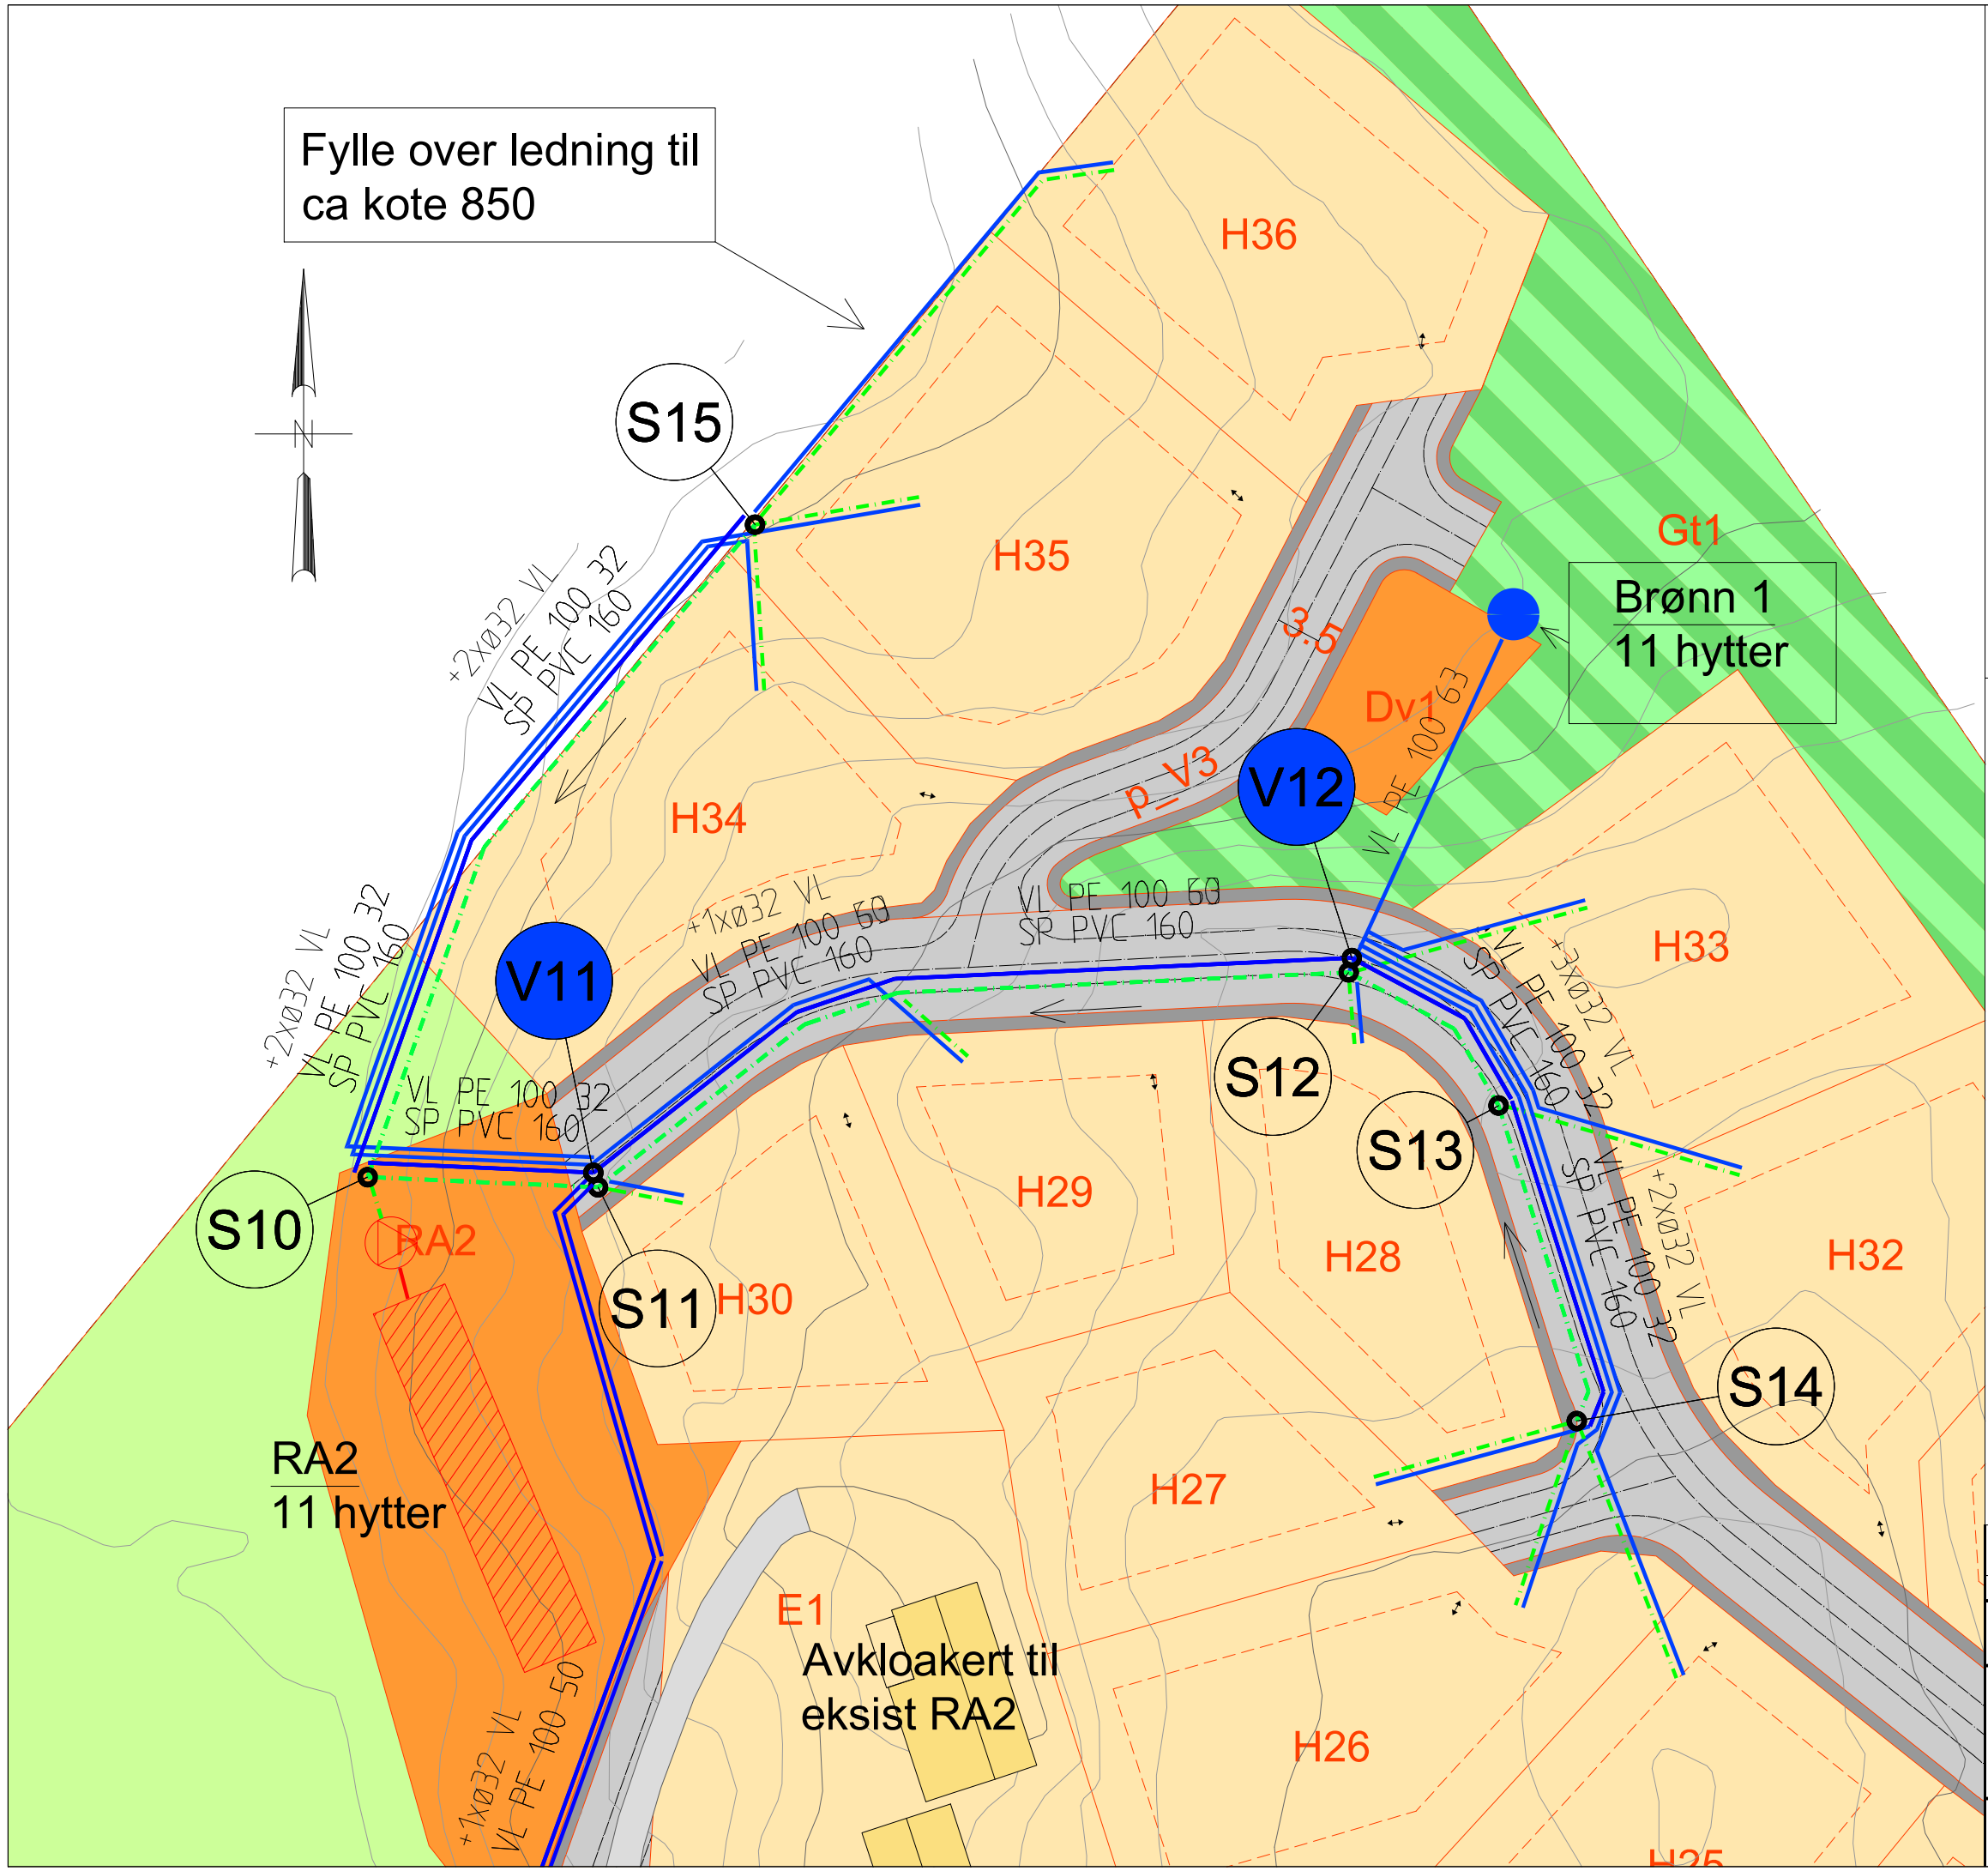

Tegnforklaring

- Prosjektert vannledning
- Prosjektert spillvannledning (med strømningsretningspil)
- Prosjektert pumpeledning spv
- Prosjektert spillvannskum — S1
- Prosjektert vannkum — V1
- Prosjkektert pumpestasjon
- Prosjektert infiltrasjonsanlegg
- Prosjektert borebrønn
- Eksisterende borebrønn
- Eksisterende infiltrasjonsanlegg

Rev.	Dato	Revideringen gjelder	Saksb.	Sideman.k.	Oppdr.a.
A	26.04.2023	Lagt inn eksisterende hytter/veger og VA anlegg. Justert beliggenhet av brønn 3. Brønn 2 utgår.	tel	bl	bl

Vigdis Bakkerud

Øvre Foss gbnr: 50/5 m.fl.
Nedslagsfelt til RA2

VA plan

Sidemannskontroll: bl
Oppdragsansvarlig: bl
Tegnet av: tel
Dato: 09.01.2023
Målestokk: 1:500 (A3)
O.nr.
Status
Tegningsnr.: H03
Rev.: A

Siv.ing. Thor Egil Lauvvang