


# TEGNFORKLARING

- Spillvannsledning
- Vannledning
- Overvannsledning
- VK Vannkum
- SK Spillvannskum
- PK Pumpe spillvann
- SA Slamavskiller
- RA Renseanlegg
- GV Grunnvannsbrønn
- VBA Vannbehandlingsanlegg
- Grunnvannsomsråde, H120

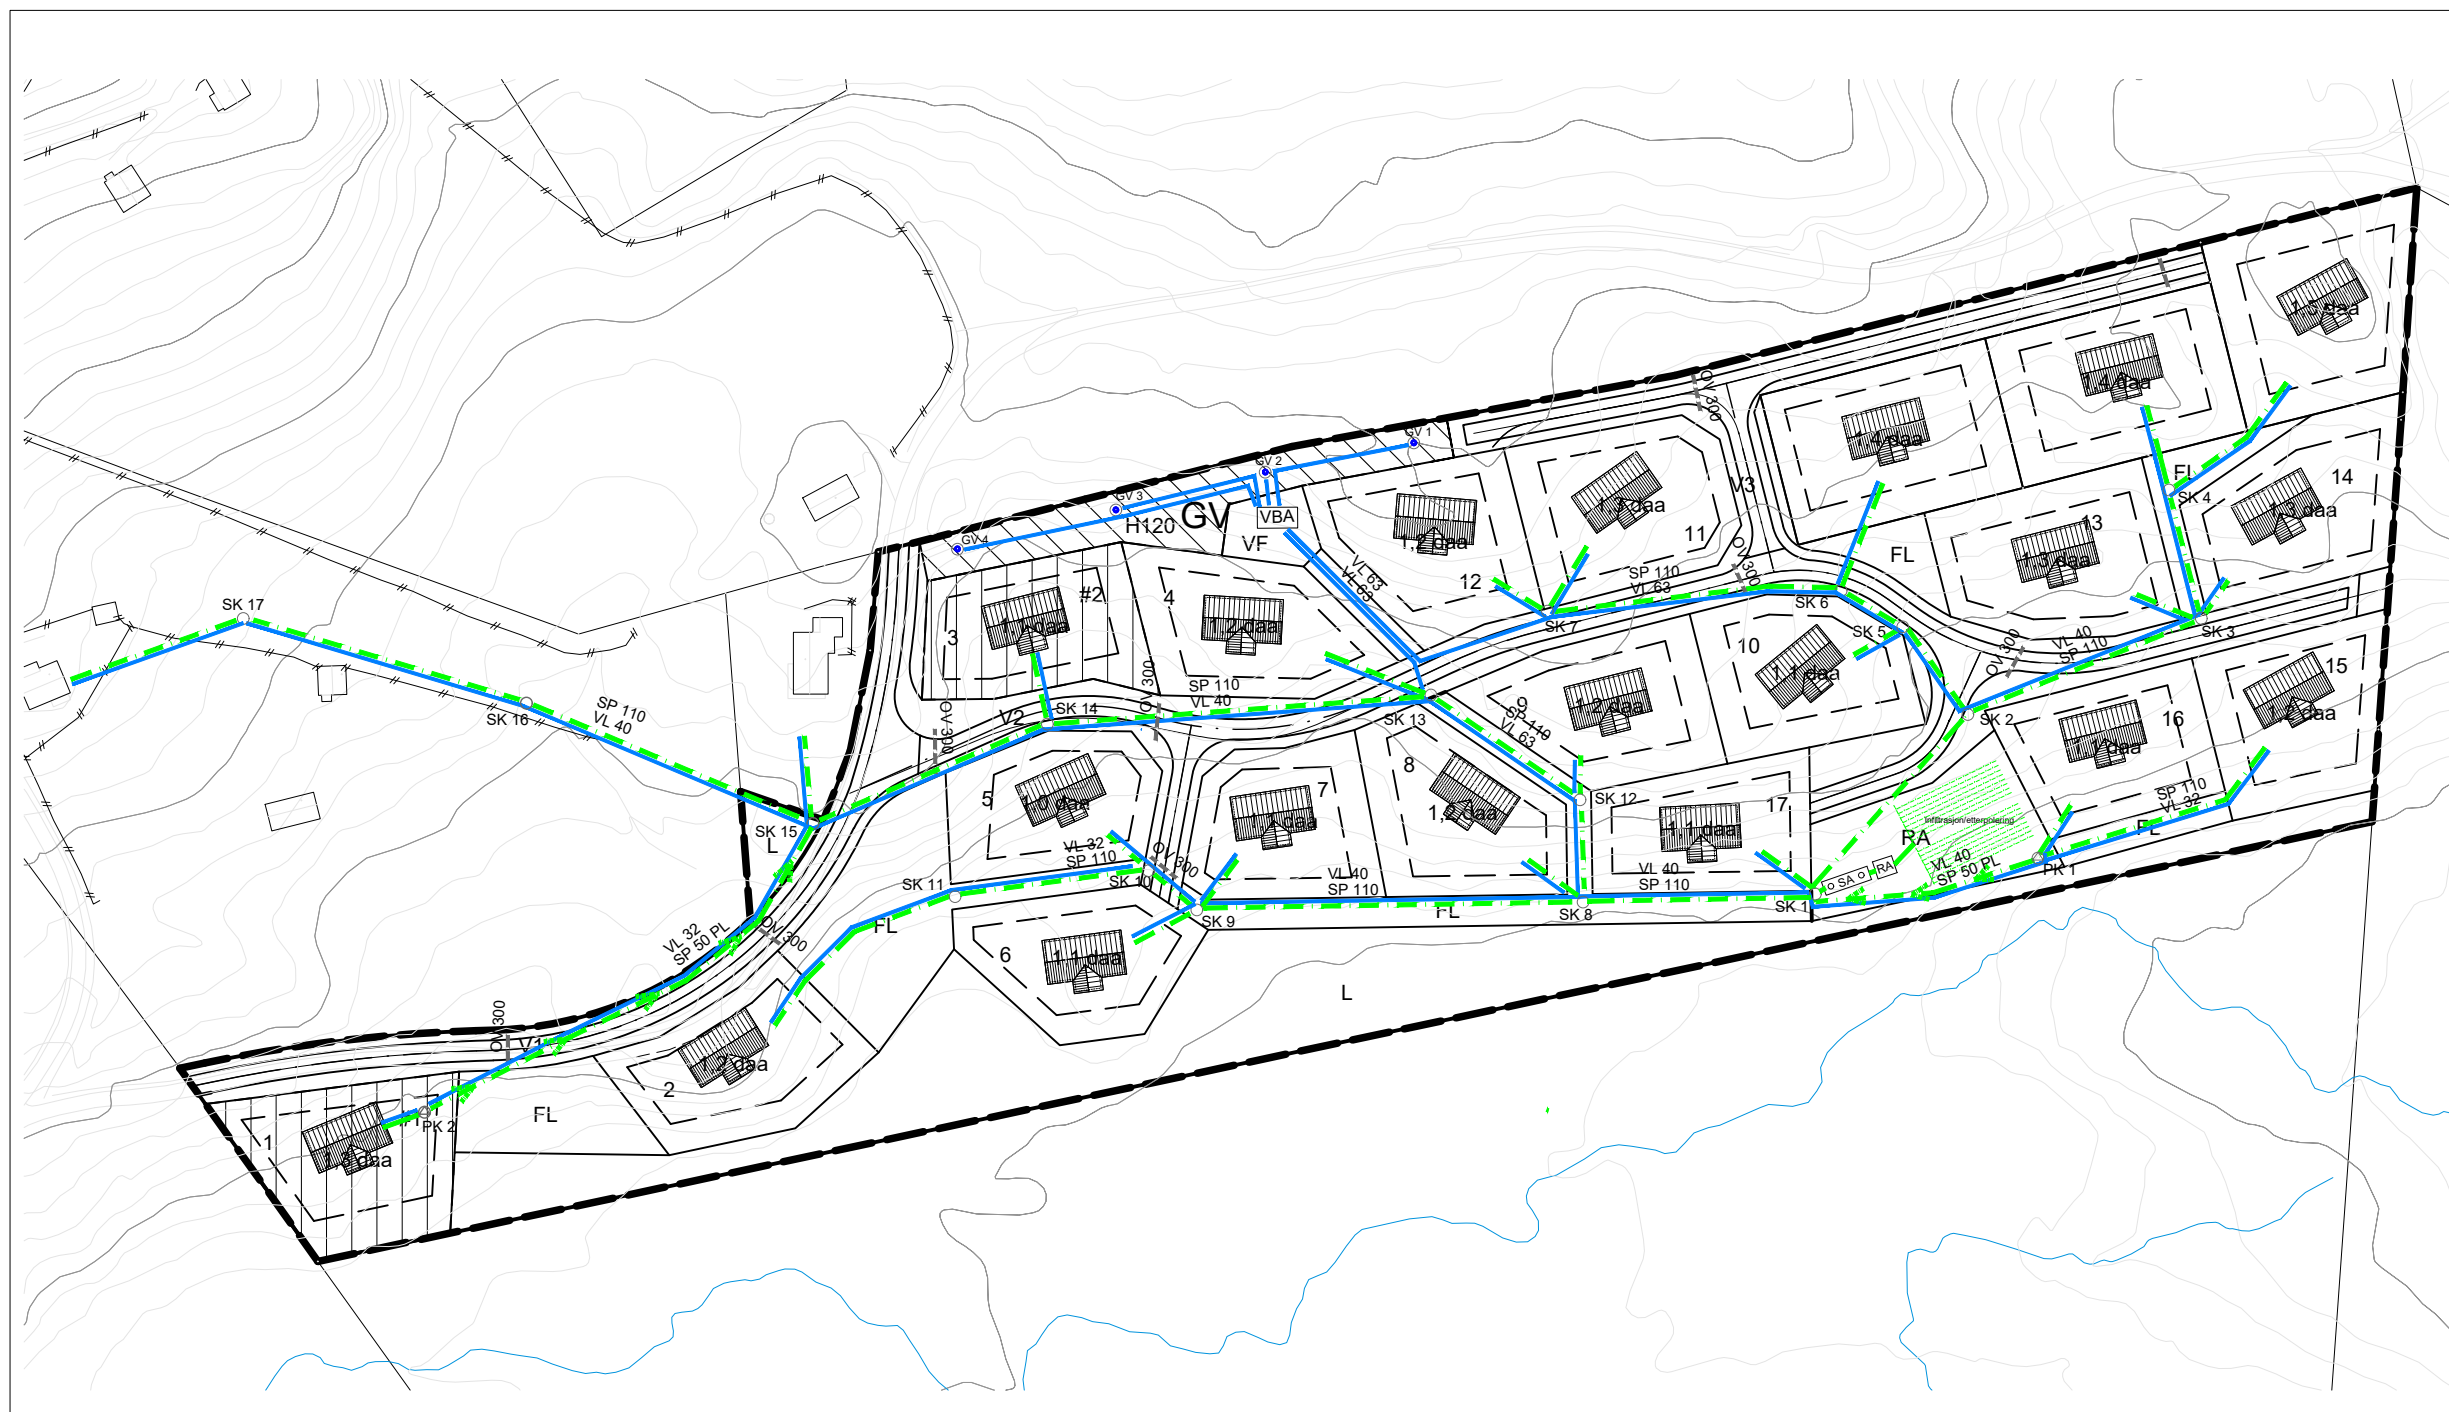

Oppgitte dimensjoner på ledningsanlegg må detaljprosjekteres

Lokalisering: N			
A:			
Rev.:	Dato:	Beskrivelse	Sign.
Fase: <b>Detaljplan</b>			
Prosjektnummer: <b>2315095</b>		Tegningsnr.: <b>201</b>	
Type tegning: <b>VA-RAMMEPLAN</b>			
Prosjekt: <b>ØVRE FOSS 6</b>			
Kunde: <b>VOLELISTØLEN AS</b>			
Dato: 20.06.24	Målestokk: 1:1500 A3	Tegnet av: Jorolv Rivedal	
Gnr./Bnr.: 55/8 m/ft	Prosjektnr. for prosjekterende/lev	Kontroll: A	
		HRP AS Tlf: 46 80 55 55 Mob: 92 44 07 30 www.hrpas.no	
			Rev: