HOH.

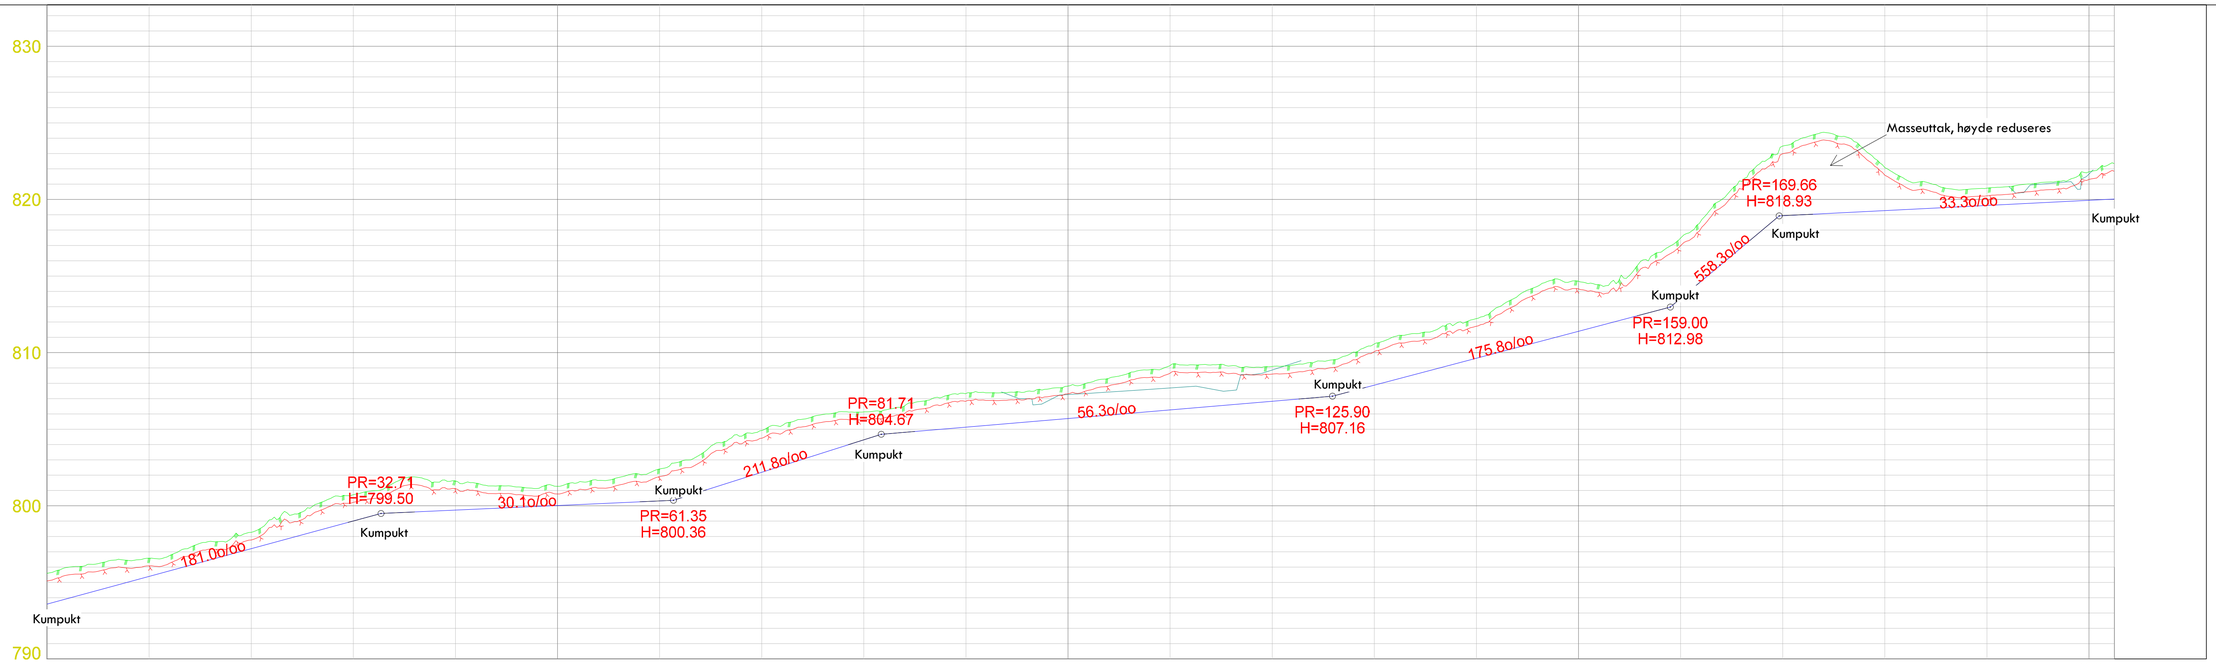

PROFIL NR.
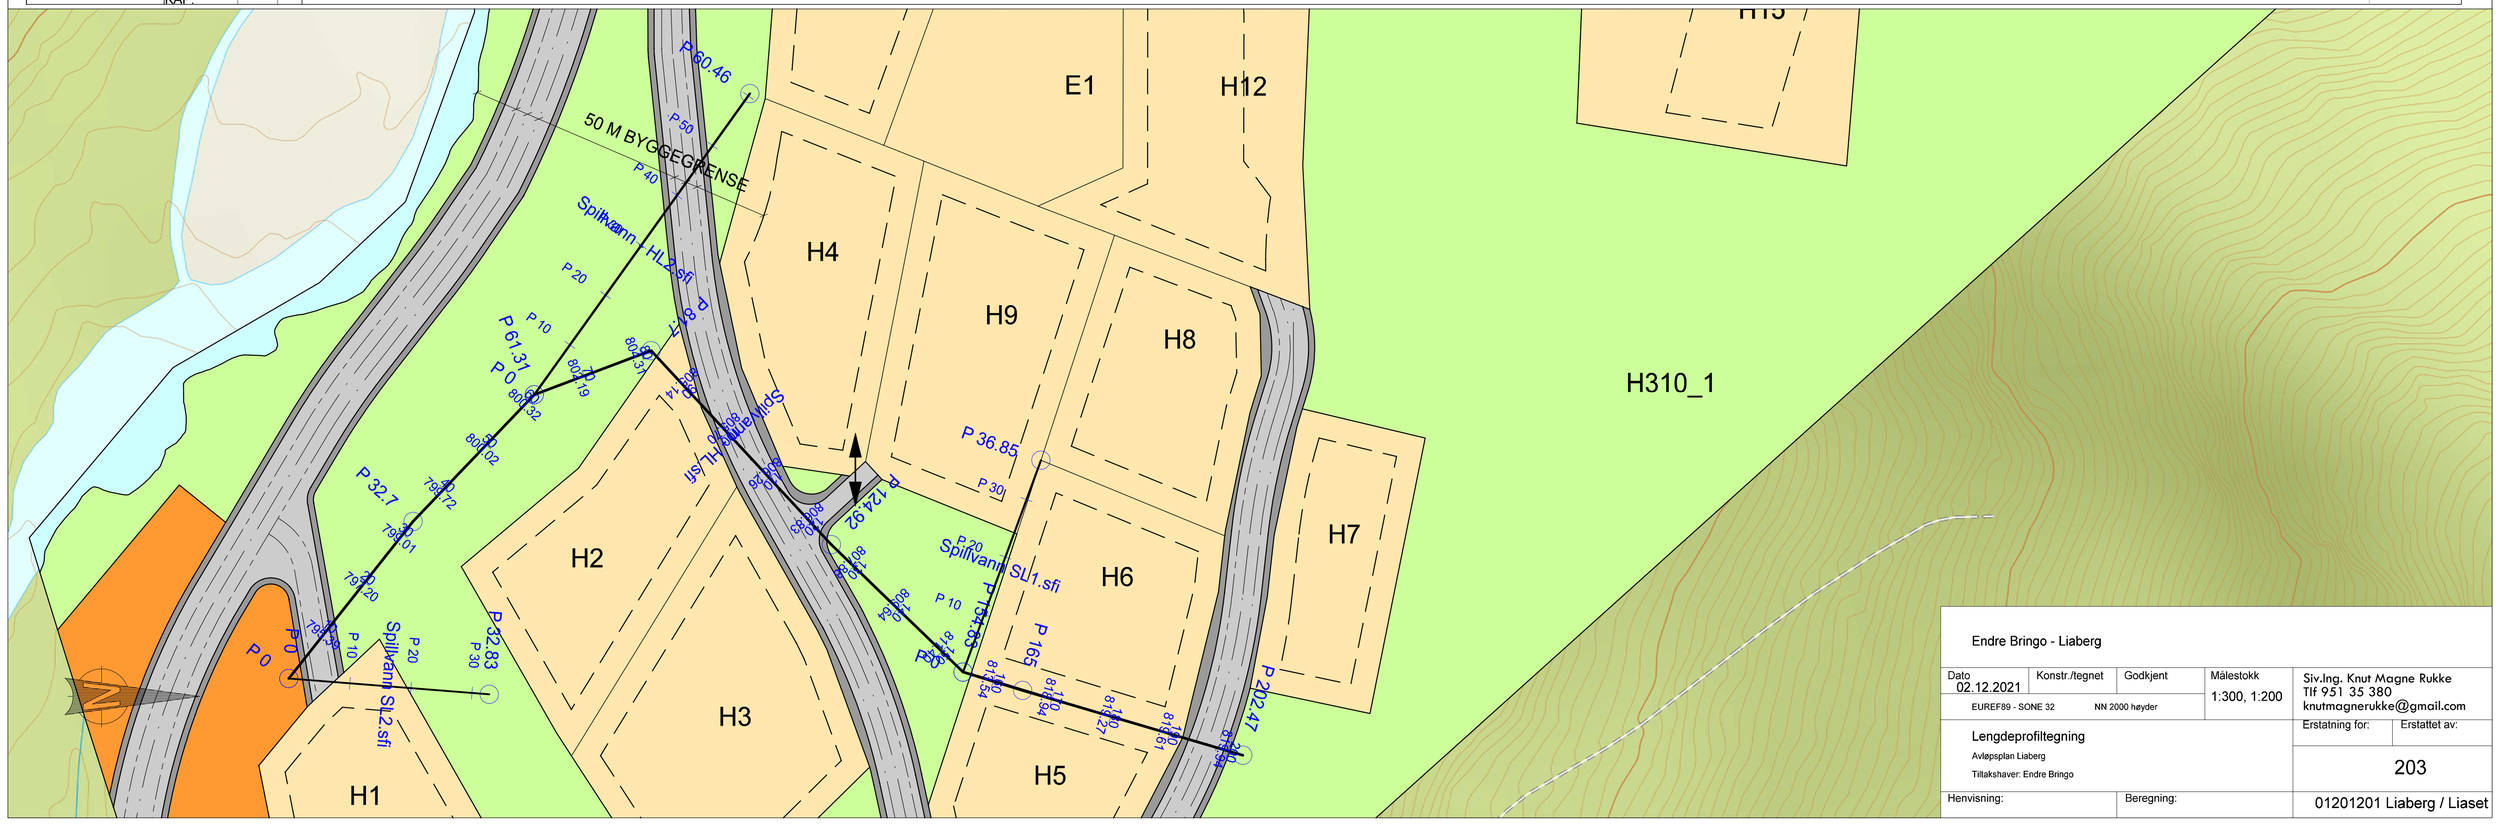
MARKTYPE																							
HØYDE EKSISTERENDE TERRENG	790.00	795.39	797.20	799.06	799.72	800.02	800.32	802.19	804.36	805.14	805.78	806.26	806.83	807.88	809.64	811.48	813.54	818.94	819.27	819.68	819.94	820.01	
HØYDE ENDRET TERRENG	65.59	66.58	98.27	00.73	01.62	01.27	02.40	04.92	06.13	07.33	07.82	09.16	09.10	10.56	12.22	14.66	17.48	23.49	22.09	20.74	21.81	22.34	
AVSTAND MELLOM SYSTEMPKT.																							
VANN-LEDNING	DIM.																						
	RØRTYPE																						
	FALL																						
	KAP.																						
	HØYDE INNV.																						
	BUNN																						
SPILLVANNS-LEDNING	DIM.																						
	RØRTYPE																						
	FALL																						
	KAP.																						
	HØYDE INNV.																						
	BUNN