

515430

515440

515450

515460


515470

515480

515490

### Tegnforklaring

- Avgitt areal til vei
- Resterende opprinnelig areal
- Utvidet areal

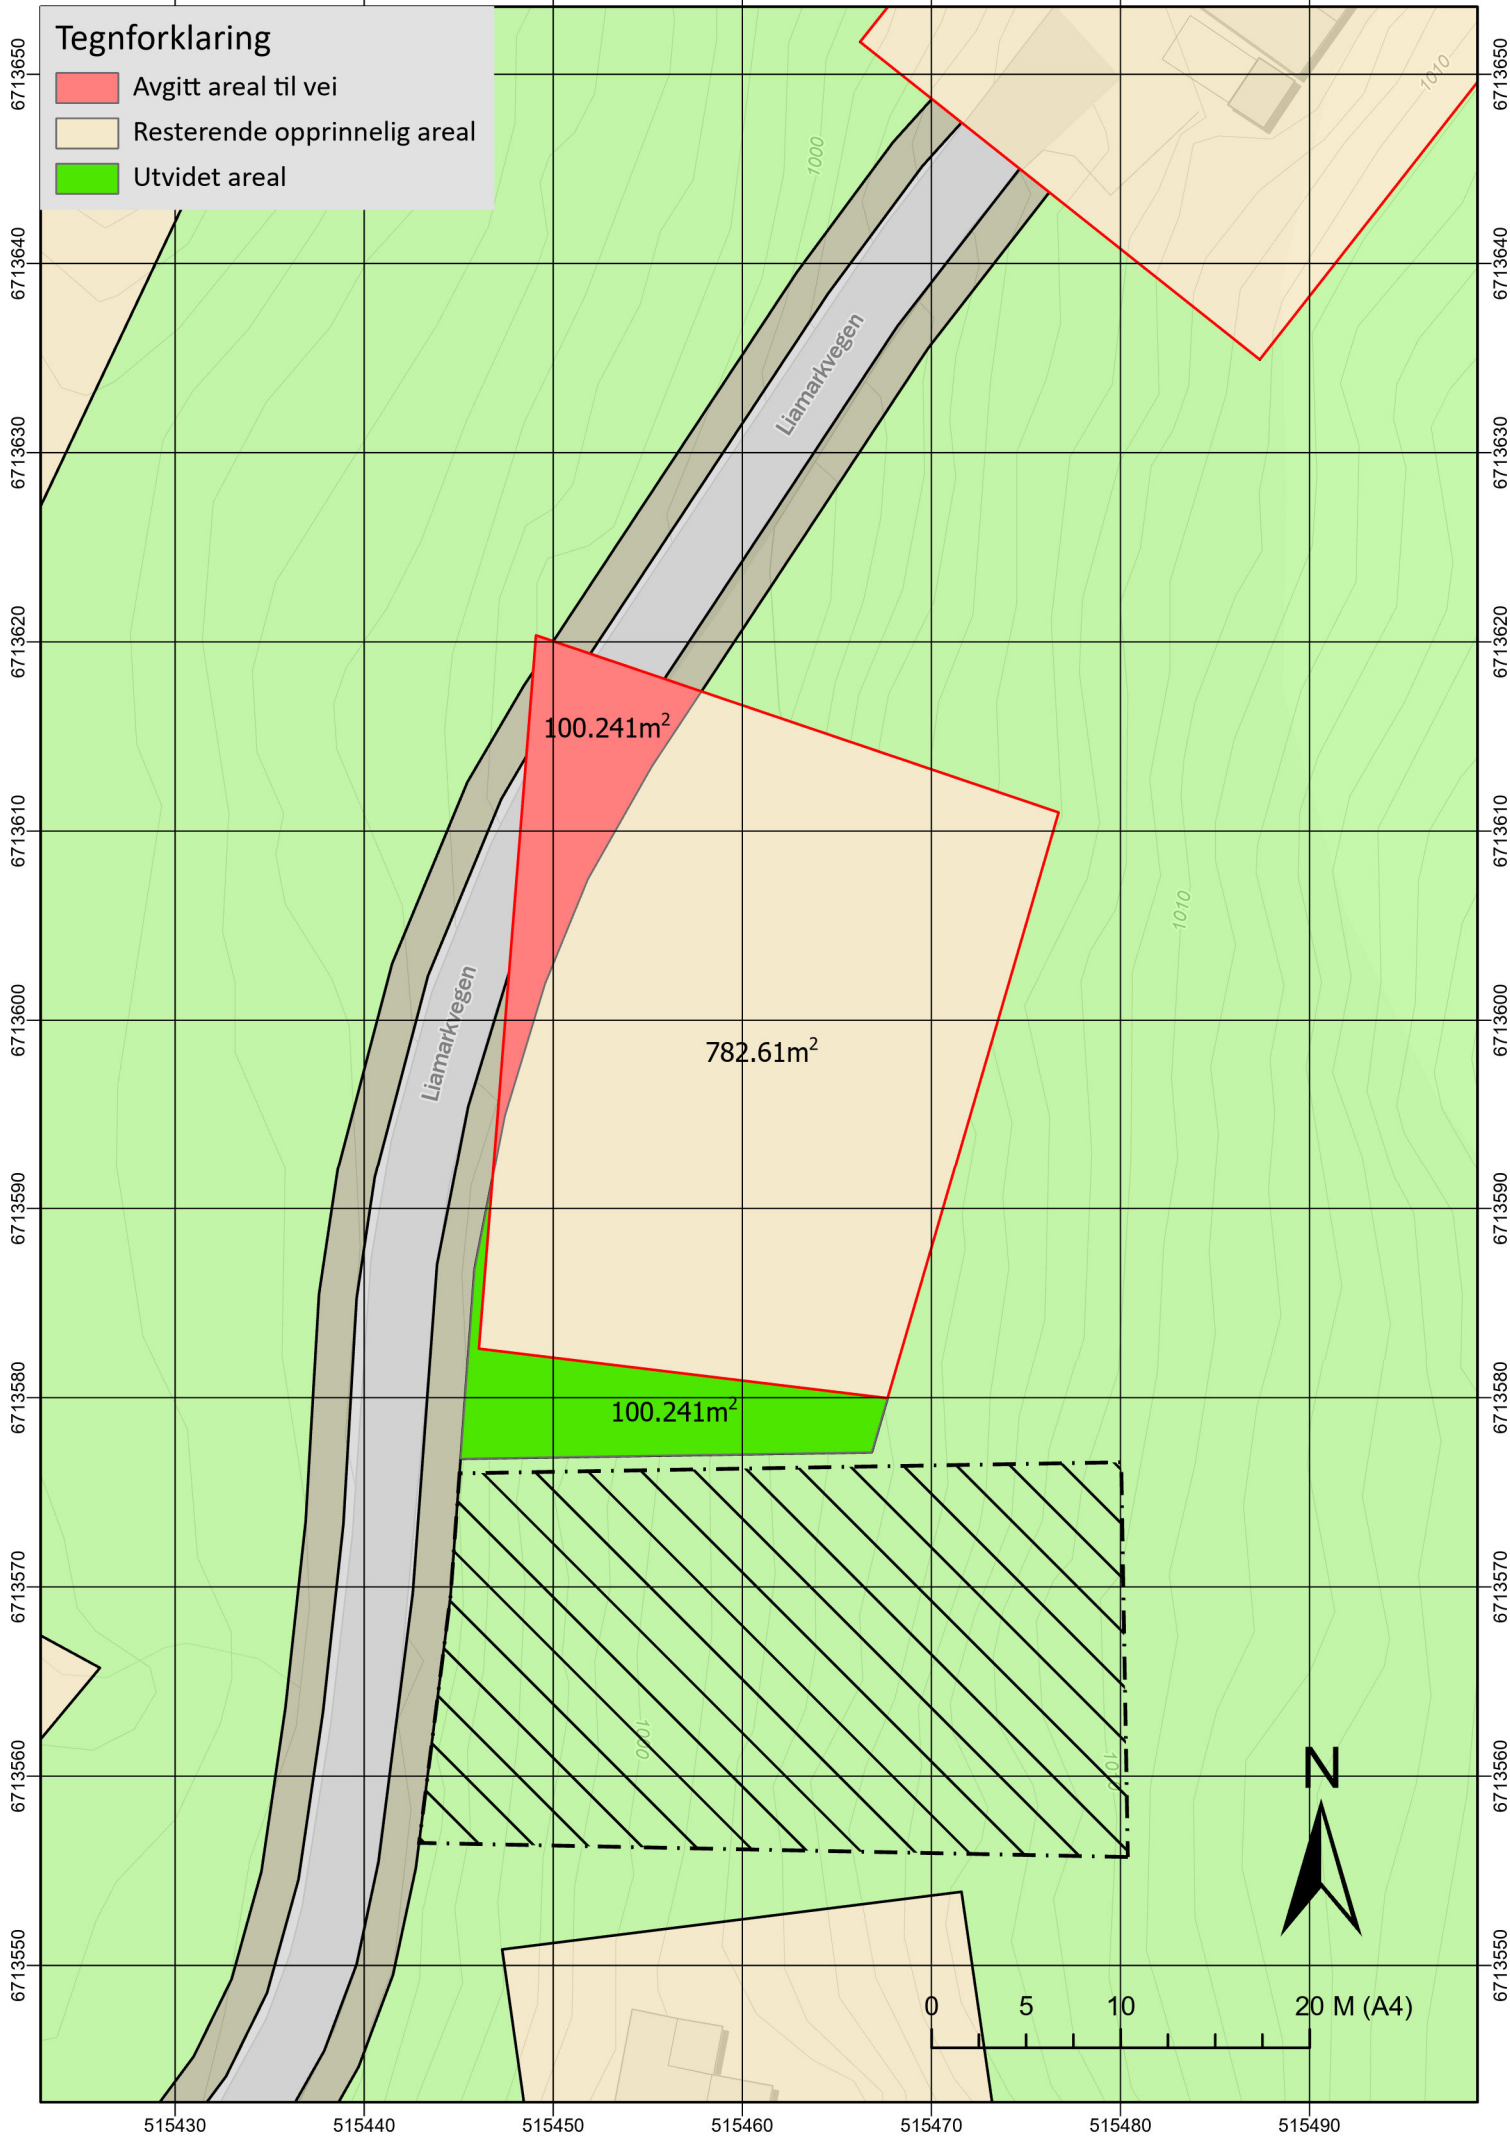

6713650  
6713640  
6713630  
6713620  
6713610  
6713600  
6713590  
6713580  
6713570  
6713560  
6713550

6713650  
6713640  
6713630  
6713620  
6713610  
6713600  
6713590  
6713580  
6713570  
6713560  
6713550

515430

515440

515450

515460

515470

515480

515490

0 5 10 20 M (A4)