

REV. ANT.	REVIDERING GJELDER	SIGN.	DATO
-----------	--------------------	-------	------





**Plan & ressurs**  
 Landskapsarkitektur / arealplanlegging  
 Post/besøksadresse: Sentrum 11, 3630 Rødberg  
 Besøksadresse: Nyemoens torg 11, 3611 Kongsberg  
 Mob: 4520513 / 64601504  
 epost: pjar@planogressurs.no  
 www.planogressurs.no

### Detaljreguleringsplan Tohovda


Tverrprofiltegning veg A2

TEGNET	JAH
KONTR.	
MÅL	1:100 (A2)
DATO	20.05.2021




SAK NR.	TEGN.NR.	REV.
PR2042	01	B

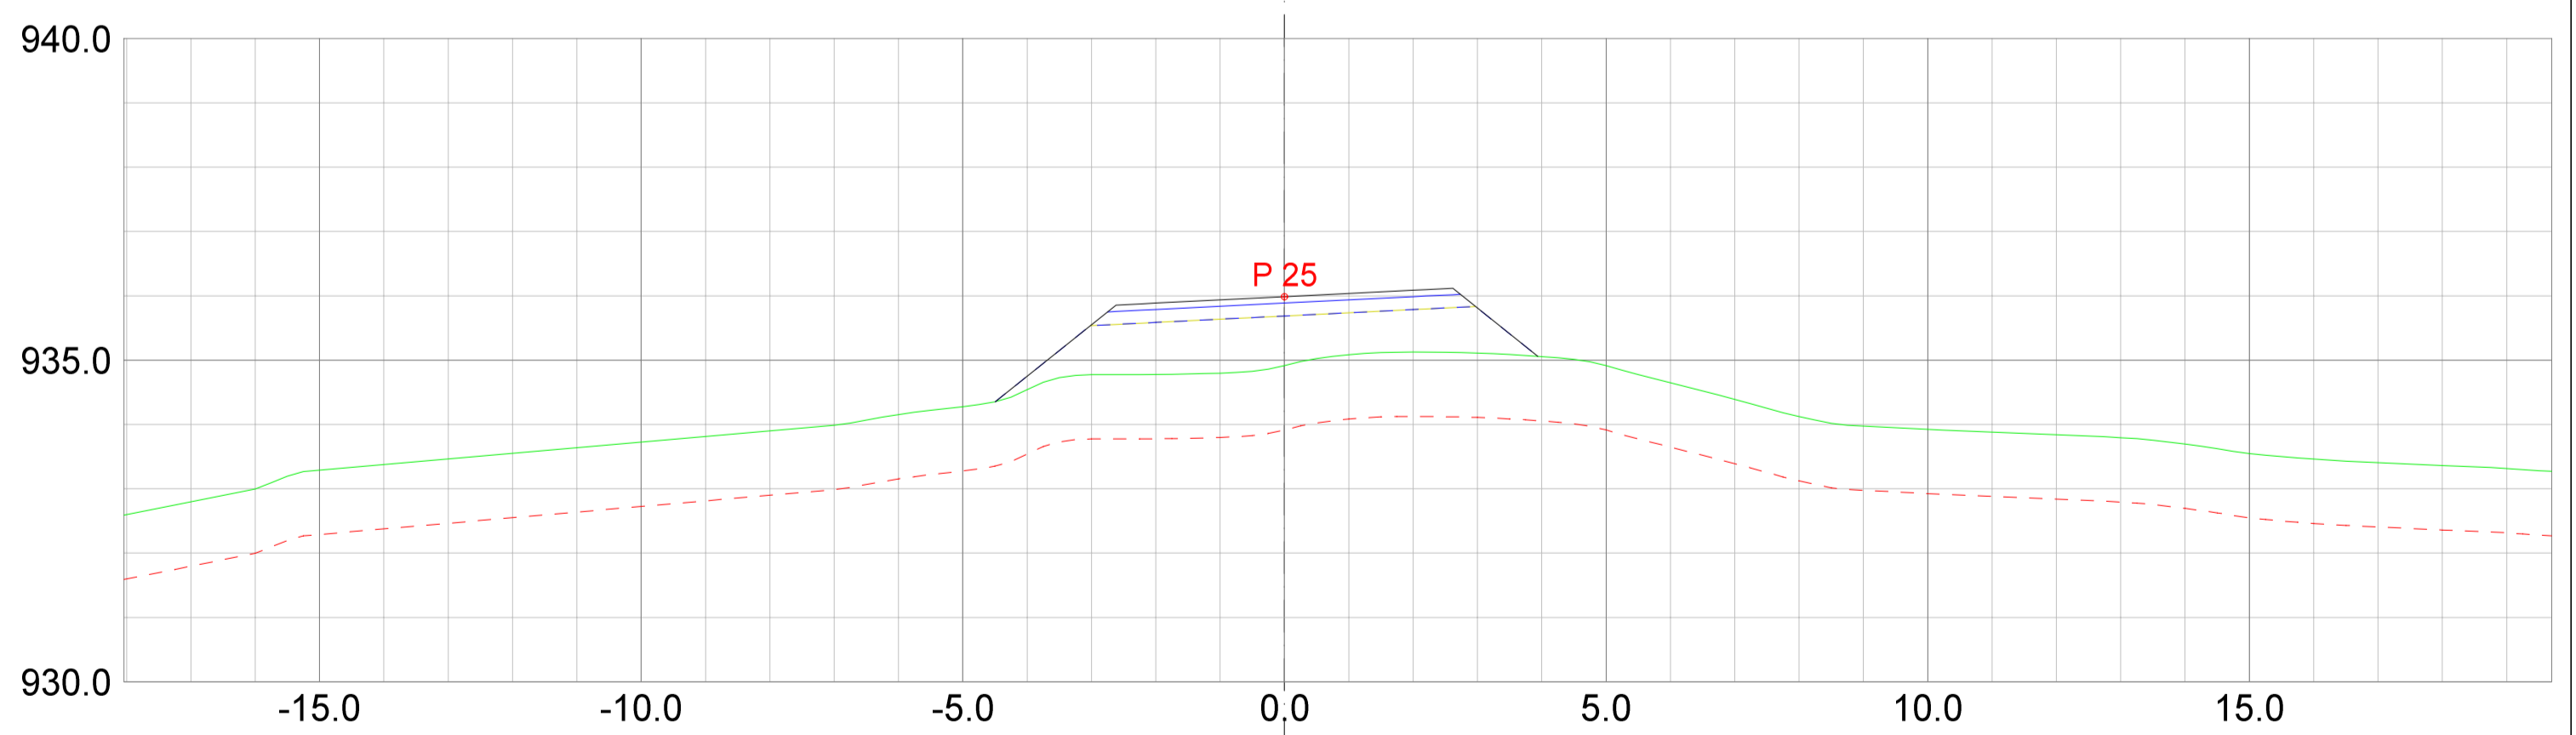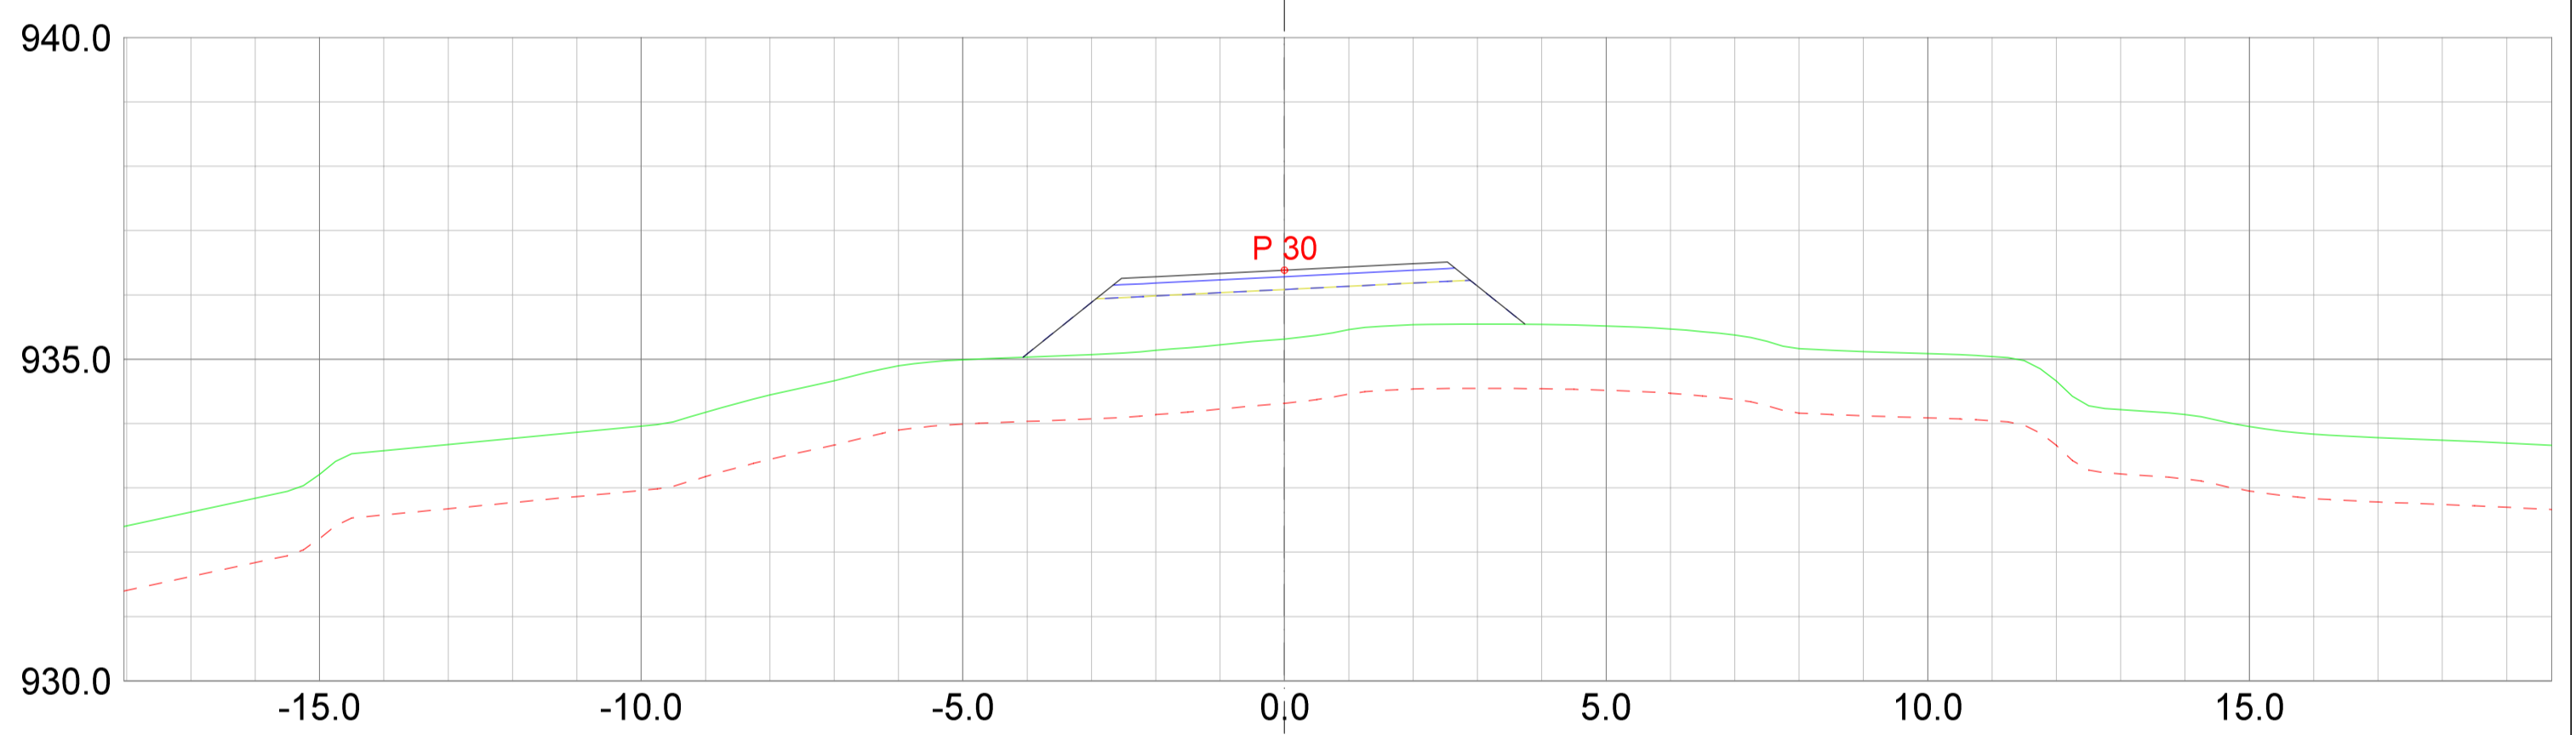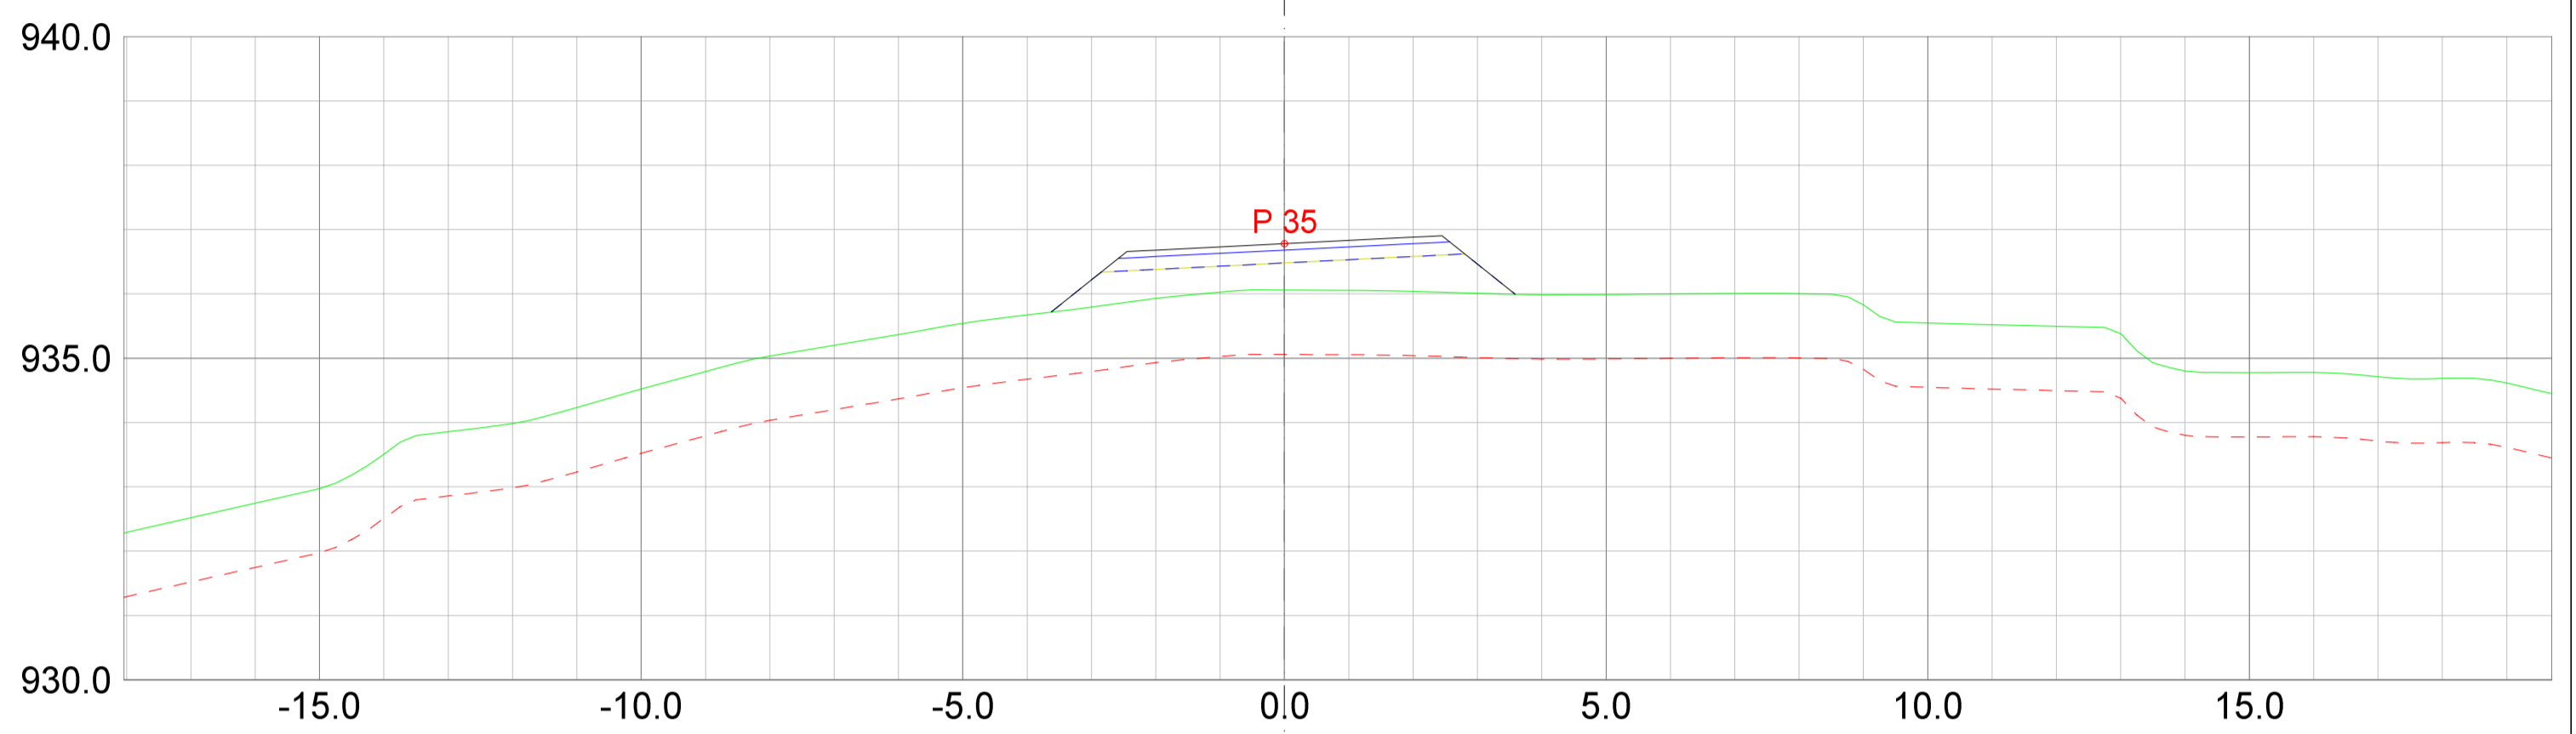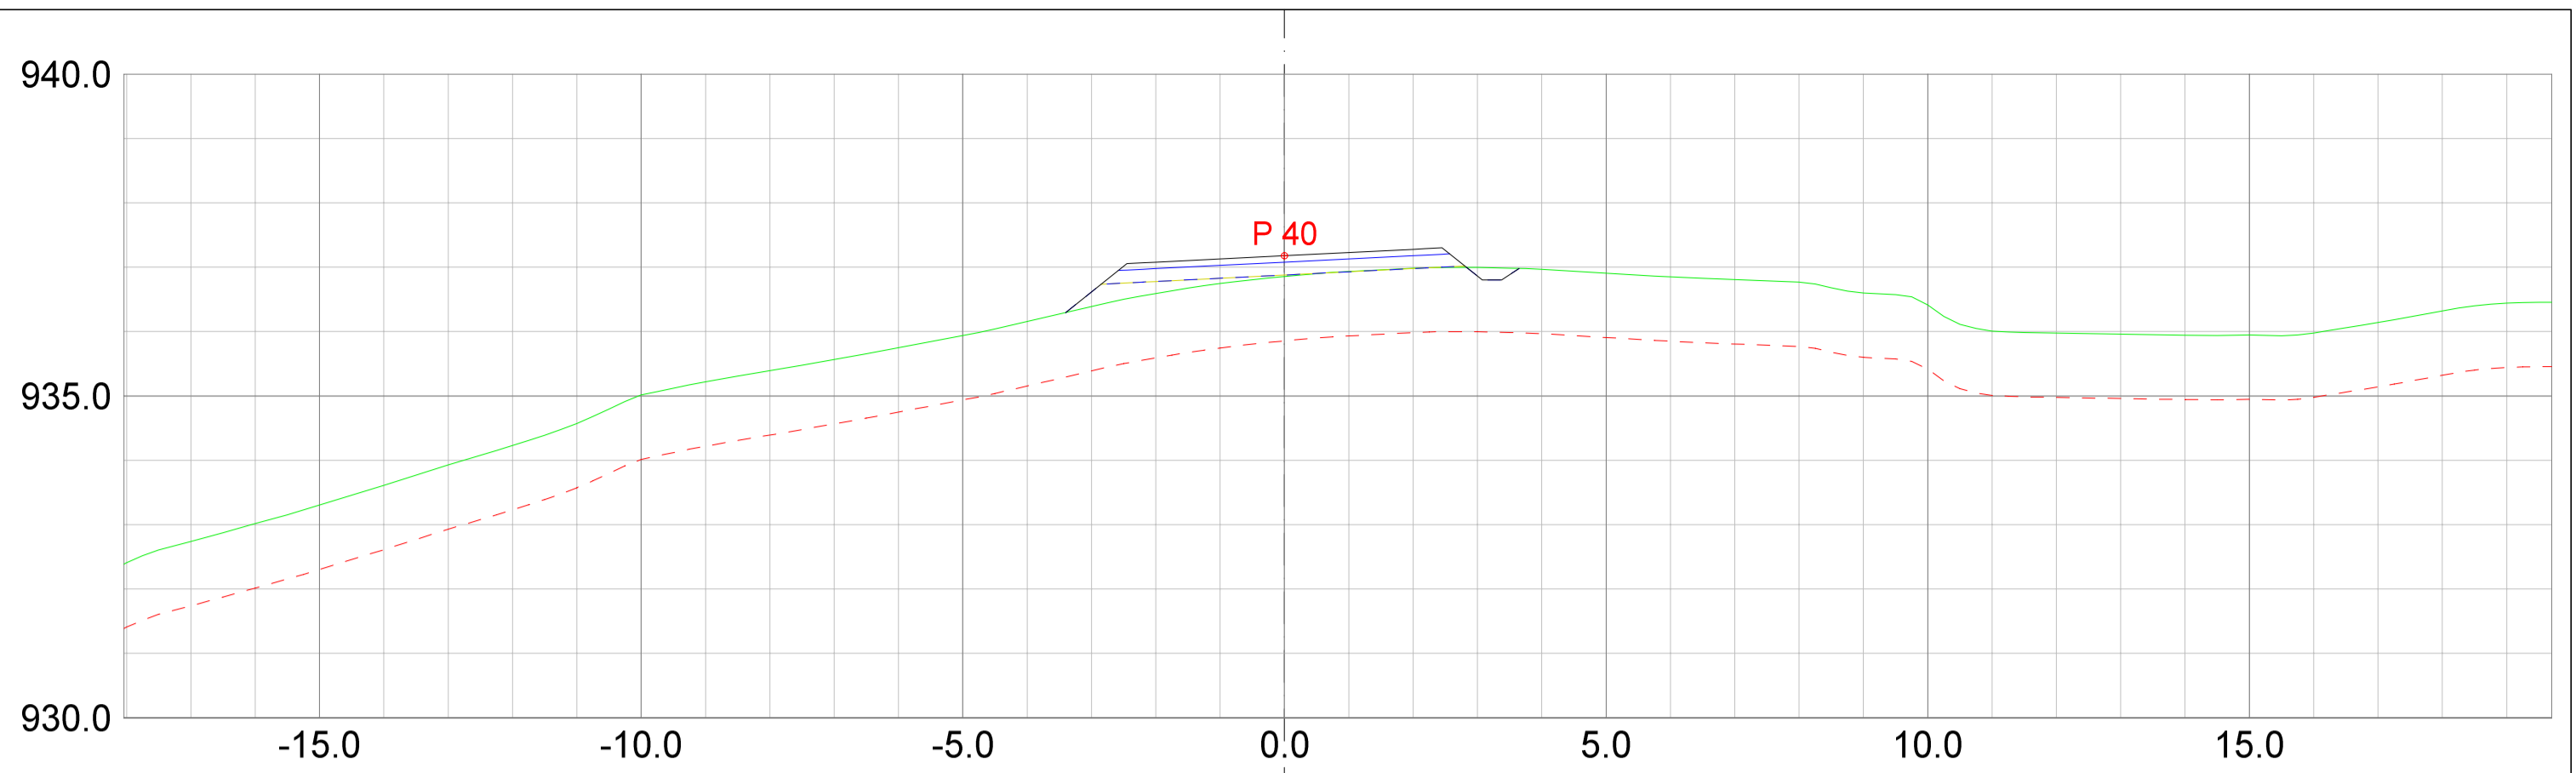

REV.	ANT.	REVIDERING GJELDER	SIGN.	DATO

 <p>Landskapsarkitektur / arealplanlegging          Post/besøksadresse, Sentrum 11, 3630 Rødberg          Besøksadresse, Nyemoens torg 11, 3611 Kongsberg          Mob: 45205113 / 64601504          epost: joar@planogressurs.no          www.planogressurs.no</p>	
TEGNET	JAH
KONTR.	
MÅL	1:100 (A2)
DATO	20.05.2021

<h2>Detaljreguleringsplan Tohovda</h2> <p>Tverrprofiltegning veg A2</p>		
SAK NR.	TEGN.NR.	REV.
PR2042	01	B

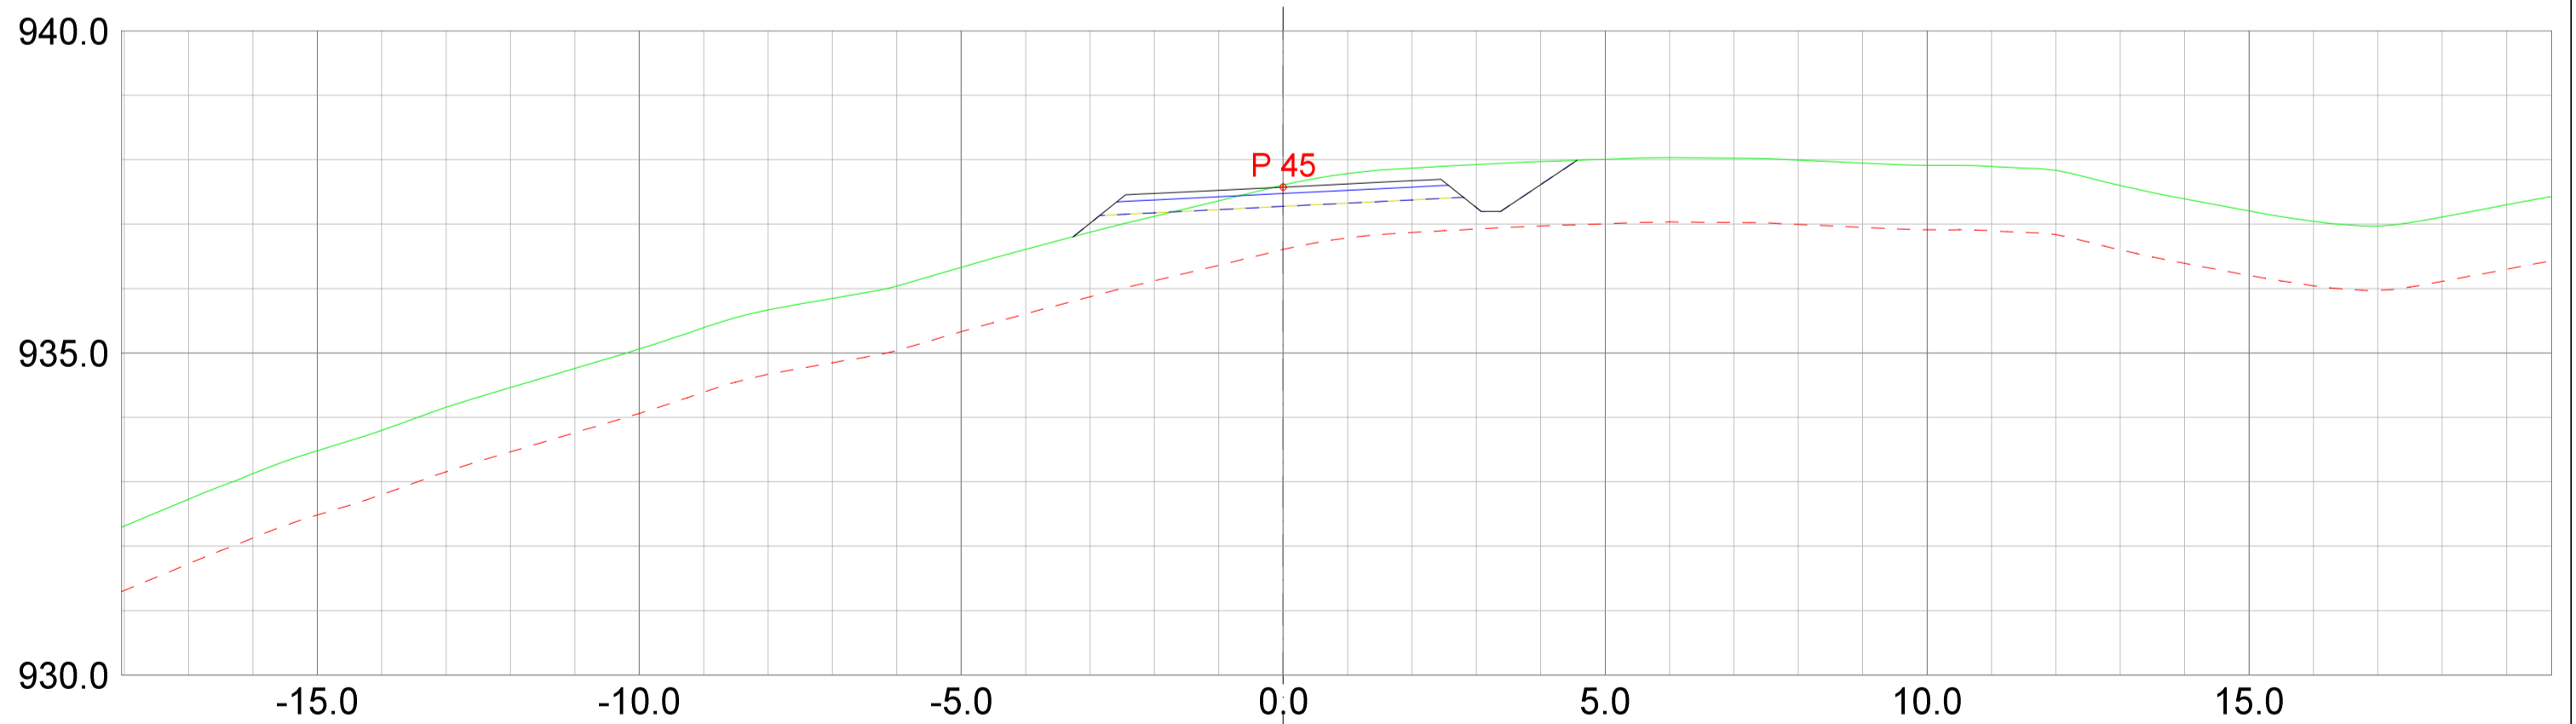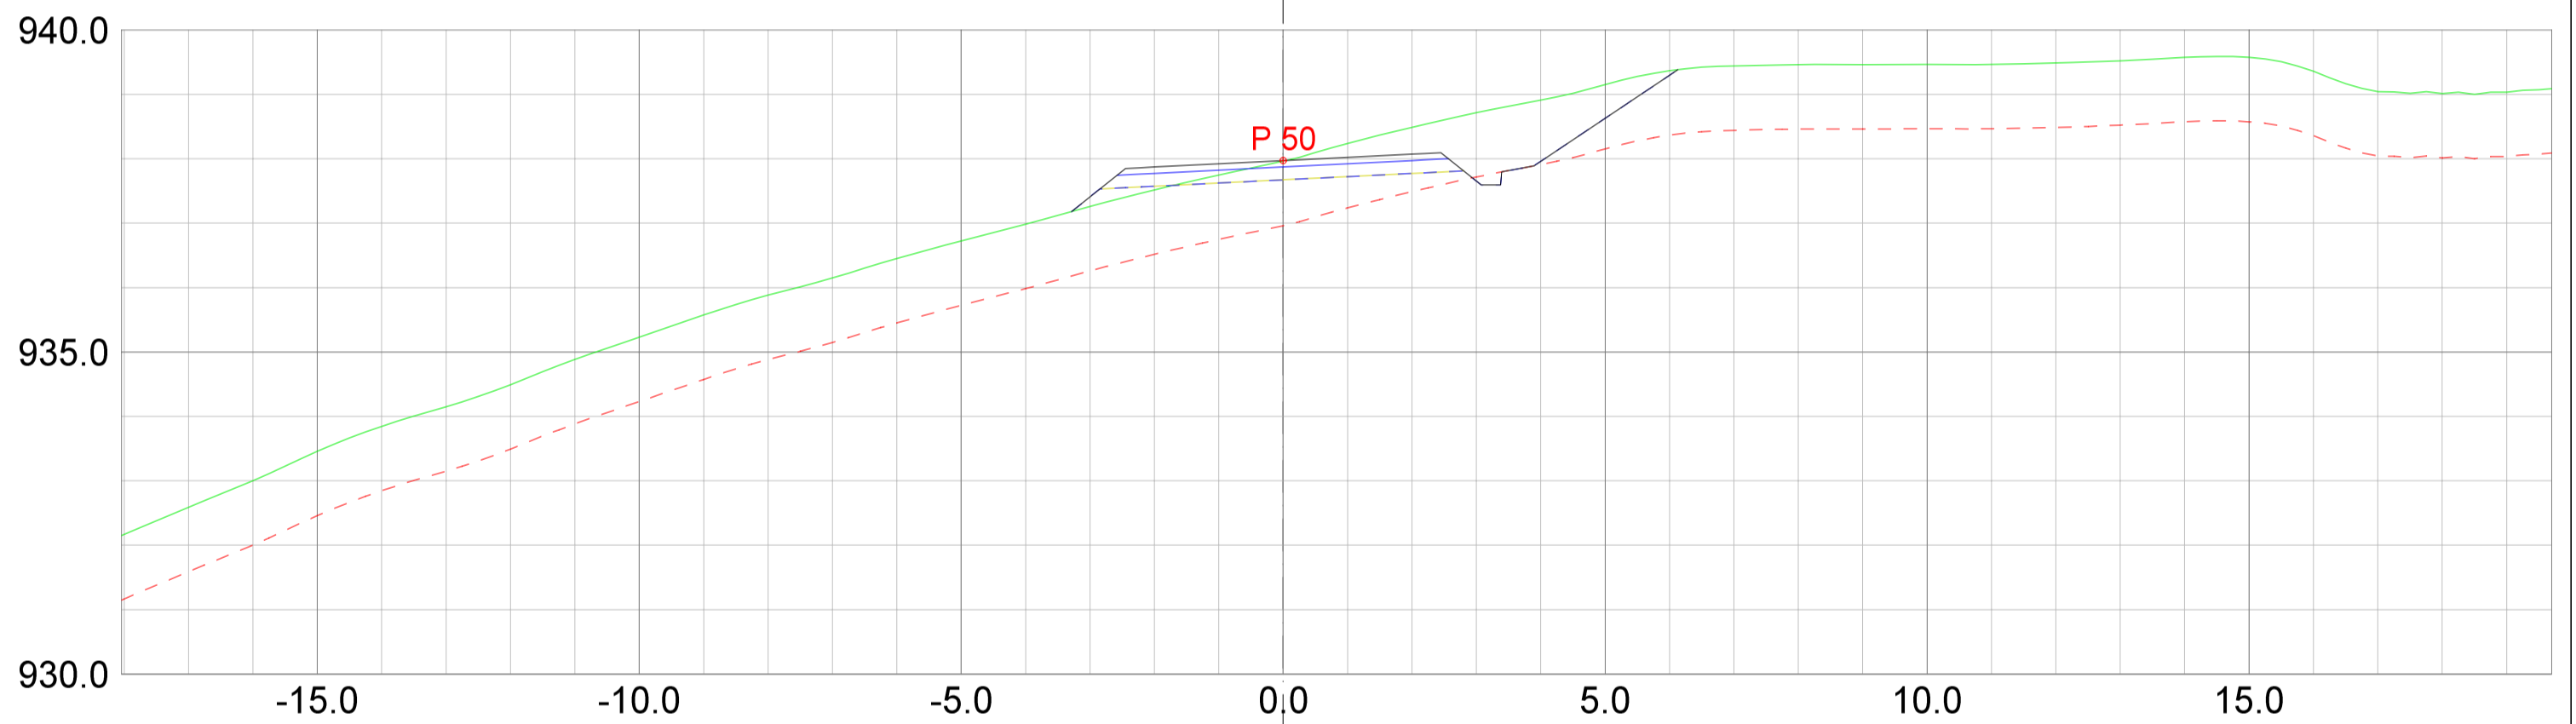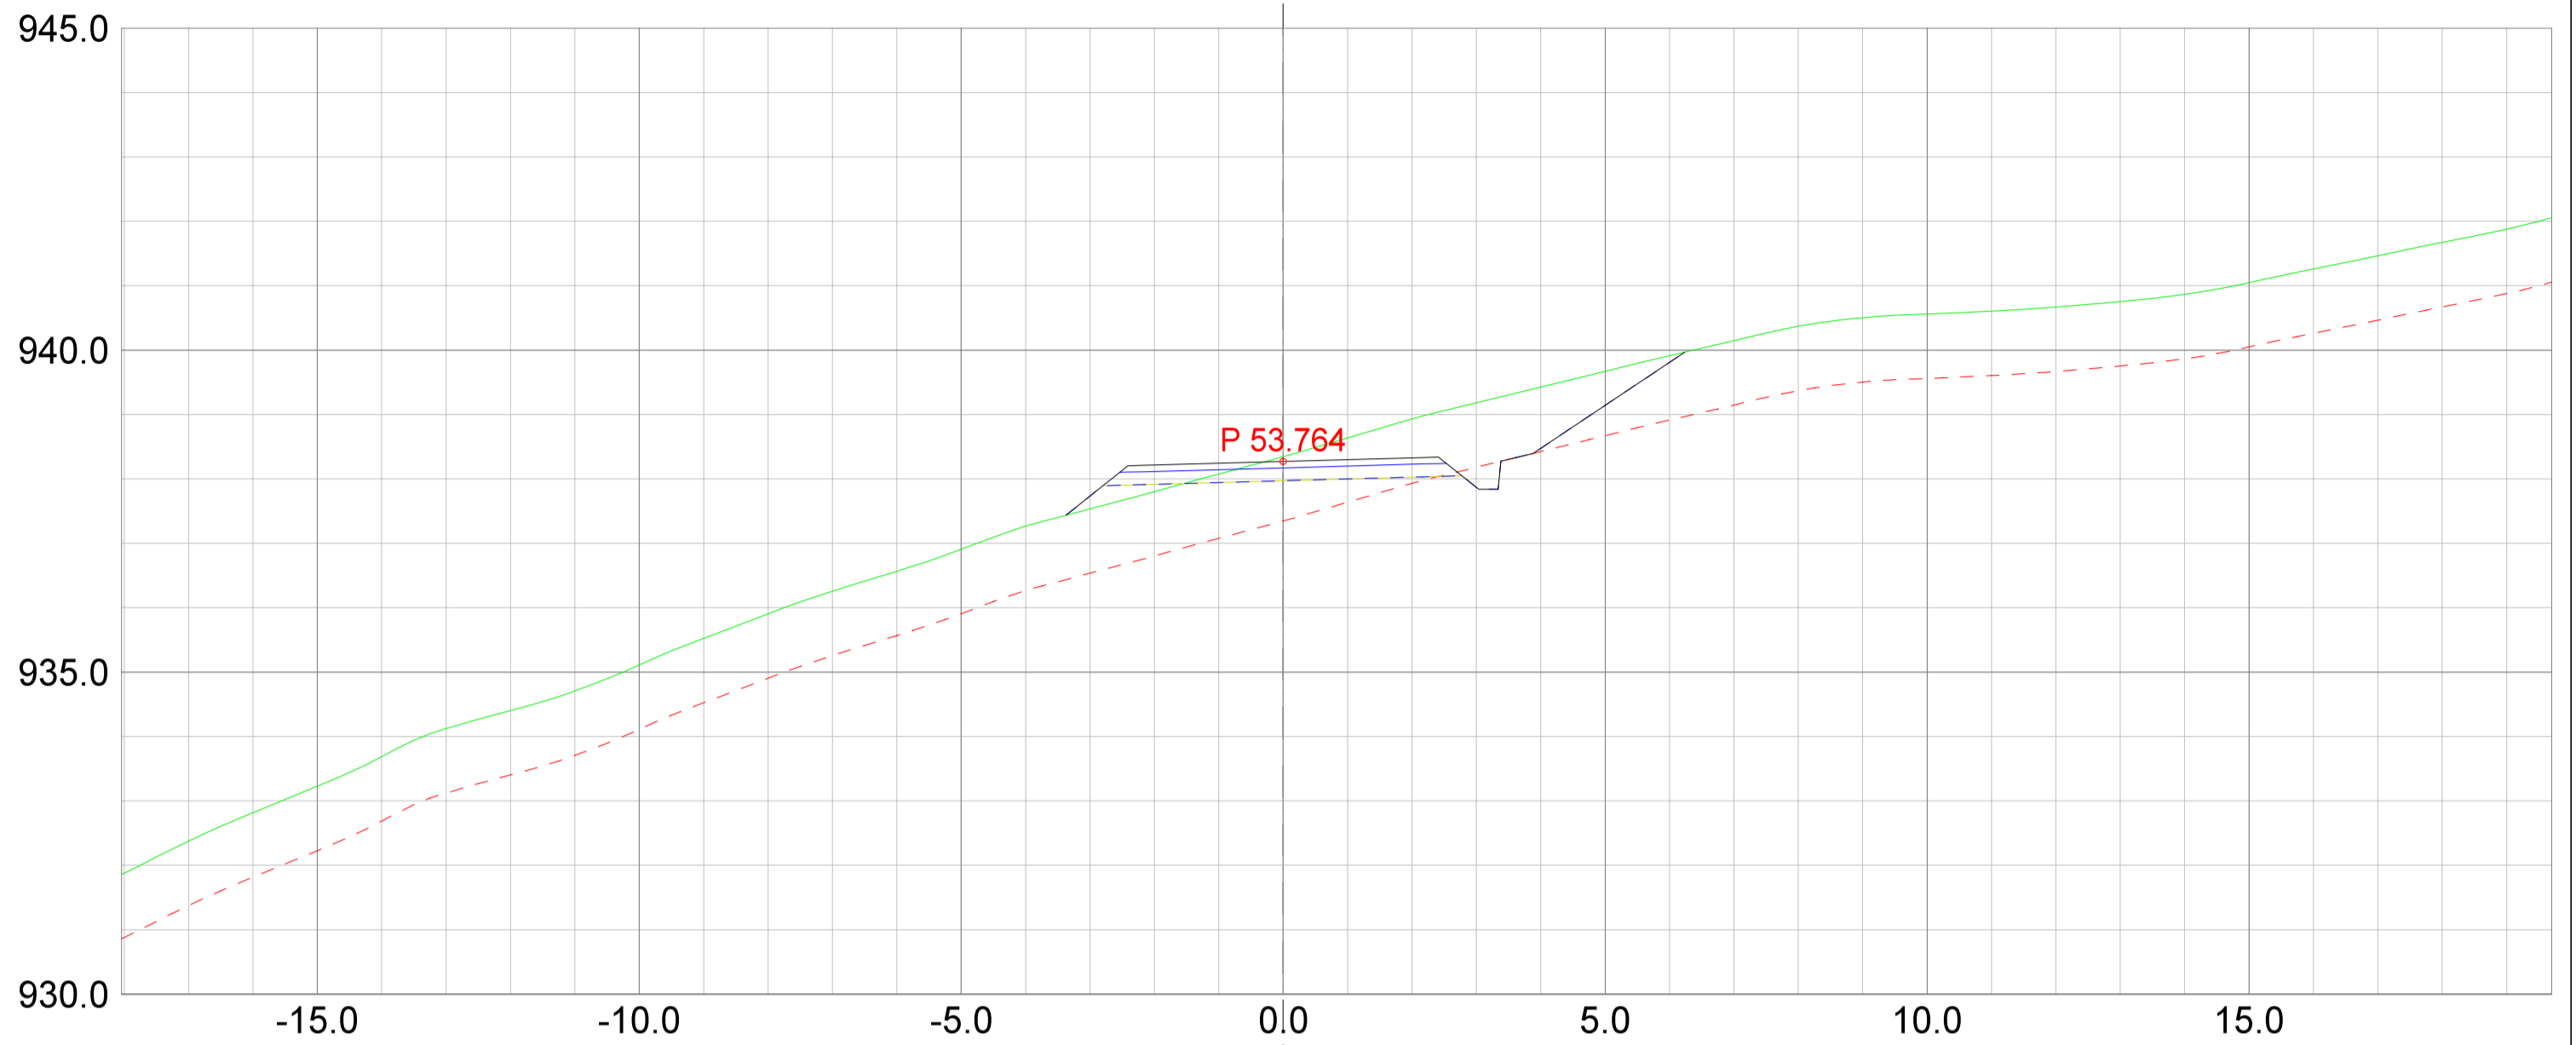

REV.	ANT.	REVIDERING GJELDER	SIGN.	DATO
------	------	--------------------	-------	------



**Plan & ressurs**  
 Landskapsarkitektur / arealplanlegging  
 Post/besøksadresse: Sentrum 11, 3630 Rødberg  
 Besøksadresse: Nymøns torg 11, 3611 Kongsberg  
 Mob: 45205313 / 64601504  
 epost: pjar@planogressurs.no  
 www.planogressurs.no

## Detaljreguleringsplan Tohovda

Tverrprofiltegning veg A2

TEGNET	JAH
KONTR.	
MÅL	1:100 (A2)
DATO	20.05.2021

SAK NR.	TEGN.NR.	REV.
PR2042	01	B

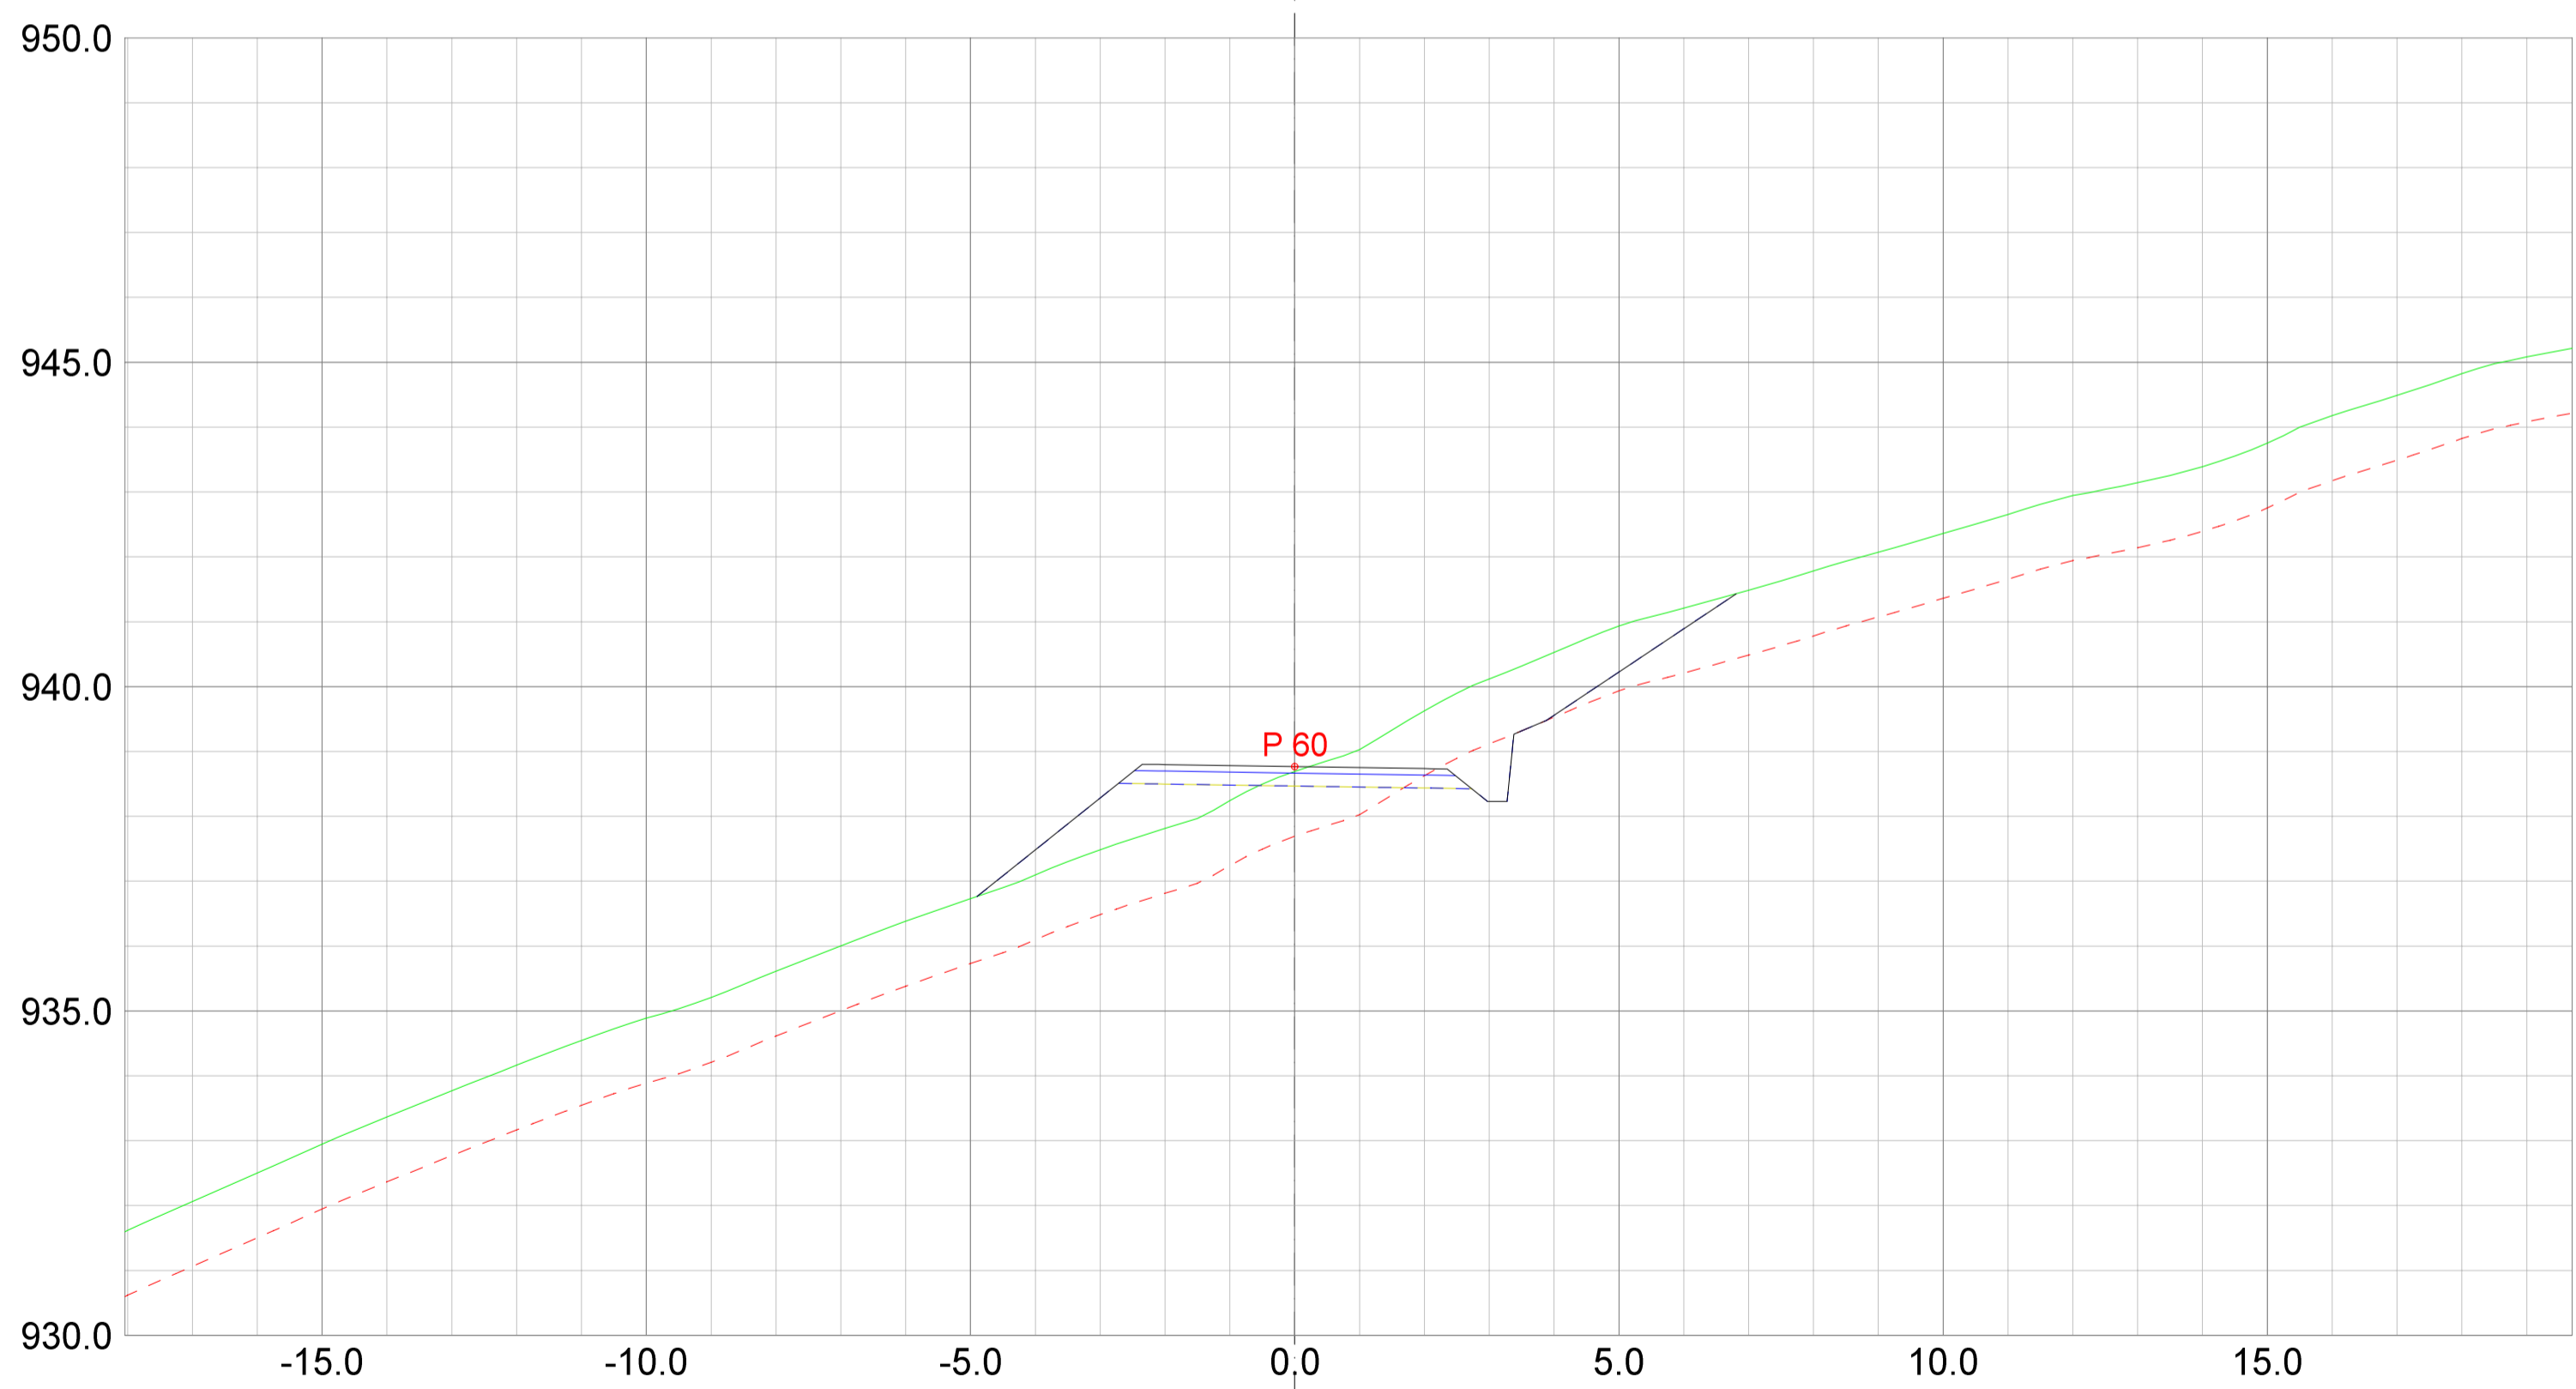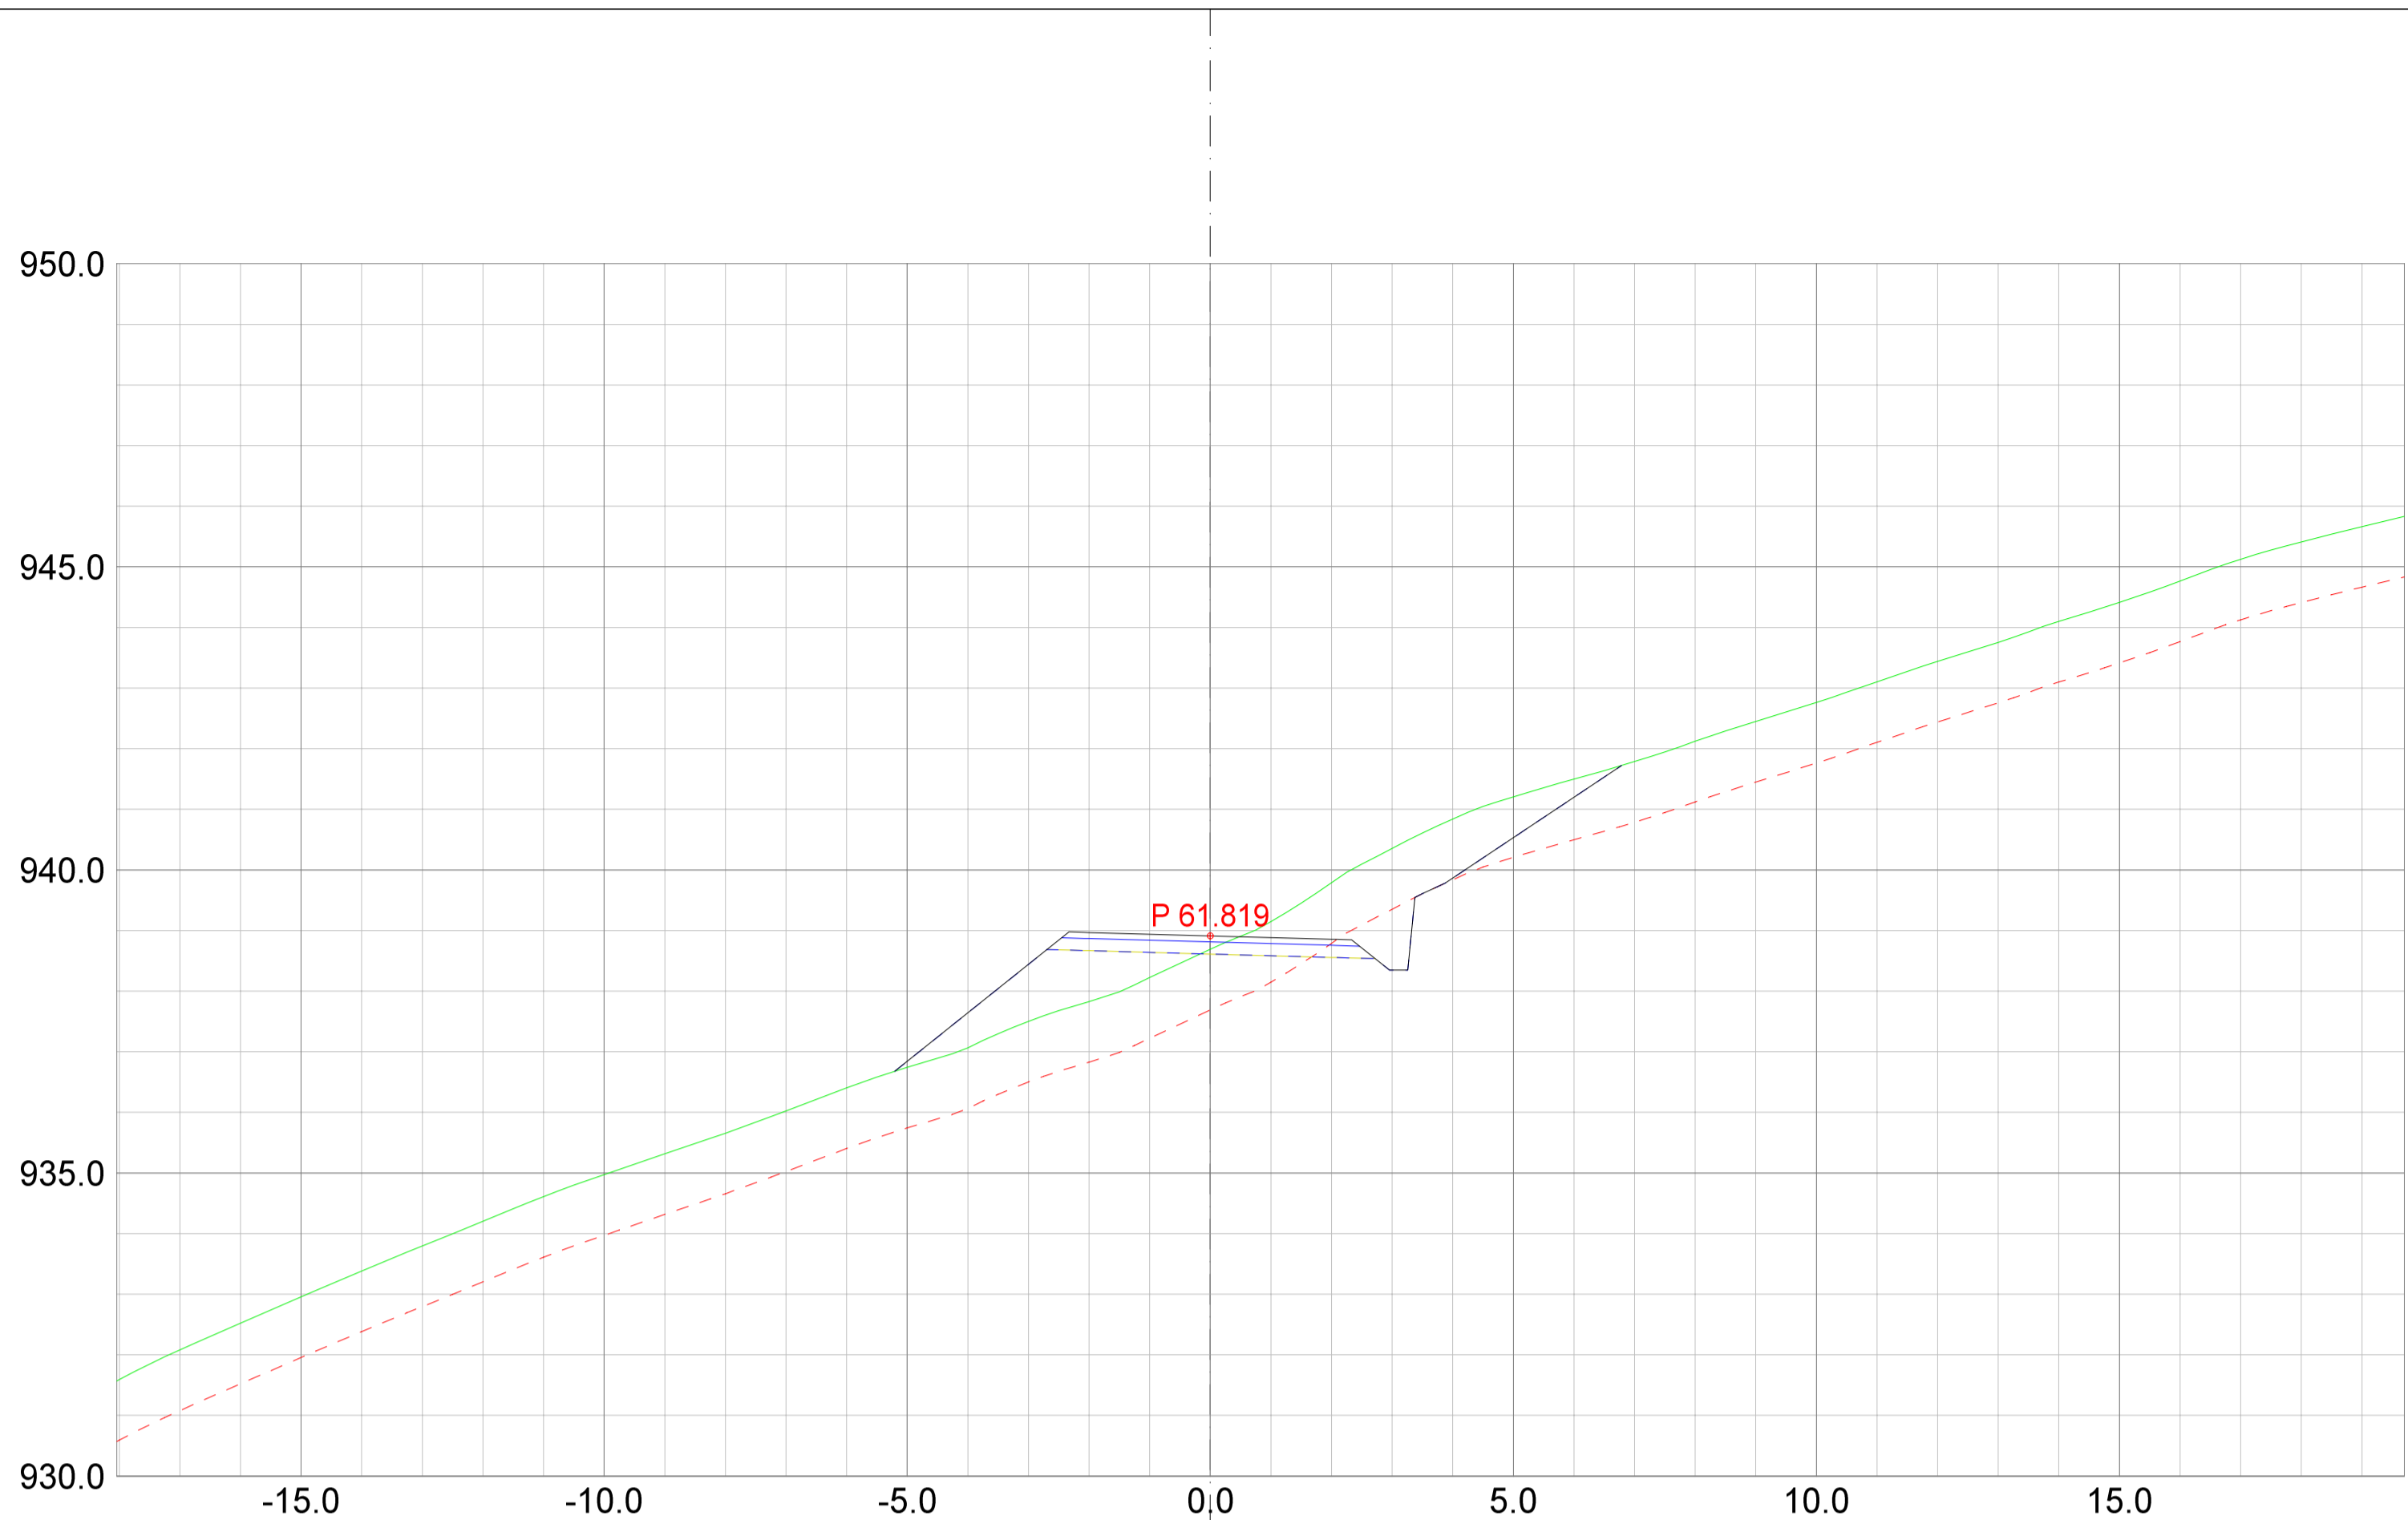

REV. ANT.	REVIDERING GJELDER	SIGN.	DATO
-----------	--------------------	-------	------



**Plan & ressurs**  
 Landskapsarkitektur / arealplanlegging  
 Post/besøksadresse, Sentrum 11, 3630 Radberg  
 Besøksadresse, Nymøns torg 11, 3611 Kongsberg  
 Mob: 4520513 / 64601504  
 epost: joar@planogressurs.no  
 www.planogressurs.no

### Detaljreguleringsplan Tohovda

Tverrprofiltegning veg A2

TEGNET	JAH
KONTR.	
MÅL	1:100 (A2)
DATO	20.05.2021

SAK NR.	TEGN.NR.	REV.
<b>PR2042</b>	<b>01</b>	<b>B</b>

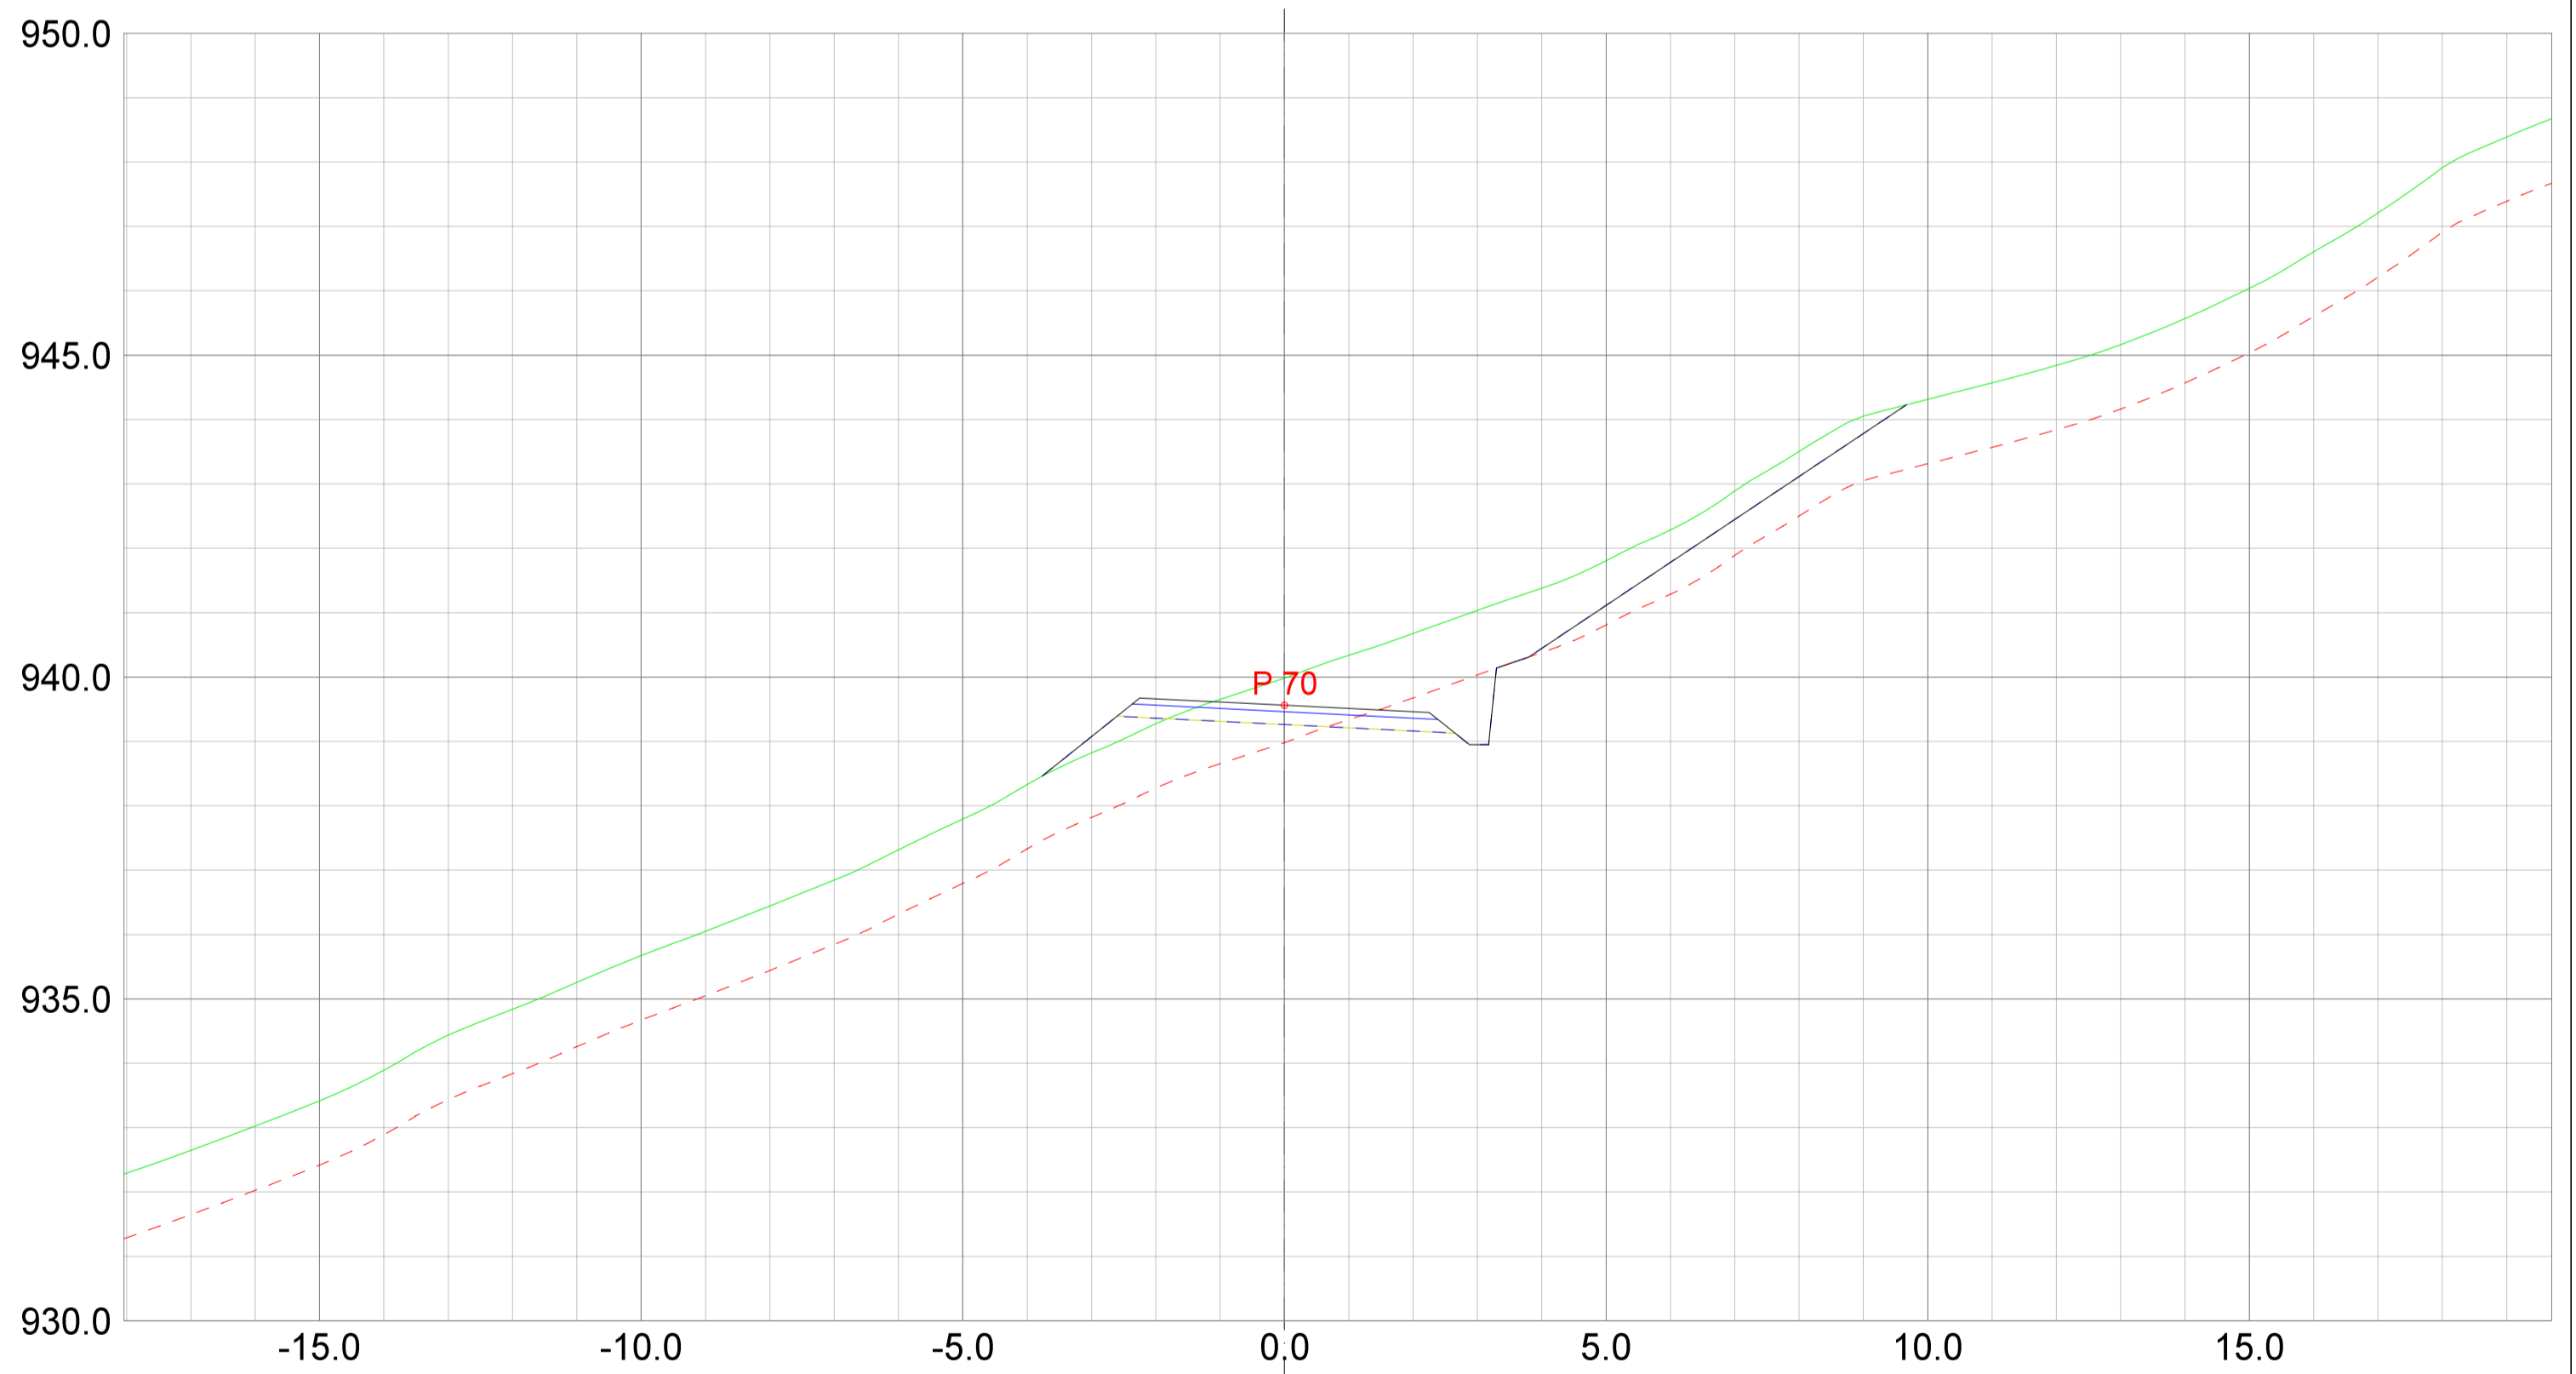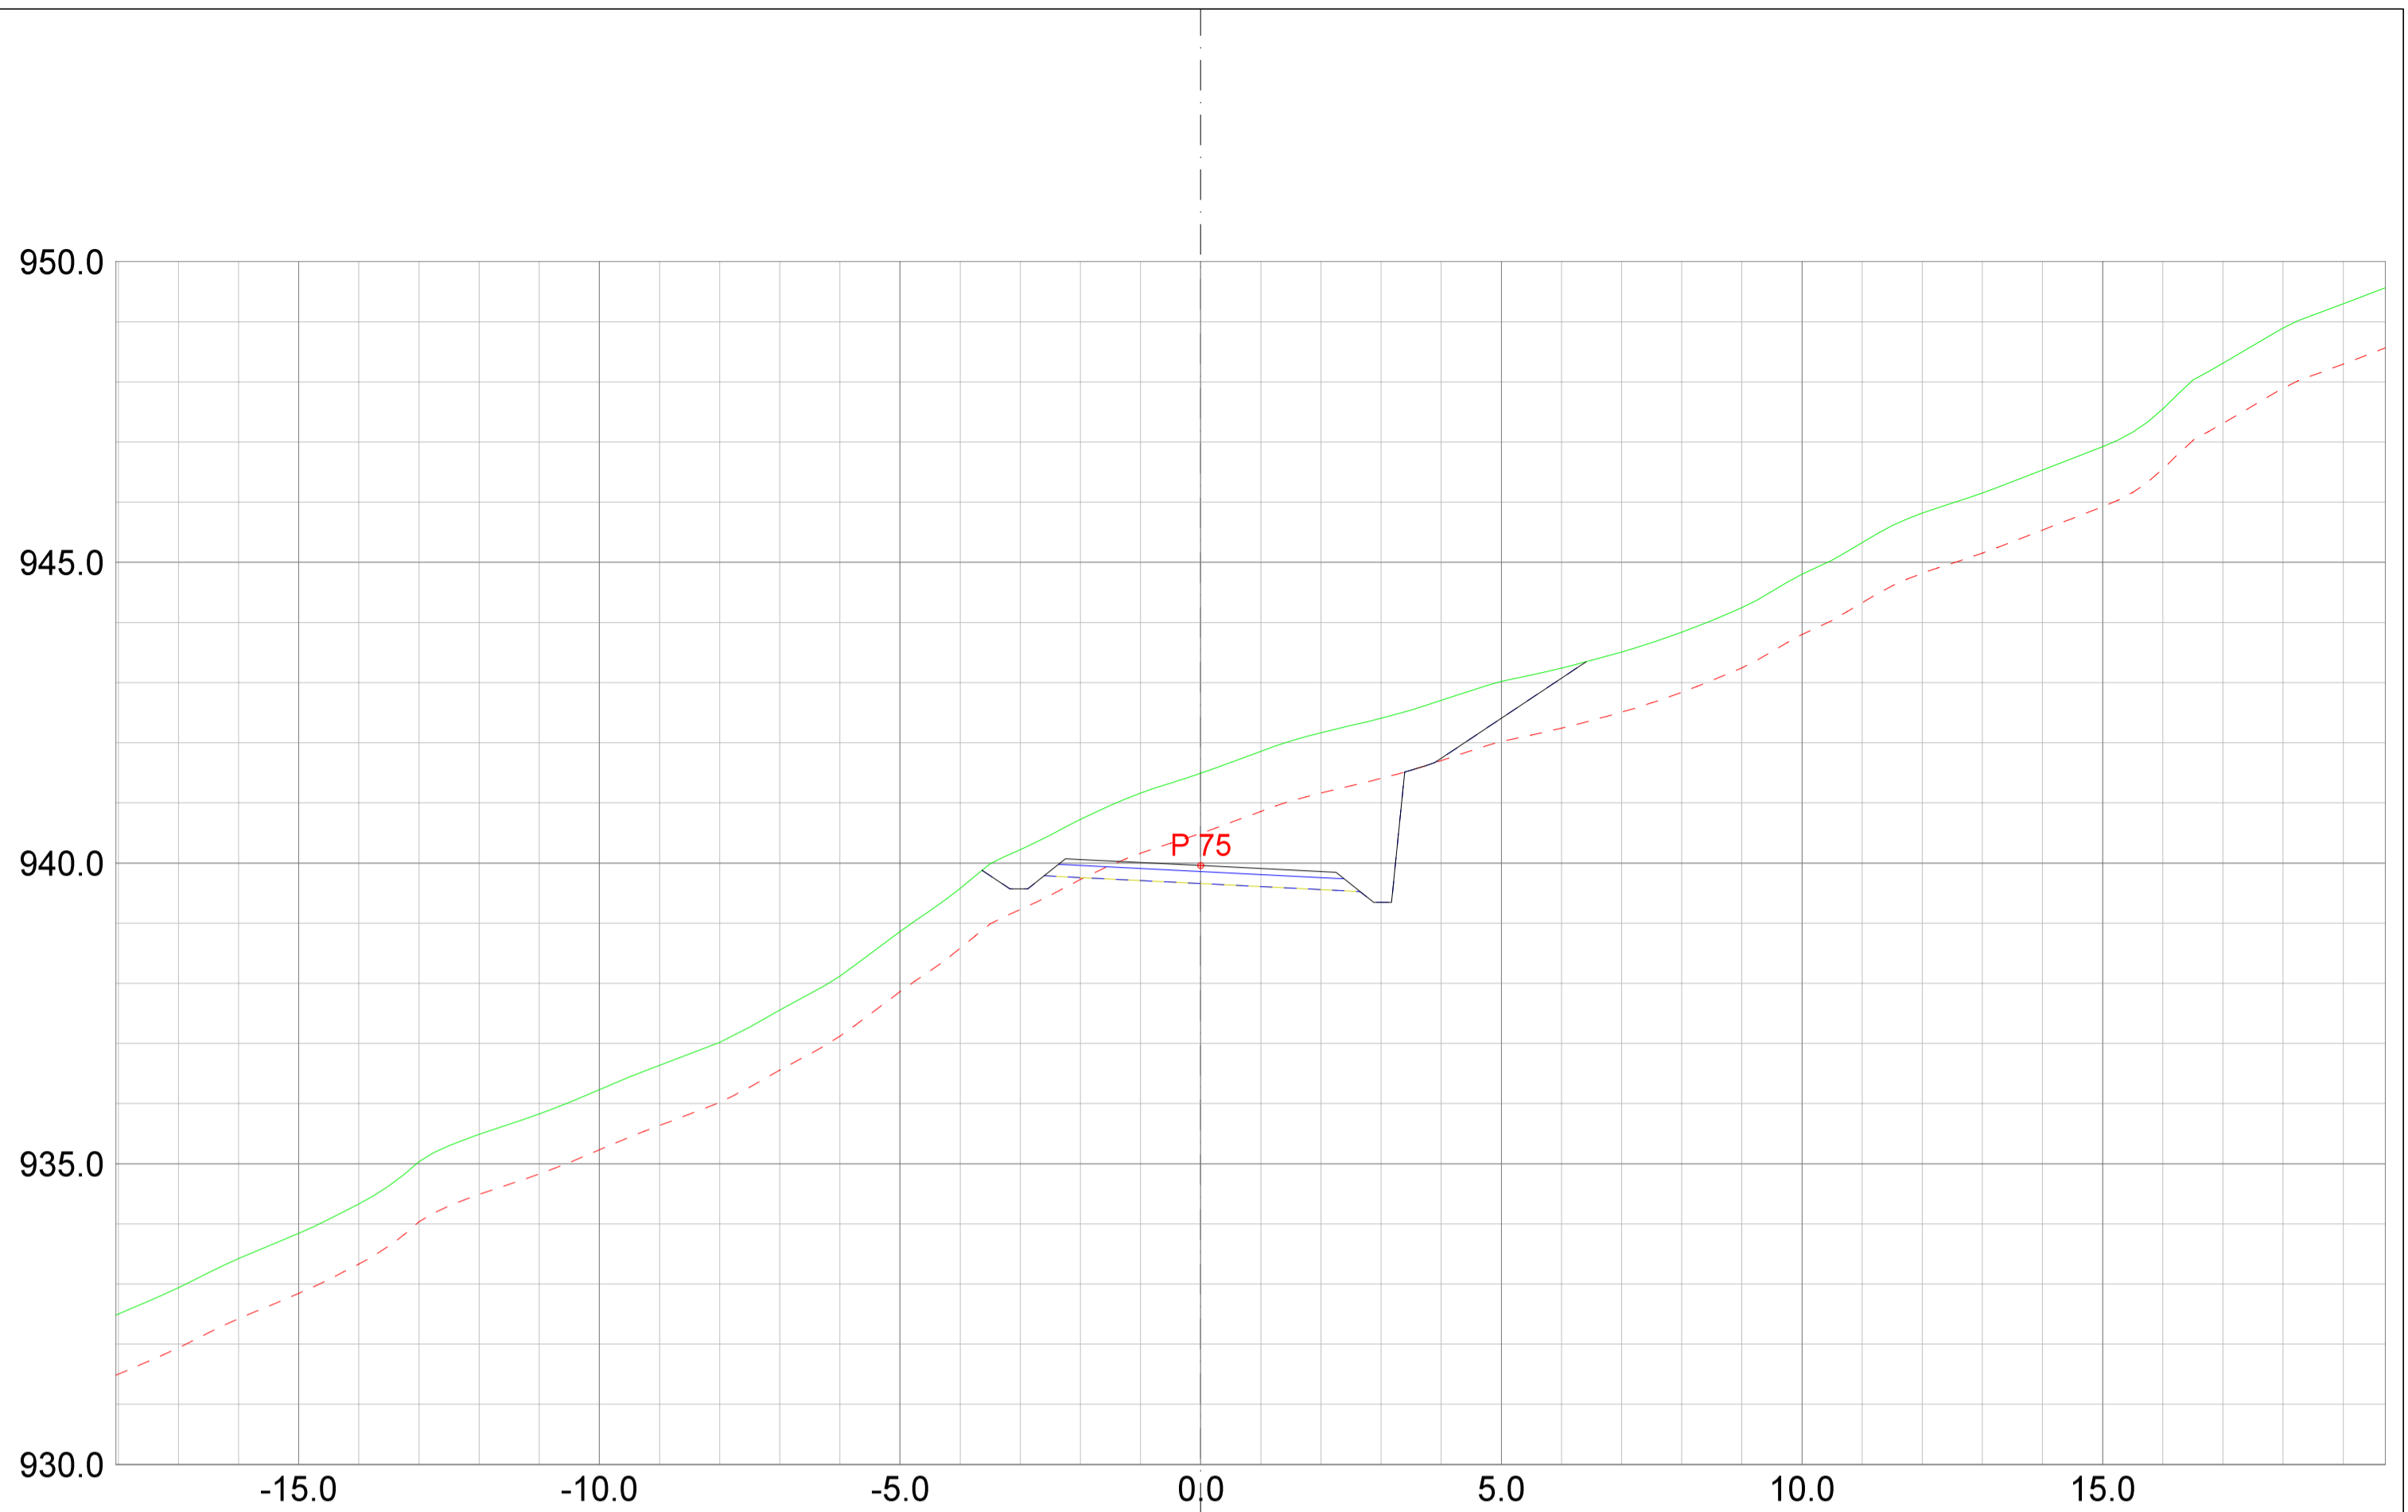

REV.	ANT.	REVIDERING GJELDER	SIGN.	DATO
------	------	--------------------	-------	------


**Plan & ressurs**  
 Landskapsarkitektur / arealplanlegging  
 Post/besøksadresse, Sentrum 11, 3630 Radberg  
 Besøksadresse, Nyemoens torg 11, 3611 Kongsberg  
 Mob: 4520513 / 64601504  
 epost: pjar@planogressurs.no  
 www.planogressurs.no

TEGNET	JAH
KONTR.	
MÅL	1:100 (A2)
DATO	20.05.2021

## Detaljreguleringsplan Tohovda

Tverrprofiltegning veg A2

SAK NR.	TEGN.NR.	REV.
<b>PR2042</b>	<b>01</b>	<b>B</b>

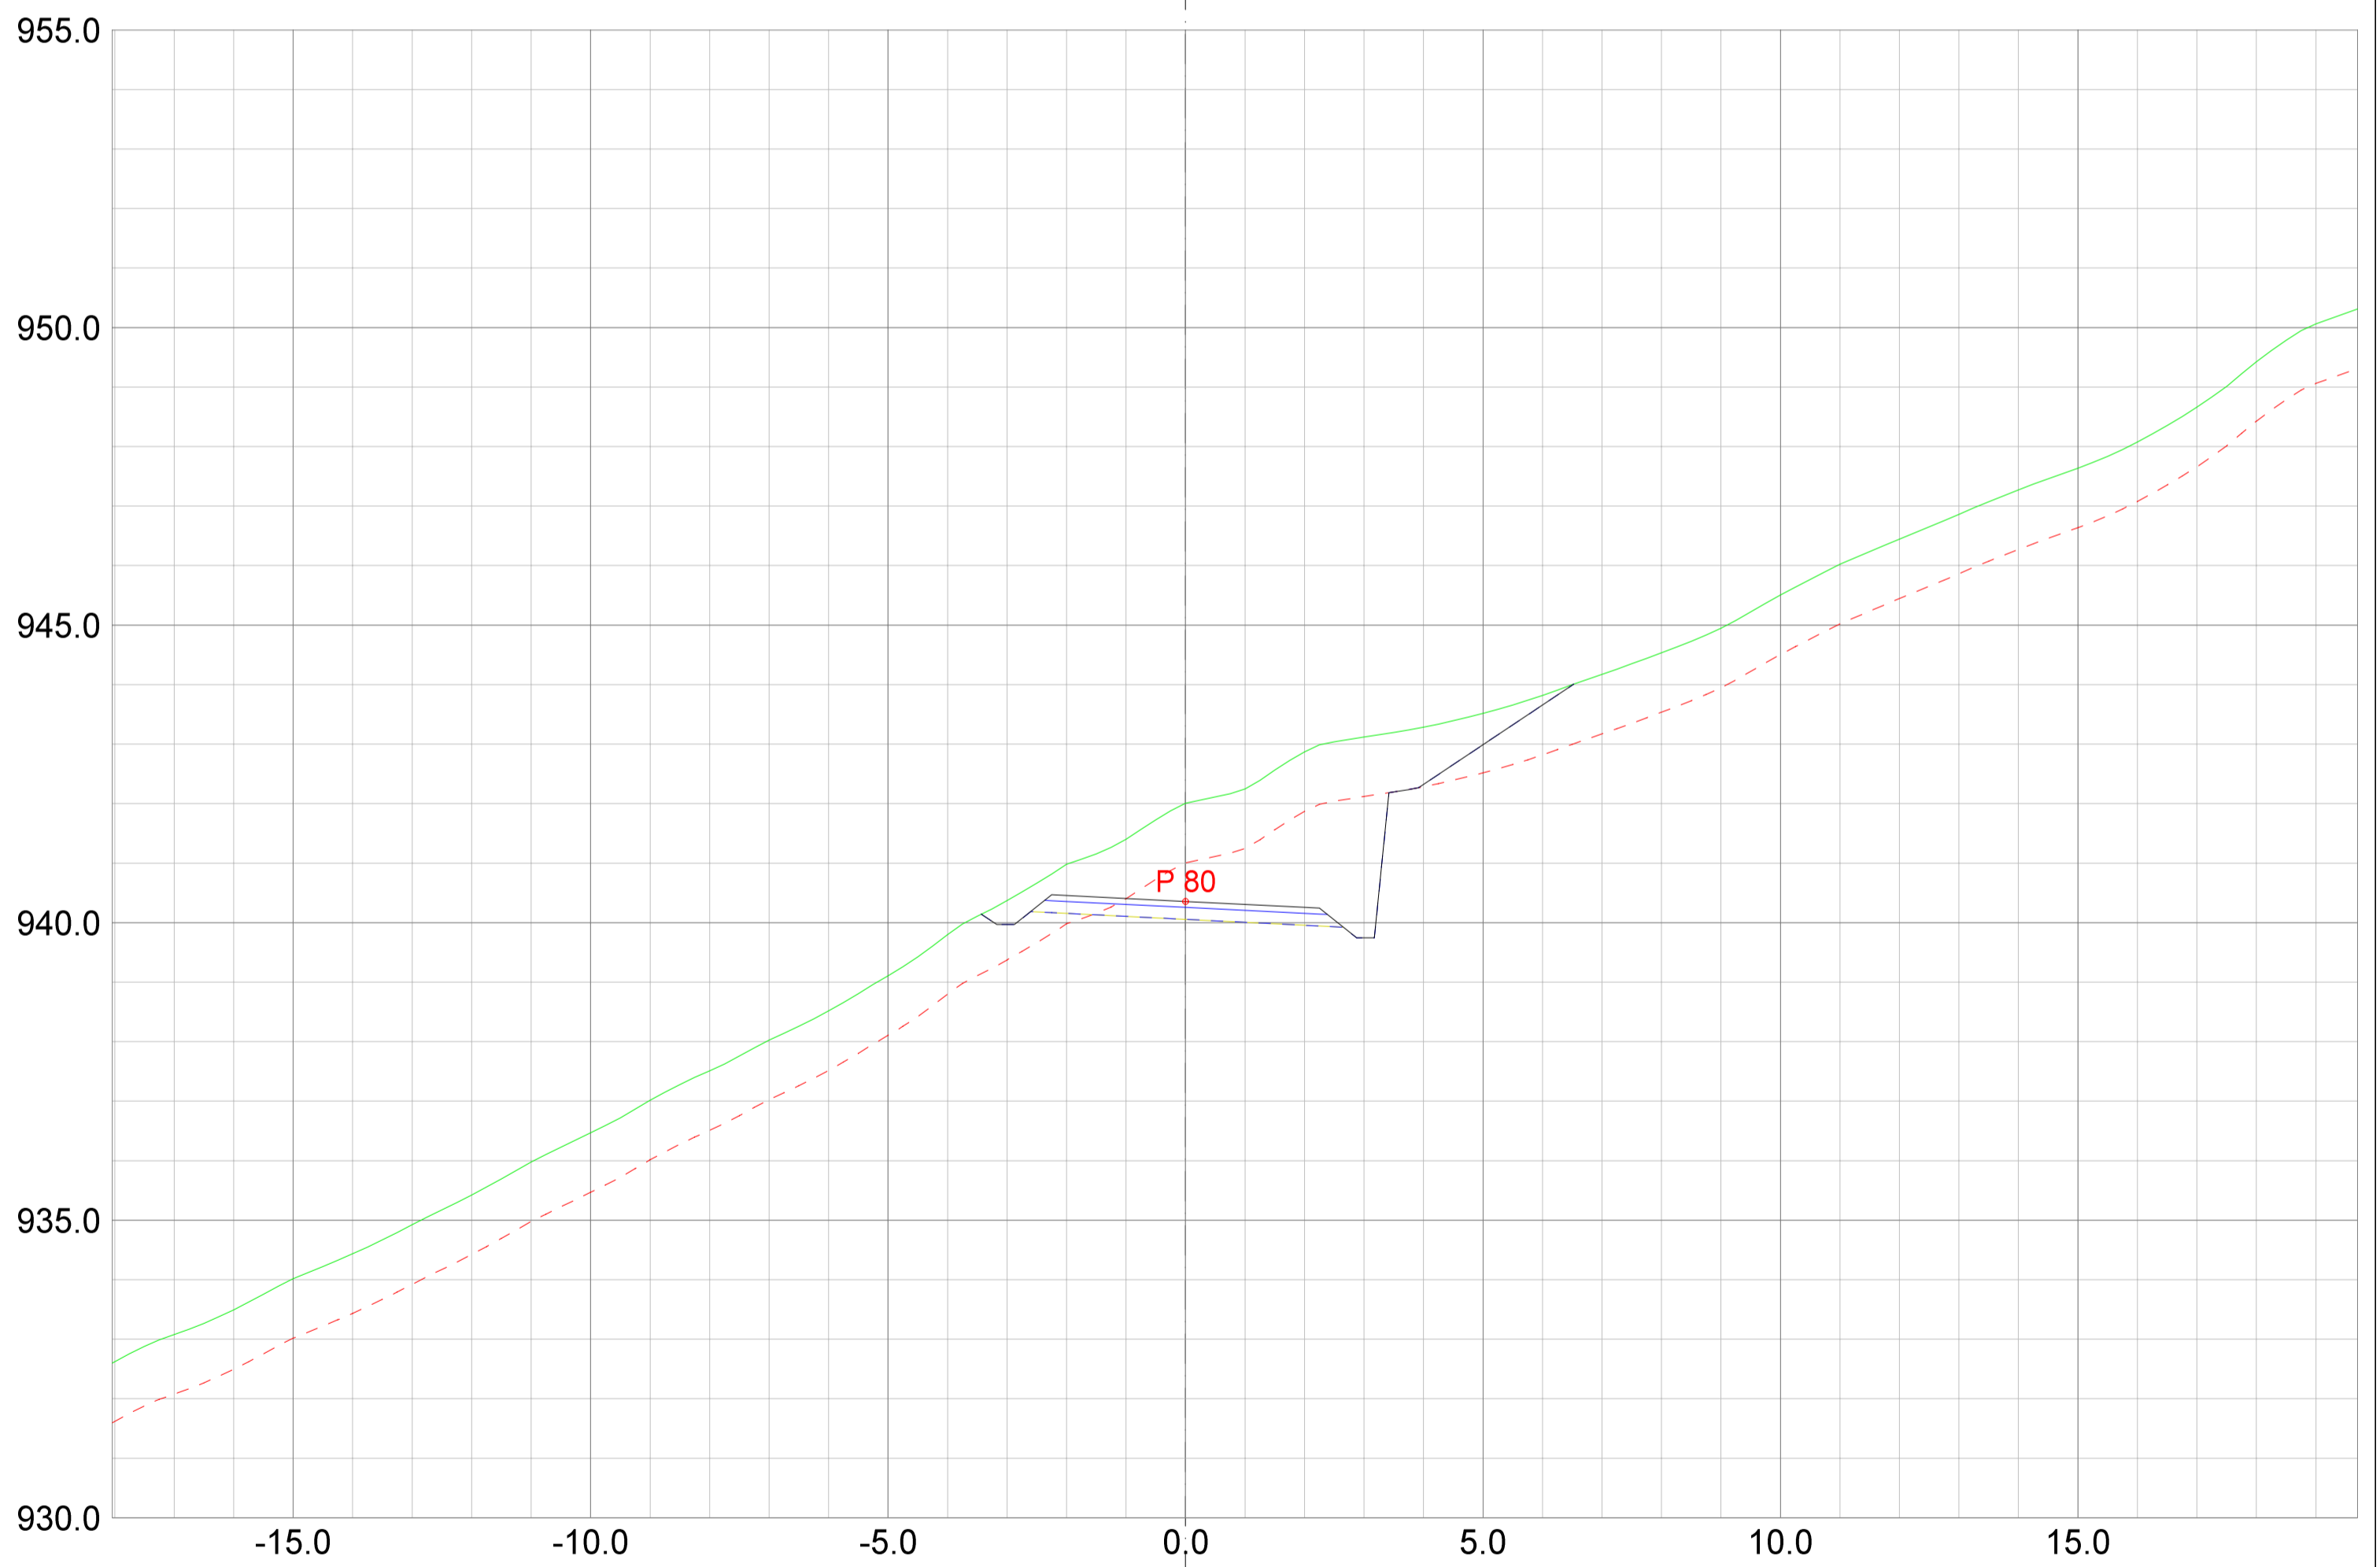

REV.	ANT.	REVIDERING GJELDER	SIGN.	DATO
------	------	--------------------	-------	------

**Plan**  
&ressurs


Landskapsarkitektur / arealplanlegging  
Post/besøksadresse, Sentrum 11, 3630 Radberg  
Besøksadresse, Nymøens torg 11, 3611 Kongsberg  
Mob: 45205313 / 64601504  
epost: pjar@planogressurs.no  
www.planogressurs.no

## Detaljreguleringsplan Tohovda

Tverrprofiltegning veg A2

TEGNET	JAH
KONTR.	
MÅL	1:100 (A2)
DATO	20.05.2021

SAK NR.	TEGN.NR.	REV.
PR2042	01	B

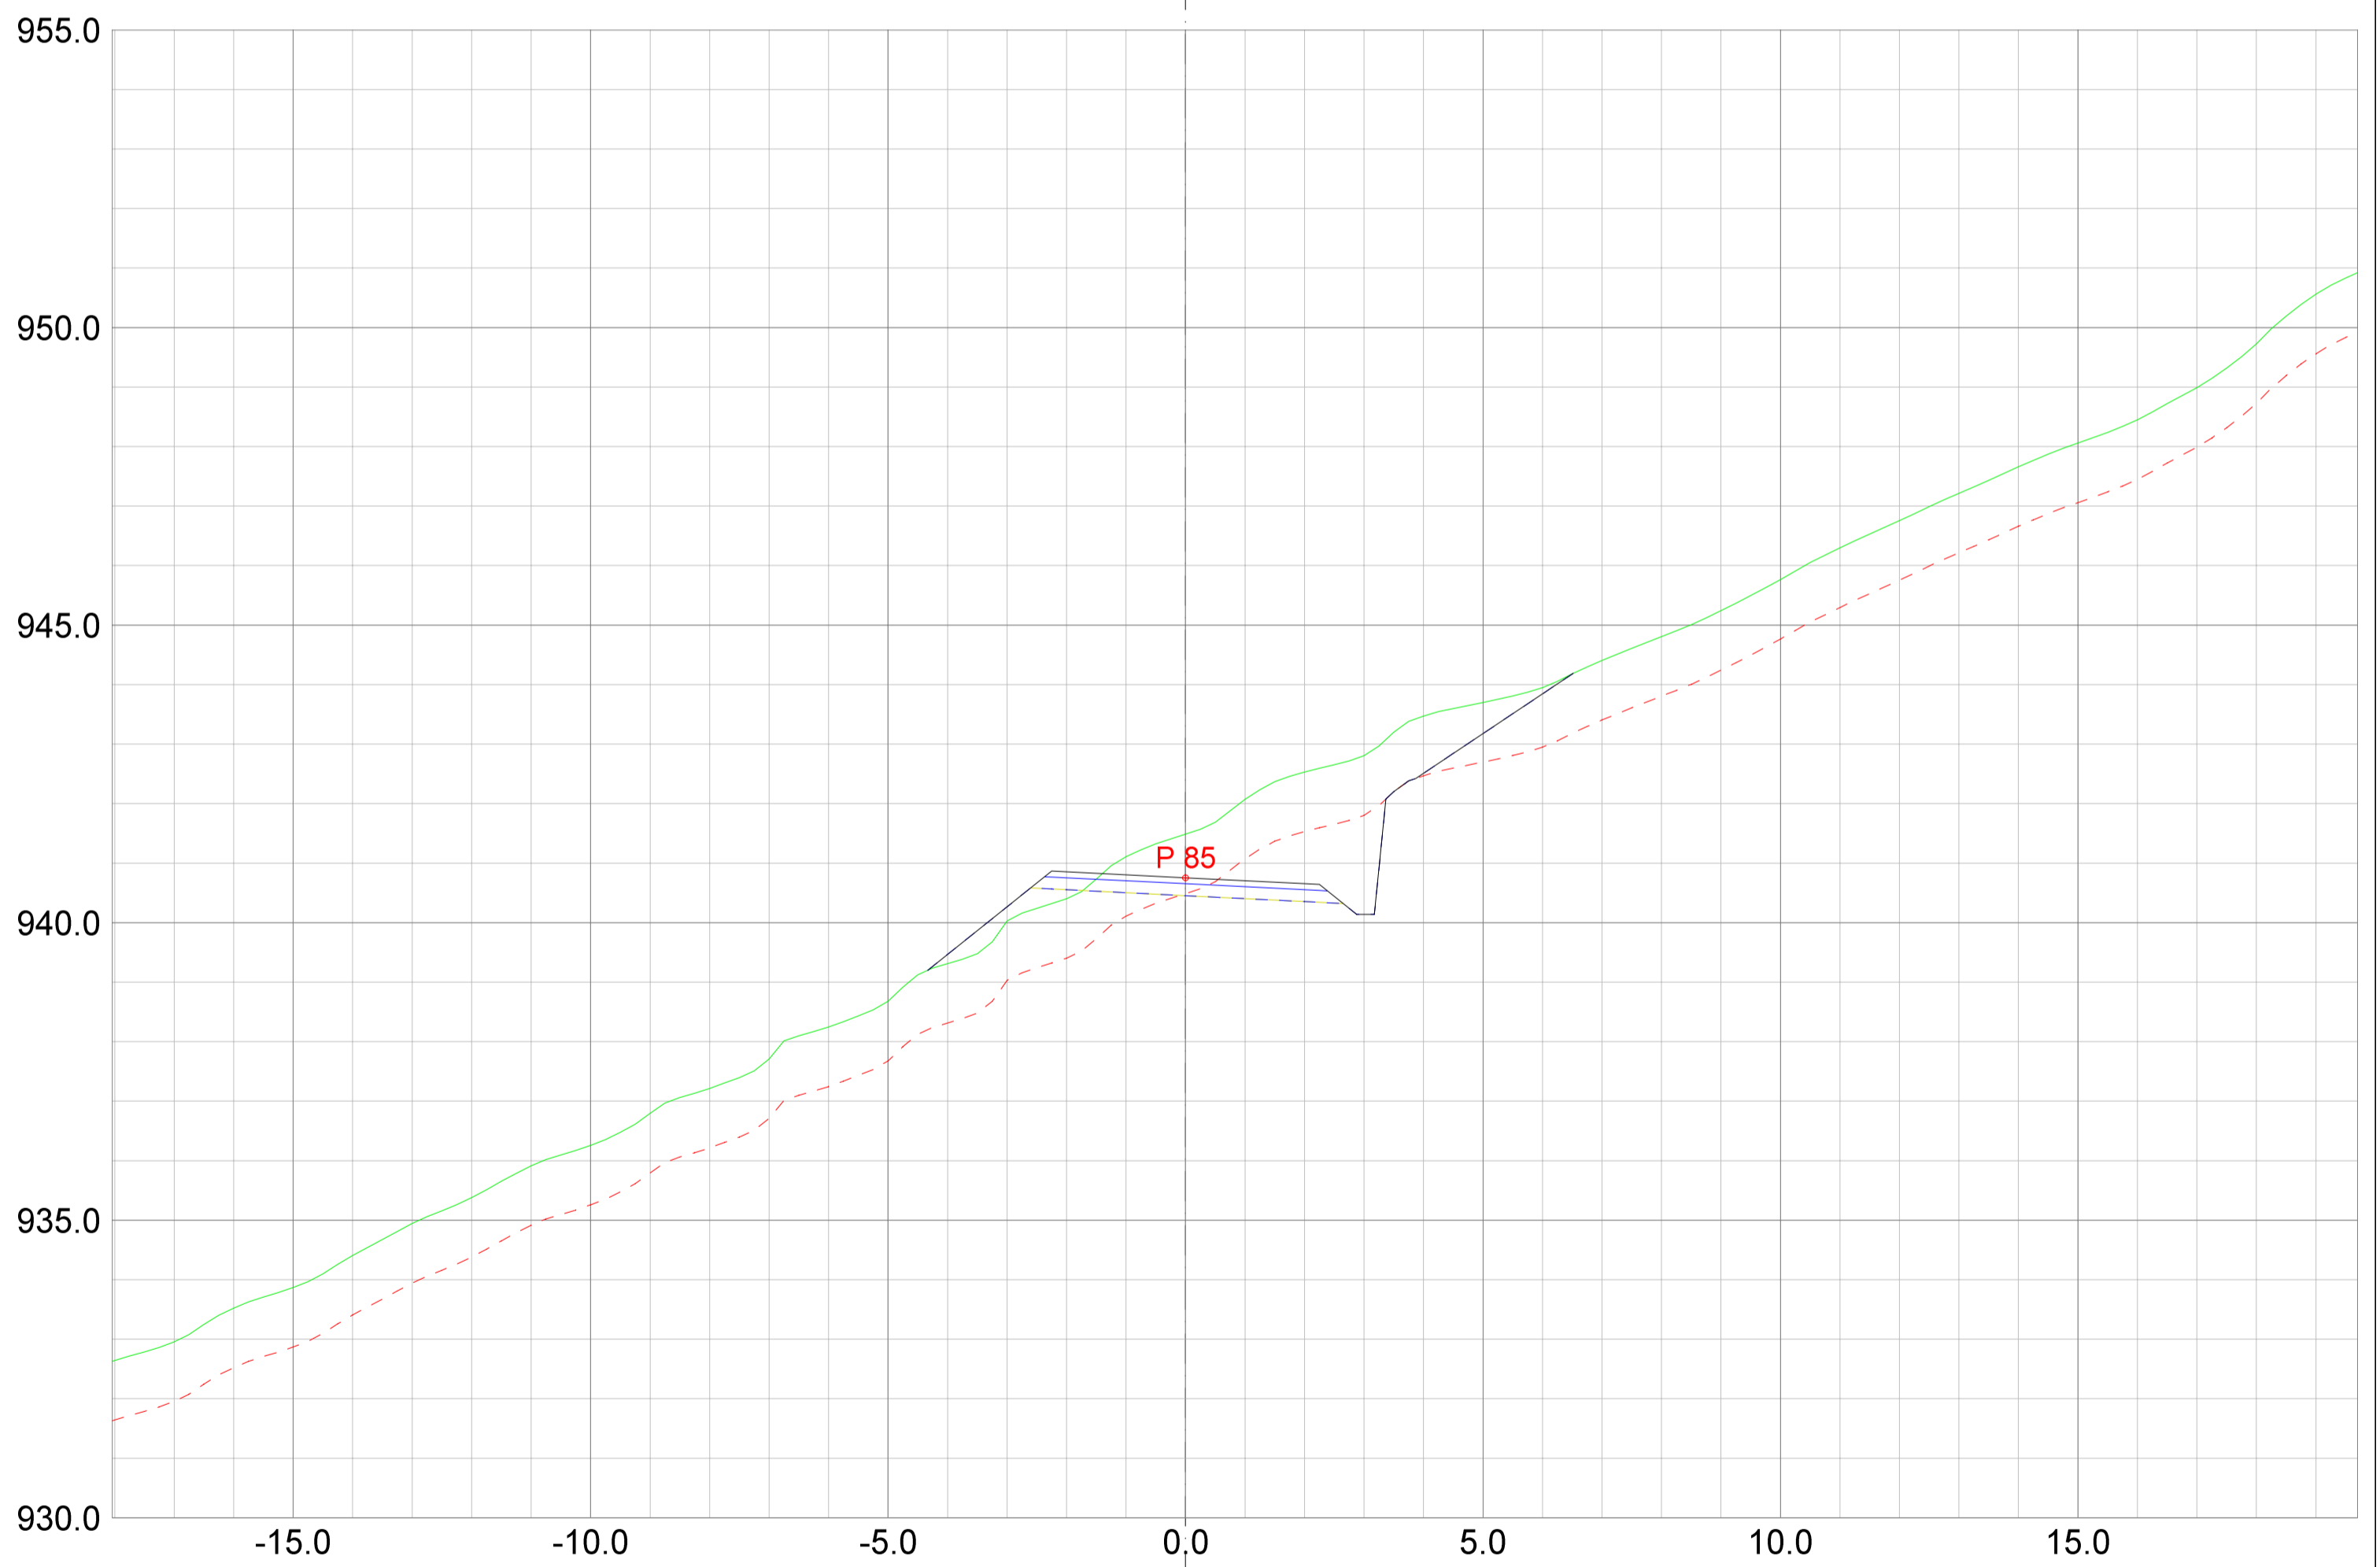

REV.	ANT.	REVIDERING GJELDER	SIGN.	DATO
------	------	--------------------	-------	------

**Plan**  
&ressurs


Landskapsarkitektur / arealplanlegging  
Post/besøksadresse, Sentrum 11, 3630 Radberg  
Besøksadresse, Nyemoens torg 11, 3611 Kongsberg  
Mob: 45205313 / 64601504  
epost: pjar@planogressurs.no  
www.planogressurs.no

## Detaljreguleringsplan Tohovda

Tverrprofiltegning veg A2

TEGNET	JAH
KONTR.	
MÅL	1:100 (A2)
DATO	20.05.2021

SAK NR.	TEGN.NR.	REV.
PR2042	01	B

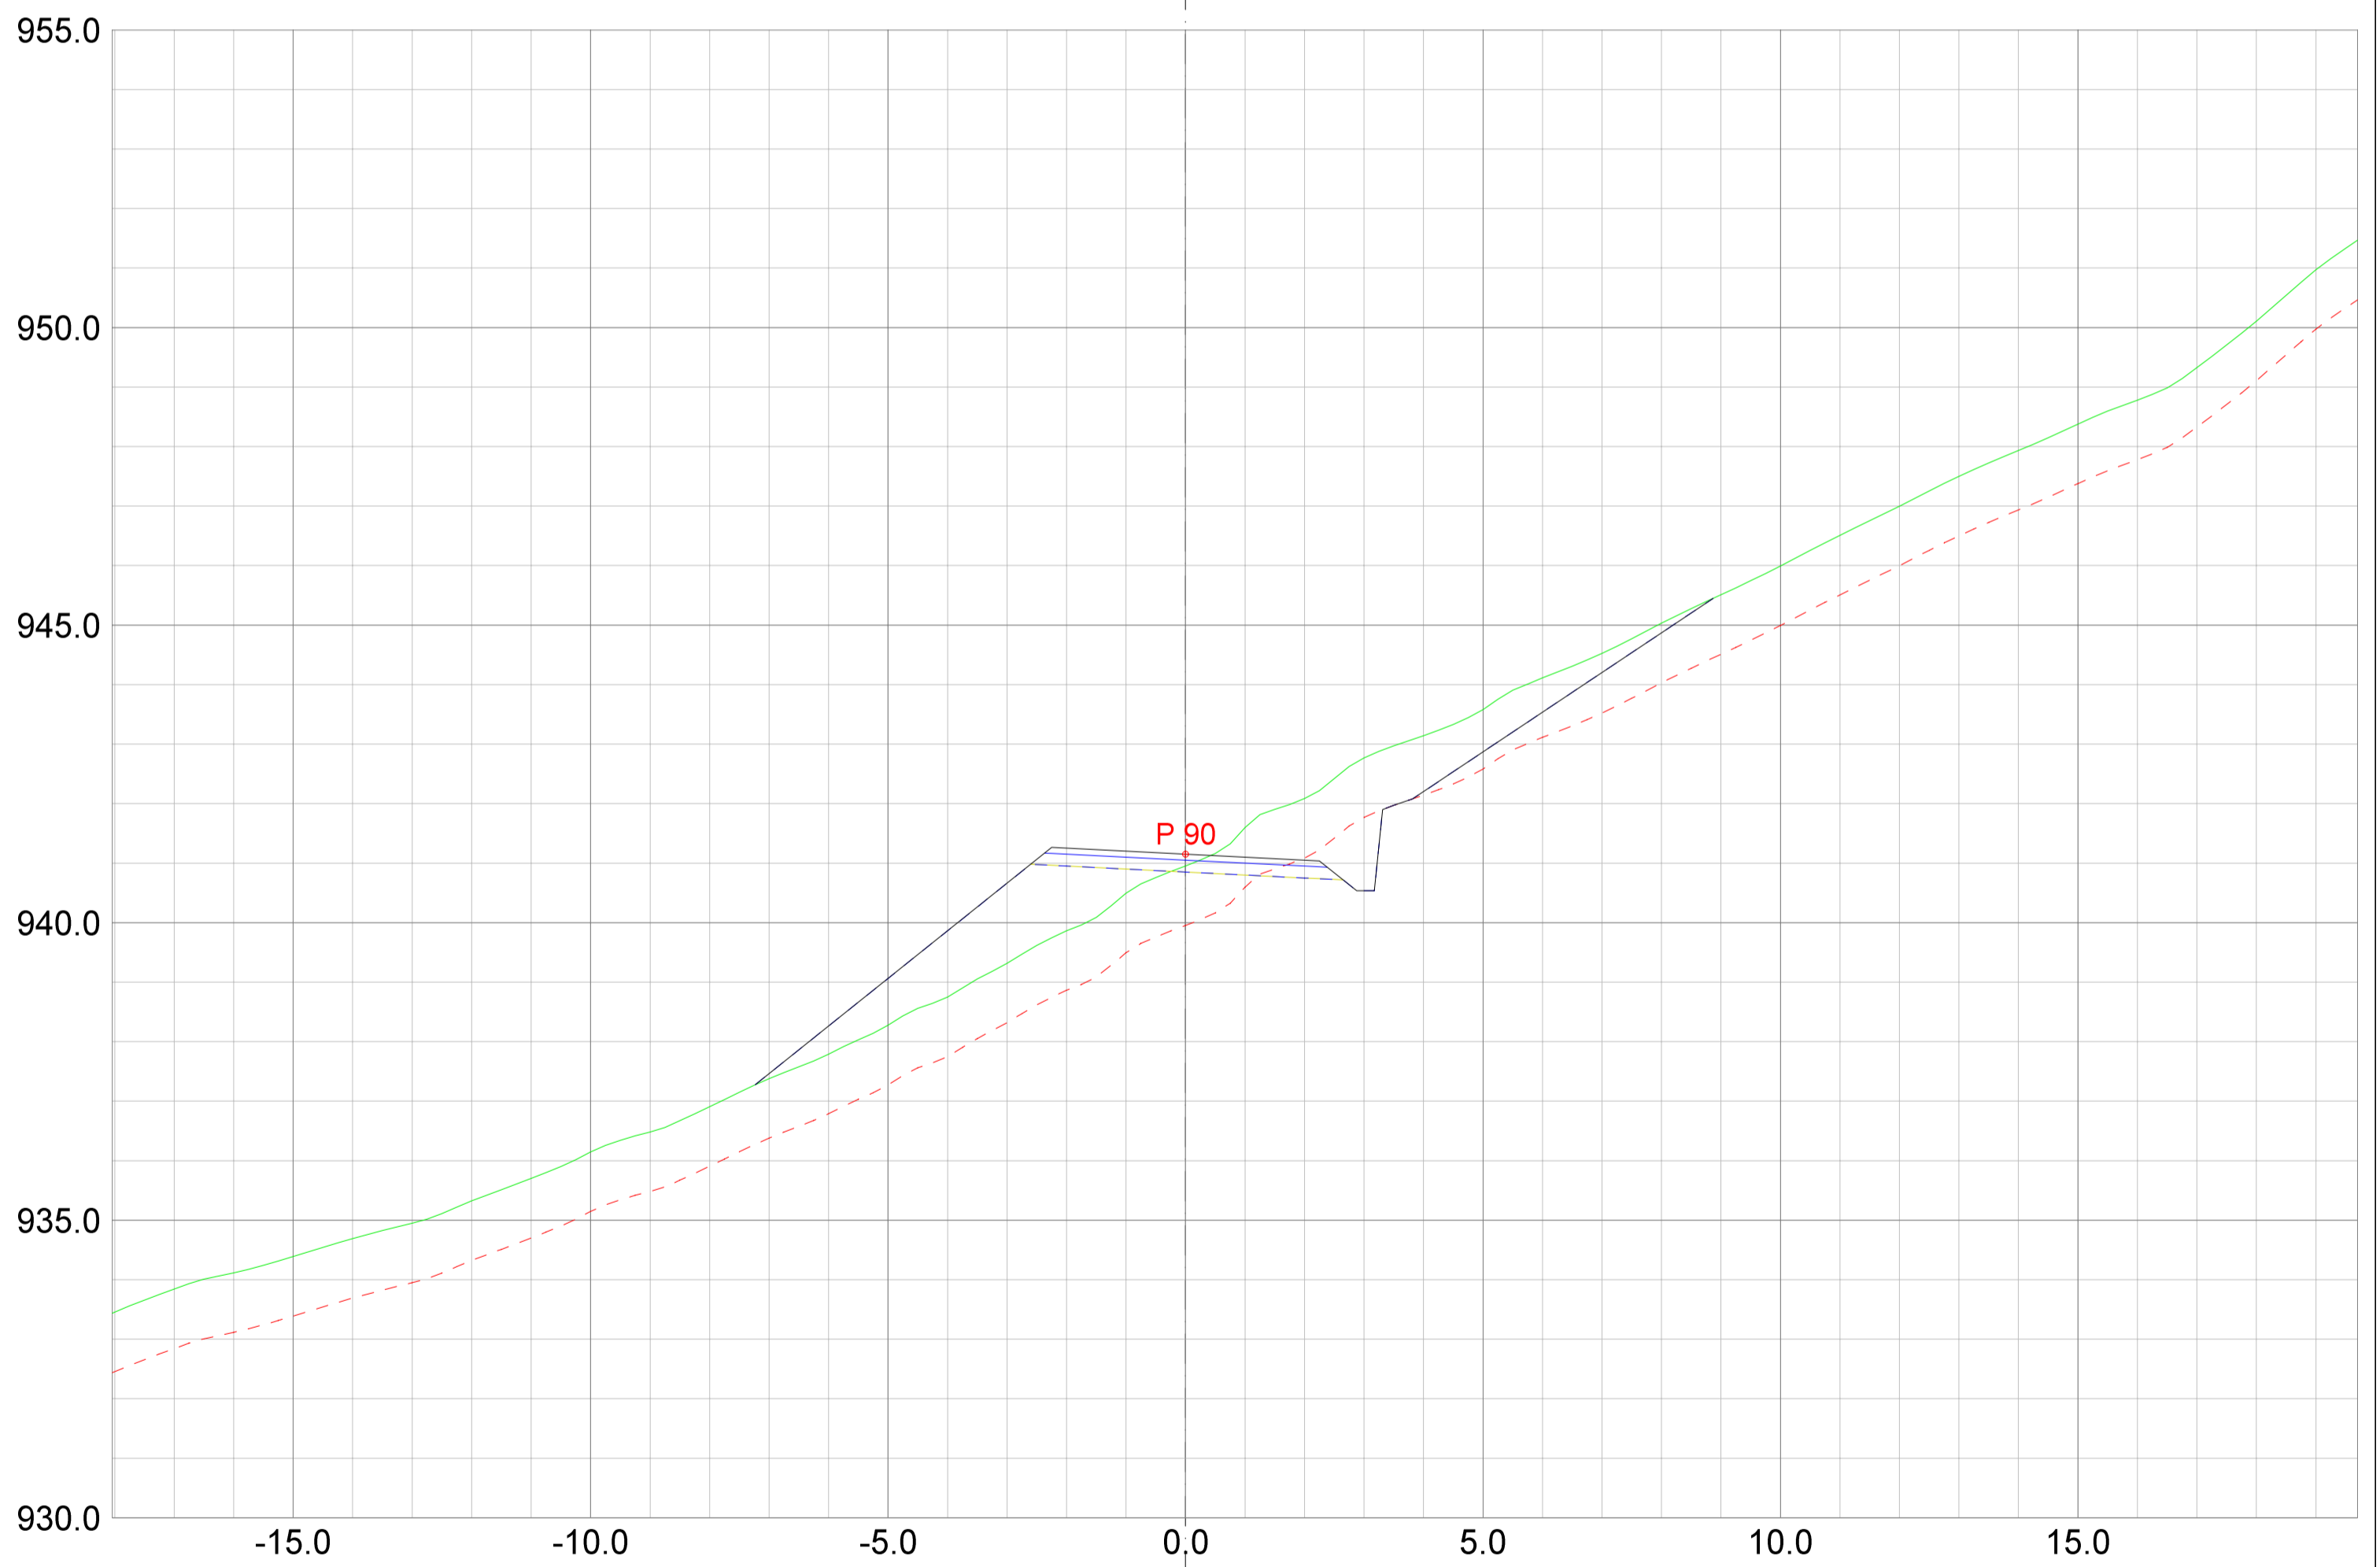

**Plan & ressurs**  
 Landskapsarkitektur / arealplanlegging  
 Post/besøksadresse: Sentrum 11, 3630 Radberg  
 Besøksadresse: Nyemoens torg 11, 3611 Kongsberg  
 Mobil: 45205313 / 64601504  
 epost: pjar@planogressurs.no  
 www.planogressurs.no

TEGNET	JAH
KONTR.	
MÅL	1:100 (A2)
DATO	20.05.2021


REV. ANT.	REVIDERING GJELDER	SIGN.	DATO
-----------	--------------------	-------	------

### Detaljreguleringsplan Tohovda

Tverrprofiltegning veg A2

SAK NR.	TEGN.NR.	REV.
PR2042	01	B



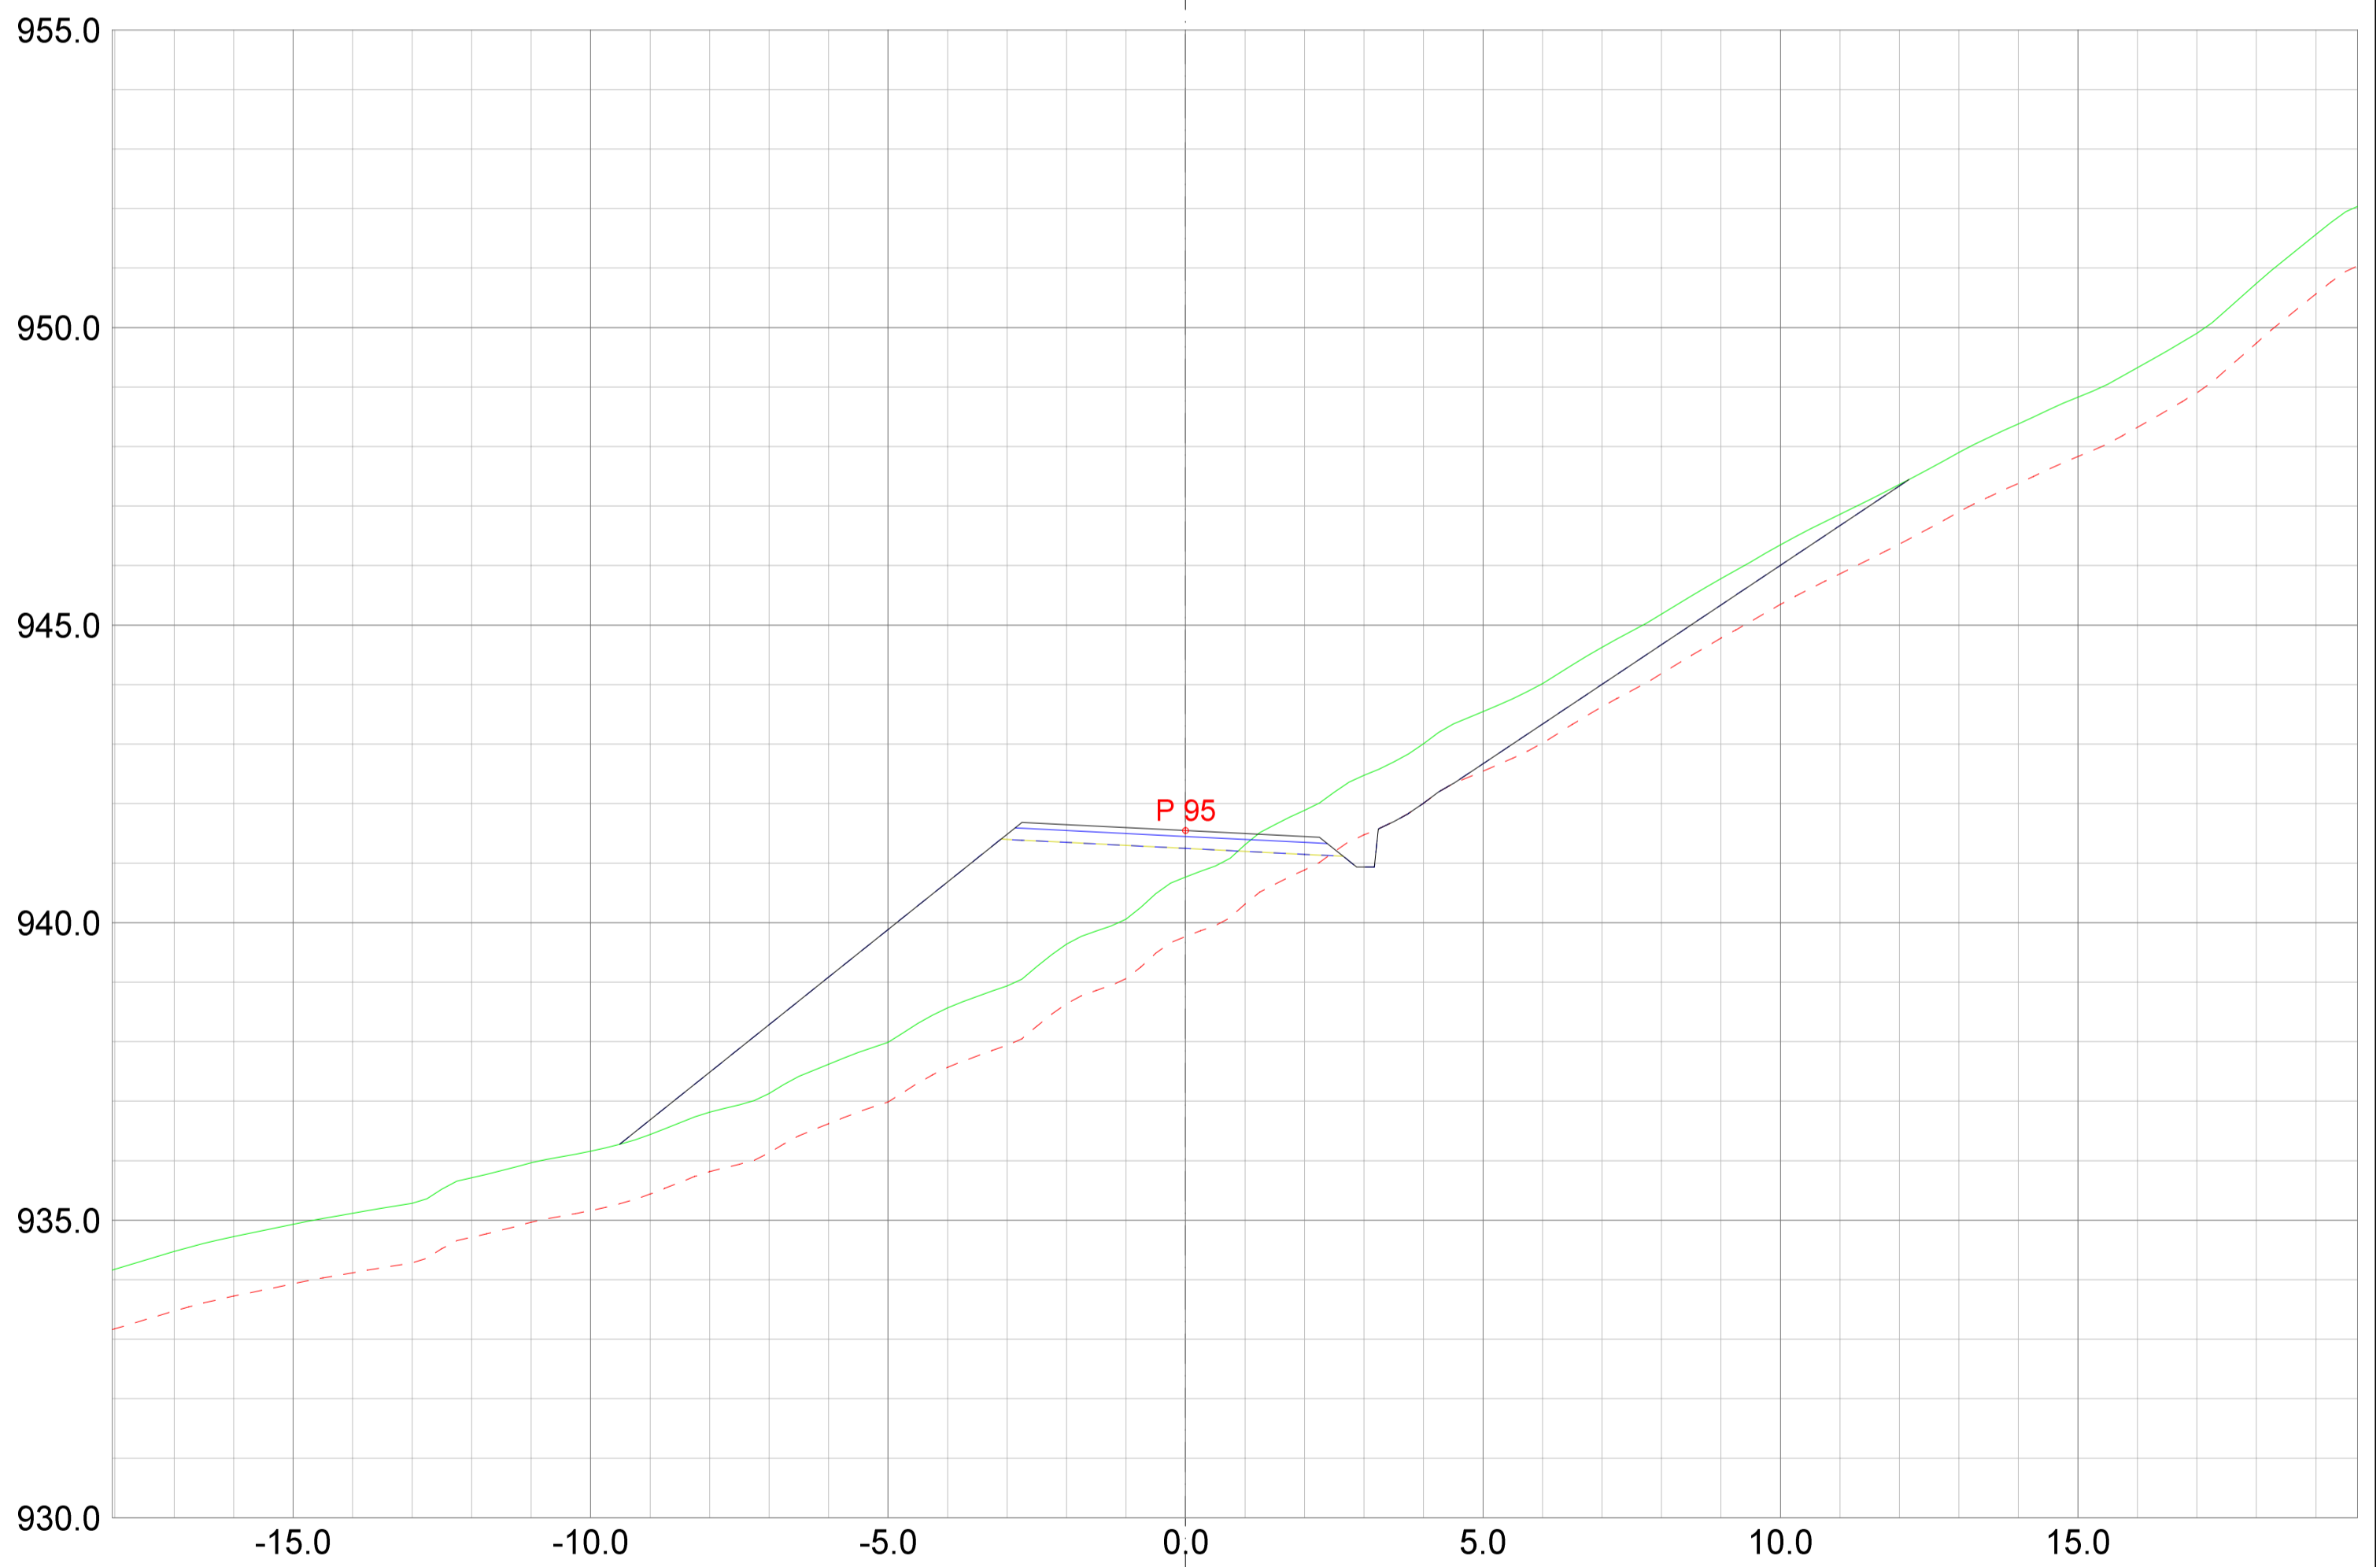

**Plan**  
&ressurs

Landskapsarkitektur / arealplanlegging  
Post/besøksadresse, Sentrum 11, 3630 Radberg  
Besøksadresse: Nyemoens torg 11, 3611 Kongsberg  
Mob: 45205313 / 64601504  
epost: pjar@planogressurs.no  
www.planogressurs.no


TEGNET	JAH
KONTR.	
MÅL	1:100 (A2)
DATO	20.05.2021

REV. ANT.	REVIDERING GJELDER	SIGN.	DATO
-----------	--------------------	-------	------

## Detaljreguleringsplan Tohovda

Tverrprofiltegning veg A2

SAK NR.	TEGN.NR.	REV.
PR2042	01	B

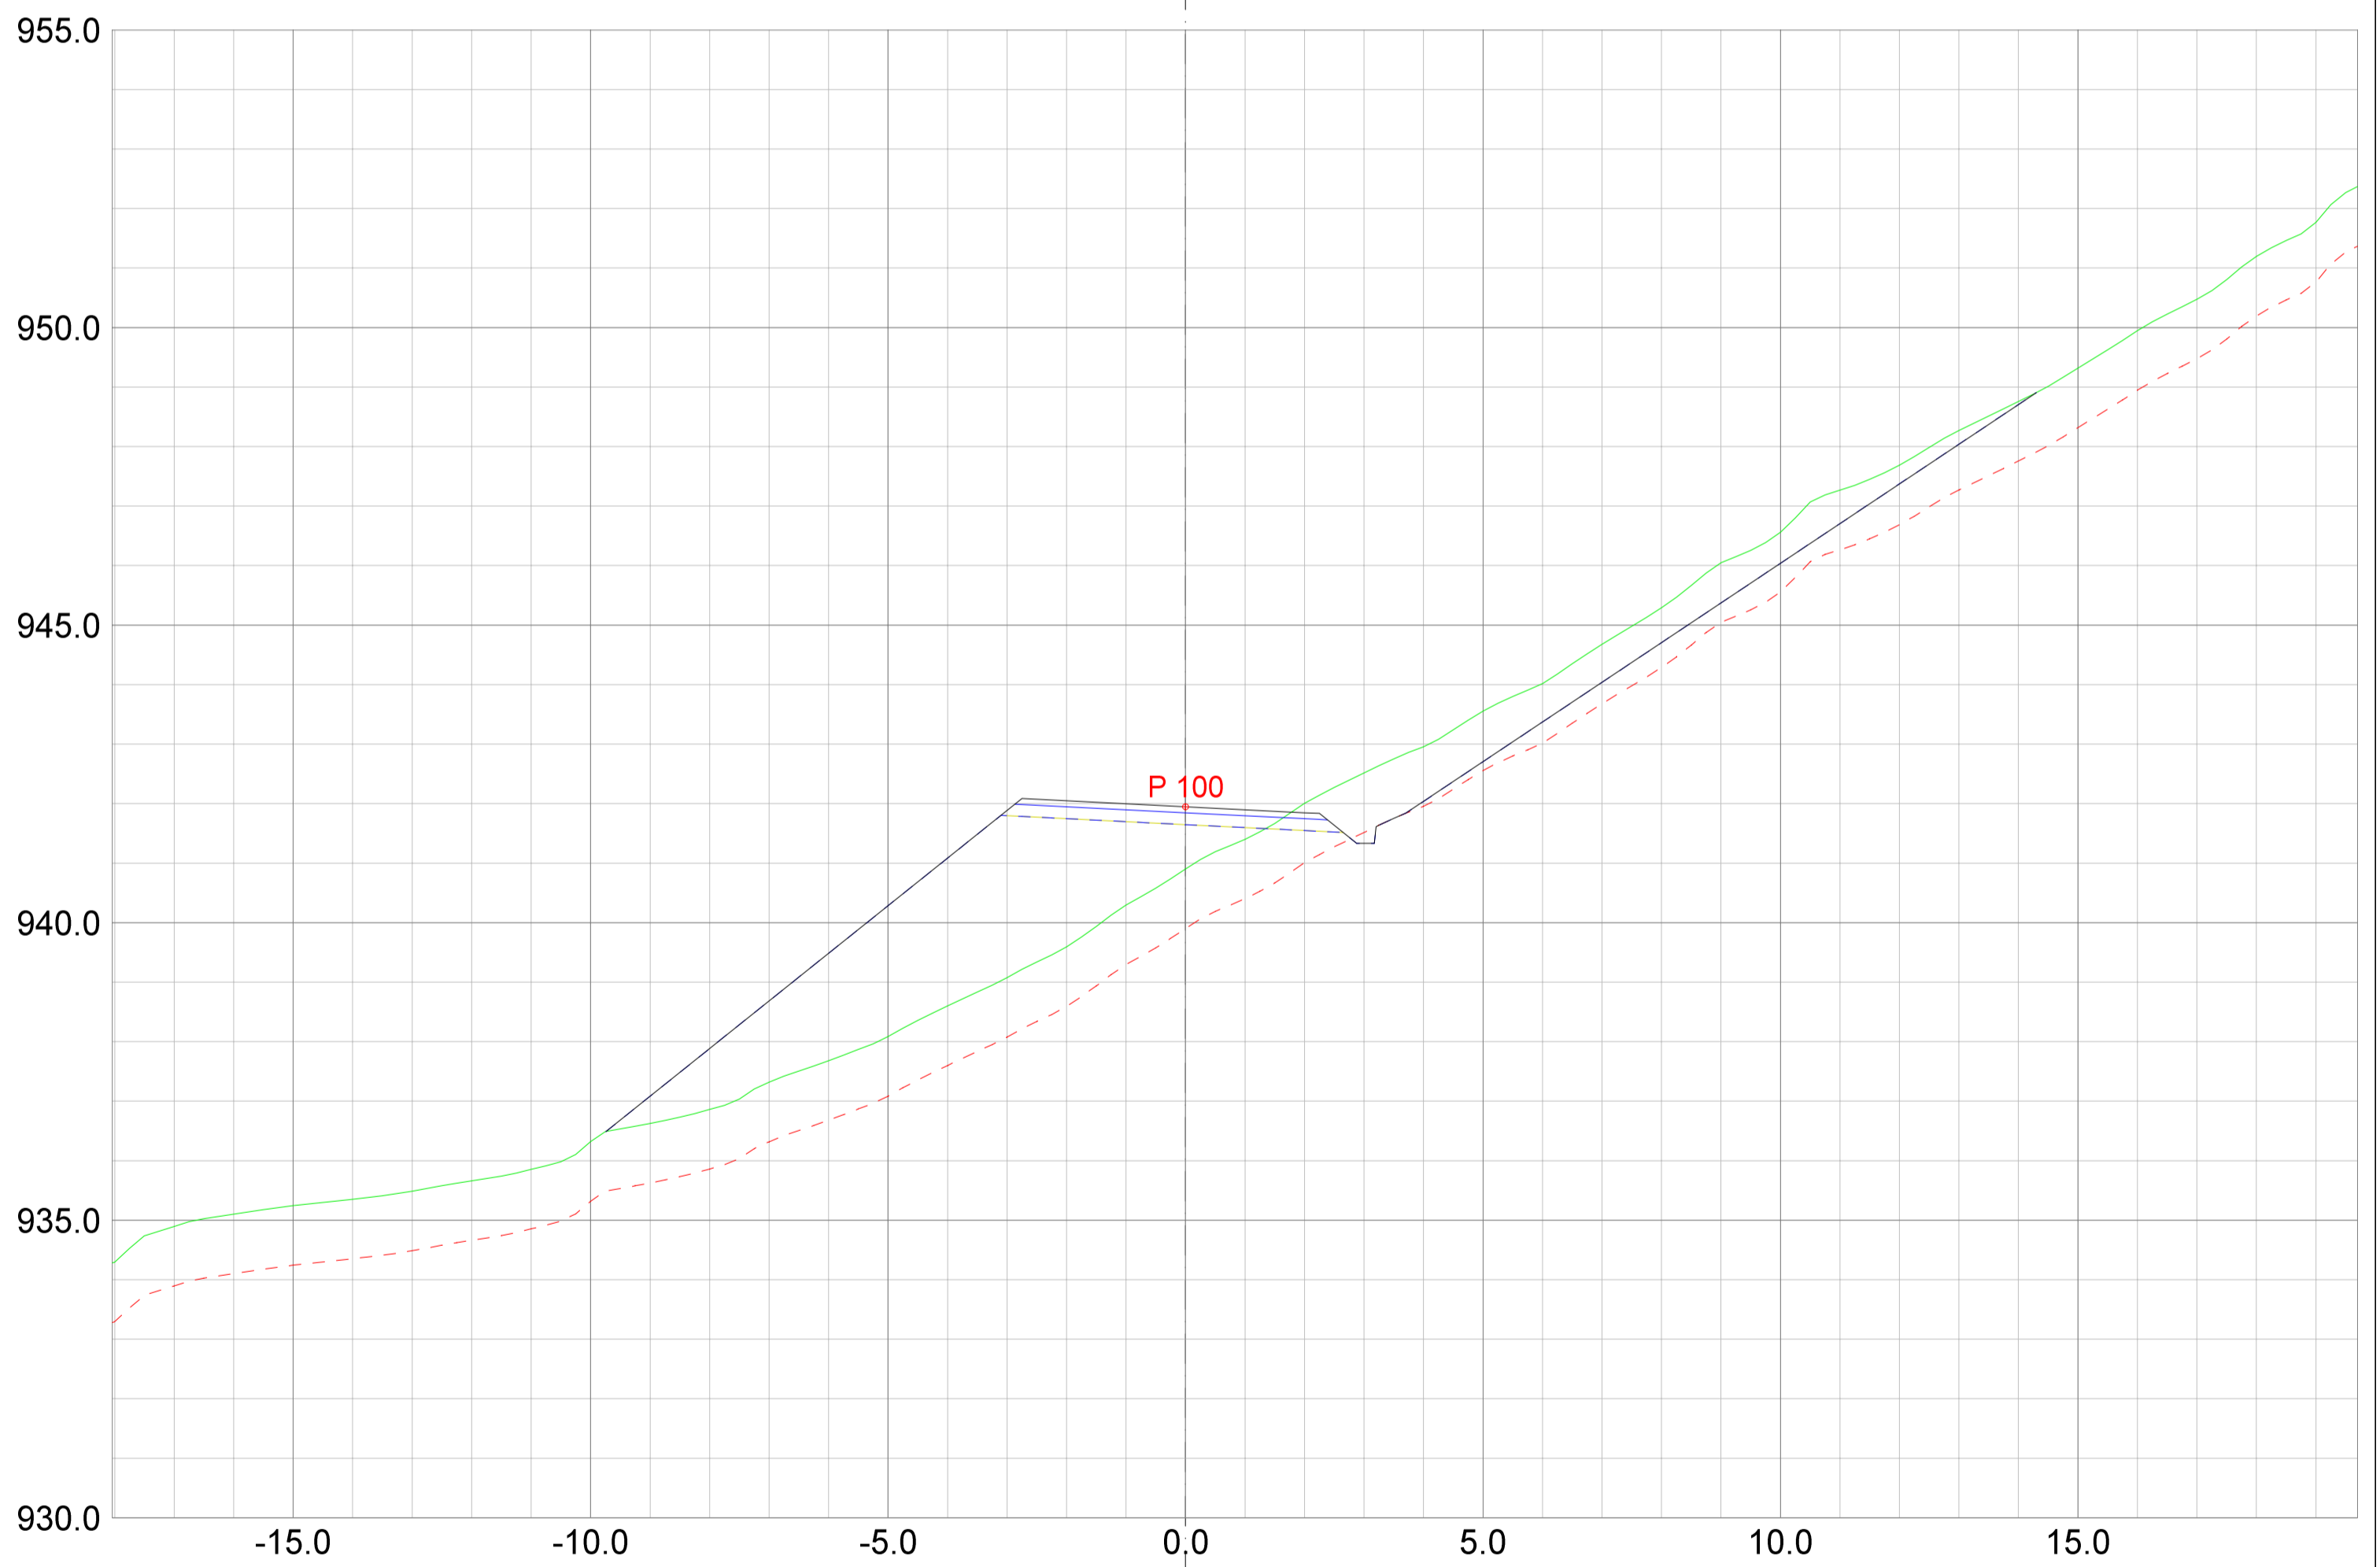

REV.	ANT.	REVIDERING GJELDER	SIGN.	DATO
------	------	--------------------	-------	------


**Plan & ressurs**  
 Landskapsarkitektur / arealplanlegging  
 Post/besøksadresse: Sentrum 11, 3630 Radberg  
 Besøksadresse: Nymøens torg 11, 3611 Kongsberg  
 Mobil: 45205313 / 64601504  
 epost: pjar@planogressurs.no  
 www.planogressurs.no

## Detaljreguleringsplan Tohovda

Tverrprofiltegning veg A2

TEGNET	JAH
KONTR.	
MÅL	1:100 (A2)
DATO	20.05.2021

SAK NR.	TEGN.NR.	REV.
PR2042	01	B

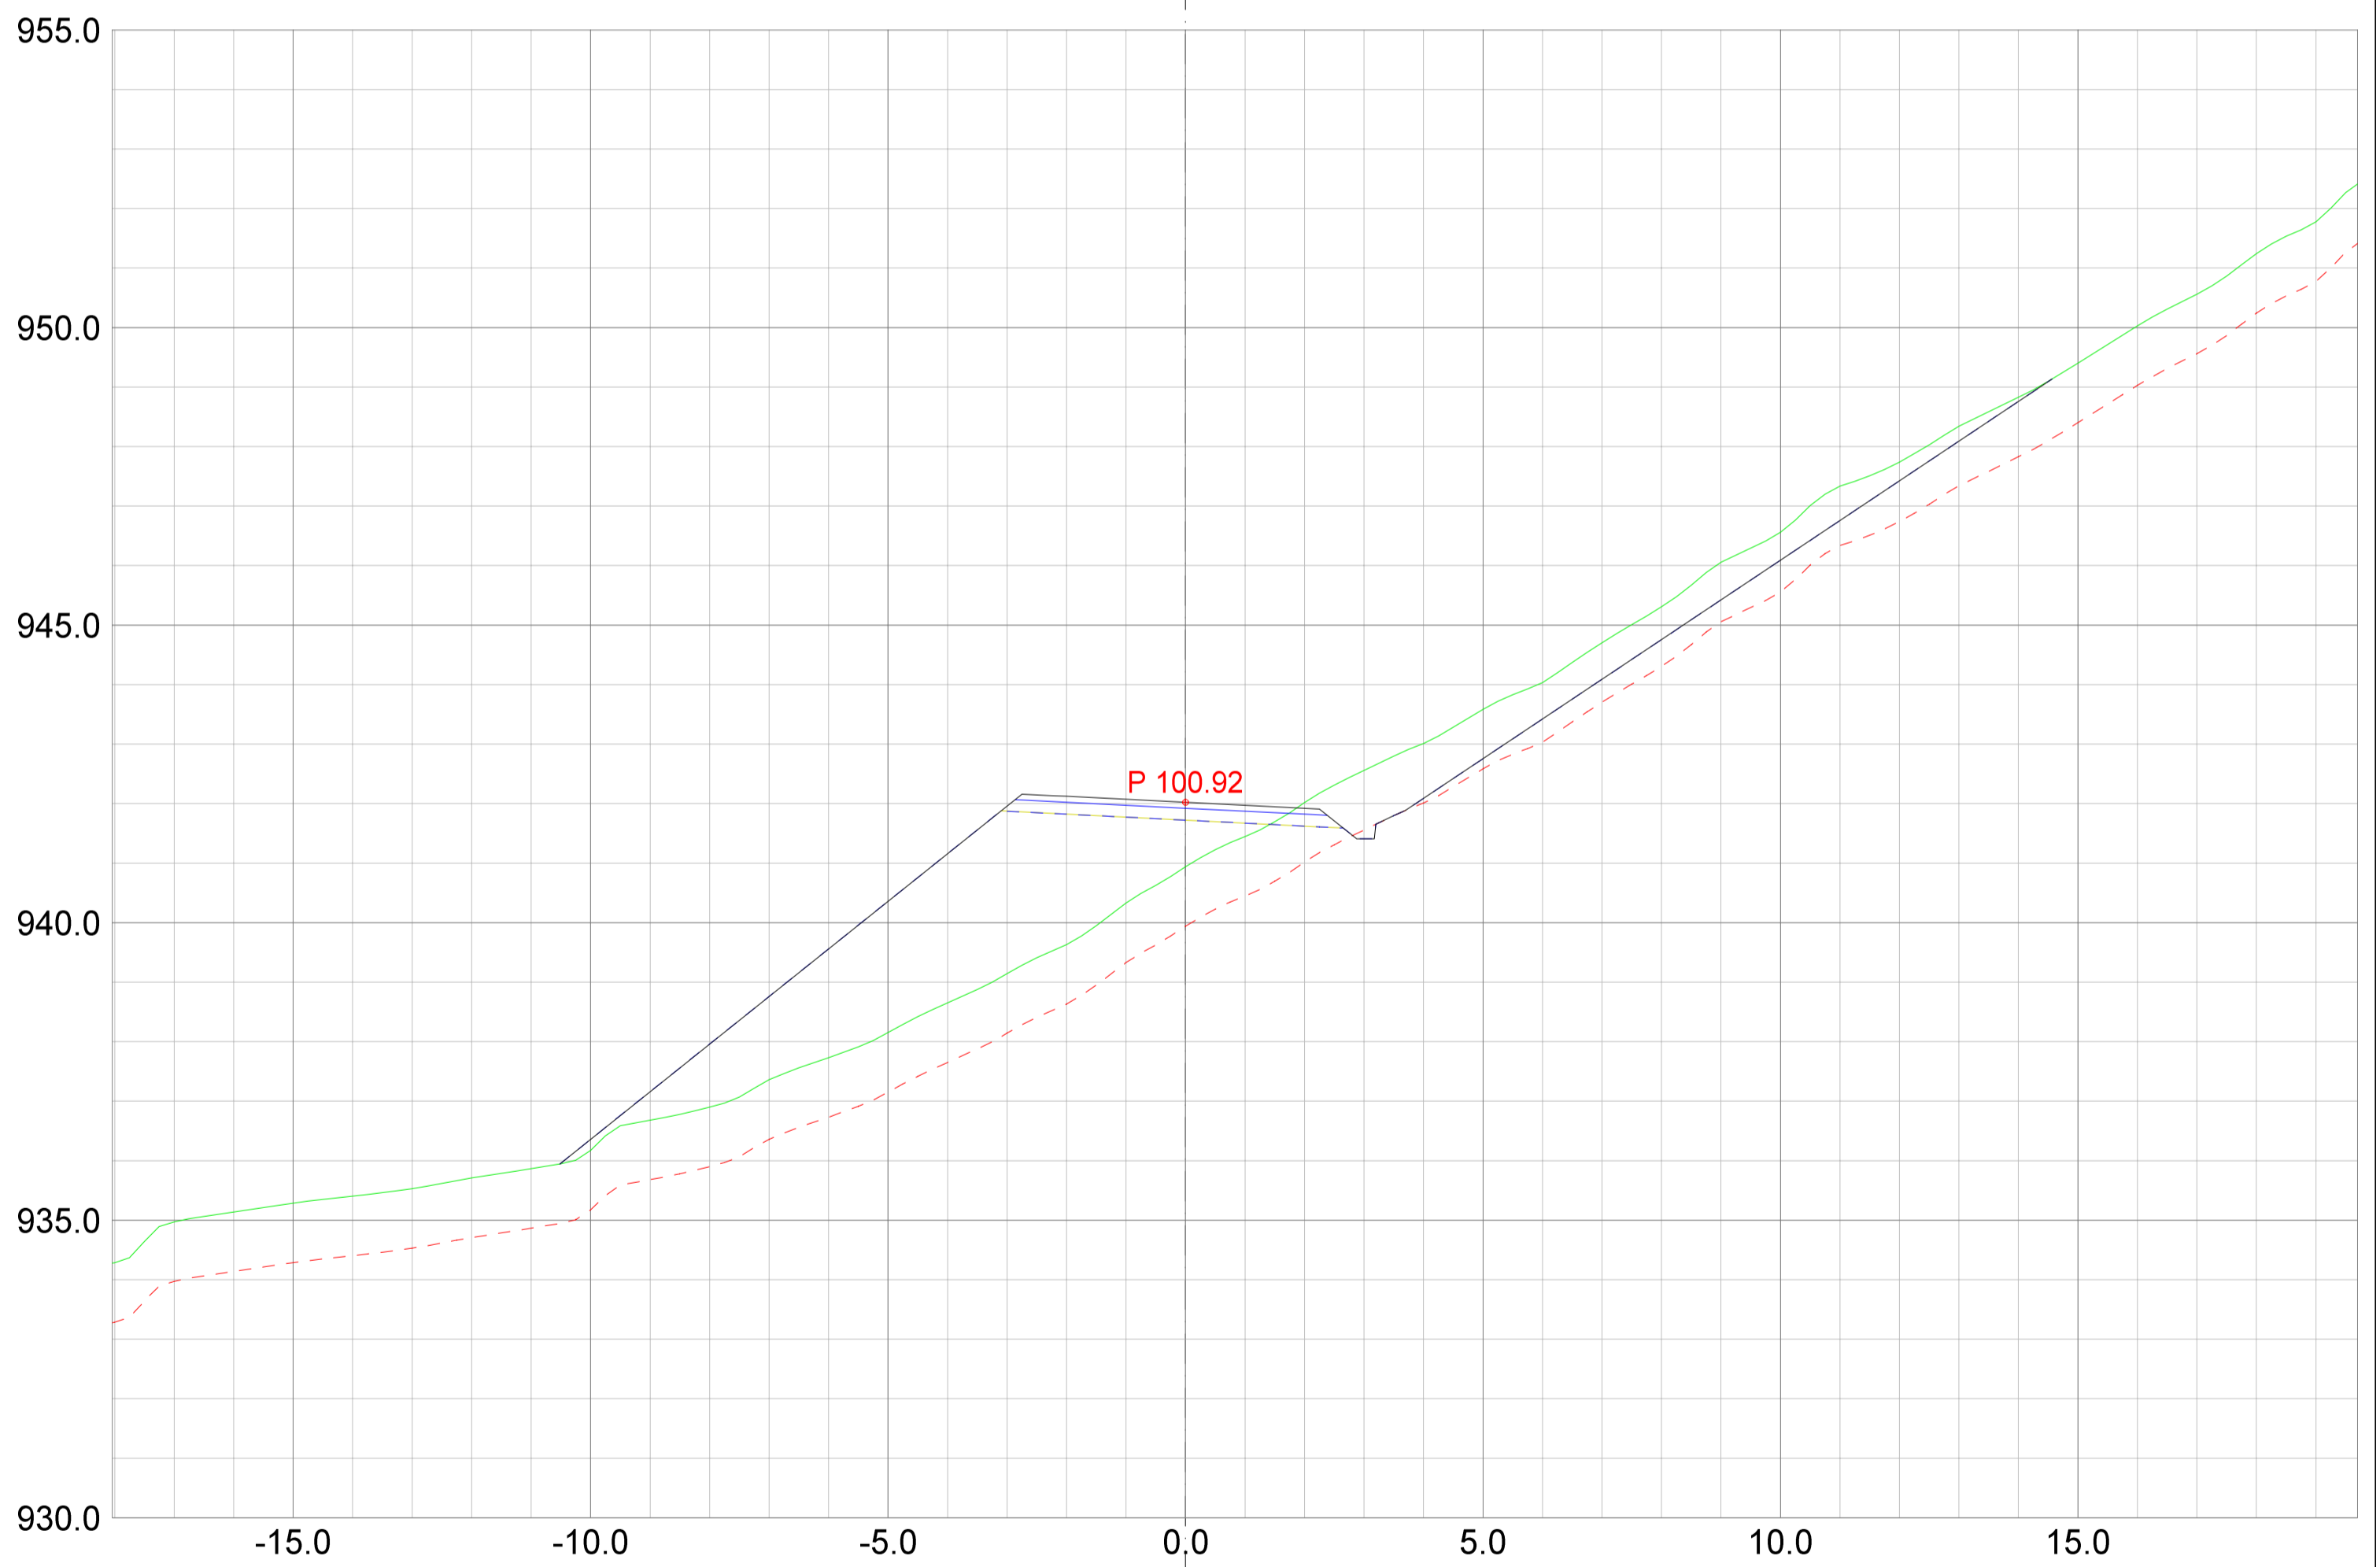

REV.	ANT.	REVIDERING GJELDER	SIGN.	DATO
------	------	--------------------	-------	------


**Plan & ressurs**  
 Landskapsarkitektur / arealplanlegging  
 Post/besøksadresse: Sentrum 11, 3630 Radberg  
 Besøksadresse: Nyemoens torg 11, 3611 Kongsberg  
 Mobil: 45205313 / 64601504  
 epost: pjar@planogressurs.no  
 www.planogressurs.no

## Detaljreguleringsplan Tohovda

Tverrprofiltegning veg A2

TEGNET	JAH
KONTR.	
MÅL	1:100 (A2)
DATO	20.05.2021

SAK NR.	TEGN.NR.	REV.
PR2042	01	B

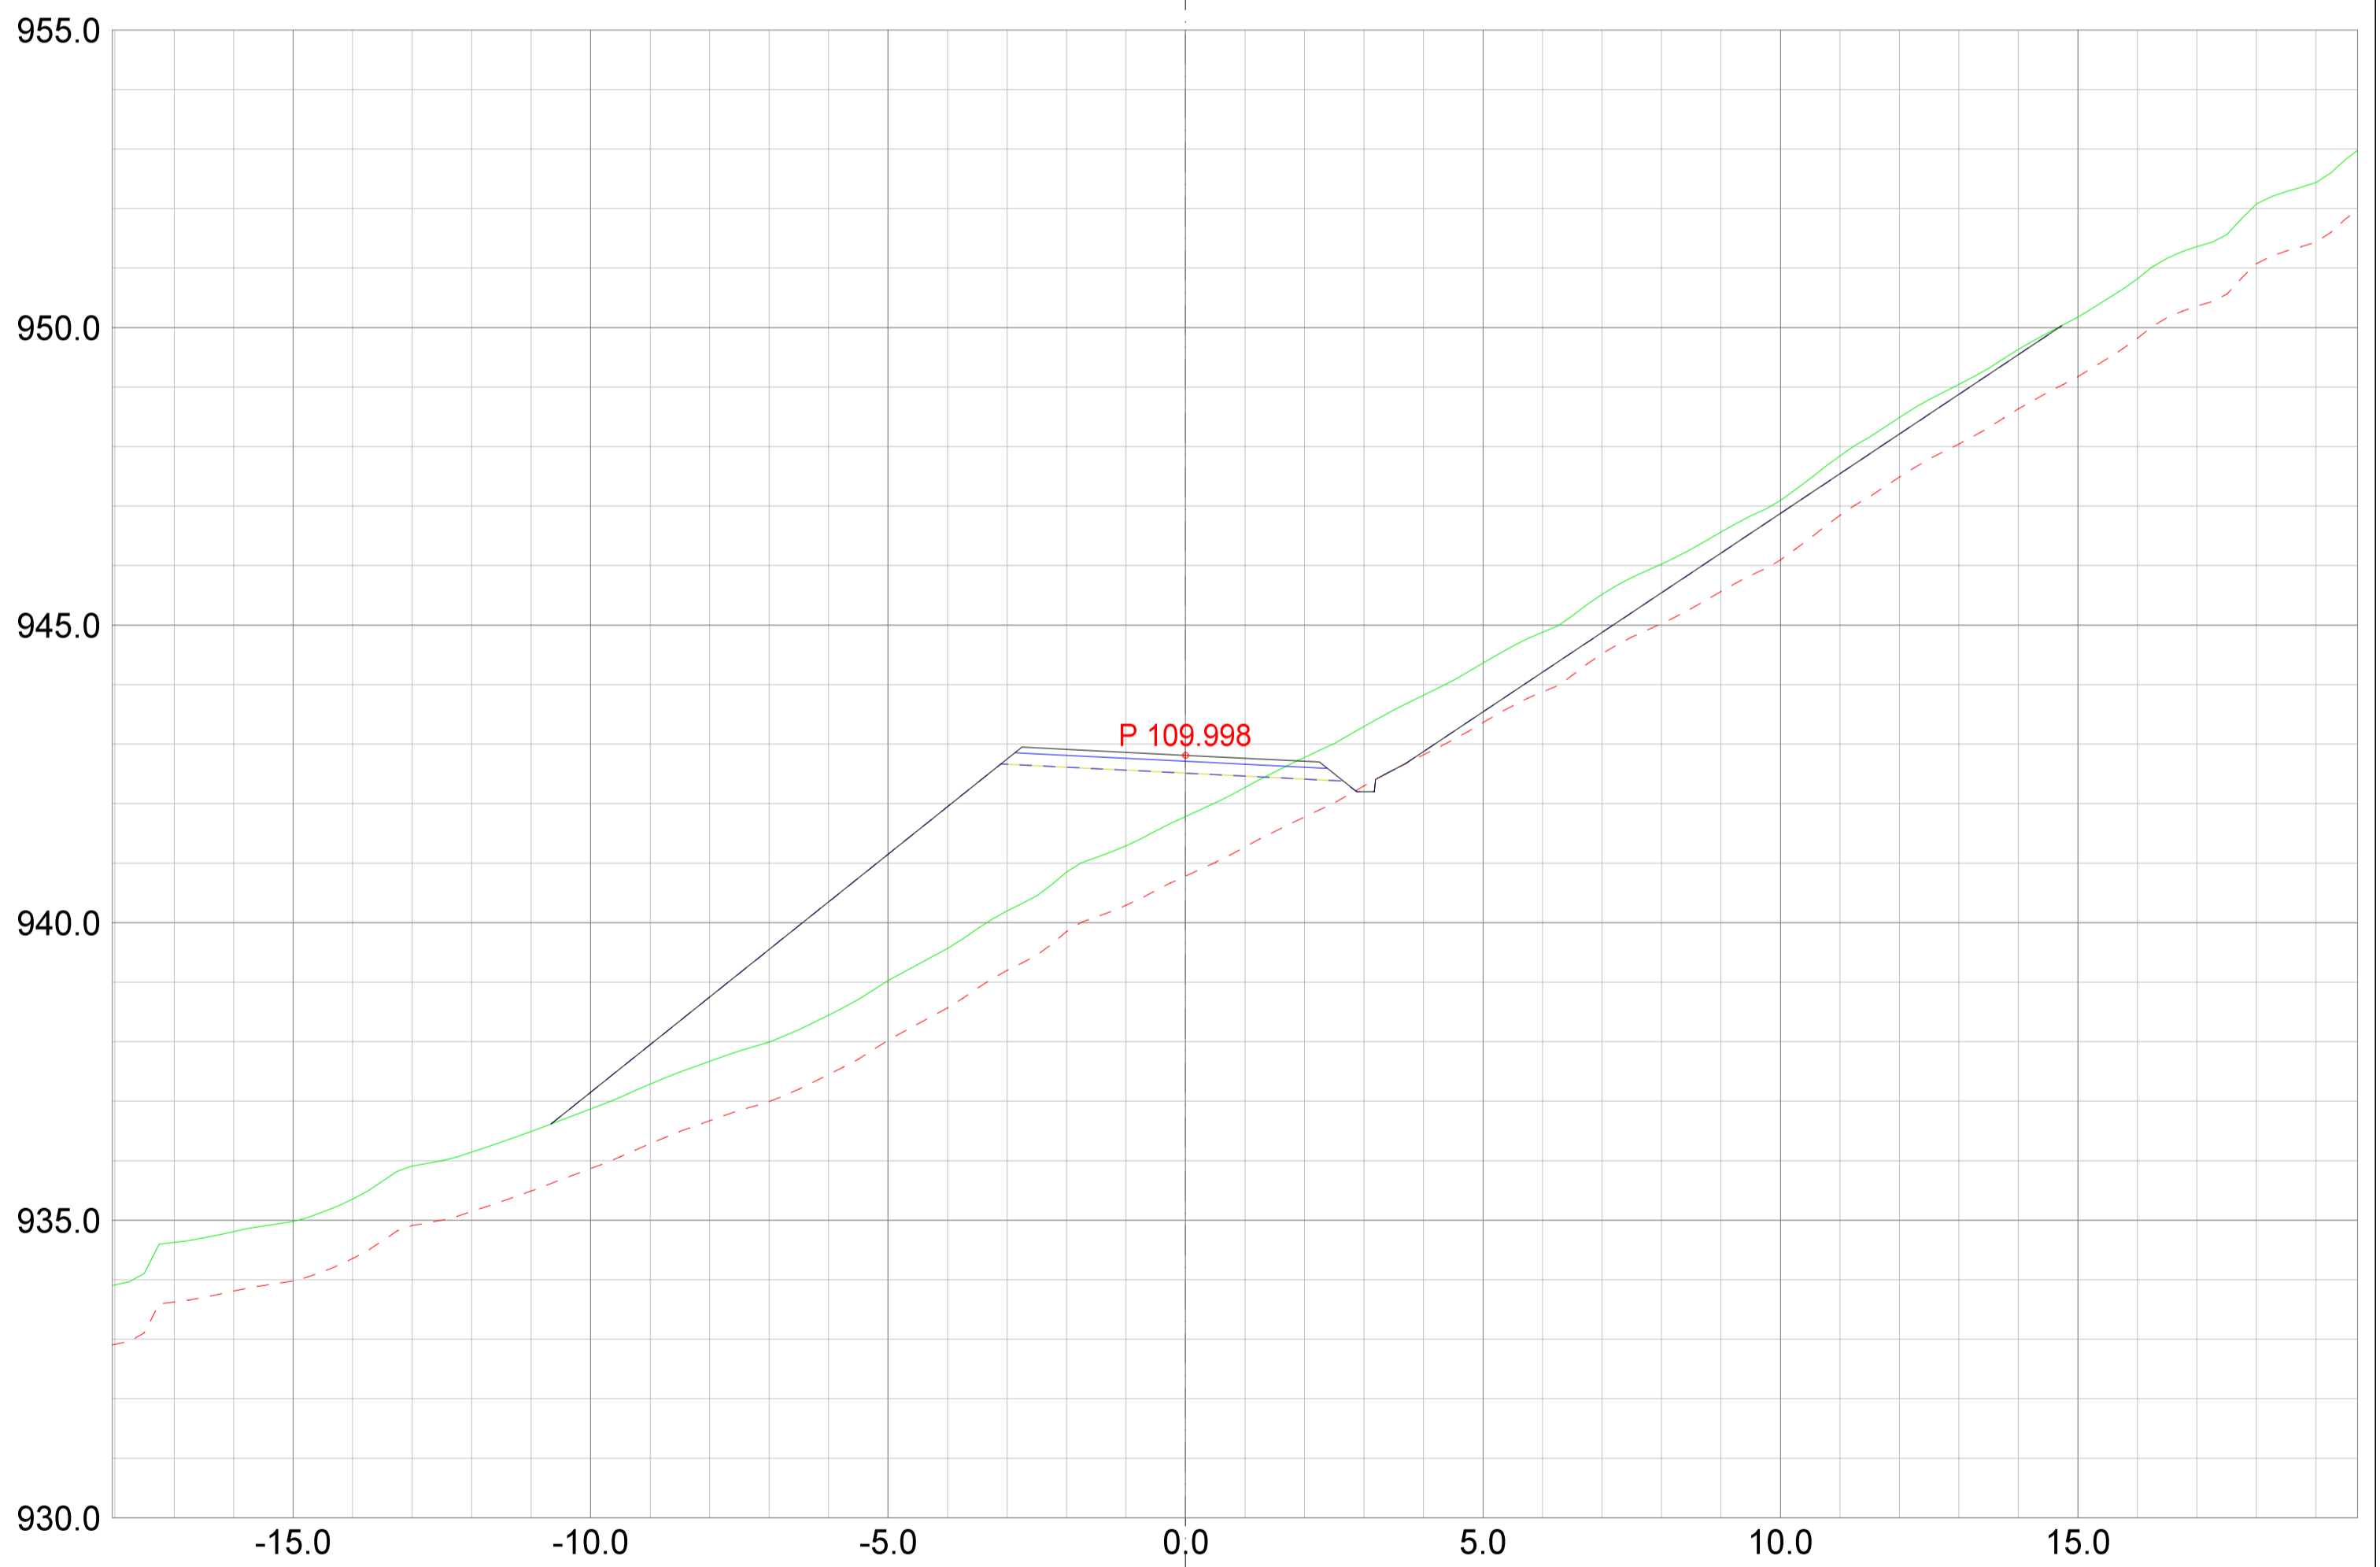

**Plan & ressurs**  
 Landskapsarkitektur / arealplanlegging  
 Post/besøksadresse, Sentrum 11, 3630 Radberg  
 Besøksadresse, Nyemoens torg 11, 3611 Kongsberg  
 Mobil: 45205313 / 64601504  
 epost: pjar@planogressurs.no  
 www.planogressurs.no


TEGNET	JAH
KONTR.	
MÅL	1:100 (A2)
DATO	20.05.2021

REV. ANT.	REVIDERING GJELDER	SIGN.	DATO
-----------	--------------------	-------	------

### Detaljreguleringsplan Tohovda

Tverrprofiltegning veg A2

SAK NR.	TEGN.NR.	REV.
PR2042	01	B

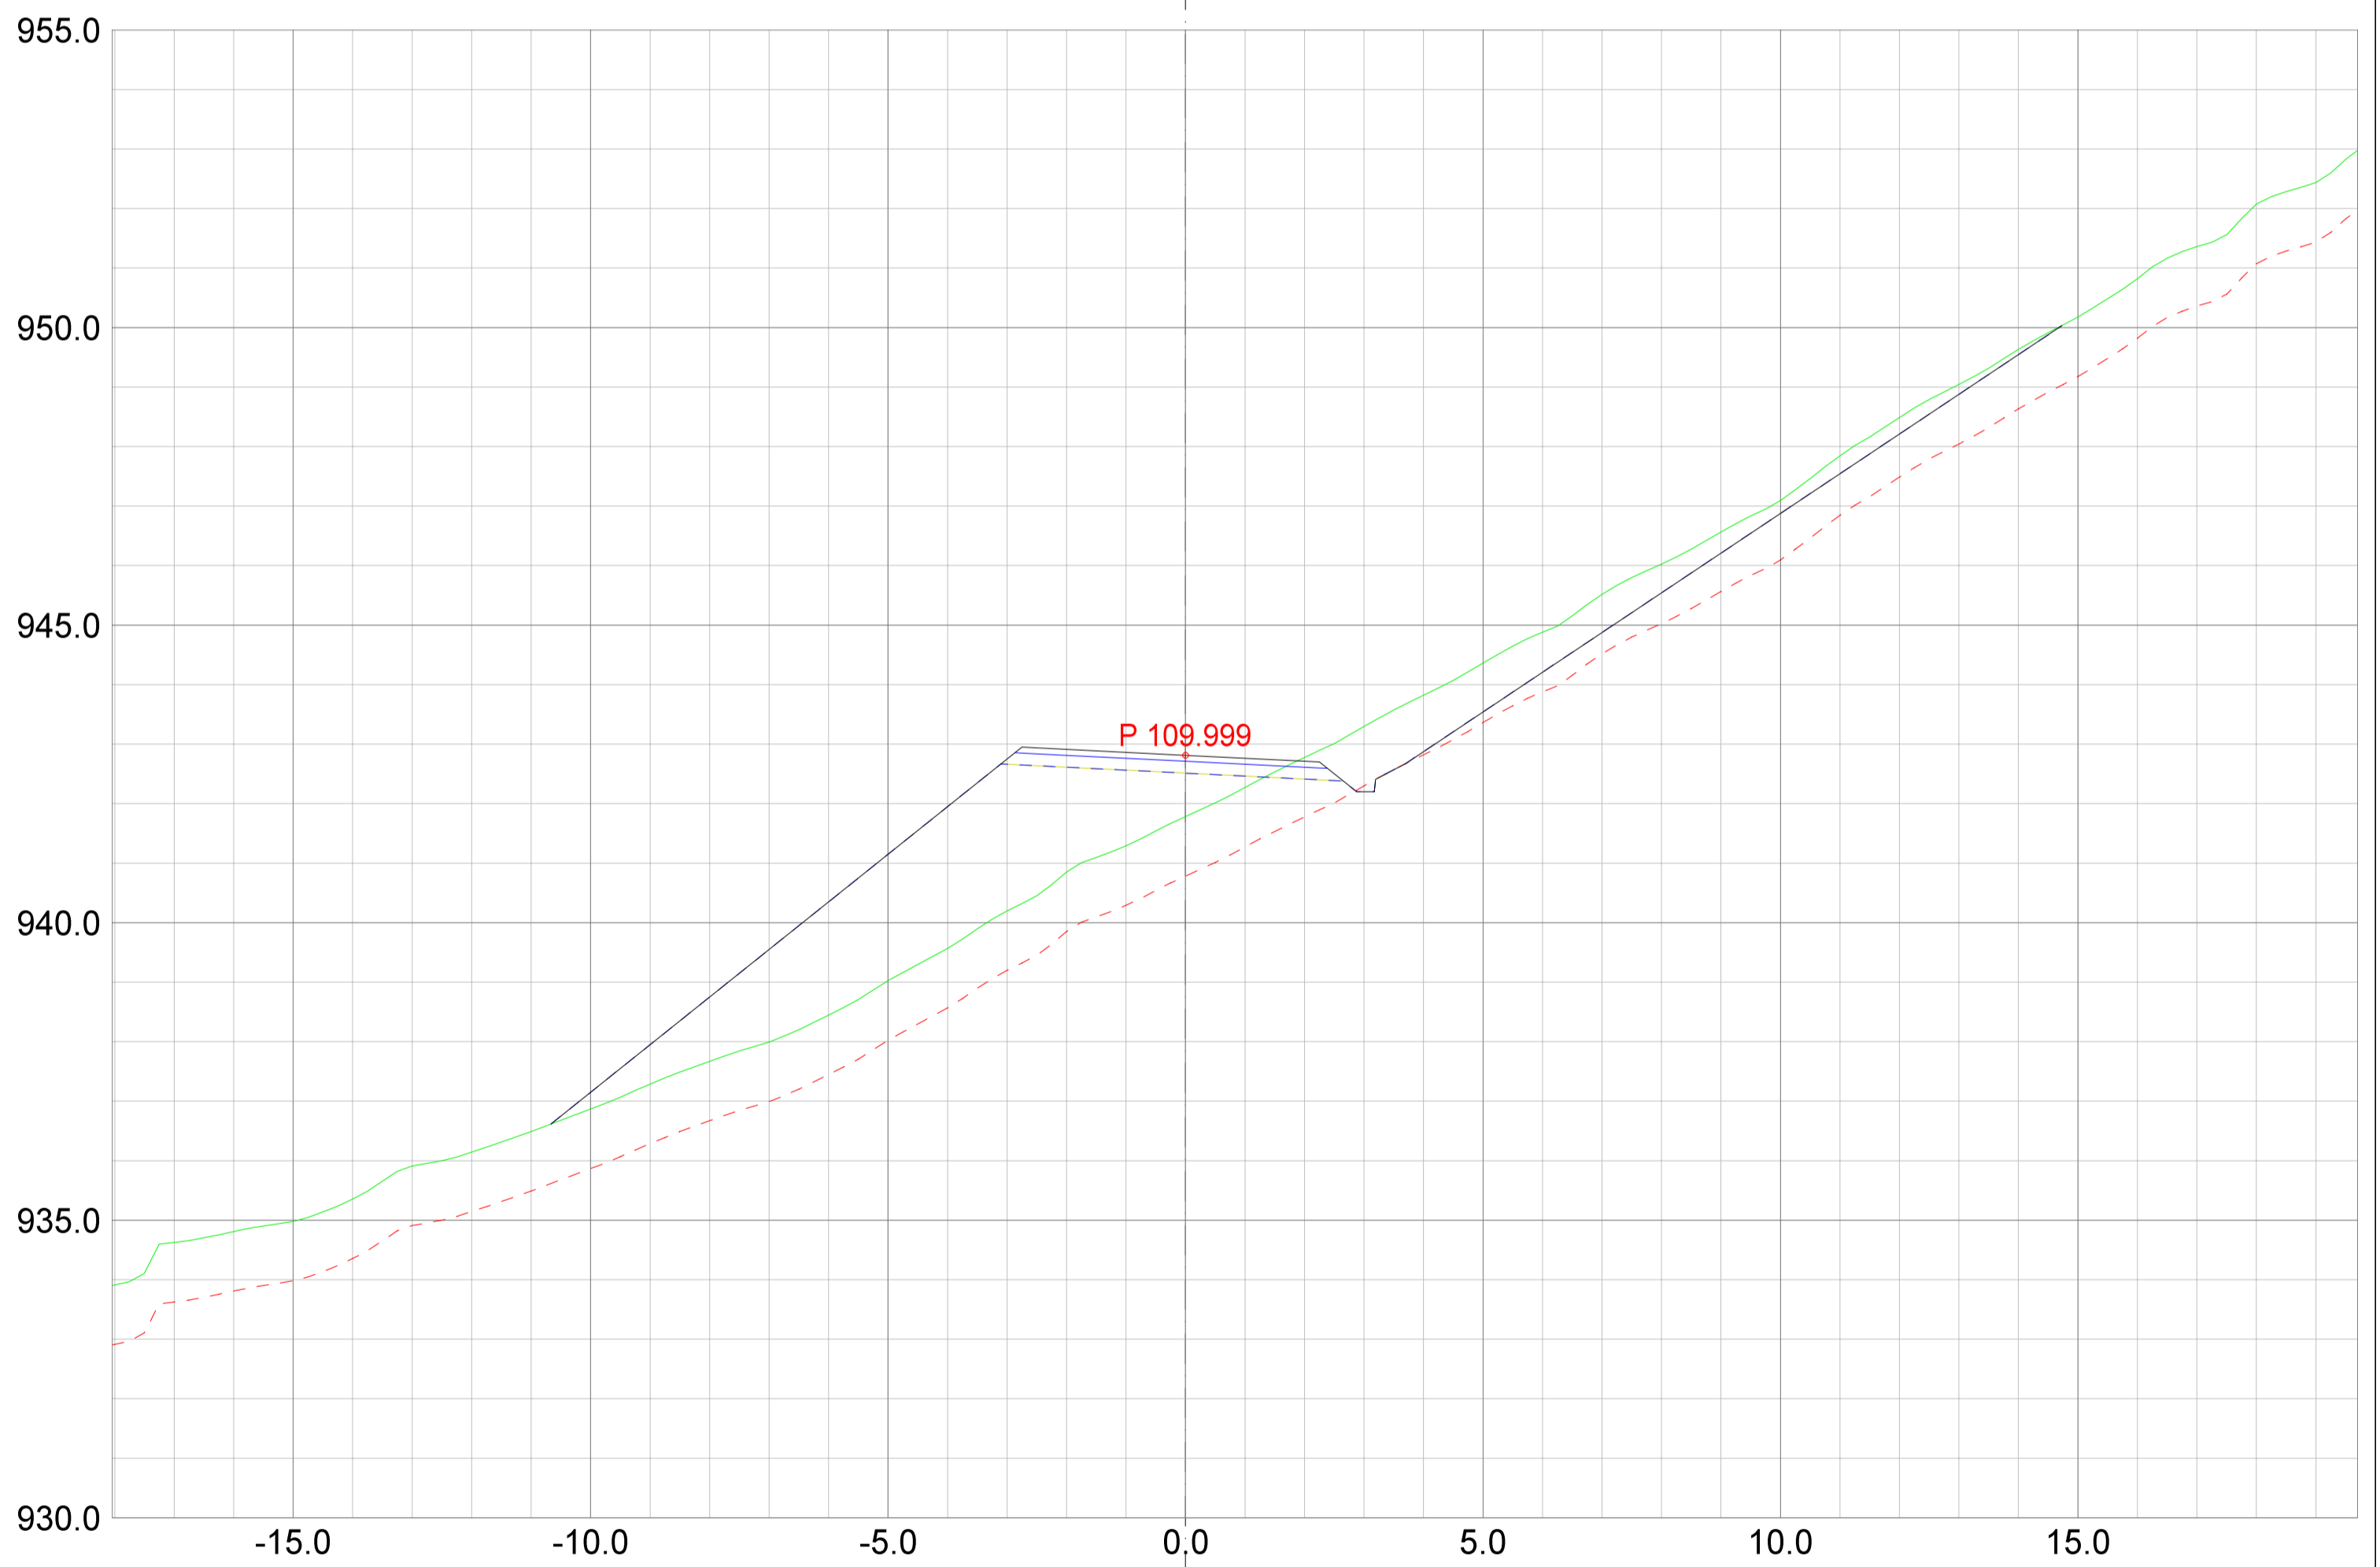

REV. ANT.	REVIDERING GJELDER	SIGN.	DATO
-----------	--------------------	-------	------


**Plan & ressurs**  
 Landskapsarkitektur / arealplanlegging  
 Post/besøksadresse, Sentrum 11, 3630 Radberg  
 Besøksadresse, Nyemoens torg 11, 3611 Kongsberg  
 Mobil: 45205313 / 64601504  
 epost: pjar@planogressurs.no  
 www.planogressurs.no

## Detaljreguleringsplan Tohovda

Tverrprofiltegning veg A2

TEGNET	JAH
KONTR.	
MÅL	1:100 (A2)
DATO	20.05.2021

SAK NR.	TEGN.NR.	REV.
PR2042	01	B

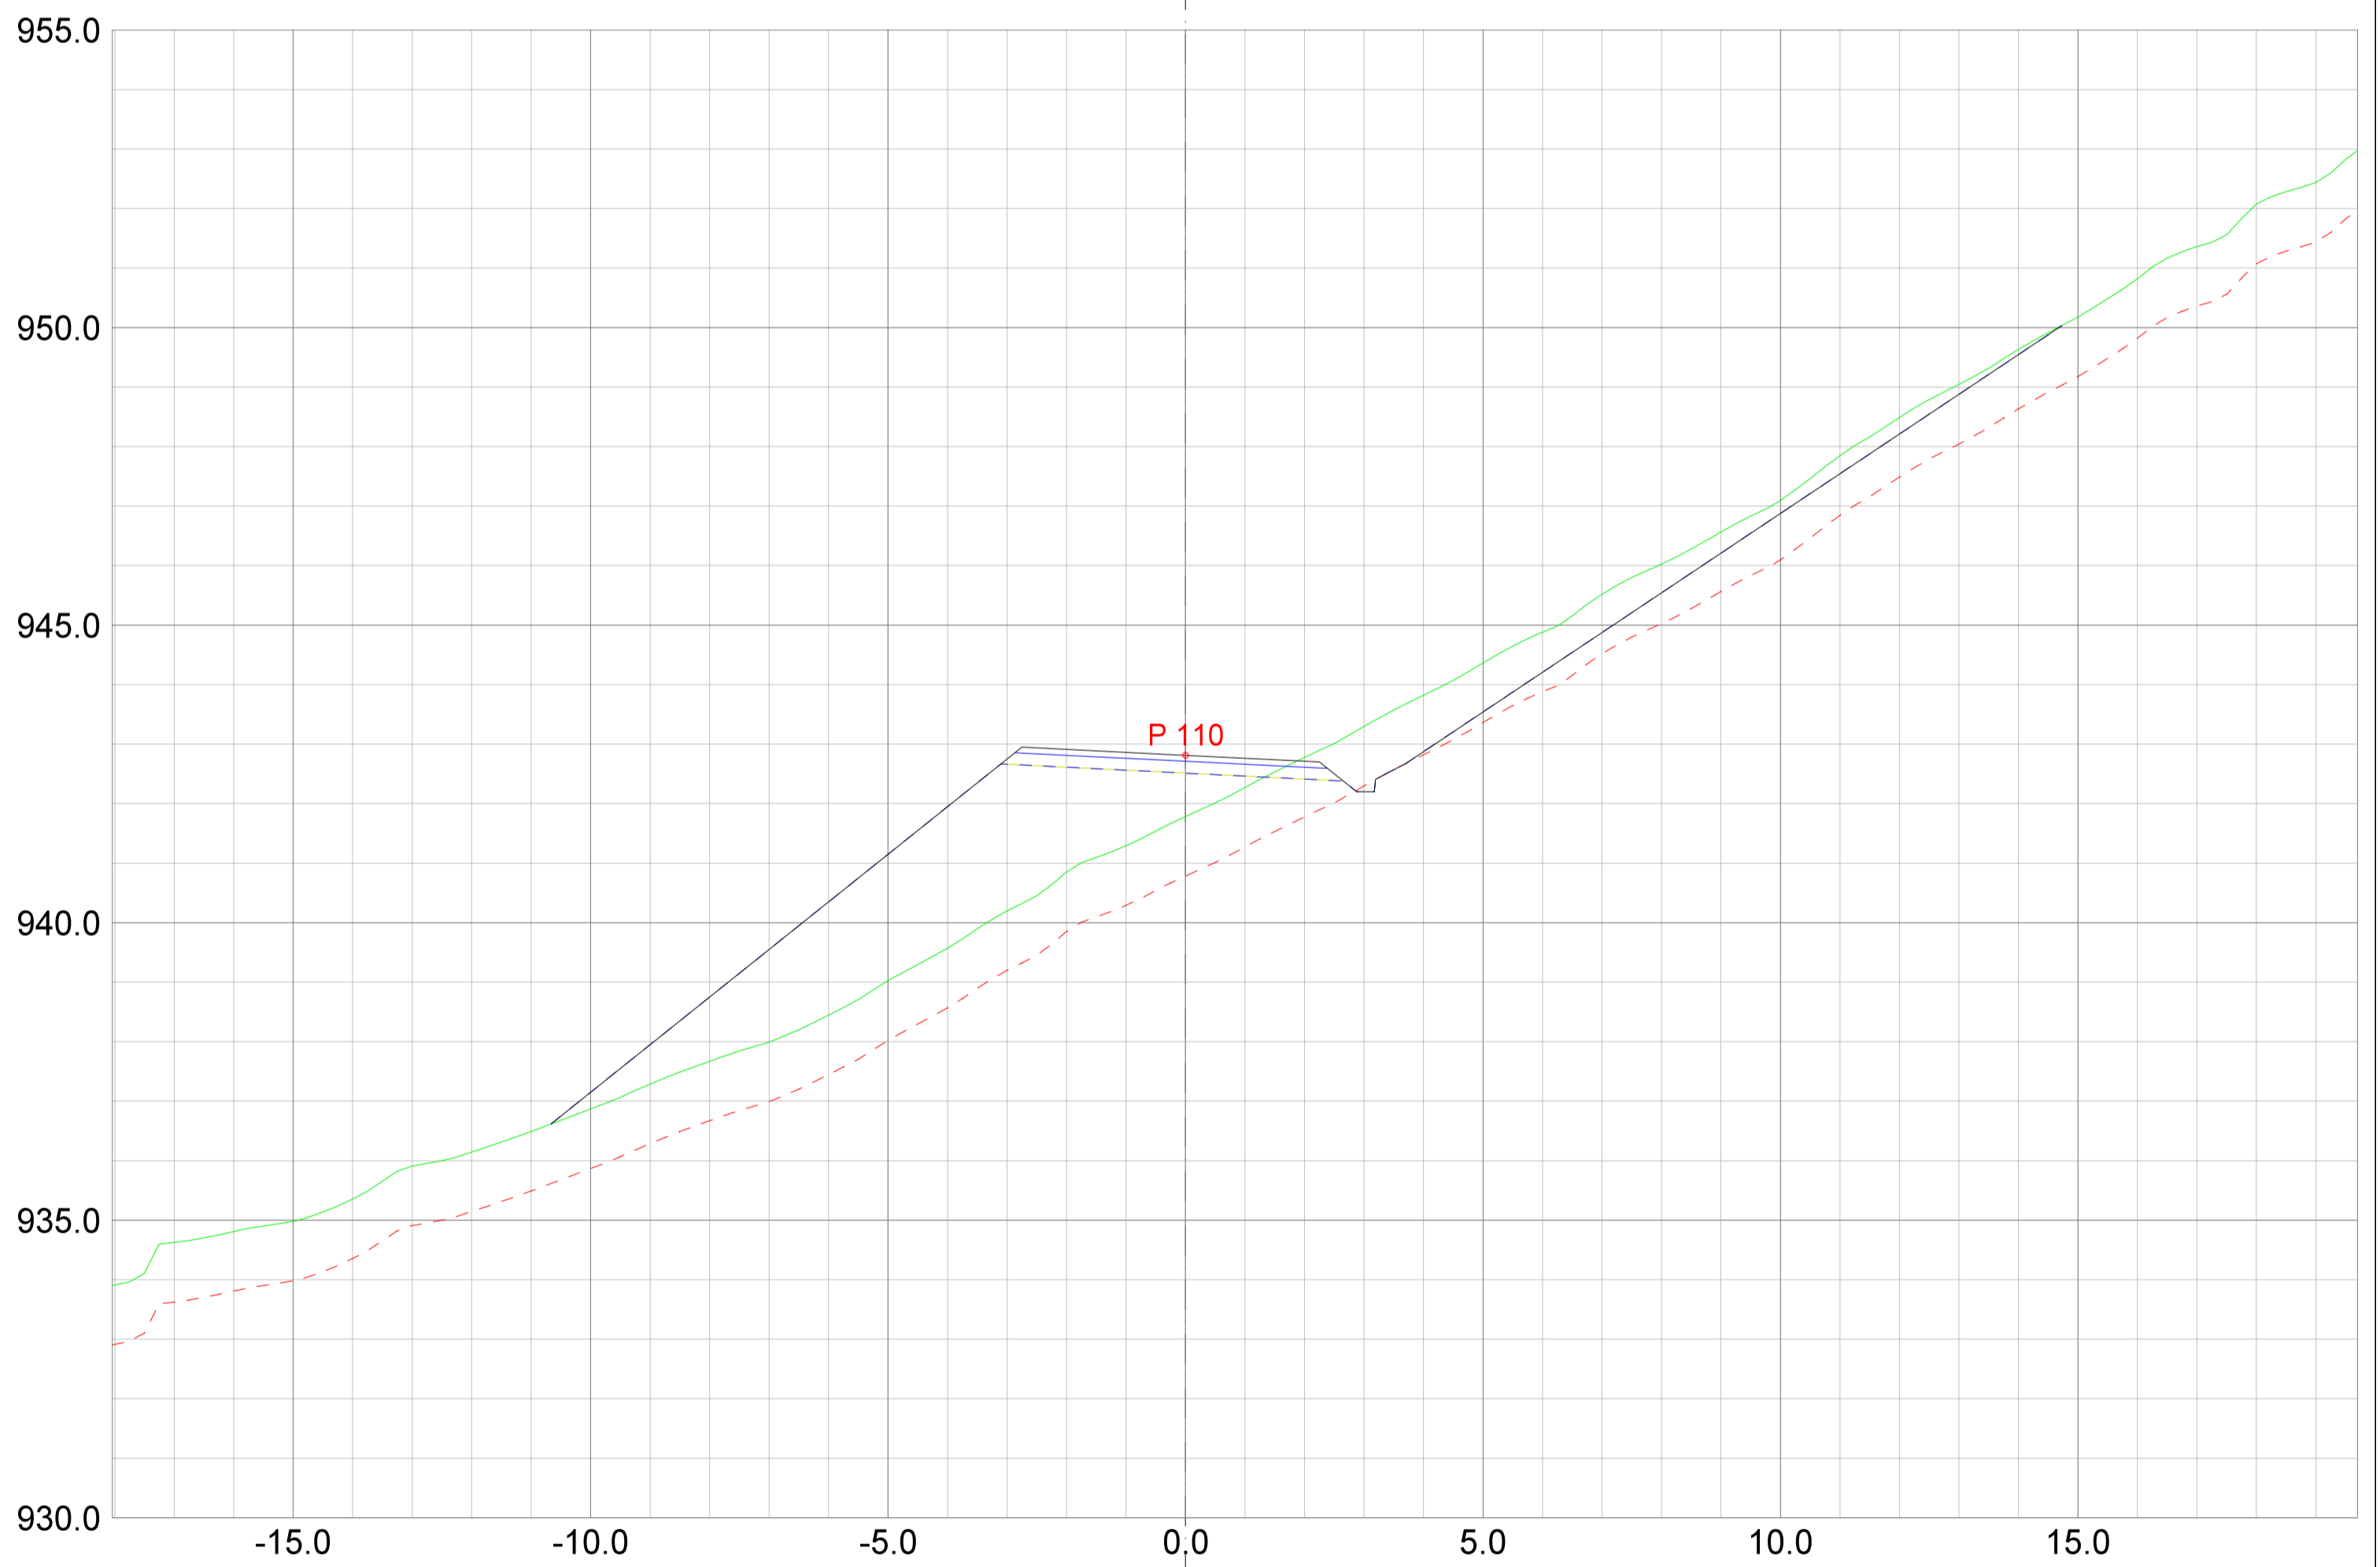

REV. ANT.	REVIDERING GJELDER	SIGN.	DATO
-----------	--------------------	-------	------

**Plan**  
&ressurs


Landskapsarkitektur / arealplanlegging  
Post/besøksadresse, Sentrum 11, 3630 Radberg  
Besøksadresse, Nyemoens torg 11, 3611 Kongsberg  
Mob: 45205313 / 64601504  
epost: pjar@planogressurs.no  
www.planogressurs.no

## Detaljreguleringsplan Tohovda

Tverrprofiltegning veg A2

TEGNET	JAH
KONTR.	
MÅL	1:100 (A2)
DATO	20.05.2021

SAK NR.	TEGN.NR.	REV.
PR2042	01	B

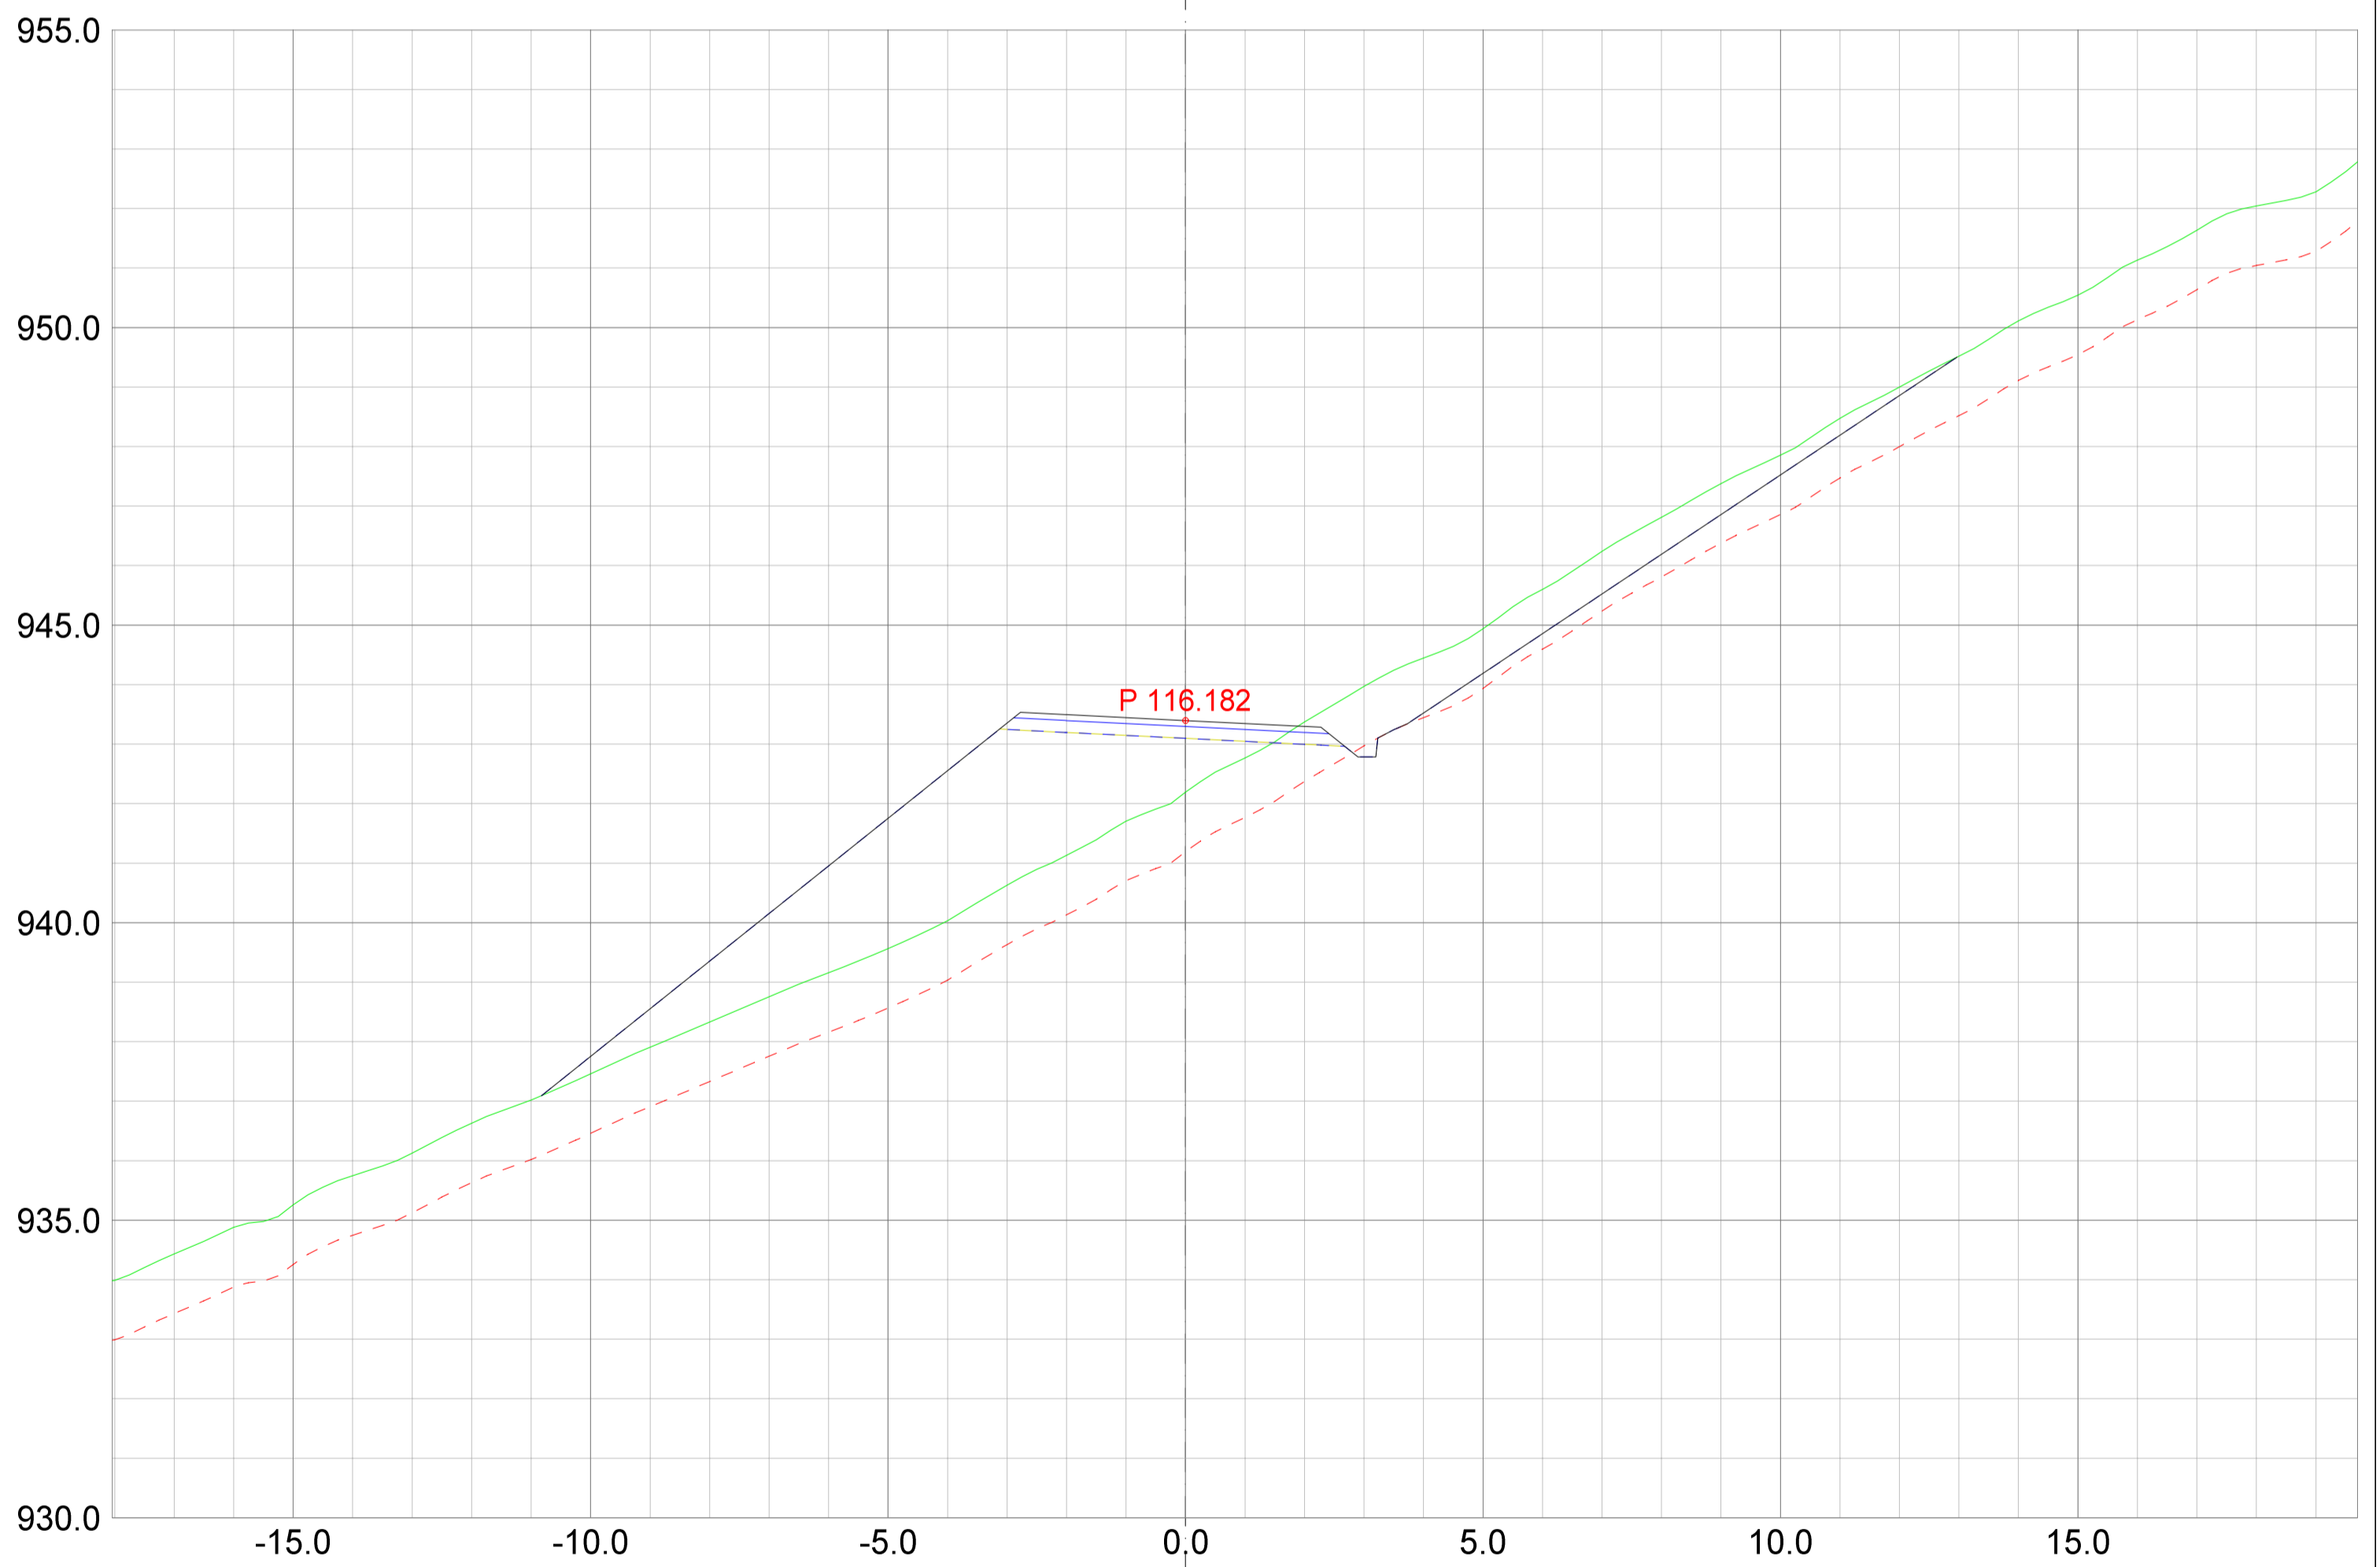

REV. ANT.	REVIDERING GJELDER	SIGN.	DATO
-----------	--------------------	-------	------


**Plan & ressurs**  
 Landskapsarkitektur / arealplanlegging  
 Post/besøksadresse: Sentrum 11, 3630 Radberg  
 Besøksadresse: Nyemoens torg 11, 3611 Kongsberg  
 Mobil: 45205313 / 64601504  
 epost: pjar@planogressurs.no  
 www.planogressurs.no

## Detaljreguleringsplan Tohovda

Tverrprofiltegning veg A2

TEGNET	JAH
KONTR.	
MÅL	1:100 (A2)
DATO	20.05.2021

SAK NR.	TEGN.NR.	REV.
PR2042	01	B

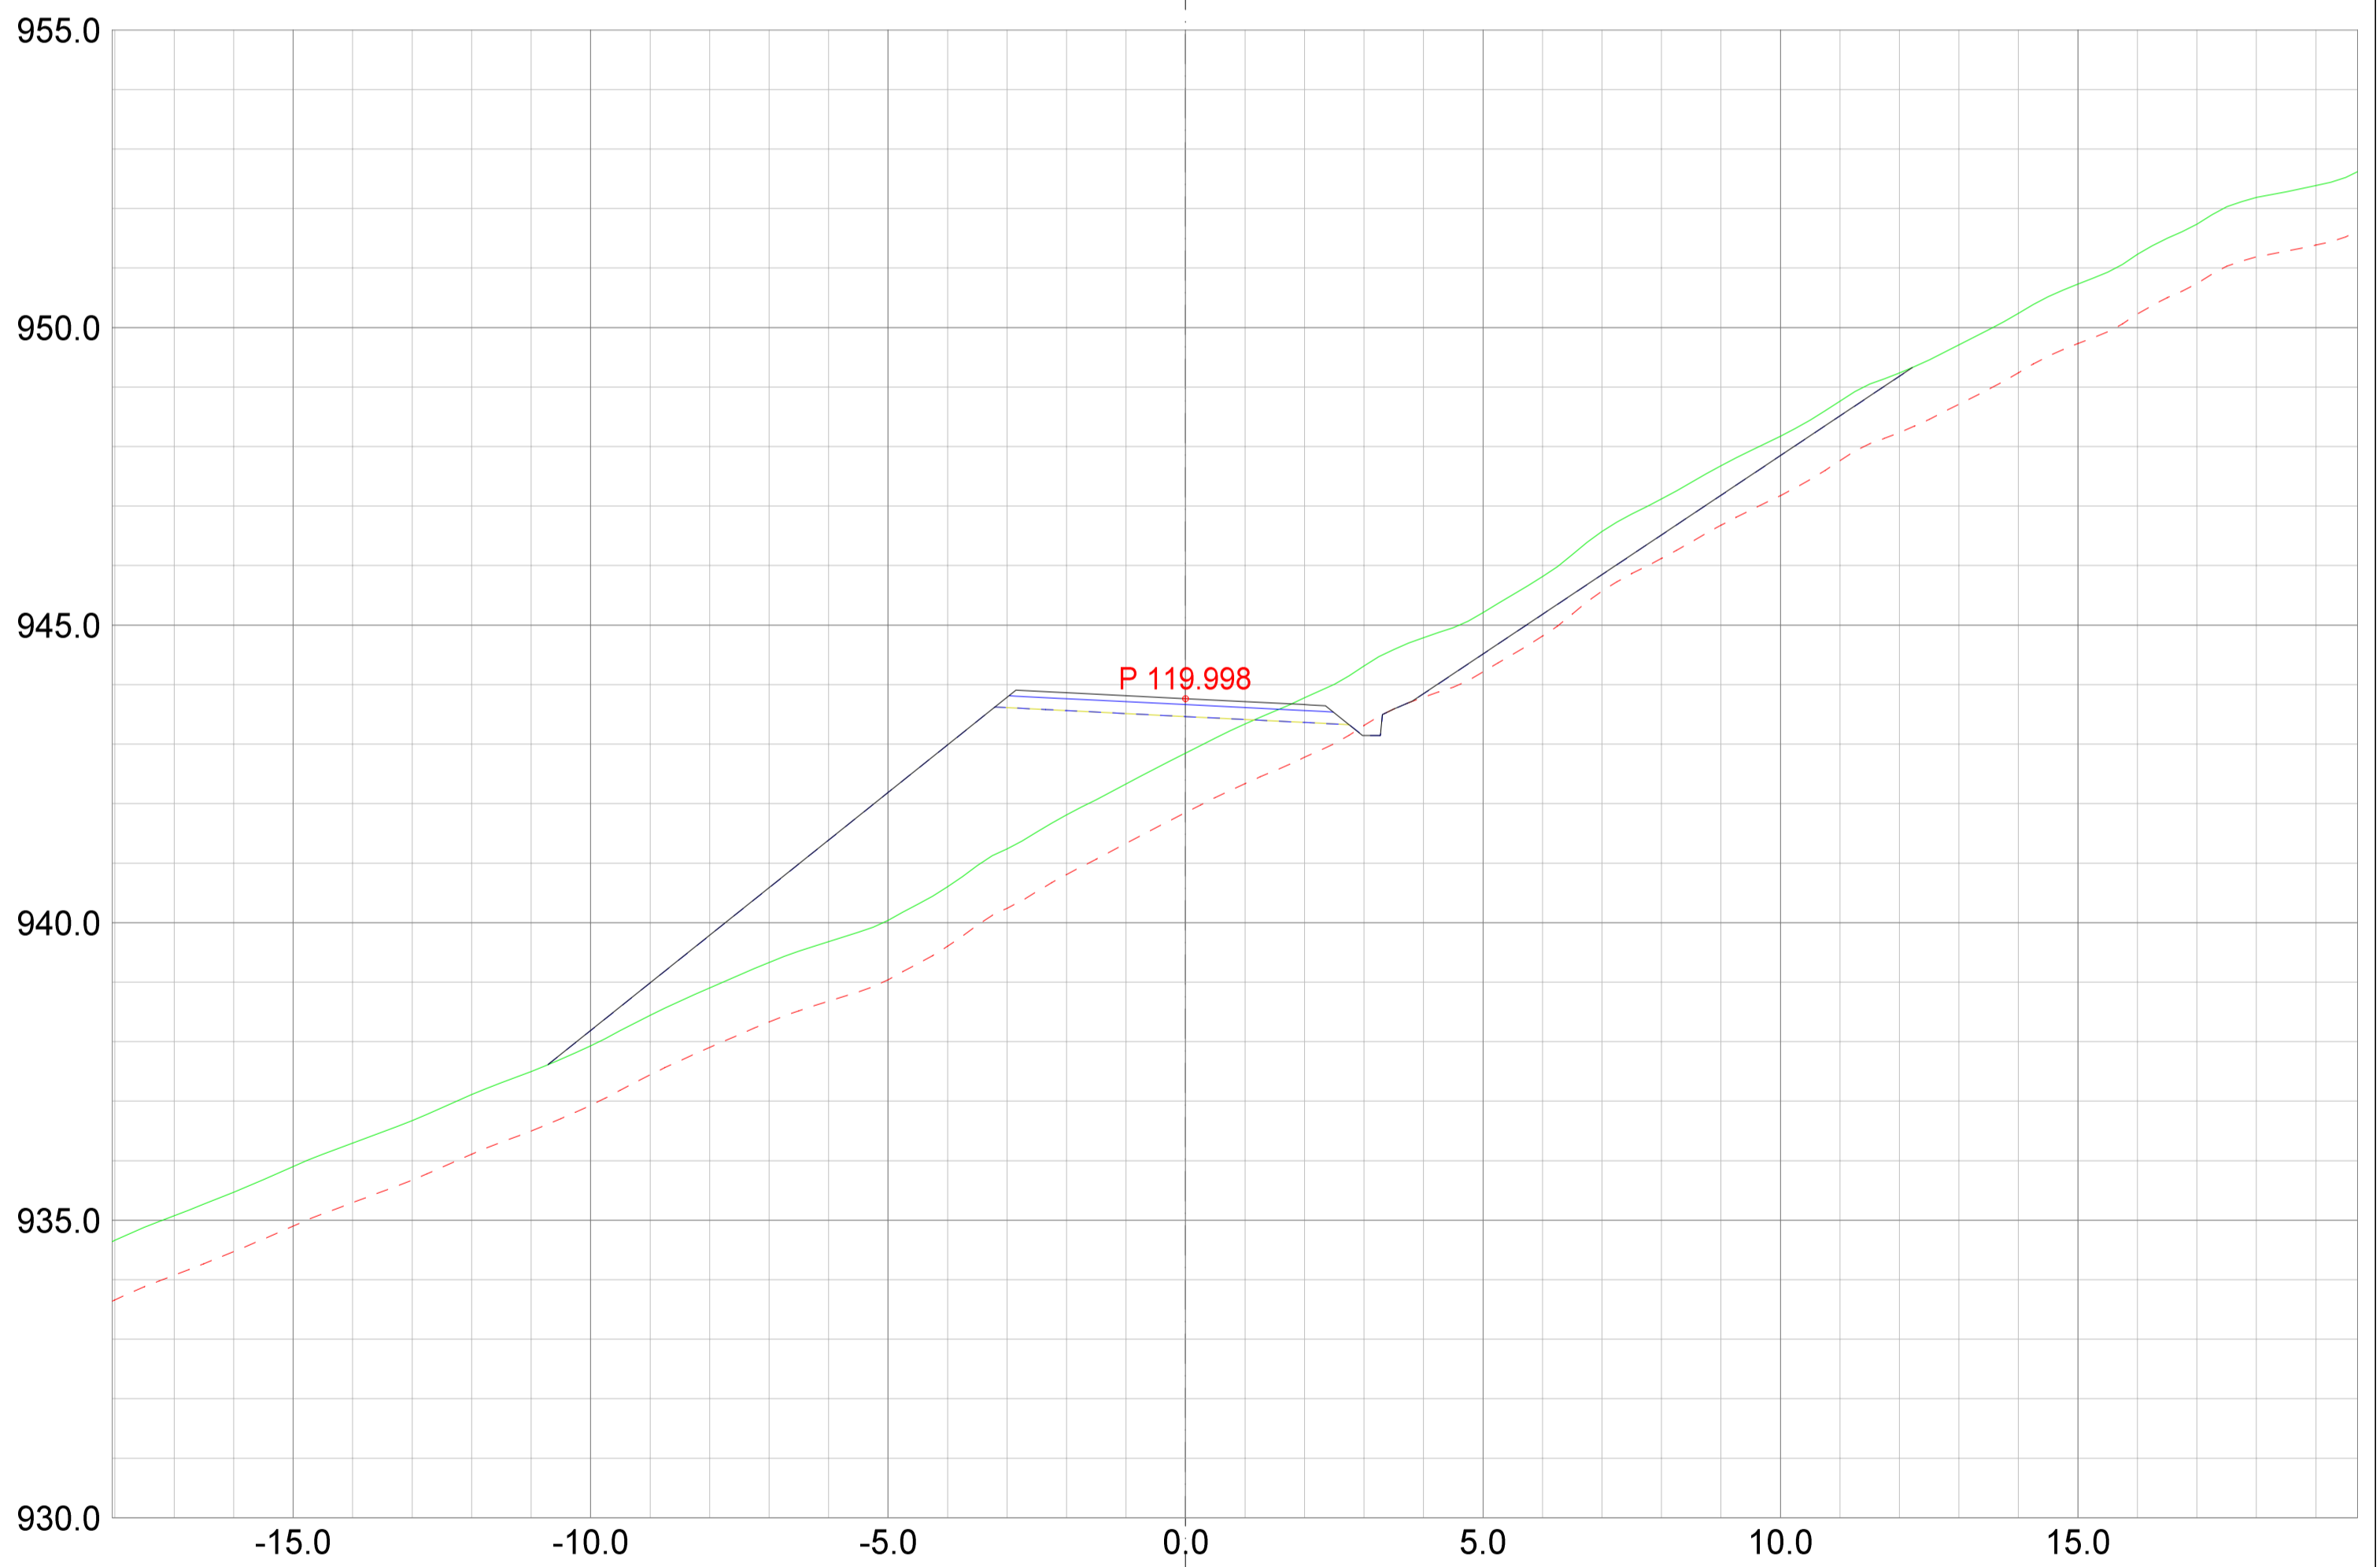

**Plan & ressurs**  
 Landskapsarkitektur / arealplanlegging  
 Post/besøksadresse, Sentrum 11, 3630 Radberg  
 Besøksadresse, Nyemoens torg 11, 3611 Kongsberg  
 Mobil: 45205313 / 64601504  
 epost: pjar@planogressurs.no  
 www.planogressurs.no

TEGNET	JAH
KONTR.	
MÅL	1:100 (A2)
DATO	20.05.2021


REV. ANT.	REVIDERING GJELDER	SIGN.	DATO
-----------	--------------------	-------	------

### Detaljreguleringsplan Tohovda

Tverrprofiltegning veg A2

SAK NR.	TEGN.NR.	REV.
PR2042	01	B



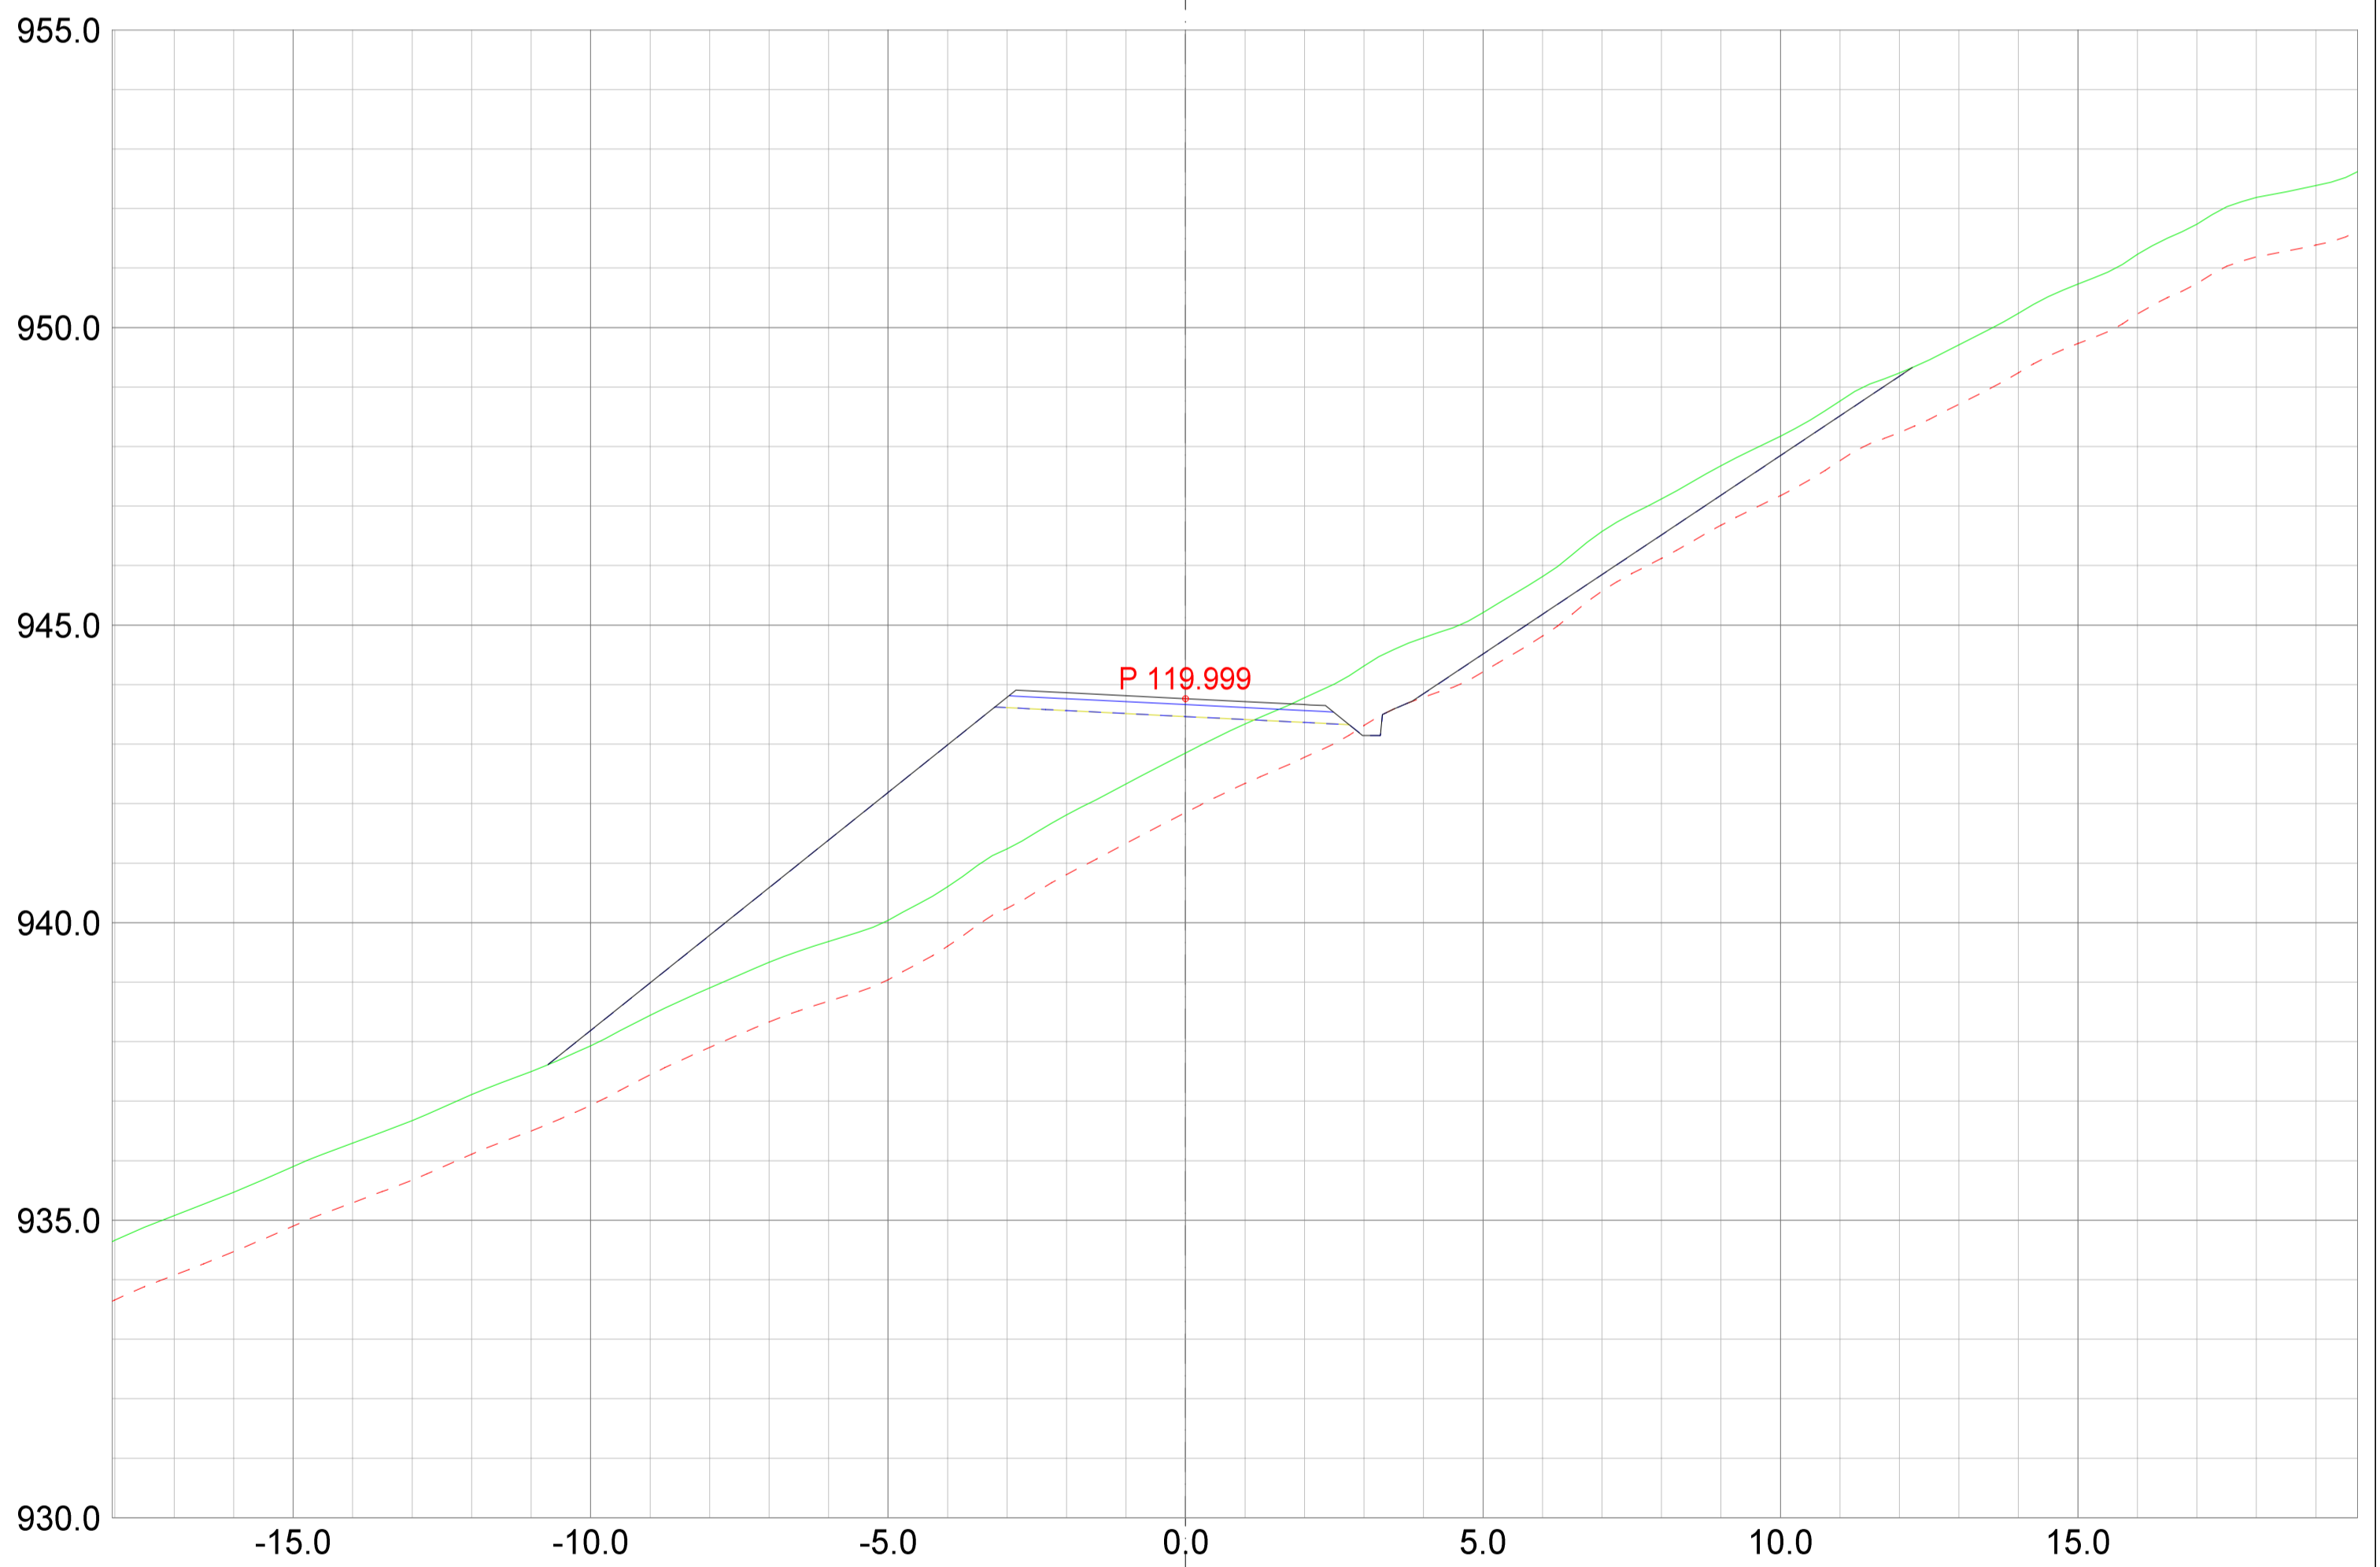

REV. ANT.	REVIDERING GJELDER	SIGN.	DATO


**Plan & ressurs**  
 Landskapsarkitektur / arealplanlegging  
 Post/besøksadresse, Sentrum 11, 3630 Radberg  
 Besøksadresse, Nyemoens torg 11, 3611 Kongsberg  
 Mobil: 45205313 / 64601504  
 epost: pjar@planogressurs.no  
 www.planogressurs.no


## Detaljreguleringsplan Tohovda

Tverrprofiltegning veg A2


TEGNET	JAH
KONTR.	
MÅL	1:100 (A2)
DATO	20.05.2021

SAK NR.	TEGN.NR.	REV.
PR2042	01	B

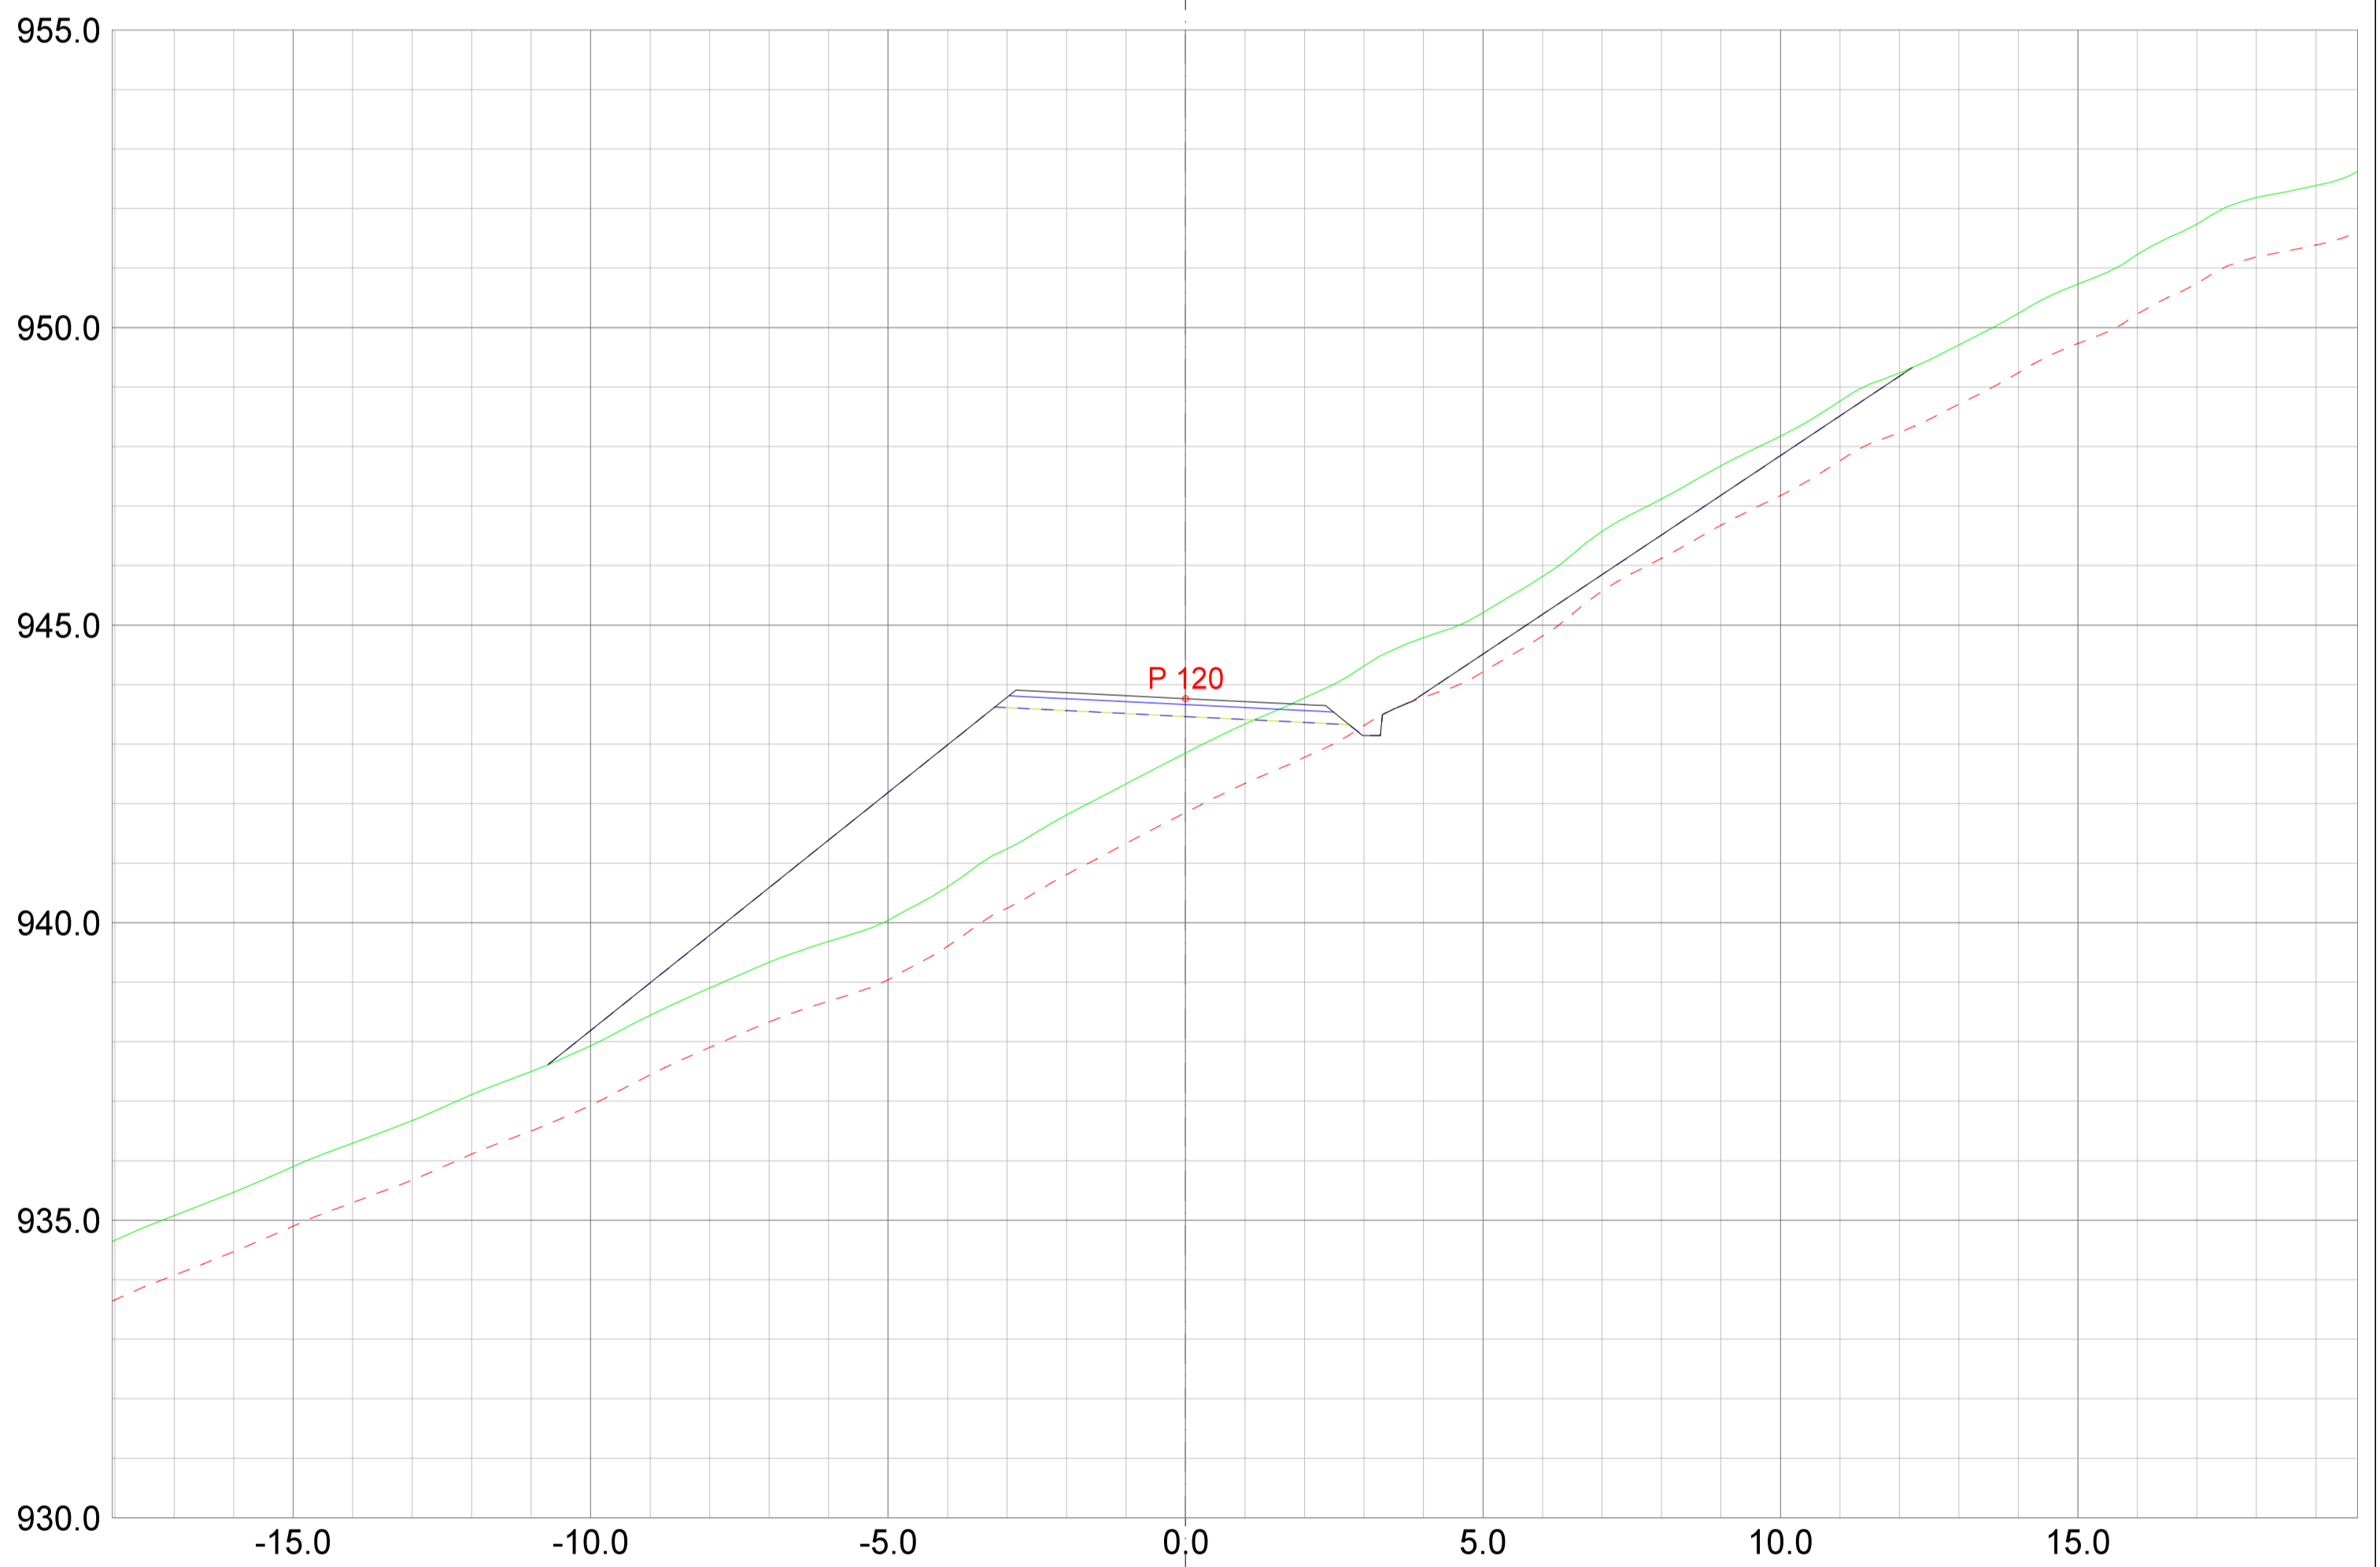

 <small>Landskapsarkitektur / arealplanlegging          Post/besøksadresse, Sentrum 11, 3630 Radberg          Besøksadresse, Nyemoens torg 11, 3611 Kongsberg          Mobil: 45205313 / 64601504          epost: joar@planogressurs.no          www.planogressurs.no</small>	
TEGNET	JAH
KONTR.	
MÅL	1:100 (A2)
DATO	20.05.2021

REV.	ANT.	REVIDERING GJELDER	SIGN.	DATO
<b>Detaljreguleringsplan Tohovda</b> Tverrprofiltegning veg A2				
SAK NR.		TEGN.NR.		REV.
PR2042		01		B

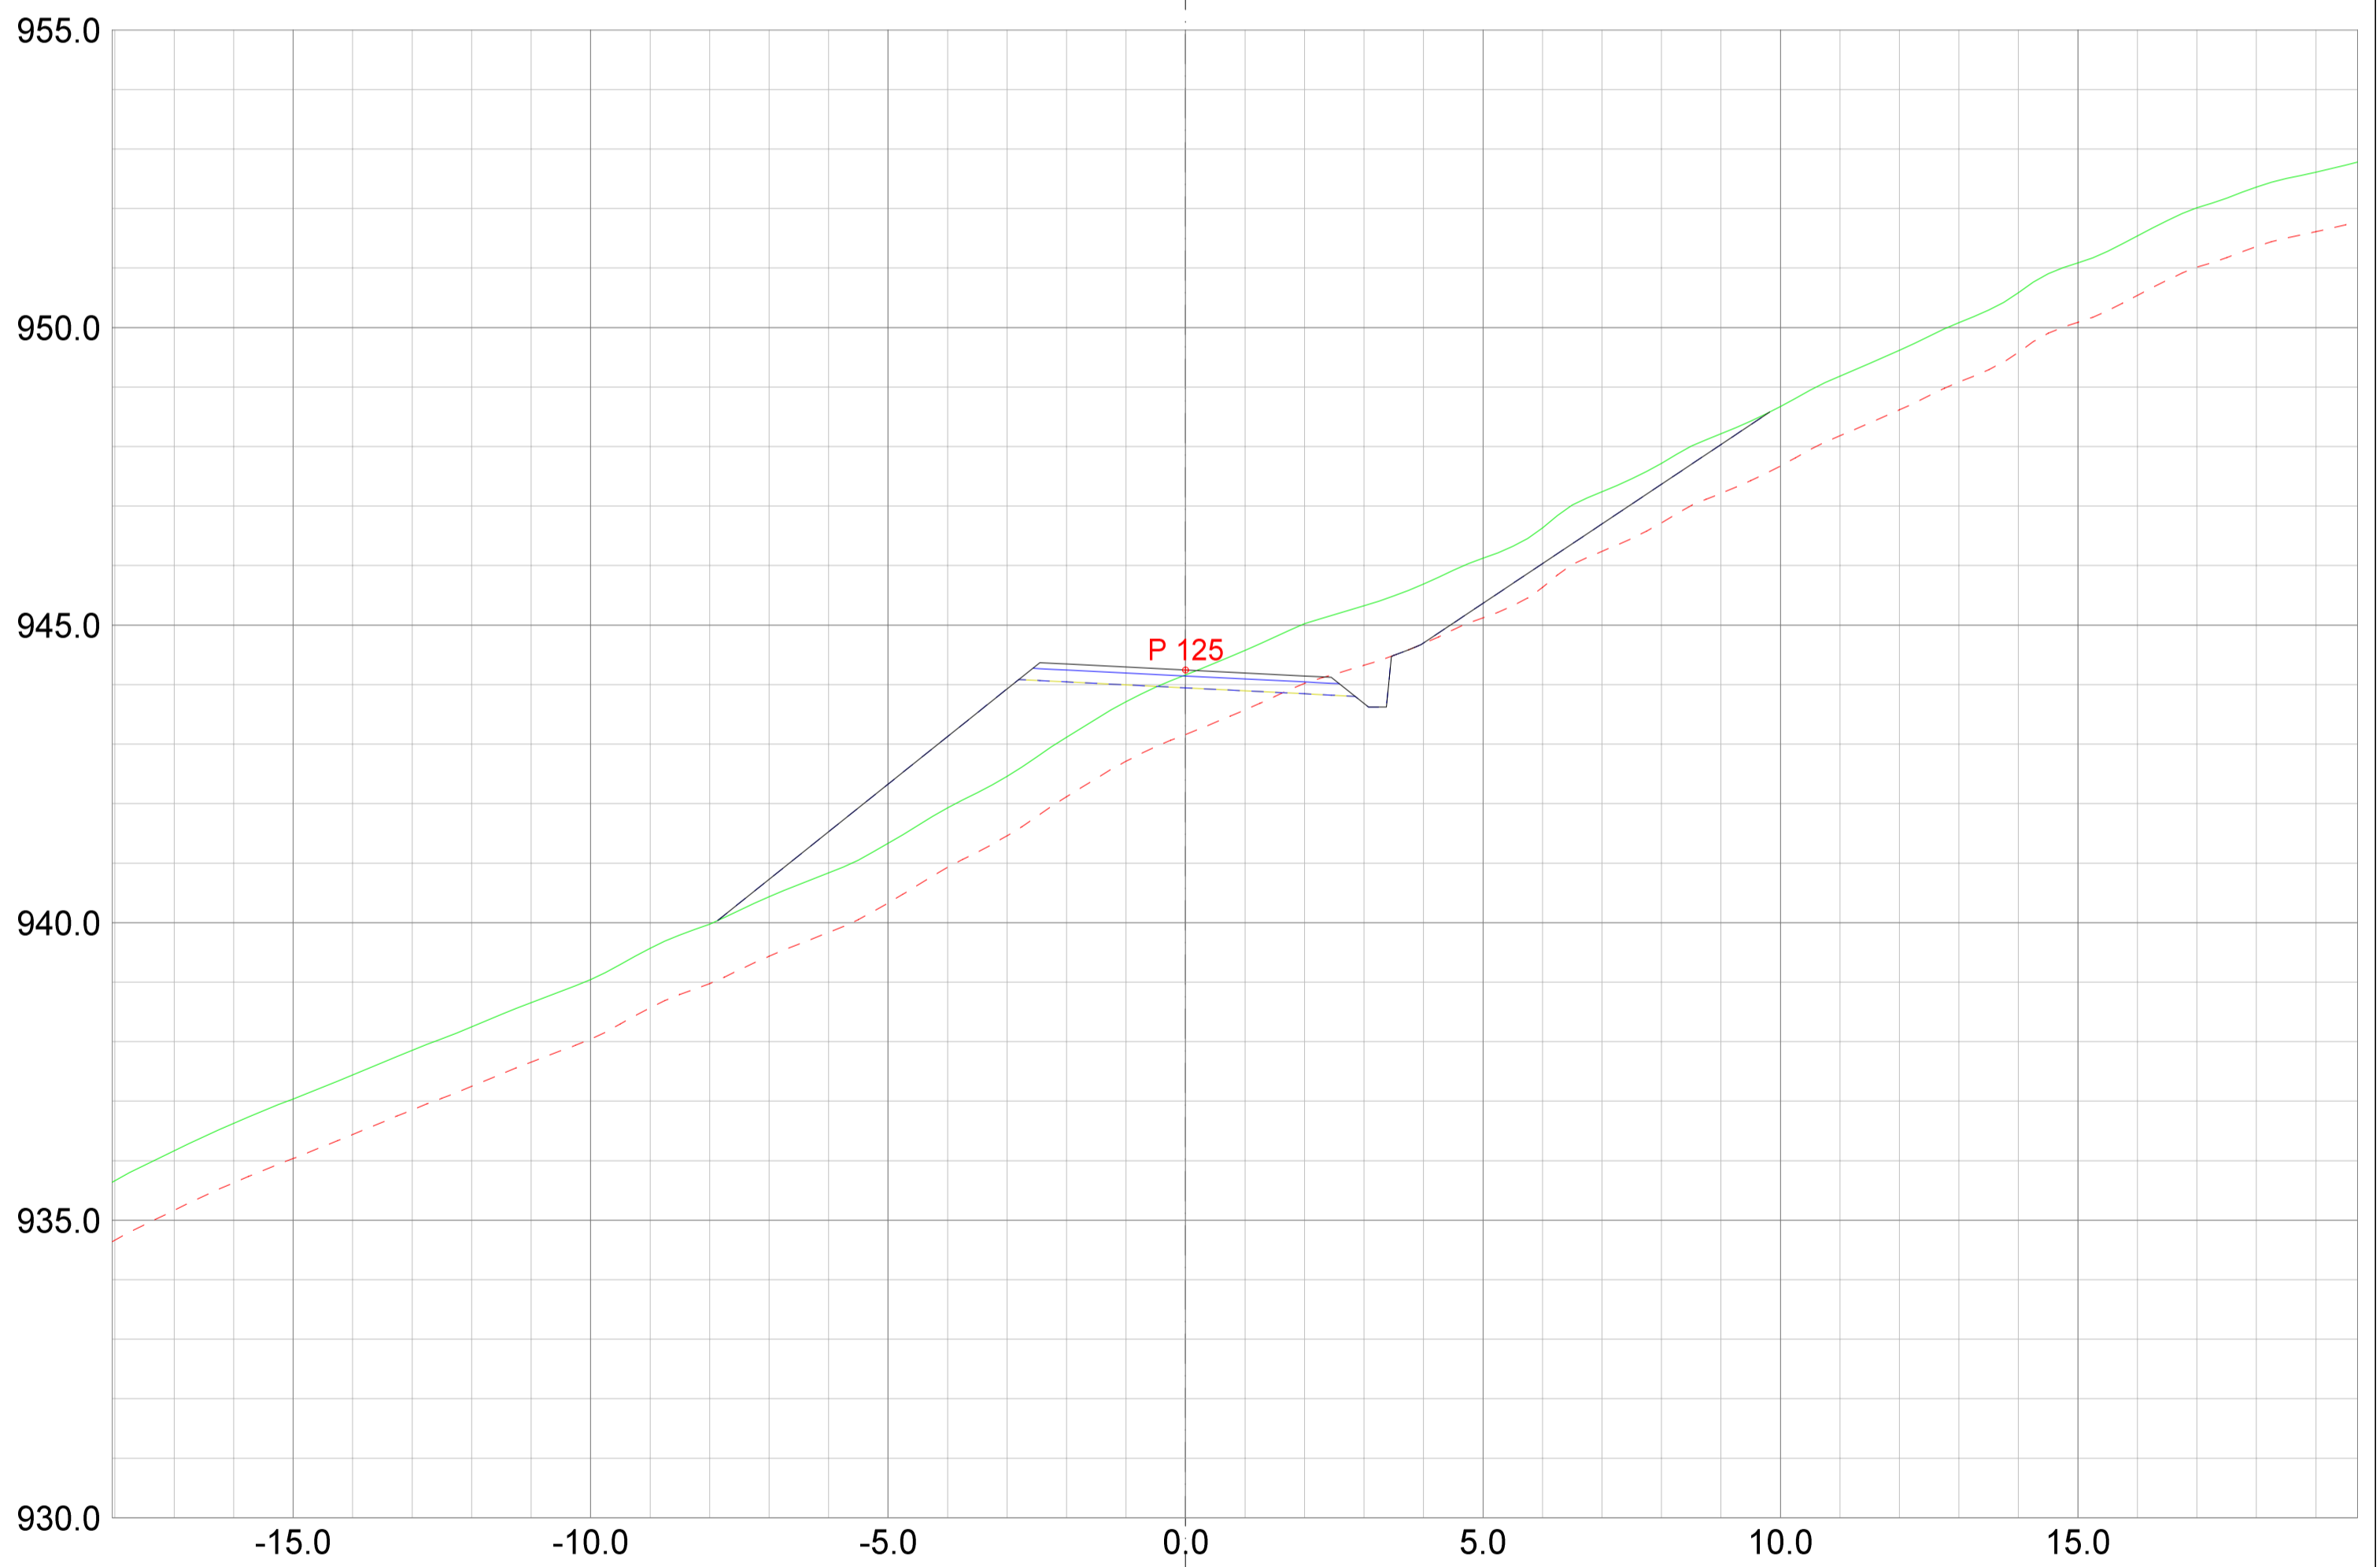

REV.	ANT.	REVIDERING GJELDER	SIGN.	DATO
------	------	--------------------	-------	------



**Plan & ressurs**  
 Landskapsarkitektur / arealplanlegging  
 Post/besøksadresse, Sentrum 11, 3630 Radberg  
 Besøksadresse, Nymøens torg 11, 3611 Kongsberg  
 Mobil: 45205313 / 64601504  
 epost: pjar@planogressurs.no  
 www.planogressurs.no

## Detaljreguleringsplan Tohovda

Tverrprofiltegning veg A2

TEGNET	JAH
KONTR.	
MÅL	1:100 (A2)
DATO	20.05.2021

SAK NR.	TEGN.NR.	REV.
PR2042	01	B

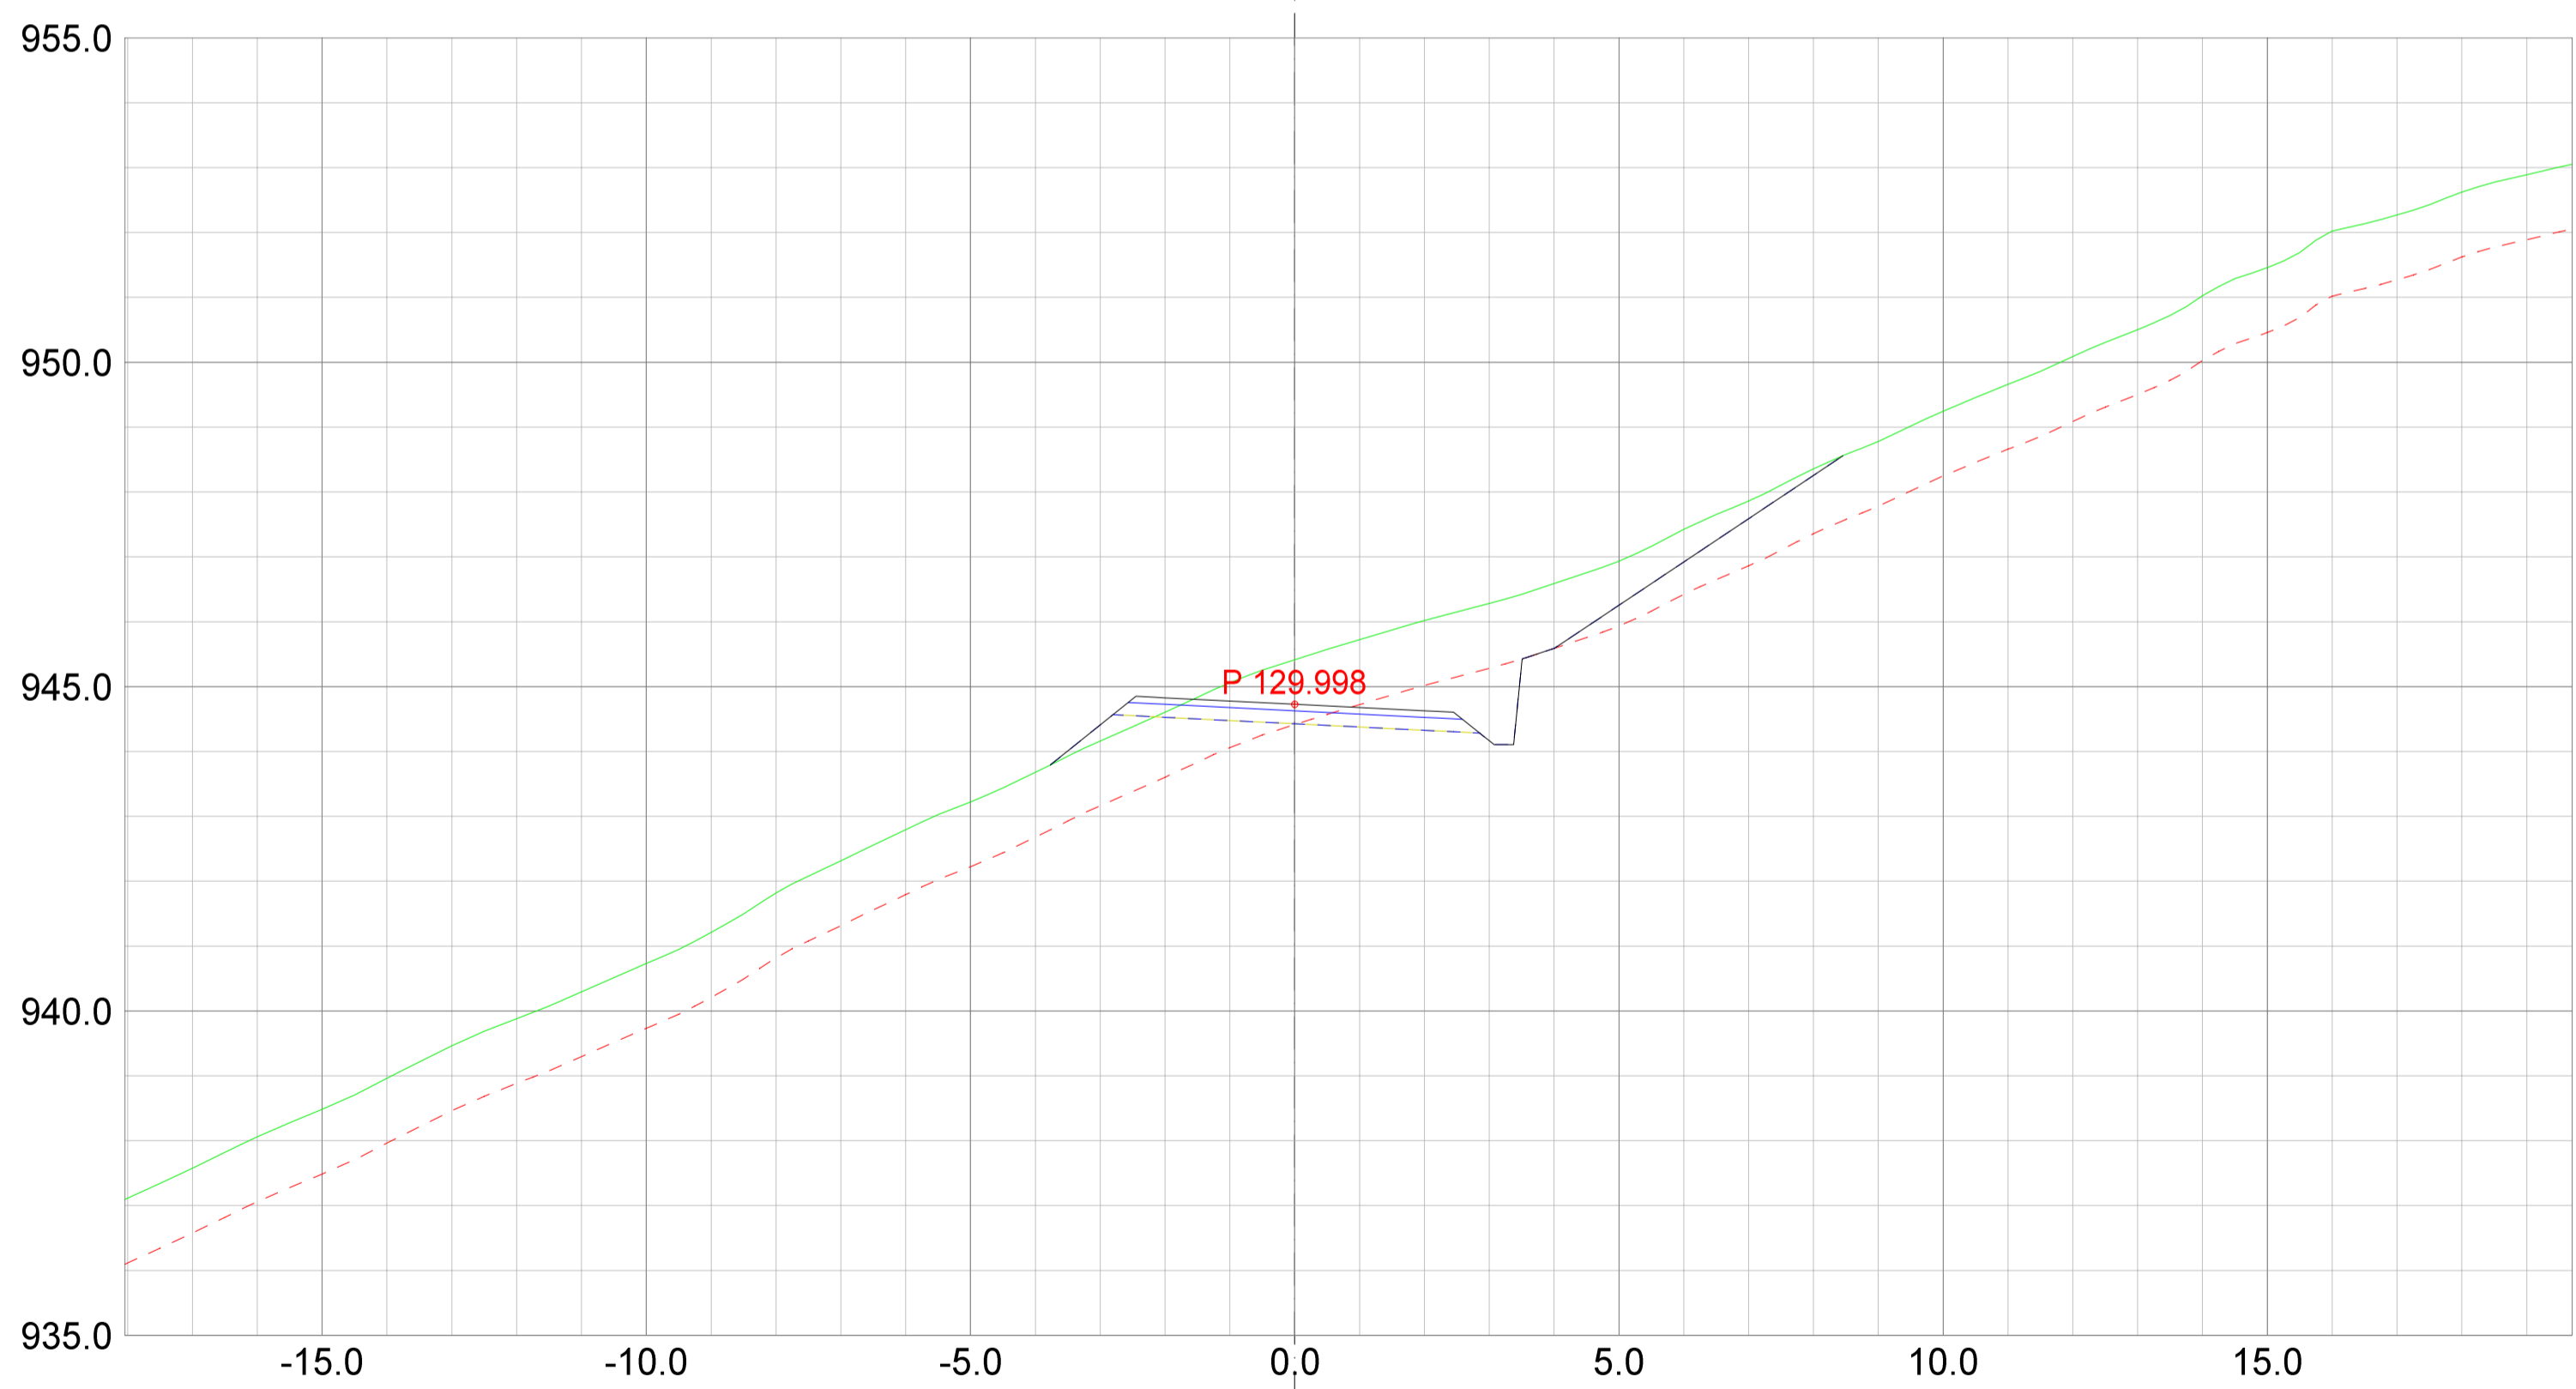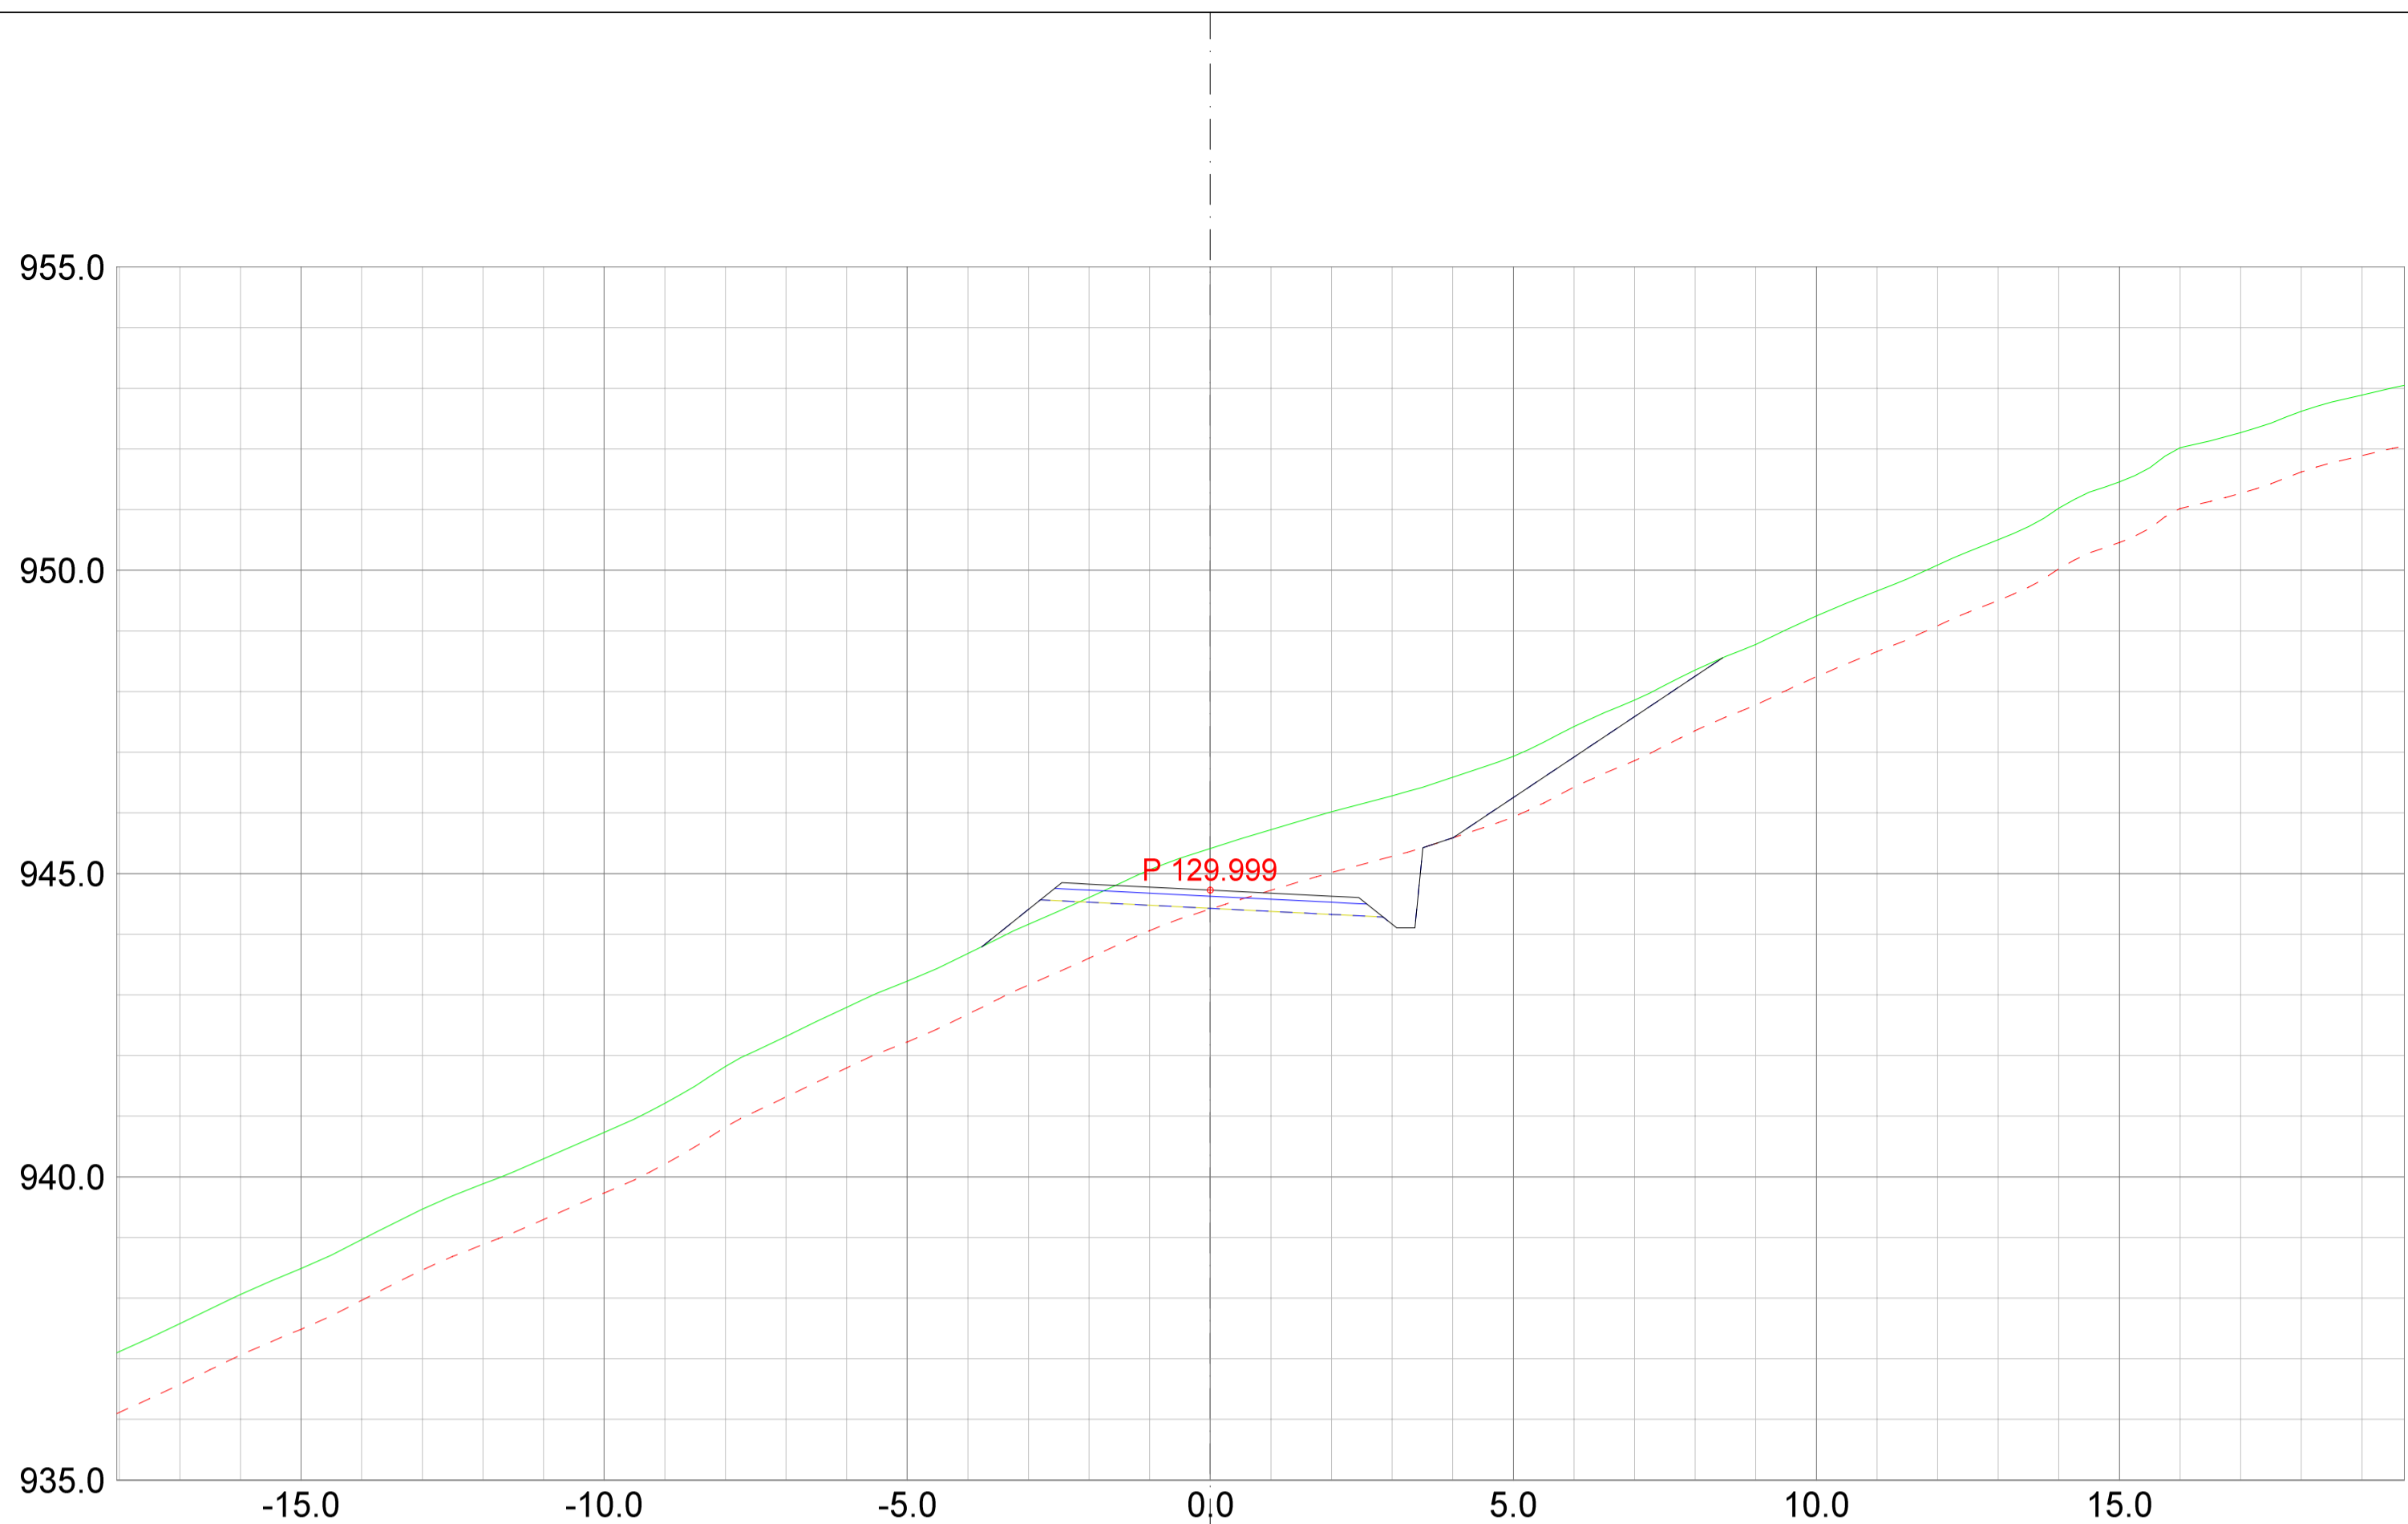

REV.	ANT.	REVIDERING	GJELDER	SIGN.	DATO
------	------	------------	---------	-------	------



**Plan & ressurs**  
 Landskapsarkitektur / arealplanlegging  
 Post/besøksadresse: Sentrum 11, 3630 Radberg  
 Besøksadresse: Nymøens torg 11, 3611 Kongsberg  
 Mobil: 4520513 / 64601504  
 epost: pjar@planogressurs.no  
 www.planogressurs.no

### Detaljreguleringsplan Tohovda

Tverrprofiltegning veg A2

TEGNET	JAH
KONTR.	
MÅL	1:100 (A2)
DATO	20.05.2021



SAK NR.	TEGN.NR.	REV.
PR2042	01	B

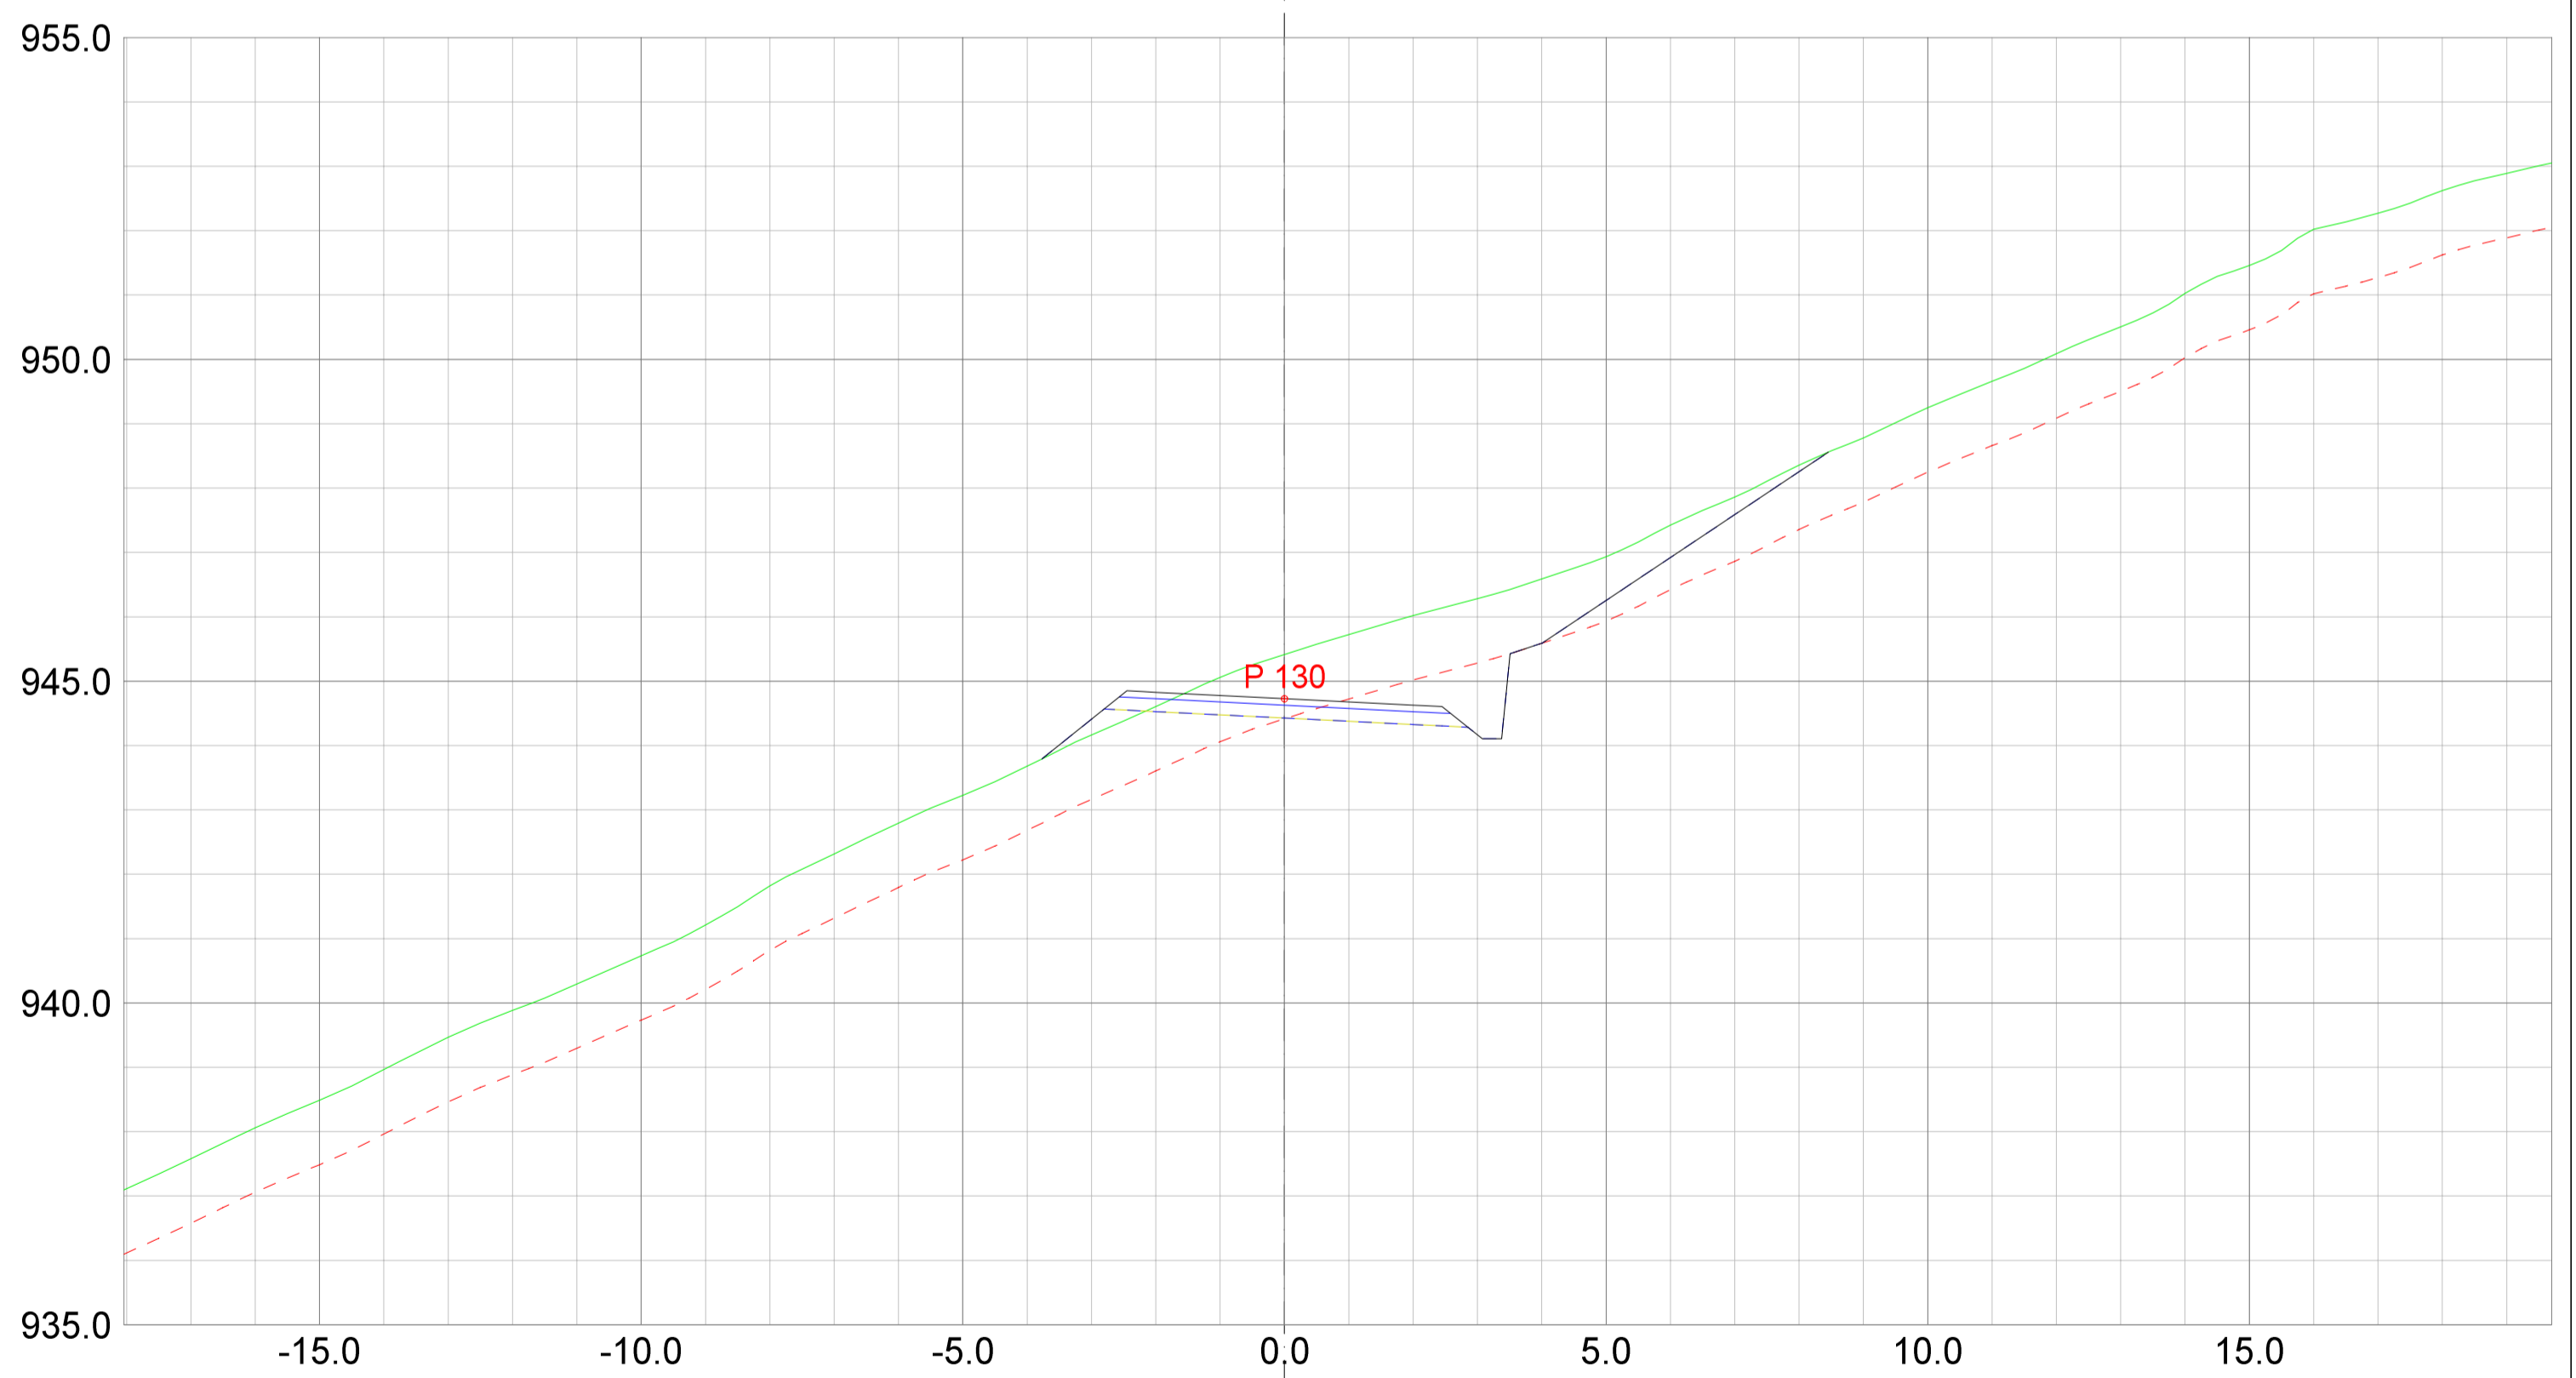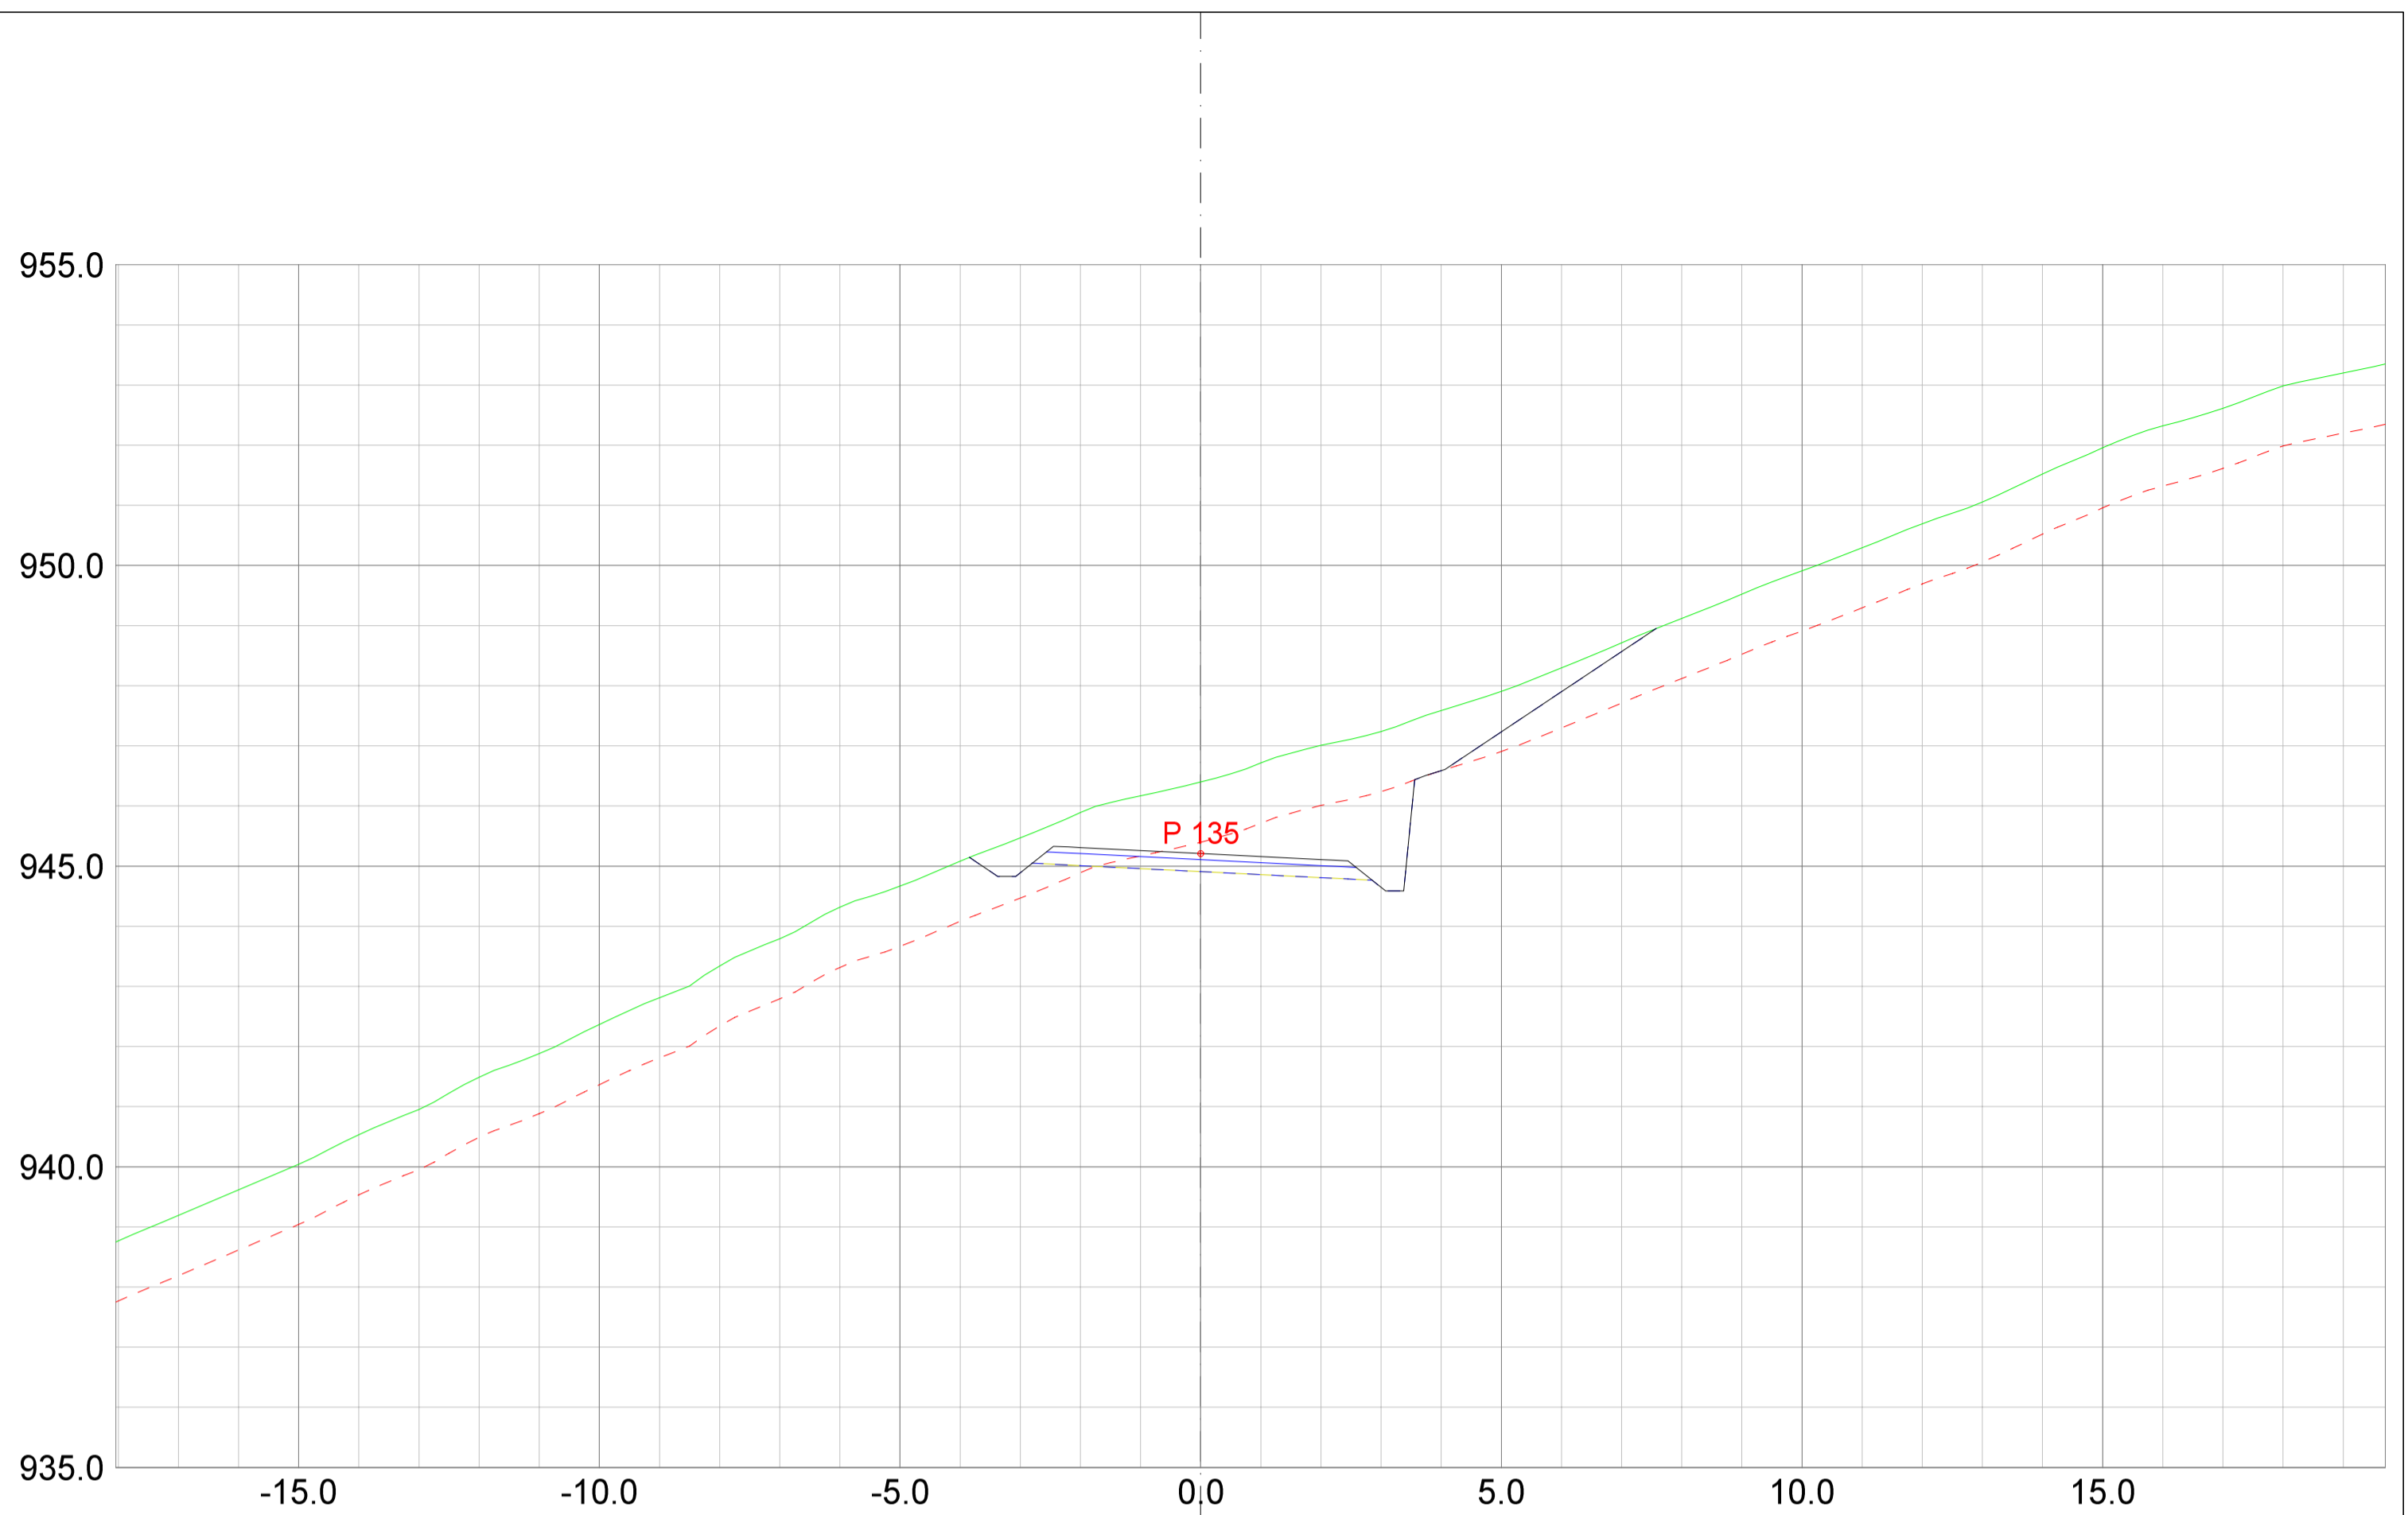

REV.	ANT.	REVIDERING GJELDER	SIGN.	DATO
------	------	--------------------	-------	------

TEGNET	JAH
KONTR.	
MÅL	1:100 (A2)
DATO	20.05.2021

<b>Detaljreguleringsplan Tohovda</b> Tverrprofiltegning veg A2		
SAK NR.	TEGN.NR.	REV.
PR2042	01	B

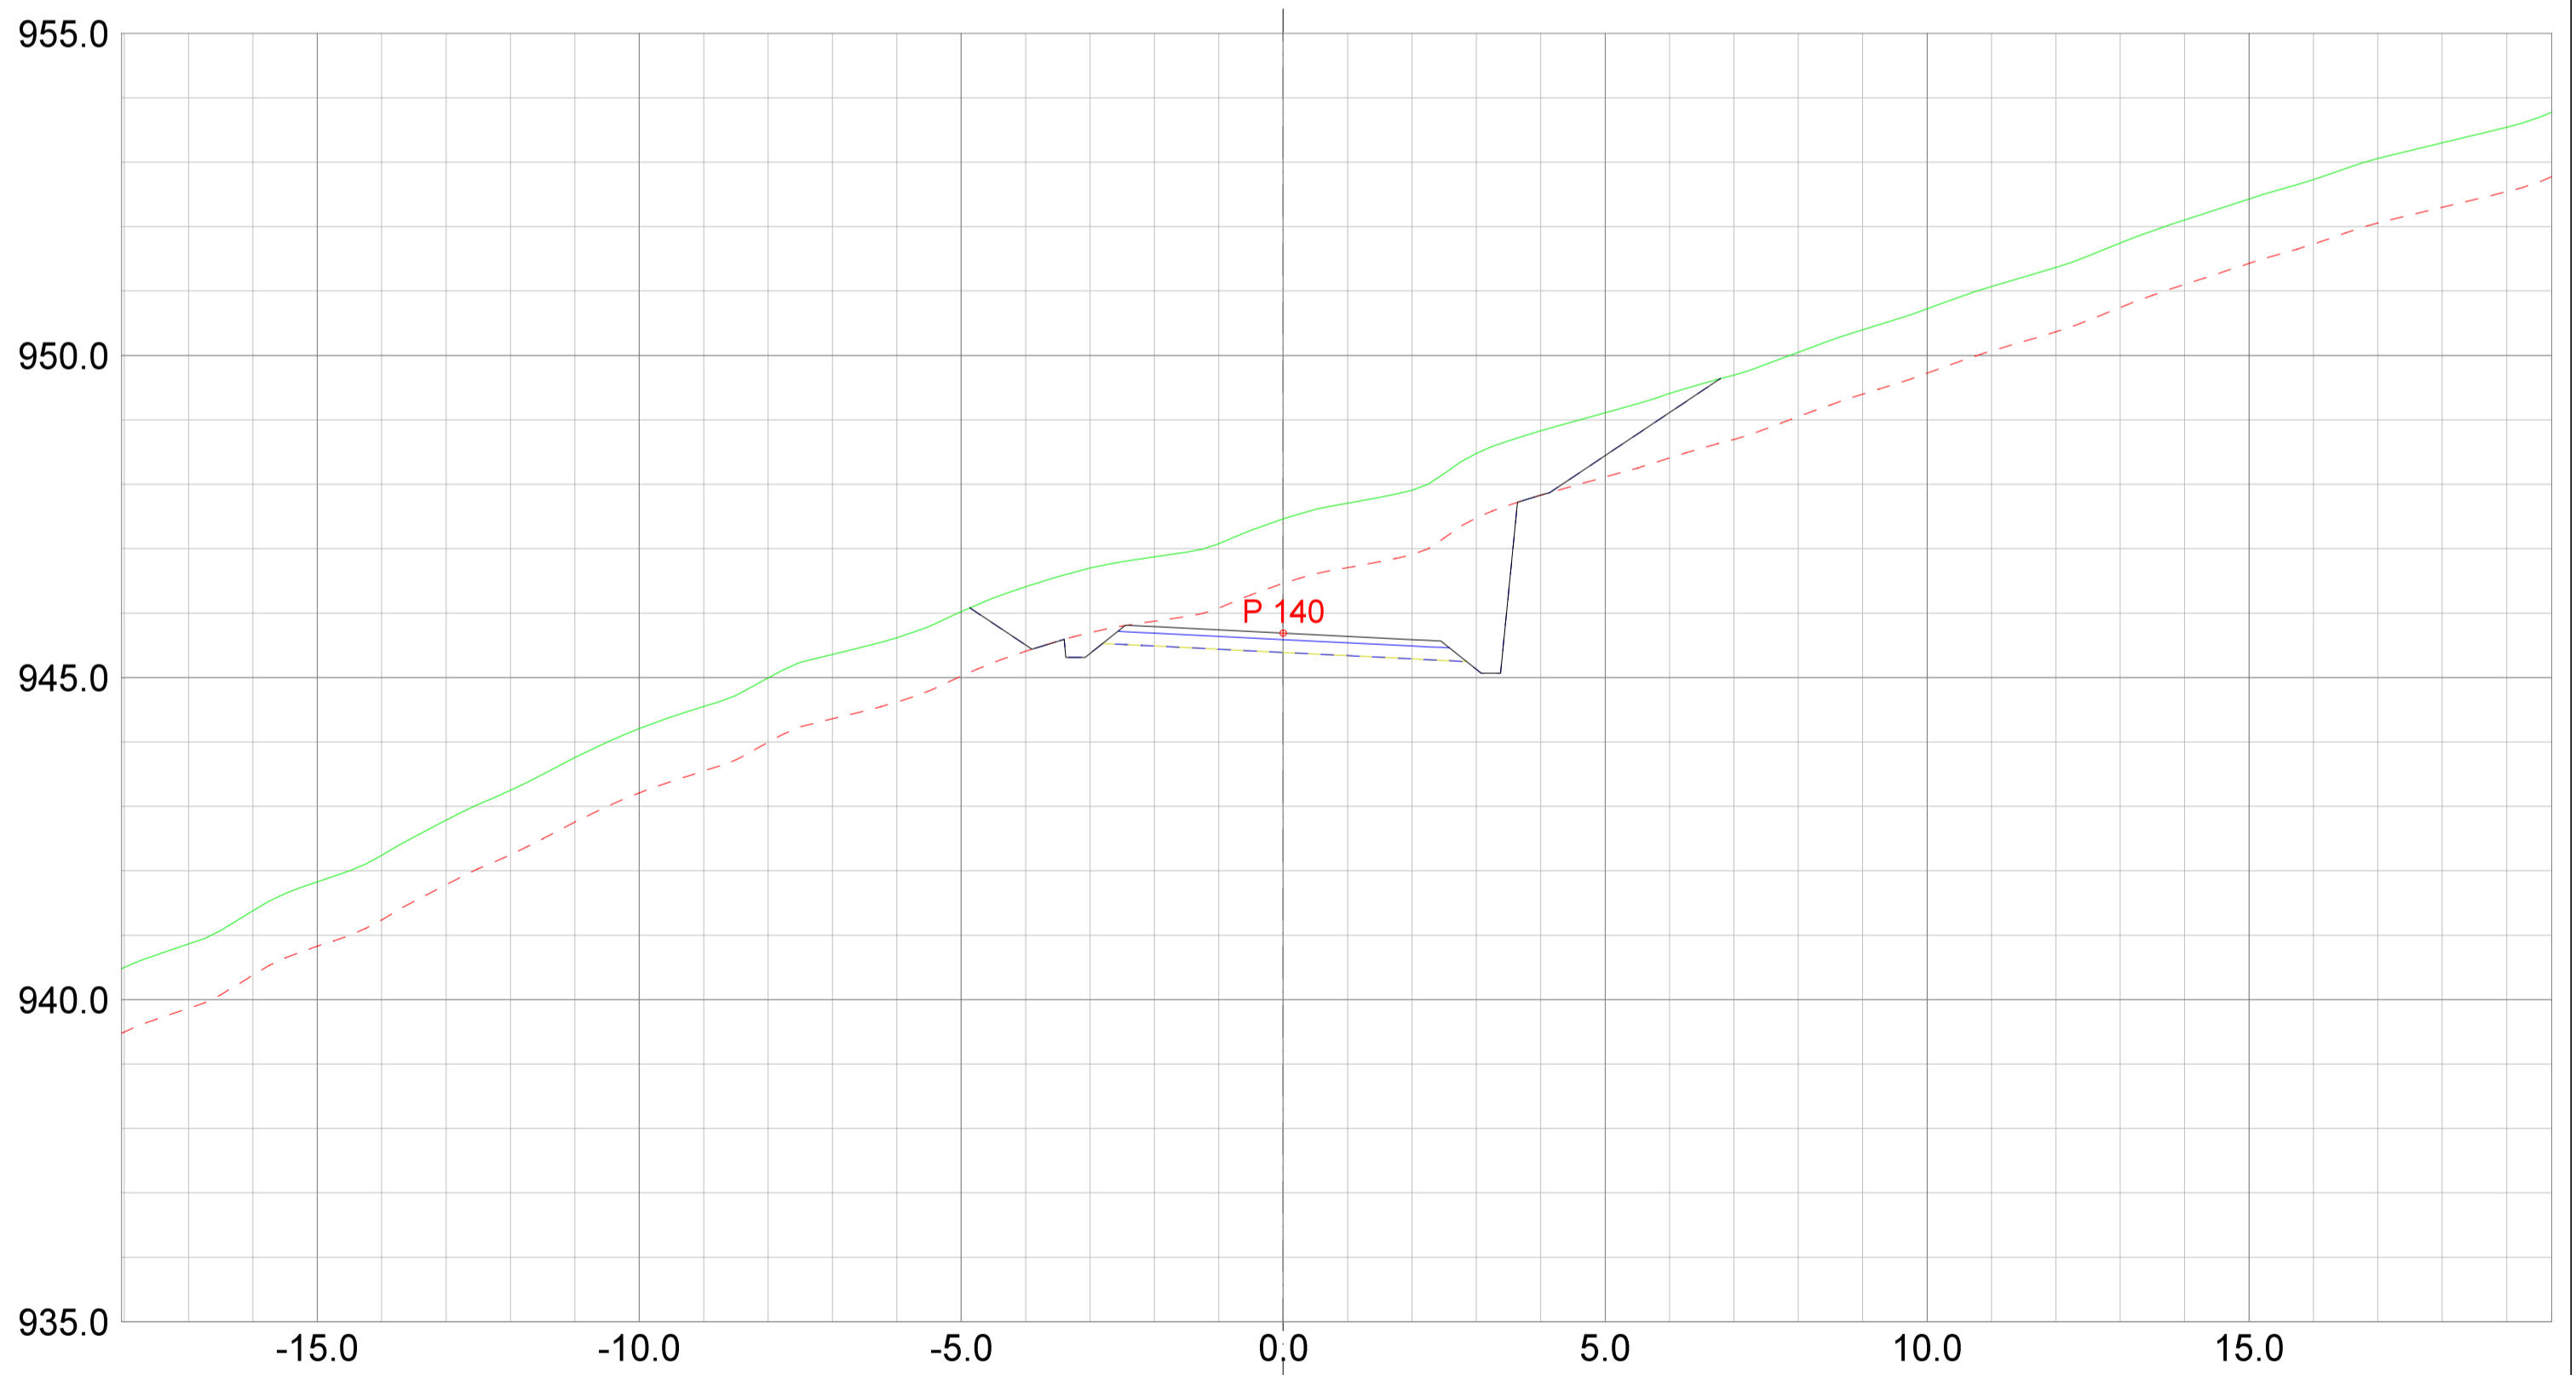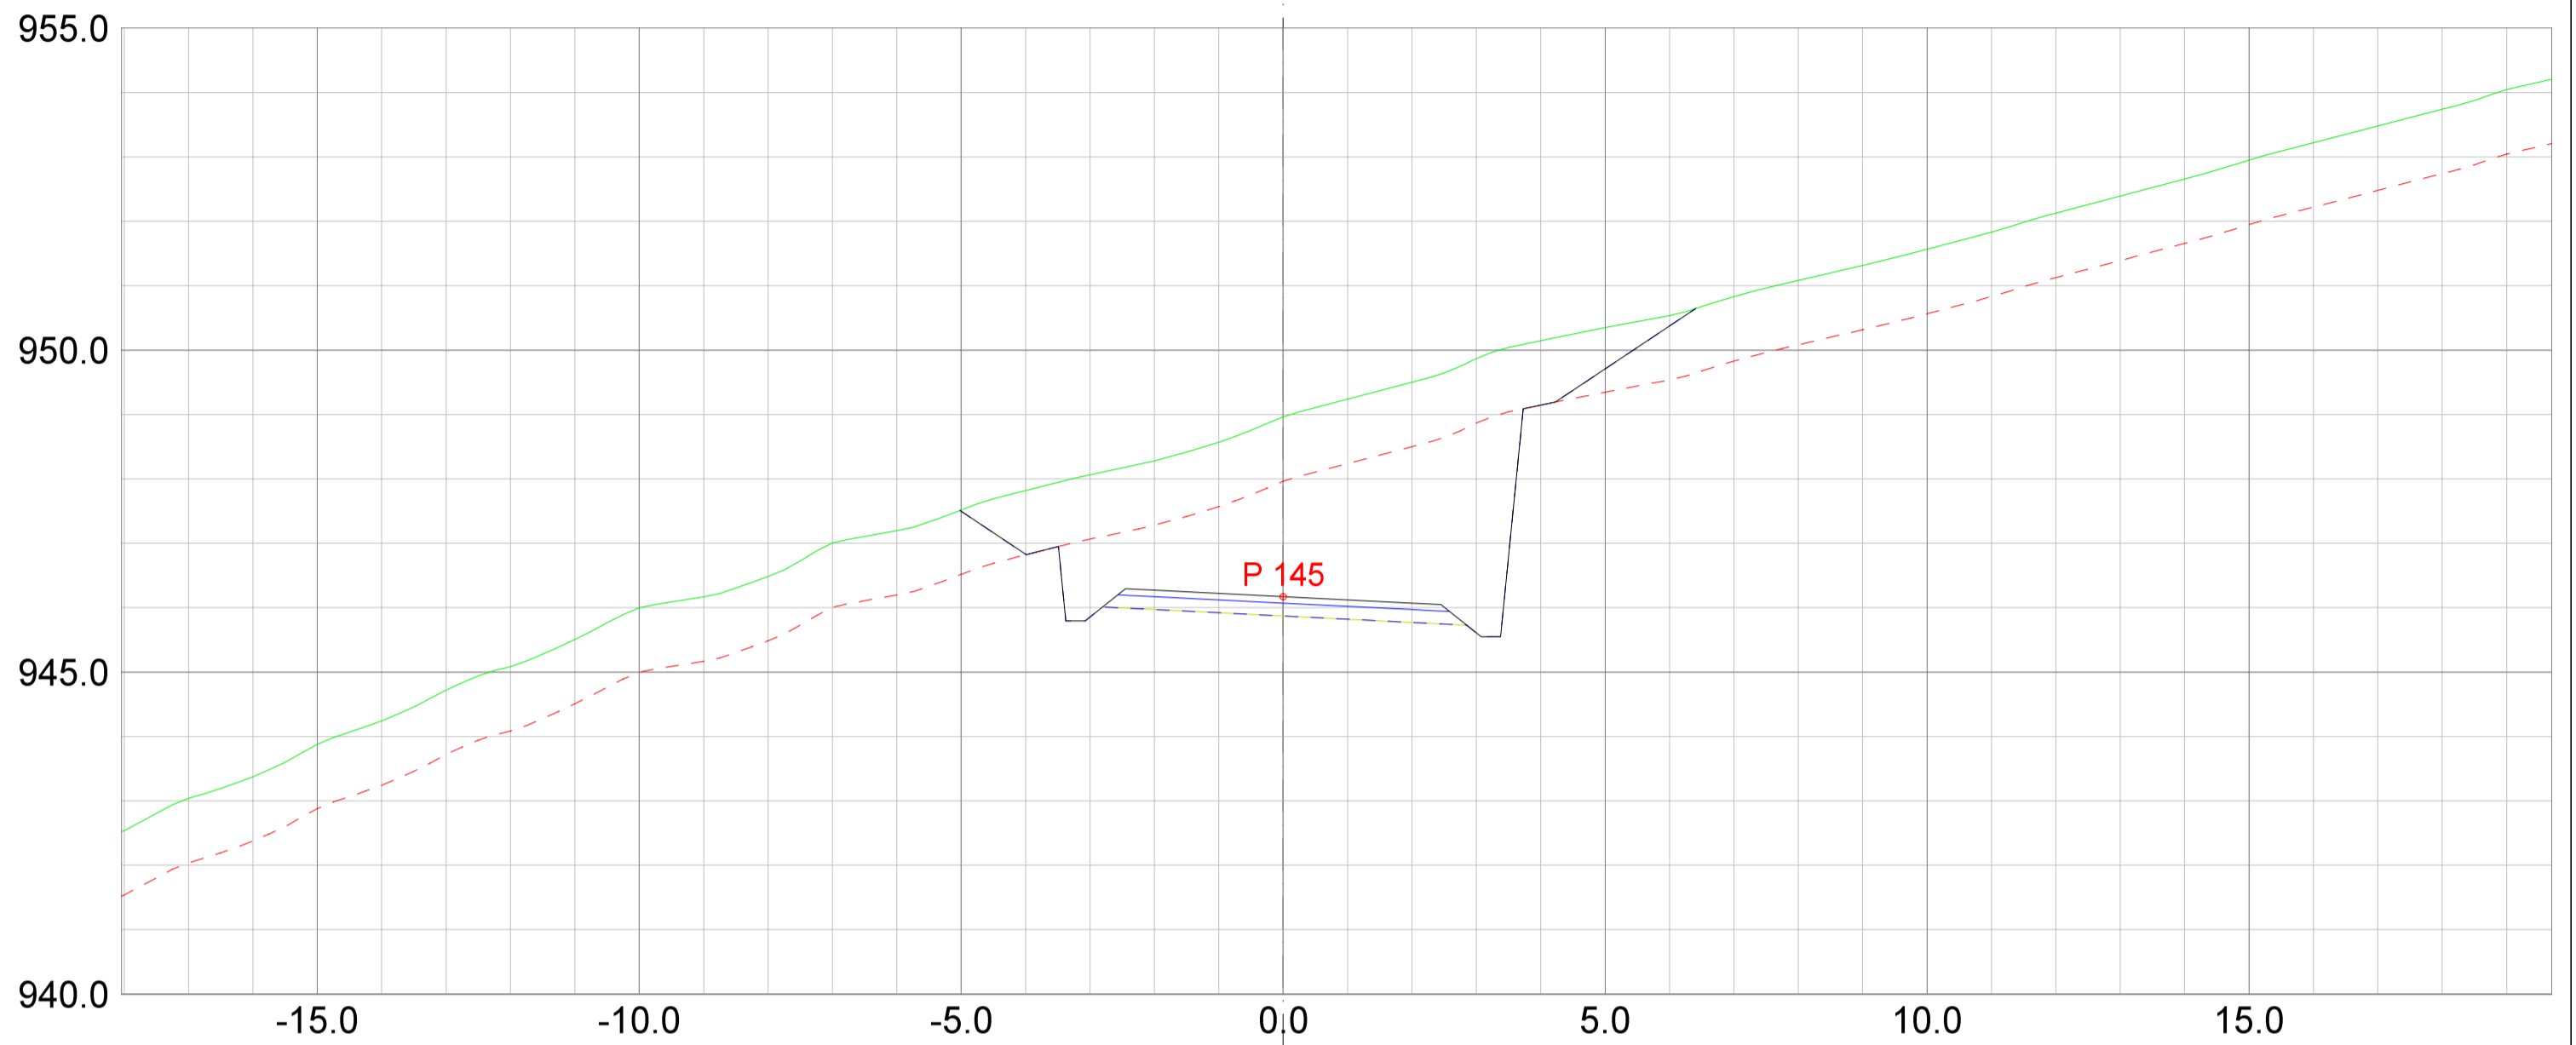

REV.	ANT.	REVIDERING GJELDER	SIGN.	DATO
------	------	--------------------	-------	------



**Plan & ressurs**  
 Landskapsarkitektur / arealplanlegging  
 Post/besøksadresse, Sentrum 11, 3630 Radberg  
 Besøksadresse, Nymøens torg 11, 3611 Kongsberg  
 Mob: 4520513 / 64601504  
 epost: pjar@planogressurs.no  
 www.planogressurs.no

TEGNET	JAH
KONTR.	
MÅL	1:100 (A2)
DATO	20.05.2021


## Detaljreguleringsplan Tohovda

Tverrprofiltegning veg A2



SAK NR.	TEGN.NR.	REV.
<b>PR2042</b>	<b>01</b>	<b>B</b>

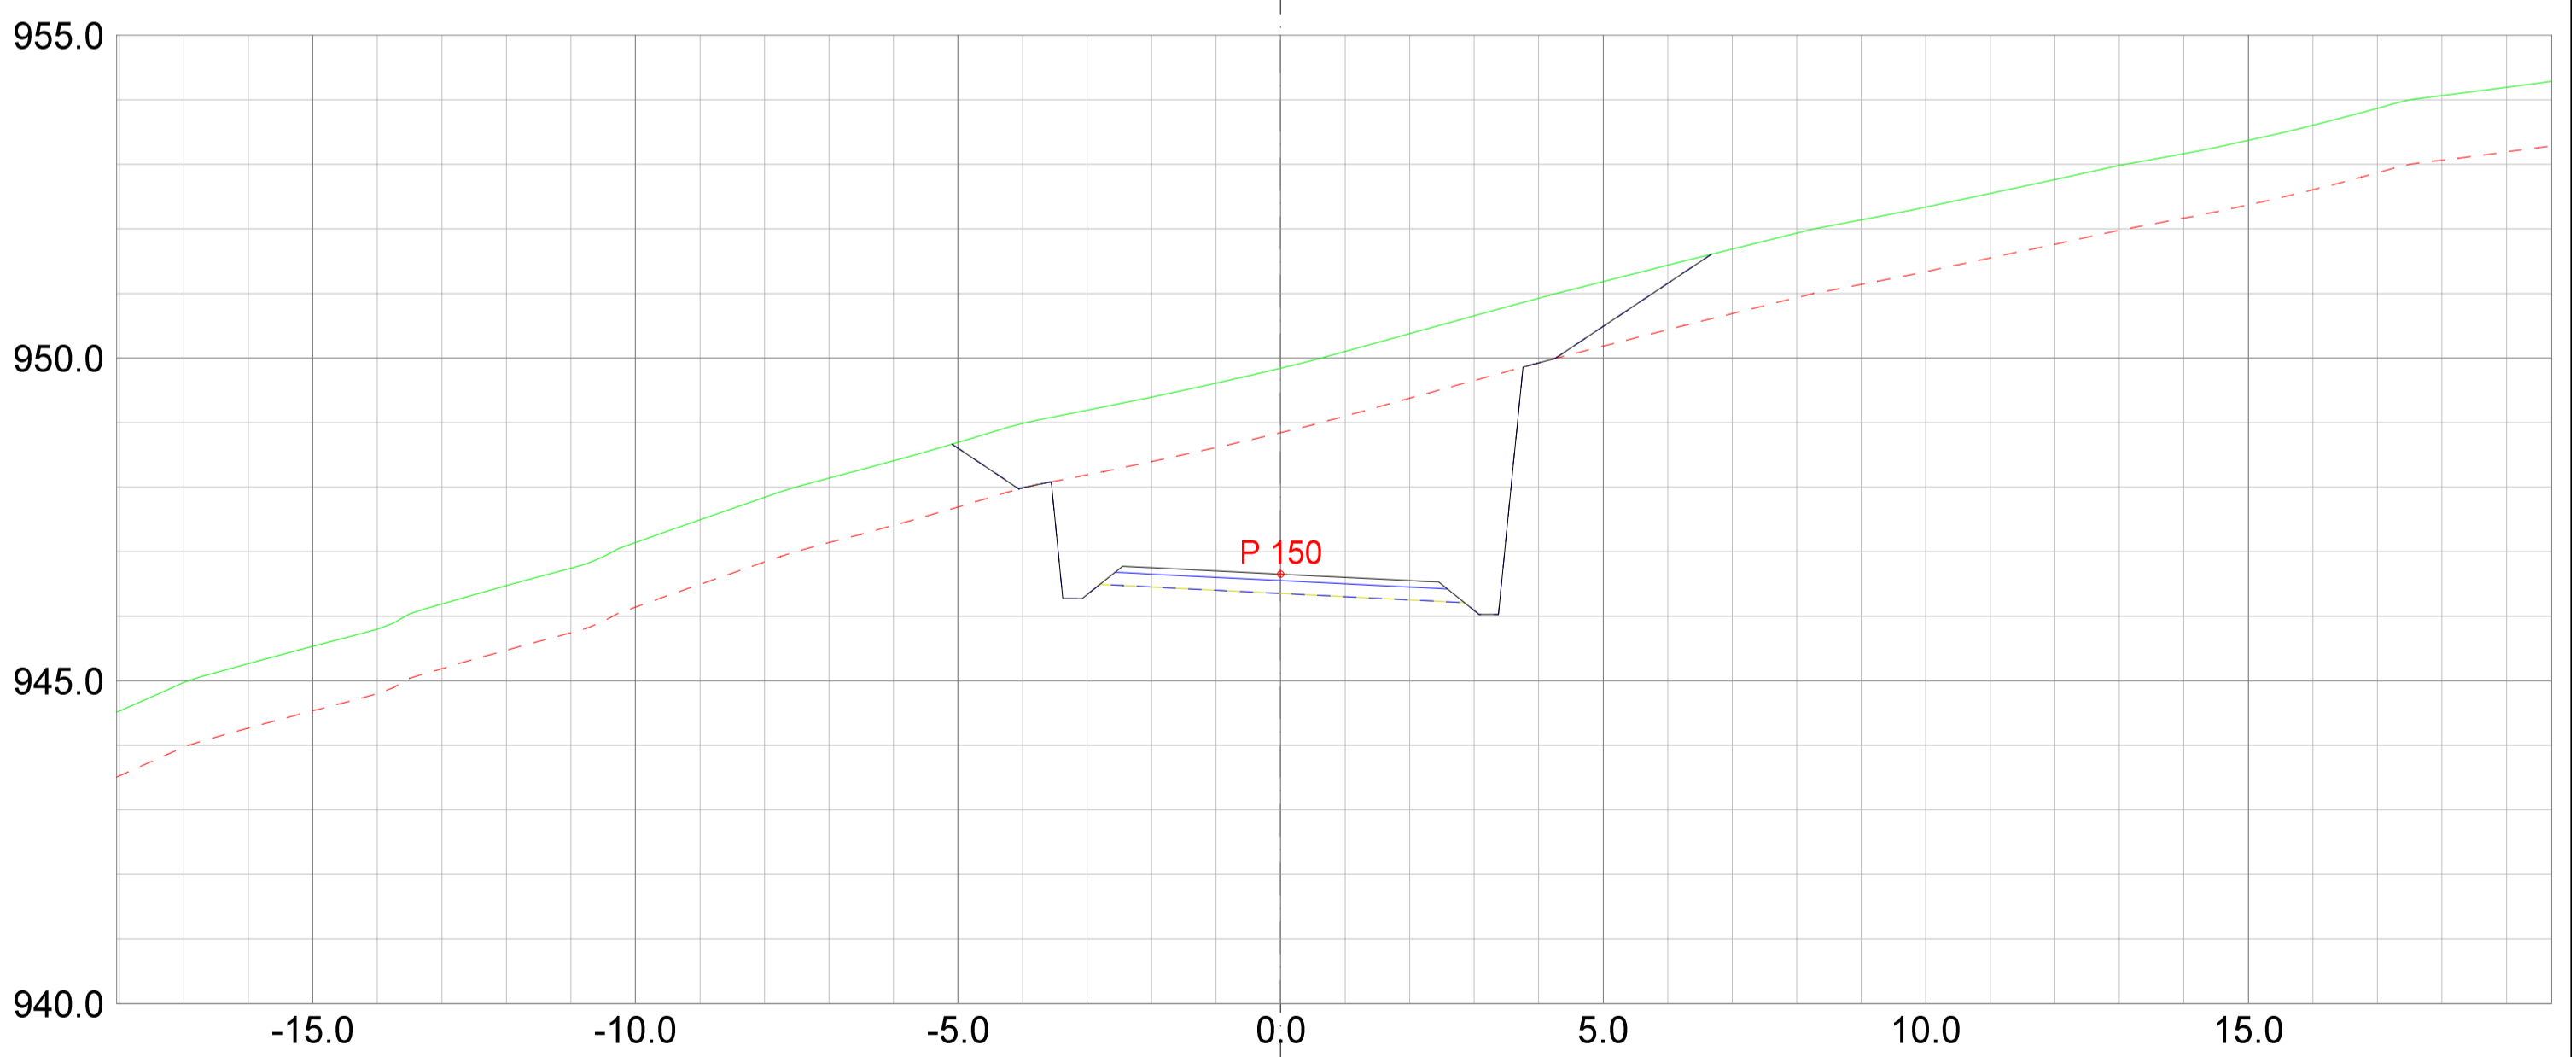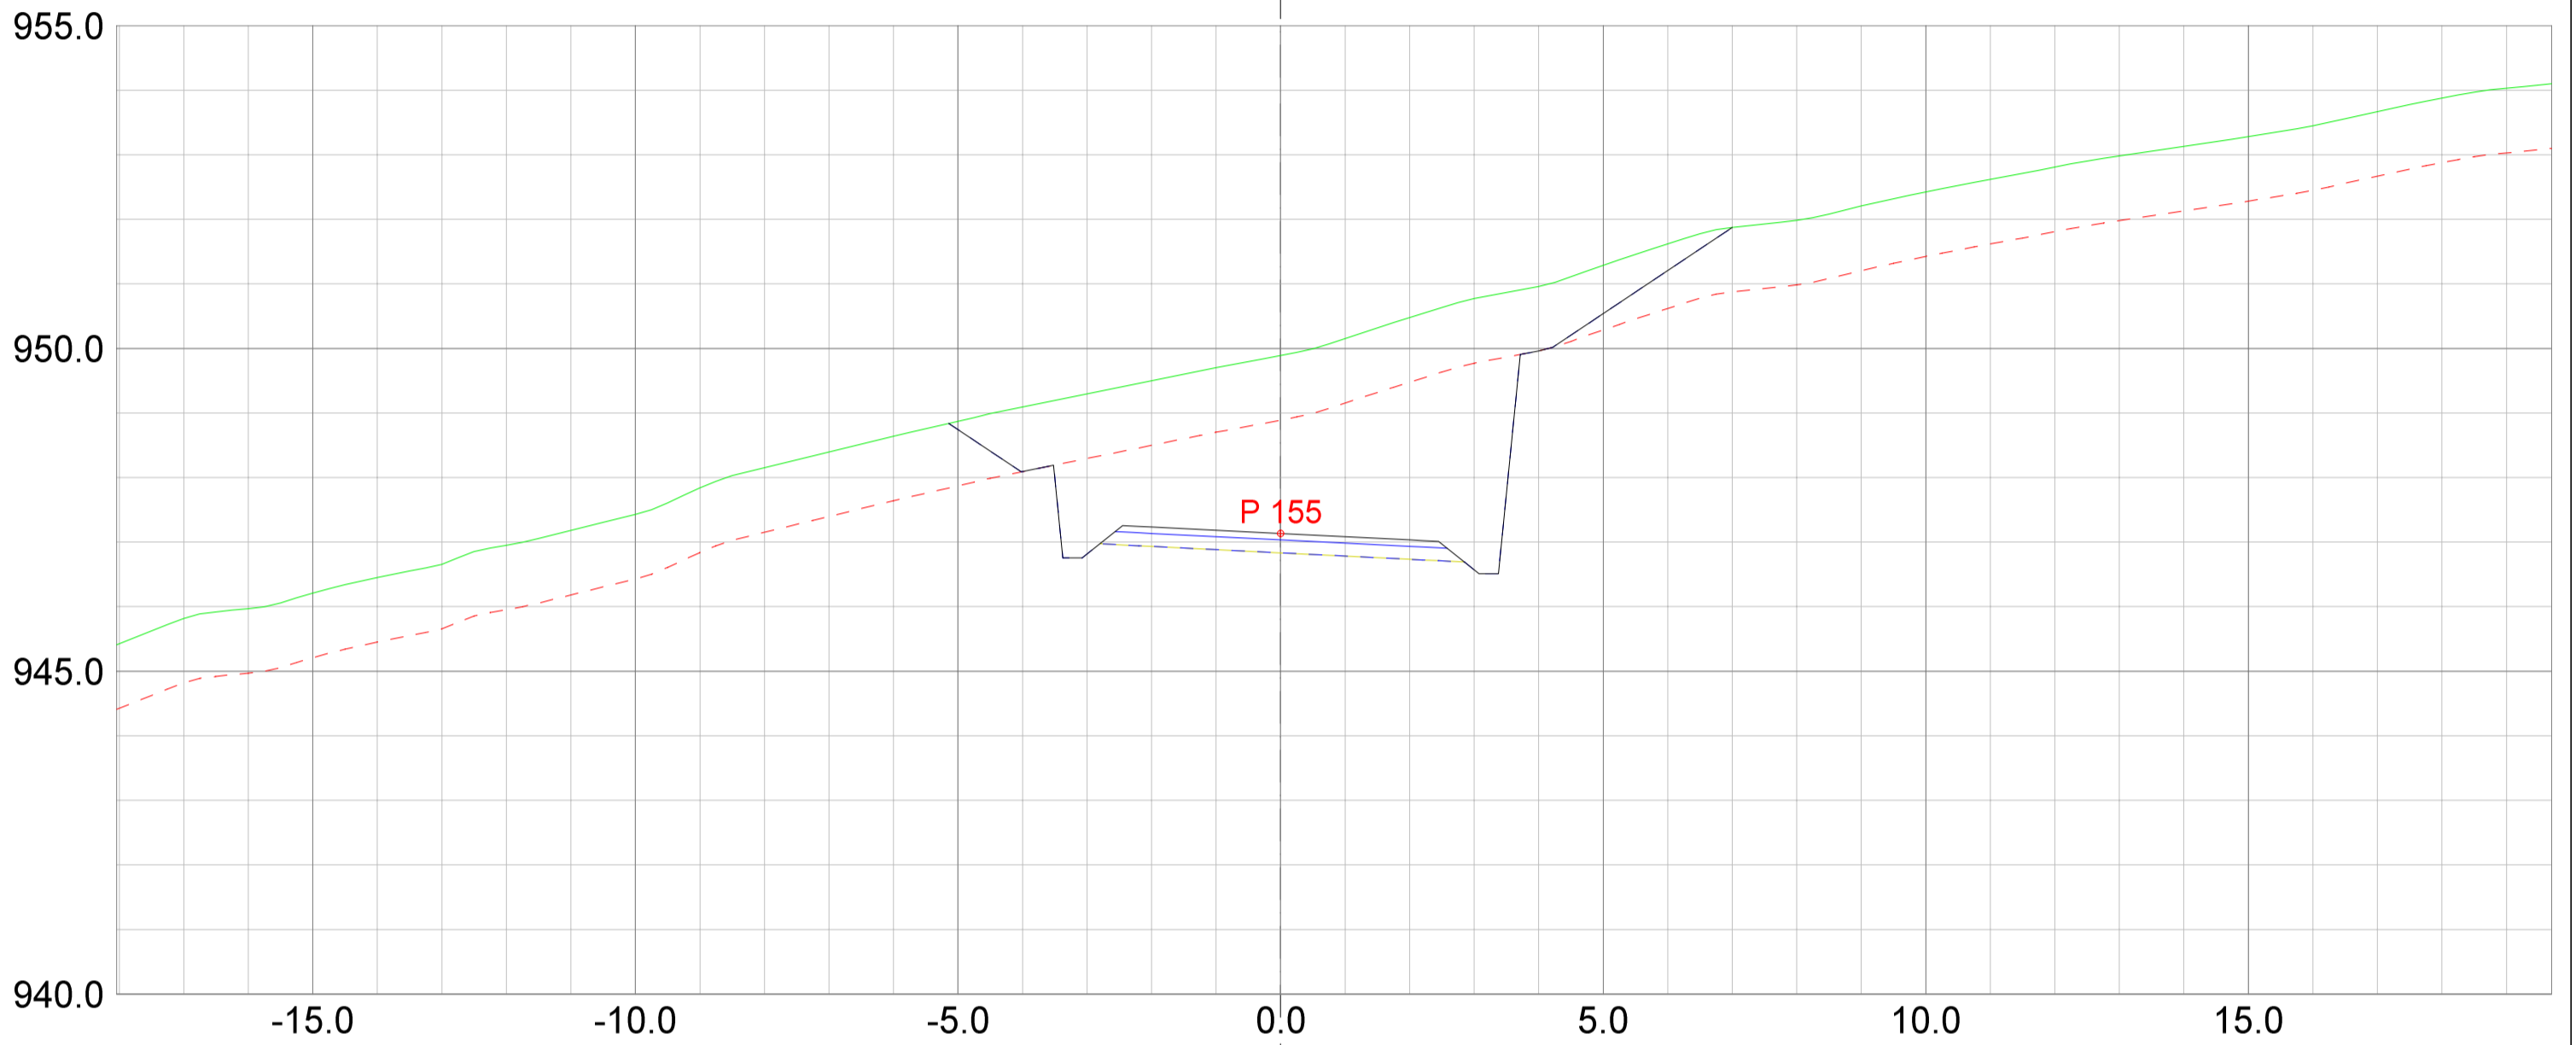


REV.	ANT.	REVIDERING GJELDER	SIGN.	DATO
------	------	--------------------	-------	------

 <small>Landskapsarkitektur / arealplanlegging          Post/besøksadresse, Sentrum 11, 3630 Radberg          Besøksadresse, Nyemoens torg 11, 3611 Kongsberg          Mob: 45205313 / 64601504          epost: joar@planogressurs.no          www.planogressurs.no</small>	
TEGNET	JAH
KONTR.	
MÅL	1:100 (A2)
DATO	20.05.2021

<h3>Detaljreguleringsplan Tohovda</h3> <p>Tverrprofiltегning veg A2</p>		
SAK NR.	TEGN.NR.	REV.
PR2042	01	B

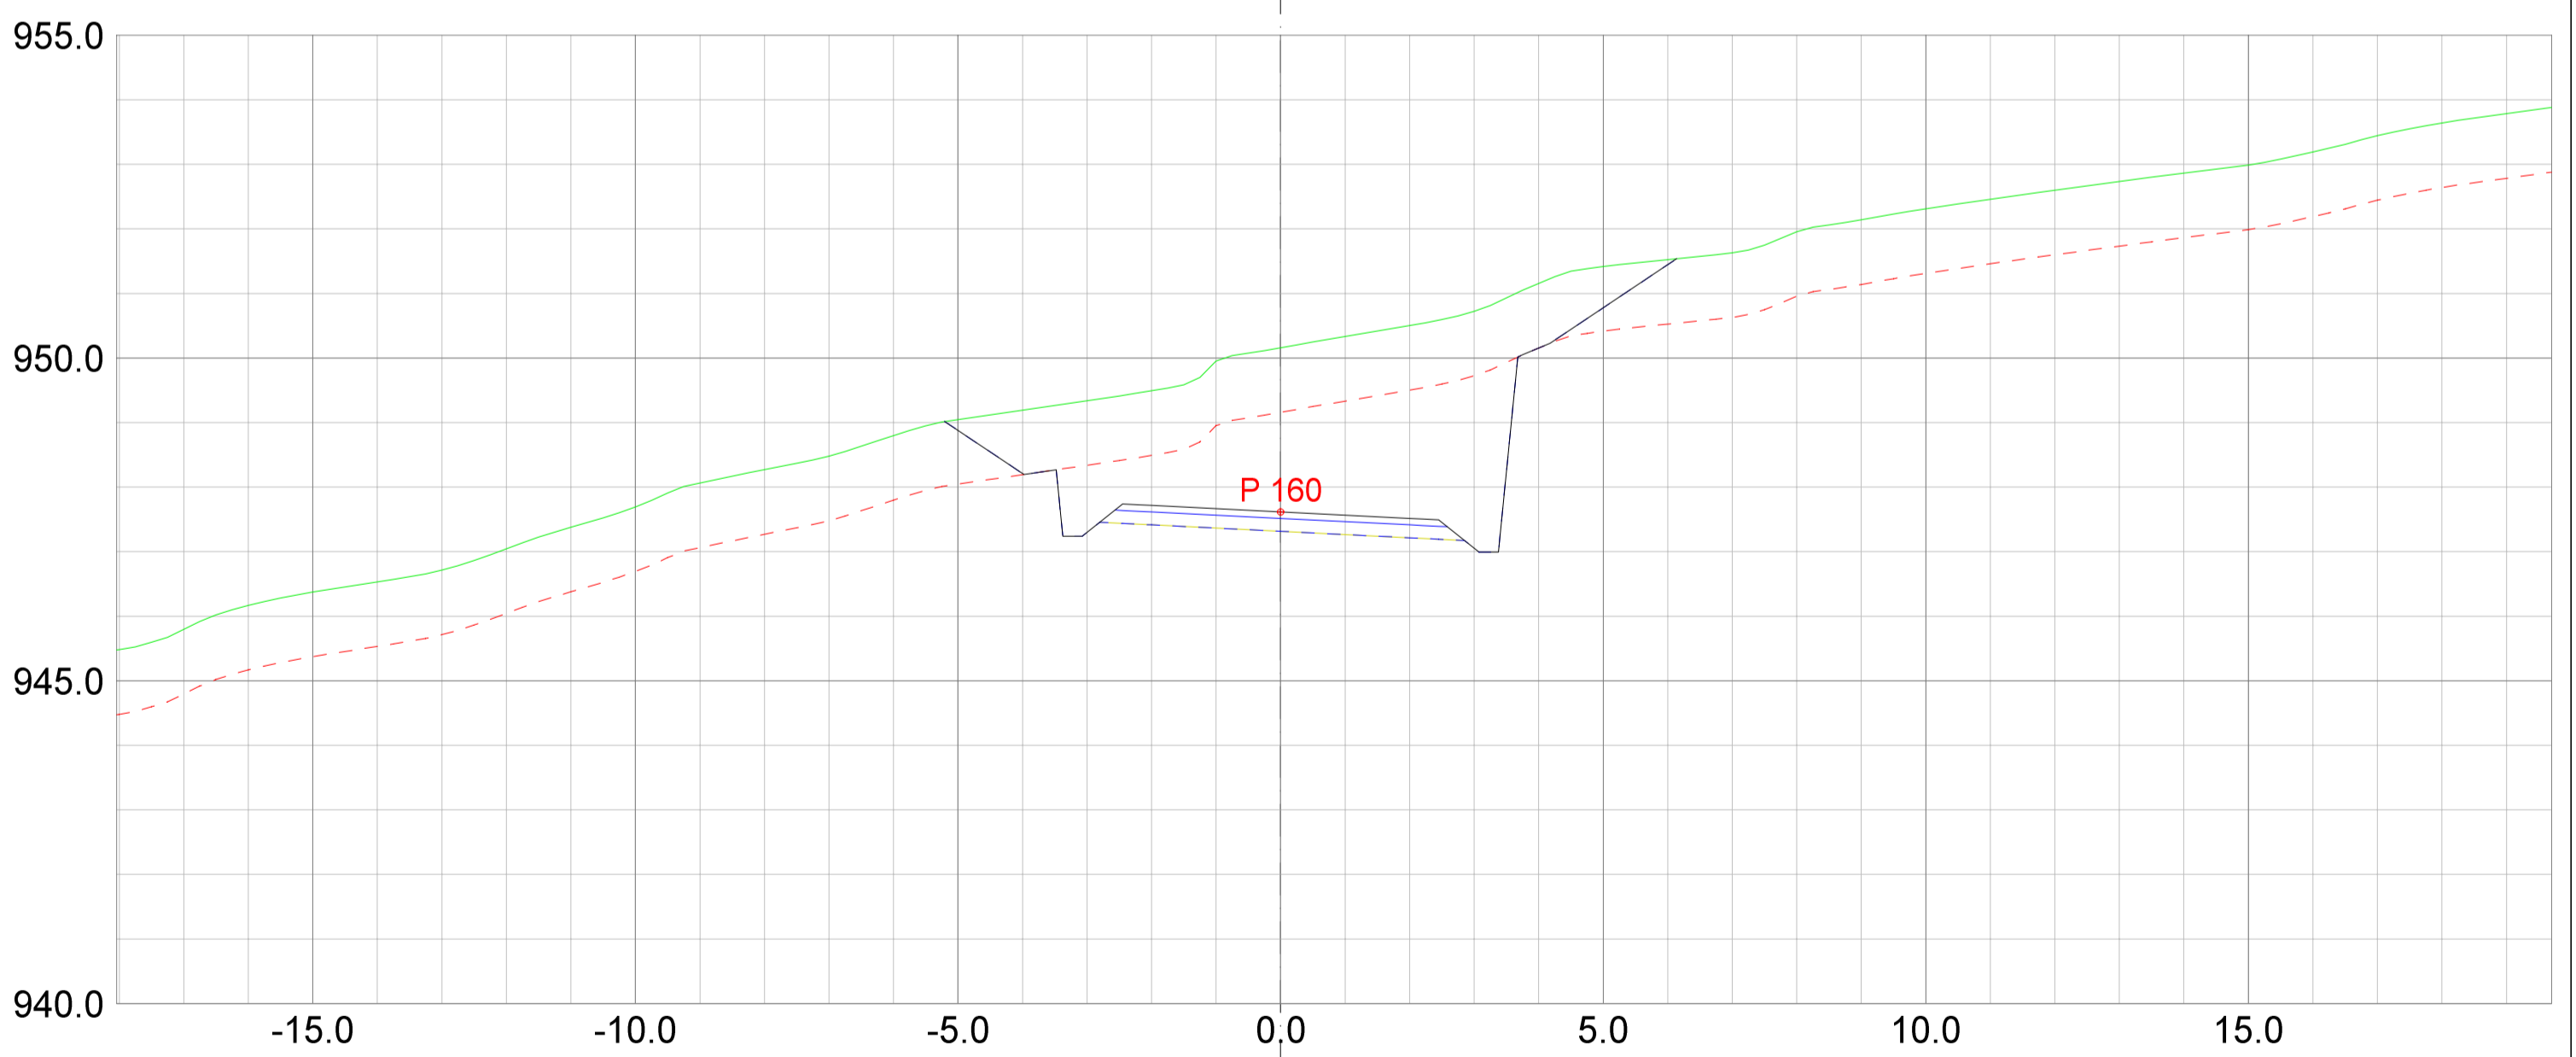
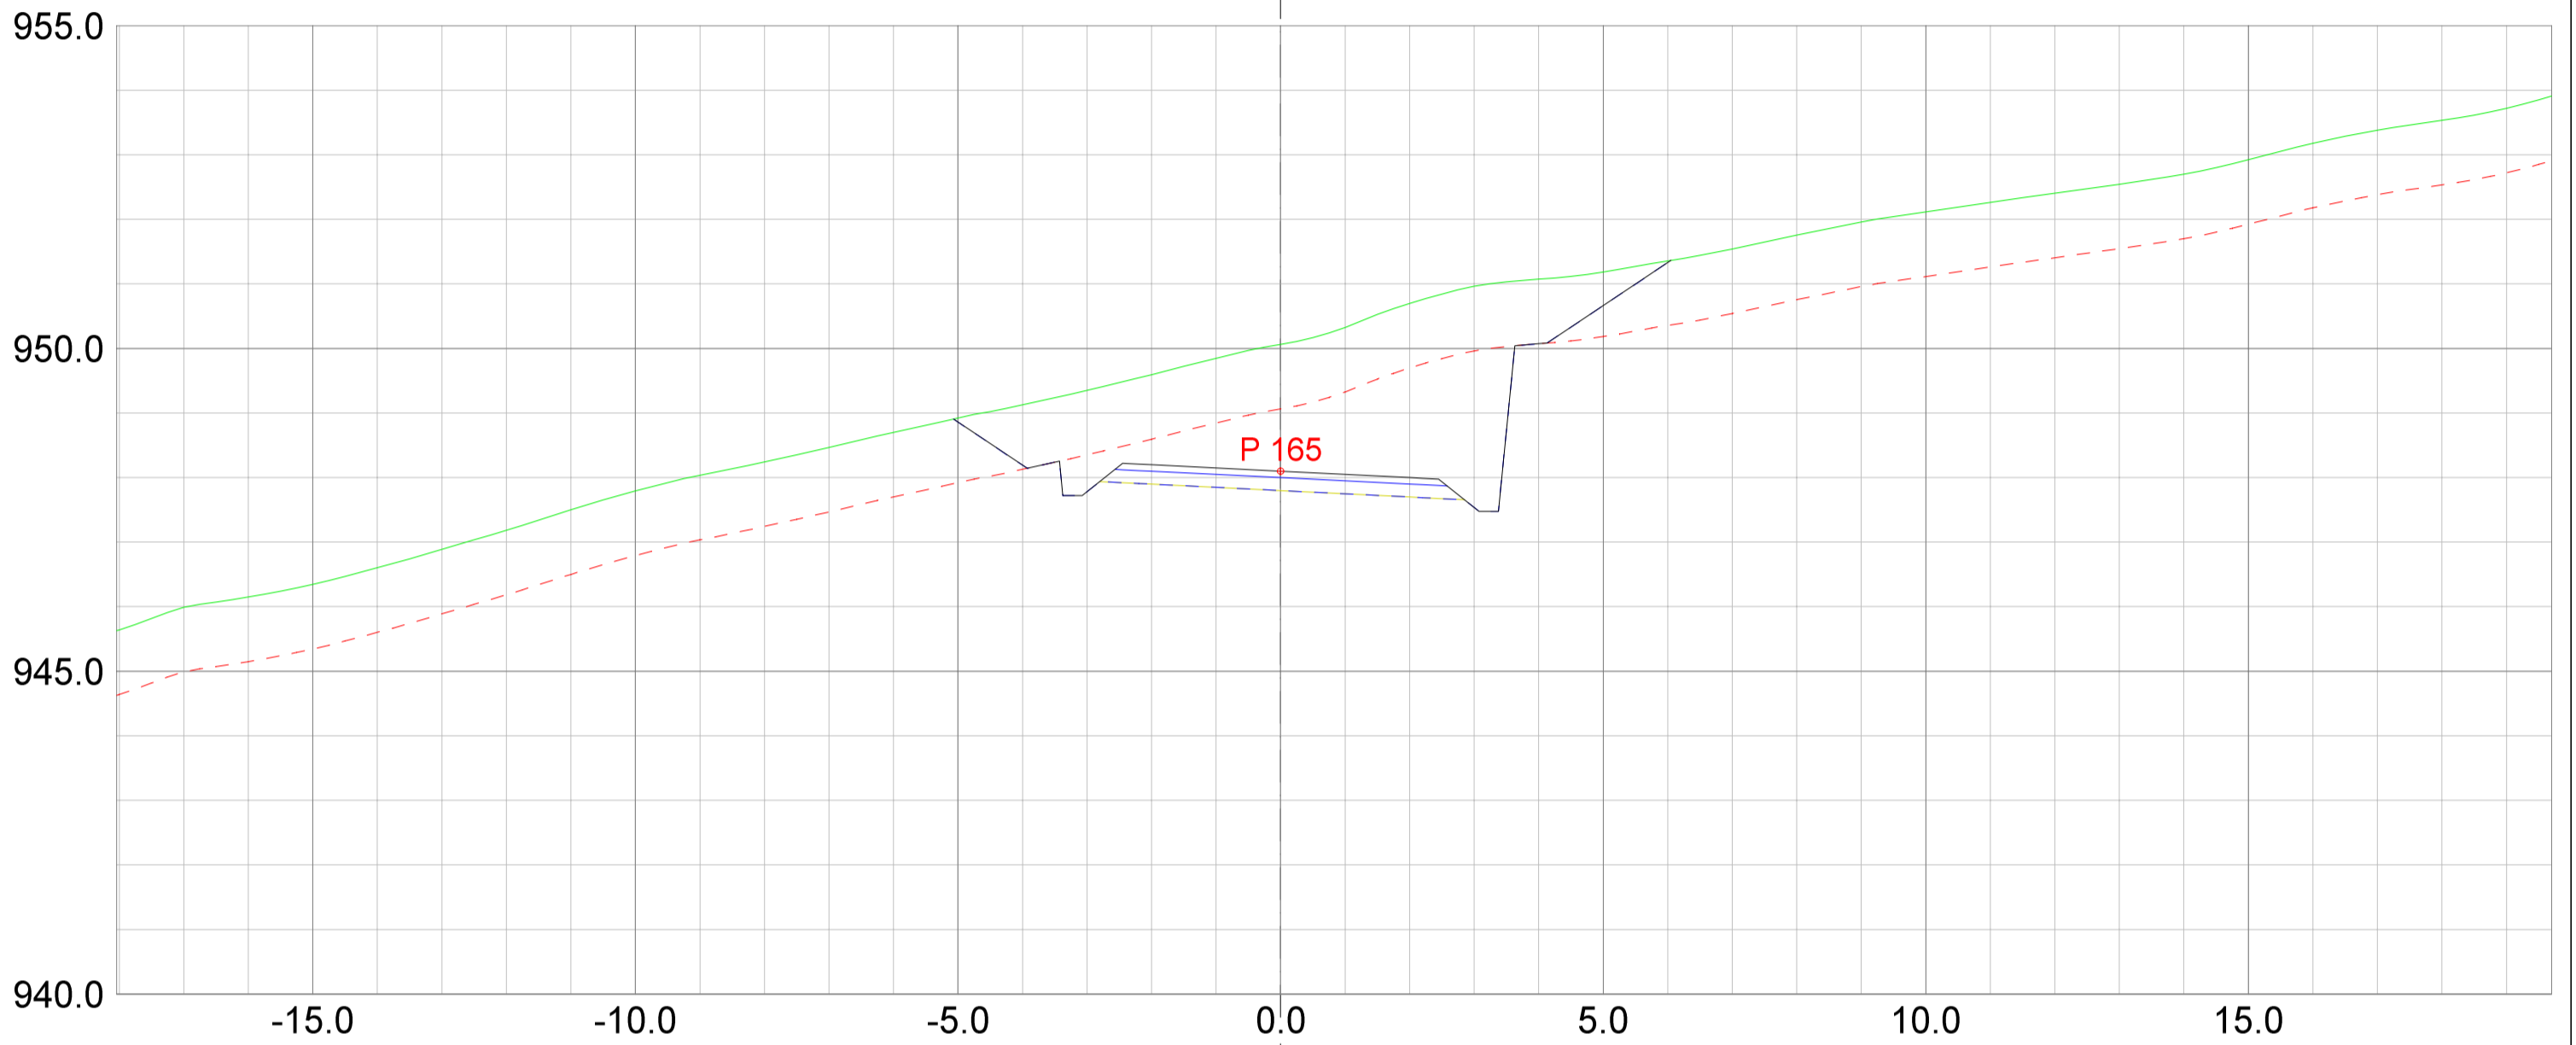


REV.	ANT.	REVIDERING GJELDER	SIGN.	DATO
------	------	--------------------	-------	------


 <small>Landskapsarkitektur / arealplanlegging          Post/besøksadresse: Sentrum 11, 3630 Radberg          Besøksadresse: Nyemoens torg 11, 3611 Kongsberg          Mobil: 45205313 / 64601504          epost: joar@planogressurs.no          www.planogressurs.no</small>	
TEGNET	JAH
KONTR.	
MÅL	1:100 (A2)
DATO	20.05.2021

<h3>Detaljreguleringsplan Tohovda</h3> <p>Tverrprofiltegning veg A2</p>		
SAK NR.	TEGN.NR.	REV.
<b>PR2042</b>	<b>01</b>	<b>B</b>





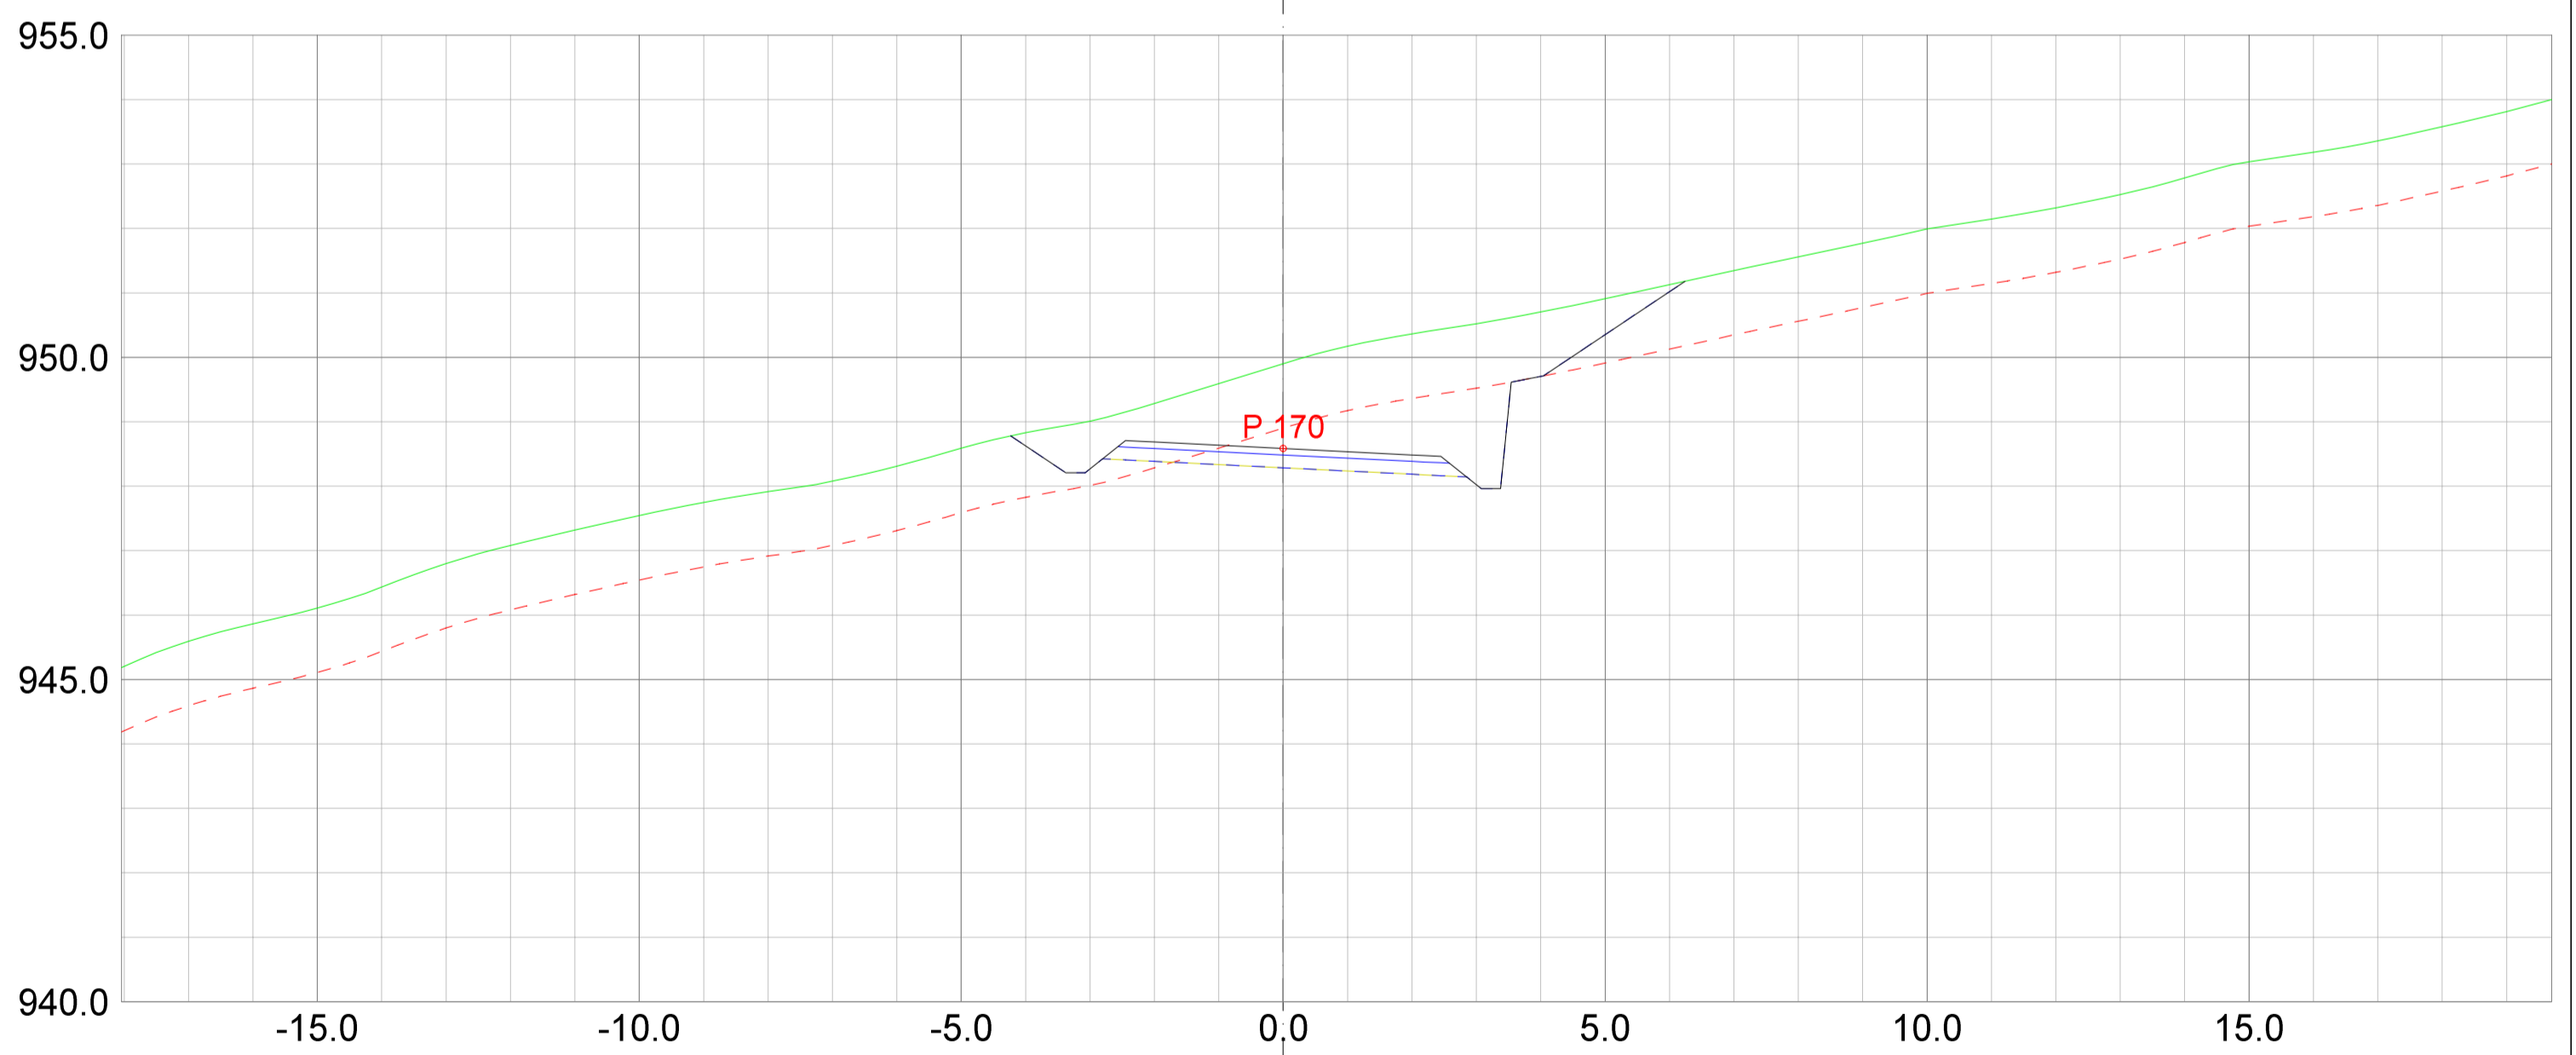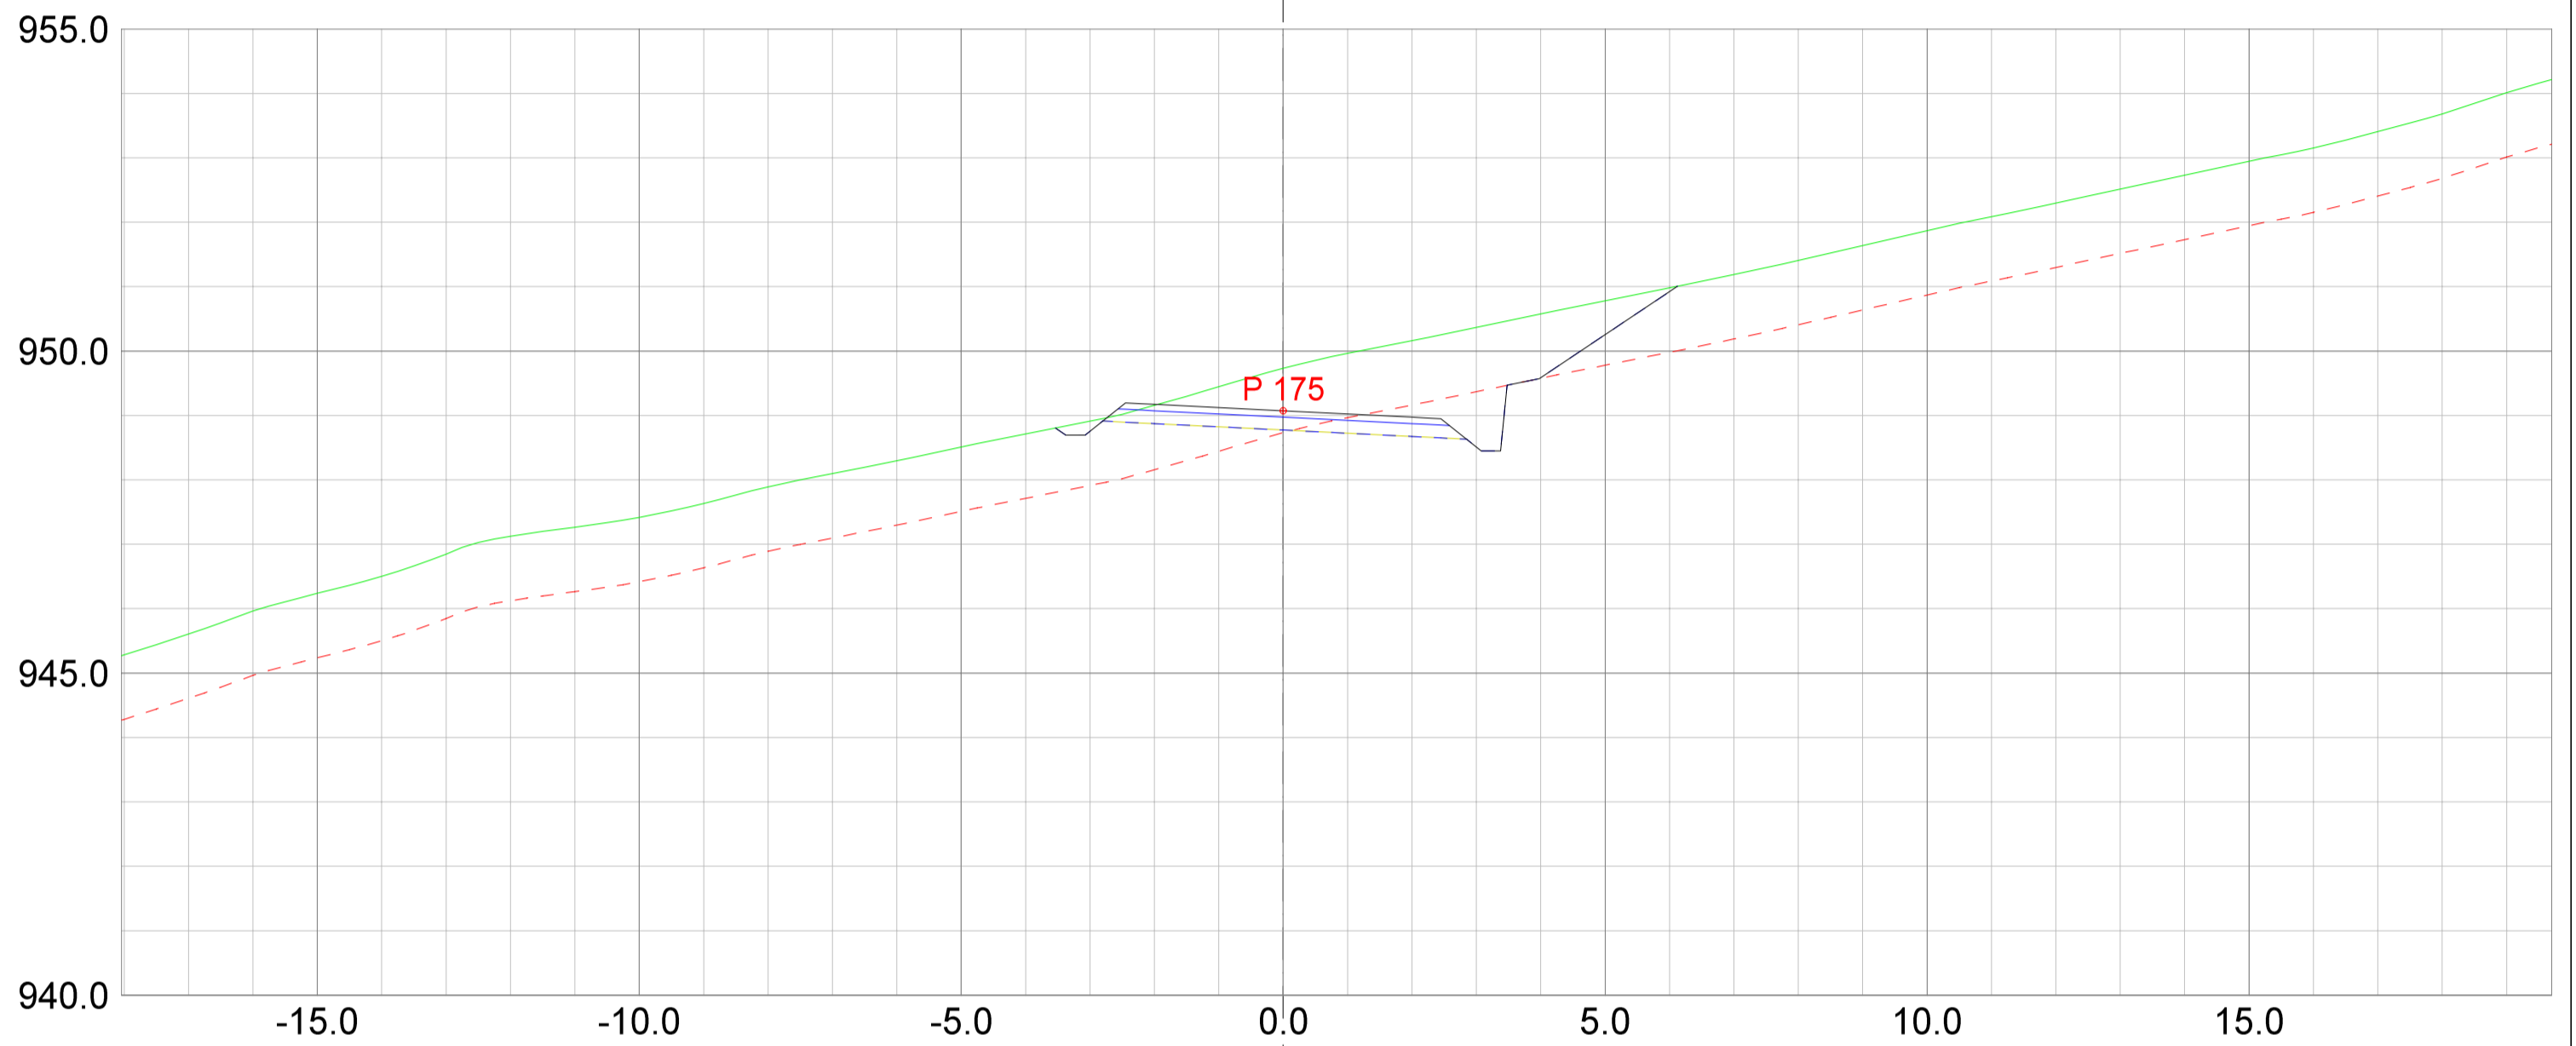

REV.	ANT.	REVIDERING GJELDER	SIGN.	DATO
------	------	--------------------	-------	------

 <p>Landskapsarkitektur / arealplanlegging          Post/besøksadresse: Sentrum 11, 3630 Radberg          Besøksadresse: Nyemoens torg 11, 3611 Kongsberg          Mob: 45205313 / 64601504          epost: joar@planogressurs.no          www.planogressurs.no</p>	
TEGNET	JAH
KONTR.	
MÅL	1:100 (A2)
DATO	20.05.2021

<h3>Detaljreguleringsplan Tohovda</h3> <p>Tverrprofiltegning veg A2</p>		
SAK NR.	TEGN.NR.	REV.
PR2042	01	B

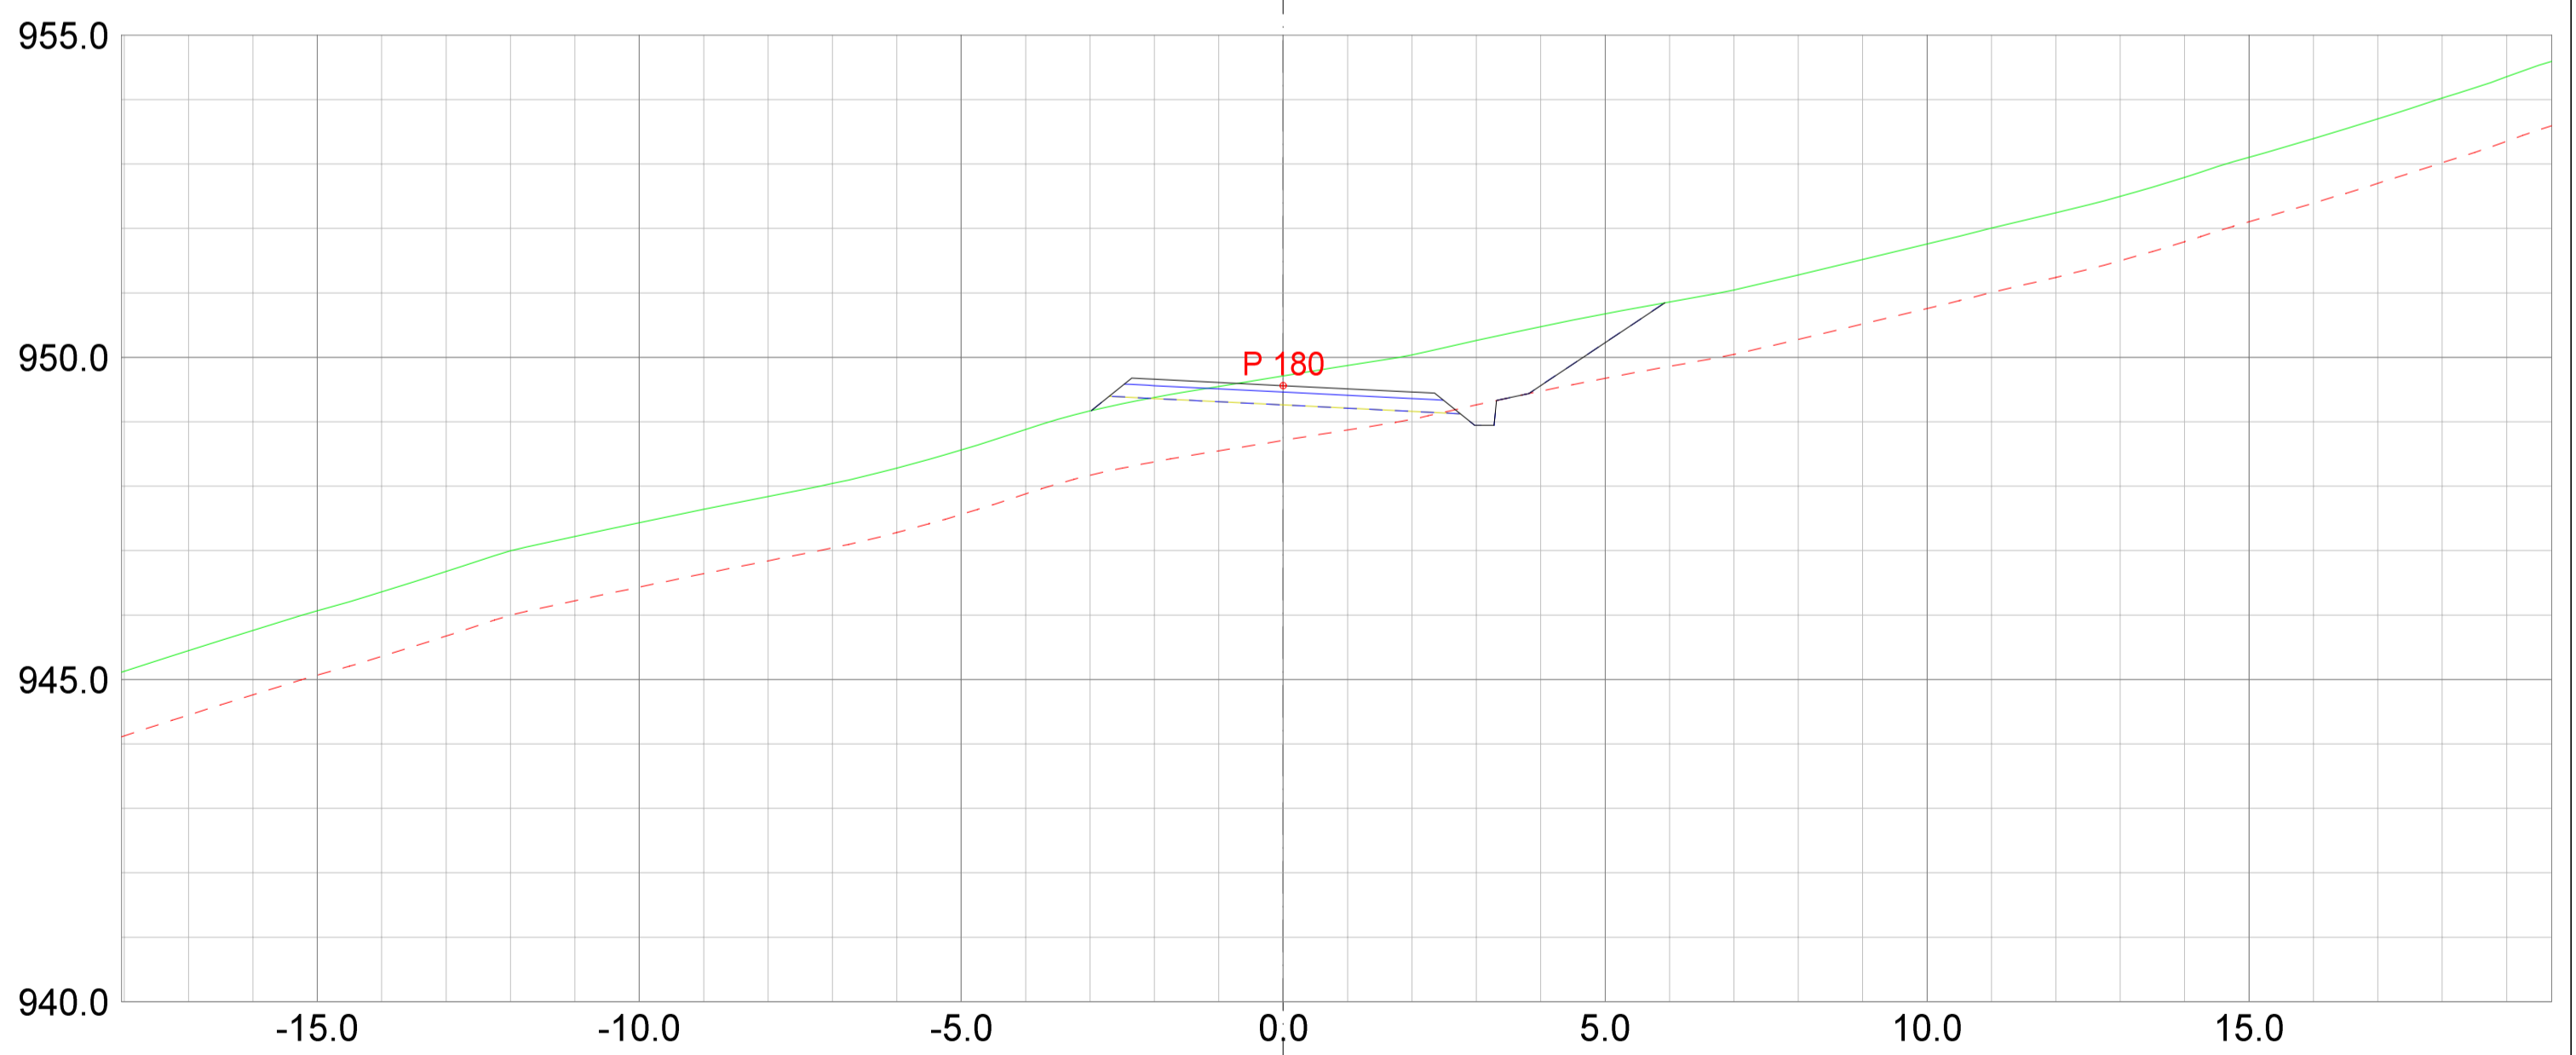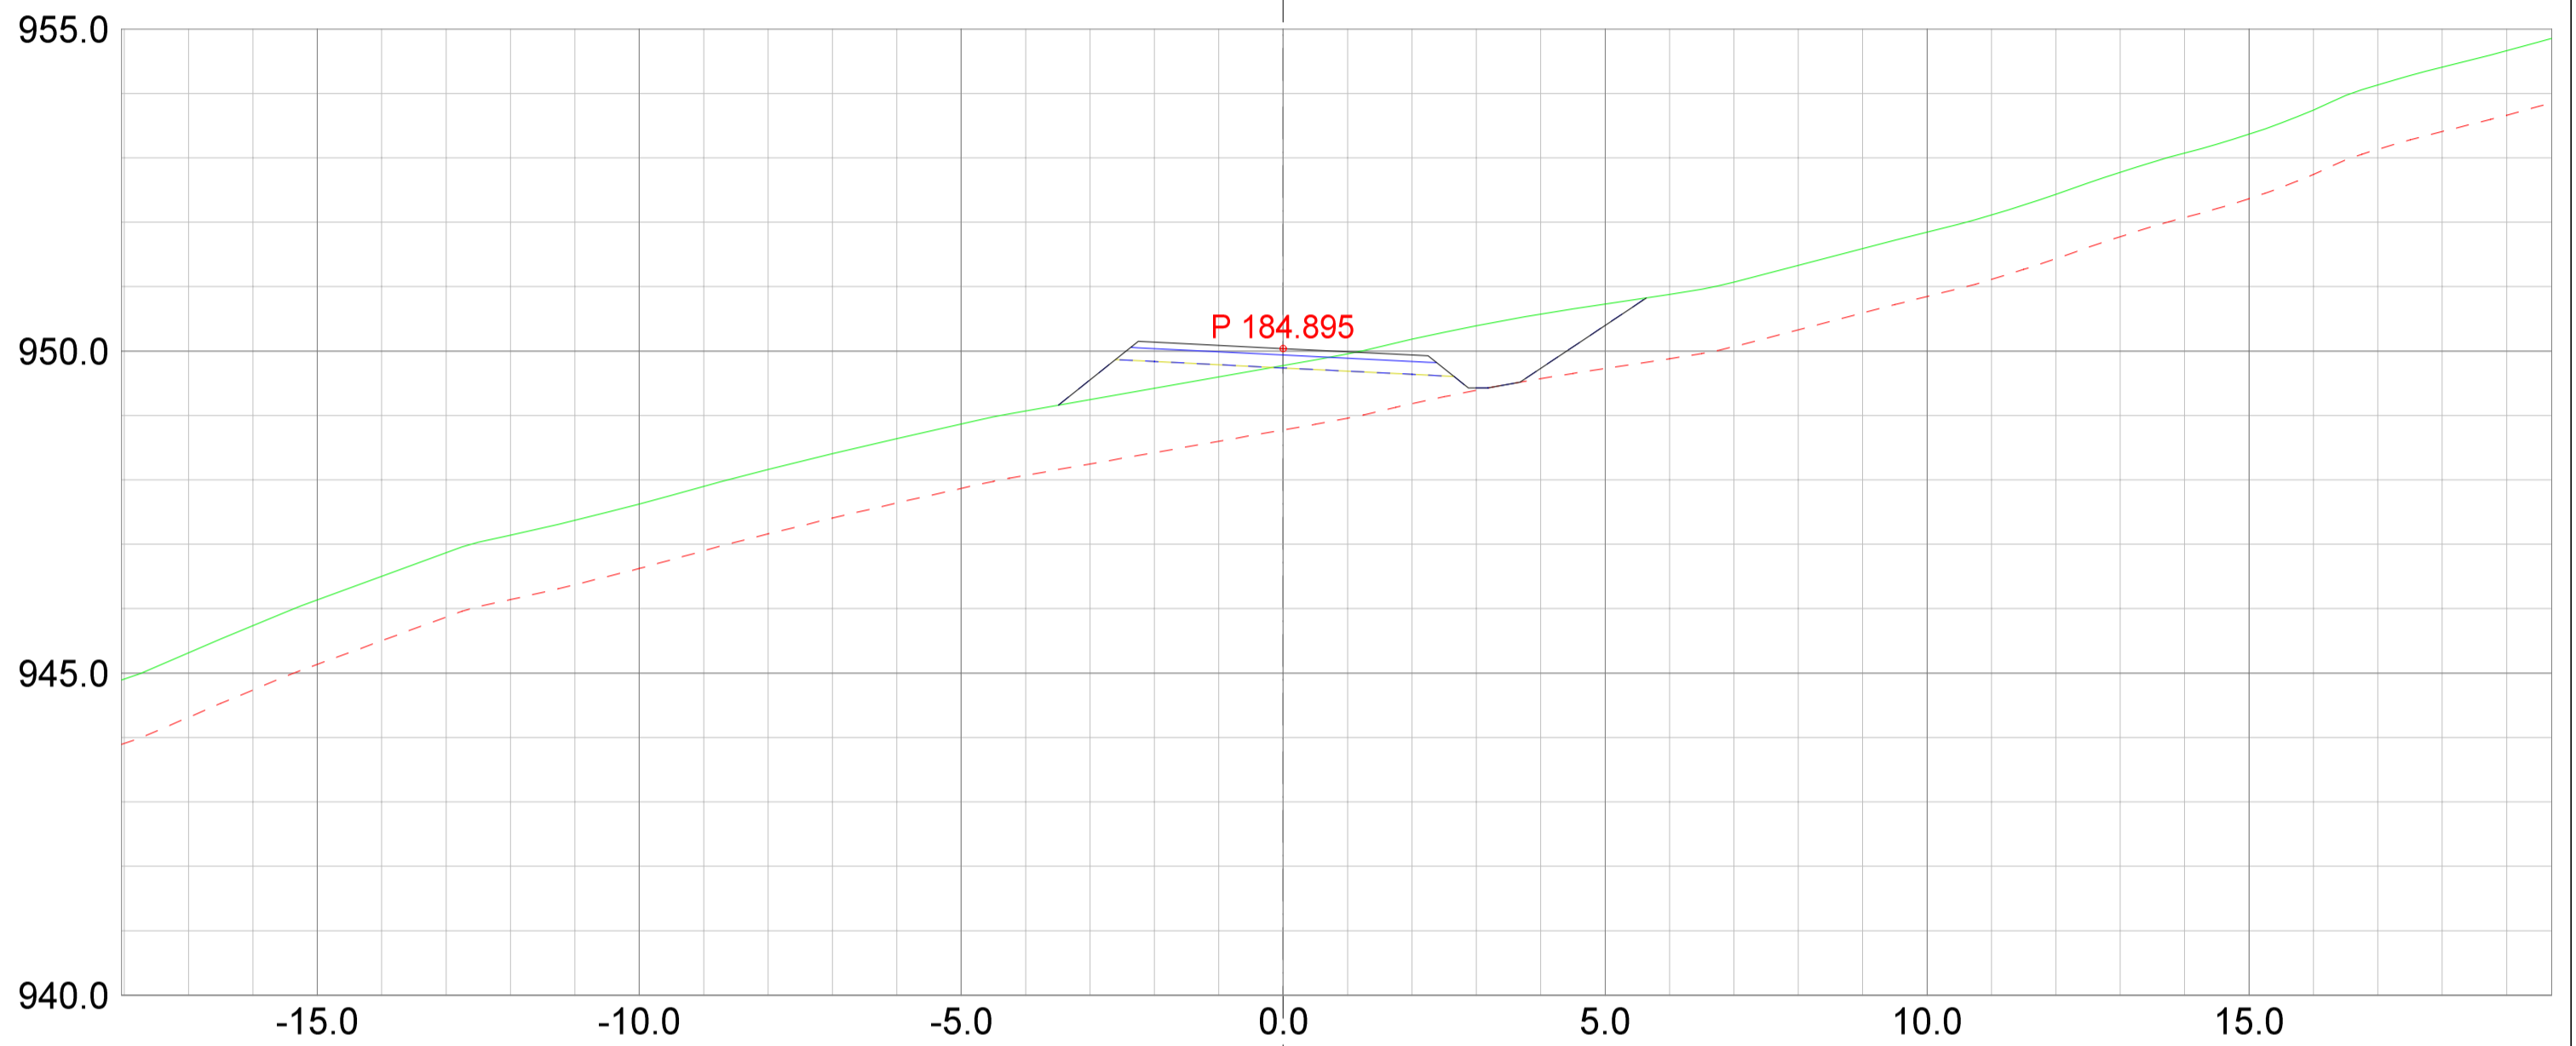

REV.	ANT.	REVIDERING GJELDER	SIGN.	DATO
------	------	--------------------	-------	------



**Plan & ressurs**  
 Landskapsarkitektur / arealplanlegging  
 Post/besøksadresse: Sentrum 11, 3630 Radberg  
 Besøksadresse: Nyemoens torg 11, 3611 Kongsberg  
 Mobil: 45205313 / 64601504  
 epost: pjar@planogressurs.no  
 www.planogressurs.no

### Detaljreguleringsplan Tohovda

Tverrprofiltegning veg A2

TEGNET	JAH
KONTR.	
MÅL	1:100 (A2)
DATO	20.05.2021

SAK NR.	TEGN.NR.	REV.
PR2042	01	B

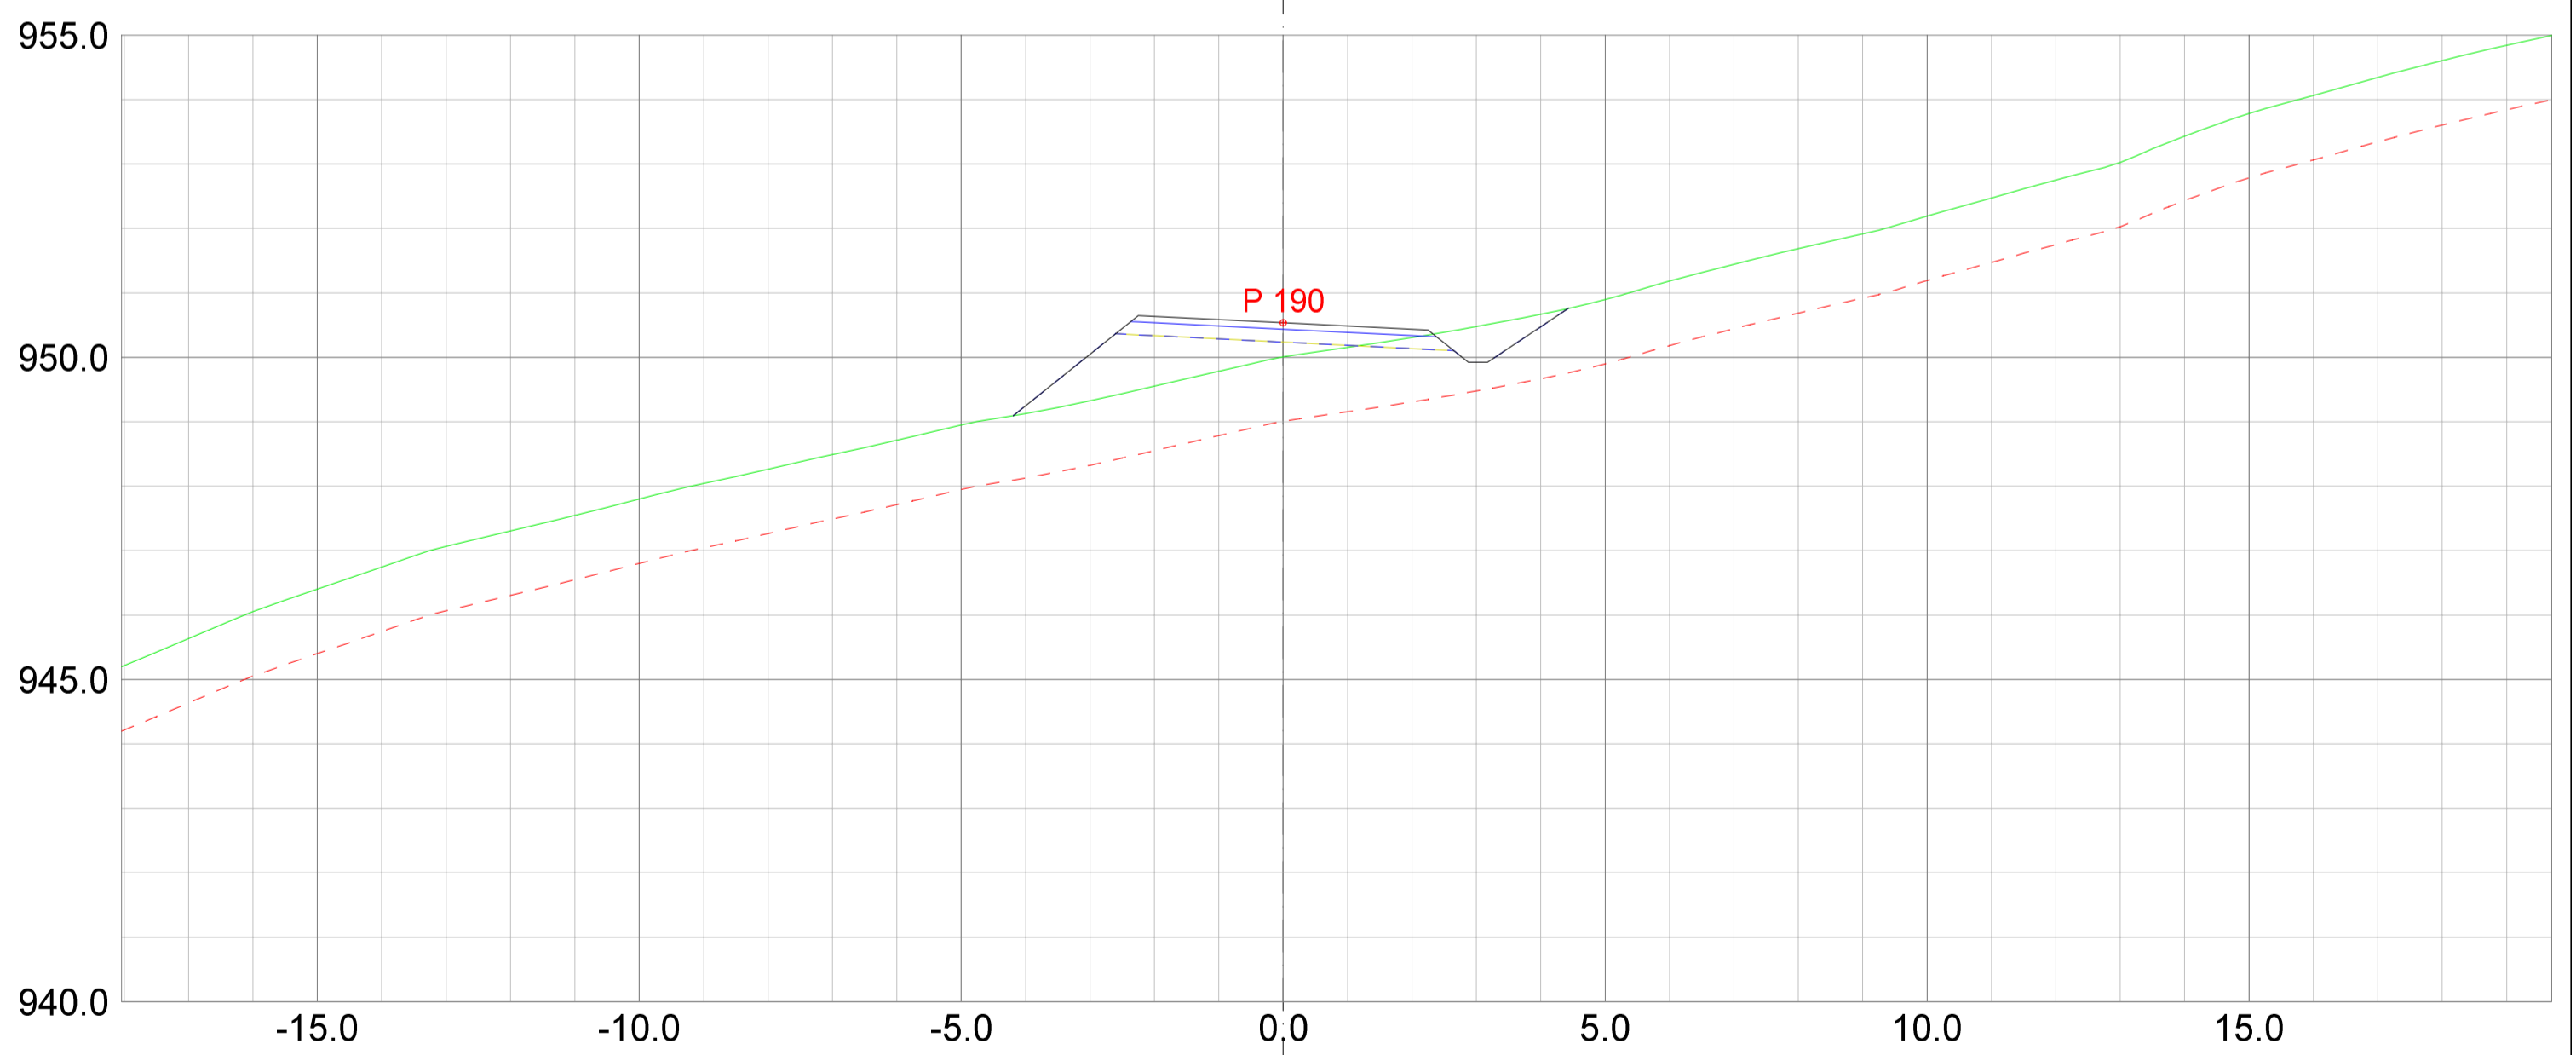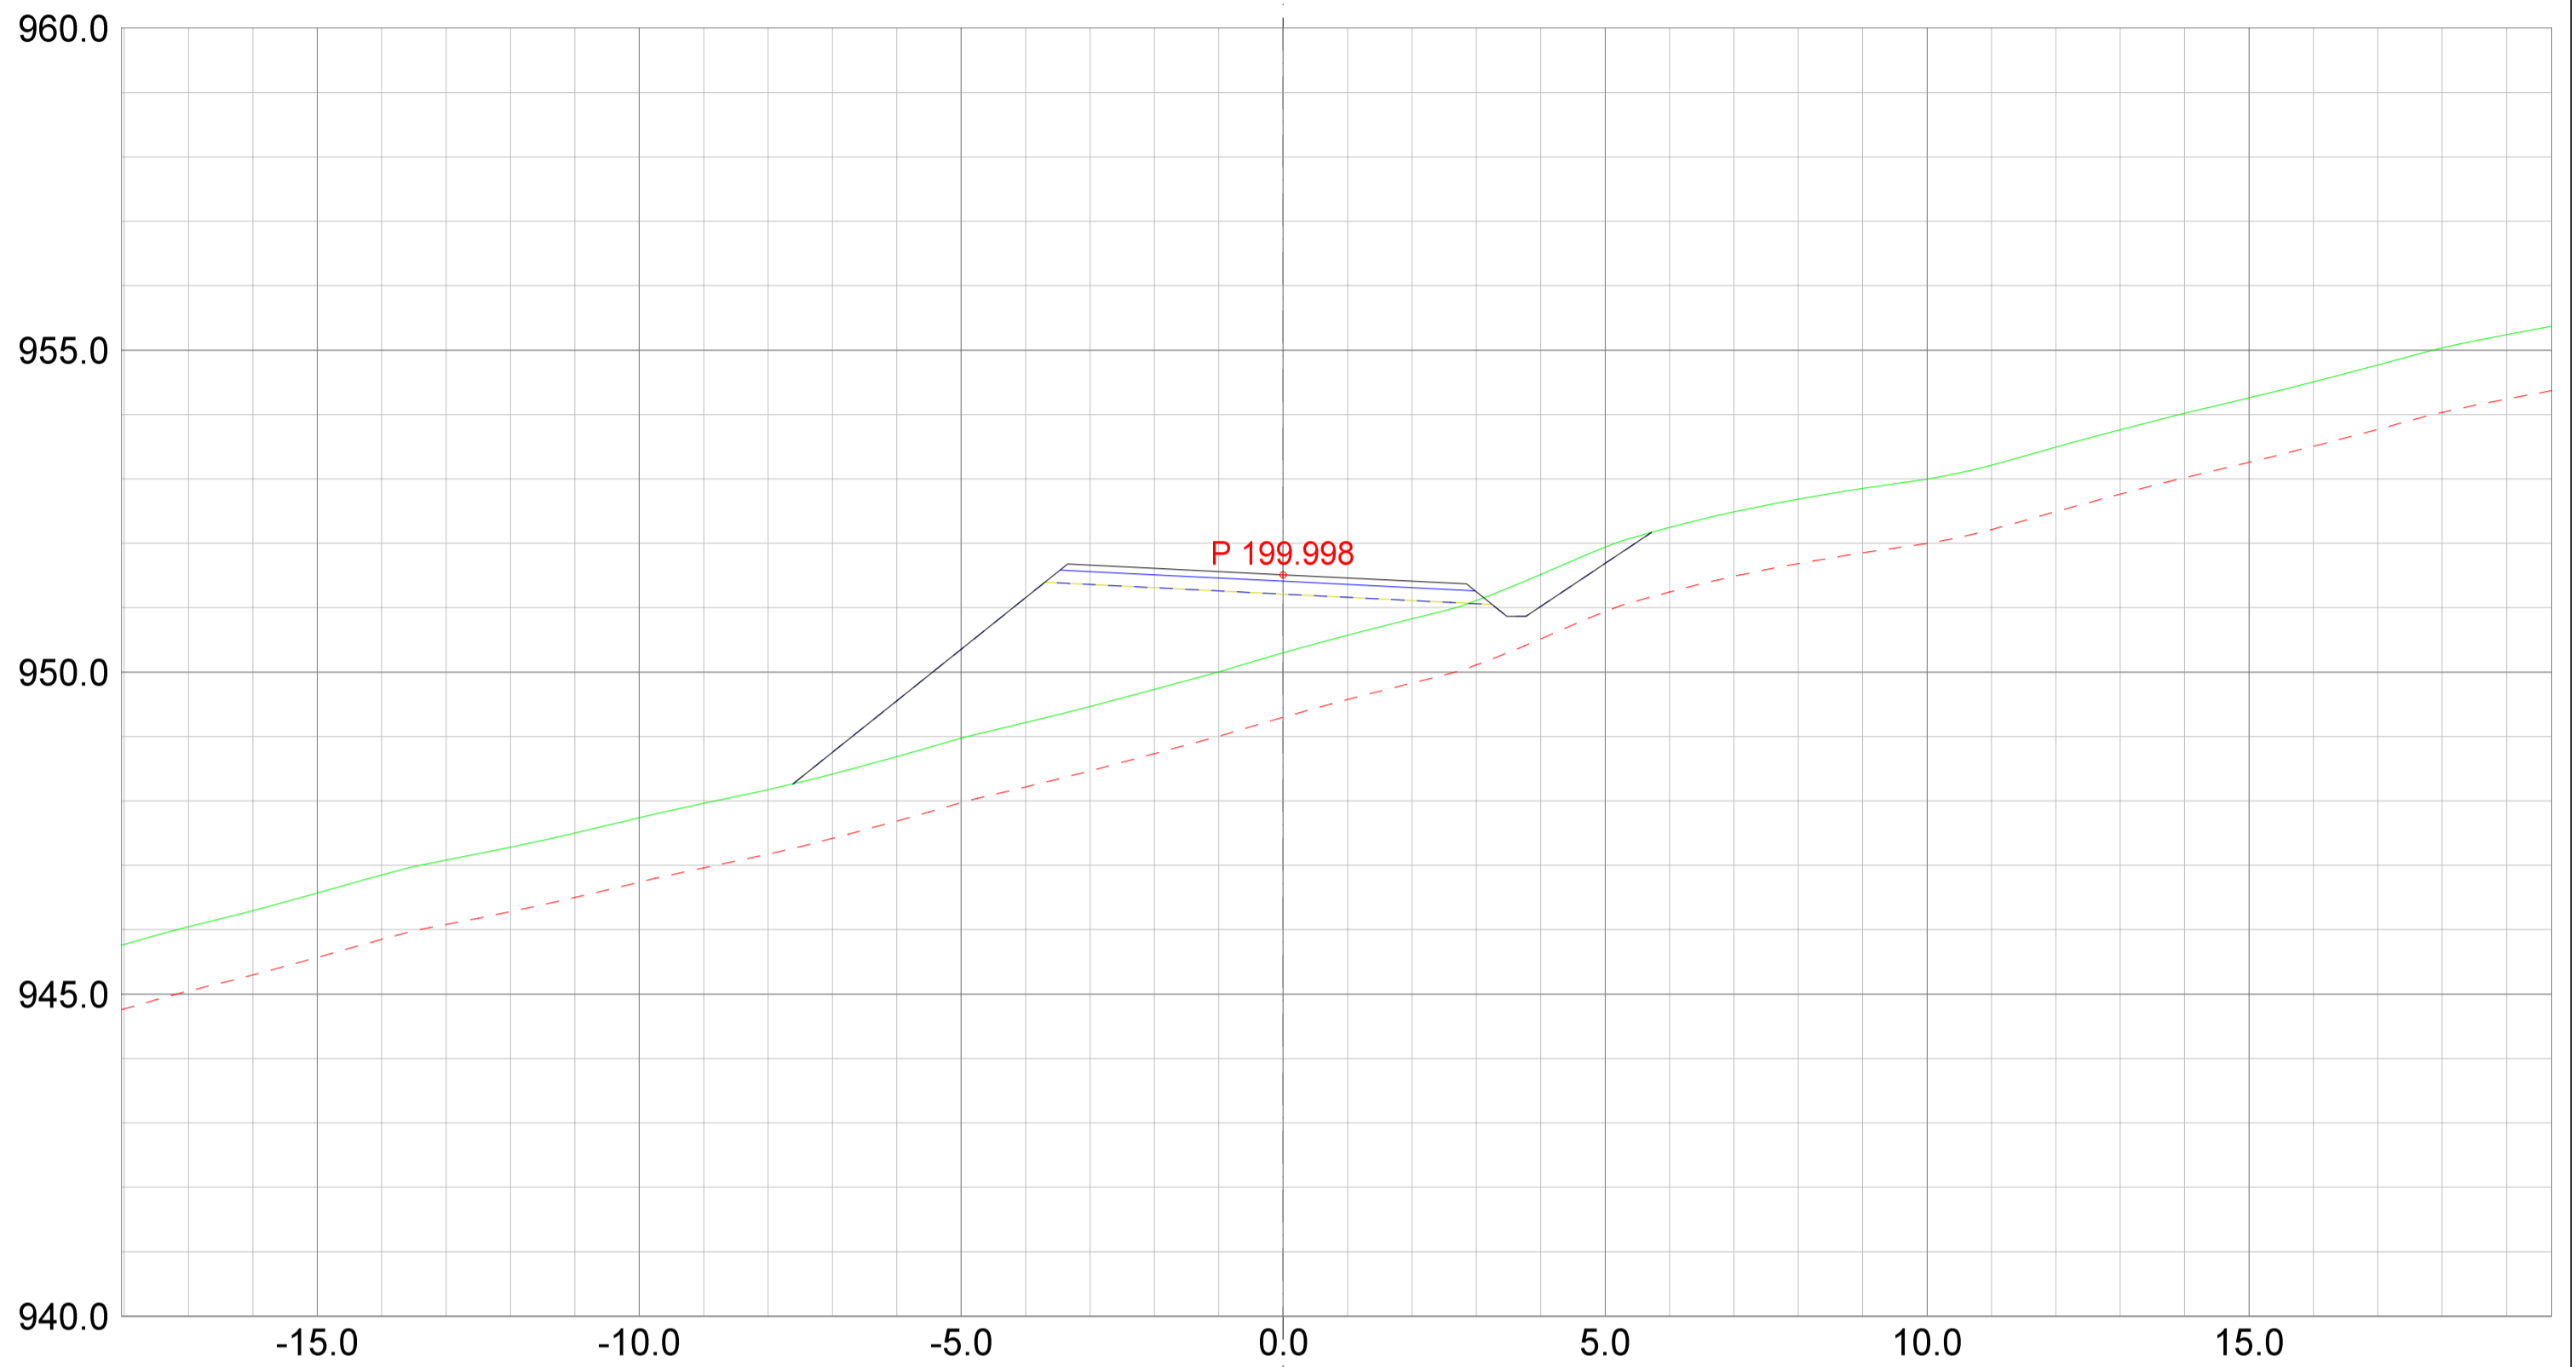



REV.	ANT.	REVIDERING GJELDER	SIGN.	DATO
------	------	--------------------	-------	------

**Plan & ressurs**  
 Landskapsarkitektur / arealplanlegging  
 Post/besøksadresse: Sentrum 11, 3630 Radberg  
 Besøksadresse: Nyemoens torg 11, 3611 Kongsberg  
 Mob: 45205313 / 64601504  
 epost: joar@planogressurs.no  
 www.planogressurs.no

TEGNET	JAH
KONTR.	
MÅL	1:100 (A2)
DATO	20.05.2021

**Detaljreguleringsplan Tohovda**  
 Tverrprofiltegning veg A2

SAK NR.	TEGN.NR.	REV.
<b>PR2042</b>	<b>01</b>	<b>B</b>

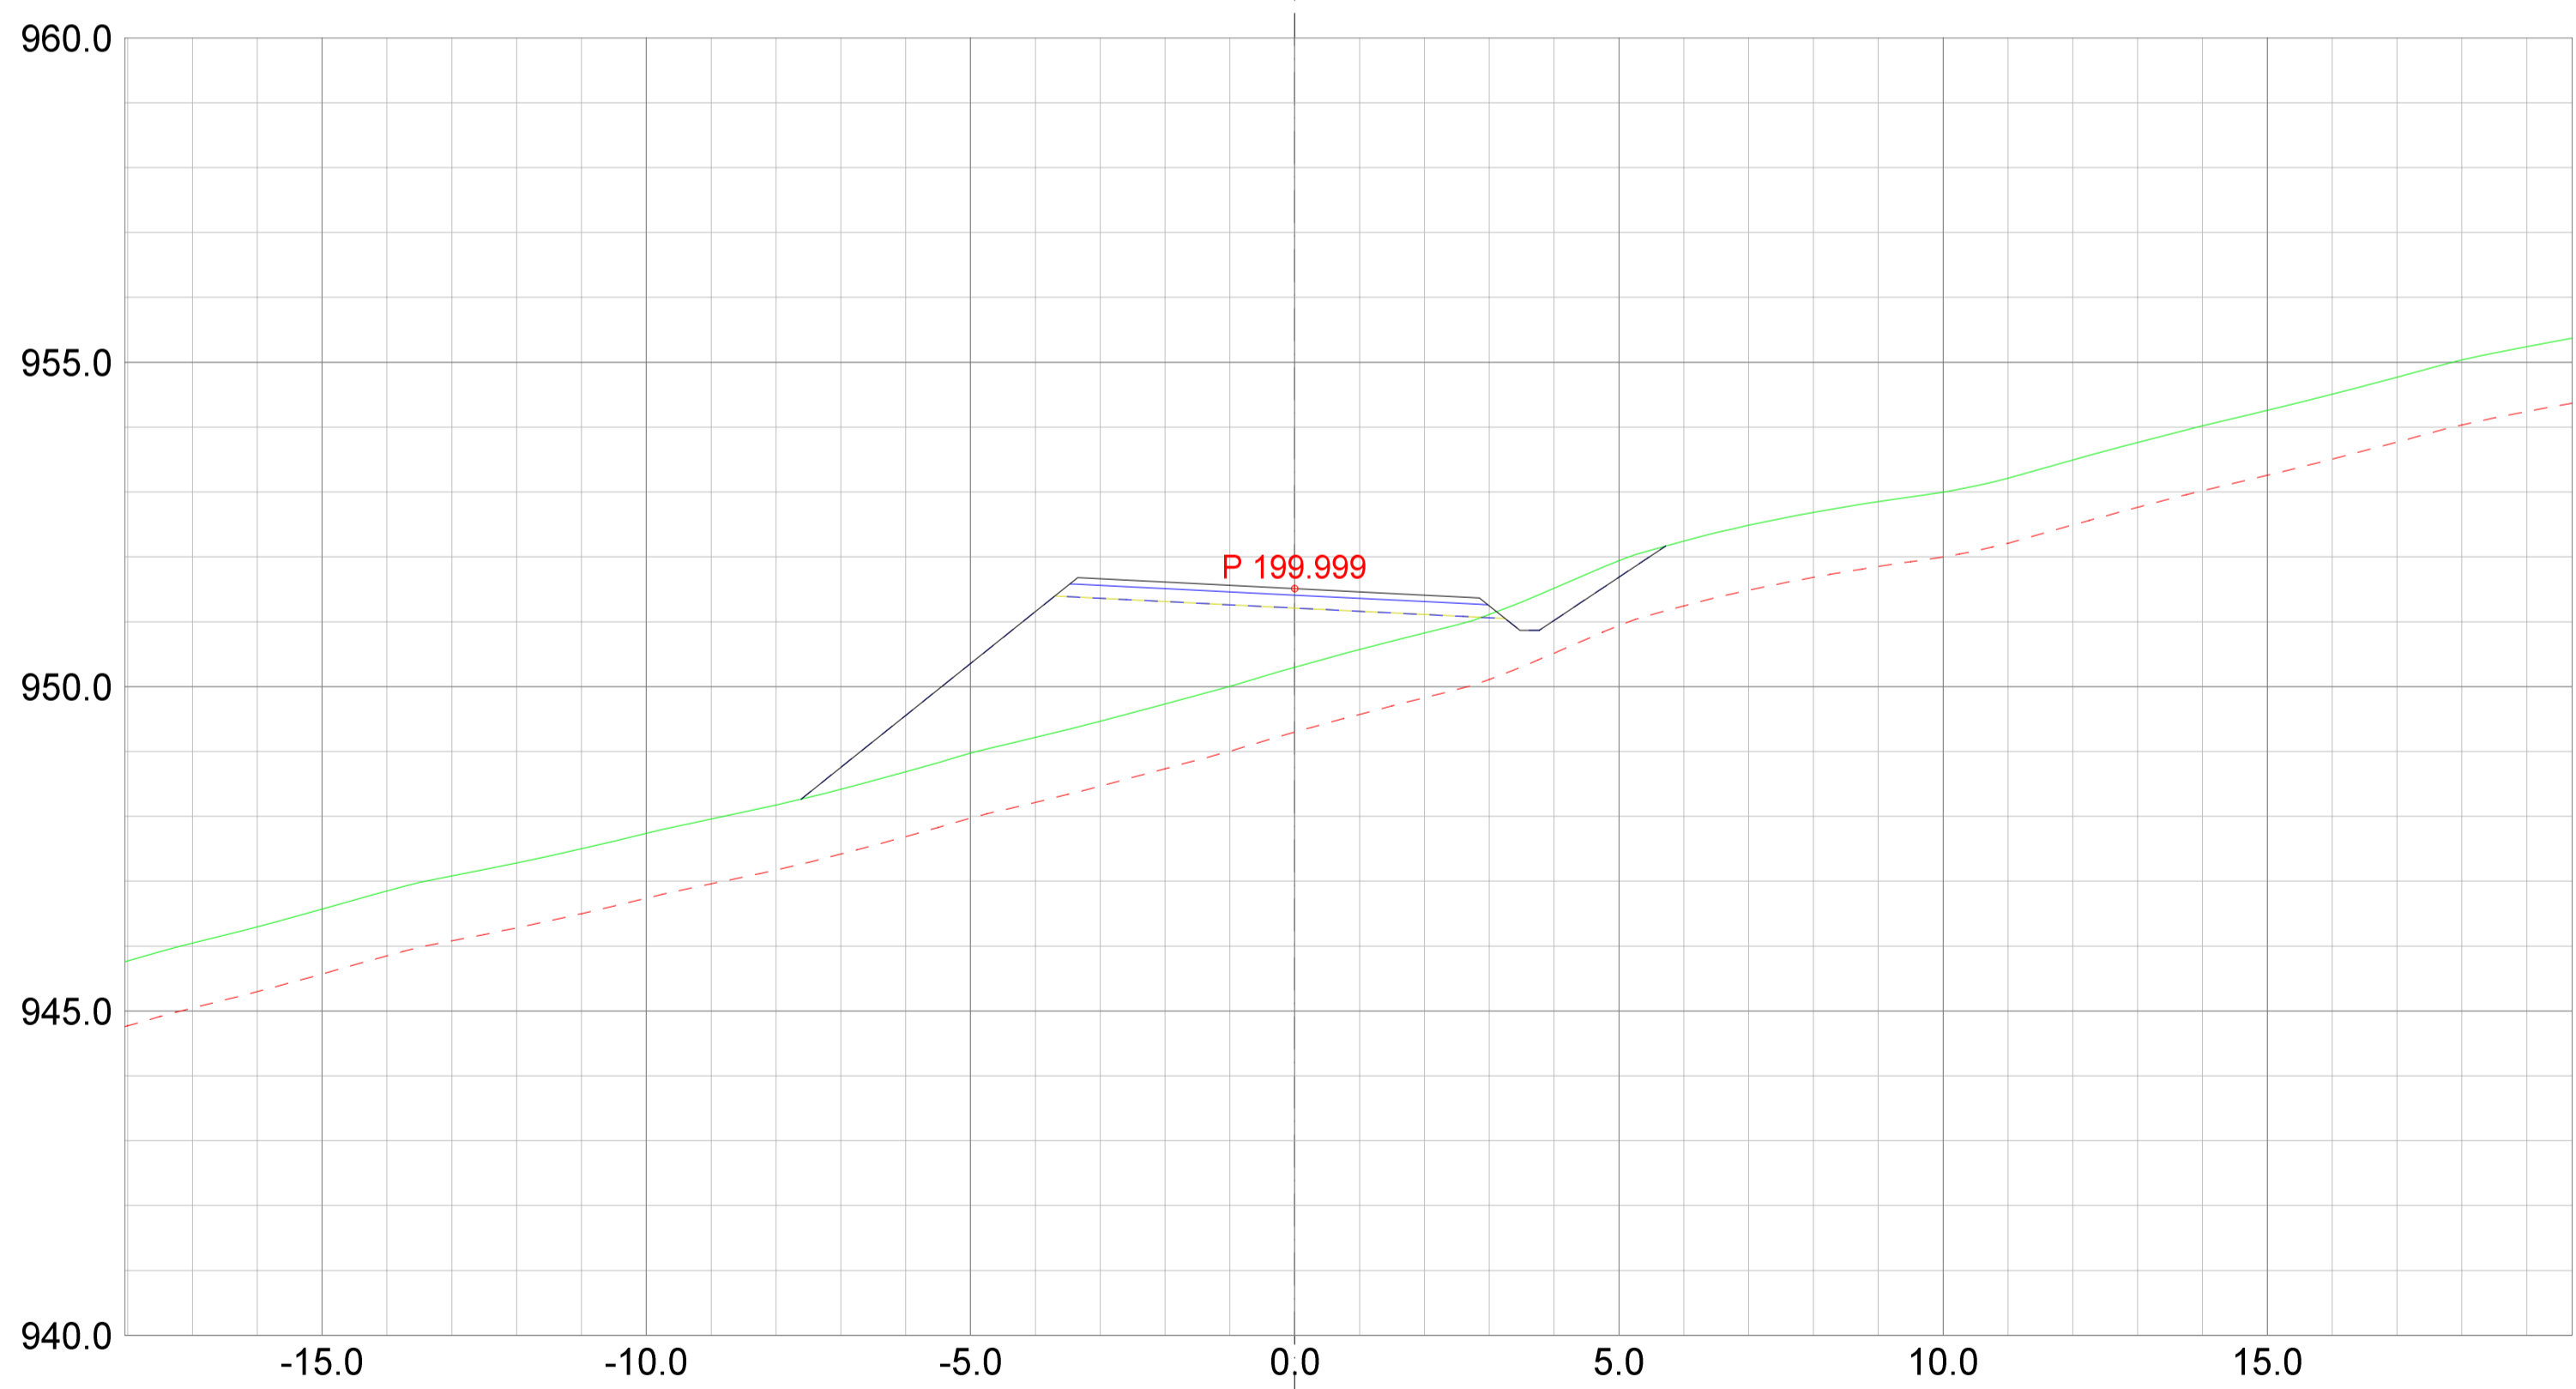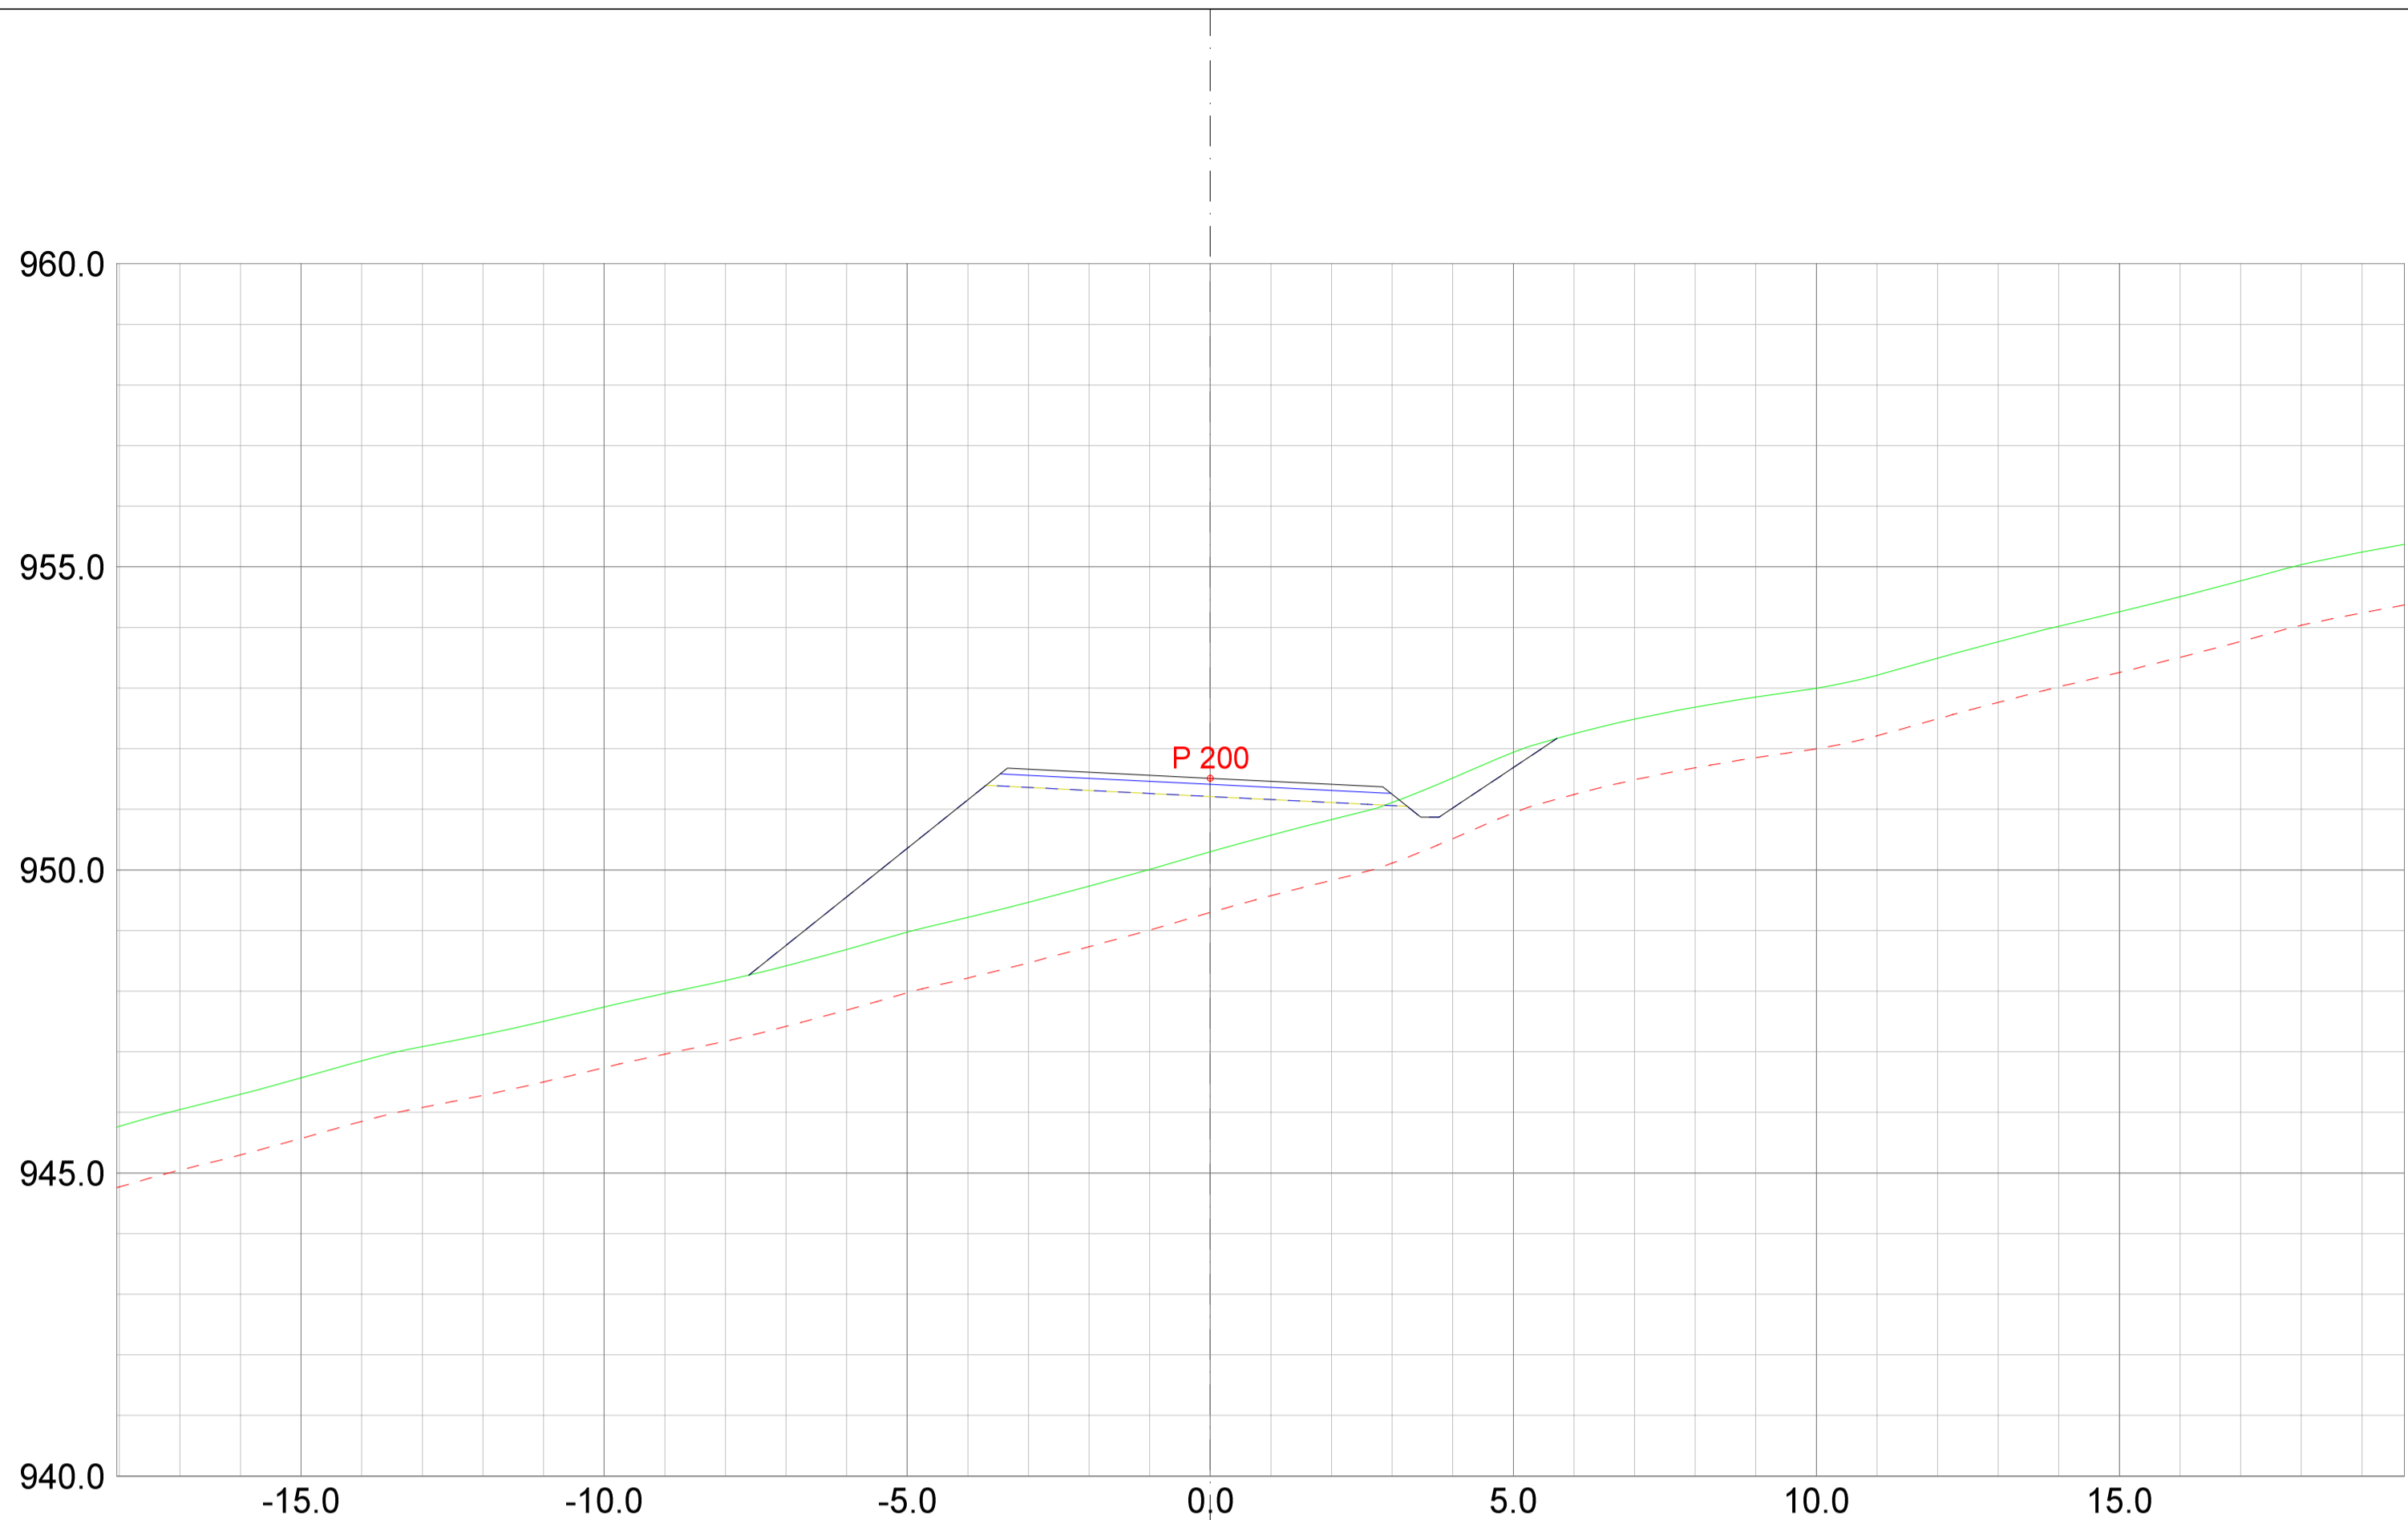

REV. ANT.	REVIDERING GJELDER	SIGN.	DATO
-----------	--------------------	-------	------





Landskapsarkitektur / arealplanlegging  
 Post/besaksadresse, Sentrum 11, 3630 Rodberg  
 Besaksadresse, Nymøns torg 11, 3611 Kongsberg  
 Mob: 4520513 / 64601504  
 epost: pjar@planogressurs.no  
 www.planogressurs.no

### Detaljreguleringsplan Tohovda

Tverrprofiltegning veg A2

TEGNET	JAH
KONTR.	
MÅL	1:100 (A2)
DATO	20.05.2021

SAK NR.	TEGN.NR.	REV.
PR2042	01	B

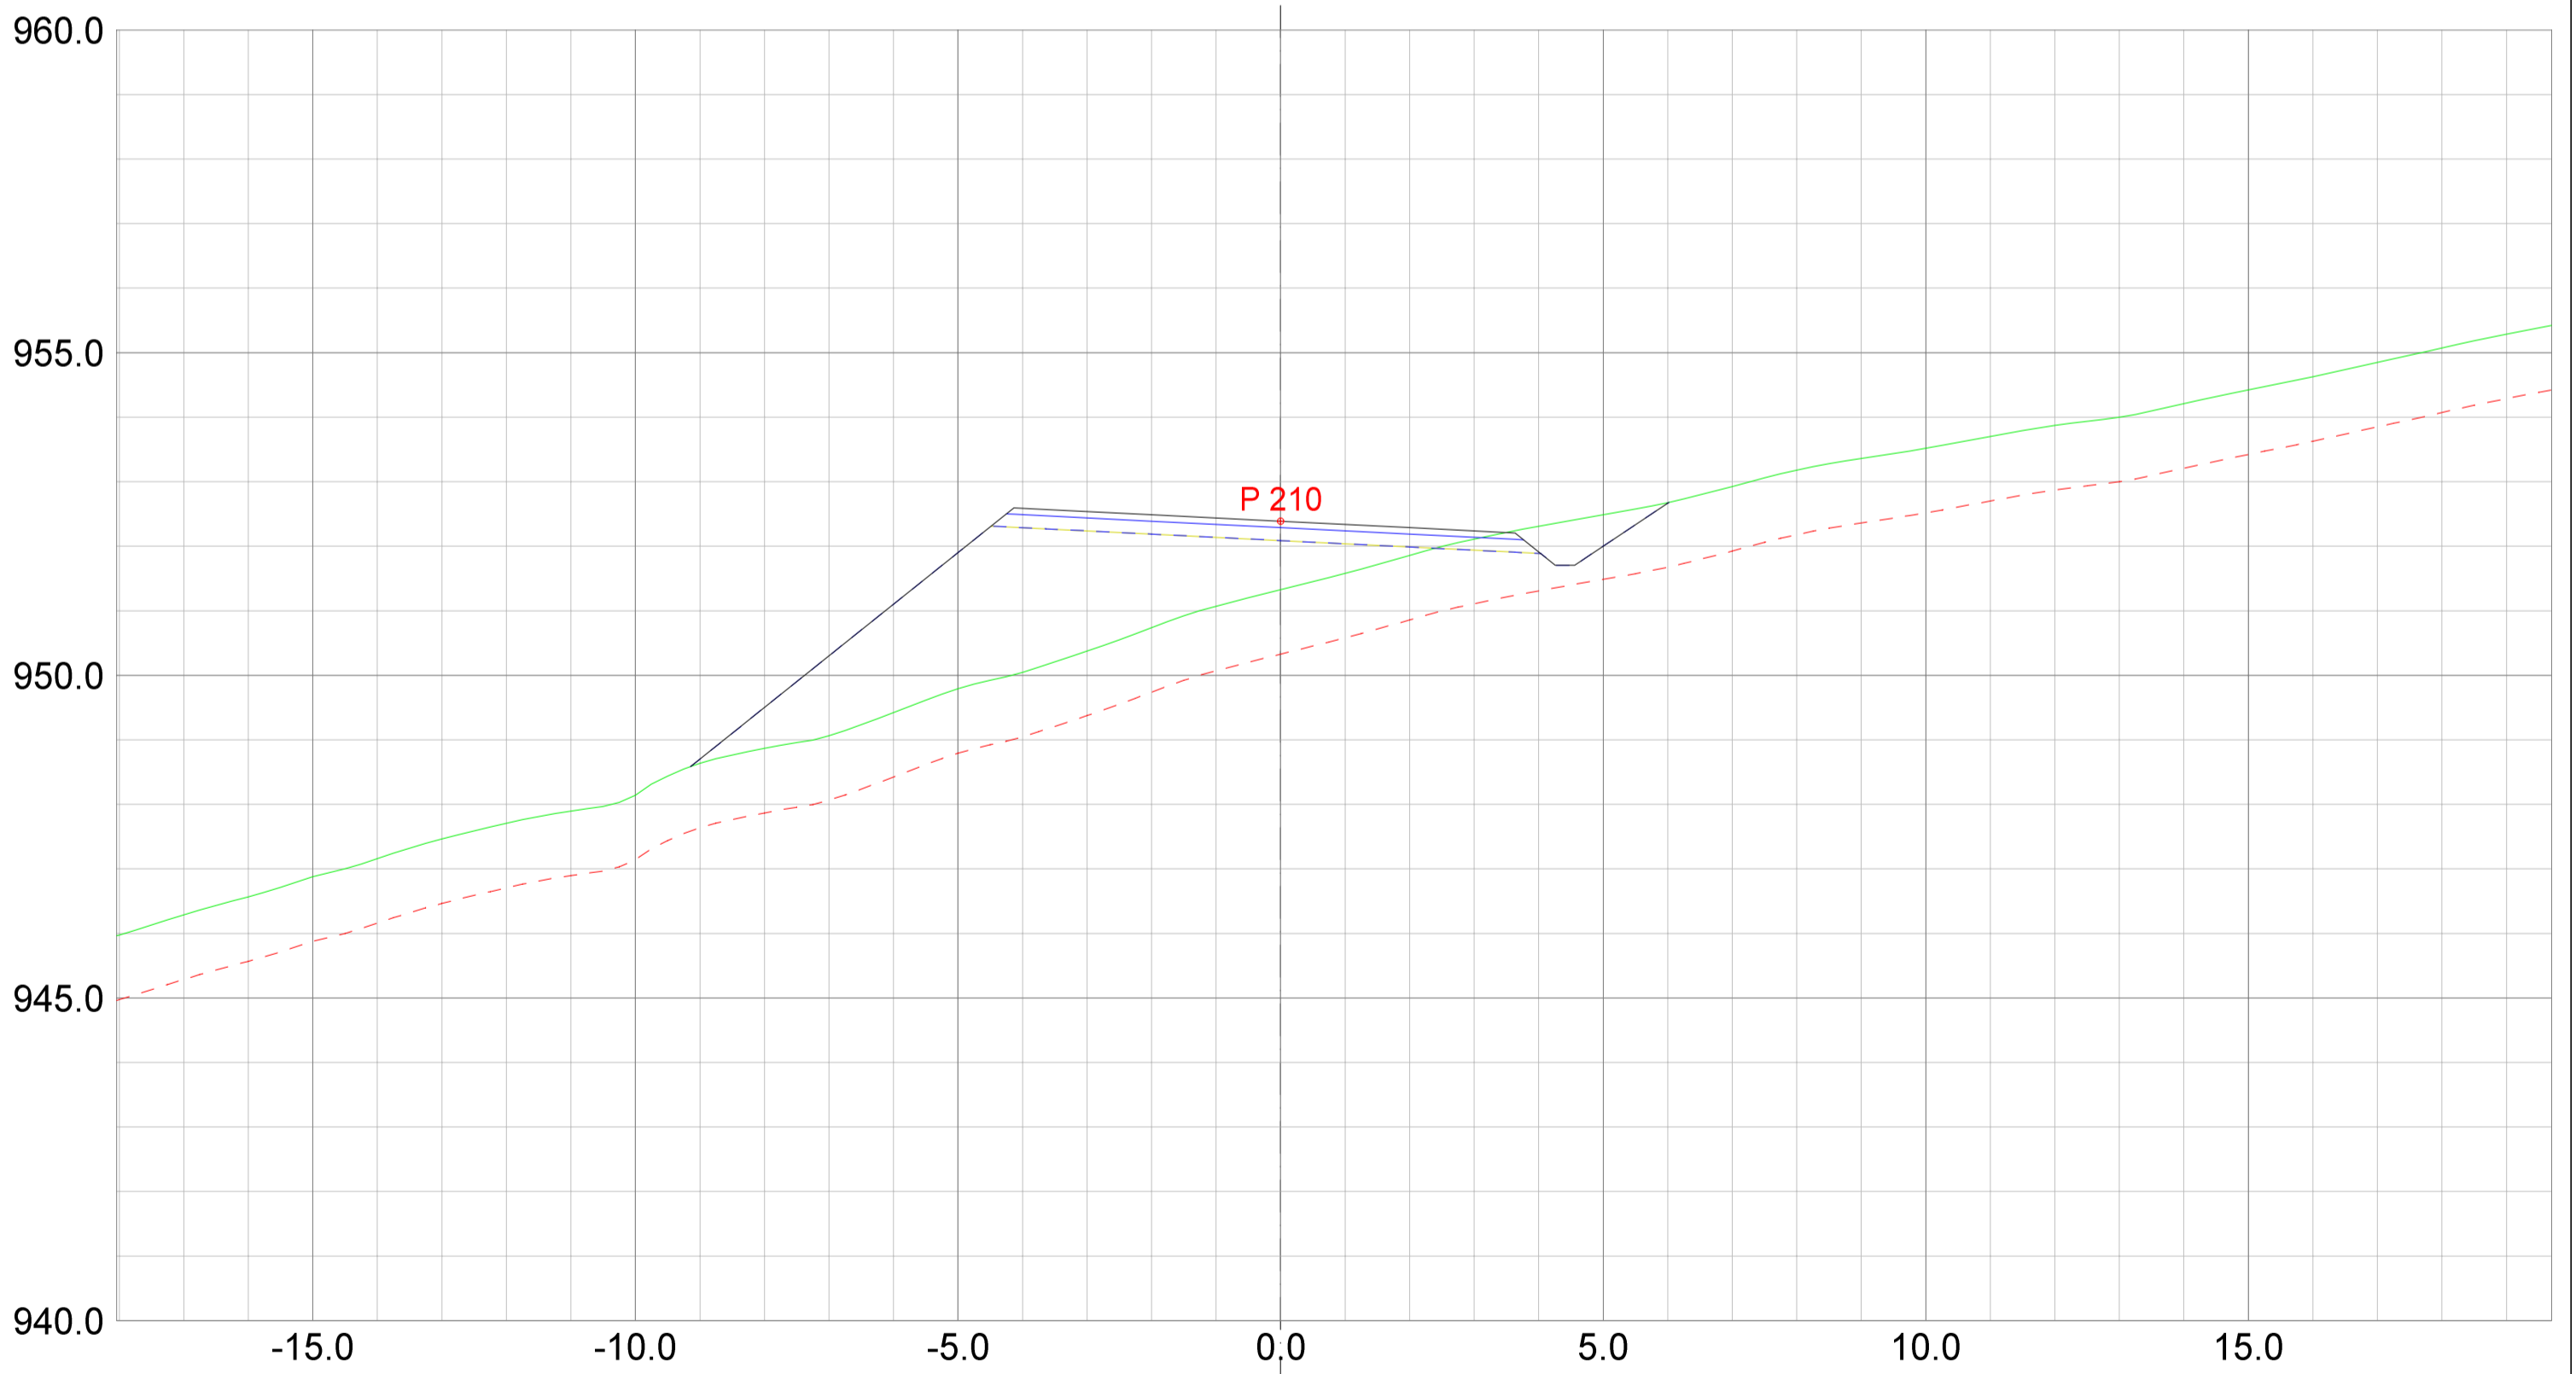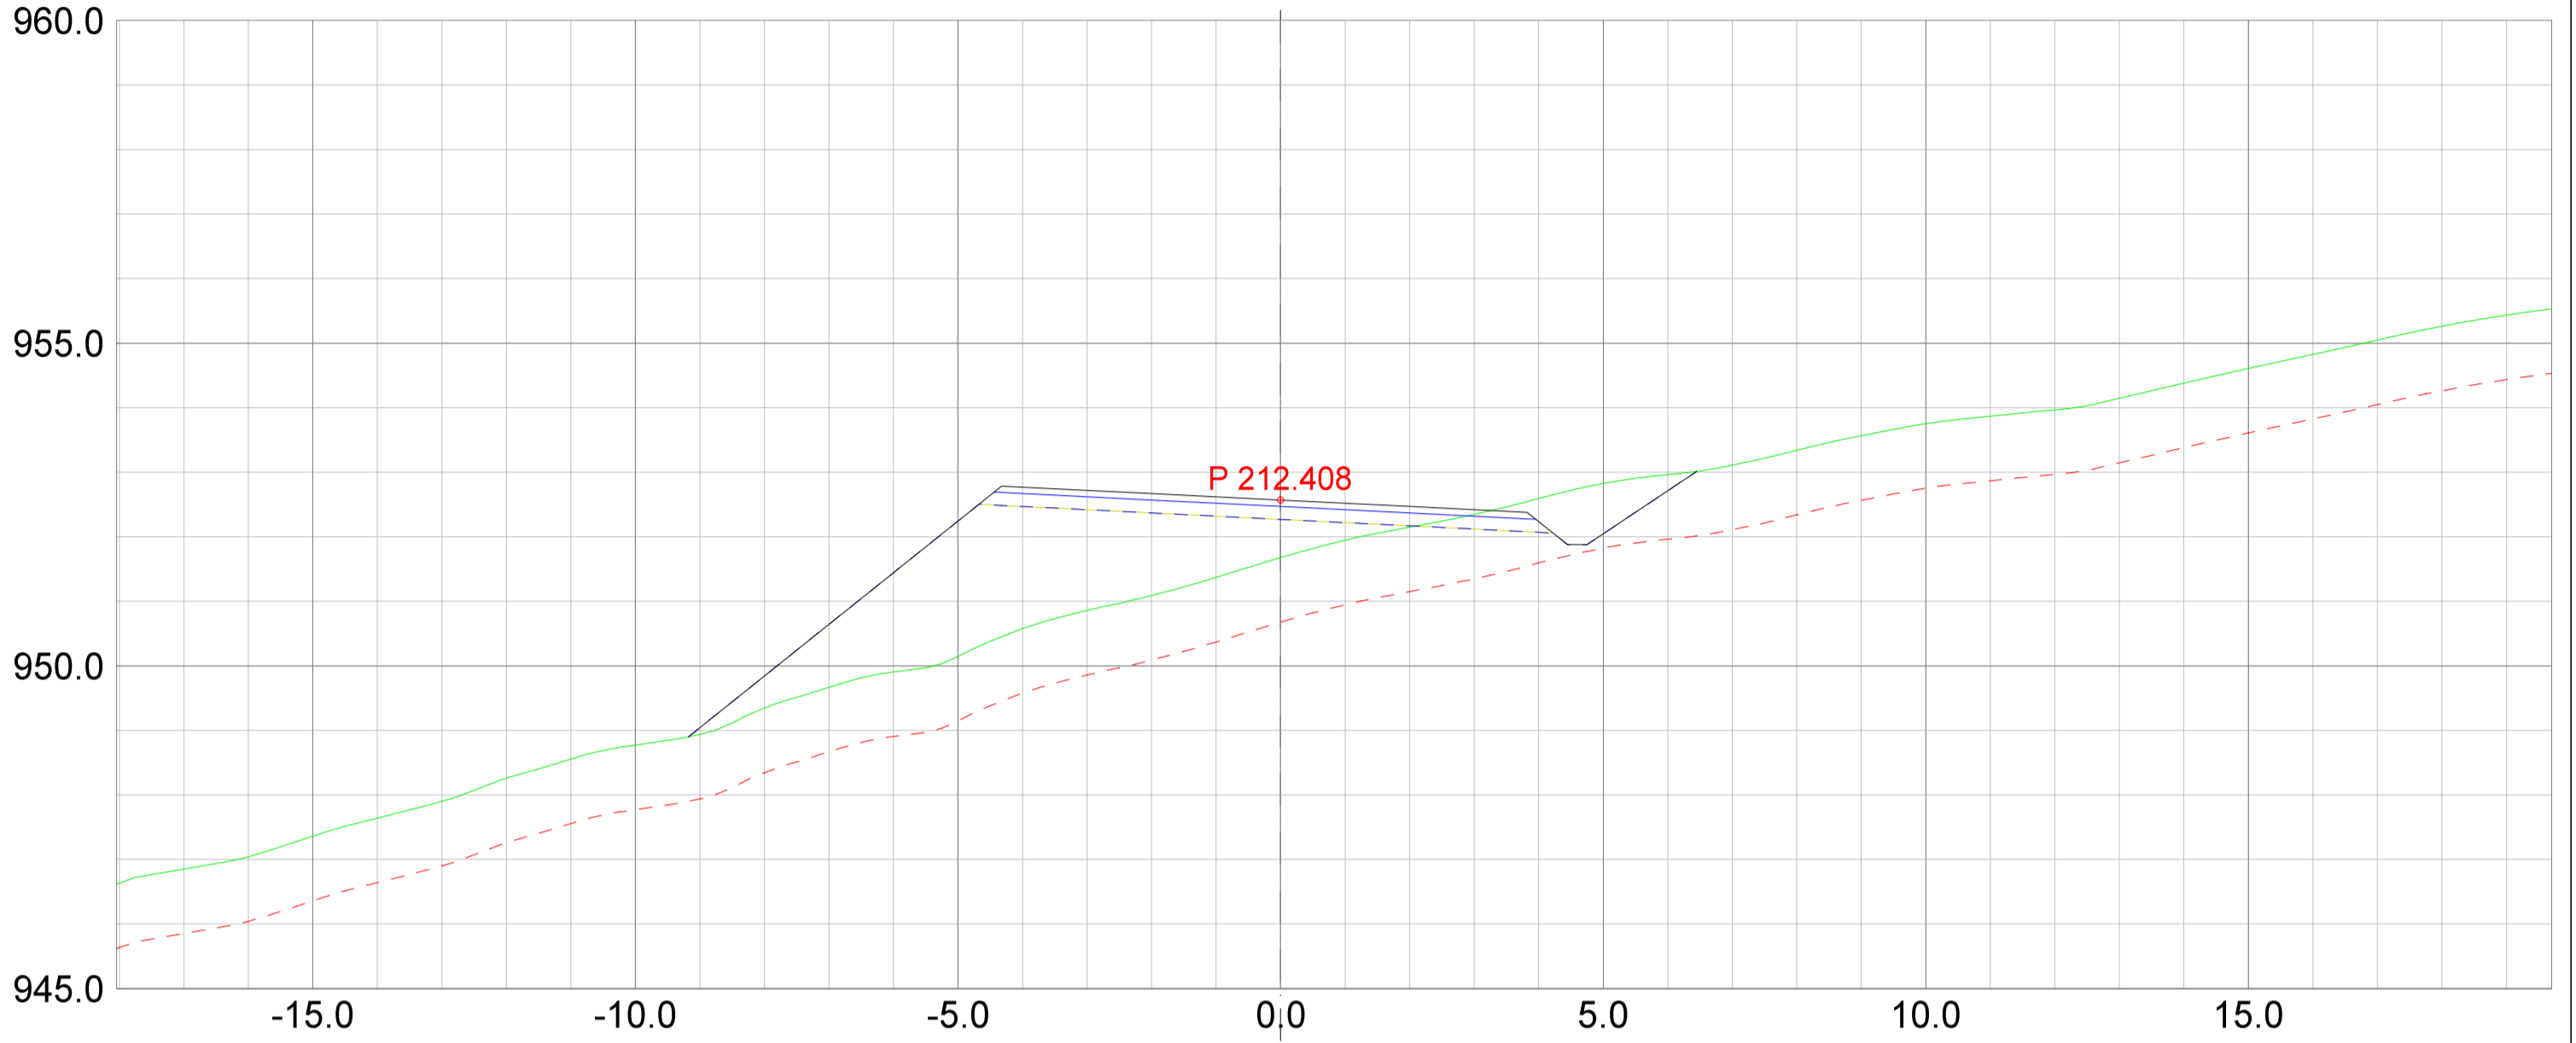

REV.	ANT.	REVIDERING GJELDER	SIGN.	DATO
------	------	--------------------	-------	------



**Plan & ressurs**  
 Landskapsarkitektur / arealplanlegging  
 Post/besøksadresse: Sentrum 11, 3630 Radberg  
 Besøksadresse: Nyemoens torg 11, 3611 Kongsberg  
 Mobil: 4520513 / 64601504  
 epost: pjar@planogressurs.no  
 www.planogressurs.no

TEGNET	JAH
KONTR.	
MÅL	1:100 (A2)
DATO	20.05.2021


## Detaljreguleringsplan Tohovda

Tverrprofiltegning veg A2




SAK NR.	TEGN.NR.	REV.
PR2042	01	B

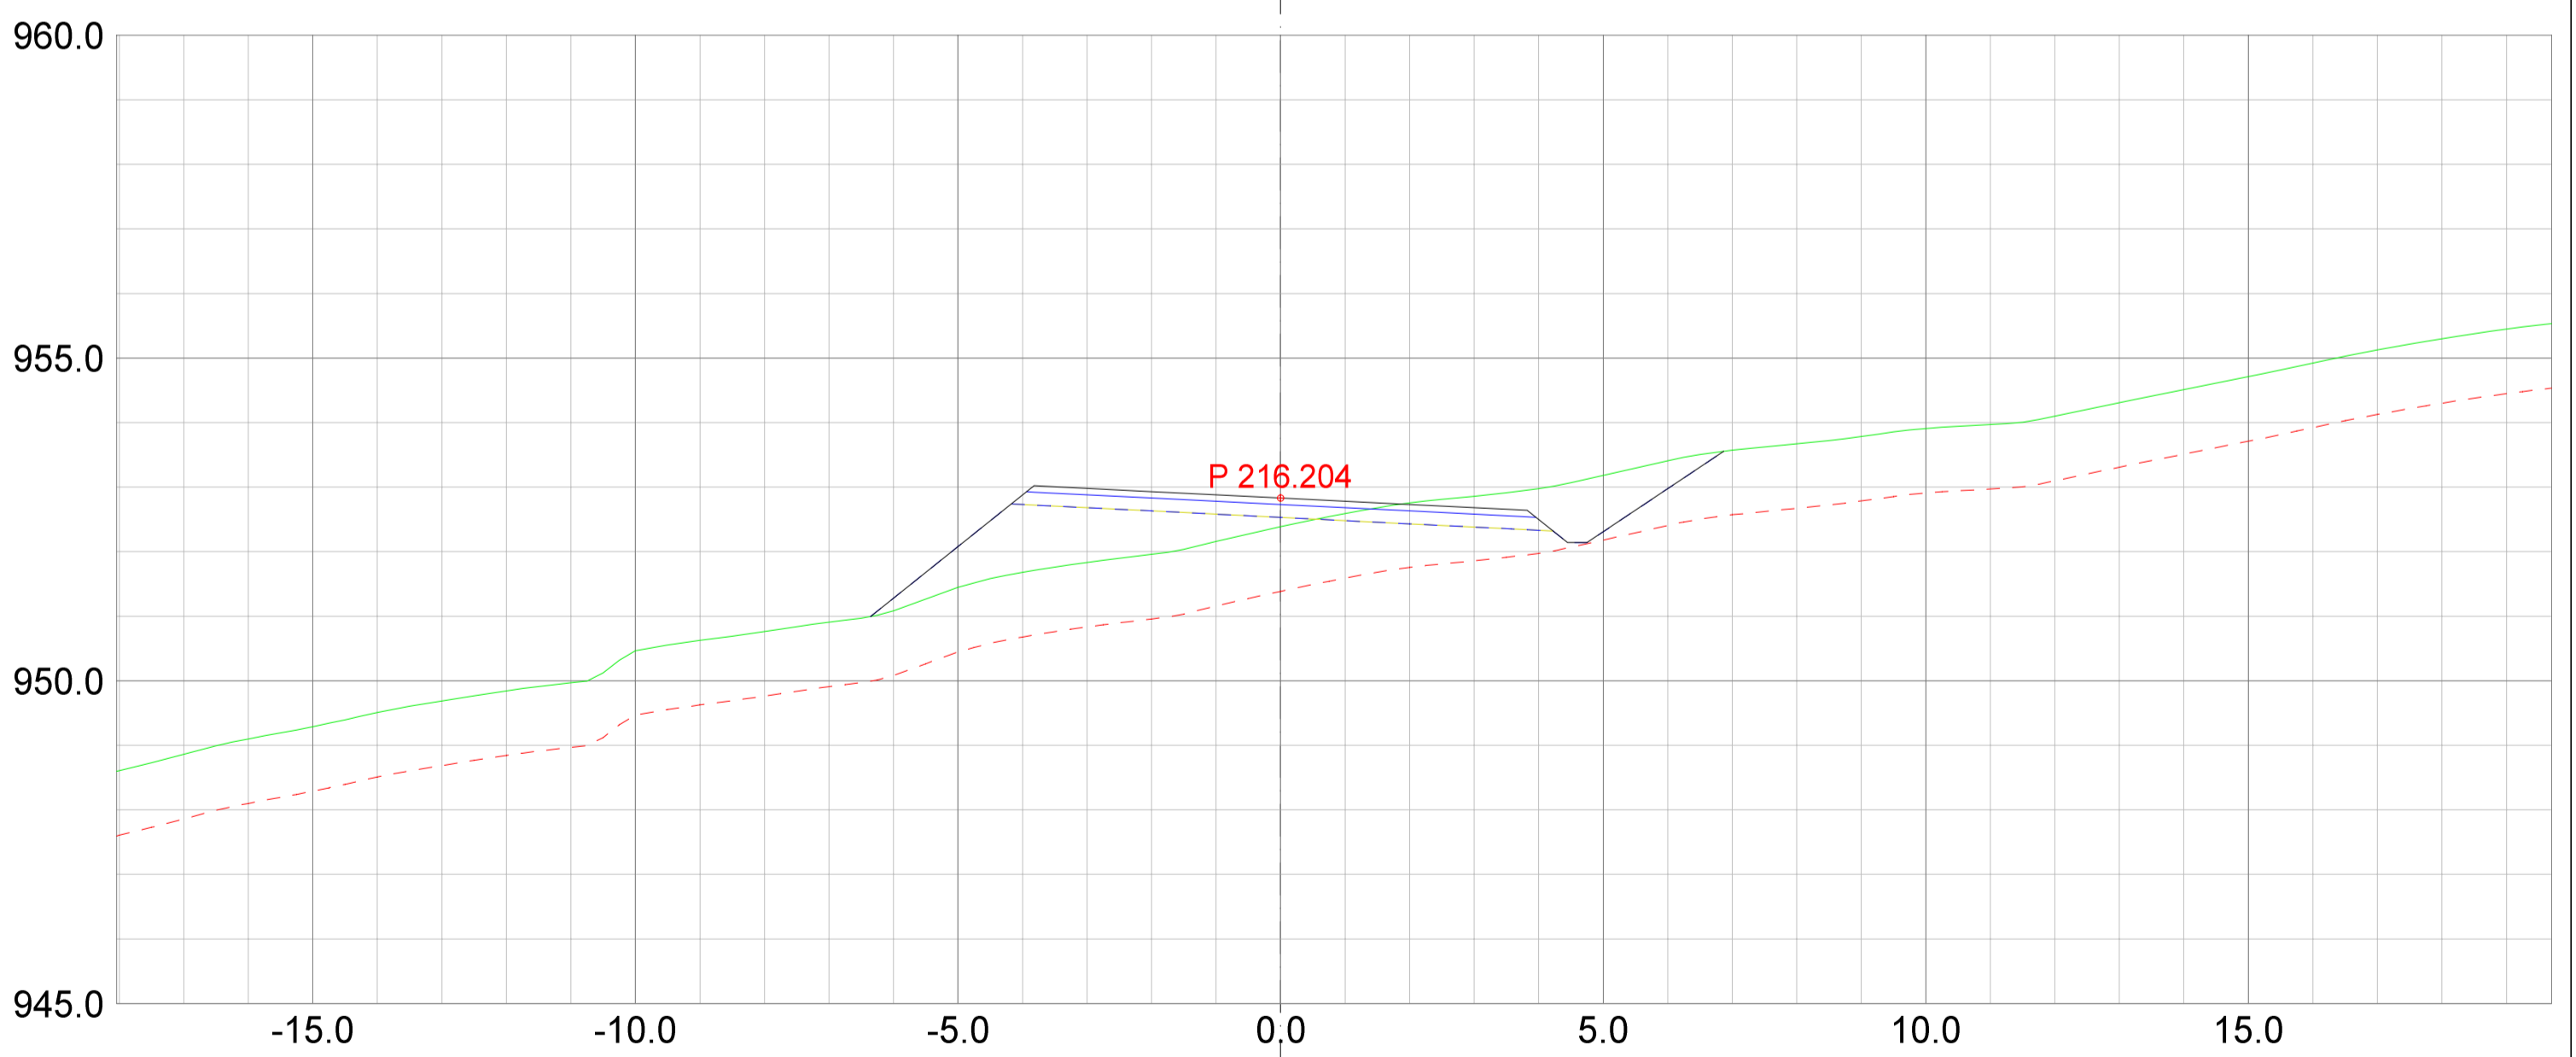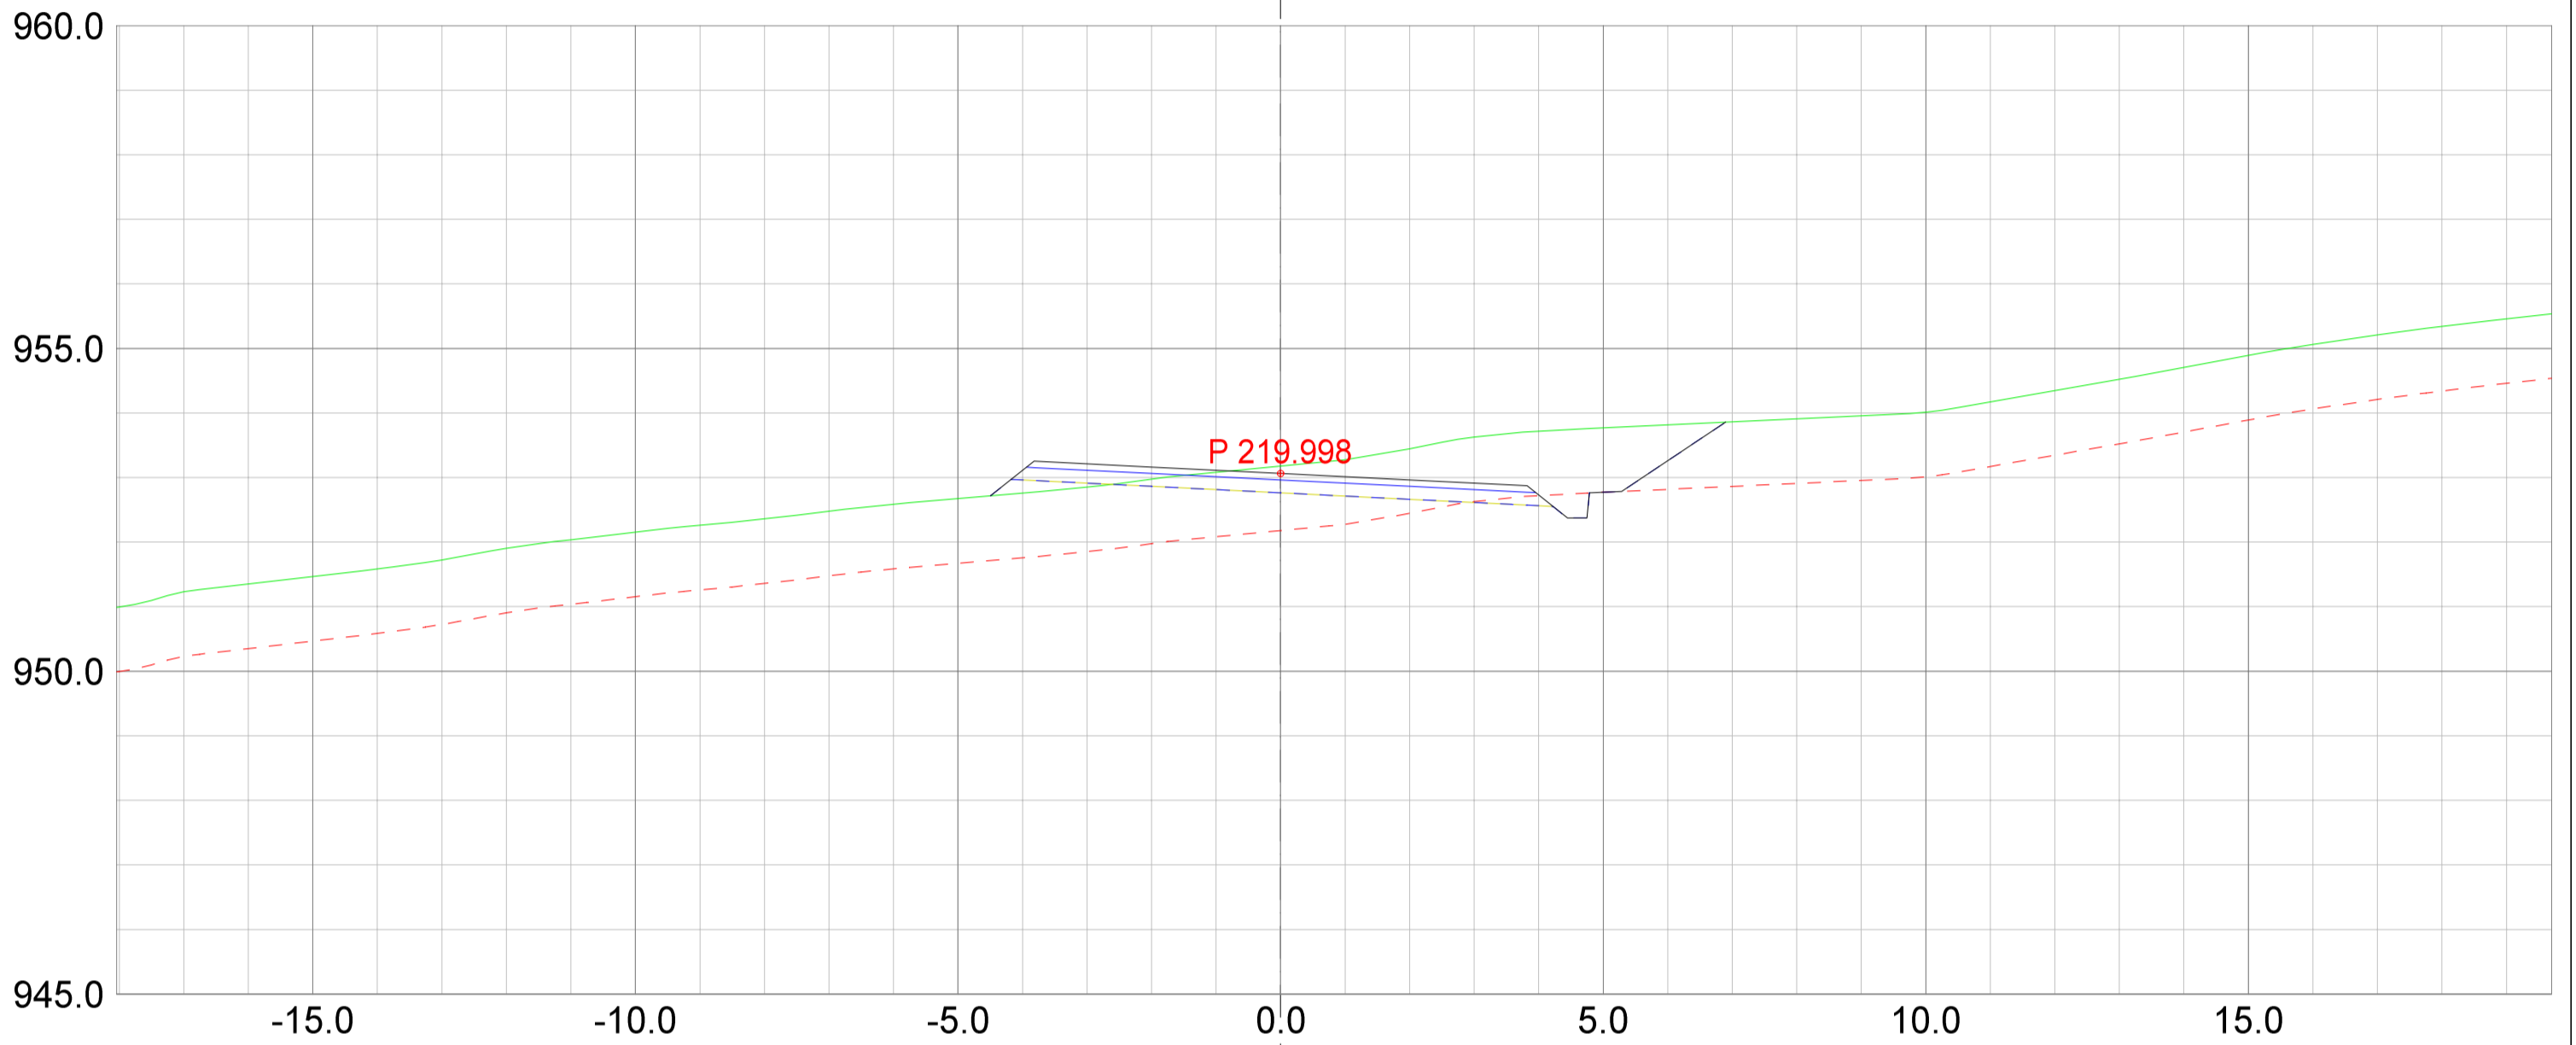

REV.	ANT.	REVIDERING GJELDER	SIGN.	DATO
------	------	--------------------	-------	------

 <small>Landskapsarkitektur / arealplanlegging          Post/besøksadresse: Sentrum 11, 3630 Rødberg          Besøksadresse: Nyemoens torg 11, 3611 Kongsberg          Mobil: 45205313 / 64601504          epost: joar@planogressurs.no          www.planogressurs.no</small>	
TEGNET	JAH
KONTR.	
MÅL	1:100 (A2)
DATO	20.05.2021

<b>Detaljreguleringsplan Tohovda</b> Tverrprofiltegning veg A2		
SAK NR.	TEGN.NR.	REV.
<b>PR2042</b>	<b>01</b>	<b>B</b>

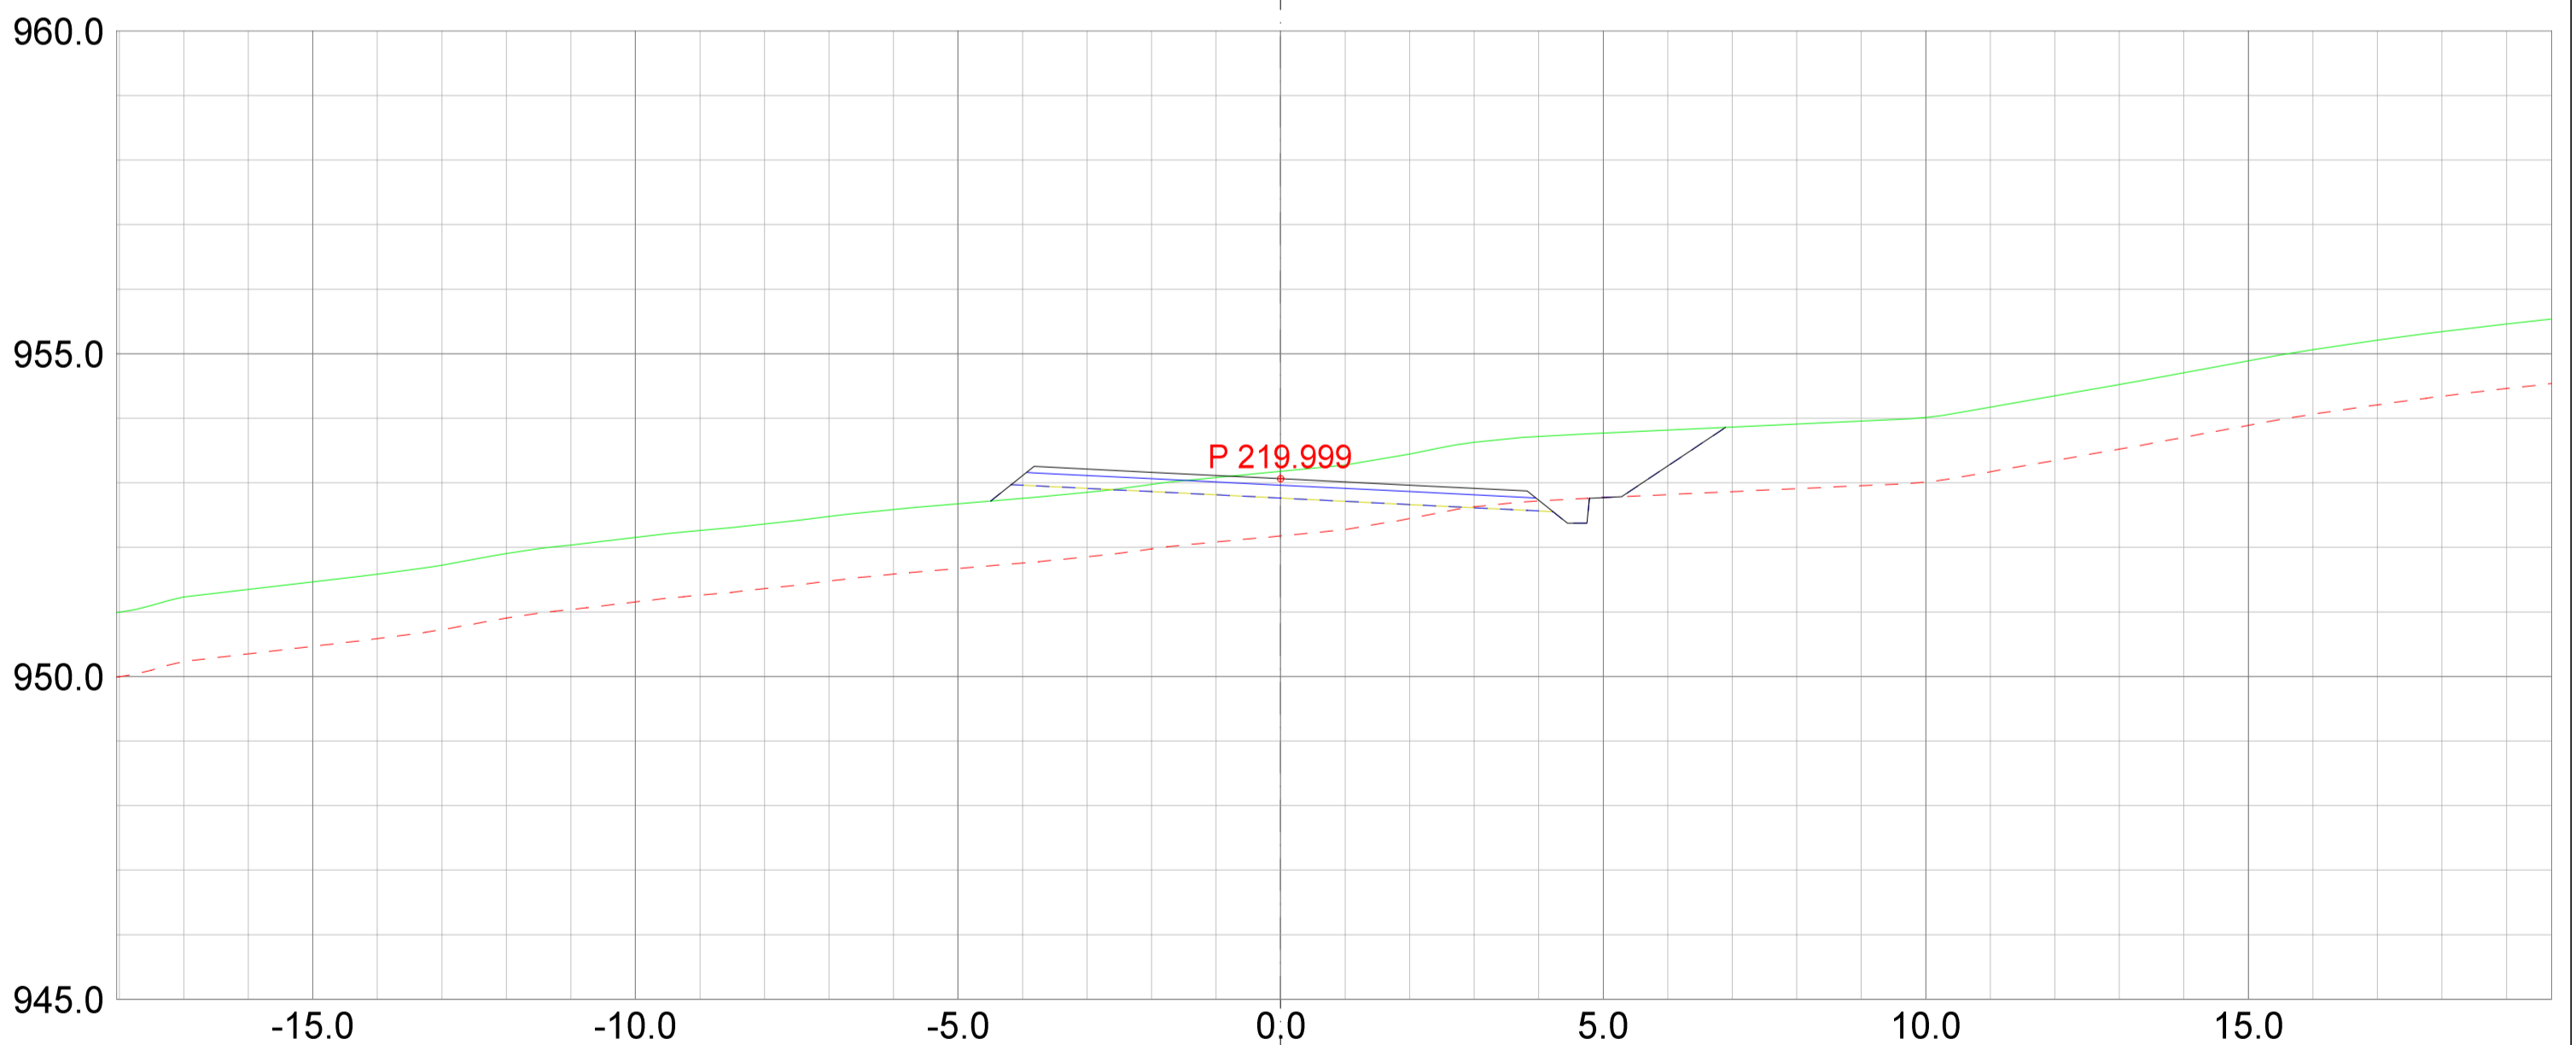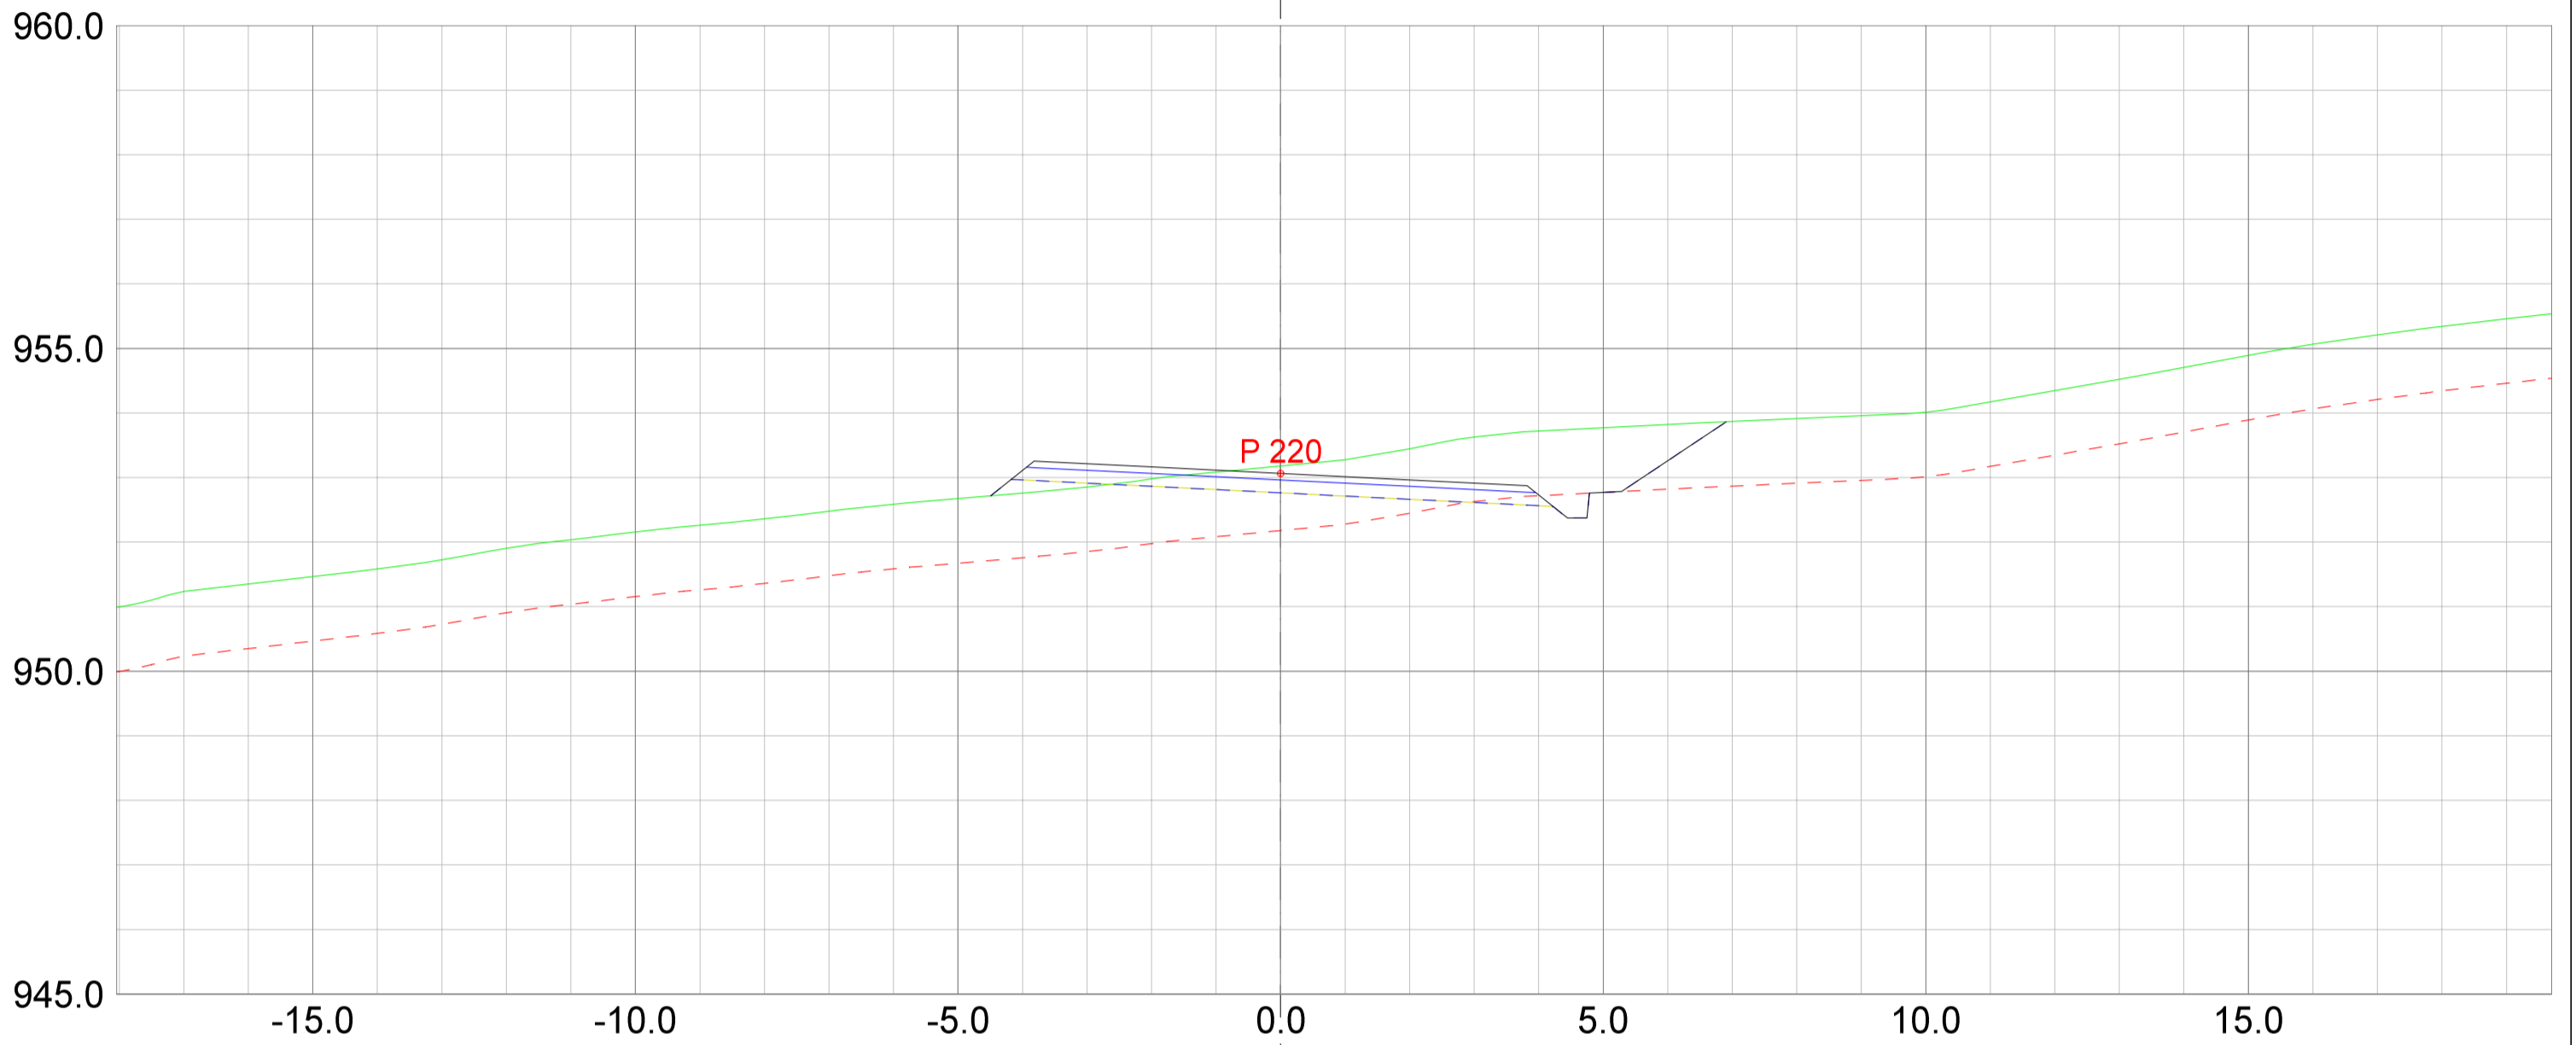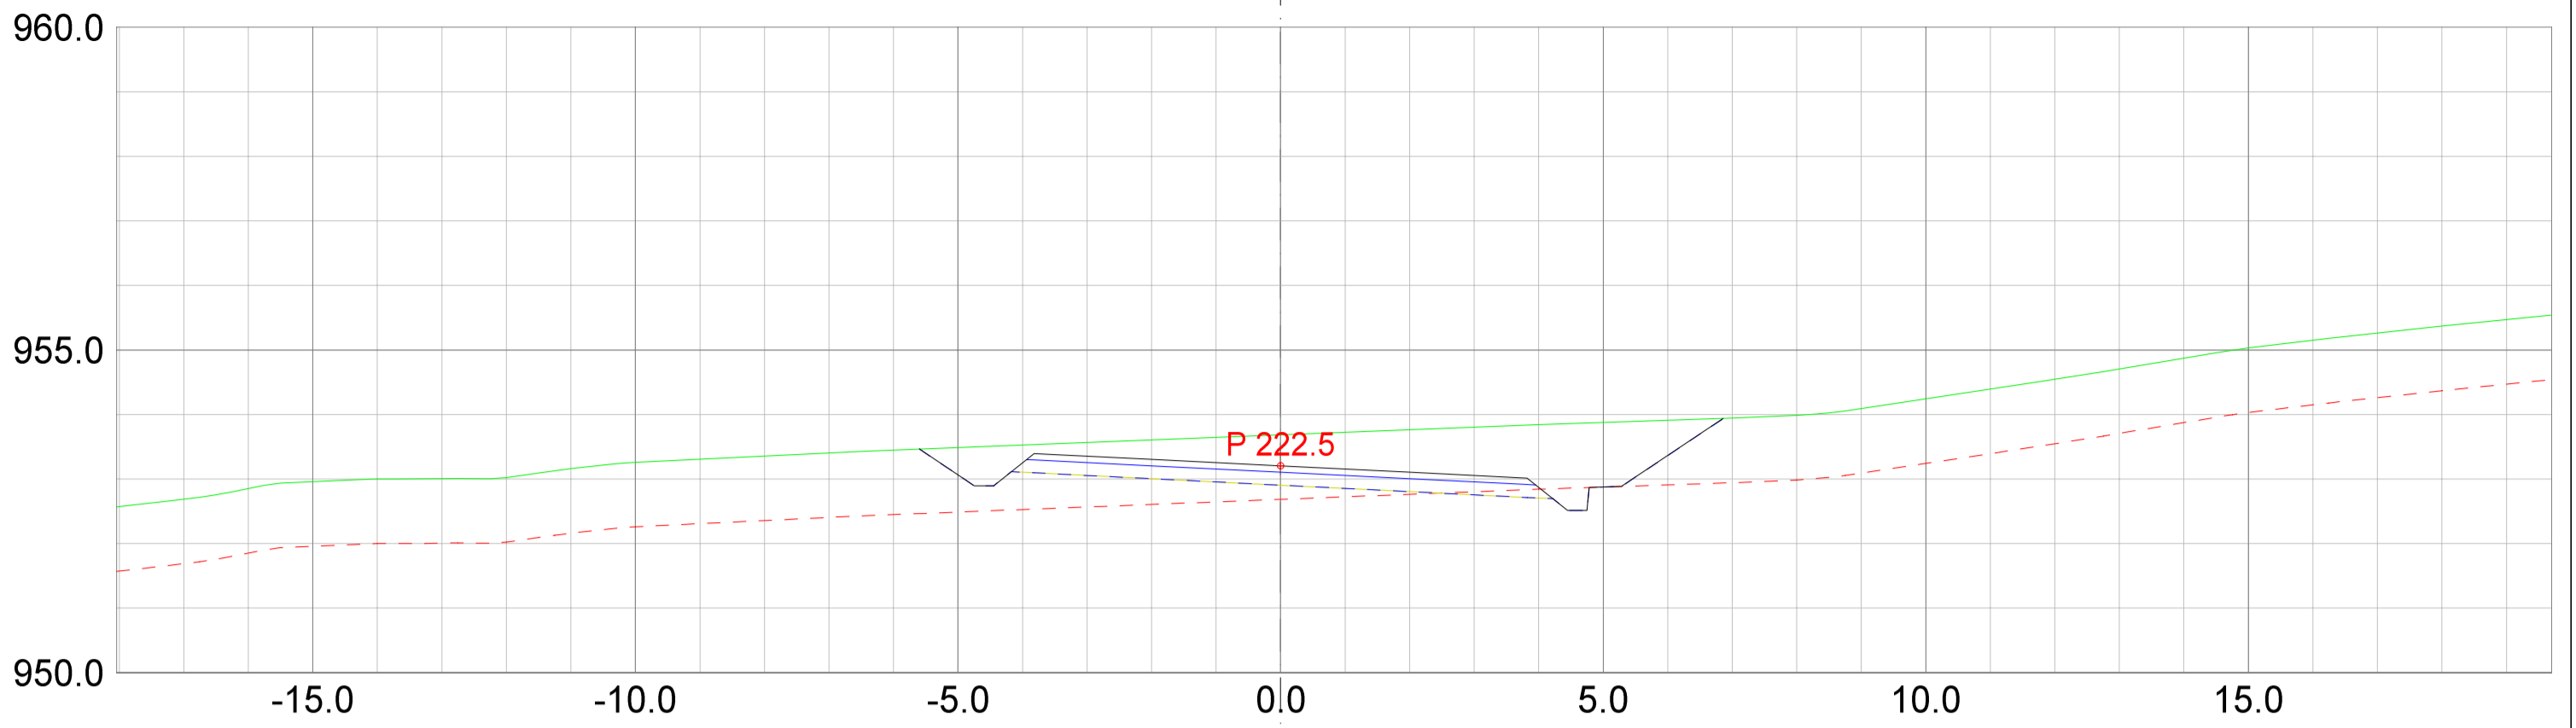

REV. ANT.	REVIDERING GJELDER	SIGN.	DATO
-----------	--------------------	-------	------




**Plan & ressurs**  
 Landskapsarkitektur / arealplanlegging  
 Post/besøksadresse: Sentrum 11, 3630 Radberg  
 Besøksadresse: Nymøns torg 11, 3611 Kongsberg  
 Mob: 45205313 / 64601504  
 epost: pjar@planogressurs.no  
 www.planogressurs.no

### Detaljreguleringsplan Tohovda

Tverrprofiltegning veg A2

TEGNET	JAH
KONTR.	
MÅL	1:100 (A2)
DATO	20.05.2021

SAK NR.	TEGN.NR.	REV.
PR2042	01	B

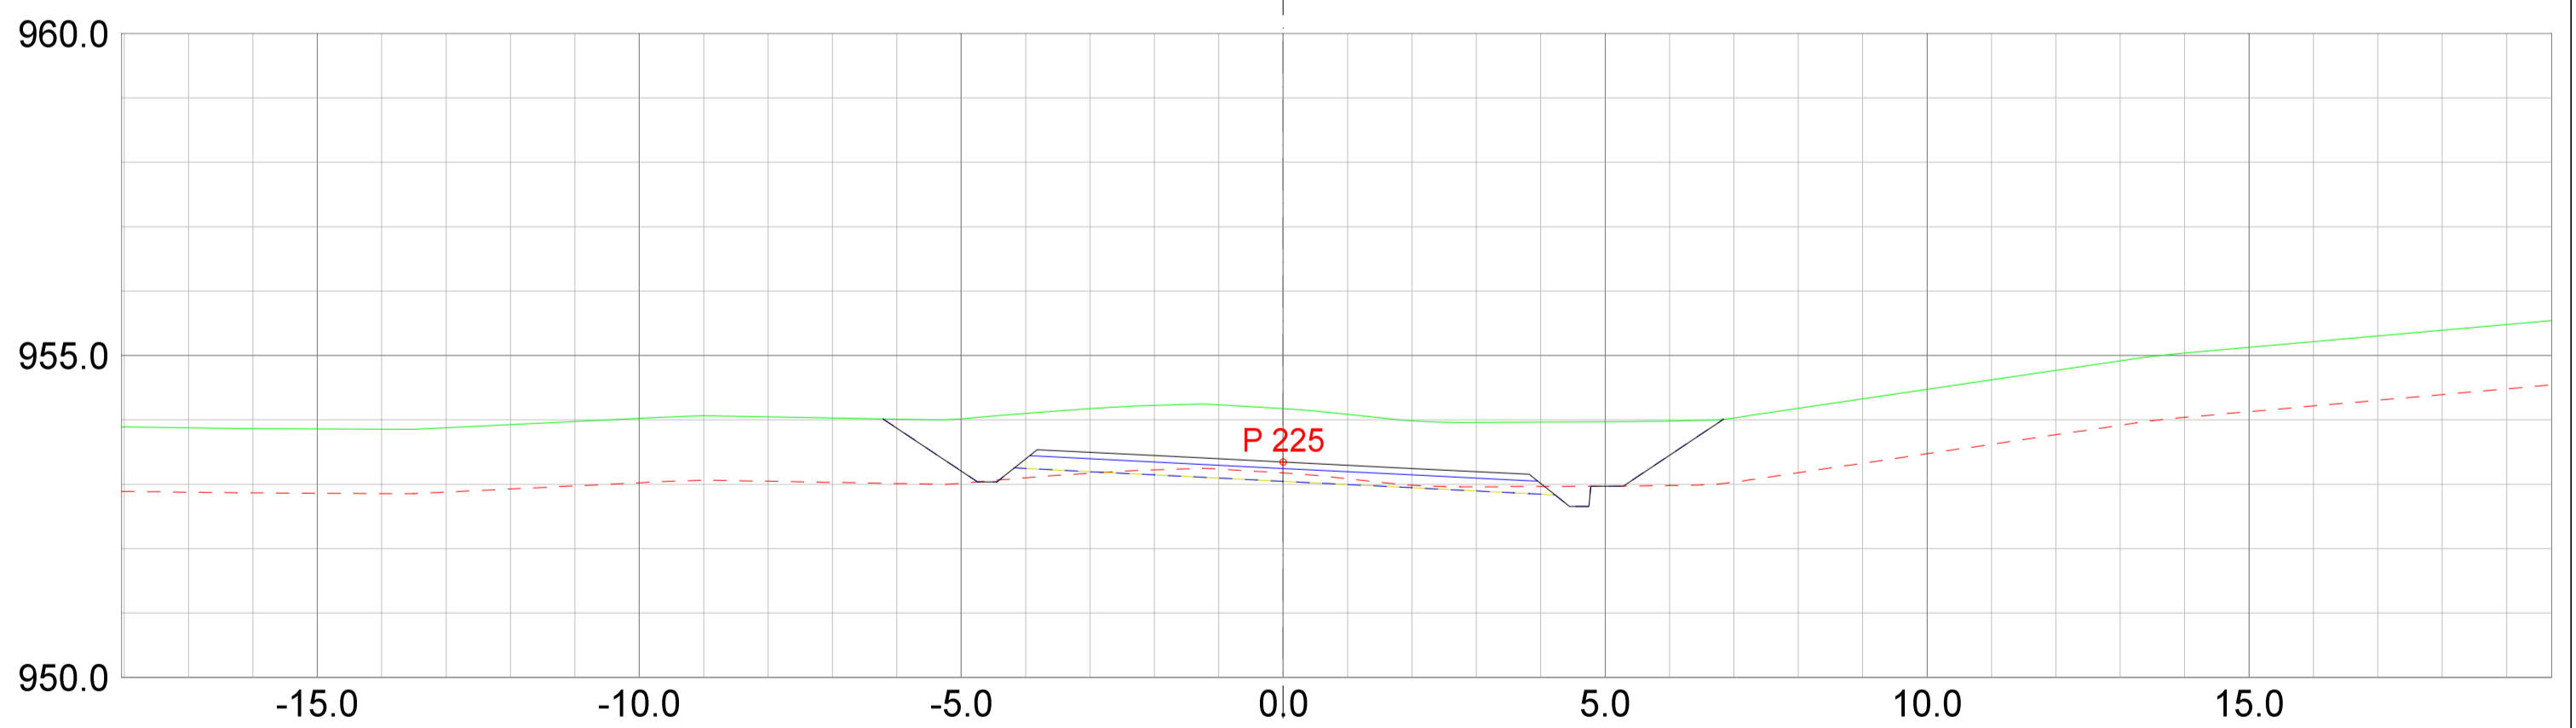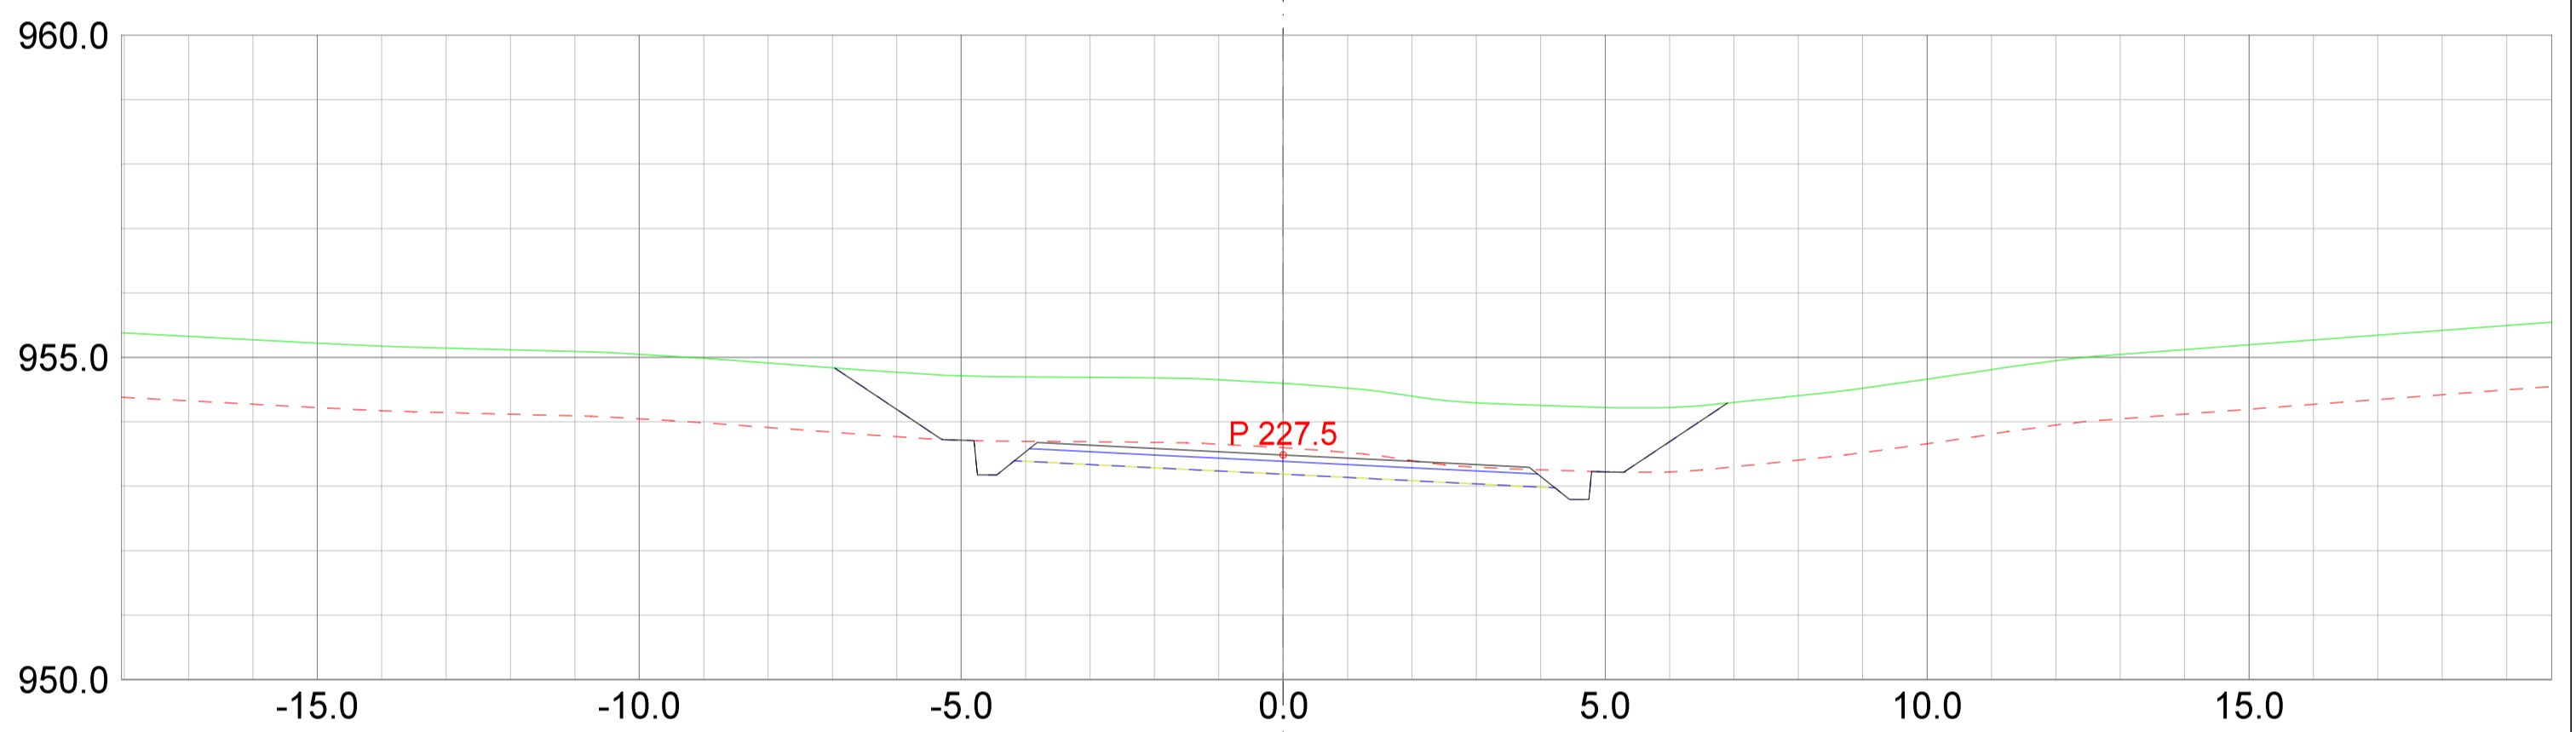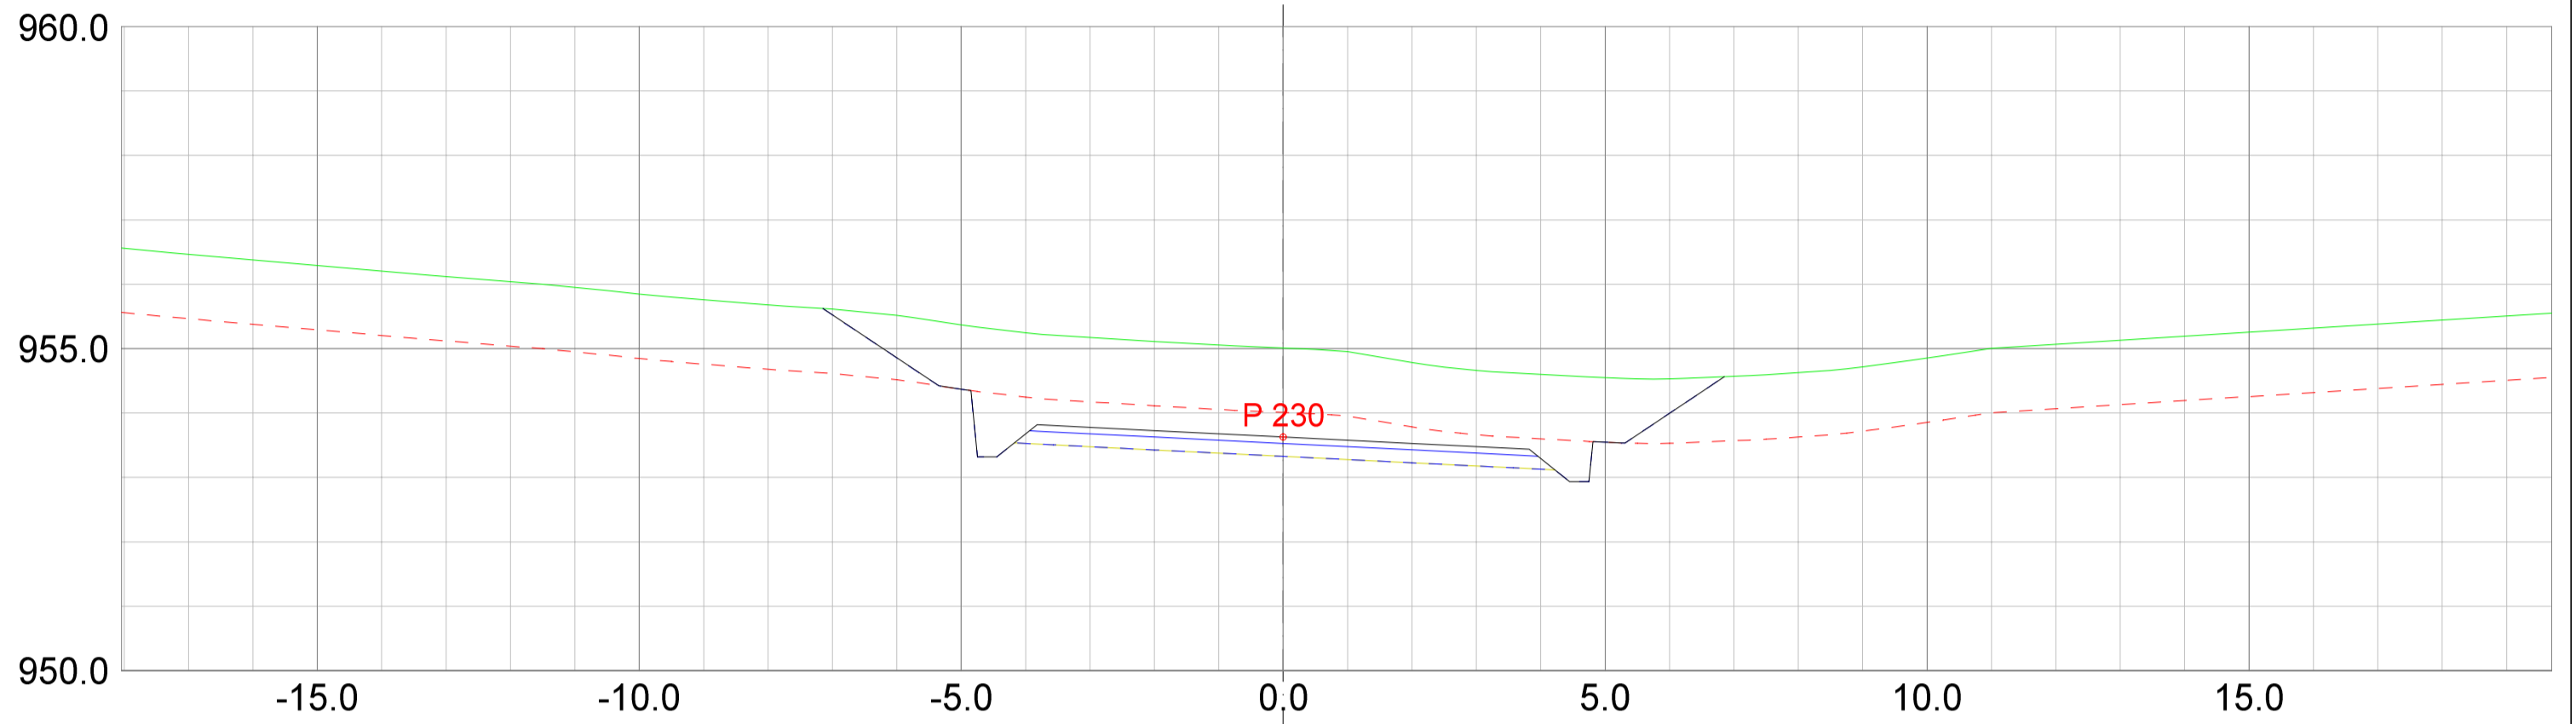

REV. ANT.	REVIDERING GJELDER	SIGN.	DATO
-----------	--------------------	-------	------

**Plan & ressurs**  
 Landskapsarkitektur / arealplanlegging  
 Post/besøksadresse, Sentrum 11, 3630 Radberg  
 Besøksadresse: Nyemoens torg 11, 3611 Kongsberg  
 Mob: 4520513 / 64601504  
 epost: pjar@planogressurs.no  
 www.planogressurs.no




## Detaljreguleringsplan Tohovda

Tverrprofiltegning veg A2

TEGNET	JAH
KONTR.	
MÅL	1:100 (A2)
DATO	20.05.2021

SAK NR.	TEGN.NR.	REV.
PR2042	01	B



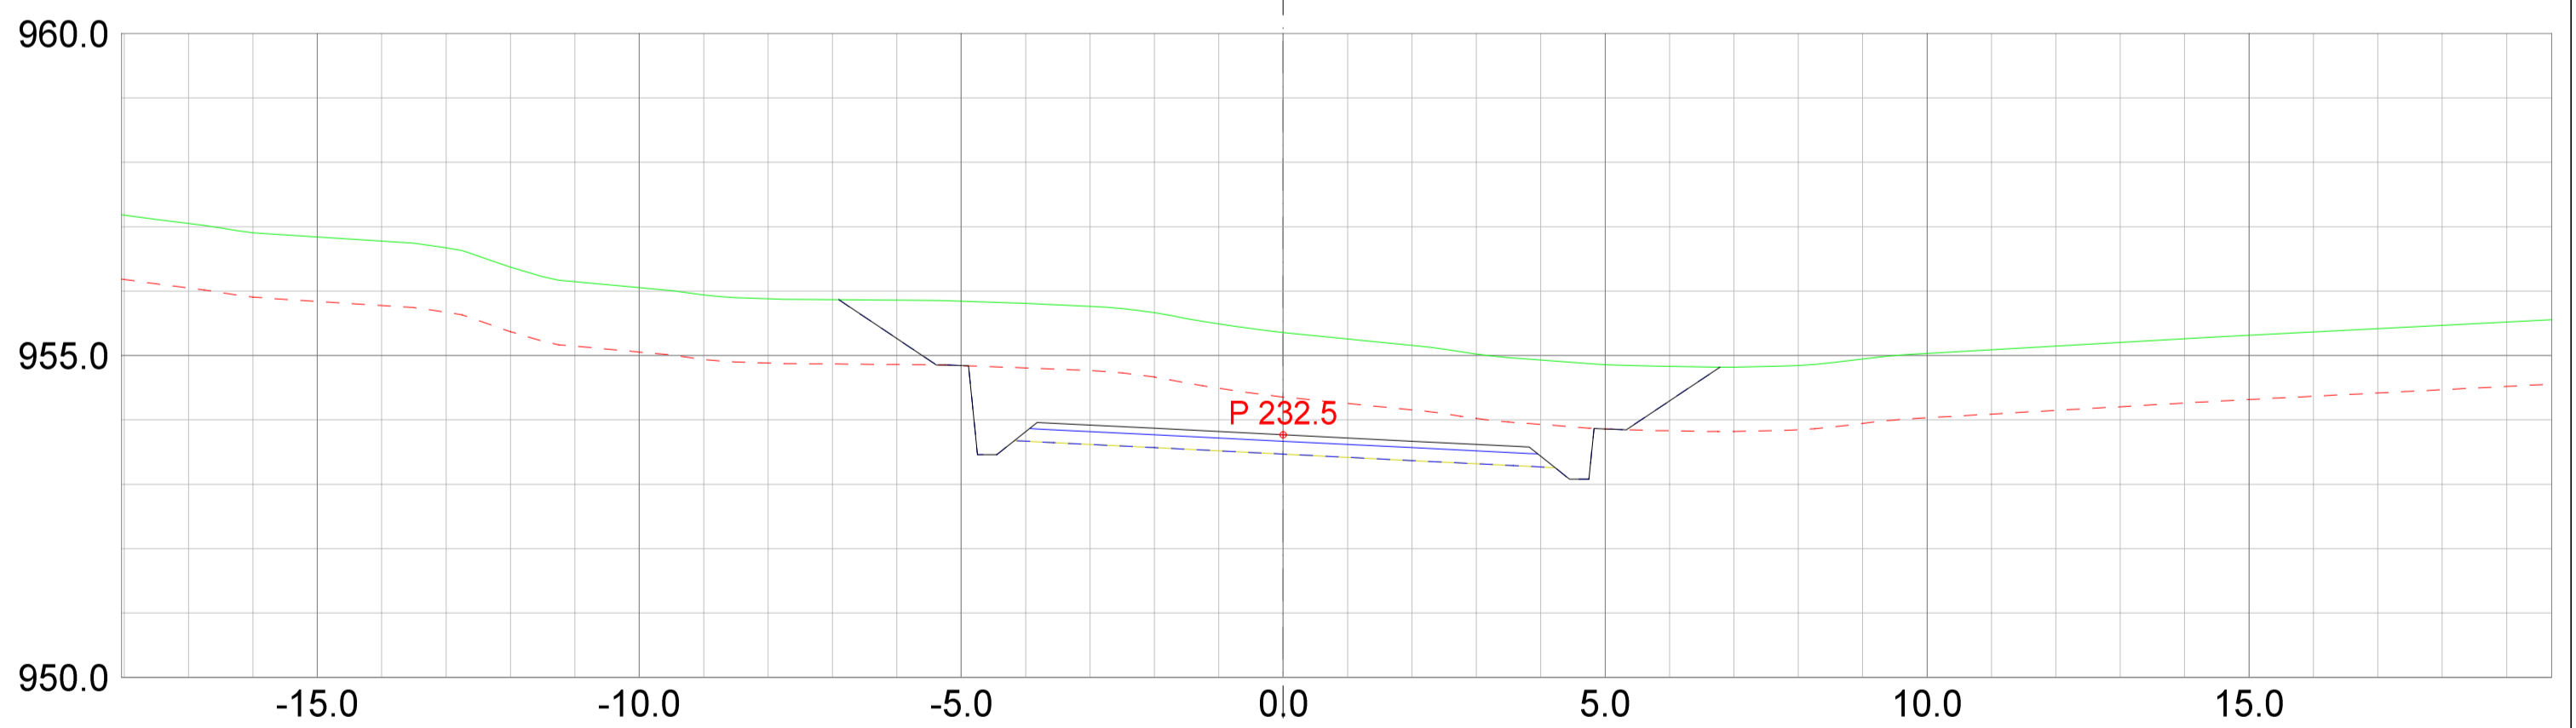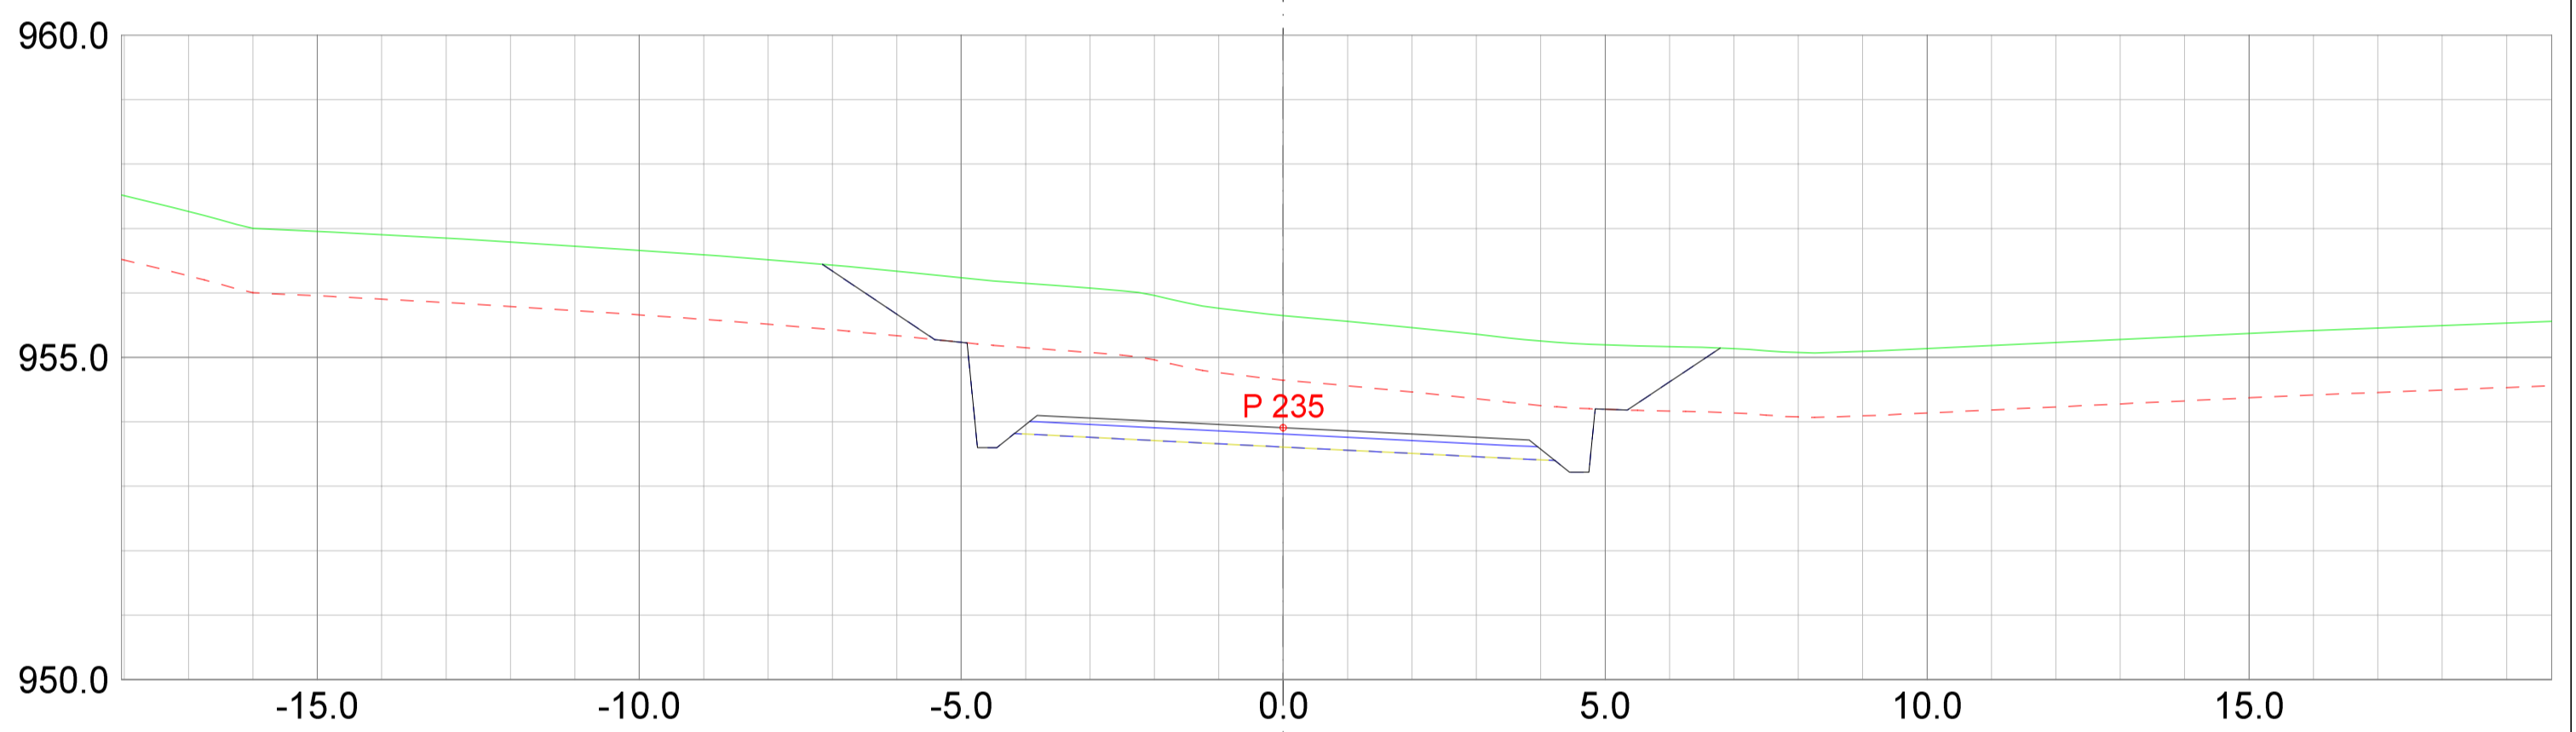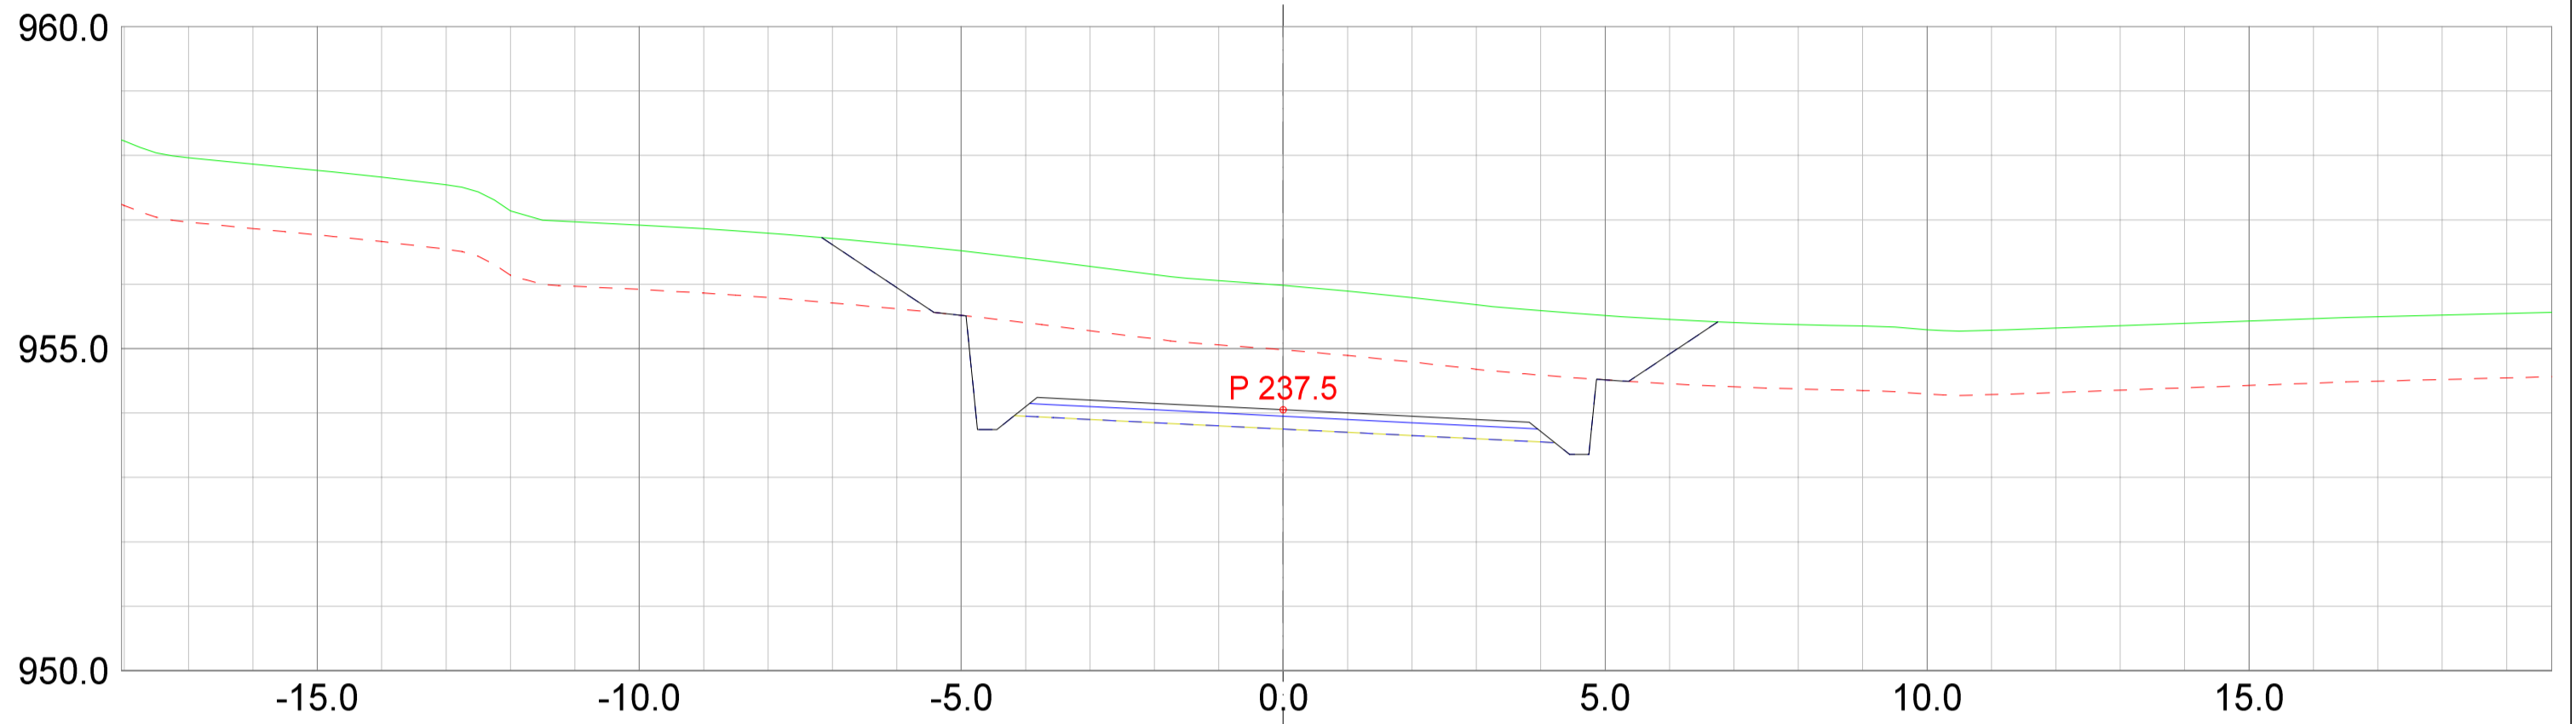

REV.	ANT.	REVIDERING GJELDER	SIGN.	DATO
------	------	--------------------	-------	------




**Plan & ressurs**  
 Landskapsarkitektur / arealplanlegging  
 Post/besøksadresse, Sentrum 11, 3630 Radberg  
 Besøksadresse: Nyemoens torg 11, 3611 Kongsberg  
 Mob: 4520513 / 64601504  
 epost: joar@planogressurs.no  
 www.planogressurs.no

## Detaljreguleringsplan Tohovda

Tverrprofiltegning veg A2

TEGNET	JAH
KONTR.	
MÅL	1:100 (A2)
DATO	20.05.2021

SAK NR.	TEGN.NR.	REV.
PR2042	01	B

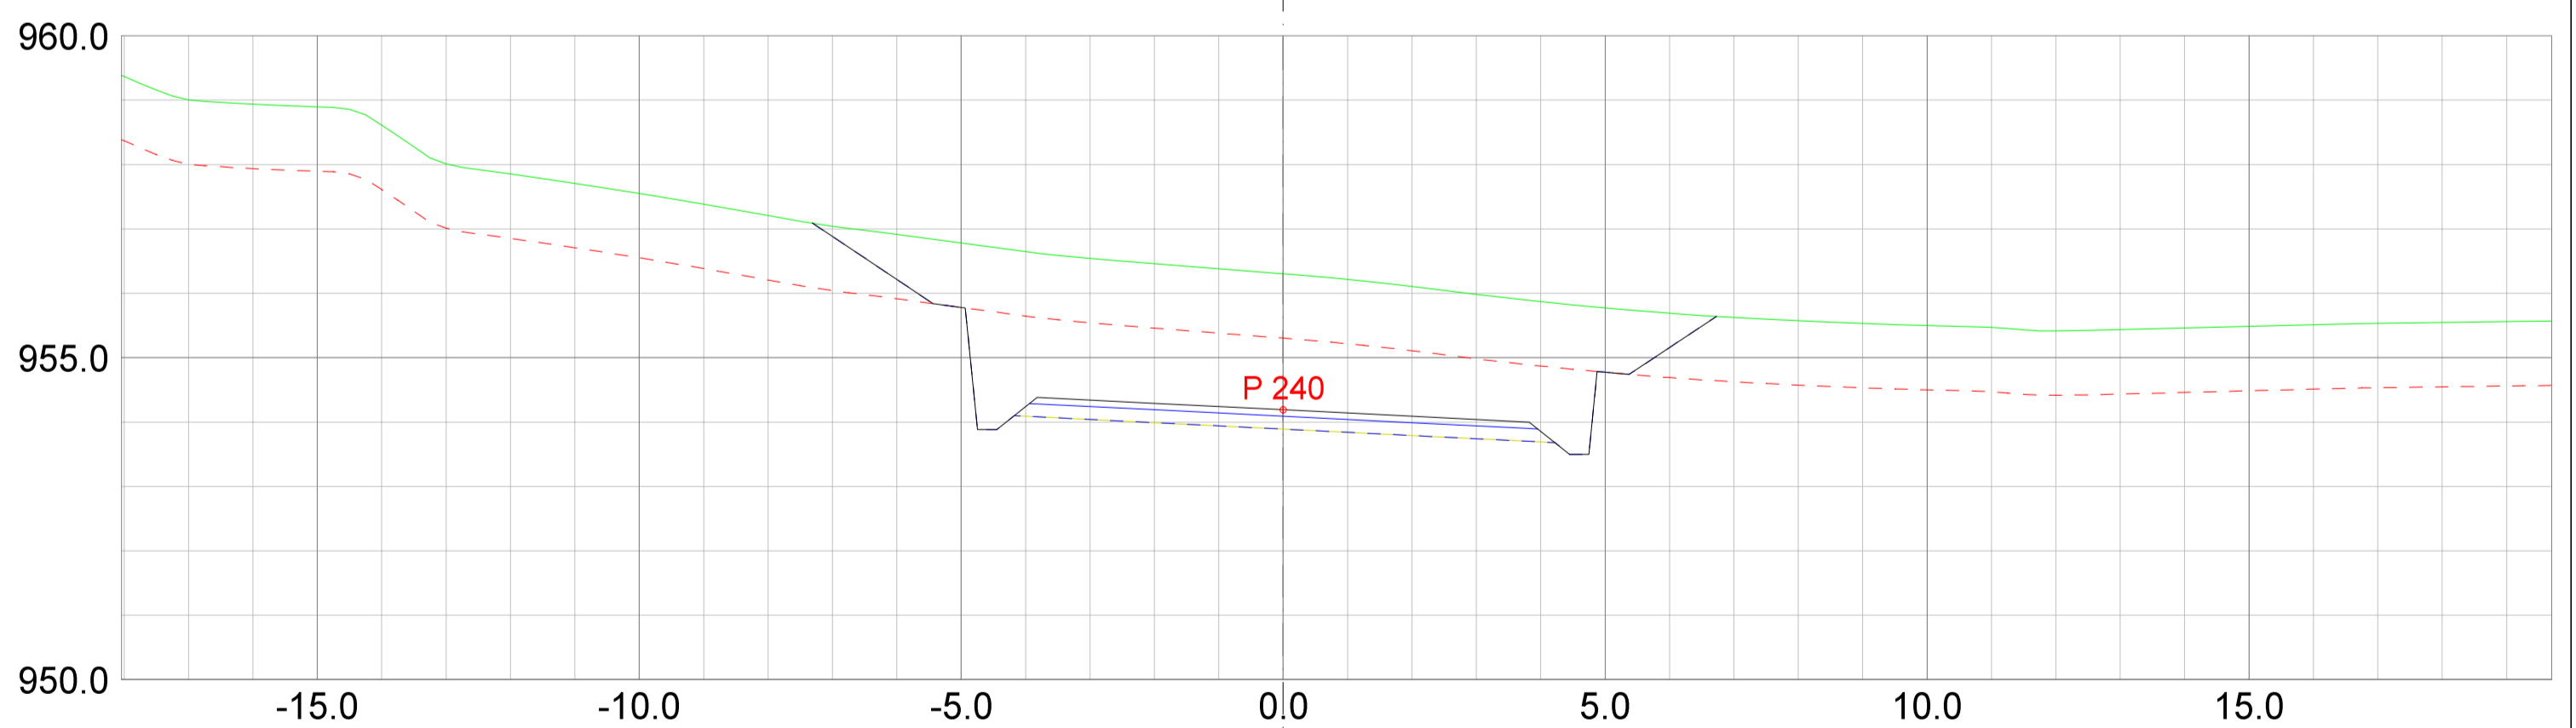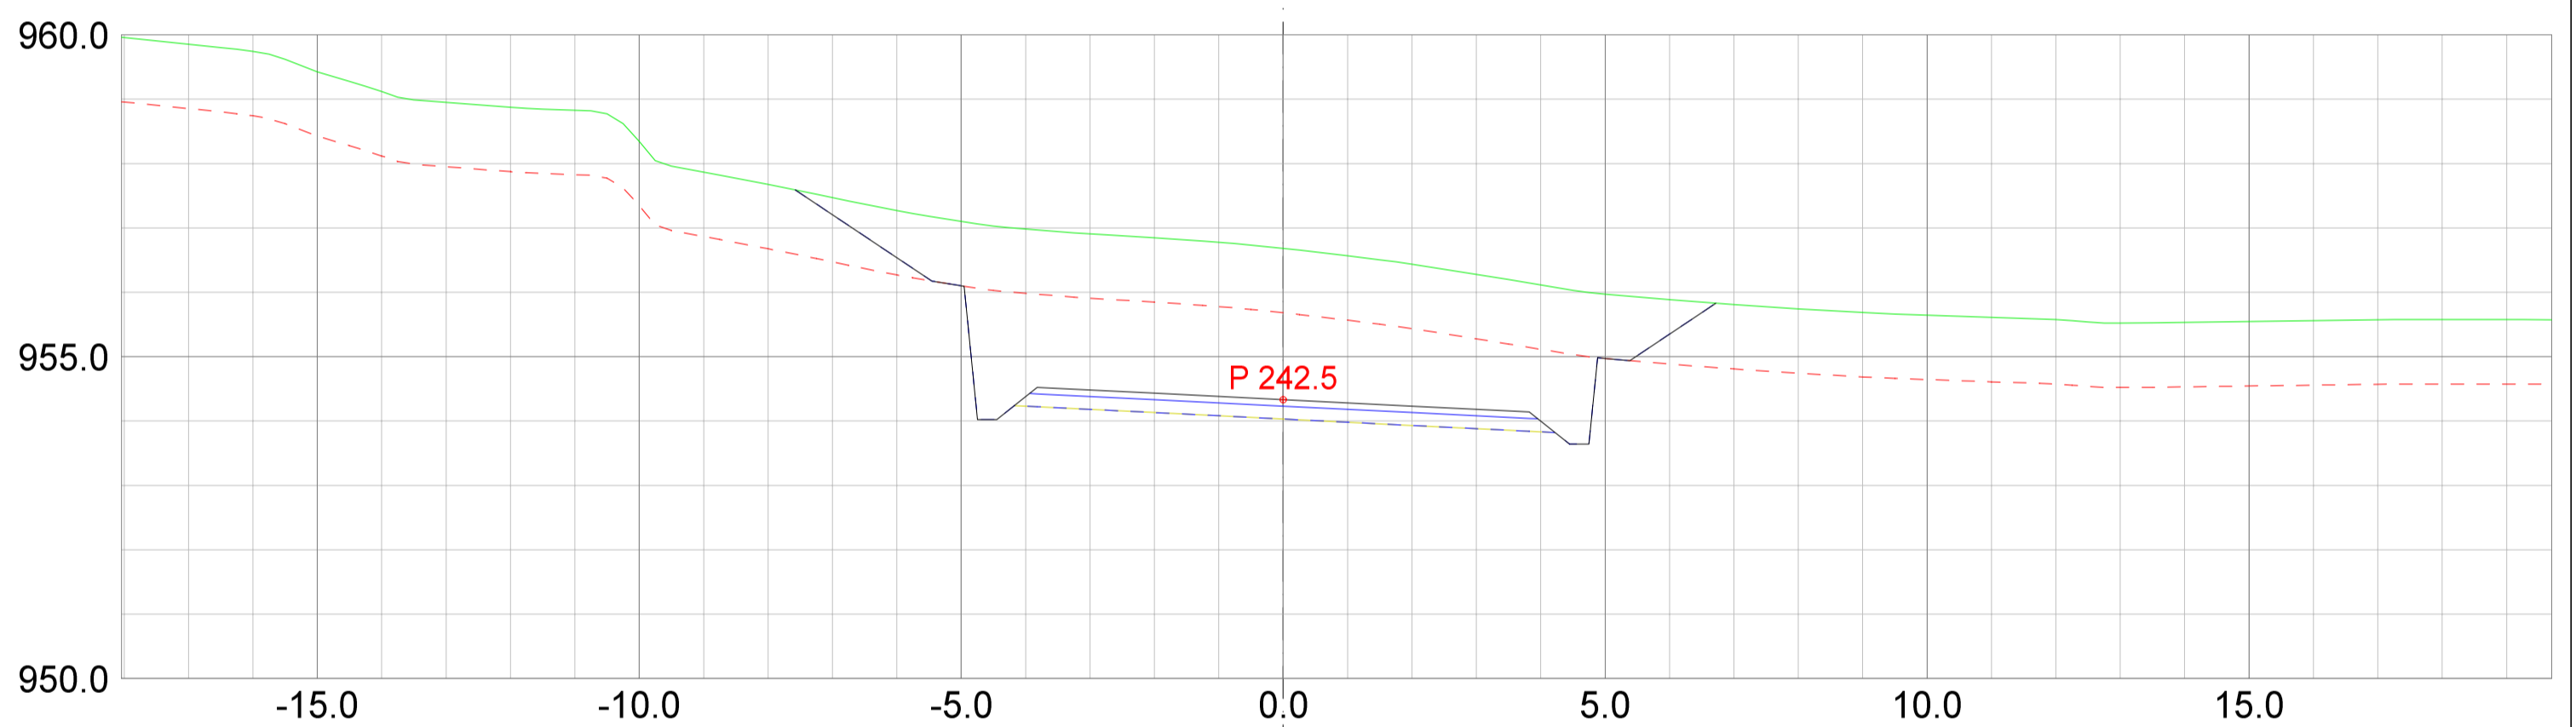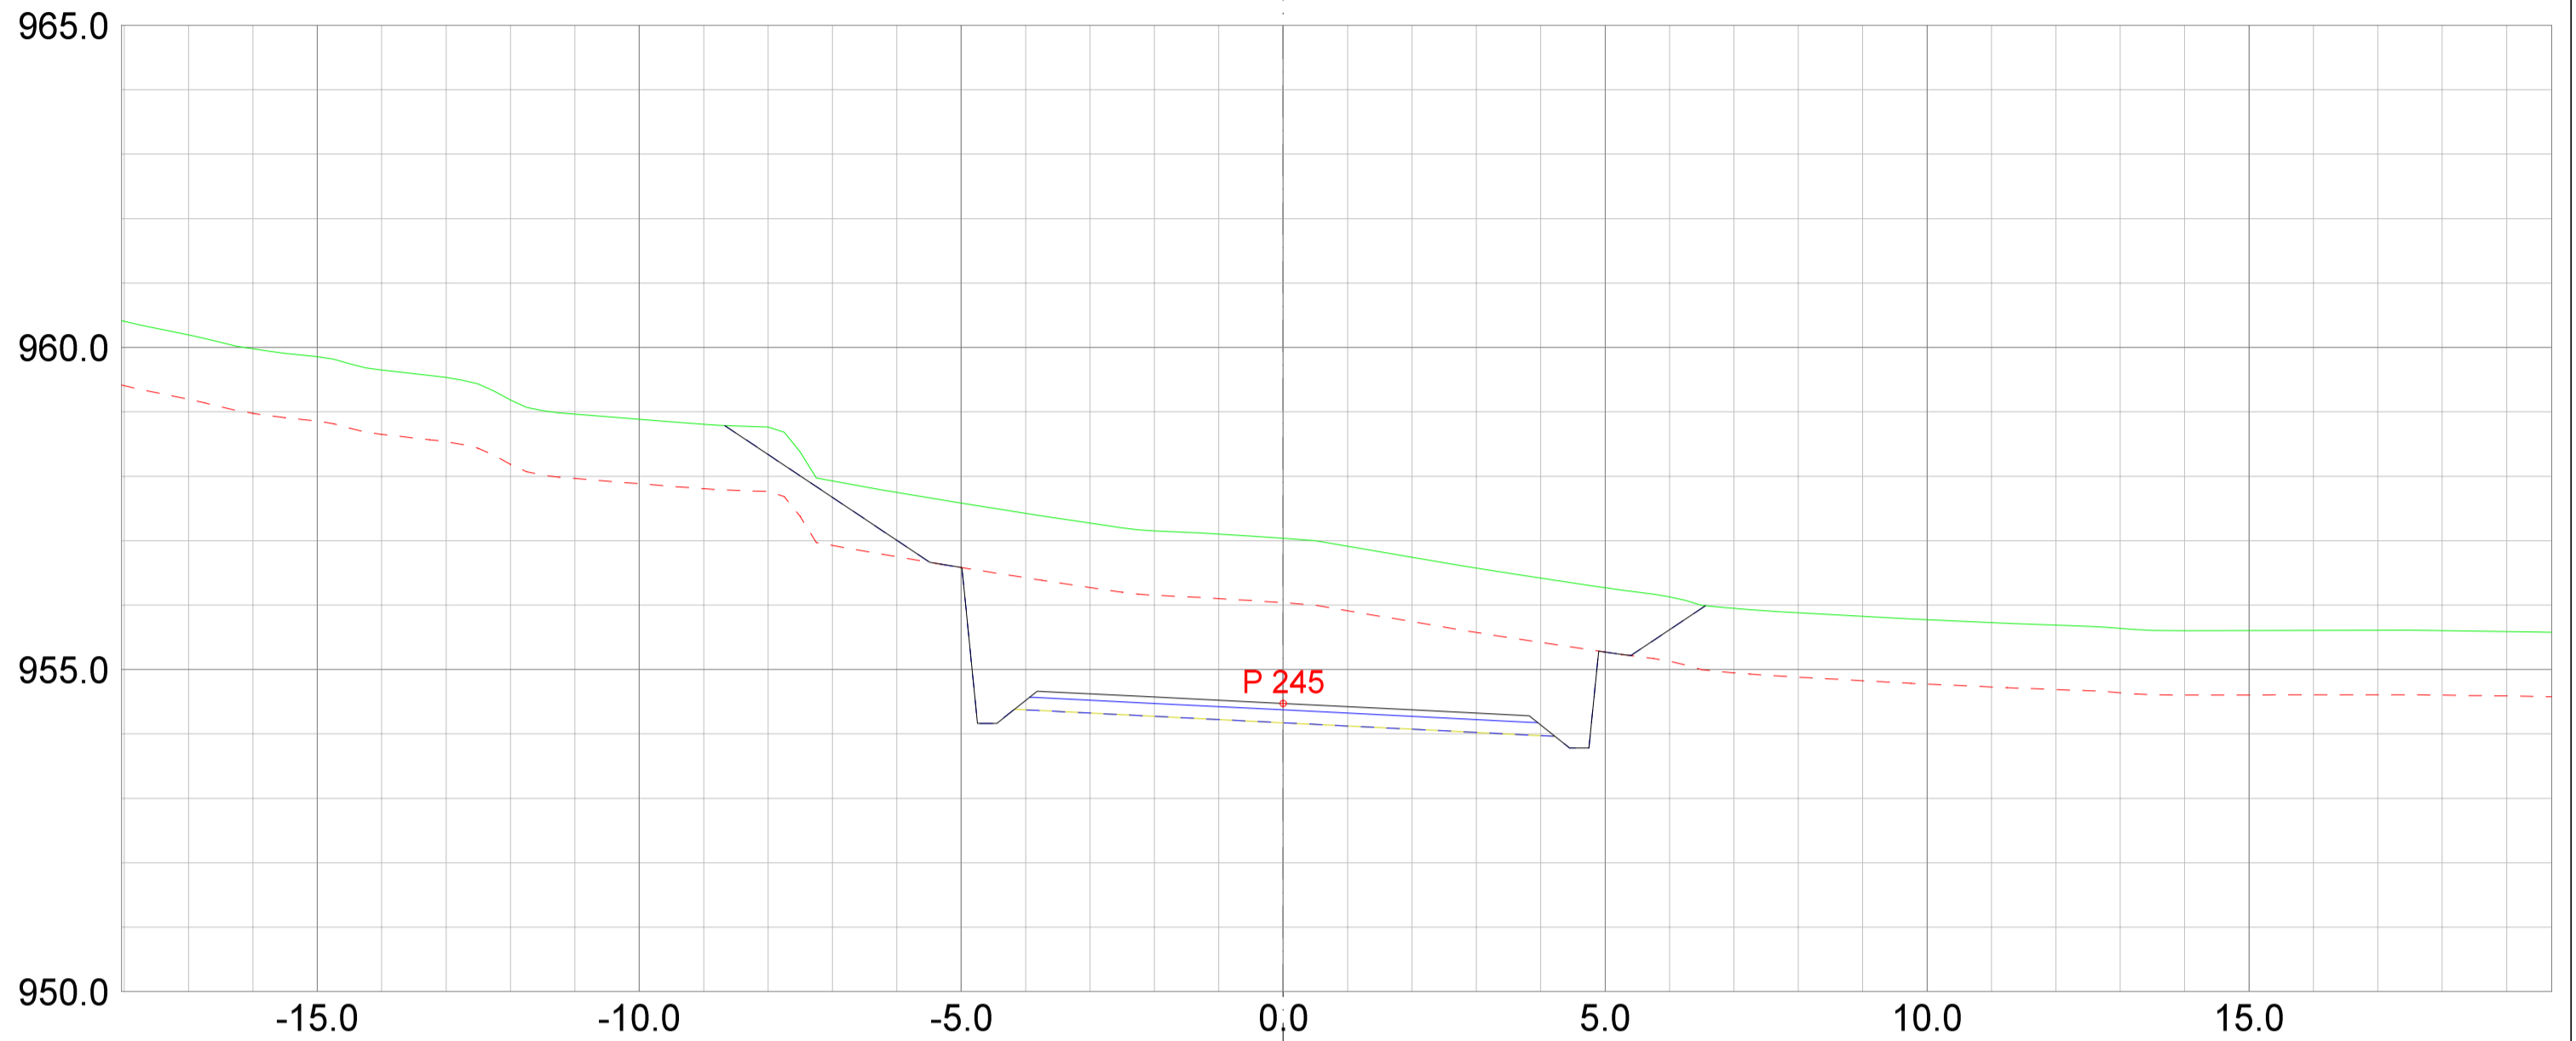

REV. ANT.	REVIDERING GJELDER	SIGN.	DATO
-----------	--------------------	-------	------



**Plan & ressurs**  
 Landskapsarkitektur / arealplanlegging  
 Post/besøksadresse: Sentrum 11, 3630 Rødberg  
 Besøksadresse: Nyemoens torg 11, 3611 Kongsberg  
 Mobil: 4520513 / 64601504  
 epost: pjar@planogressurs.no  
 www.planogressurs.no

## Detaljreguleringsplan Tohovda

Tverrprofiltegning veg A2

TEGNET	JAH
KONTR.	
MÅL	1:100 (A2)
DATO	20.05.2021

SAK NR.	TEGN.NR.	REV.
PR2042	01	B

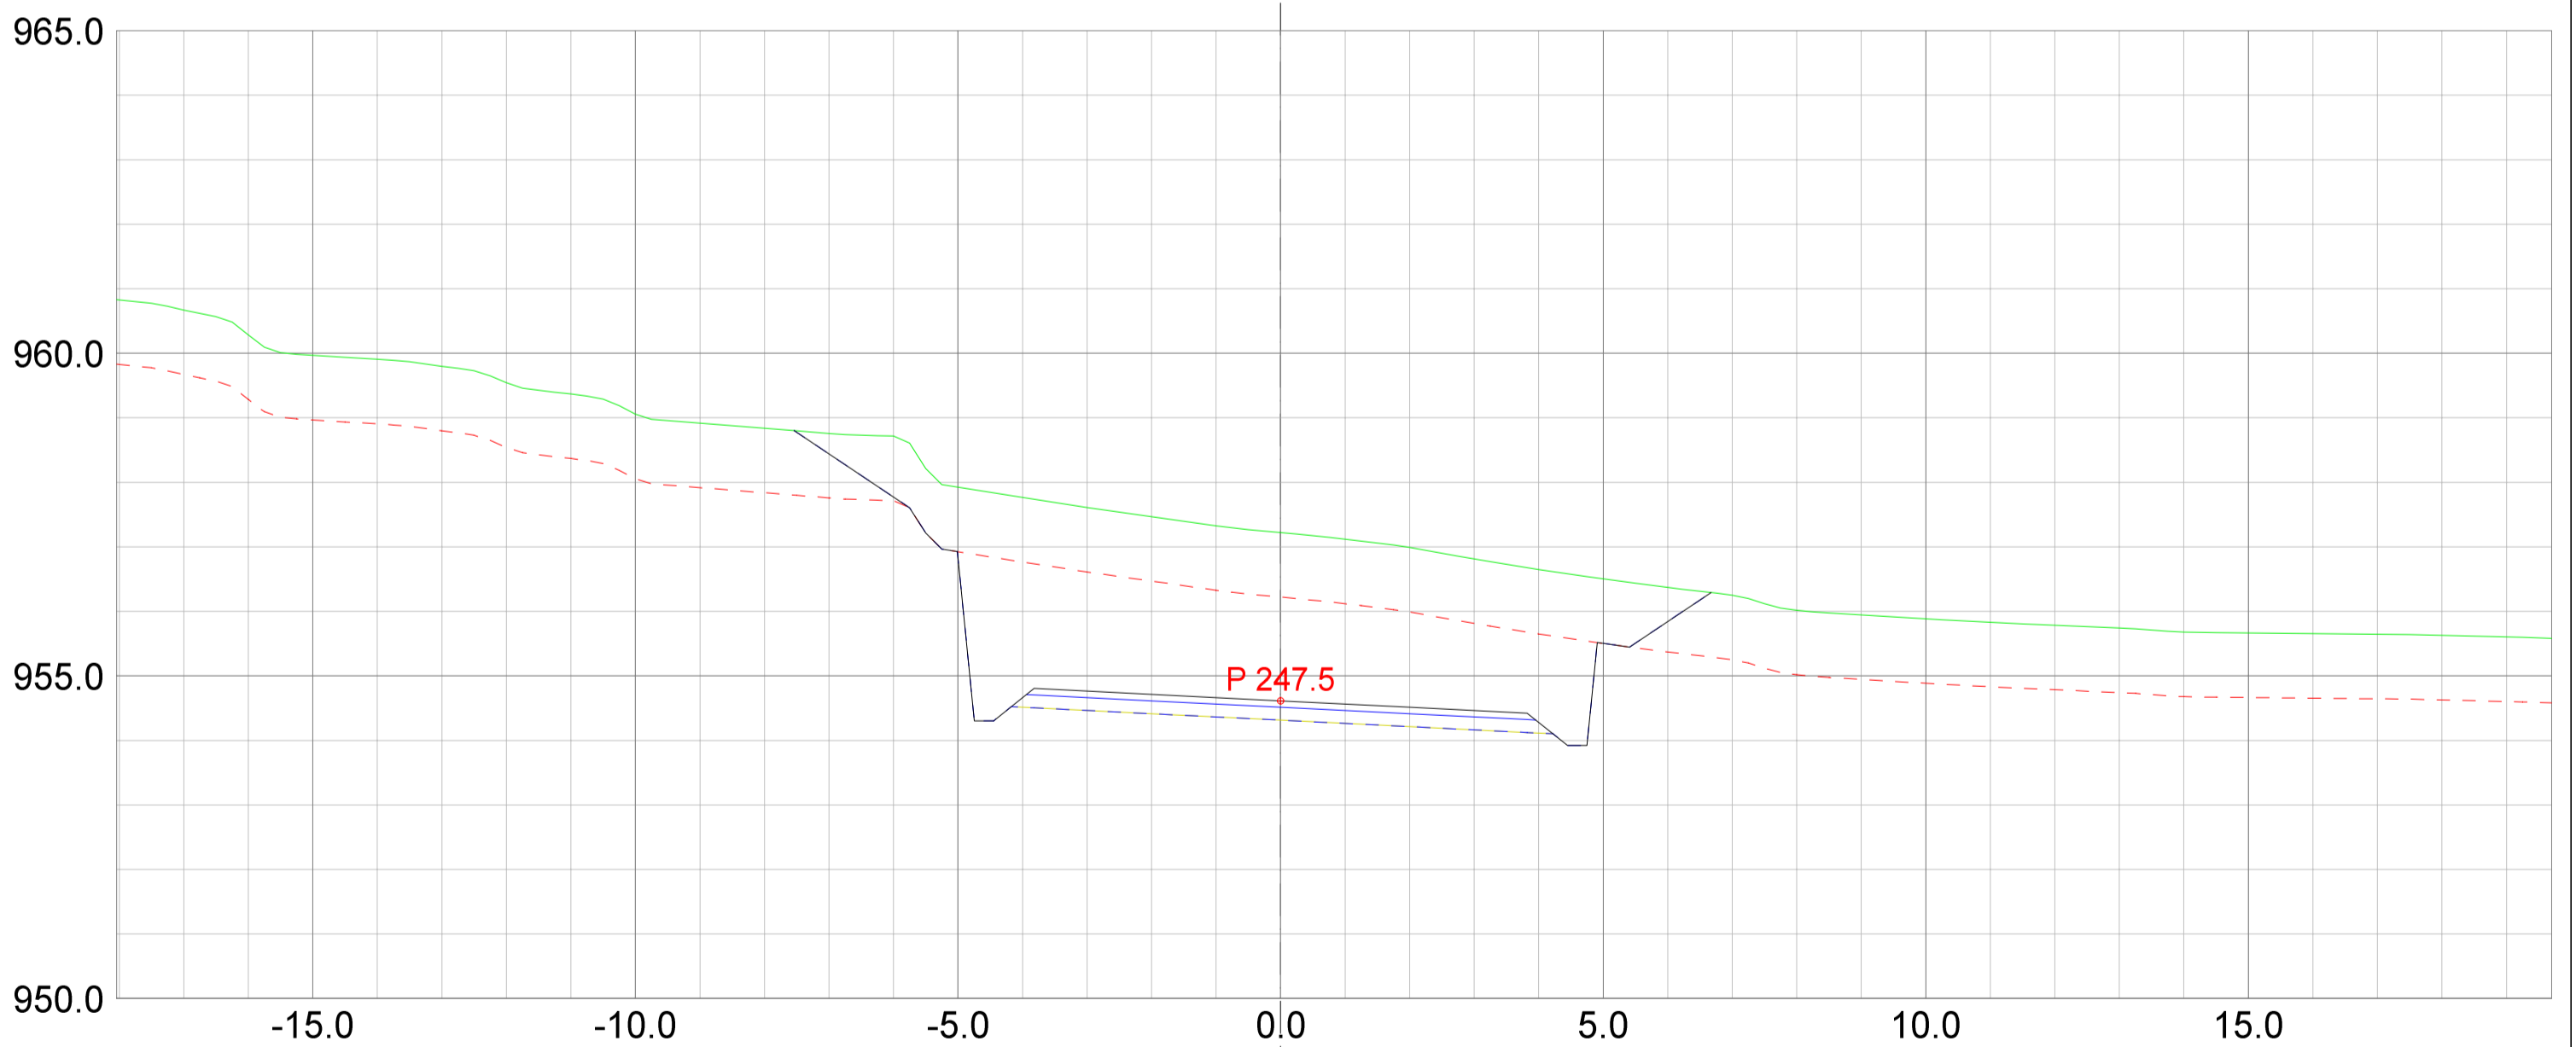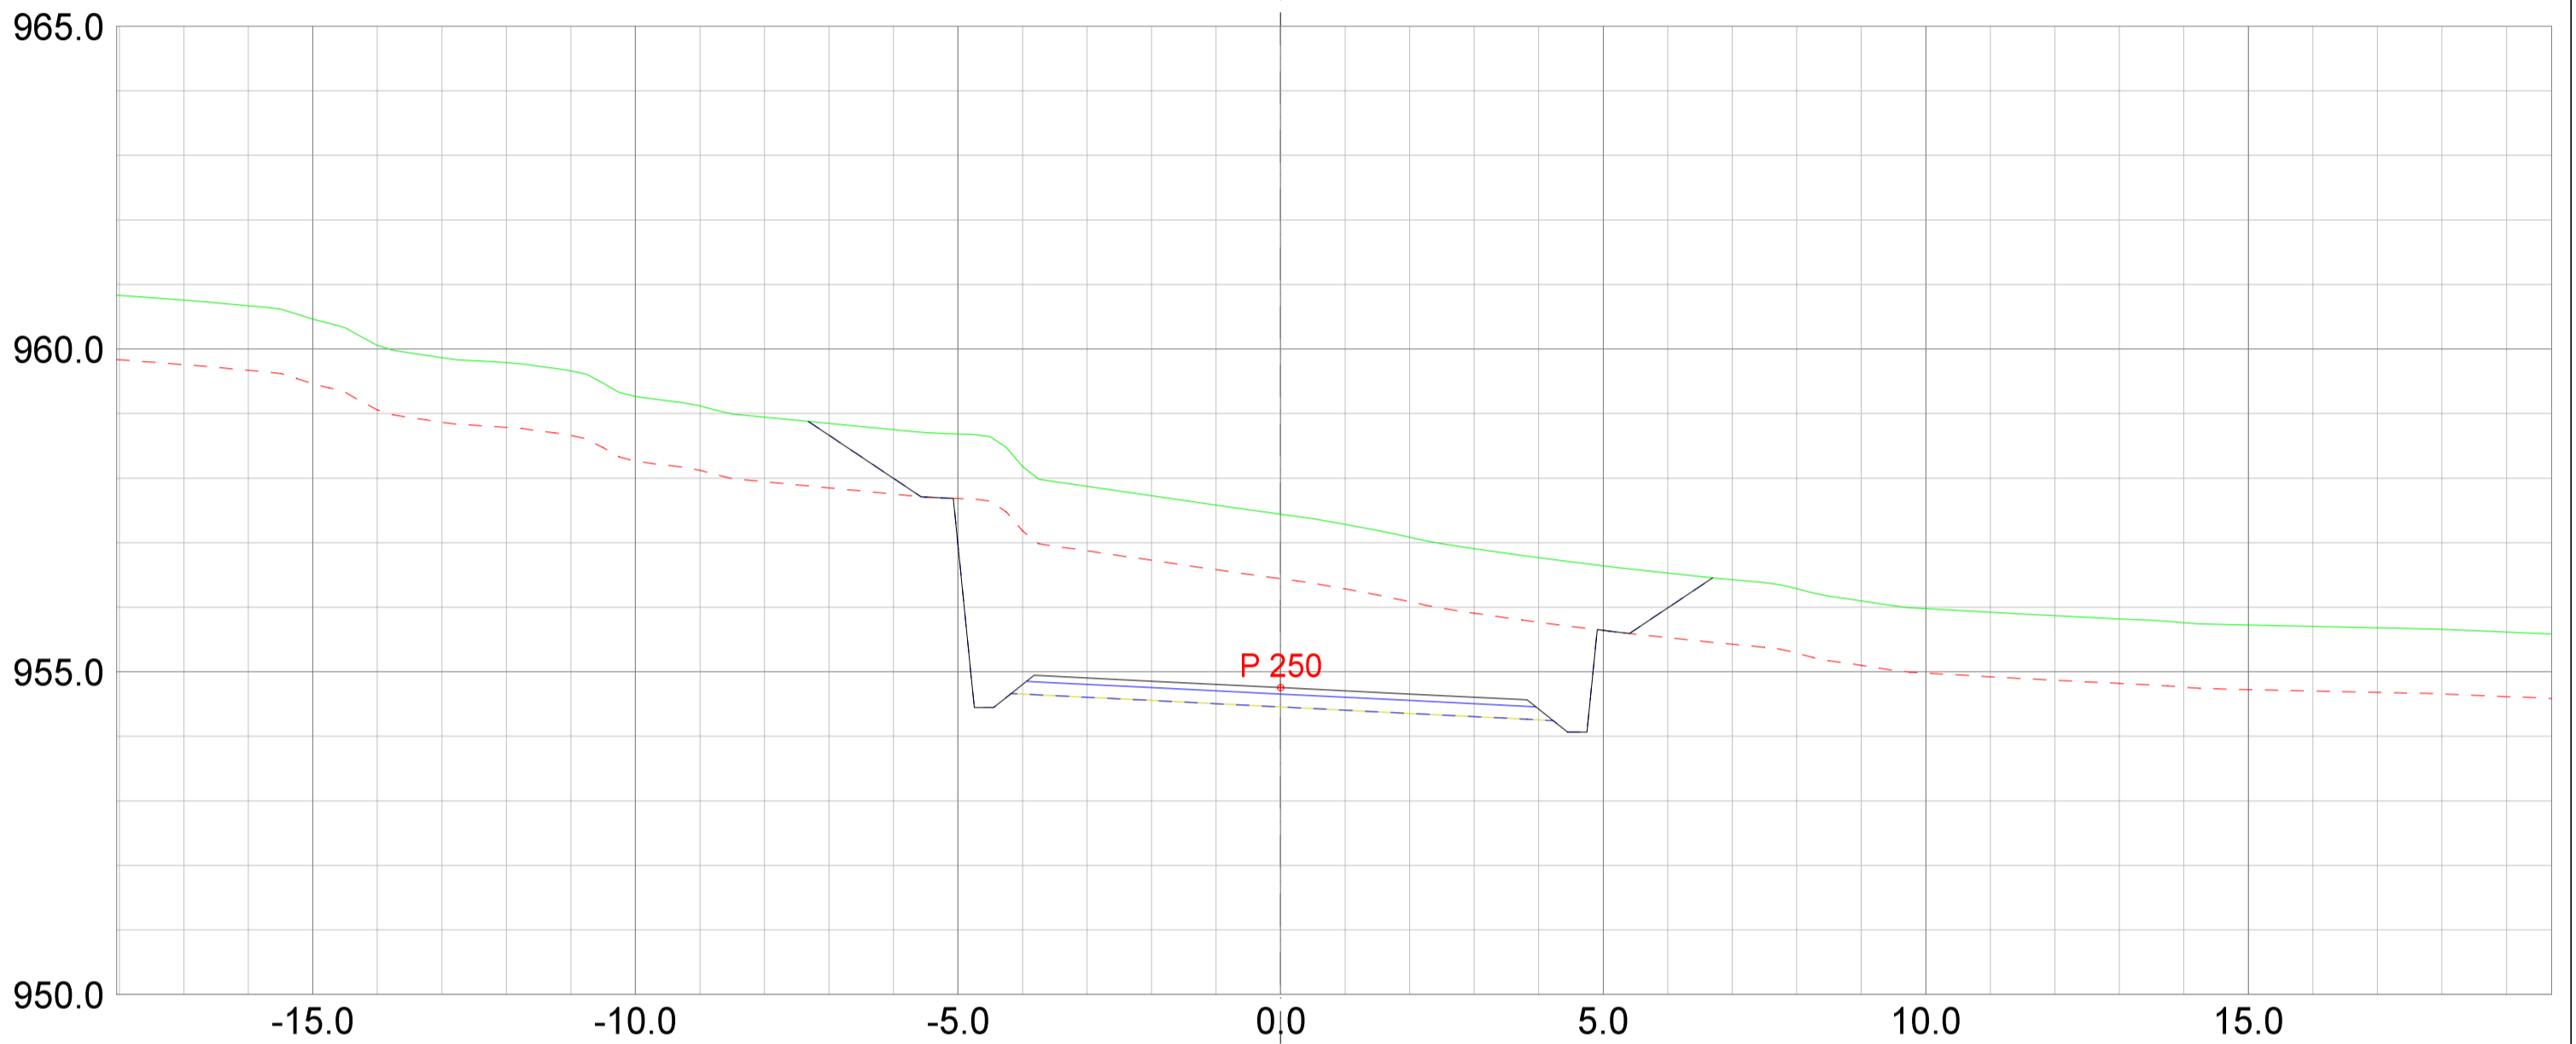

REV.	ANT.	REVIDERING GJELDER	SIGN.	DATO
------	------	--------------------	-------	------



**Plan & ressurs**  
 Landskapsarkitektur / arealplanlegging  
 Post/besøksadresse, Sentrum 11, 3630 Rødberg  
 Besøksadresse, Nymøens torg 11, 3611 Kongsberg  
 Mobil: 45205313 / 64601504  
 epost: pjar@planogressurs.no  
 www.planogressurs.no

## Detaljreguleringsplan Tohovda

Tverrprofiltegning veg A2

TEGNET	JAH
KONTR.	
MÅL	1:100 (A2)
DATO	20.05.2021

SAK NR.	TEGN.NR.	REV.
PR2042	01	B

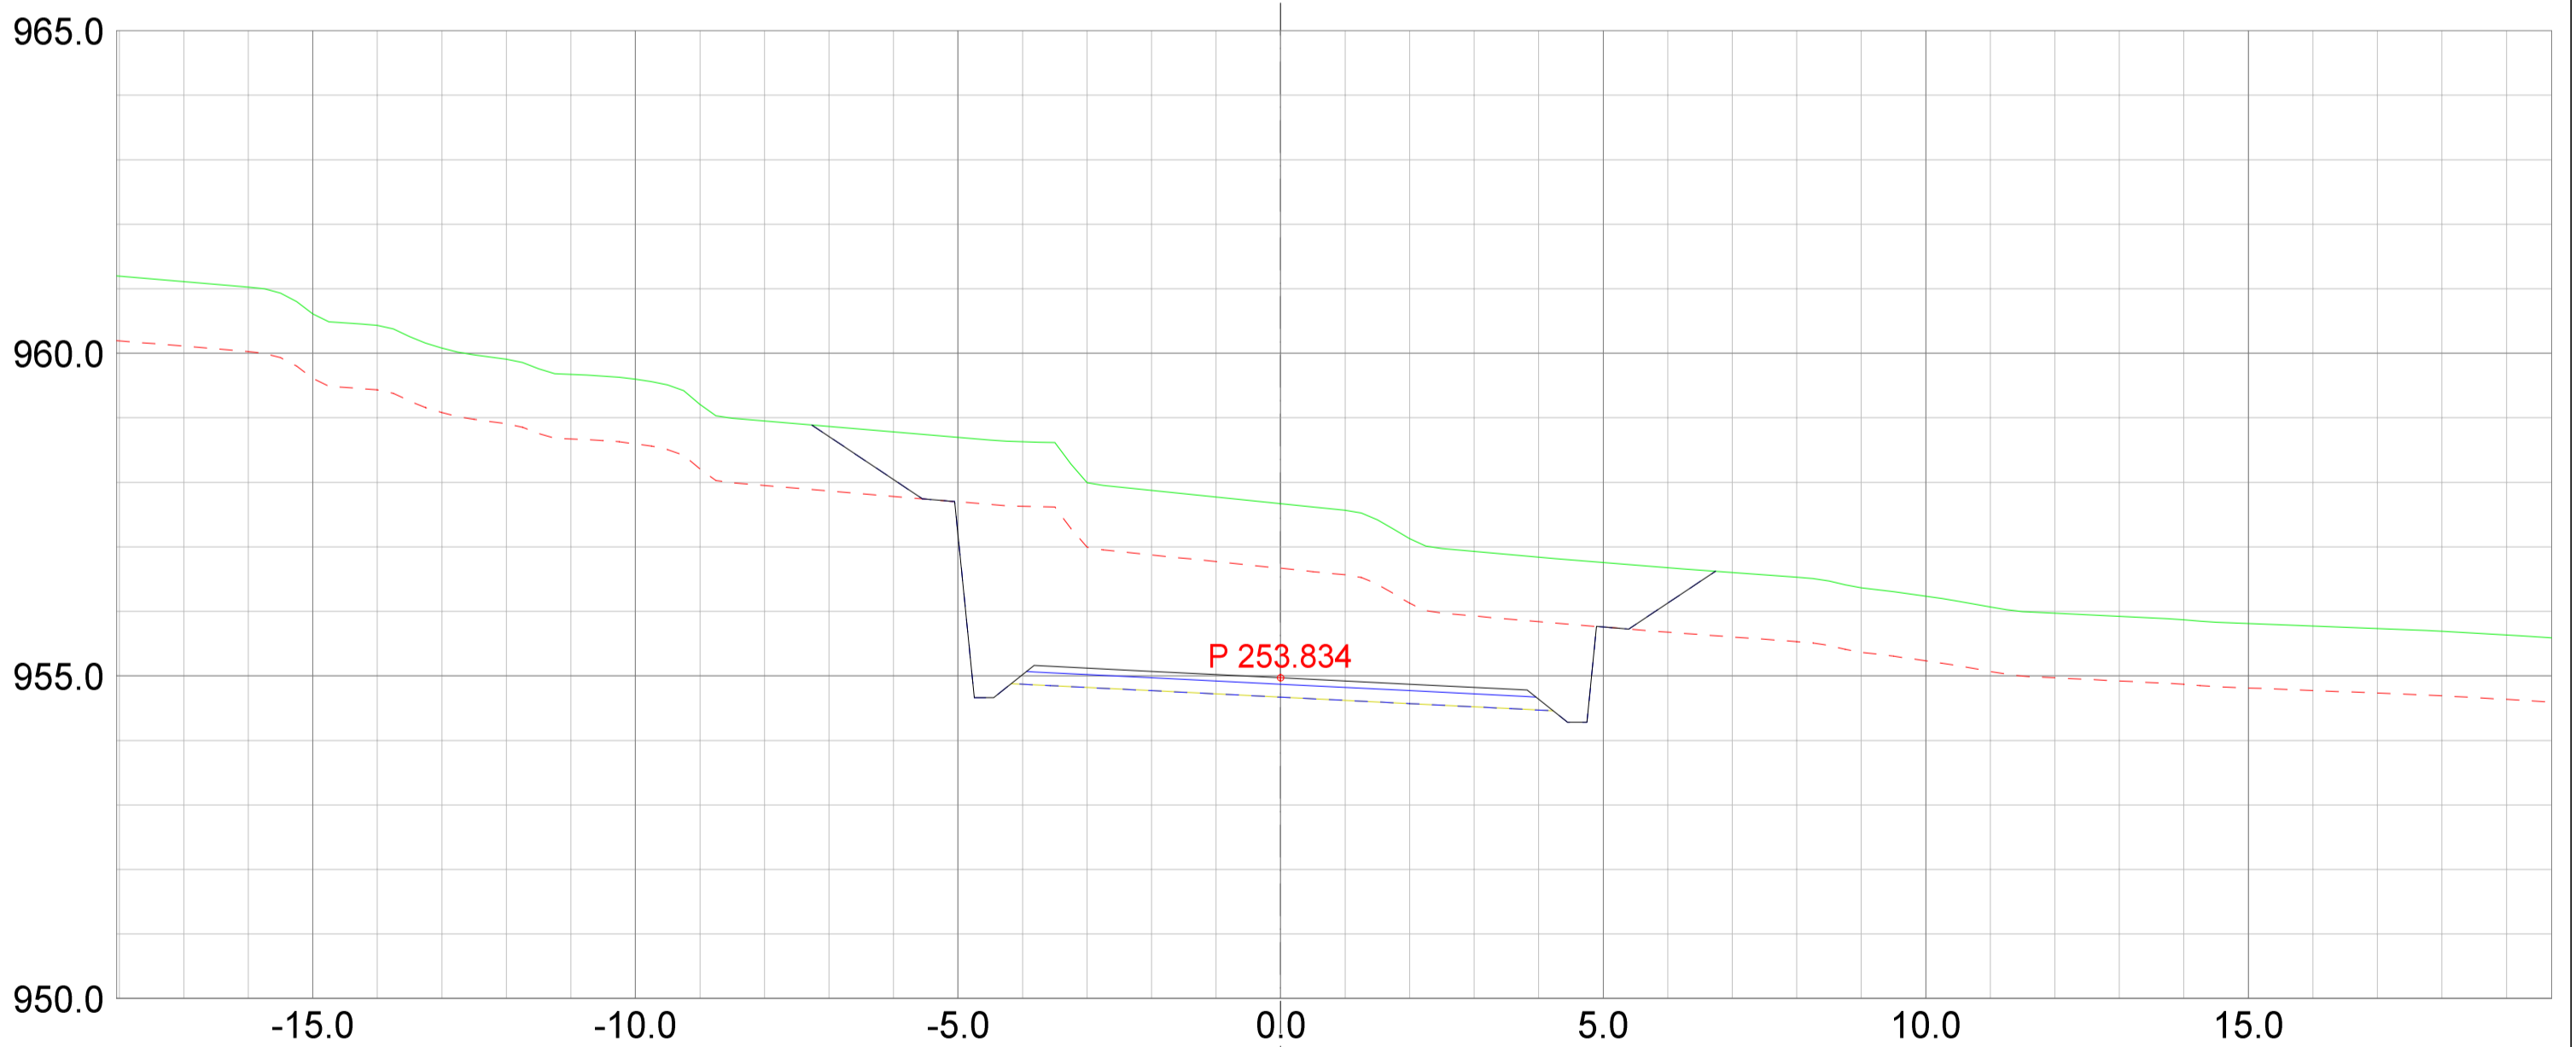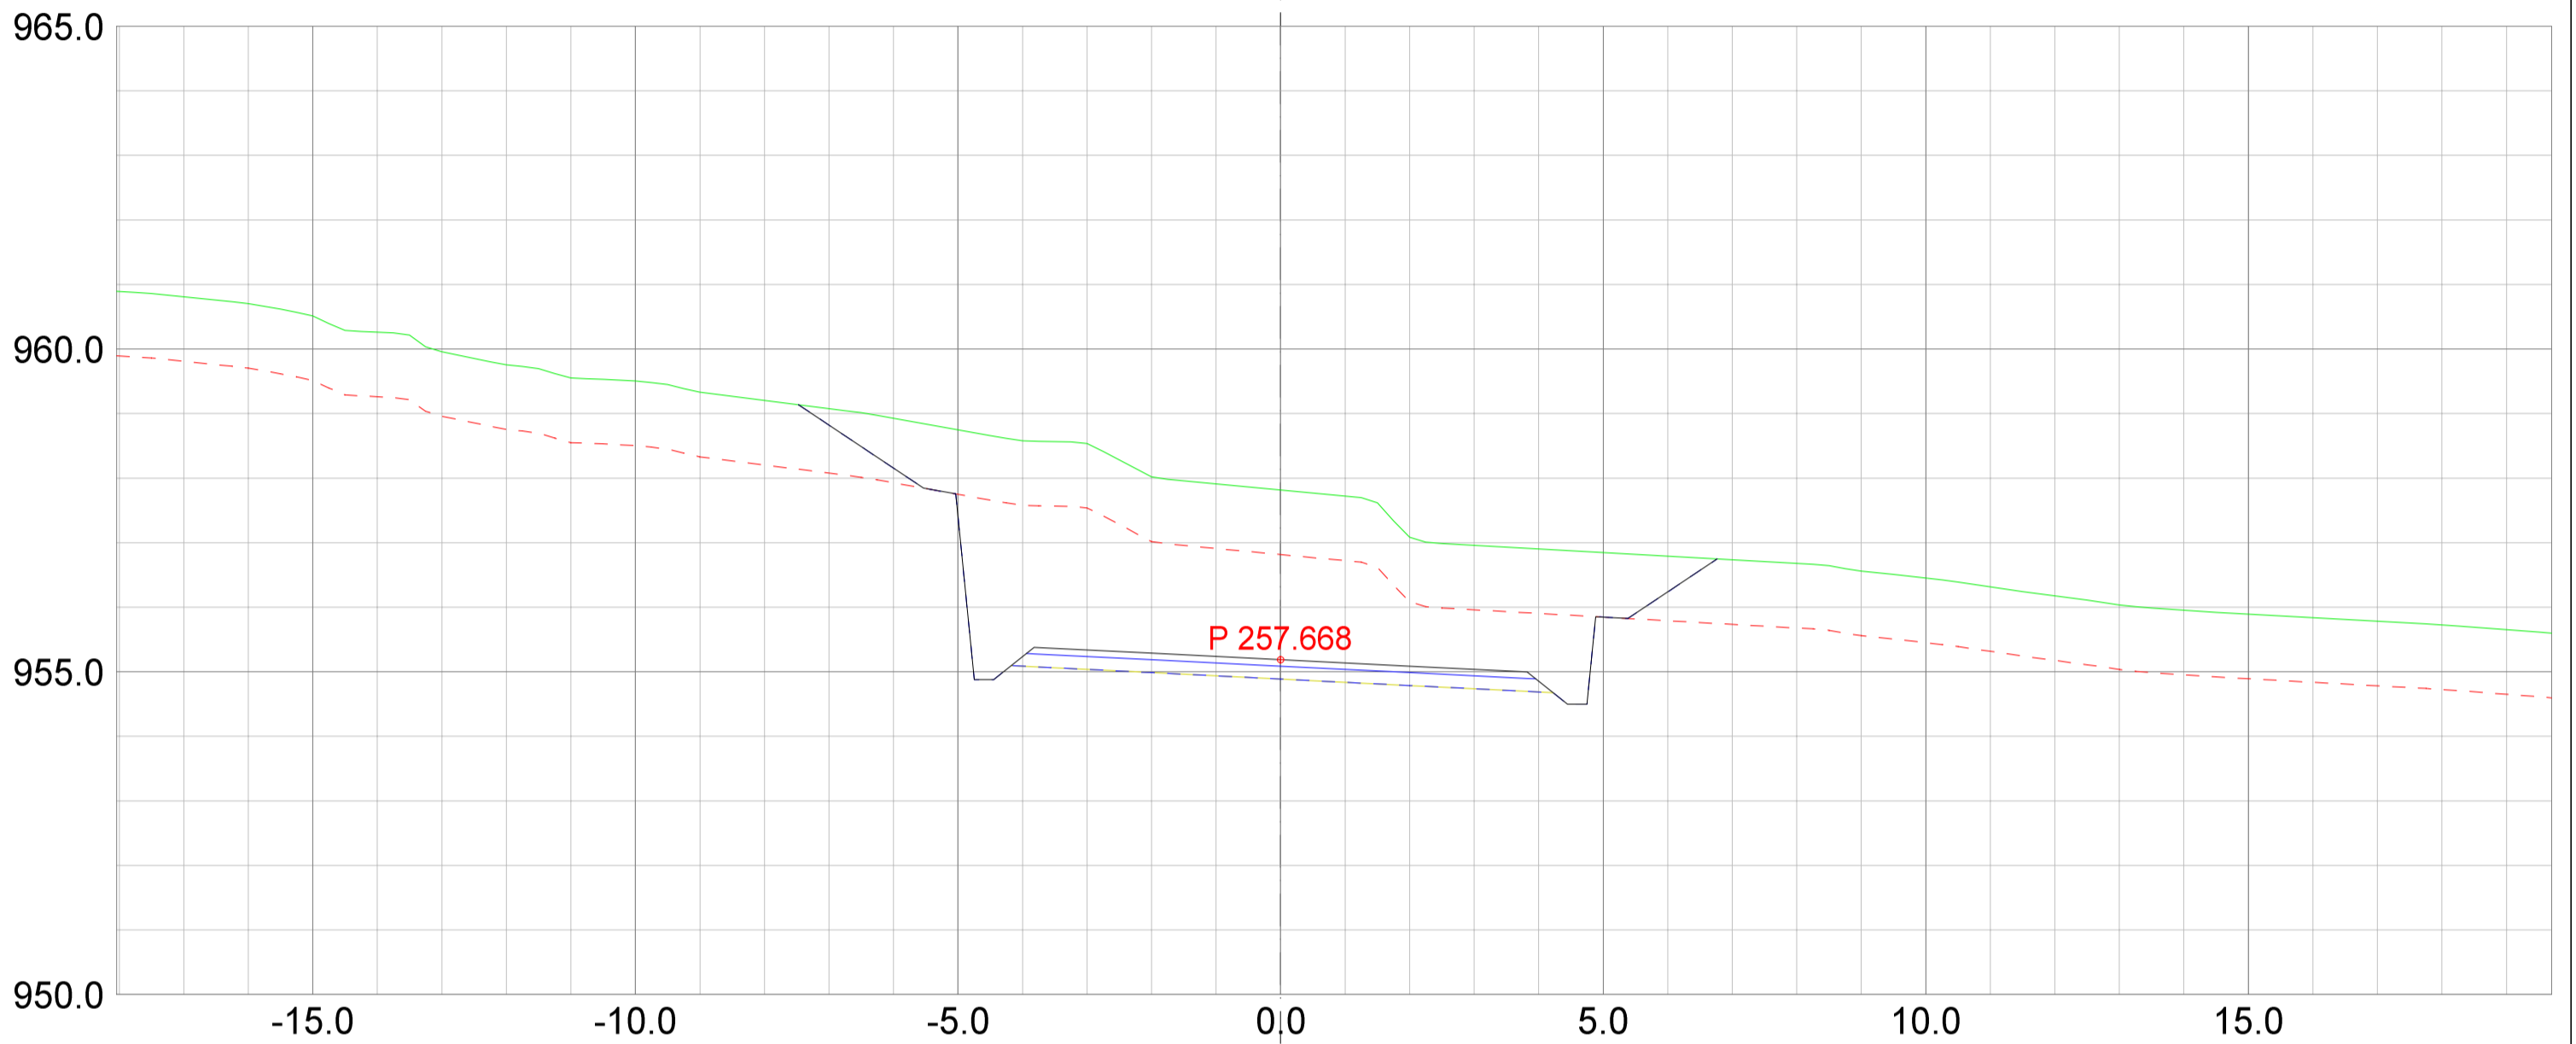

REV.	ANT.	REVIDERING GJELDER	SIGN.	DATO
------	------	--------------------	-------	------





**Plan & ressurs**  
 Landskapsarkitektur / arealplanlegging  
 Post/besøksadresse, Sentrum 11, 3630 Rødberg  
 Besøksadresse, Nymøens torg 11, 3611 Kongsberg  
 Mob: 45205313 / 64601504  
 epost: pjar@planogressurs.no  
 www.planogressurs.no

### Detaljreguleringsplan Tohovda

Tverrprofiltegning veg A2

TEGNET	JAH
KONTR.	
MÅL	1:100 (A2)
DATO	20.05.2021

SAK NR.	TEGN.NR.	REV.
PR2042	01	B

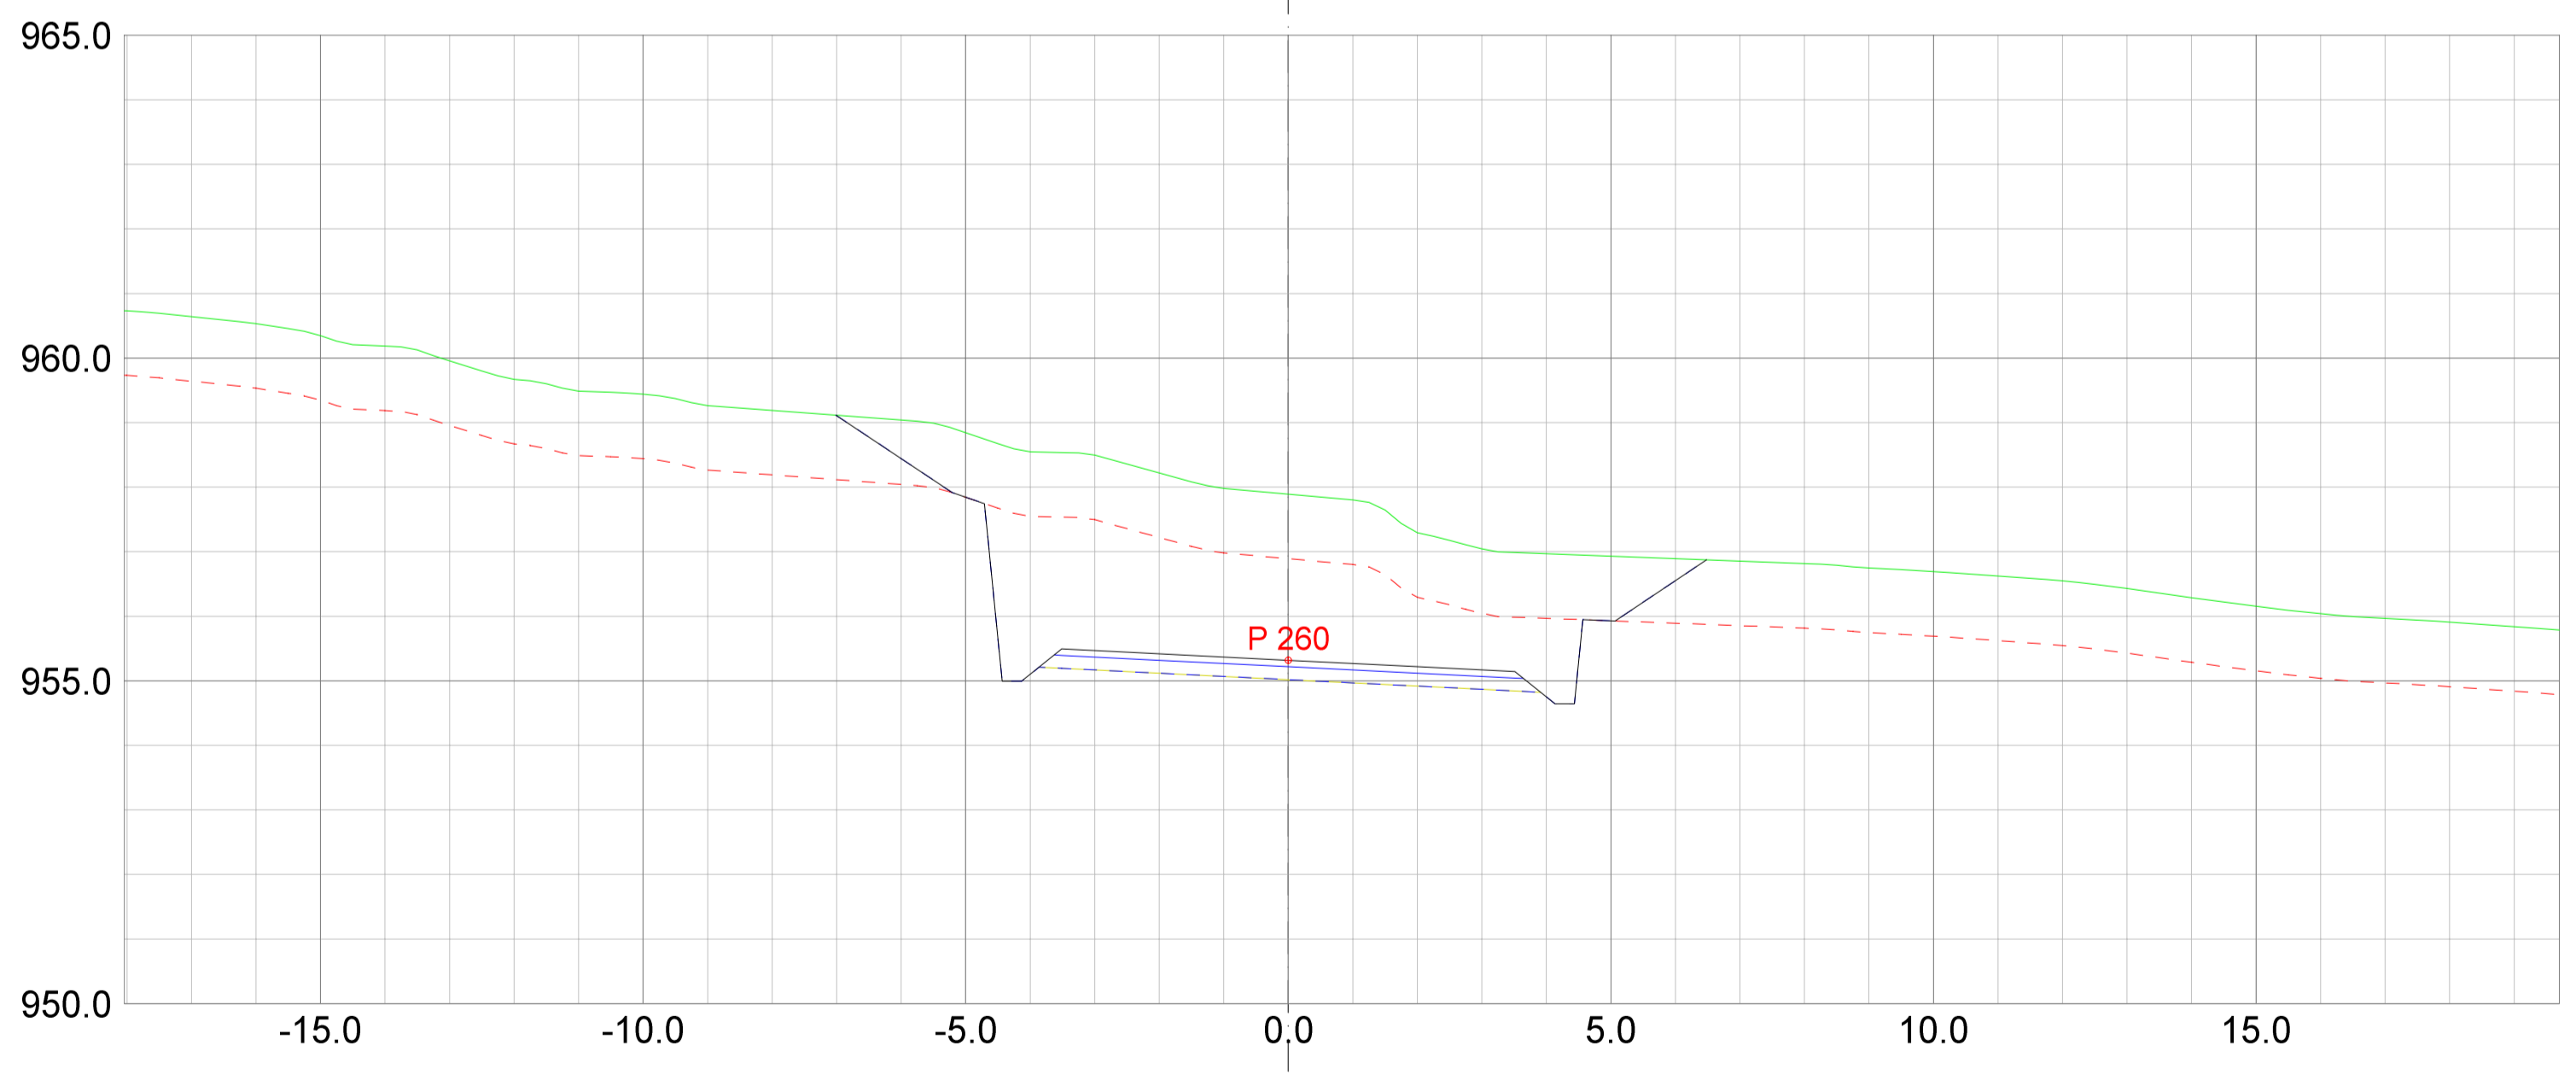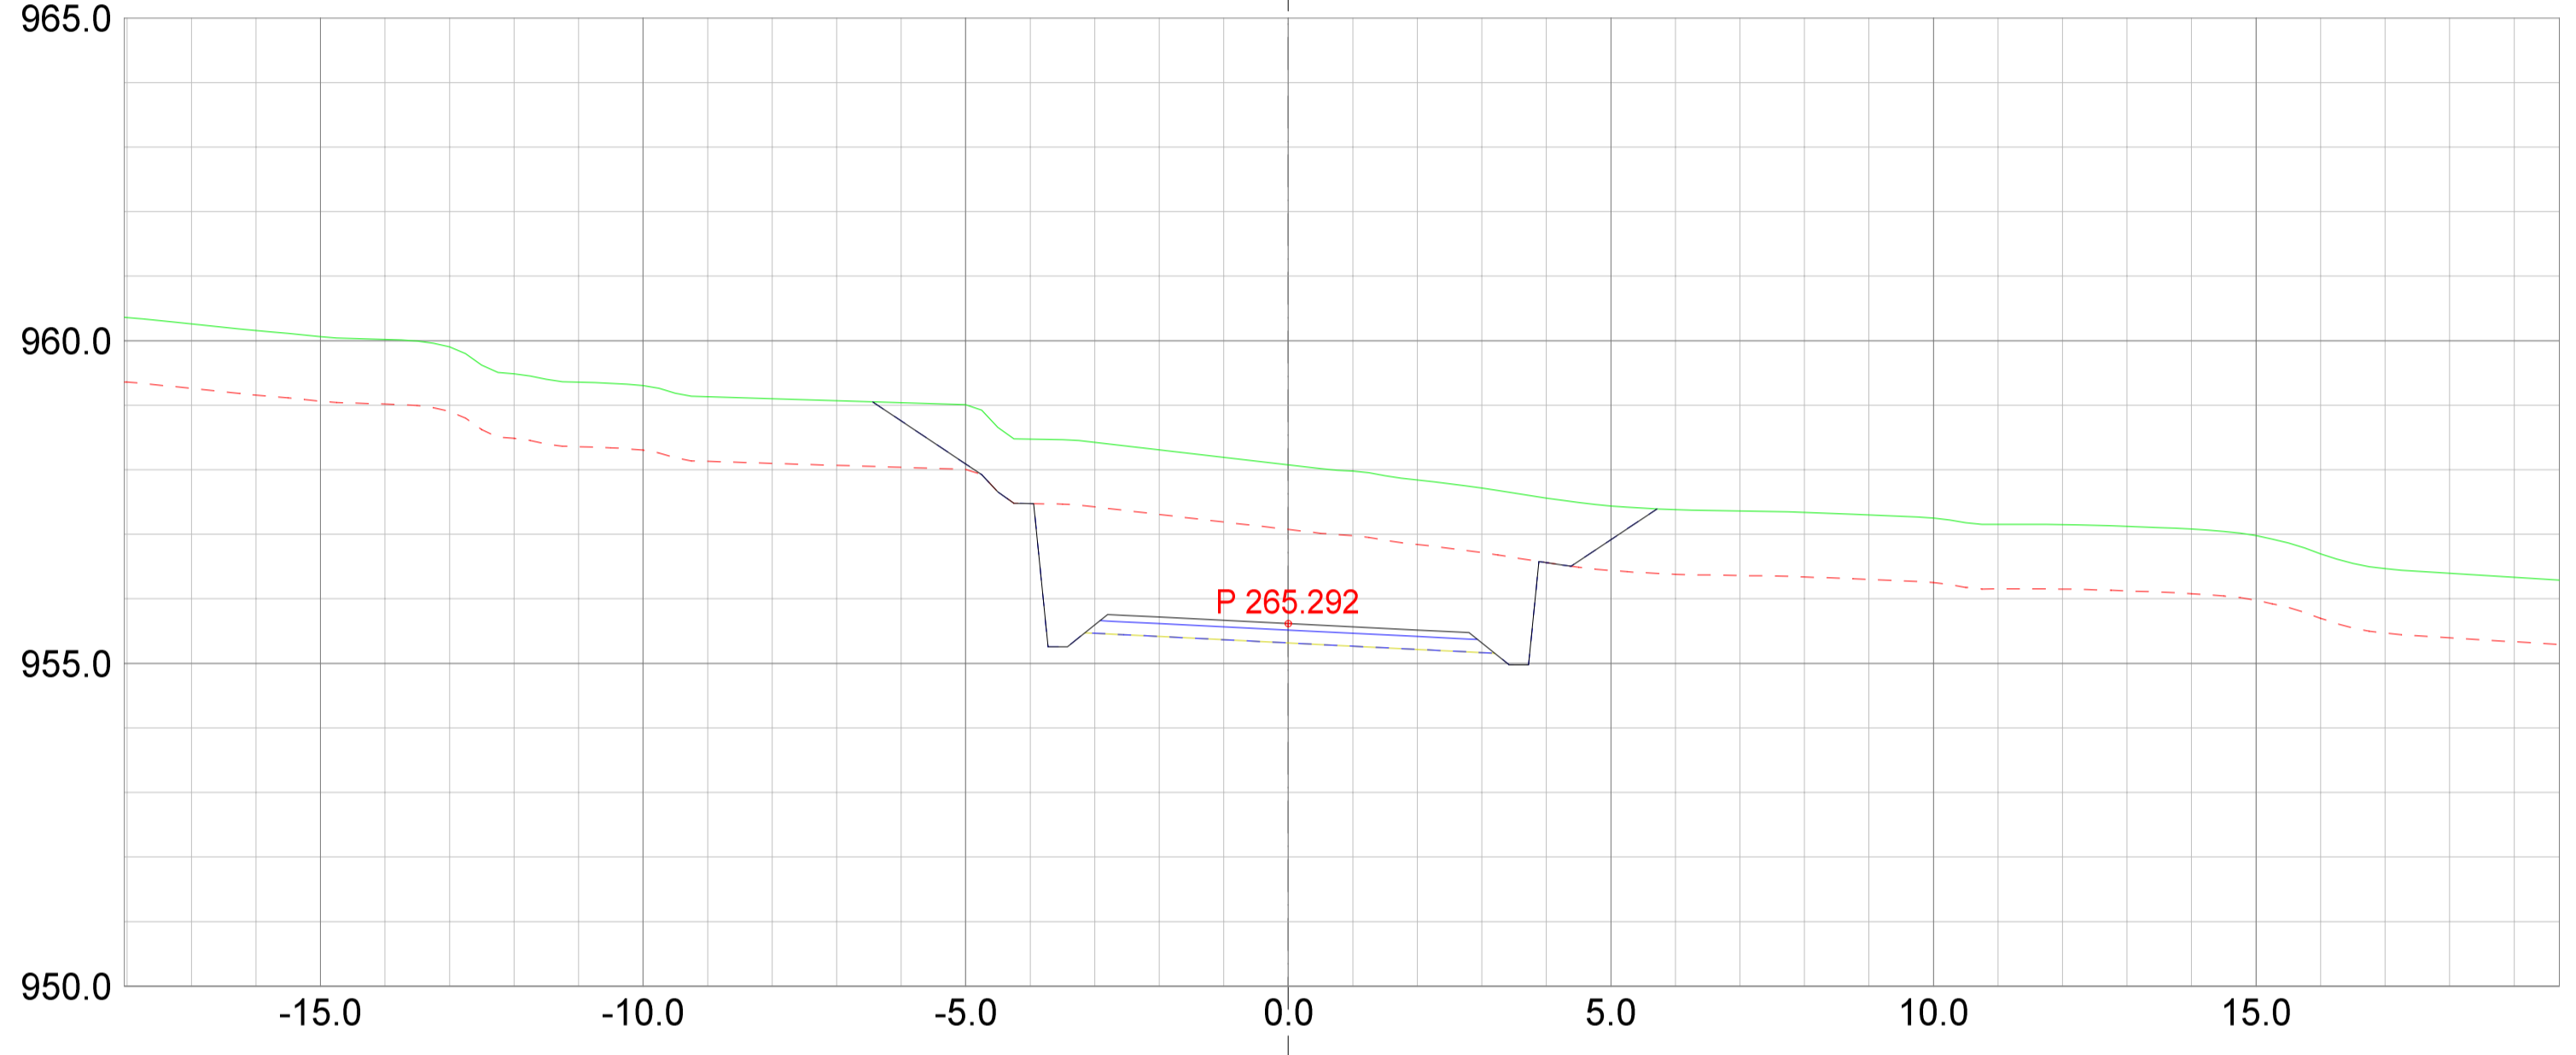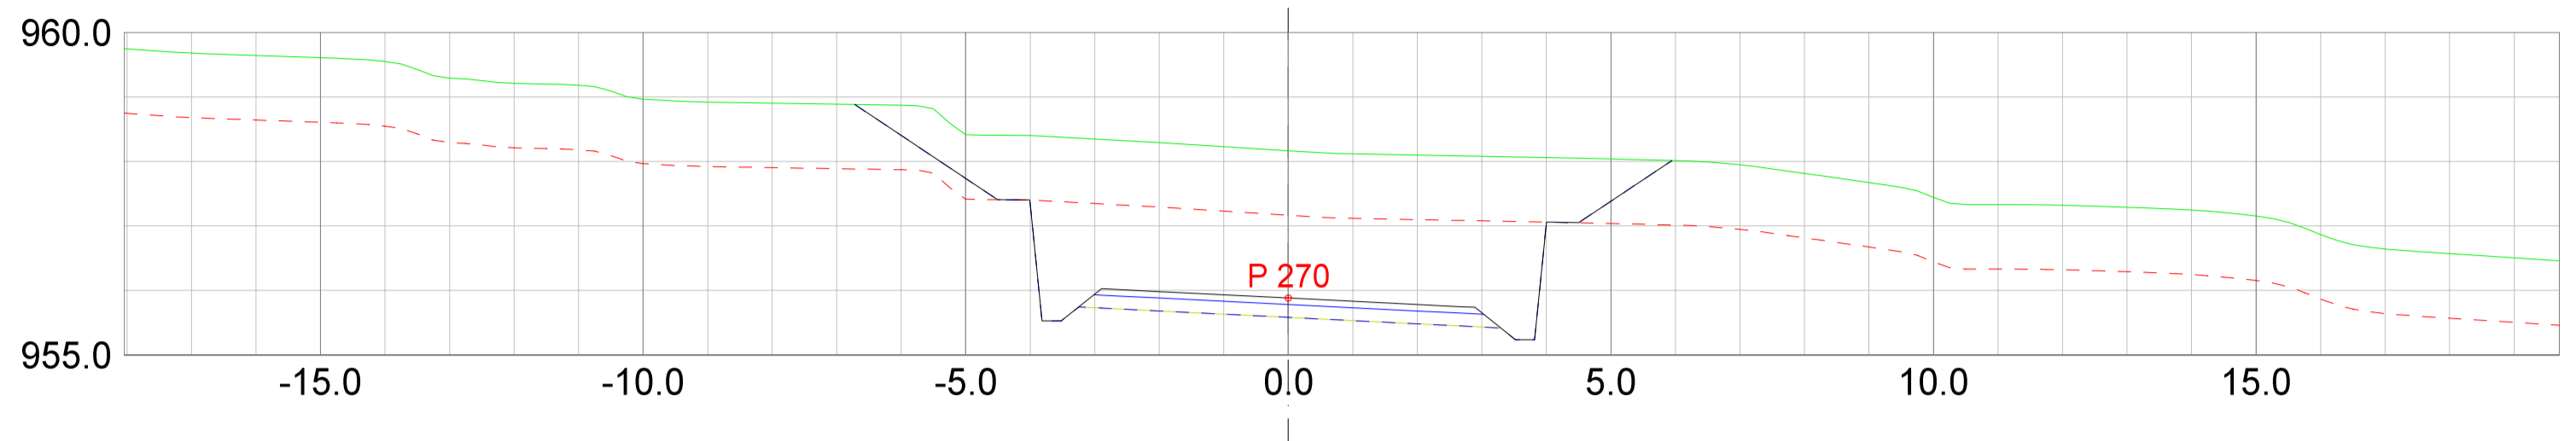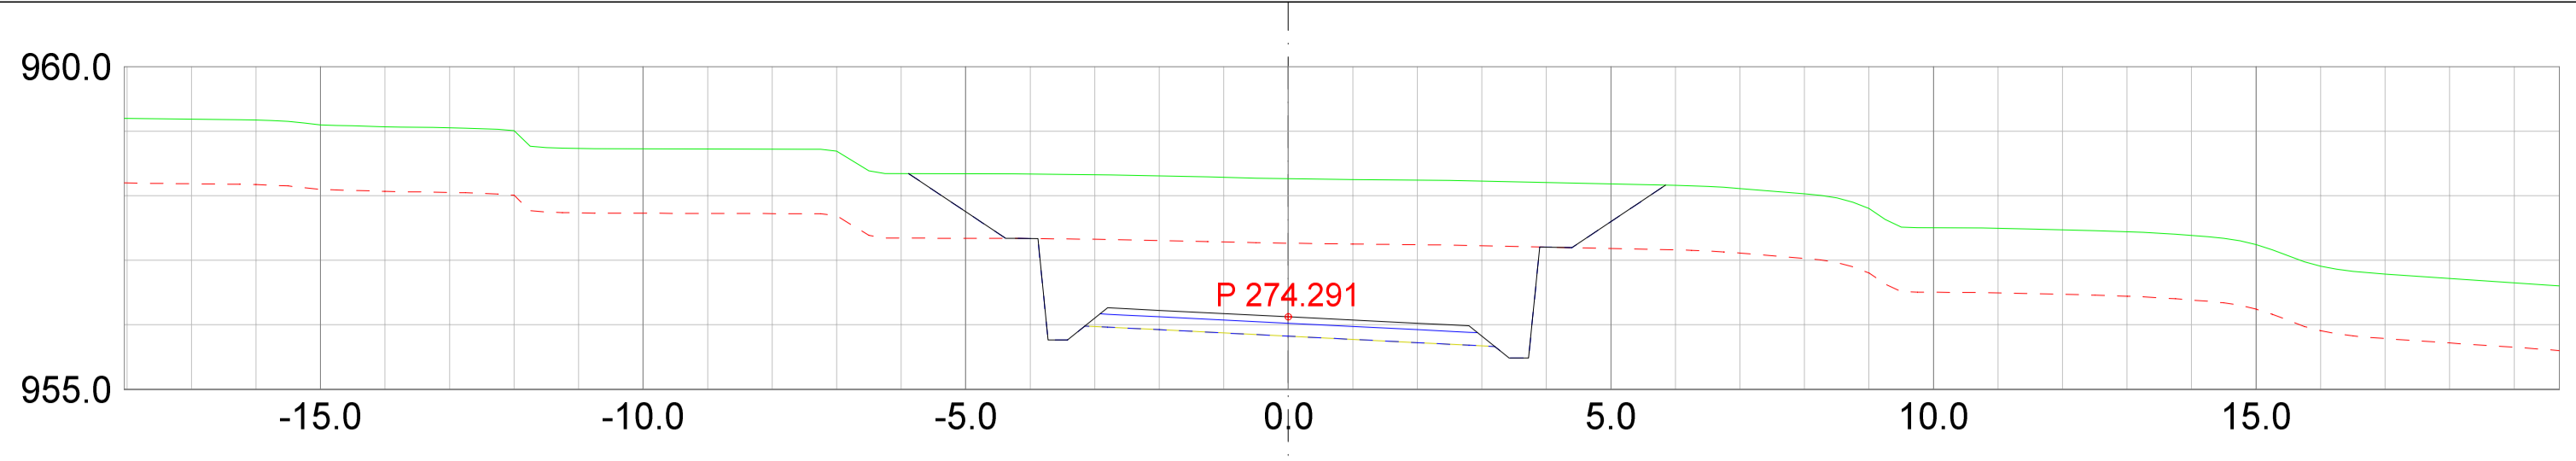


REV.	ANT.	REVIDERING GJELDER	SIGN.	DATO
------	------	--------------------	-------	------

**Plan & ressurs**  
 Landskapsarkitektur / arealplanlegging  
 Post/besøksadresse: Sentrum 11, 3630 Rødberg  
 Besøksadresse: Nyemoens torg 11, 3611 Kongsberg  
 Mob: 45205313 / 64601504  
 epost: pjar@planogressurs.no  
 www.planogressurs.no


TEGNET	JAH
KONTR.	
MÅL	1:100 (A2)
DATO	20.05.2021

**Detaljreguleringsplan Tohovda**  
 Tverrprofiltegnning veg A2


SAK NR.	TEGN.NR.	REV.
<b>PR2042</b>	<b>01</b>	<b>B</b>

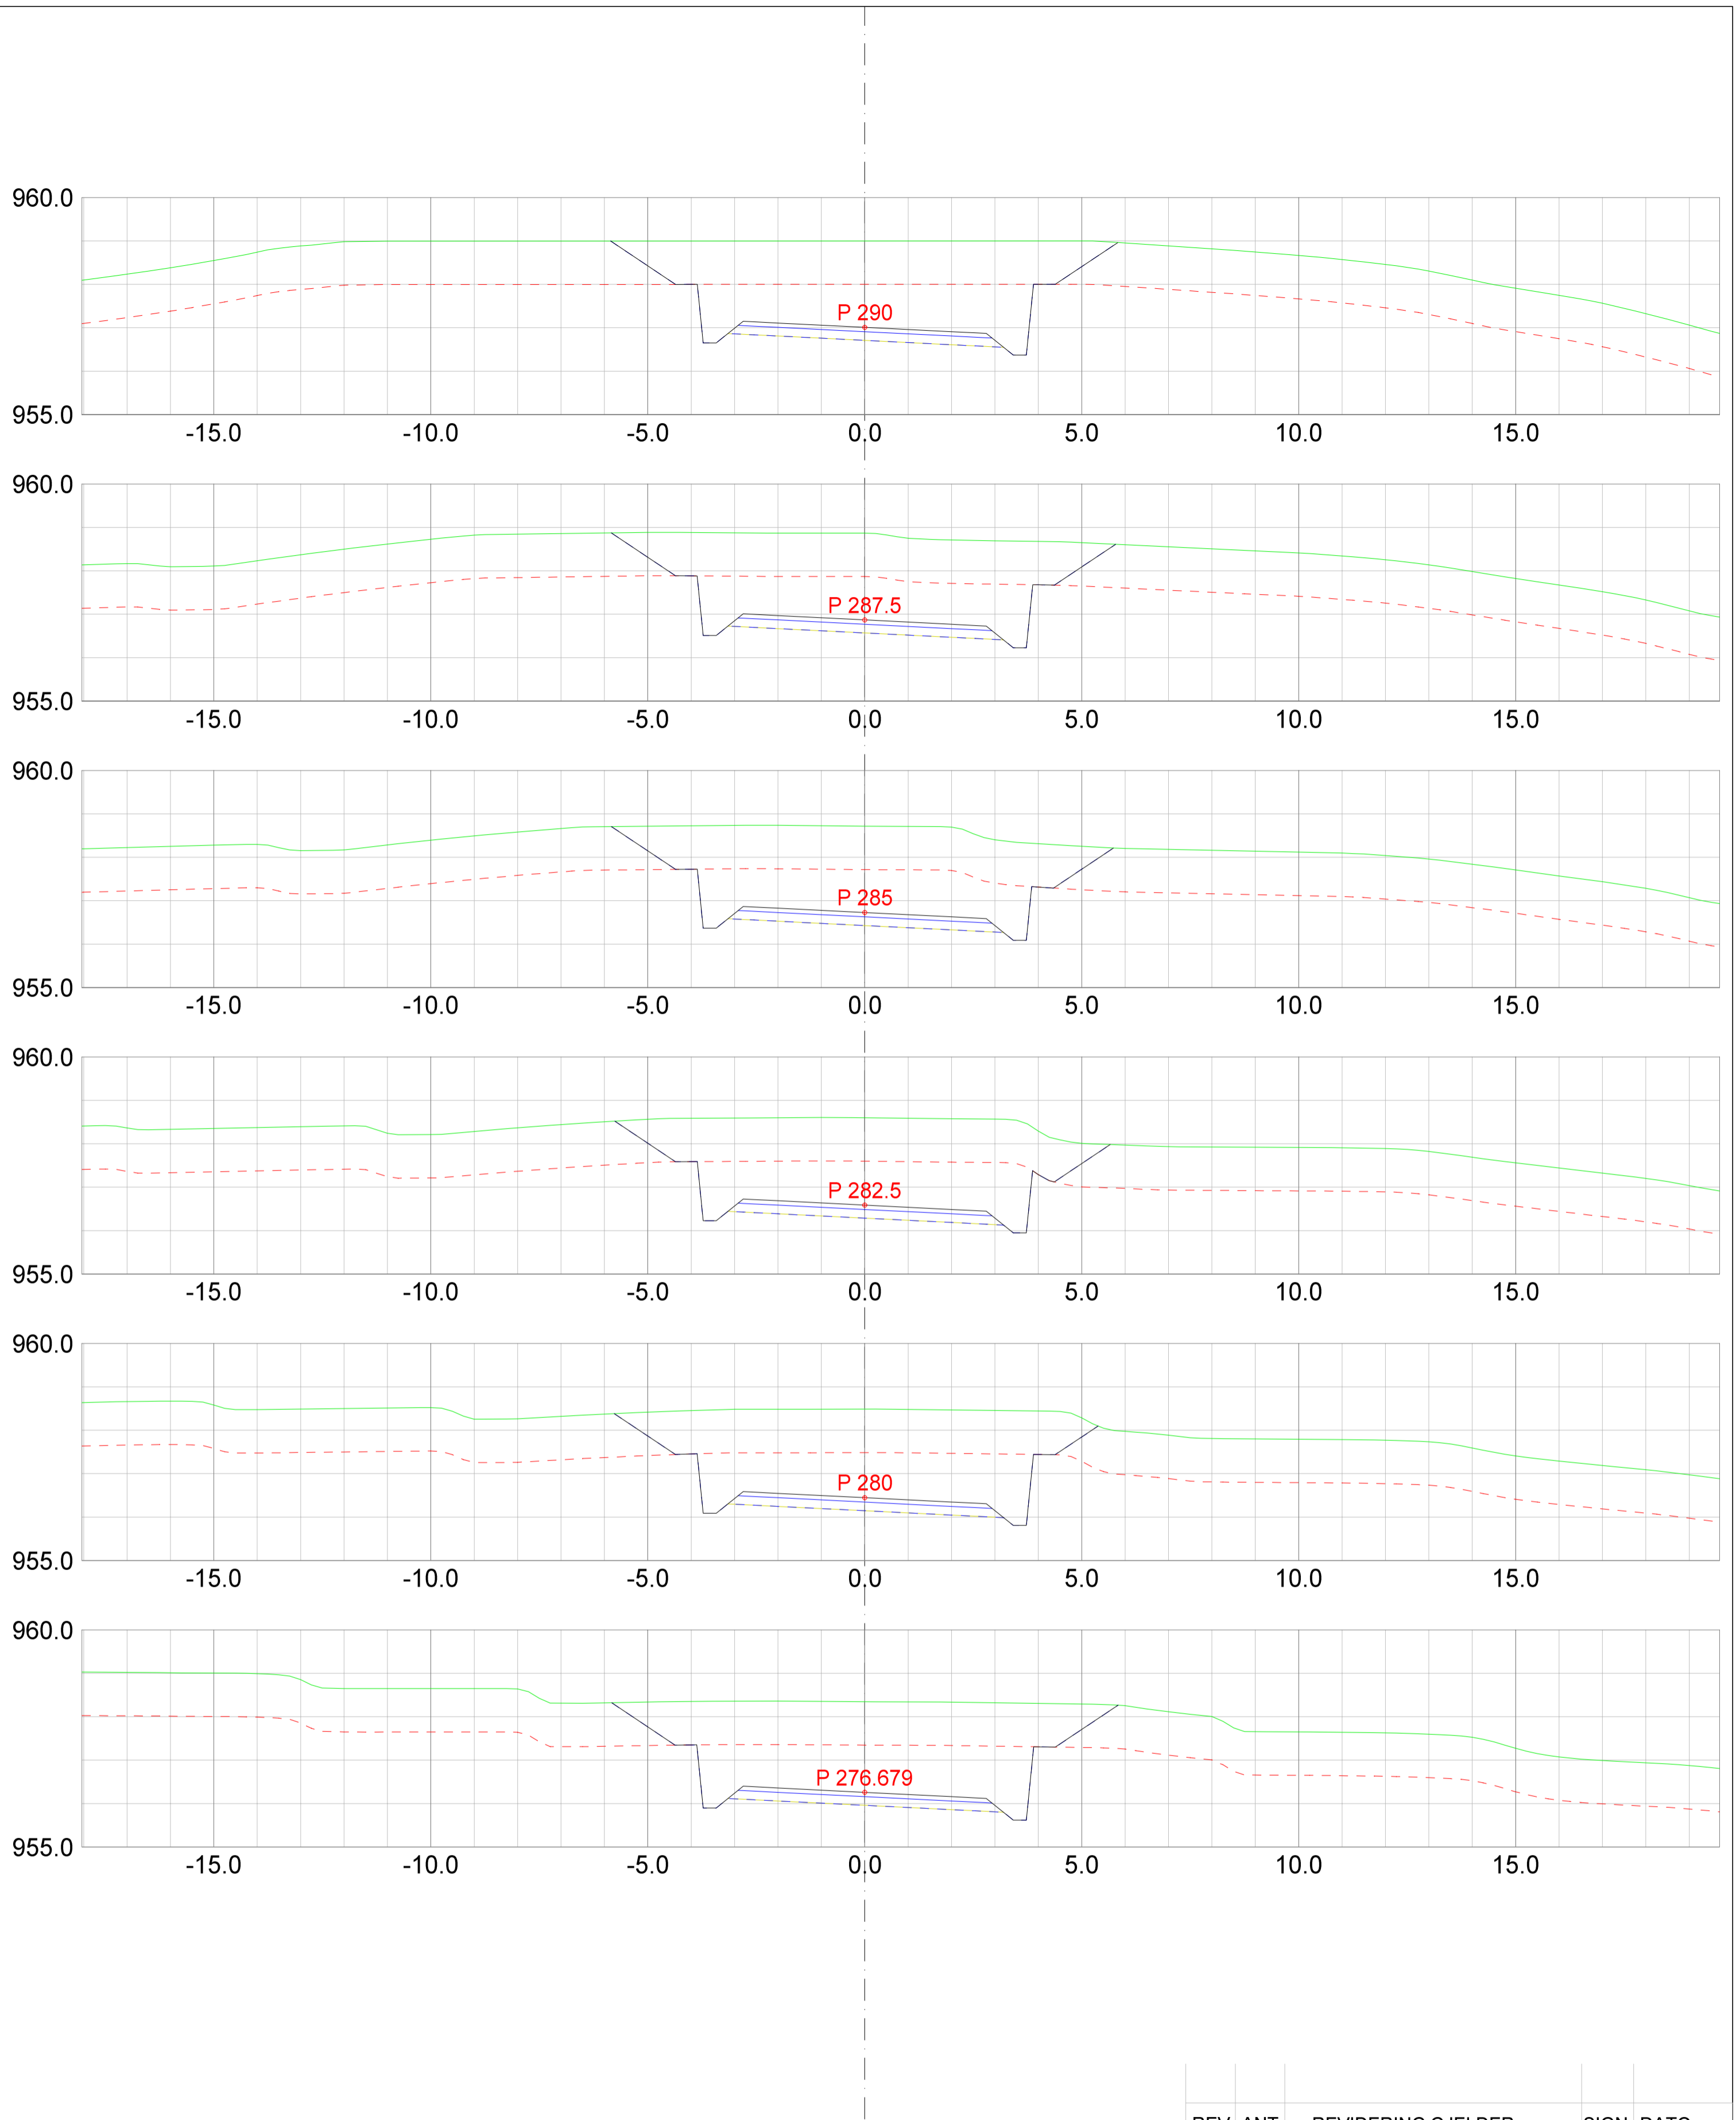

REV.	ANT.	REVIDERING GJELDER	SIGN.	DATO
------	------	--------------------	-------	------

 <small>Landskapsarkitektur / arealplanlegging          Post/besøksadresse, Sentrum 11, 3630 Radberg          Besøksadresse: Nyemøns torg 11, 3611 Kongsberg          Mob: 4520513 / 64601504          epost: joar@planogressurs.no          www.planogressurs.no</small>	
TEGNET	JAH
KONTR.	
MÅL	1:100 (A2)
DATO	20.05.2021

<h3>Detaljreguleringsplan Tohovda</h3> <p>Tverrprofiltegning veg A2</p>		
SAK NR.	TEGN.NR.	REV.
<b>PR2042</b>	<b>01</b>	<b>B</b>

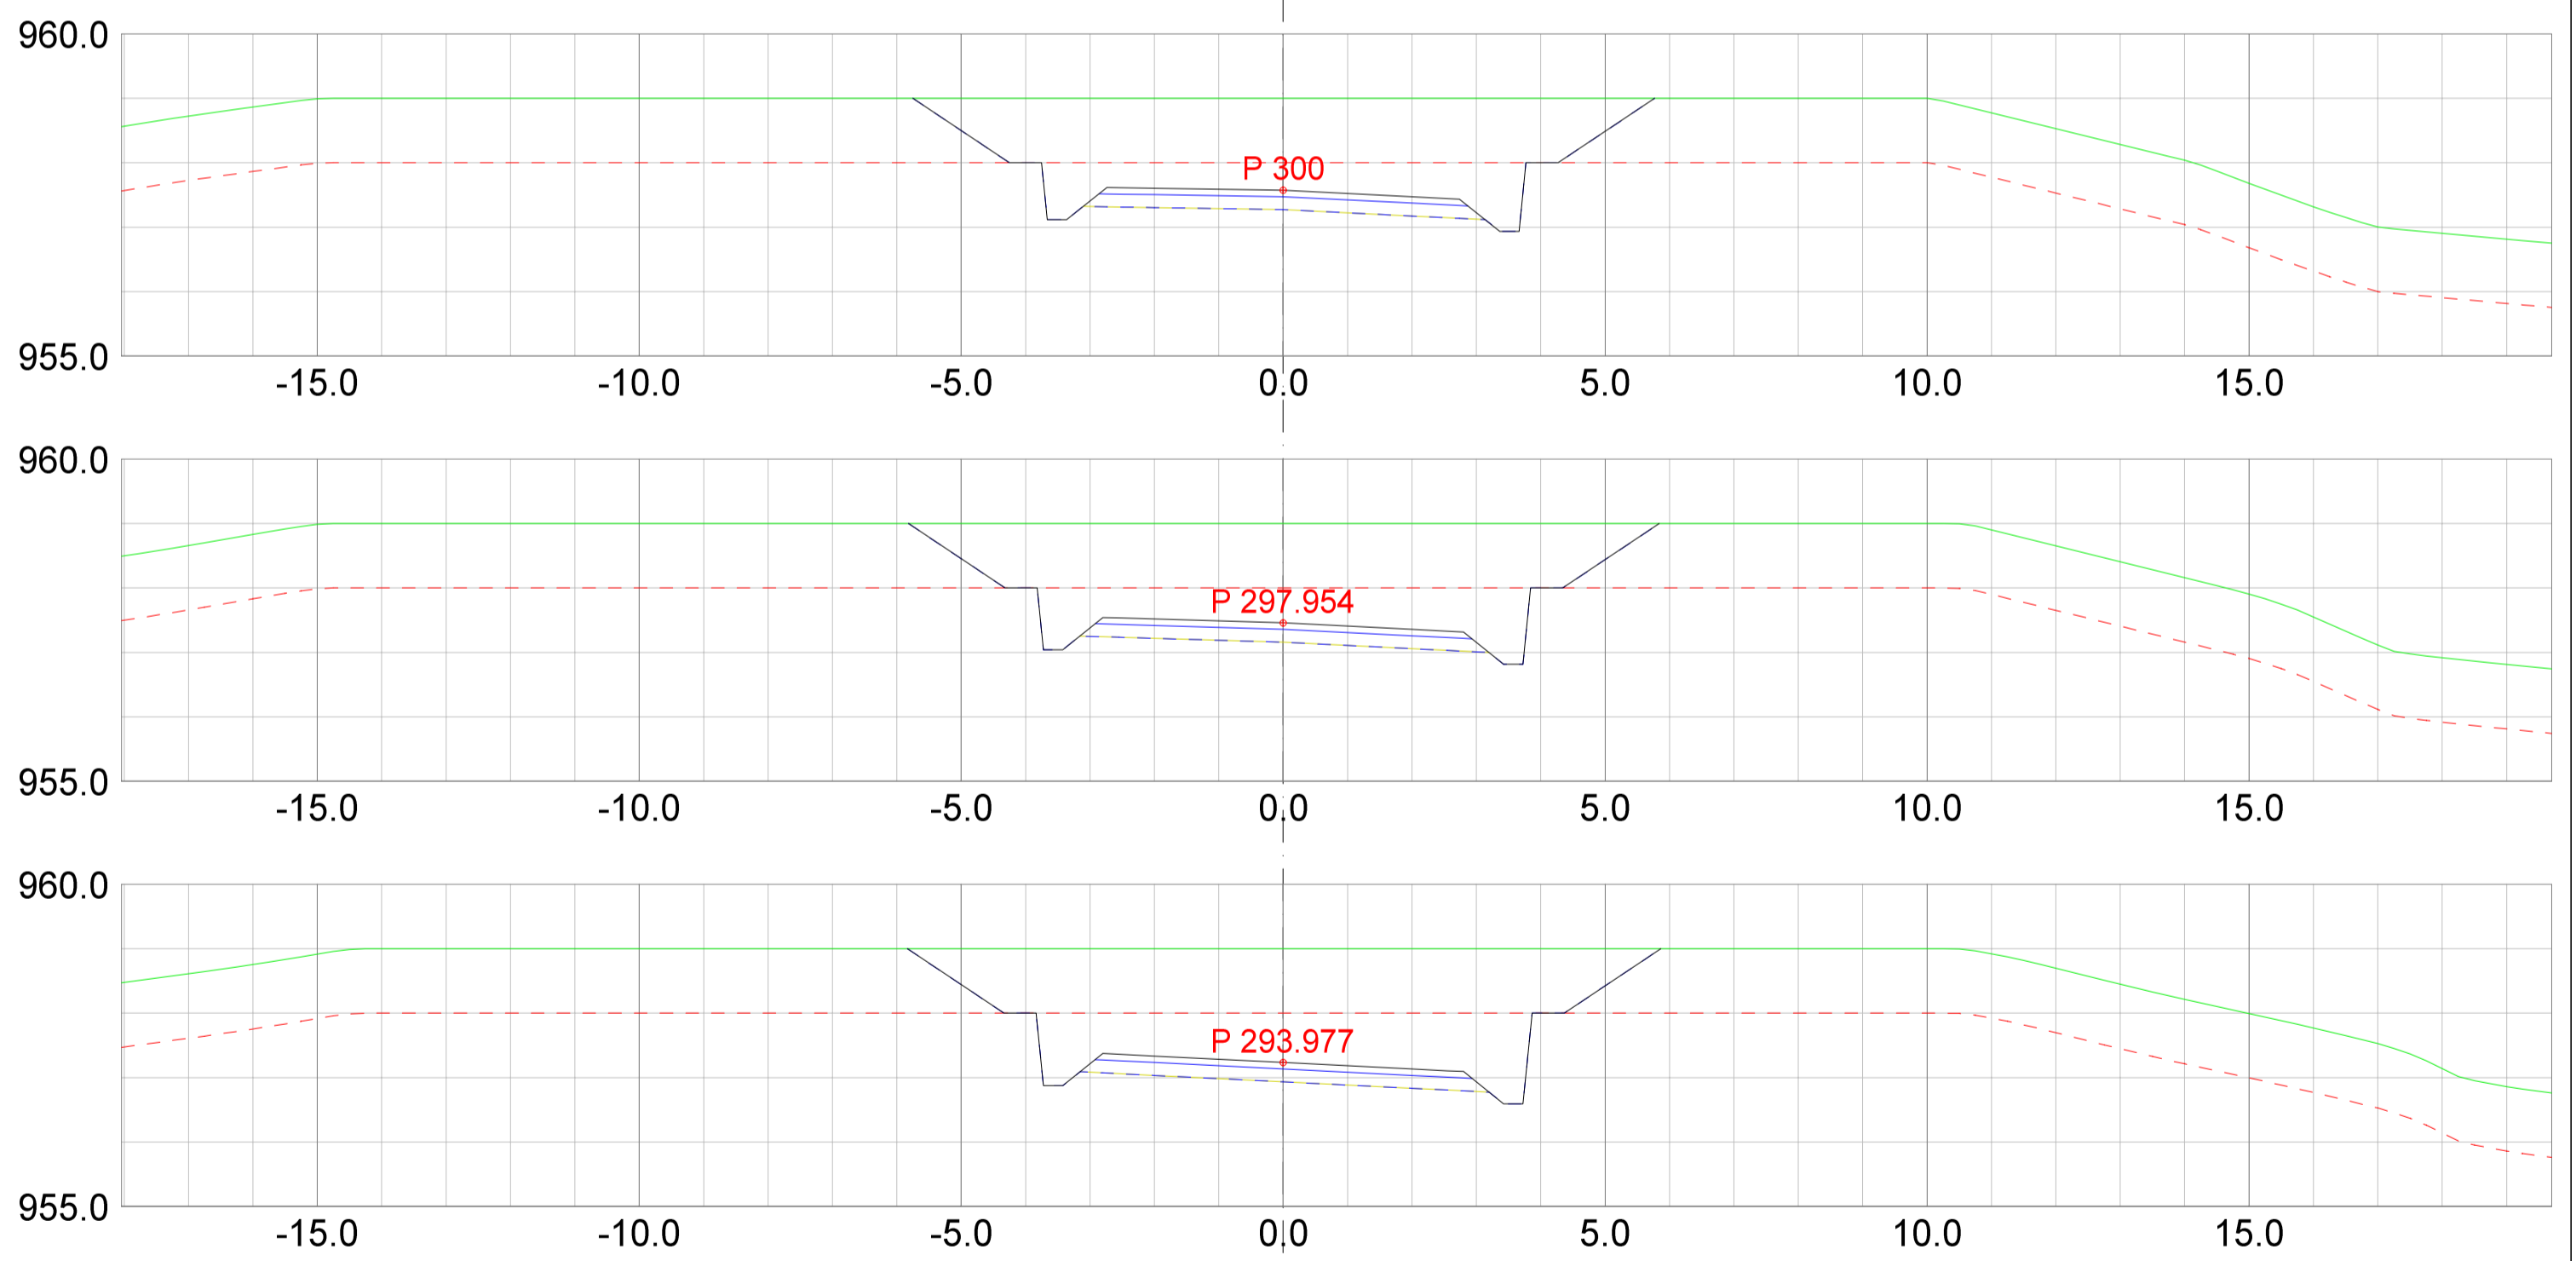

REV.	ANT.	REVIDERING GJELDER	SIGN.	DATO
------	------	--------------------	-------	------

**Plan & ressurs**  
 Landskapsarkitektur / arealplanlegging  
 Post/besøksadresse, Sentrum 11, 3630 Rødberg  
 Besøksadresse: Nyemoens torg 11, 3611 Kongsberg  
 Mobil: 45205313 / 64601504  
 epost: pjar@planogressurs.no  
 www.planogressurs.no

## Detaljreguleringsplan Tohovda

Tverrprofiltegning veg A2

TEGNET	JAH
KONTR.	
MÅL	1:100 (A2)
DATO	20.05.2021

SAK NR.	TEGN.NR.	REV.
PR2042	01	B