

REV.	ANT.	REVIDERING GJELDER	SIGN.	DATO



Plan & ressurs
 Landskapsarkitektur / arealplanlegging
 Post/besøksadresse: Sentrum 11, 3630 Radberg
 Besøksadresse: Nyemoens torg 11, 3611 Kongsberg
 Mobil: 45205313 / 64601504
 epost: pjar@planogressurs.no
 www.planogressurs.no

Detaljreguleringsplan Tohovda

Tverrprofiltegning veg B

TEGNET	JAH
KONTR.	
MÅL	1:100 (A2)
DATO	20.05.2021




SAK NR.	TEGN.NR.	REV.
PR2042	01	B

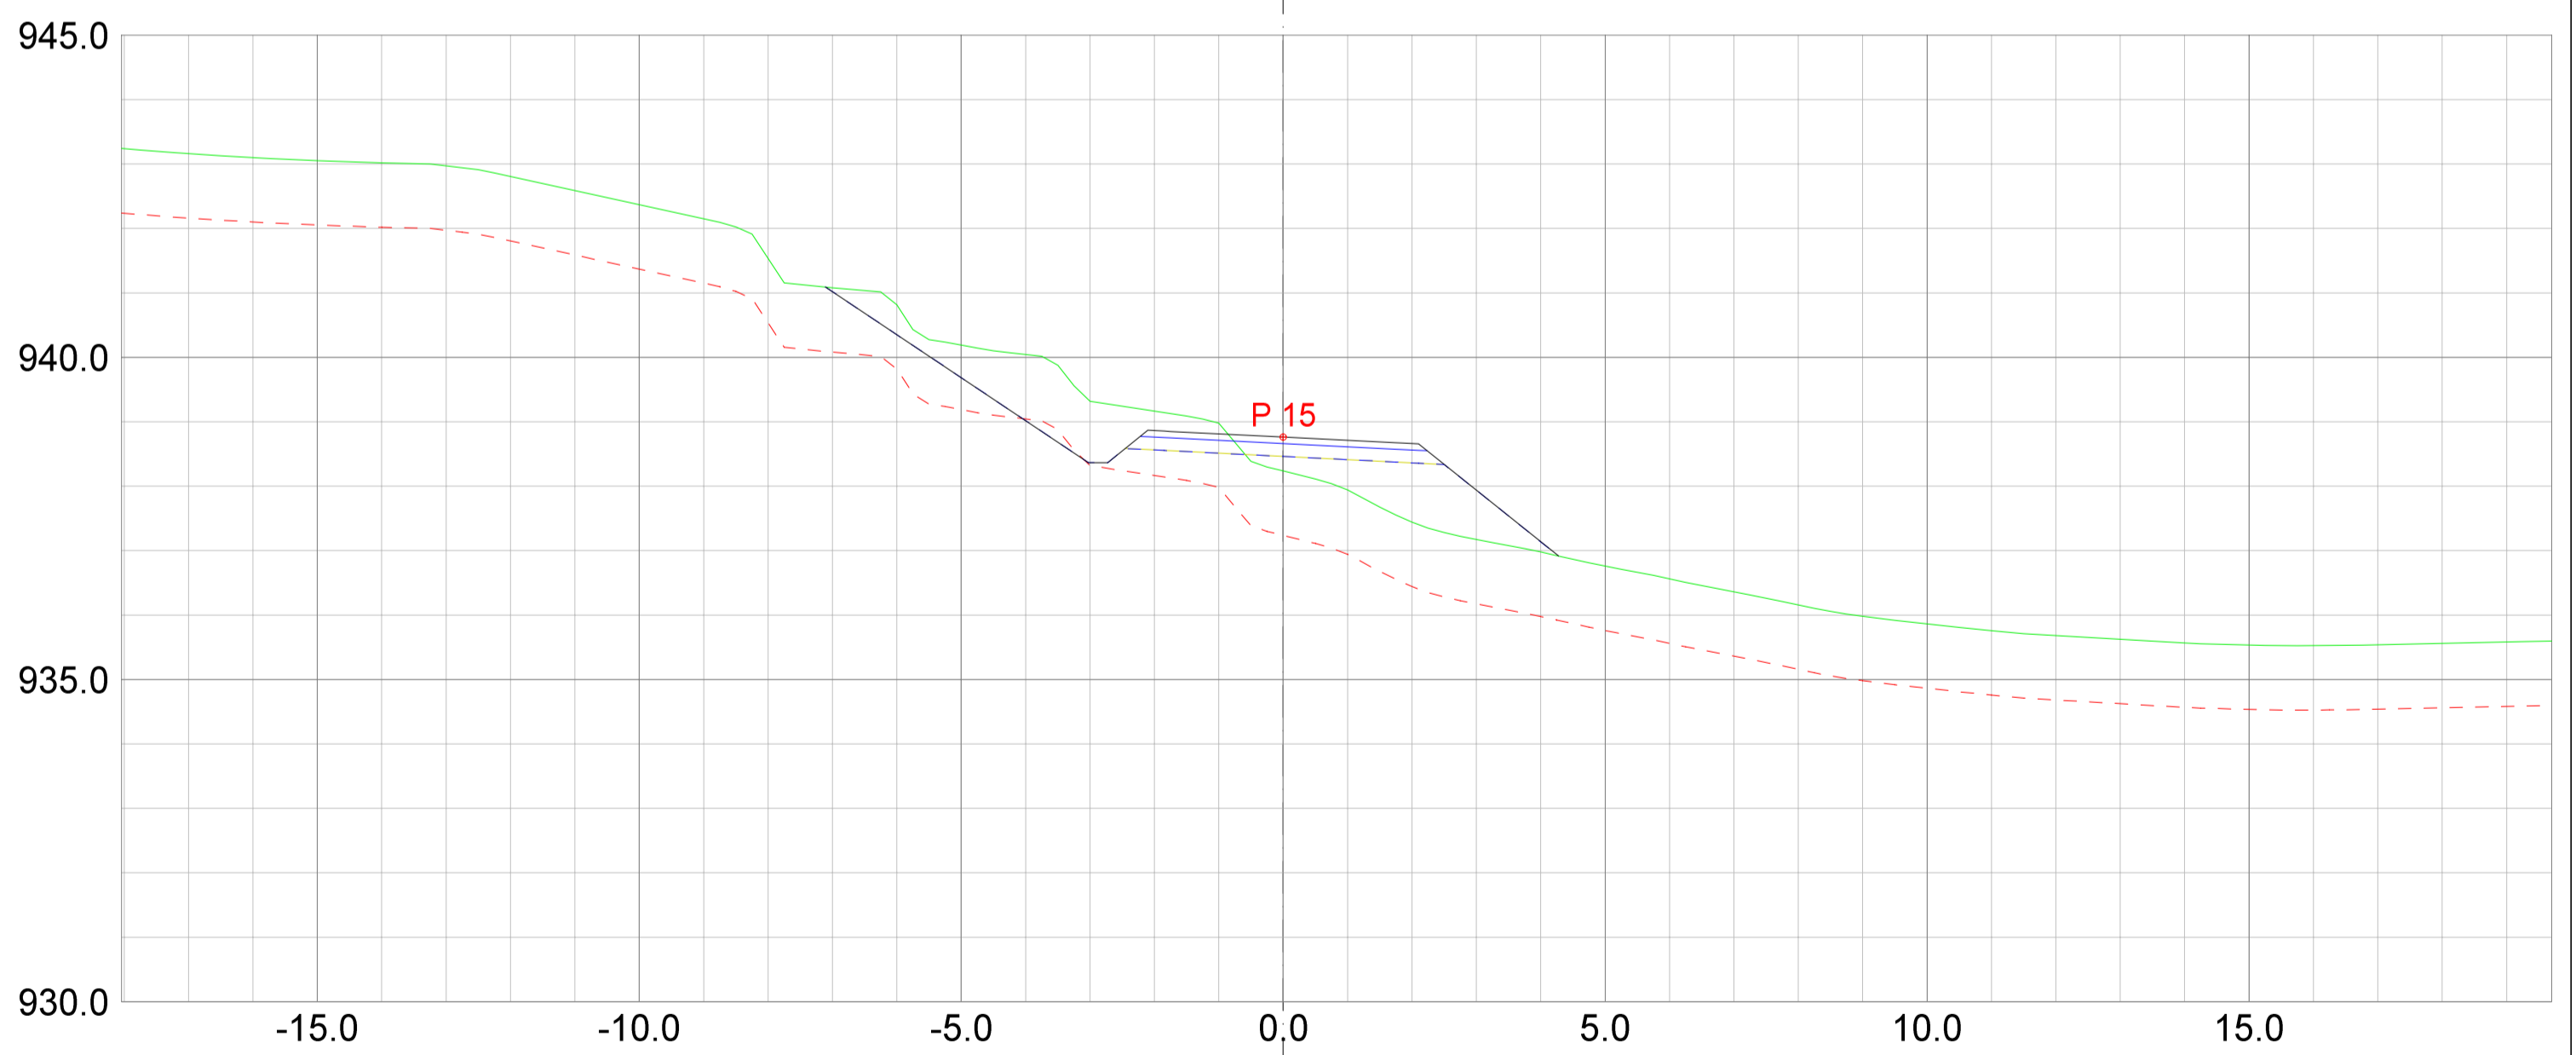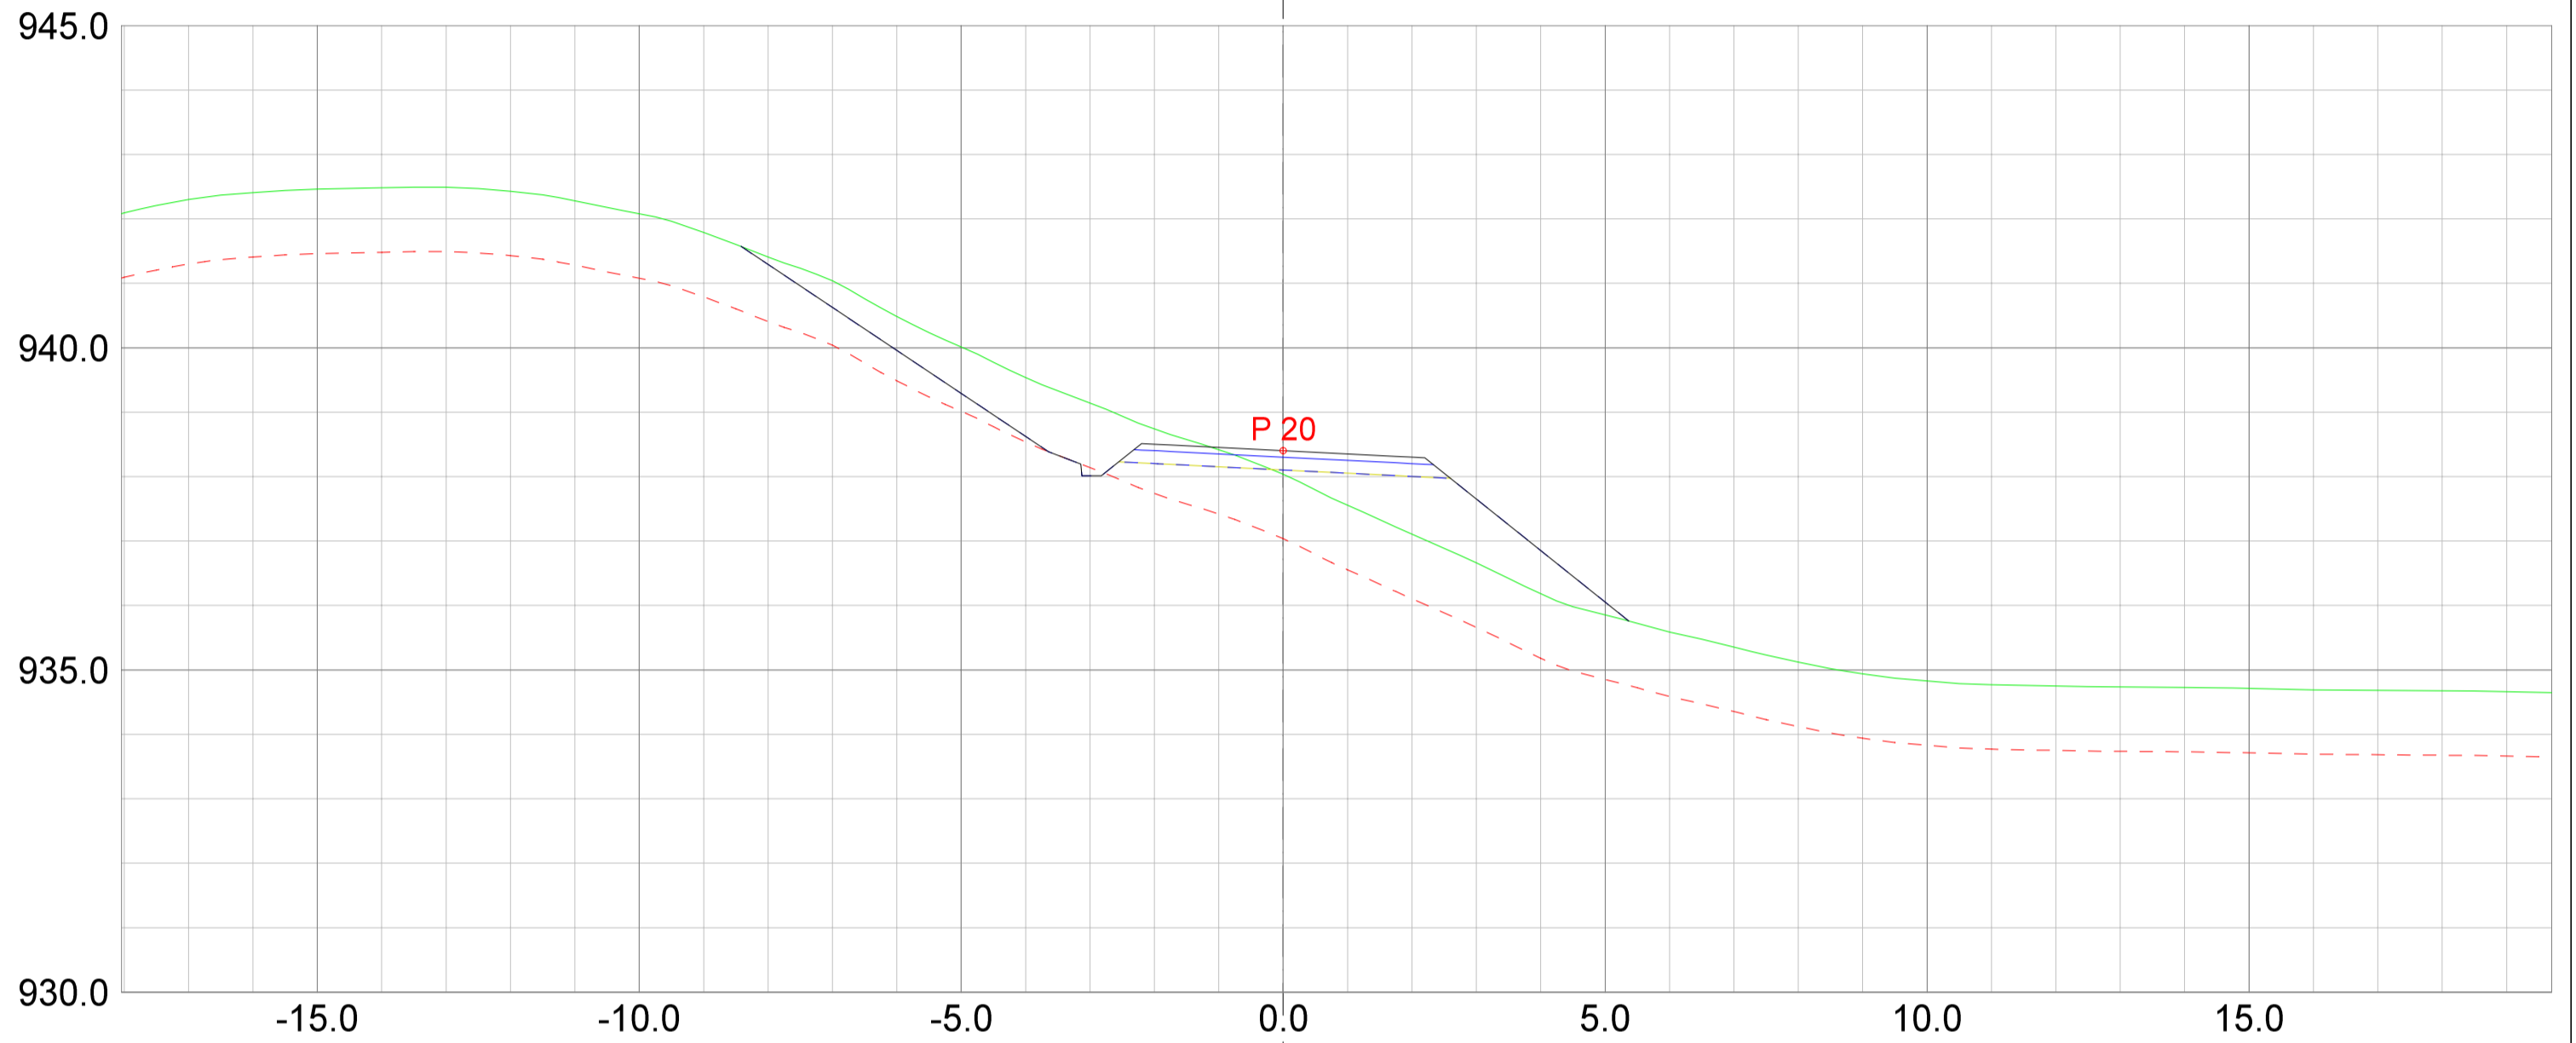


REV.	ANT.	REVIDERING GJELDER	SIGN.	DATO
------	------	--------------------	-------	------

TEGNET	JAH
KONTR.	
MÅL	1:100 (A2)
DATO	20.05.2021




Detaljreguleringsplan Tohovda Tverrprofiltegning veg B		
SAK NR.	TEGN.NR.	REV.
PR2042	01	B

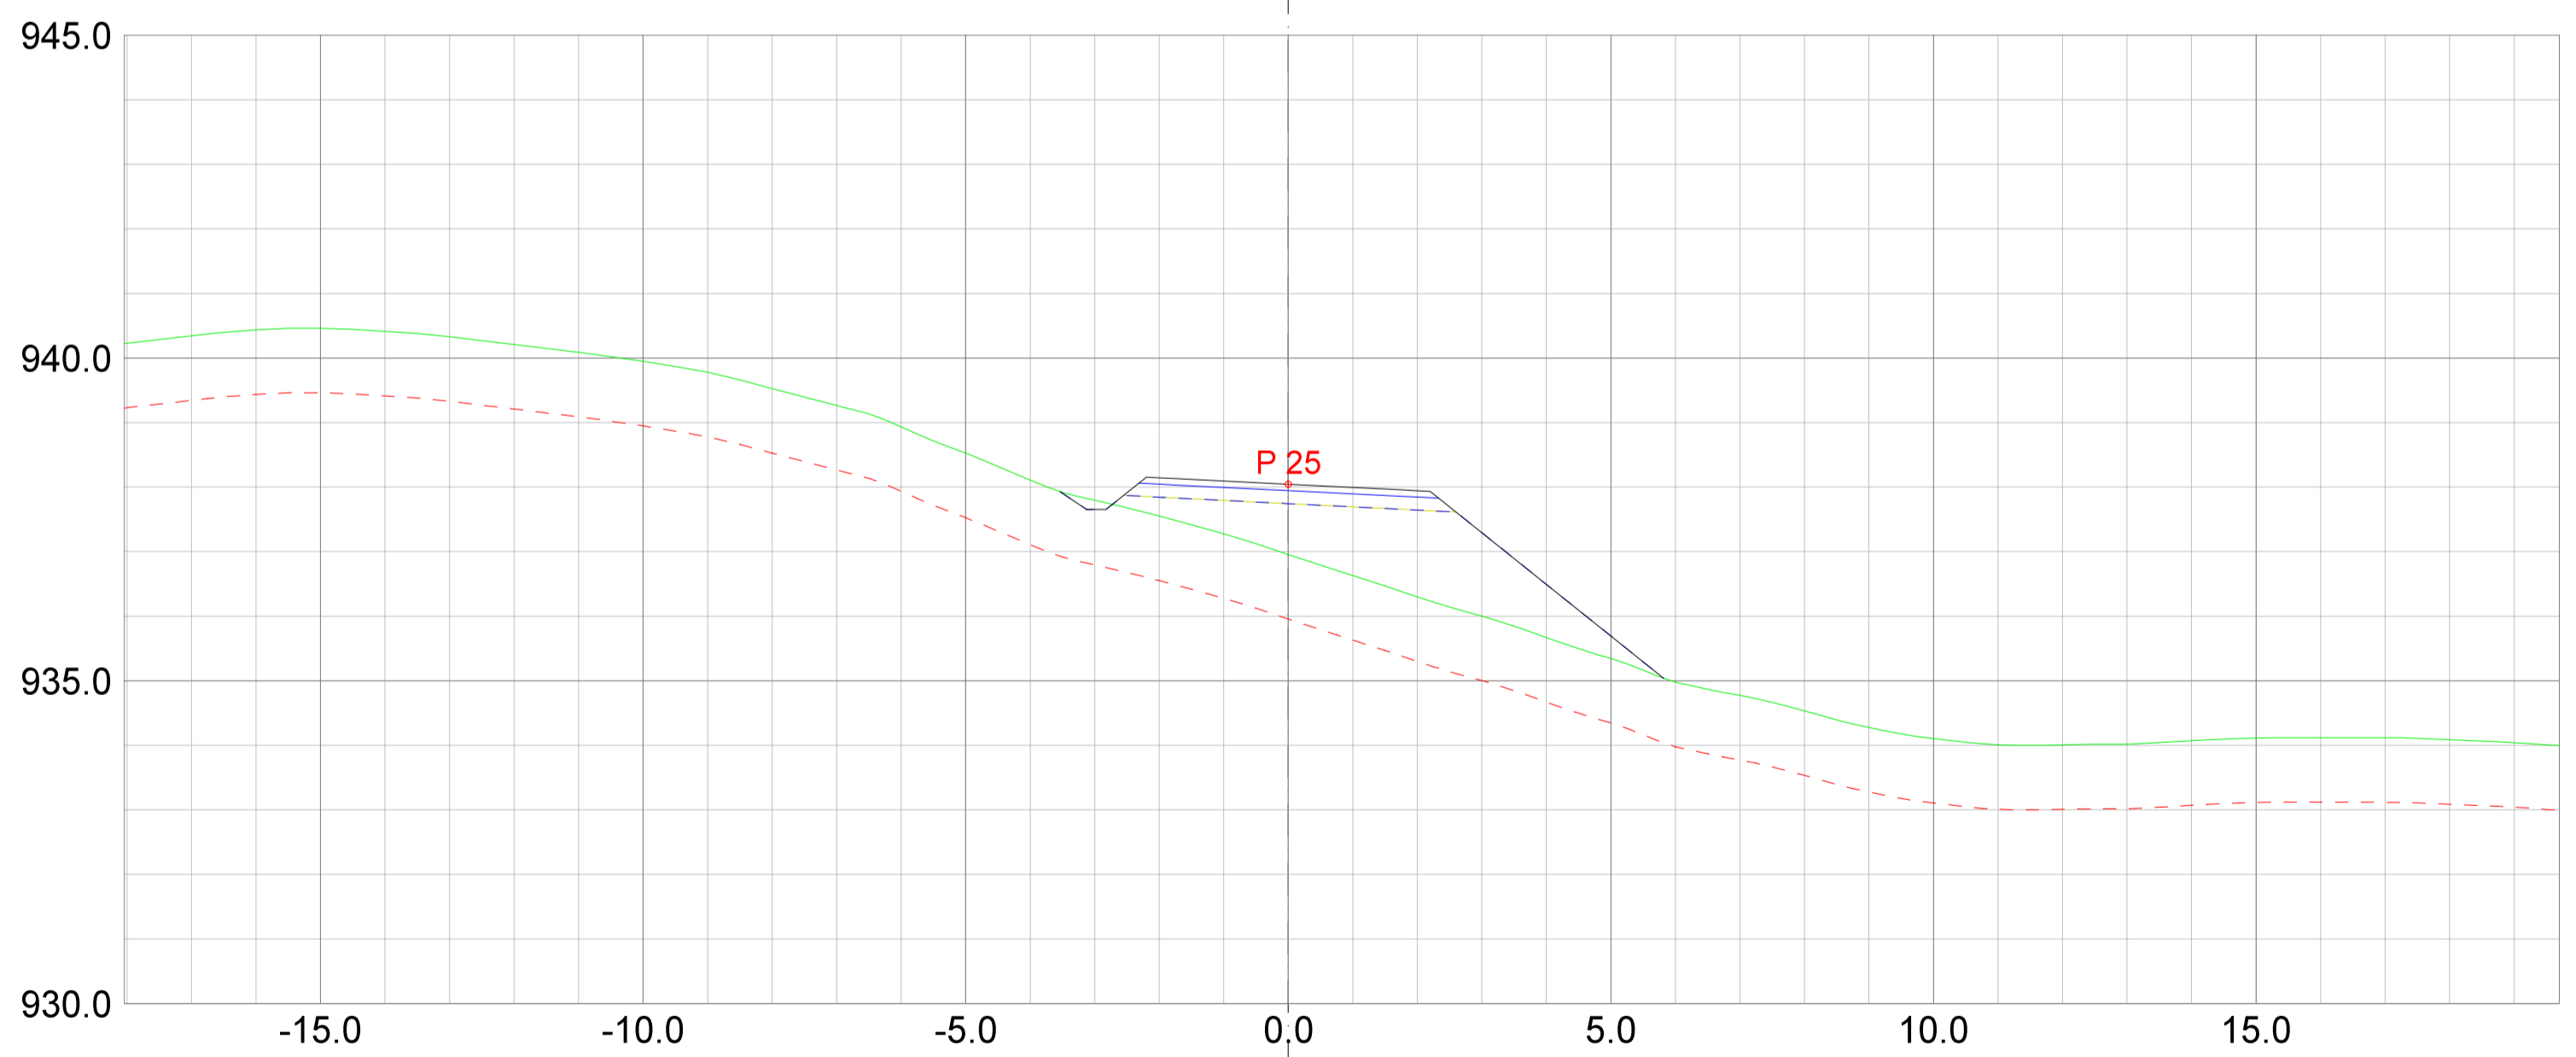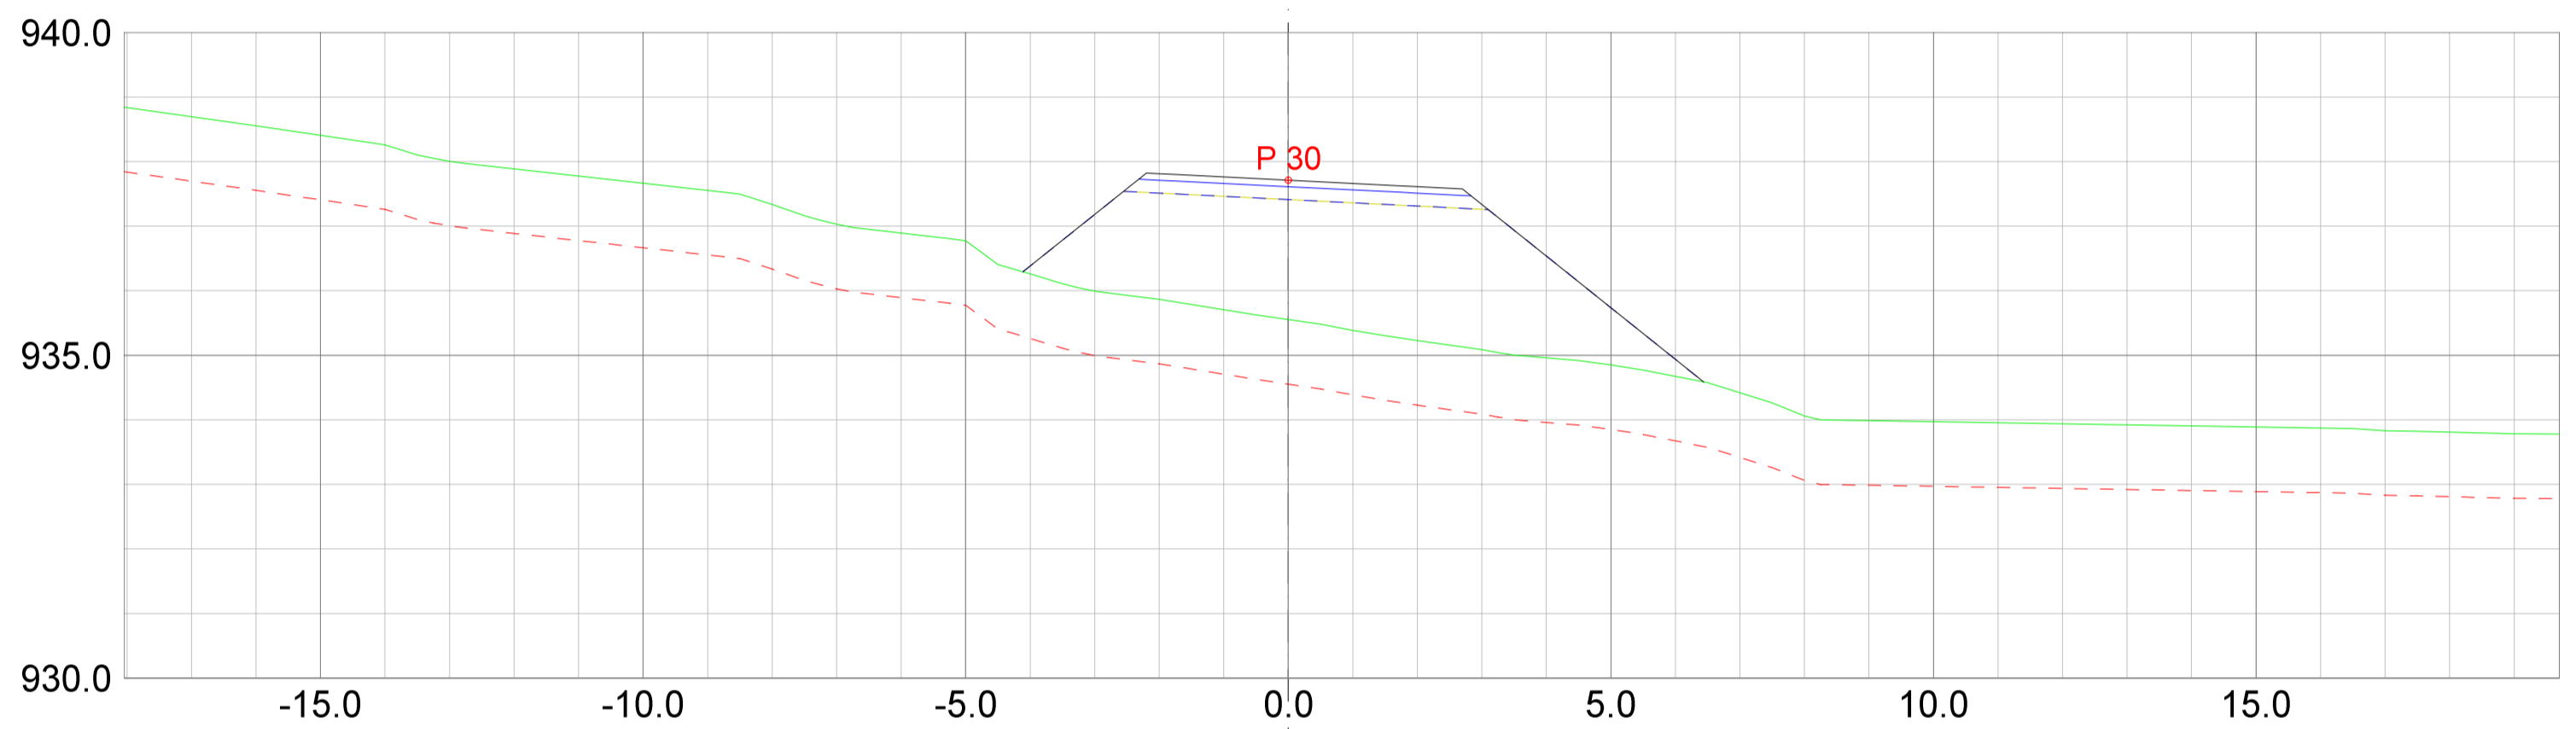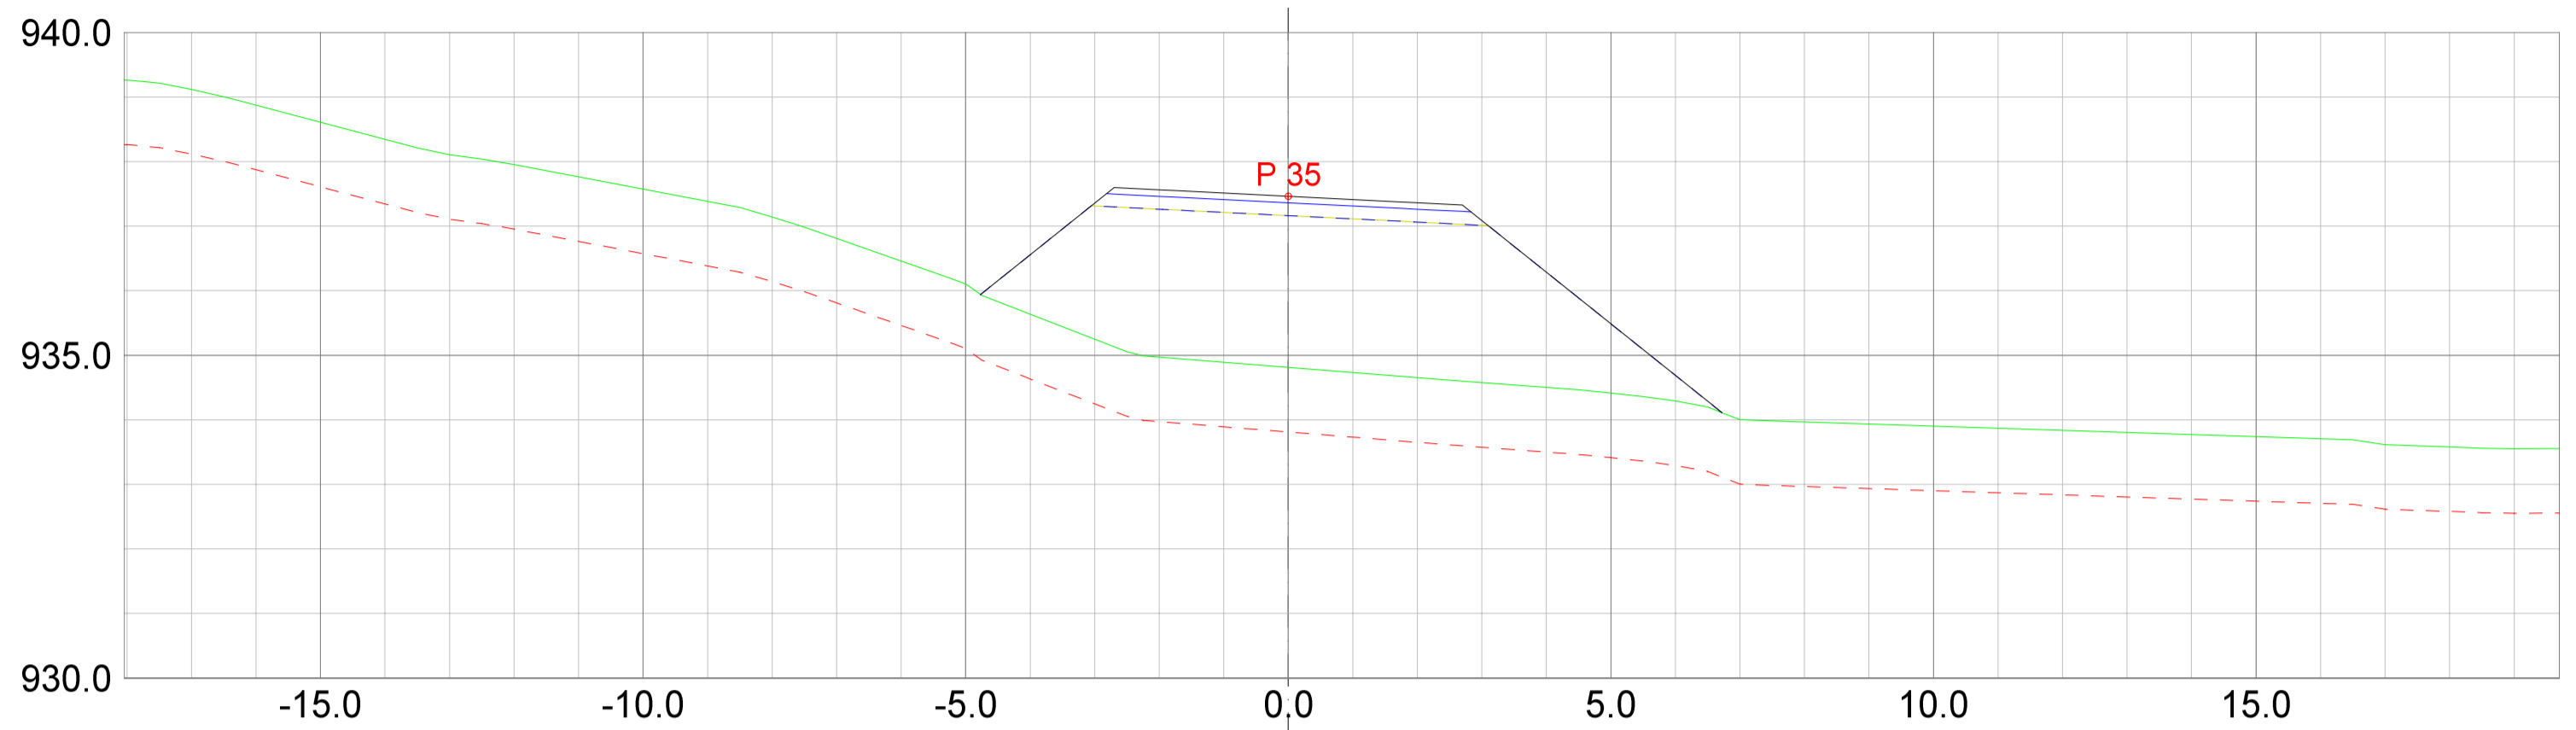

REV.	ANT.	REVIDERING GJELDER	SIGN.	DATO
------	------	--------------------	-------	------

 <small>Landskapsarkitektur / arealplanlegging Post/besøksadresse, Sentrum 11, 3630 Radberg Besøksadresse, Nymøens torg 11, 3611 Kongsberg Mob: 4520513 / 64601504 epost: joar@planogressurs.no www.planogressurs.no</small>	
TEGNET	JAH
KONTR.	
MÅL	1:100 (A2)
DATO	20.05.2021



<h2>Detaljreguleringsplan Tohovda</h2> <p>Tverrprofiltegning veg B</p>		
SAK NR.	TEGN.NR.	REV.
PR2042	01	B

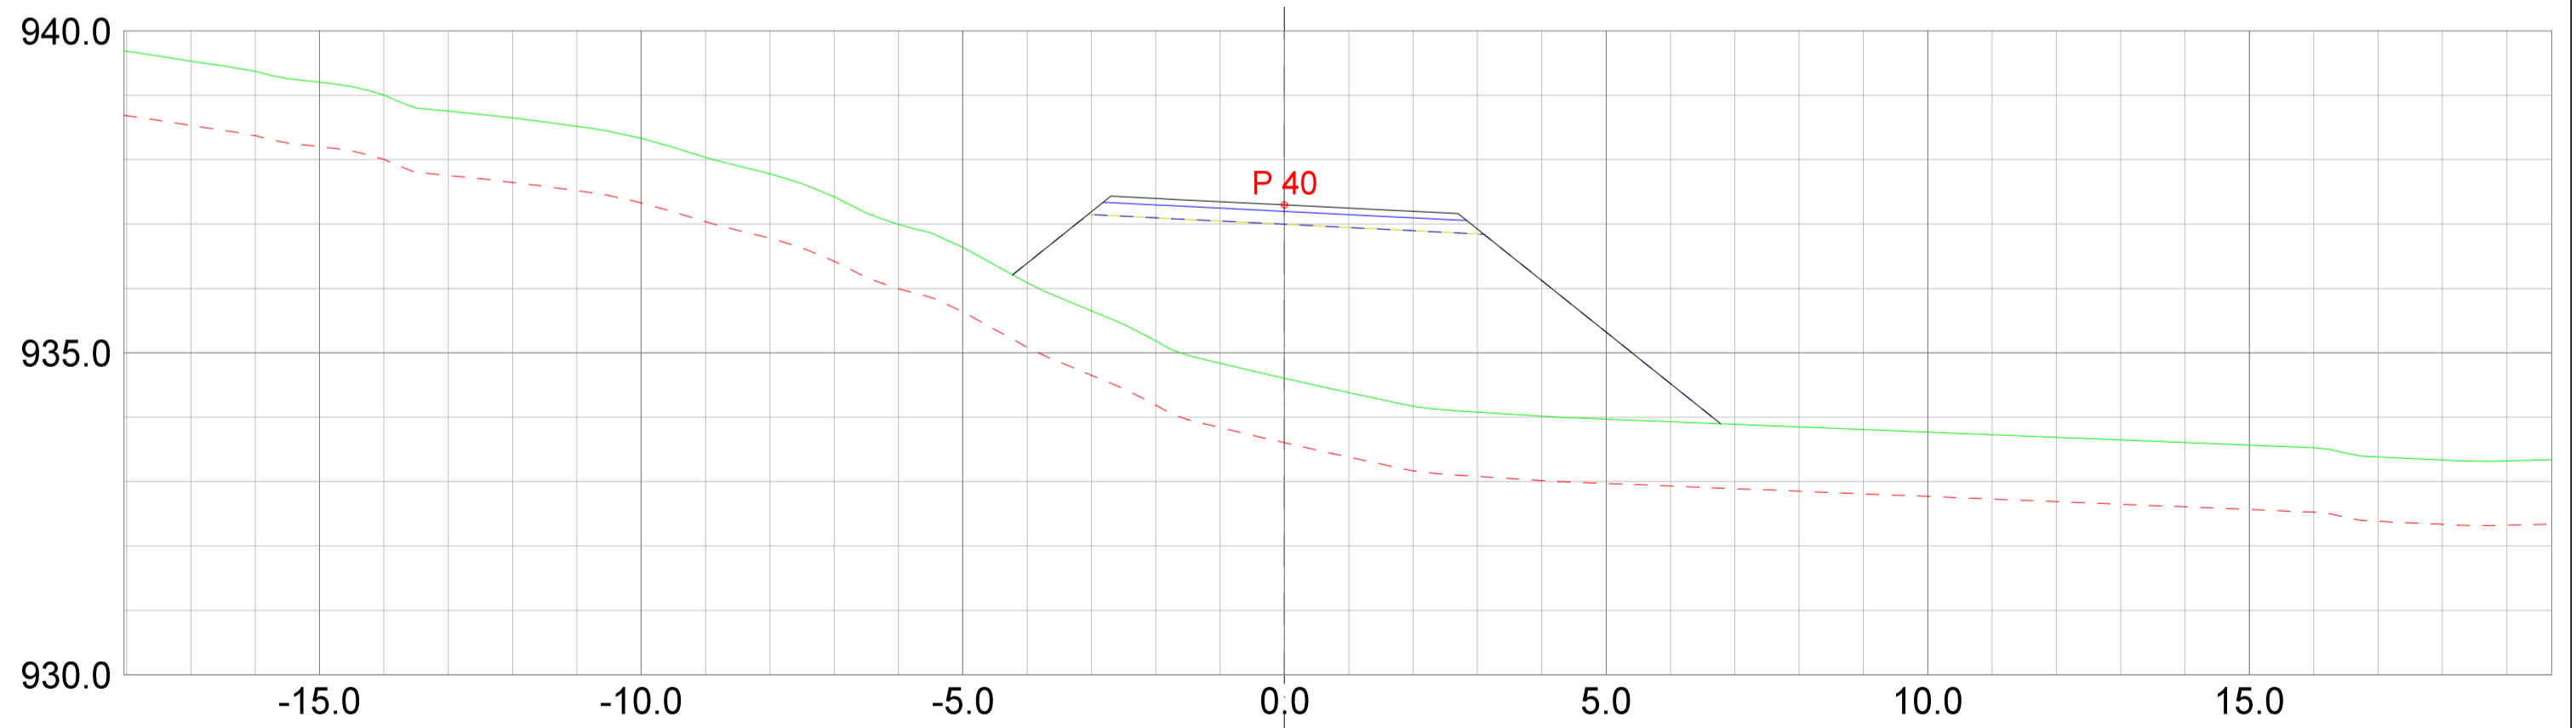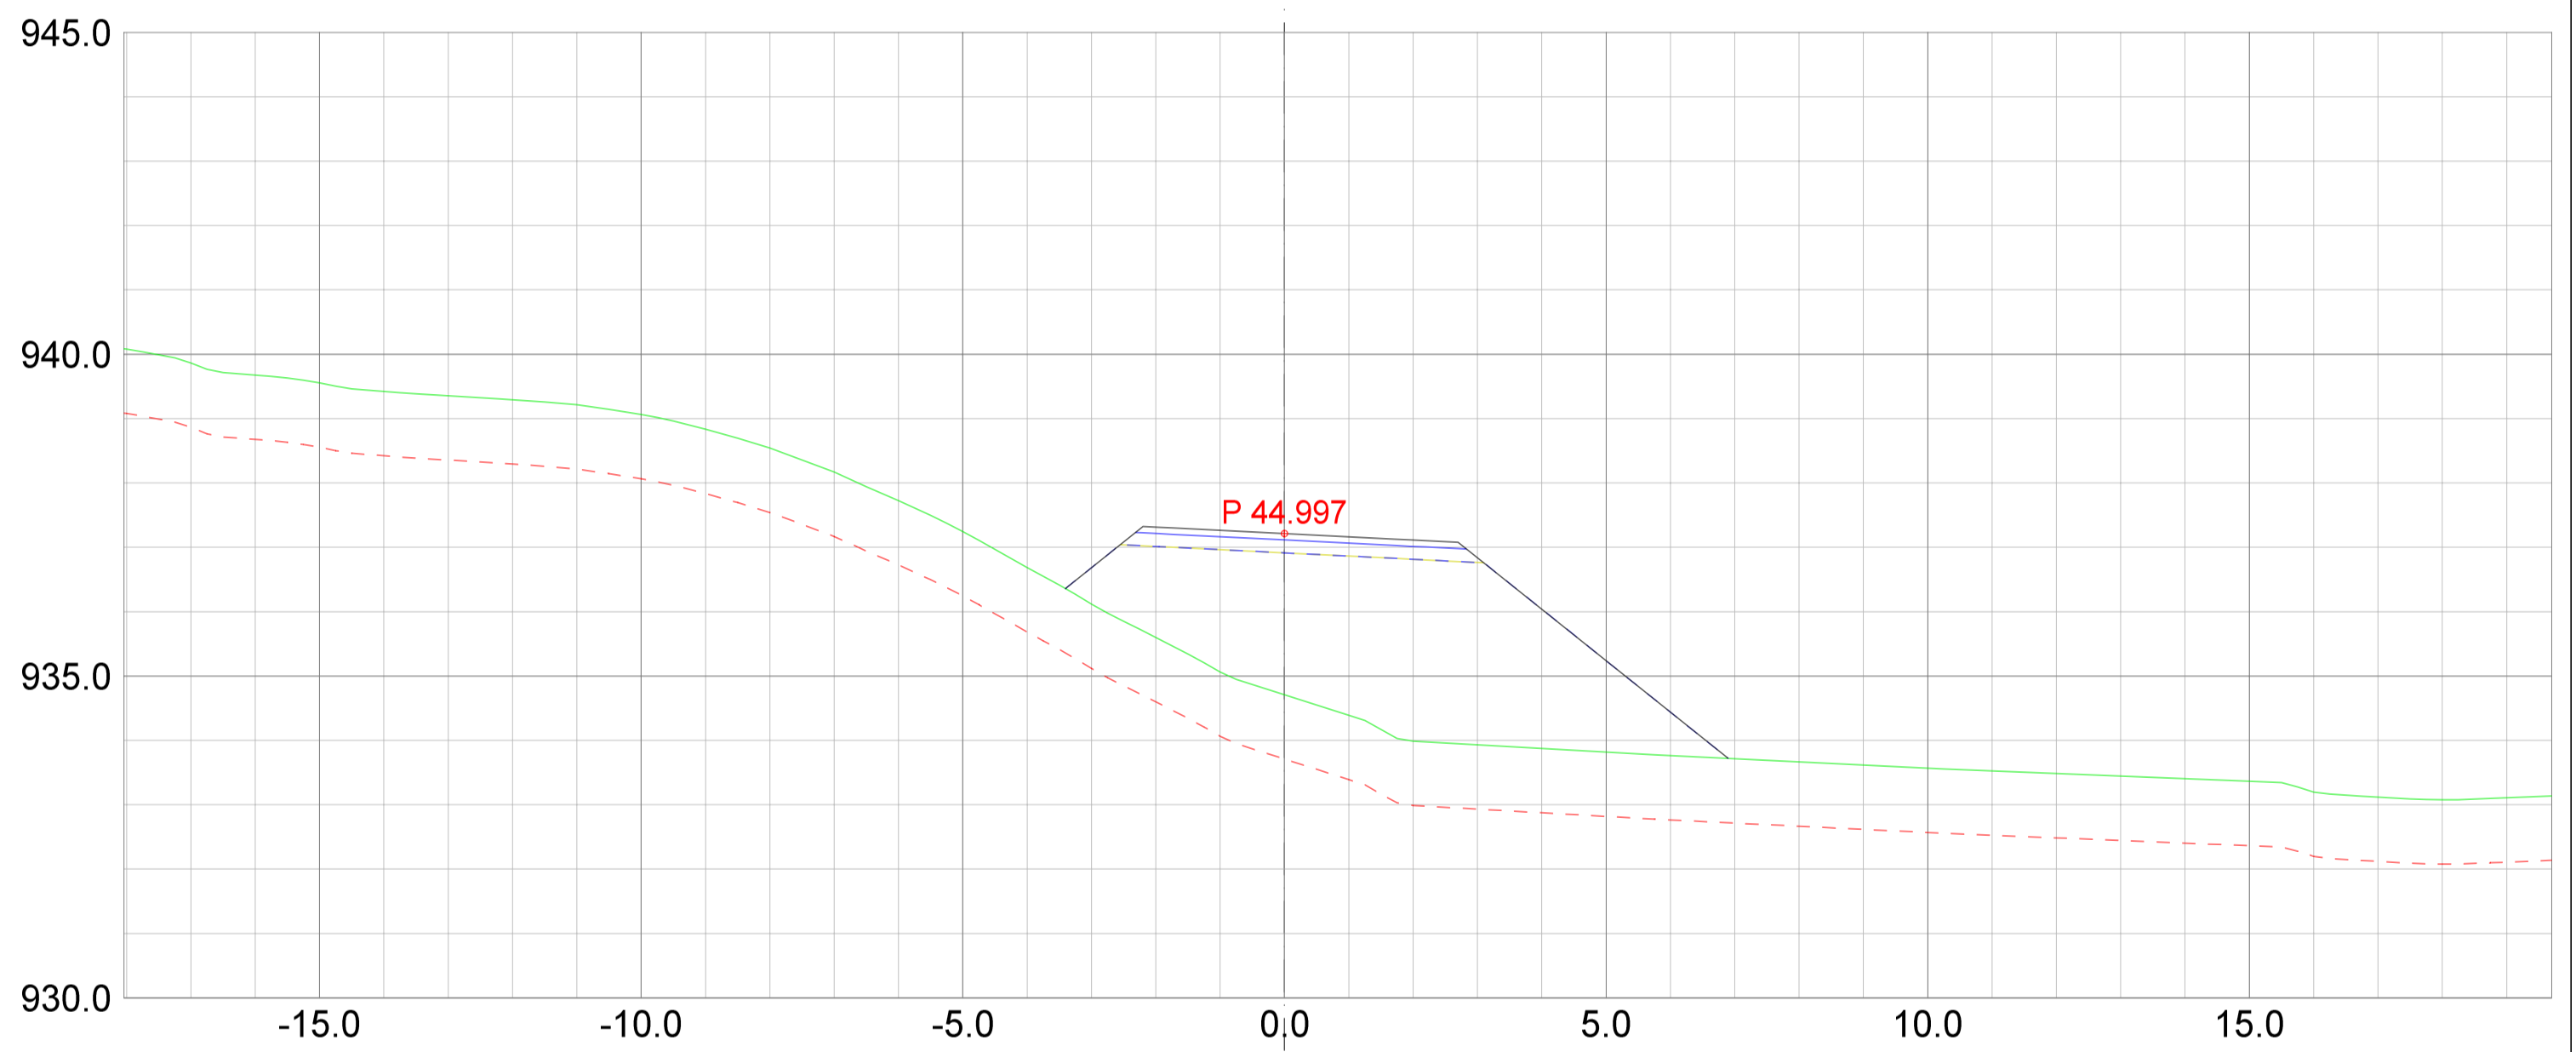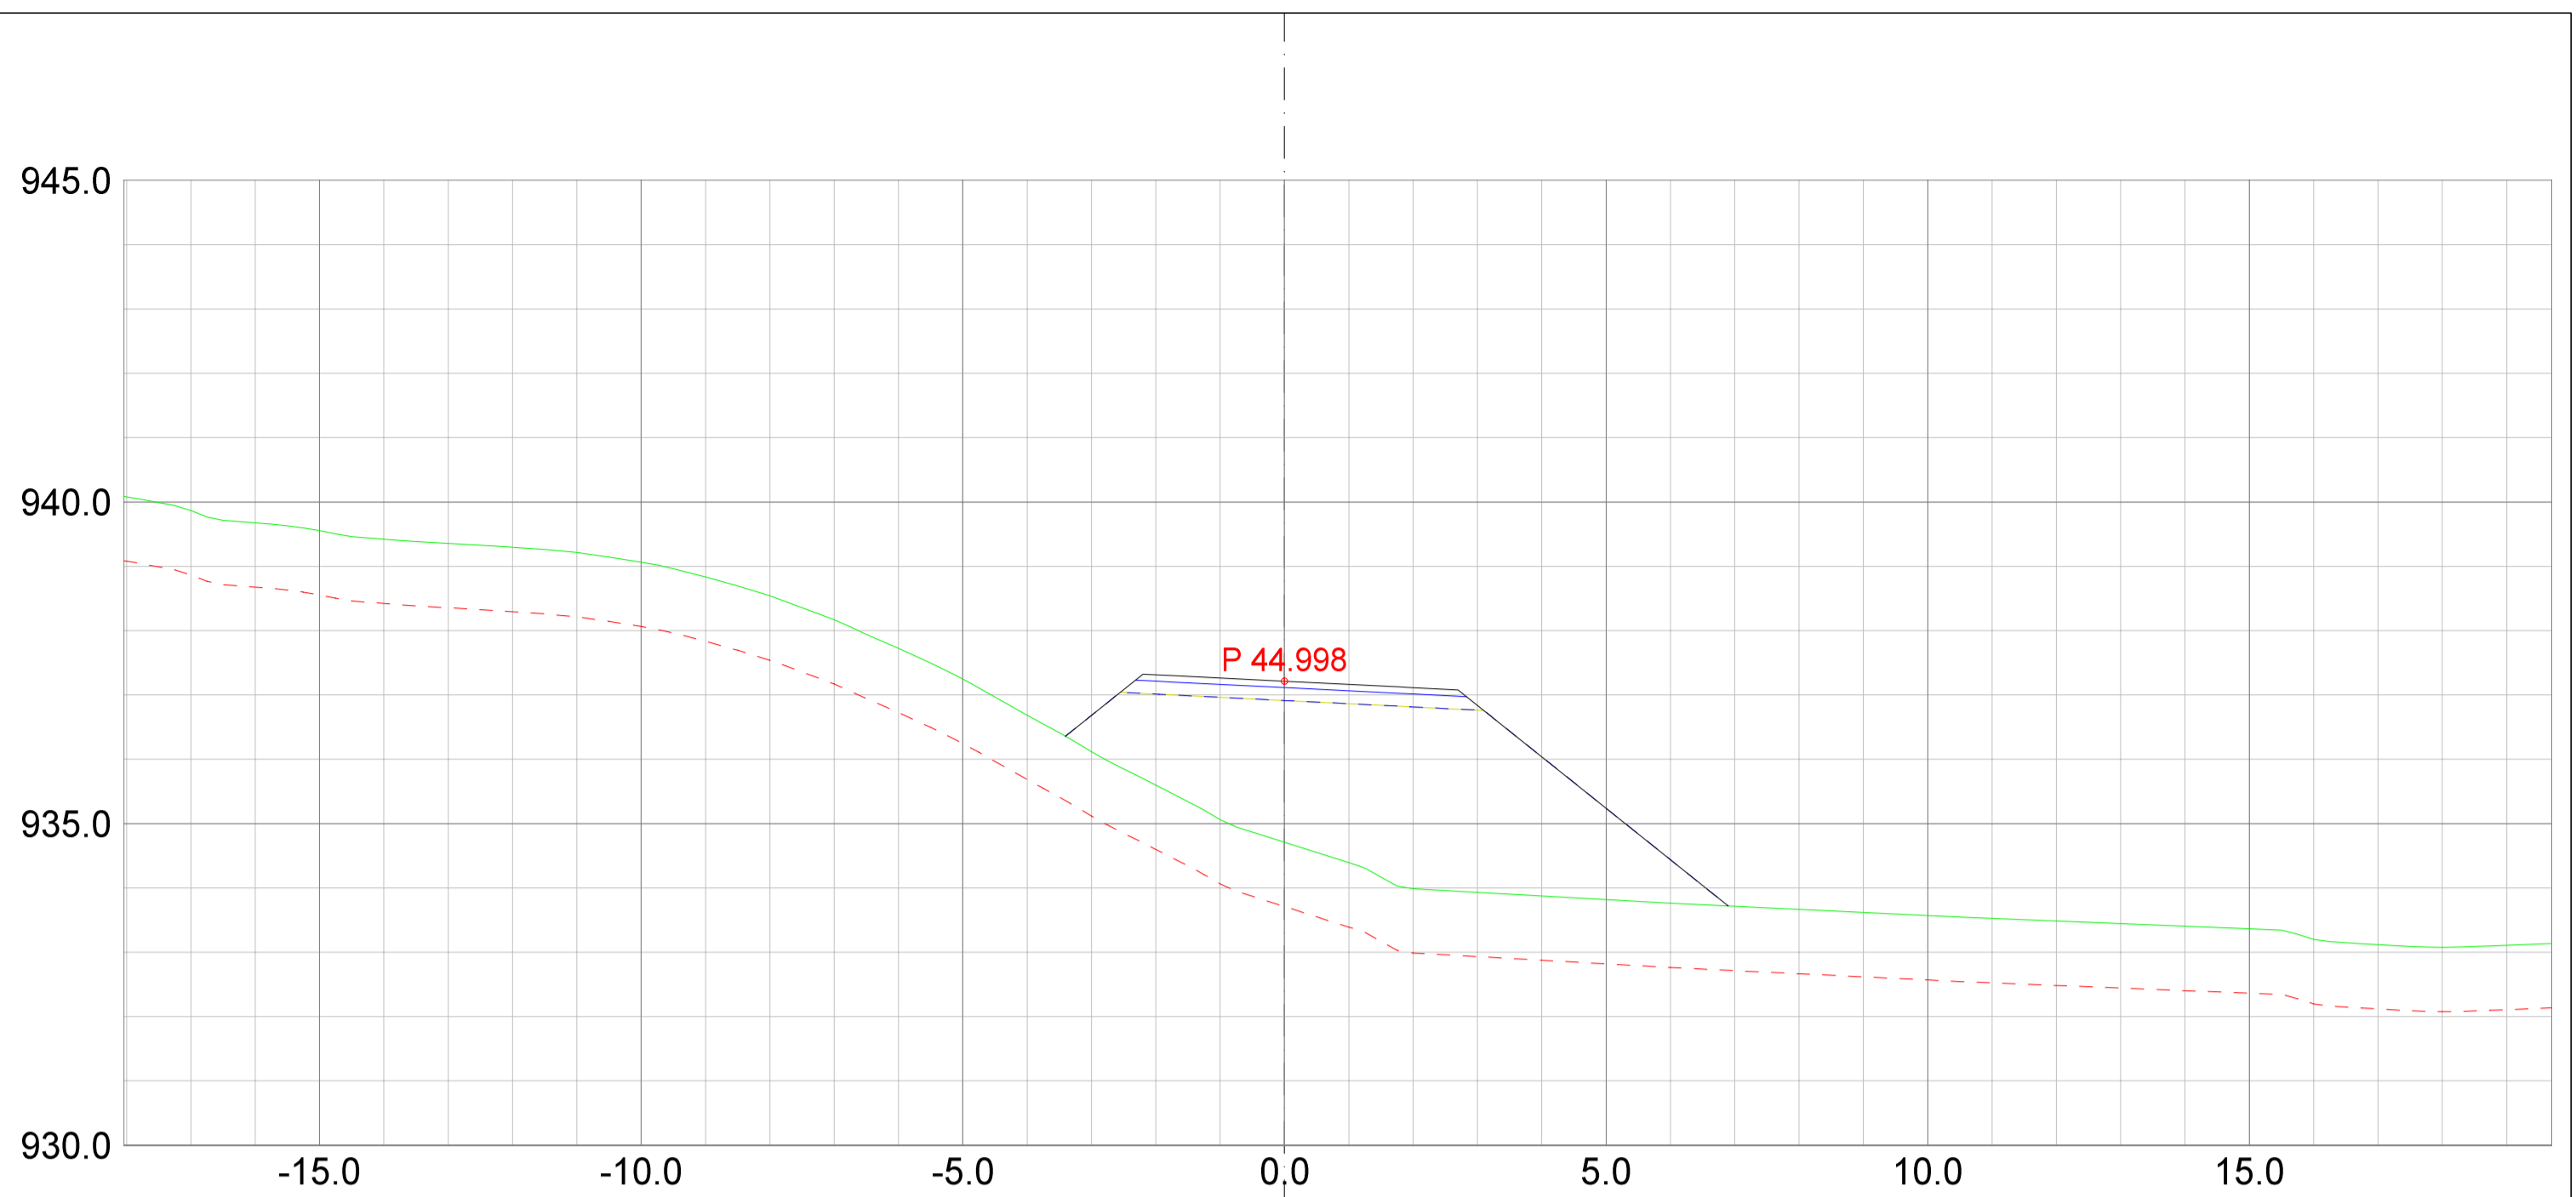

REV.	ANT.	REVIDERING GJELDER	SIGN.	DATO

<p>Landskapsarkitektur / arealplanlegging Post/besøksadresse: Sentrum 11, 3630 Rødberg Besøksadresse: Nymøns torg 11, 3611 Kongsberg Mob: 4520513 / 64601504 epost: joar@planogressurs.no www.planogressurs.no</p>	
TEGNET	JAH
KONTR.	
MÅL	1:100 (A2)
DATO	20.05.2021

<h3>Detaljreguleringsplan Tohovda</h3> <p>Tverrprofiltegning veg B</p>		
SAK NR.	TEGN.NR.	REV.
PR2042	01	B

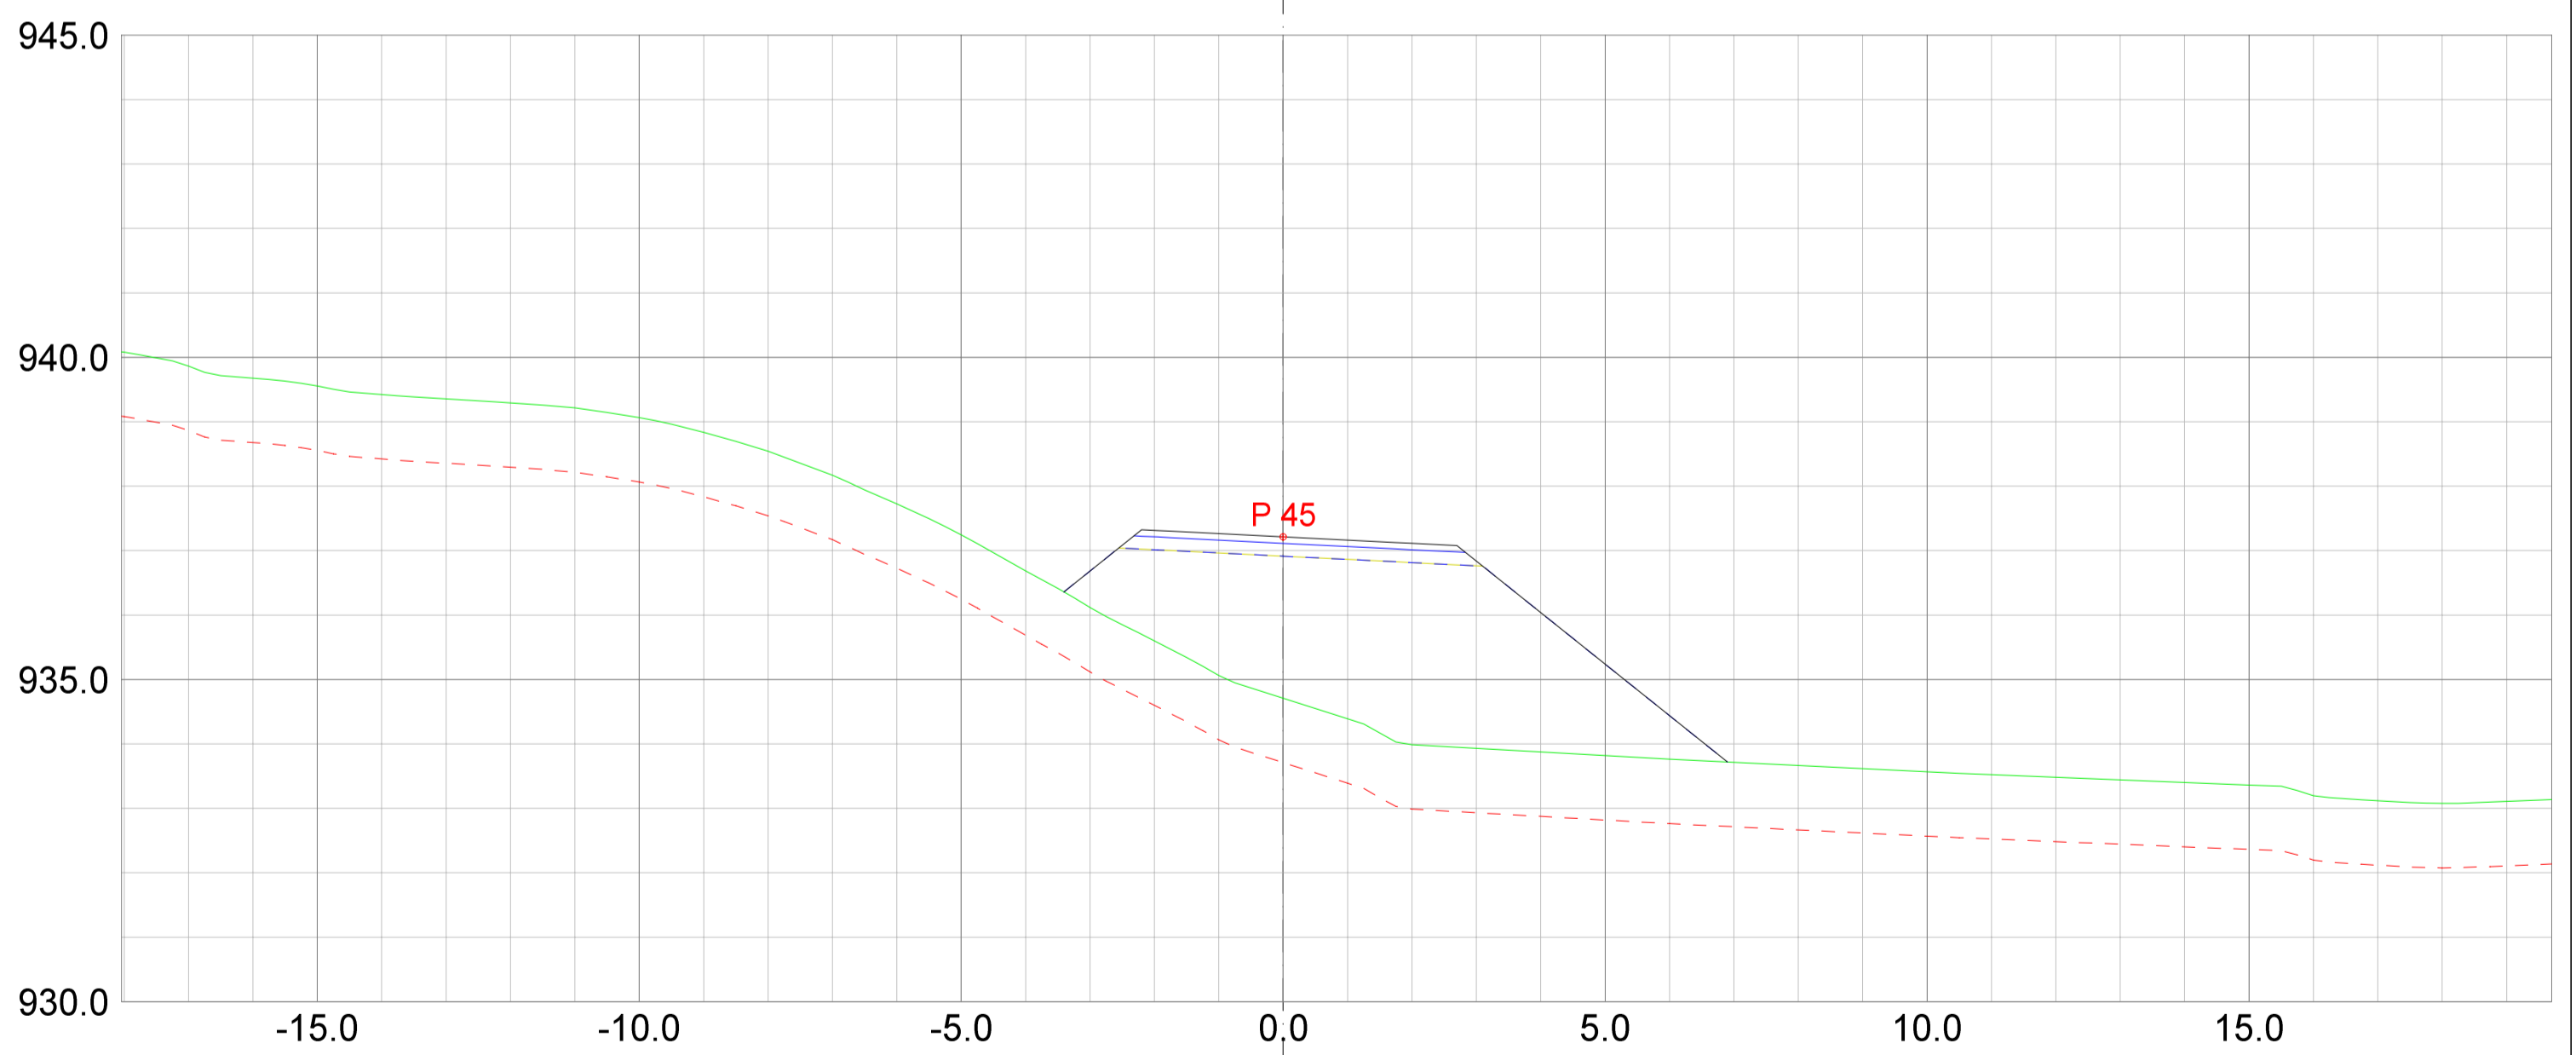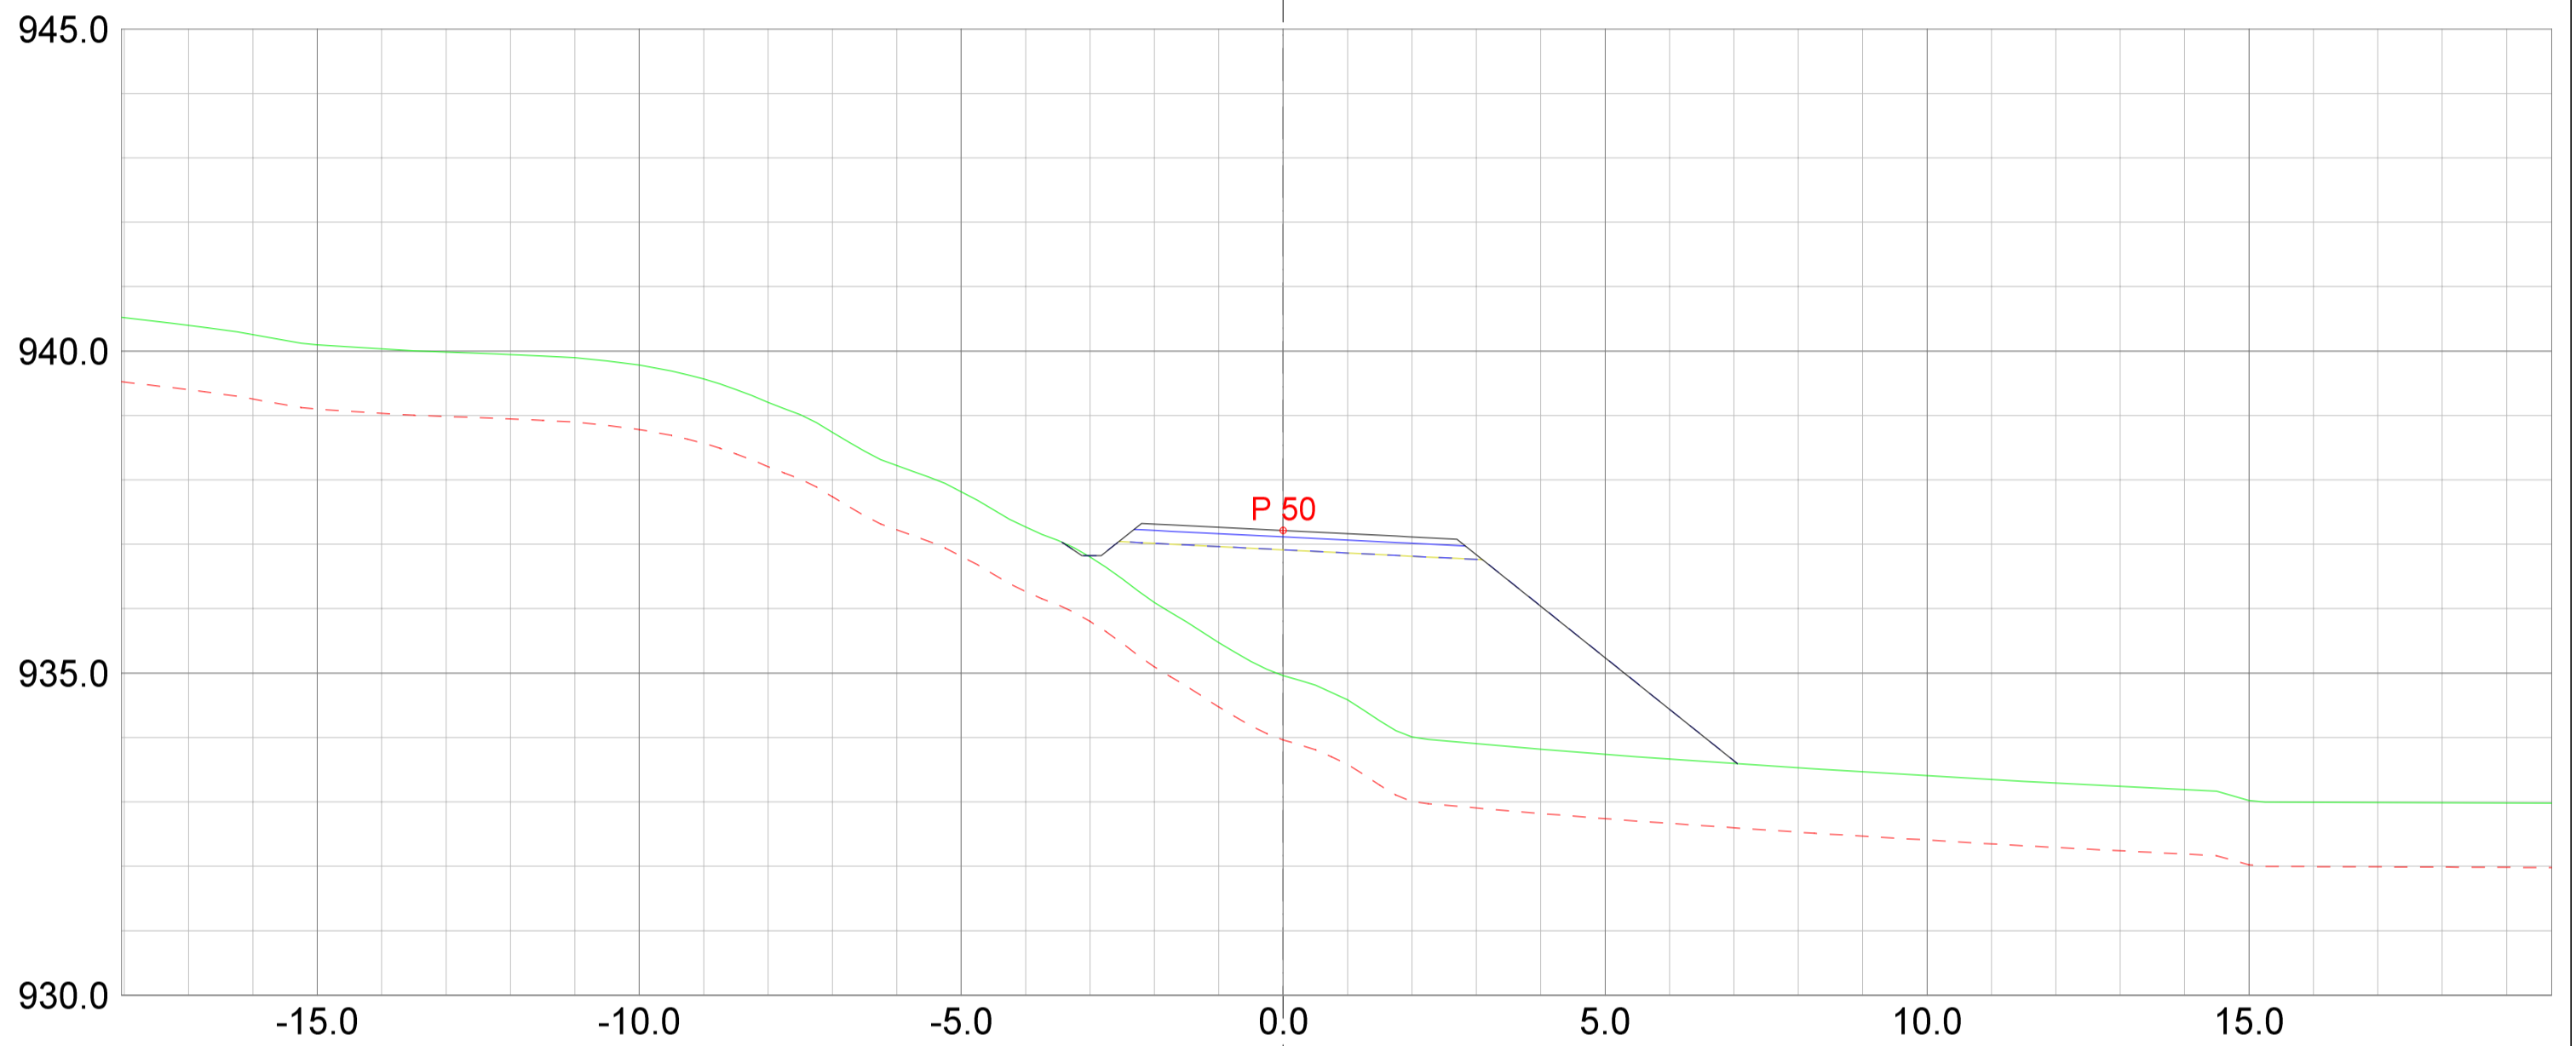

REV.	ANT.	REVIDERING GJELDER	SIGN.	DATO



Plan & ressurs
 Landskapsarkitektur / arealplanlegging
 Post/besøksadresse: Sentrum 11, 3630 Radberg
 Besøksadresse: Nyemoens torg 11, 3611 Kongsberg
 Mobil: 45205313 / 64601504
 epost: pjar@planogressurs.no
 www.planogressurs.no

TEGNET	JAH
KONTR.	
MÅL	1:100 (A2)
DATO	20.05.2021

Detaljreguleringsplan Tohovda

Tverrprofiltegning veg B



SAK NR.	TEGN.NR.	REV.
PR2042	01	B

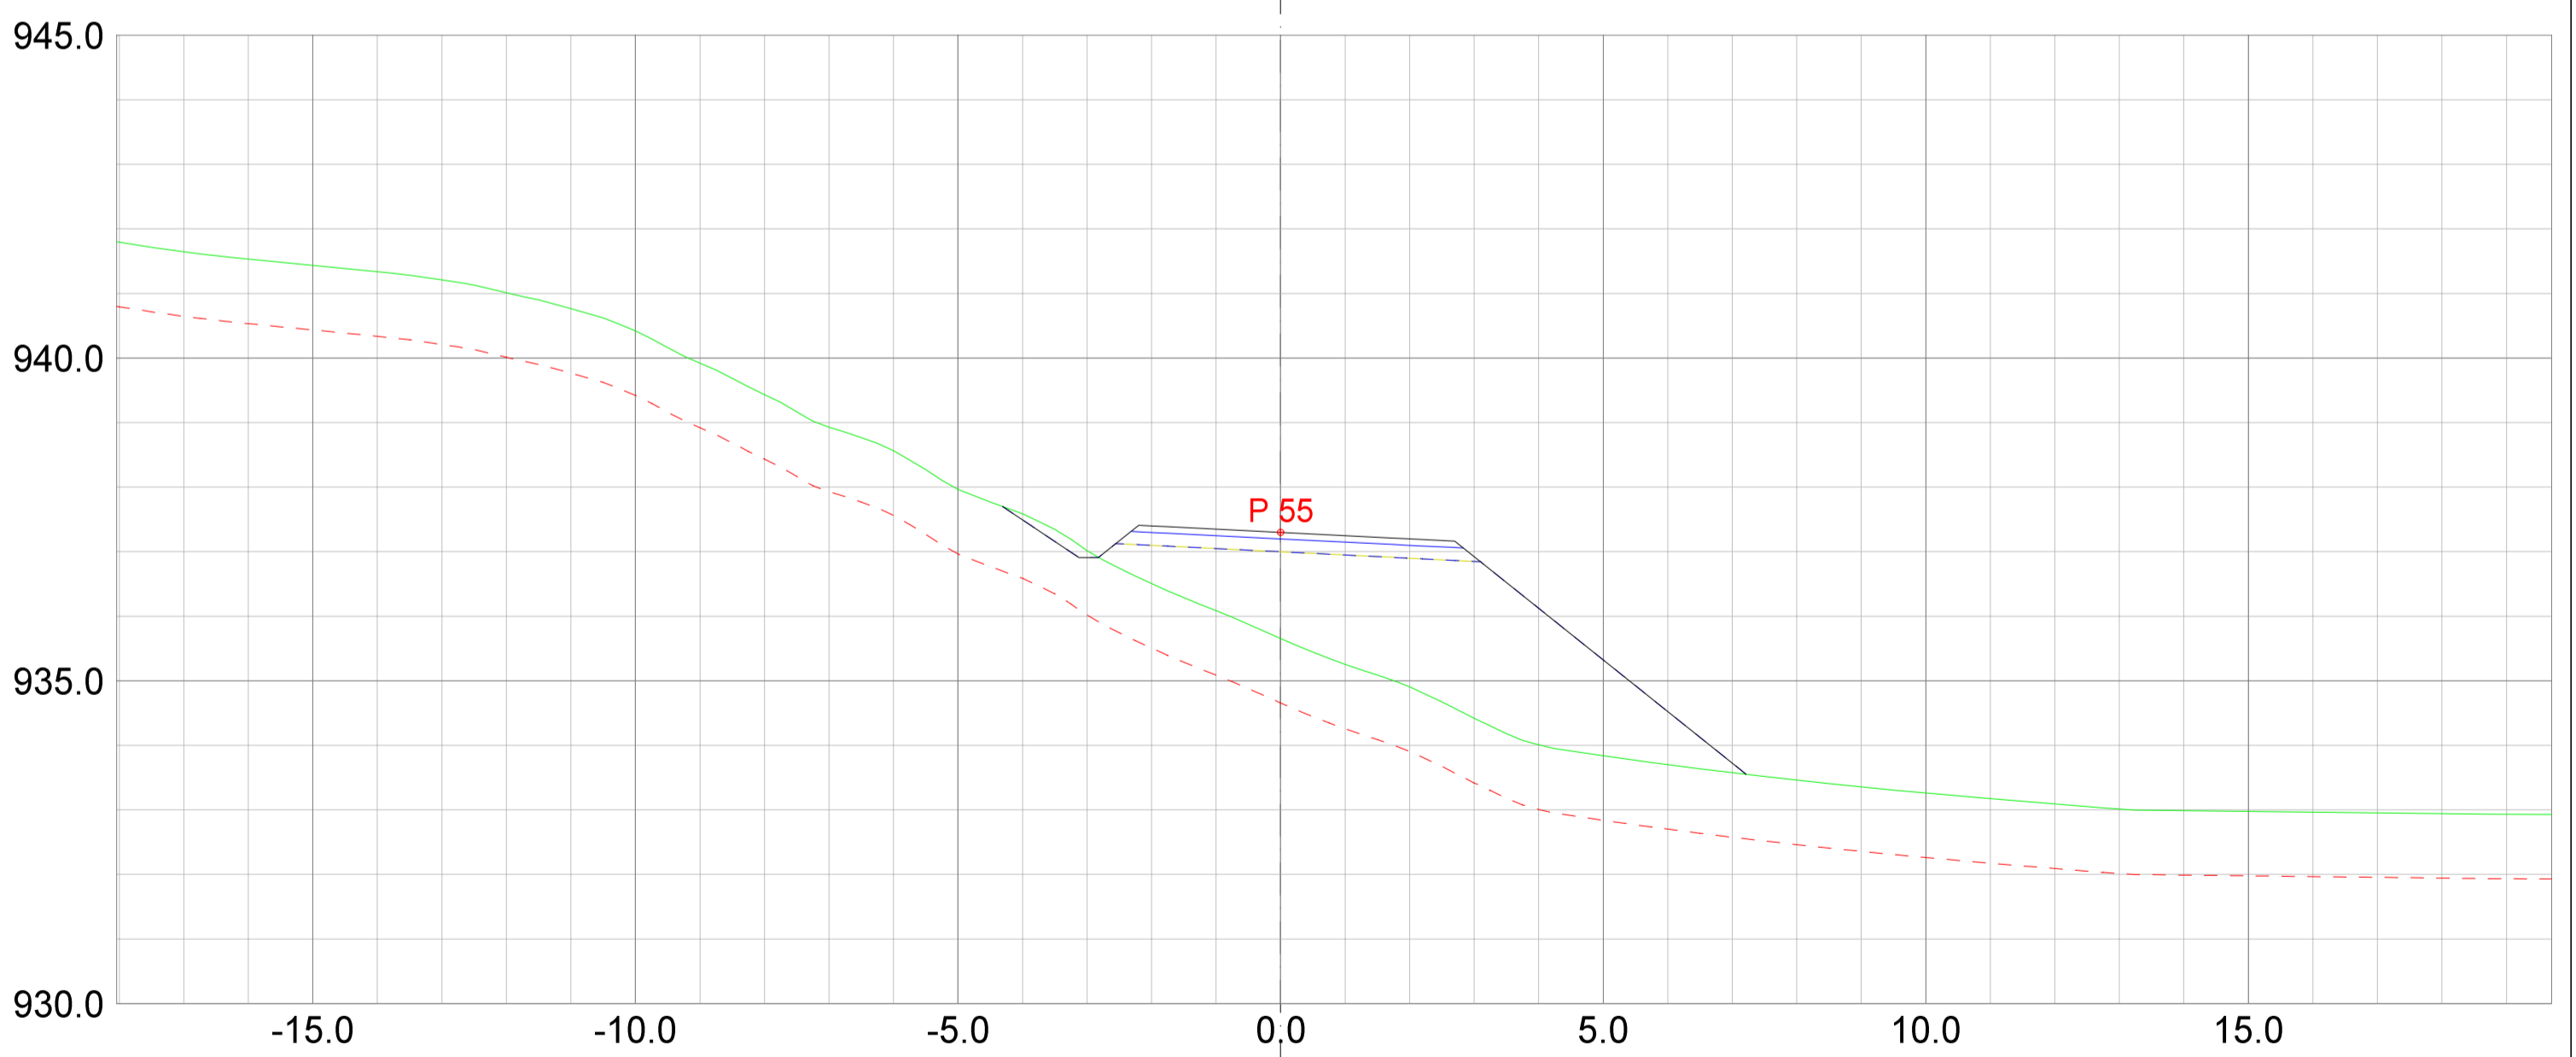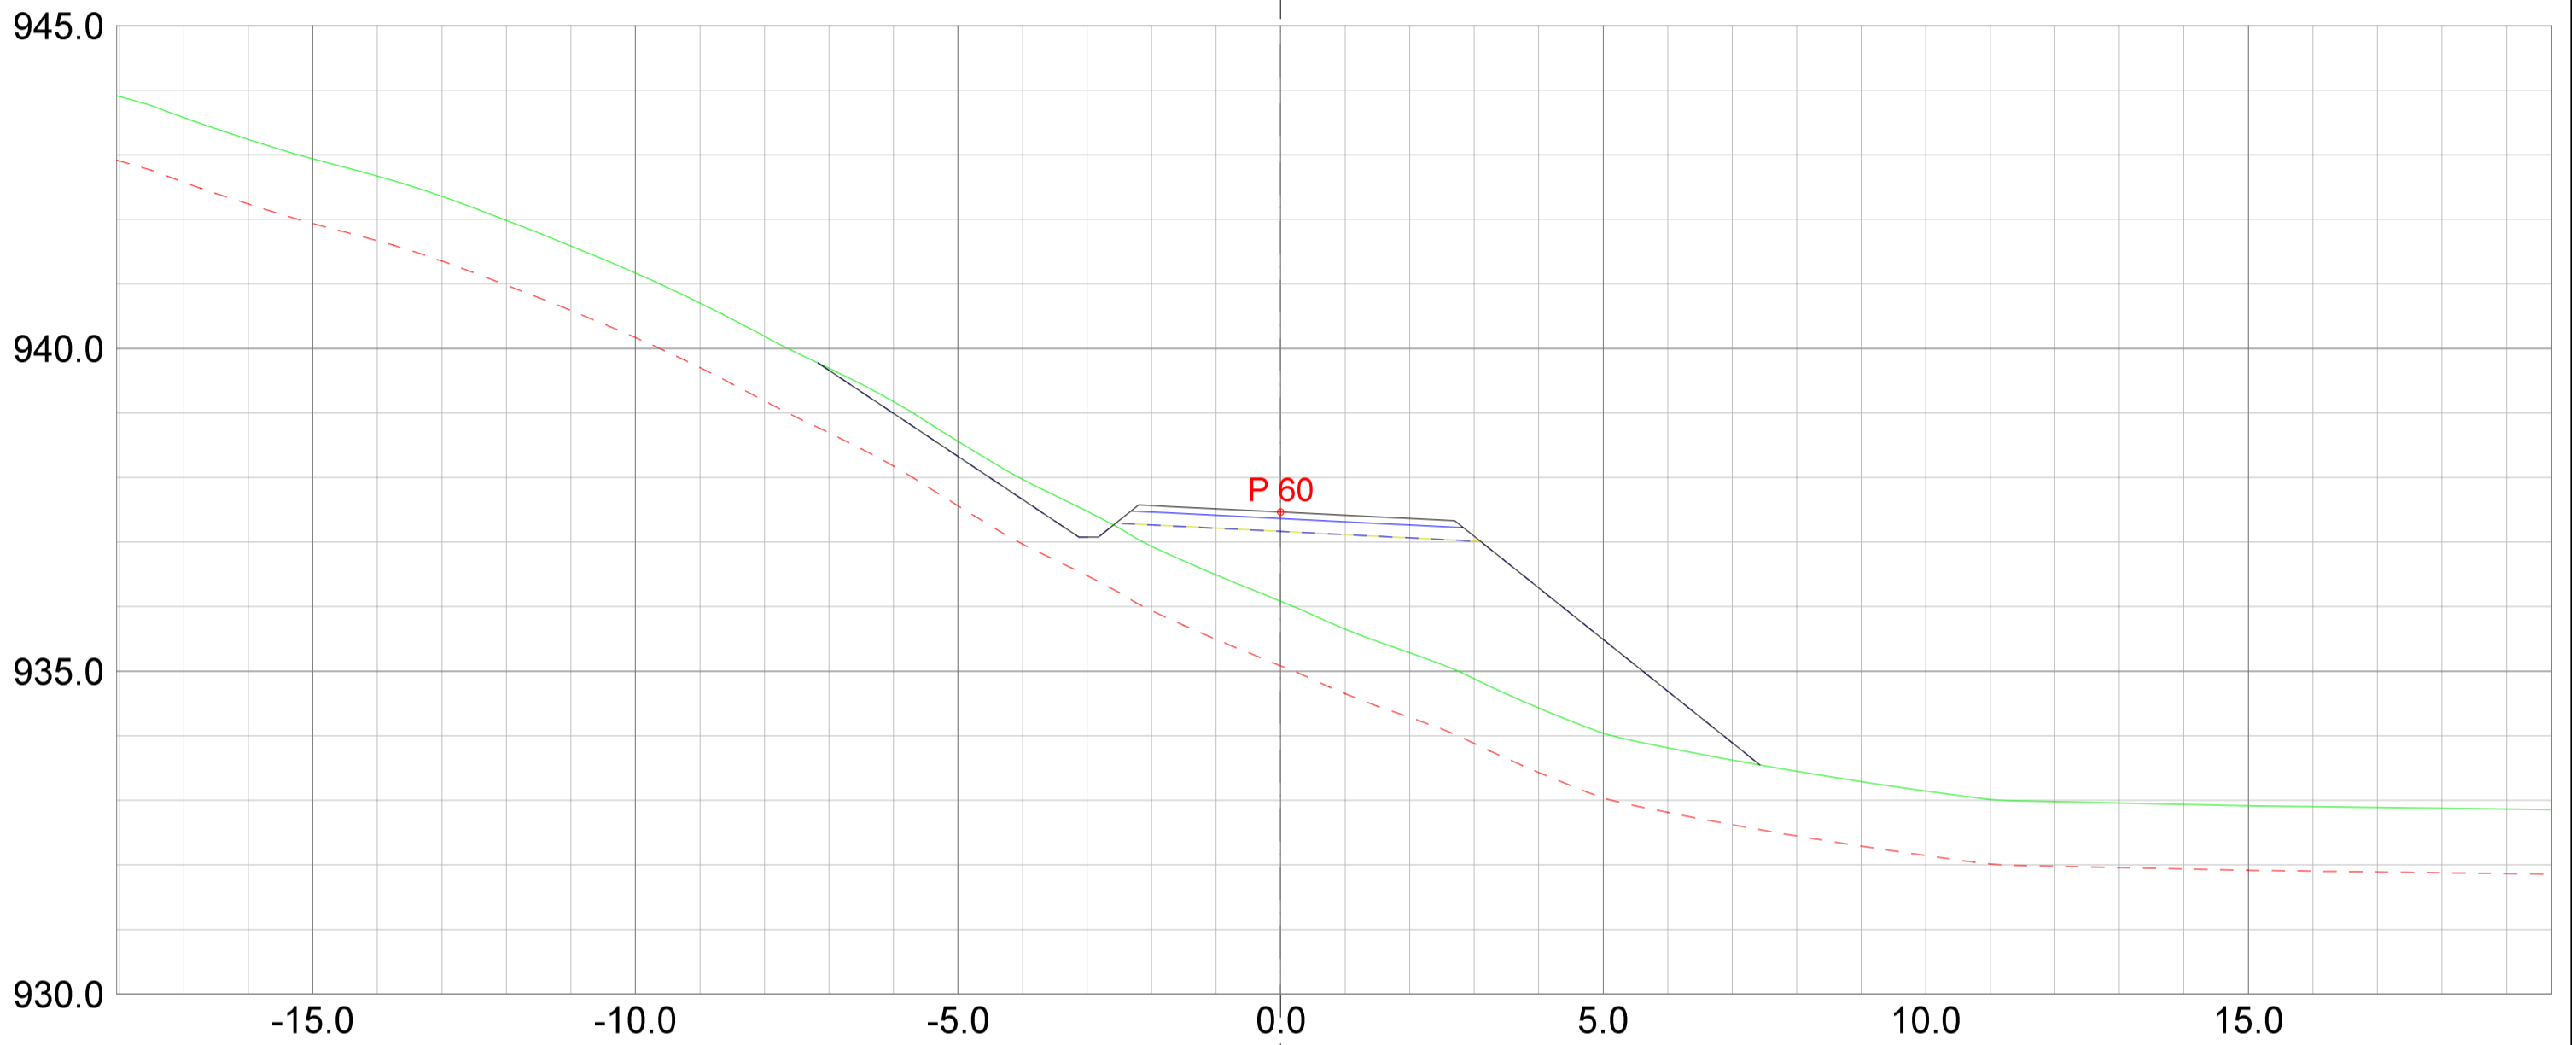

REV.	ANT.	REVIDERING GJELDER	SIGN.	DATO
------	------	--------------------	-------	------

<p>Landskapsarkitektur / arealplanlegging Post/besøksadresse: Sentrum 11, 3630 Rødberg Besøksadresse: Nyemoens torg 11, 3611 Kongsberg Mobil: 45205313 / 64601504 epost: joar@planogressurs.no www.planogressurs.no</p>	
TEGNET	JAH
KONTR.	
MÅL	1:100 (A2)
DATO	20.05.2021

<h3>Detaljreguleringsplan Tohovda</h3> <p>Tverrprofiltegning veg B</p>			
SAK NR.	TEGN.NR.	REV.	
PR2042	01	B	

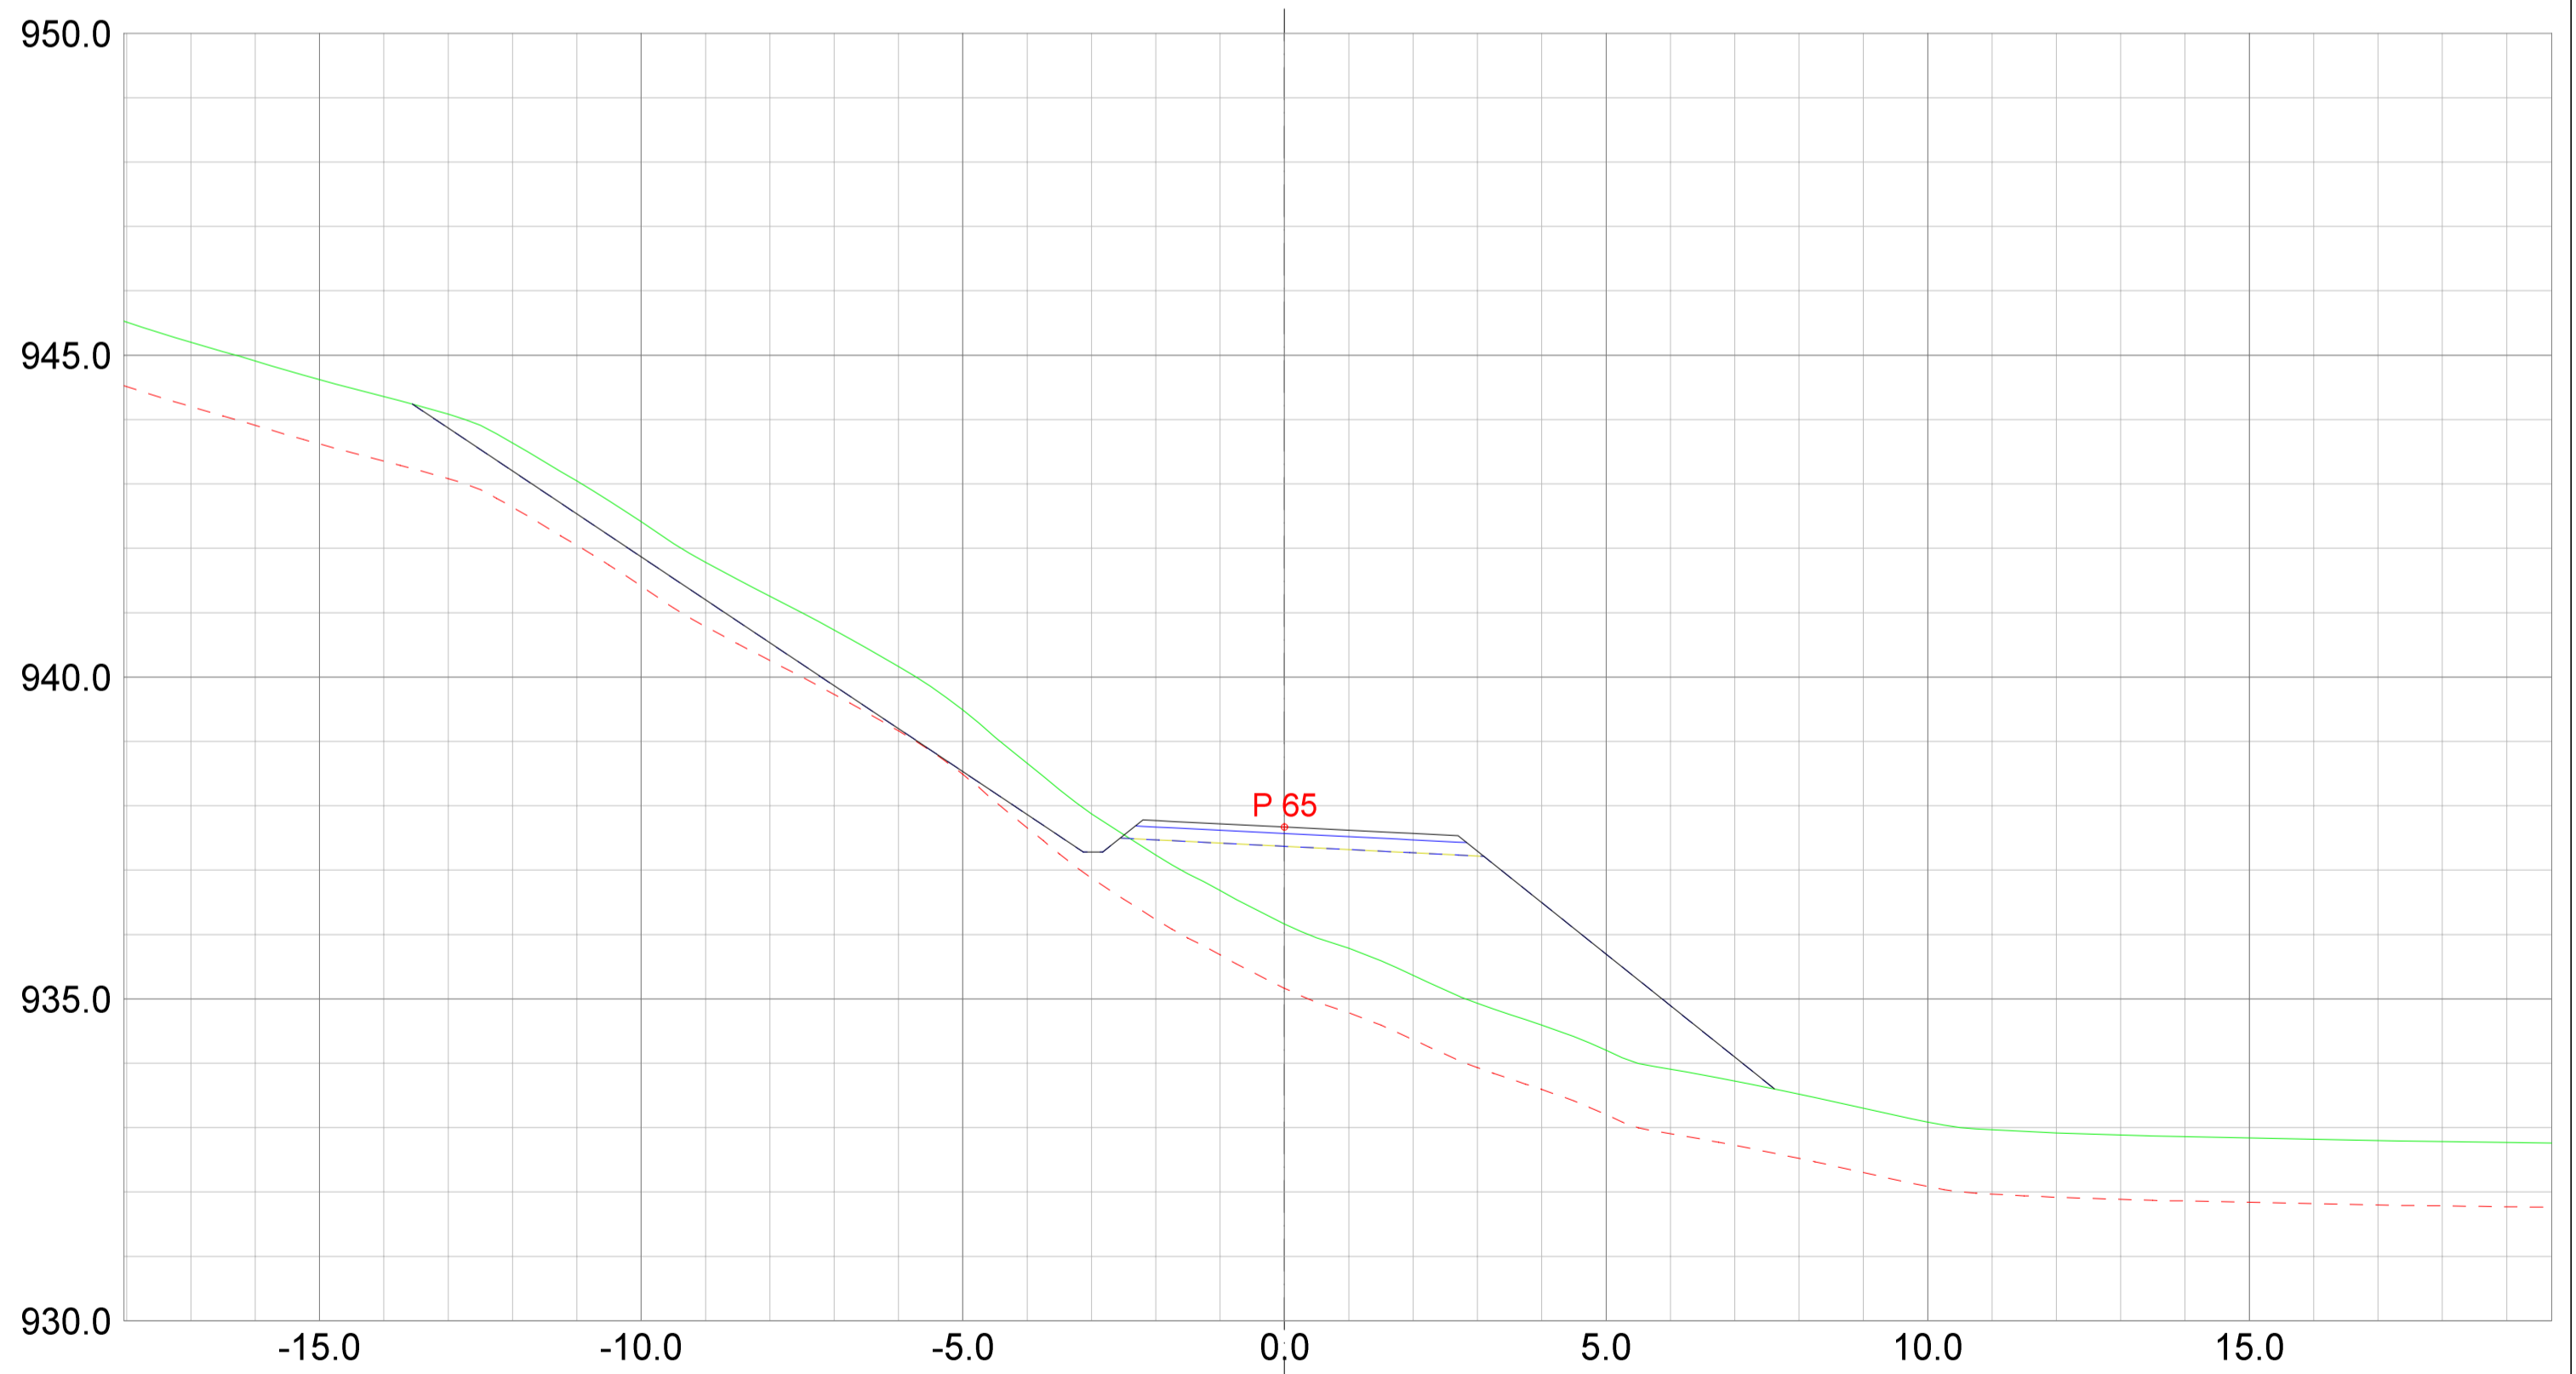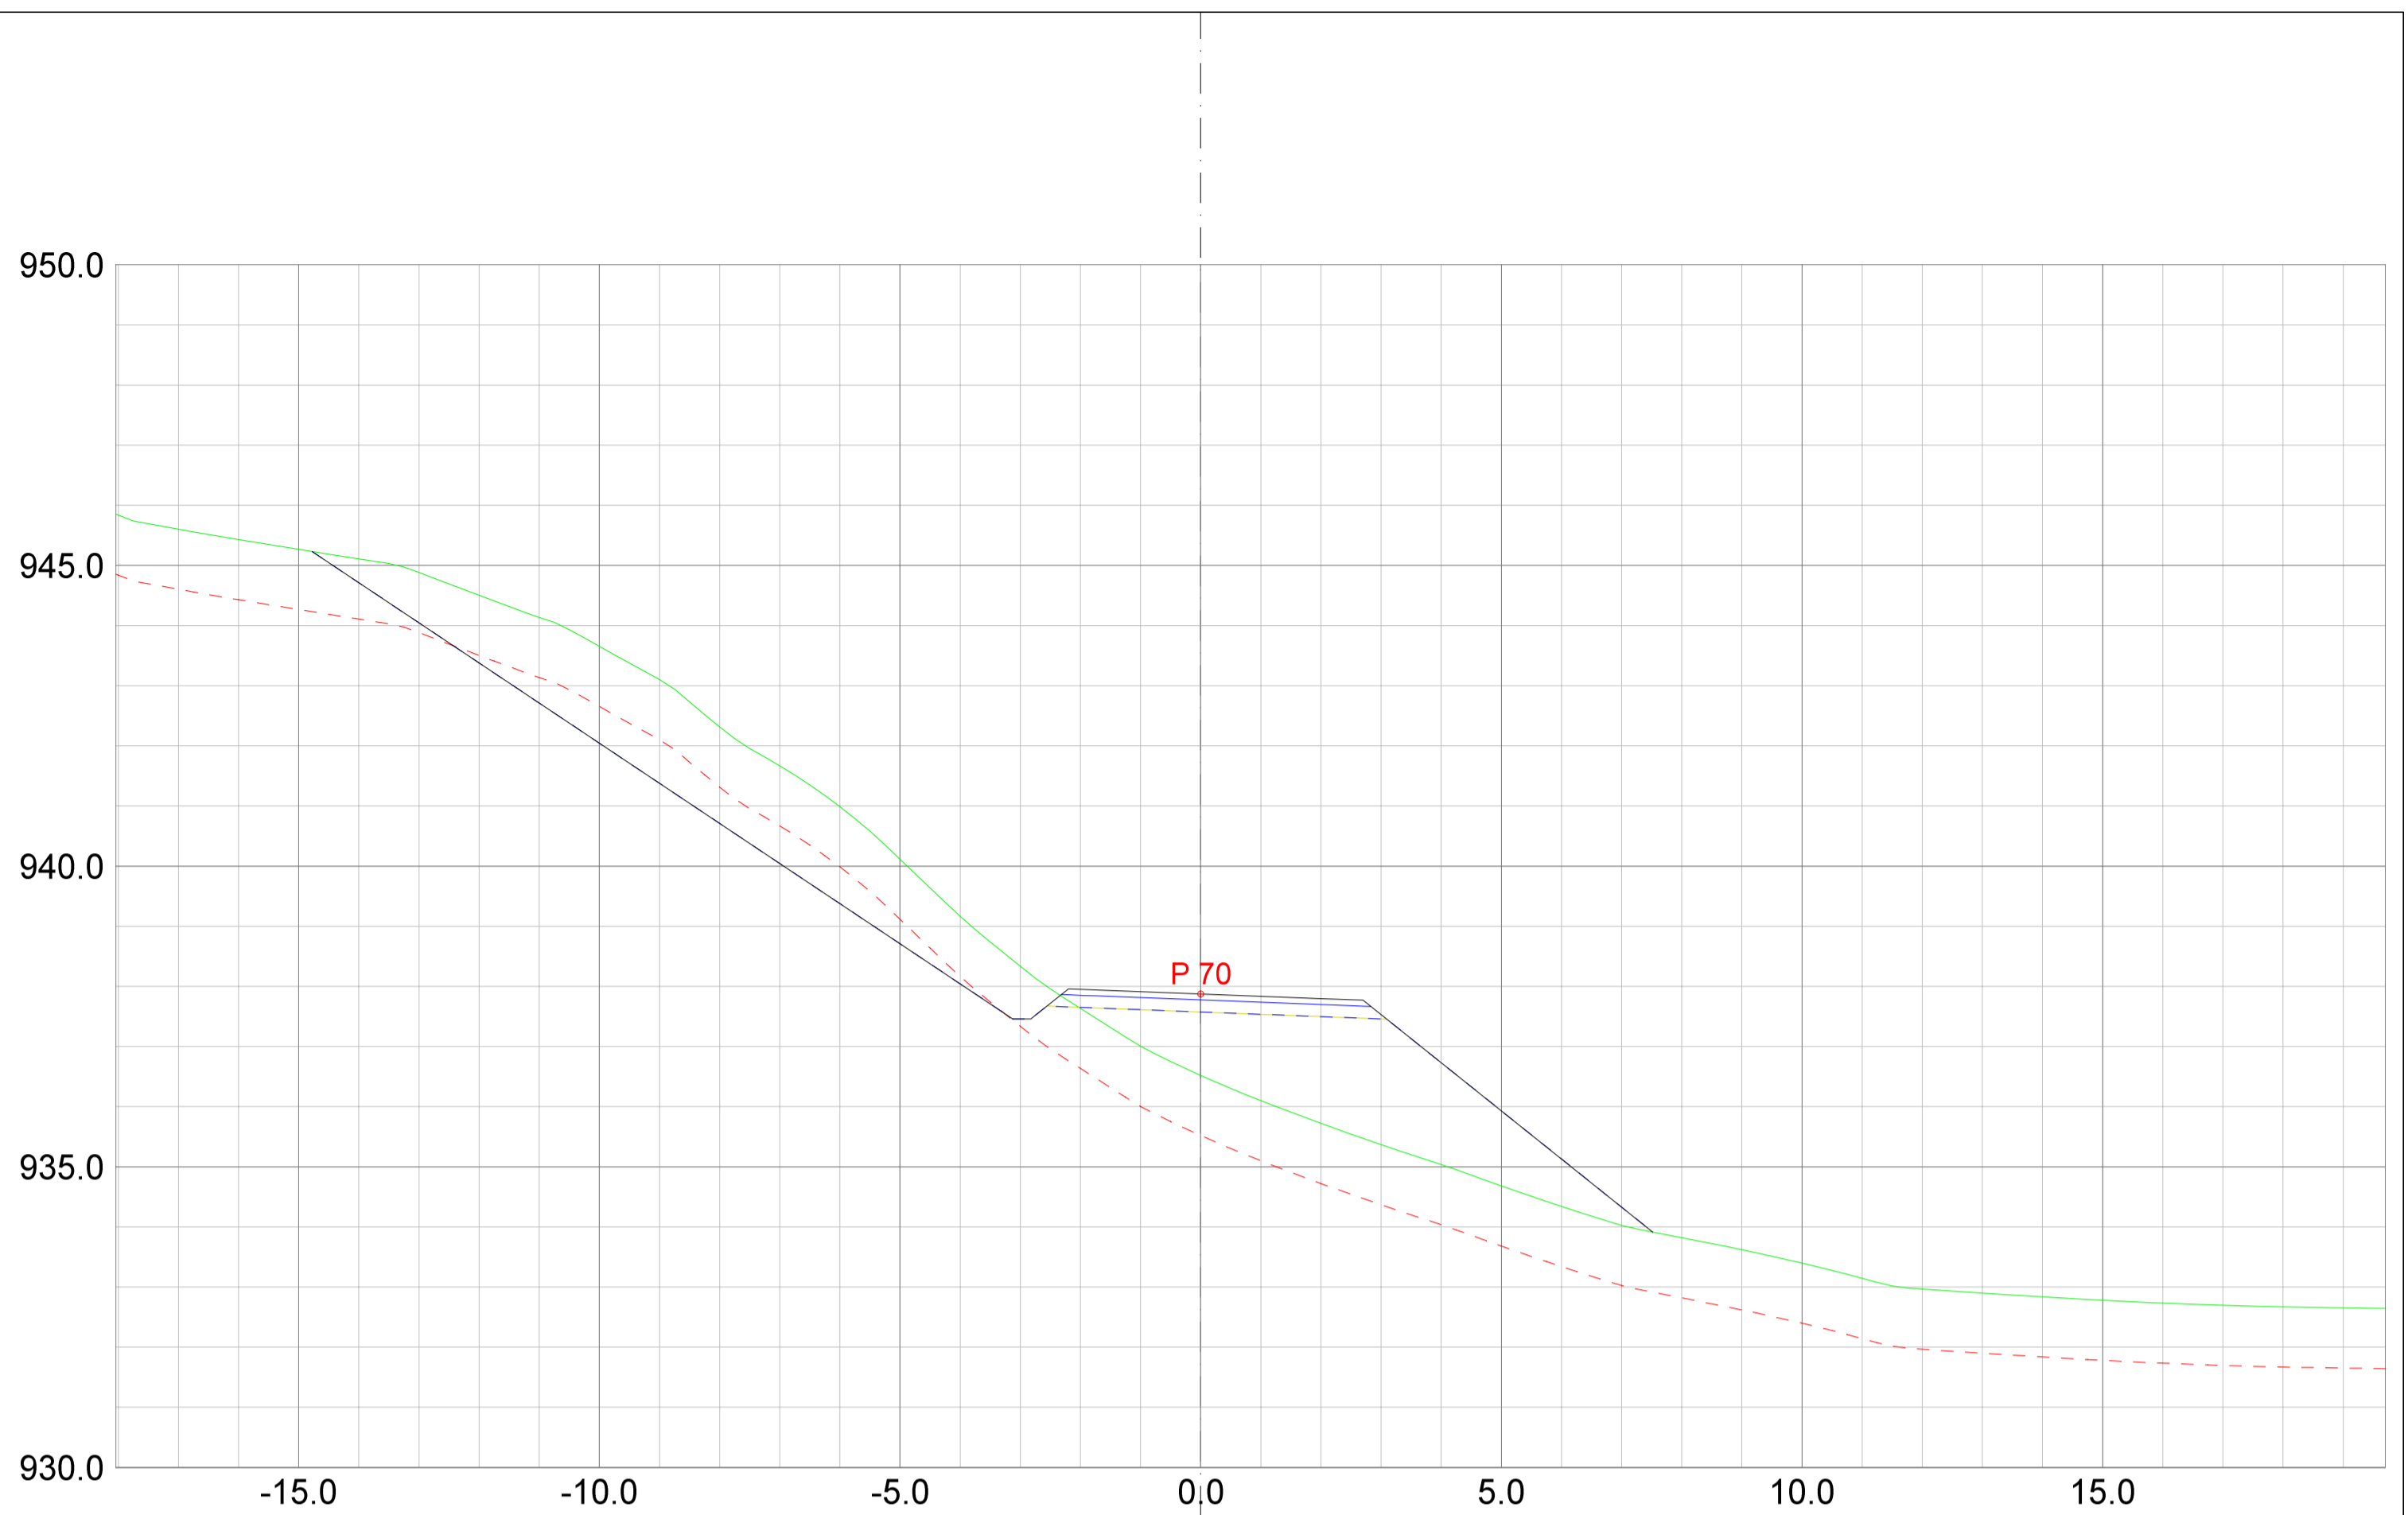



REV.	ANT.	REVIDERING GJELDER	SIGN.	DATO

 <p>Landskapsarkitektur / arealplanlegging Post/besøksadresse, Sentrum 11, 3630 Radberg Besøksadresse, Nymøens torg 11, 3611 Kongsberg Mob: 45205313 / 64601504 epost: joar@planogressurs.no www.planogressurs.no</p>	
TEGNET	JAH
KONTR.	
MÅL	1:100 (A2)
DATO	20.05.2021

Detaljreguleringsplan Tohovda

Tverrprofiltegning veg B



SAK NR.	TEGN.NR.	REV.
PR2042	01	B

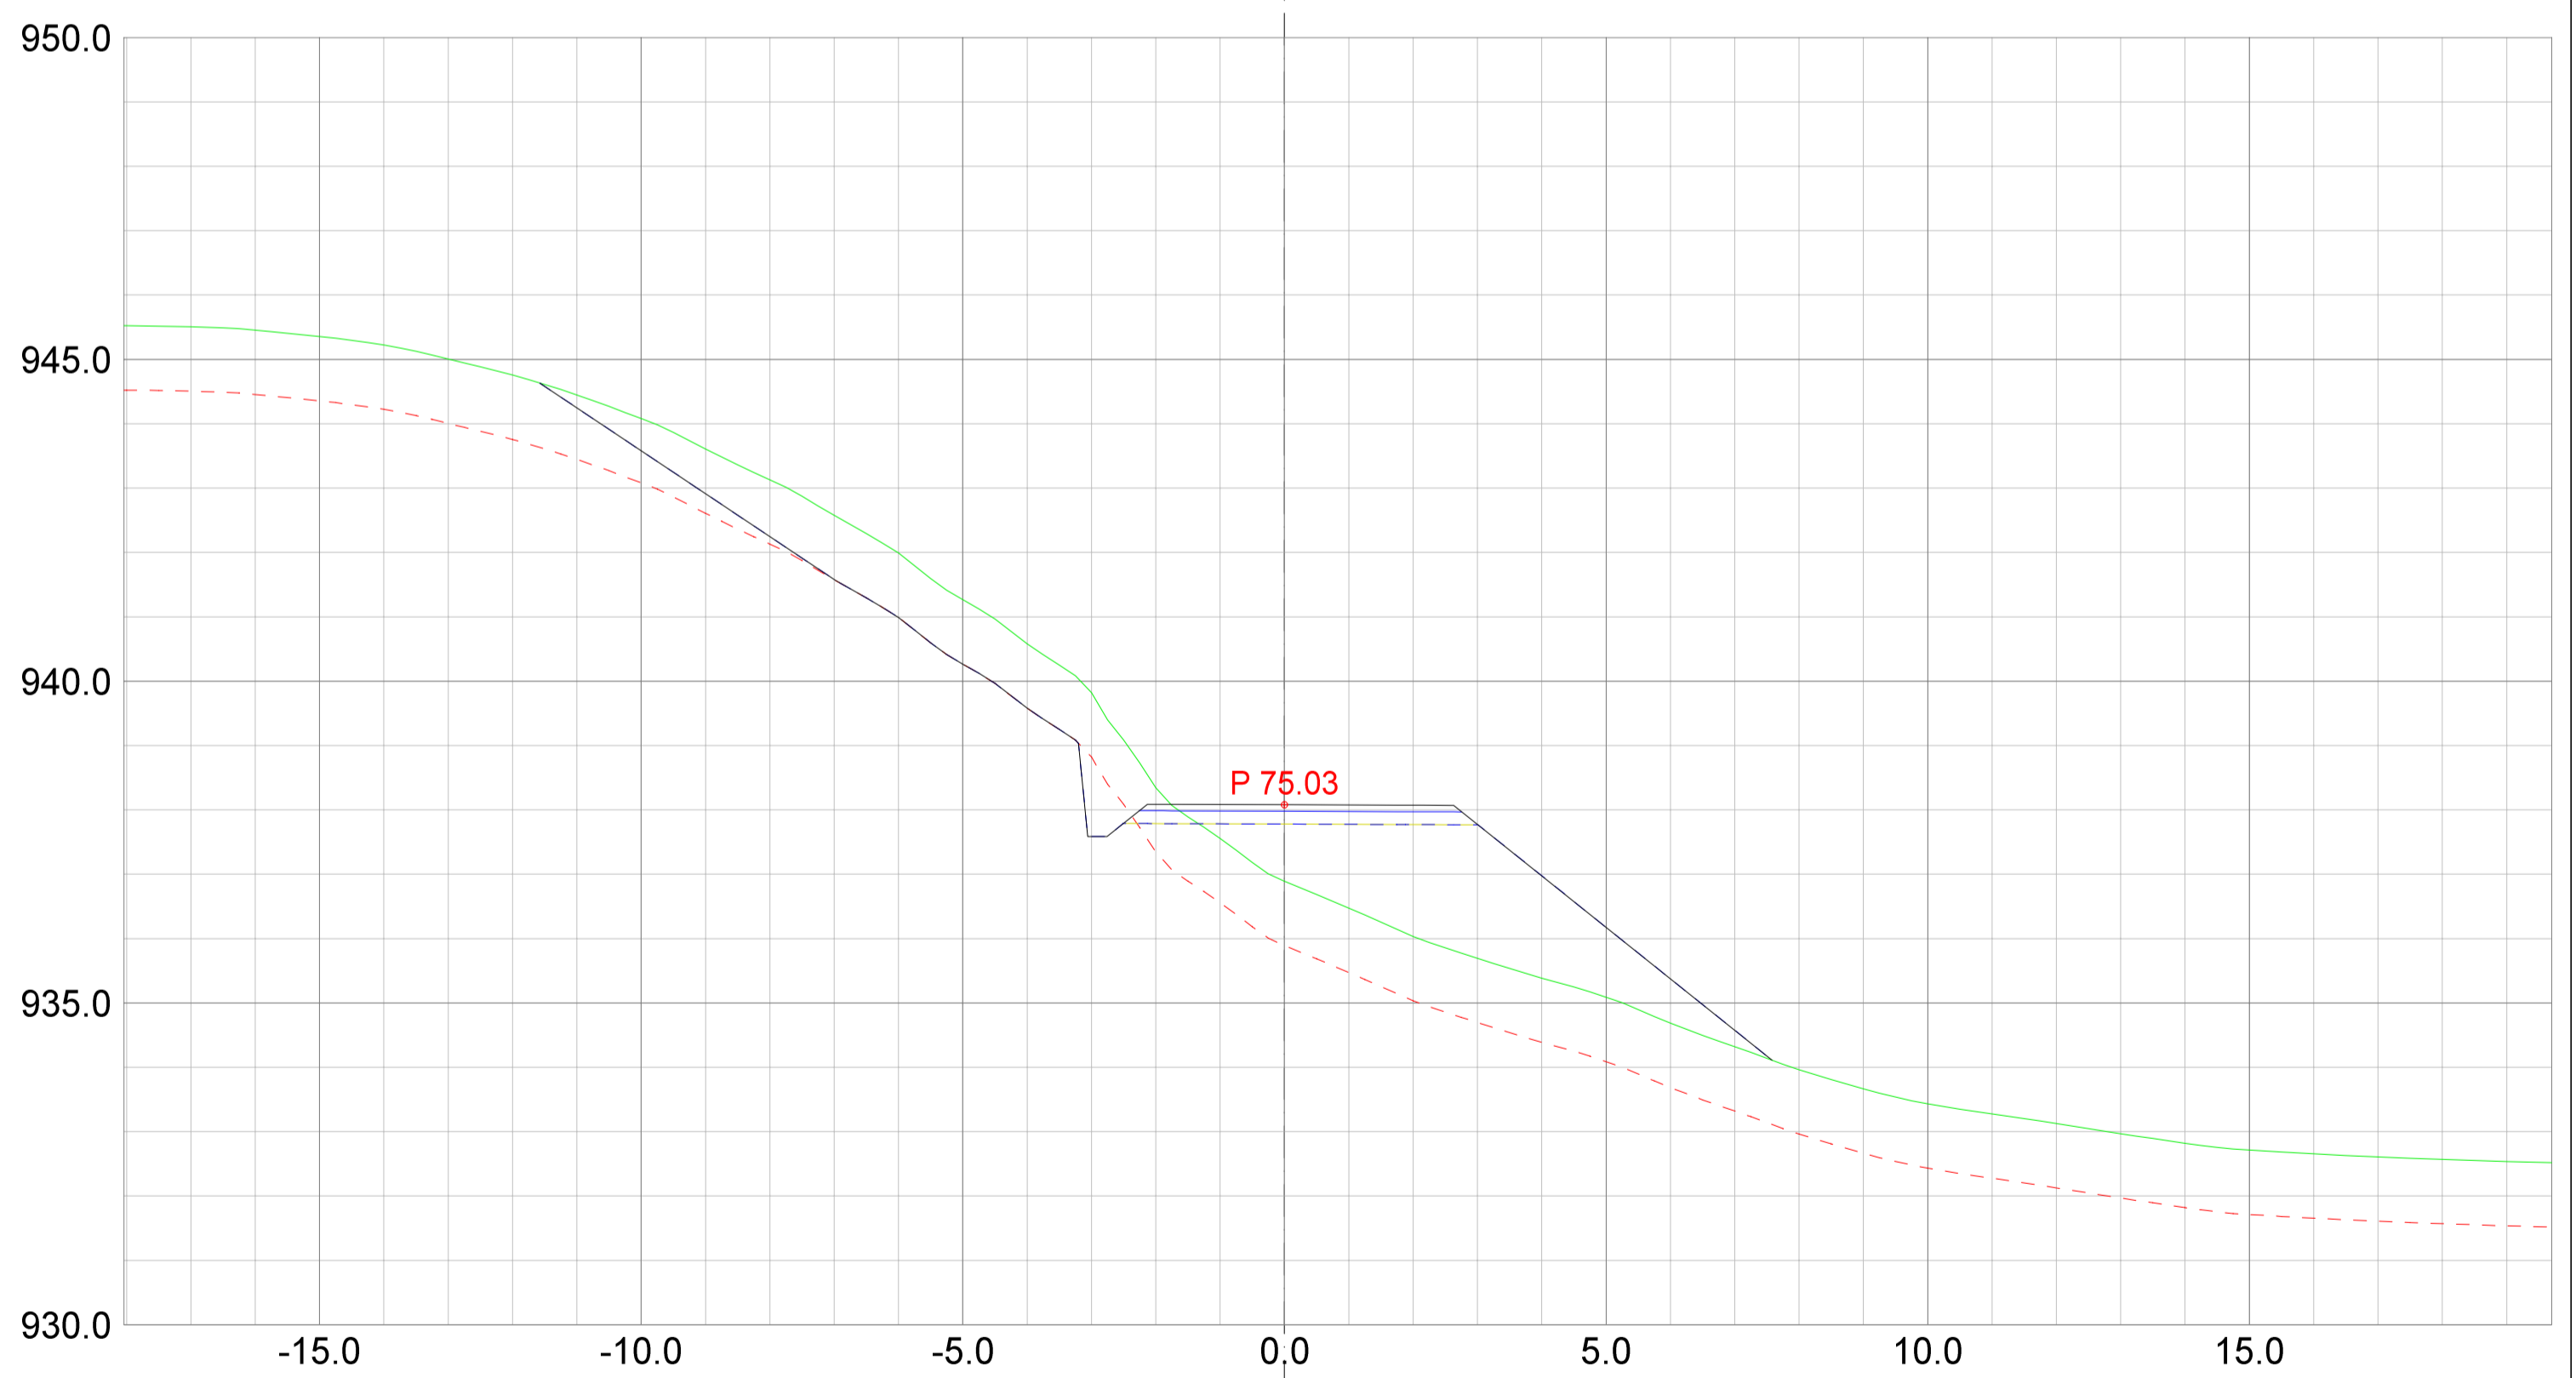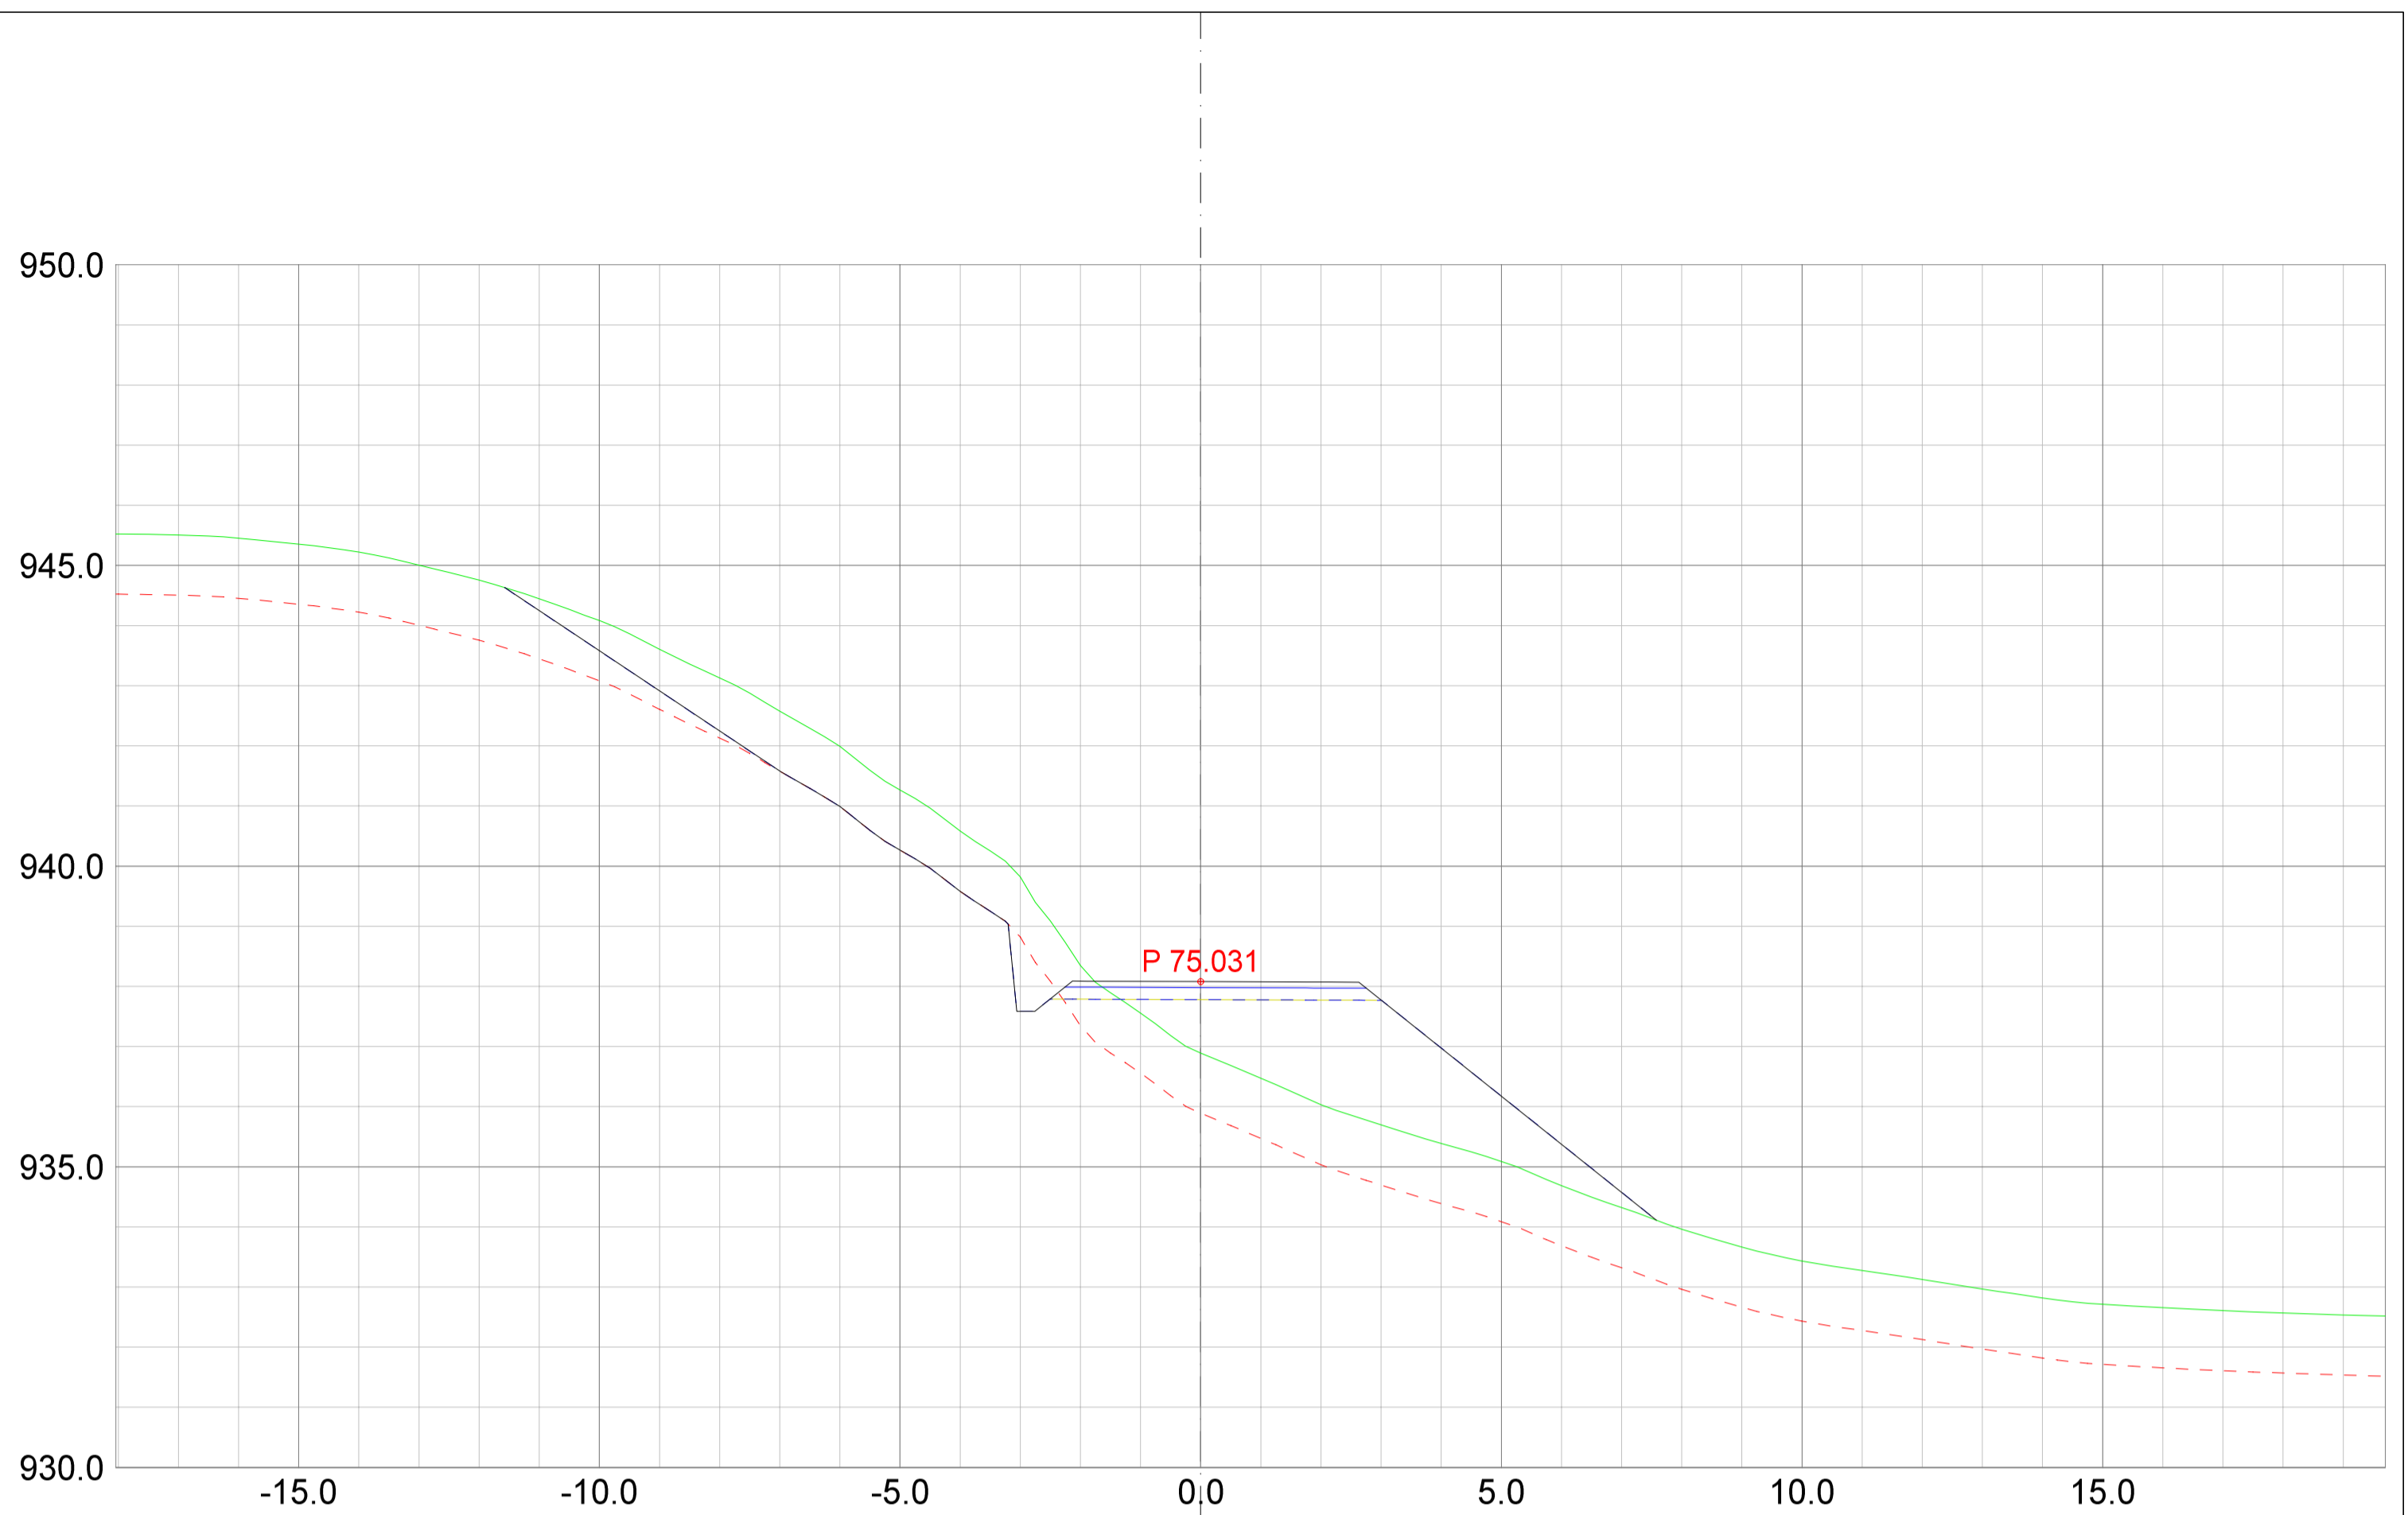

REV. ANT.	REVIDERING GJELDER	SIGN.	DATO

<p>Landskapsarkitektur / arealplanlegging Post/besøksadresse, Sentrum 11, 3630 Radberg Besøksadresse, Nyemoens torg 11, 3611 Kongsberg Mob: 45205313 / 64601504 epost: pjar@planogressurs.no www.planogressurs.no</p>	
TEGNET	JAH
KONTR.	
MÅL	1:100 (A2)
DATO	20.05.2021



<h3>Detaljreguleringsplan Tohovda</h3> <p>Tverrprofiltegning veg B</p>		
SAK NR.	TEGN.NR.	REV.
PR2042	01	B

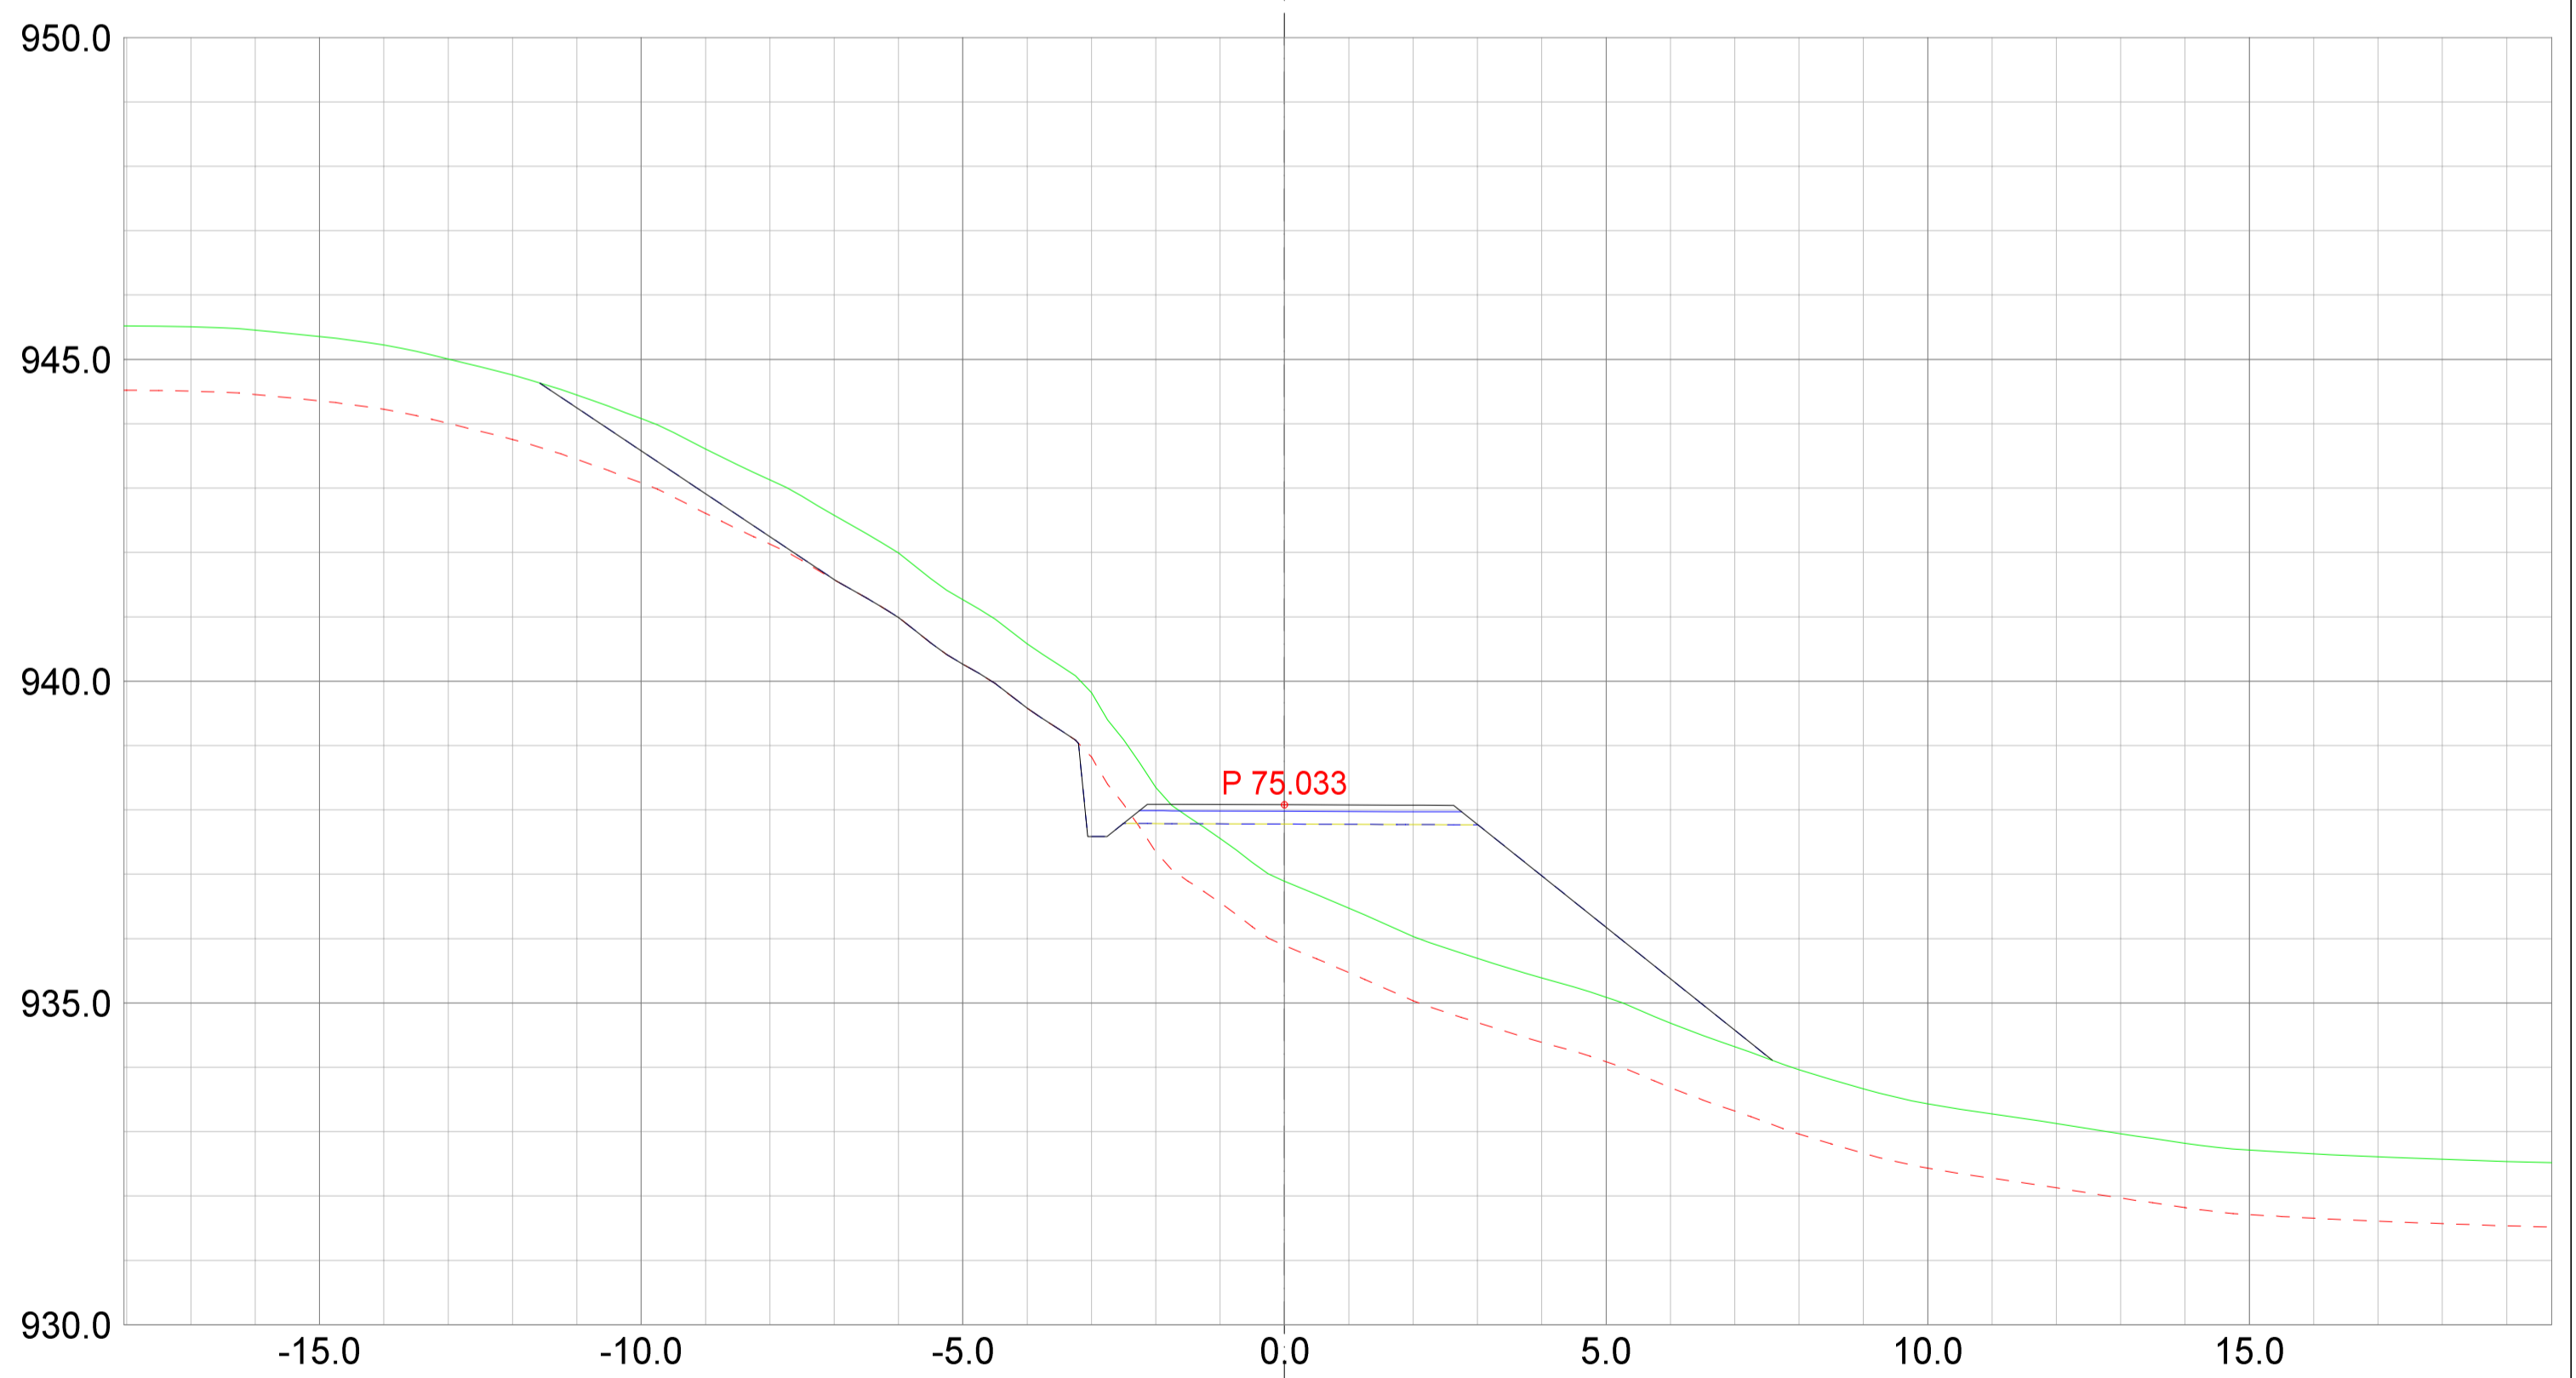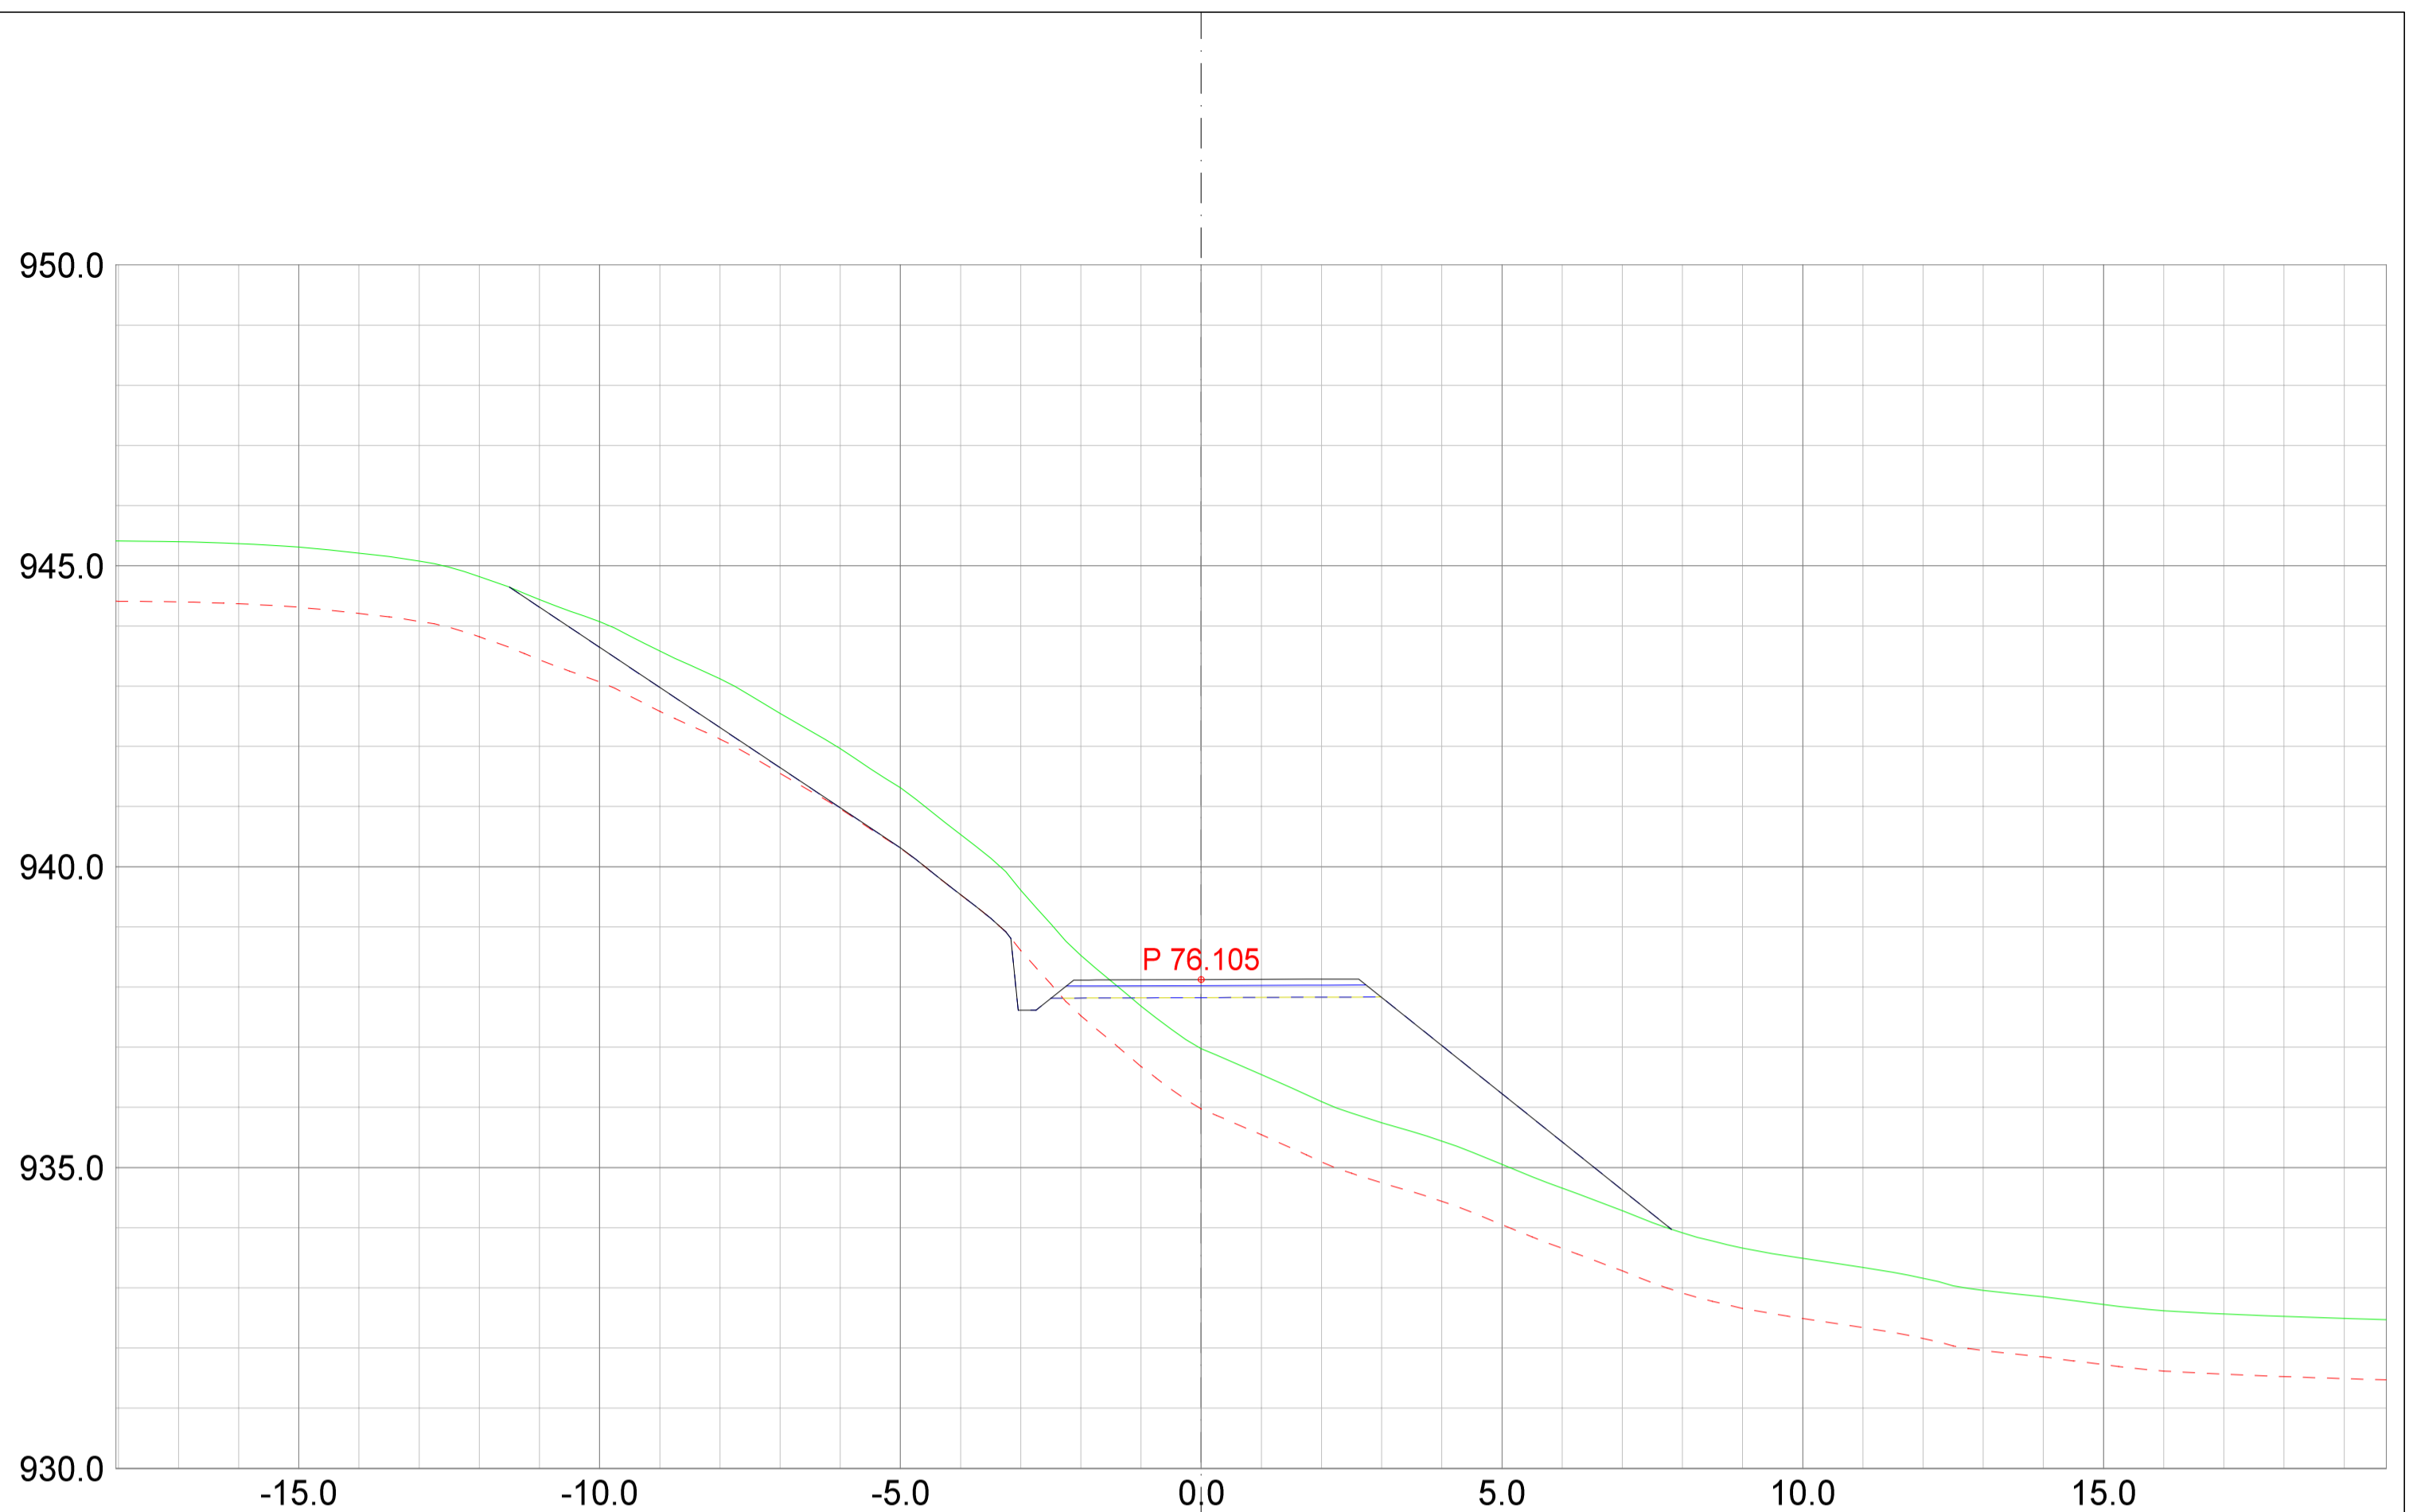

REV.	ANT.	REVIDERING	GJELDER	SIGN.	DATO

TEGNET	JAH
KONTR.	
MÅL	1:100 (A2)
DATO	20.05.2021

Detaljreguleringsplan Tohovda Tverrprofiltegning veg B		
SAK NR.	TEGN.NR.	REV.
PR2042	01	B

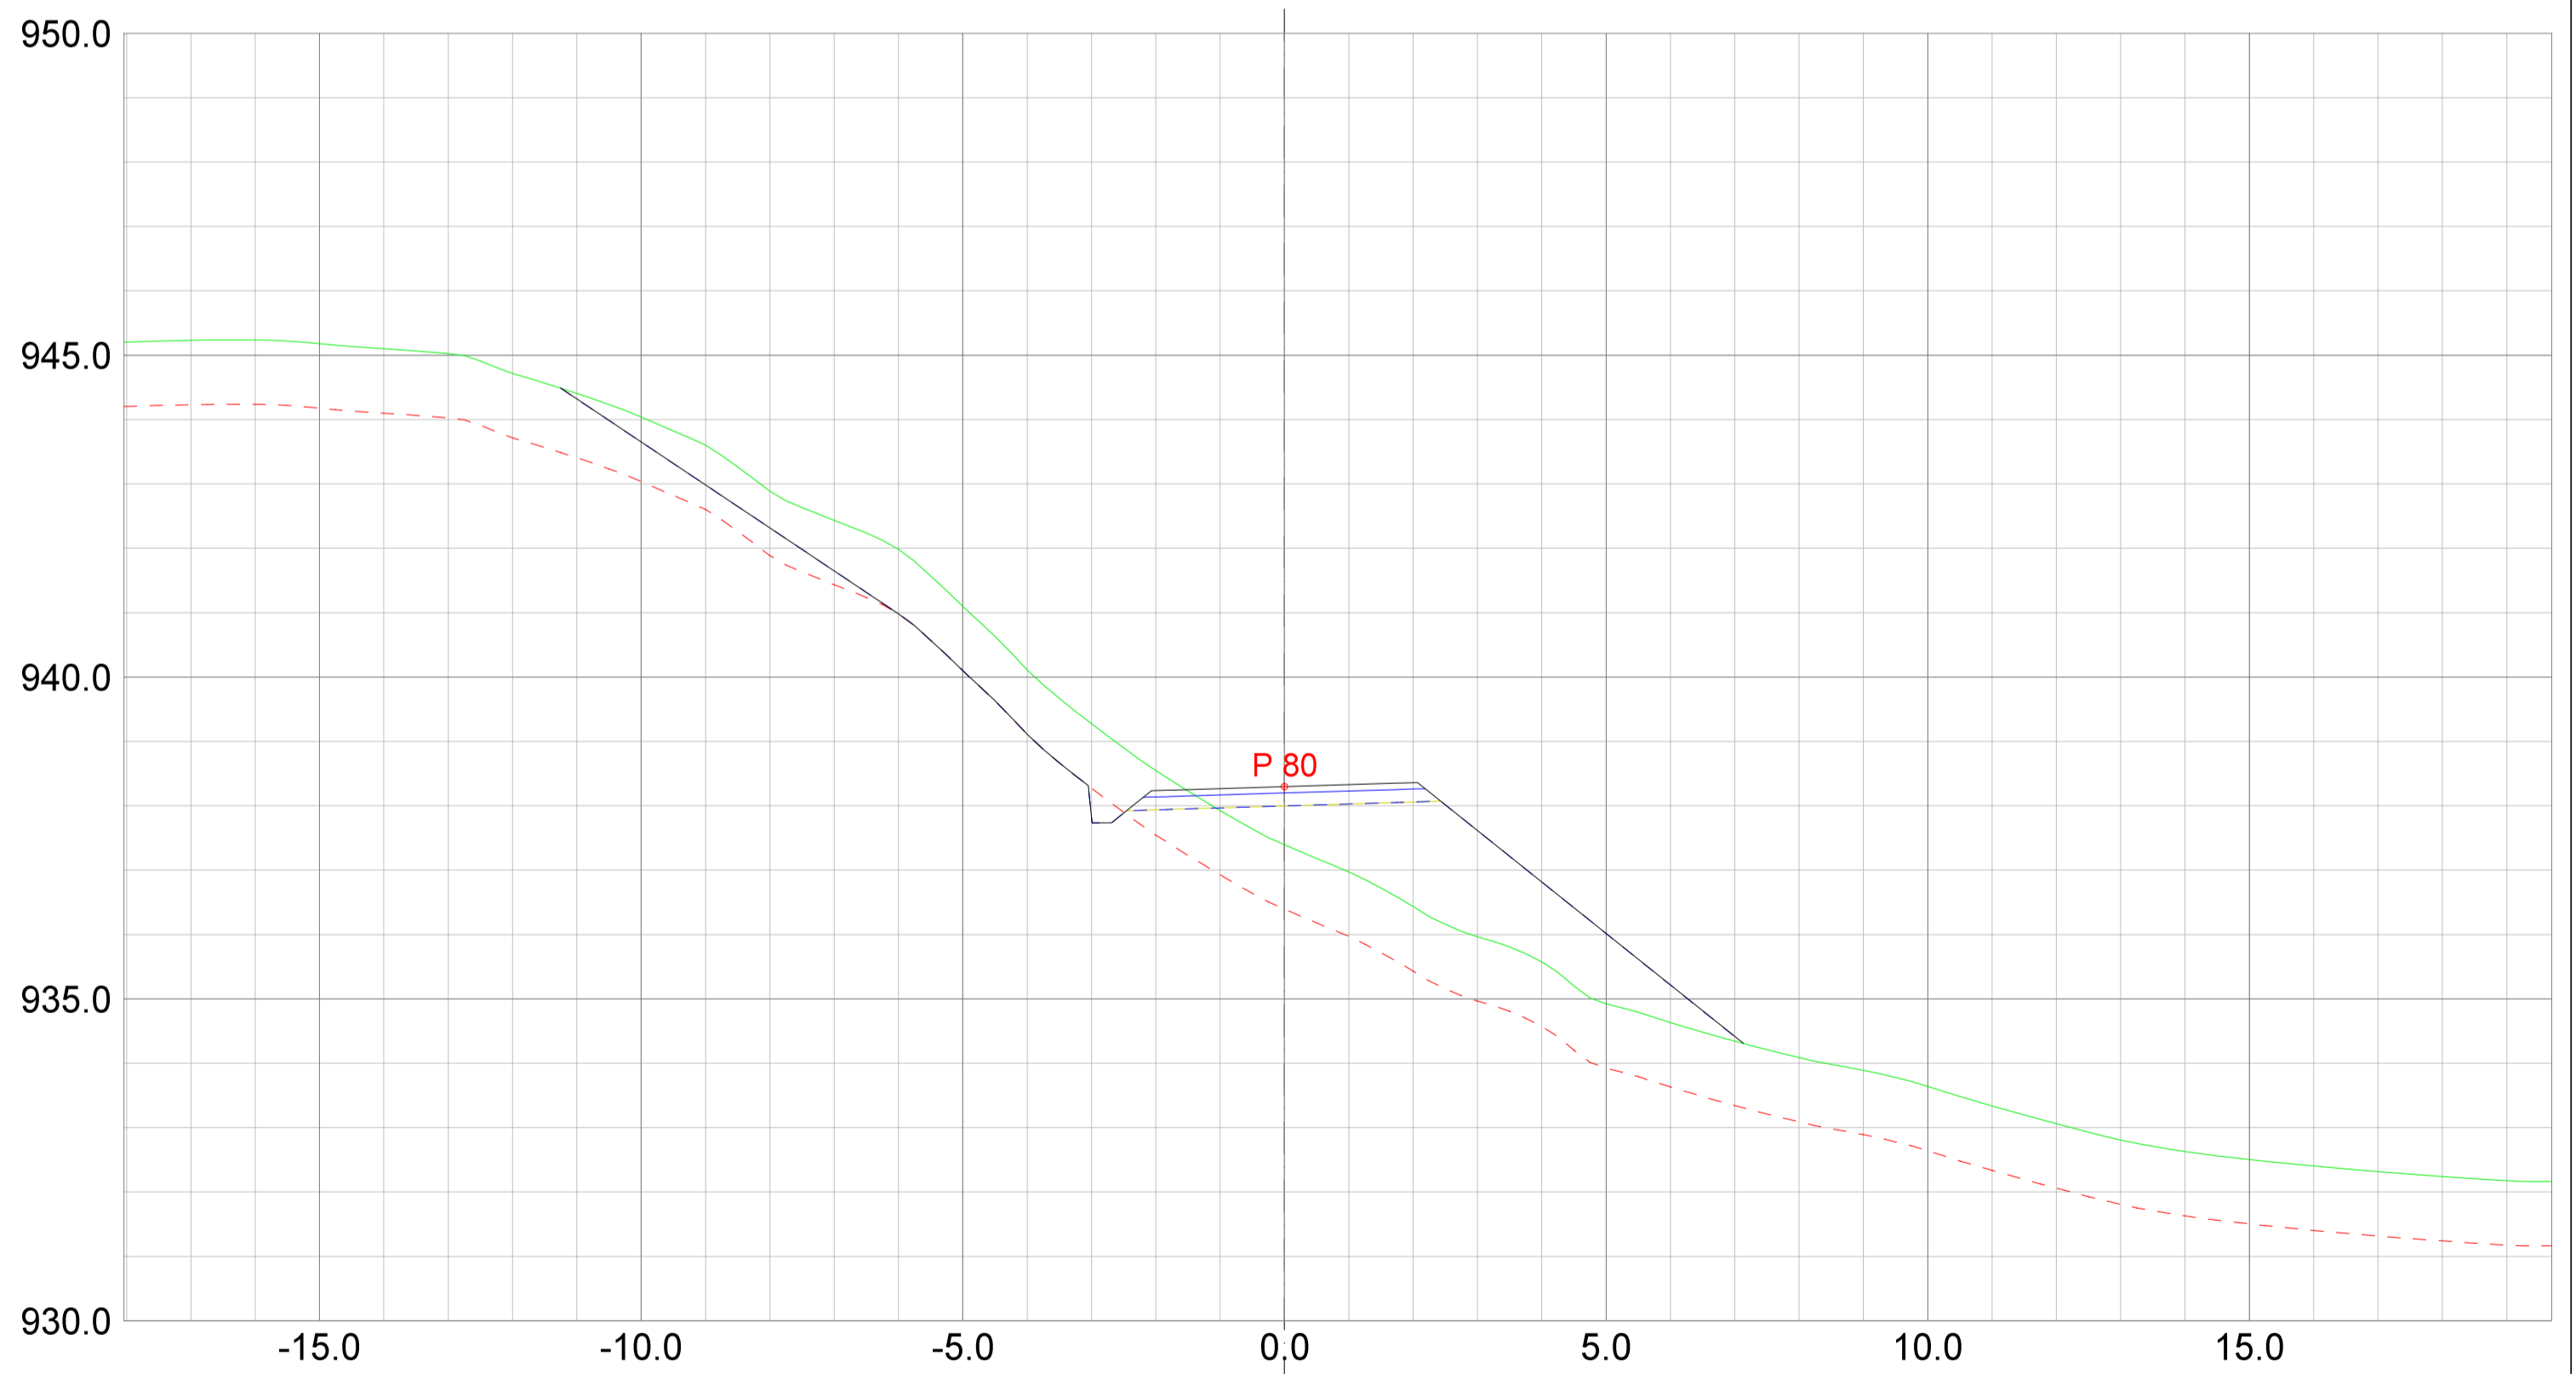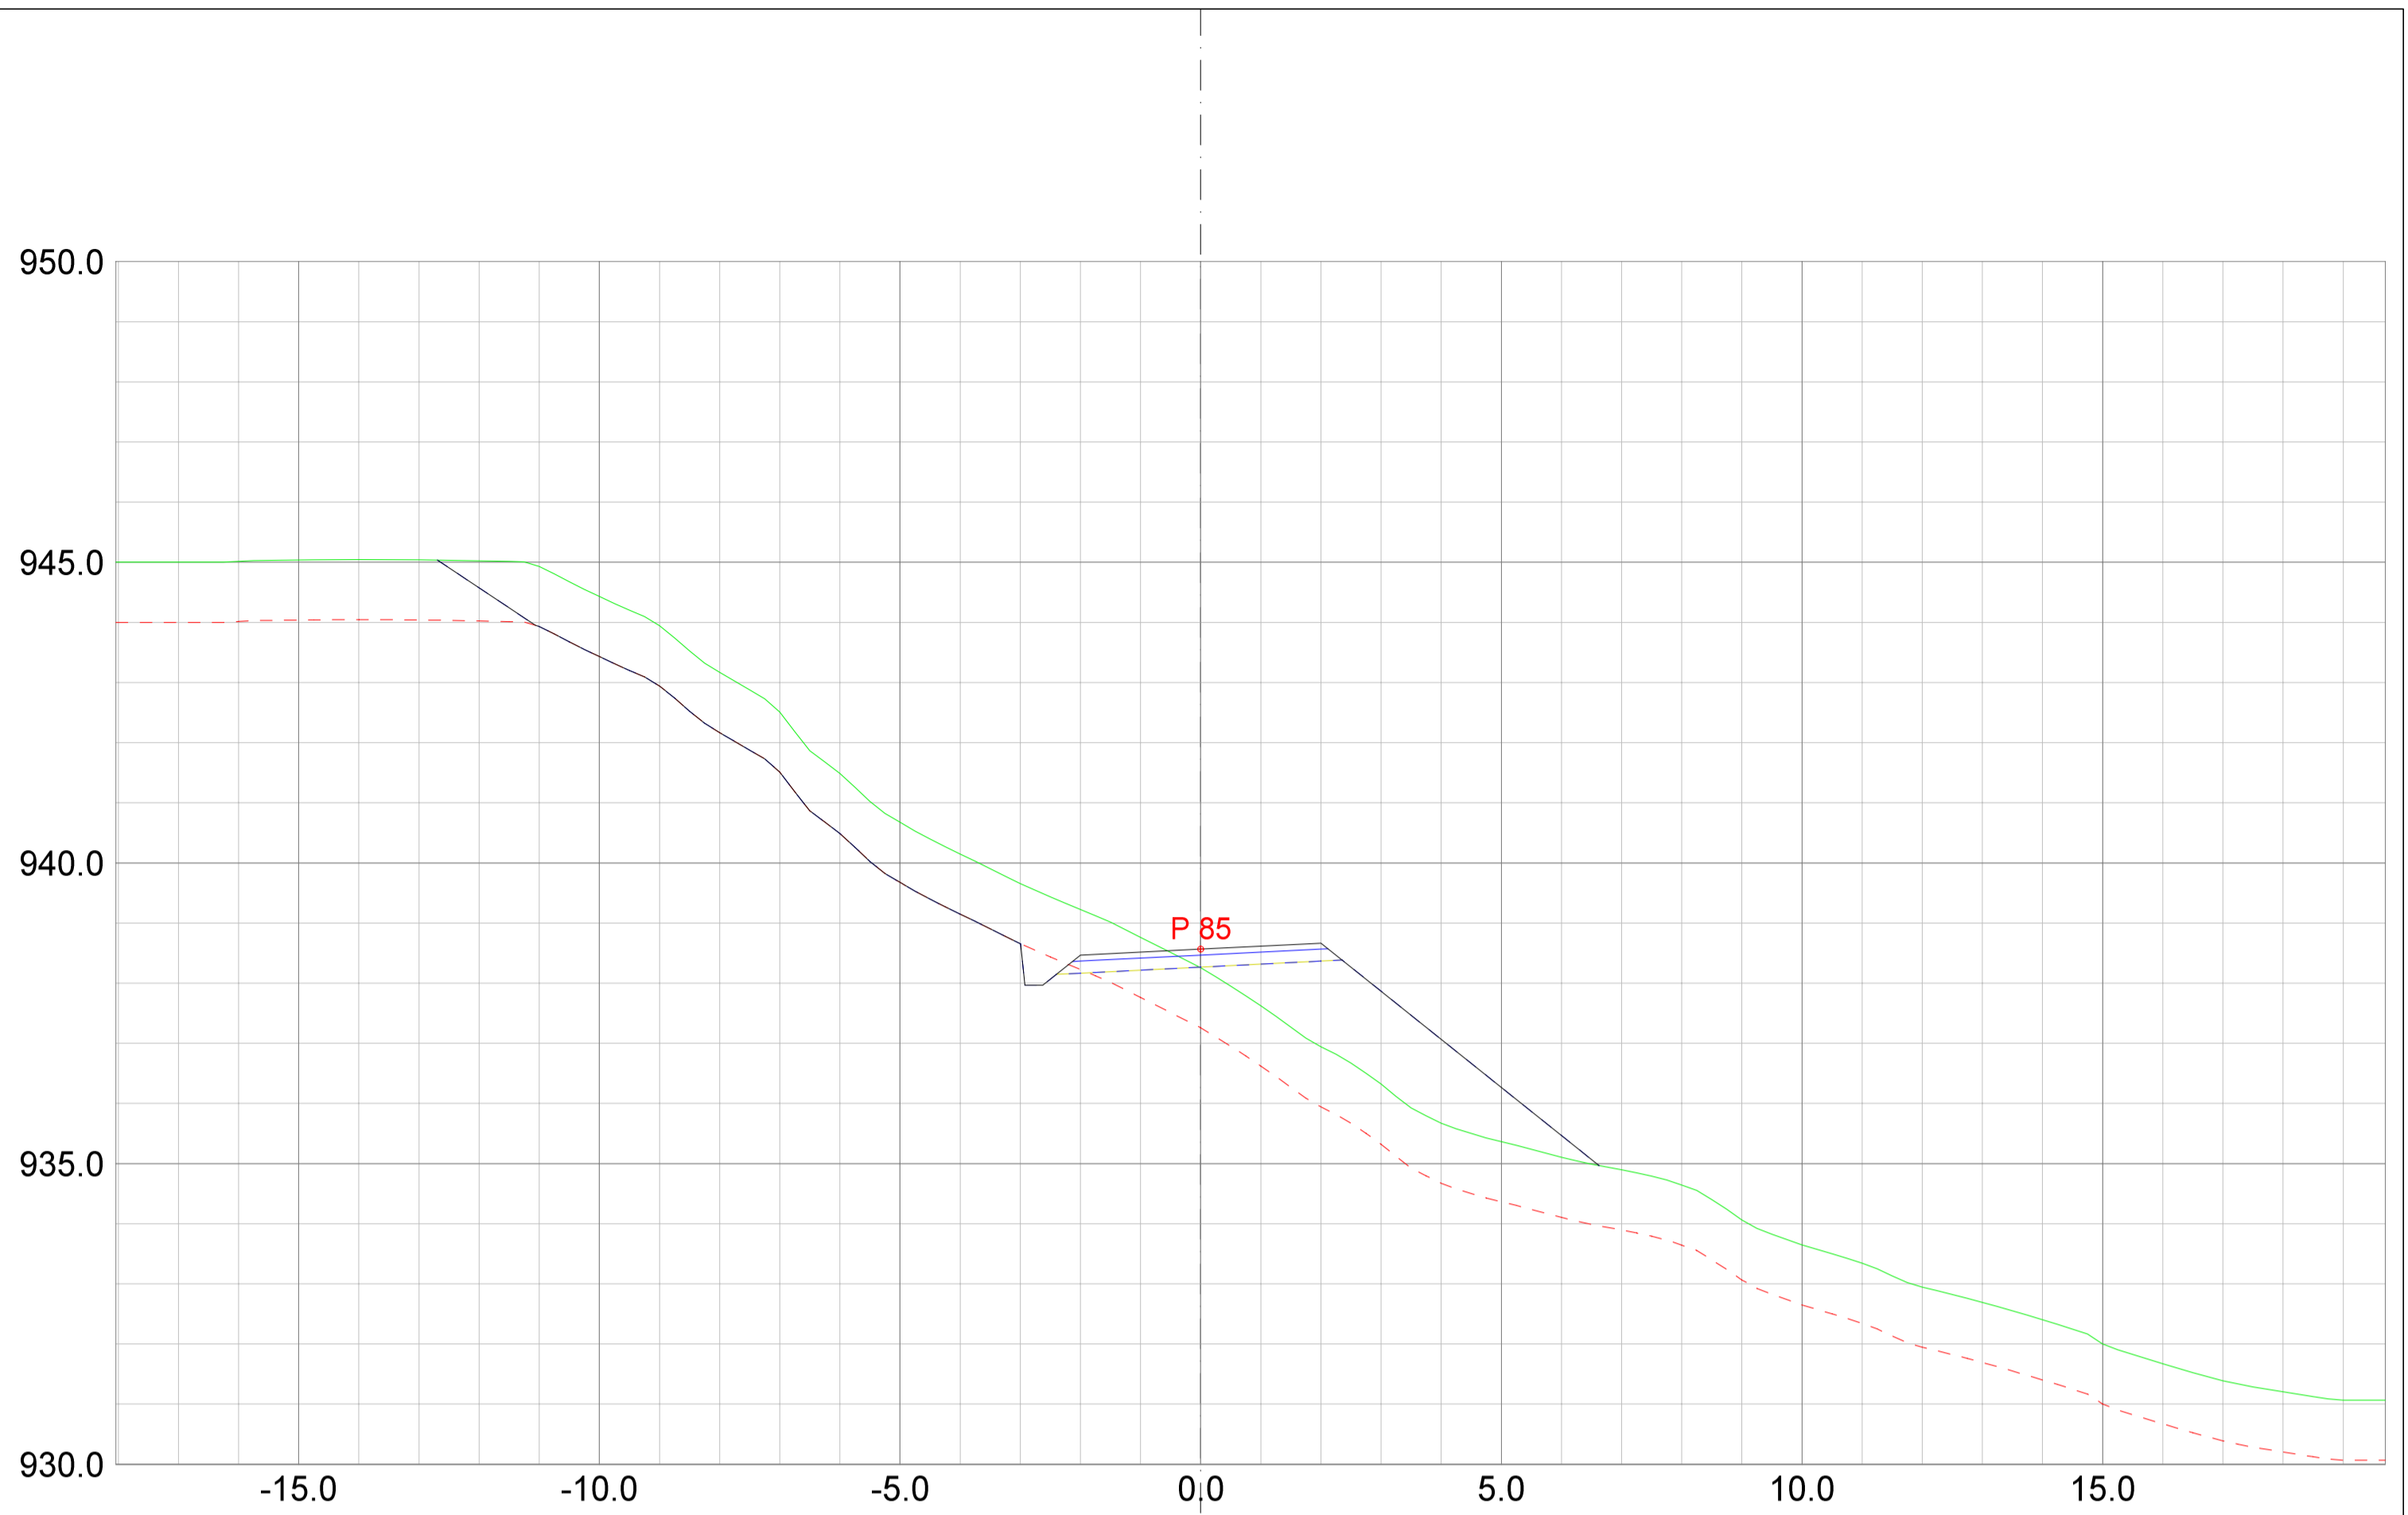

REV.	ANT.	REVIDERING GJELDER	SIGN.	DATO



Plan & ressurs
 Landskapsarkitektur / arealplanlegging
 Post/besøksadresse, Sentrum 11, 3630 Radberg
 Besøksadresse, Nymøens torg 11, 3611 Kongsberg
 Mob: 45205313 / 64601504
 epost: pjar@planogressurs.no
 www.planogressurs.no

TEGNET	JAH
KONTR.	
MÅL	1:100 (A2)
DATO	20.05.2021

Detaljreguleringsplan Tohovda

Tverrprofiltegning veg B

SAK NR.	TEGN.NR.	REV.
PR2042	01	B

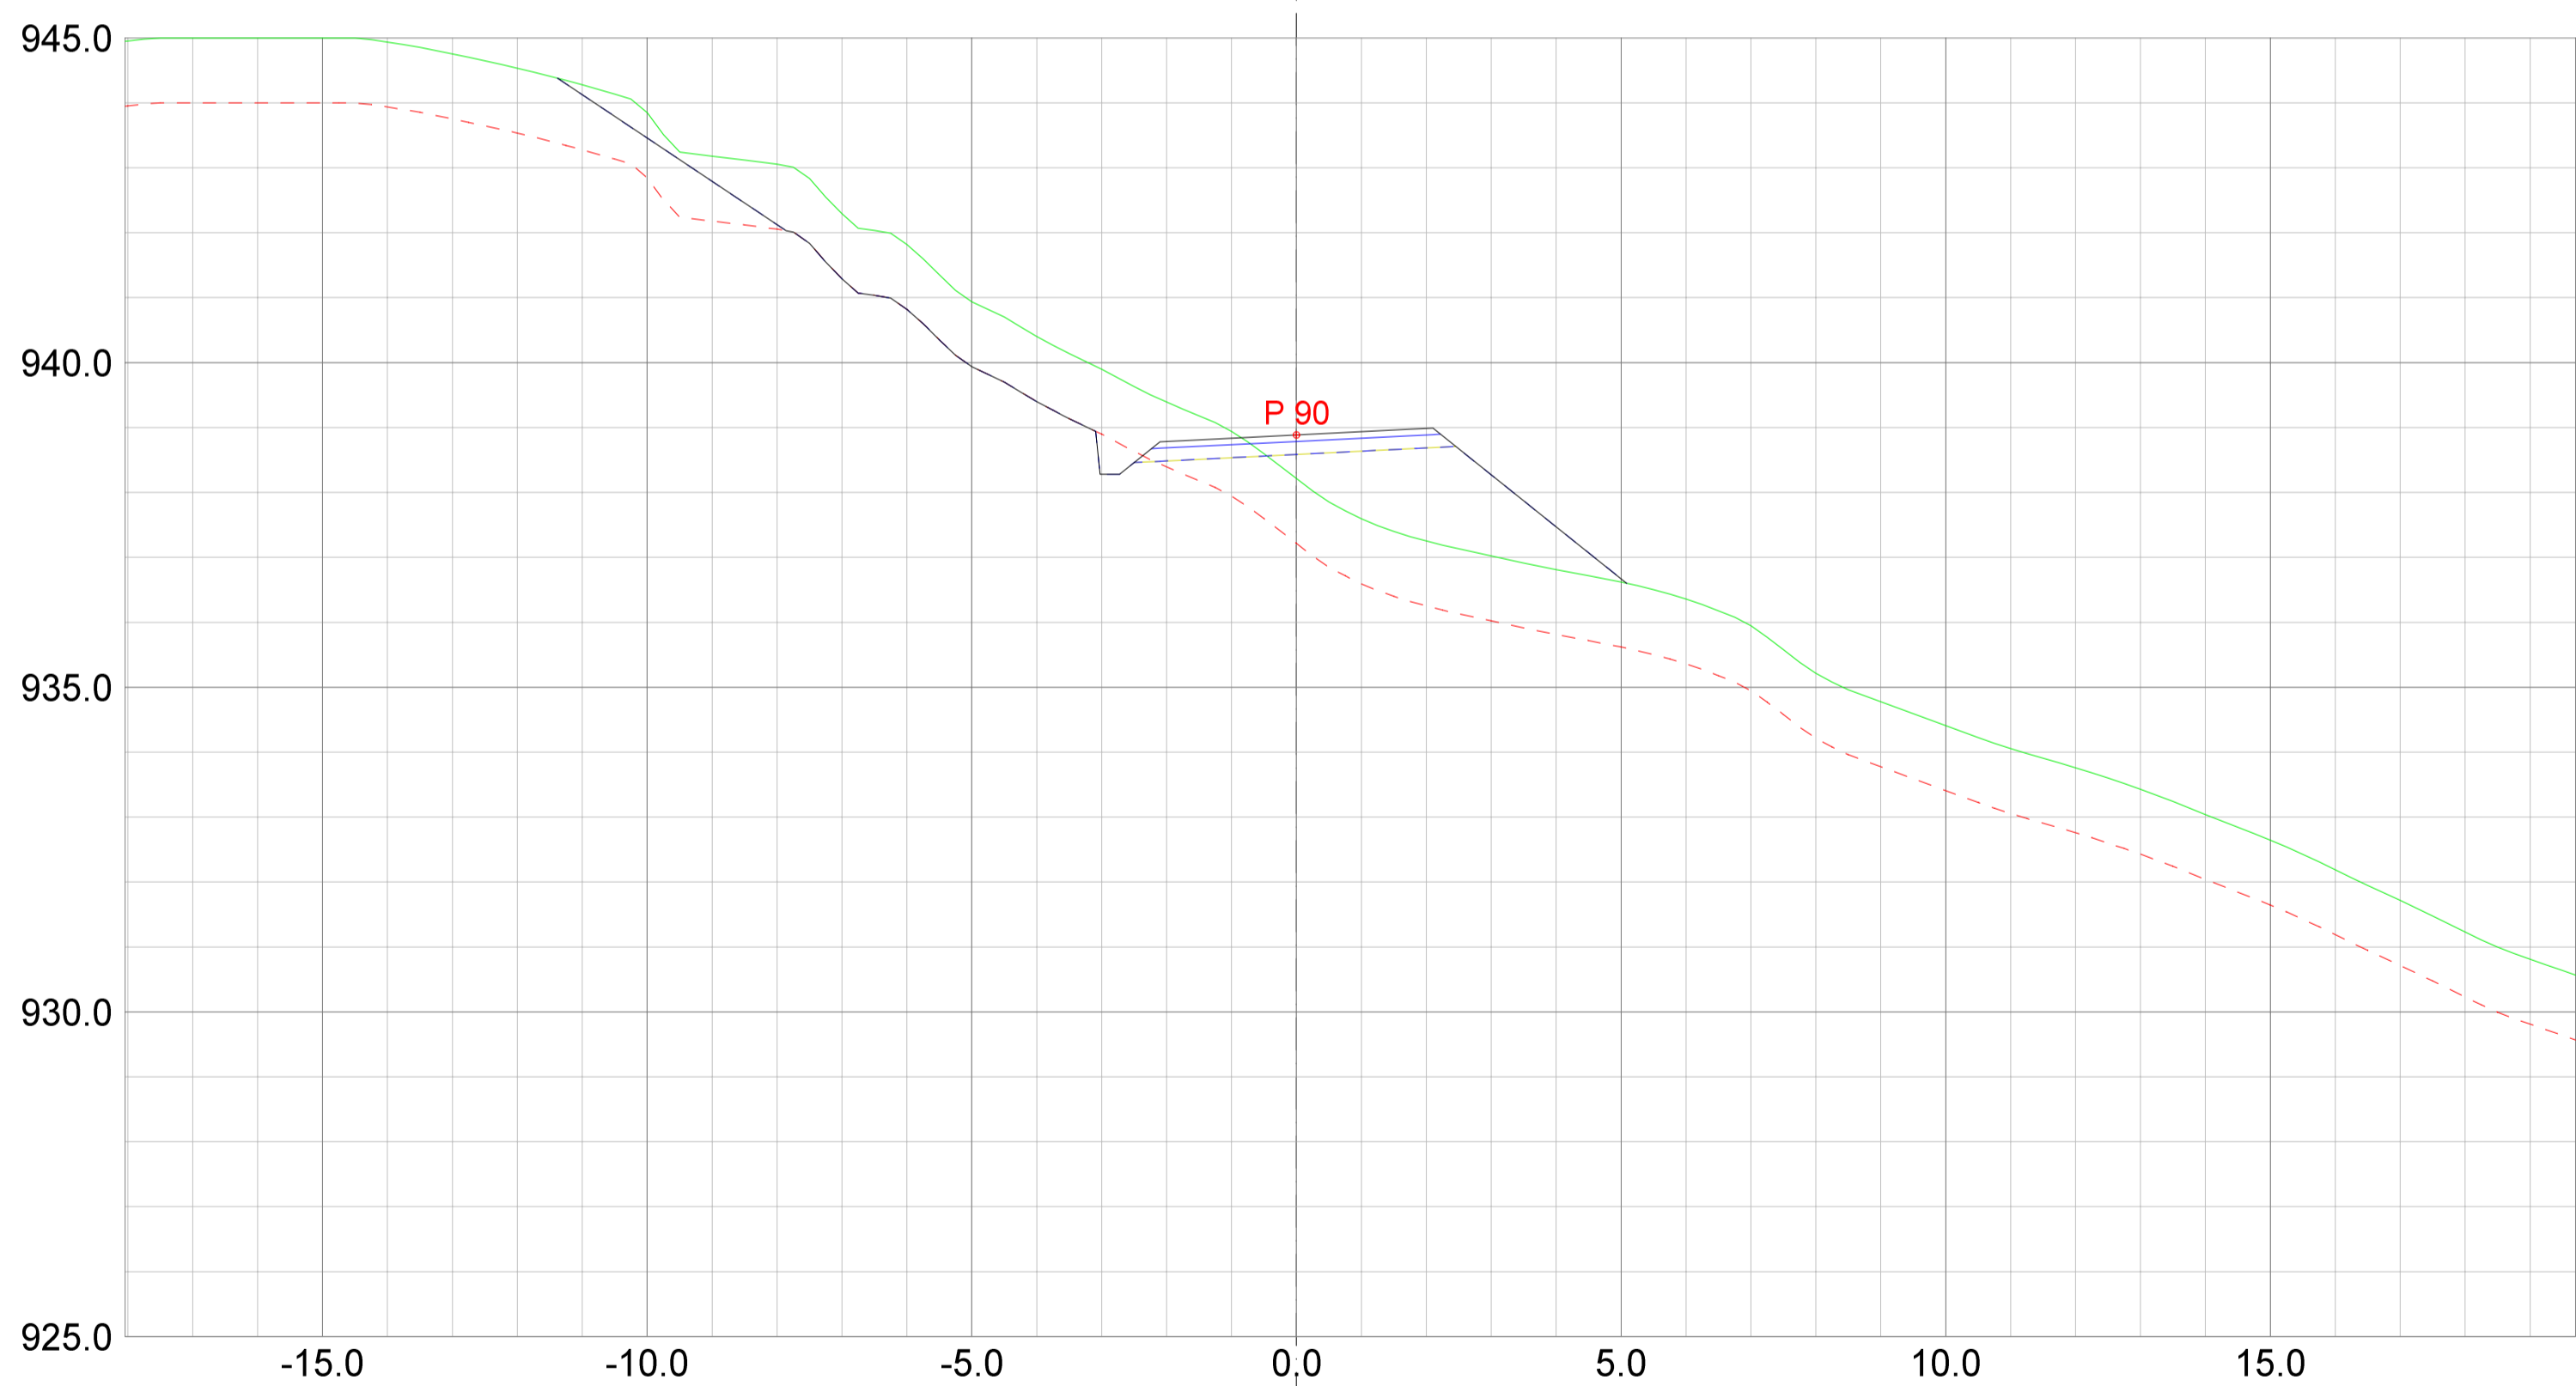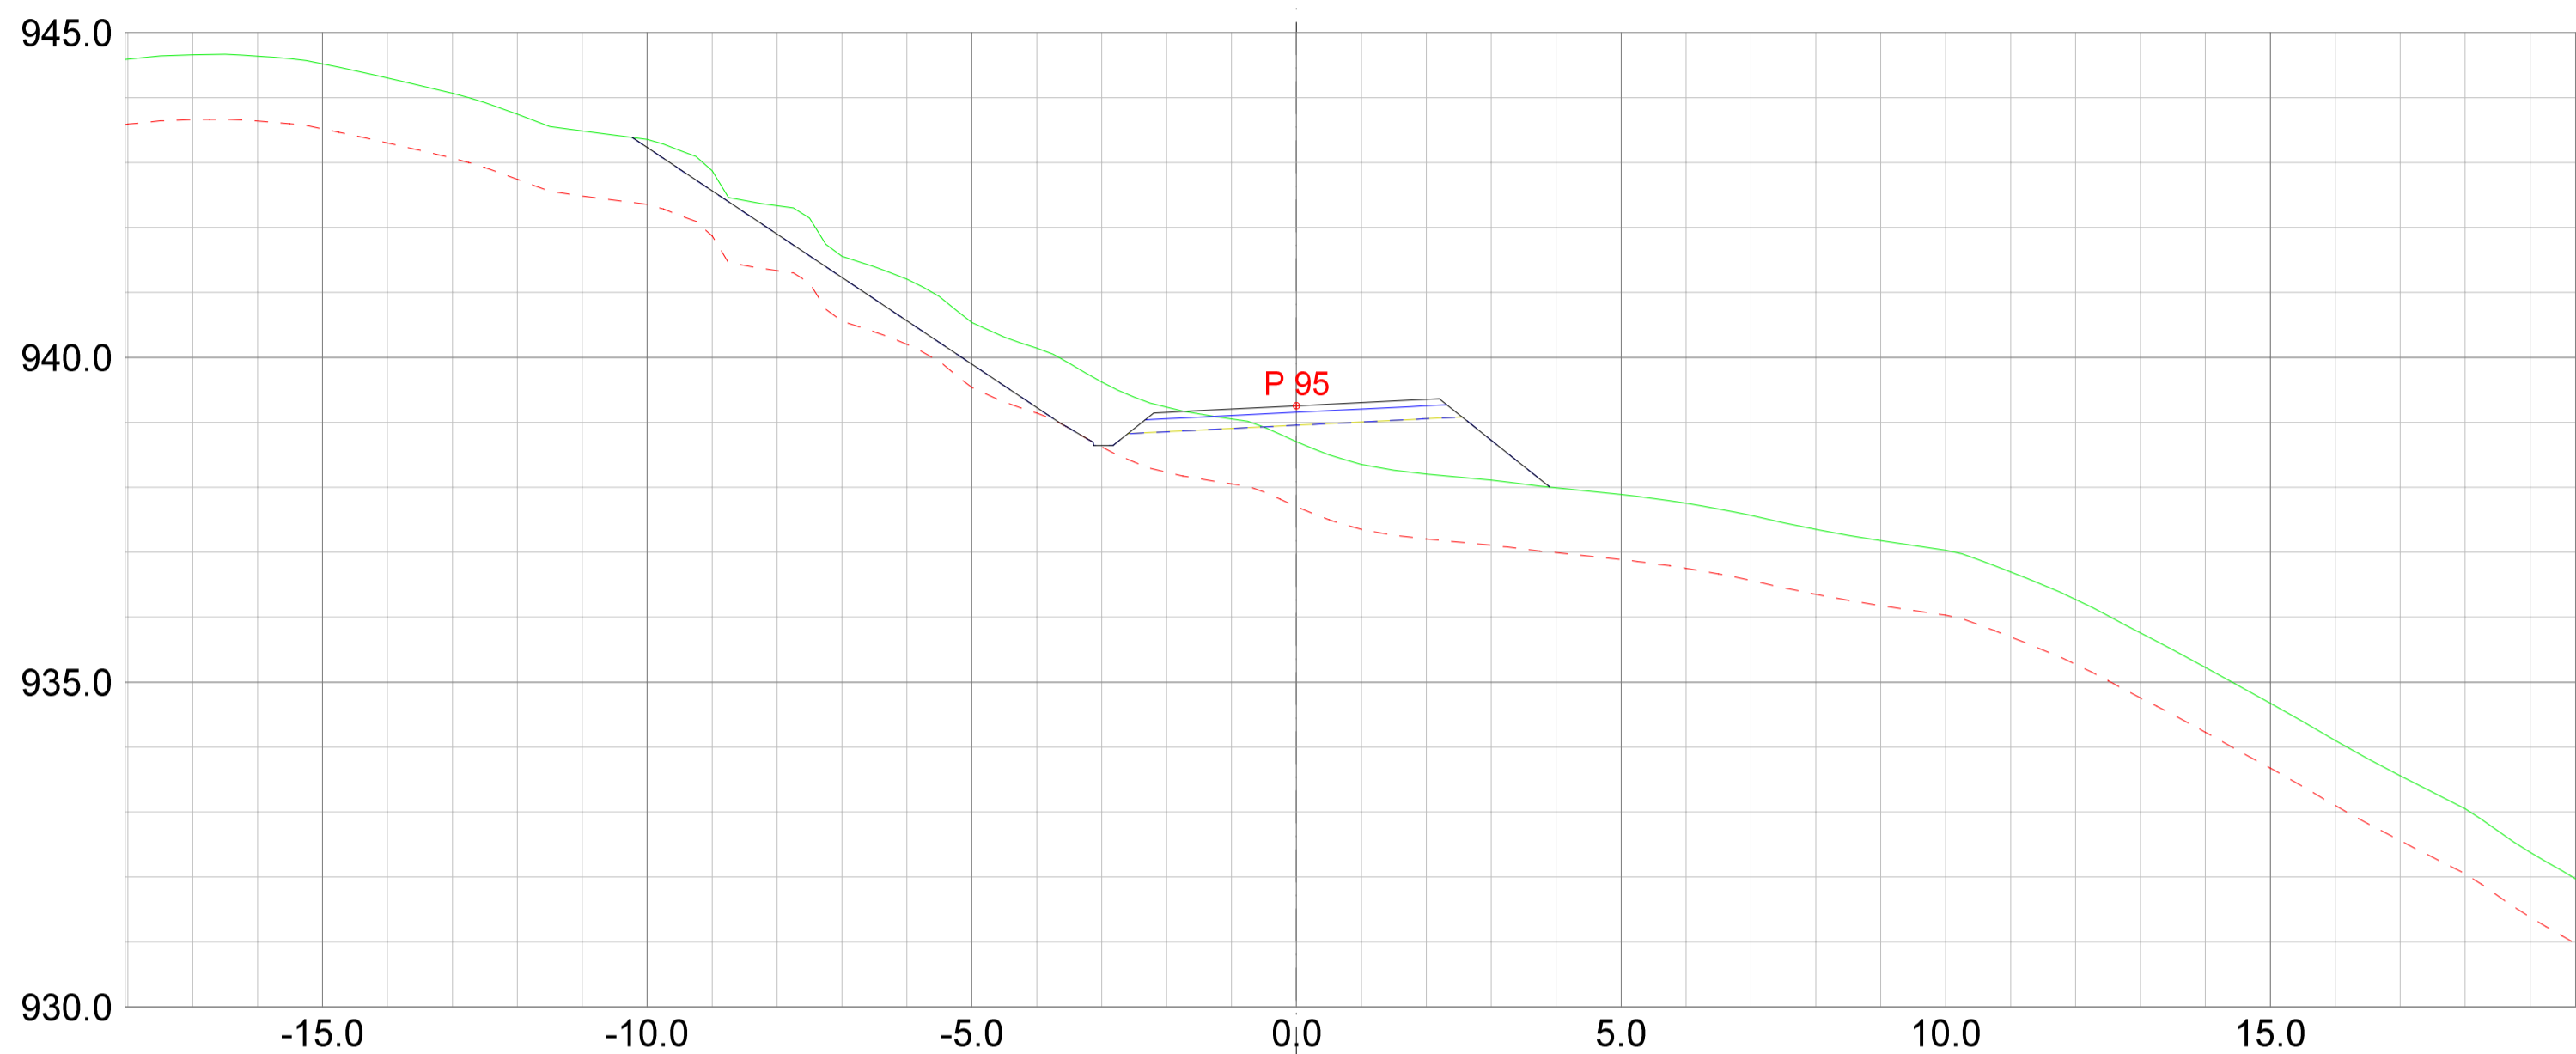

REV.	ANT.	REVIDERING GJELDER	SIGN.	DATO
------	------	--------------------	-------	------




Plan & ressurs
 Landskapsarkitektur / arealplanlegging
 Post/besøksadresse: Sentrum 11, 3630 Rødberg
 Besøksadresse: Nymøens torg 11, 3611 Kongsberg
 Mobil: 45205313 / 64601504
 epost: pjar@planogressurs.no
 www.planogressurs.no

TEGNET	JAH
KONTR.	
MÅL	1:100 (A2)
DATO	20.05.2021

Detaljreguleringsplan Tohovda

Tverrprofiltegning veg B


SAK NR.	TEGN.NR.	REV.
PR2042	01	B

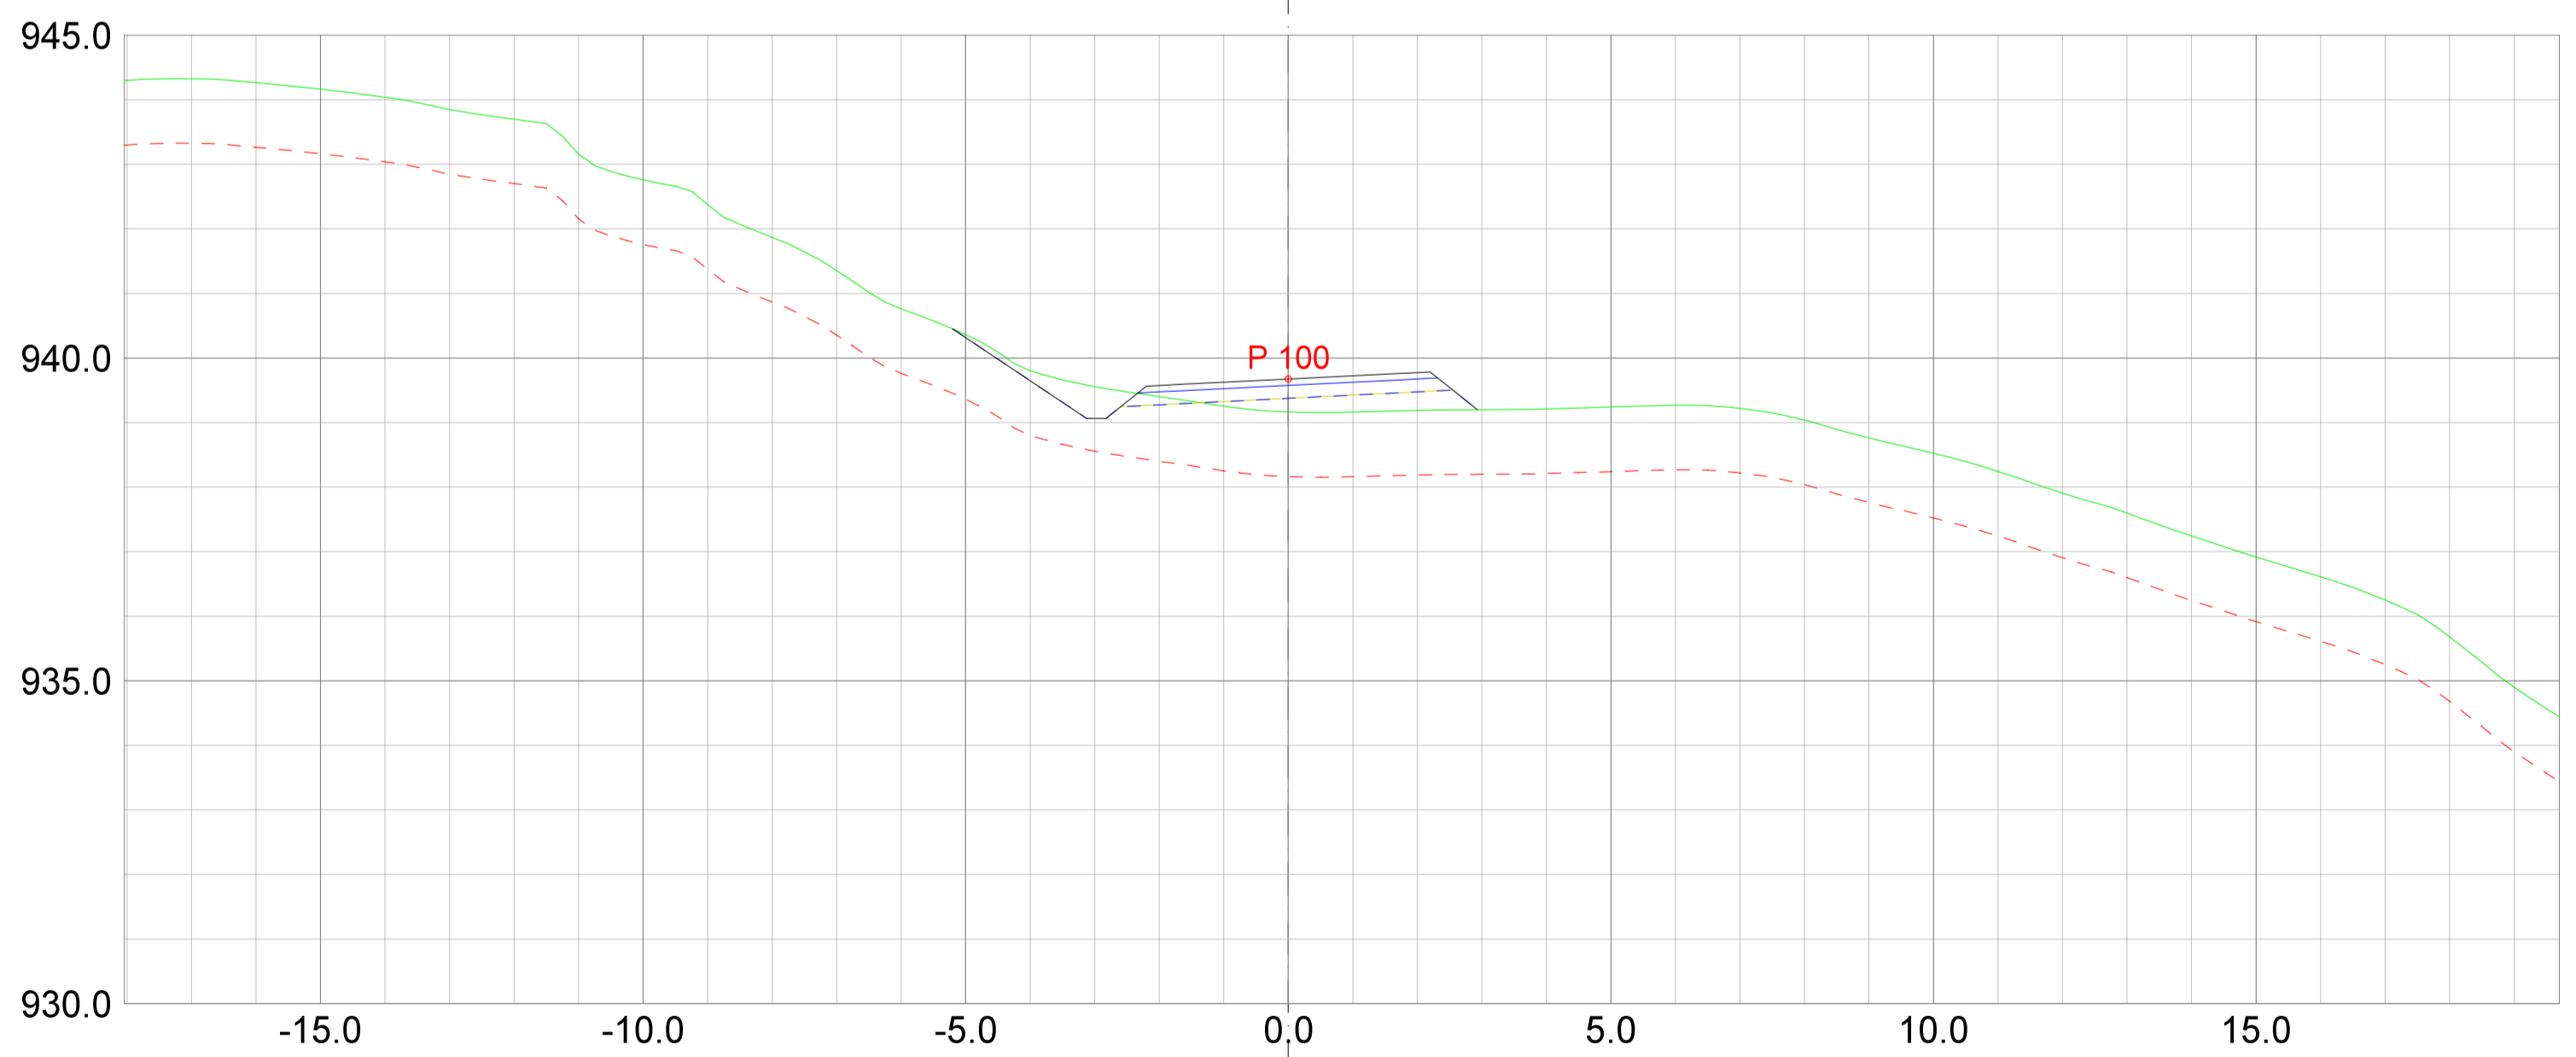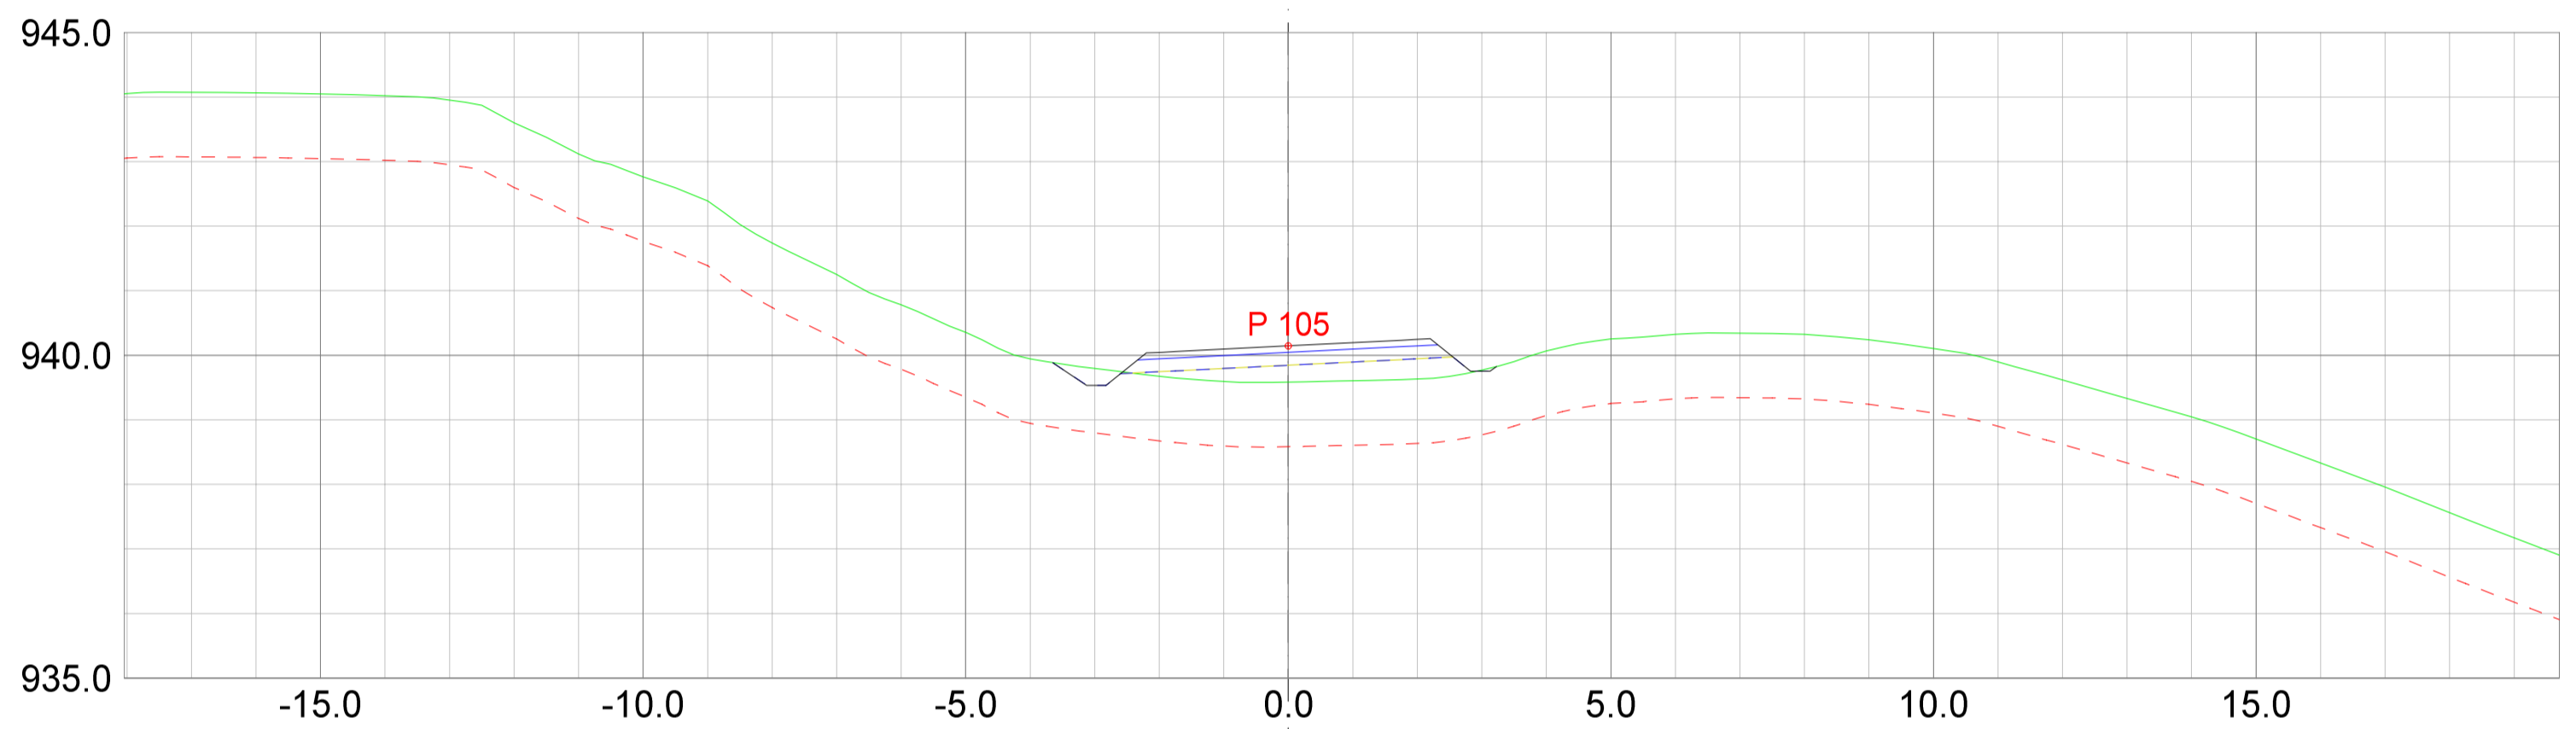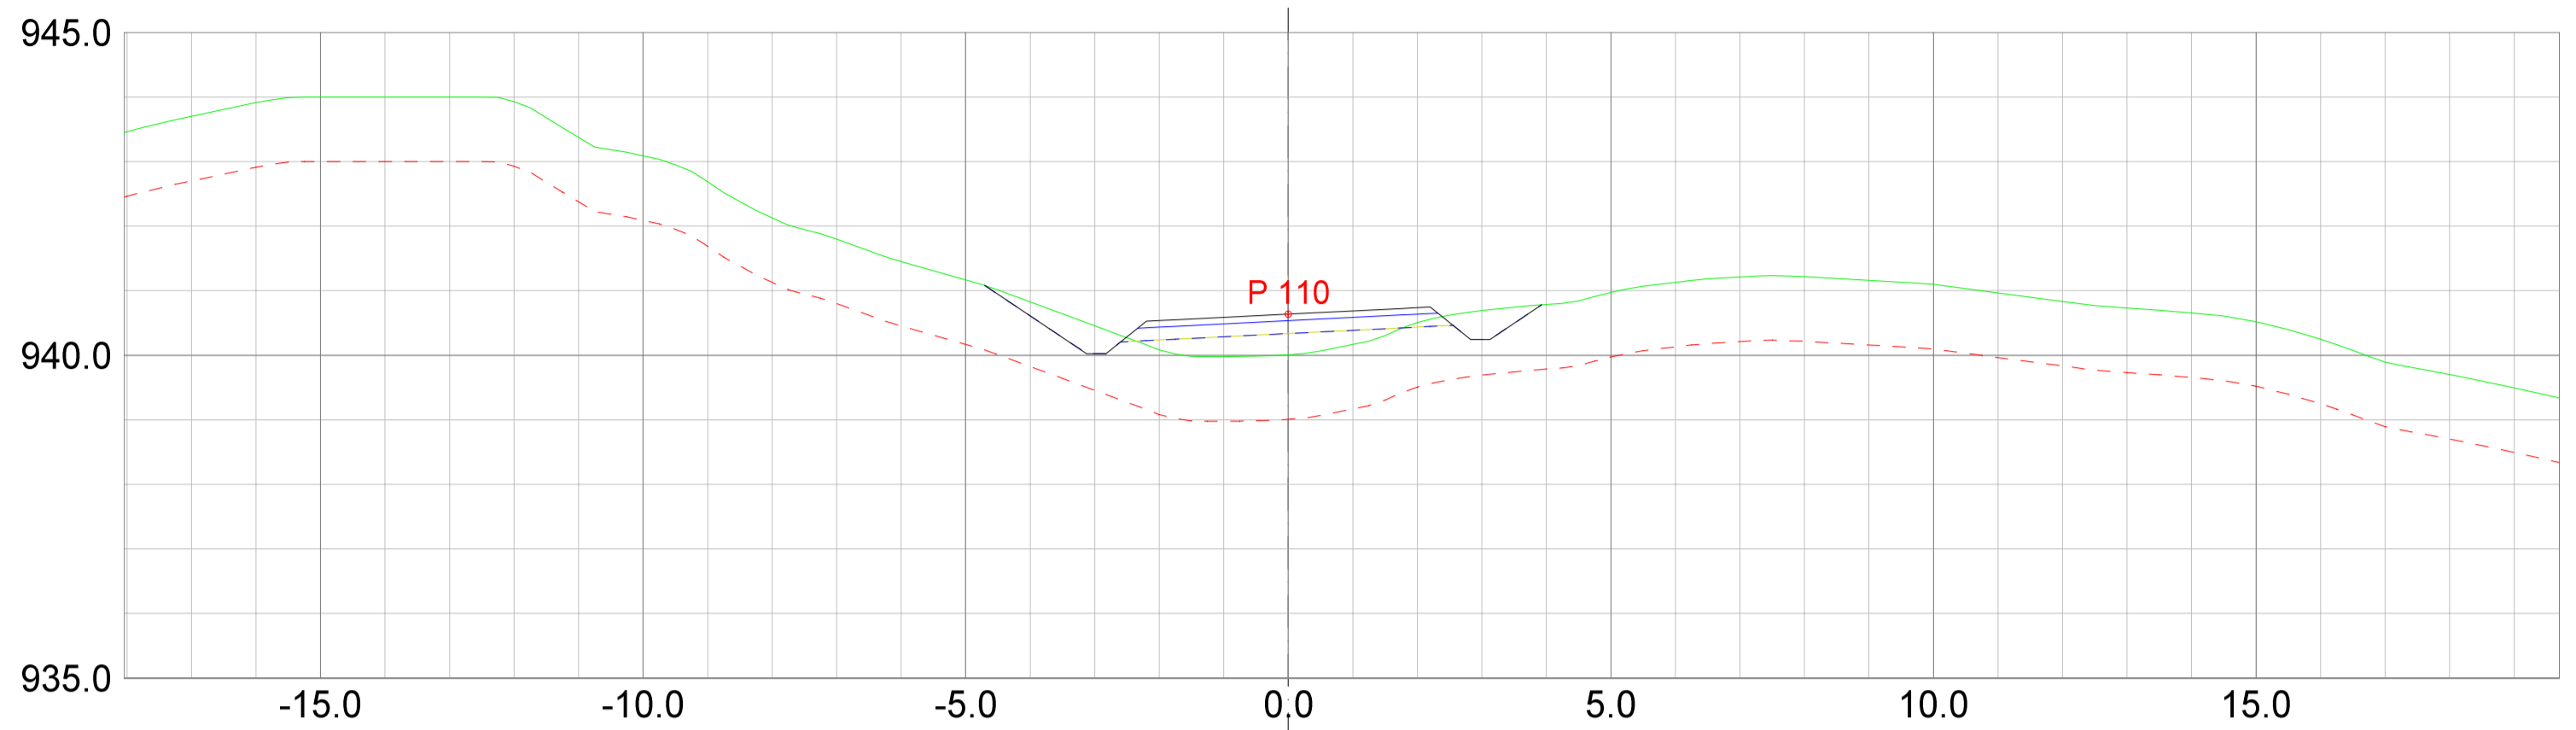

REV.	ANT.	REVIDERING	GJELDER	SIGN.	DATO
------	------	------------	---------	-------	------

<p>Landskapsarkitektur / arealplanlegging Post/besøksadresse: Sentrum 11, 3630 Radberg Besøksadresse: Nymøns torg 11, 3611 Kongsberg Mob: 45205313 / 64601504 epost: joar@planogressurs.no www.planogressurs.no</p>	
TEGNET	JAH
KONTR.	
MÅL	1:100 (A2)
DATO	20.05.2021





<h3>Detaljreguleringsplan Tohovda</h3> <p>Tverrprofiltegning veg B</p>		
SAK NR.	TEGN.NR.	REV.
PR2042	01	B

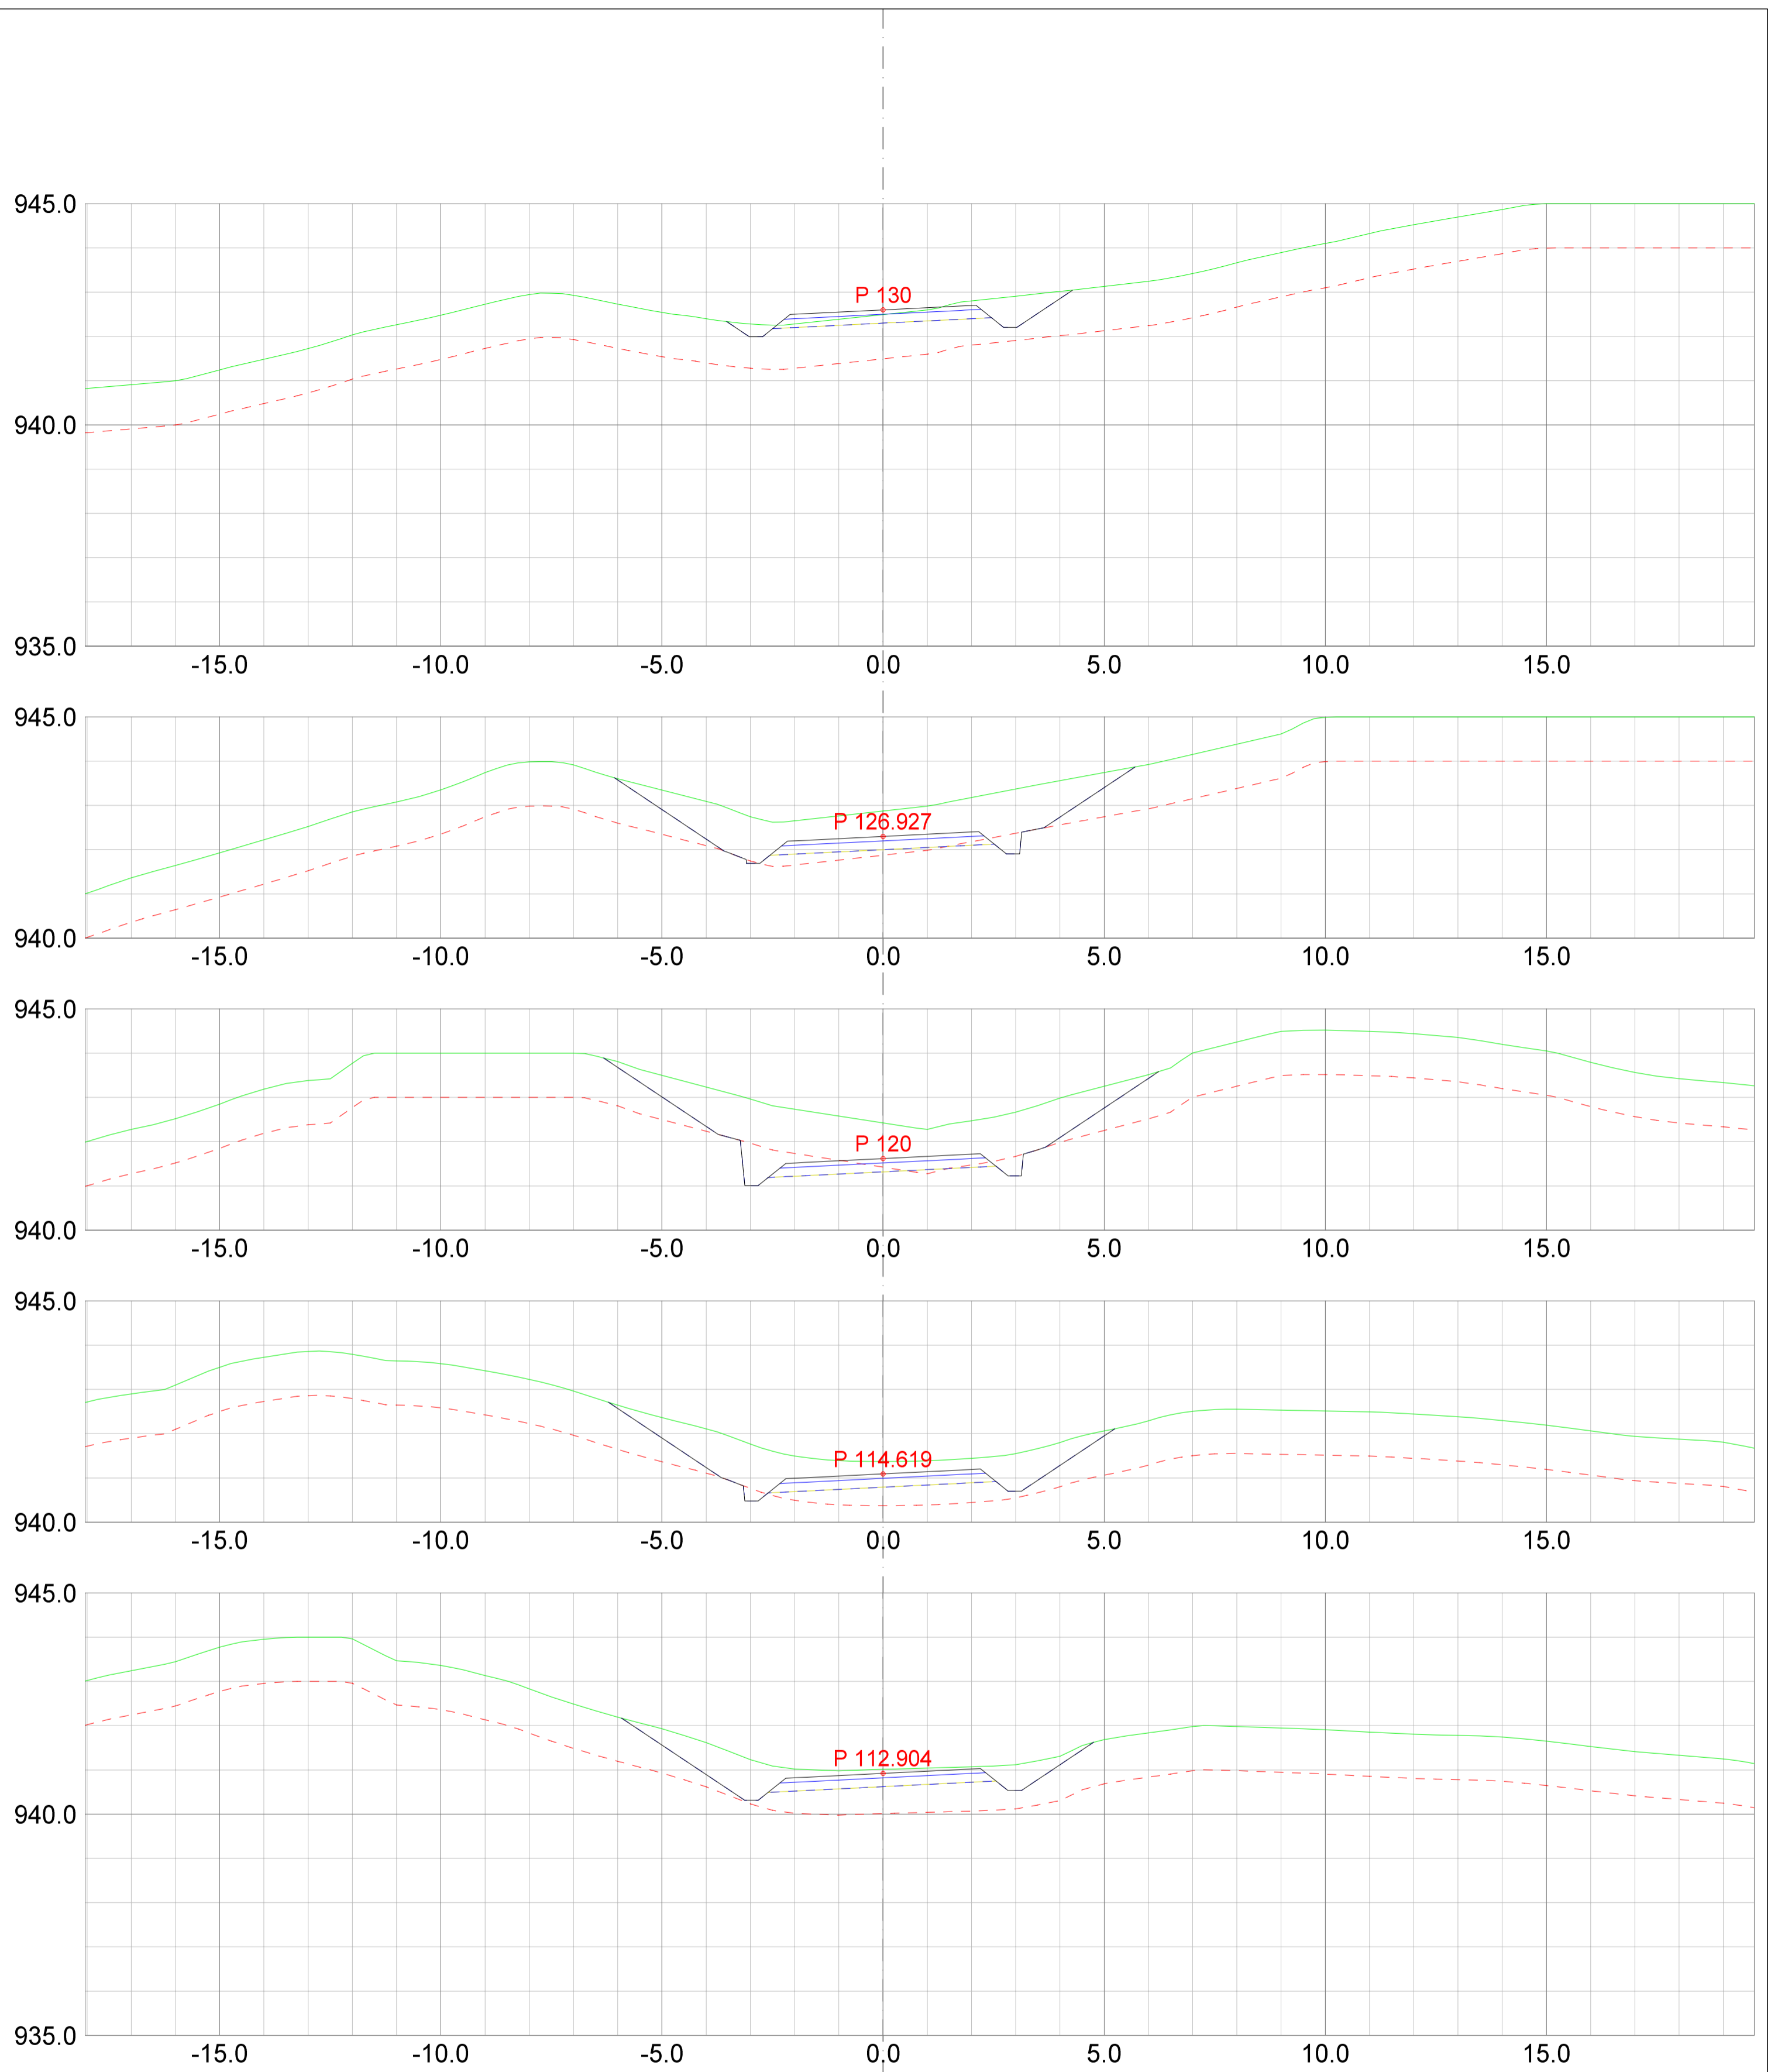


REV.	ANT.	REVIDERING GJELDER	SIGN.	DATO
------	------	--------------------	-------	------

<p>Landskapsarkitektur / arealplanlegging Post/besøksadresse, Sentrum 11, 3630 Radberg Besøksadresse: Nyemoens torg 11, 3611 Kongsberg Mob: 4520513 / 64601504 epost: joar@planogressurs.no www.planogressurs.no</p>	
TEGNET	JAH
KONTR.	
MÅL	1:100 (A2)
DATO	20.05.2021




<h3>Detaljreguleringsplan Tohovda</h3> <p>Tverrprofiltegning veg B</p>		
SAK NR.	TEGN.NR.	REV.
PR2042	01	B

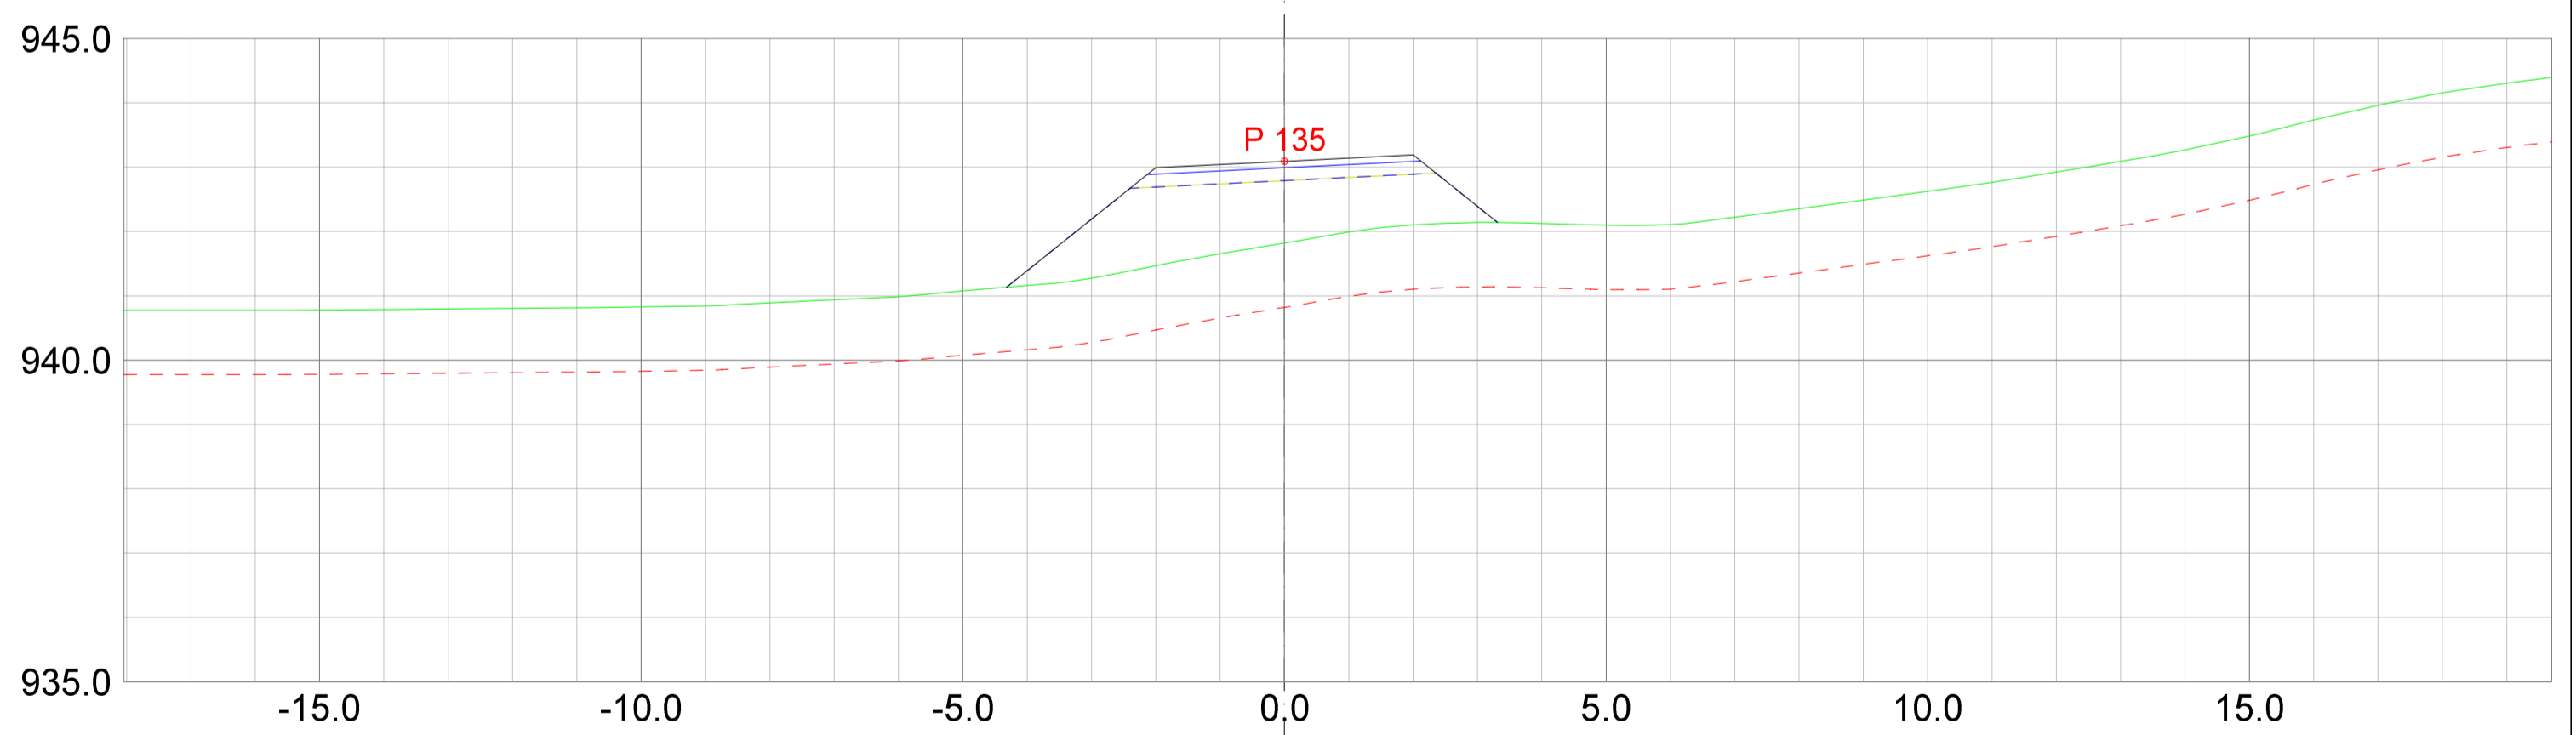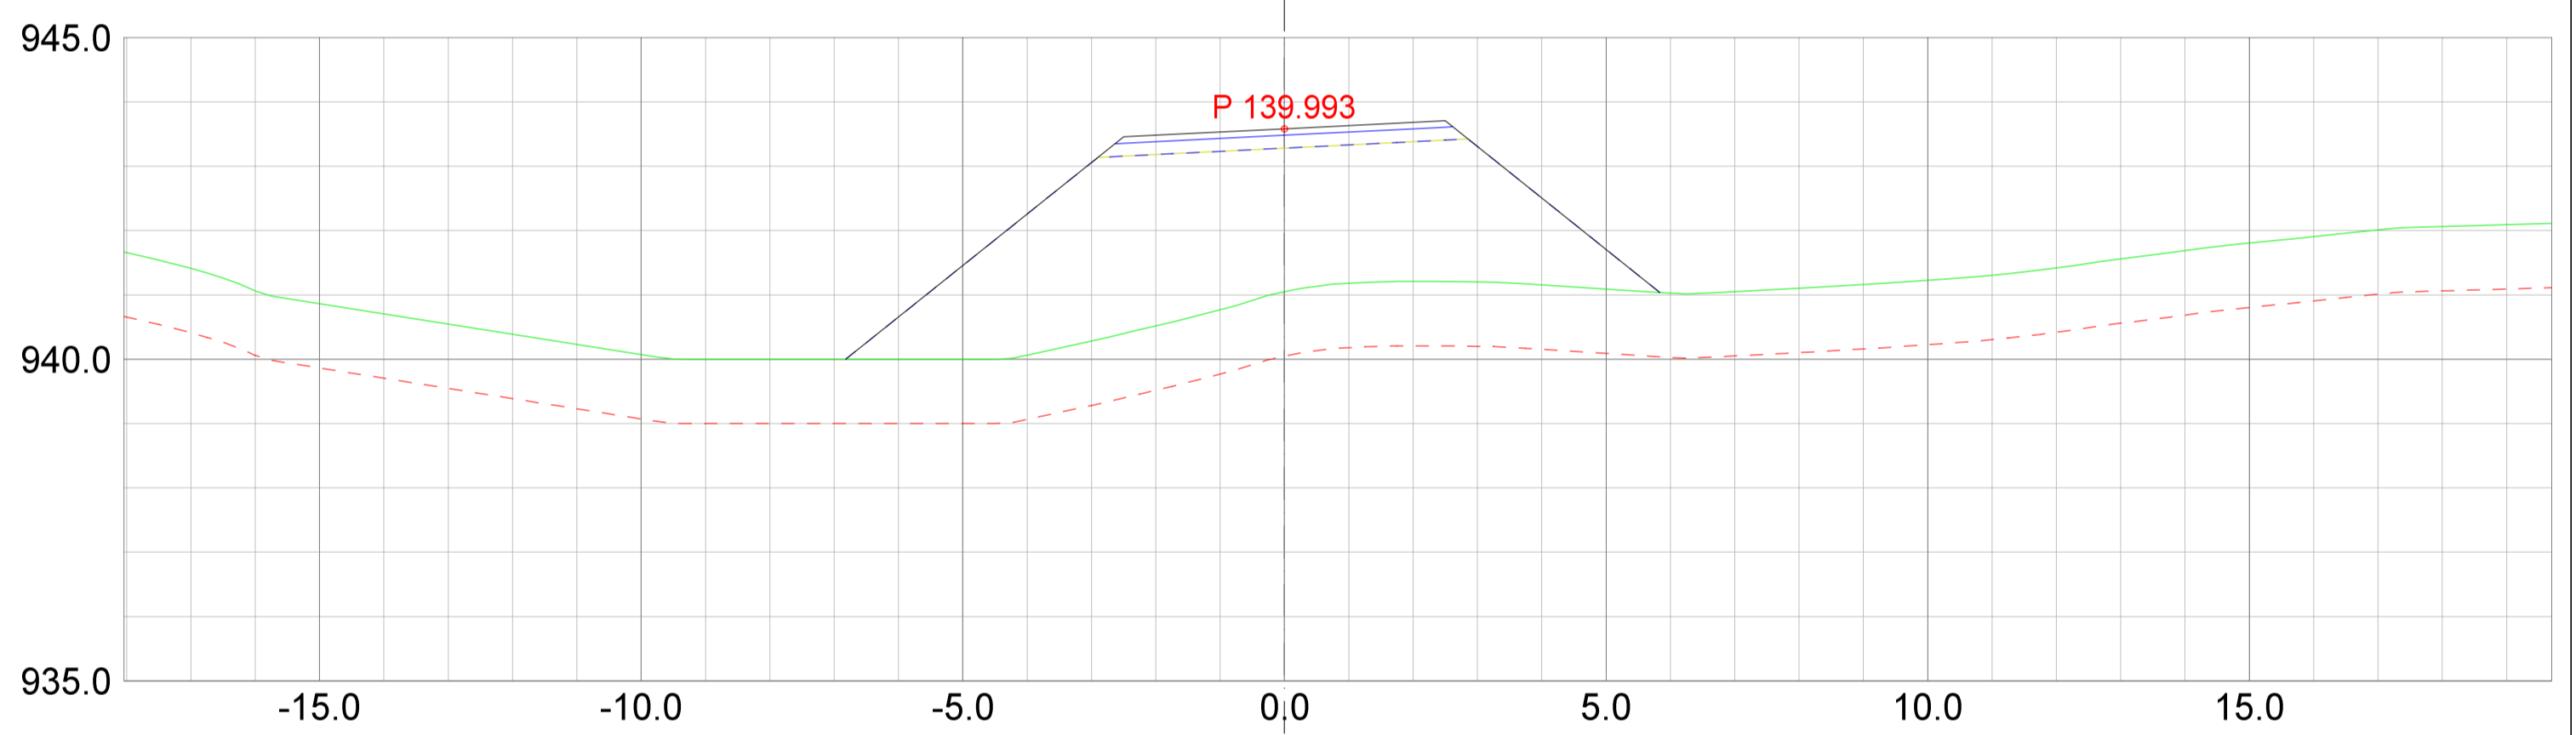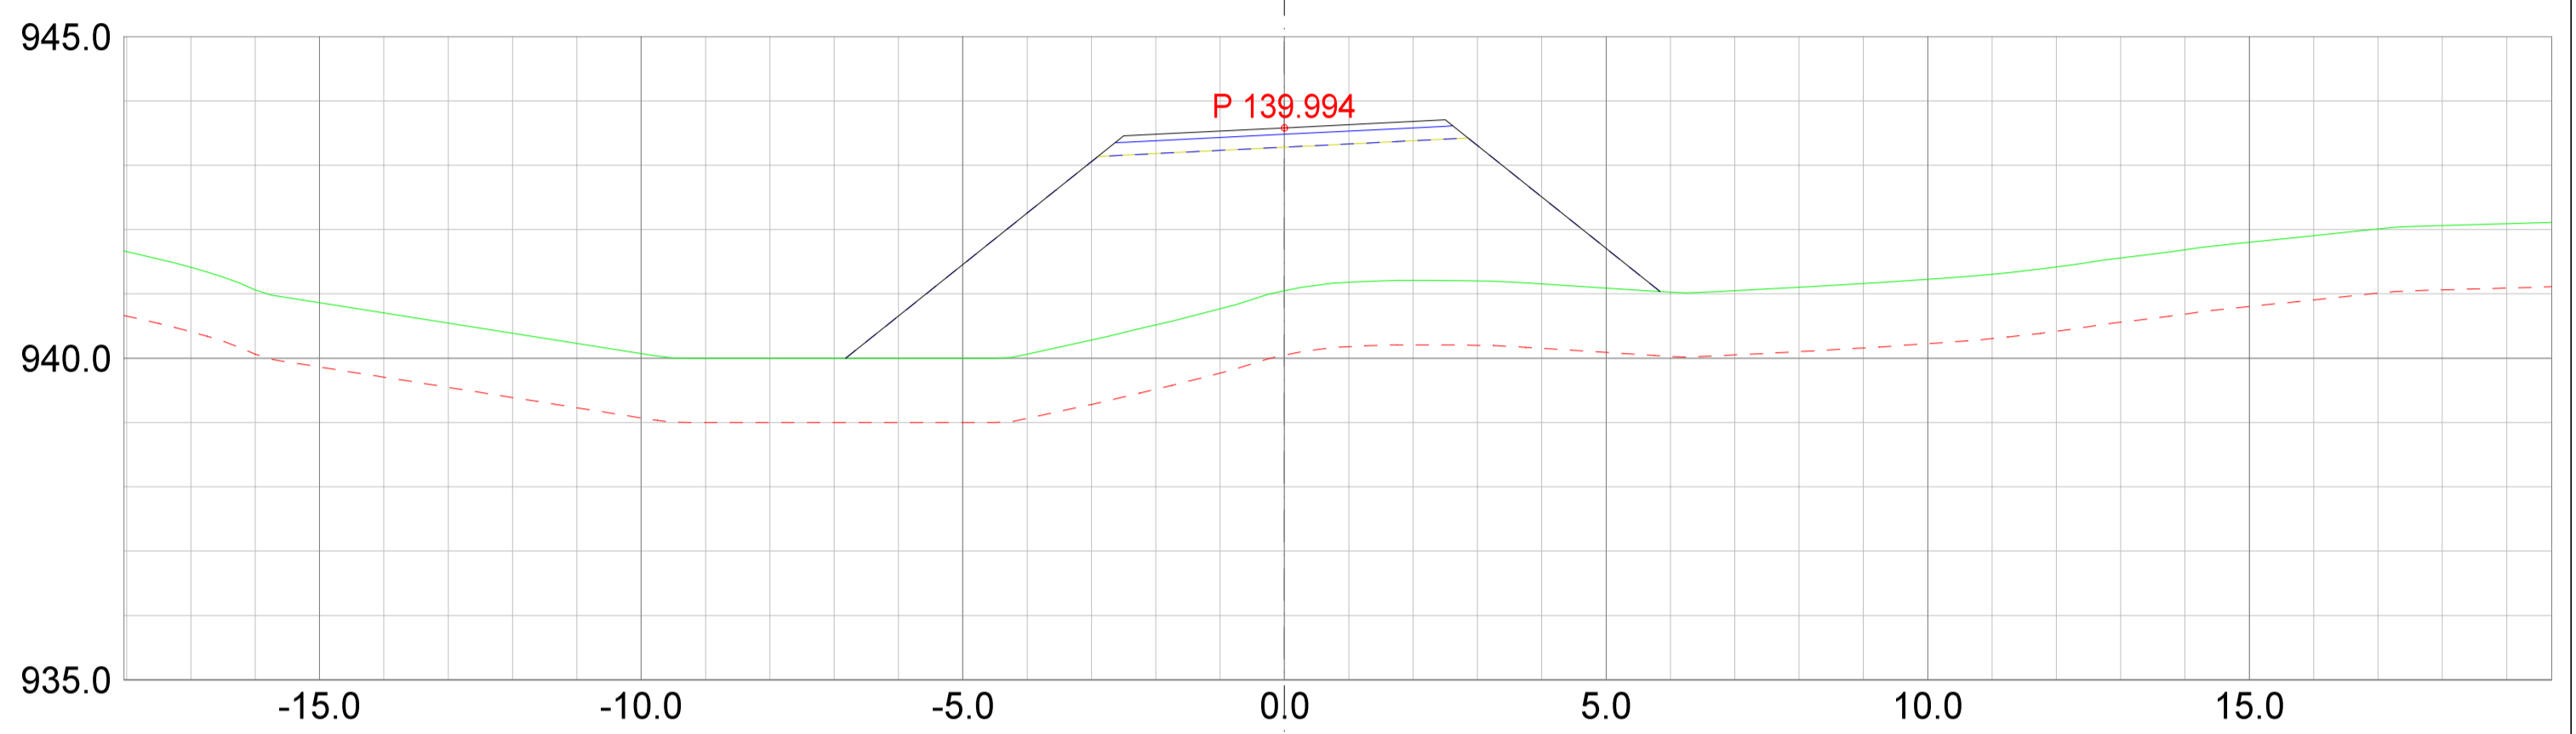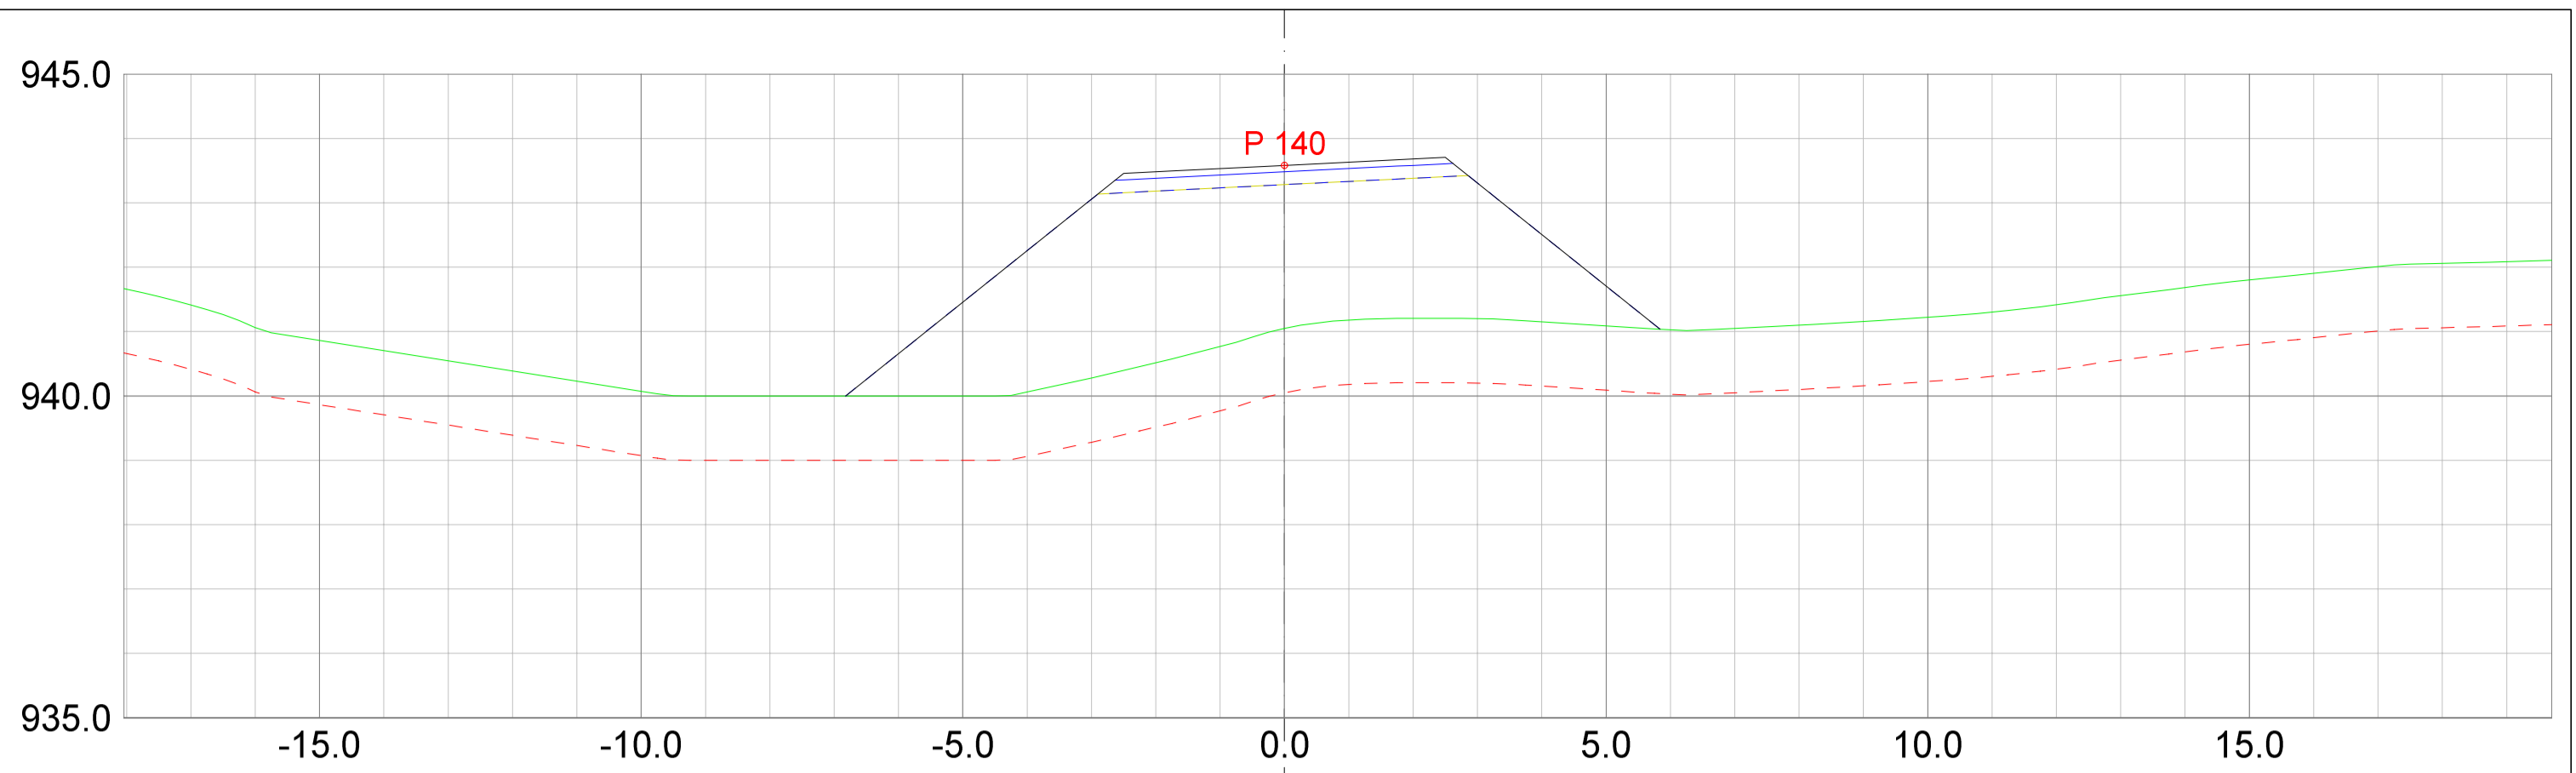

REV.	ANT.	REVIDERING GJELDER	SIGN.	DATO

 <p>Landskapsarkitektur / arealplanlegging Post/besøksadresse, Sentrum 11, 3630 Rødberg Besøksadresse, Nymøens torg 11, 3611 Kongsberg Mob: 45205313 / 64601504 epost: joar@planogressurs.no www.planogressurs.no</p>	
TEGNET	JAH
KONTR.	
MÅL	1:100 (A2)
DATO	20.05.2021


<h2>Detaljreguleringsplan Tohovda</h2> <p>Tverrprofiltegning veg B</p>		
SAK NR.	TEGN.NR.	REV.
PR2042	01	B

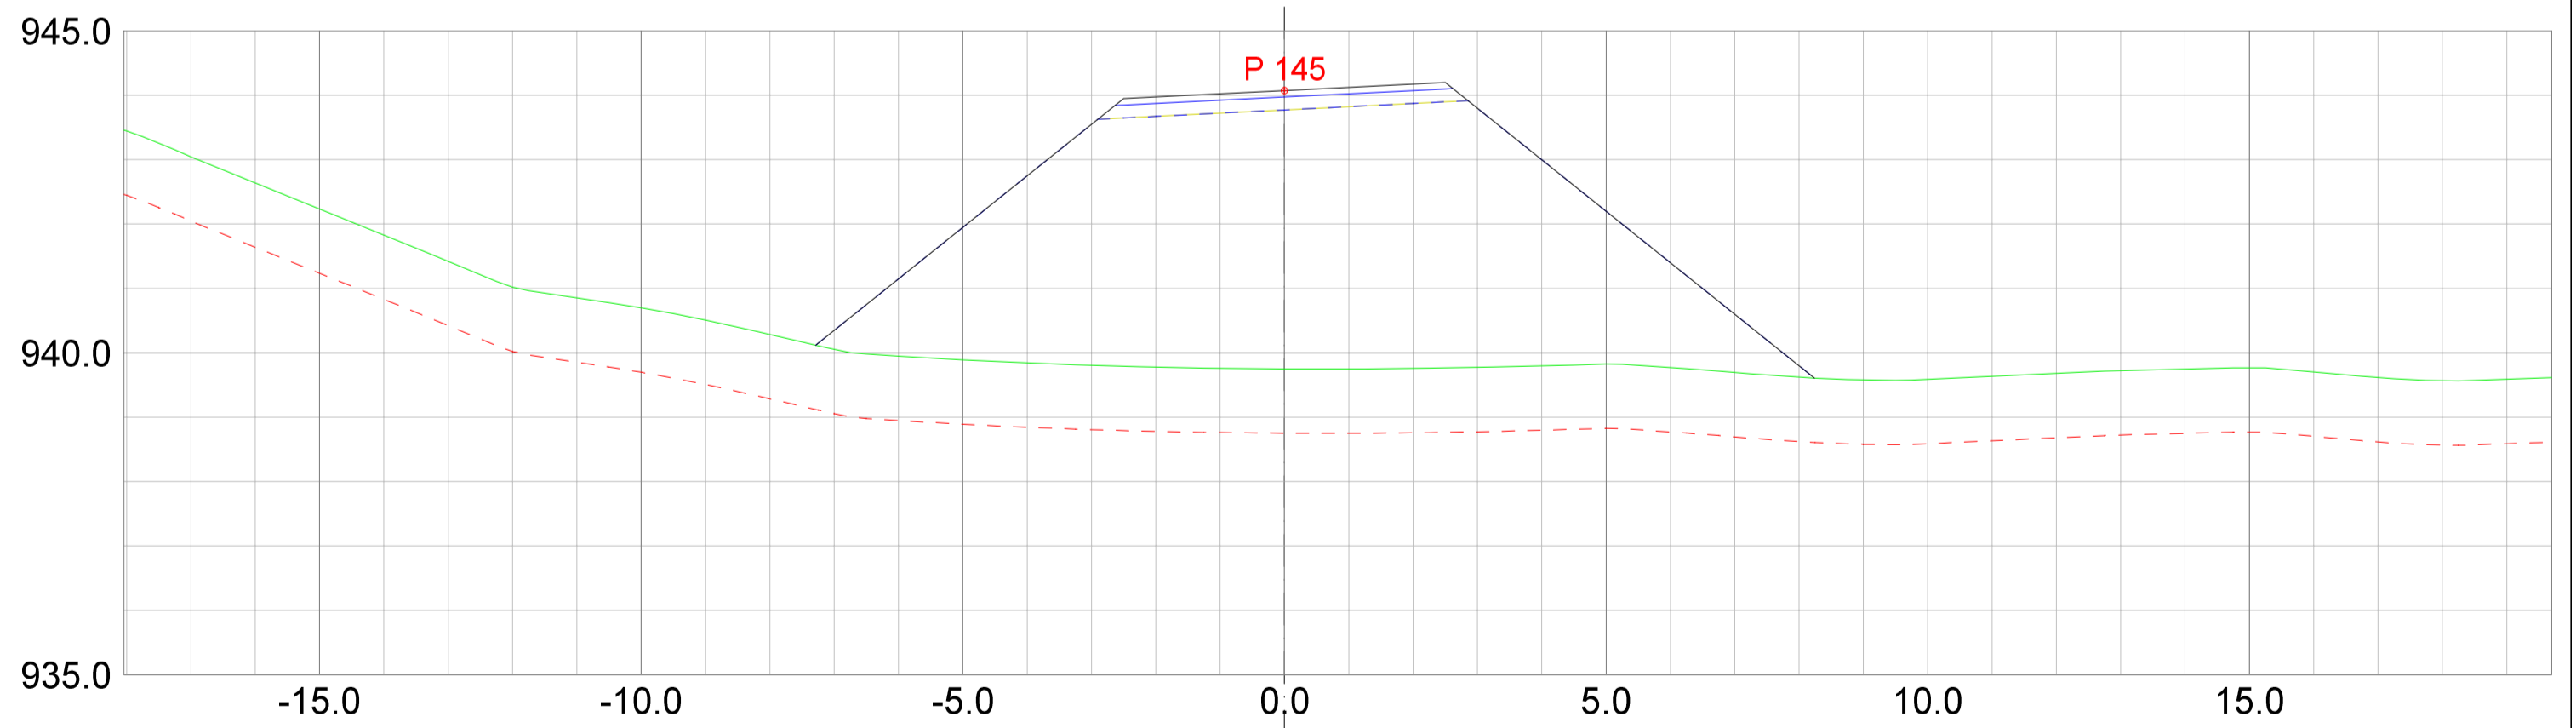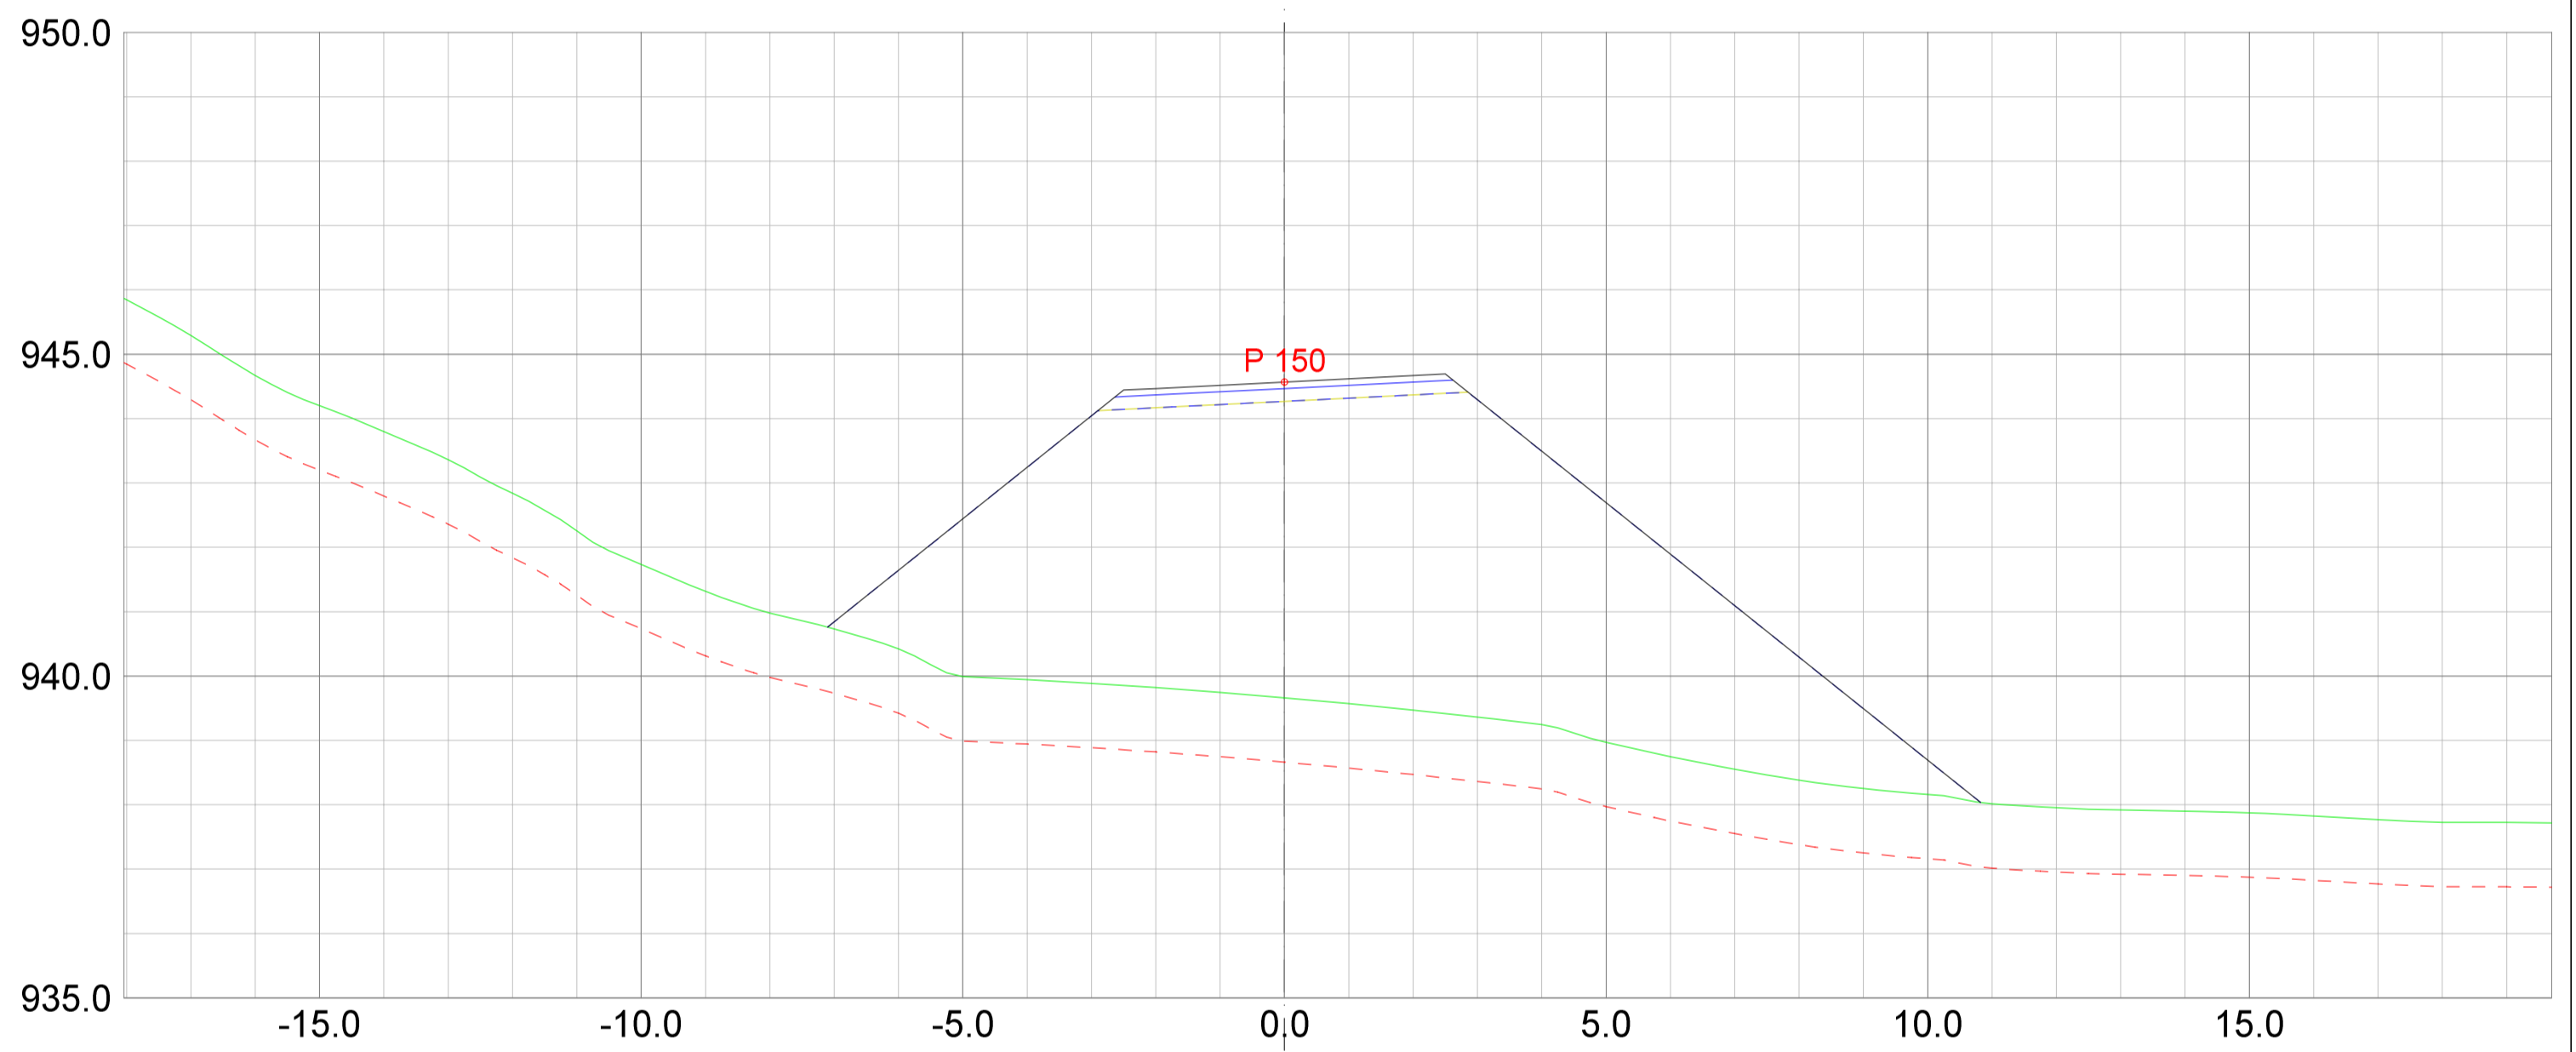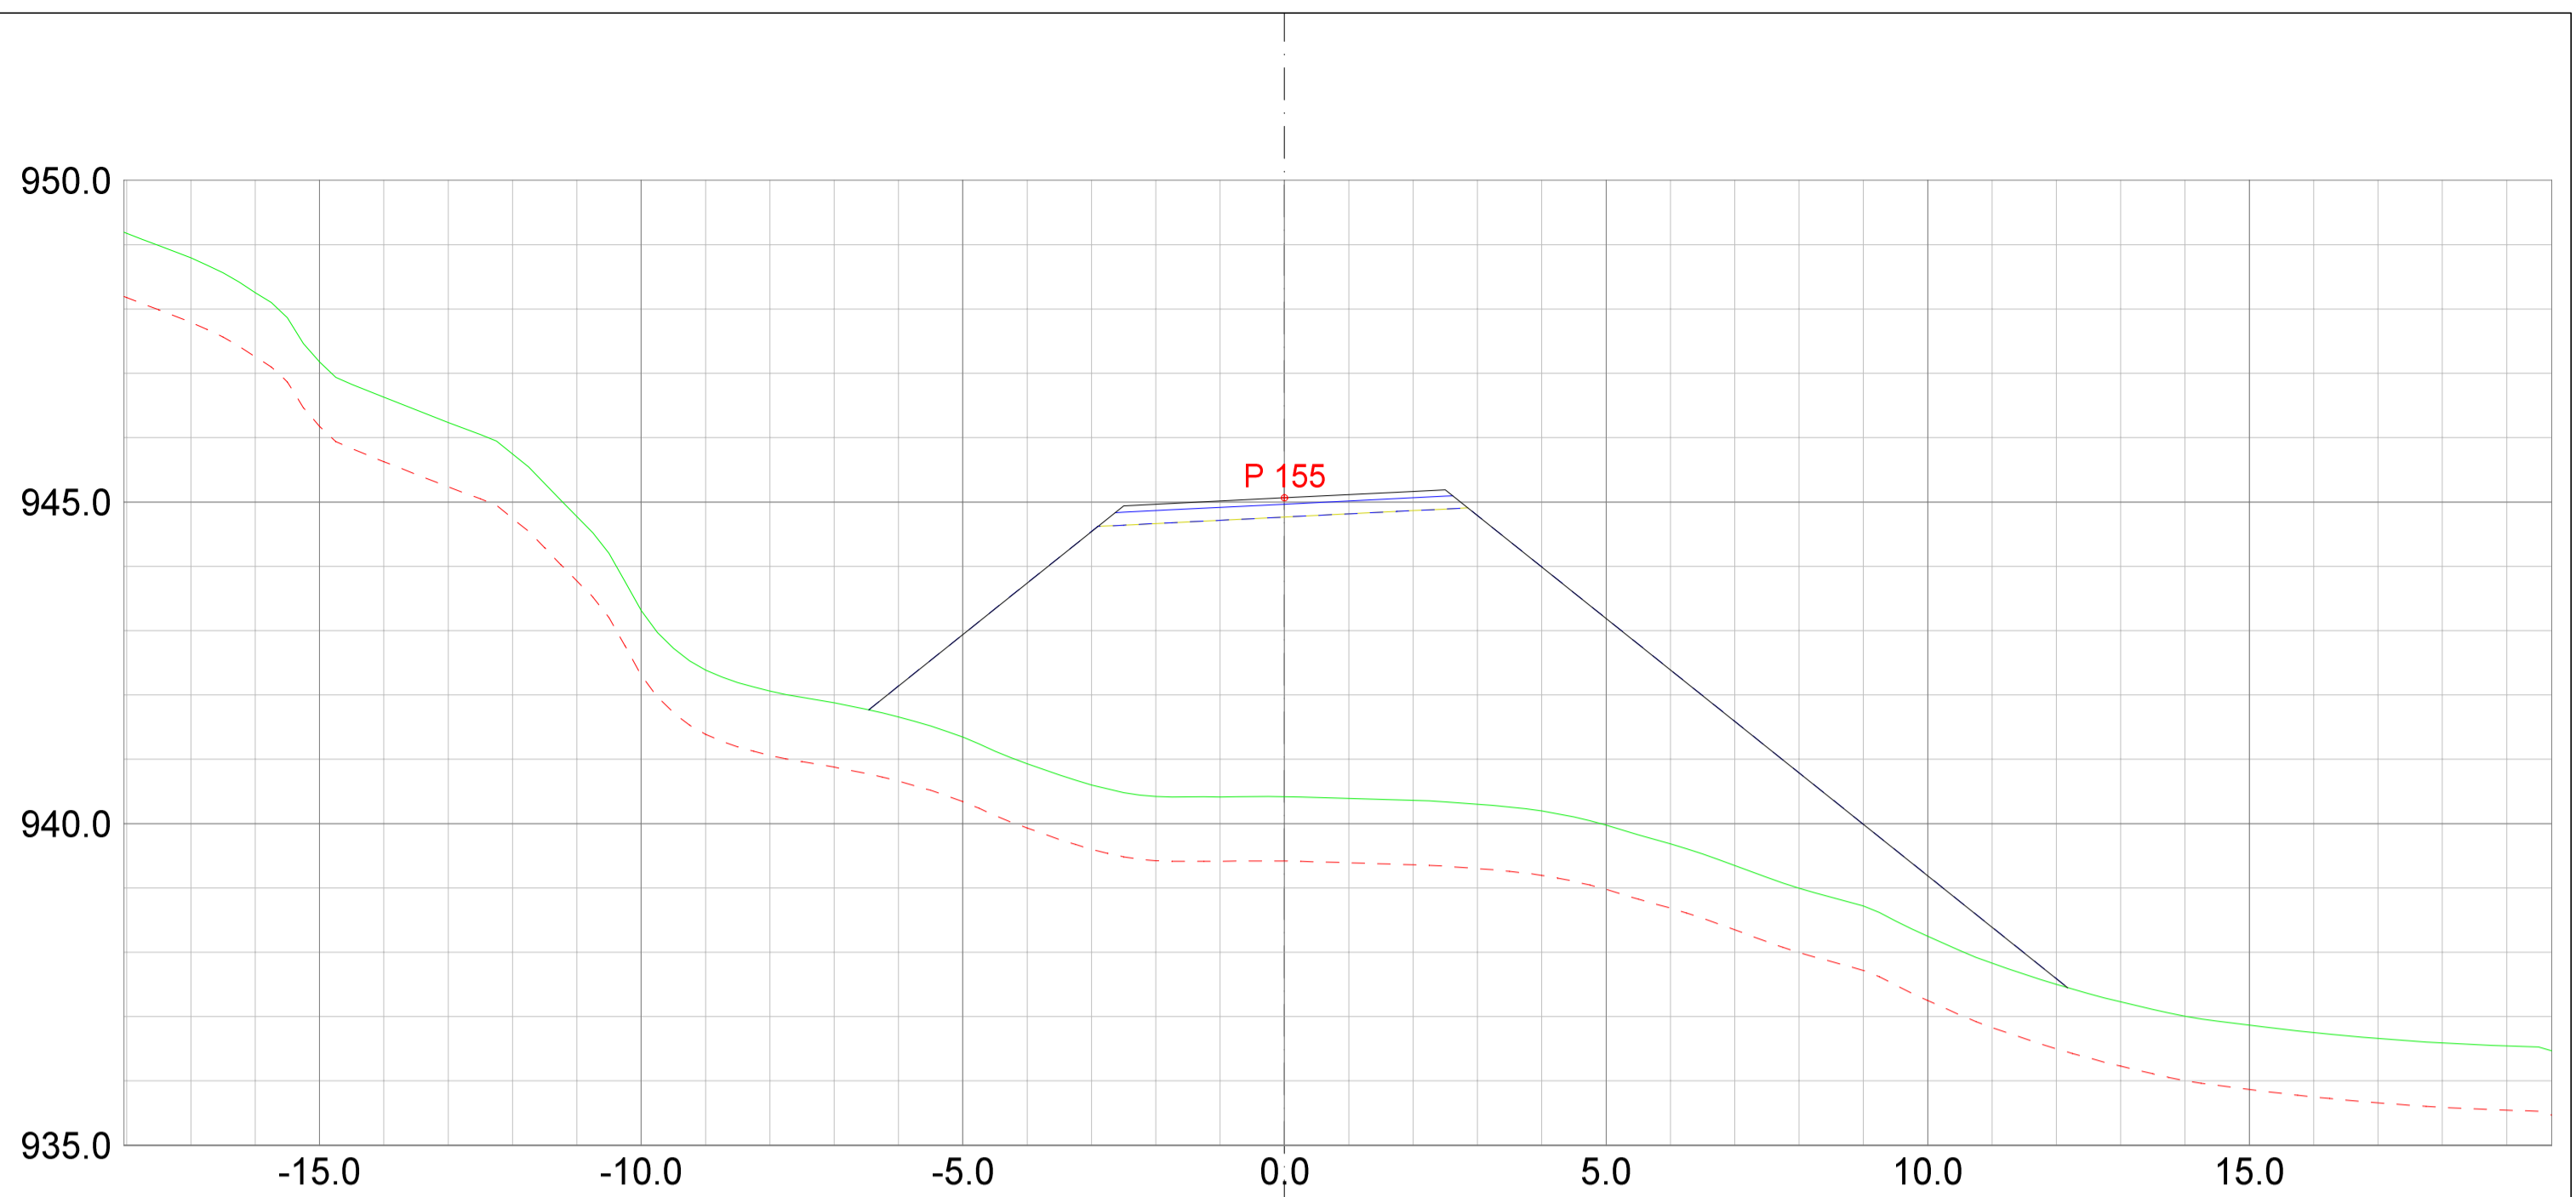

REV.	ANT.	REVIDERING GJELDER	SIGN.	DATO

<p>Landskapsarkitektur / arealplanlegging Post/besøksadresse, Sentrum 11, 3630 Rødberg Besøksadresse, Nyemoens torg 11, 3611 Kongsberg Mob: 45205313 / 64601504 epost: joar@planogressurs.no www.planogressurs.no</p>	
TEGNET	JAH
KONTR.	
MÅL	1:100 (A2)
DATO	20.05.2021

<h3>Detaljreguleringsplan Tohovda</h3> <p>Tverrprofiltegning veg B</p>		
SAK NR.	TEGN.NR.	REV.
PR2042	01	B

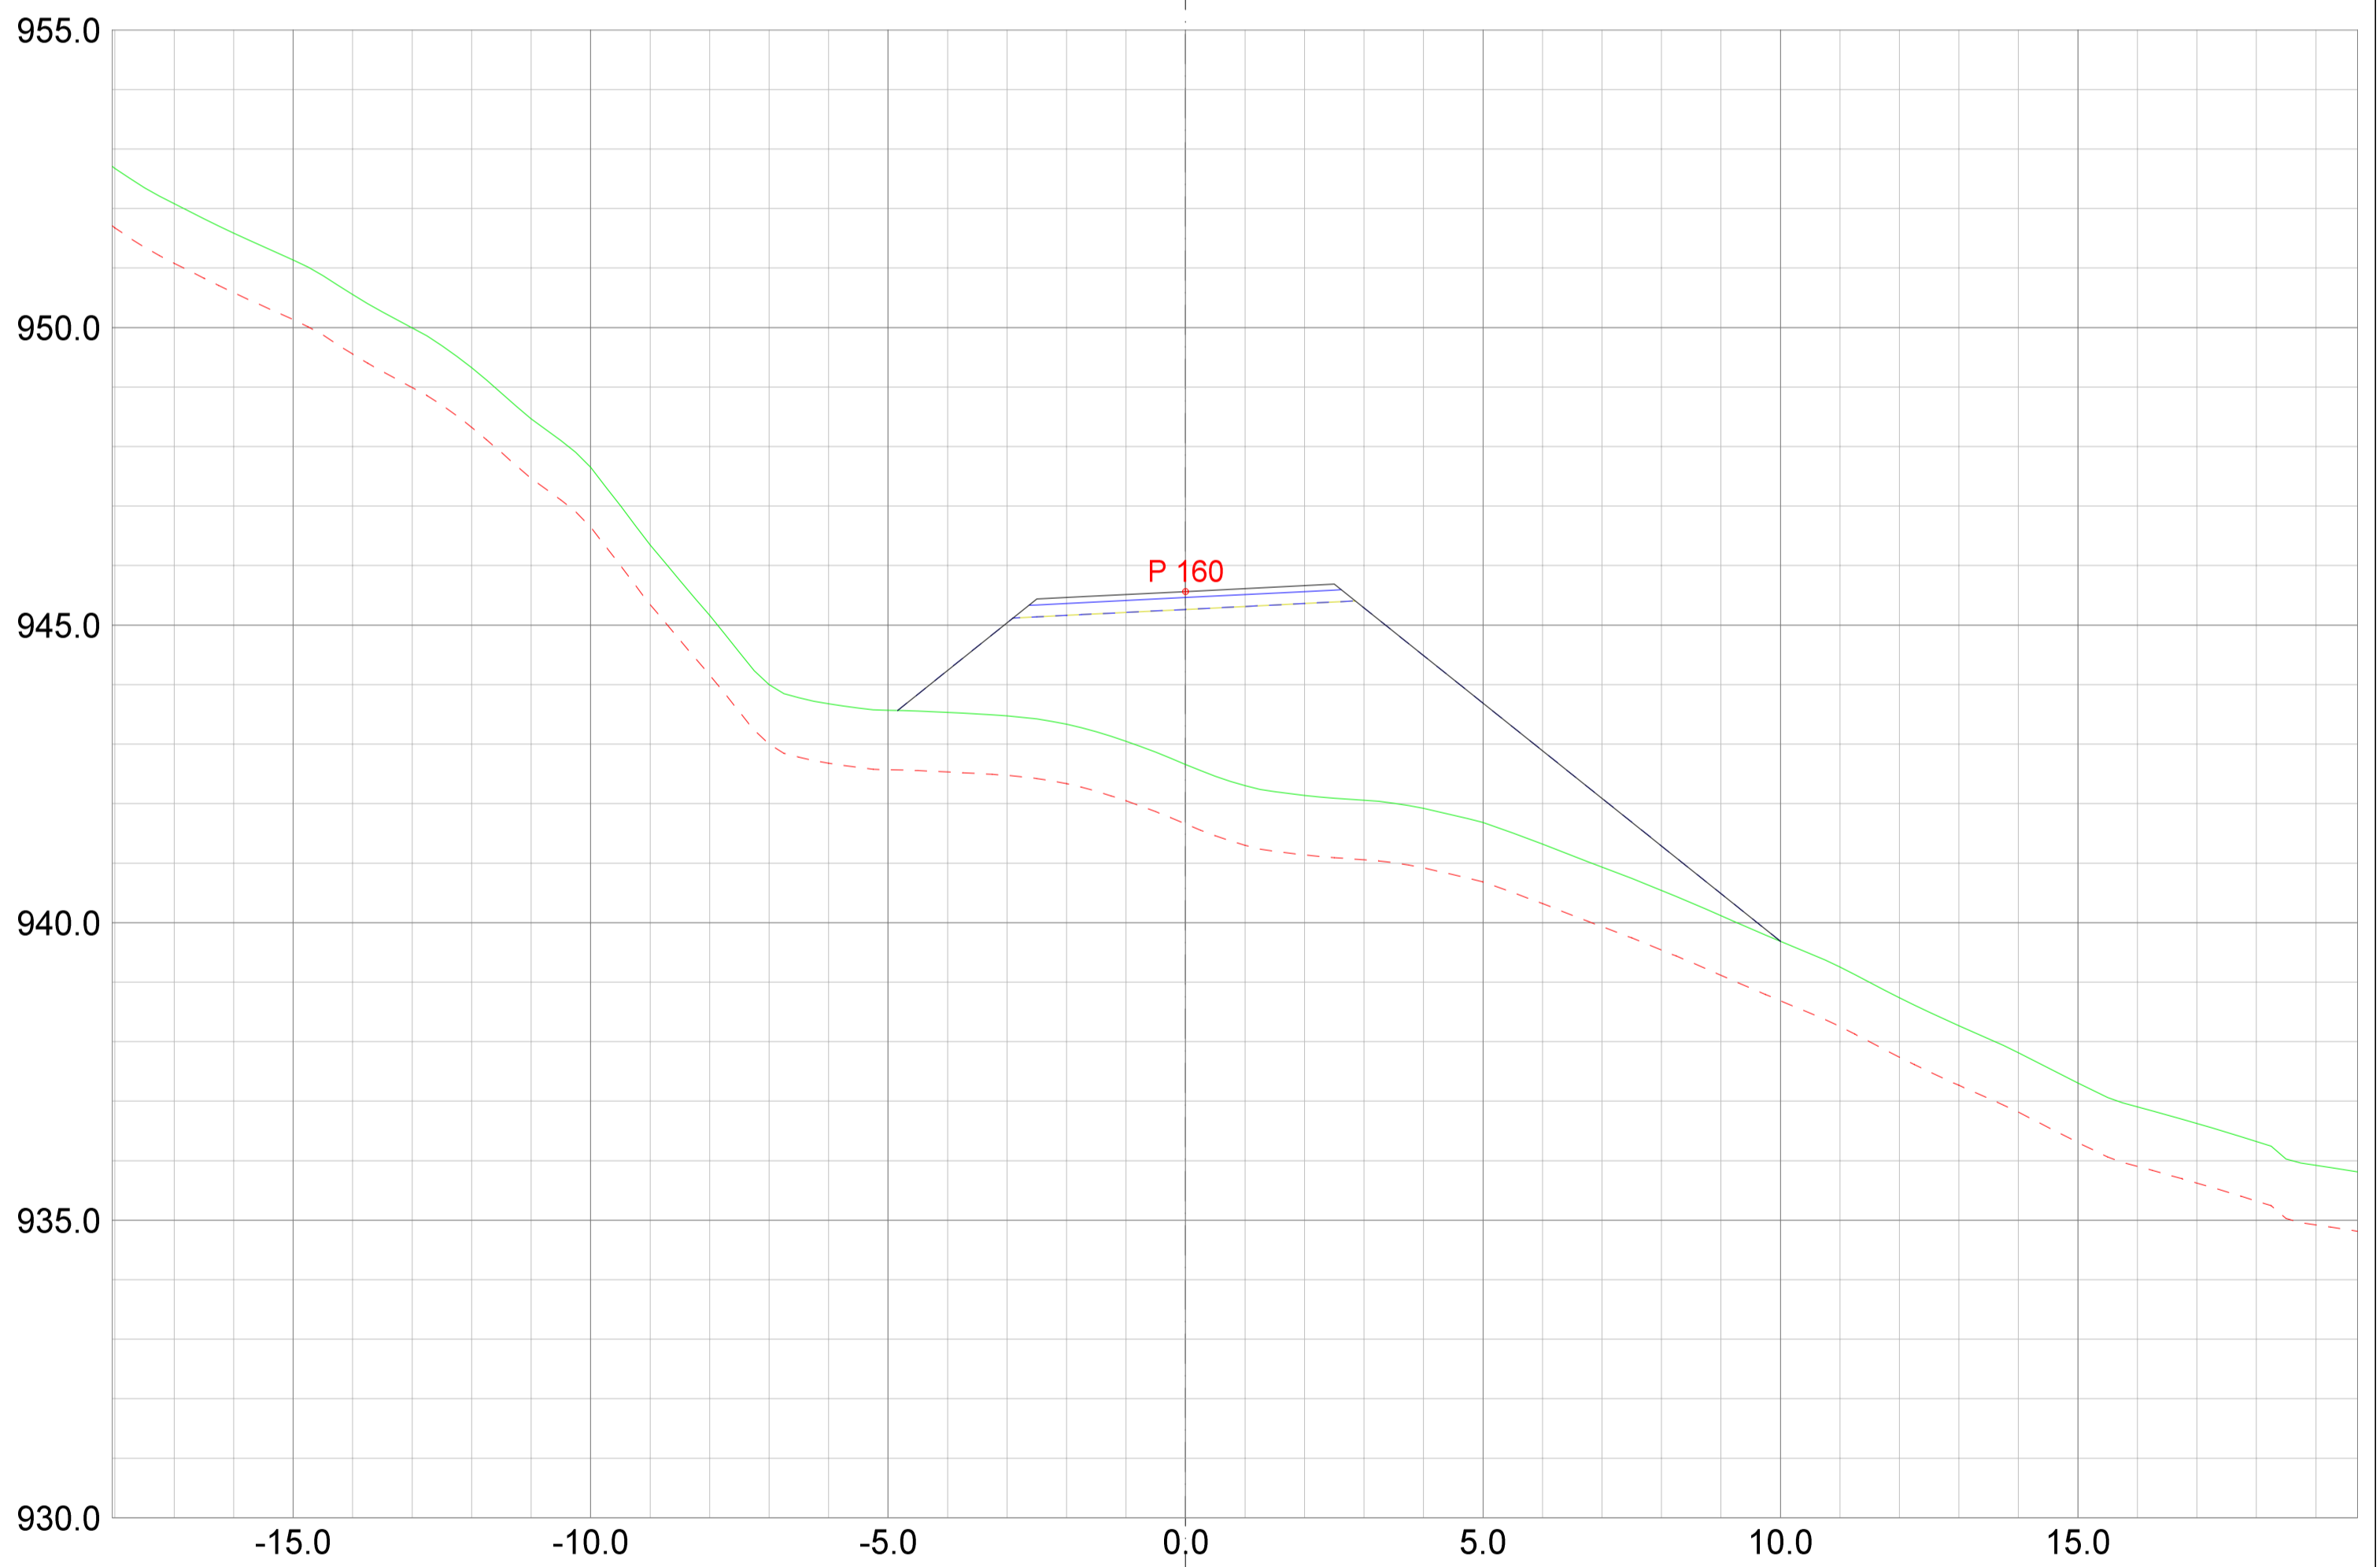

REV.	ANT.	REVIDERING GJELDER	SIGN.	DATO
------	------	--------------------	-------	------



Plan & ressurs
 Landskapsarkitektur / arealplanlegging
 Post/besøksadresse: Sentrum 11, 3630 Radberg
 Besøksadresse: Nyemoens torg 11, 3611 Kongsberg
 Mobil: 45205313 / 64601504
 epost: pjar@planogressurs.no
 www.planogressurs.no

Detaljreguleringsplan Tohovda

Tverrprofiltegning veg B

TEGNET	JAH
KONTR.	
MÅL	1:100 (A2)
DATO	20.05.2021


SAK NR.	TEGN.NR.	REV.
PR2042	01	B

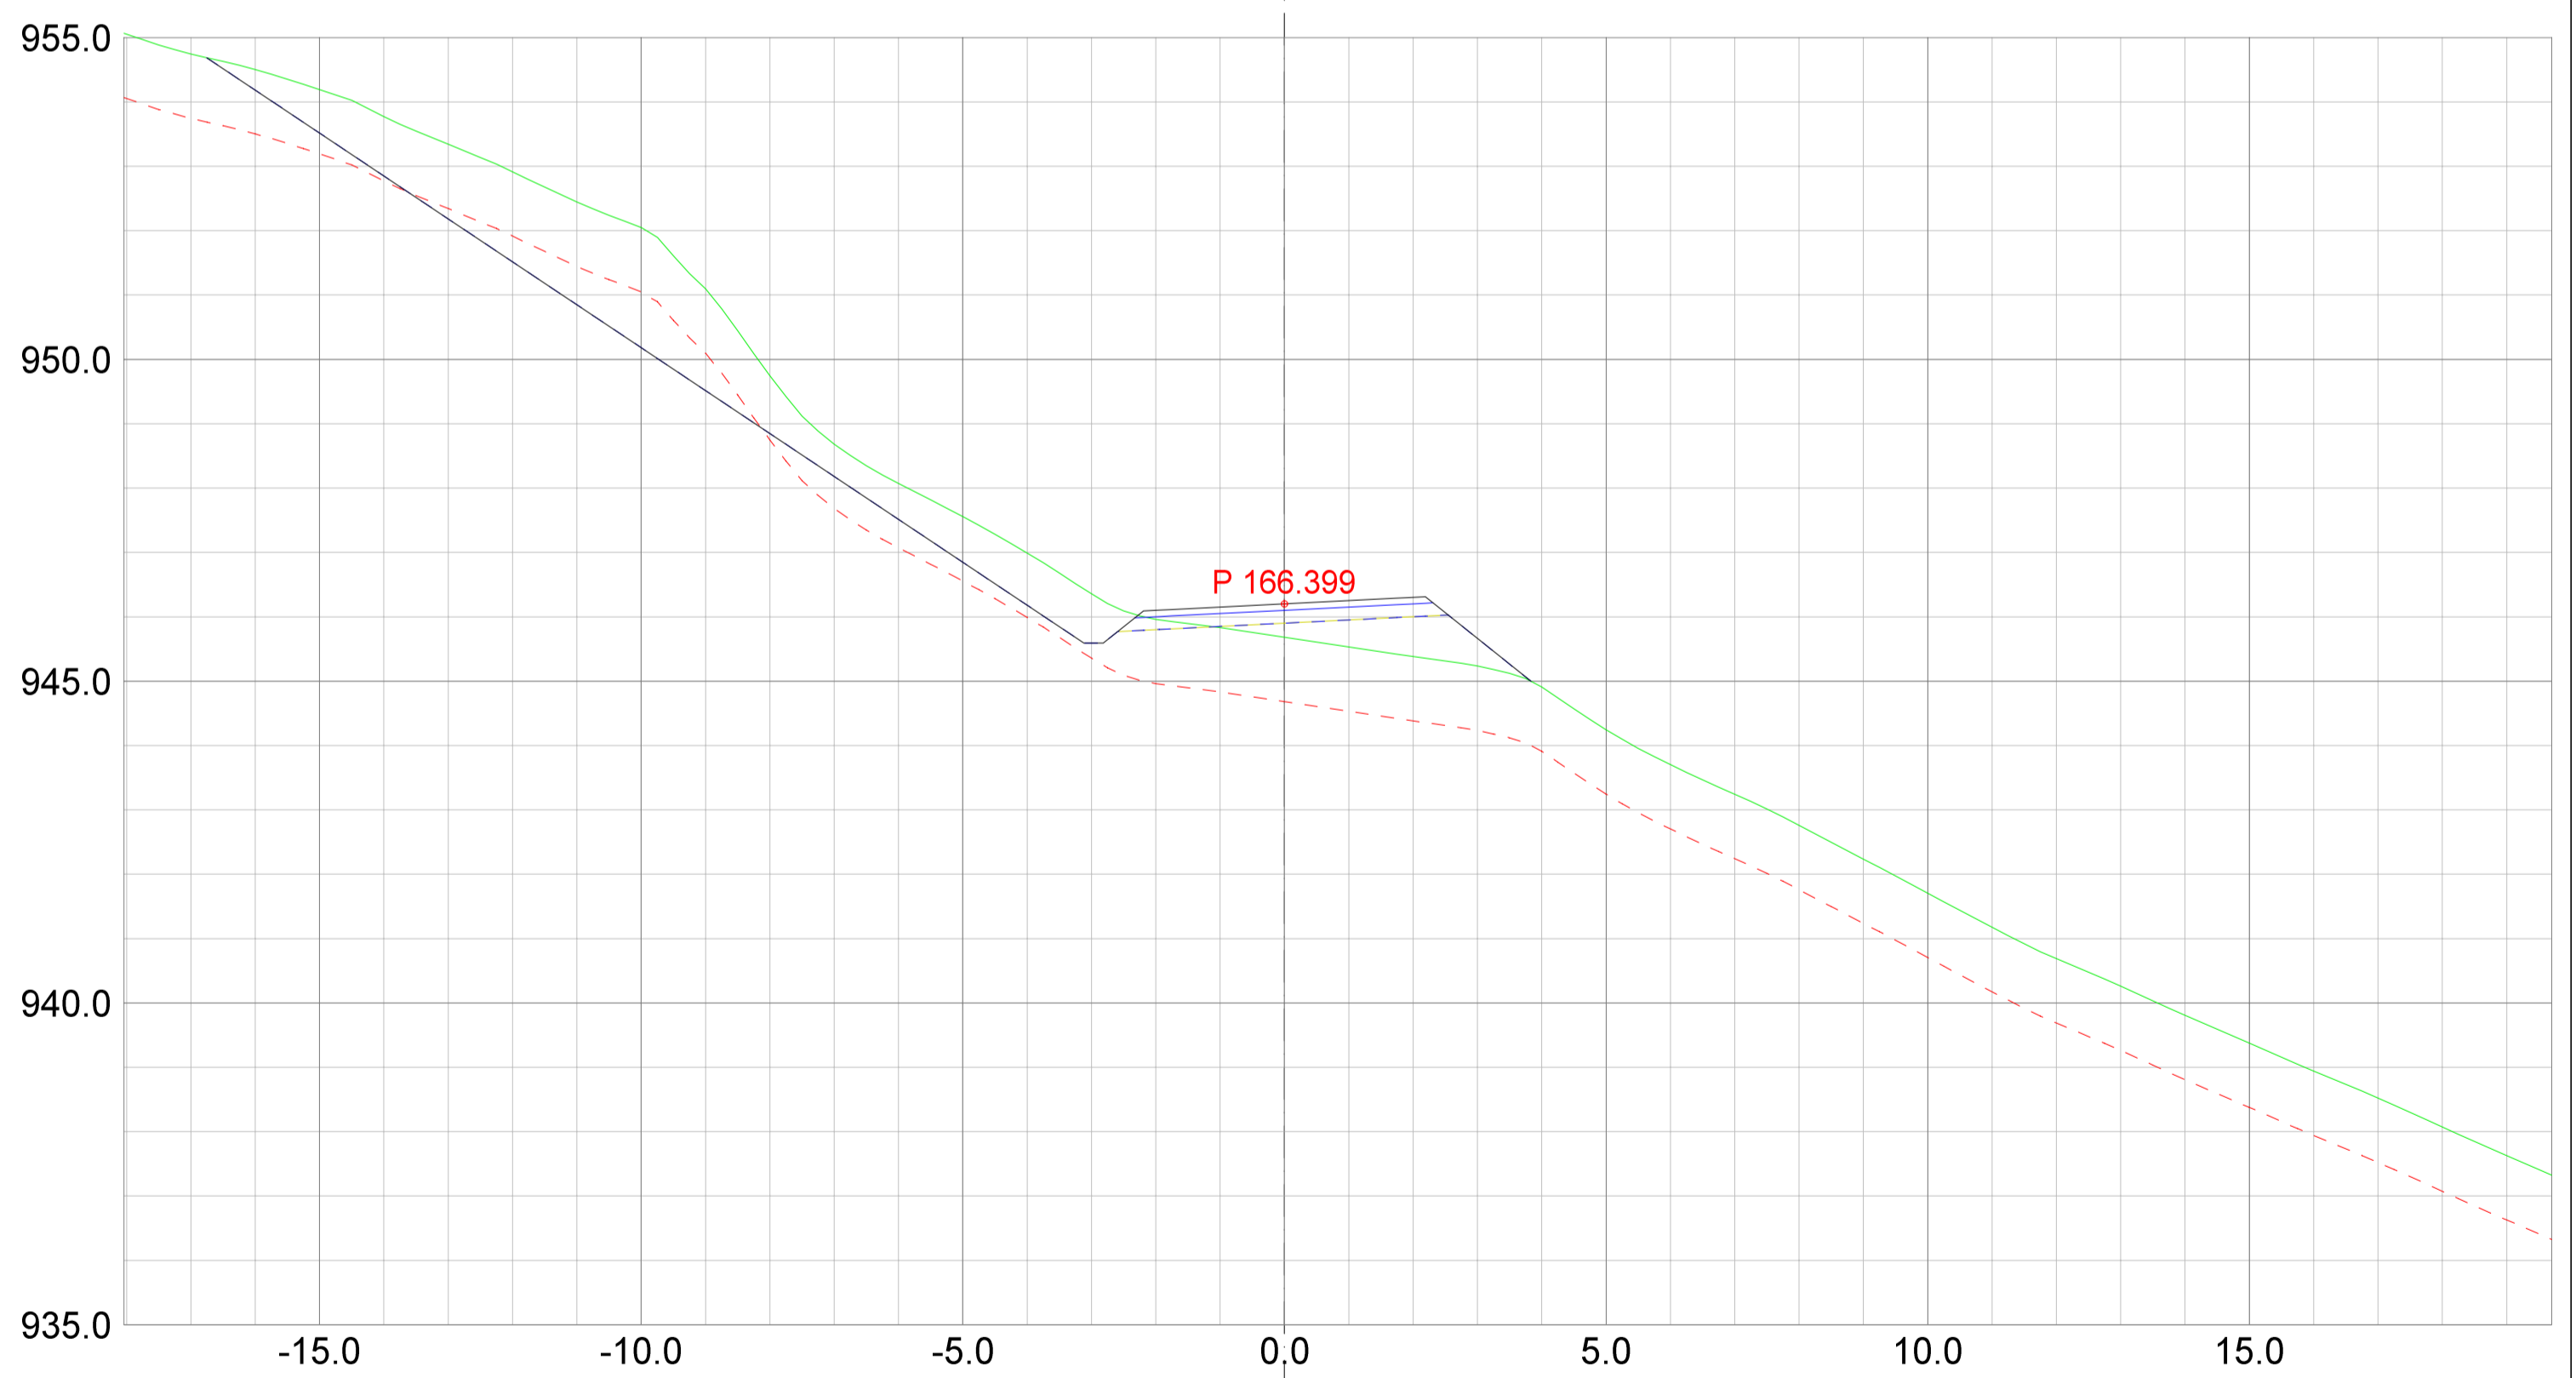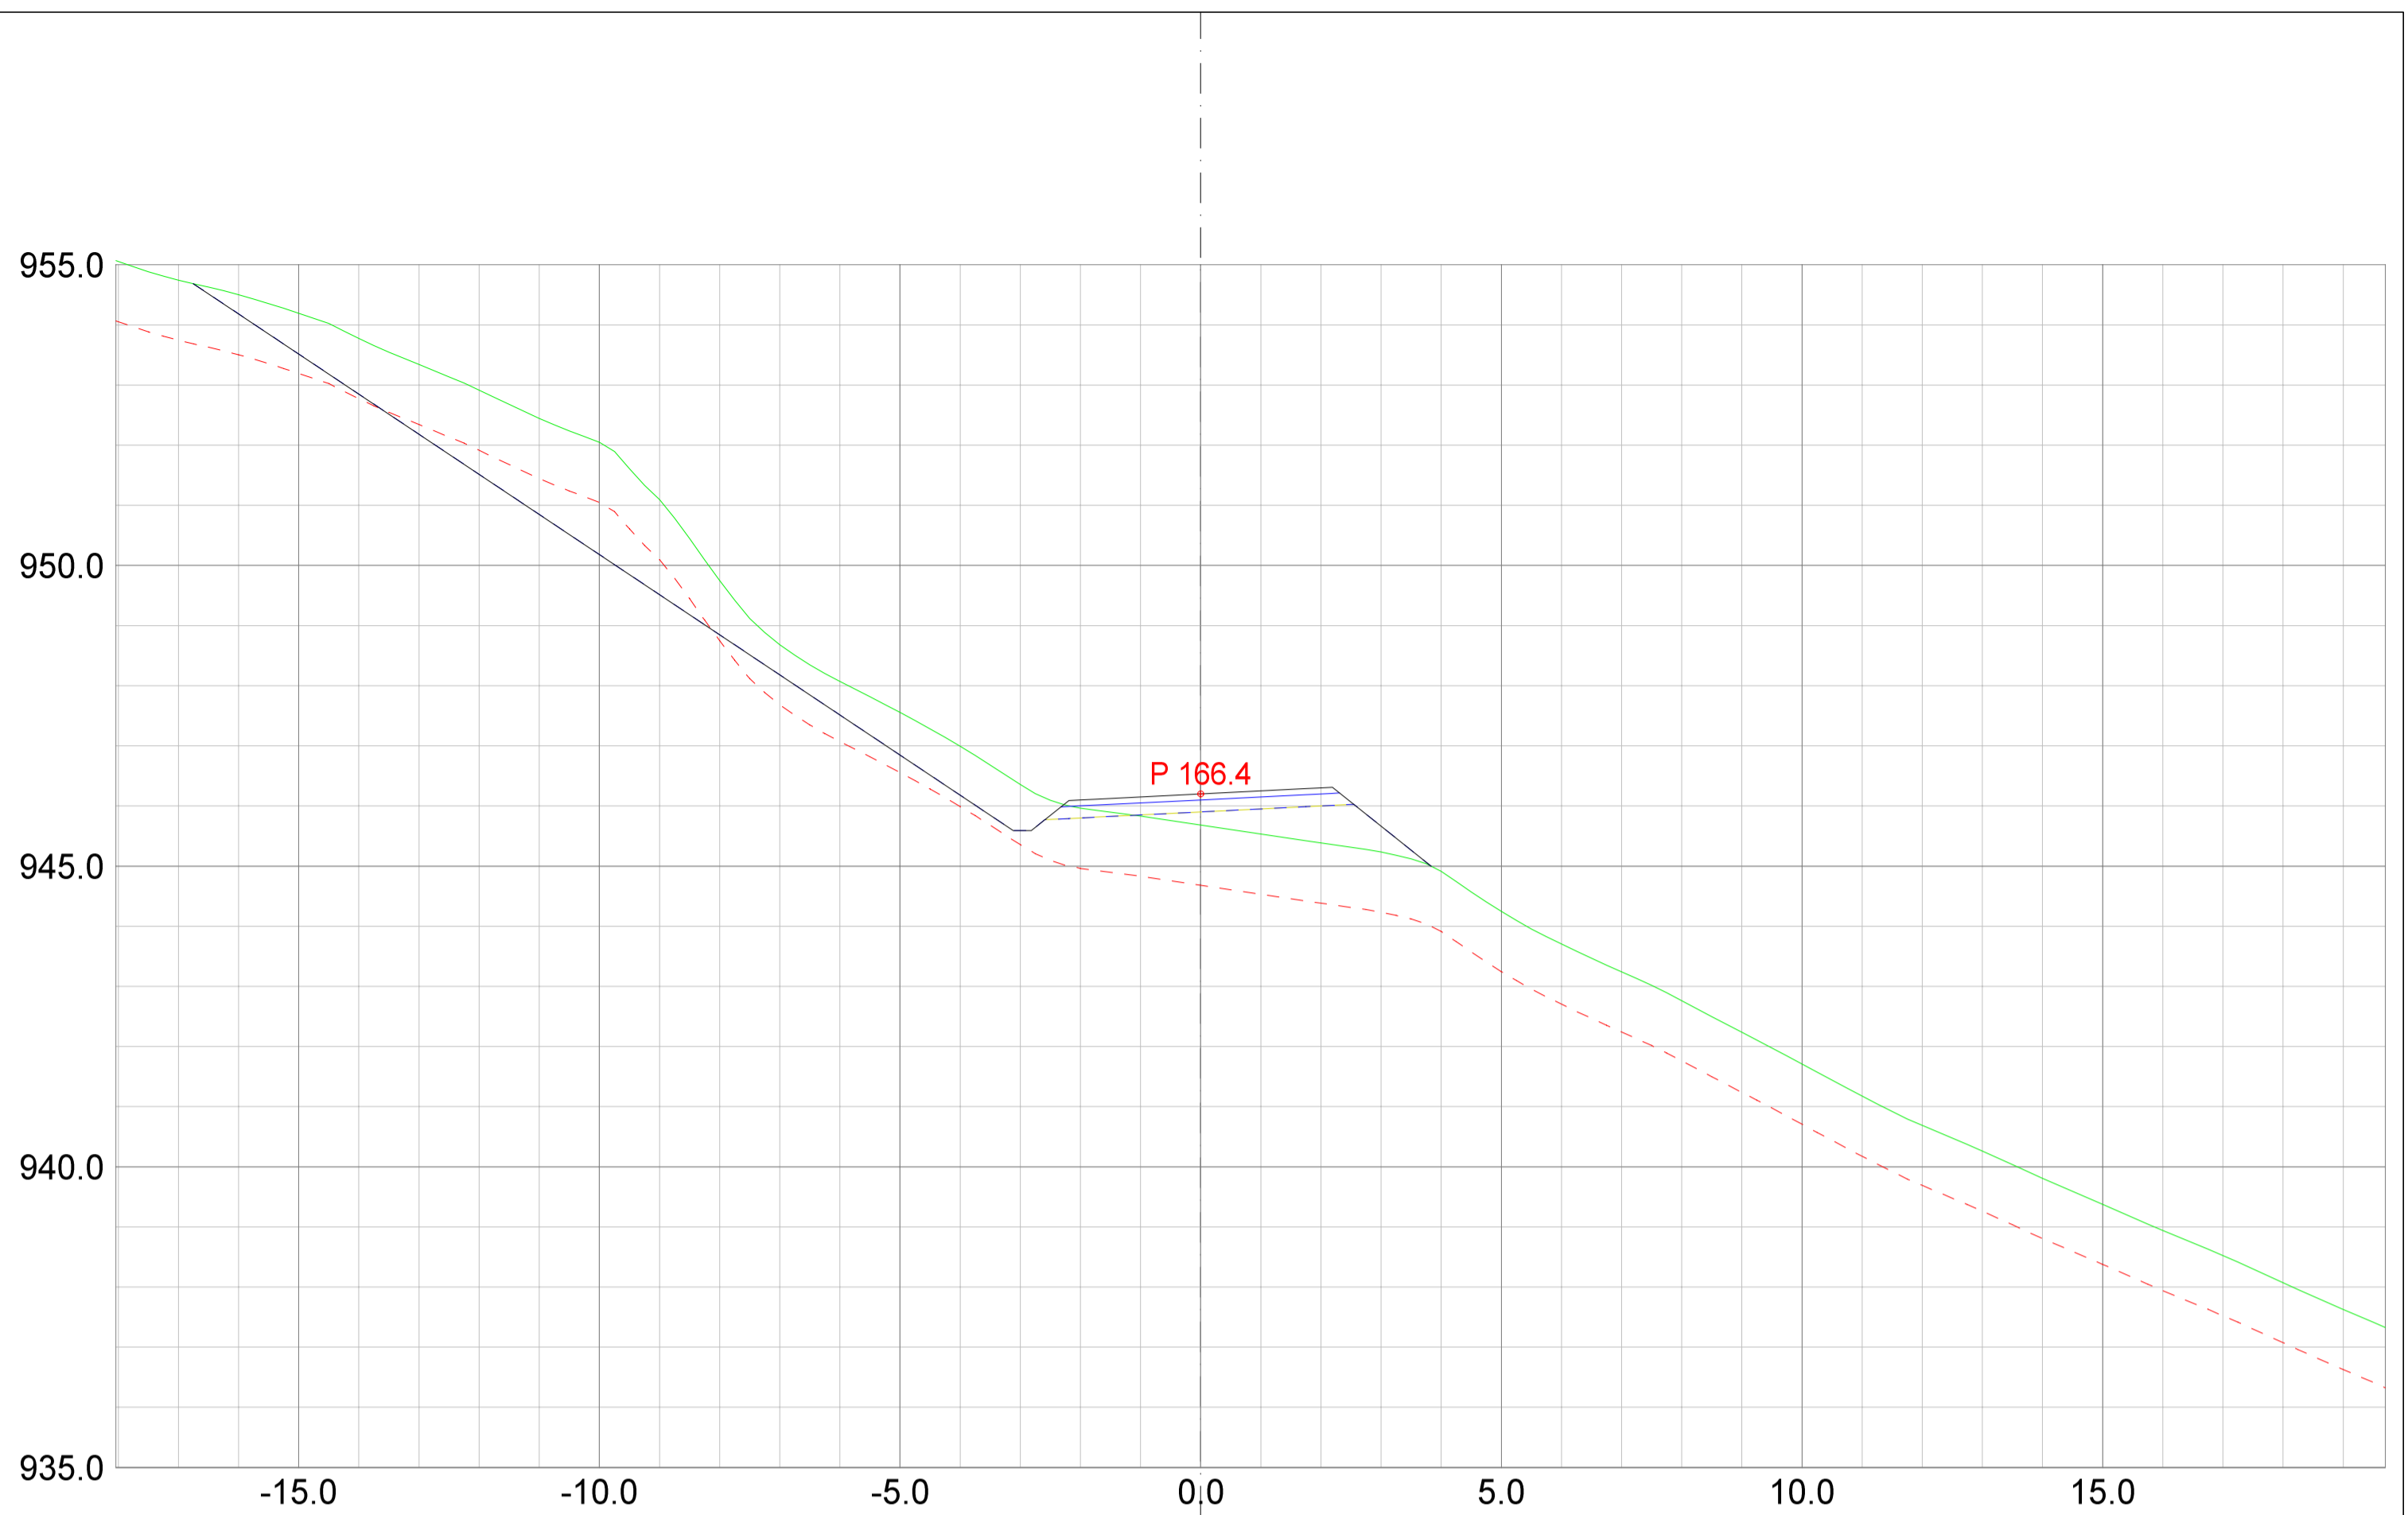

REV.	ANT.	REVIDERING GJELDER	SIGN.	DATO

<p>Landskapsarkitektur / arealplanlegging Post/besøksadresse, Sentrum 11, 3630 Rødberg Besøksadresse, Nymøens torg 11, 3611 Kongsberg Mob: 4520513 / 64601504 epost: joar@planogressurs.no www.planogressurs.no</p>	
TEGNET	JAH
KONTR.	
MÅL	1:100 (A2)
DATO	20.05.2021

<h3>Detaljreguleringsplan Tohovda</h3> <p>Tverrprofiltegning veg B</p>		
SAK NR.	TEGN.NR.	REV.
PR2042	01	B

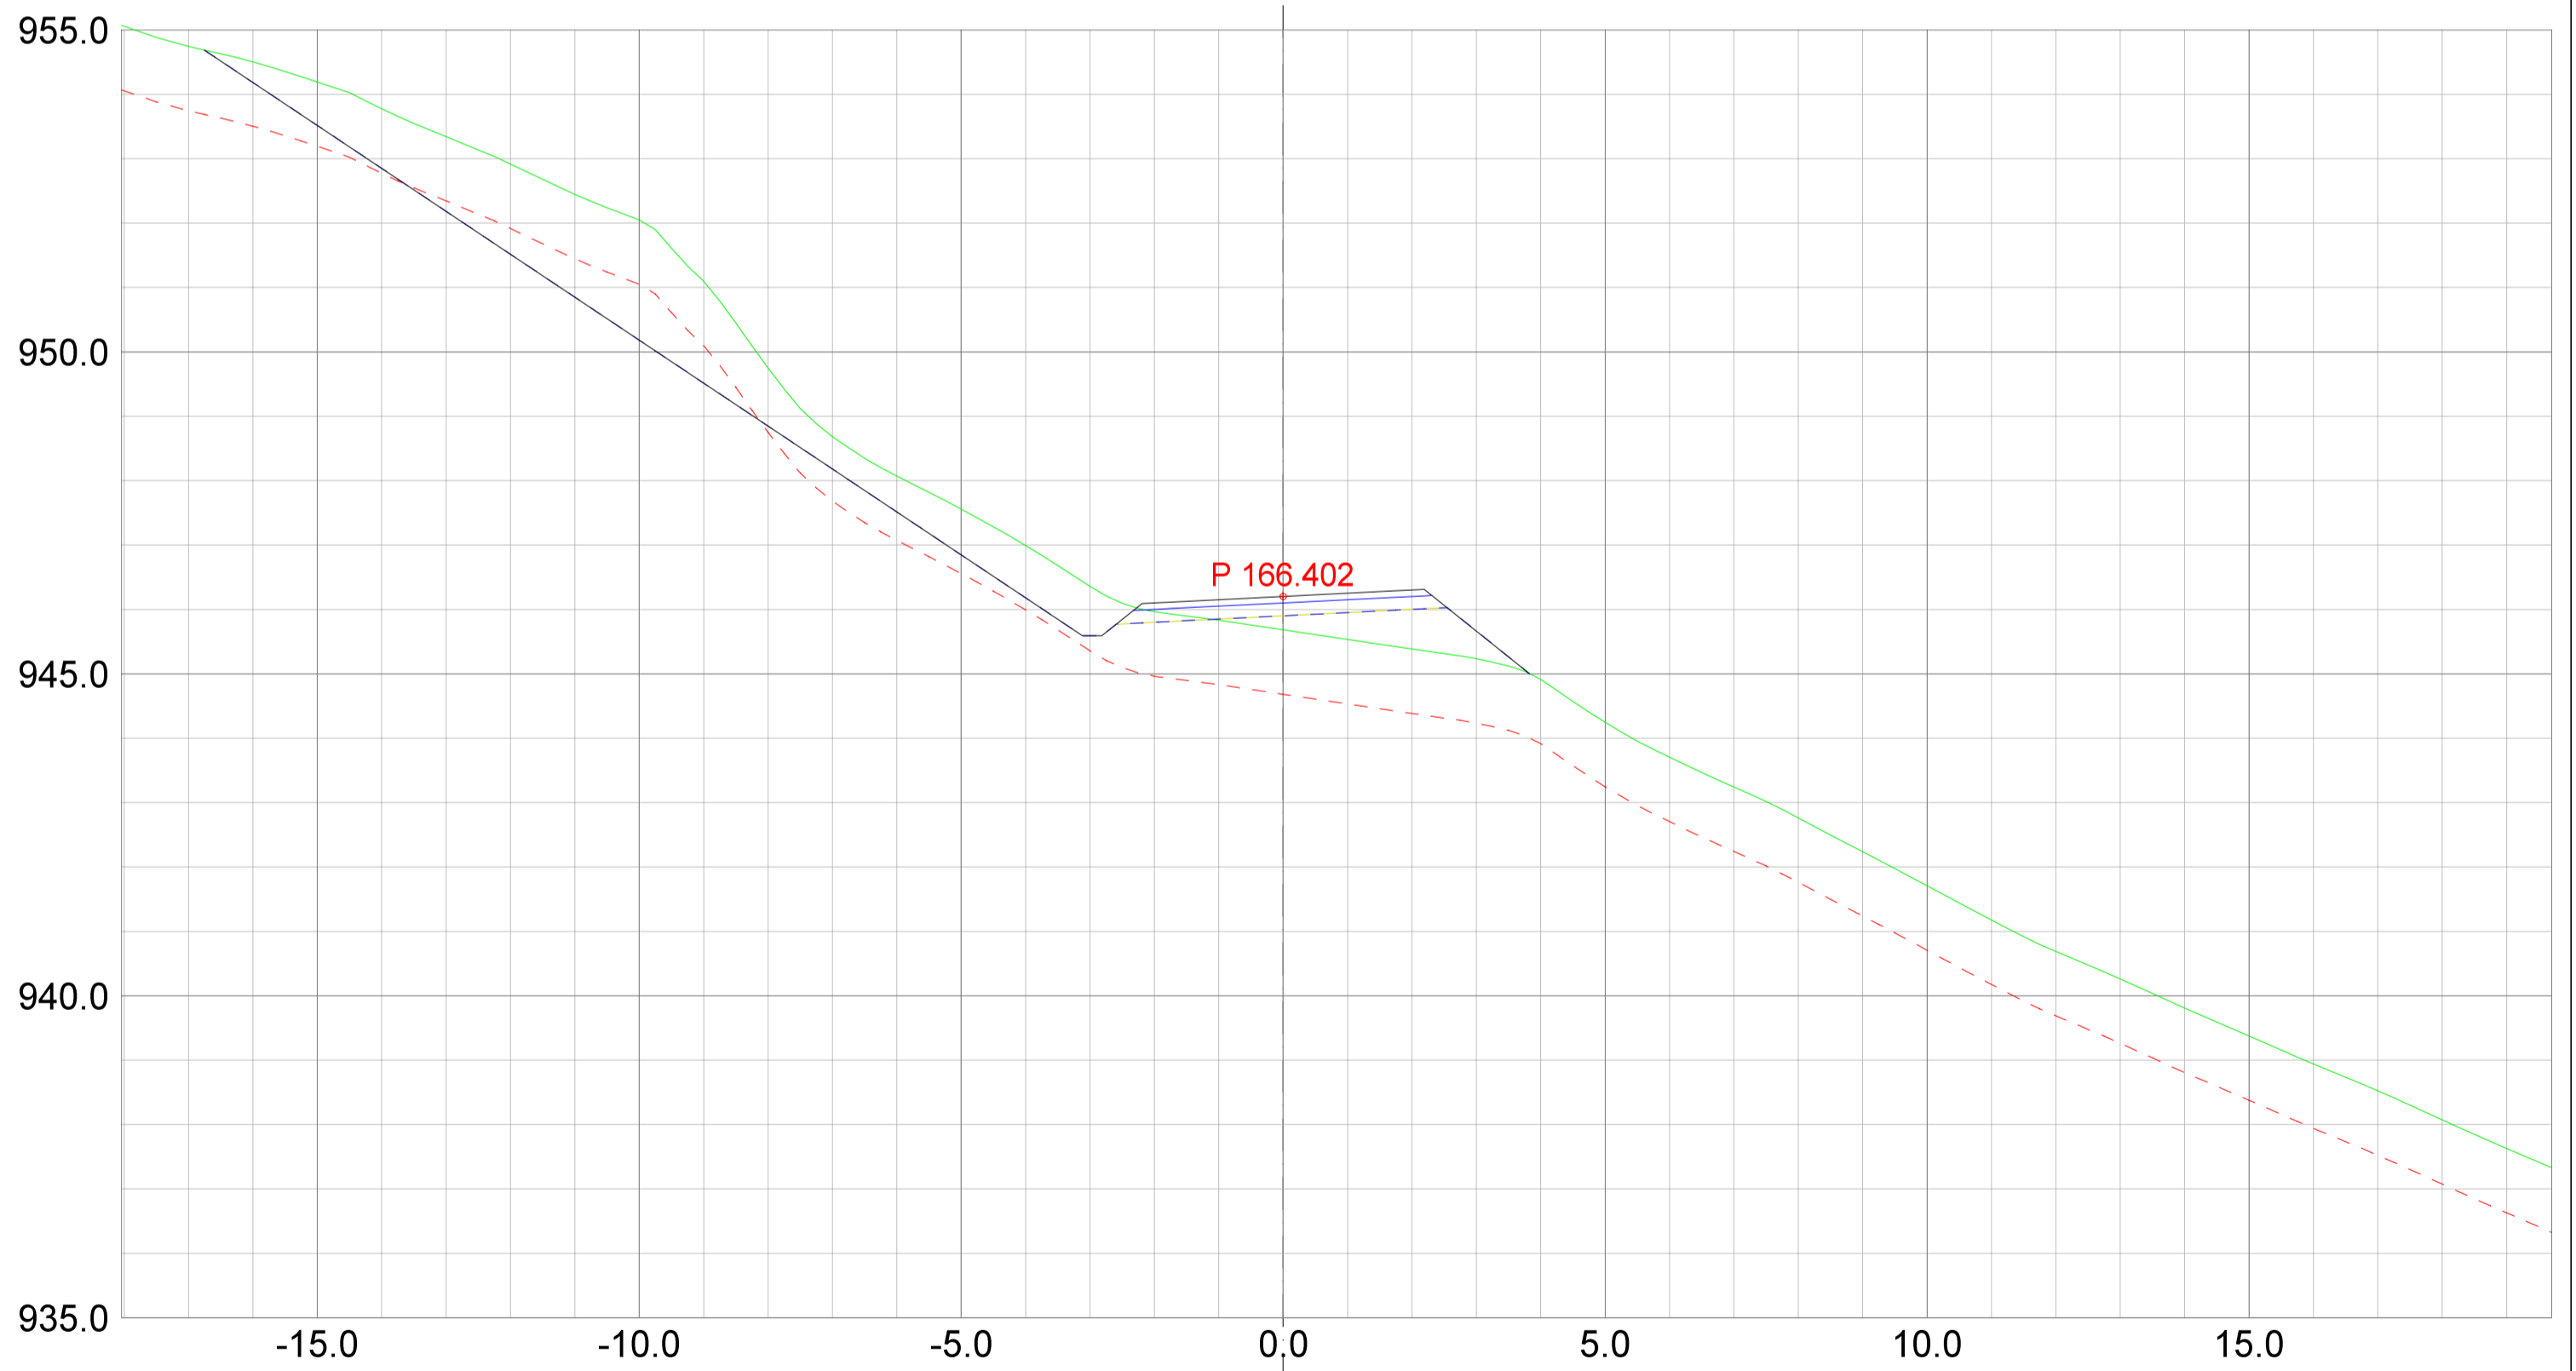

REV.	ANT.	REVIDERING GJELDER	SIGN.	DATO
------	------	--------------------	-------	------

Plan
&ressurs


Landskapsarkitektur / arealplanlegging
Post/besøksadresse: Sentrum 11, 3630 Radberg
Besøksadresse: Nyemoens torg 11, 3611 Kongsberg
Mob: 45205313 / 64601504
epost: pjar@planogressurs.no
www.planogressurs.no

Detaljreguleringsplan Tohovda

Tverrprofiltegning veg B

TEGNET	JAH
KONTR.	
MÅL	1:100 (A2)
DATO	20.05.2021

SAK NR.	TEGN.NR.	REV.
PR2042	01	B

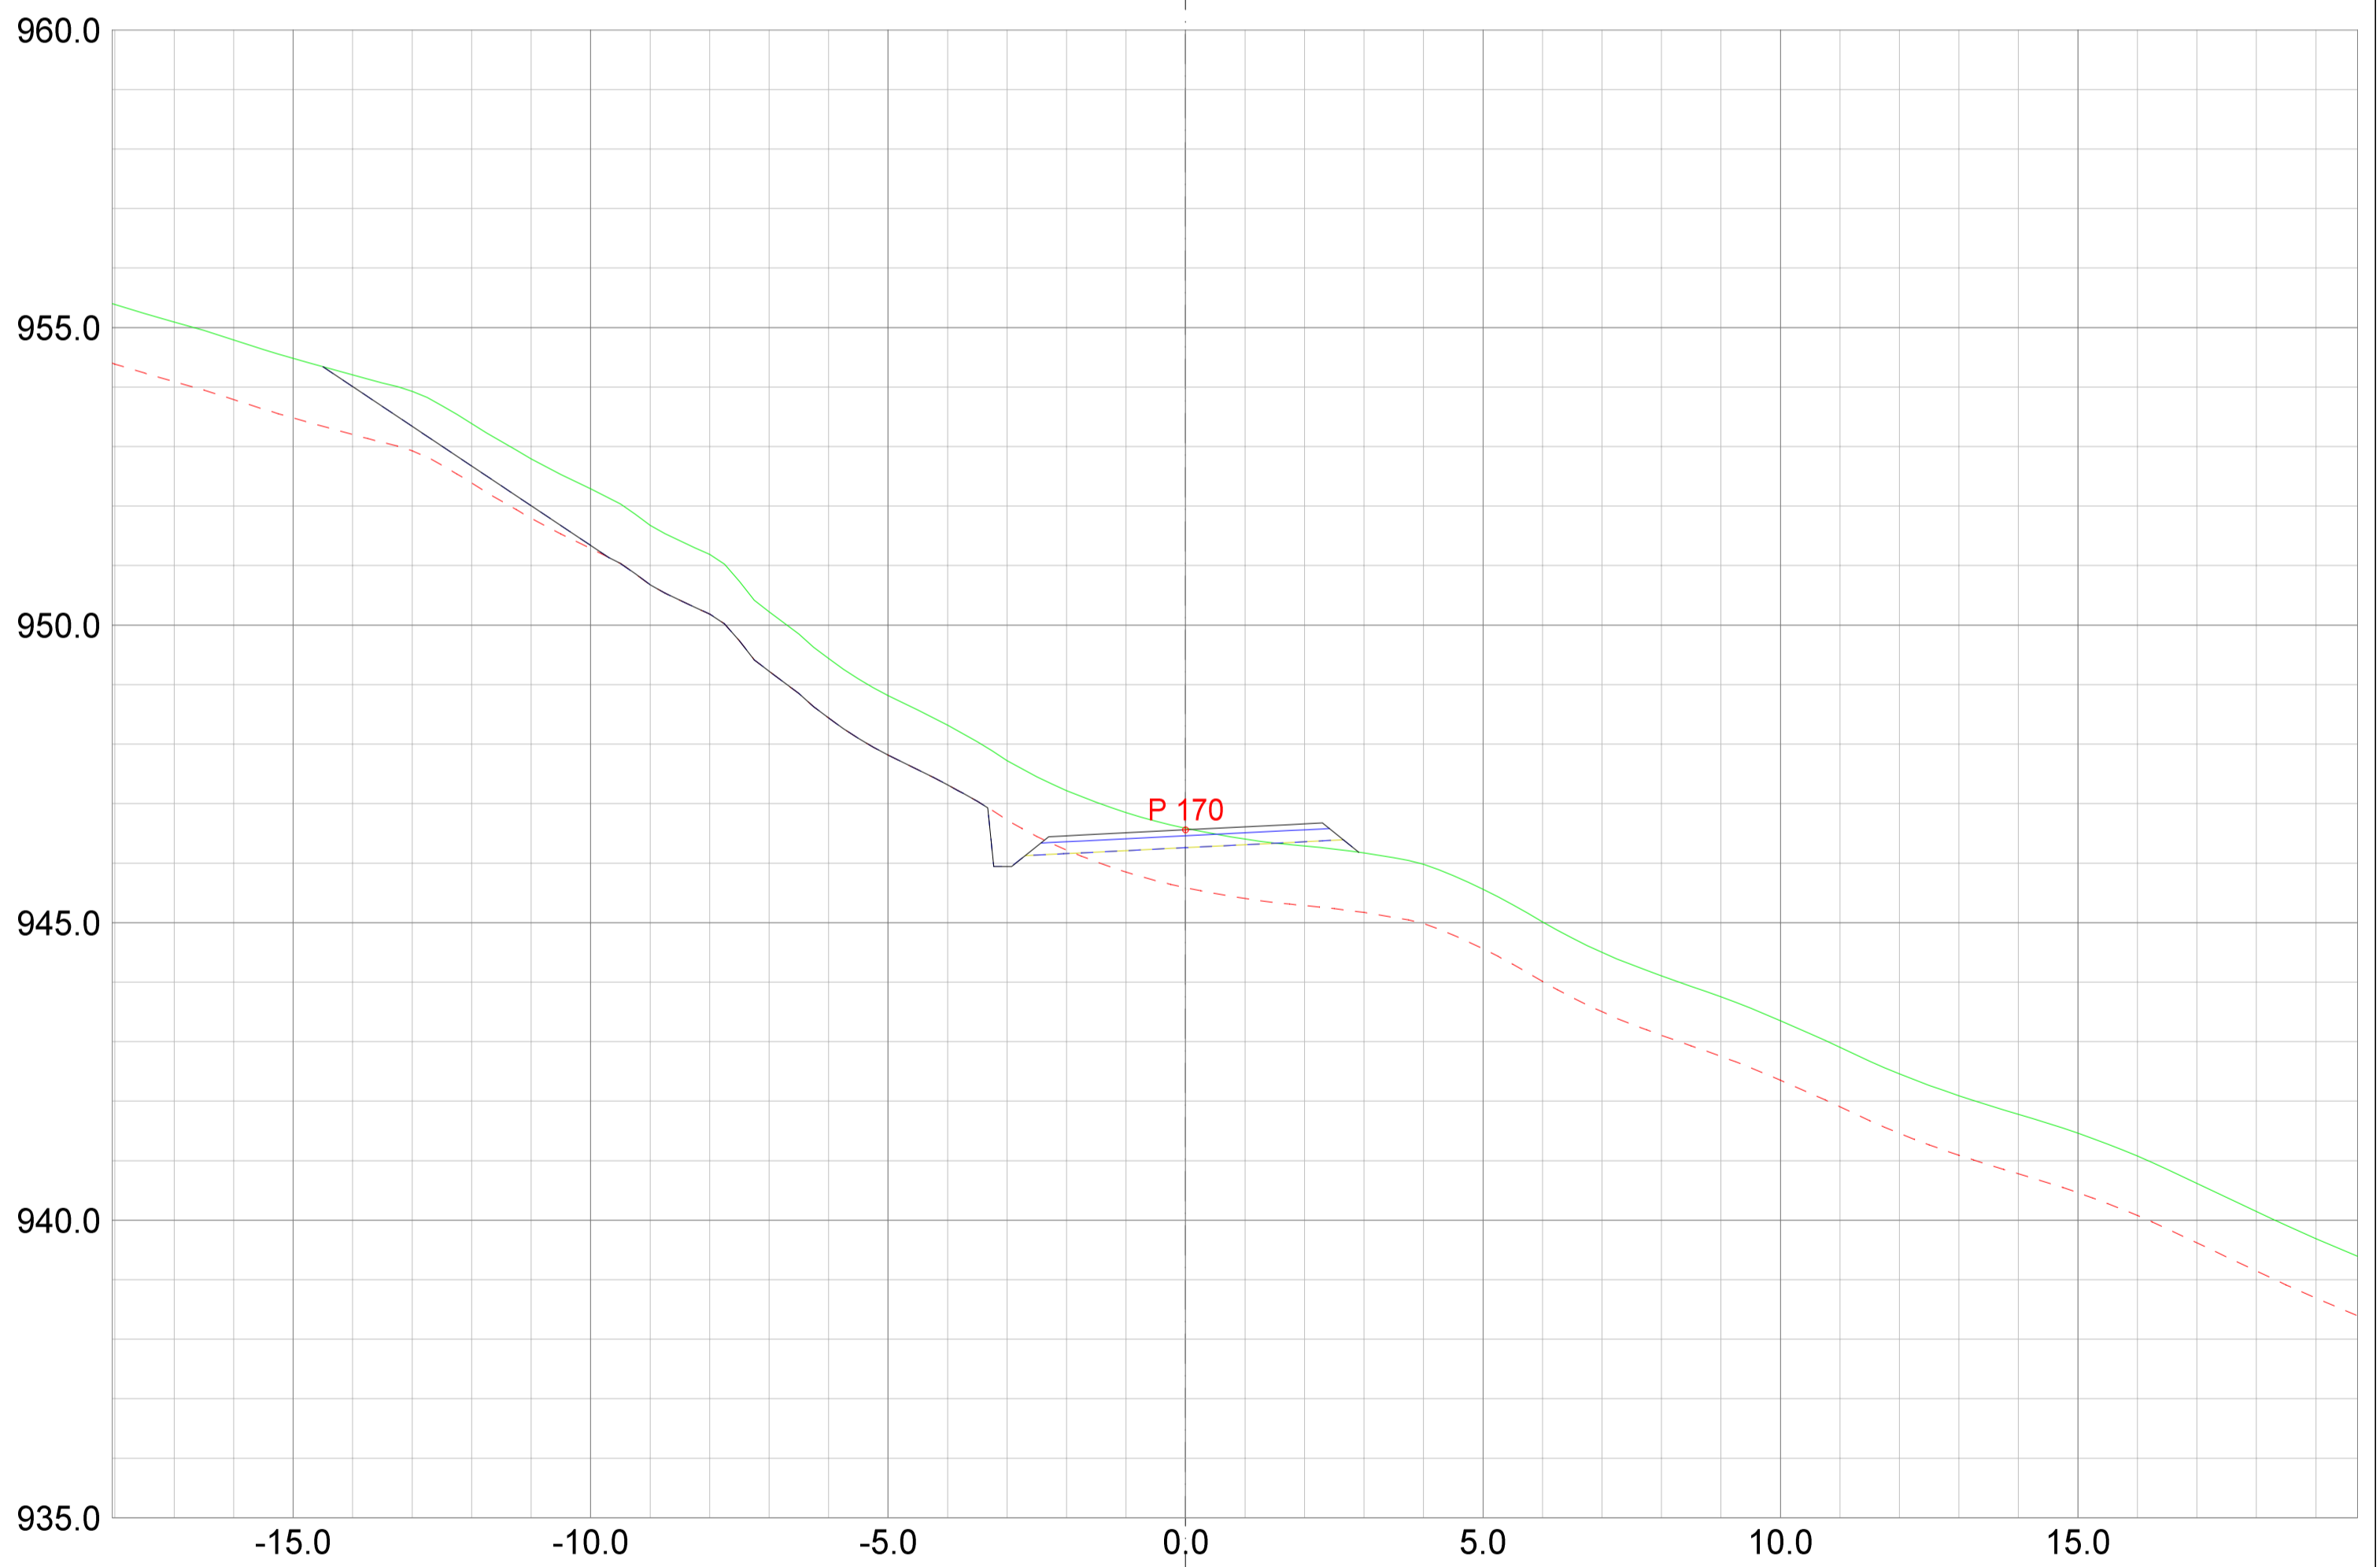

REV.	ANT.	REVIDERING GJELDER	SIGN.	DATO
------	------	--------------------	-------	------



Plan & ressurs
 Landskapsarkitektur / arealplanlegging
 Post/besøksadresse: Sentrum 11, 3630 Radberg
 Besøksadresse: Nyemoens torg 11, 3611 Kongsberg
 Mobil: 45205313 / 64601504
 epost: pjar@planogressurs.no
 www.planogressurs.no

Detaljreguleringsplan Tohovda

Tverrprofiltegning veg B

TEGNET	JAH
KONTR.	
MÅL	1:100 (A2)
DATO	20.05.2021

SAK NR.	TEGN.NR.	REV.
PR2042	01	B

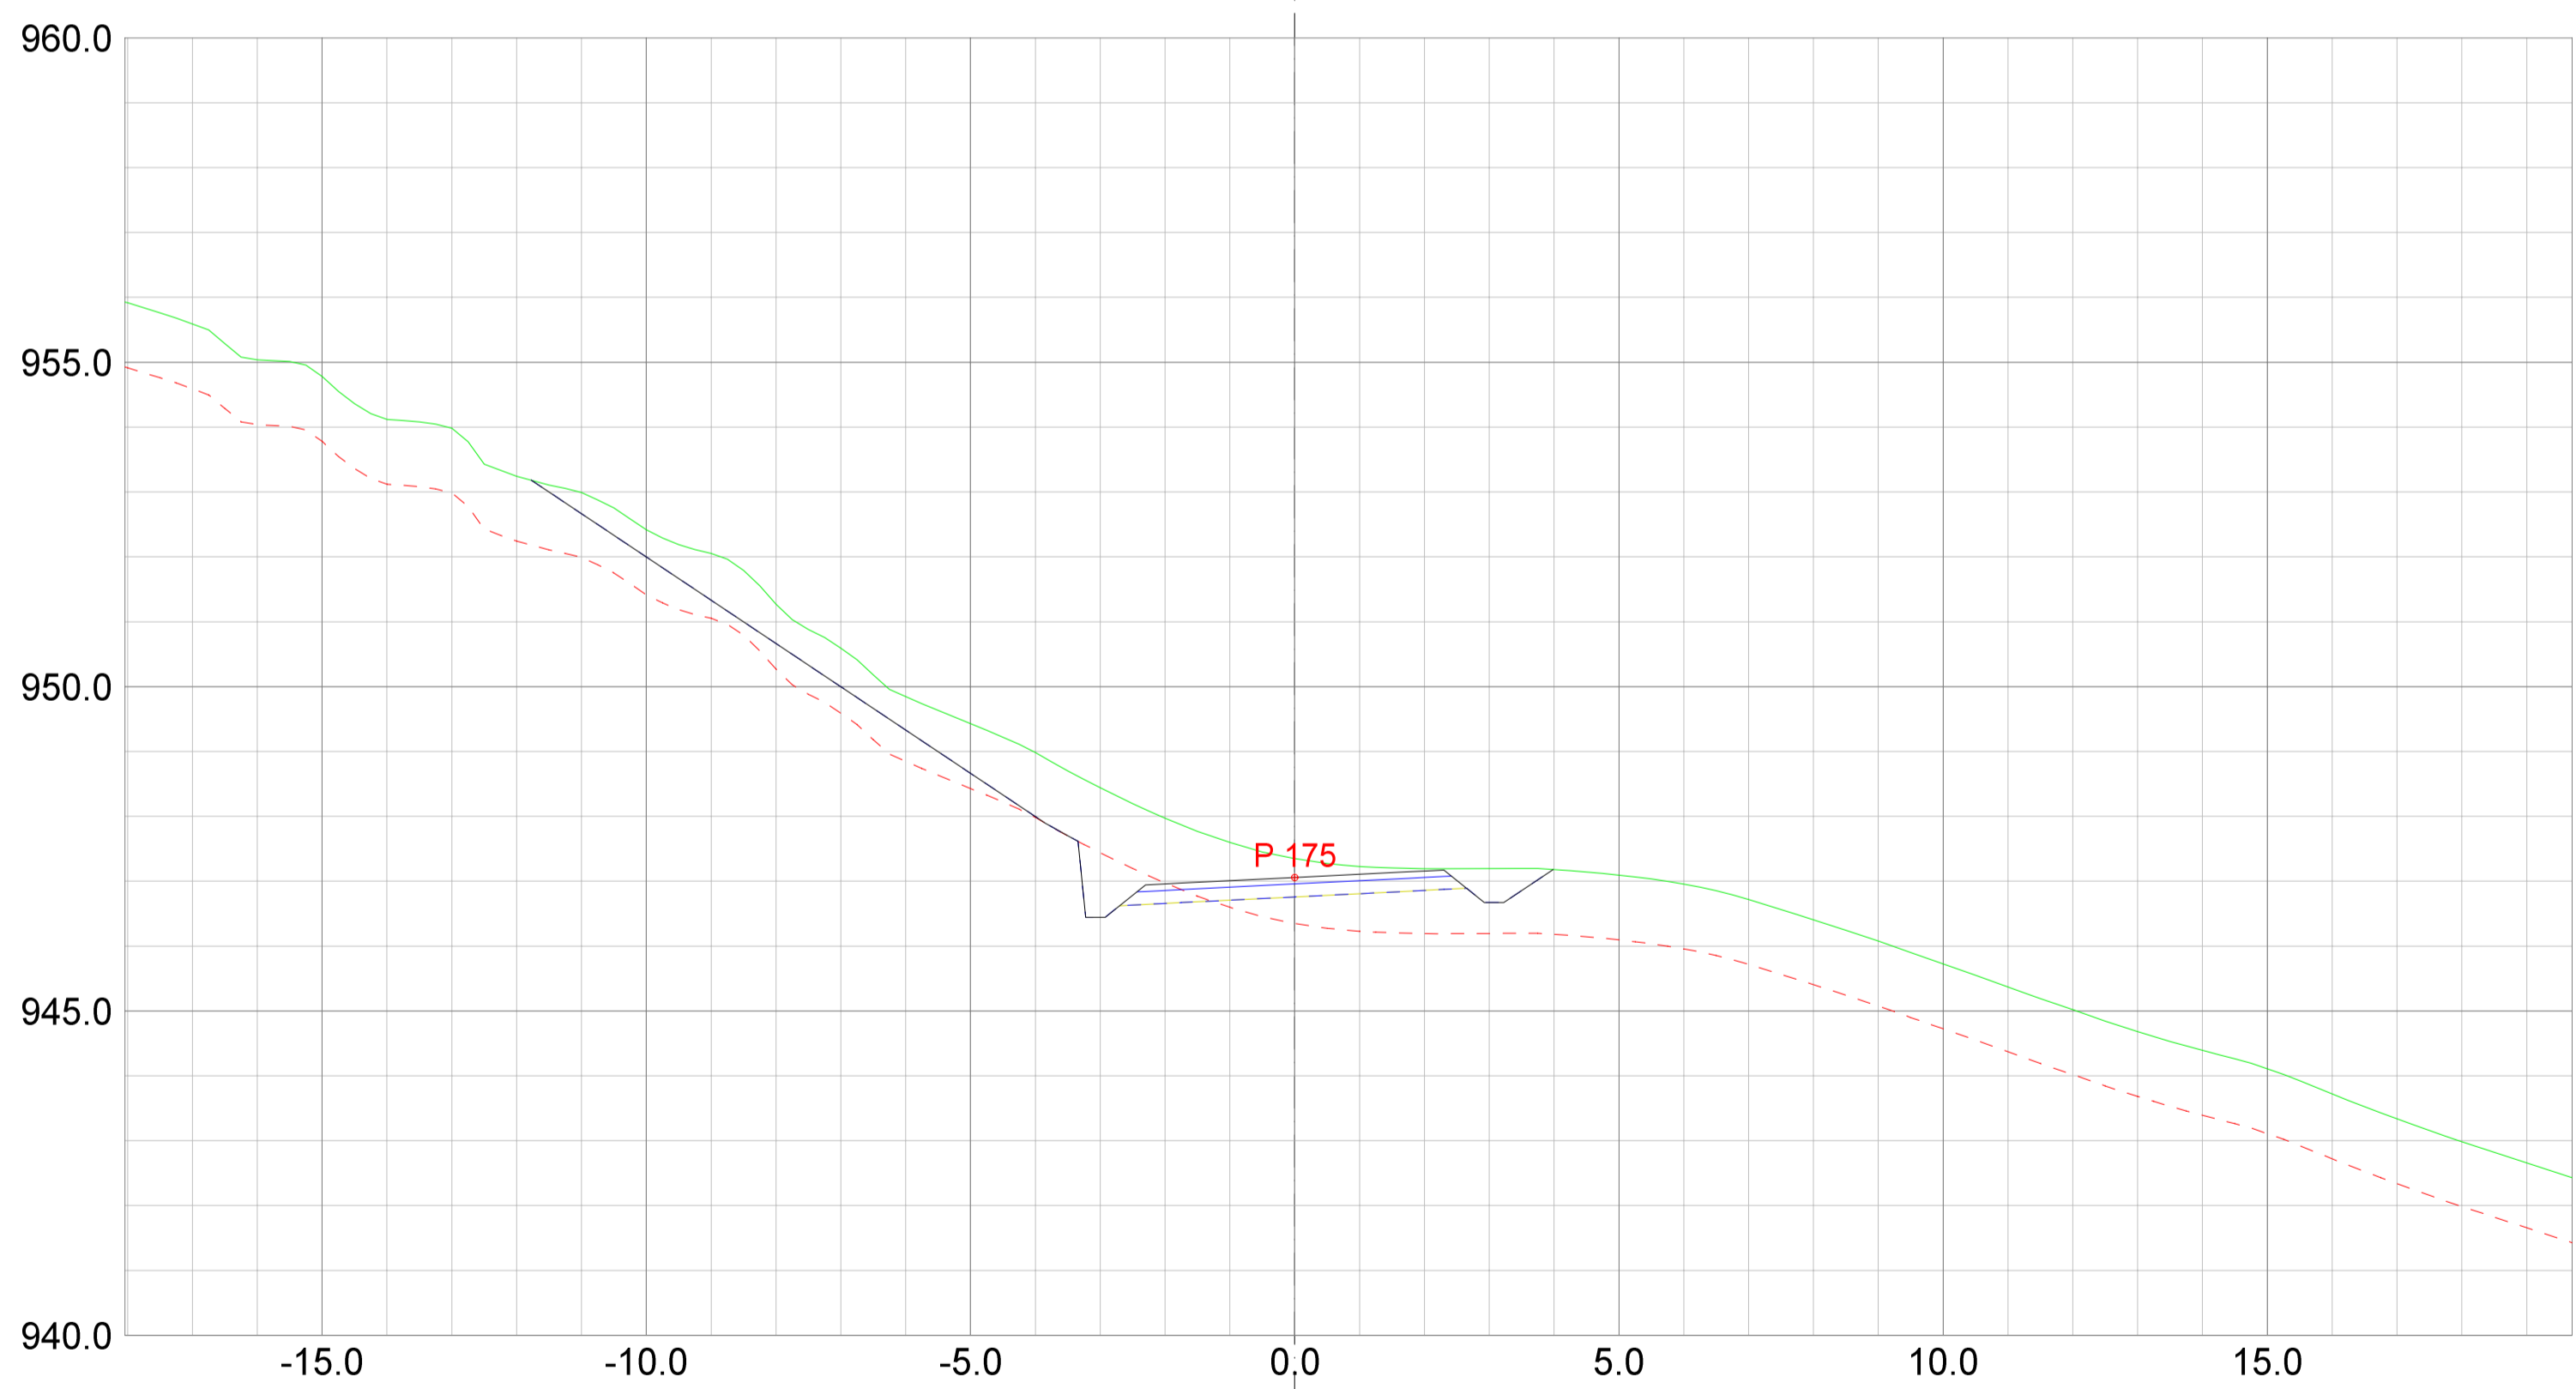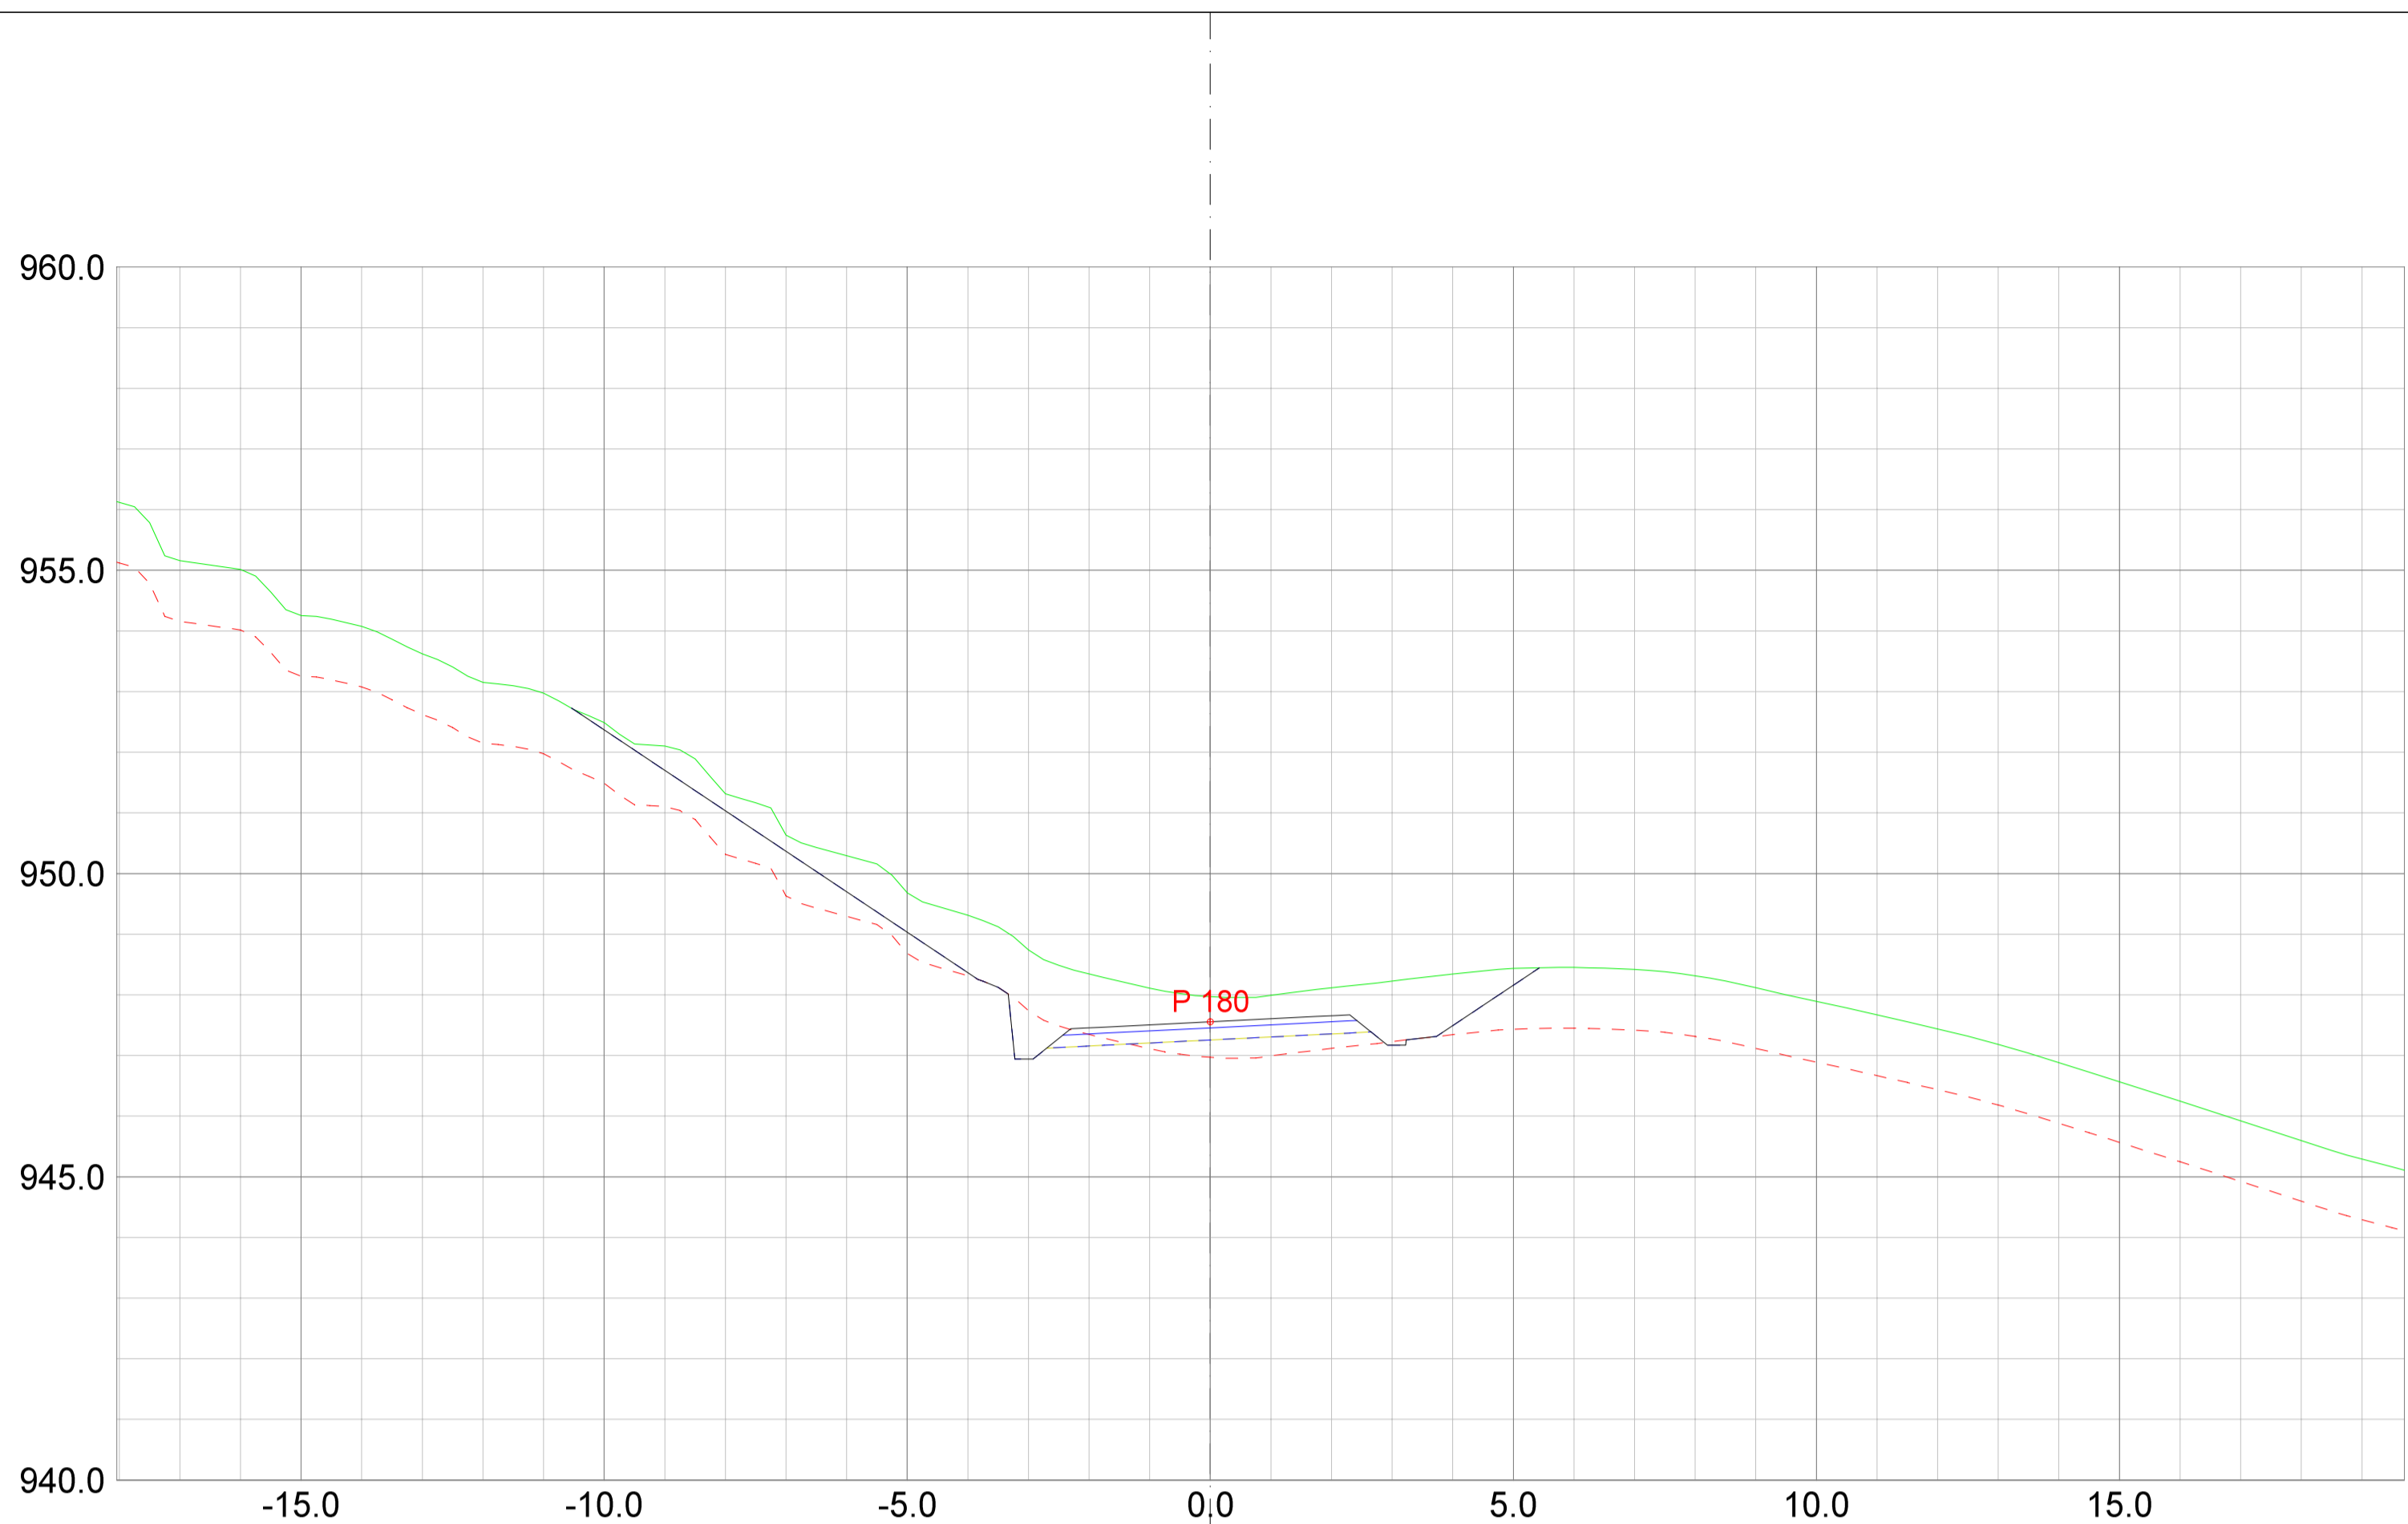

REV.	ANT.	REVIDERING GJELDER	SIGN.	DATO



Plan & ressurs
 Landskapsarkitektur / arealplanlegging
 Post/besøksadresse, Sentrum 11, 3630 Rødberg
 Besøksadresse, Nyemoens torg 11, 3611 Kongsberg
 Mobil: 45205313 / 64601504
 epost: pjar@planogressurs.no
 www.planogressurs.no

Detaljreguleringsplan Tohovda

Tverrprofiltegning veg B

TEGNET	JAH
KONTR.	
MÅL	1:100 (A2)
DATO	20.05.2021

SAK NR.	TEGN.NR.	REV.
PR2042	01	B

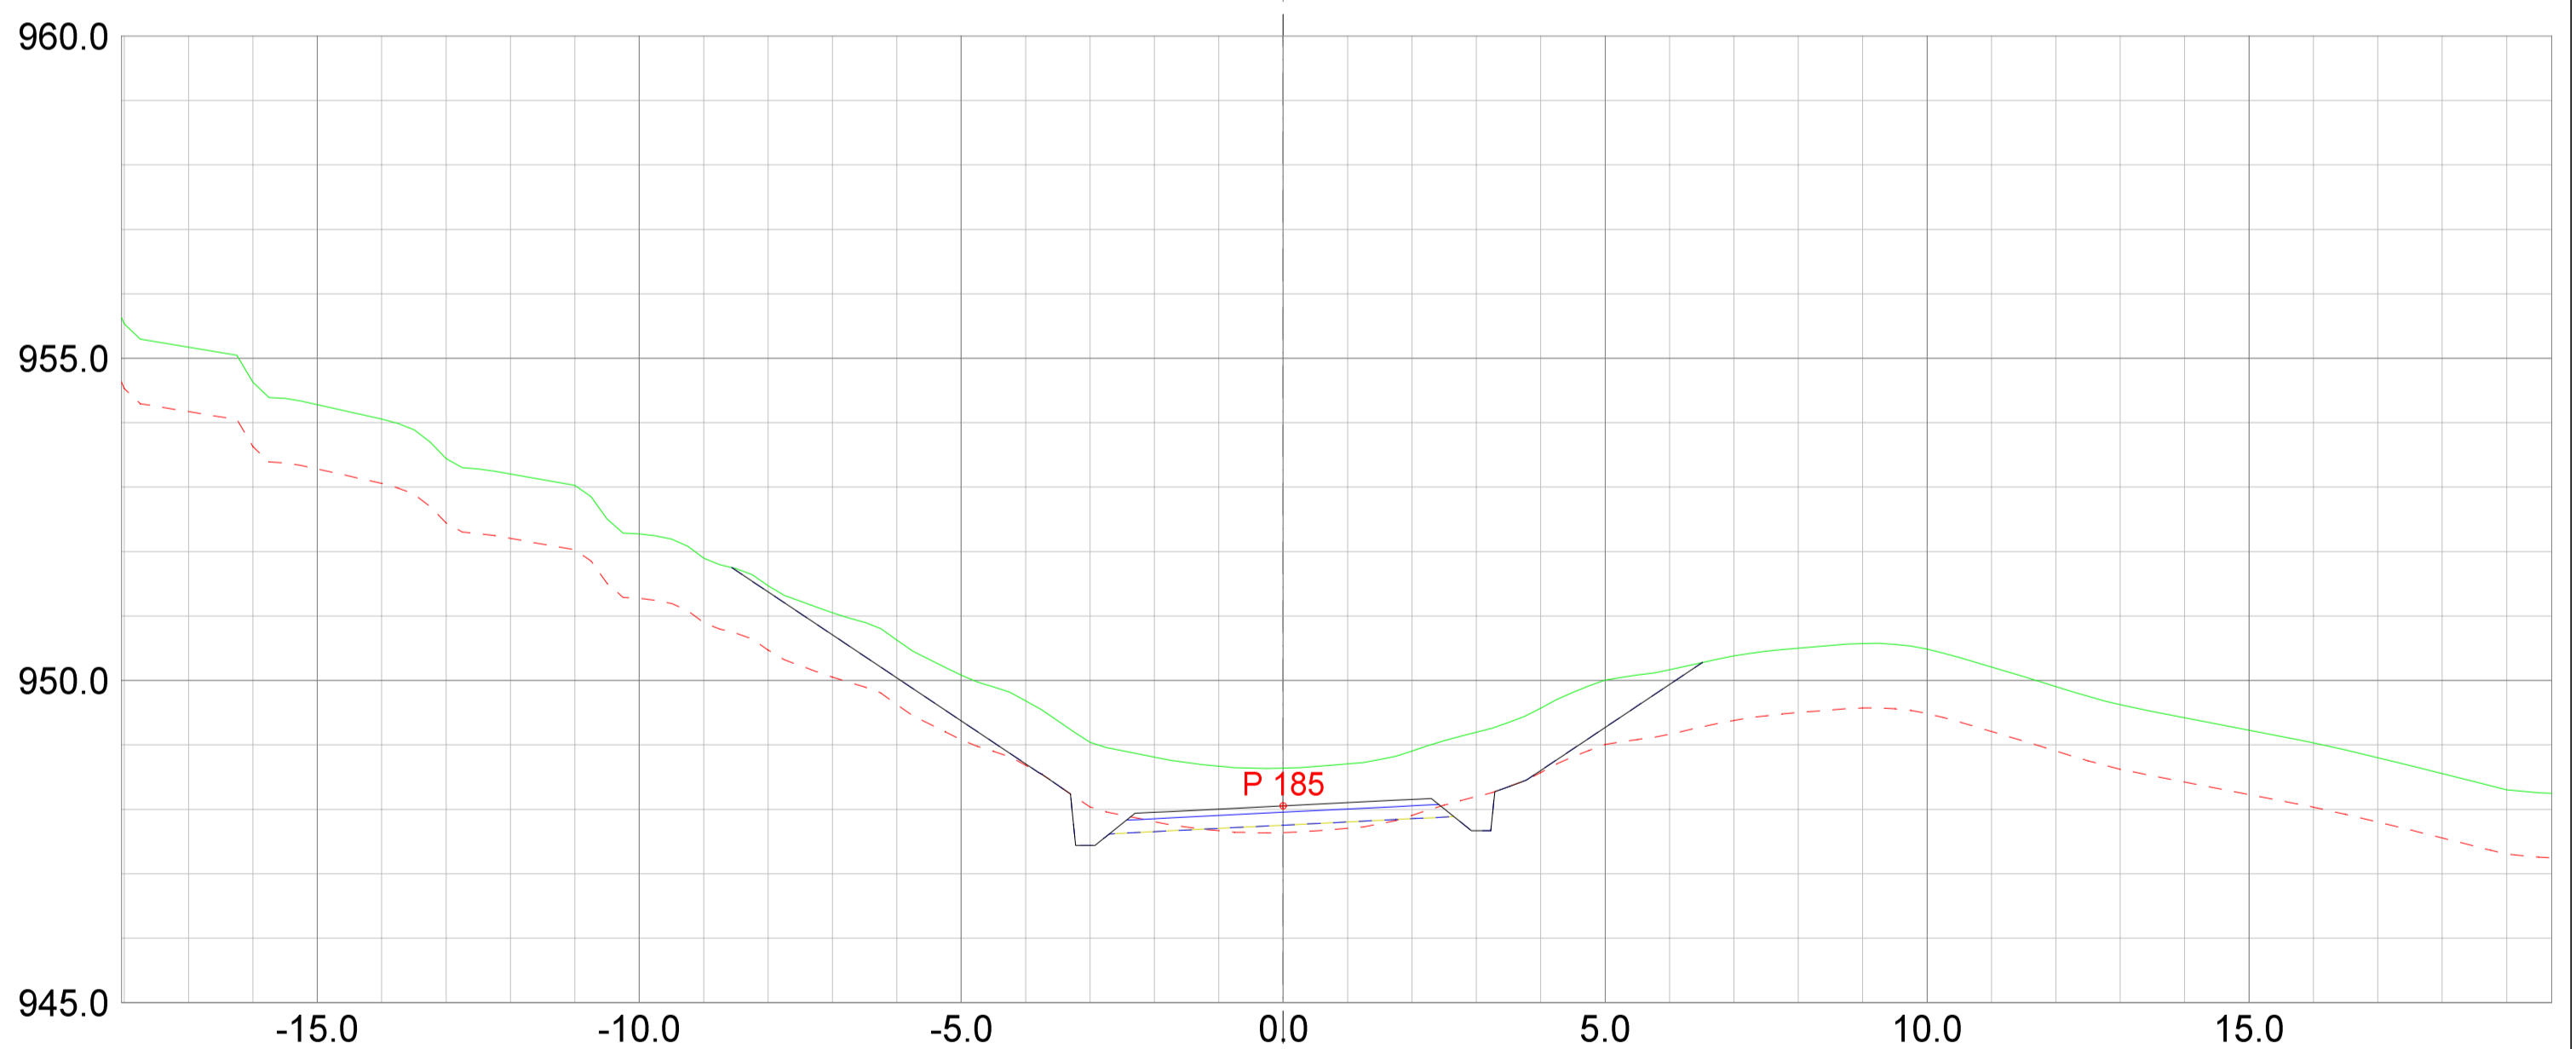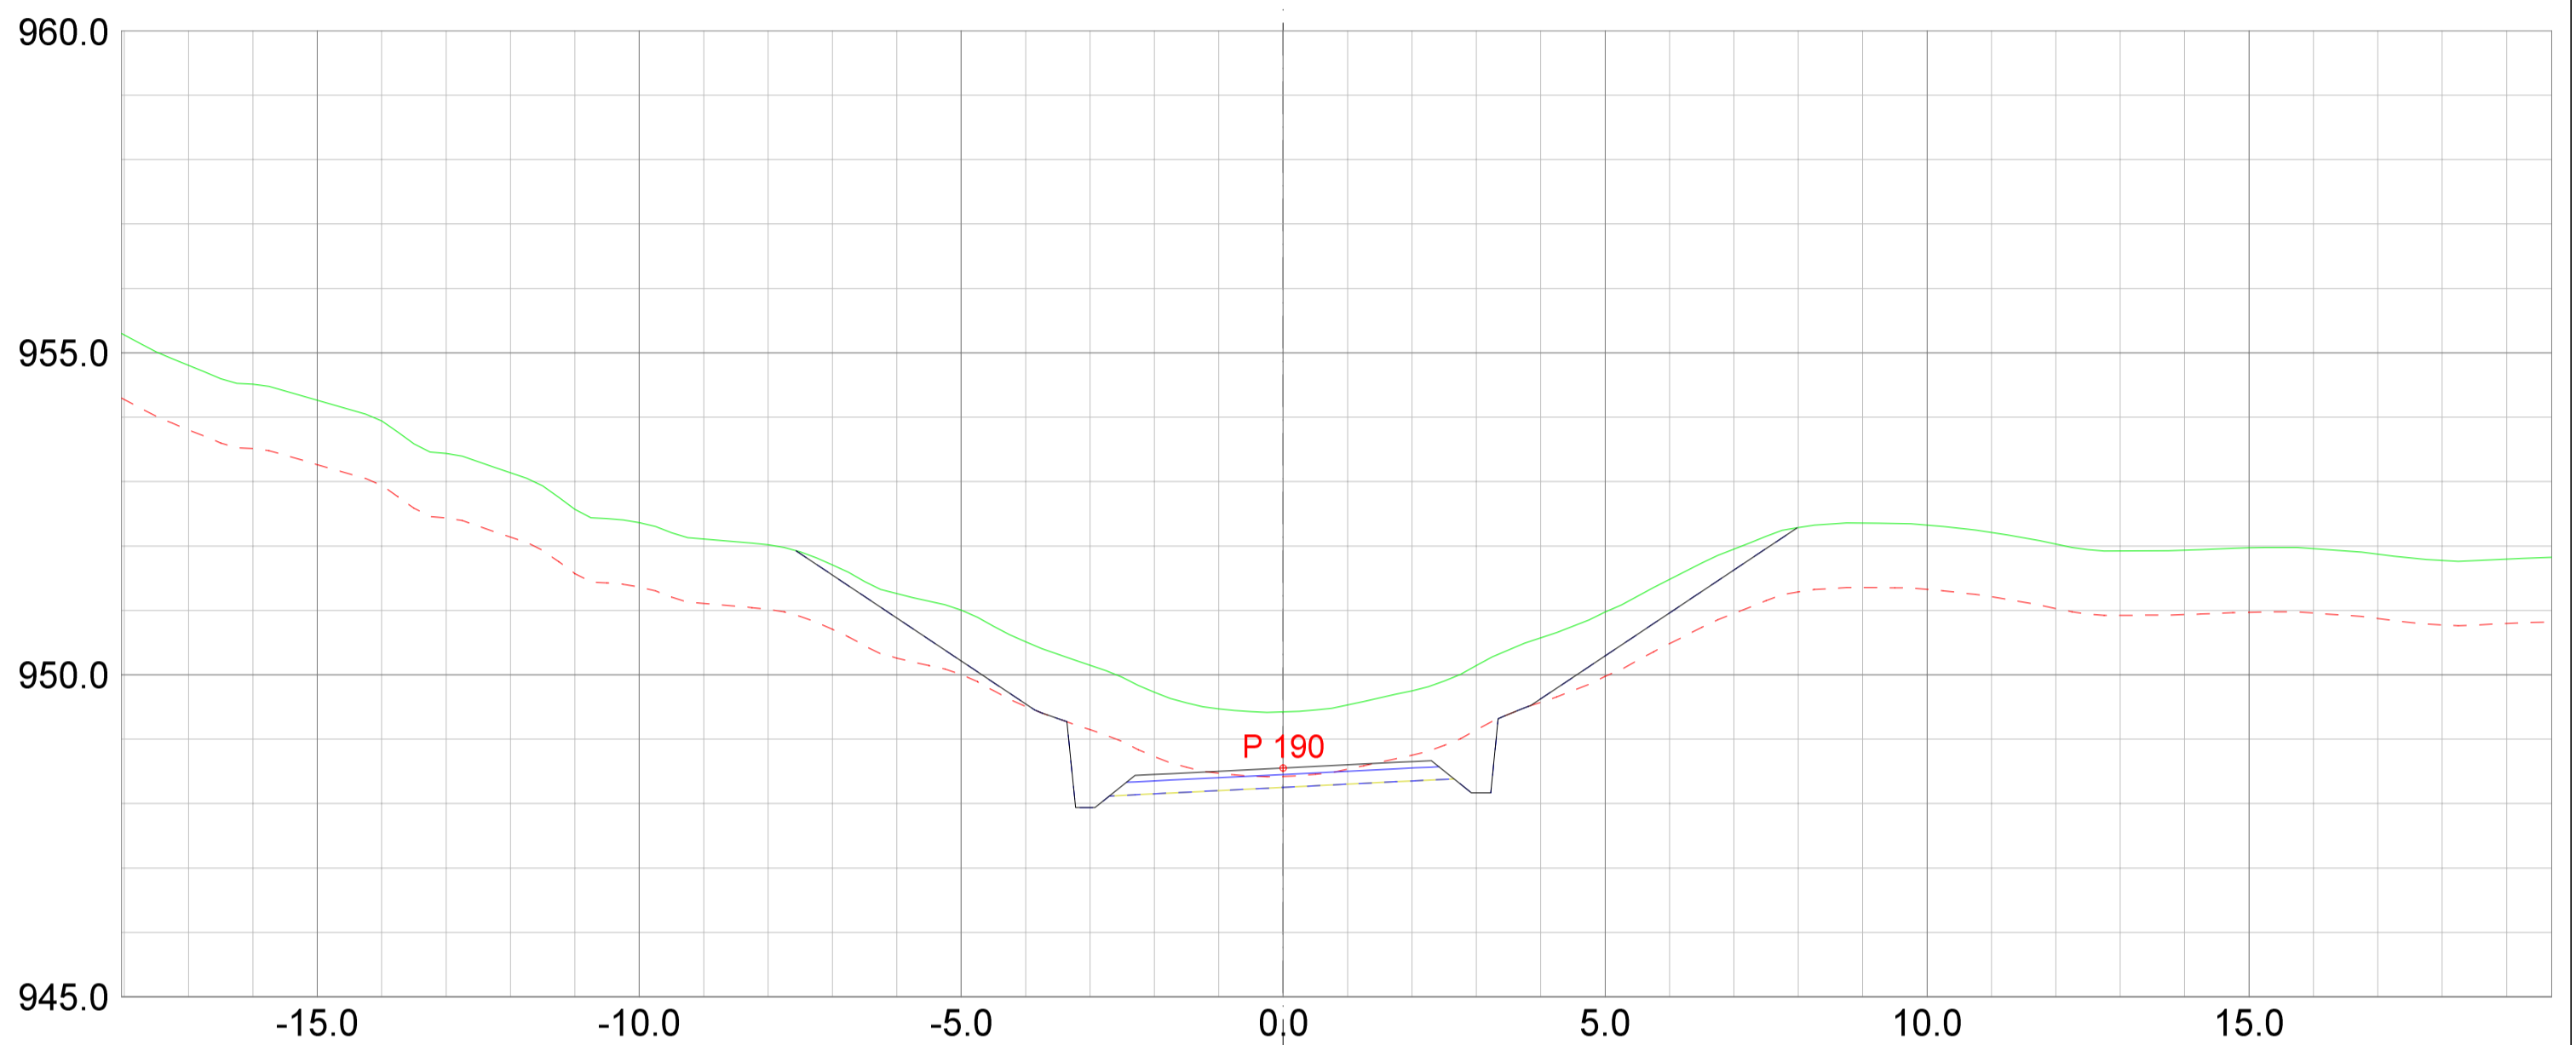

REV.	ANT.	REVIDERING GJELDER	SIGN.	DATO
------	------	--------------------	-------	------



Plan & ressurs
 Landskapsarkitektur / arealplanlegging
 Post/besøksadresse, Sentrum 11, 3630 Rødberg
 Besøksadresse: Nyemoens torg 11, 3611 Kongsberg
 Mobil: 45205513 / 64601504
 epost: pjar@planogressurs.no
 www.planogressurs.no

Detaljreguleringsplan Tohovda

Tverrprofiltegning veg B

TEGNET	JAH
KONTR.	
MÅL	1:100 (A2)
DATO	20.05.2021

SAK NR.	TEGN.NR.	REV.
PR2042	01	B

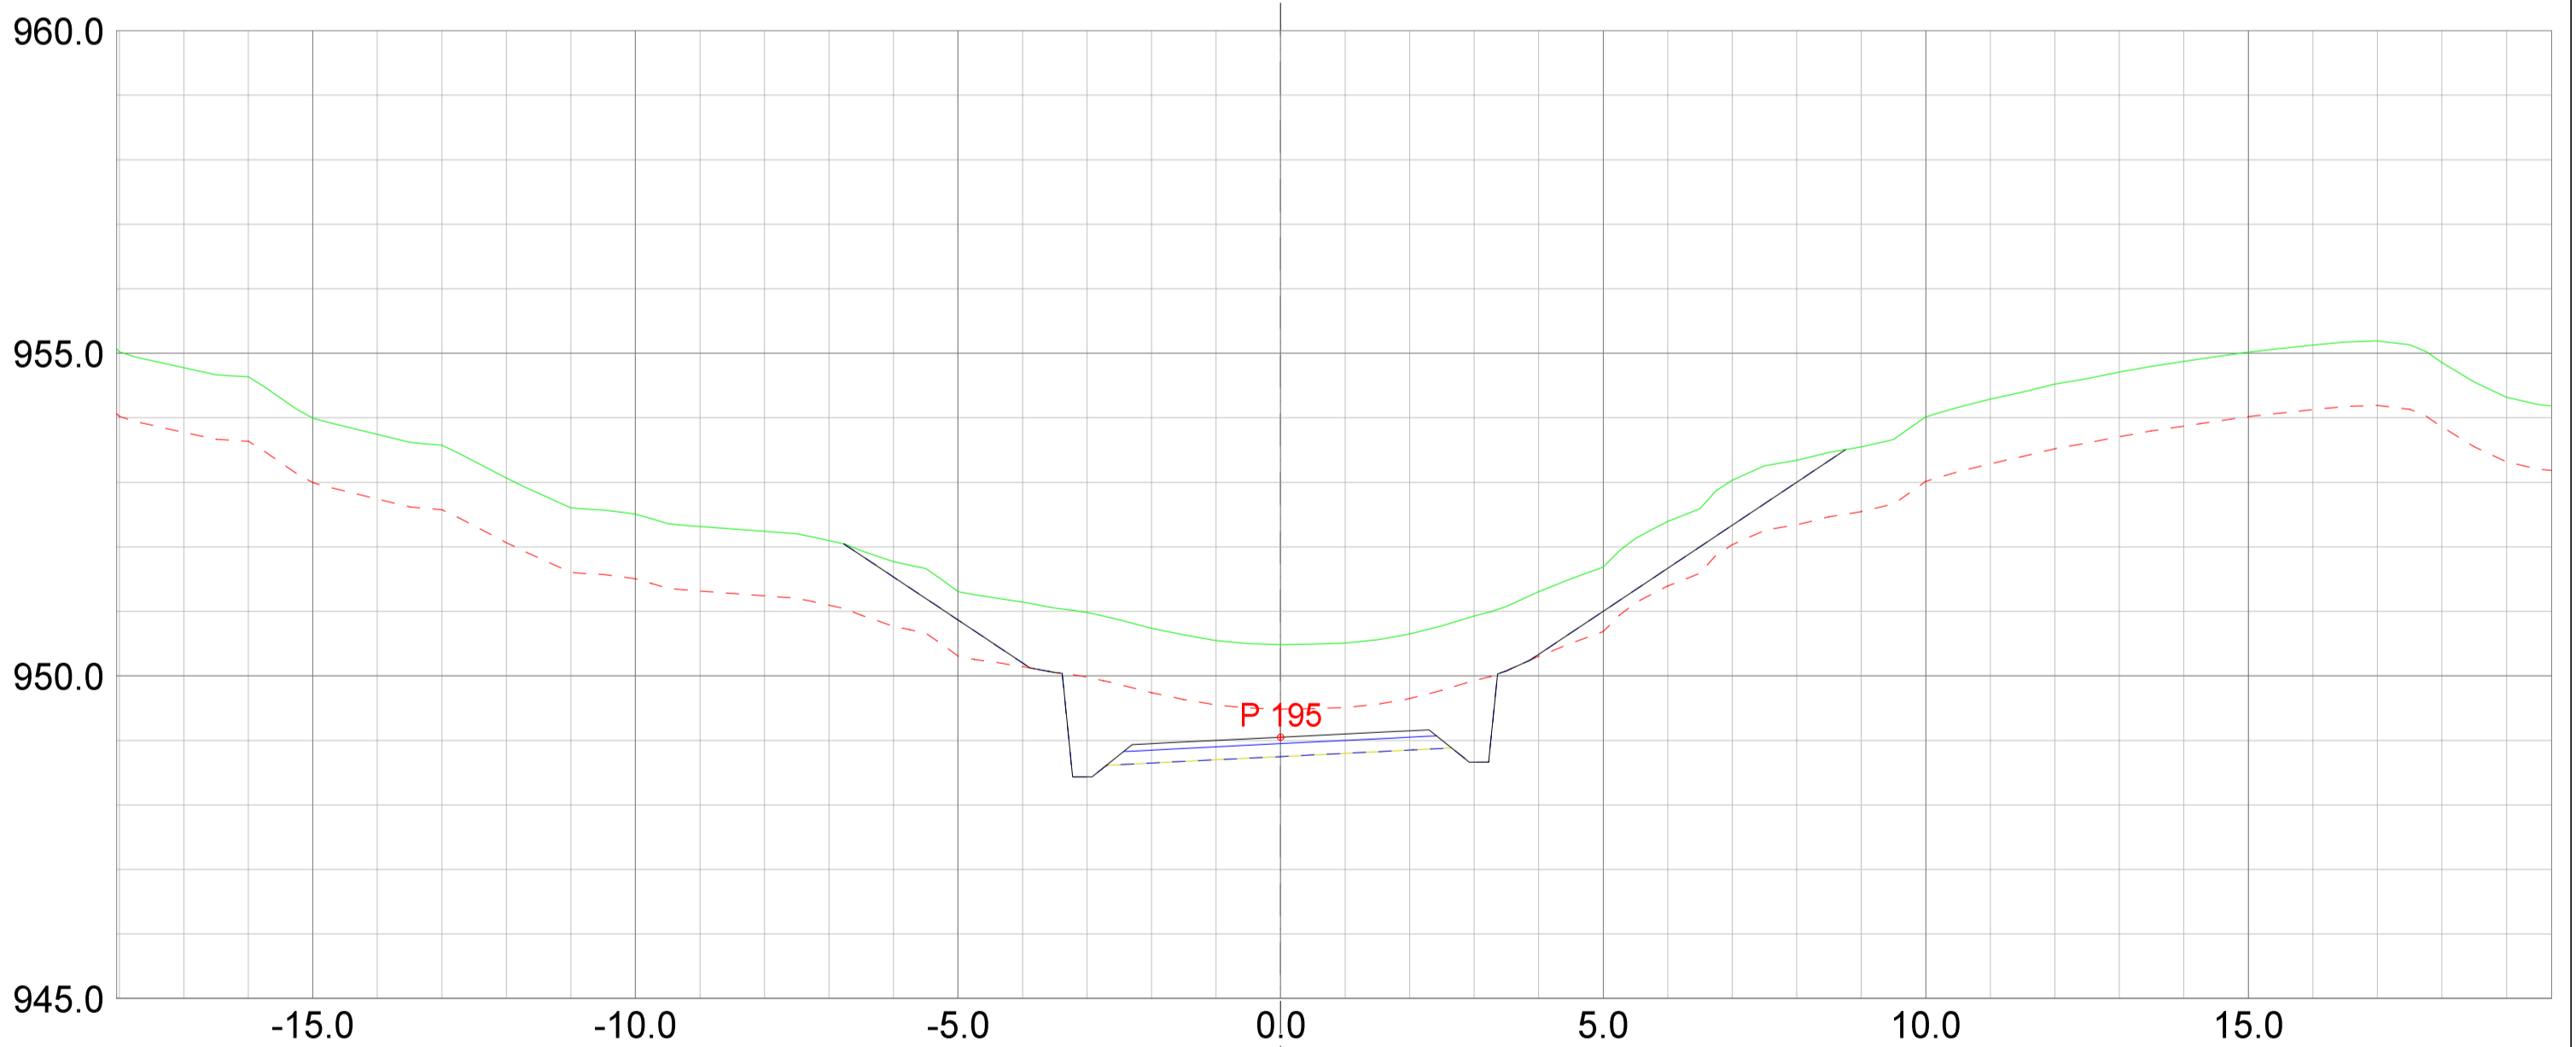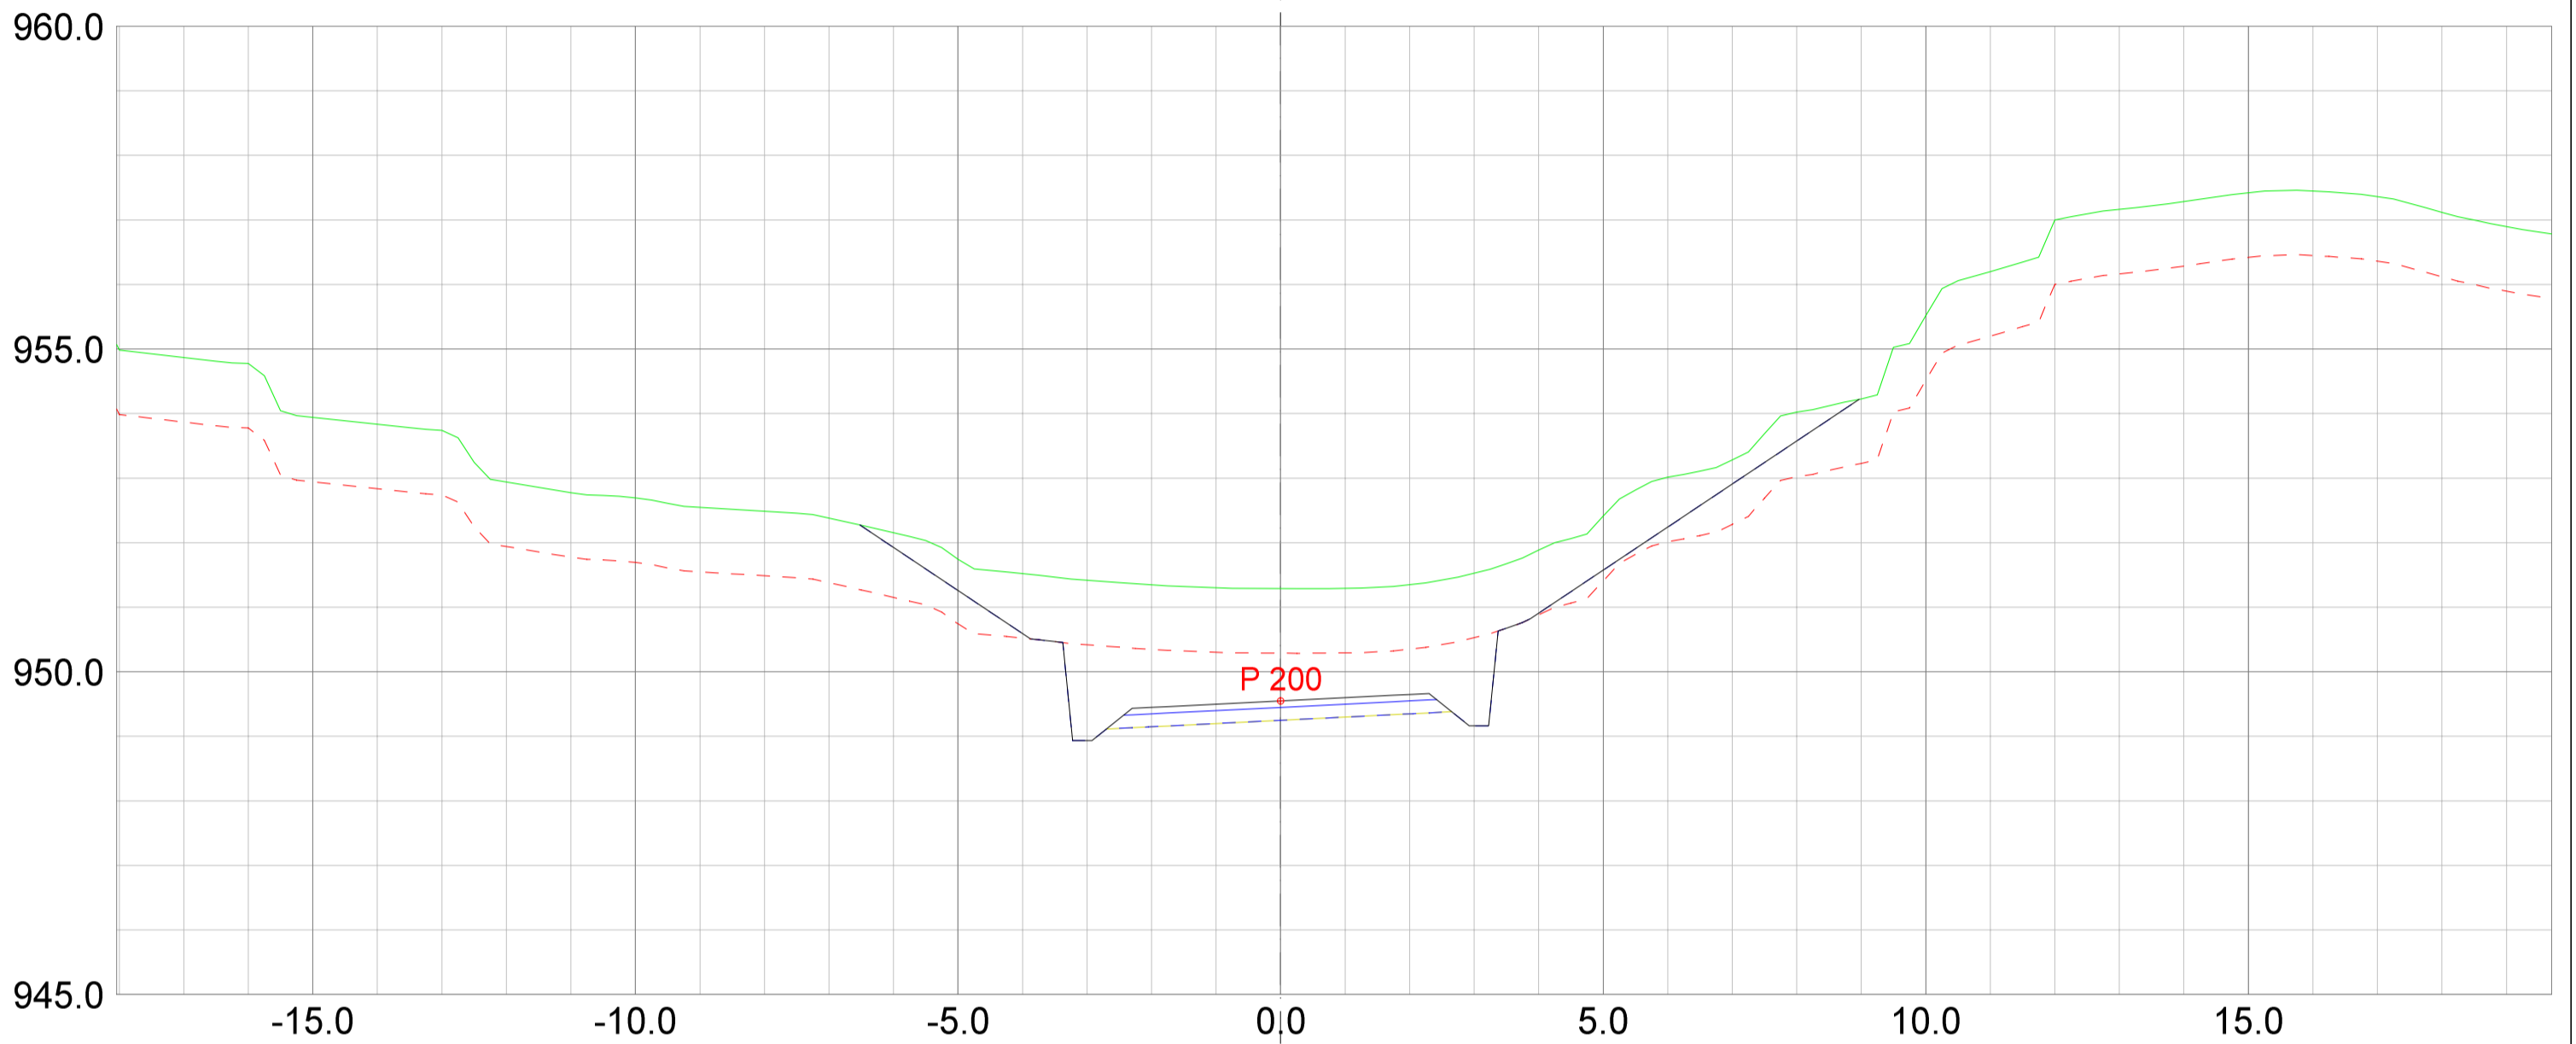

REV.	ANT.	REVIDERING GJELDER	SIGN.	DATO




Plan & ressurs
 Landskapsarkitektur / arealplanlegging
 Post/besøksadresse, Sentrum 11, 3630 Radberg
 Besøksadresse, Nyemoens torg 11, 3611 Kongsberg
 Mob: 4520513 / 64601504
 epost: joar@planogressurs.no
 www.planogressurs.no

TEGNET	JAH
KONTR.	
MÅL	1:100 (A2)
DATO	20.05.2021

Detaljreguleringsplan Tohovda

Tverrprofiltegning veg B

SAK NR.	TEGN.NR.	REV.
PR2042	01	B

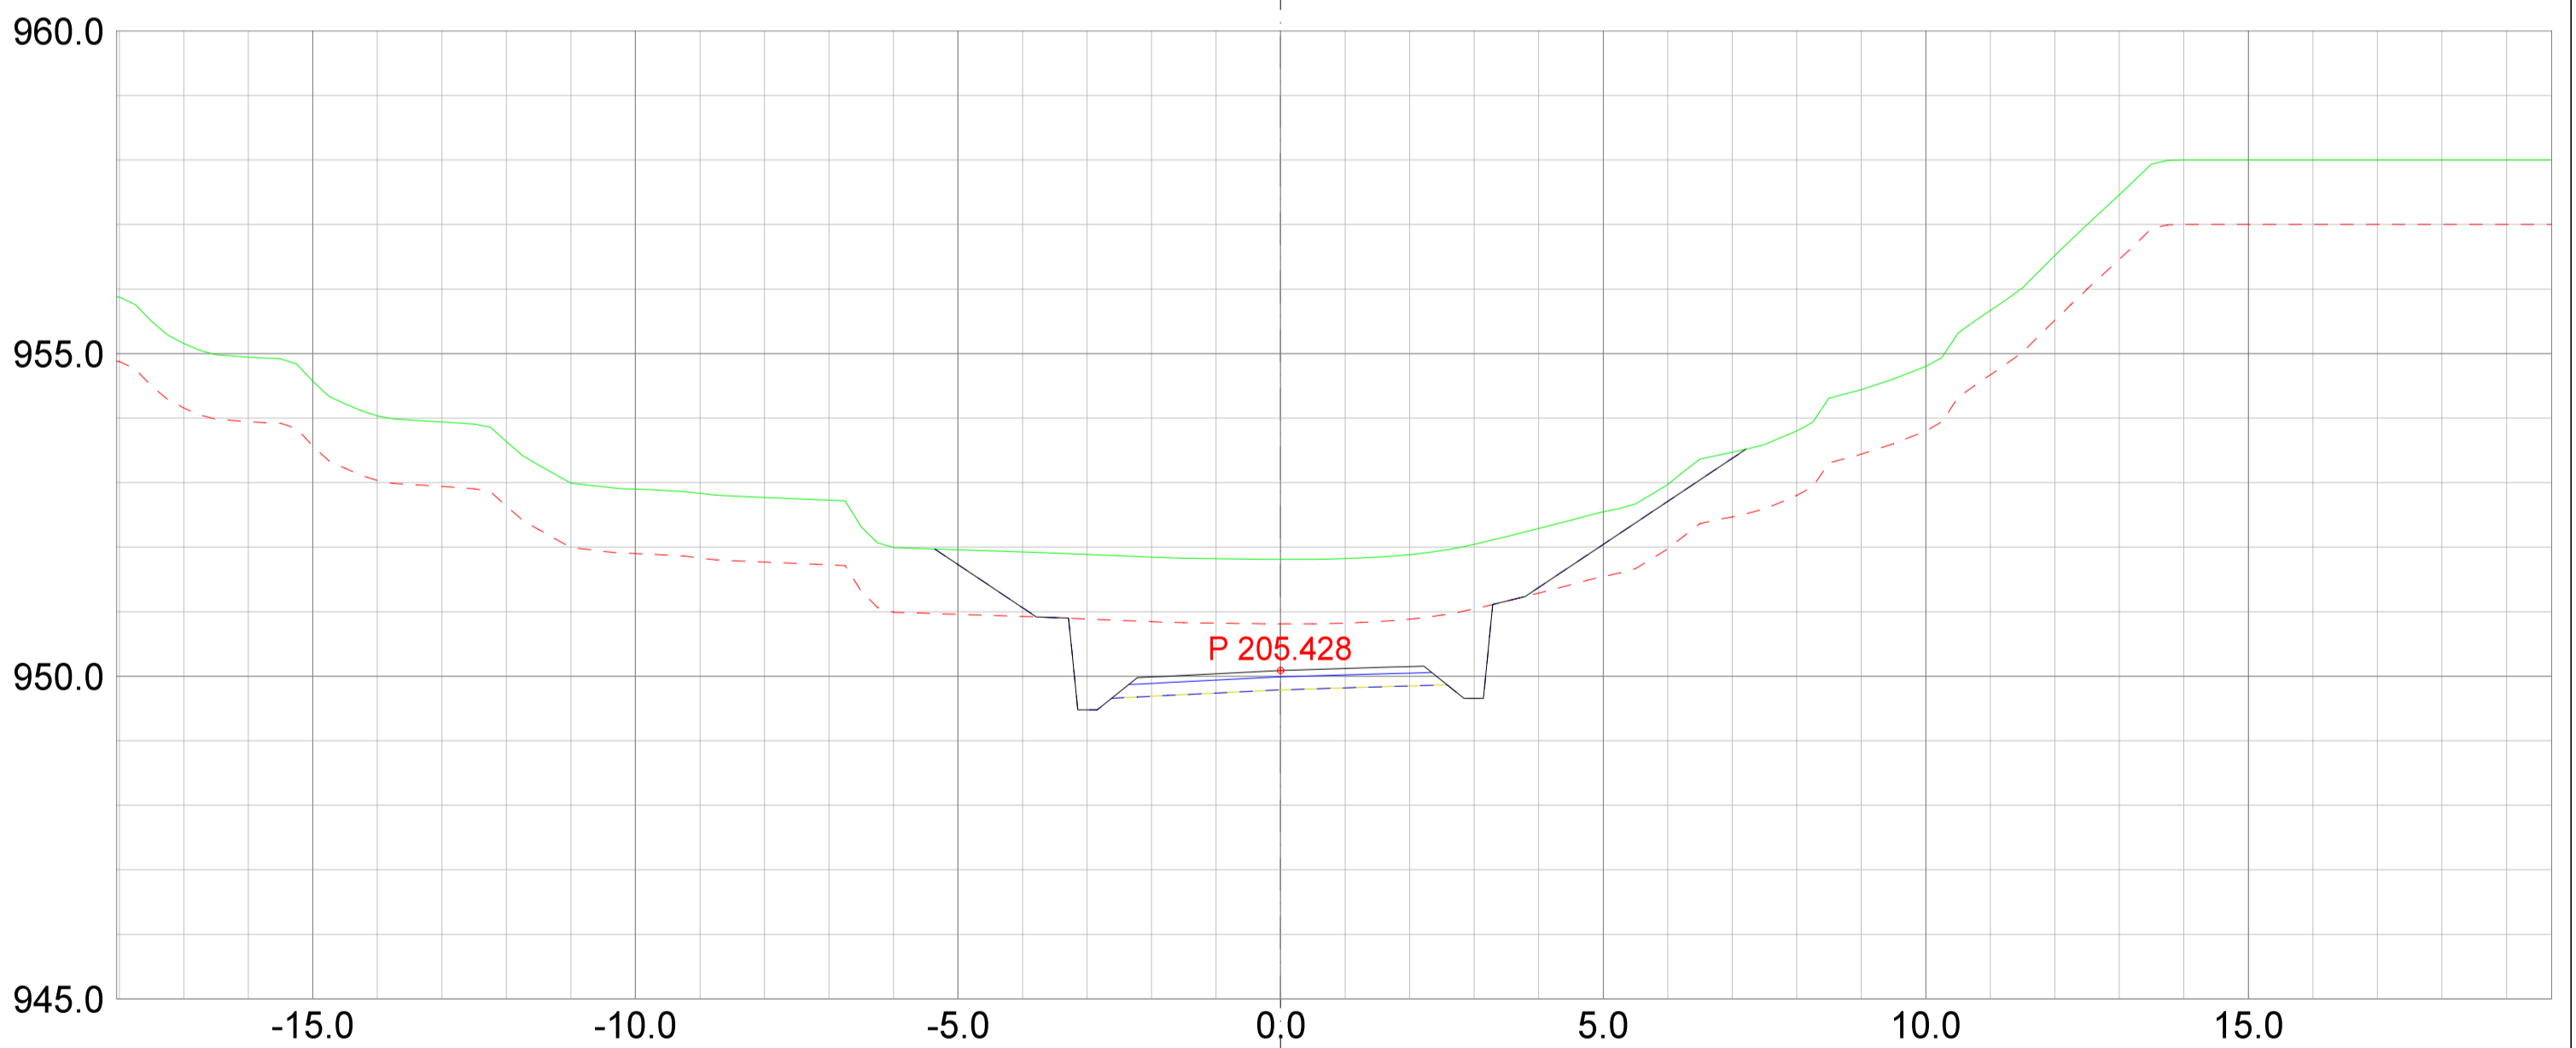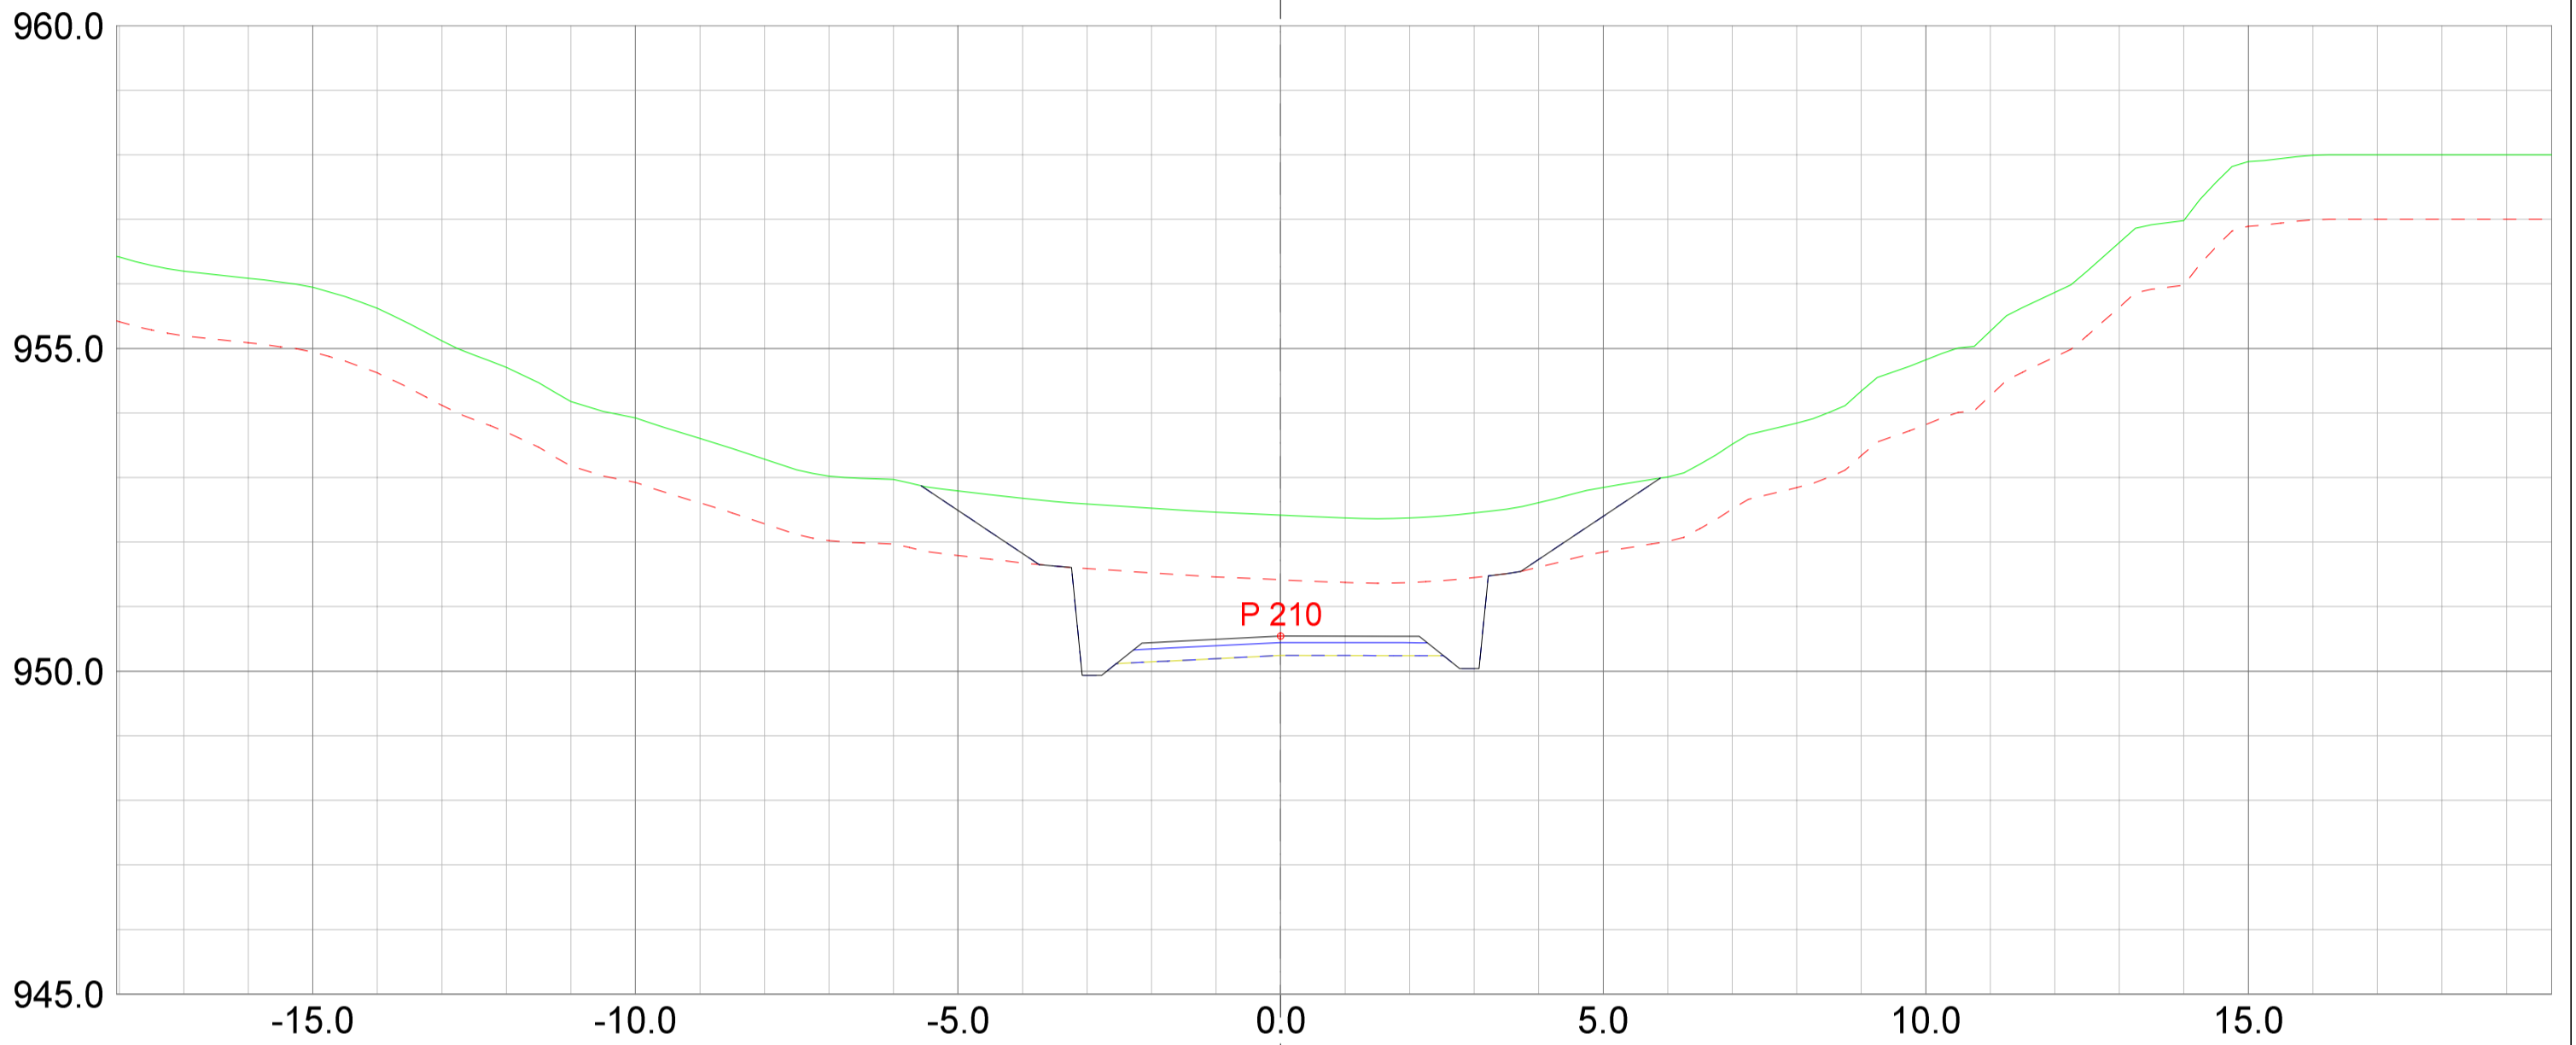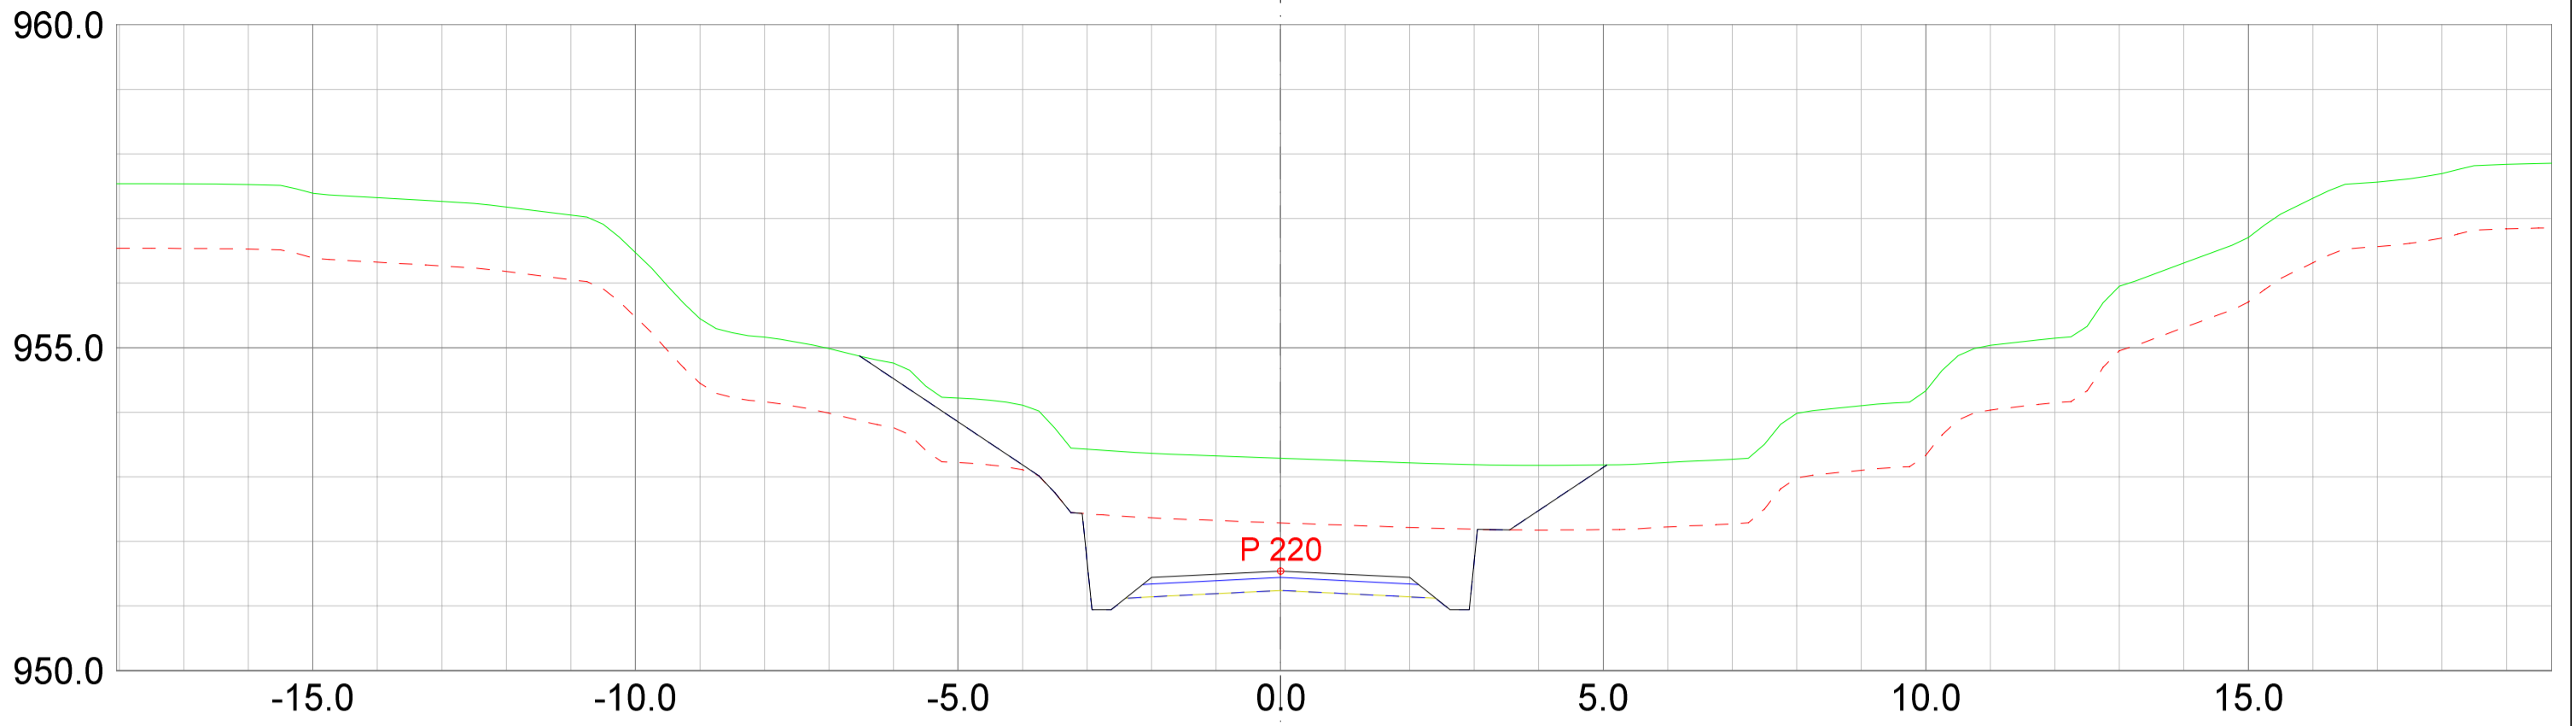

REV. ANT.	REVIDERING GJELDER	SIGN.	DATO
-----------	--------------------	-------	------




Plan & ressurs
 Landskapsarkitektur / arealplanlegging
 Post/besøksadresse: Sentrum 11, 3630 Radberg
 Besøksadresse: Nyemoens torg 11, 3611 Kongsberg
 Mobil: 45205313 / 64601504
 epost: pjar@planogressurs.no
 www.planogressurs.no

Detaljreguleringsplan Tohovda


Tverrprofiltegning veg B

TEGNET	JAH
KONTR.	
MÅL	1:100 (A2)
DATO	20.05.2021



SAK NR.	TEGN.NR.	REV.
PR2042	01	B

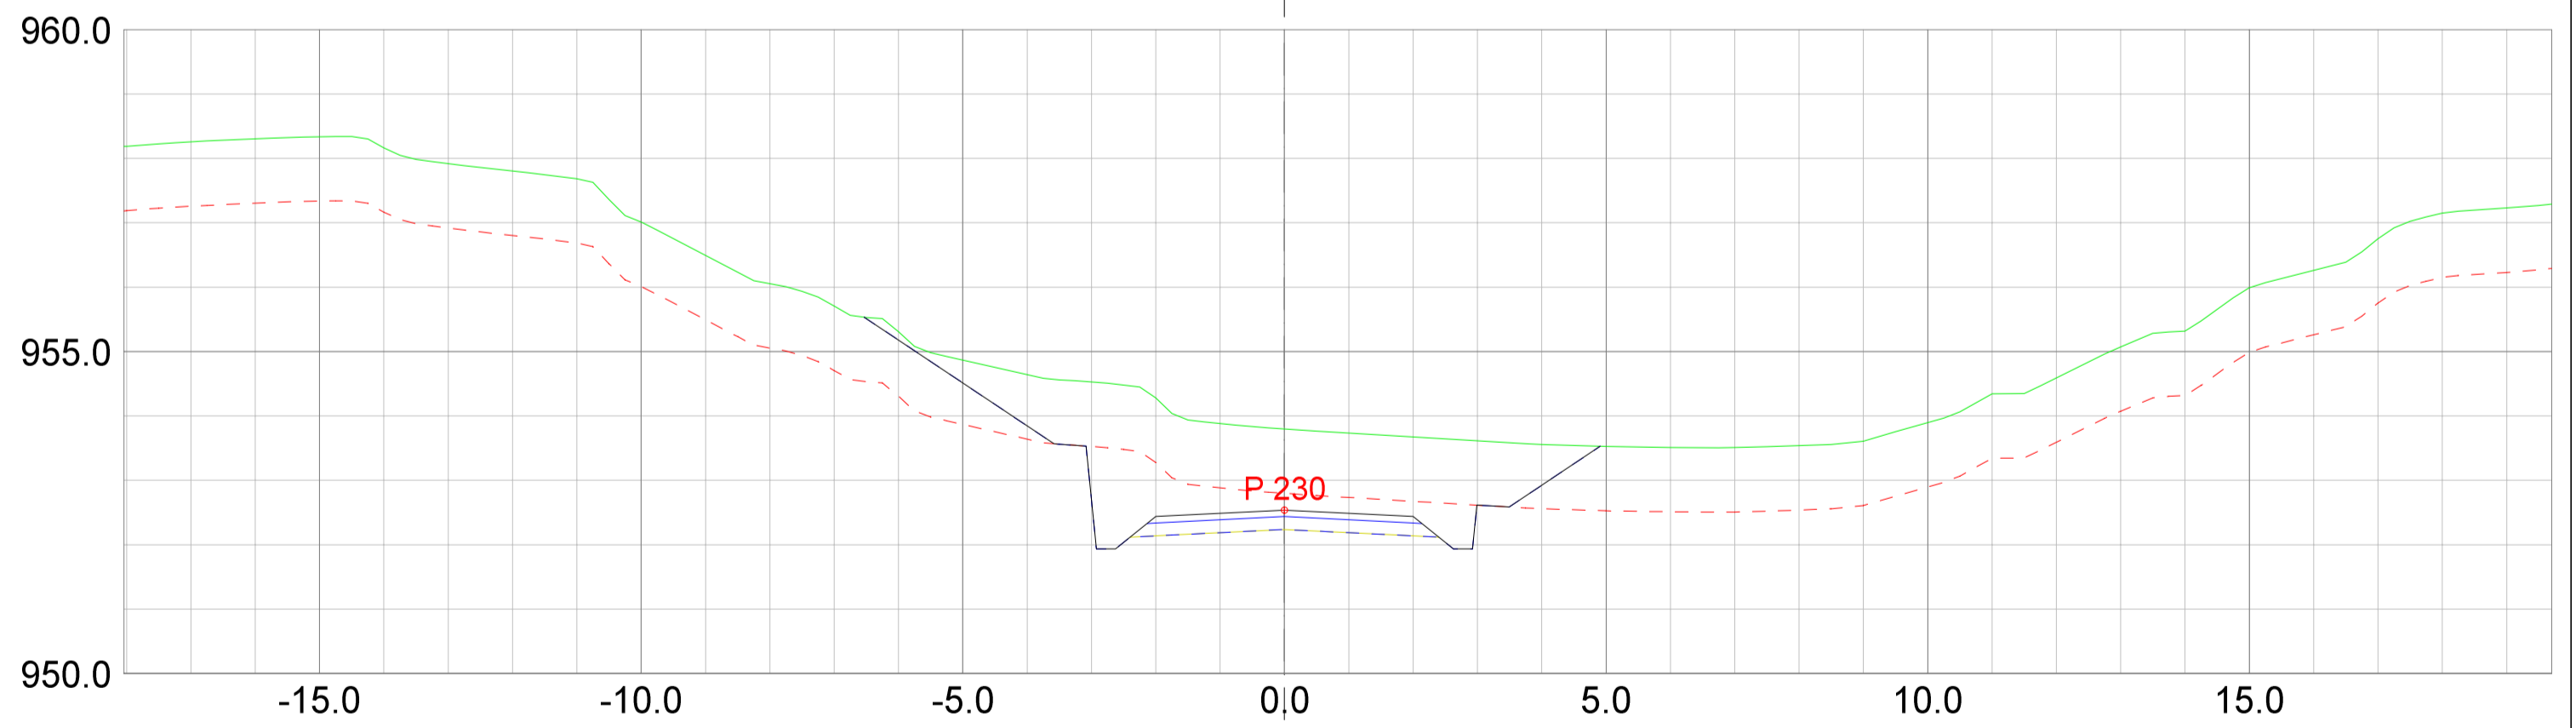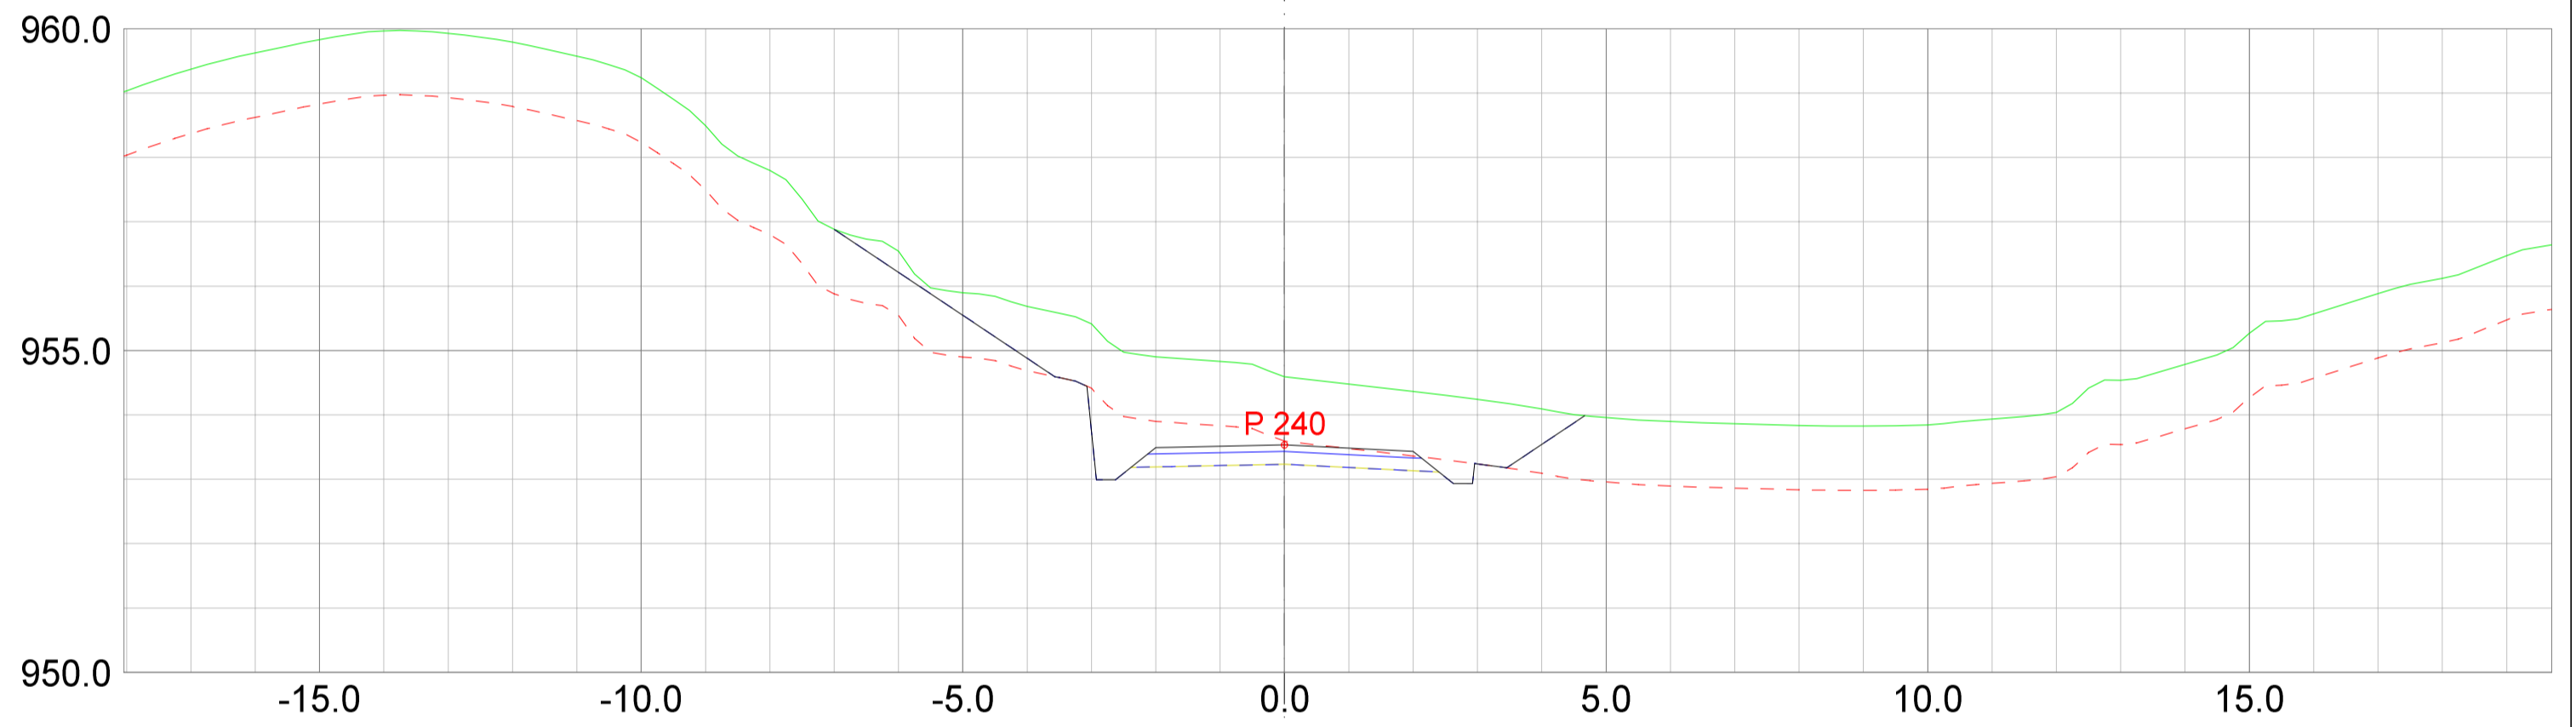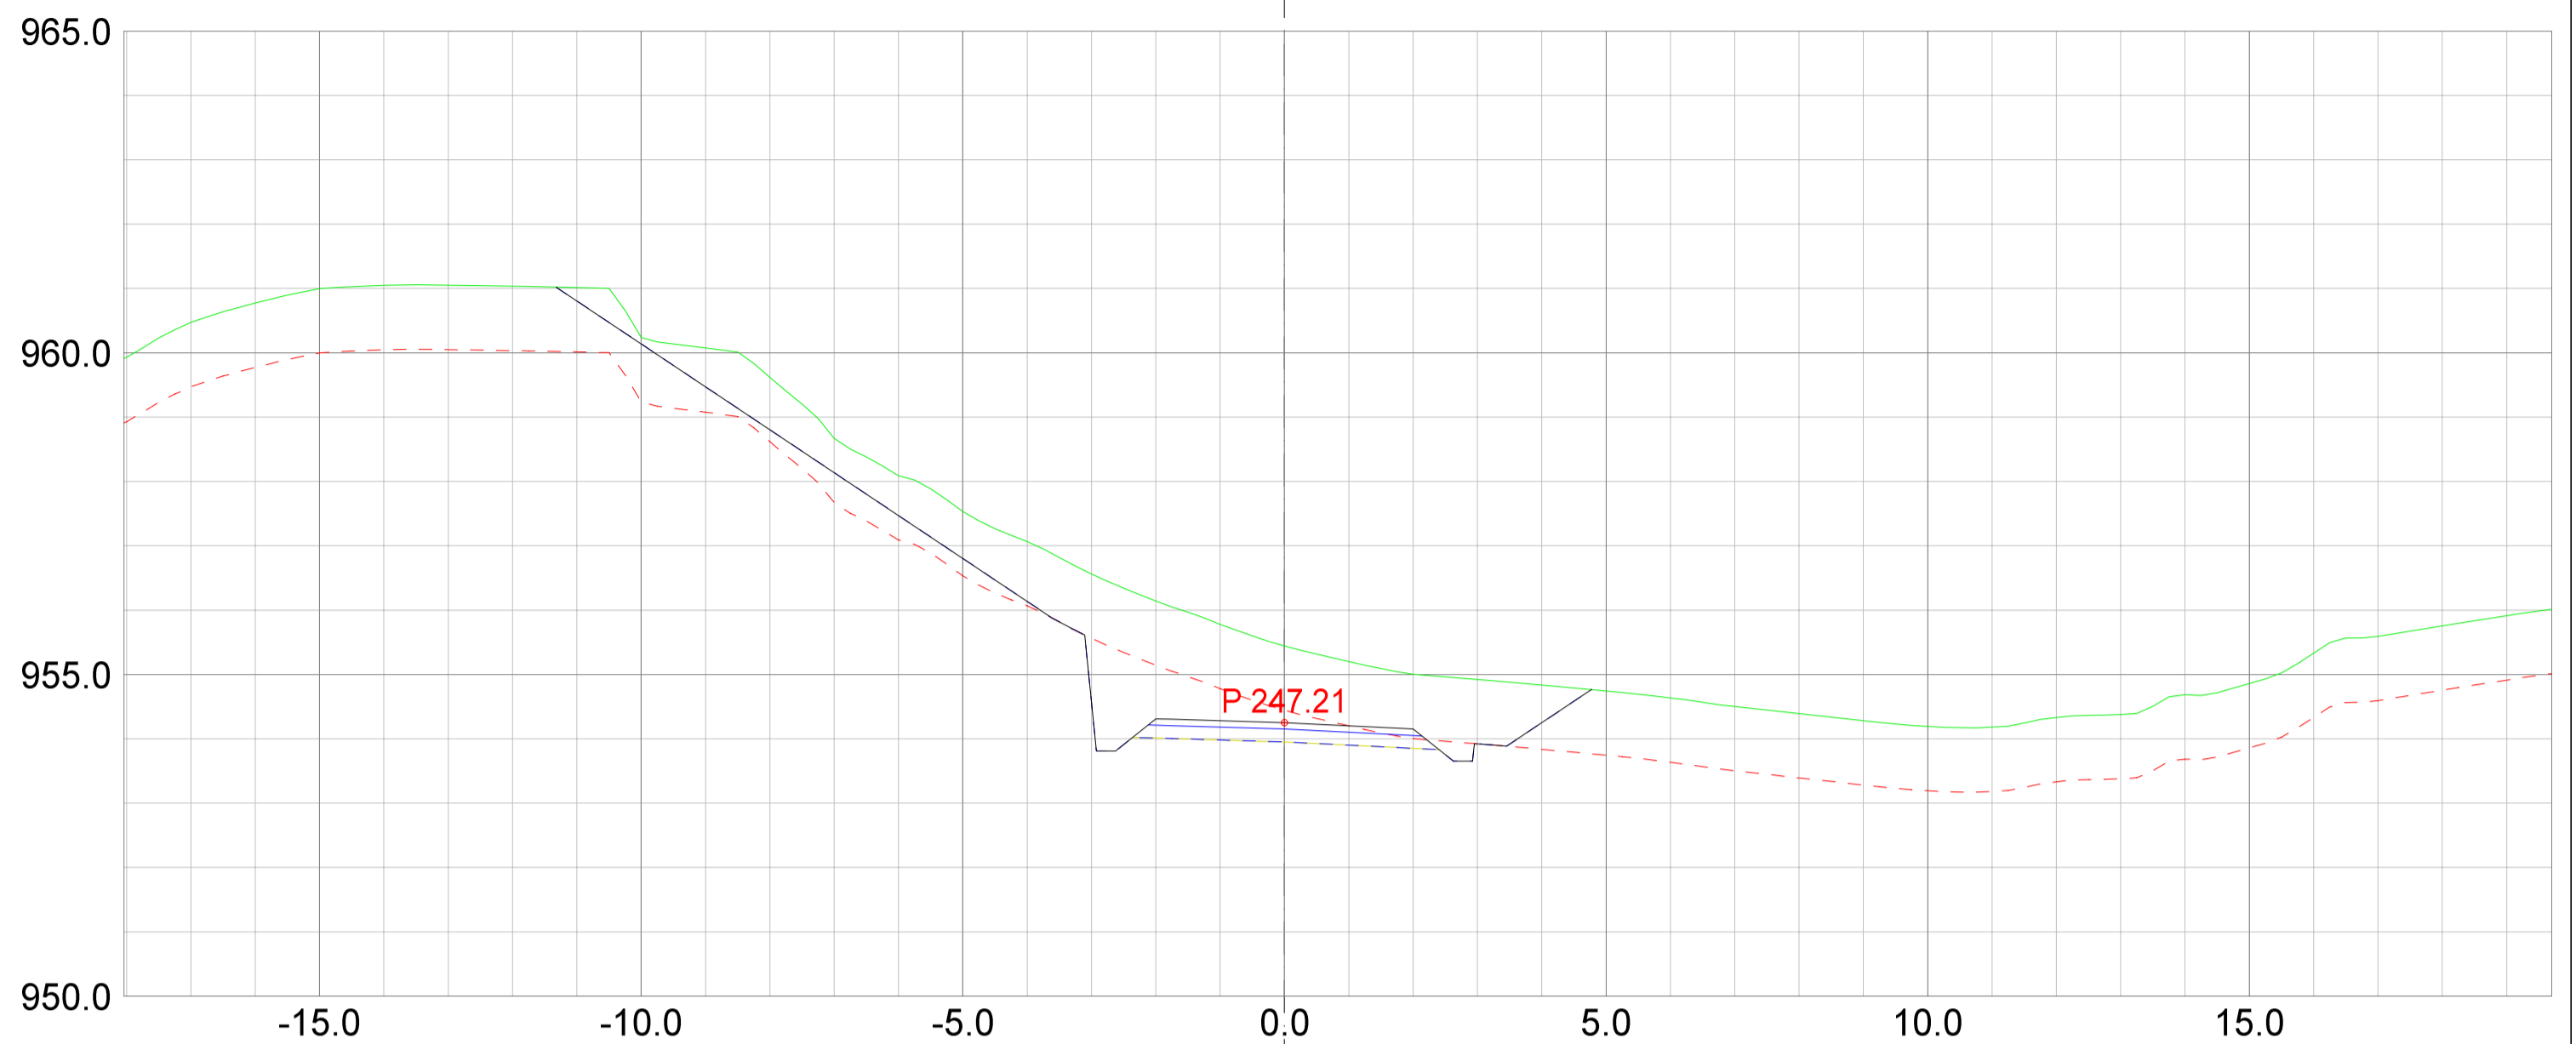

REV.	ANT.	REVIDERING GJELDER	SIGN.	DATO
------	------	--------------------	-------	------

 <small>Landskapsarkitektur / arealplanlegging Post/besøksadresse, Sentrum 11, 3630 Rødberg Besøksadresse, Nymøens torg 11, 3611 Kongsberg Mob: 45205131 / 64601504 epost: joar@planogressurs.no www.planogressurs.no</small>	
TEGNET	JAH
KONTR.	
MÅL	1:100 (A2)
DATO	20.05.2021

<h2>Detaljreguleringsplan Tohovda</h2> <p>Tverrprofiltegning veg B</p>		
SAK NR.	TEGN.NR.	REV.
PR2042	01	B

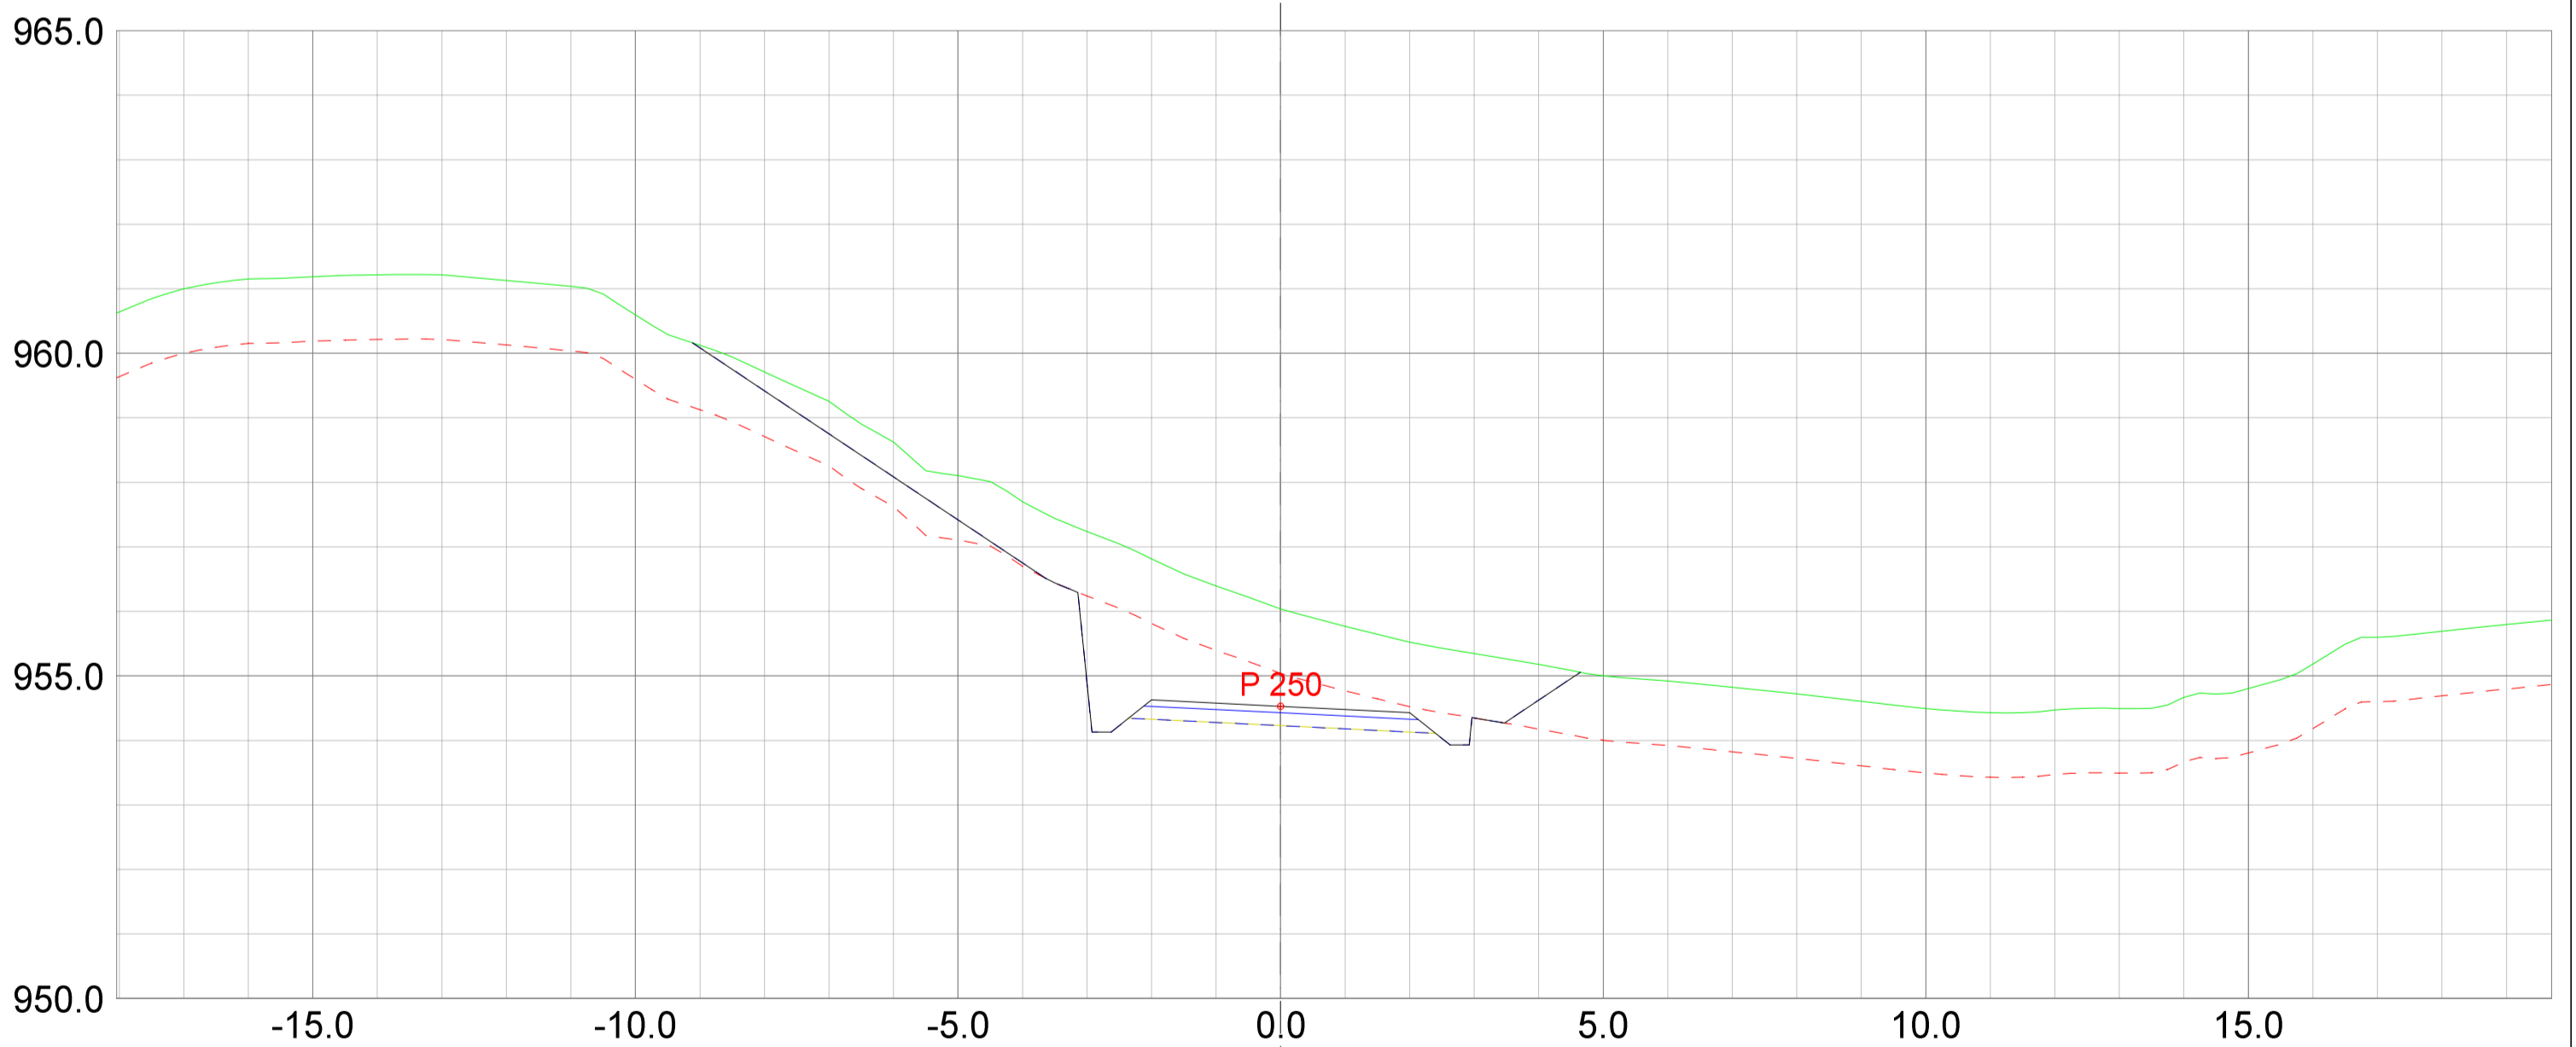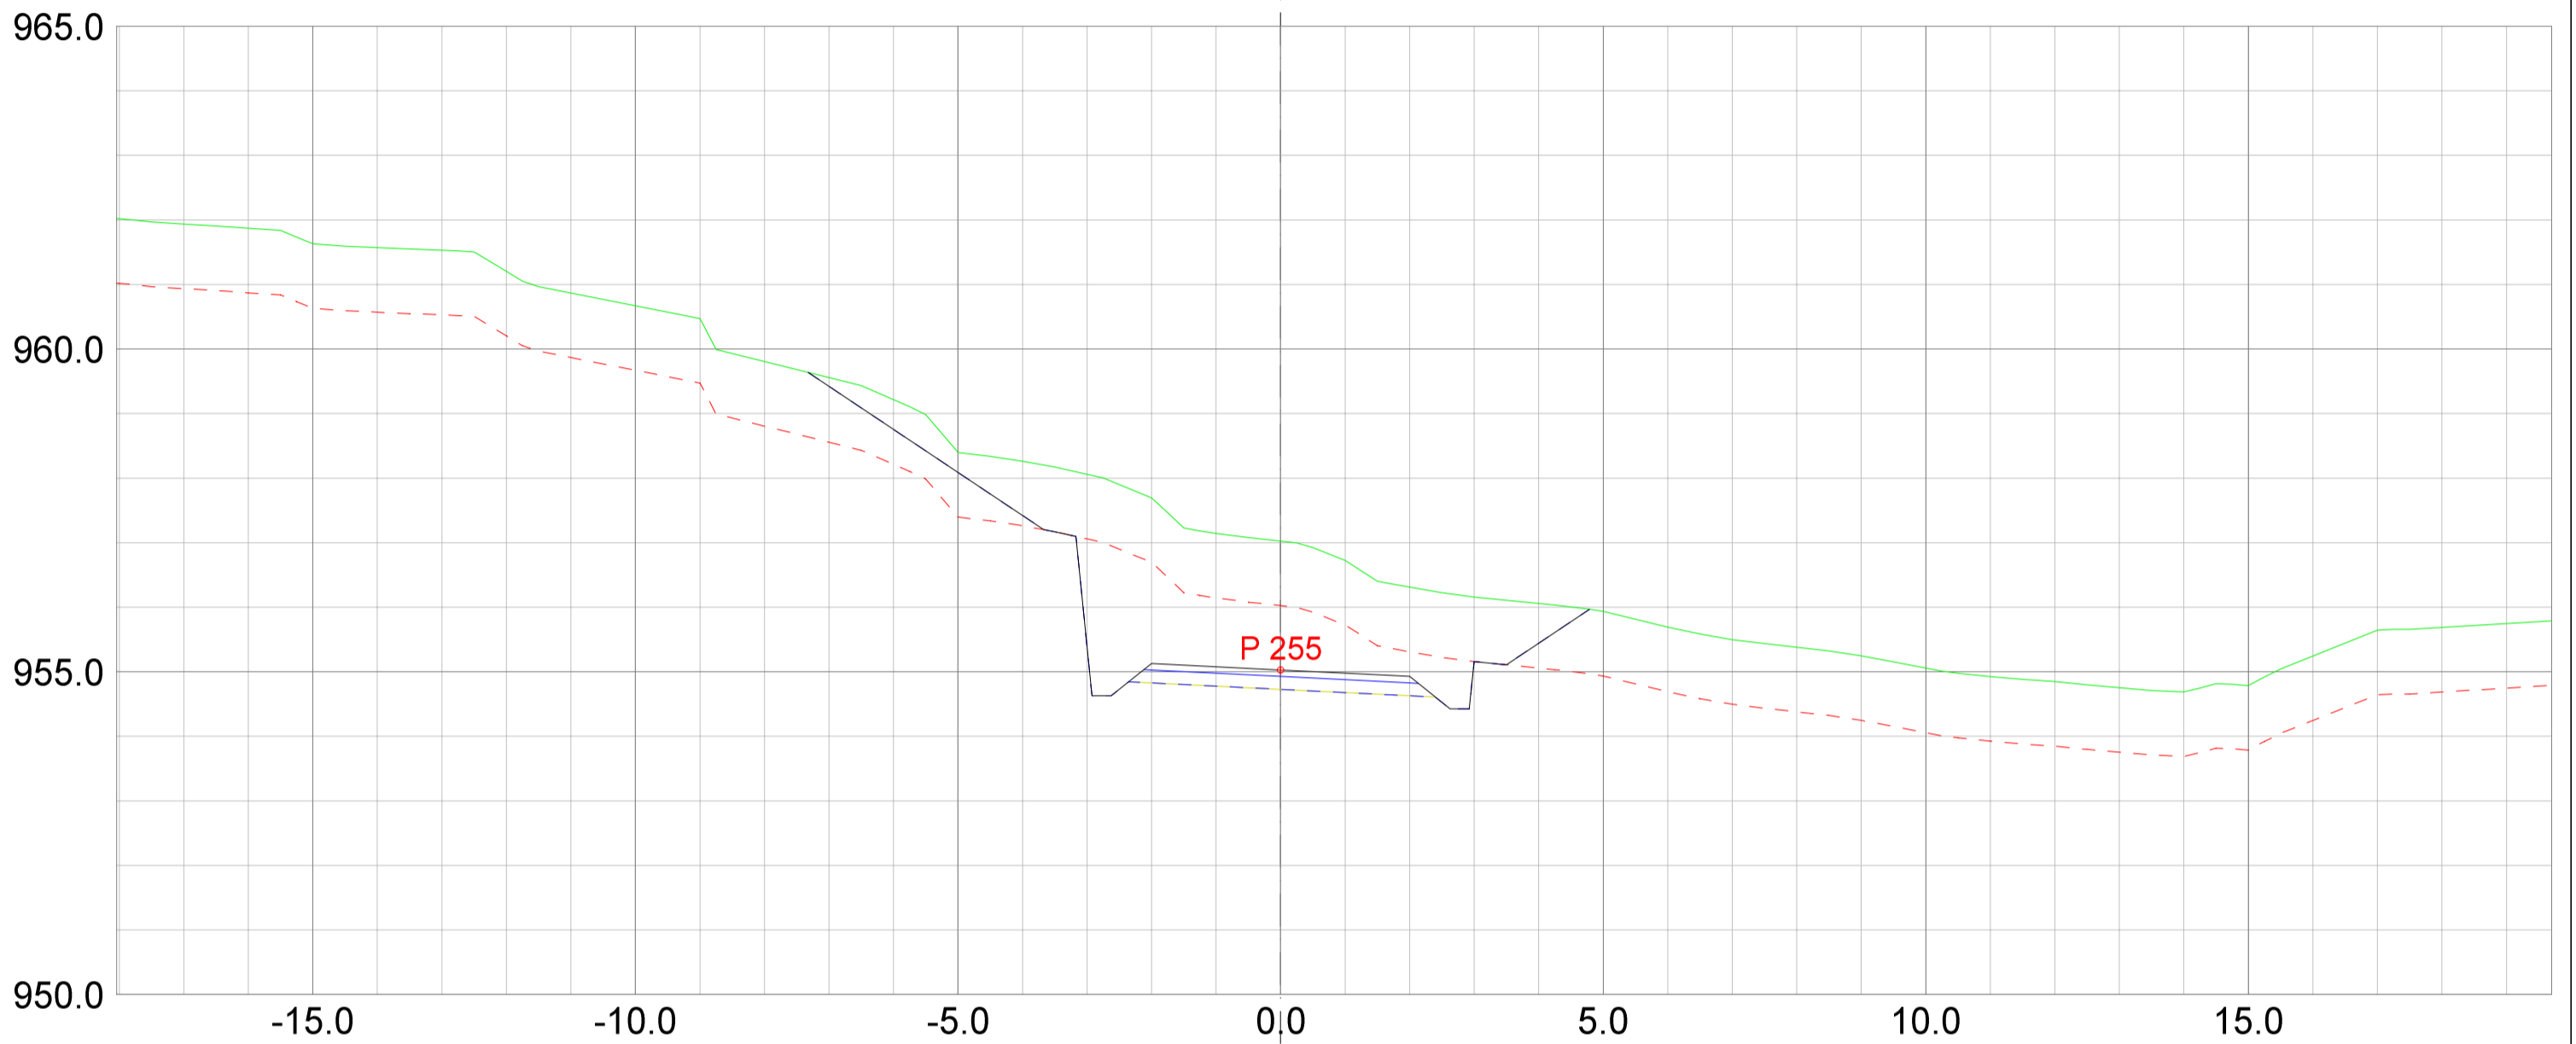

REV. ANT.	REVIDERING GJELDER	SIGN.	DATO
-----------	--------------------	-------	------



Plan & ressurs
 Landskapsarkitektur / arealplanlegging
 Post/besøksadresse, Sentrum 11, 3630 Rødberg
 Besøksadresse: Nymøns torg 11, 3611 Kongsberg
 Mob: 45205131 / 64601504
 epost: pjar@planogressurs.no
 www.planogressurs.no

Detaljreguleringsplan Tohovda


Tverrprofiltegning veg B

TEGNET	JAH
KONTR.	
MÅL	1:100 (A2)
DATO	20.05.2021



SAK NR.	TEGN.NR.	REV.
PR2042	01	B

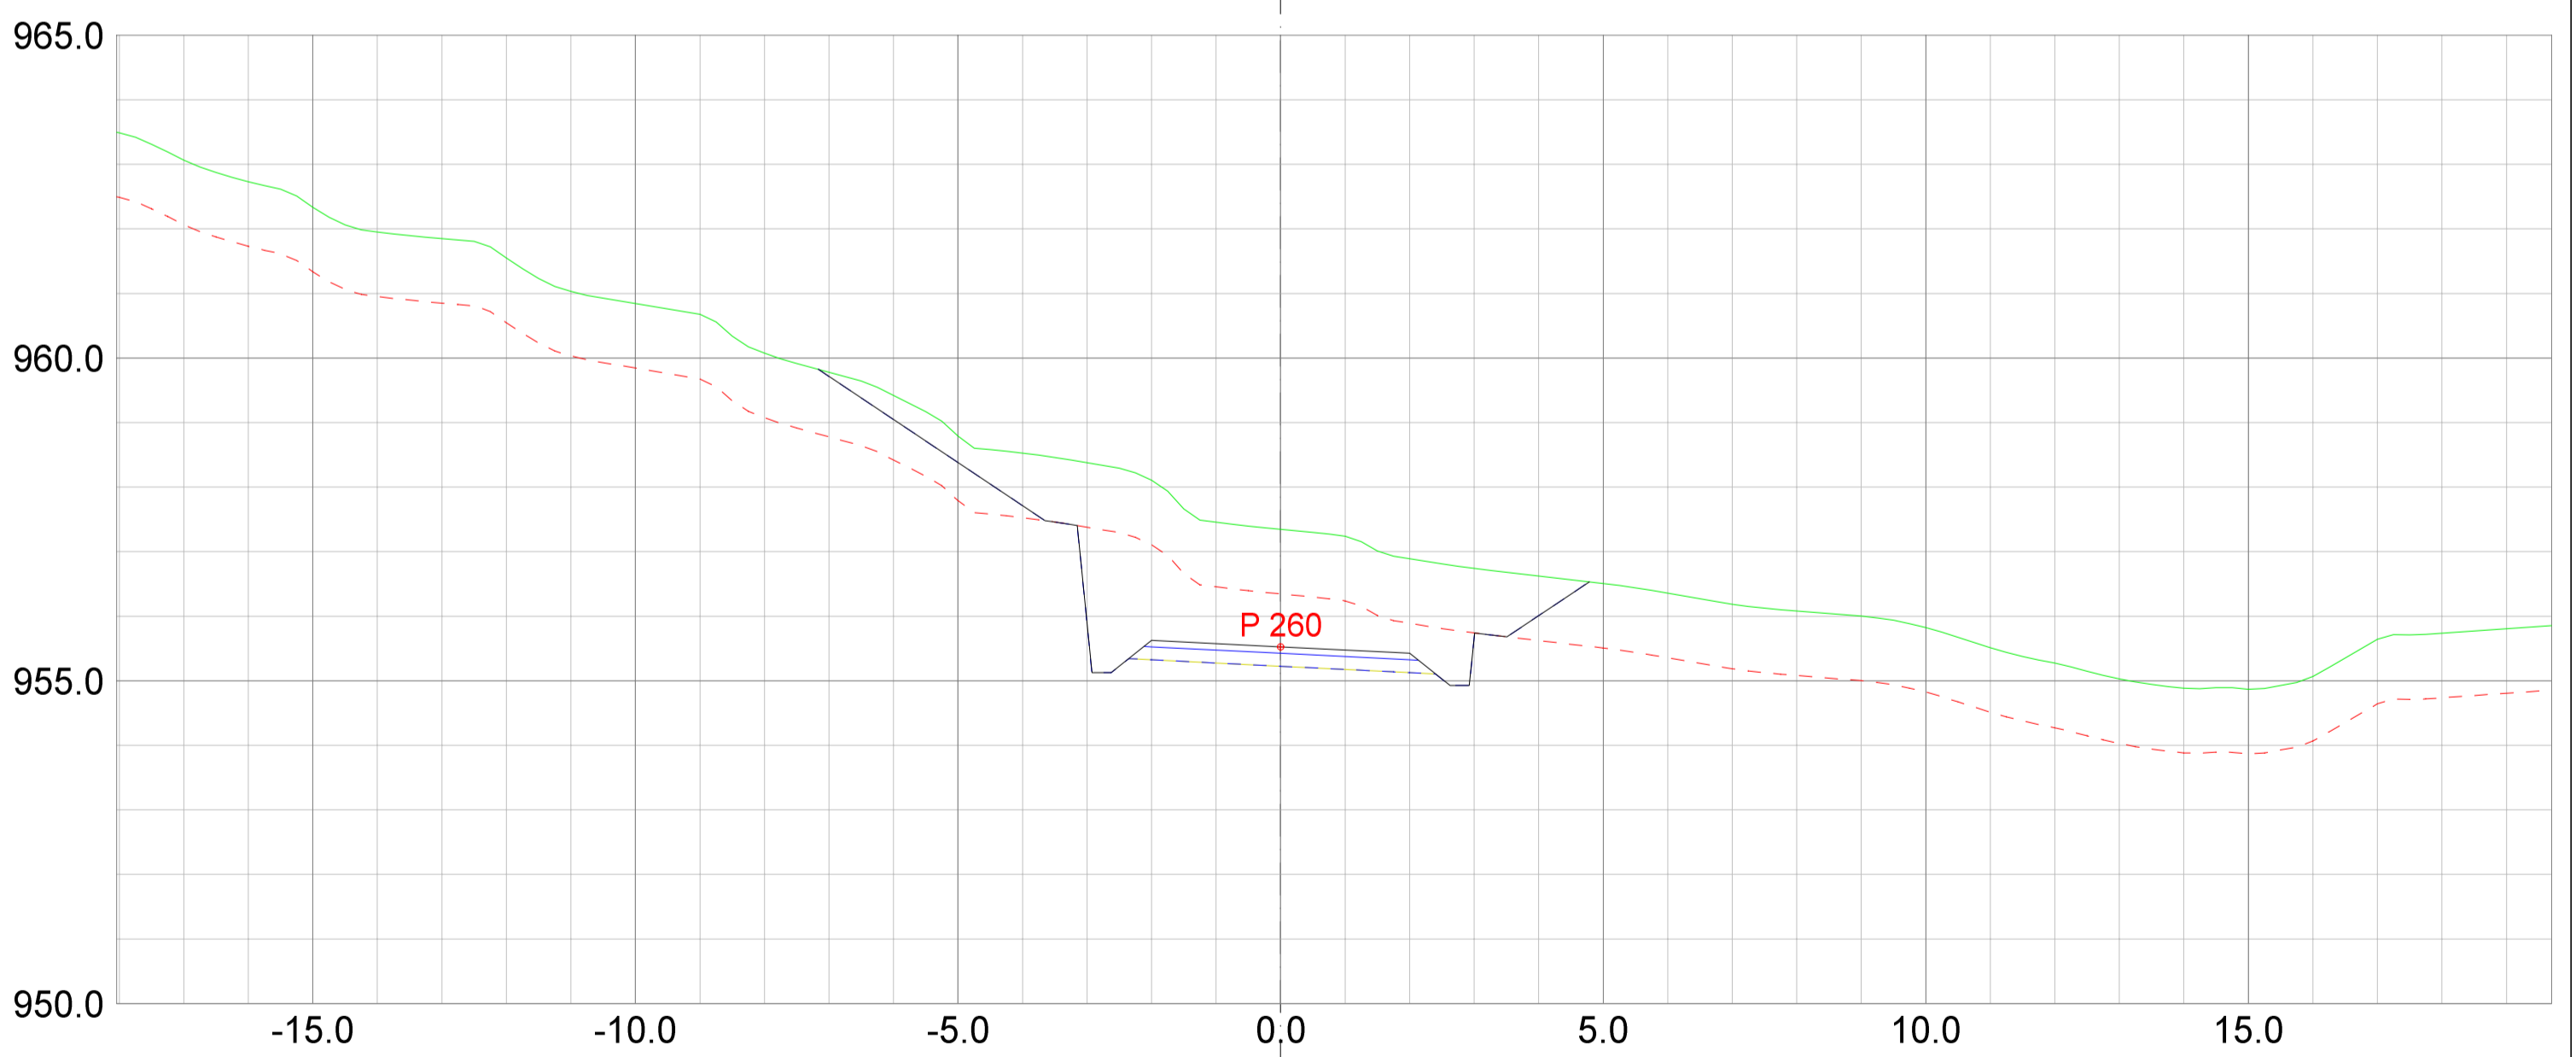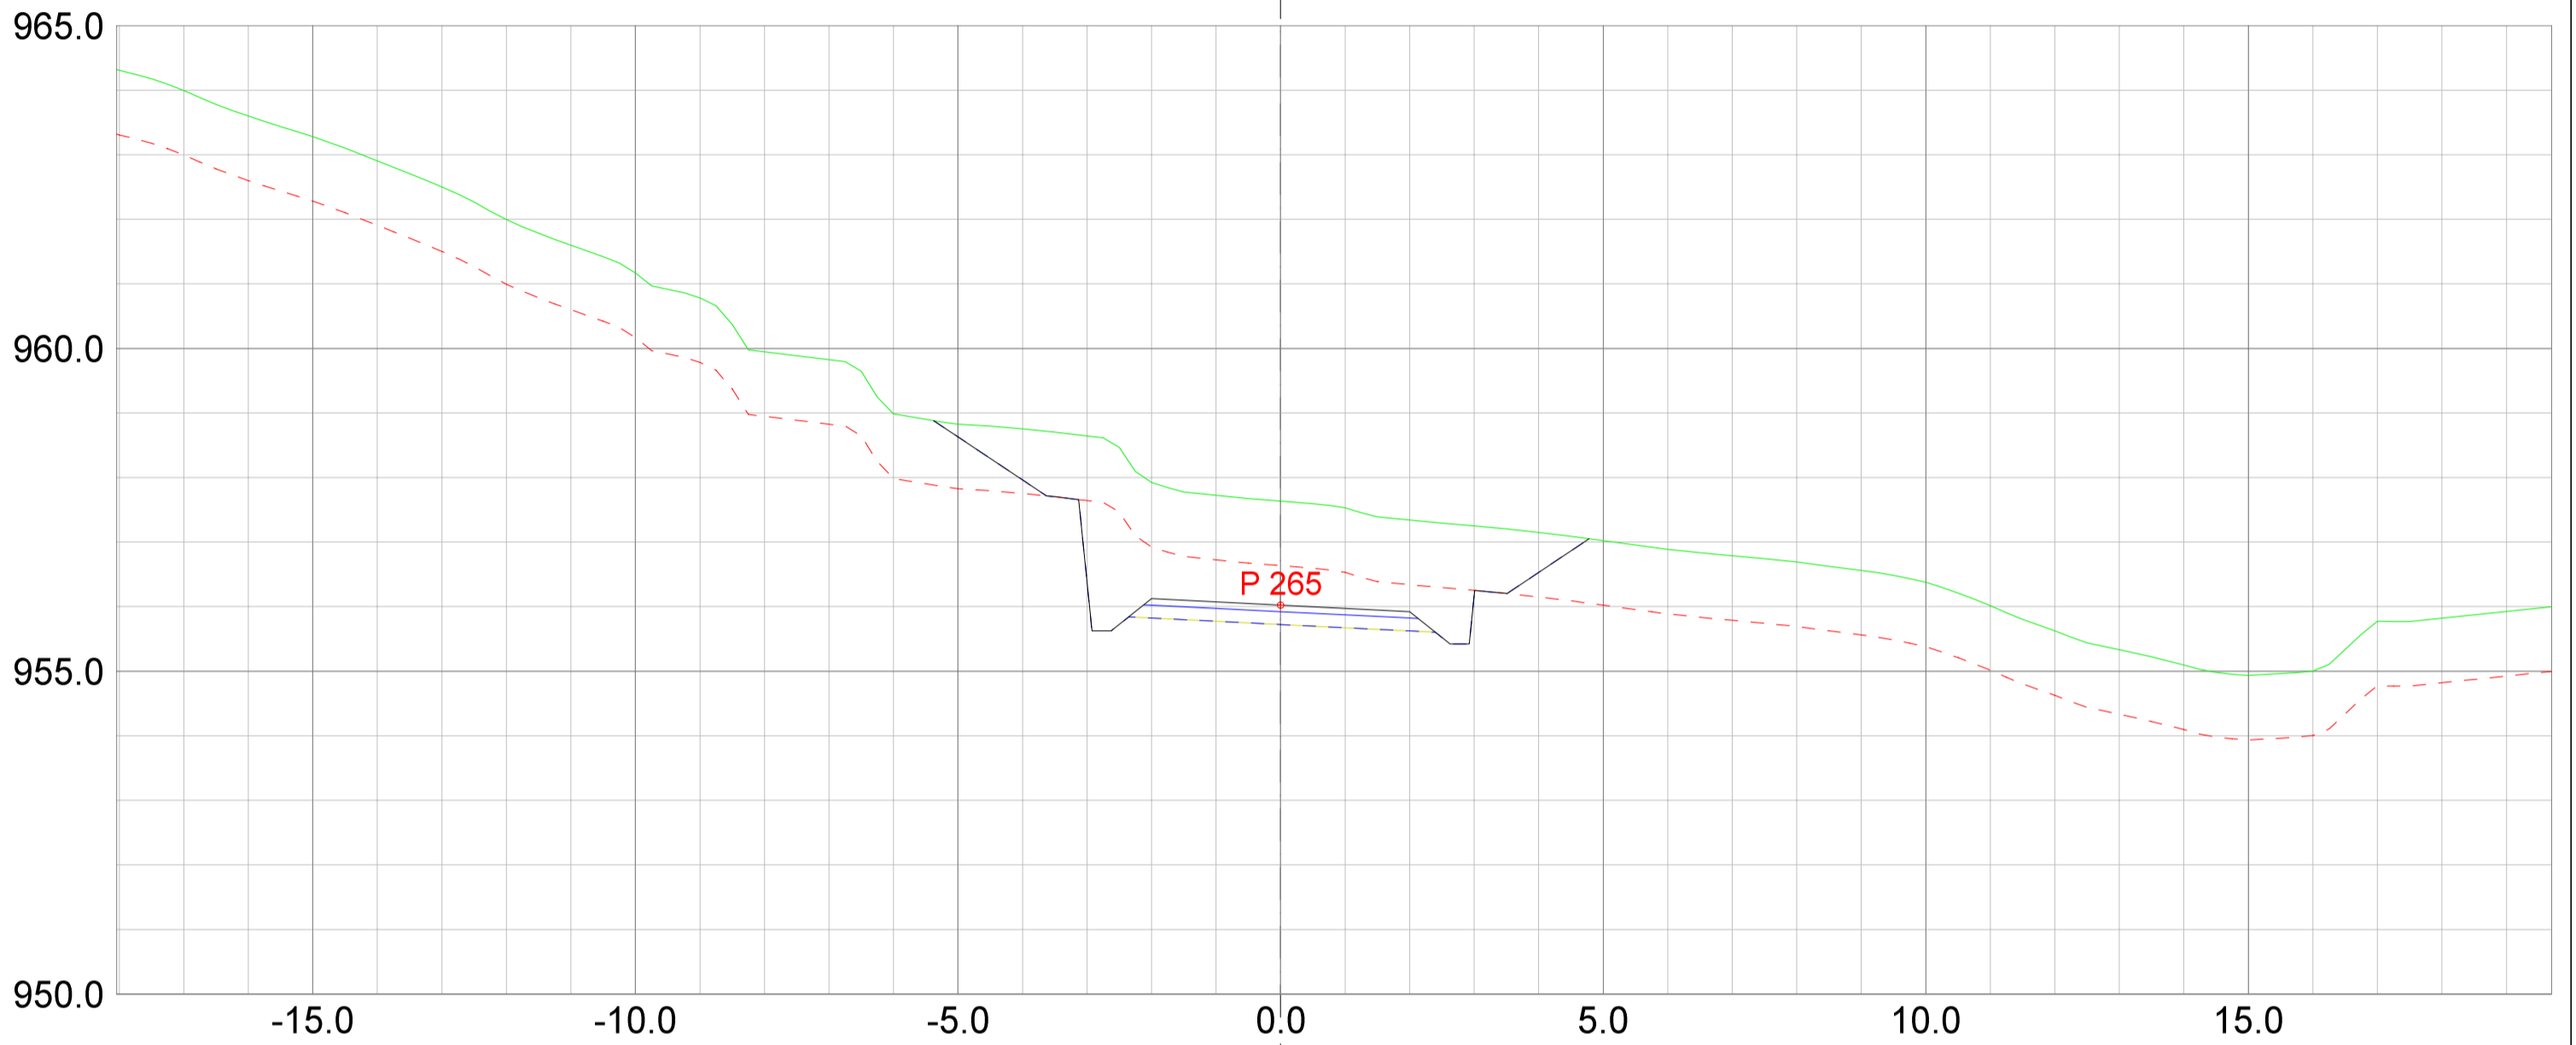

REV.	ANT.	REVIDERING GJELDER	SIGN.	DATO
------	------	--------------------	-------	------

 <p>Landskapsarkitektur / arealplanlegging Post/besøksadresse: Sentrum 11, 3630 Rødberg Besøksadresse: Nyemoens torg 11, 3611 Kongsberg Mobil: 45205313 / 64601504 epost: joar@planogressurs.no www.planogressurs.no</p>	
TEGNET	JAH
KONTR.	
MÅL	1:100 (A2)
DATO	20.05.2021



<h2>Detaljreguleringsplan Tohovda</h2> <p>Tverrprofiltegning veg B</p>		
SAK NR.	TEGN.NR.	REV.
PR2042	01	B

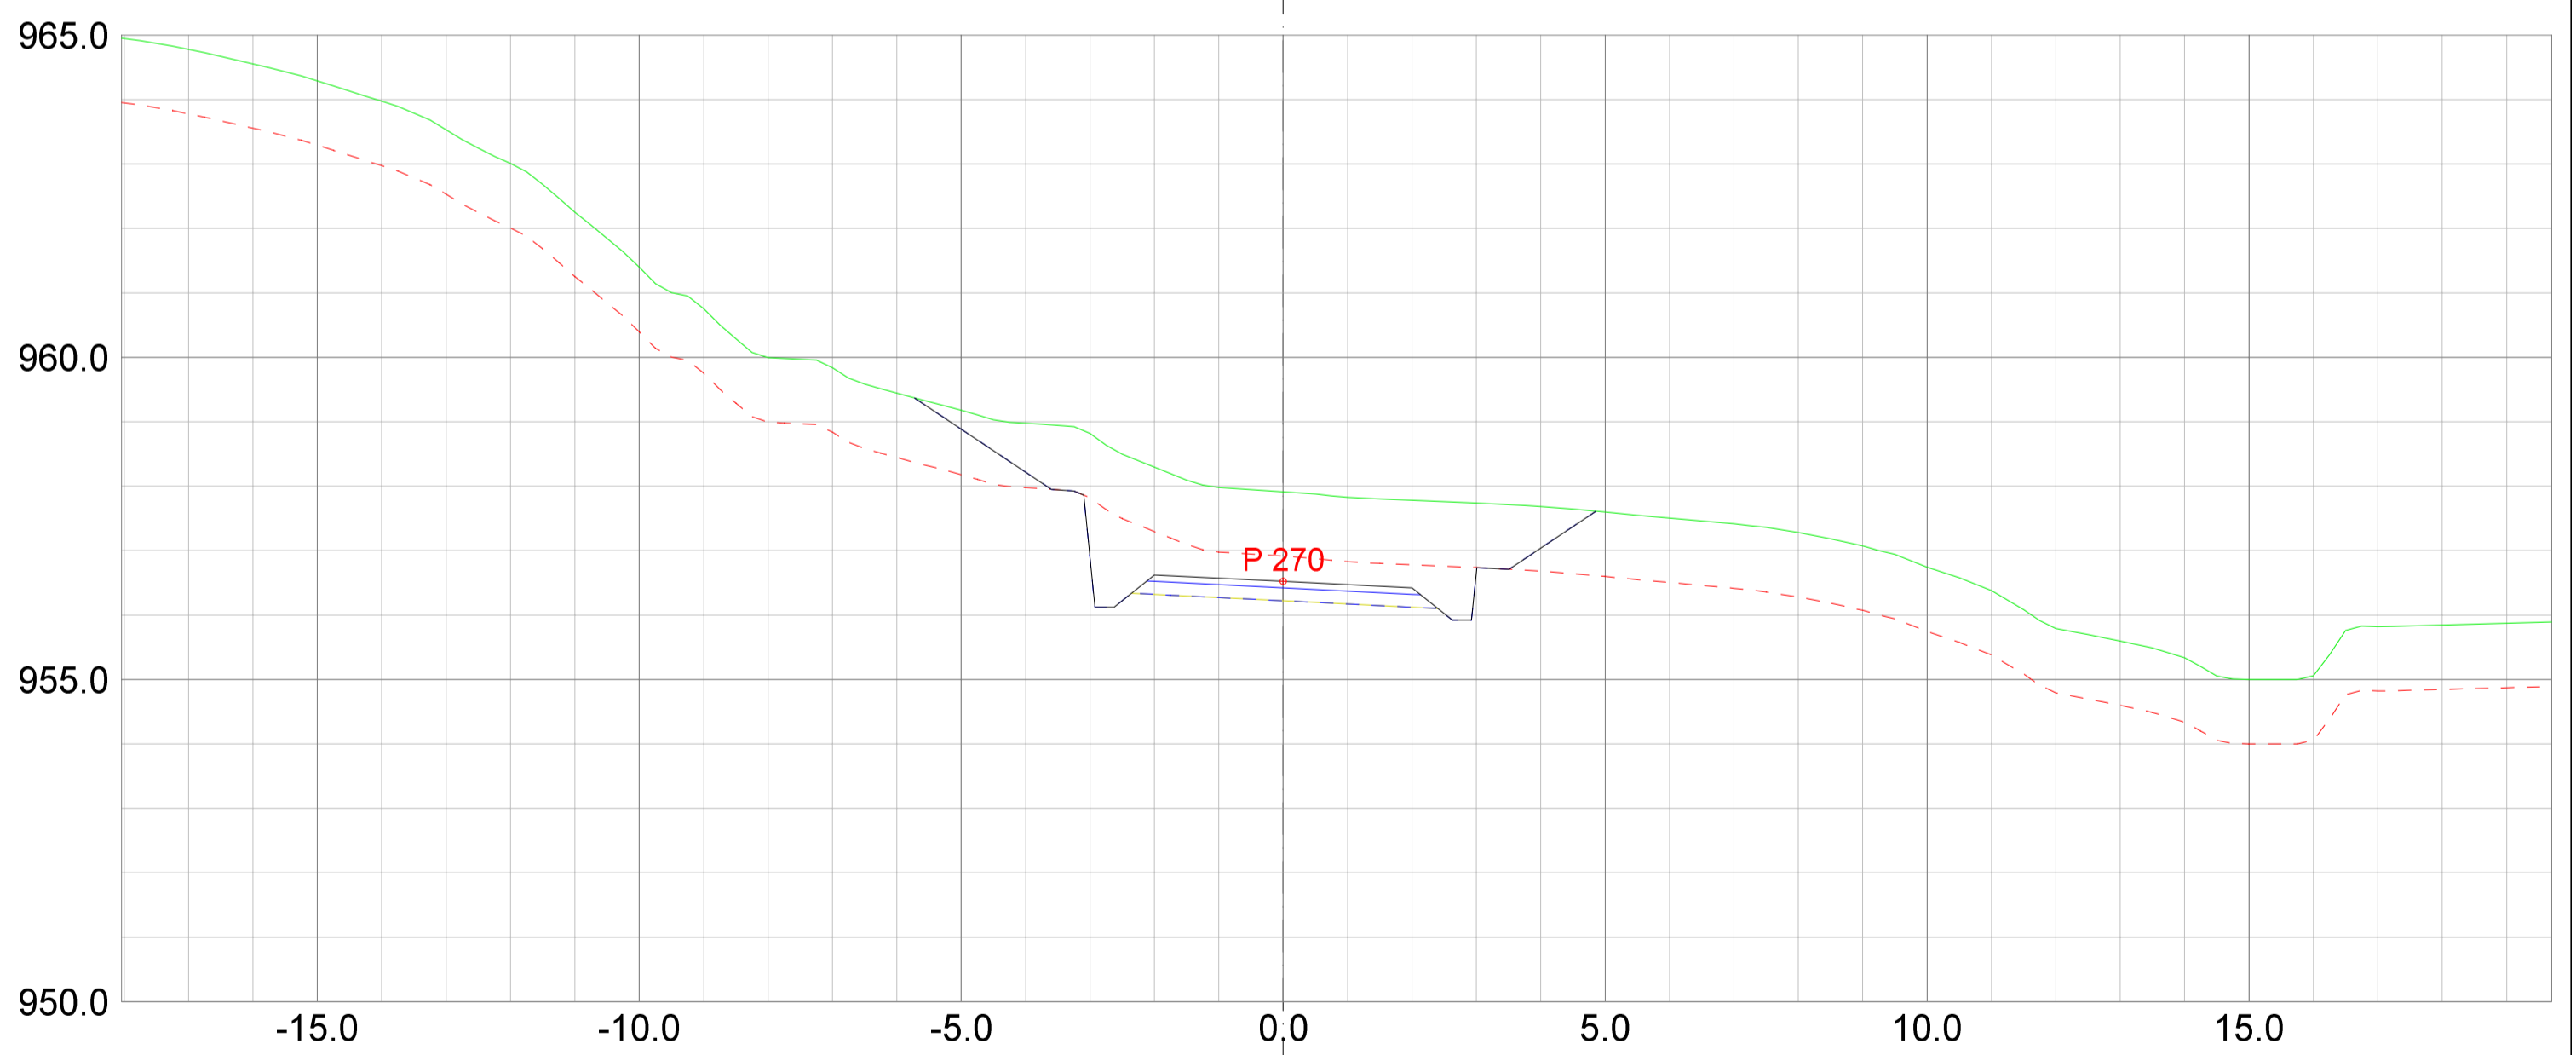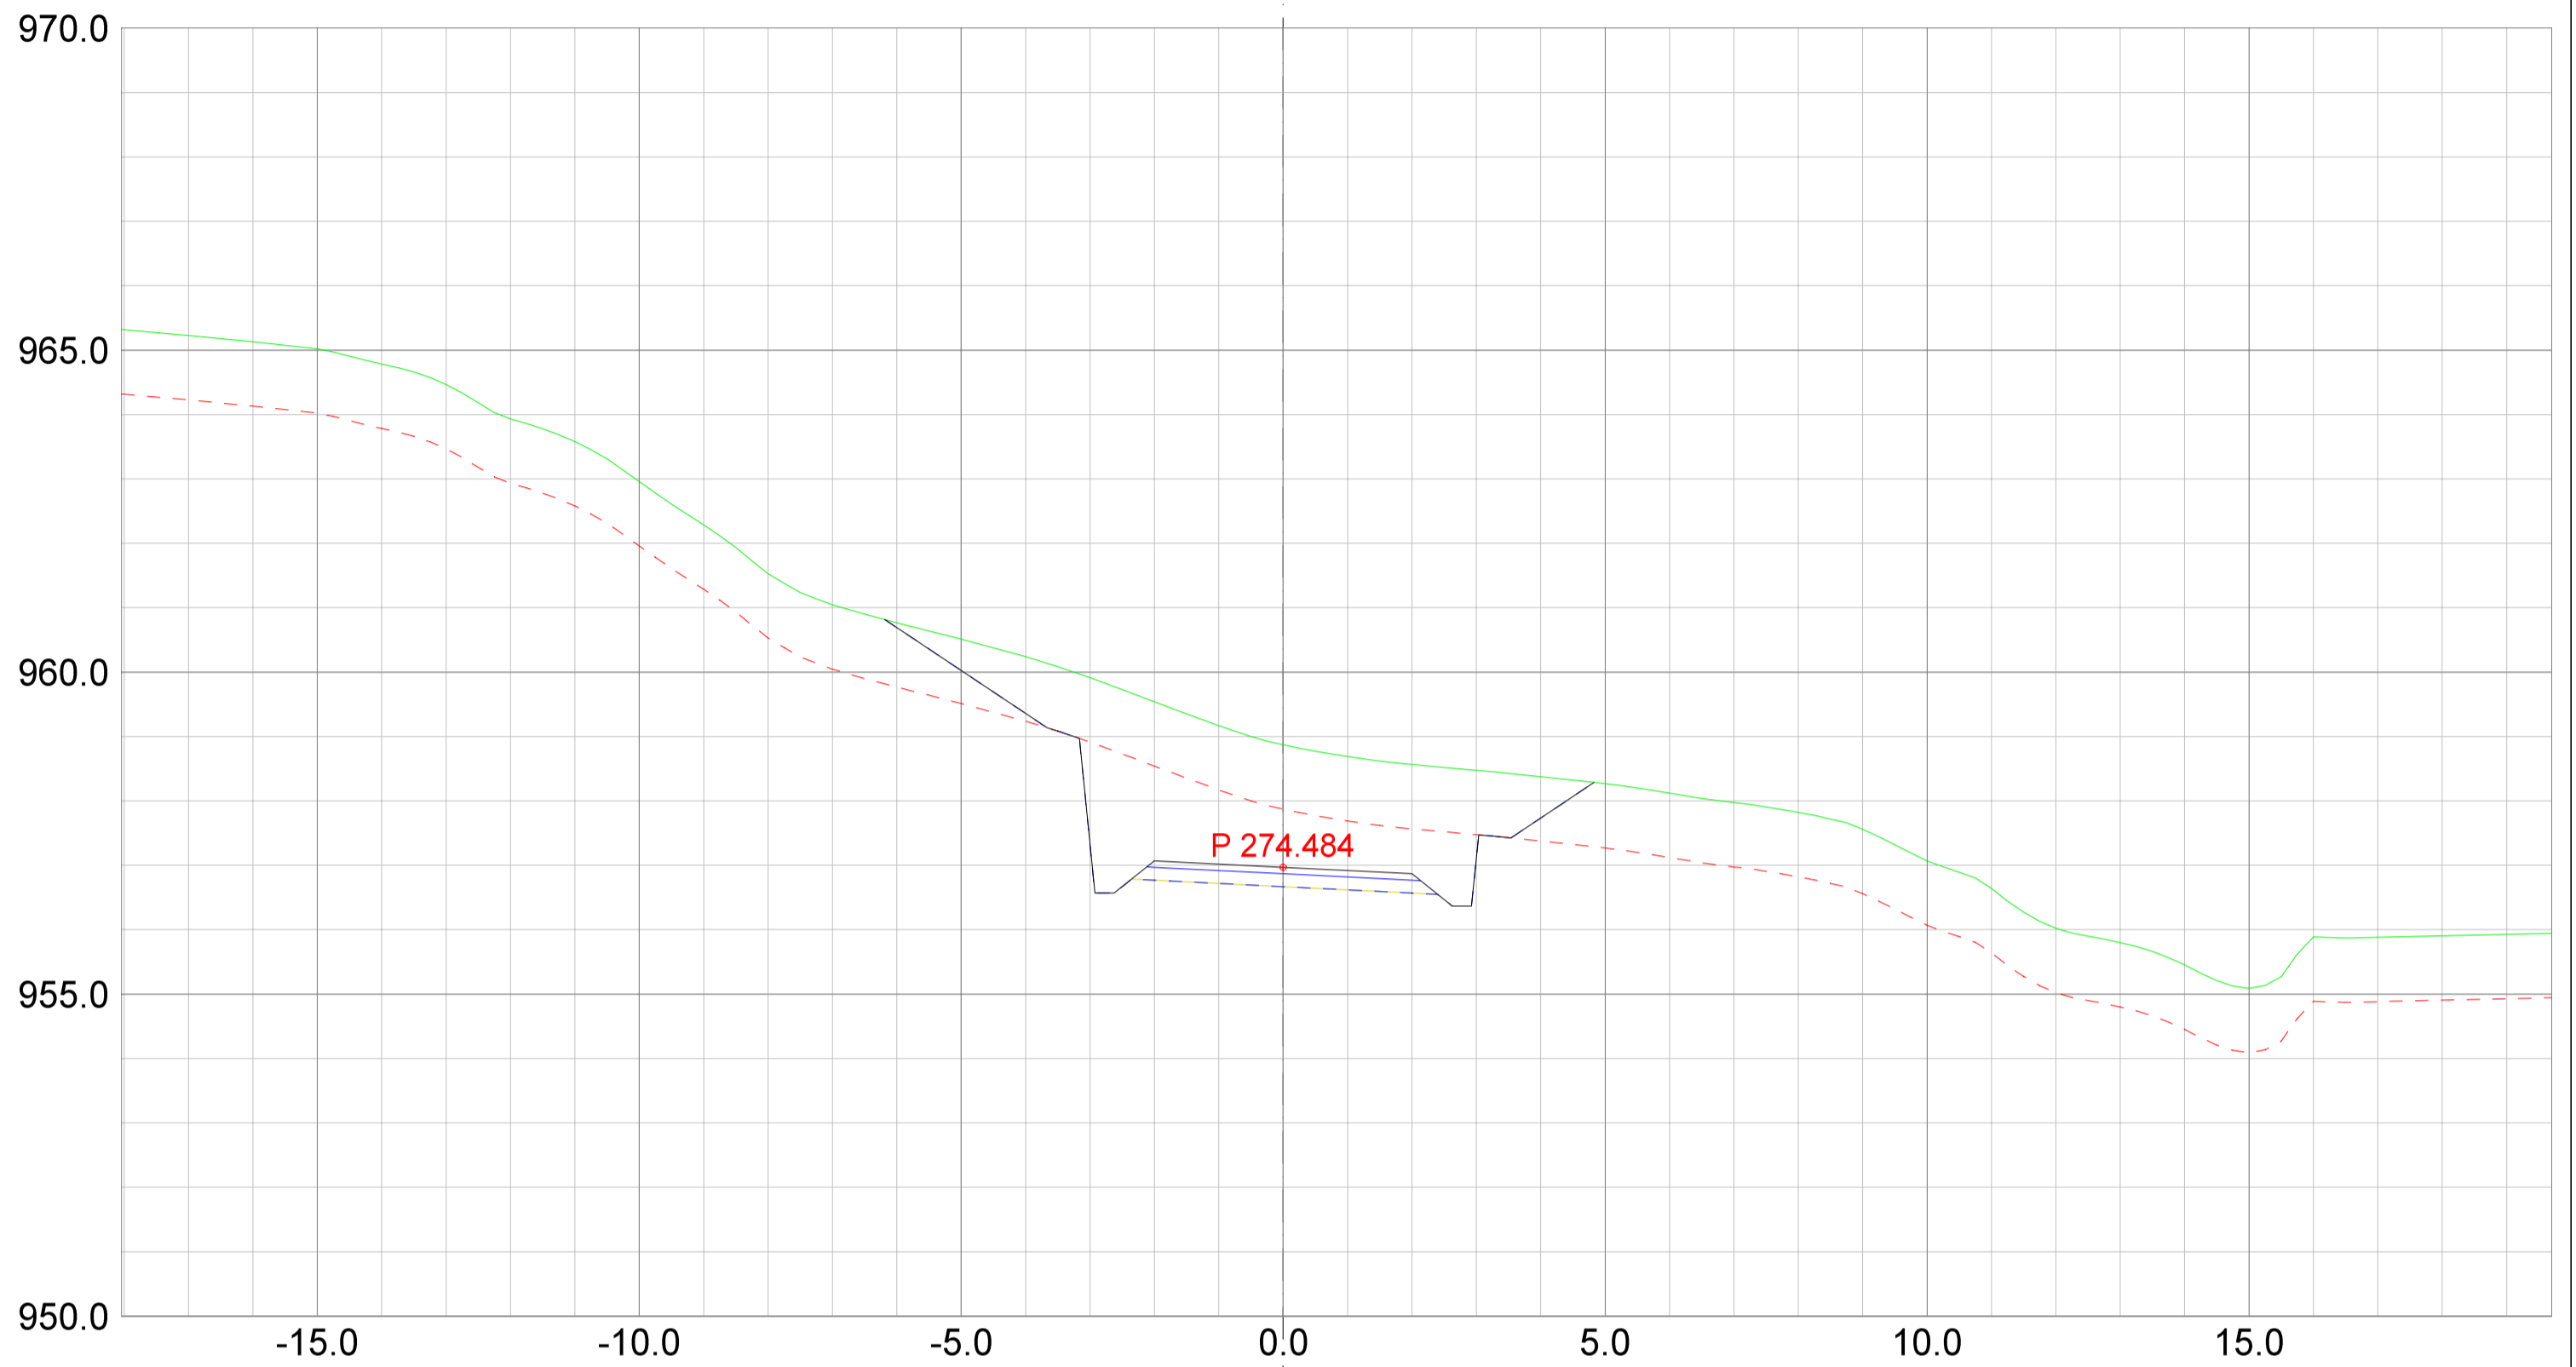

REV.	ANT.	REVIDERING GJELDER	SIGN.	DATO
------	------	--------------------	-------	------

 <small>Landskapsarkitektur / arealplanlegging Post/besøksadresse: Sentrum 11, 3630 Radberg Besøksadresse: Nyemoens torg 11, 3611 Kongsberg Mob: 4520513 / 64601504 epost: joar@planogressurs.no www.planogressurs.no</small>	
TEGNET	JAH
KONTR.	
MÅL	1:100 (A2)
DATO	20.05.2021

<h3>Detaljreguleringsplan Tohovda</h3> <p>Tverrprofiltегning veg B</p>		
SAK NR.	TEGN.NR.	REV.
PR2042	01	B

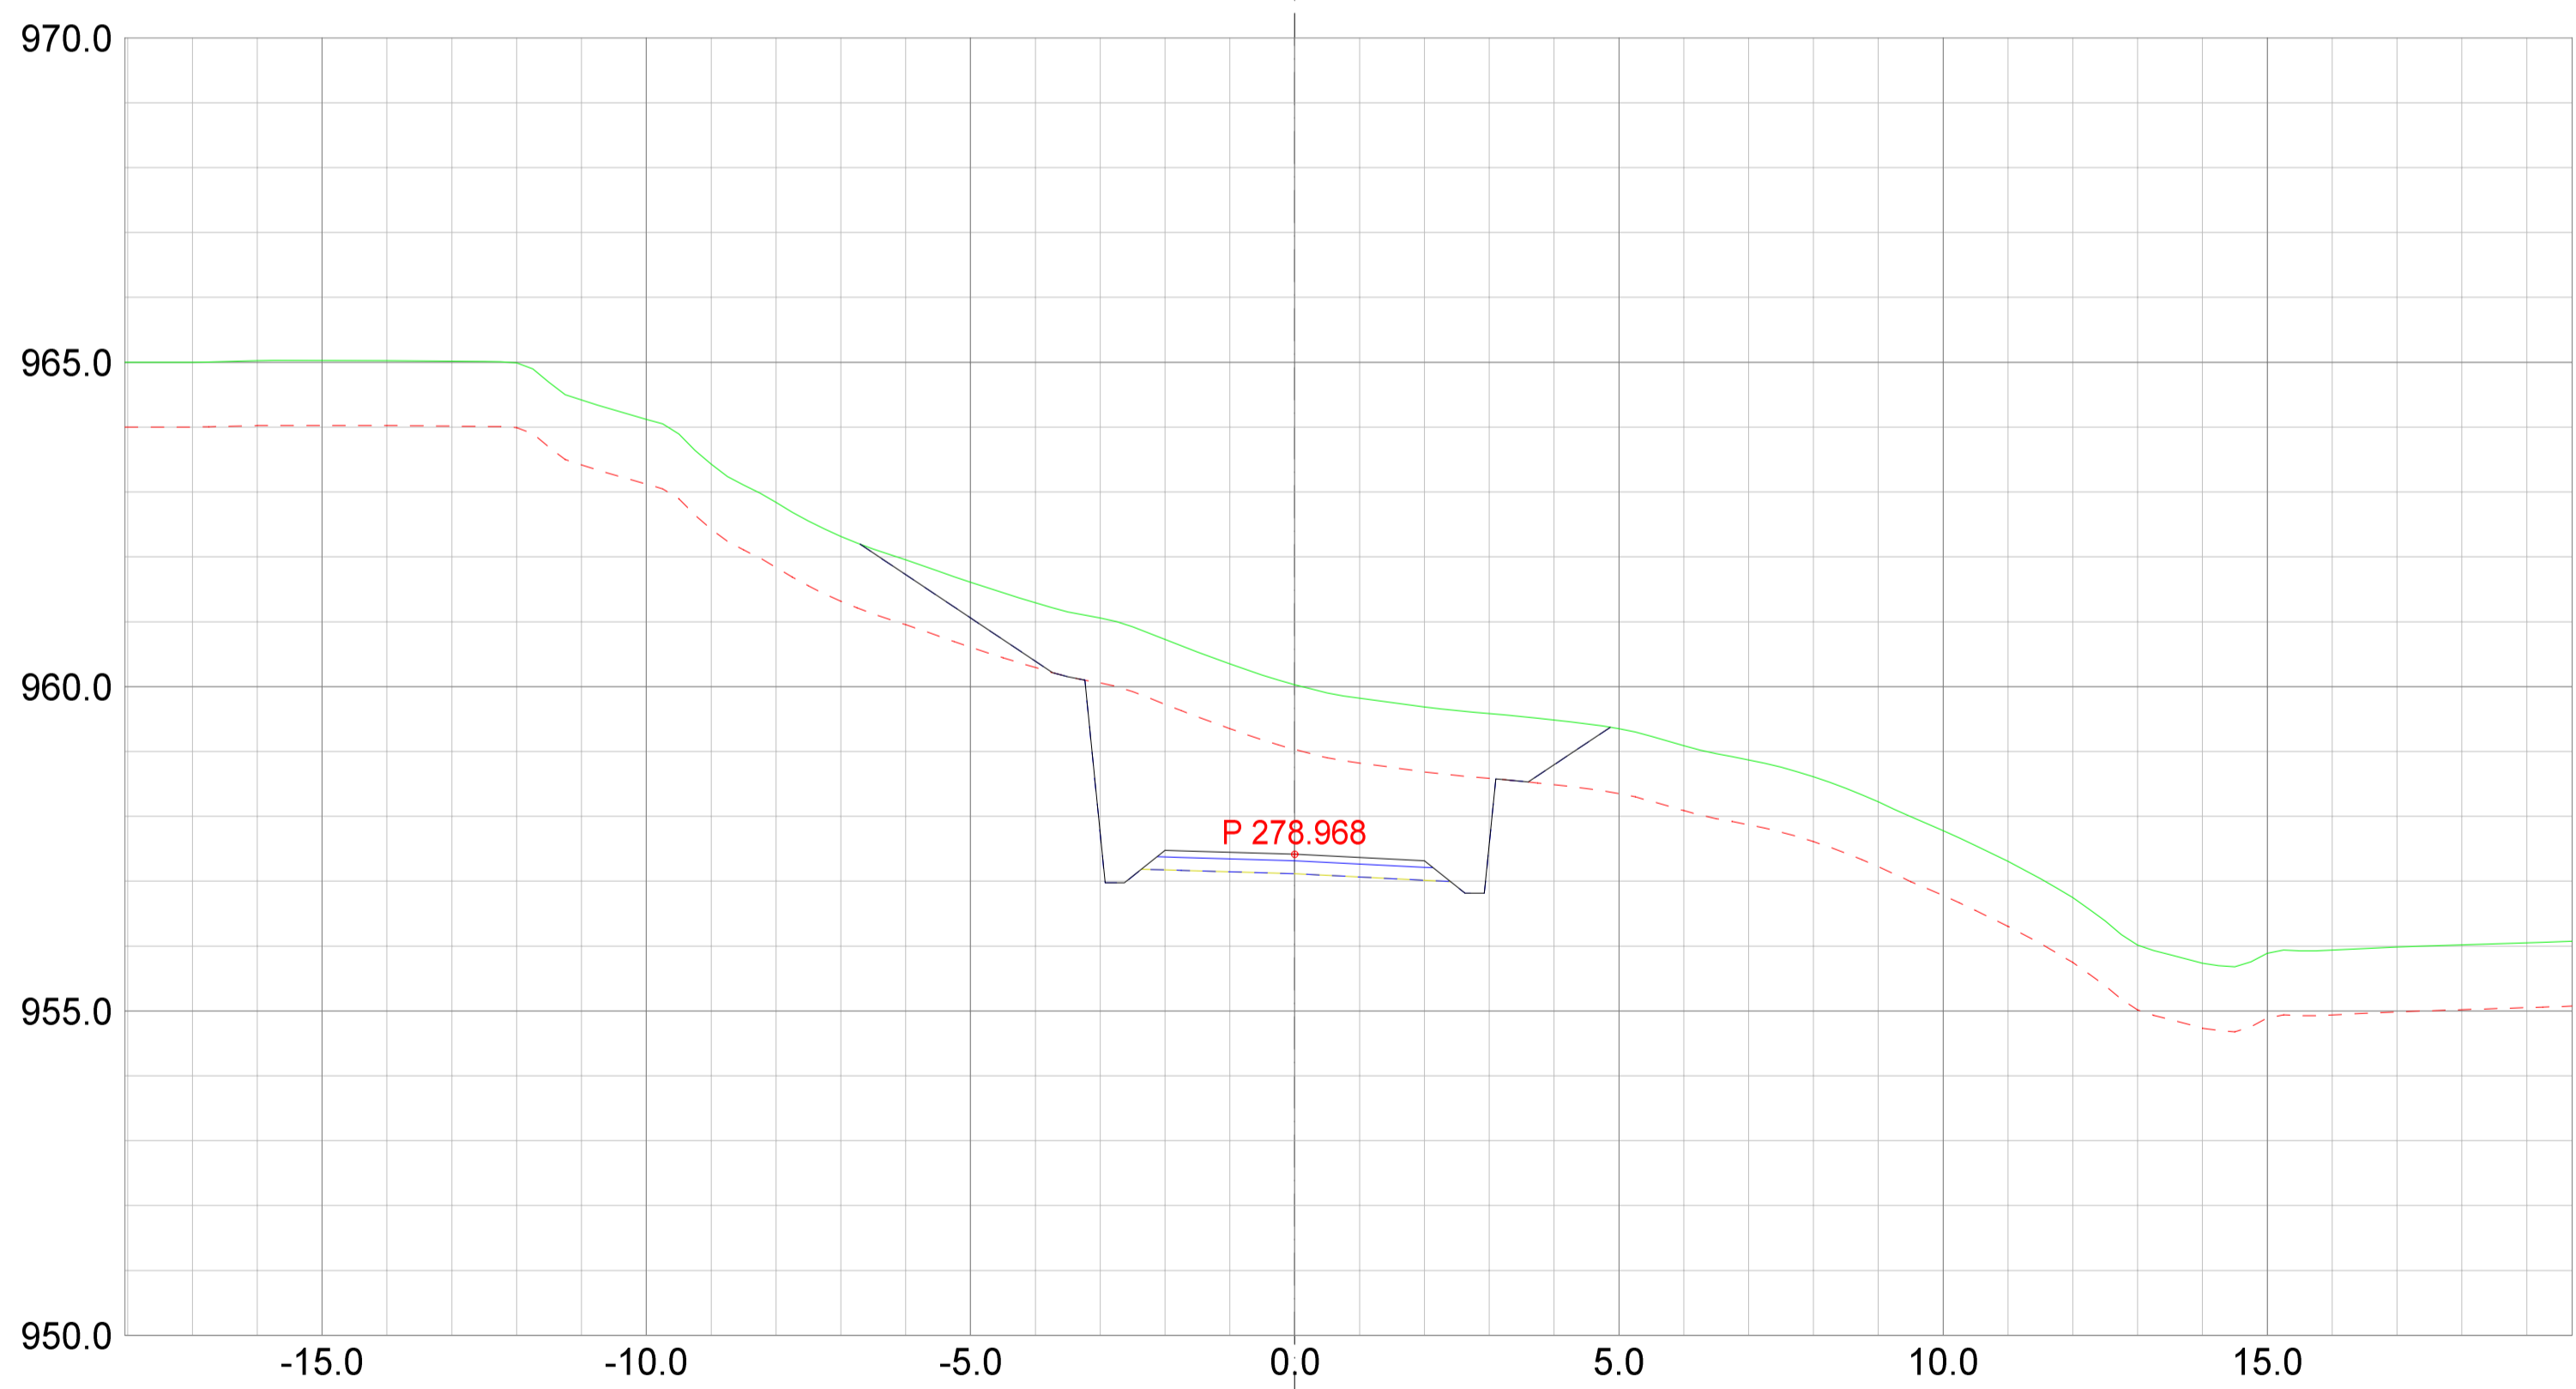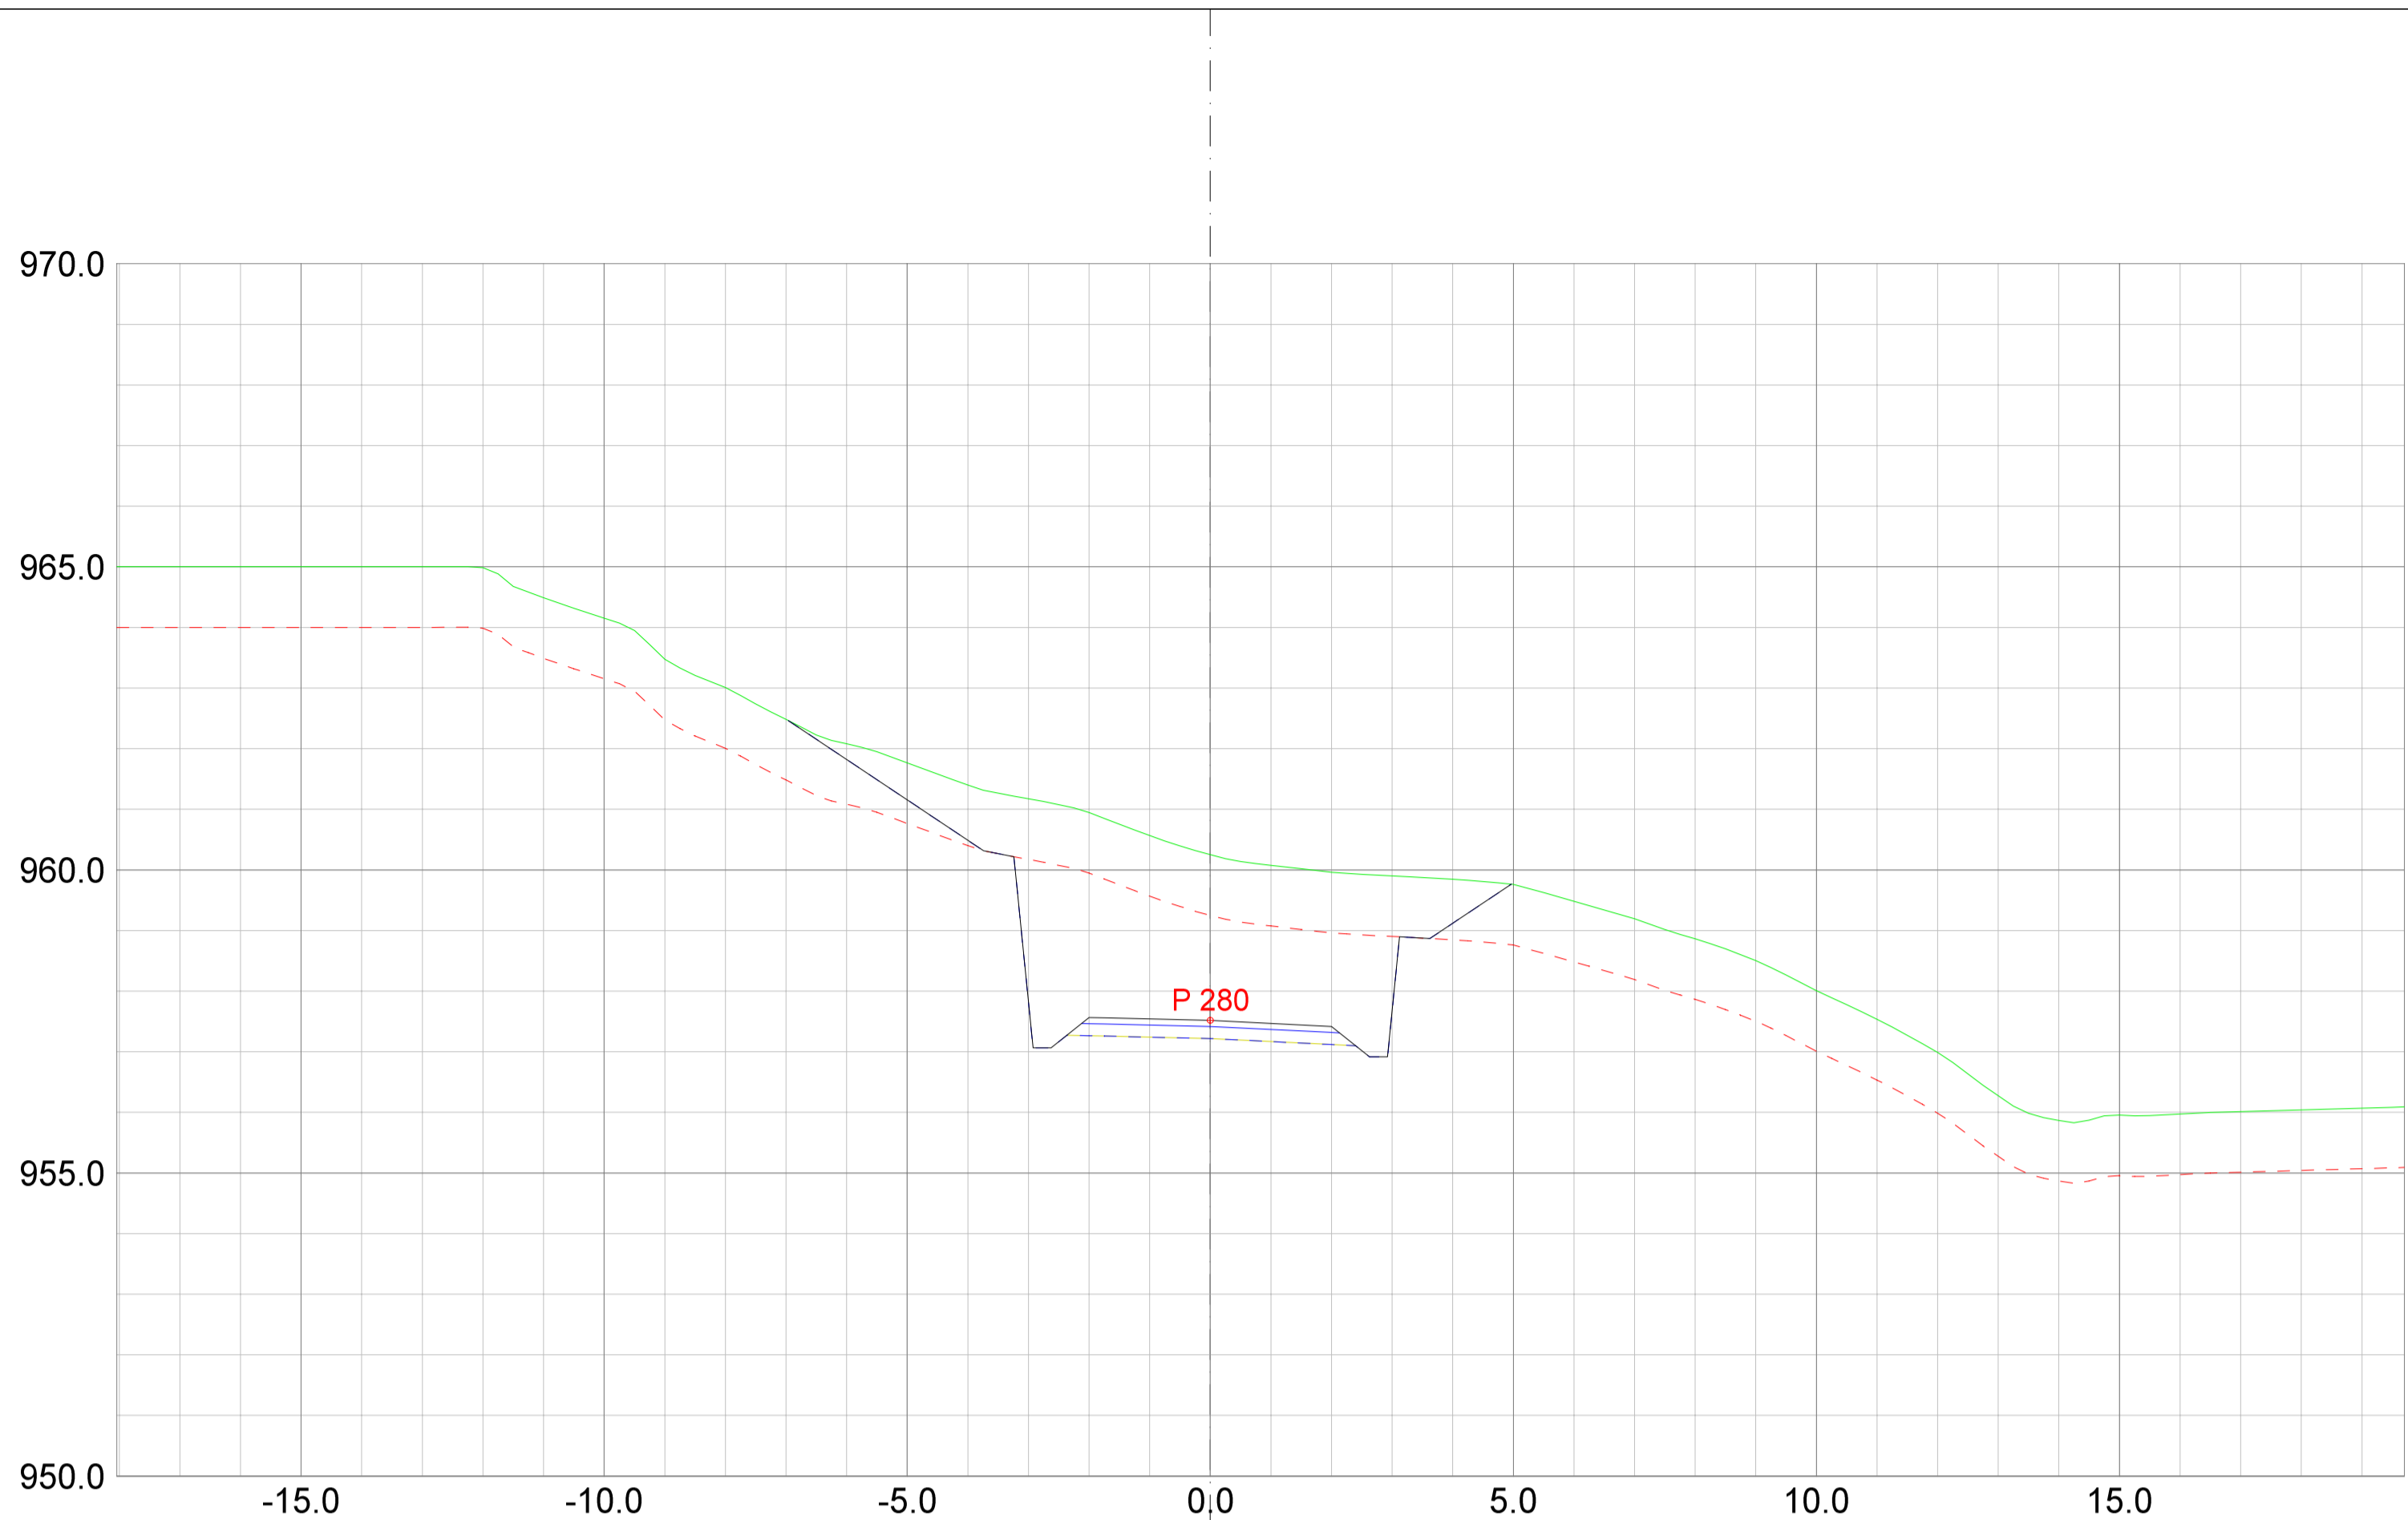

REV. ANT.	REVIDERING GJELDER	SIGN.	DATO
-----------	--------------------	-------	------


Plan & ressurs
 Landskapsarkitektur / arealplanlegging
 Post/besøksadresse, Sentrum 11, 3630 Radberg
 Besøksadresse: Nyemoens torg 11, 3611 Kongsberg
 Mobil: 45205313 / 64601504
 epost: pjar@planogressurs.no
 www.planogressurs.no

Detaljreguleringsplan Tohovda

Tverrprofiltegning veg B

TEGNET	JAH
KONTR.	
MÅL	1:100 (A2)
DATO	20.05.2021

SAK NR.	TEGN.NR.	REV.
PR2042	01	B

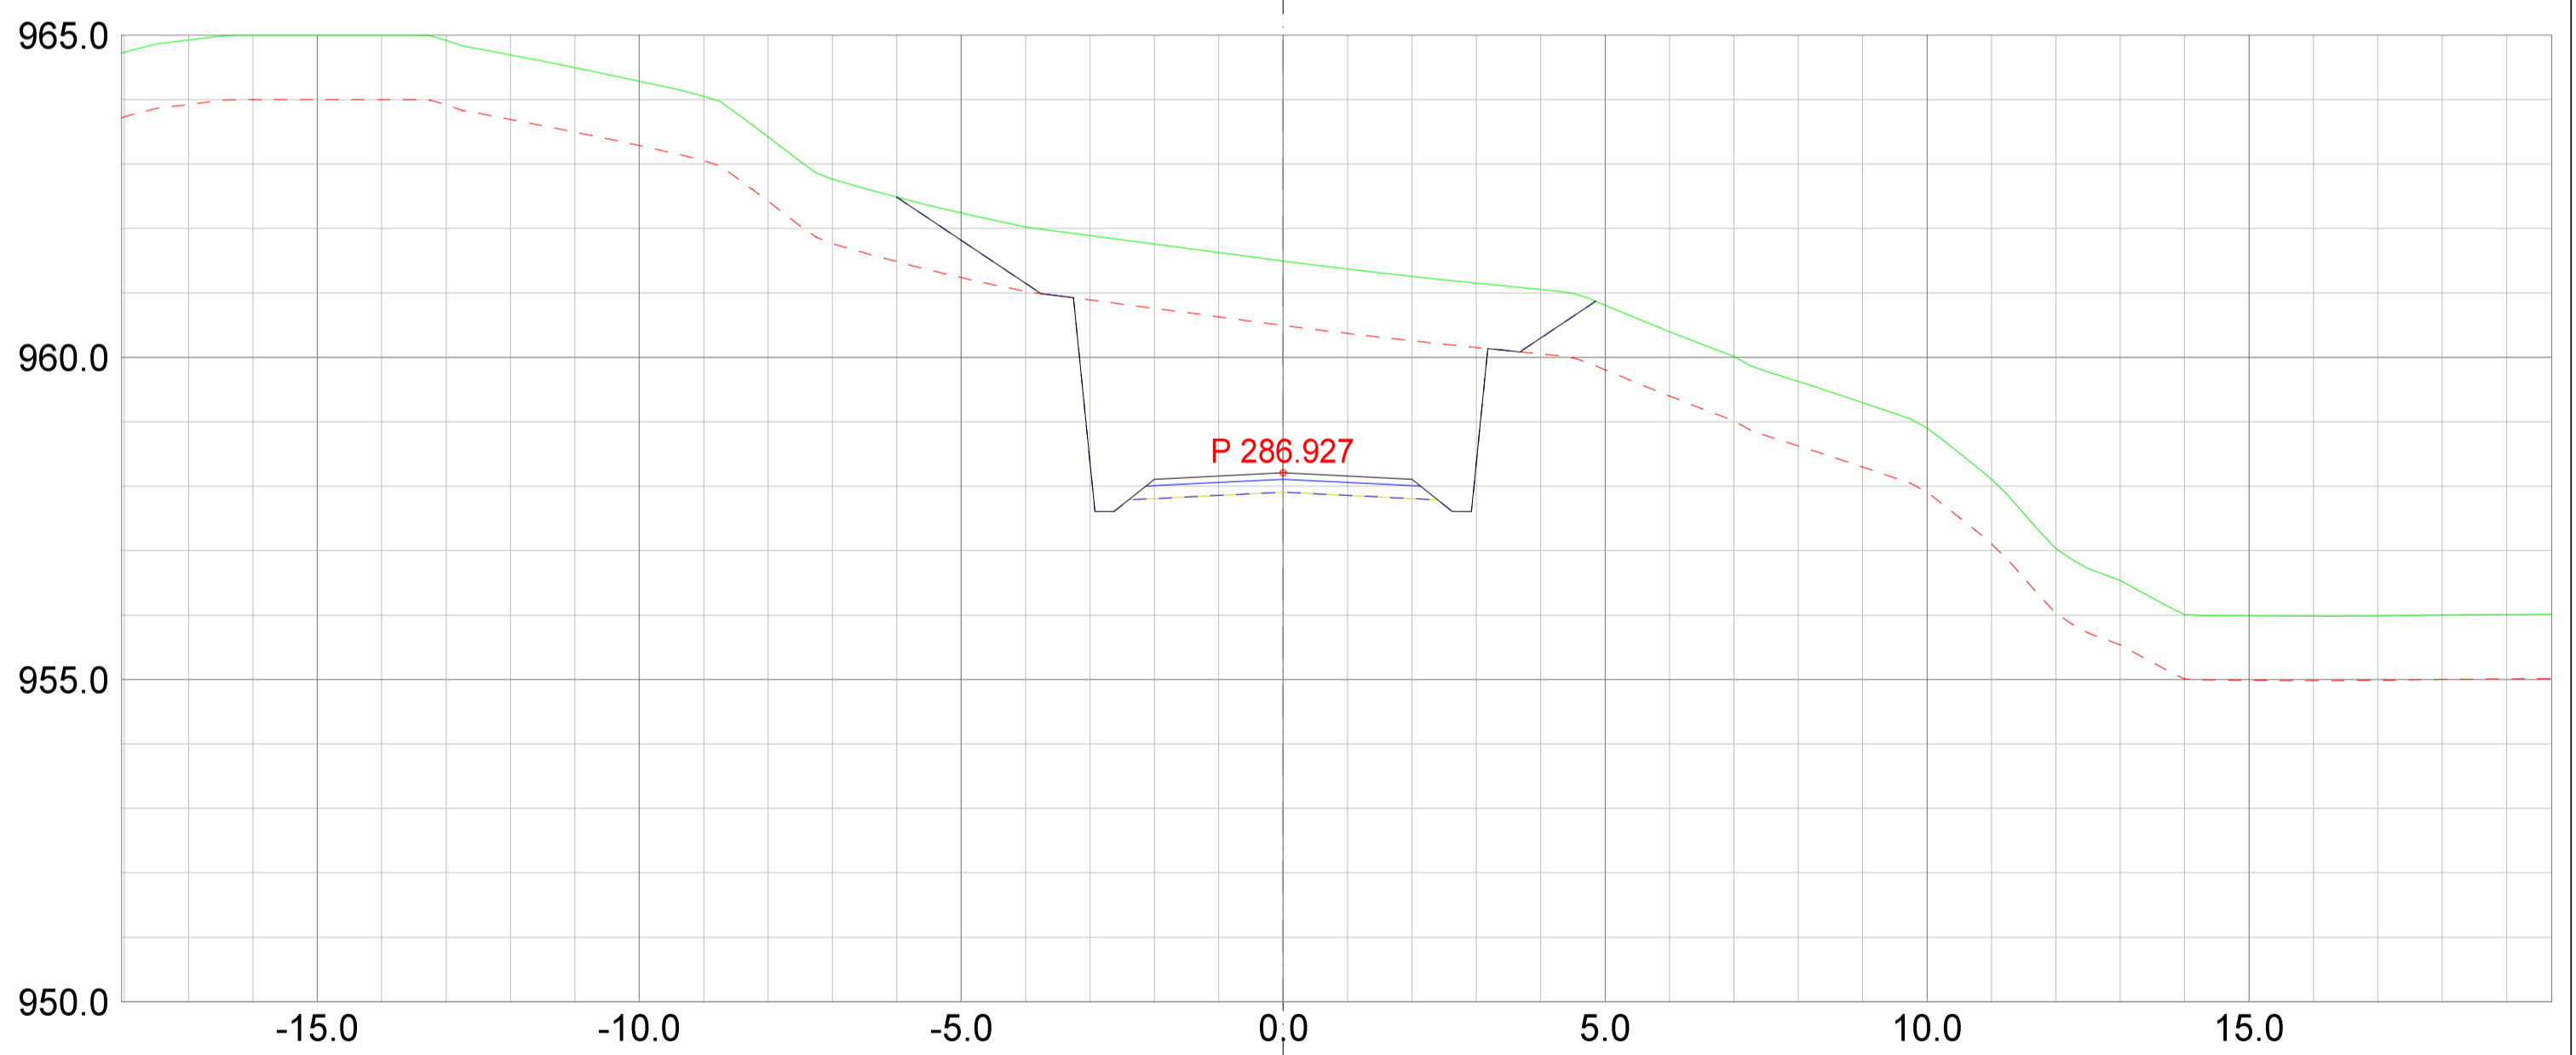

REV.	ANT.	REVIDERING GJELDER	SIGN.	DATO
------	------	--------------------	-------	------

Plan & ressurs
 Landskapsarkitektur / arealplanlegging
 Post/besøksadresse: Sentrum 11, 3630 Radberg
 Besøksadresse: Nyemoens torg 11, 3611 Kongsberg
 Mobil: 45205313 / 64601504
 epost: joar@planogressurs.no
 www.planogressurs.no

Detaljreguleringsplan Tohovda

Tverrprofiltegning veg B

TEGNET	JAH
KONTR.	
MÅL	1:100 (A2)
DATO	20.05.2021

SAK NR.	TEGN.NR.	REV.
PR2042	01	B