
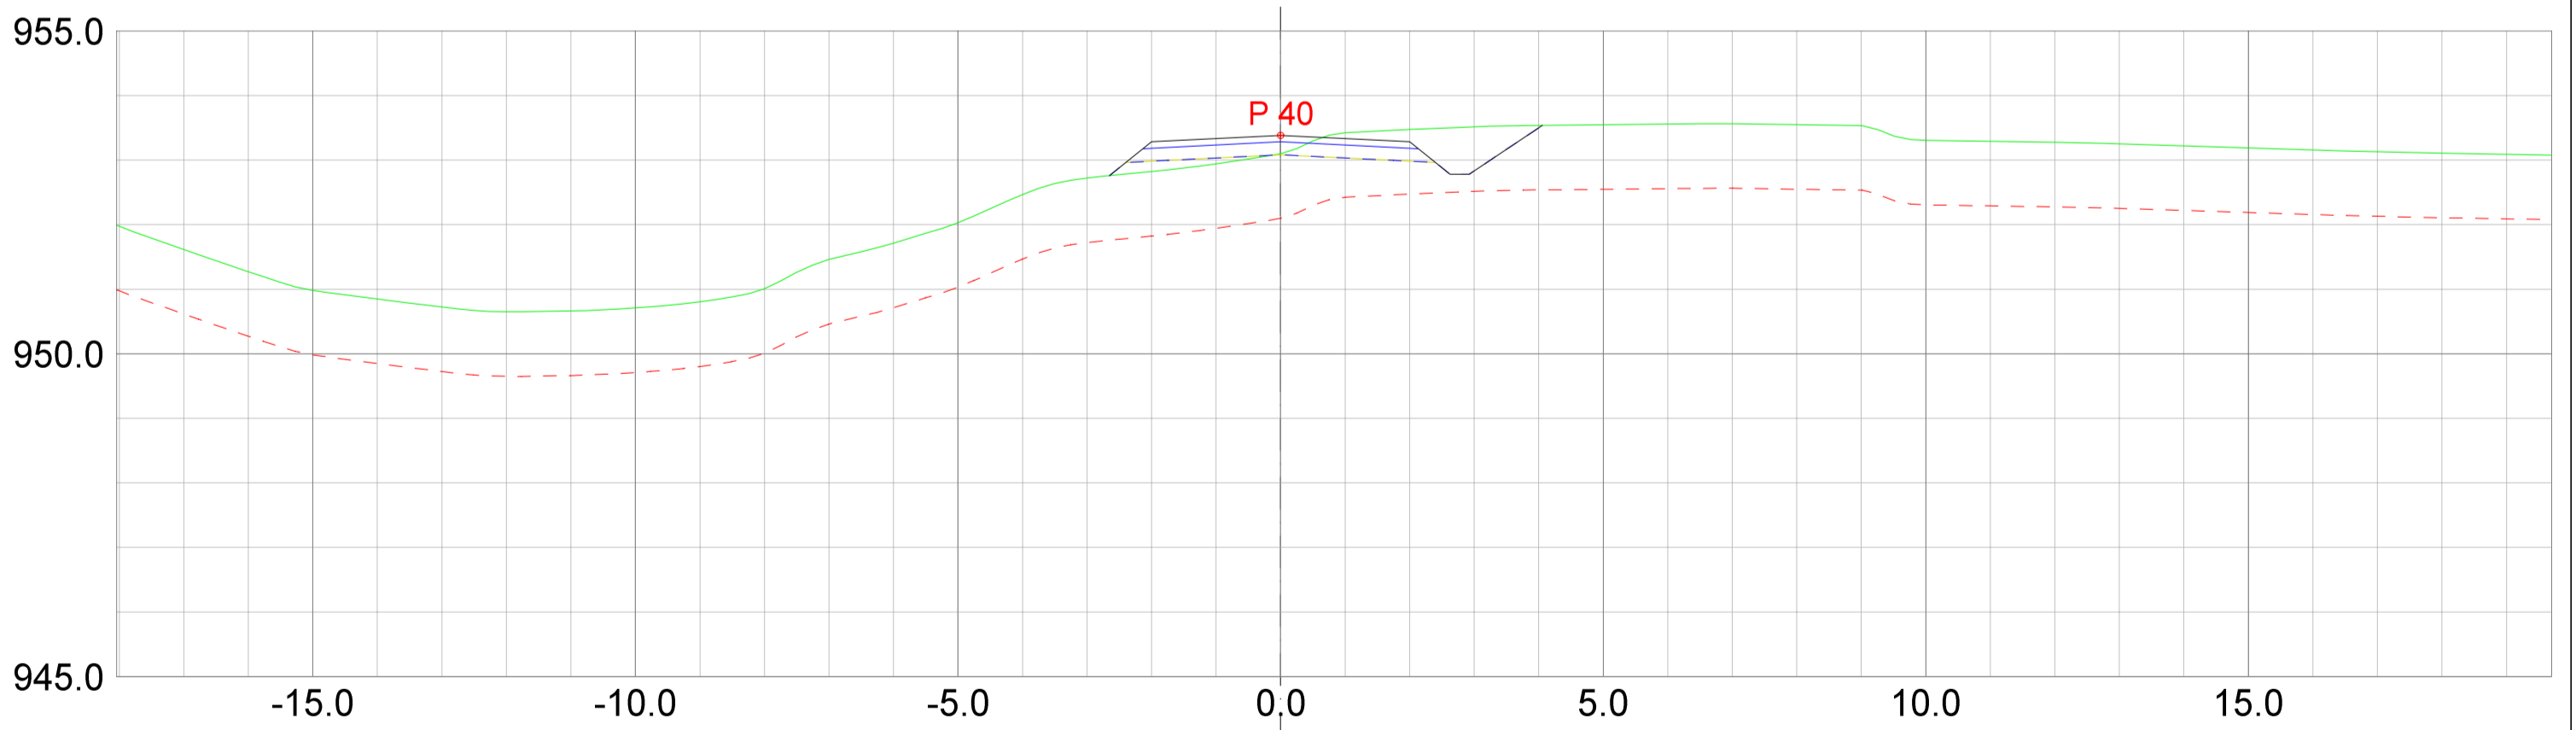


REV. ANT.	REVIDERING GJELDER	SIGN.	DATO
-----------	--------------------	-------	------

 <p>Landskapsarkitektur / arealplanlegging Post/besøksadresse: Sentrum 11, 3630 Rødberg Besøksadresse: Nymøns torg 11, 3611 Kongsberg Mobil: 45205313 / 64601504 epost: joar@planogressurs.no www.planogressurs.no</p>	
TEGNET	JAH
KONTR.	
MÅL	1:100 (A2)
DATO	07.07.2021

<h2>Detaljreguleringsplan Tohovda</h2> <p>Tverrprofiltegning veg F</p>		
SAK NR.	TEGN.NR.	REV.
PR2042	01	B



REV.	ANT.	REVIDERING GJELDER	SIGN.	DATO

 <small>Landskapsarkitektur / arealplanlegging Post/besøksadresse, Sentrum 11, 3630 Radberg Besøksadresse, Nyemoens torg 11, 3611 Kongsberg Mob: 45205313 / 64601504 epost: joar@planogressurs.no www.planogressurs.no</small>	
TEGNET	JAH
KONTR.	
MÅL	1:100 (A2)
DATO	07.07.2021

<h3>Detaljreguleringsplan Tohovda</h3> <p>Tverrprofiltegning veg F</p>		
SAK NR.	TEGN.NR.	REV.
PR2042	01	B