


HOH.

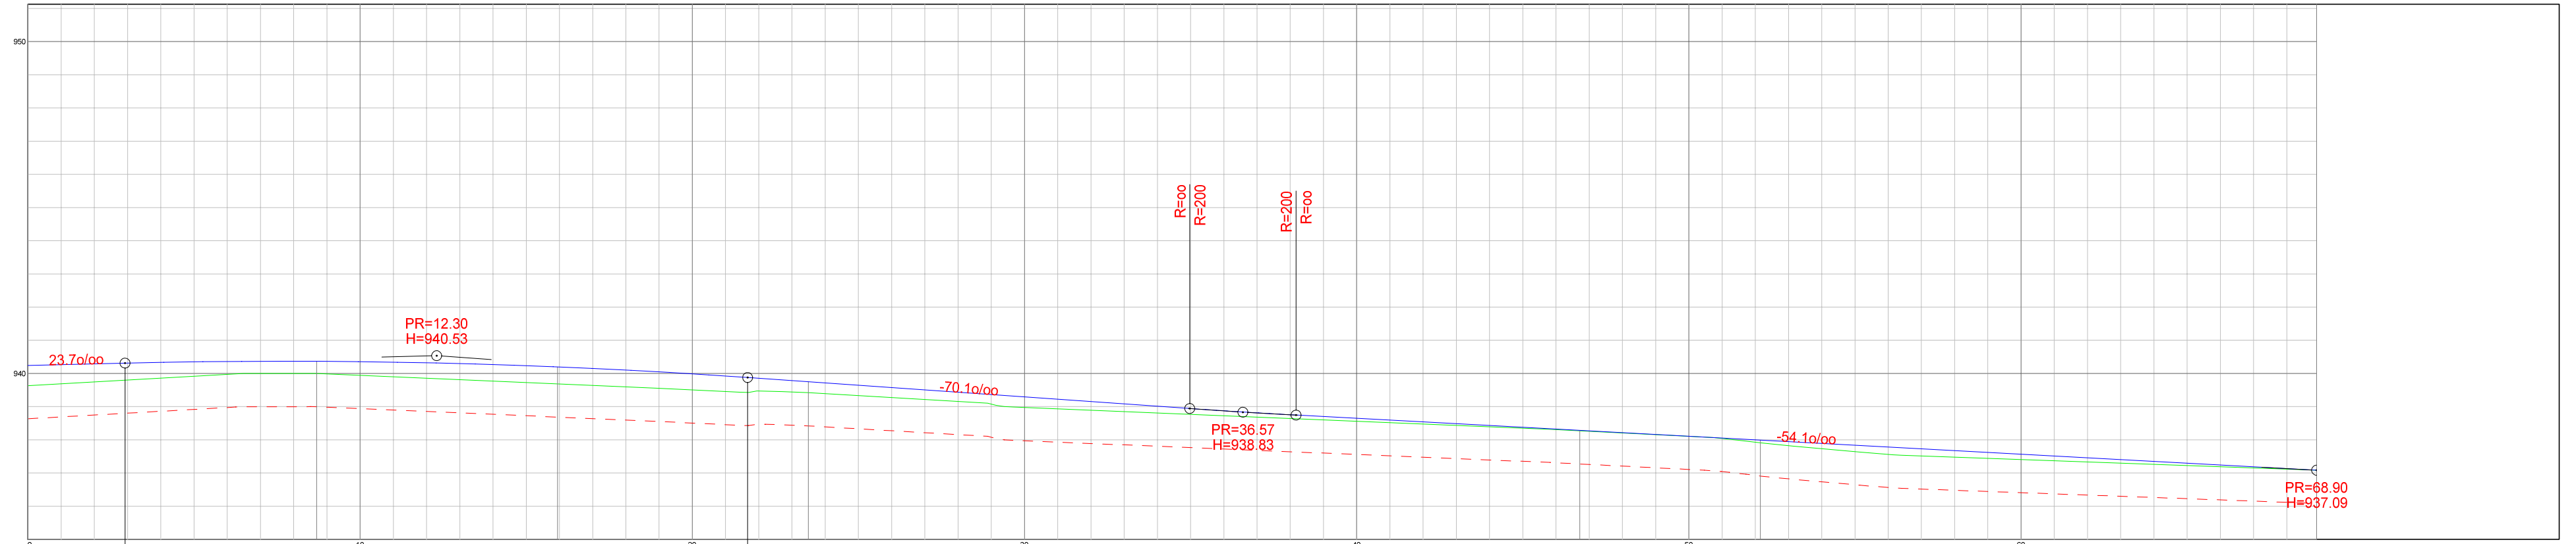

PROFIL NR.	0.00									
HOR. KURV.			R=250.00		R=150.00		R=150.00			
BREDDEUTV.										
TVERRFALL (1%=2mm)			5.0%		5.0%		5.0%		5.0%	
PROFIL H.	939.63	940.24	940.36	939.99	939.29	938.65	938.11	937.57	937.09	
TERRENG H.	939.63	940.24	940.36	939.51	939.29	938.56	938.11	937.41	937.09	
OVERBYGN.T										

REV. ANT.	REVIDERING GJELDER	SIGN.	DATO
-----------	--------------------	-------	------

Plan &ressurs
 Landskapsarkitektur / arealplanlegging
 Postbesøksadresse, Sentrum 11, 3650 Redberg
 Besøksadresse: Nymøens torv 11, 3611 Kongsberg
 Mob: 45205513 / 94801504
 epost: joar@planogressurs.no
 www.planogressurs.no

TEGNET	JAH
KONTR.	
MÅL	1:150 (A2) (Horisontal / vertikal)
DATO	07.07.2021

Detaljreguleringsplan Tohovda

Lengdeprofiltegnning veg G

SAK NR.	TEGN.NR.	REV.
PR2042	01	B