


TEGNFORKLARING

- Spillvannsledning
- Vannledning
- Overvannsledning
- VK Vannkum
- SK Spillvannskum
- PK Pumpe spillvann
- SA Slamavskiller
- RA Renseanlegg/infiltrasjonsområde
- GV Grunnvannsbrønn
- HB Høgdebasseng/vannmagasin
- VBA Vannbehandlingsanlegg
- Grunnvannsområde, H120

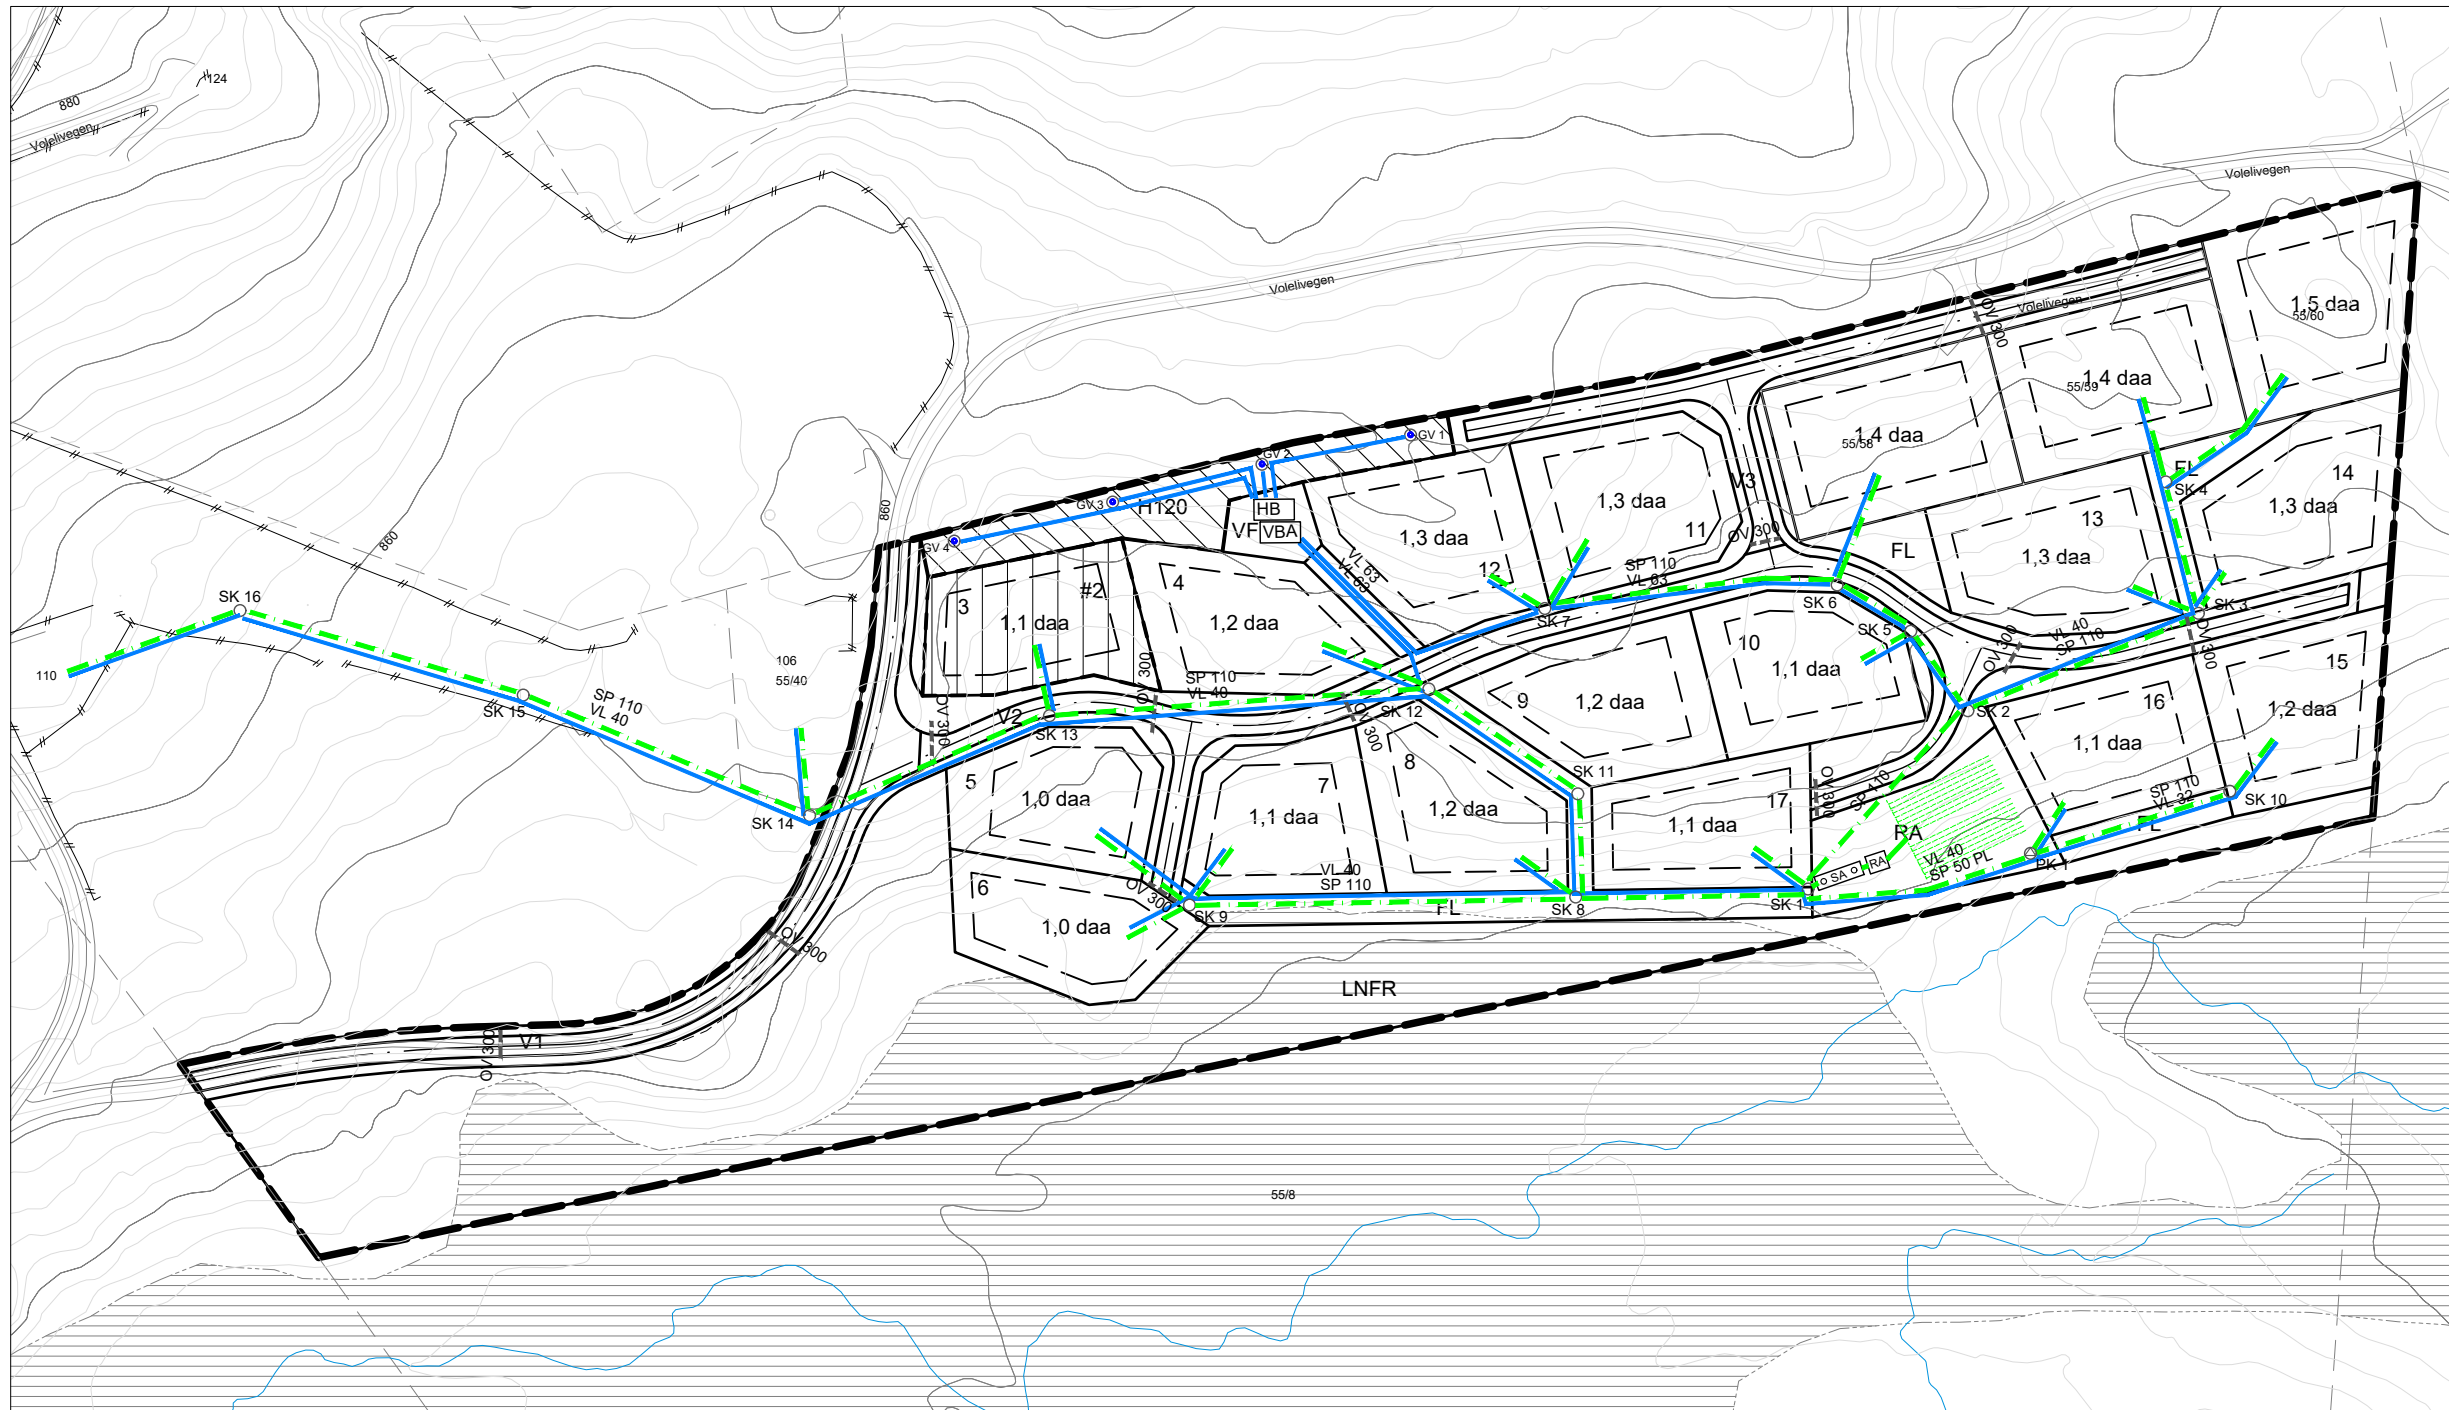

Oppgitte dimensjoner på ledningsanlegg må detaljprosjekteres

| | | | |
|--------------------------------------|---------------------------------------|--|------------------|
| Lokalisering: | | N | |
| A: | 20.02.26 | Redusert antall hytter | JR |
| Rev.: | Dato: | Beskrivelse | Sign. |
| Fase: Detaljplan | | | |
| Prosjektnummer: 2315095 | | Tegningsnr.: 201 | |
| Type tegning: VA-RAMMEPLAN | | | |
| Prosjekt: ØVRE FOSS 6 | | | |
| Kunde: VOLELISTØLEN AS | | | |
| Dato: 21.06.24 | Målestokk: 1:1500 A3 | Tegnet av: Jorolv Rivedal | |
| Gnr./Bnr.: 55/8 m/ft | Prosjektnr. for prosjekterende/lev | Kontroll: Martin Halset | |
| HRP AS | | HRP AS Tlf: 46 80 55 55 Mob: 92 44 07 30 www.hrpas.no | |
| | | | Rev: A |