




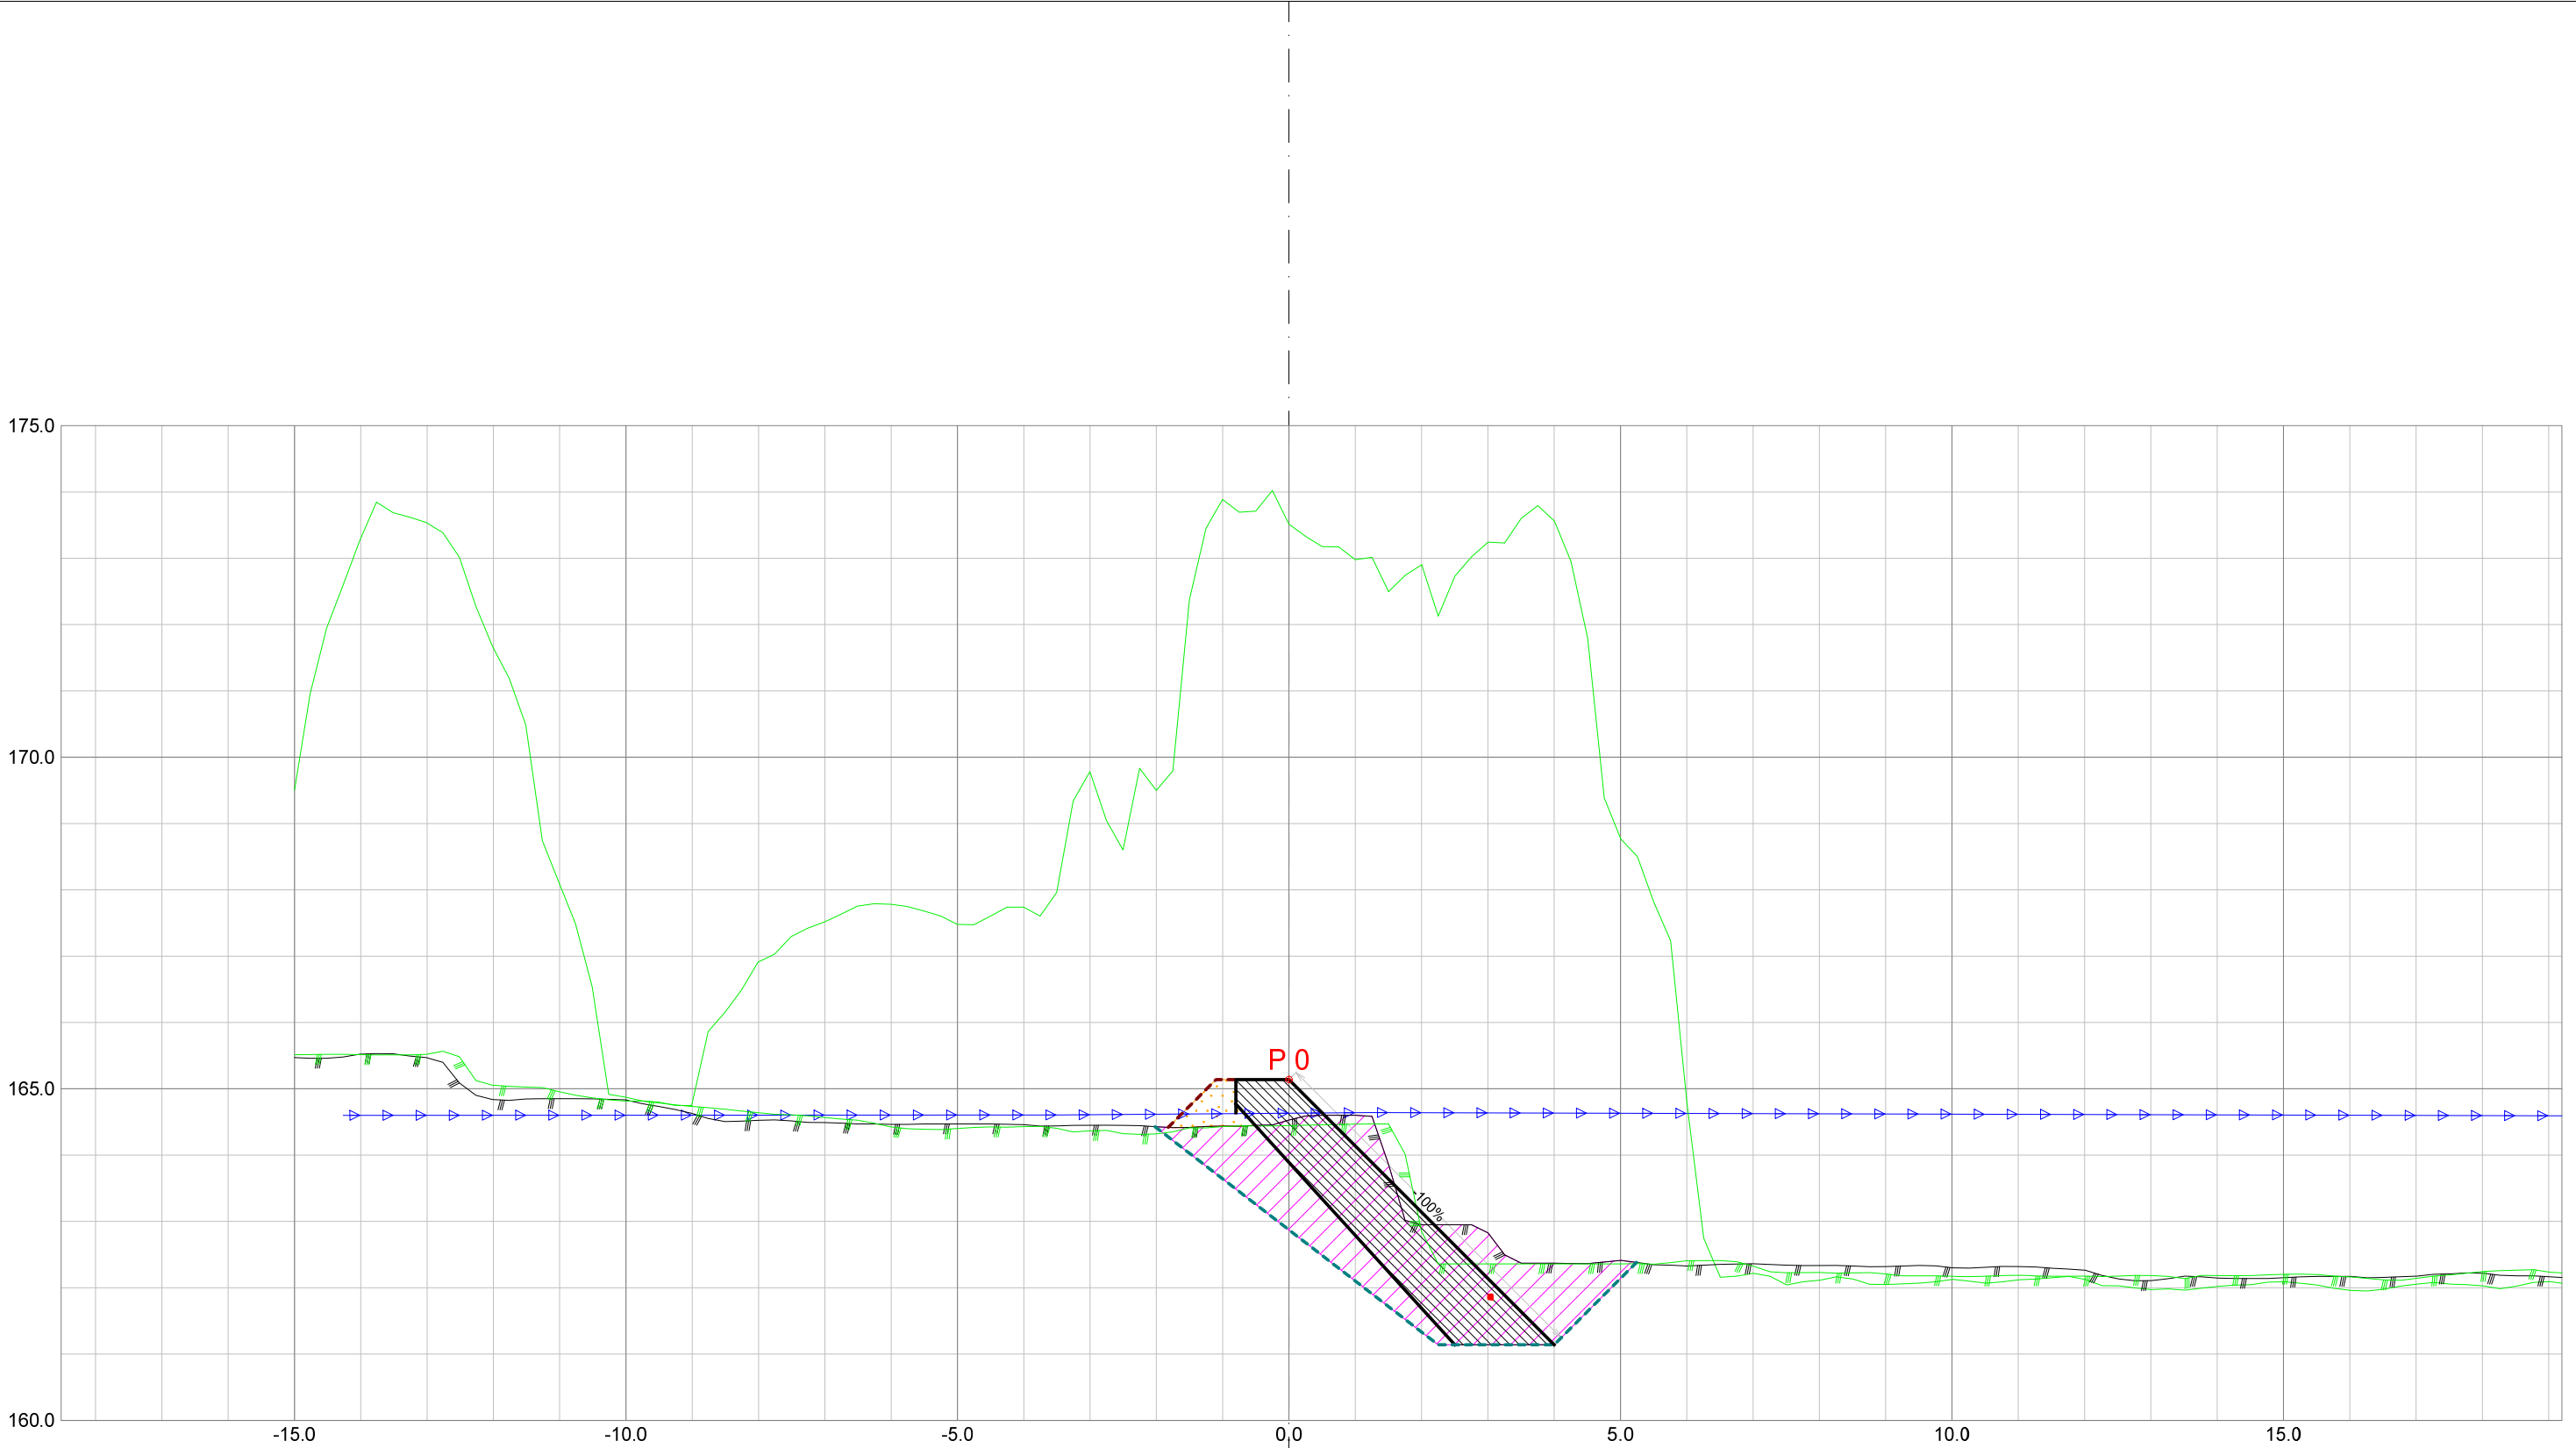


Forprosjekt Rukkedøla						
Kommune Nesbyen				Fylke Buskerud		
Dato 22.11.2025	Konstr./tegnet	Godkjent	Målestokk/Format 1:100 /A3		NVE Norges vassdrags- og energidirektorat	ør 7
Inngrepsnummer Flomsikring Nesbyen						
Tverrprofiler Forprosjekt Rukkedøla Nordsiden, nedstr Hajem bru				Vassdr. nr. 012.CCZ		
				302		

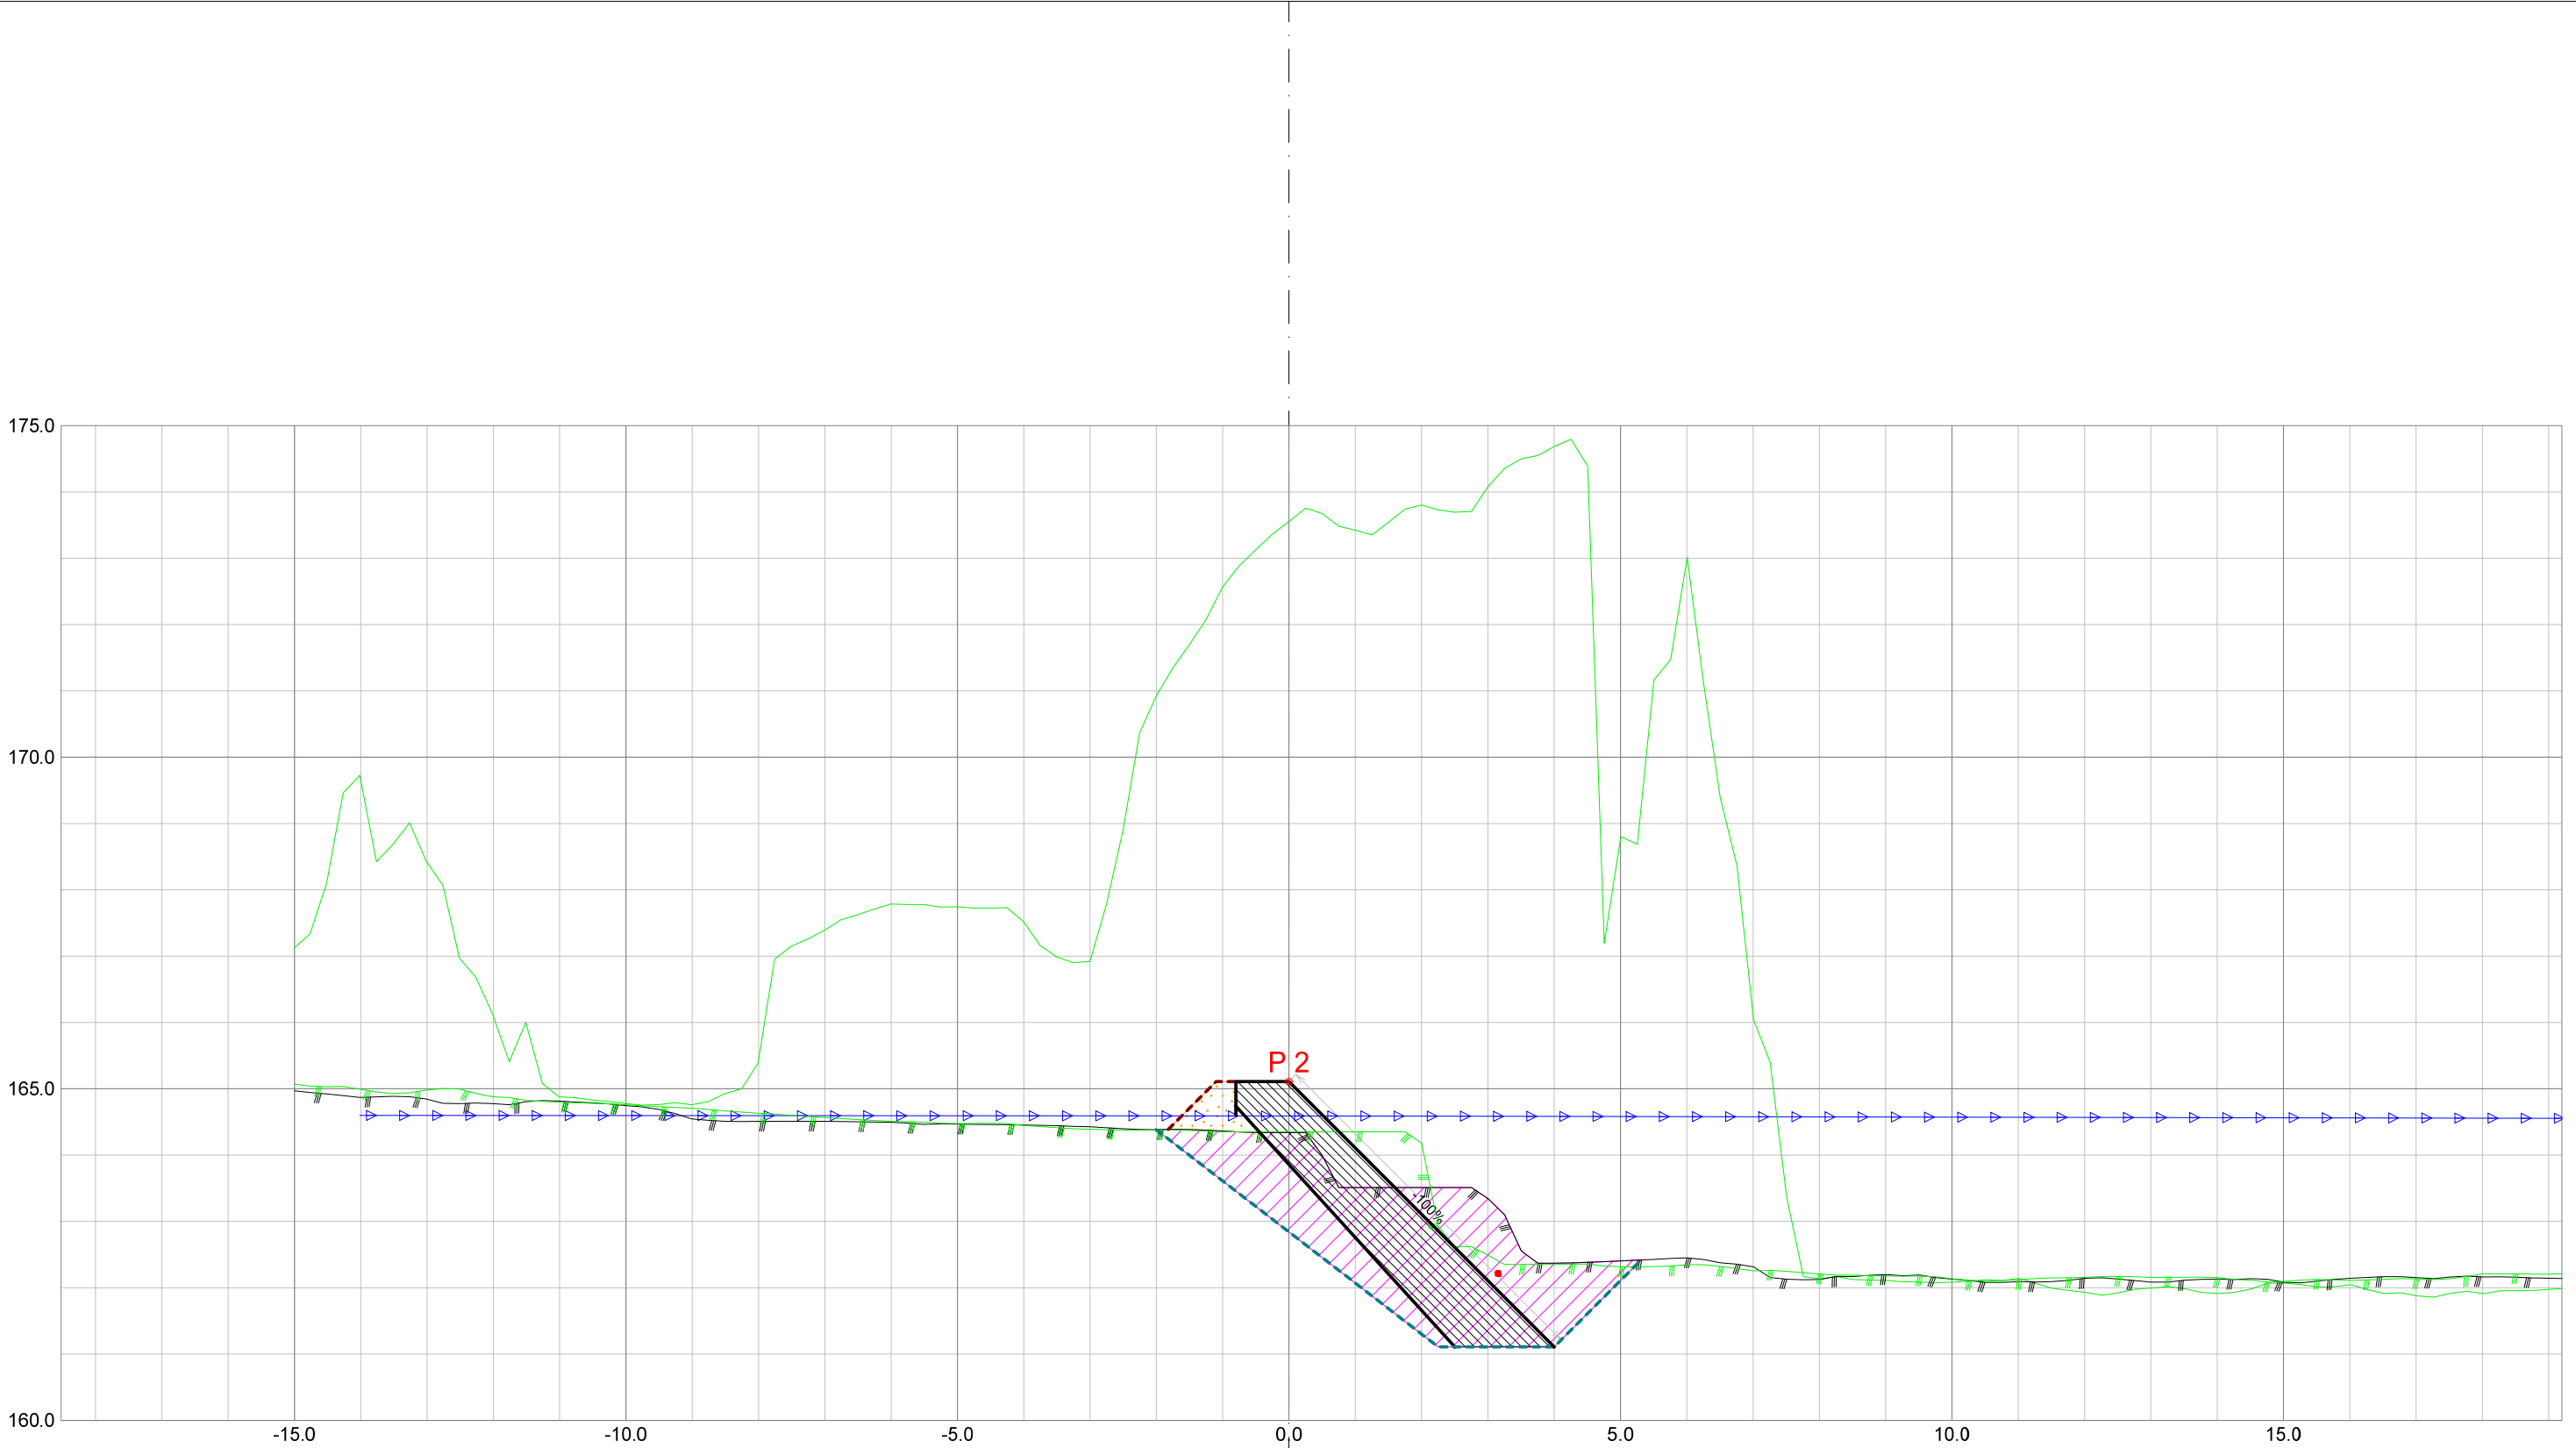


Forprosjekt Rukkedøla						
Kommune Nesbyen				Fylke Buskerud		
Dato 22.11.2025	Konstr./tegnet		Godkjent	Målestokk/Format		NVE Norges vassdrags- og energidirektorat
Inngrepsnummer			1:100 /A3			
Flomsikring Nesbyen						
Tverrprofiler Forprosjekt Rukkedøla Nordsiden, nedstr Hajem bru				Vassdr. nr. 012.CCZ		
				302		

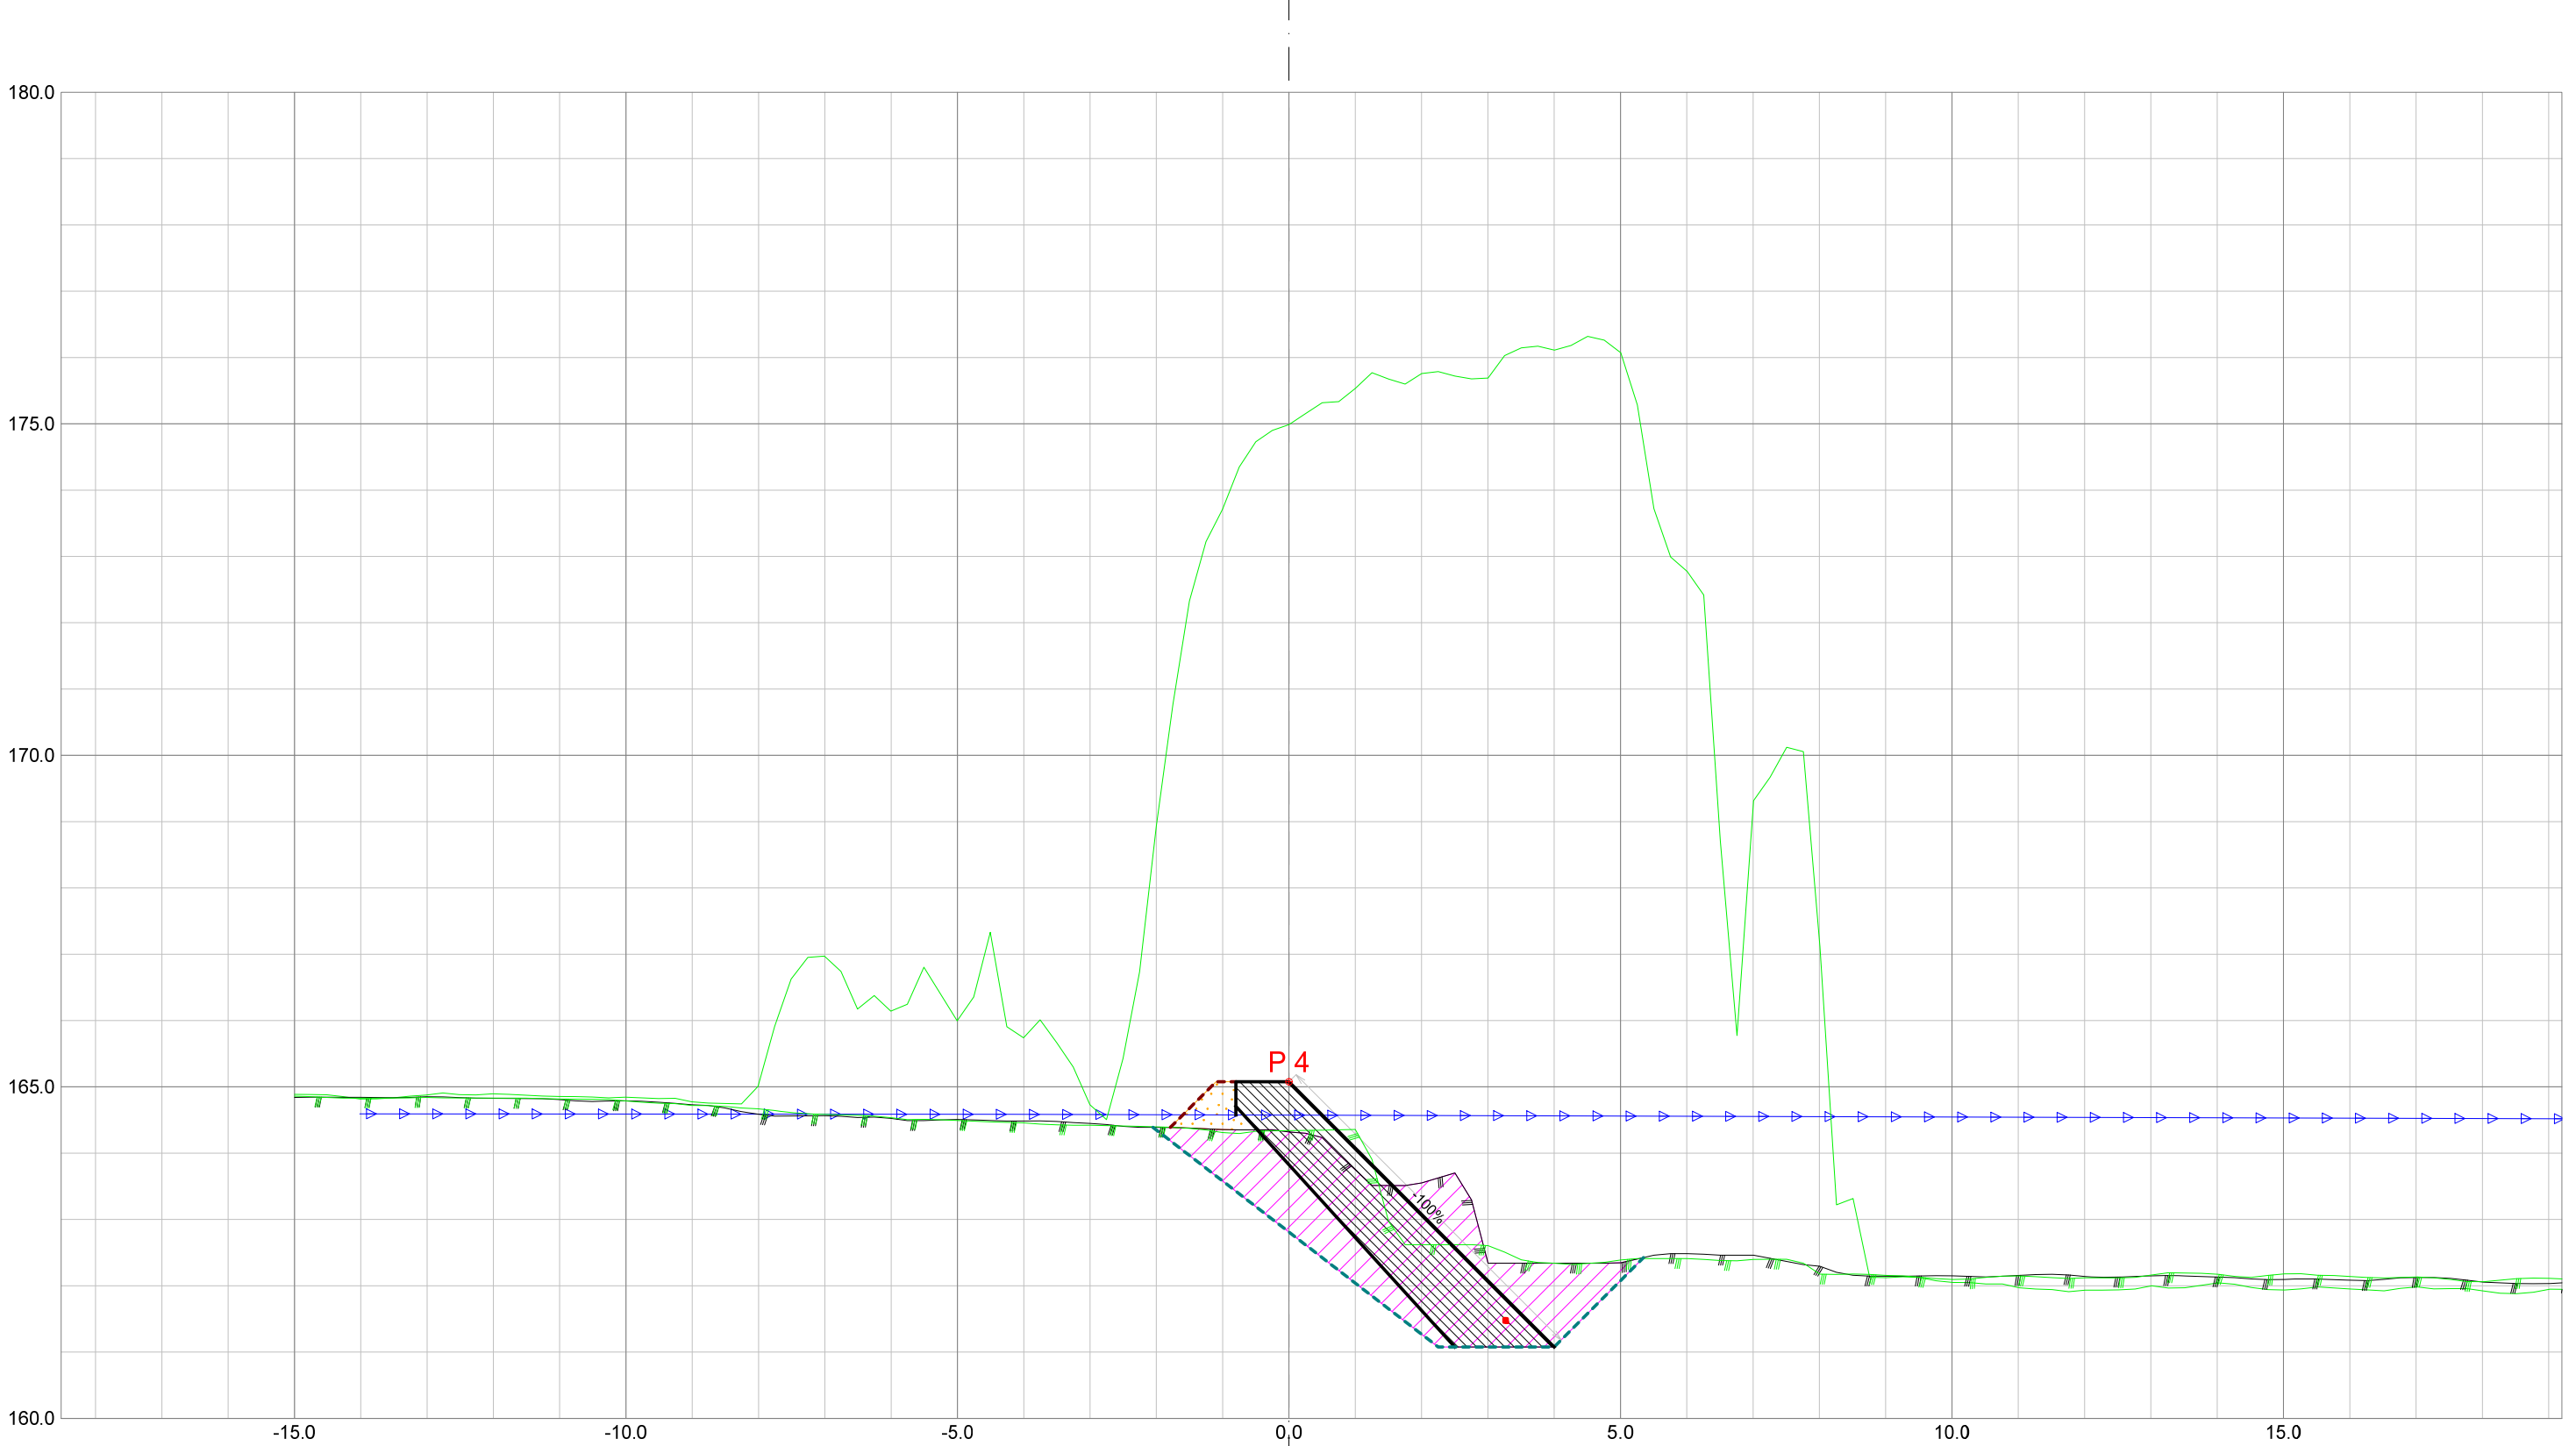


Forprosjekt Rukkedøla						
Kommune Nesbyen				Fylke Buskerud		
Dato 22.11.2025	Konstr./tegnet		Godkjent	Målestokk/Format		NVE Norges vassdrags- og energidirektorat
Inngrepsnummer			1:100 /A3			
Flomsikring Nesbyen						
Tverrprofiler Forprosjekt Rukkedøla Nordsiden, nedstr Hajem bru				Vassdr. nr. 012.CCZ		
				302		

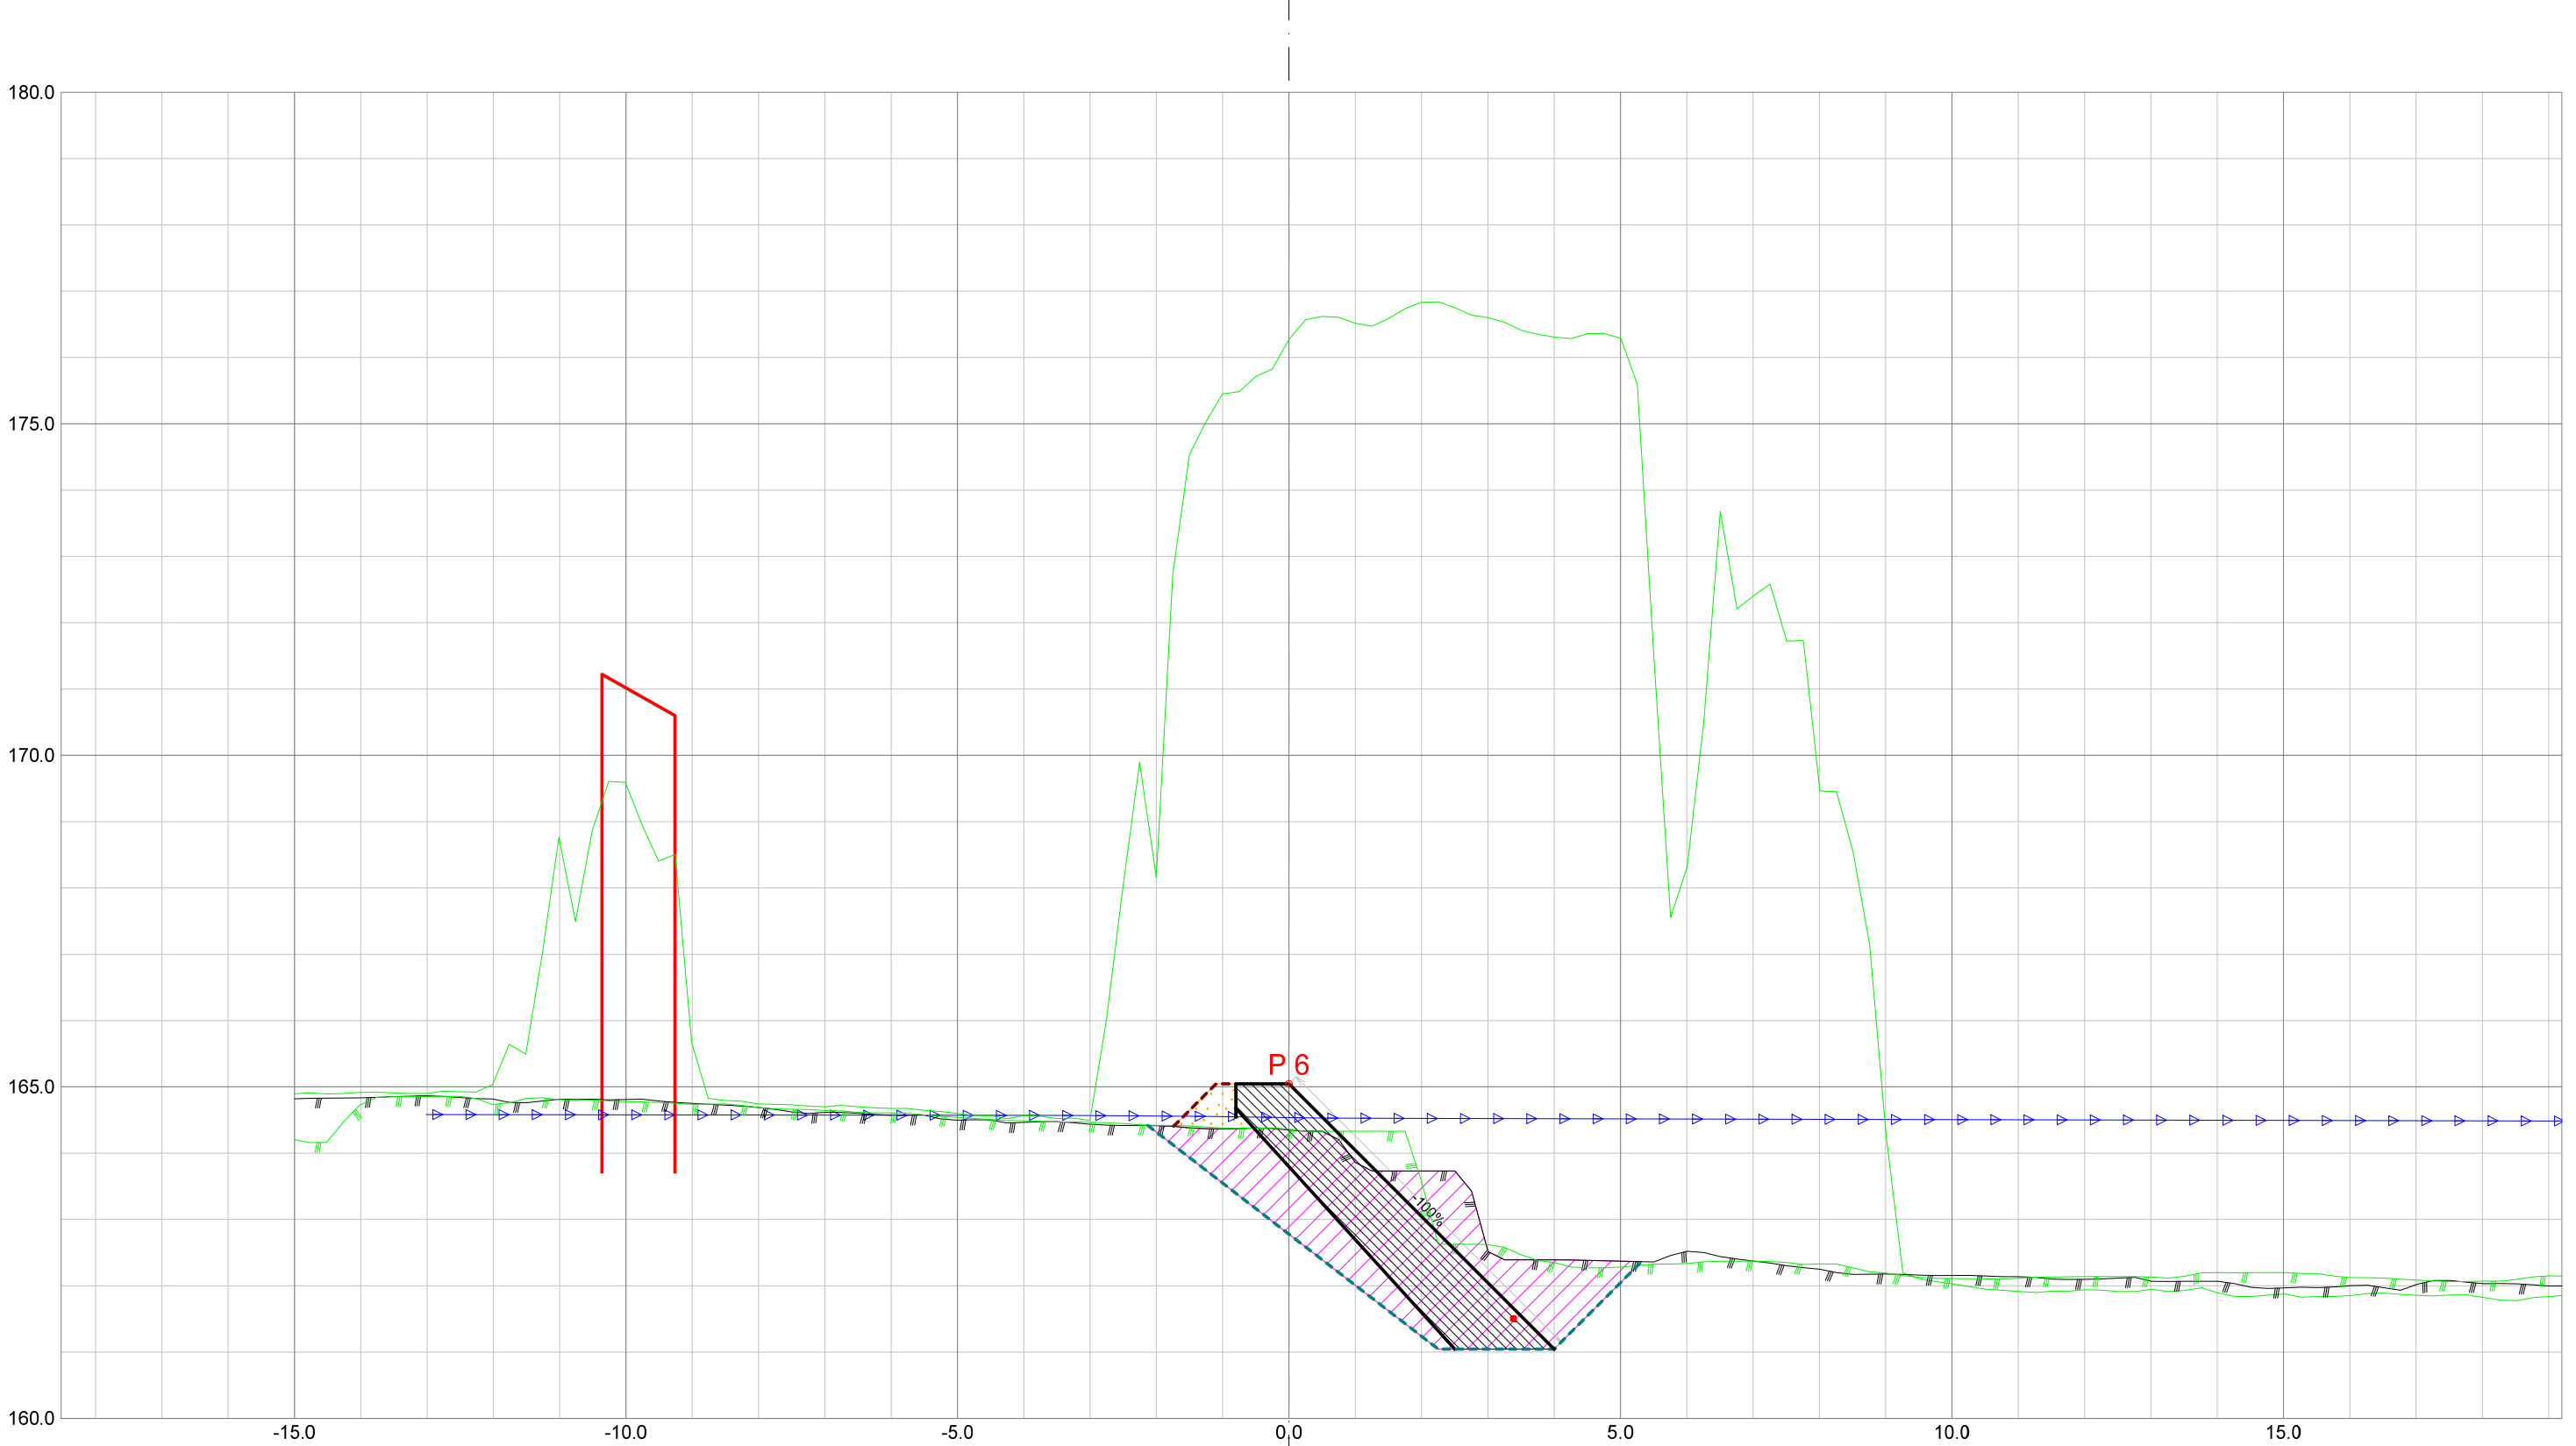


Forprosjekt Rukkedøla					
Kommune Nesbyen			Fylke Buskerud		
Dato 22.11.2025	Konstr./tegnet	Godkjent	Målestokk/Format 1:100 /A3		NVE Norges vassdrags- og energidirektorat
Inngrepsnummer Flomsikring Nesbyen					
Tverrprofiler Forprosjekt Rukkedøla Nordsiden, nedstr Hajem bru				Vassdr. nr. 012.CCZ	
				302	

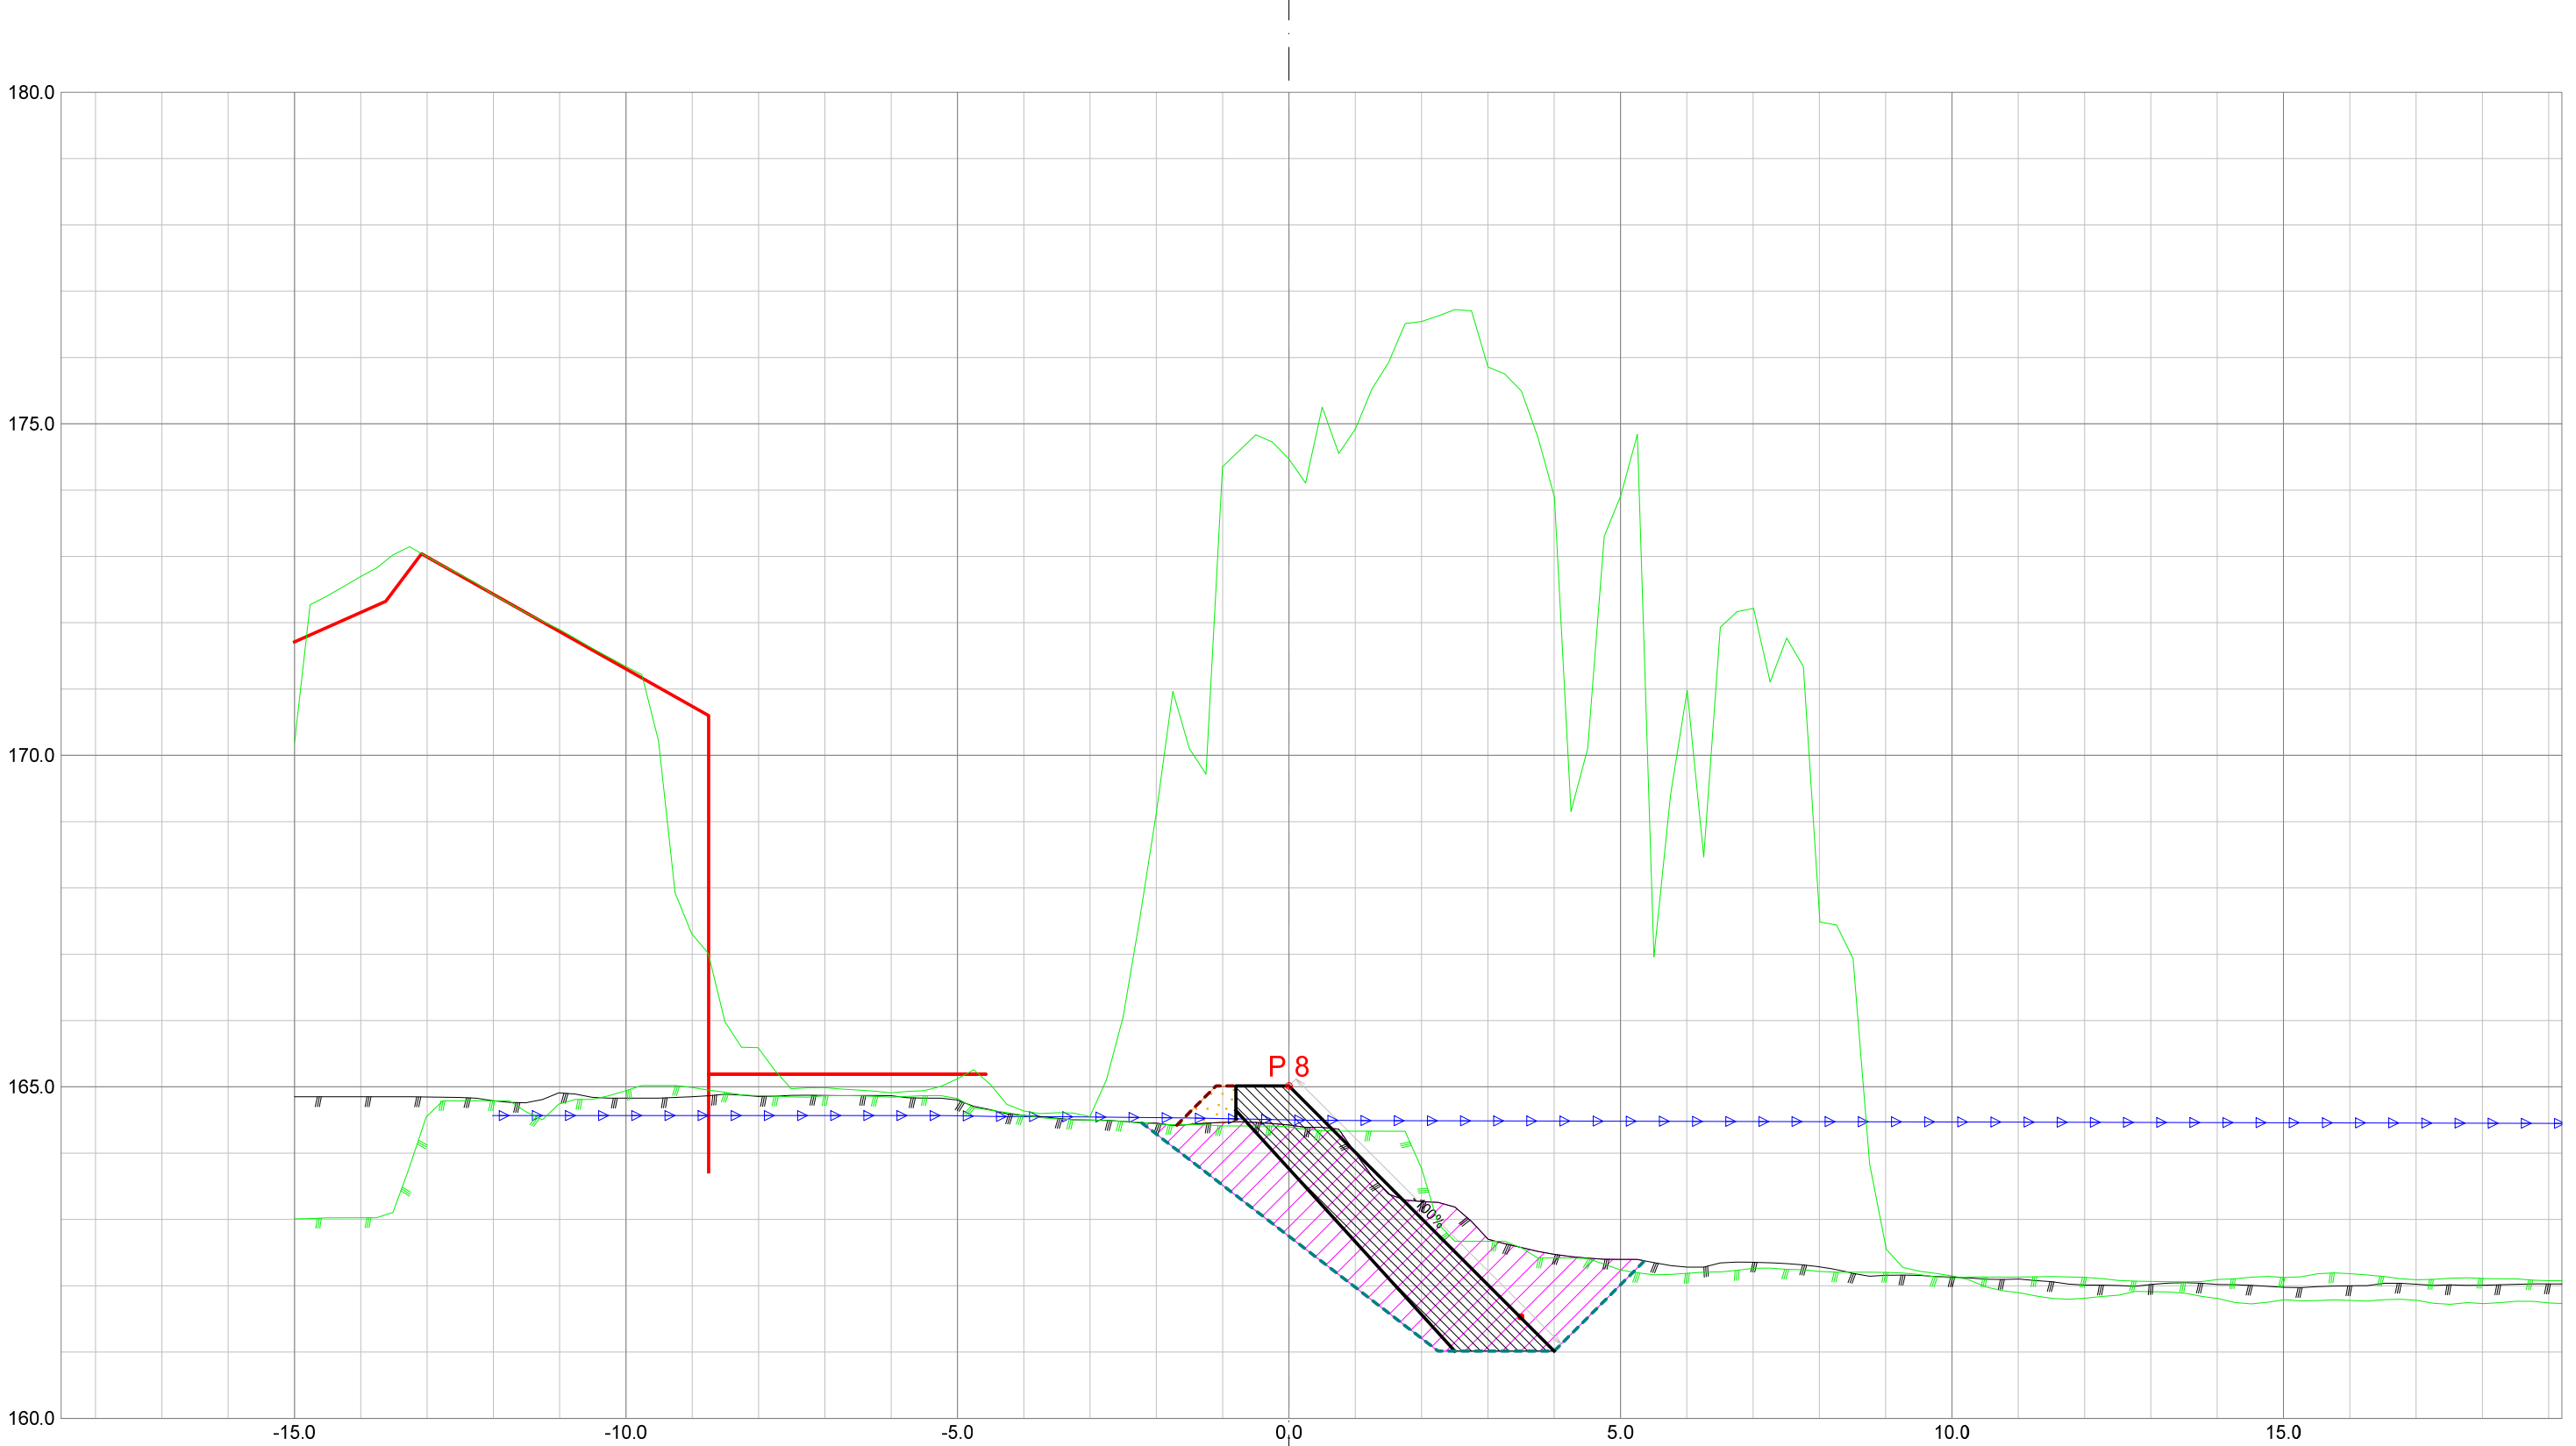


Forprosjekt Rukkedøla						
Kommune Nesbyen				Fylke Buskerud		
Dato 22.11.2025	Konstr./tegnet		Godkjent	Målestokk/Format 1:100 /A3		NVE Norges vassdrags- og energidirektorat
Inngrepsnummer Flomsikring Nesbyen				Vassdr. nr. 012.CCZ		
Tverrprofiler Forprosjekt Rukkedøla Nordsiden, nedstr Hajem bru					302	

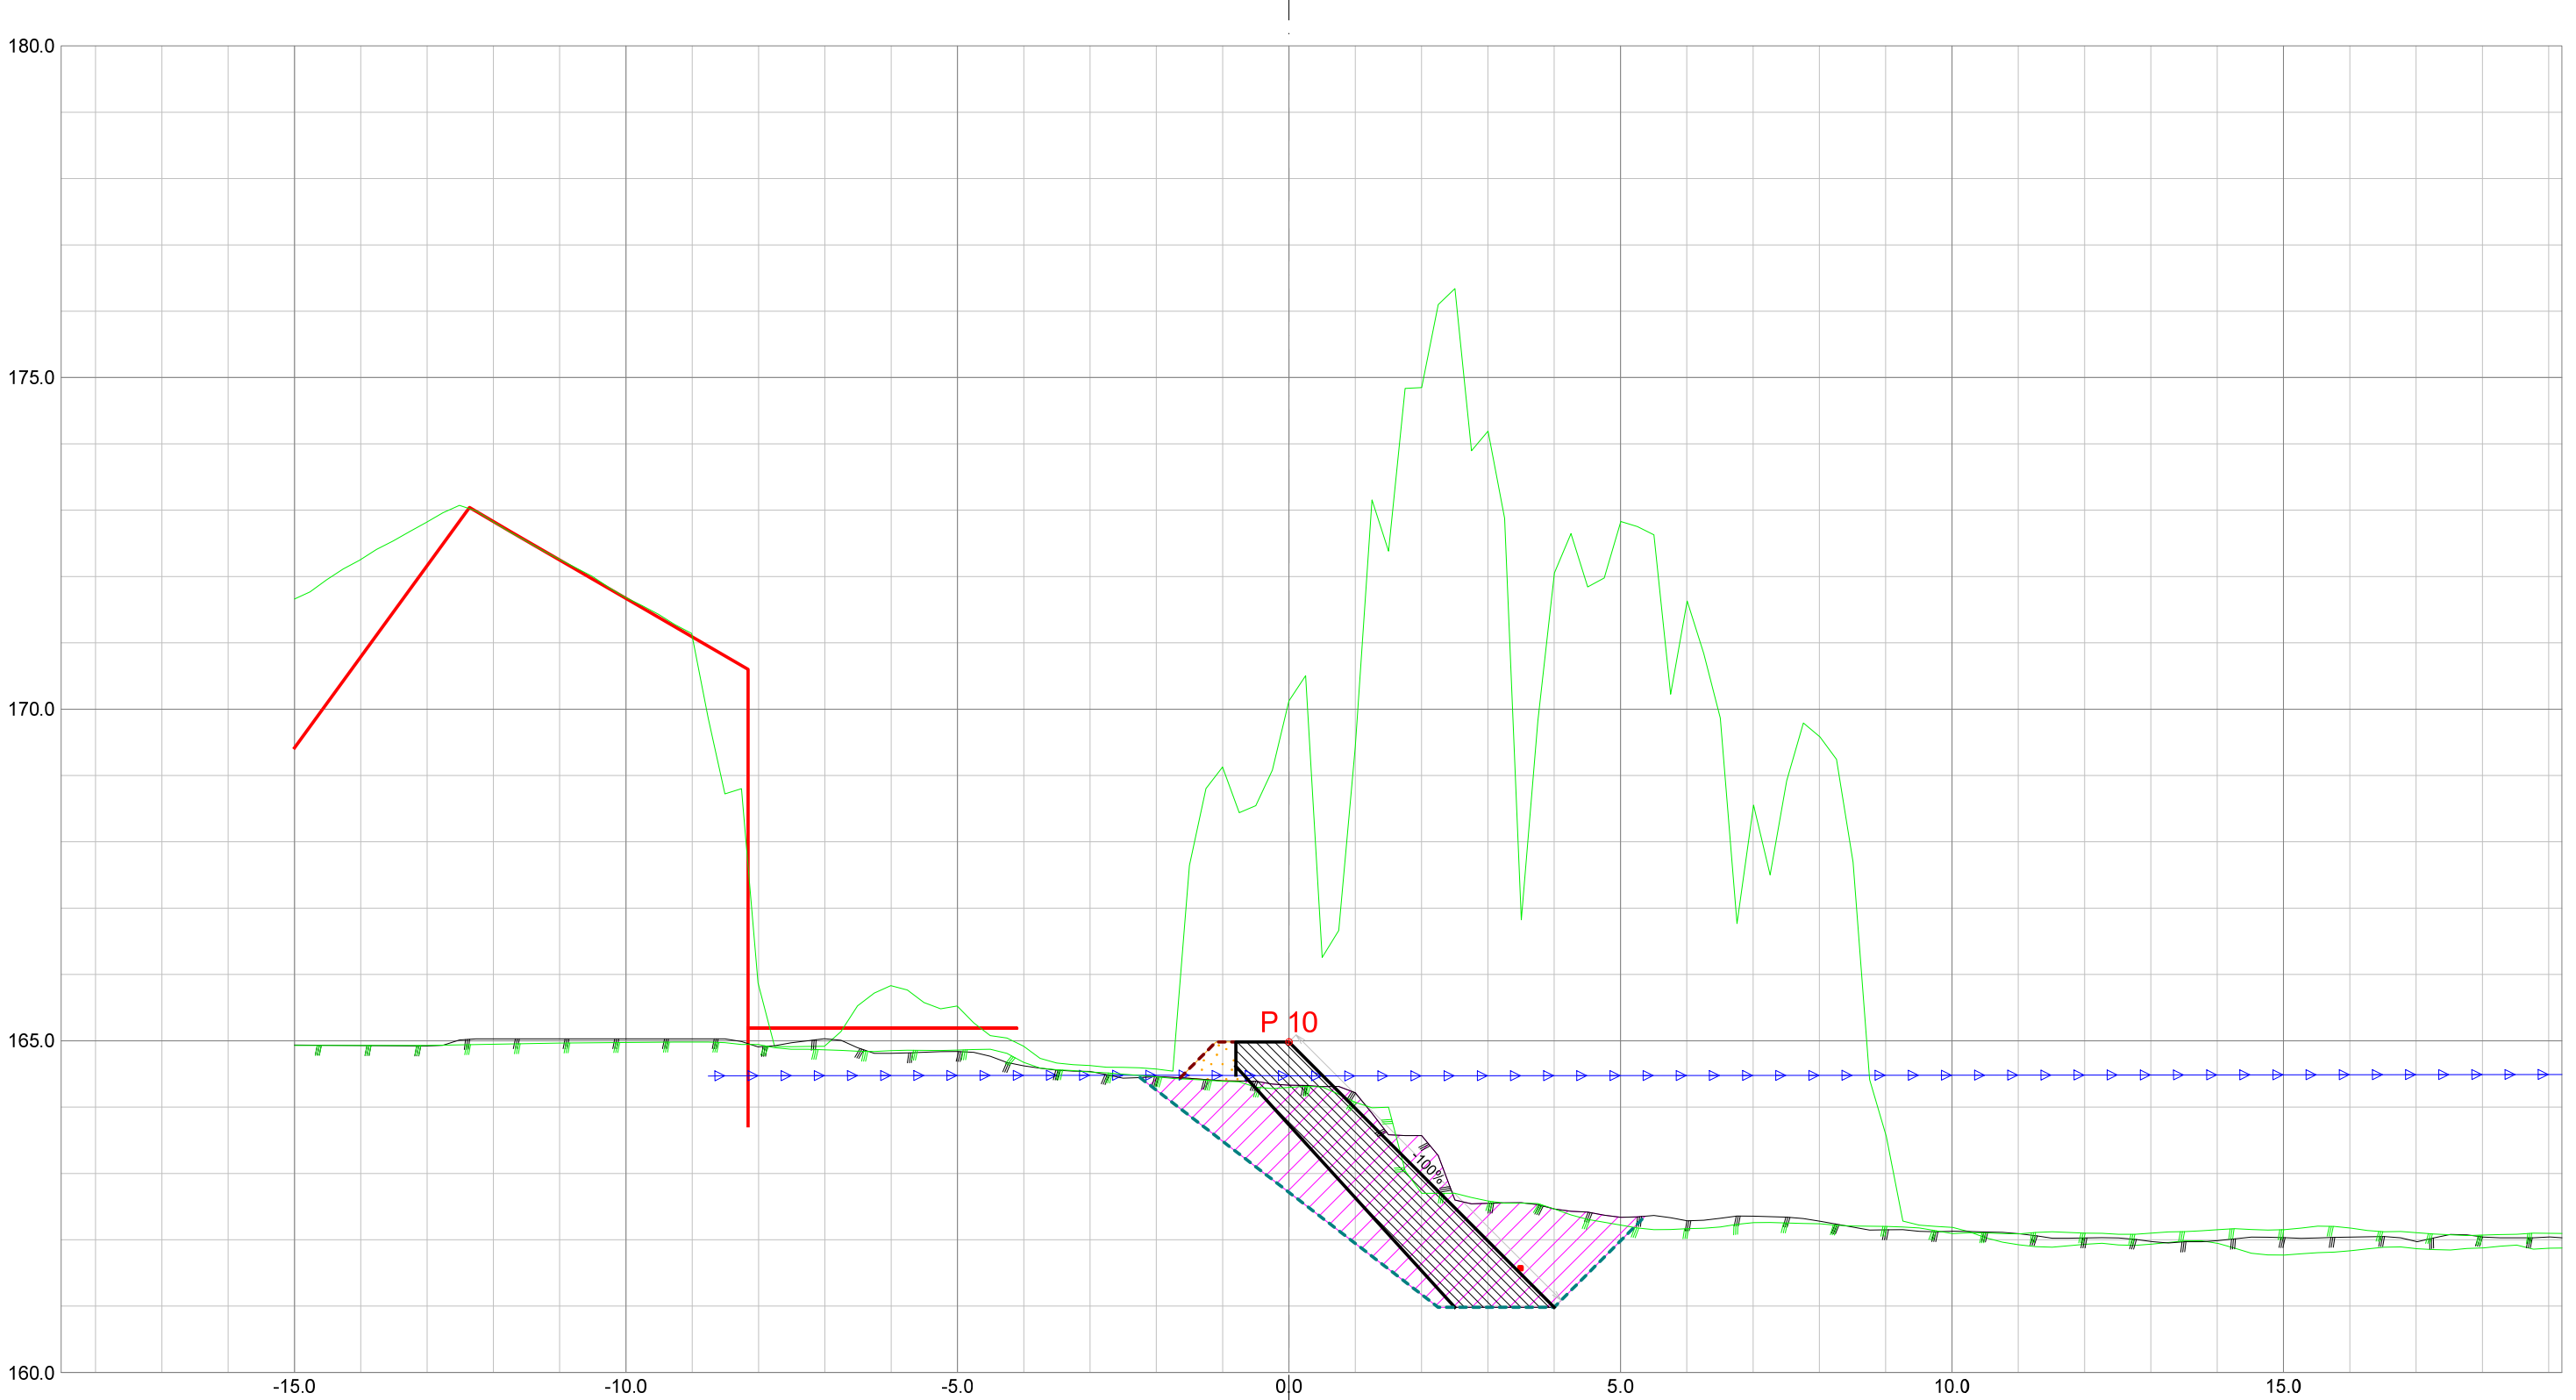


Forprosjekt Rukkedøla					
Kommune Nesbyen			Fylke Buskerud		
Dato 22.11.2025	Konstr./tegnet	Godkjent	Målestokk/Format 1:100 /A3		NVE Norges vassdrags- og energidirektorat
Inngrepsnummer Flomsikring Nesbyen					
Tverrprofiler Forprosjekt Rukkedøla Nordsiden, nedstr Hajem bru				Vassdr. nr. 012.CCZ	
				302	

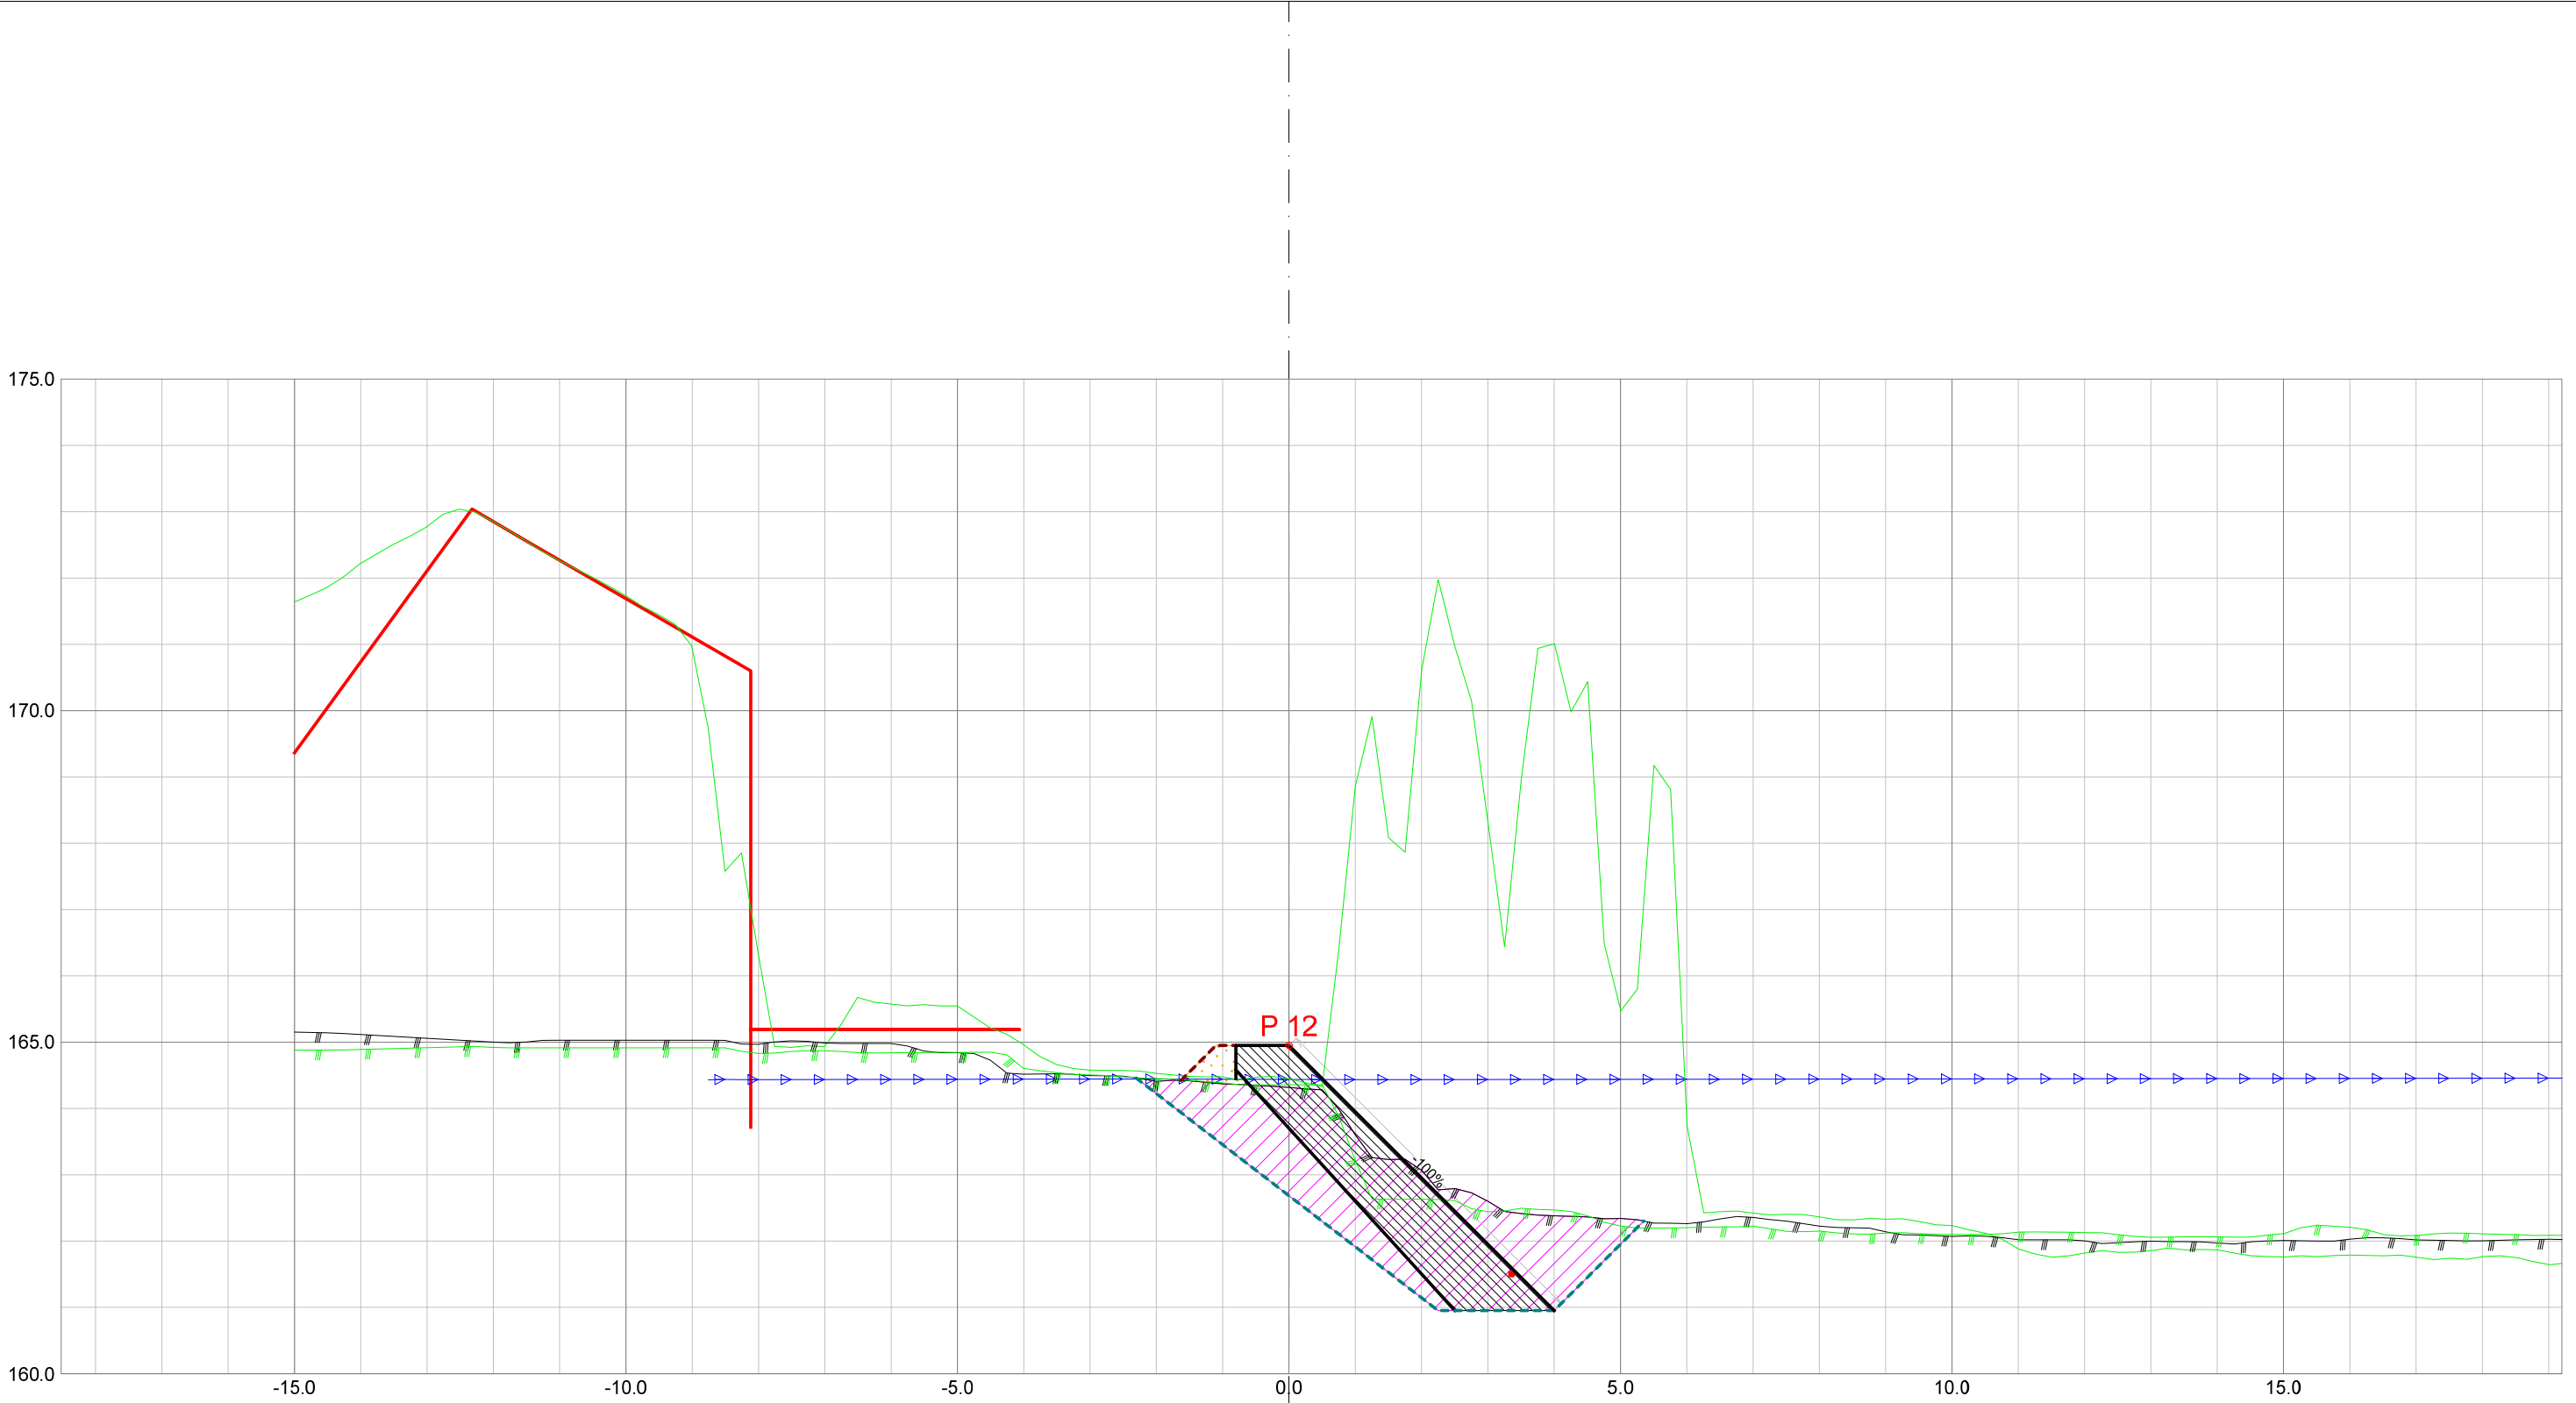


Forprosjekt Rukkedøla					
Kommune			Fylke		
Nesbyen			Buskerud		
Dato	Konstr./tegnet	Godkjent	Målestokk/Format		
22.11.2025			1:100 /A3		
Inngrepsnummer			Flomsikring Nesbyen		
Tverrprofiler Forprosjekt Rukkedøla Nordsiden, nedstr Hajem bru			Vassdr. nr. 012.CCZ		
			302		

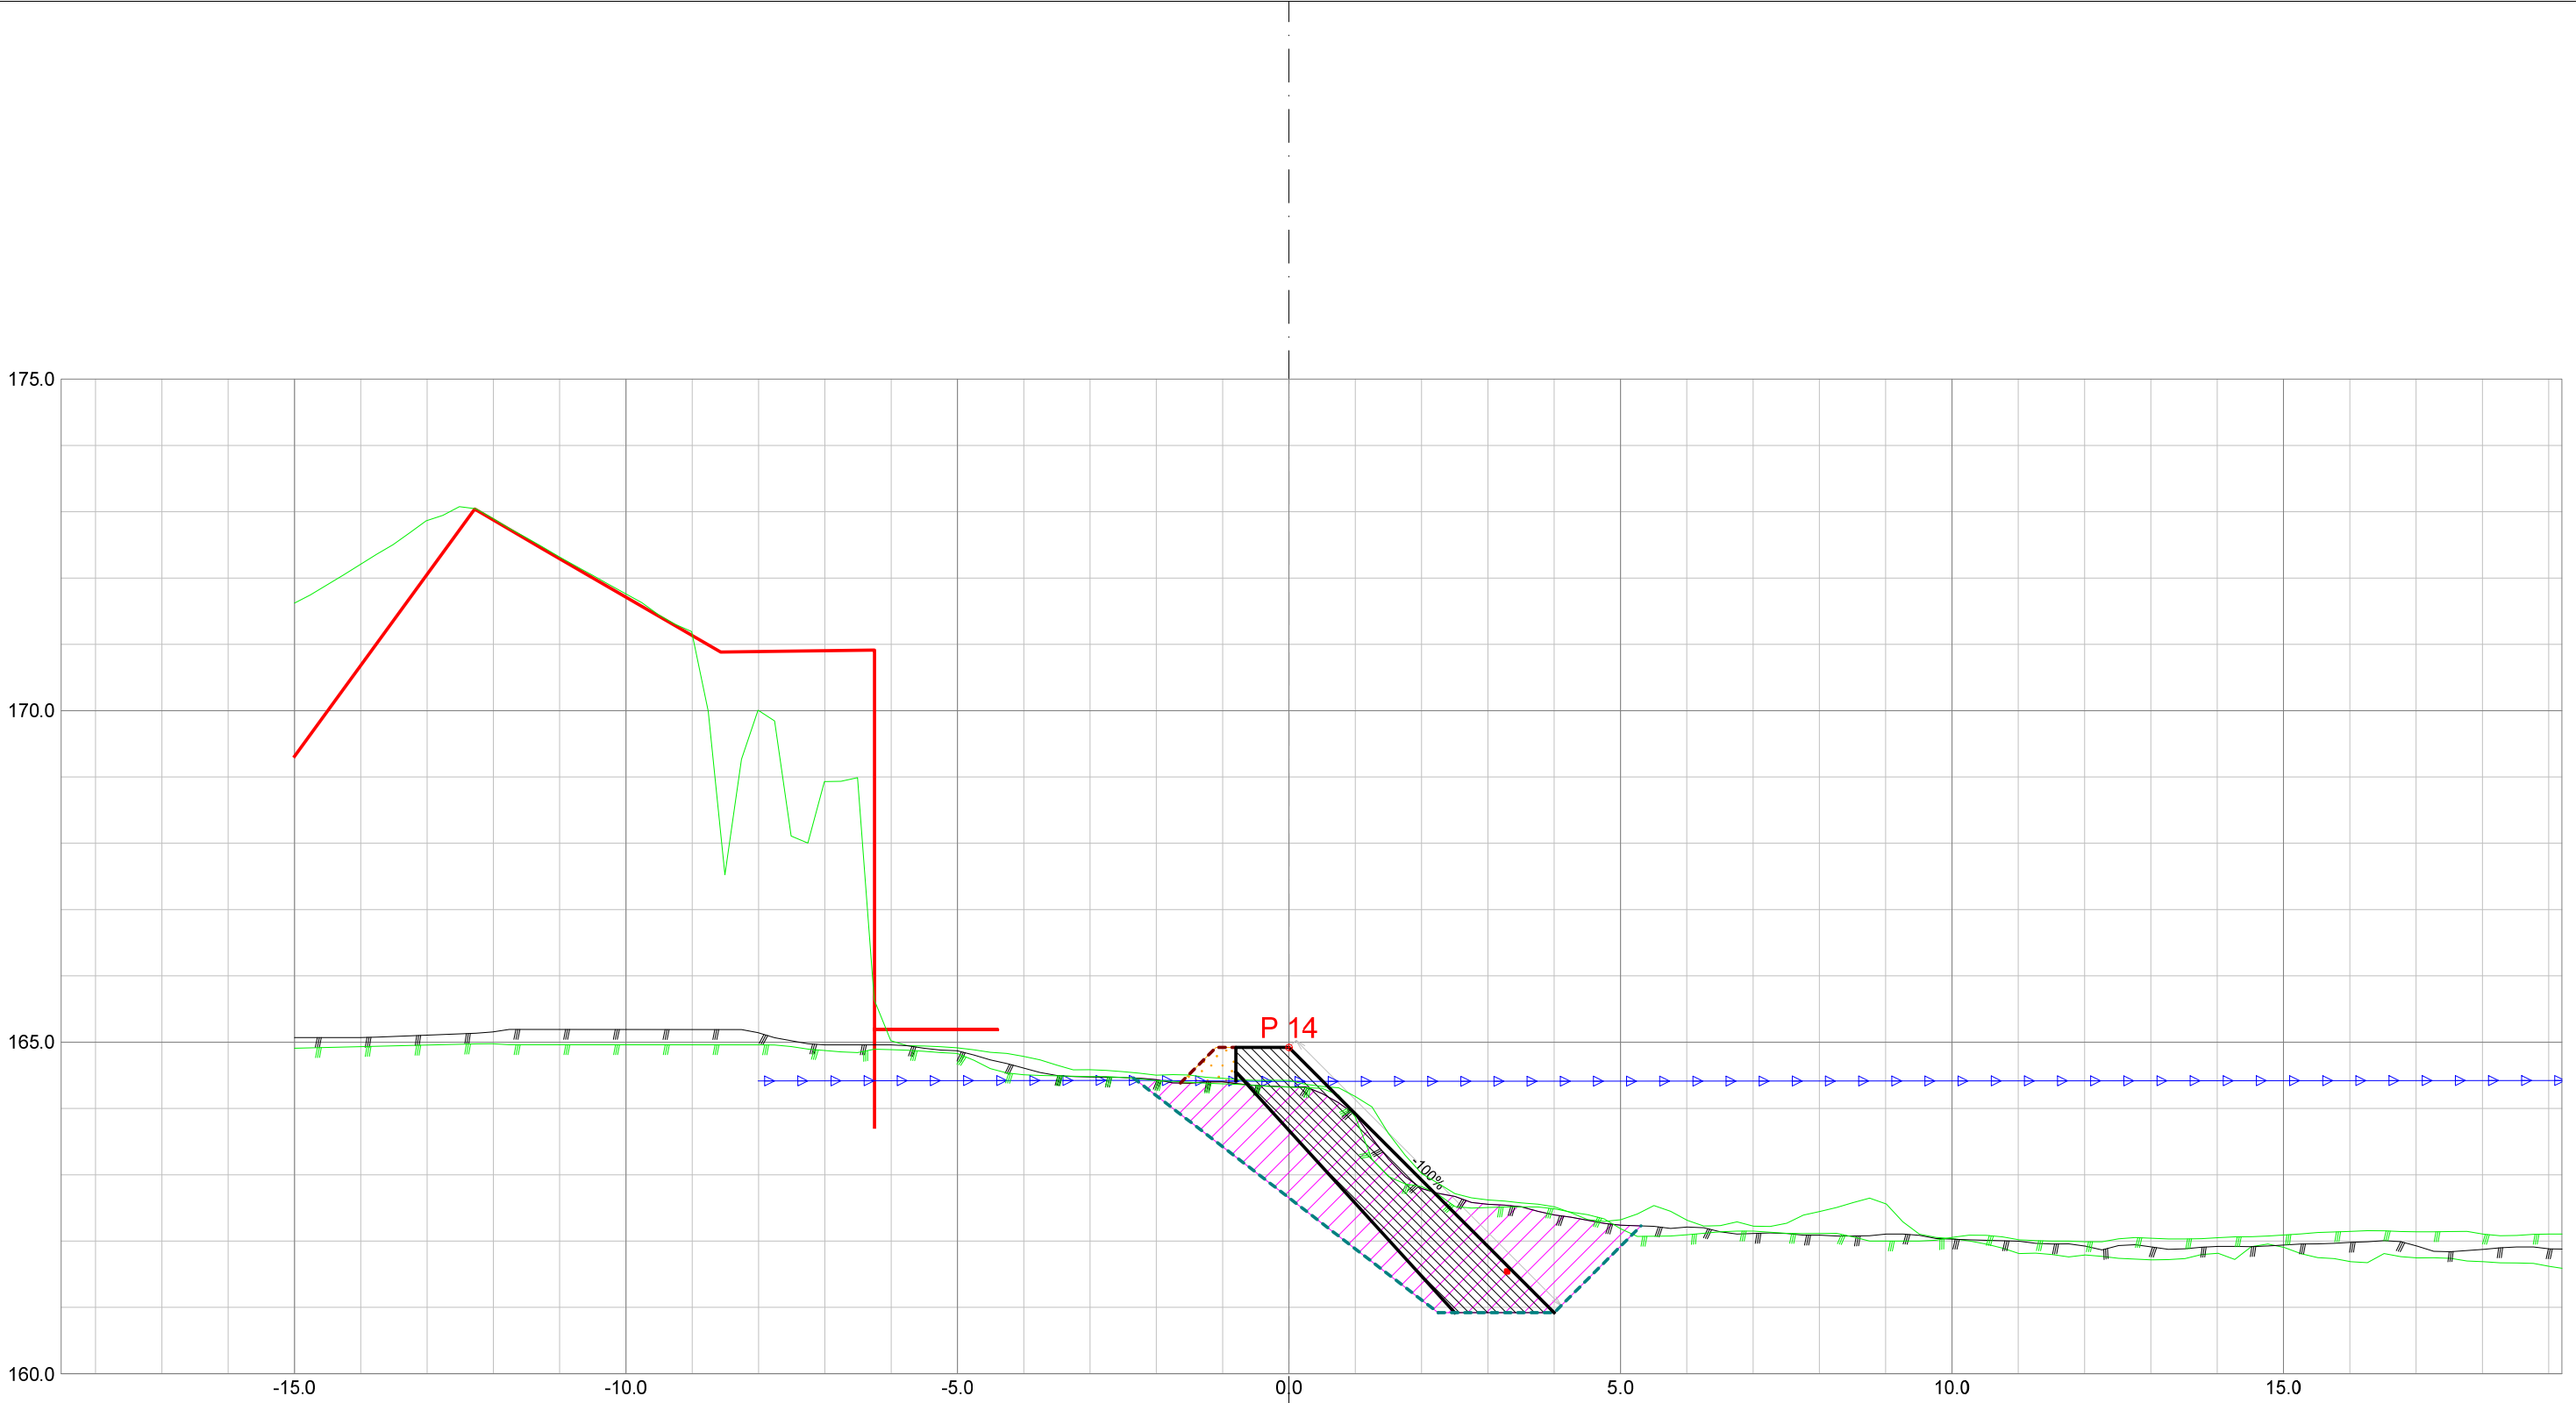


Forprosjekt Rukkedøla						
Kommune Nesbyen				Fylke Buskerud		
Dato 22.11.2025	Konstr./tegnet		Godkjent	Målestokk/Format		NVE Norges vassdrags- og energidirektorat
Inngrepsnummer			1:100 /A3			
Flomsikring Nesbyen				Vassdr. nr. 012.CCZ		
Tverrprofiler Forprosjekt Rukkedøla Nordsiden, nedstr Hajem bru				302		

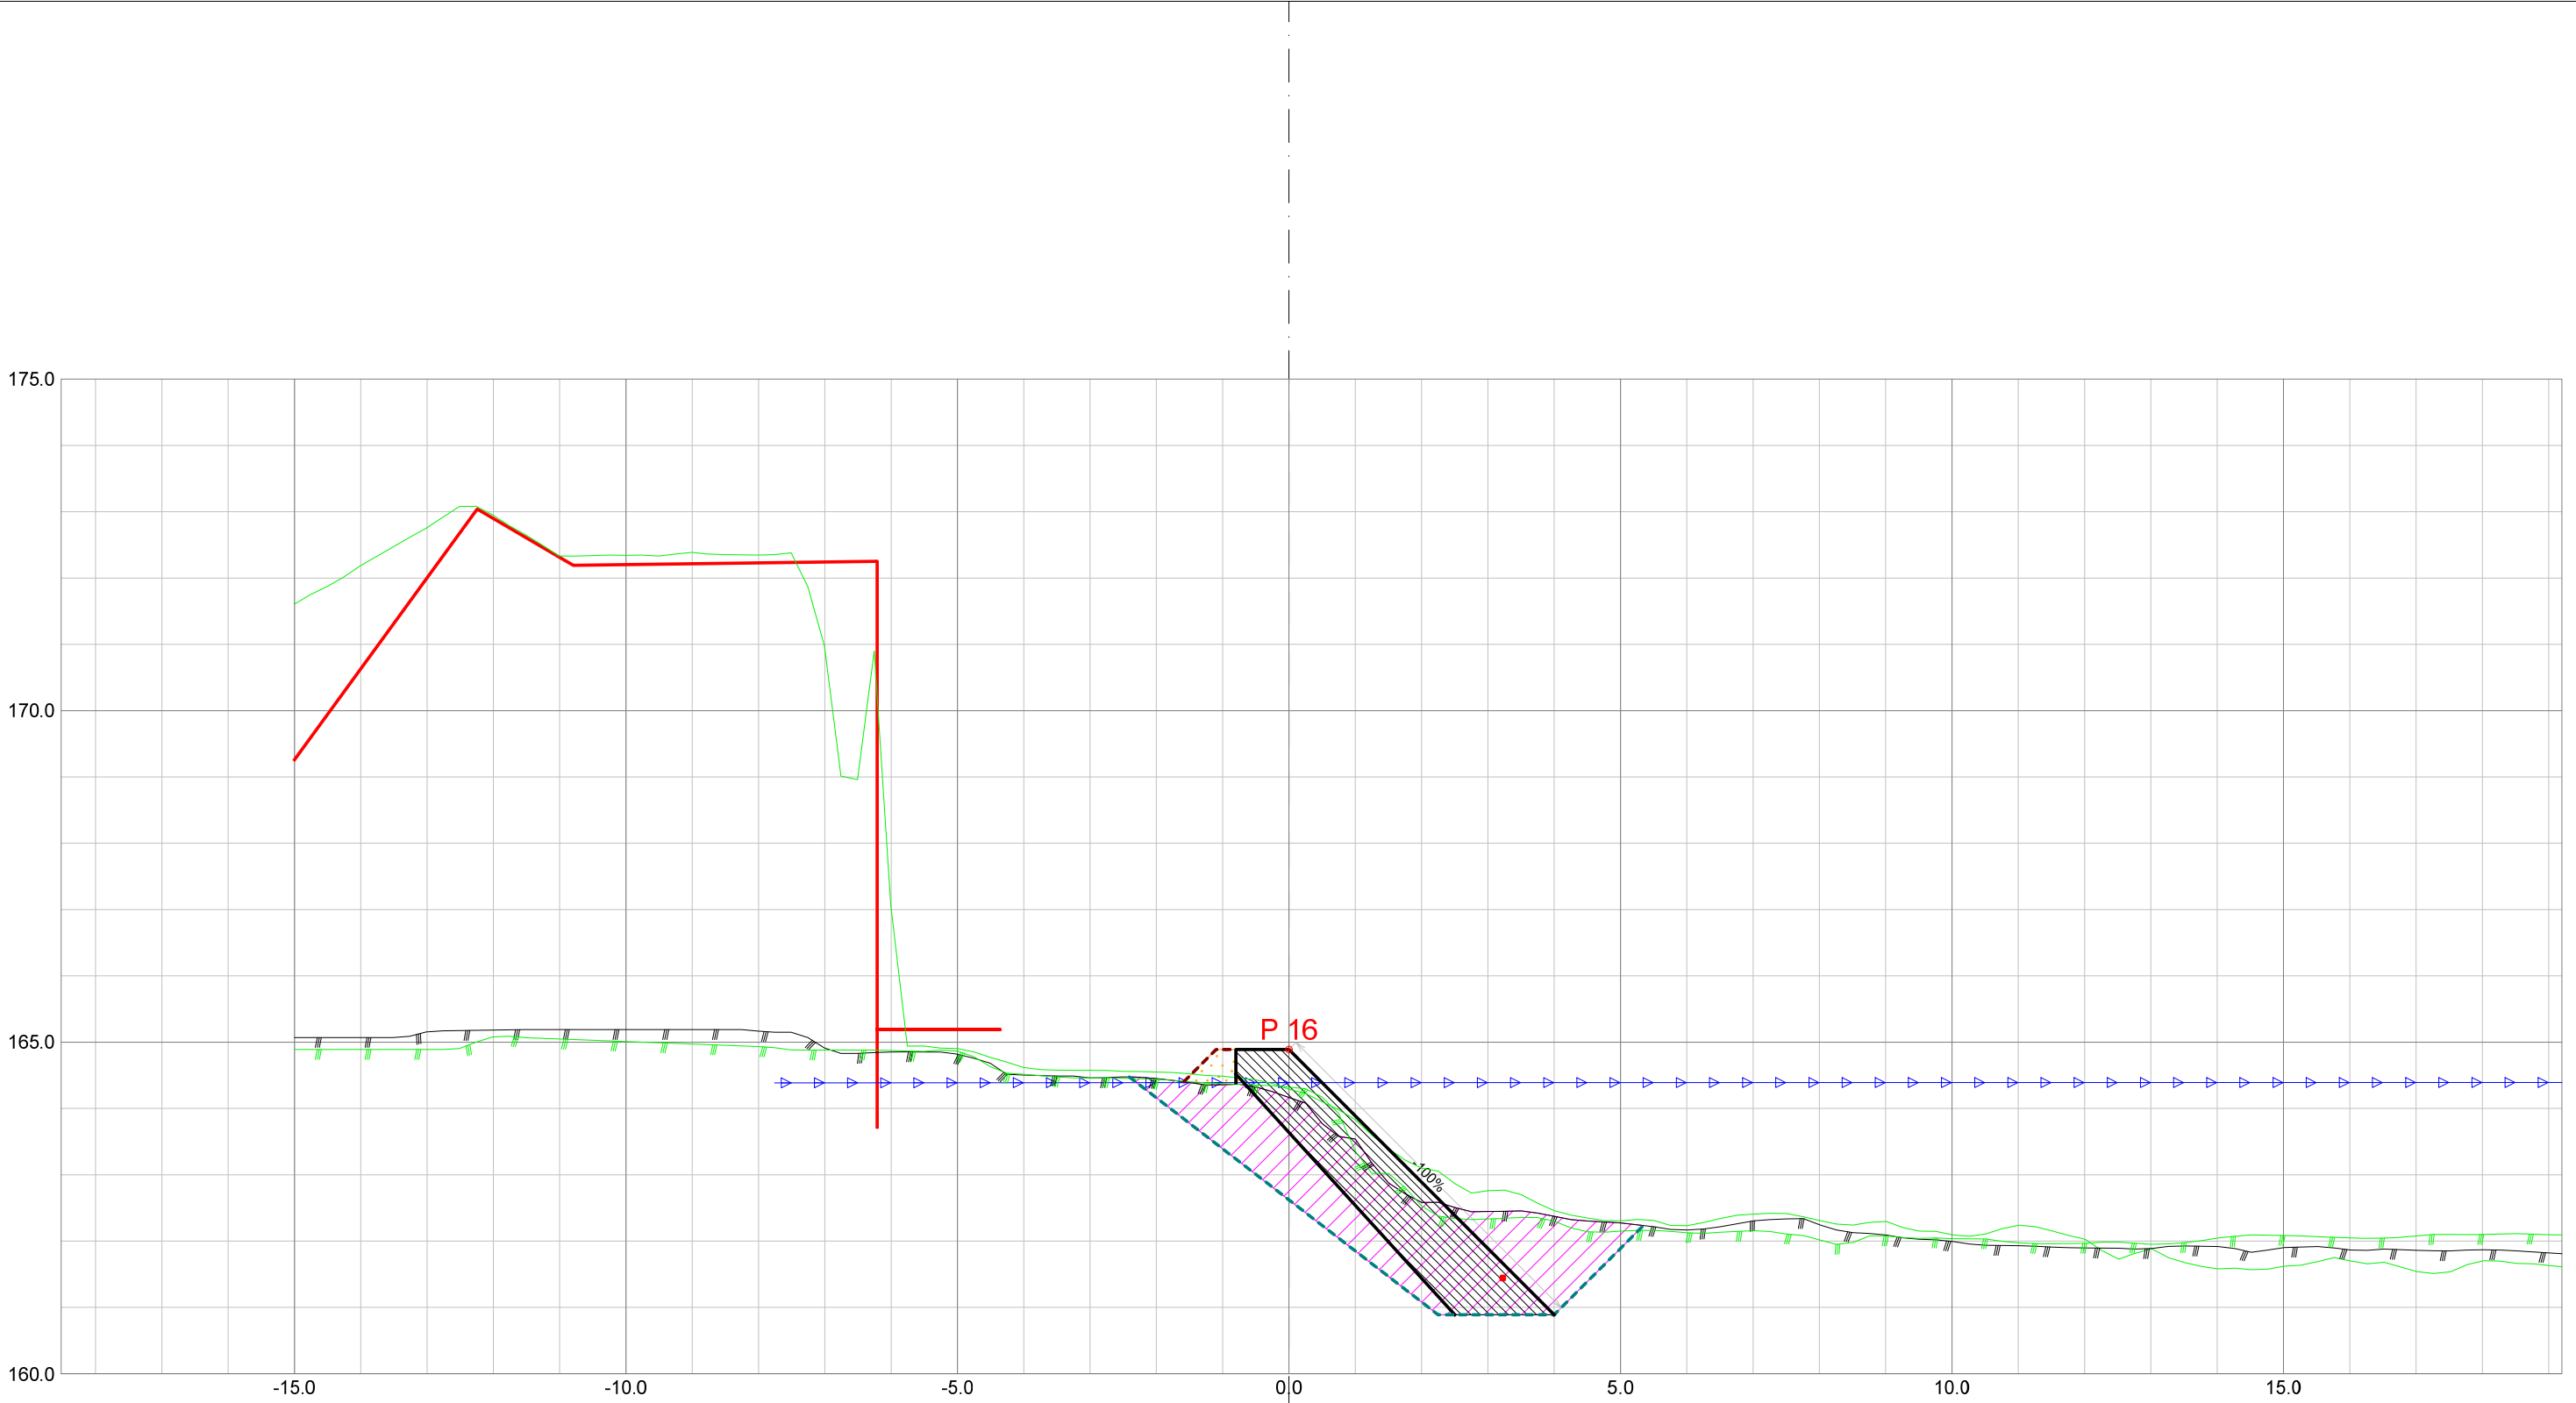


Forprosjekt Rukkedøla						
Kommune Nesbyen				Fylke Buskerud		
Dato 22.11.2025	Konstr./tegnet		Godkjent	Målestokk/Format 1:100 /A3		NVE Norges vassdrags- og energidirektorat
Inngrepsnummer Flomsikring Nesbyen						
Tverrprofiler Forprosjekt Rukkedøla Nordsiden, nedstr Hajem bru					Vassdr. nr. 012.CCZ	
					302	

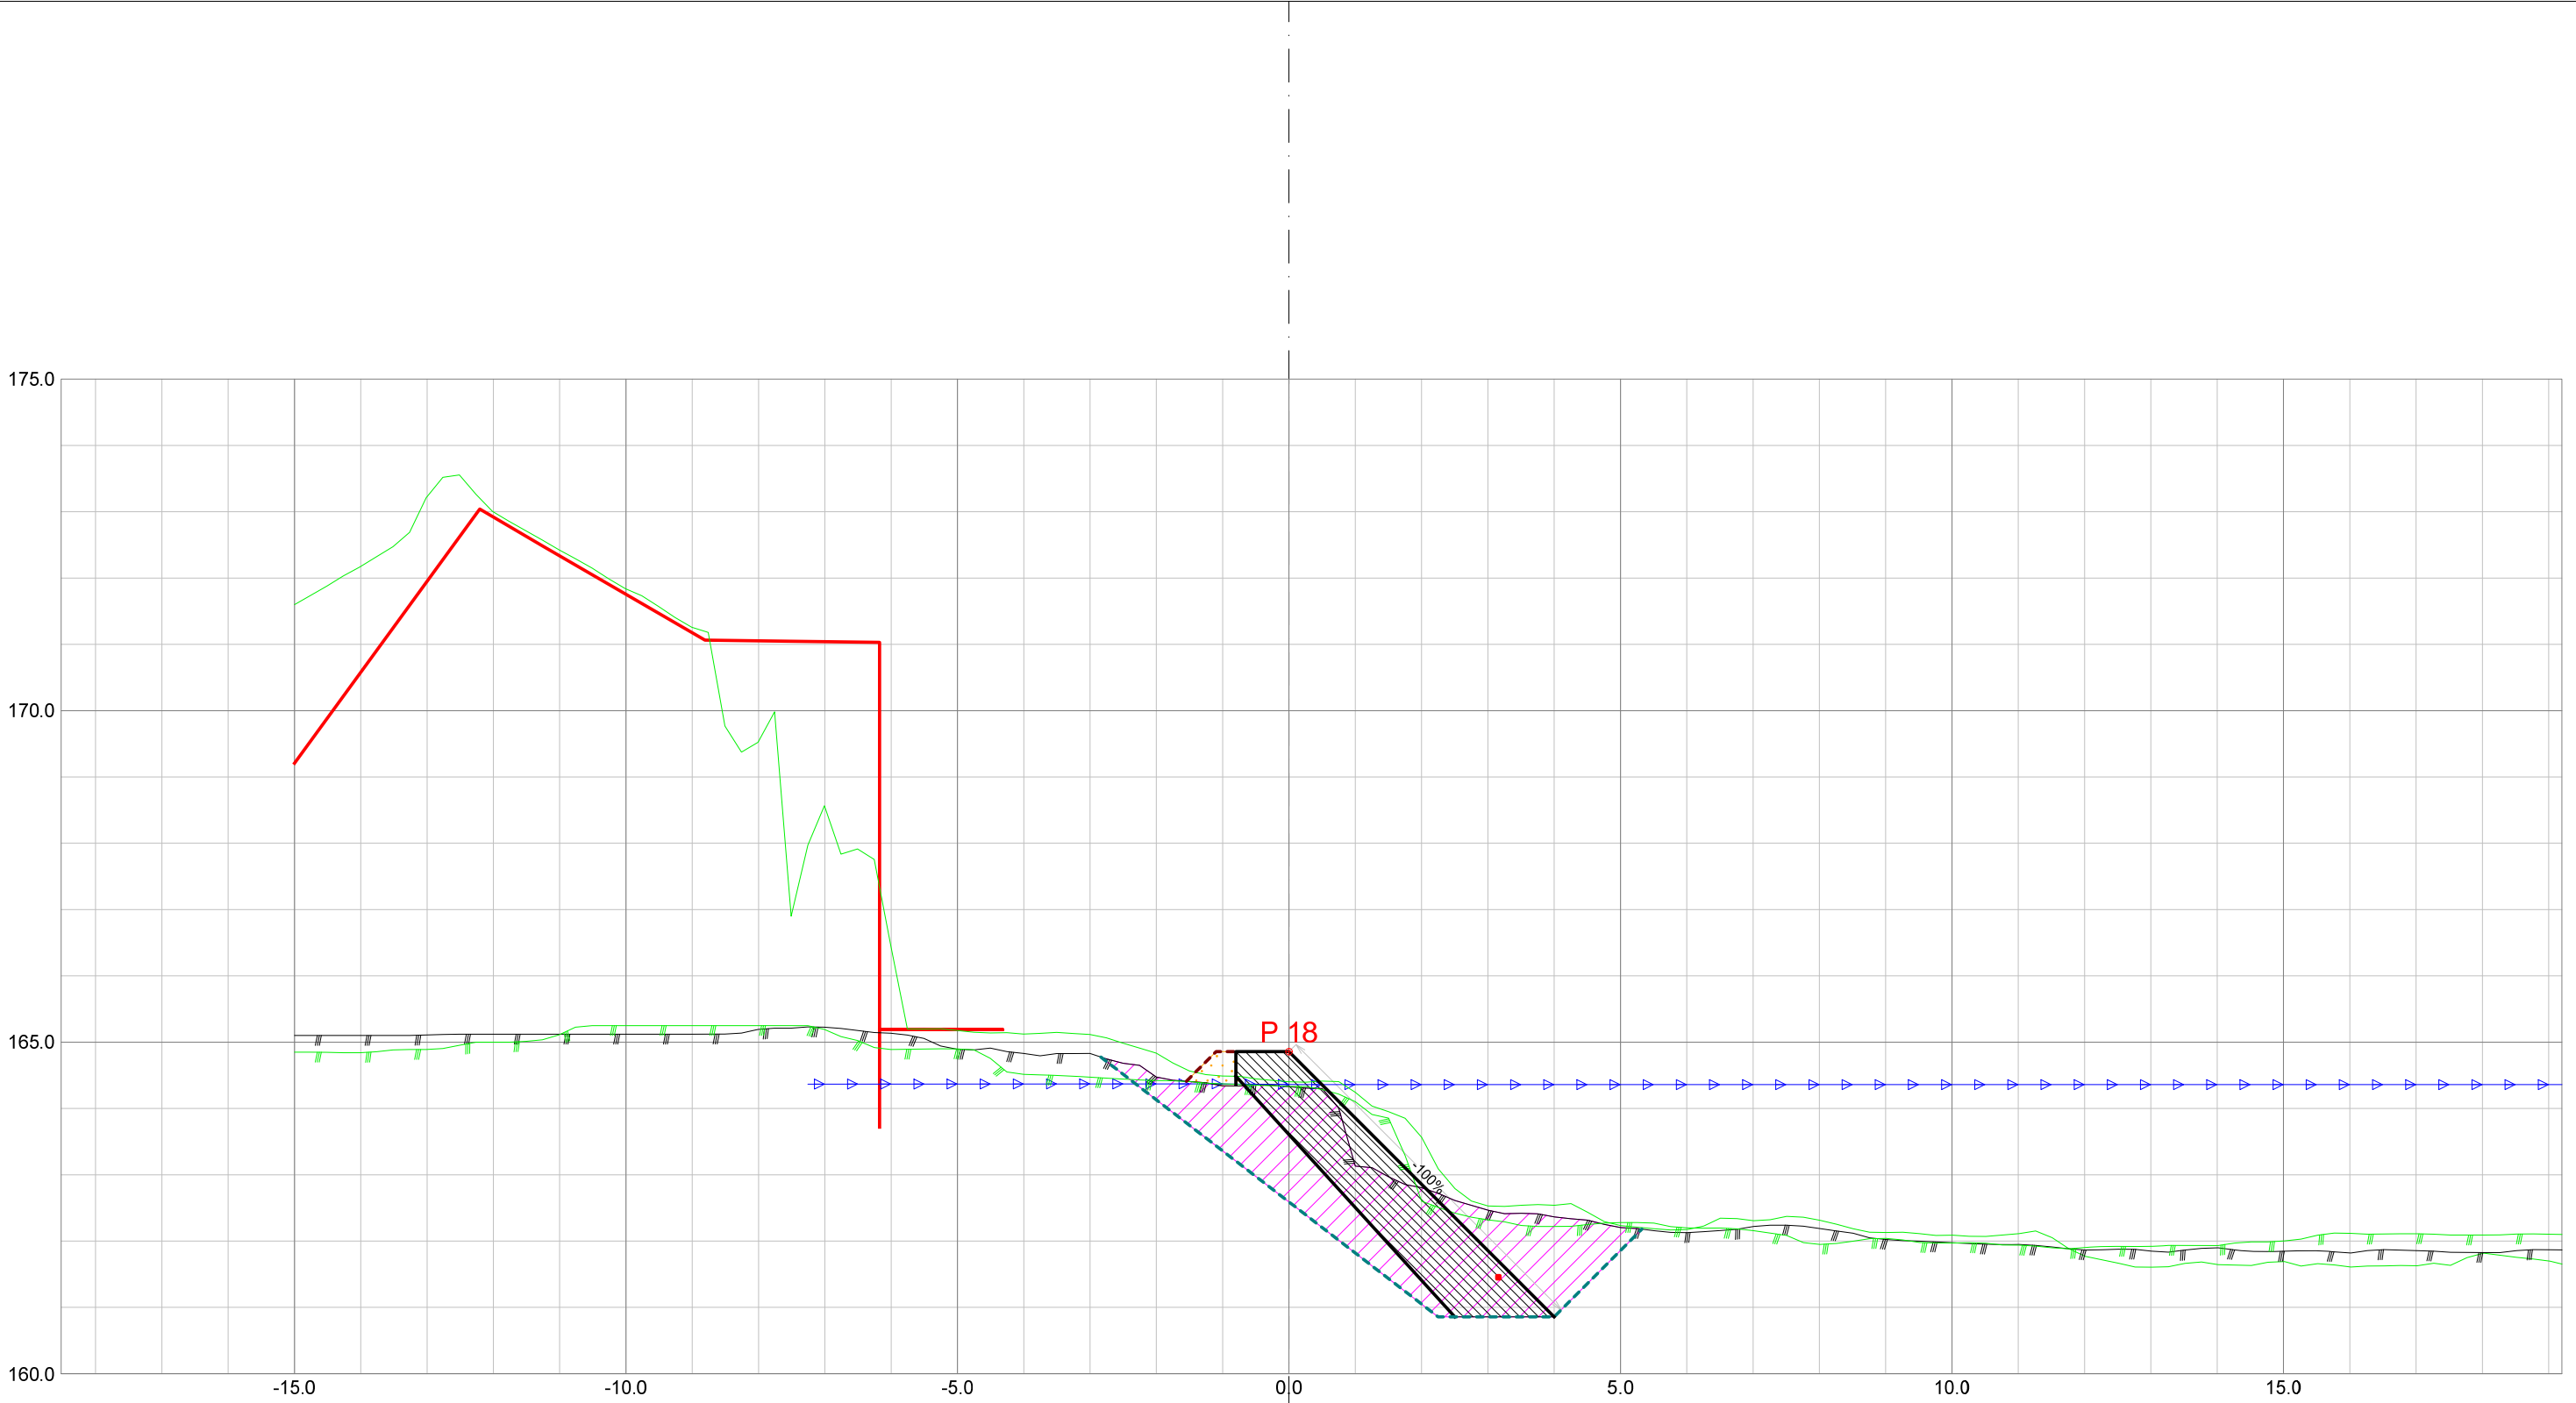


Forprosjekt Rukkedøla					
Kommune			Fylke		
Nesbyen			Buskerud		
Dato	Konstr./tegnet	Godkjent	Målestokk/Format		
22.11.2025			1:100 /A3		
Inngrepsnummer			Flomsikring Nesbyen		
Tverrprofiler Forprosjekt Rukkedøla Nordsiden, nedstr Hajem bru			Vassdr. nr. 012.CCZ		
			302		

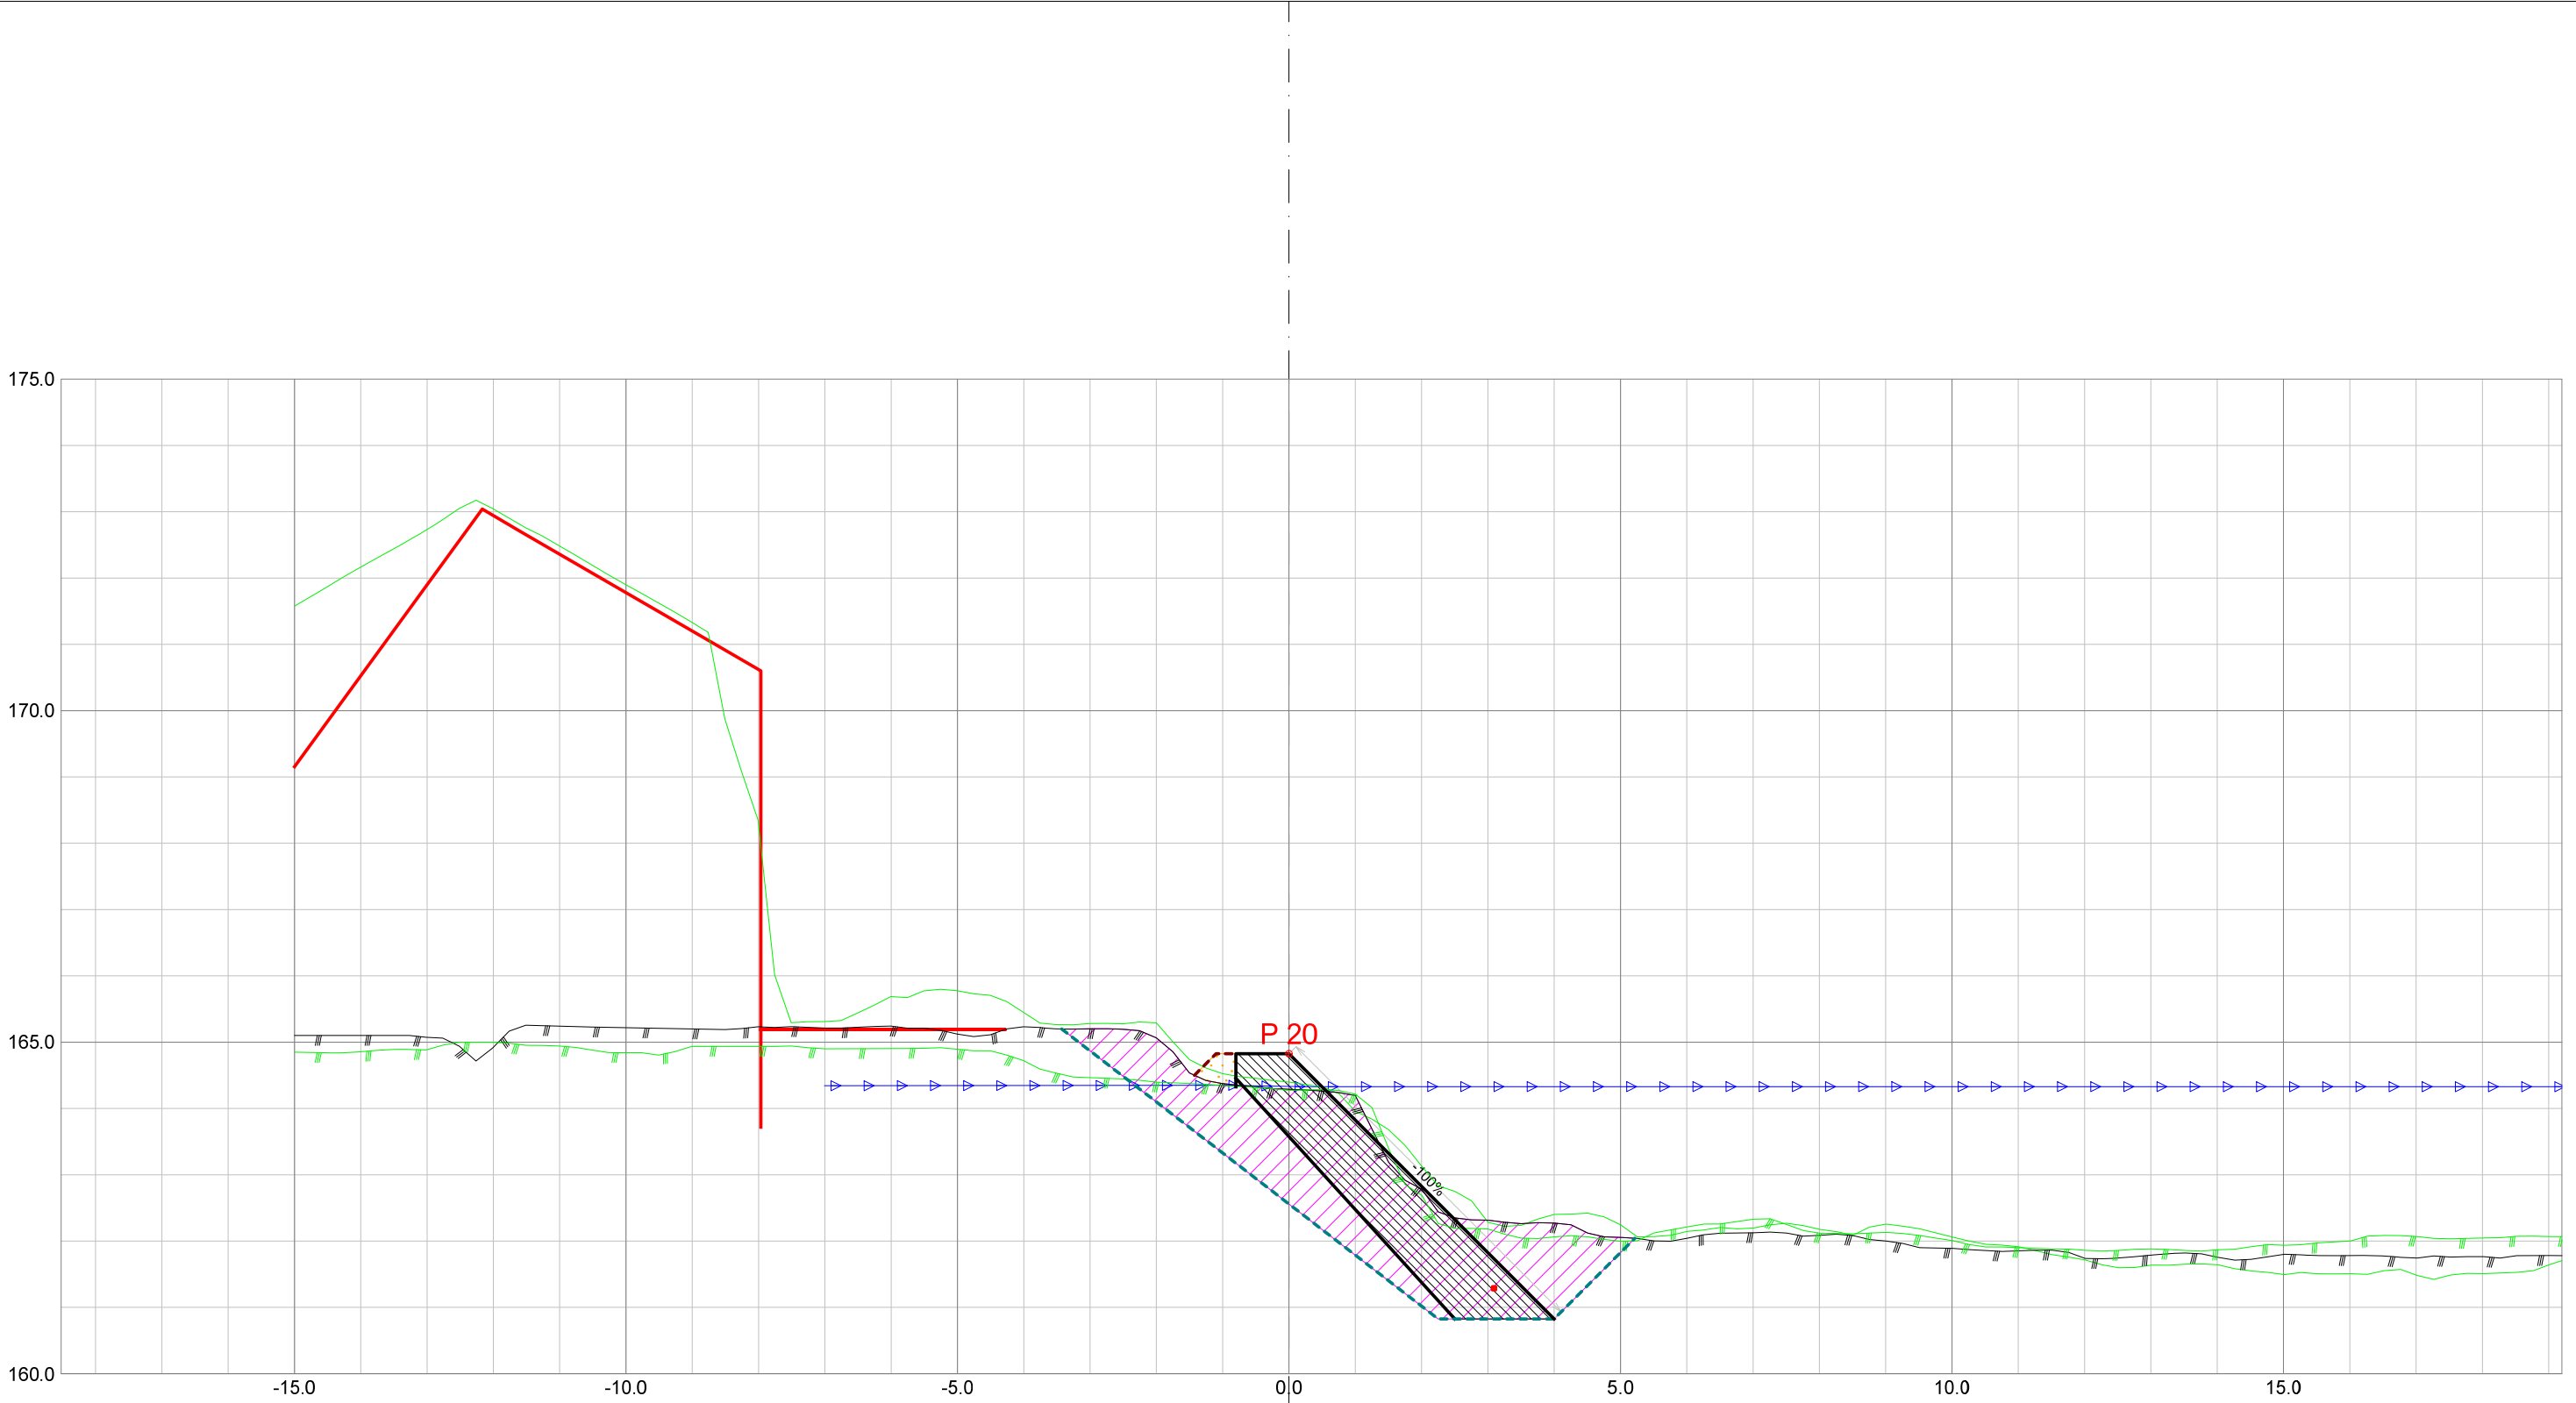


Forprosjekt Rukkedøla					
Kommune Nesbyen			Fylke Buskerud		
Dato 22.11.2025	Konstr./tegnet	Godkjent	Målestokk/Format 1:100 /A3		NVE Norges vassdrags- og energidirektorat
Inngrepsnummer Flomsikring Nesbyen					
Tverrprofiler Forprosjekt Rukkedøla Nordsiden, nedstr Hajem bru				Vassdr. nr. 012.CCZ	
				302	

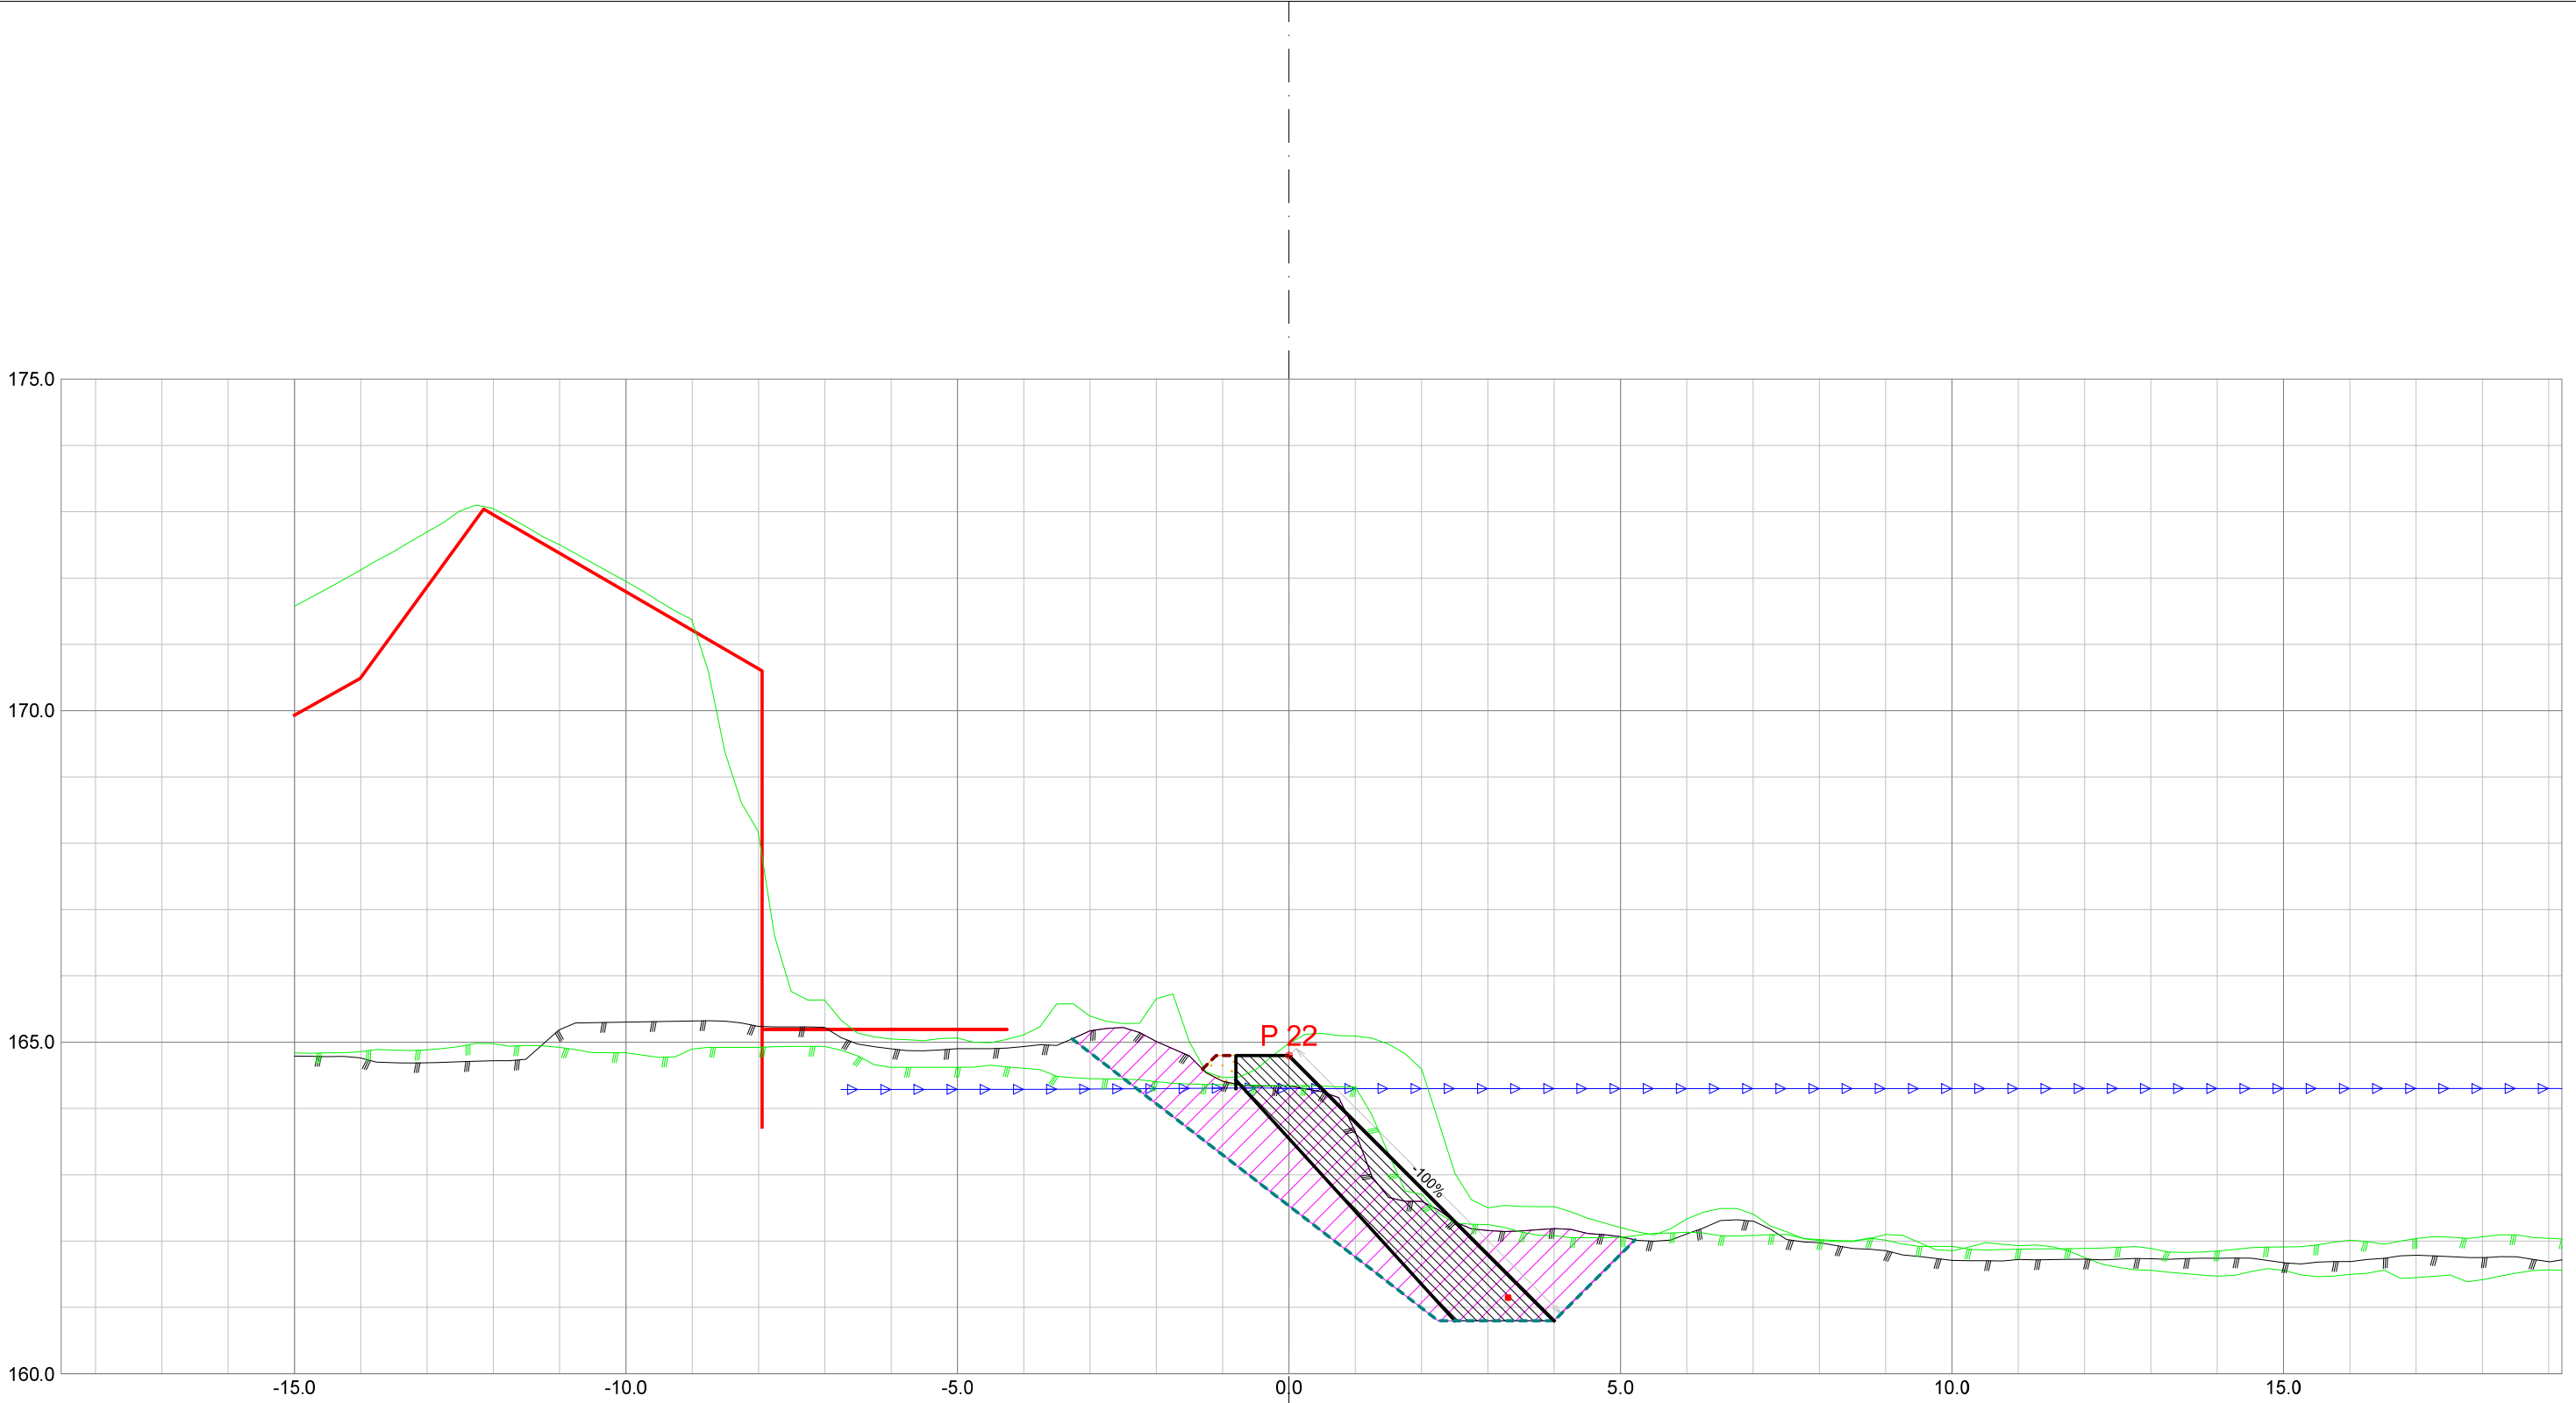


Forprosjekt Rukkedøla					
Kommune			Fylke		
Nesbyen			Buskerud		
Dato	Konstr./tegnet	Godkjent	Målestokk/Format		
22.11.2025			1:100 /A3		
Inngrepsnummer			Flomsikring Nesbyen		
Tverrprofiler Forprosjekt Rukkedøla Nordsiden, nedstr Hajem bru			Vassdr. nr. 012.CCZ		
			302		

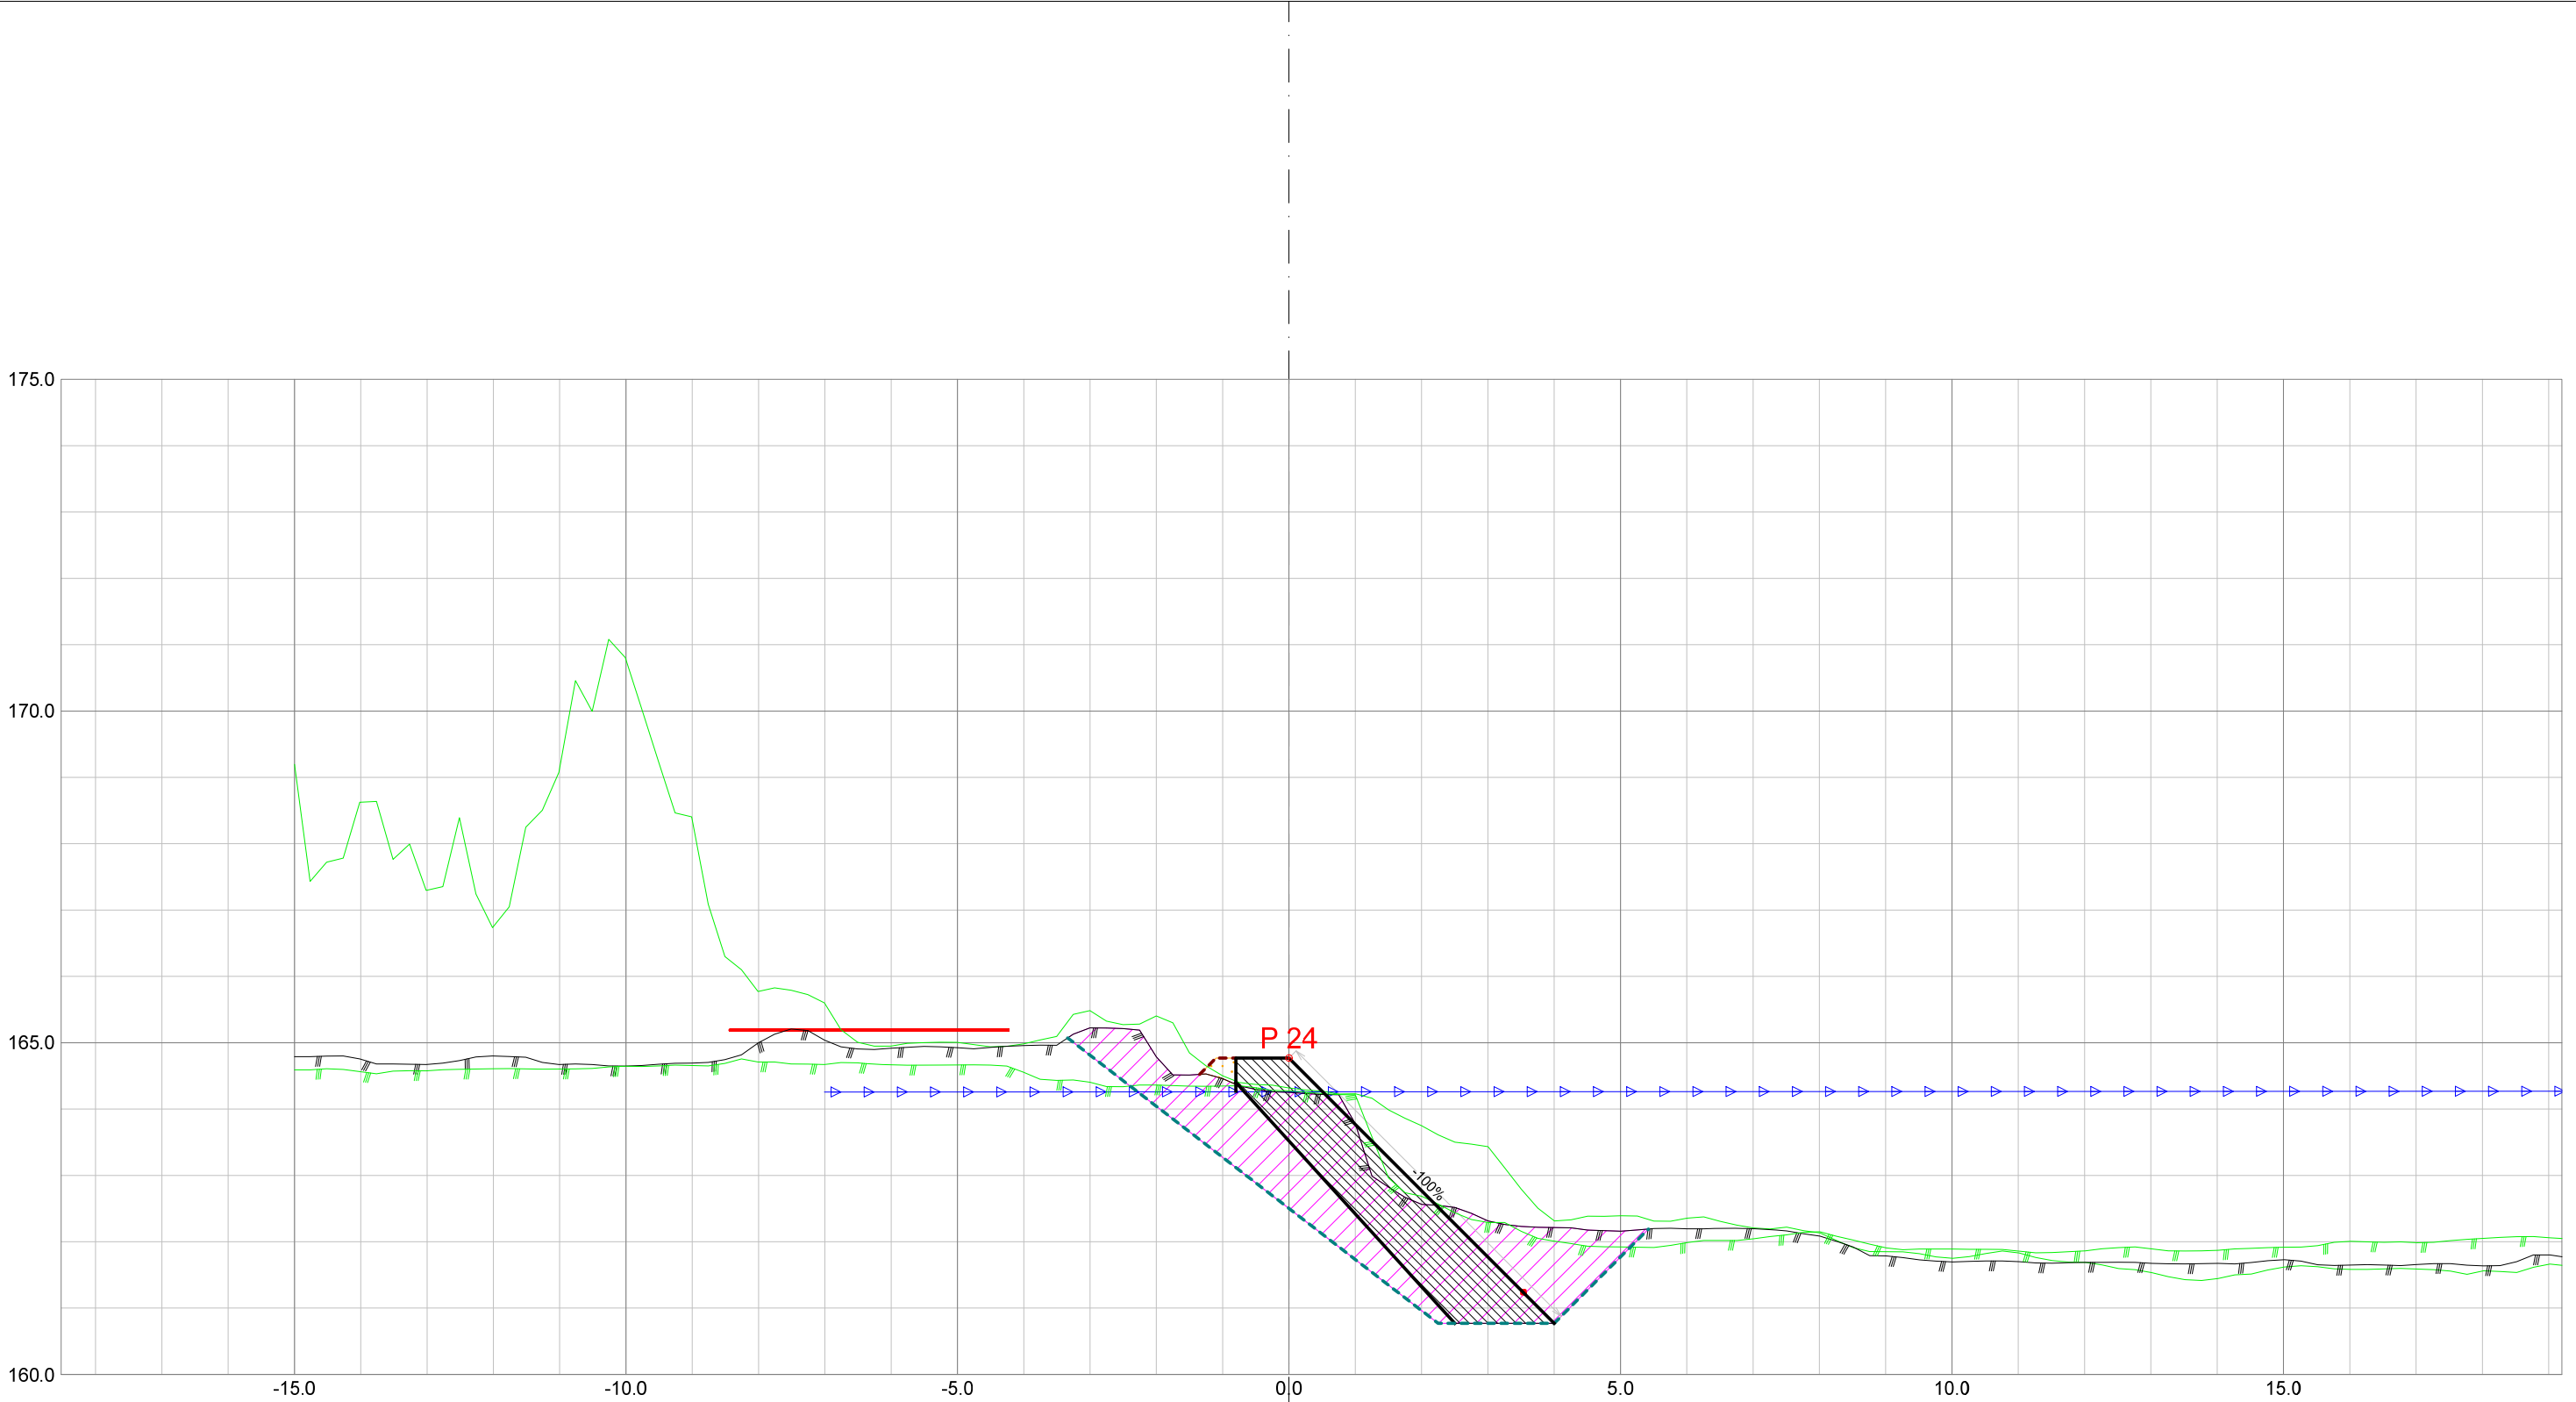


Forprosjekt Rukkedøla						
Kommune Nesbyen				Fylke Buskerud		
Dato 22.11.2025	Konstr./tegnet		Godkjent	Målestokk/Format 1:100 /A3		NVE Norges vassdrags- og energidirektorat
Inngrepsnummer Flomsikring Nesbyen						
Tverrprofiler Forprosjekt Rukkedøla Nordsiden, nedstr Hajem bru					Vassdr. nr. 012.CCZ	
					302	

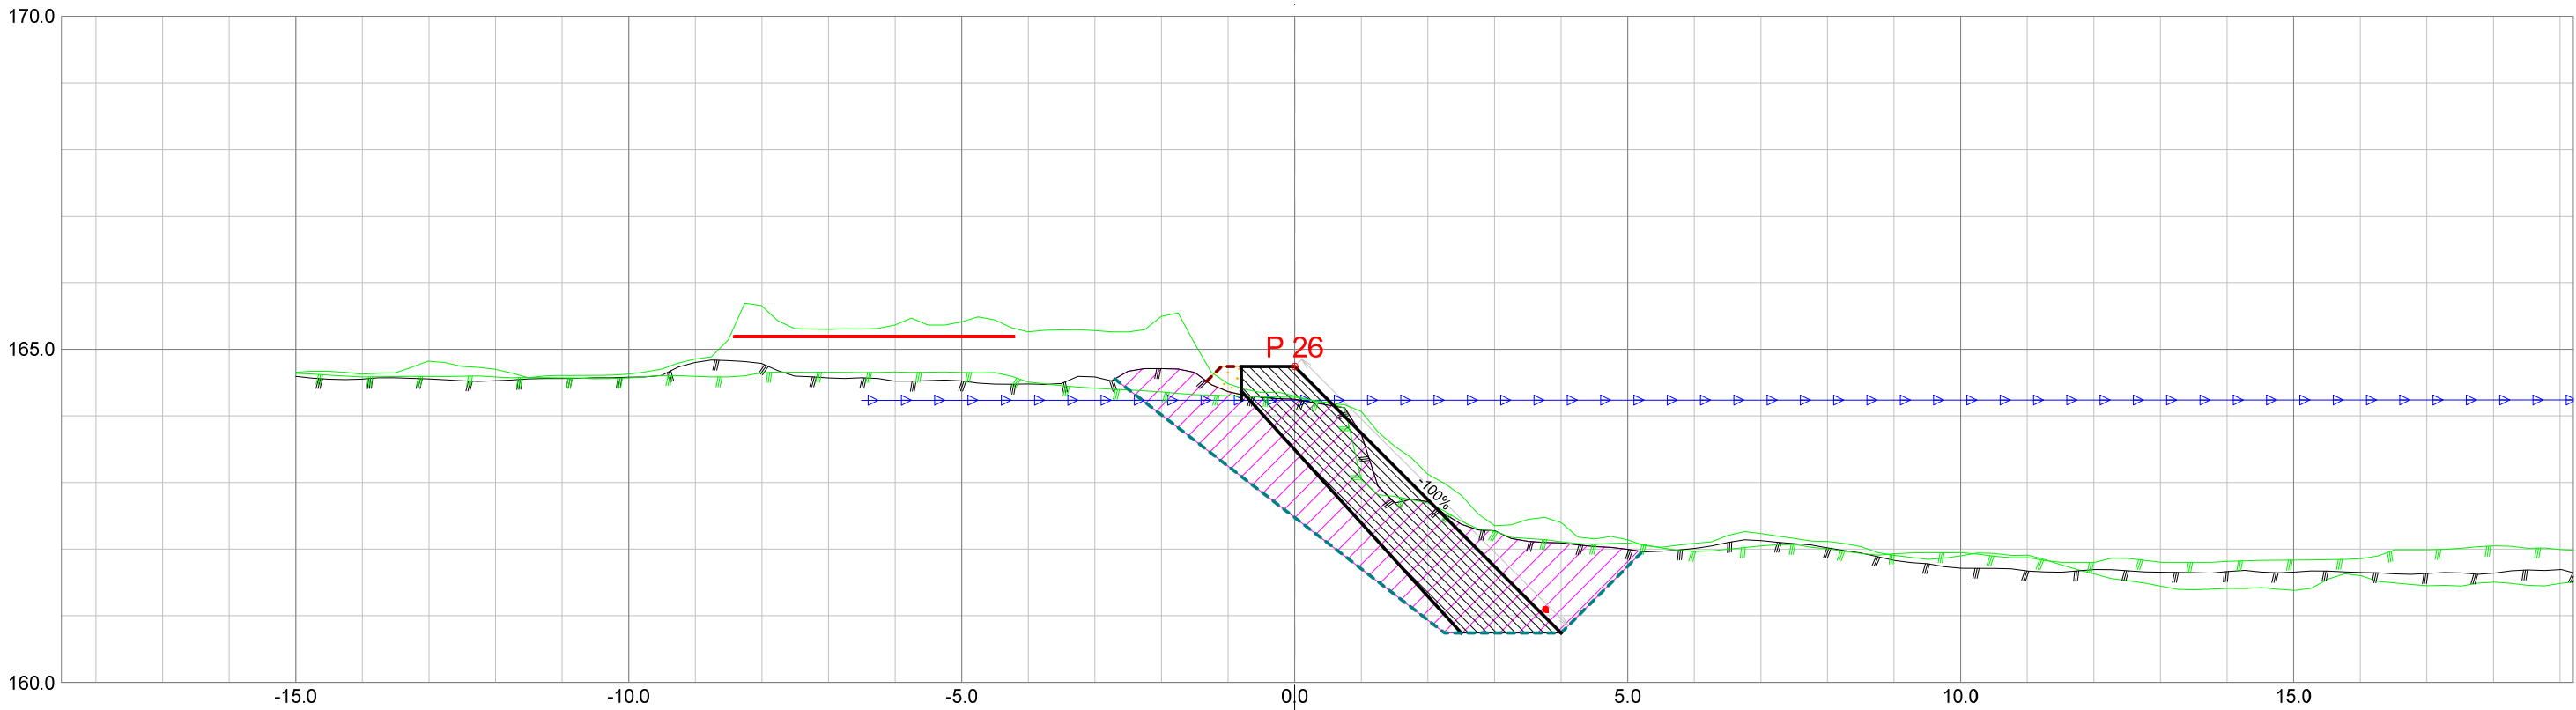


Forprosjekt Rukkedøla						
Kommune Nesbyen				Fylke Buskerud		
Dato 22.11.2025	Konstr./tegnet		Godkjent	Målestokk/Format		NVE Norges vassdrags- og energidirektorat
Inngrepsnummer			1:100 /A3			
Flomsikring Nesbyen						
Tverrprofiler Forprosjekt Rukkedøla Nordsiden, nedstr Hajem bru				Vassdr. nr. 012.CCZ		
				302		

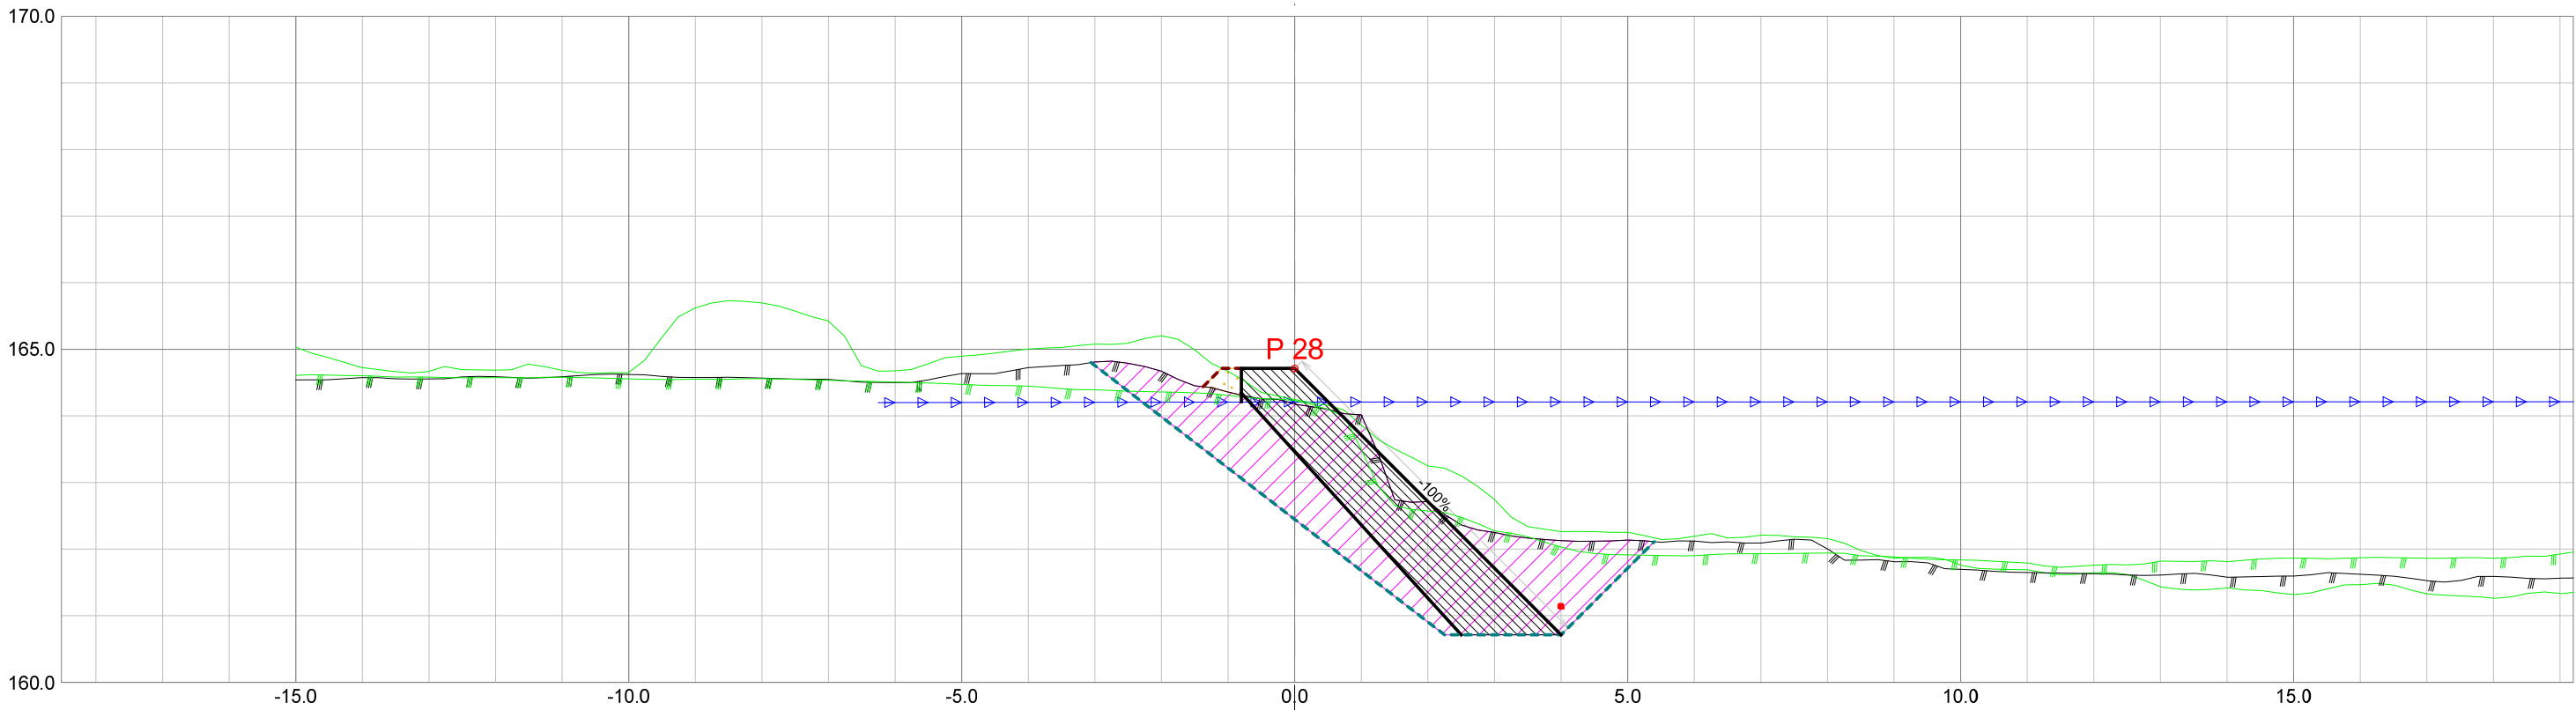


Forprosjekt Rukkedøla						
Kommune Nesbyen				Fylke Buskerud		
Dato 22.11.2025	Konstr./tegnet		Godkjent	Målestokk/Format 1:100 /A3		NVE Norges vassdrags- og energidirektorat
Inngrepsnummer Flomsikring Nesbyen						
Tverrprofiler Forprosjekt Rukkedøla Nordsiden, nedstr Hajem bru					Vassdr. nr. 012.CCZ	
					302	

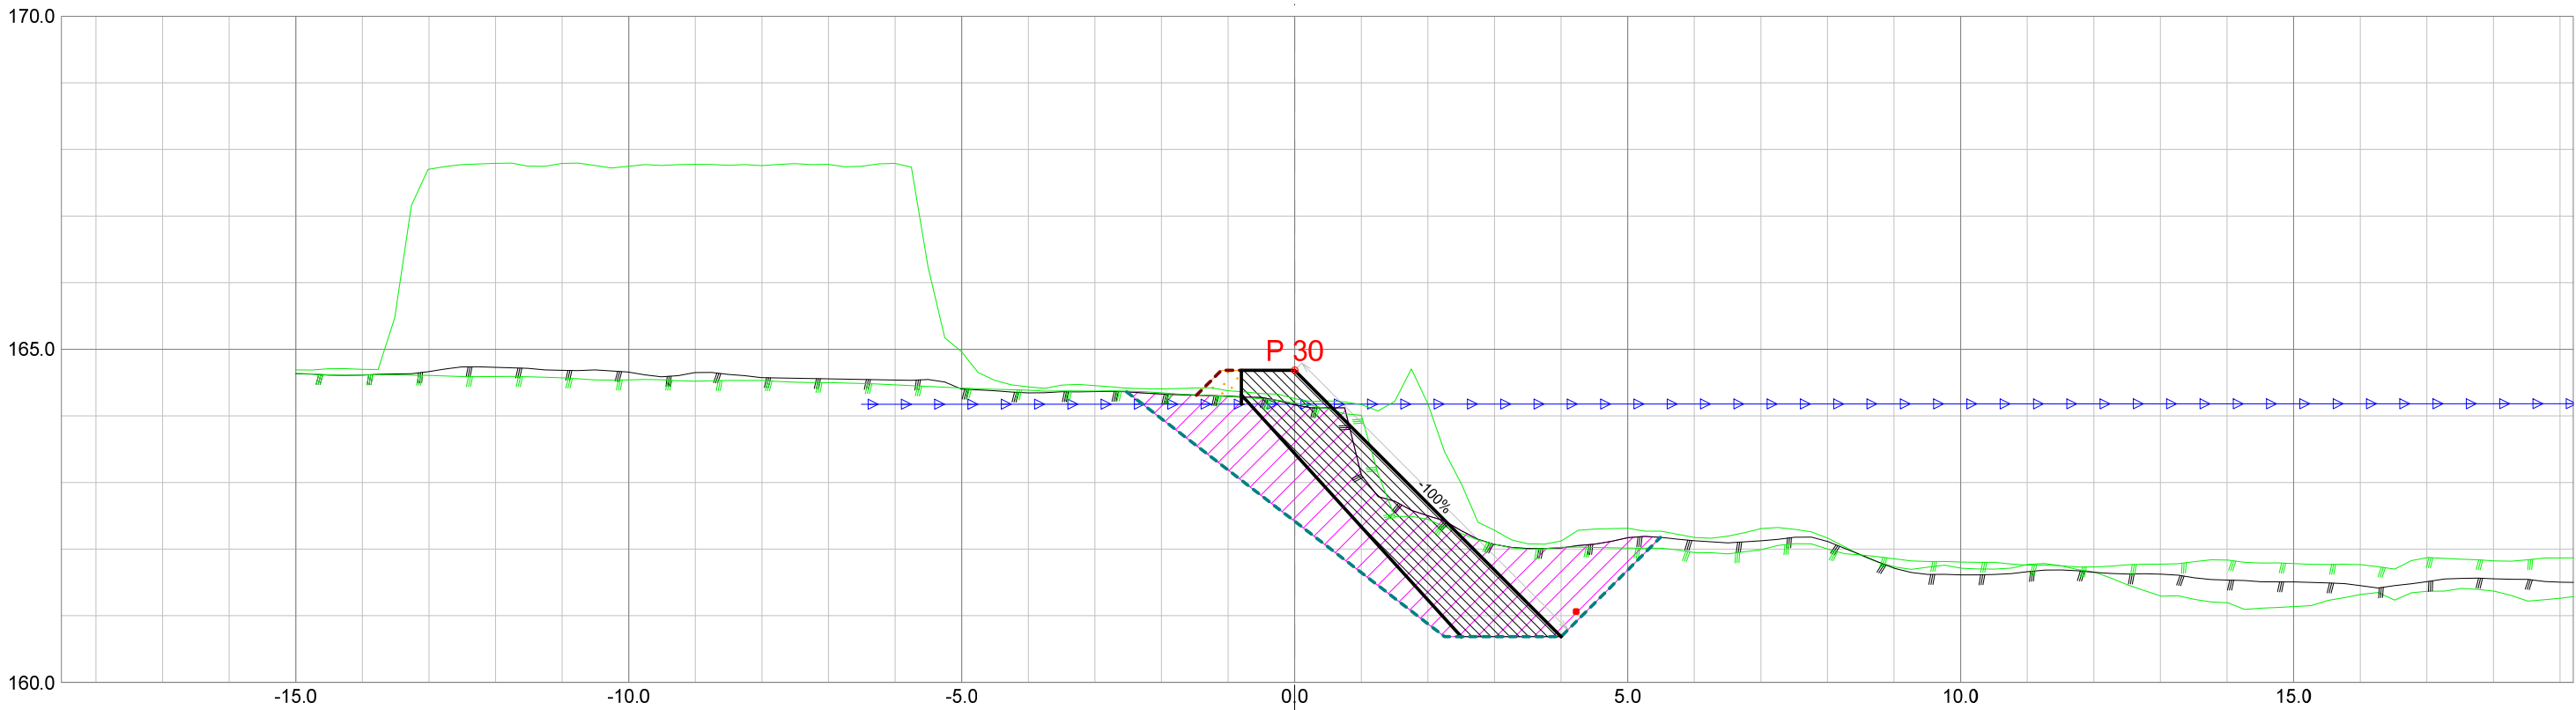


Forprosjekt Rukkedøla						
Kommune Nesbyen				Fylke Buskerud		
Dato 22.11.2025	Konstr./tegnet		Godkjent	Målestokk/Format 1:100 /A3		NVE Norges vassdrags- og energidirektorat
Inngrepsnummer Flomsikring Nesbyen						
Tverrprofiler Forprosjekt Rukkedøla Nordsiden, nedstr Hajem bru					Vassdr. nr. 012.CCZ	
					302	

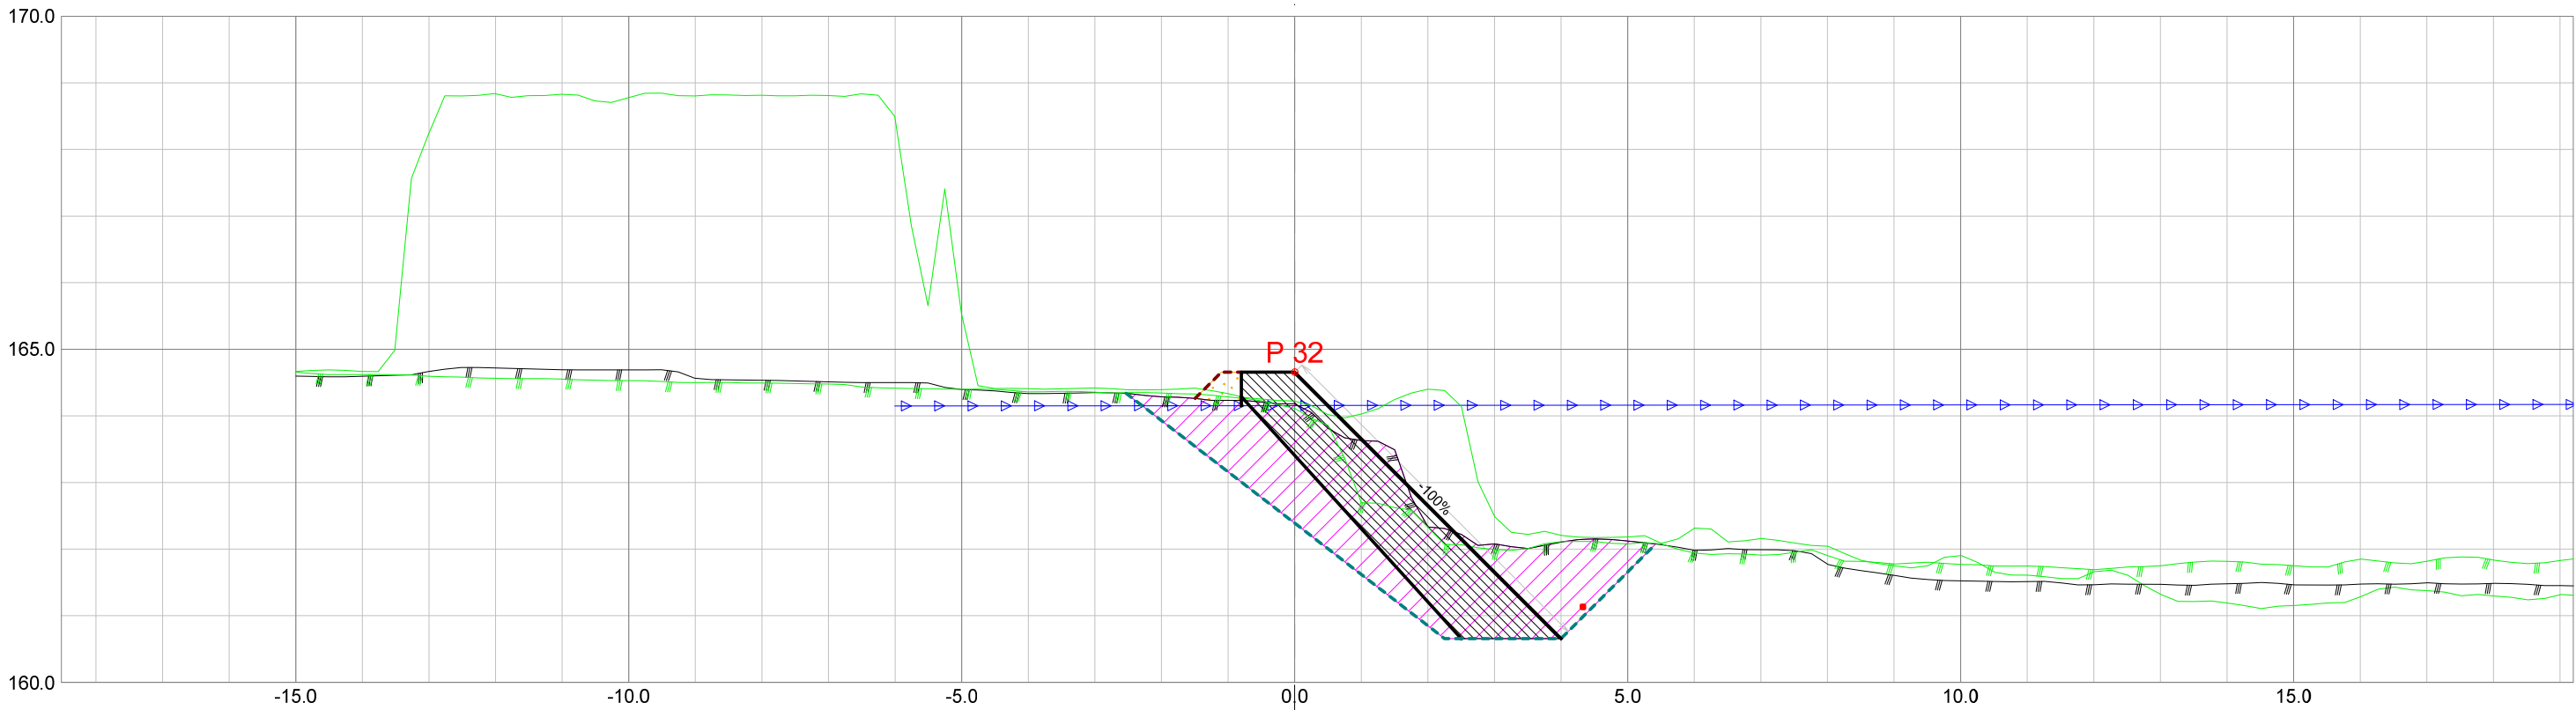



Forprosjekt Rukkedøla						
Kommune Nesbyen				Fylke Buskerud		
Dato 22.11.2025	Konstr./tegnet		Godkjent	Målestokk/Format		NVE Norges vassdrags- og energidirektorat
Inngrepsnummer			1:100 /A3			
Flomsikring Nesbyen				Vassdr. nr. 012.CCZ		
Tverrprofiler Forprosjekt Rukkedøla Nordsiden, nedstr Hajem bru				302		

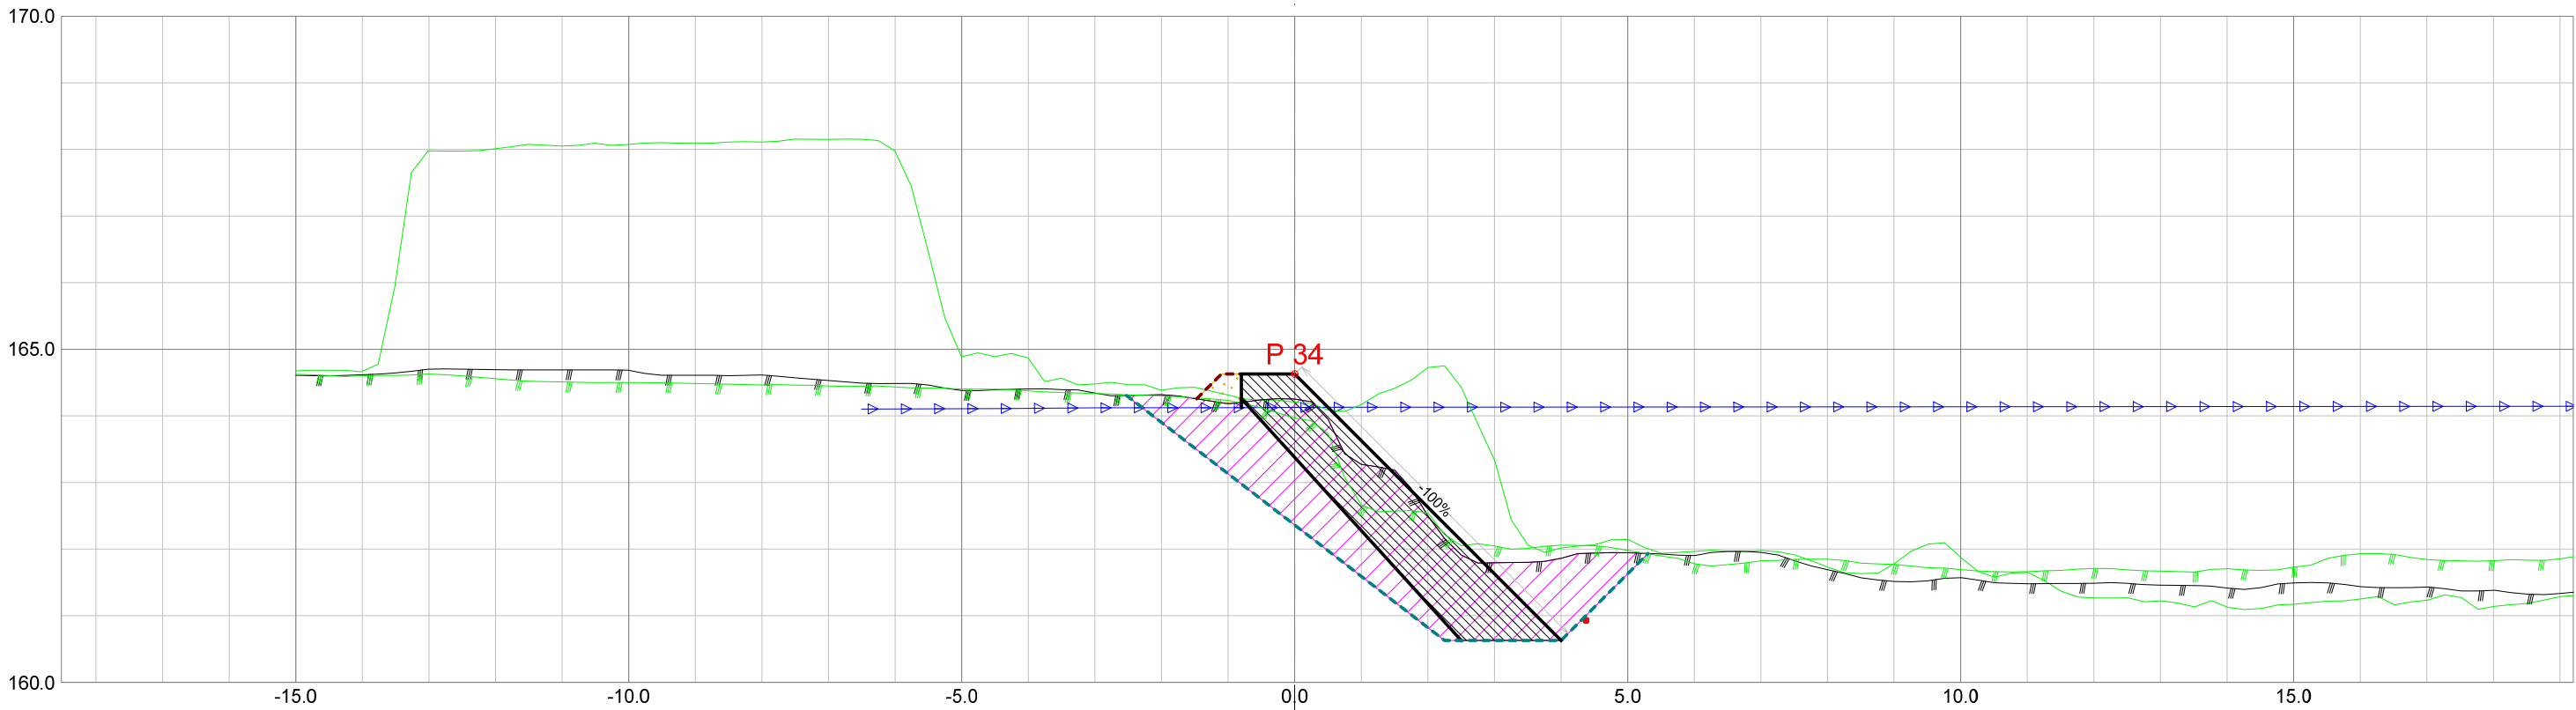


Forprosjekt Rukkedøla						
Kommune Nesbyen				Fylke Buskerud		
Dato 22.11.2025	Konstr./tegnet		Godkjent	Målestokk/Format		NVE Norges vassdrags- og energidirektorat
Inngrepsnummer Flomsikring Nesbyen			1:100 /A3			
Tverrprofiler Forprosjekt Rukkedøla Nordsiden, nedstr Hajem bru					Vassdr. nr. 012.CCZ	
					302	

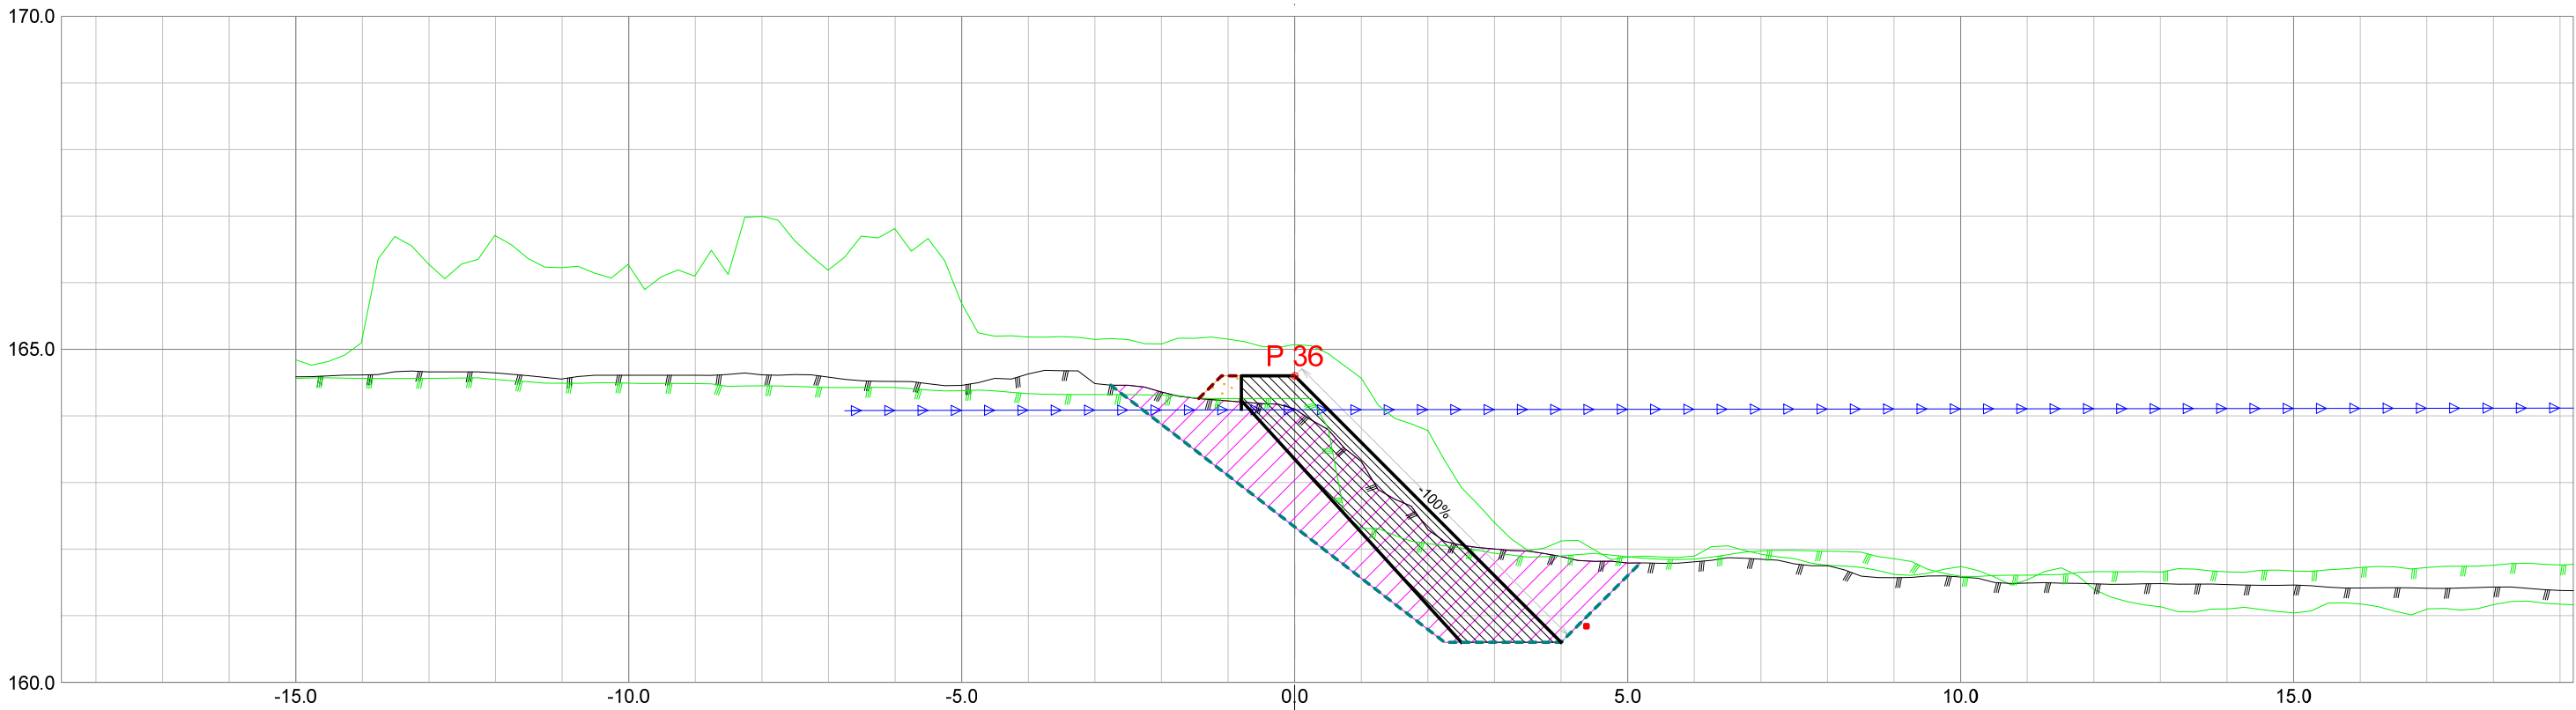


Forprosjekt Rukkedøla						
Kommune Nesbyen				Fylke Buskerud		
Dato 22.11.2025	Konstr./tegnet		Godkjent	Målestokk/Format		NVE Norges vassdrags- og energidirektorat
Inngrepsnummer			1:100 /A3			
Flomsikring Nesbyen						
Tverrprofiler Forprosjekt Rukkedøla Nordsiden, nedstr Hajem bru				Vassdr. nr. 012.CCZ		
				302		

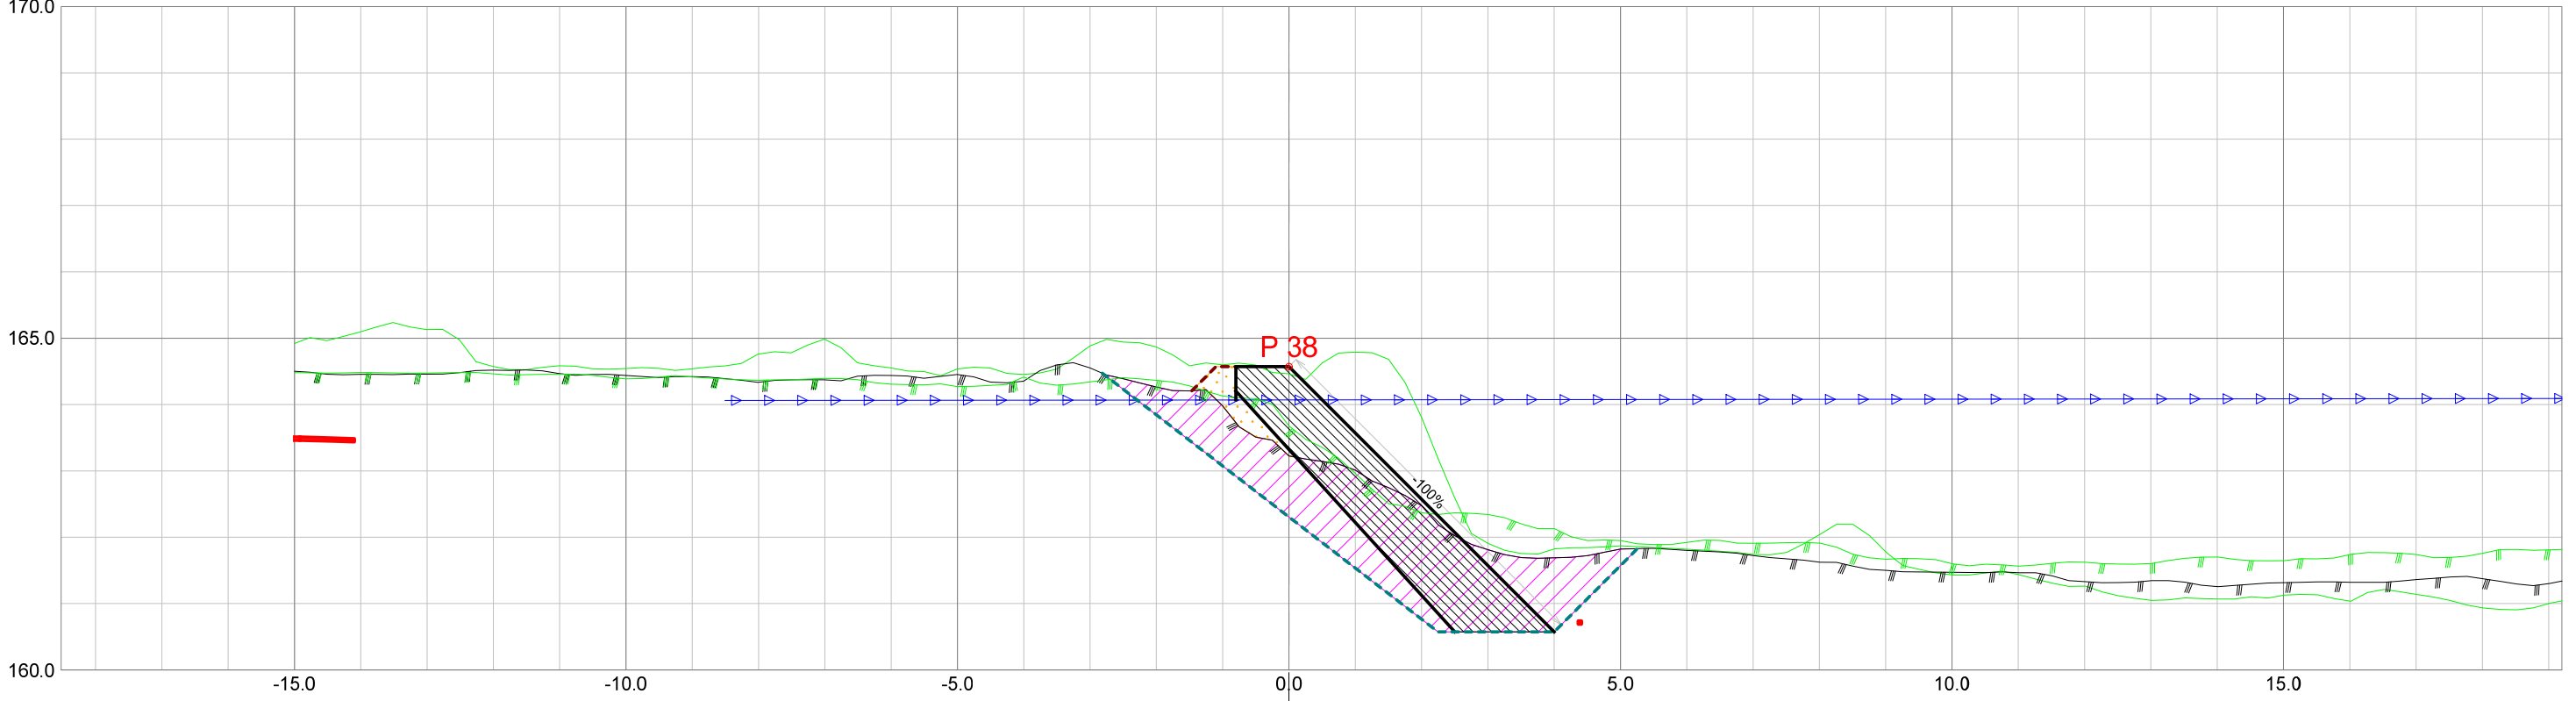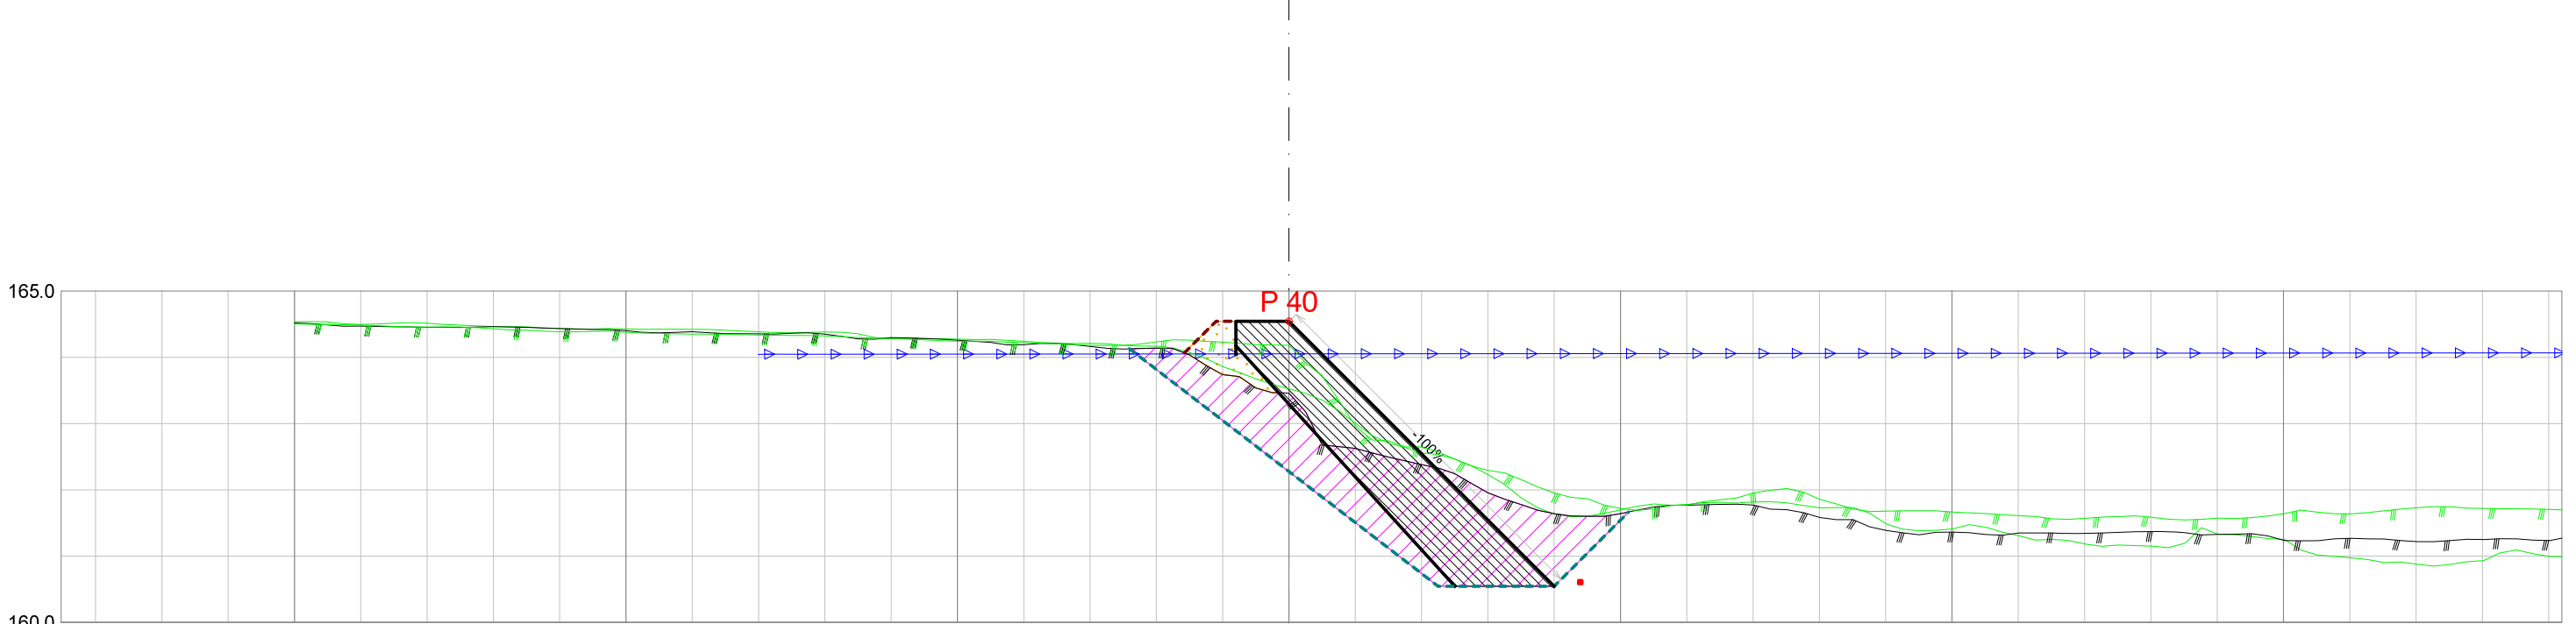


Forprosjekt Rukkedøla					
Kommune			Fylke		
Nesbyen			Buskerud		
Dato	Konstr./tegnet	Godkjent	Målestokk/Format		
22.11.2025			1:100 /A3		
Inngrepsnummer			Flomsikring Nesbyen		
Tverrprofiler Forprosjekt Rukkedøla Nordsiden, nedstr Hajem bru			Vassdr. nr. 012.CCZ		
			302		

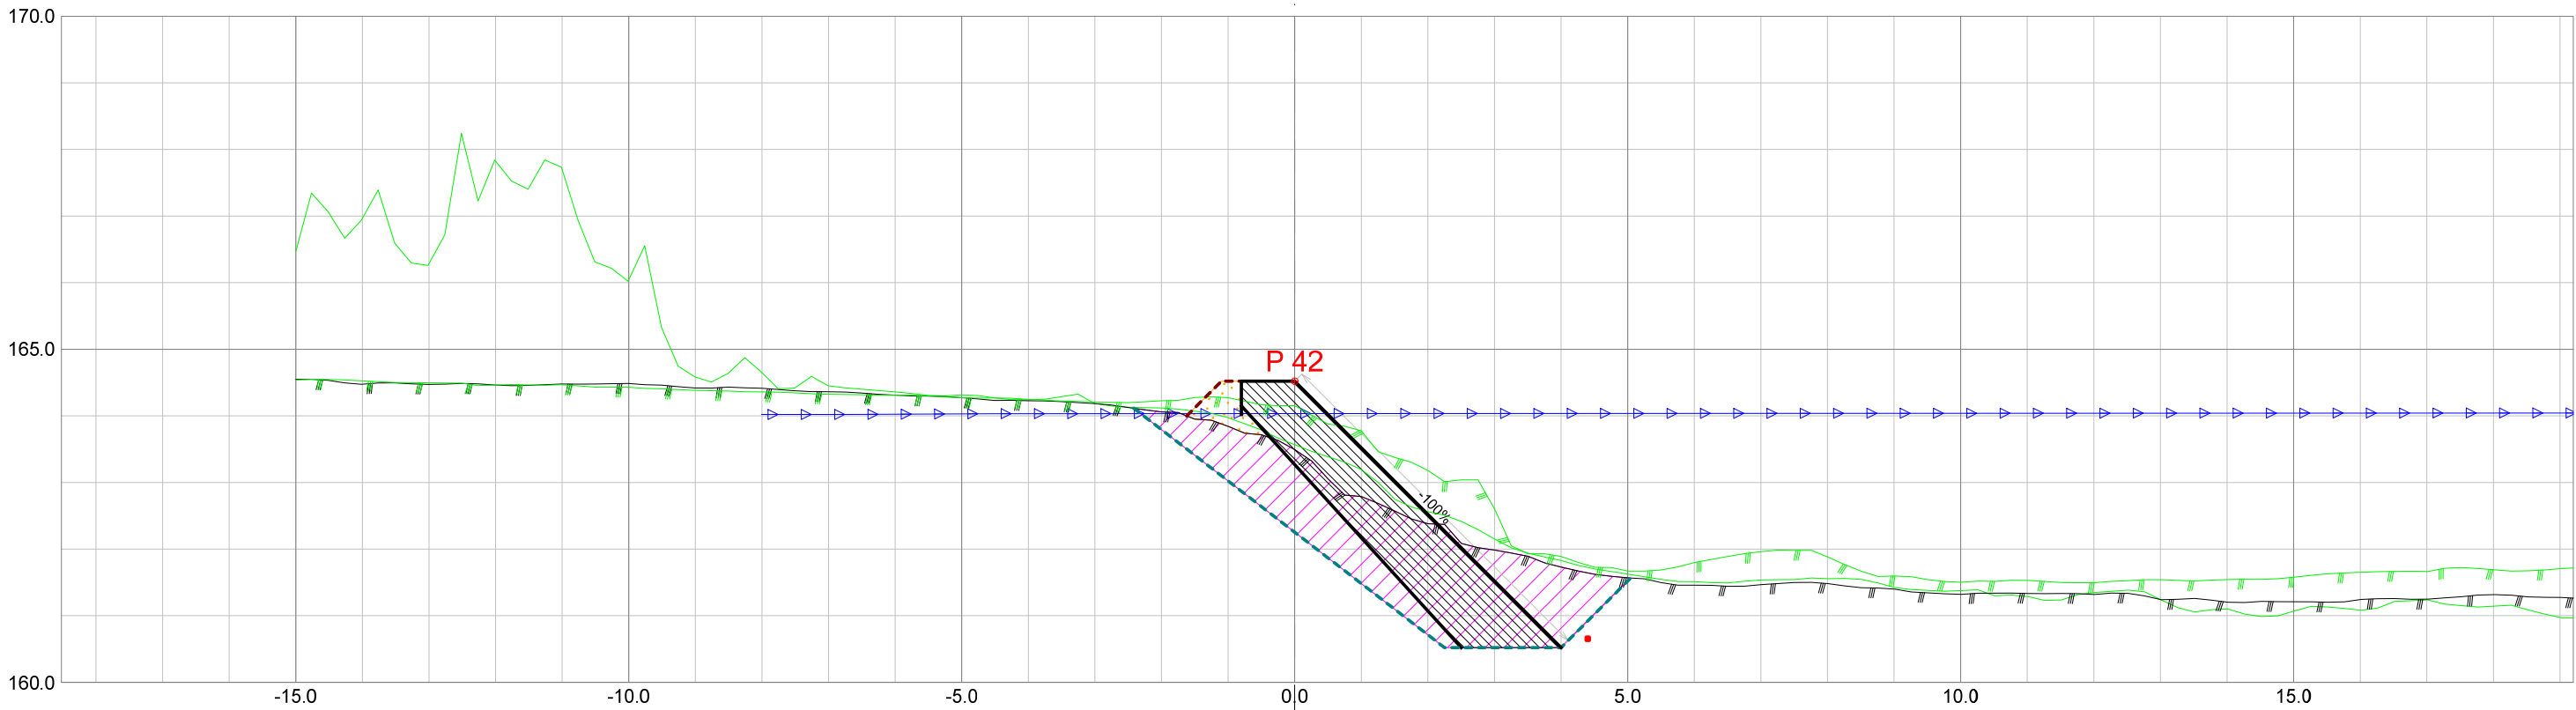


Forprosjekt Rukkedøla						
Kommune Nesbyen				Fylke Buskerud		
Dato 22.11.2025	Konstr./tegnet		Godkjent	Målestokk/Format		NVE Norges vassdrags- og energidirektorat
Inngrepsnummer			1:100 /A3			
Flomsikring Nesbyen				Vassdr. nr. 012.CCZ		
Tverrprofiler Forprosjekt Rukkedøla Nordsiden, nedstr Hajem bru				302		

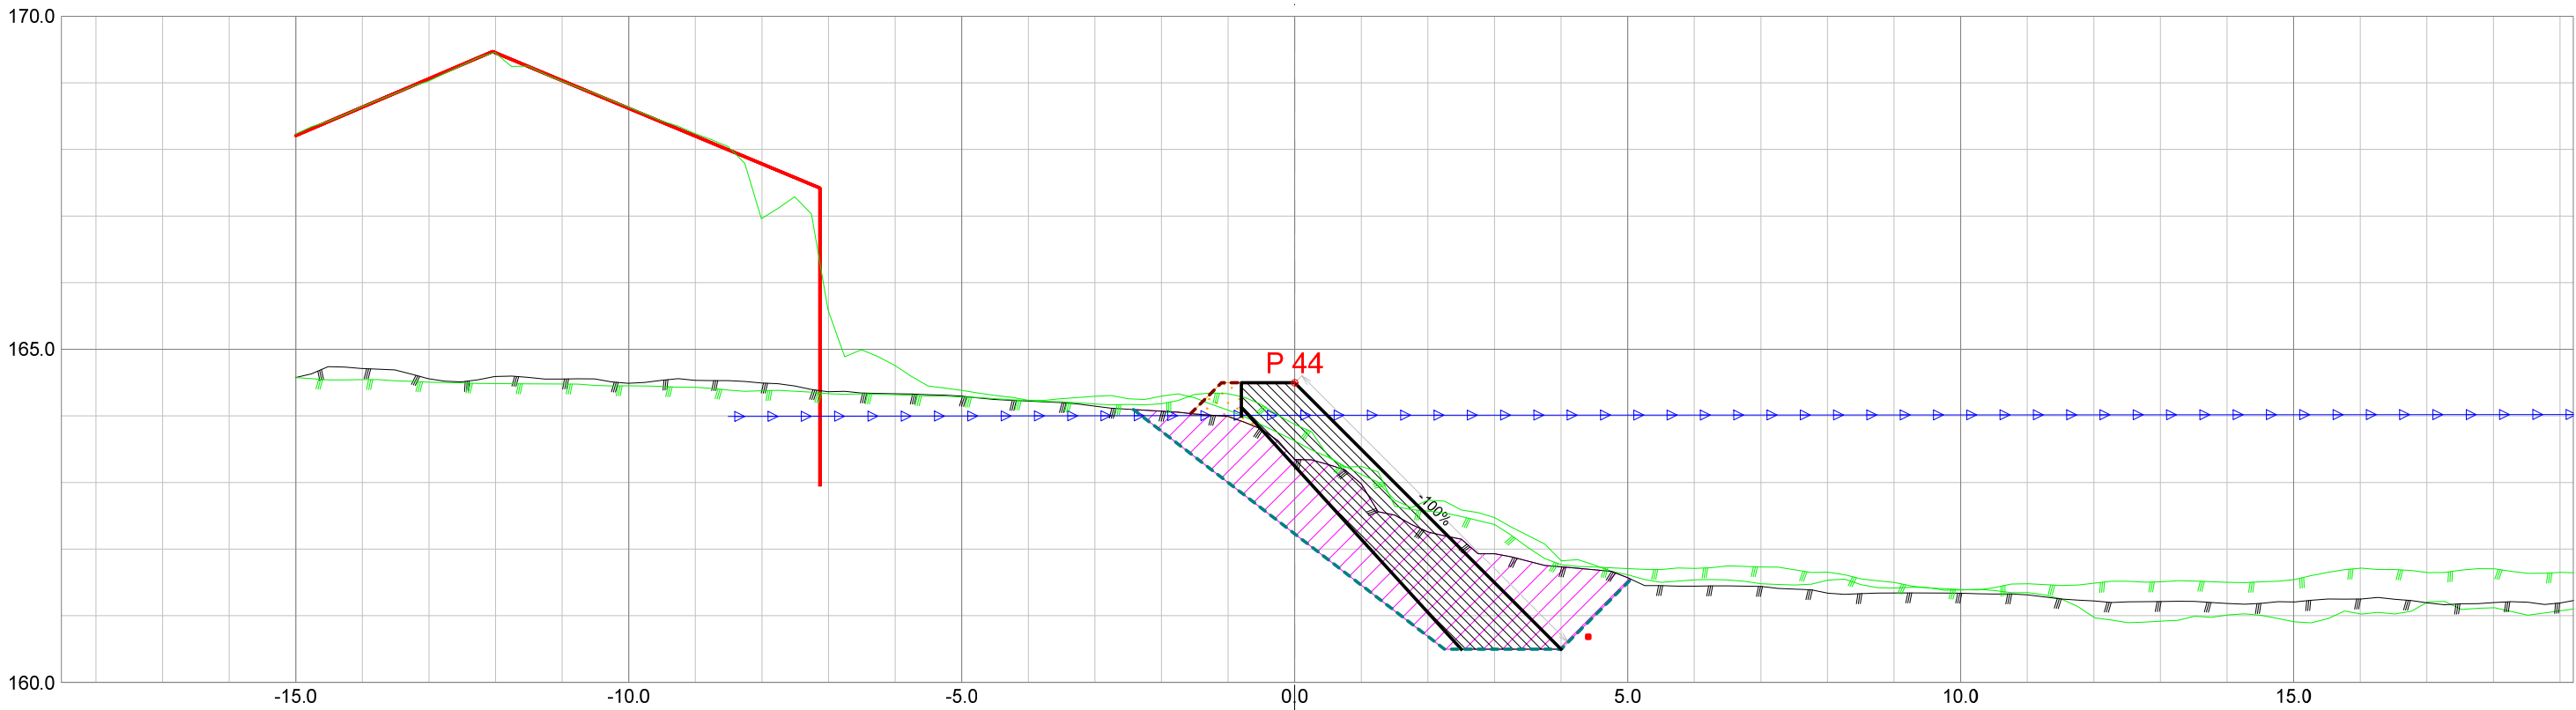


Forprosjekt Rukkedøla						
Kommune Nesbyen				Fylke Buskerud		
Dato 22.11.2025	Konstr./tegnet		Godkjent	Målestokk/Format 1:100 /A3		NVE Norges vassdrags- og energidirektorat
Inngrepsnummer Flomsikring Nesbyen						
Tverrprofiler Forprosjekt Rukkedøla Nordsiden, nedstr Hajem bru					Vassdr. nr. 012.CCZ	
					302	

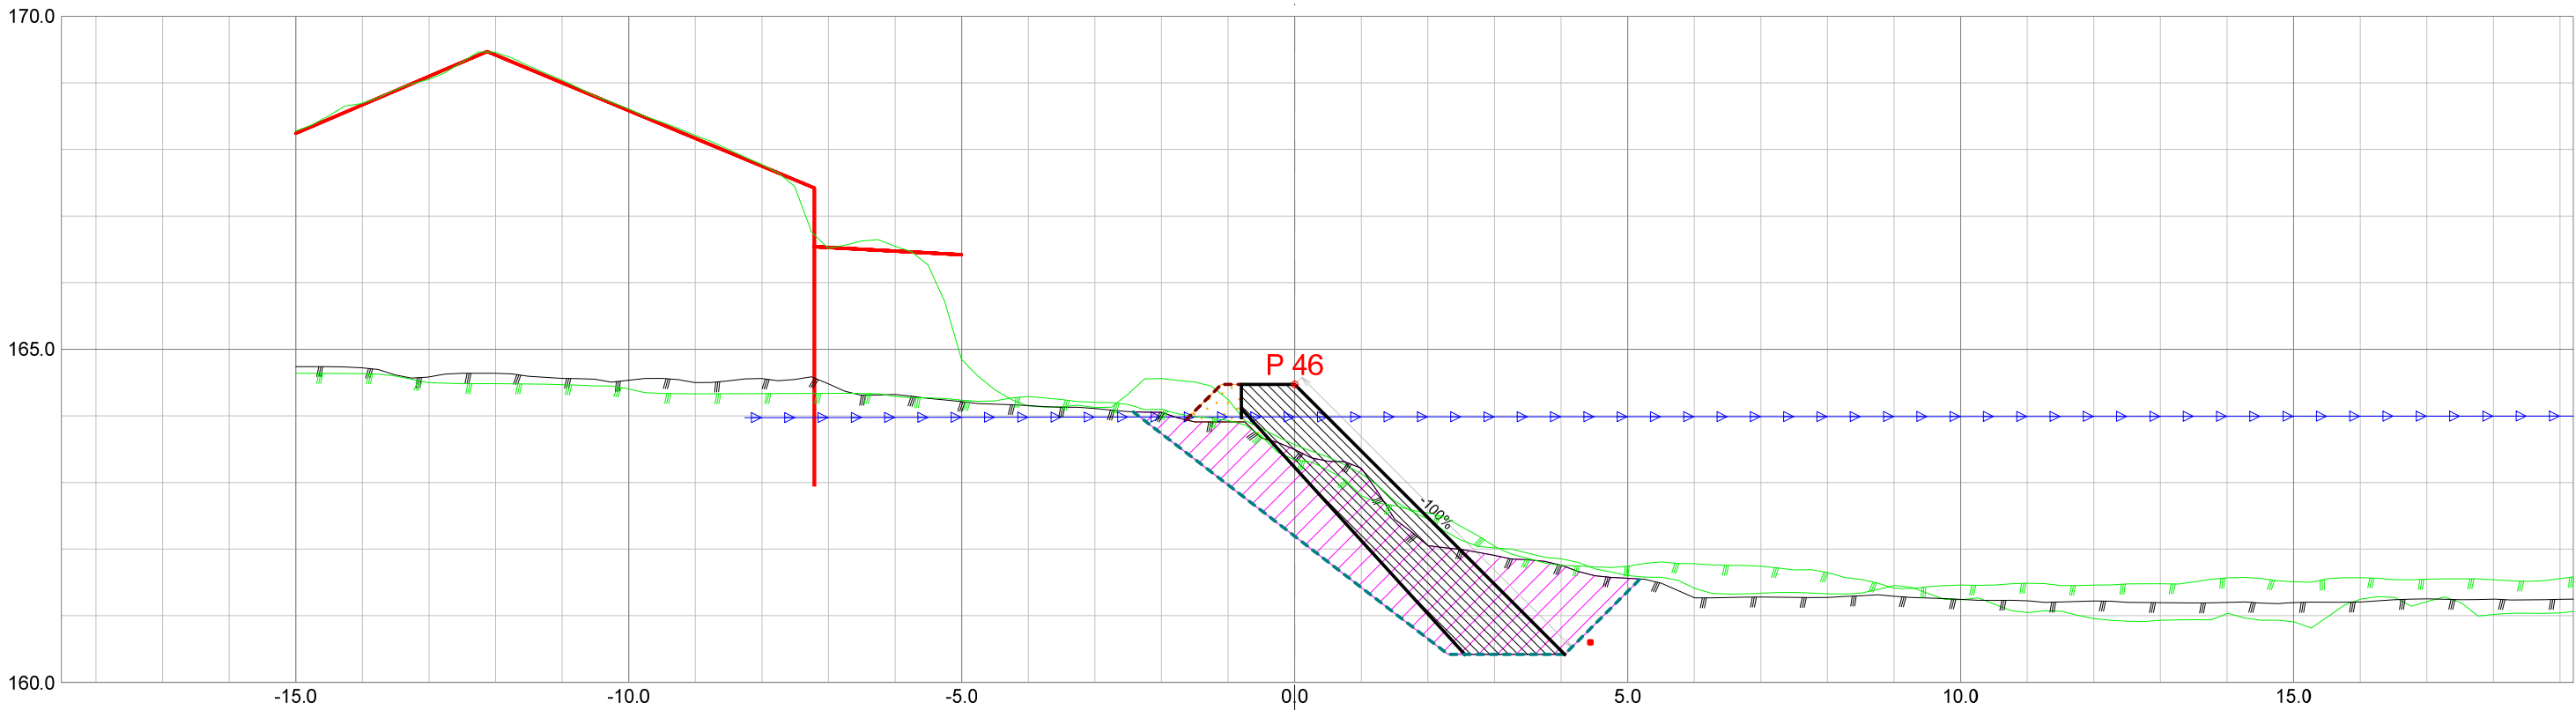


Forprosjekt Rukkedøla						
Kommune Nesbyen				Fylke Buskerud		
Dato 22.11.2025	Konstr./tegnet		Godkjent	Målestokk/Format		NVE Norges vassdrags- og energidirektorat
Inngrepsnummer			1:100 /A3			
Flomsikring Nesbyen				Vassdr. nr. 012.CCZ		
Tverrprofiler Forprosjekt Rukkedøla Nordsiden, nedstr Hajem bru				302		

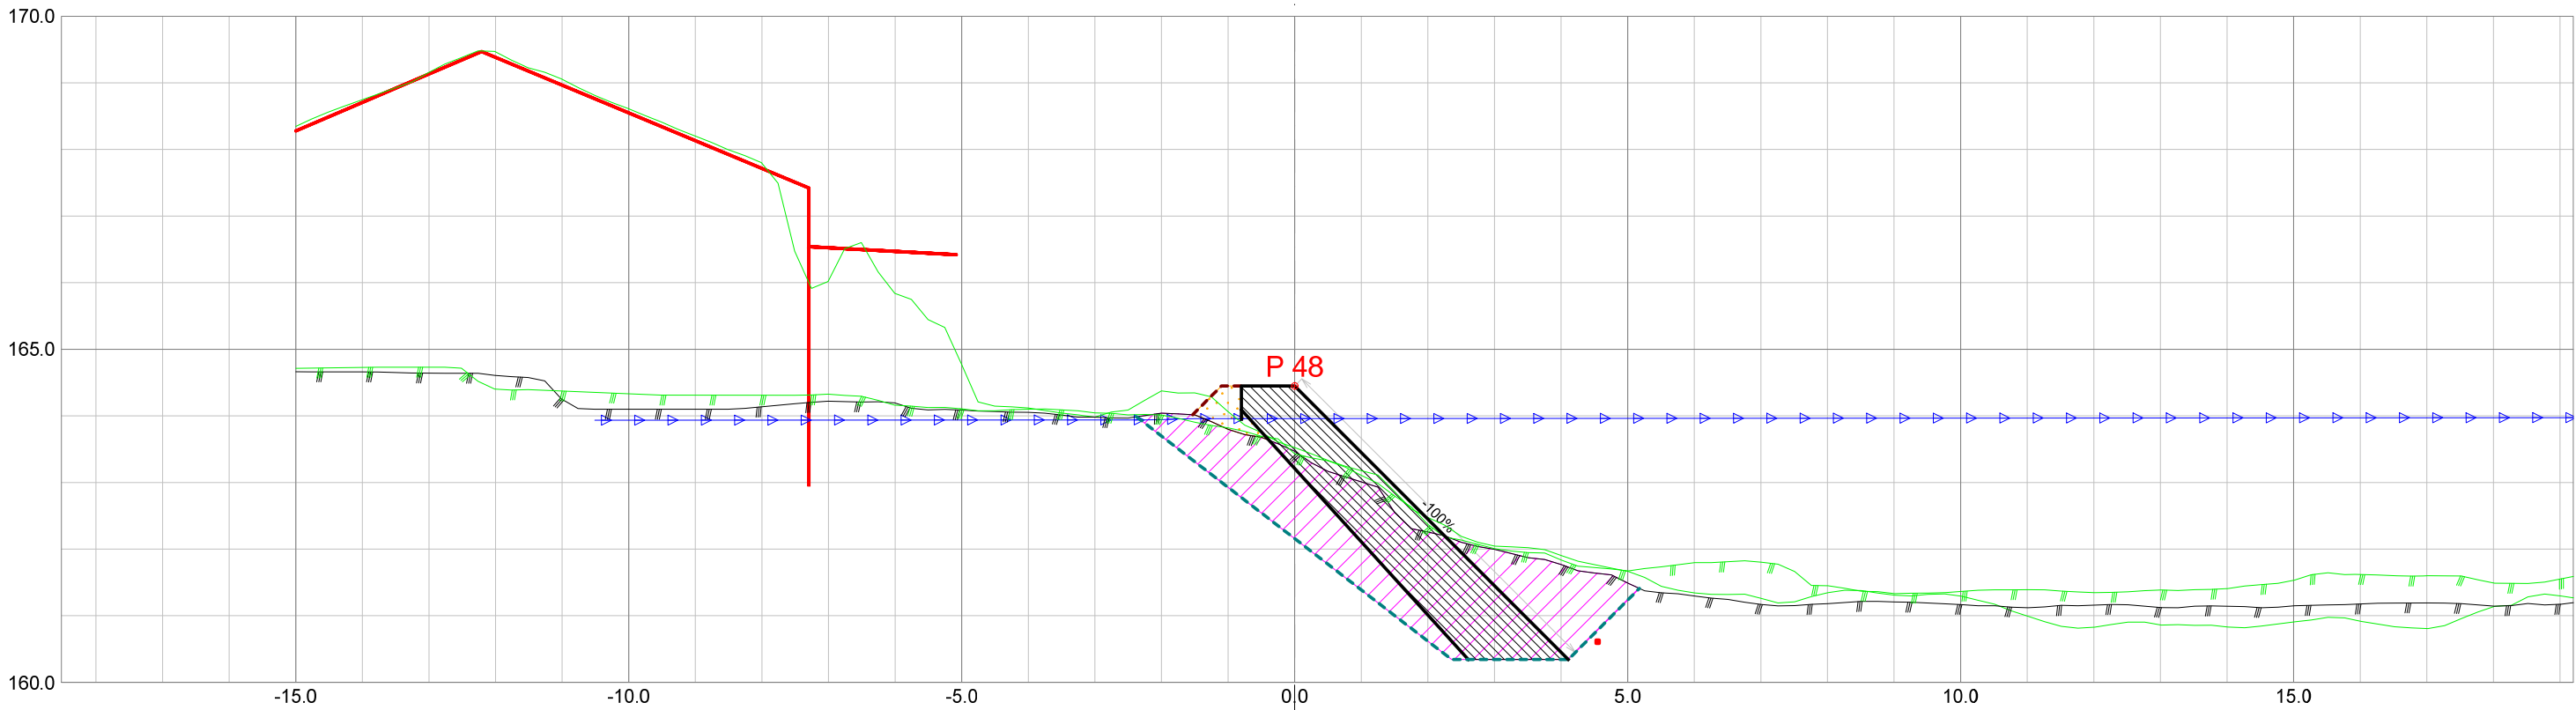


Forprosjekt Rukkedøla						
Kommune Nesbyen				Fylke Buskerud		
Dato 22.11.2025	Konstr./tegnet		Godkjent	Målestokk/Format		NVE Norges vassdrags- og energidirektorat
Inngrepsnummer			1:100 /A3			
Flomsikring Nesbyen						
Tverrprofiler Forprosjekt Rukkedøla Nordsiden, nedstr Hajem bru				Vassdr. nr. 012.CCZ		
				302		

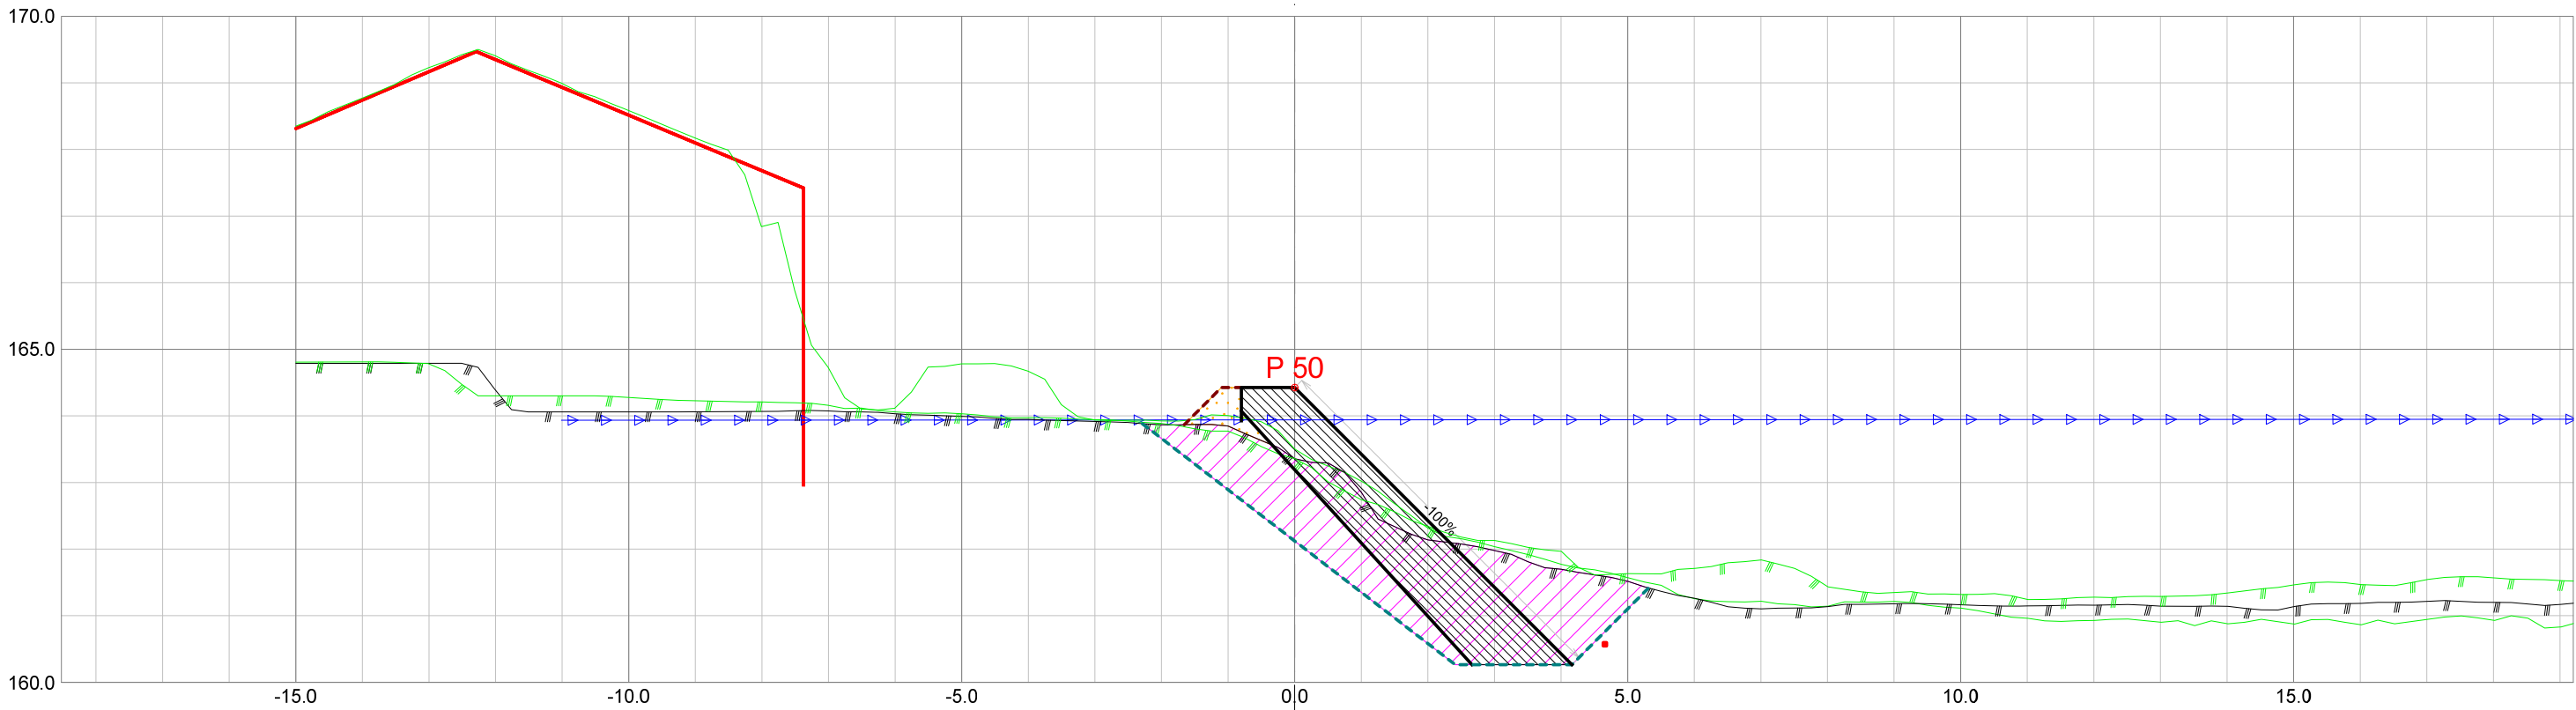


Forprosjekt Rukkedøla						
Kommune Nesbyen				Fylke Buskerud		
Dato 22.11.2025	Konstr./tegnet		Godkjent	Målestokk/Format 1:100 /A3		NVE Norges vassdrags- og energidirektorat
Inngrepsnummer Flomsikring Nesbyen						
Tverrprofiler Forprosjekt Rukkedøla Nordsiden, nedstr Hajem bru					Vassdr. nr. 012.CCZ	
					302	

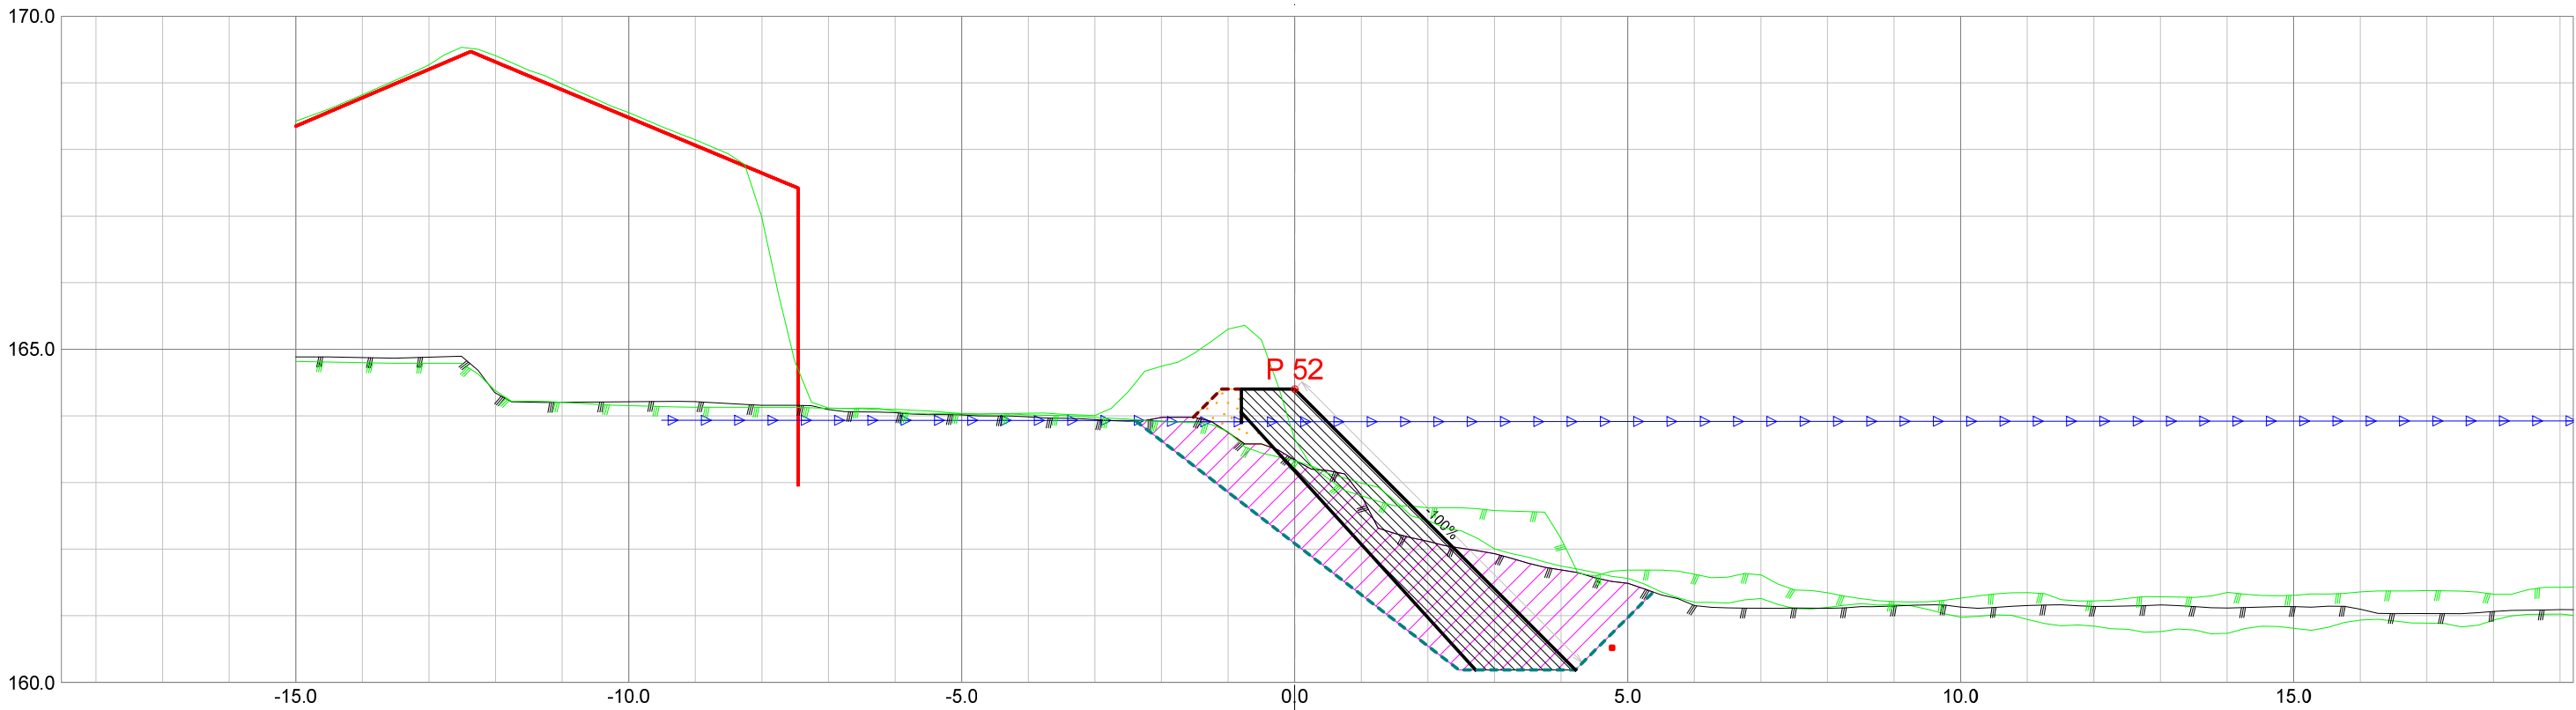


Forprosjekt Rukkedøla						
Kommune Nesbyen				Fylke Buskerud		
Dato 22.11.2025	Konstr./tegnet		Godkjent	Målestokk/Format		NVE Norges vassdrags- og energidirektorat
Inngrepsnummer			1:100 /A3			
Flomsikring Nesbyen						
Tverrprofiler Forprosjekt Rukkedøla Nordsiden, nedstr Hajem bru				Vassdr. nr. 012.CCZ		
				302		

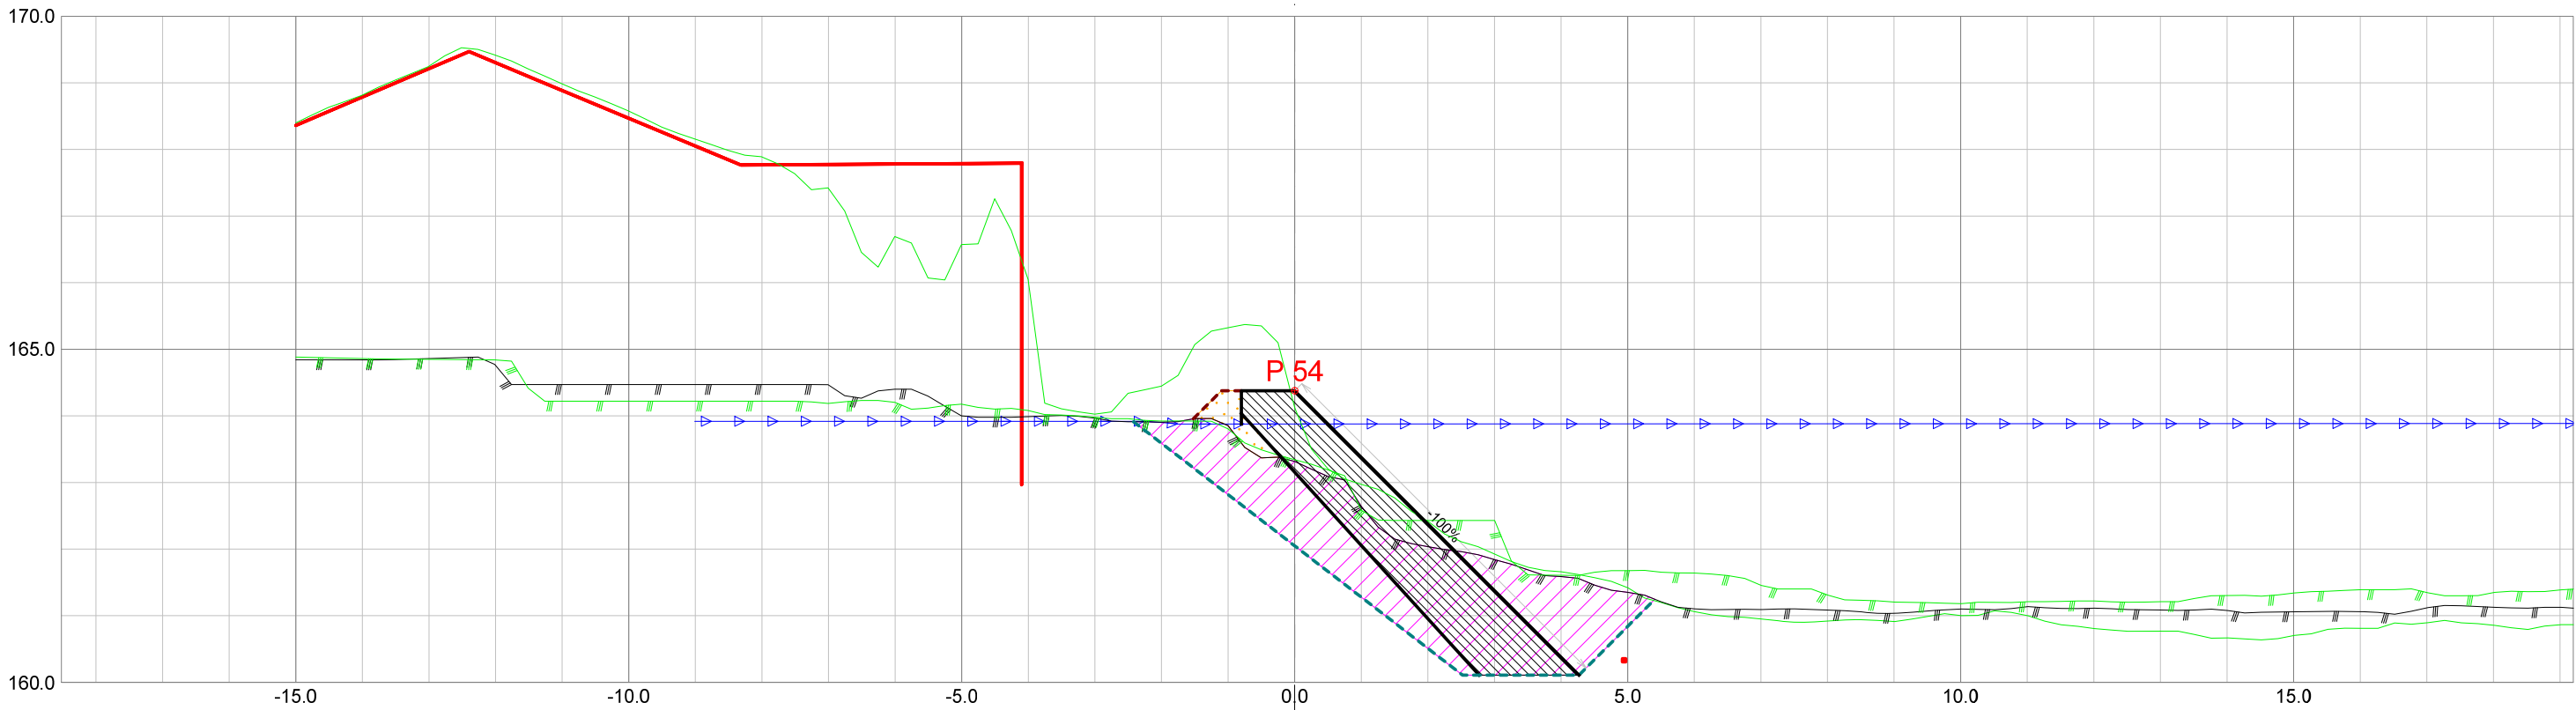


Forprosjekt Rukkedøla						
Kommune Nesbyen				Fylke Buskerud		
Dato 22.11.2025	Konstr./tegnet		Godkjent	Målestokk/Format		NVE Norges vassdrags- og energidirektorat
Inngrepsnummer			1:100 /A3			
Flomsikring Nesbyen						
Tverrprofiler Forprosjekt Rukkedøla Nordsiden, nedstr Hajem bru				Vassdr. nr. 012.CCZ		
				302		

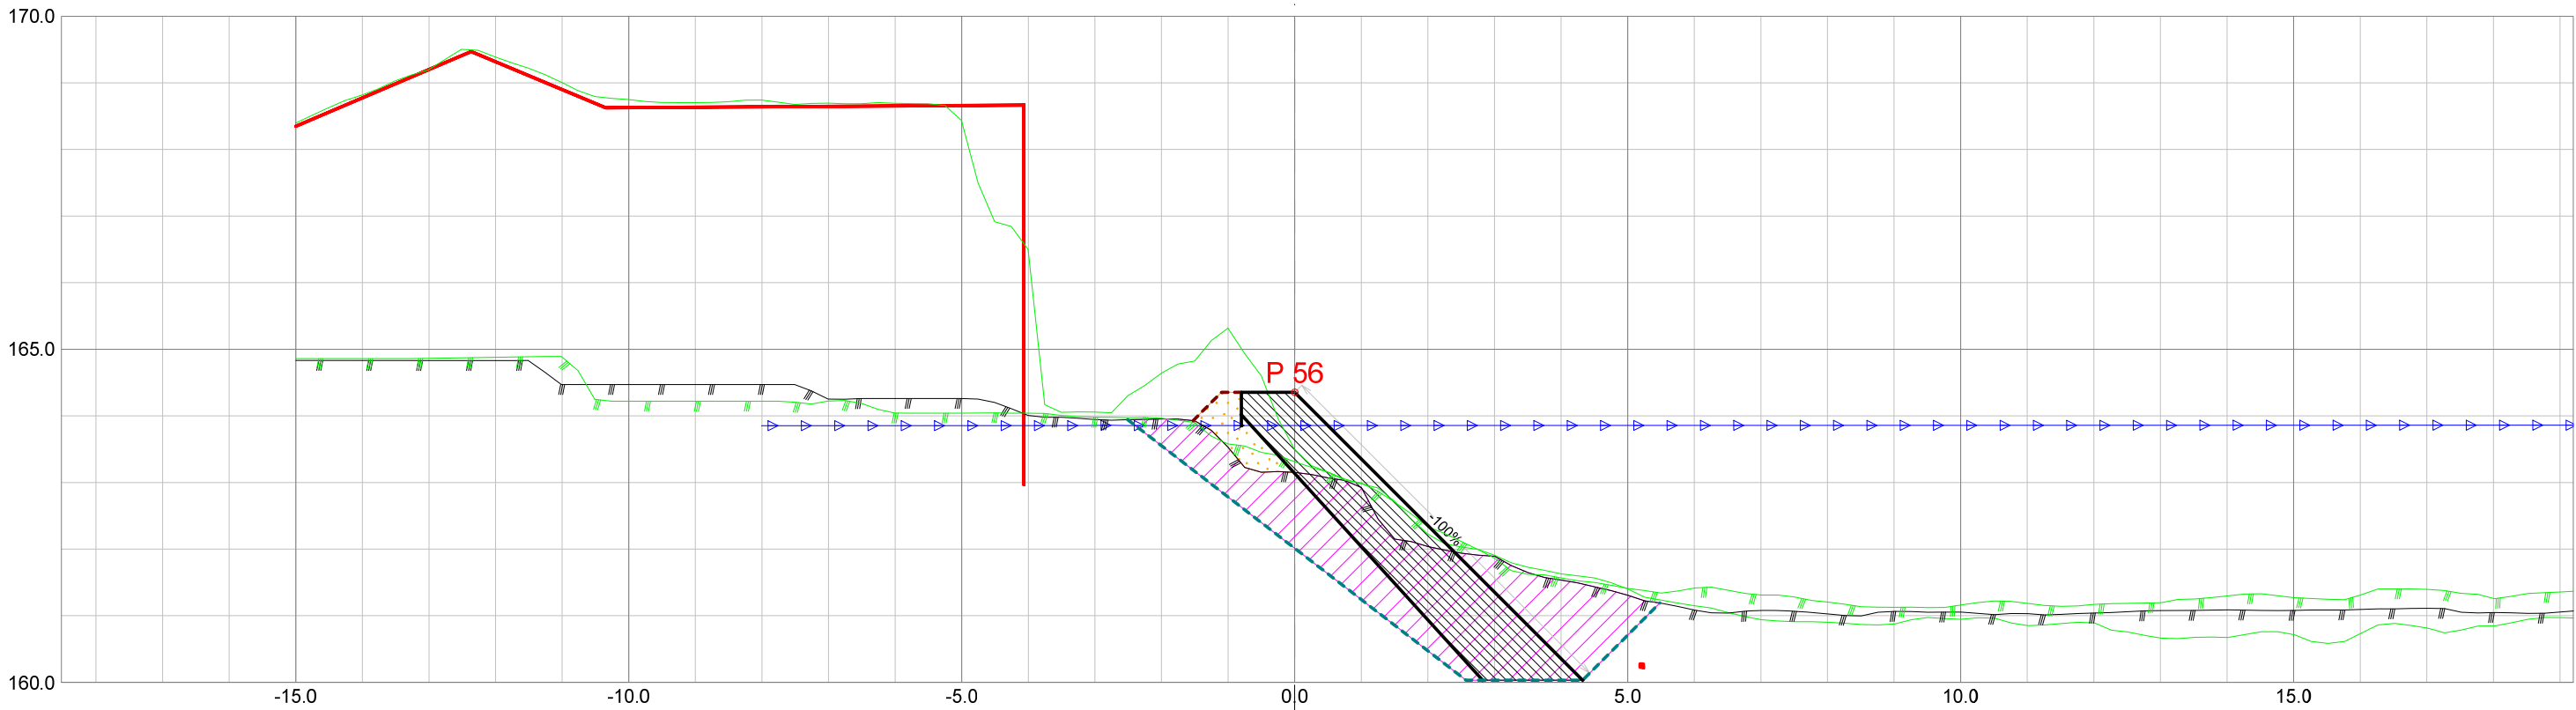


Forprosjekt Rukkedøla						
Kommune Nesbyen				Fylke Buskerud		
Dato 22.11.2025	Konstr./tegnet		Godkjent	Målestokk/Format 1:100 /A3		NVE Norges vassdrags- og energidirektorat
Inngrepsnummer Flomsikring Nesbyen						
Tverrprofiler Forprosjekt Rukkedøla Nordsiden, nedstr Hajem bru					Vassdr. nr. 012.CCZ	
					302	

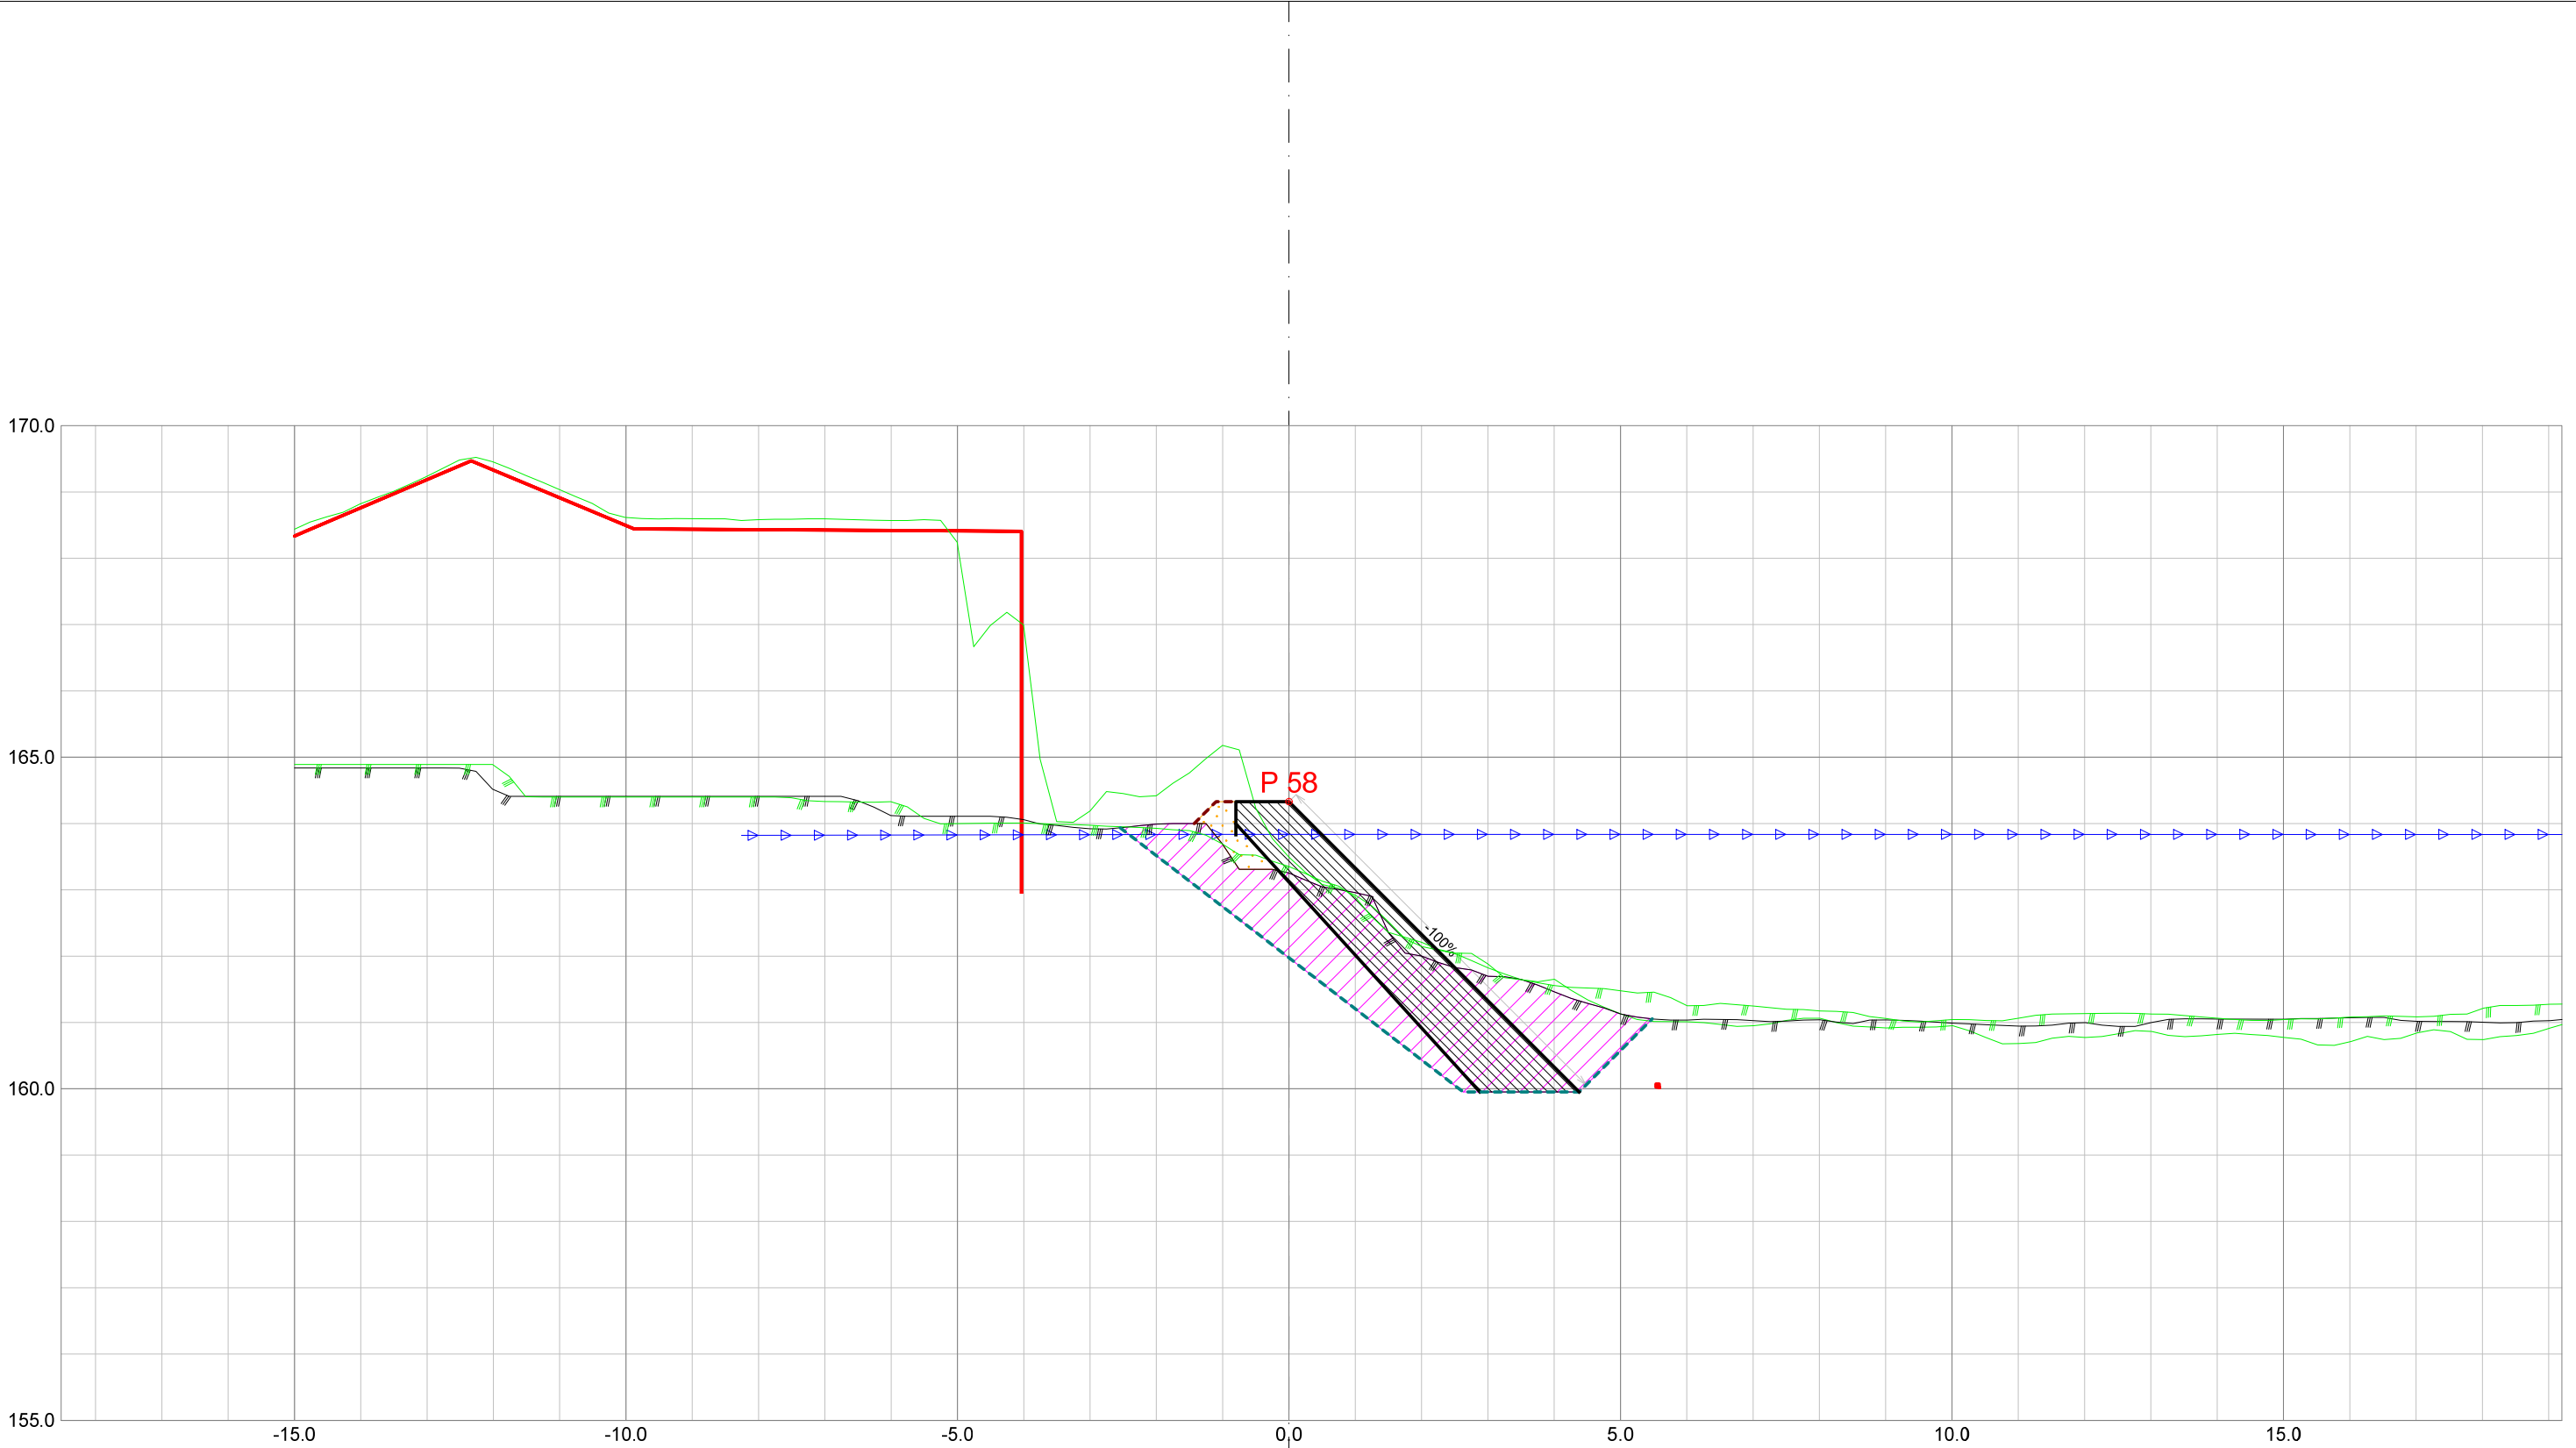


Forprosjekt Rukkedøla						
Kommune Nesbyen				Fylke Buskerud		
Dato 22.11.2025	Konstr./tegnet		Godkjent	Målestokk/Format		NVE Norges vassdrags- og energidirektorat
Inngrepsnummer			1:100 /A3			
Flomsikring Nesbyen						
Tverrprofiler Forprosjekt Rukkedøla Nordsiden, nedstr Hajem bru				Vassdr. nr. 012.CCZ		
				302		

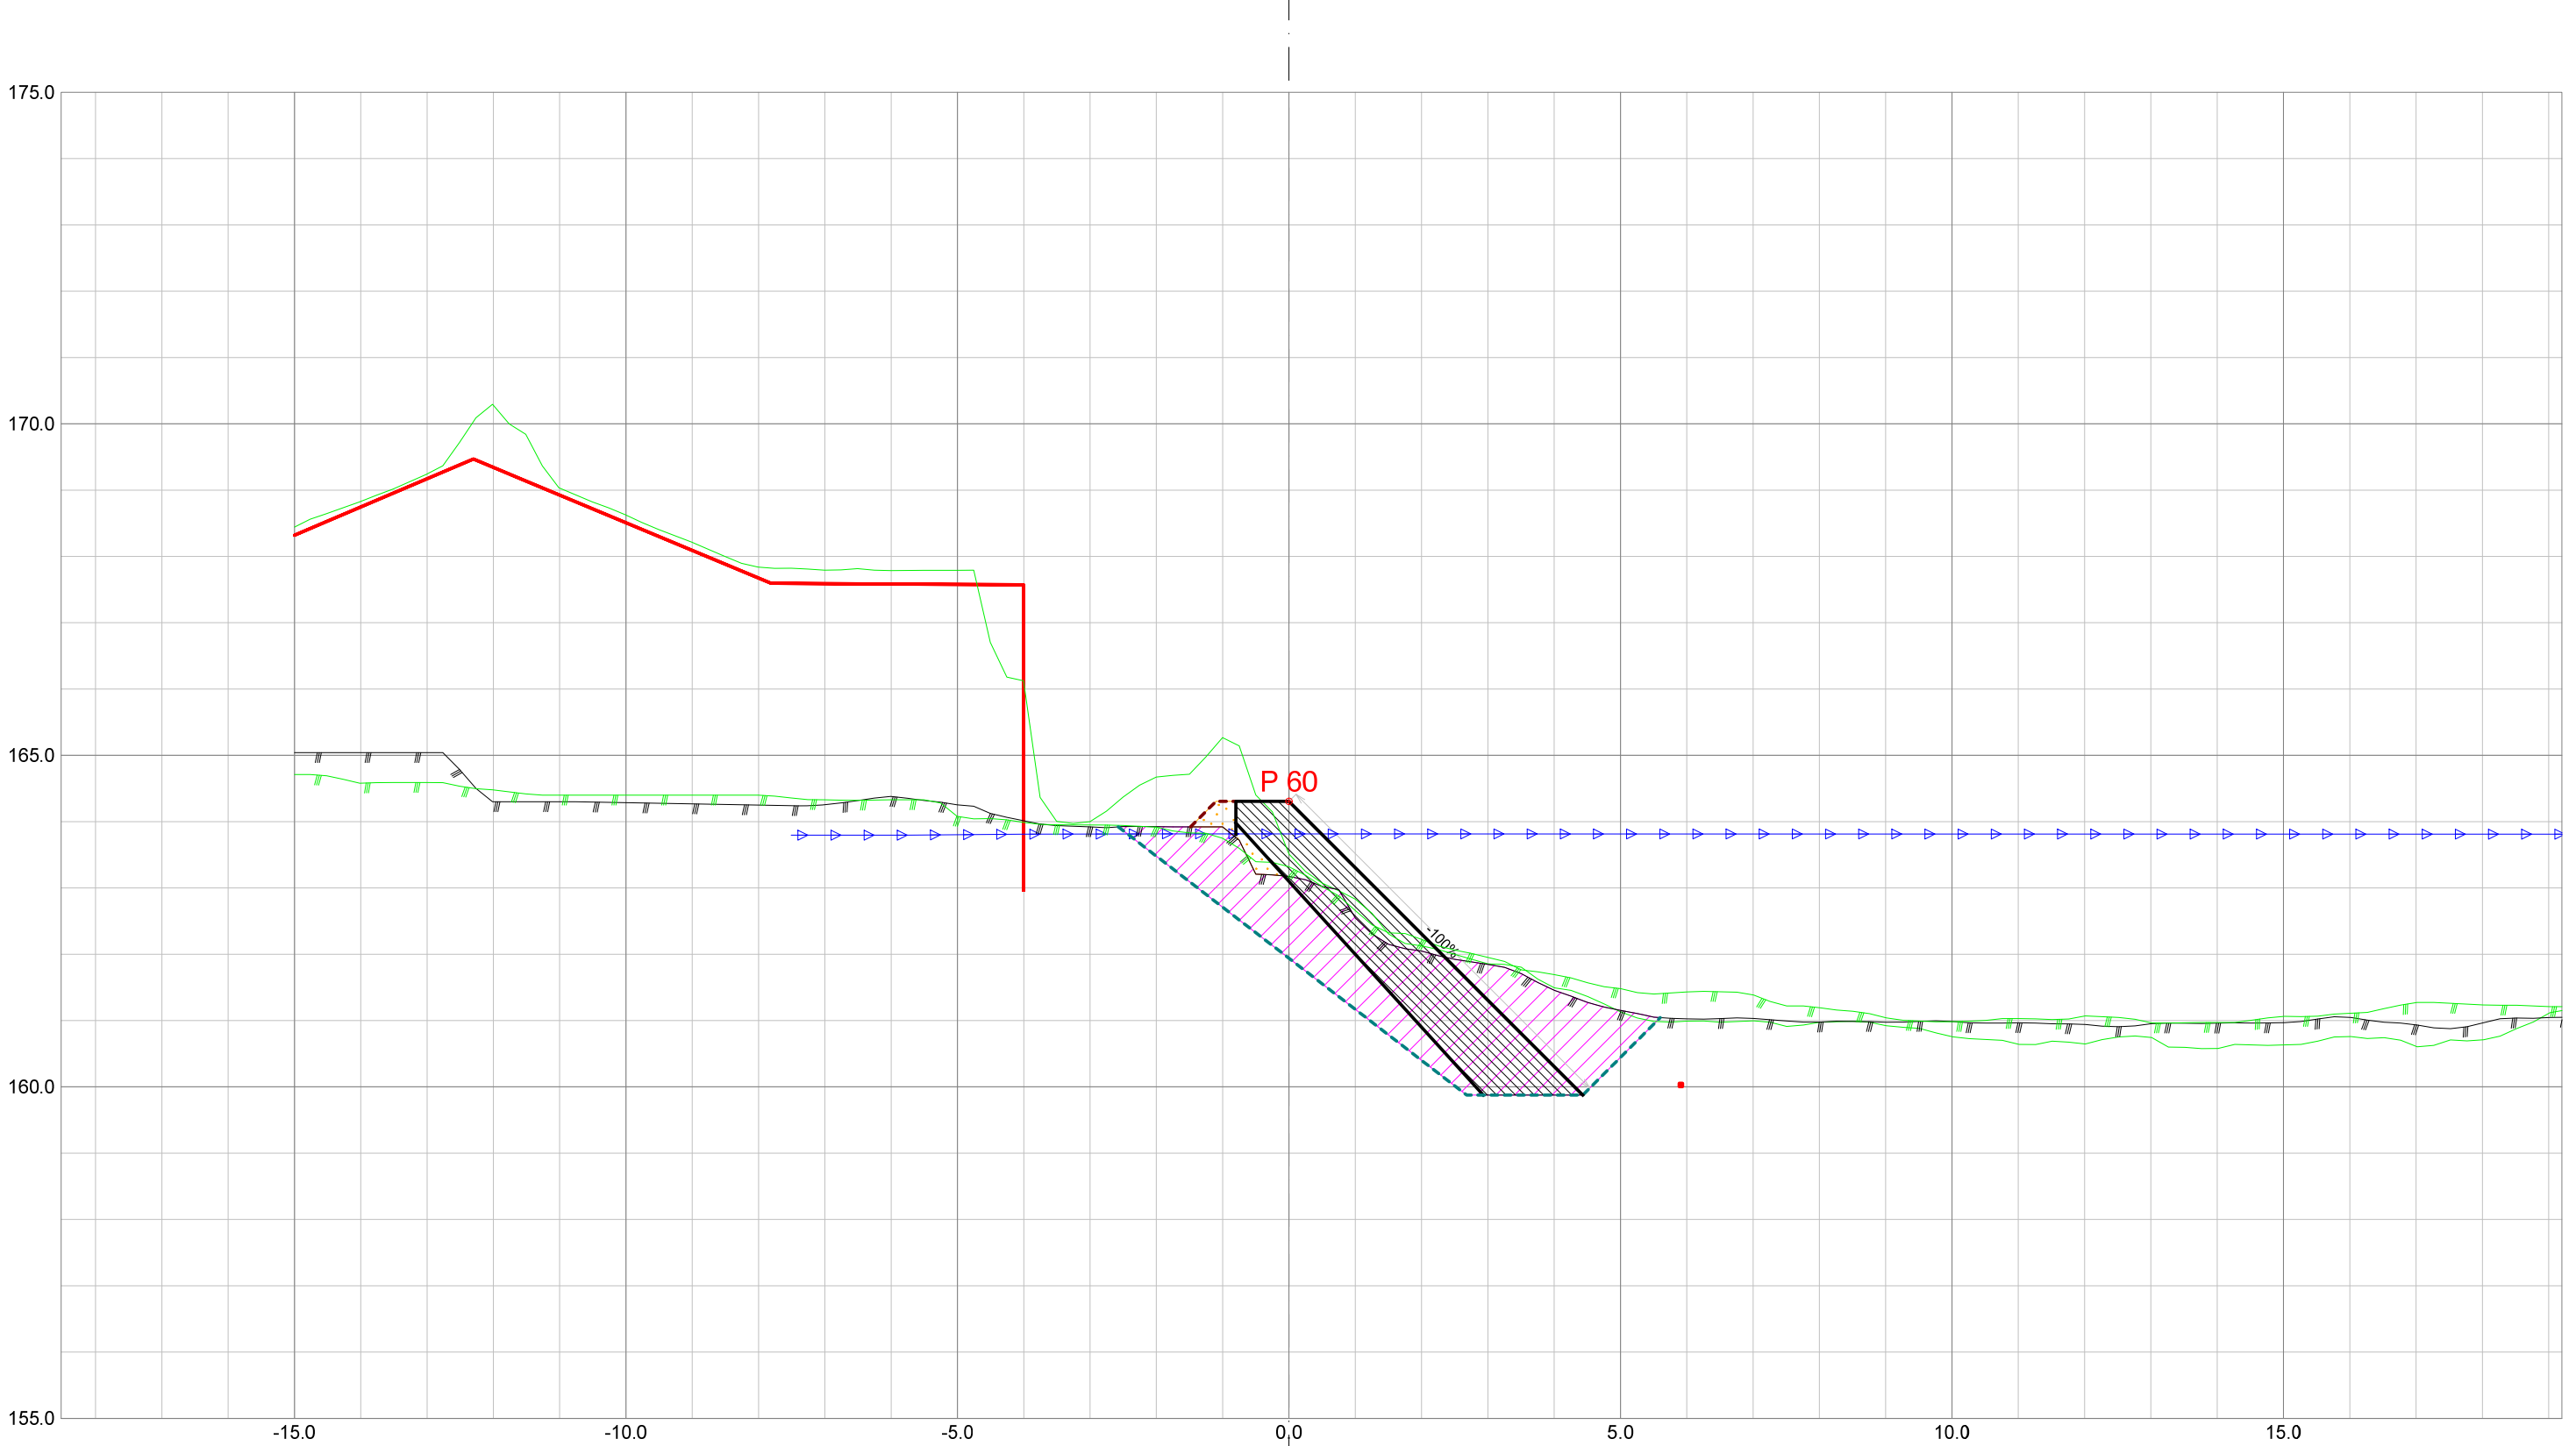


Forprosjekt Rukkedøla						
Kommune Nesbyen				Fylke Buskerud		
Dato 22.11.2025	Konstr./tegnet		Godkjent	Målestokk/Format 1:100 /A3		NVE Norges vassdrags- og energidirektorat
Inngrepsnummer Flomsikring Nesbyen						
Tverrprofiler Forprosjekt Rukkedøla Nordsiden, nedstr Hajem bru					Vassdr. nr. 012.CCZ	
					302	

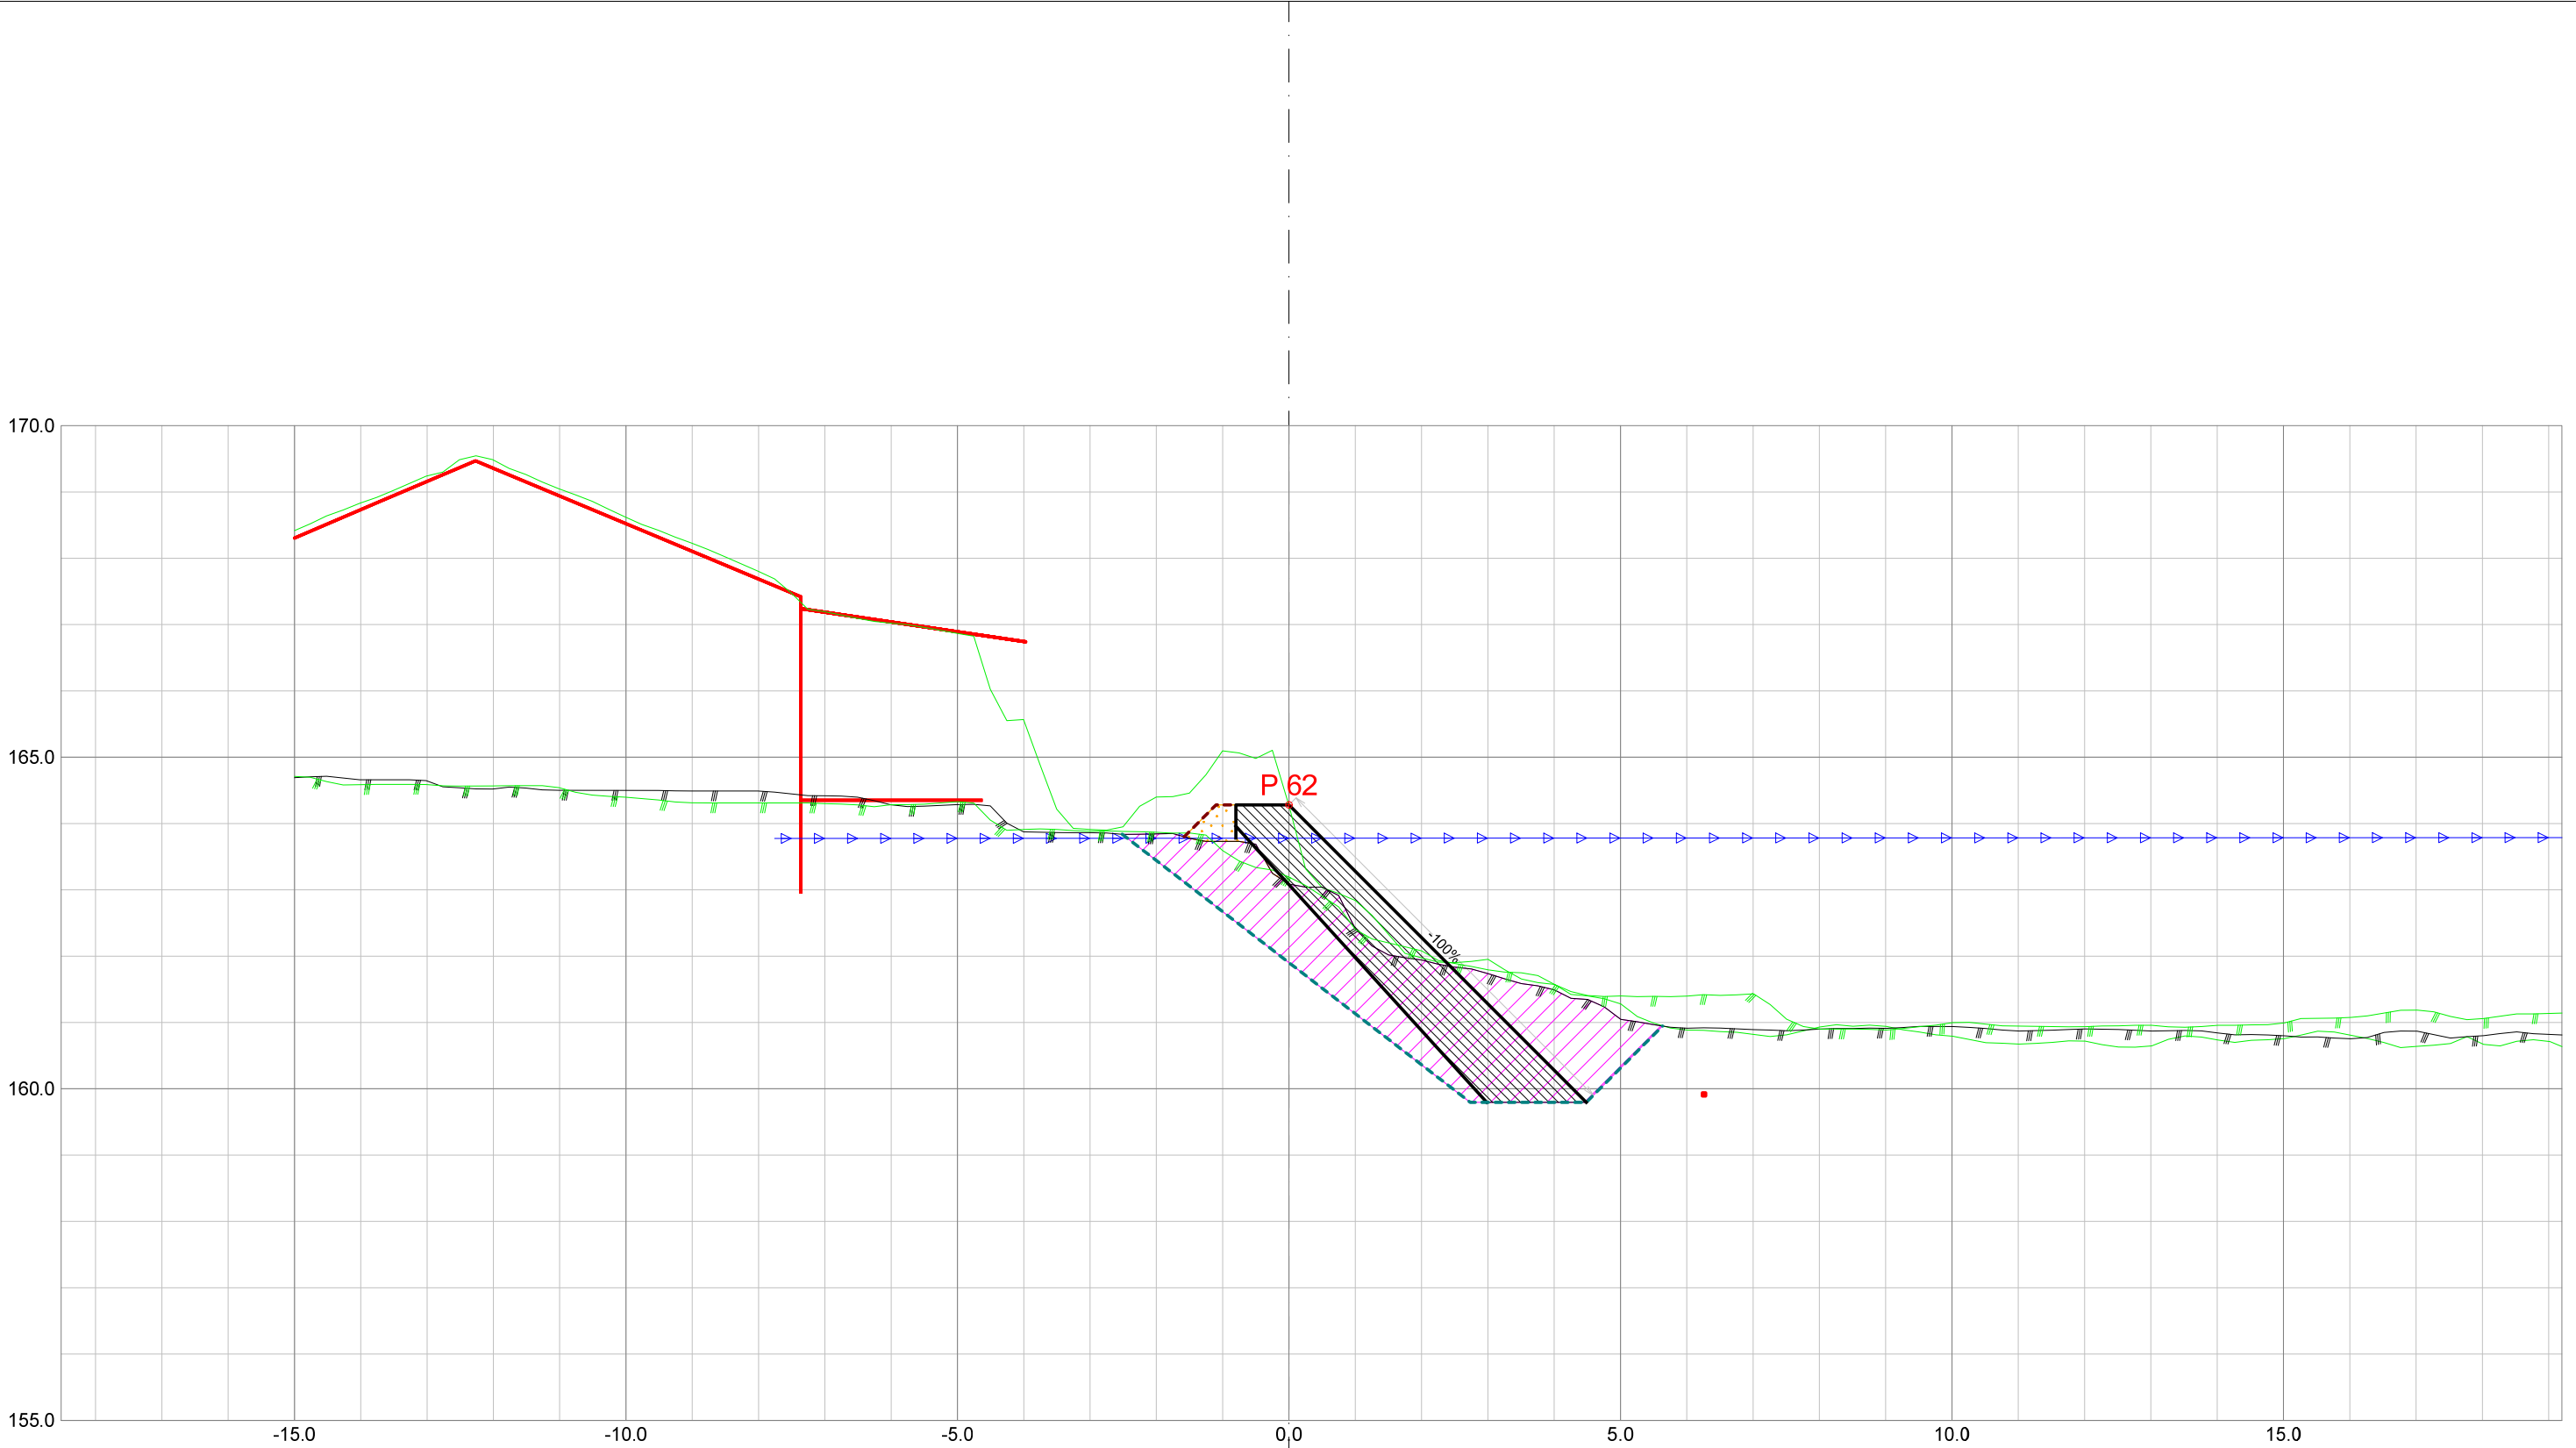


Forprosjekt Rukkedøla					
Kommune Nesbyen			Fylke Buskerud		
Dato 22.11.2025	Konstr./tegnet	Godkjent	Målestokk/Format 1:100 /A3		NVE Norges vassdrags- og energidirektorat
Inngrepsnummer Flomsikring Nesbyen					
Tverrprofiler Forprosjekt Rukkedøla Nordsiden, nedstr Hajem bru				Vassdr. nr. 012.CCZ	
				302	

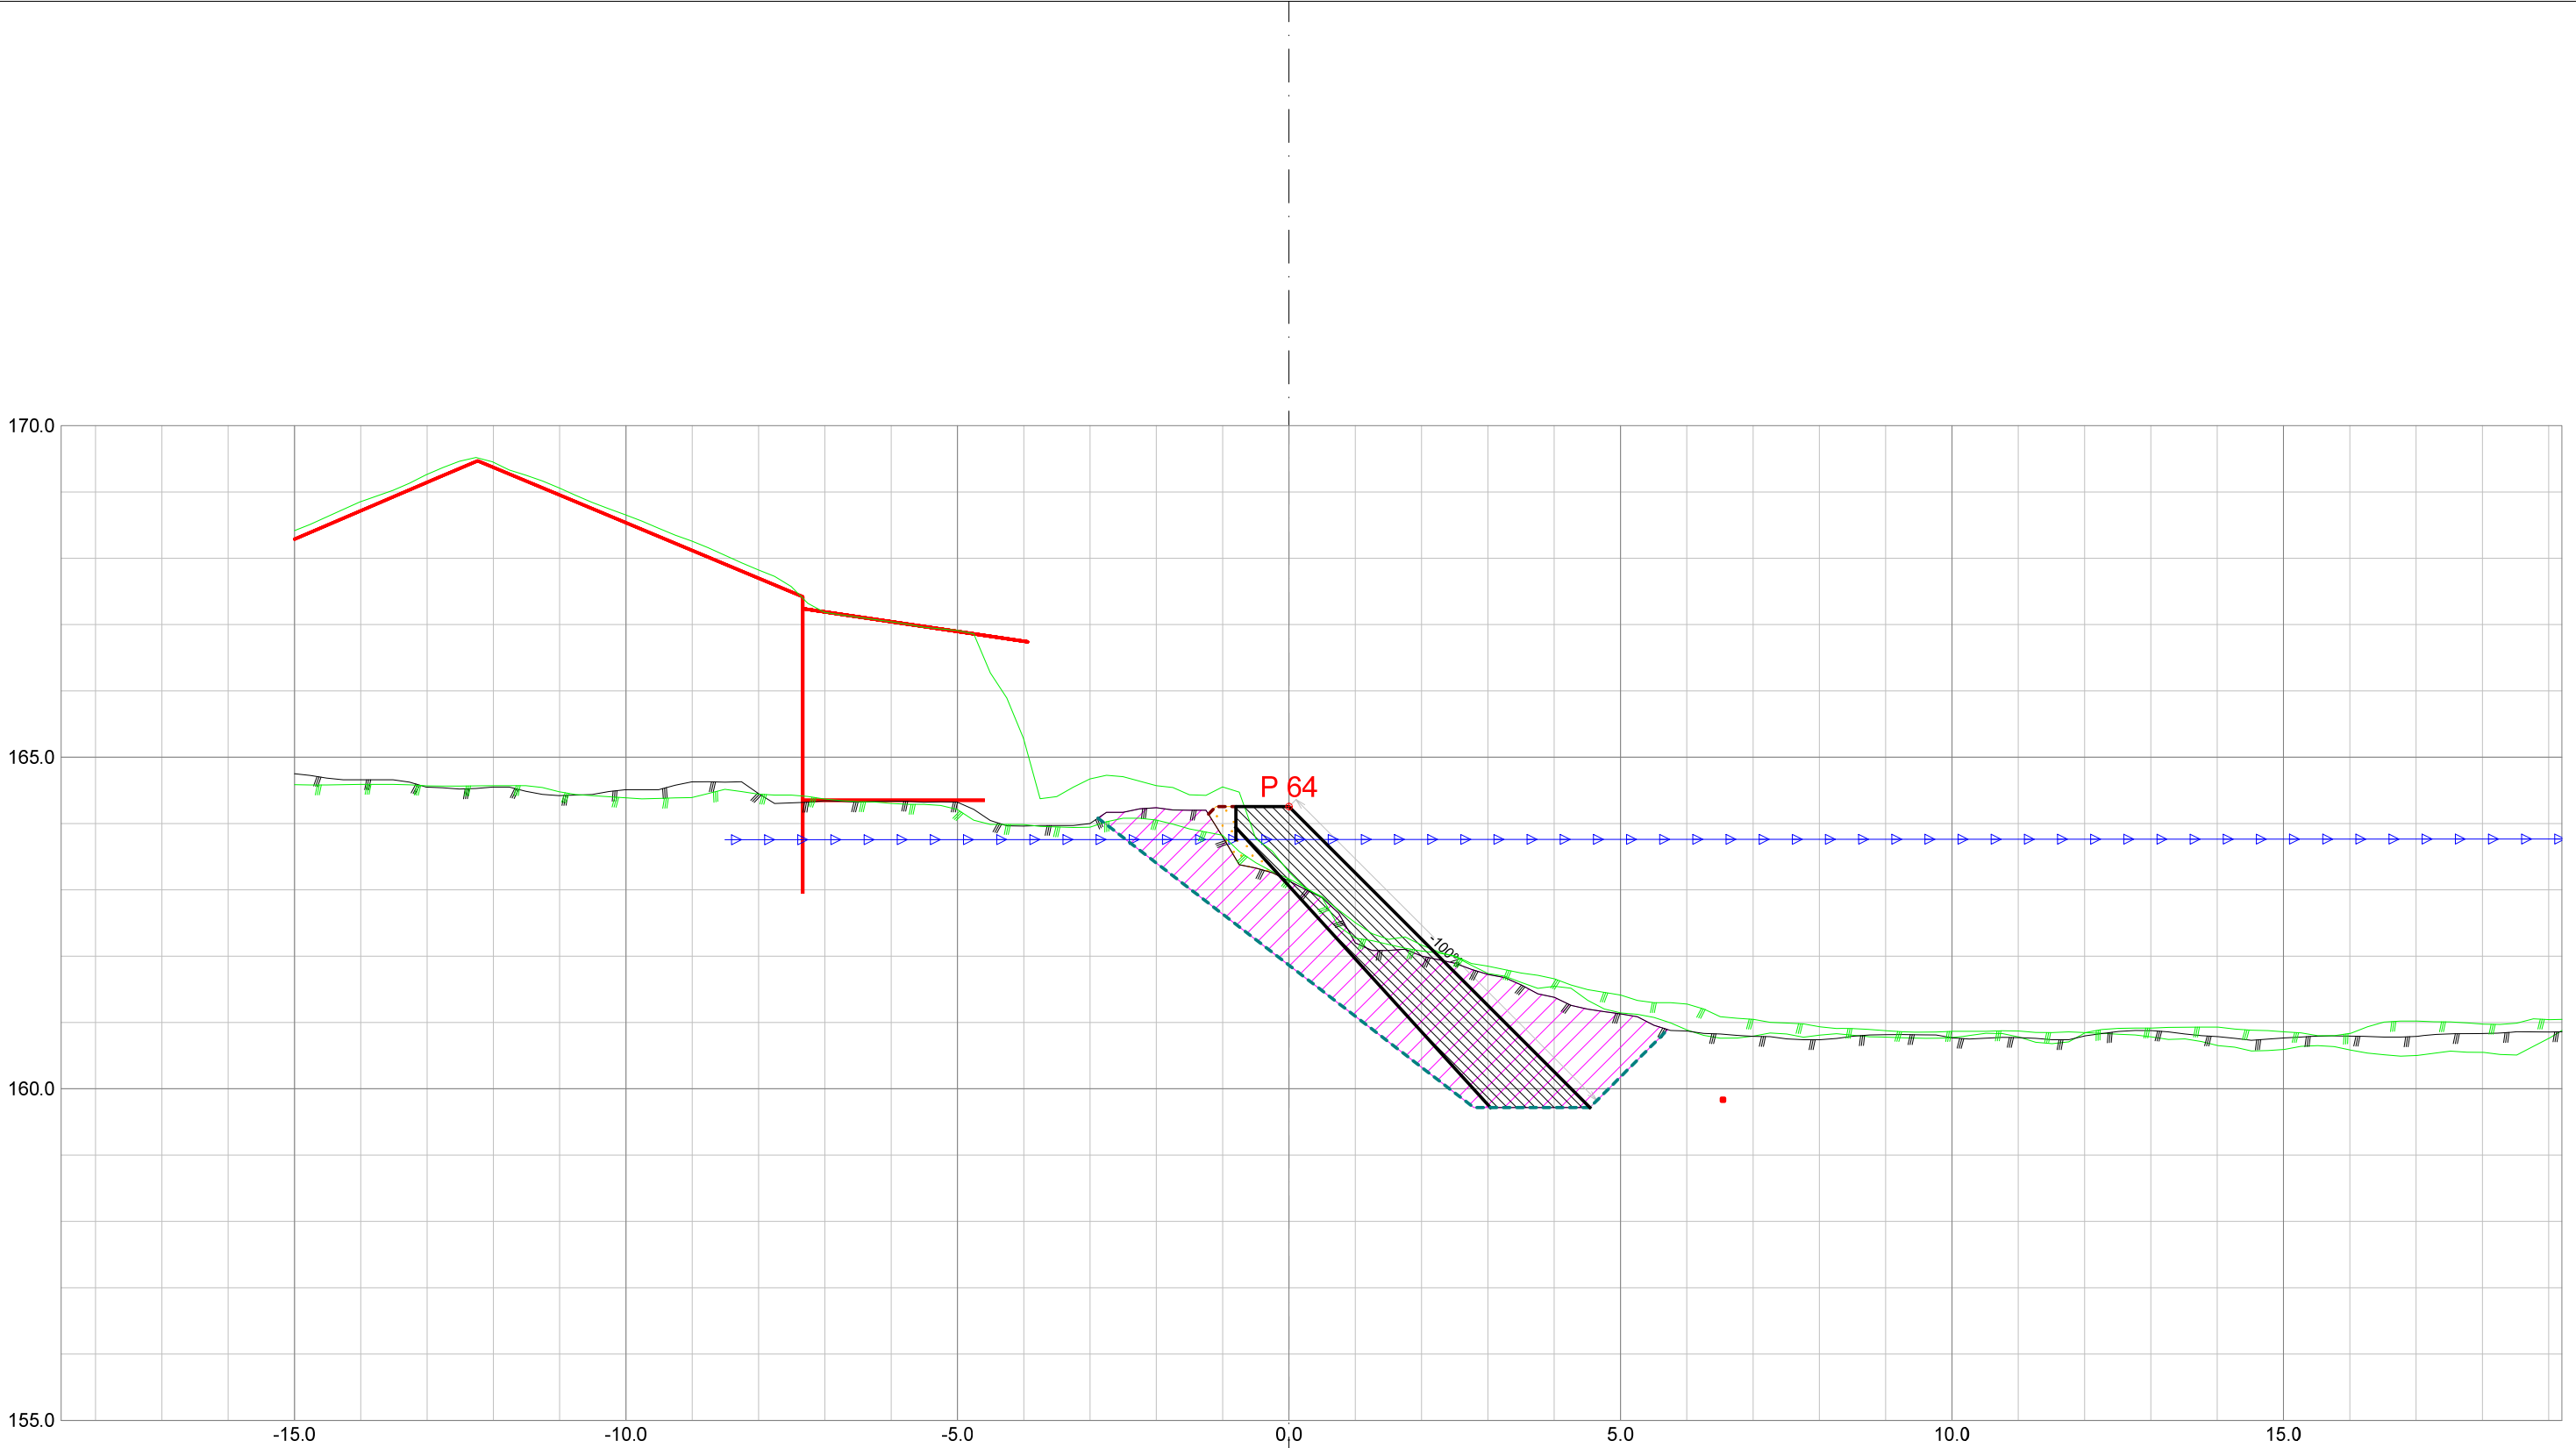


Forprosjekt Rukkedøla						
Kommune Nesbyen			Fylke Buskerud			
Dato 22.11.2025	Konstr./tegnet	Godkjent	Målestokk/Format		NVE Norges vassdrags- og energidirektorat	ør 3 7
Inngrepsnummer			1:100 /A3			
Flomsikring Nesbyen						
Tverrprofiler Forprosjekt Rukkedøla Nordsiden, nedstr Hajem bru			Vassdr. nr. 012.CCZ			
			302			

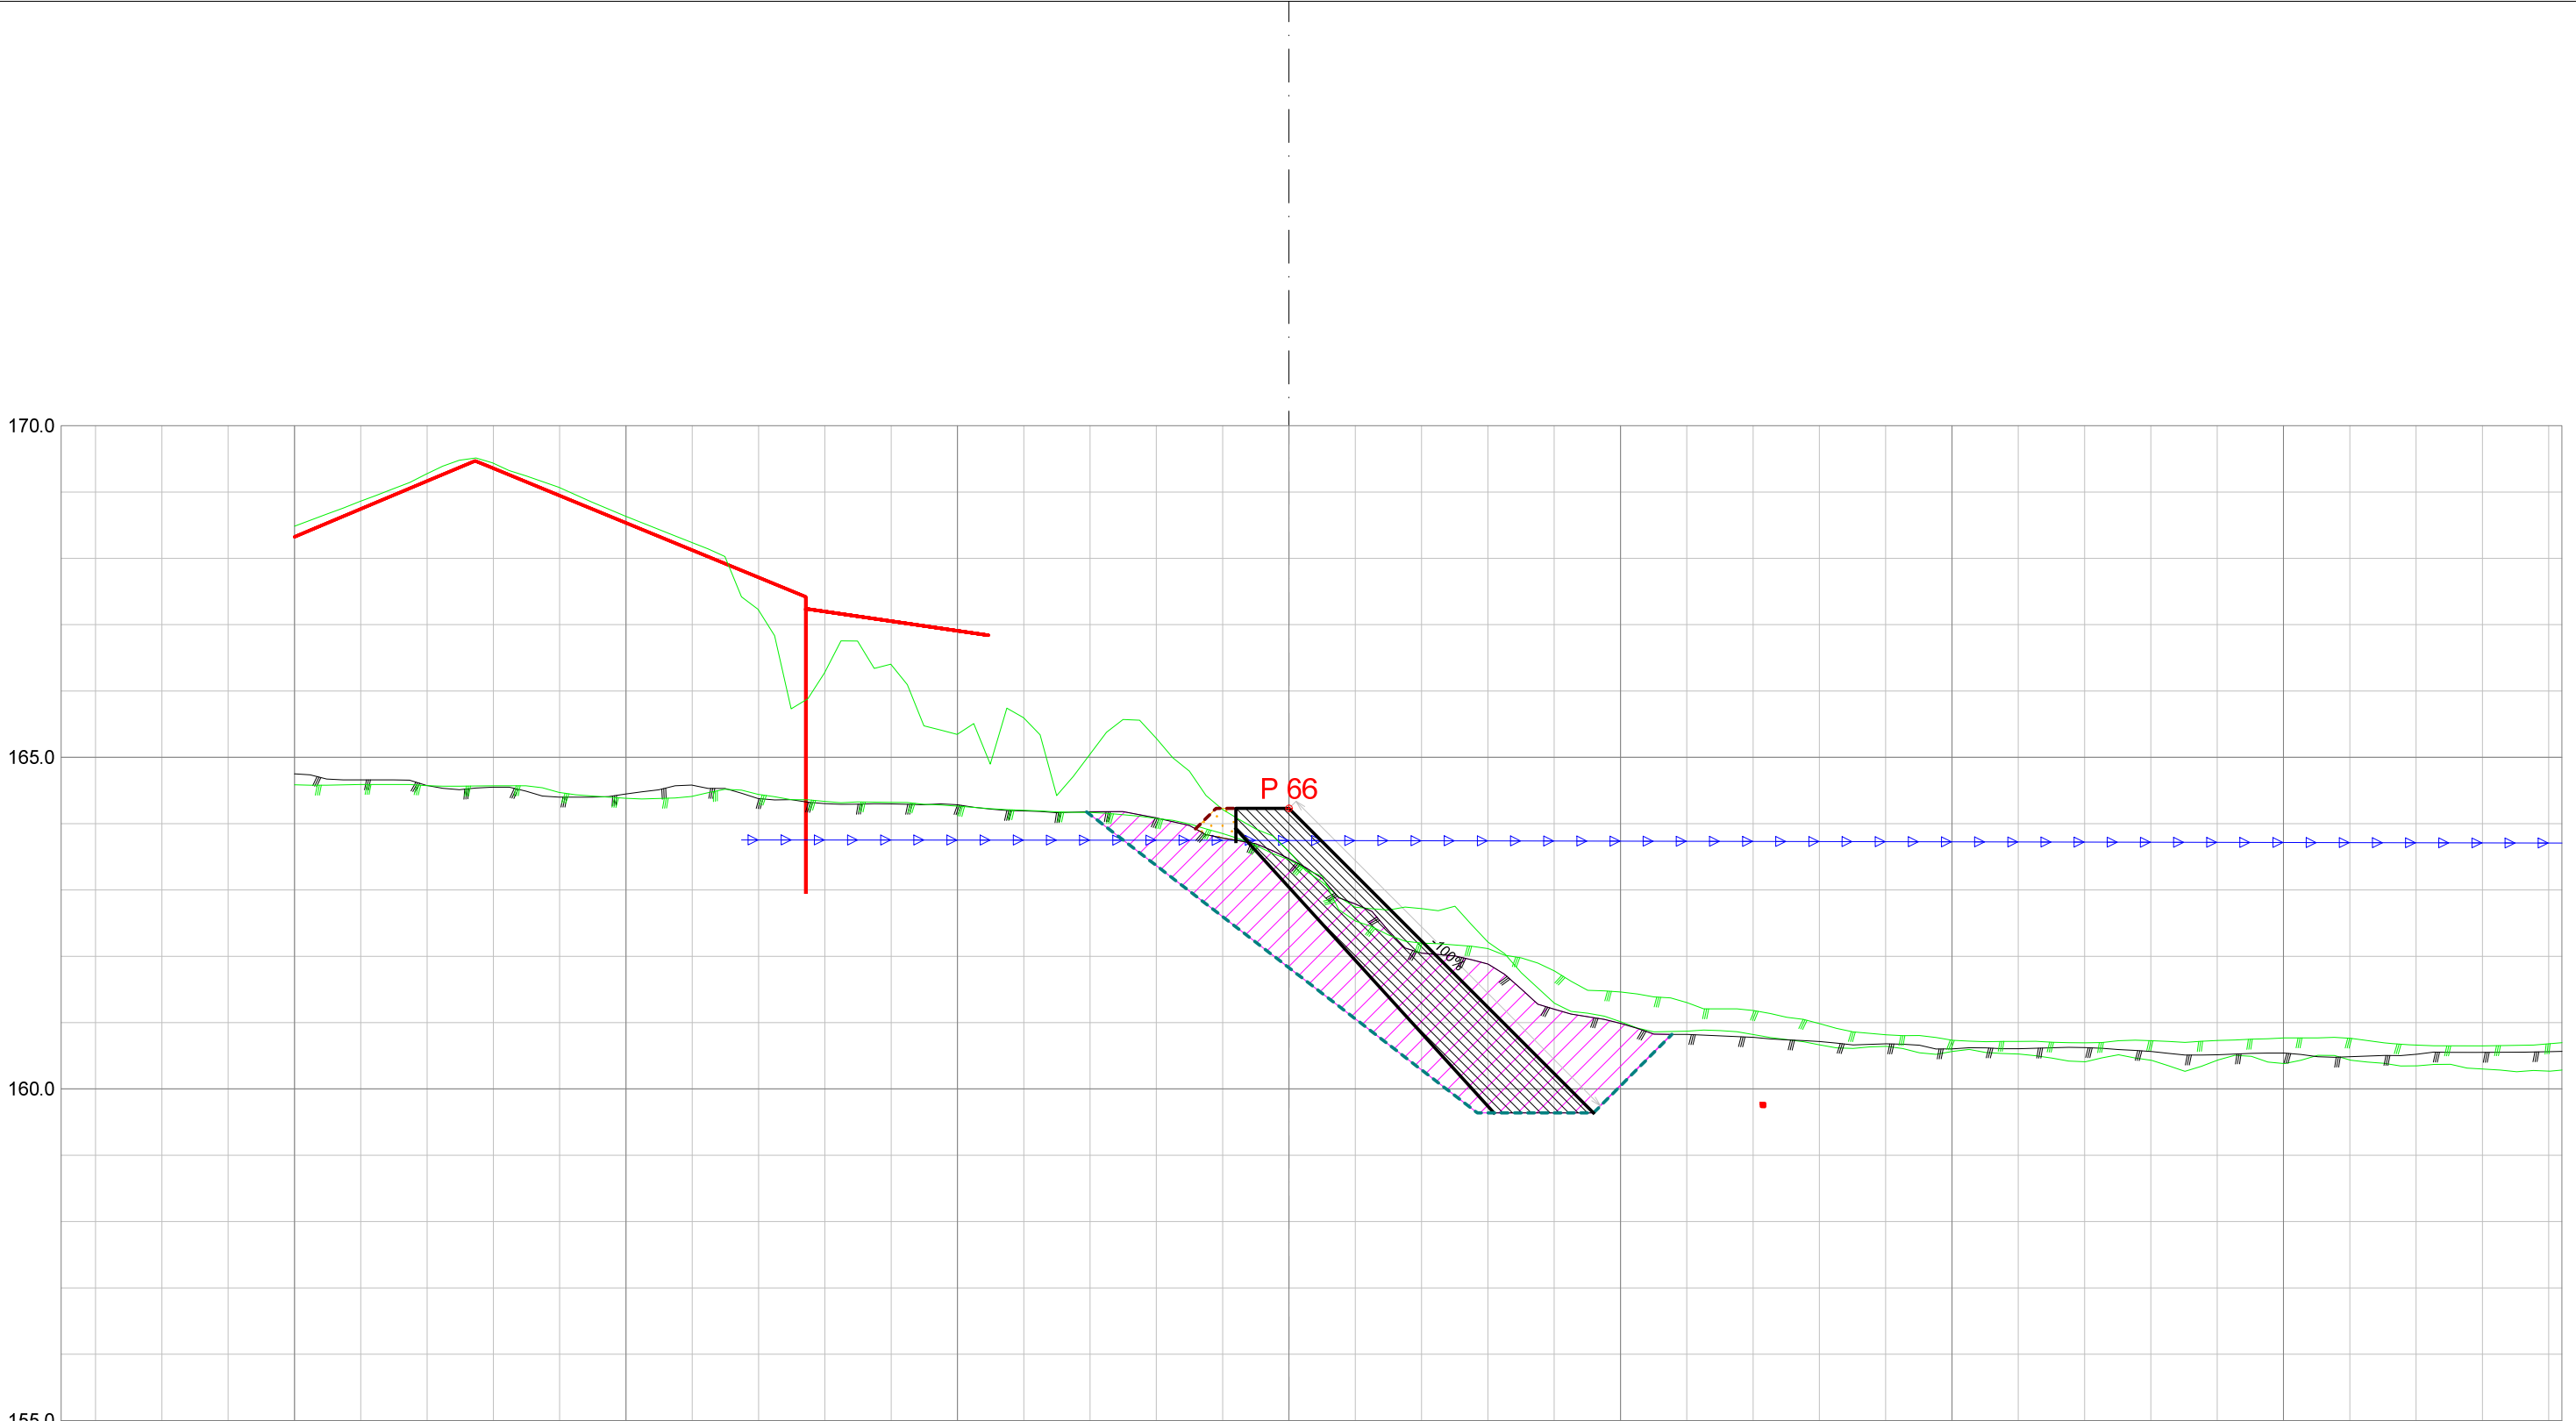


Forprosjekt Rukkedøla						
Kommune Nesbyen				Fylke Buskerud		
Dato 22.11.2025	Konstr./tegnet		Godkjent	Målestokk/Format		NVE Norges vassdrags- og energidirektorat
Inngrepsnummer			Flomsikring Nesbyen	1:100 /A3		
Tverrprofiler Forprosjekt Rukkedøla Nordsiden, nedstr Hajem bru					Vassdr. nr. 012.CCZ	
					302	

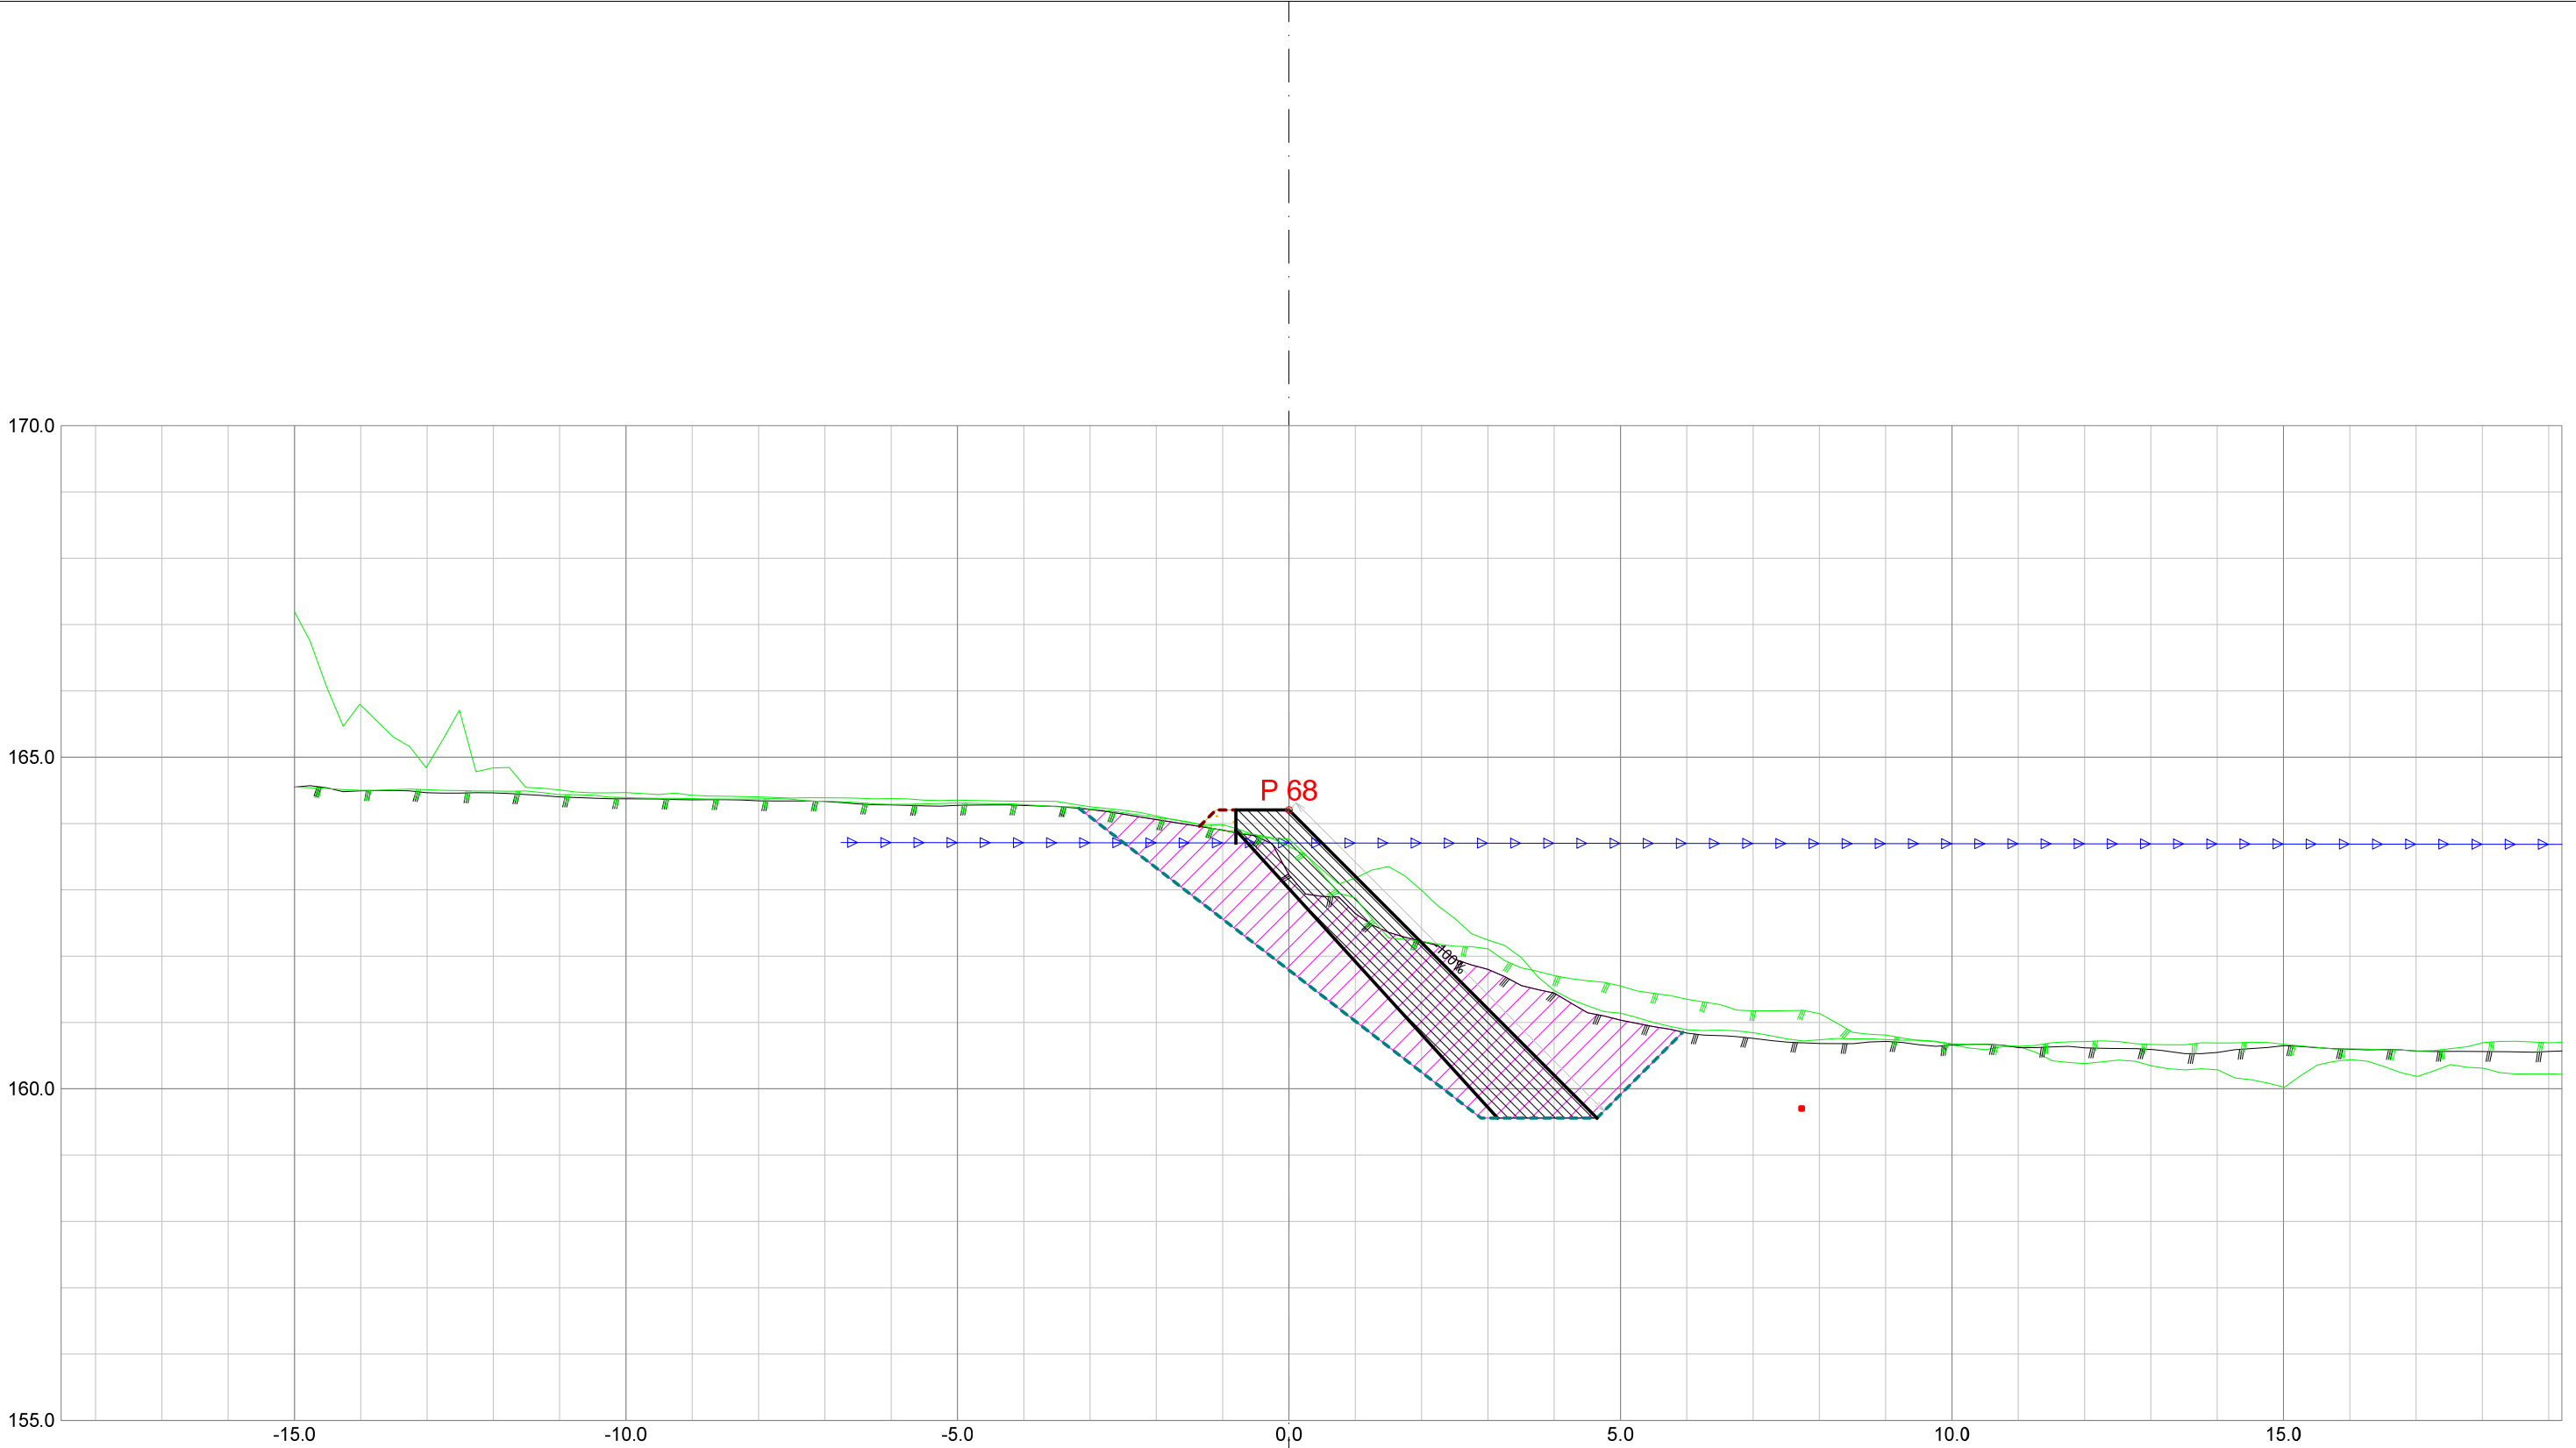


Forprosjekt Rukkedøla						
Kommune Nesbyen				Fylke Buskerud		
Dato 22.11.2025	Konstr./tegnet		Godkjent	Målestokk/Format 1:100 /A3		NVE Norges vassdrags- og energidirektorat
Inngrepsnummer Flomsikring Nesbyen						
Tverrprofiler Forprosjekt Rukkedøla Nordsiden, nedstr Hajem bru					Vassdr. nr. 012.CCZ	
					302	

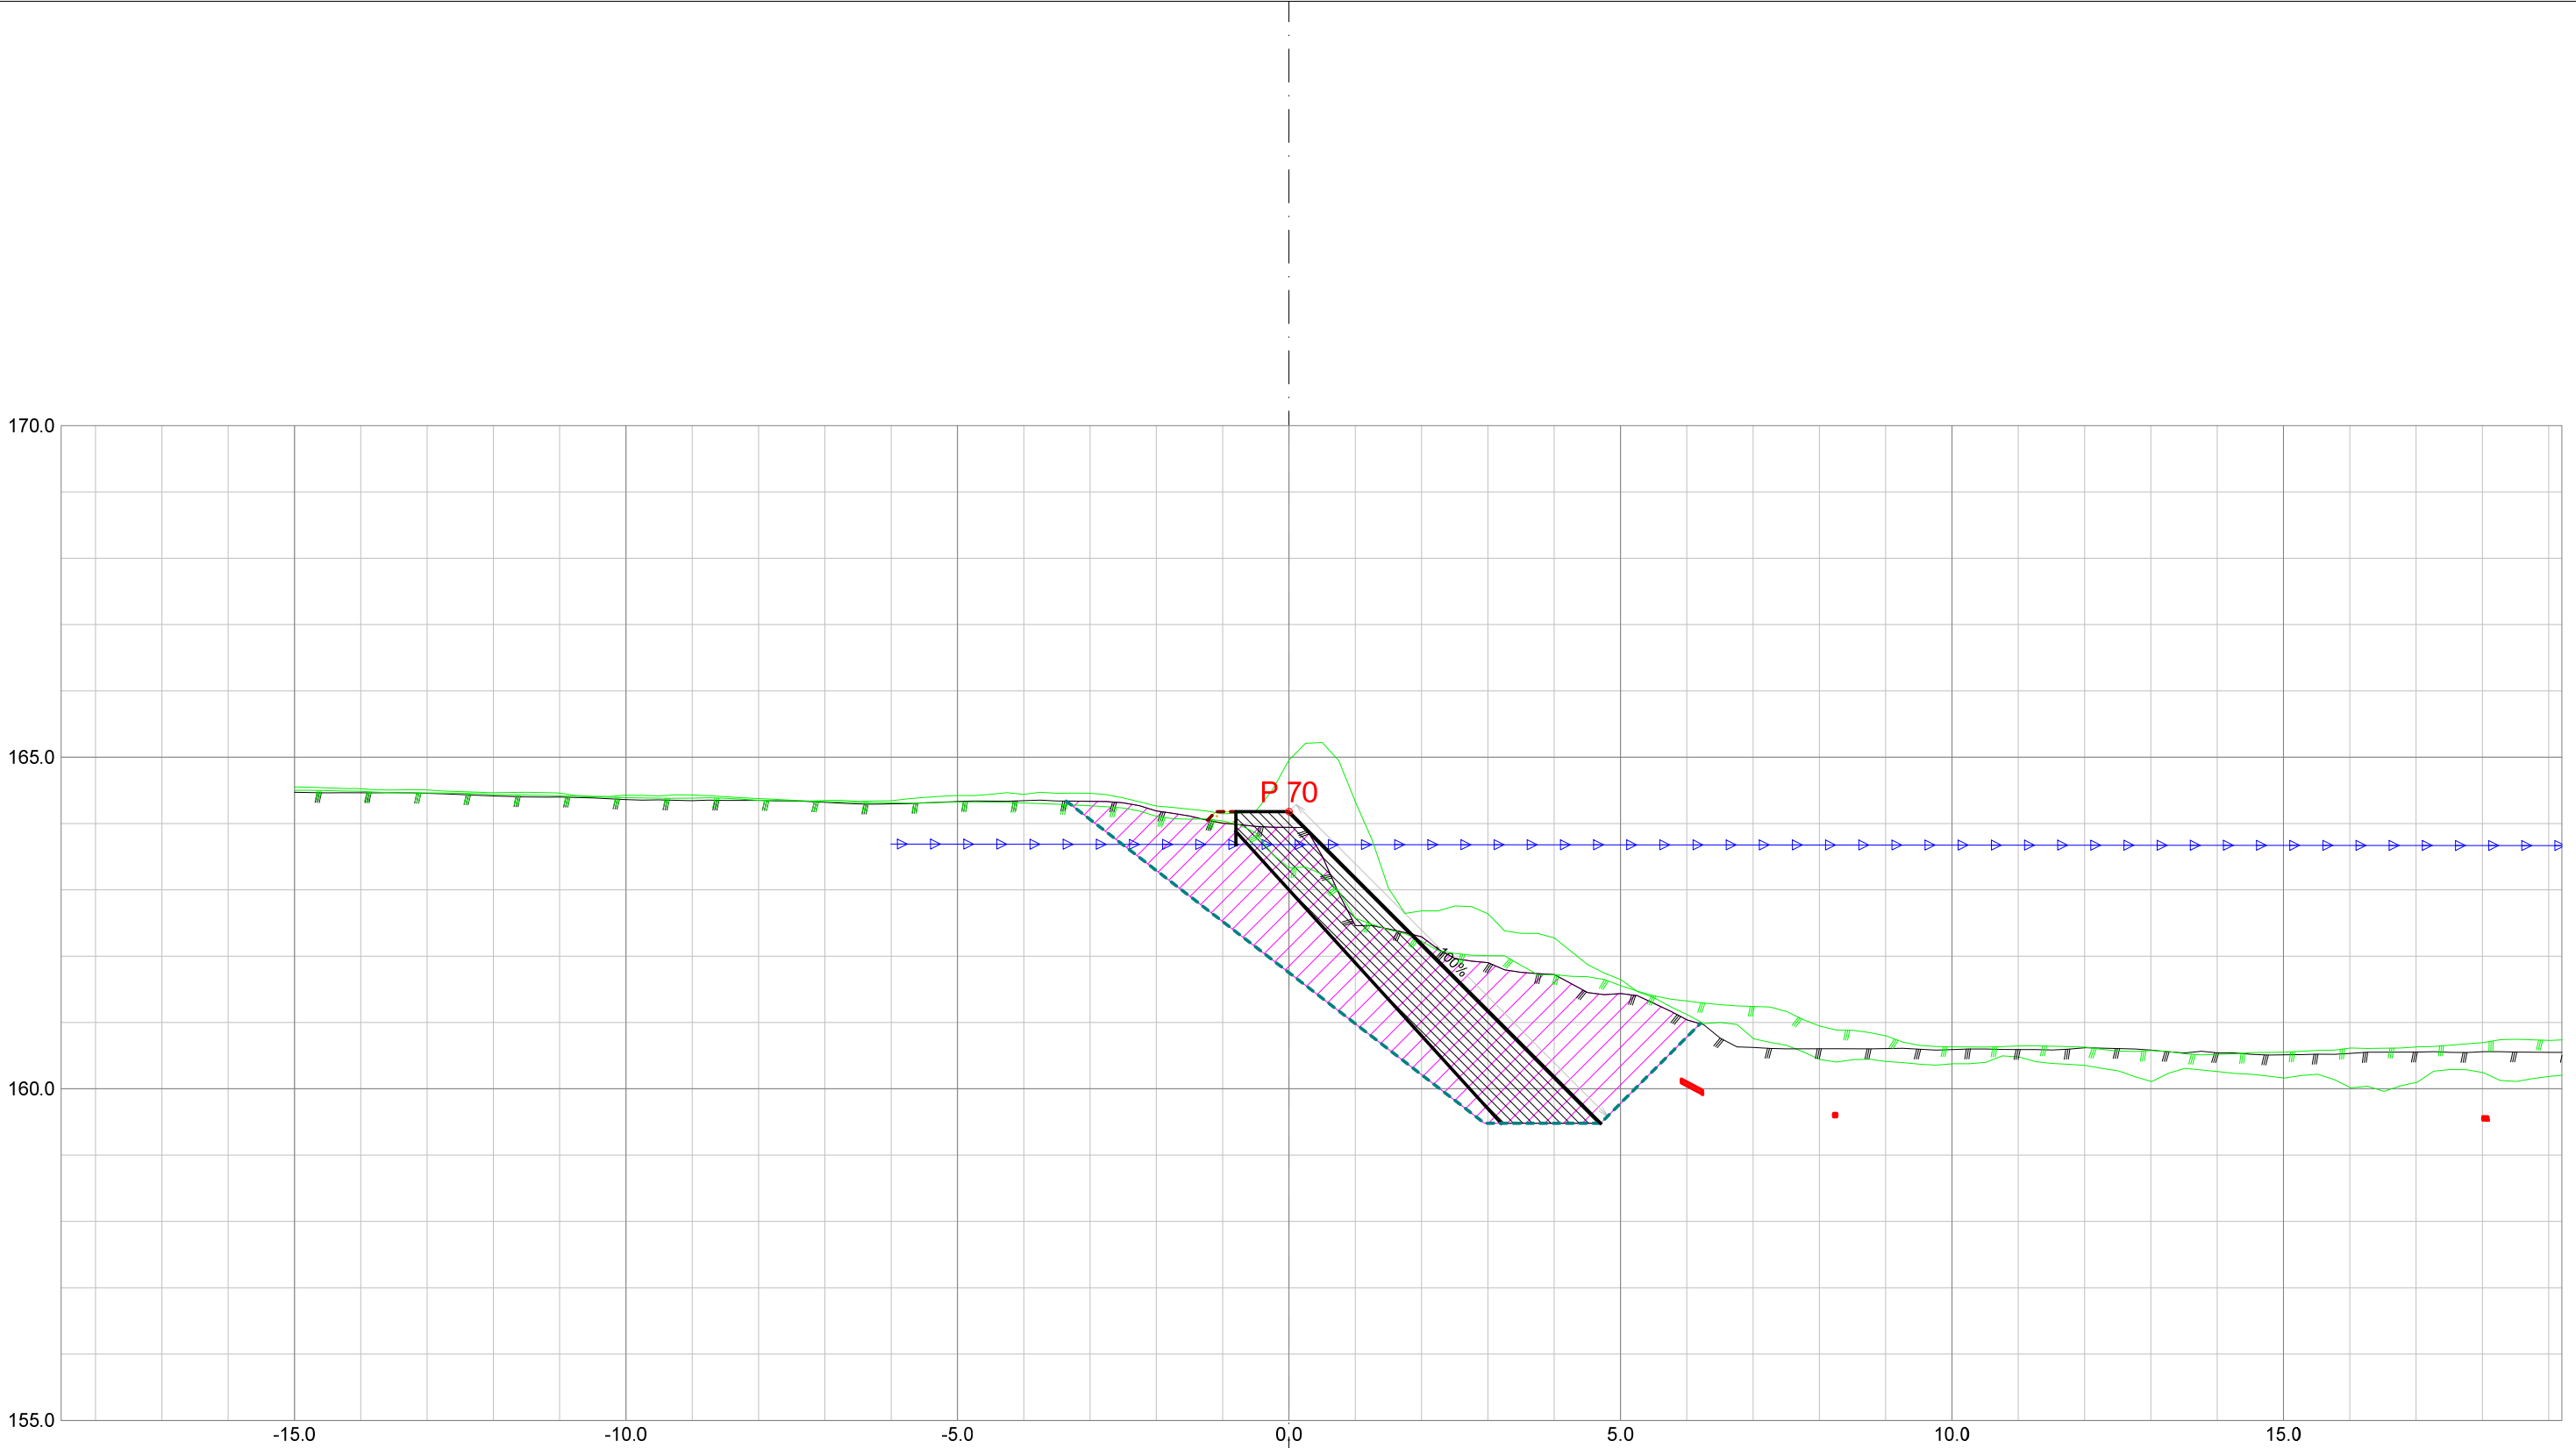


Forprosjekt Rukkedøla						
Kommune Nesbyen				Fylke Buskerud		
Dato 22.11.2025	Konstr./tegnet		Godkjent	Målestokk/Format		NVE Norges vassdrags- og energidirektorat
Inngrepsnummer			1:100 /A3			
Flomsikring Nesbyen				Vassdr. nr. 012.CCZ		
Tverrprofiler Forprosjekt Rukkedøla Nordsiden, nedstr Hajem bru				302		

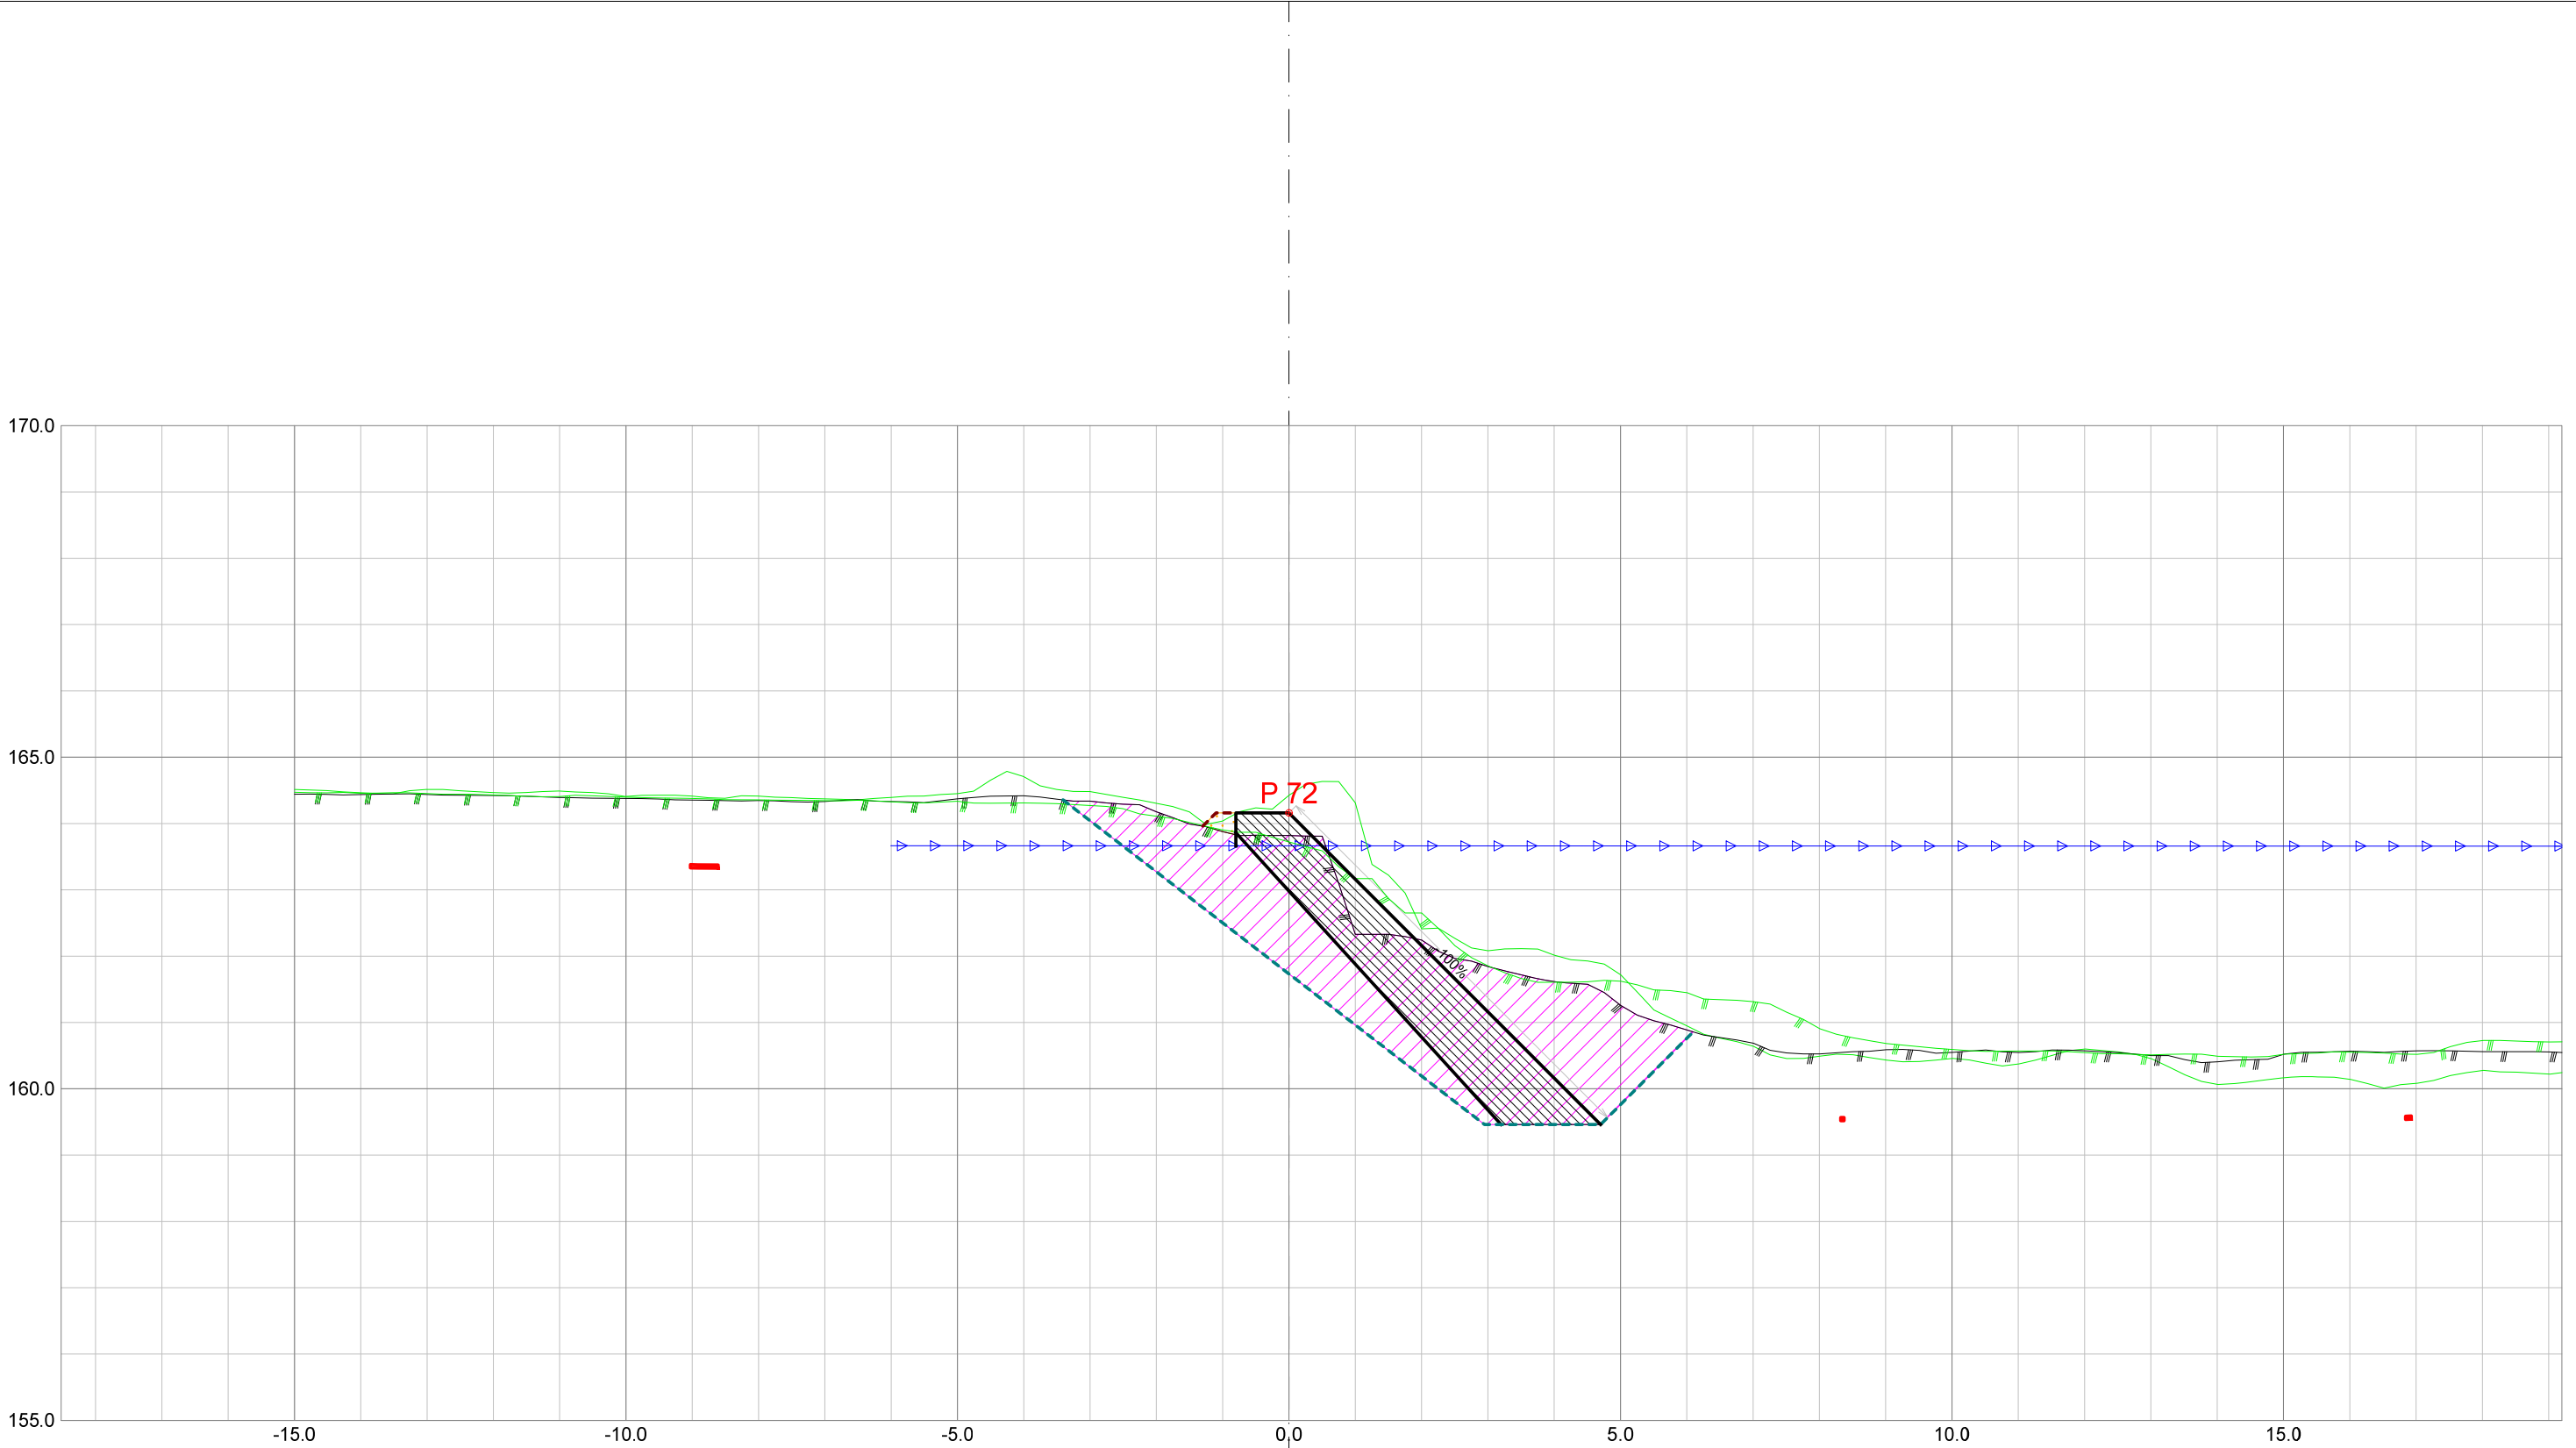


Forprosjekt Rukkedøla						
Kommune Nesbyen				Fylke Buskerud		
Dato 22.11.2025	Konstr./tegnet		Godkjent	Målestokk/Format		NVE Norges vassdrags- og energidirektorat
Inngrepsnummer			1:100 /A3			
Flomsikring Nesbyen				Vassdr. nr. 012.CCZ		
Tverrprofiler Forprosjekt Rukkedøla Nordsiden, nedstr Hajem bru				302		

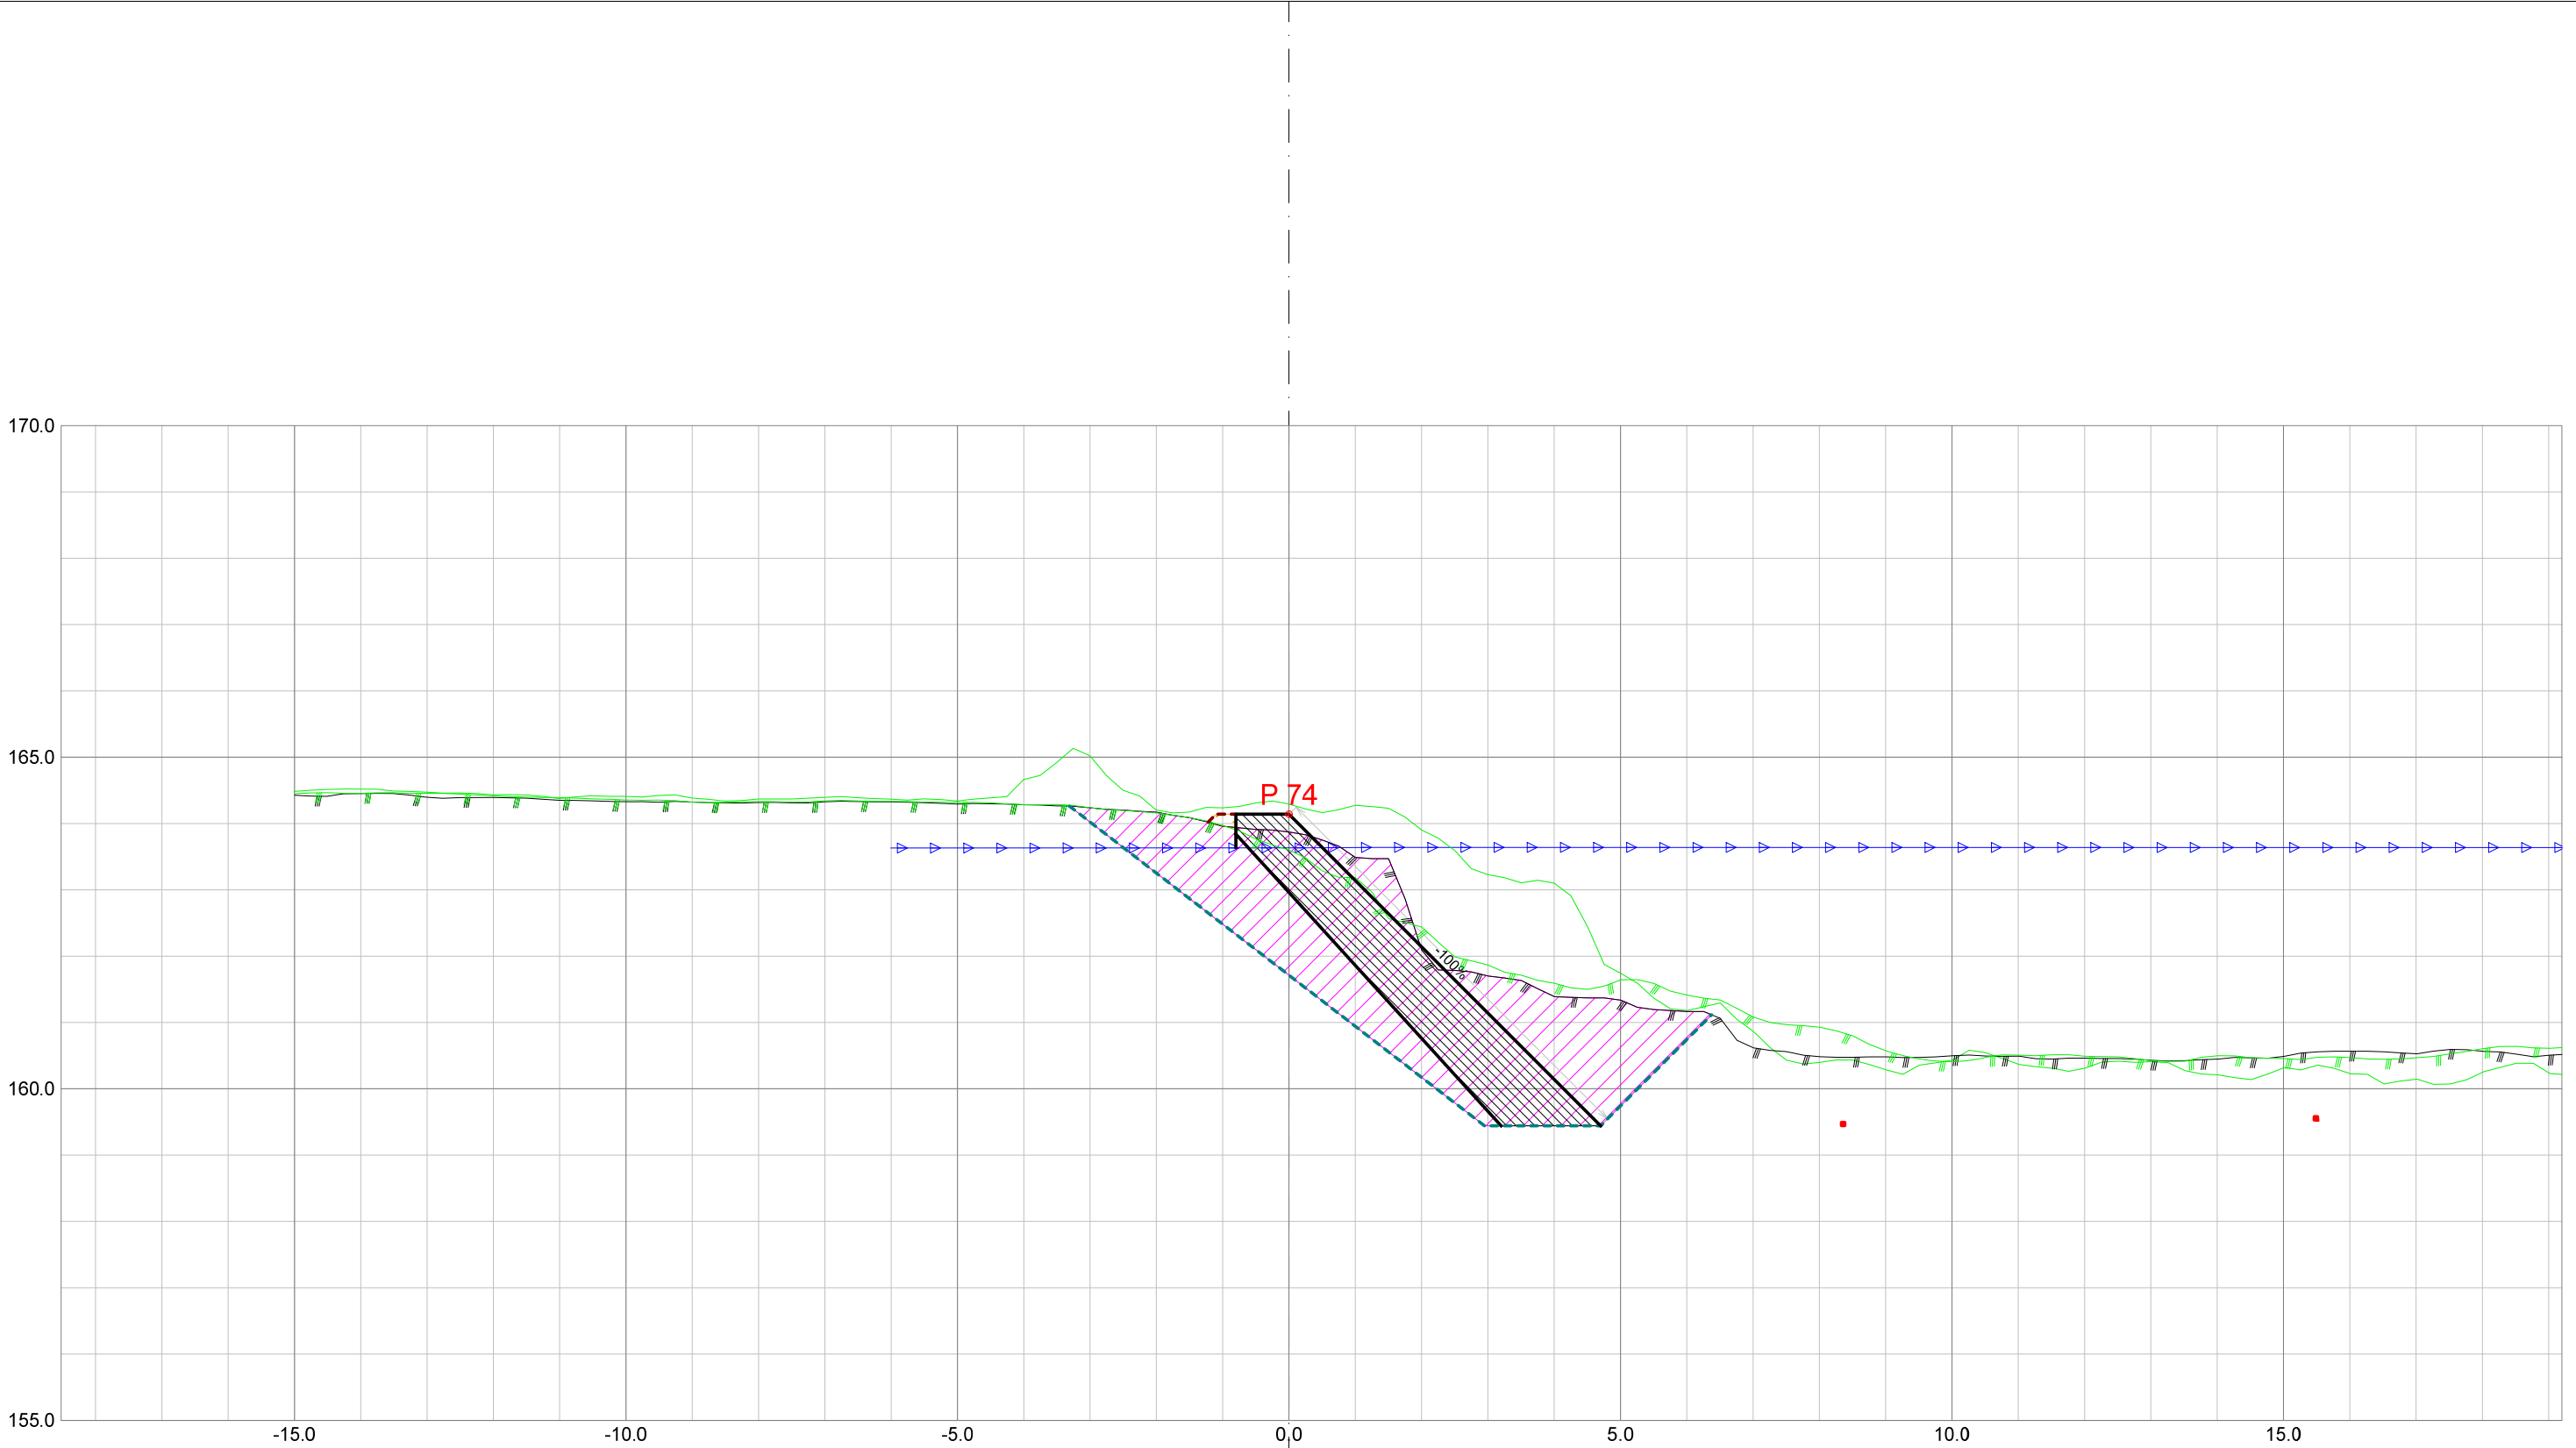


Forprosjekt Rukkedøla						
Kommune Nesbyen				Fylke Buskerud		
Dato 22.11.2025	Konstr./tegnet		Godkjent	Målestokk/Format 1:100 /A3		NVE Norges vassdrags- og energidirektorat
Inngrepsnummer Flomsikring Nesbyen						
Tverrprofiler Forprosjekt Rukkedøla Nordsiden, nedstr Hajem bru					Vassdr. nr. 012.CCZ	
					302	

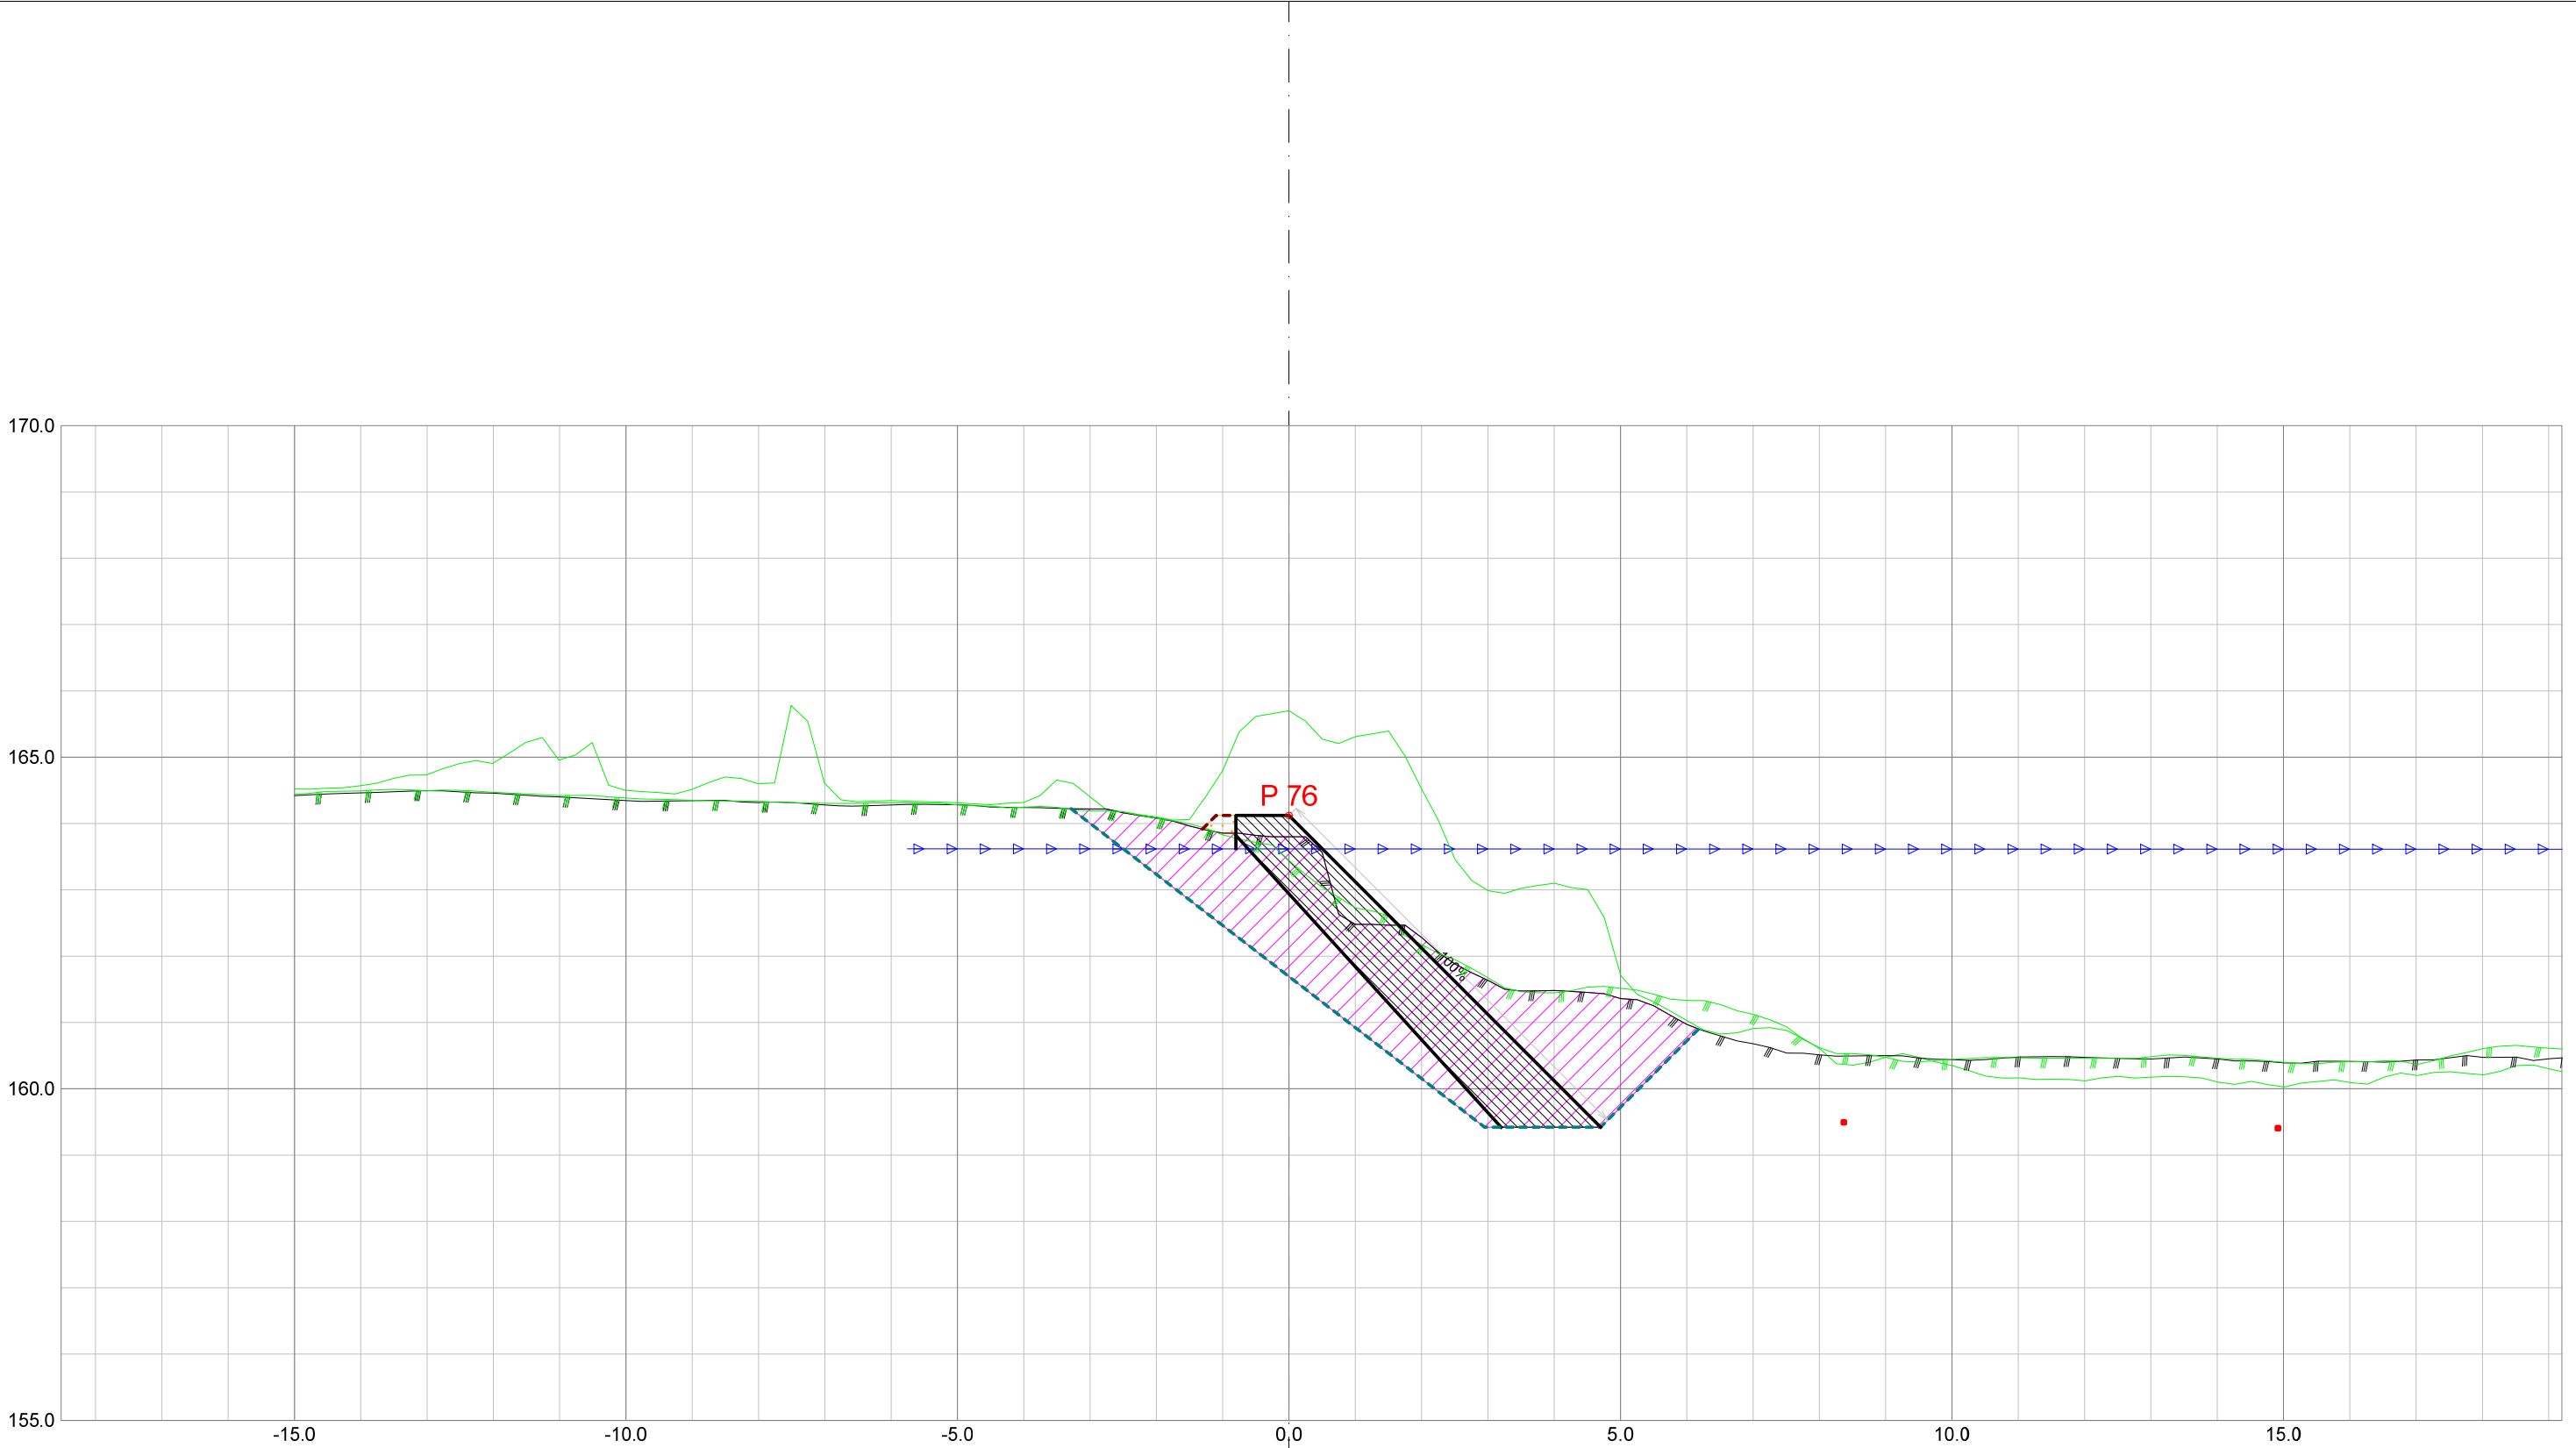


Forprosjekt Rukkedøla					
Kommune Nesbyen			Fylke Buskerud		
Dato 22.11.2025	Konstr./tegnet	Godkjent	Målestokk/Format 1:100 /A3		NVE Norges vassdrags- og energidirektorat
Inngrepsnummer Flomsikring Nesbyen					
Tverrprofiler Forprosjekt Rukkedøla Nordsiden, nedstr Hajem bru				Vassdr. nr. 012.CCZ	
				302	

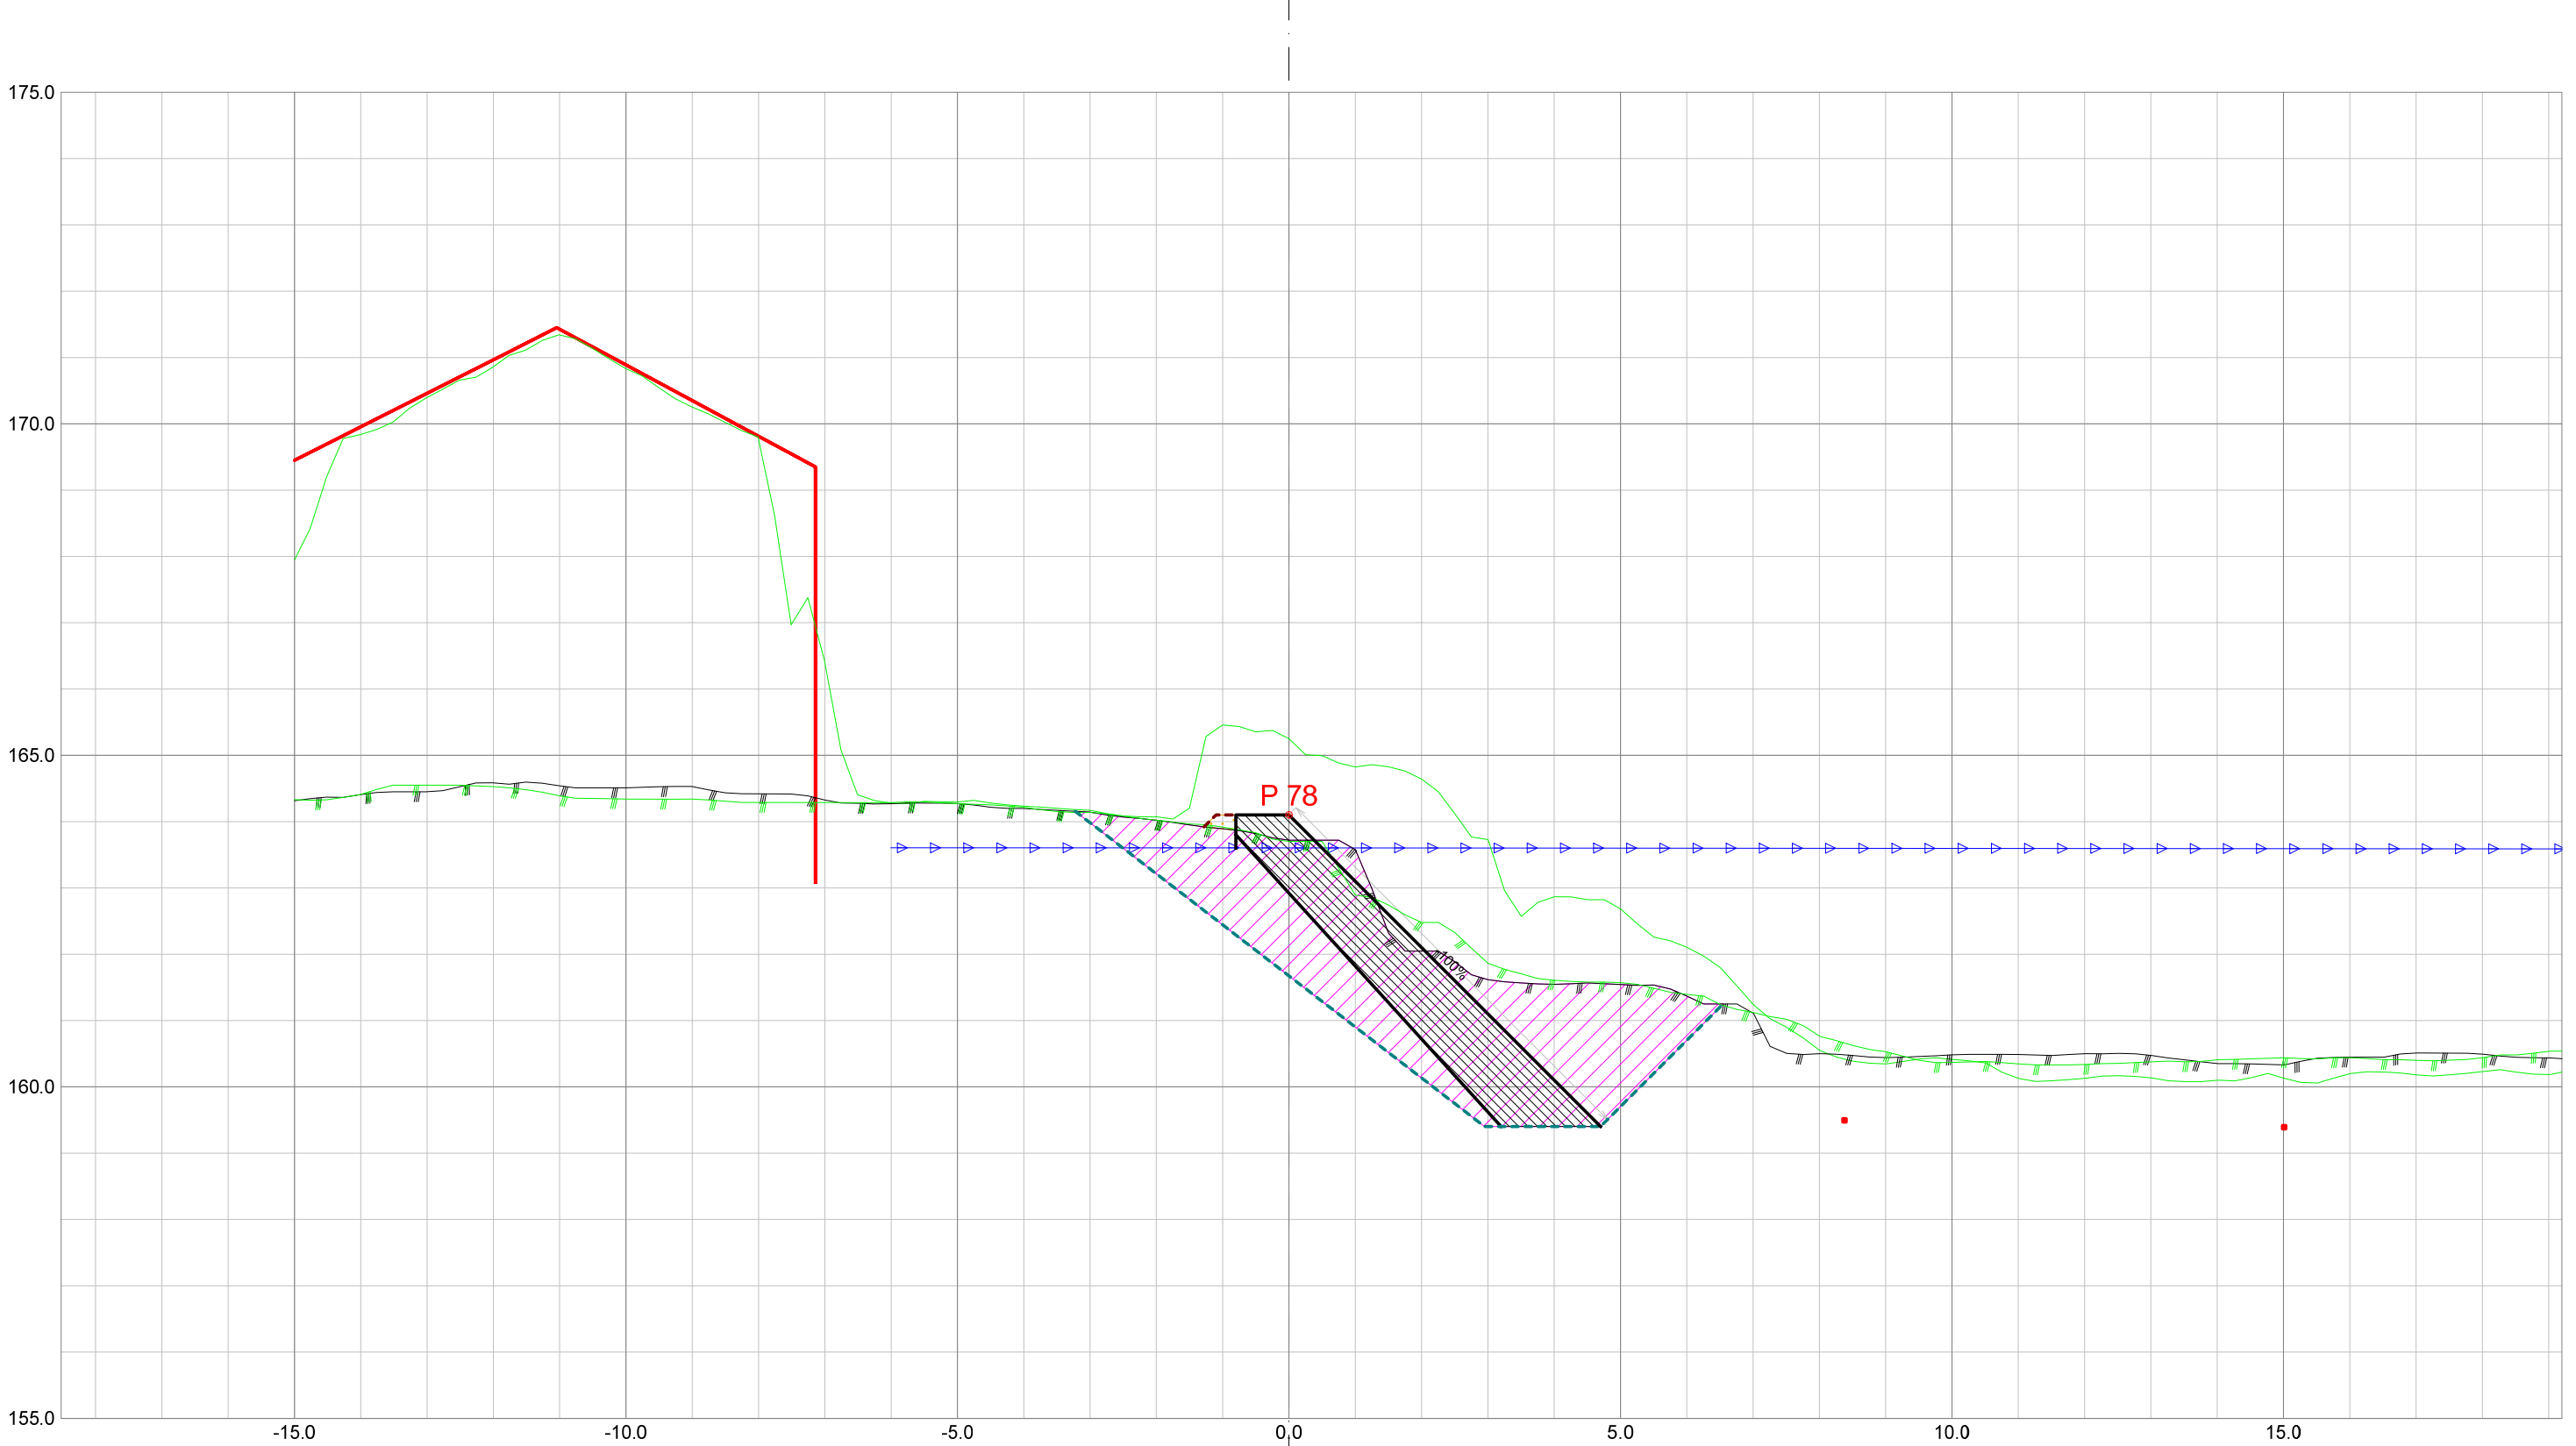


Forprosjekt Rukkedøla					
Kommune Nesbyen			Fylke Buskerud		
Dato 22.11.2025	Konstr./tegnet	Godkjent	Målestokk/Format 1:100 /A3		NVE Norges vassdrags- og energidirektorat
Inngrepsnummer Flomsikring Nesbyen					
Tverrprofiler Forprosjekt Rukkedøla Nordsiden, nedstr Hajem bru				Vassdr. nr. 012.CCZ	
				302	

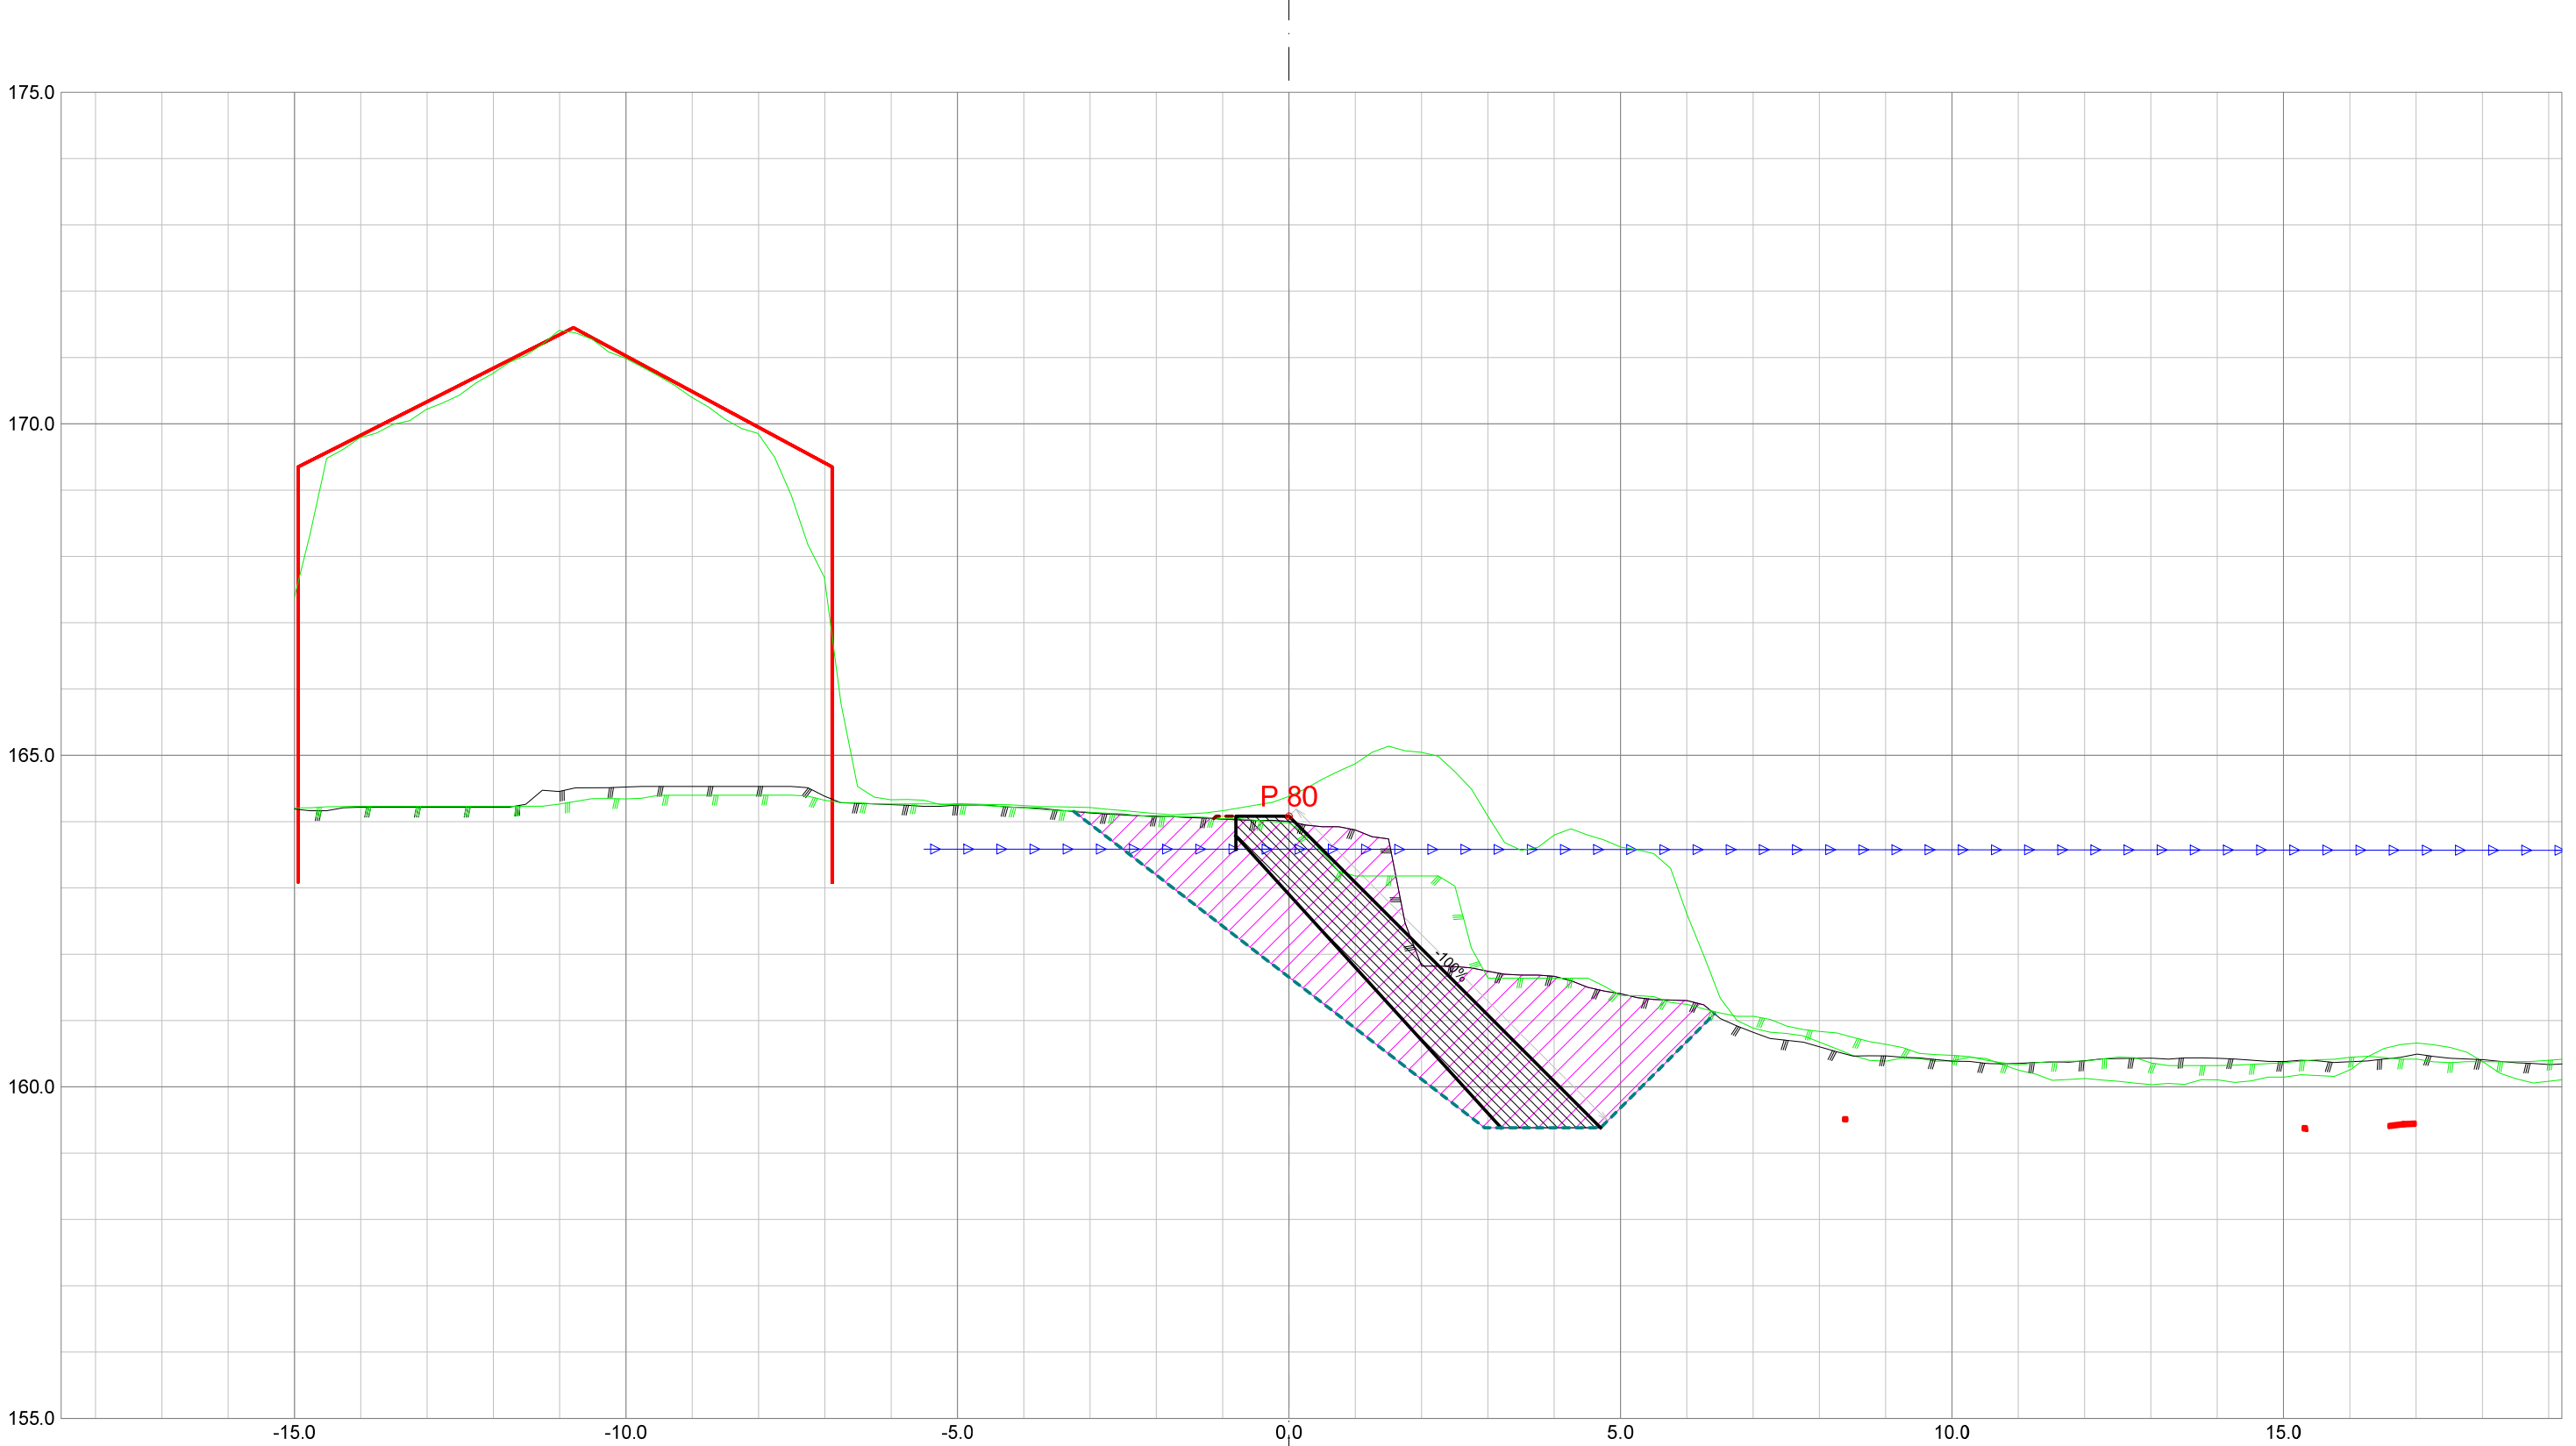

Forprosjekt Rukkedøla						
Kommune Nesbyen				Fylke Buskerud		
Dato 22.11.2025	Konstr./tegnet		Godkjent	Målestokk/Format 1:100 /A3		NVE Norges vassdrags- og energidirektorat
Inngrepsnummer Flomsikring Nesbyen						
Tverrprofiler Forprosjekt Rukkedøla Nordsiden, nedstr Hajem bru					Vassdr. nr. 012.CCZ	
					302	

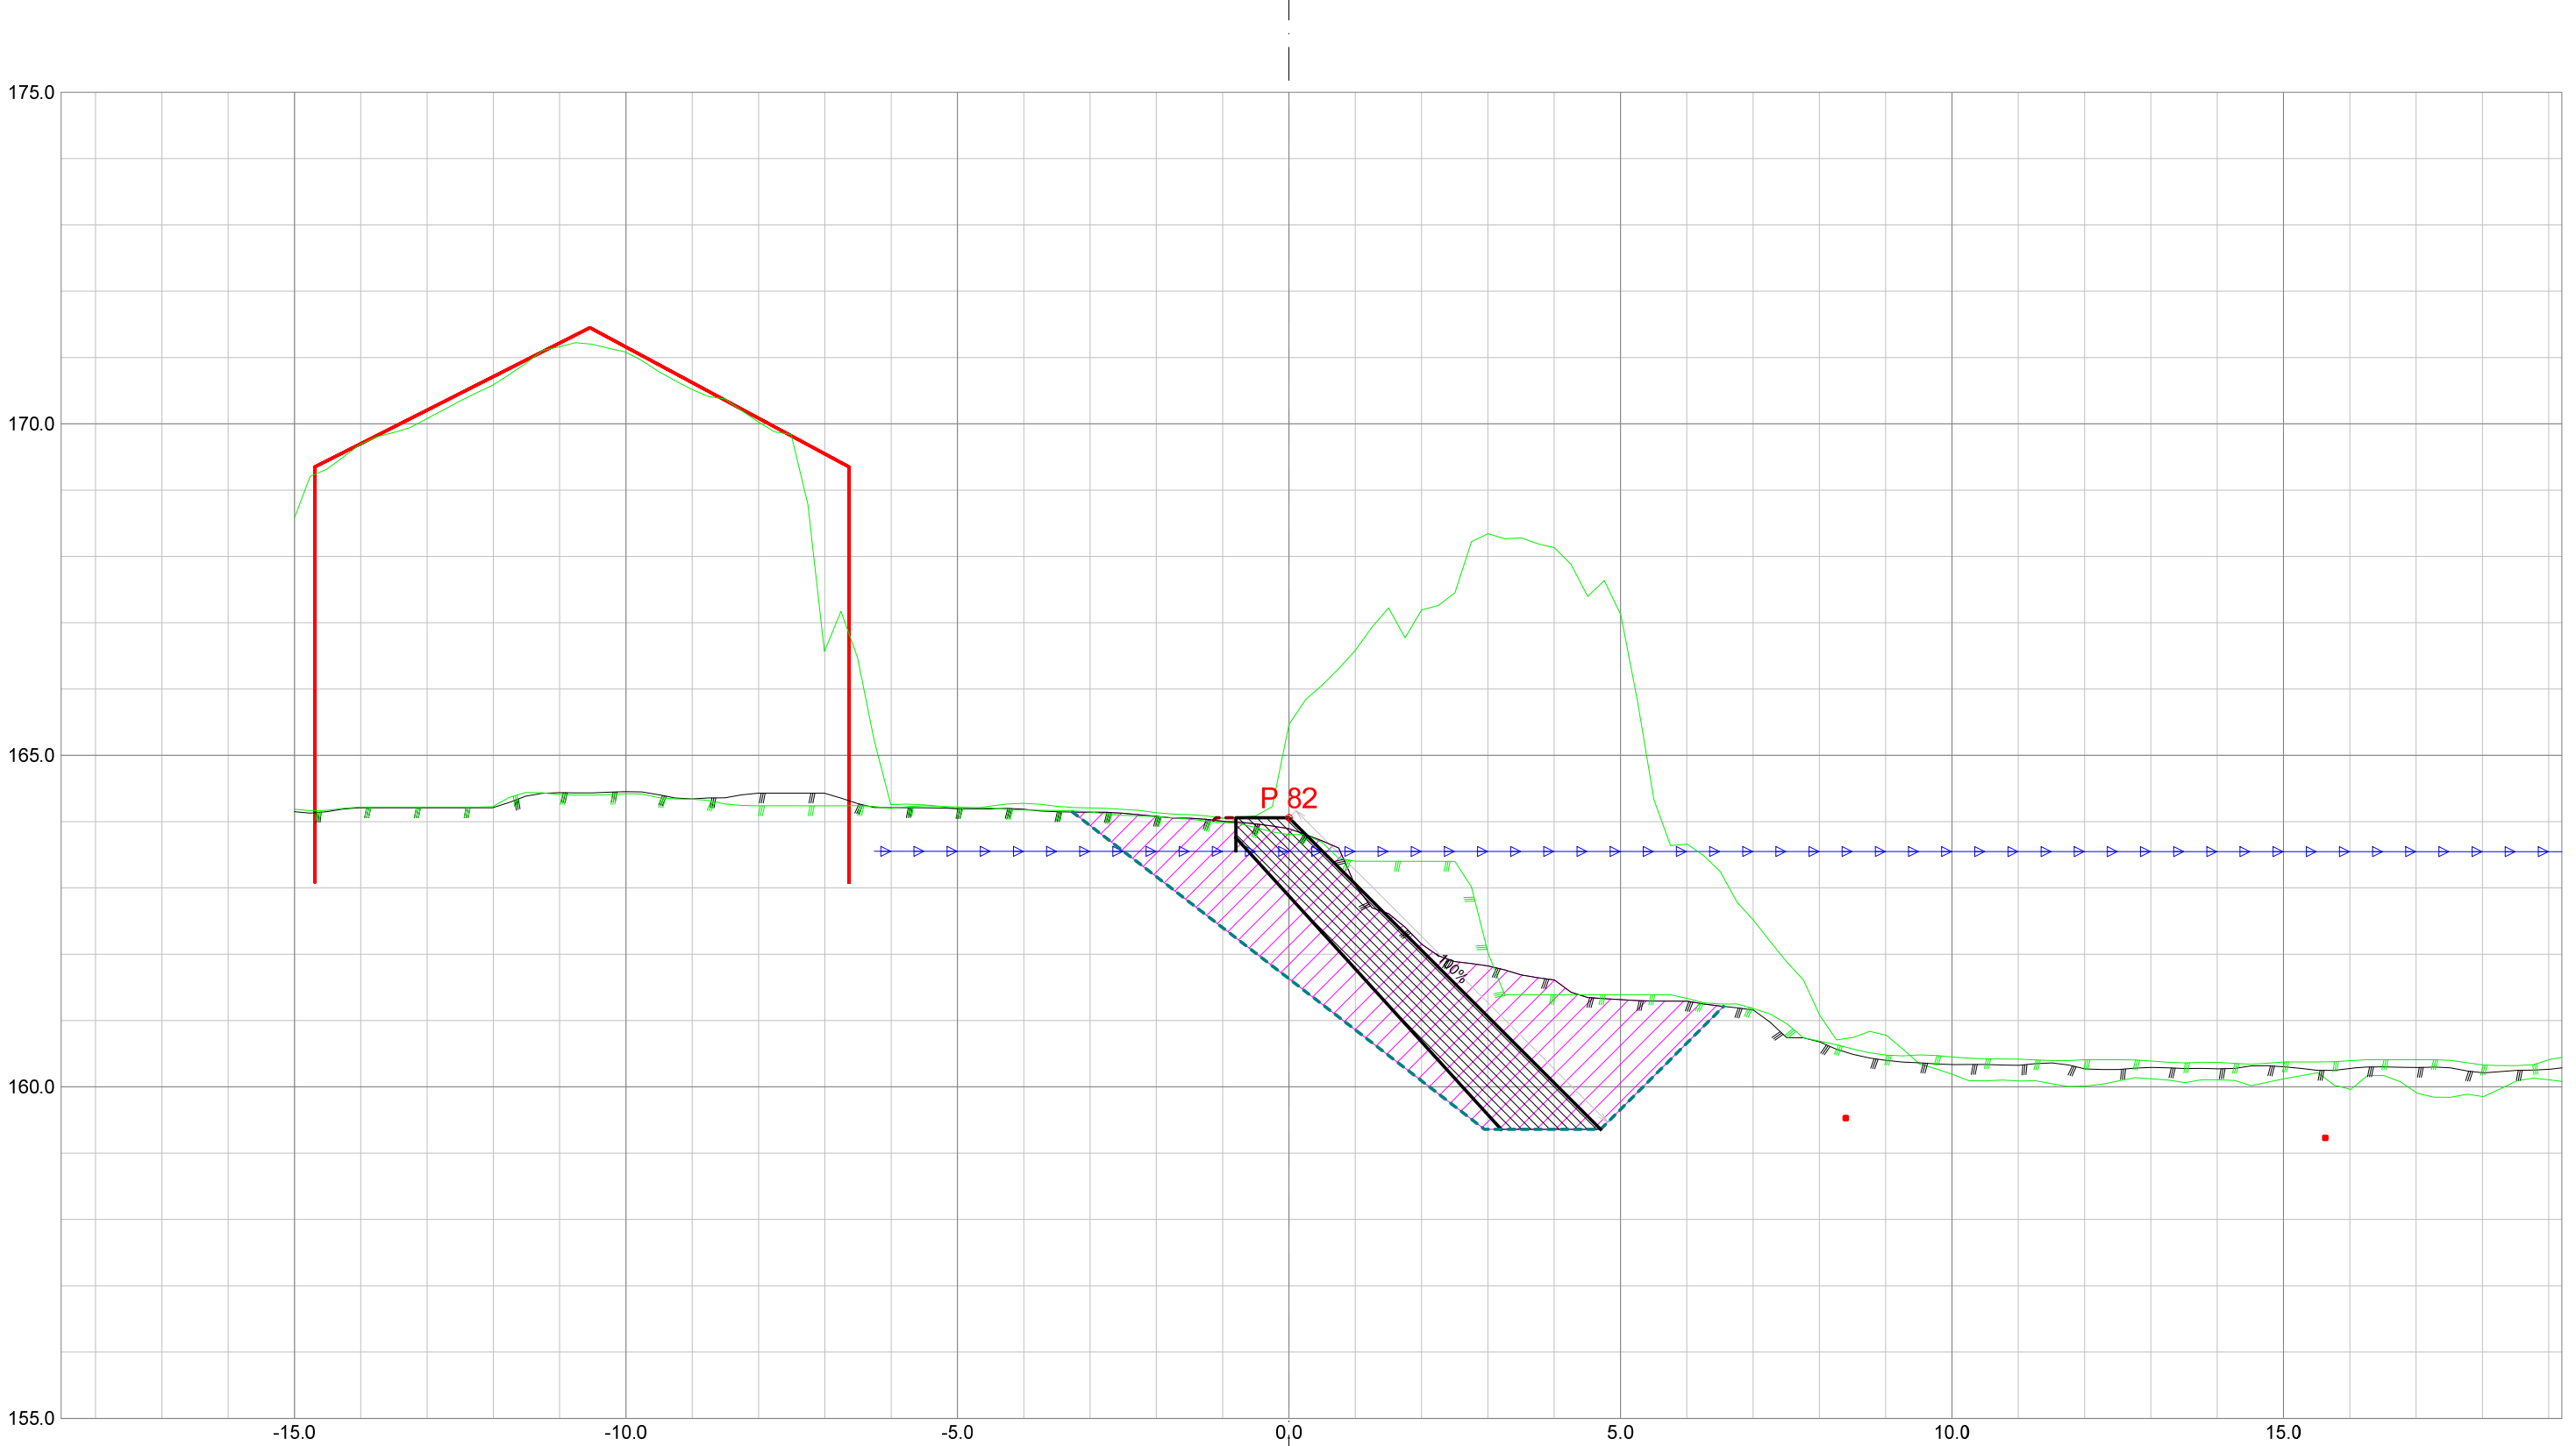

Forprosjekt Rukkedøla					
Kommune Nesbyen			Fylke Buskerud		
Dato 22.11.2025	Konstr./tegnet	Godkjent	Målestokk/Format 1:100 /A3		
Inngrepsnummer Flomsikring Nesbyen			Vassdr. nr. 012.CCZ		
Tverrprofiler Forprosjekt Rukkedøla Nordsiden, nedstr Hajem bru			302		

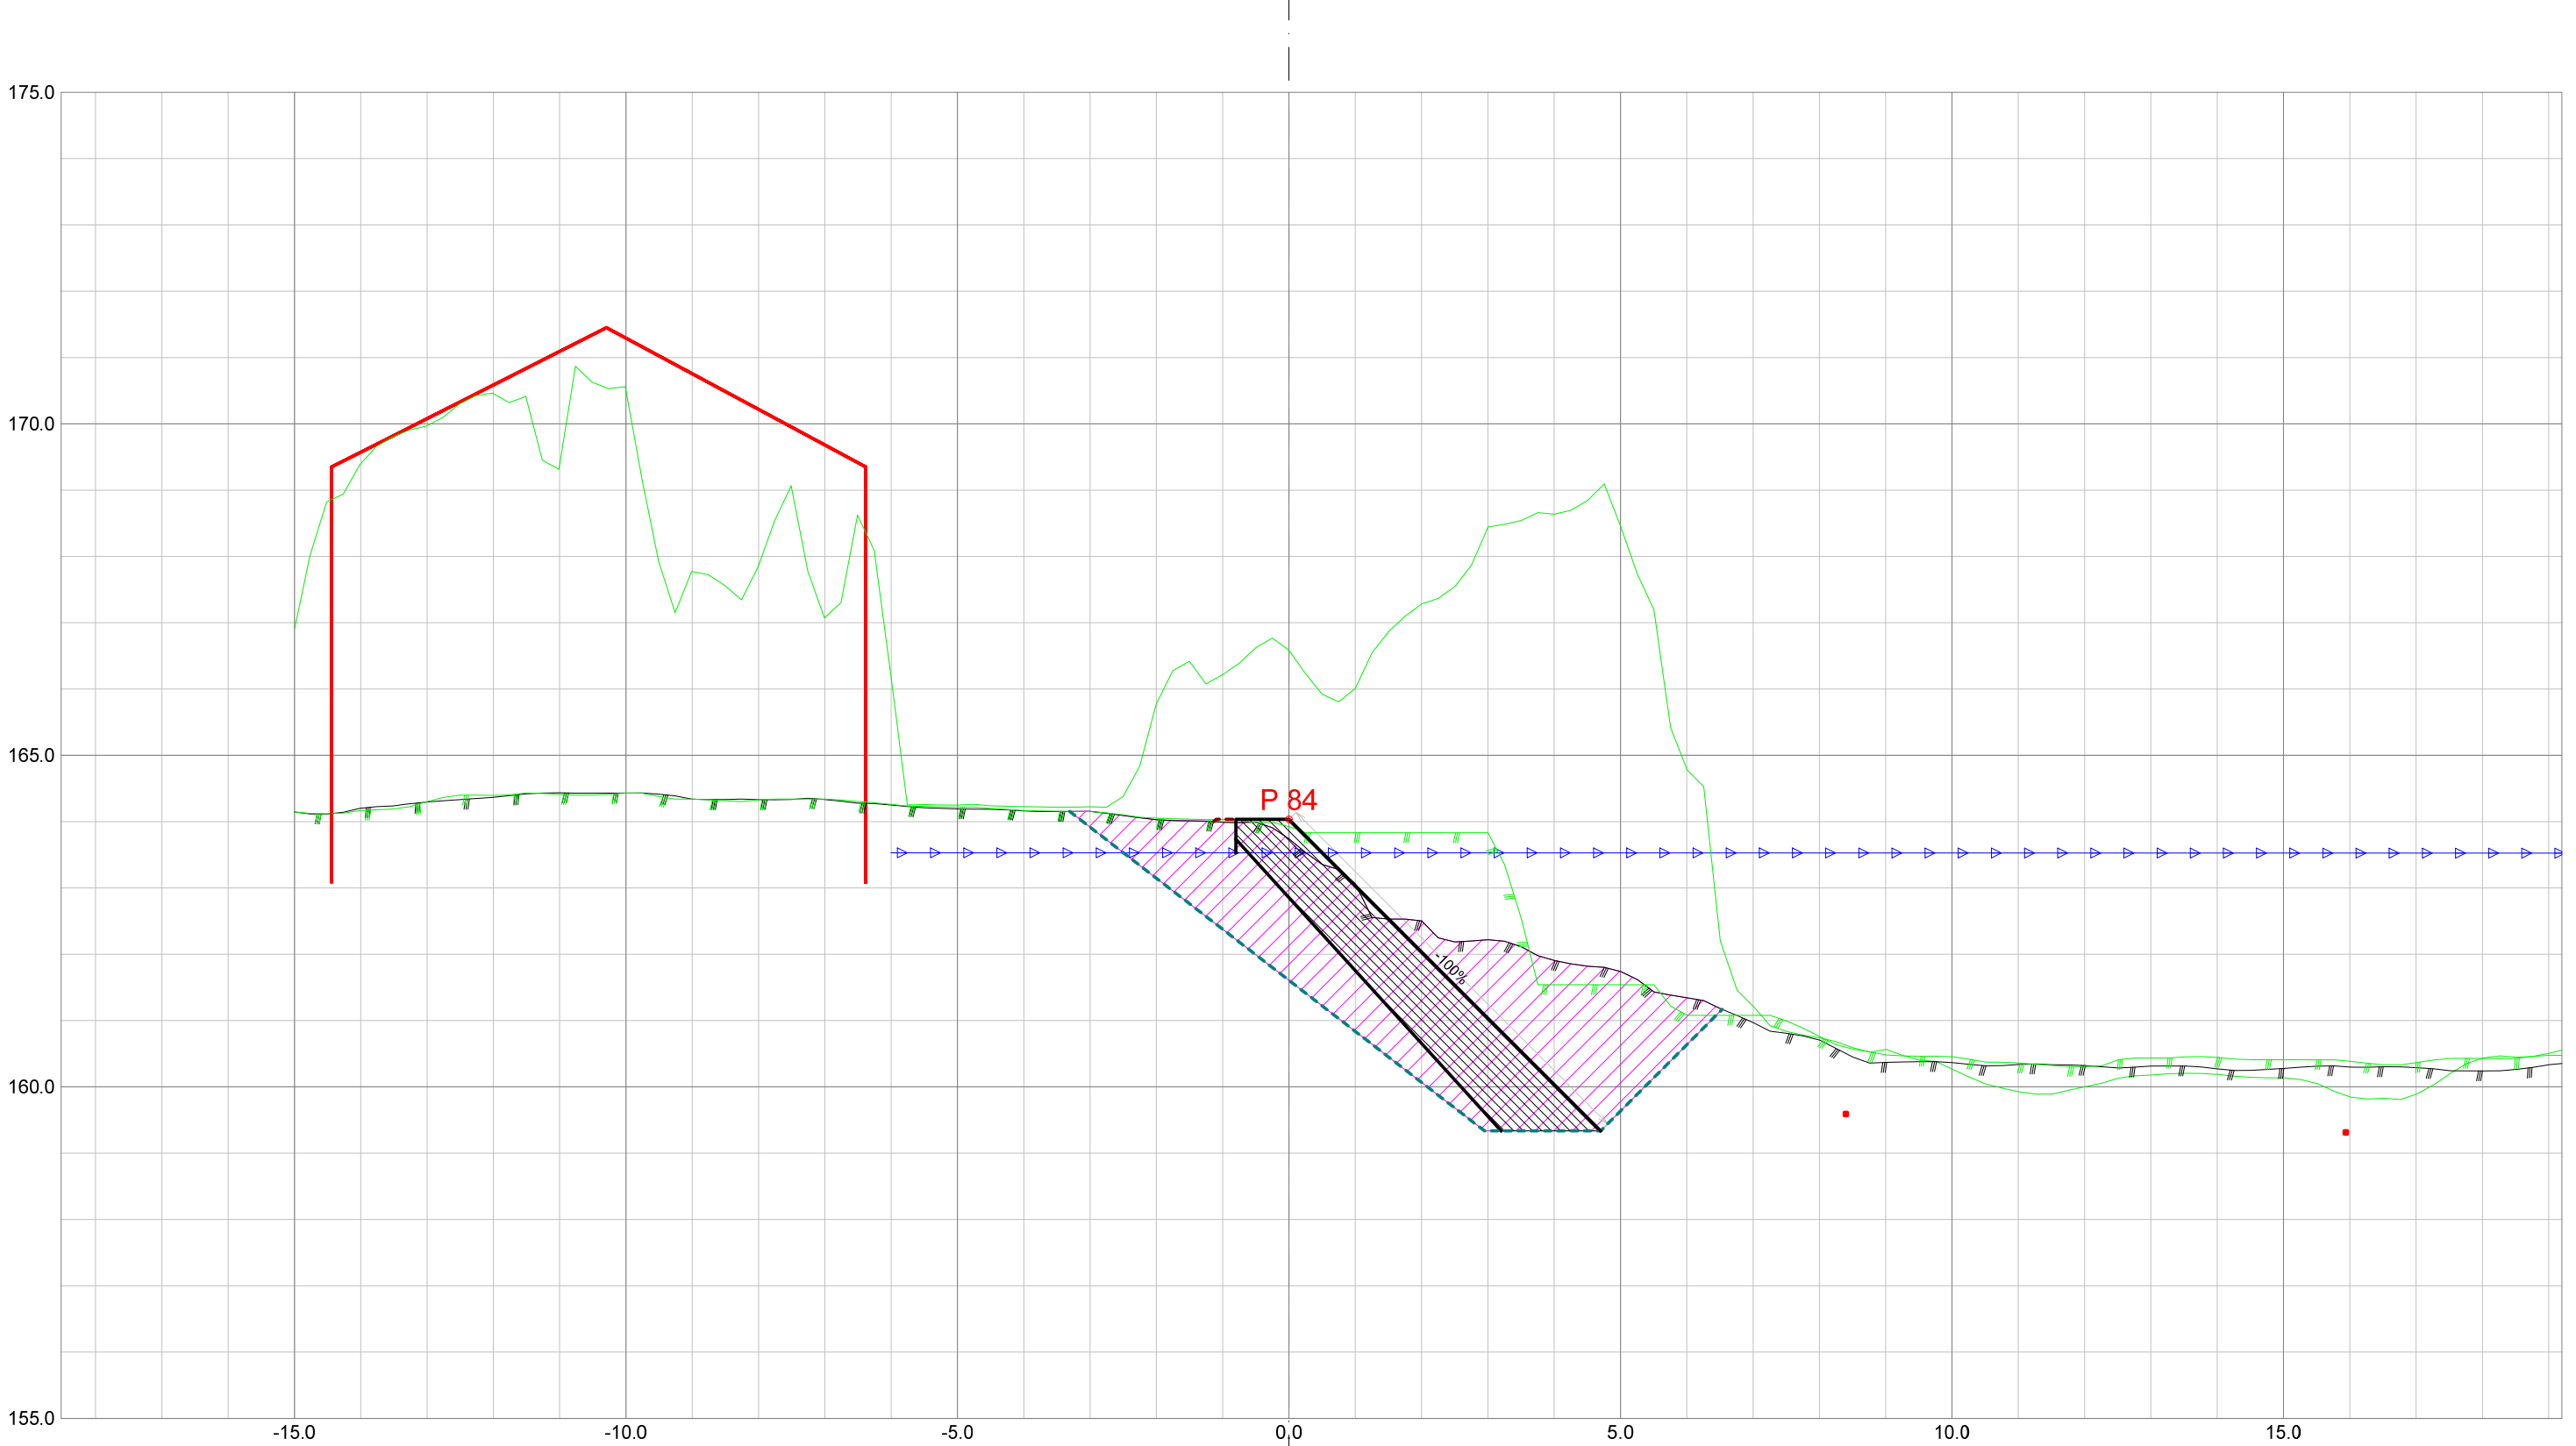

Forprosjekt Rukkedøla					
Kommune Nesbyen			Fylke Buskerud		
Dato 22.11.2025	Konstr./tegnet	Godkjent	Målestokk/Format 1:100 /A3		NVE Norges vassdrags- og energidirektorat
Inngrepsnummer Flomsikring Nesbyen					
Tverrprofiler Forprosjekt Rukkedøla Nordsiden, nedstr Hajem bru				Vassdr. nr. 012.CCZ	
				302	