




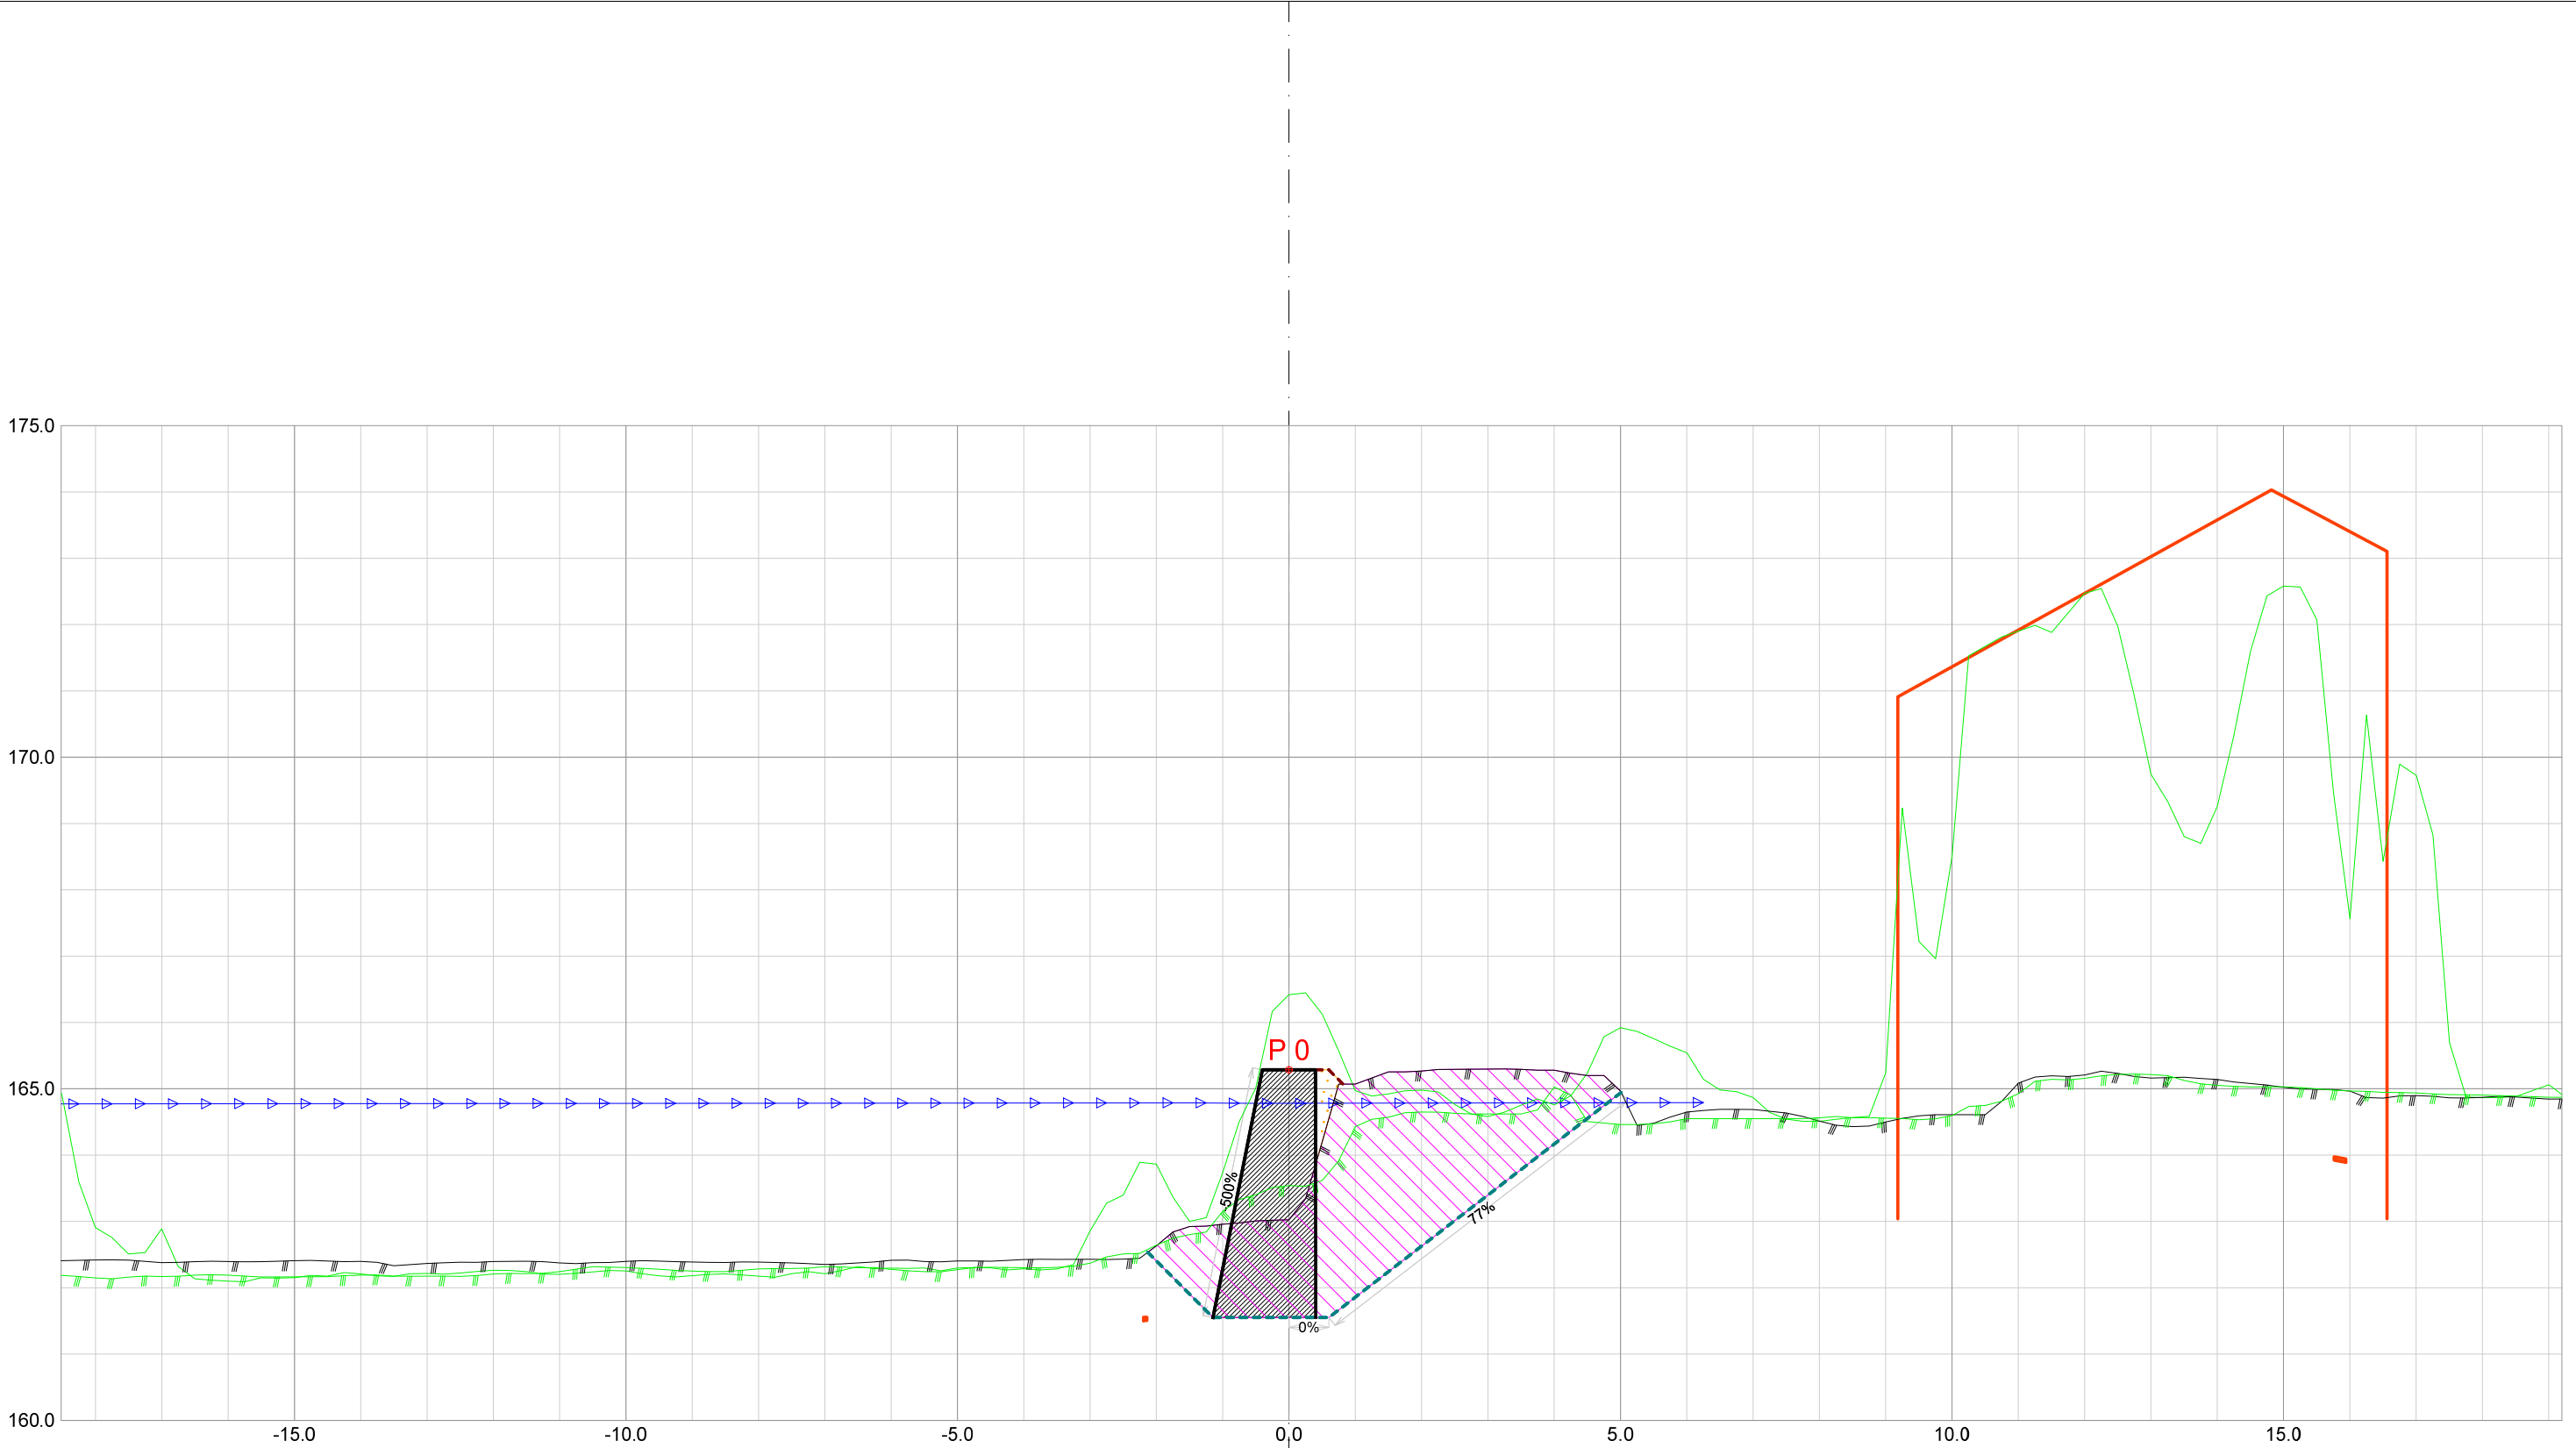


Forprosjekt Rukkedøla						
Kommune Nesbyen				Fylke Buskerud		
Dato 21.11.2025	Konstr./tegnet		Godkjent	Målestokk/Format		NVE Norges vassdrags- og energidirektorat
Inngrepsnummer			Flomsikring Nesbyen	1:100 /A3		
Tverrprofiler Forprosjekt Rukkedøla Sørsiden, nedstr Hajem bru					Vassdr. nr. 012.CCZ	
					301	

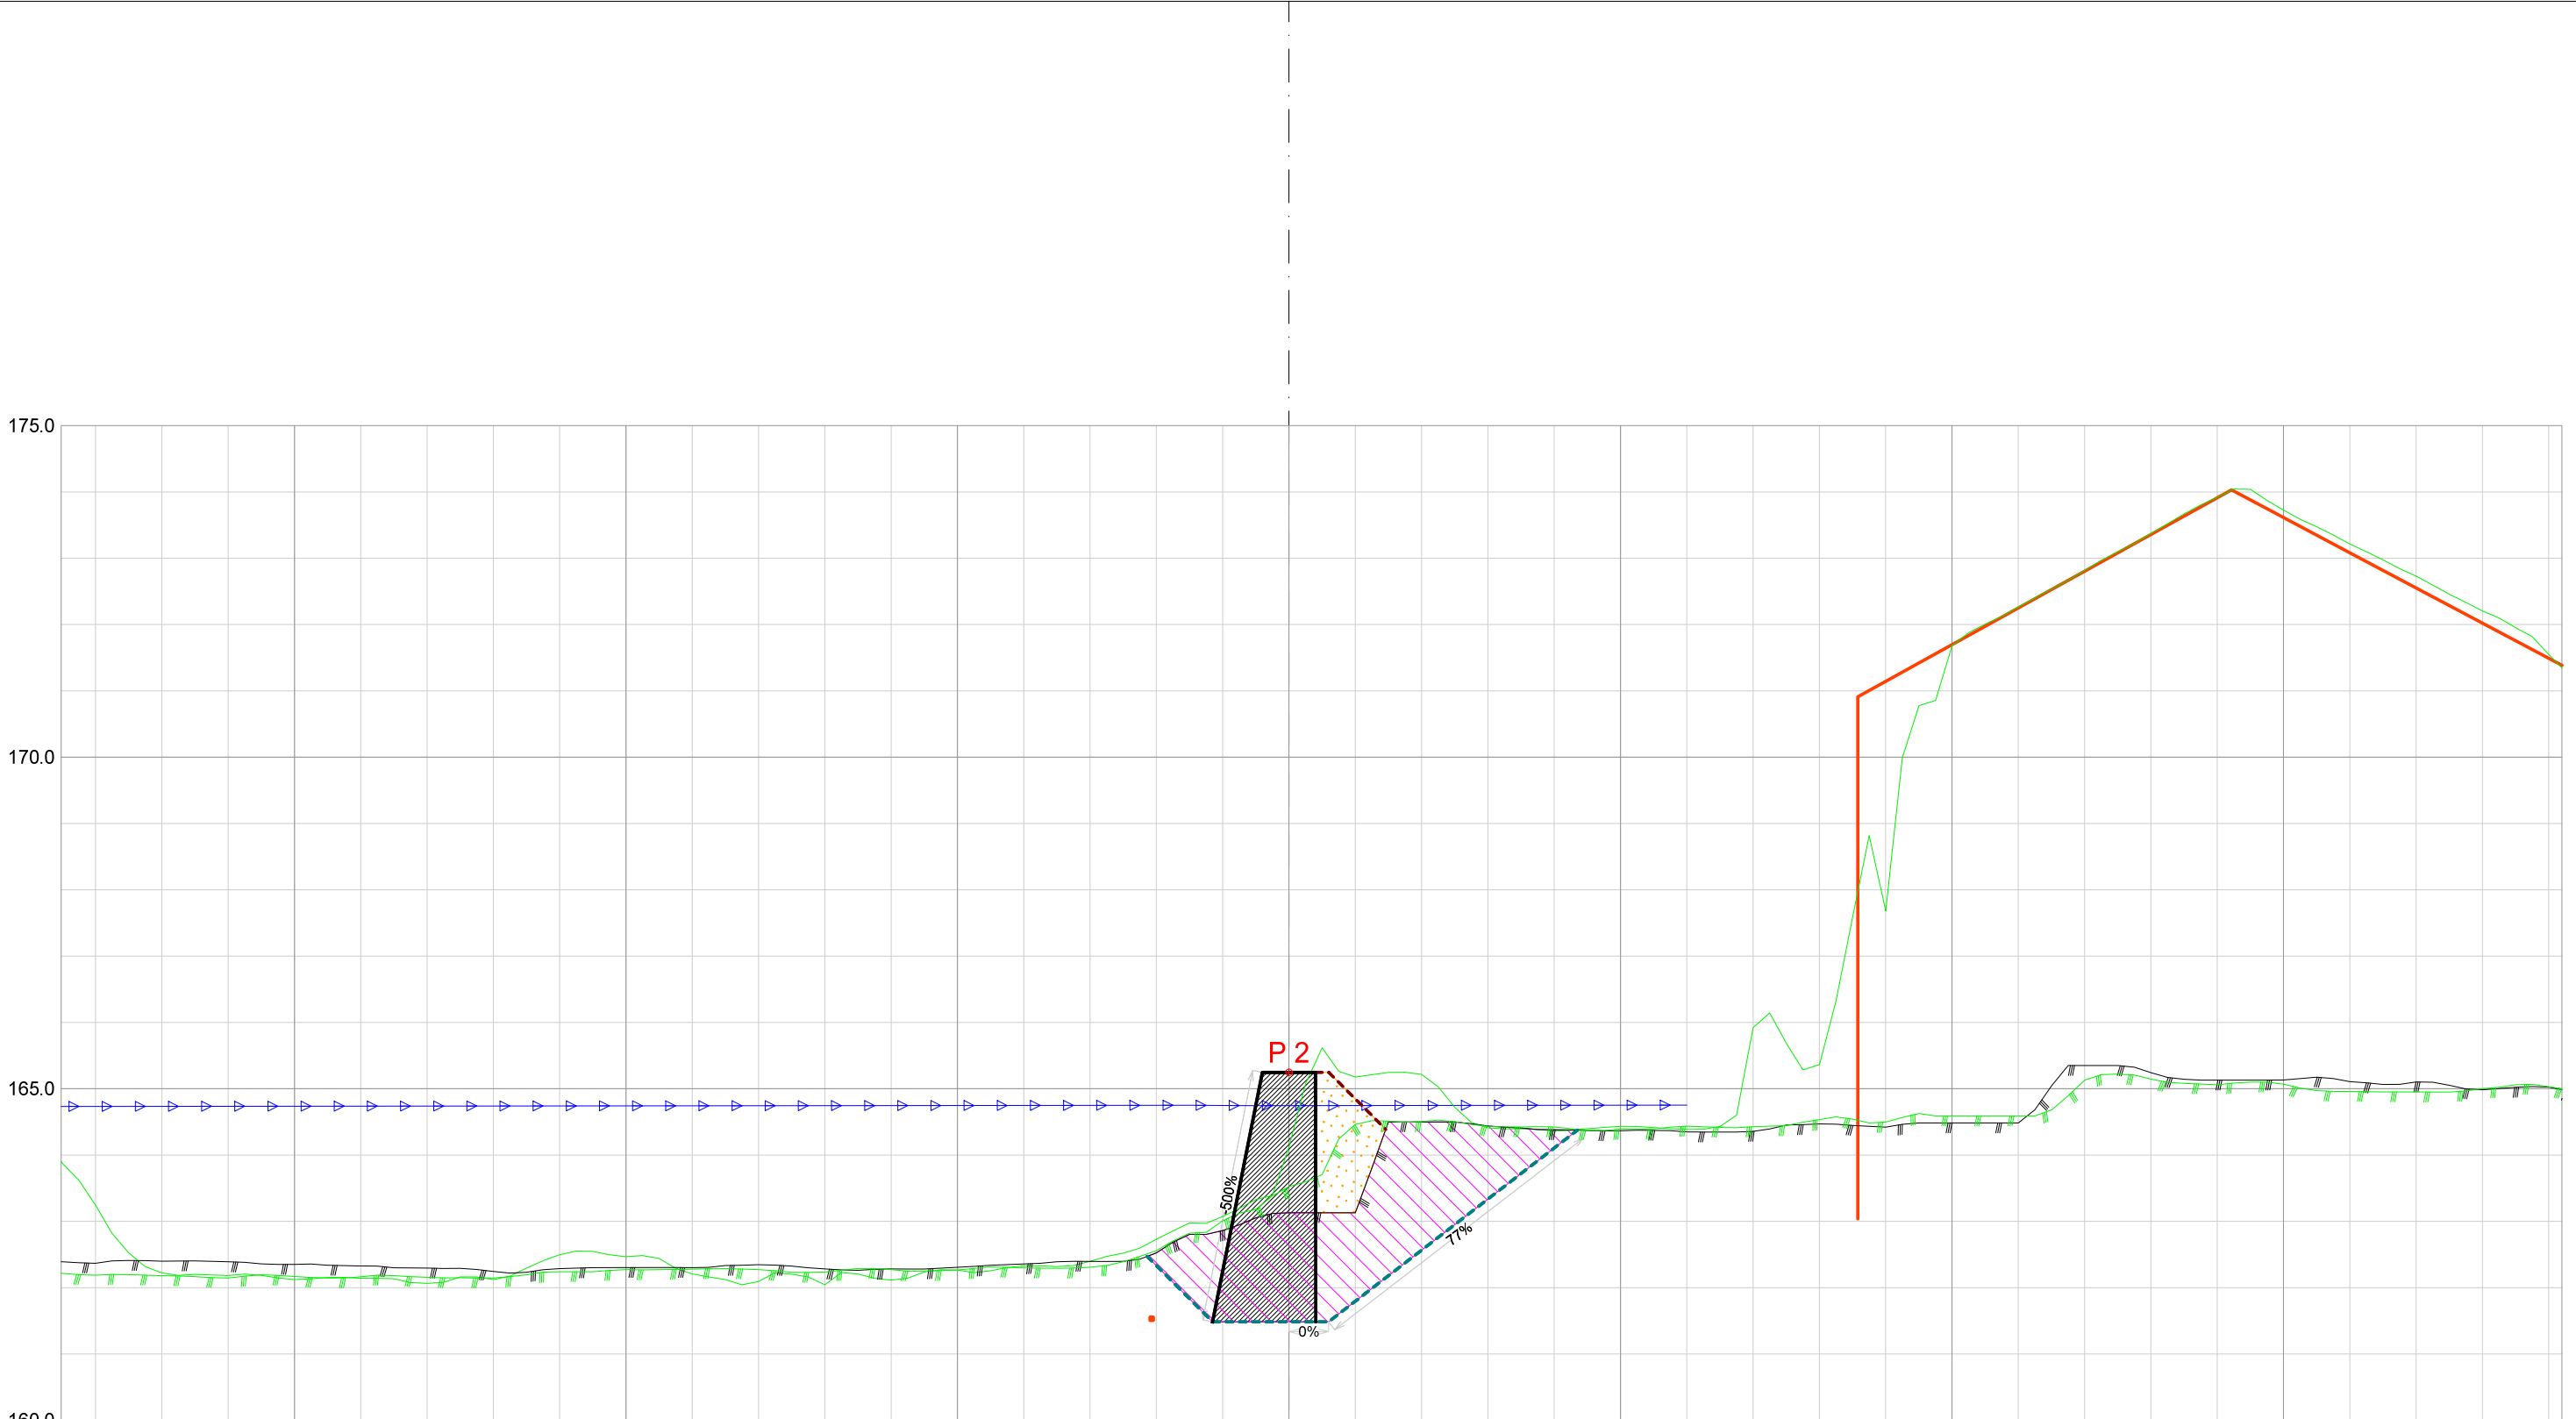


Forprosjekt Rukkedøla						
Kommune Nesbyen				Fylke Buskerud		
Dato 21.11.2025	Konstr./tegnet		Godkjent	Målestokk/Format		NVE Norges vassdrags- og energidirektorat
Inngrepsnummer			1:100 /A3			
Flomsikring Nesbyen				Vassdr. nr. 012.CCZ		
Tverrprofiler Forprosjekt Rukkedøla Sørsiden, nedstr Hajem bru				301		

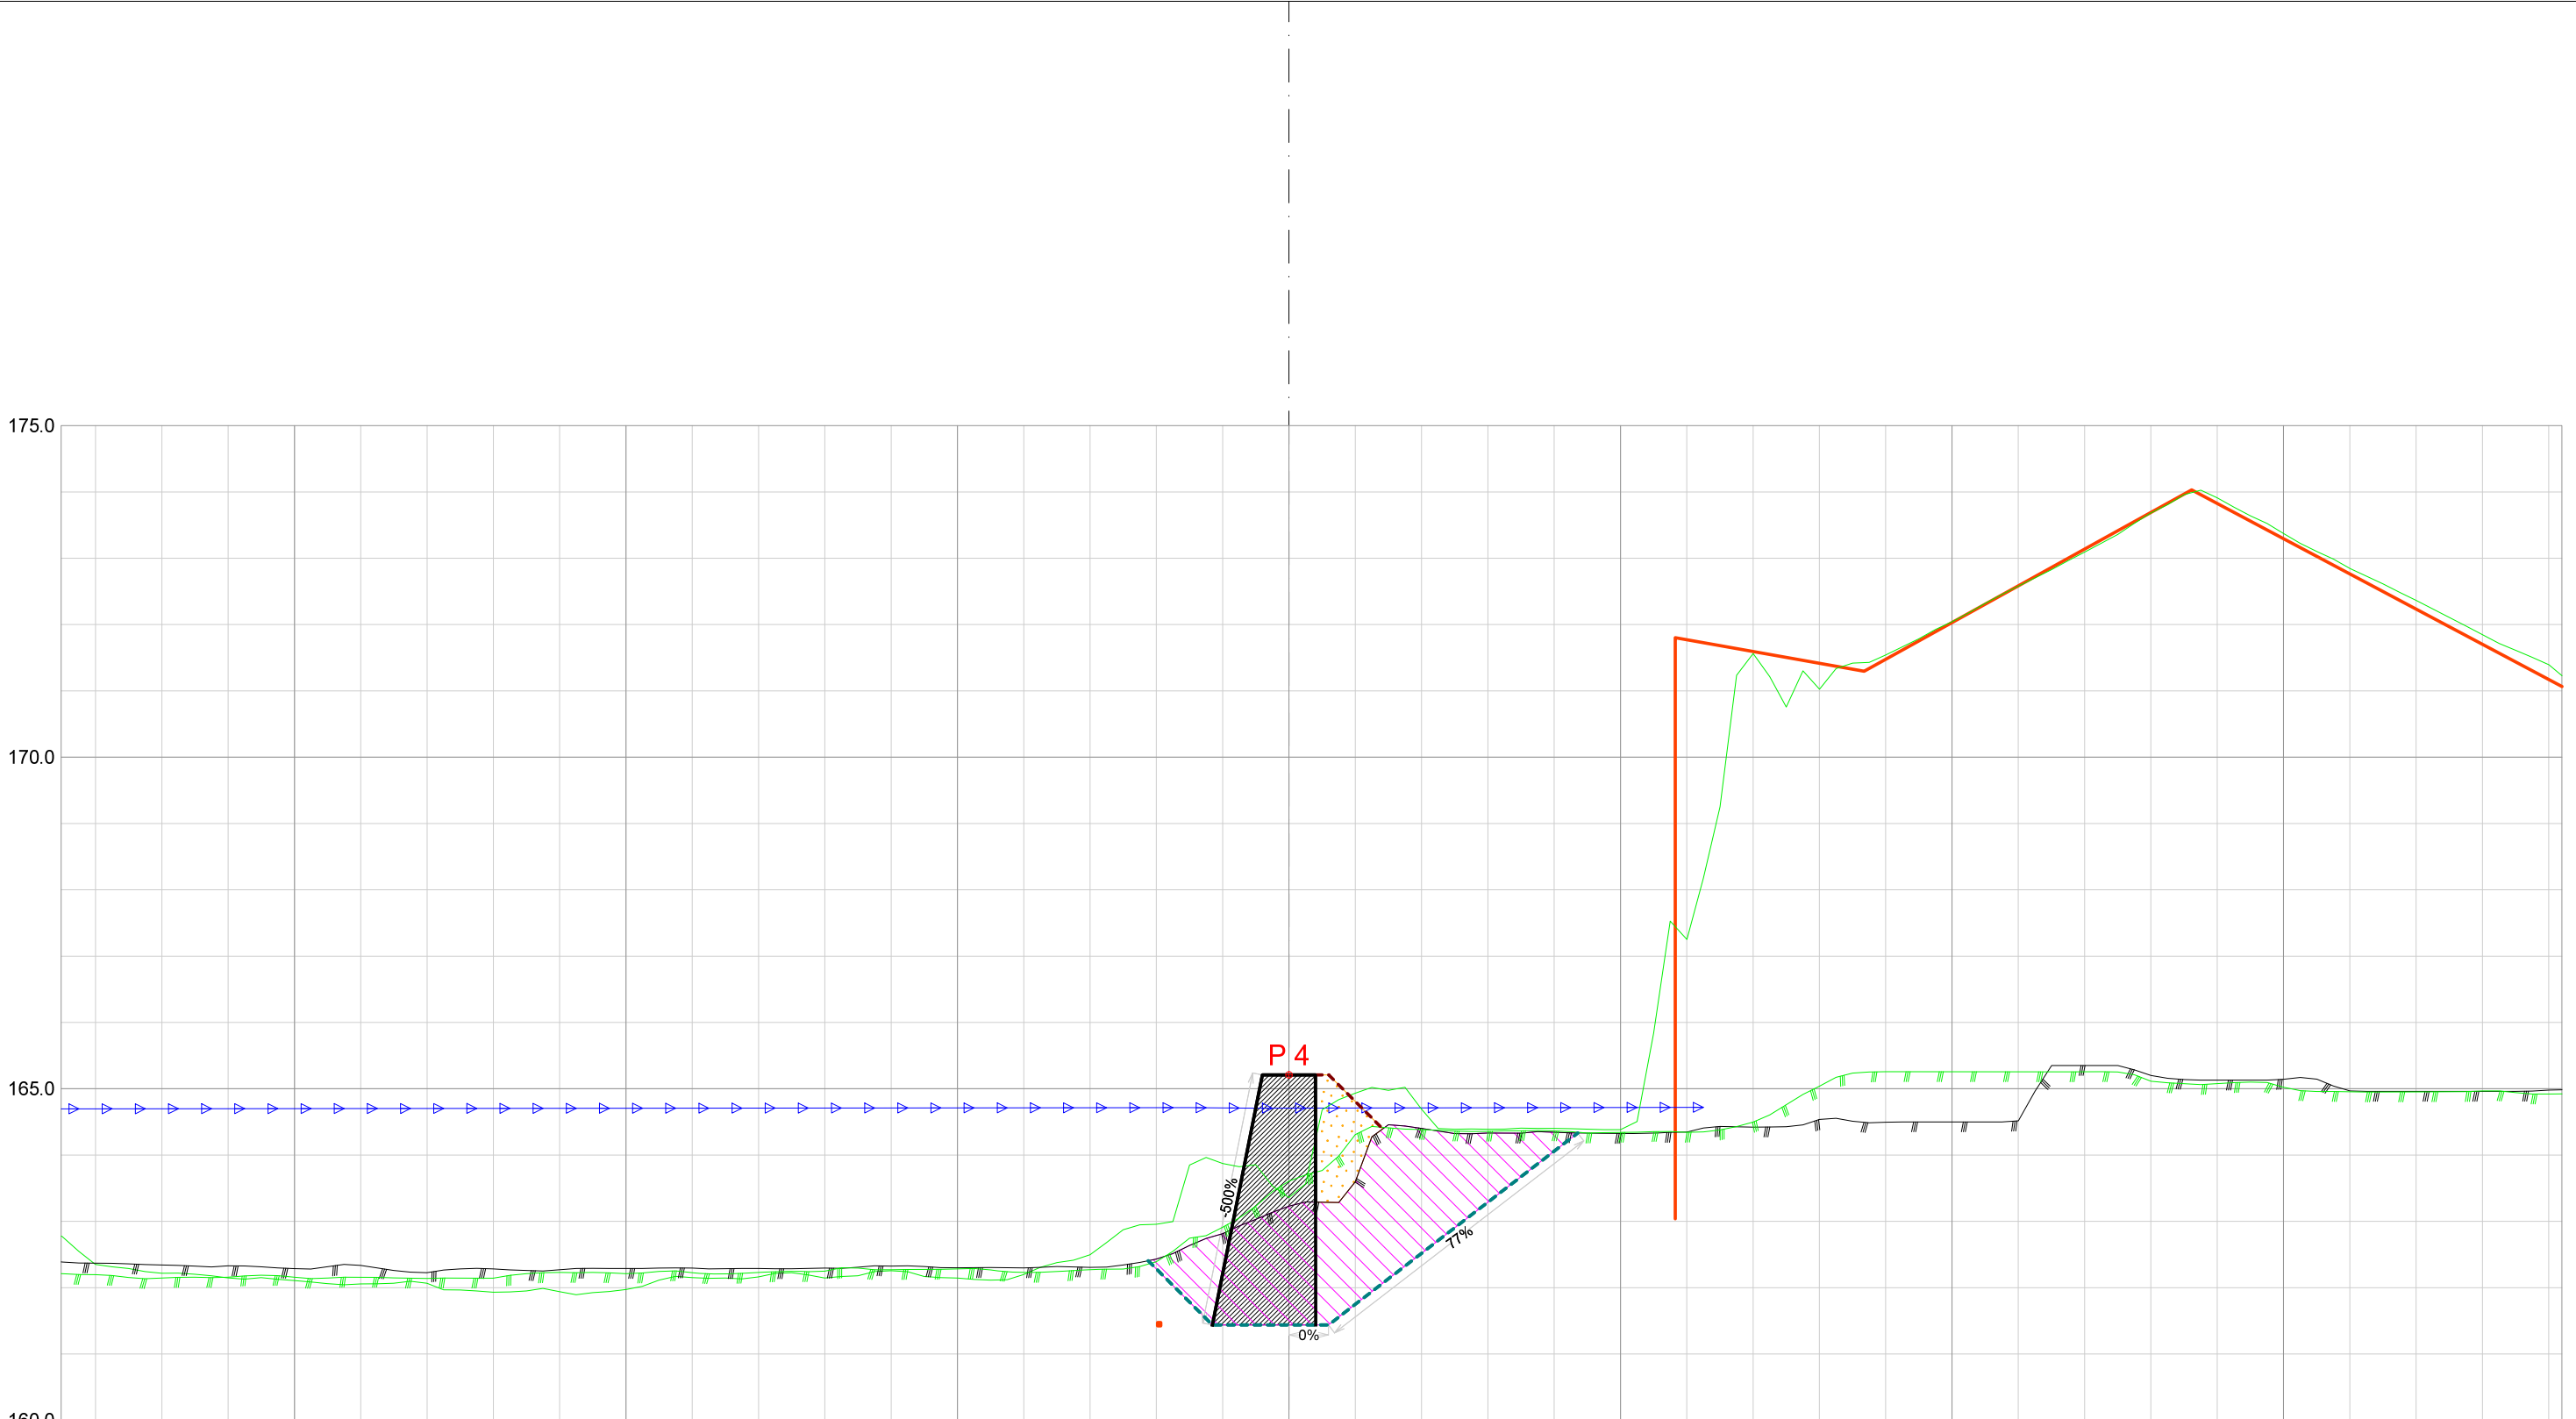


Forprosjekt Rukkedøla						
Kommune Nesbyen				Fylke Buskerud		
Dato 21.11.2025	Konstr./tegnet		Godkjent	Målestokk/Format		NVE Norges vassdrags- og energidirektorat
Inngrepsnummer			1:100 /A3			
Flomsikring Nesbyen				Vassdr. nr. 012.CCZ		
Tverrprofiler Forprosjekt Rukkedøla Sørsiden, nedstr Hajem bru				301		

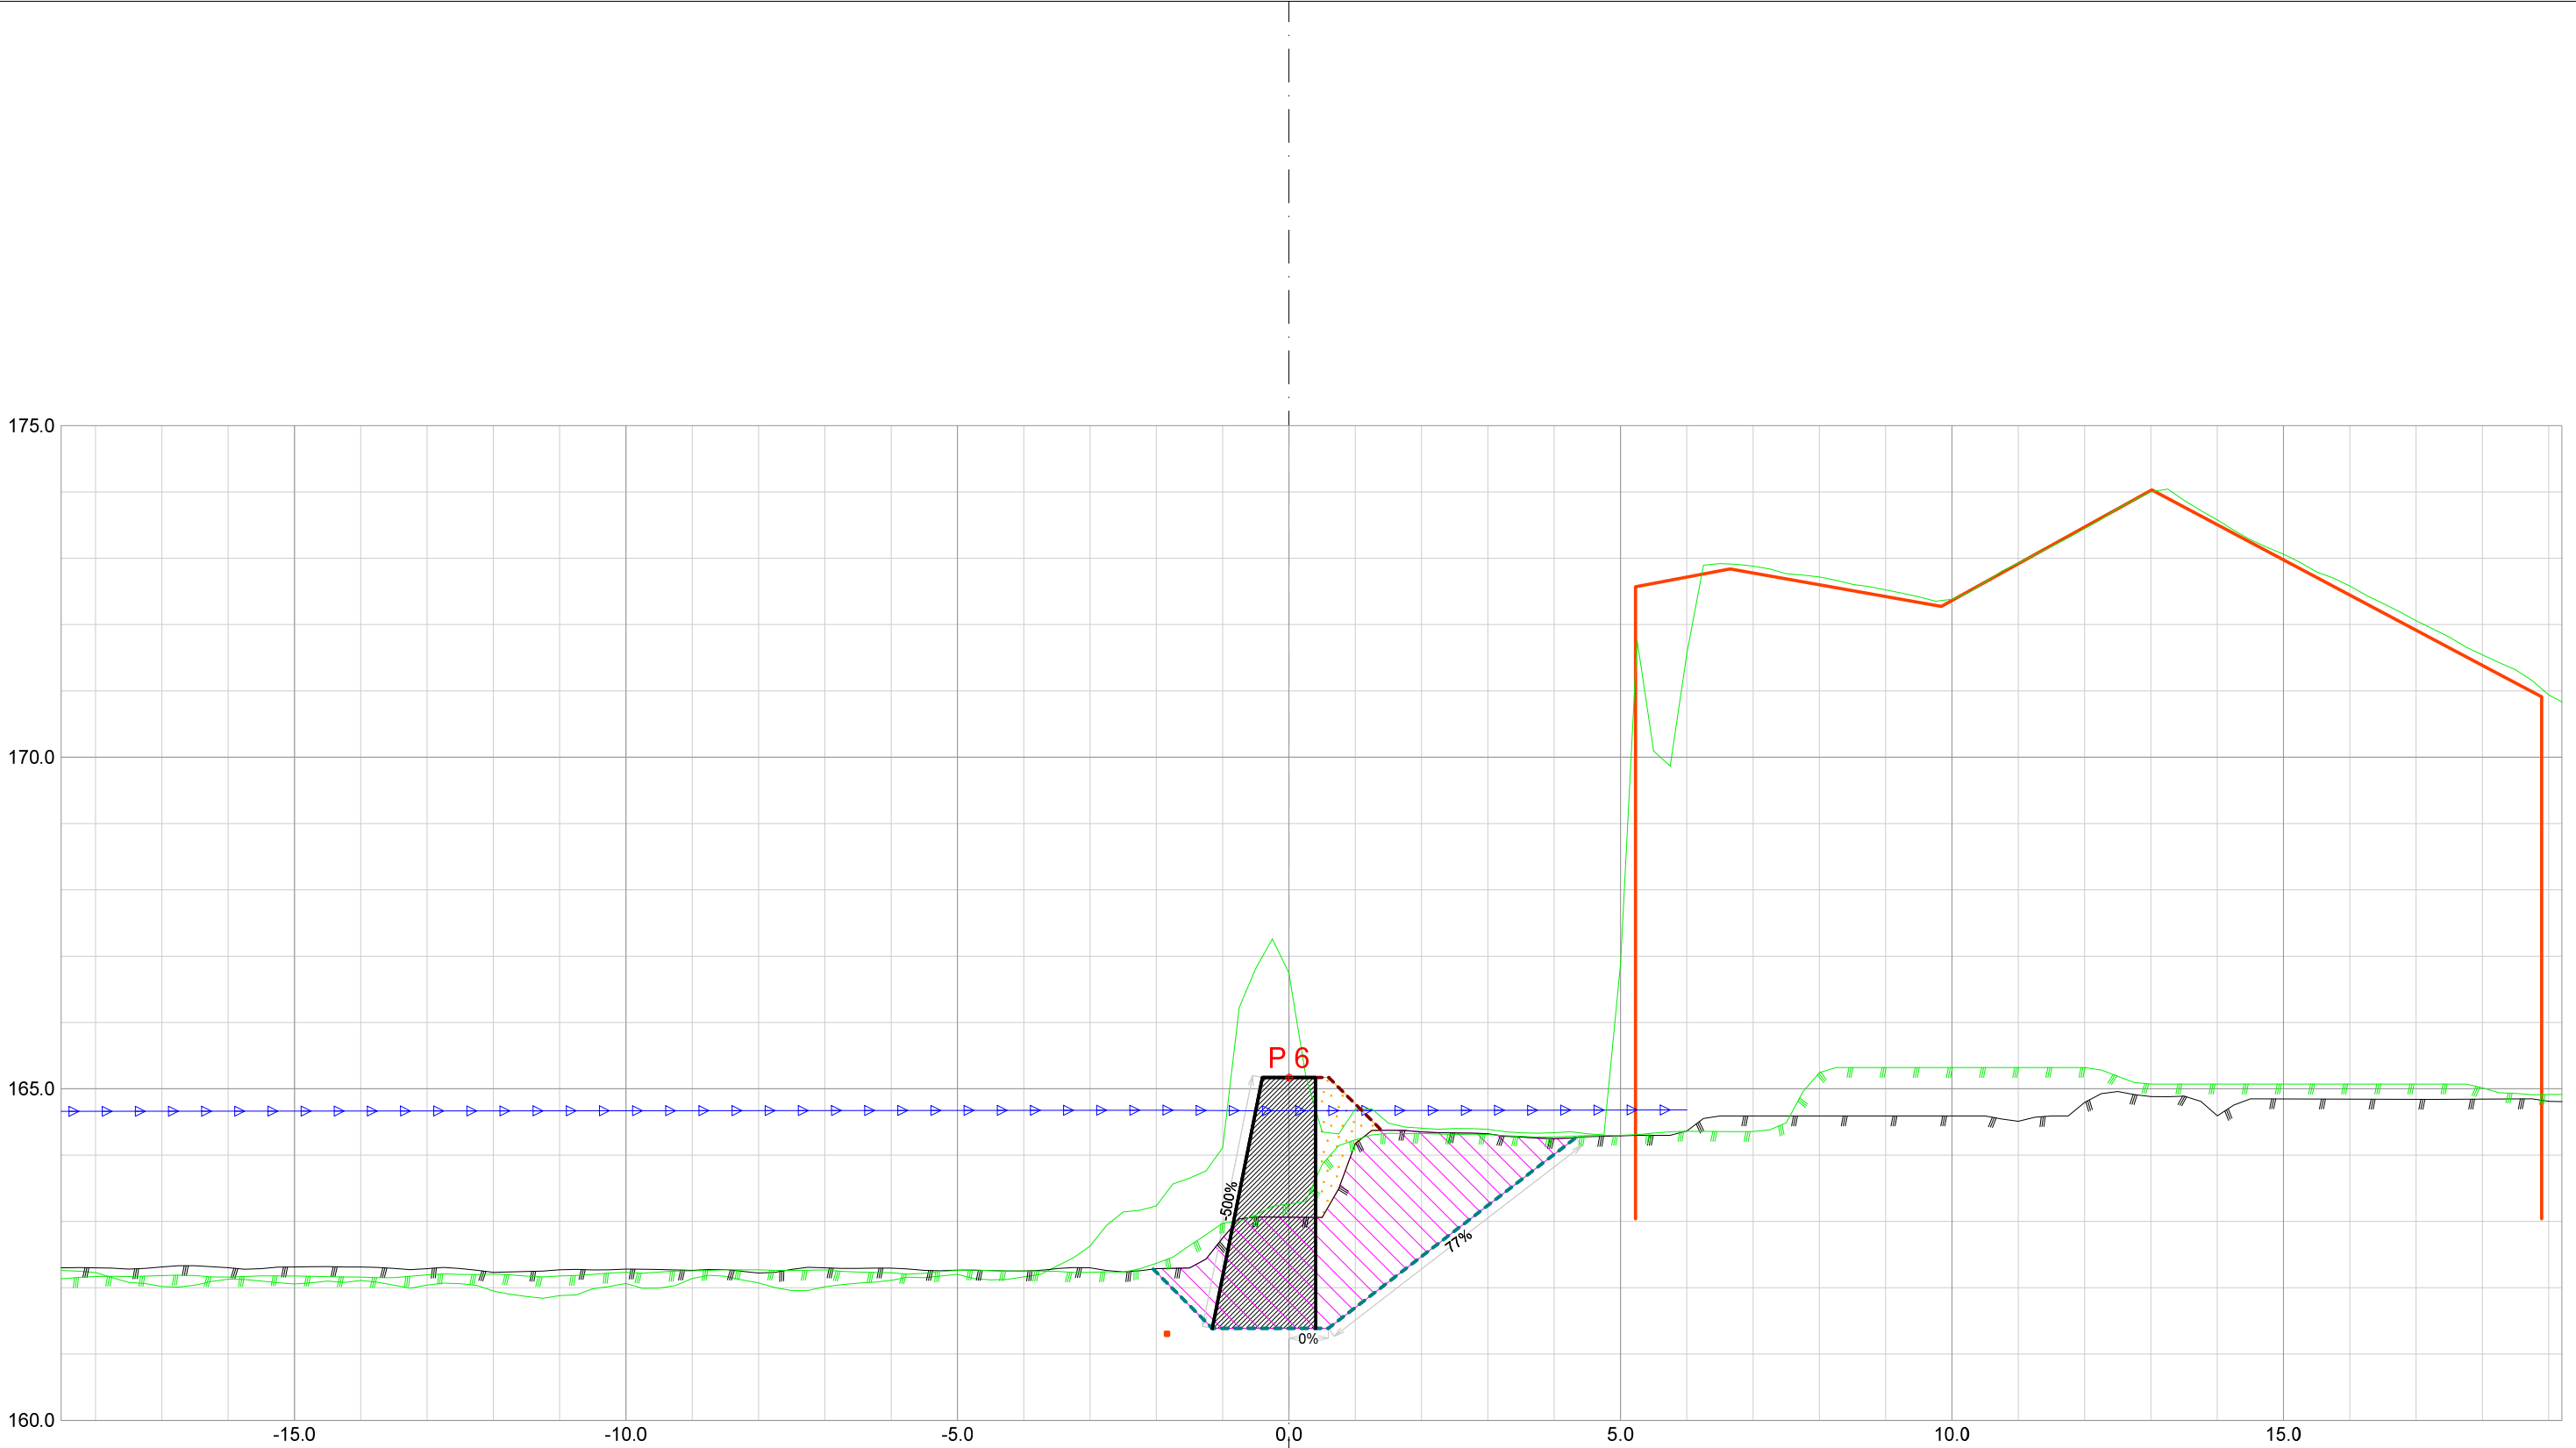


Forprosjekt Rukkedøla						
Kommune Nesbyen				Fylke Buskerud		
Dato 21.11.2025	Konstr./tegnet		Godkjent	Målestokk/Format		NVE Norges vassdrags- og energidirektorat
Inngrepsnummer			1:100 /A3			
Flomsikring Nesbyen				Vassdr. nr. 012.CCZ		
Tverrprofiler Forprosjekt Rukkedøla Sørsiden, nedstr Hajem bru				301		

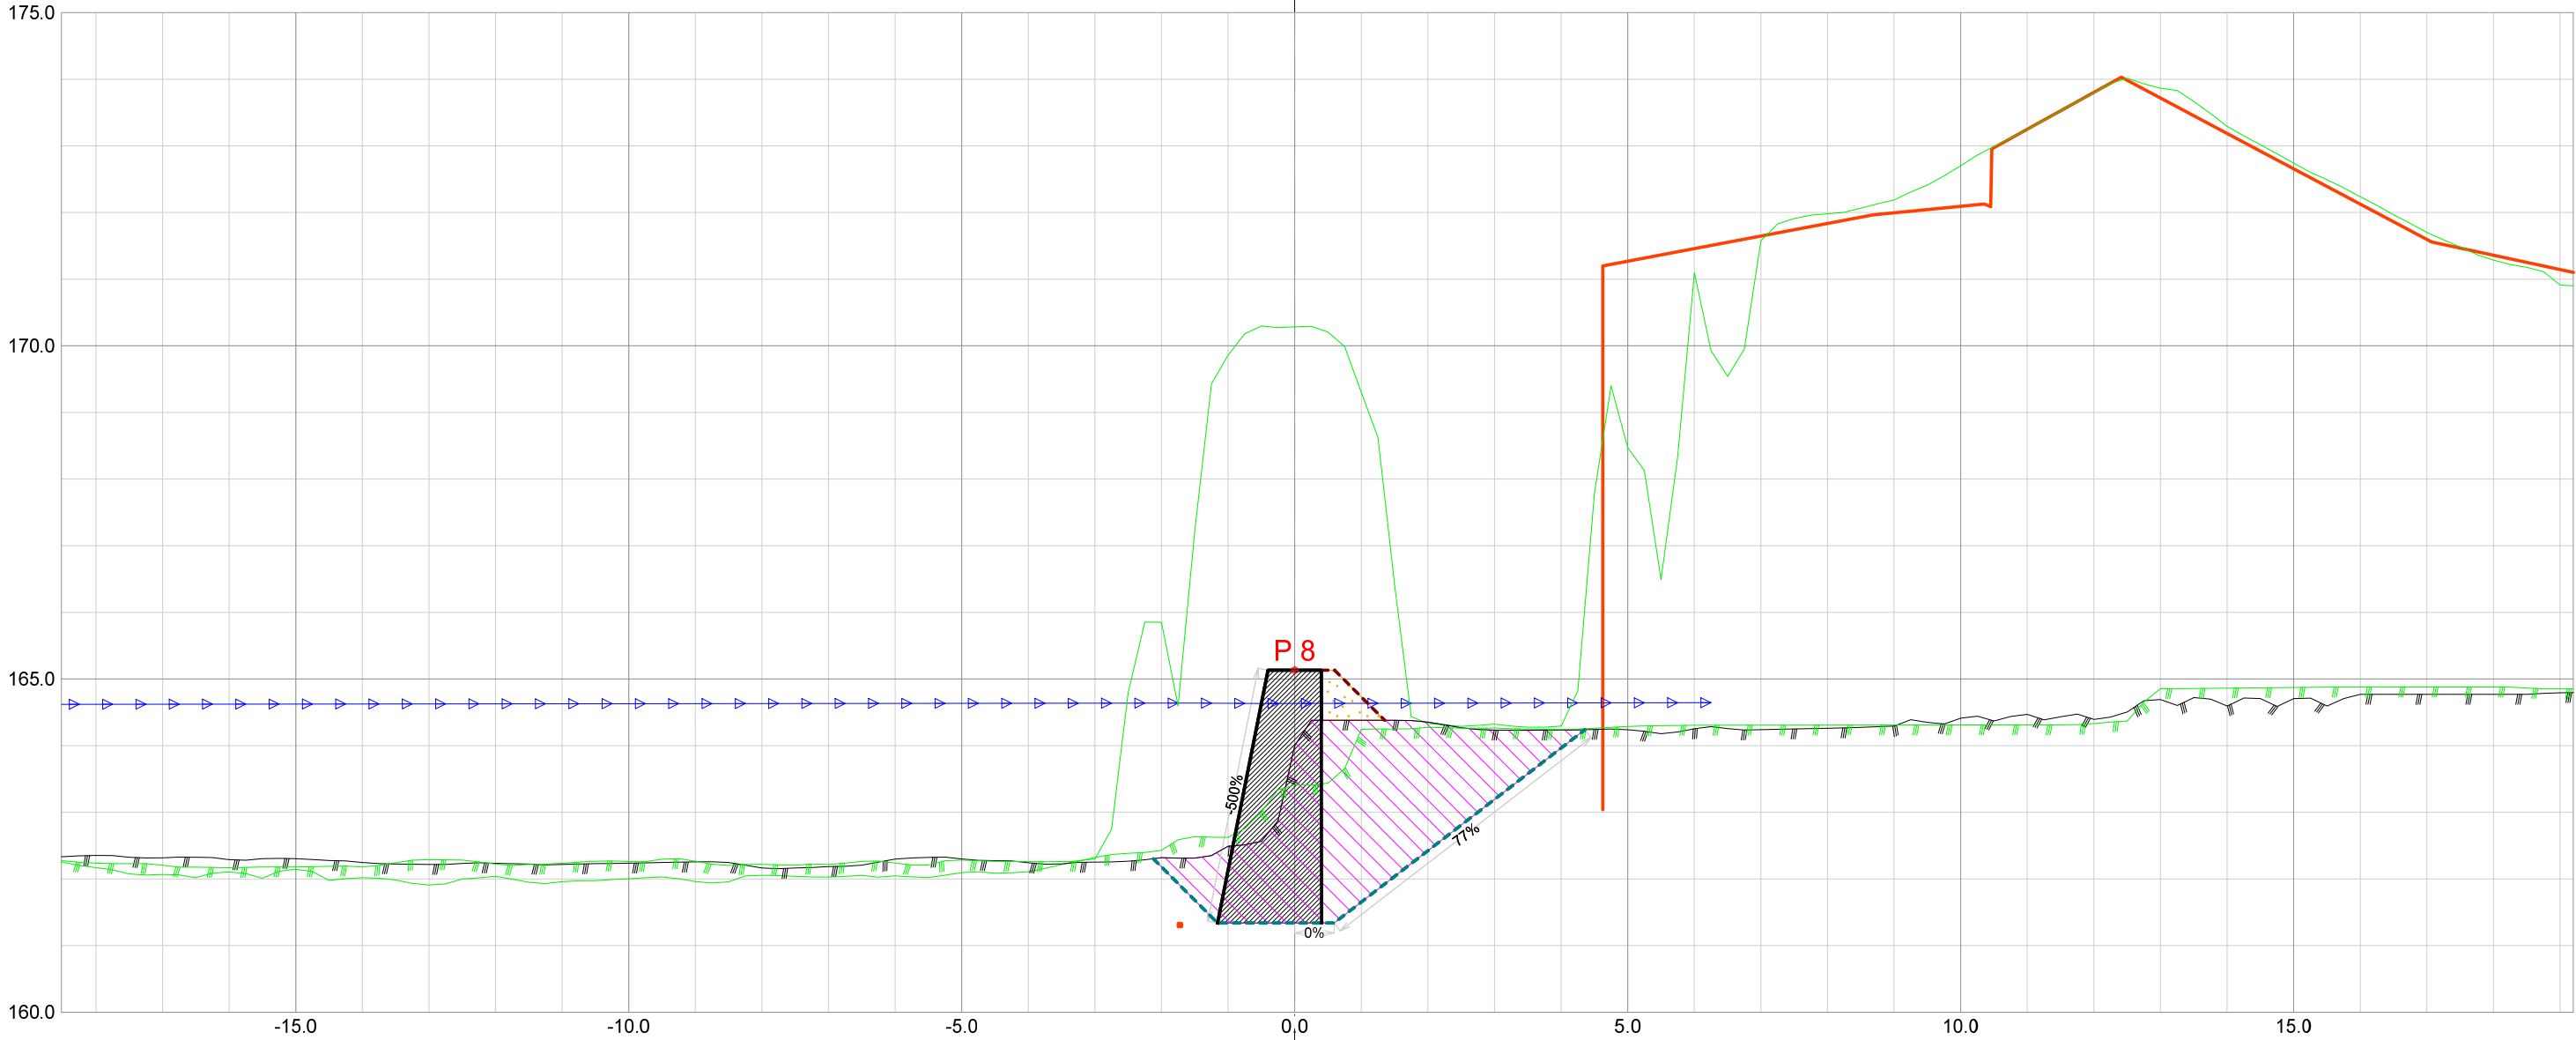


Forprosjekt Rukkedøla						
Kommune Nesbyen				Fylke Buskerud		
Dato 21.11.2025	Konstr./tegnet		Godkjent	Målestokk/Format		NVE Norges vassdrags- og energidirektorat
Inngrepsnummer			1:100 /A3			
Flomsikring Nesbyen				Vassdr. nr. 012.CCZ		
Tverrprofiler Forprosjekt Rukkedøla Sørsiden, nedstr Hajem bru				301		

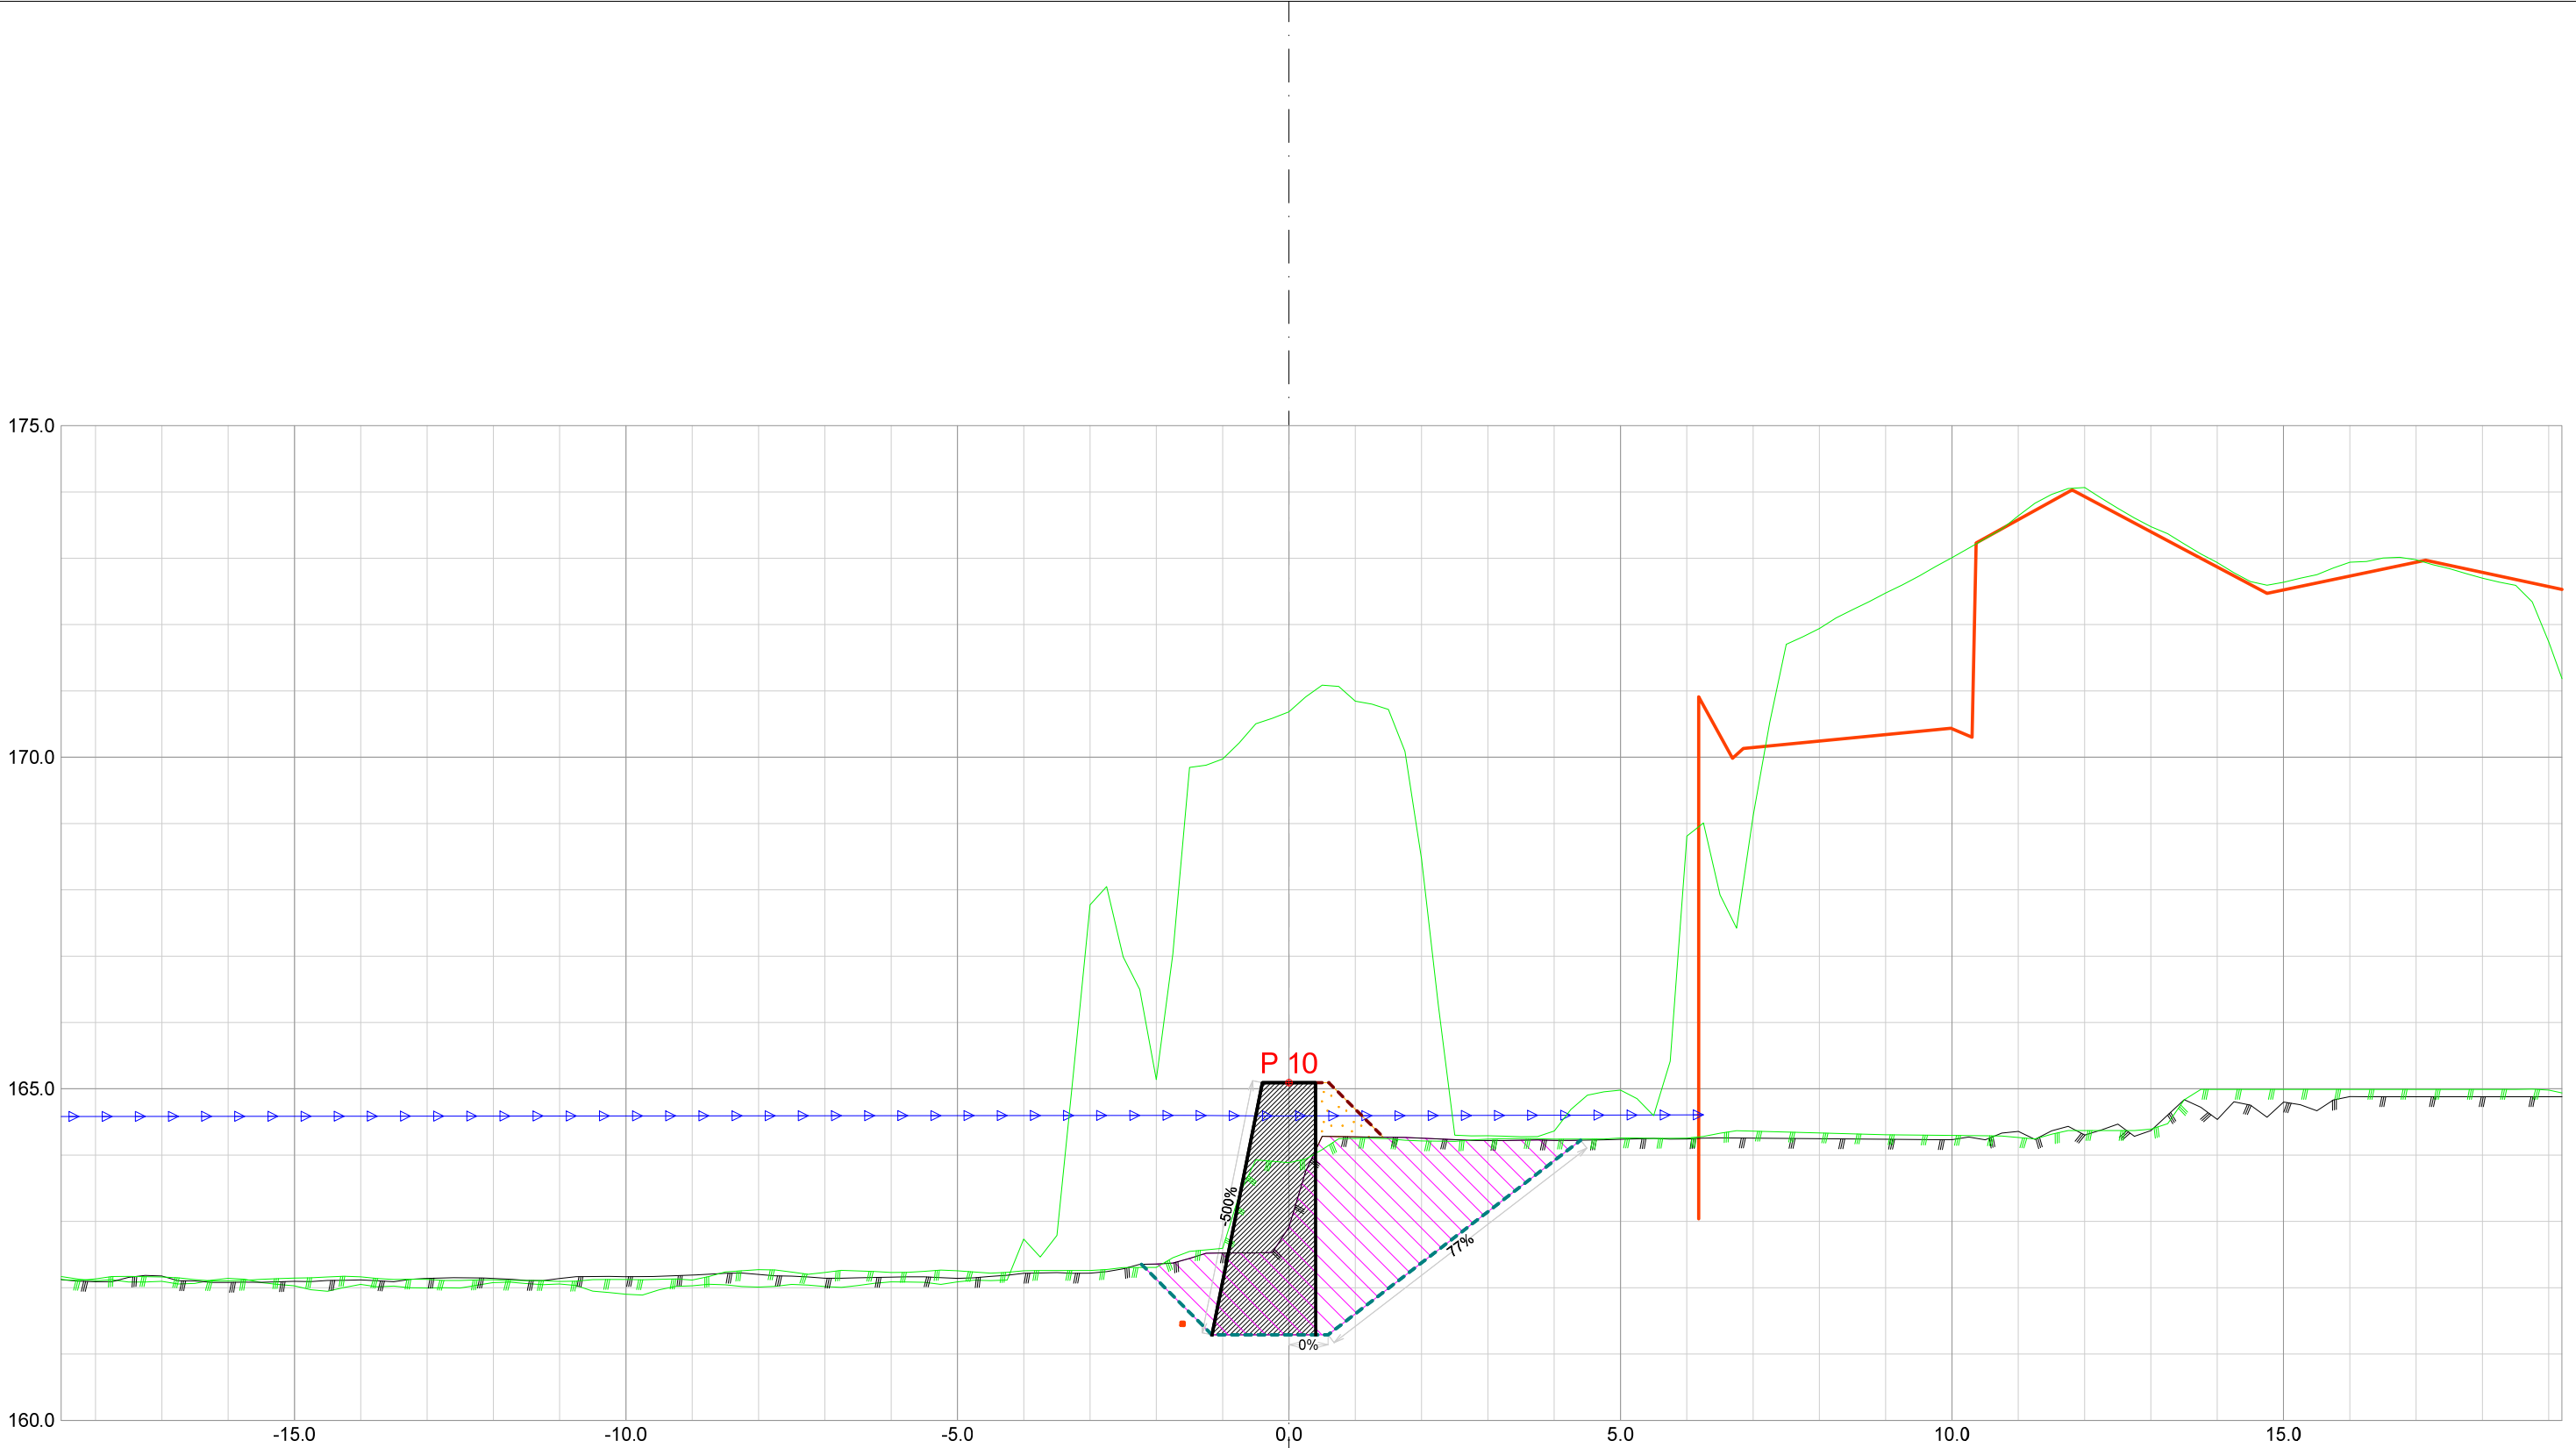


Forprosjekt Rukkedøla						
Kommune Nesbyen				Fylke Buskerud		
Dato 21.11.2025	Konstr./tegnet		Godkjent	Målestokk/Format 1:100 /A3		NVE Norges vassdrags- og energidirektorat
Inngrepsnummer Flomsikring Nesbyen						
Tverrprofiler Forprosjekt Rukkedøla Sørsiden, nedstr Hajem bru					Vassdr. nr. 012.CCZ	
					301	

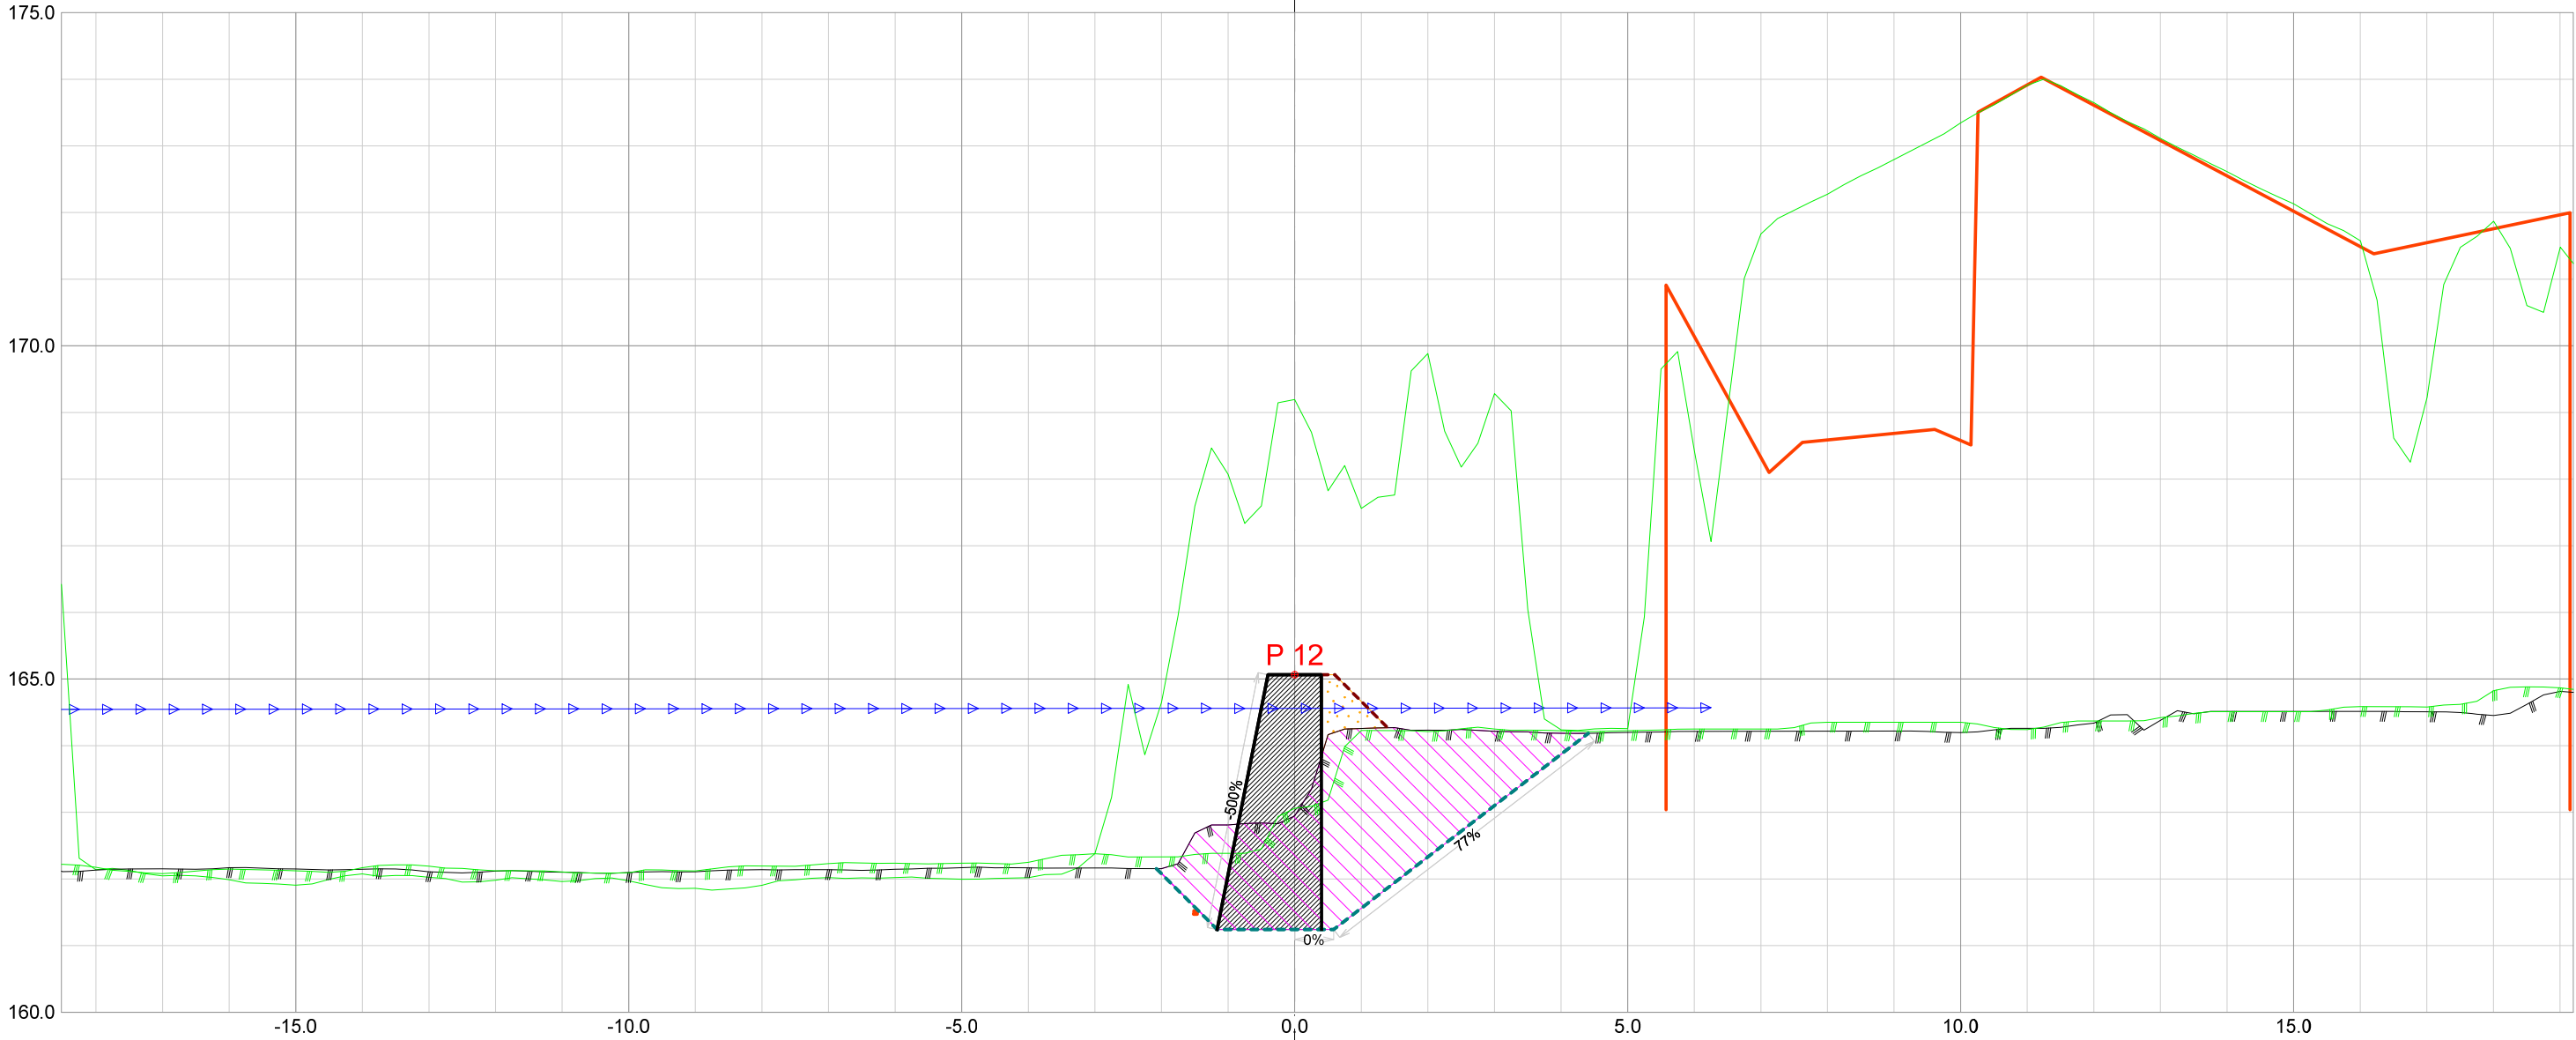


Forprosjekt Rukkedøla						
Kommune Nesbyen				Fylke Buskerud		
Dato 21.11.2025	Konstr./tegnet		Godkjent	Målestokk/Format 1:100 /A3		NVE Norges vassdrags- og energidirektorat
Inngrepsnummer Flomsikring Nesbyen						
Tverrprofiler Forprosjekt Rukkedøla Sørsiden, nedstr Hajem bru					Vassdr. nr. 012.CCZ	
					301	

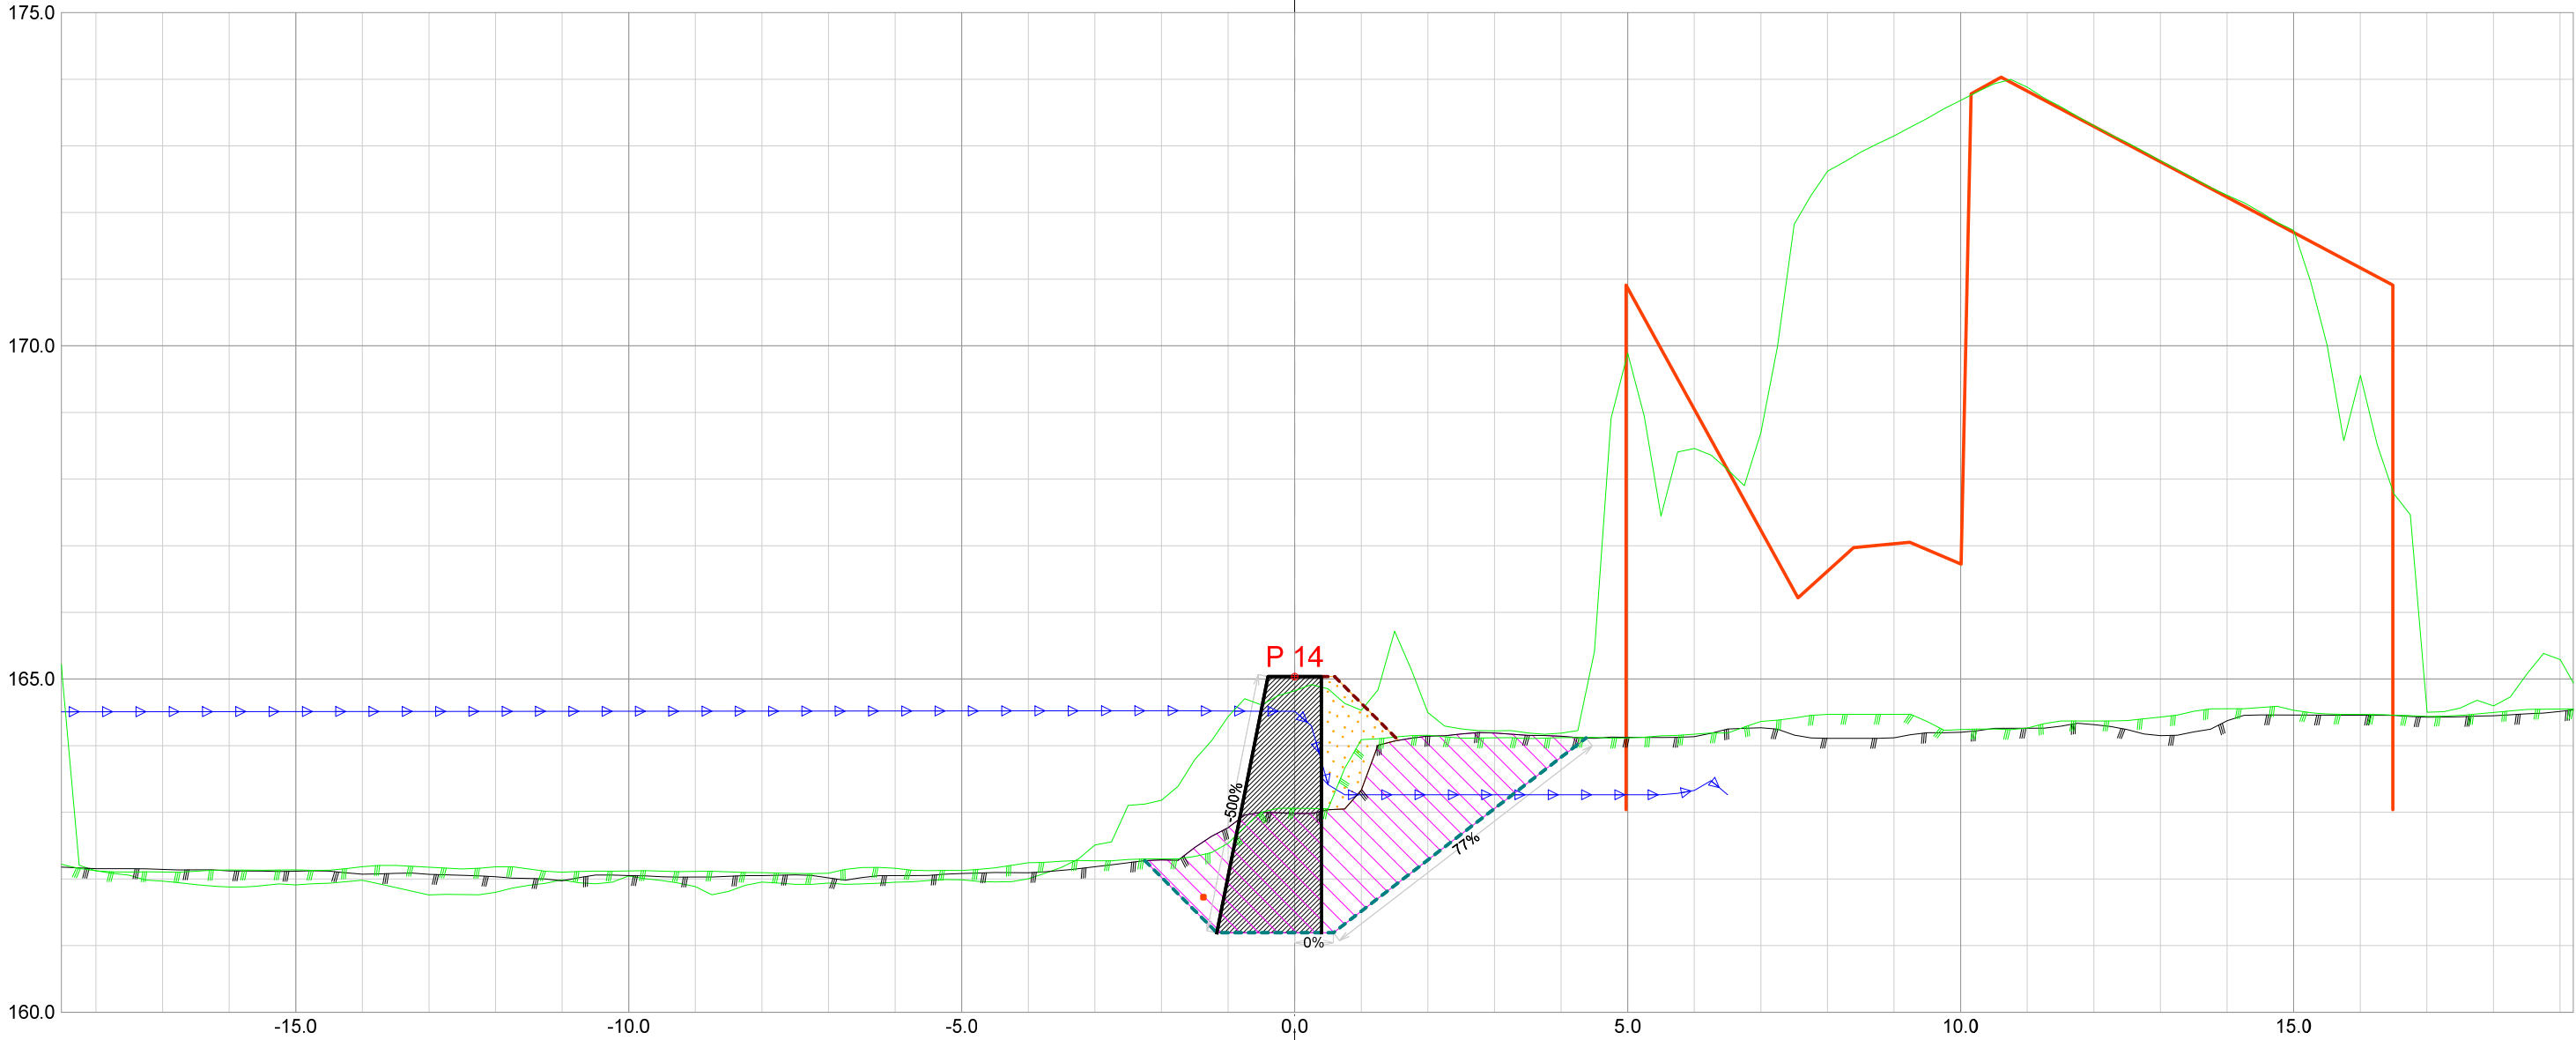


Forprosjekt Rukkedøla						
Kommune Nesbyen				Fylke Buskerud		
Dato 21.11.2025	Konstr./tegnet		Godkjent	Målestokk/Format 1:100 /A3		NVE Norges vassdrags- og energidirektorat
Inngrepsnummer Flomsikring Nesbyen						
Tverrprofiler Forprosjekt Rukkedøla Sørsiden, nedstr Hajem bru					Vassdr. nr. 012.CCZ	
					301	

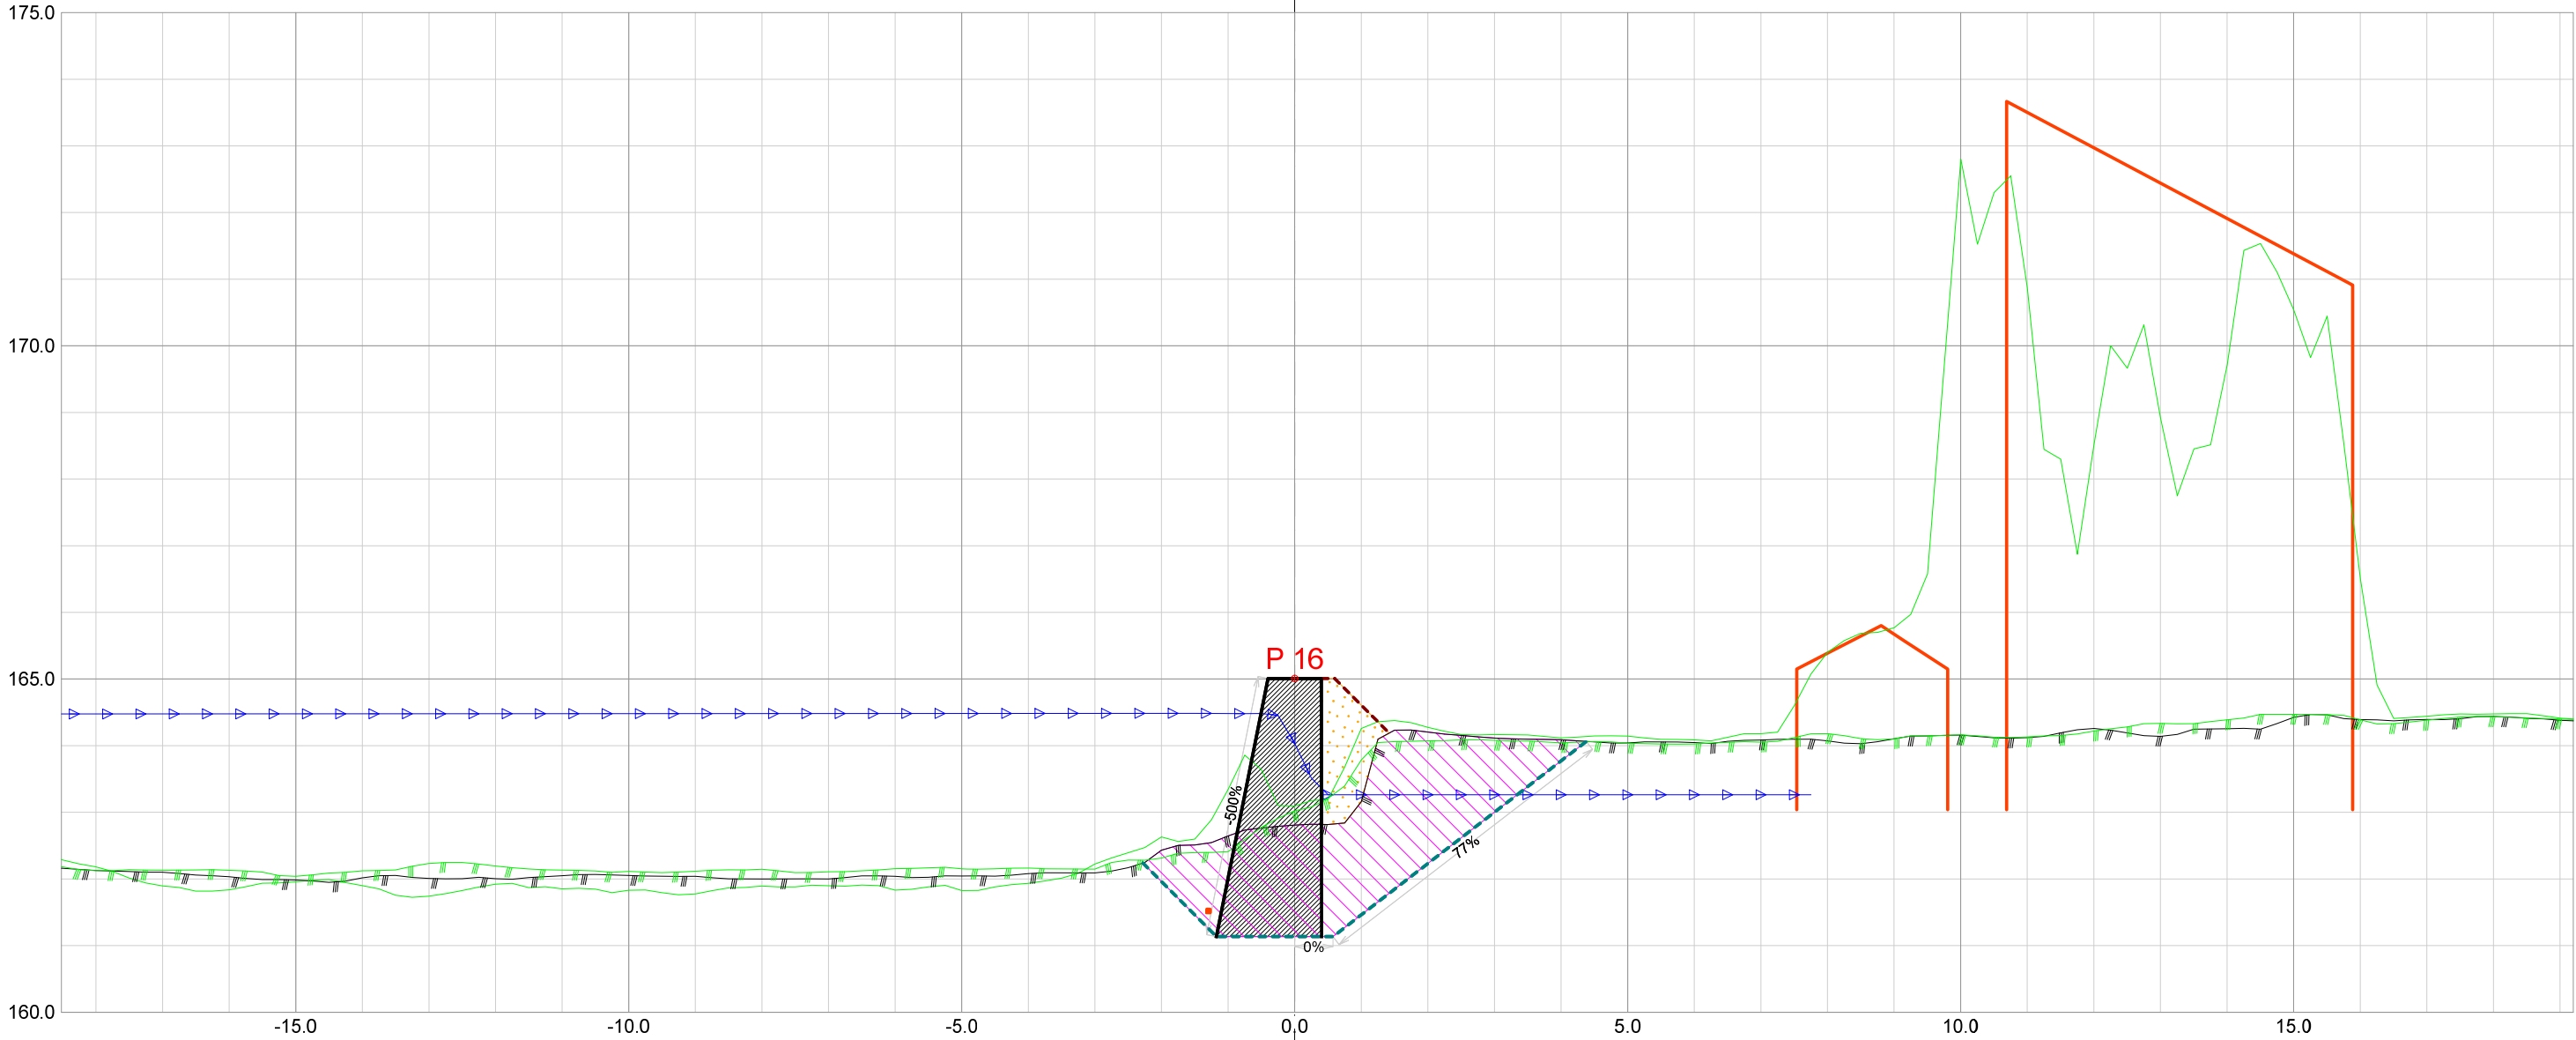


Forprosjekt Rukkedøla						
Kommune Nesbyen				Fylke Buskerud		
Dato 21.11.2025	Konstr./tegnet		Godkjent	Målestokk/Format 1:100 /A3		NVE Norges vassdrags- og energidirektorat
Inngrepsnummer Flomsikring Nesbyen						
Tverrprofiler Forprosjekt Rukkedøla Sørsiden, nedstr Hajem bru					Vassdr. nr. 012.CCZ	
					301	

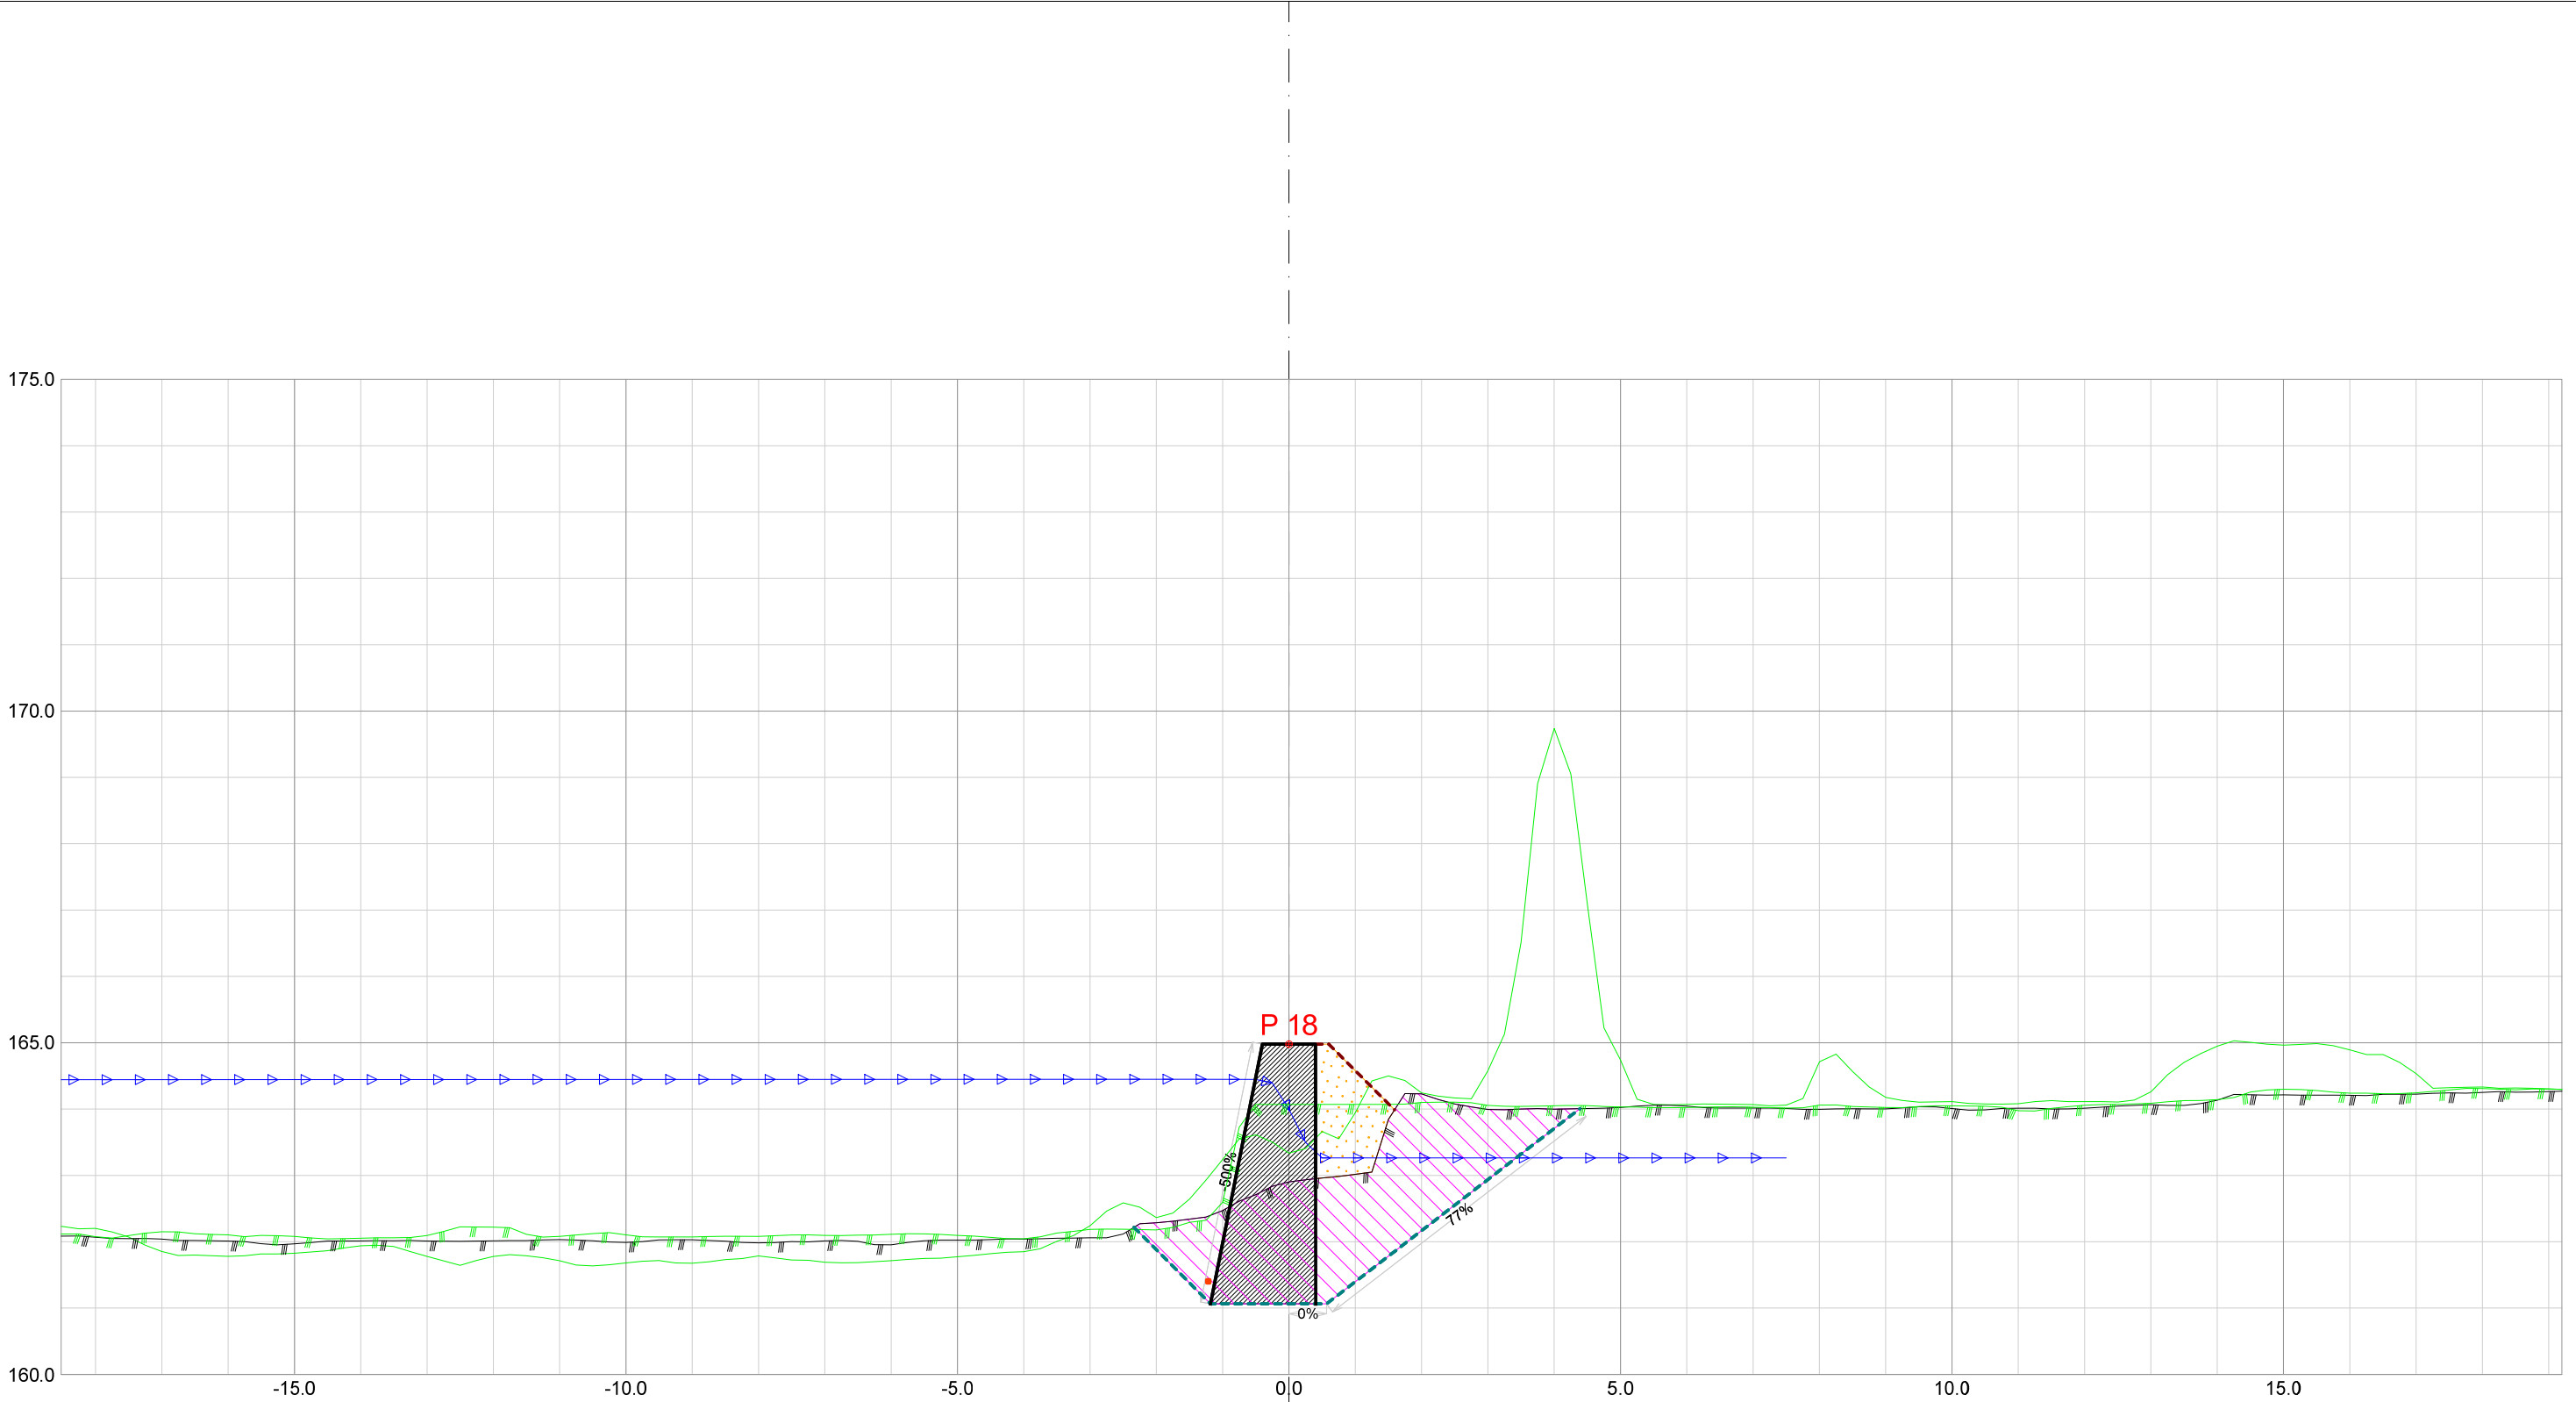


Forprosjekt Rukkedøla						
Kommune Nesbyen				Fylke Buskerud		
Dato 21.11.2025	Konstr./tegnet		Godkjent	Målestokk/Format 1:100 /A3		NVE Norges vassdrags- og energidirektorat
Inngrepsnummer Flomsikring Nesbyen						
Tverrprofiler Forprosjekt Rukkedøla Sørsiden, nedstr Hajem bru					Vassdr. nr. 012.CCZ	
					301	

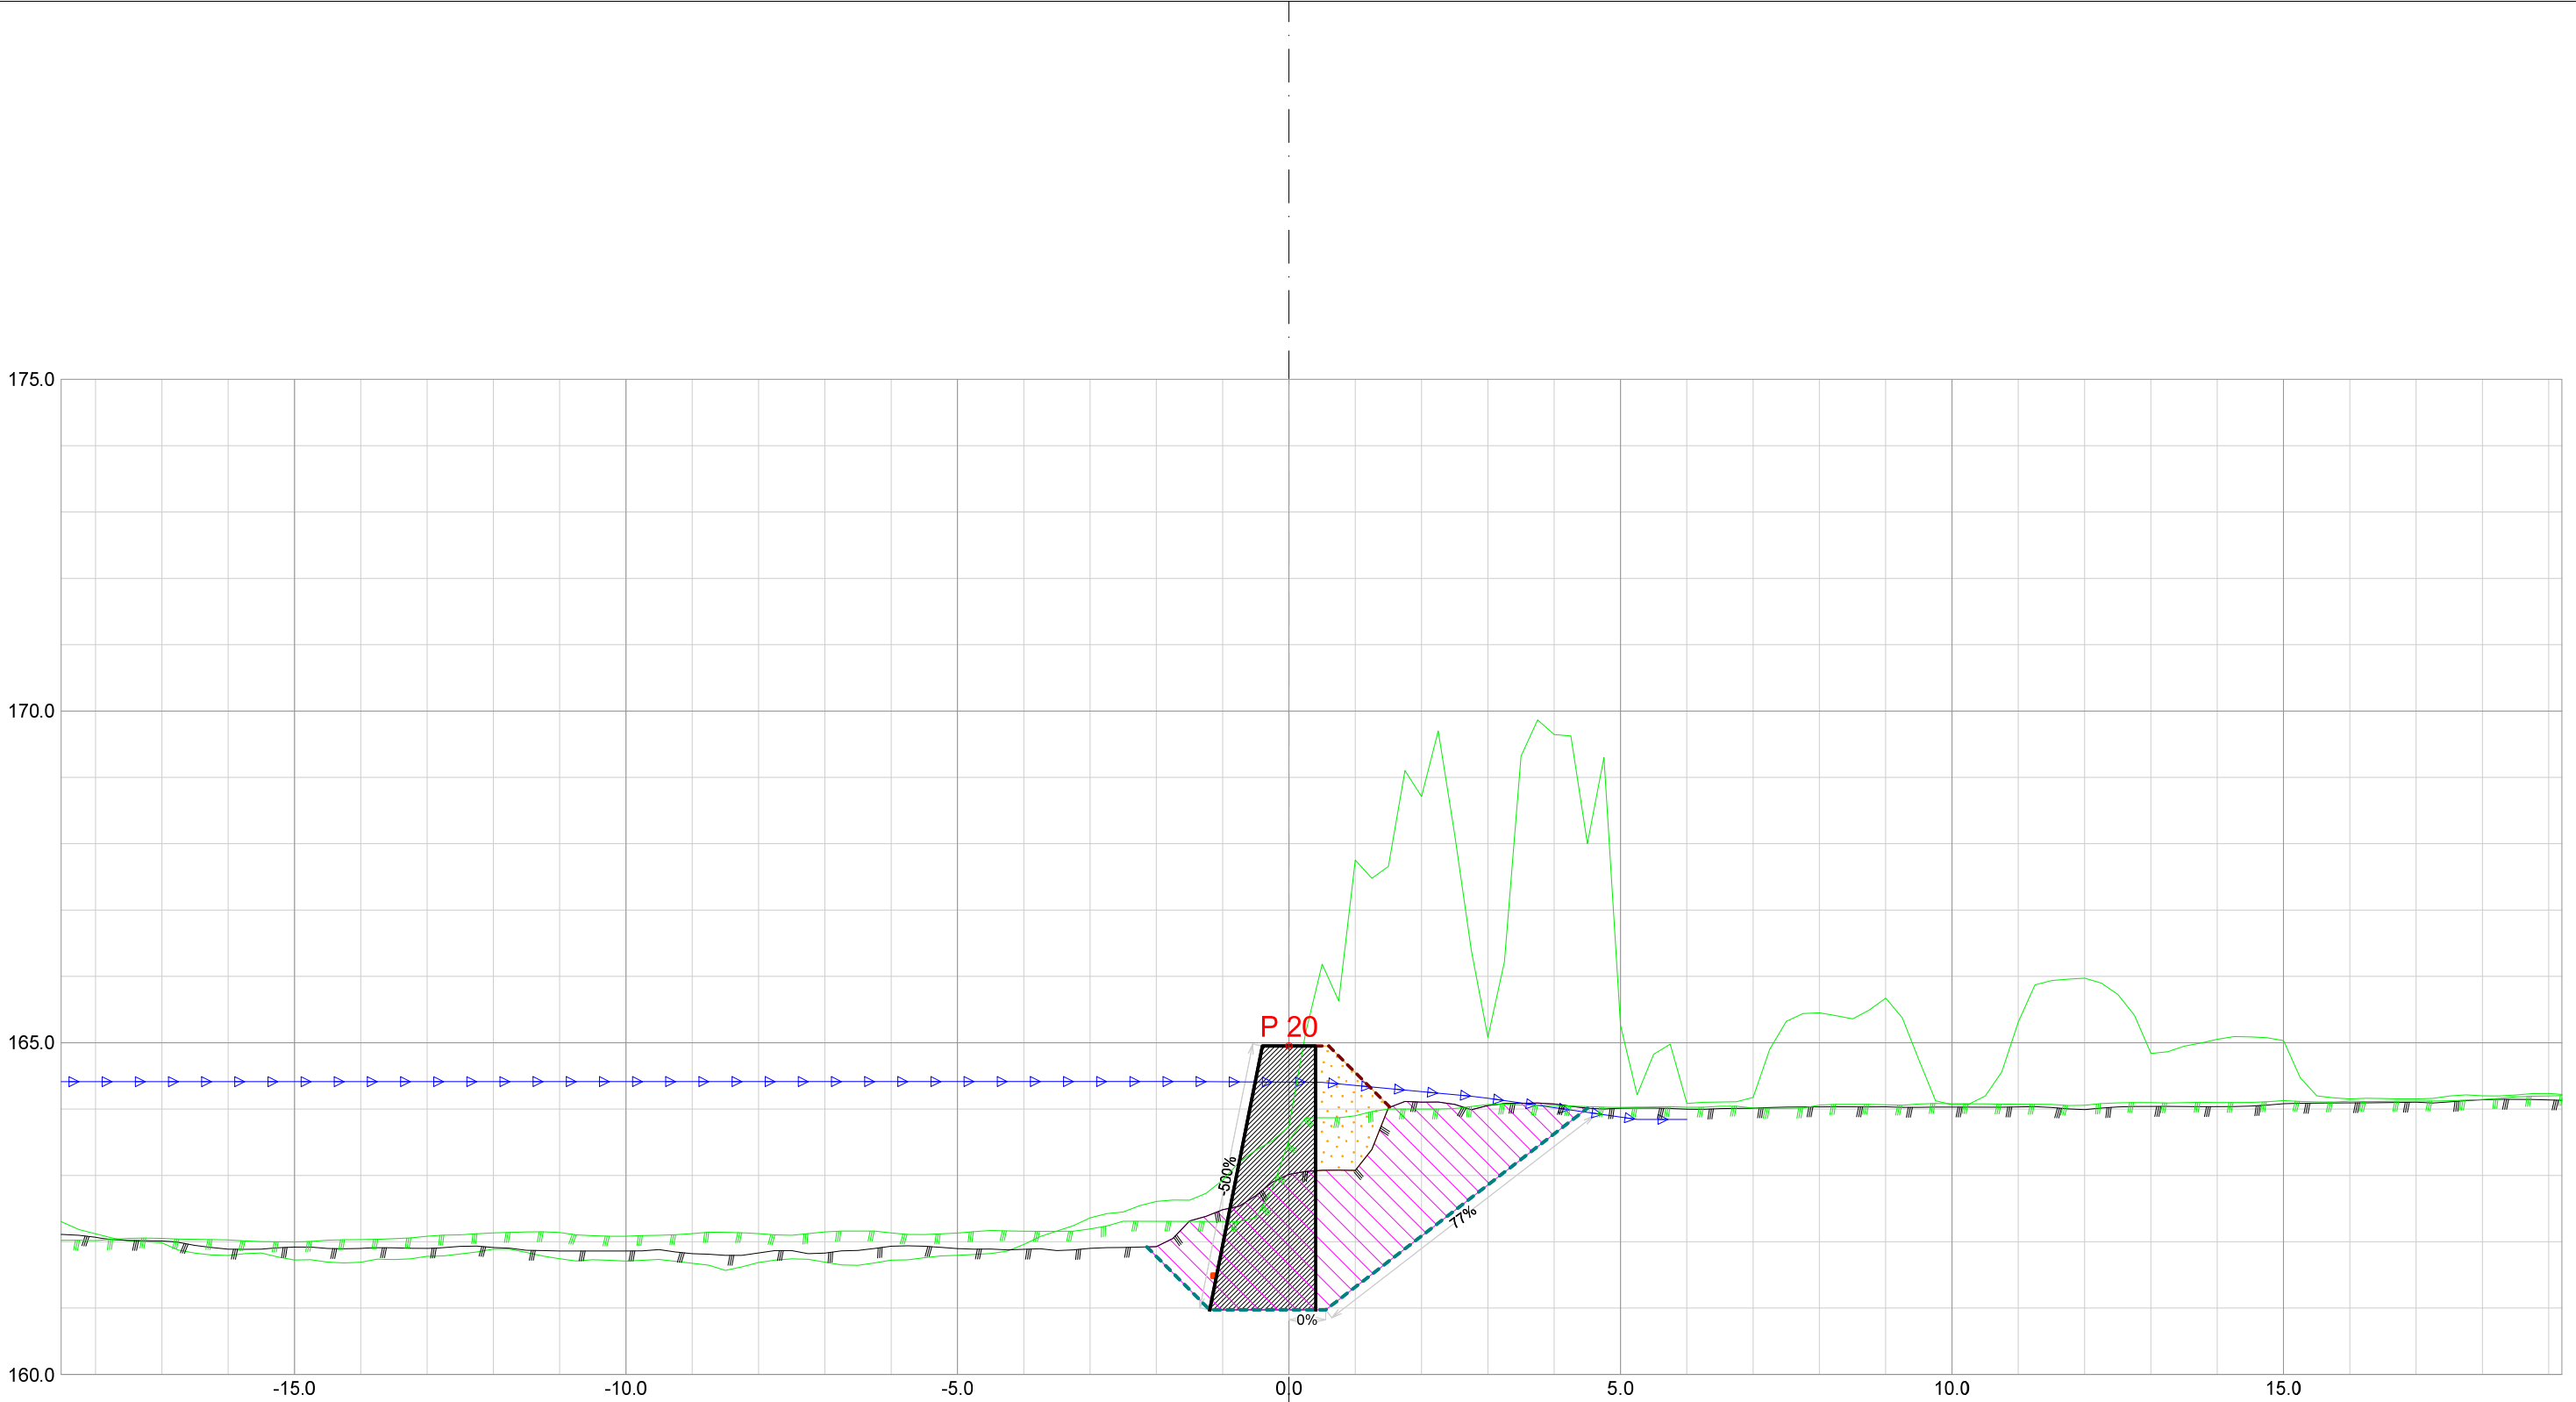


Forprosjekt Rukkedøla						
Kommune Nesbyen				Fylke Buskerud		
Dato 21.11.2025	Konstr./tegnet		Godkjent	Målestokk/Format 1:100 /A3		NVE Norges vassdrags- og energidirektorat
Inngrepsnummer Flomsikring Nesbyen						
Tverrprofiler Forprosjekt Rukkedøla Sørsiden, nedstr Hajem bru					Vassdr. nr. 012.CCZ	
					301	

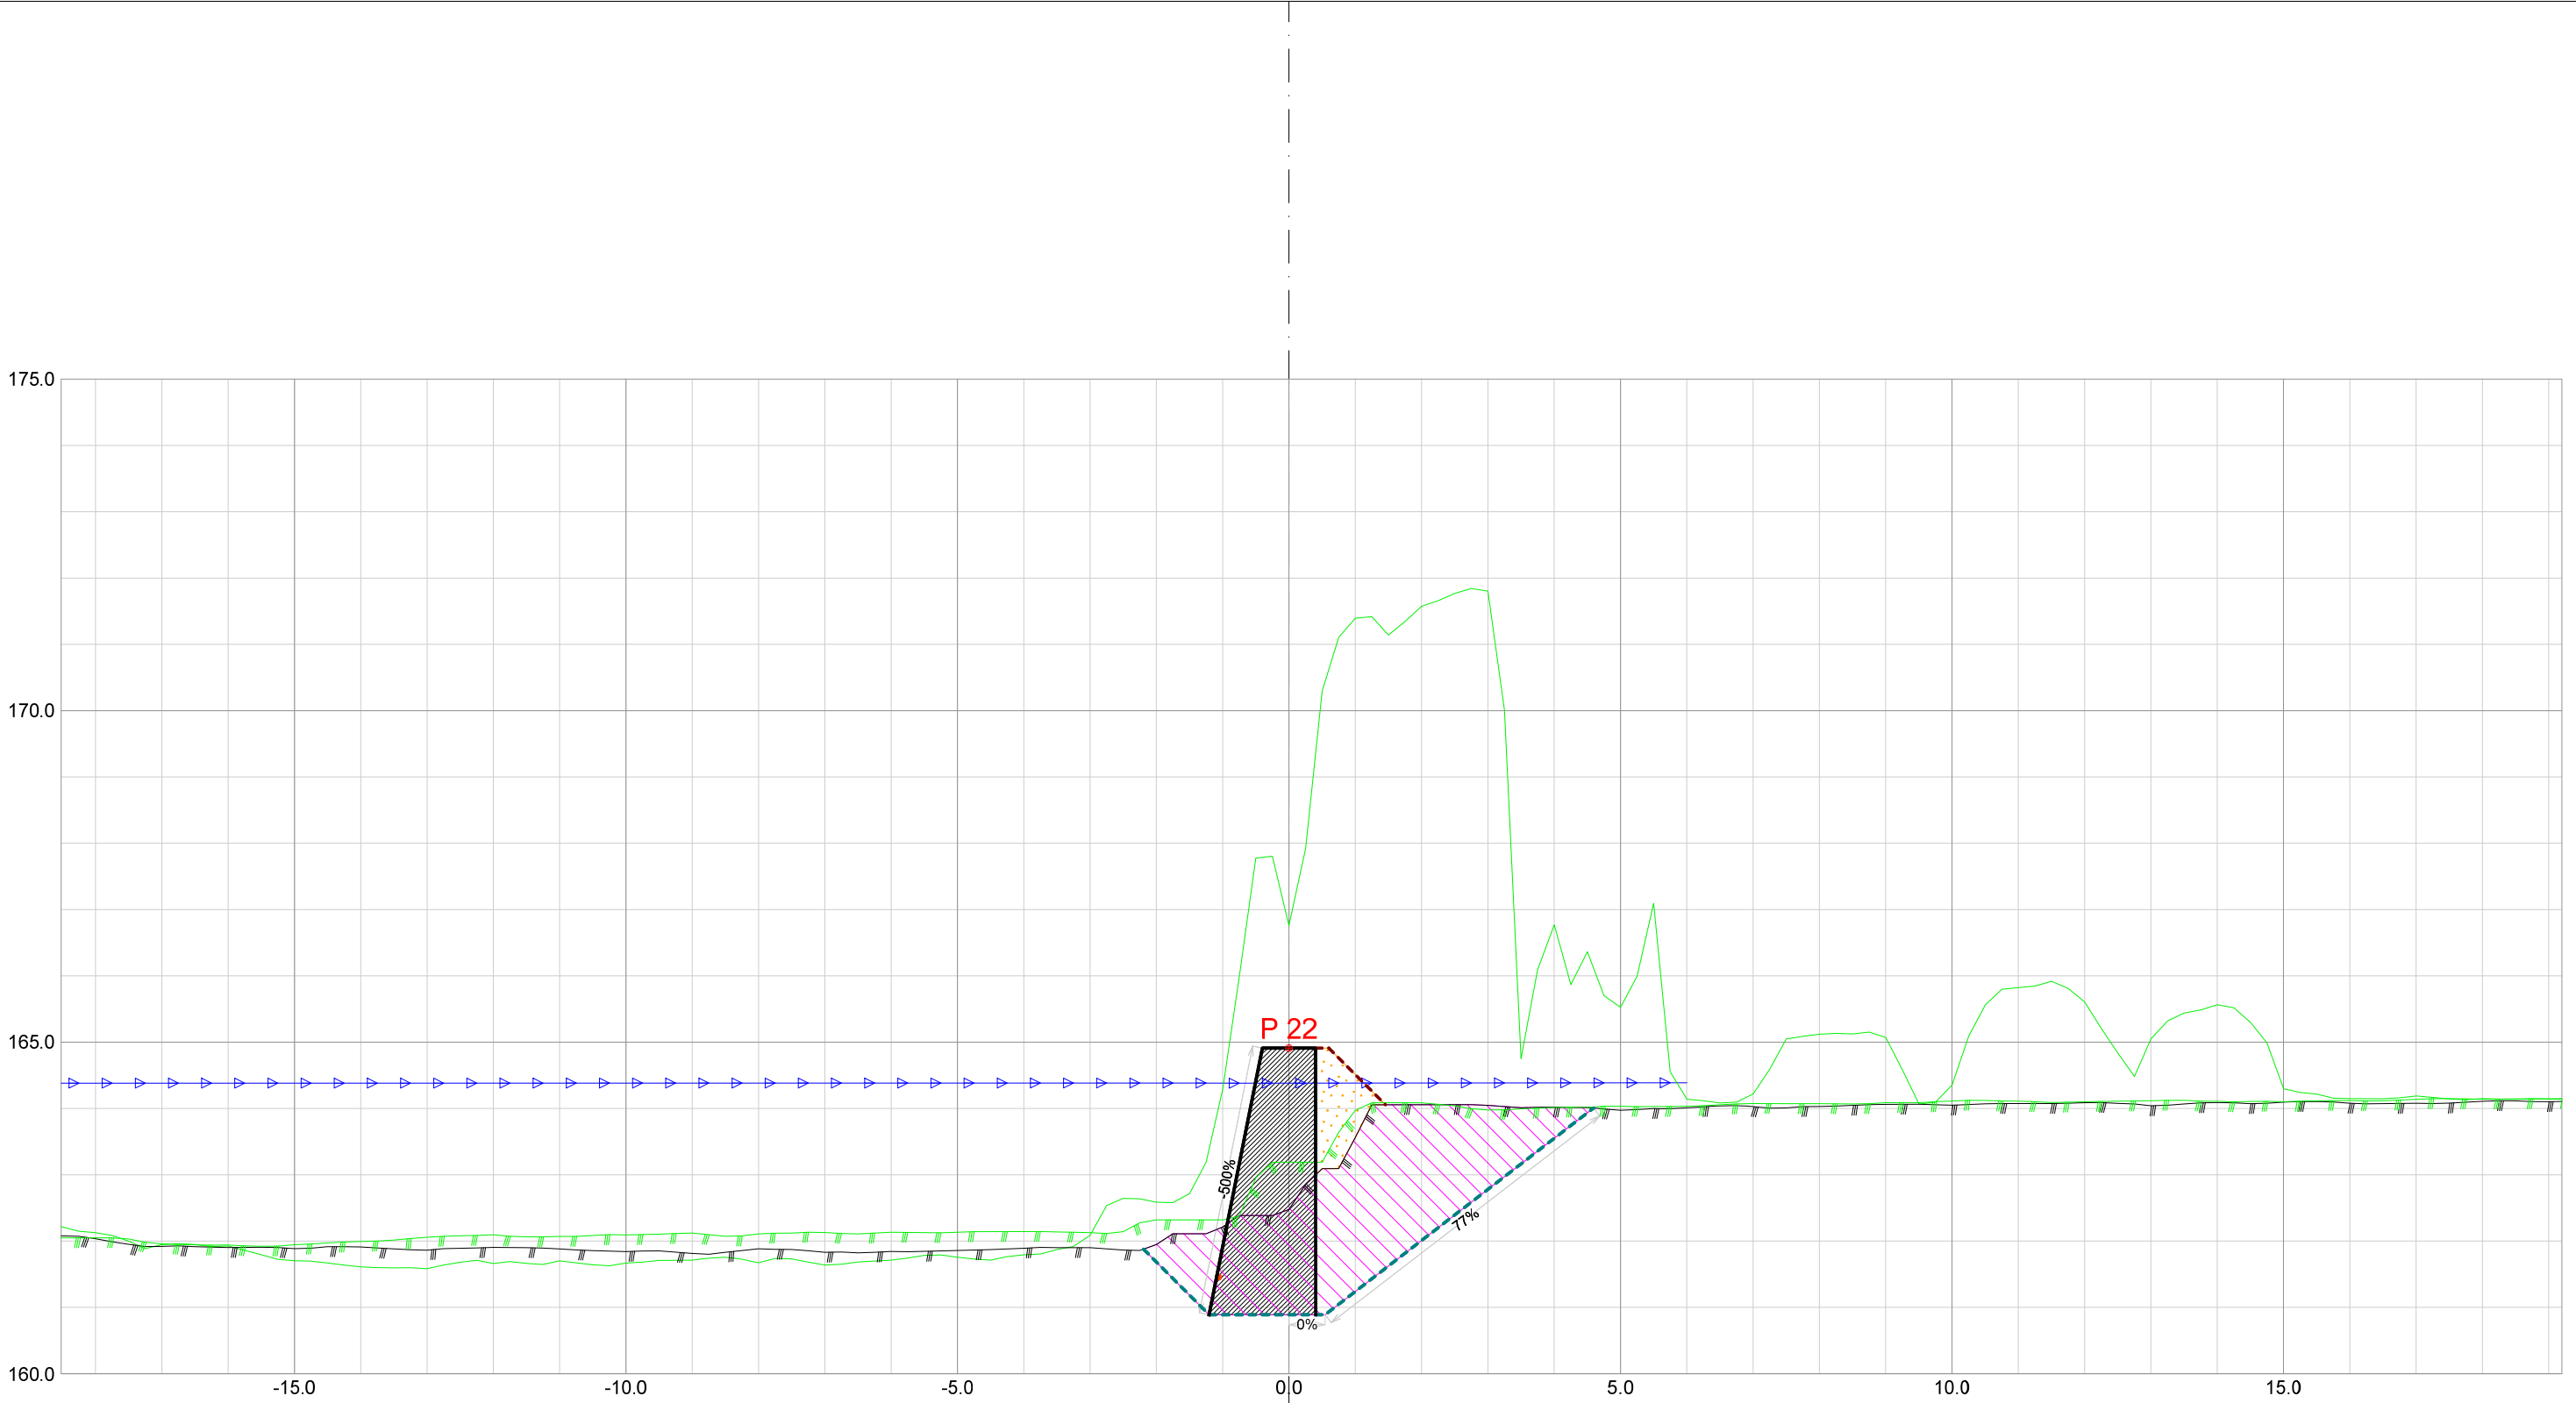

Forprosjekt Rukkedøla						
Kommune Nesbyen				Fylke Buskerud		
Dato 21.11.2025	Konstr./tegnet		Godkjent	Målestokk/Format 1:100 /A3		NVE Norges vassdrags- og energidirektorat
Inngrepsnummer Flomsikring Nesbyen						
Tverrprofiler Forprosjekt Rukkedøla Sørsiden, nedstr Hajem bru					Vassdr. nr. 012.CCZ	
					301	

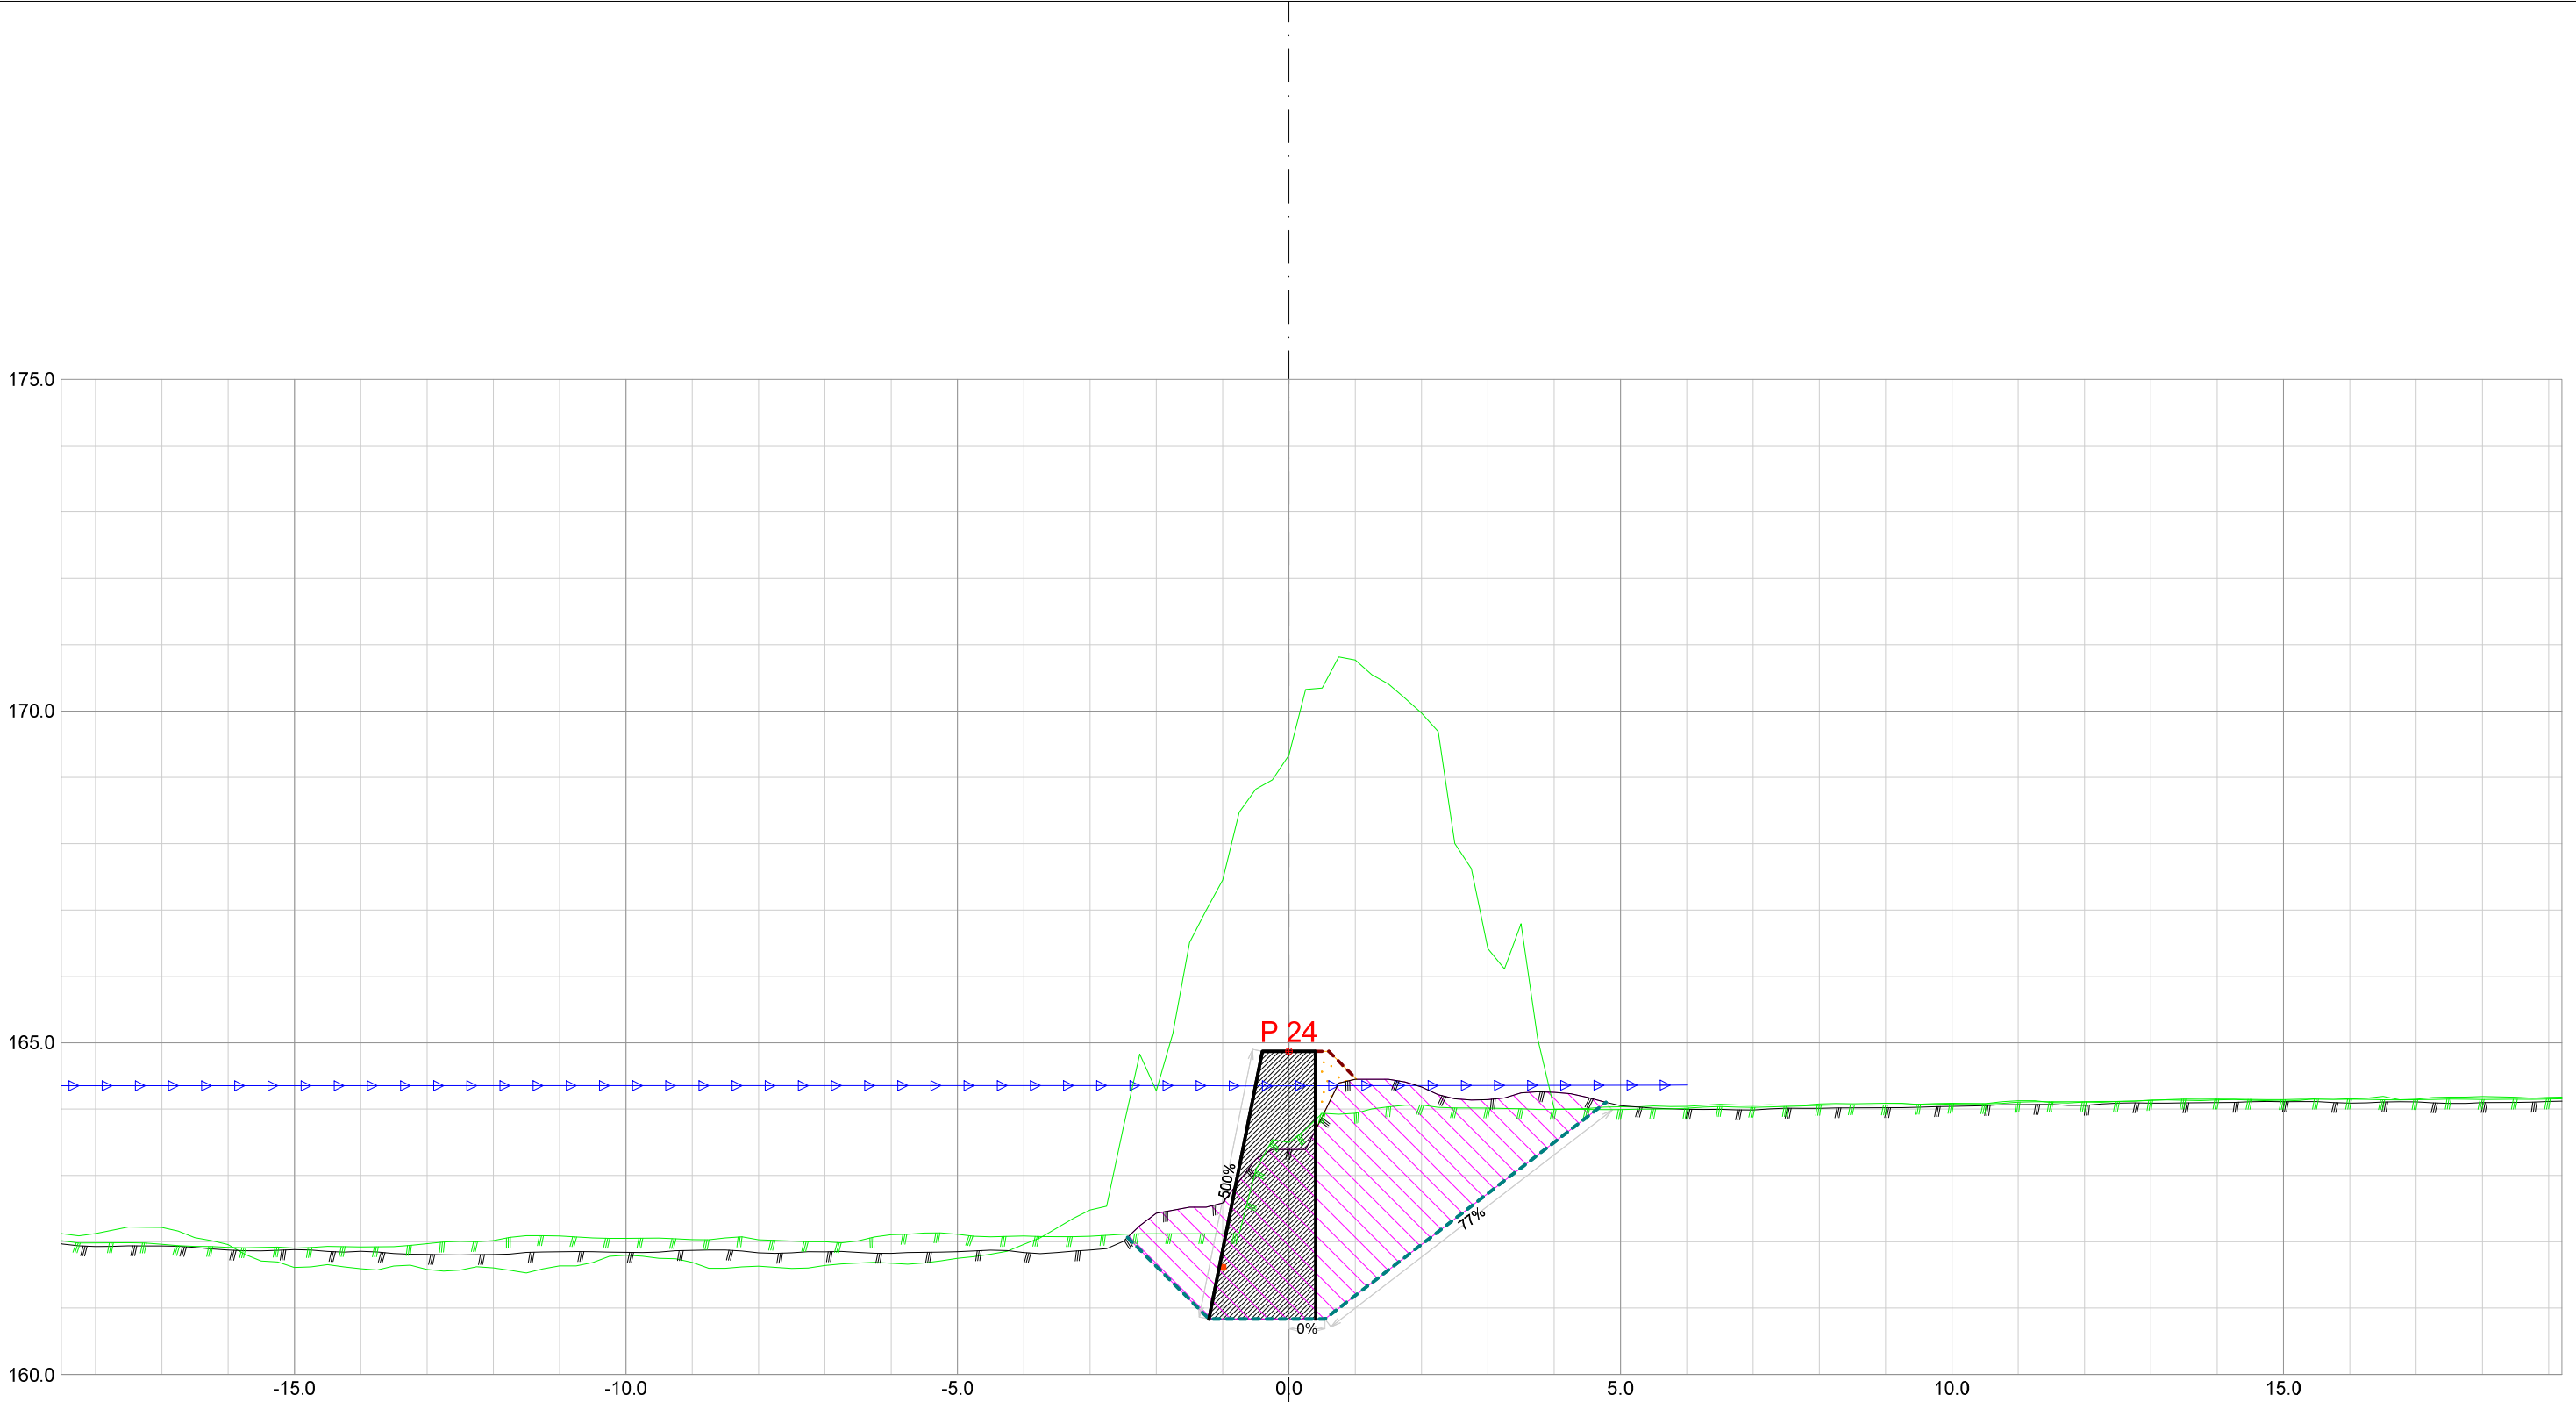


Forprosjekt Rukkedøla						
Kommune Nesbyen				Fylke Buskerud		
Dato 21.11.2025	Konstr./tegnet		Godkjent	Målestokk/Format 1:100 /A3		NVE Norges vassdrags- og energidirektorat
Inngrepsnummer Flomsikring Nesbyen						
Tverrprofiler Forprosjekt Rukkedøla Sørsiden, nedstr Hajem bru					Vassdr. nr. 012.CCZ	
					301	

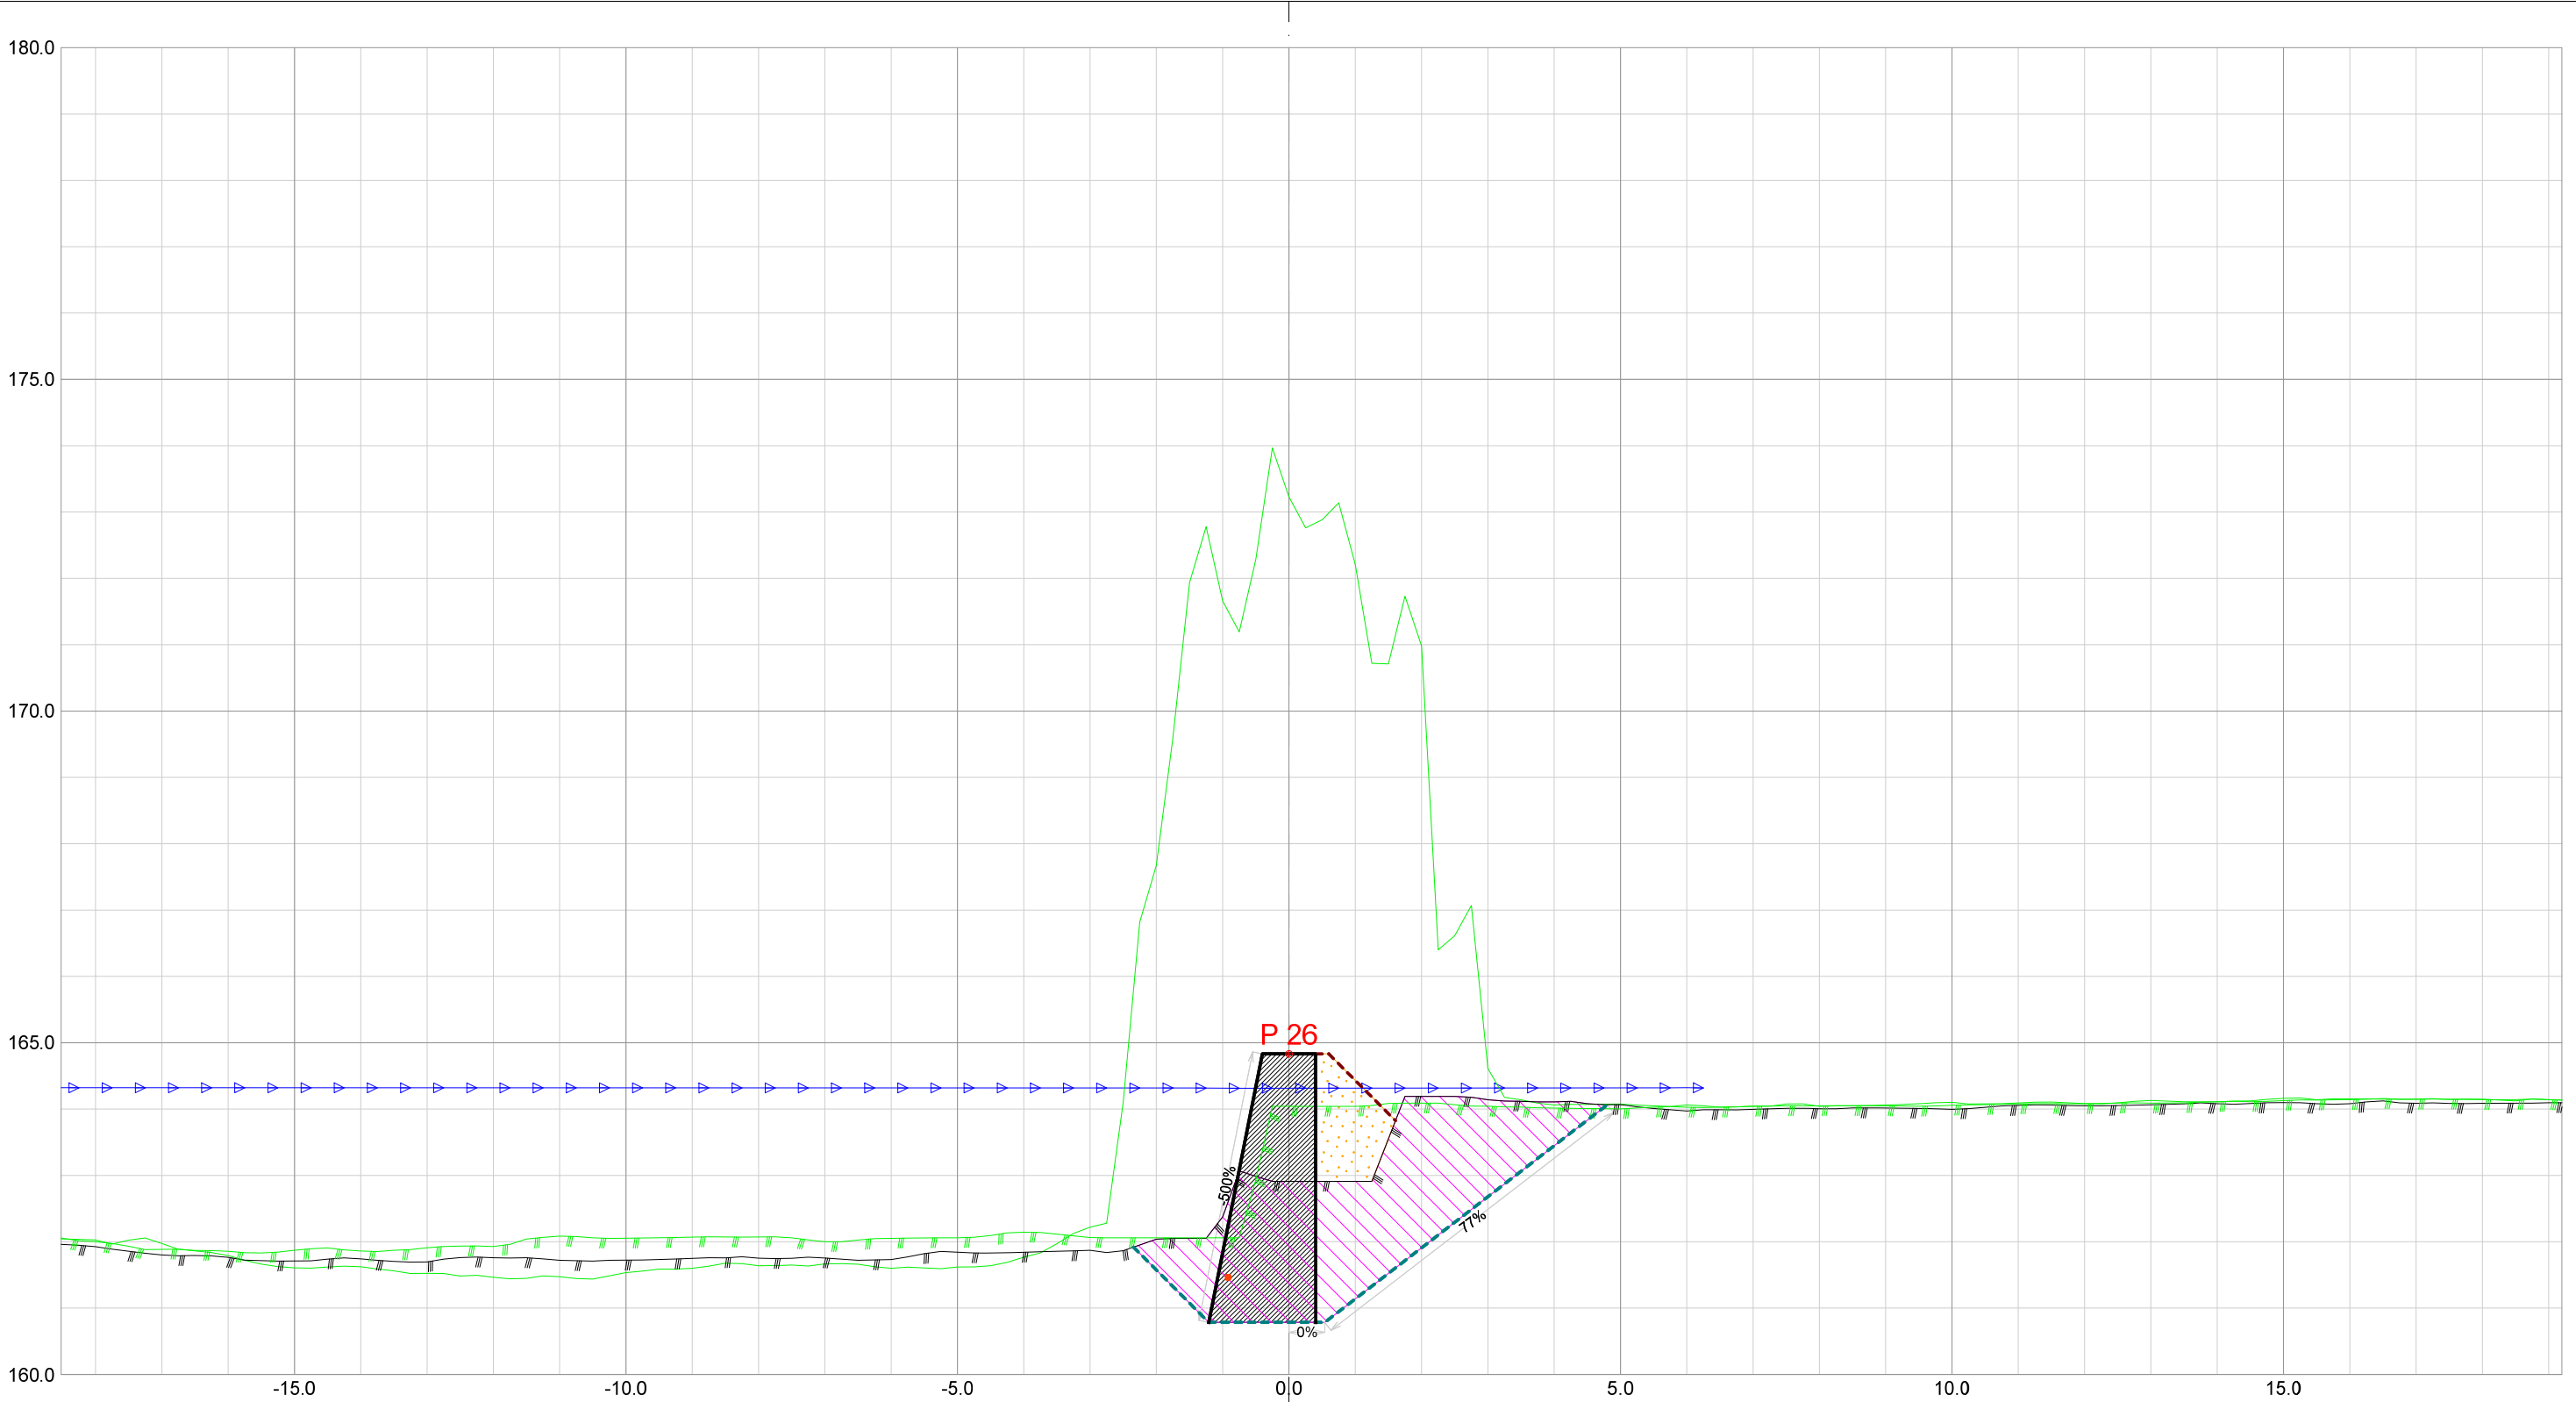


Forprosjekt Rukkedøla						
Kommune Nesbyen				Fylke Buskerud		
Dato 21.11.2025	Konstr./tegnet		Godkjent	Målestokk/Format 1:100 /A3		NVE Norges vassdrags- og energidirektorat
Inngrepsnummer Flomsikring Nesbyen						
Tverrprofiler Forprosjekt Rukkedøla Sørsiden, nedstr Hajem bru					Vassdr. nr. 012.CCZ	
					301	




Forprosjekt Rukkedøla					
Kommune Nesbyen			Fylke Buskerud		
Dato 21.11.2025	Konstr./tegnet	Godkjent	Målestokk/Format 1:100 /A3		NVE Norges vassdrags- og energidirektorat
Inngrepsnummer Flomsikring Nesbyen					
Tverrprofiler Forprosjekt Rukkedøla Sørsiden, nedstr Hajem bru				Vassdr. nr. 012.CCZ	
				301	

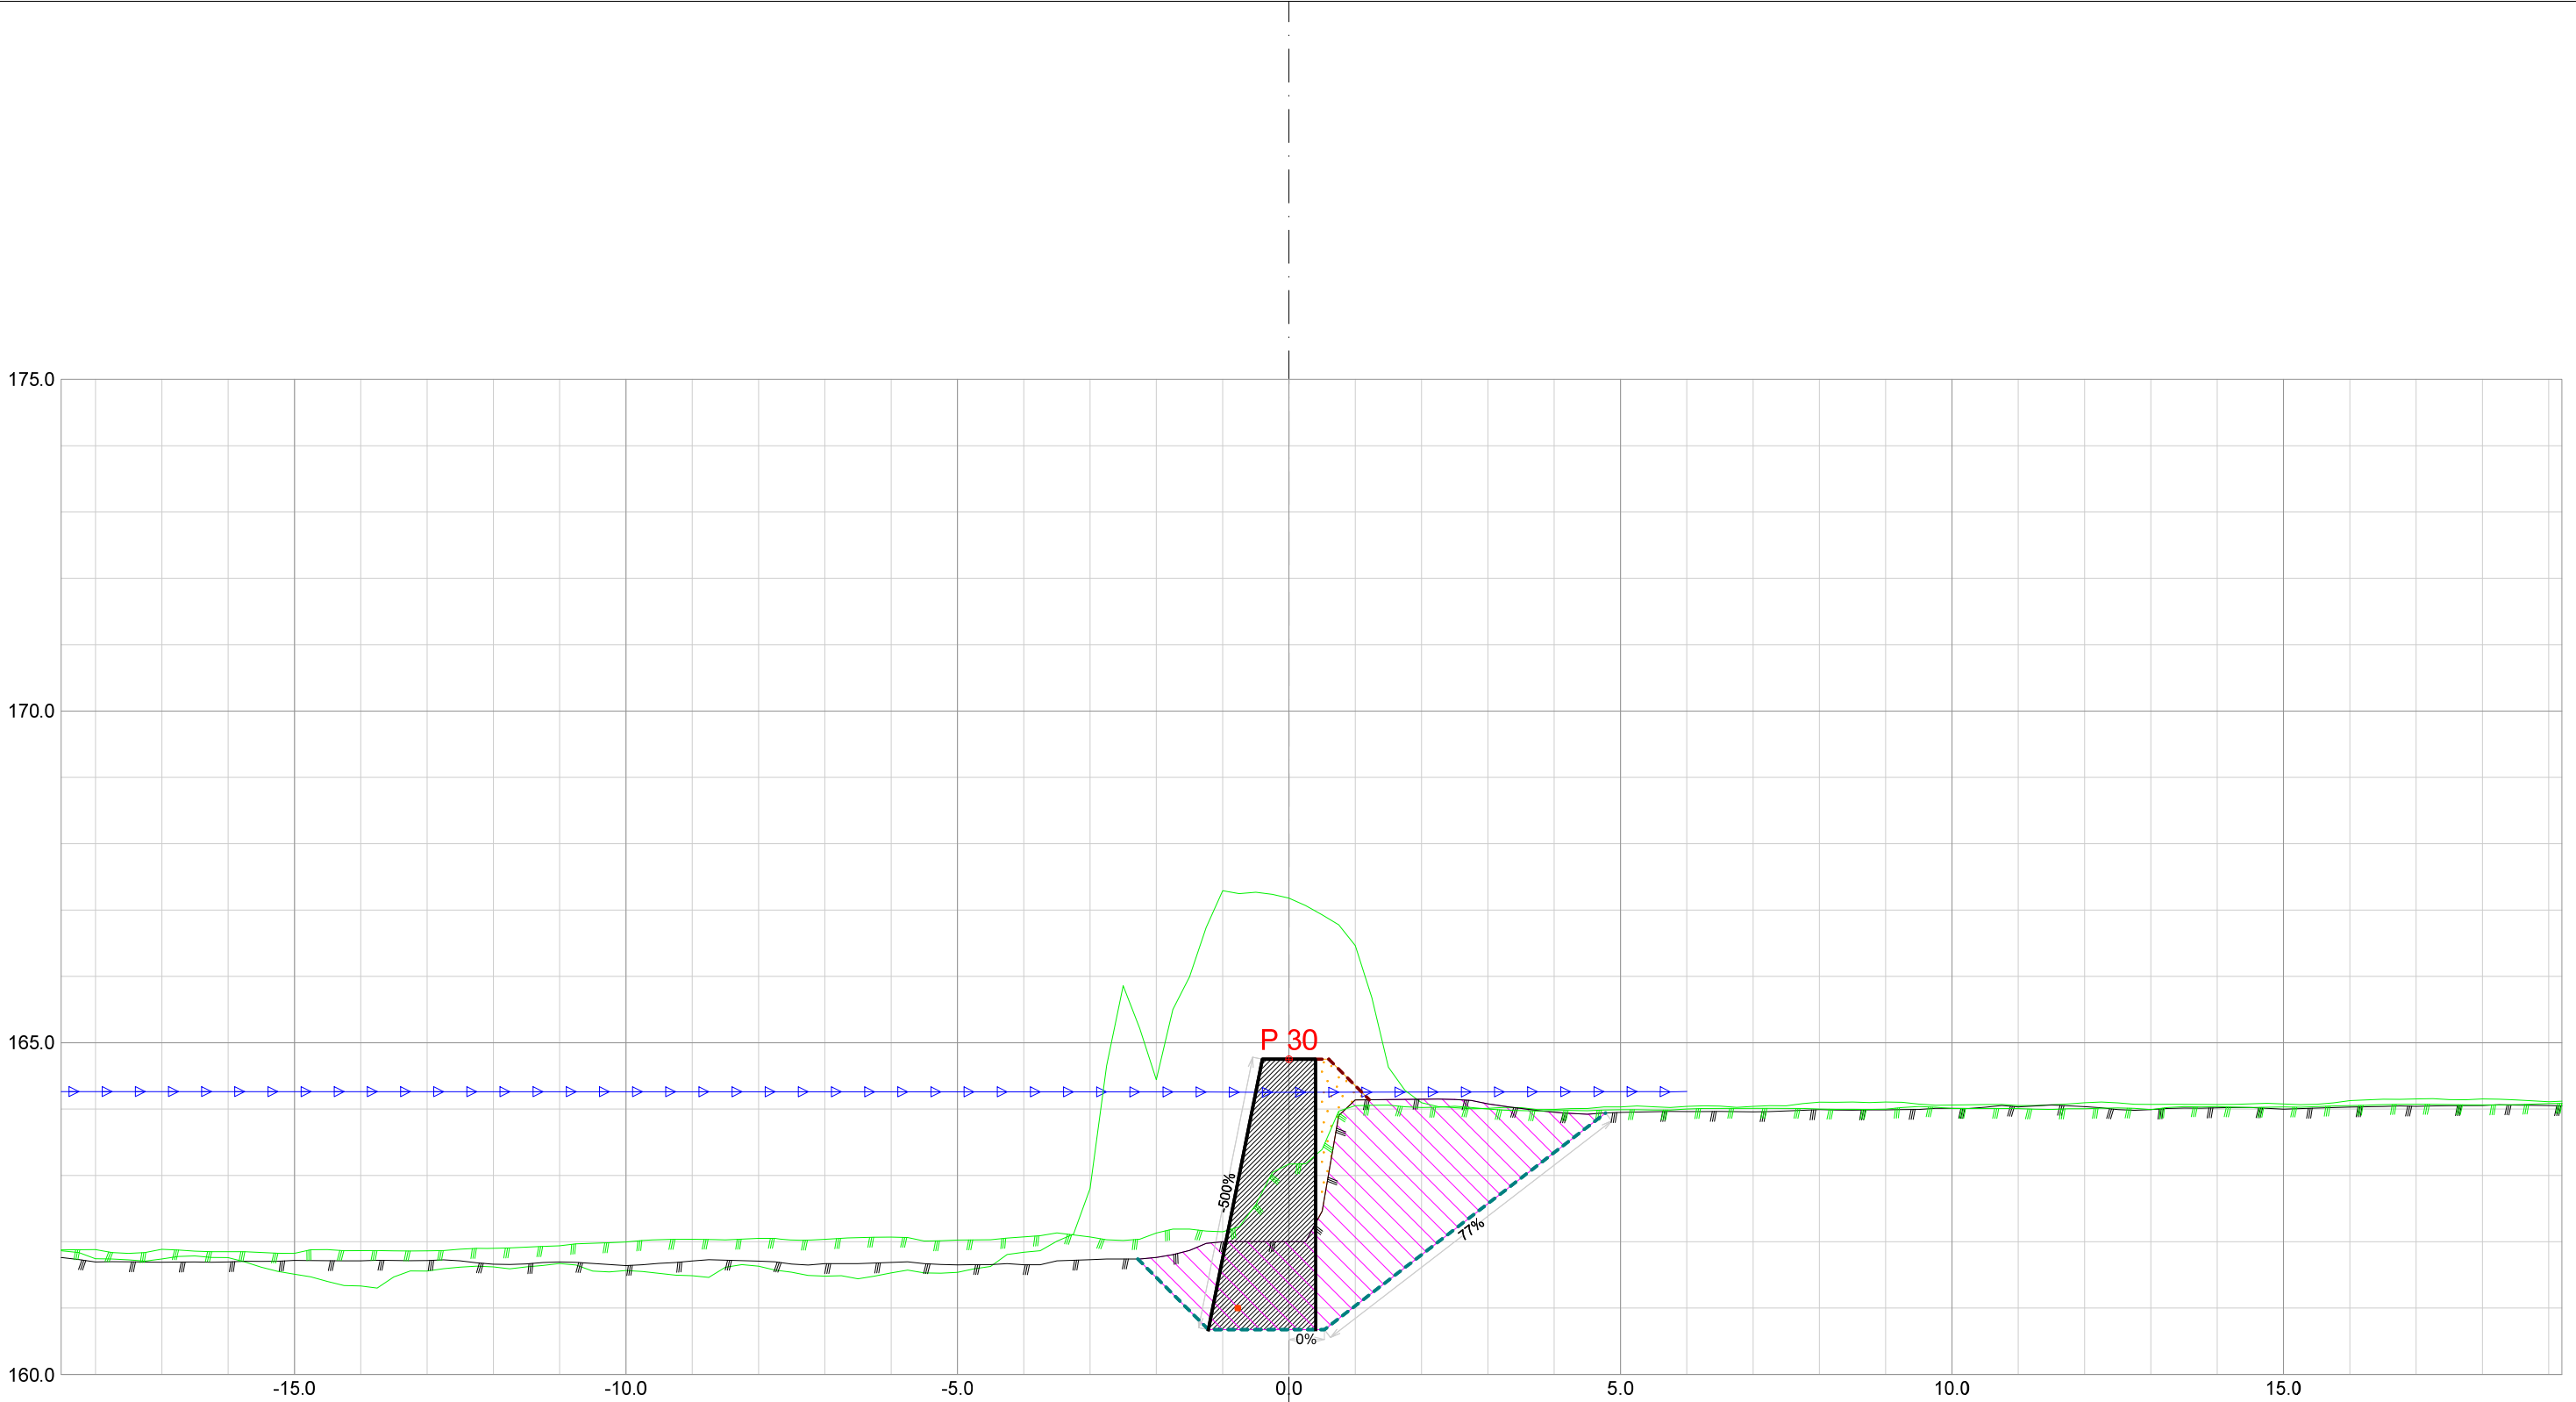


Forprosjekt Rukkedøla						
Kommune Nesbyen				Fylke Buskerud		
Dato 21.11.2025	Konstr./tegnet		Godkjent	Målestokk/Format 1:100 /A3		NVE Norges vassdrags- og energidirektorat
Inngrepsnummer Flomsikring Nesbyen						
Tverrprofiler Forprosjekt Rukkedøla Sørsiden, nedstr Hajem bru					Vassdr. nr. 012.CCZ	
					301	

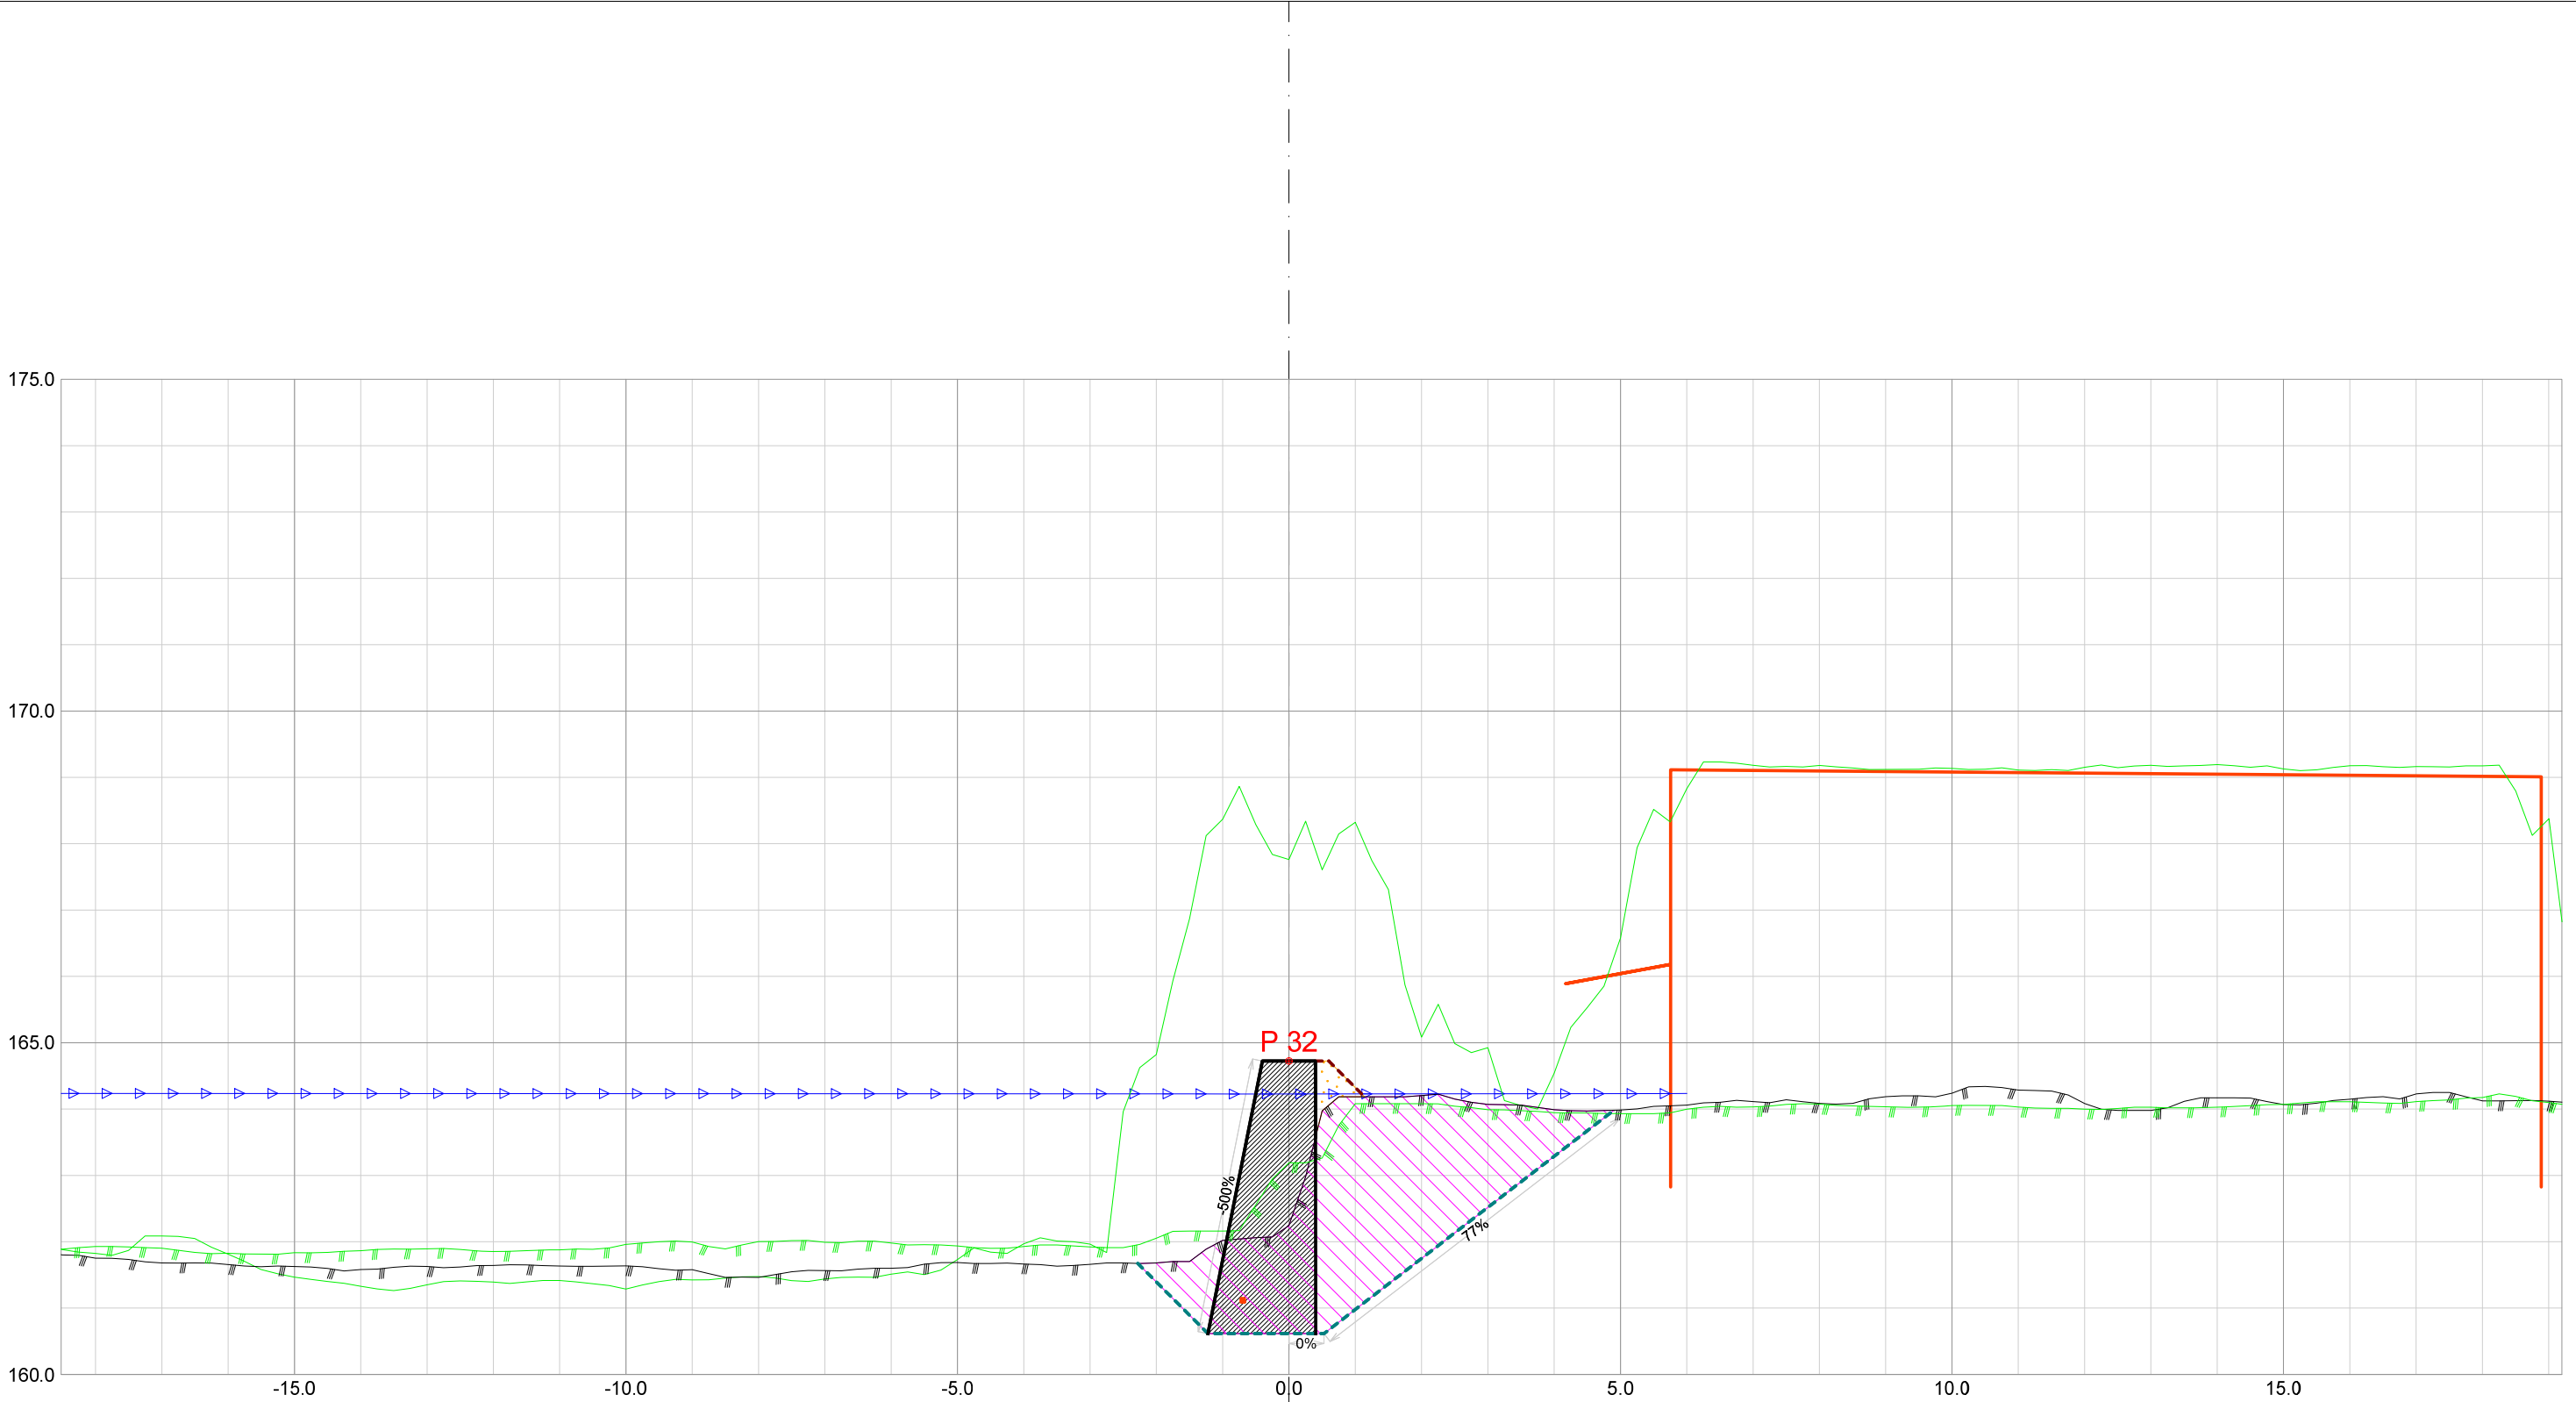

Forprosjekt Rukkedøla						
Kommune Nesbyen				Fylke Buskerud		
Dato 21.11.2025	Konstr./tegnet		Godkjent	Målestokk/Format 1:100 /A3		NVE Norges vassdrags- og energidirektorat
Inngrepsnummer Flomsikring Nesbyen						
Tverrprofiler Forprosjekt Rukkedøla Sørsiden, nedstr Hajem bru					Vassdr. nr. 012.CCZ	
					301	

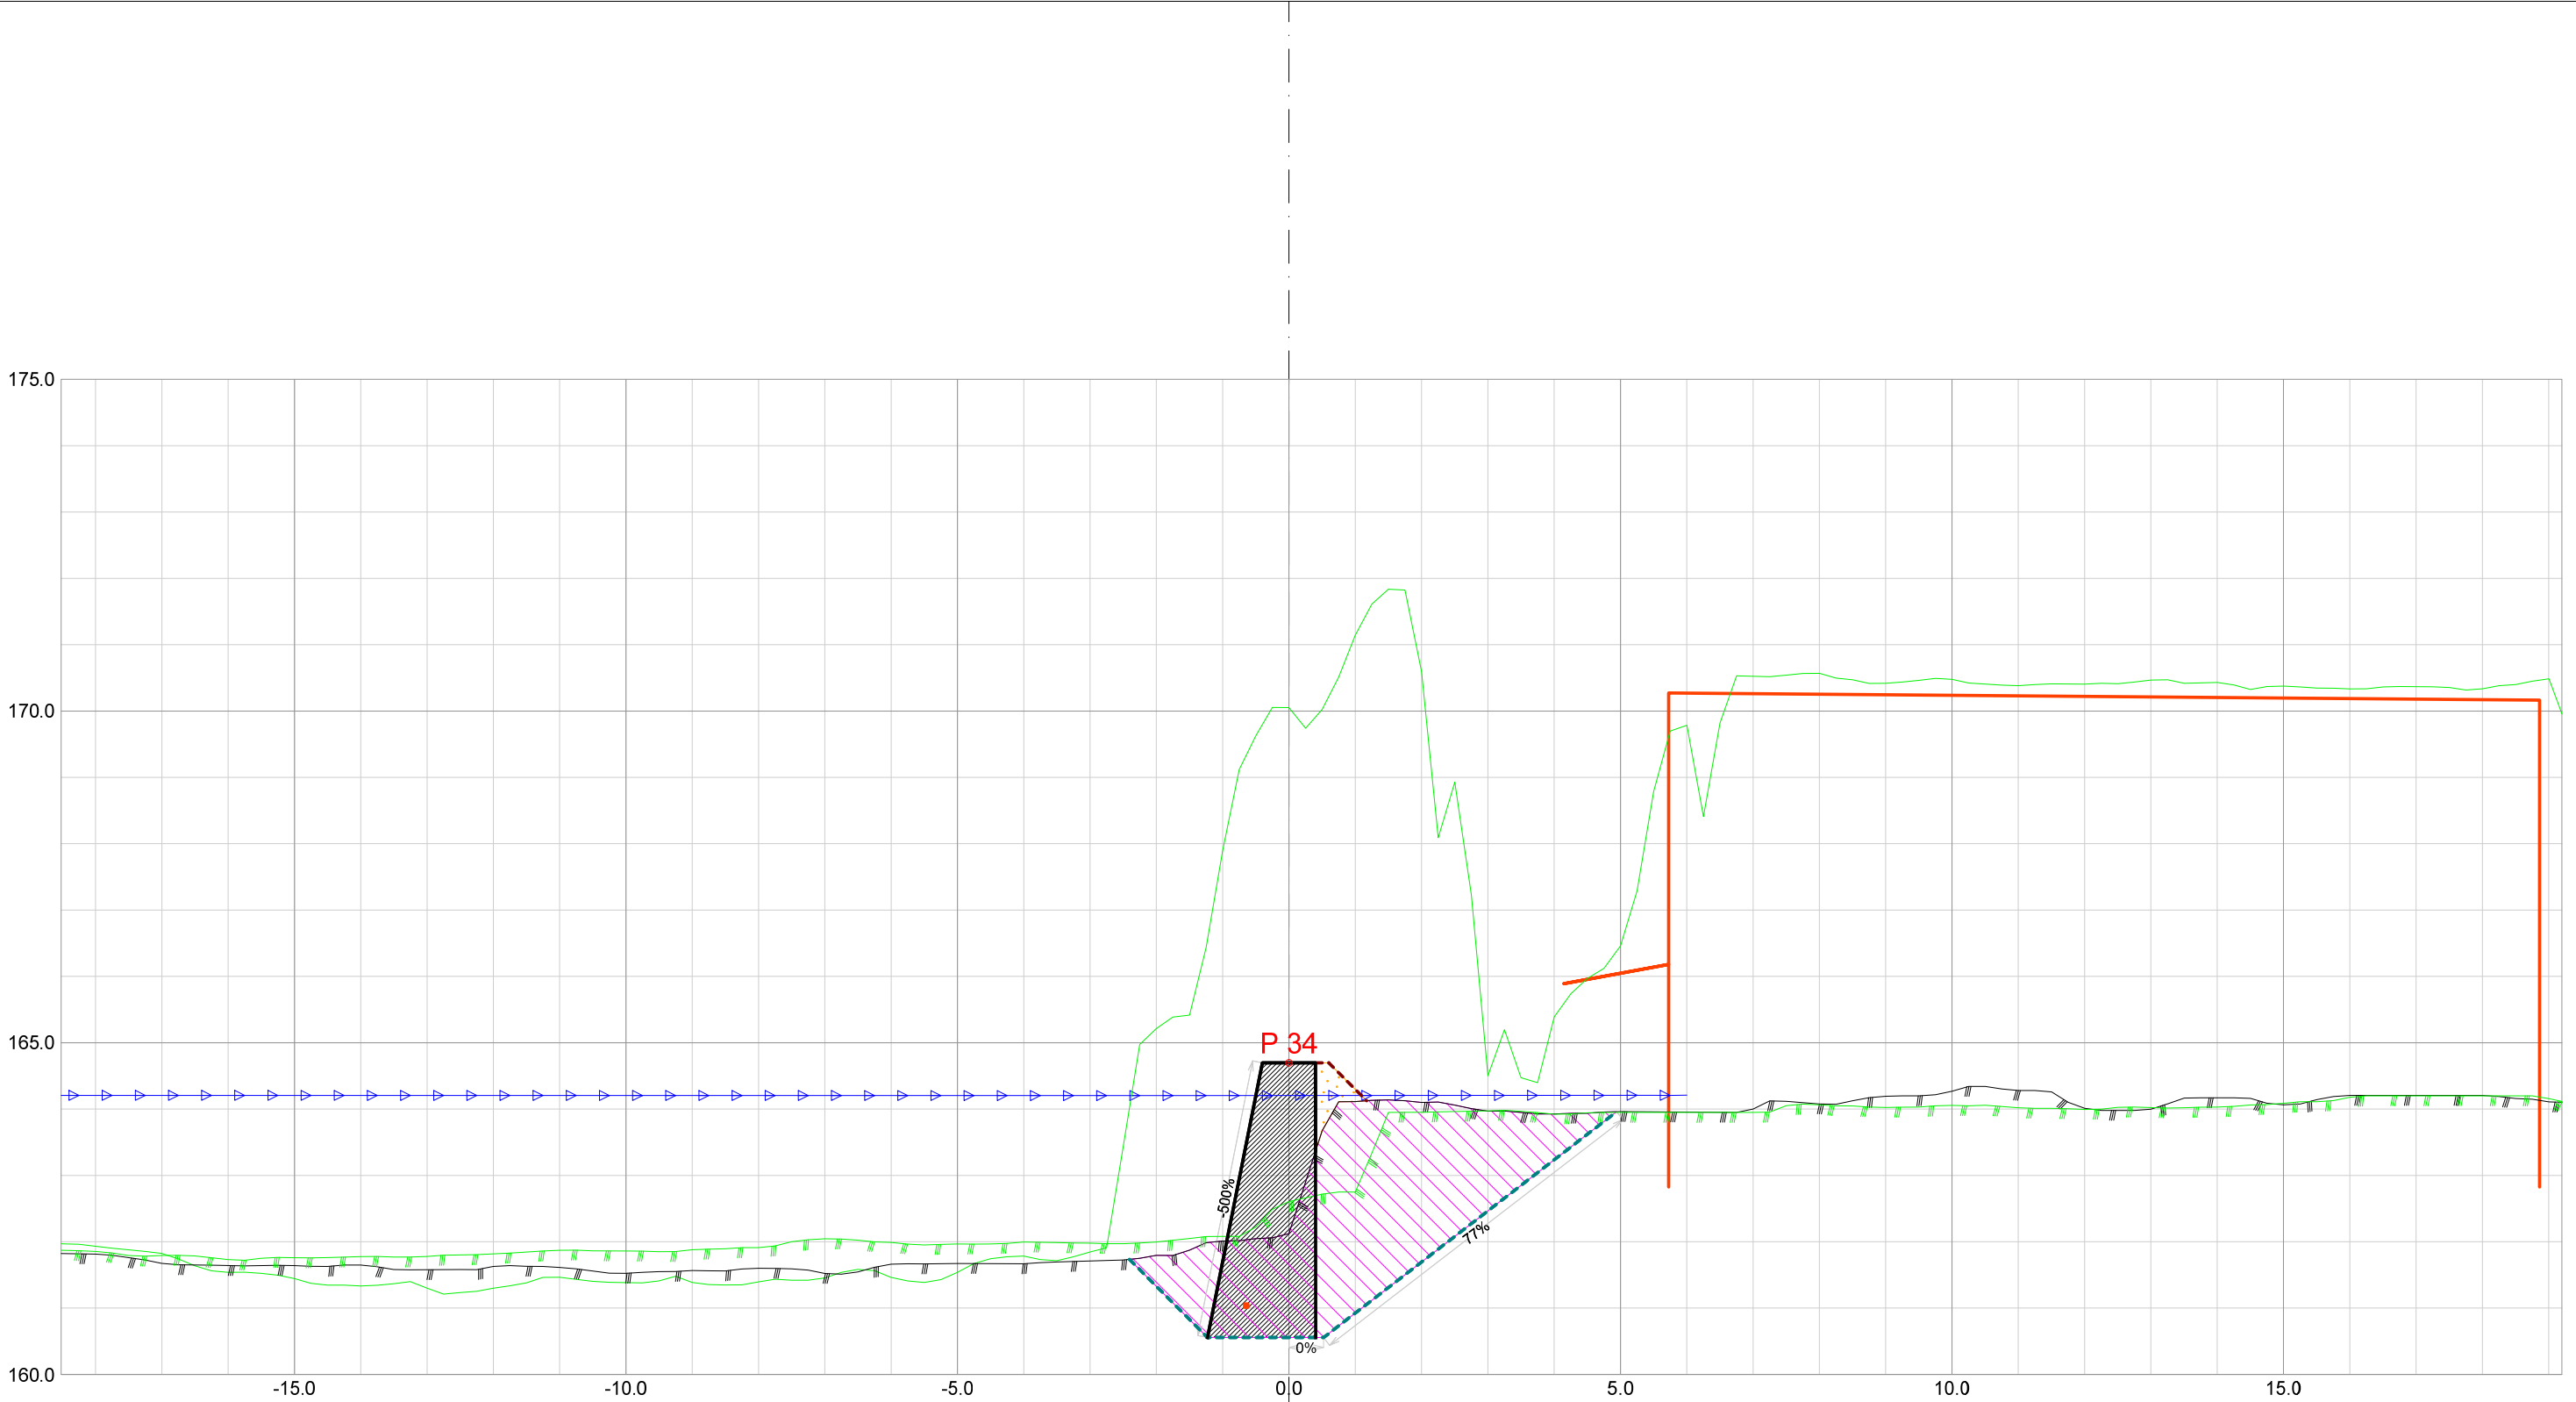


Forprosjekt Rukkedøla						
Kommune Nesbyen				Fylke Buskerud		
Dato 21.11.2025	Konstr./tegnet		Godkjent	Målestokk/Format 1:100 /A3		NVE Norges vassdrags- og energidirektorat
Inngrepsnummer Flomsikring Nesbyen						
Tverrprofiler Forprosjekt Rukkedøla Sørsiden, nedstr Hajem bru					Vassdr. nr. 012.CCZ	
					301	

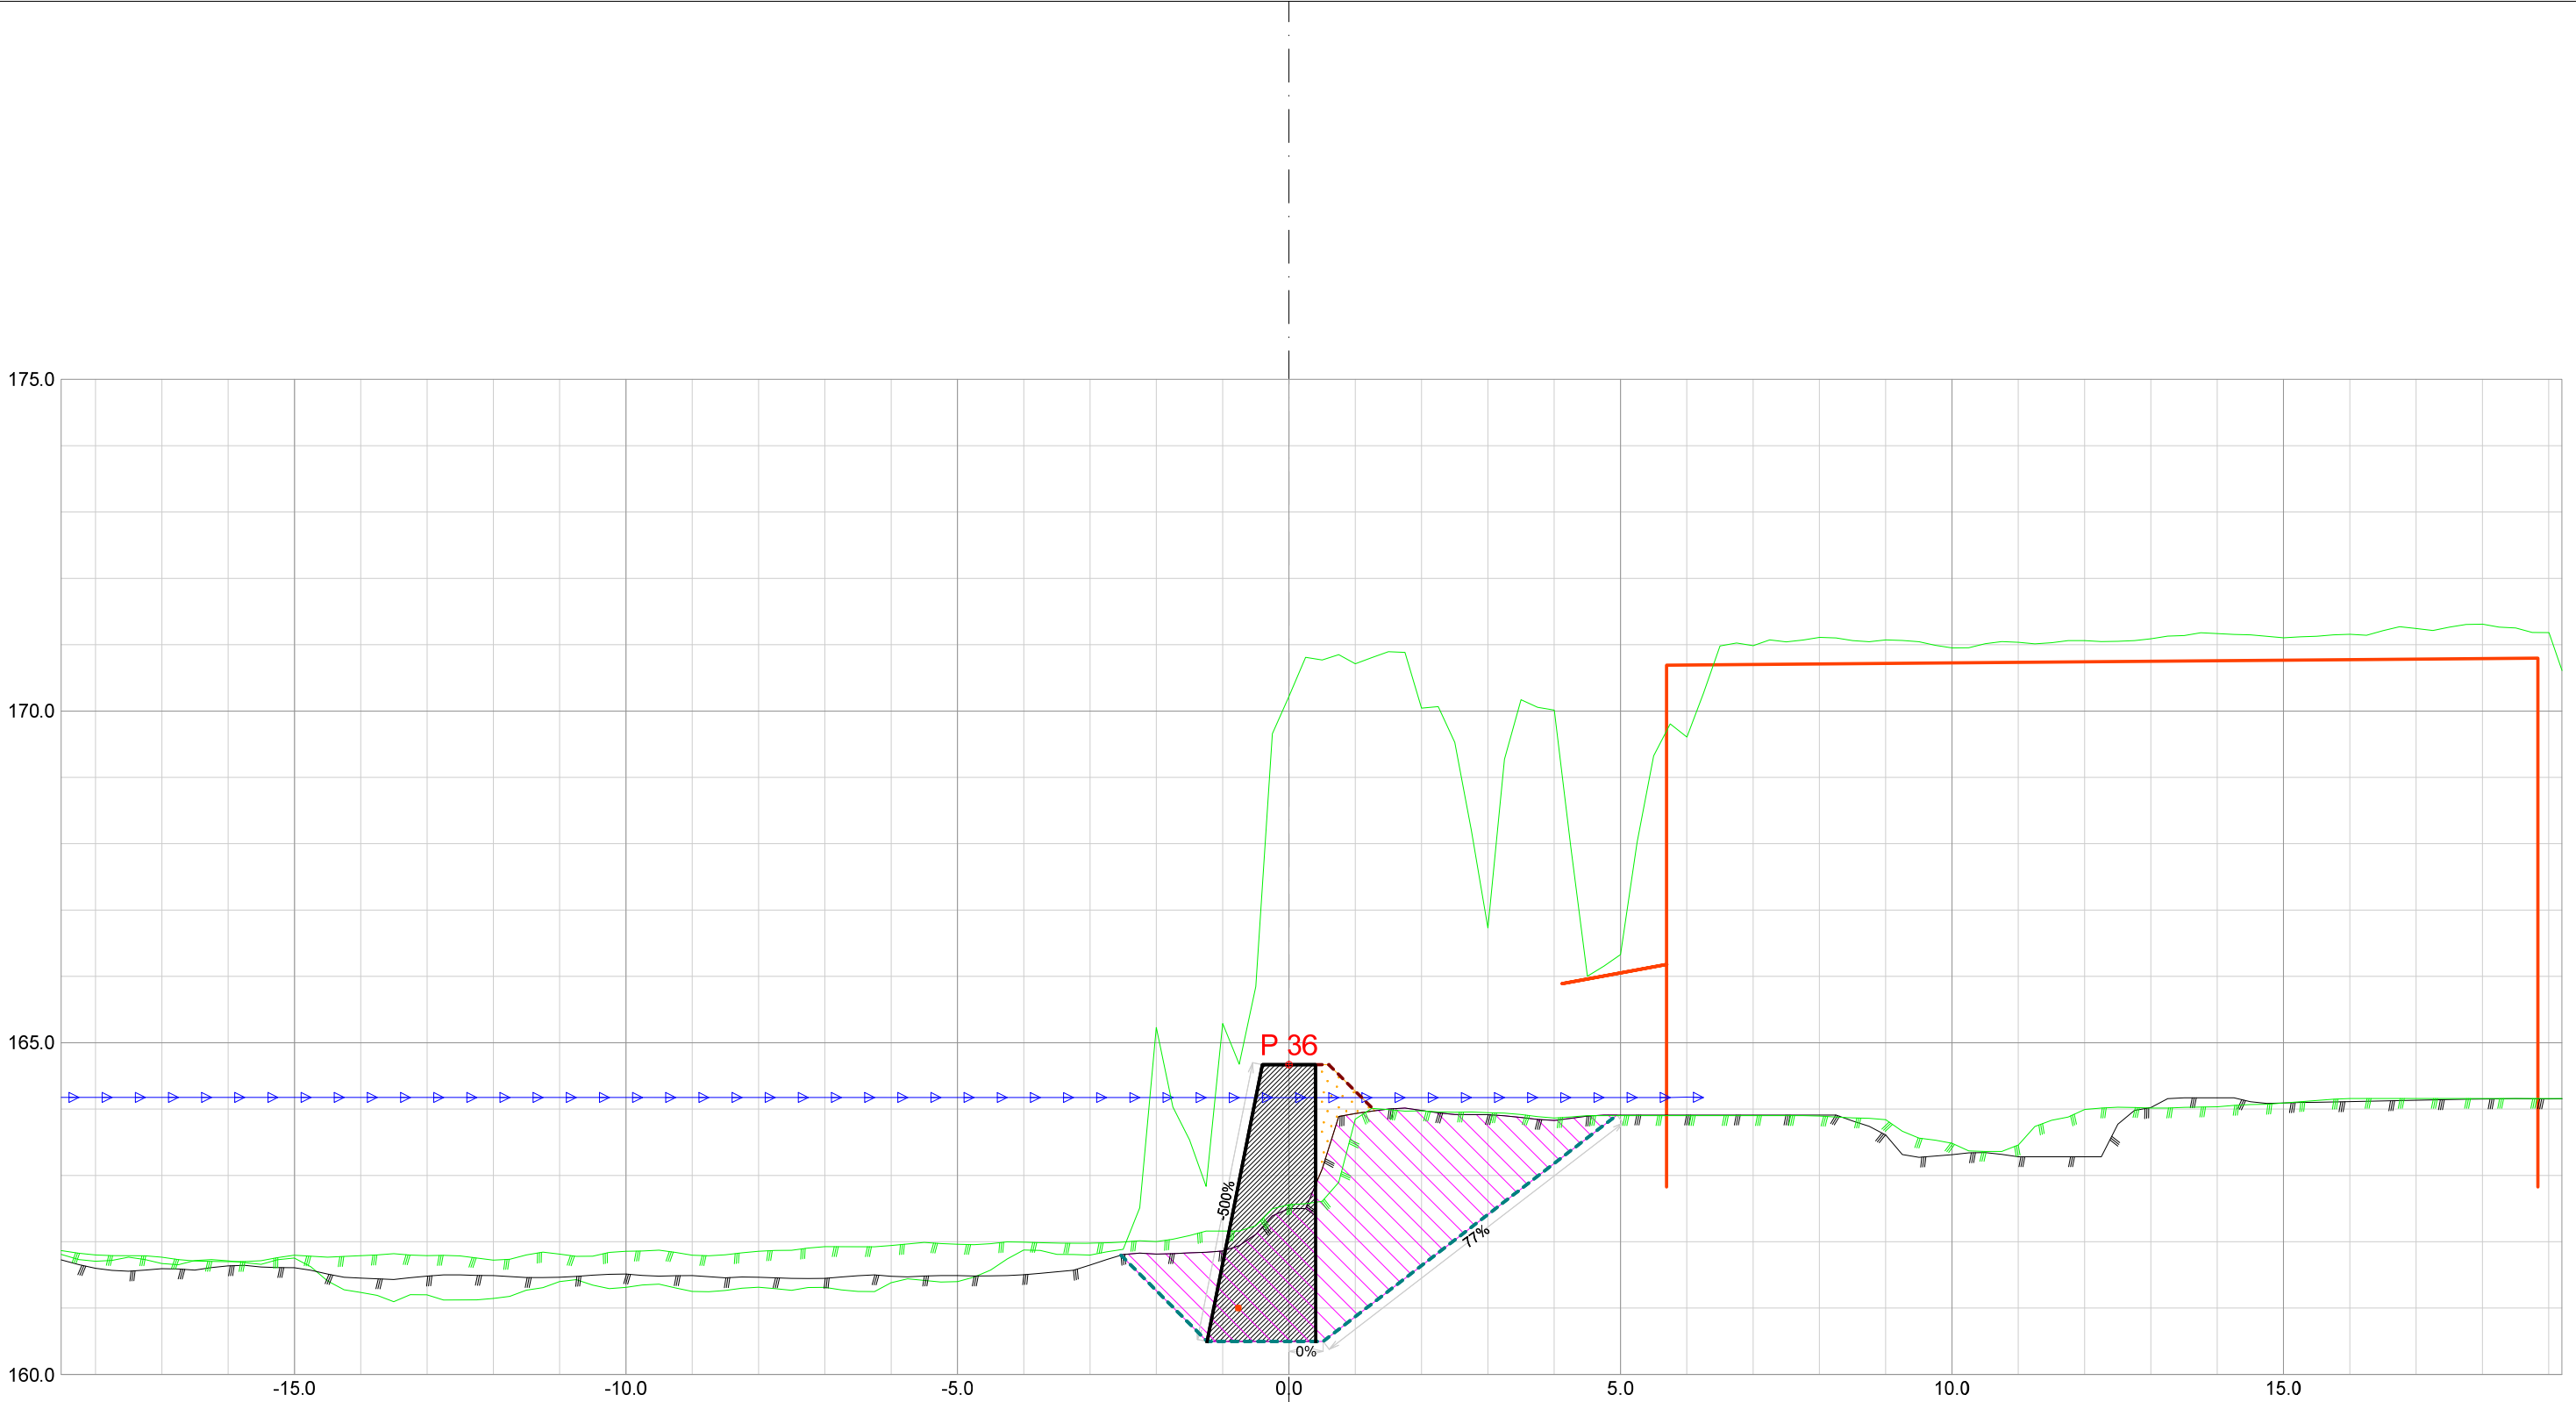


Forprosjekt Rukkedøla						
Kommune Nesbyen				Fylke Buskerud		
Dato 21.11.2025	Konstr./tegnet		Godkjent	Målestokk/Format 1:100 /A3		NVE Norges vassdrags- og energidirektorat
Inngrepsnummer Flomsikring Nesbyen						
Tverrprofiler Forprosjekt Rukkedøla Sørsiden, nedstr Hajem bru					Vassdr. nr. 012.CCZ	
					301	




Forprosjekt Rukkedøla						
Kommune Nesbyen				Fylke Buskerud		
Dato 21.11.2025	Konstr./tegnet		Godkjent	Målestokk/Format 1:100 /A3		NVE Norges vassdrags- og energidirektorat
Inngrepsnummer Flomsikring Nesbyen						
Tverrprofiler Forprosjekt Rukkedøla Sørsiden, nedstr Hajem bru					Vassdr. nr. 012.CCZ	
					301	

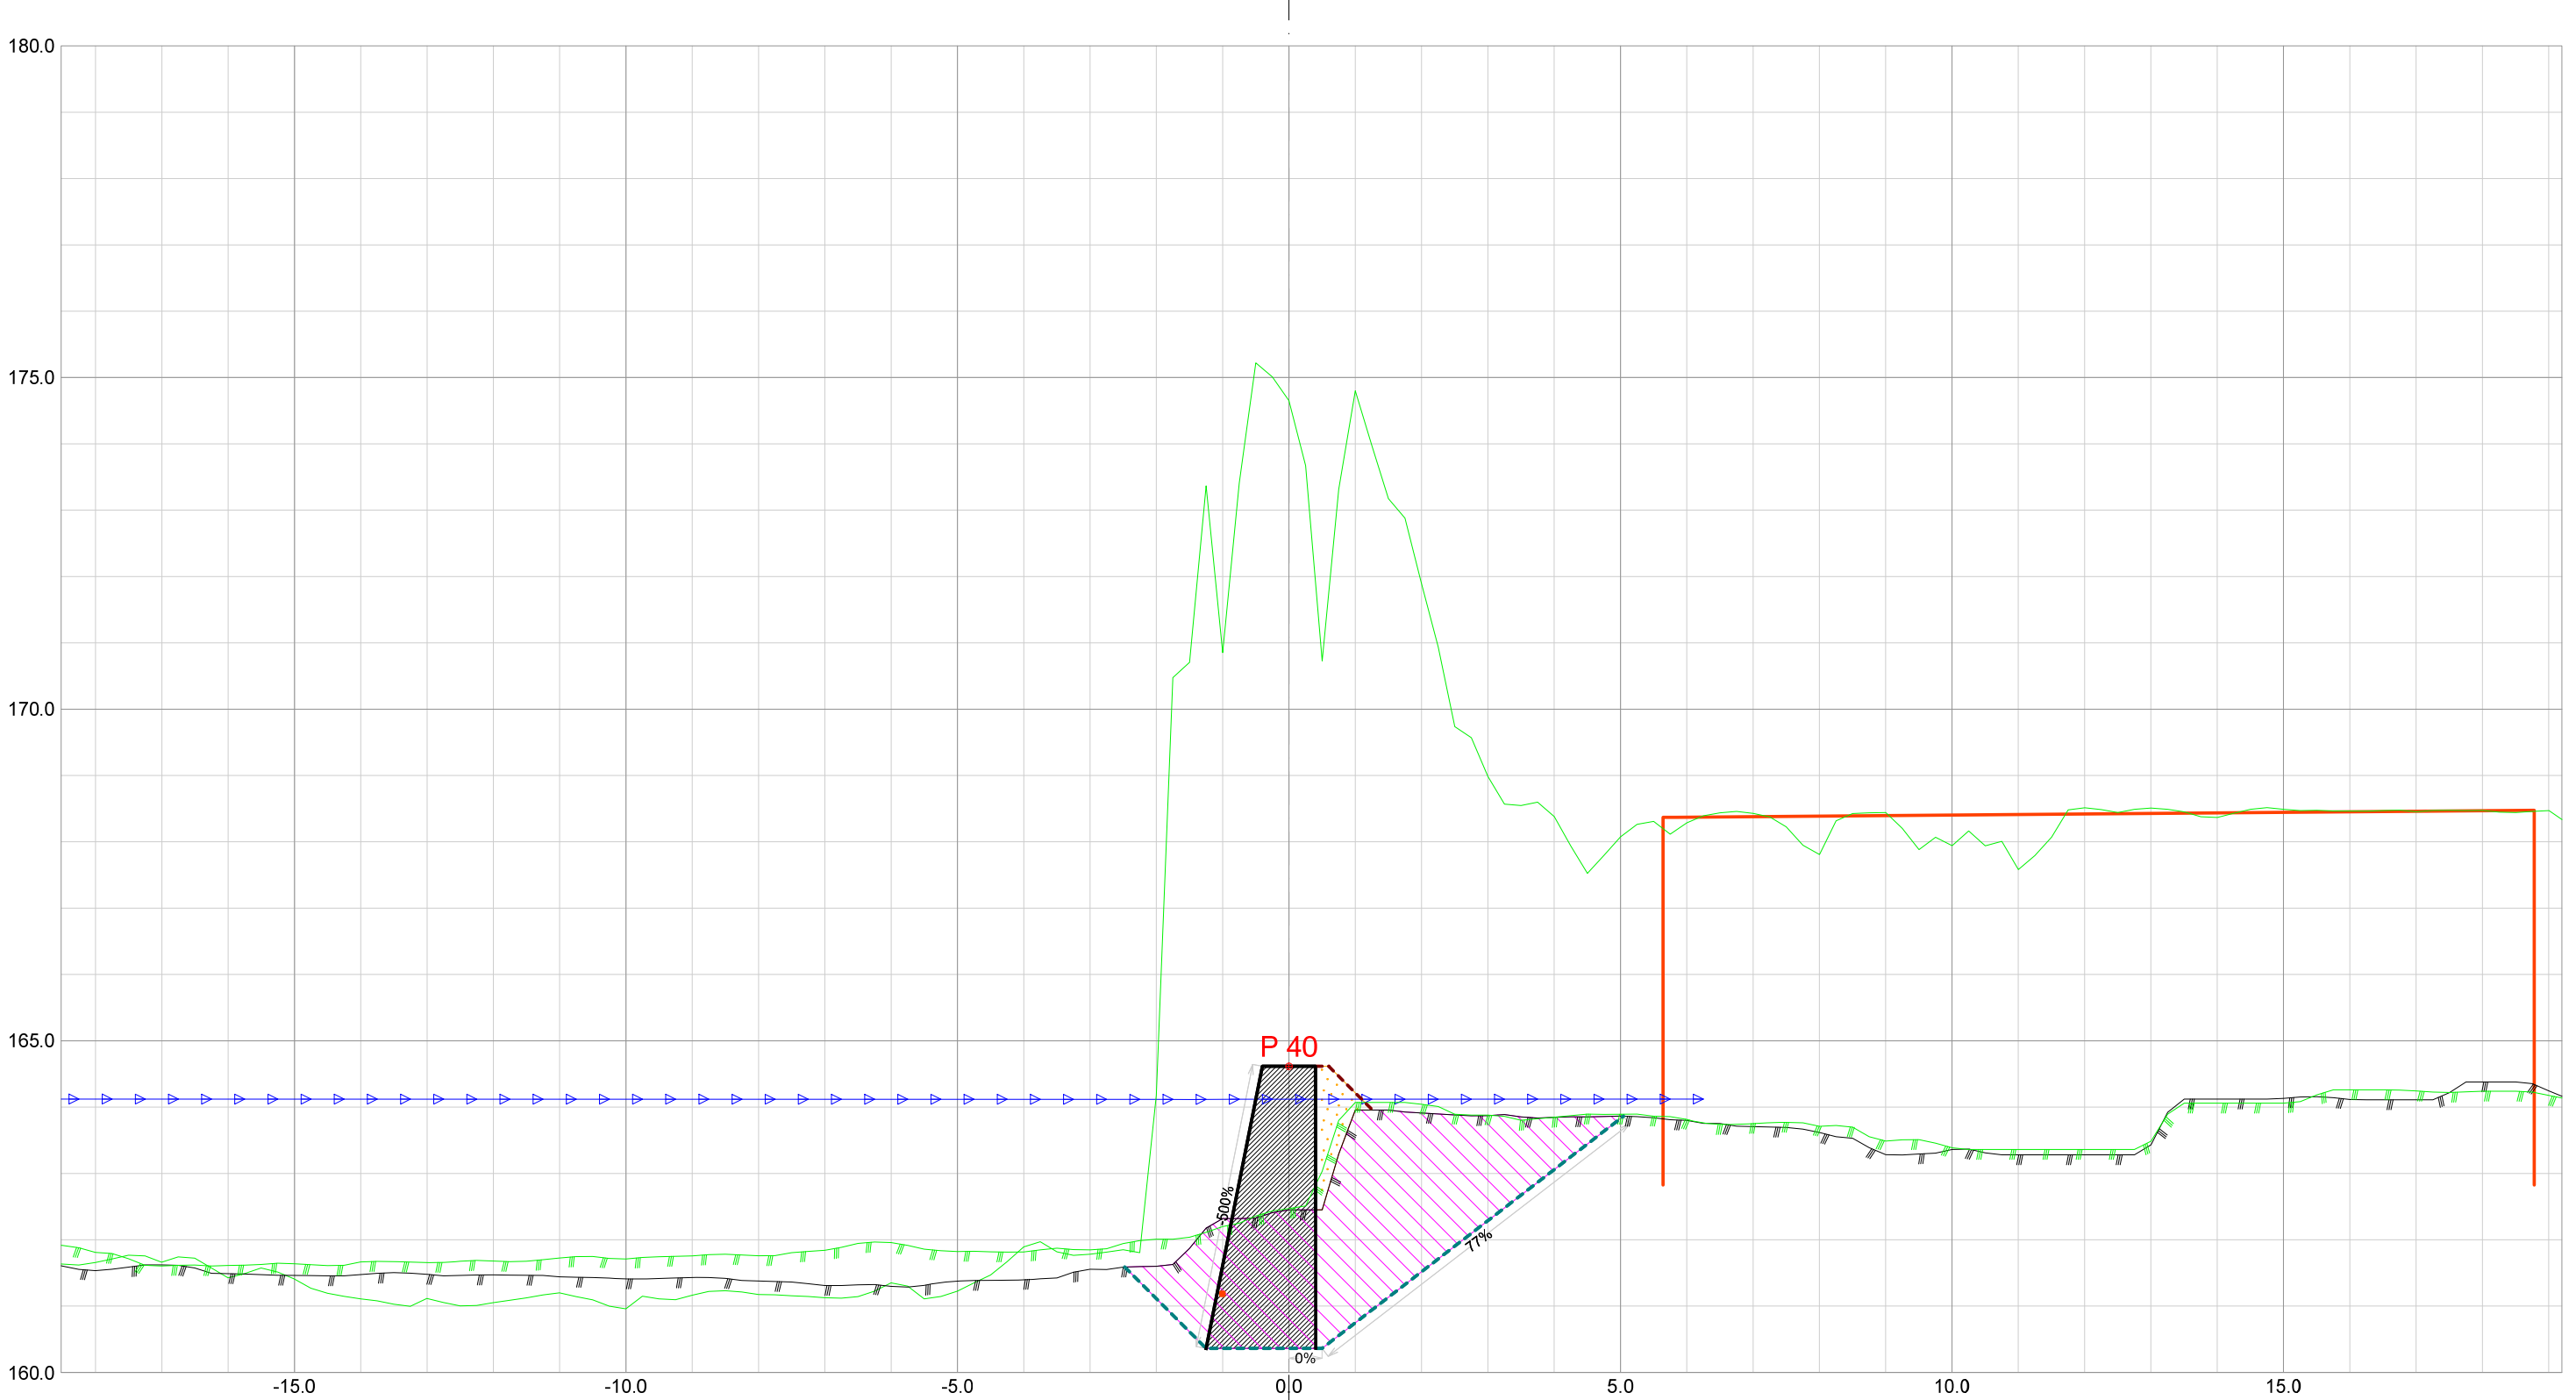

Forprosjekt Rukkedøla						
Kommune Nesbyen				Fylke Buskerud		
Dato 21.11.2025	Konstr./tegnet		Godkjent	Målestokk/Format 1:100 /A3		NVE Norges vassdrags- og energidirektorat
Inngrepsnummer Flomsikring Nesbyen						
Tverrprofiler Forprosjekt Rukkedøla Sørsiden, nedstr Hajem bru					Vassdr. nr. 012.CCZ	
					301	

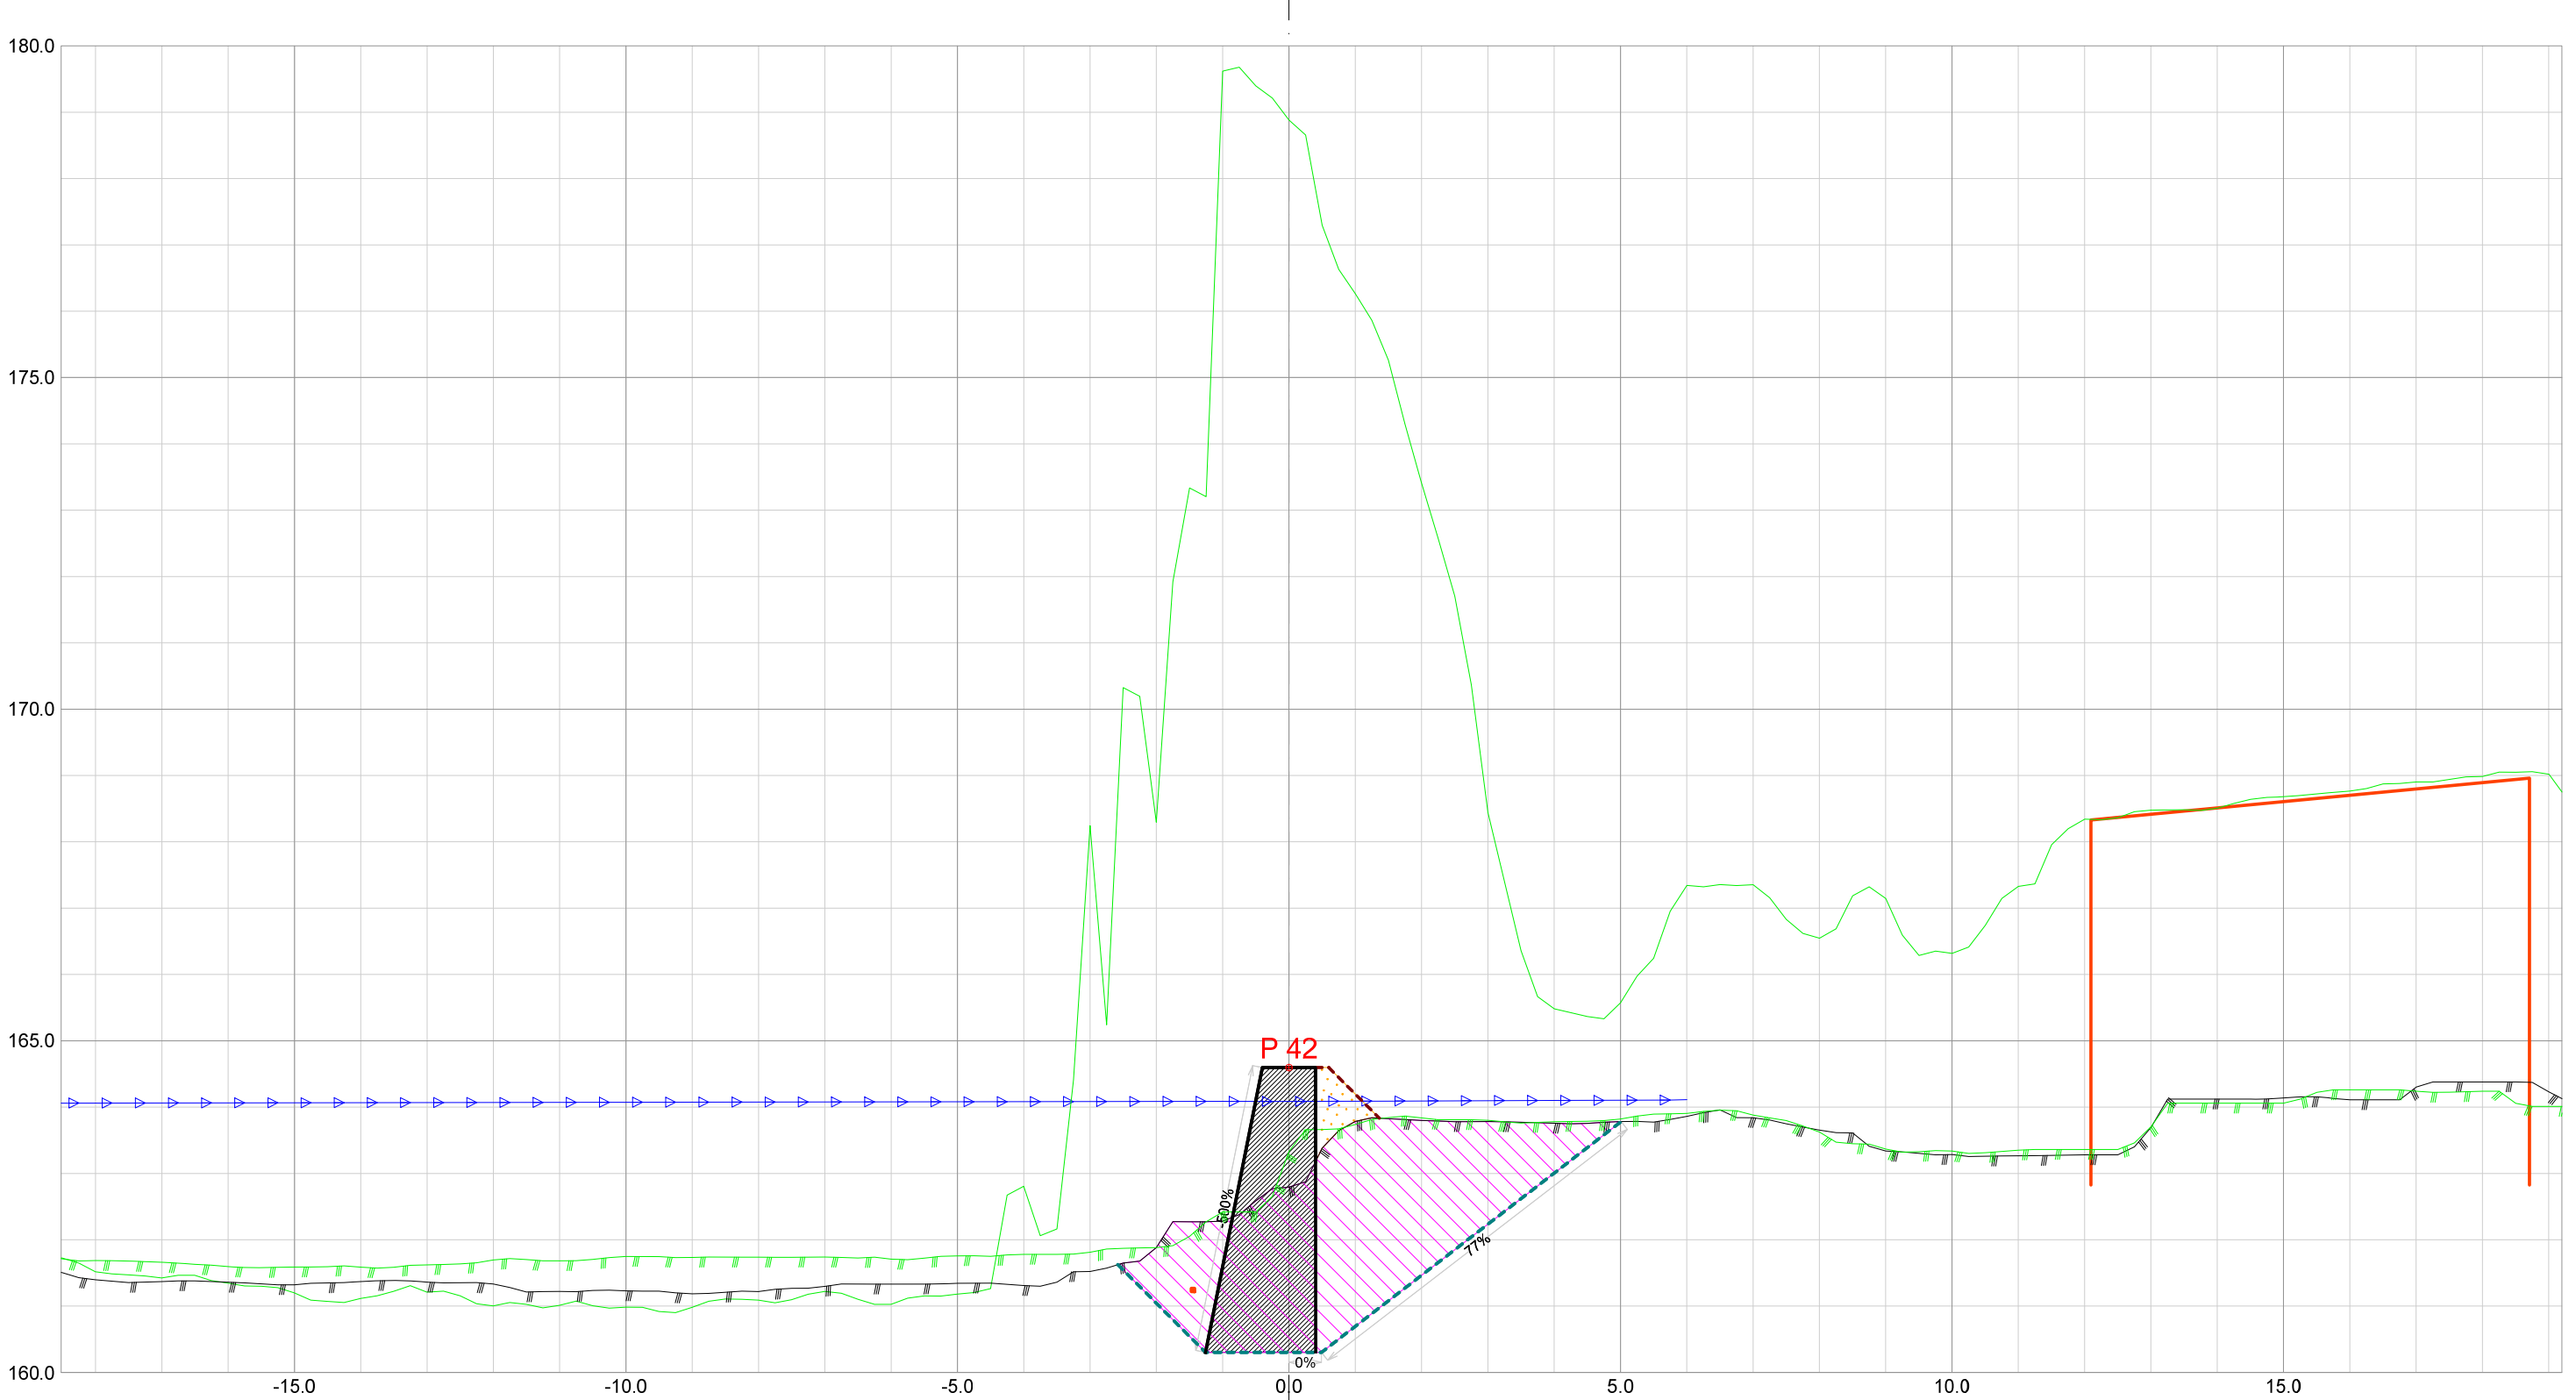


Forprosjekt Rukkedøla						
Kommune Nesbyen				Fylke Buskerud		
Dato 21.11.2025	Konstr./tegnet	Godkjent	Målestokk/Format 1:100 /A3		NVE Norges vassdrags- og energidirektorat	ør 7
Inngrepsnummer Flomsikring Nesbyen						
Tverrprofiler Forprosjekt Rukkedøla Sørsiden, nedstr Hajem bru				Vassdr. nr. 012.CCZ		
				301		

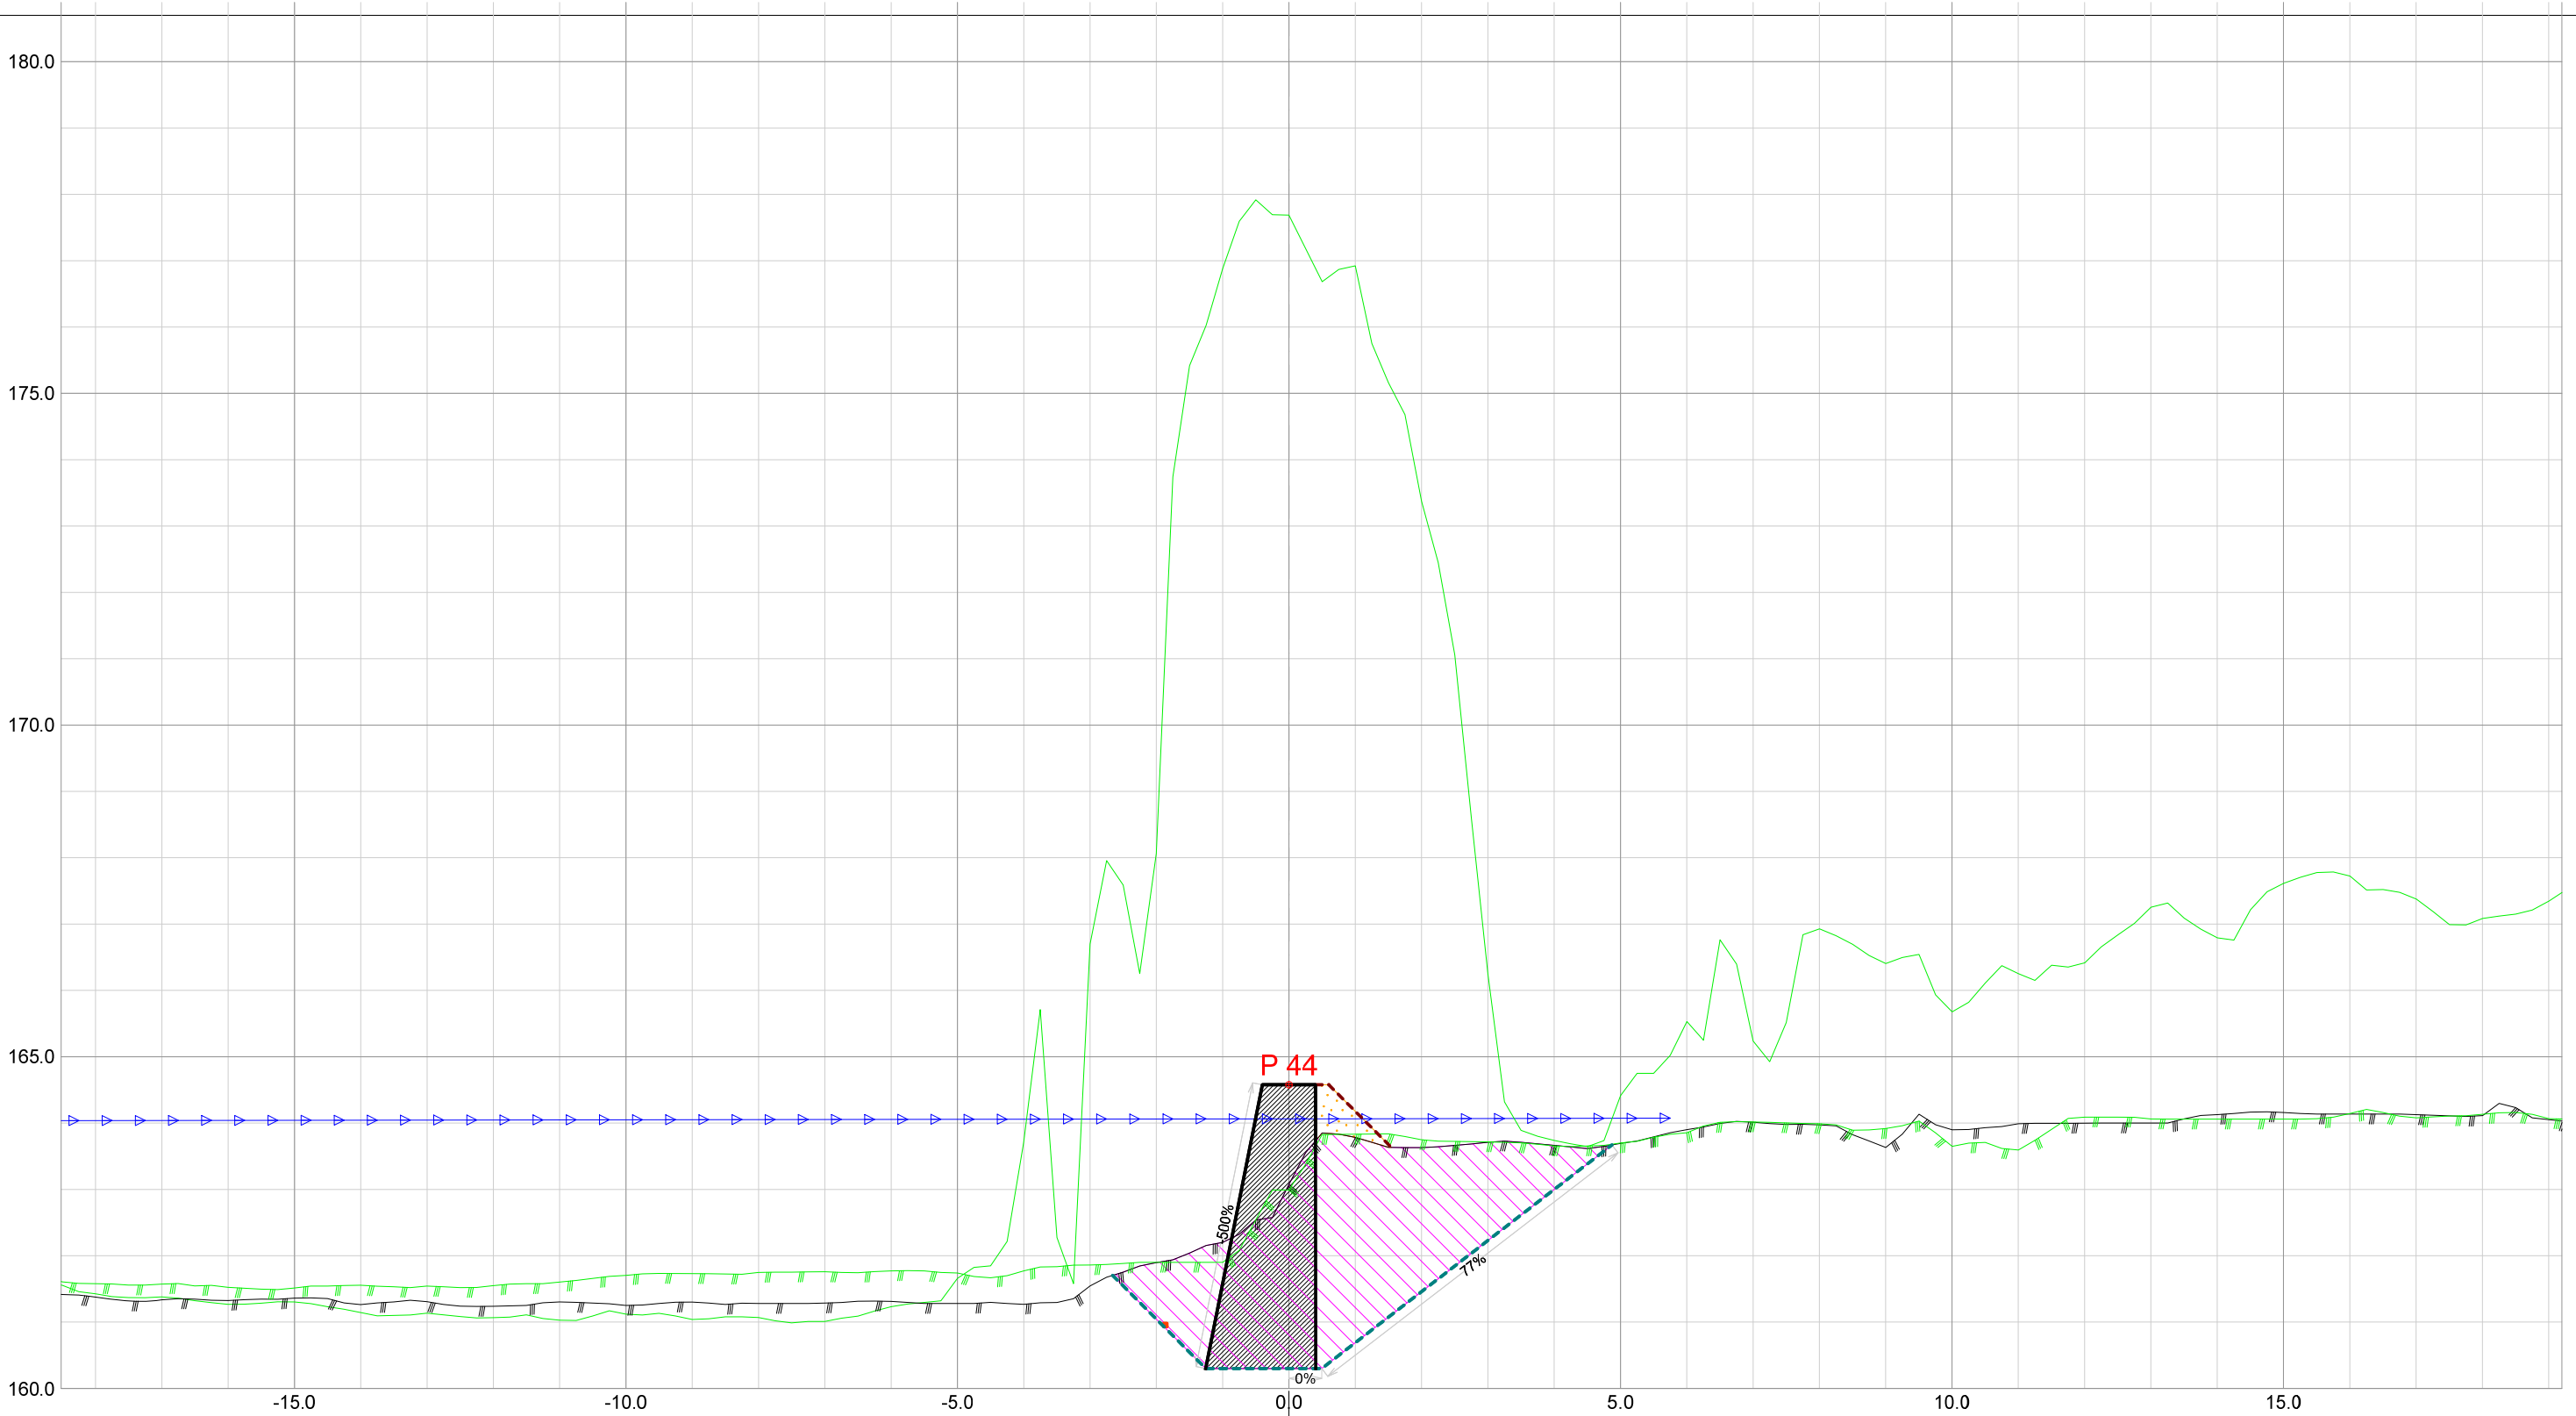


Forprosjekt Rukkedøla						
Kommune Nesbyen				Fylke Buskerud		
Dato 21.11.2025	Konstr./tegnet		Godkjent	Målestokk/Format 1:100 /A3		NVE Norges vassdrags- og energidirektorat
Inngrepsnummer Flomsikring Nesbyen						
Tverrprofiler Forprosjekt Rukkedøla Sørsiden, nedstr Hajem bru					Vassdr. nr. 012.CCZ	
					301	




Forprosjekt Rukkedøla						
Kommune Nesbyen				Fylke Buskerud		
Dato 21.11.2025	Konstr./tegnet	Godkjent	Målestokk/Format 1:100 /A3		NVE Norges vassdrags- og energidirektorat	ør 7
Inngrepsnummer Flomsikring Nesbyen						
Tverrprofiler Forprosjekt Rukkedøla Sørsiden, nedstr Hajem bru				Vassdr. nr. 012.CCZ		
				301		

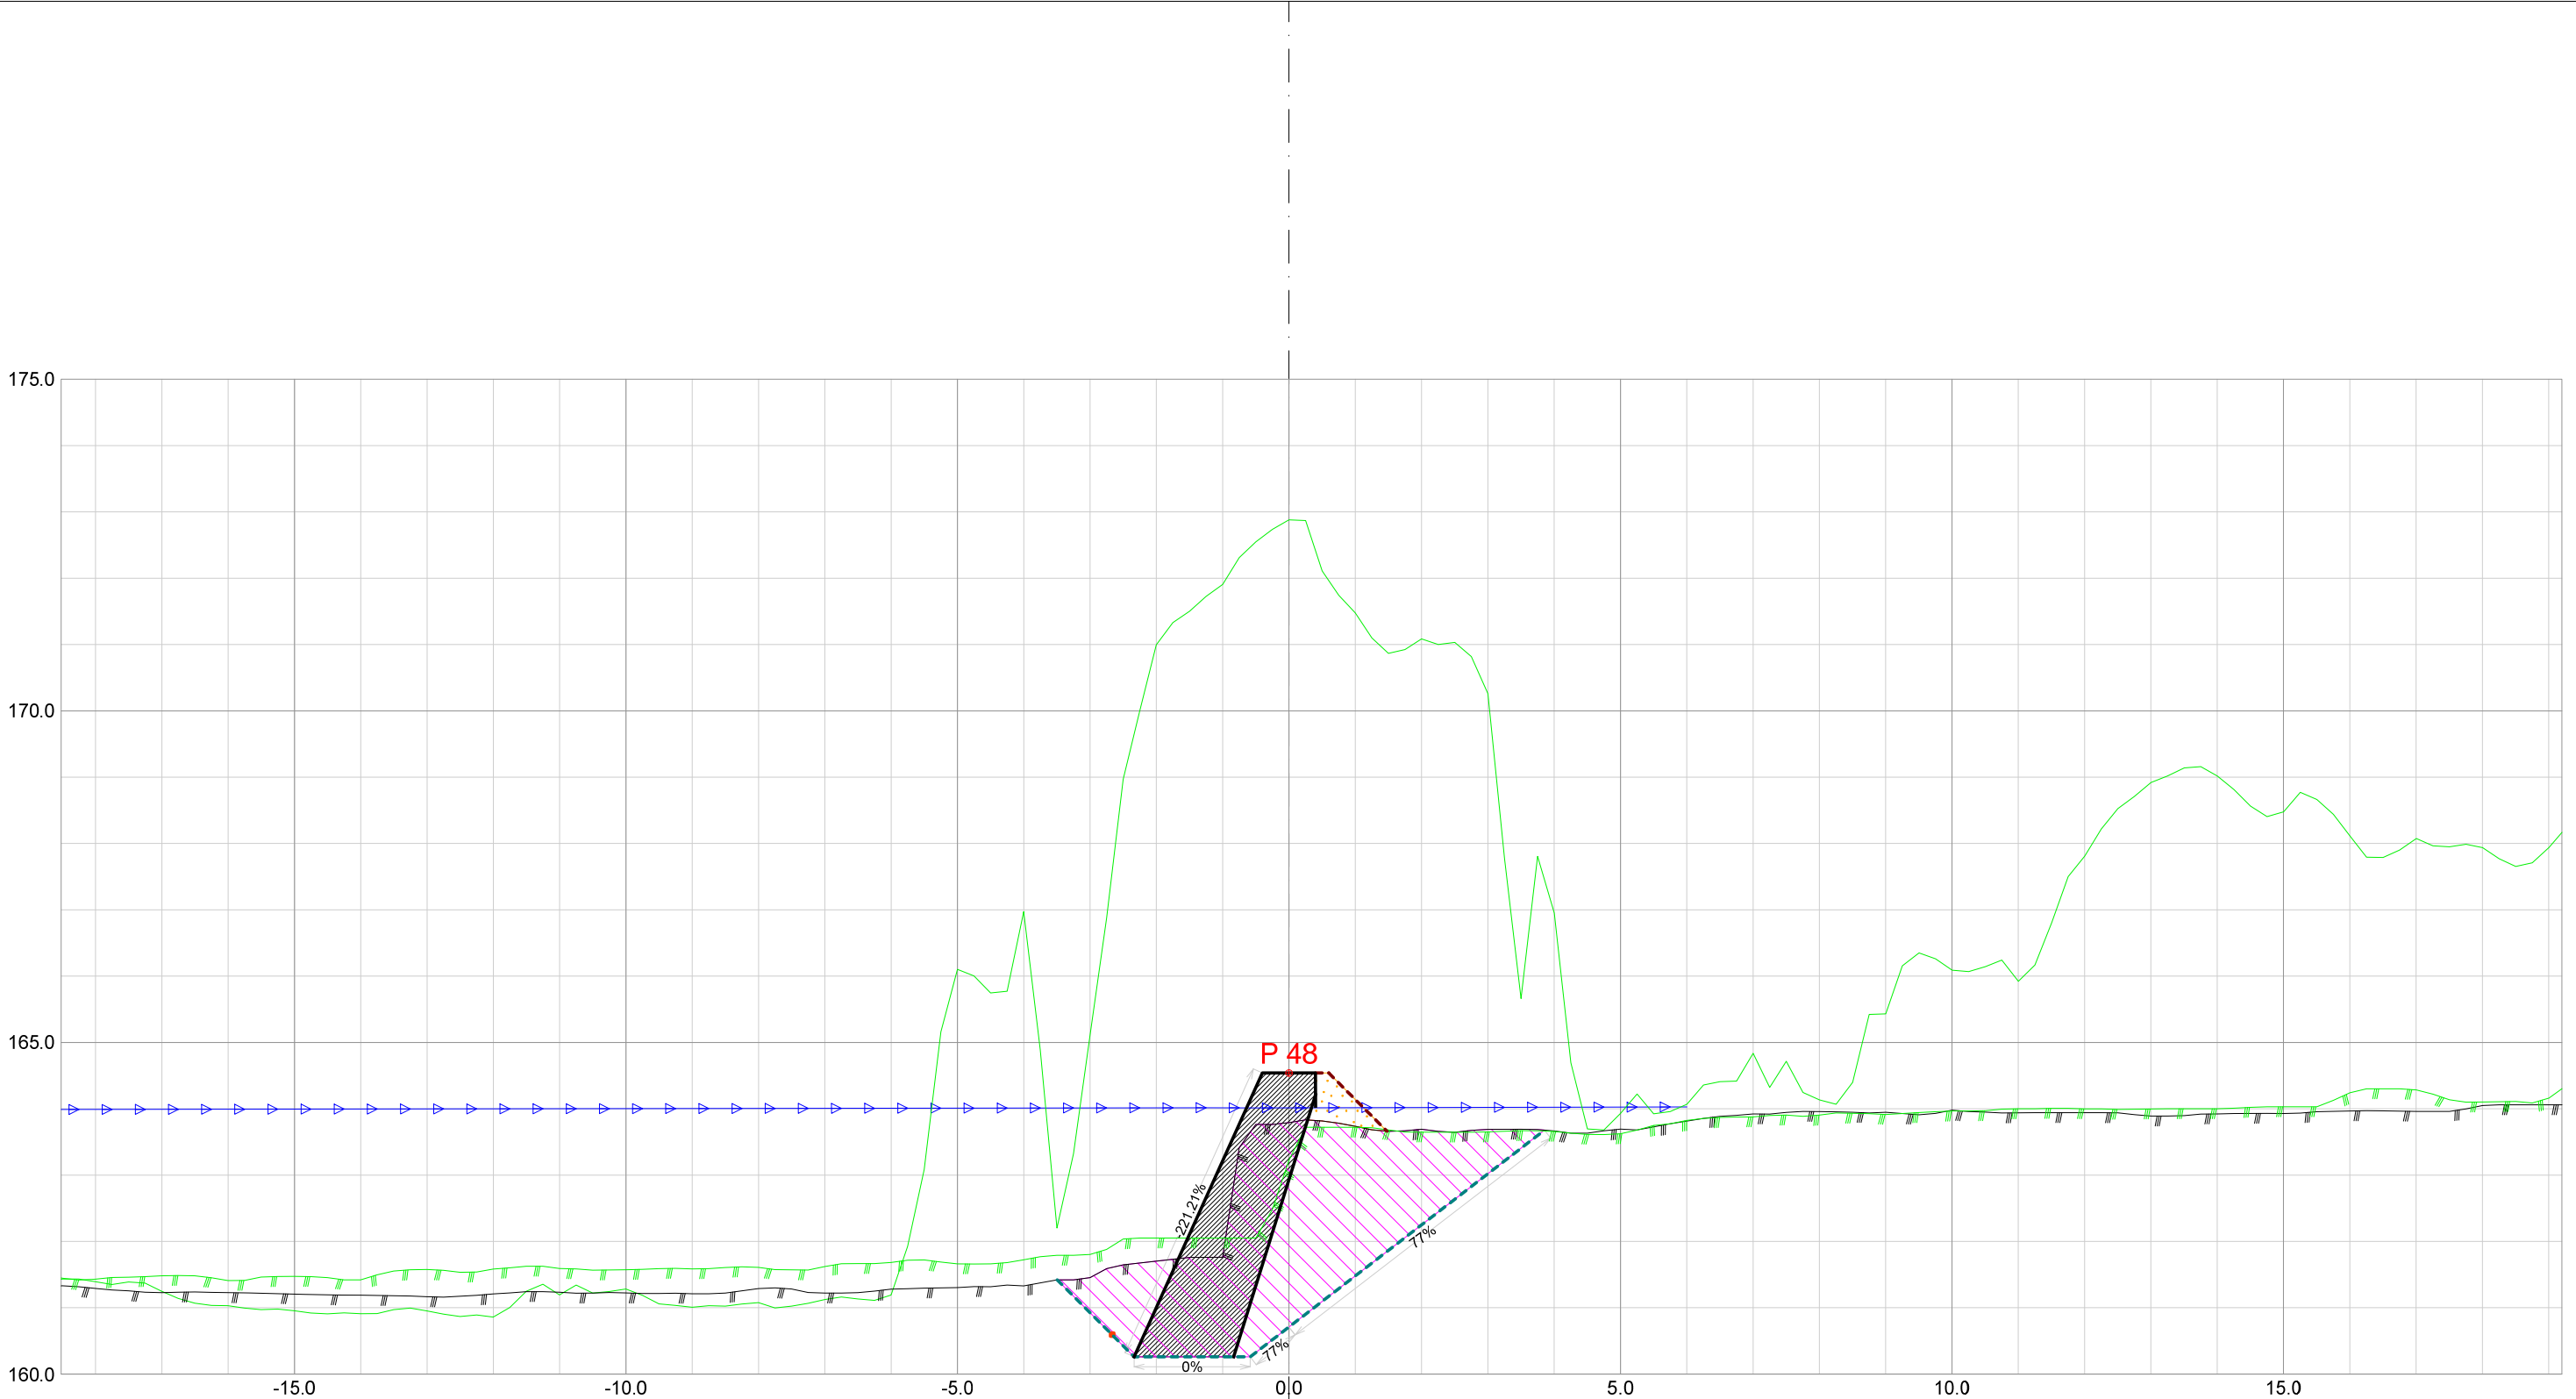

Forprosjekt Rukkedøla						
Kommune Nesbyen				Fylke Buskerud		
Dato 21.11.2025	Konstr./tegnet		Godkjent	Målestokk/Format 1:100 /A3		NVE Norges vassdrags- og energidirektorat
Inngrepsnummer Flomsikring Nesbyen						
Tverrprofiler Forprosjekt Rukkedøla Sørsiden, nedstr Hajem bru					Vassdr. nr. 012.CCZ	
					301	

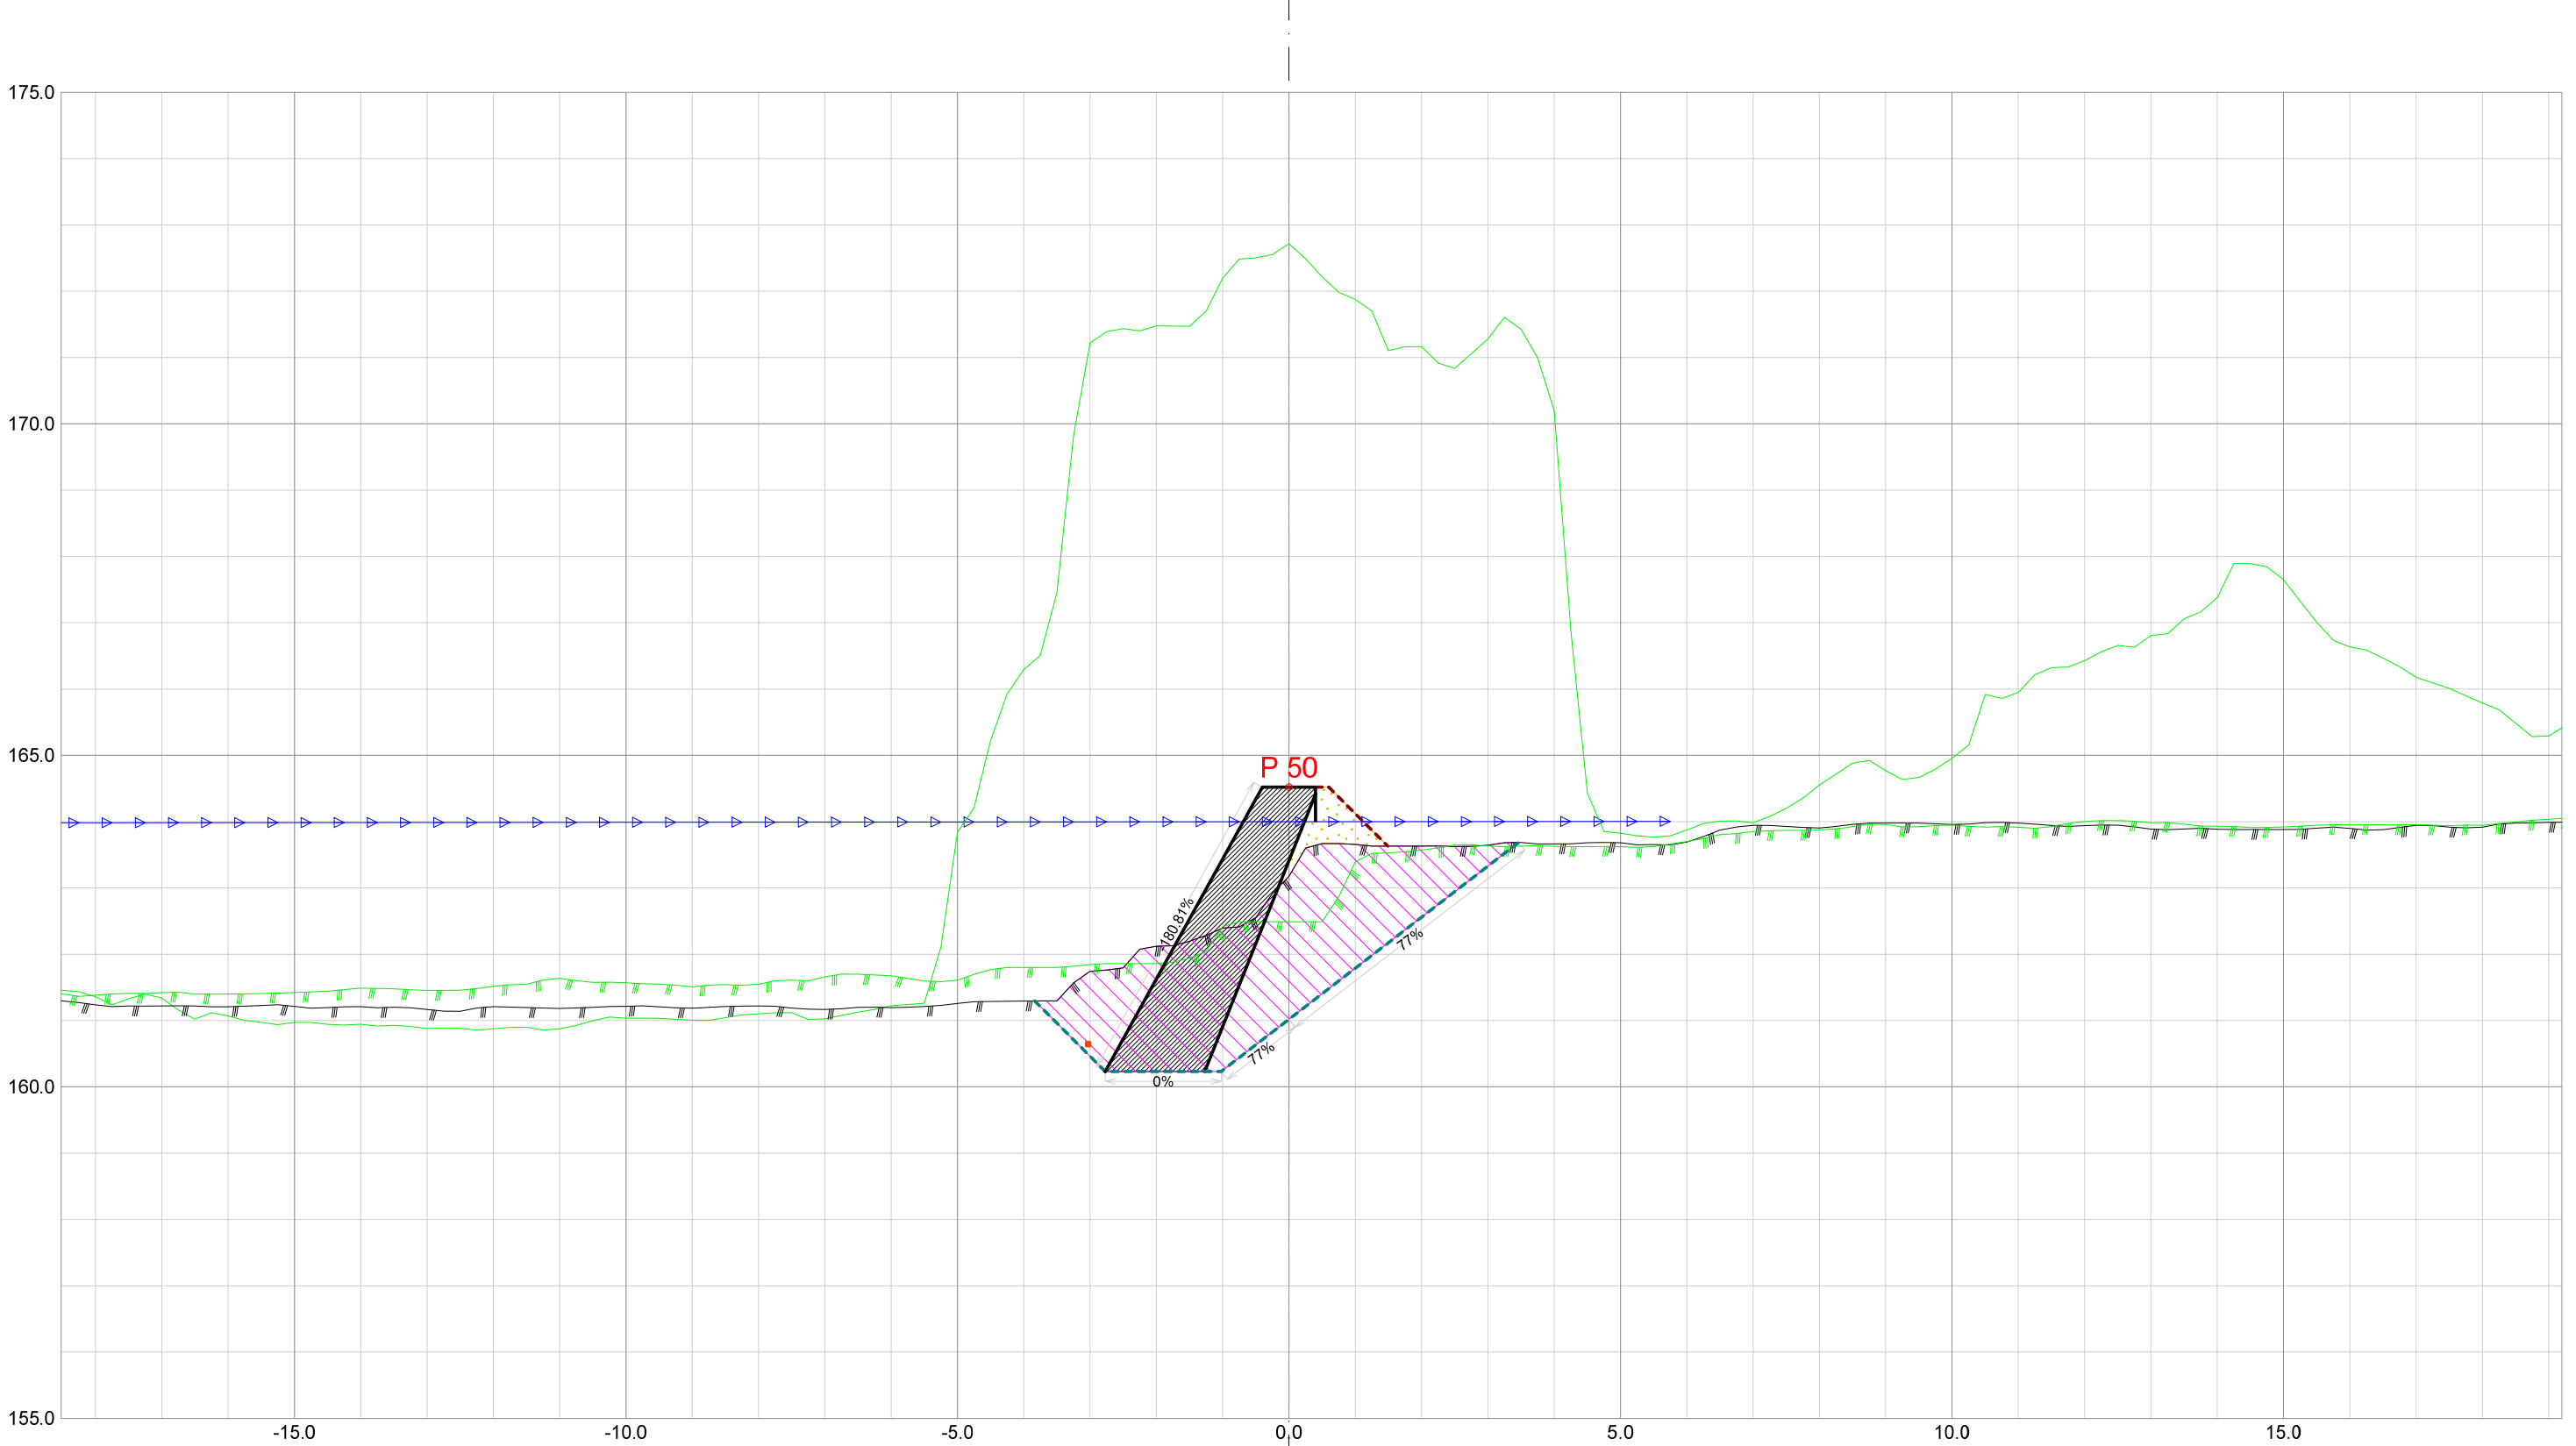


Forprosjekt Rukkedøla						
Kommune Nesbyen				Fylke Buskerud		
Dato 21.11.2025	Konstr./tegnet		Godkjent	Målestokk/Format 1:100 /A3		NVE Norges vassdrags- og energidirektorat
Inngrepsnummer Flomsikring Nesbyen						
Tverrprofiler Forprosjekt Rukkedøla Sørsiden, nedstr Hajem bru					Vassdr. nr. 012.CCZ	
					301	

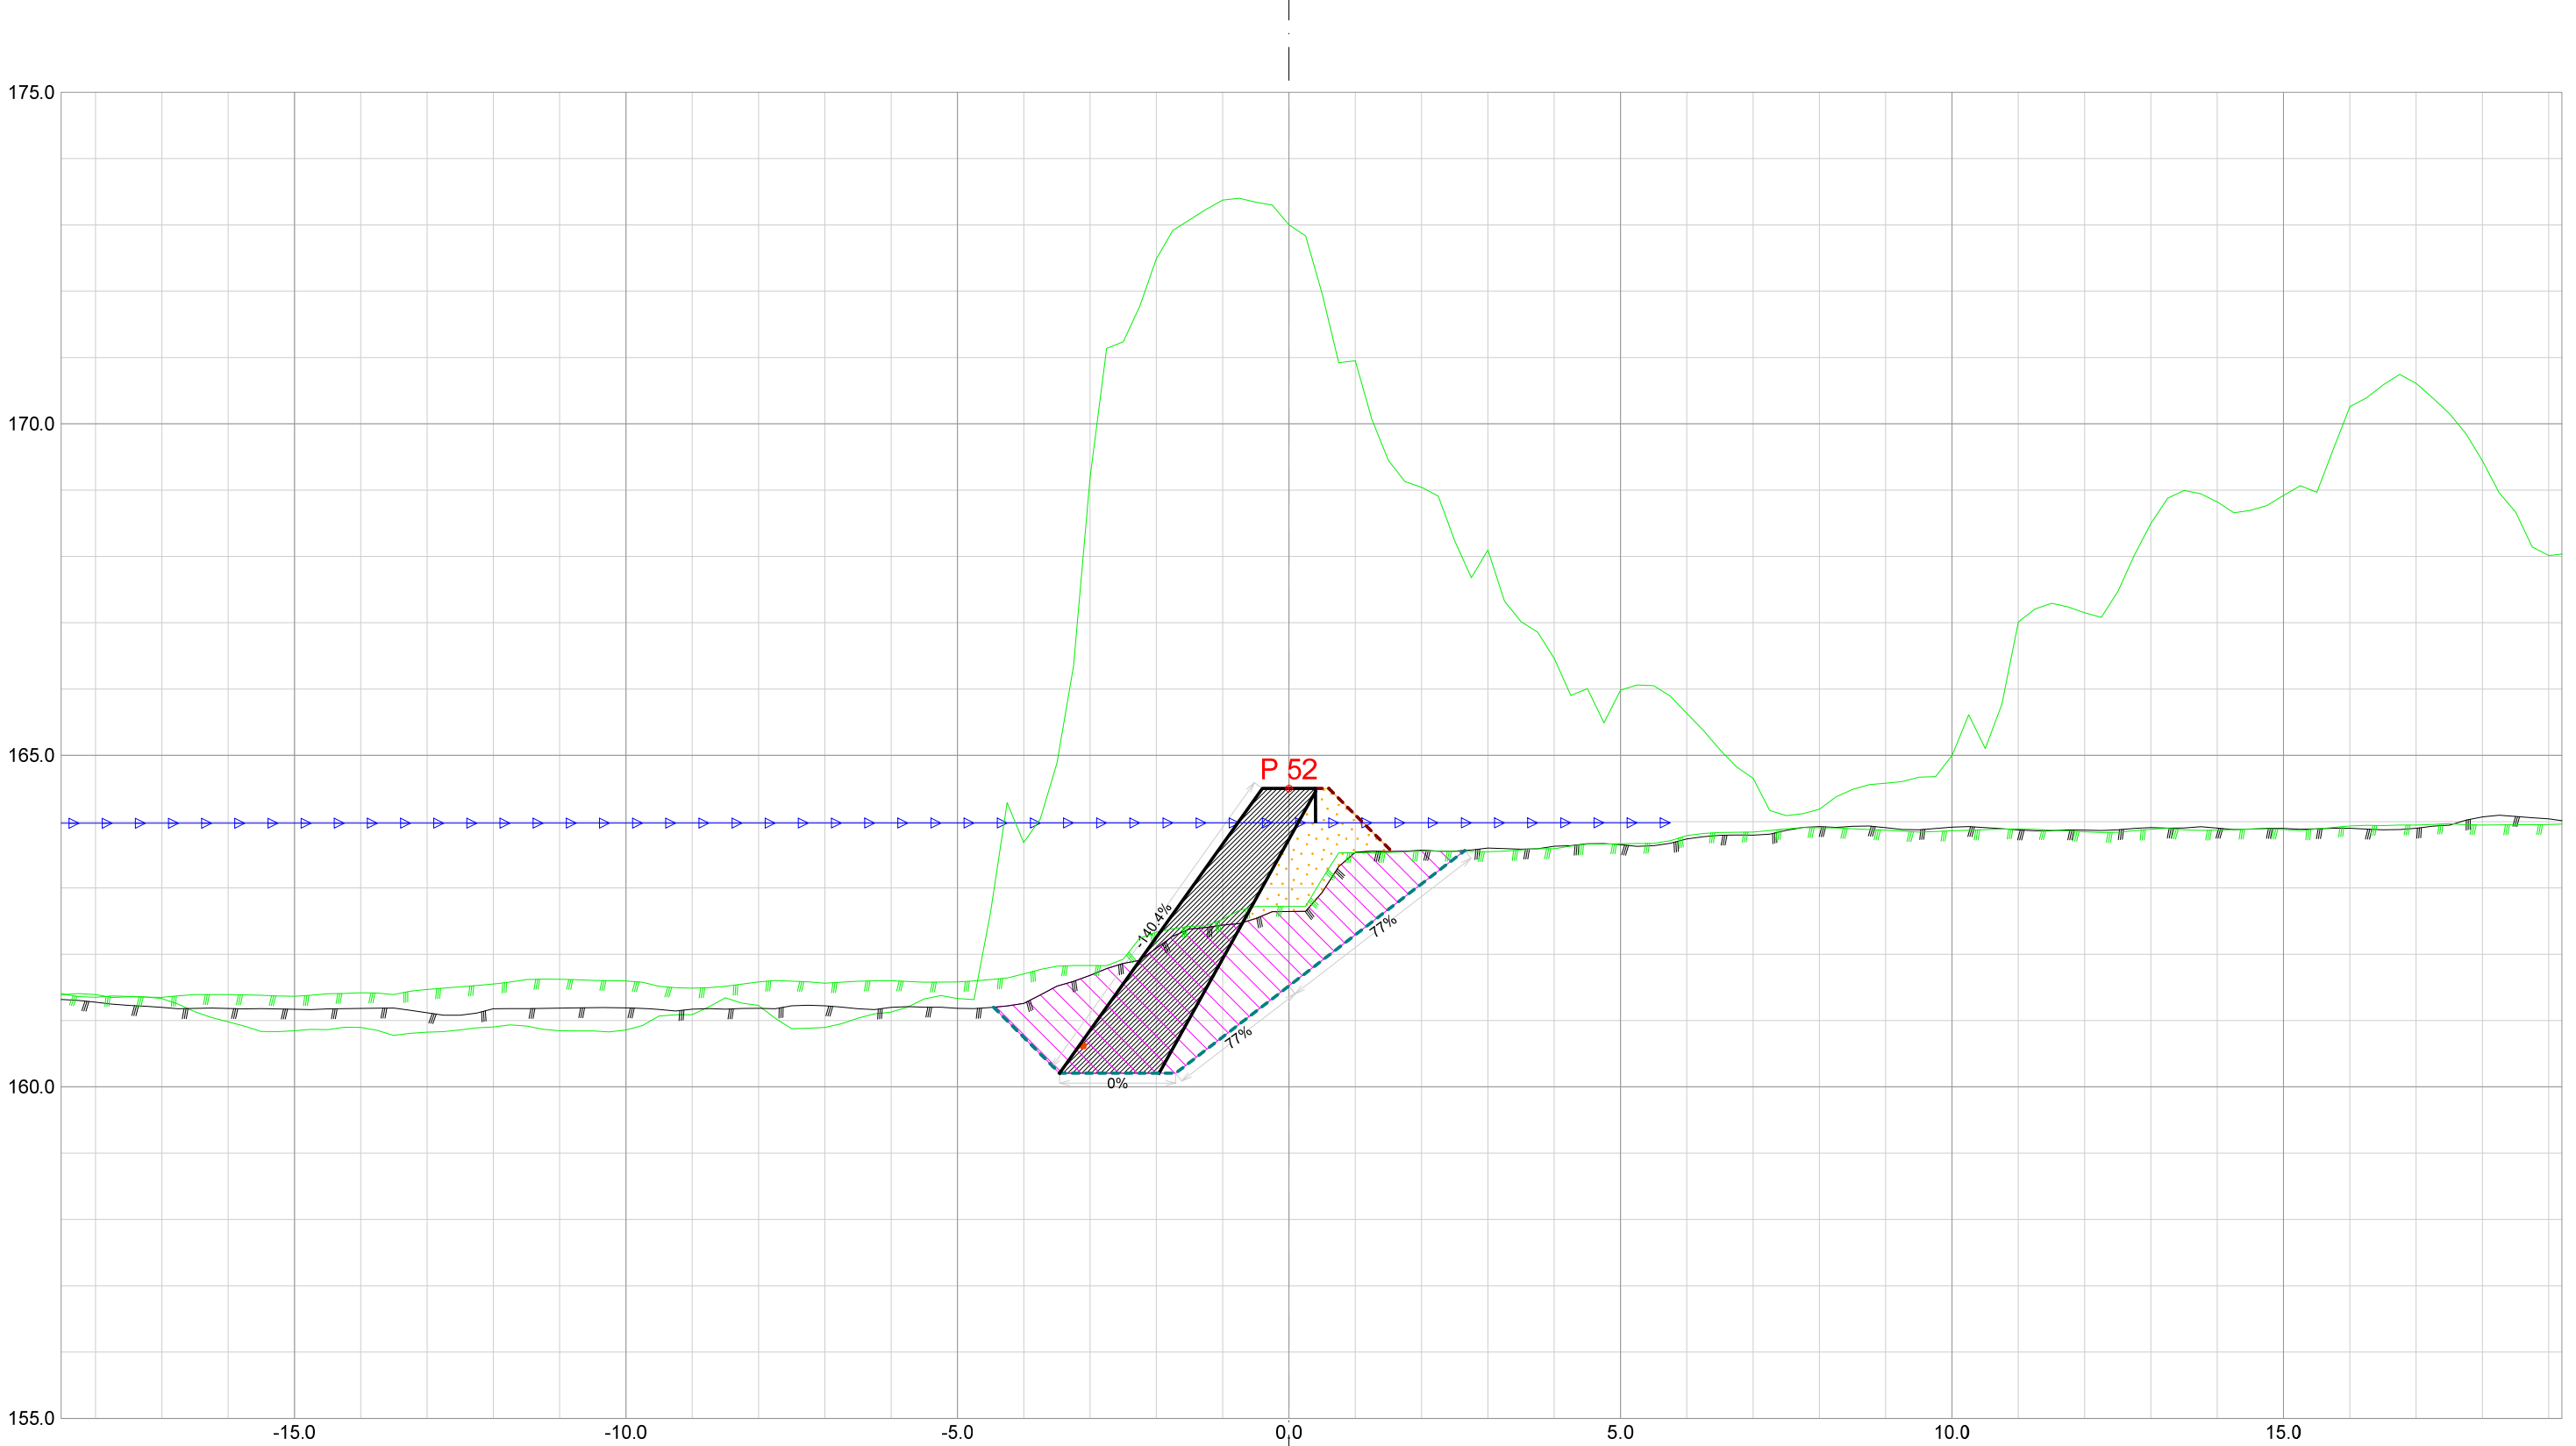

Forprosjekt Rukkedøla						
Kommune Nesbyen				Fylke Buskerud		
Dato 21.11.2025	Konstr./tegnet	Godkjent	Målestokk/Format 1:100 /A3		NVE Norges vassdrags- og energidirektorat	ør 7
Inngrepsnummer Flomsikring Nesbyen						
Tverrprofiler Forprosjekt Rukkedøla Sørsiden, nedstr Hajem bru				Vassdr. nr. 012.CCZ		
				301		




Forprosjekt Rukkedøla						
Kommune Nesbyen				Fylke Buskerud		
Dato 21.11.2025	Konstr./tegnet		Godkjent	Målestokk/Format 1:100 /A3		NVE Norges vassdrags- og energidirektorat
Inngrepsnummer Flomsikring Nesbyen						
Tverrprofiler Forprosjekt Rukkedøla Sørsiden, nedstr Hajem bru					Vassdr. nr. 012.CCZ	
					301	

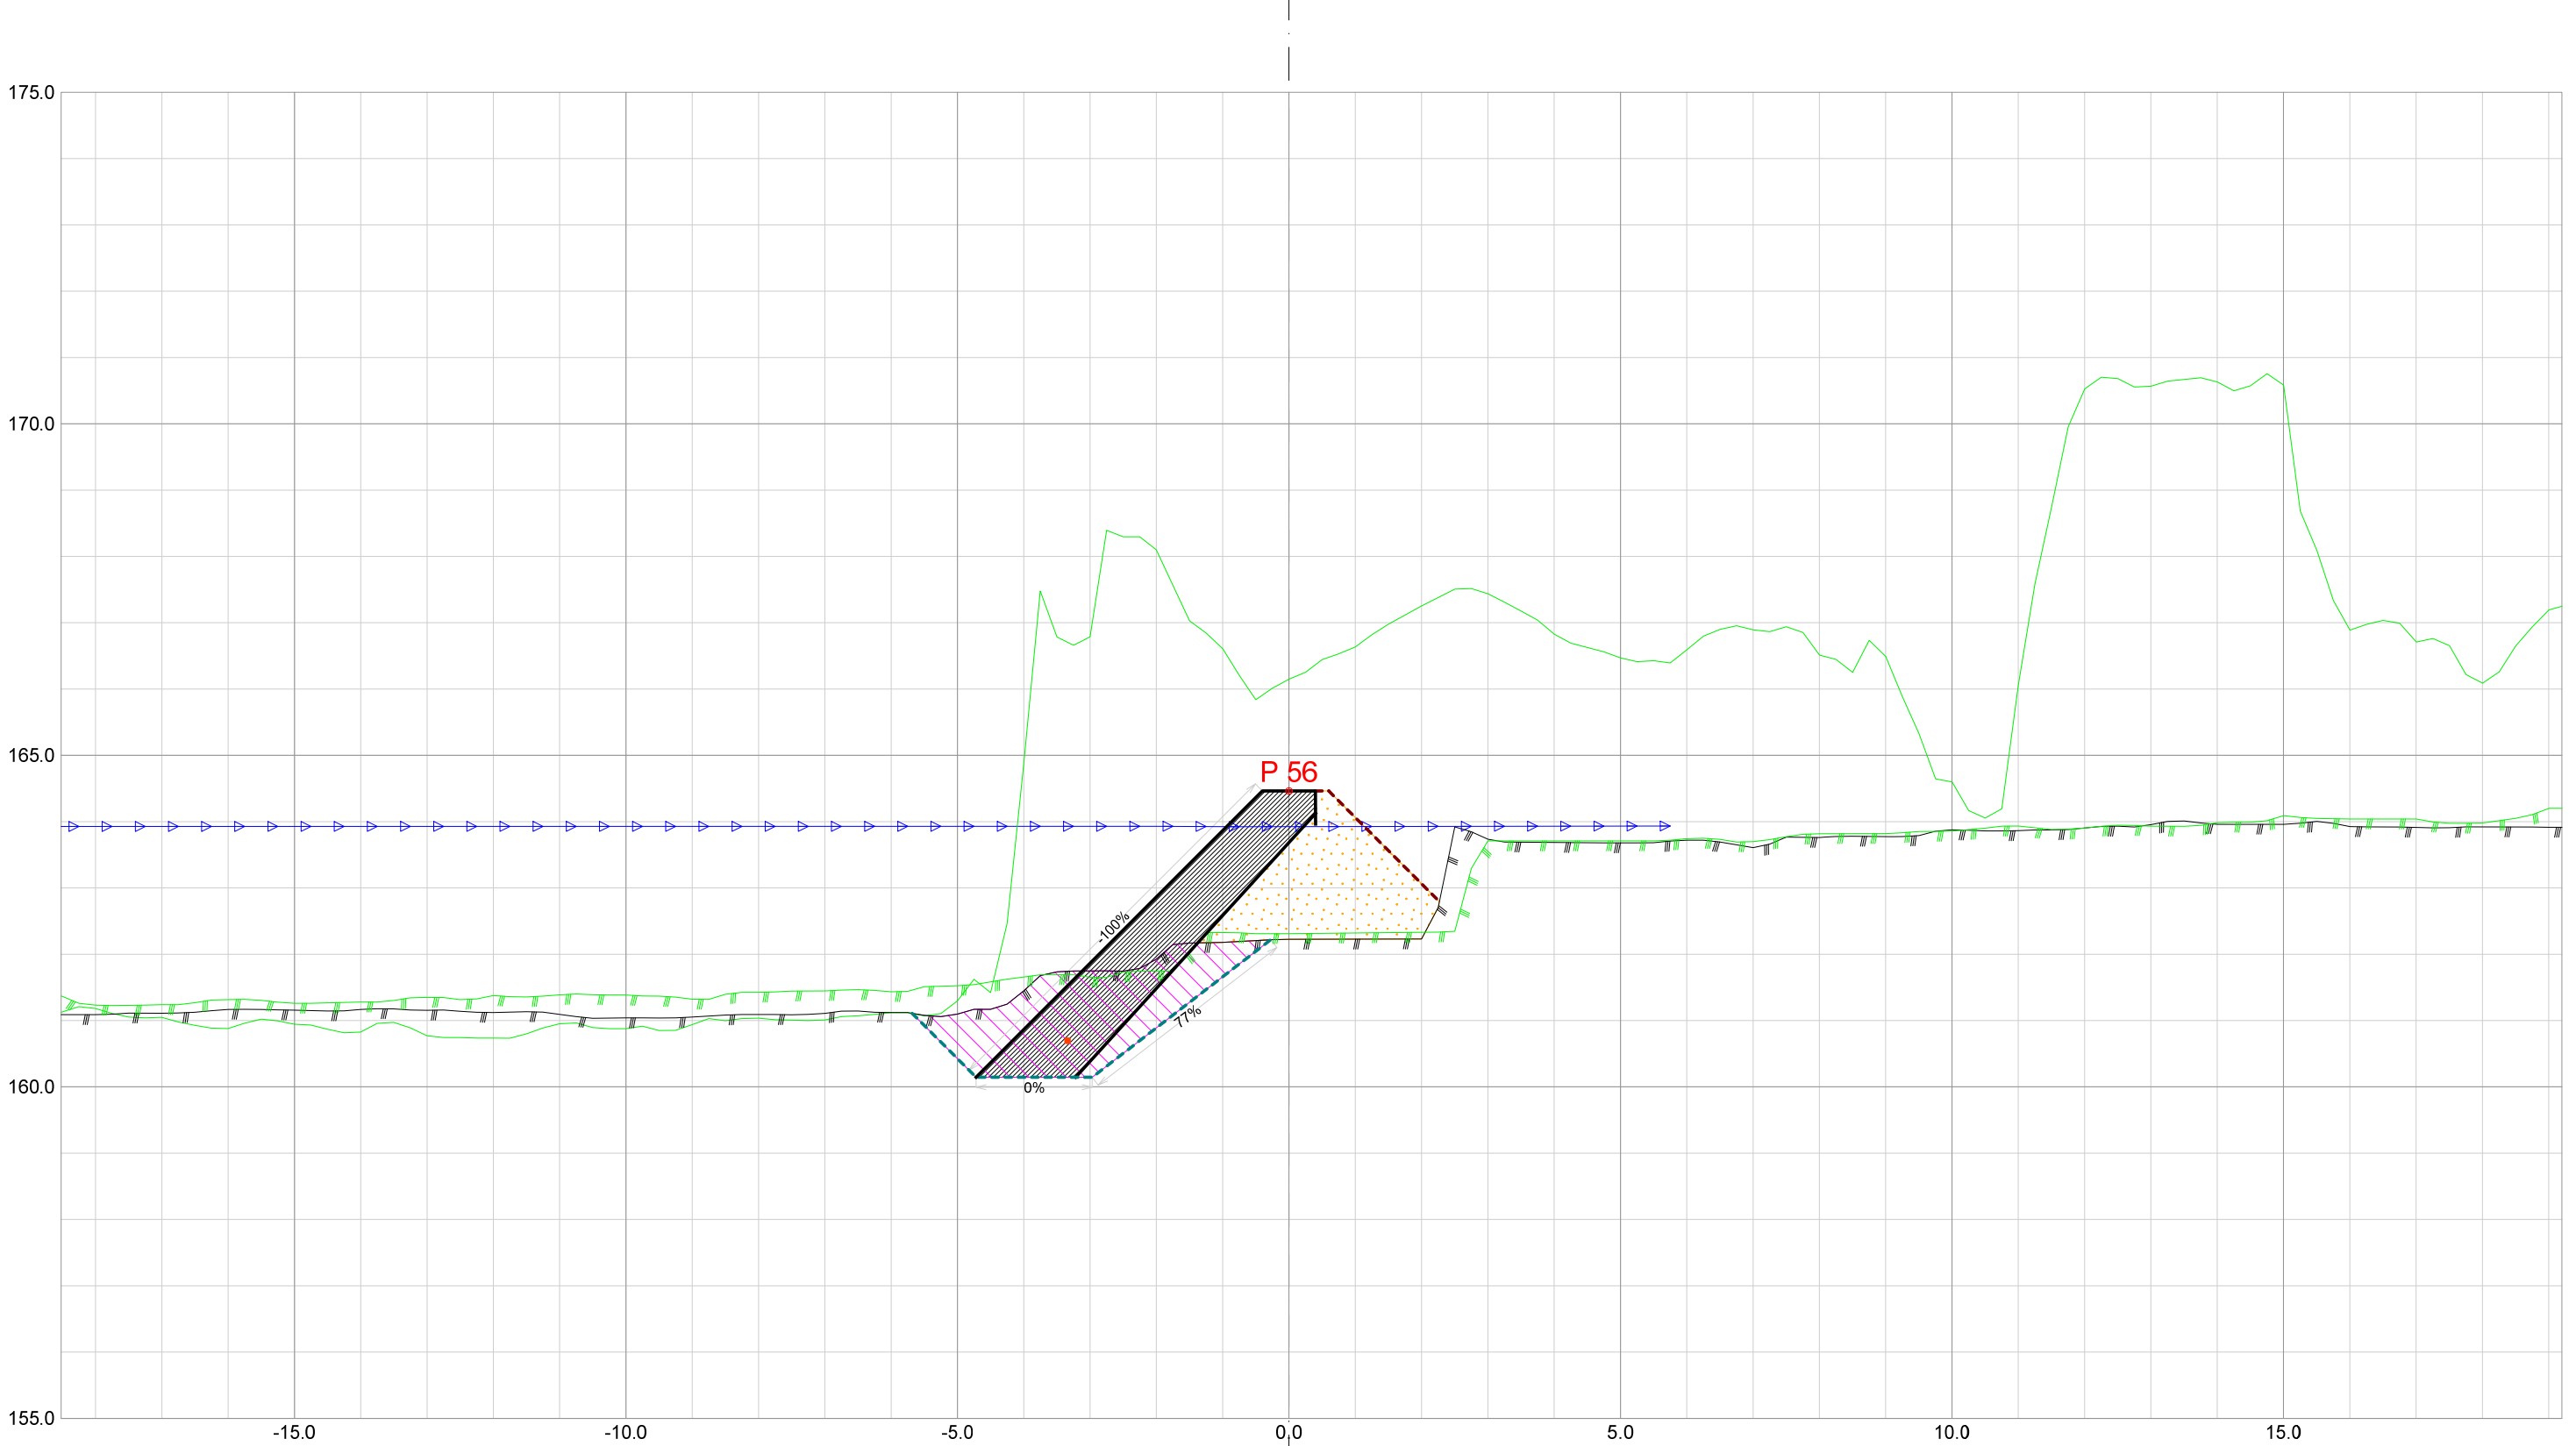

Forprosjekt Rukkedøla						
Kommune Nesbyen				Fylke Buskerud		
Dato 21.11.2025	Konstr./tegnet		Godkjent	Målestokk/Format 1:100 /A3		NVE Norges vassdrags- og energidirektorat
Inngrepsnummer Flomsikring Nesbyen						
Tverrprofiler Forprosjekt Rukkedøla Sørsiden, nedstr Hajem bru					Vassdr. nr. 012.CCZ	
					301	




Forprosjekt Rukkedøla					
Kommune Nesbyen			Fylke Buskerud		
Dato 21.11.2025	Konstr./tegnet	Godkjent	Målestokk/Format 1:100 /A3		NVE Norges vassdrags- og energidirektorat
Inngrepsnummer Flomsikring Nesbyen					
Tverrprofiler Forprosjekt Rukkedøla Sørsiden, nedstr Hajem bru				Vassdr. nr. 012.CCZ	
				301	

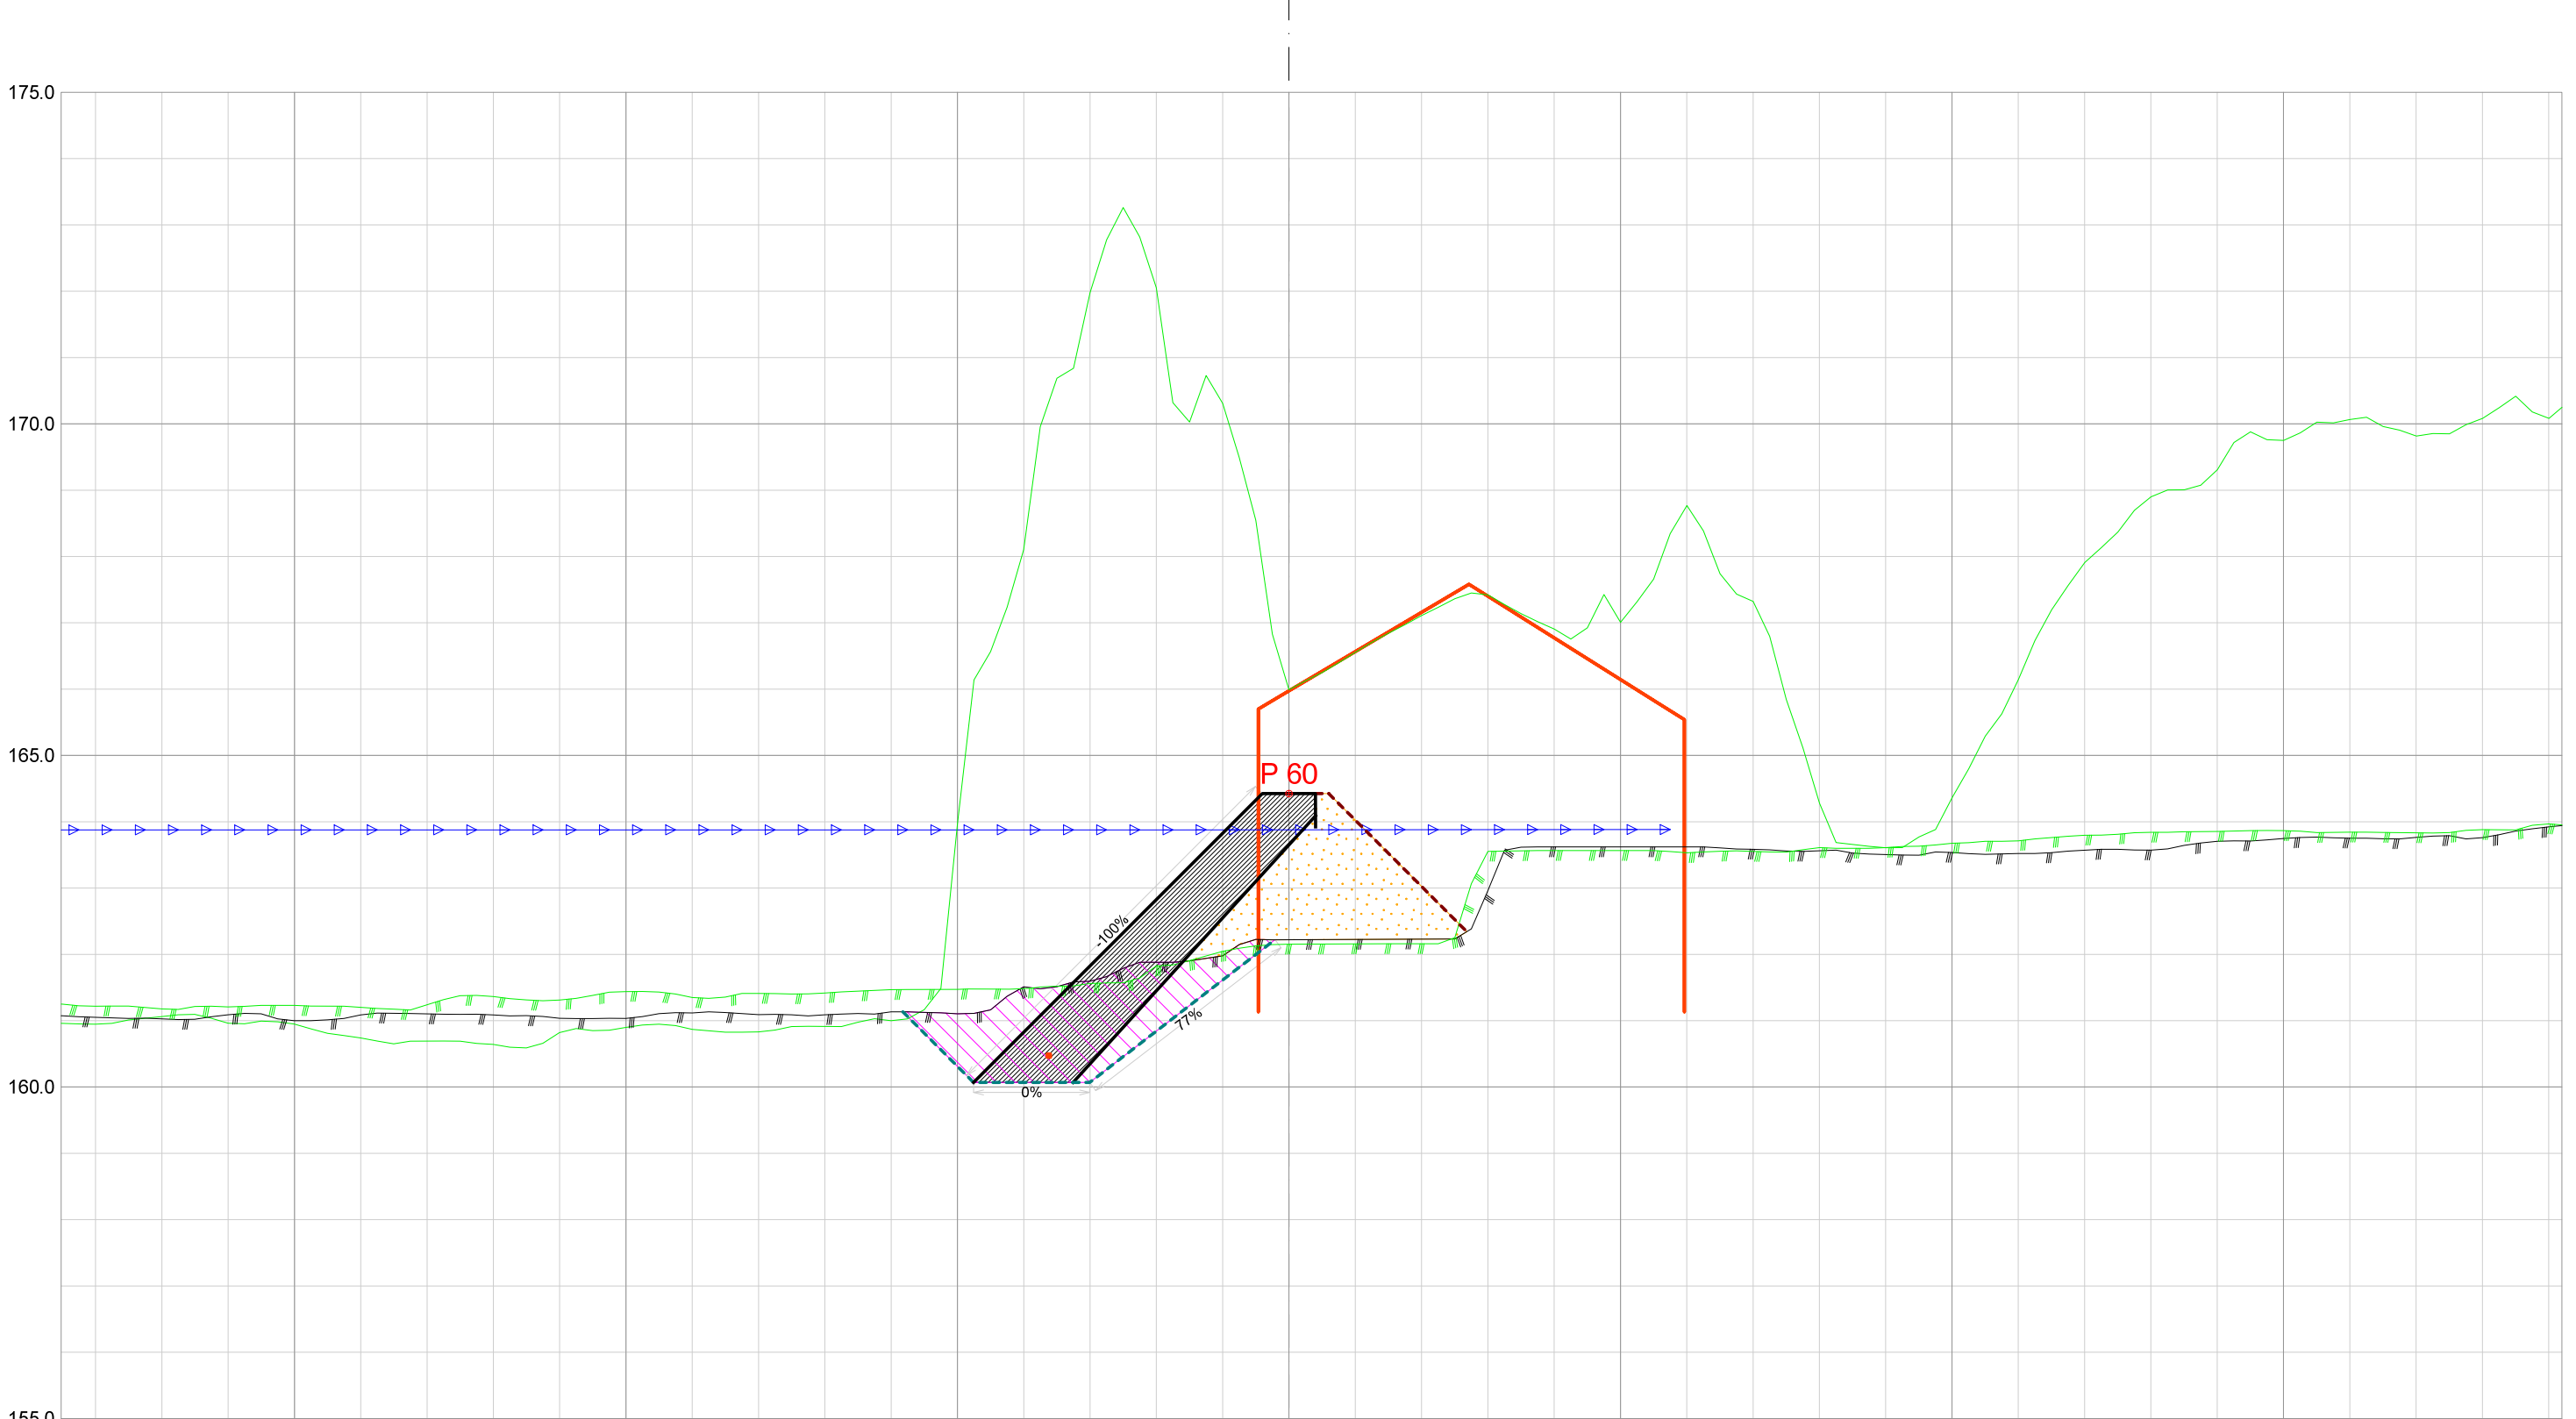


Forprosjekt Rukkedøla						
Kommune Nesbyen				Fylke Buskerud		
Dato 21.11.2025	Konstr./tegnet		Godkjent	Målestokk/Format 1:100 /A3		NVE Norges vassdrags- og energidirektorat
Inngrepsnummer Flomsikring Nesbyen						
Tverrprofiler Forprosjekt Rukkedøla Sørsiden, nedstr Hajem bru					Vassdr. nr. 012.CCZ	
					301	




Forprosjekt Rukkedøla						
Kommune Nesbyen				Fylke Buskerud		
Dato 21.11.2025	Konstr./tegnet		Godkjent	Målestokk/Format 1:100 /A3		NVE Norges vassdrags- og energidirektorat
Inngrepsnummer Flomsikring Nesbyen						
Tverrprofiler Forprosjekt Rukkedøla Sørsiden, nedstr Hajem bru					Vassdr. nr. 012.CCZ	
					301	

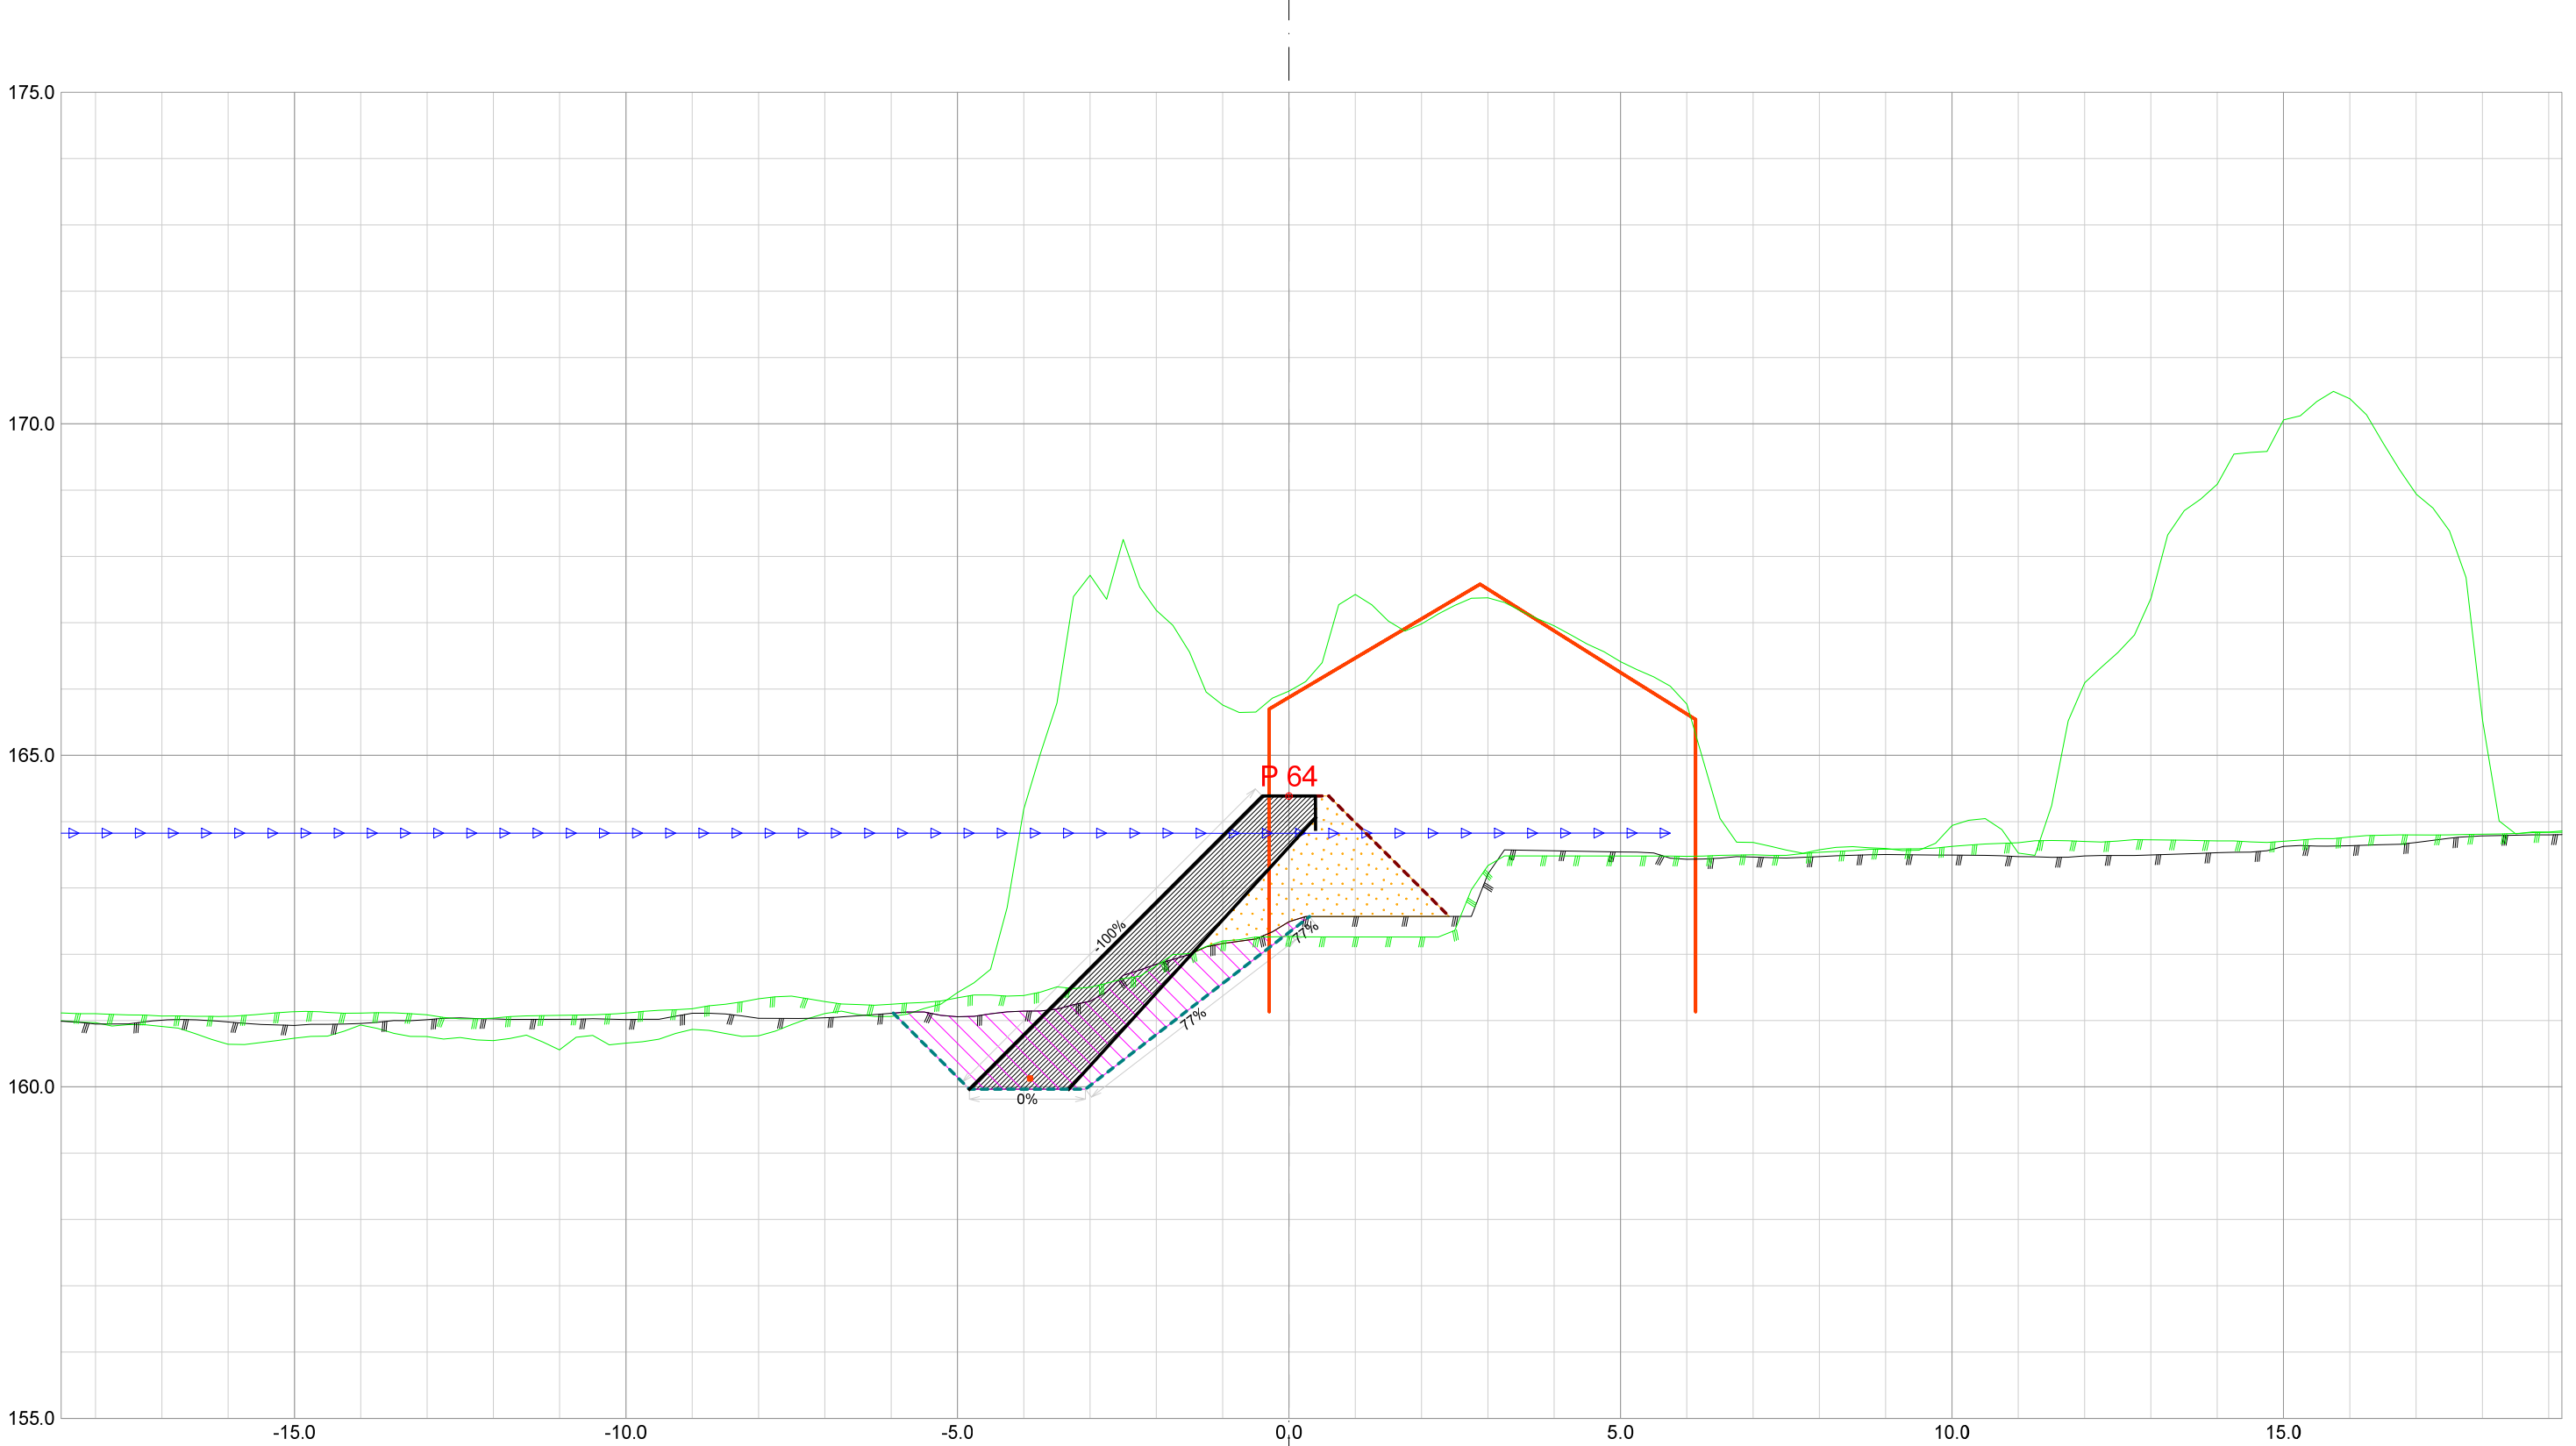


Forprosjekt Rukkedøla						
Kommune Nesbyen				Fylke Buskerud		
Dato 21.11.2025	Konstr./tegnet		Godkjent	Målestokk/Format 1:100 /A3		NVE Norges vassdrags- og energidirektorat
Inngrepsnummer Flomsikring Nesbyen						
Tverrprofiler Forprosjekt Rukkedøla Sørsiden, nedstr Hajem bru					Vassdr. nr. 012.CCZ	
					301	

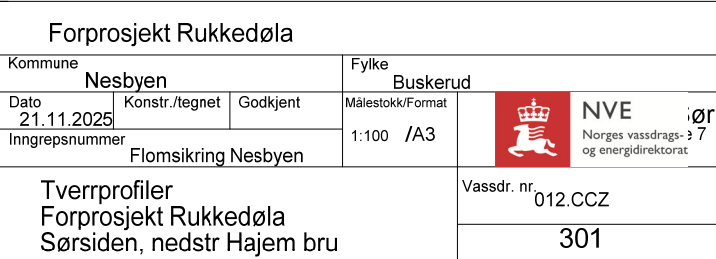


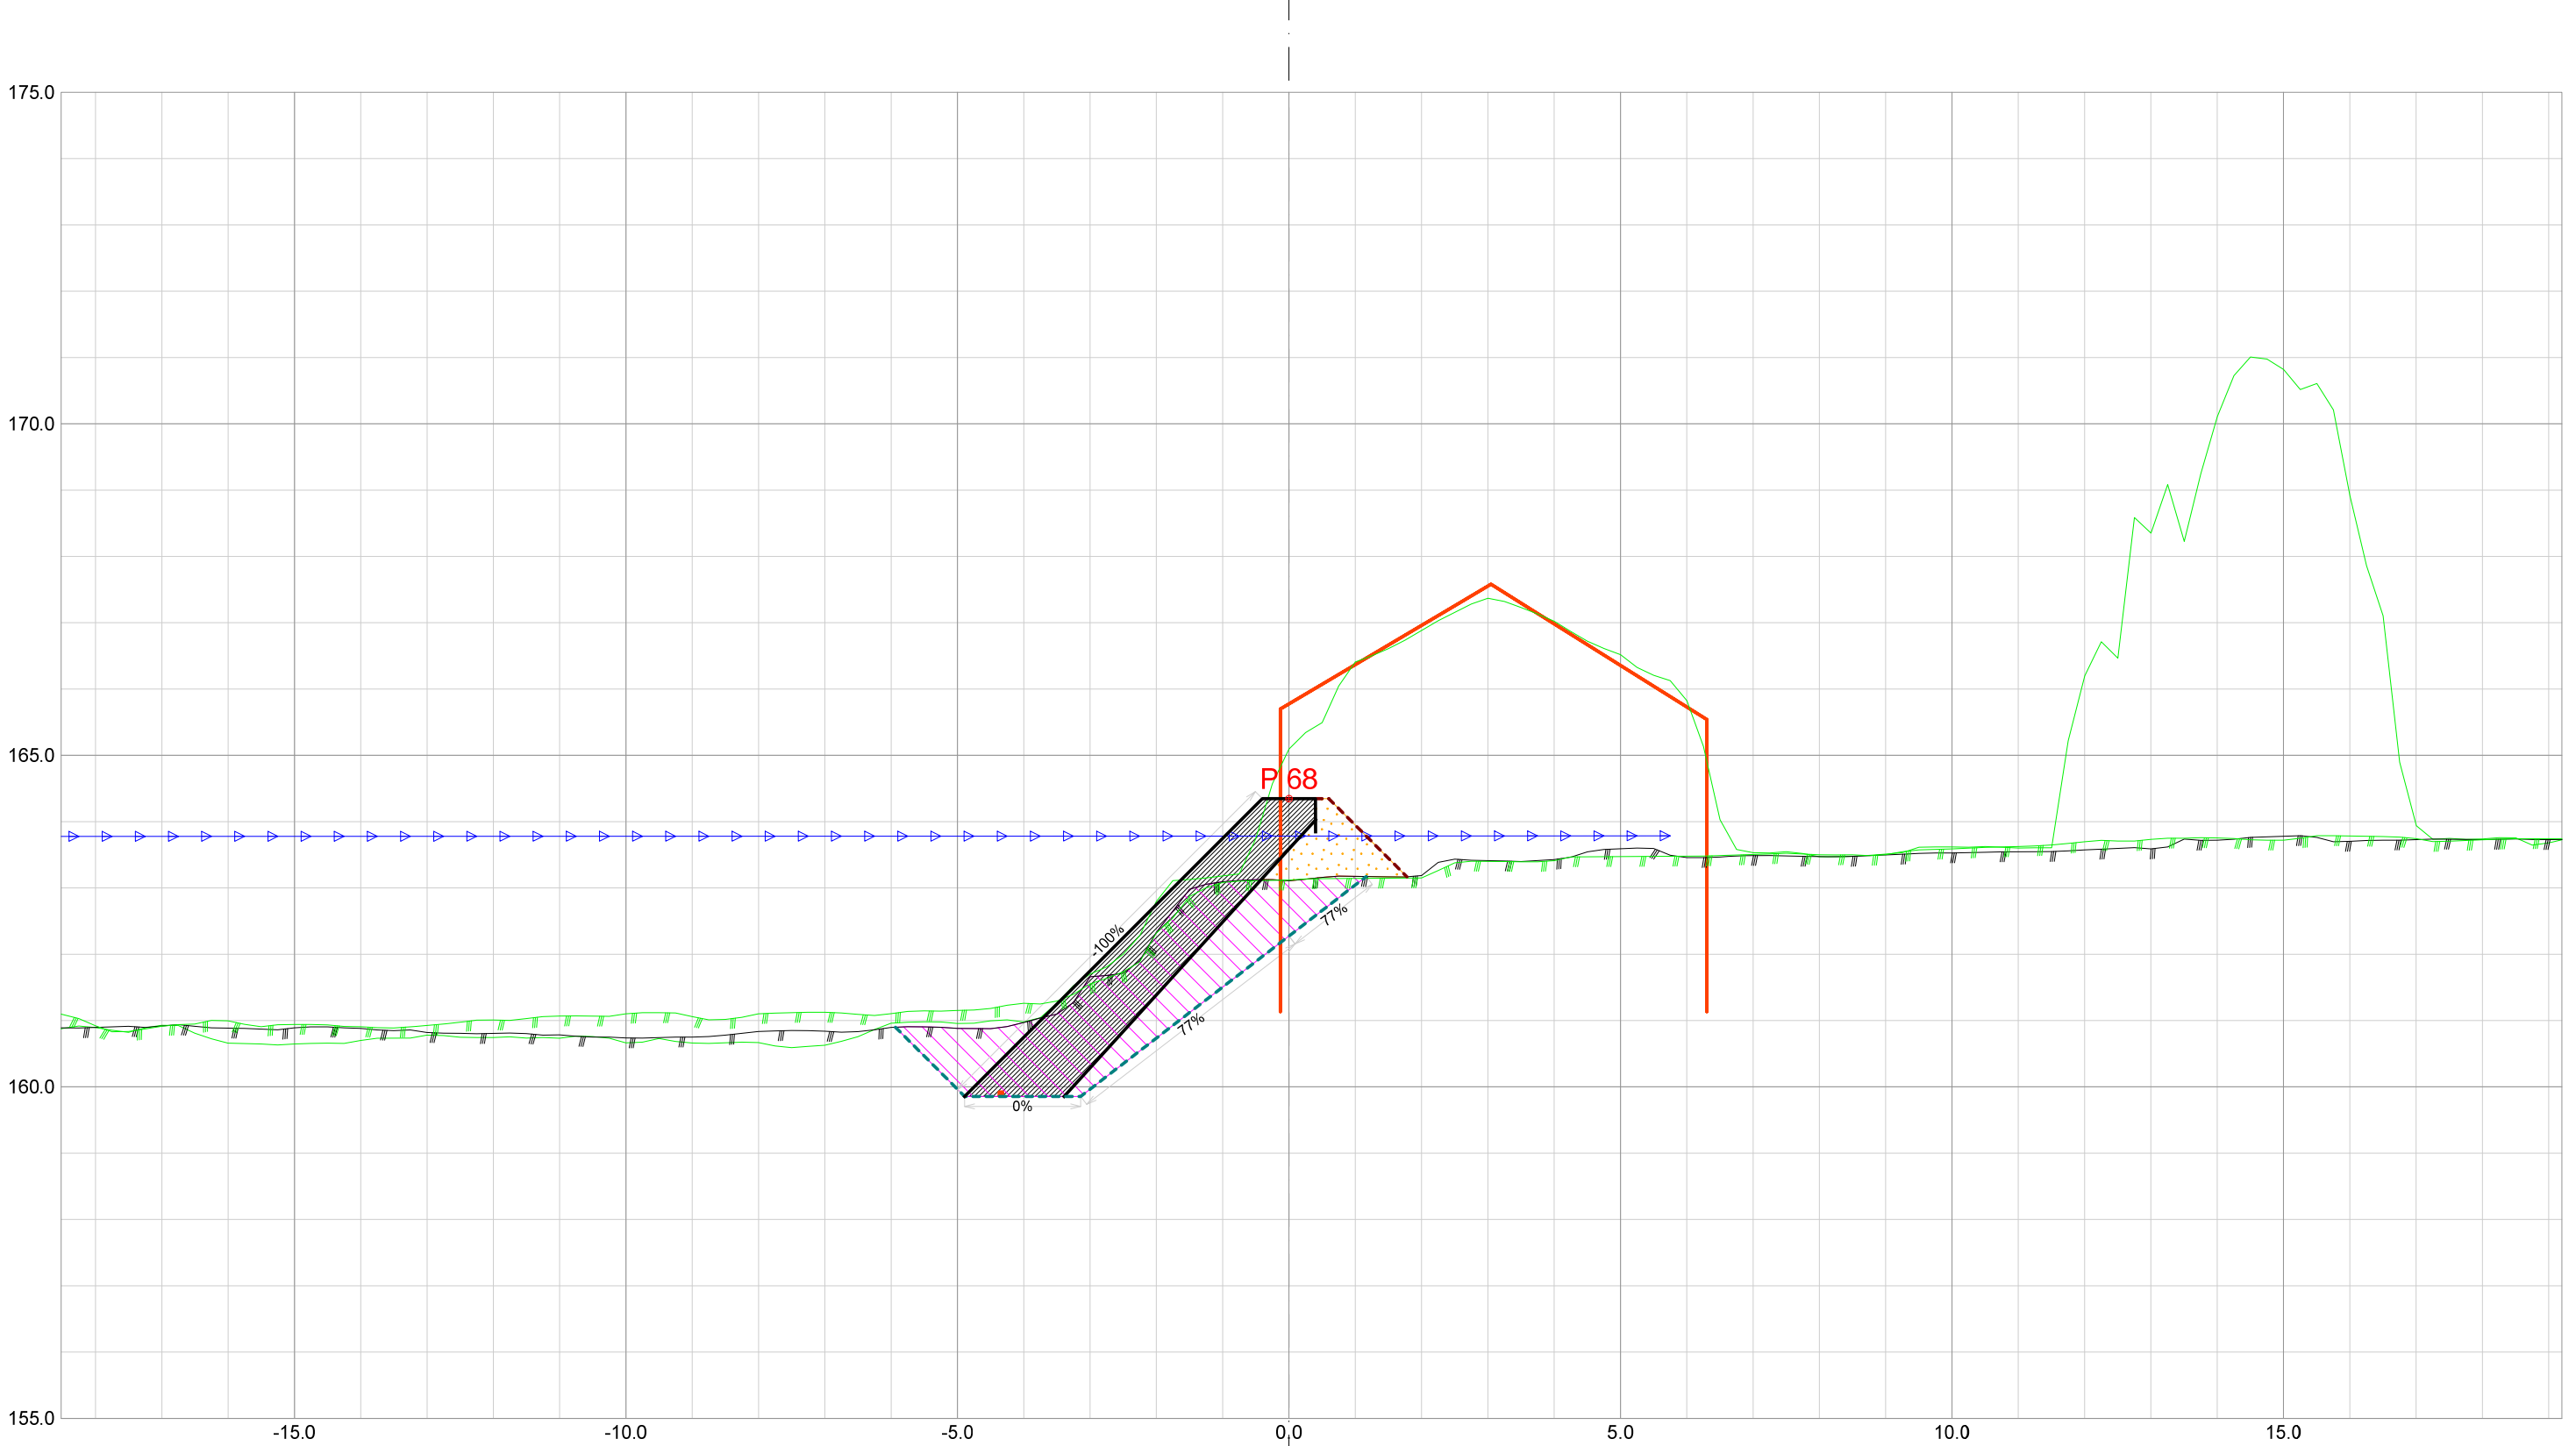


Forprosjekt Rukkedøla						
Kommune Nesbyen				Fylke Buskerud		
Dato 21.11.2025	Konstr./tegnet		Godkjent	Målestokk/Format 1:100 /A3		NVE Norges vassdrags- og energidirektorat
Inngrepsnummer Flomsikring Nesbyen						
Tverrprofiler Forprosjekt Rukkedøla Sørsiden, nedstr Hajem bru					Vassdr. nr. 012.CCZ	
					301	

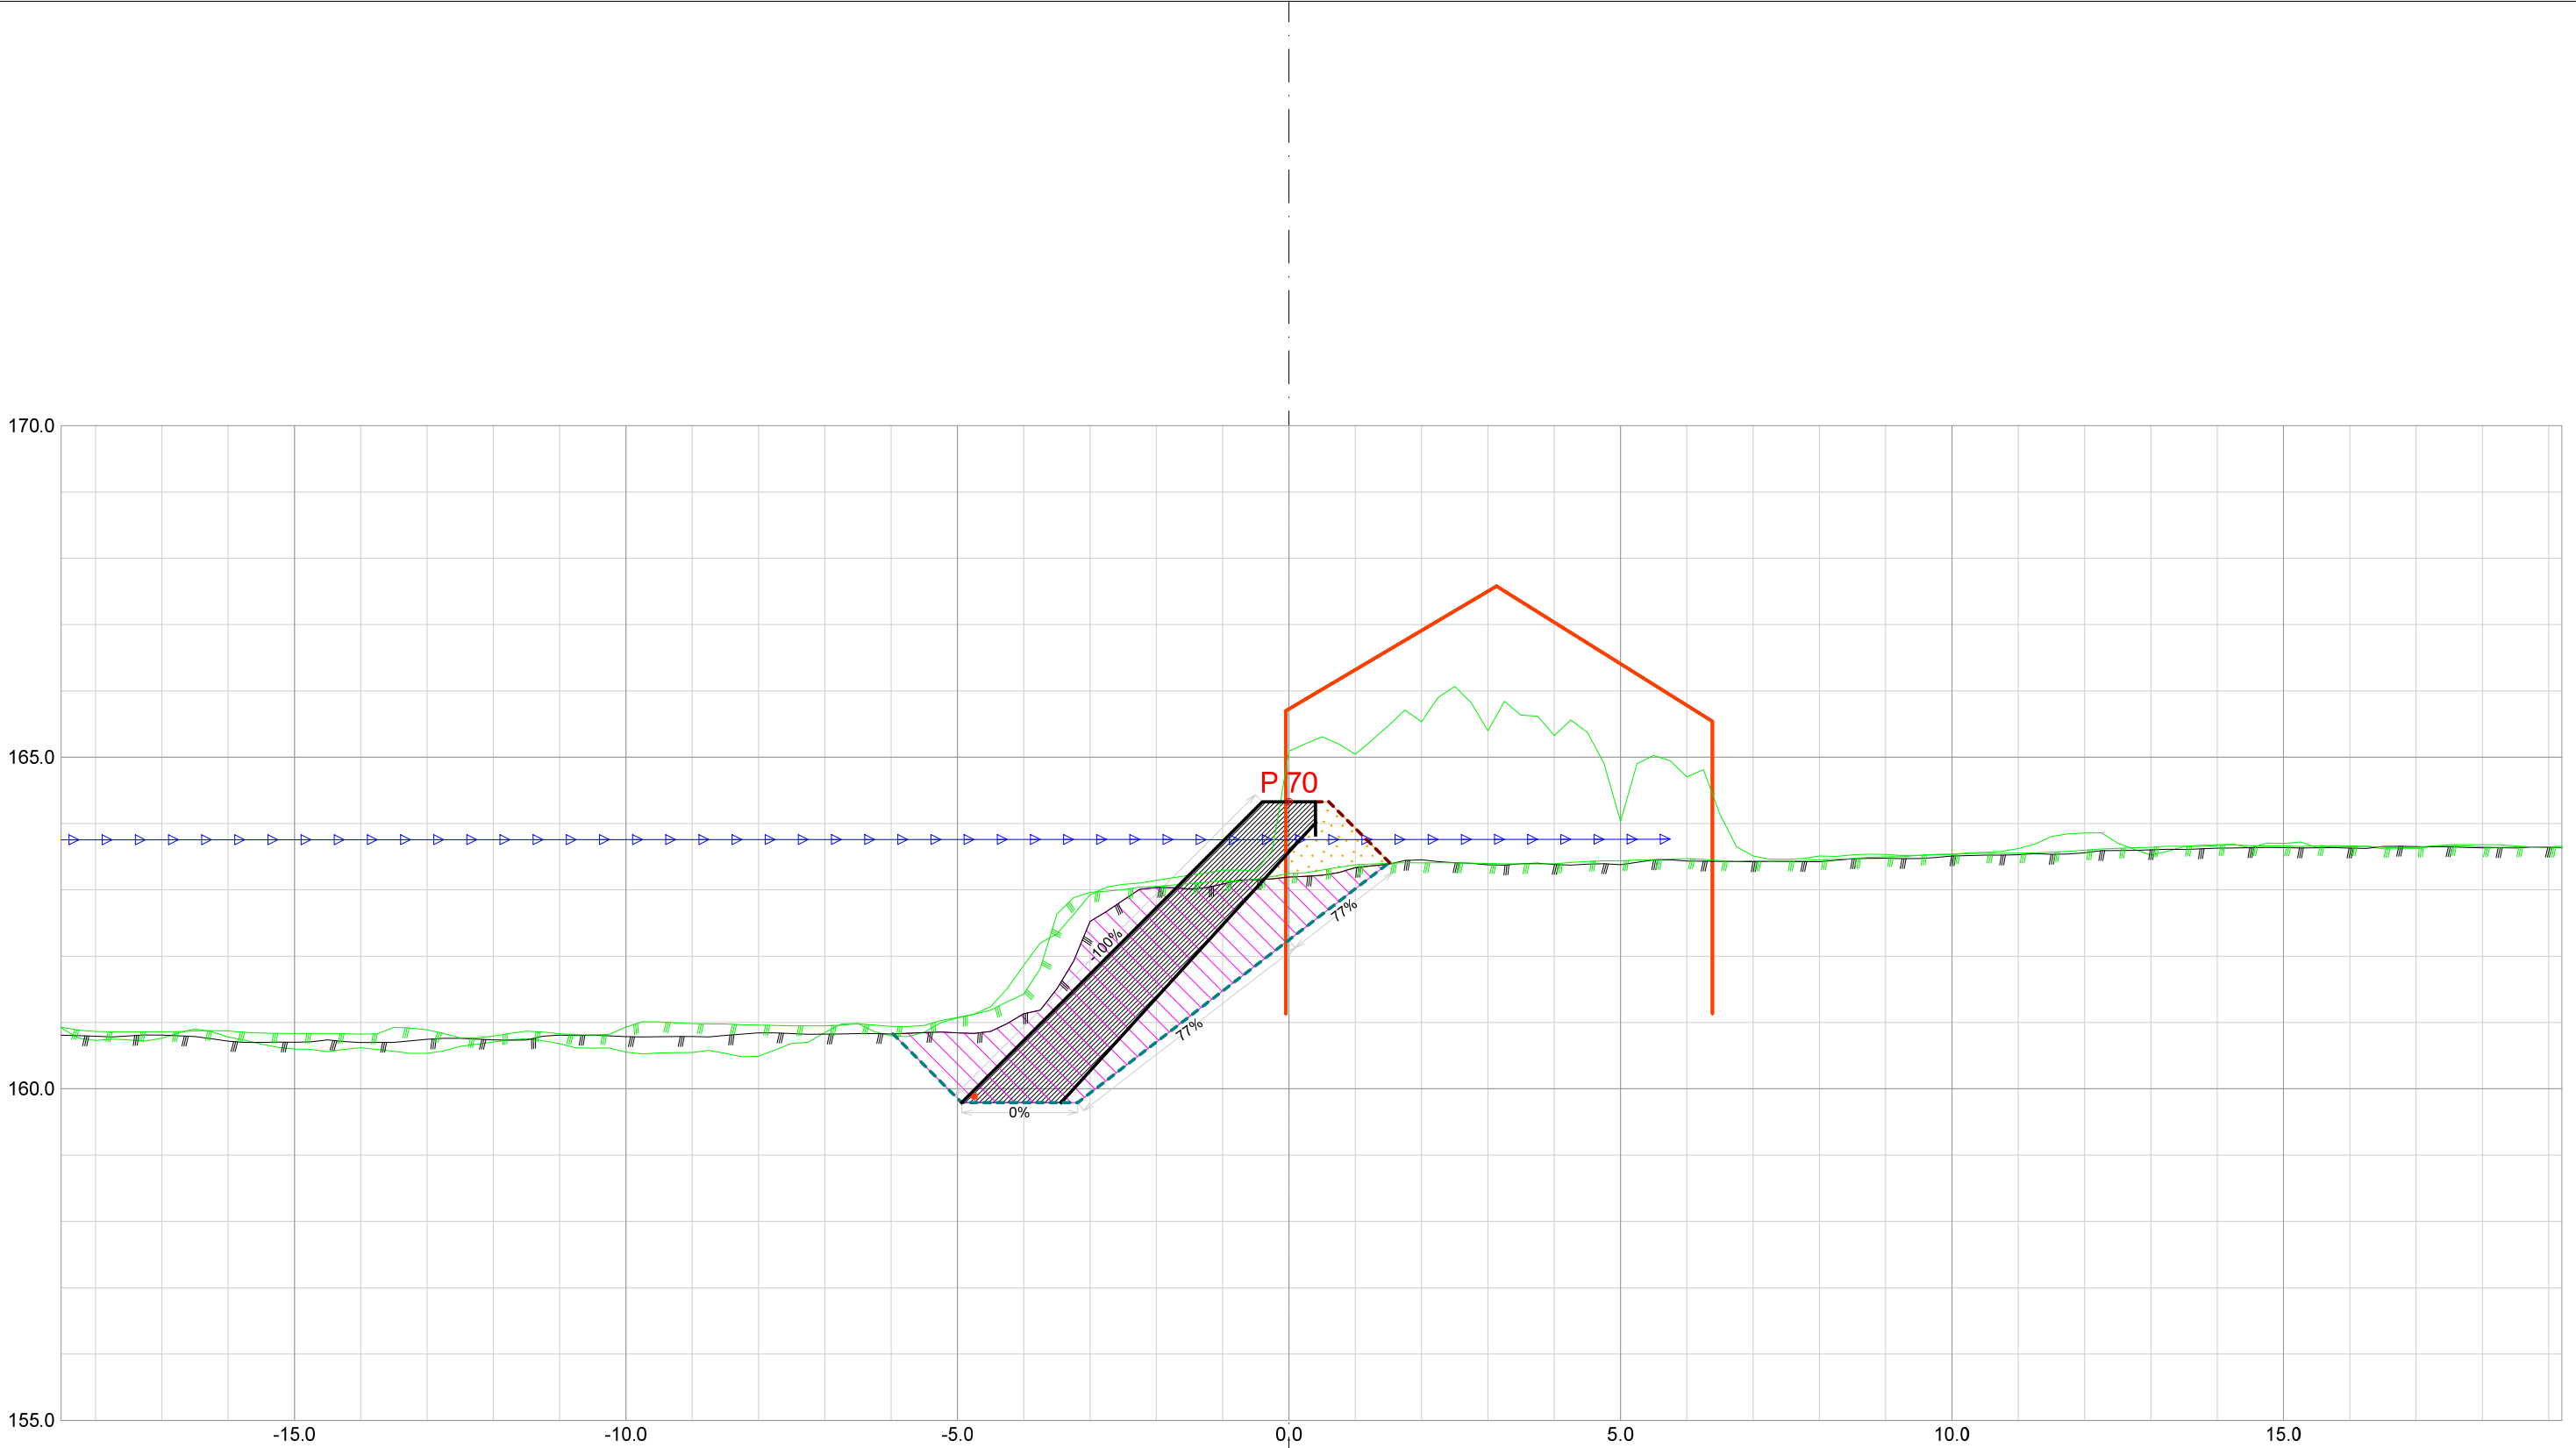


Forprosjekt Rukkedøla						
Kommune Nesbyen				Fylke Buskerud		
Dato 21.11.2025	Konstr./tegnet		Godkjent	Målestokk/Format 1:100 /A3		NVE Norges vassdrags- og energidirektorat
Inngrepsnummer Flomsikring Nesbyen						
Tverrprofiler Forprosjekt Rukkedøla Sørsiden, nedstr Hajem bru					Vassdr. nr. 012.CCZ	
					301	

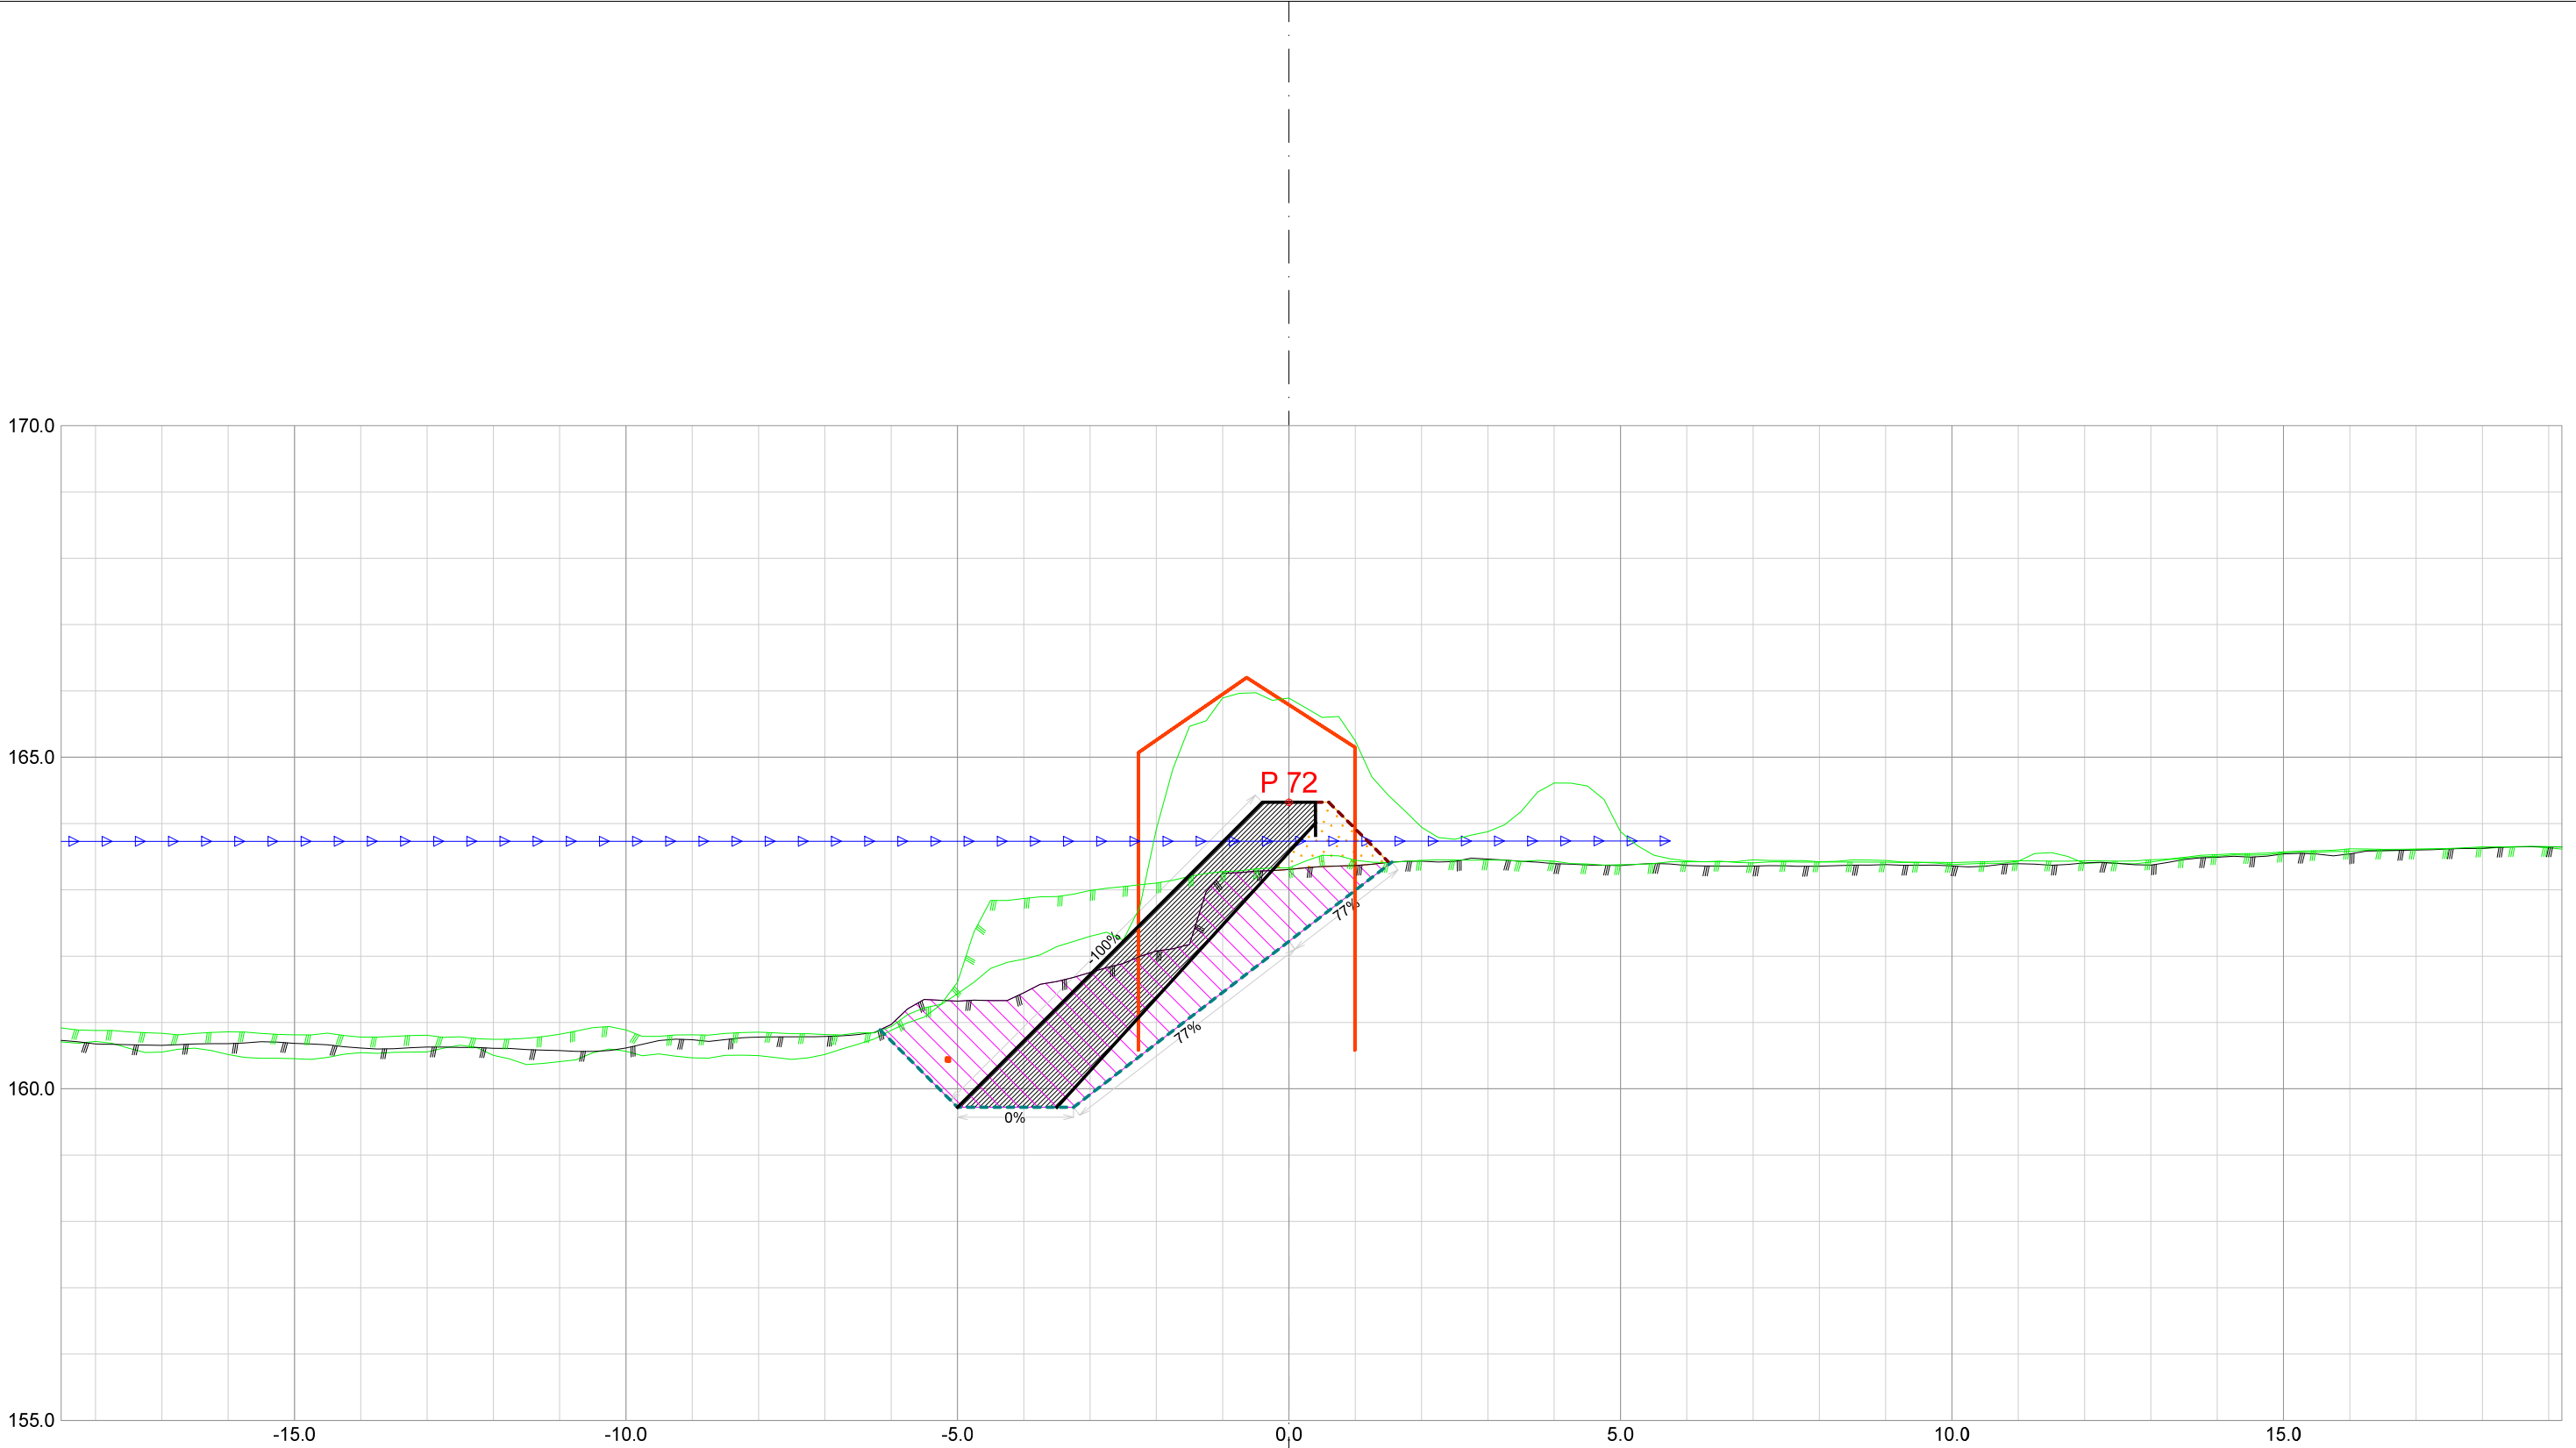


Forprosjekt Rukkedøla						
Kommune Nesbyen				Fylke Buskerud		
Dato 21.11.2025	Konstr./tegnet		Godkjent	Målestokk/Format 1:100 /A3		NVE Norges vassdrags- og energidirektorat
Inngrepsnummer Flomsikring Nesbyen						
Tverrprofiler Forprosjekt Rukkedøla Sørsiden, nedstr Hajem bru					Vassdr. nr. 012.CCZ	
					301	

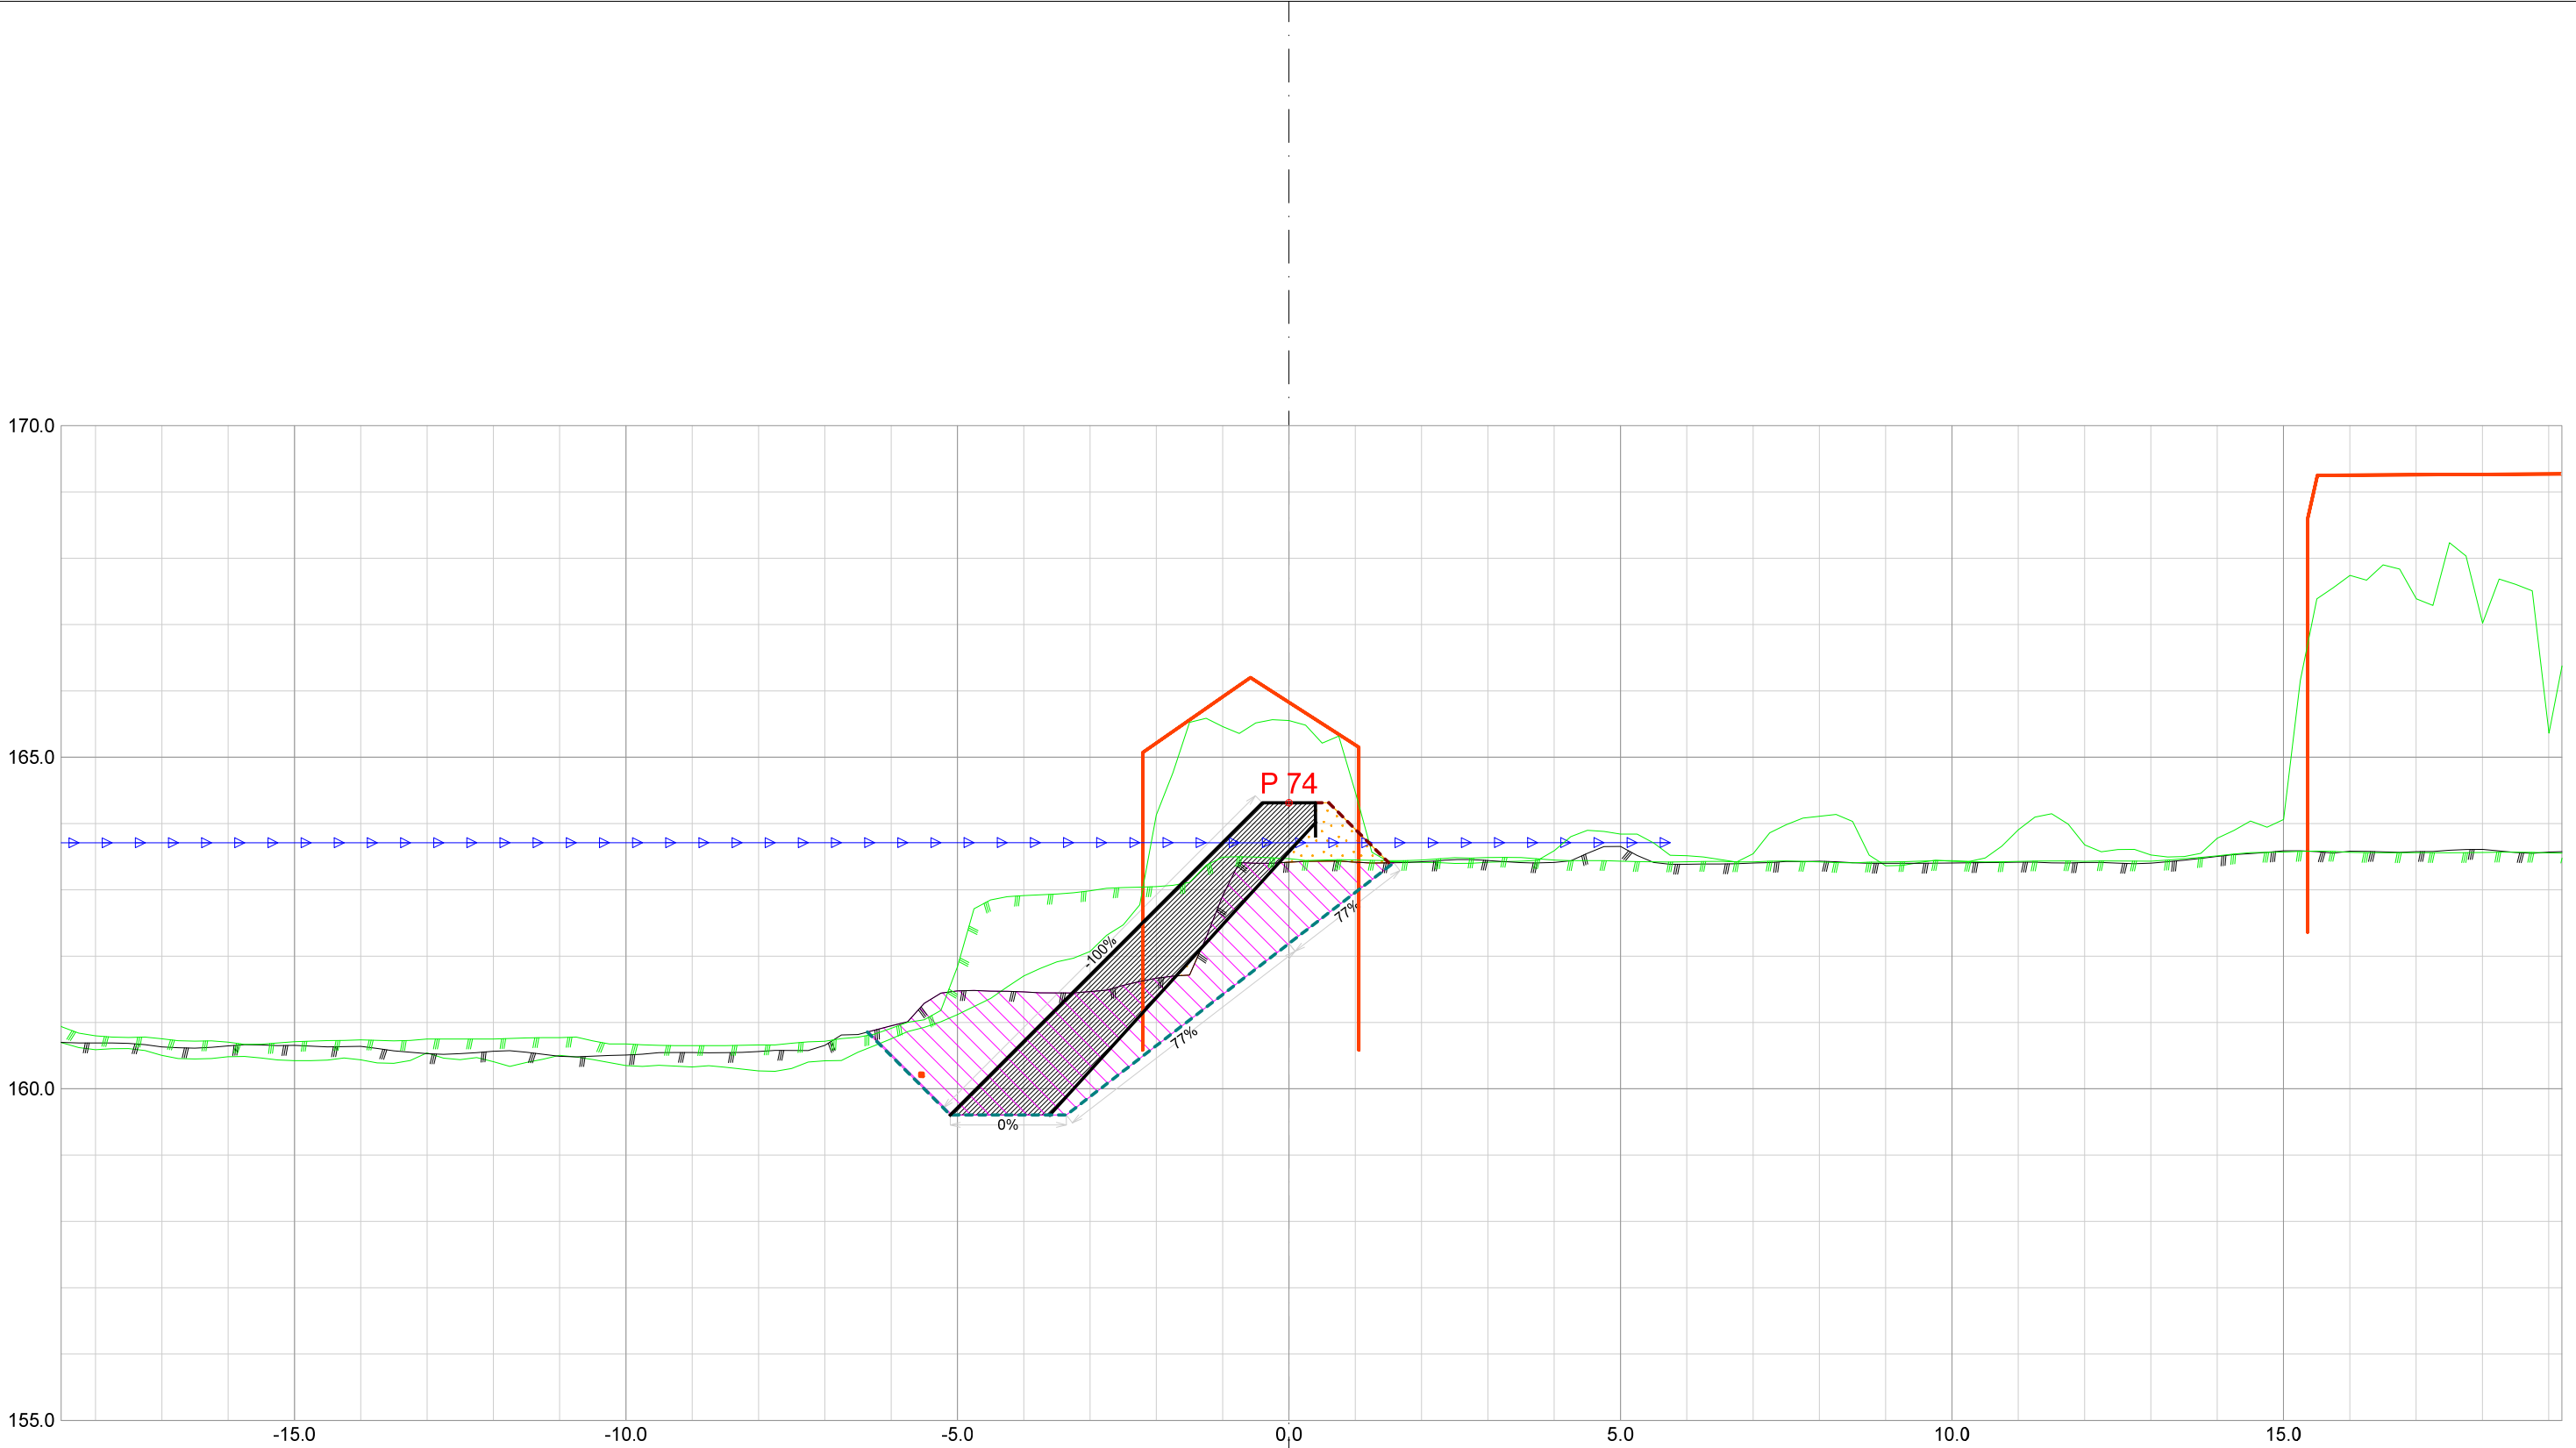


Forprosjekt Rukkedøla						
Kommune Nesbyen				Fylke Buskerud		
Dato 21.11.2025	Konstr./tegnet	Godkjent	Målestokk/Format 1:100 /A3		NVE Norges vassdrags- og energidirektorat	ør 7
Inngrepsnummer Flomsikring Nesbyen						
Tverrprofiler Forprosjekt Rukkedøla Sørsiden, nedstr Hajem bru				Vassdr. nr. 012.CCZ		
				301		

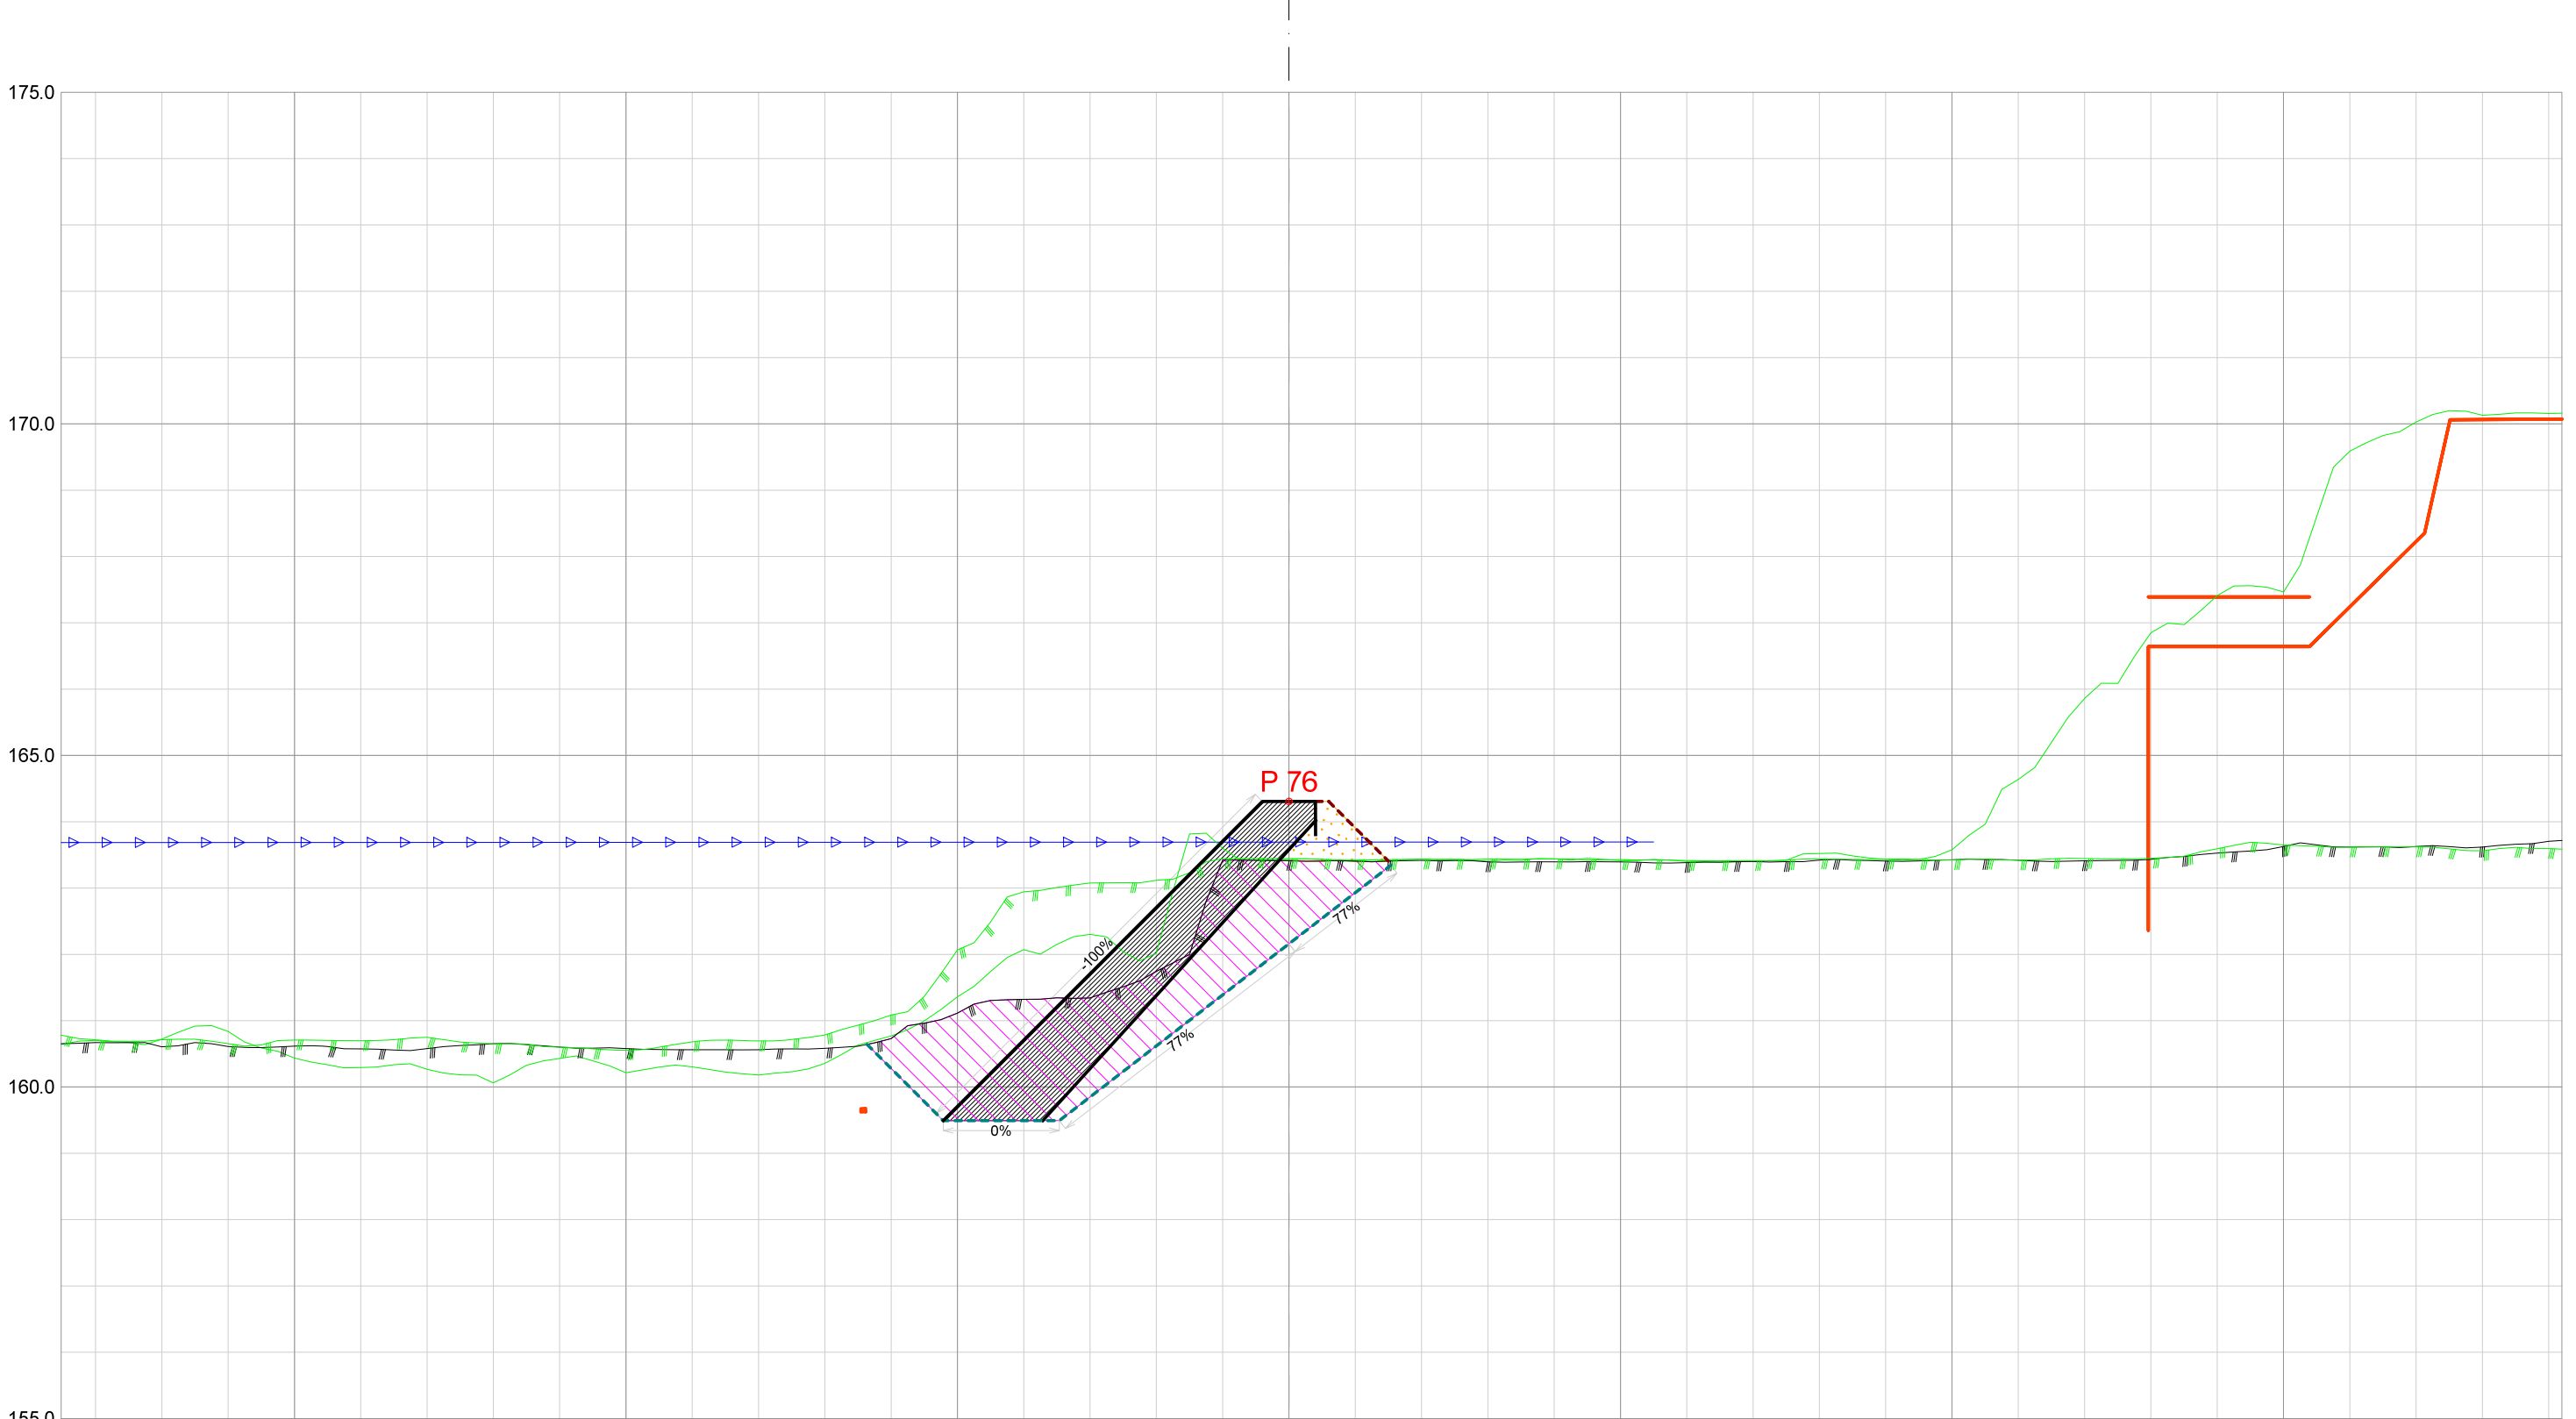


Forprosjekt Rukkedøla						
Kommune Nesbyen				Fylke Buskerud		
Dato 21.11.2025	Konstr./tegnet	Godkjent	Målestokk/Format 1:100 /A3		NVE Norges vassdrags- og energidirektorat	ør 7
Inngrepsnummer Flomsikring Nesbyen						
Tverrprofiler Forprosjekt Rukkedøla Sørsiden, nedstr Hajem bru				Vassdr. nr. 012.CCZ		
				301		

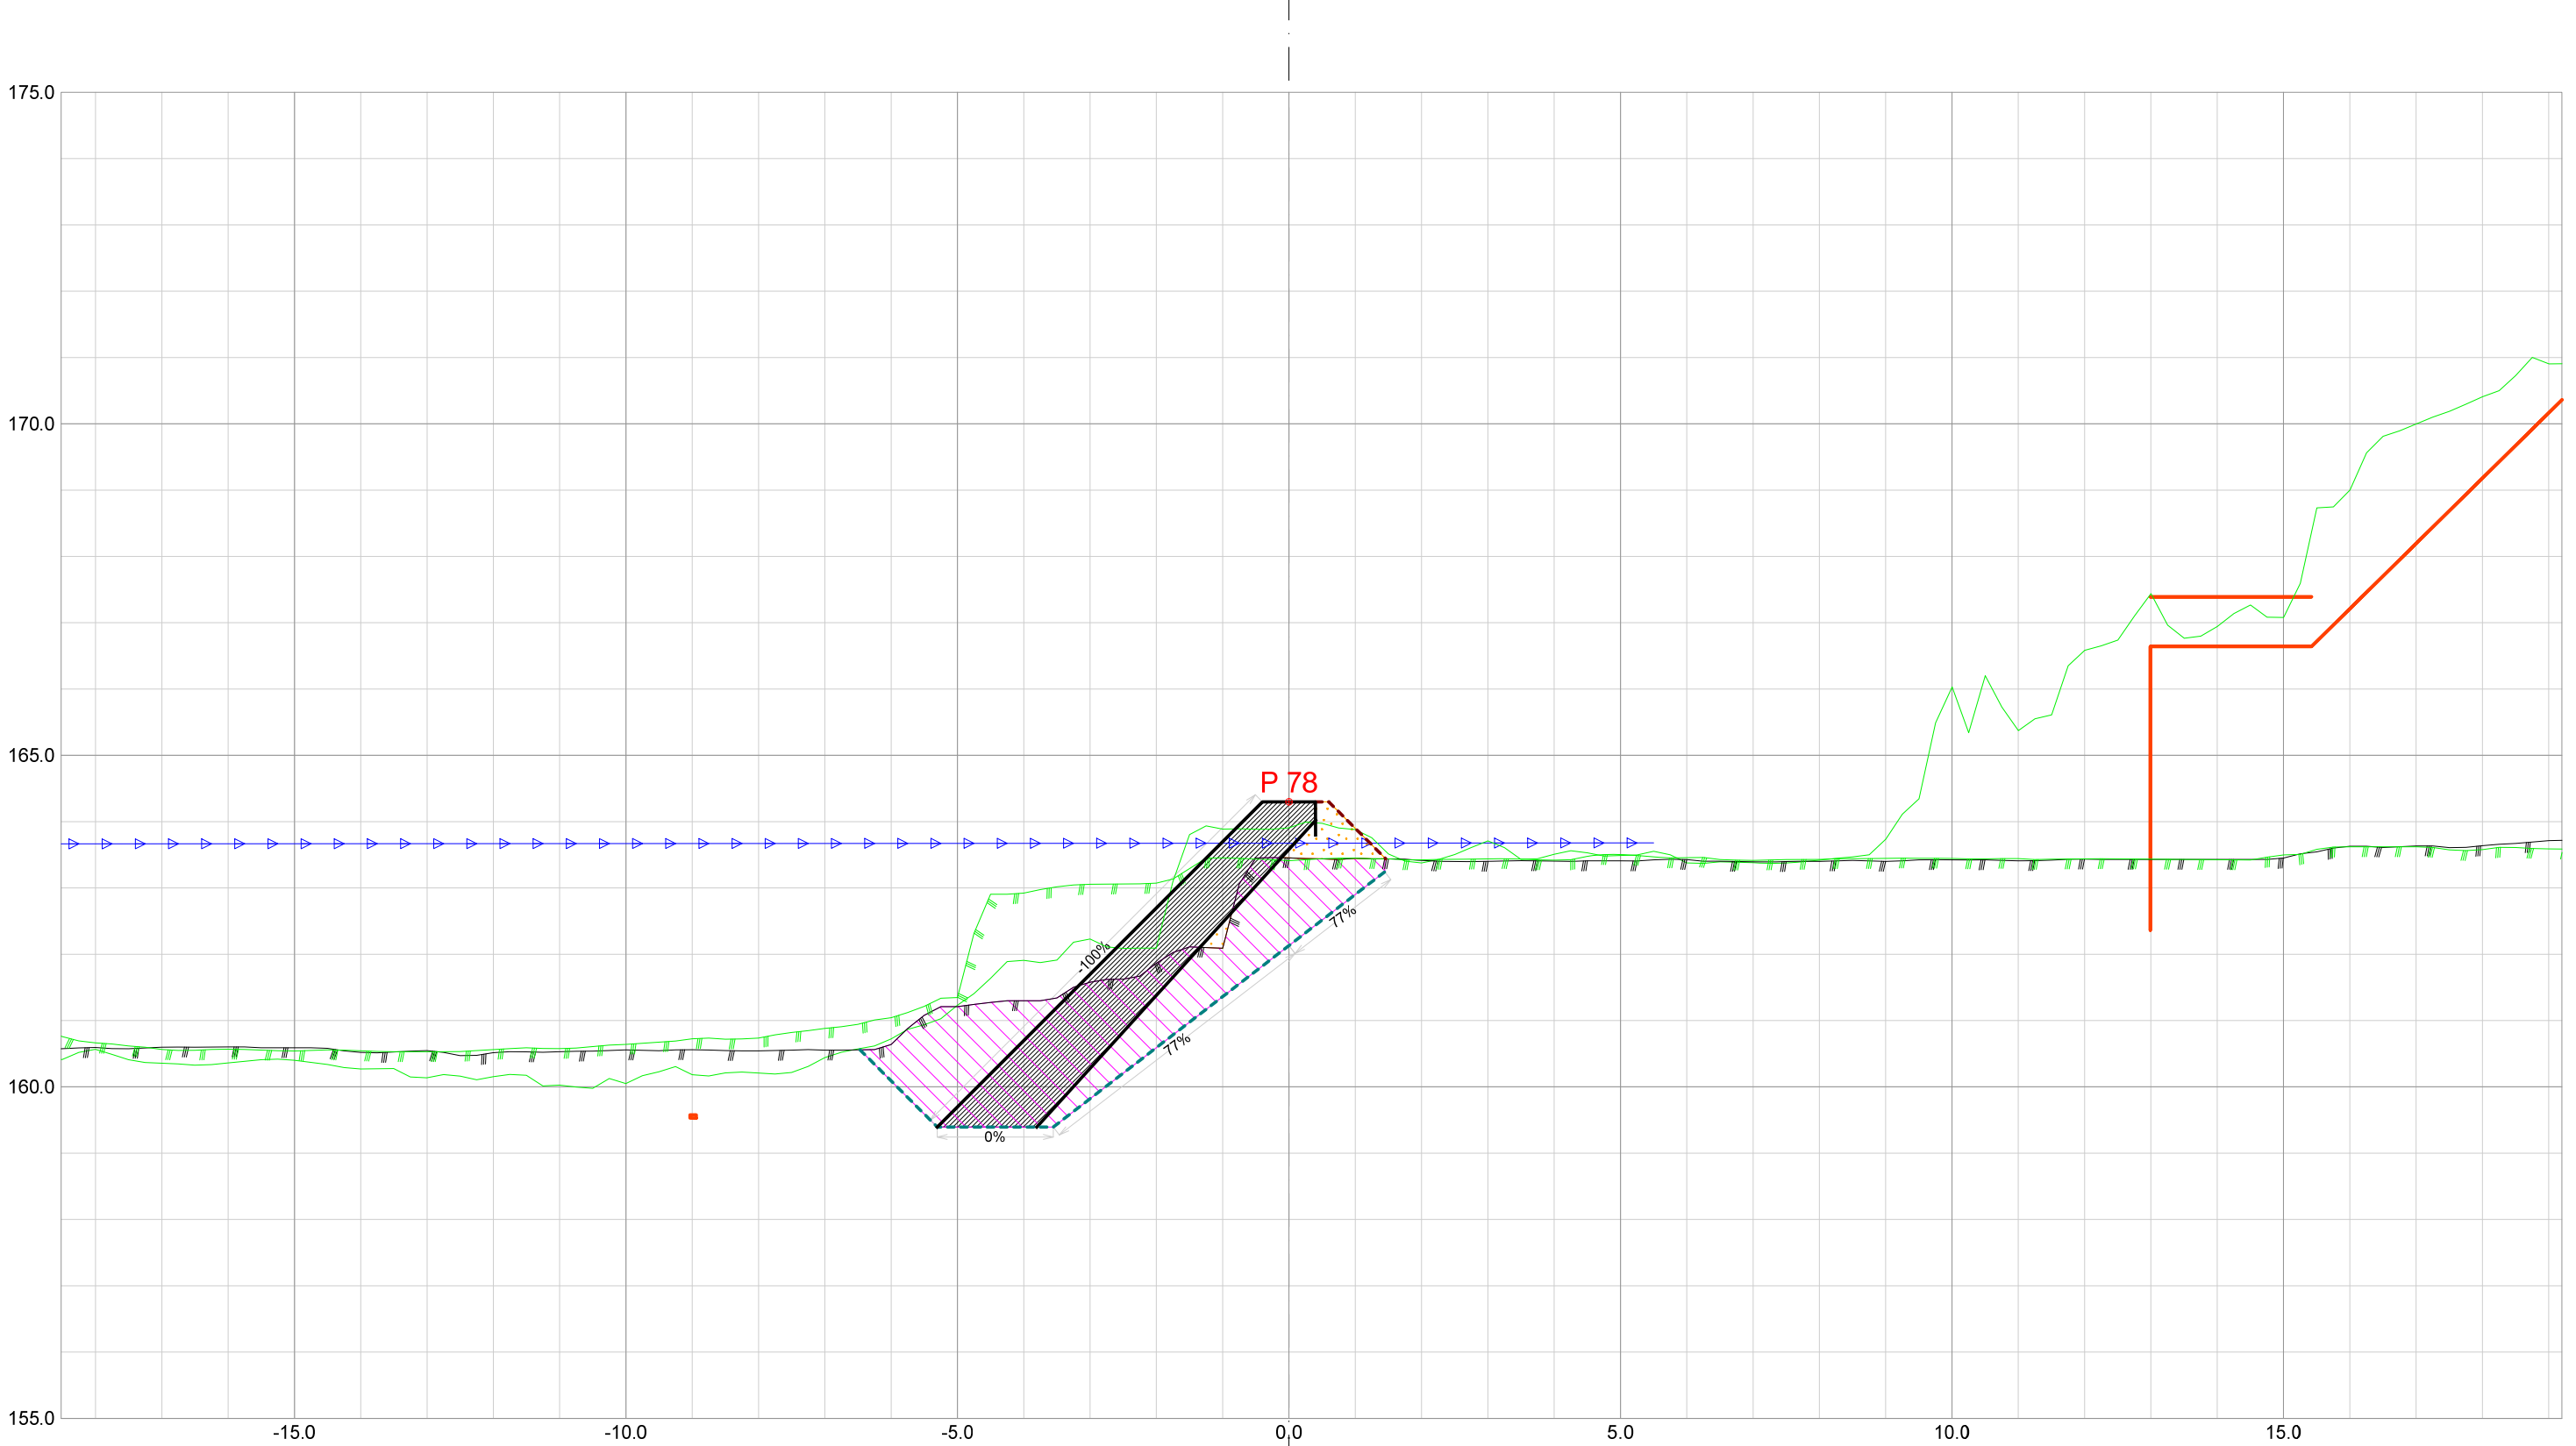


Forprosjekt Rukkedøla						
Kommune Nesbyen				Fylke Buskerud		
Dato 21.11.2025	Konstr./tegnet	Godkjent	Målestokk/Format 1:100 /A3		NVE Norges vassdrags- og energidirektorat	ør 7
Inngrepsnummer Flomsikring Nesbyen						
Tverrprofiler Forprosjekt Rukkedøla Sørsiden, nedstr Hajem bru				Vassdr. nr. 012.CCZ		
				301		

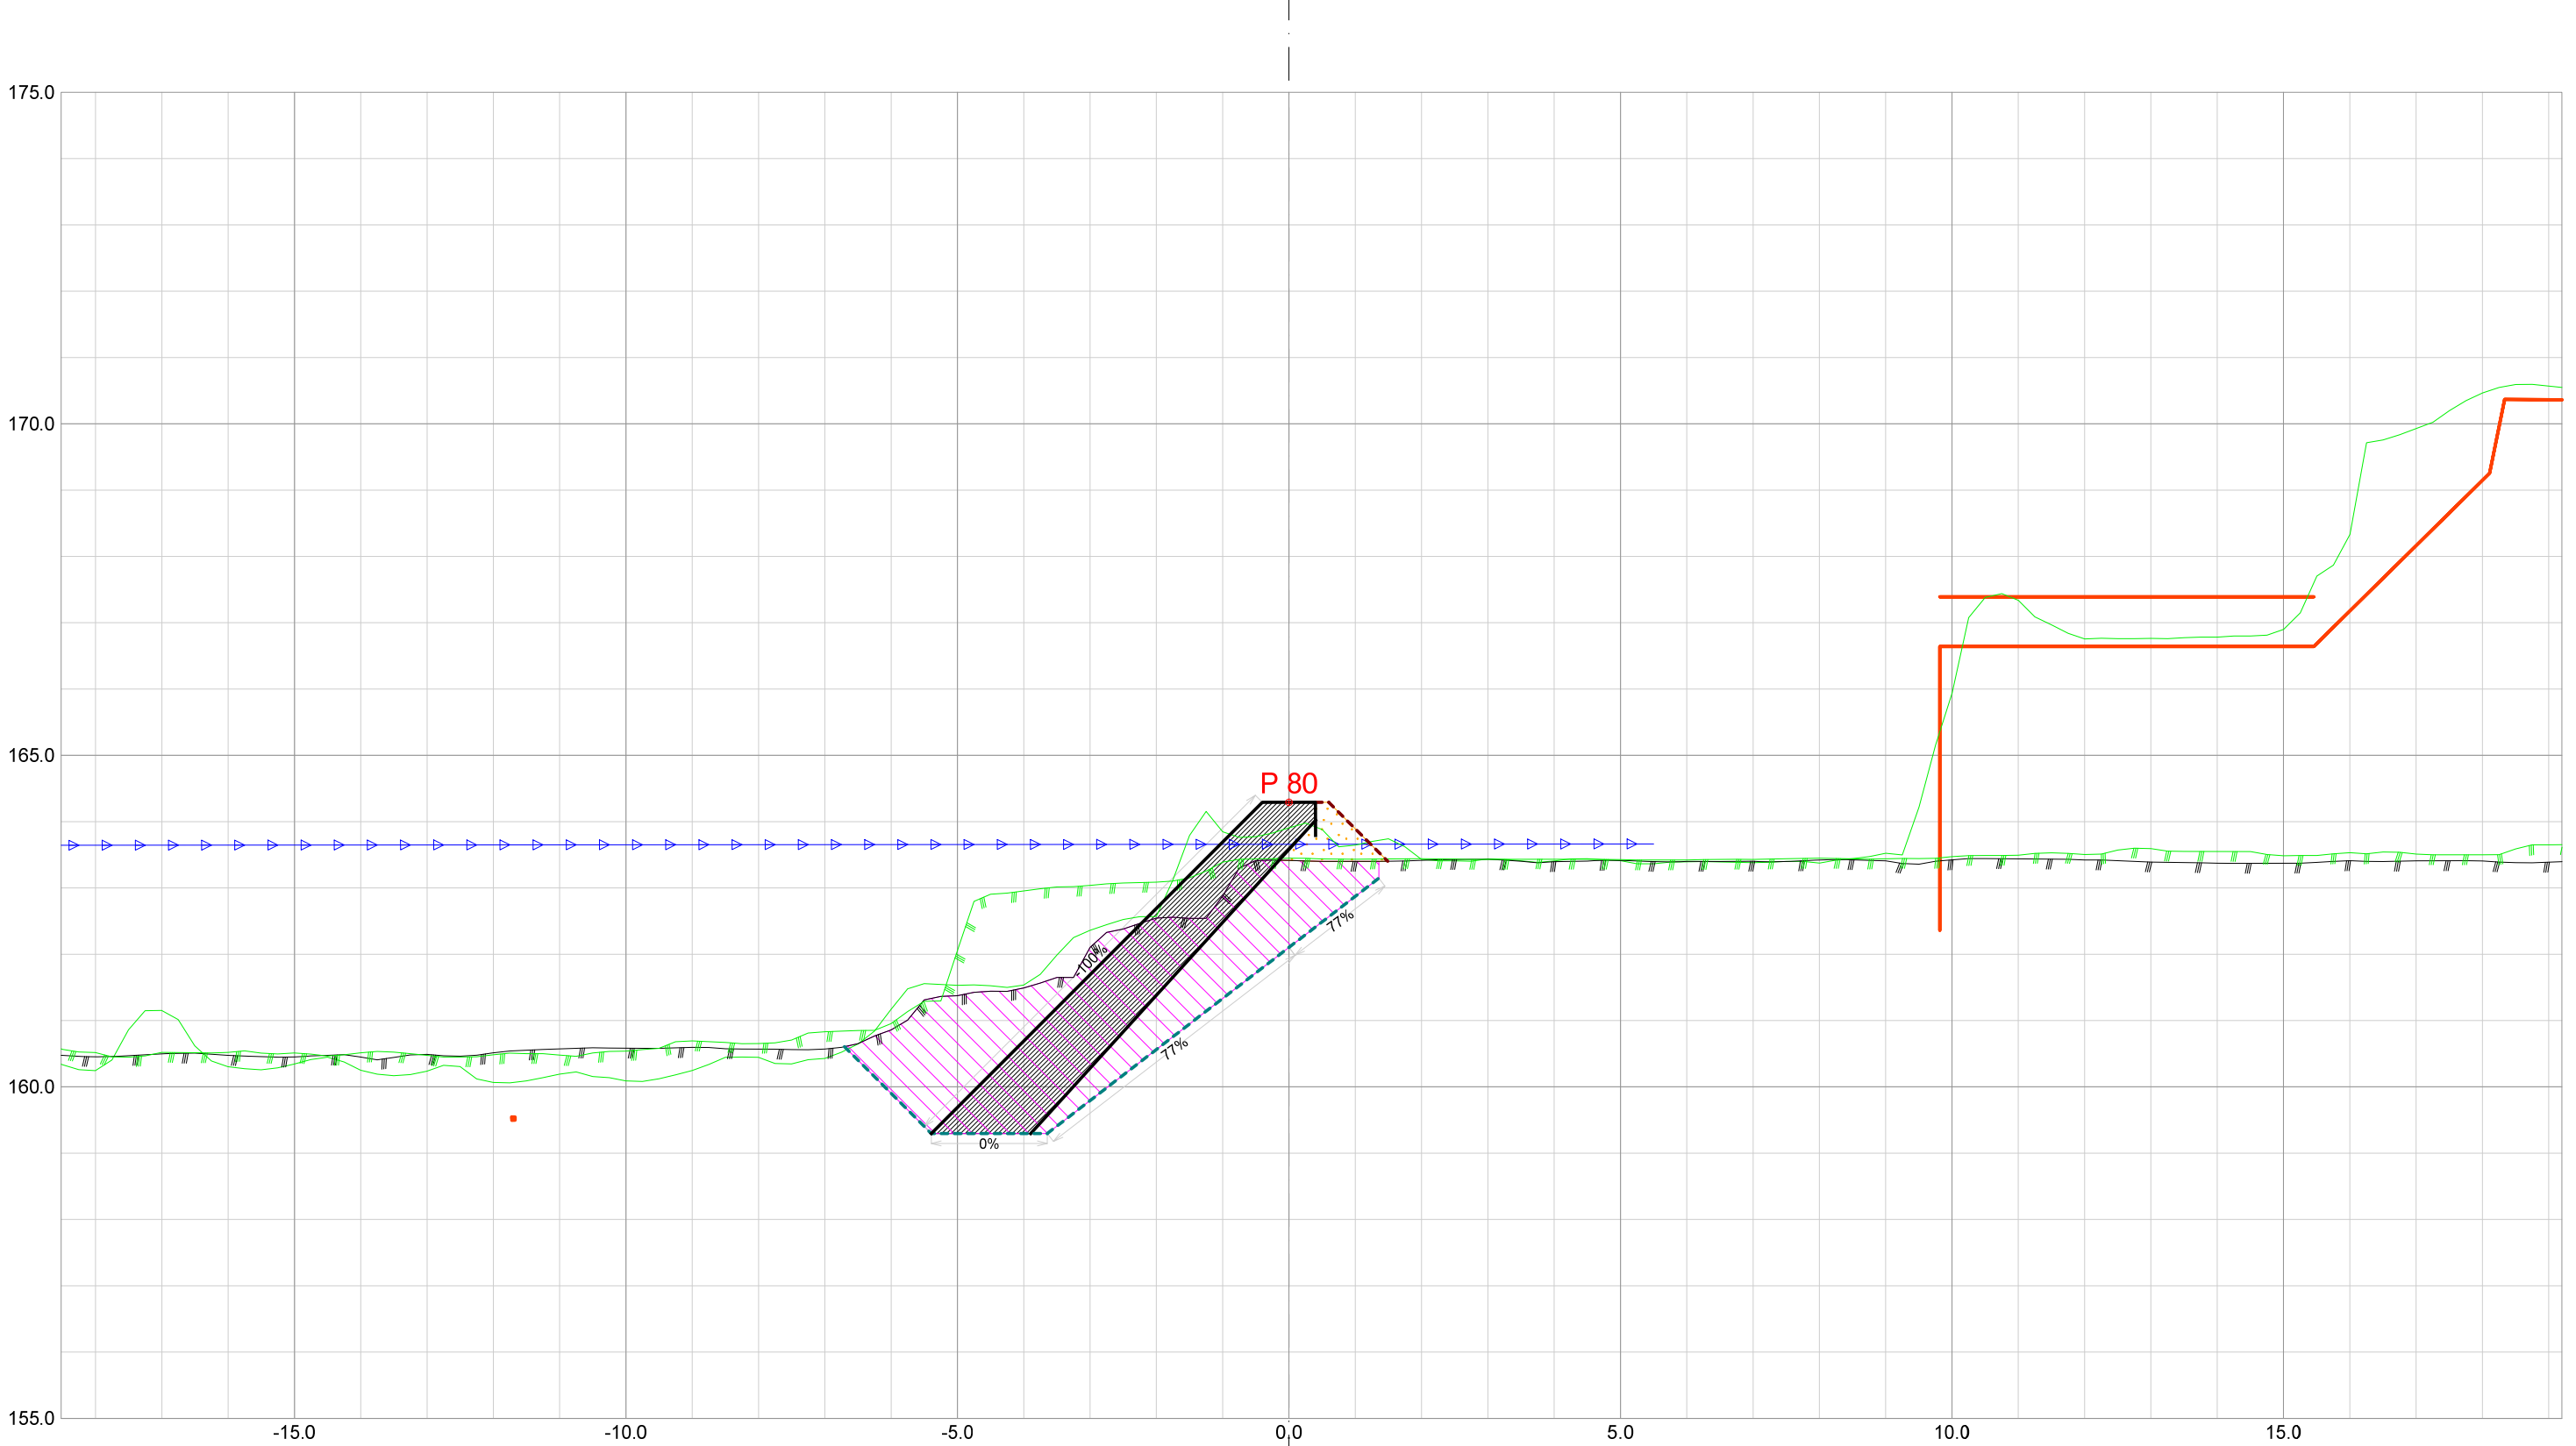


Forprosjekt Rukkedøla					
Kommune Nesbyen			Fylke Buskerud		
Dato 21.11.2025	Konstr./tegnet	Godkjent	Målestokk/Format 1:100 /A3		NVE Norges vassdrags- og energidirektorat
Inngrepsnummer Flomsikring Nesbyen					
Tverrprofiler Forprosjekt Rukkedøla Sørsiden, nedstr Hajem bru				Vassdr. nr. 012.CCZ	
				301	

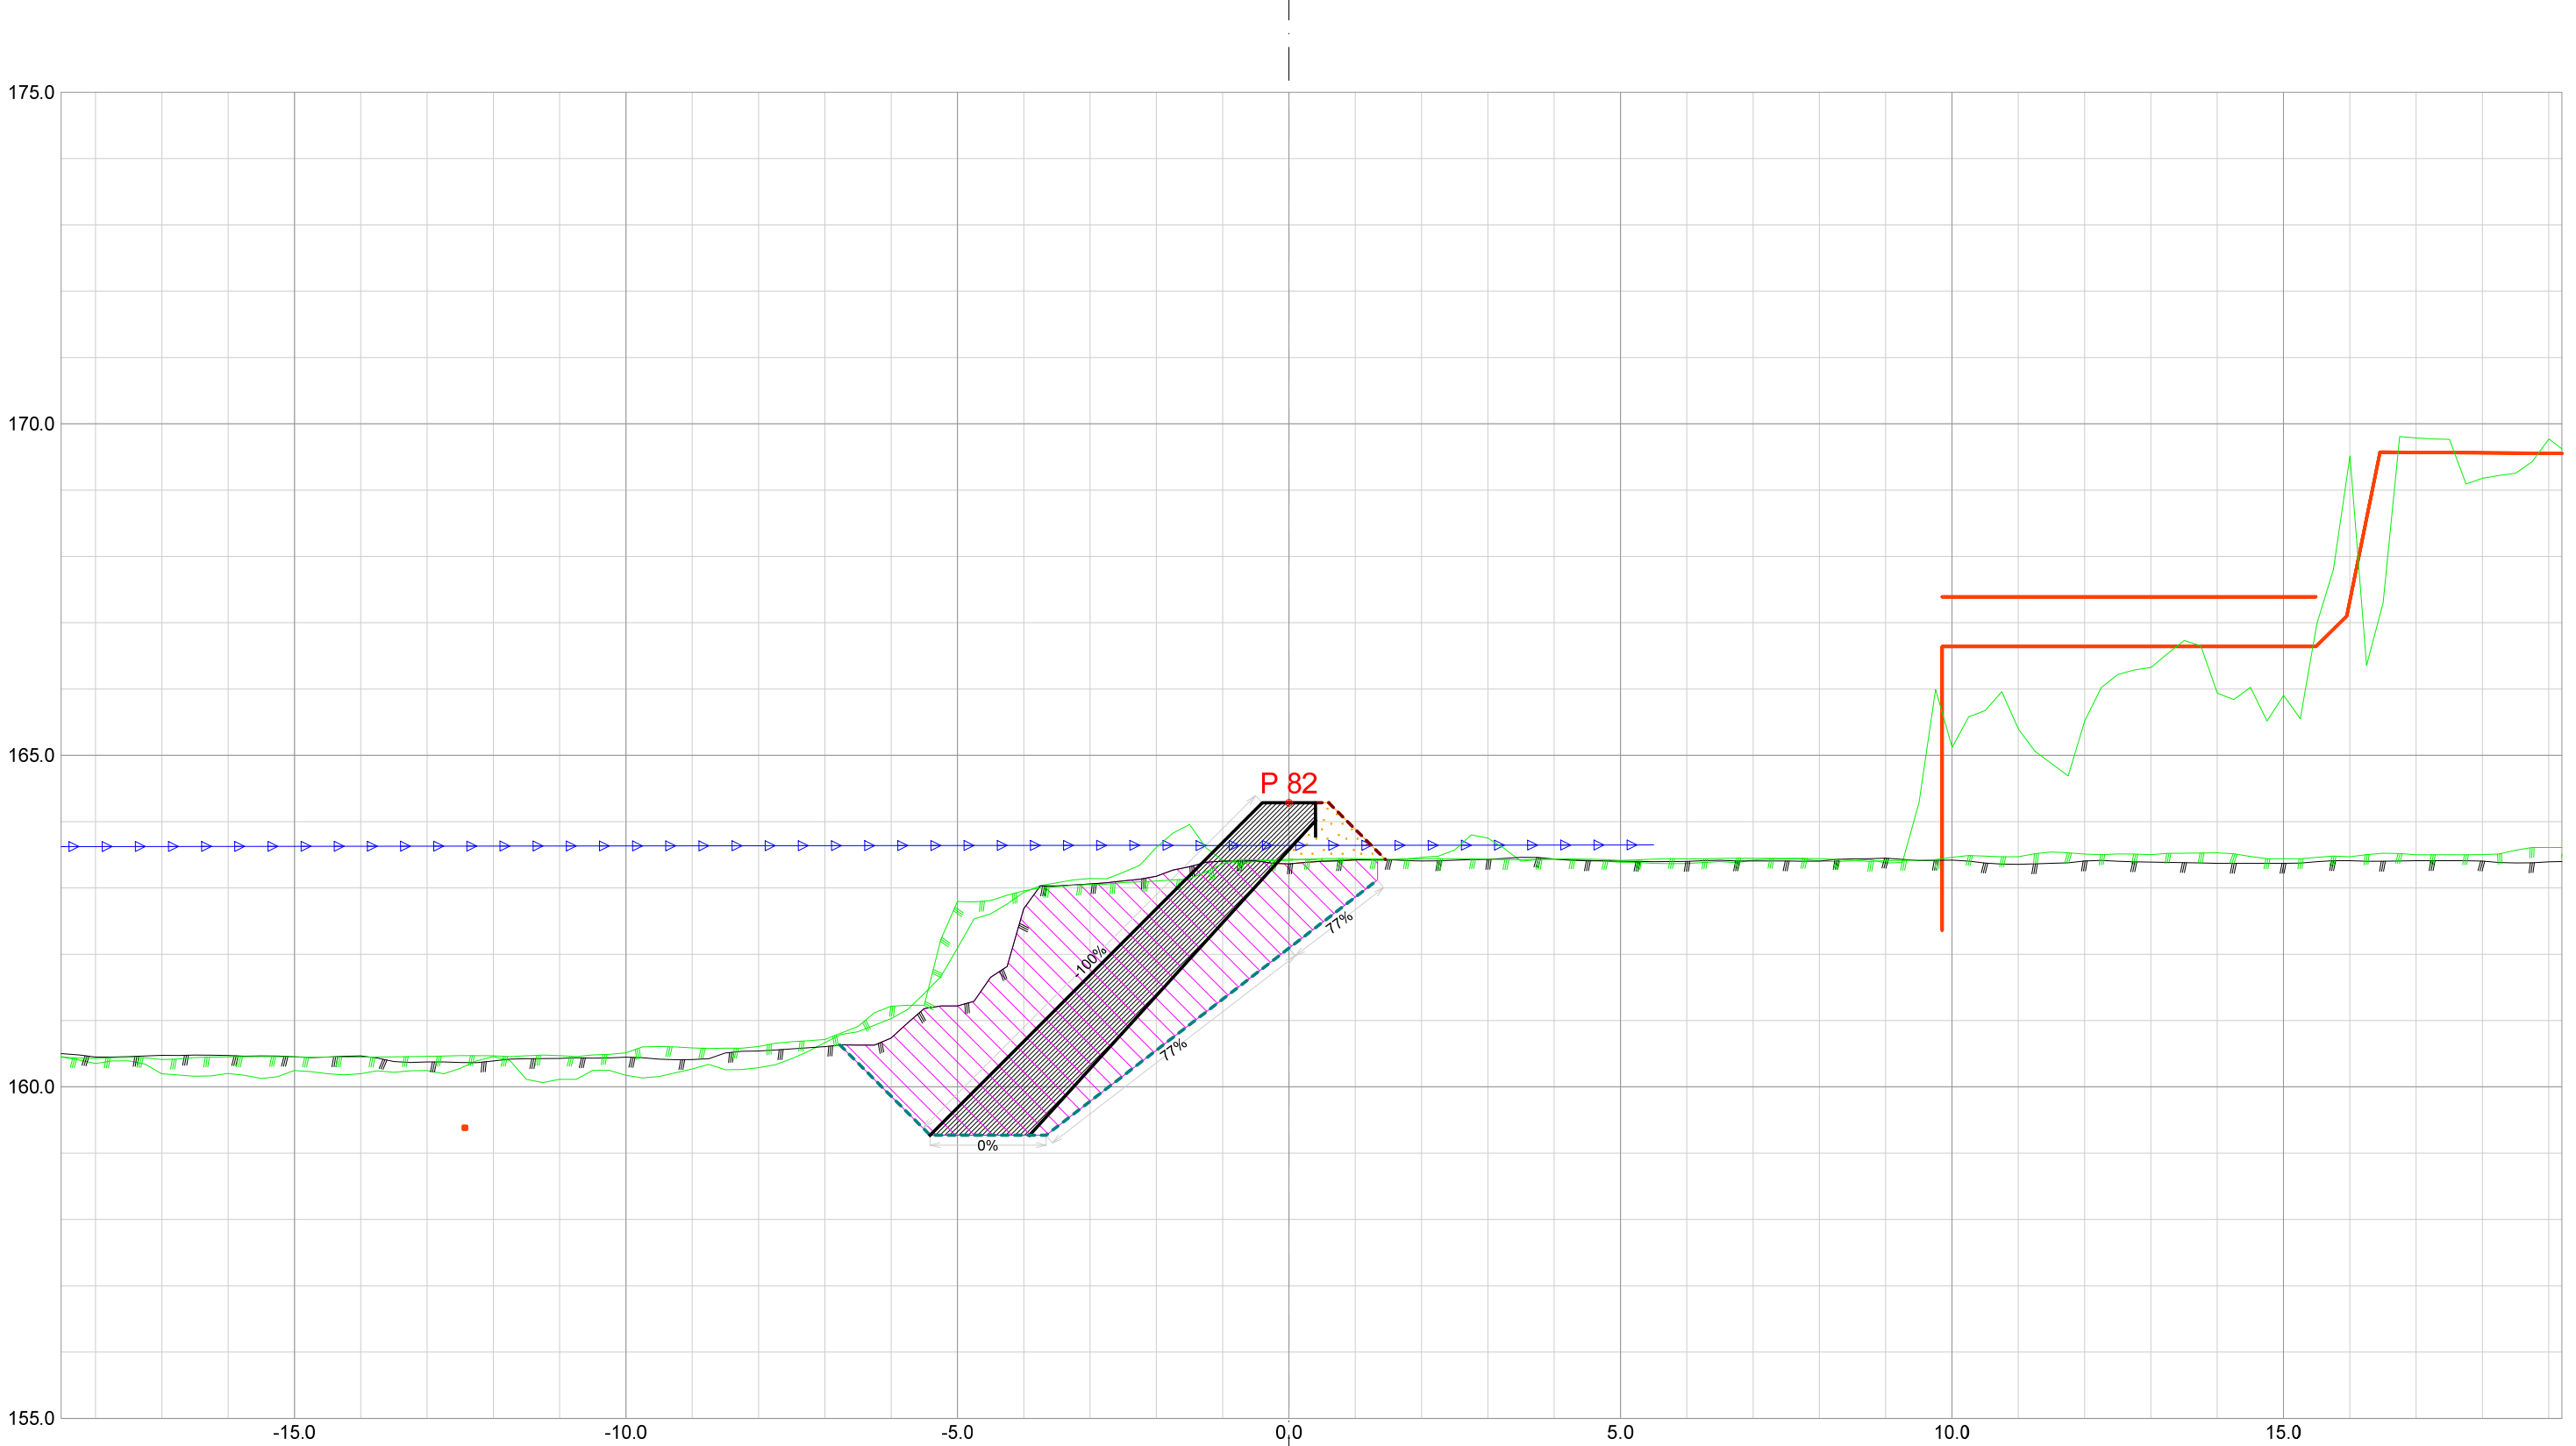


Forprosjekt Rukkedøla						
Kommune Nesbyen				Fylke Buskerud		
Dato 21.11.2025	Konstr./tegnet		Godkjent	Målestokk/Format 1:100 /A3		NVE Norges vassdrags- og energidirektorat
Inngrepsnummer Flomsikring Nesbyen						
Tverrprofiler Forprosjekt Rukkedøla Sørsiden, nedstr Hajem bru					Vassdr. nr. 012.CCZ	
					301	

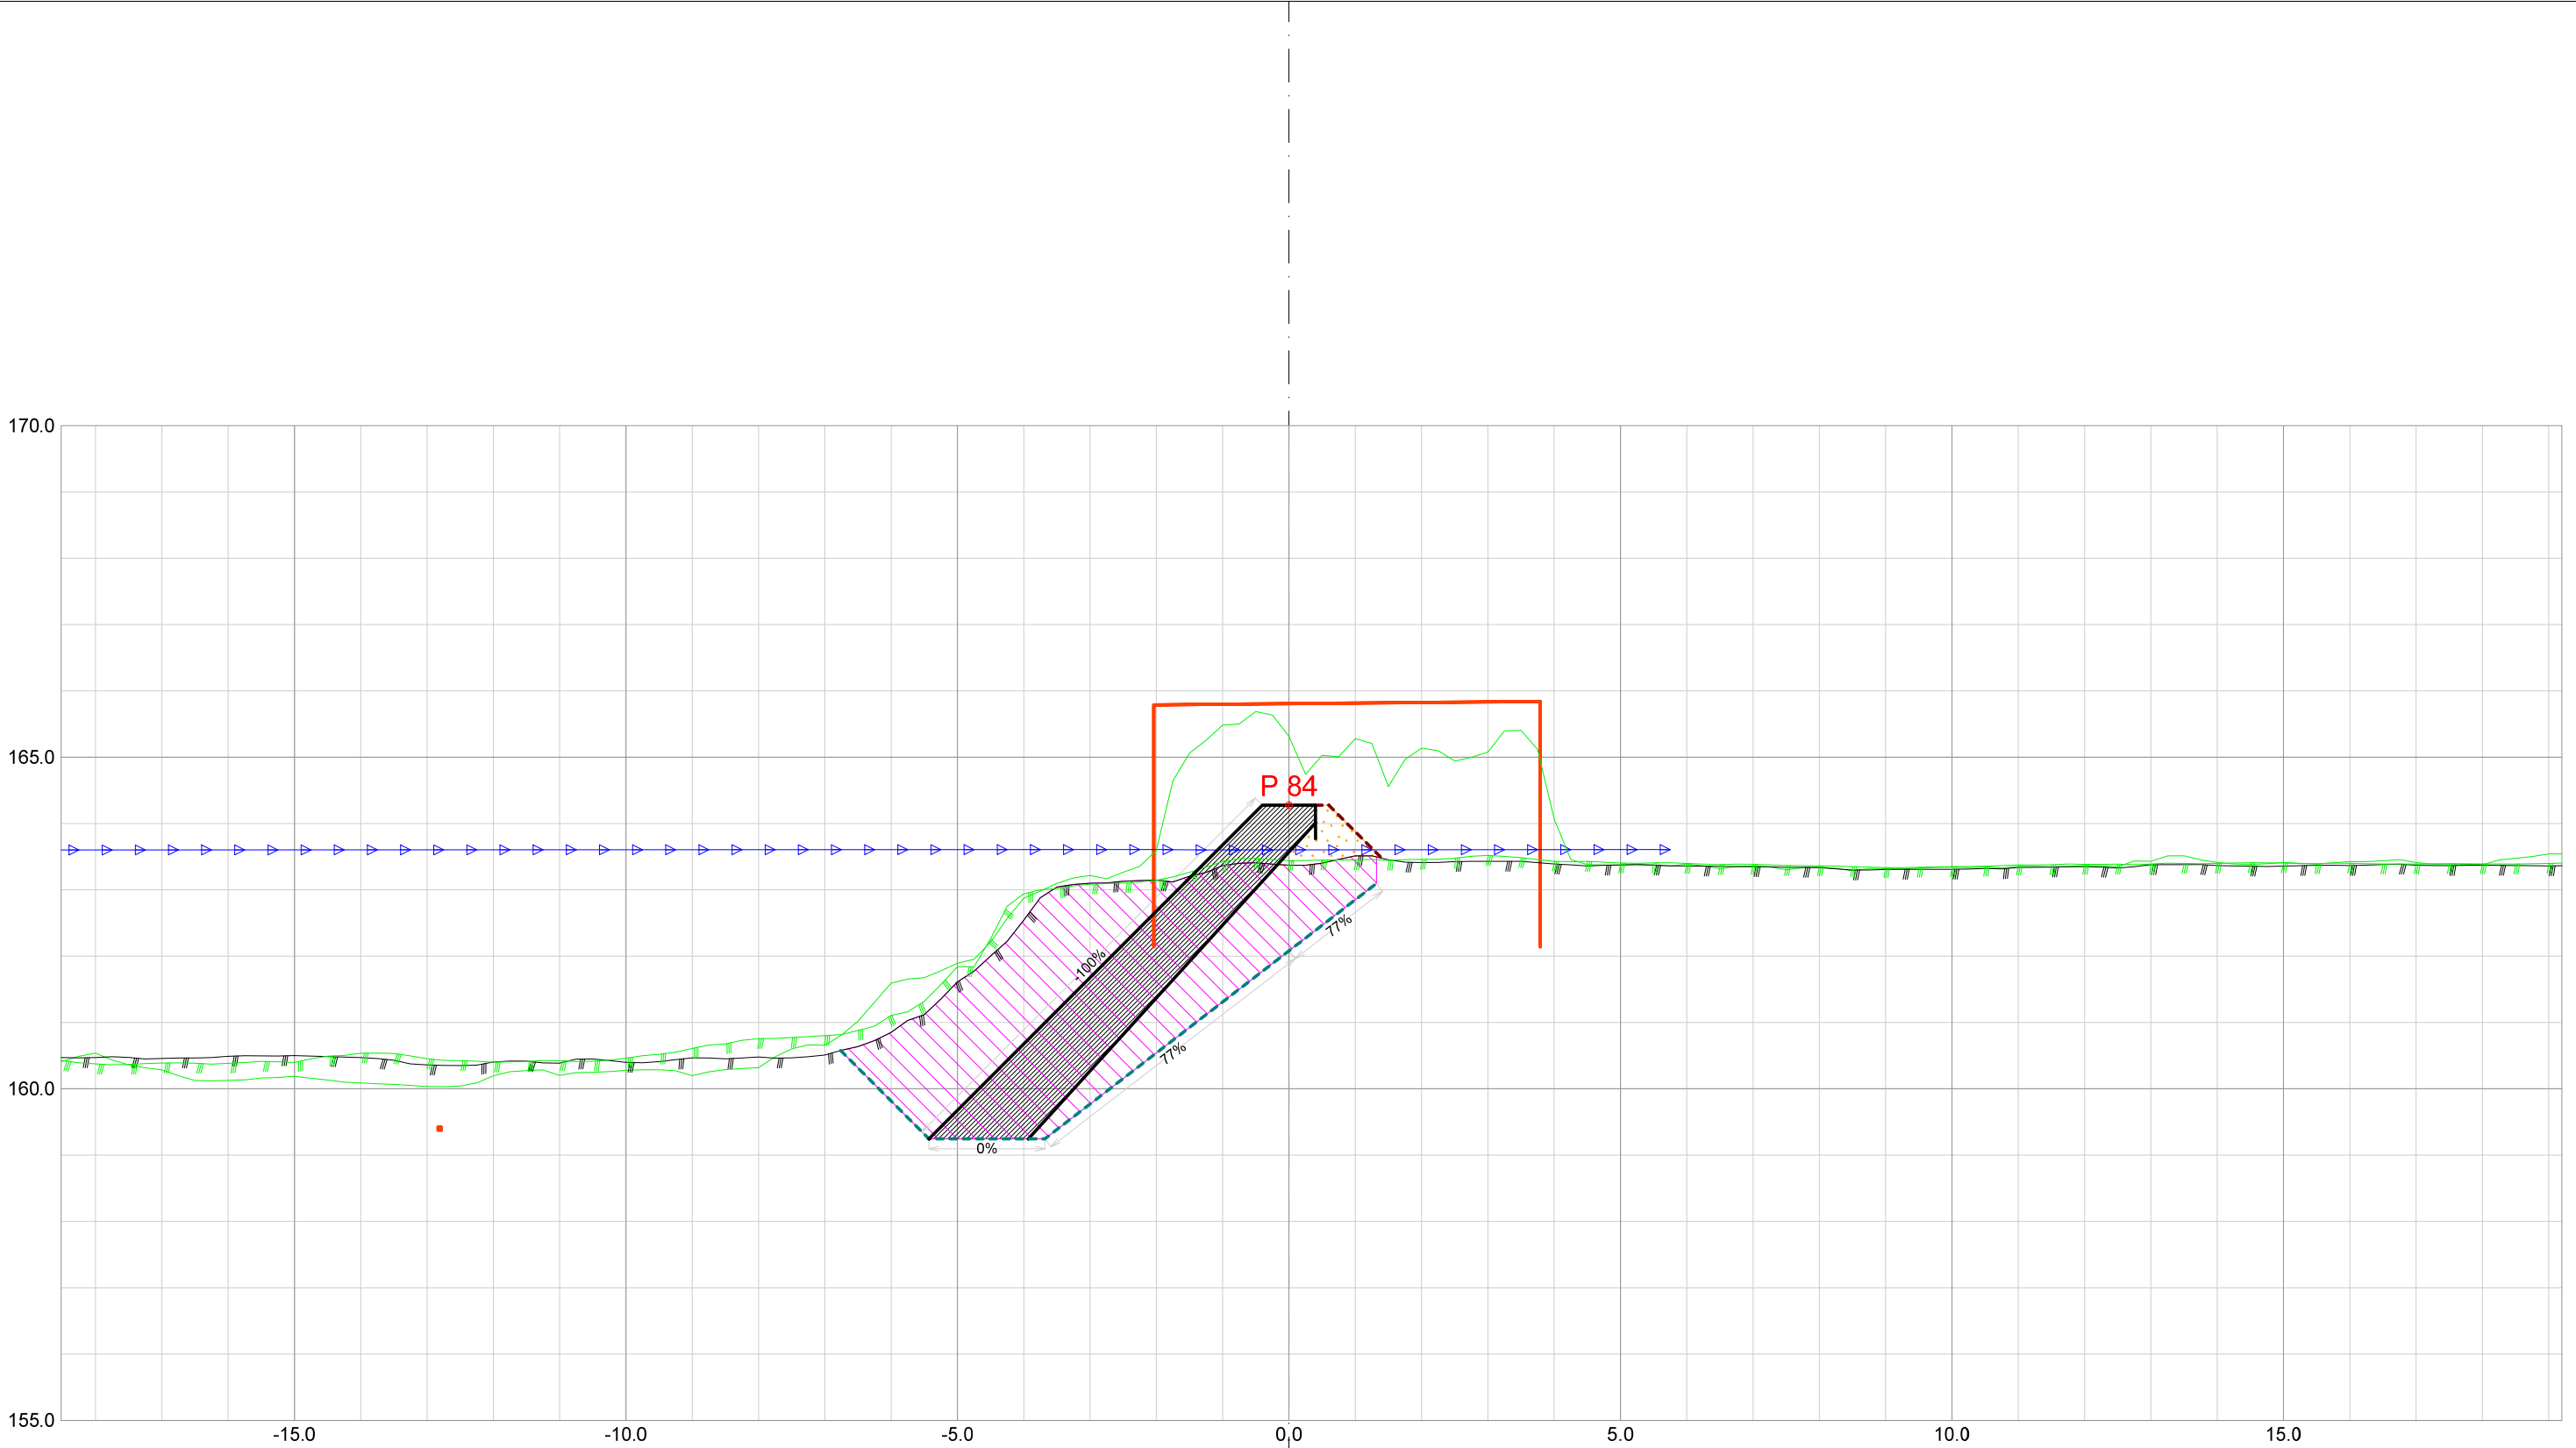


Forprosjekt Rukkedøla						
Kommune Nesbyen				Fylke Buskerud		
Dato 21.11.2025	Konstr./tegnet		Godkjent	Målestokk/Format 1:100 /A3		NVE Norges vassdrags- og energidirektorat
Inngrepsnummer Flomsikring Nesbyen						
Tverrprofiler Forprosjekt Rukkedøla Sørsiden, nedstr Hajem bru					Vassdr. nr. 012.CCZ	
					301	

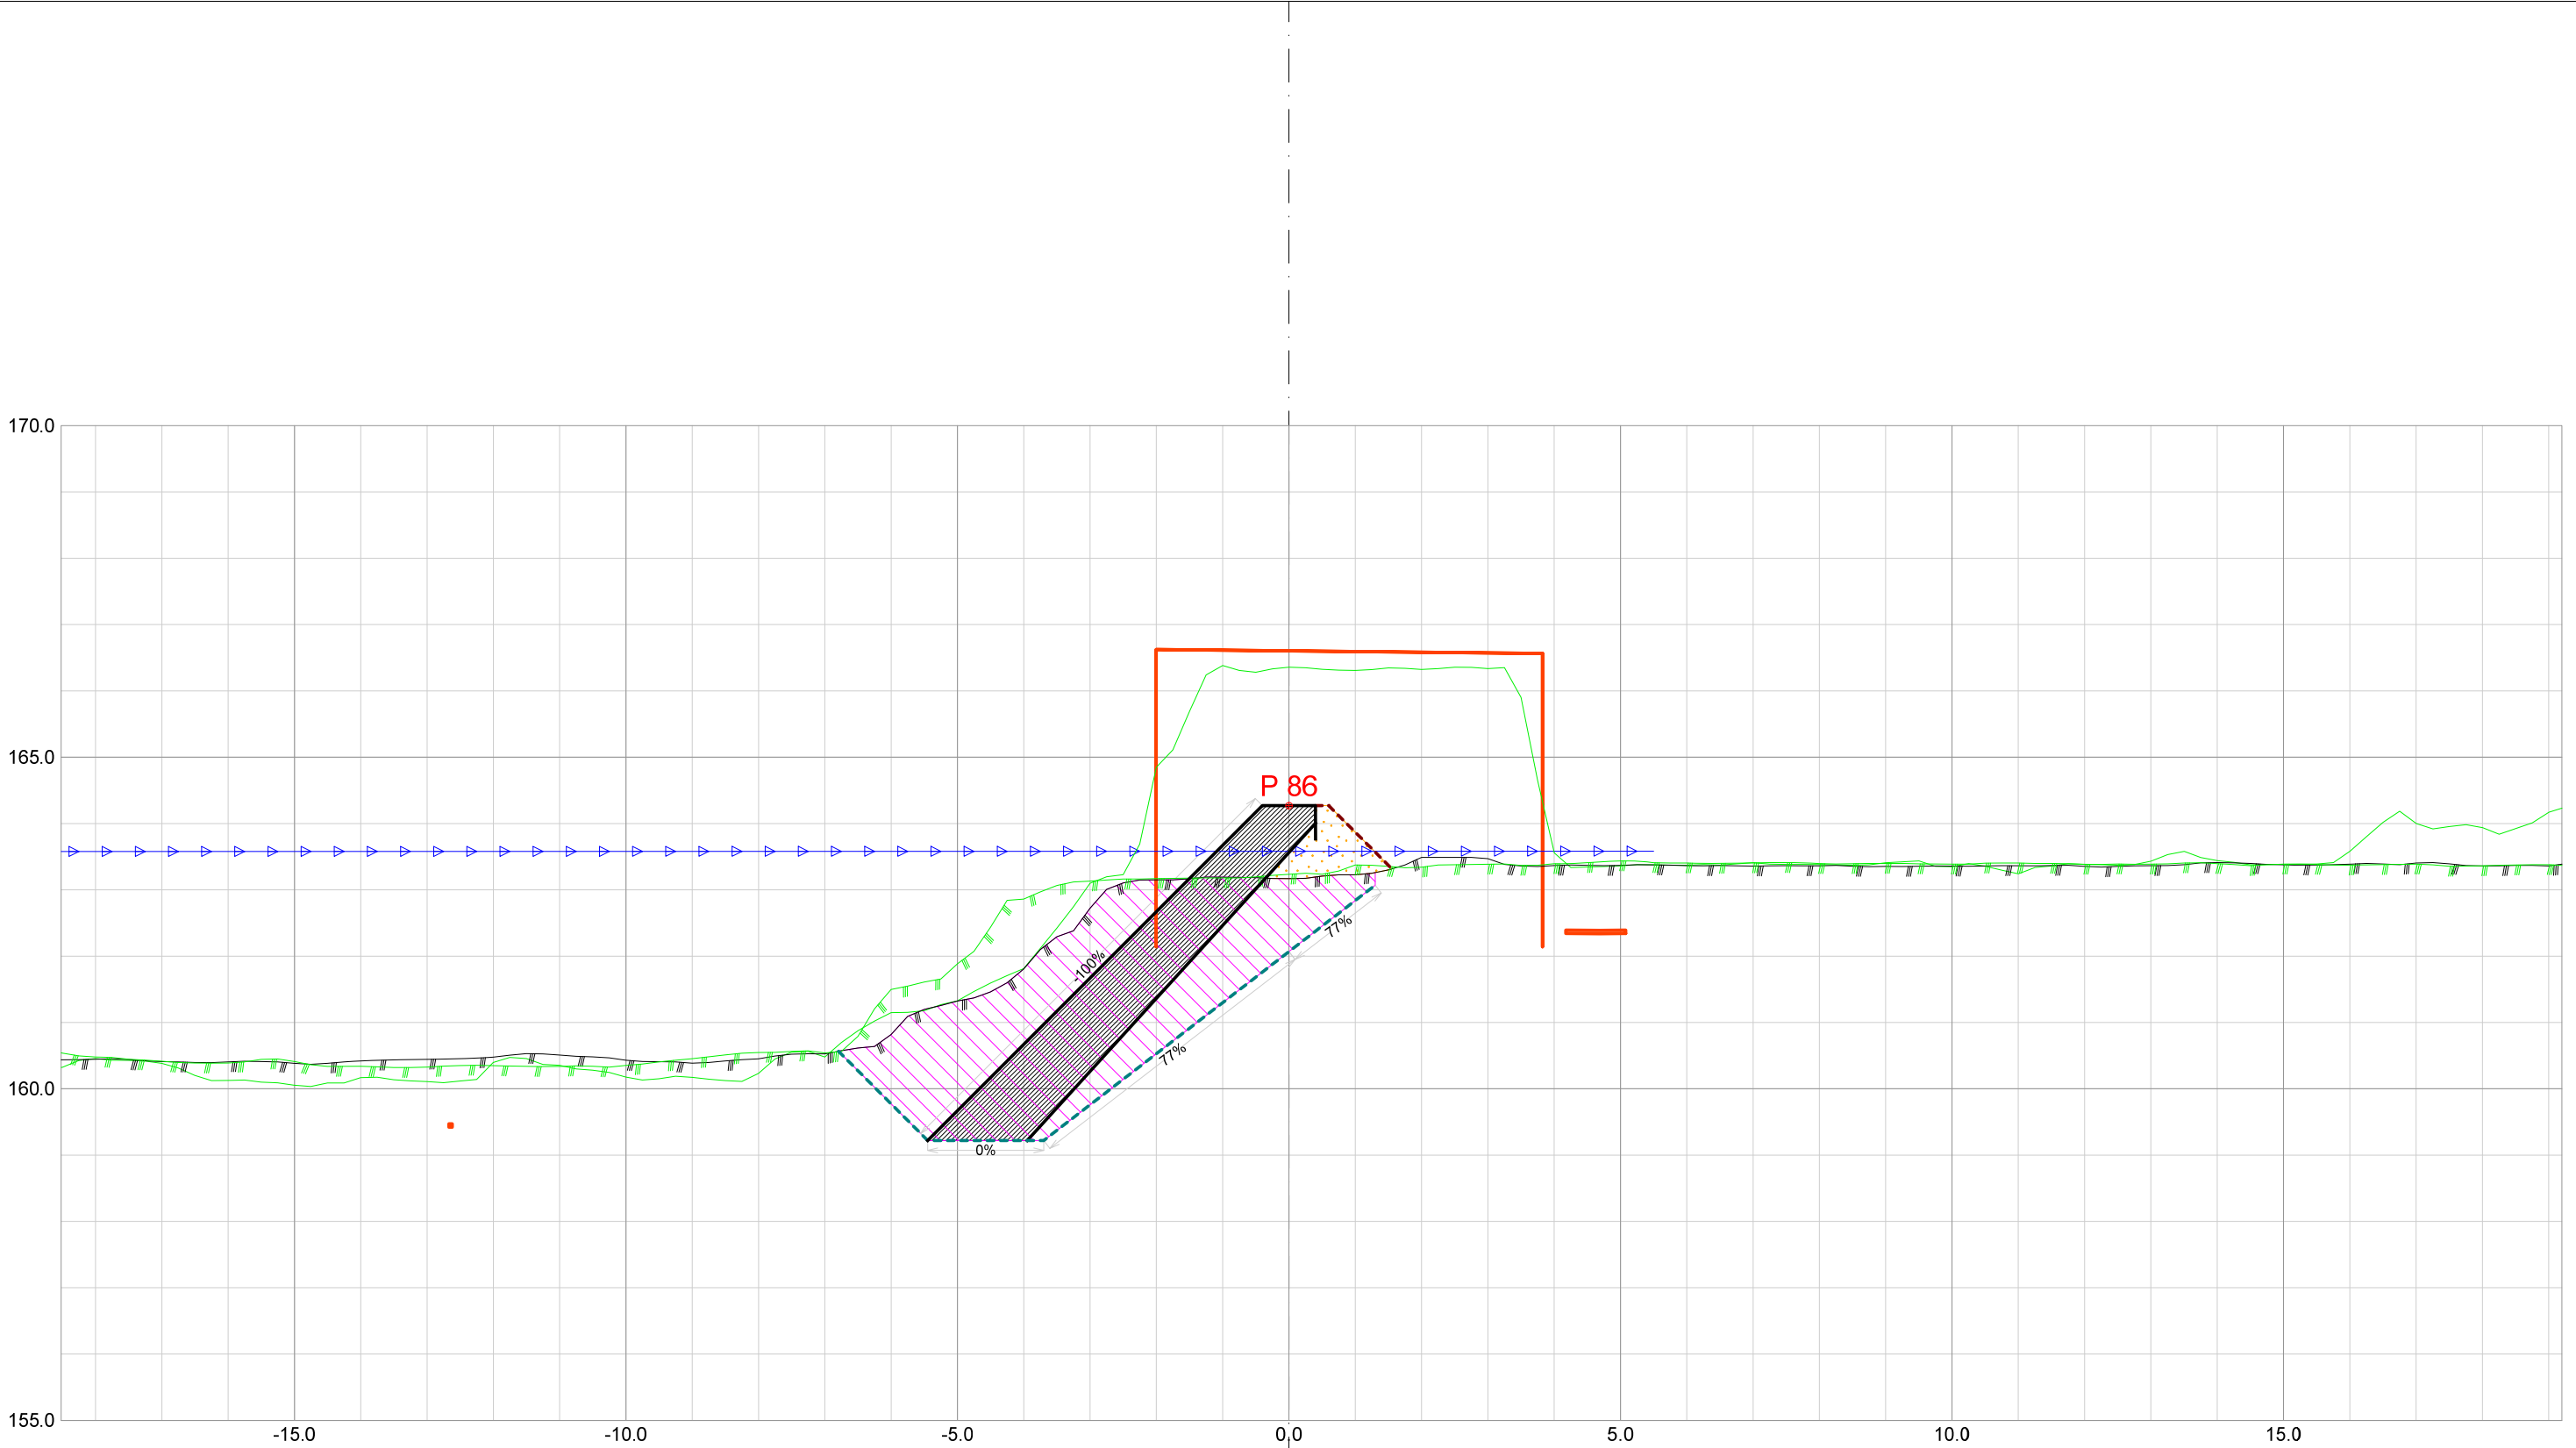


Forprosjekt Rukkedøla						
Kommune Nesbyen				Fylke Buskerud		
Dato 21.11.2025	Konstr./tegnet		Godkjent	Målestokk/Format 1:100 /A3		NVE Norges vassdrags- og energidirektorat
Inngrepsnummer Flomsikring Nesbyen						
Tverrprofiler Forprosjekt Rukkedøla Sørsiden, nedstr Hajem bru					Vassdr. nr. 012.CCZ	
					301	

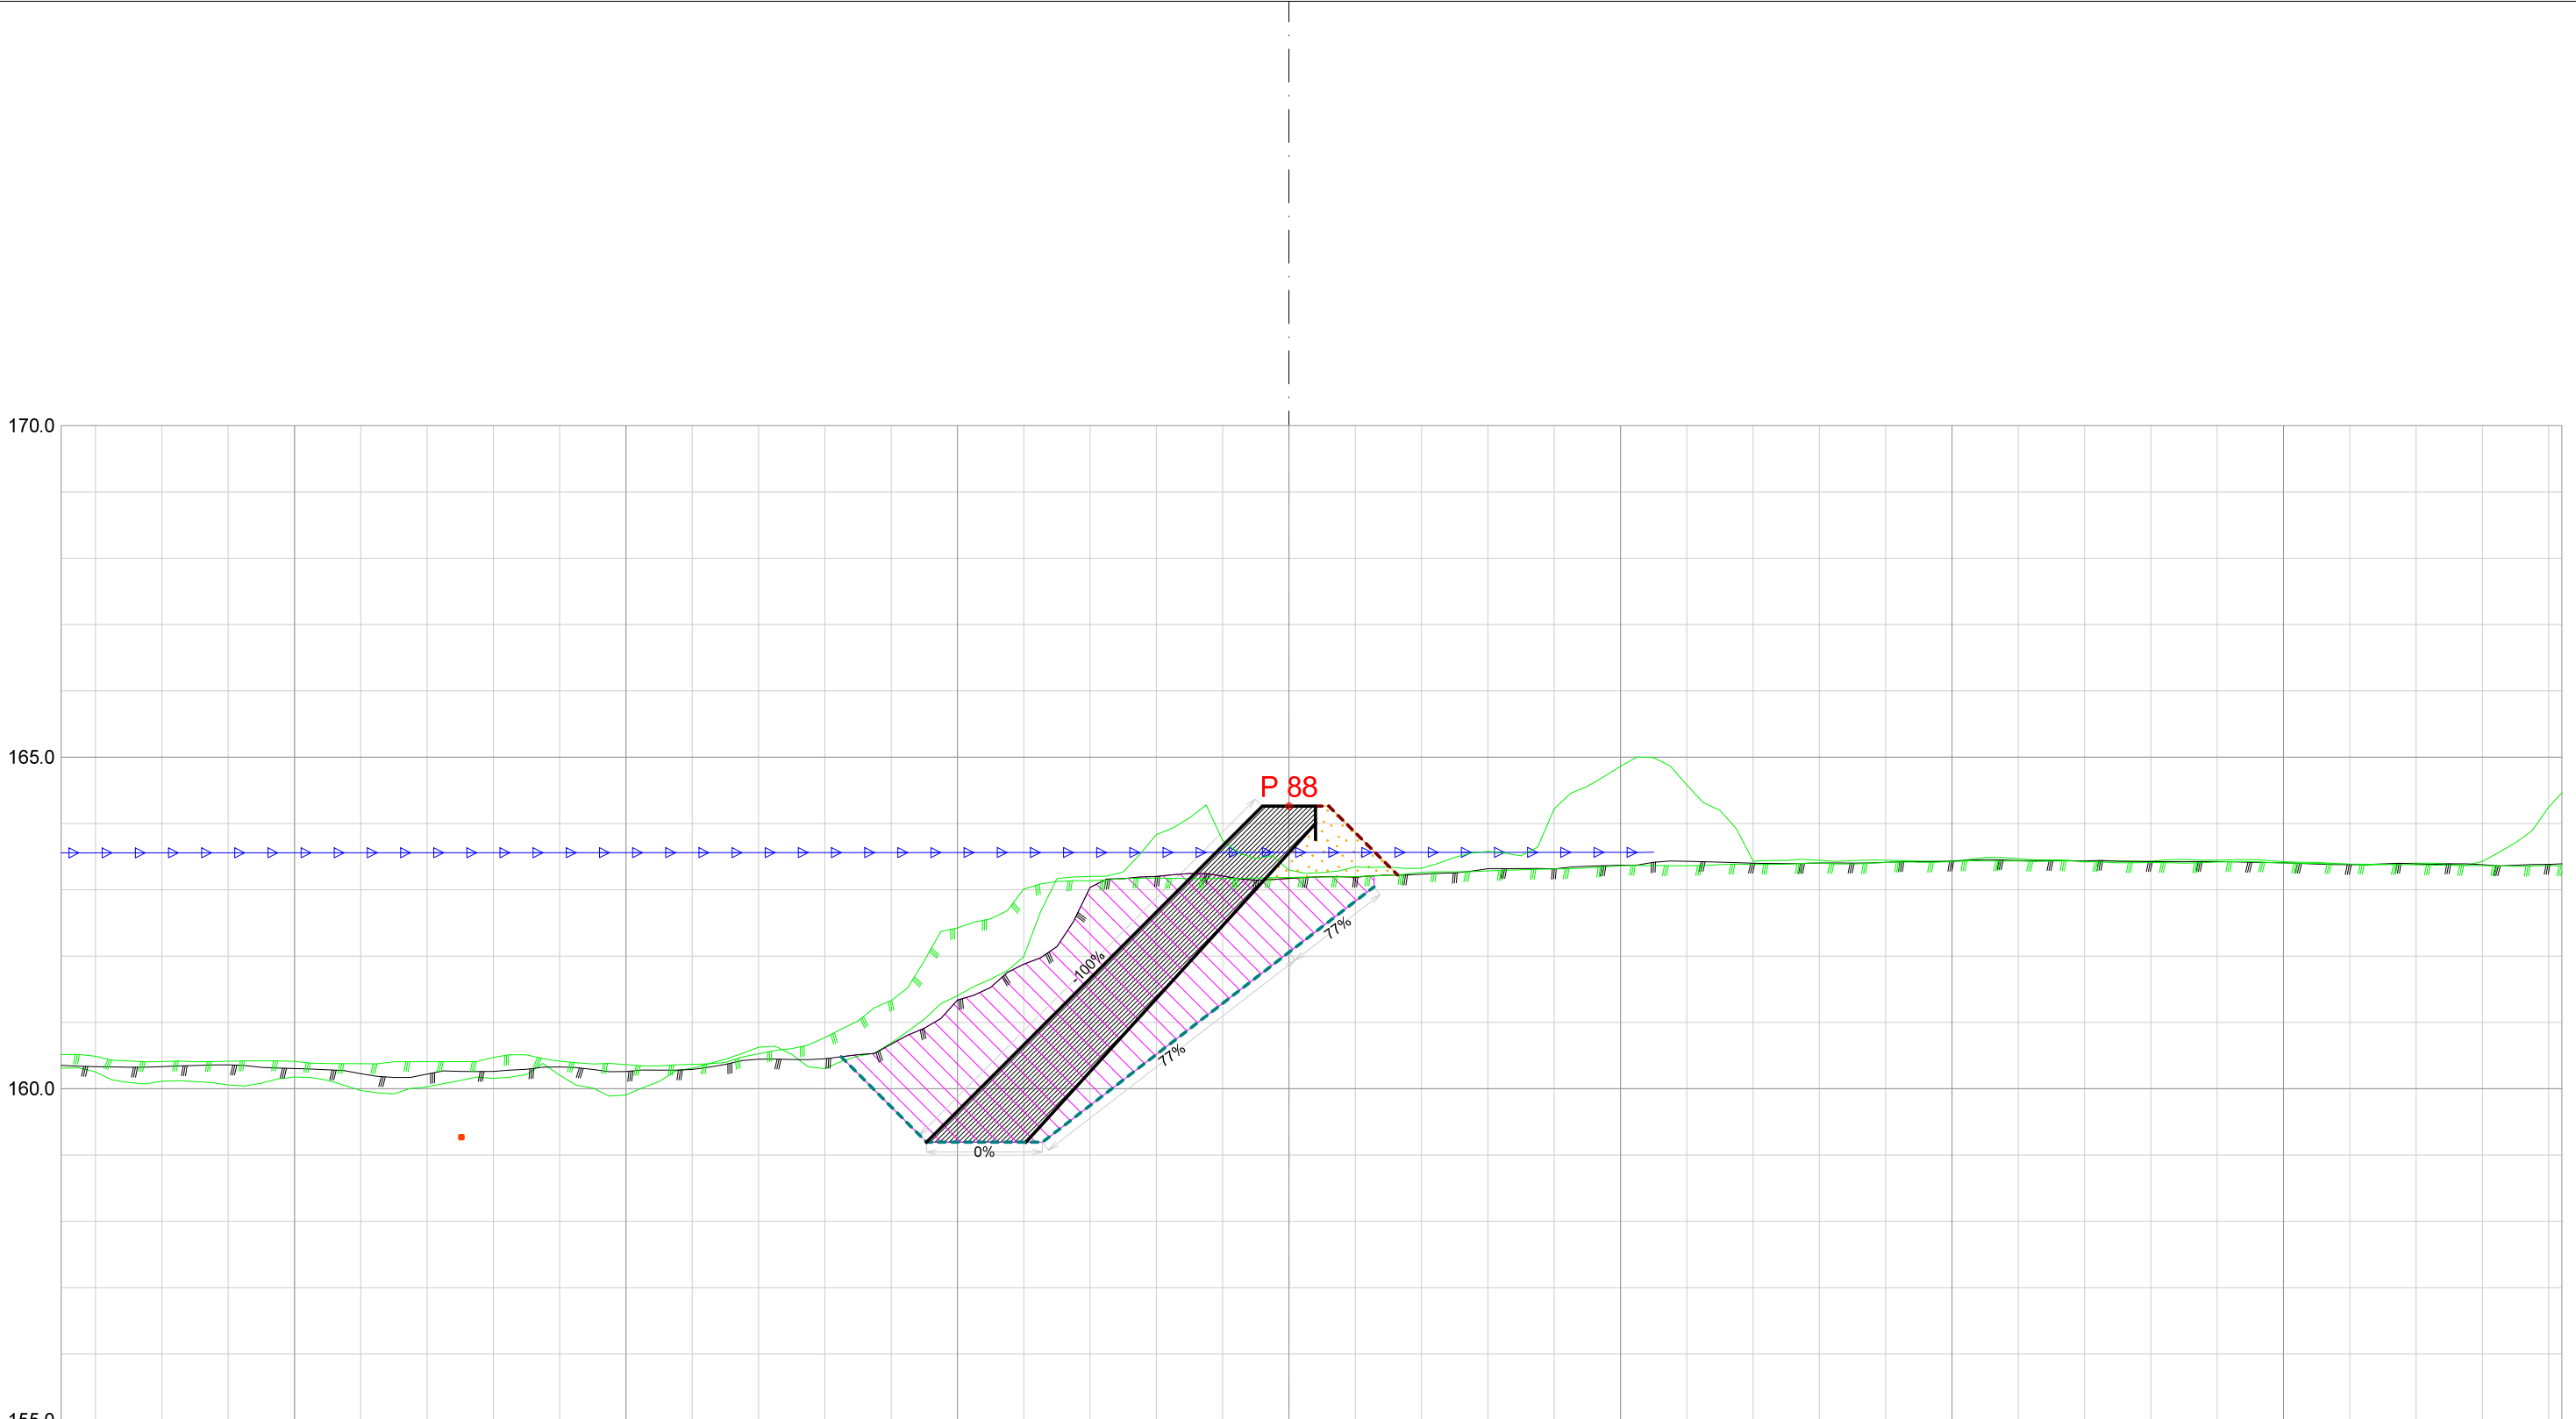


Forprosjekt Rukkedøla						
Kommune Nesbyen				Fylke Buskerud		
Dato 21.11.2025	Konstr./tegnet		Godkjent	Målestokk/Format 1:100 /A3		NVE Norges vassdrags- og energidirektorat
Inngrepsnummer Flomsikring Nesbyen						
Tverrprofiler Forprosjekt Rukkedøla Sørsiden, nedstr Hajem bru					Vassdr. nr. 012.CCZ	
					301	

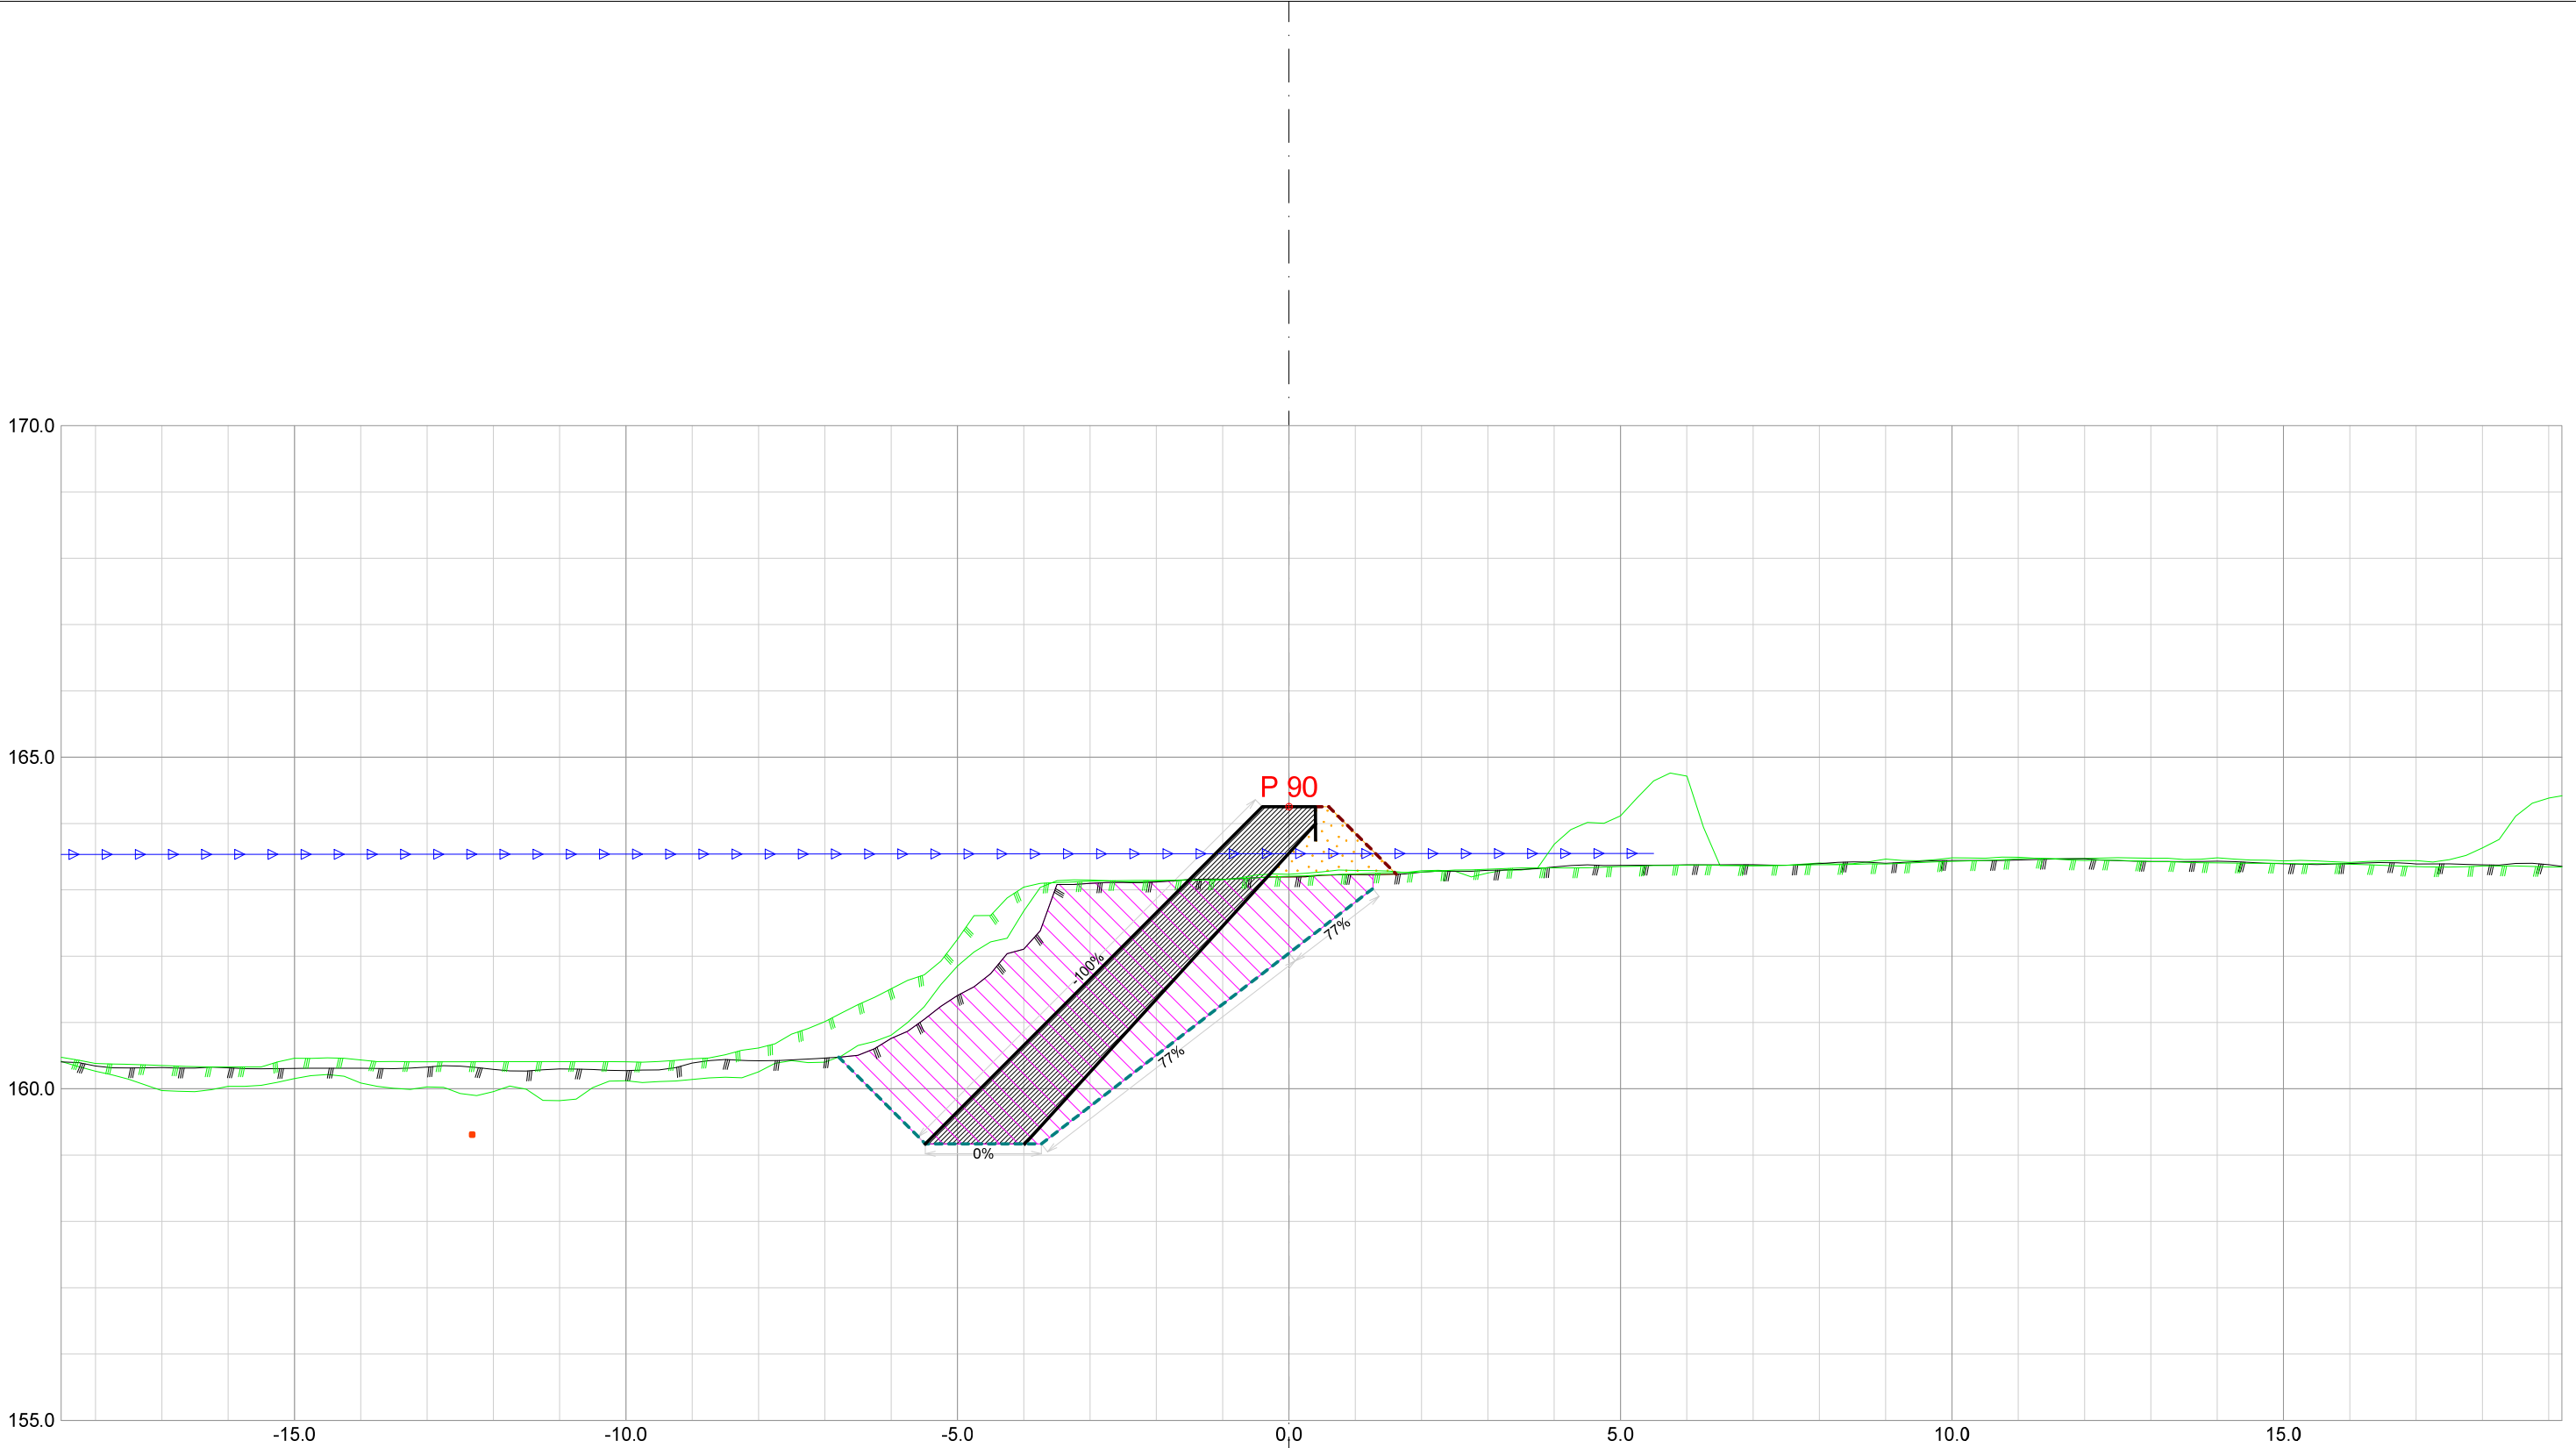


Forprosjekt Rukkedøla						
Kommune Nesbyen				Fylke Buskerud		
Dato 21.11.2025	Konstr./tegnet		Godkjent	Målestokk/Format 1:100 /A3		NVE Norges vassdrags- og energidirektorat
Inngrepsnummer Flomsikring Nesbyen						
Tverrprofiler Forprosjekt Rukkedøla Sørsiden, nedstr Hajem bru					Vassdr. nr. 012.CCZ	
					301	

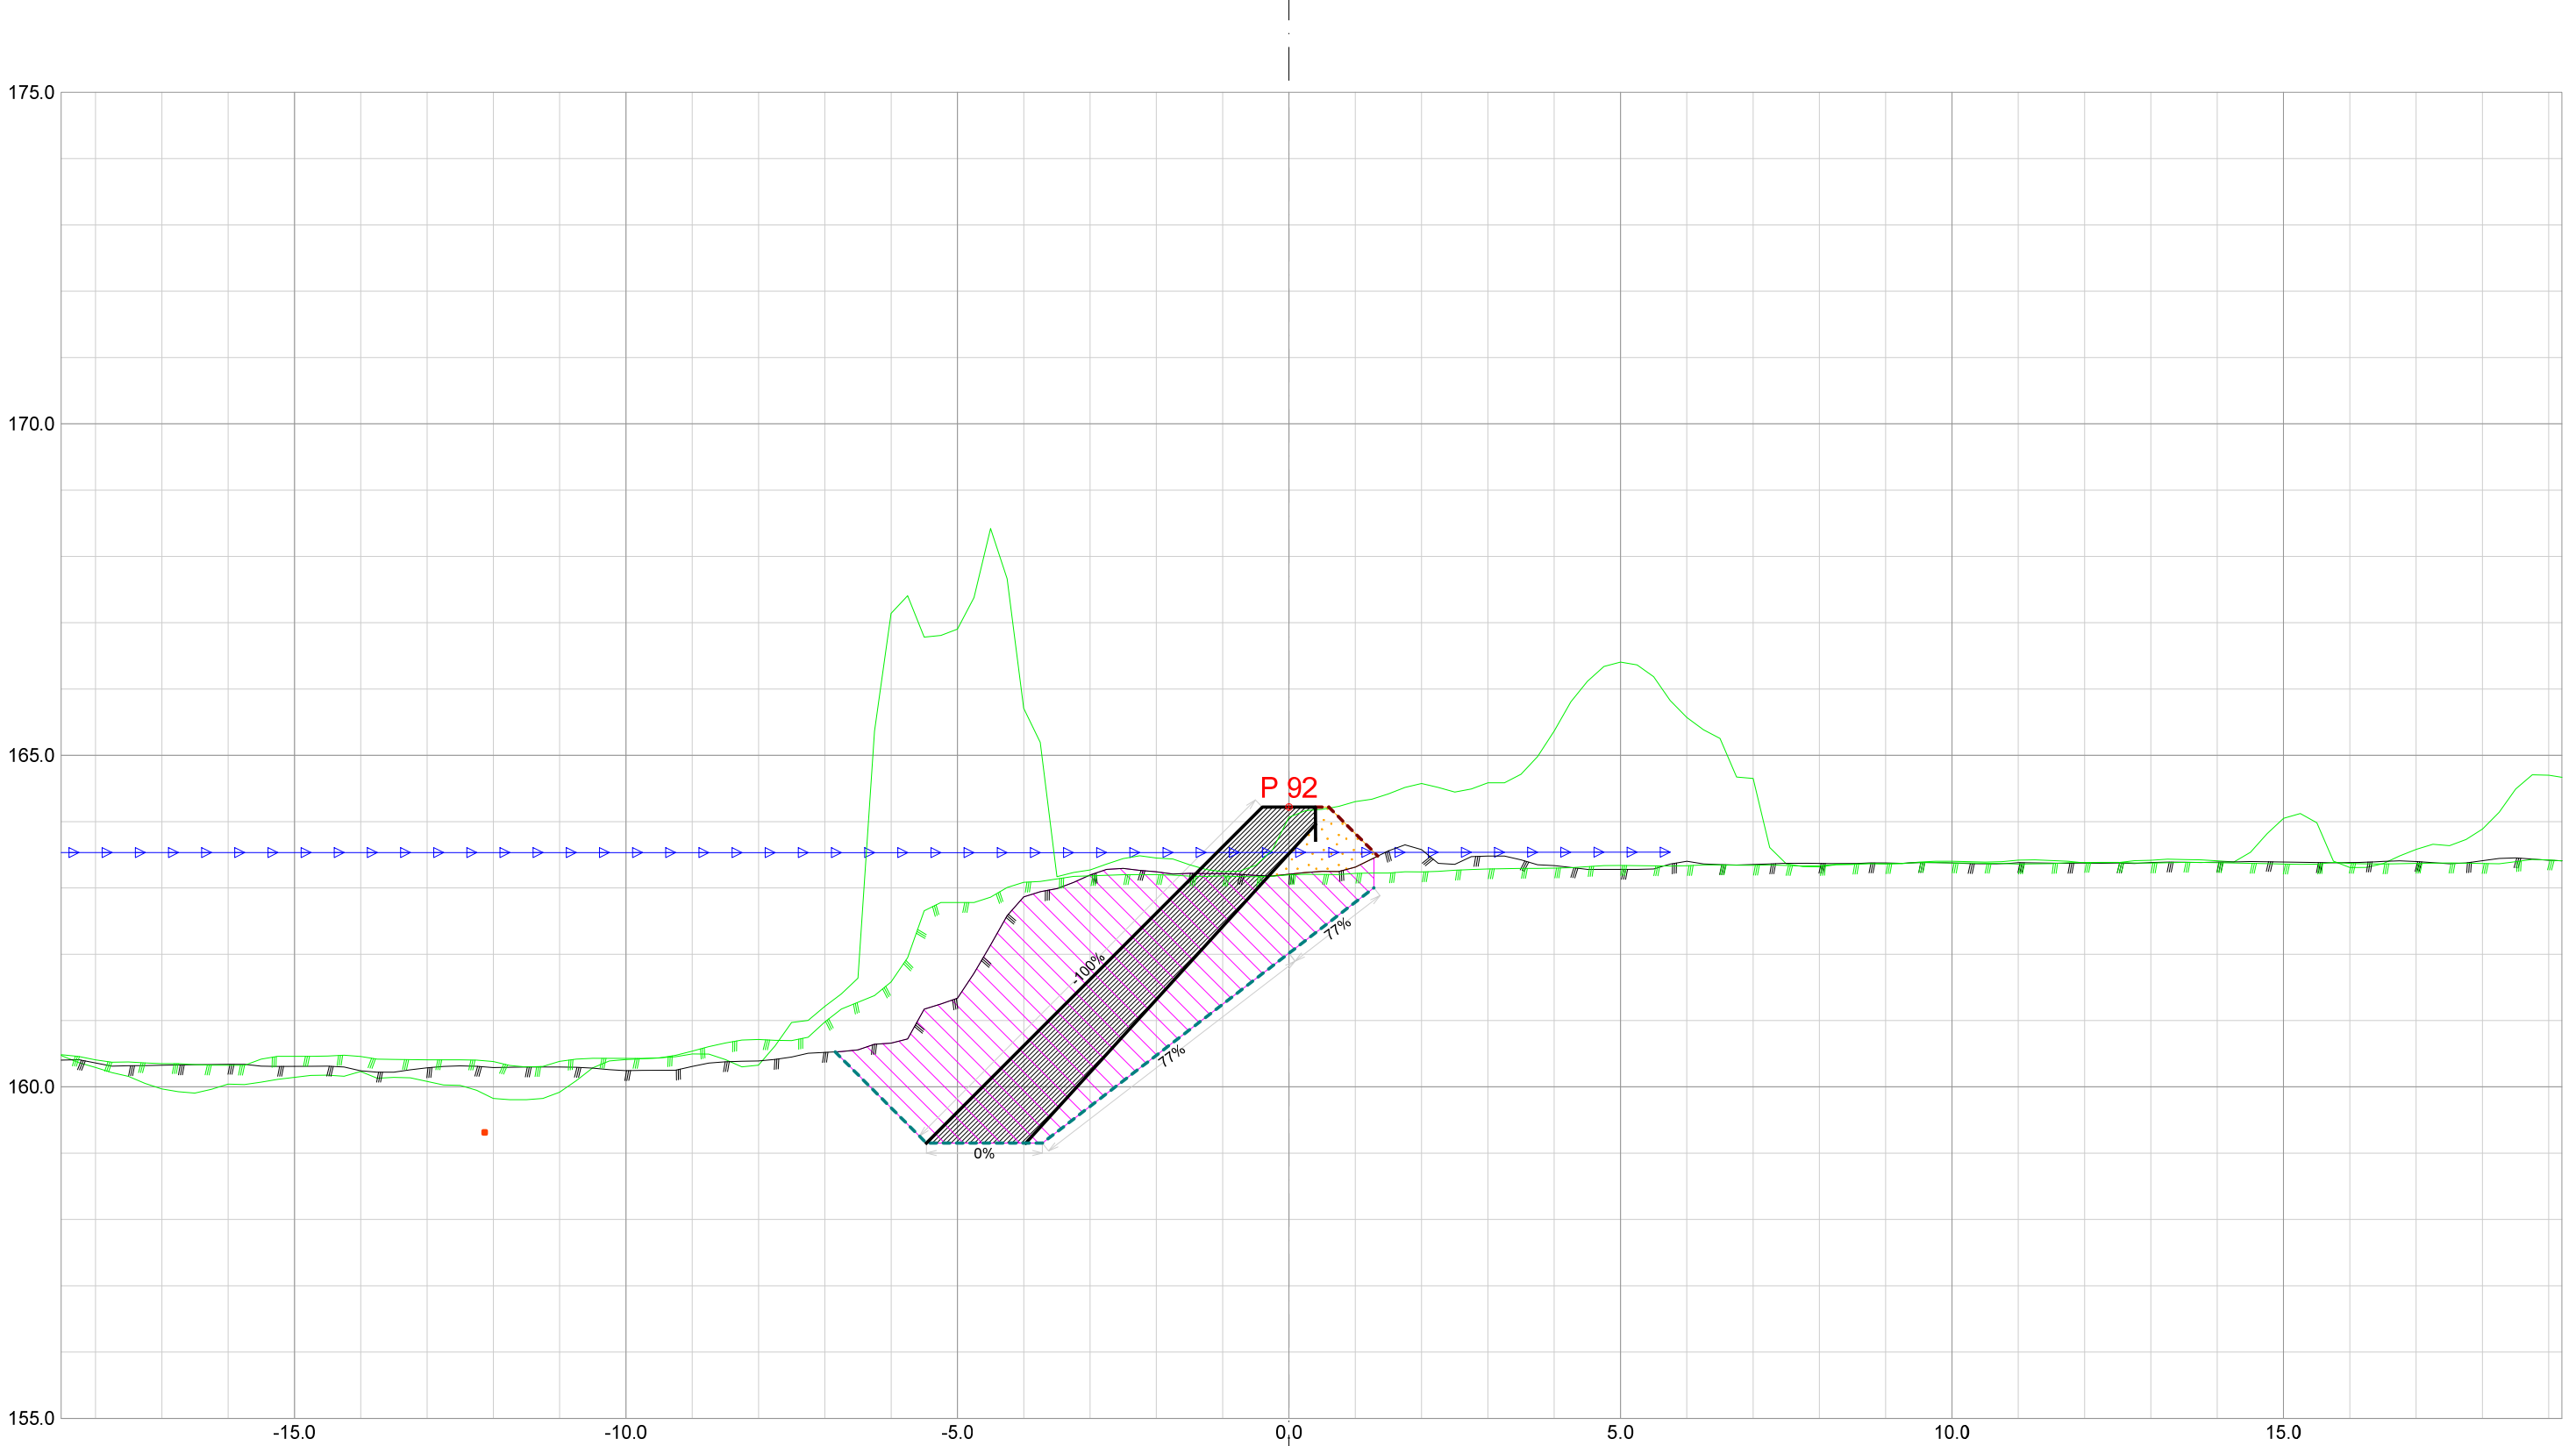

Forprosjekt Rukkedøla						
Kommune Nesbyen				Fylke Buskerud		
Dato 21.11.2025	Konstr./tegnet		Godkjent	Målestokk/Format 1:100 /A3		NVE Norges vassdrags- og energidirektorat
Inngrepsnummer Flomsikring Nesbyen						
Tverrprofiler Forprosjekt Rukkedøla Sørsiden, nedstr Hajem bru					Vassdr. nr. 012.CCZ	
					301	

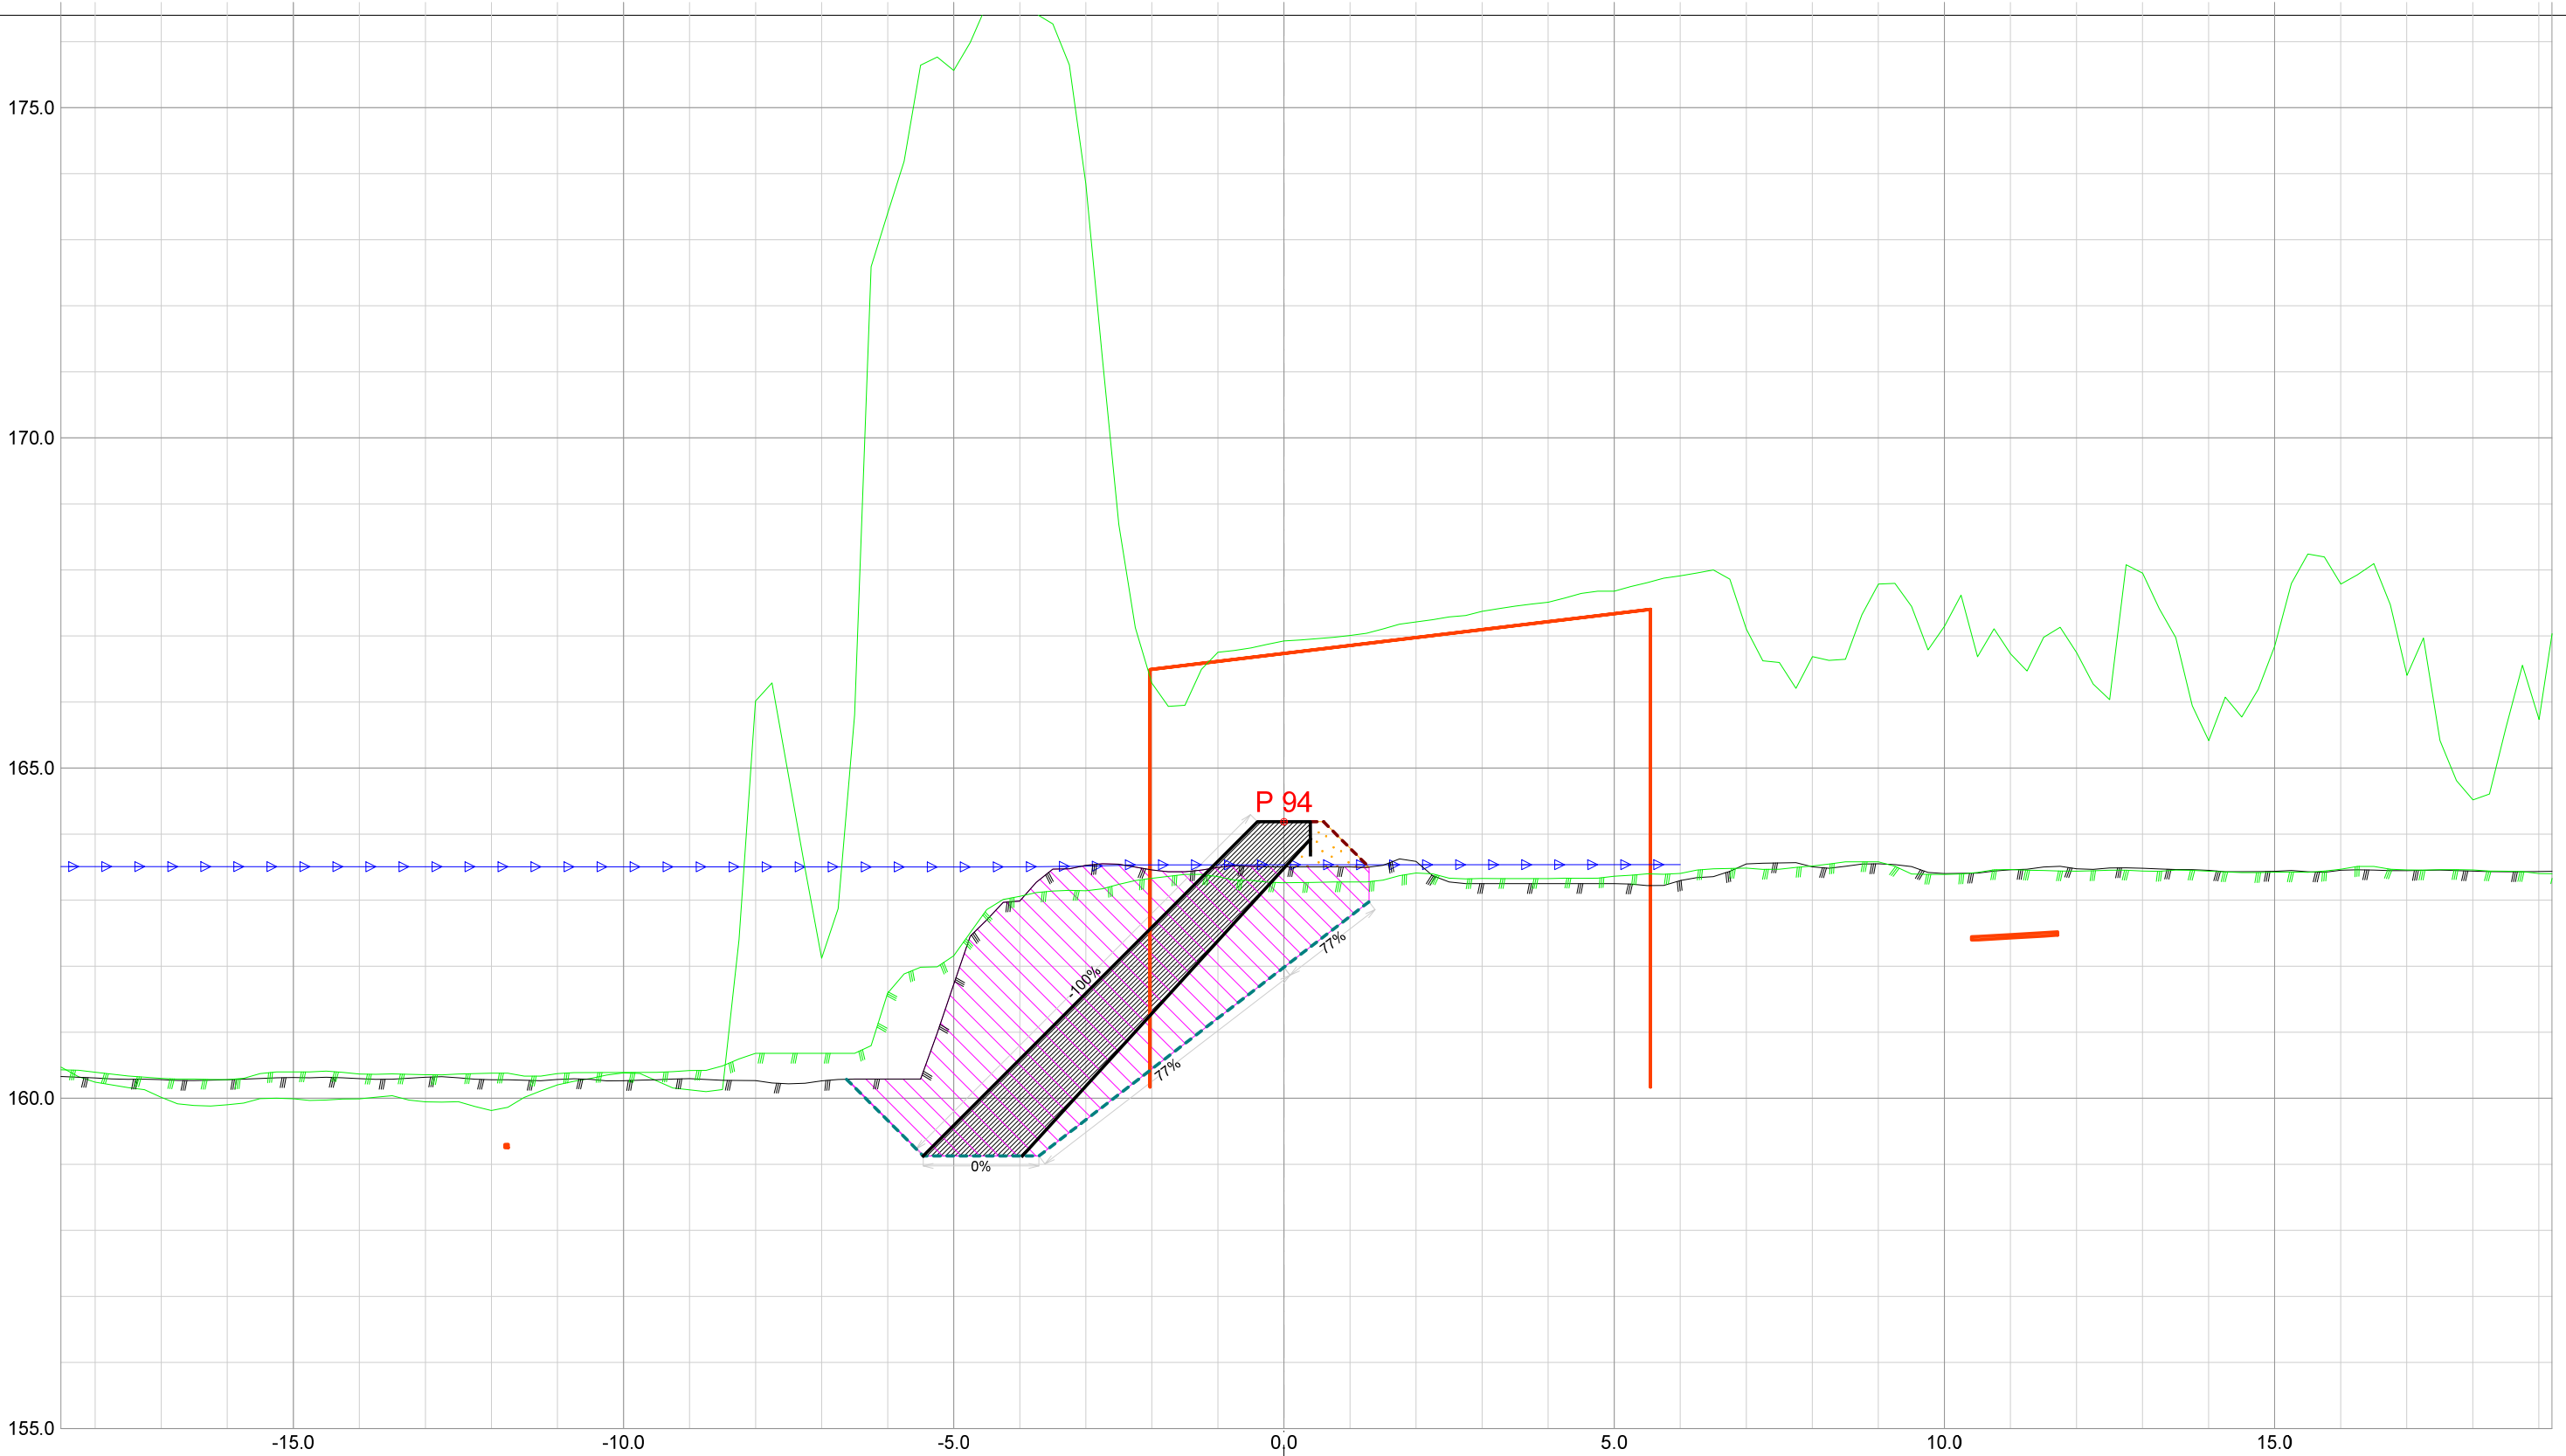


Forprosjekt Rukkedøla						
Kommune Nesbyen				Fylke Buskerud		
Dato 21.11.2025	Konstr./tegnet	Godkjent	Målestokk/Format 1:100 /A3		NVE Norges vassdrags- og energidirektorat	ør 7
Inngrepsnummer Flomsikring Nesbyen						
Tverrprofiler Forprosjekt Rukkedøla Sørsiden, nedstr Hajem bru				Vassdr. nr. 012.CCZ		
				301		

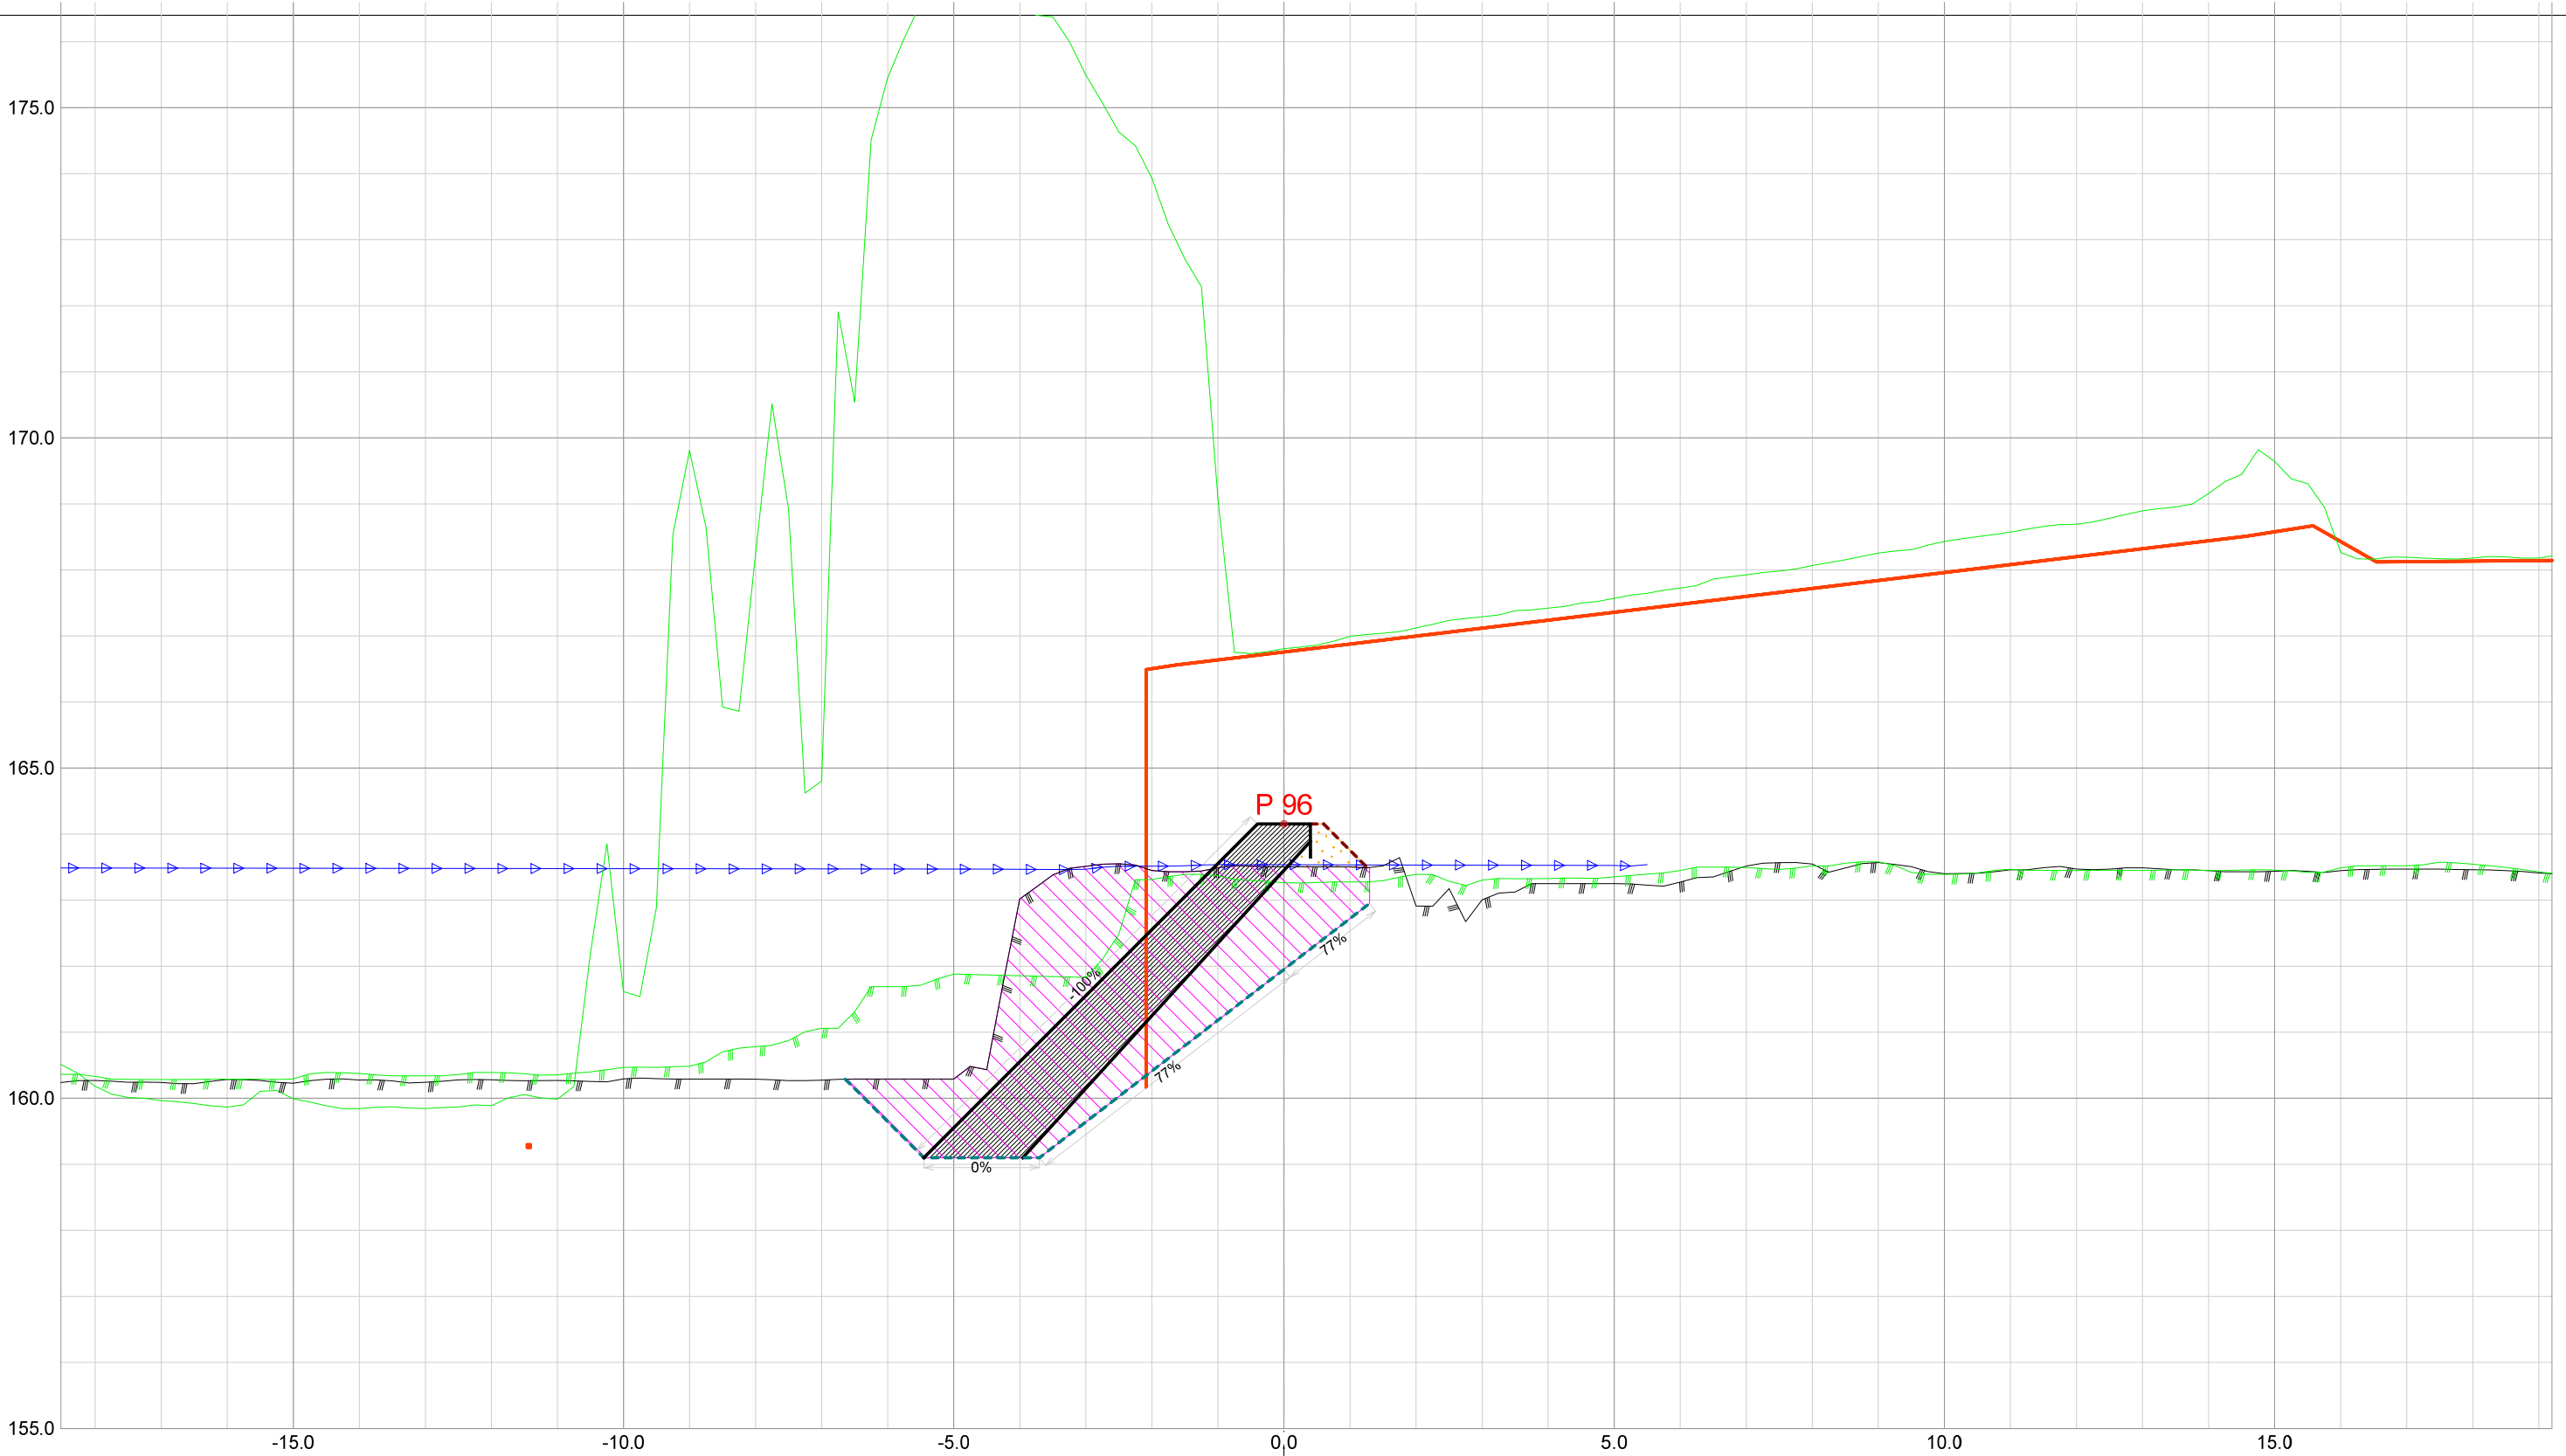


Forprosjekt Rukkedøla						
Kommune Nesbyen				Fylke Buskerud		
Dato 21.11.2025	Konstr./tegnet		Godkjent	Målestokk/Format 1:100 /A3		NVE Norges vassdrags- og energidirektorat
Inngrepsnummer Flomsikring Nesbyen						
Tverrprofiler Forprosjekt Rukkedøla Sørsiden, nedstr Hajem bru					Vassdr. nr. 012.CCZ	
					301	




Forprosjekt Rukkedøla						
Kommune Nesbyen				Fylke Buskerud		
Dato 21.11.2025	Konstr./tegnet		Godkjent	Målestokk/Format 1:100 /A3		NVE Norges vassdrags- og energidirektorat
Inngrepsnummer Flomsikring Nesbyen						
Tverrprofiler Forprosjekt Rukkedøla Sørsiden, nedstr Hajem bru					Vassdr. nr. 012.CCZ	
					301	

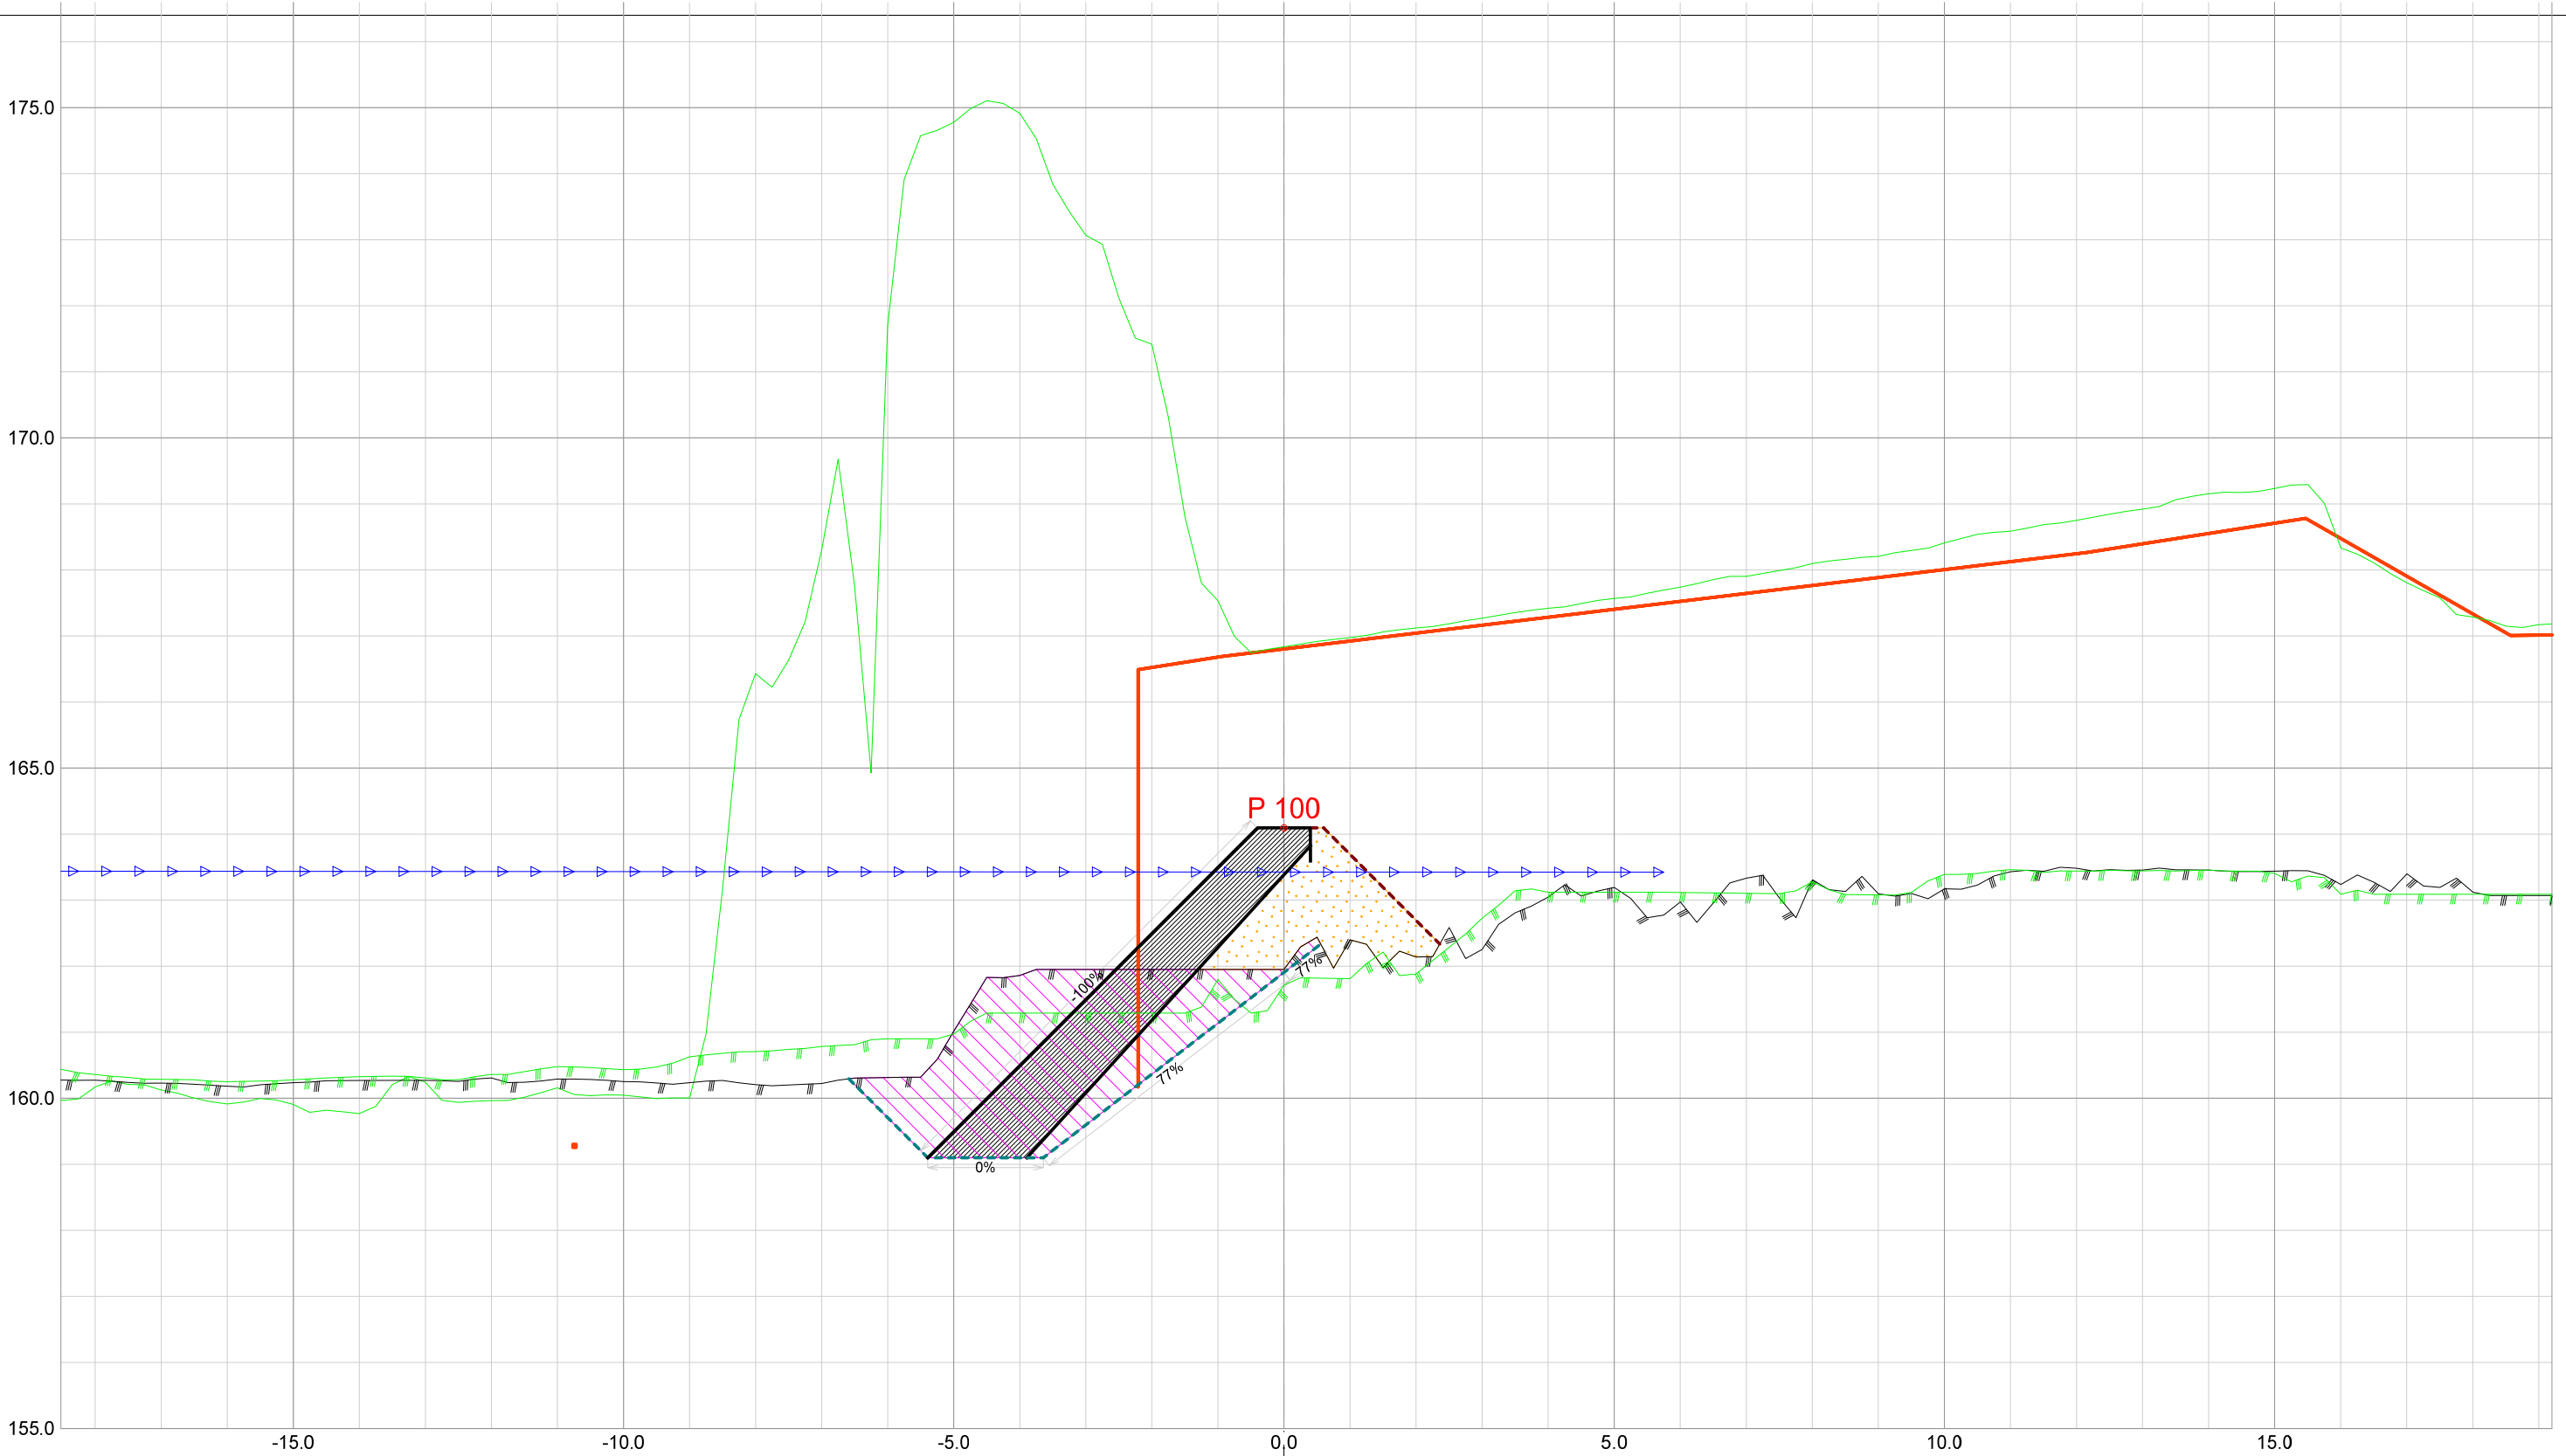


Forprosjekt Rukkedøla						
Kommune Nesbyen				Fylke Buskerud		
Dato 21.11.2025	Konstr./tegnet		Godkjent	Målestokk/Format 1:100 /A3		NVE Norges vassdrags- og energidirektorat
Inngrepsnummer Flomsikring Nesbyen						
Tverrprofiler Forprosjekt Rukkedøla Sørsiden, nedstr Hajem bru					Vassdr. nr. 012.CCZ	
					301	

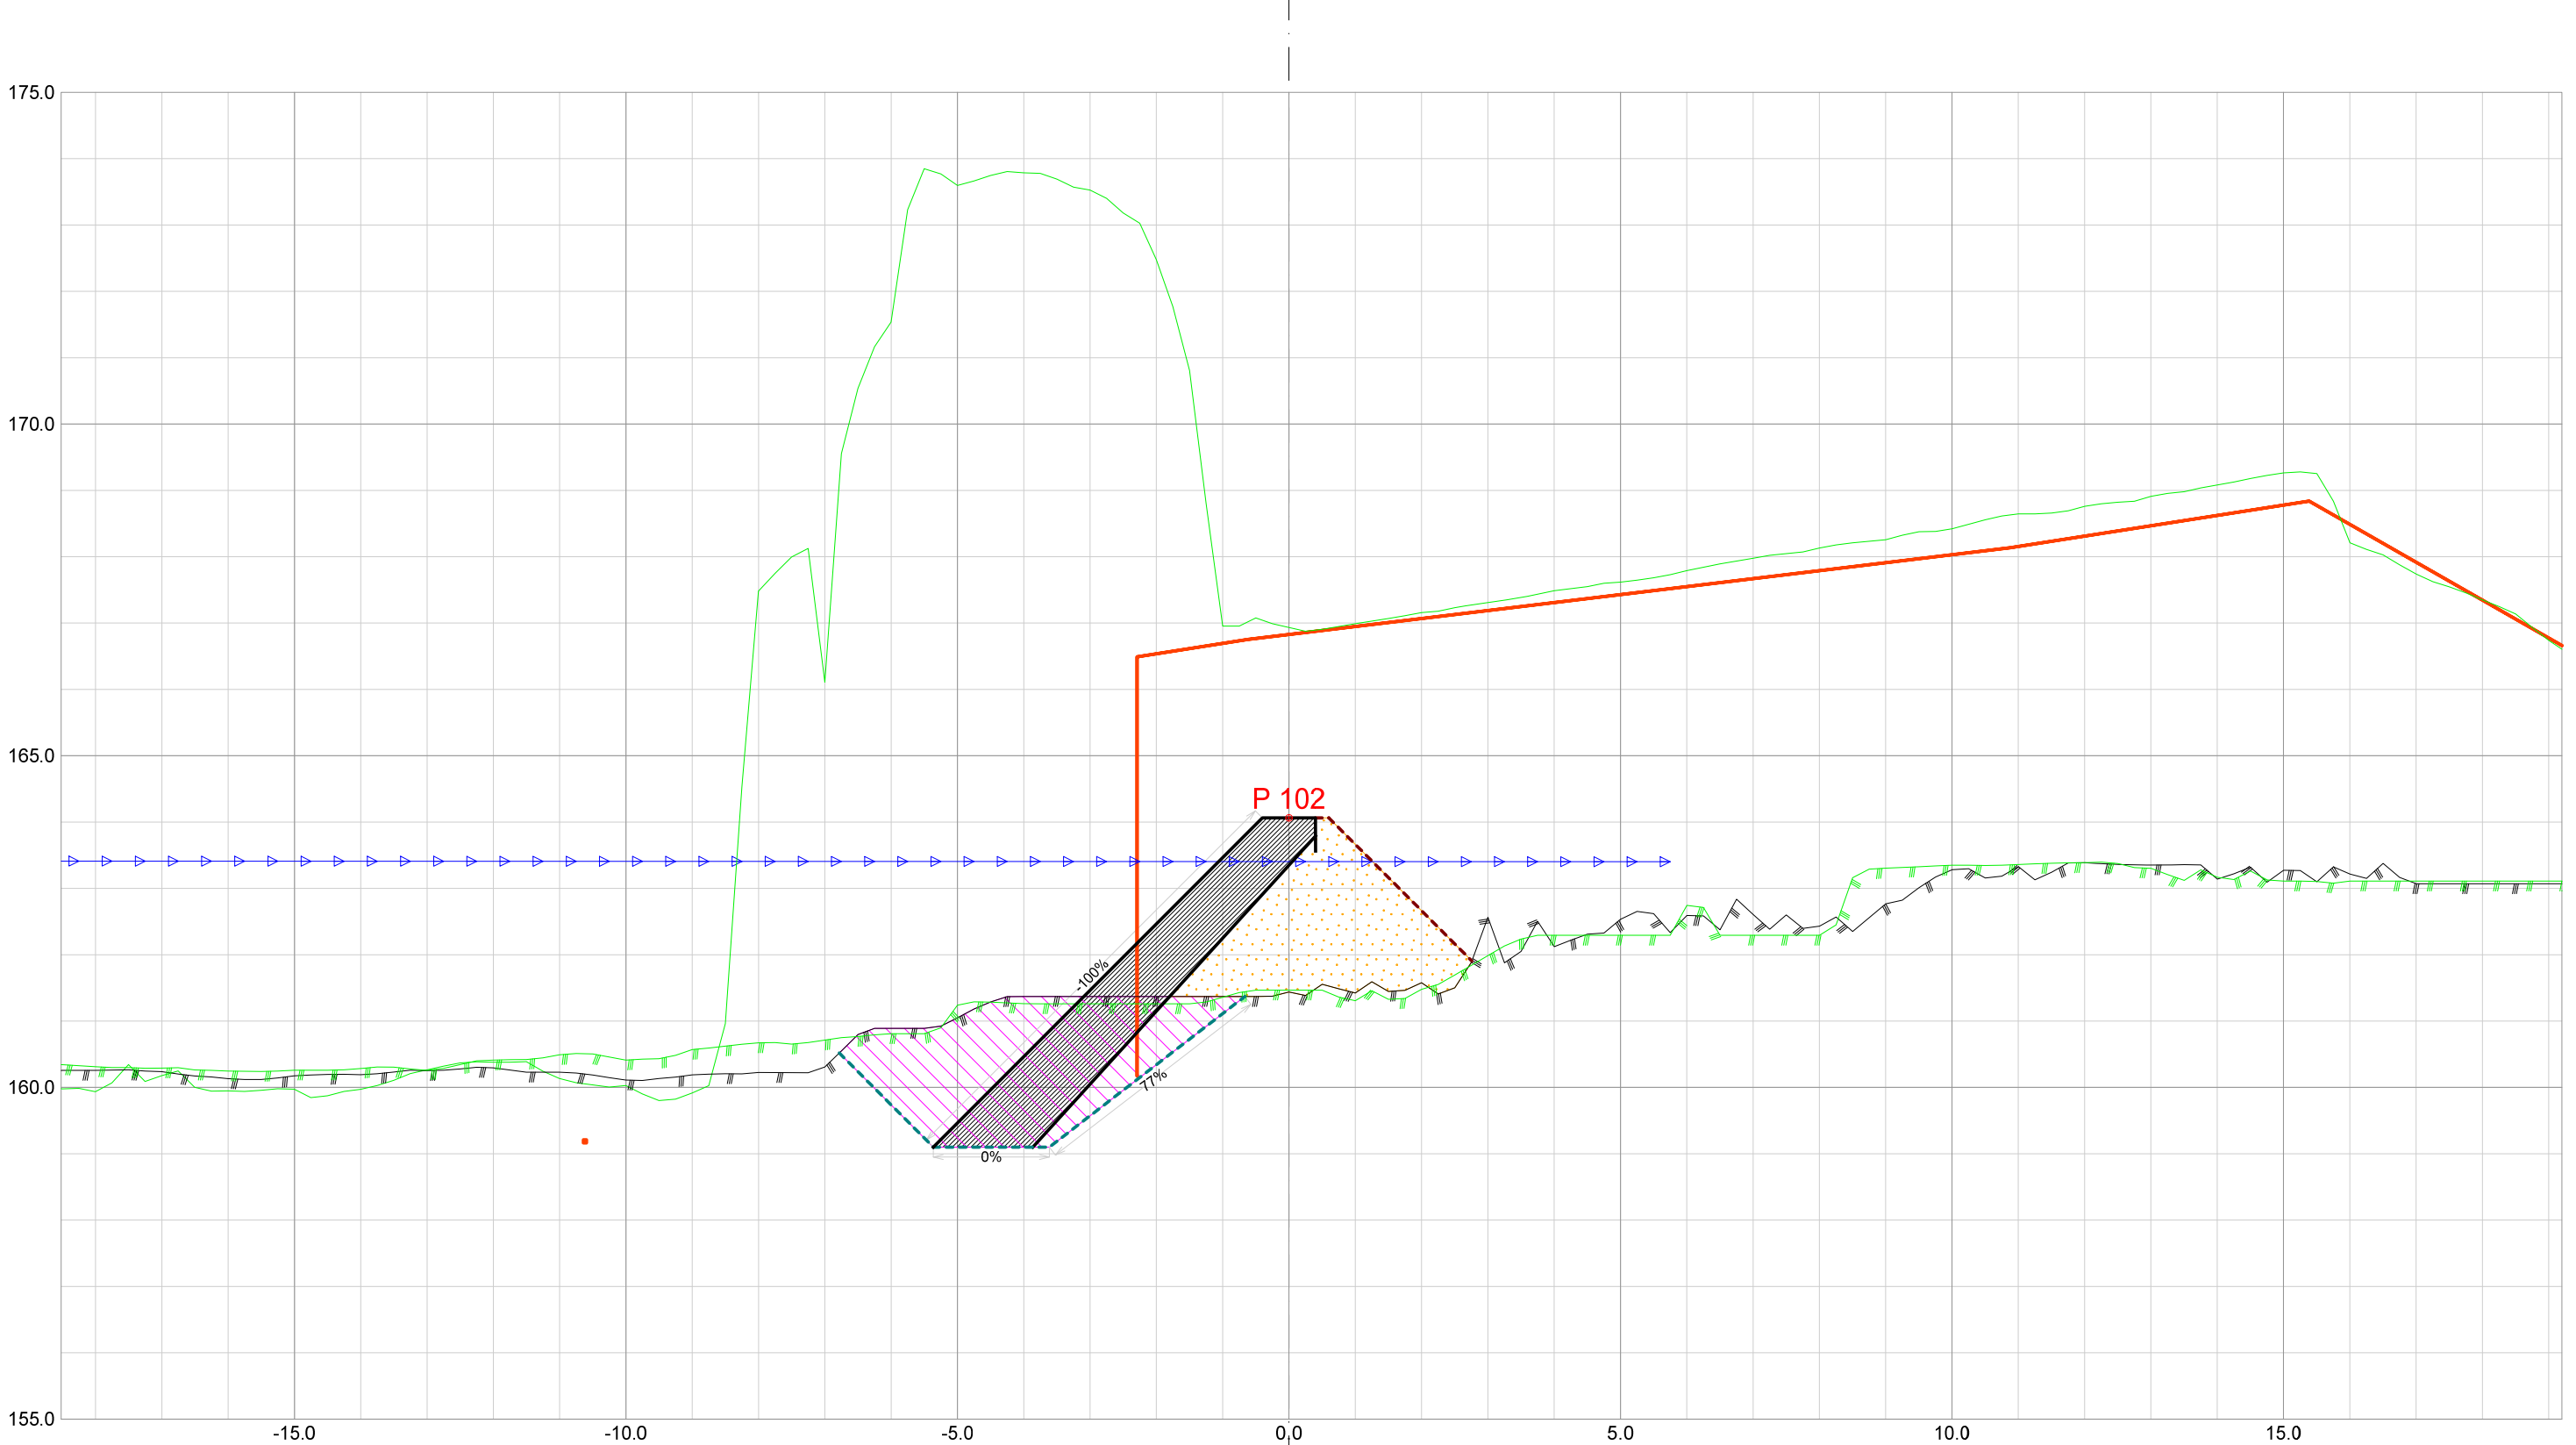


Forprosjekt Rukkedøla						
Kommune Nesbyen				Fylke Buskerud		
Dato 21.11.2025	Konstr./tegnet		Godkjent	Målestokk/Format 1:100 /A3		NVE Norges vassdrags- og energidirektorat
Inngrepsnummer Flomsikring Nesbyen						
Tverrprofiler Forprosjekt Rukkedøla Sørsiden, nedstr Hajem bru					Vassdr. nr. 012.CCZ	301

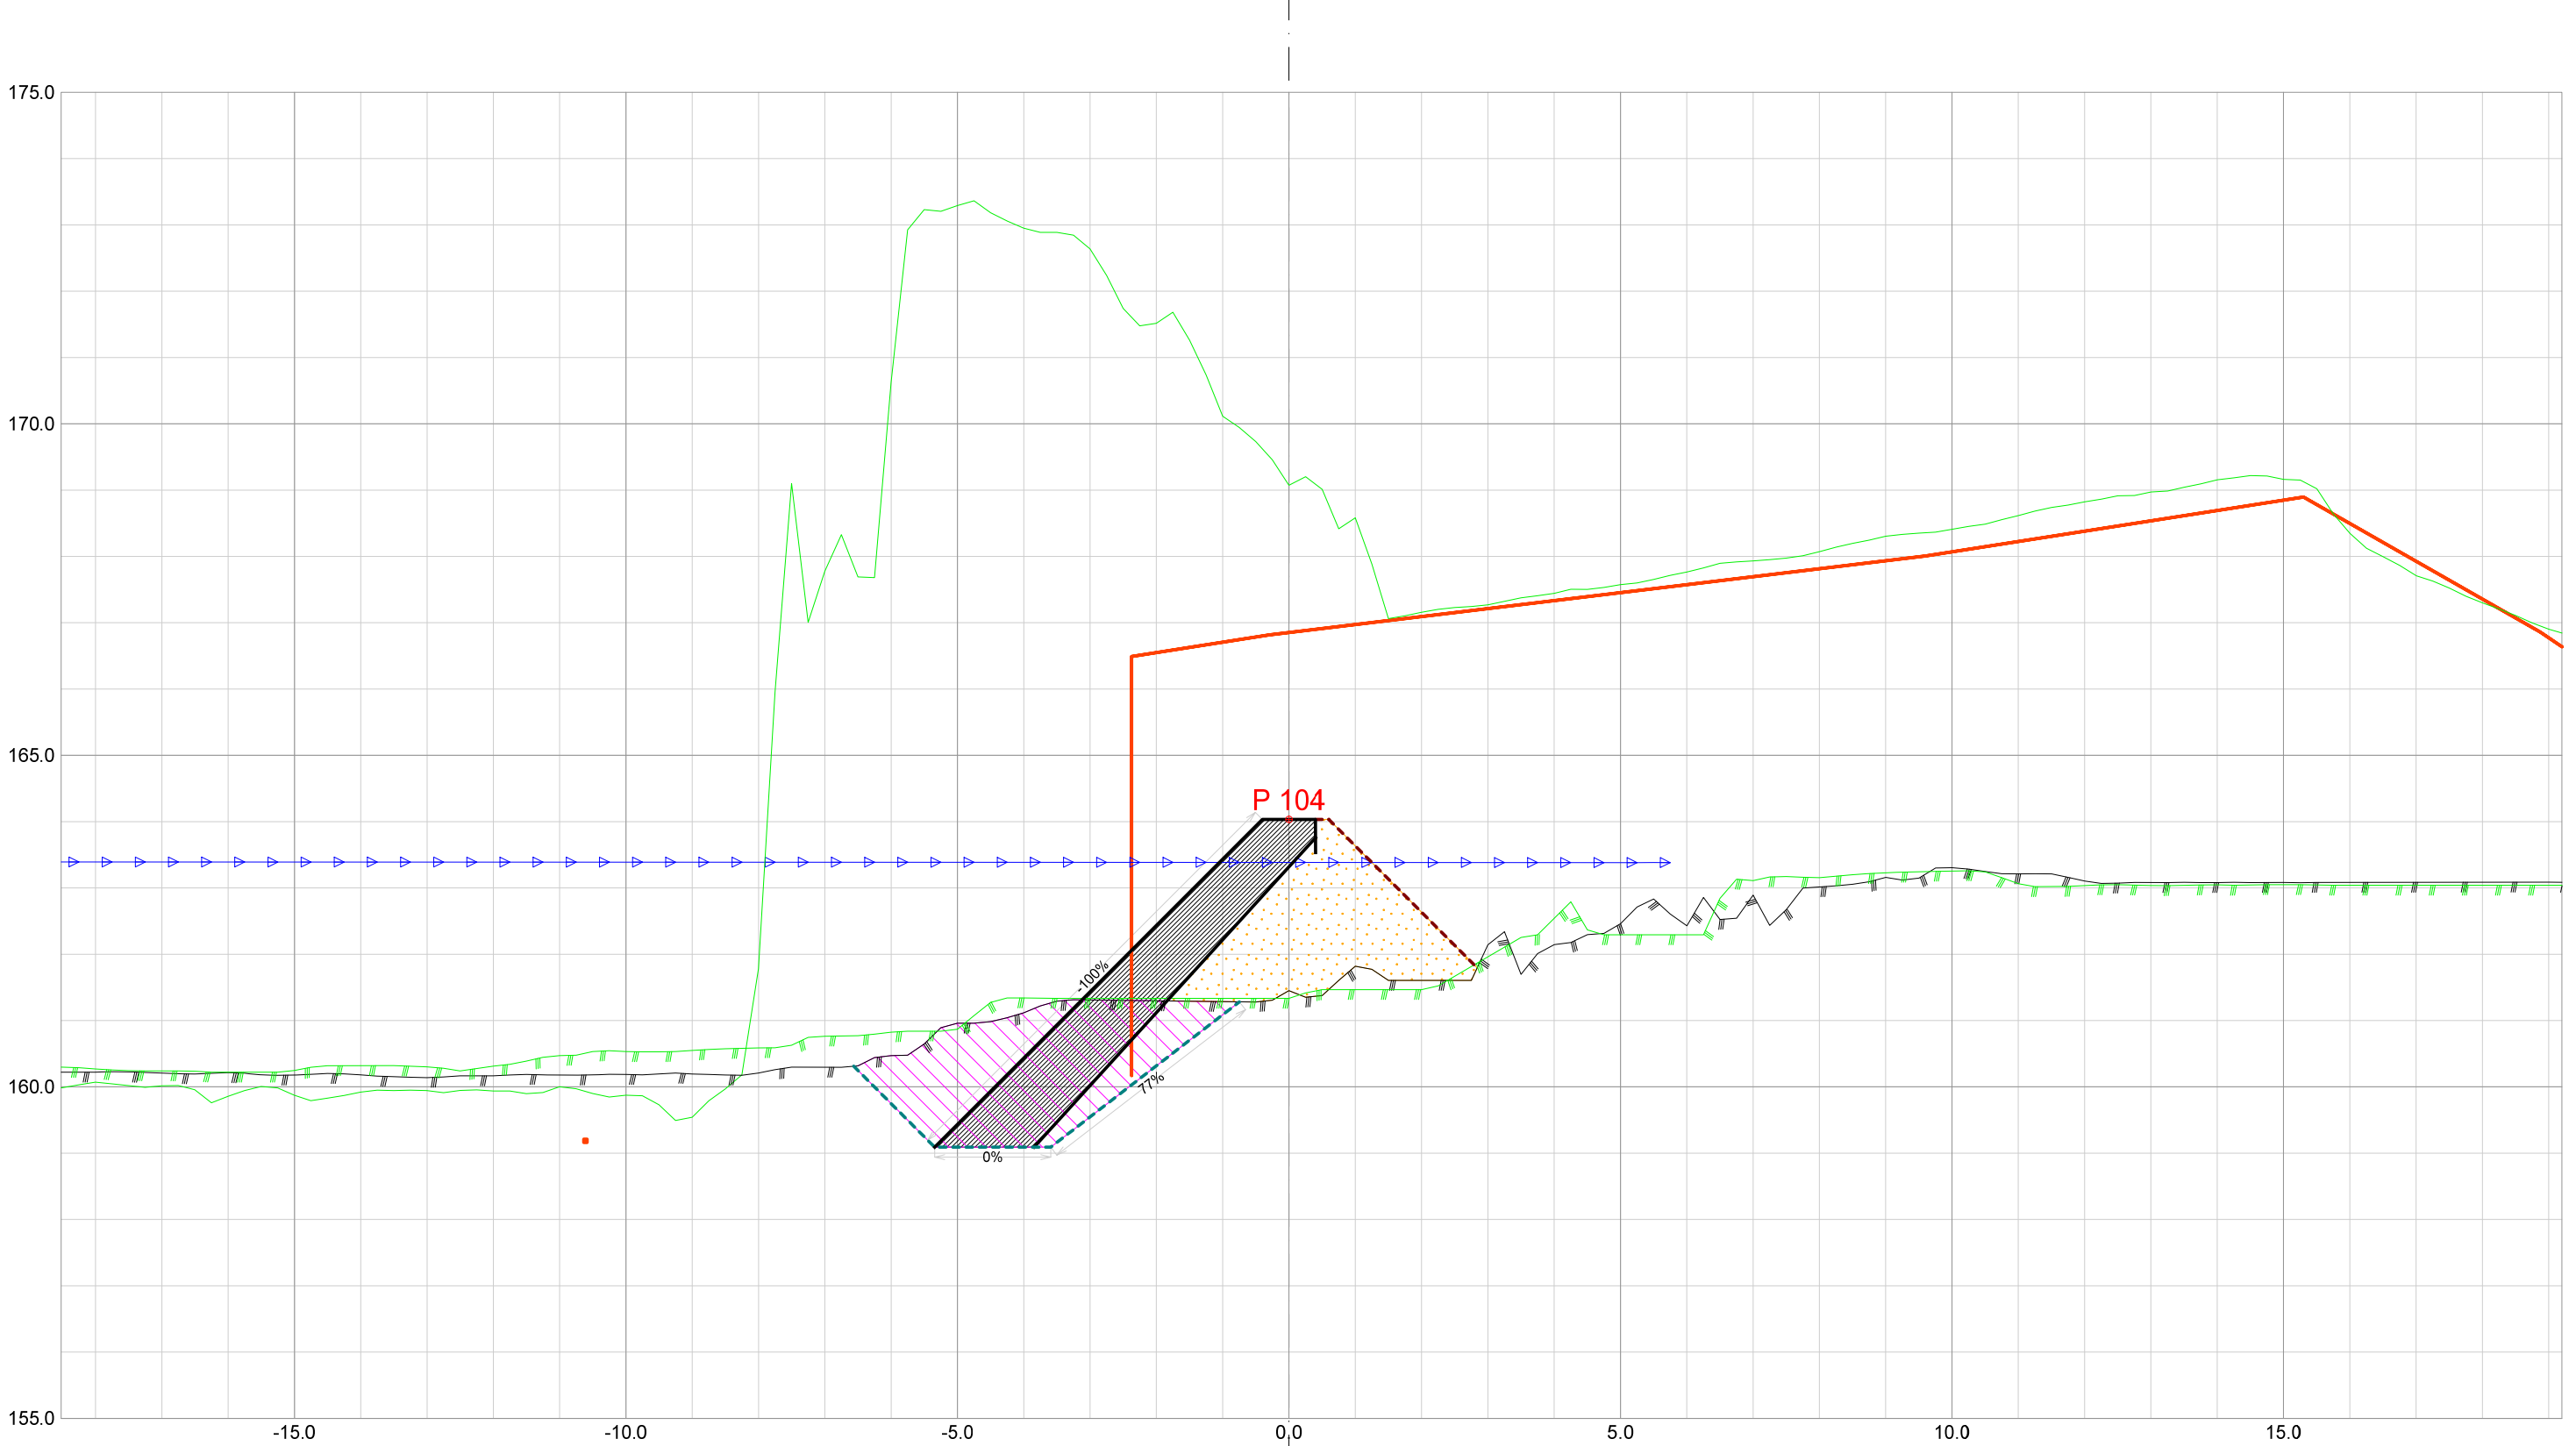


Forprosjekt Rukkedøla						
Kommune Nesbyen				Fylke Buskerud		
Dato 21.11.2025	Konstr./tegnet		Godkjent	Målestokk/Format 1:100 /A3		NVE Norges vassdrags- og energidirektorat
Inngrepsnummer Flomsikring Nesbyen						
Tverrprofiler Forprosjekt Rukkedøla Sørsiden, nedstr Hajem bru					Vassdr. nr. 012.CCZ	
					301	

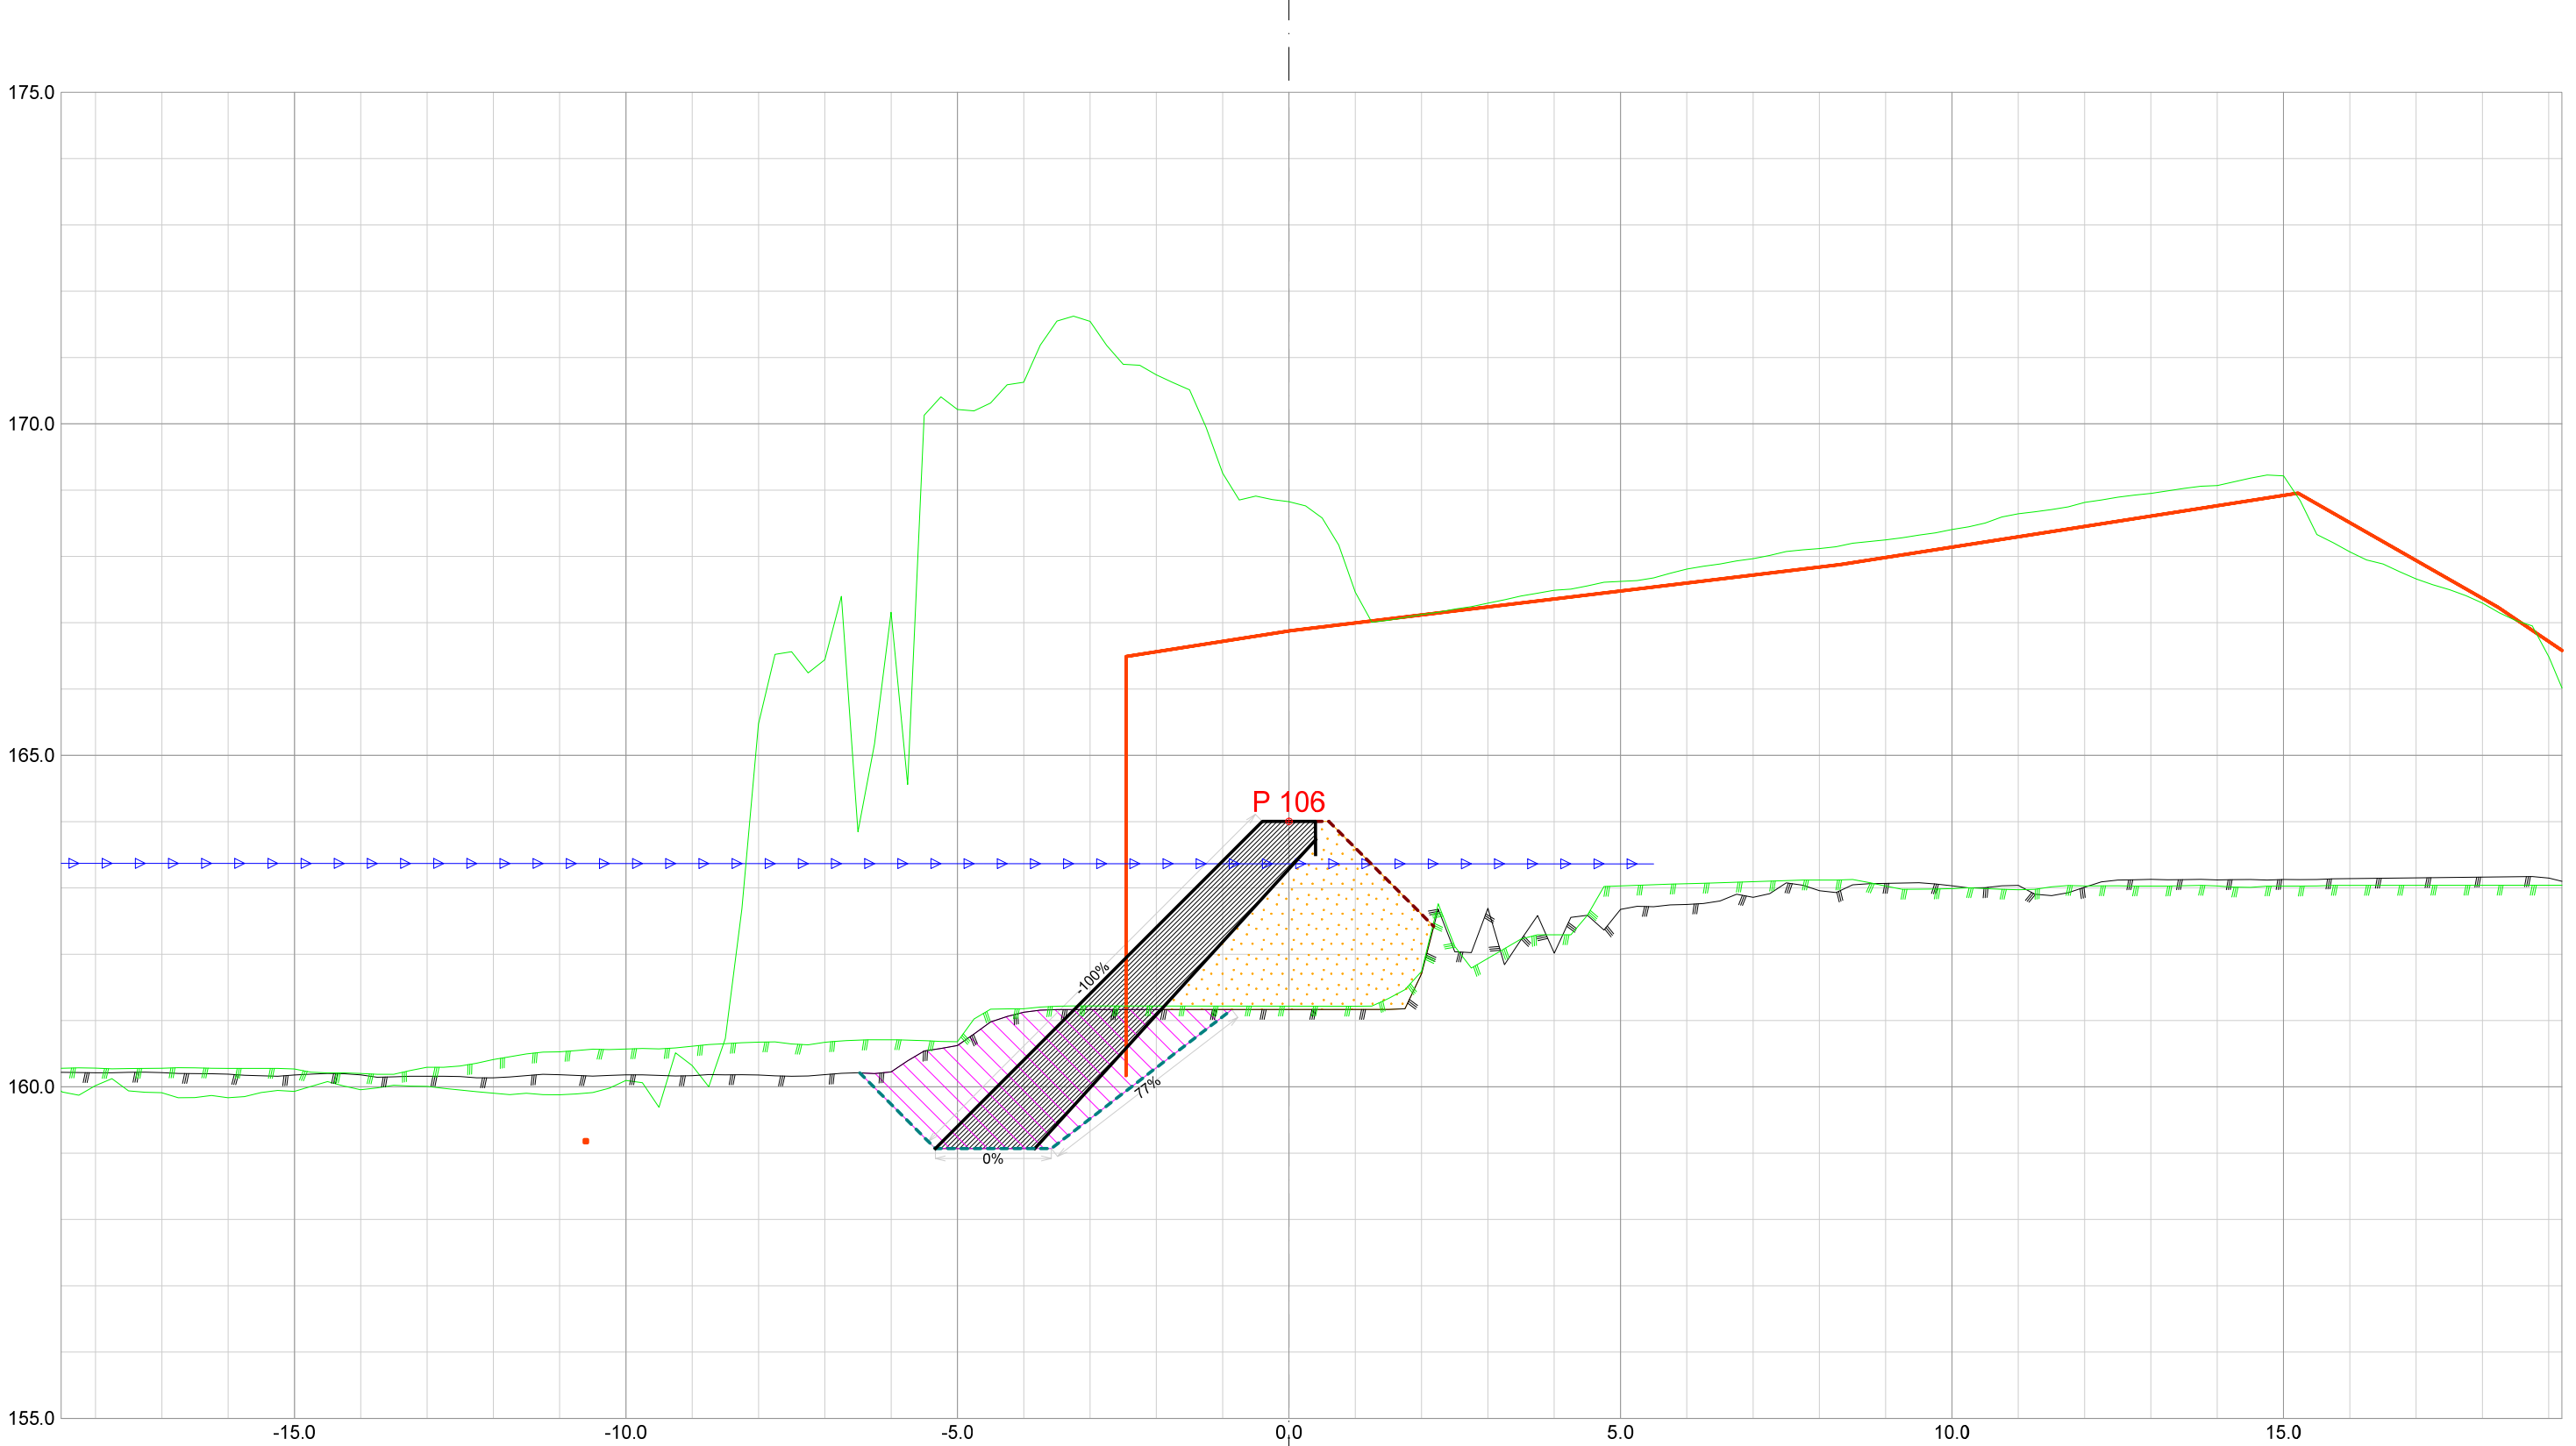


Forprosjekt Rukkedøla						
Kommune Nesbyen				Fylke Buskerud		
Dato 21.11.2025	Konstr./tegnet	Godkjent	Målestokk/Format 1:100 /A3		NVE Norges vassdrags- og energidirektorat	ør 7
Inngrepsnummer Flomsikring Nesbyen						
Tverrprofiler Forprosjekt Rukkedøla Sørsiden, nedstr Hajem bru				Vassdr. nr. 012.CCZ		
				301		

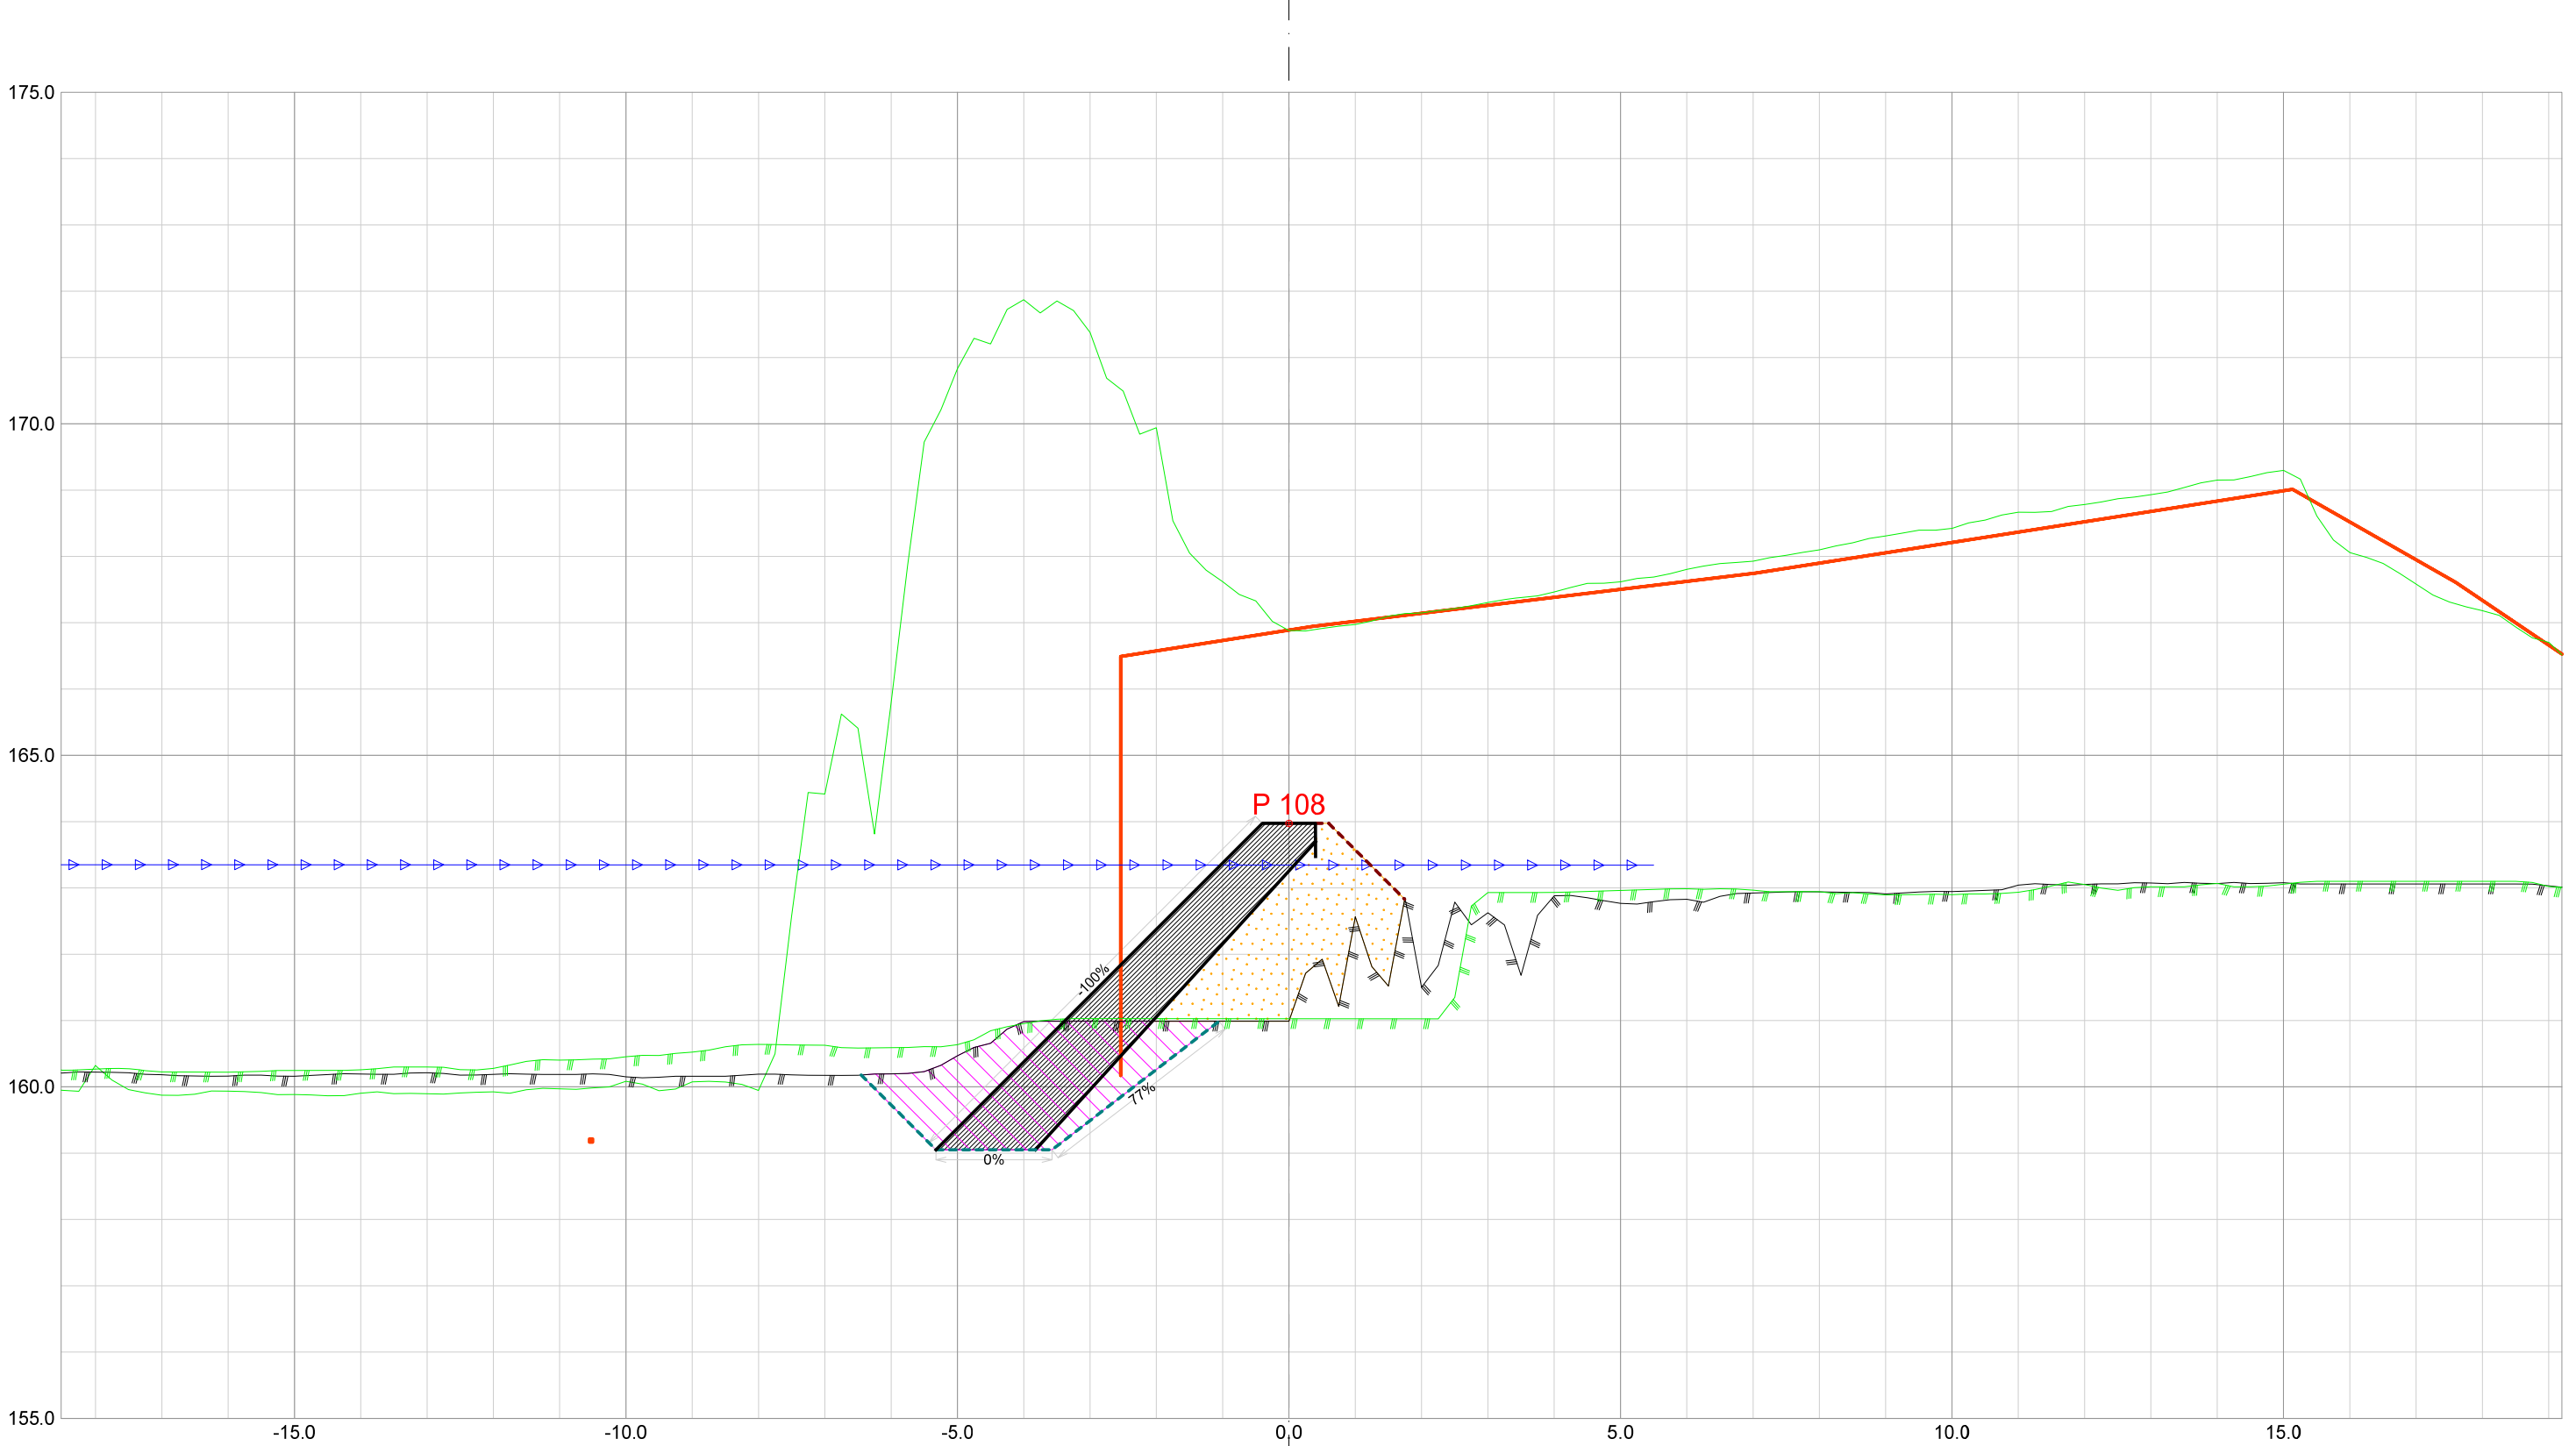


Forprosjekt Rukkedøla						
Kommune Nesbyen				Fylke Buskerud		
Dato 21.11.2025	Konstr./tegnet		Godkjent	Målestokk/Format 1:100 /A3		NVE Norges vassdrags- og energidirektorat
Inngrepsnummer Flomsikring Nesbyen						
Tverrprofiler Forprosjekt Rukkedøla Sørsiden, nedstr Hajem bru					Vassdr. nr. 012.CCZ	
					301	

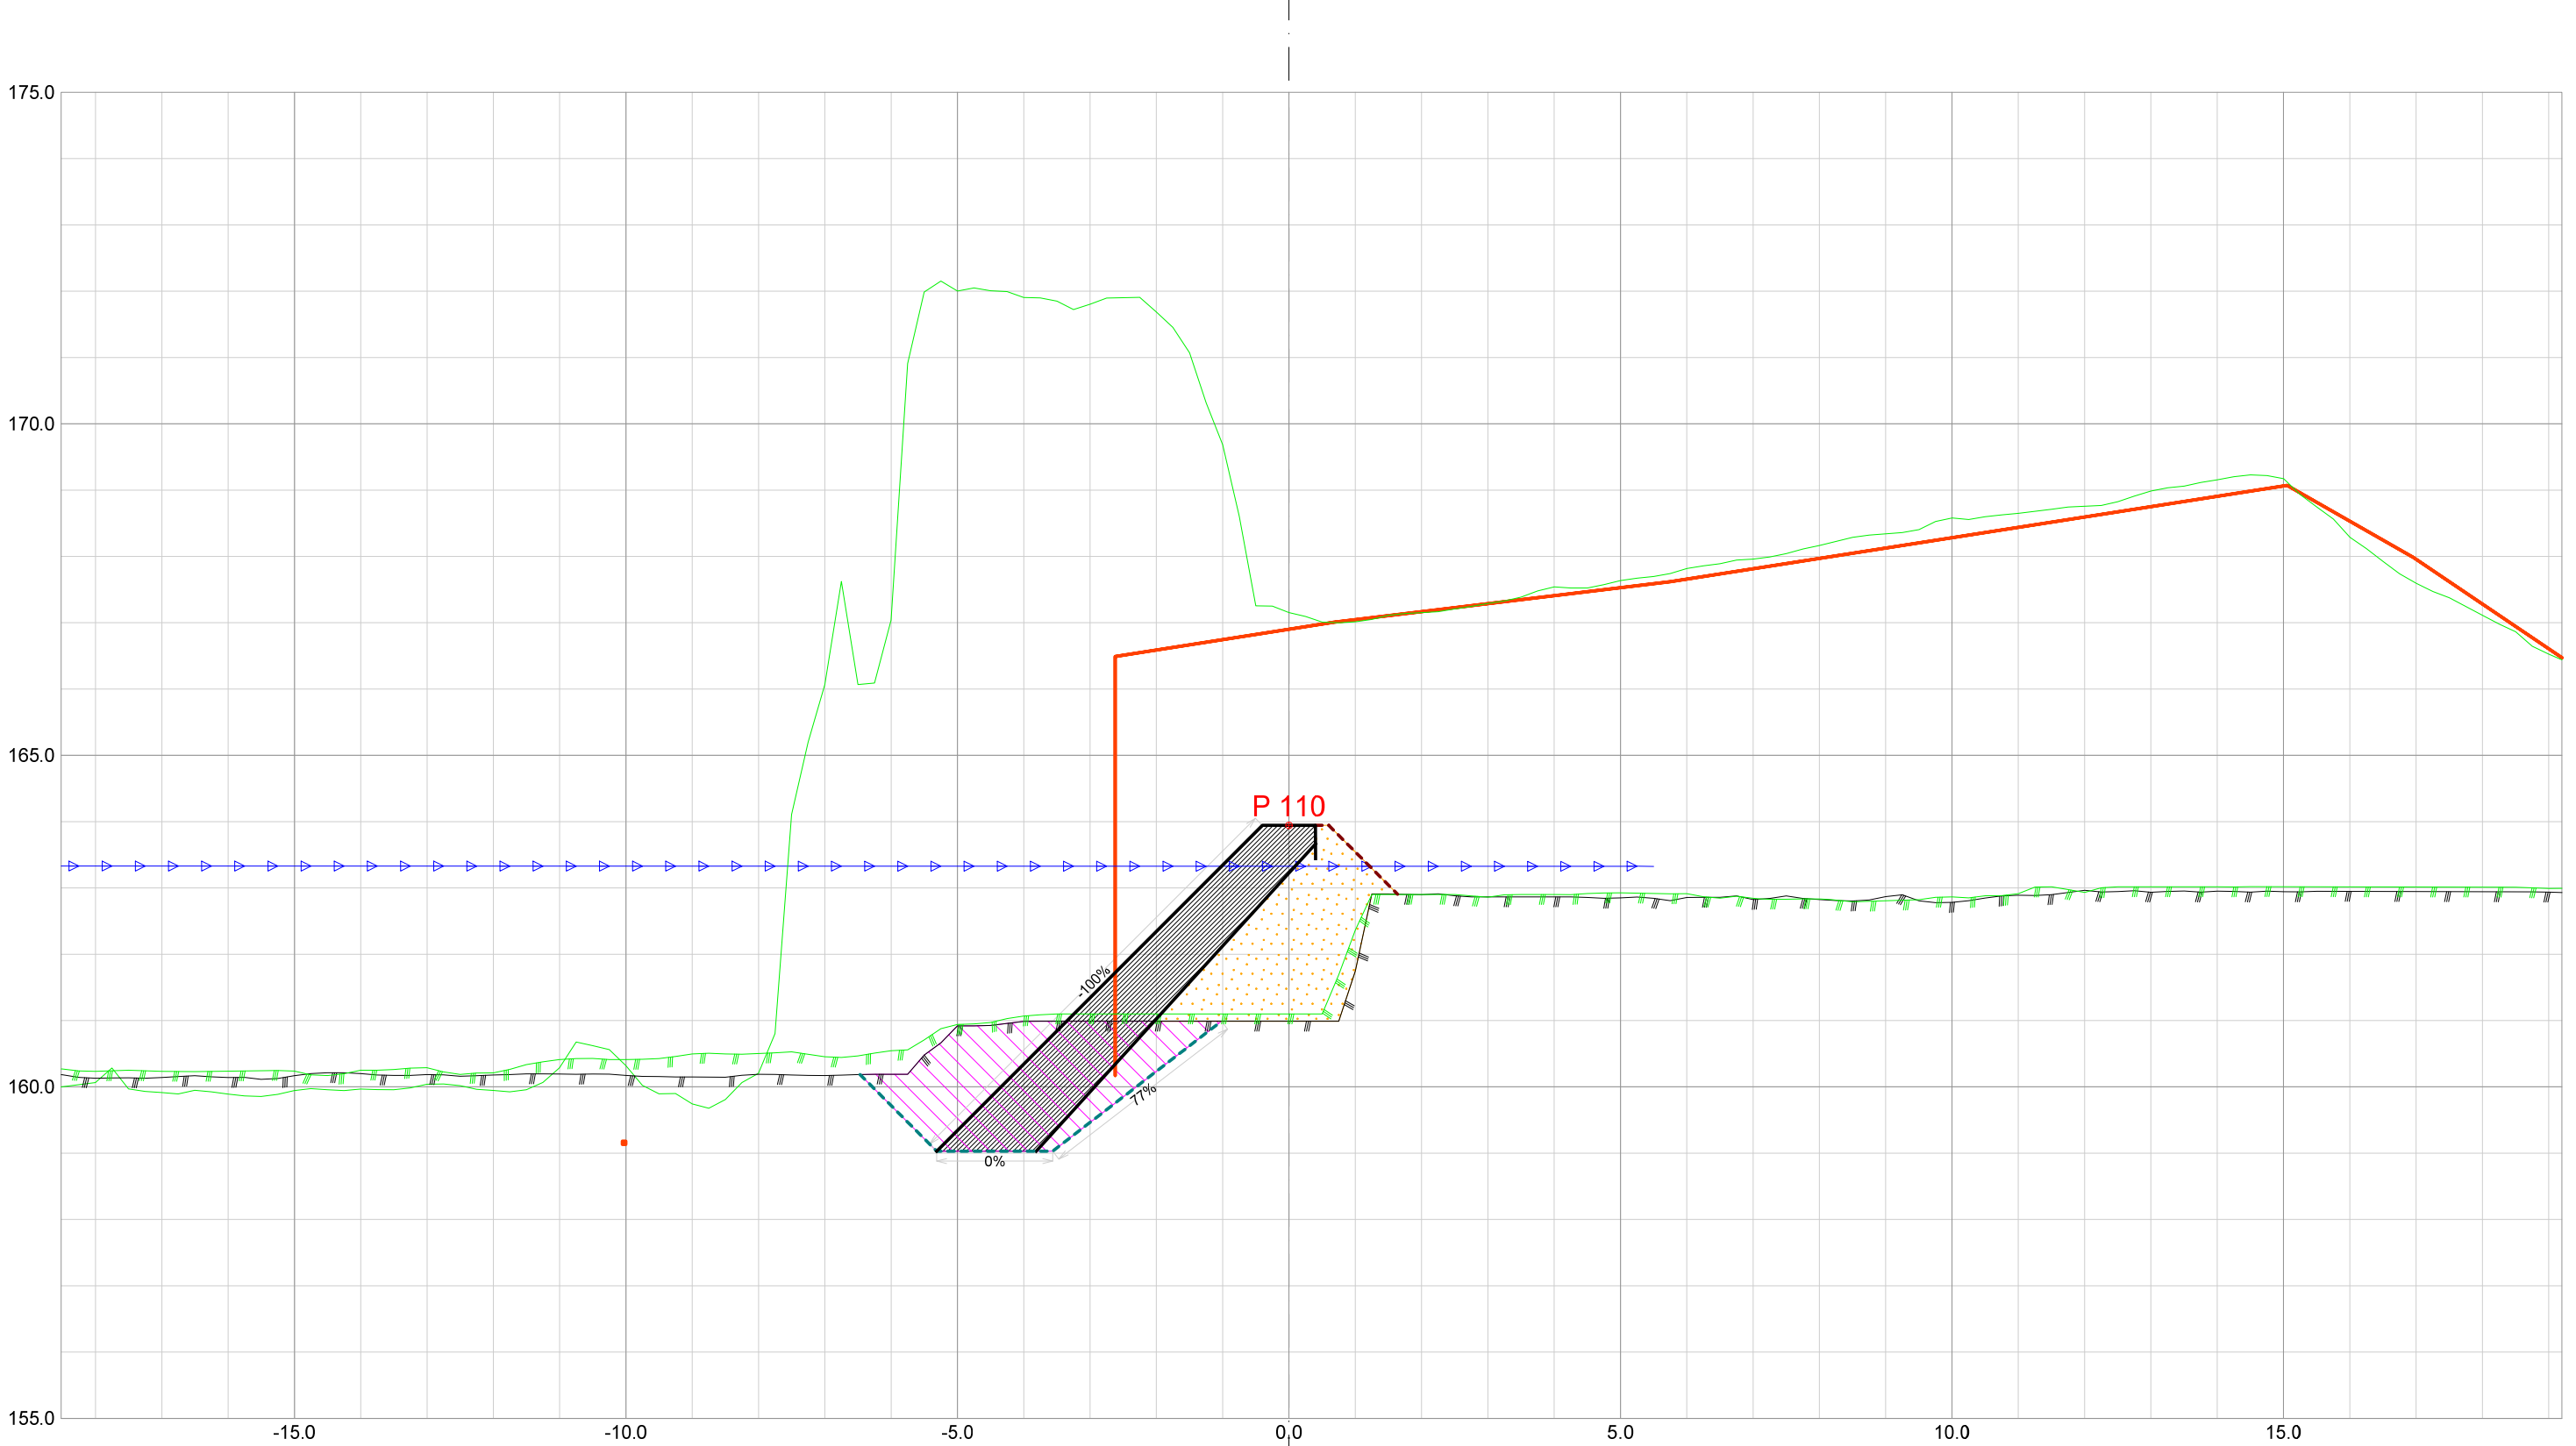


Forprosjekt Rukkedøla					
Kommune			Fylke		
Nesbyen			Buskerud		
Dato	Konstr./tegnet	Godkjent	Målestokk/Format		NVE Norges vassdrags- og energidirektorat
21.11.2025			1:100 /A3		
Inngrepsnummer		Flomsikring Nesbyen			
Tverrprofiler			Vassdr. nr.		
Forprosjekt Rukkedøla			012.CCZ		
Sørsiden, nedstr Hajem bru			301		

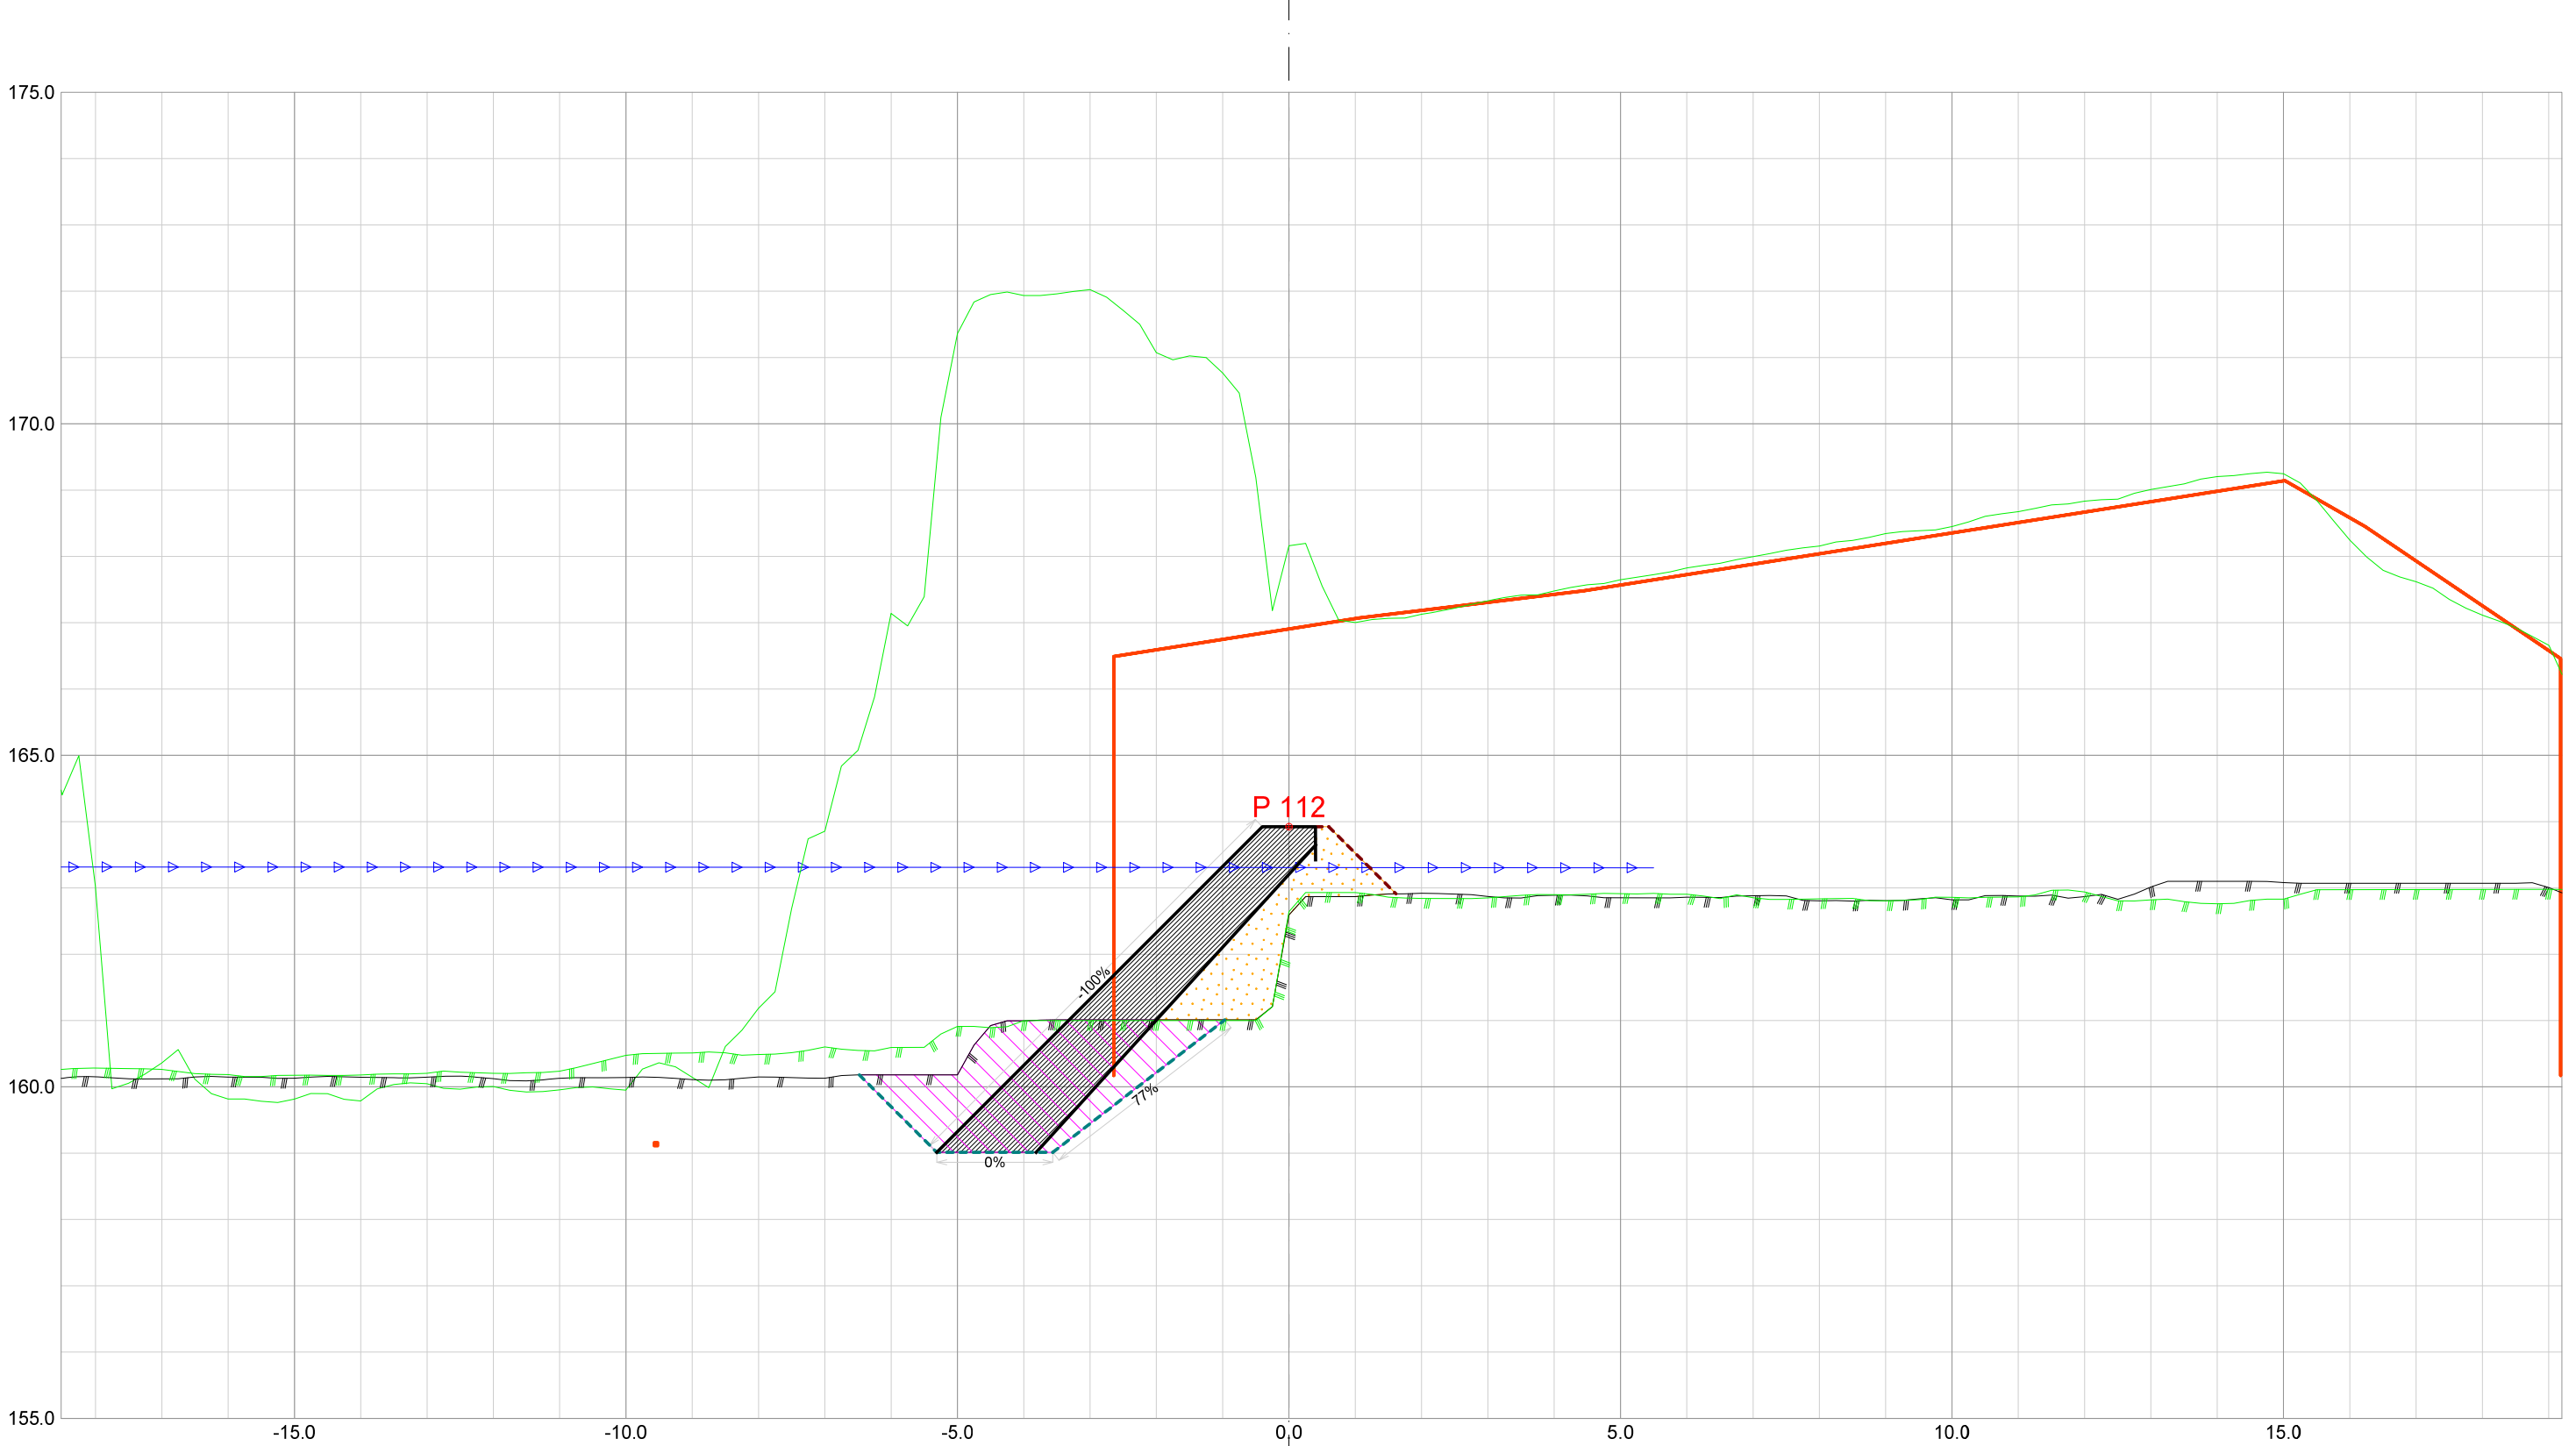


Forprosjekt Rukkedøla						
Kommune Nesbyen				Fylke Buskerud		
Dato 21.11.2025	Konstr./tegnet		Godkjent	Målestokk/Format 1:100 /A3		NVE Norges vassdrags- og energidirektorat
Inngrepsnummer Flomsikring Nesbyen						
Tverrprofiler Forprosjekt Rukkedøla Sørsiden, nedstr Hajem bru					Vassdr. nr. 012.CCZ	
					301	

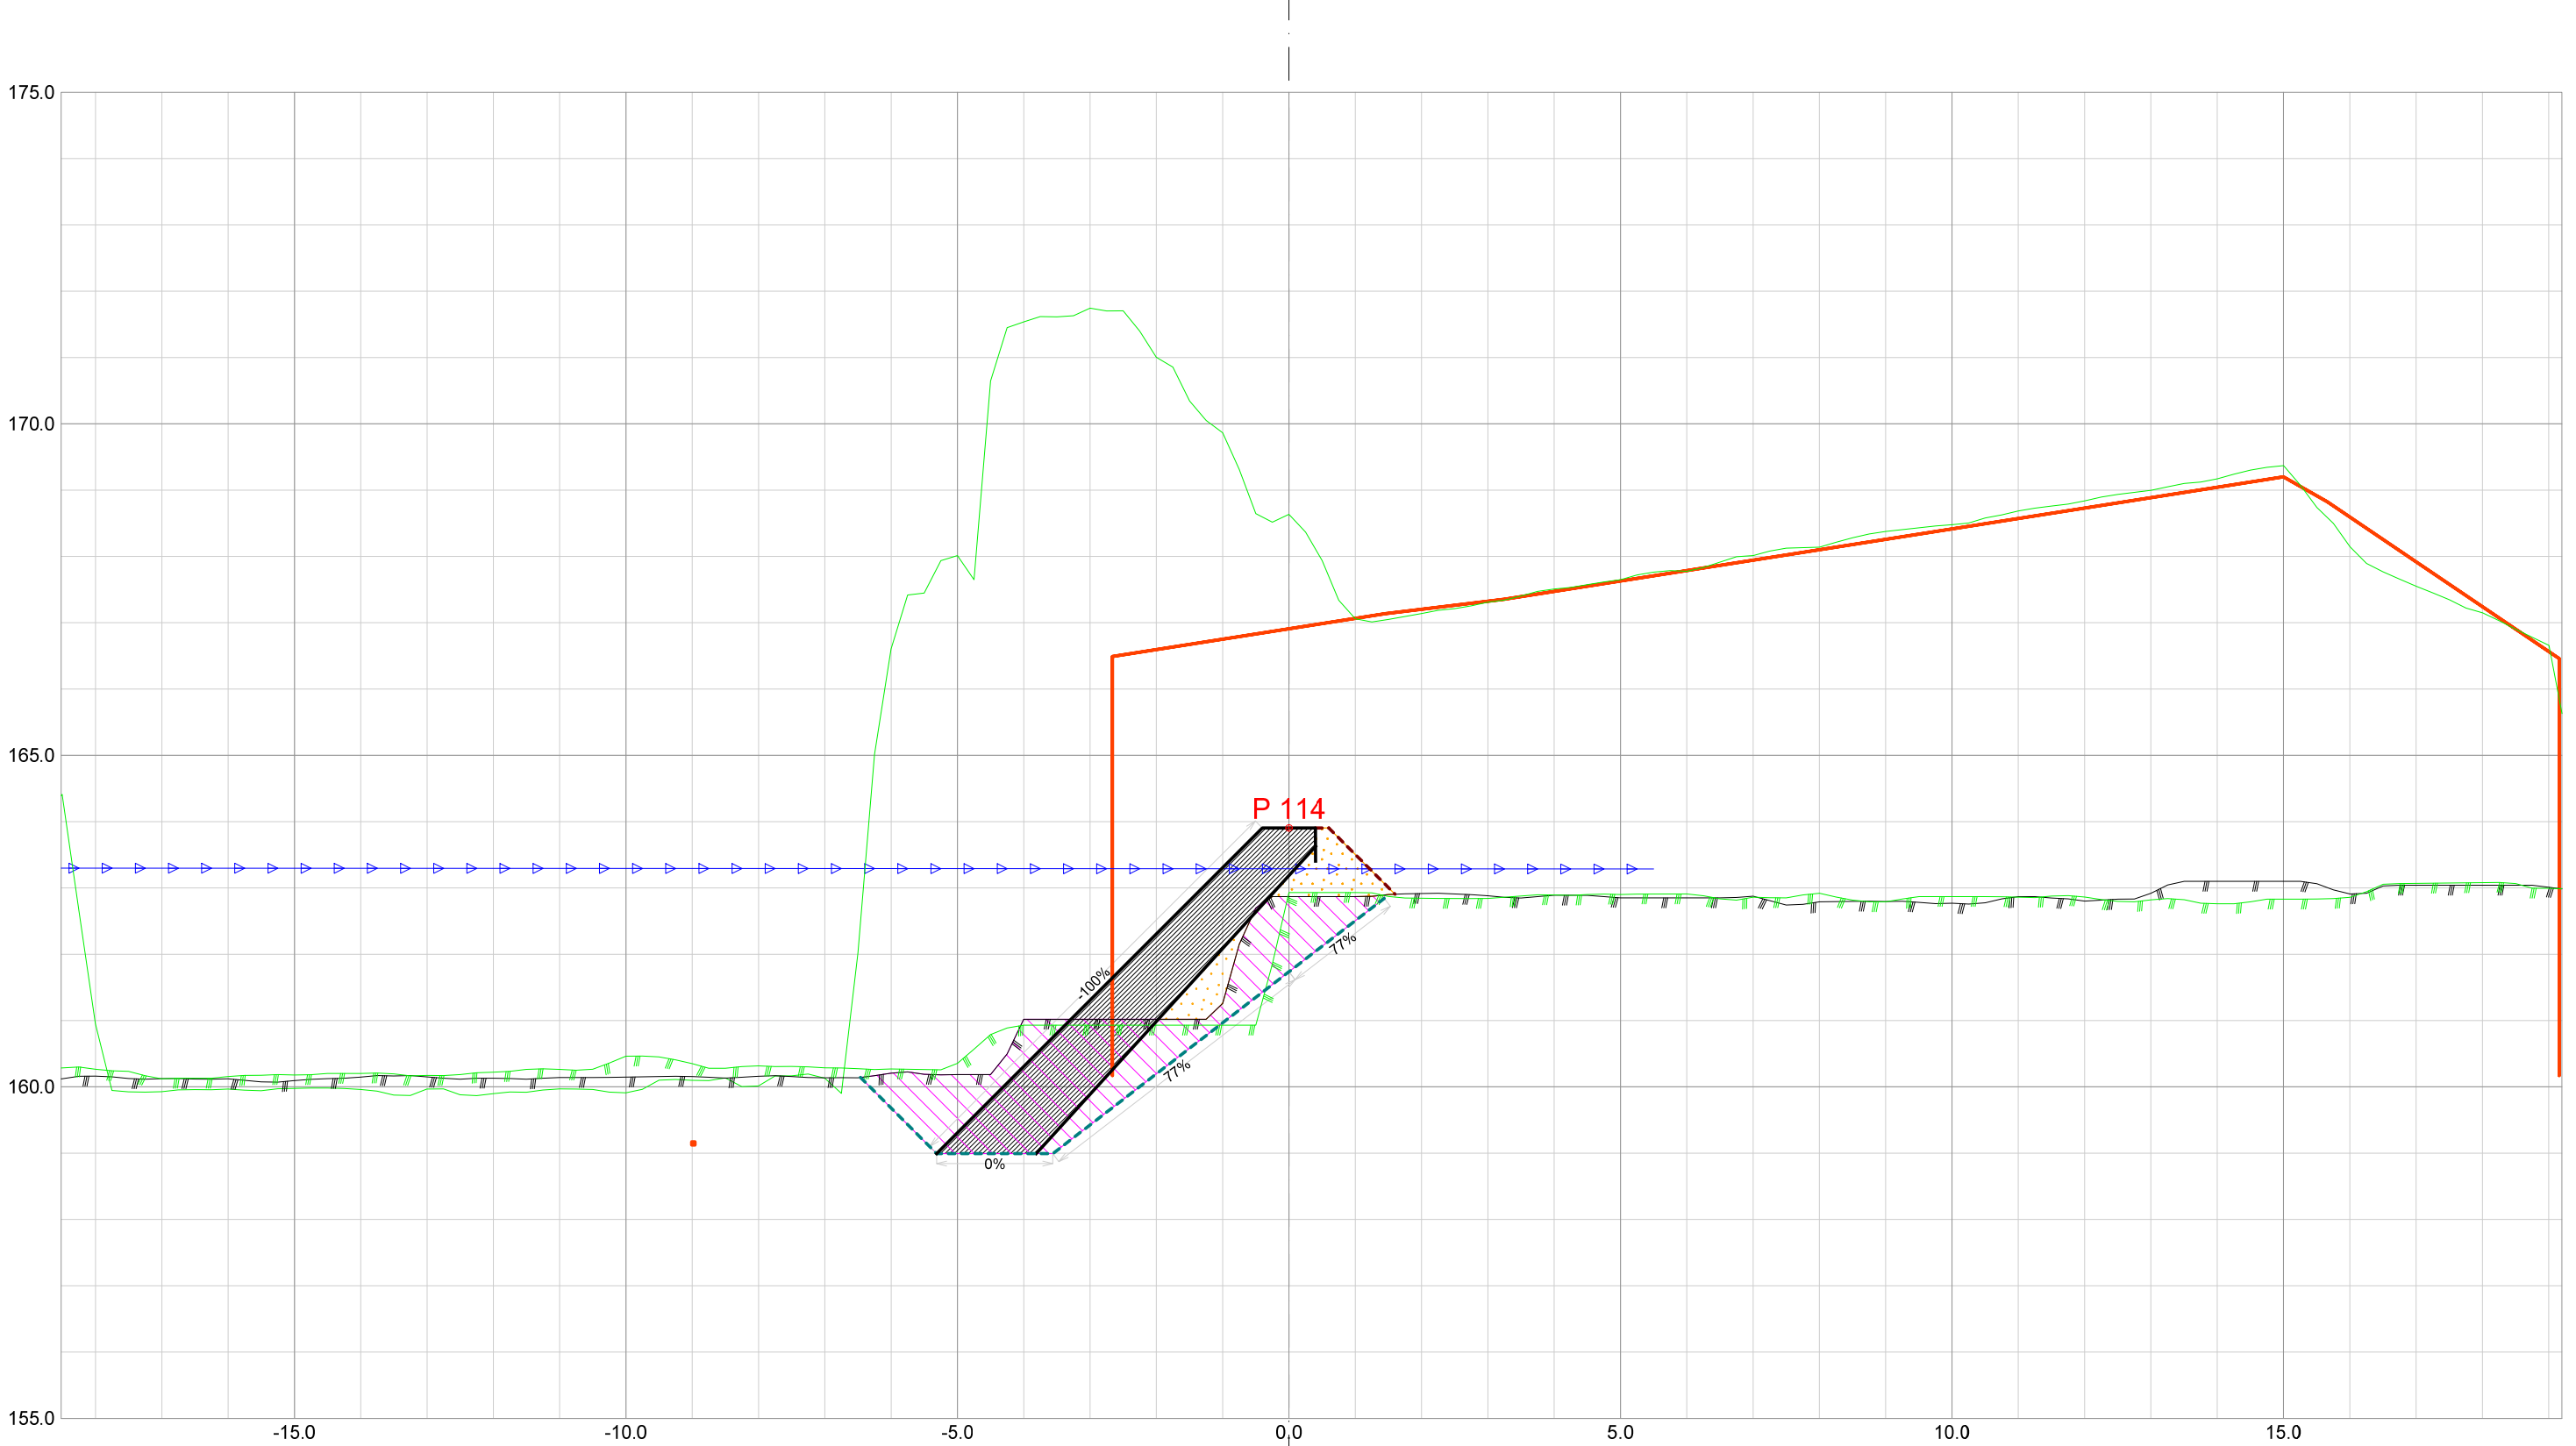


Forprosjekt Rukkedøla						
Kommune Nesbyen				Fylke Buskerud		
Dato 21.11.2025	Konstr./tegnet		Godkjent	Målestokk/Format 1:100 /A3		NVE Norges vassdrags- og energidirektorat
Inngrepsnummer Flomsikring Nesbyen						
Tverrprofiler Forprosjekt Rukkedøla Sørsiden, nedstr Hajem bru					Vassdr. nr. 012.CCZ	
					301	

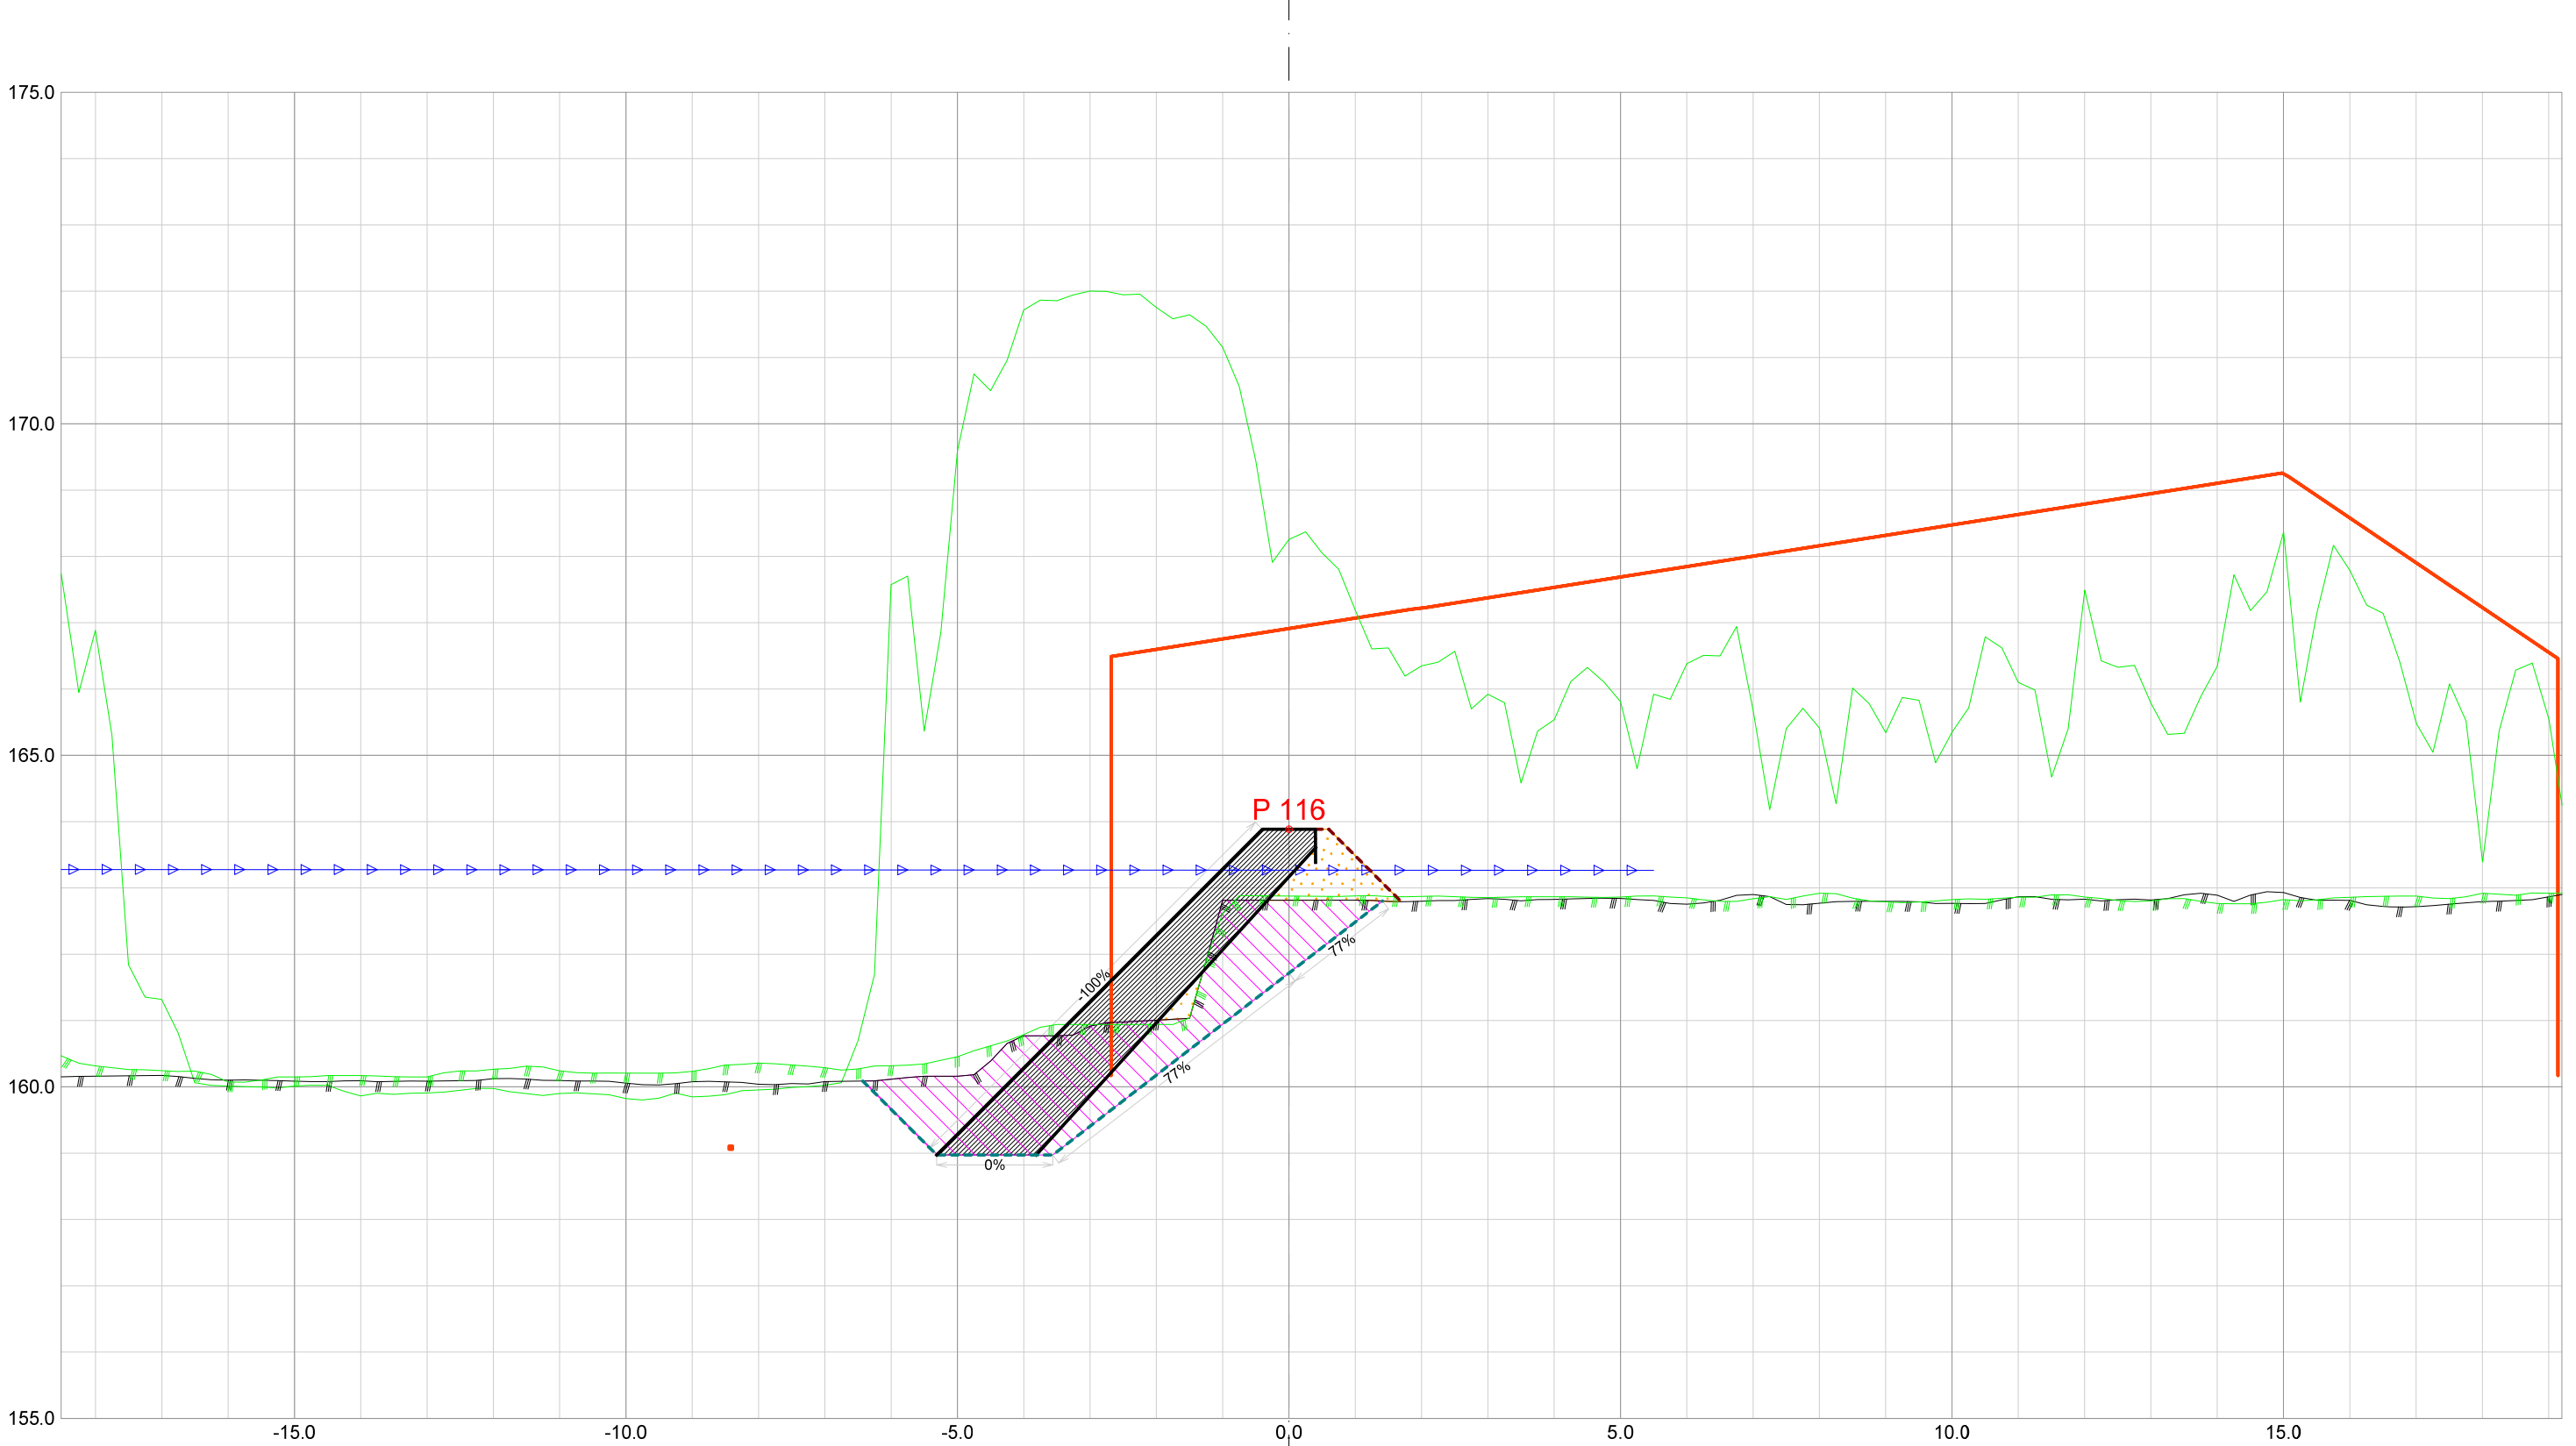


Forprosjekt Rukkedøla						
Kommune Nesbyen				Fylke Buskerud		
Dato 21.11.2025	Konstr./tegnet		Godkjent	Målestokk/Format 1:100 /A3		NVE Norges vassdrags- og energidirektorat
Inngrepsnummer Flomsikring Nesbyen						
Tverrprofiler Forprosjekt Rukkedøla Sørsiden, nedstr Hajem bru					Vassdr. nr. 012.CCZ	
					301	

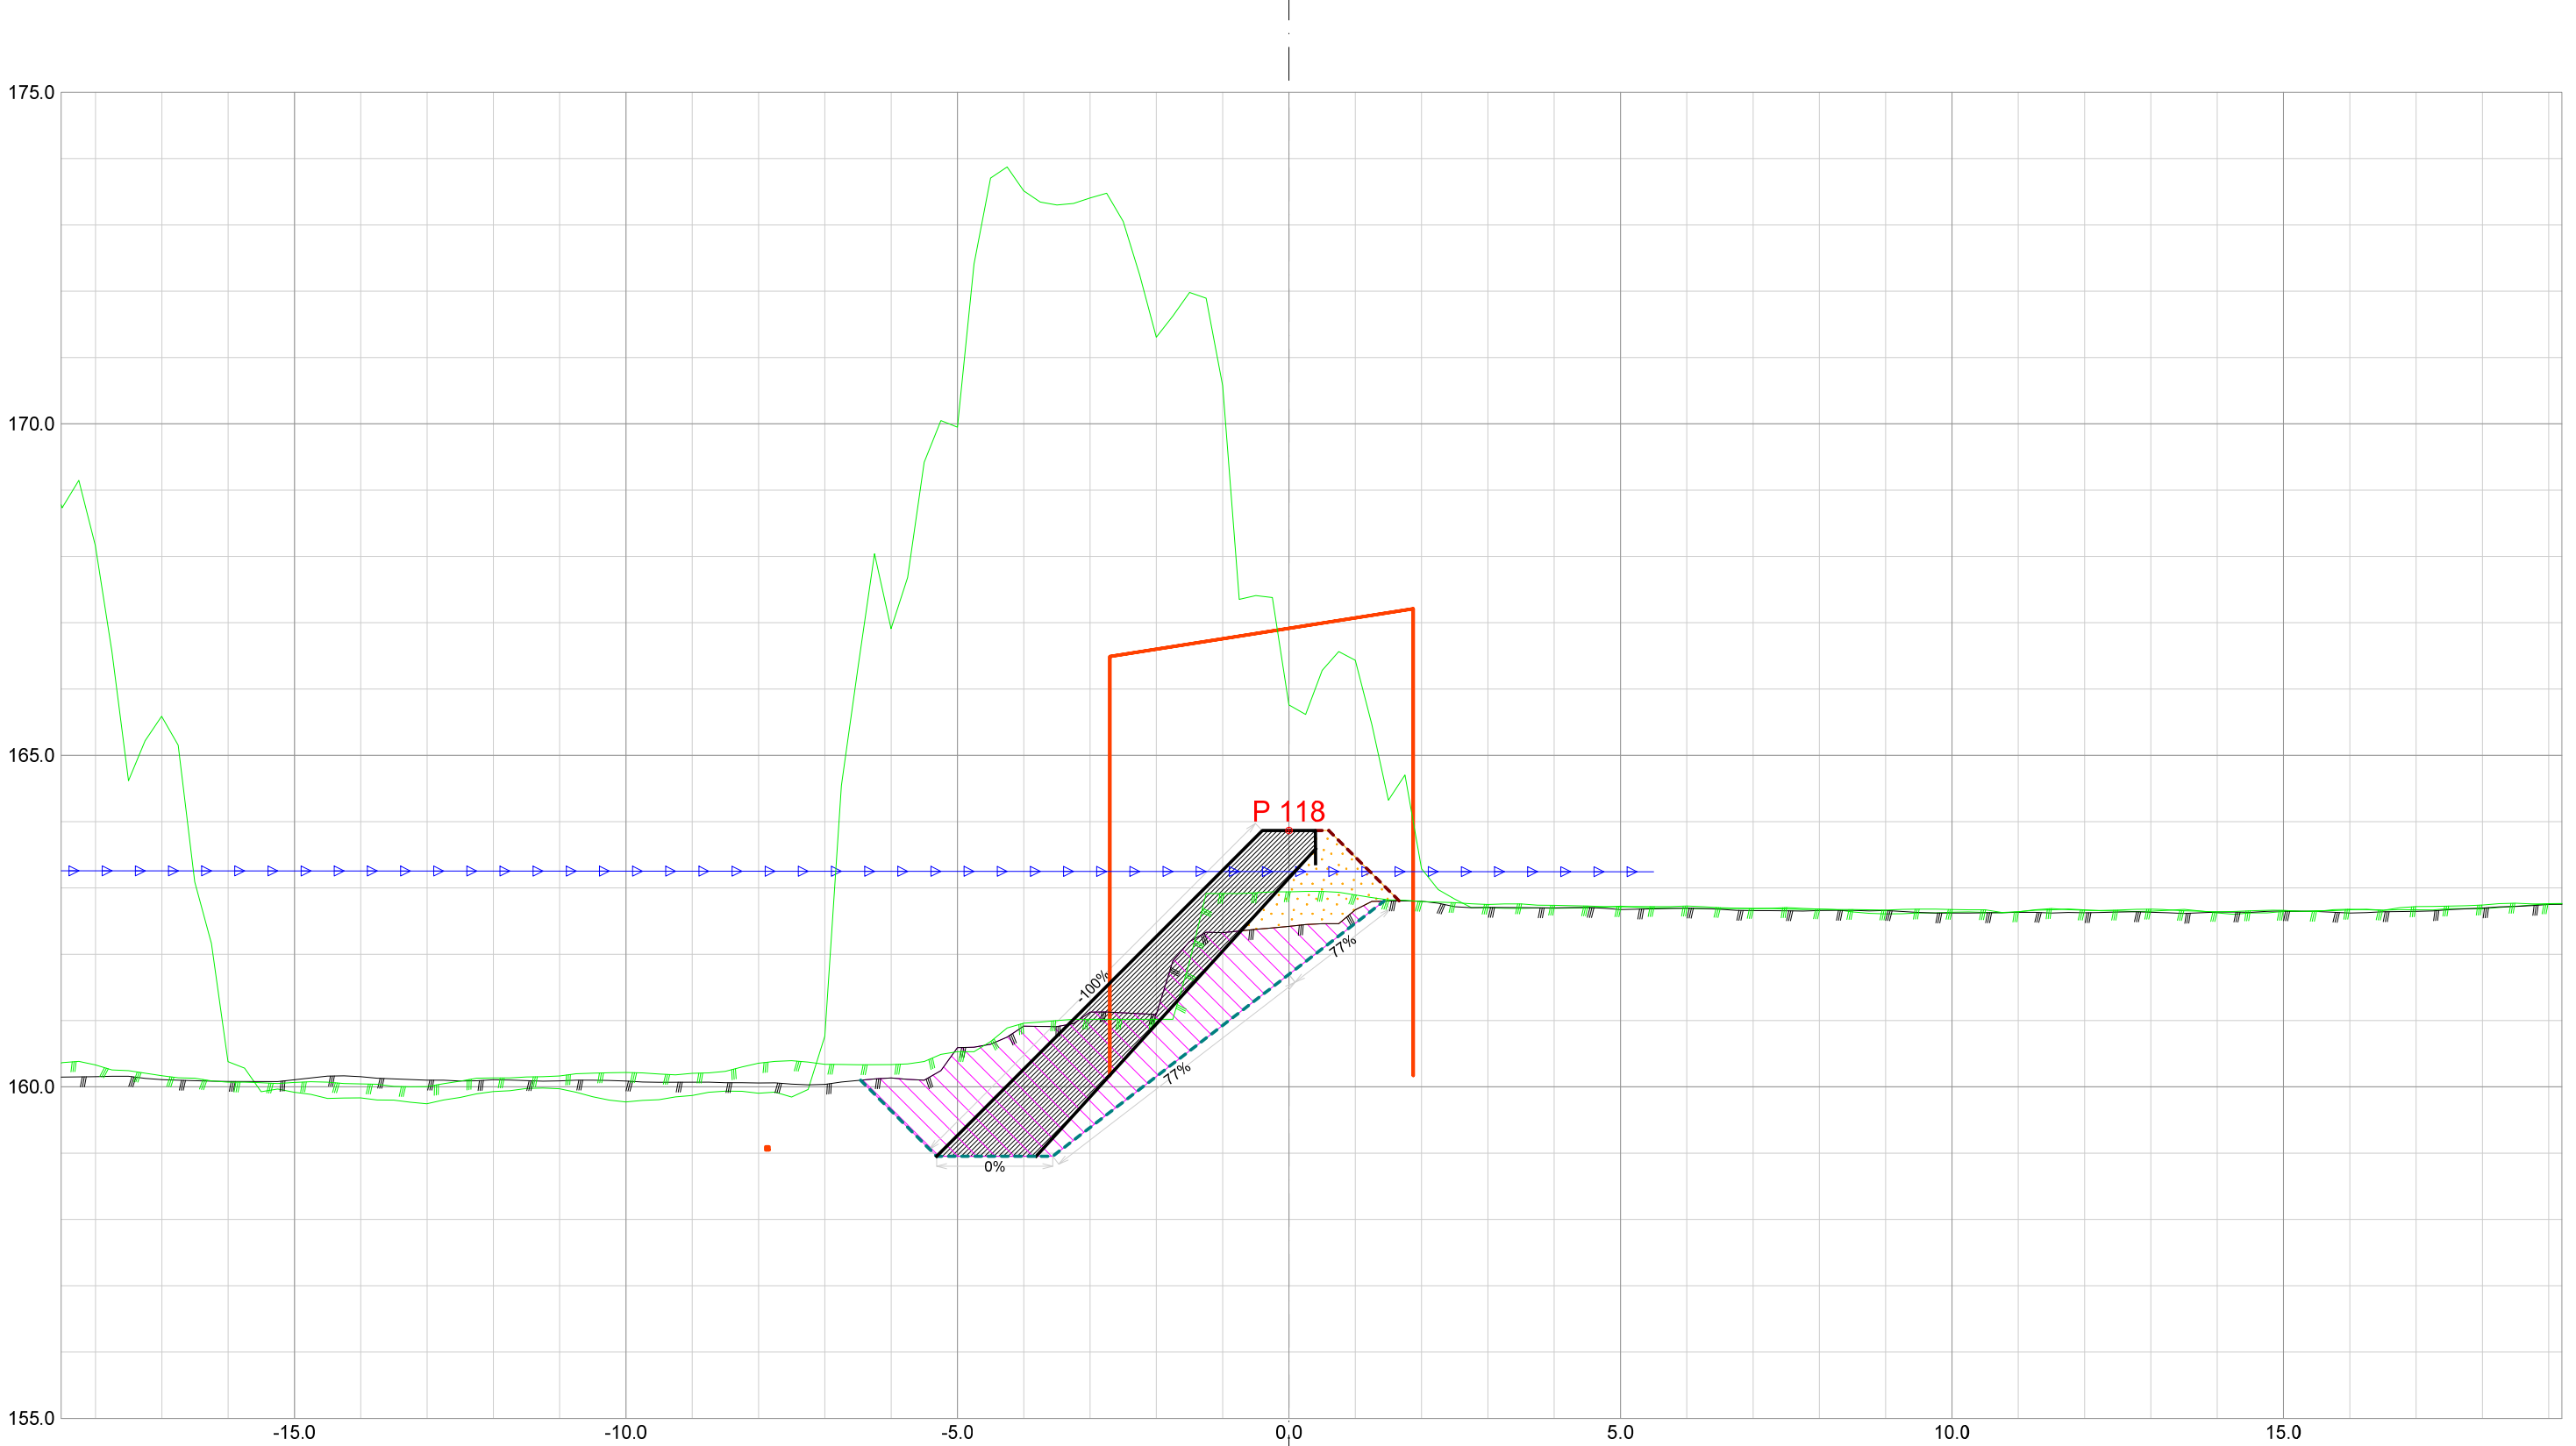


Forprosjekt Rukkedøla					
Kommune Nesbyen			Fylke Buskerud		
Dato 21.11.2025	Konstr./tegnet	Godkjent	Målestokk/Format 1:100 /A3		NVE Norges vassdrags- og energidirektorat
Inngrepsnummer Flomsikring Nesbyen					
Tverrprofiler Forprosjekt Rukkedøla Sørsiden, nedstr Hajem bru			Vassdr. nr. 012.CCZ		
			301		

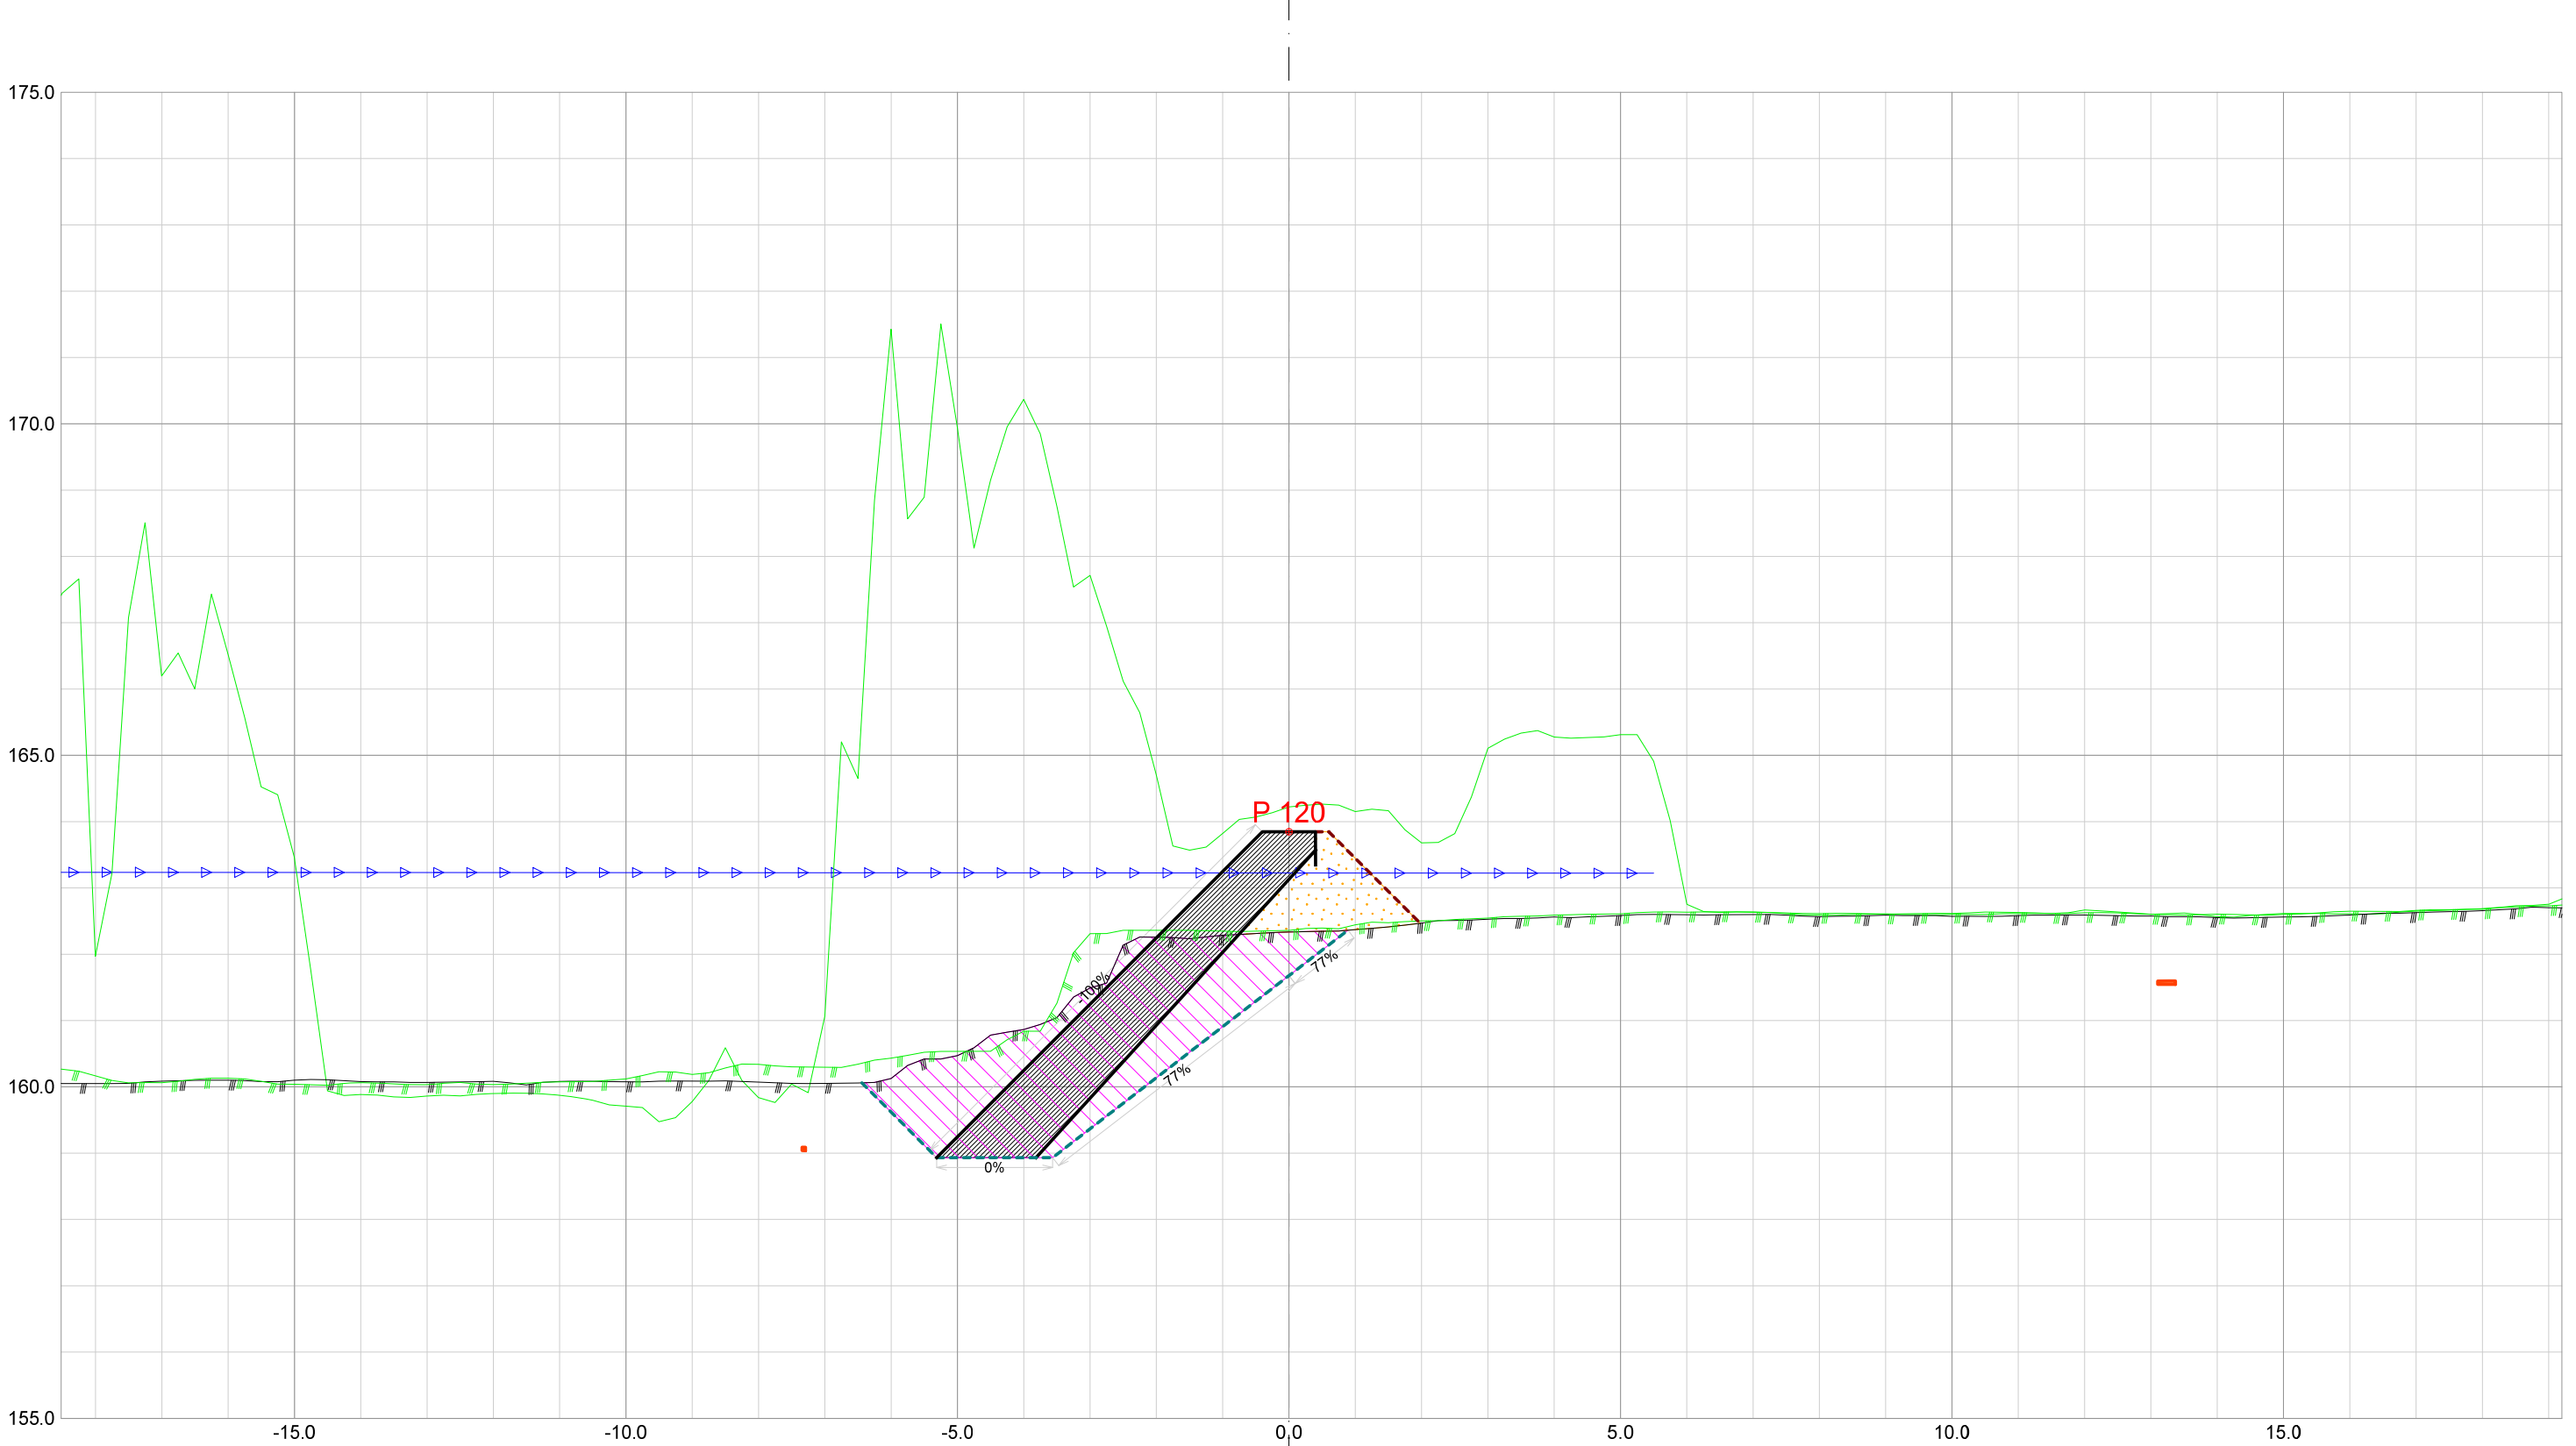


Forprosjekt Rukkedøla					
Kommune Nesbyen			Fylke Buskerud		
Dato 21.11.2025	Konstr./tegnet	Godkjent	Målestokk/Format 1:100 /A3		
Inngrepsnummer Flomsikring Nesbyen			 NVE Norges vassdrags- og energidirektorat		
Tverrprofiler Forprosjekt Rukkedøla Sørsiden, nedstr Hajem bru			Vassdr. nr. 012.CCZ		
			301		

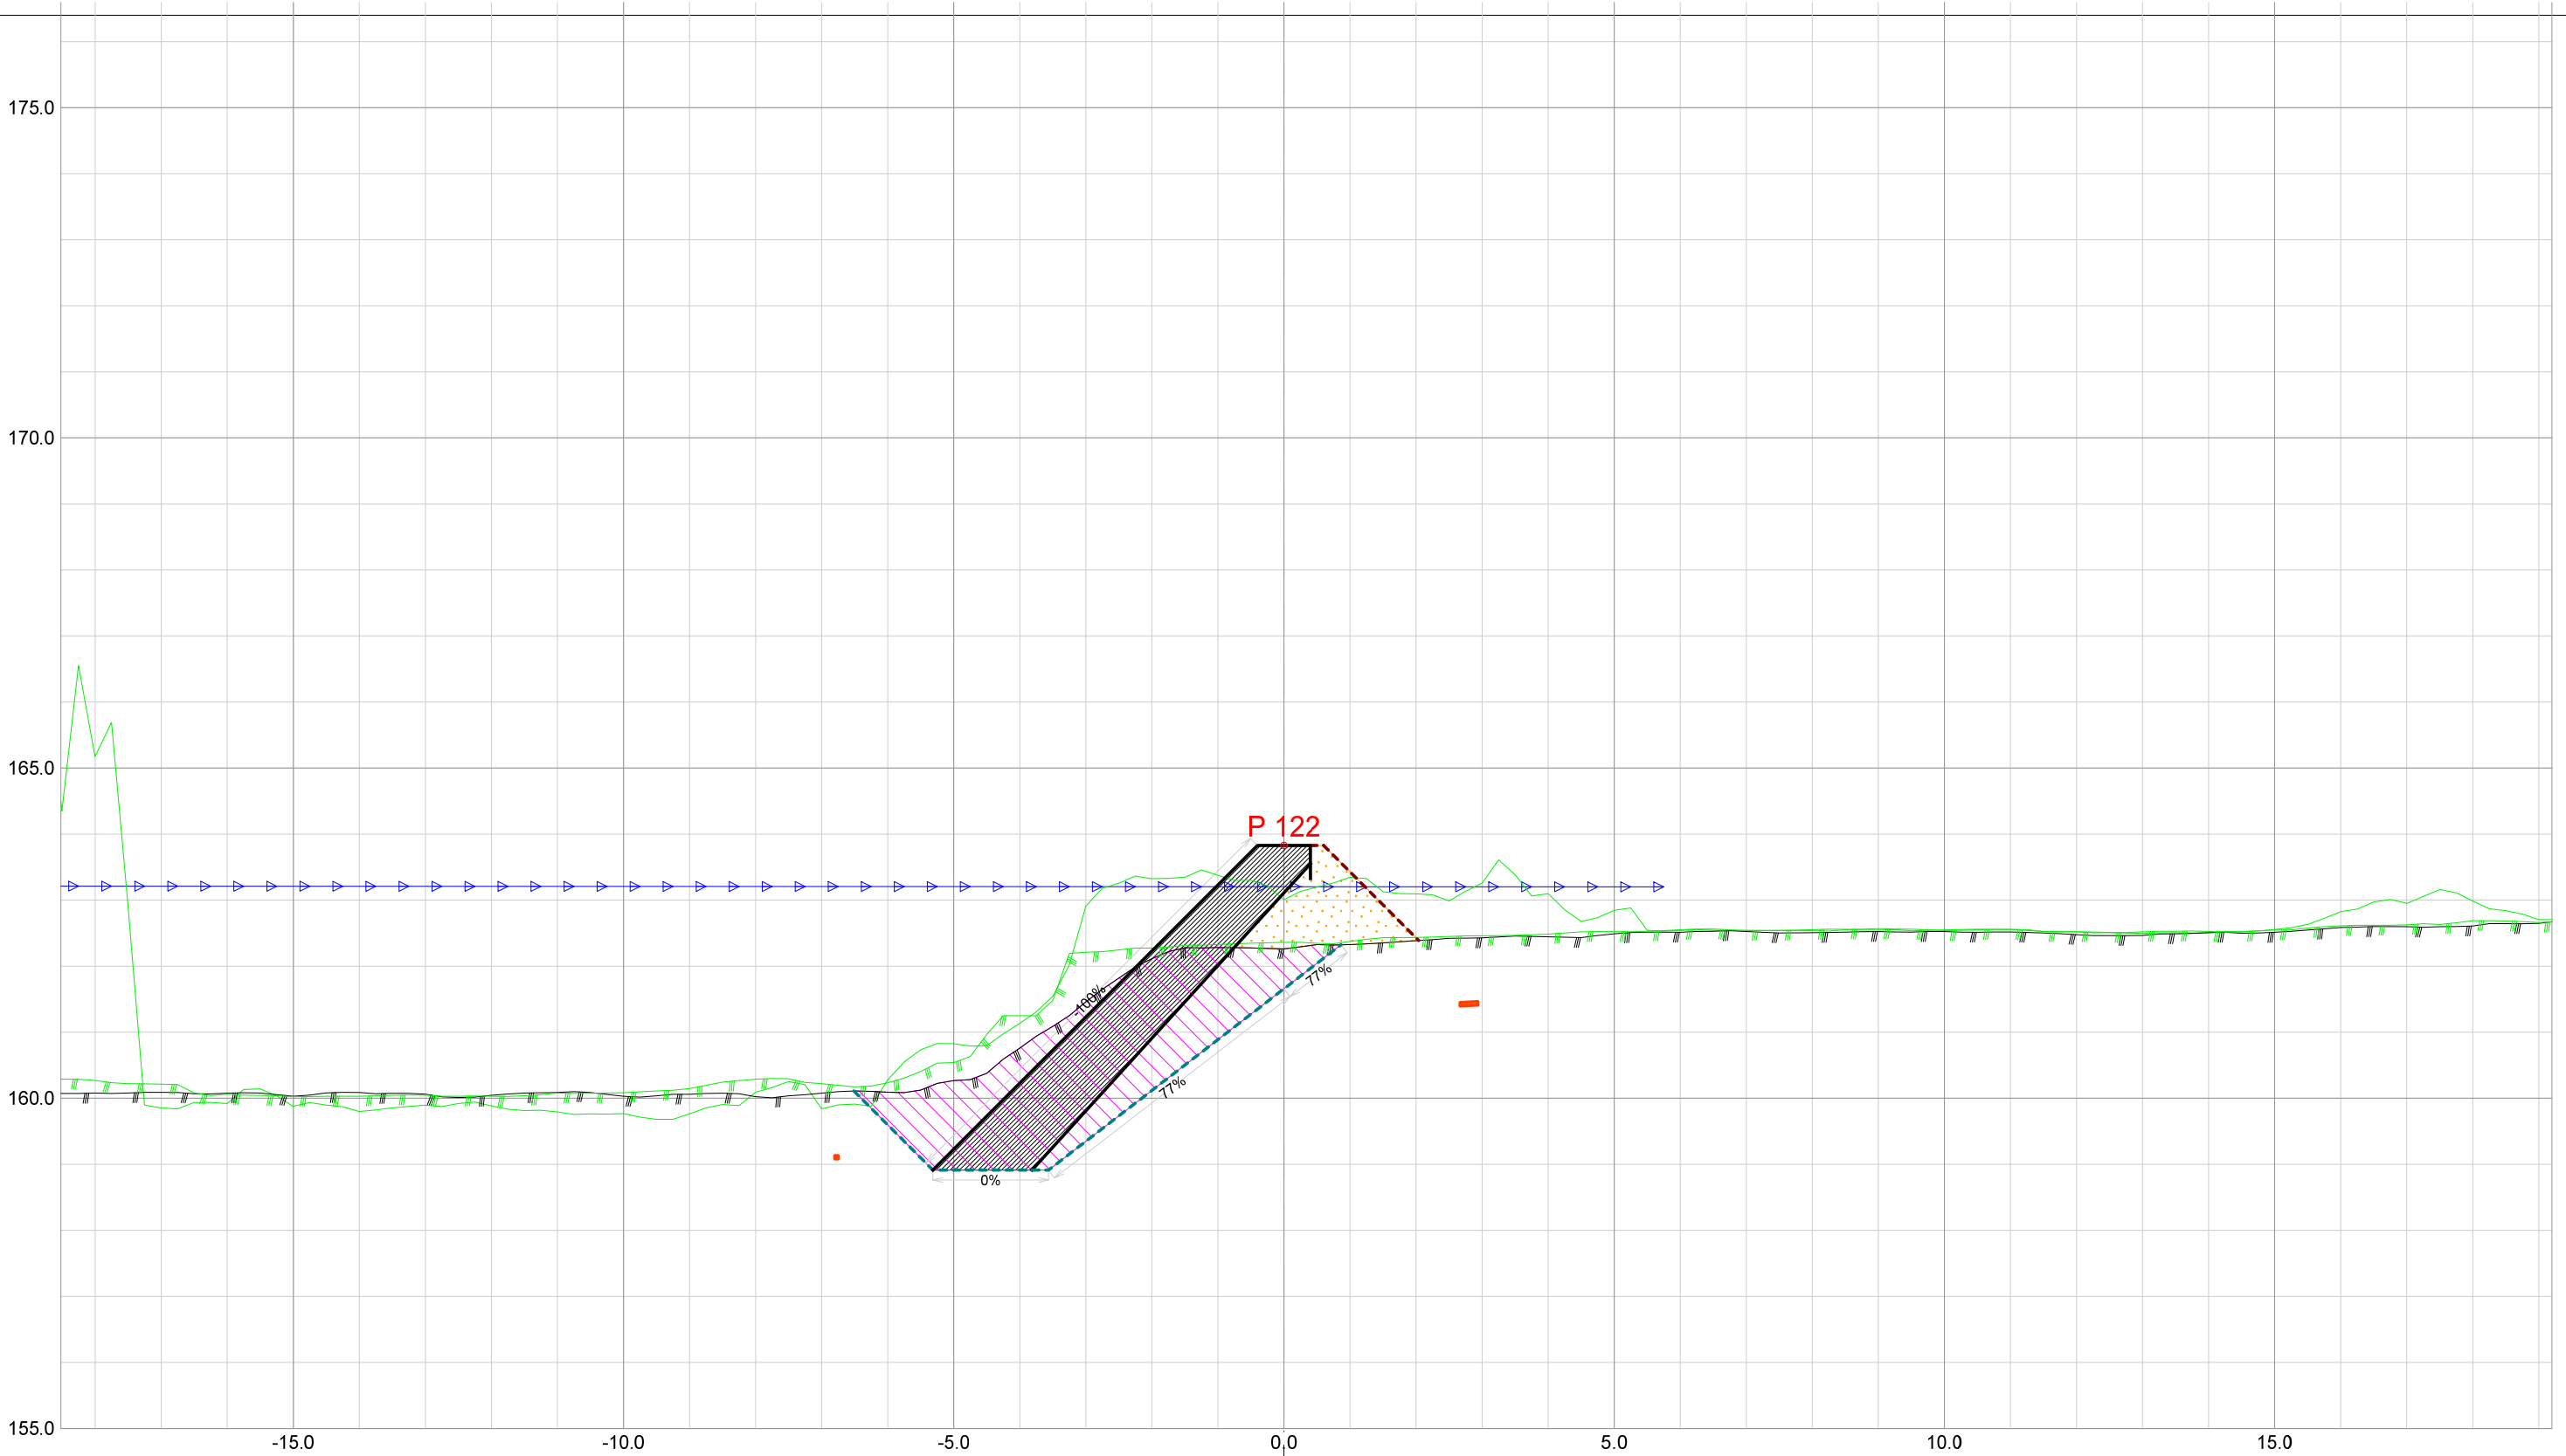


Forprosjekt Rukkedøla						
Kommune Nesbyen				Fylke Buskerud		
Dato 21.11.2025	Konstr./tegnet		Godkjent	Målestokk/Format 1:100 /A3		NVE Norges vassdrags- og energidirektorat
Inngrepsnummer Flomsikring Nesbyen						
Tverrprofiler Forprosjekt Rukkedøla Sørsiden, nedstr Hajem bru					Vassdr. nr. 012.CCZ	
					301	

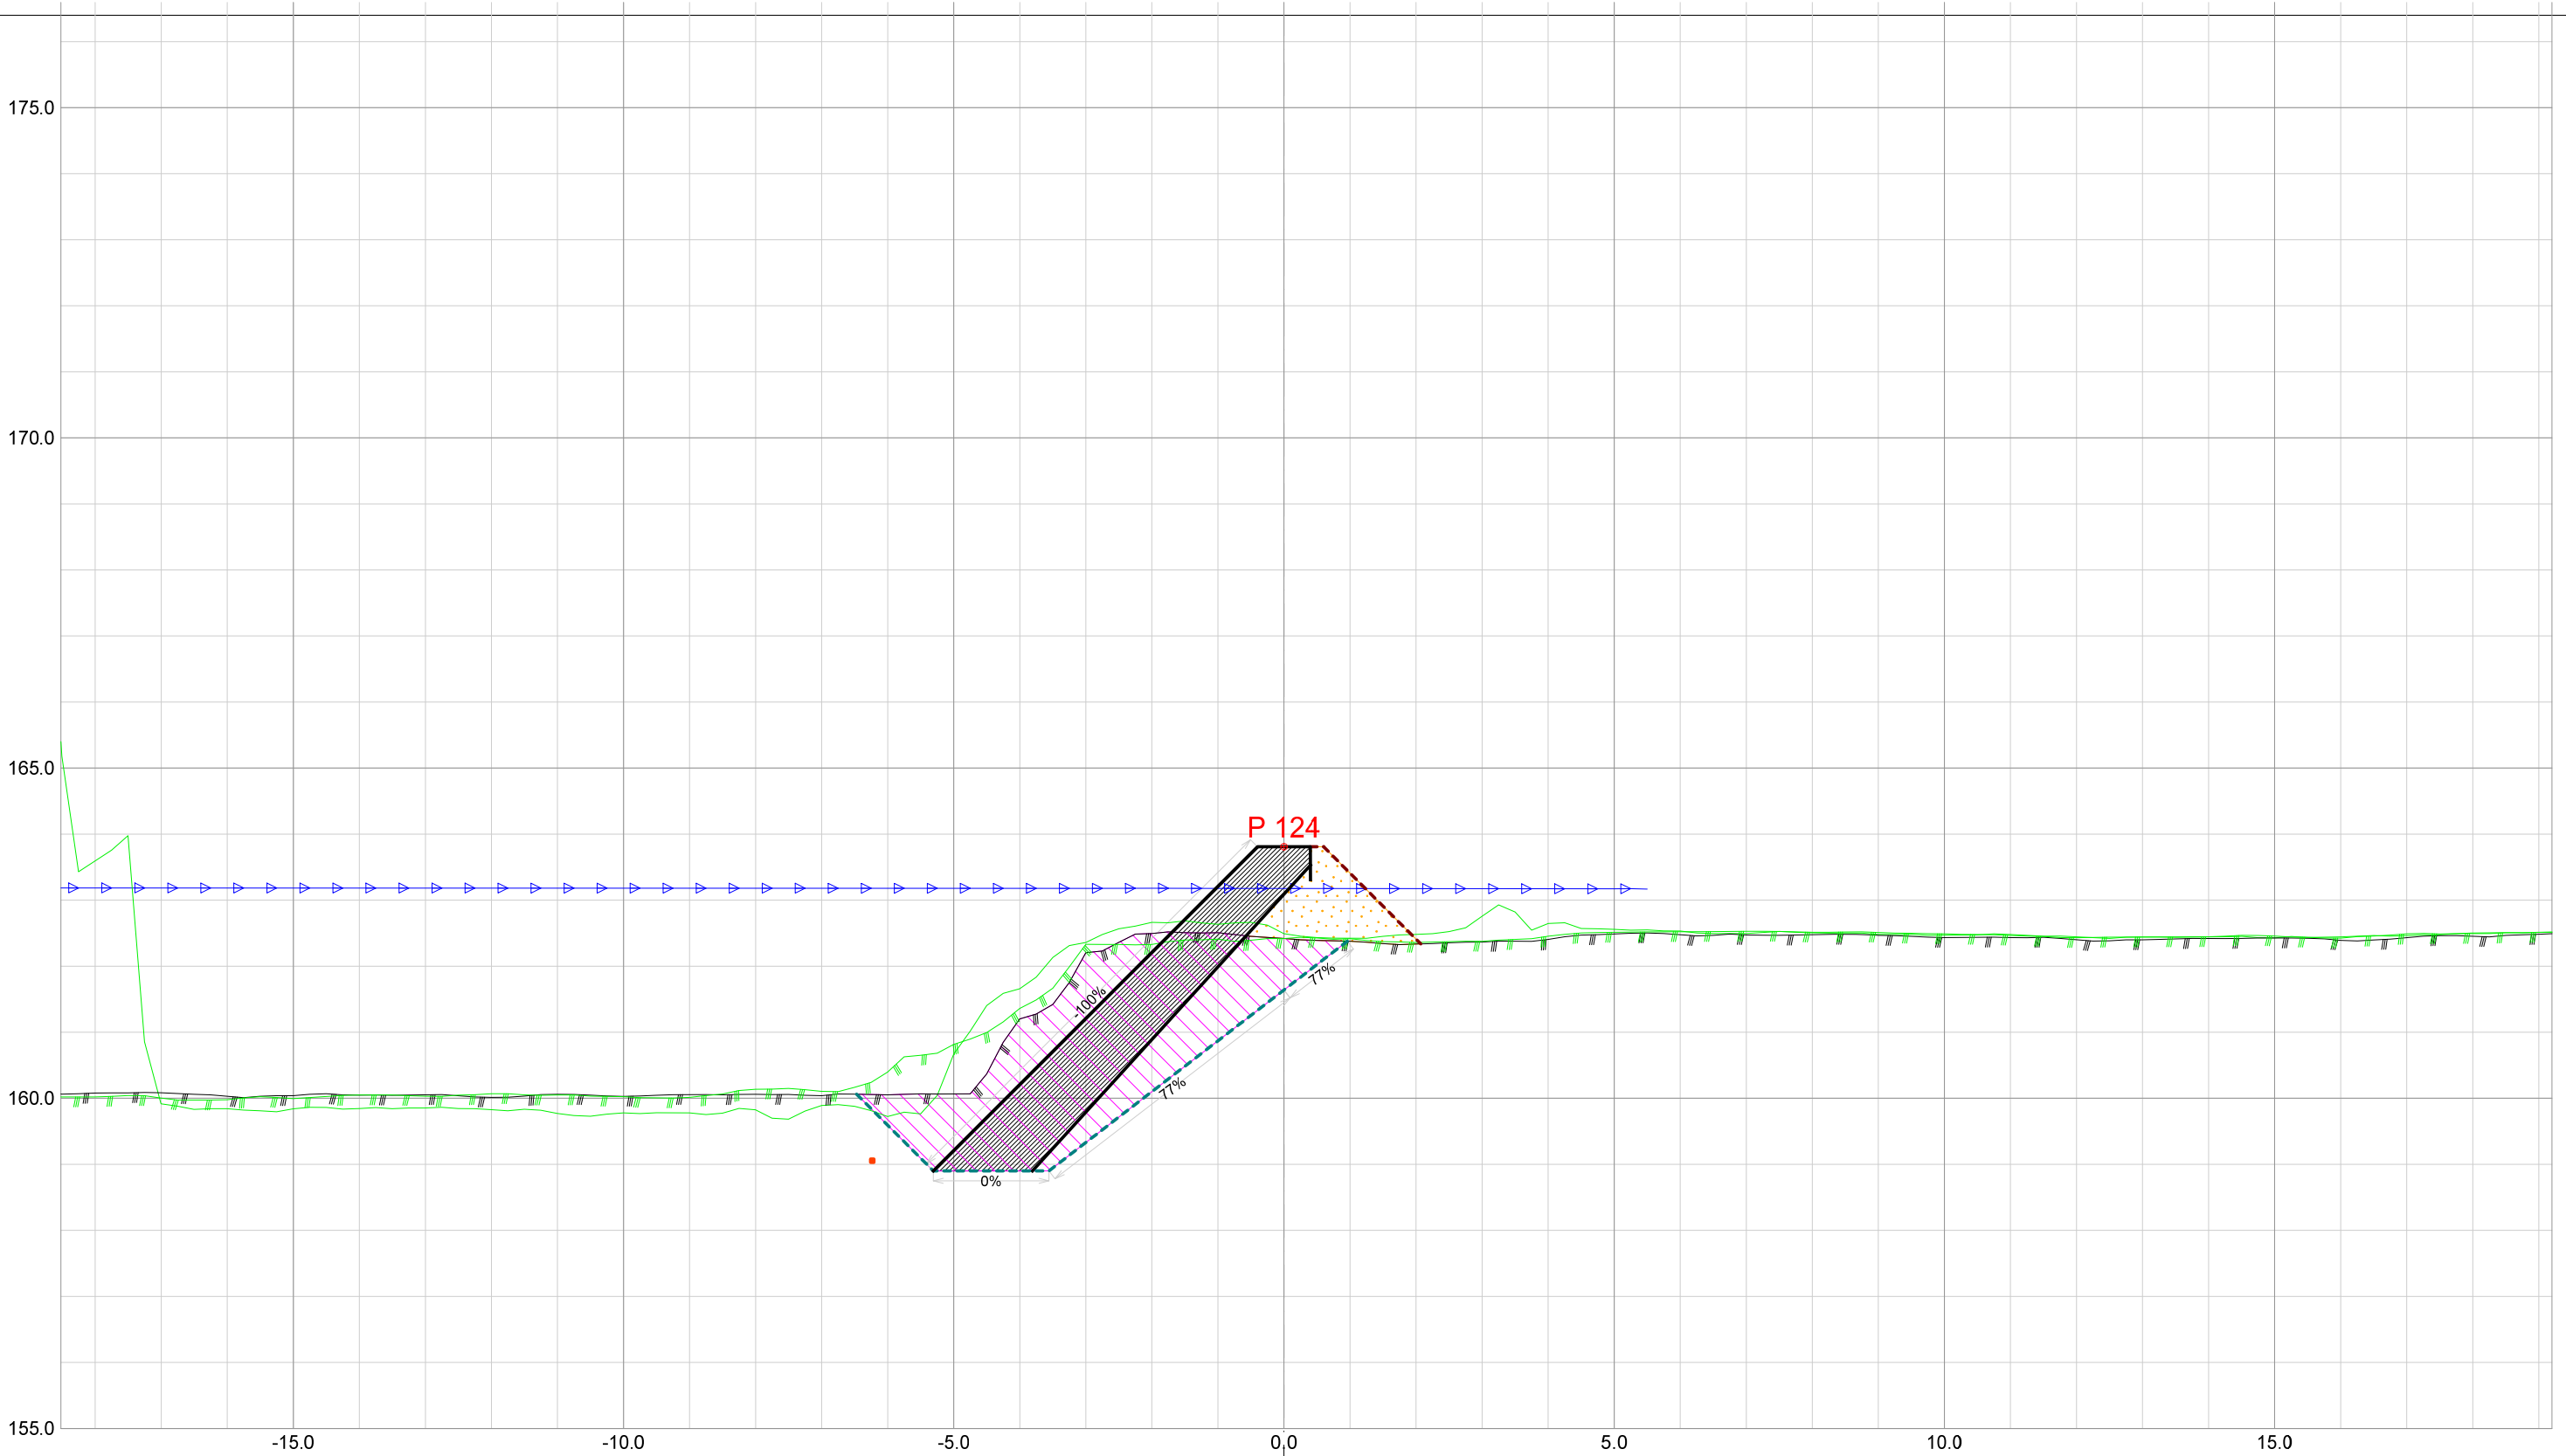


Forprosjekt Rukkedøla						
Kommune Nesbyen				Fylke Buskerud		
Dato 21.11.2025	Konstr./tegnet		Godkjent	Målestokk/Format 1:100 /A3		NVE Norges vassdrags- og energidirektorat
Inngrepsnummer Flomsikring Nesbyen						
Tverrprofiler Forprosjekt Rukkedøla Sørsiden, nedstr Hajem bru					Vassdr. nr. 012.CCZ	
					301	

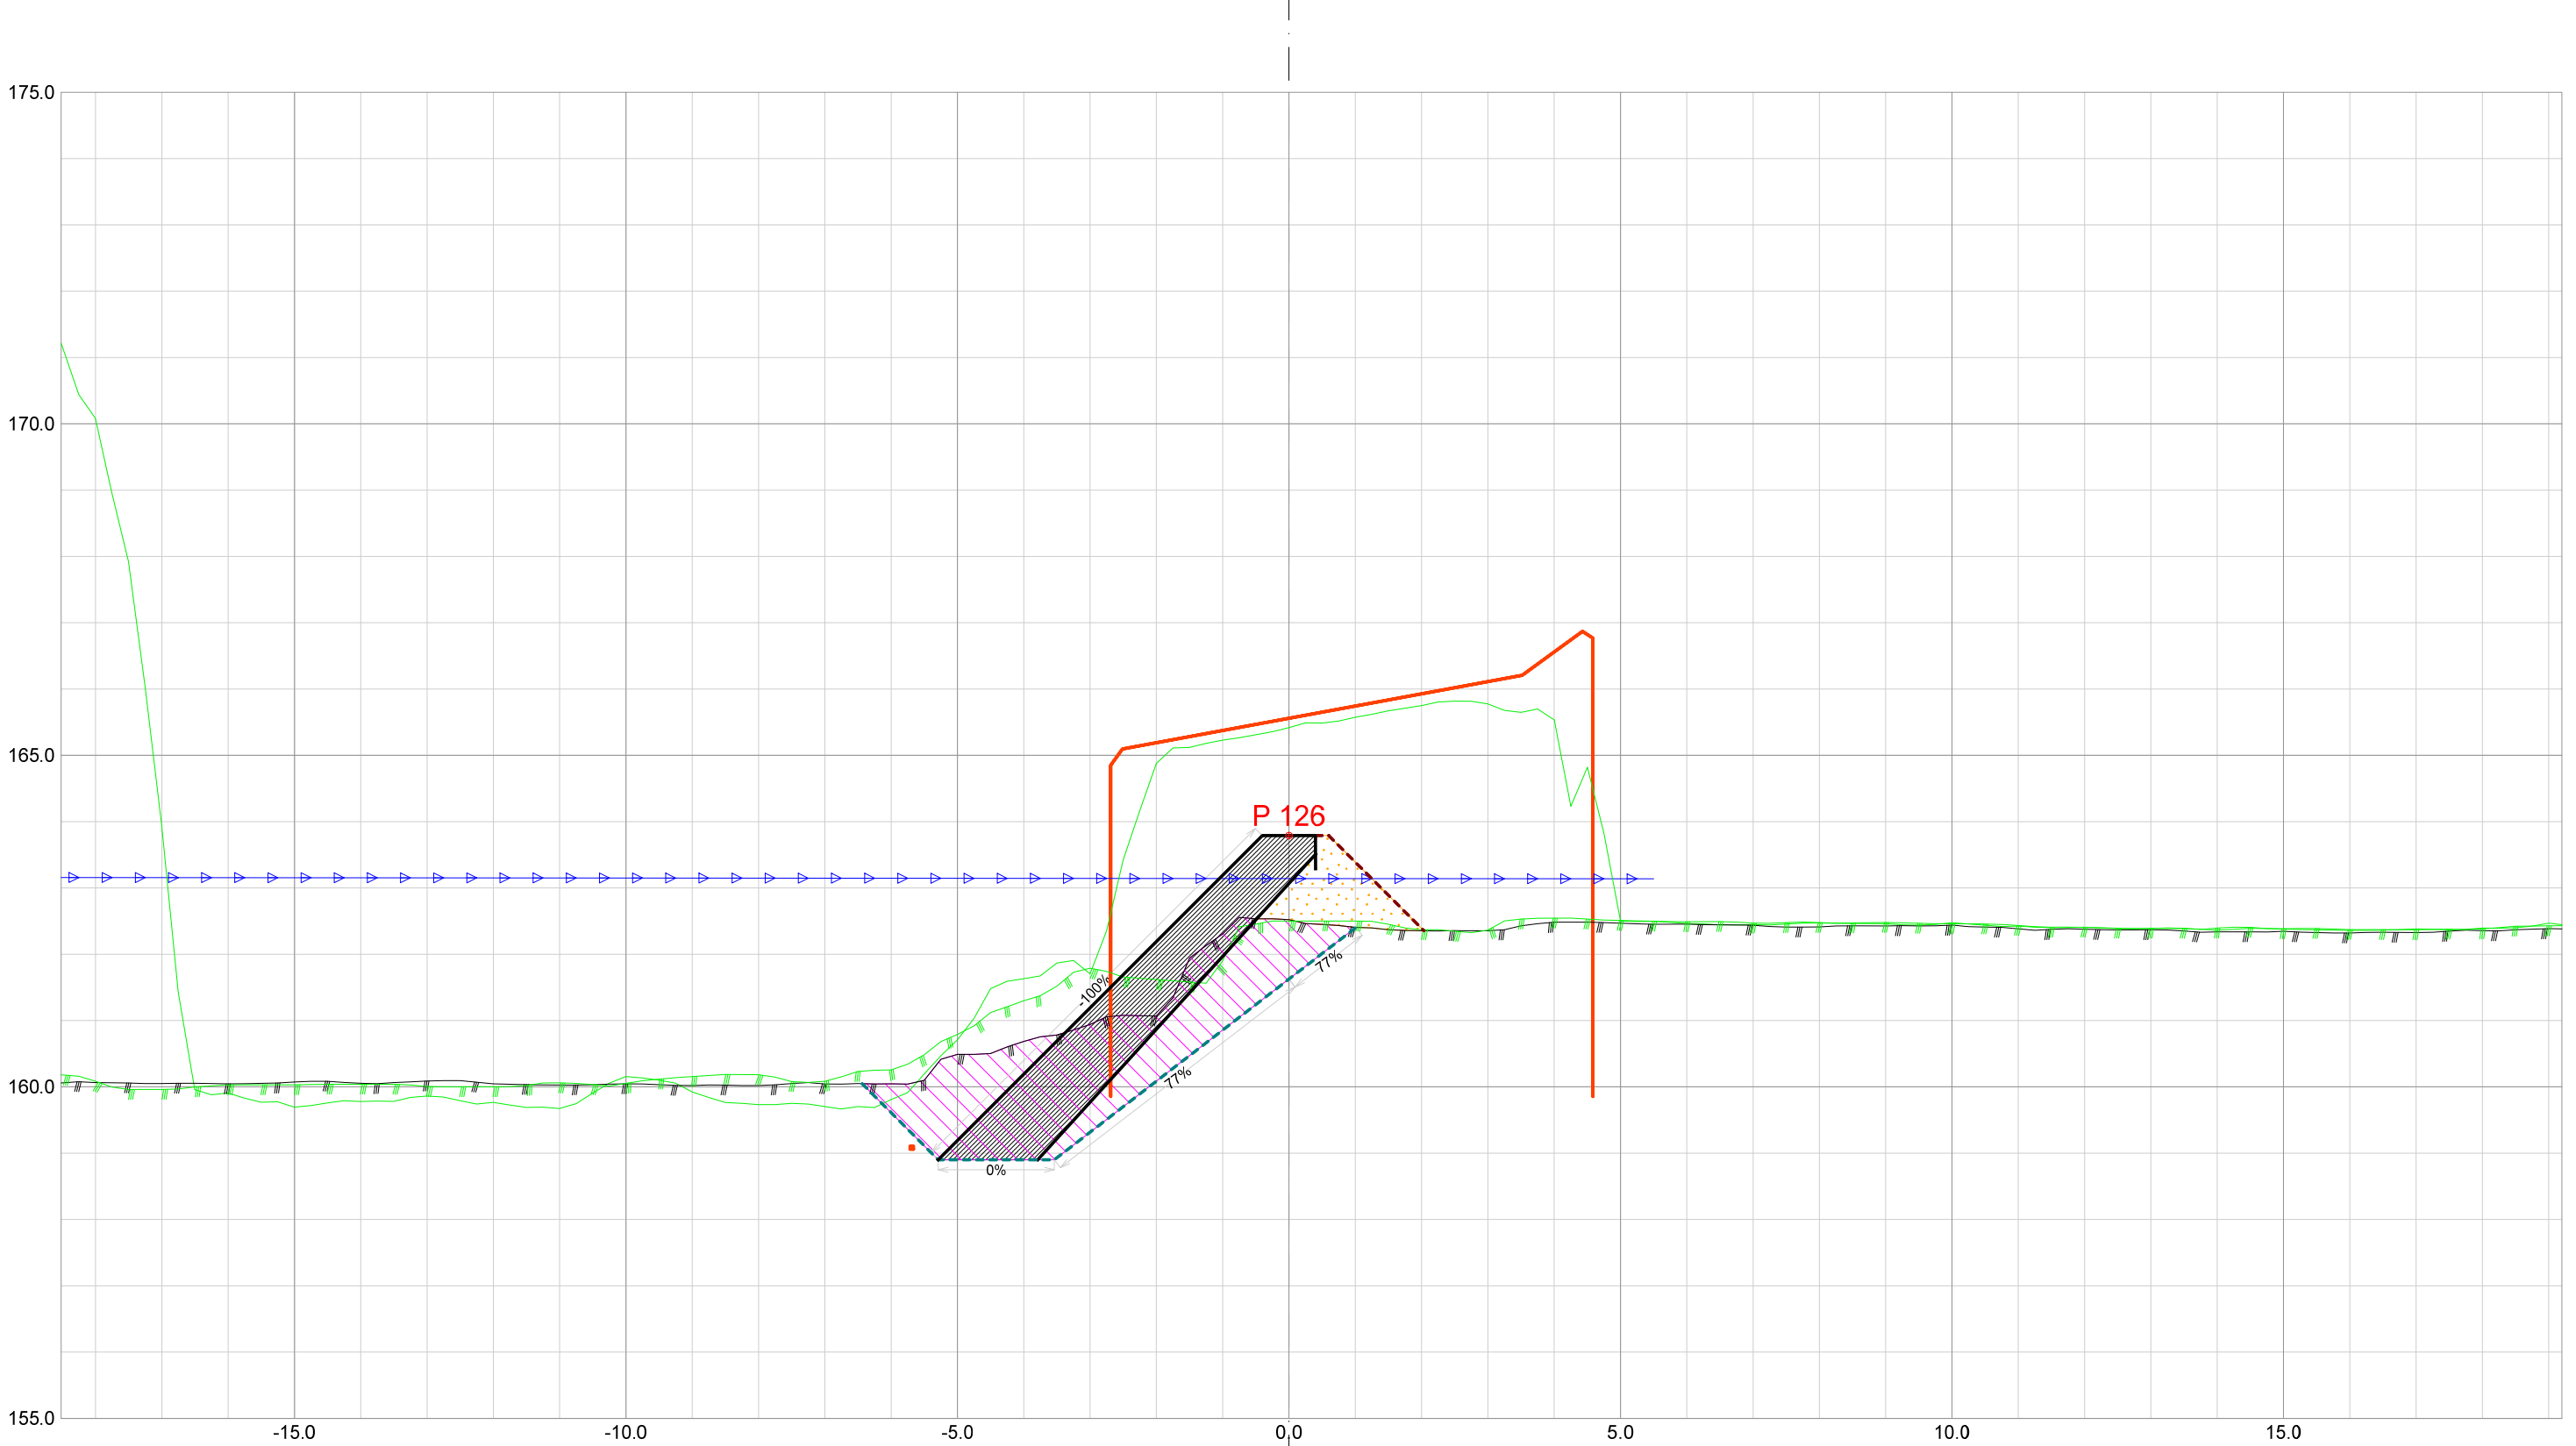


Forprosjekt Rukkedøla						
Kommune Nesbyen				Fylke Buskerud		
Dato 21.11.2025	Konstr./tegnet		Godkjent	Målestokk/Format 1:100 /A3		NVE Norges vassdrags- og energidirektorat
Inngrepsnummer Flomsikring Nesbyen				Vassdr. nr. 012.CCZ		
Tverrprofiler Forprosjekt Rukkedøla Sørsiden, nedstr Hajem bru					301	

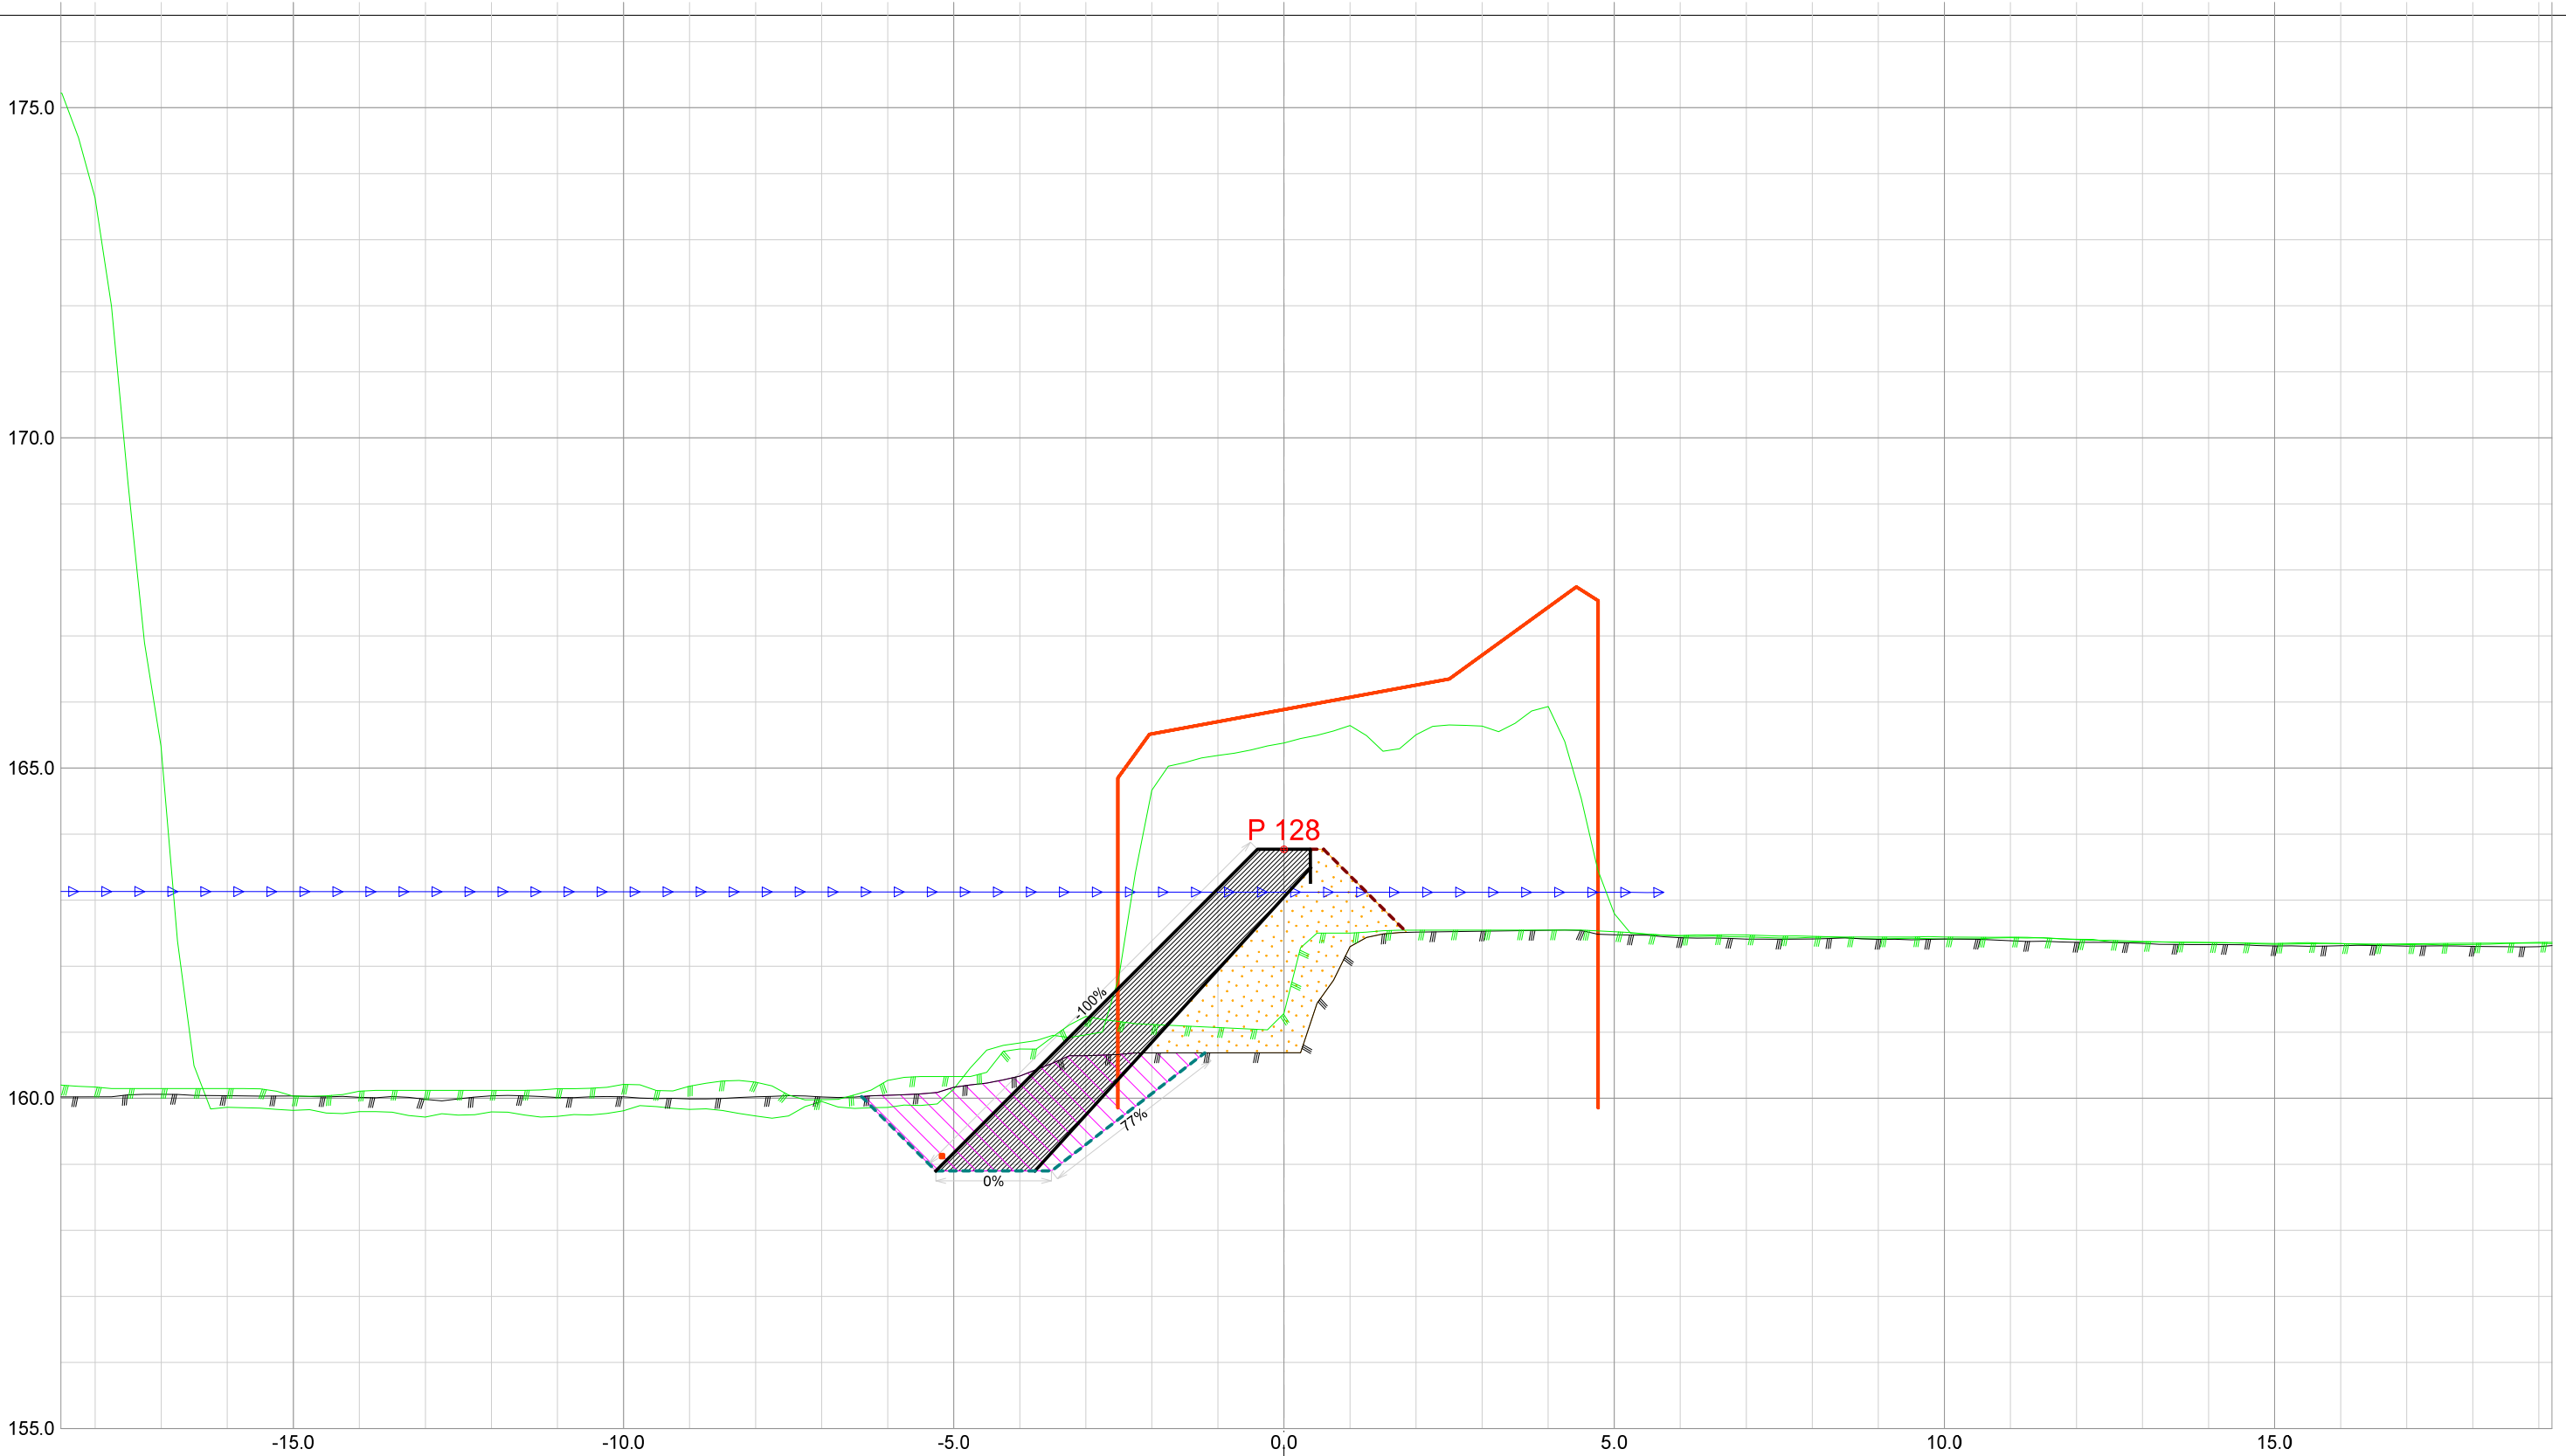


Forprosjekt Rukkedøla						
Kommune Nesbyen				Fylke Buskerud		
Dato 21.11.2025	Konstr./tegnet	Godkjent	Målestokk/Format 1:100 /A3		NVE Norges vassdrags- og energidirektorat	ør 7
Inngrepsnummer Flomsikring Nesbyen						
Tverrprofiler Forprosjekt Rukkedøla Sørsiden, nedstr Hajem bru				Vassdr. nr. 012.CCZ		
				301		

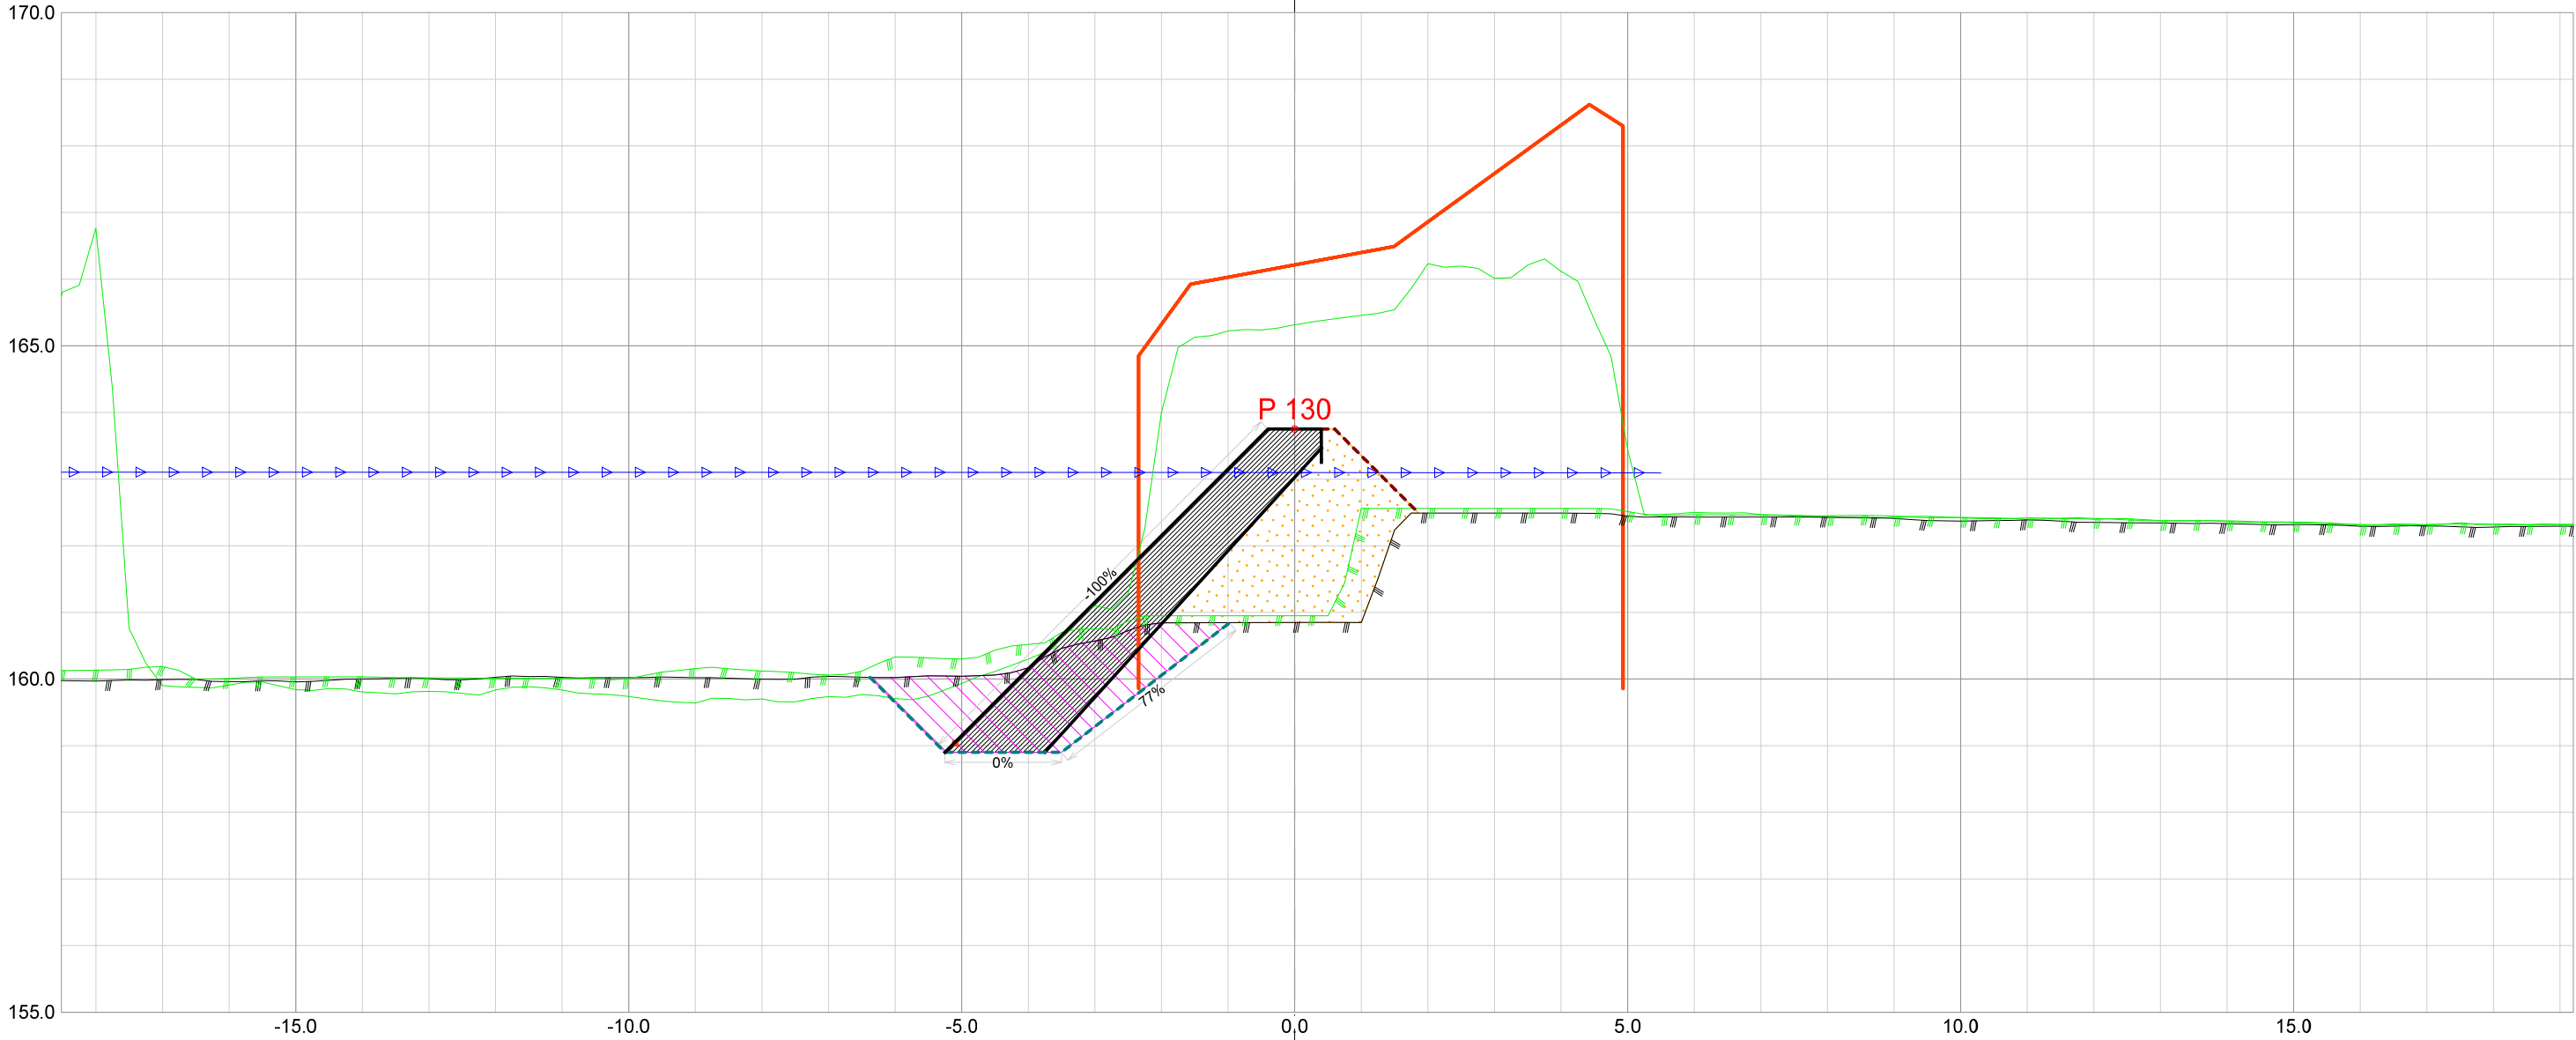


Forprosjekt Rukkedøla						
Kommune Nesbyen				Fylke Buskerud		
Dato 21.11.2025	Konstr./tegnet		Godkjent	Målestokk/Format		NVE Norges vassdrags- og energidirektorat
Inngrepsnummer				1:100 /A3		
Flomsikring Nesbyen						
Tverrprofiler Forprosjekt Rukkedøla Sørsiden, nedstr Hajem bru				Vassdr. nr. 012.CCZ		
				301		

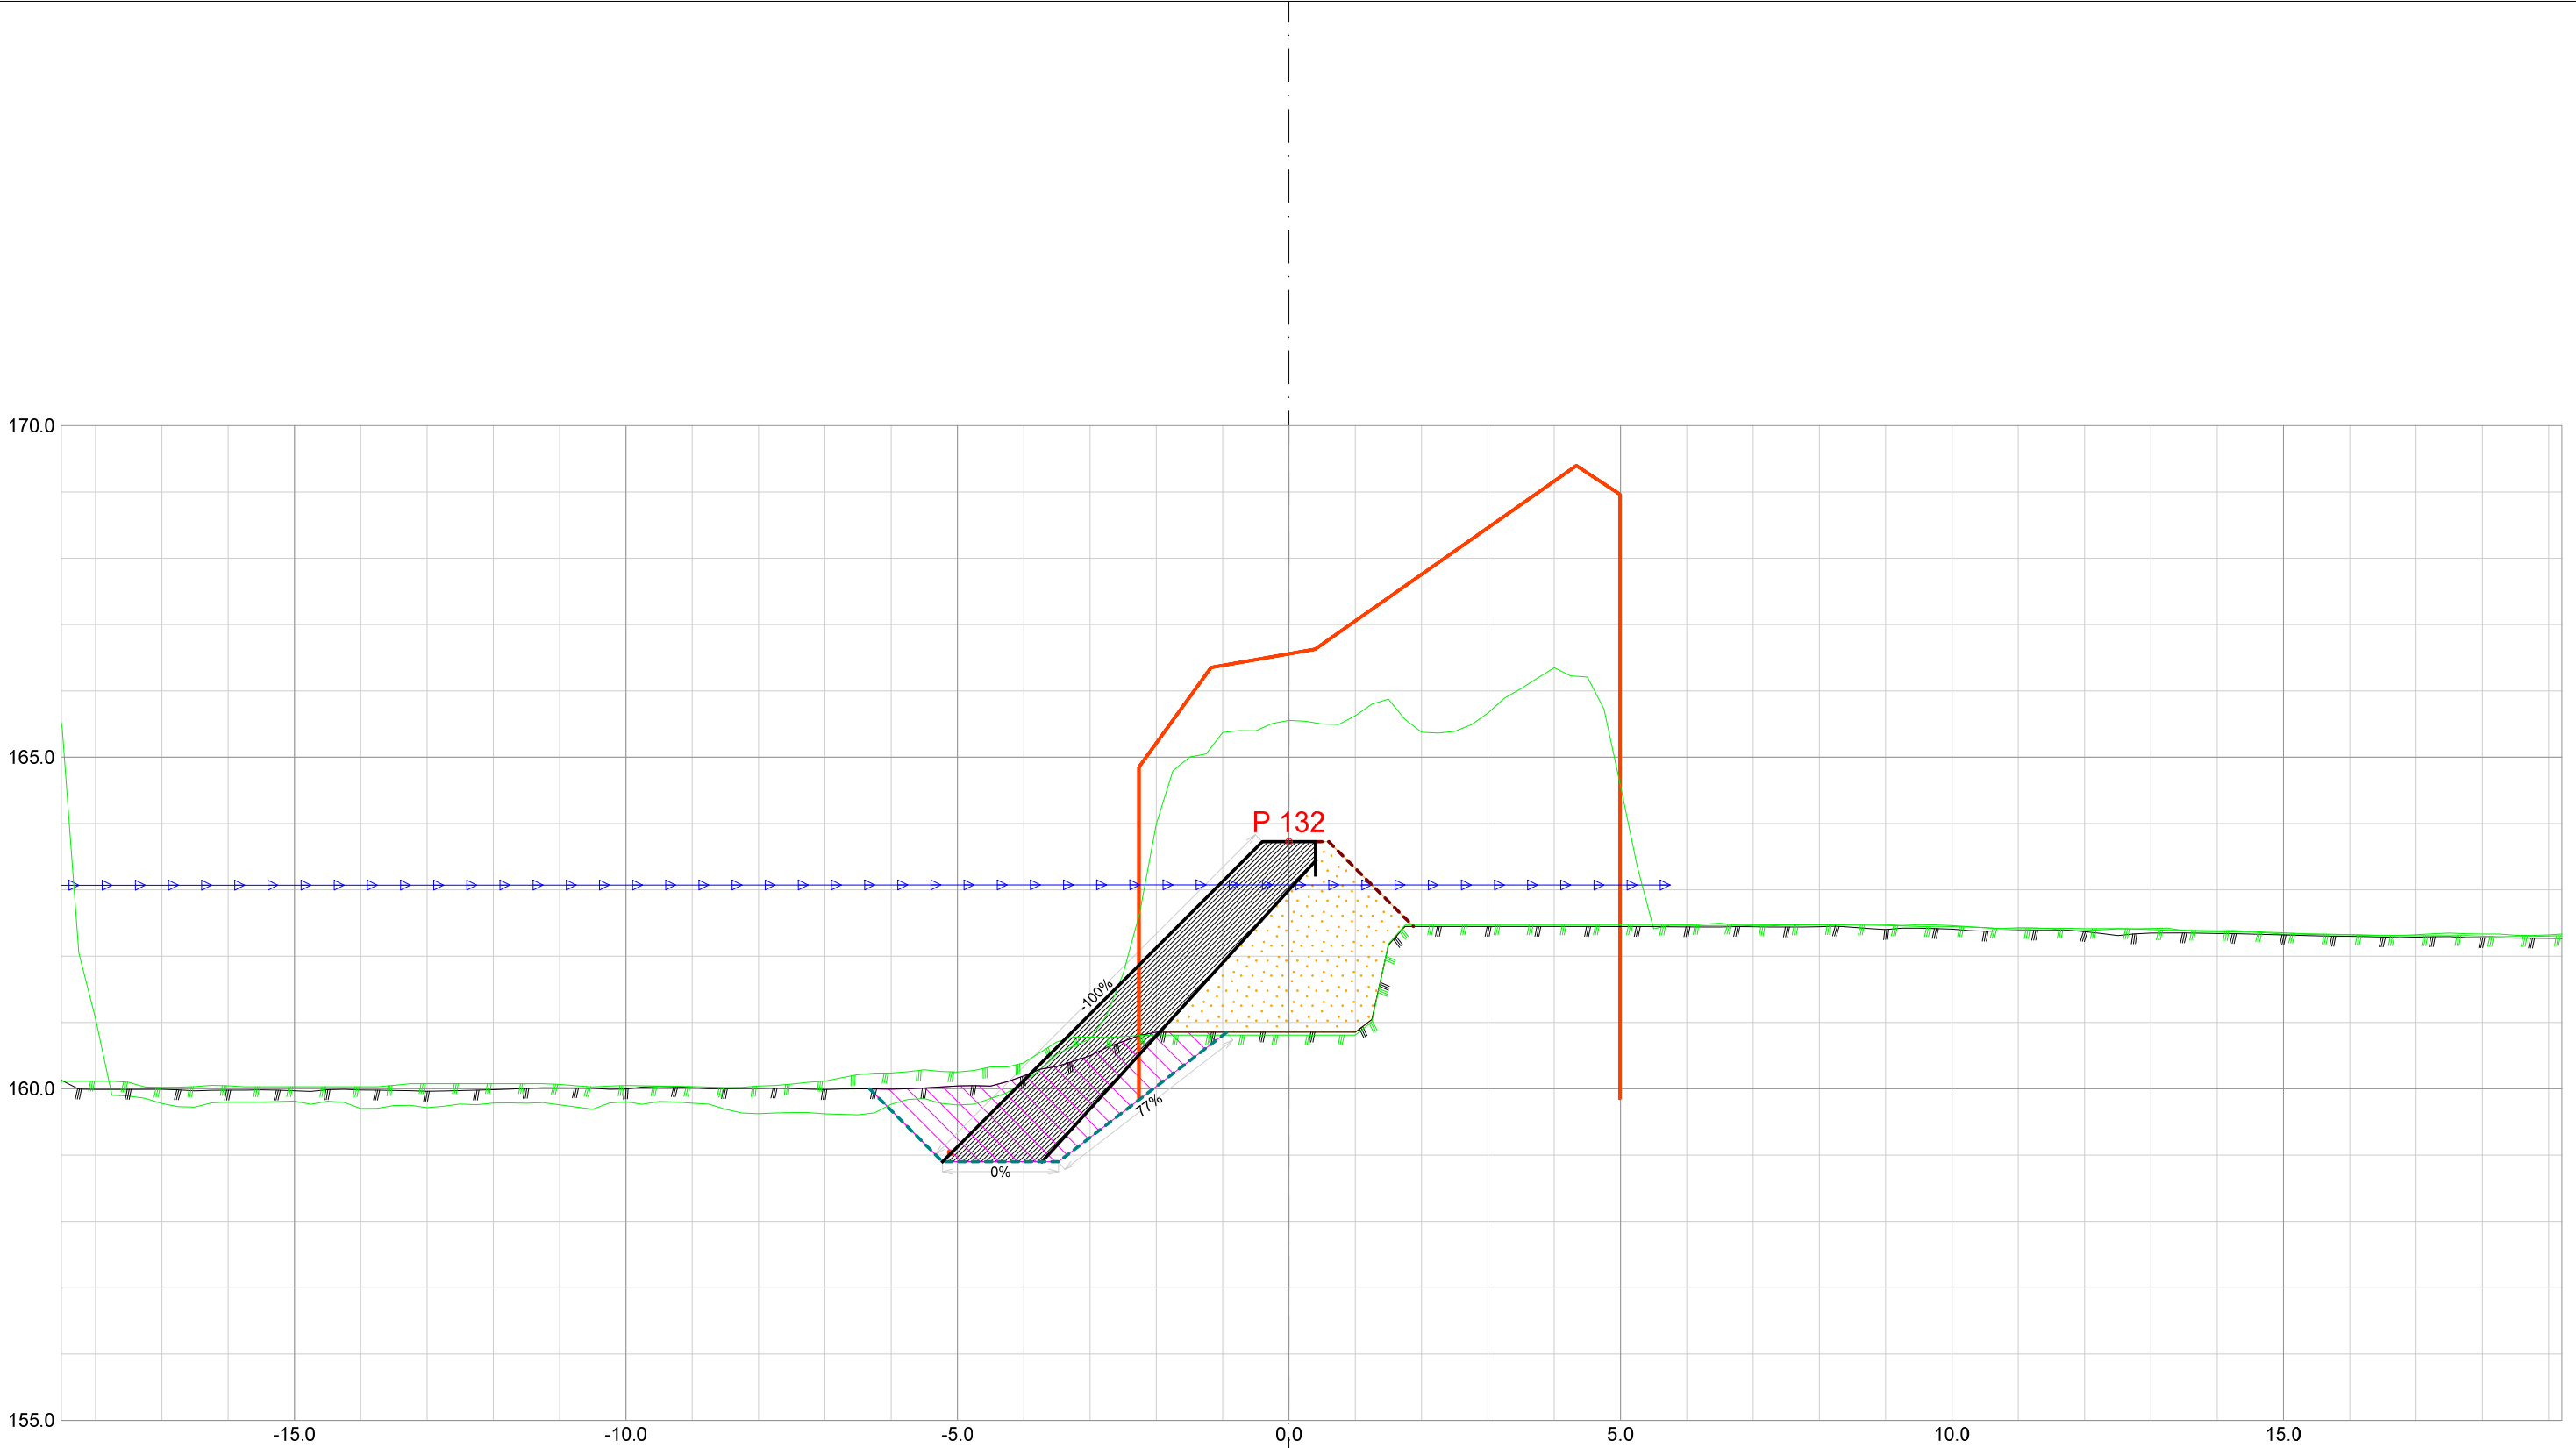


Forprosjekt Rukkedøla						
Kommune Nesbyen				Fylke Buskerud		
Dato 21.11.2025	Konstr./tegnet		Godkjent	Målestokk/Format 1:100 /A3		NVE Norges vassdrags- og energidirektorat
Inngrepsnummer Flomsikring Nesbyen						
Tverrprofiler Forprosjekt Rukkedøla Sørsiden, nedstr Hajem bru					Vassdr. nr. 012.CCZ	
					301	

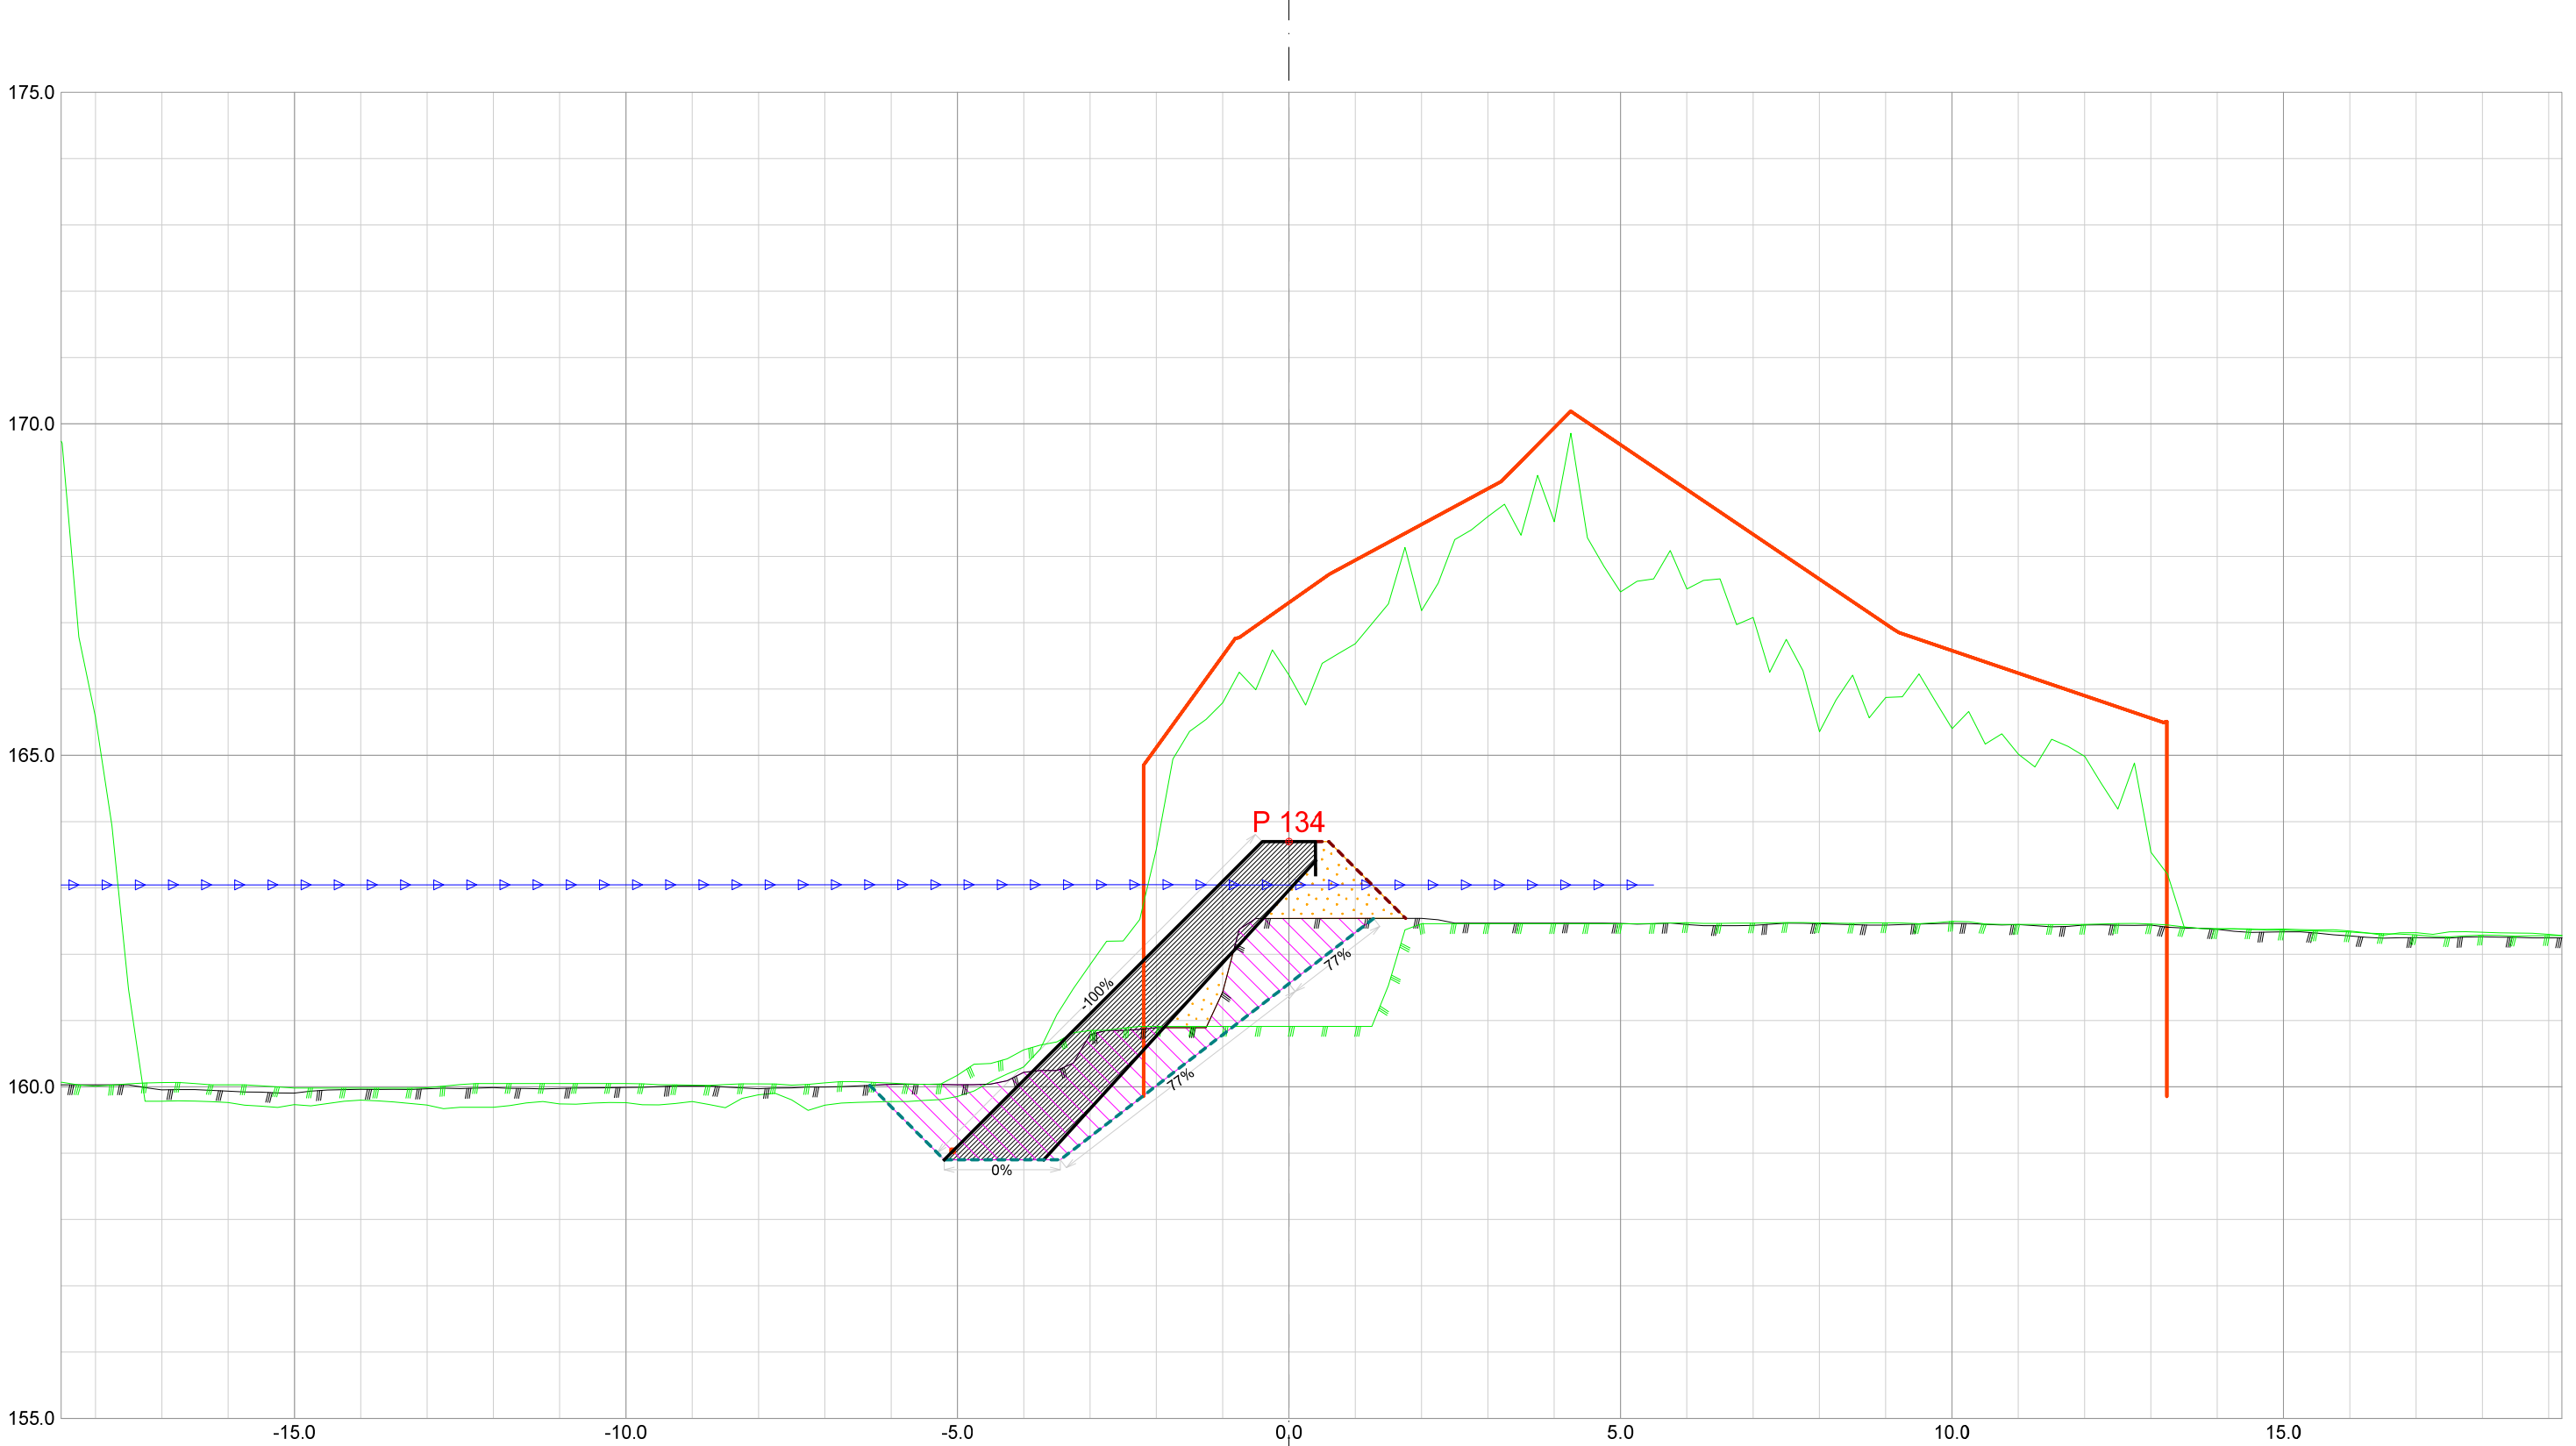


Forprosjekt Rukkedøla					
Kommune Nesbyen			Fylke Buskerud		
Dato 21.11.2025	Konstr./tegnet	Godkjent	Målestokk/Format		NVE Norges vassdrags- og energidirektorat
Inngrepsnummer		1:100 /A3			
Flomsikring Nesbyen					
Tverrprofiler Forprosjekt Rukkedøla Sørsiden, nedstr Hajem bru			Vassdr. nr. 012.CCZ		
			301		

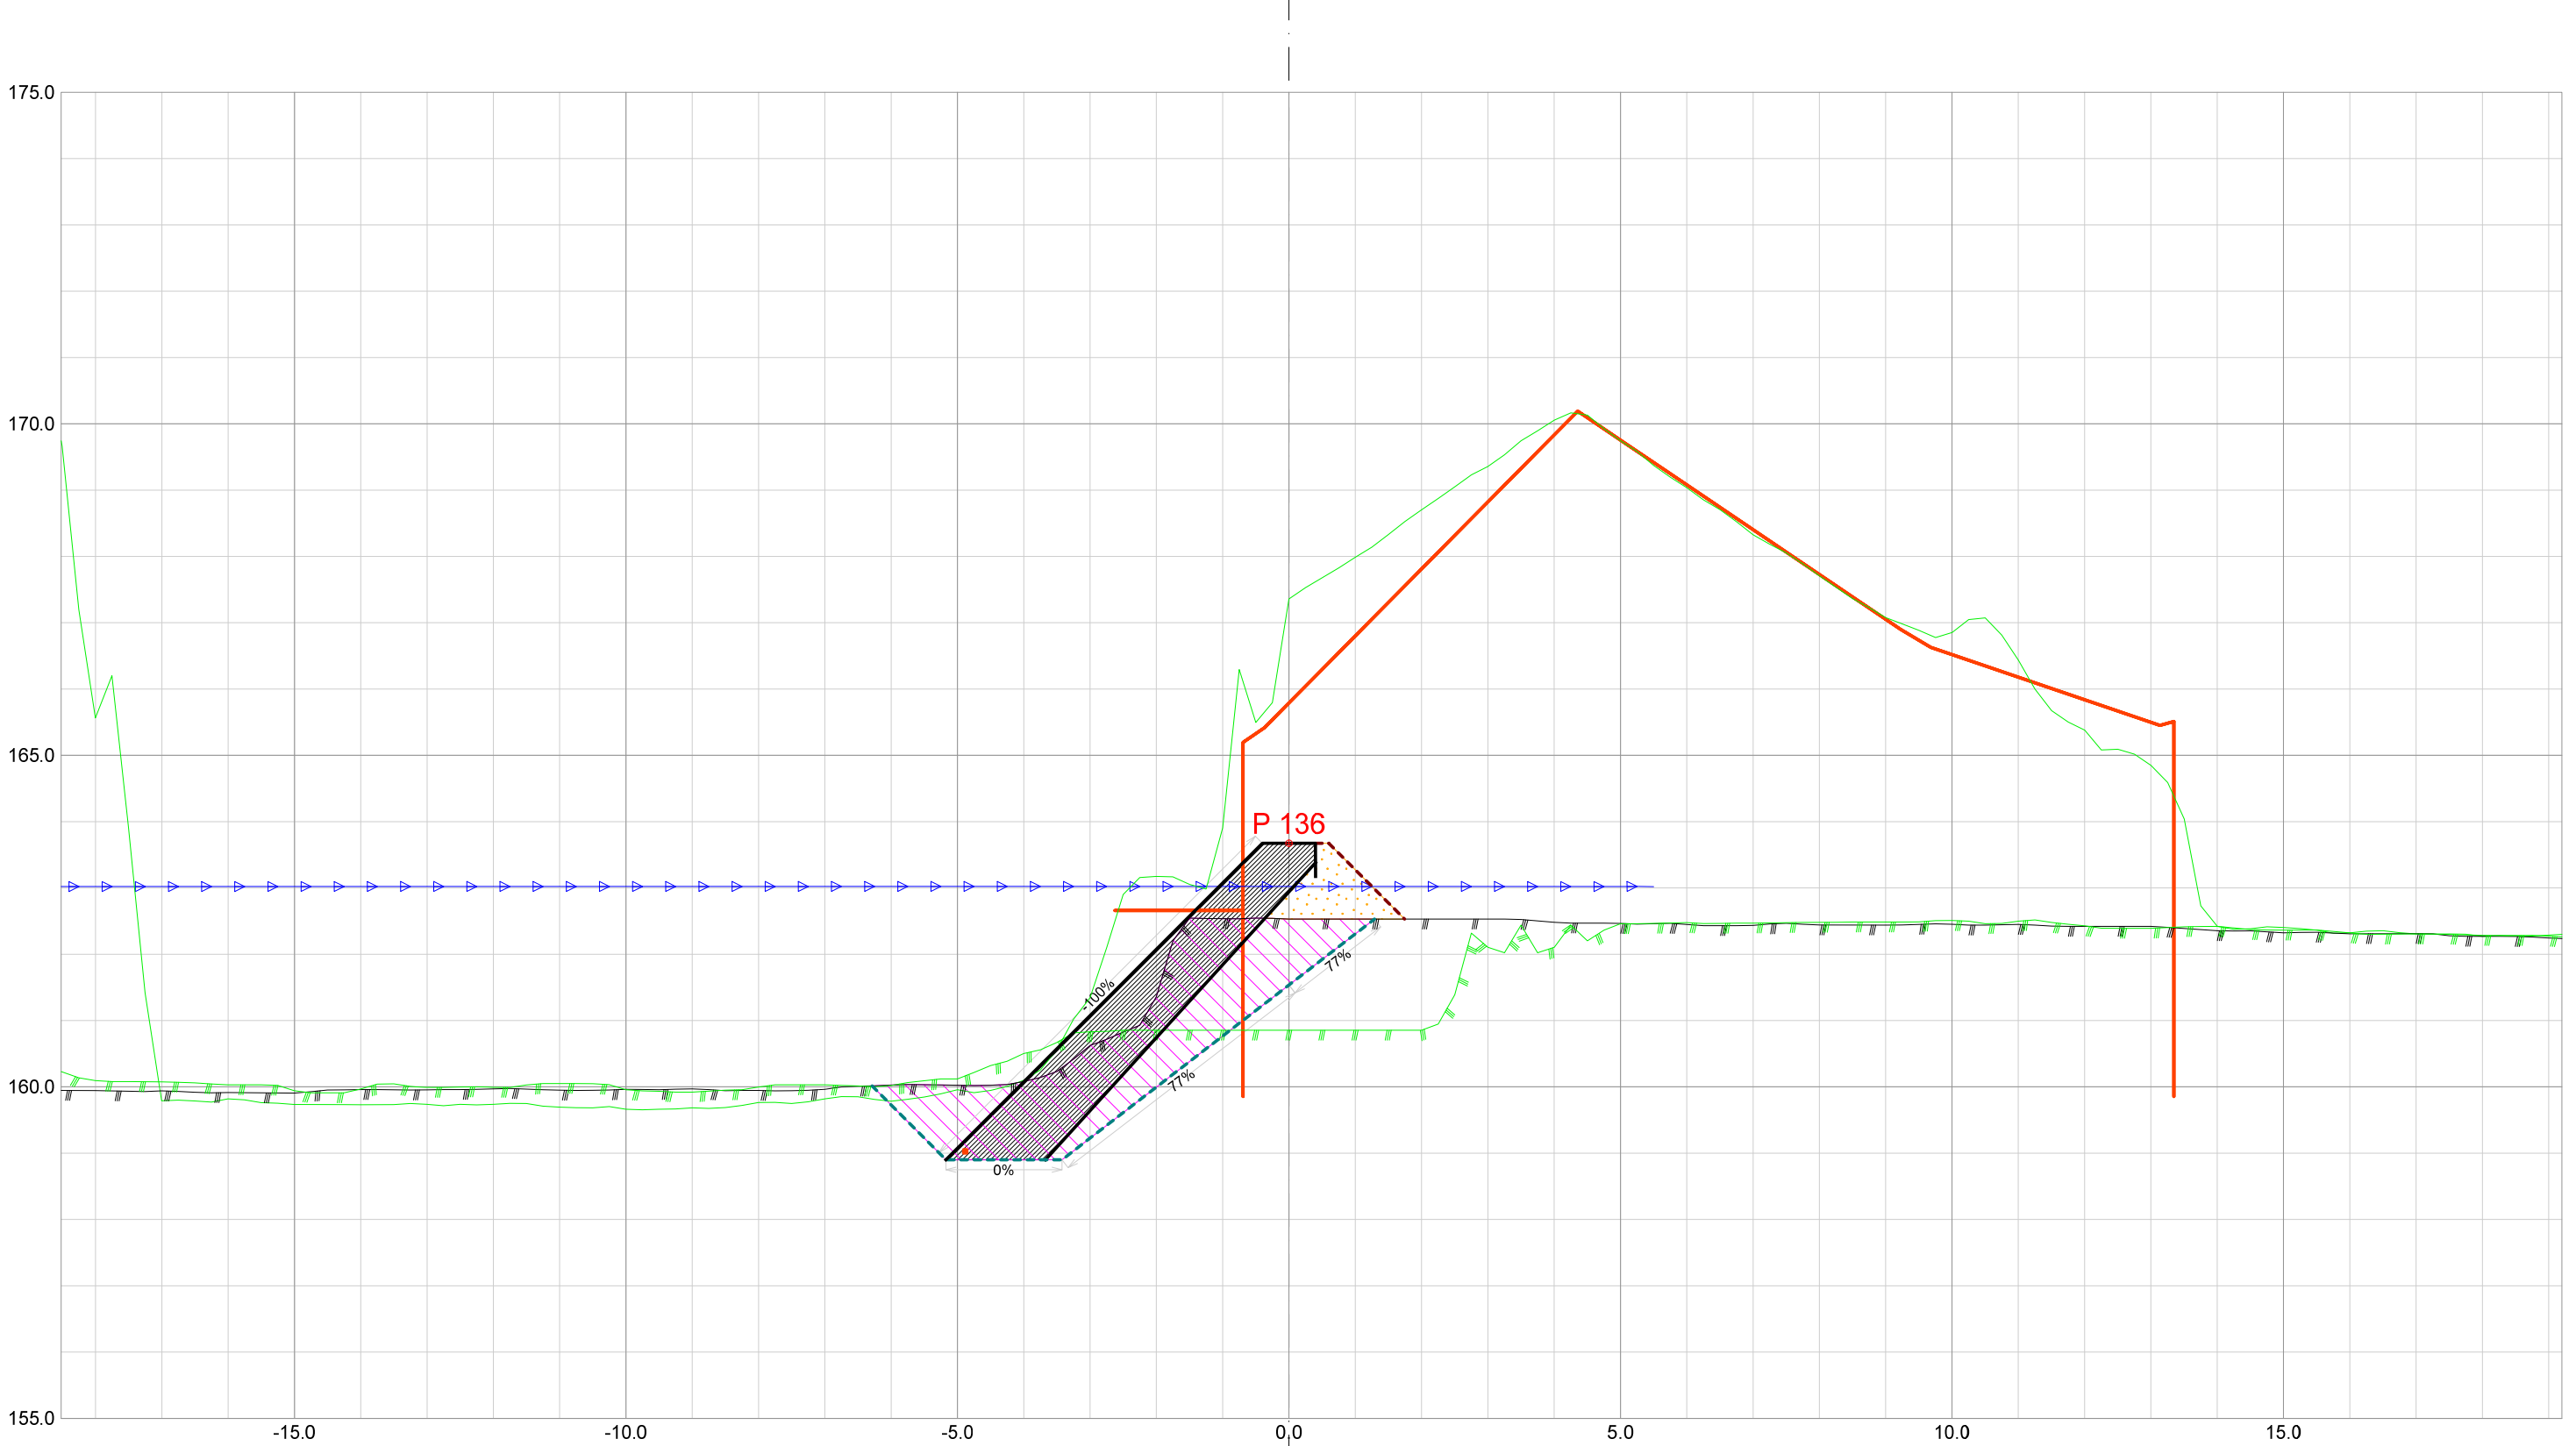


Forprosjekt Rukkedøla						
Kommune Nesbyen				Fylke Buskerud		
Dato 21.11.2025	Konstr./tegnet	Godkjent	Målestokk/Format 1:100 /A3		NVE Norges vassdrags- og energidirektorat	ør 7
Inngrepsnummer Flomsikring Nesbyen						
Tverrprofiler Forprosjekt Rukkedøla Sørsiden, nedstr Hajem bru				Vassdr. nr. 012.CCZ		
				301		

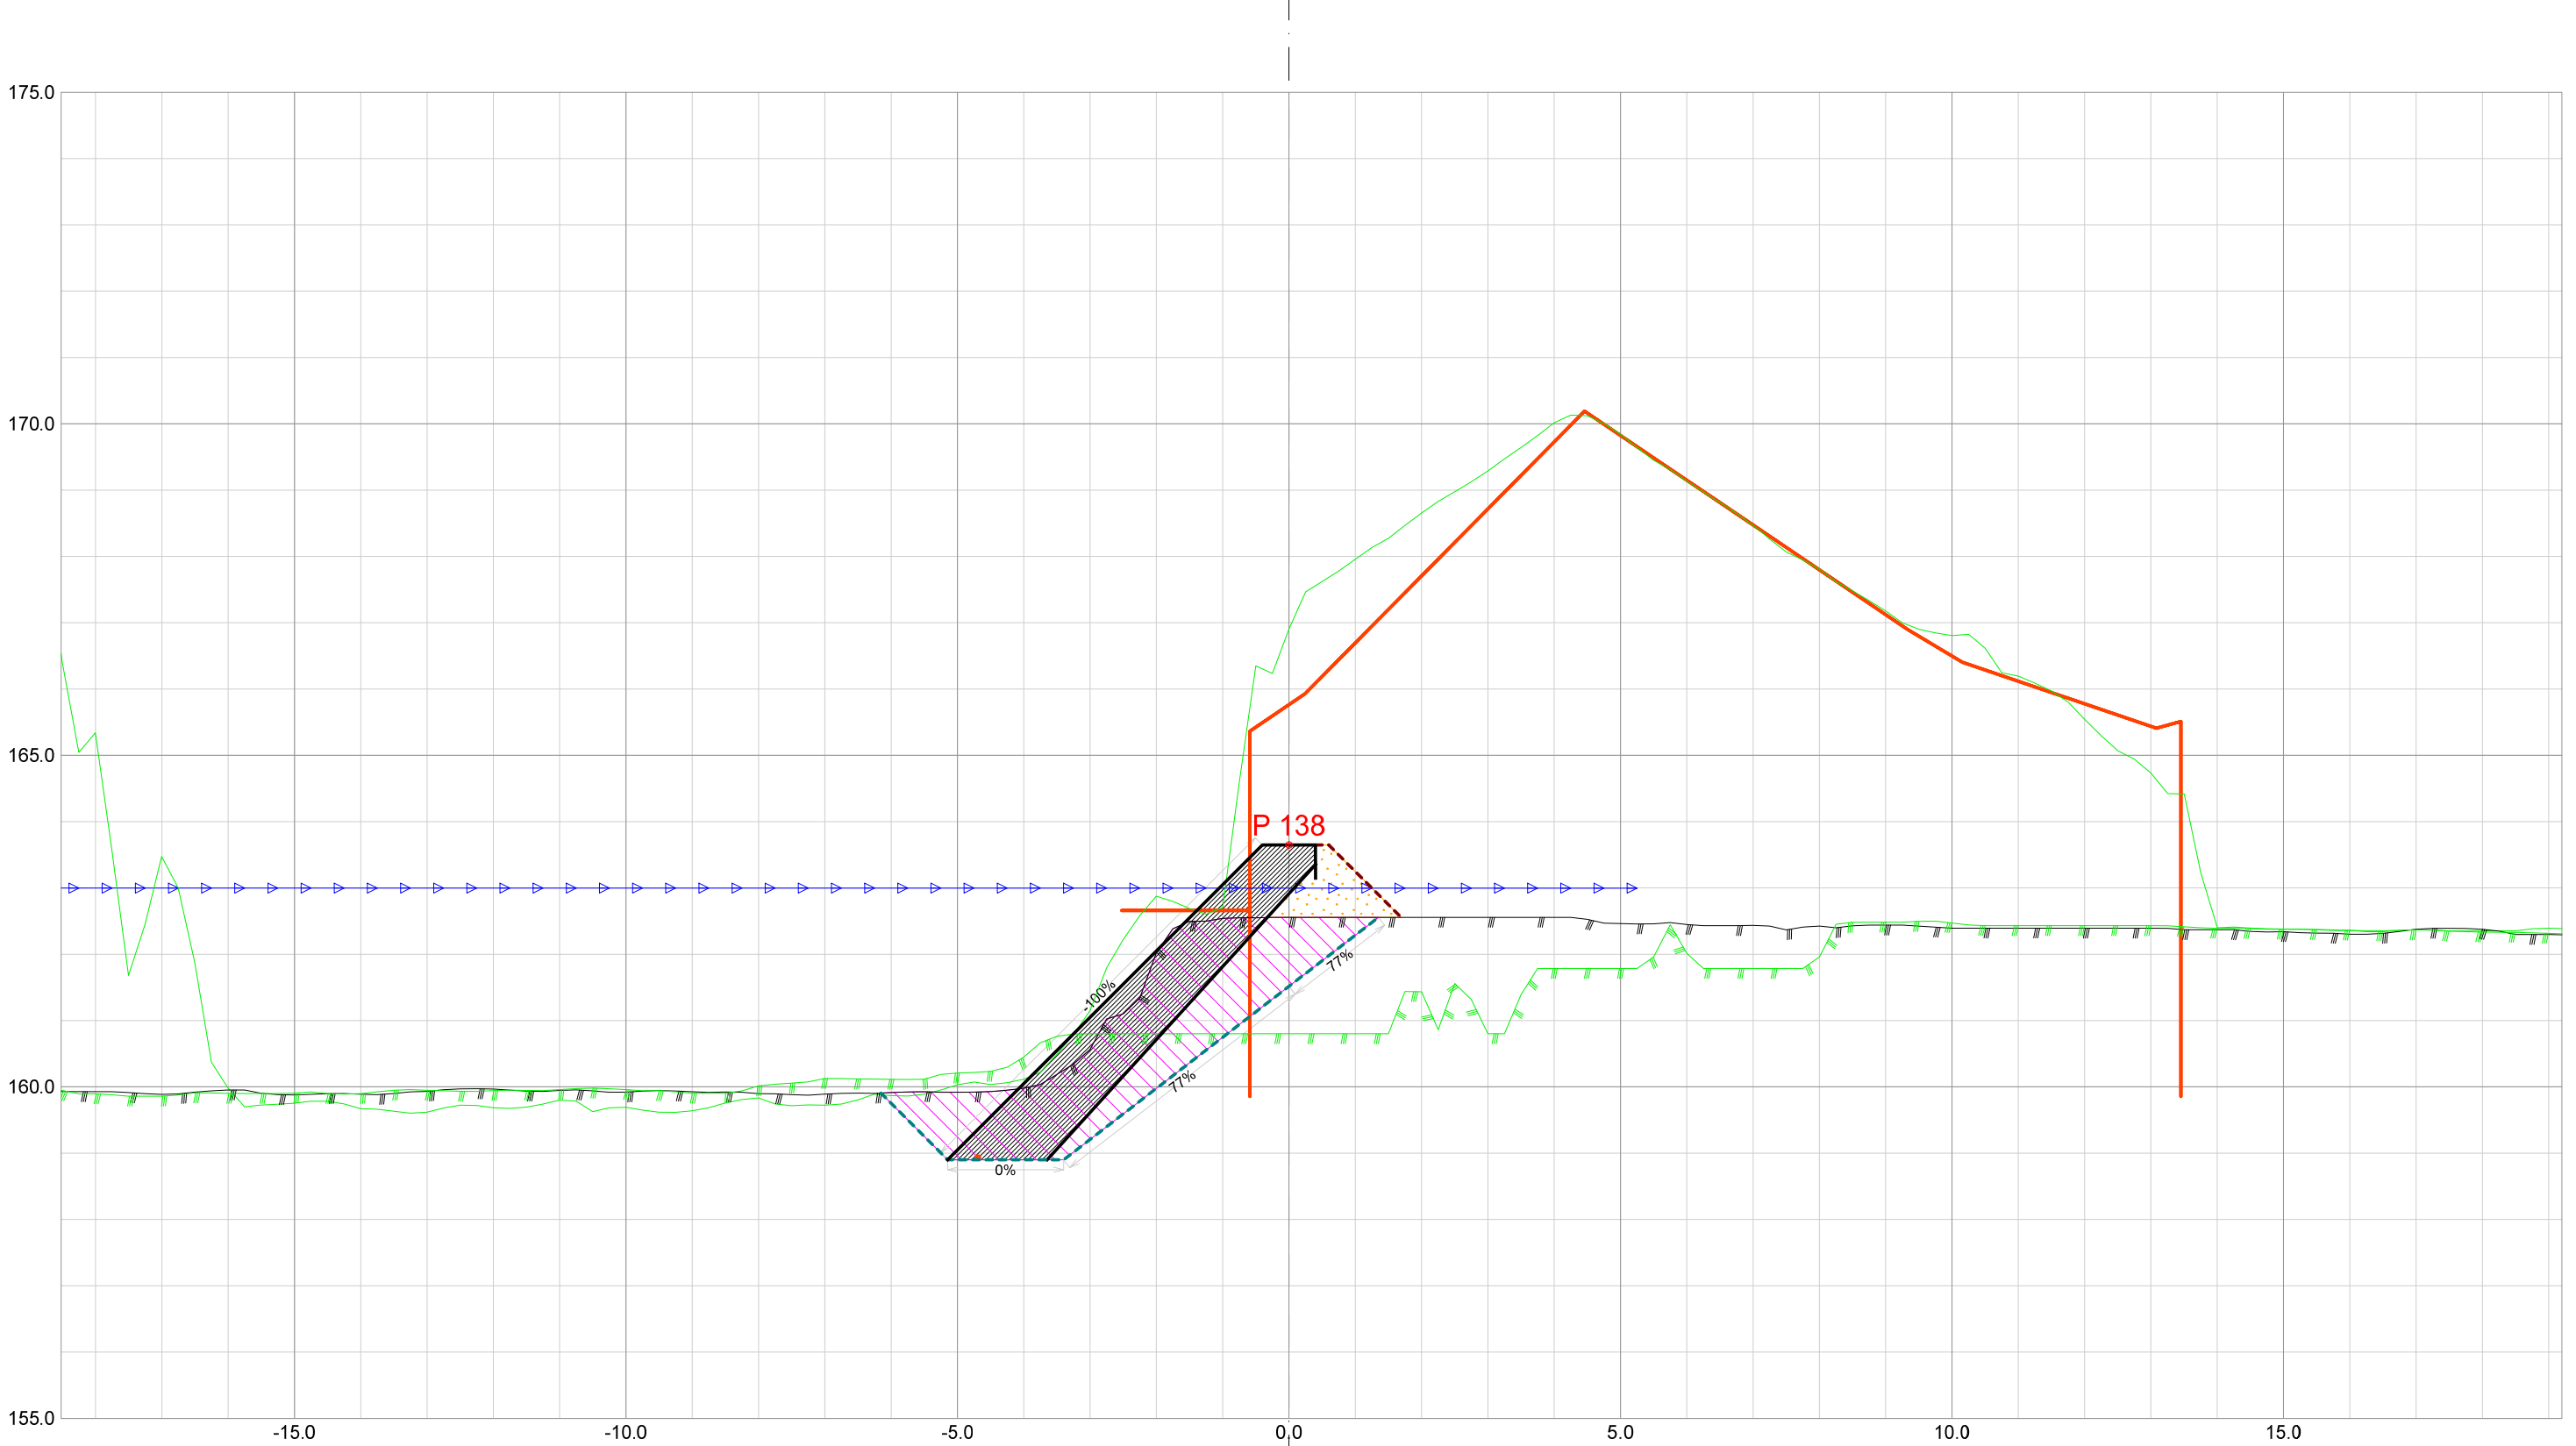


Forprosjekt Rukkedøla						
Kommune Nesbyen				Fylke Buskerud		
Dato 21.11.2025	Konstr./tegnet		Godkjent	Målestokk/Format 1:100 /A3		NVE Norges vassdrags- og energidirektorat
Inngrepsnummer Flomsikring Nesbyen						
Tverrprofiler Forprosjekt Rukkedøla Sørsiden, nedstr Hajem bru					Vassdr. nr. 012.CCZ	
					301	

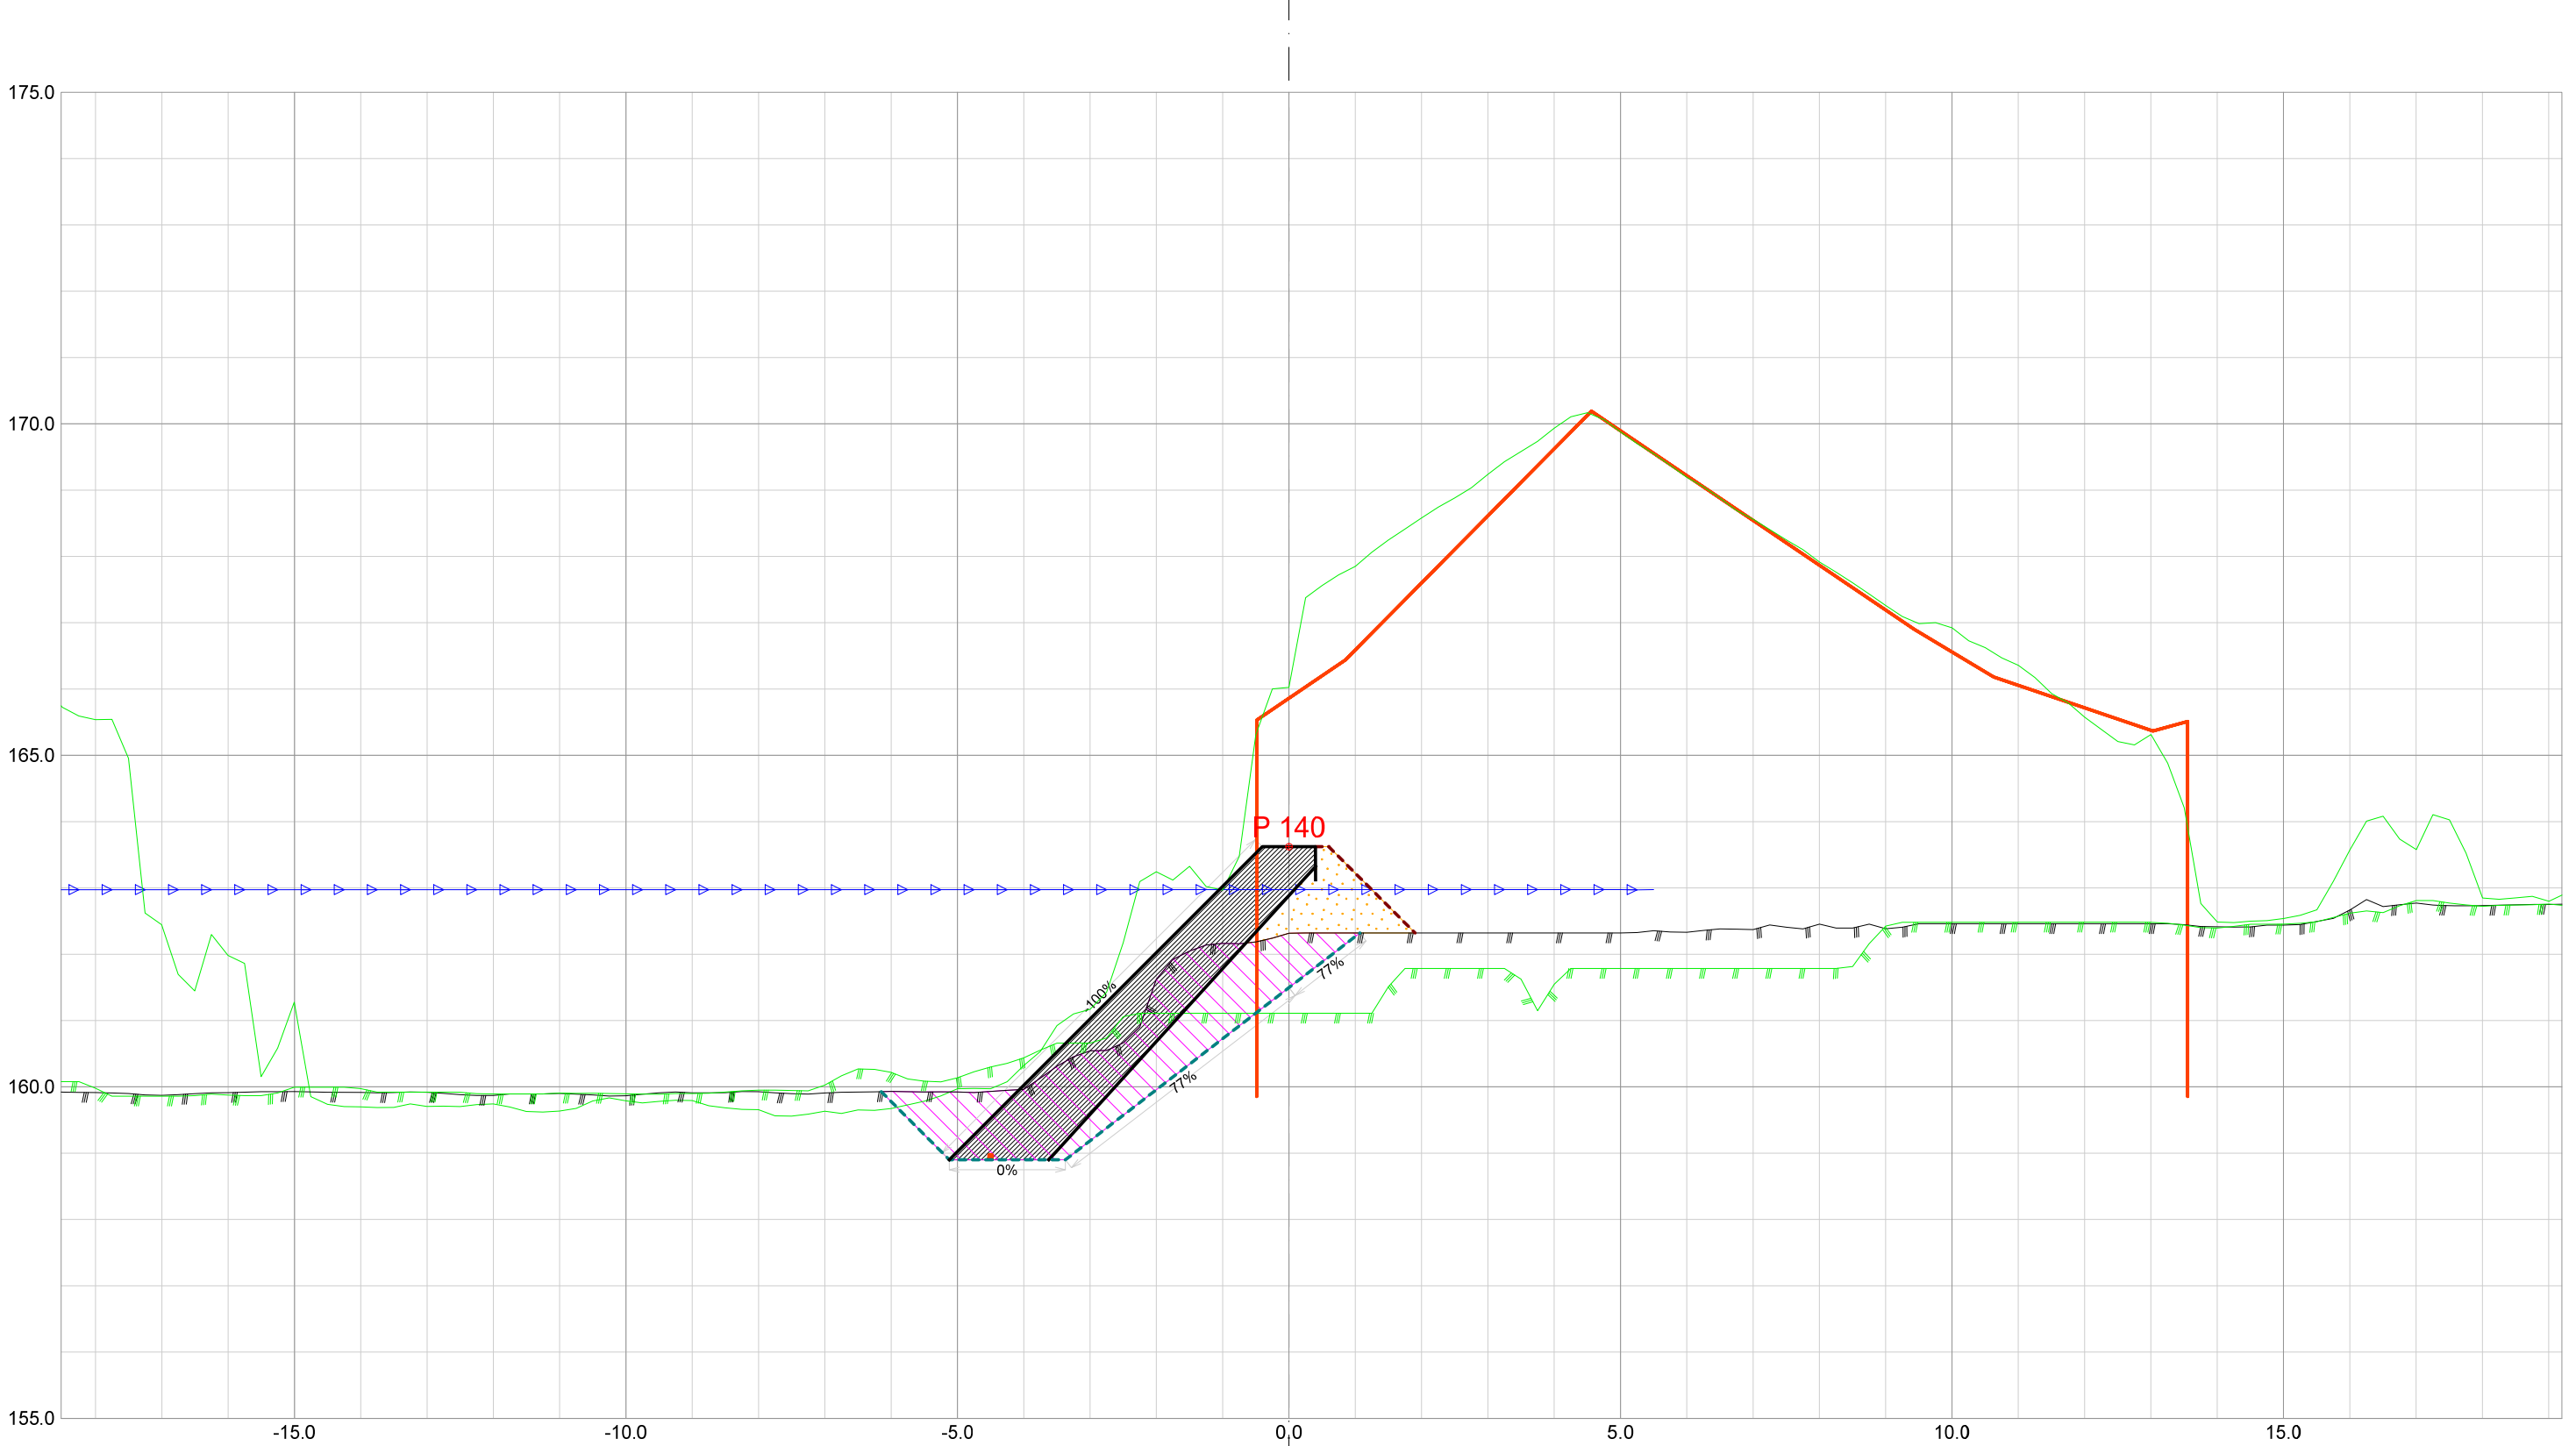


Forprosjekt Rukkedøla					
Kommune Nesbyen			Fylke Buskerud		
Dato 21.11.2025	Konstr./tegnet	Godkjent	Målestokk/Format 1:100 /A3		NVE Norges vassdrags- og energidirektorat
Inngrepsnummer Flomsikring Nesbyen					
Tverrprofiler Forprosjekt Rukkedøla Sørsiden, nedstr Hajem bru				Vassdr. nr. 012.CCZ	
				301	

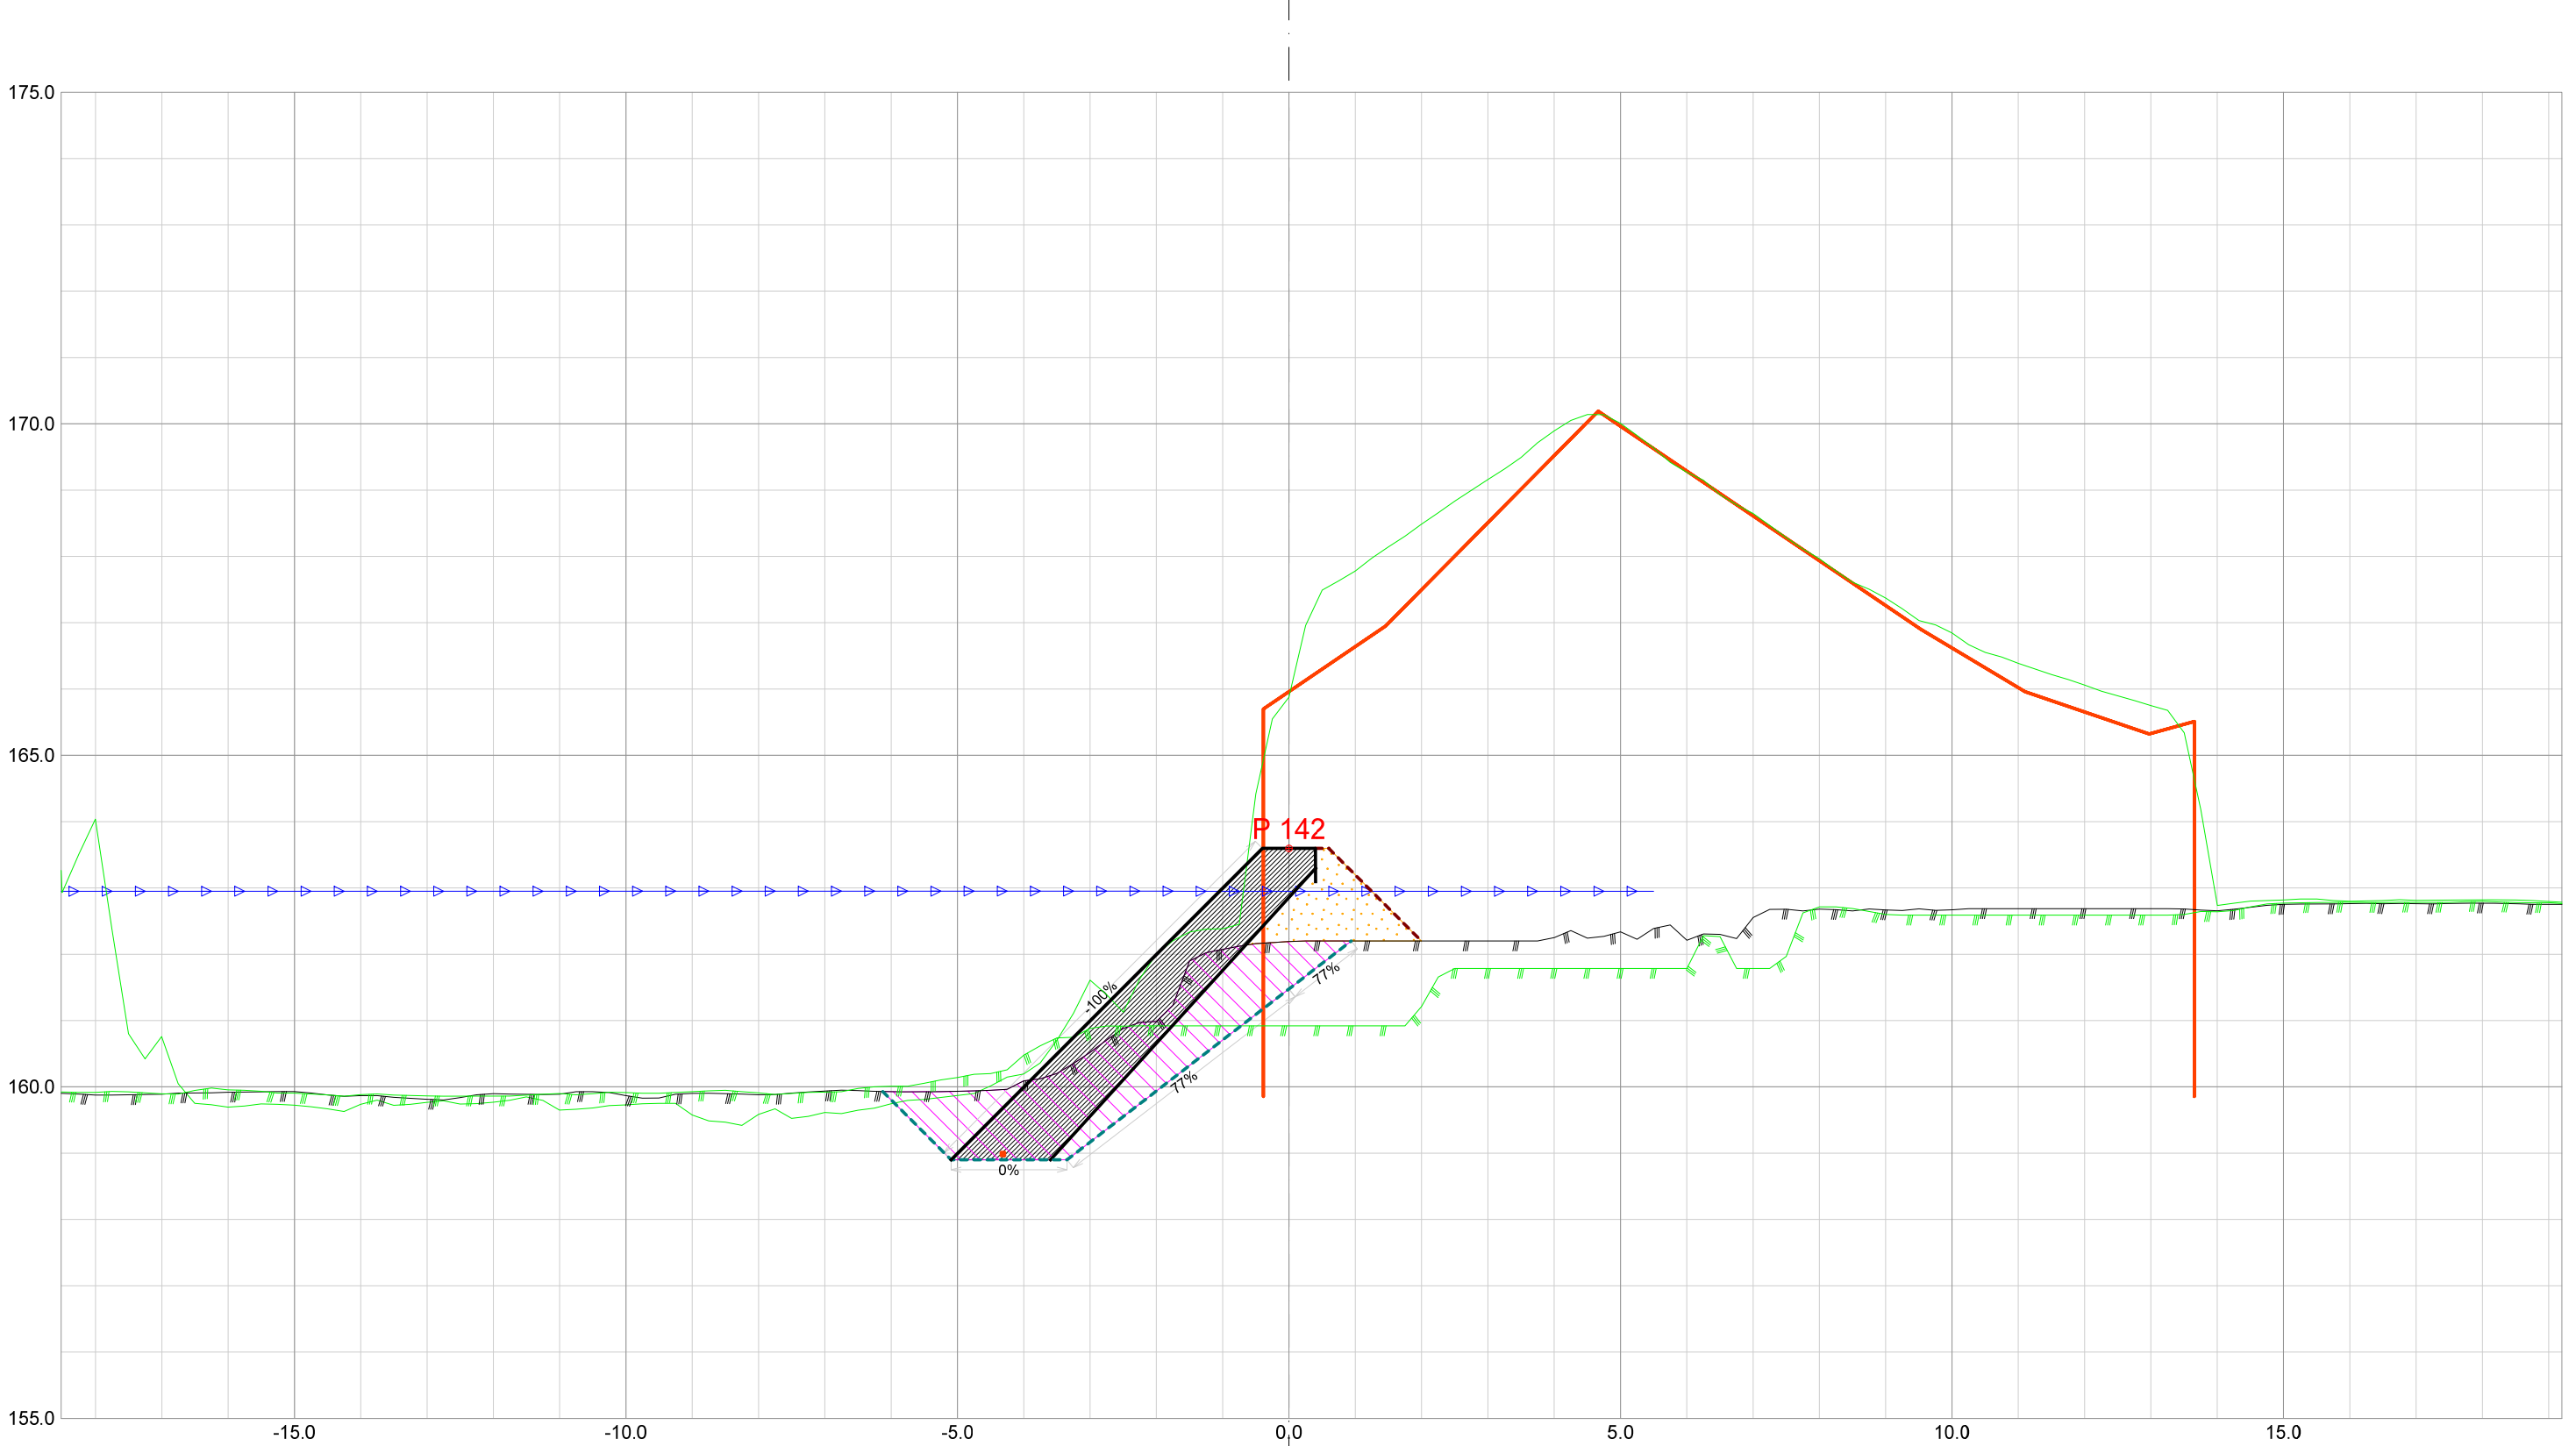


Forprosjekt Rukkedøla						
Kommune Nesbyen				Fylke Buskerud		
Dato 21.11.2025	Konstr./tegnet		Godkjent	Målestokk/Format 1:100 /A3		NVE Norges vassdrags- og energidirektorat
Inngrepsnummer Flomsikring Nesbyen						
Tverrprofiler Forprosjekt Rukkedøla Sørsiden, nedstr Hajem bru					Vassdr. nr. 012.CCZ	
					301	

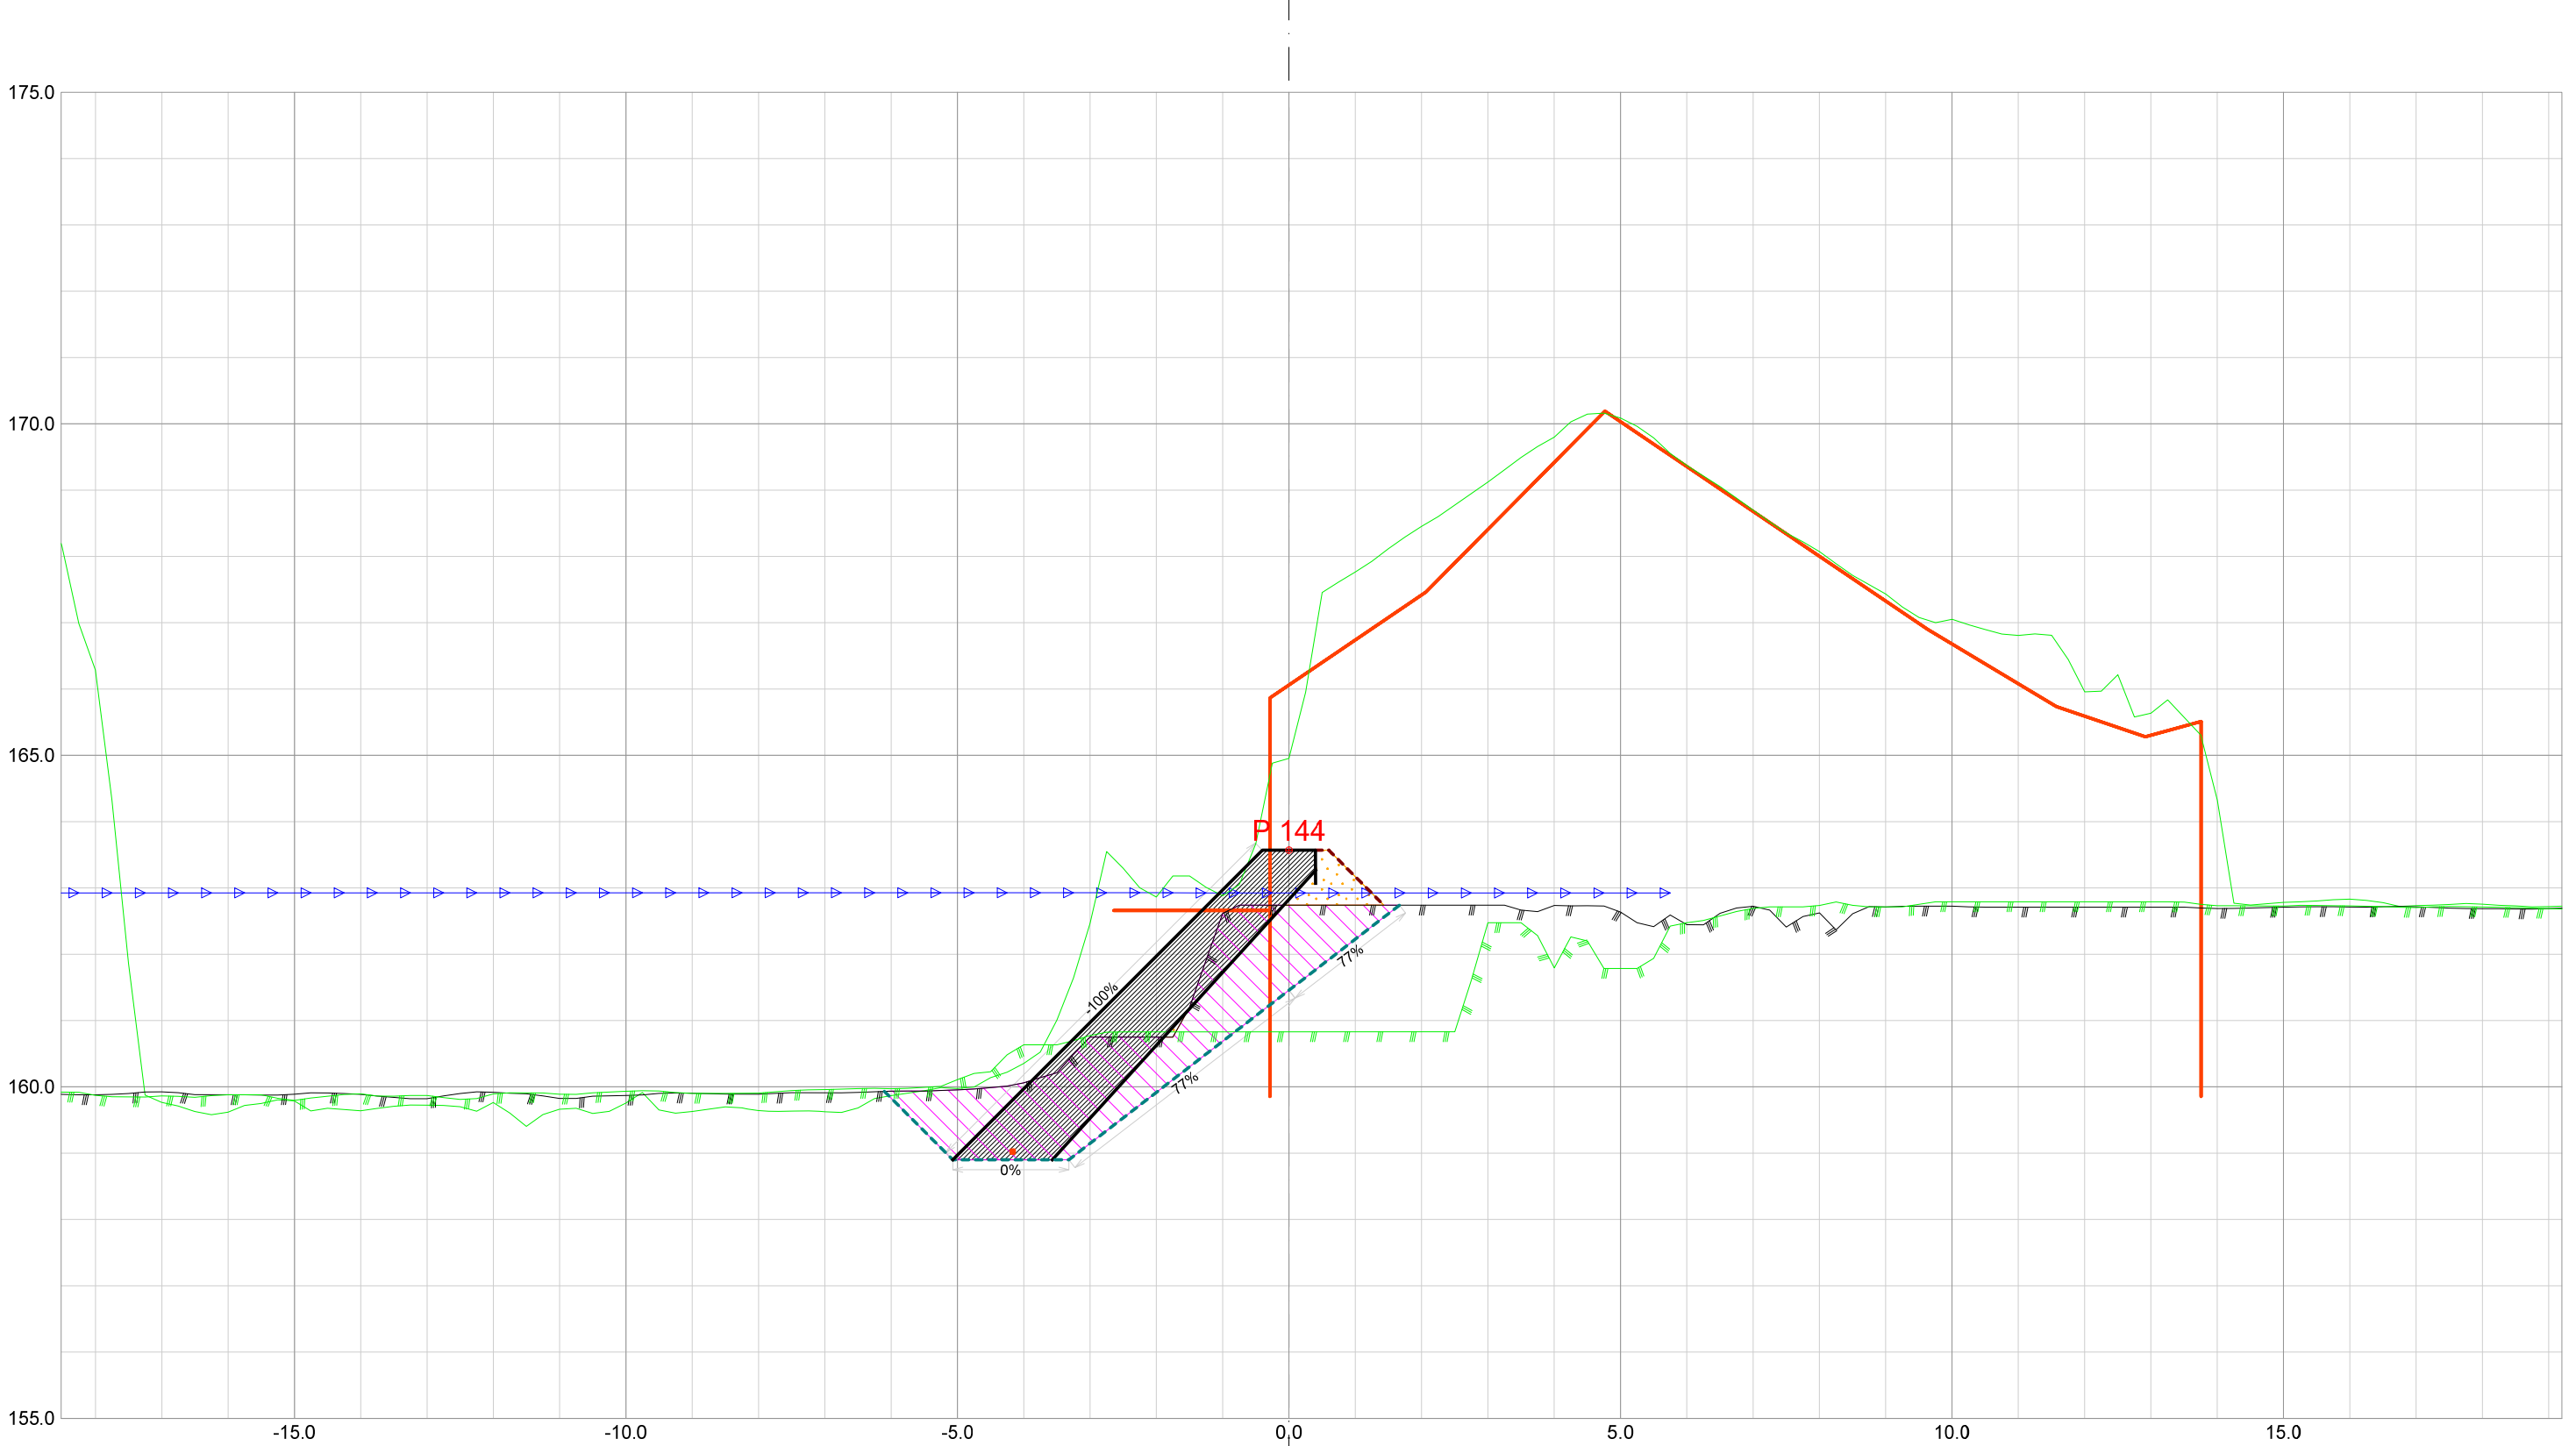

Forprosjekt Rukkedøla					
Kommune			Fylke		
Nesbyen			Buskerud		
Dato	Konstr./tegnet	Godkjent	Målestokk/Format		
21.11.2025					
Inngrepsnummer			1:100 /A3		
Flomsikring Nesbyen					
Tverrprofiler Forprosjekt Rukkedøla Sørsiden, nedstr Hajem bru			Vassdr. nr. 012.CCZ		
			301		

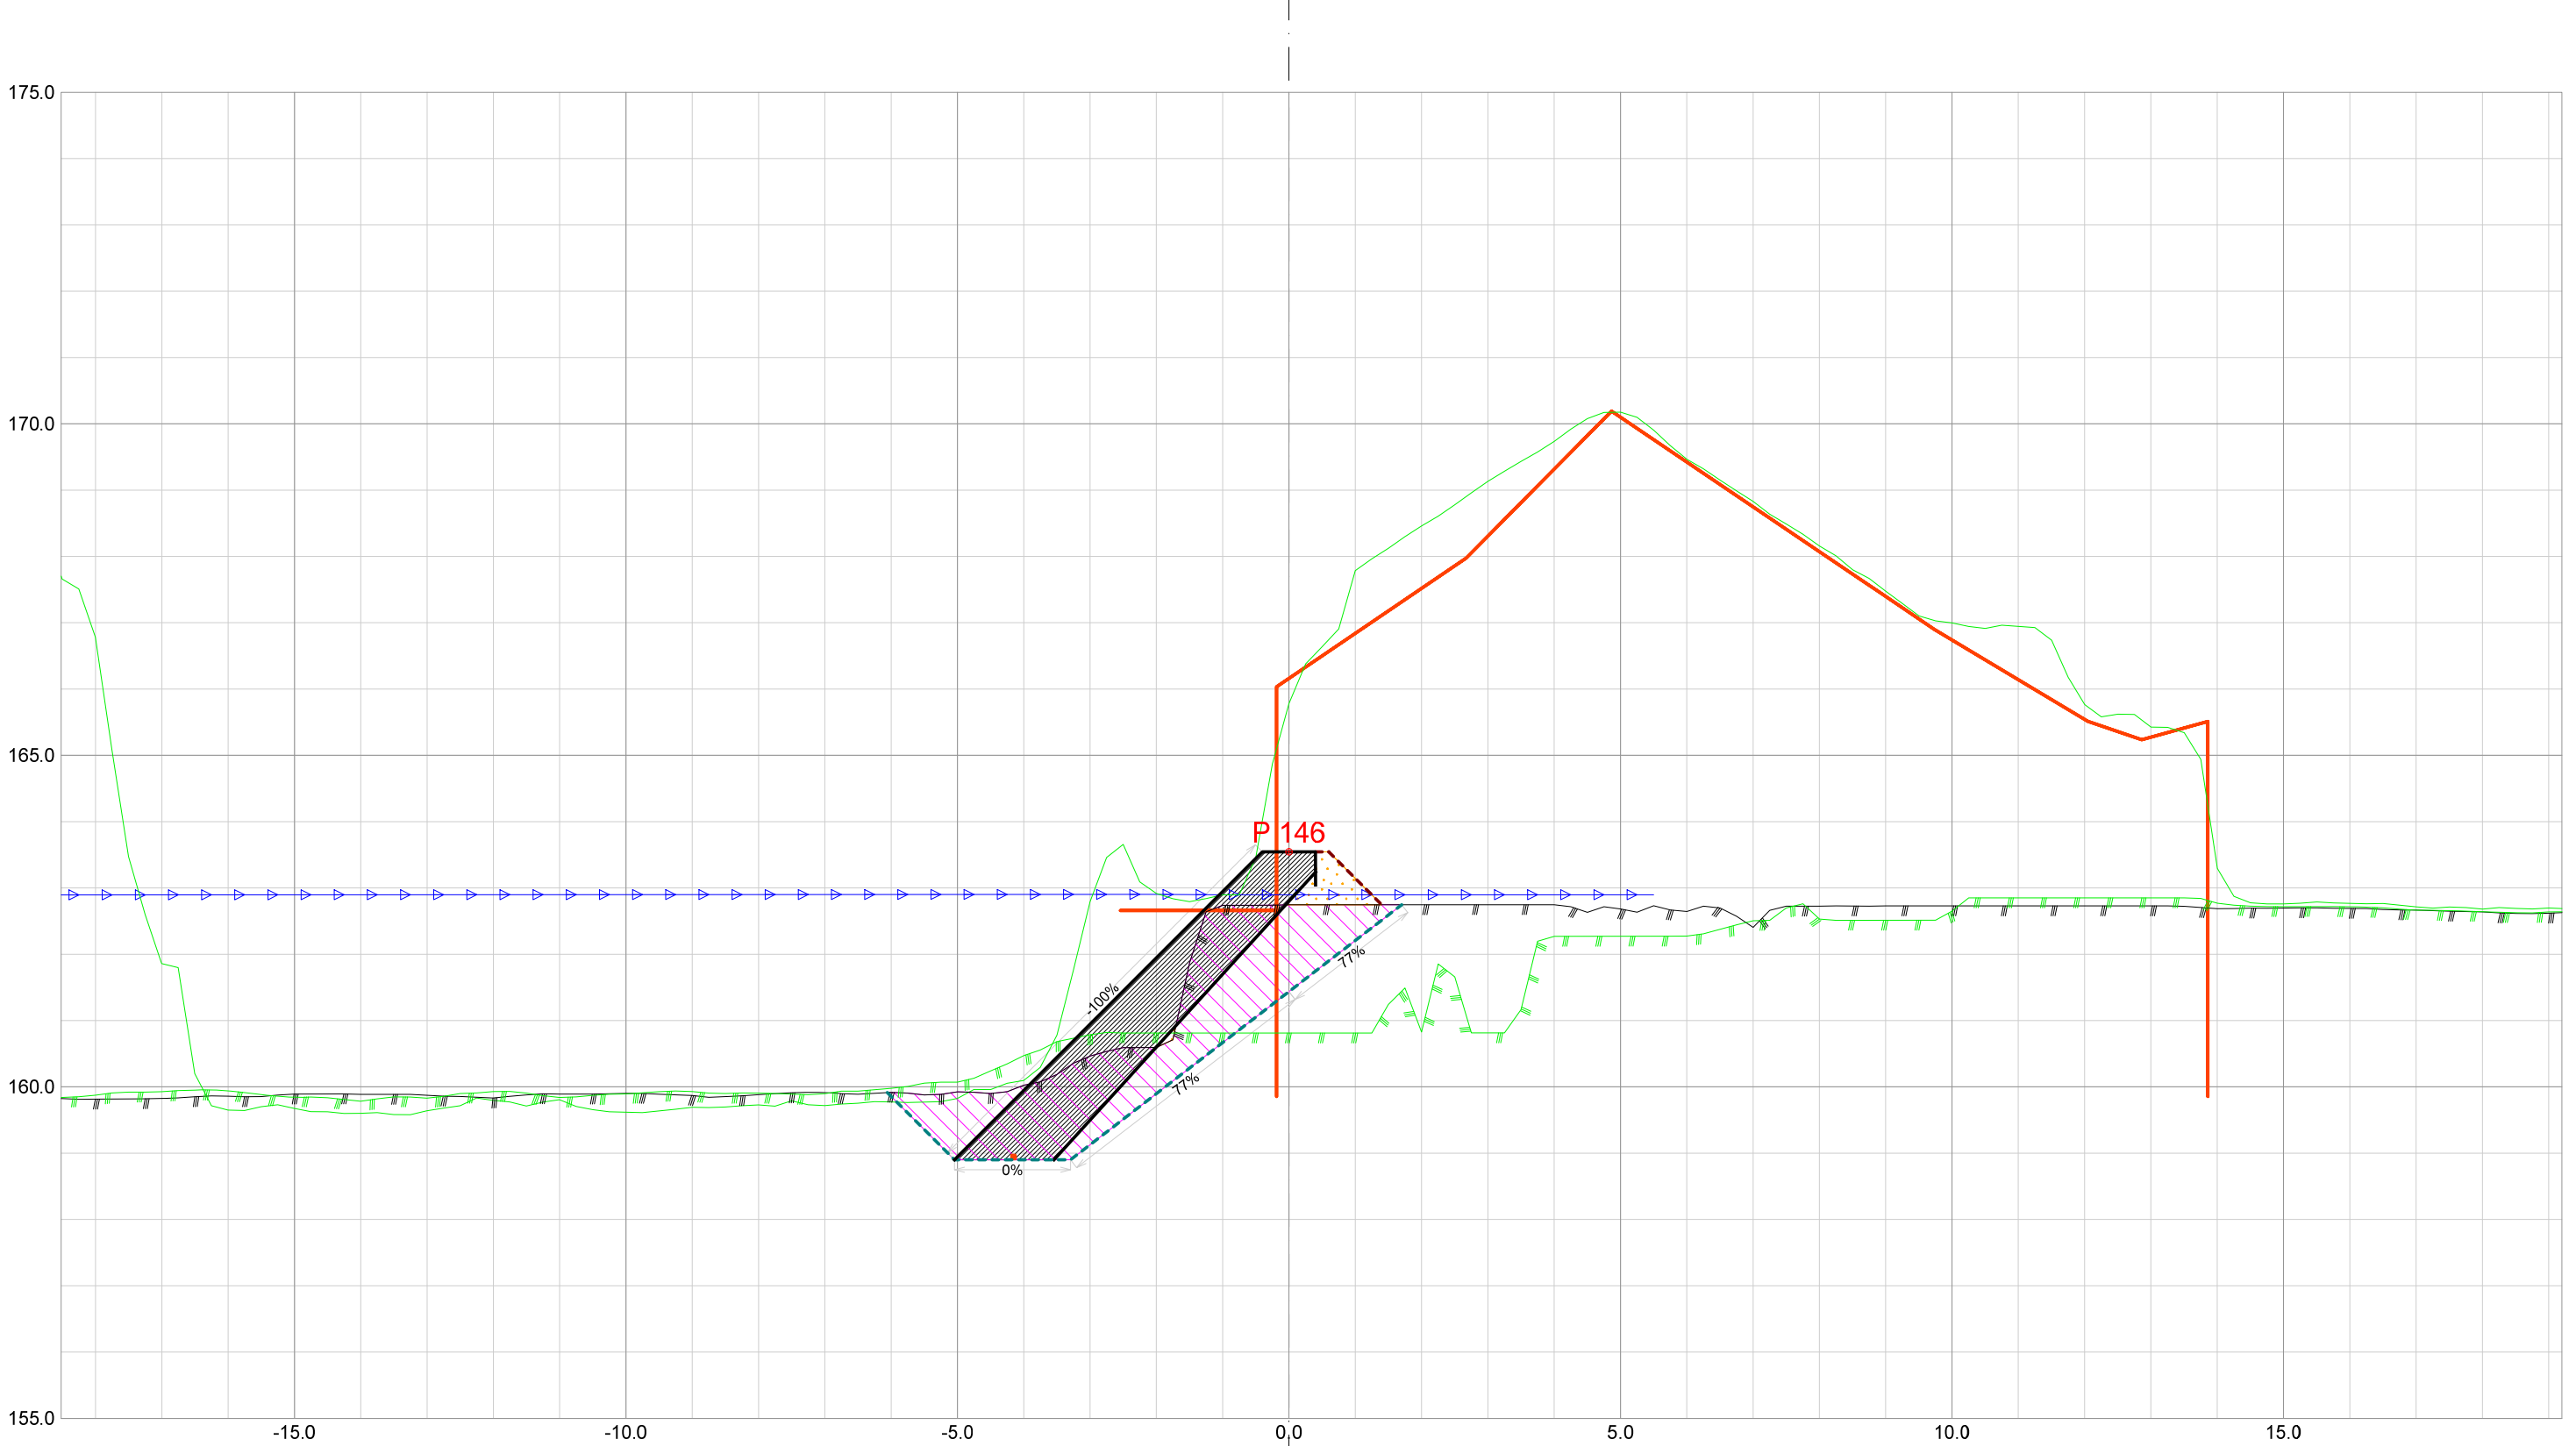


Forprosjekt Rukkedøla						
Kommune Nesbyen				Fylke Buskerud		
Dato 21.11.2025	Konstr./tegnet		Godkjent	Målestokk/Format 1:100 /A3		NVE Norges vassdrags- og energidirektorat
Inngrepsnummer Flomsikring Nesbyen						
Tverrprofiler Forprosjekt Rukkedøla Sørsiden, nedstr Hajem bru					Vassdr. nr. 012.CCZ	
					301	

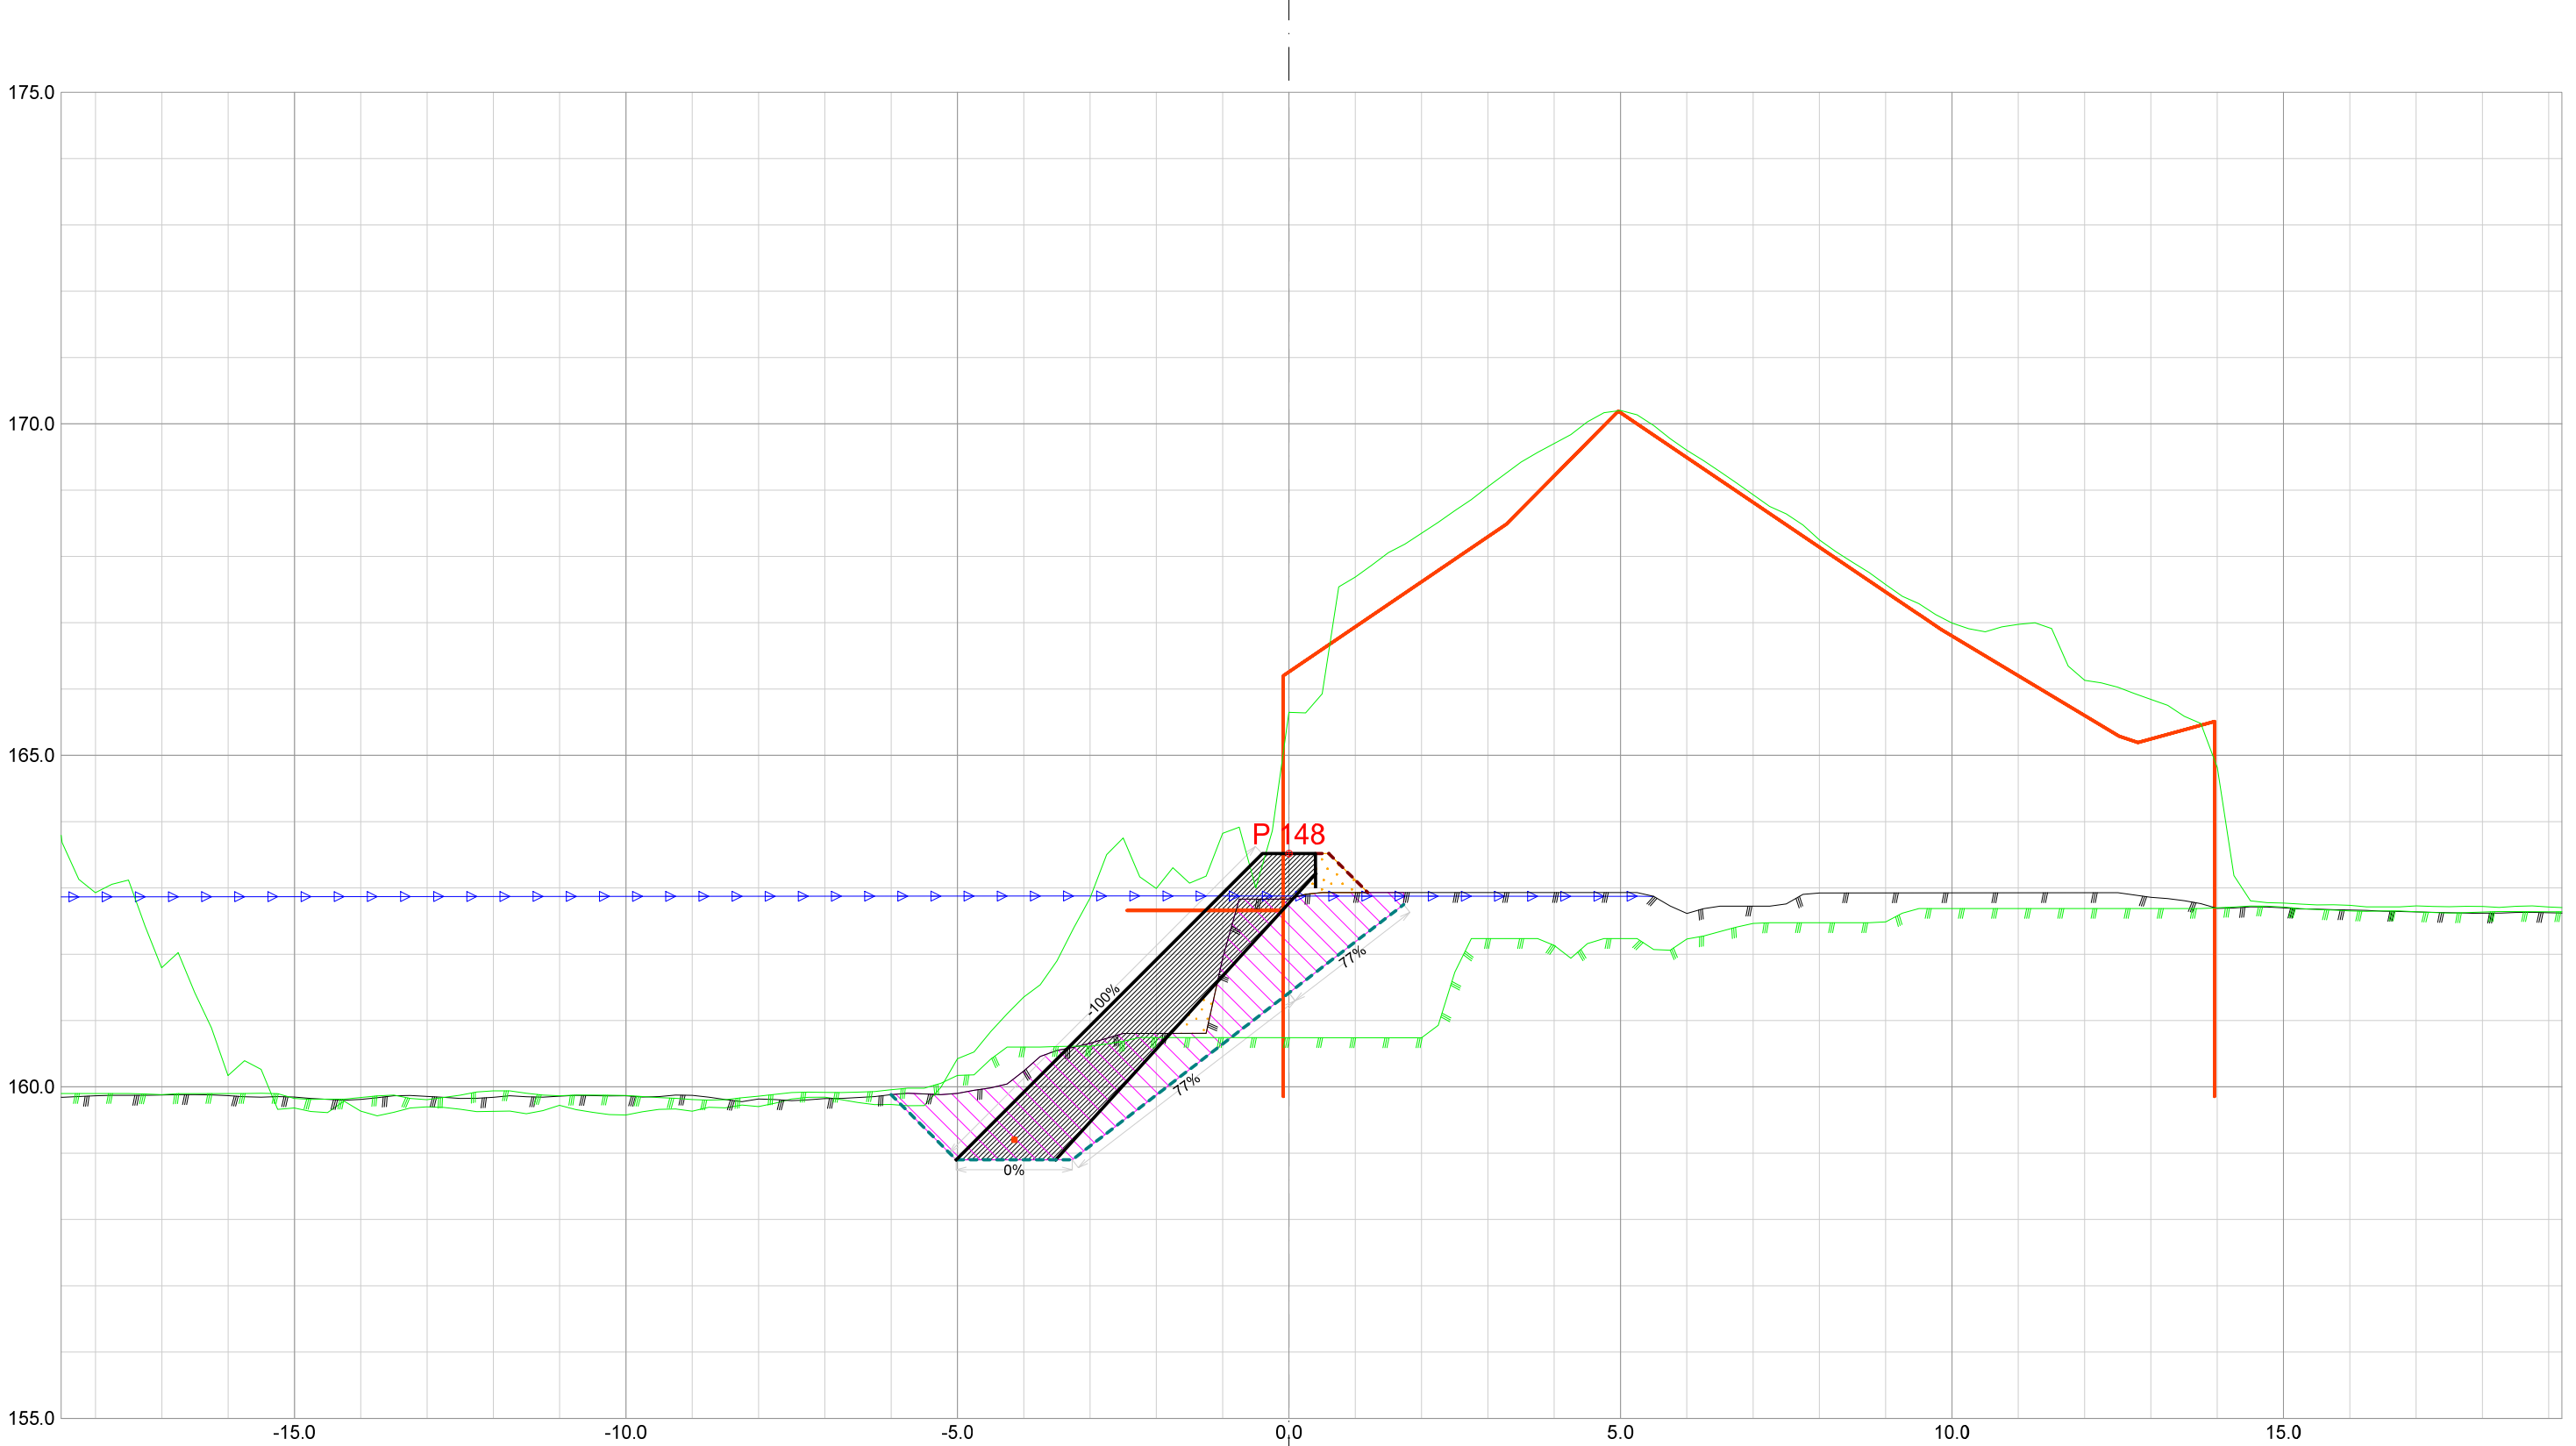

Forprosjekt Rukkedøla						
Kommune Nesbyen				Fylke Buskerud		
Dato 21.11.2025	Konstr./tegnet		Godkjent	Målestokk/Format 1:100 /A3		NVE Norges vassdrags- og energidirektorat
Inngrepsnummer Flomsikring Nesbyen						
Tverrprofiler Forprosjekt Rukkedøla Sørsiden, nedstr Hajem bru					Vassdr. nr. 012.CCZ	
					301	




Forprosjekt Rukkedøla						
Kommune Nesbyen				Fylke Buskerud		
Dato 21.11.2025	Konstr./tegnet	Godkjent	Målestokk/Format 1:100 /A3		NVE Norges vassdrags- og energidirektorat	ør 7
Inngrepsnummer Flomsikring Nesbyen						
Tverrprofiler Forprosjekt Rukkedøla Sørsiden, nedstr Hajem bru				Vassdr. nr. 012.CCZ		
				301		

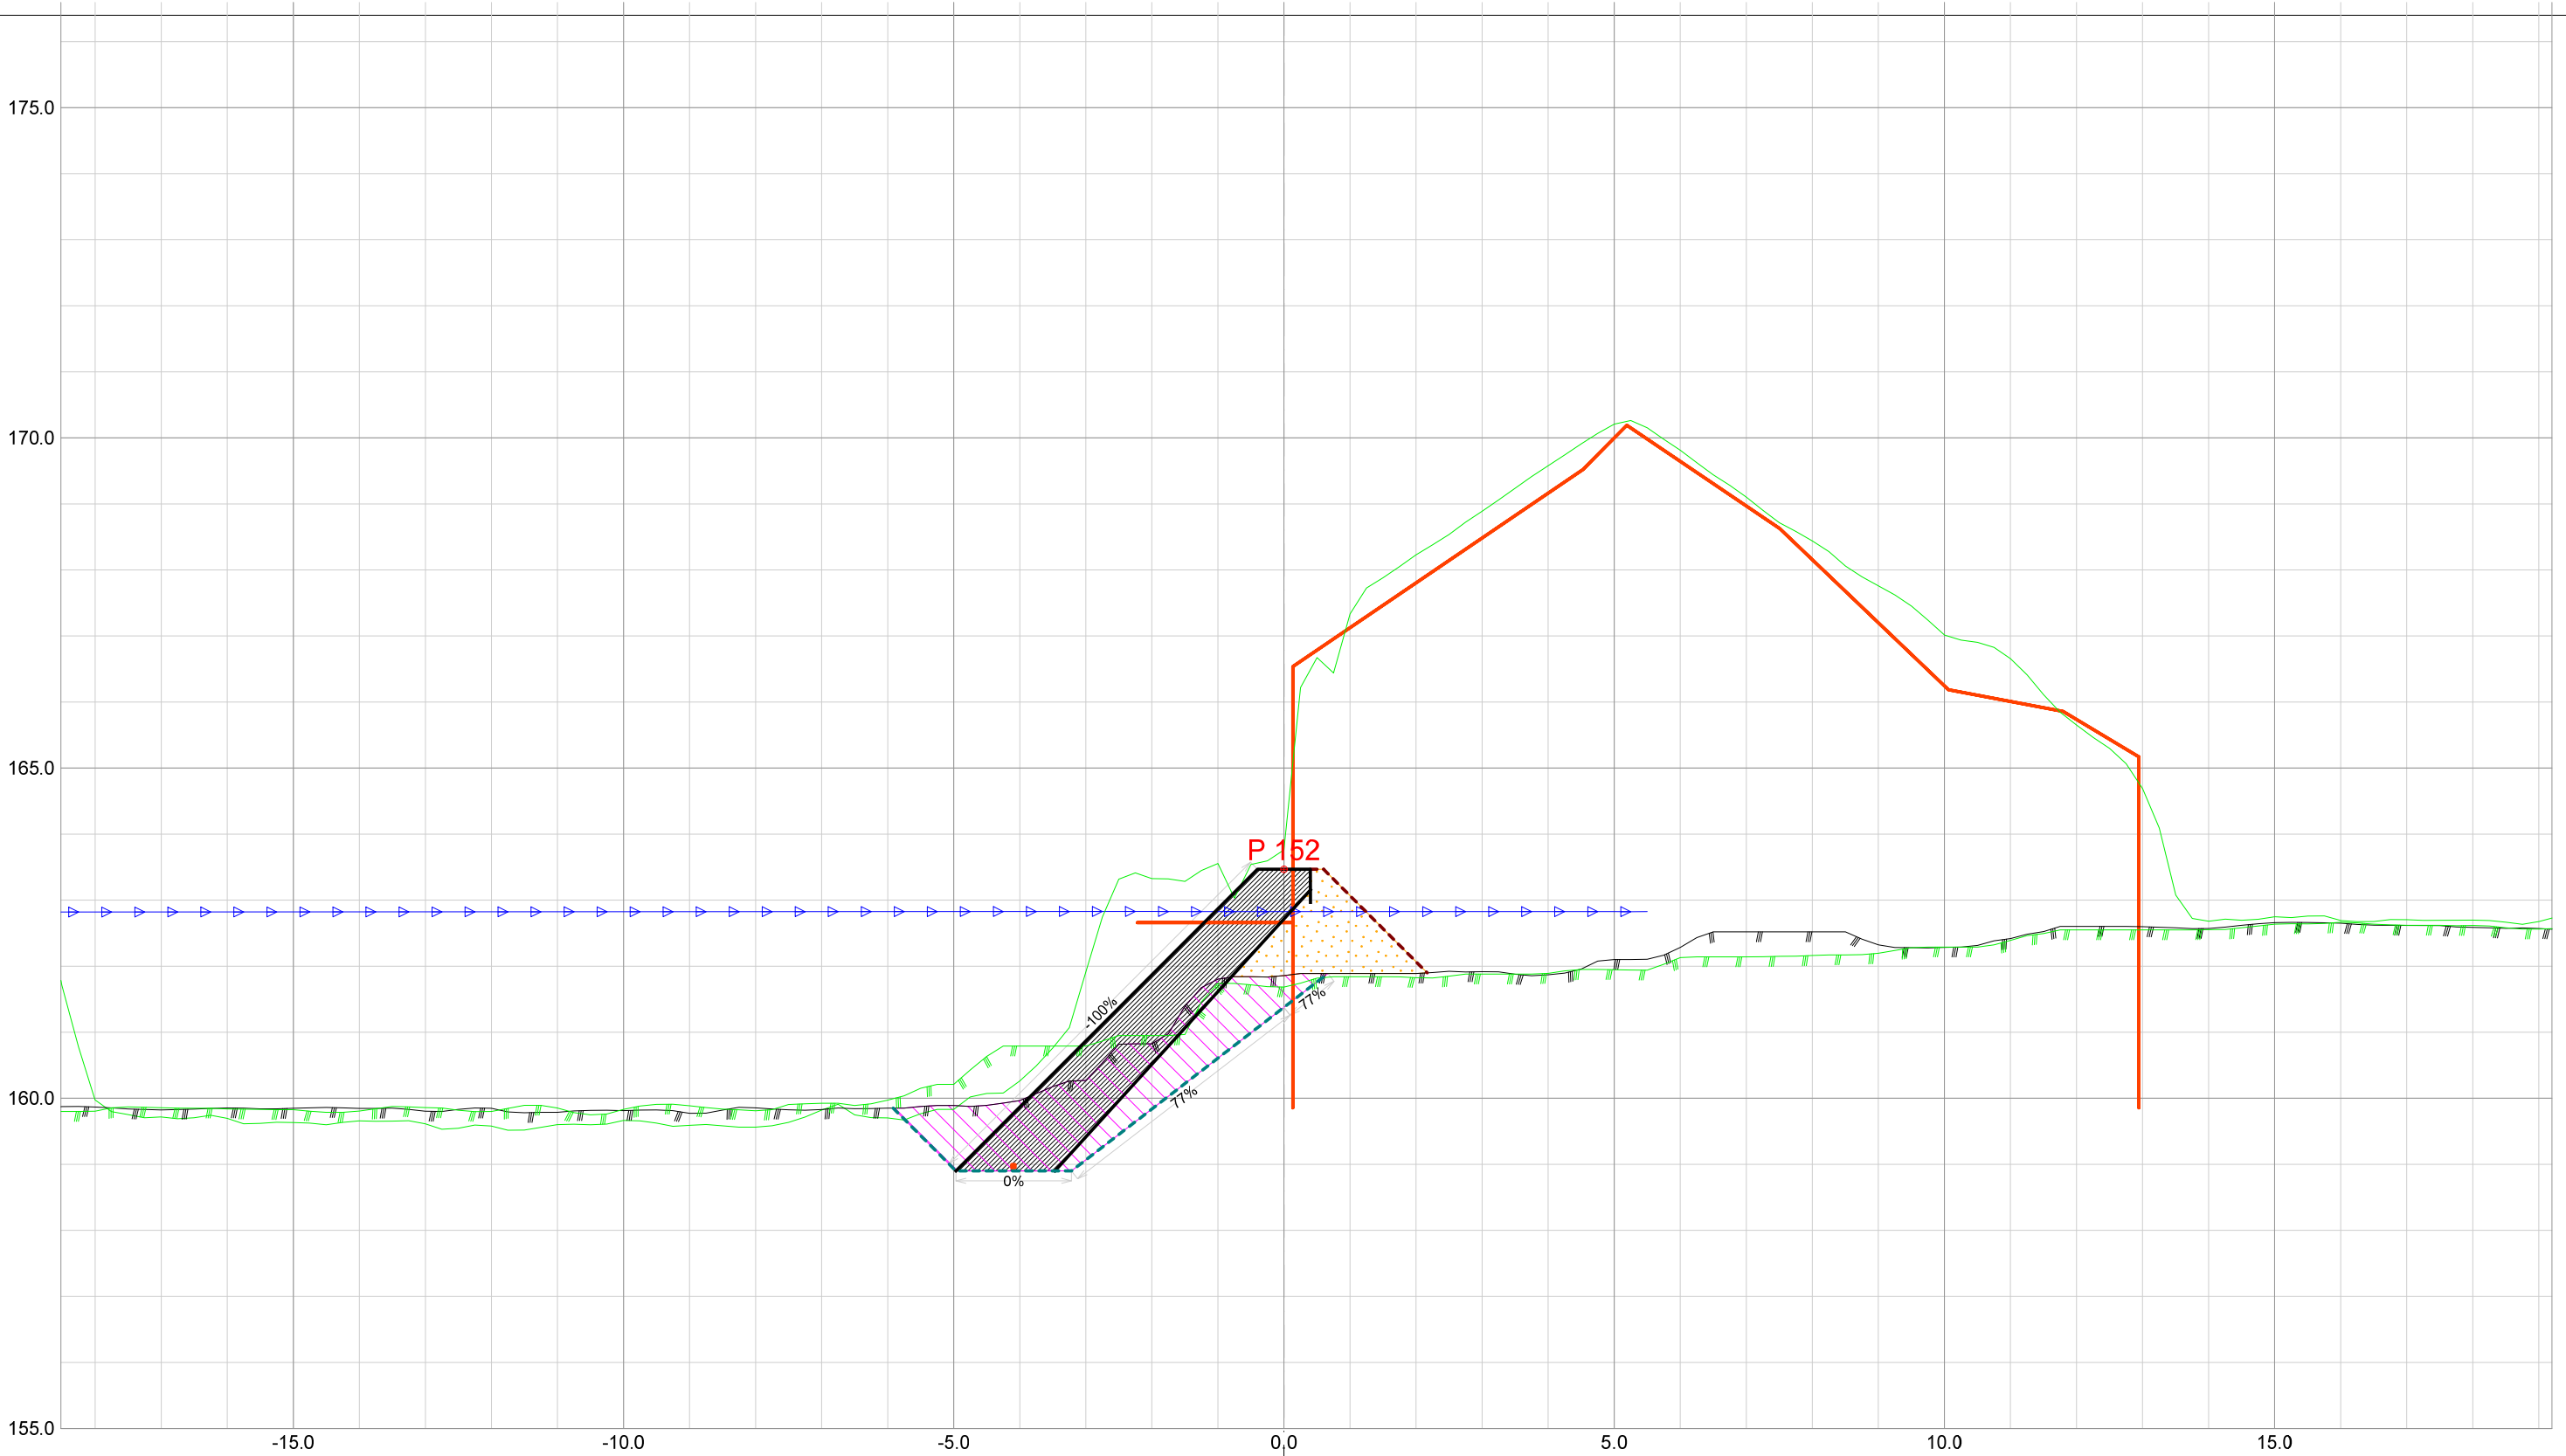


Forprosjekt Rukkedøla						
Kommune Nesbyen				Fylke Buskerud		
Dato 21.11.2025	Konstr./tegnet	Godkjent	Målestokk/Format 1:100 /A3		NVE Norges vassdrags- og energidirektorat	ør 7
Inngrepsnummer Flomsikring Nesbyen						
Tverrprofiler Forprosjekt Rukkedøla Sørsiden, nedstr Hajem bru				Vassdr. nr. 012.CCZ		
				301		




Forprosjekt Rukkedøla						
Kommune Nesbyen				Fylke Buskerud		
Dato 21.11.2025	Konstr./tegnet	Godkjent	Målestokk/Format 1:100 /A3		NVE Norges vassdrags- og energidirektorat	ør 7
Inngrepsnummer Flomsikring Nesbyen						
Tverrprofiler Forprosjekt Rukkedøla Sørsiden, nedstr Hajem bru				Vassdr. nr. 012.CCZ		
				301		

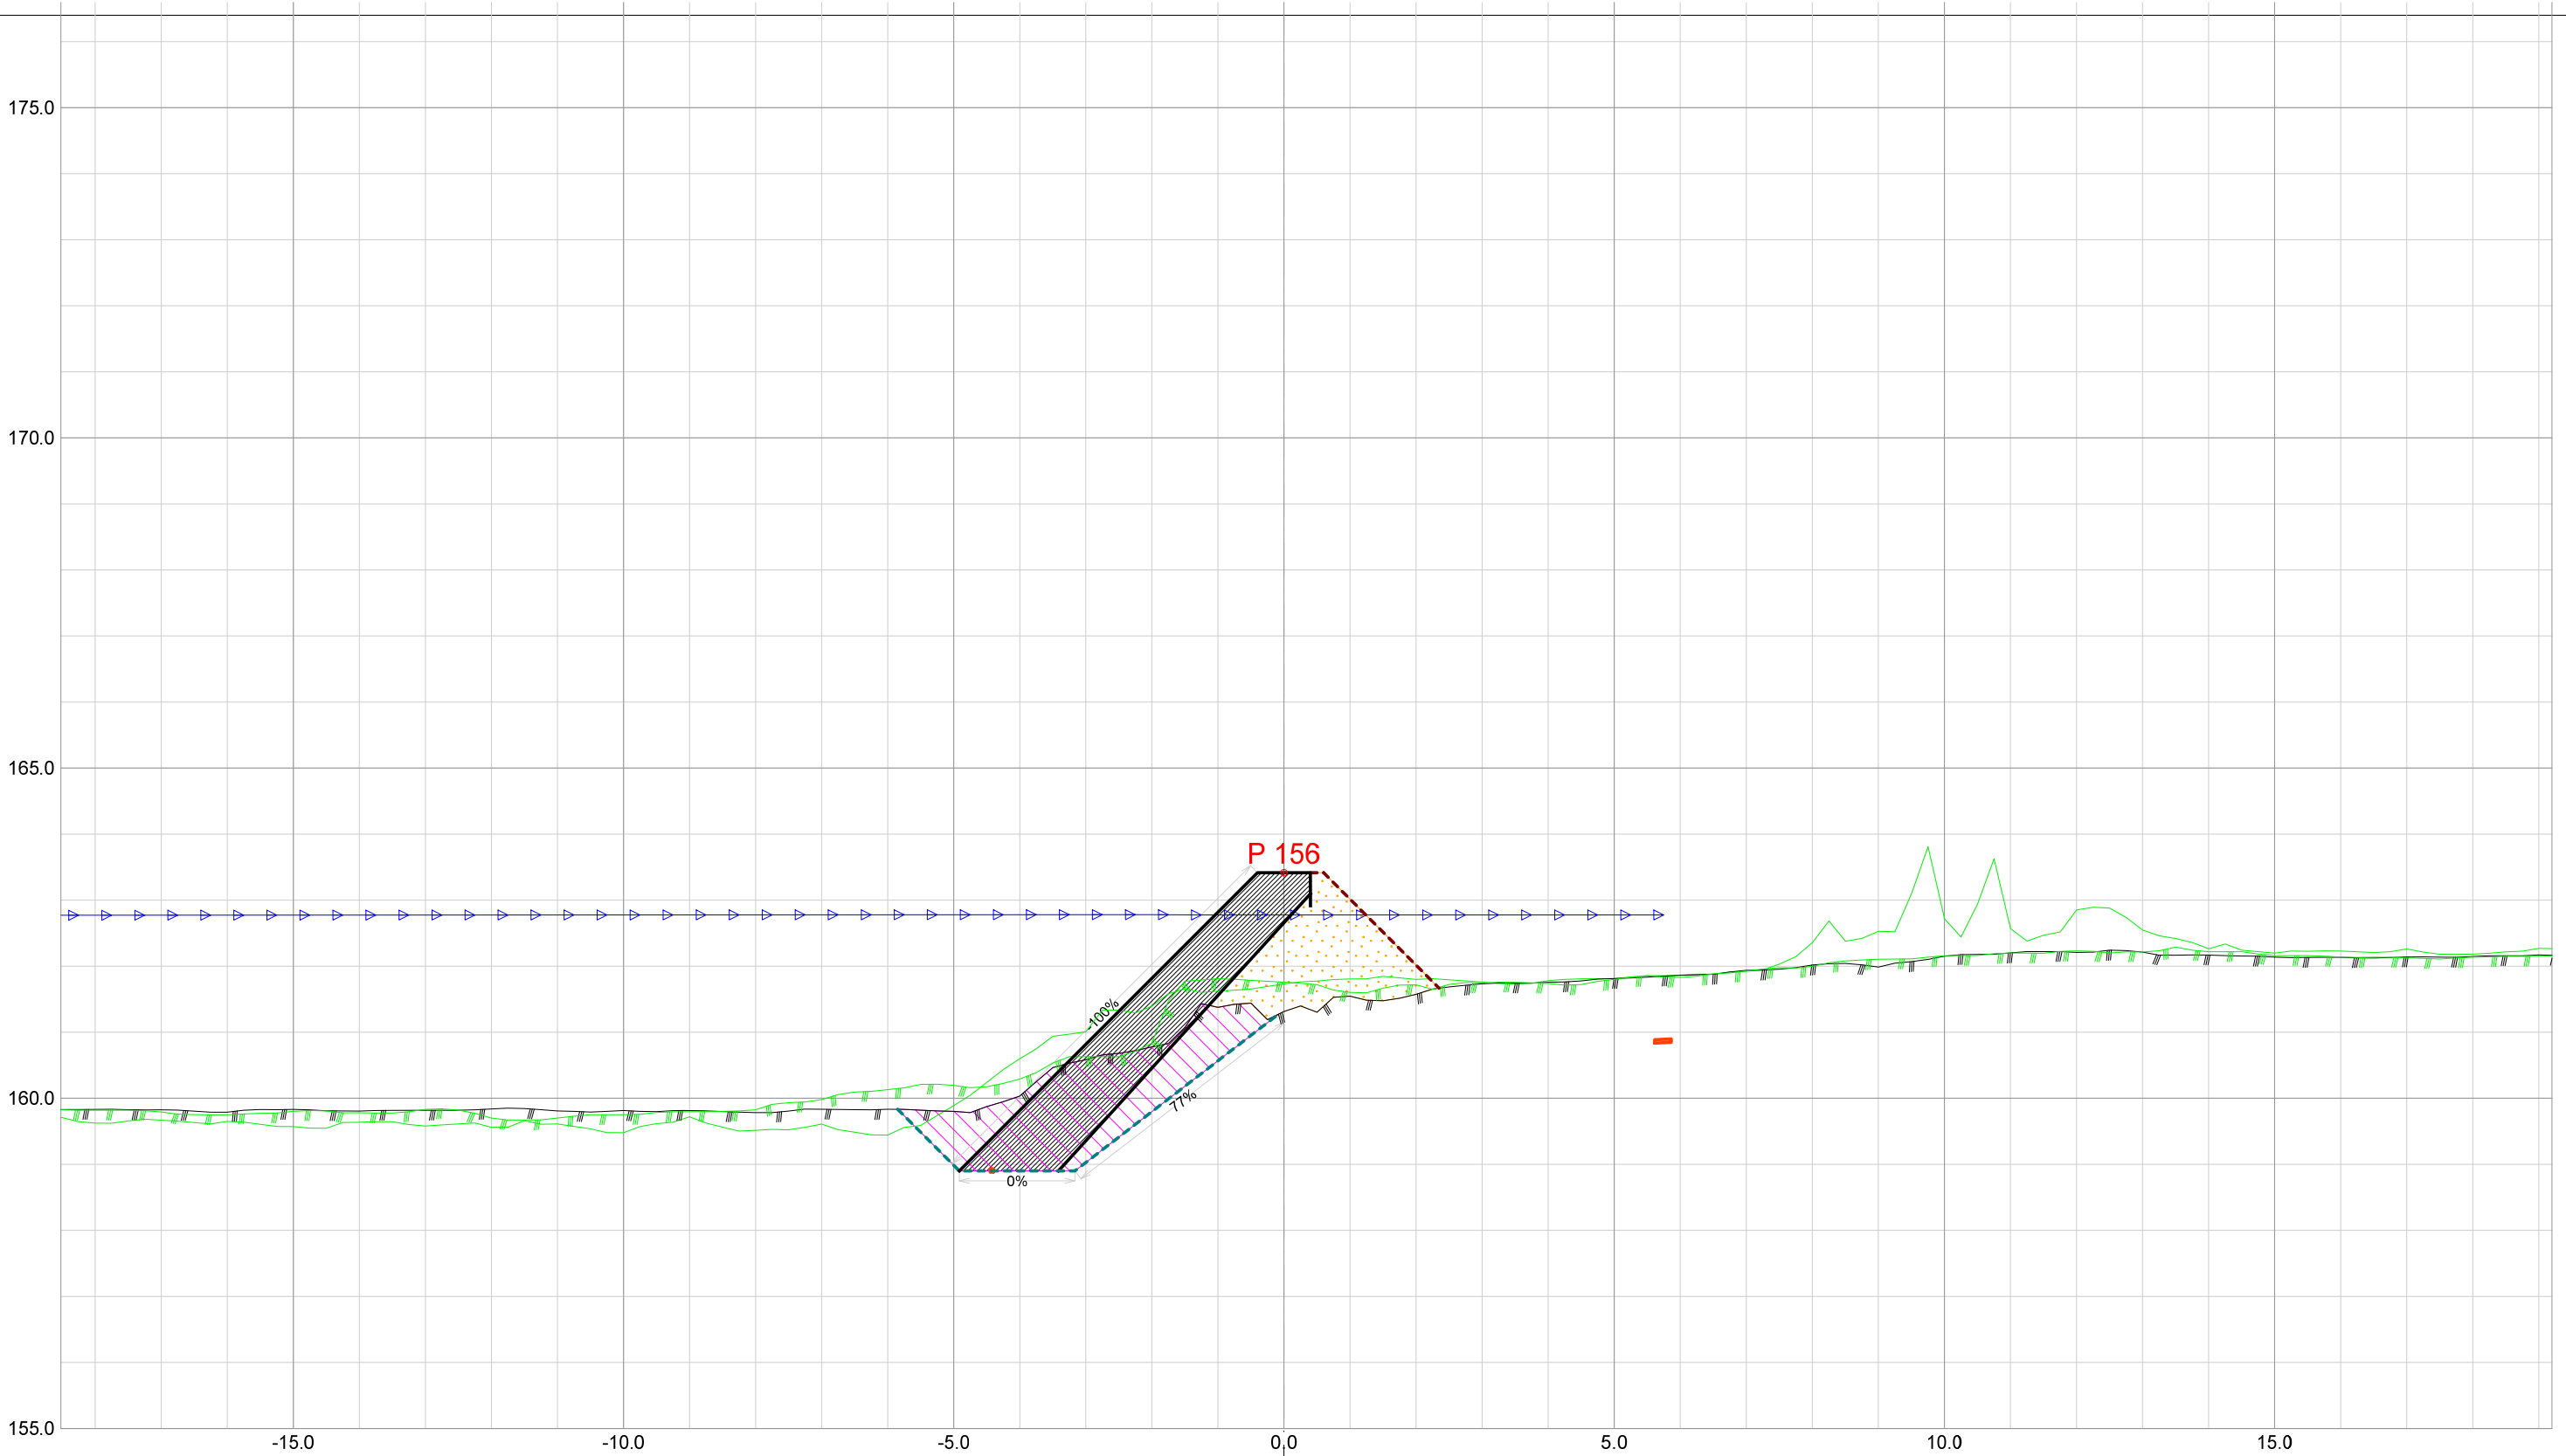


Forprosjekt Rukkedøla						
Kommune Nesbyen				Fylke Buskerud		
Dato 21.11.2025	Konstr./tegnet		Godkjent	Målestokk/Format 1:100 /A3		NVE Norges vassdrags- og energidirektorat
Inngrepsnummer Flomsikring Nesbyen						
Tverrprofiler Forprosjekt Rukkedøla Sørsiden, nedstr Hajem bru					Vassdr. nr. 012.CCZ	
					301	

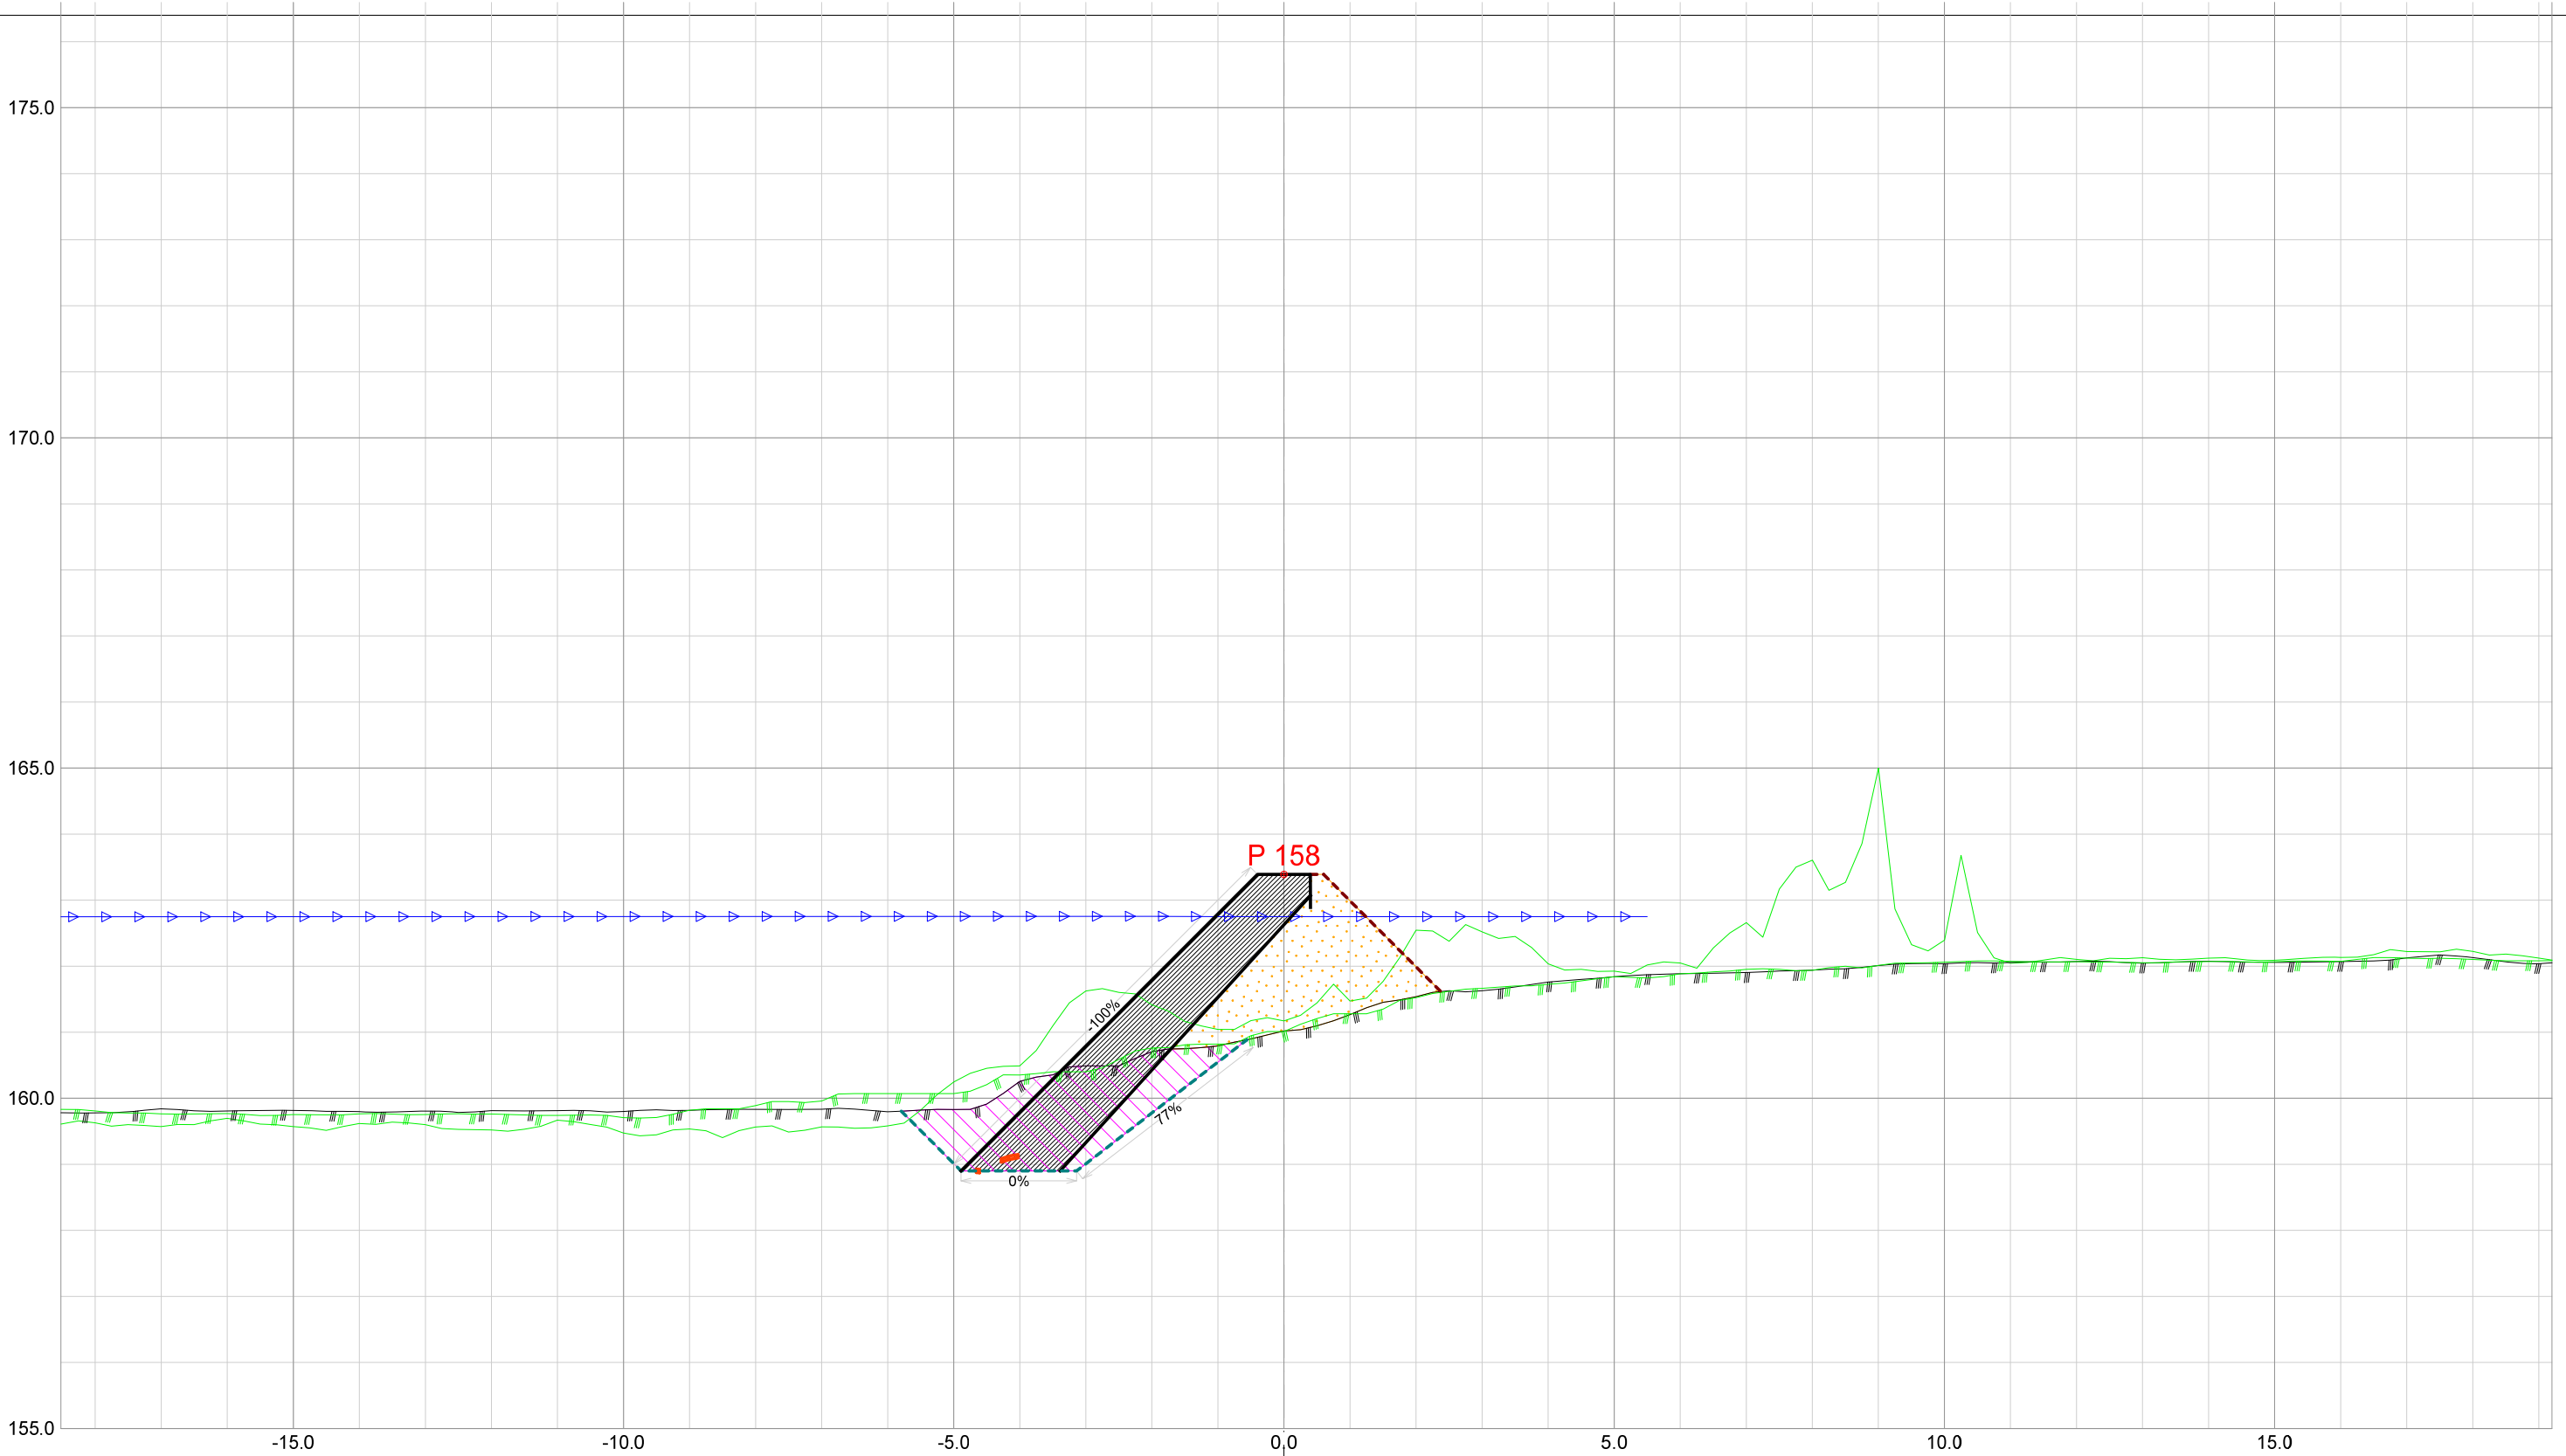


Forprosjekt Rukkedøla						
Kommune Nesbyen				Fylke Buskerud		
Dato 21.11.2025	Konstr./tegnet	Godkjent	Målestokk/Format 1:100 /A3		NVE Norges vassdrags- og energidirektorat	ør 7
Inngrepsnummer Flomsikring Nesbyen						
Tverrprofiler Forprosjekt Rukkedøla Sørsiden, nedstr Hajem bru				Vassdr. nr. 012.CCZ		
				301		

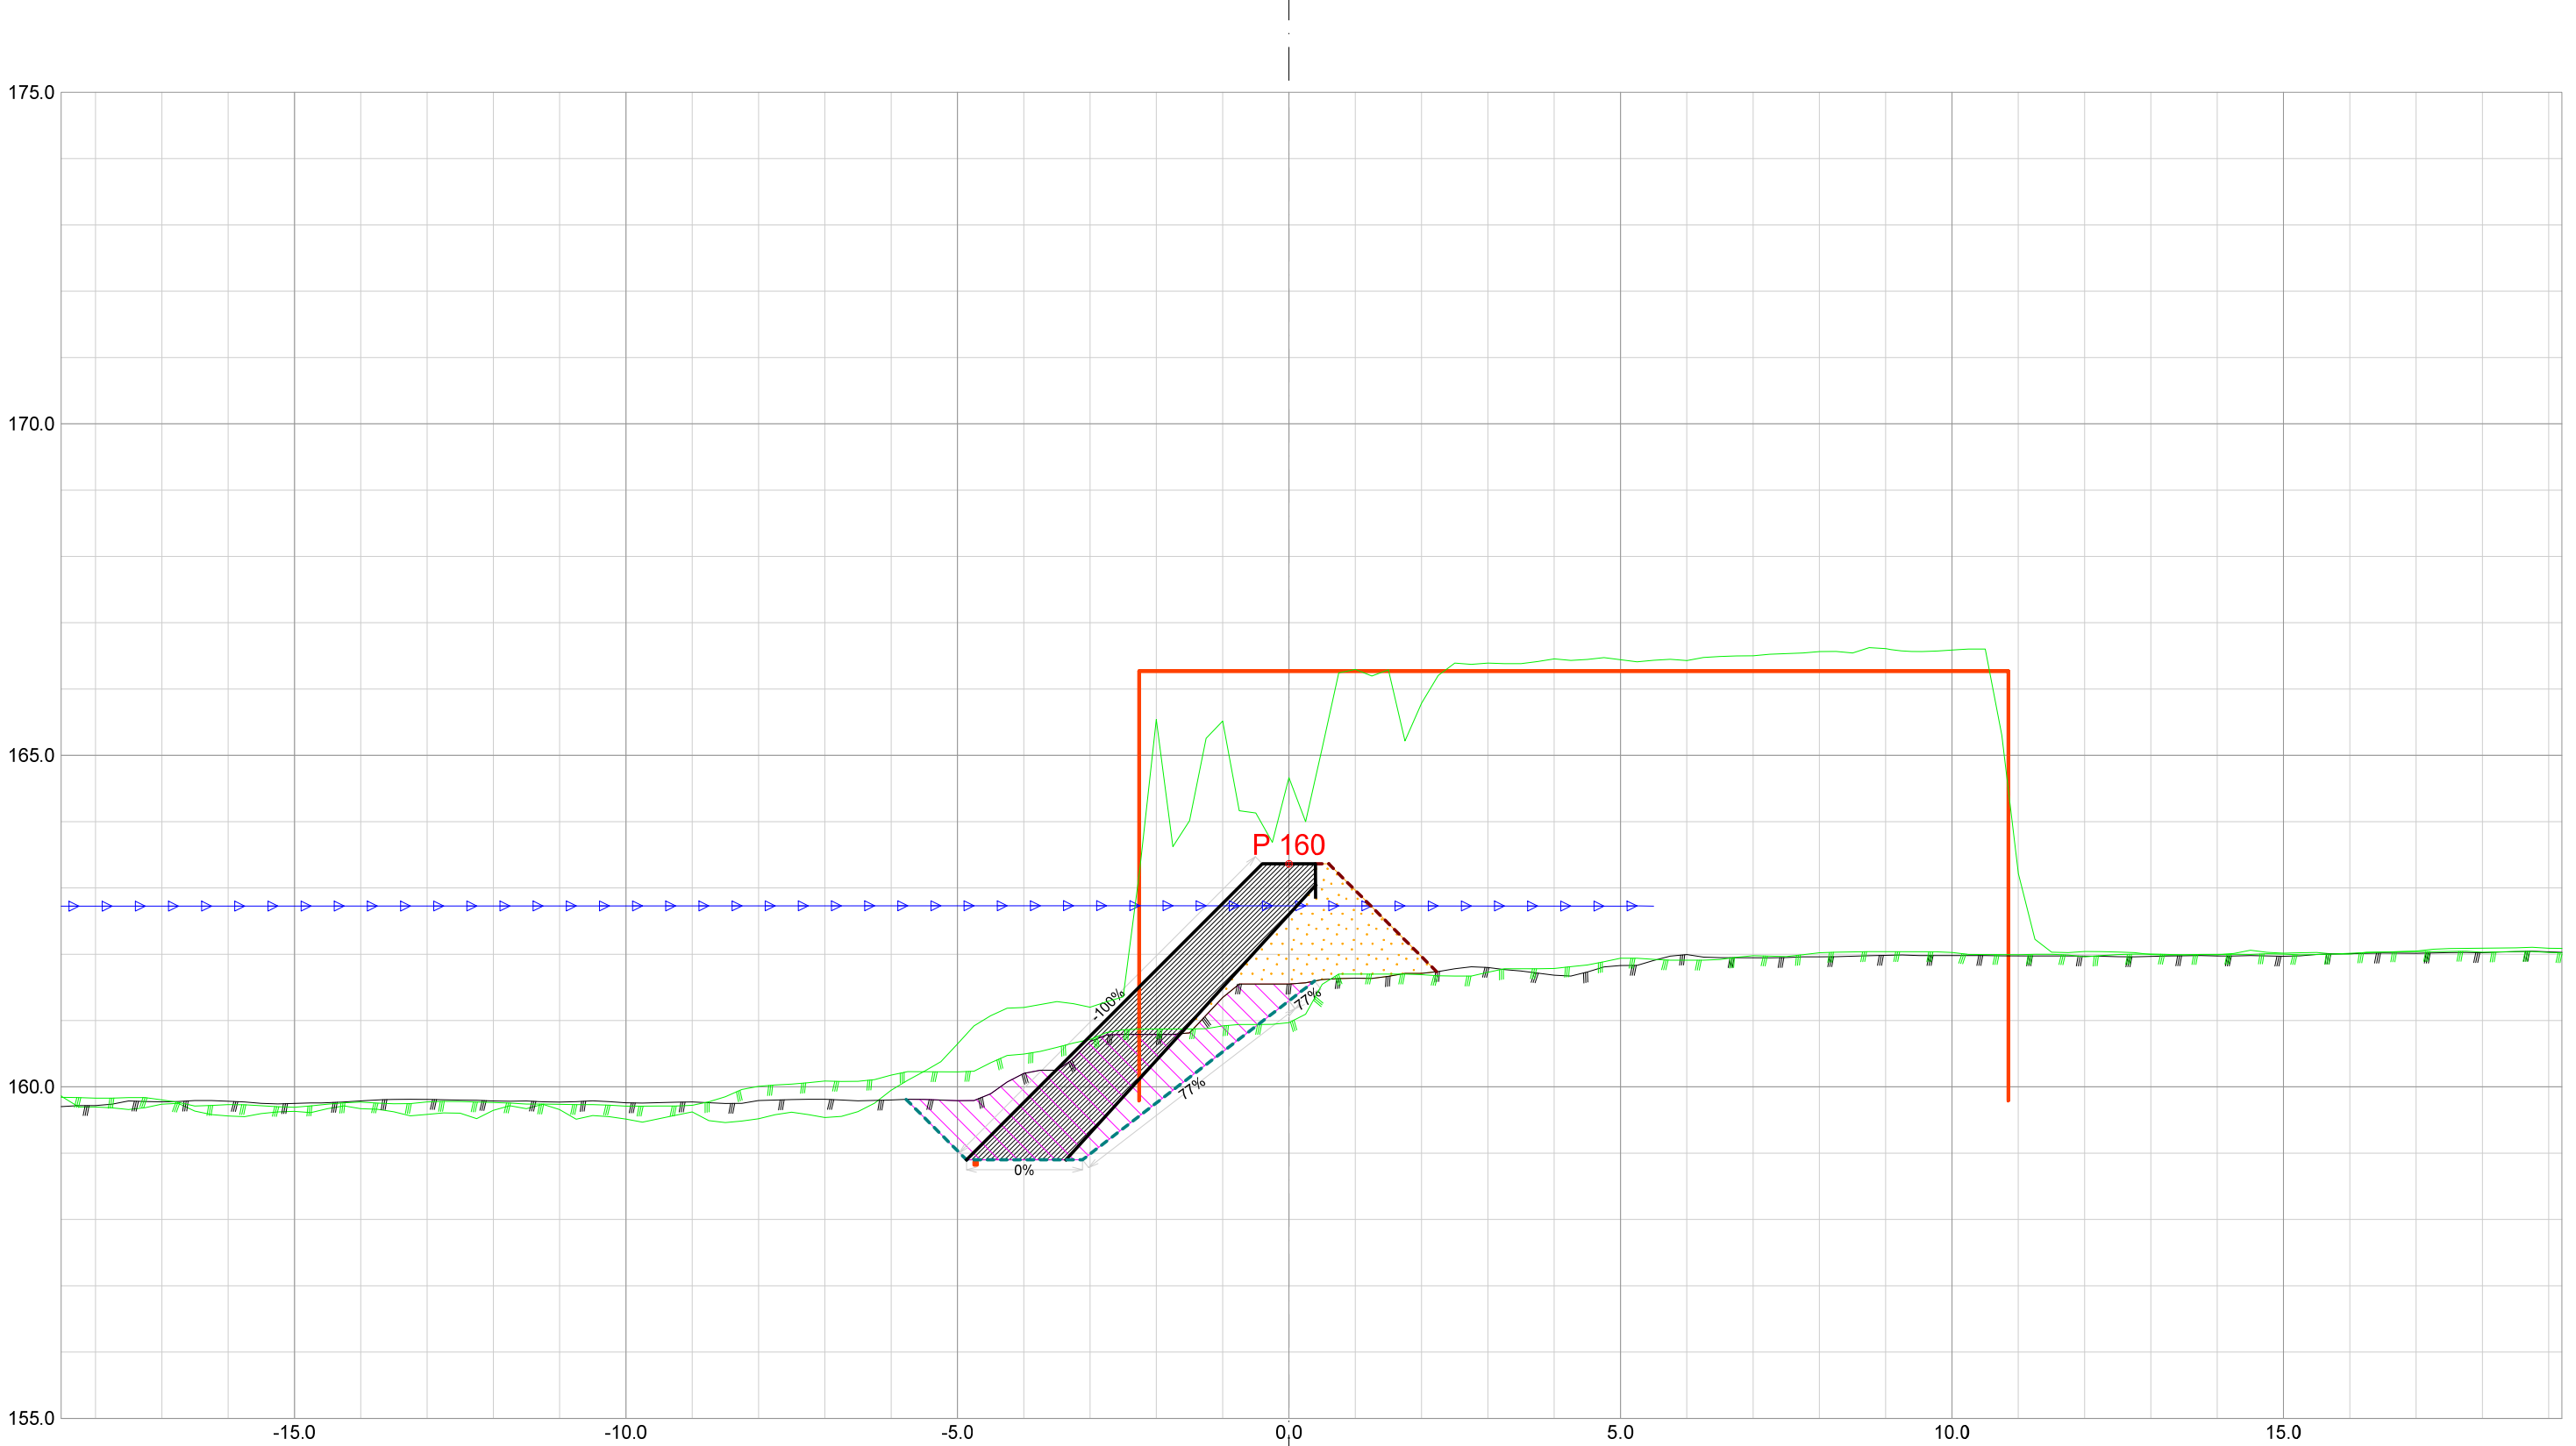


Forprosjekt Rukkedøla						
Kommune Nesbyen				Fylke Buskerud		
Dato 21.11.2025	Konstr./tegnet		Godkjent	Målestokk/Format 1:100 /A3		NVE Norges vassdrags- og energidirektorat
Inngrepsnummer Flomsikring Nesbyen						
Tverrprofiler Forprosjekt Rukkedøla Sørsiden, nedstr Hajem bru					Vassdr. nr. 012.CCZ	
					301	

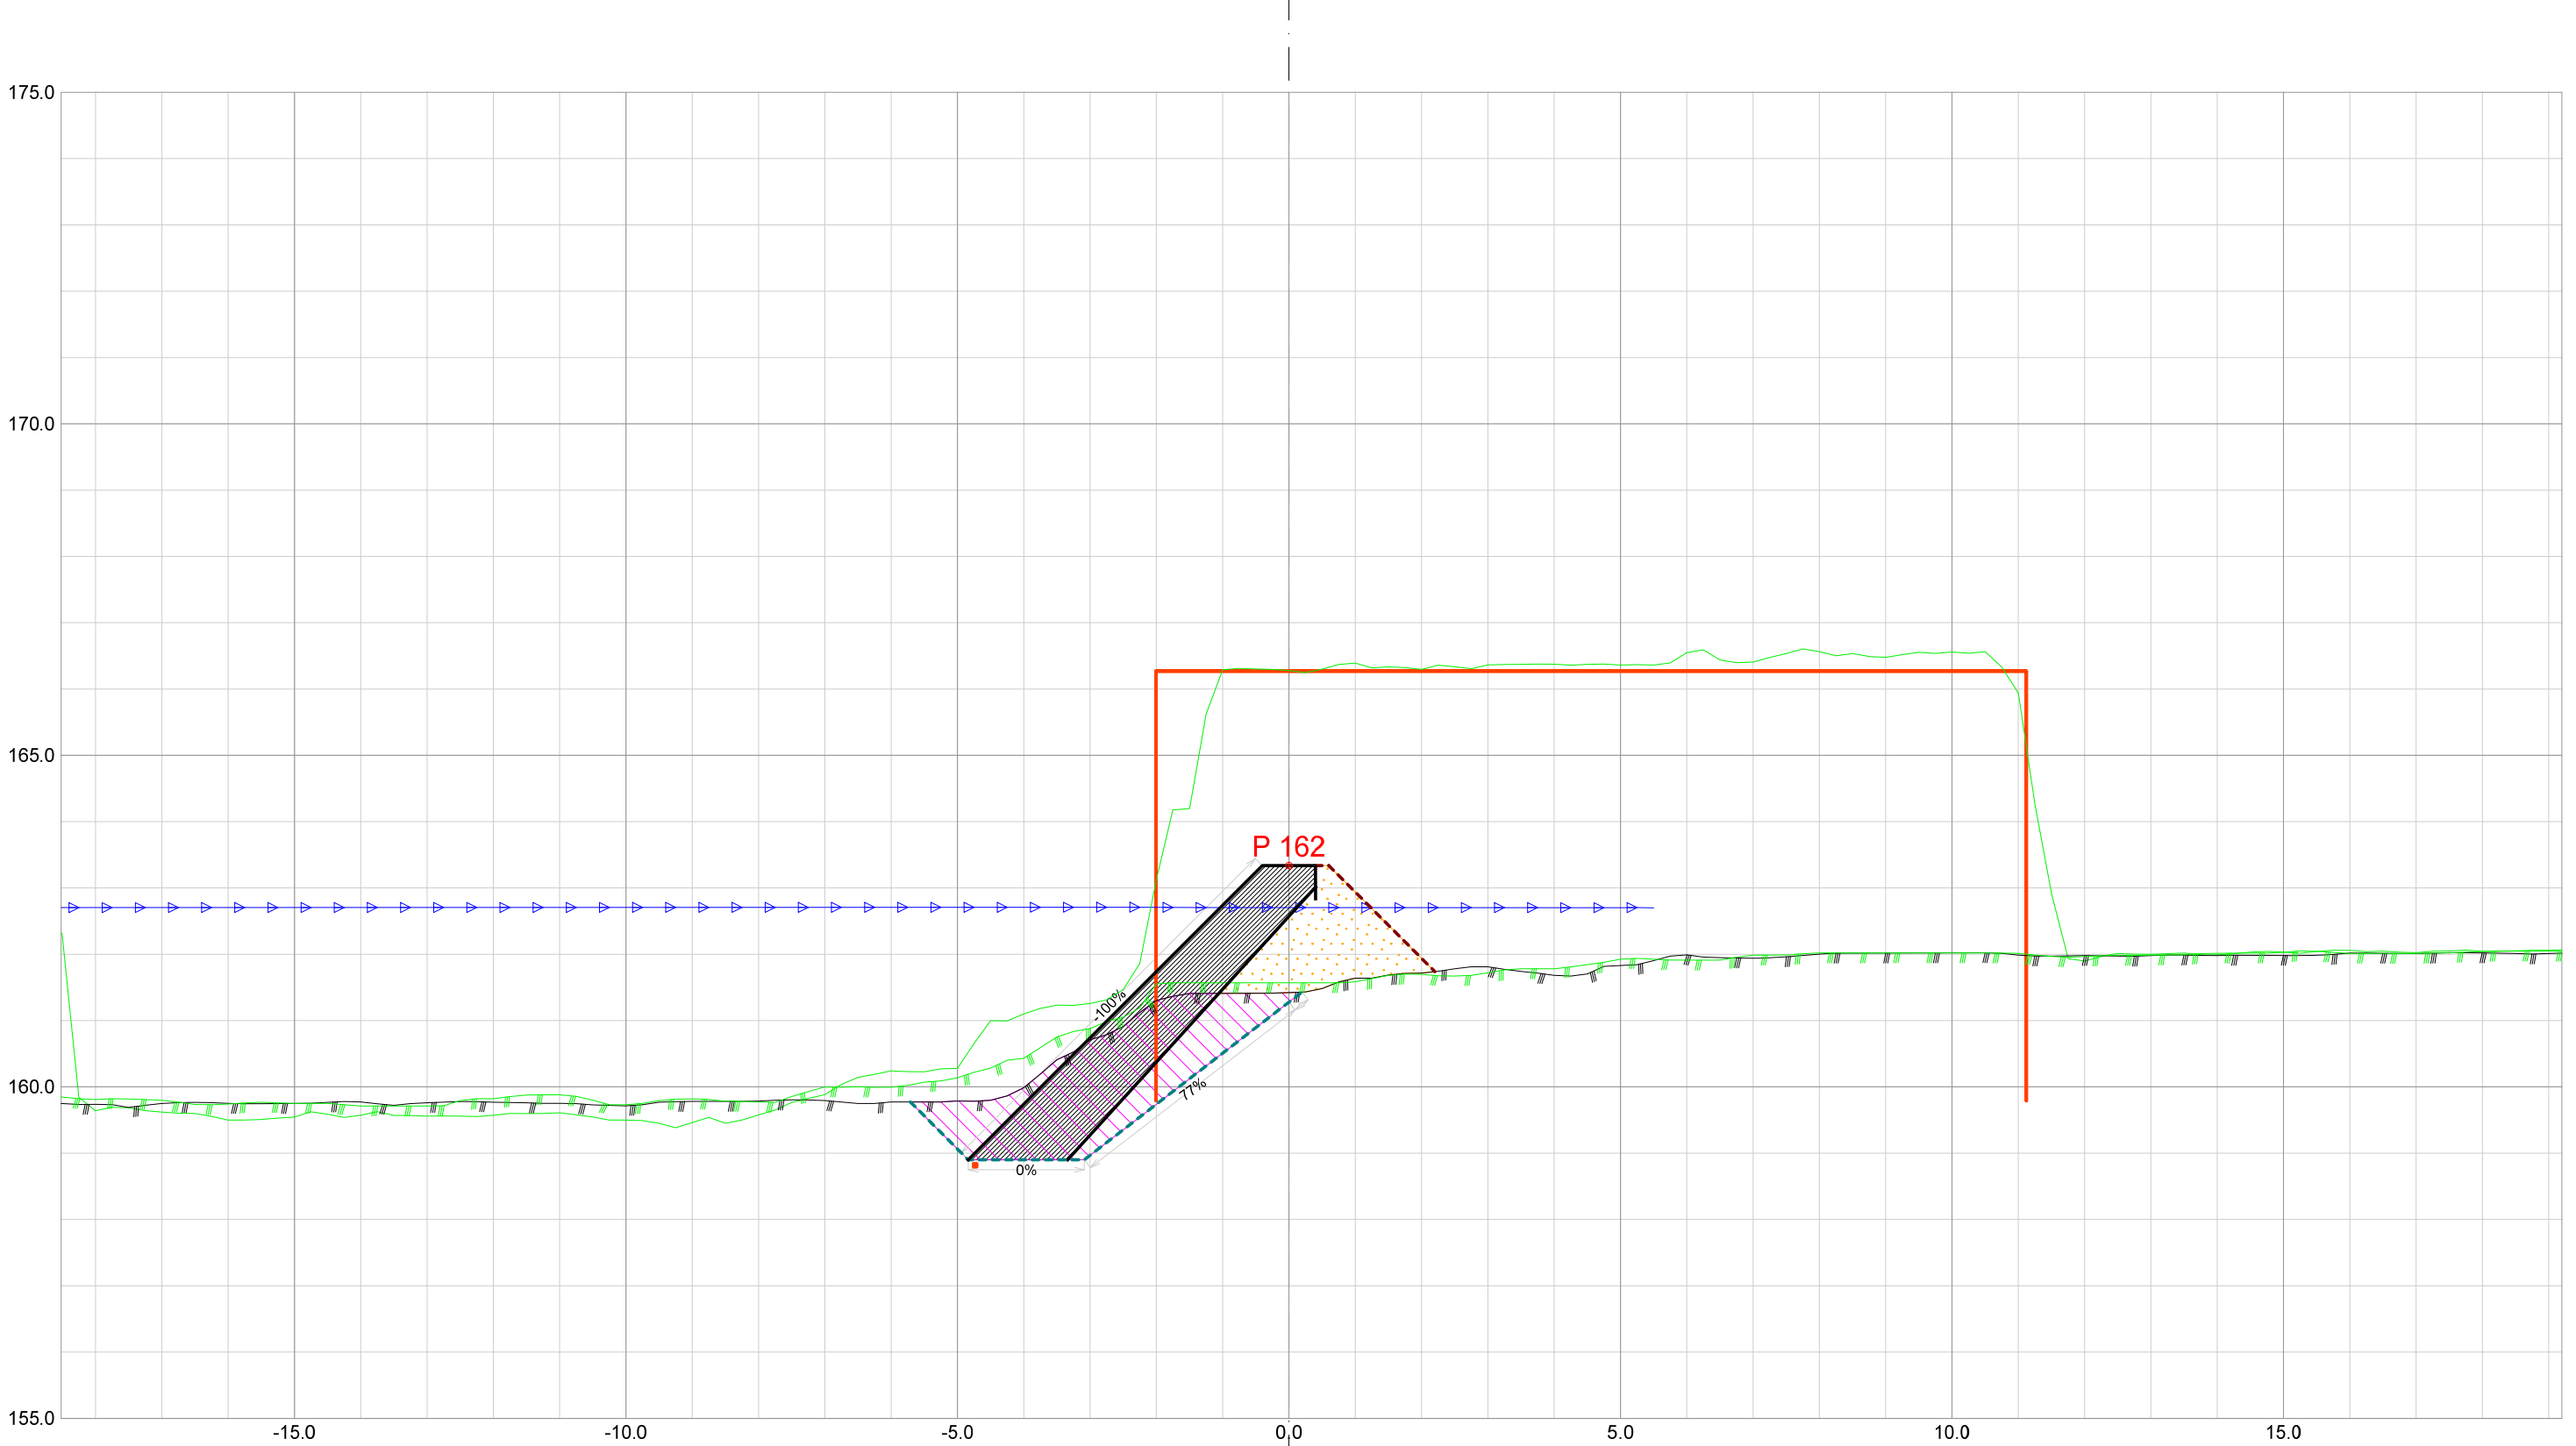


Forprosjekt Rukkedøla					
Kommune Nesbyen			Fylke Buskerud		
Dato 21.11.2025	Konstr./tegnet	Godkjent	Målestokk/Format 1:100 /A3		NVE Norges vassdrags- og energidirektorat
Inngrepsnummer Flomsikring Nesbyen					
Tverrprofiler Forprosjekt Rukkedøla Sørsiden, nedstr Hajem bru				Vassdr. nr. 012.CCZ	
				301	

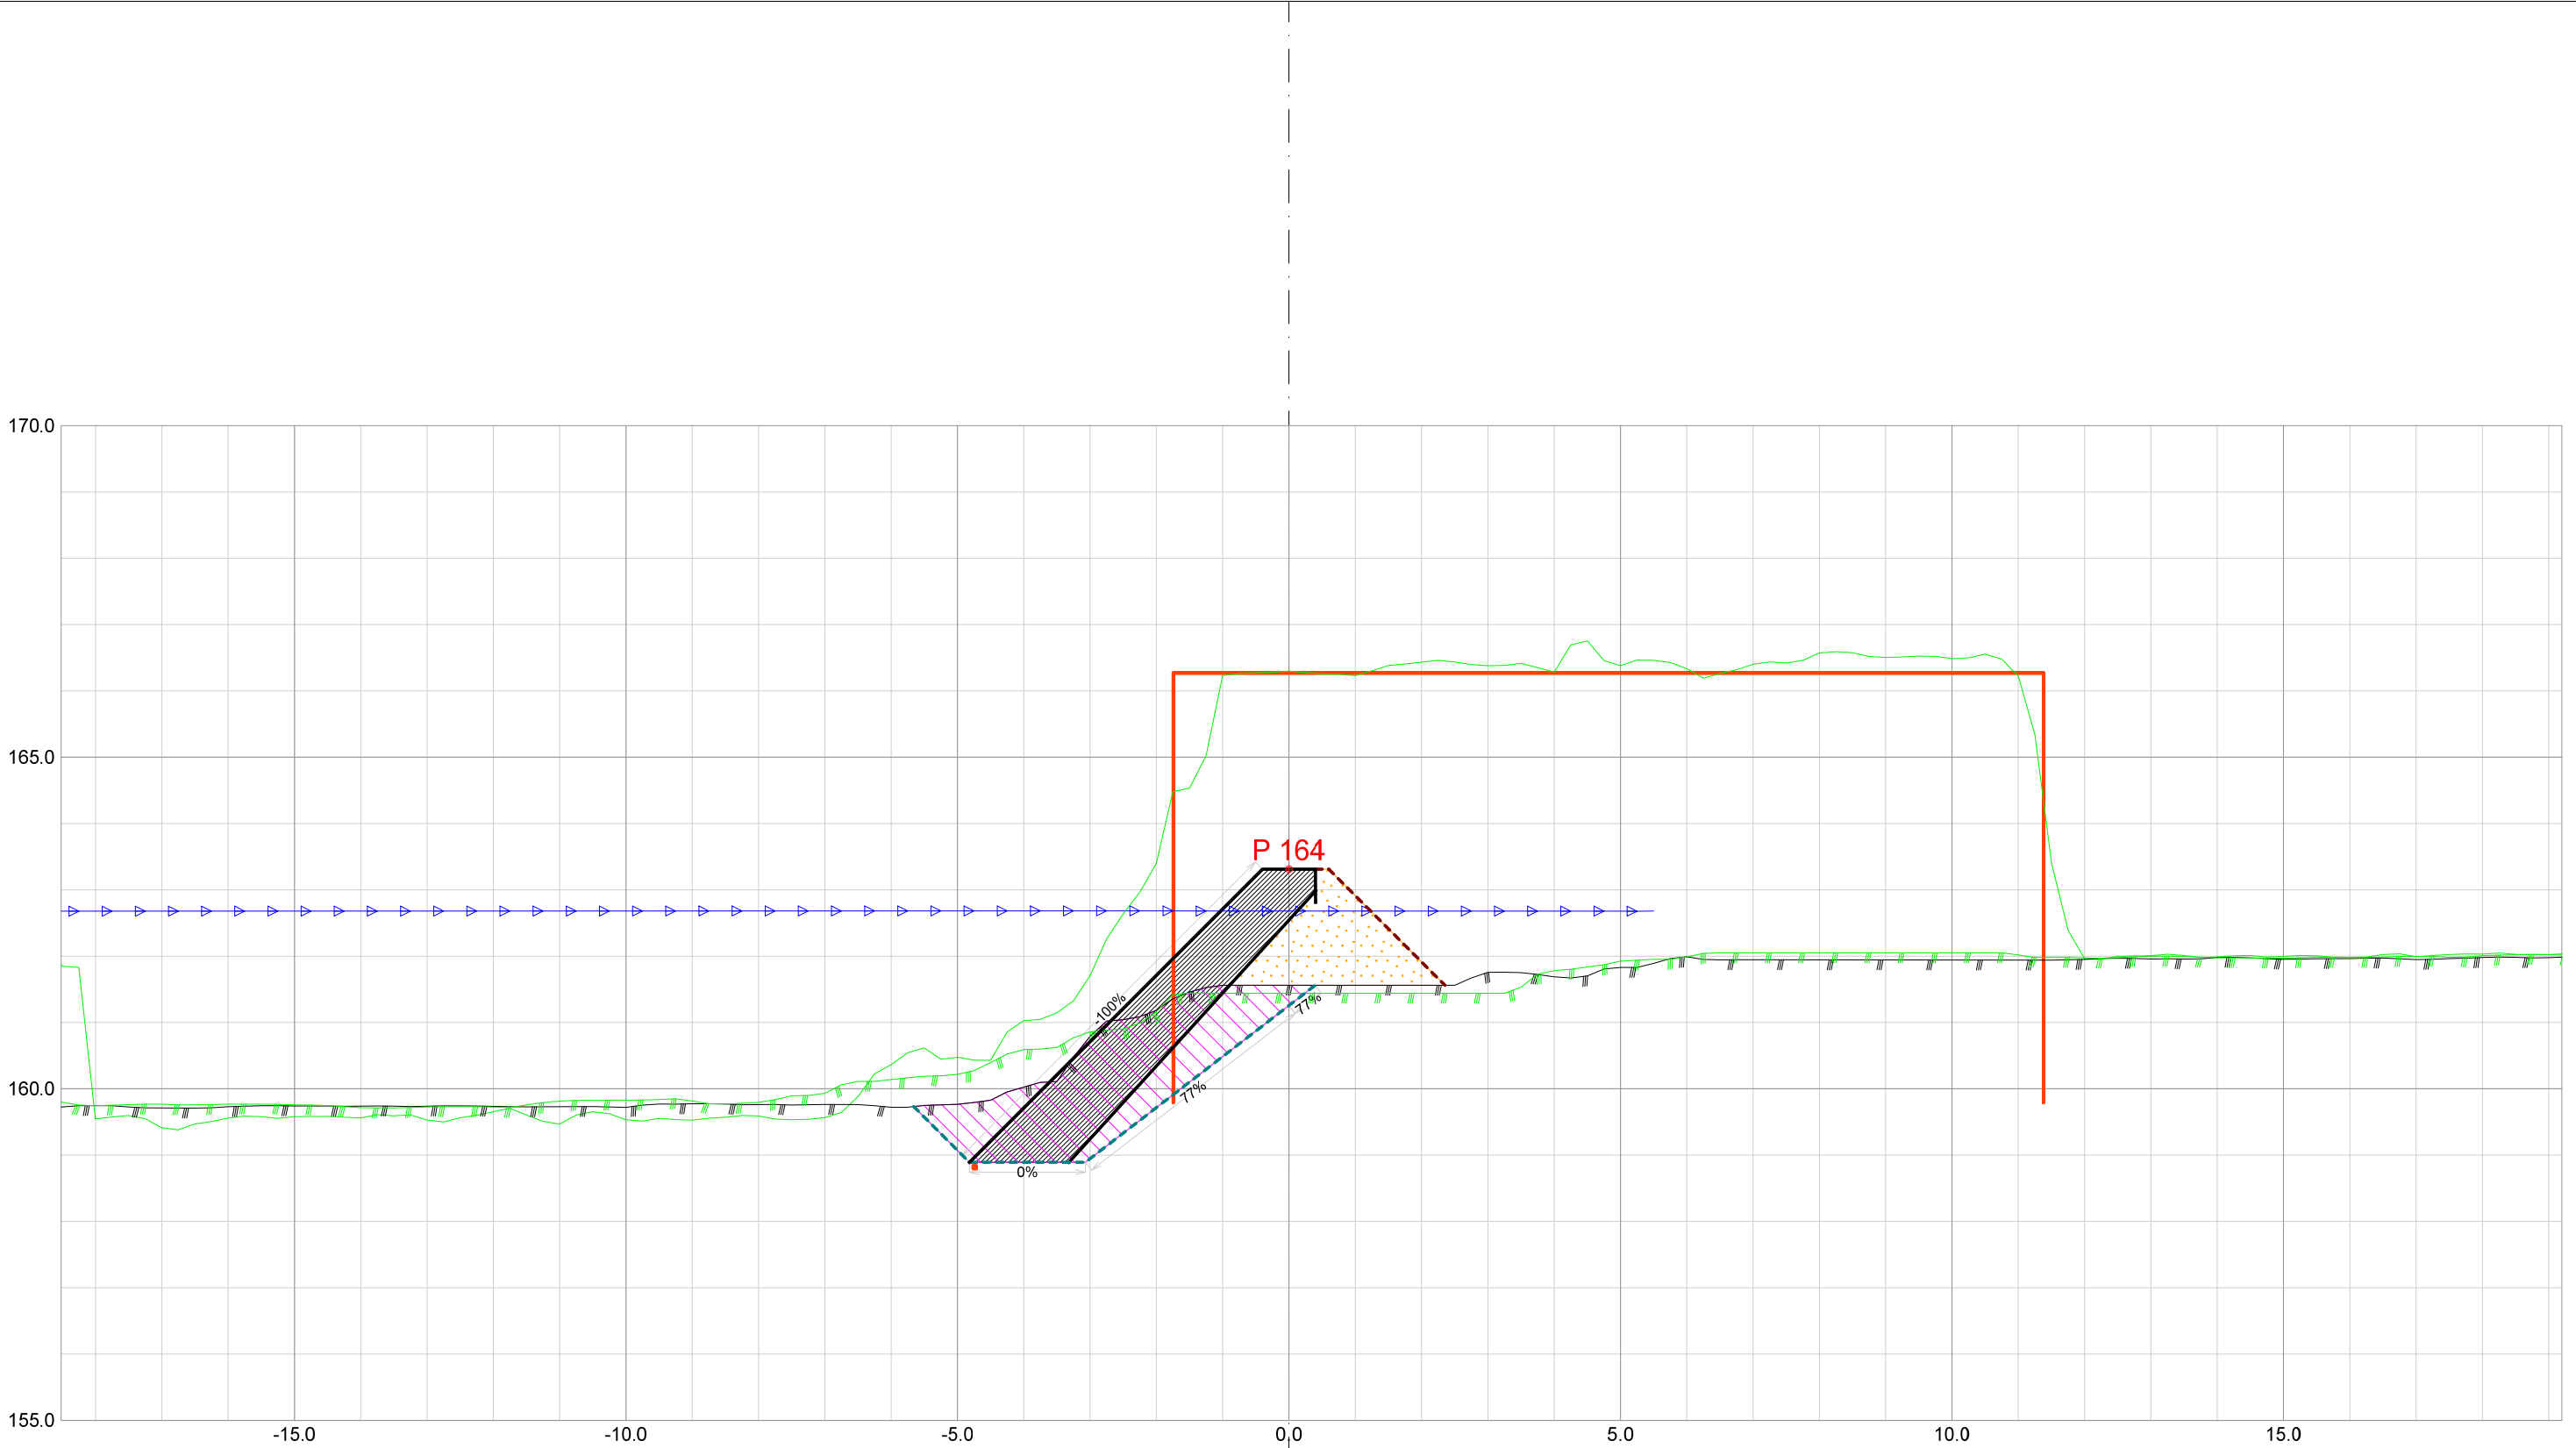


Forprosjekt Rukkedøla						
Kommune Nesbyen				Fylke Buskerud		
Dato 21.11.2025	Konstr./tegnet	Godkjent	Målestokk/Format 1:100 /A3		NVE Norges vassdrags- og energidirektorat	ør 7
Inngrepsnummer Flomsikring Nesbyen						
Tverrprofiler Forprosjekt Rukkedøla Sørsiden, nedstr Hajem bru				Vassdr. nr. 012.CCZ		
				301		

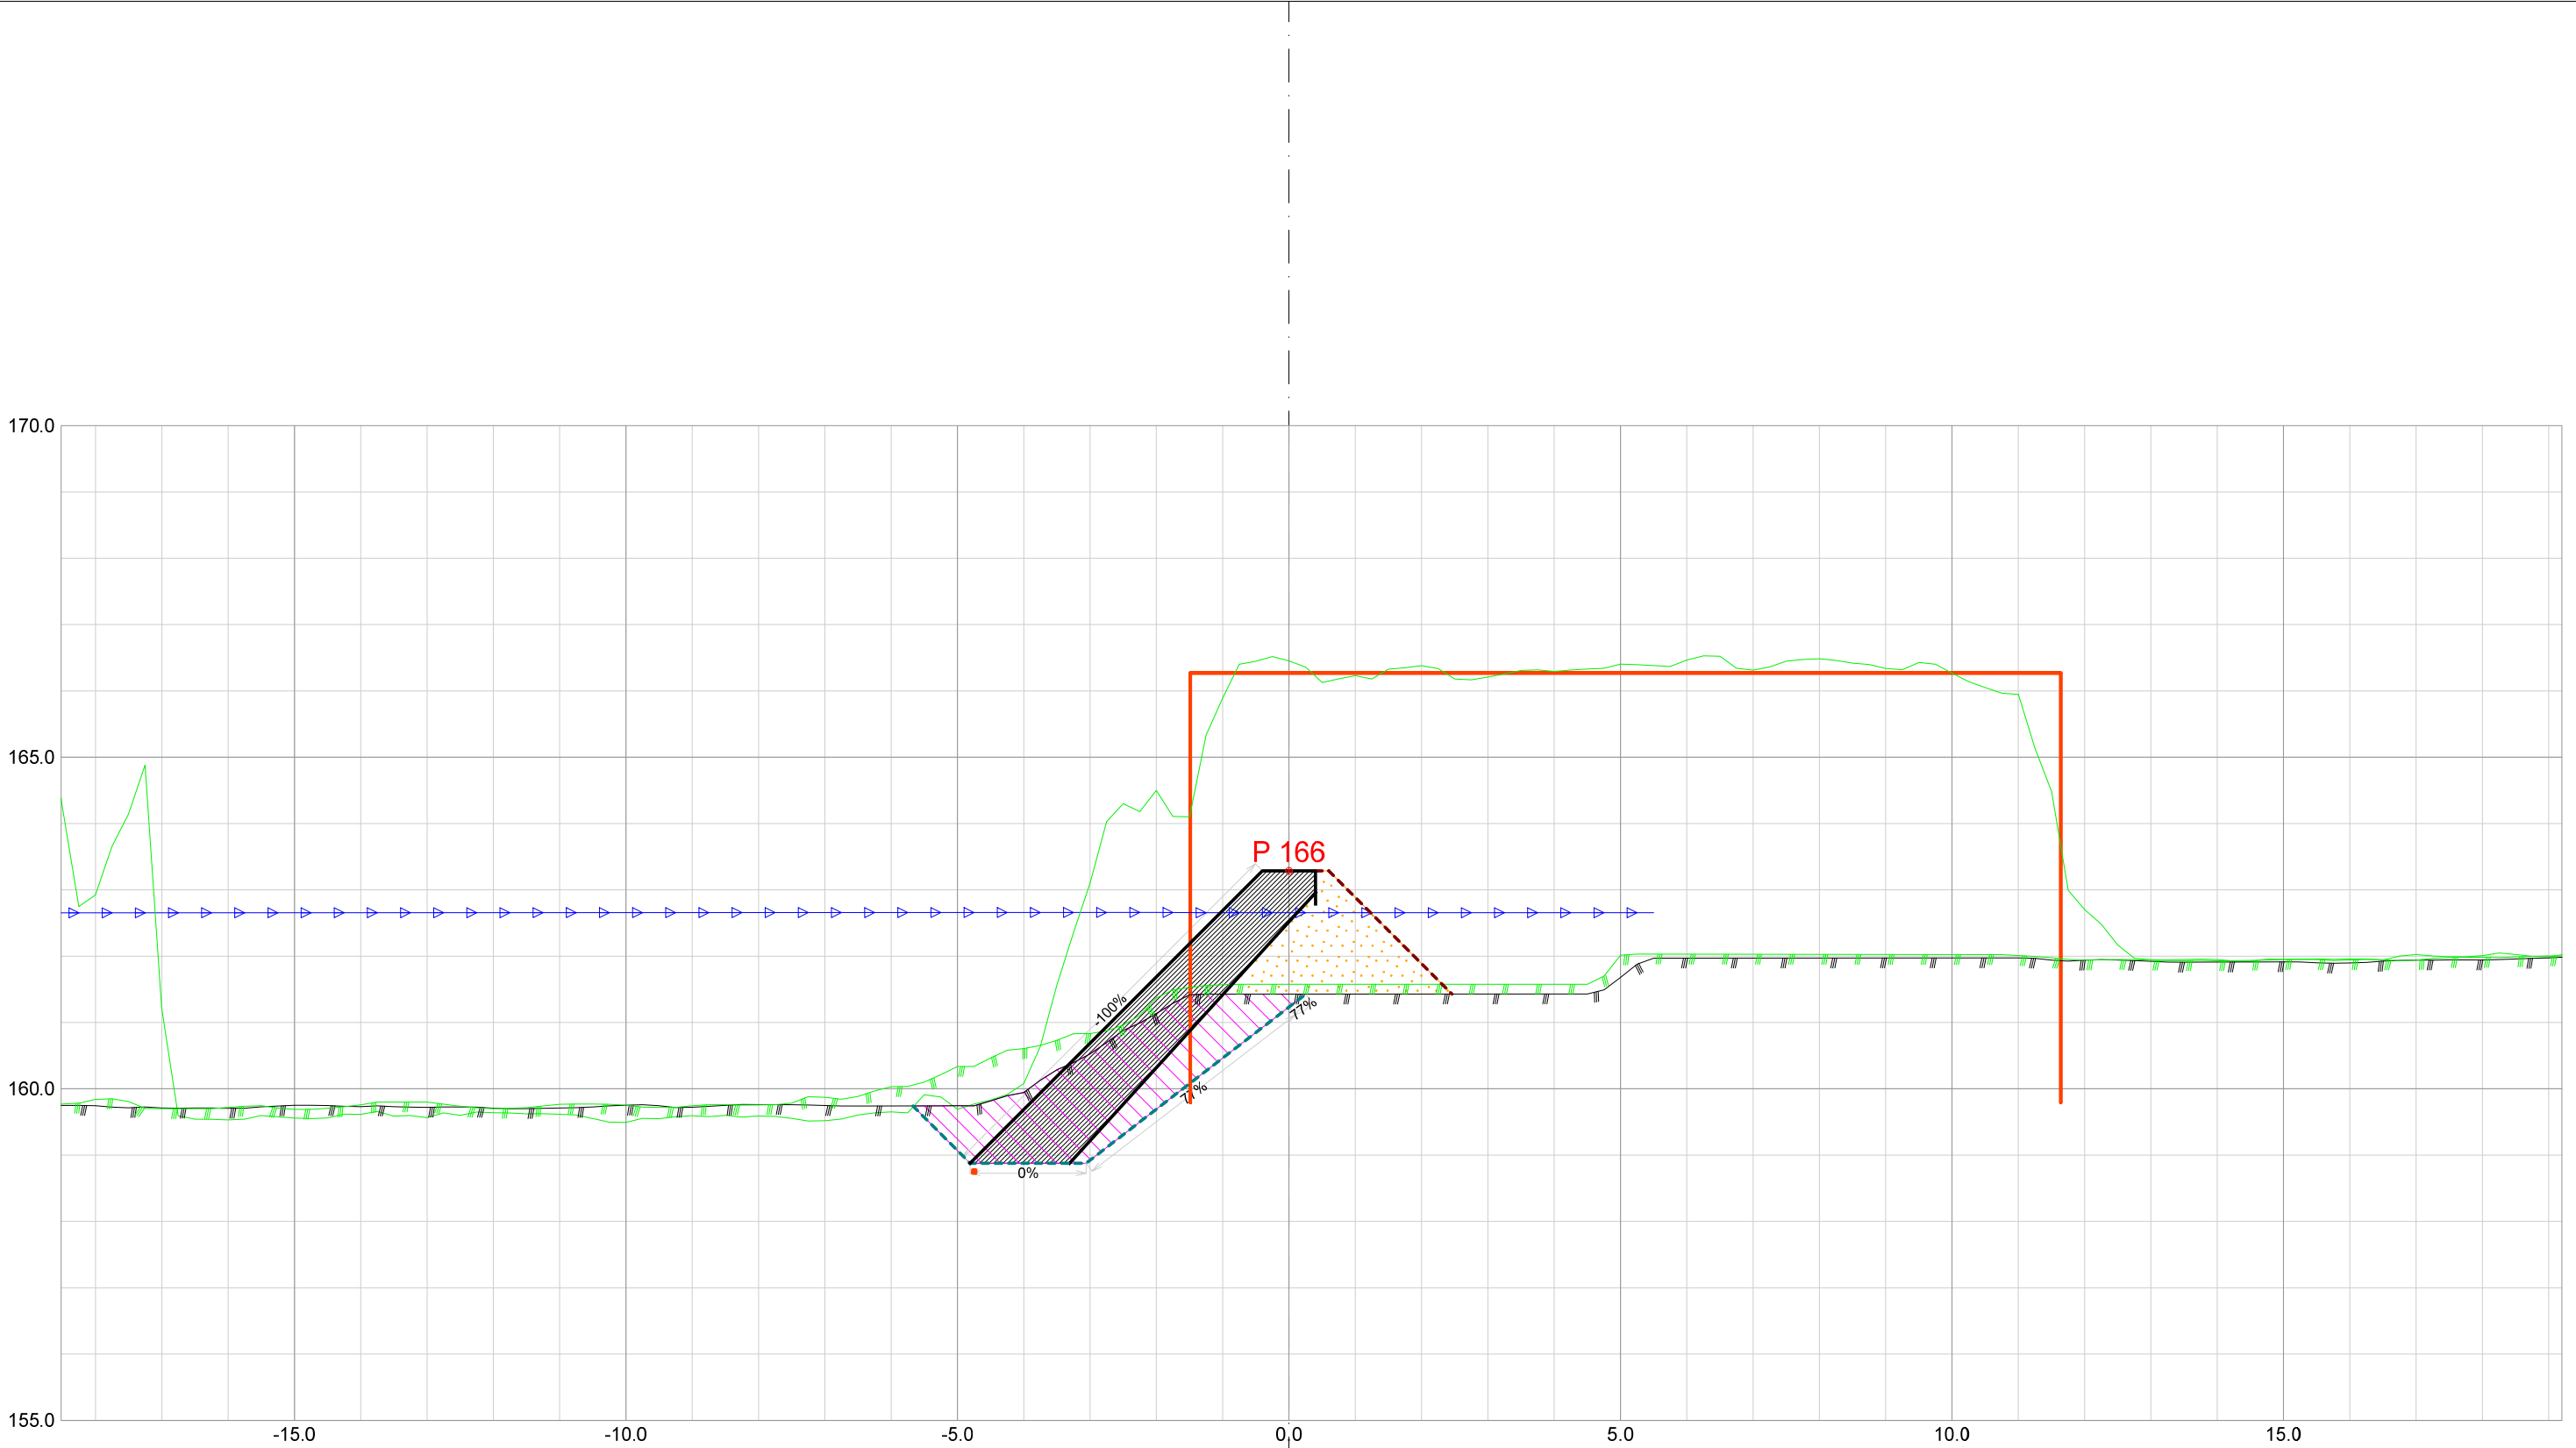


Forprosjekt Rukkedøla						
Kommune Nesbyen				Fylke Buskerud		
Dato 21.11.2025	Konstr./tegnet		Godkjent	Målestokk/Format 1:100 /A3		NVE Norges vassdrags- og energidirektorat
Inngrepsnummer Flomsikring Nesbyen						
Tverrprofiler Forprosjekt Rukkedøla Sørsiden, nedstr Hajem bru					Vassdr. nr. 012.CCZ	
					301	

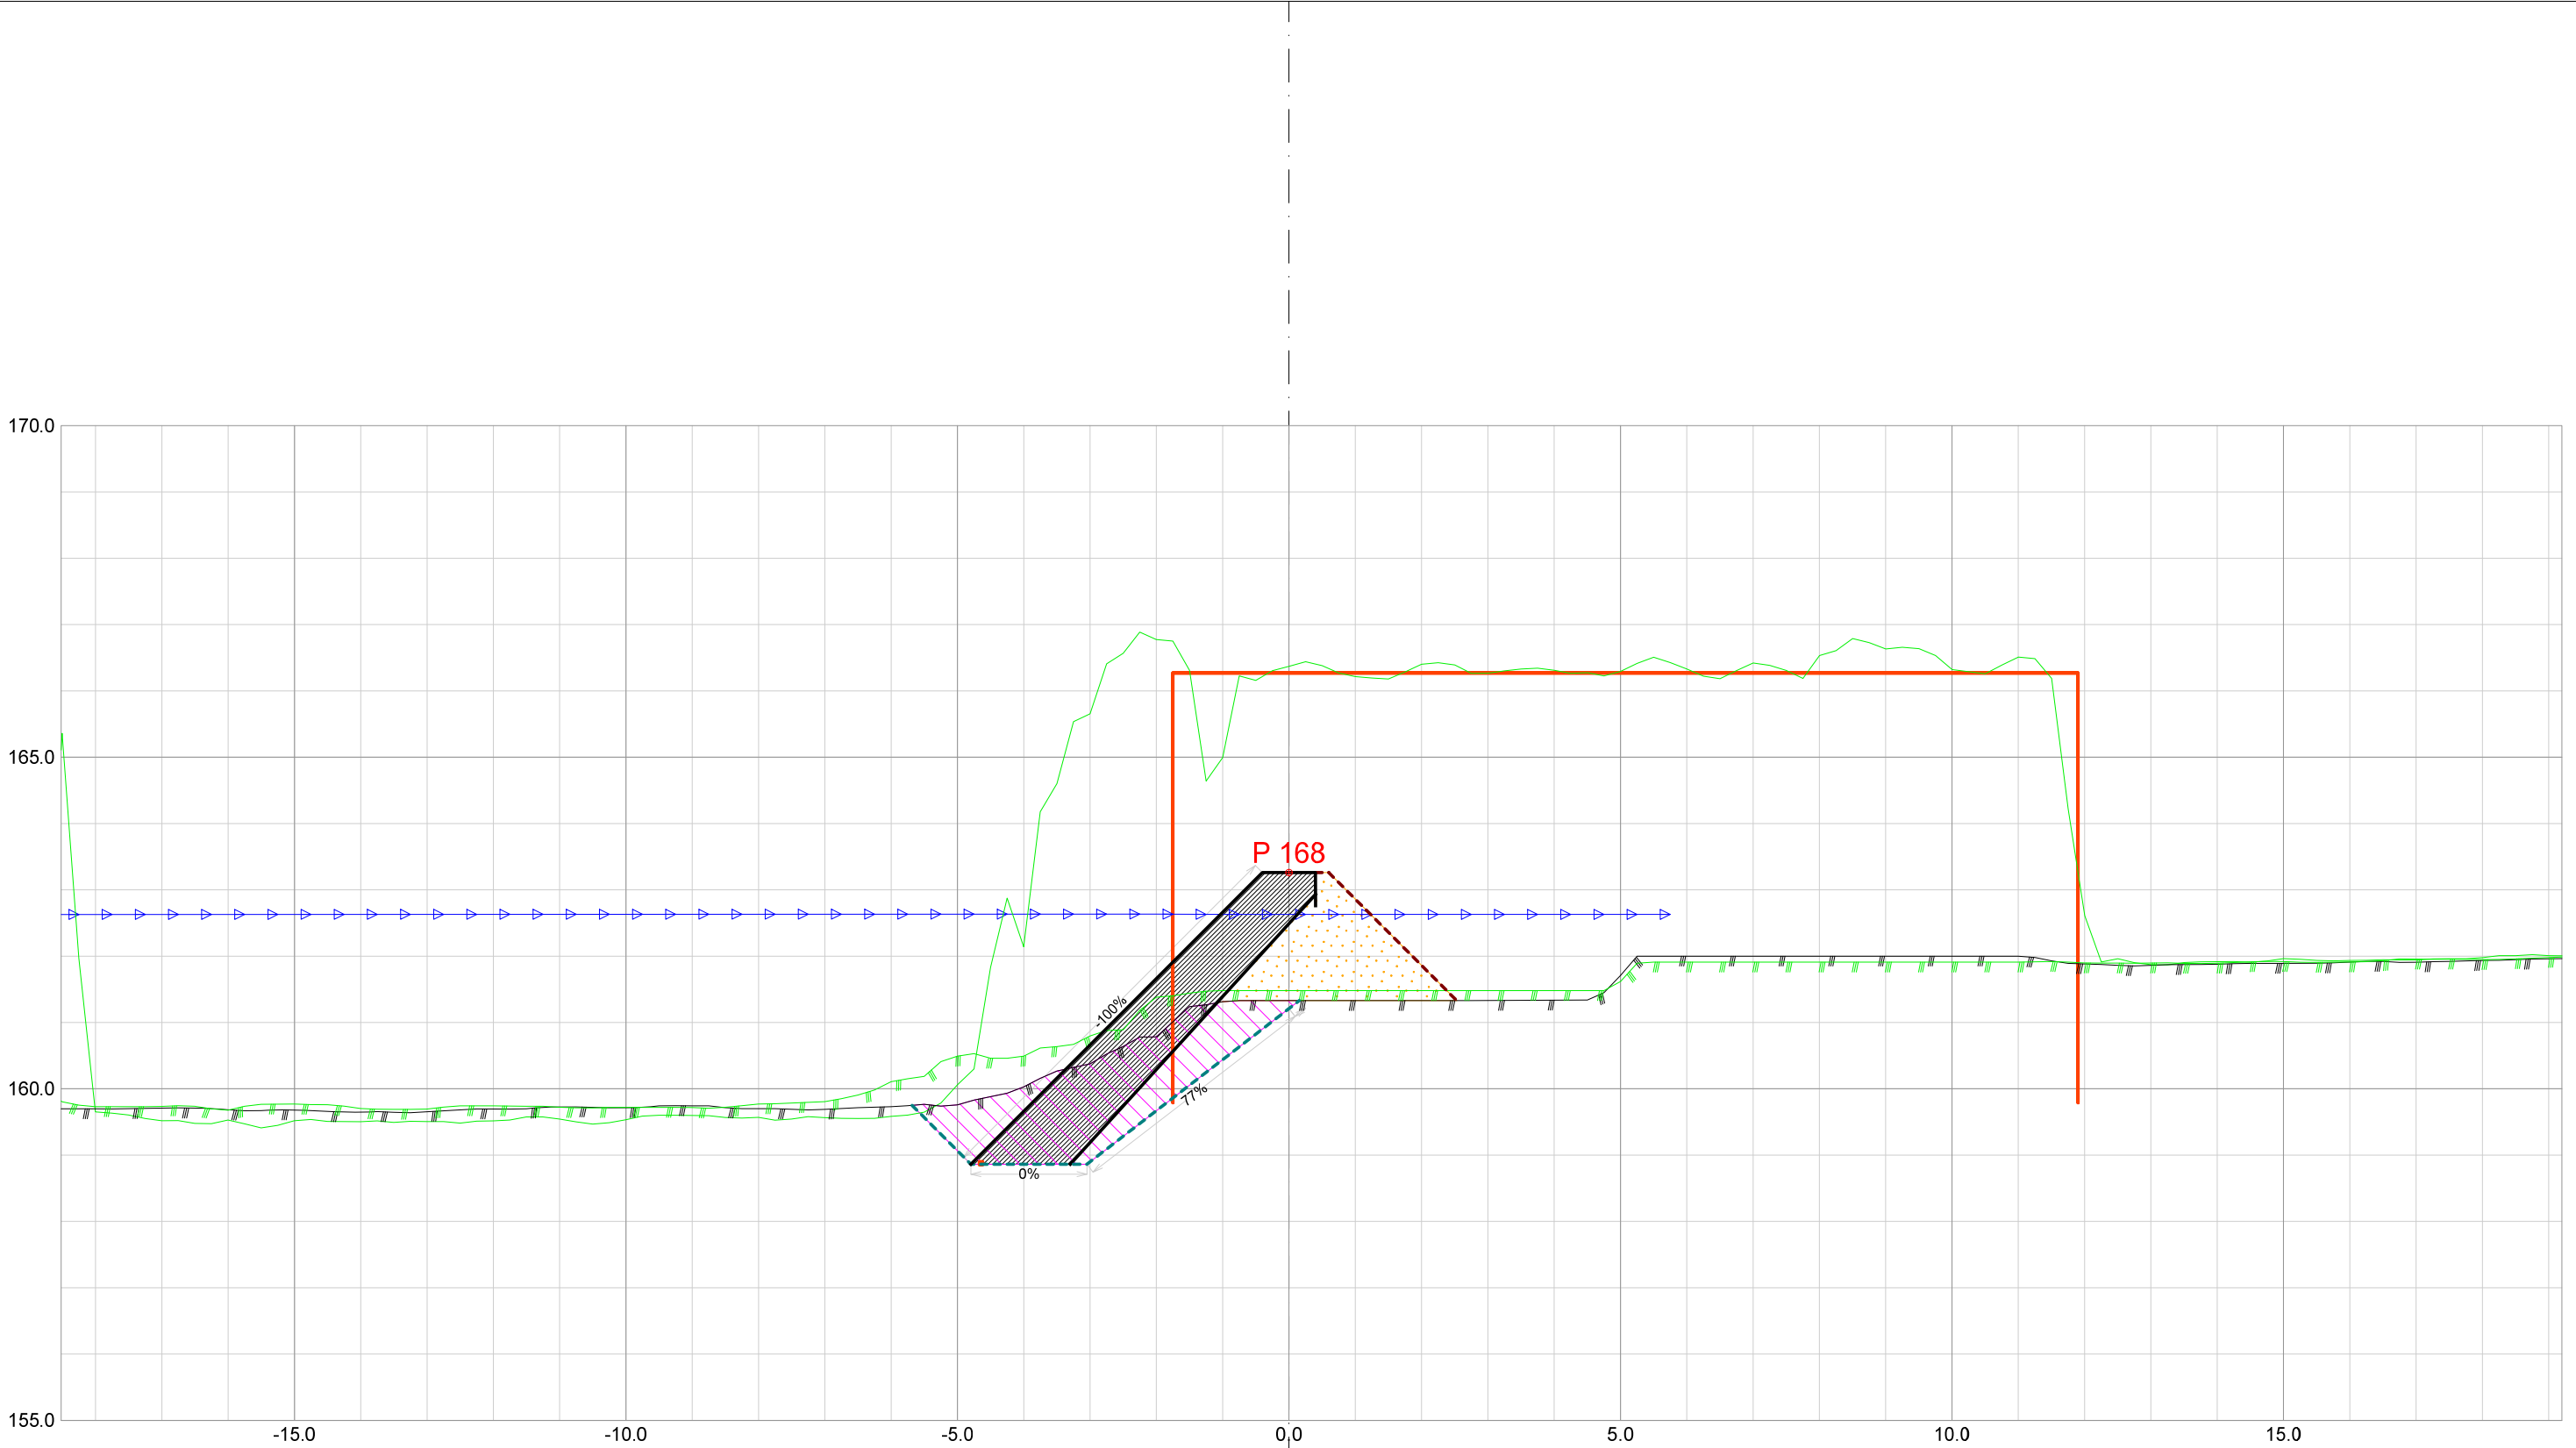


Forprosjekt Rukkedøla						
Kommune Nesbyen				Fylke Buskerud		
Dato 21.11.2025	Konstr./tegnet		Godkjent	Målestokk/Format 1:100 /A3		NVE Norges vassdrags- og energidirektorat
Inngrepsnummer Flomsikring Nesbyen						
Tverrprofiler Forprosjekt Rukkedøla Sørsiden, nedstr Hajem bru					Vassdr. nr. 012.CCZ	
					301	

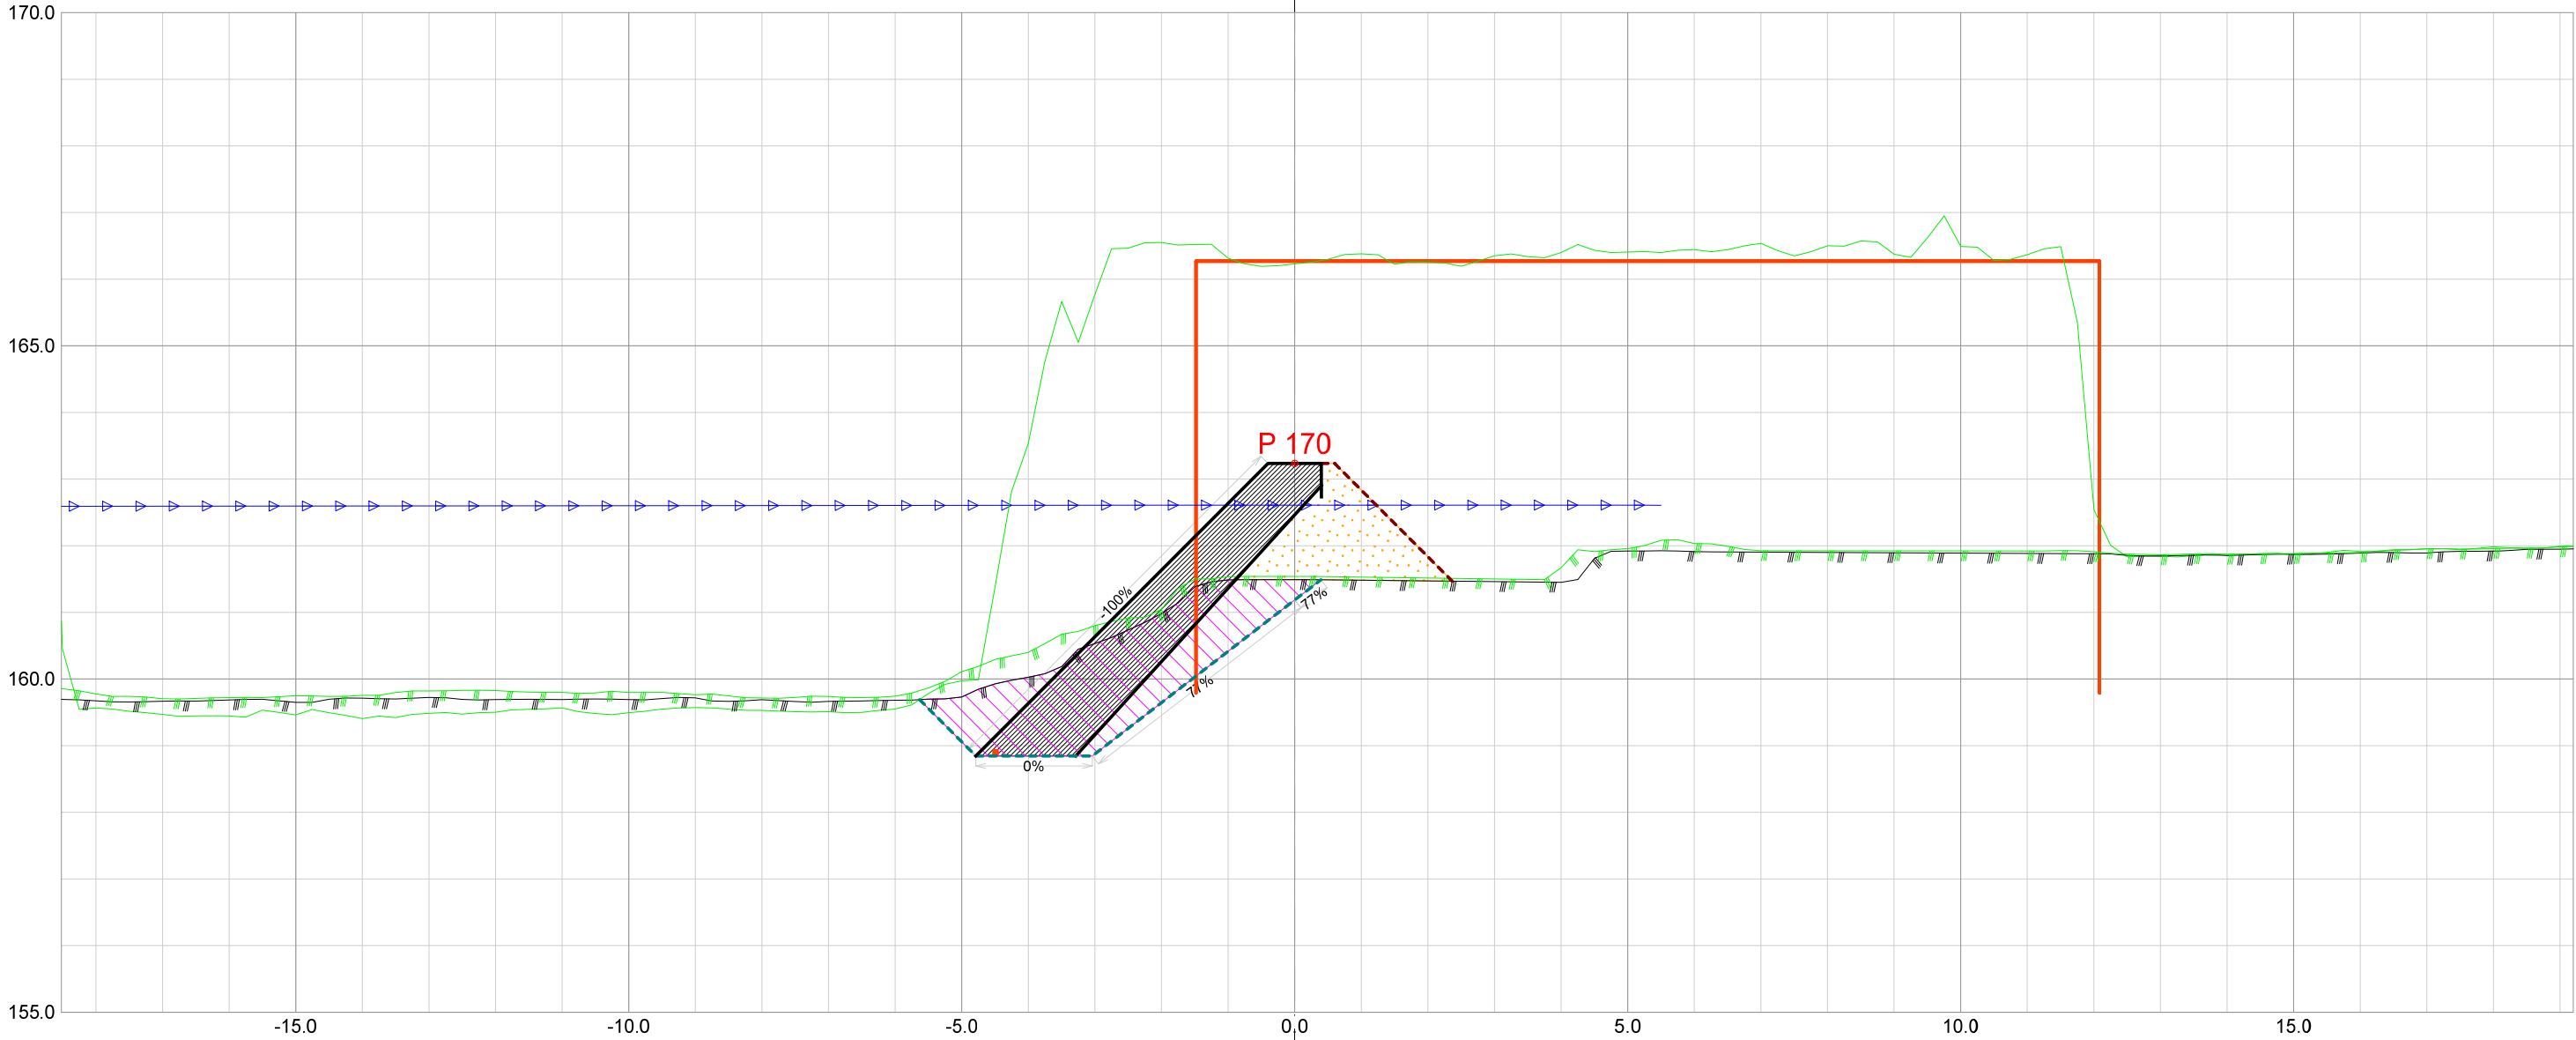


Forprosjekt Rukkedøla						
Kommune Nesbyen				Fylke Buskerud		
Dato 21.11.2025	Konstr./tegnet		Godkjent	Målestokk/Format		NVE Norges vassdrags- og energidirektorat
Inngrepsnummer			1:100 /A3			
Flomsikring Nesbyen				Vassdr. nr. 012.CCZ		
Tverrprofiler Forprosjekt Rukkedøla Sørsiden, nedstr Hajem bru				301		

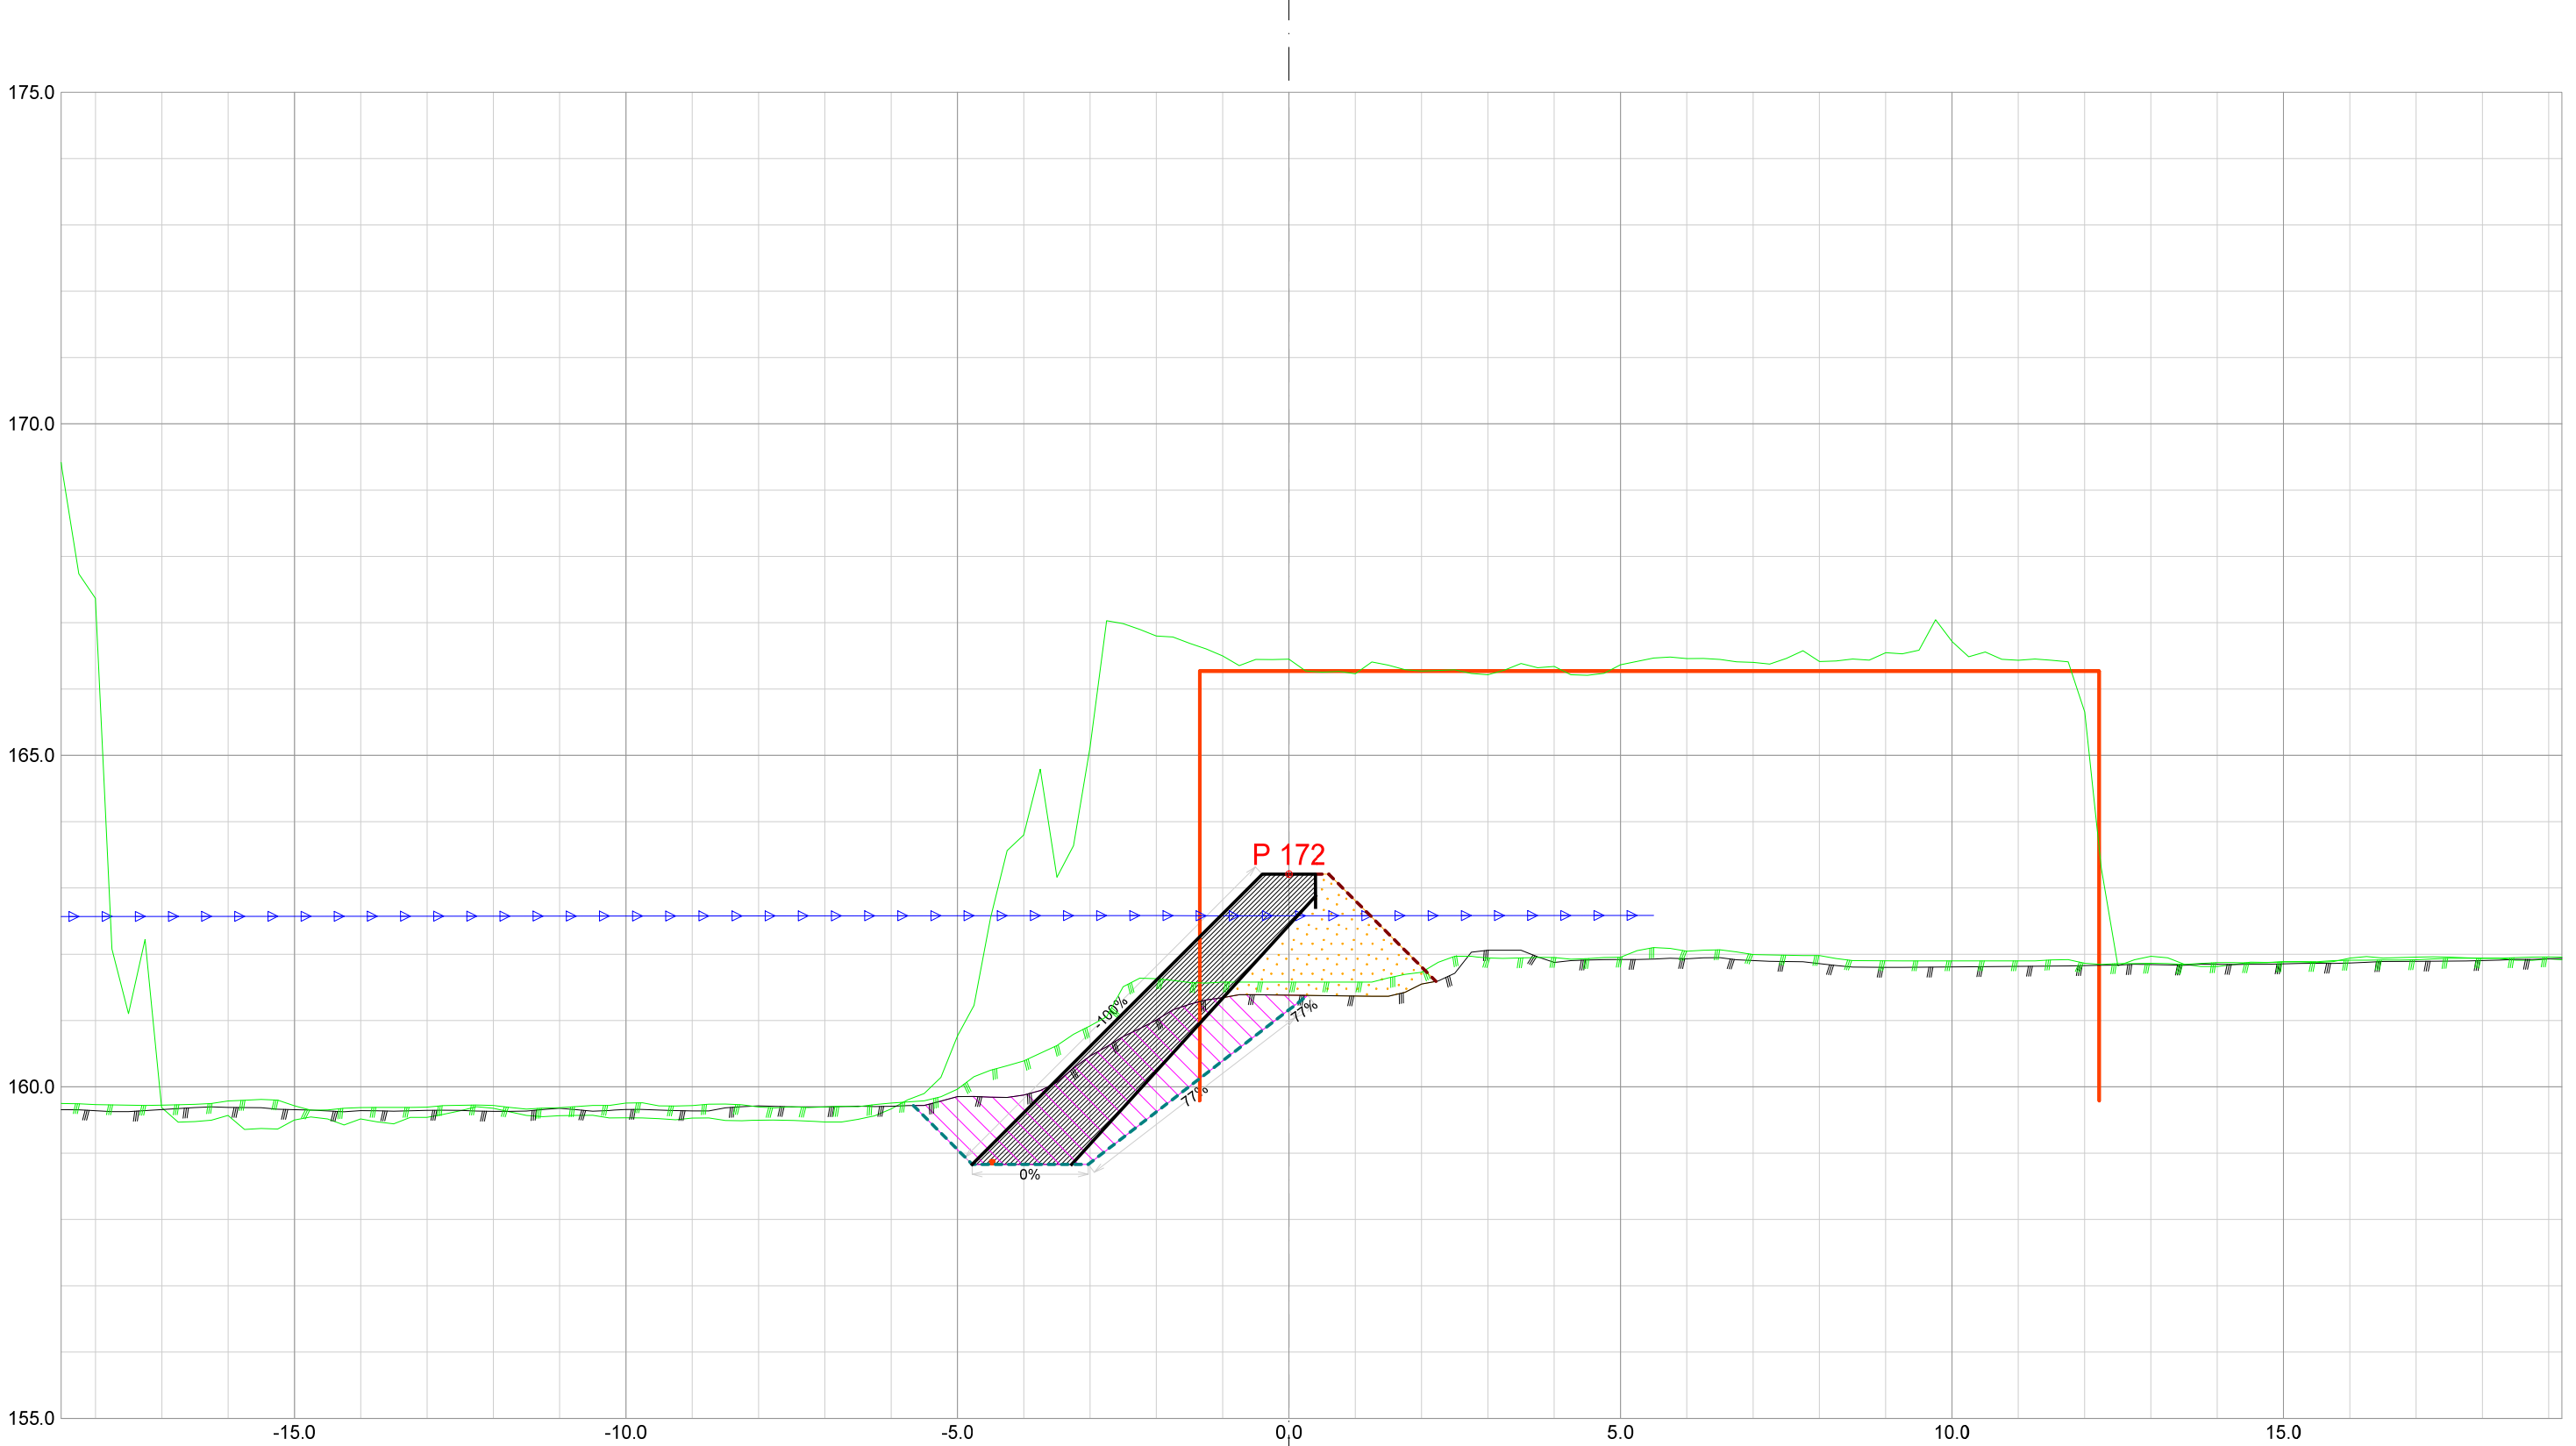


Forprosjekt Rukkedøla					
Kommune Nesbyen			Fylke Buskerud		
Dato 21.11.2025	Konstr./tegnet	Godkjent	Målestokk/Format 1:100 /A3		NVE Norges vassdrags- og energidirektorat
Inngrepsnummer Flomsikring Nesbyen					
Tverrprofiler Forprosjekt Rukkedøla Sørsiden, nedstr Hajem bru				Vassdr. nr. 012.CCZ	
				301	

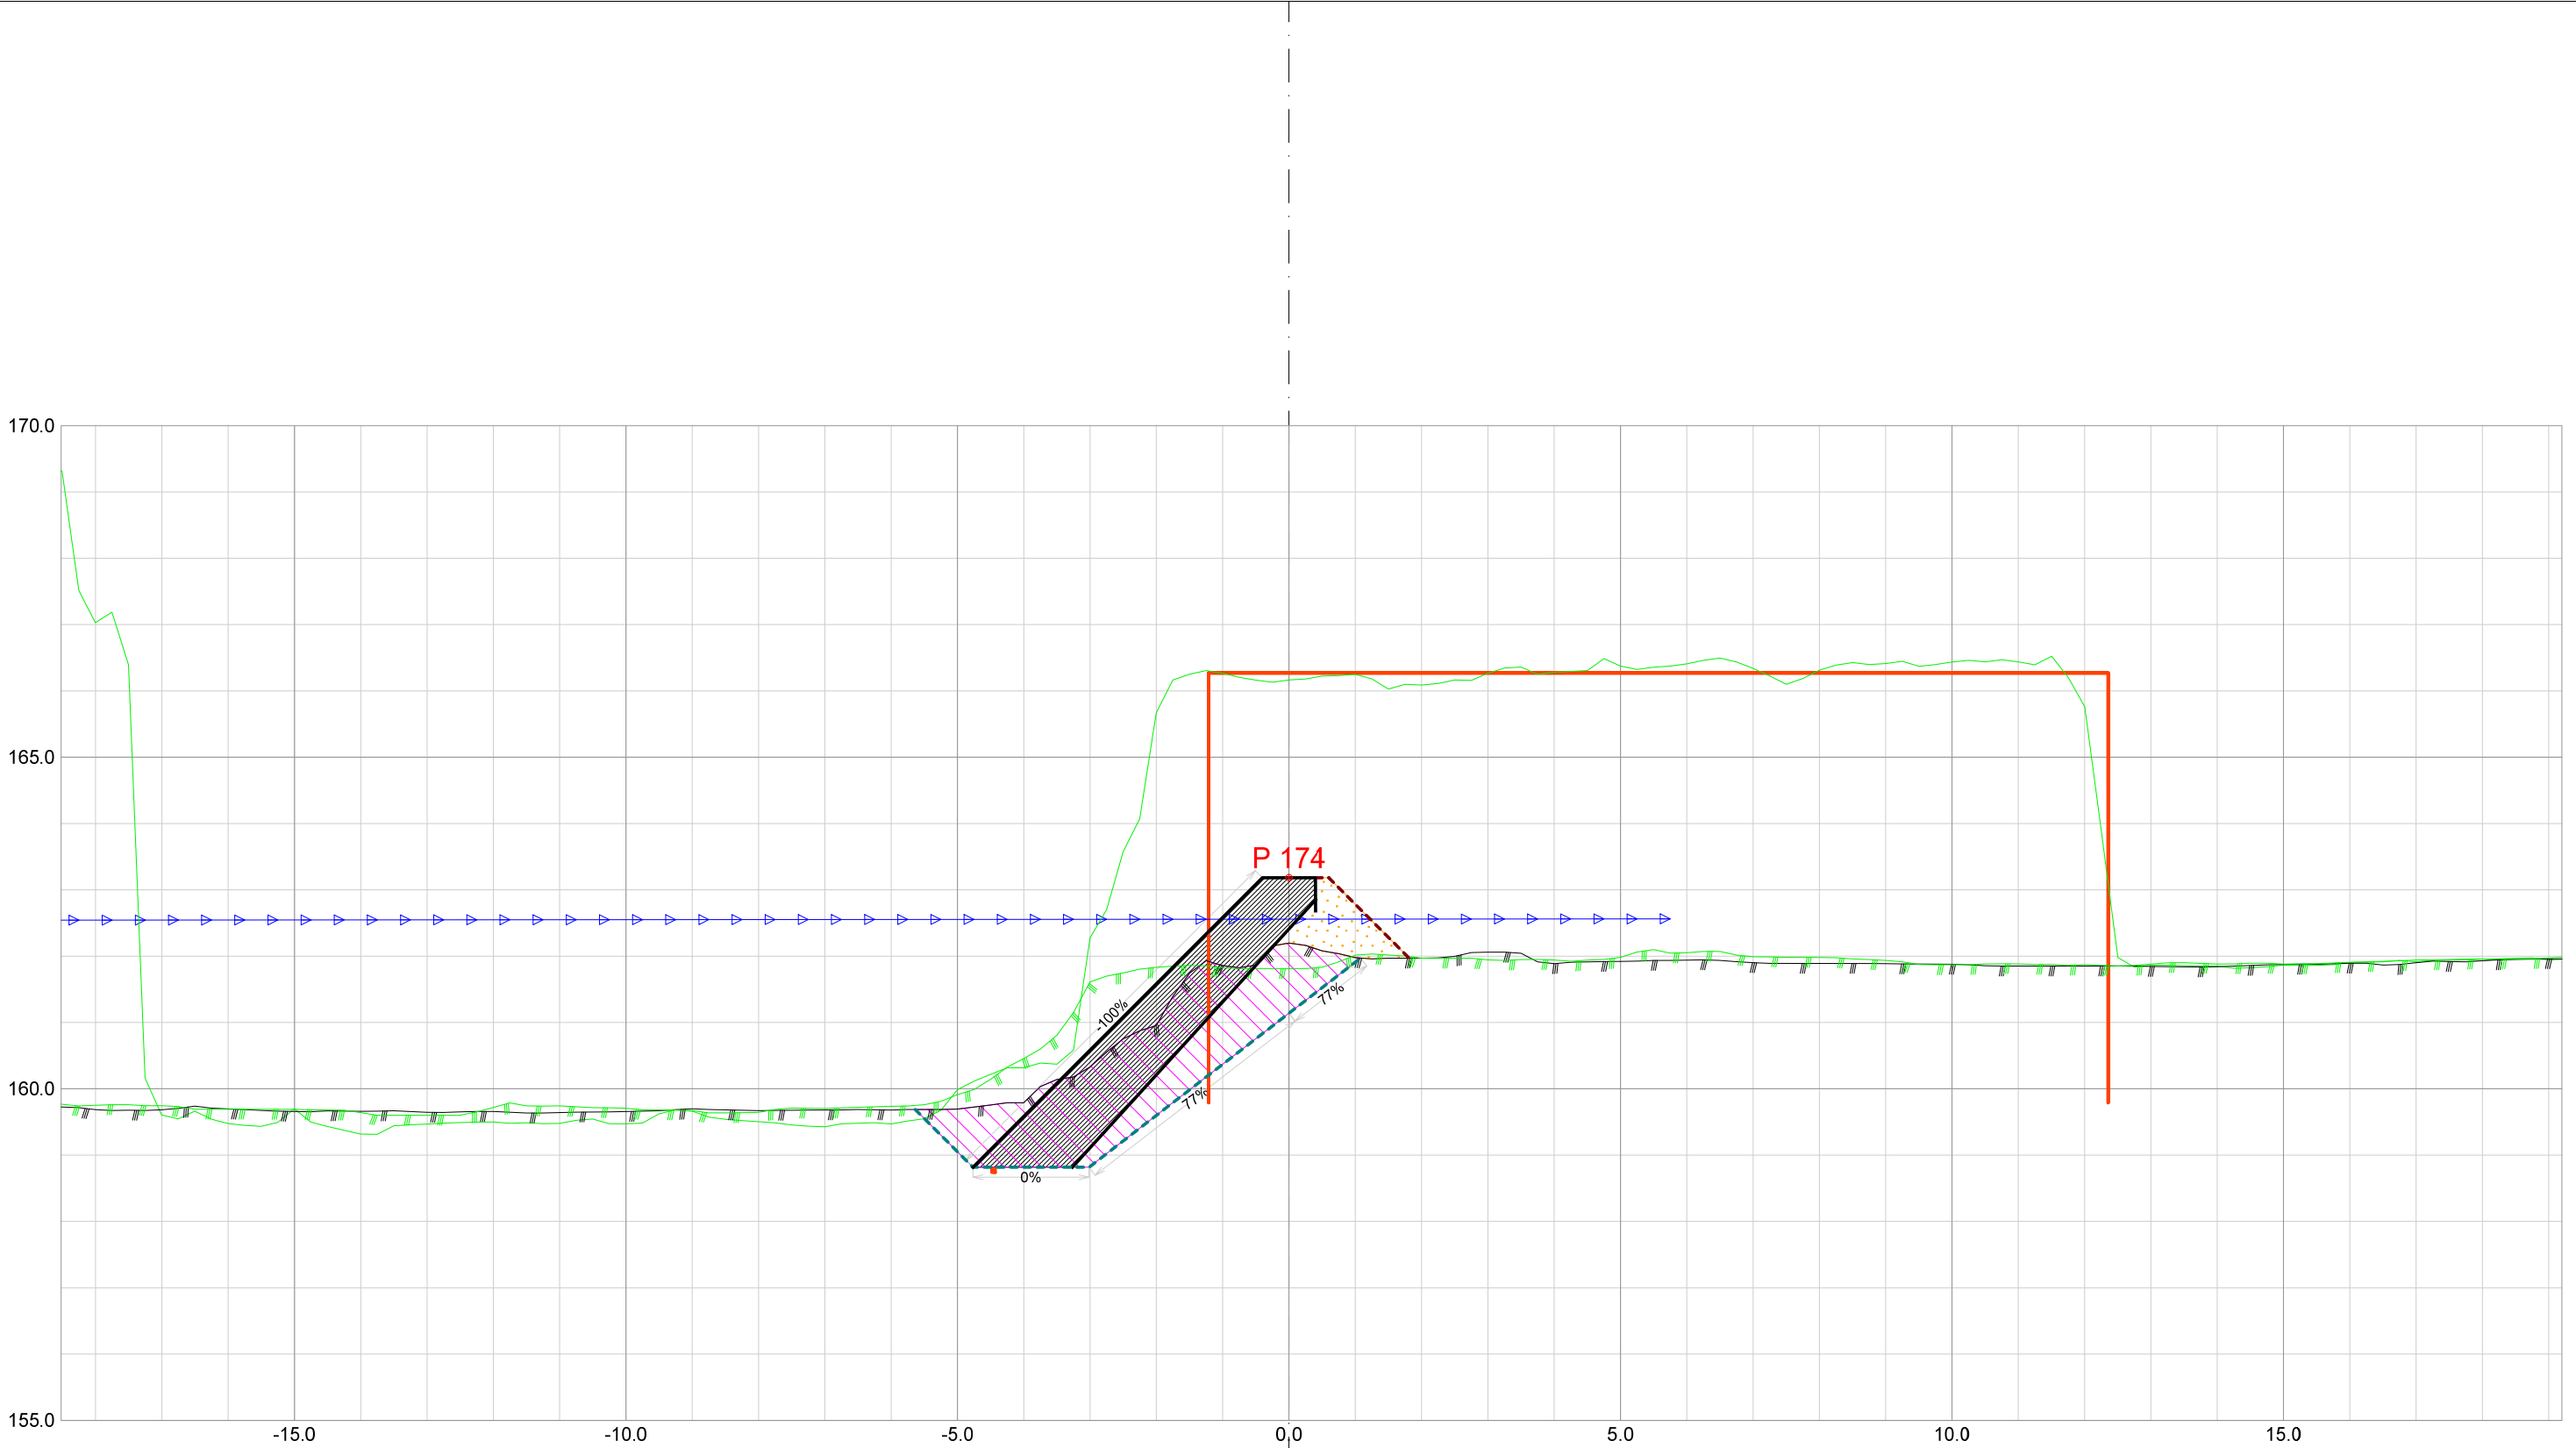


Forprosjekt Rukkedøla					
Kommune Nesbyen			Fylke Buskerud		
Dato 21.11.2025	Konstr./tegnet	Godkjent	Målestokk/Format 1:100 /A3		NVE Norges vassdrags- og energidirektorat
Inngrepsnummer Flomsikring Nesbyen					
Tverrprofiler Forprosjekt Rukkedøla Sørsiden, nedstr Hajem bru				Vassdr. nr. 012.CCZ	
				301	

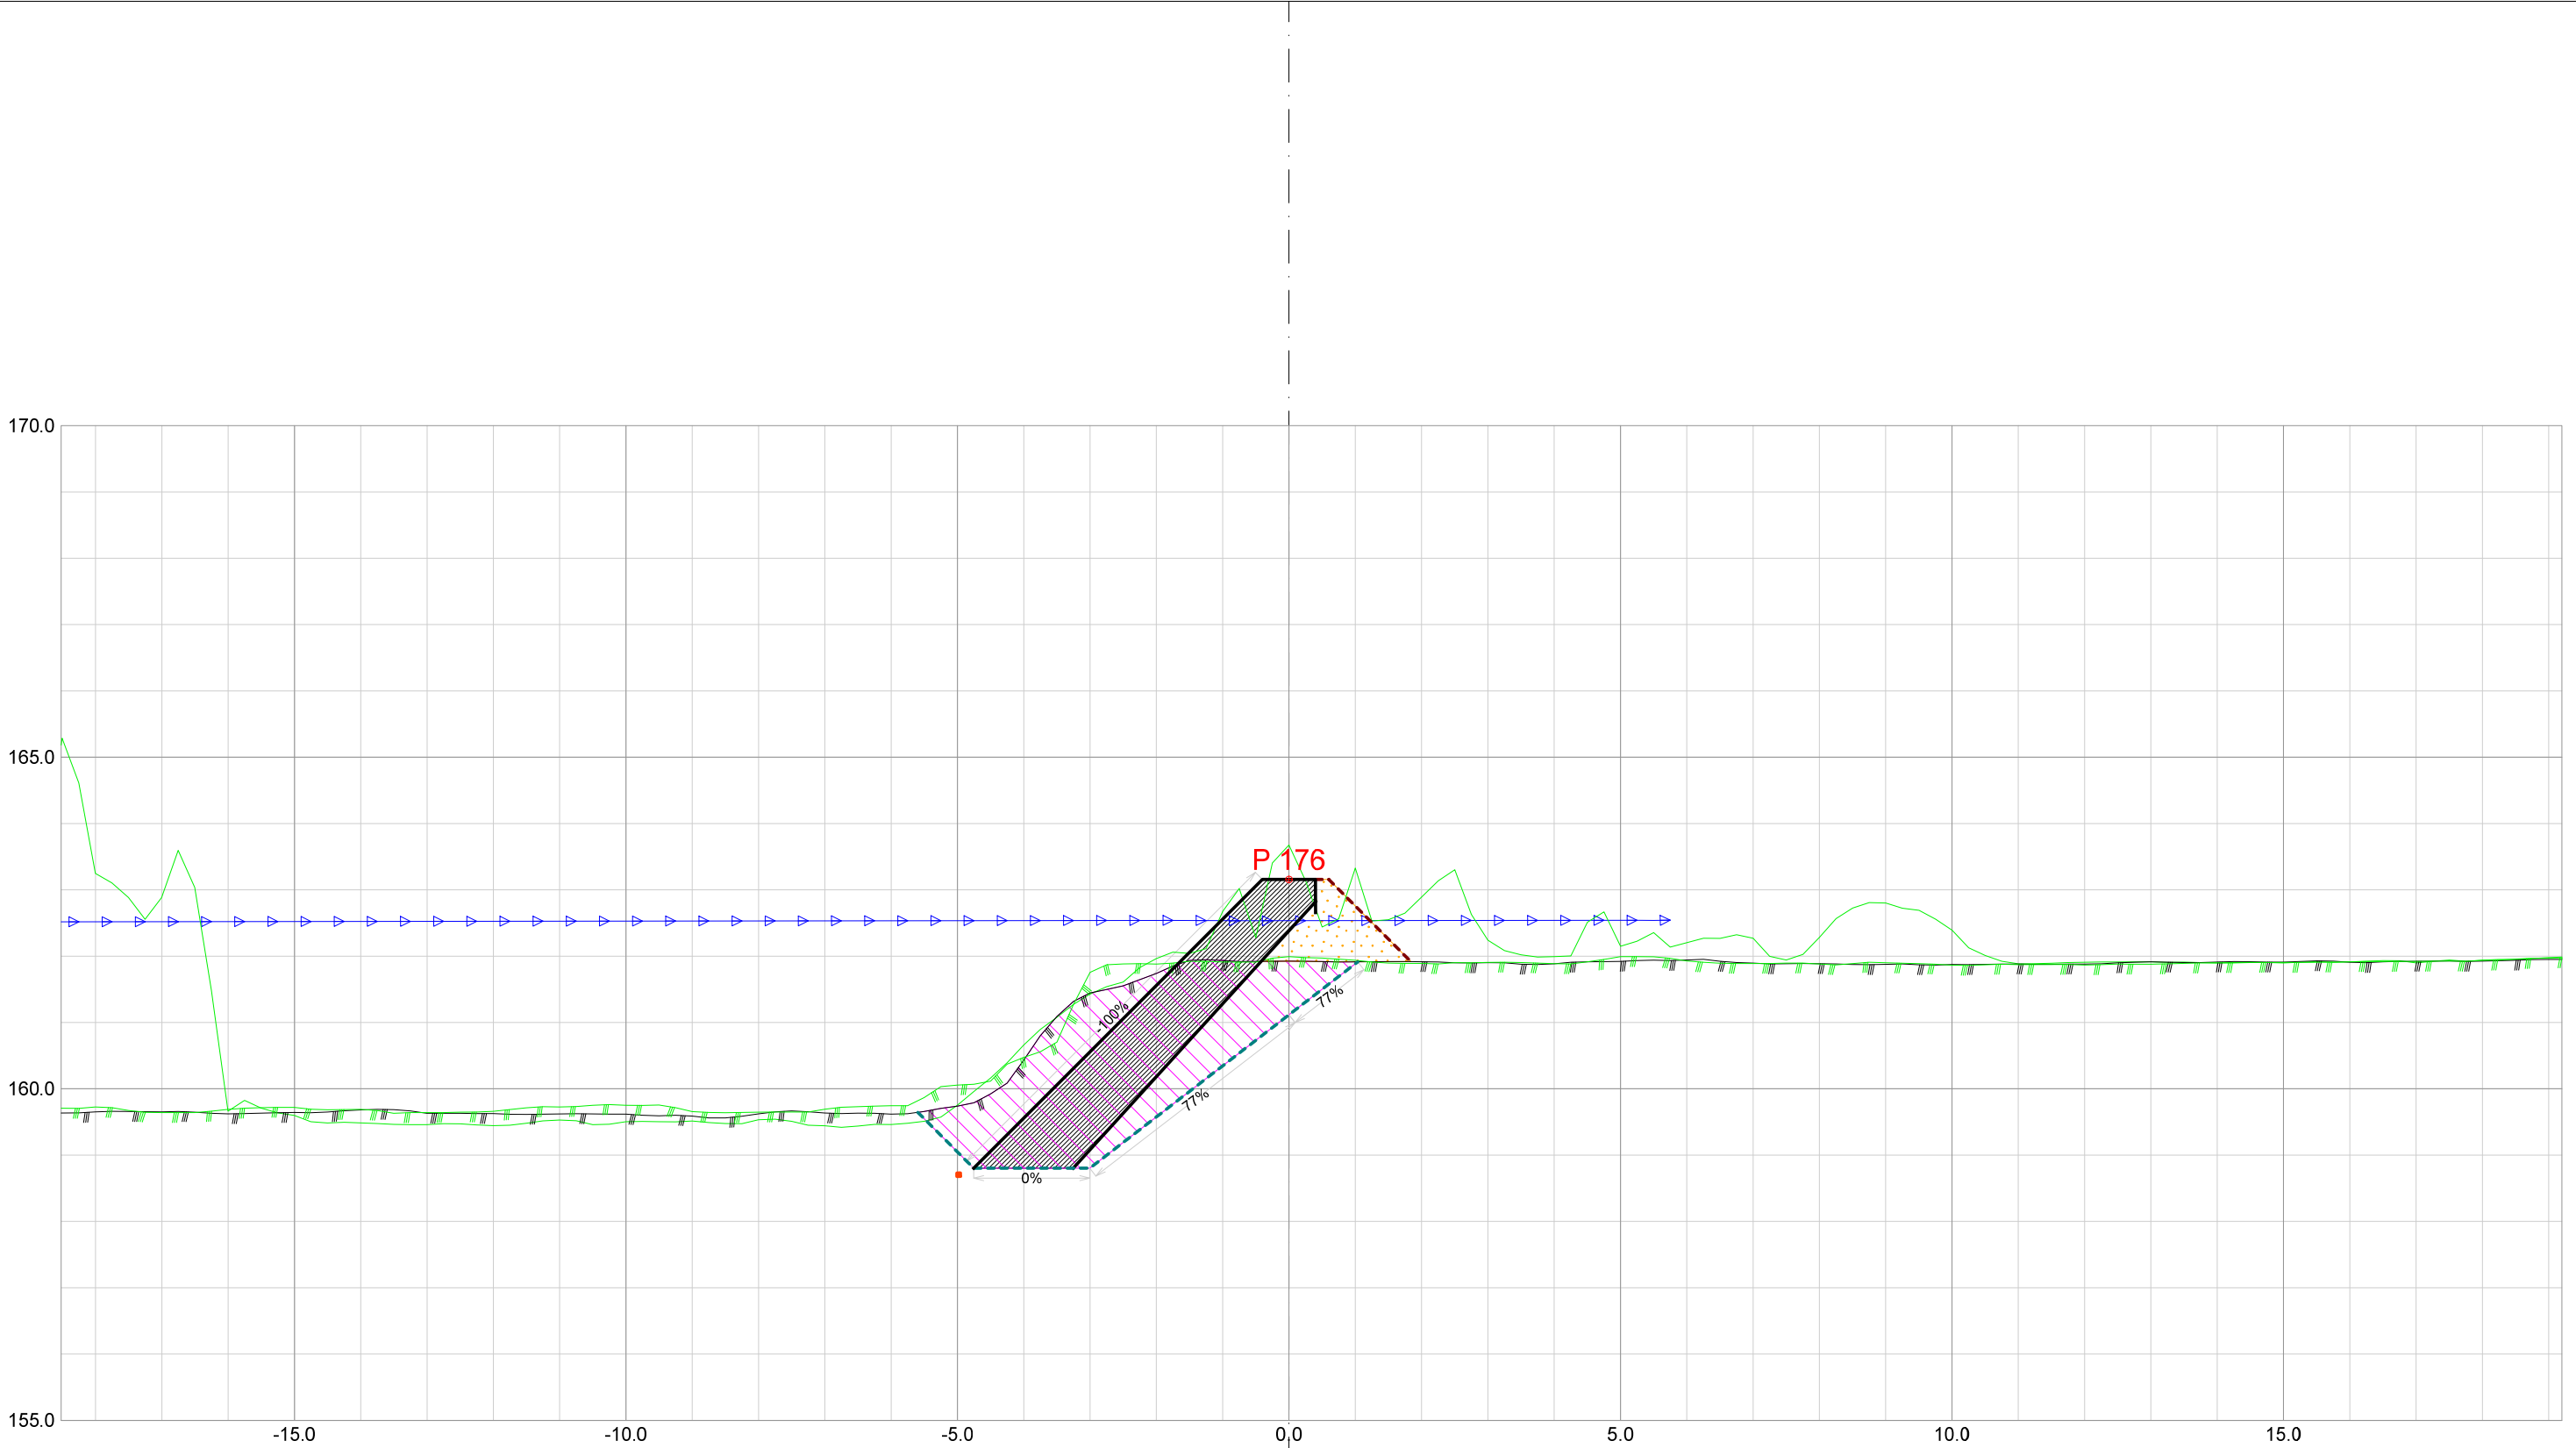


Forprosjekt Rukkedøla						
Kommune Nesbyen				Fylke Buskerud		
Dato 21.11.2025	Konstr./tegnet		Godkjent	Målestokk/Format 1:100 /A3		NVE Norges vassdrags- og energidirektorat
Inngrepsnummer Flomsikring Nesbyen						
Tverrprofiler Forprosjekt Rukkedøla Sørsiden, nedstr Hajem bru					Vassdr. nr. 012.CCZ	
					301	

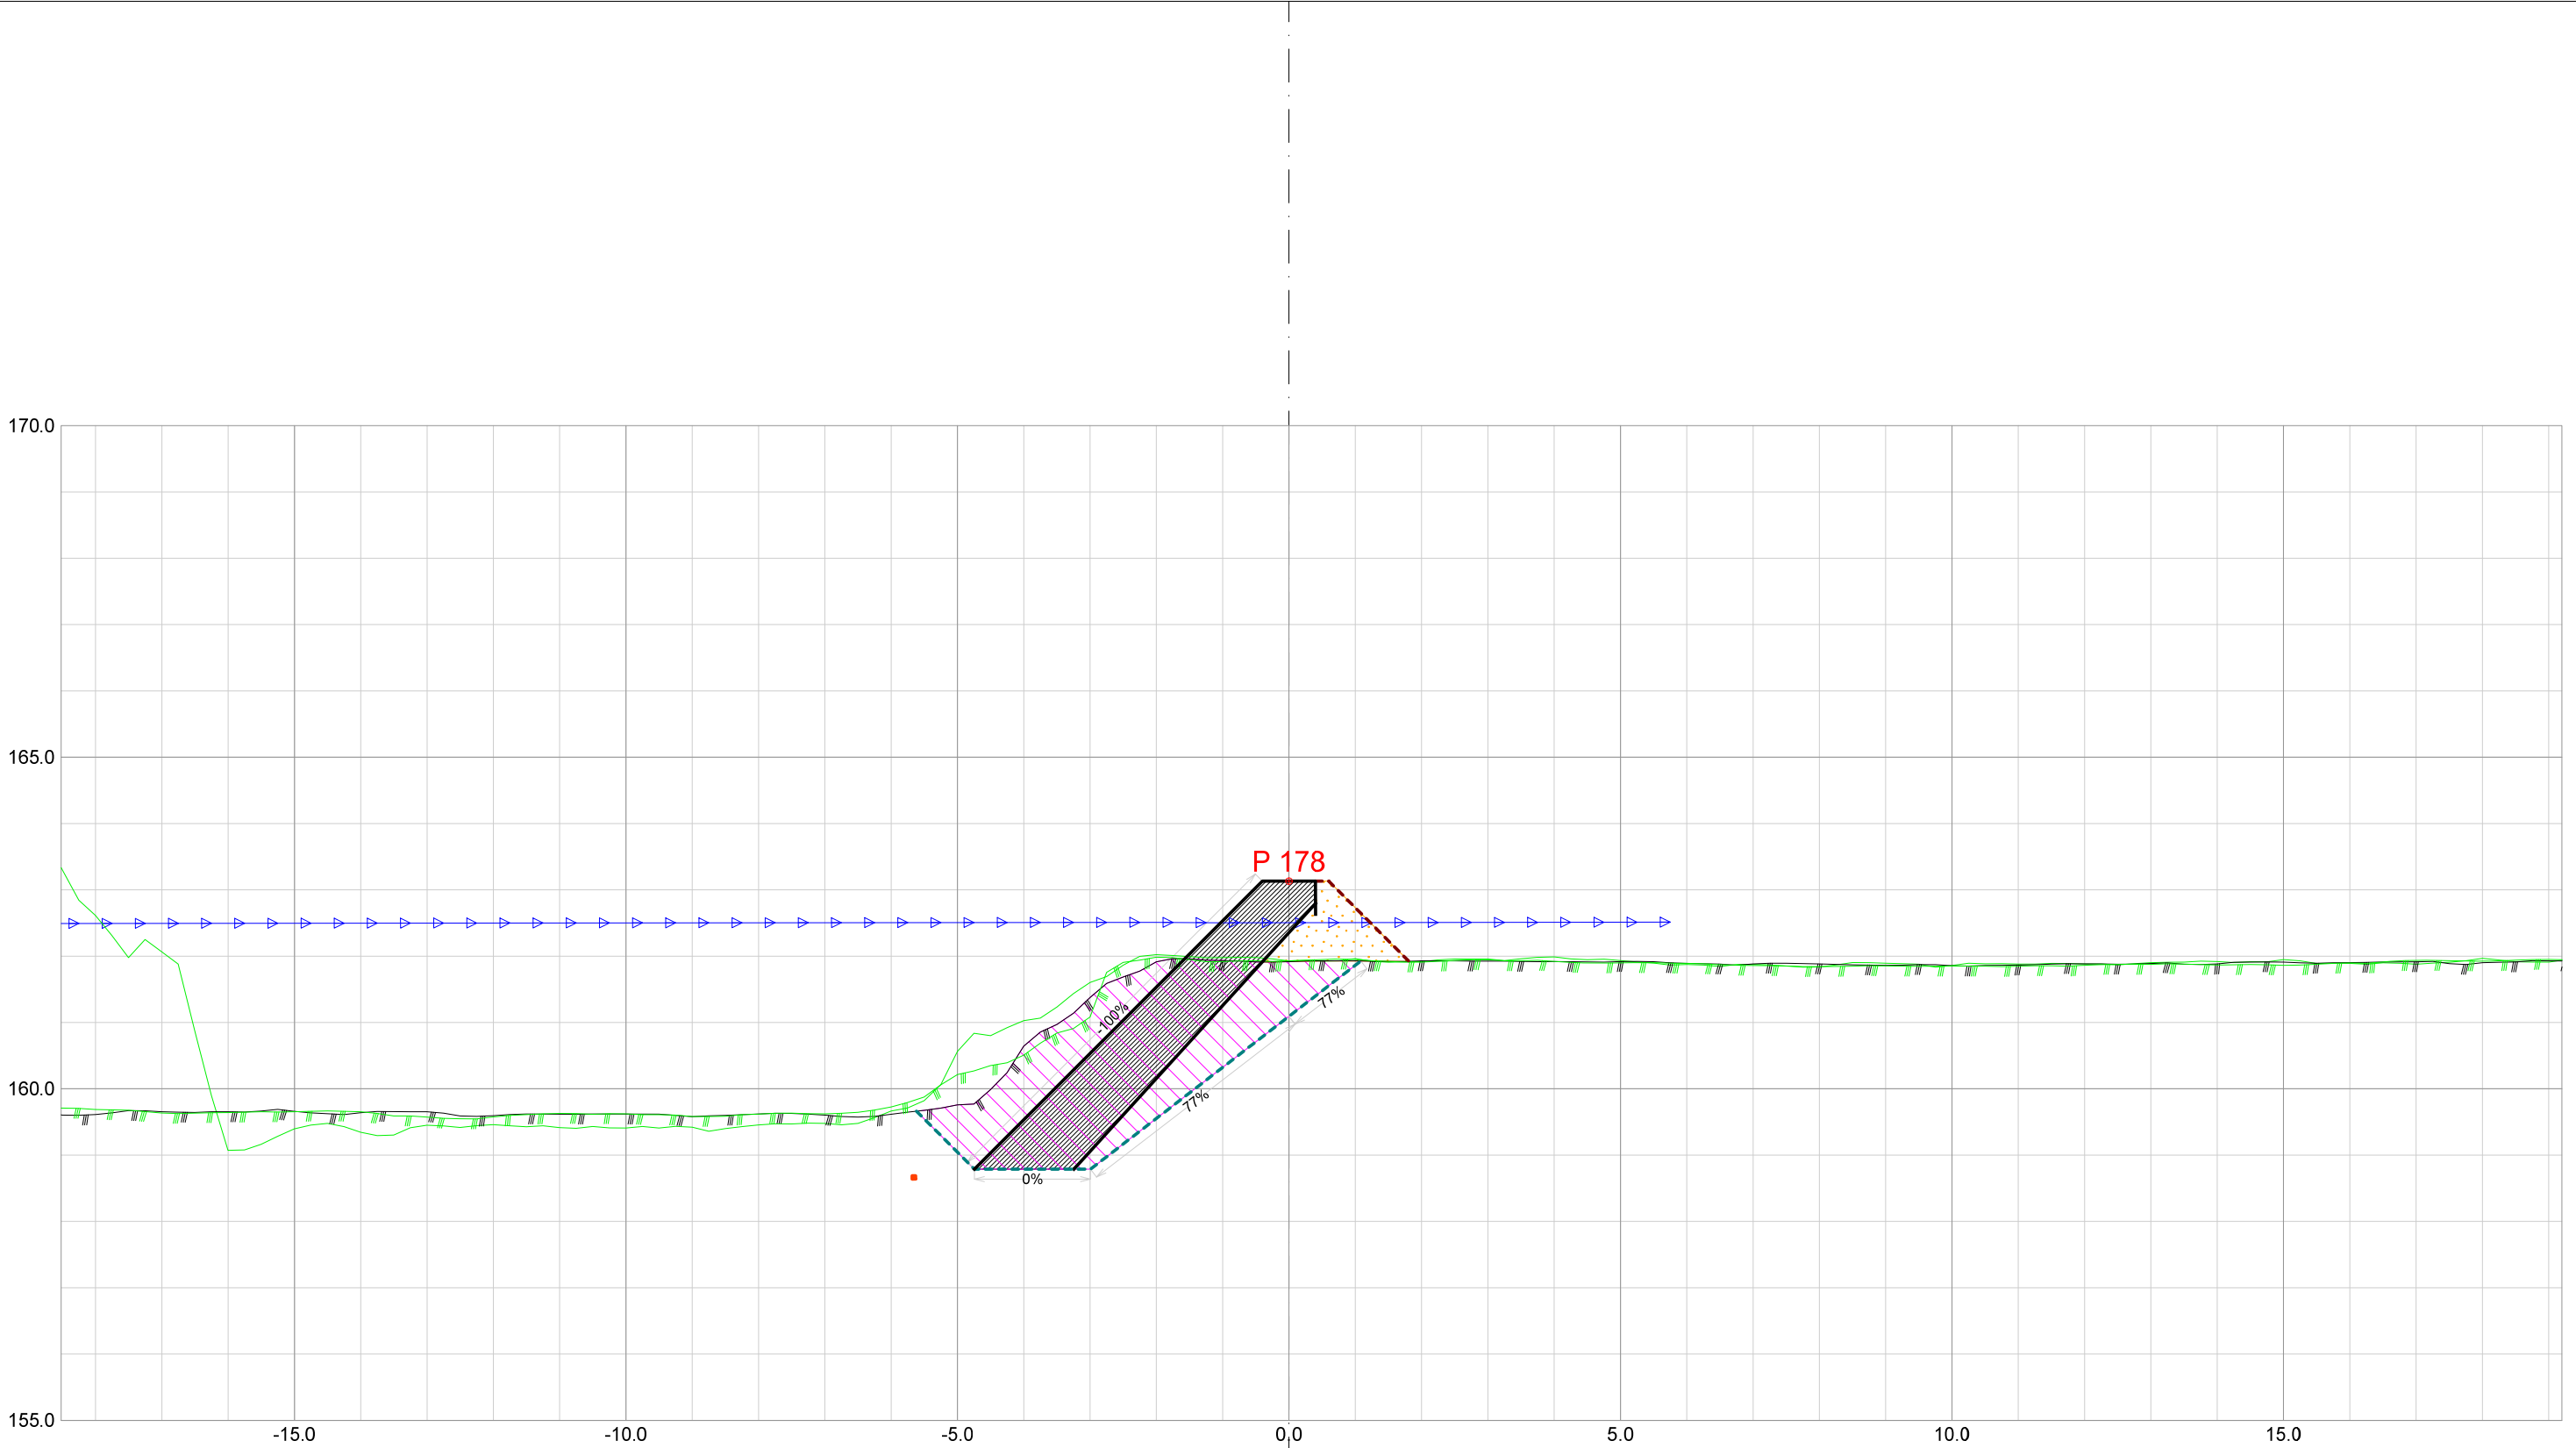

Forprosjekt Rukkedøla						
Kommune Nesbyen				Fylke Buskerud		
Dato 21.11.2025	Konstr./tegnet		Godkjent	Målestokk/Format 1:100 /A3		NVE Norges vassdrags- og energidirektorat
Inngrepsnummer Flomsikring Nesbyen						
Tverrprofiler Forprosjekt Rukkedøla Sørsiden, nedstr Hajem bru					Vassdr. nr. 012.CCZ	
					301	

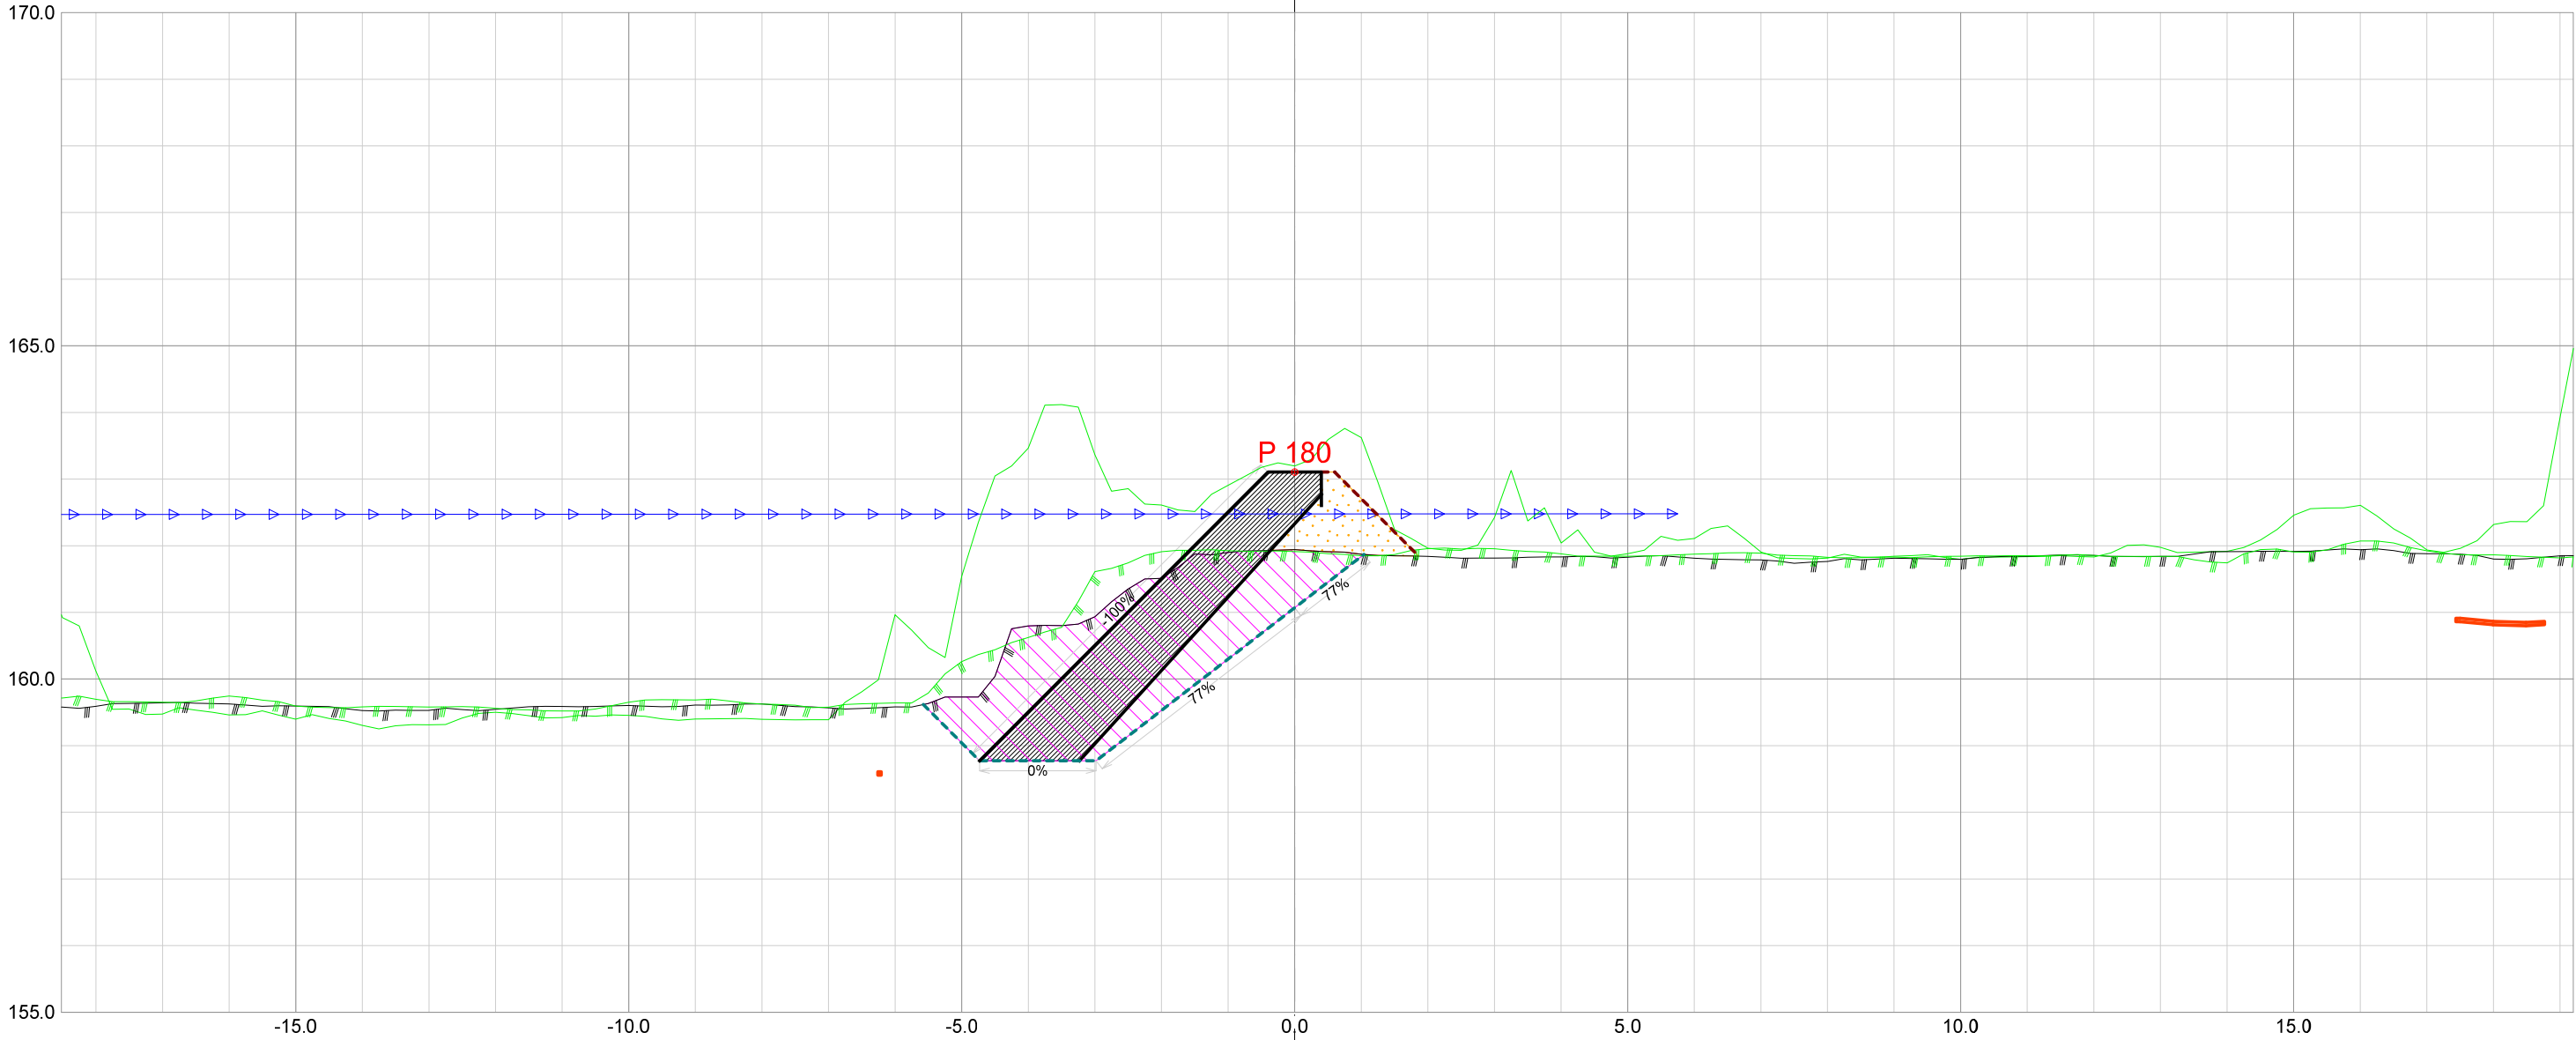


Forprosjekt Rukkedøla					
Kommune Nesbyen			Fylke Buskerud		
Dato 21.11.2025	Konstr./tegnet	Godkjent	Målestokk/Format 1:100 /A3		NVE Norges vassdrags- og energidirektorat
Inngrepsnummer Flomsikring Nesbyen					
Tverrprofiler Forprosjekt Rukkedøla Sørsiden, nedstr Hajem bru				Vassdr. nr. 012.CCZ	
				301	

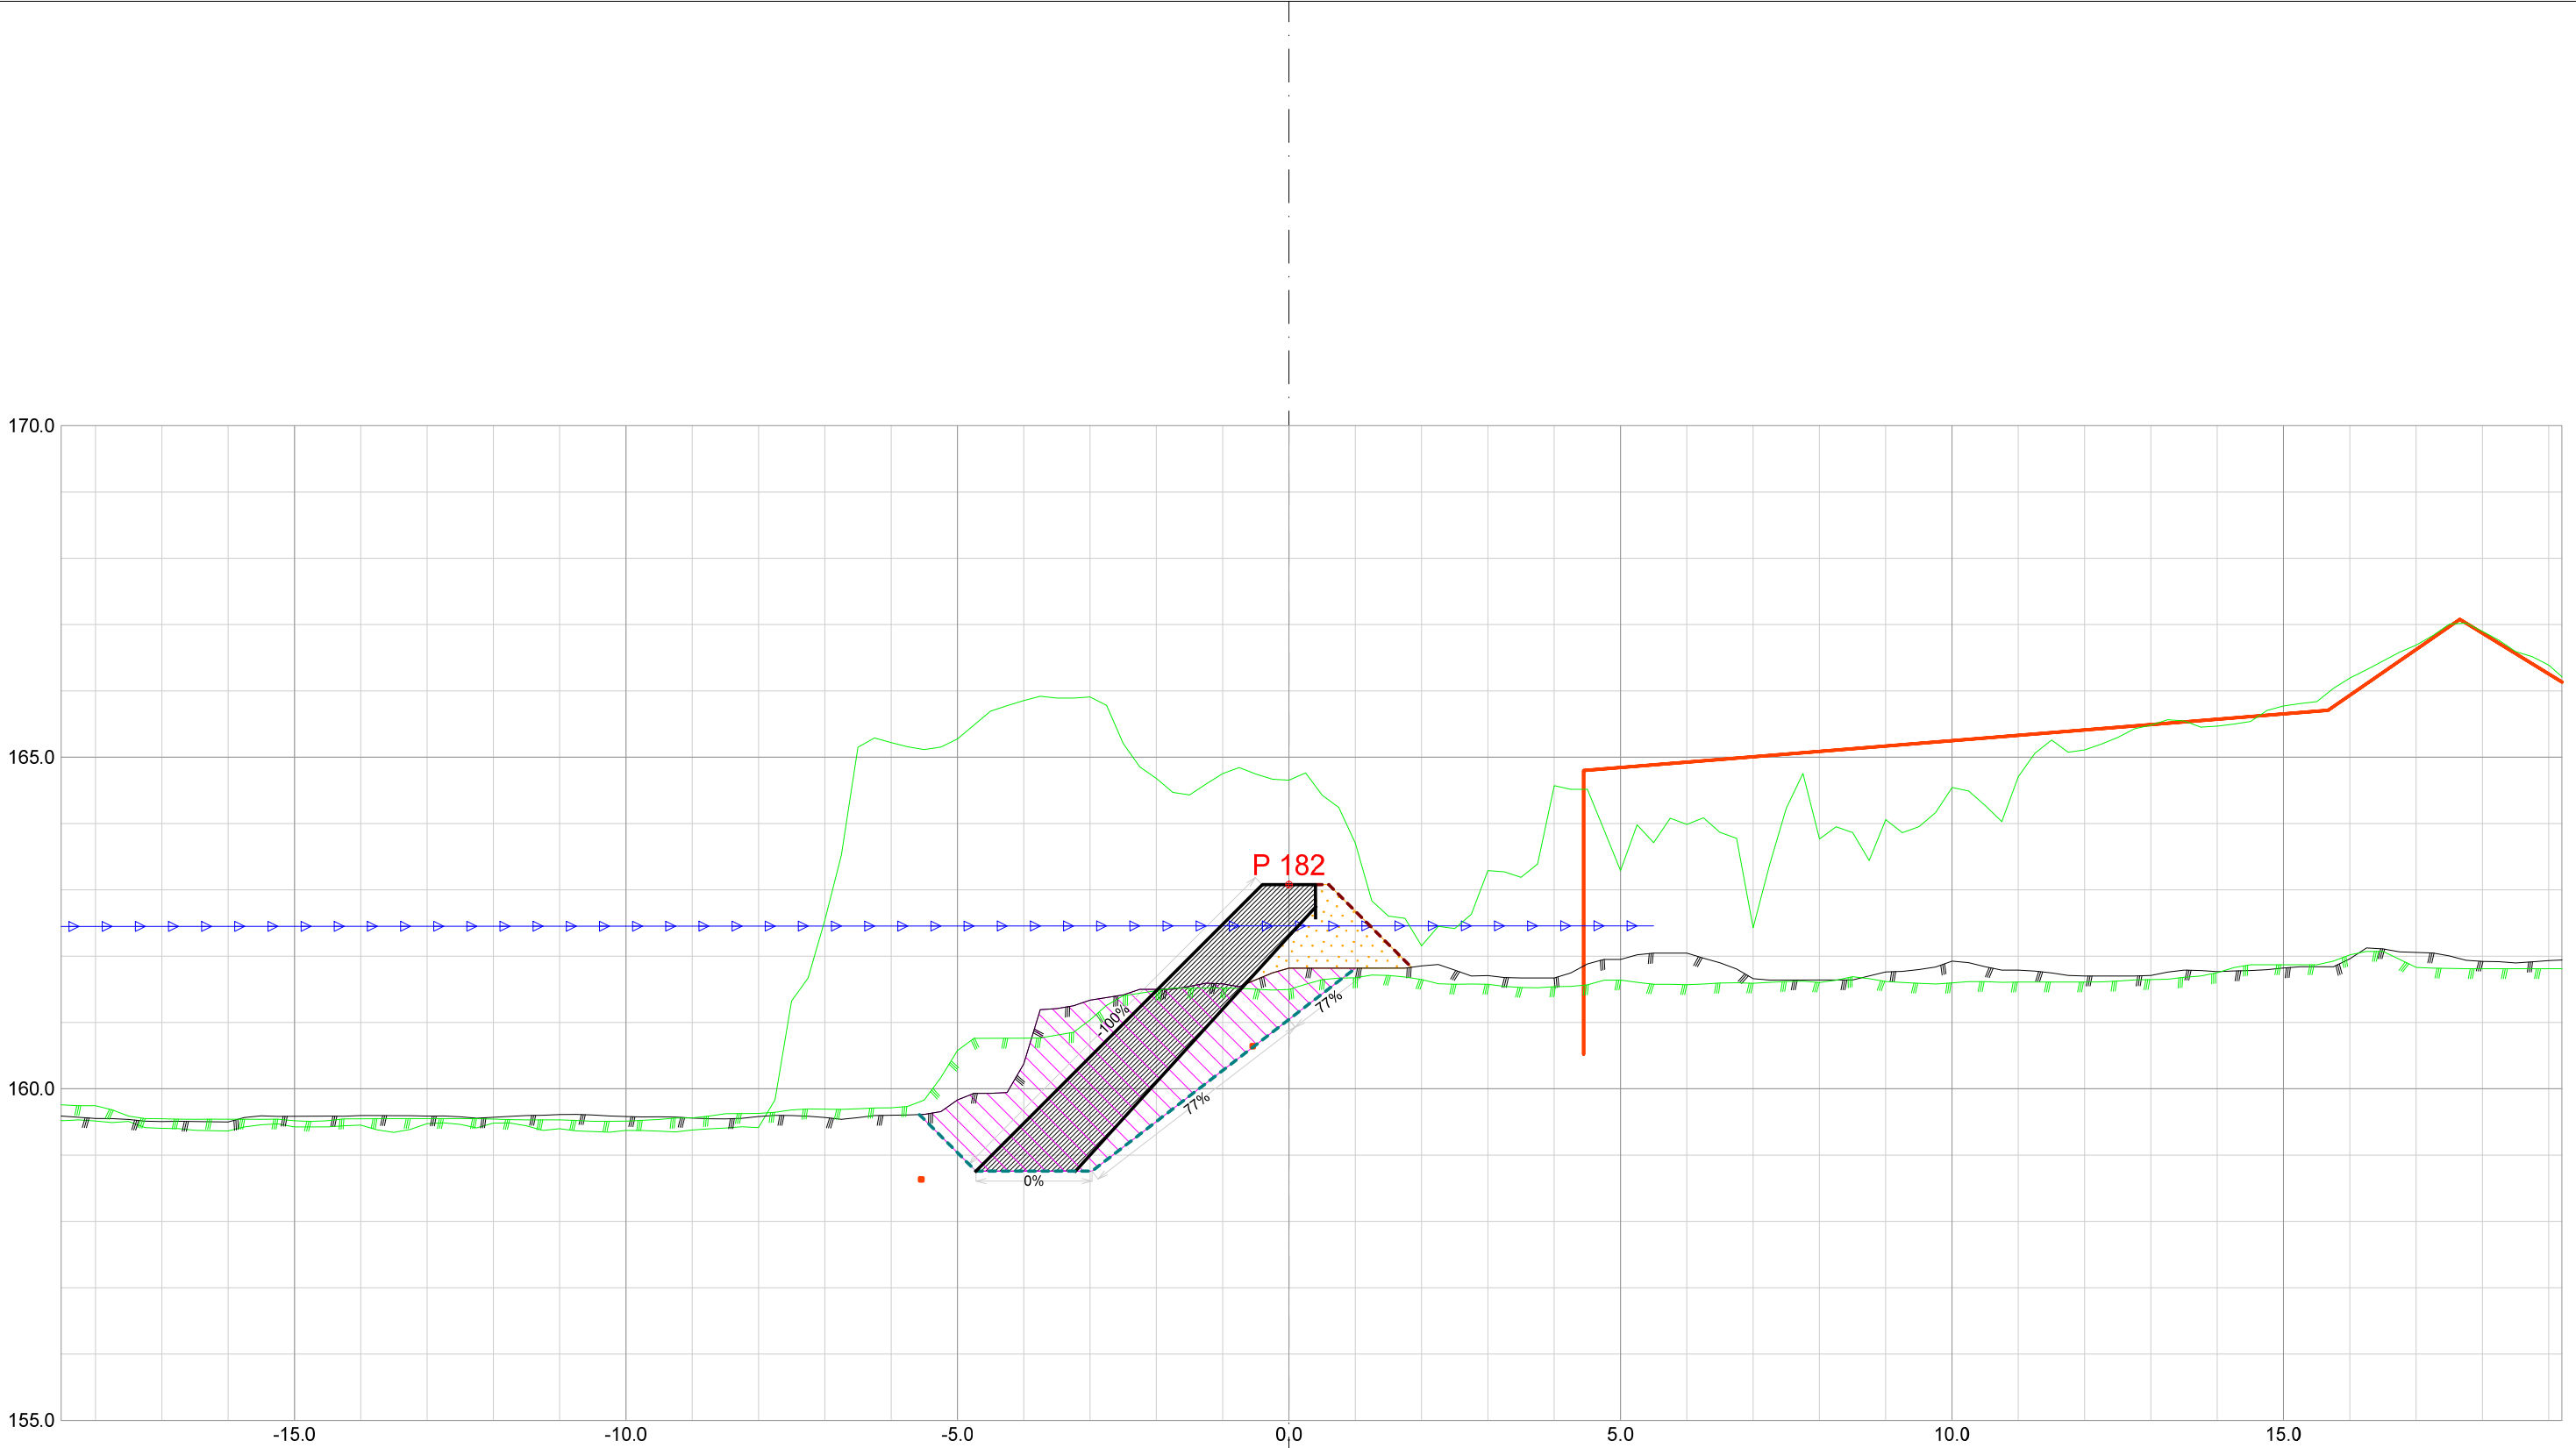


Forprosjekt Rukkedøla						
Kommune Nesbyen				Fylke Buskerud		
Dato 21.11.2025	Konstr./tegnet		Godkjent	Målestokk/Format 1:100 /A3		NVE Norges vassdrags- og energidirektorat
Inngrepsnummer Flomsikring Nesbyen						
Tverrprofiler Forprosjekt Rukkedøla Sørsiden, nedstr Hajem bru					Vassdr. nr. 012.CCZ	
					301	




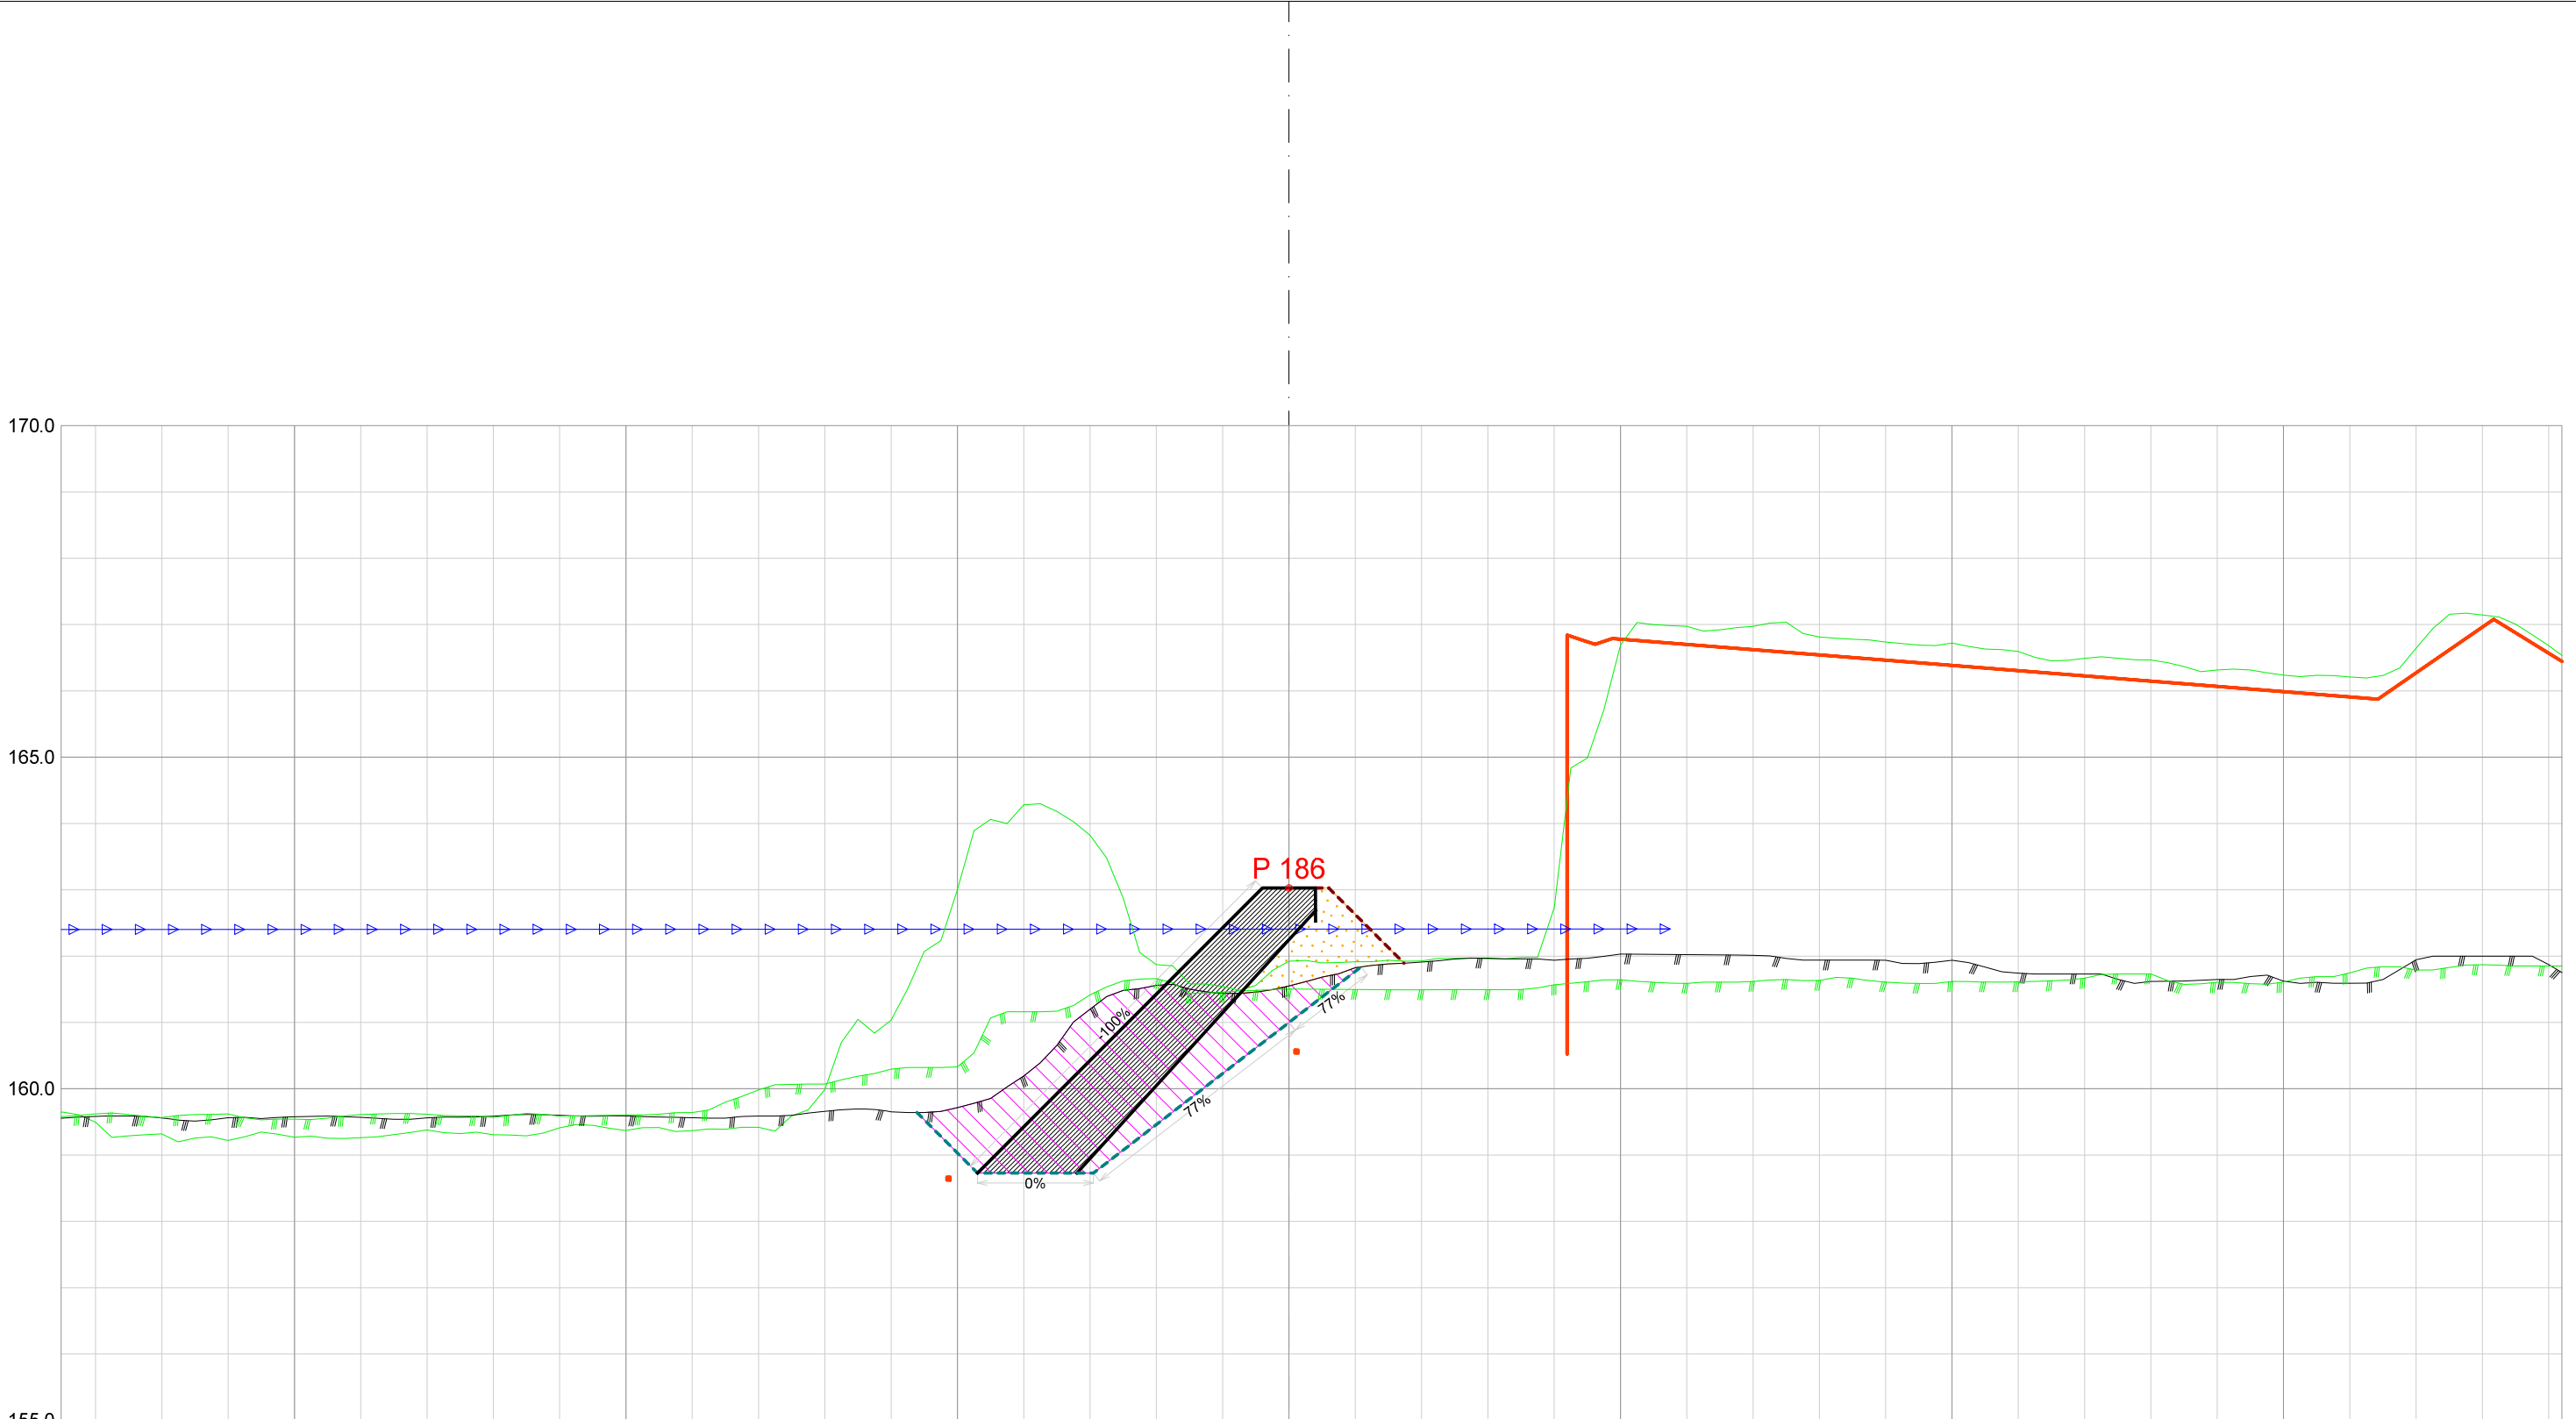


Forprosjekt Rukkedøla						
Kommune Nesbyen				Fylke Buskerud		
Dato 21.11.2025	Konstr./tegnet		Godkjent	Målestokk/Format 1:100 /A3		NVE Norges vassdrags- og energidirektorat
Inngrepsnummer Flomsikring Nesbyen						
Tverrprofiler Forprosjekt Rukkedøla Sørsiden, nedstr Hajem bru					Vassdr. nr. 012.CCZ	
					301	

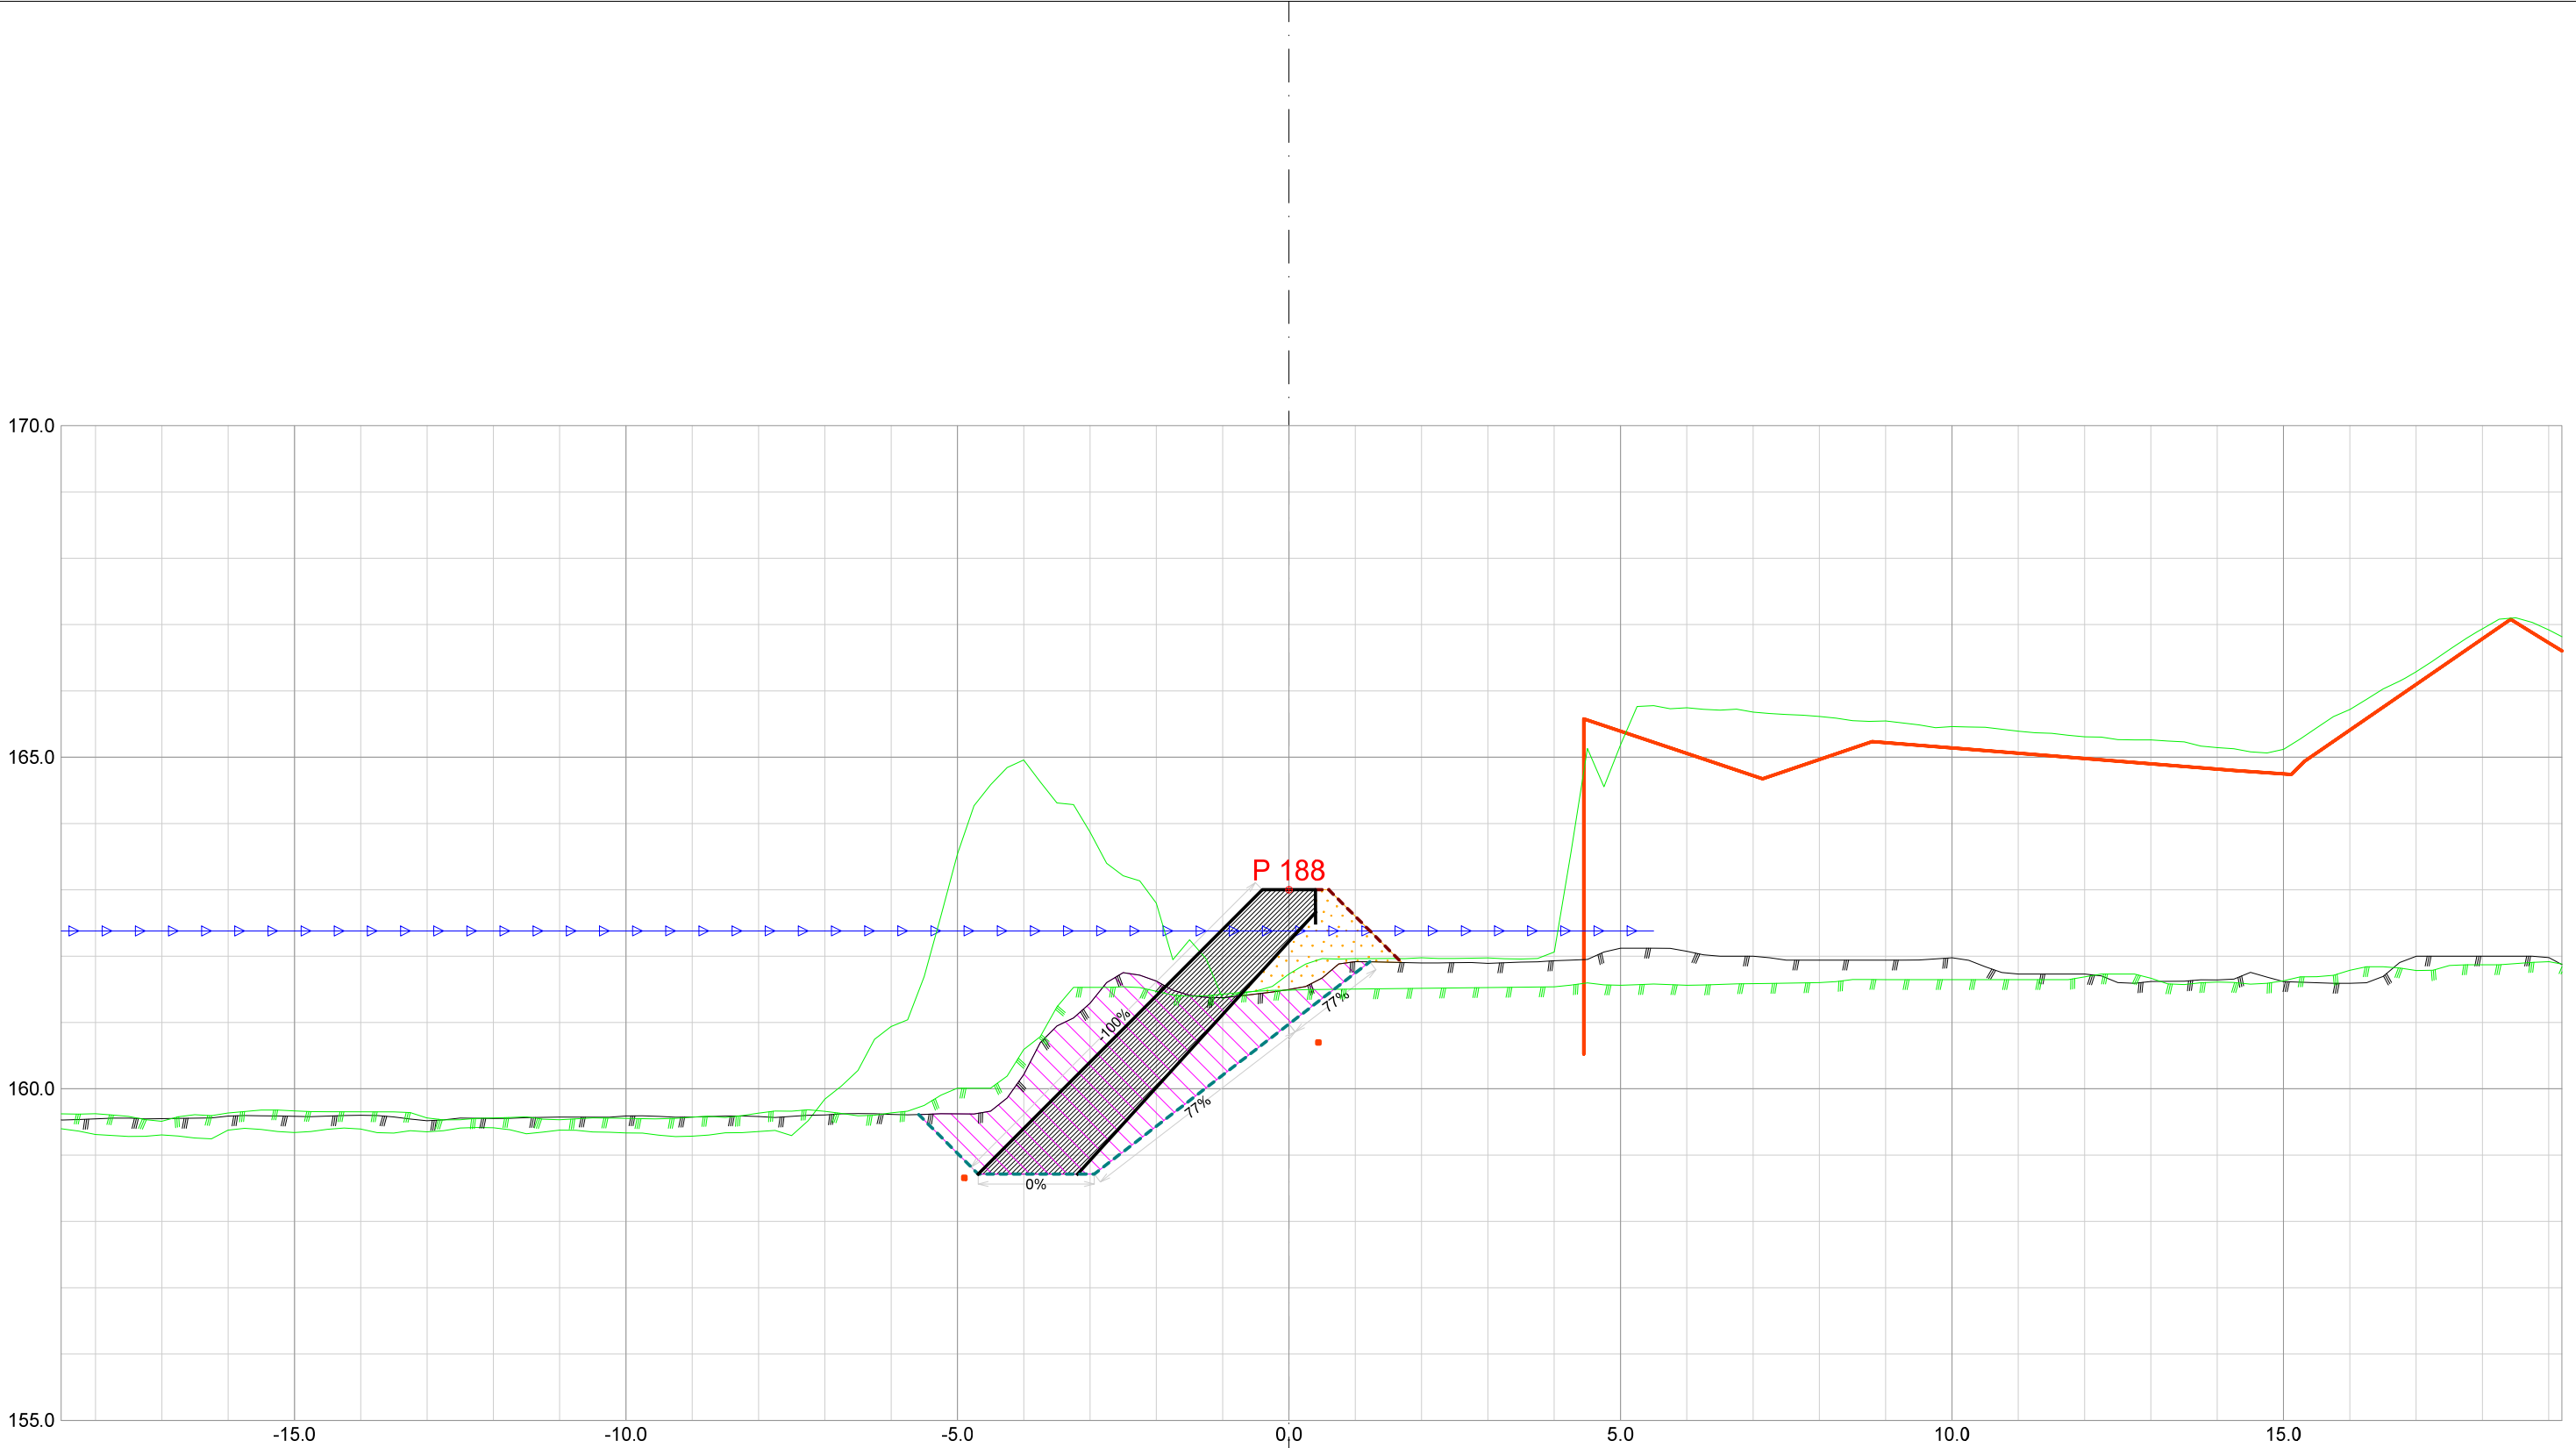



Forprosjekt Rukkedøla						
Kommune Nesbyen				Fylke Buskerud		
Dato 21.11.2025	Konstr./tegnet		Godkjent	Målestokk/Format 1:100 /A3		NVE Norges vassdrags- og energidirektorat
Inngrepsnummer Flomsikring Nesbyen						
Tverrprofiler Forprosjekt Rukkedøla Sørsiden, nedstr Hajem bru					Vassdr. nr. 012.CCZ	
					301	

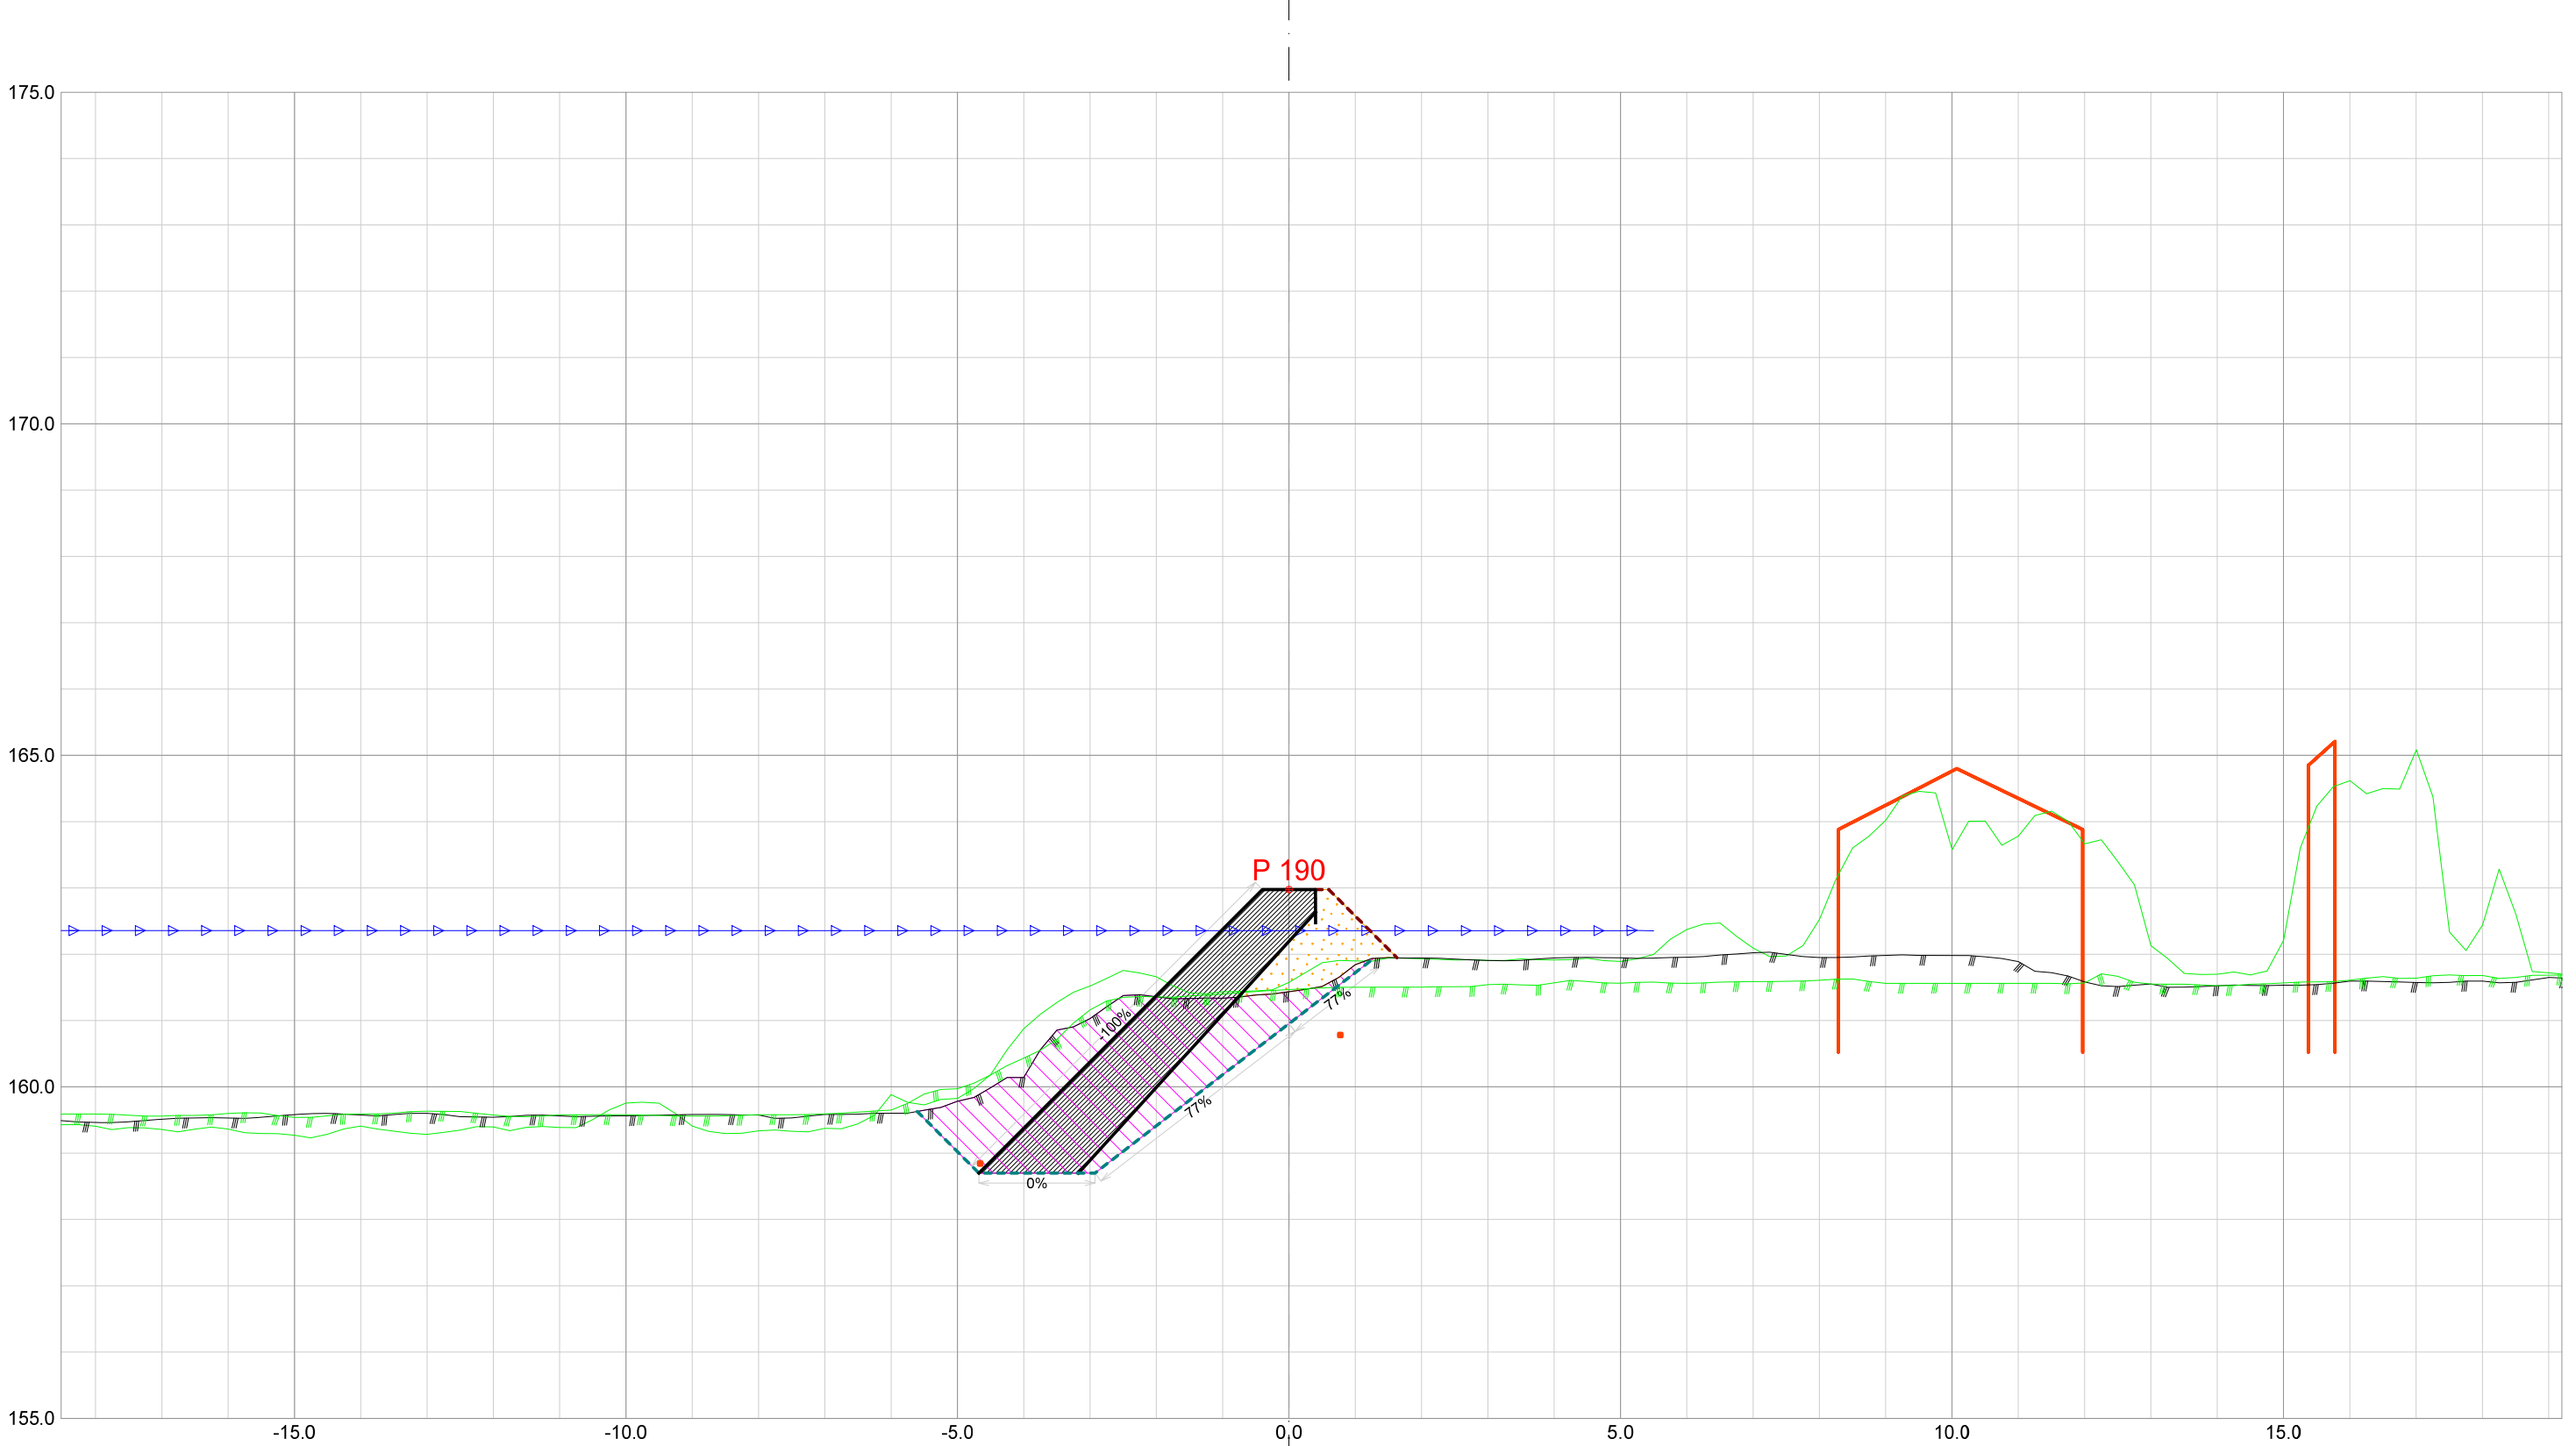


Forprosjekt Rukkedøla						
Kommune Nesbyen				Fylke Buskerud		
Dato 21.11.2025	Konstr./tegnet		Godkjent	Målestokk/Format 1:100 /A3		NVE Norges vassdrags- og energidirektorat
Inngrepsnummer Flomsikring Nesbyen						
Tverrprofiler Forprosjekt Rukkedøla Sørsiden, nedstr Hajem bru					Vassdr. nr. 012.CCZ	
					301	

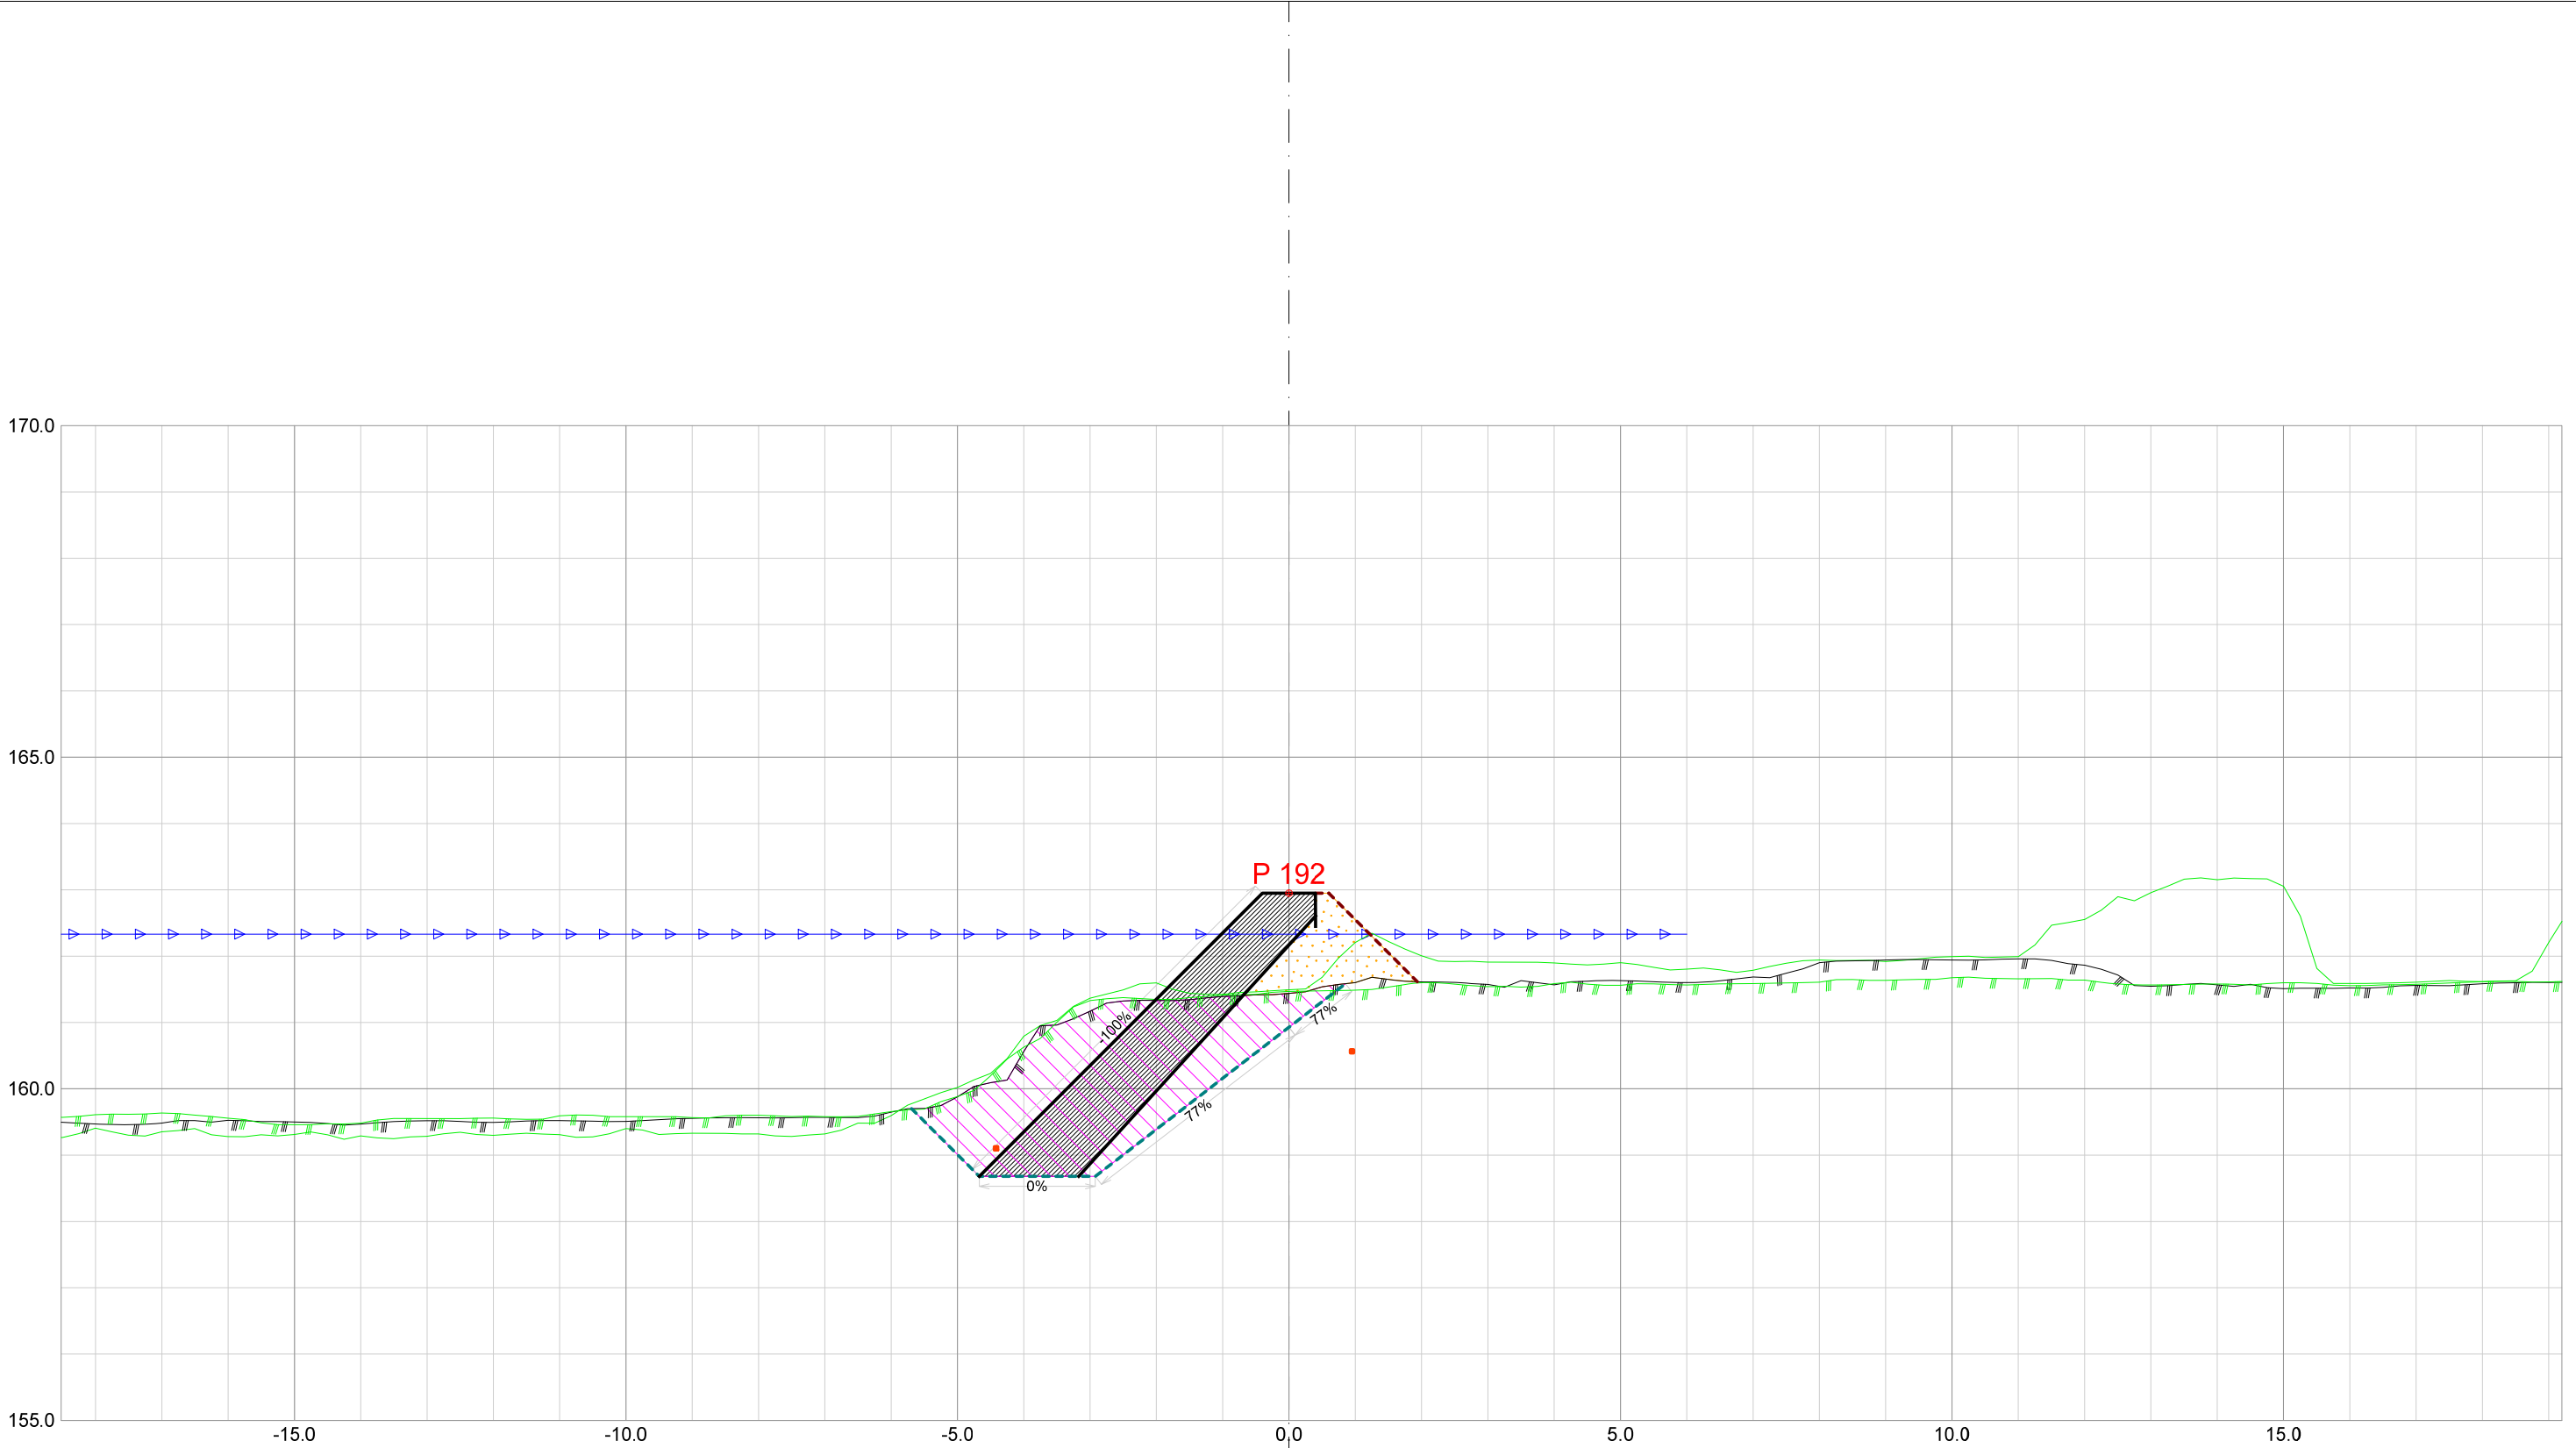


Forprosjekt Rukkedøla						
Kommune Nesbyen				Fylke Buskerud		
Dato 21.11.2025	Konstr./tegnet		Godkjent	Målestokk/Format 1:100 /A3		NVE Norges vassdrags- og energidirektorat
Inngrepsnummer Flomsikring Nesbyen						
Tverrprofiler Forprosjekt Rukkedøla Sørsiden, nedstr Hajem bru					Vassdr. nr. 012.CCZ	
					301	

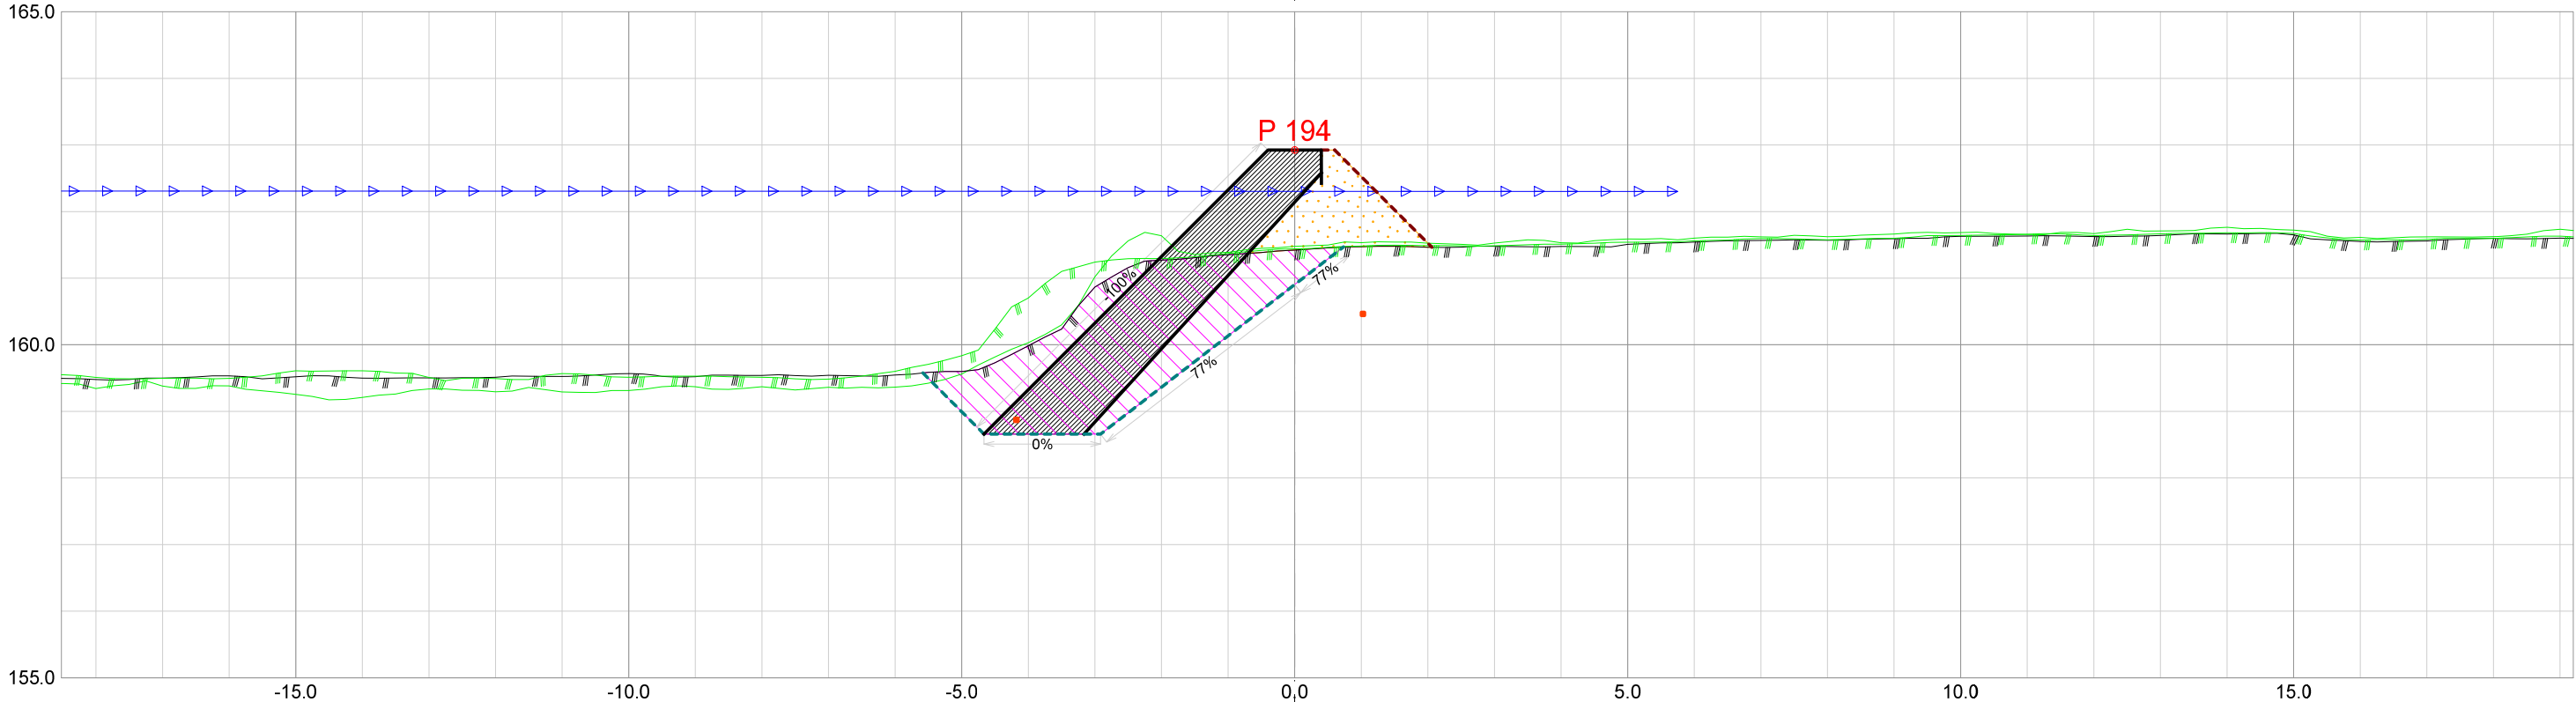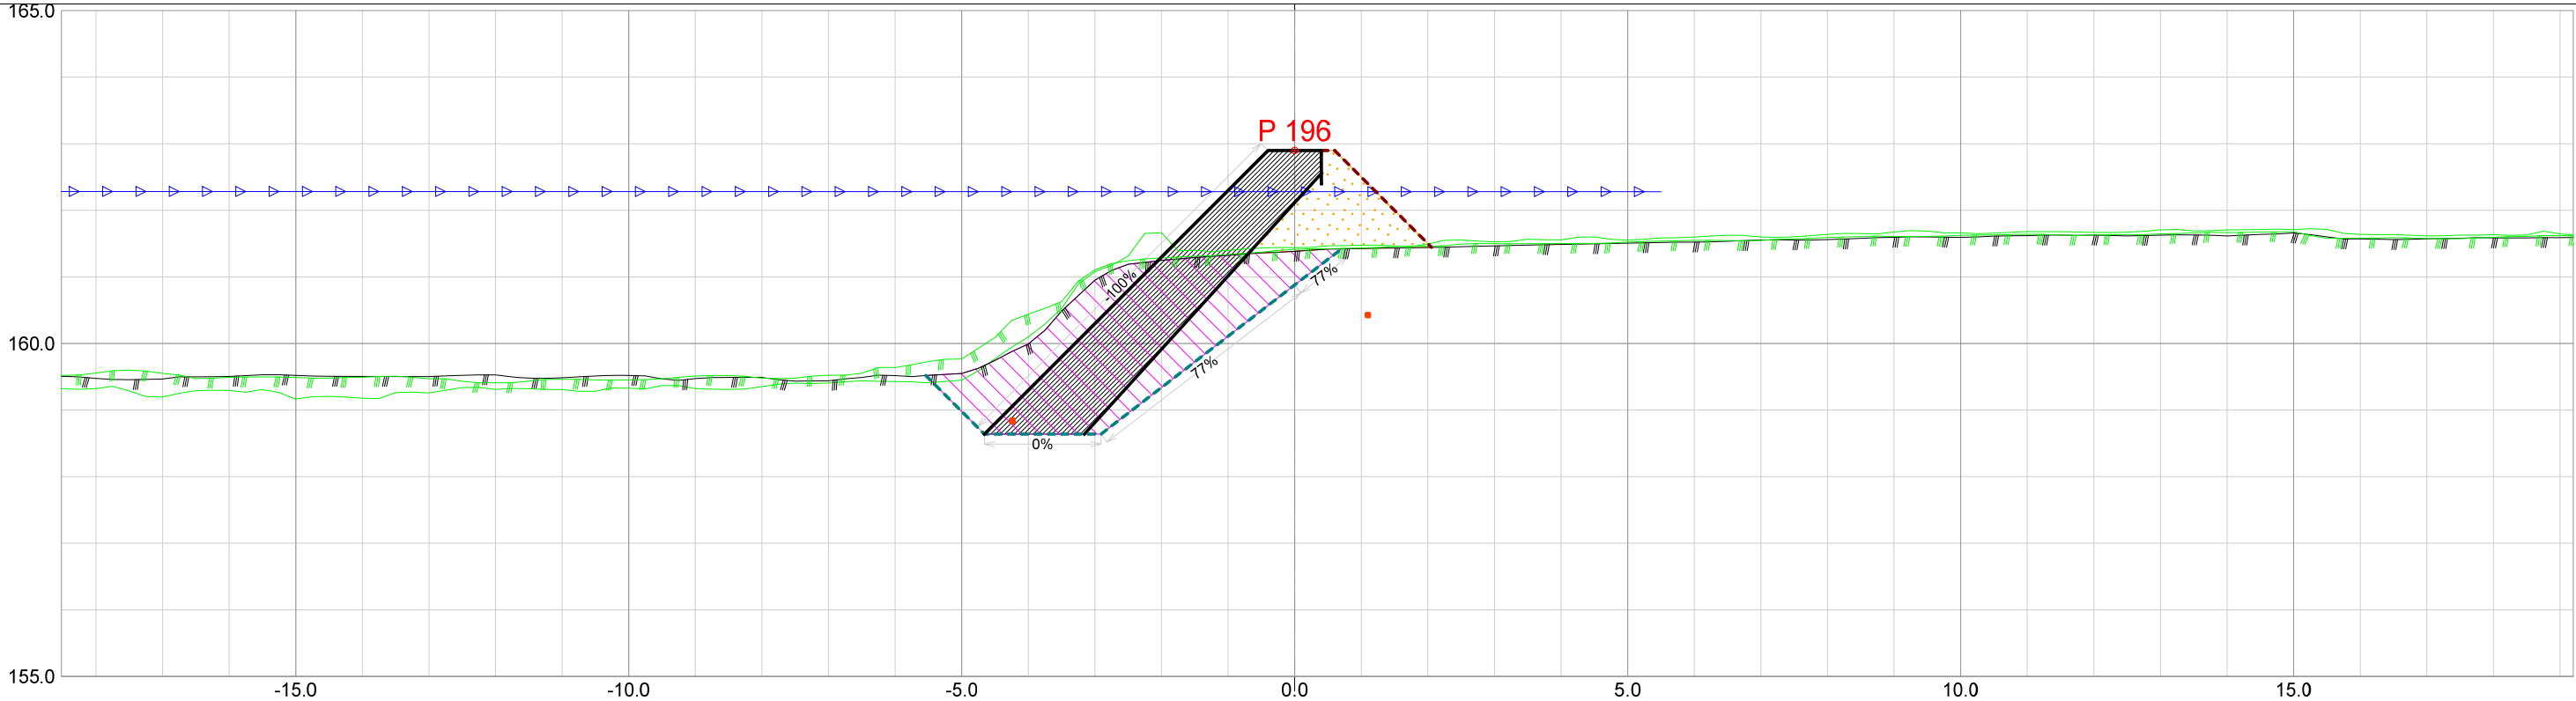


Forprosjekt Rukkedøla					
Kommune Nesbyen			Fylke Buskerud		
Dato 21.11.2025	Konstr./tegnet	Godkjent	Målestokk/Format 1:100 /A3		NVE Norges vassdrags- og energidirektorat
Inngrepsnummer Flomsikring Nesbyen					
Tverrprofiler Forprosjekt Rukkedøla Sørsiden, nedstr Hajem bru				Vassdr. nr. 012.CCZ	
				301	

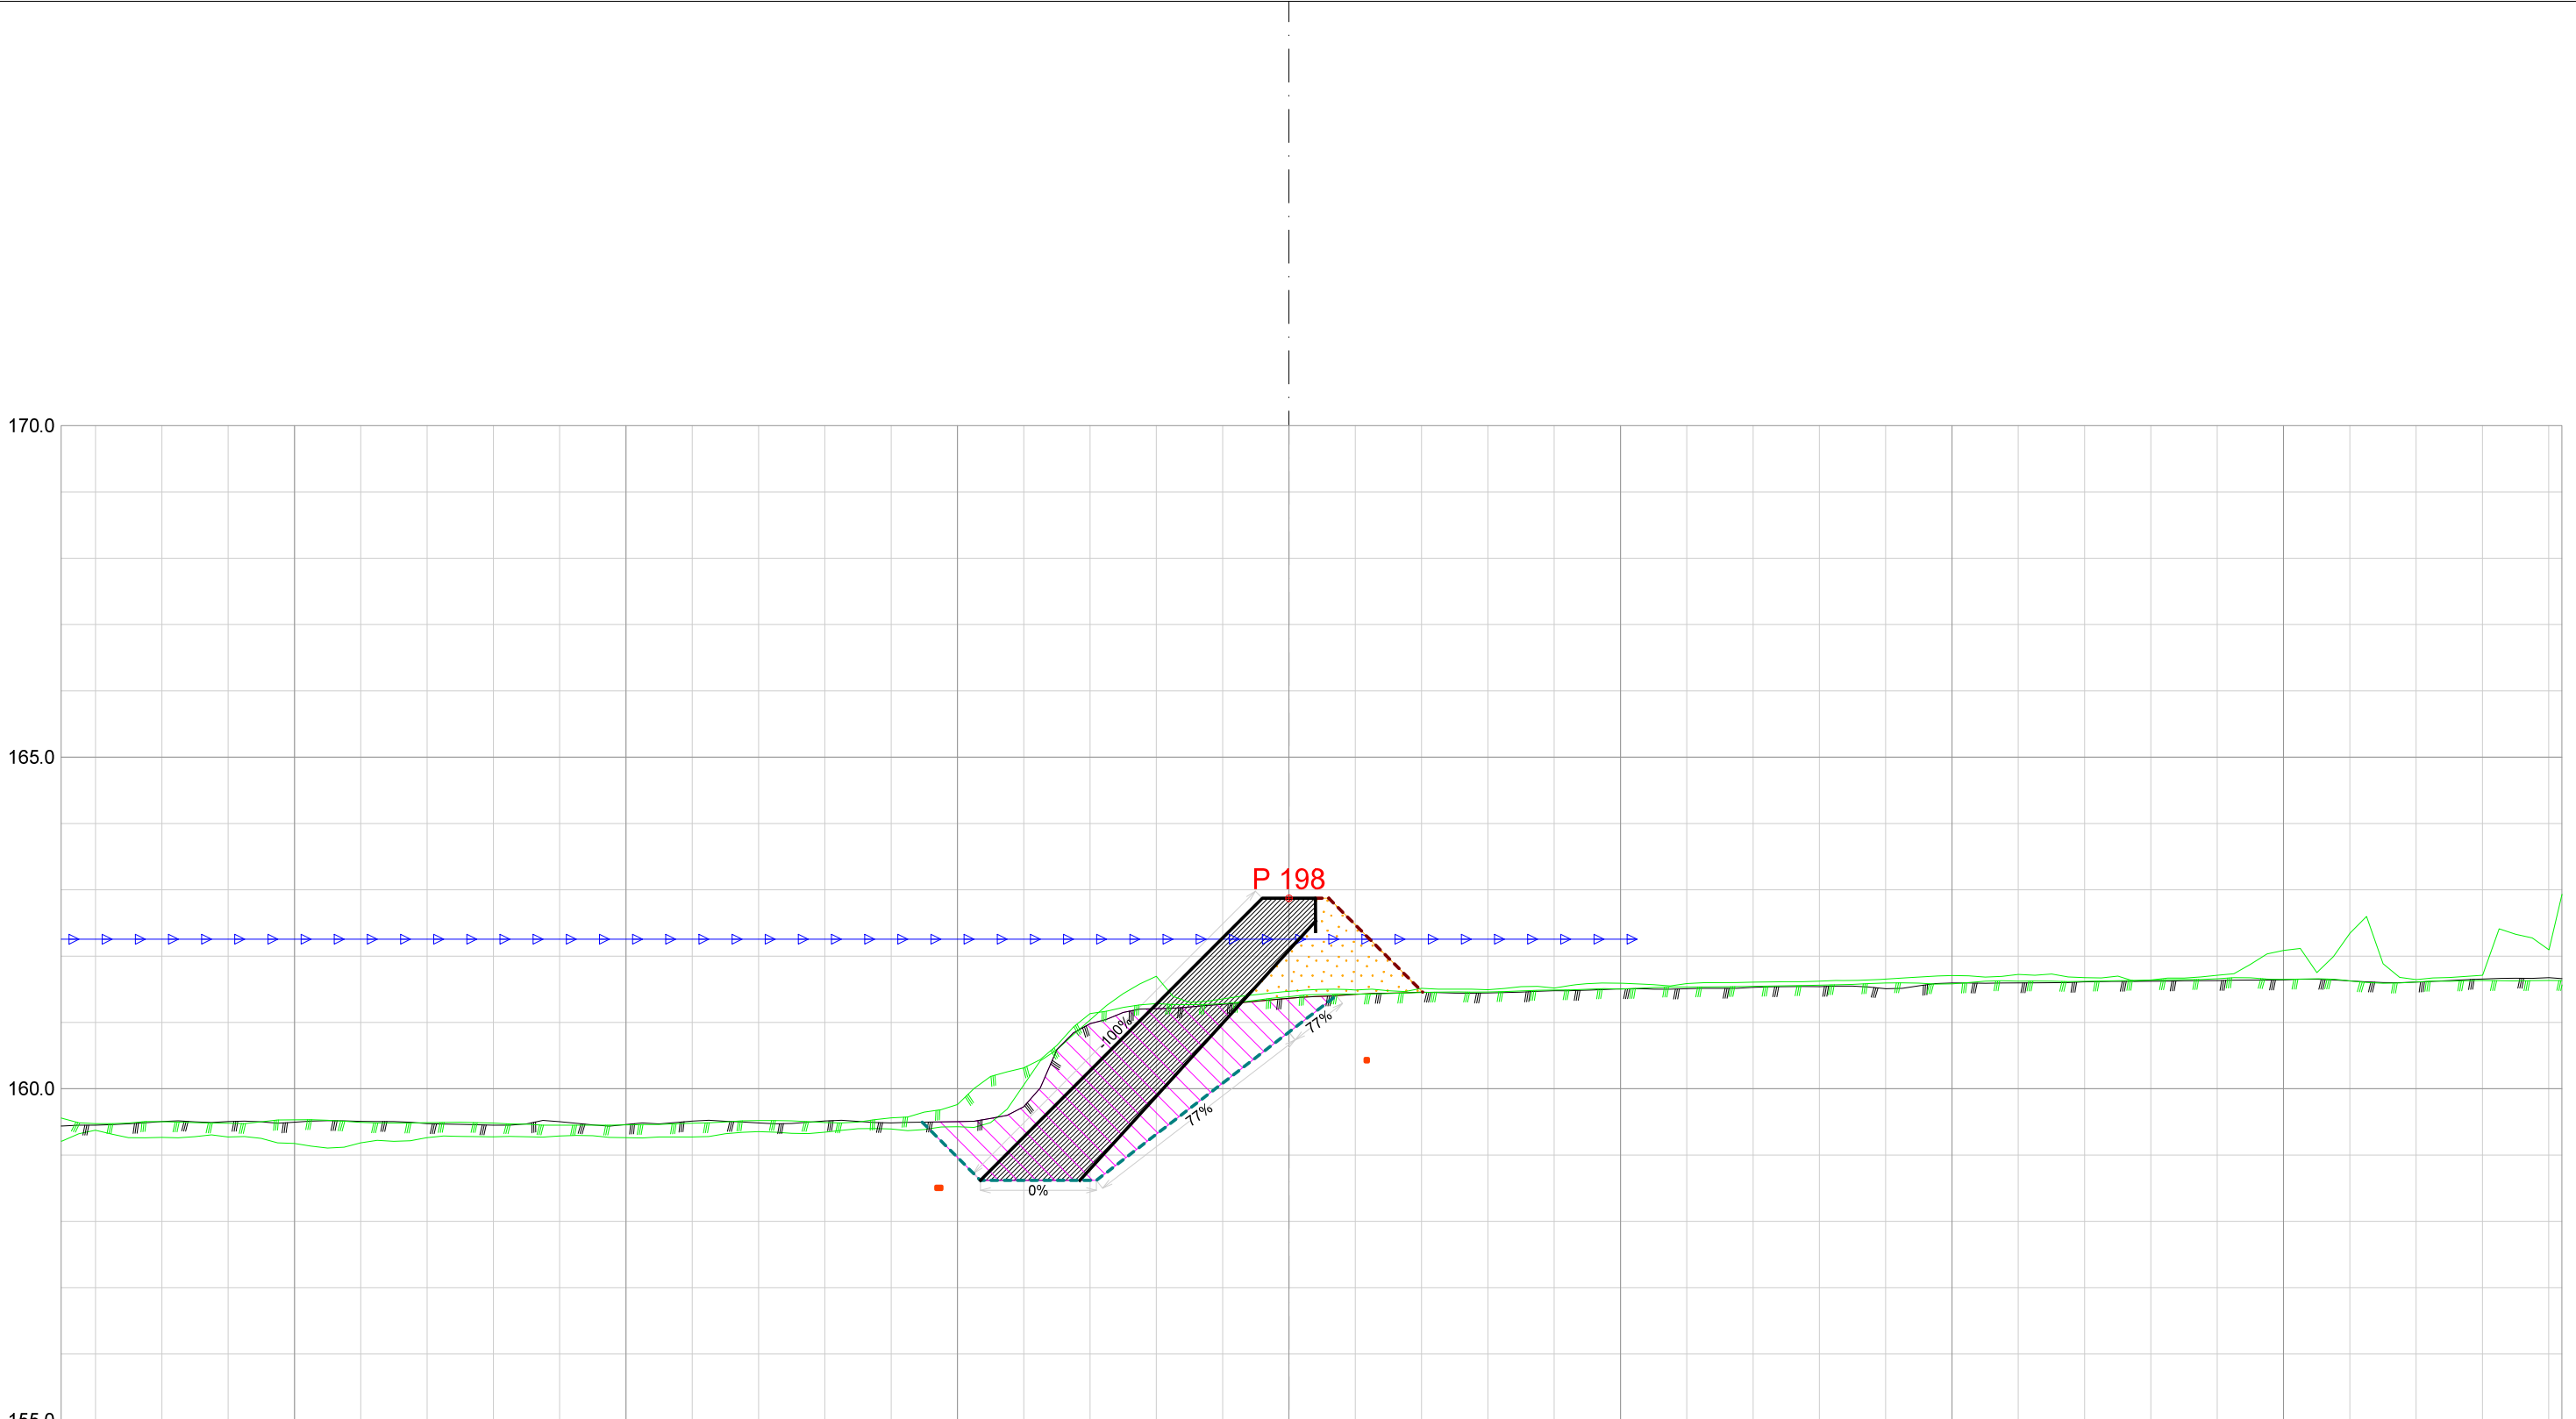


Forprosjekt Rukkedøla					
Kommune Nesbyen			Fylke Buskerud		
Dato 21.11.2025	Konstr./tegnet	Godkjent	Målestokk/Format 1:100 /A3		NVE Norges vassdrags- og energidirektorat
Inngrepsnummer Flomsikring Nesbyen					
Tverrprofiler Forprosjekt Rukkedøla Sørsiden, nedstr Hajem bru				Vassdr. nr. 012.CCZ	
				301	

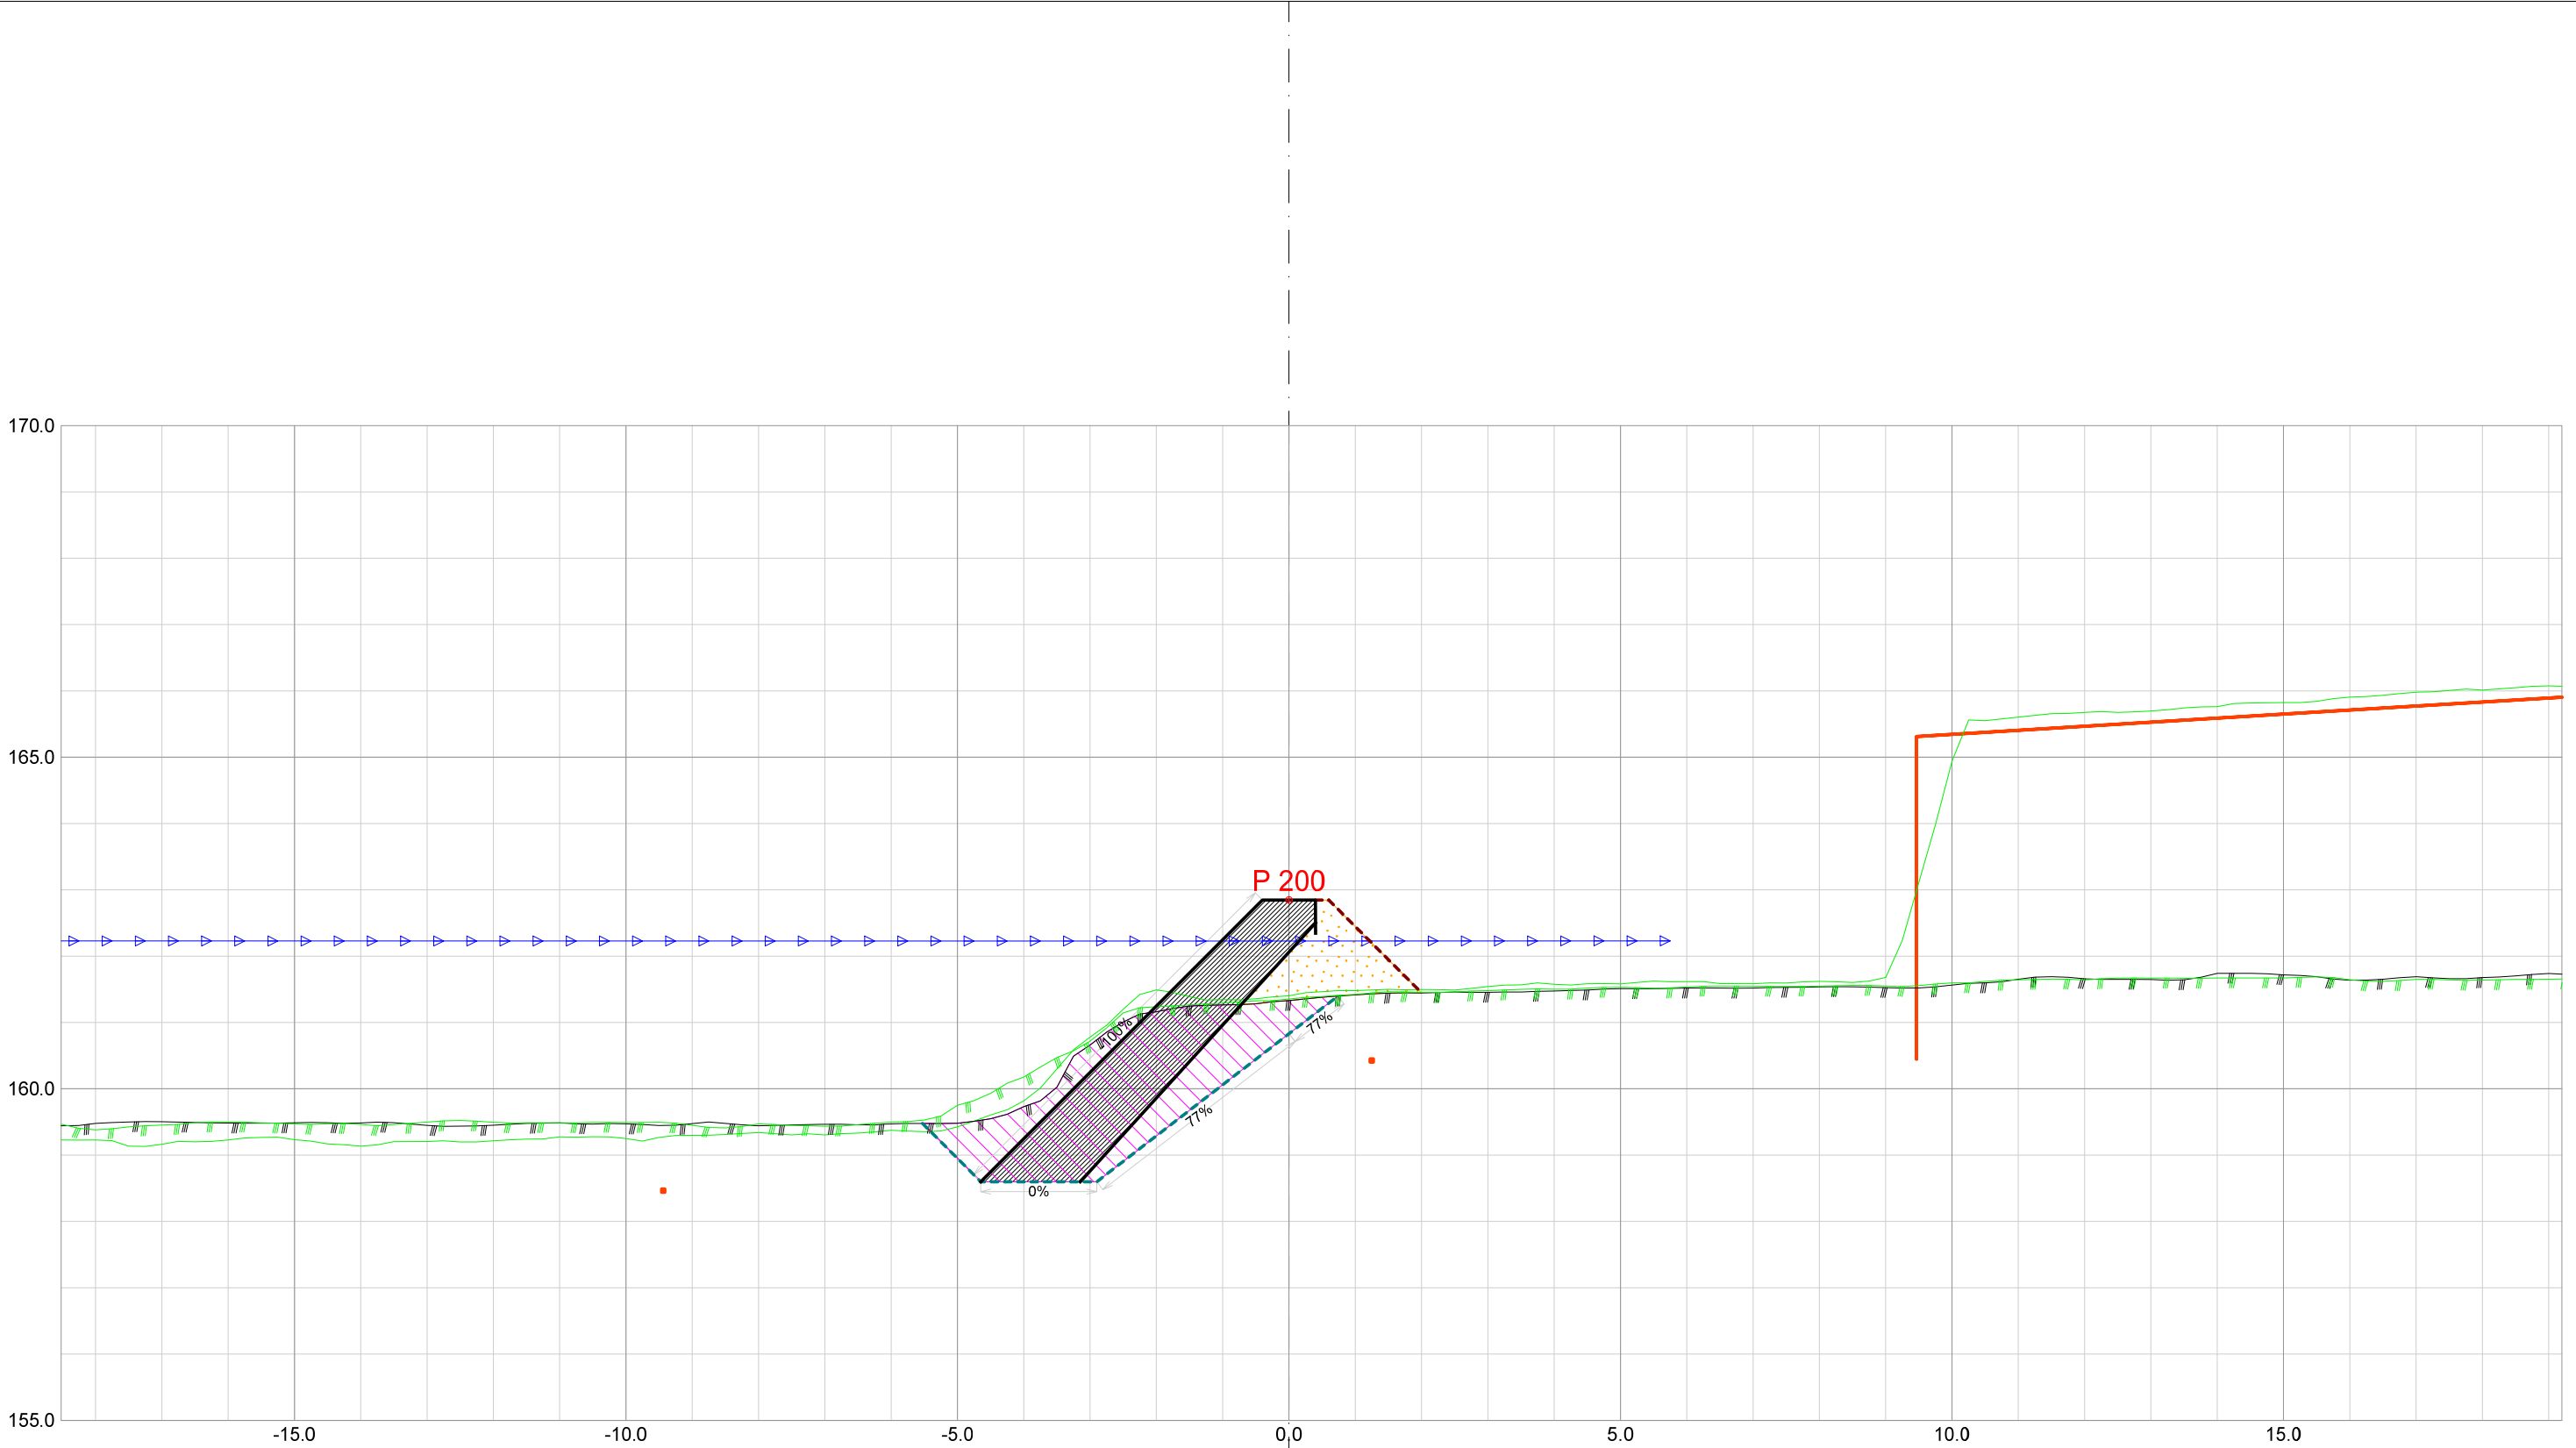


Forprosjekt Rukkedøla						
Kommune Nesbyen				Fylke Buskerud		
Dato 21.11.2025	Konstr./tegnet		Godkjent	Målestokk/Format 1:100 /A3		NVE Norges vassdrags- og energidirektorat
Inngrepsnummer Flomsikring Nesbyen						
Tverrprofiler Forprosjekt Rukkedøla Sørsiden, nedstr Hajem bru					Vassdr. nr. 012.CCZ	
					301	

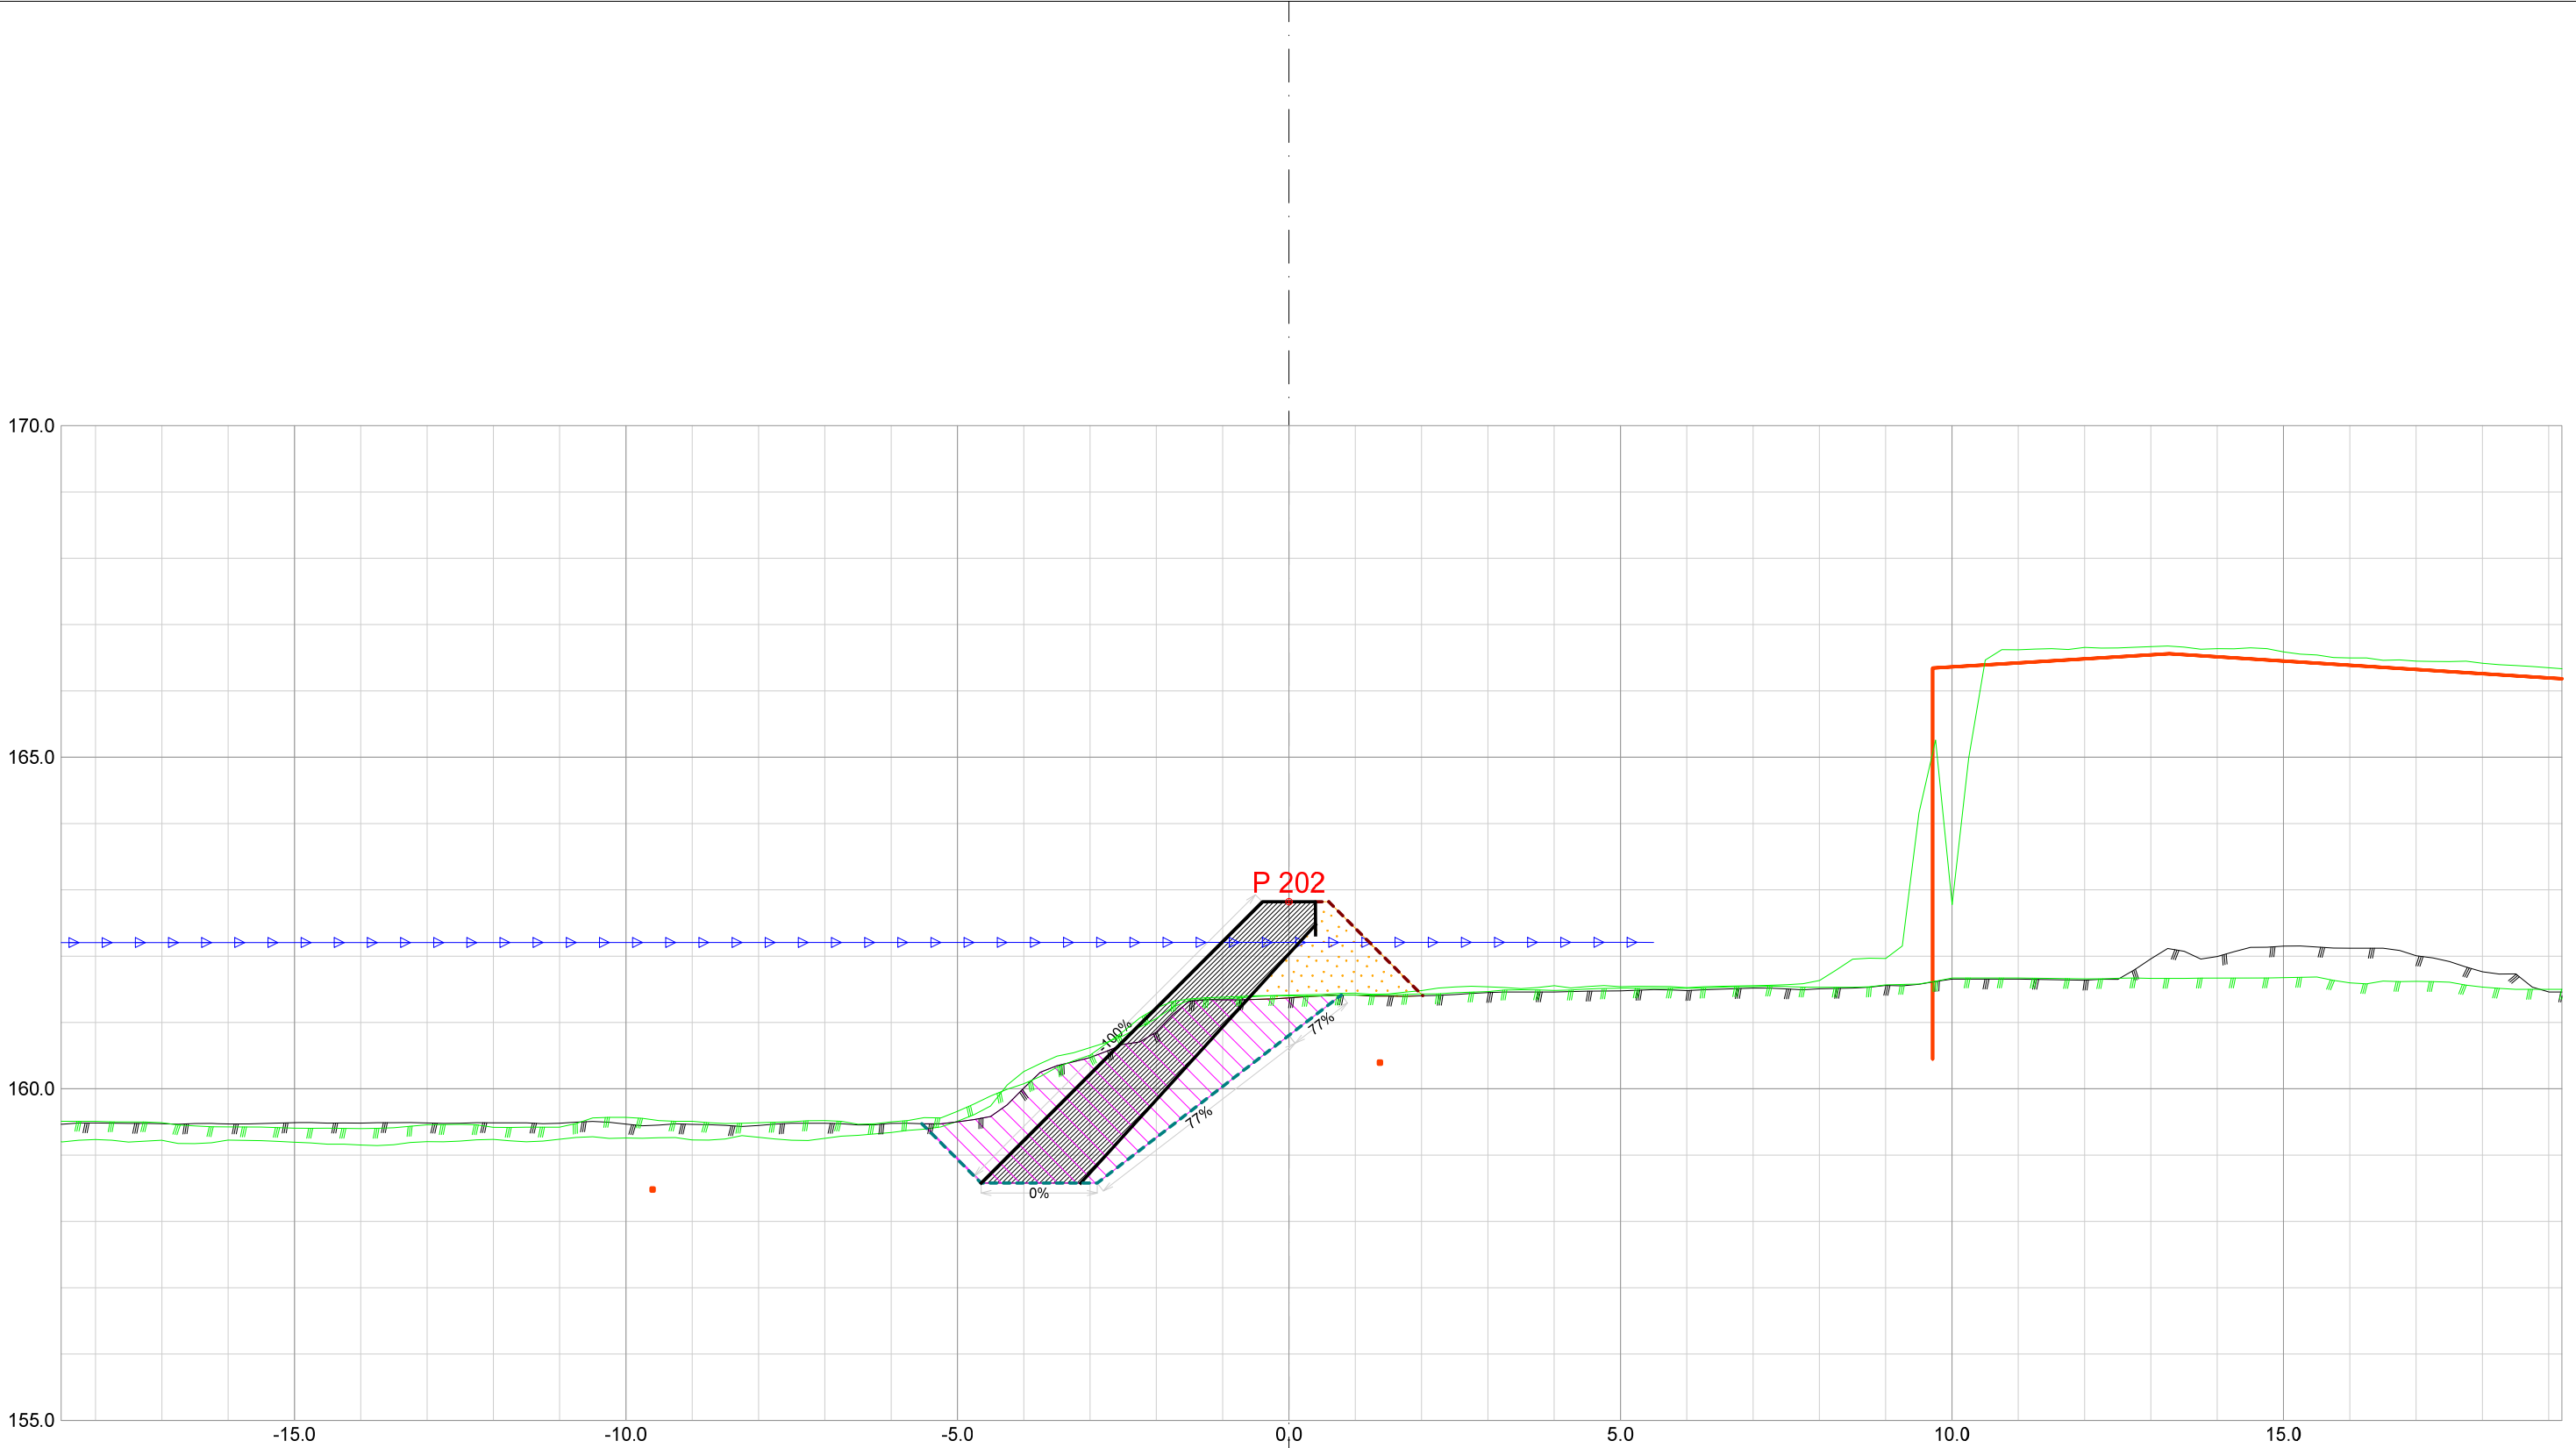


Forprosjekt Rukkedøla						
Kommune Nesbyen				Fylke Buskerud		
Dato 21.11.2025	Konstr./tegnet	Godkjent	Målestokk/Format		NVE Norges vassdrags- og energidirektorat	ør 7
Inngrepsnummer			1:100 /A3			
Flomsikring Nesbyen						
Tverrprofiler Forprosjekt Rukkedøla Sørsiden, nedstr Hajem bru				Vassdr. nr. 012.CCZ		
				301		

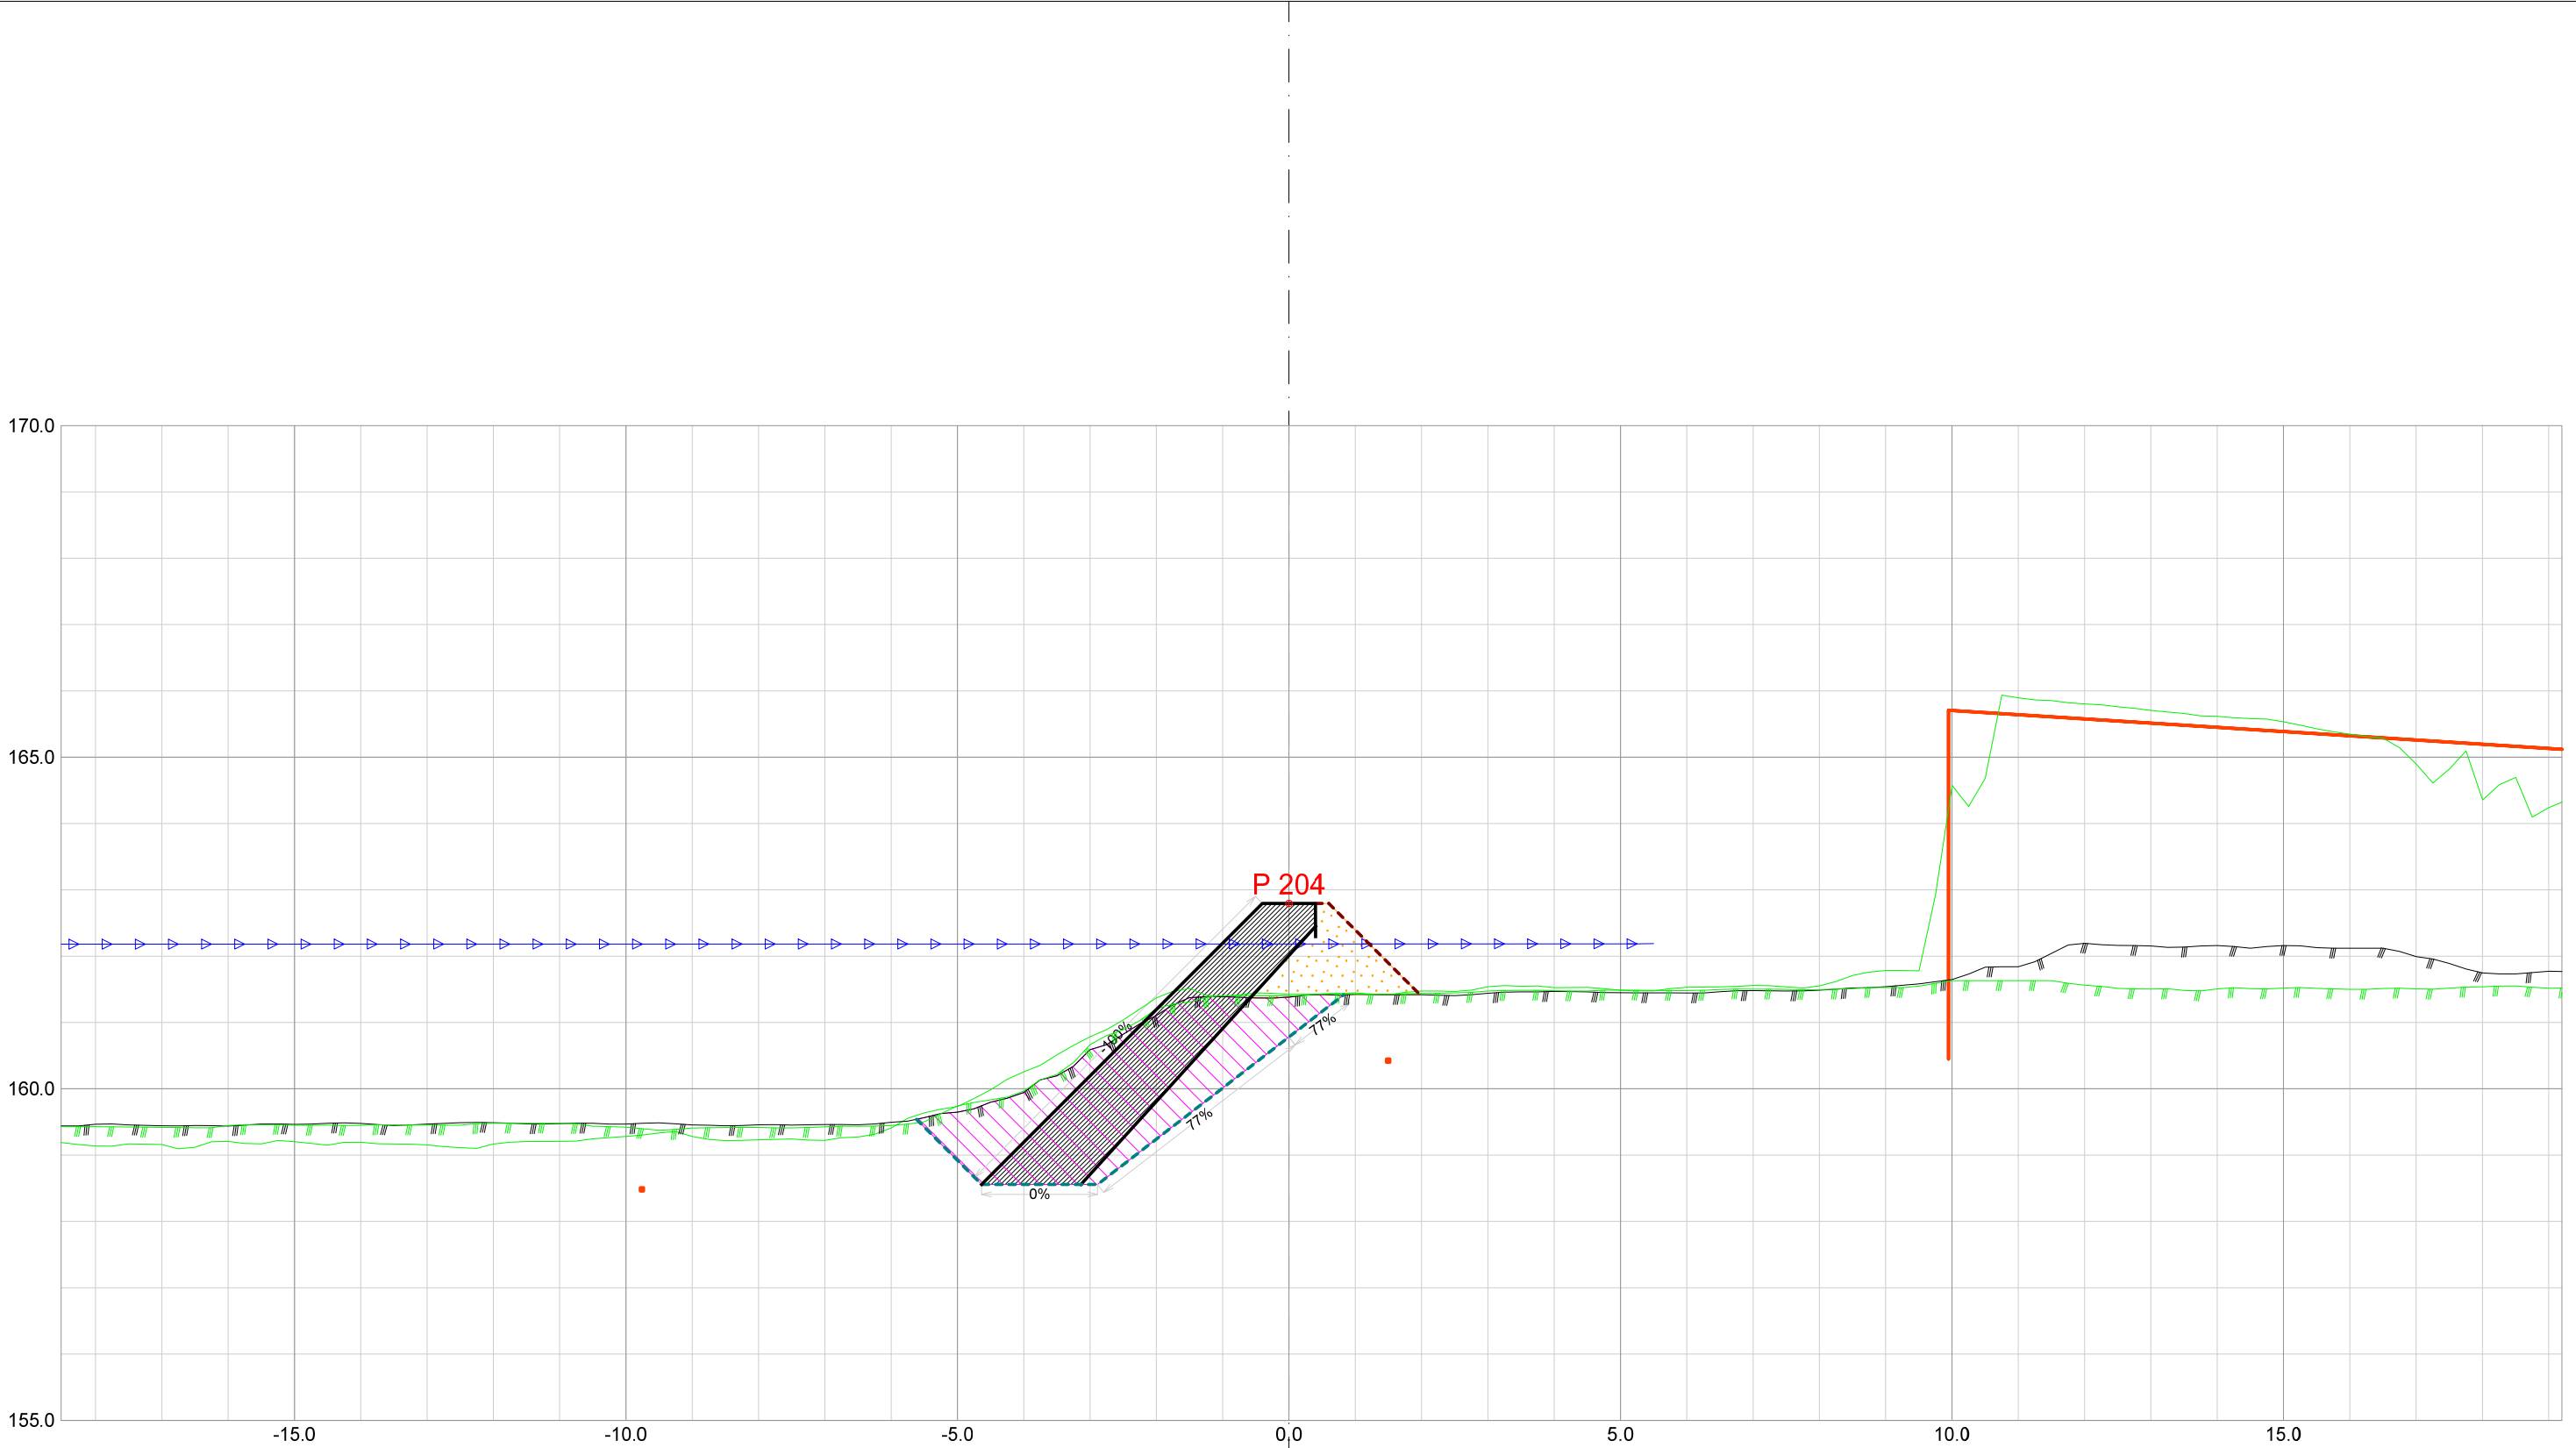


Forprosjekt Rukkedøla						
Kommune Nesbyen				Fylke Buskerud		
Dato 21.11.2025	Konstr./tegnet		Godkjent	Målestokk/Format 1:100 /A3		NVE Norges vassdrags- og energidirektorat
Inngrepsnummer Flomsikring Nesbyen						
Tverrprofiler Forprosjekt Rukkedøla Sørsiden, nedstr Hajem bru					Vassdr. nr. 012.CCZ	
					301	

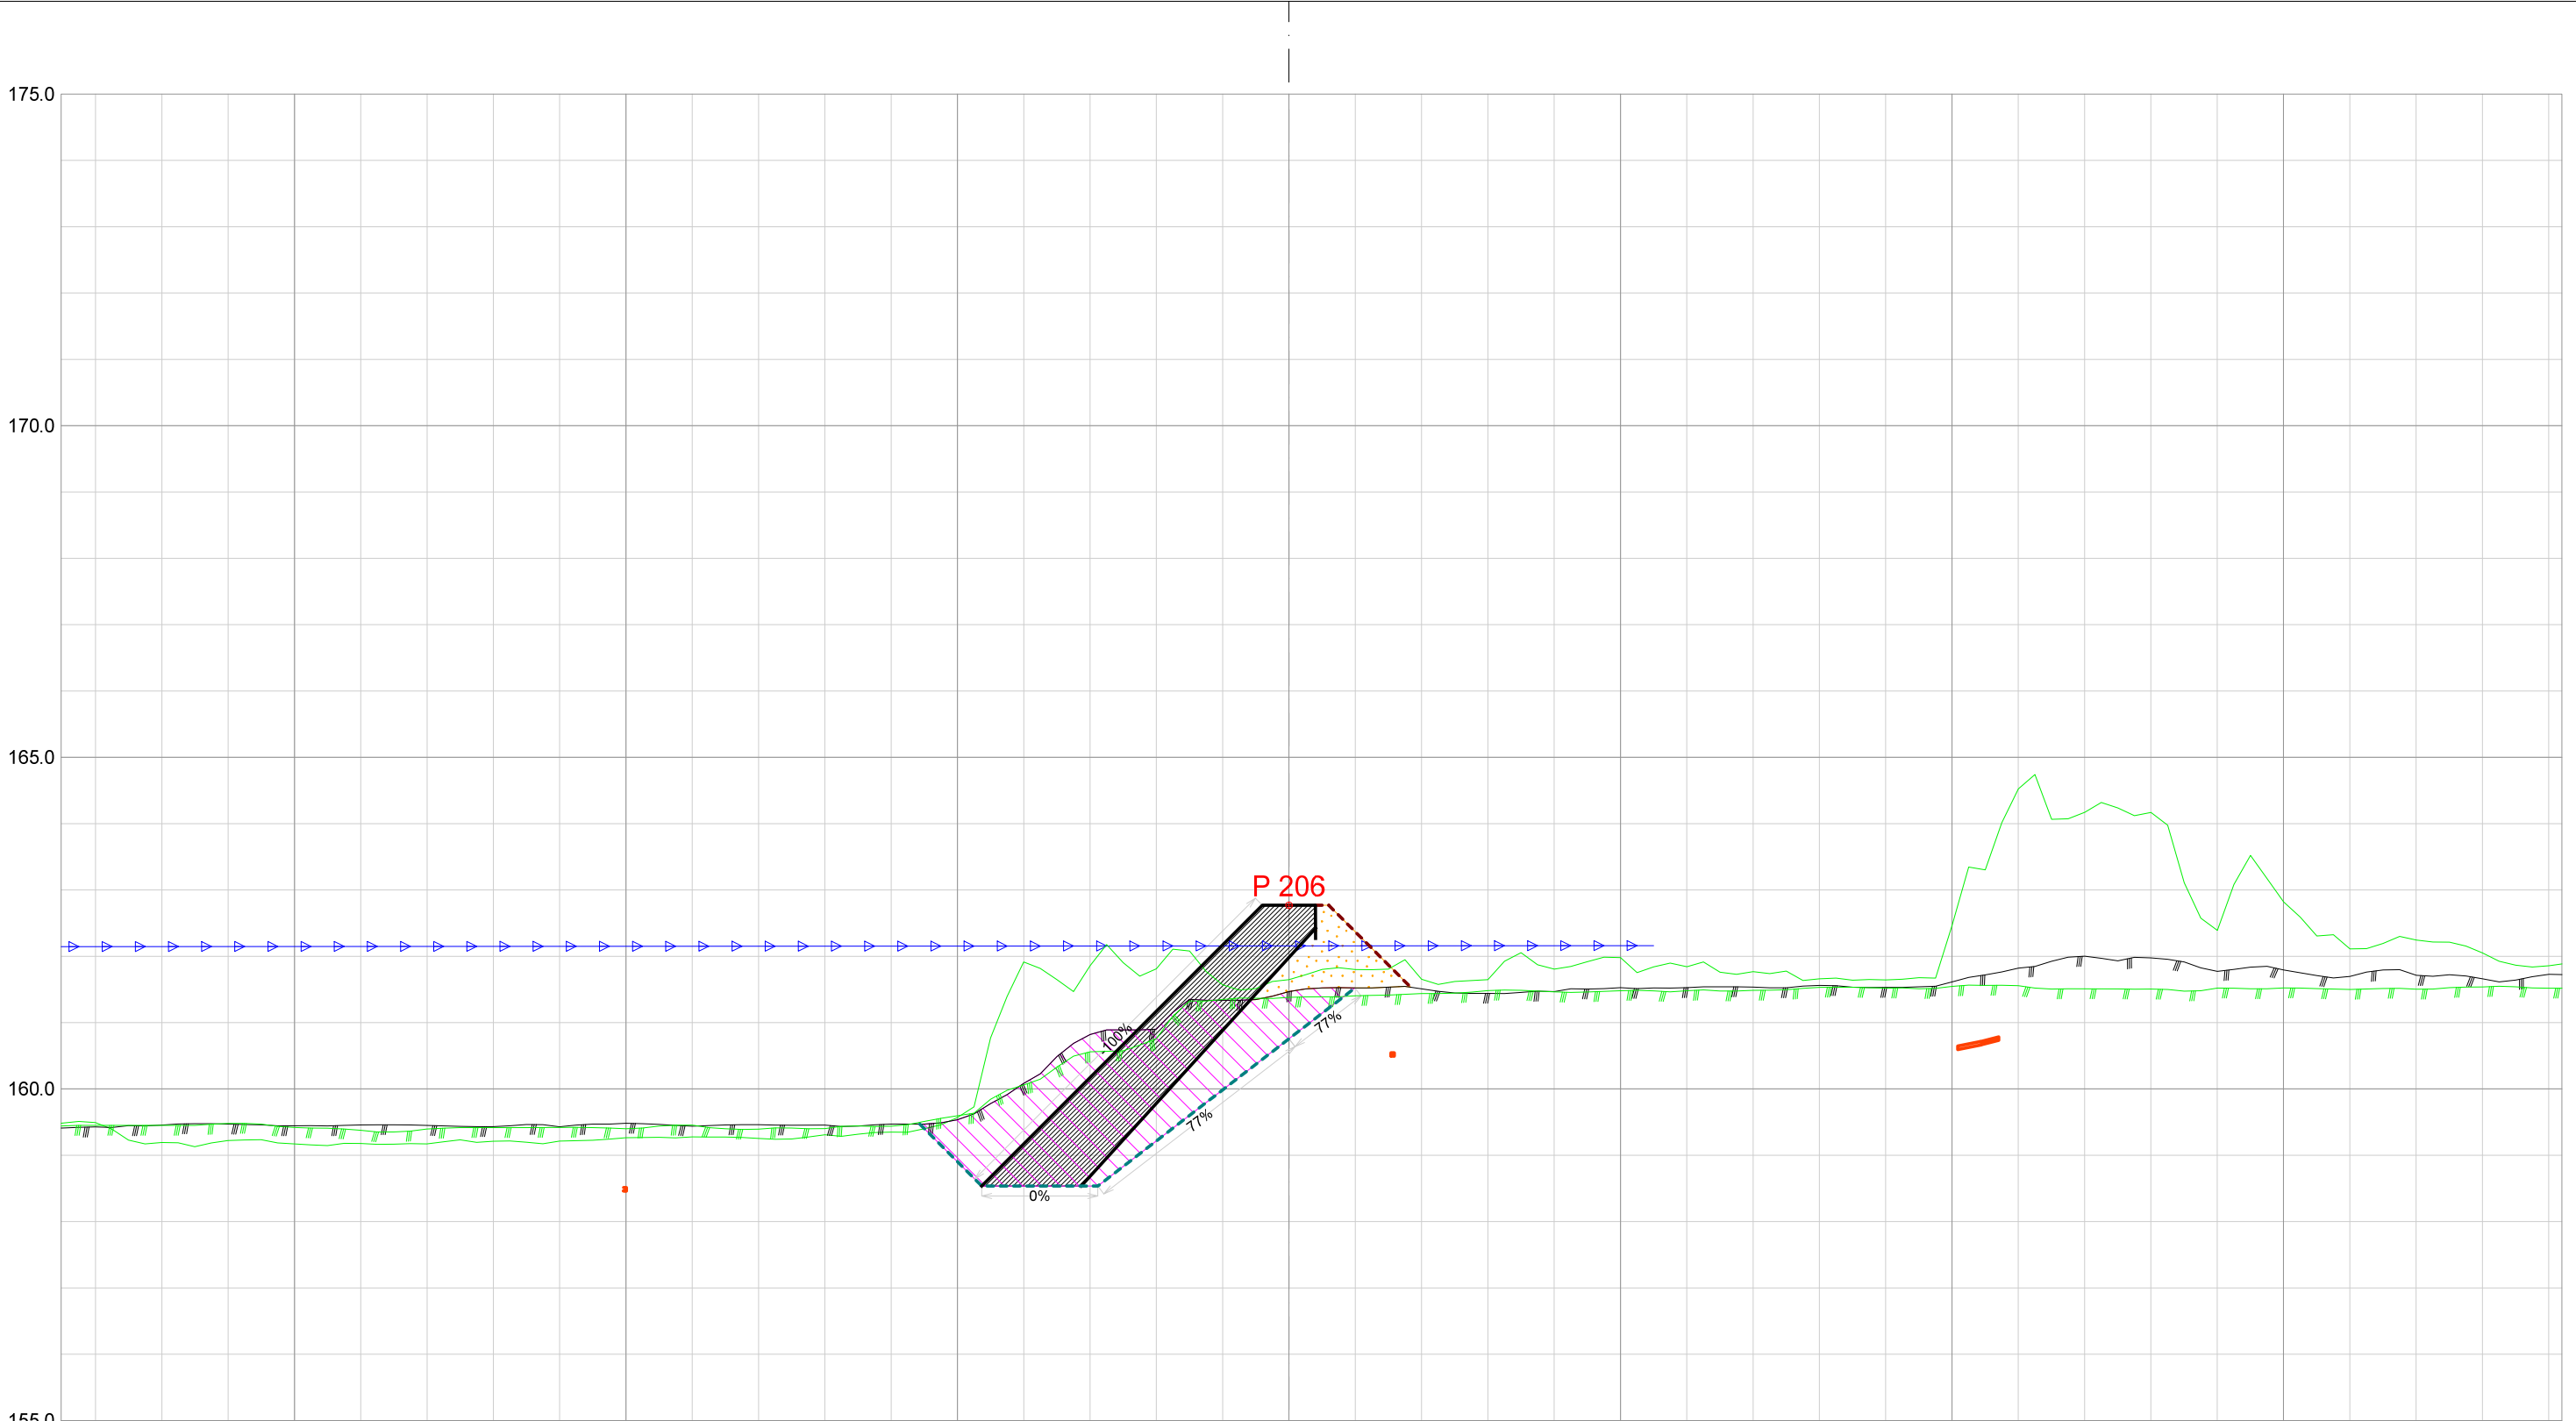


Forprosjekt Rukkedøla						
Kommune Nesbyen				Fylke Buskerud		
Dato 21.11.2025	Konstr./tegnet	Godkjent	Målestokk/Format		NVE Norges vassdrags- og energidirektorat	ør 7
Inngrepsnummer			1:100 /A3			
Flomsikring Nesbyen						
Tverrprofiler Forprosjekt Rukkedøla Sørsiden, nedstr Hajem bru				Vassdr. nr. 012.CCZ		
				301		

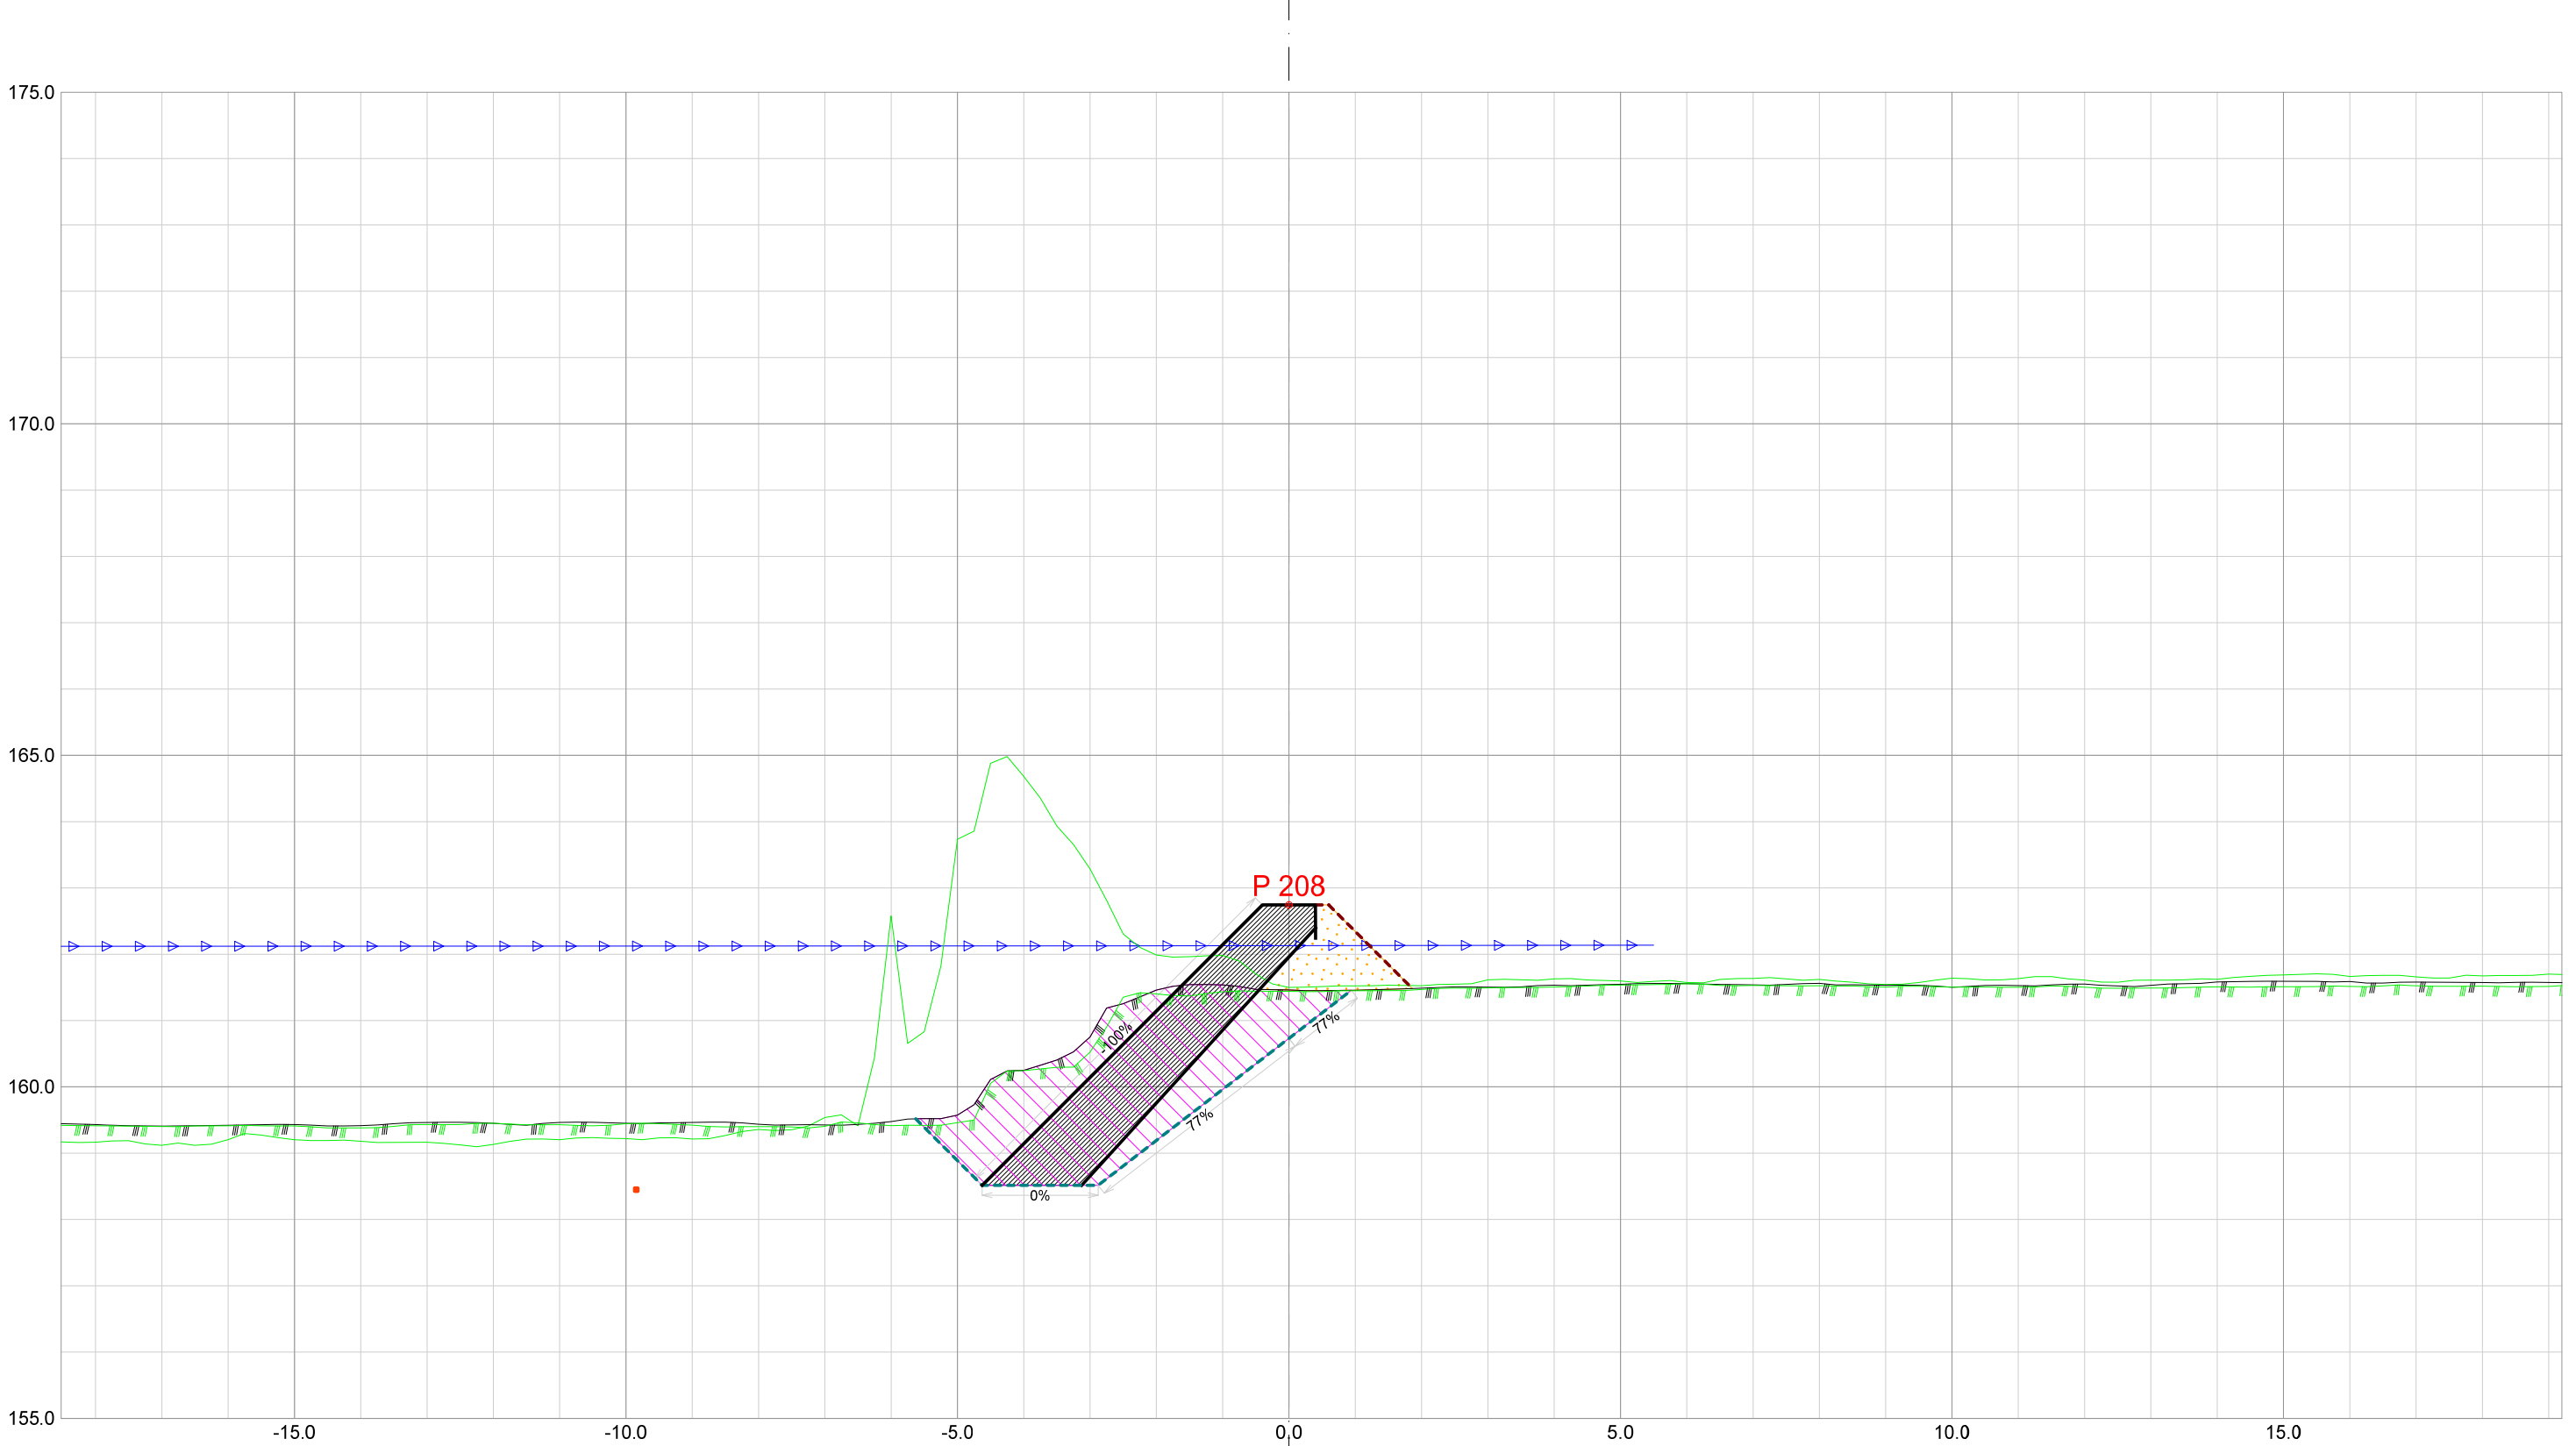


Forprosjekt Rukkedøla					
Kommune Nesbyen			Fylke Buskerud		
Dato 21.11.2025	Konstr./tegnet	Godkjent	Målestokk/Format 1:100 /A3		NVE Norges vassdrags- og energidirektorat
Inngrepsnummer Flomsikring Nesbyen					
Tverrprofiler Forprosjekt Rukkedøla Sørsiden, nedstr Hajem bru				Vassdr. nr. 012.CCZ	
				301	

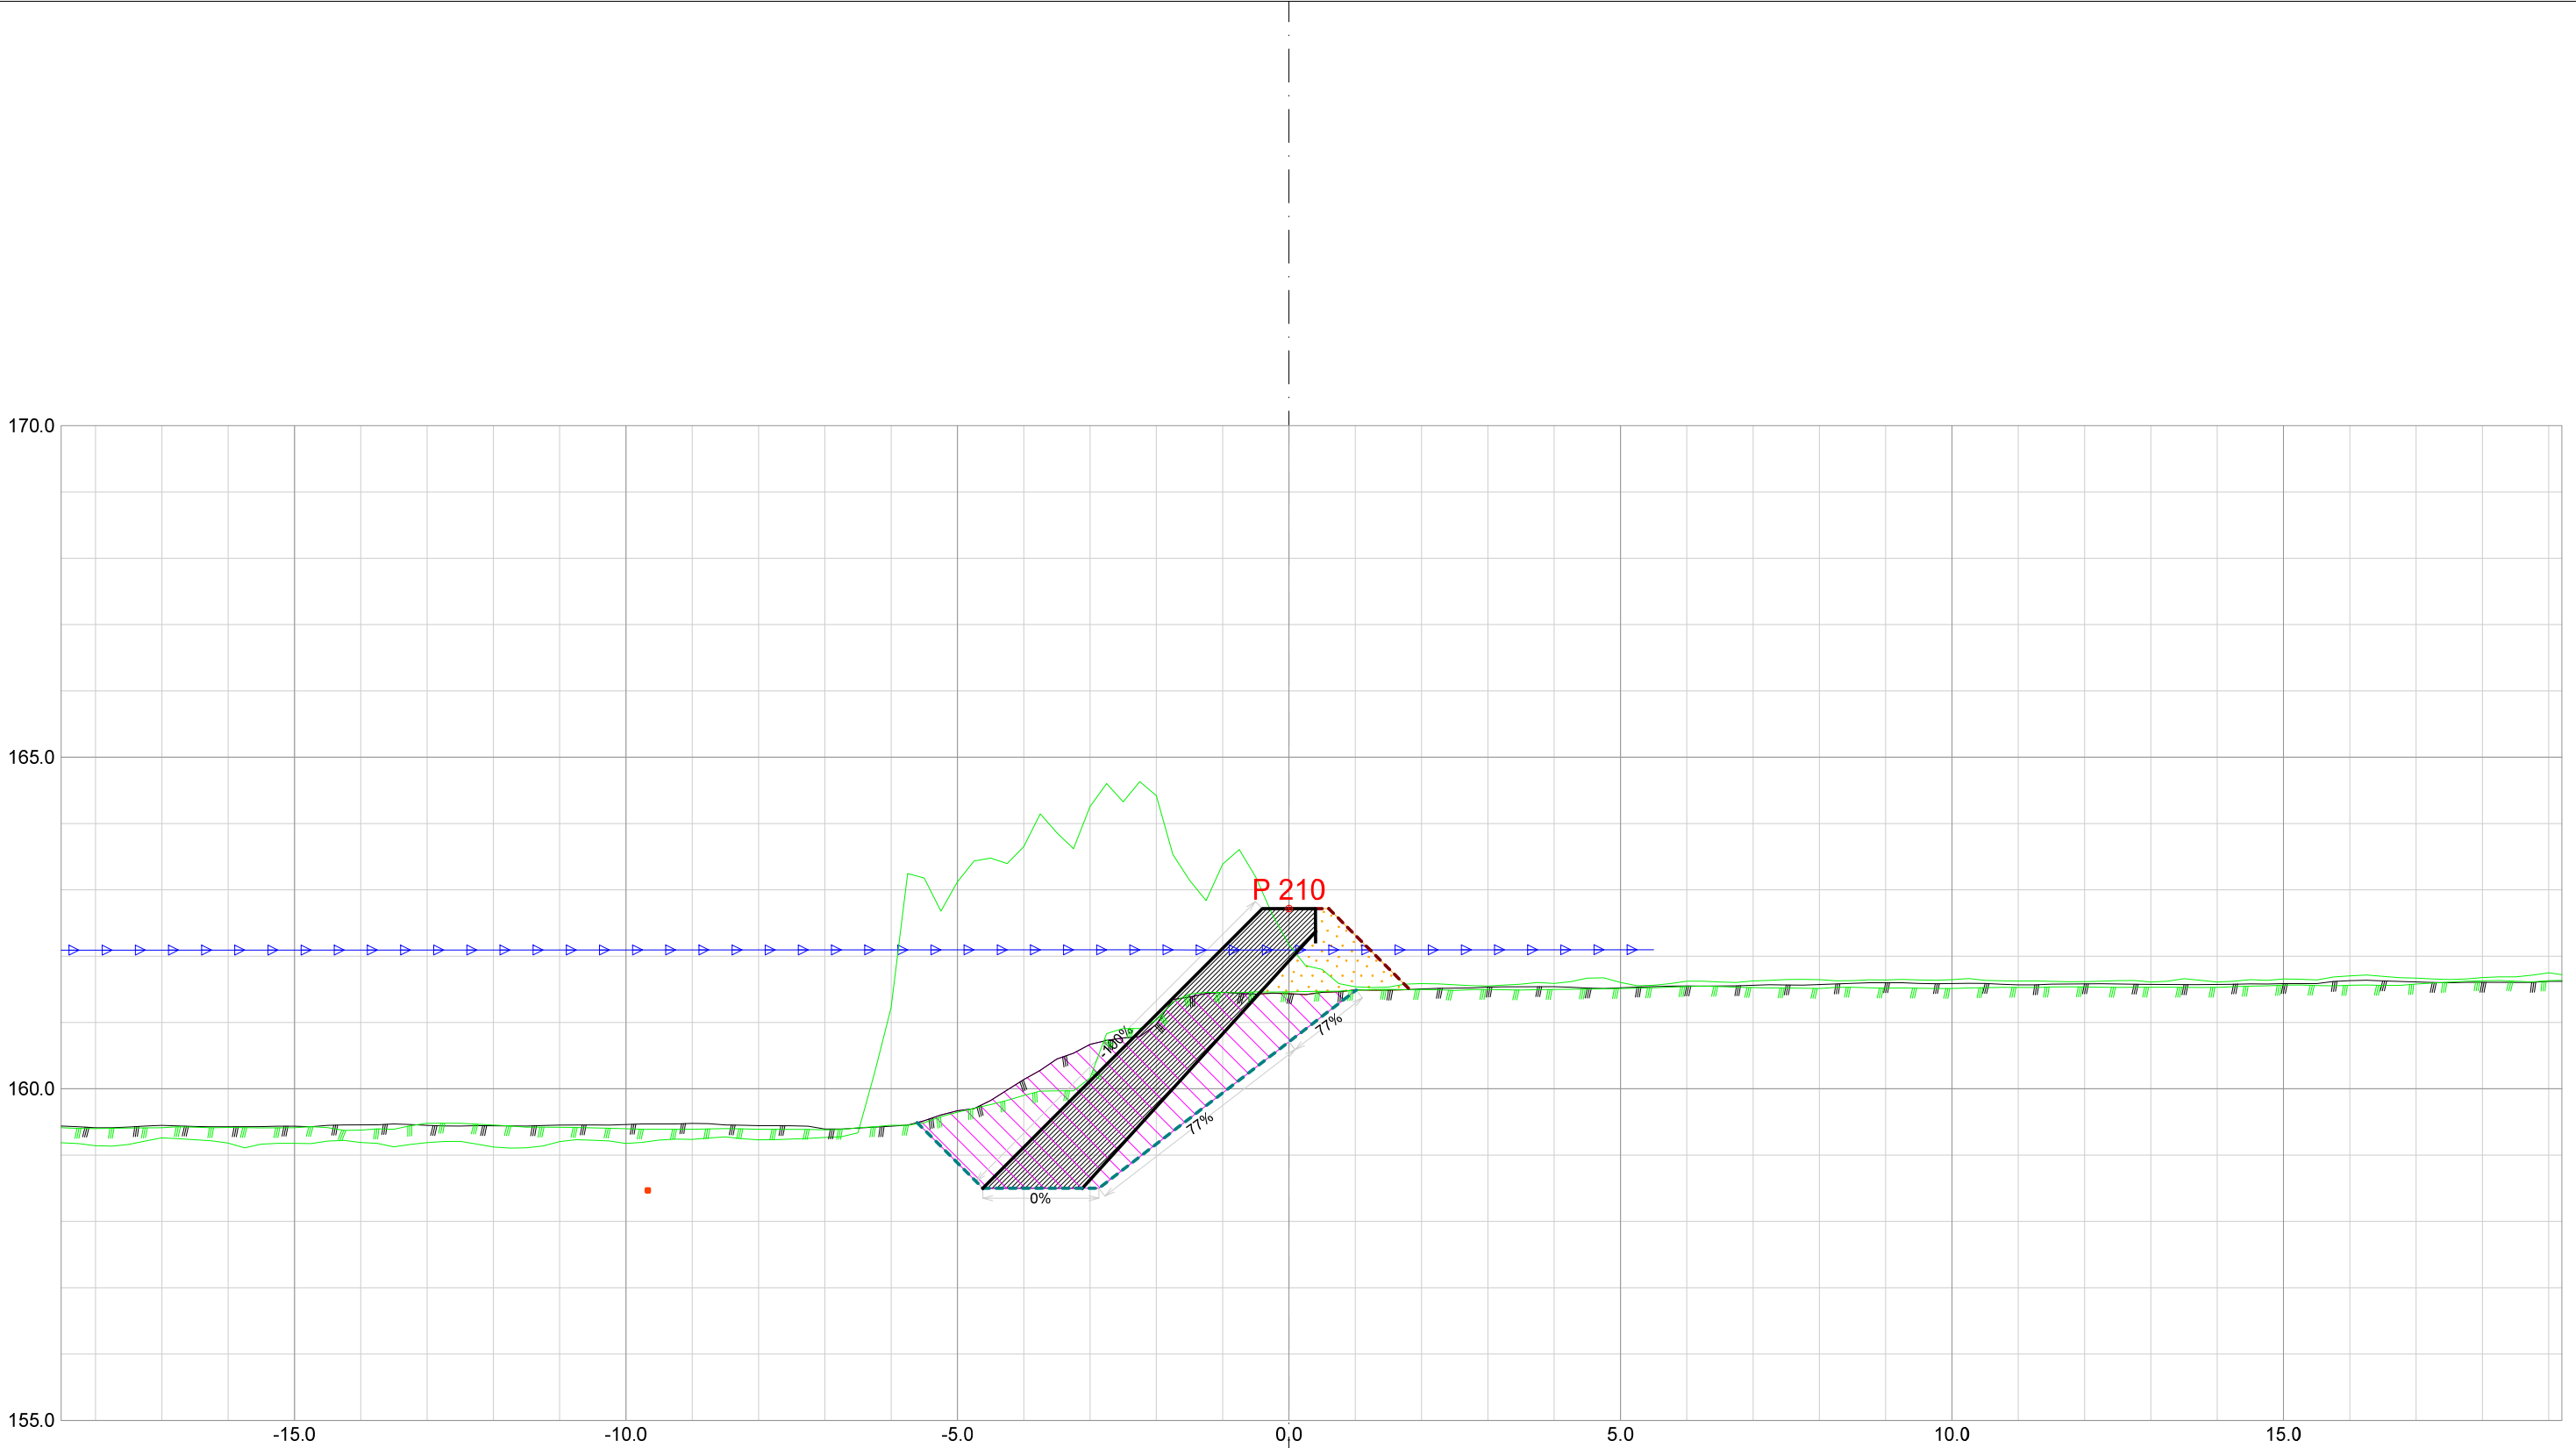



Forprosjekt Rukkedøla						
Kommune Nesbyen				Fylke Buskerud		
Dato 21.11.2025	Konstr./tegnet	Godkjent	Målestokk/Format		NVE Norges vassdrags- og energidirektorat	ør 7
Inngrepsnummer			1:100 /A3			
Flomsikring Nesbyen						
Tverrprofiler Forprosjekt Rukkedøla Sørsiden, nedstr Hajem bru				Vassdr. nr. 012.CCZ		
				301		

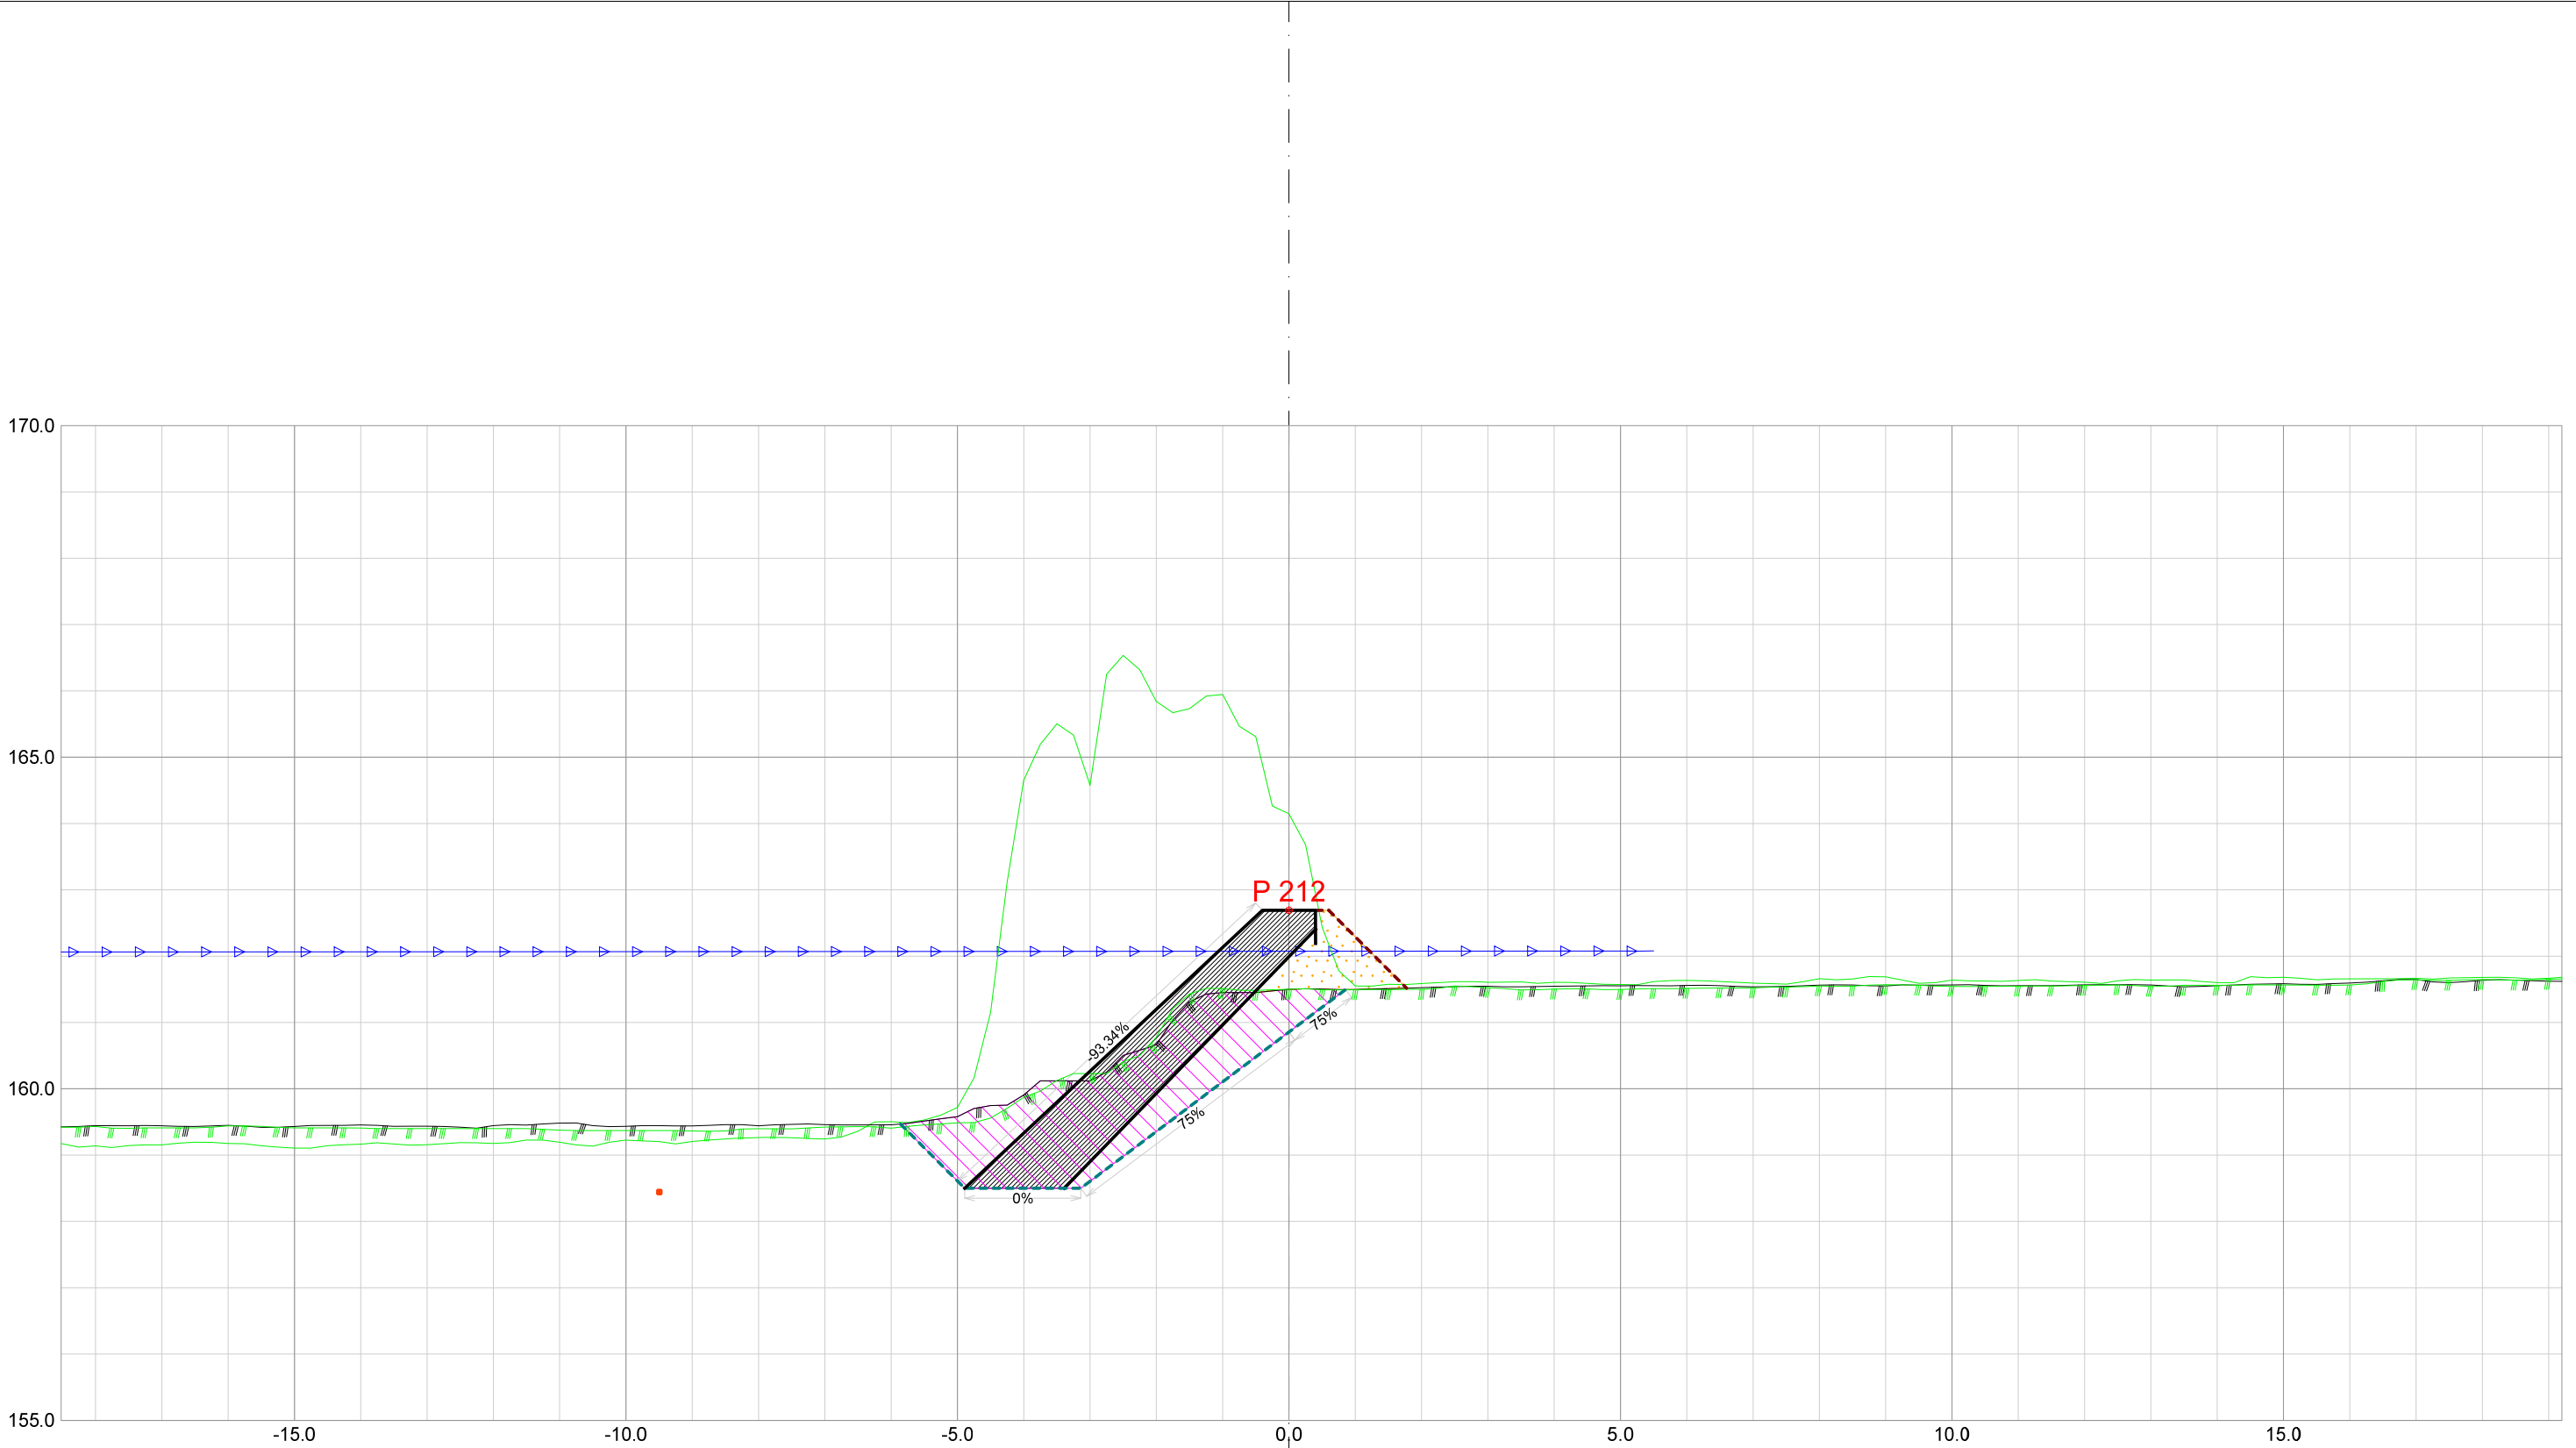



Forprosjekt Rukkedøla					
Kommune Nesbyen			Fylke Buskerud		
Dato 21.11.2025	Konstr./tegnet	Godkjent	Målestokk/Format 1:100 /A3		NVE Norges vassdrags- og energidirektorat
Inngrepsnummer Flomsikring Nesbyen					
Tverrprofiler Forprosjekt Rukkedøla Sørsiden, nedstr Hajem bru			Vassdr. nr. 012.CCZ		
				301	

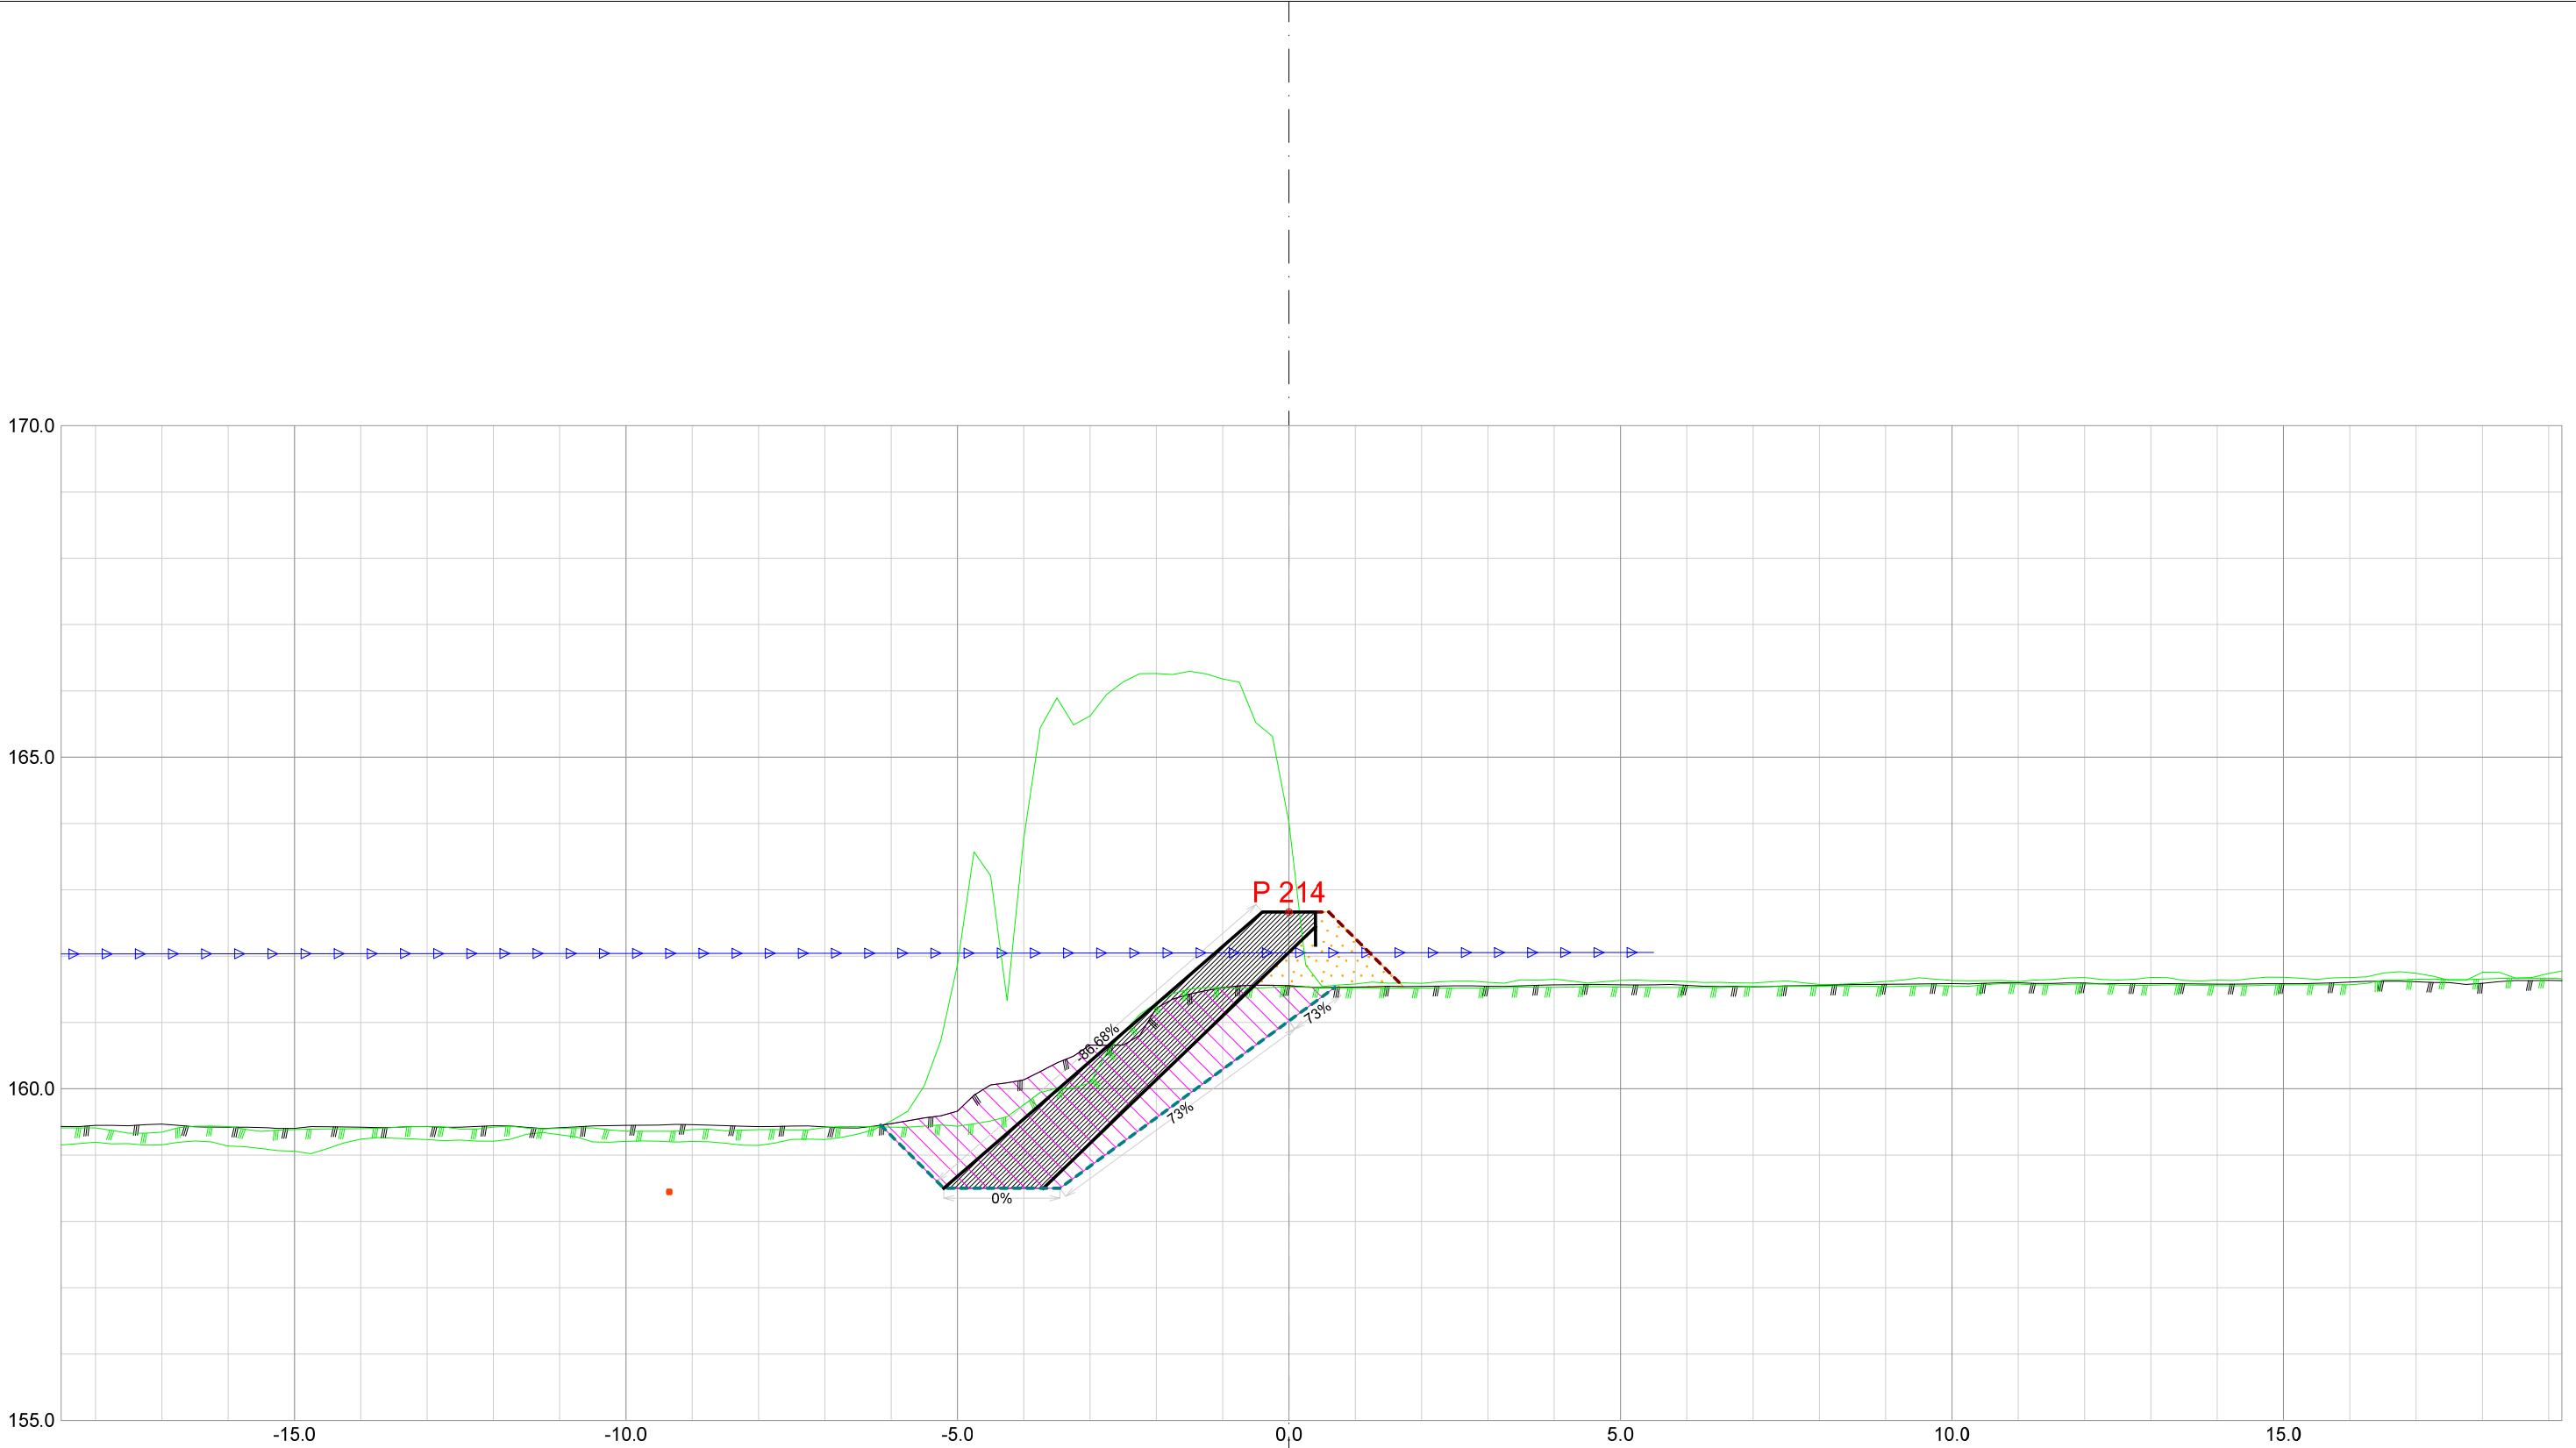


Forprosjekt Rukkedøla						
Kommune Nesbyen				Fylke Buskerud		
Dato 21.11.2025	Konstr./tegnet	Godkjent	Målestokk/Format		NVE Norges vassdrags- og energidirektorat	ør 7
Inngrepsnummer			1:100 /A3			
Flomsikring Nesbyen						
Tverrprofiler Forprosjekt Rukkedøla Sørsiden, nedstr Hajem bru				Vassdr. nr. 012.CCZ		
				301		

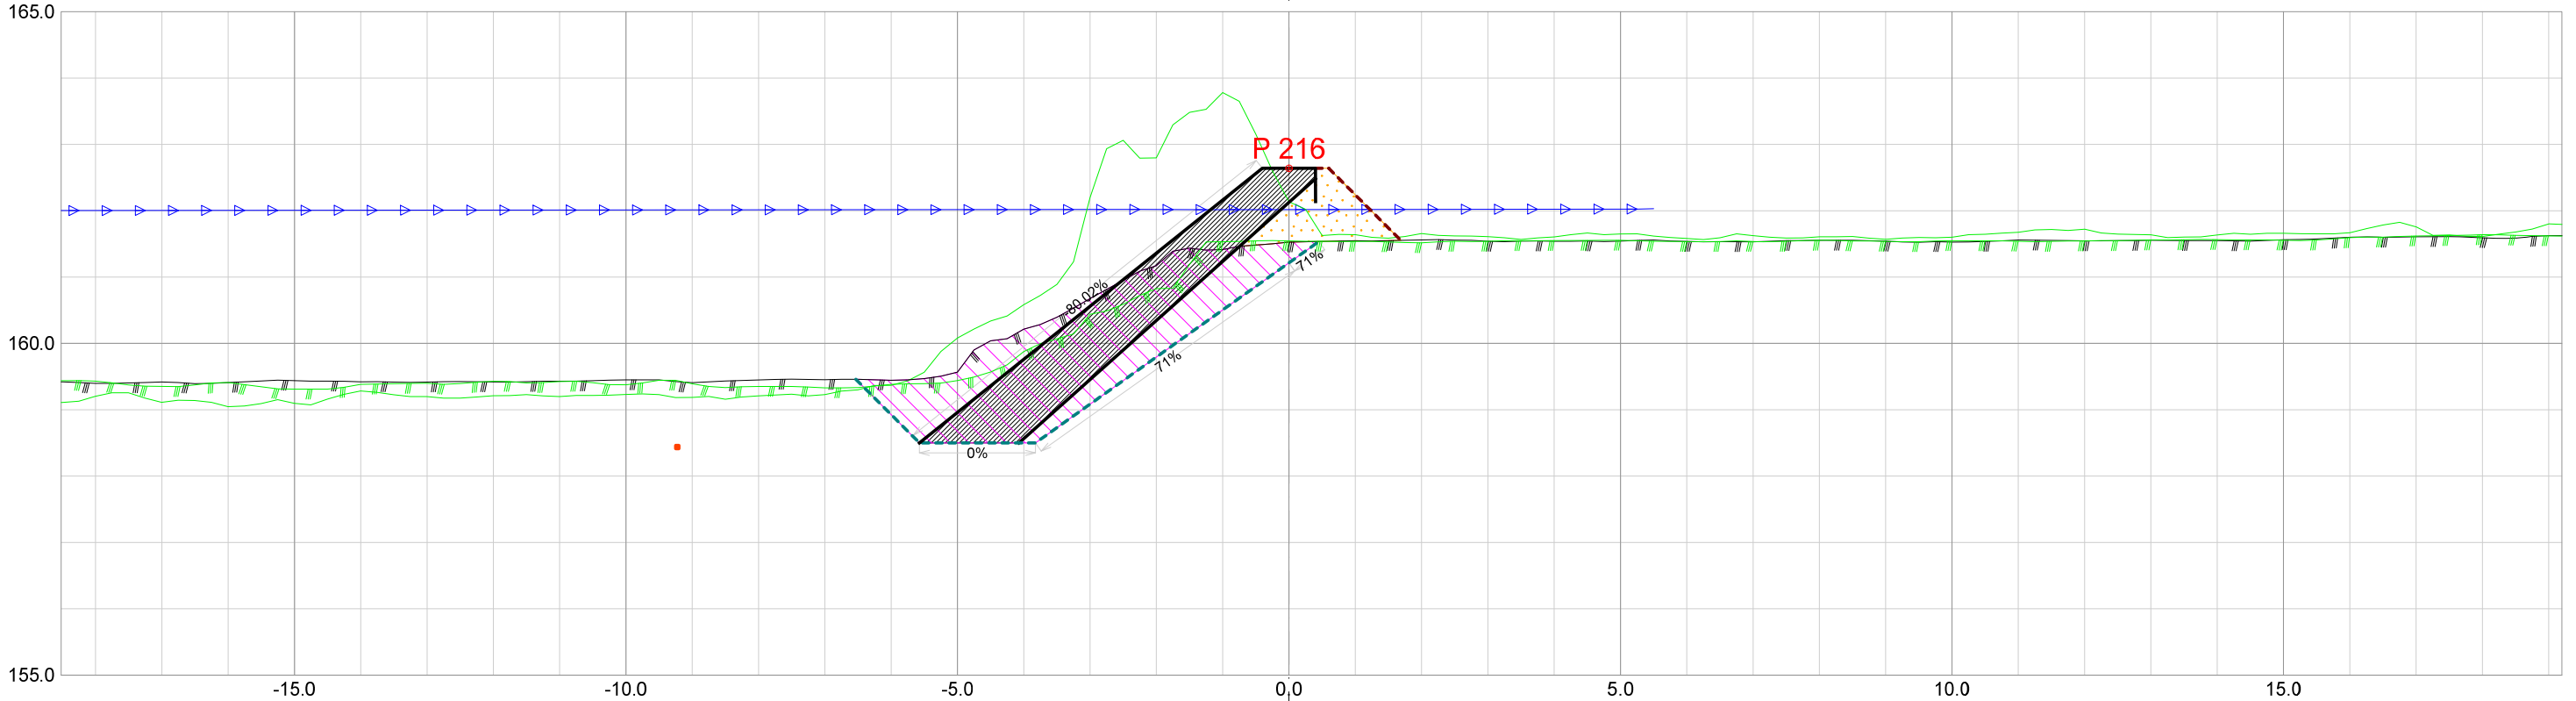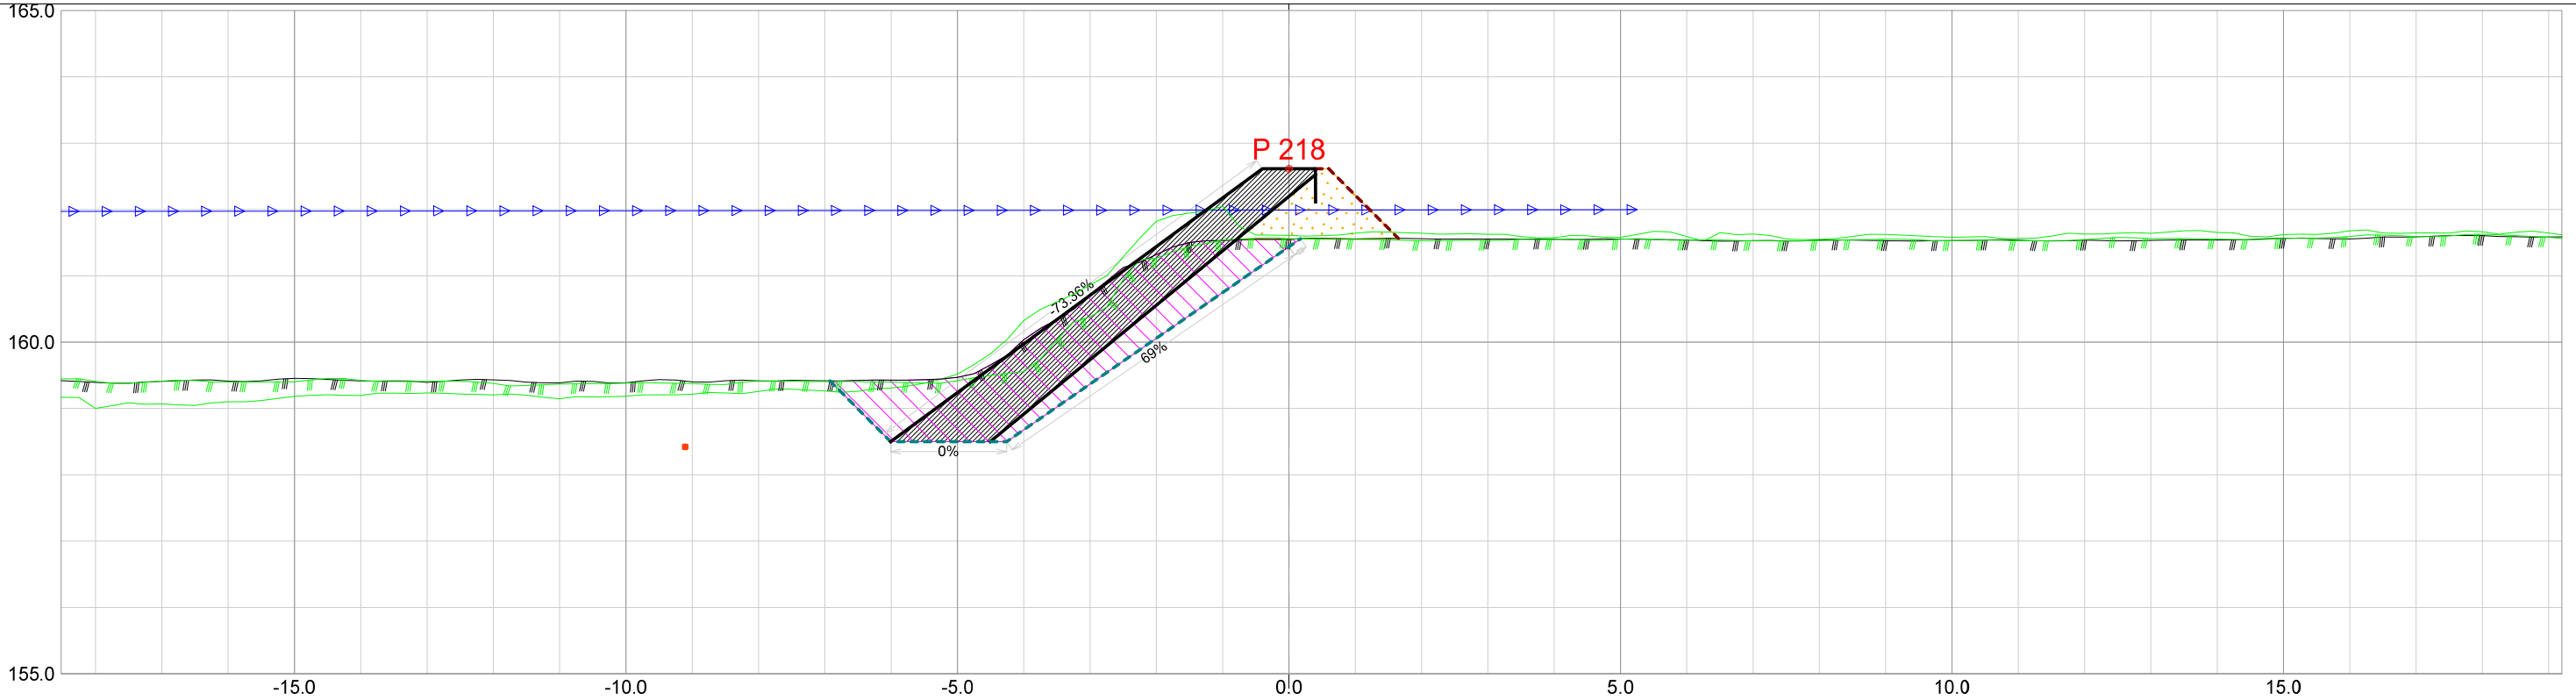


Forprosjekt Rukkedøla						
Kommune Nesbyen				Fylke Buskerud		
Dato 21.11.2025	Konstr./tegnet		Godkjent	Målestokk/Format 1:100 /A3		NVE Norges vassdrags- og energidirektorat
Inngrepsnummer Flomsikring Nesbyen						
Tverrprofiler Forprosjekt Rukkedøla Sørsiden, nedstr Hajem bru					Vassdr. nr. 012.CCZ	
					301	

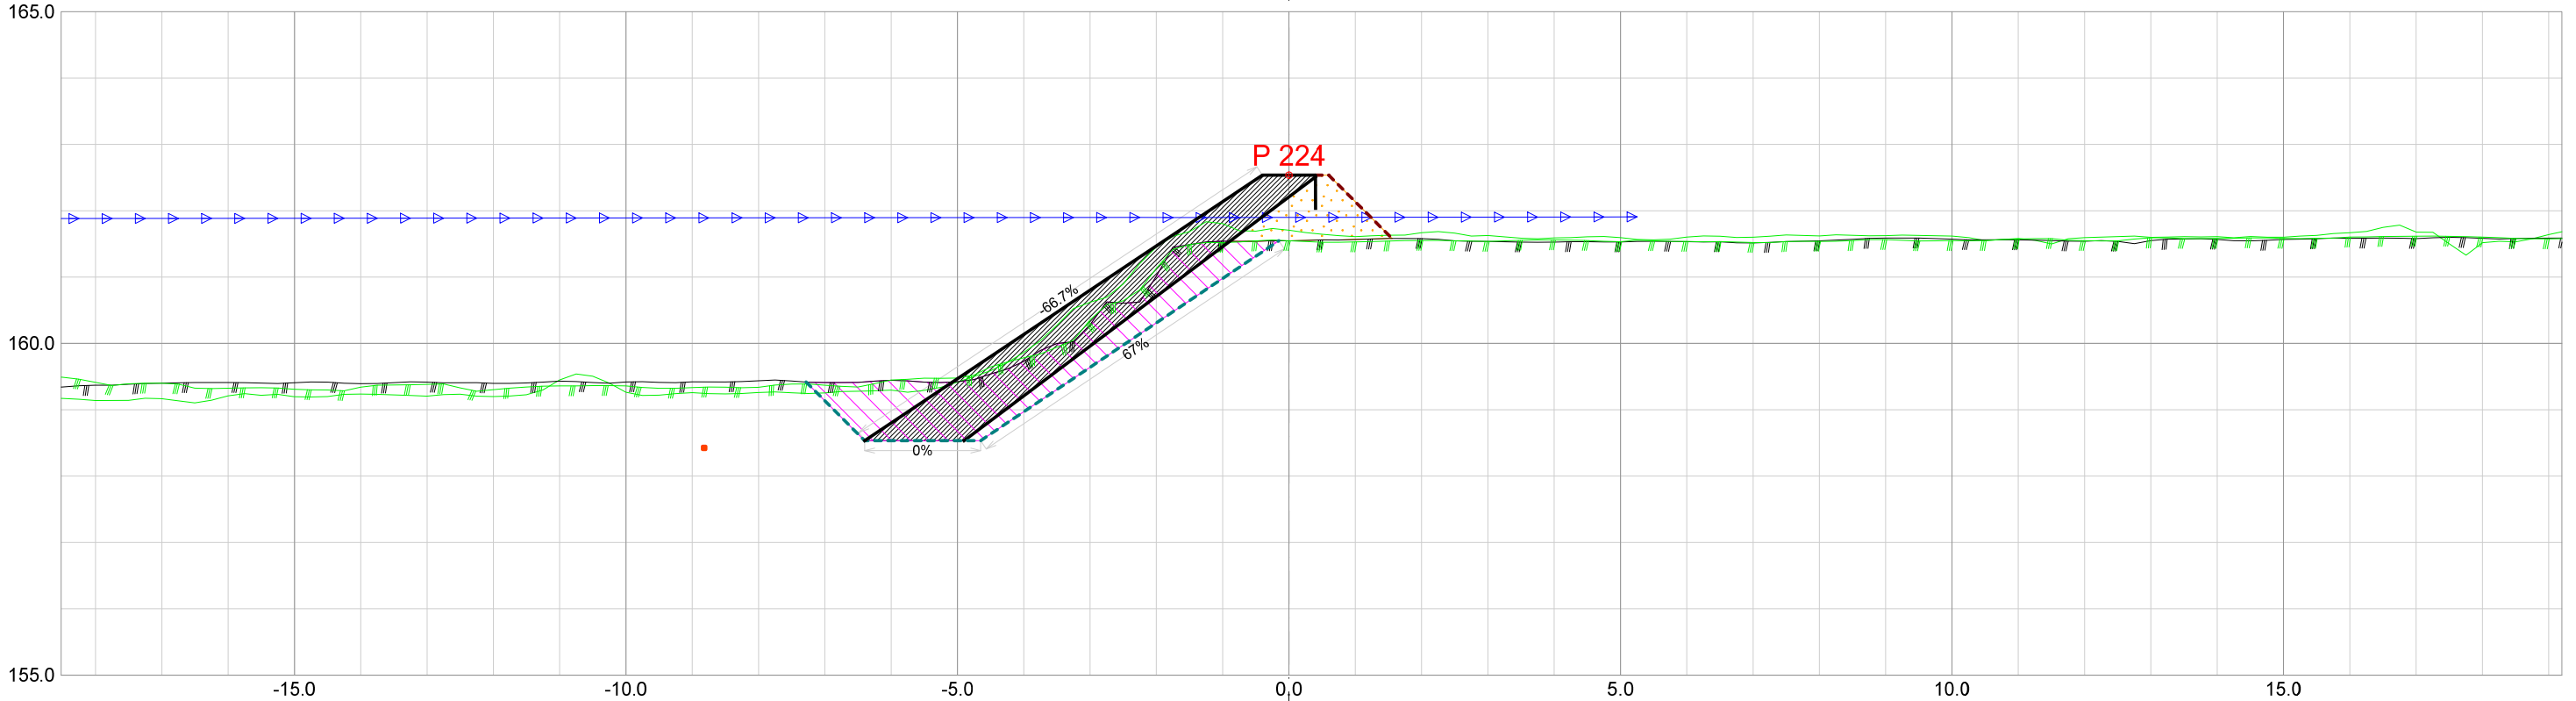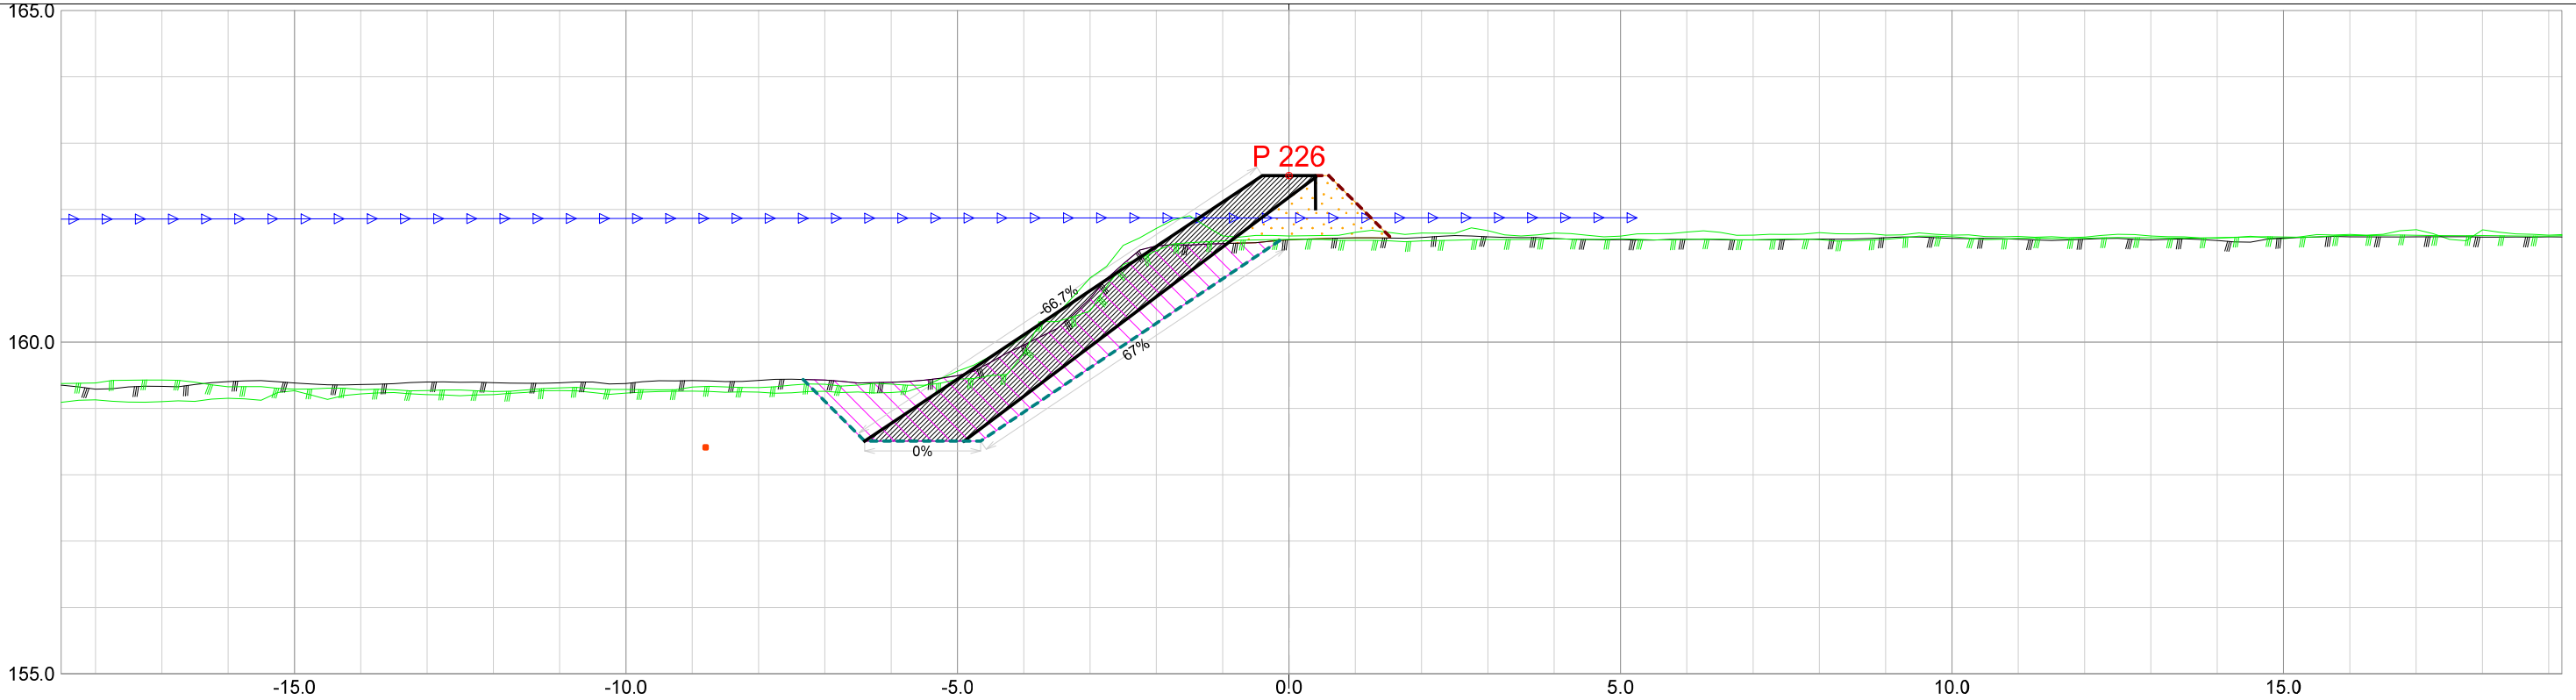


Forprosjekt Rukkedøla						
Kommune Nesbyen				Fylke Buskerud		
Dato 21.11.2025	Konstr./tegnet		Godkjent	Målestokk/Format 1:100 /A3		NVE Norges vassdrags- og energidirektorat
Inngrepsnummer Flomsikring Nesbyen						
Tverrprofiler Forprosjekt Rukkedøla Sørsiden, nedstr Hajem bru					Vassdr. nr. 012.CCZ	
					301	

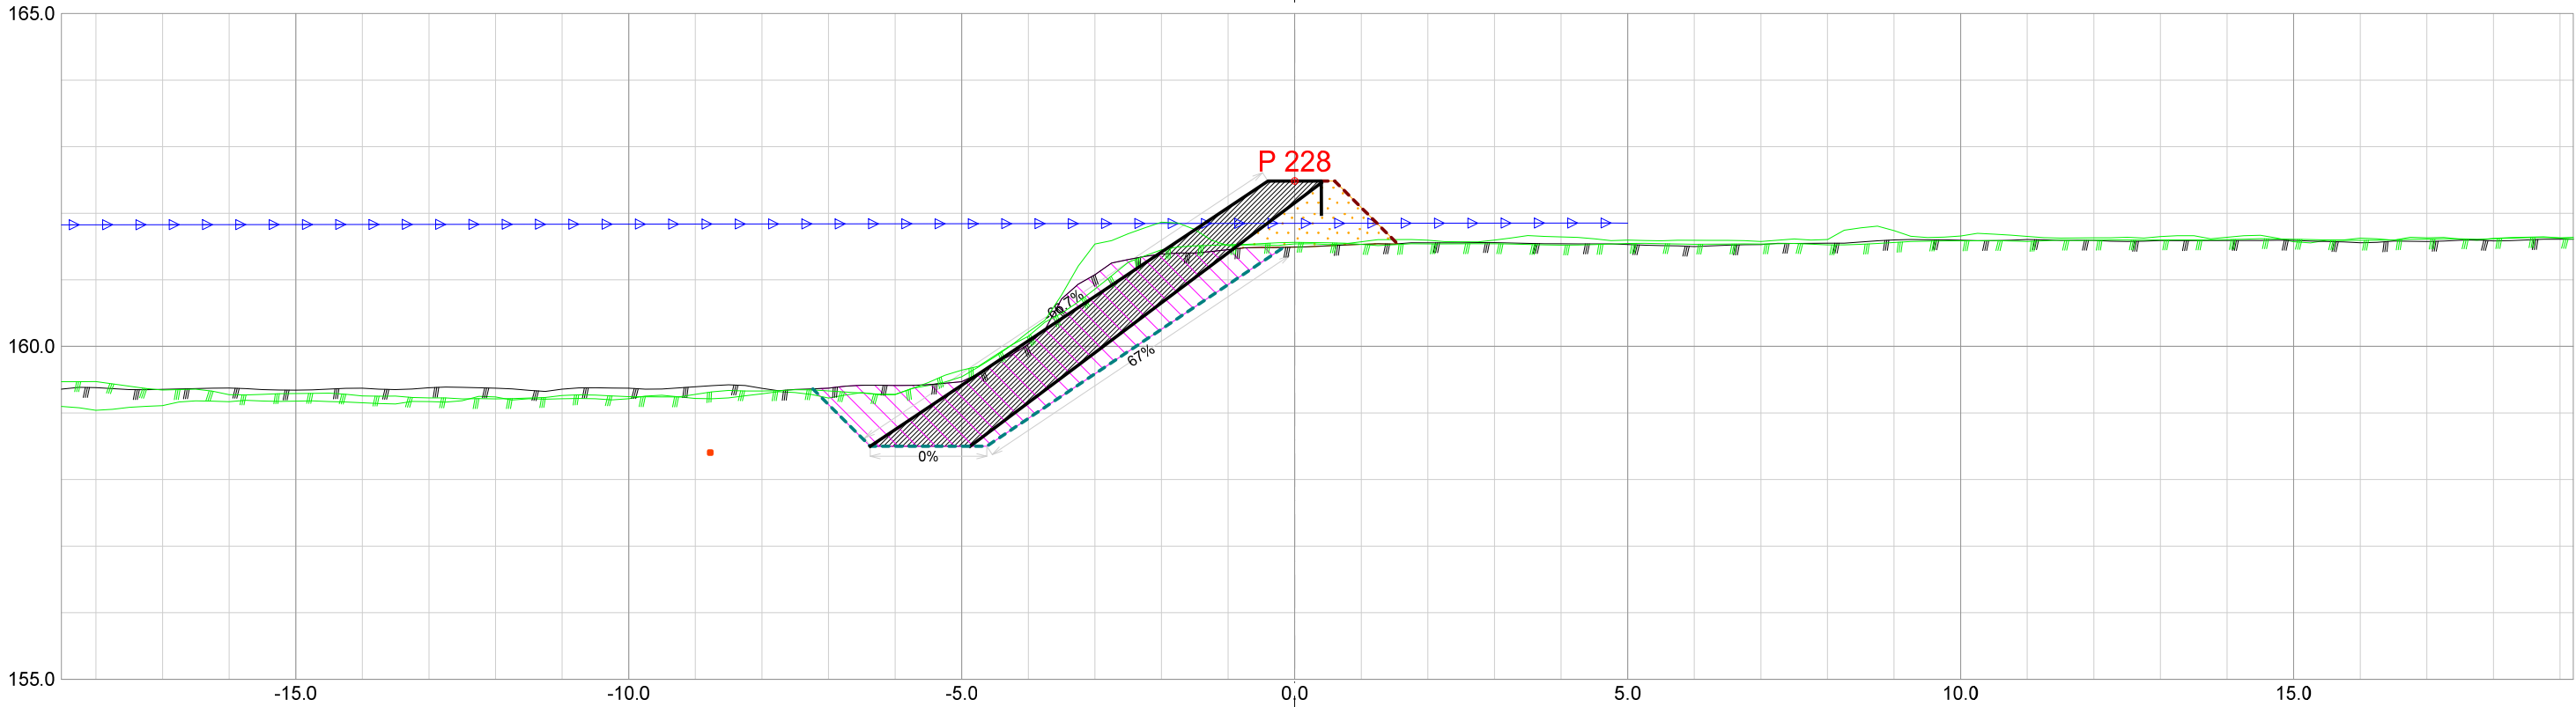


Forprosjekt Rukkedøla						
Kommune Nesbyen				Fylke Buskerud		
Dato 21.11.2025	Konstr./tegnet		Godkjent	Målestokk/Format		NVE Norges vassdrags- og energidirektorat
Inngrepsnummer			1:100 /A3			
Flomsikring Nesbyen						
Tverrprofiler Forprosjekt Rukkedøla Sørsiden, nedstr Hajem bru				Vassdr. nr. 012.CCZ		
				301		

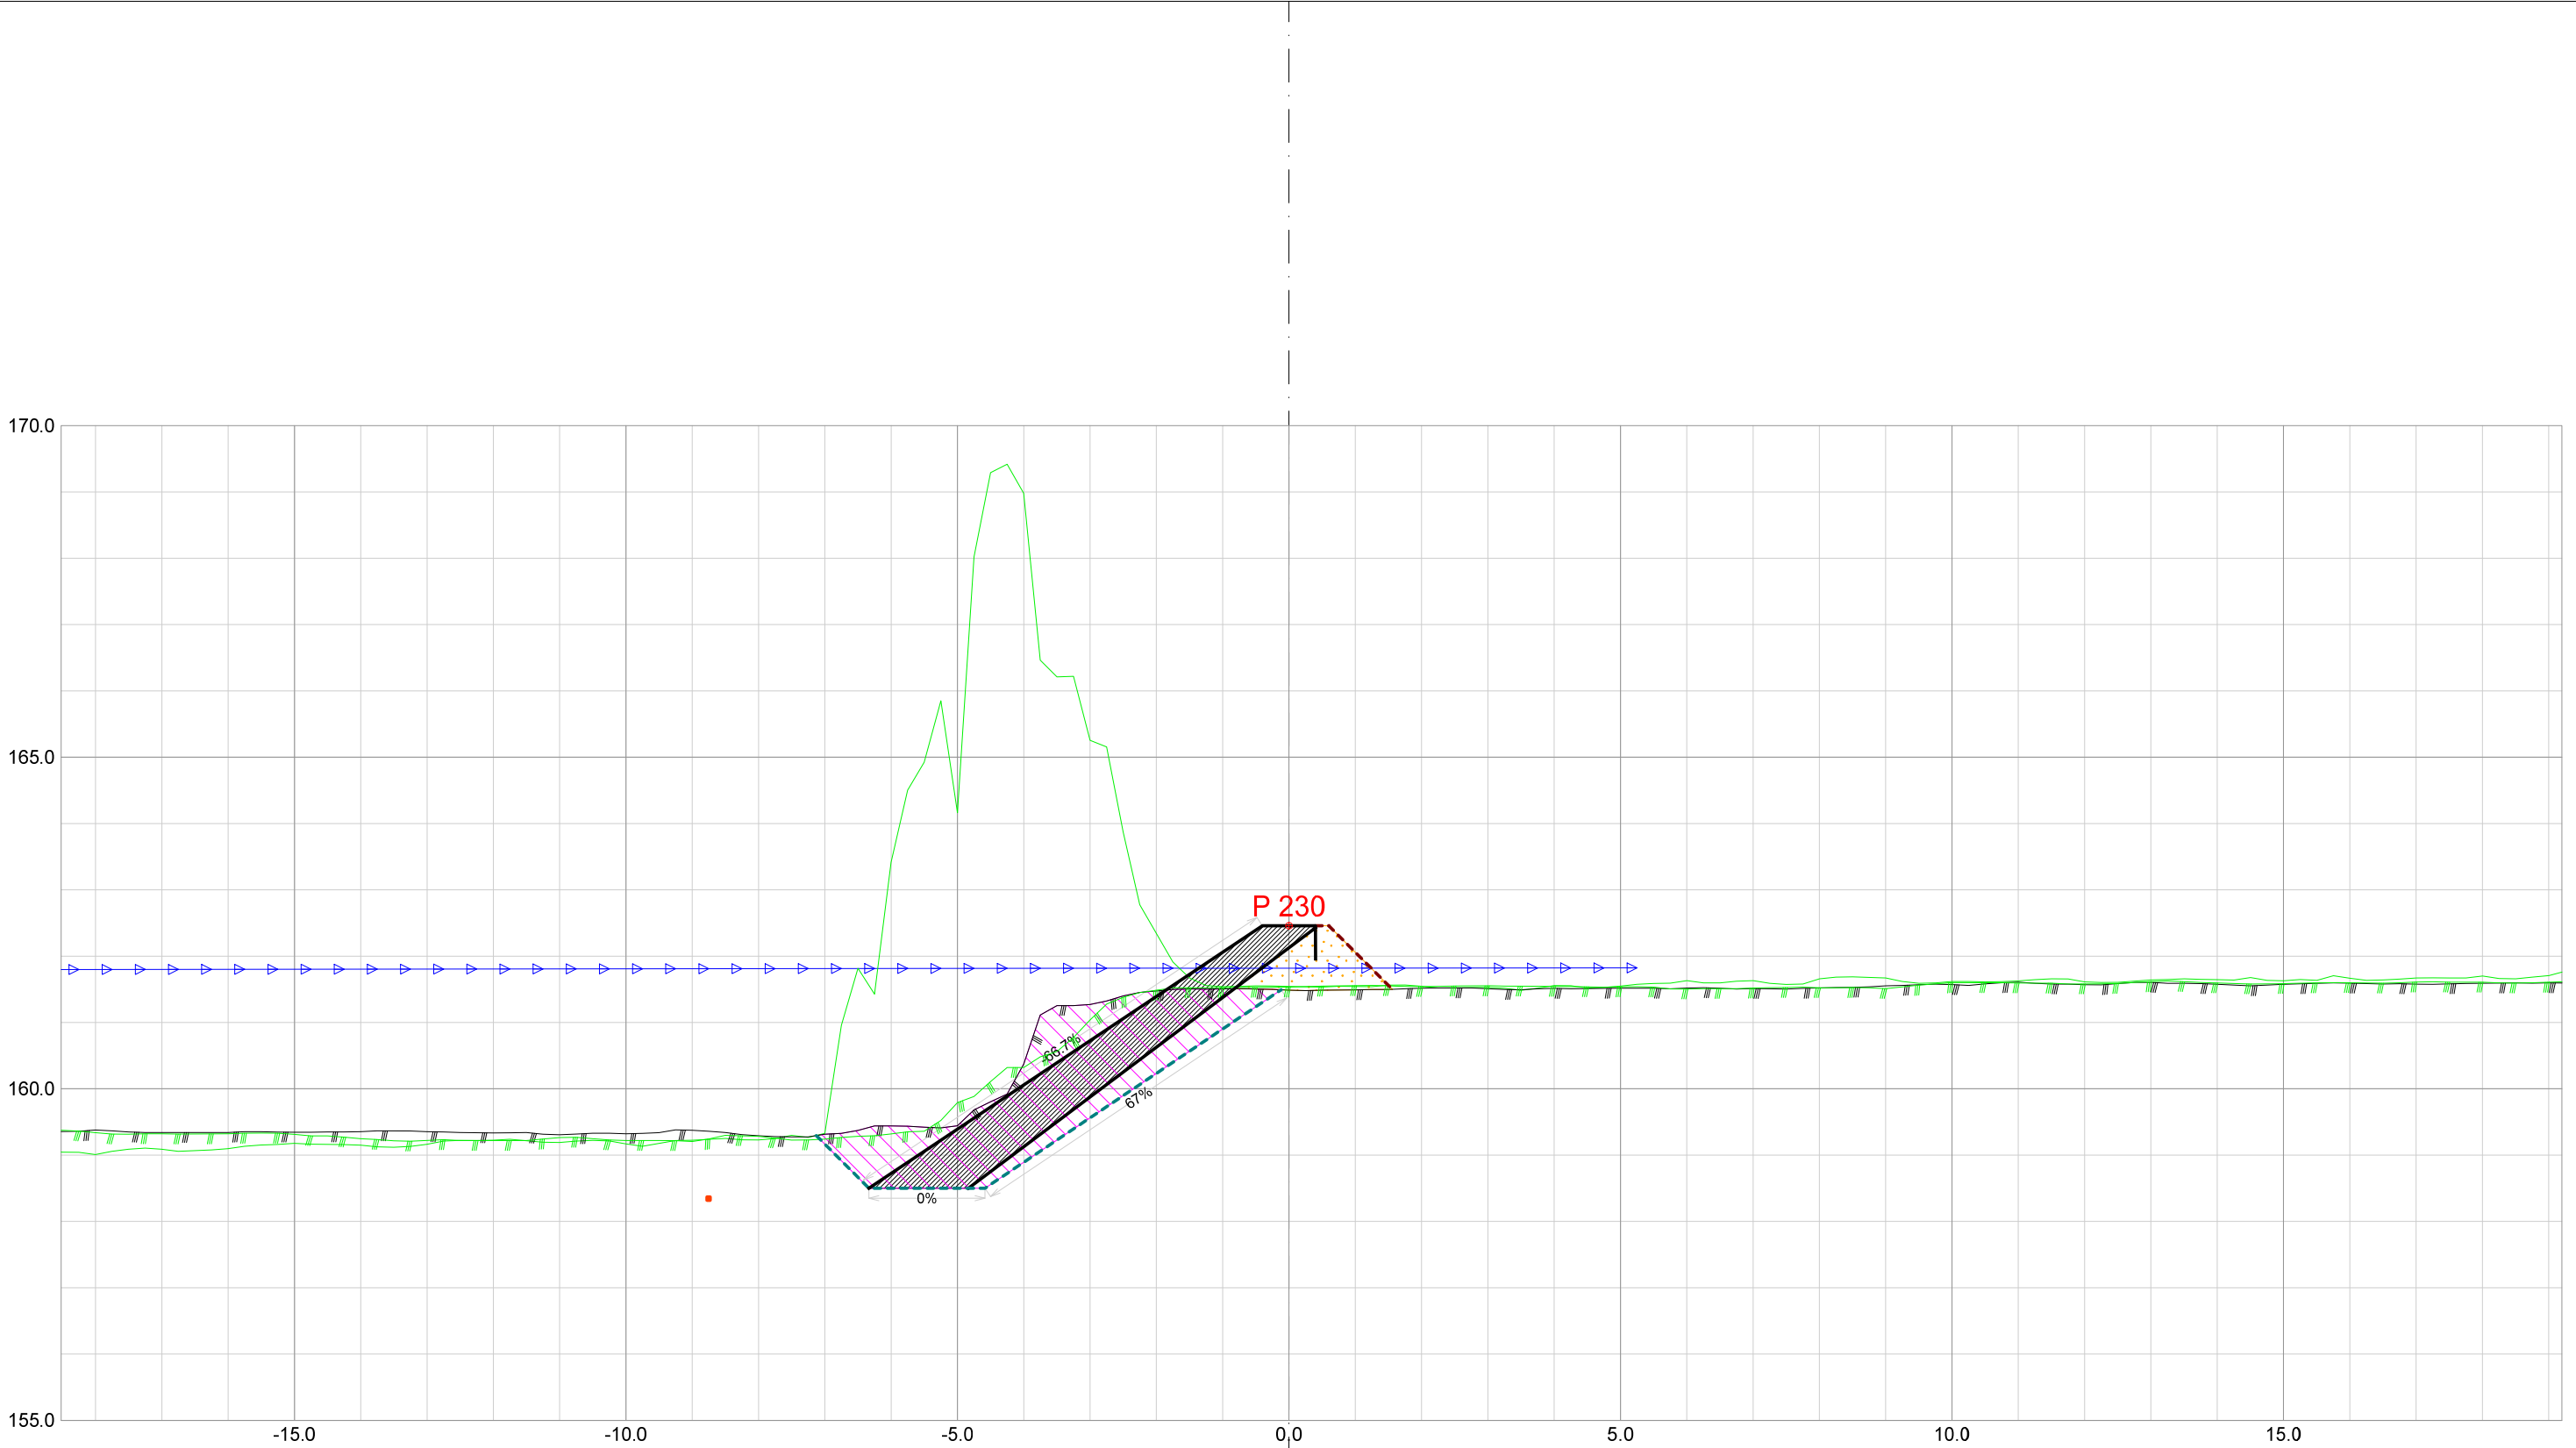


Forprosjekt Rukkedøla						
Kommune Nesbyen				Fylke Buskerud		
Dato 21.11.2025	Konstr./tegnet	Godkjent	Målestokk/Format 1:100 /A3		NVE Norges vassdrags- og energidirektorat	ør 7
Inngrepsnummer Flomsikring Nesbyen						
Tverrprofiler Forprosjekt Rukkedøla Sørsiden, nedstr Hajem bru				Vassdr. nr. 012.CCZ		
				301		

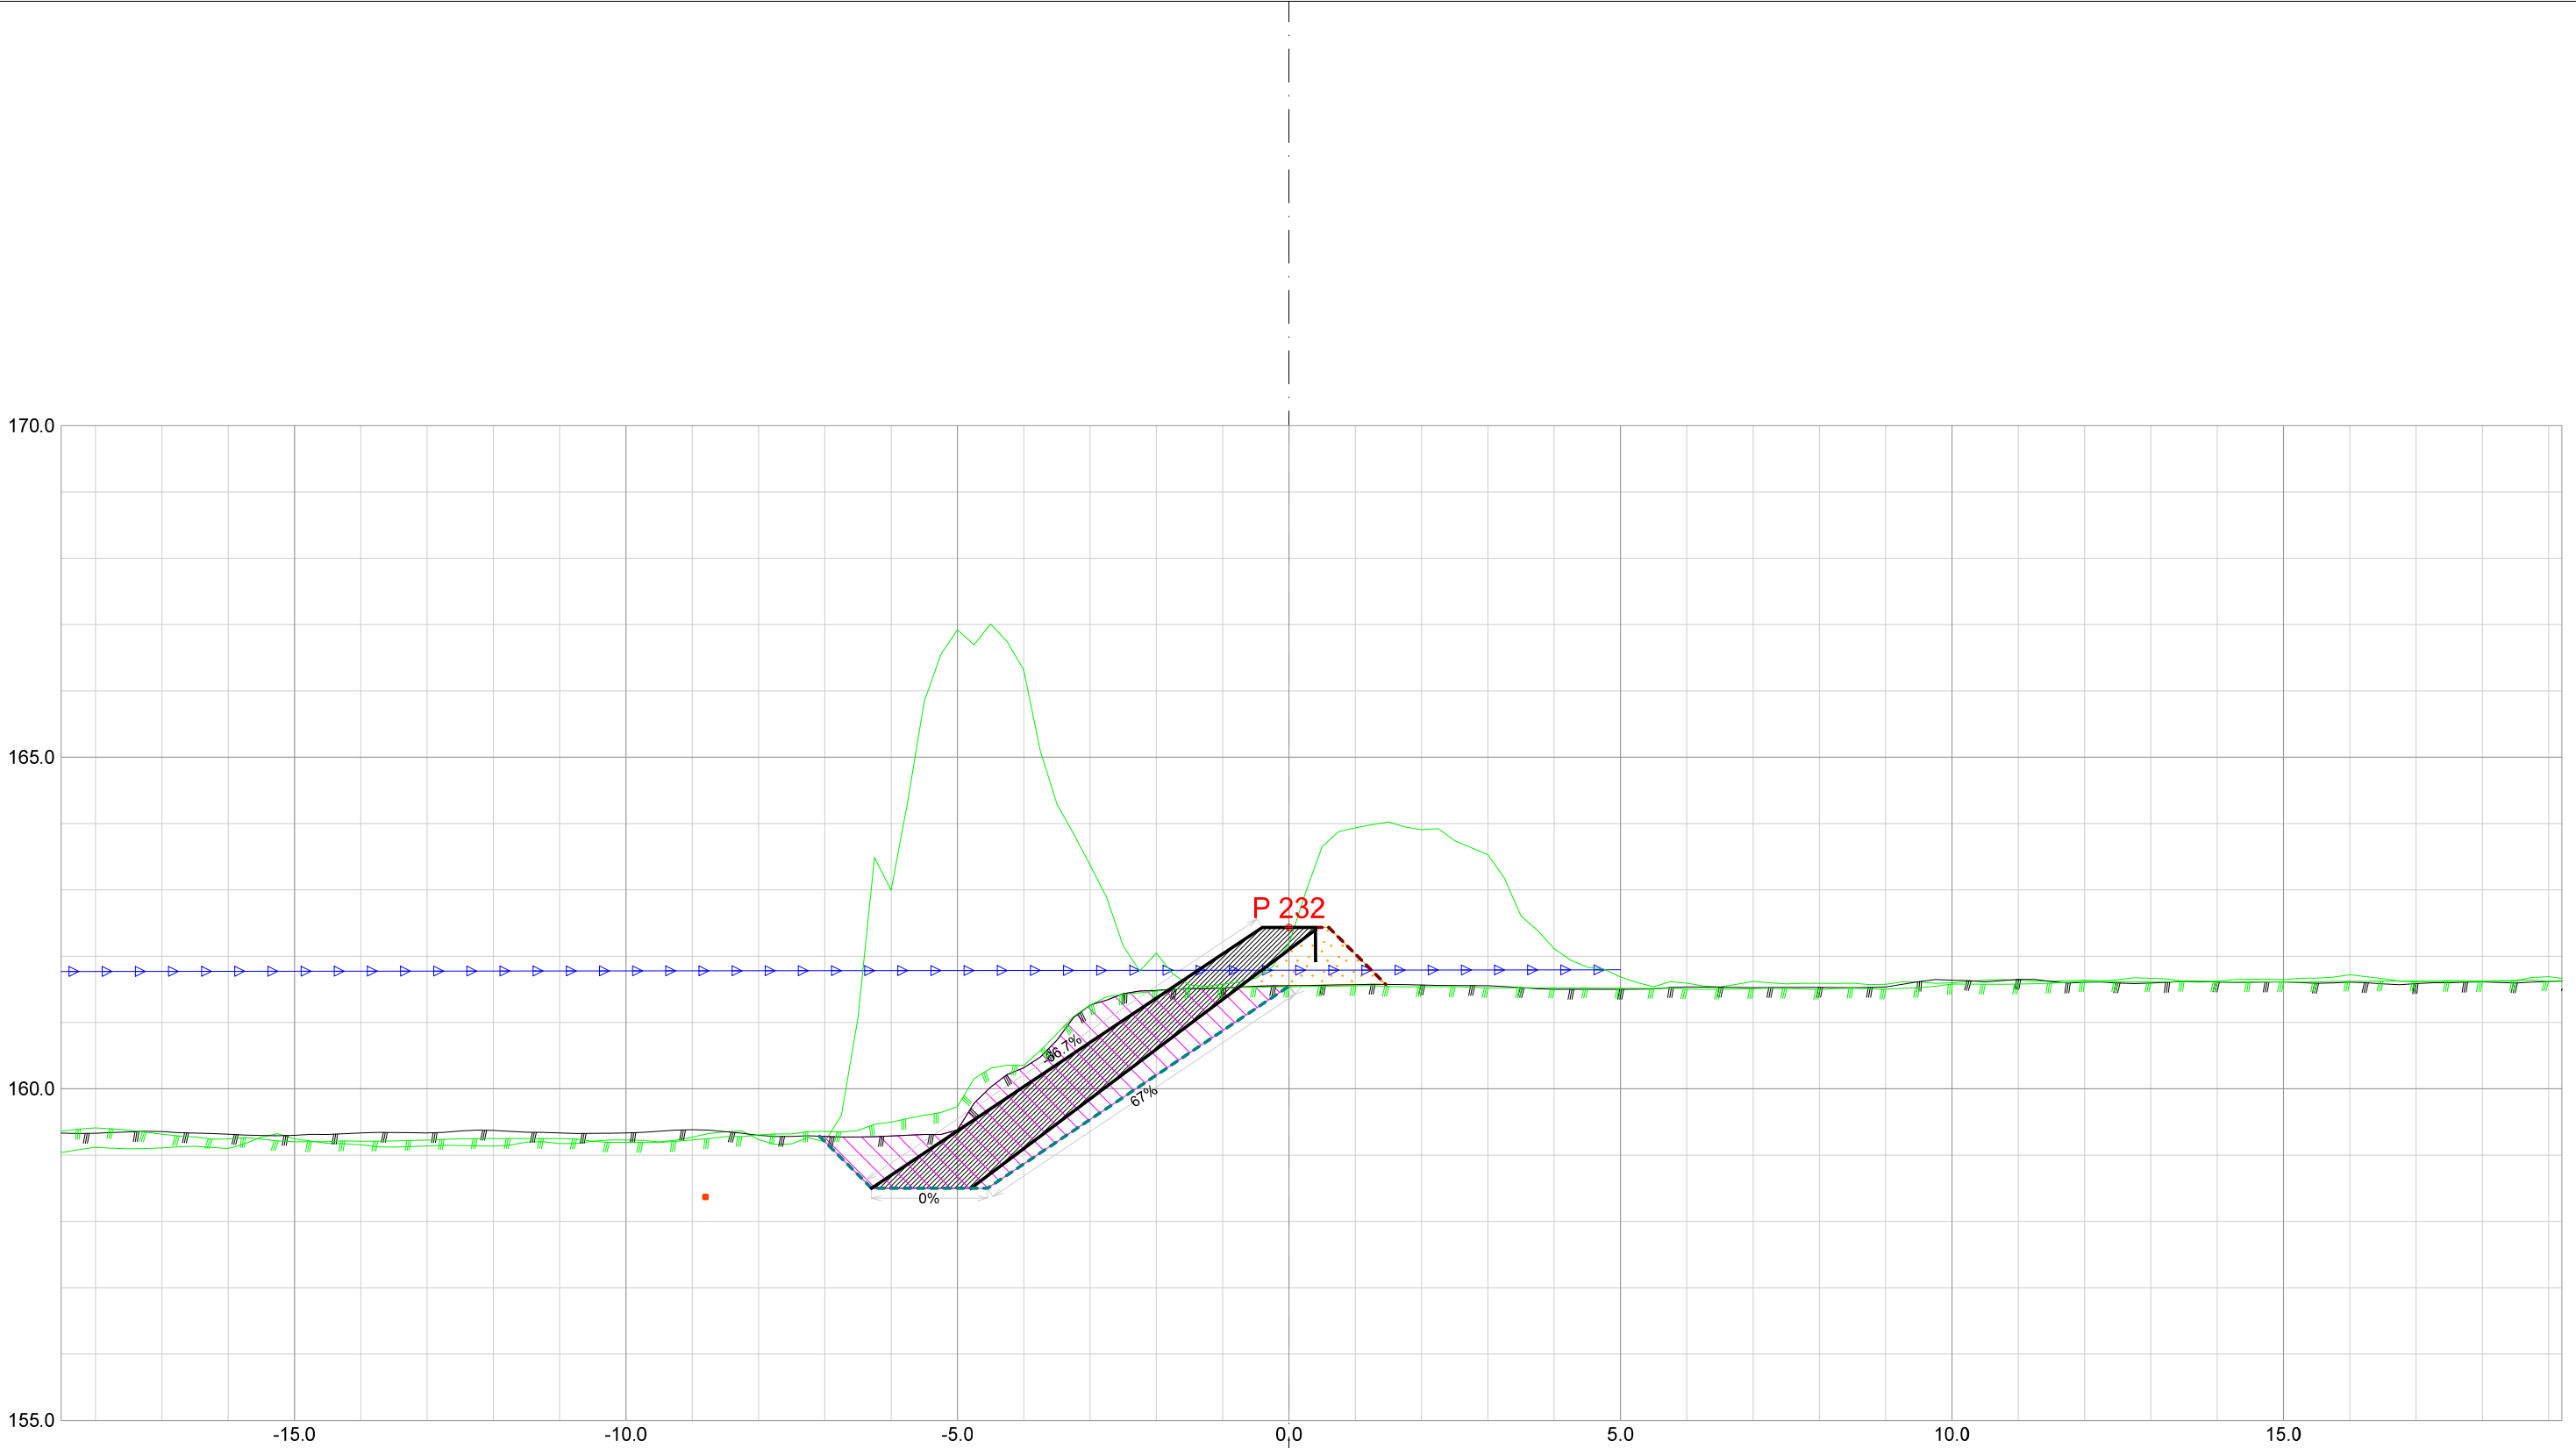


Forprosjekt Rukkedøla						
Kommune Nesbyen				Fylke Buskerud		
Dato 21.11.2025	Konstr./tegnet		Godkjent	Målestokk/Format 1:100 /A3		NVE Norges vassdrags- og energidirektorat
Inngrepsnummer Flomsikring Nesbyen						
Tverrprofiler Forprosjekt Rukkedøla Sørsiden, nedstr Hajem bru					Vassdr. nr. 012.CCZ	
					301	

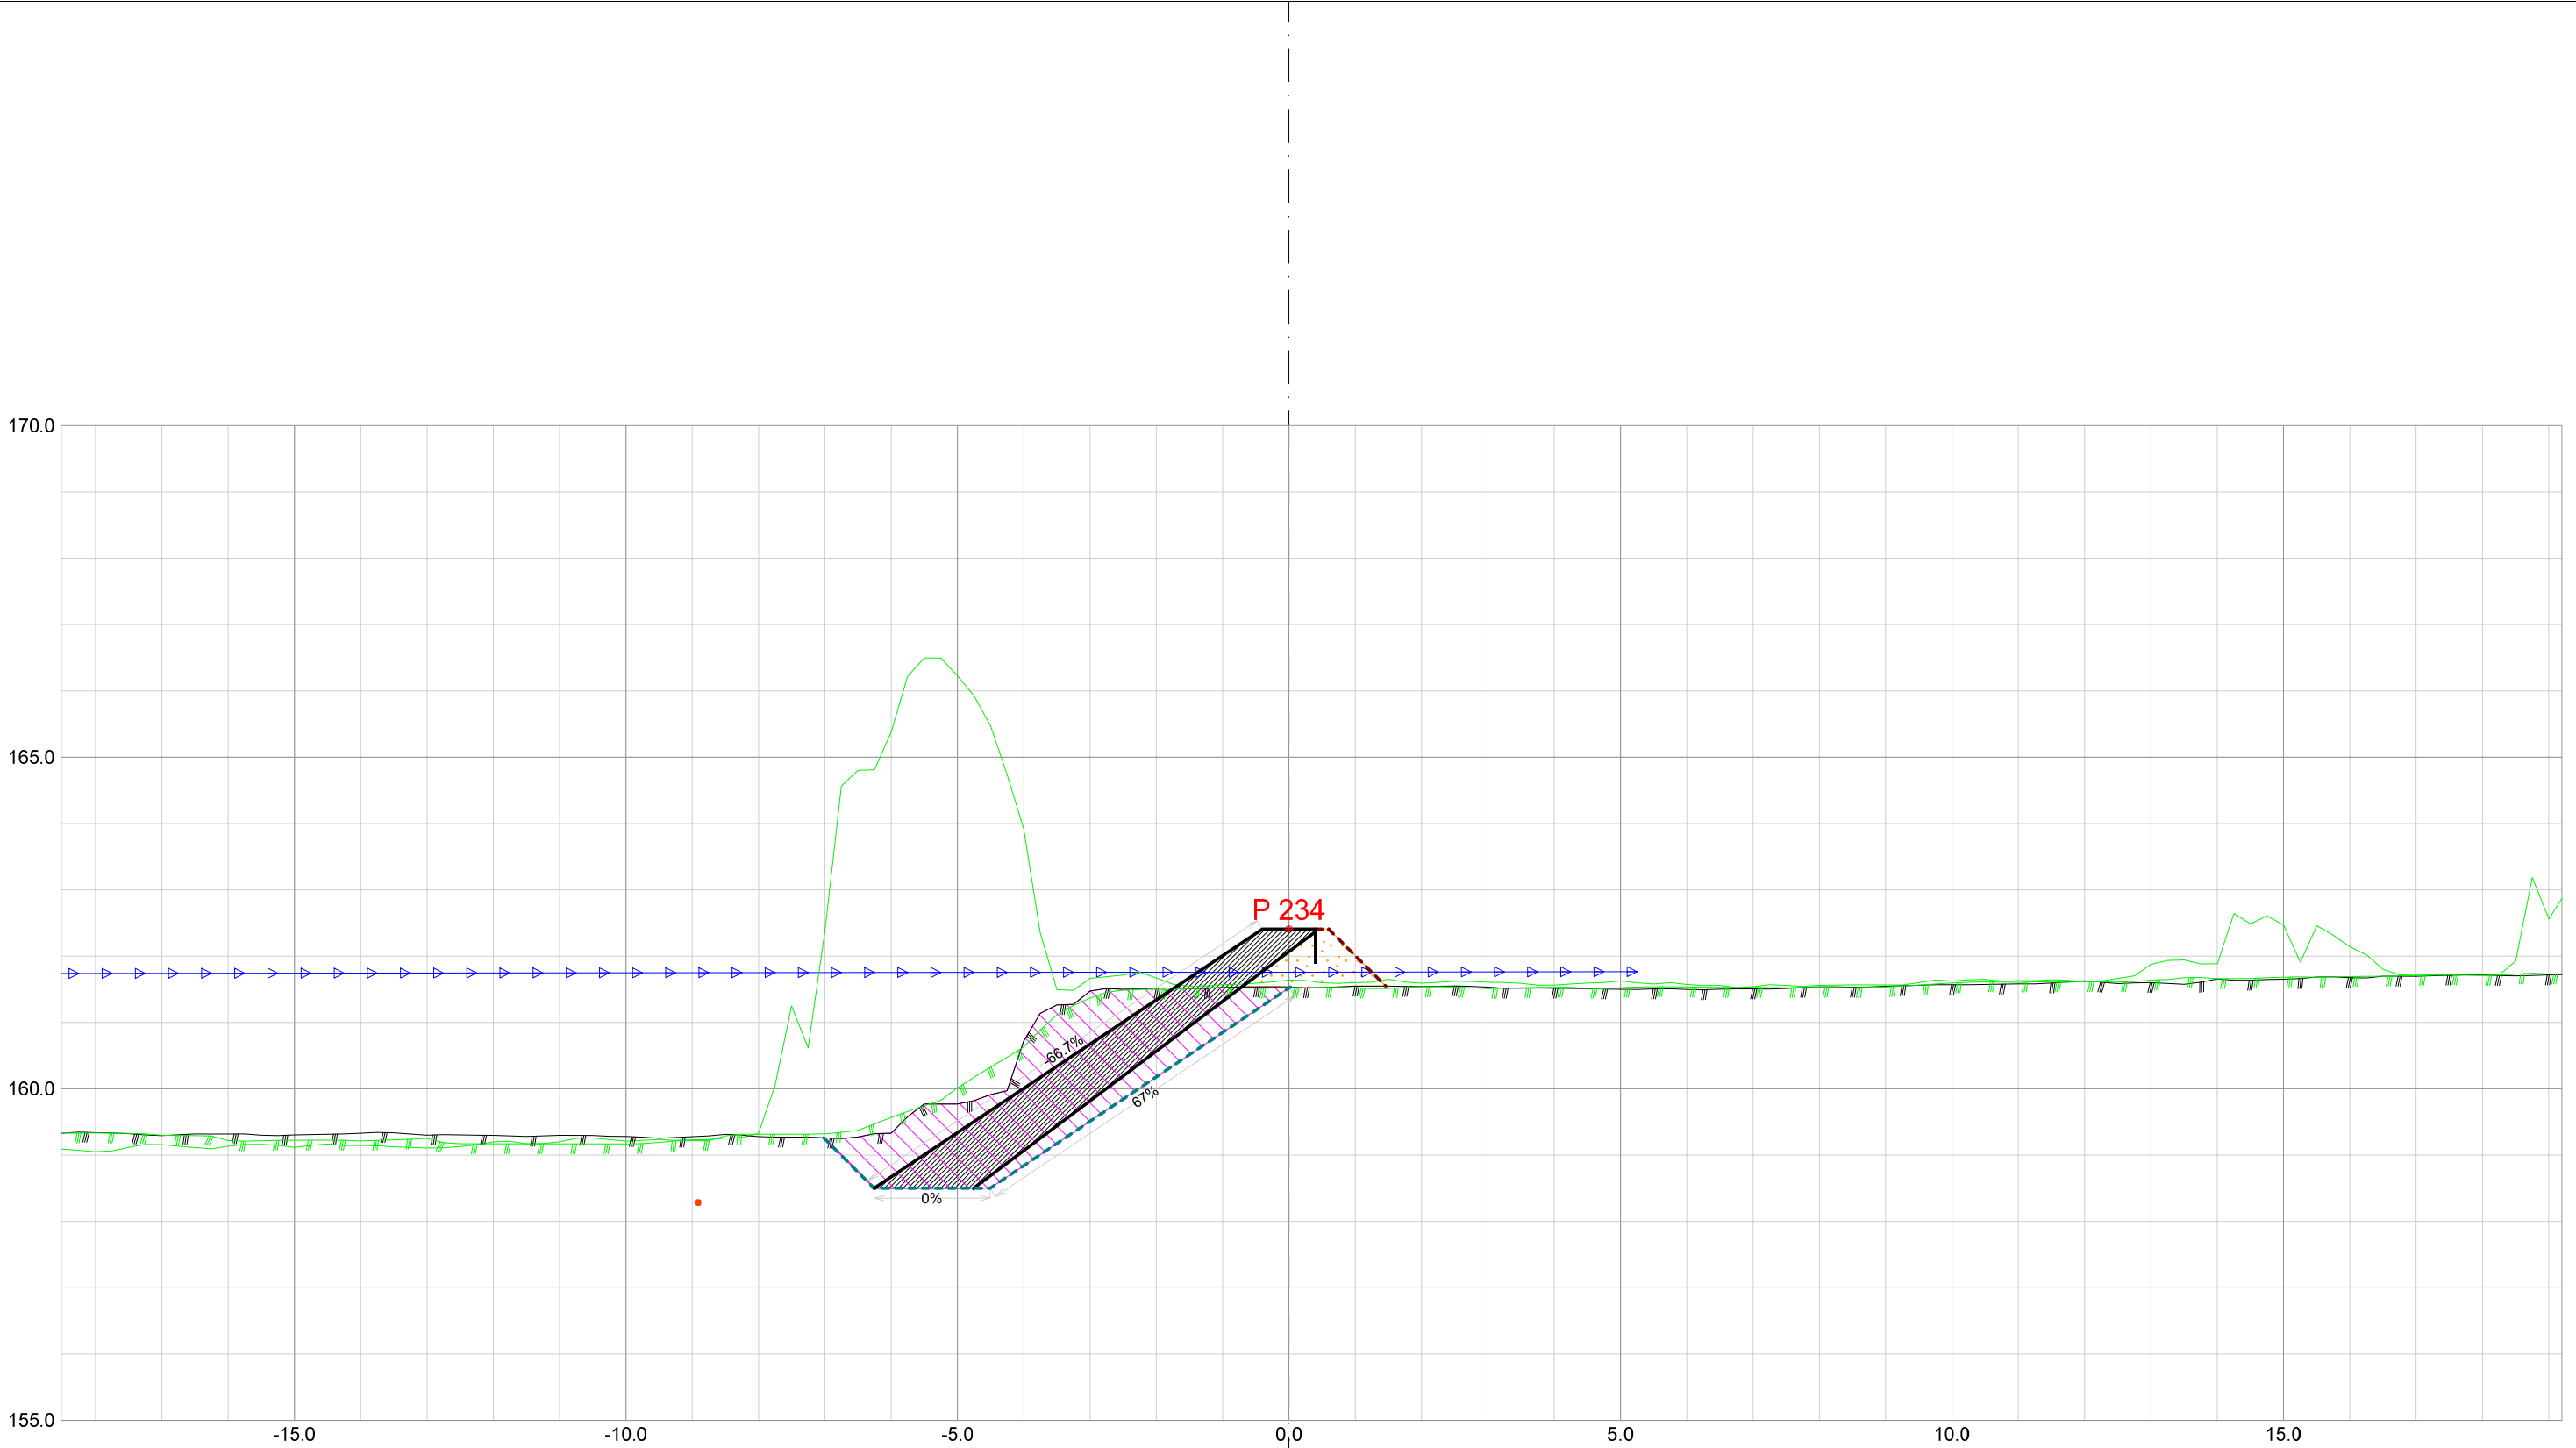


Forprosjekt Rukkedøla						
Kommune Nesbyen				Fylke Buskerud		
Dato 21.11.2025	Konstr./tegnet		Godkjent	Målestokk/Format 1:100 /A3		NVE Norges vassdrags- og energidirektorat
Inngrepsnummer Flomsikring Nesbyen						
Tverrprofiler Forprosjekt Rukkedøla Sørsiden, nedstr Hajem bru					Vassdr. nr. 012.CCZ	
					301	

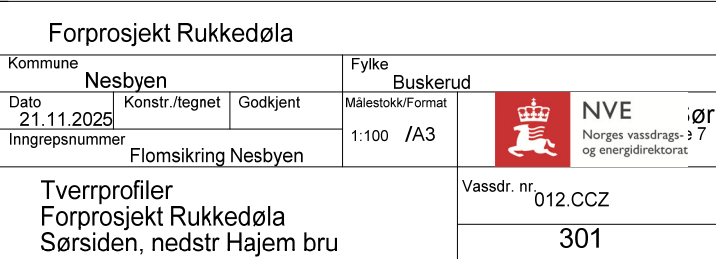


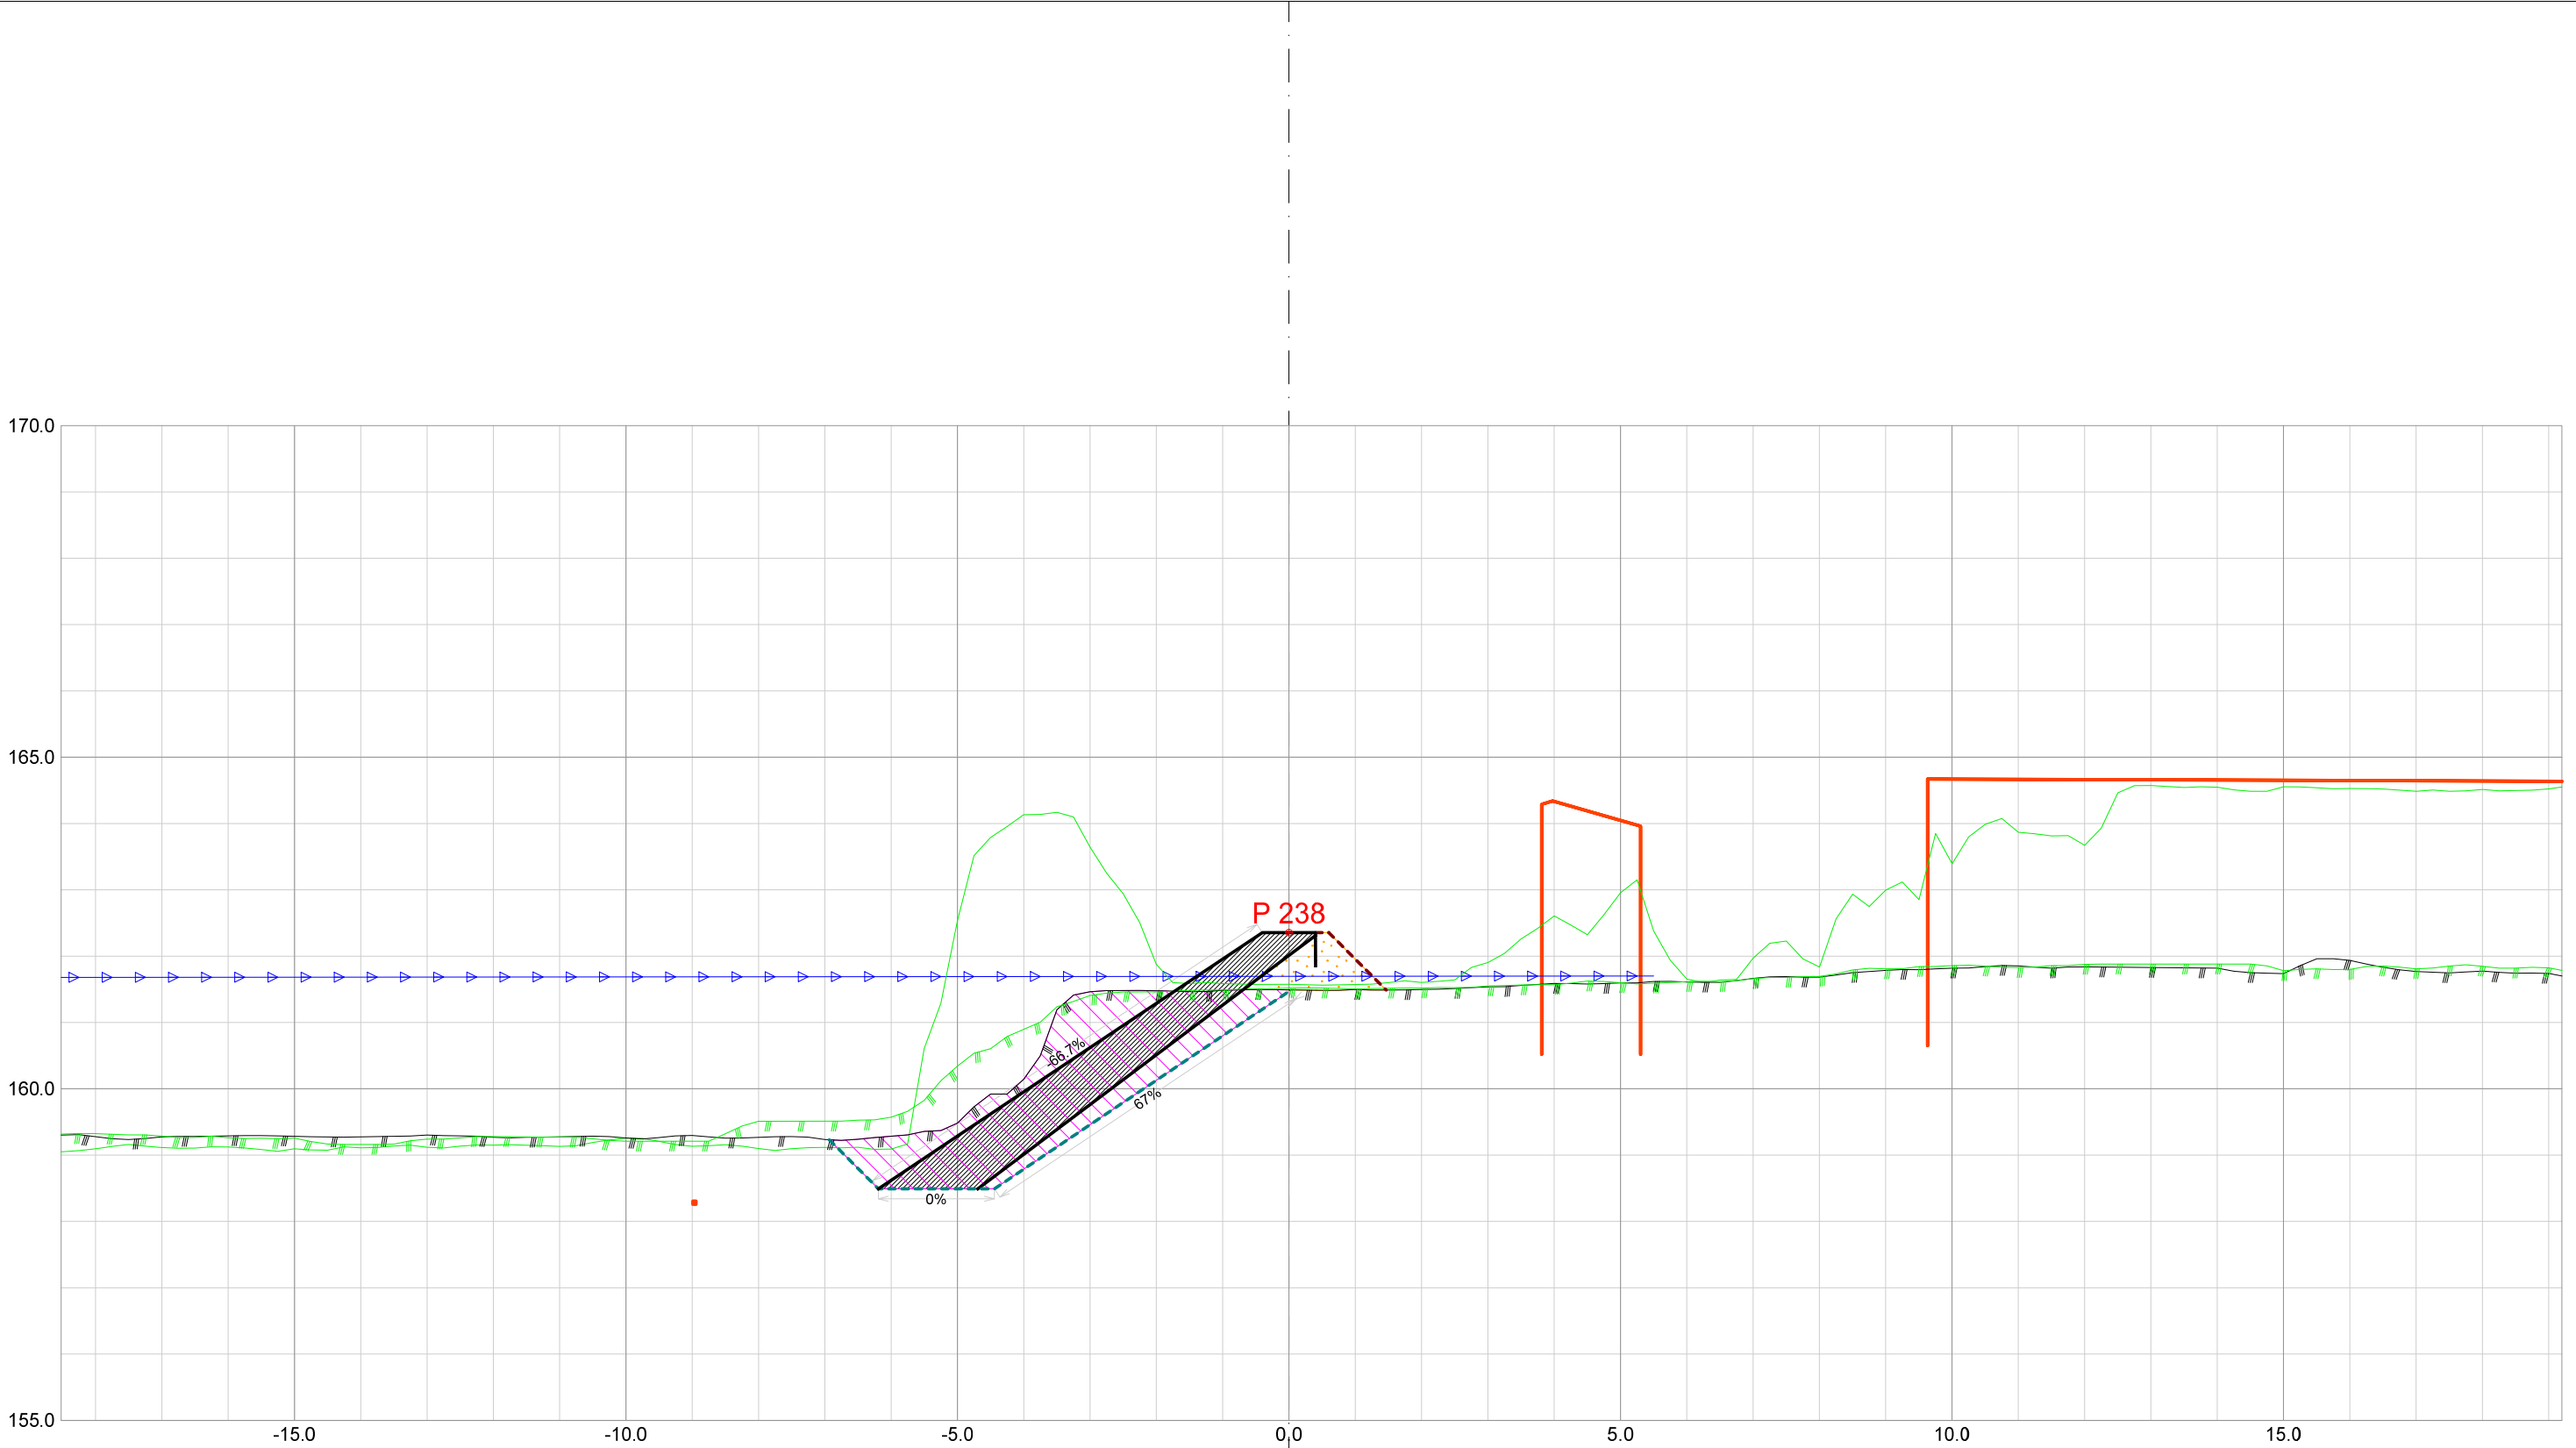


Forprosjekt Rukkedøla						
Kommune Nesbyen				Fylke Buskerud		
Dato 21.11.2025	Konstr./tegnet		Godkjent	Målestokk/Format		NVE Norges vassdrags- og energidirektorat
Inngrepsnummer			1:100 /A3			
Flomsikring Nesbyen						
Tverrprofiler Forprosjekt Rukkedøla Sørsiden, nedstr Hajem bru				Vassdr. nr. 012.CCZ		
				301		

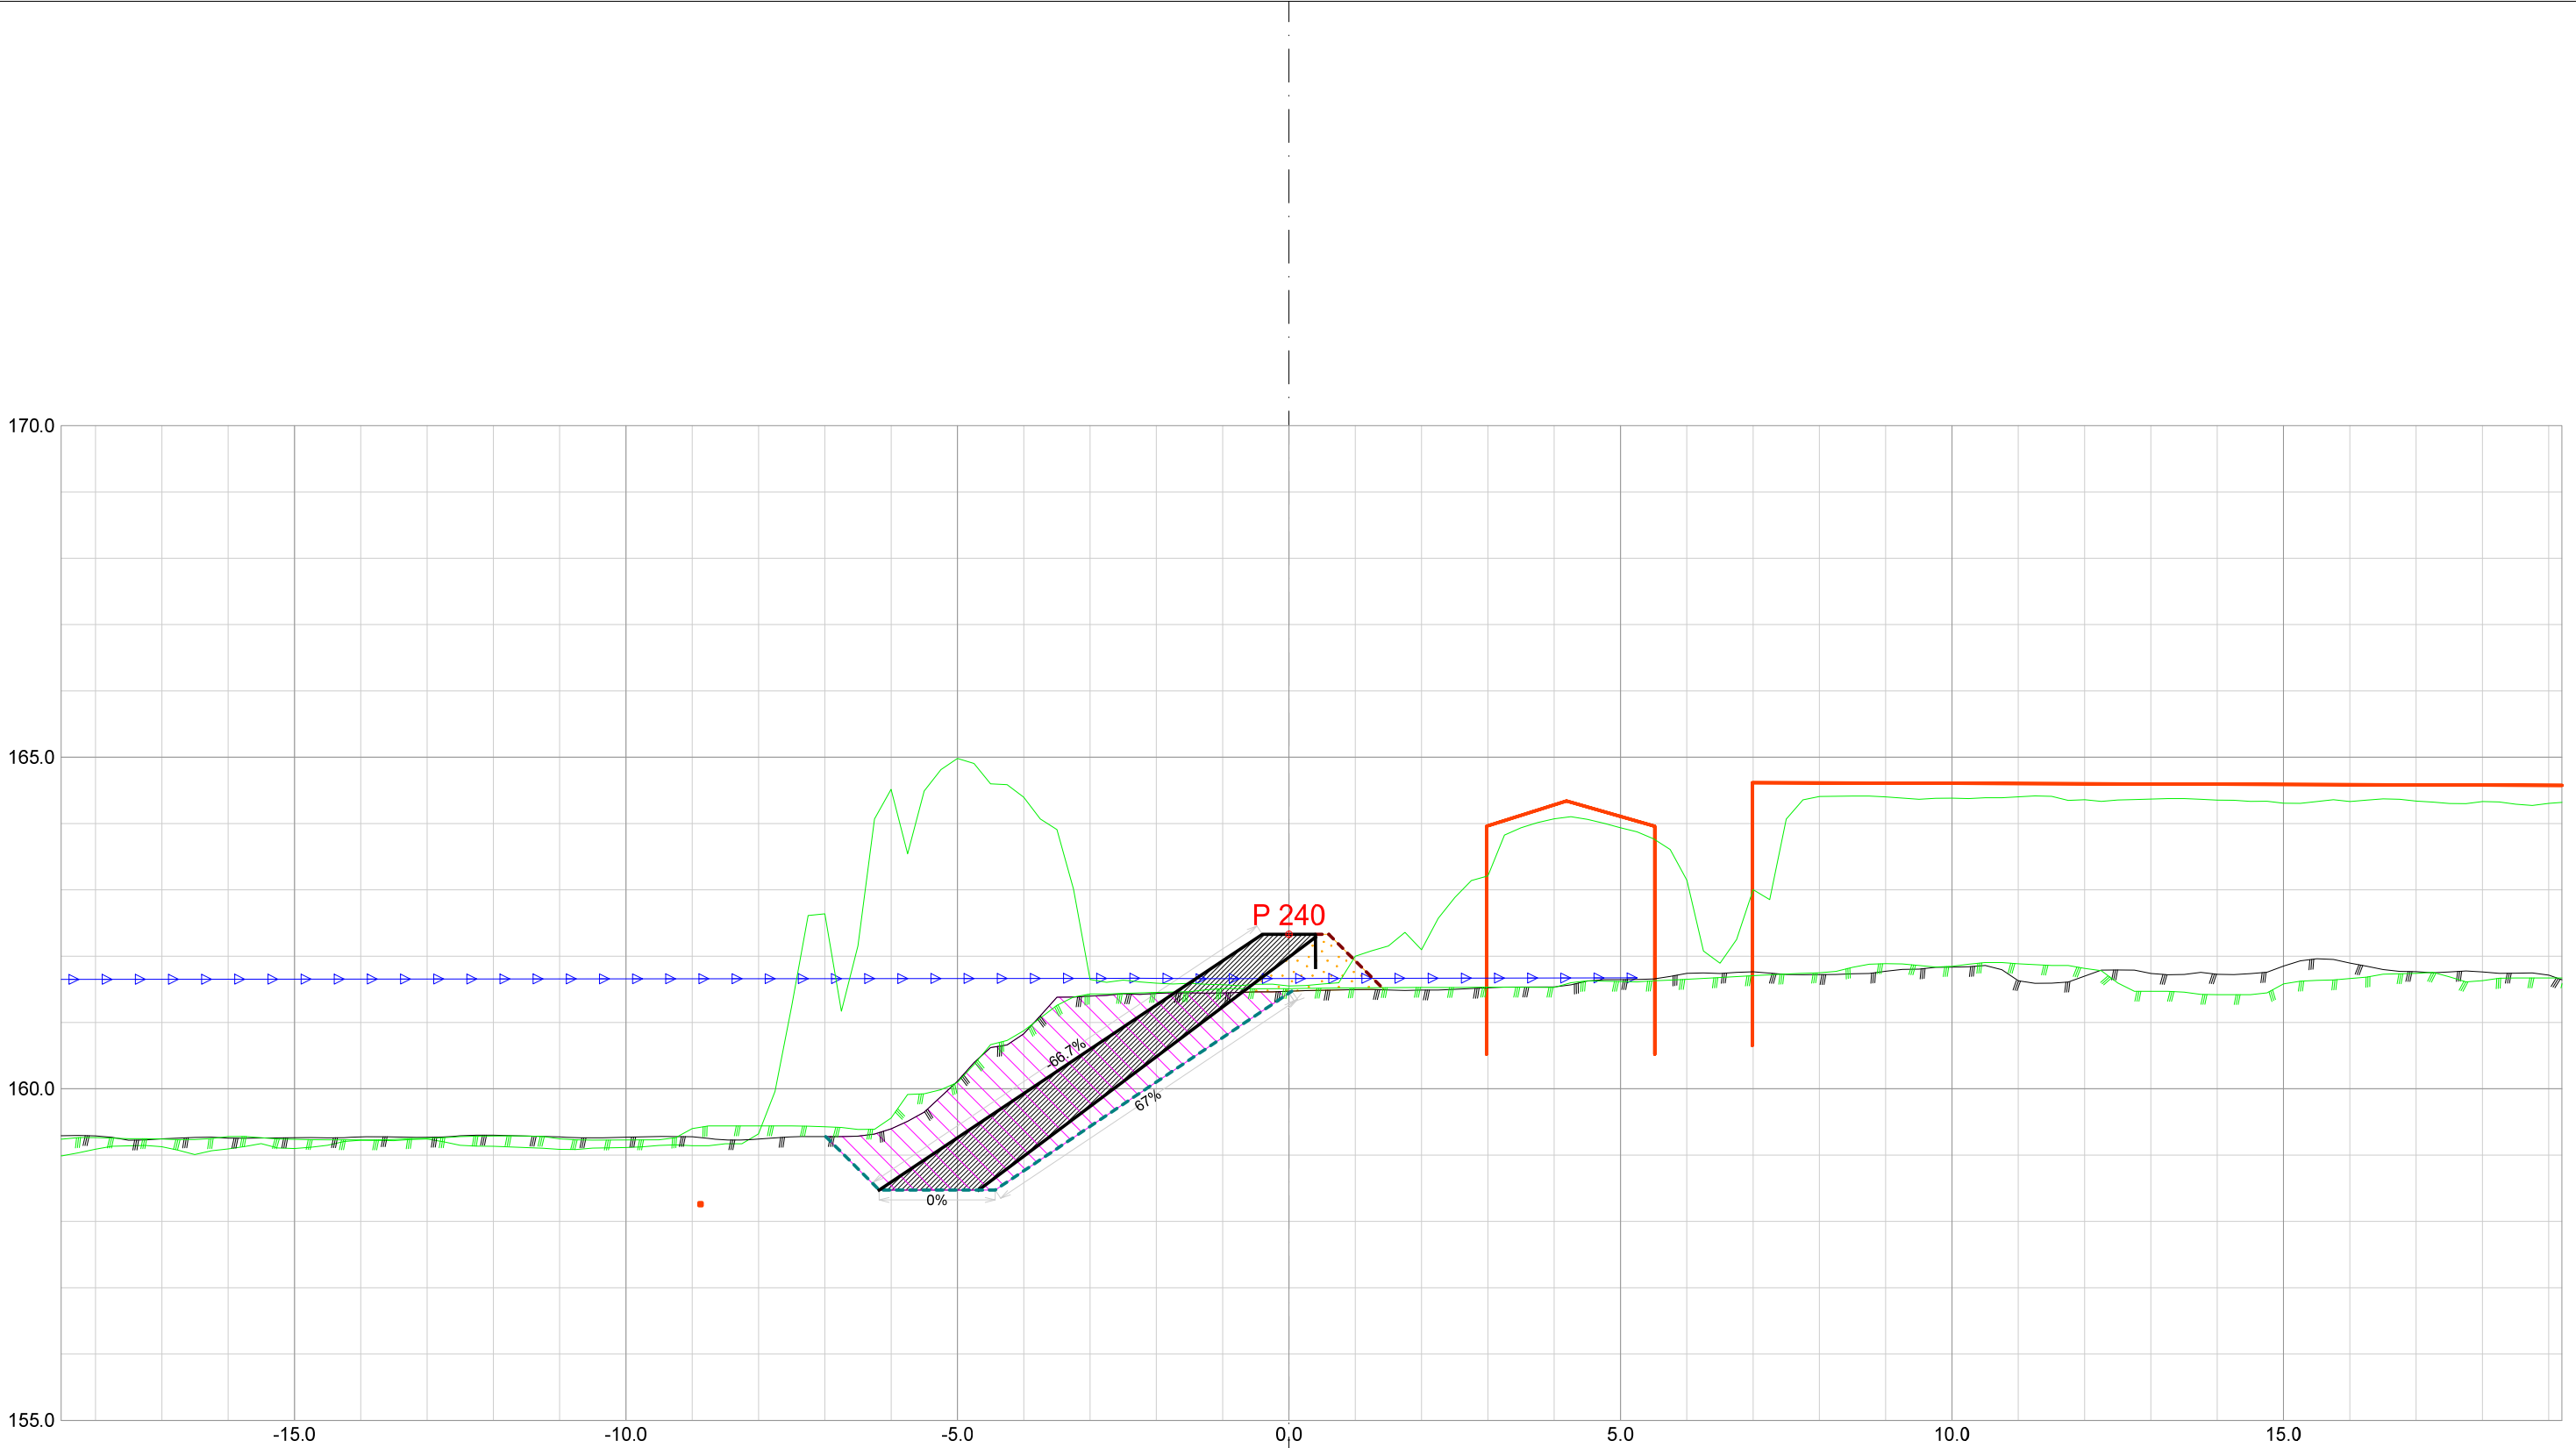


Forprosjekt Rukkedøla						
Kommune Nesbyen				Fylke Buskerud		
Dato 21.11.2025	Konstr./tegnet		Godkjent	Målestokk/Format 1:100 /A3		NVE Norges vassdrags- og energidirektorat
Inngrepsnummer Flomsikring Nesbyen						
Tverrprofiler Forprosjekt Rukkedøla Sørsiden, nedstr Hajem bru					Vassdr. nr. 012.CCZ	
					301	

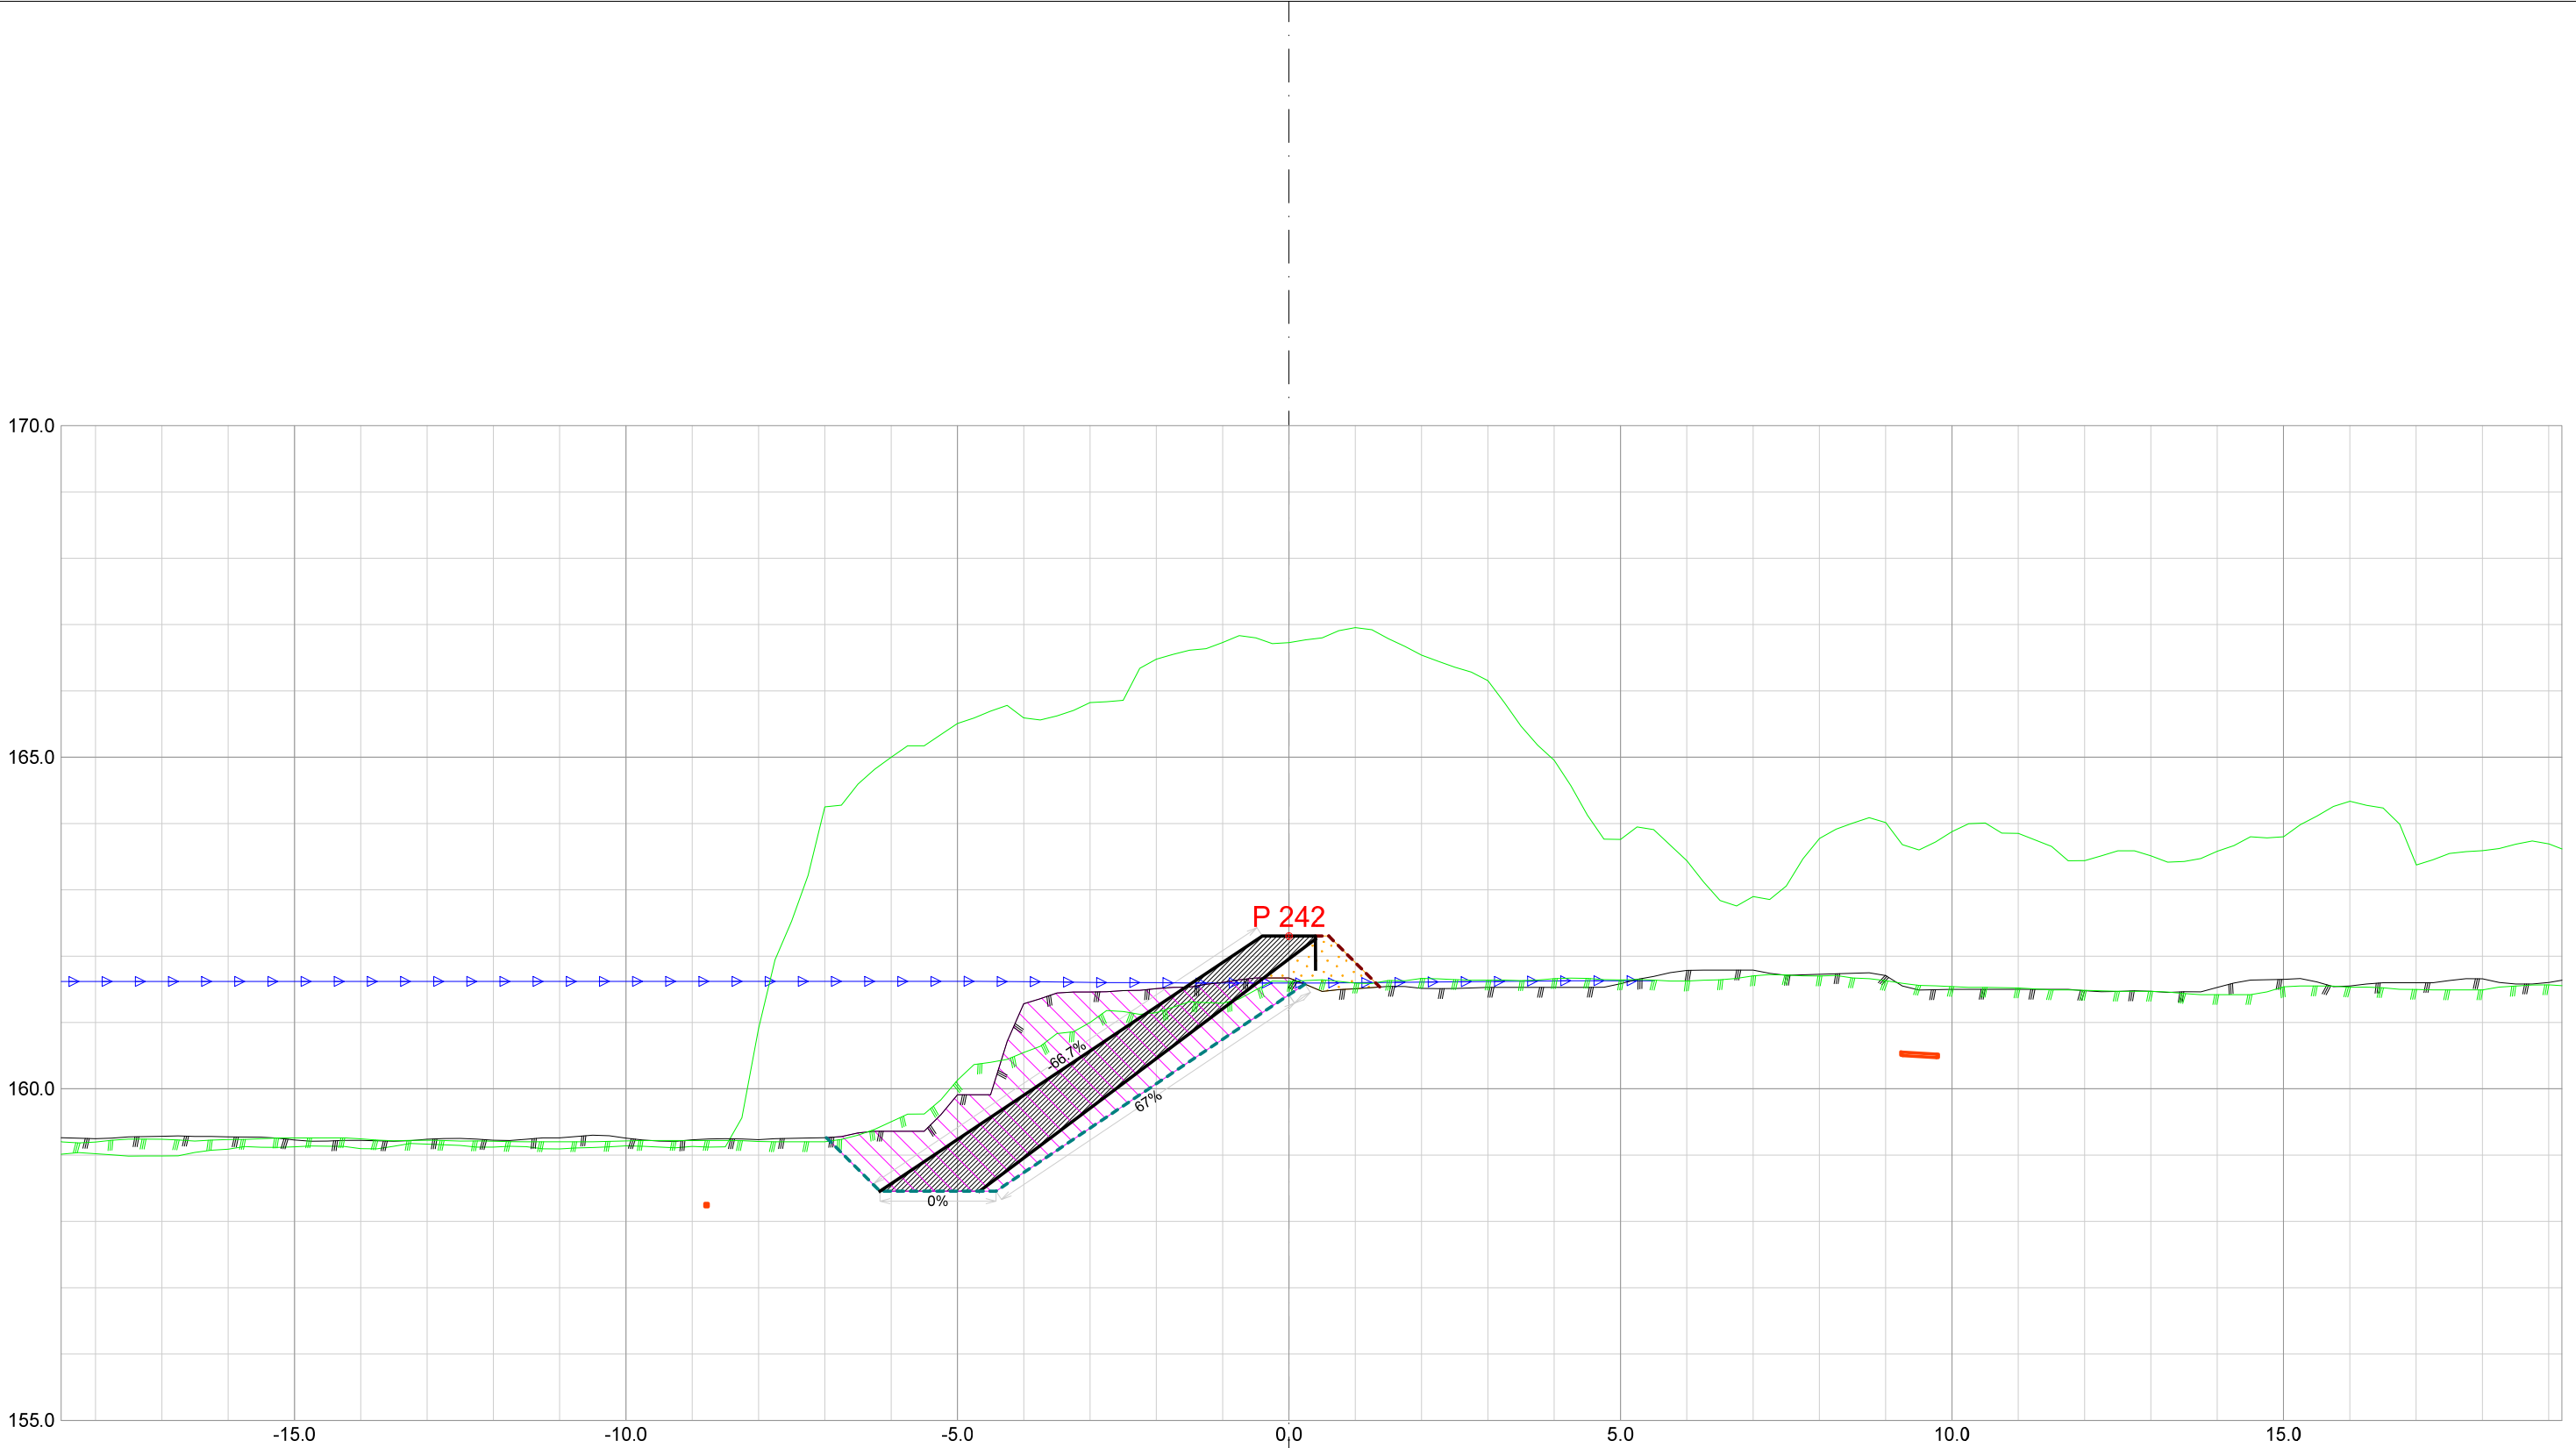


Forprosjekt Rukkedøla						
Kommune Nesbyen				Fylke Buskerud		
Dato 21.11.2025	Konstr./tegnet		Godkjent	Målestokk/Format 1:100 /A3		NVE Norges vassdrags- og energidirektorat
Inngrepsnummer Flomsikring Nesbyen						
Tverrprofiler Forprosjekt Rukkedøla Sørsiden, nedstr Hajem bru					Vassdr. nr. 012.CCZ	
					301	

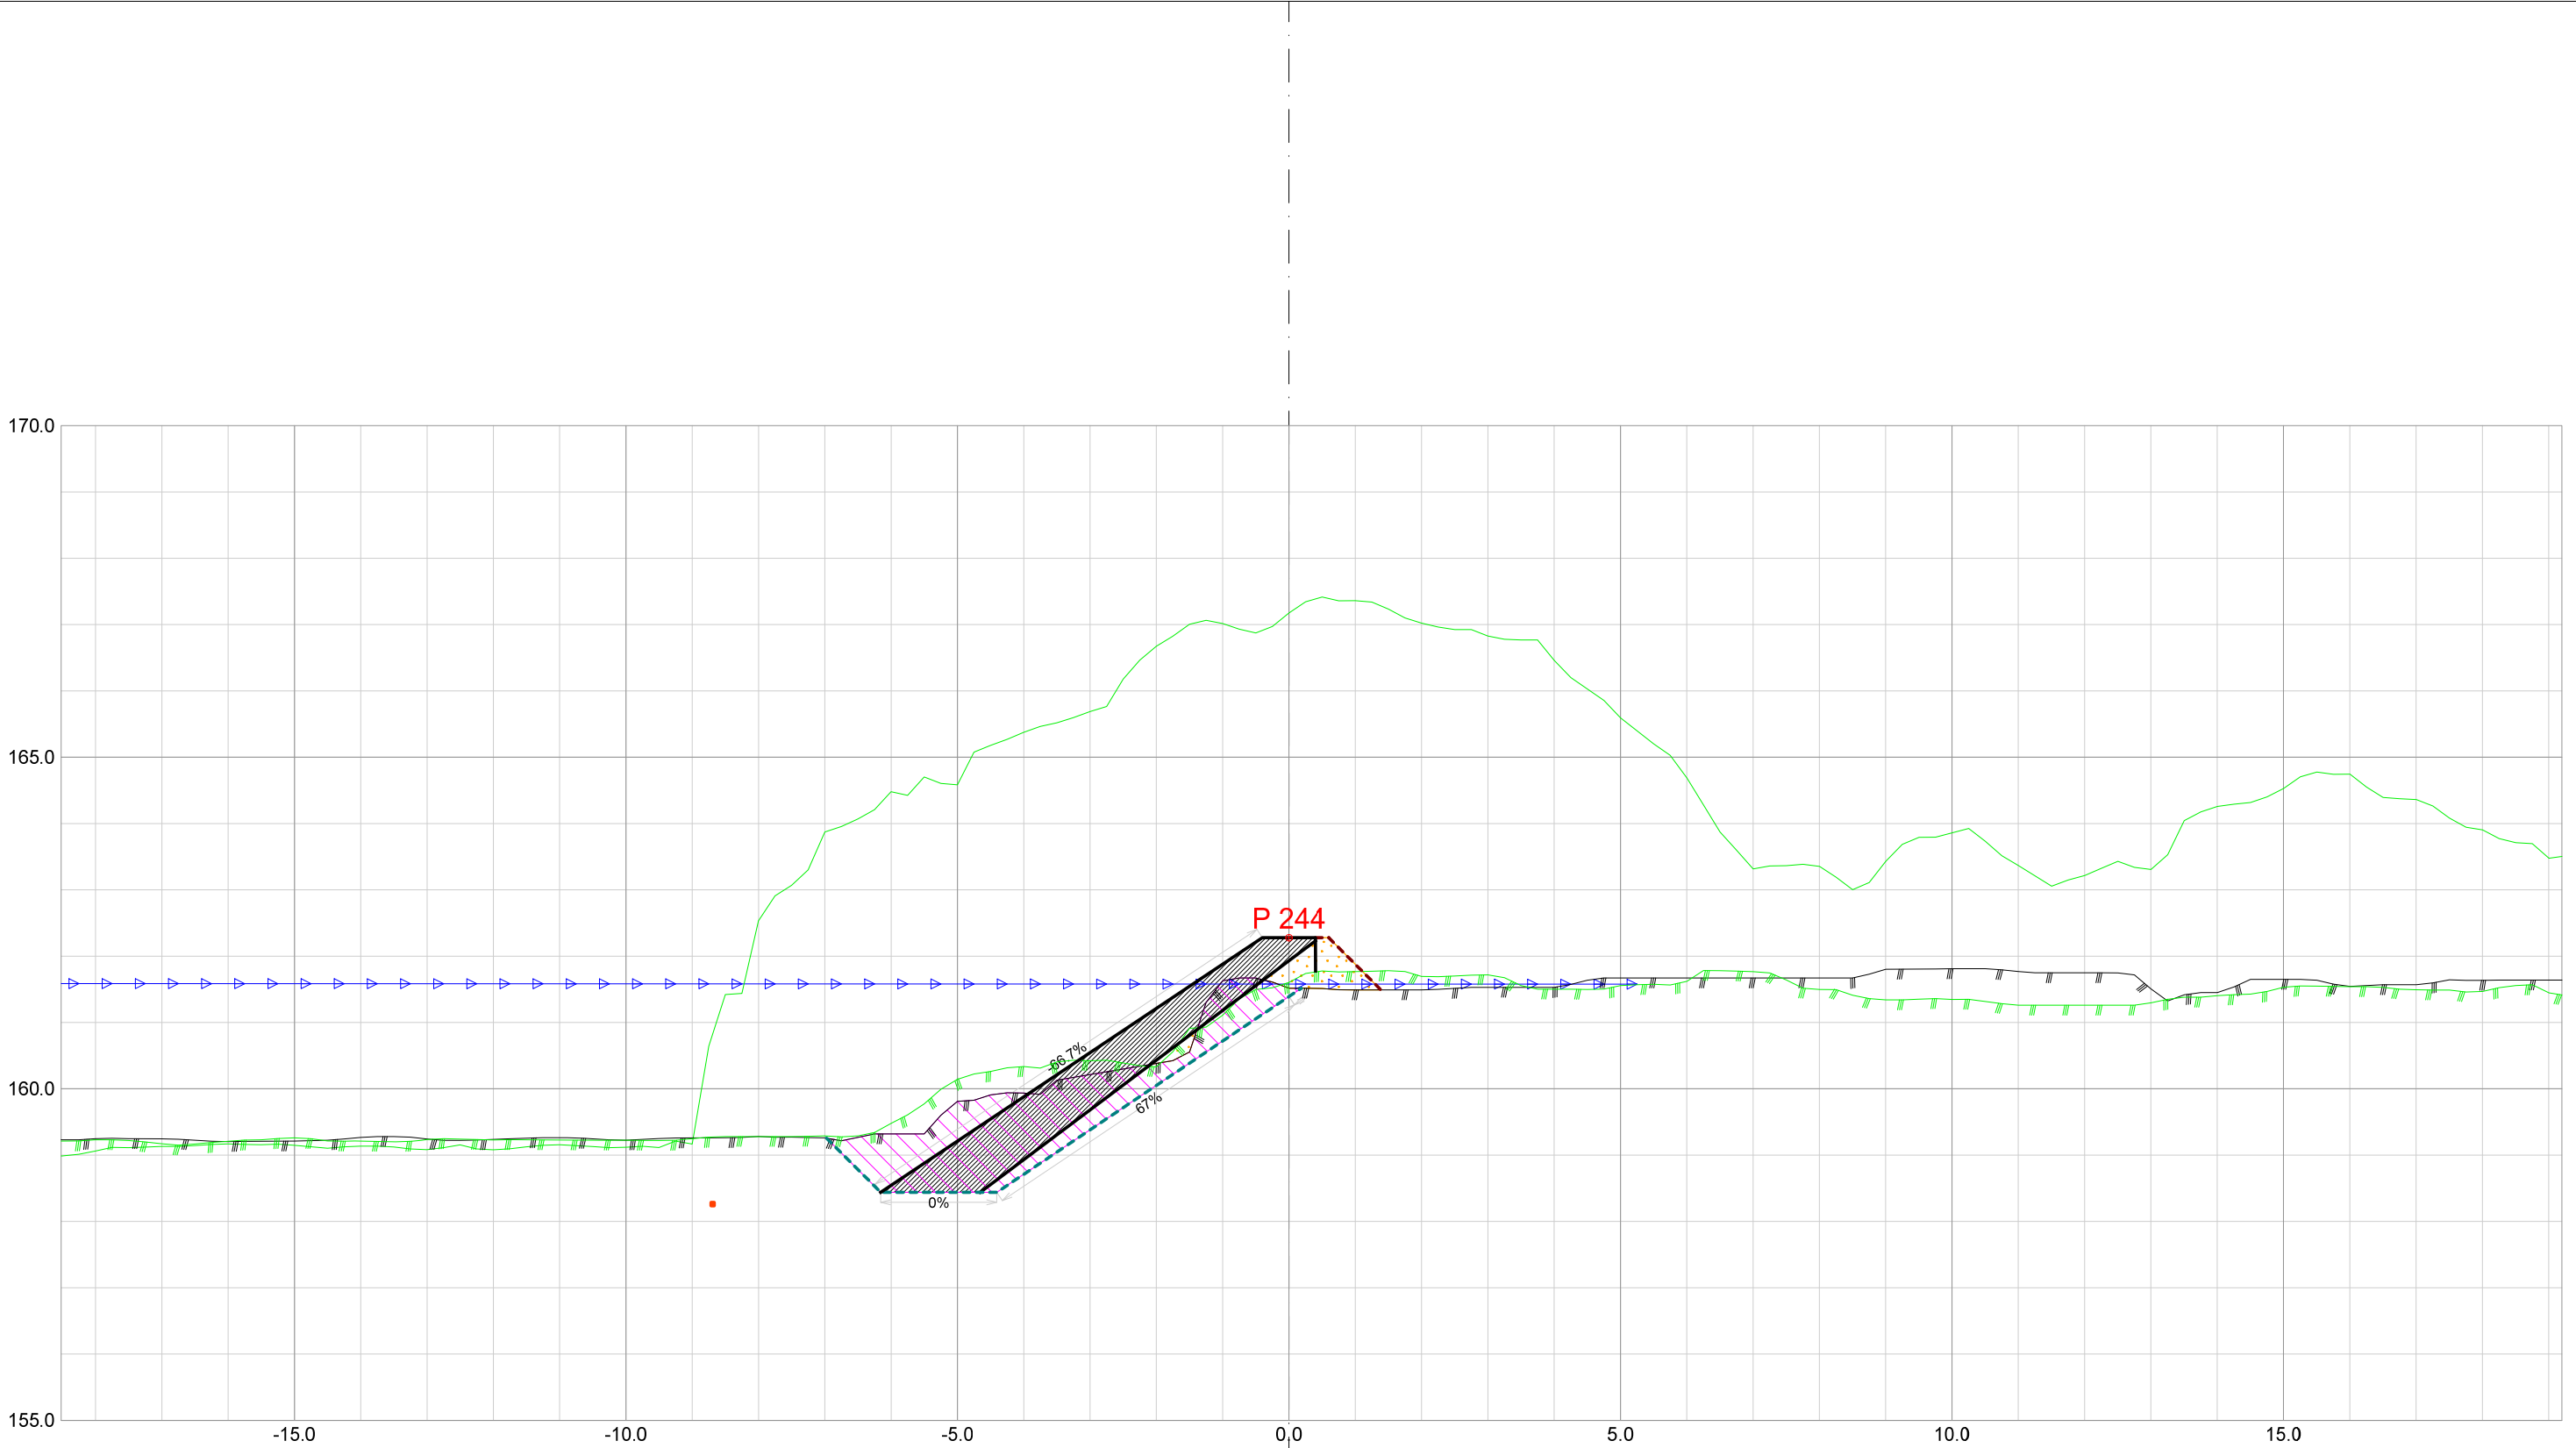


Forprosjekt Rukkedøla						
Kommune Nesbyen				Fylke Buskerud		
Dato 21.11.2025	Konstr./tegnet	Godkjent	Målestokk/Format 1:100 /A3		NVE Norges vassdrags- og energidirektorat	ør 7
Inngrepsnummer Flomsikring Nesbyen						
Tverrprofiler Forprosjekt Rukkedøla Sørsiden, nedstr Hajem bru				Vassdr. nr. 012.CCZ		
				301		

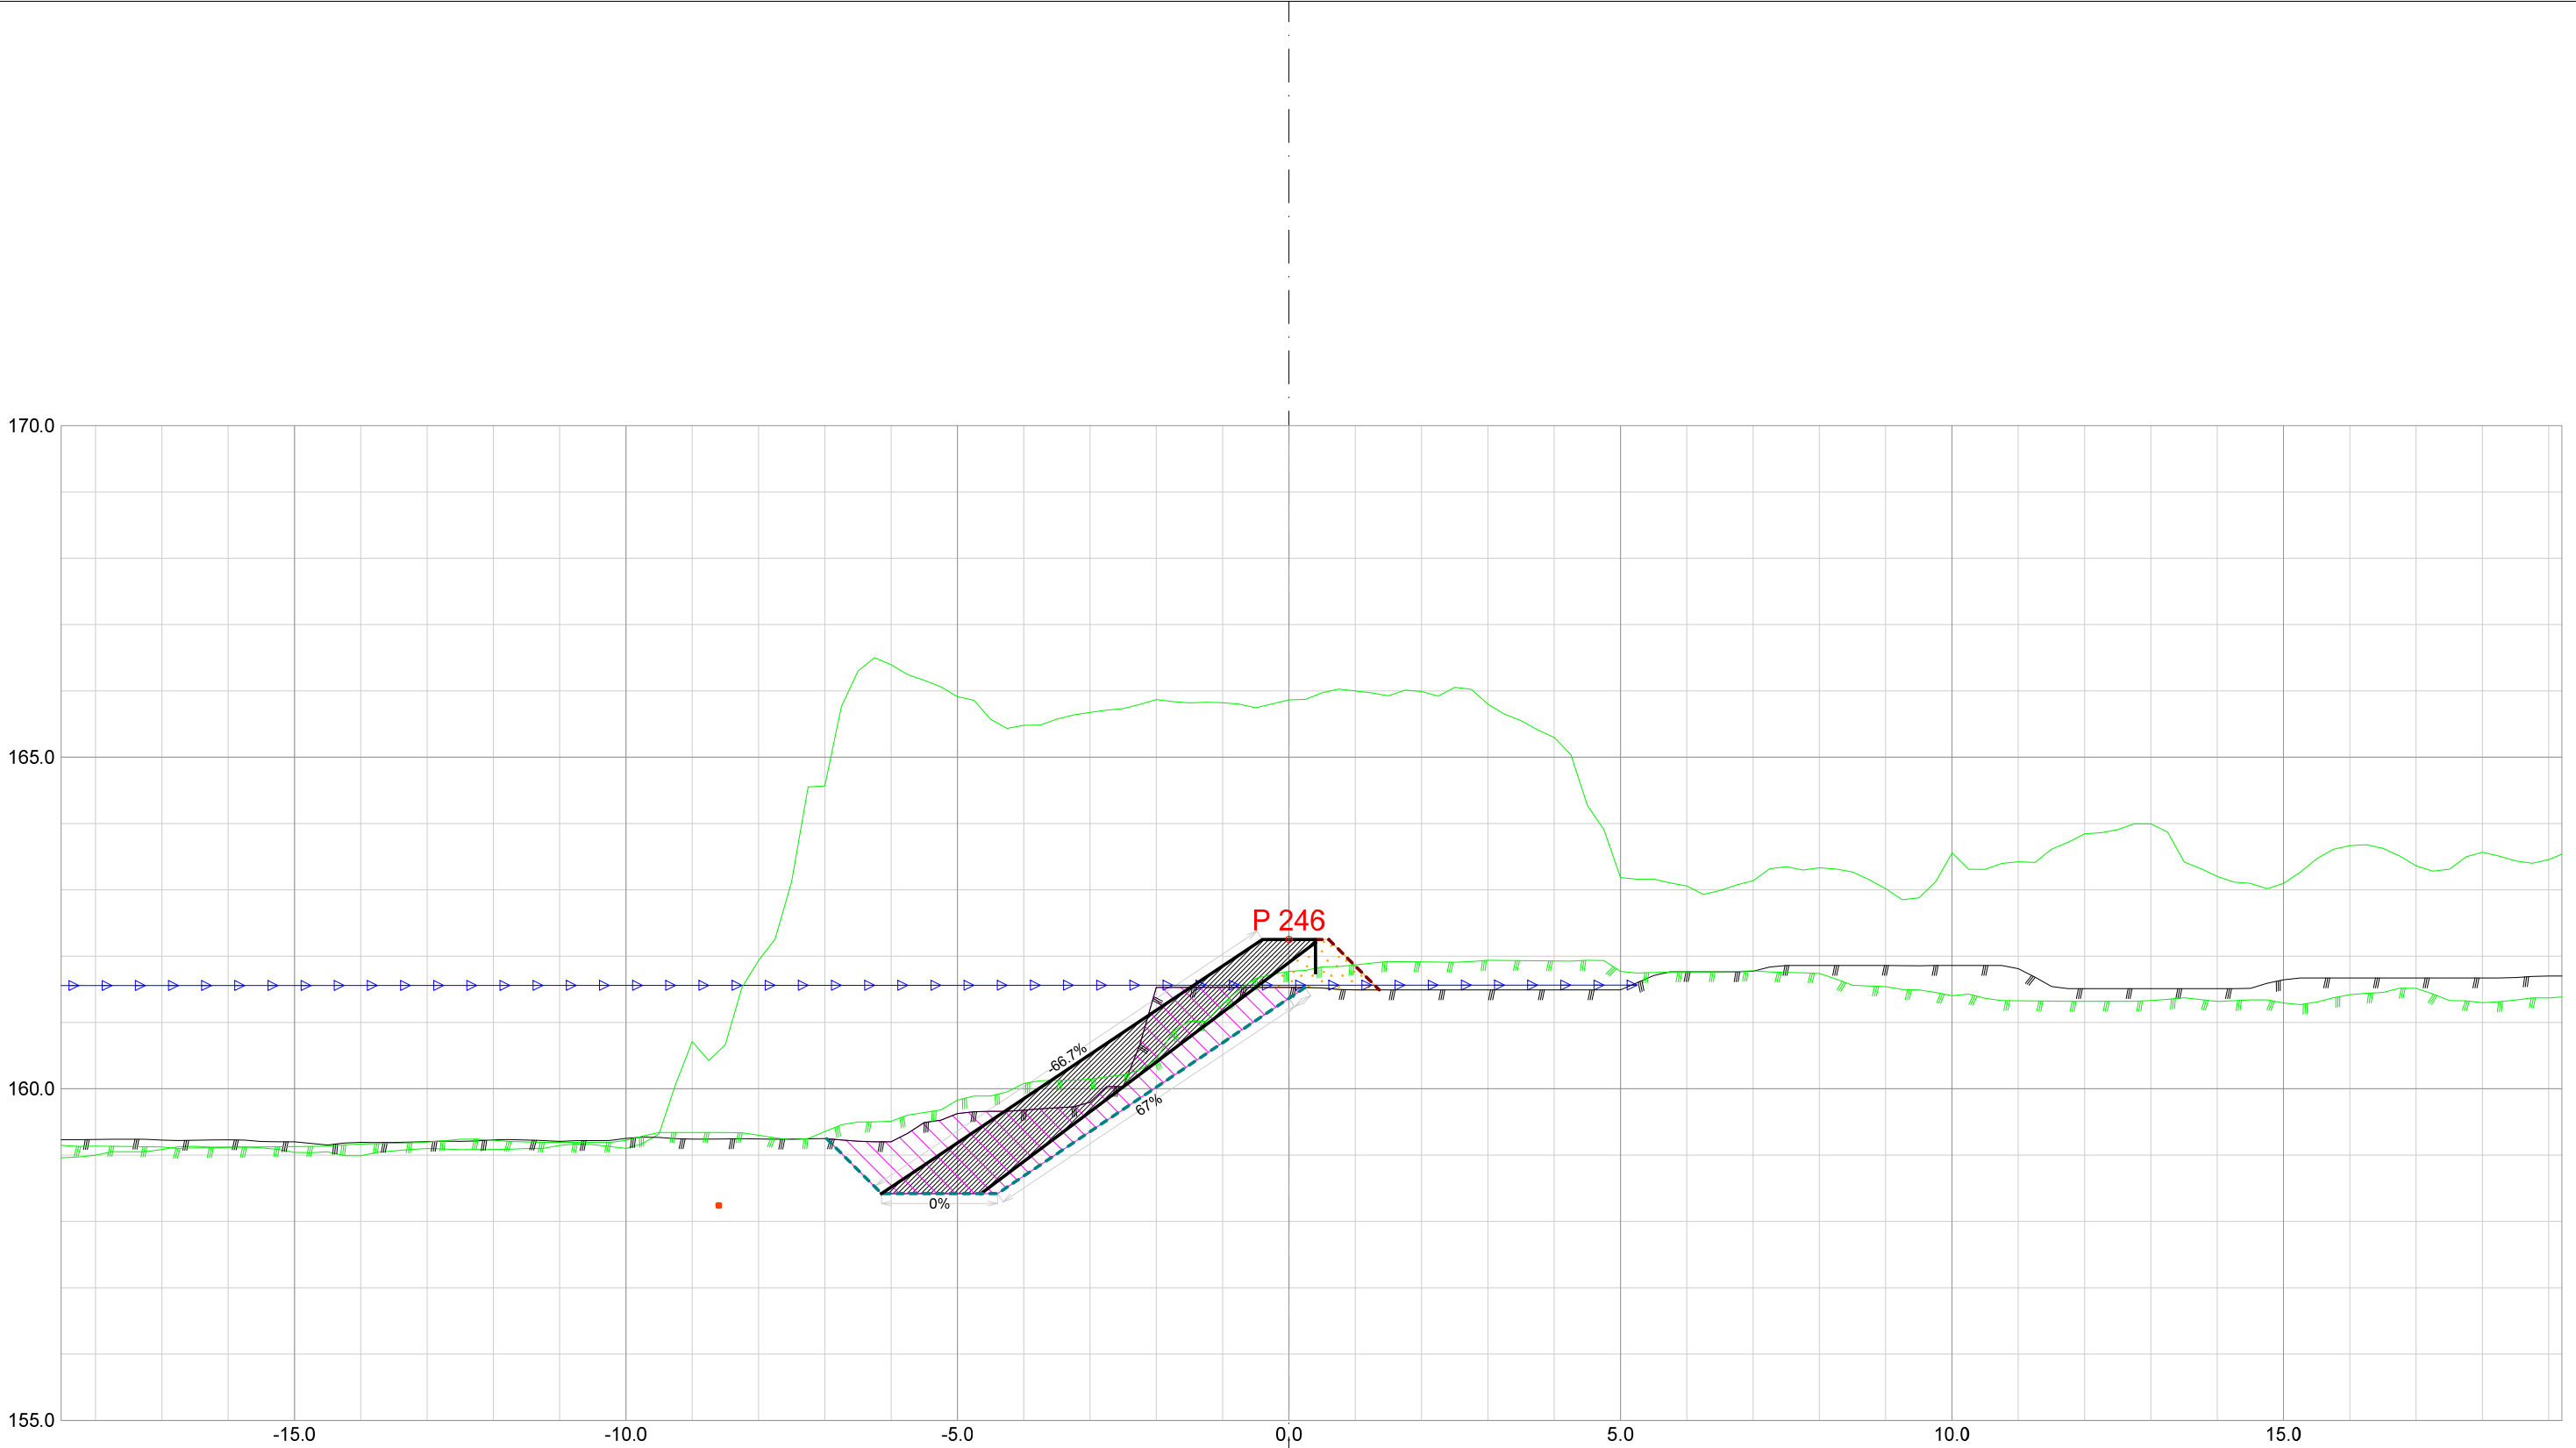


Forprosjekt Rukkedøla						
Kommune Nesbyen				Fylke Buskerud		
Dato 21.11.2025	Konstr./tegnet	Godkjent	Målestokk/Format 1:100 /A3		NVE Norges vassdrags- og energidirektorat	ør 7
Inngrepsnummer Flomsikring Nesbyen						
Tverrprofiler Forprosjekt Rukkedøla Sørsiden, nedstr Hajem bru				Vassdr. nr. 012.CCZ		
				301		

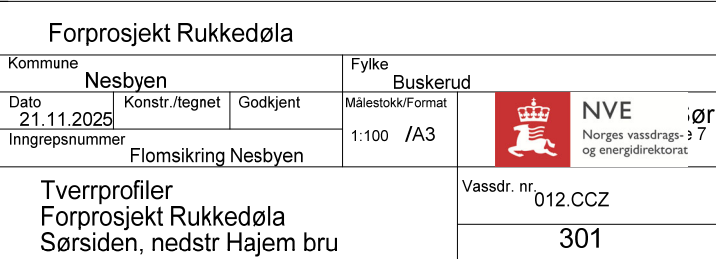


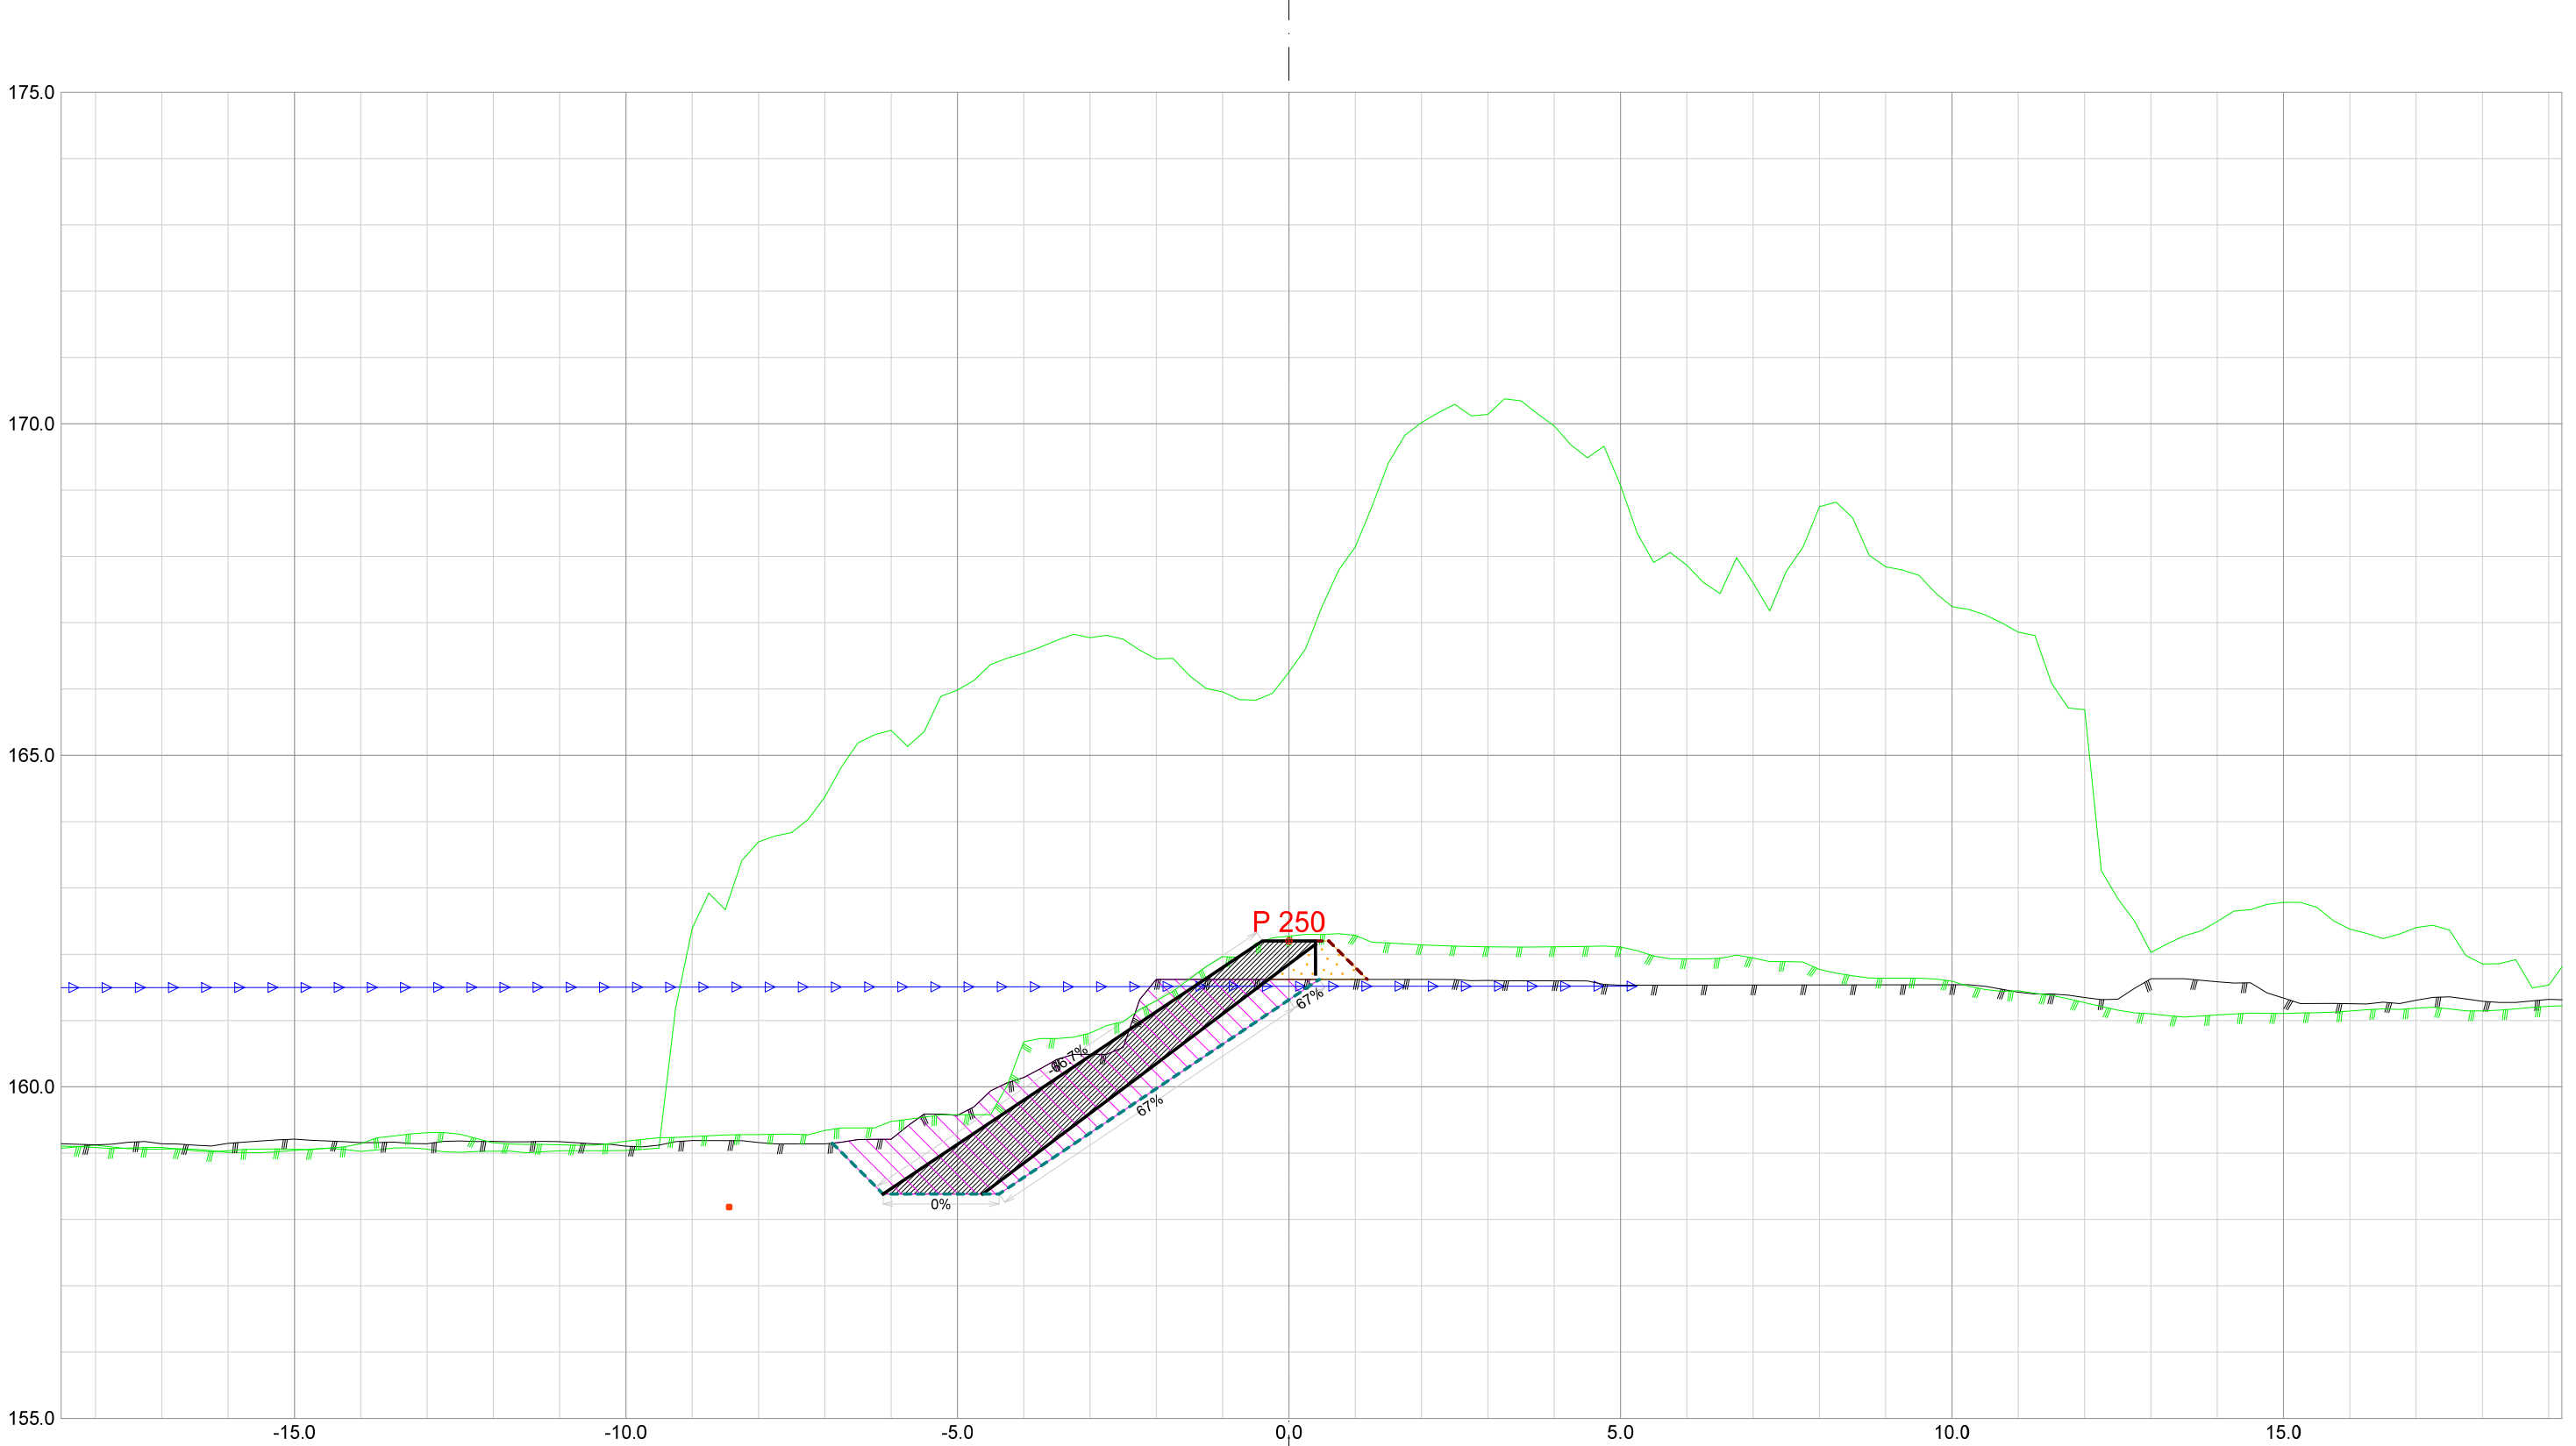


Forprosjekt Rukkedøla						
Kommune Nesbyen				Fylke Buskerud		
Dato 21.11.2025	Konstr./tegnet	Godkjent	Målestokk/Format 1:100 /A3		NVE Norges vassdrags- og energidirektorat	ør 7
Inngrepsnummer Flomsikring Nesbyen						
Tverrprofiler Forprosjekt Rukkedøla Sørsiden, nedstr Hajem bru				Vassdr. nr. 012.CCZ		
				301		

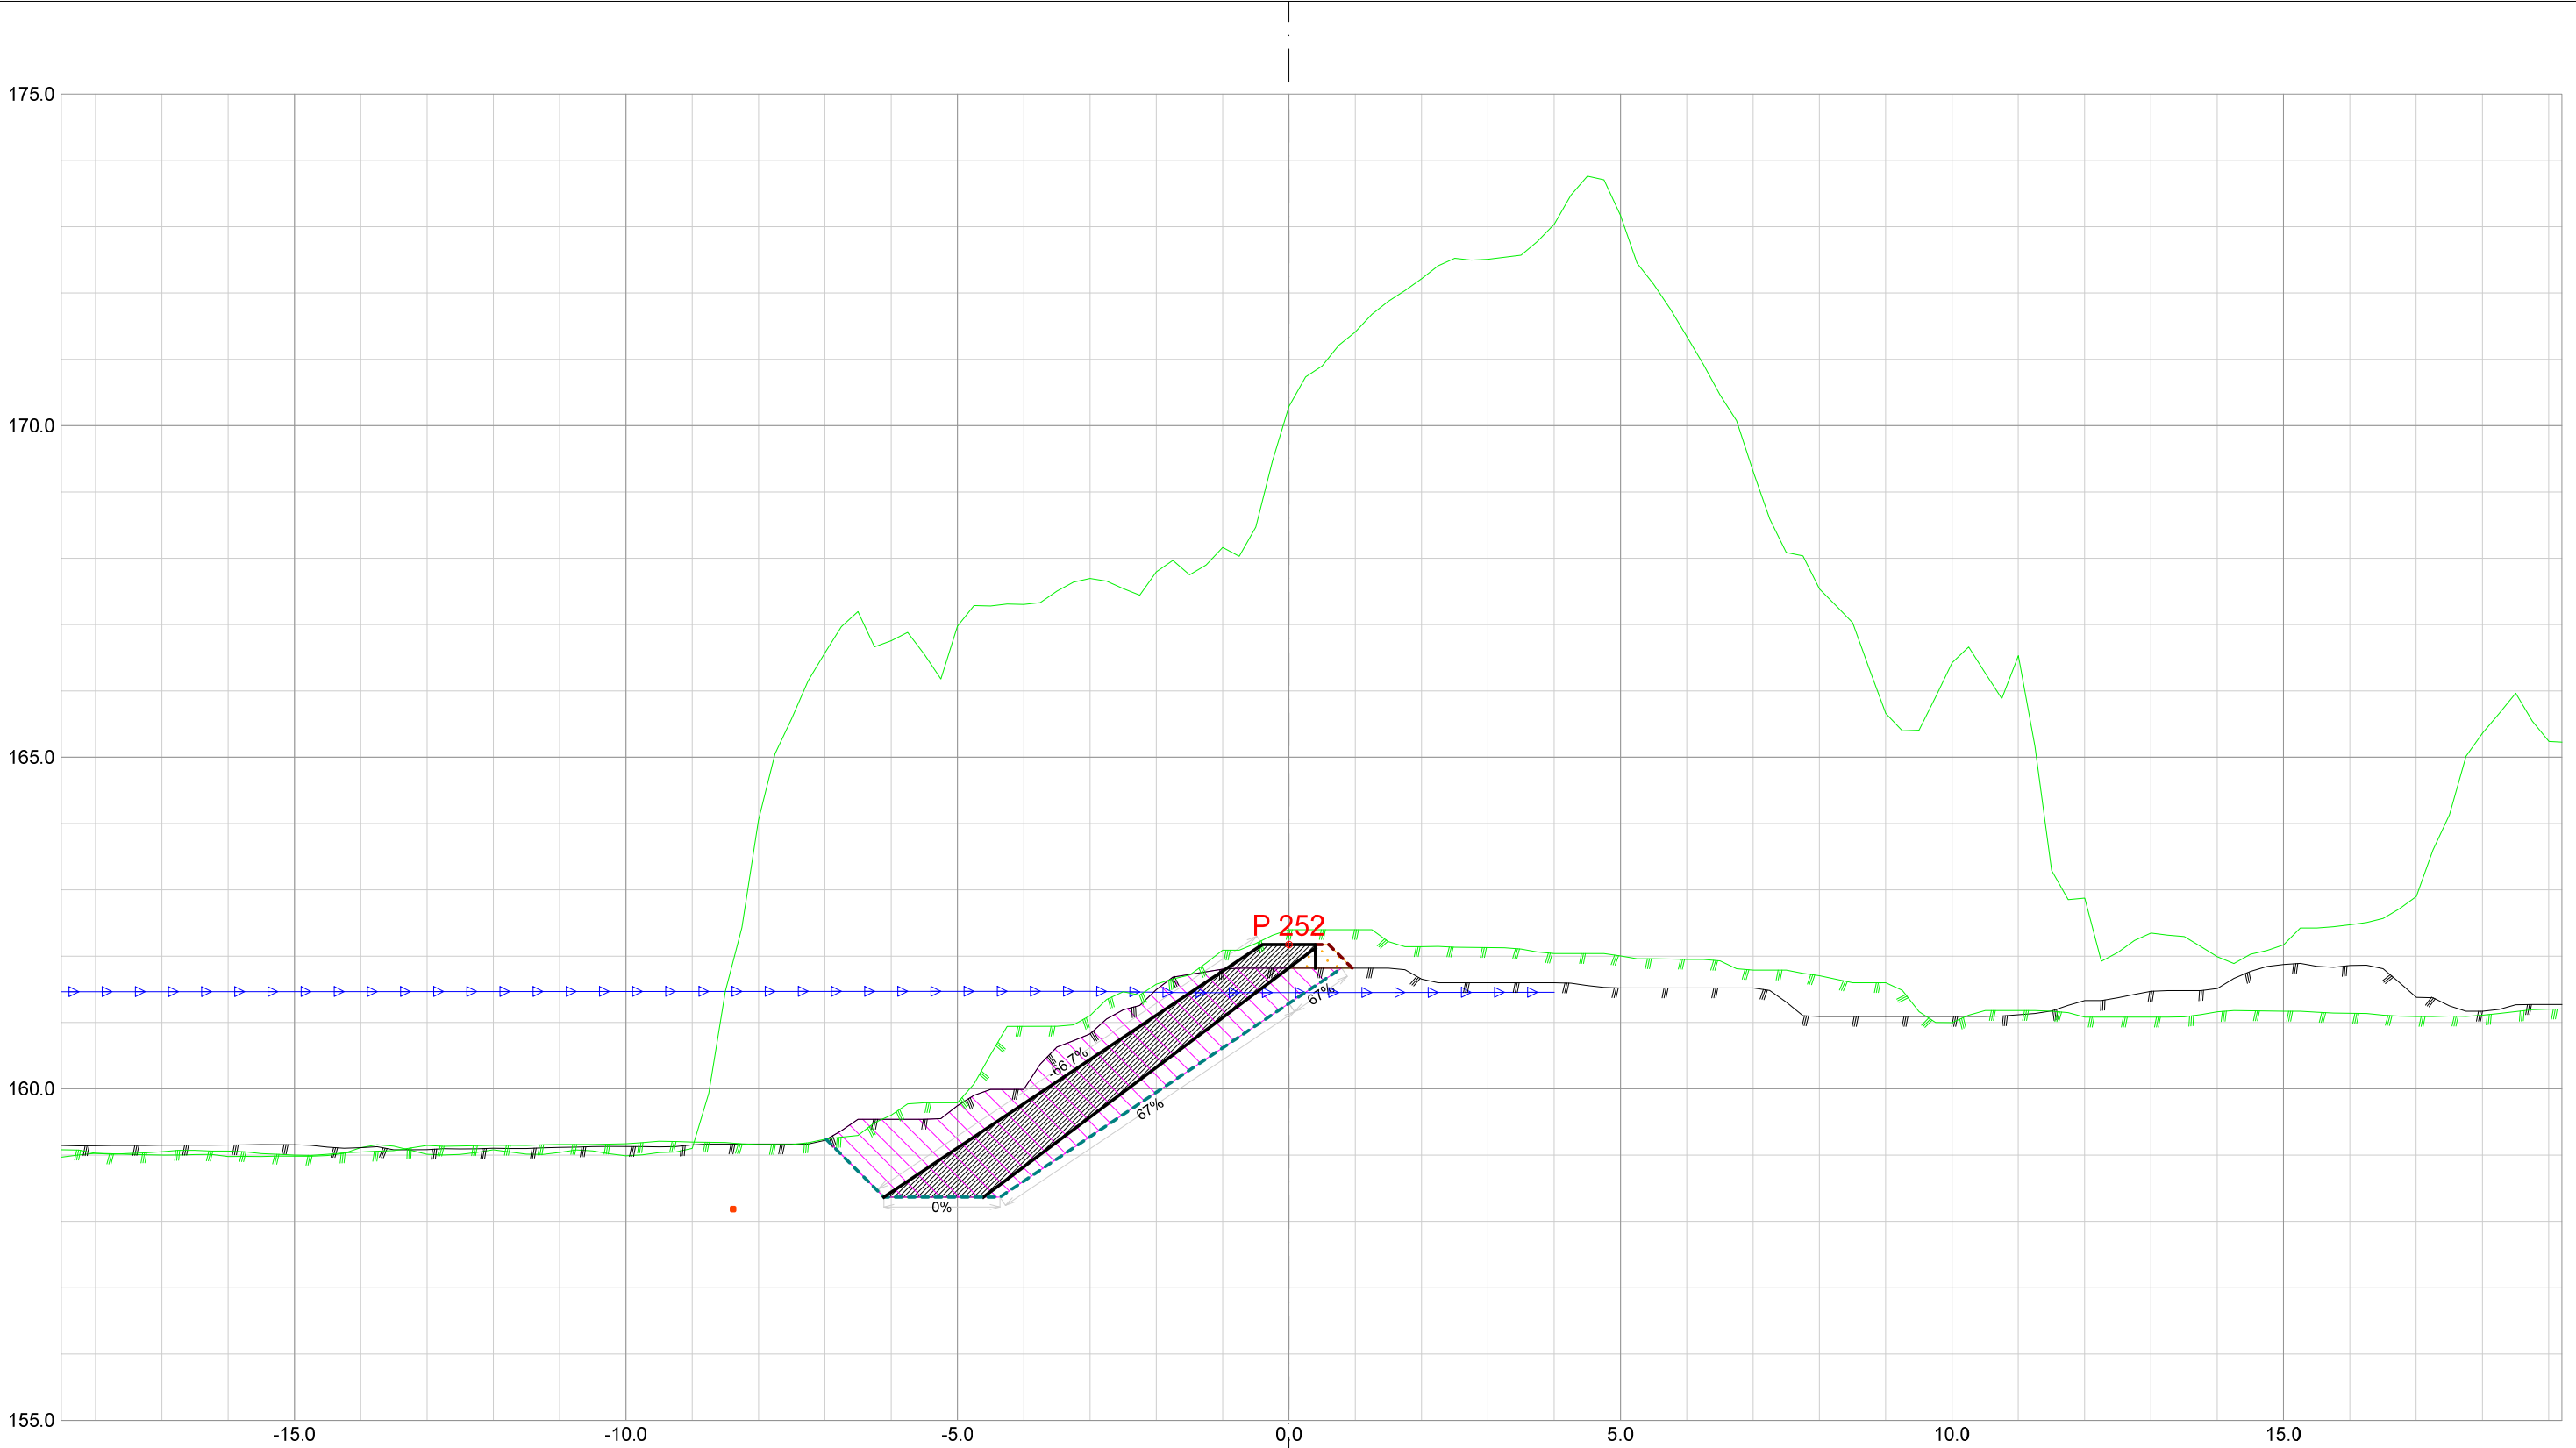


Forprosjekt Rukkedøla						
Kommune Nesbyen				Fylke Buskerud		
Dato 21.11.2025	Konstr./tegnet	Godkjent	Målestokk/Format 1:100 /A3		NVE Norges vassdrags- og energidirektorat	ør 7
Inngrepsnummer Flomsikring Nesbyen						
Tverrprofiler Forprosjekt Rukkedøla Sørsiden, nedstr Hajem bru				Vassdr. nr. 012.CCZ		
				301		

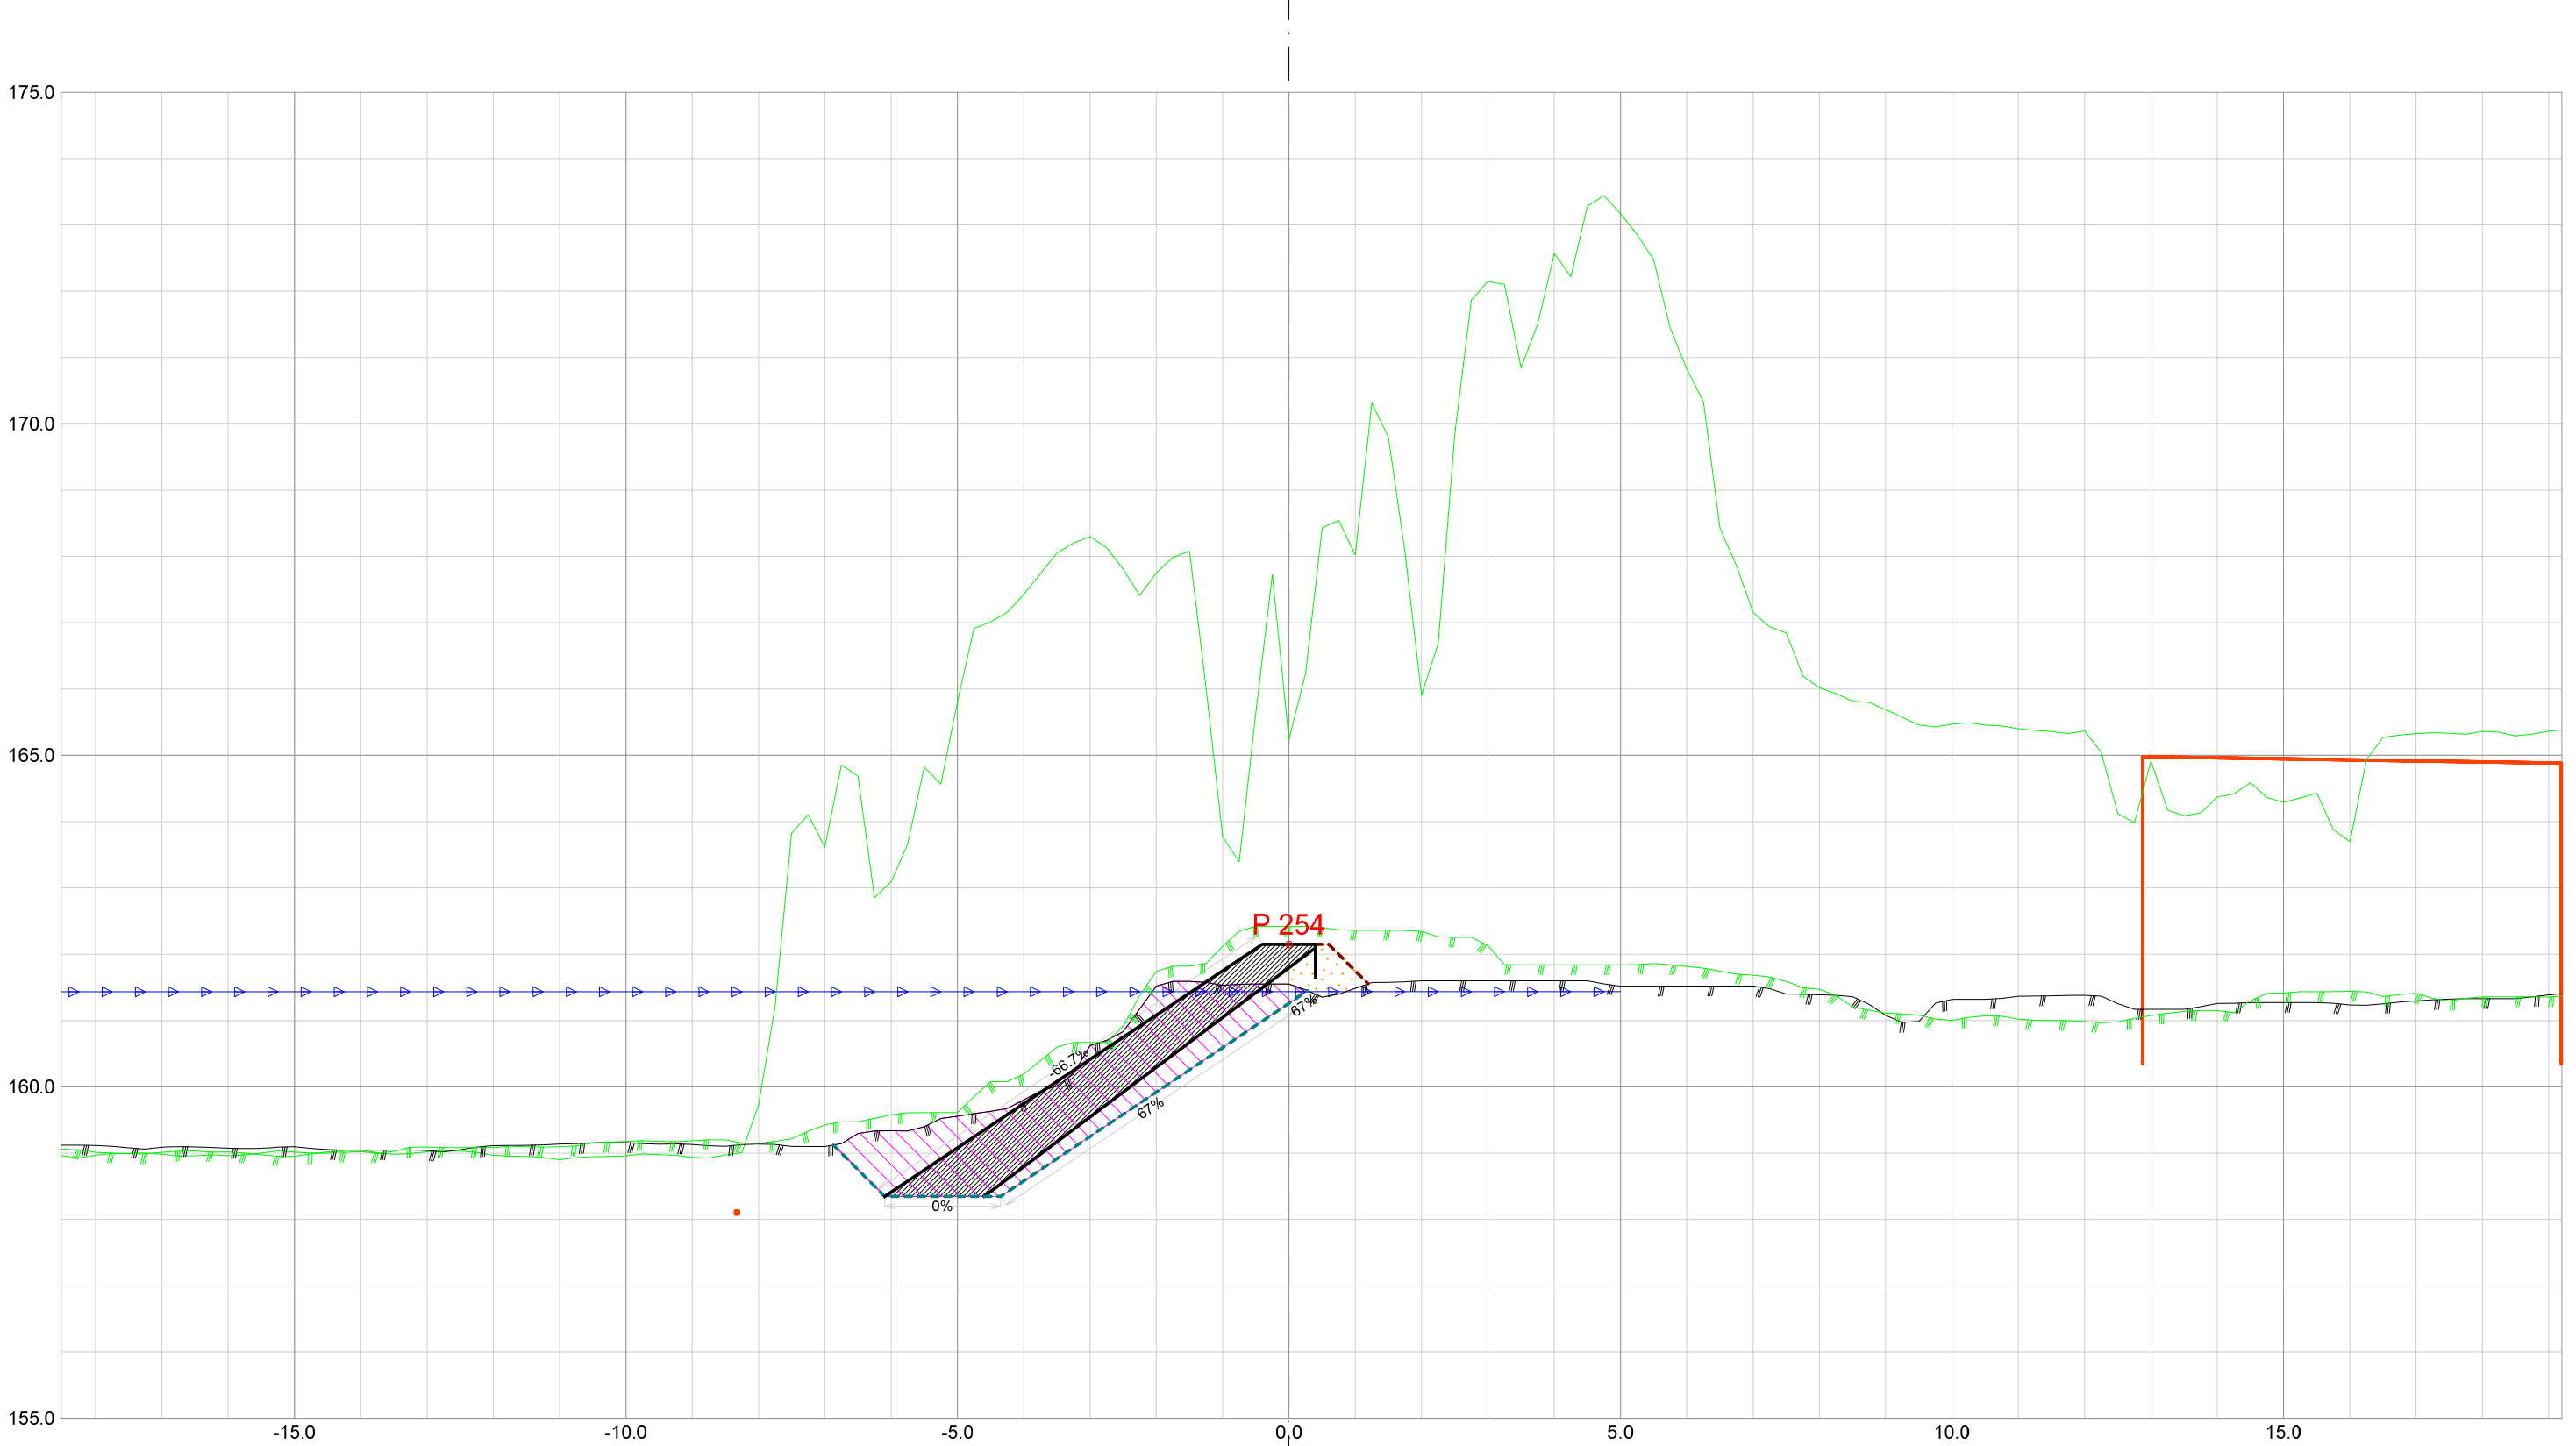


Forprosjekt Rukkedøla						
Kommune Nesbyen				Fylke Buskerud		
Dato 21.11.2025	Konstr./tegnet		Godkjent	Målestokk/Format 1:100 /A3		NVE Norges vassdrags- og energidirektorat
Inngrepsnummer Flomsikring Nesbyen						
Tverrprofiler Forprosjekt Rukkedøla Sørsiden, nedstr Hajem bru					Vassdr. nr. 012.CCZ	
					301	

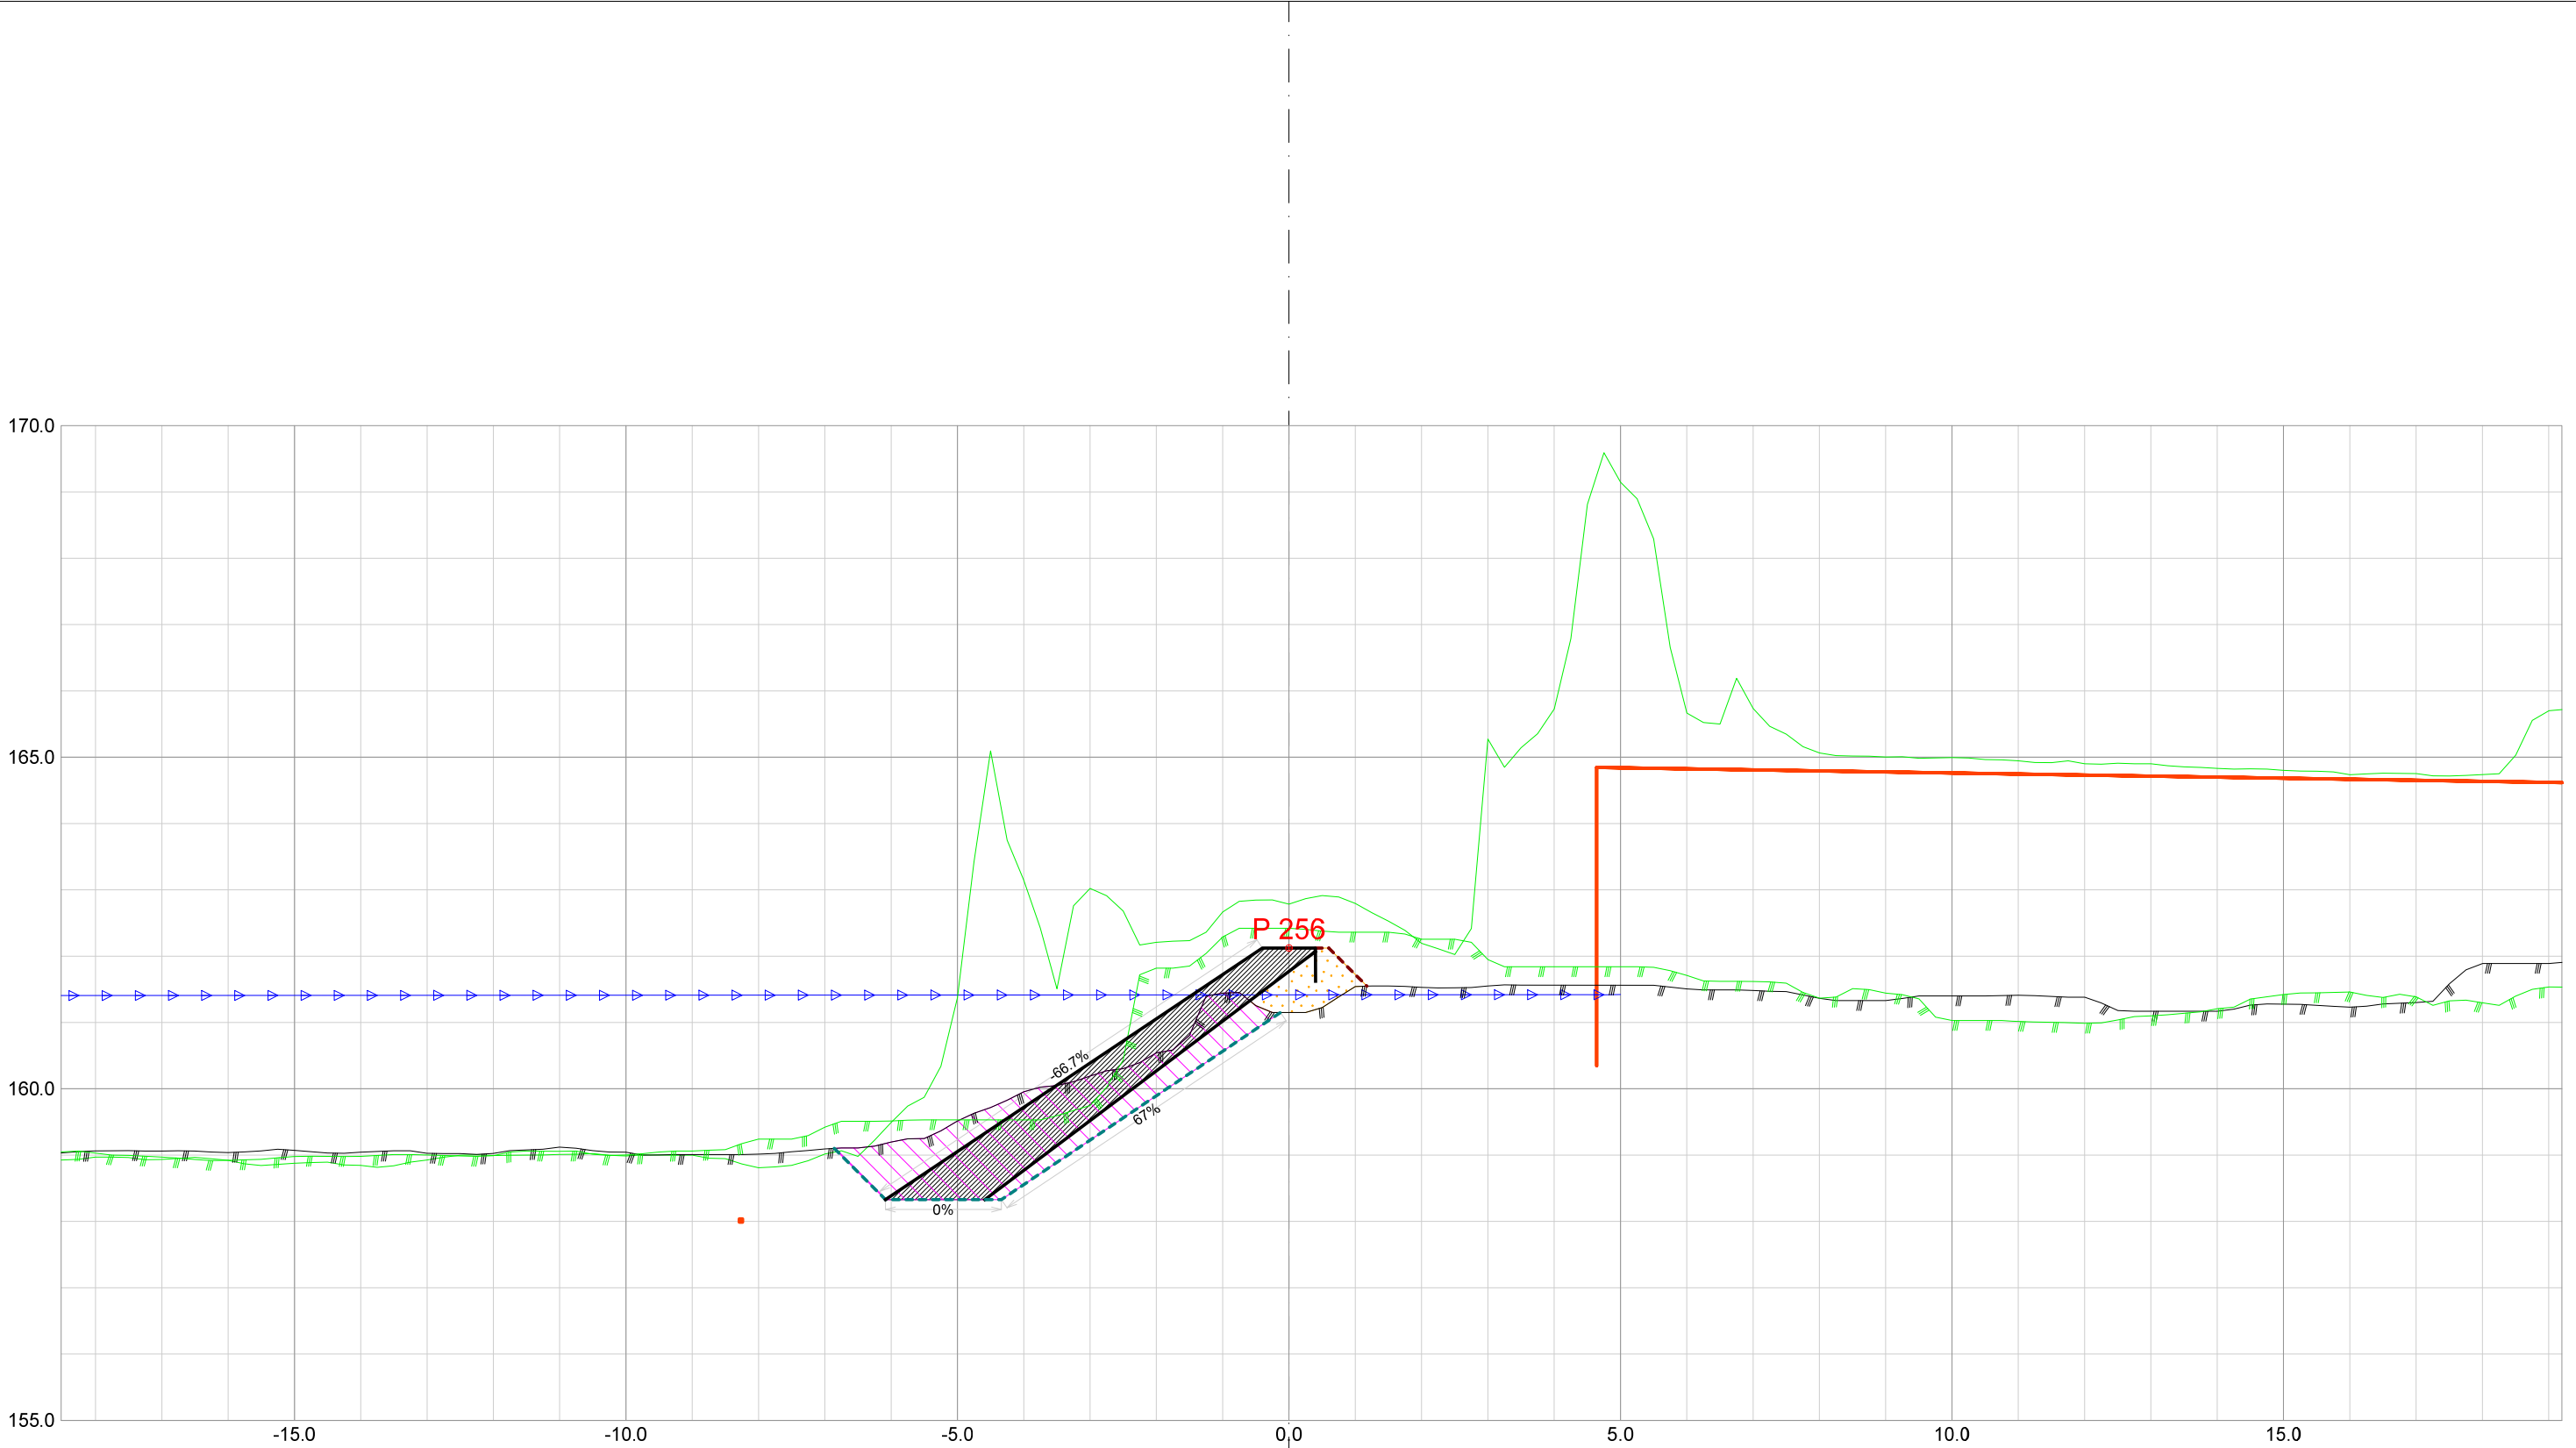


Forprosjekt Rukkedøla					
Kommune Nesbyen			Fylke Buskerud		
Dato 21.11.2025	Konstr./tegnet	Godkjent	Målestokk/Format 1:100 /A3		NVE Norges vassdrags- og energidirektorat
Inngrepsnummer Flomsikring Nesbyen					
Tverrprofiler Forprosjekt Rukkedøla Sørsiden, nedstr Hajem bru				Vassdr. nr. 012.CCZ	
				301	

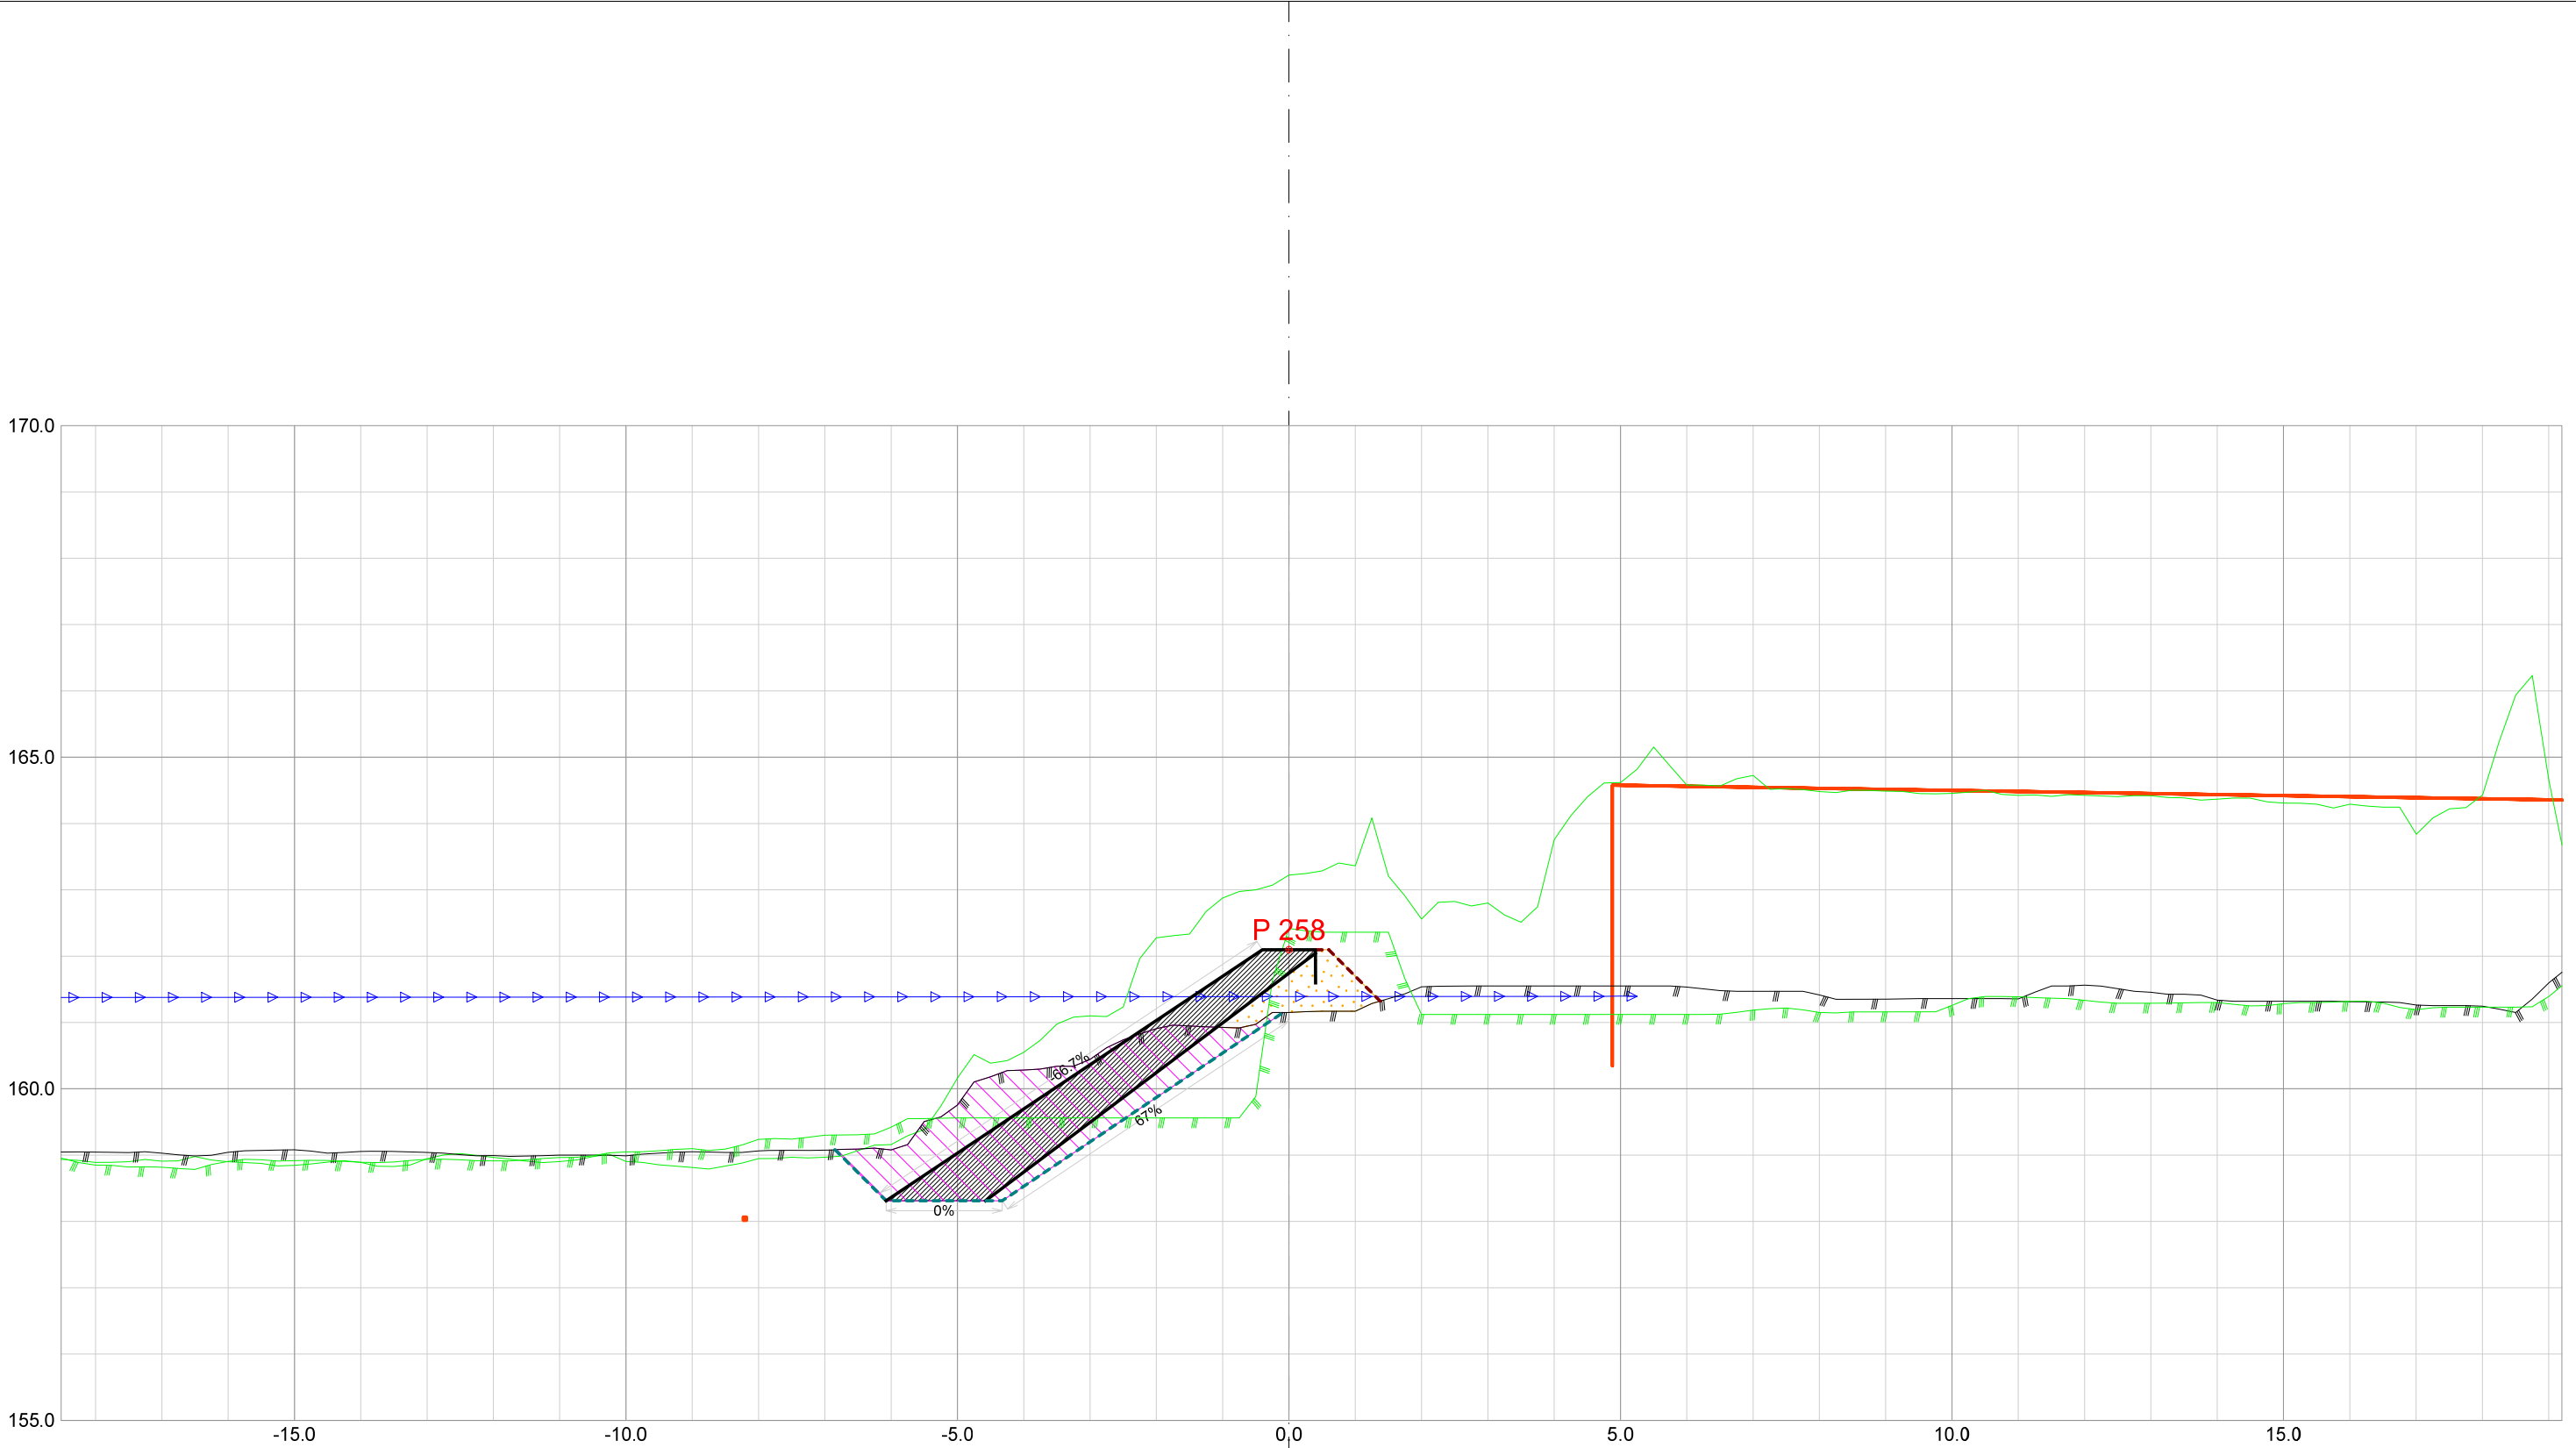


Forprosjekt Rukkedøla						
Kommune Nesbyen				Fylke Buskerud		
Dato 21.11.2025	Konstr./tegnet	Godkjent	Målestokk/Format 1:100 /A3		NVE Norges vassdrags- og energidirektorat	ør 7
Inngrepsnummer Flomsikring Nesbyen						
Tverrprofiler Forprosjekt Rukkedøla Sørsiden, nedstr Hajem bru				Vassdr. nr. 012.CCZ		
				301		

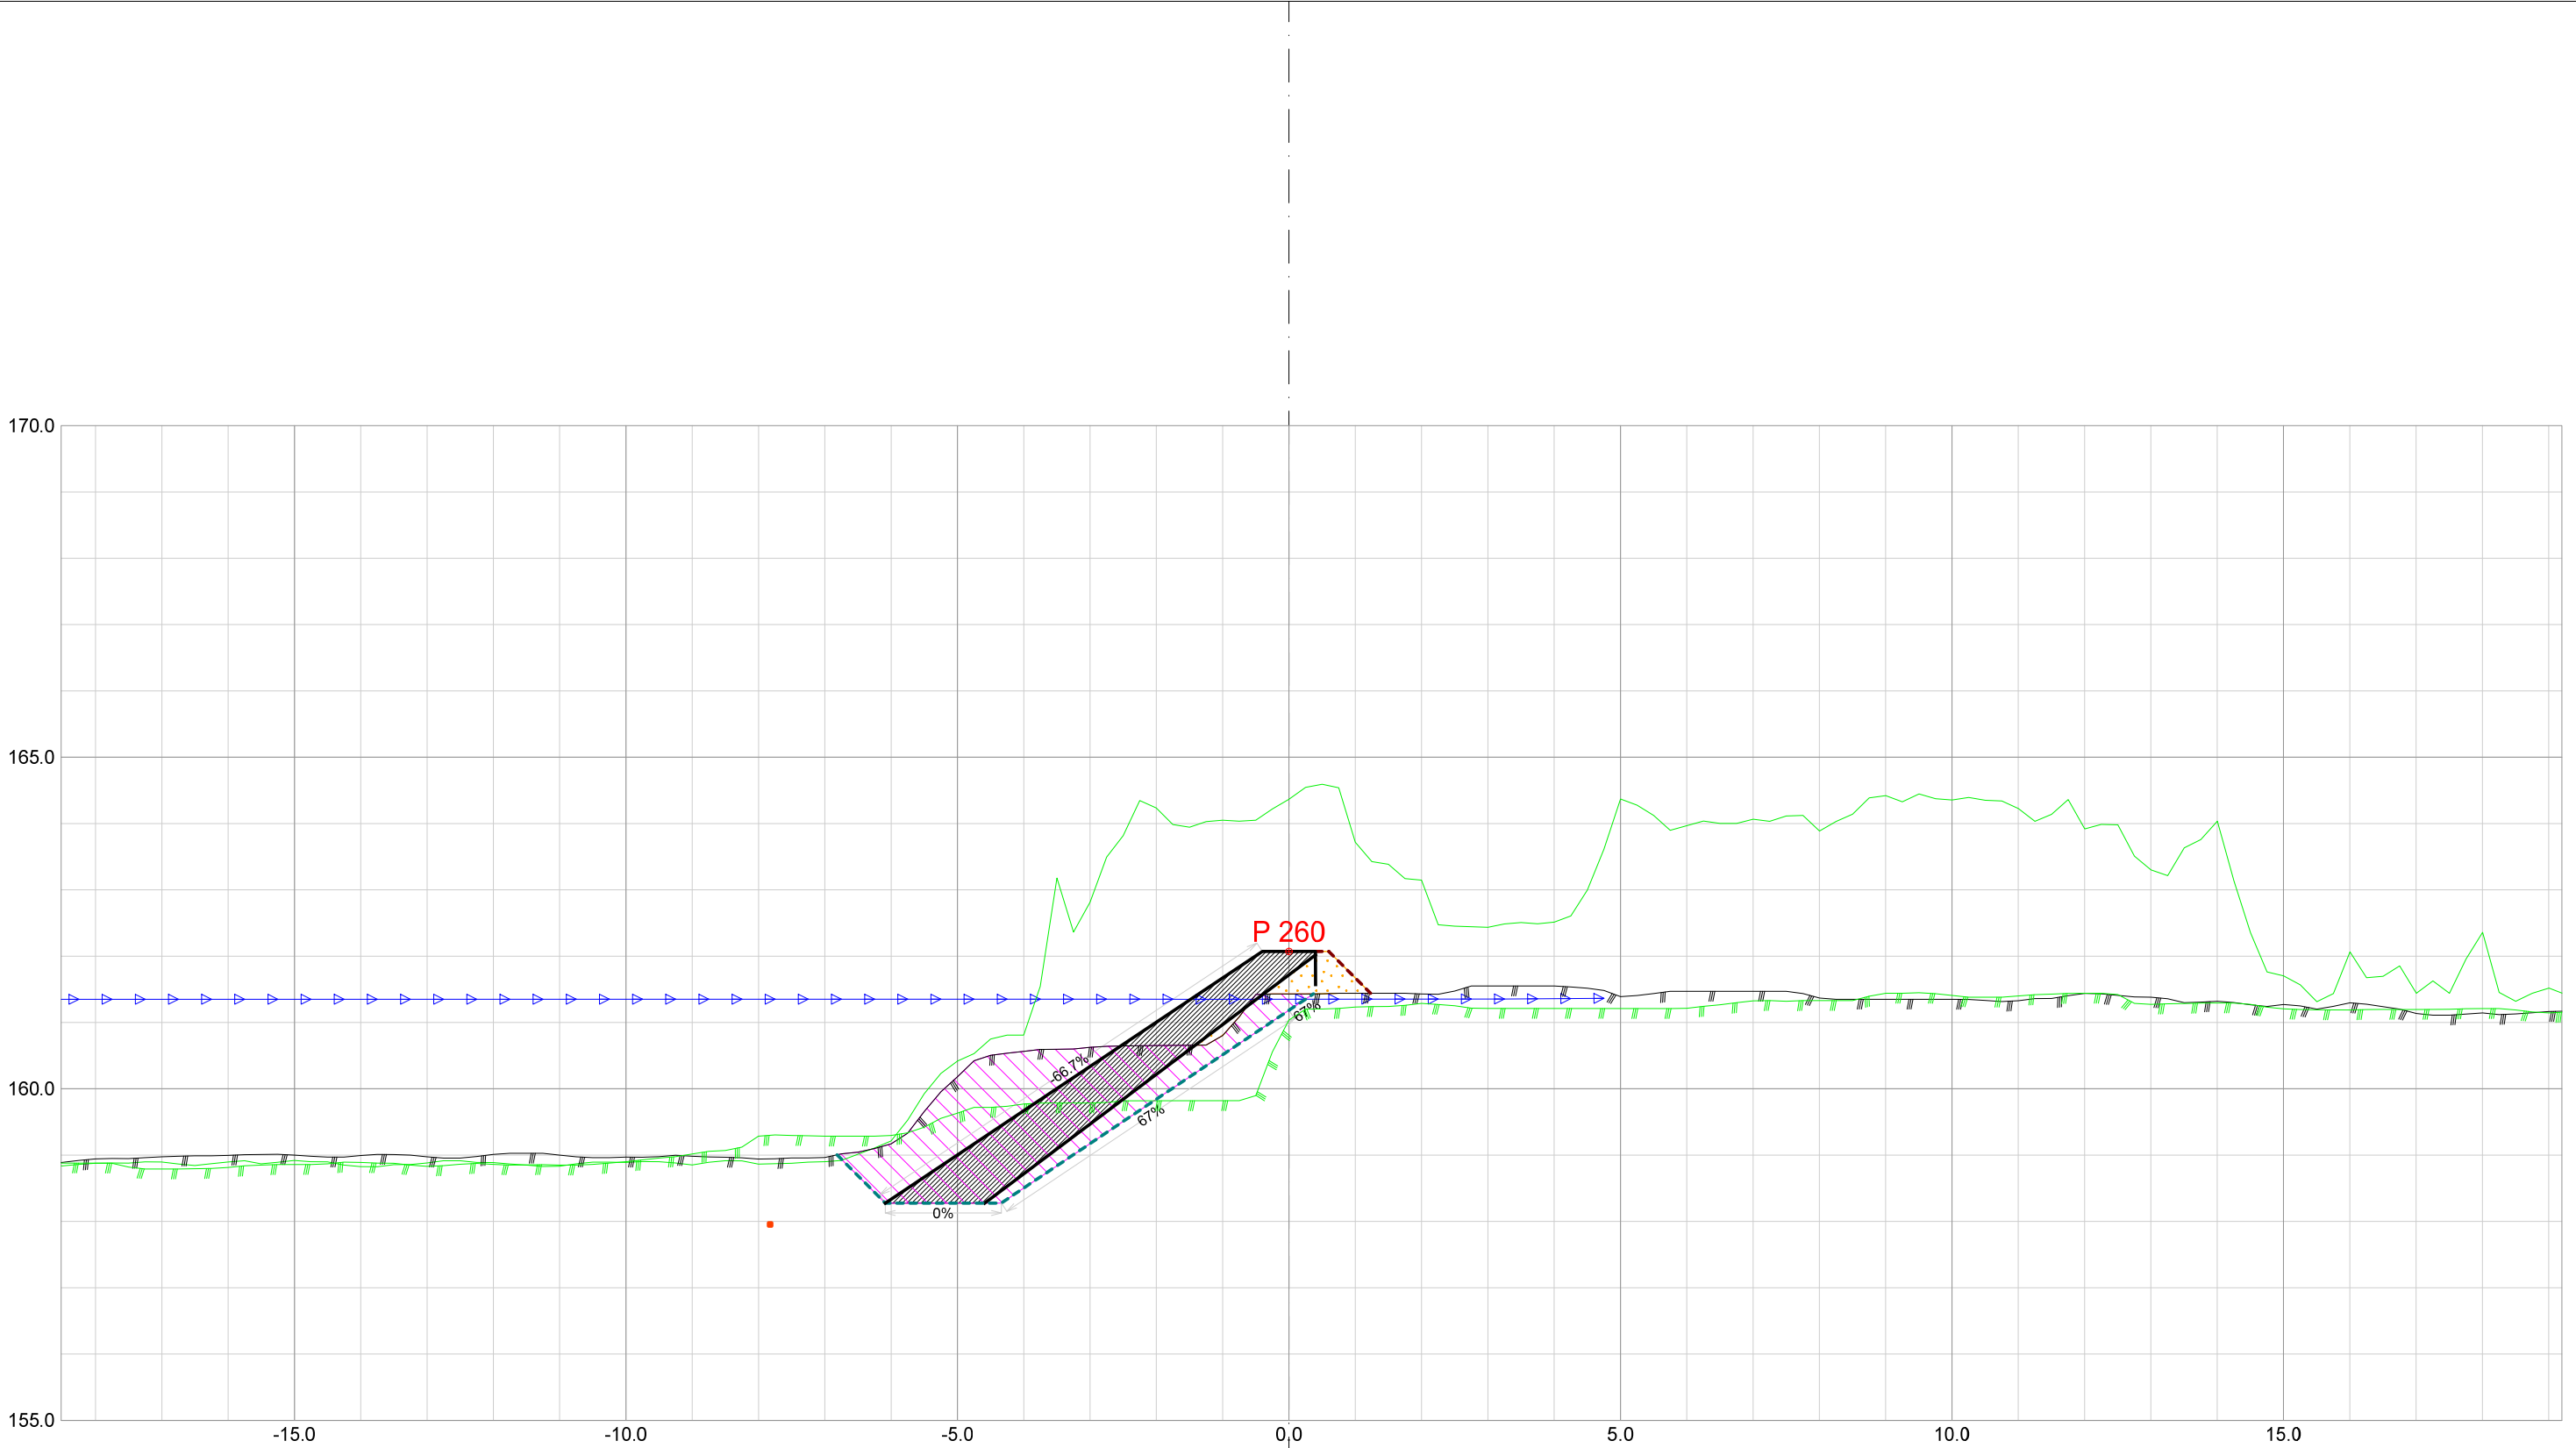



Forprosjekt Rukkedøla						
Kommune Nesbyen				Fylke Buskerud		
Dato 21.11.2025	Konstr./tegnet		Godkjent	Målestokk/Format 1:100 /A3		NVE Norges vassdrags- og energidirektorat
Inngrepsnummer Flomsikring Nesbyen						
Tverrprofiler Forprosjekt Rukkedøla Sørsiden, nedstr Hajem bru					Vassdr. nr. 012.CCZ	
					301	

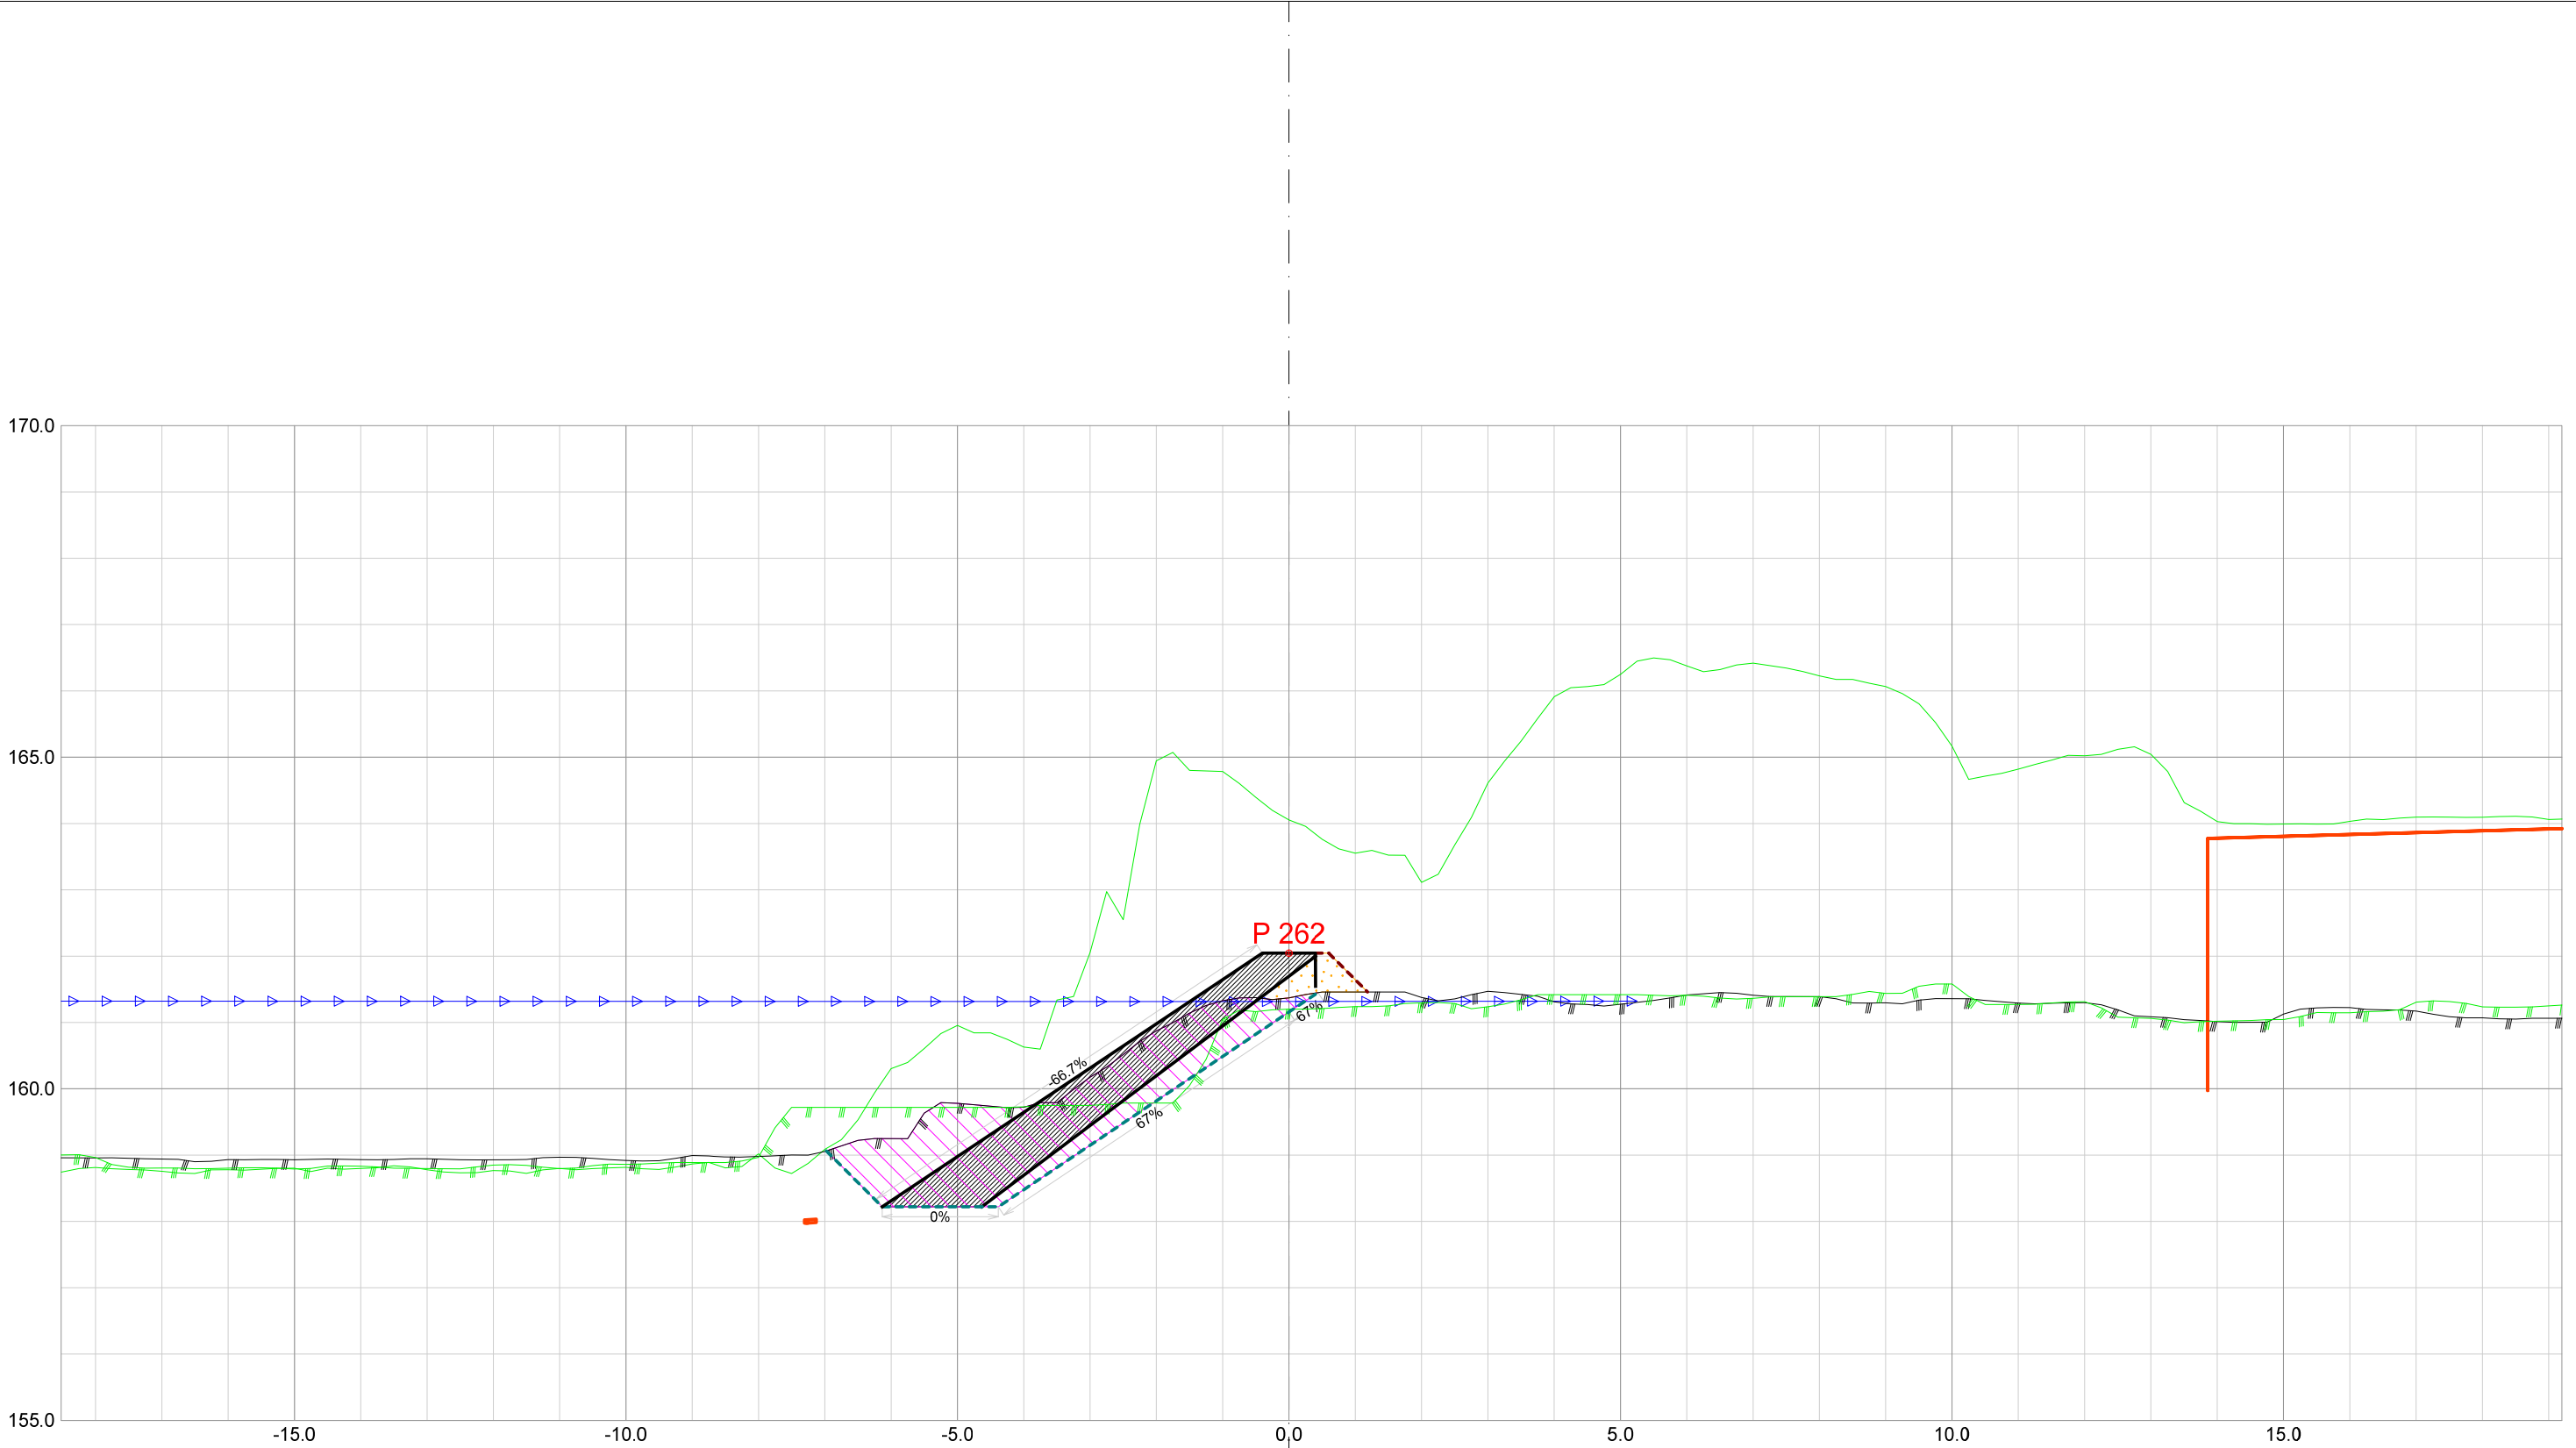


Forprosjekt Rukkedøla						
Kommune Nesbyen				Fylke Buskerud		
Dato 21.11.2025	Konstr./tegnet		Godkjent	Målestokk/Format 1:100 /A3		NVE Norges vassdrags- og energidirektorat
Inngrepsnummer Flomsikring Nesbyen						
Tverrprofiler Forprosjekt Rukkedøla Sørsiden, nedstr Hajem bru					Vassdr. nr. 012.CCZ	
					301	

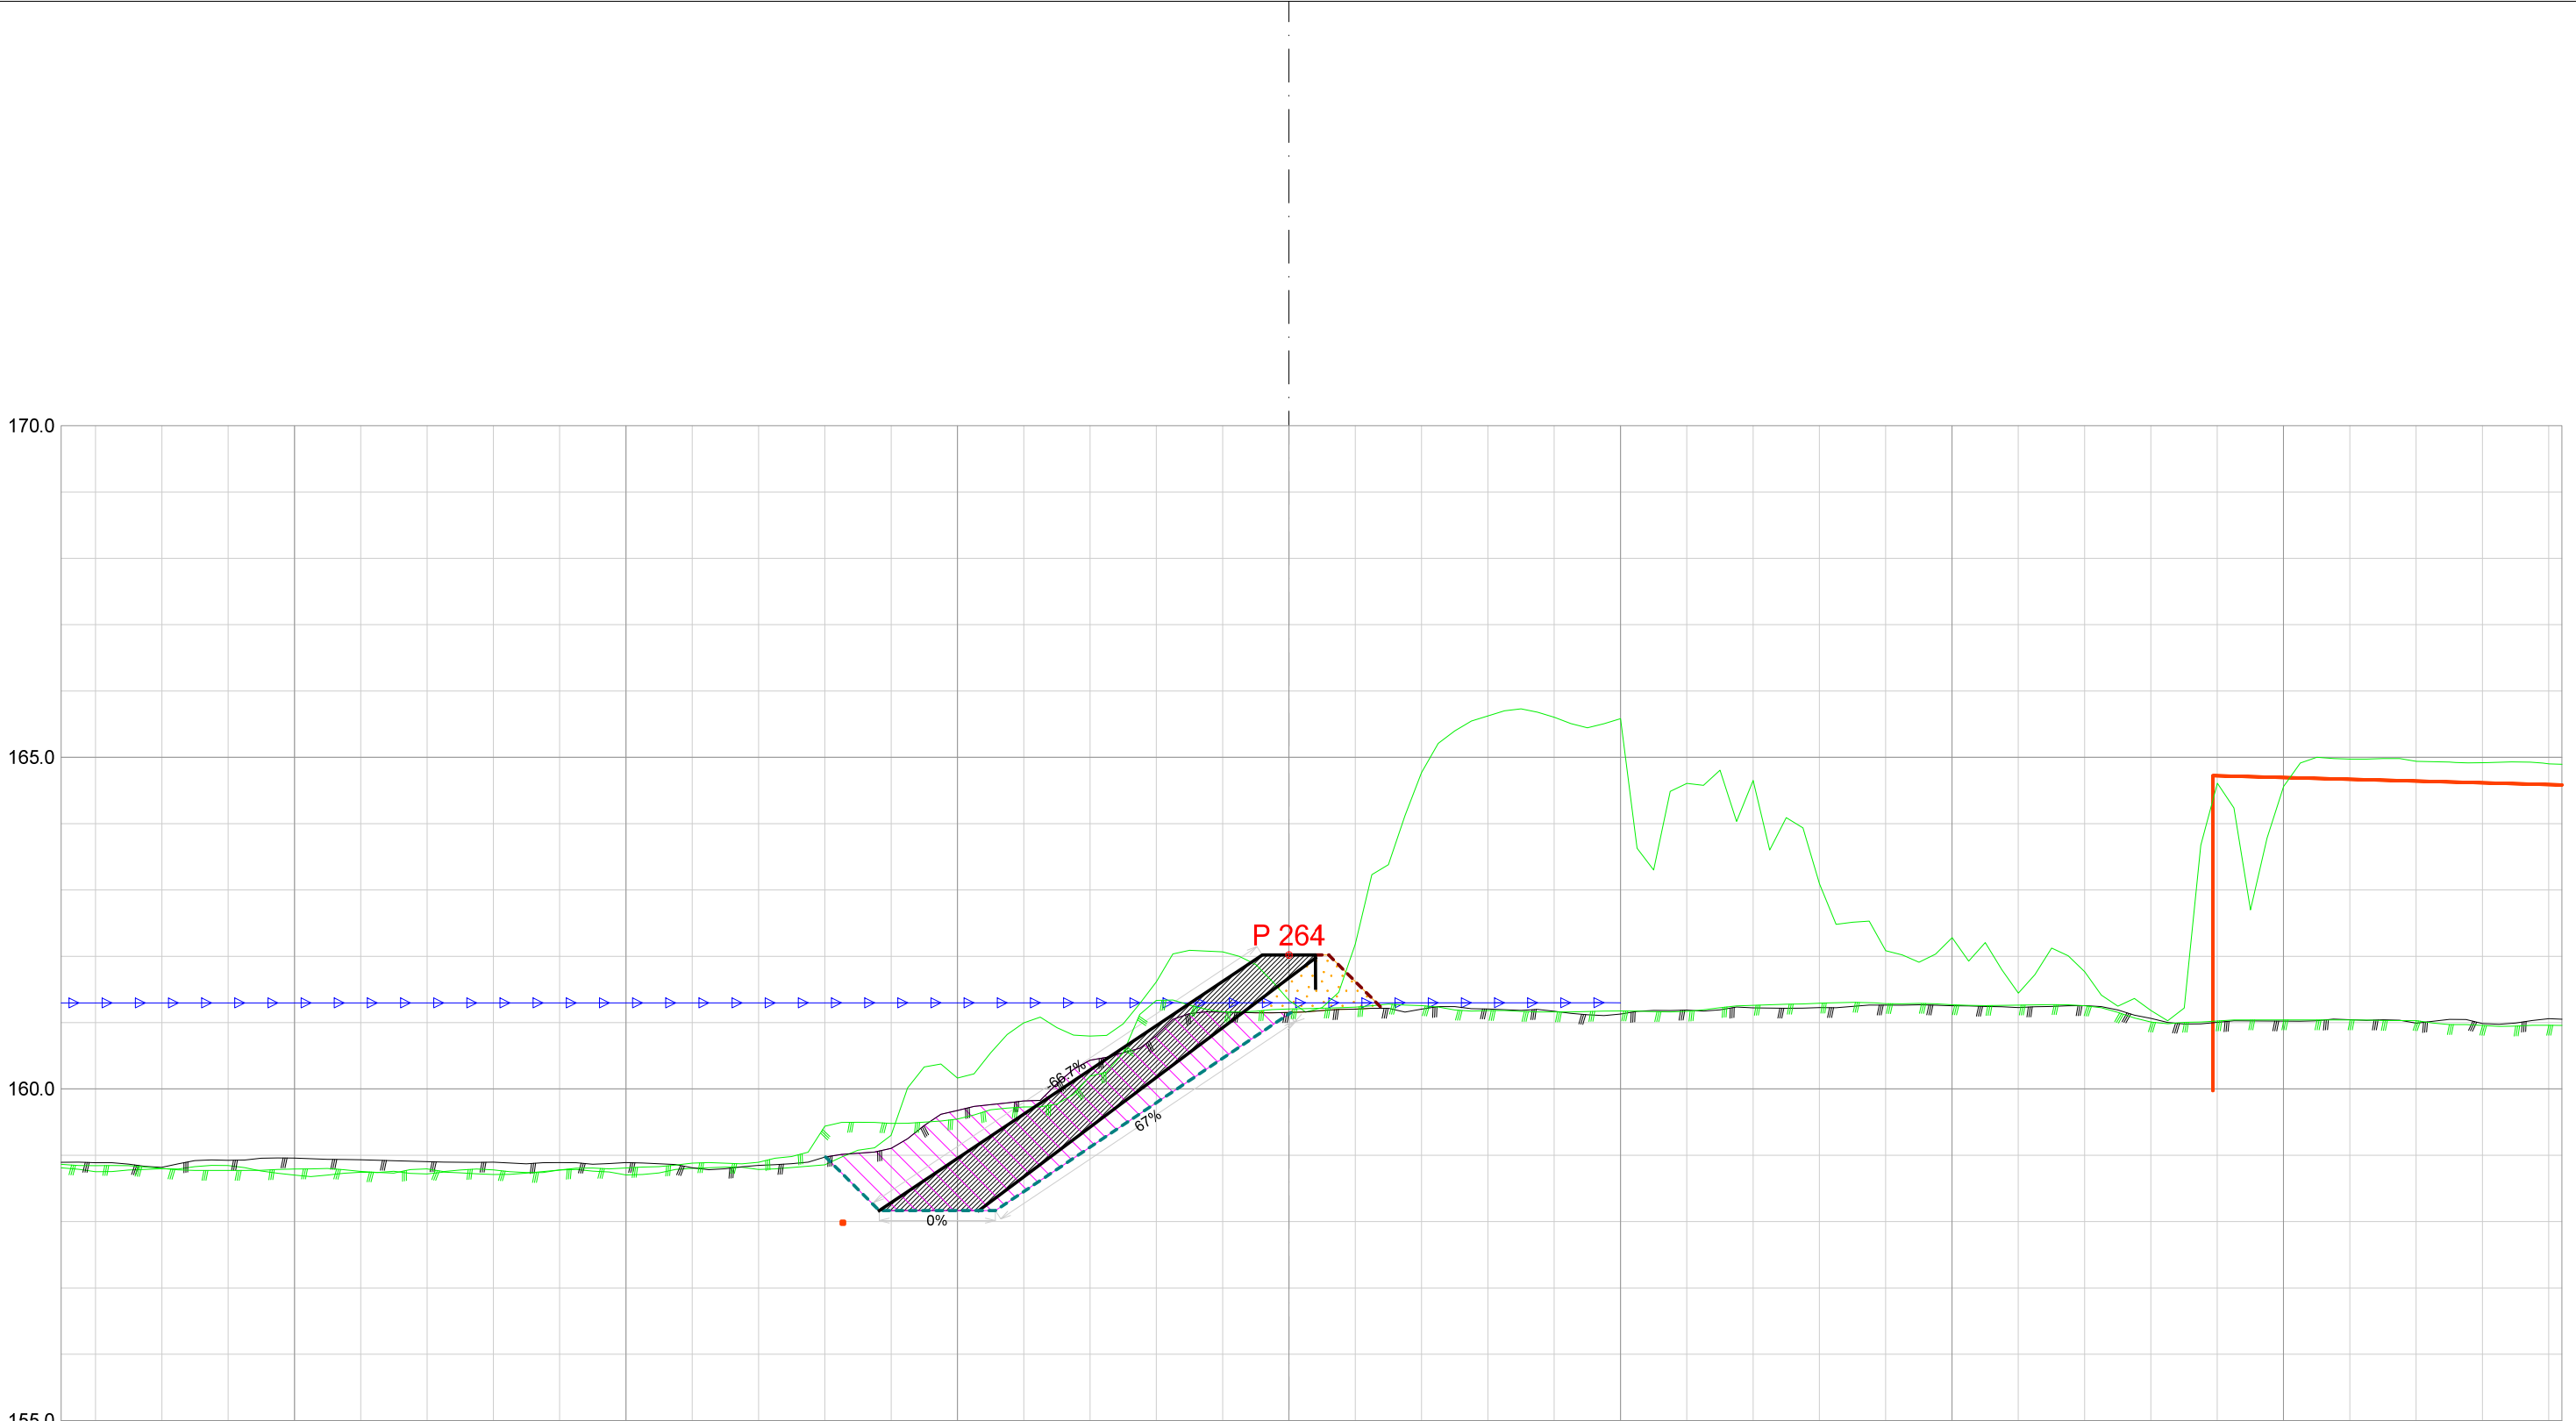


Forprosjekt Rukkedøla						
Kommune Nesbyen				Fylke Buskerud		
Dato 21.11.2025	Konstr./tegnet		Godkjent	Målestokk/Format 1:100 /A3		NVE Norges vassdrags- og energidirektorat
Inngrepsnummer Flomsikring Nesbyen						
Tverrprofiler Forprosjekt Rukkedøla Sørsiden, nedstr Hajem bru					Vassdr. nr. 012.CCZ	
					301	

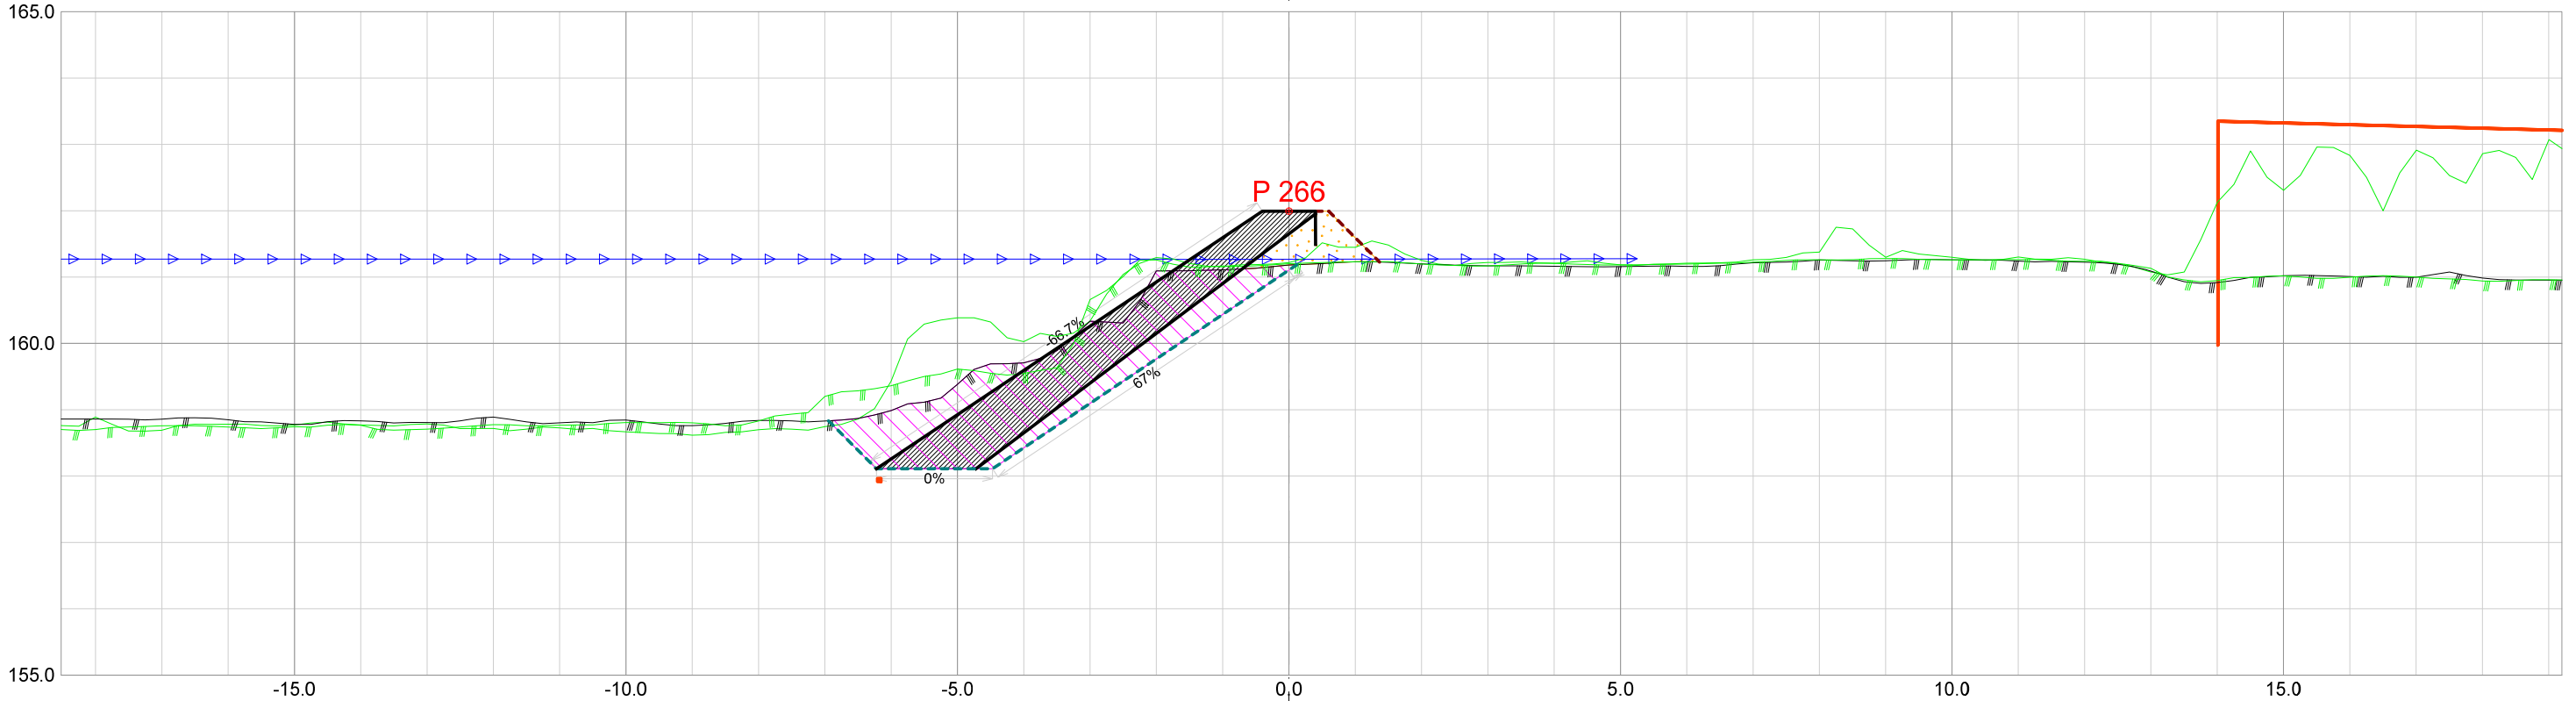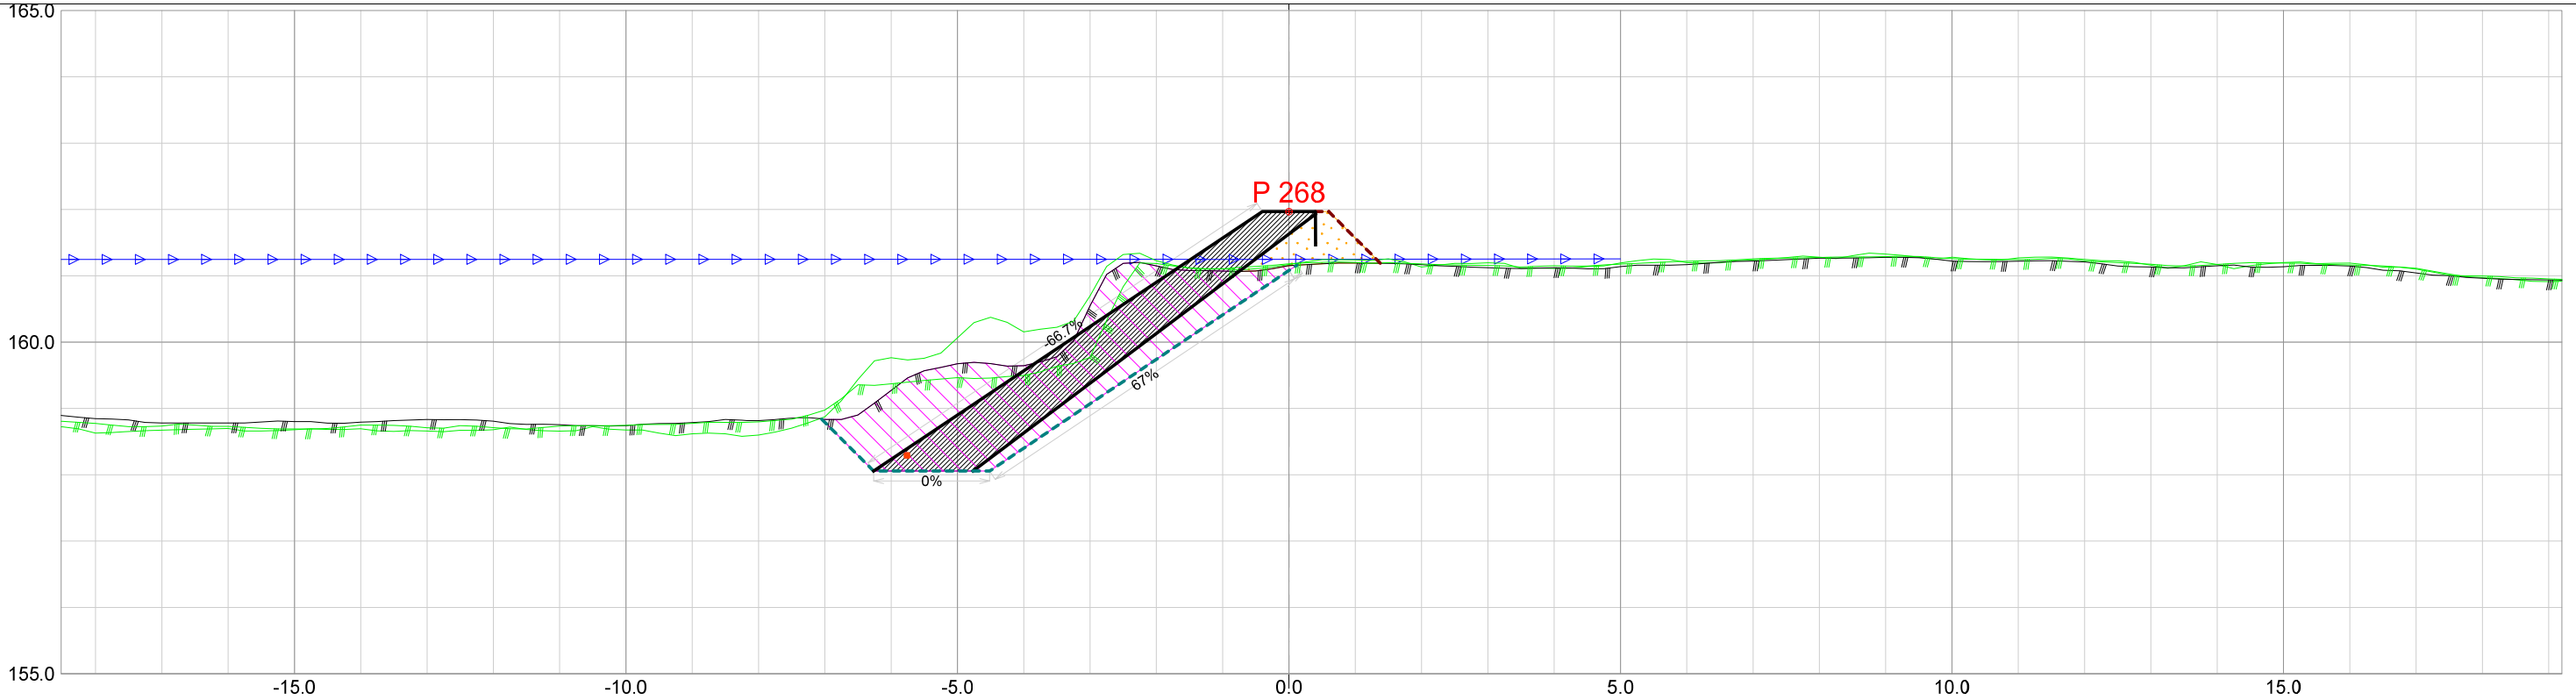


Forprosjekt Rukkedøla						
Kommune Nesbyen				Fylke Buskerud		
Dato 21.11.2025	Konstr./tegnet		Godkjent	Målestokk/Format 1:100 /A3		NVE Norges vassdrags- og energidirektorat
Inngrepsnummer Flomsikring Nesbyen						
Tverrprofiler Forprosjekt Rukkedøla Sørsiden, nedstr Hajem bru					Vassdr. nr. 012.CCZ	
					301	

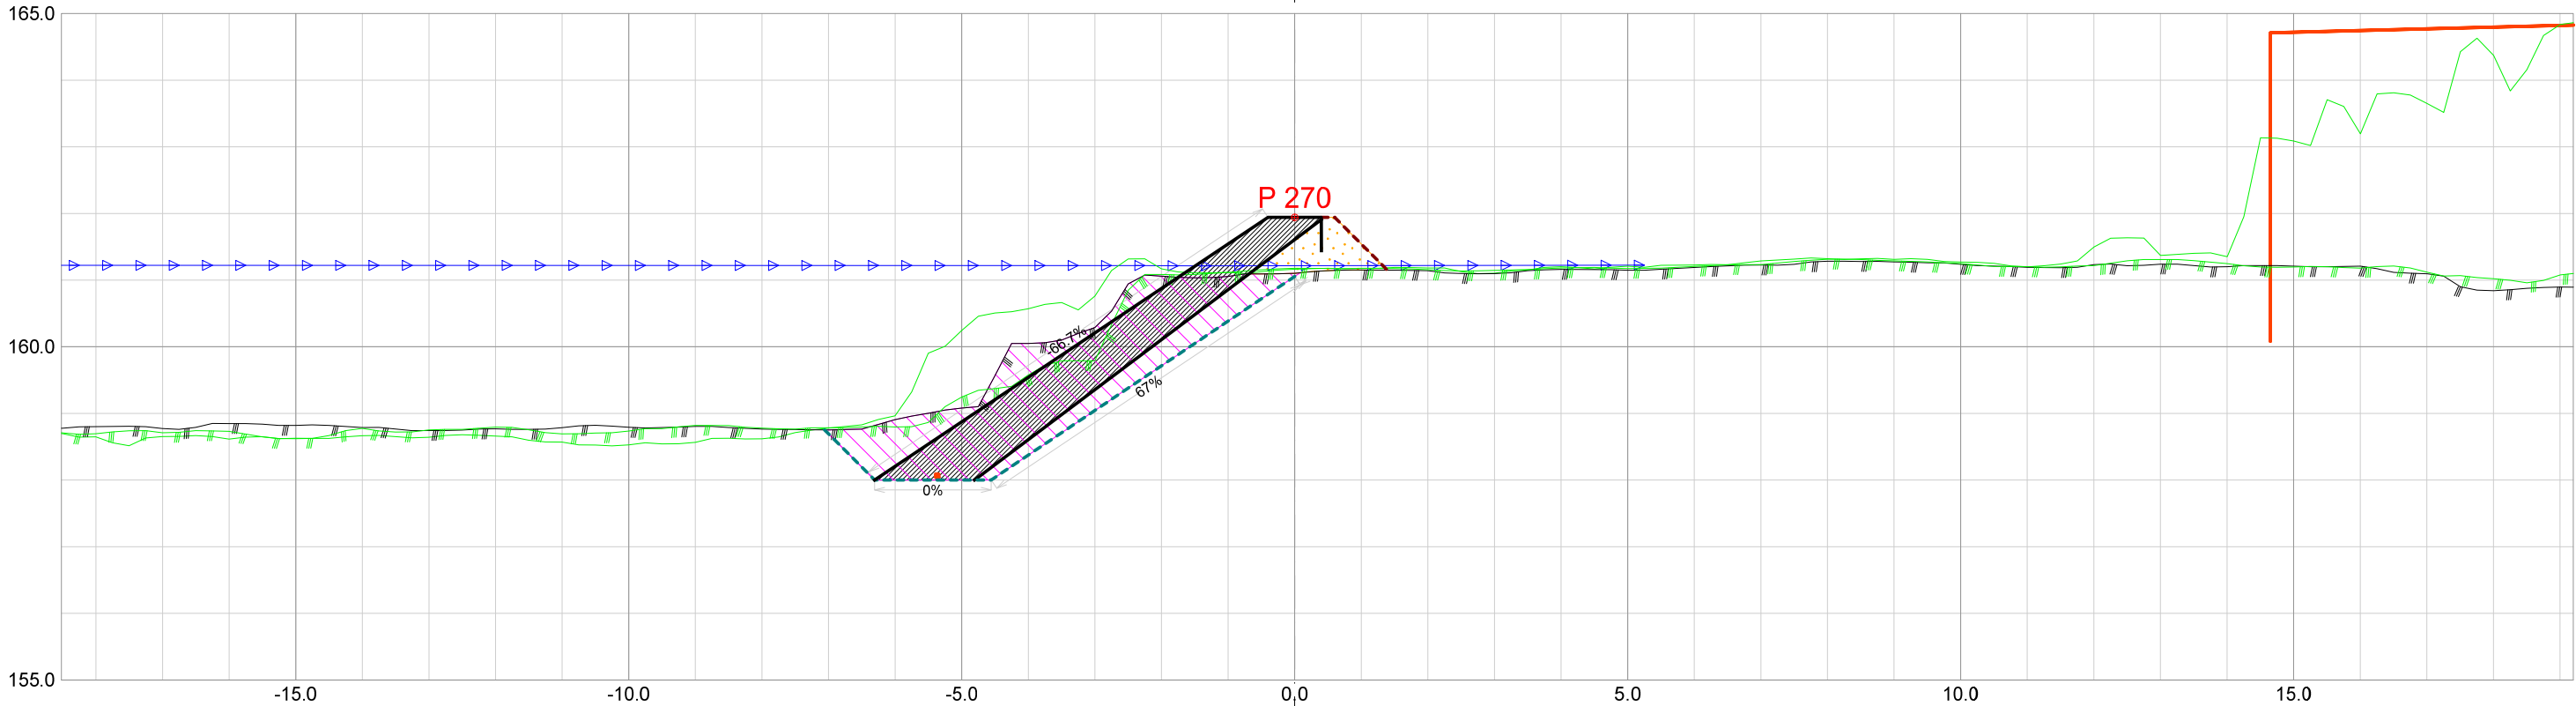


Forprosjekt Rukkedøla						
Kommune Nesbyen				Fylke Buskerud		
Dato 21.11.2025	Konstr./tegnet		Godkjent	Målestokk/Format 1:100 /A3		NVE Norges vassdrags- og energidirektorat
Inngrepsnummer Flomsikring Nesbyen						
Tverrprofiler Forprosjekt Rukkedøla Sørsiden, nedstr Hajem bru					Vassdr. nr. 012.CCZ	
					301	

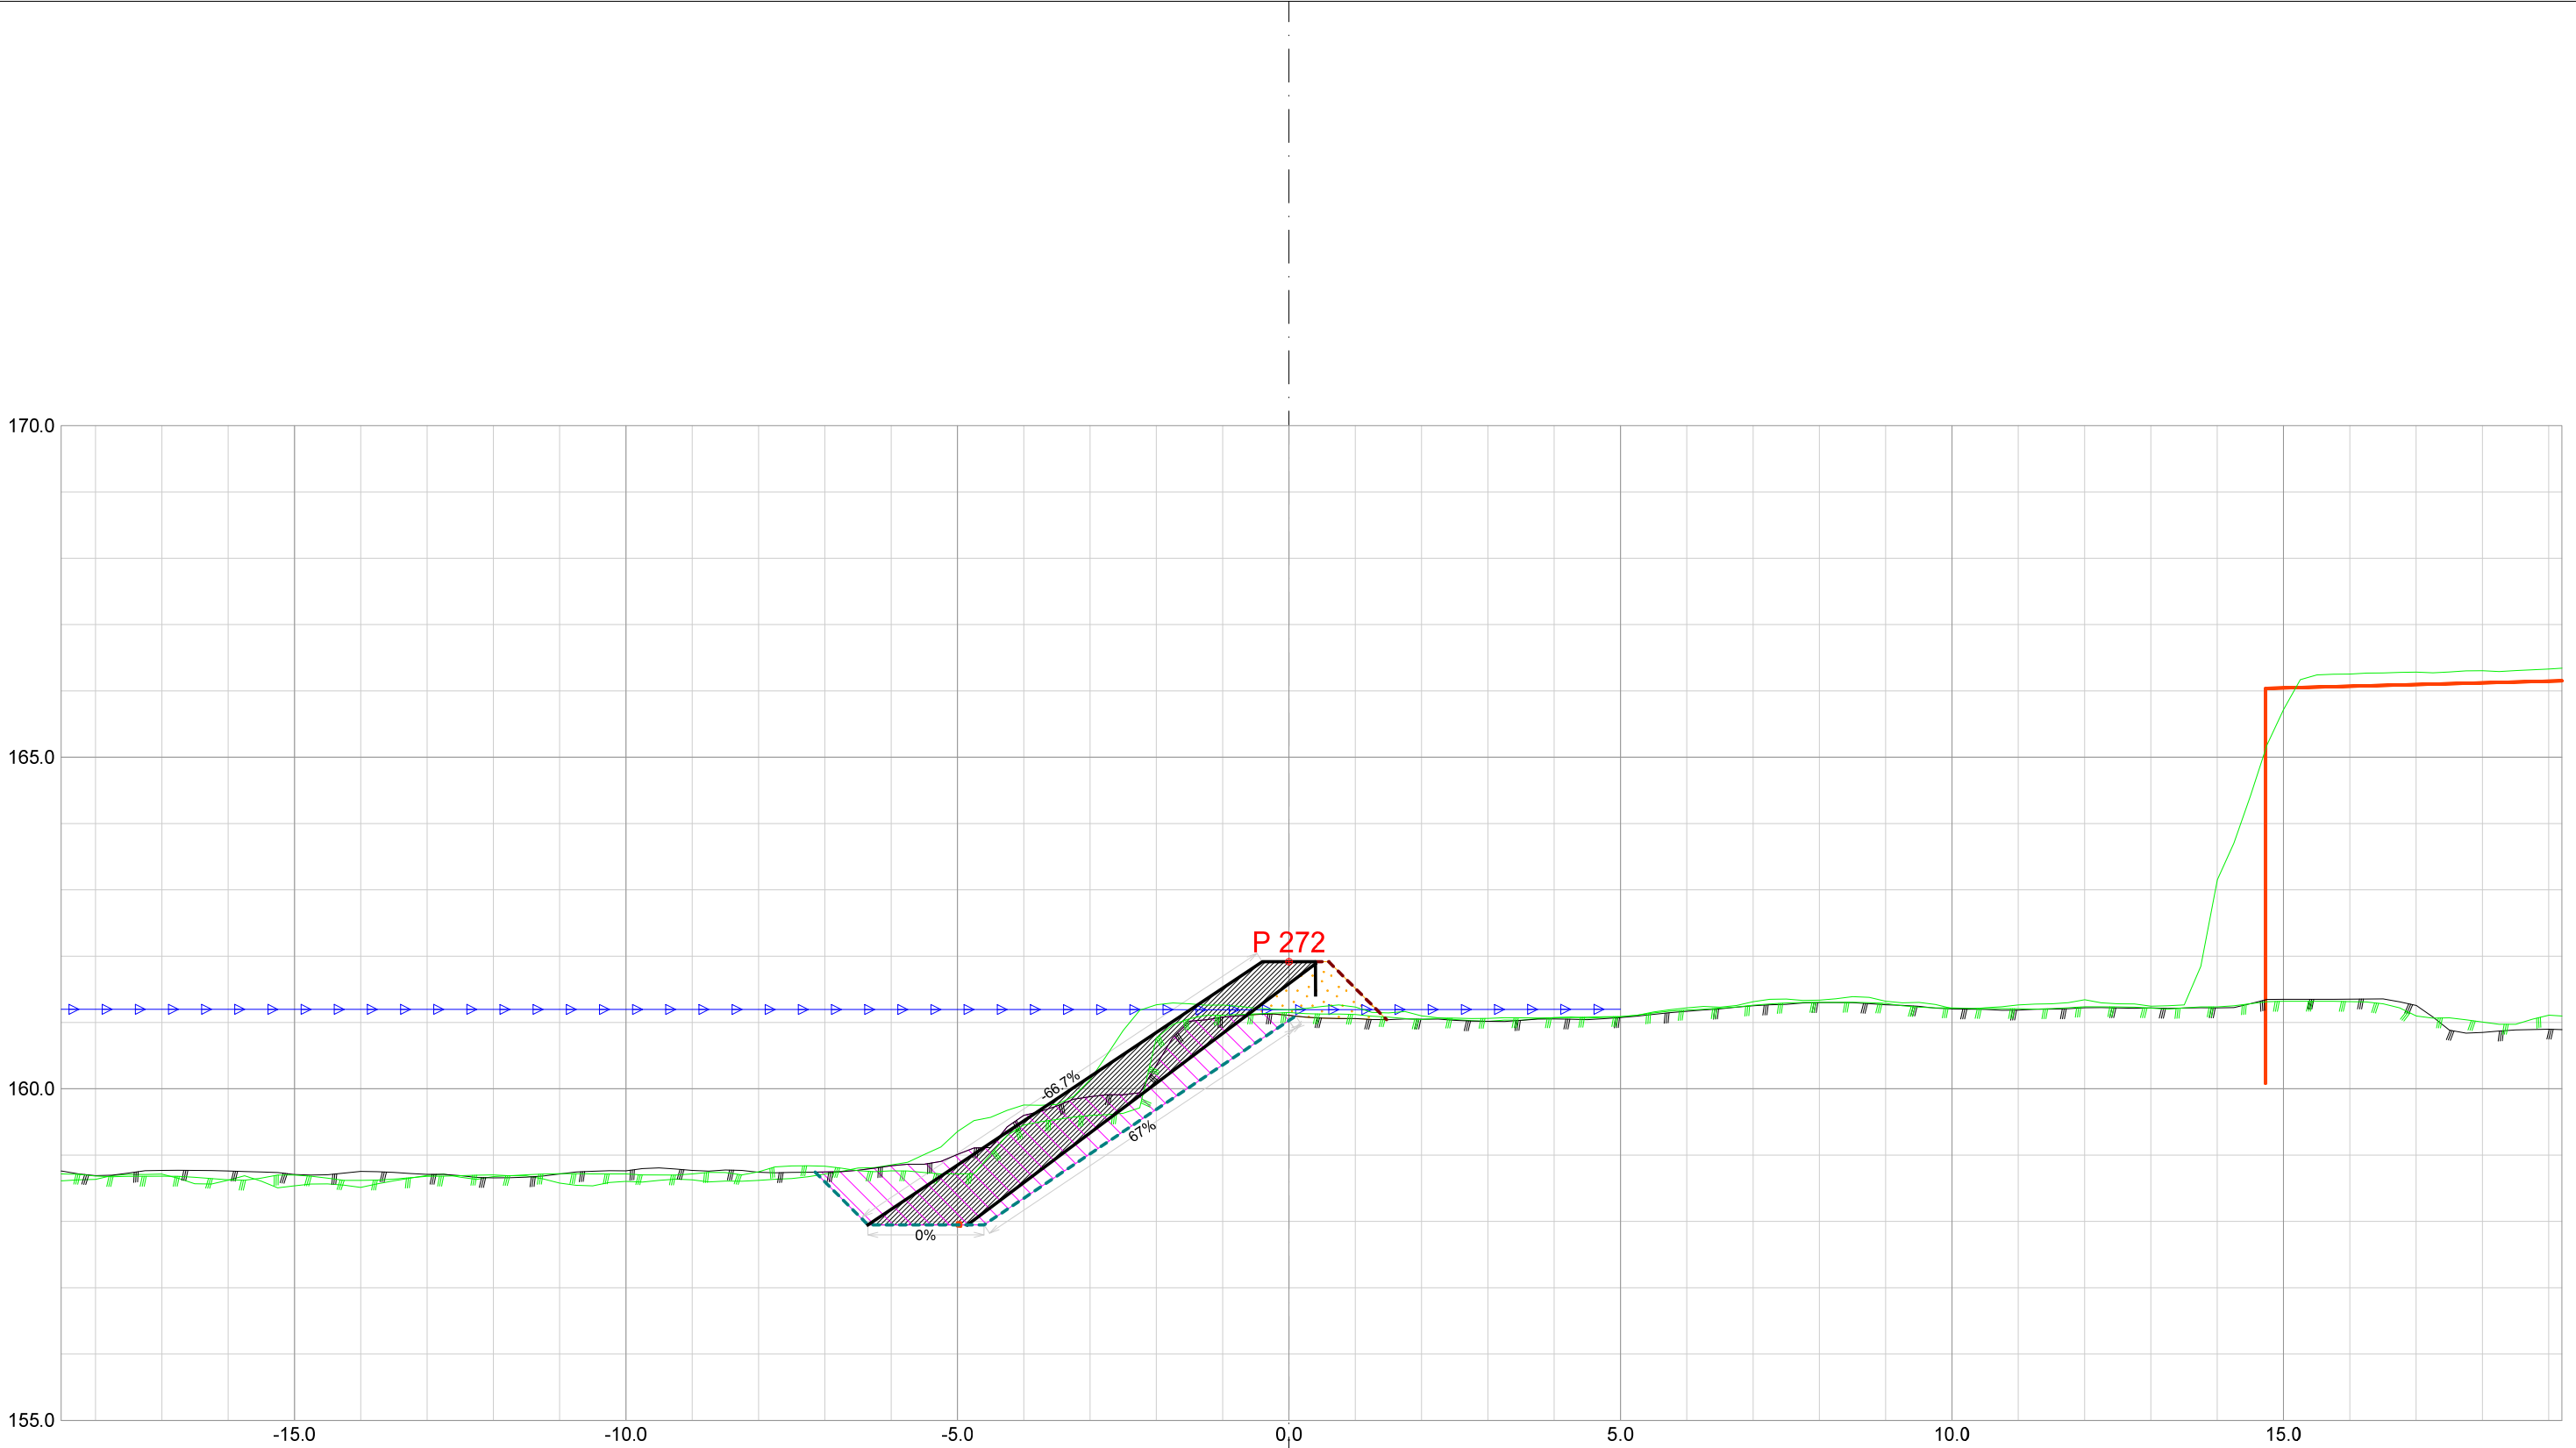


Forprosjekt Rukkedøla						
Kommune Nesbyen				Fylke Buskerud		
Dato 21.11.2025	Konstr./tegnet		Godkjent	Målestokk/Format 1:100 /A3		NVE Norges vassdrags- og energidirektorat
Inngrepsnummer Flomsikring Nesbyen						
Tverrprofiler Forprosjekt Rukkedøla Sørsiden, nedstr Hajem bru					Vassdr. nr. 012.CCZ	
					301	

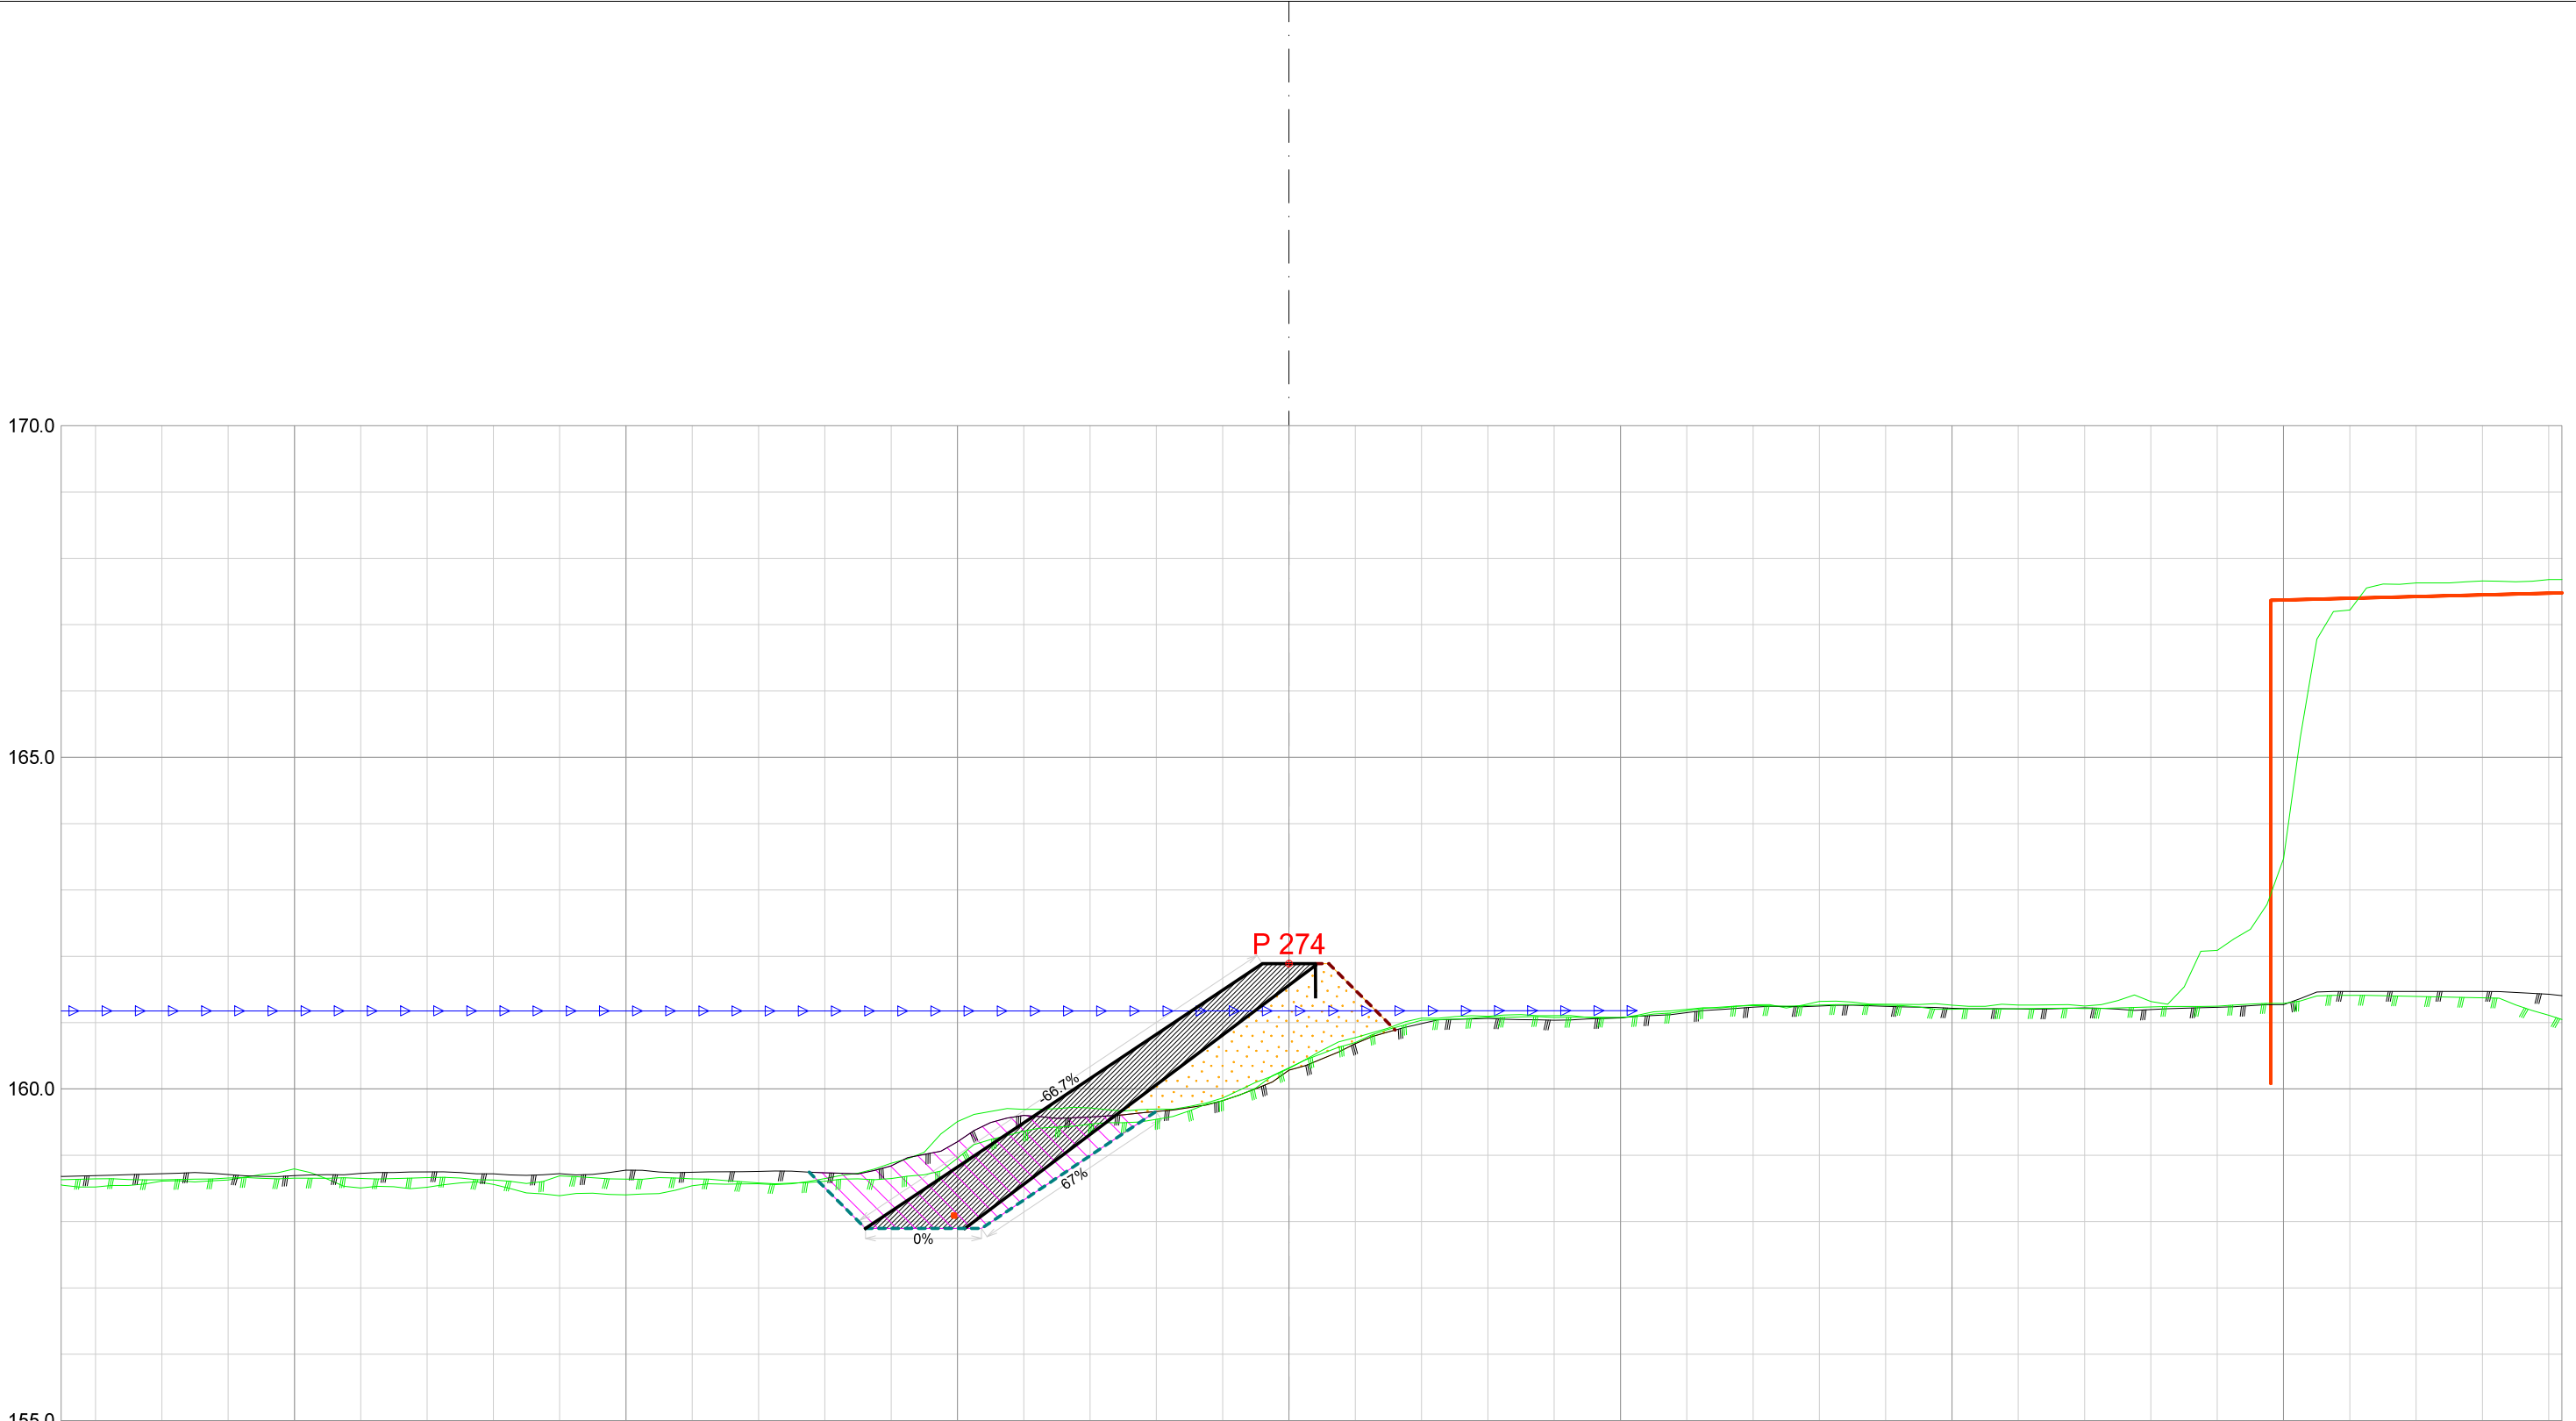


Forprosjekt Rukkedøla						
Kommune Nesbyen				Fylke Buskerud		
Dato 21.11.2025	Konstr./tegnet		Godkjent	Målestokk/Format 1:100 /A3		NVE Norges vassdrags- og energidirektorat
Inngrepsnummer Flomsikring Nesbyen						
Tverrprofiler Forprosjekt Rukkedøla Sørsiden, nedstr Hajem bru					Vassdr. nr. 012.CCZ	
					301	

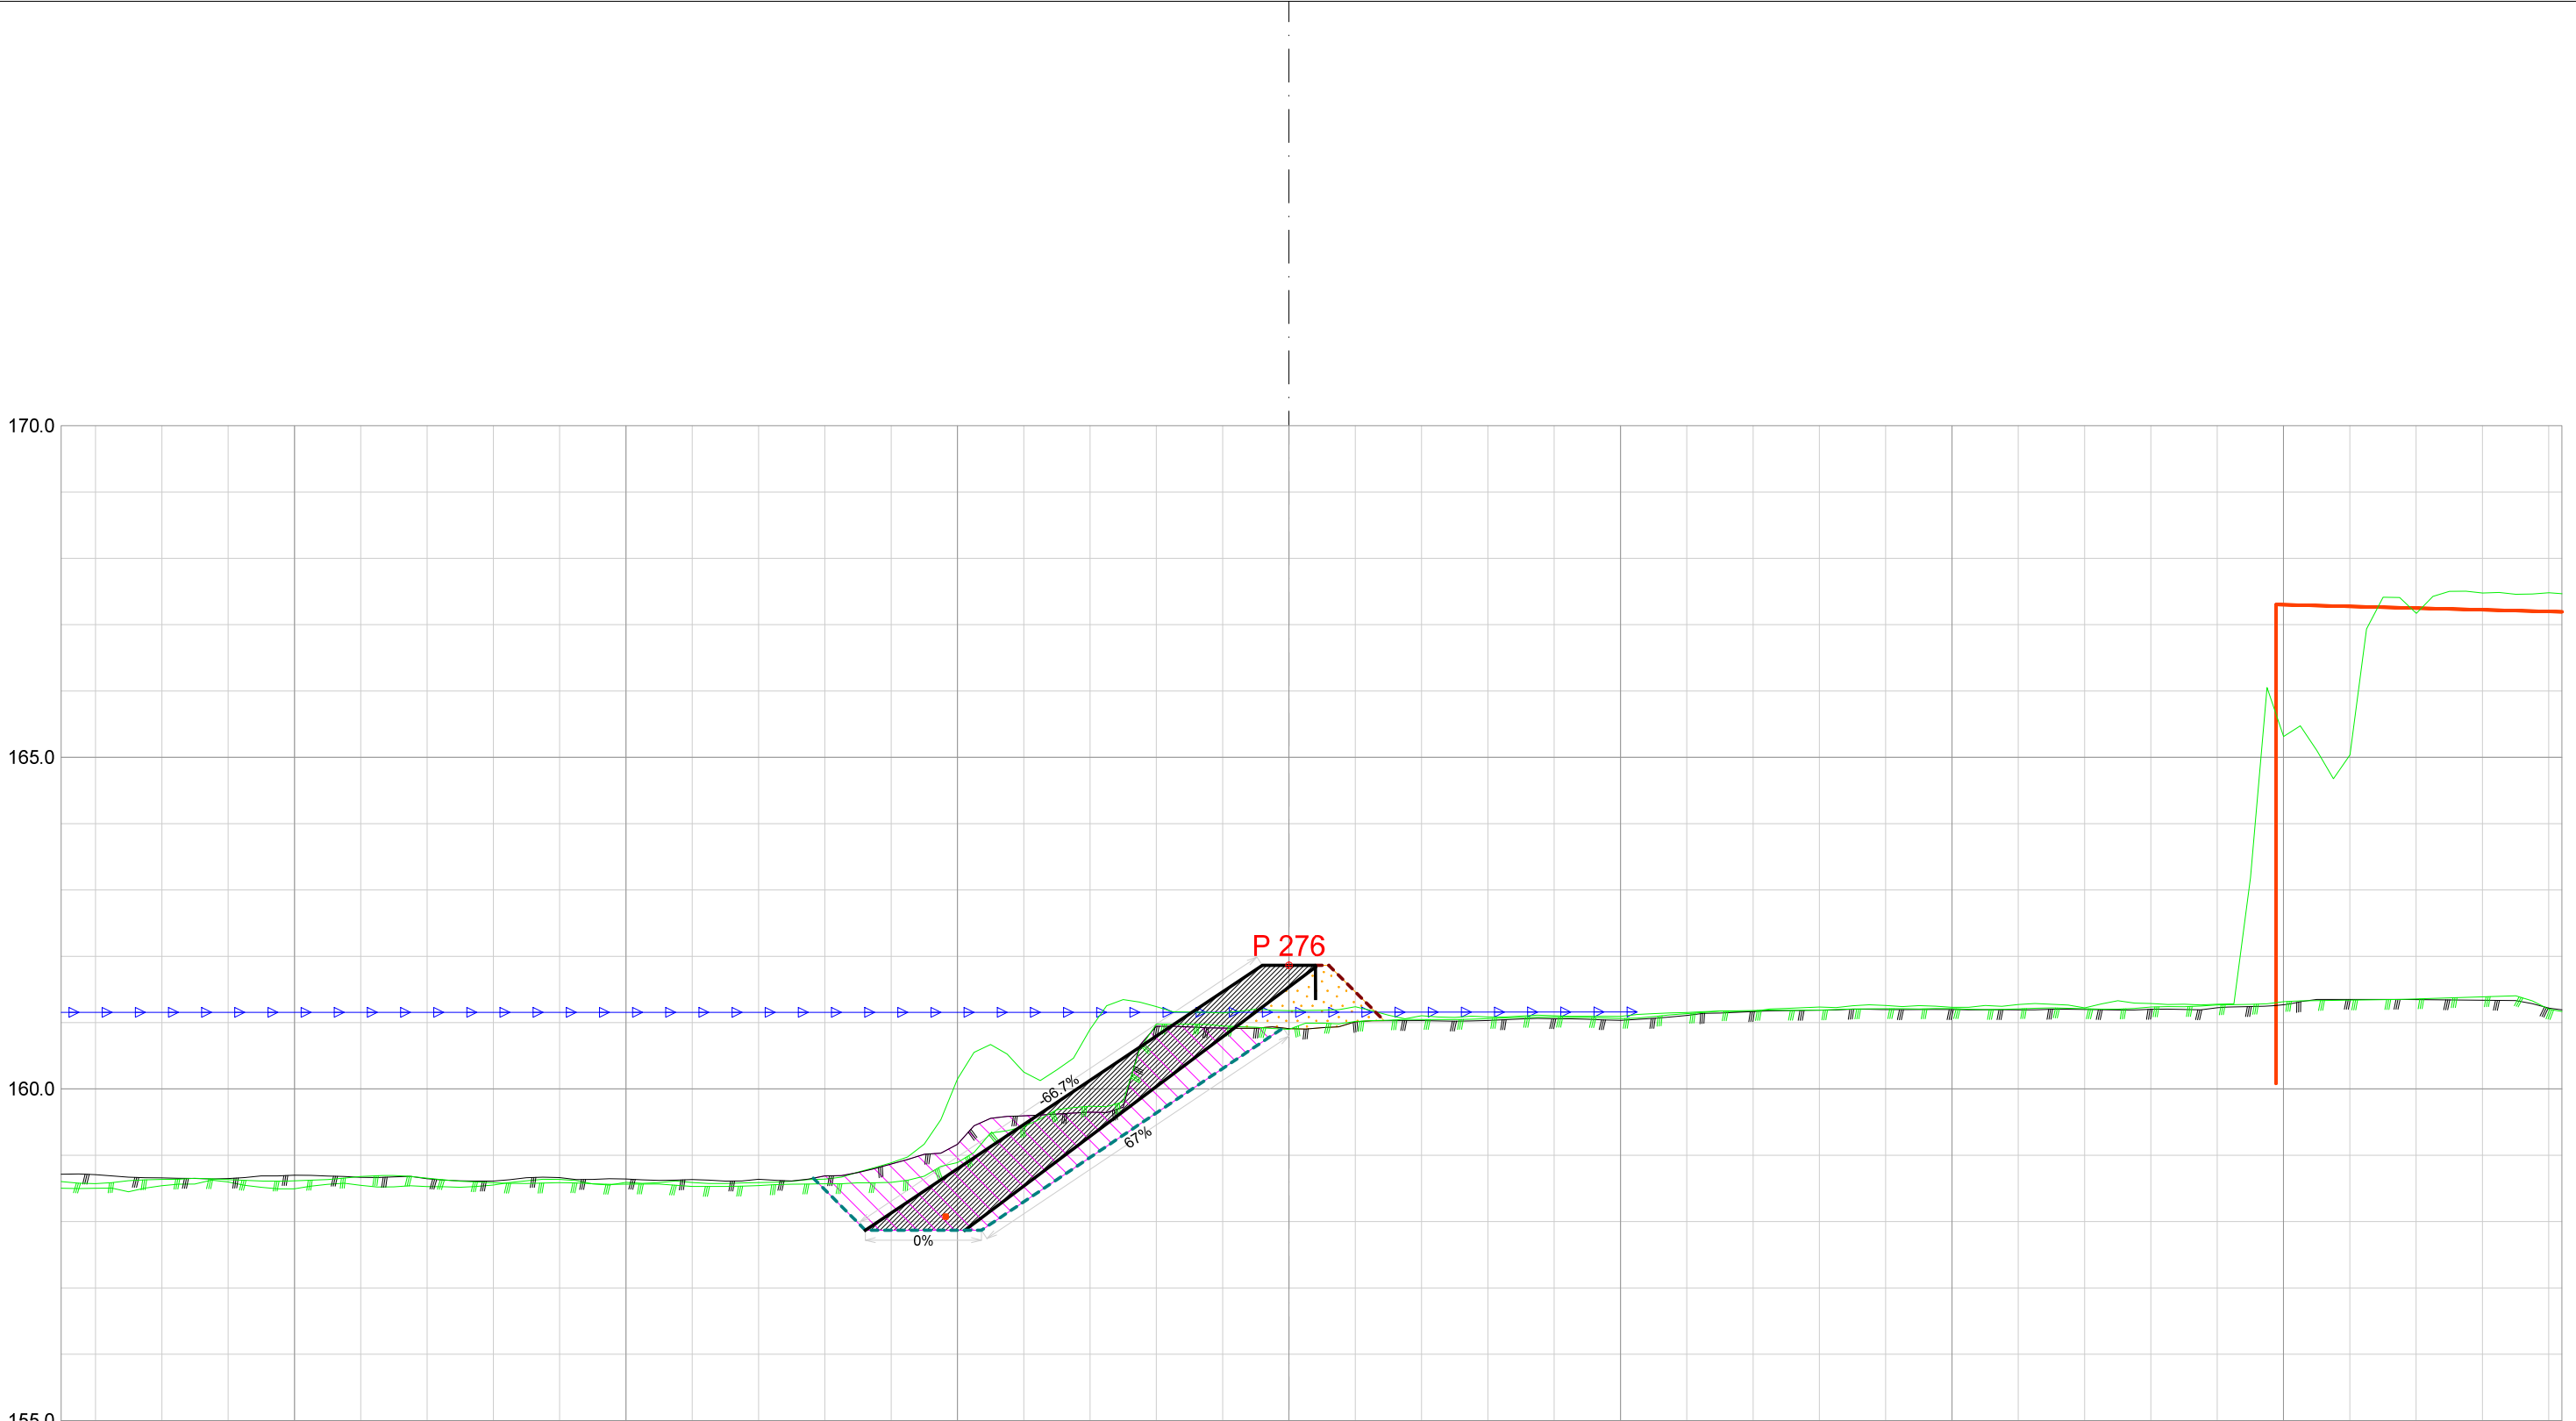



Forprosjekt Rukkedøla						
Kommune Nesbyen			Fylke Buskerud			
Dato 21.11.2025	Konstr./tegnet	Godkjent	Målestokk/Format 1:100 /A3	 NVE Norges vassdrags- og energidirektorat	ør 7	
Inngrepsnummer Flomsikring Nesbyen						
Tverrprofiler Forprosjekt Rukkedøla Sørsiden, nedstr Hajem bru						Vassdr. nr. 012.CCZ
						301

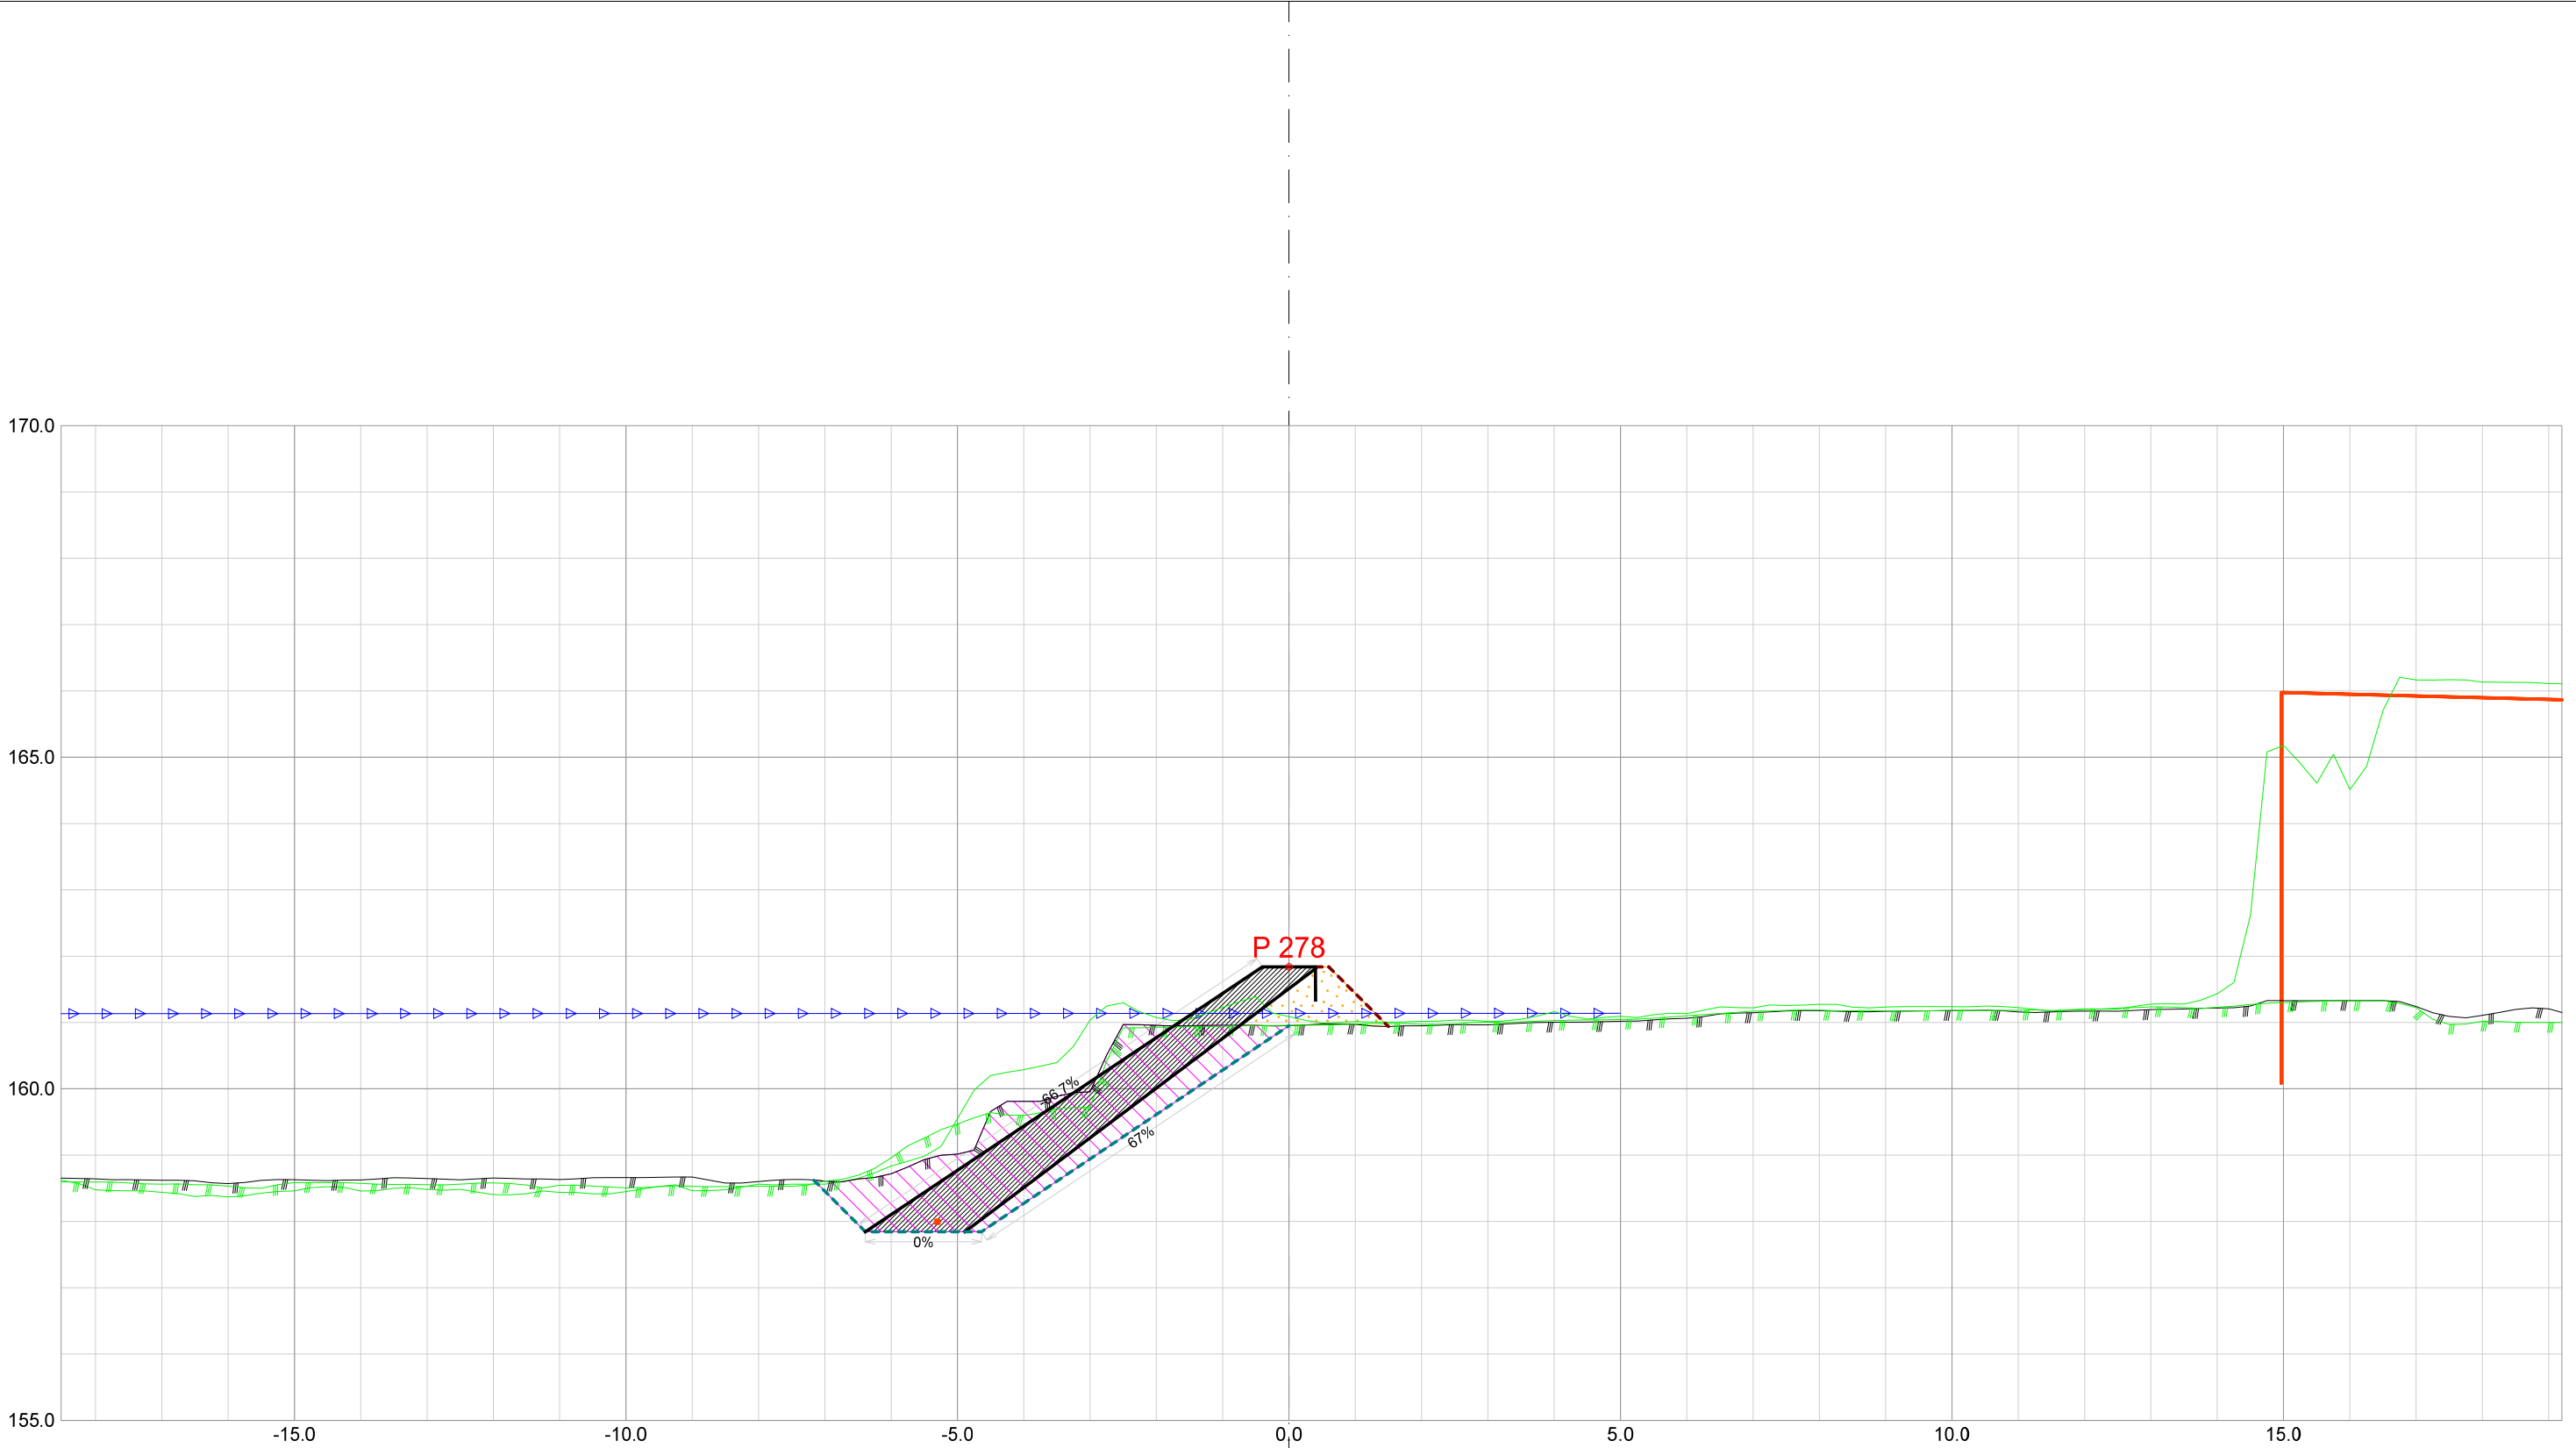


Forprosjekt Rukkedøla						
Kommune Nesbyen				Fylke Buskerud		
Dato 21.11.2025	Konstr./tegnet		Godkjent	Målestokk/Format 1:100 /A3		NVE Norges vassdrags- og energidirektorat
Inngrepsnummer Flomsikring Nesbyen						
Tverrprofiler Forprosjekt Rukkedøla Sørsiden, nedstr Hajem bru					Vassdr. nr. 012.CCZ	
					301	

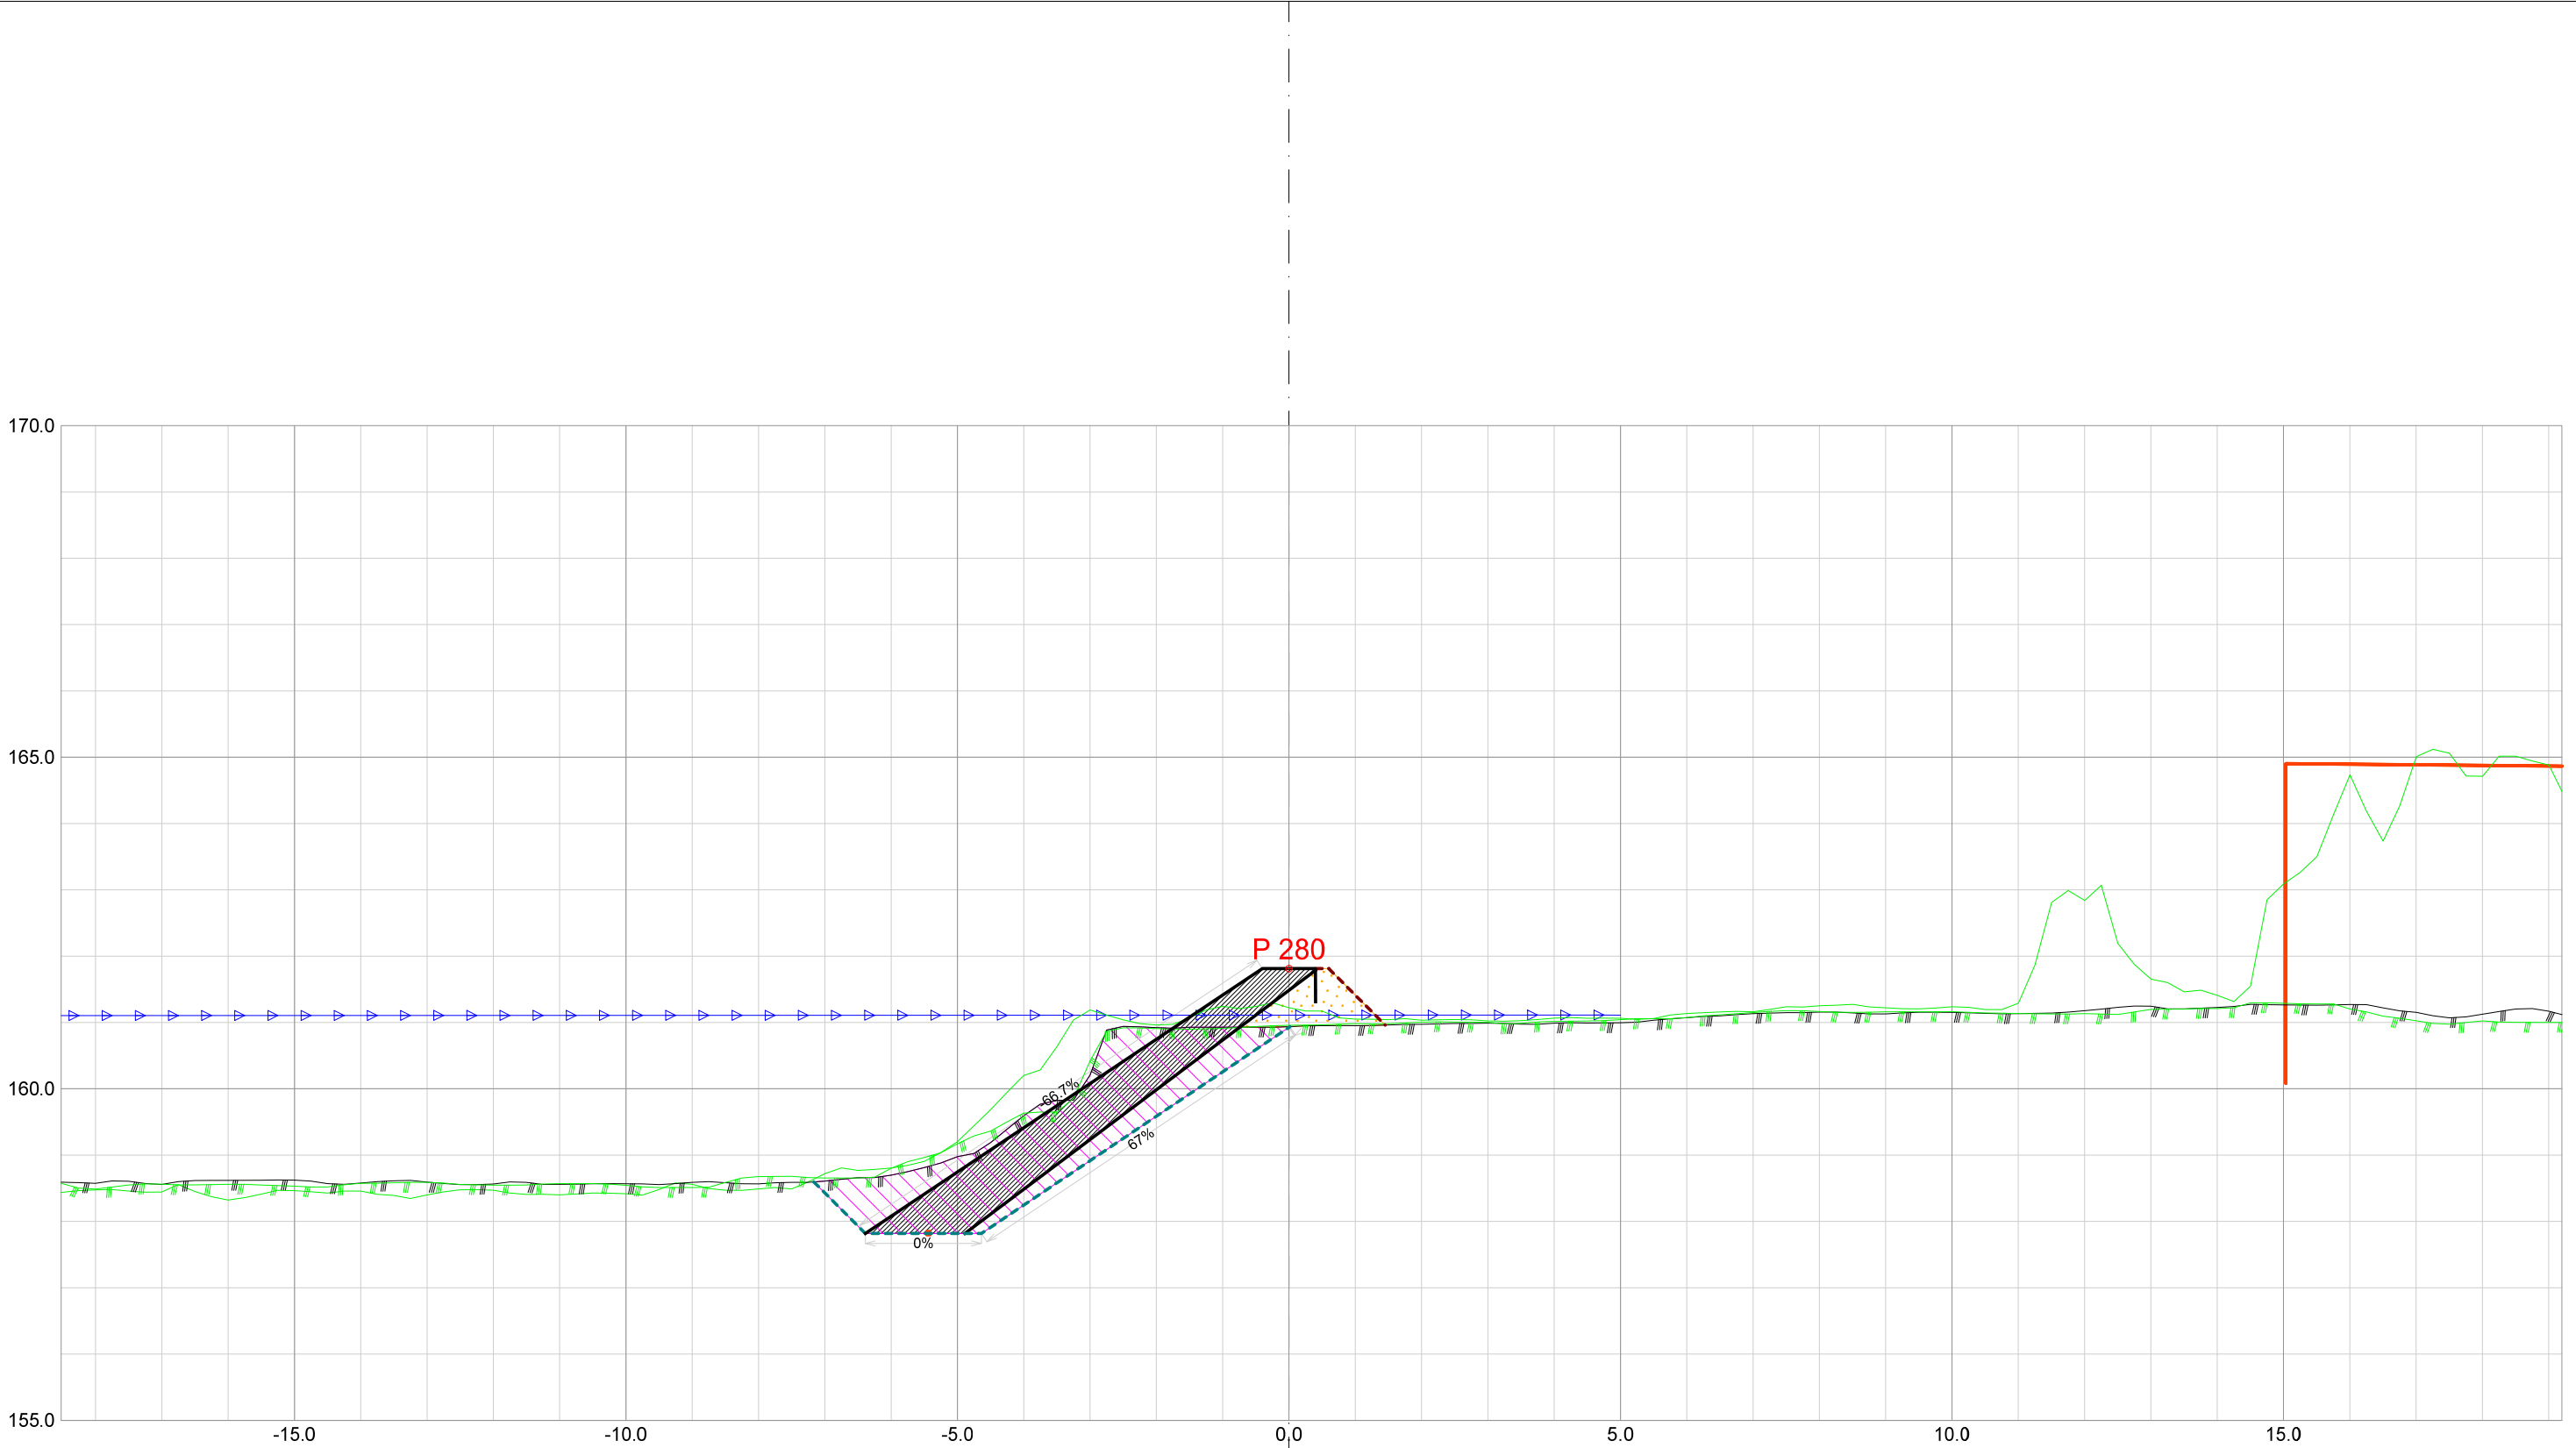


Forprosjekt Rukkedøla						
Kommune Nesbyen				Fylke Buskerud		
Dato 21.11.2025	Konstr./tegnet		Godkjent	Målestokk/Format 1:100 /A3		NVE Norges vassdrags- og energidirektorat
Inngrepsnummer Flomsikring Nesbyen						
Tverrprofiler Forprosjekt Rukkedøla Sørsiden, nedstr Hajem bru					Vassdr. nr.	012.CCZ
					301	

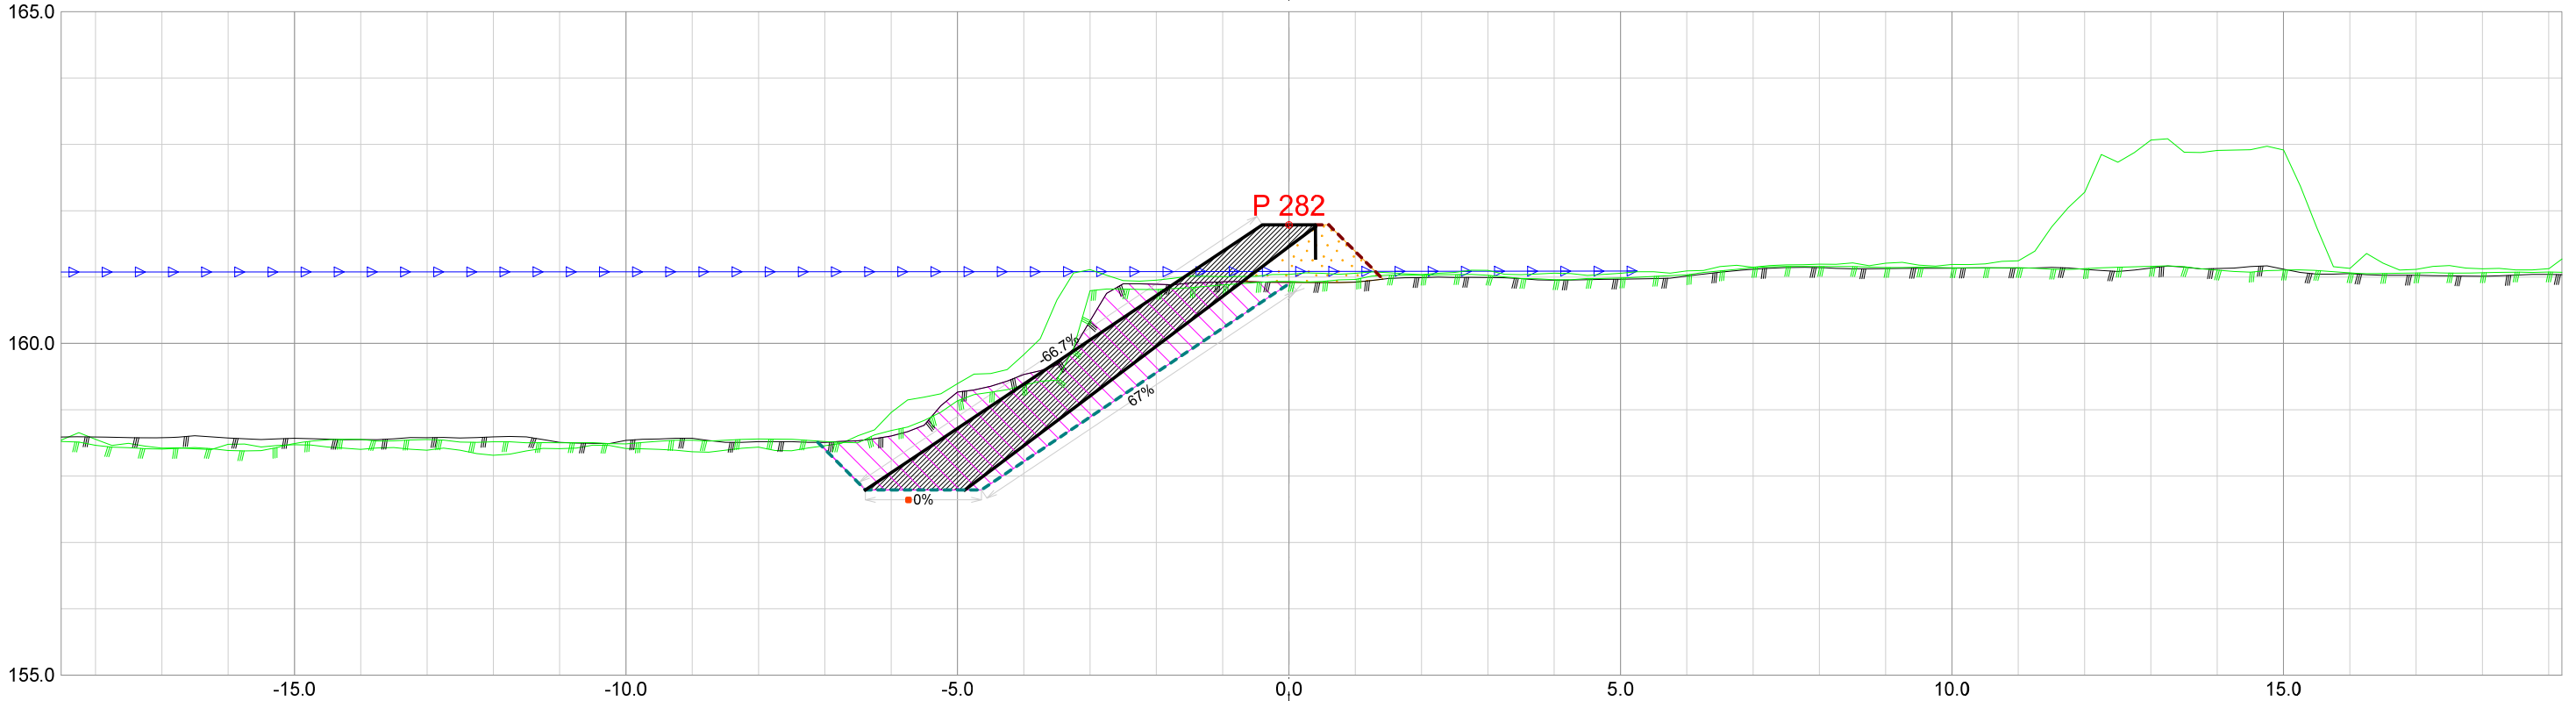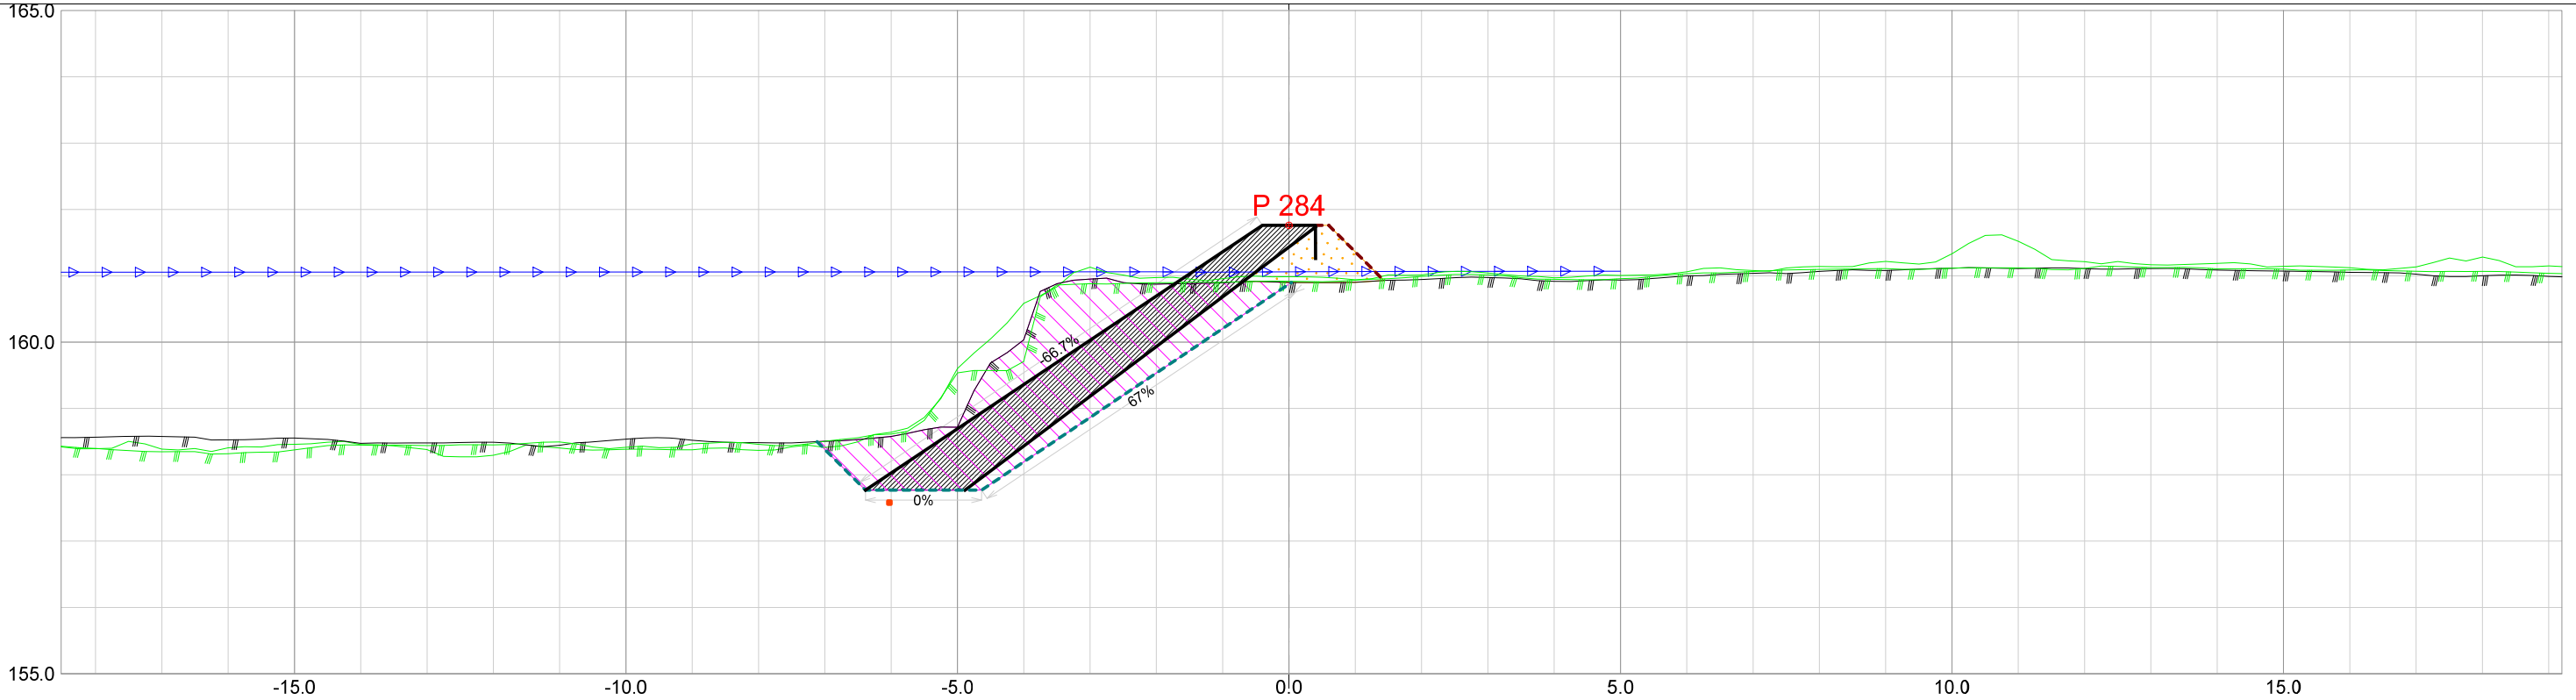


Forprosjekt Rukkedøla						
Kommune Nesbyen				Fylke Buskerud		
Dato 21.11.2025	Konstr./tegnet		Godkjent	Målestokk/Format 1:100 /A3		NVE Norges vassdrags- og energidirektorat
Inngrepsnummer Flomsikring Nesbyen						
Tverrprofiler Forprosjekt Rukkedøla Sørsiden, nedstr Hajem bru					Vassdr. nr. 012.CCZ	
					301	

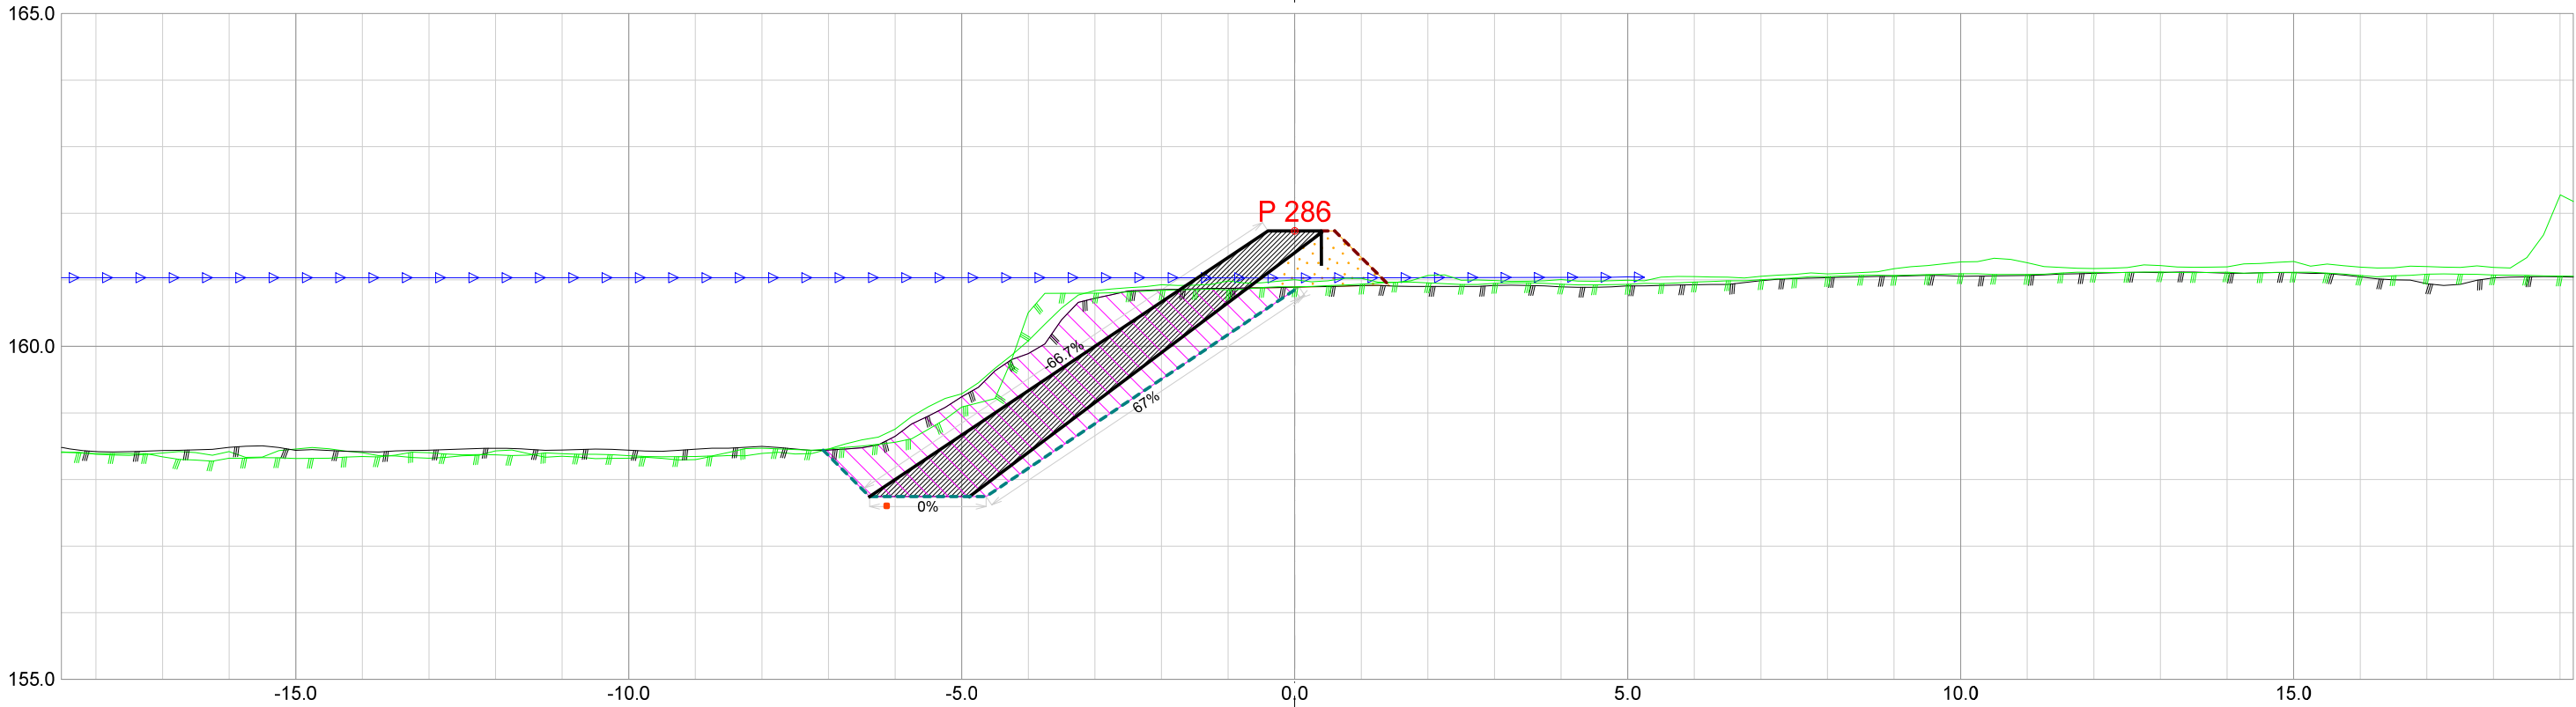


Forprosjekt Rukkedøla						
Kommune Nesbyen				Fylke Buskerud		
Dato 21.11.2025	Konstr./tegnet		Godkjent	Målestokk/Format 1:100 /A3		NVE Norges vassdrags- og energidirektorat
Inngrepsnummer Flomsikring Nesbyen						
Tverrprofiler Forprosjekt Rukkedøla Sørsiden, nedstr Hajem bru					Vassdr. nr. 012.CCZ	
					301	

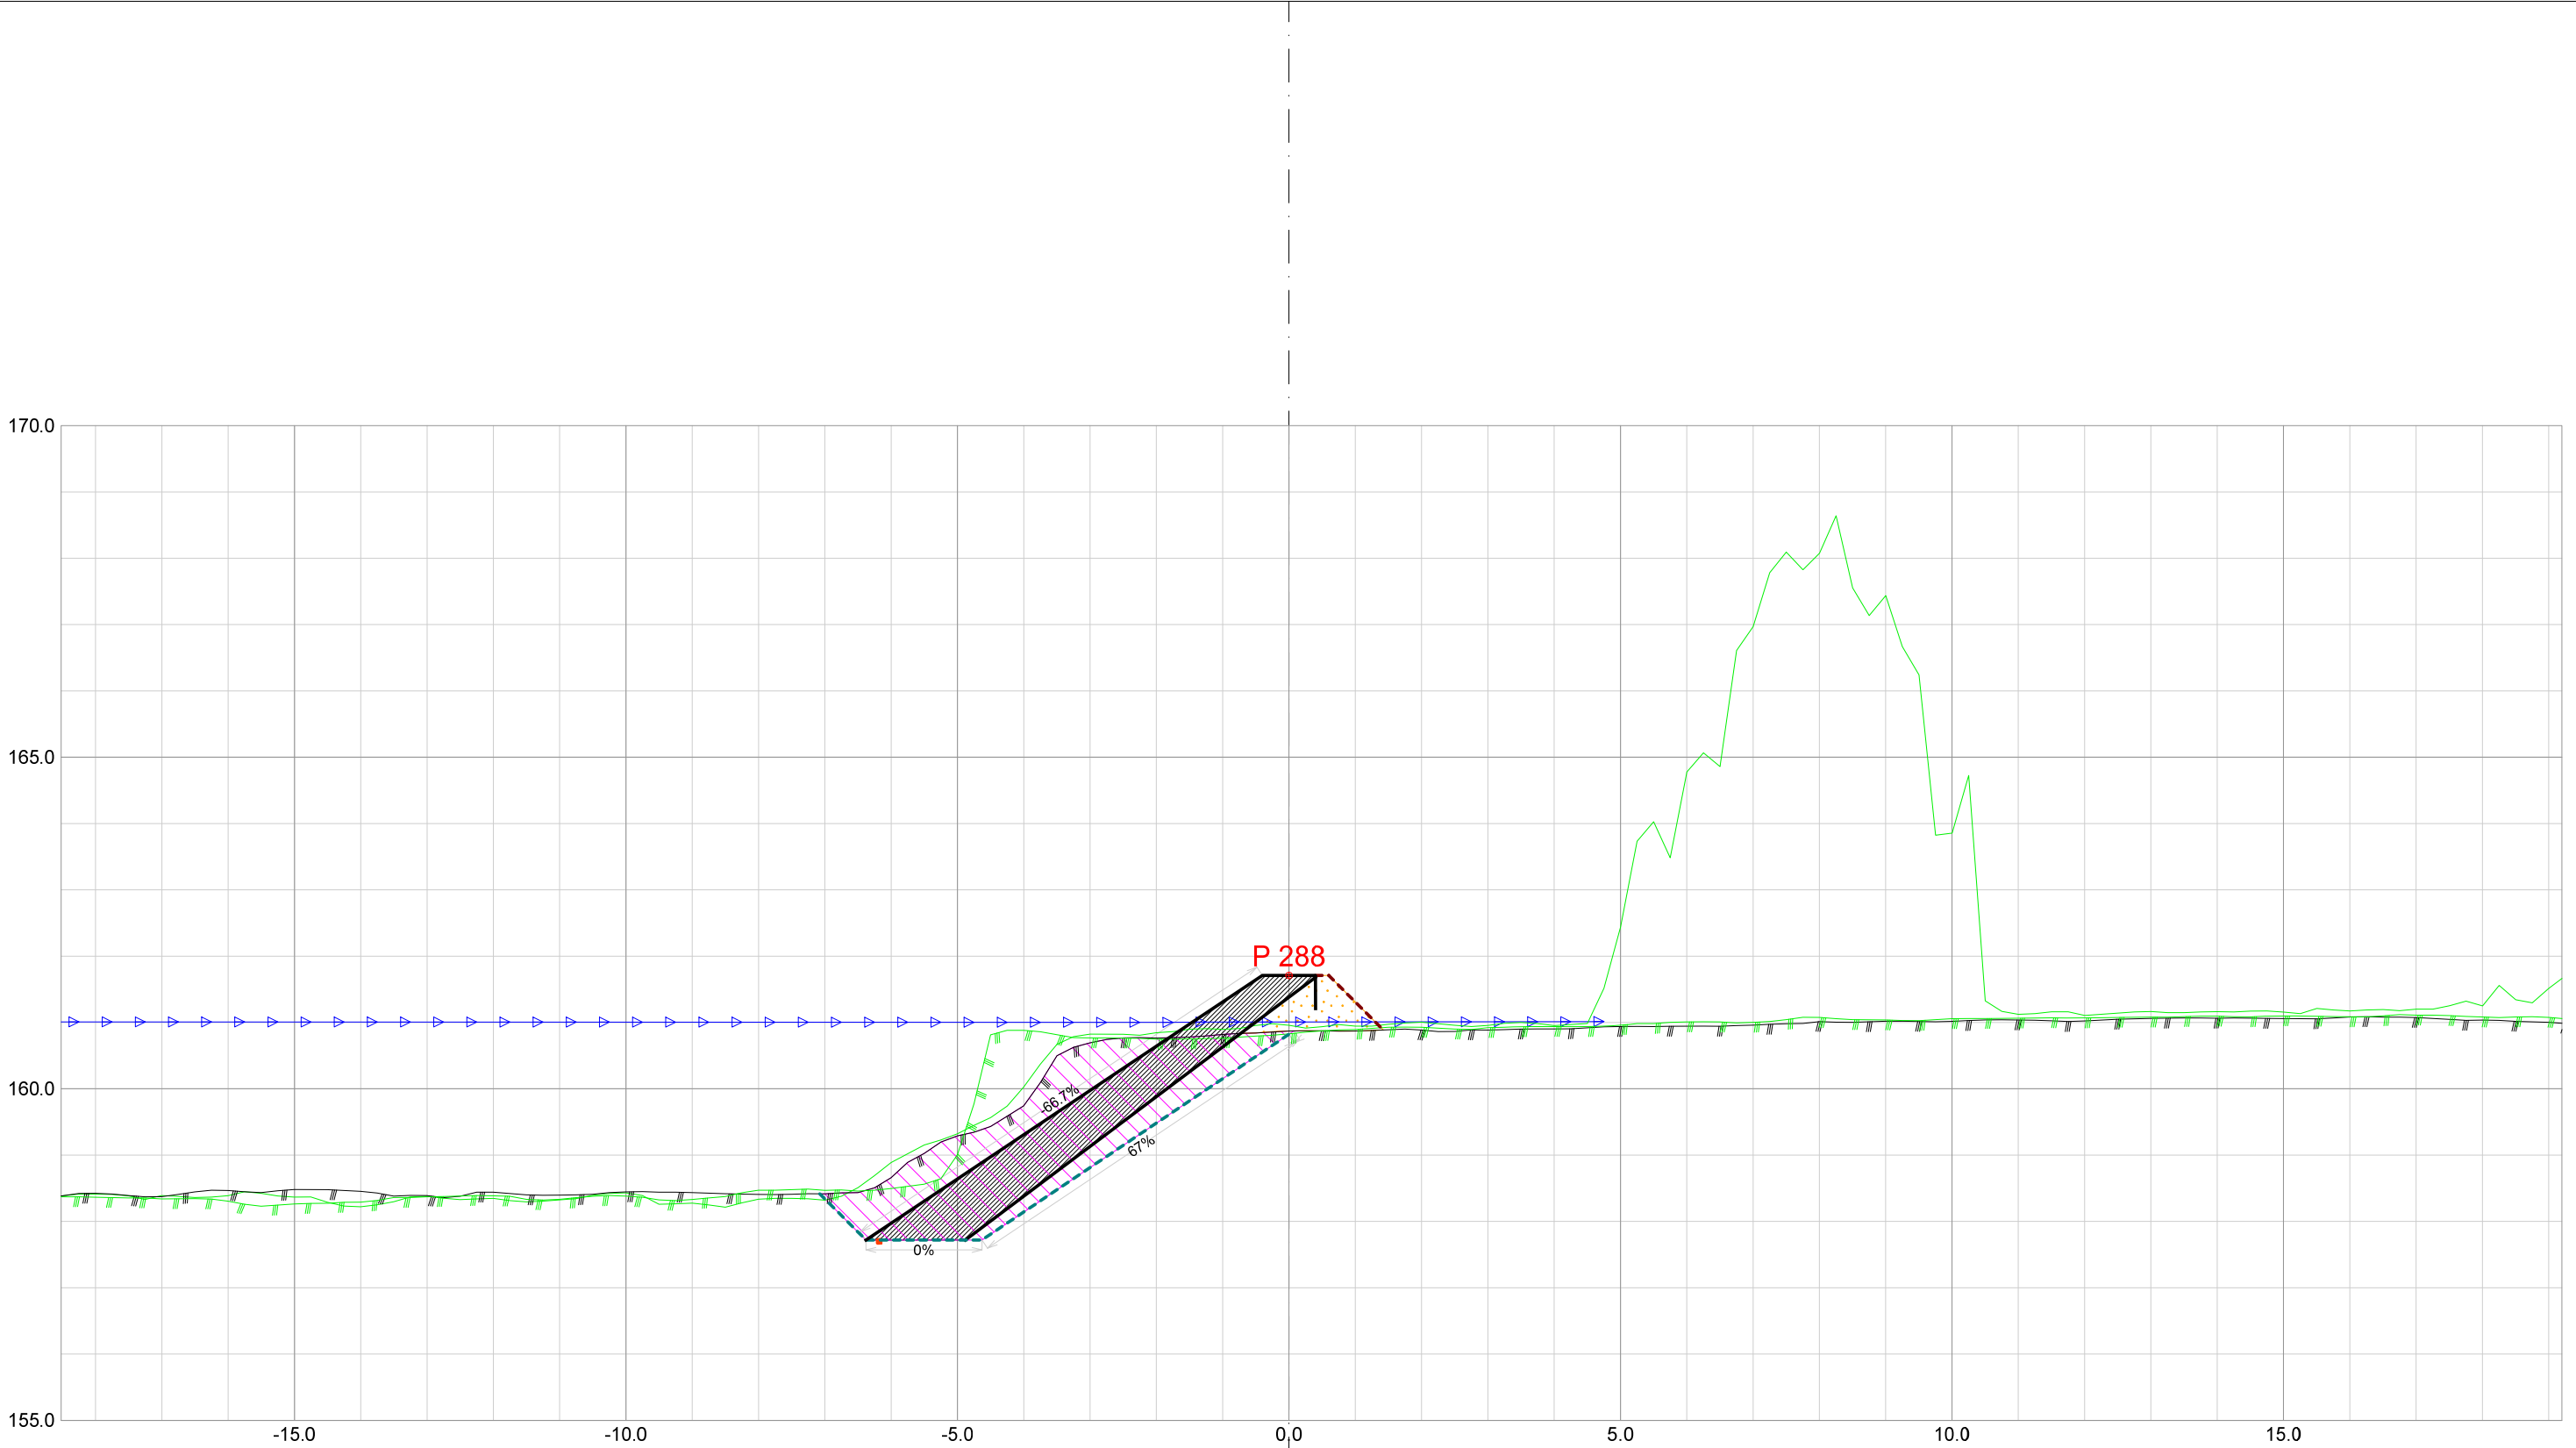


Forprosjekt Rukkedøla						
Kommune Nesbyen				Fylke Buskerud		
Dato 21.11.2025	Konstr./tegnet		Godkjent	Målestokk/Format 1:100 /A3		NVE Norges vassdrags- og energidirektorat
Inngrepsnummer Flomsikring Nesbyen						
Tverrprofiler Forprosjekt Rukkedøla Sørsiden, nedstr Hajem bru					Vassdr. nr. 012.CCZ	
					301	

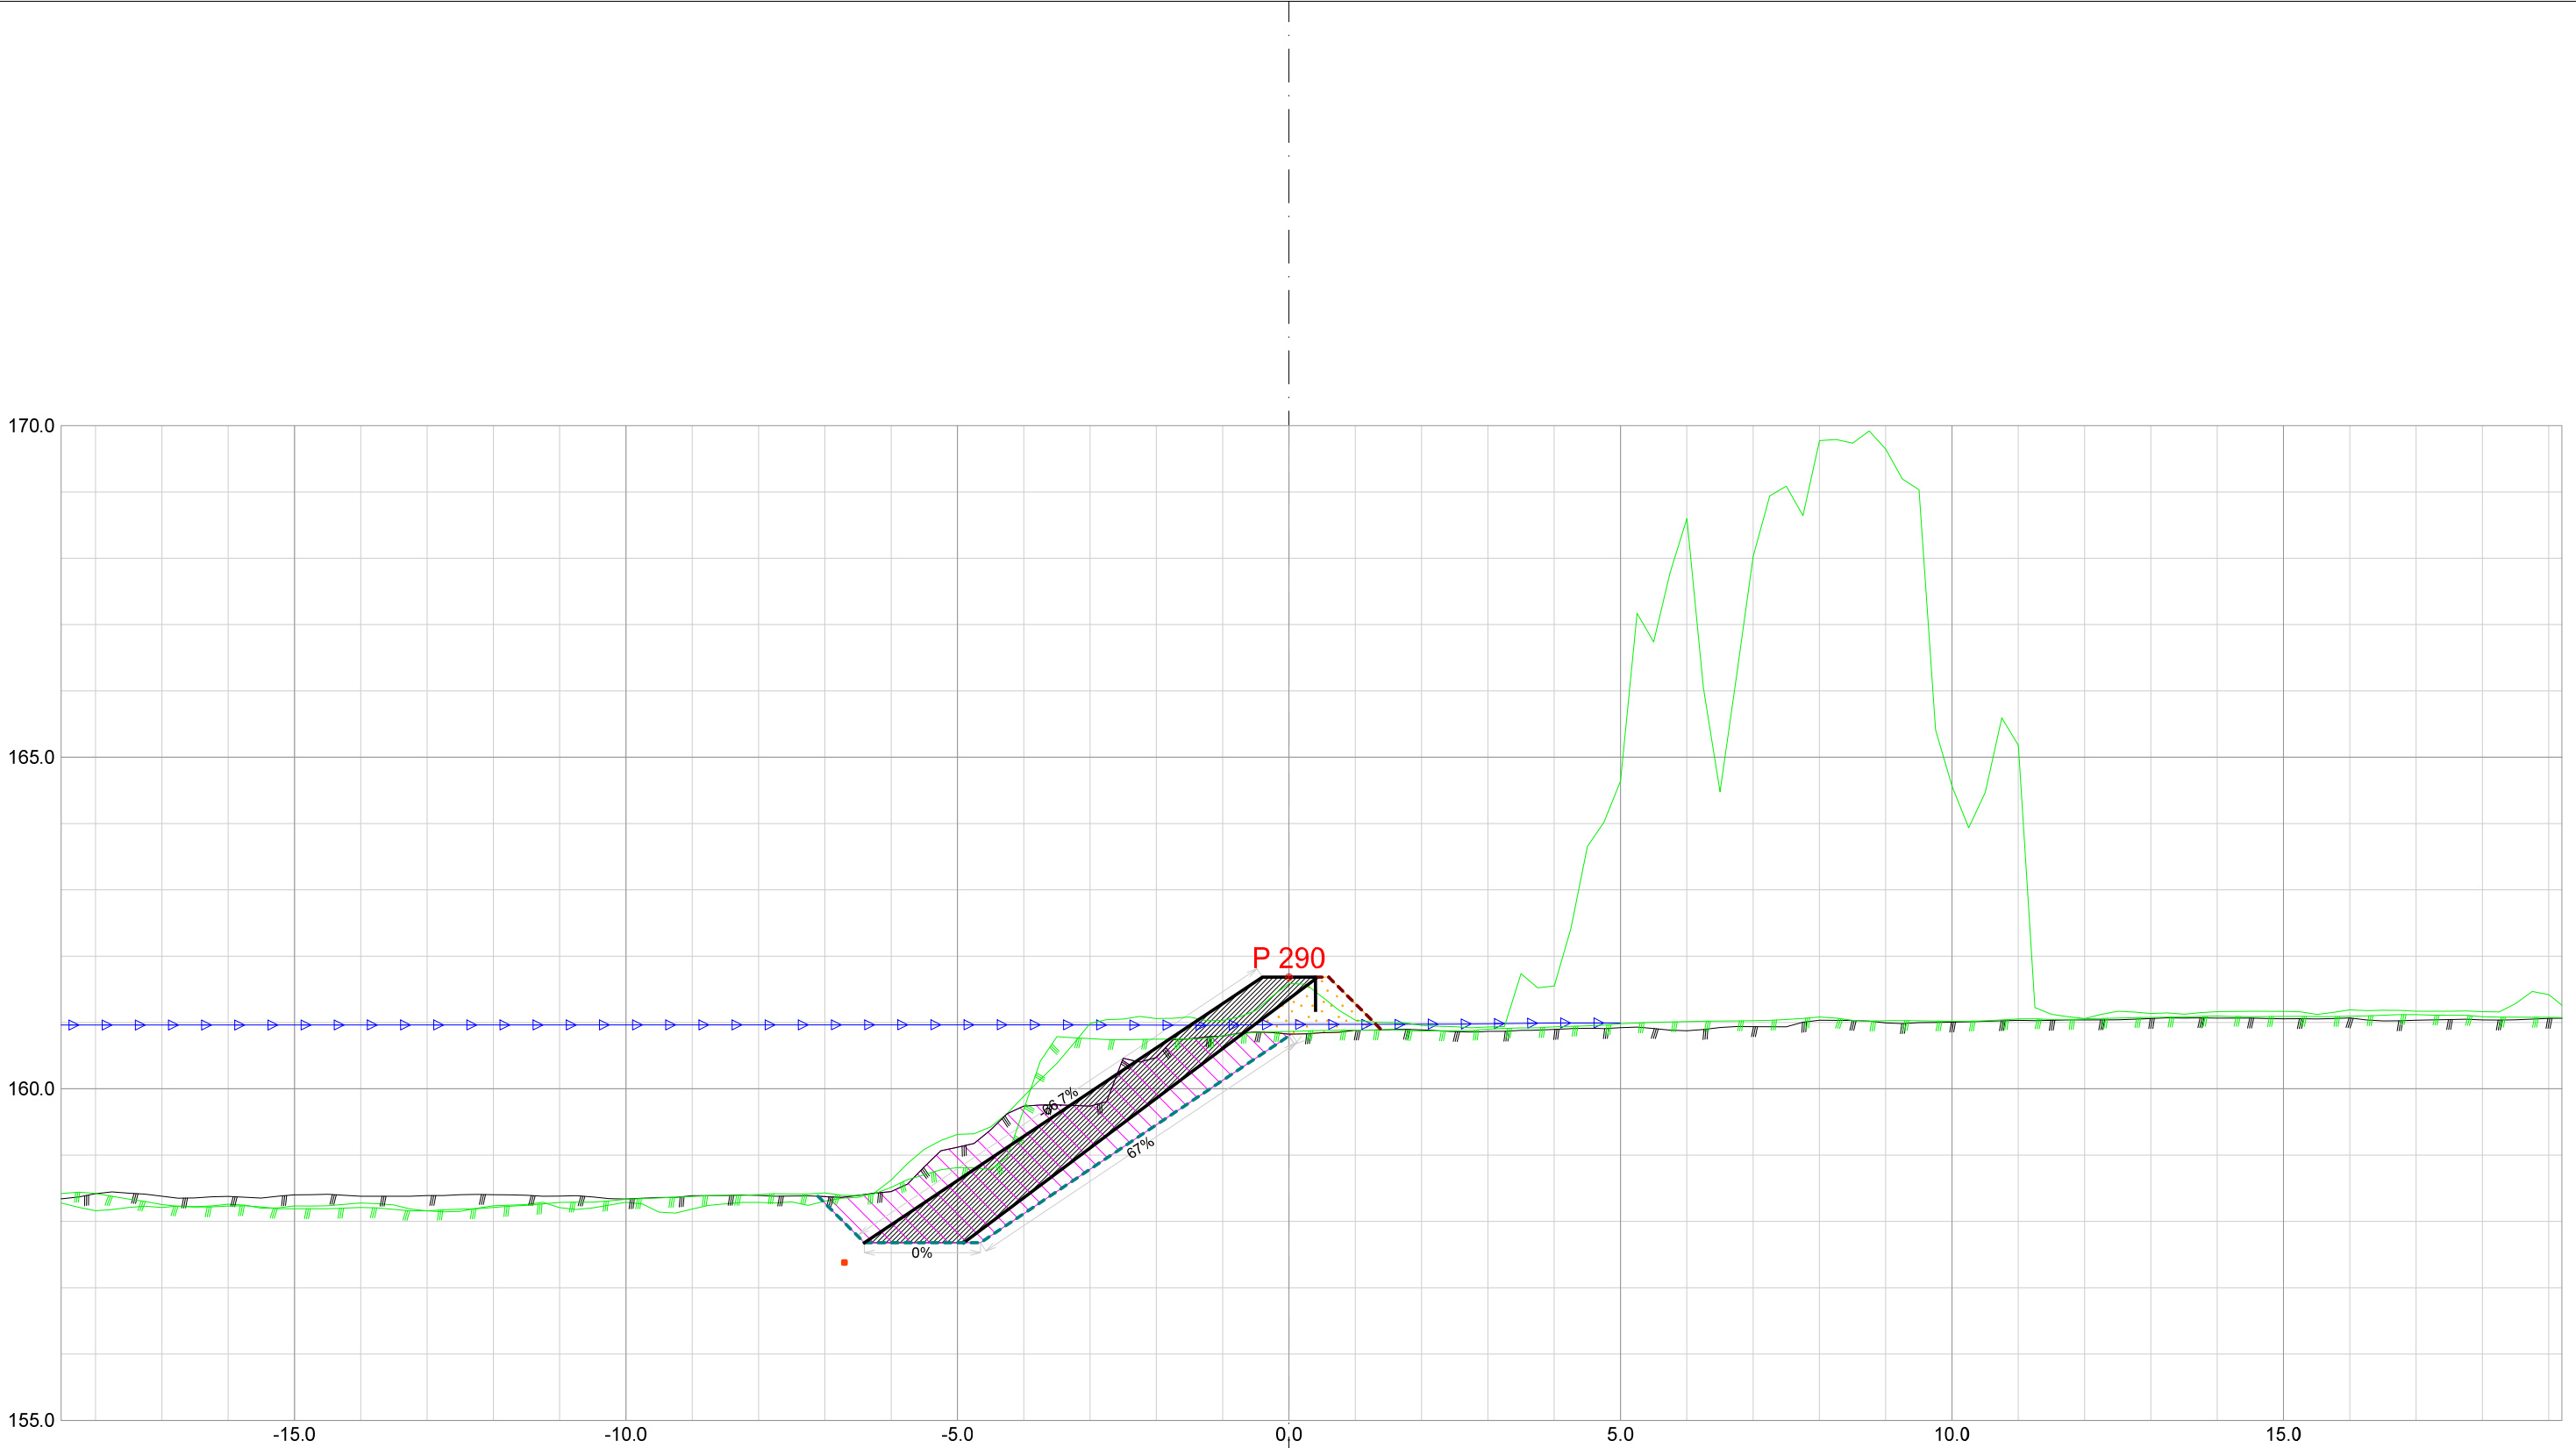


Forprosjekt Rukkedøla						
Kommune Nesbyen				Fylke Buskerud		
Dato 21.11.2025	Konstr./tegnet		Godkjent	Målestokk/Format 1:100 /A3		NVE Norges vassdrags- og energidirektorat
Inngrepsnummer Flomsikring Nesbyen						
Tverrprofiler Forprosjekt Rukkedøla Sørsiden, nedstr Hajem bru					Vassdr. nr. 012.CCZ	
					301	

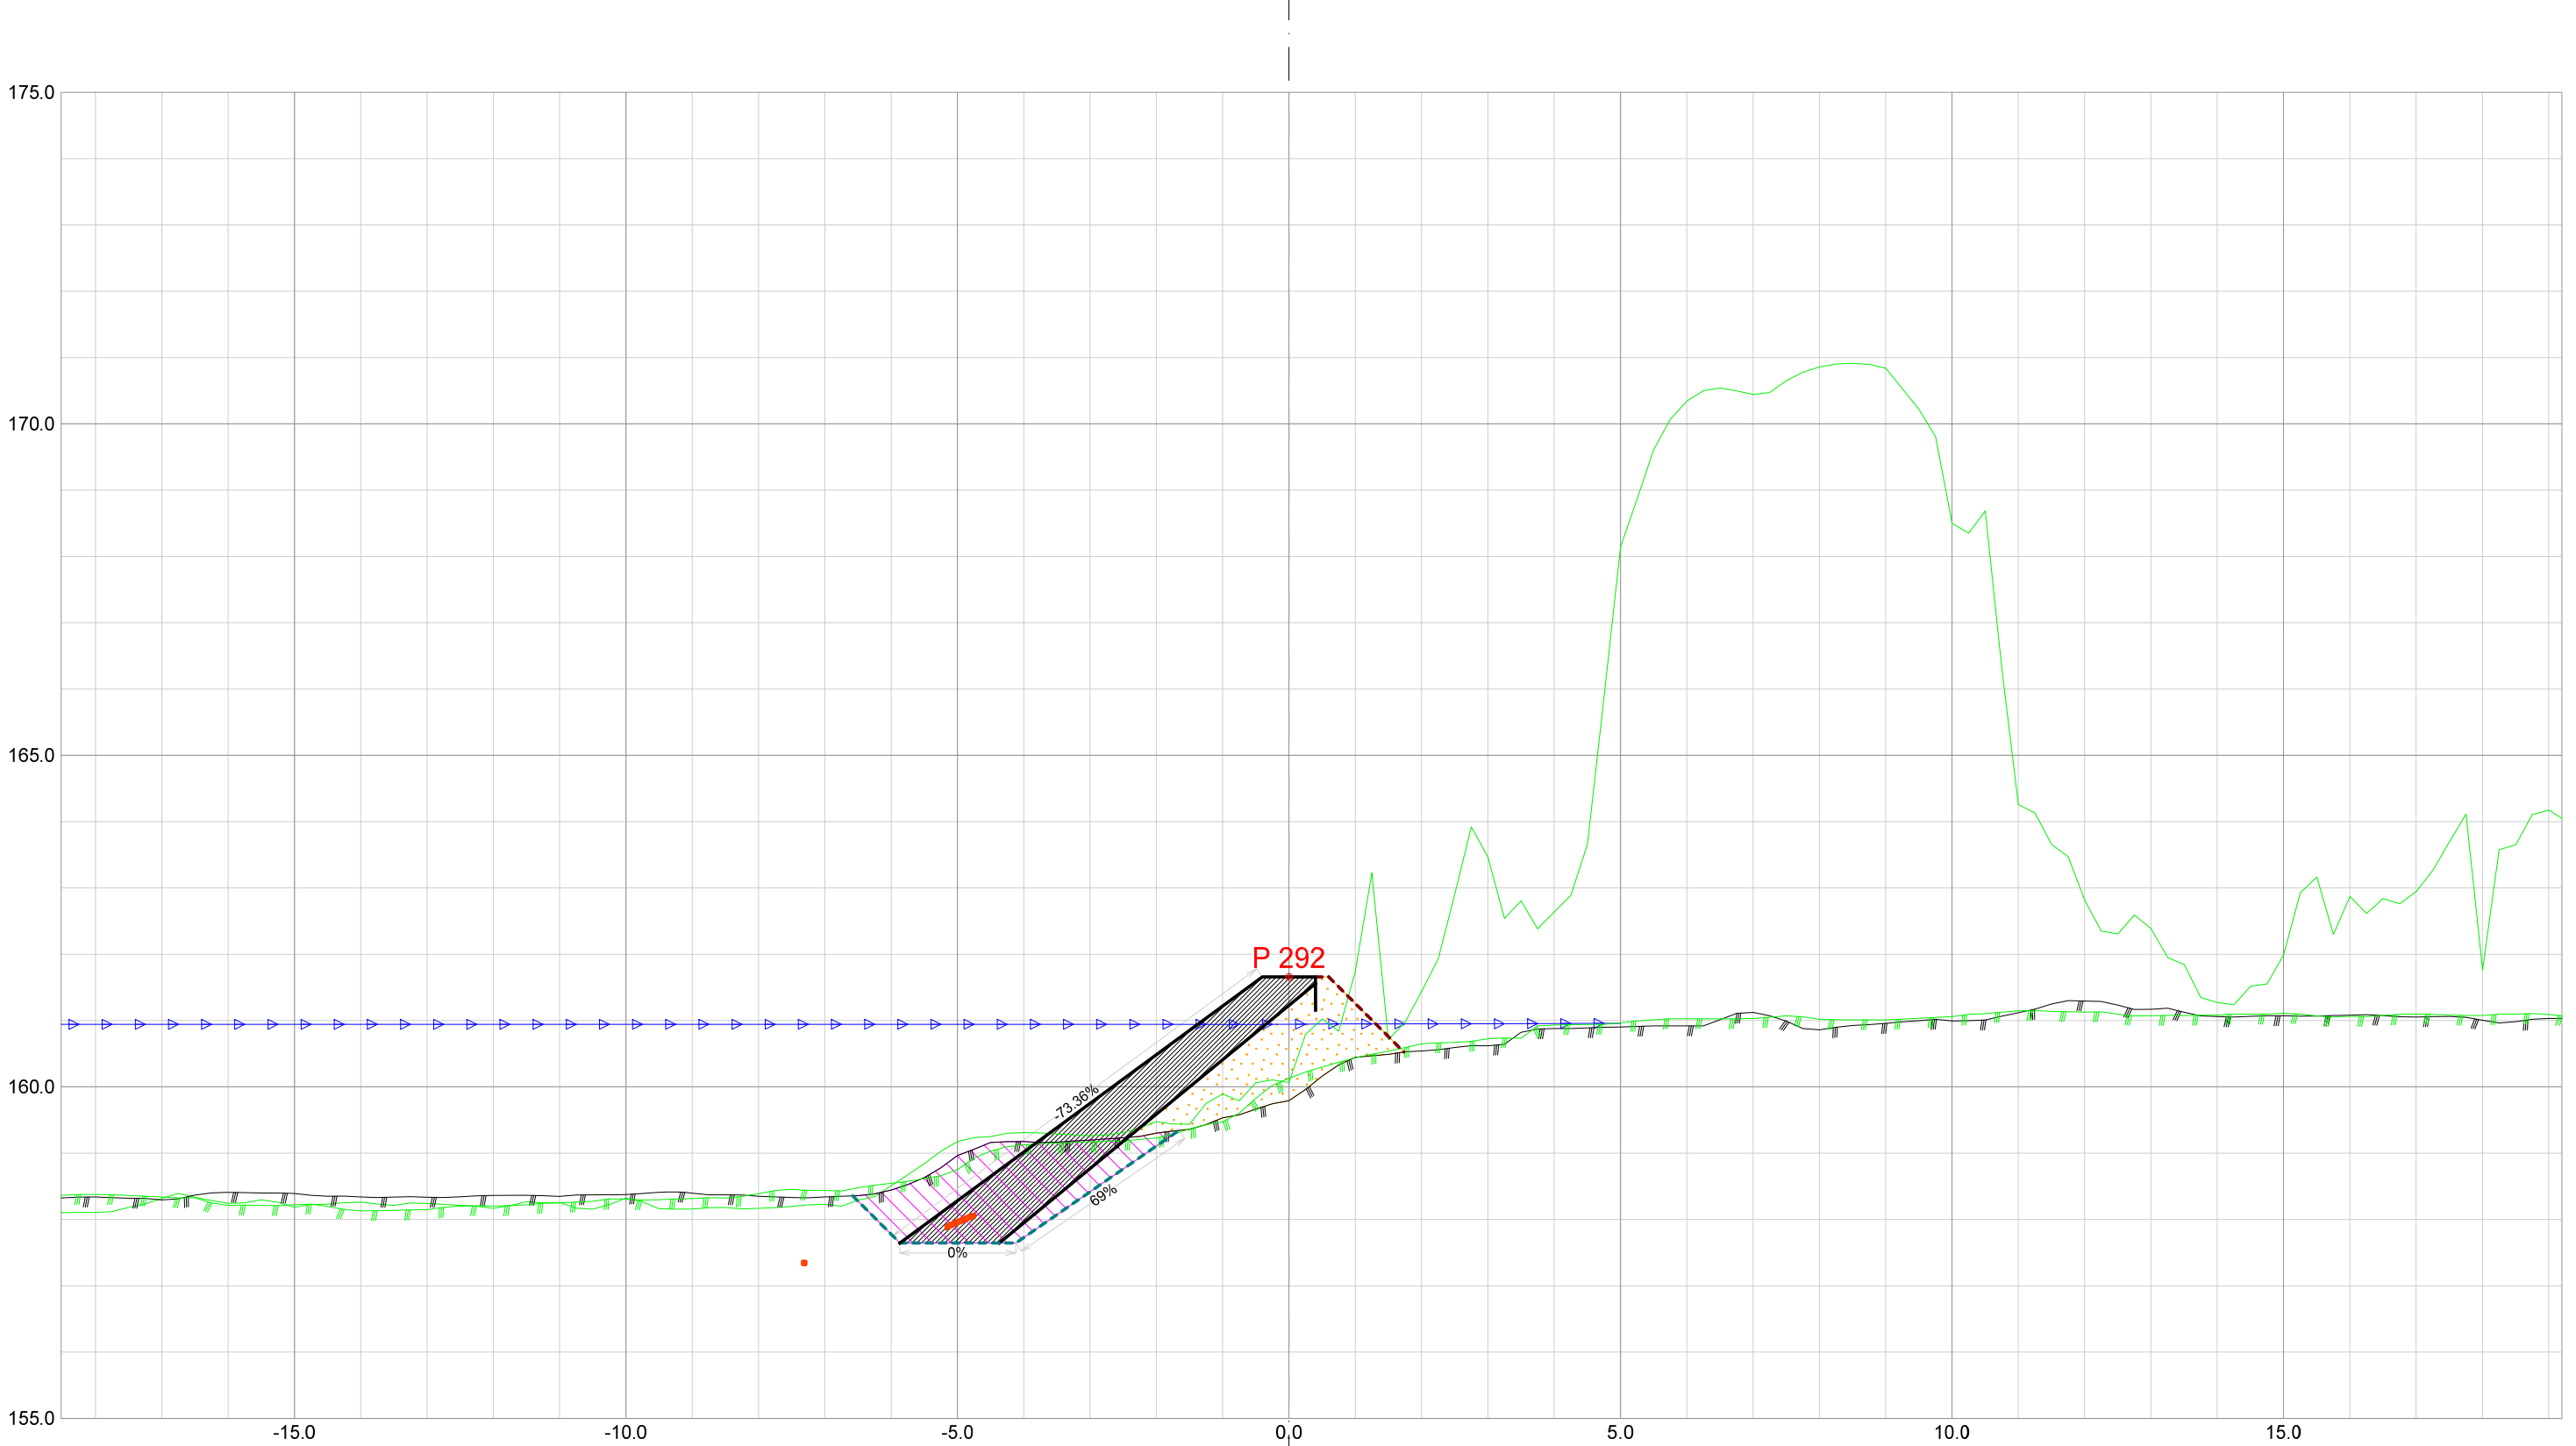


Forprosjekt Rukkedøla						
Kommune Nesbyen				Fylke Buskerud		
Dato 21.11.2025	Konstr./tegnet		Godkjent	Målestokk/Format 1:100 /A3		NVE Norges vassdrags- og energidirektorat
Inngrepsnummer Flomsikring Nesbyen						
Tverrprofiler Forprosjekt Rukkedøla Sørsiden, nedstr Hajem bru					Vassdr. nr. 012.CCZ	
					301	

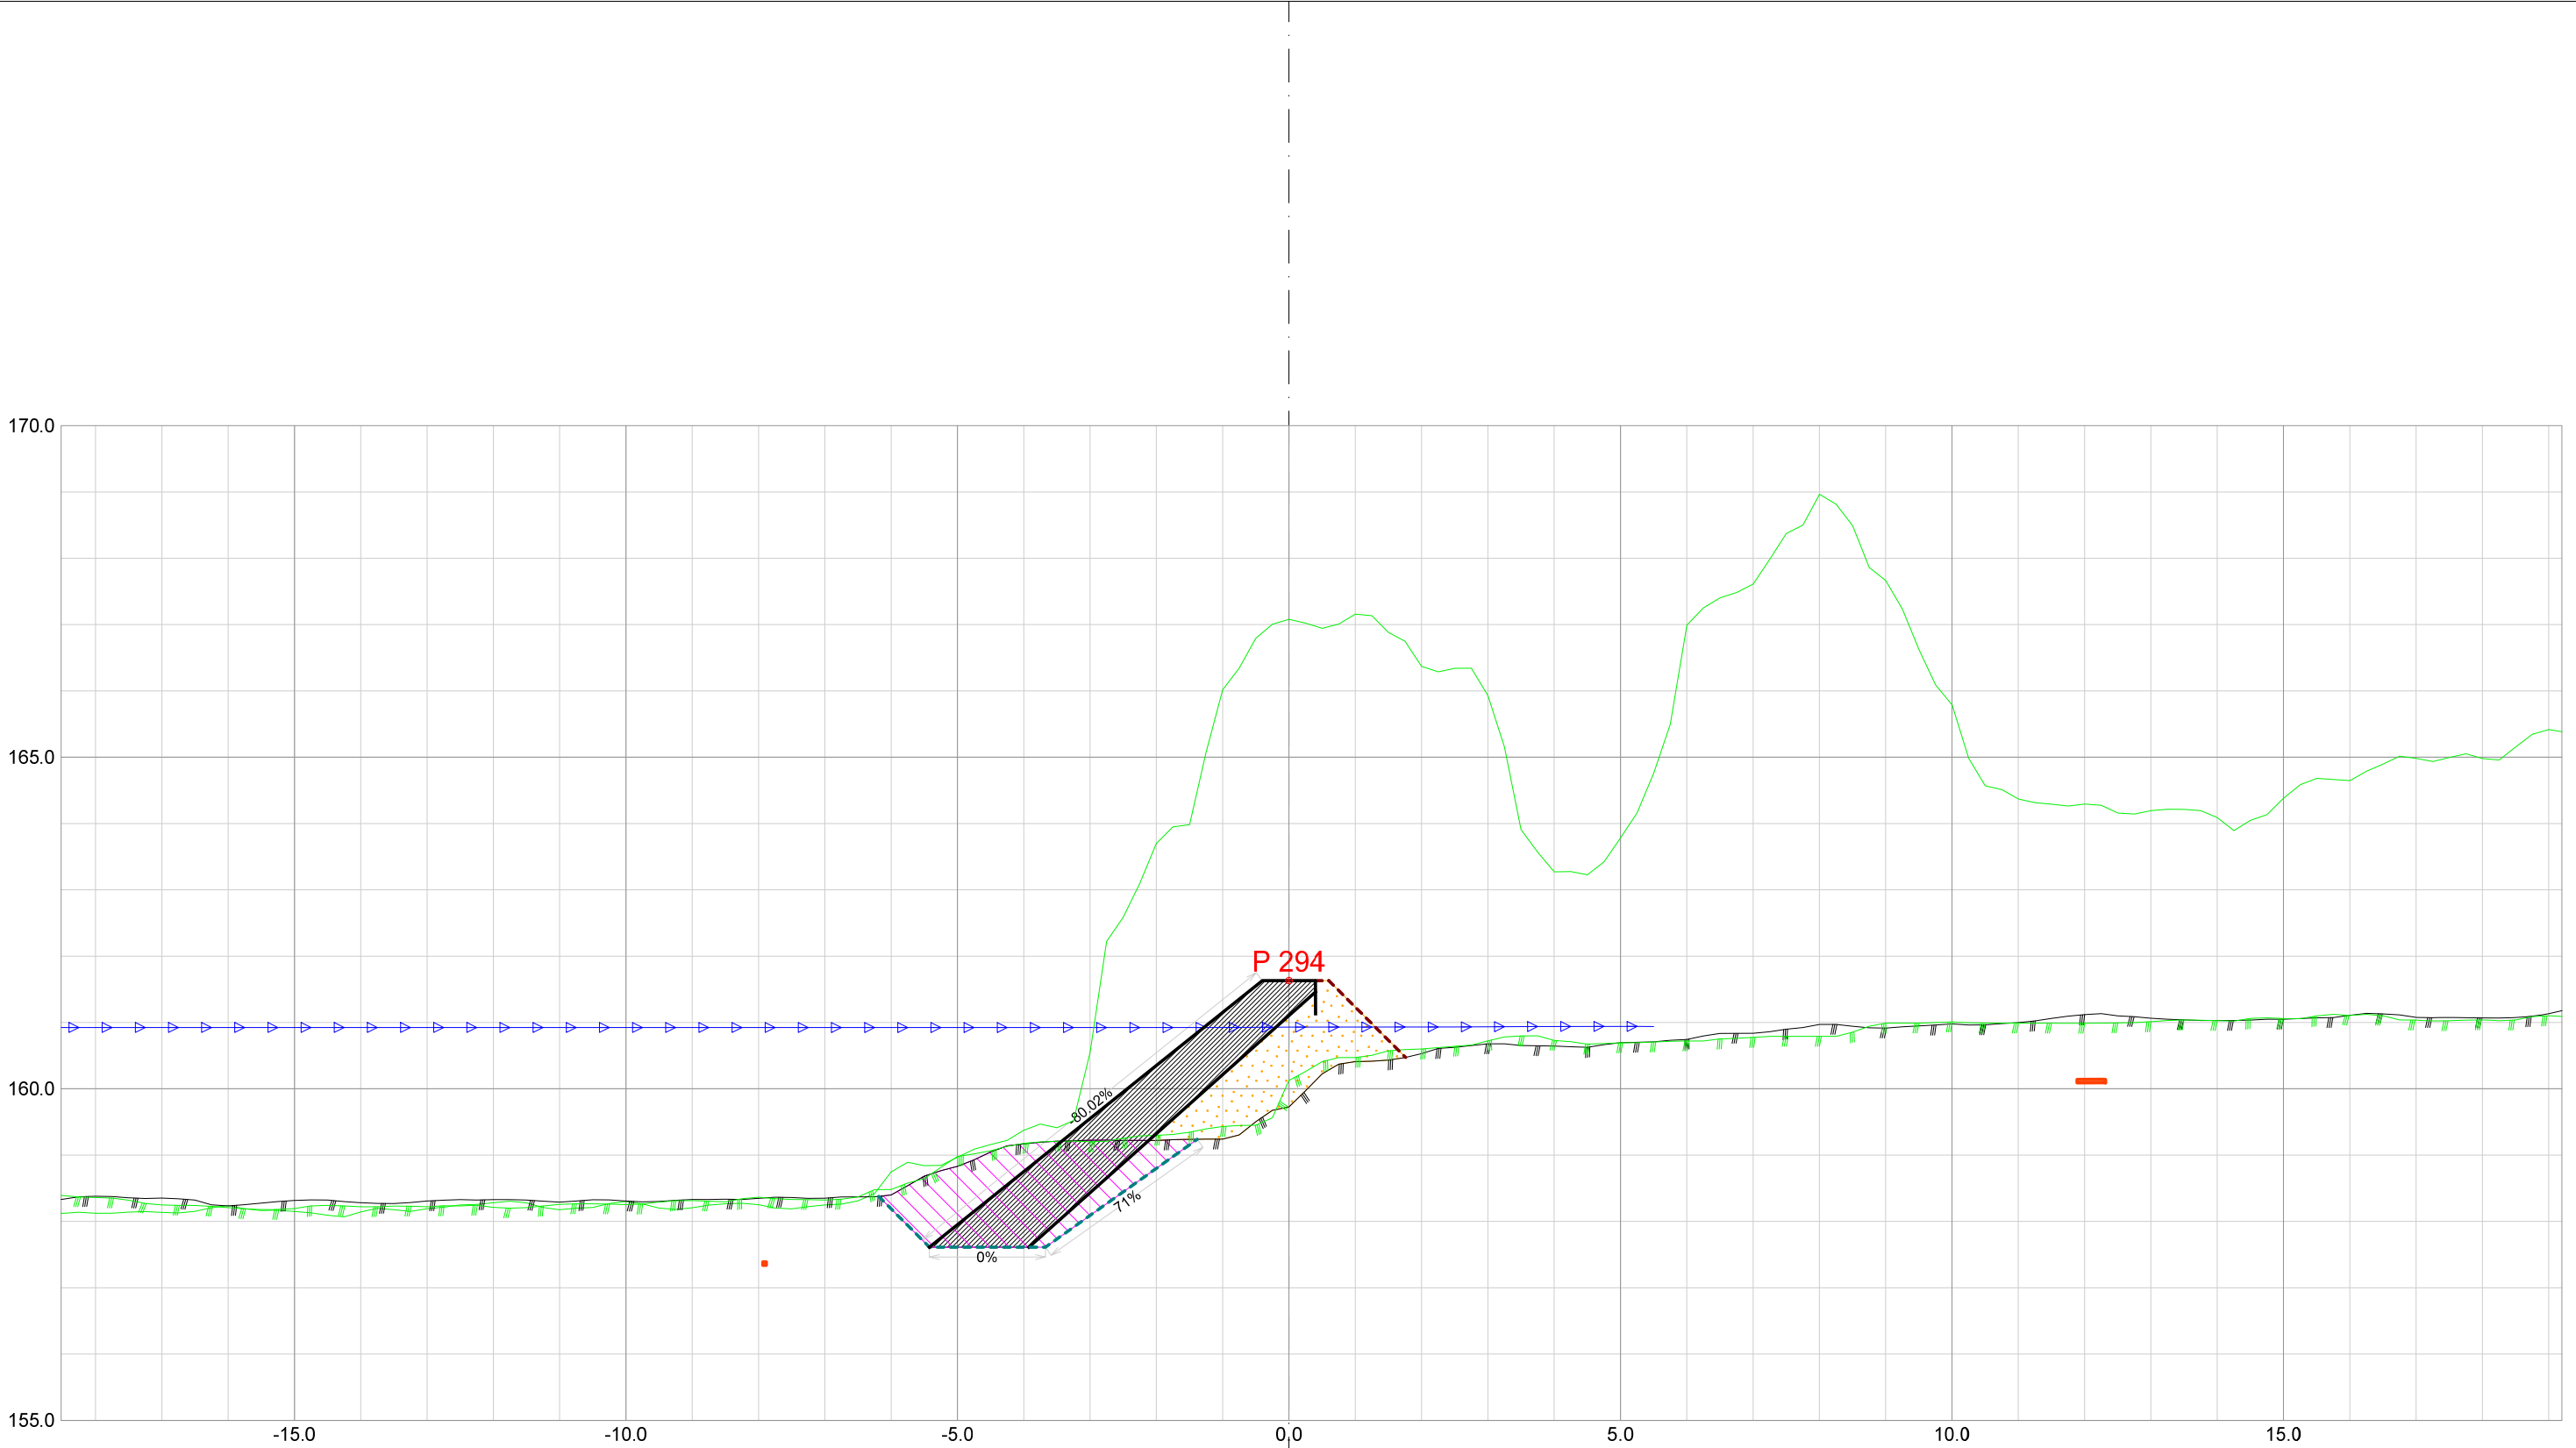


Forprosjekt Rukkedøla					
Kommune			Fylke		
Nesbyen			Buskerud		
Dato	Konstr./tegnet	Godkjent	Målestokk/Format		
21.11.2025					
Inngrepsnummer			1:100 /A3		
Flomsikring Nesbyen					
Tverrprofiler Forprosjekt Rukkedøla Sørsiden, nedstr Hajem bru			Vassdr. nr. 012.CCZ		
			301		

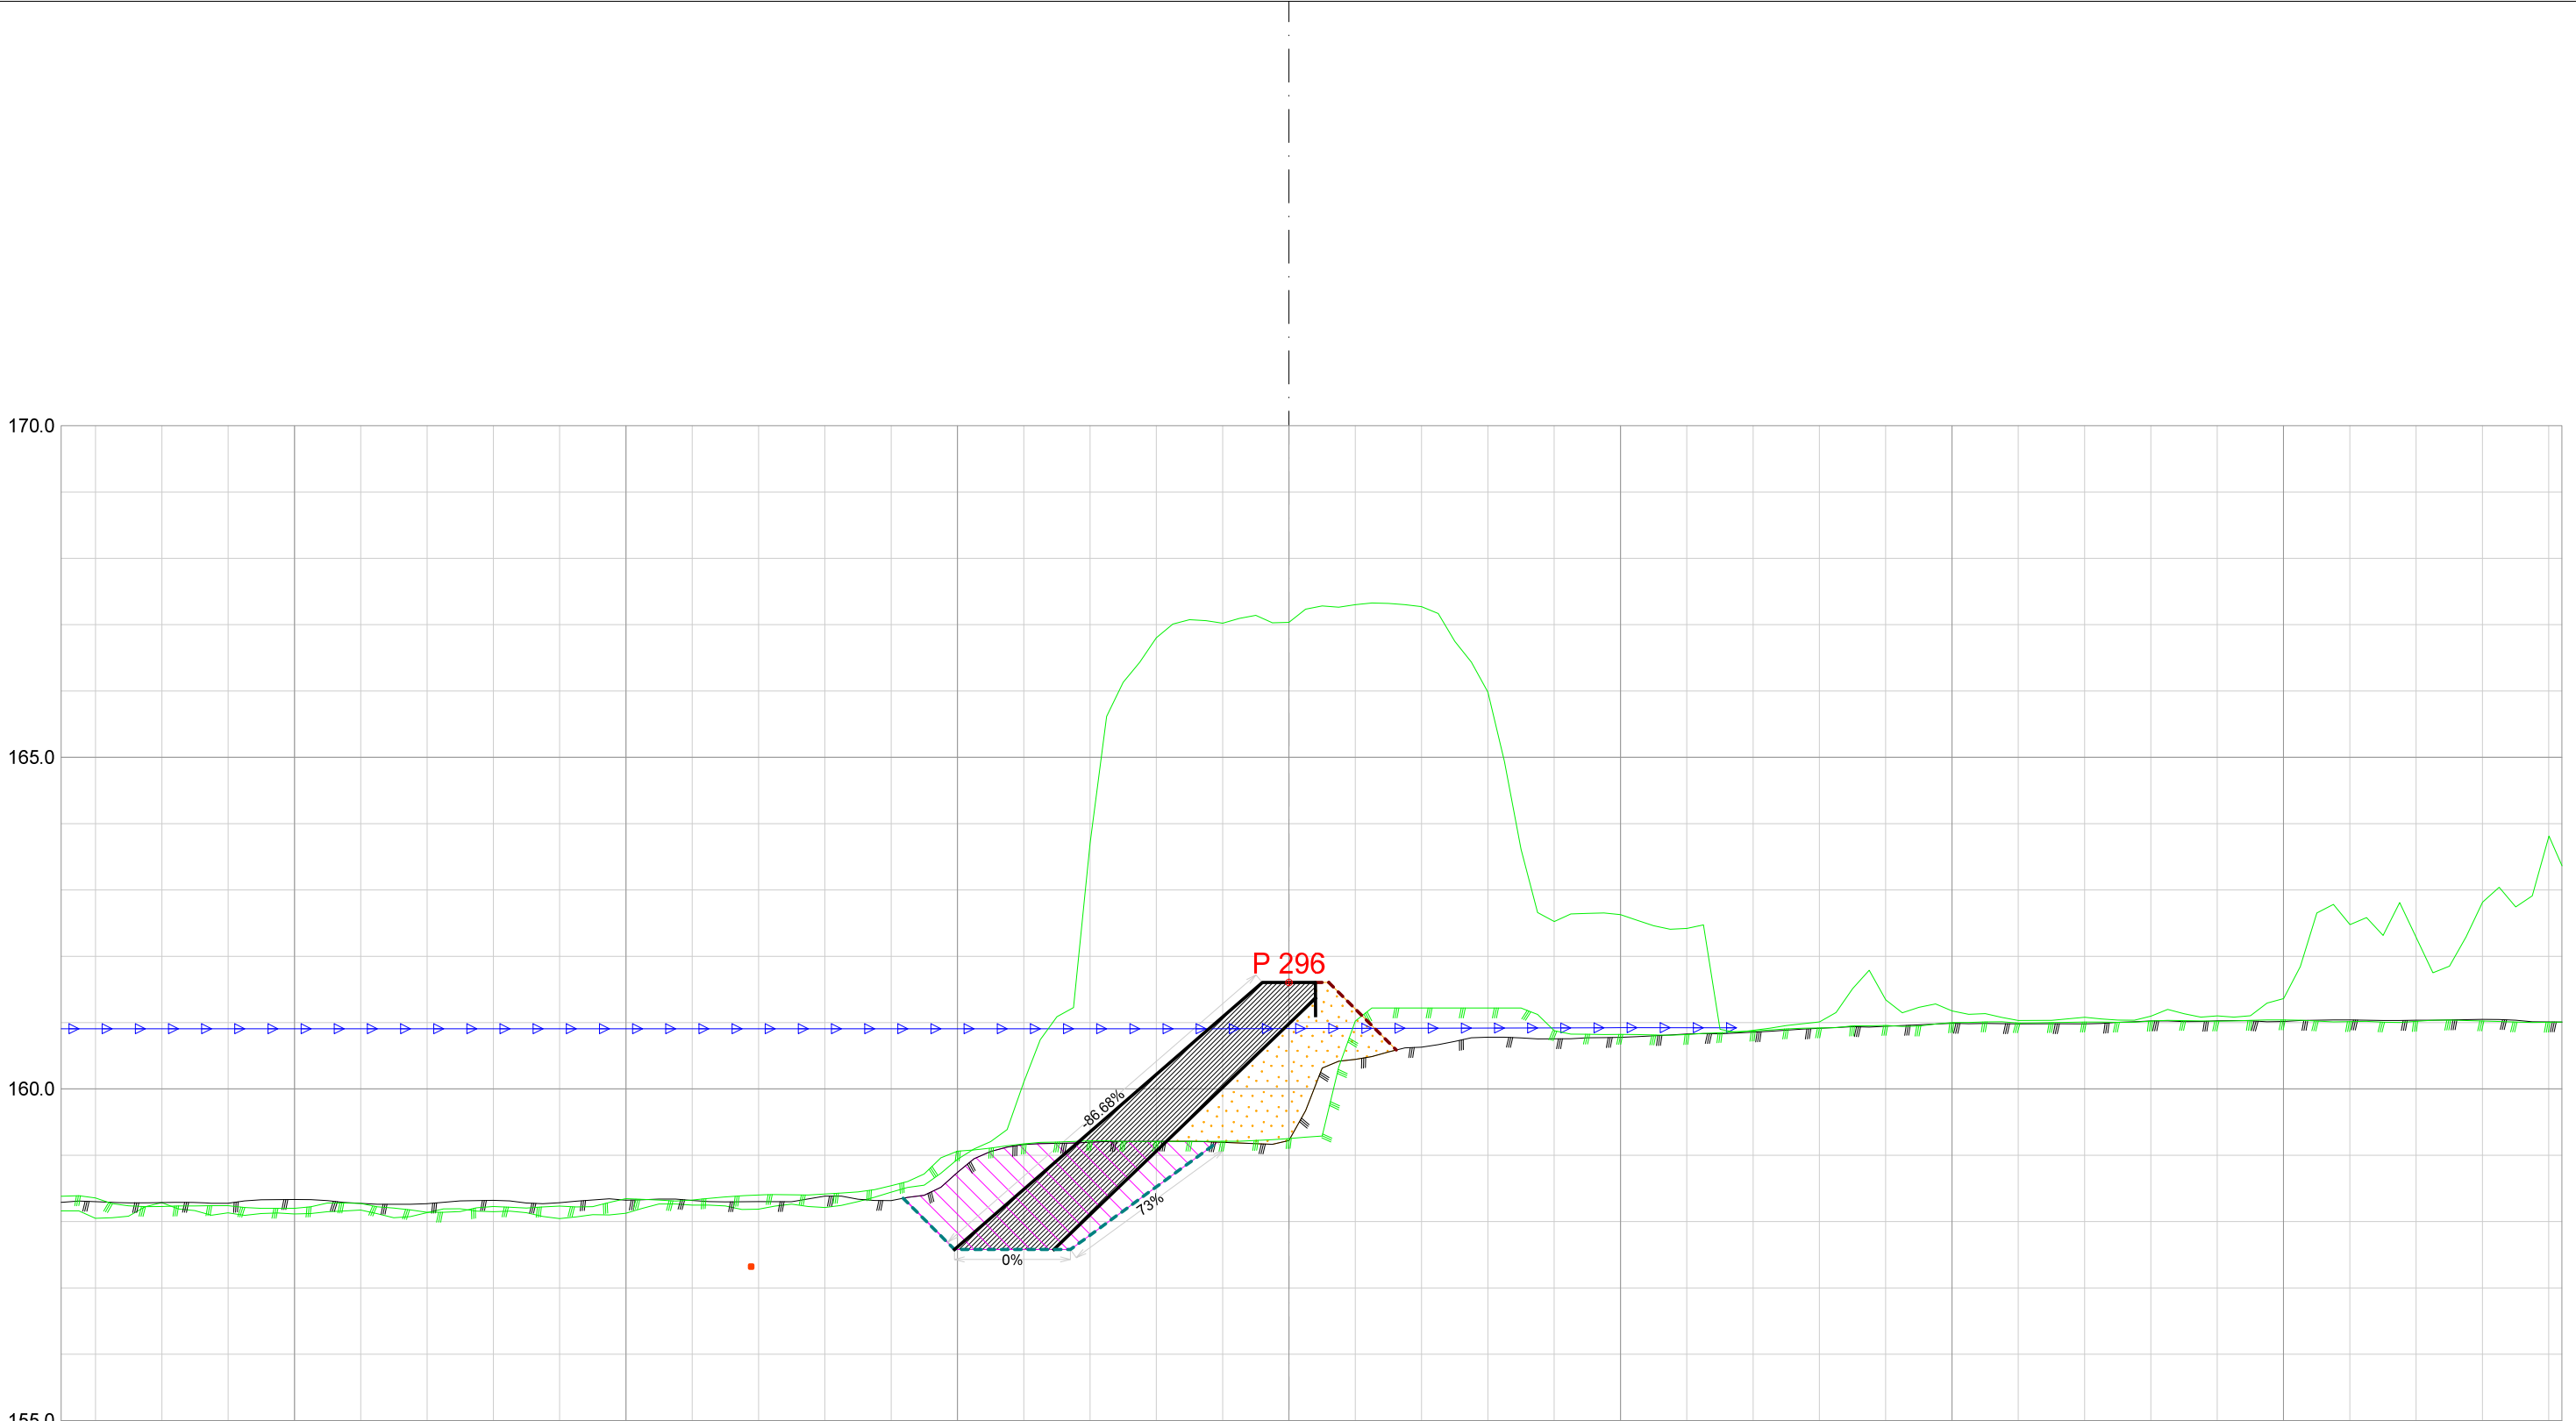


Forprosjekt Rukkedøla						
Kommune Nesbyen				Fylke Buskerud		
Dato 21.11.2025	Konstr./tegnet		Godkjent	Målestokk/Format 1:100 /A3		NVE Norges vassdrags- og energidirektorat
Inngrepsnummer Flomsikring Nesbyen						
Tverrprofiler Forprosjekt Rukkedøla Sørsiden, nedstr Hajem bru					Vassdr. nr. 012.CCZ	
					301	

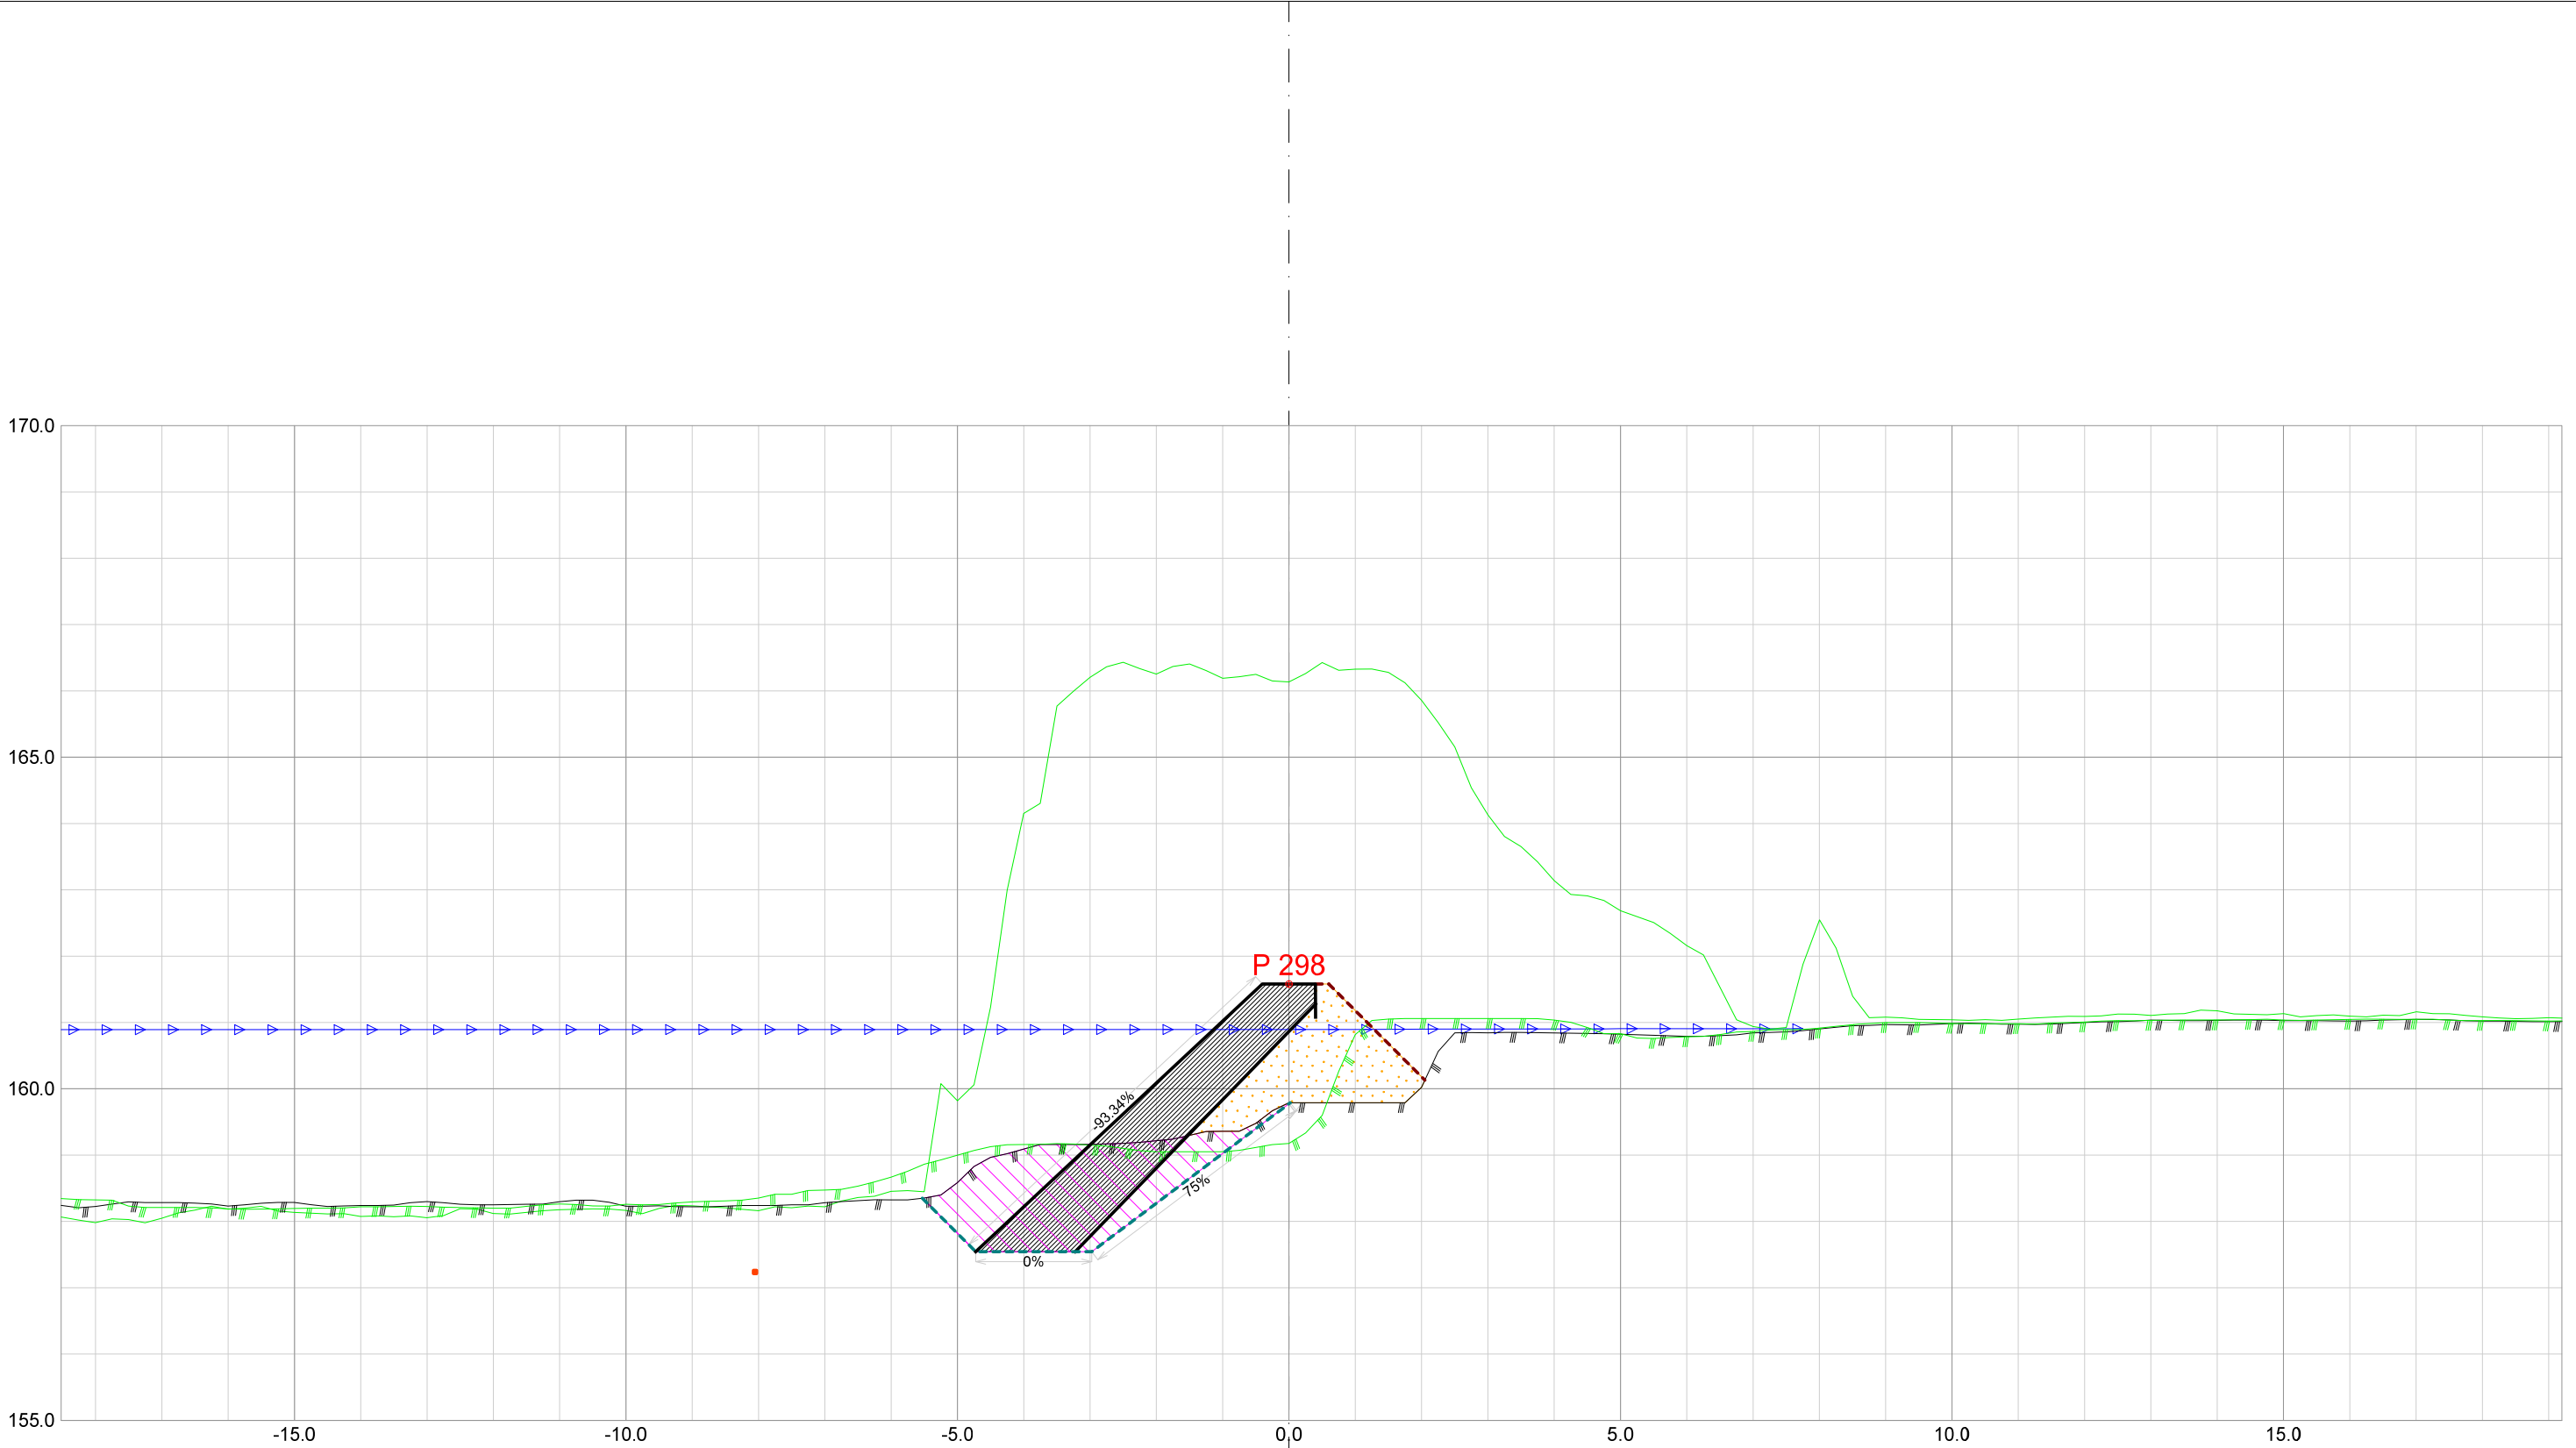


Forprosjekt Rukkedøla						
Kommune Nesbyen				Fylke Buskerud		
Dato 21.11.2025	Konstr./tegnet		Godkjent	Målestokk/Format 1:100 /A3		NVE Norges vassdrags- og energidirektorat
Inngrepsnummer Flomsikring Nesbyen						
Tverrprofiler Forprosjekt Rukkedøla Sørsiden, nedstr Hajem bru					Vassdr. nr. 012.CCZ	
					301	

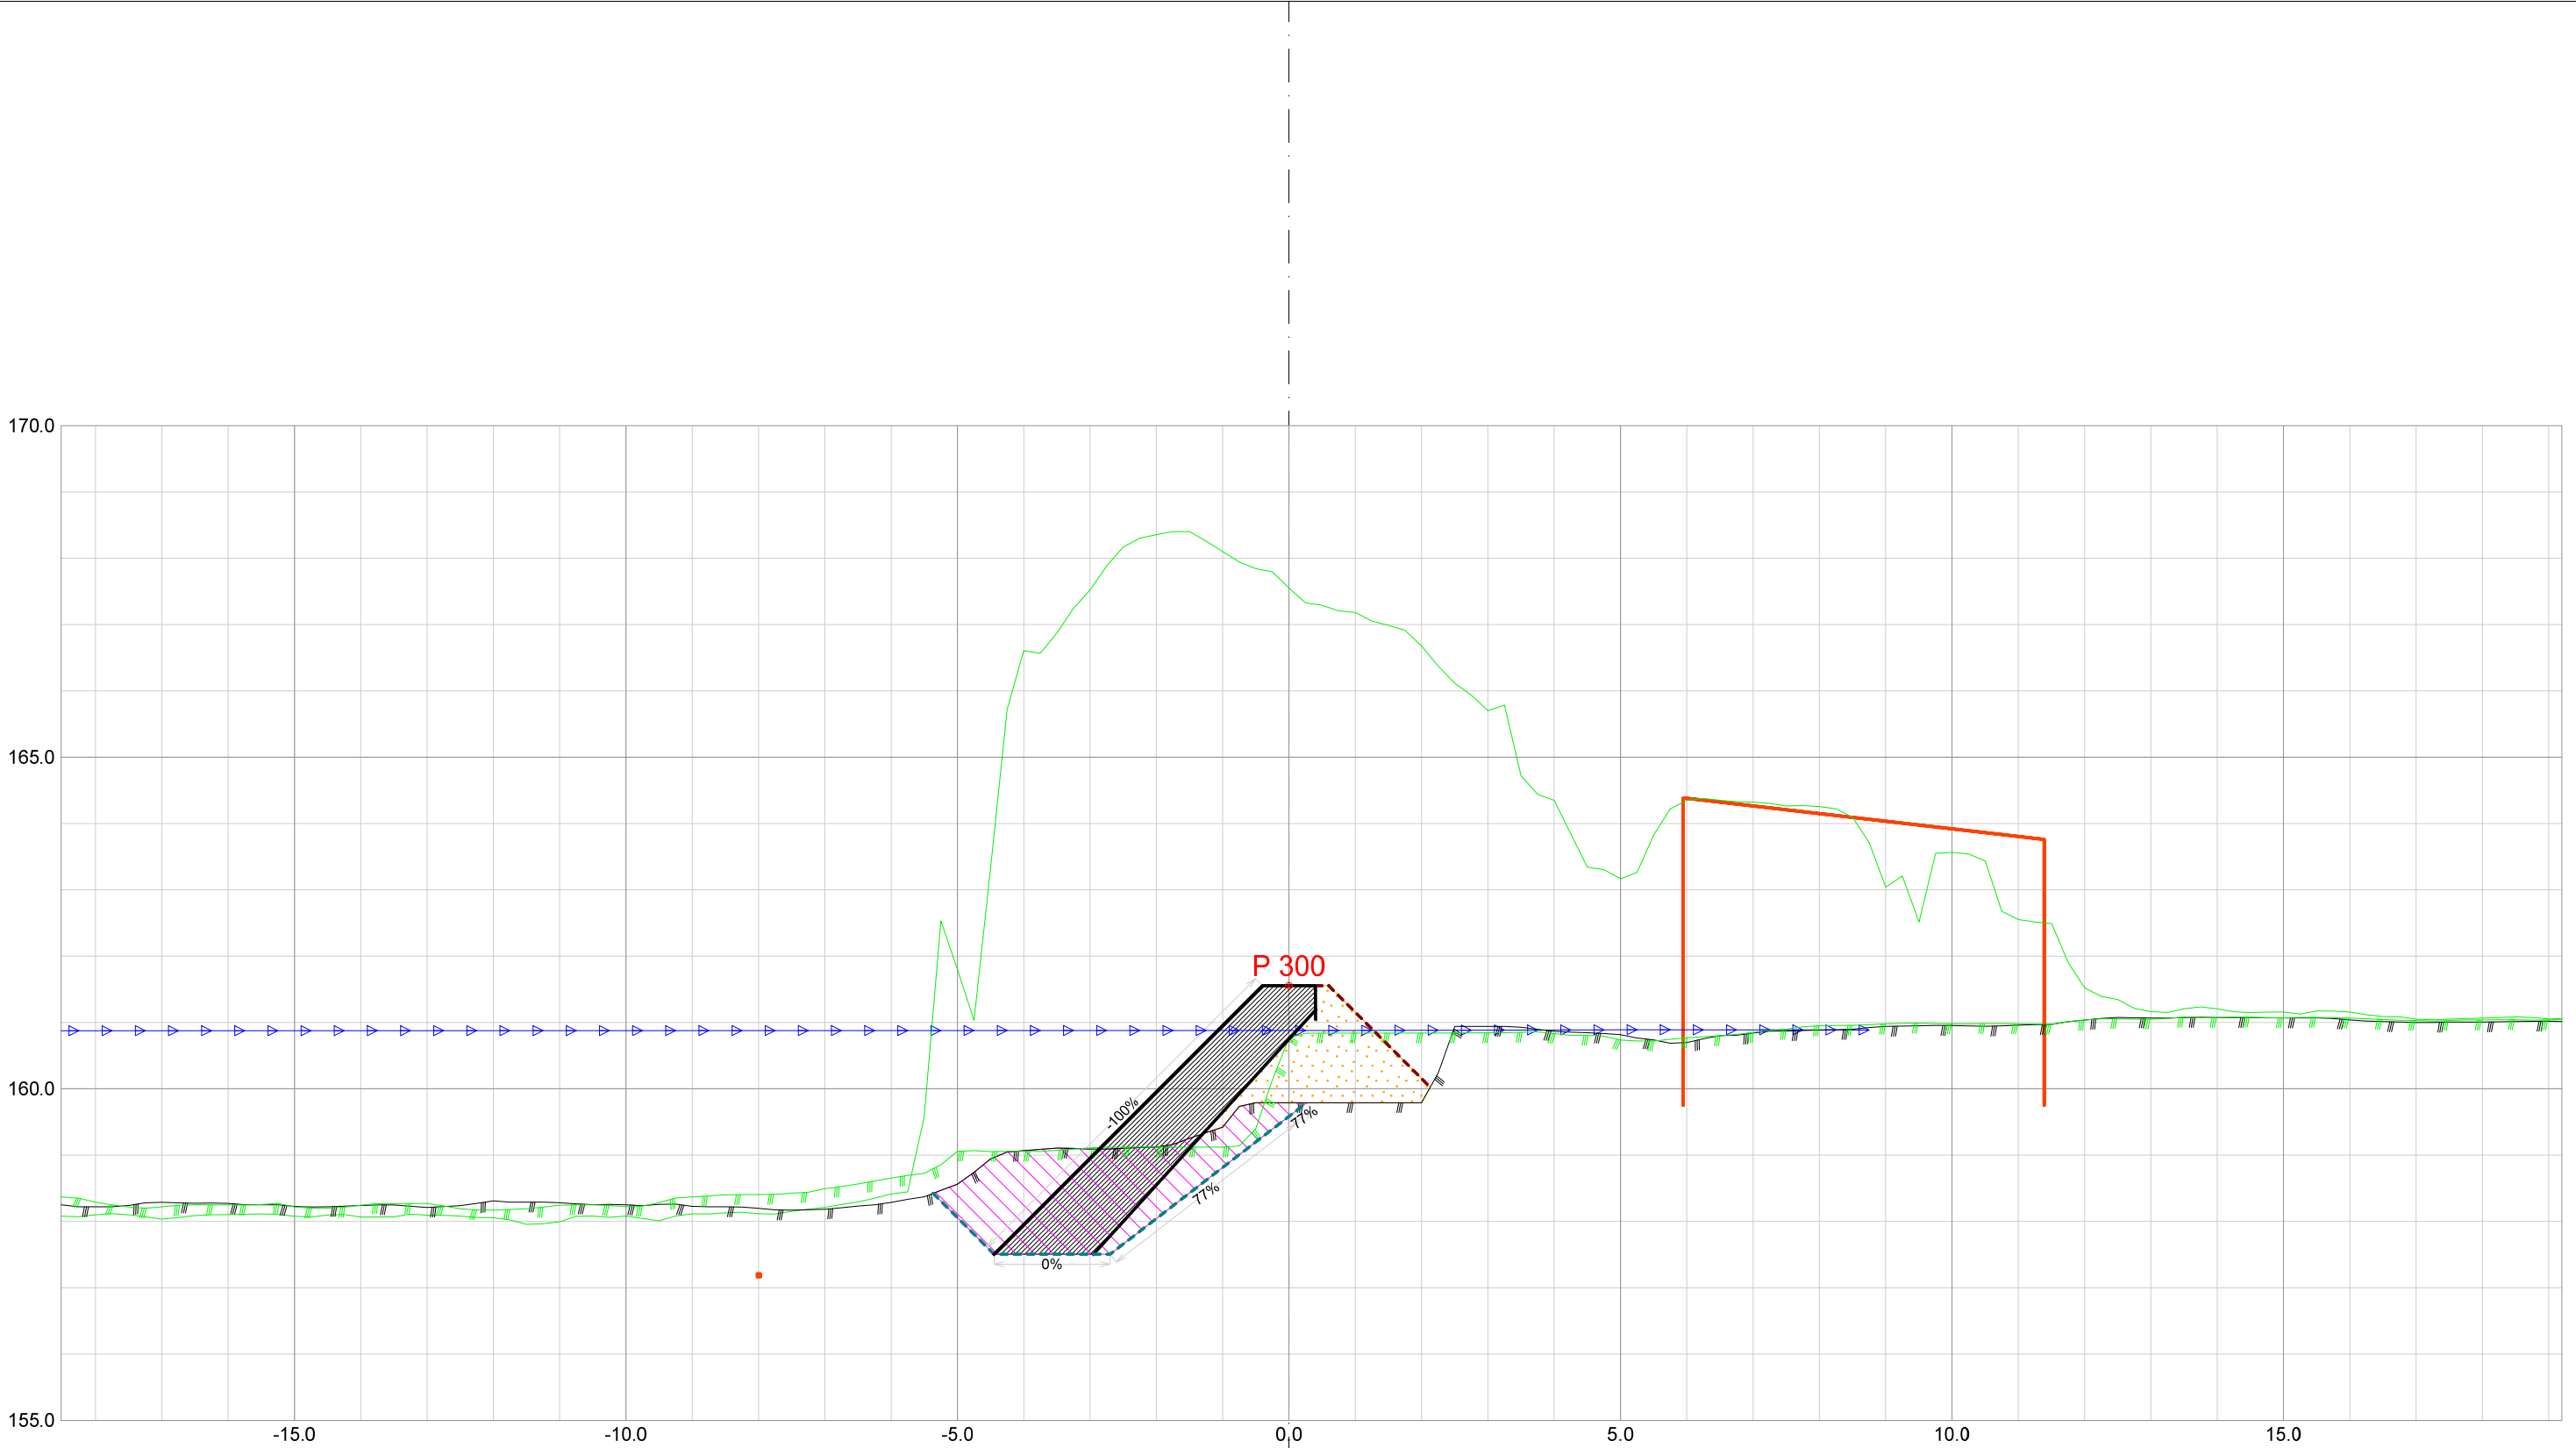


Forprosjekt Rukkedøla						
Kommune Nesbyen				Fylke Buskerud		
Dato 21.11.2025	Konstr./tegnet	Godkjent	Målestokk/Format 1:100 /A3		NVE Norges vassdrags- og energidirektorat	ør 7
Inngrepsnummer Flomsikring Nesbyen						
Tverrprofiler Forprosjekt Rukkedøla Sørsiden, nedstr Hajem bru				Vassdr. nr. 012.CCZ		
				301		

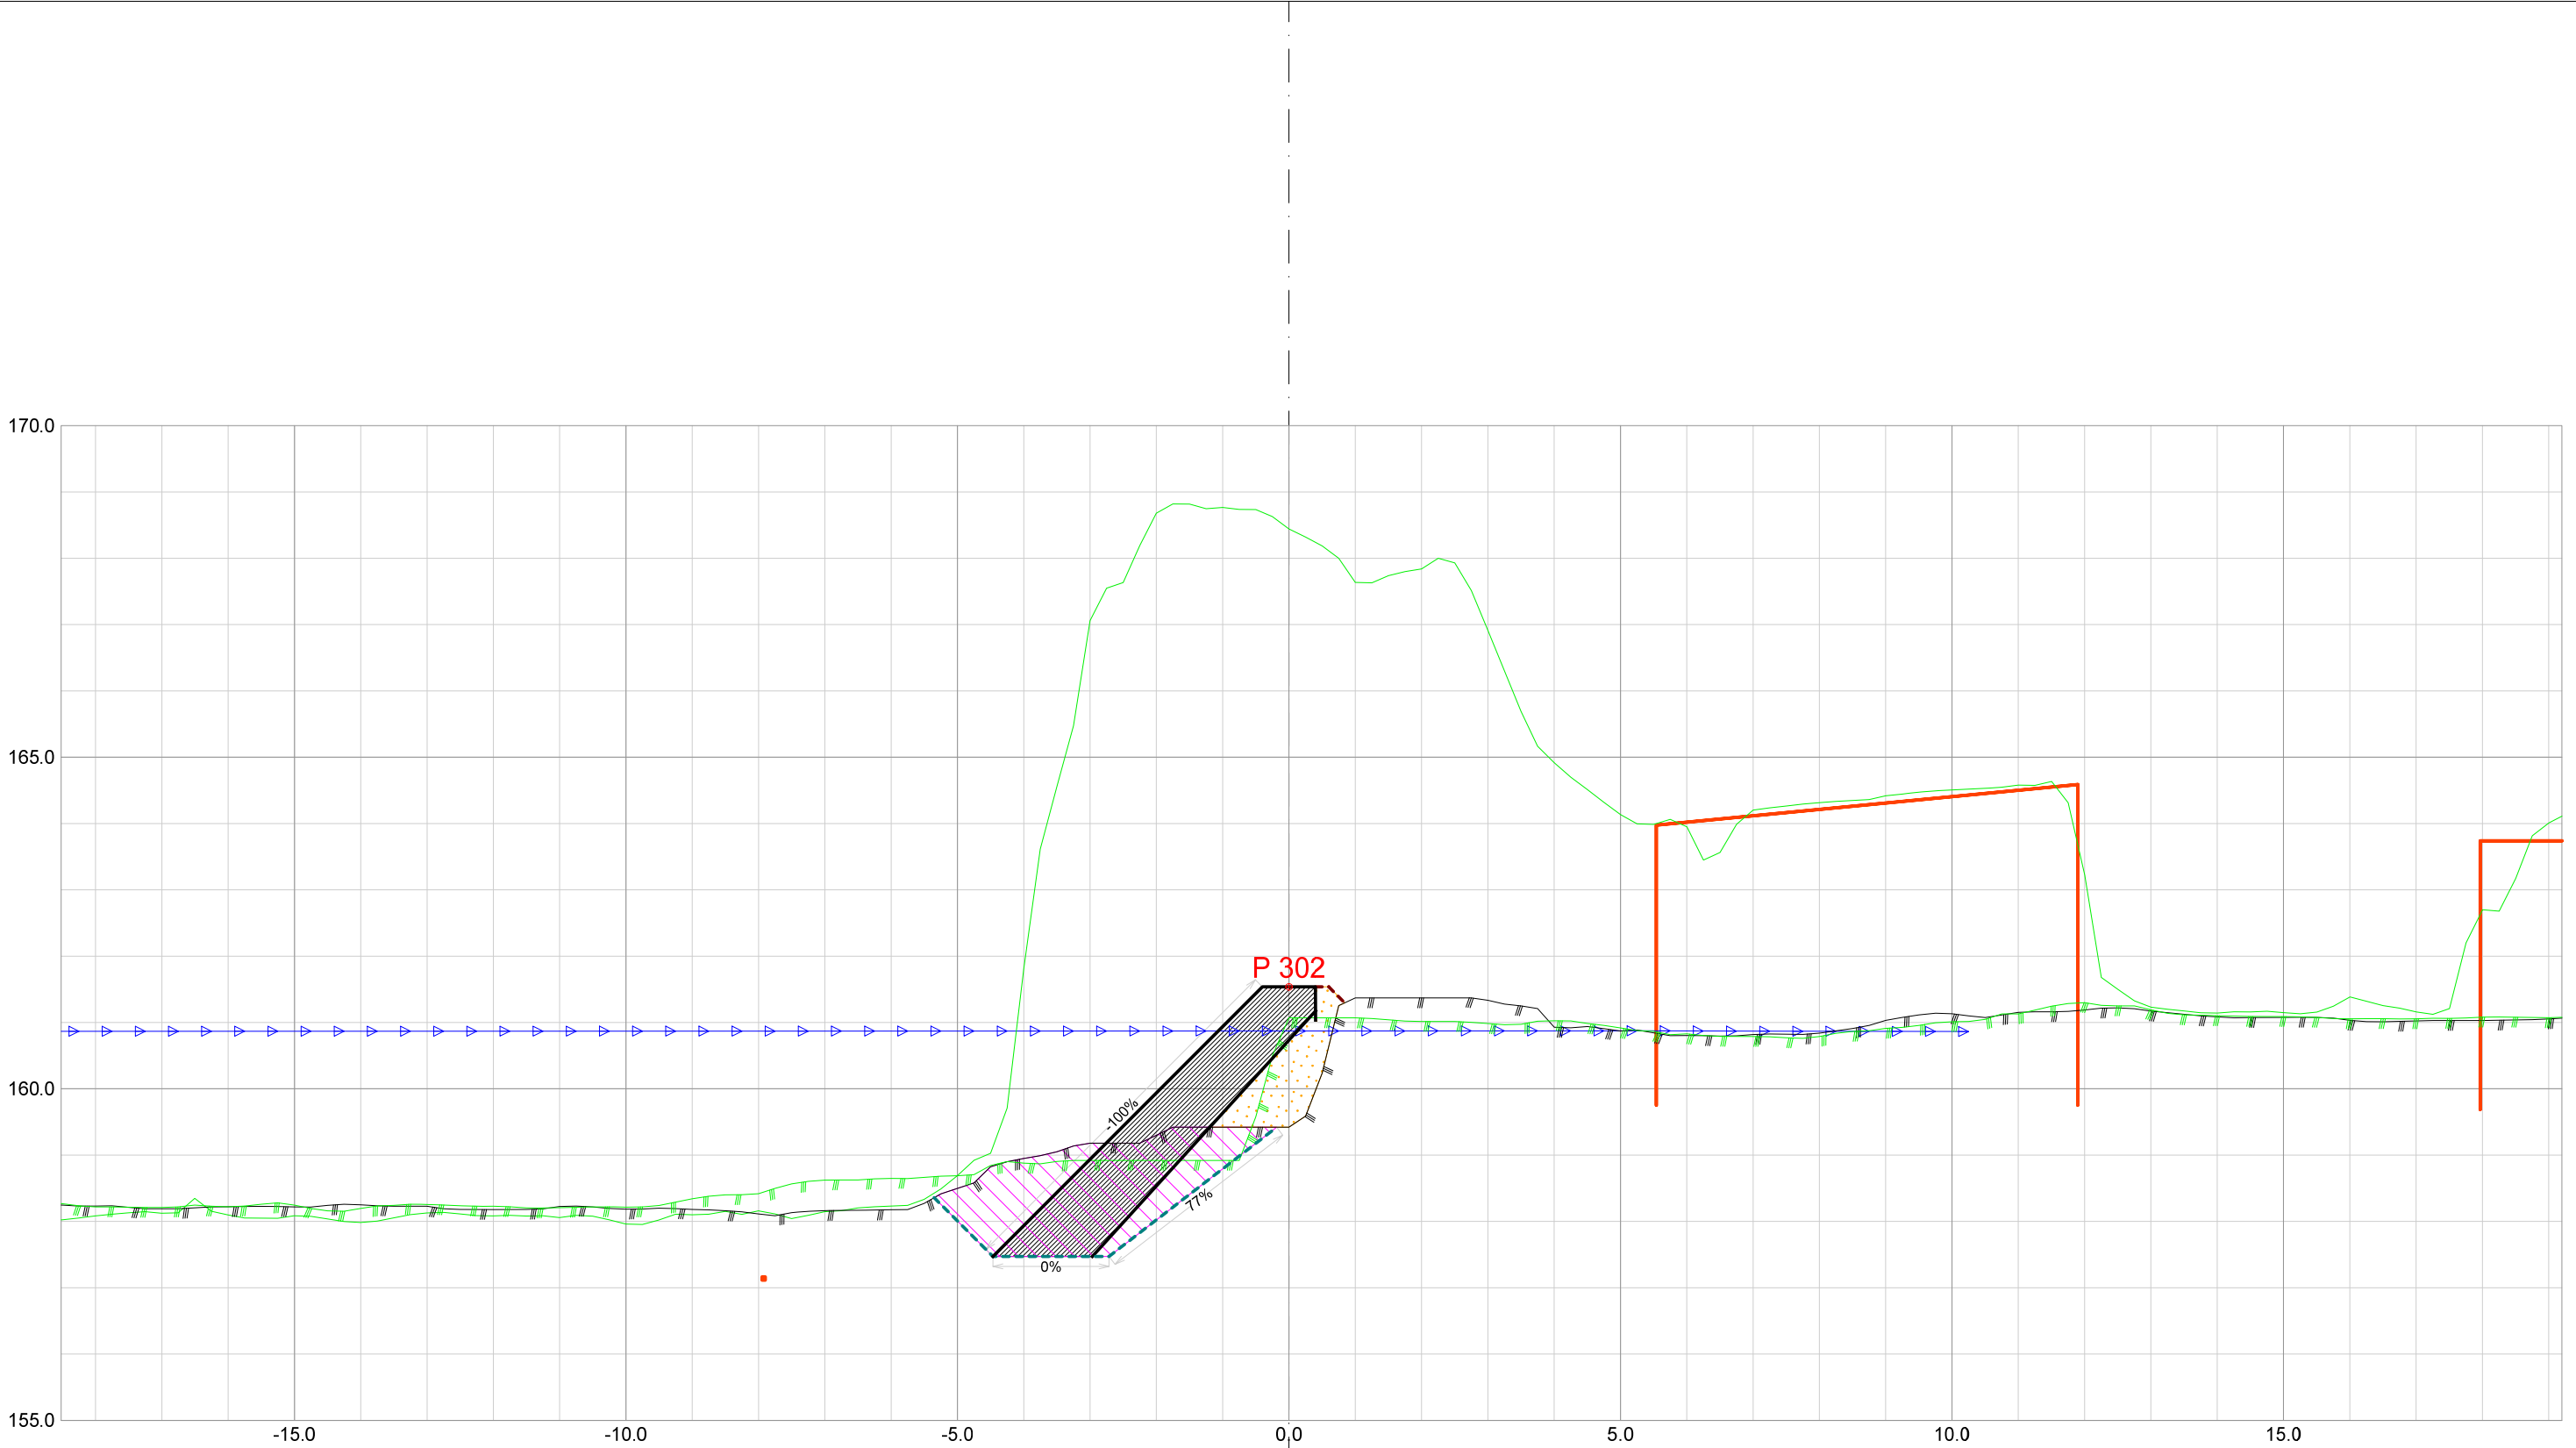


Forprosjekt Rukkedøla						
Kommune Nesbyen				Fylke Buskerud		
Dato 21.11.2025	Konstr./tegnet	Godkjent	Målestokk/Format 1:100 /A3		NVE Norges vassdrags- og energidirektorat	ør 7
Inngrepsnummer Flomsikring Nesbyen						
Tverrprofiler Forprosjekt Rukkedøla Sørsiden, nedstr Hajem bru						
				301		

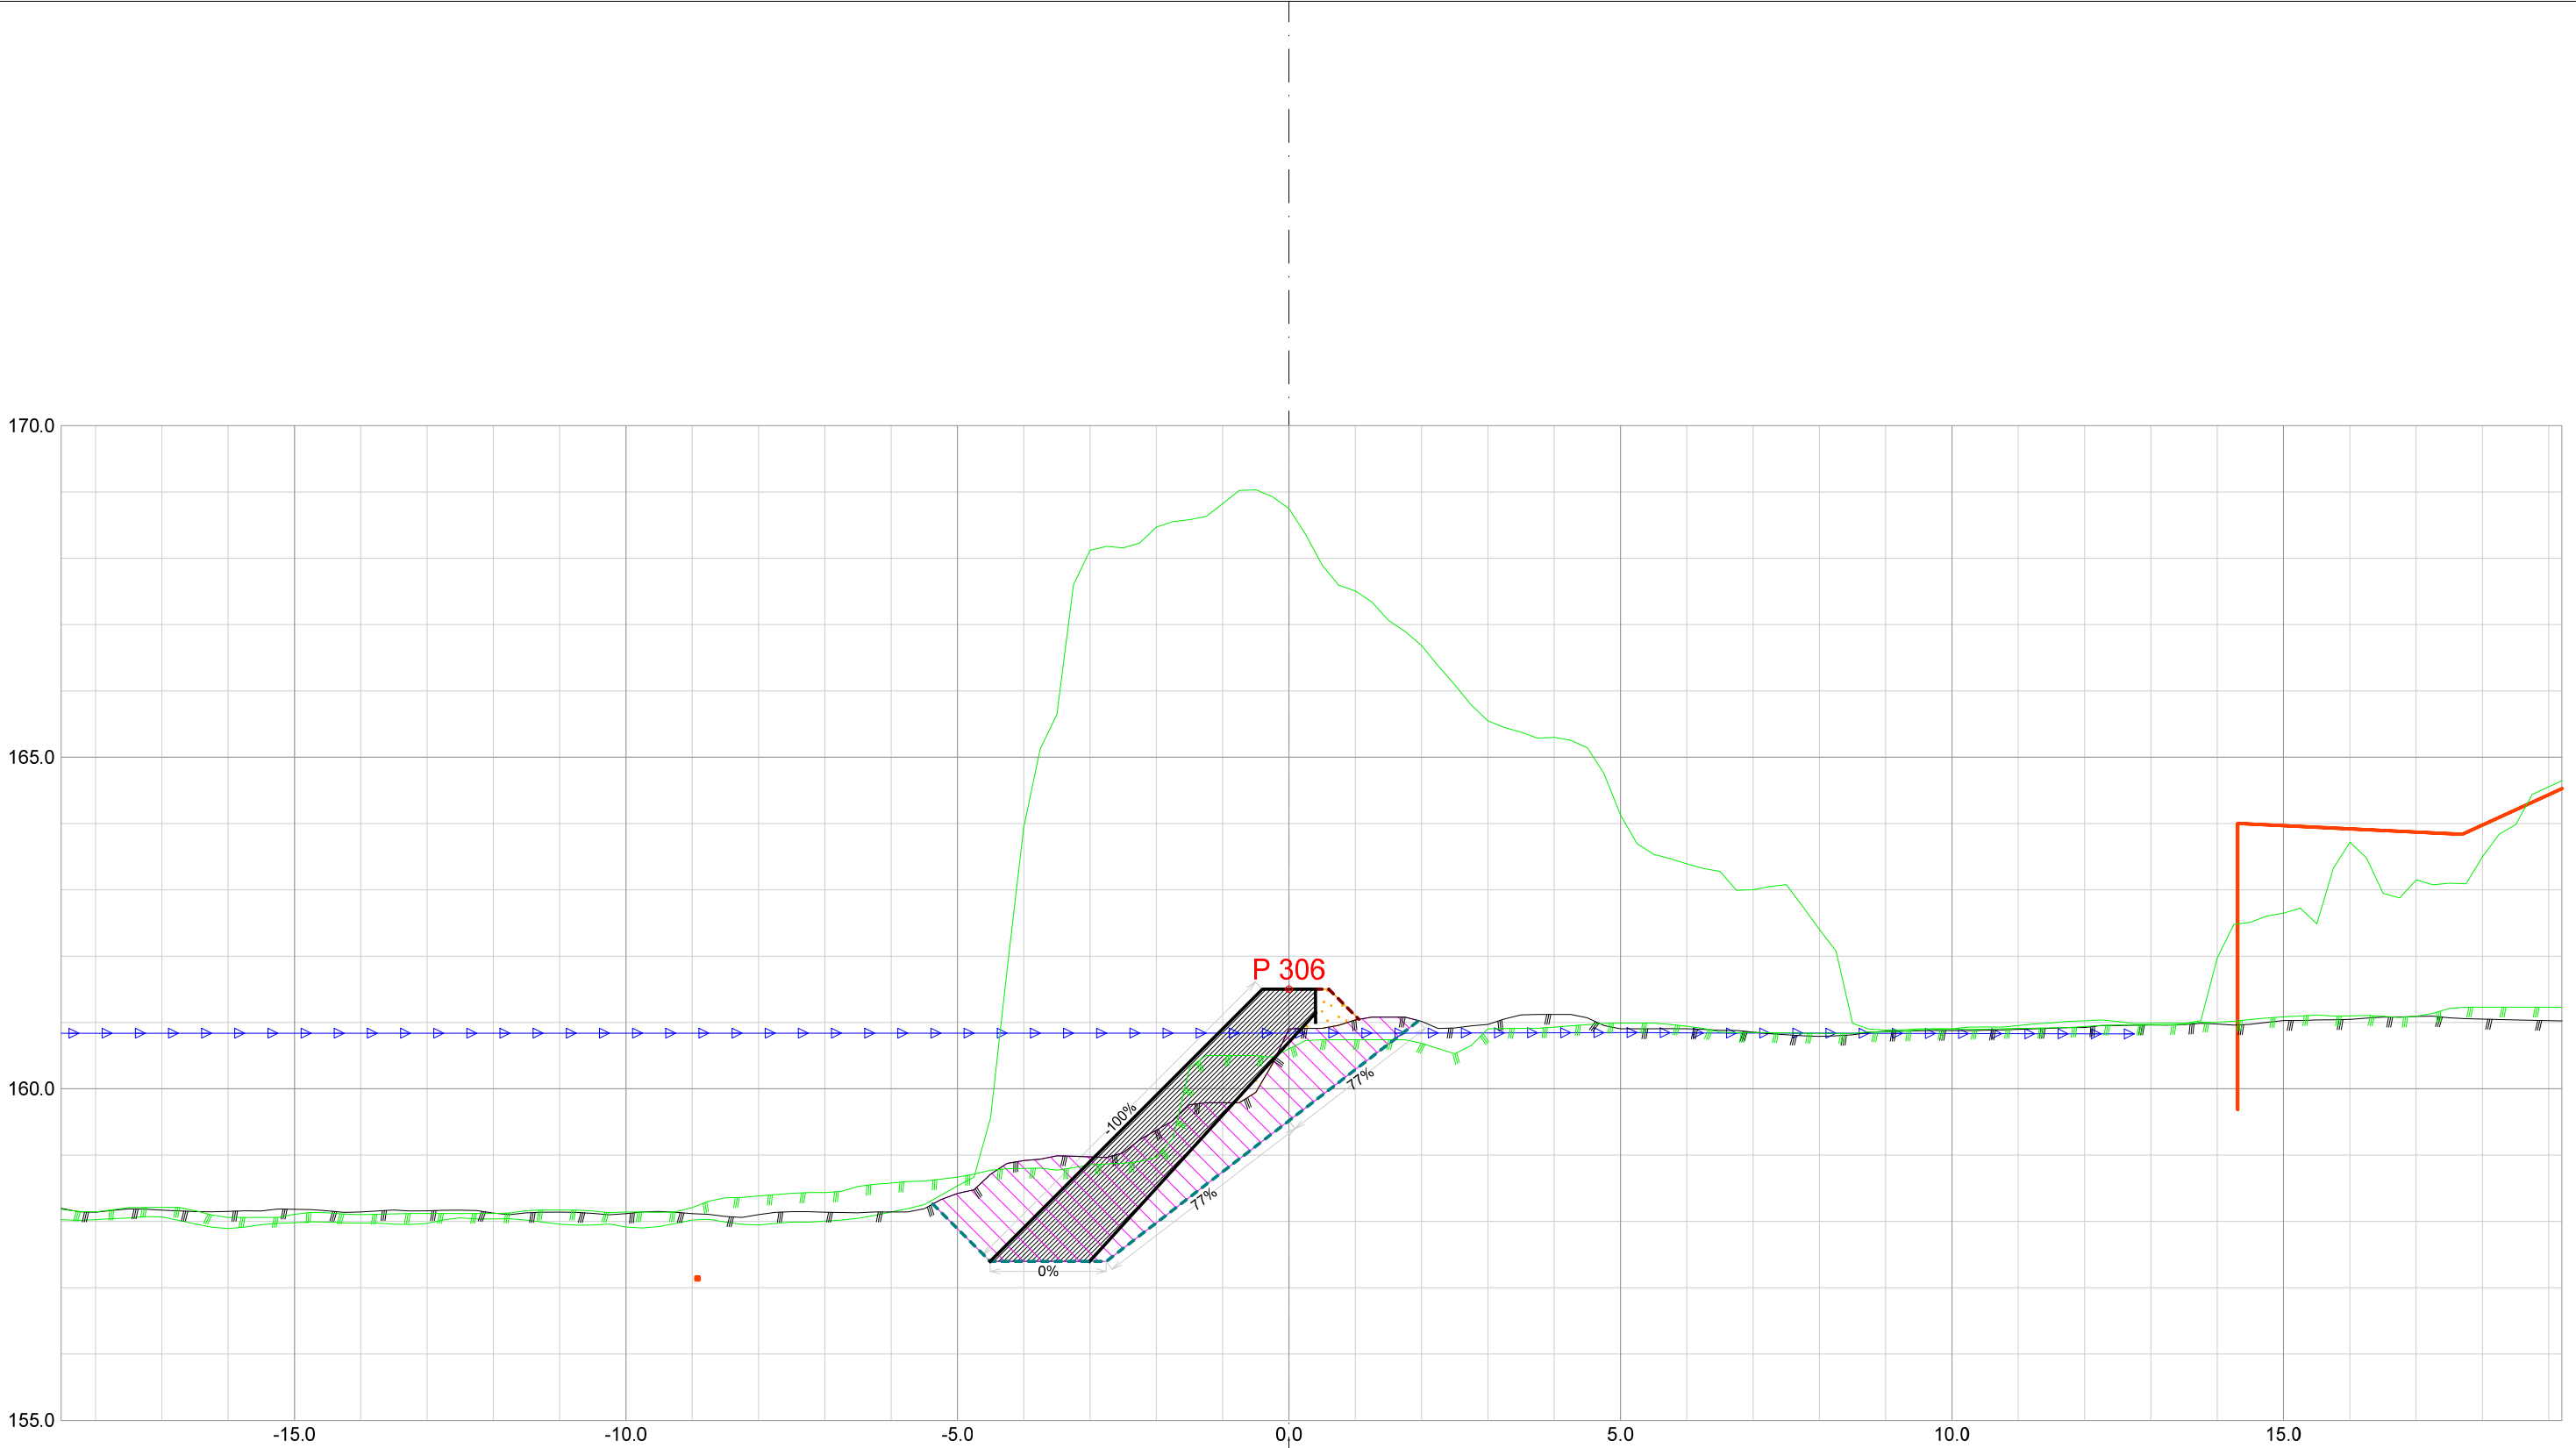


Forprosjekt Rukkedøla						
Kommune Nesbyen				Fylke Buskerud		
Dato 21.11.2025	Konstr./tegnet		Godkjent	Målestokk/Format 1:100 /A3		NVE Norges vassdrags- og energidirektorat
Inngrepsnummer Flomsikring Nesbyen						
Tverrprofiler Forprosjekt Rukkedøla Sørsiden, nedstr Hajem bru					Vassdr. nr. 012.CCZ	
					301	

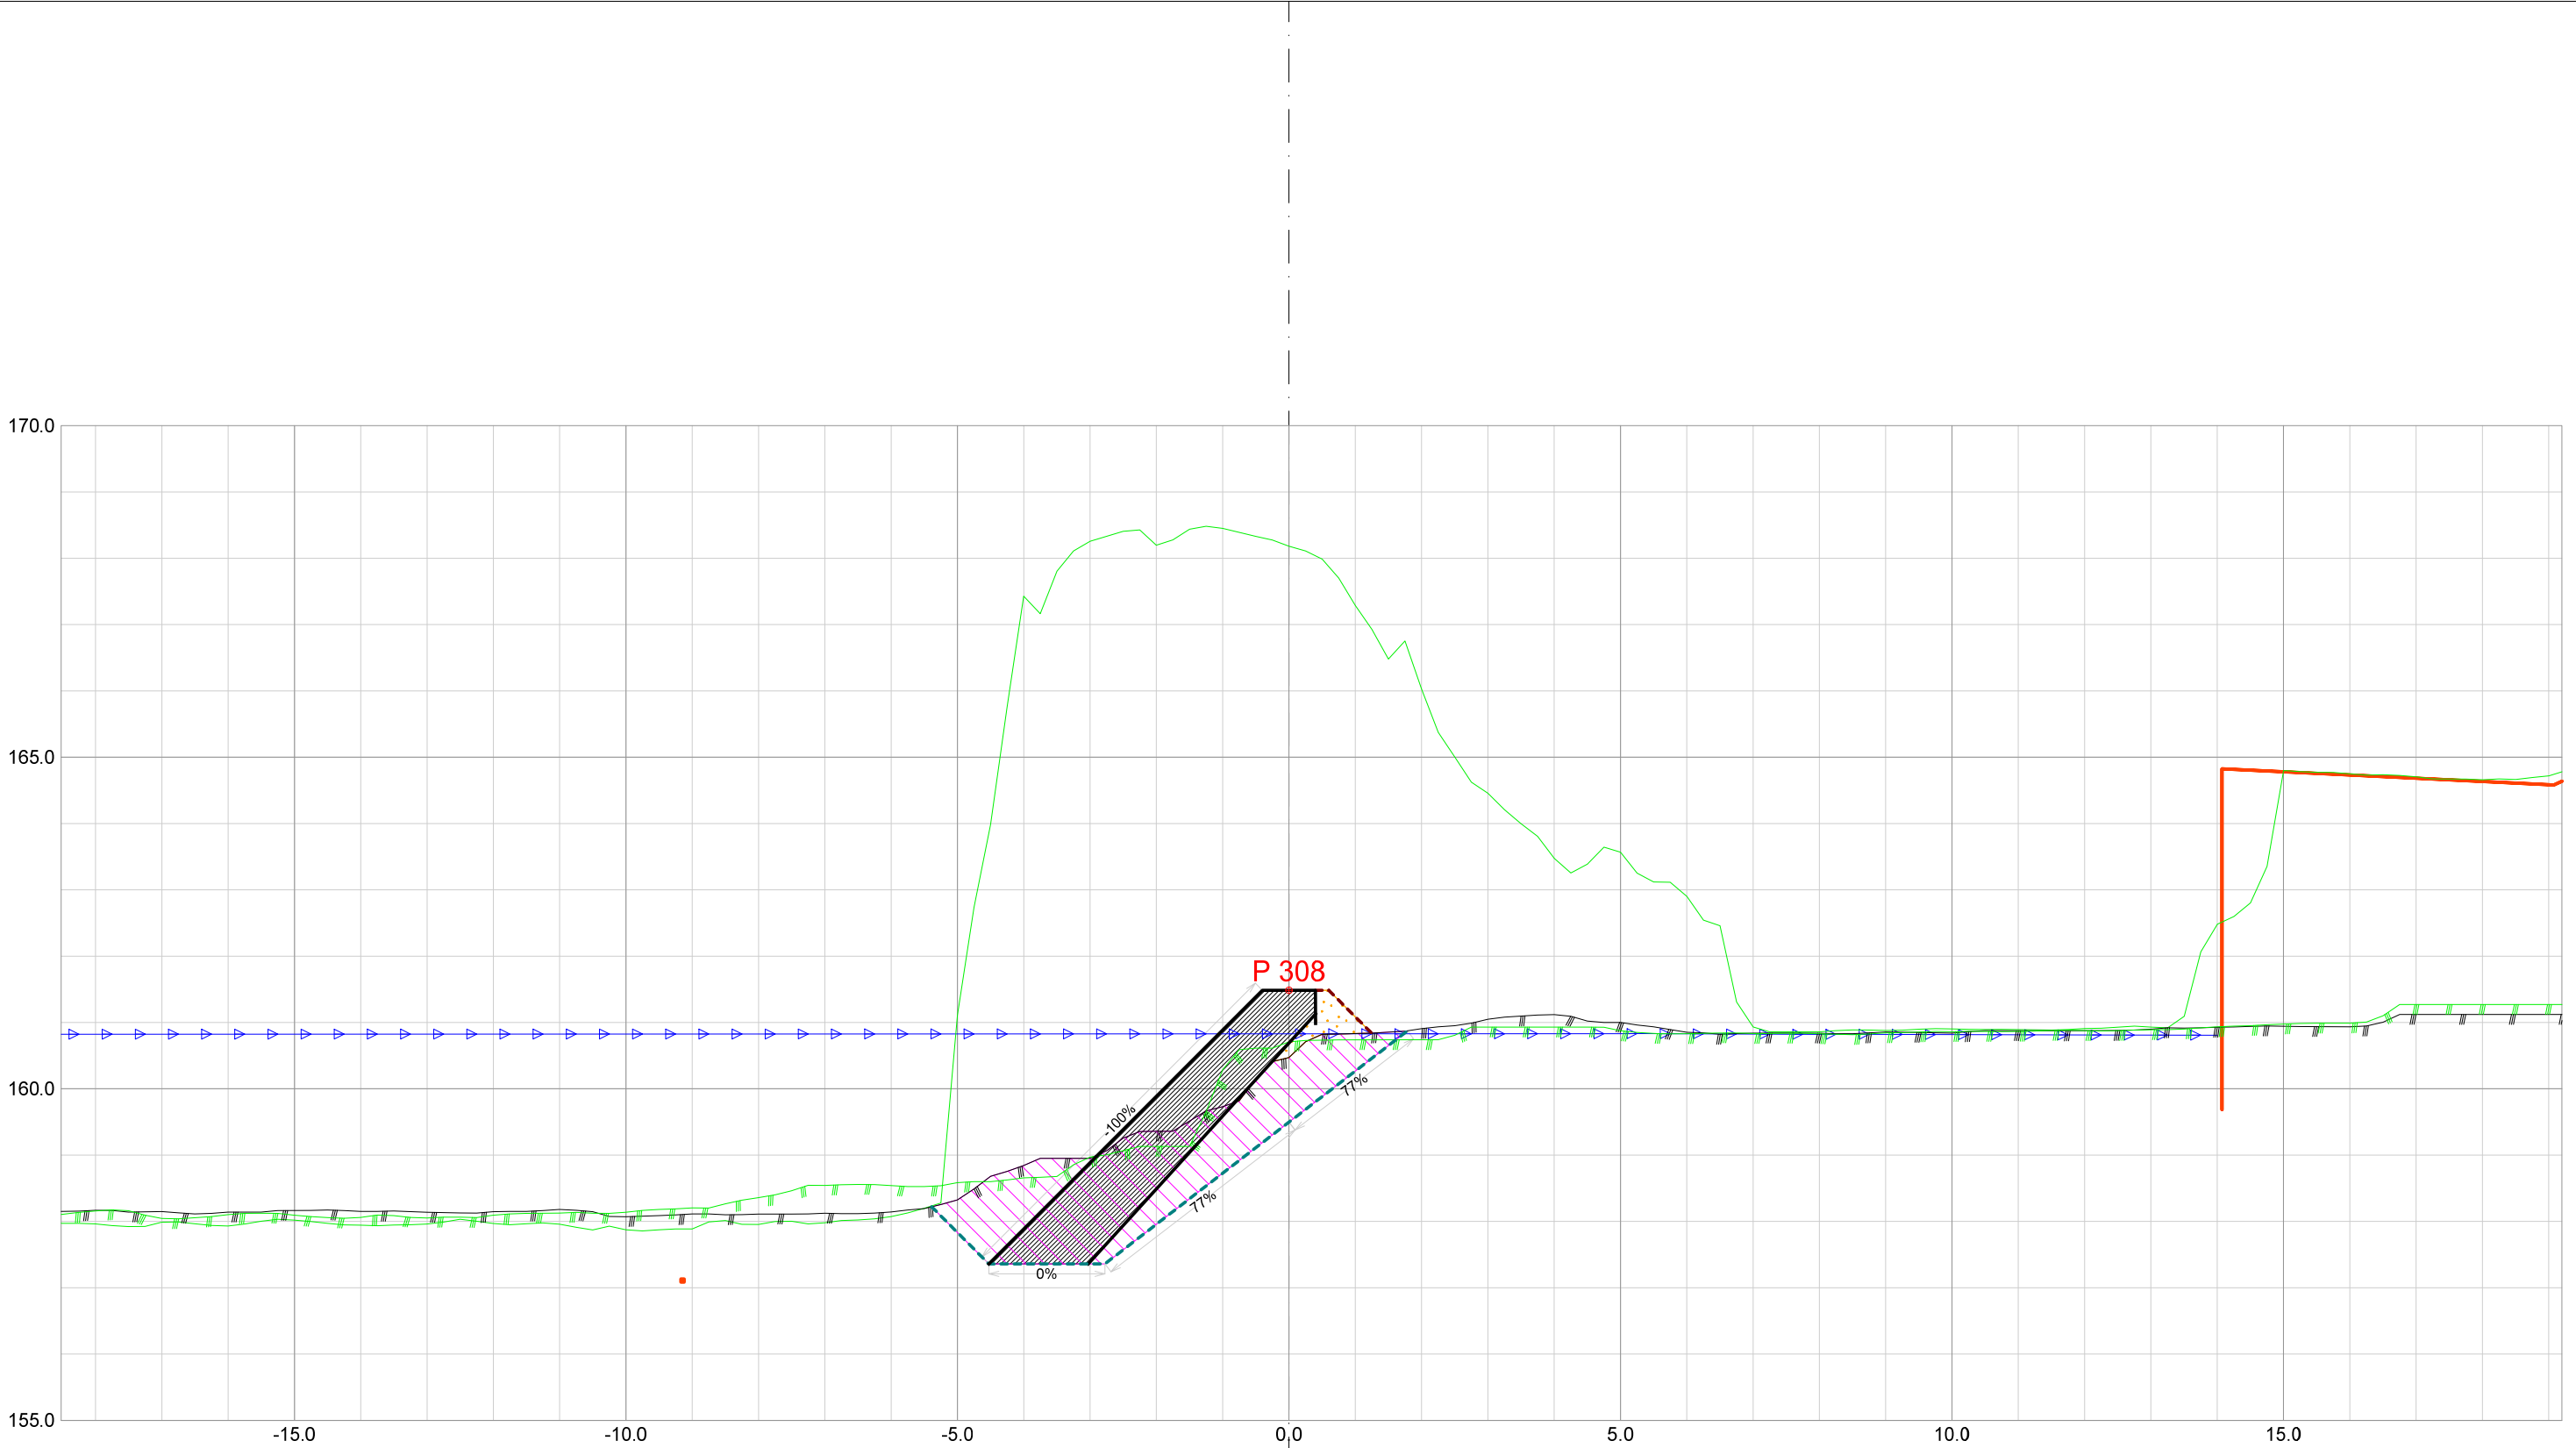


Forprosjekt Rukkedøla						
Kommune Nesbyen				Fylke Buskerud		
Dato 21.11.2025	Konstr./tegnet	Godkjent	Målestokk/Format		NVE Norges vassdrags- og energidirektorat	ør 7
Inngrepsnummer	Flomsikring Nesbyen		1:100 /A3			
Tverrprofiler Forprosjekt Rukkedøla Sørsiden, nedstr Hajem bru				Vassdr. nr. 012.CCZ		
				301		

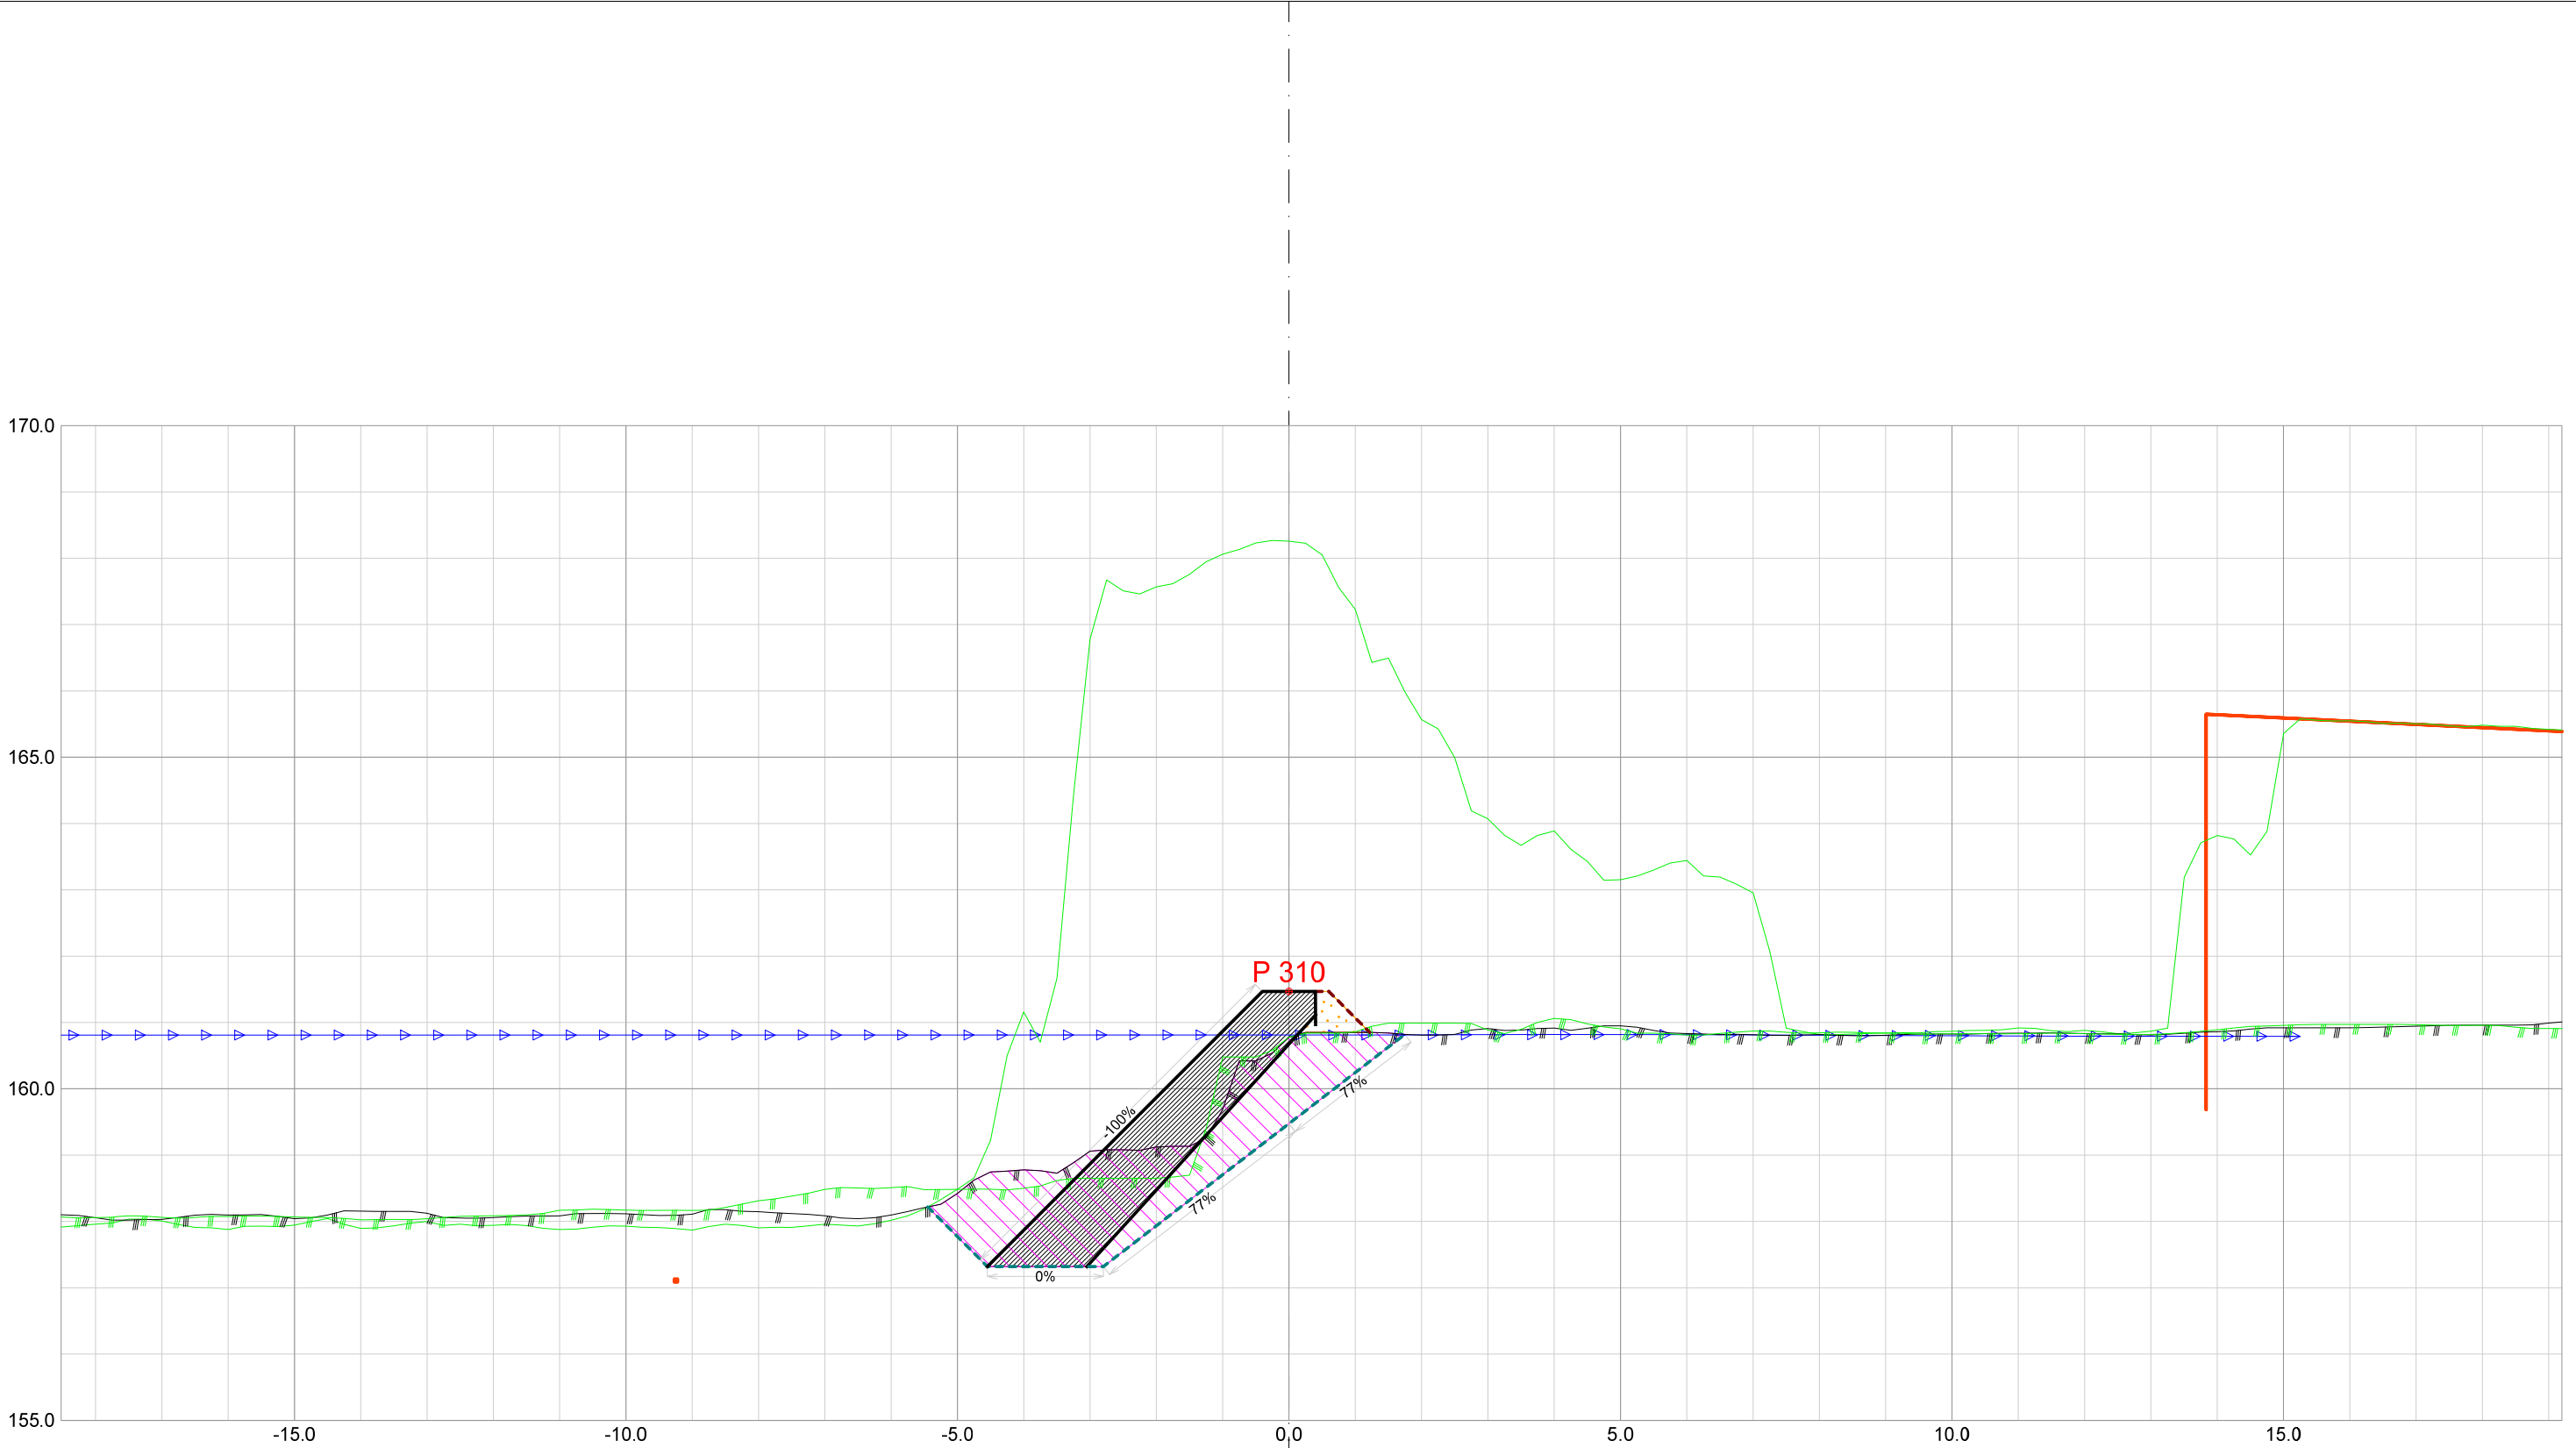


Forprosjekt Rukkedøla					
Kommune Nesbyen			Fylke Buskerud		
Dato 21.11.2025	Konstr./tegnet	Godkjent	Målestokk/Format 1:100 /A3		NVE Norges vassdrags- og energidirektorat
Inngrepsnummer Flomsikring Nesbyen					
Tverrprofiler Forprosjekt Rukkedøla Sørsiden, nedstr Hajem bru				Vassdr. nr. 012.CCZ	
				301	

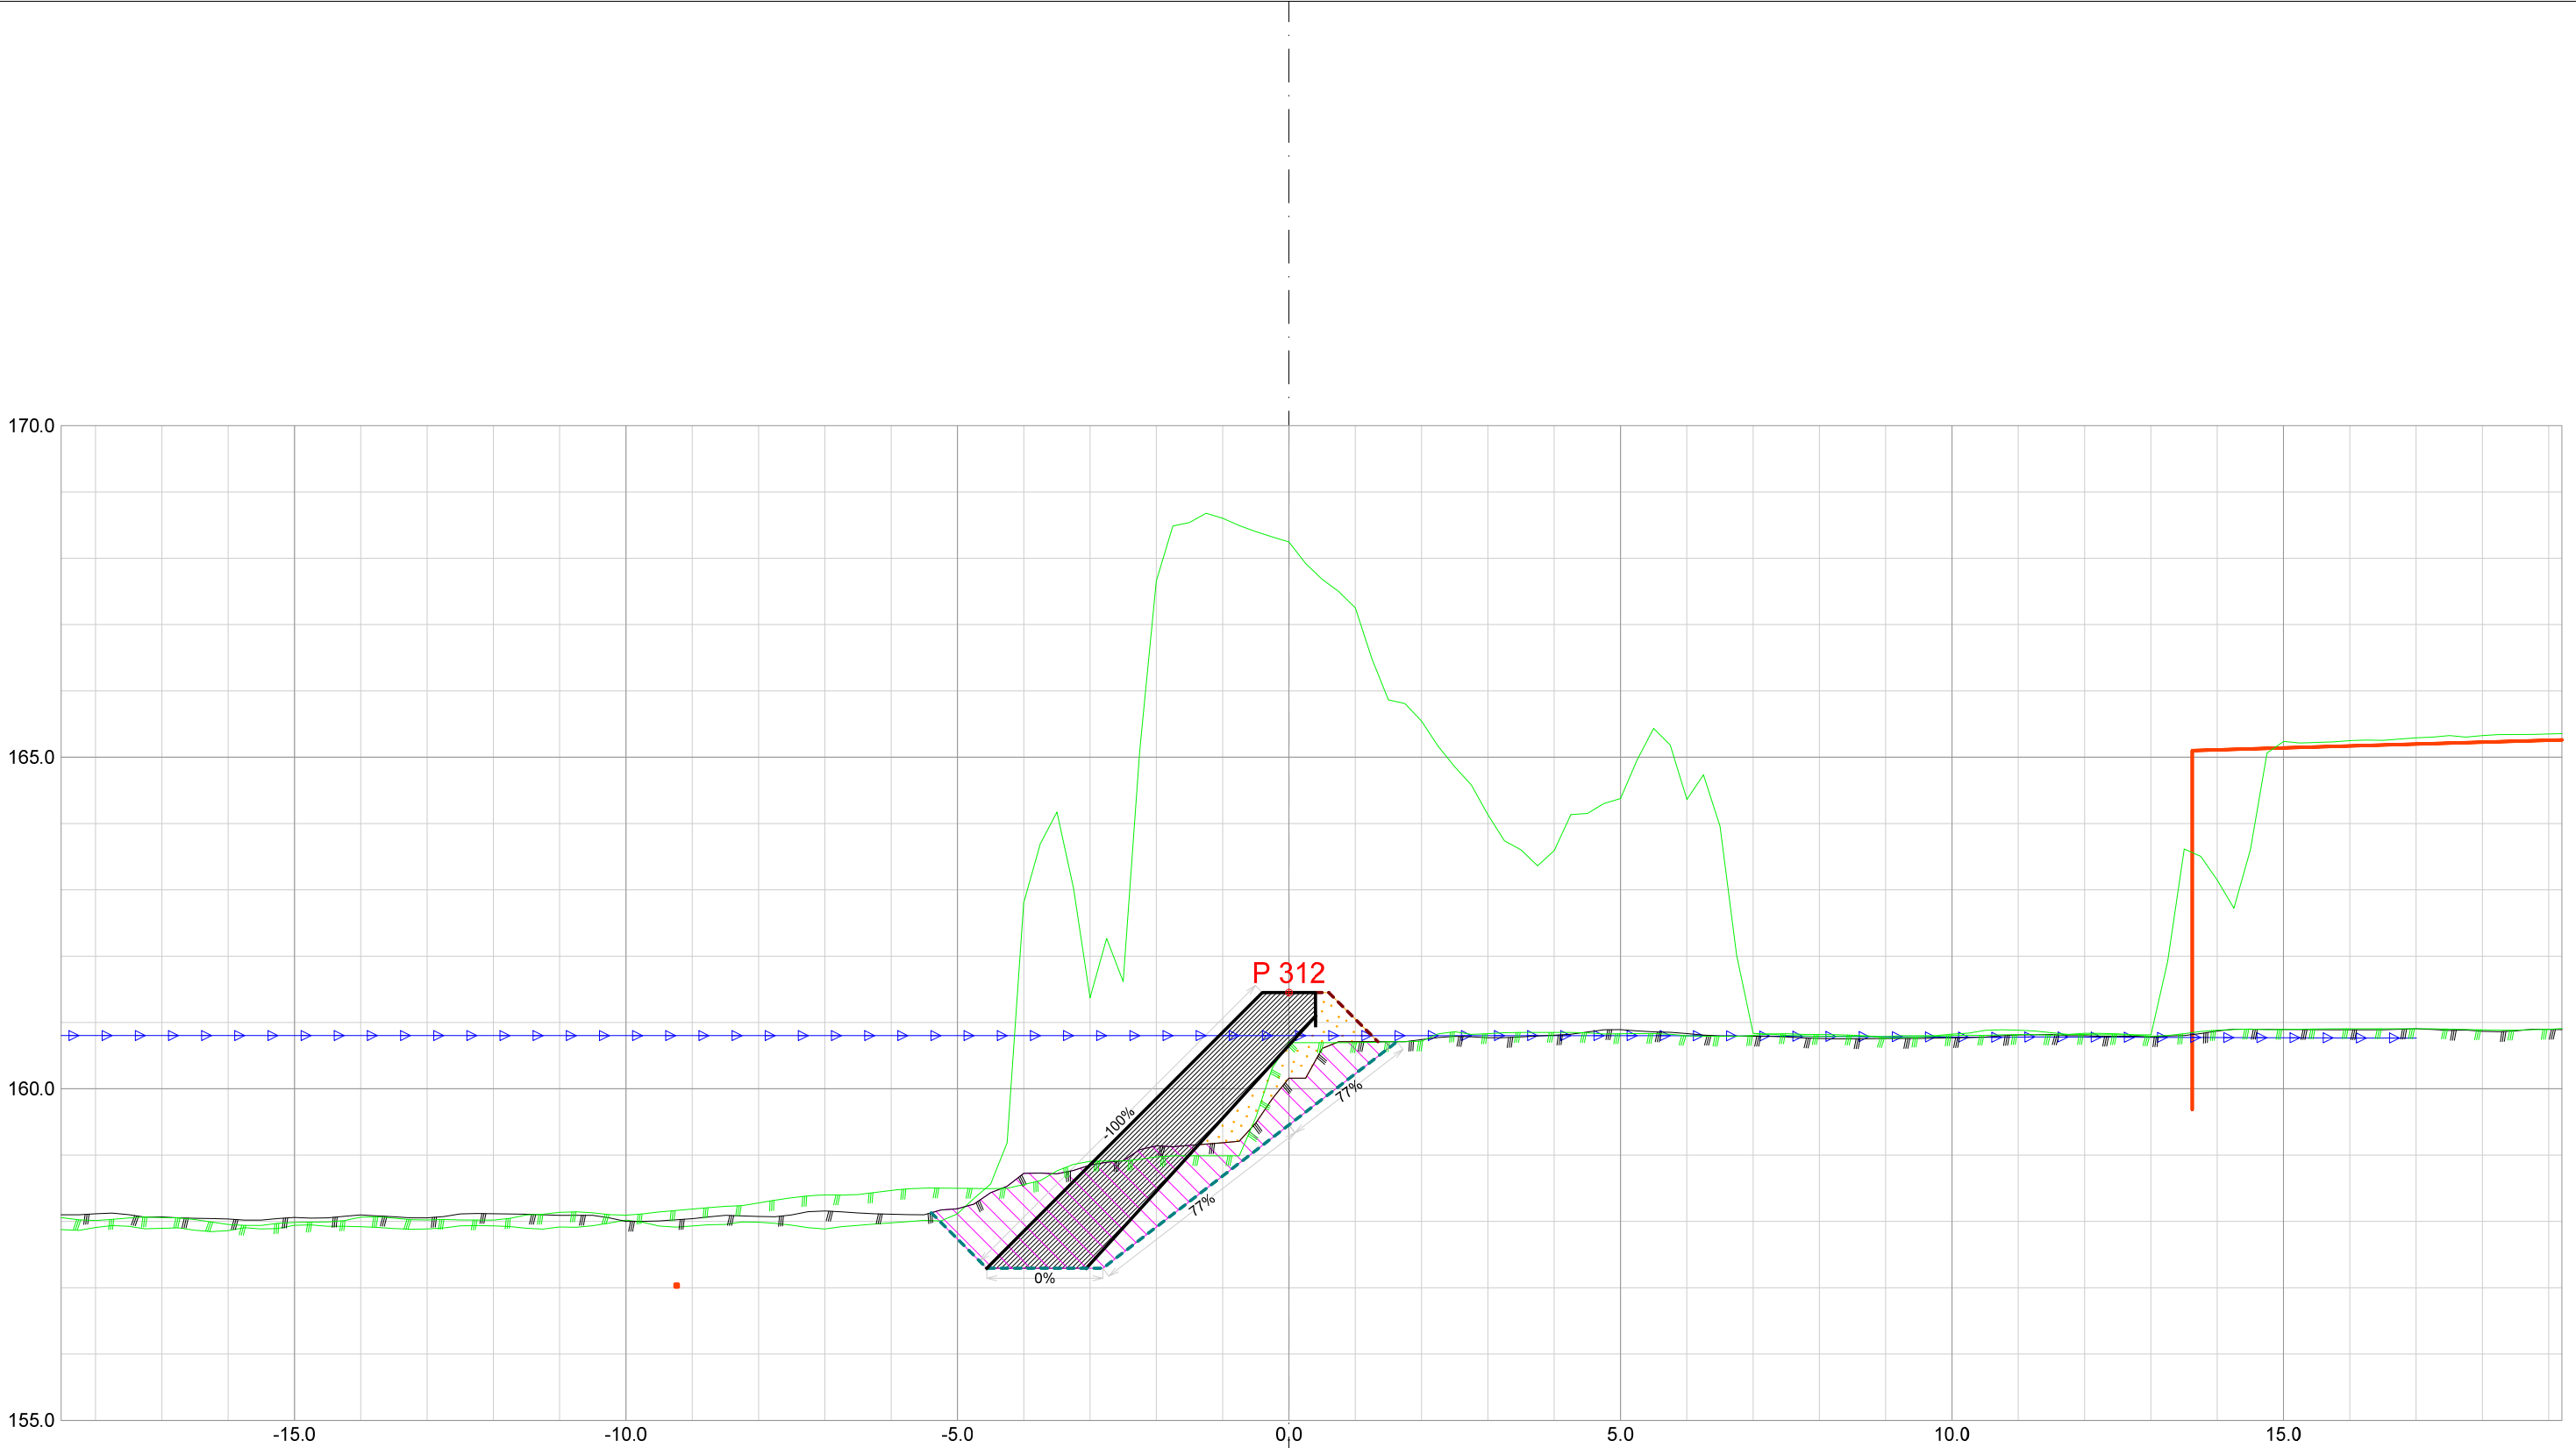


Forprosjekt Rukkedøla						
Kommune Nesbyen				Fylke Buskerud		
Dato 21.11.2025	Konstr./tegnet		Godkjent	Målestokk/Format 1:100 /A3		NVE Norges vassdrags- og energidirektorat
Inngrepsnummer Flomsikring Nesbyen						
Tverrprofiler Forprosjekt Rukkedøla Sørsiden, nedstr Hajem bru					Vassdr. nr. 012.CCZ	
					301	

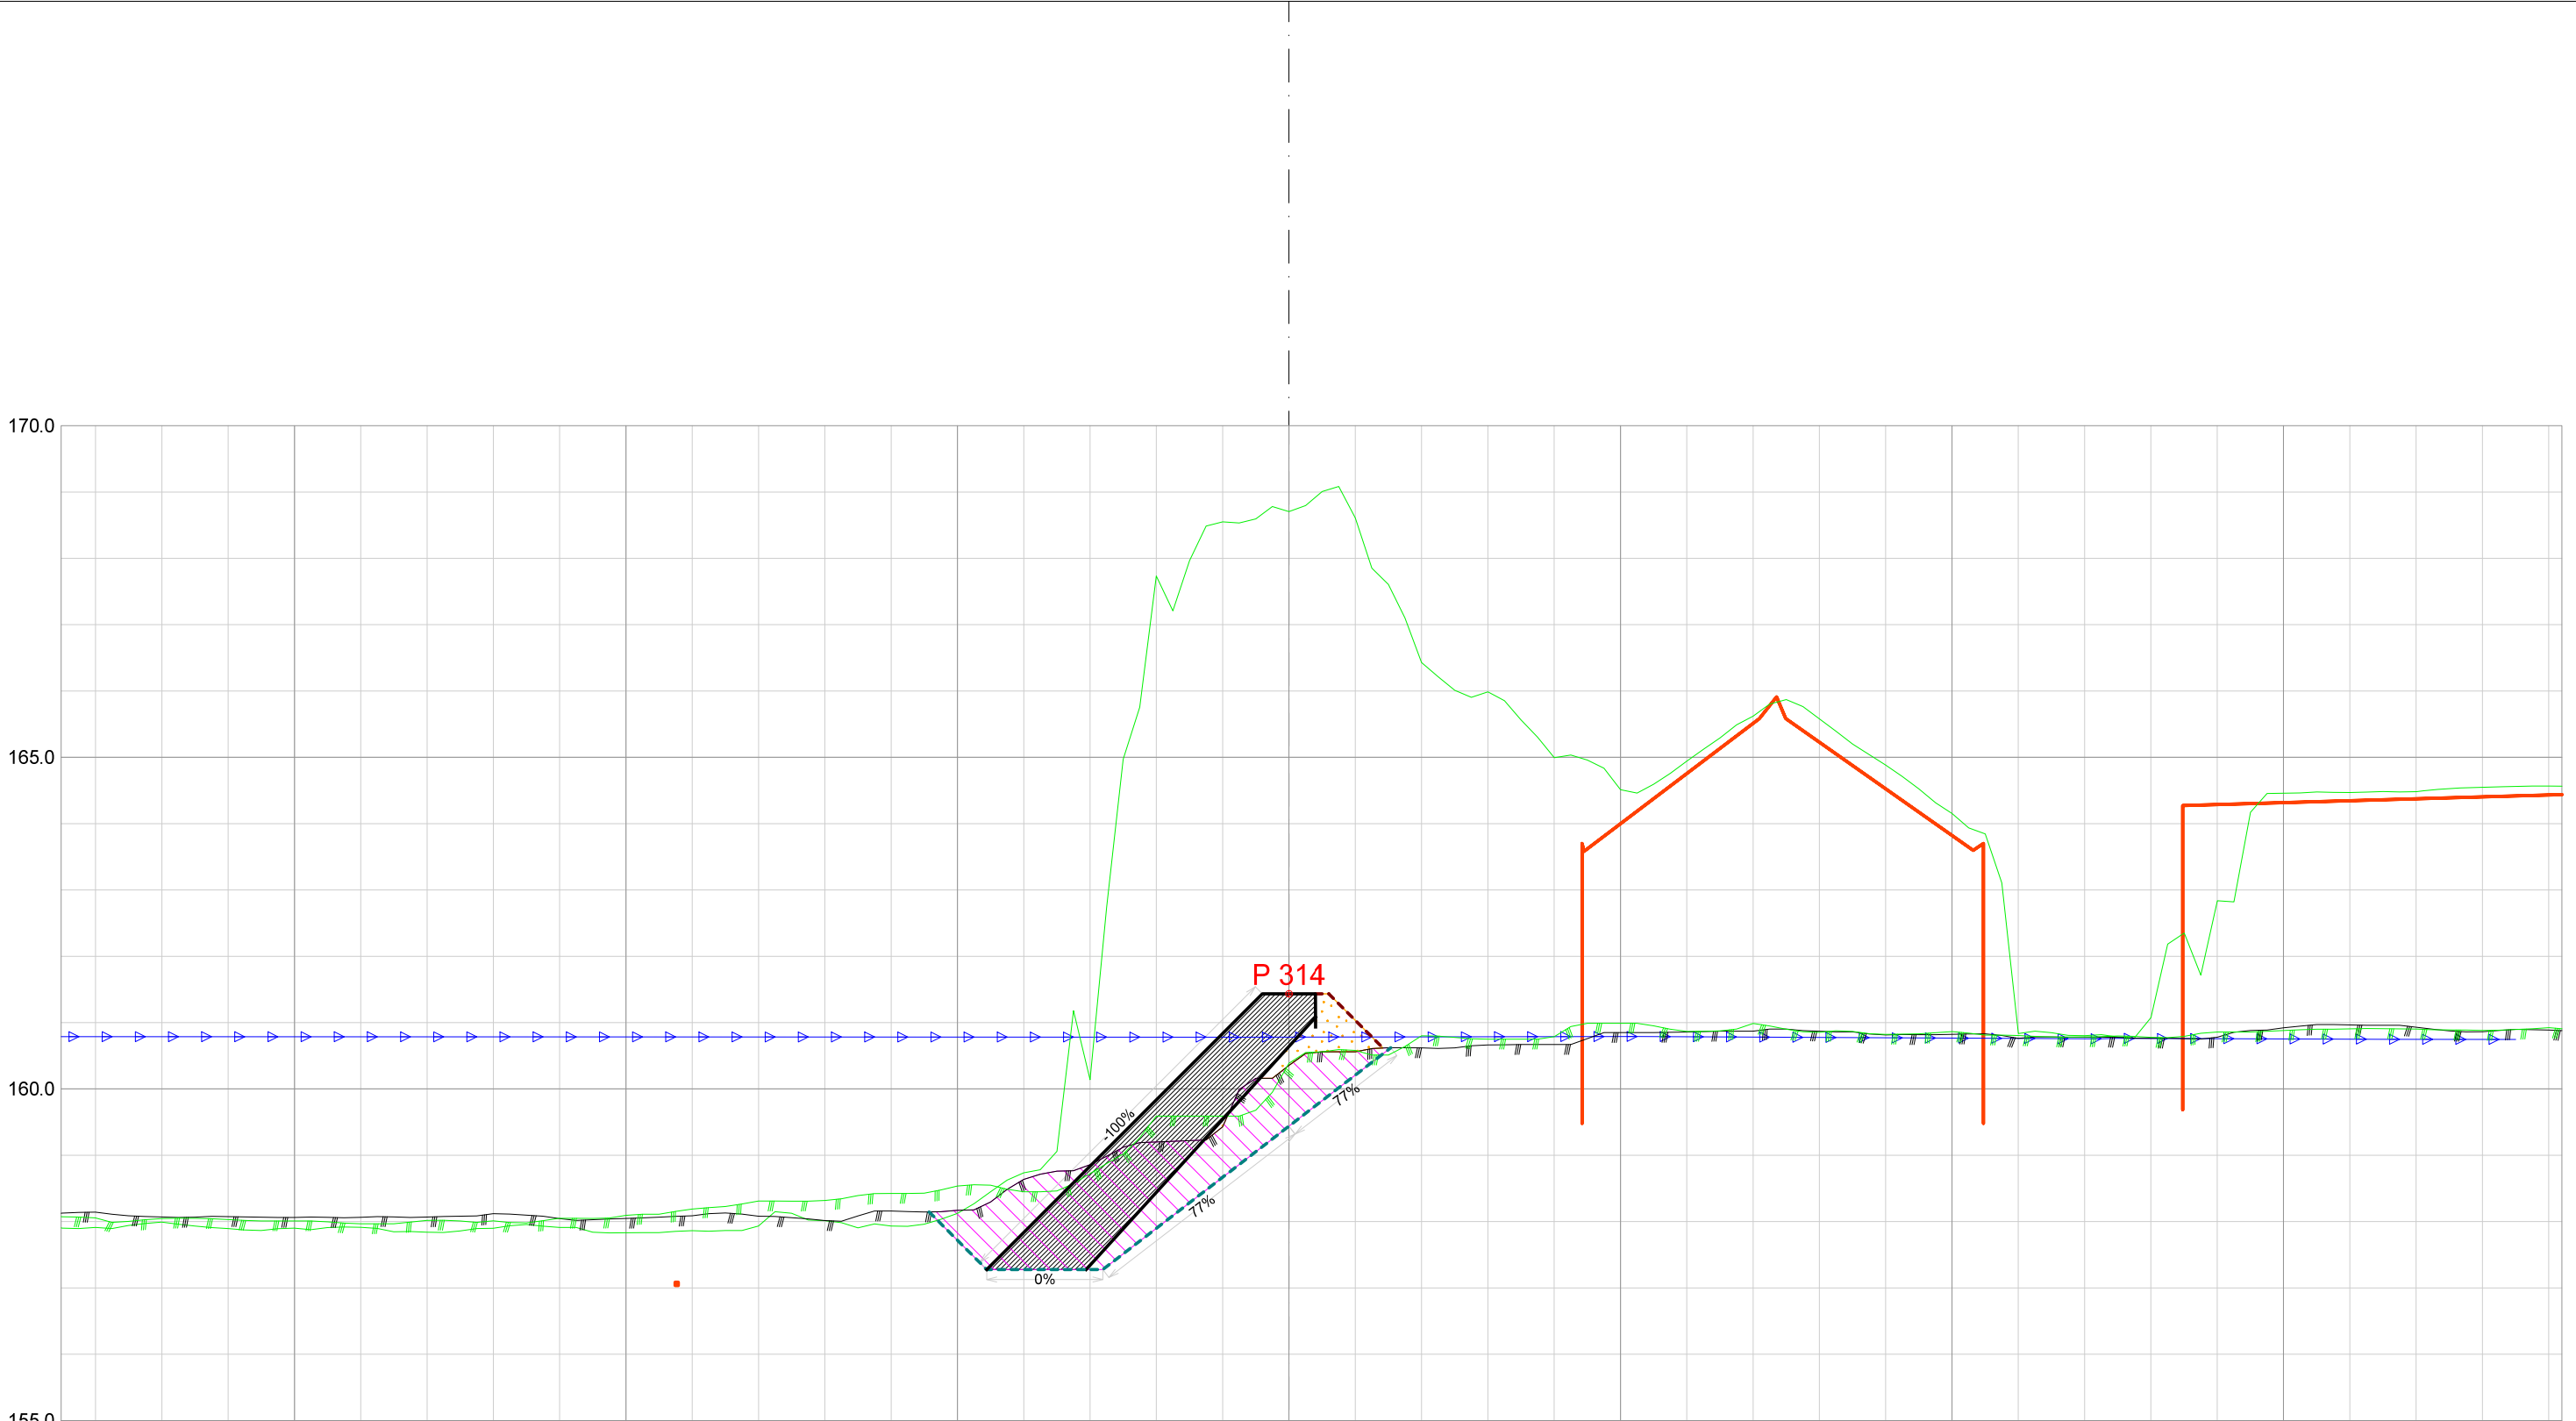


Forprosjekt Rukkedøla						
Kommune Nesbyen				Fylke Buskerud		
Dato 21.11.2025	Konstr./tegnet	Godkjent	Målestokk/Format 1:100 /A3		NVE Norges vassdrags- og energidirektorat	ør 7
Inngrepsnummer Flomsikring Nesbyen						
Tverrprofiler Forprosjekt Rukkedøla Sørsiden, nedstr Hajem bru				Vassdr. nr. 012.CCZ		
				301		

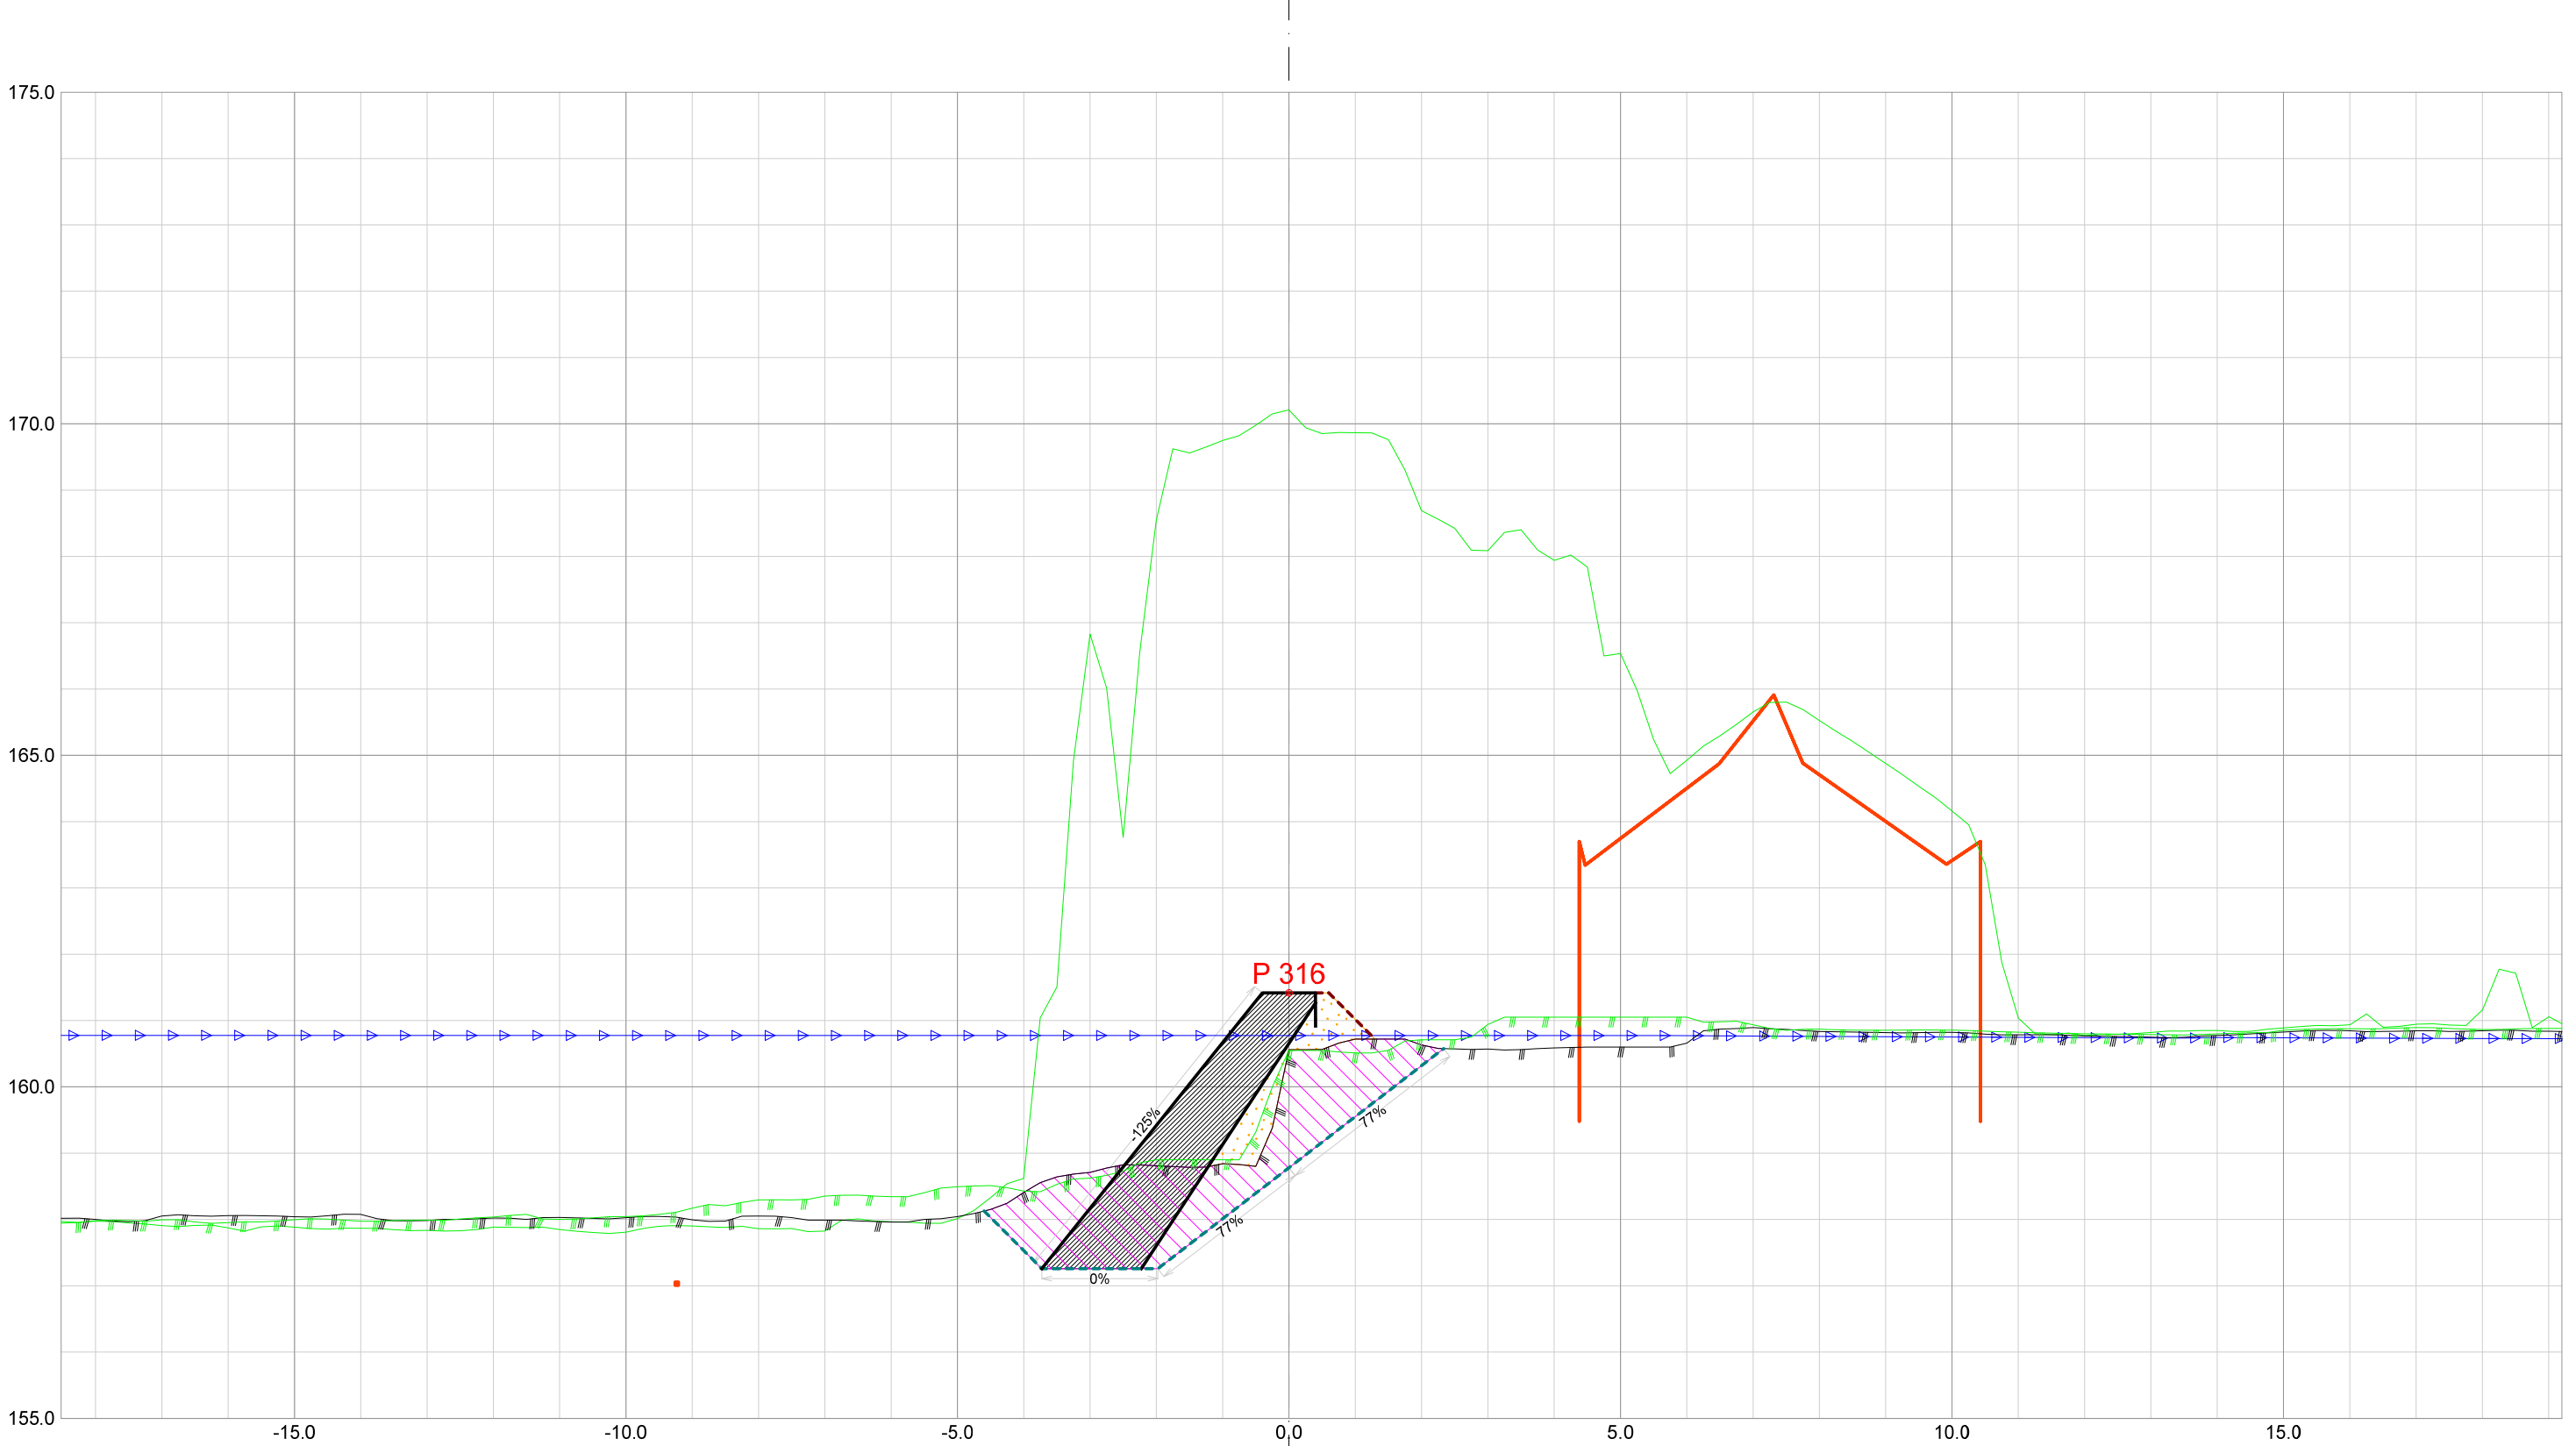


Forprosjekt Rukkedøla						
Kommune Nesbyen				Fylke Buskerud		
Dato 21.11.2025	Konstr./tegnet		Godkjent	Målestokk/Format 1:100 /A3		NVE Norges vassdrags- og energidirektorat
Inngrepsnummer Flomsikring Nesbyen						
Tverrprofiler Forprosjekt Rukkedøla Sørsiden, nedstr Hajem bru					Vassdr. nr. 012.CCZ	
					301	

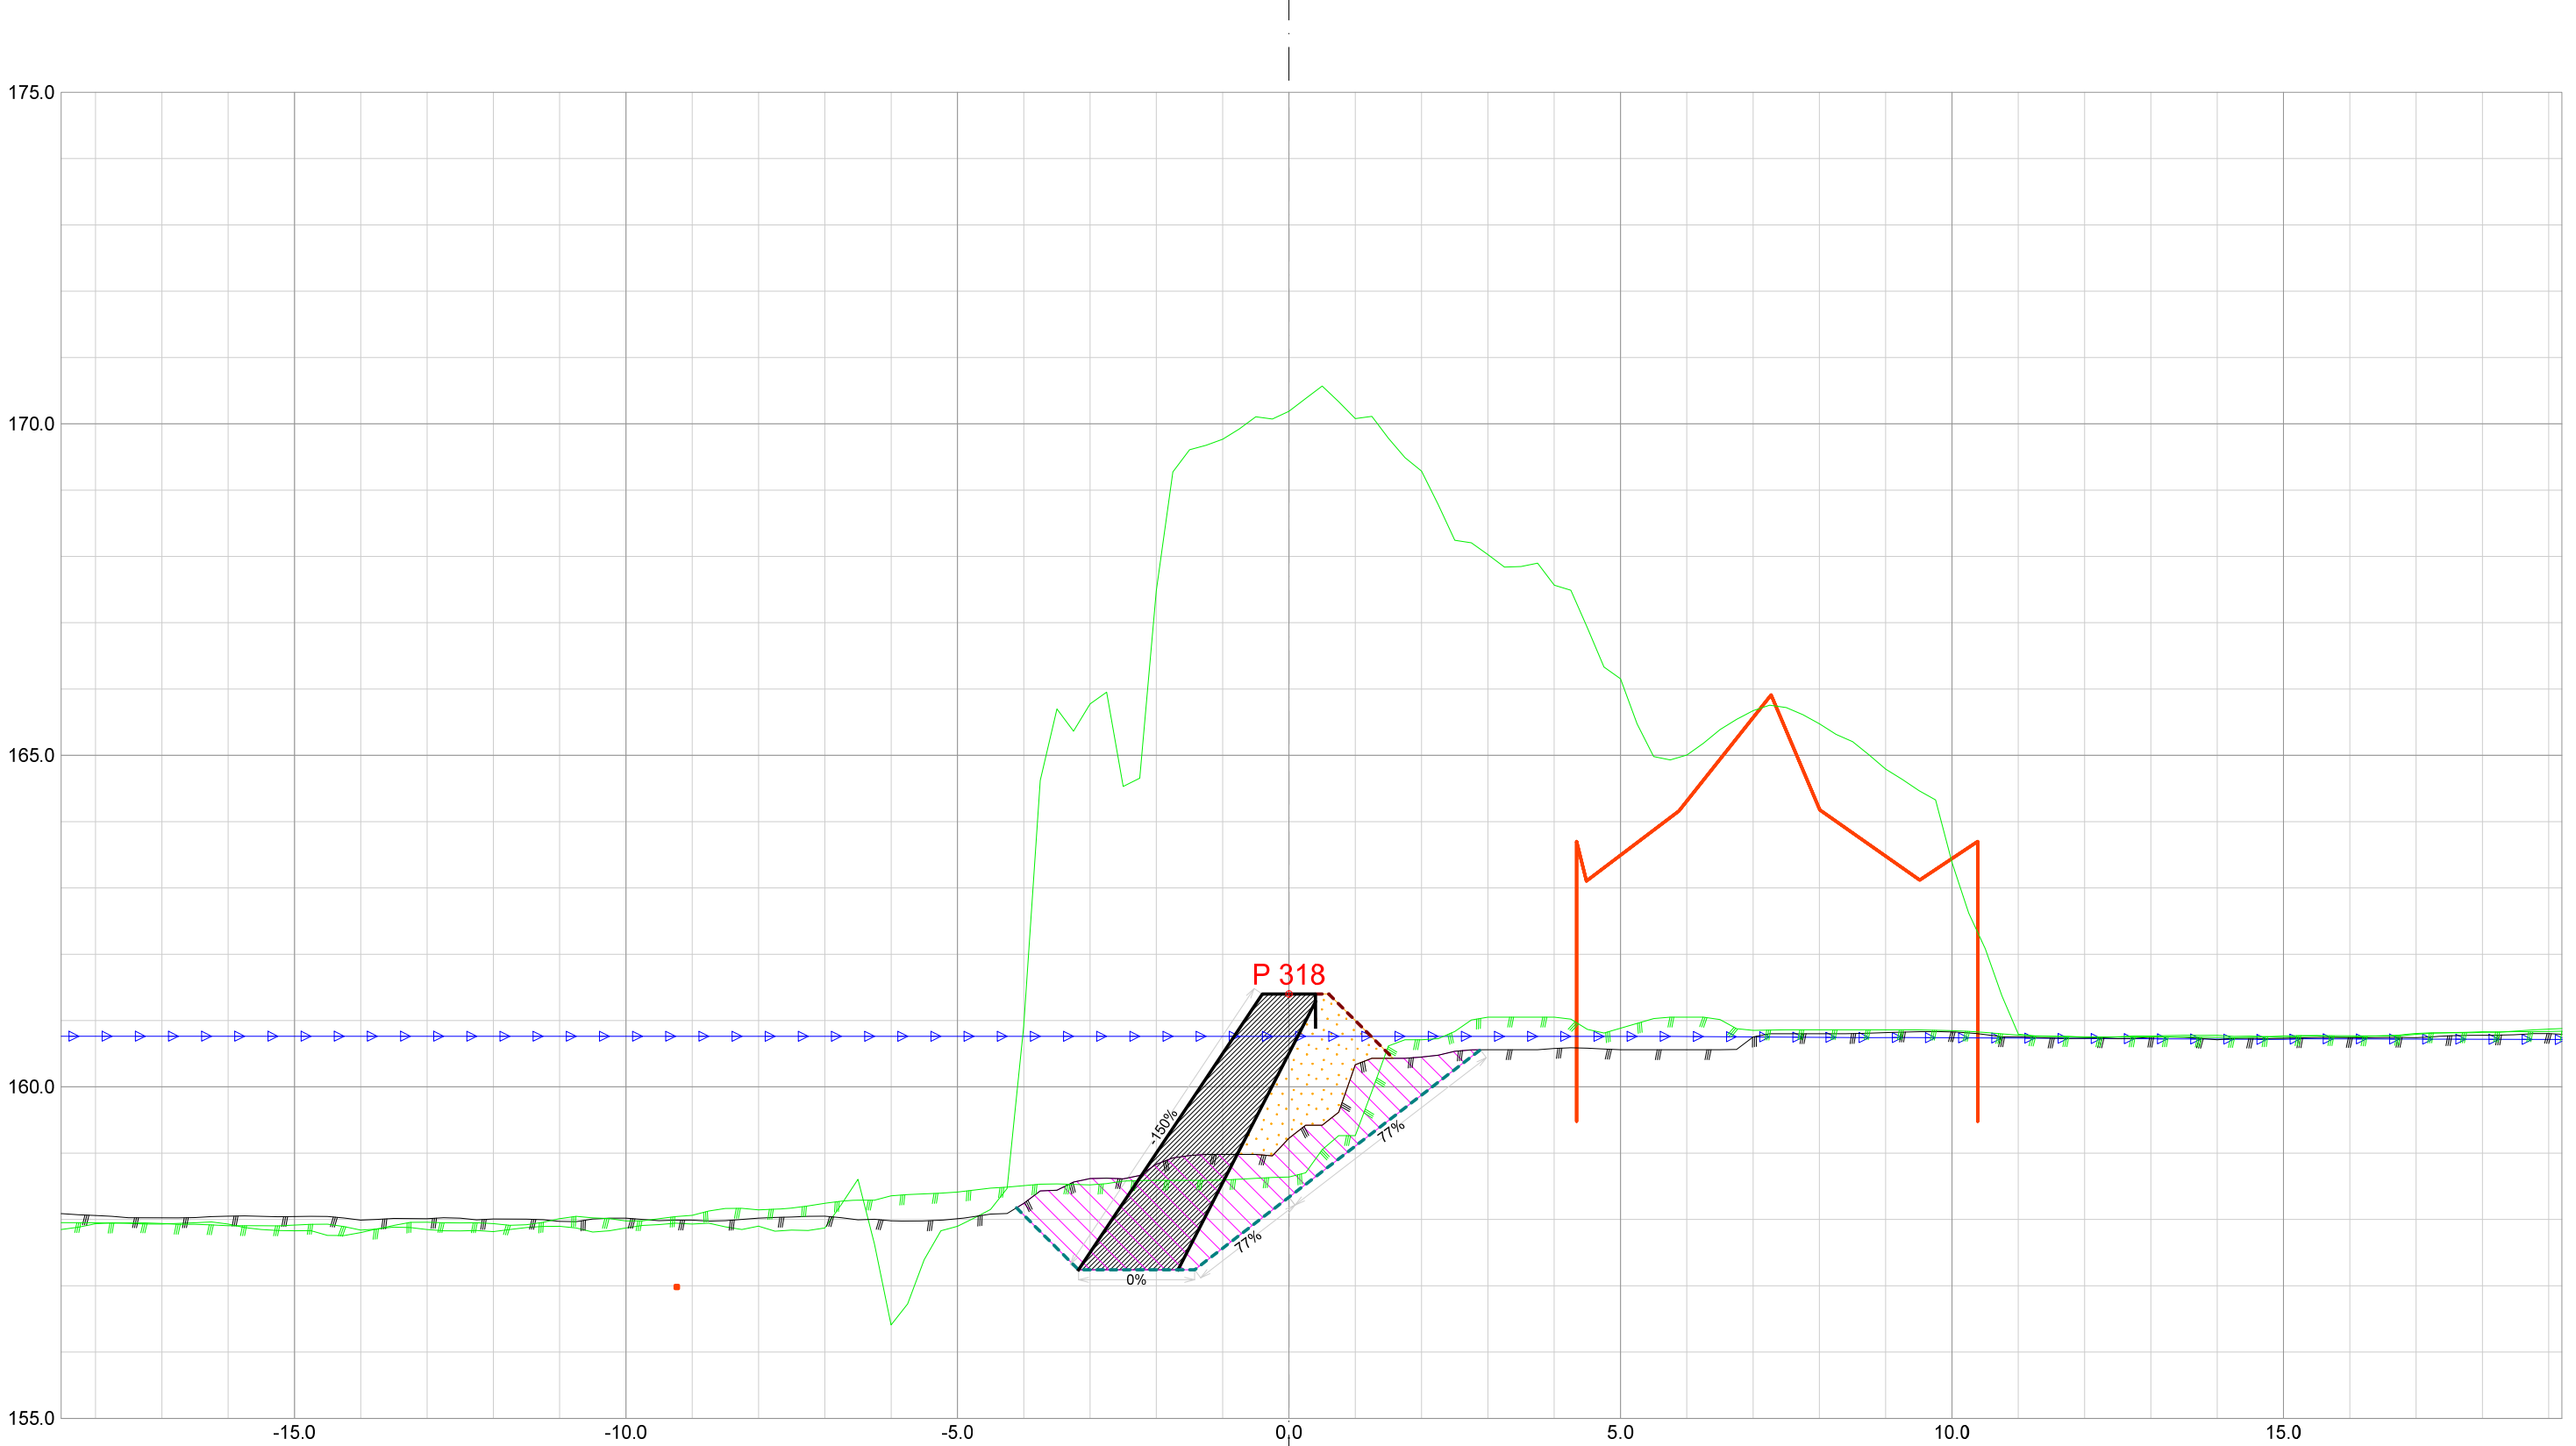


Forprosjekt Rukkedøla						
Kommune Nesbyen				Fylke Buskerud		
Dato 21.11.2025	Konstr./tegnet		Godkjent	Målestokk/Format 1:100 /A3		NVE Norges vassdrags- og energidirektorat
Inngrepsnummer Flomsikring Nesbyen						
Tverrprofiler Forprosjekt Rukkedøla Sørsiden, nedstr Hajem bru					Vassdr. nr. 012.CCZ	
					301	

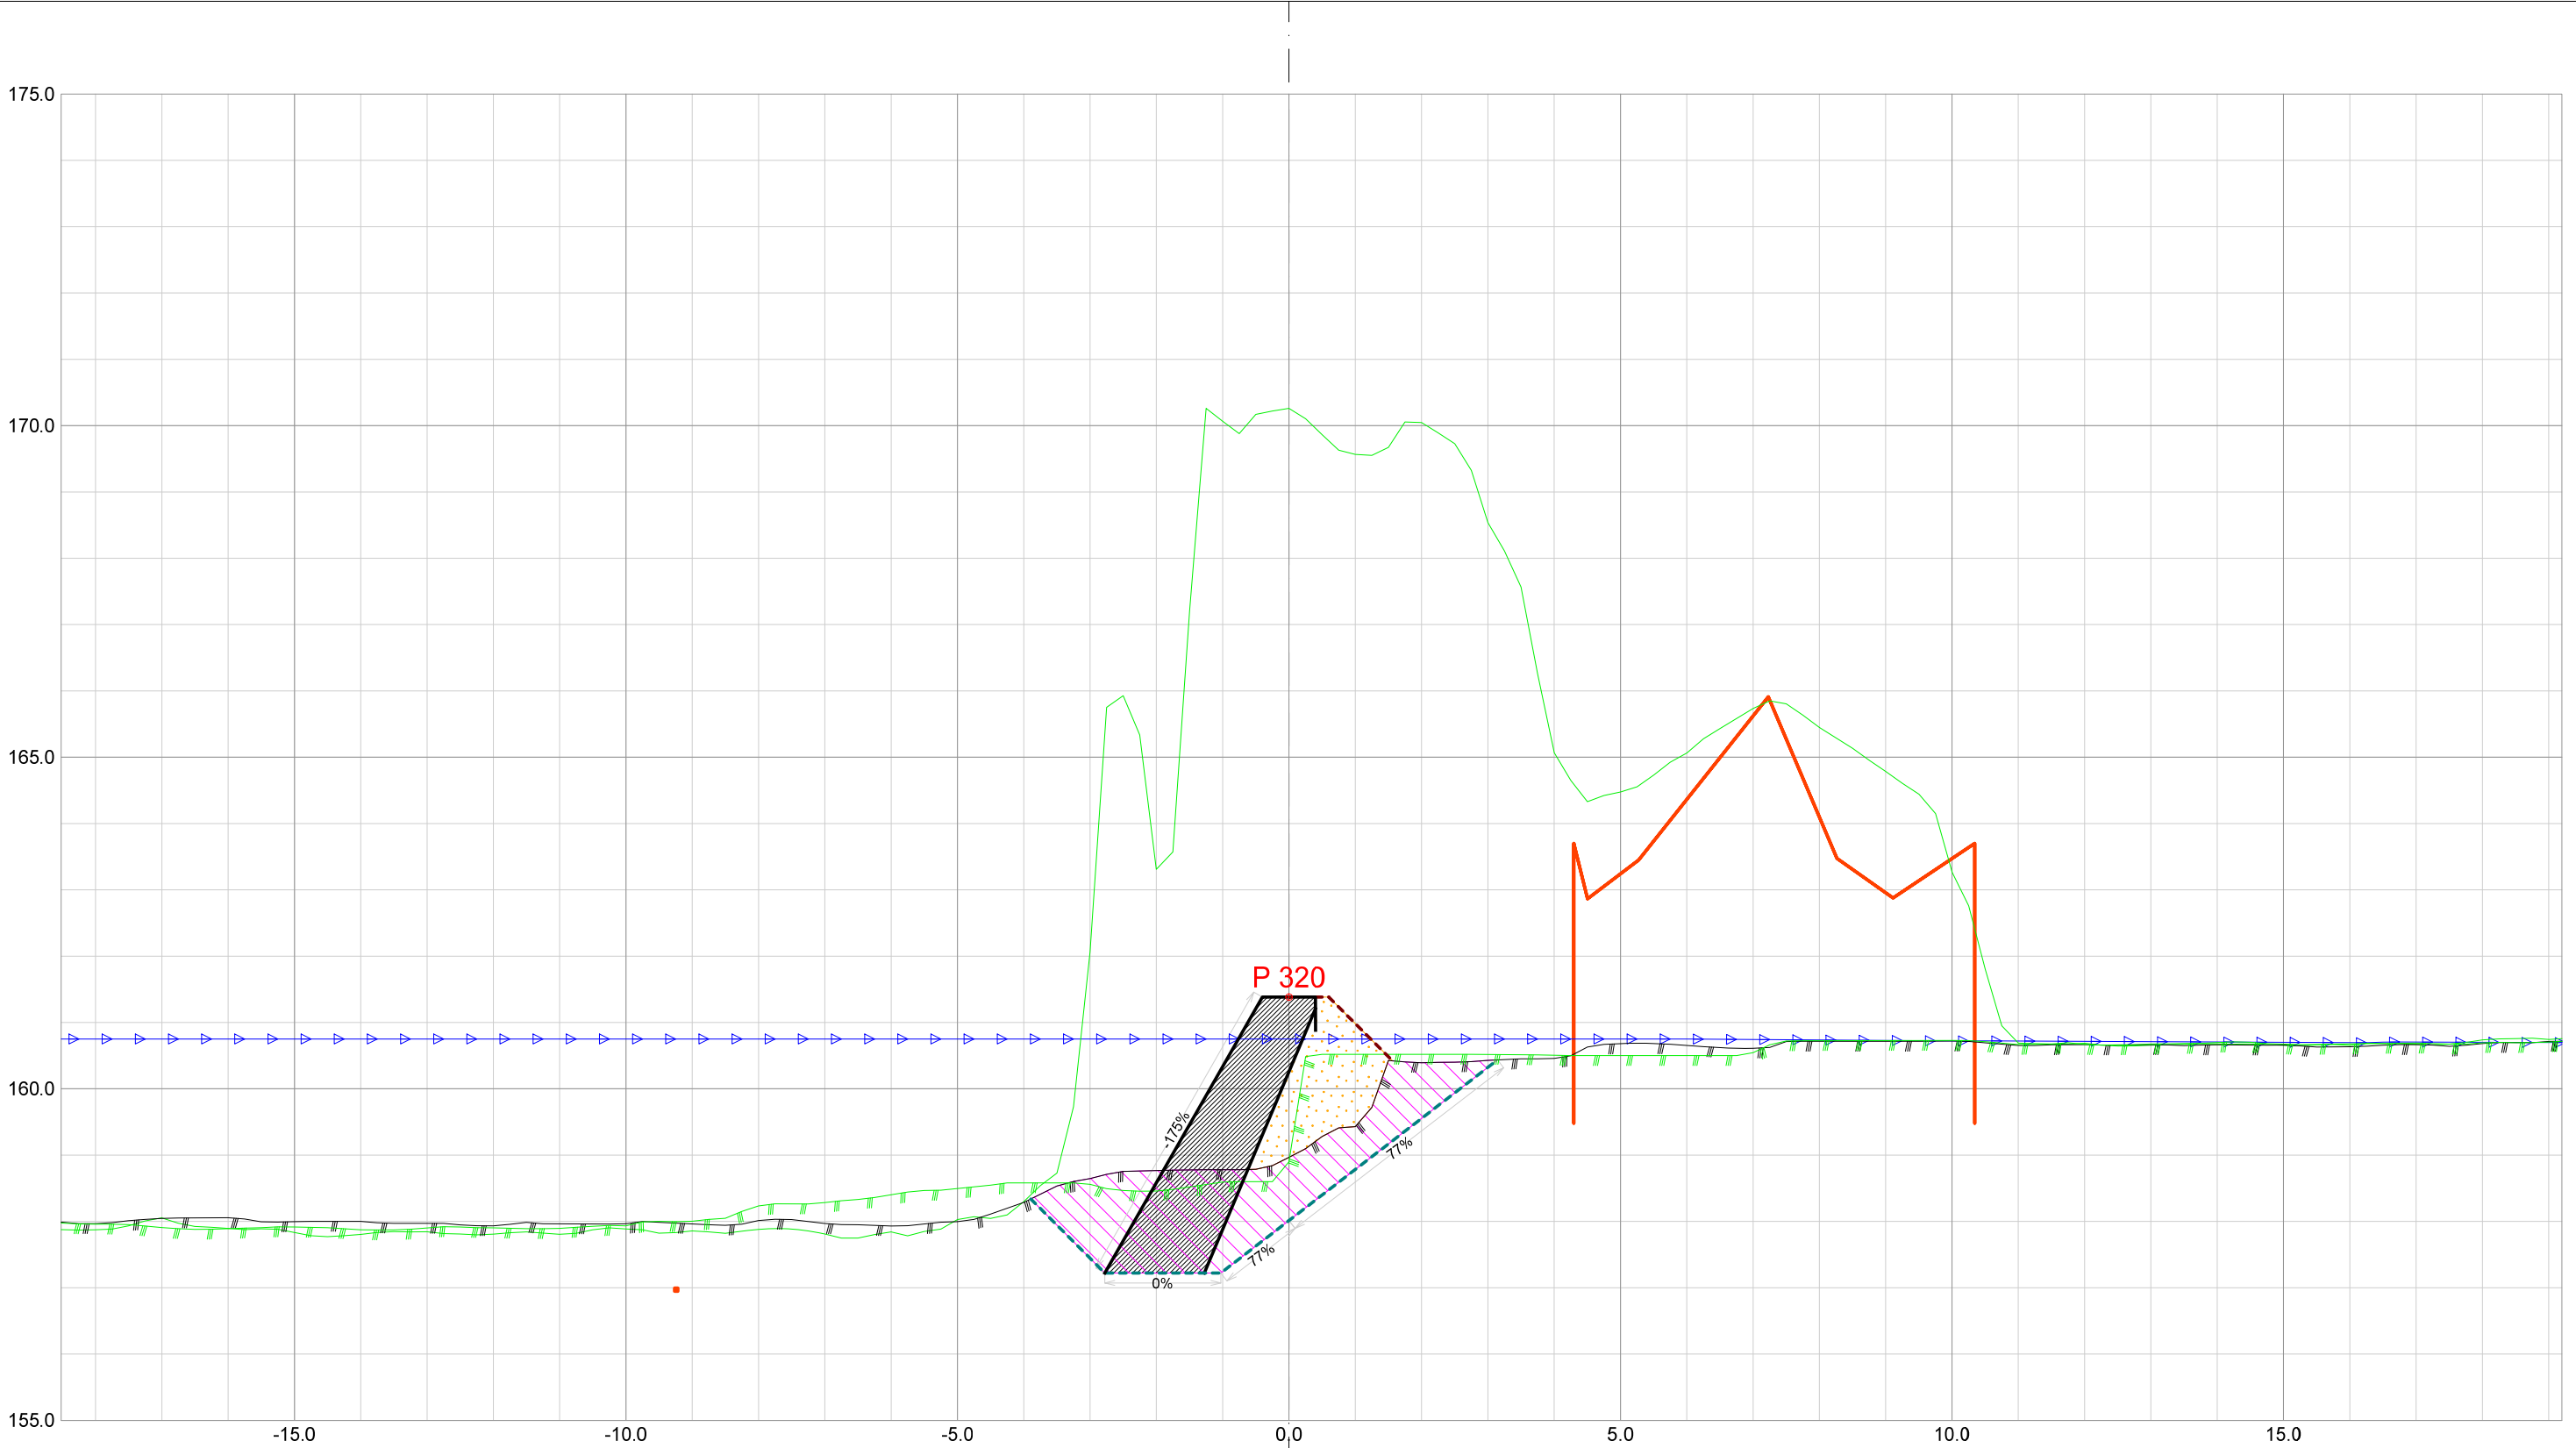

Forprosjekt Rukkedøla					
Kommune Nesbyen			Fylke Buskerud		
Dato 21.11.2025	Konstr./tegnet	Godkjent	Målestokk/Format 1:100 /A3		NVE Norges vassdrags- og energidirektorat
Inngrepsnummer Flomsikring Nesbyen					
Tverrprofiler Forprosjekt Rukkedøla Sørsiden, nedstr Hajem bru				Vassdr. nr. 012.CCZ	
				301	

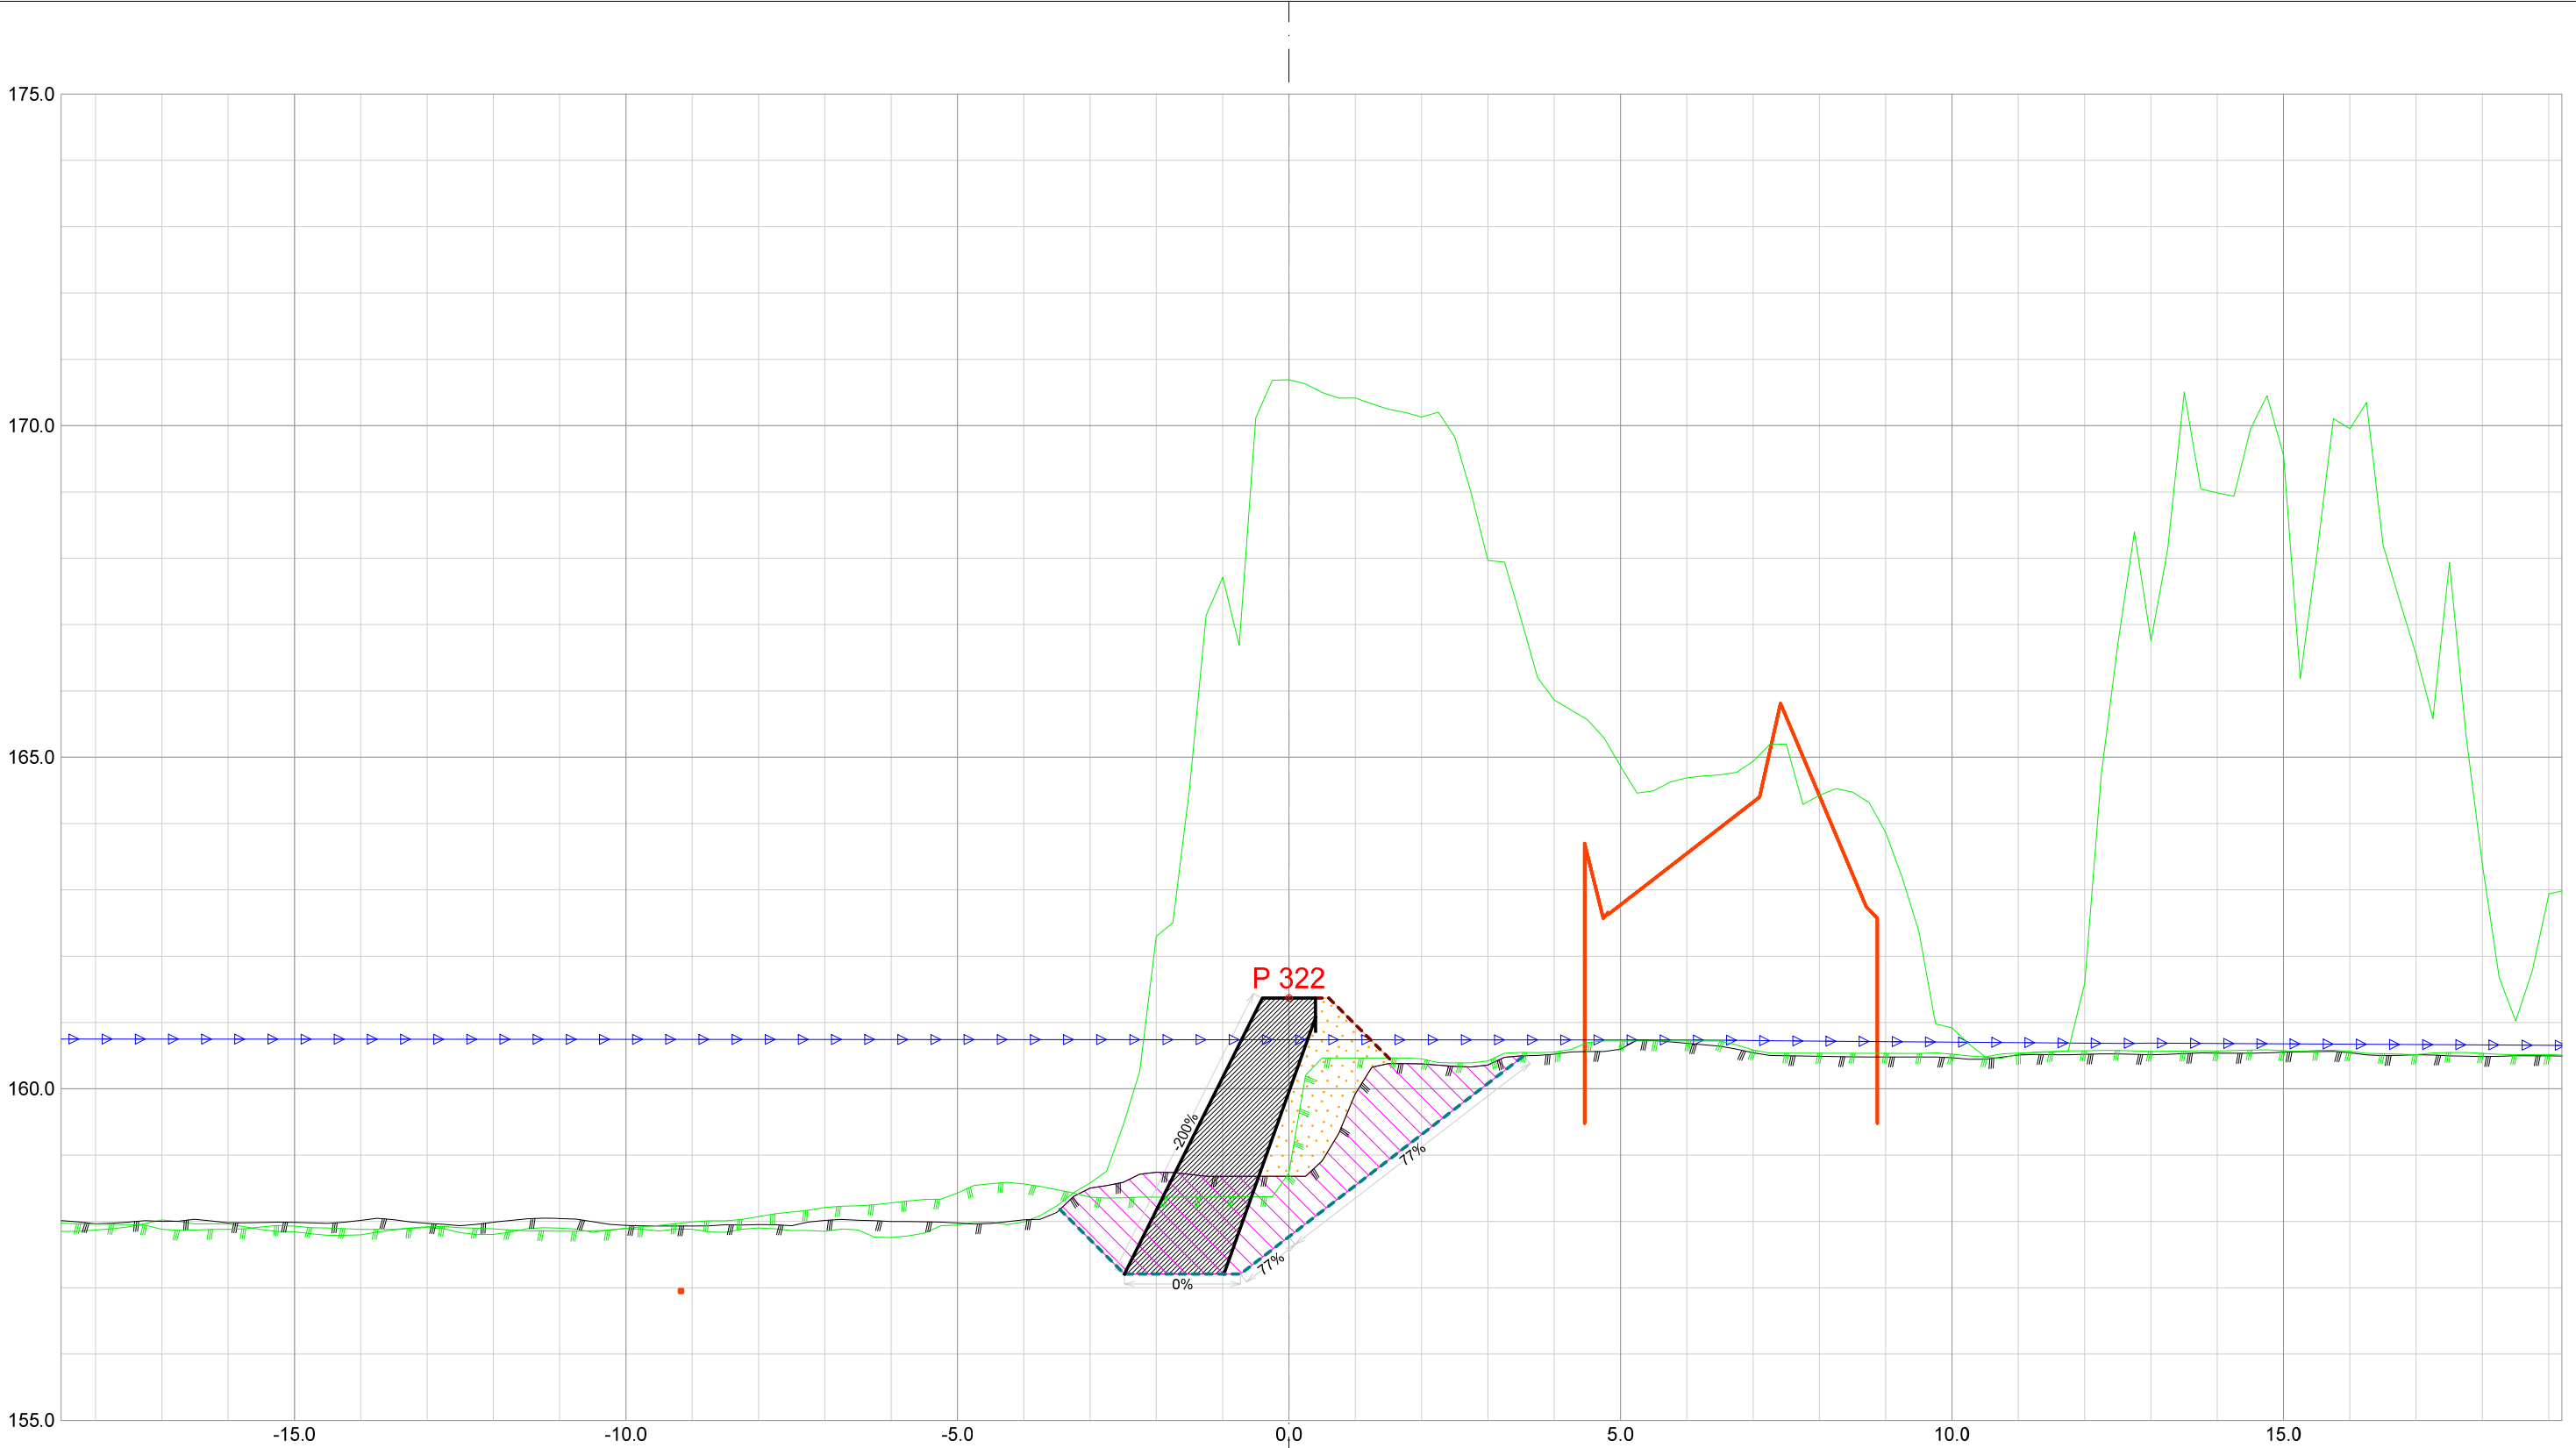

Forprosjekt Rukkedøla						
Kommune Nesbyen				Fylke Buskerud		
Dato 21.11.2025	Konstr./tegnet		Godkjent	Målestokk/Format 1:100 /A3		NVE Norges vassdrags- og energidirektorat
Inngrepsnummer Flomsikring Nesbyen						
Tverrprofiler Forprosjekt Rukkedøla Sørsiden, nedstr Hajem bru					Vassdr. nr. 012.CCZ	
					301	

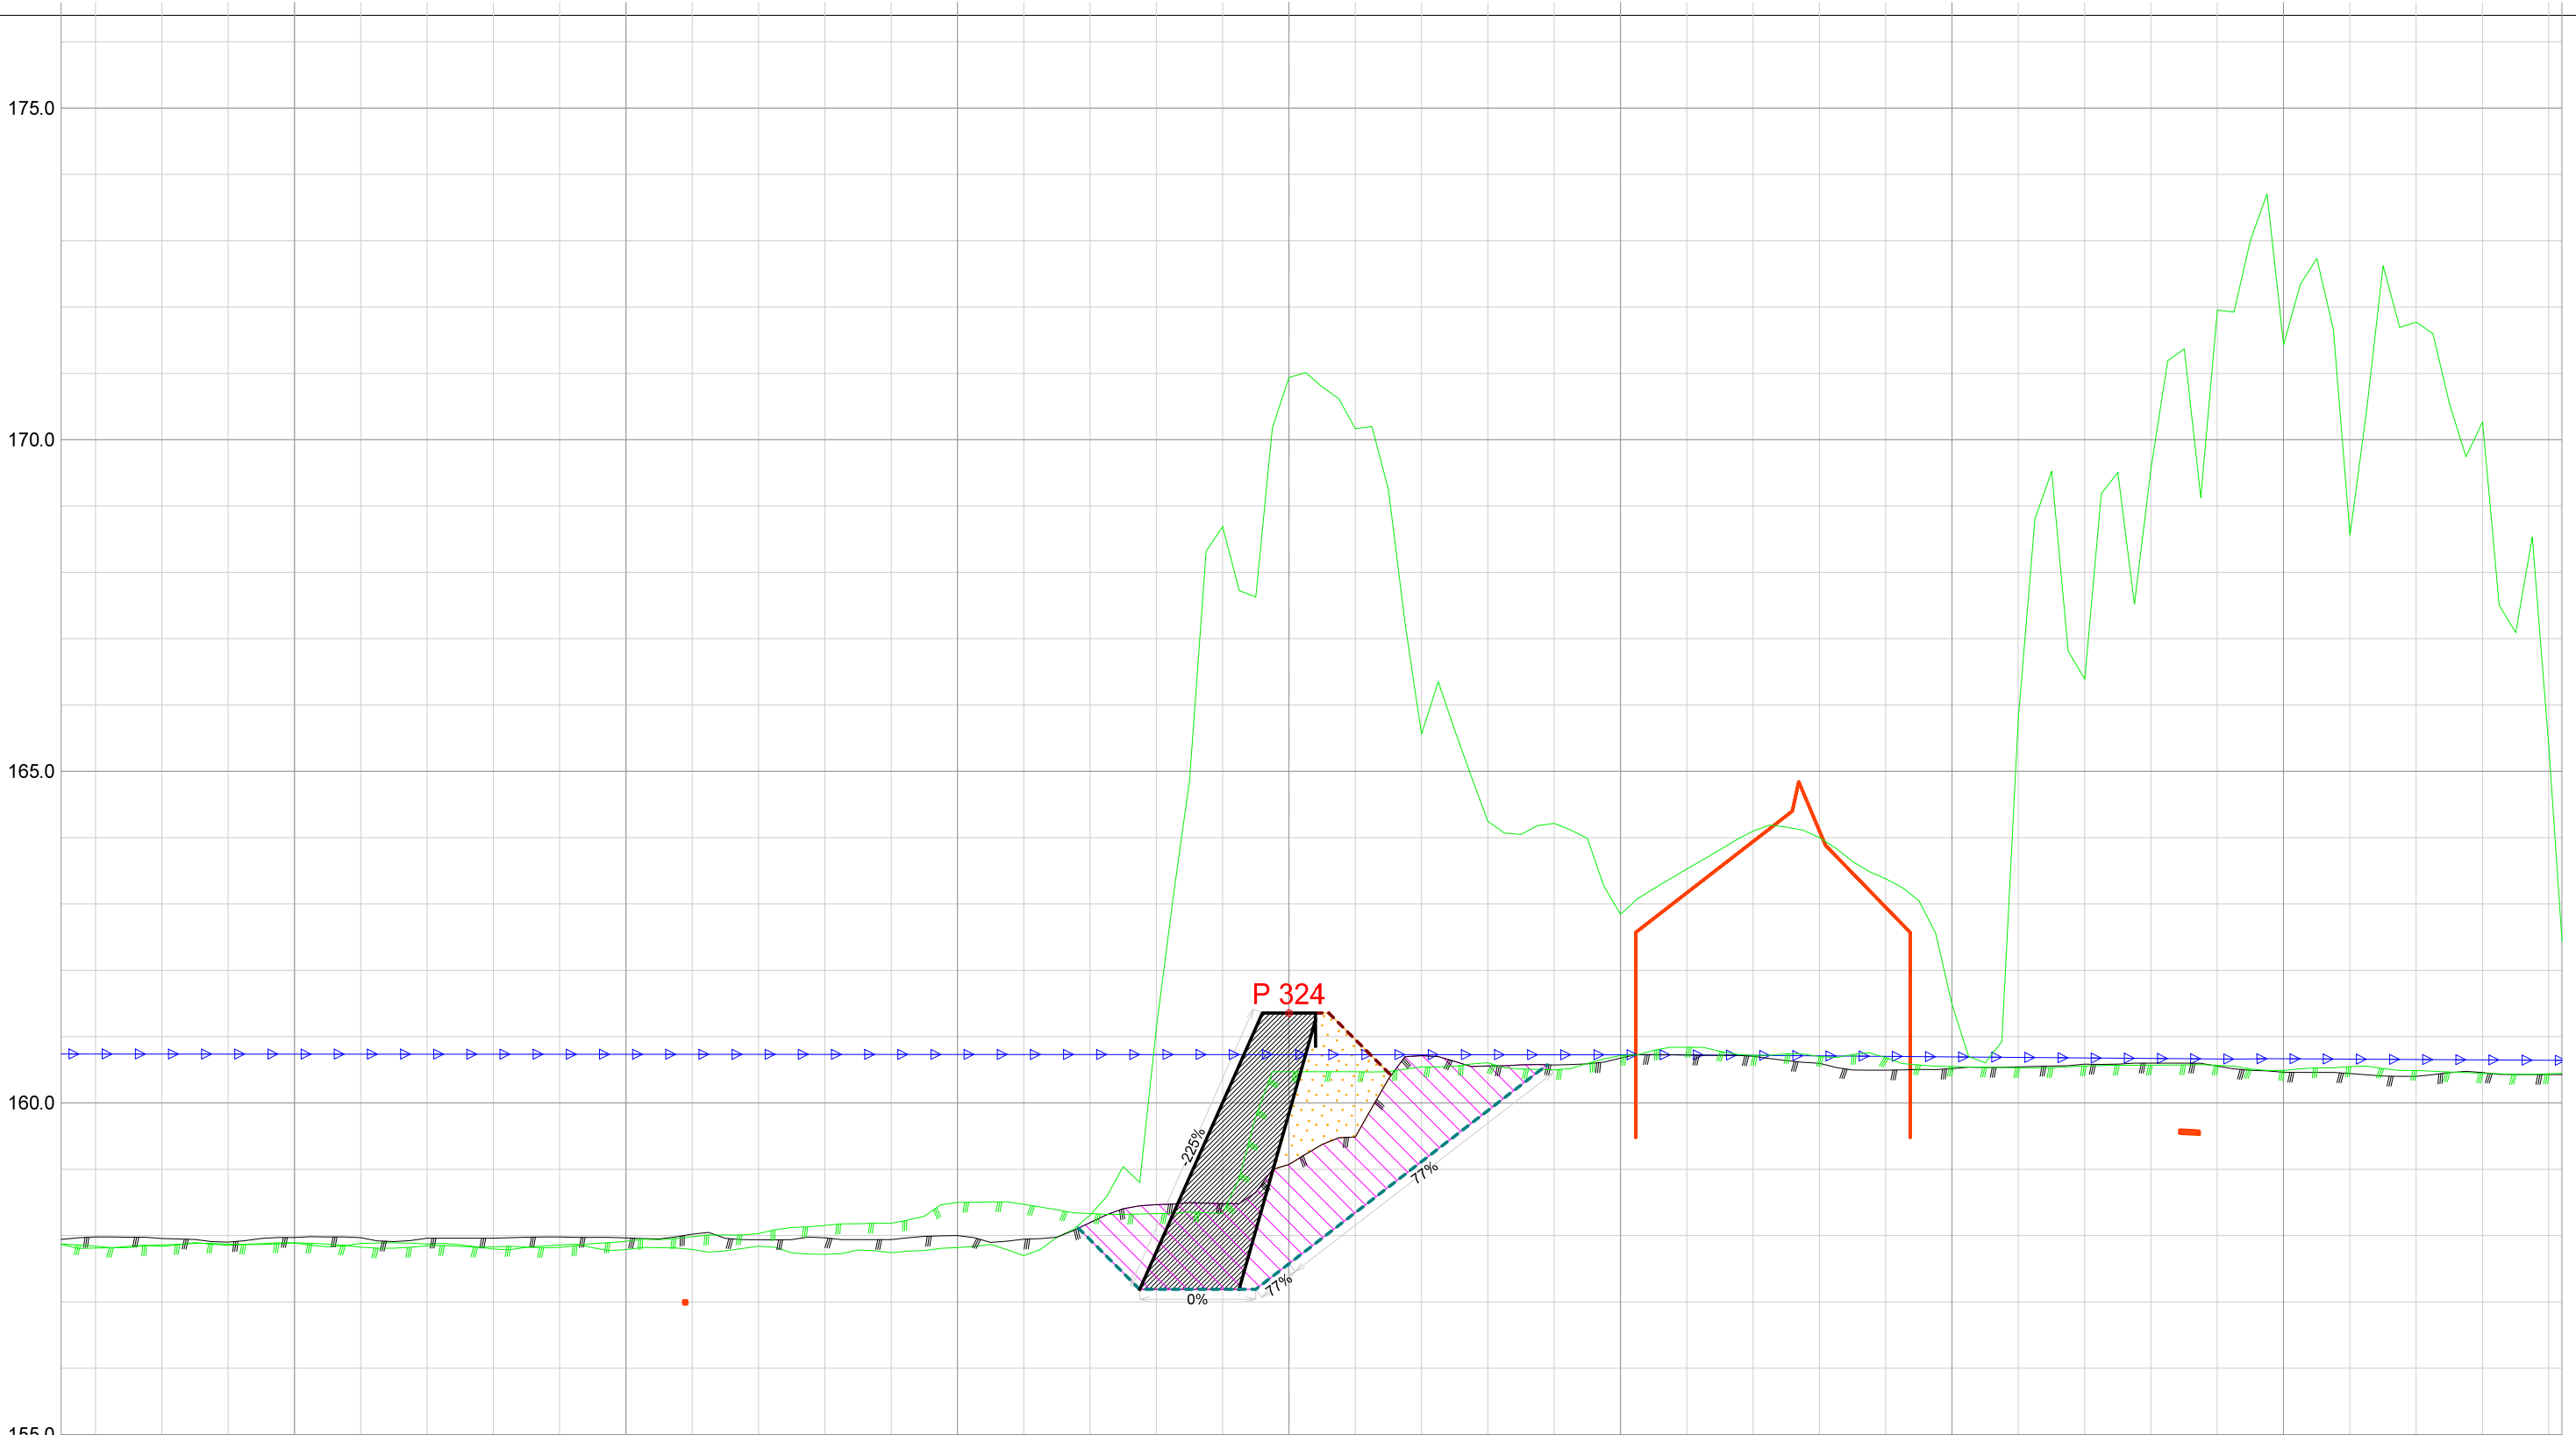


Forprosjekt Rukkedøla						
Kommune Nesbyen				Fylke Buskerud		
Dato 21.11.2025	Konstr./tegnet	Godkjent	Målestokk/Format 1:100 /A3		NVE Norges vassdrags- og energidirektorat	ør 7
Inngrepsnummer Flomsikring Nesbyen						
Tverrprofiler Forprosjekt Rukkedøla Sørsiden, nedstr Hajem bru				Vassdr. nr. 012.CCZ		
				301		




Forprosjekt Rukkedøla						
Kommune Nesbyen				Fylke Buskerud		
Dato 21.11.2025	Konstr./tegnet		Godkjent	Målestokk/Format 1:100 /A3		NVE Norges vassdrags- og energidirektorat
Inngrepsnummer Flomsikring Nesbyen						
Tverrprofiler Forprosjekt Rukkedøla Sørsiden, nedstr Hajem bru					Vassdr. nr. 012.CCZ	301




Forprosjekt Rukkedøla						
Kommune Nesbyen				Fylke Buskerud		
Dato 21.11.2025	Konstr./tegnet		Godkjent	Målestokk/Format 1:100 /A3		NVE Norges vassdrags- og energidirektorat
Inngrepsnummer Flomsikring Nesbyen						
Tverrprofiler Forprosjekt Rukkedøla Sørsiden, nedstr Hajem bru					Vassdr. nr. 012.CCZ	
					301	

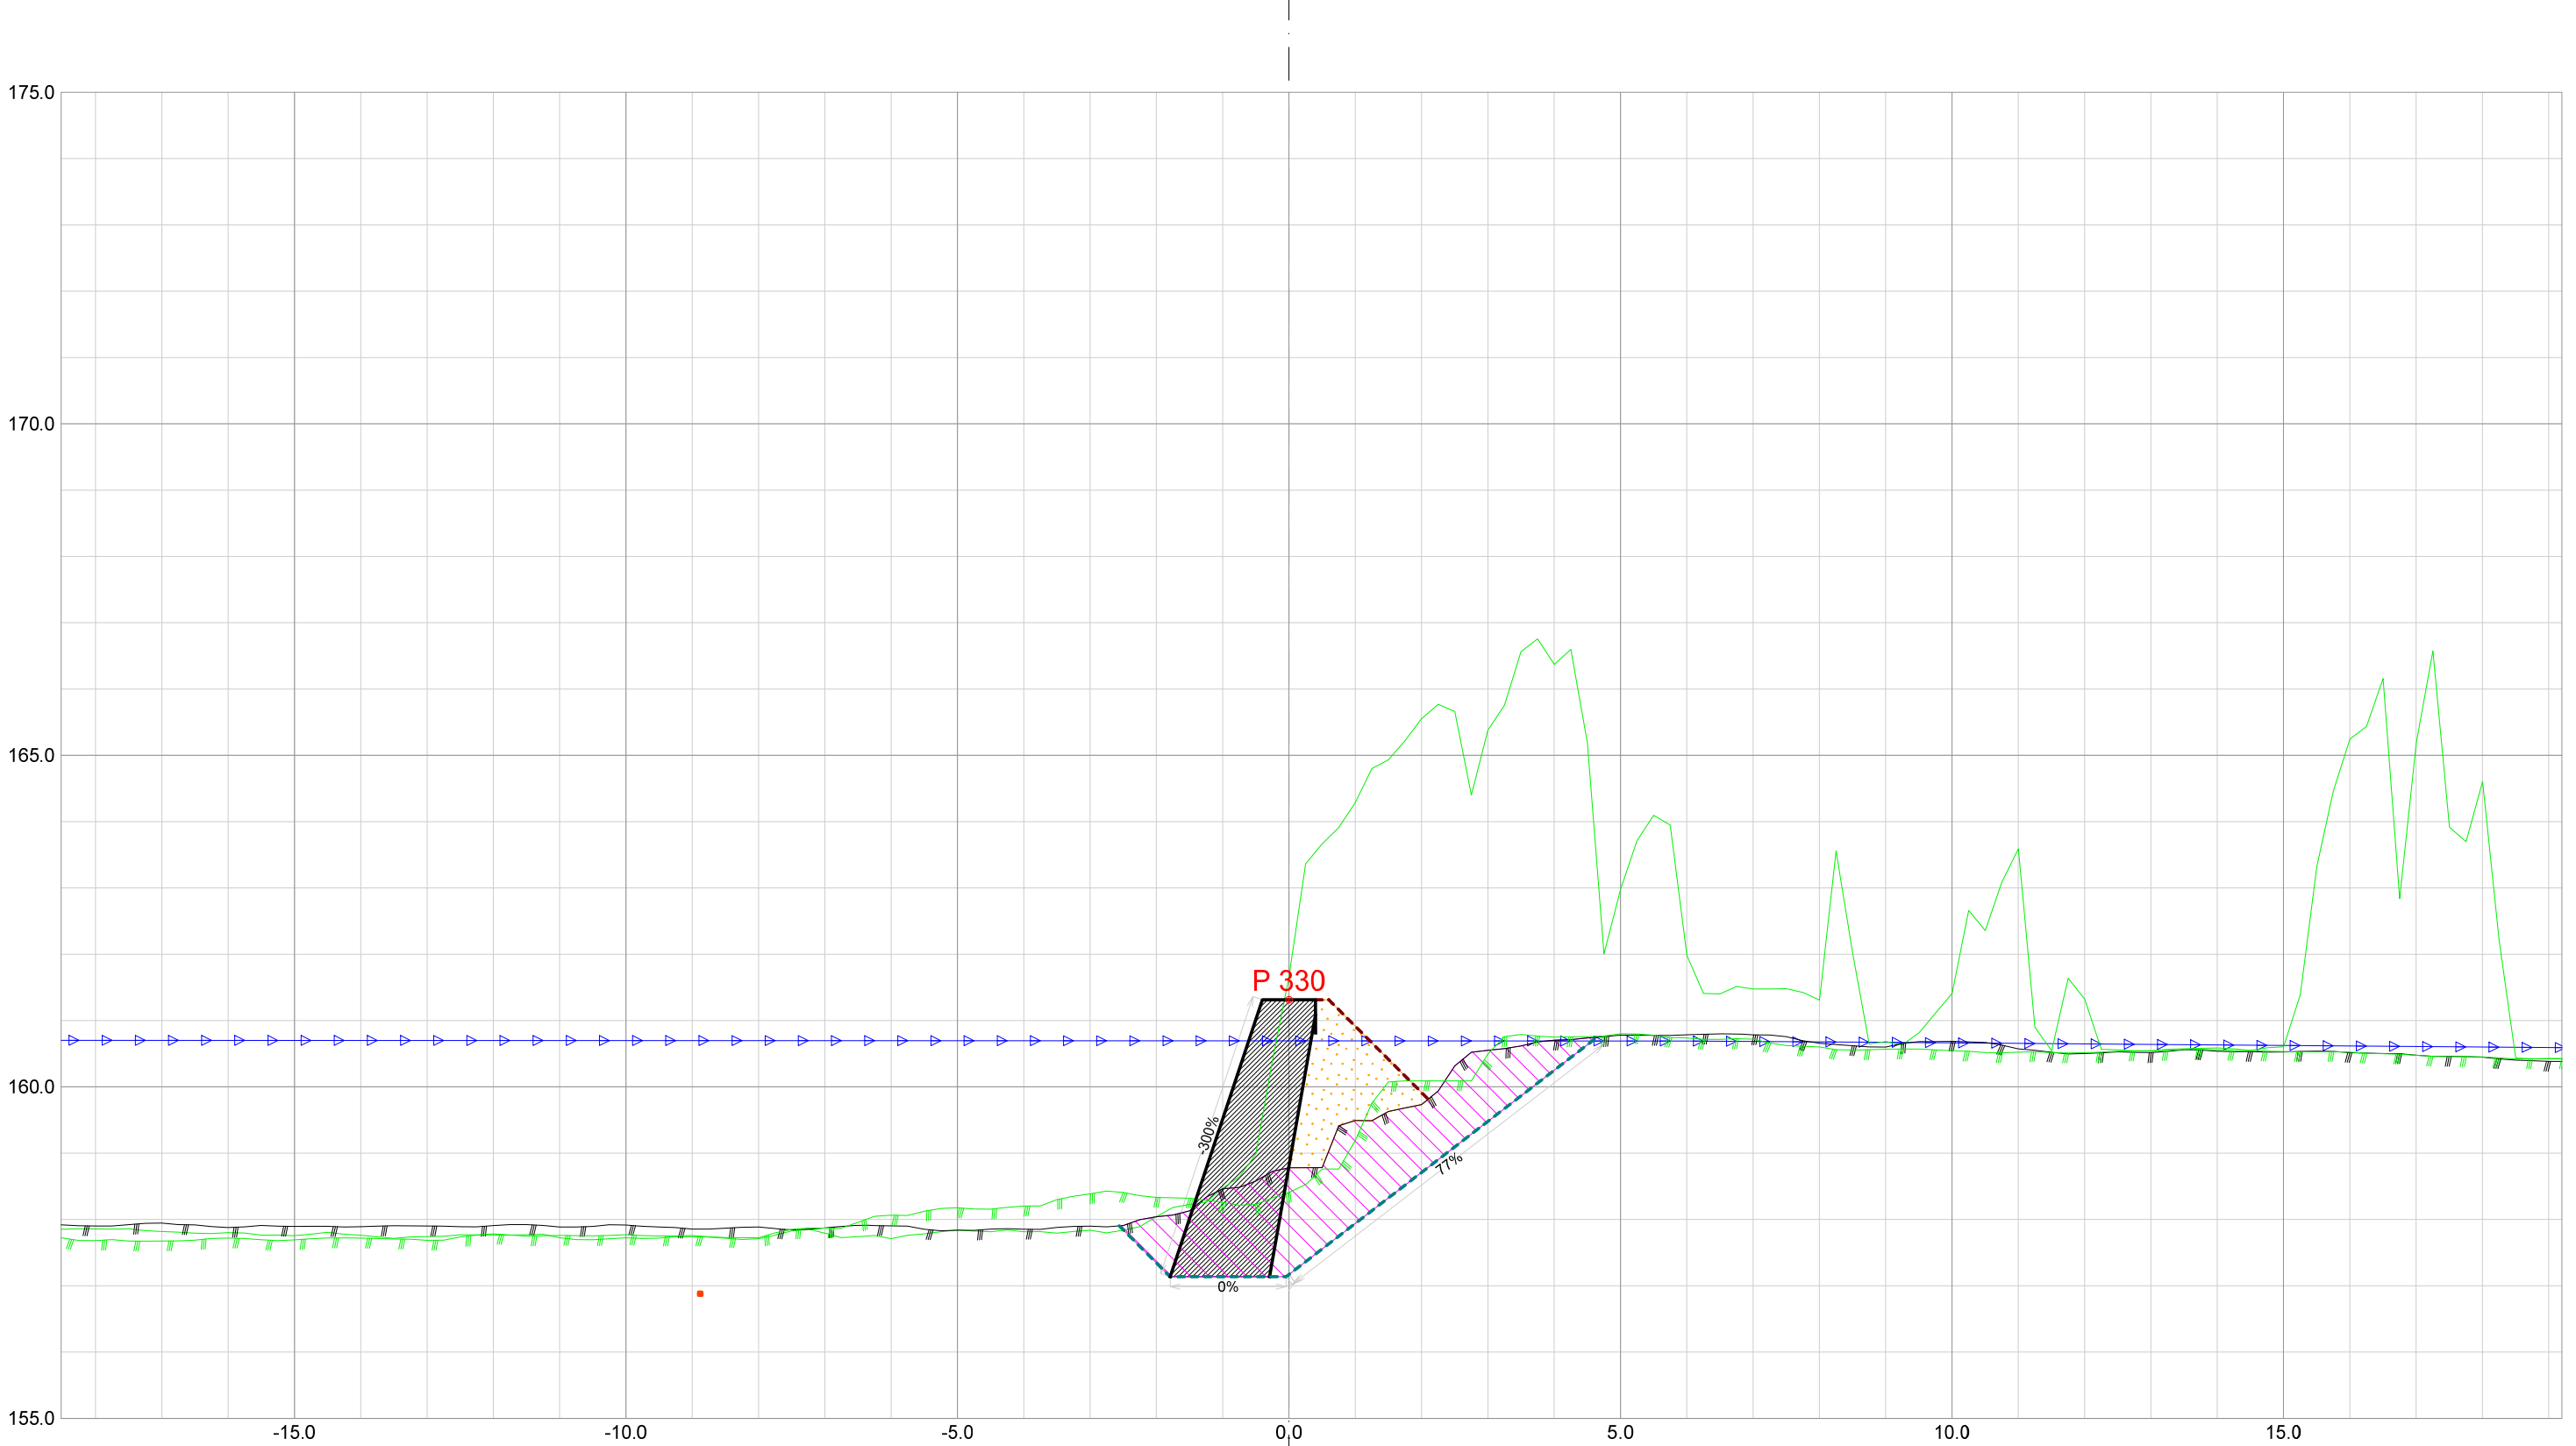


Forprosjekt Rukkedøla						
Kommune Nesbyen				Fylke Buskerud		
Dato 21.11.2025	Konstr./tegnet		Godkjent	Målestokk/Format 1:100 /A3		NVE Norges vassdrags- og energidirektorat
Inngrepsnummer Flomsikring Nesbyen						
Tverrprofiler Forprosjekt Rukkedøla Sørsiden, nedstr Hajem bru					Vassdr. nr. 012.CCZ	
					301	

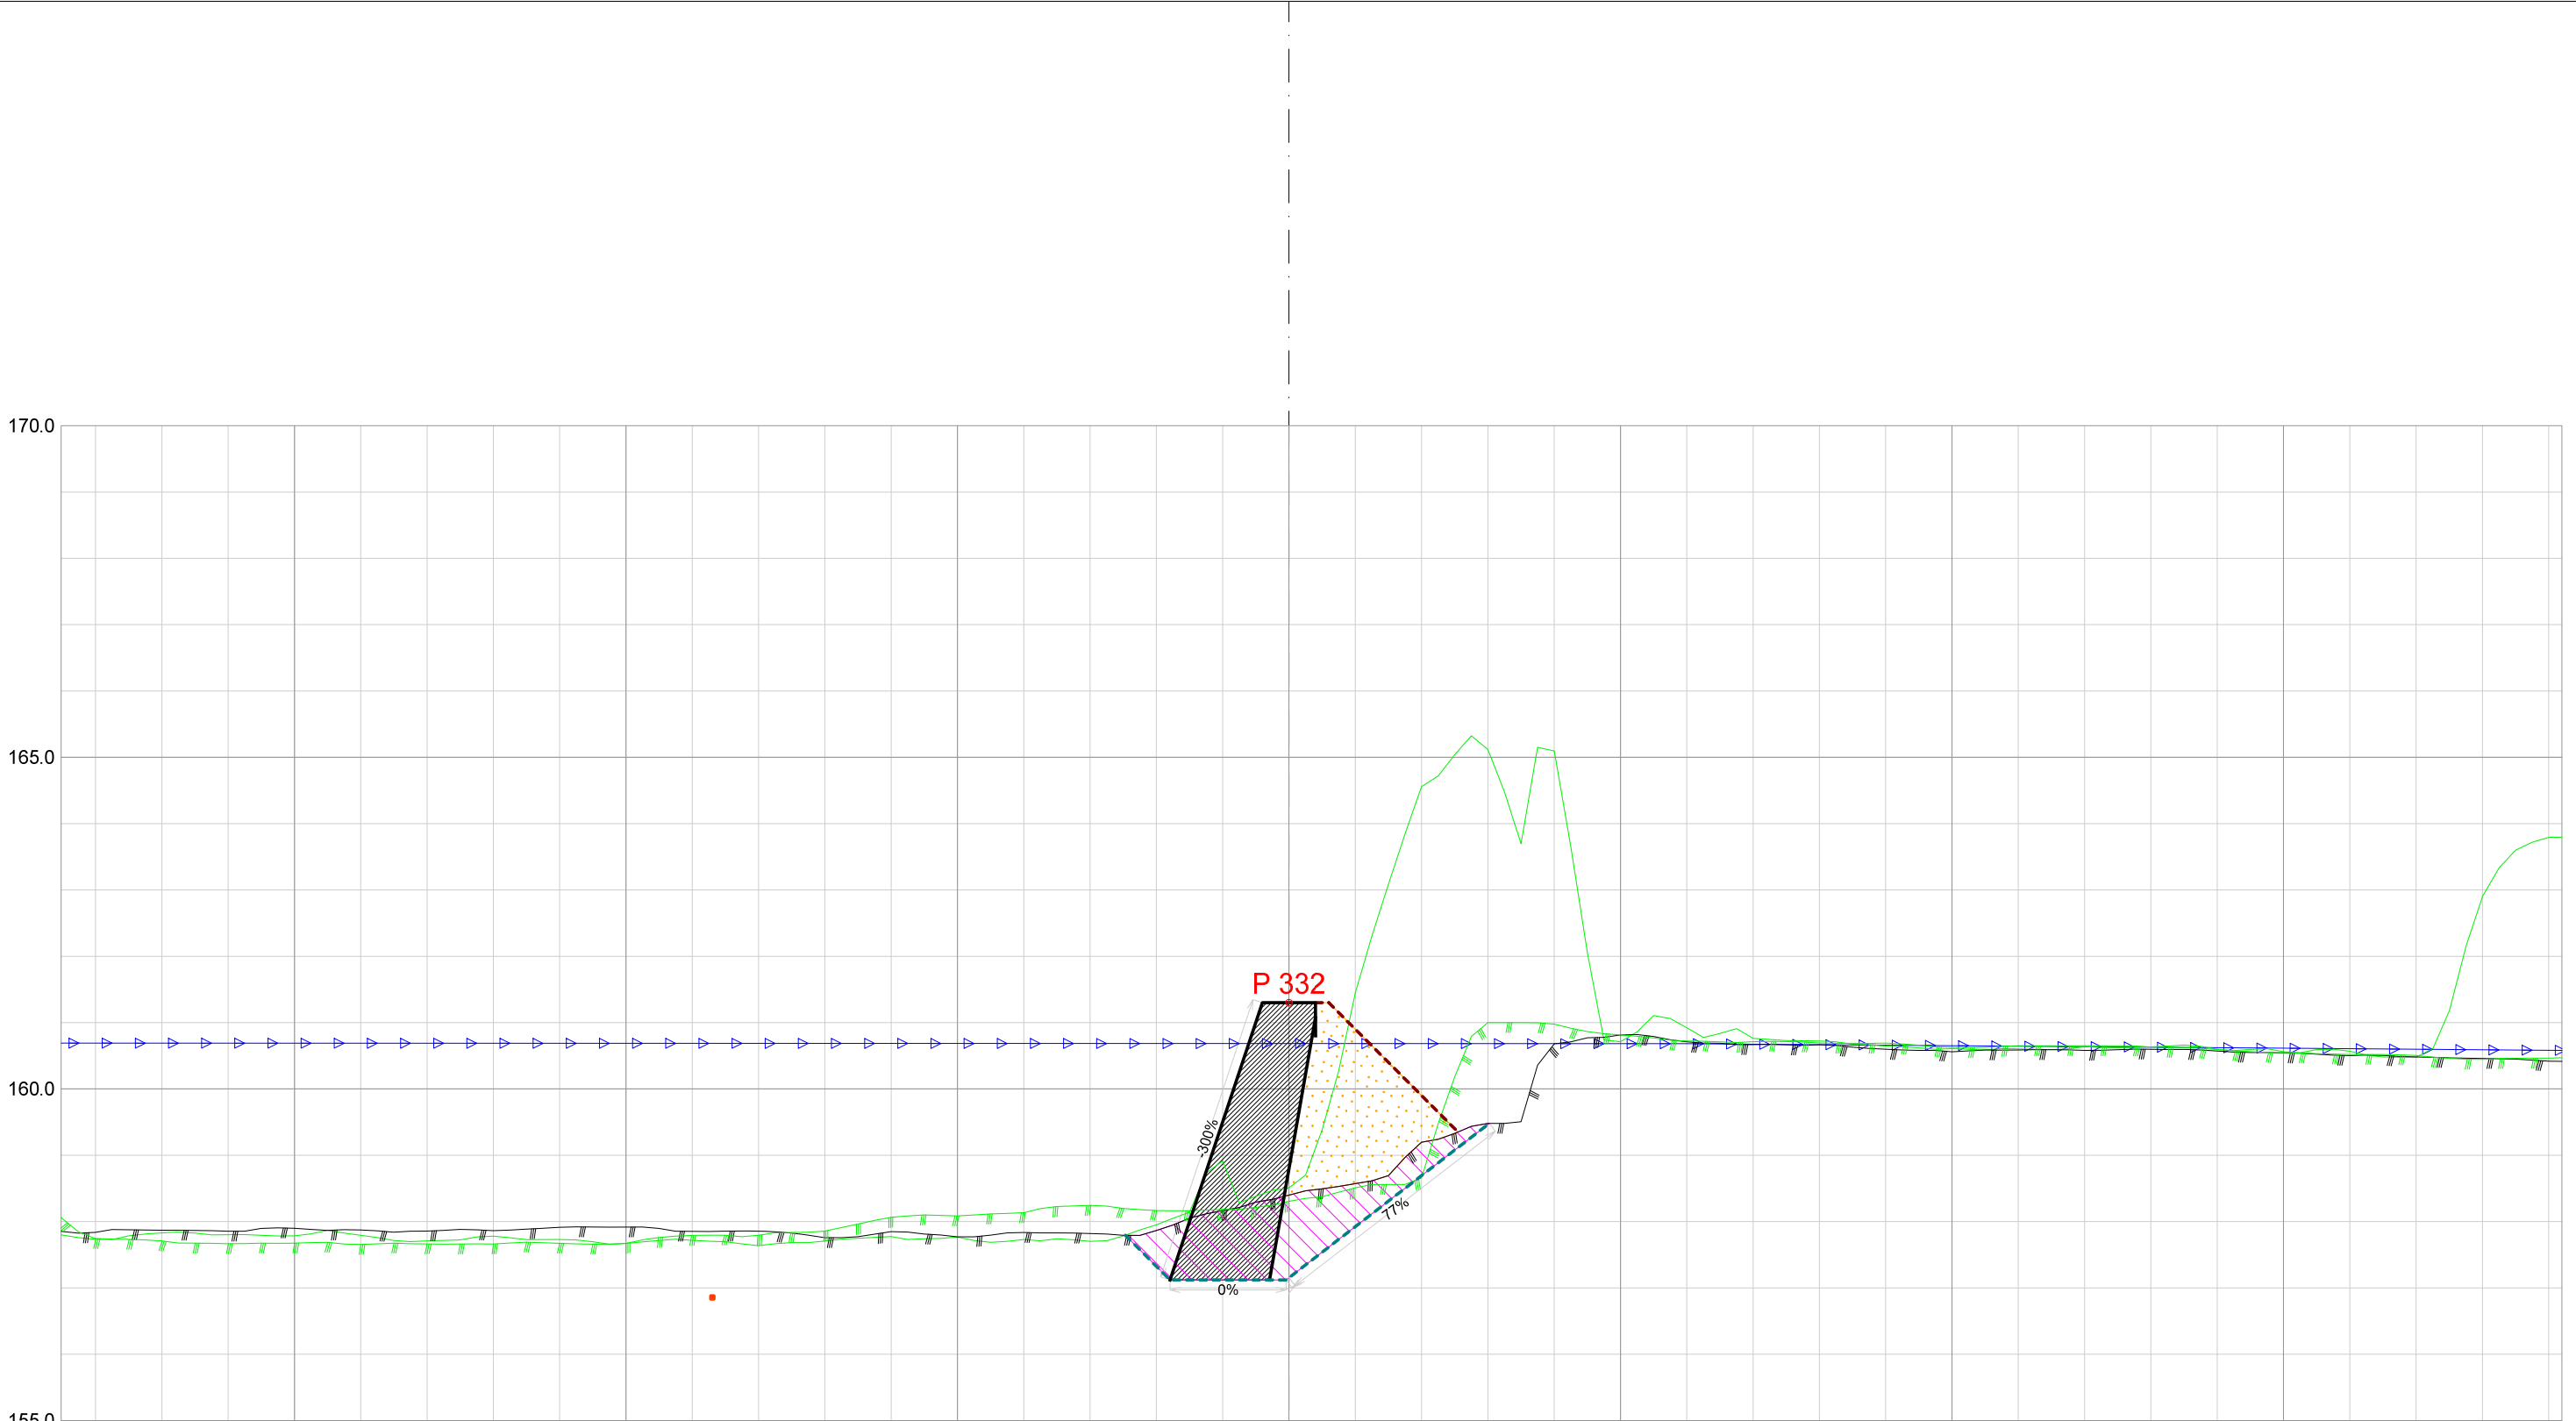


Forprosjekt Rukkedøla						
Kommune Nesbyen				Fylke Buskerud		
Dato 21.11.2025	Konstr./tegnet		Godkjent	Målestokk/Format 1:100 /A3		NVE Norges vassdrags- og energidirektorat
Inngrepsnummer Flomsikring Nesbyen						
Tverrprofiler Forprosjekt Rukkedøla Sørsiden, nedstr Hajem bru					Vassdr. nr. 012.CCZ	
					301	

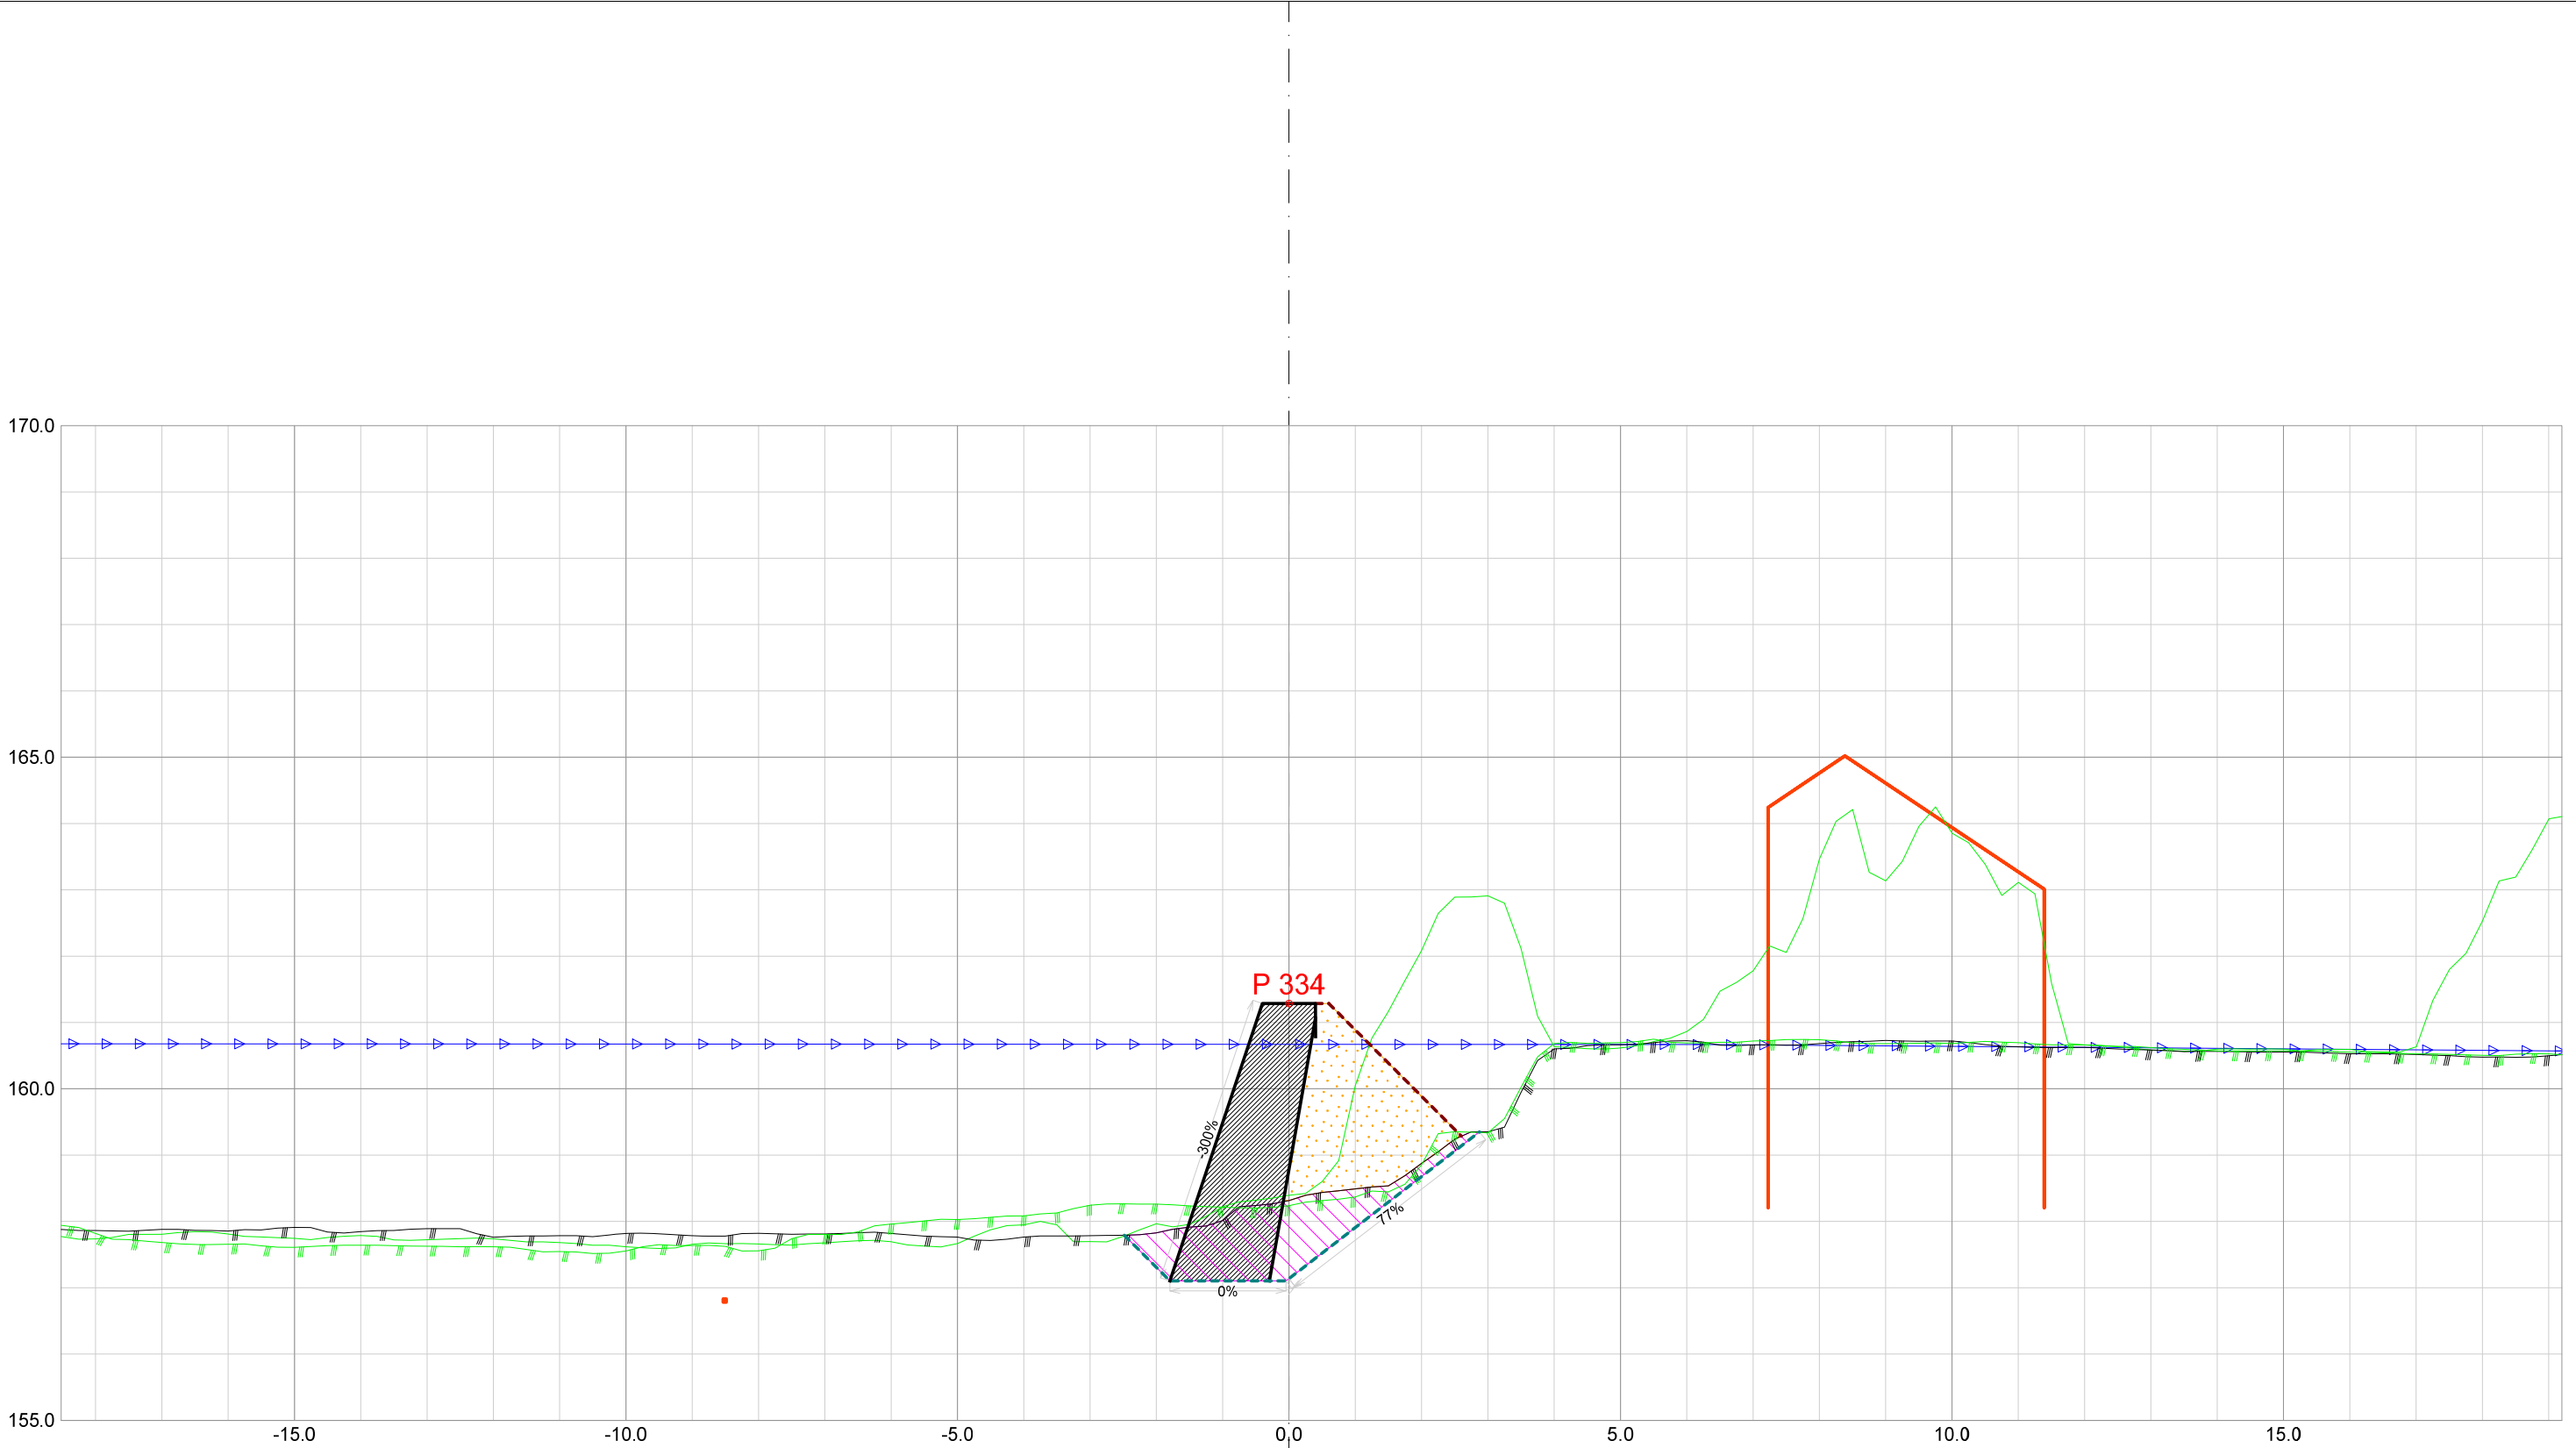


Forprosjekt Rukkedøla						
Kommune Nesbyen				Fylke Buskerud		
Dato 21.11.2025	Konstr./tegnet	Godkjent	Målestokk/Format		NVE Norges vassdrags- og energidirektorat	ør 7
Inngrepsnummer			1:100 /A3			
Flomsikring Nesbyen						
Tverrprofiler Forprosjekt Rukkedøla Sørsiden, nedstr Hajem bru				Vassdr. nr. 012.CCZ		
				301		

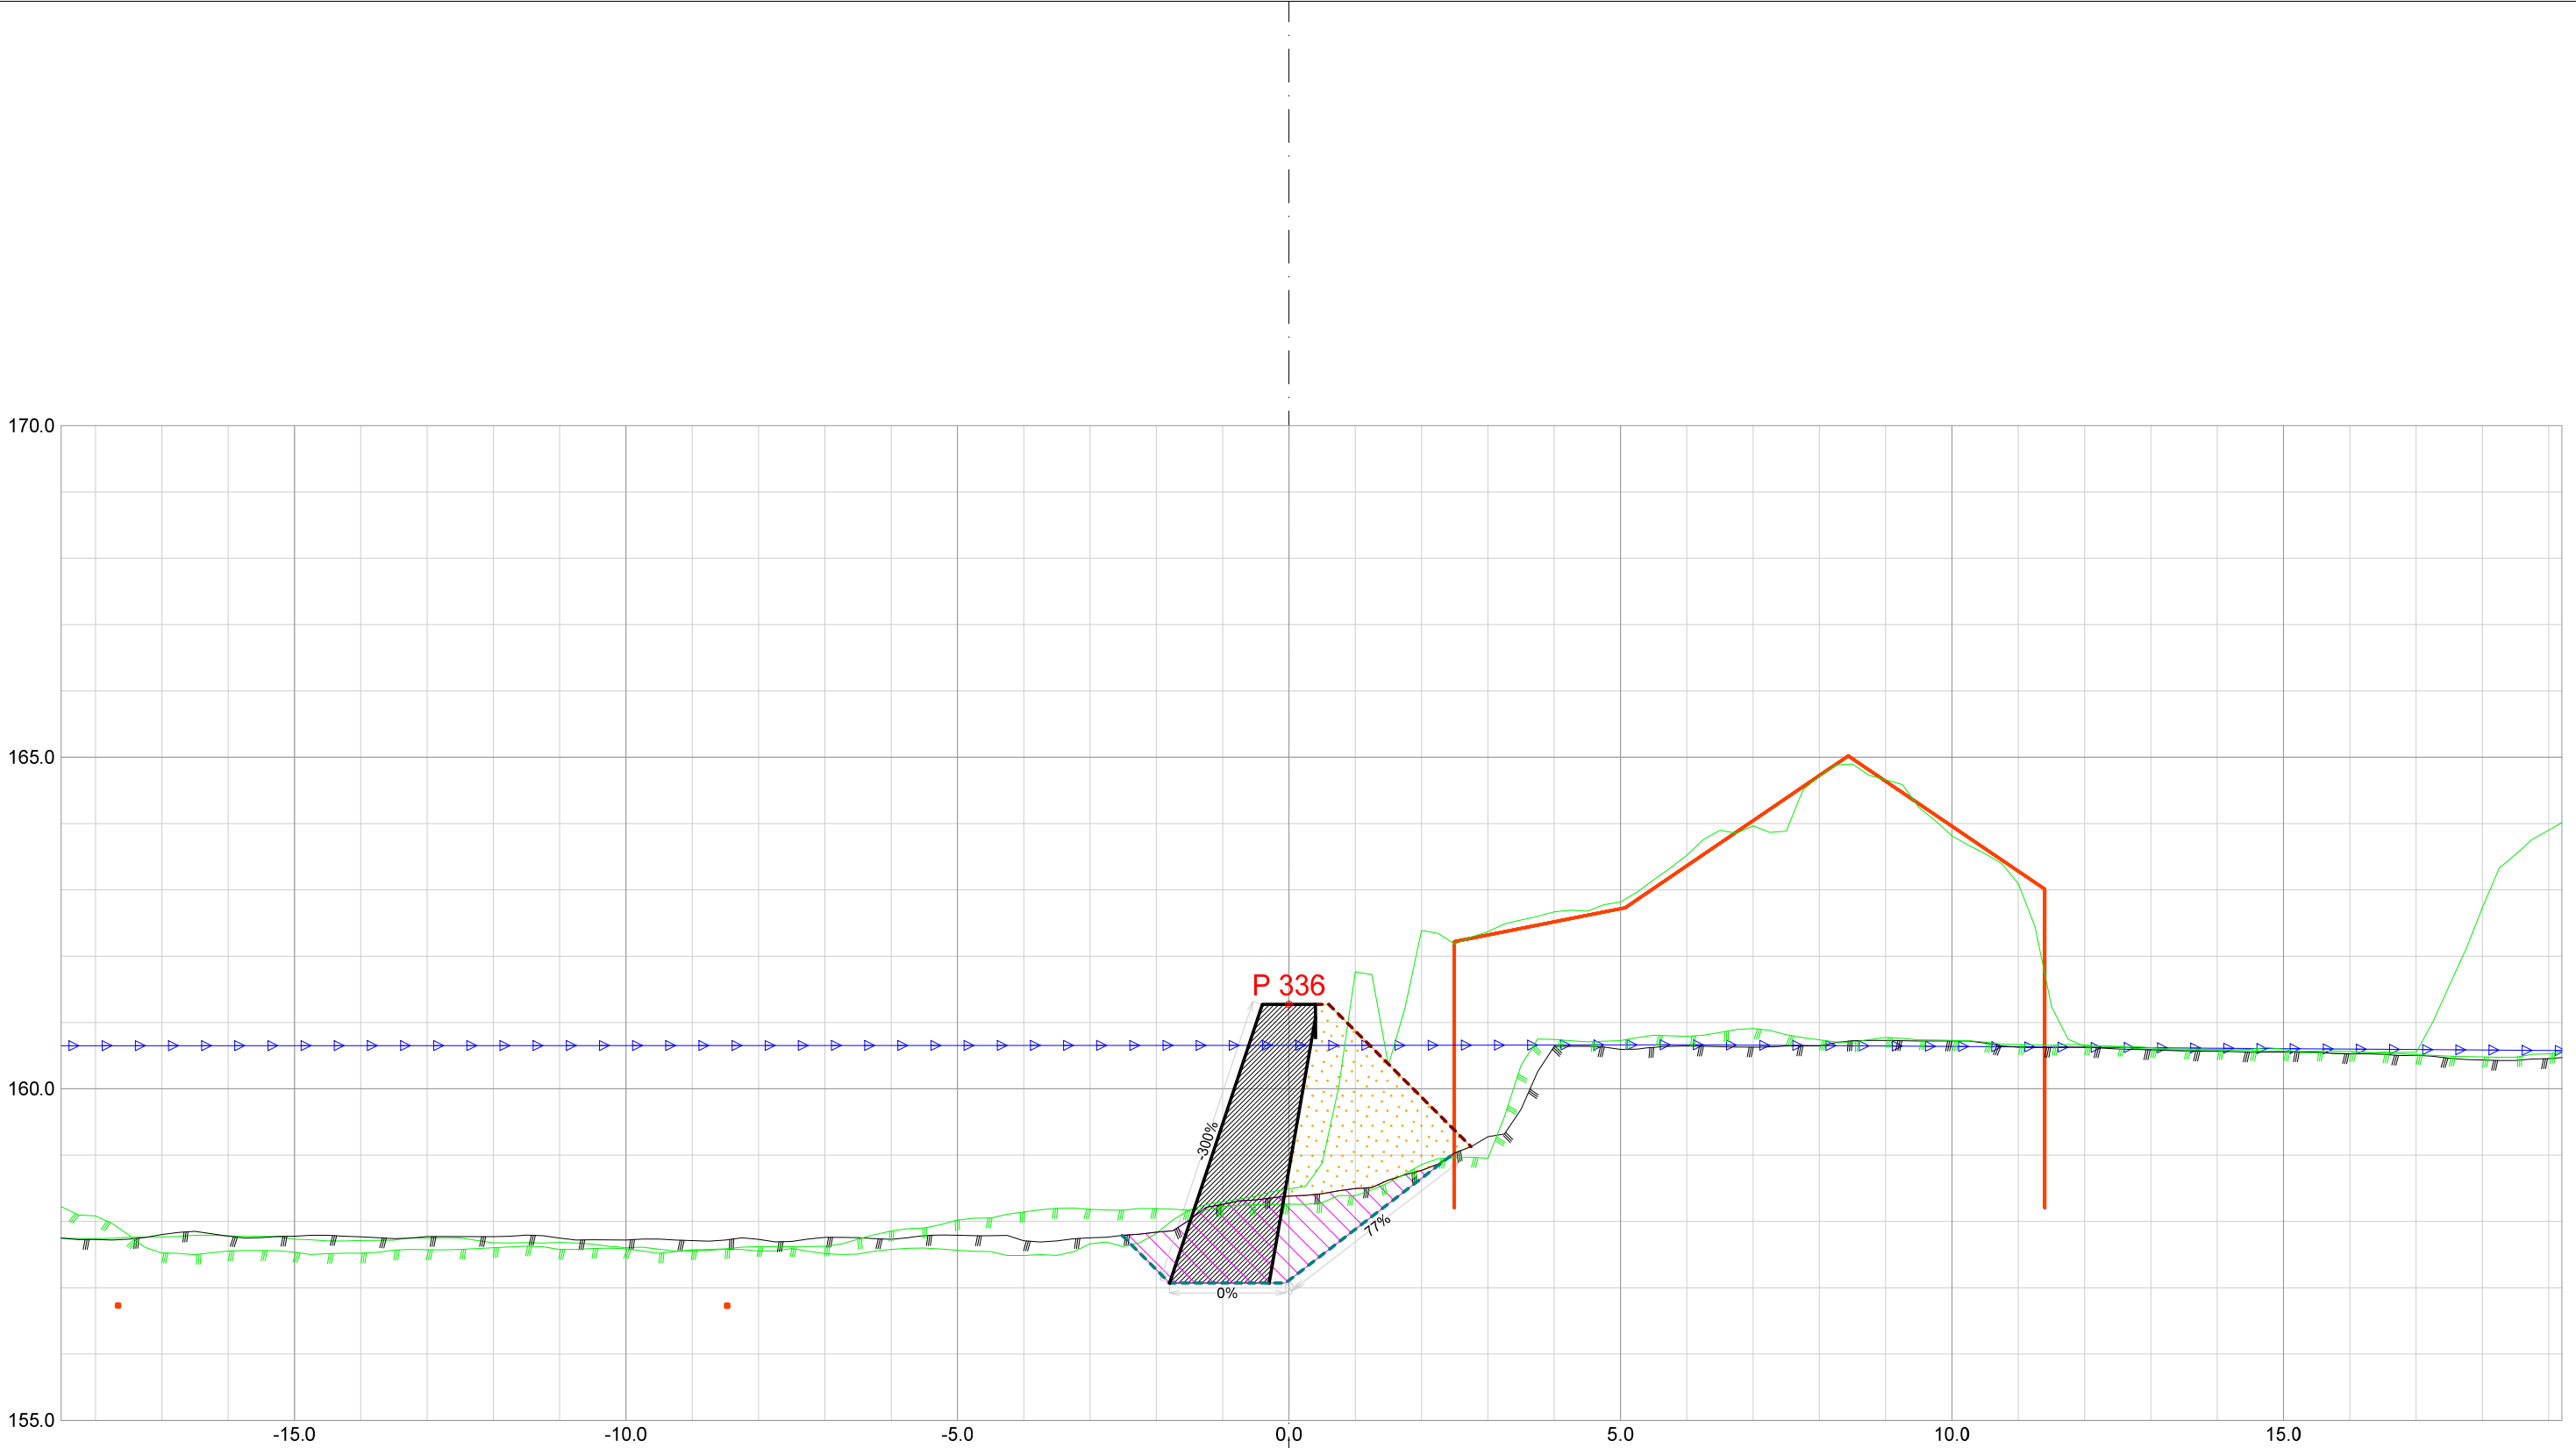


Forprosjekt Rukkedøla						
Kommune Nesbyen				Fylke Buskerud		
Dato 21.11.2025	Konstr./tegnet	Godkjent	Målestokk/Format 1:100 /A3		NVE Norges vassdrags- og energidirektorat	ør 7
Inngrepsnummer Flomsikring Nesbyen						
Tverrprofiler Forprosjekt Rukkedøla Sørsiden, nedstr Hajem bru				Vassdr. nr. 012.CCZ		
				301		

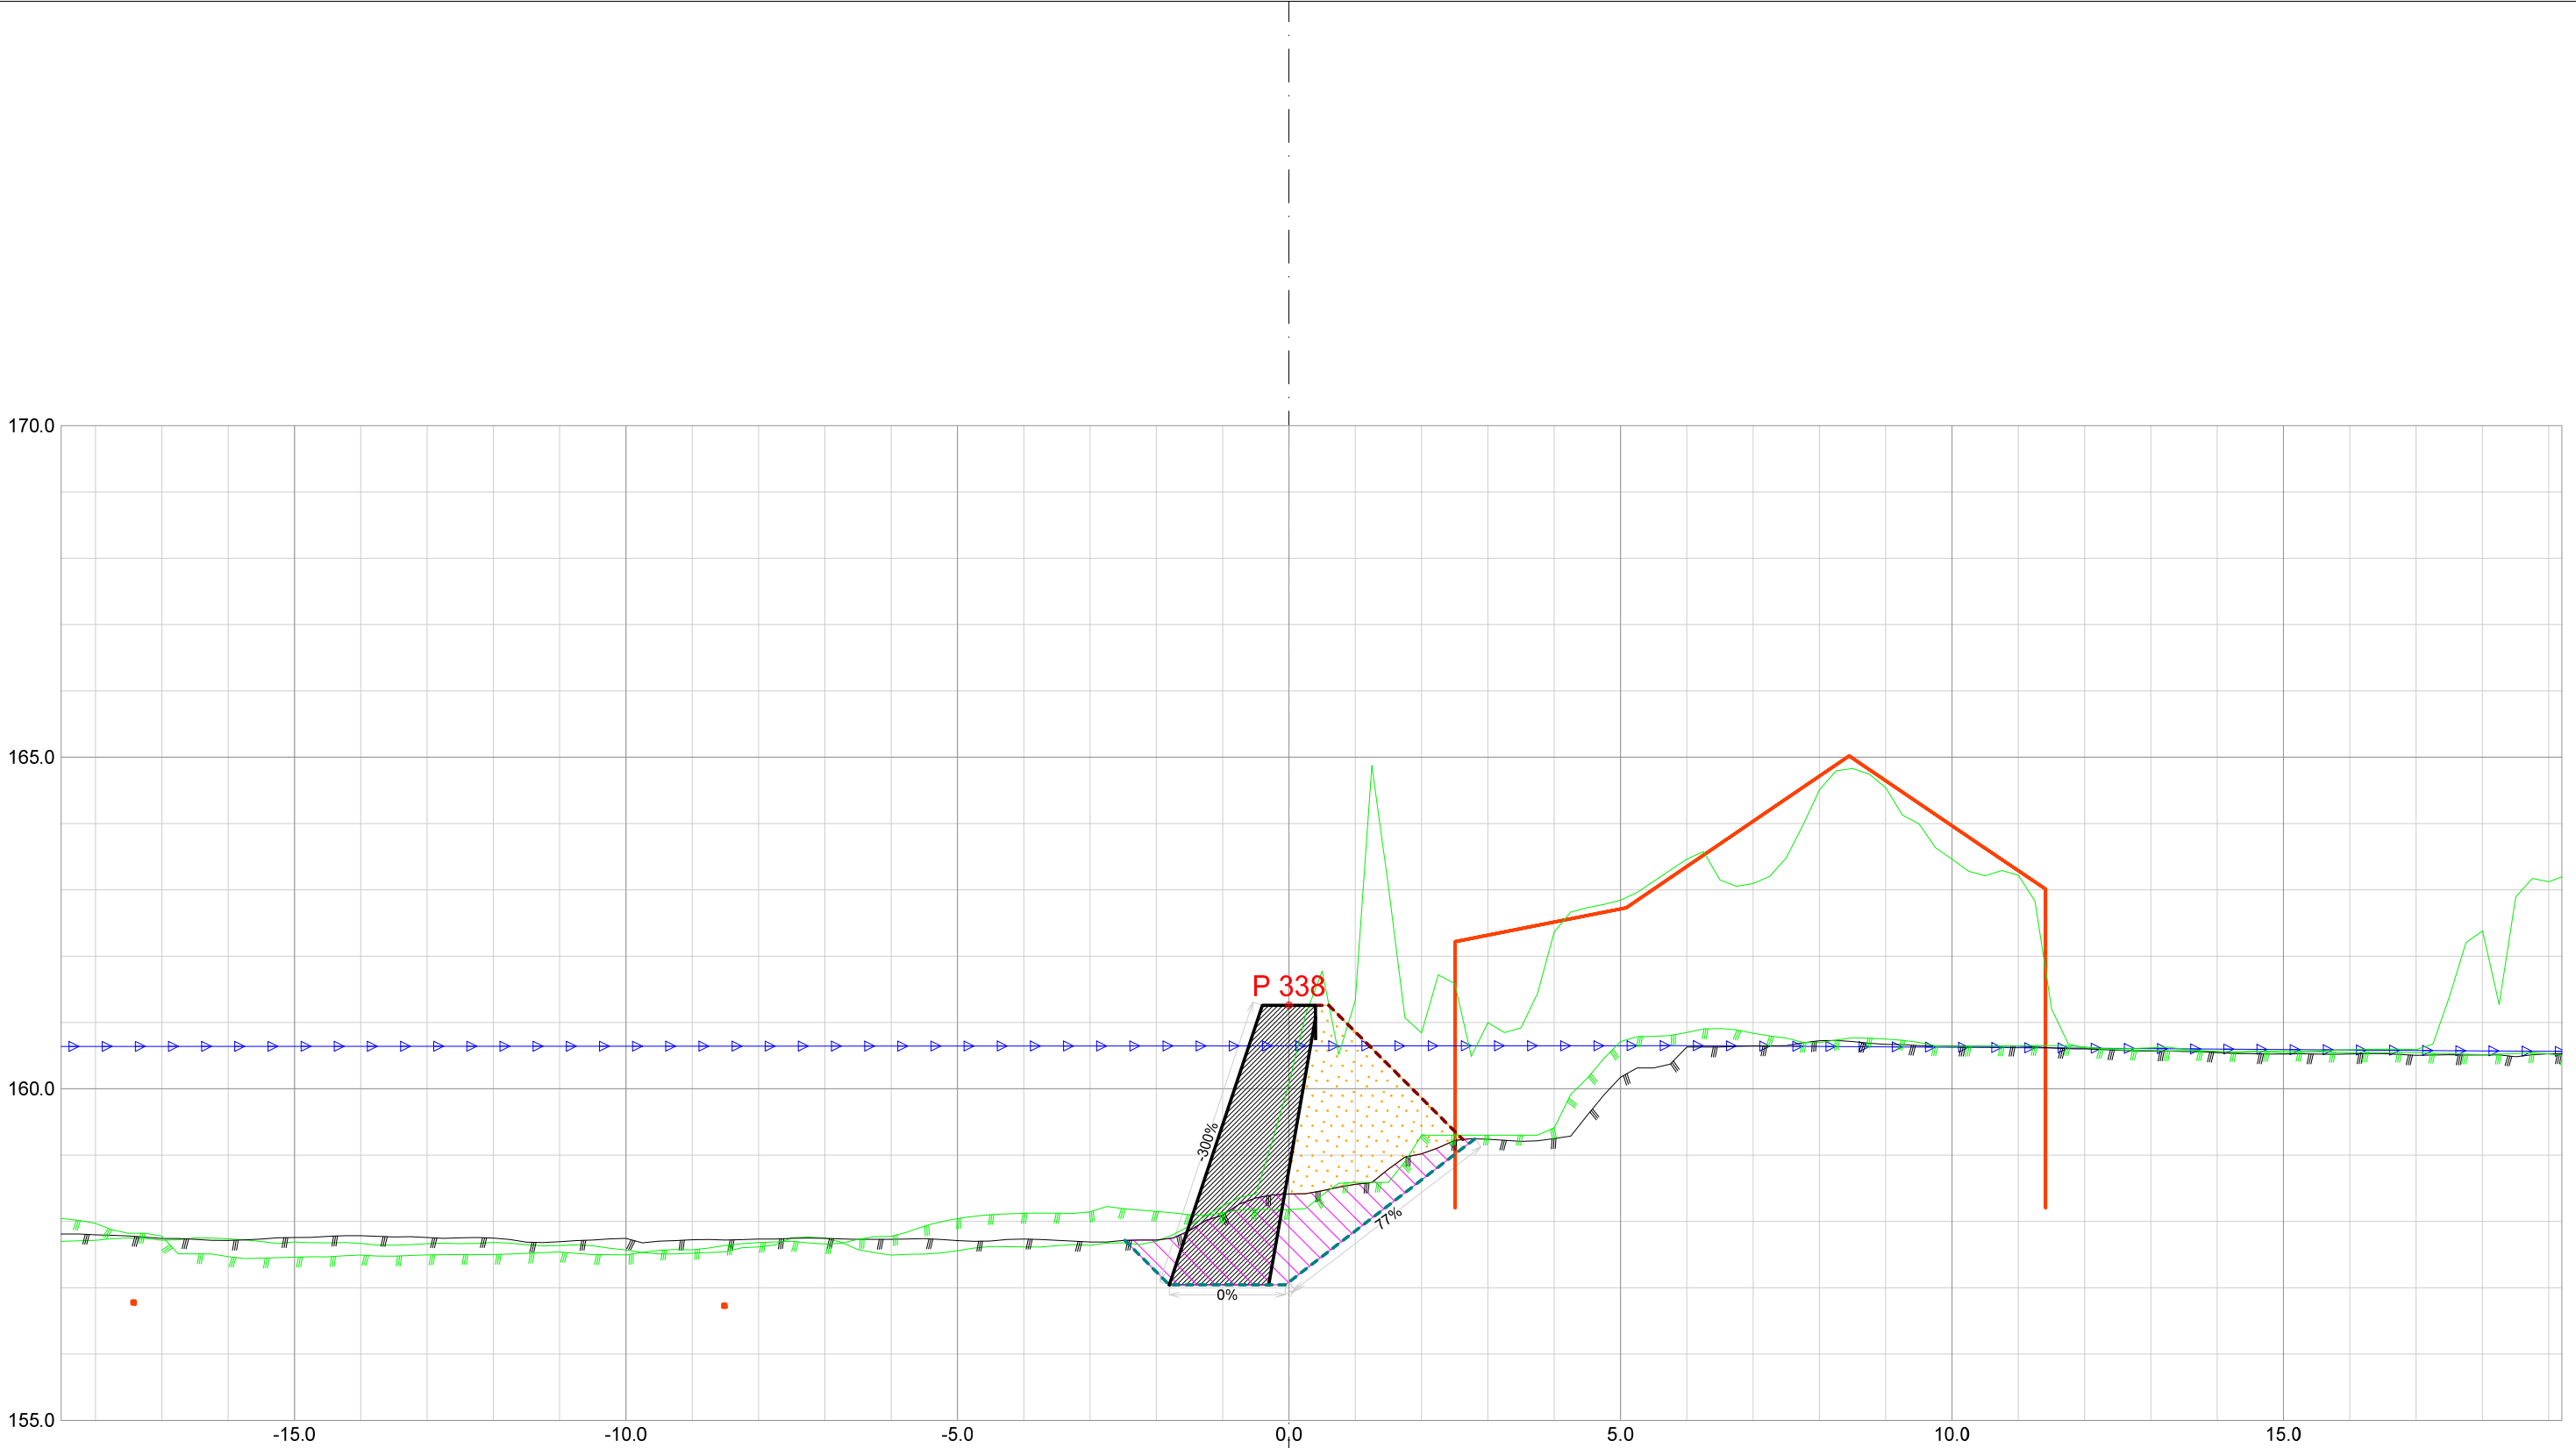


Forprosjekt Rukkedøla						
Kommune Nesbyen				Fylke Buskerud		
Dato 21.11.2025	Konstr./tegnet	Godkjent	Målestokk/Format 1:100 /A3		NVE Norges vassdrags- og energidirektorat	ør 7
Inngrepsnummer Flomsikring Nesbyen						
Tverrprofiler Forprosjekt Rukkedøla Sørsiden, nedstr Hajem bru				Vassdr. nr. 012.CCZ		
				301		

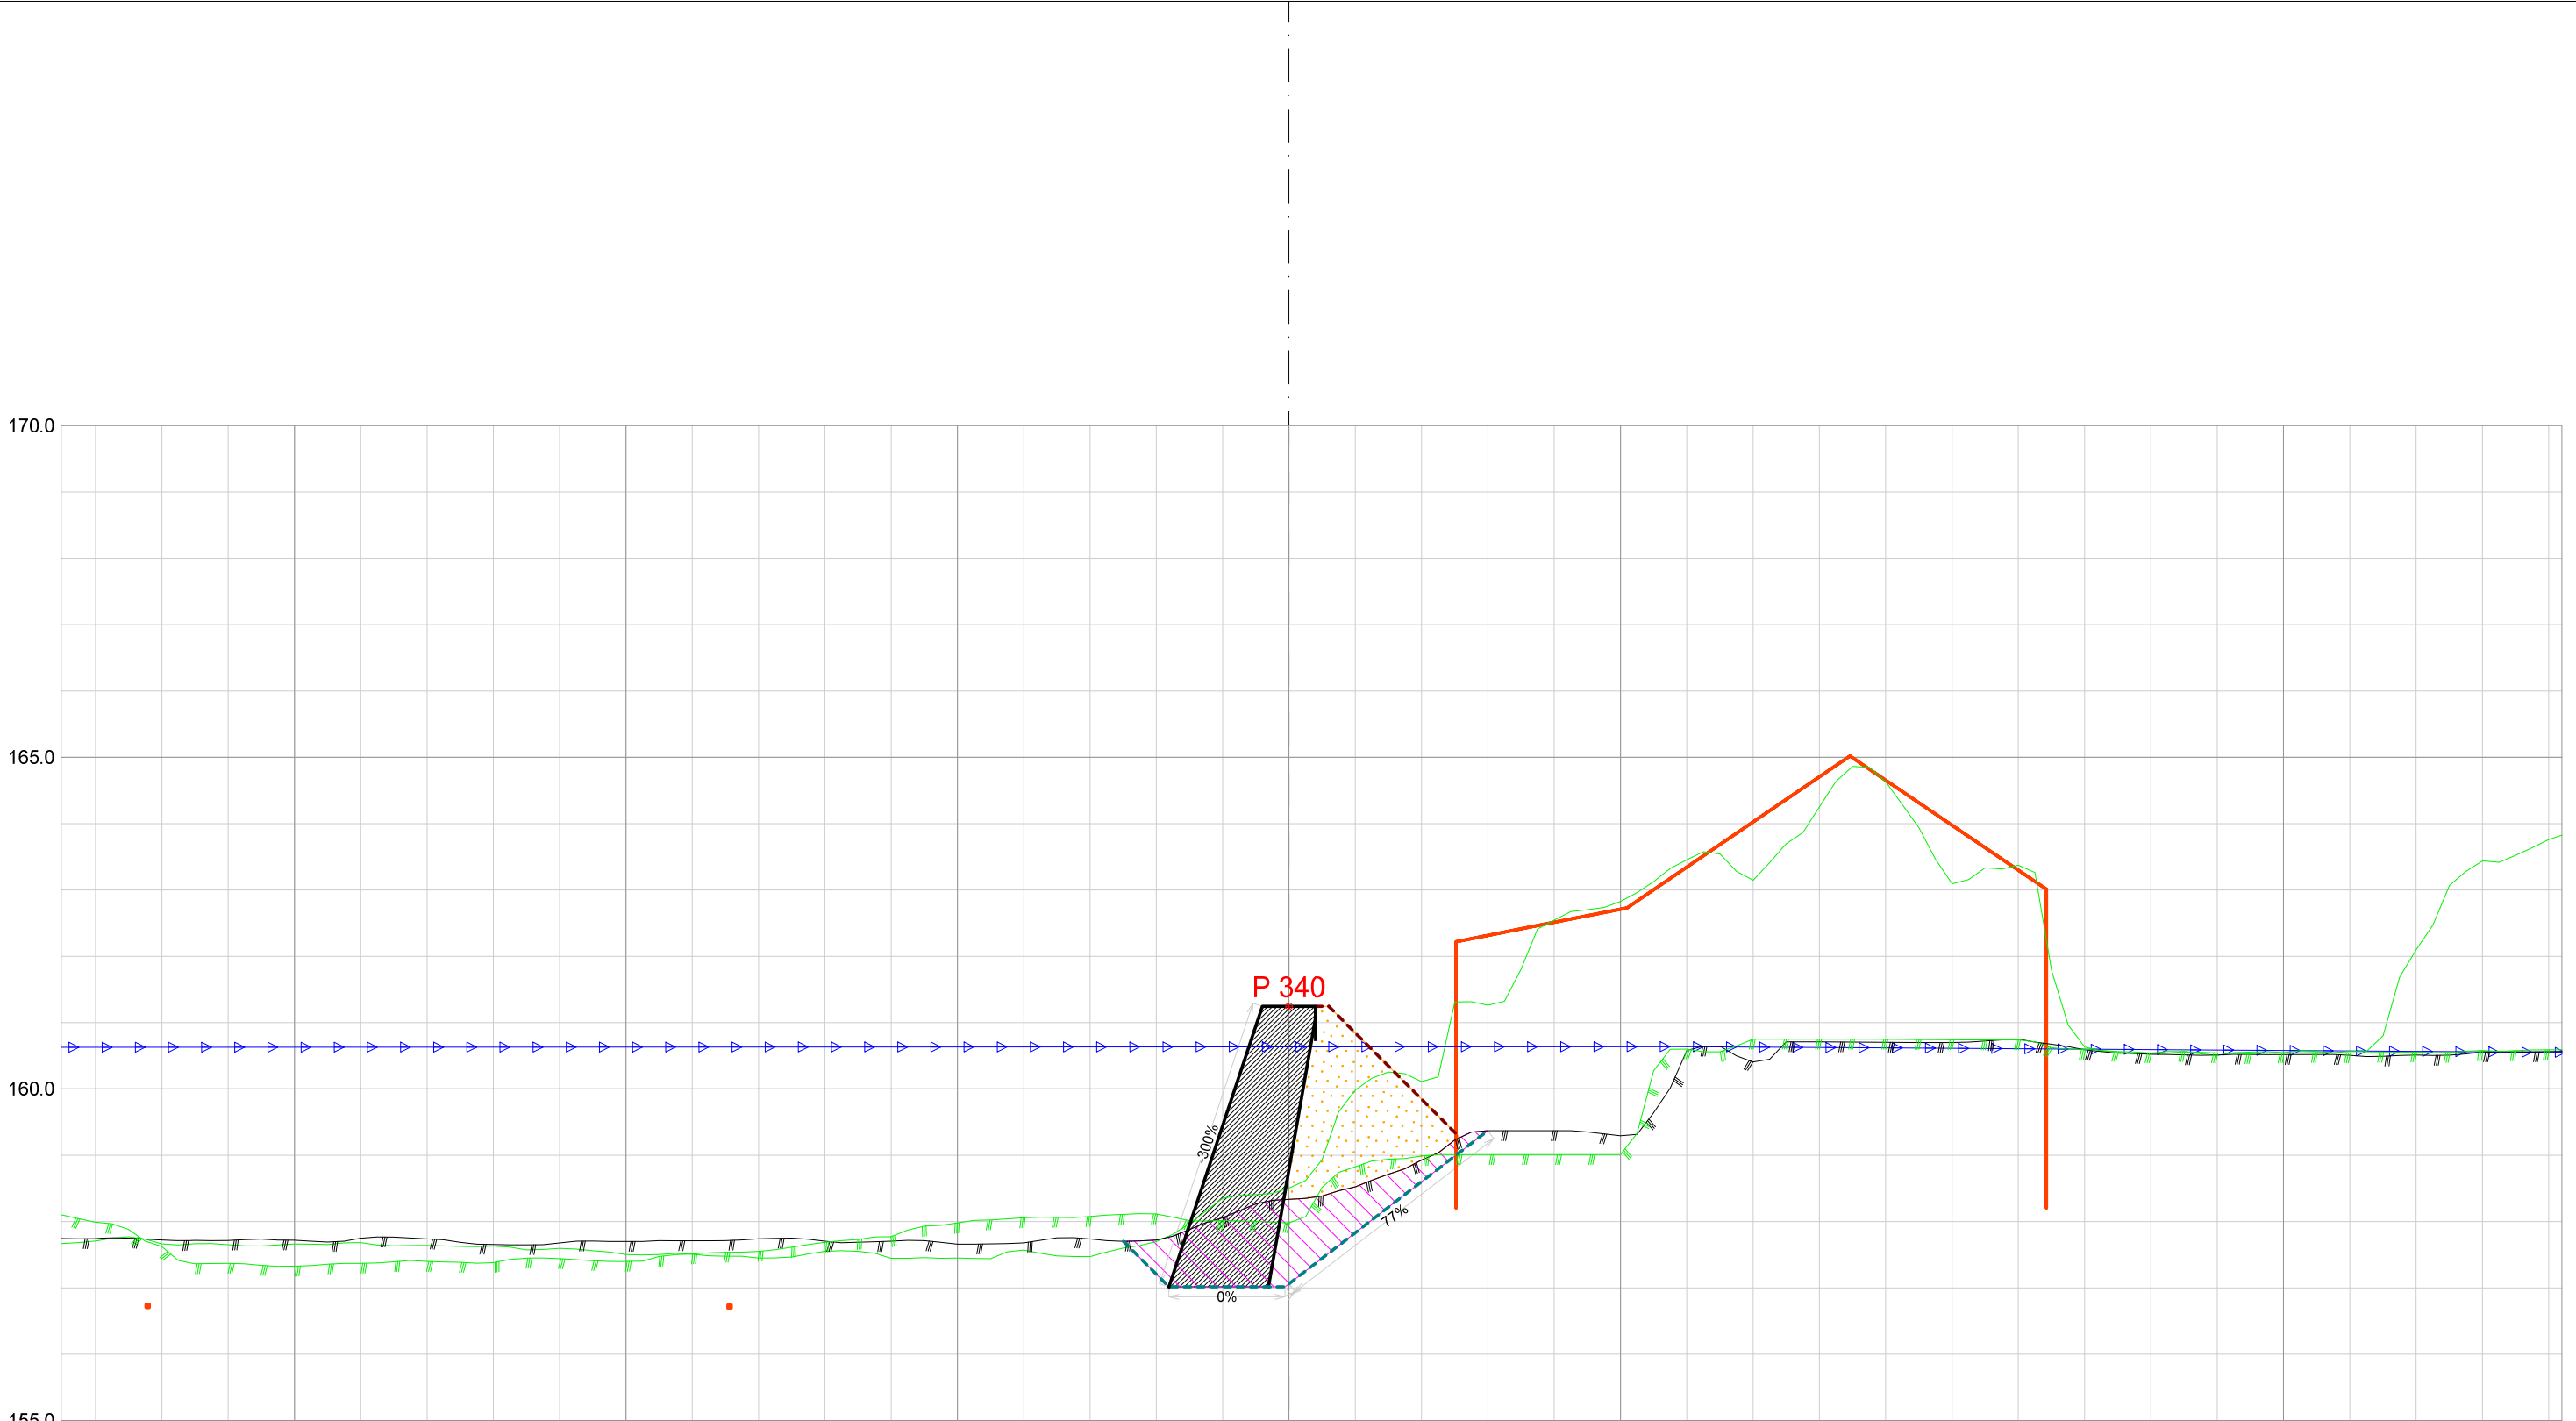


Forprosjekt Rukkedøla						
Kommune Nesbyen				Fylke Buskerud		
Dato 21.11.2025	Konstr./tegnet		Godkjent	Målestokk/Format 1:100 /A3		NVE Norges vassdrags- og energidirektorat
Inngrepsnummer Flomsikring Nesbyen						
Tverrprofiler Forprosjekt Rukkedøla Sørsiden, nedstr Hajem bru					Vassdr. nr. 012.CCZ	
					301	

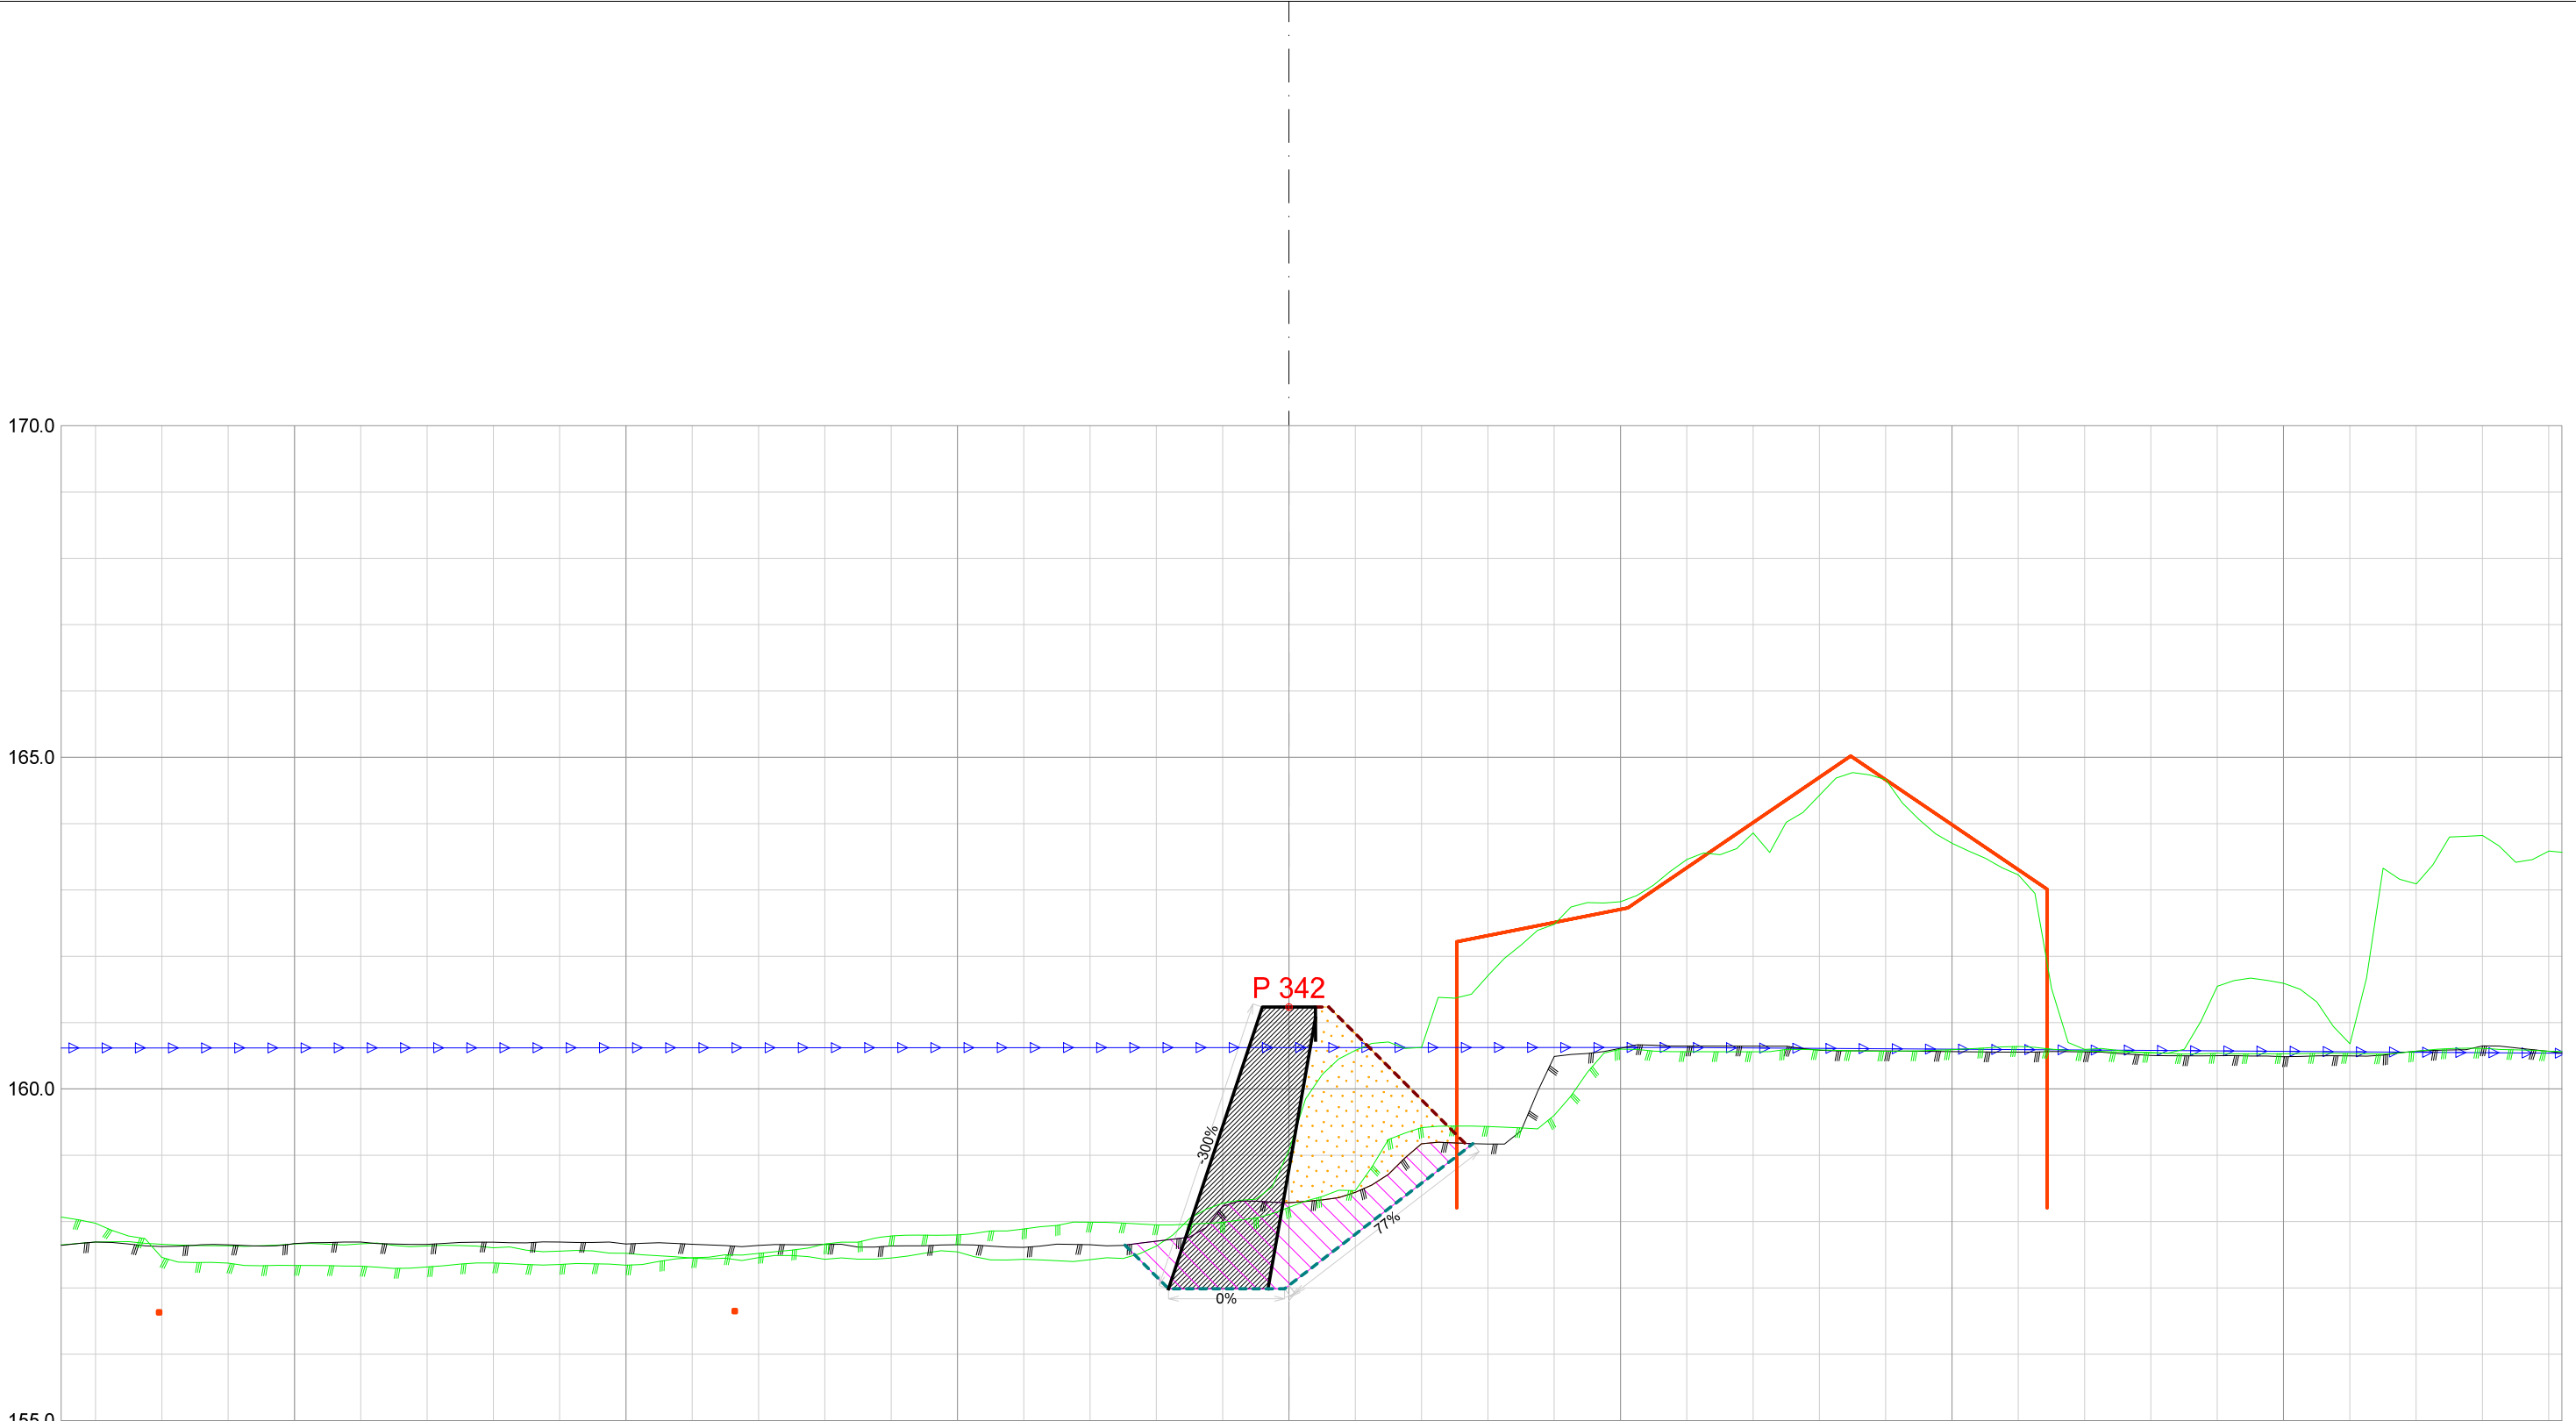



Forprosjekt Rukkedøla					
Kommune Nesbyen			Fylke Buskerud		
Dato 21.11.2025	Konstr./tegnet	Godkjent	Målestokk/Format 1:100 /A3		NVE Norges vassdrags- og energidirektorat
Inngrepsnummer Flomsikring Nesbyen					
Tverrprofiler Forprosjekt Rukkedøla Sørsiden, nedstr Hajem bru				Vassdr. nr. 012.CCZ	
				301	

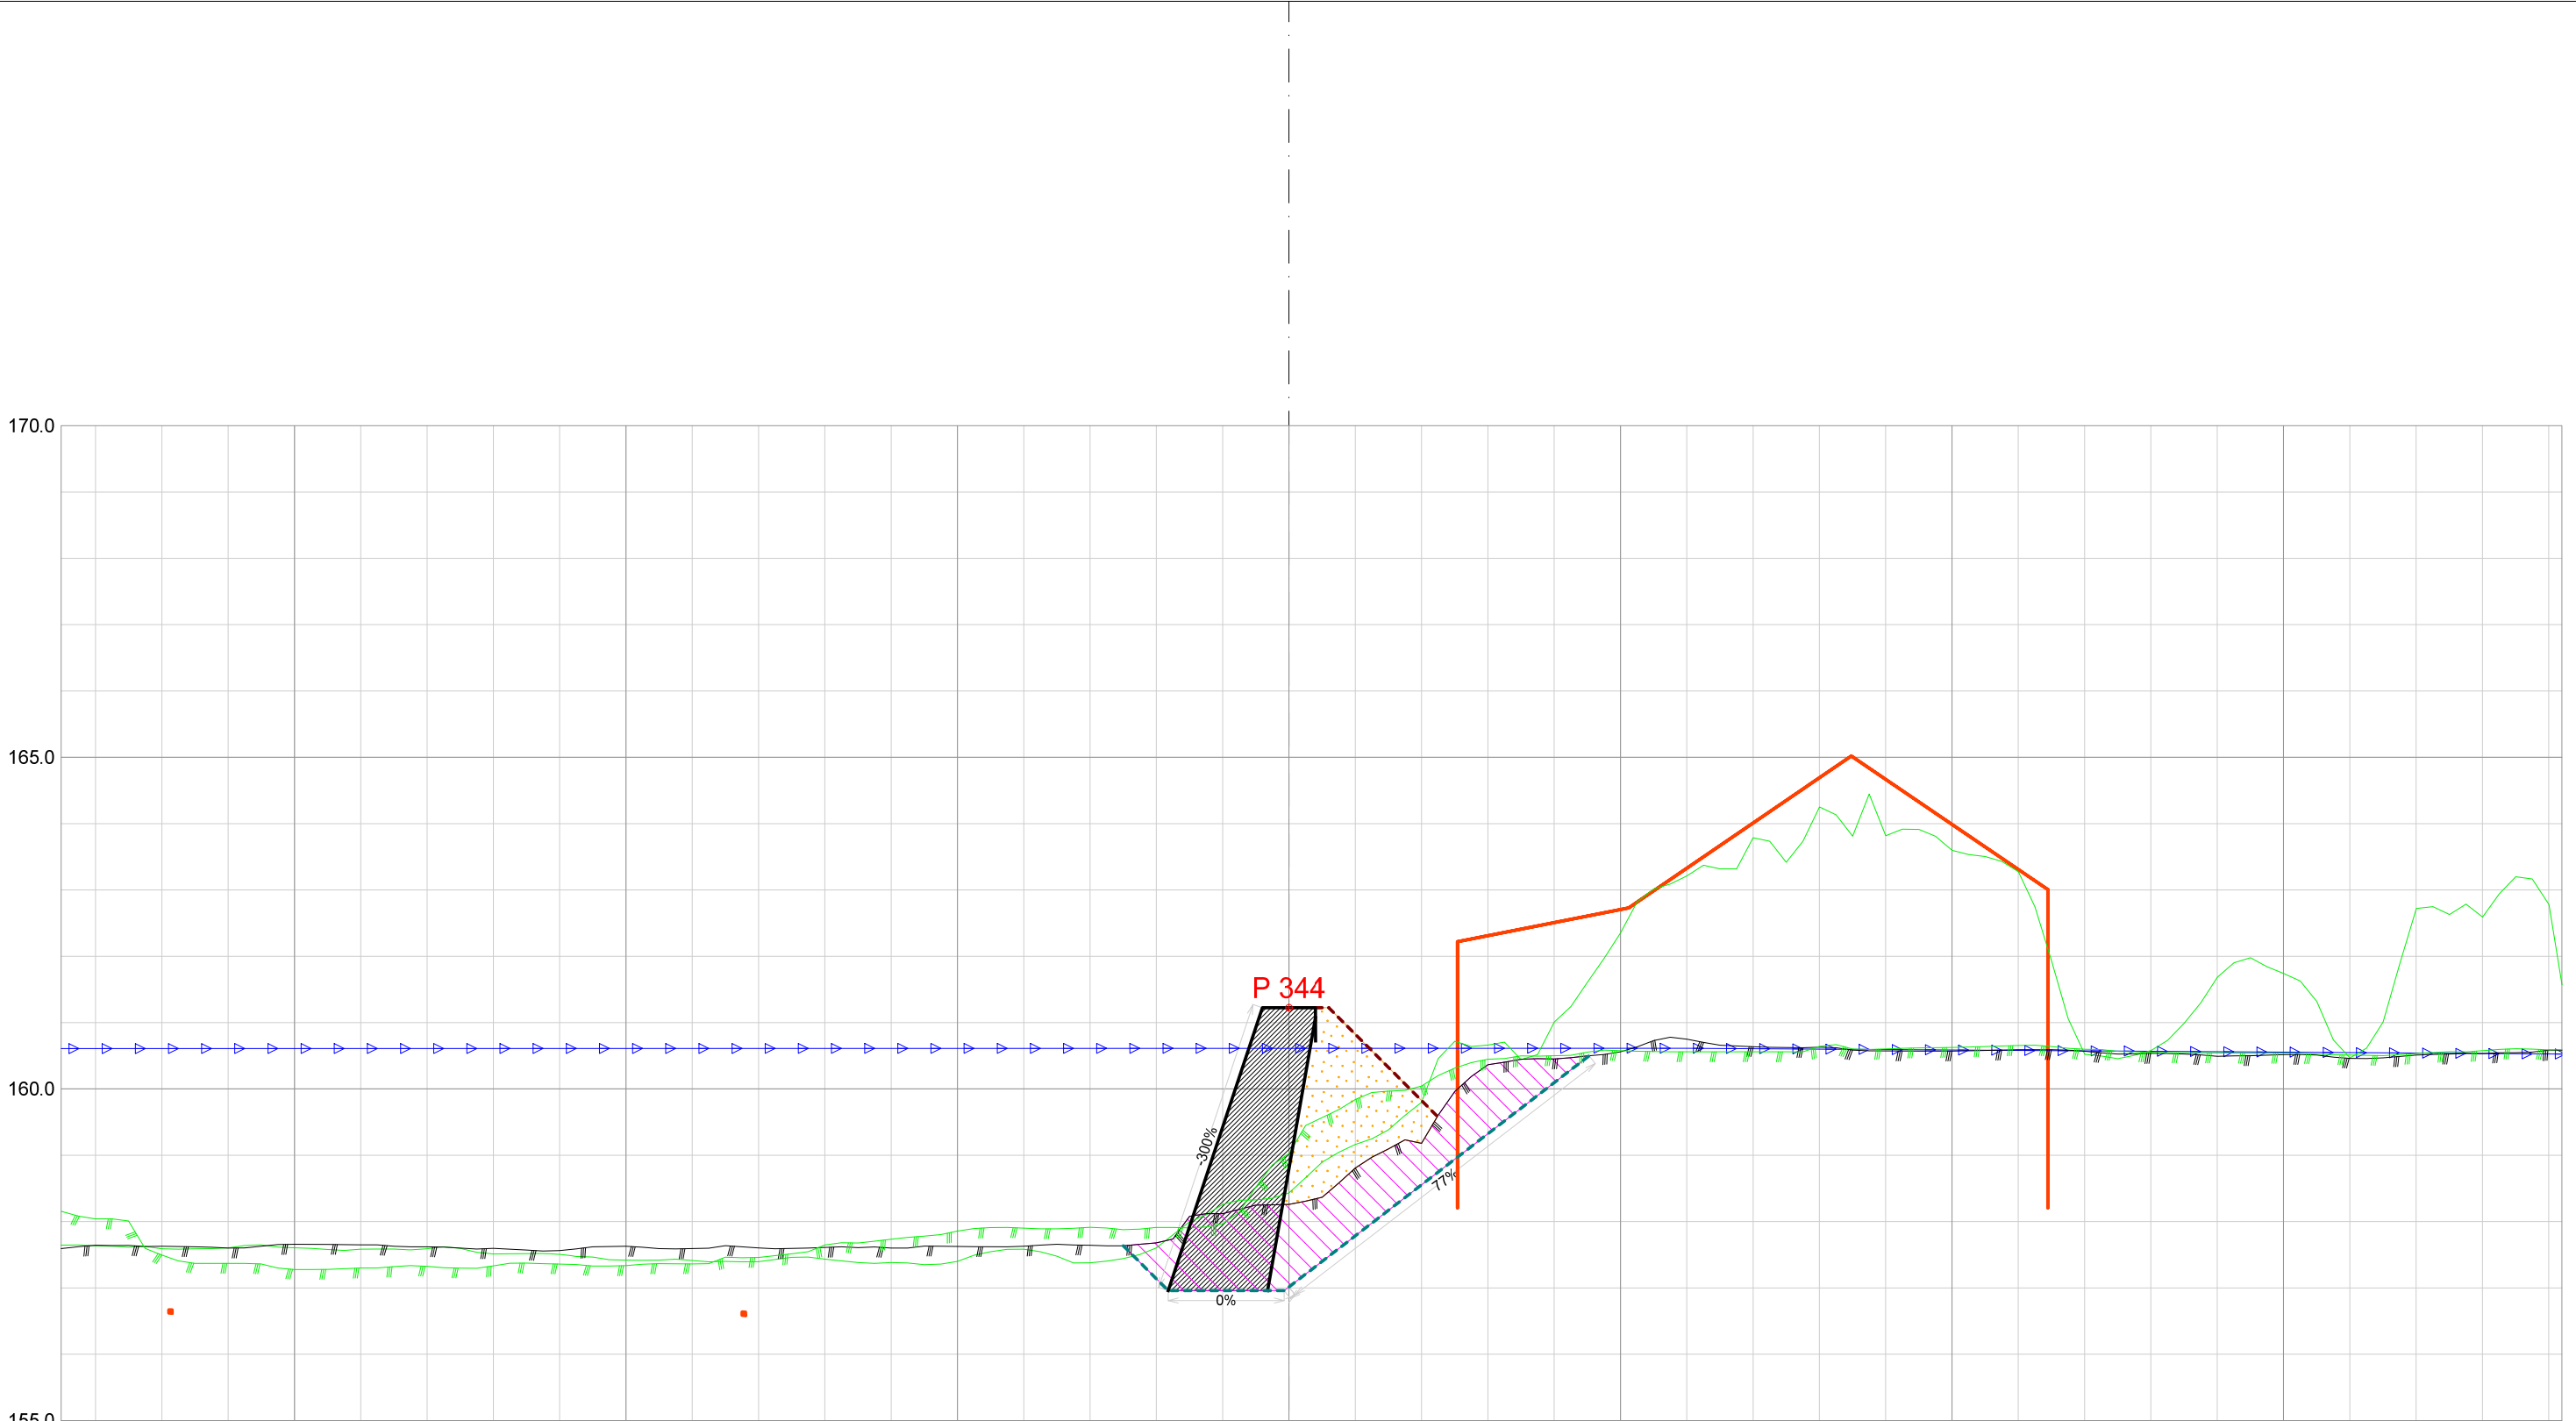


Forprosjekt Rukkedøla						
Kommune Nesbyen				Fylke Buskerud		
Dato 21.11.2025	Konstr./tegnet		Godkjent	Målestokk/Format 1:100 /A3		NVE Norges vassdrags- og energidirektorat
Inngrepsnummer Flomsikring Nesbyen						
Tverrprofiler Forprosjekt Rukkedøla Sørsiden, nedstr Hajem bru					Vassdr. nr. 012.CCZ	
					301	

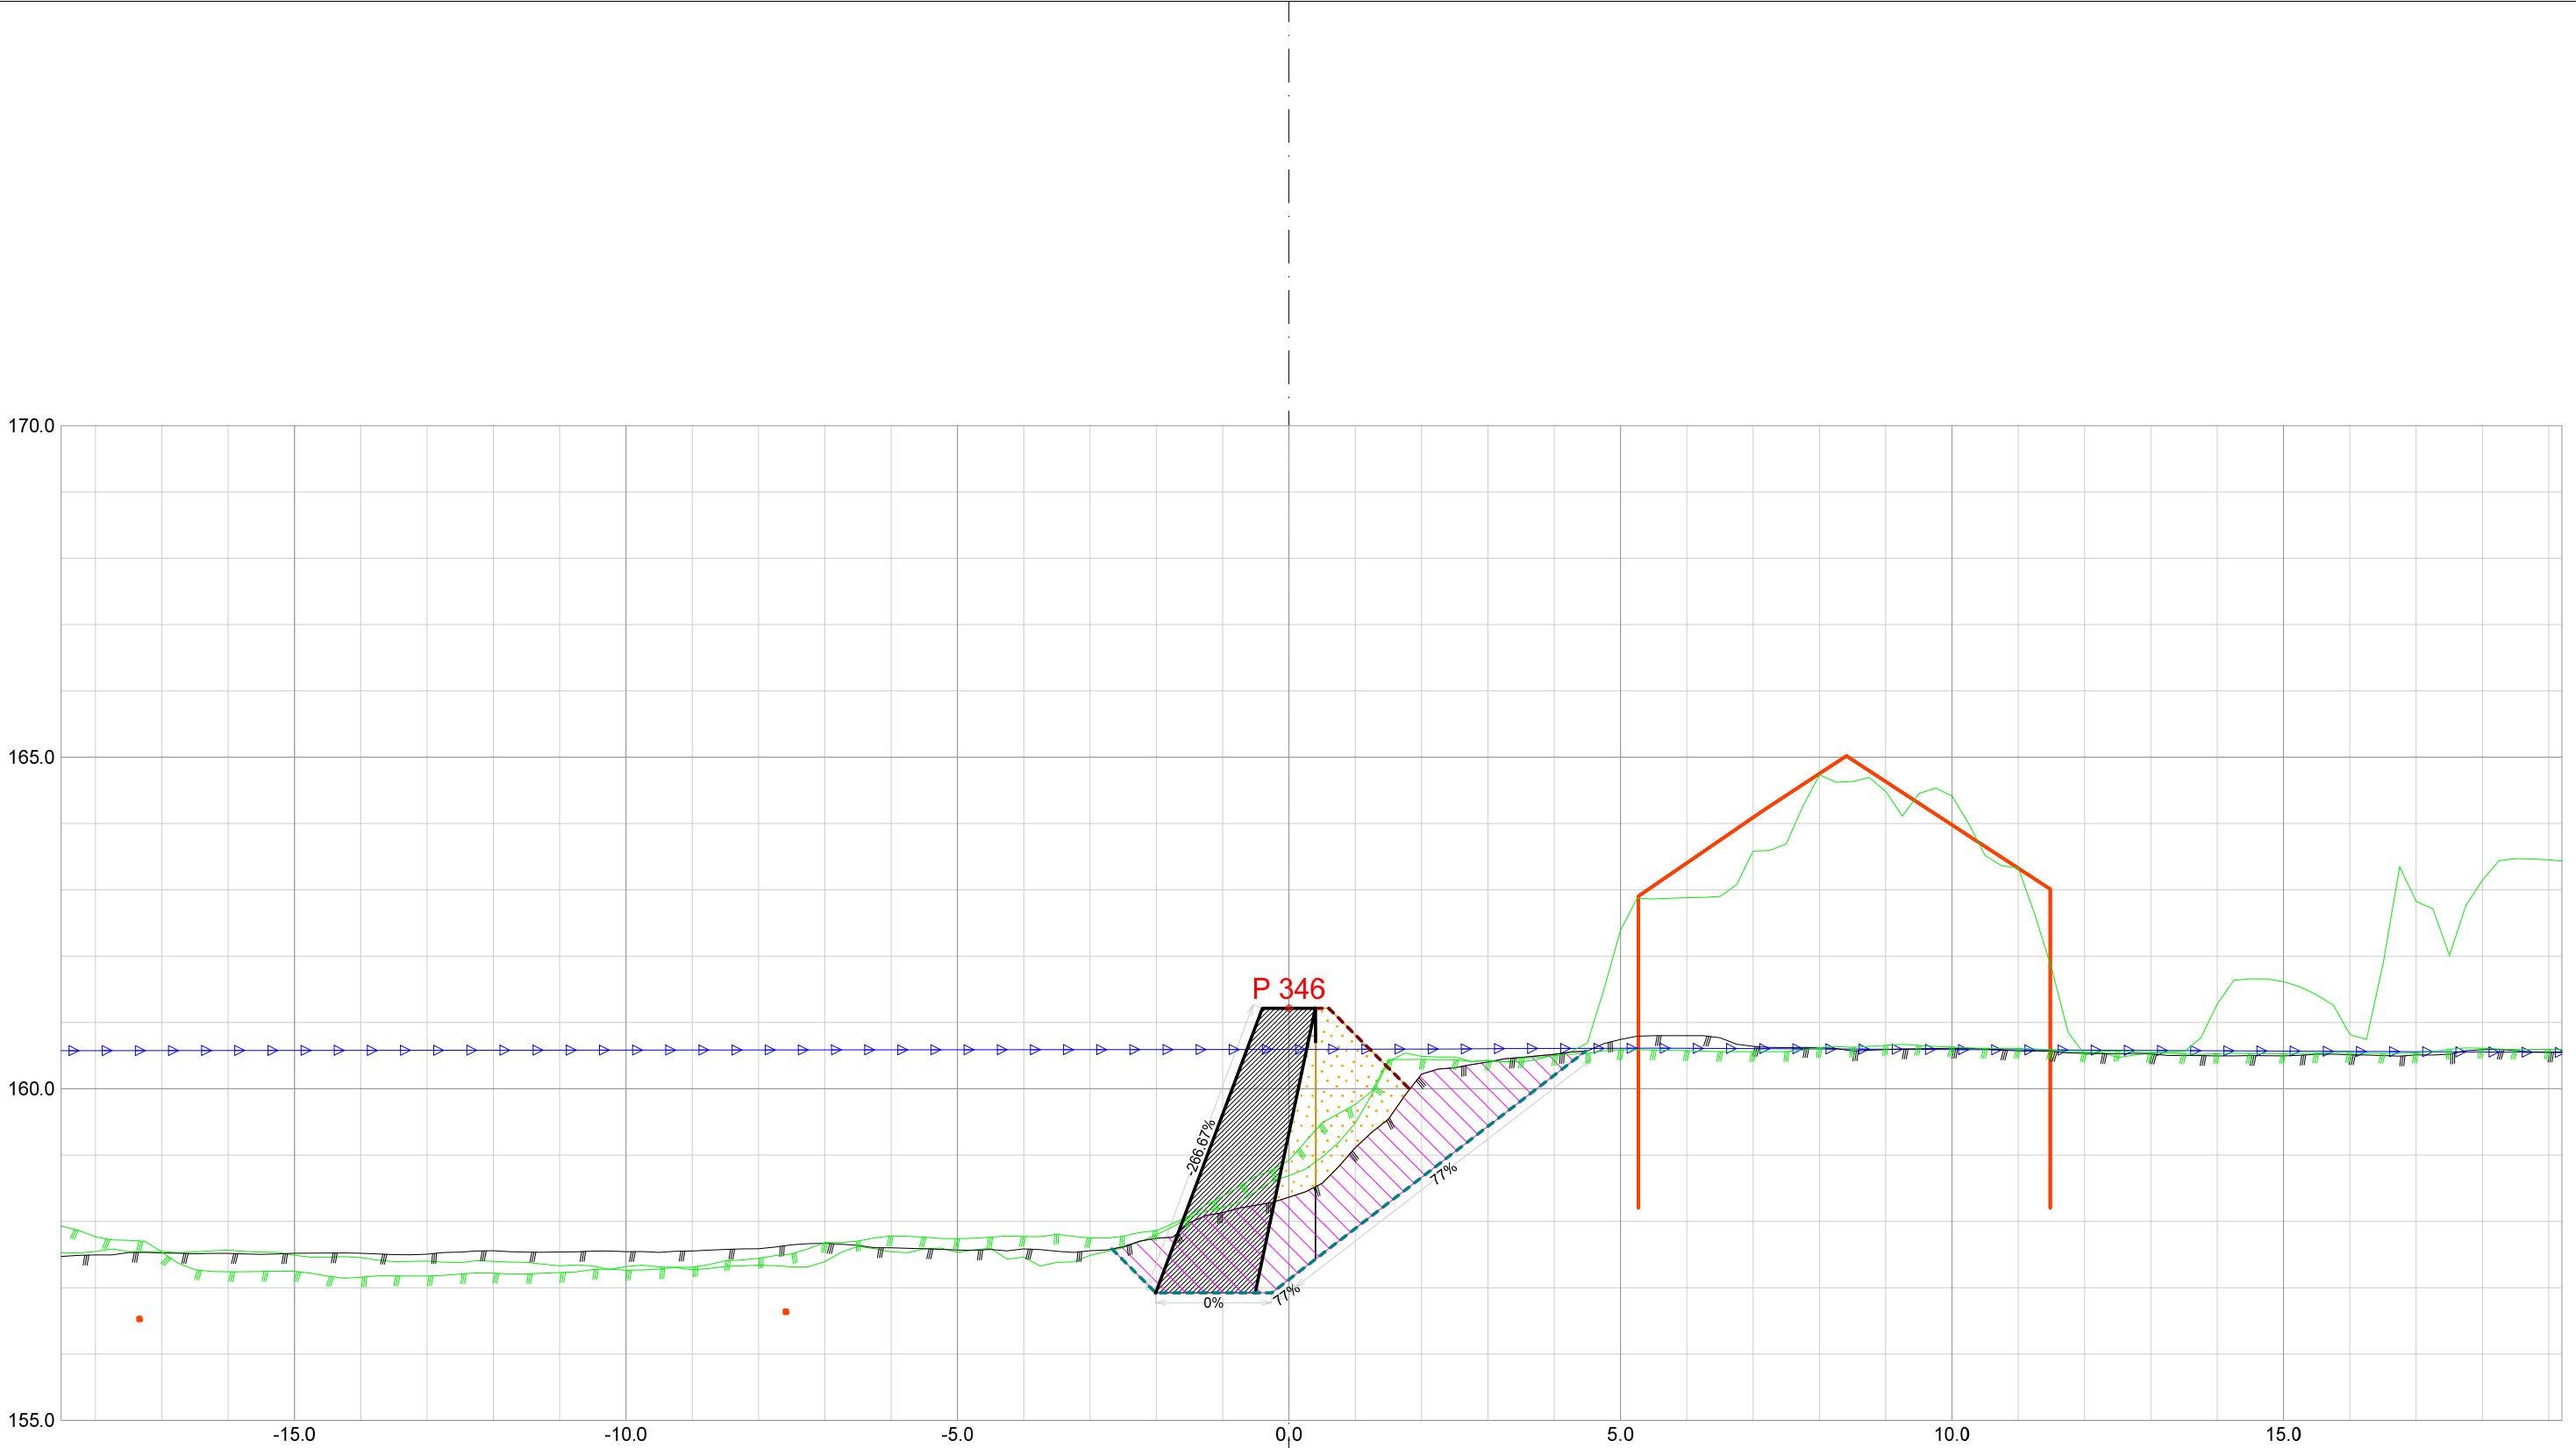

Forprosjekt Rukkedøla						
Kommune Nesbyen				Fylke Buskerud		
Dato 21.11.2025	Konstr./tegnet		Godkjent	Målestokk/Format 1:100 /A3		NVE Norges vassdrags- og energidirektorat
Inngrepsnummer Flomsikring Nesbyen						
Tverrprofiler Forprosjekt Rukkedøla Sørsiden, nedstr Hajem bru					Vassdr. nr. 012.CCZ	
					301	

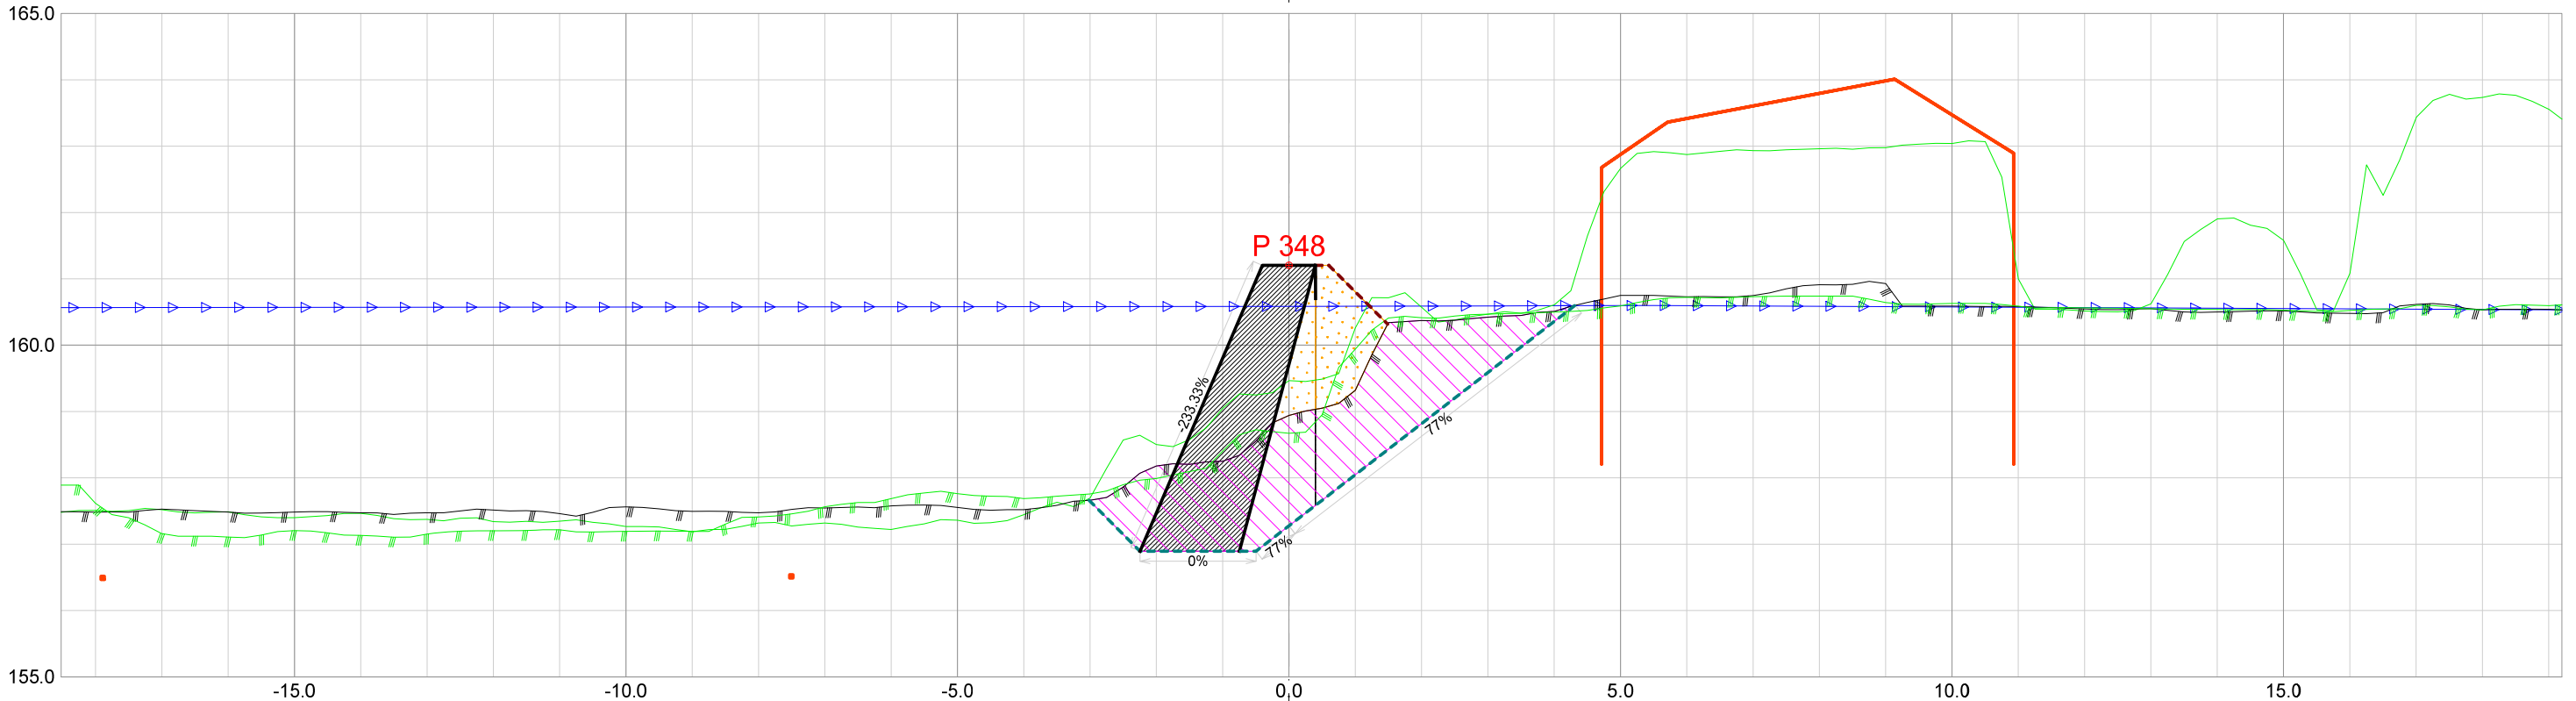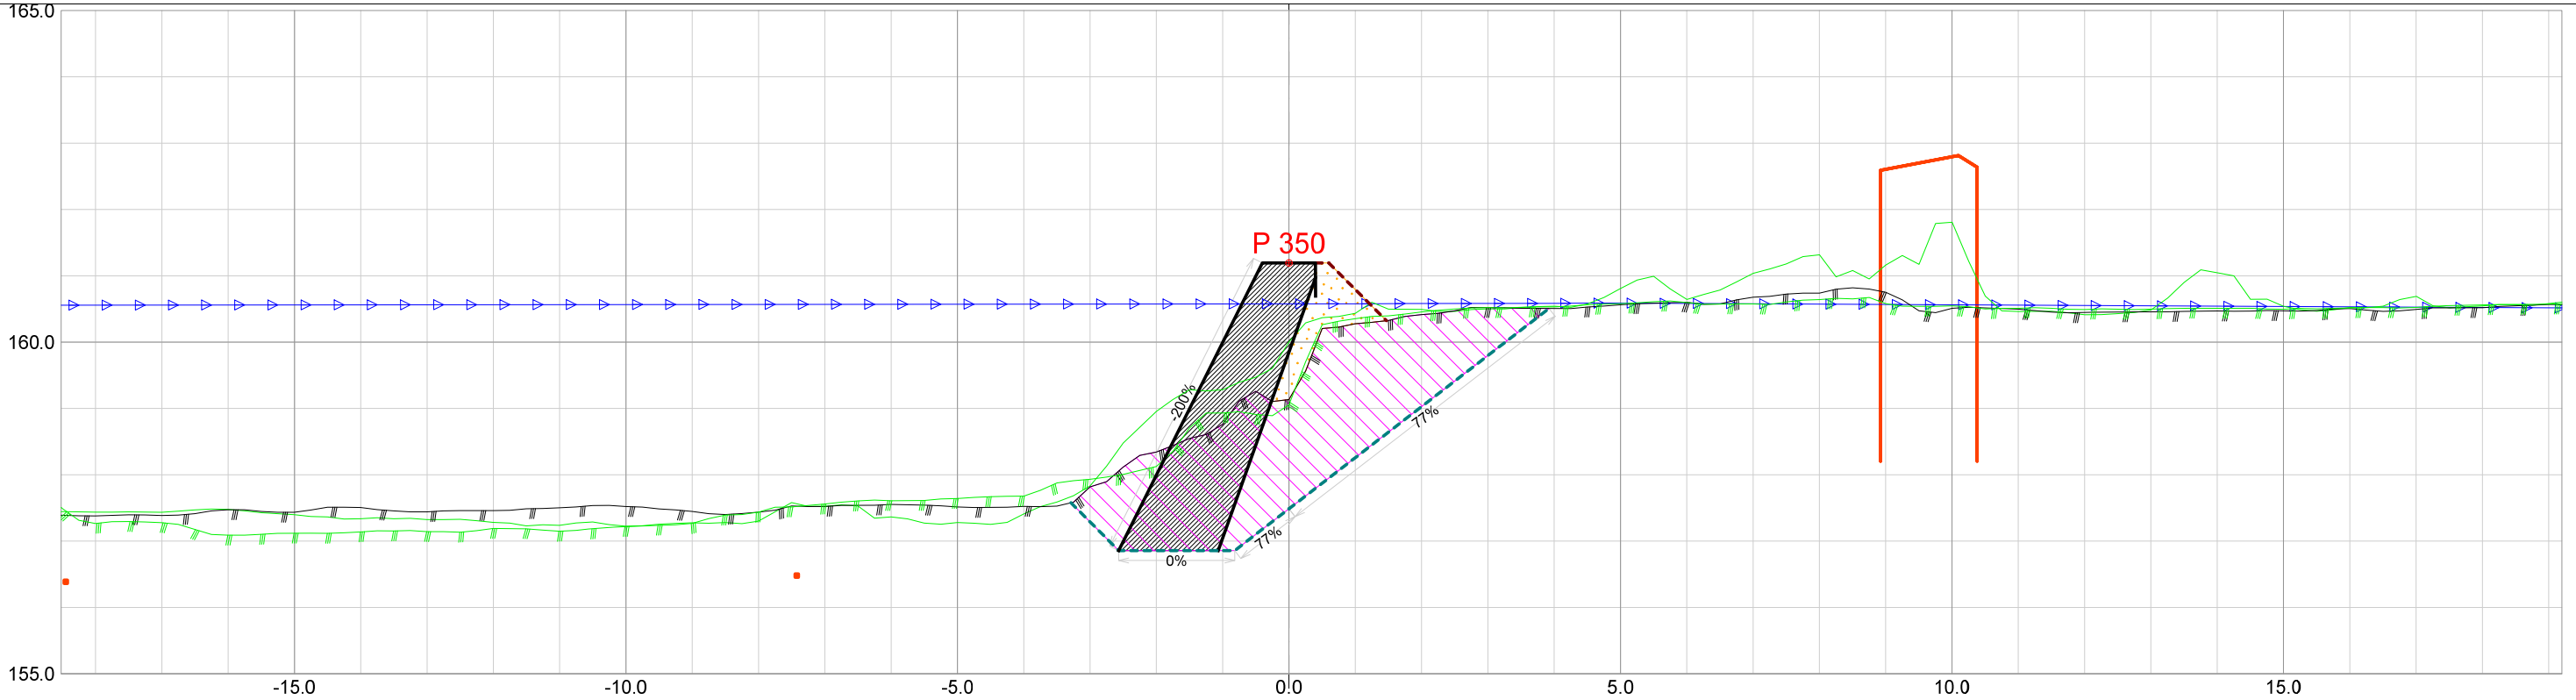


Forprosjekt Rukkedøla					
Kommune Nesbyen			Fylke Buskerud		
Dato 21.11.2025	Konstr./tegnet	Godkjent	Målestokk/Format 1:100 /A3		NVE Norges vassdrags- og energidirektorat
Inngrepsnummer Flomsikring Nesbyen					
Tverrprofiler Forprosjekt Rukkedøla Sørsiden, nedstr Hajem bru				Vassdr. nr. 012.CCZ	
				301	

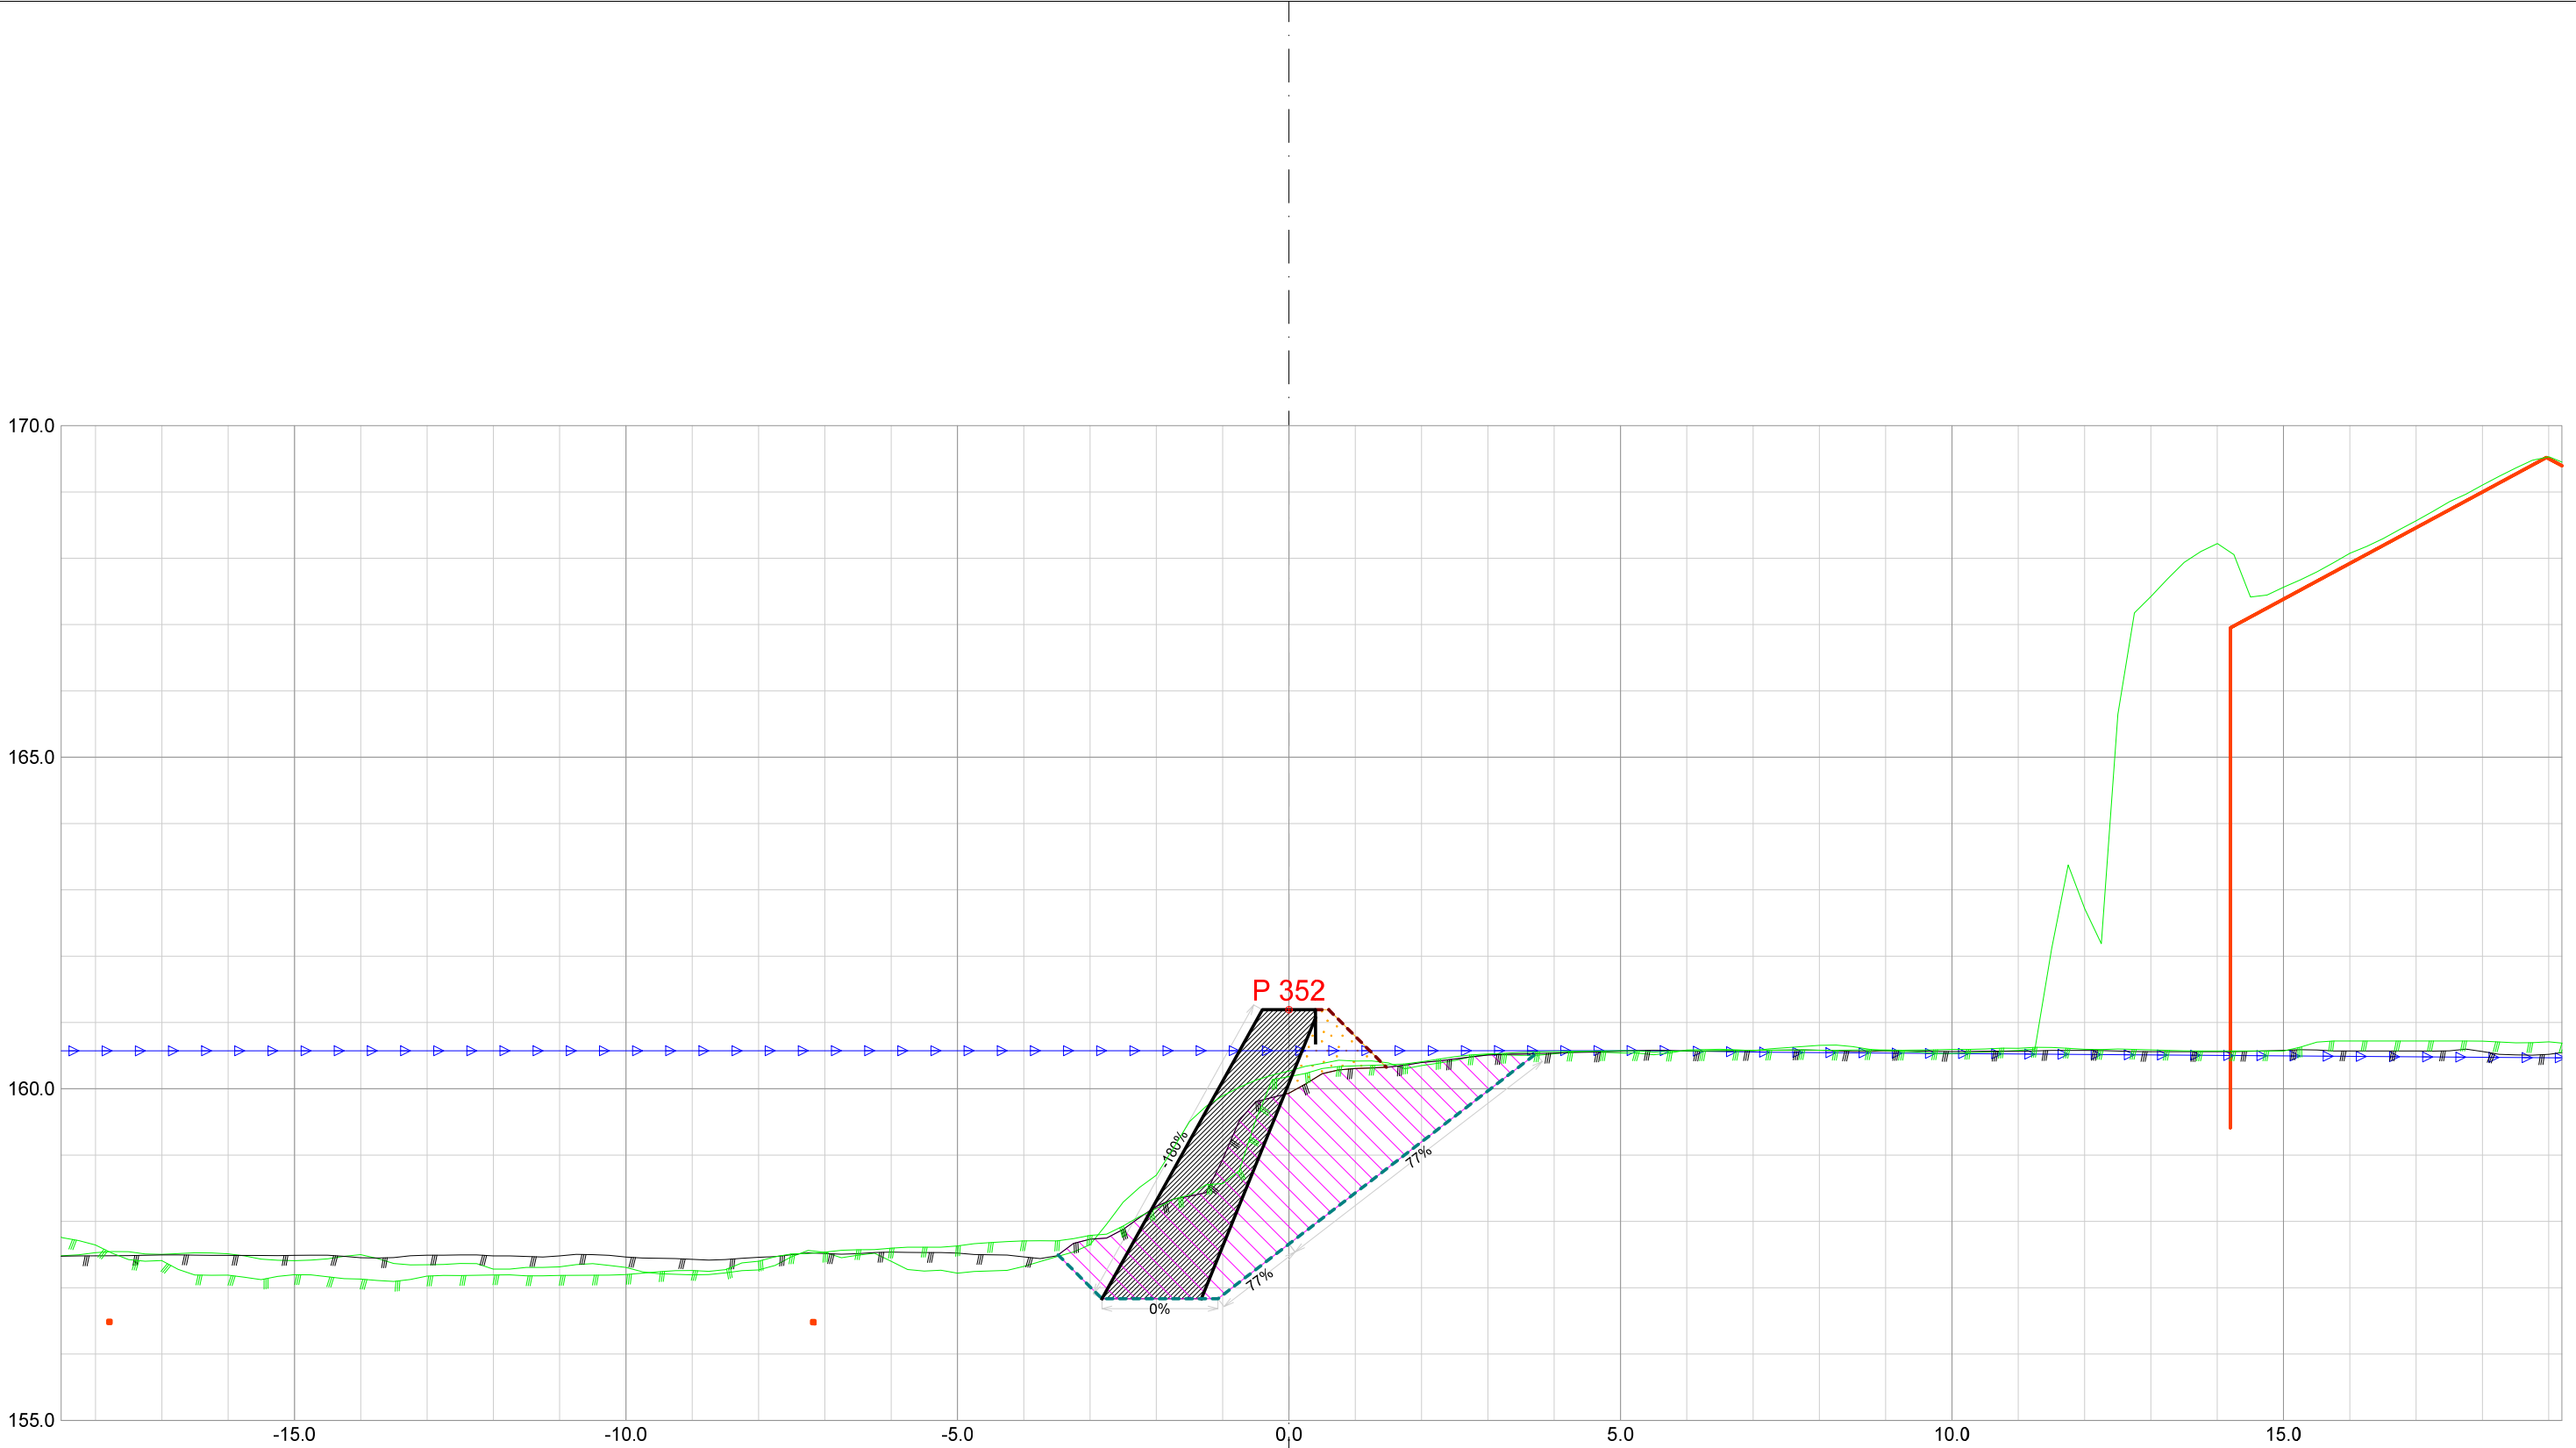


Forprosjekt Rukkedøla						
Kommune Nesbyen				Fylke Buskerud		
Dato 21.11.2025	Konstr./tegnet	Godkjent	Målestokk/Format 1:100 /A3		NVE Norges vassdrags- og energidirektorat	ør 7
Inngrepsnummer Flomsikring Nesbyen						
Tverrprofiler Forprosjekt Rukkedøla Sørsiden, nedstr Hajem bru				Vassdr. nr. 012.CCZ		
				301		




Forprosjekt Rukkedøla						
Kommune Nesbyen				Fylke Buskerud		
Dato 21.11.2025	Konstr./tegnet	Godkjent	Målestokk/Format 1:100 /A3		NVE Norges vassdrags- og energidirektorat	ør 7
Inngrepsnummer Flomsikring Nesbyen						
Tverrprofiler Forprosjekt Rukkedøla Sørsiden, nedstr Hajem bru				Vassdr. nr. 012.CCZ		
				301		

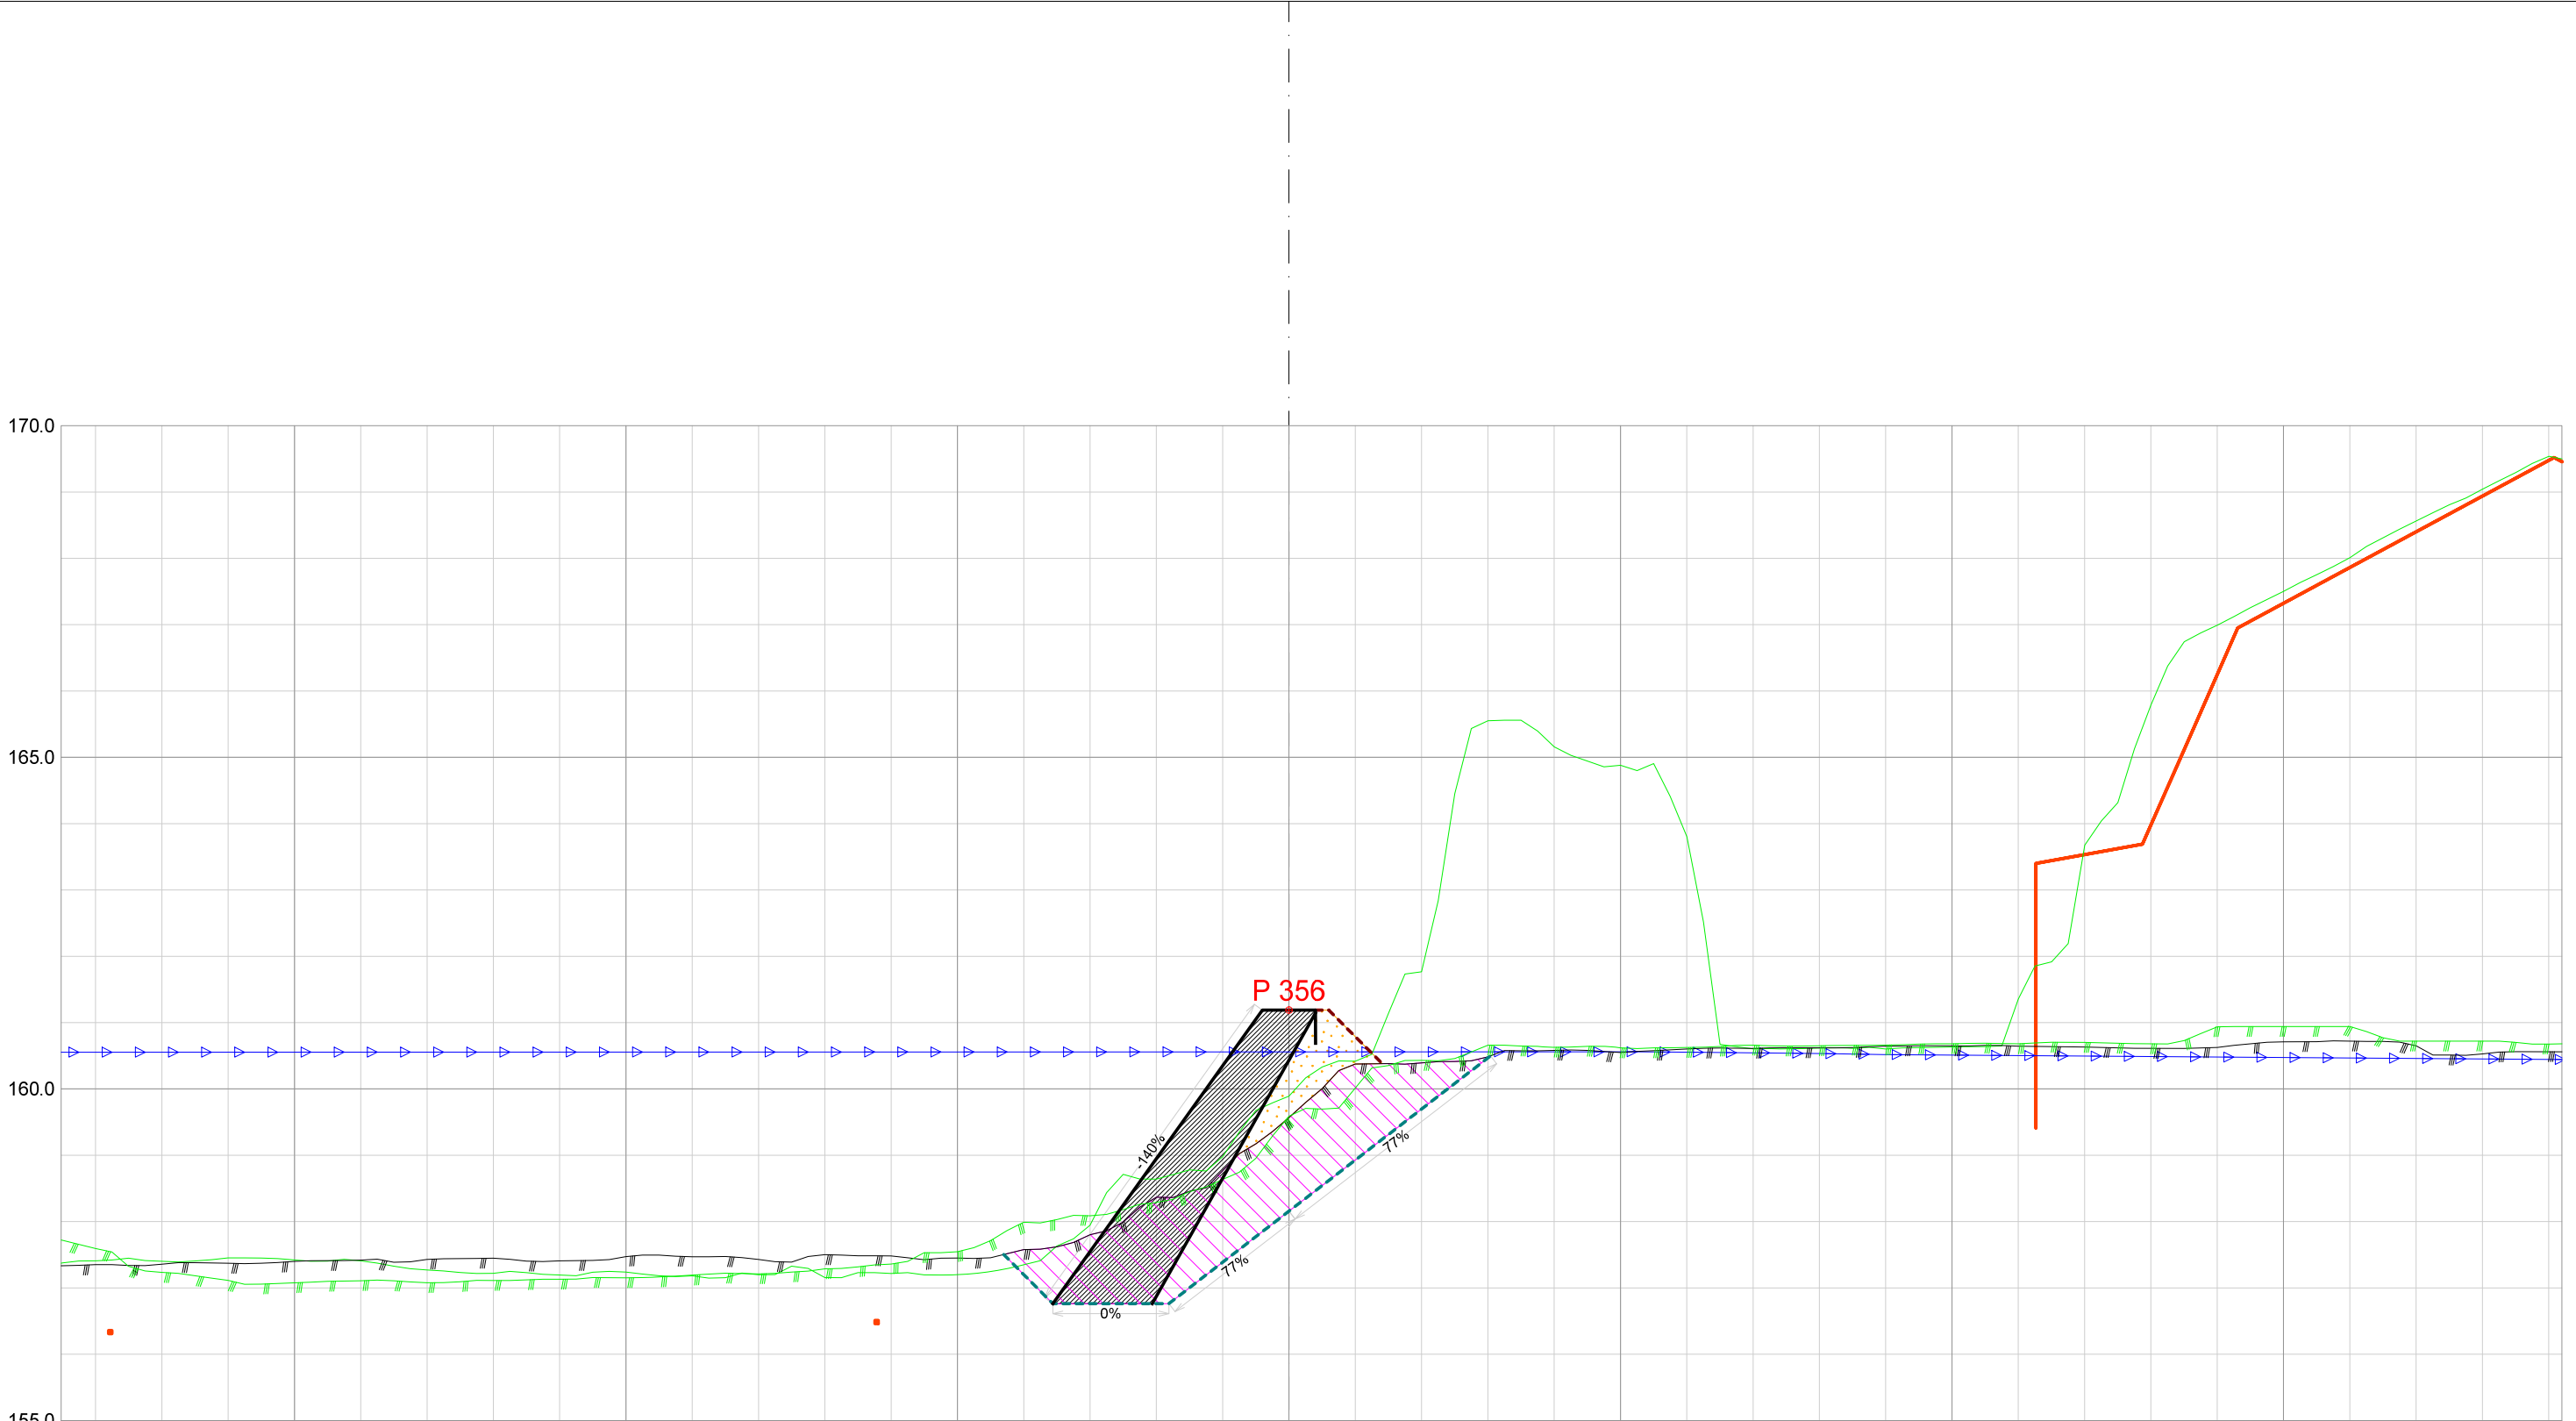


Forprosjekt Rukkedøla						
Kommune Nesbyen				Fylke Buskerud		
Dato 21.11.2025	Konstr./tegnet		Godkjent	Målestokk/Format 1:100 /A3	 NVE Norges vassdrags- og energidirektorat	ør 7
Inngrepsnummer Flomsikring Nesbyen						
Tverrprofiler Forprosjekt Rukkedøla Sørsiden, nedstr Hajem bru					Vassdr. nr. 012.CCZ	
					301	

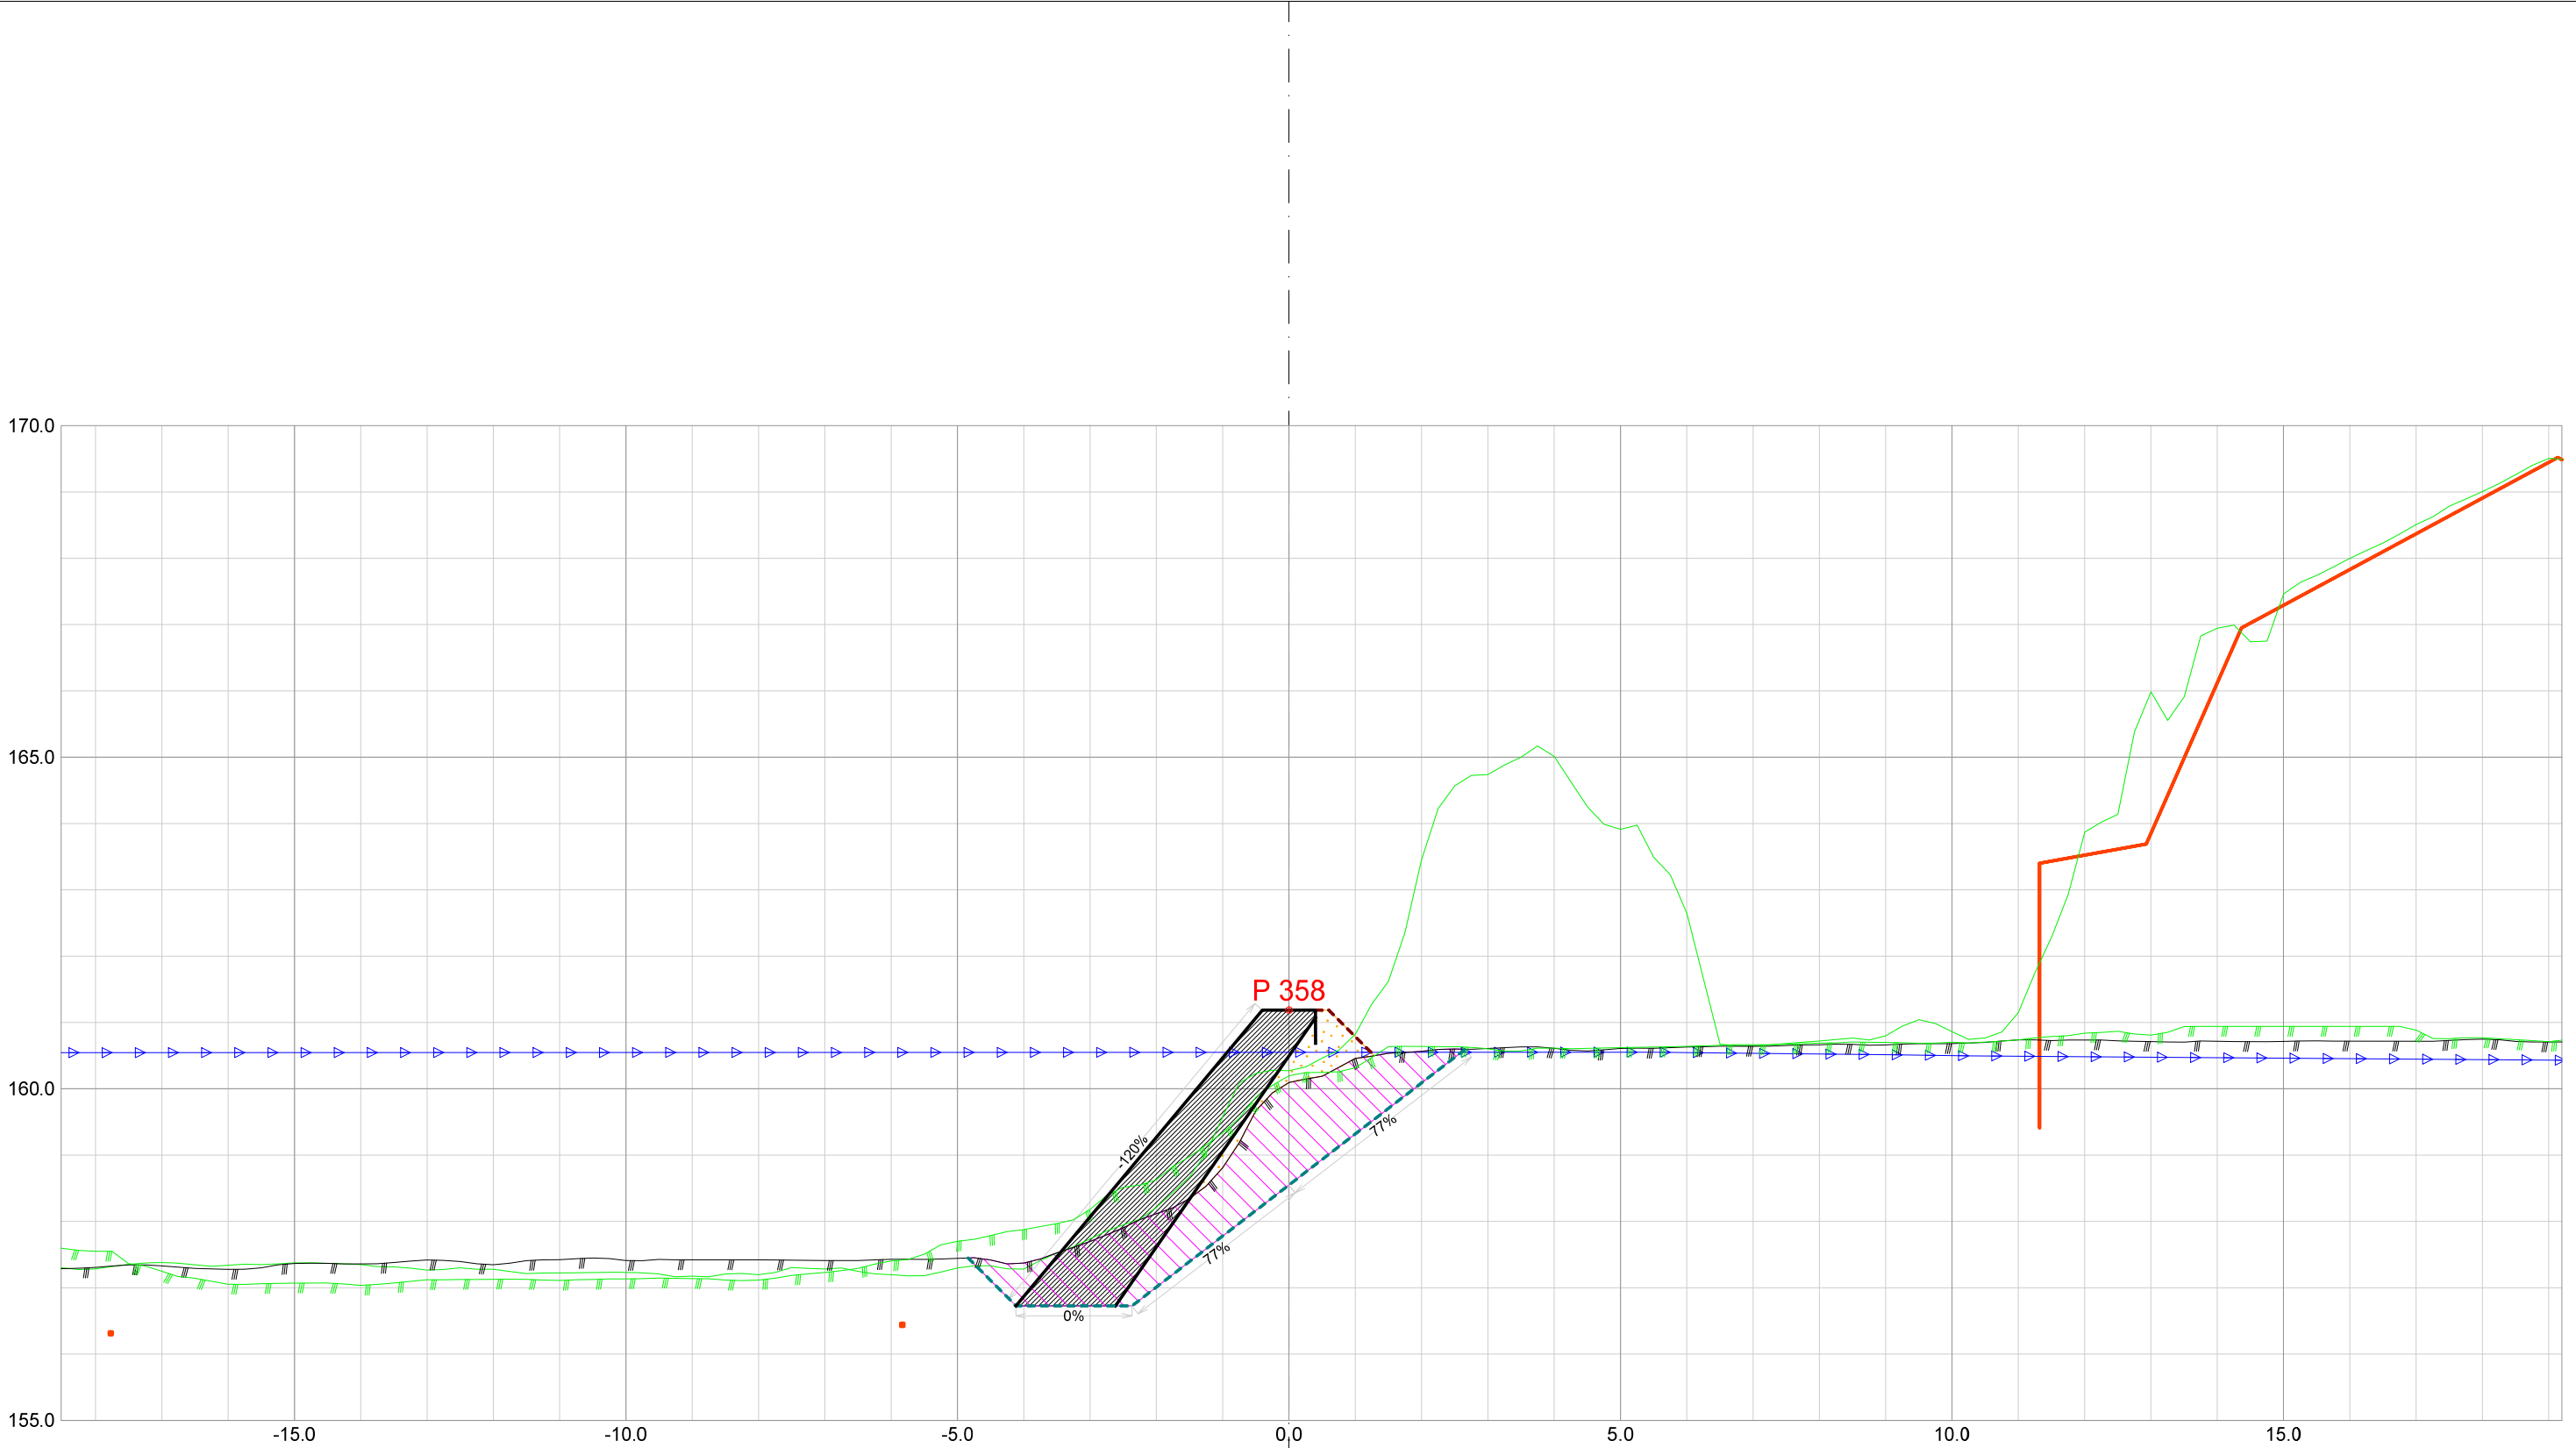


Forprosjekt Rukkedøla					
Kommune			Fylke		
Nesbyen			Buskerud		
Dato	Konstr./tegnet	Godkjent	Målestokk/Format		NVE Norges vassdrags- og energidirektorat
21.11.2025			1:100 /A3		
Inngrepsnummer			1:100 /A3		
Flomsikring Nesbyen					
Tverrprofiler			Vassdr. nr.		
Forprosjekt Rukkedøla			012.CCZ		
Sørsiden, nedstr Hajem bru			301		

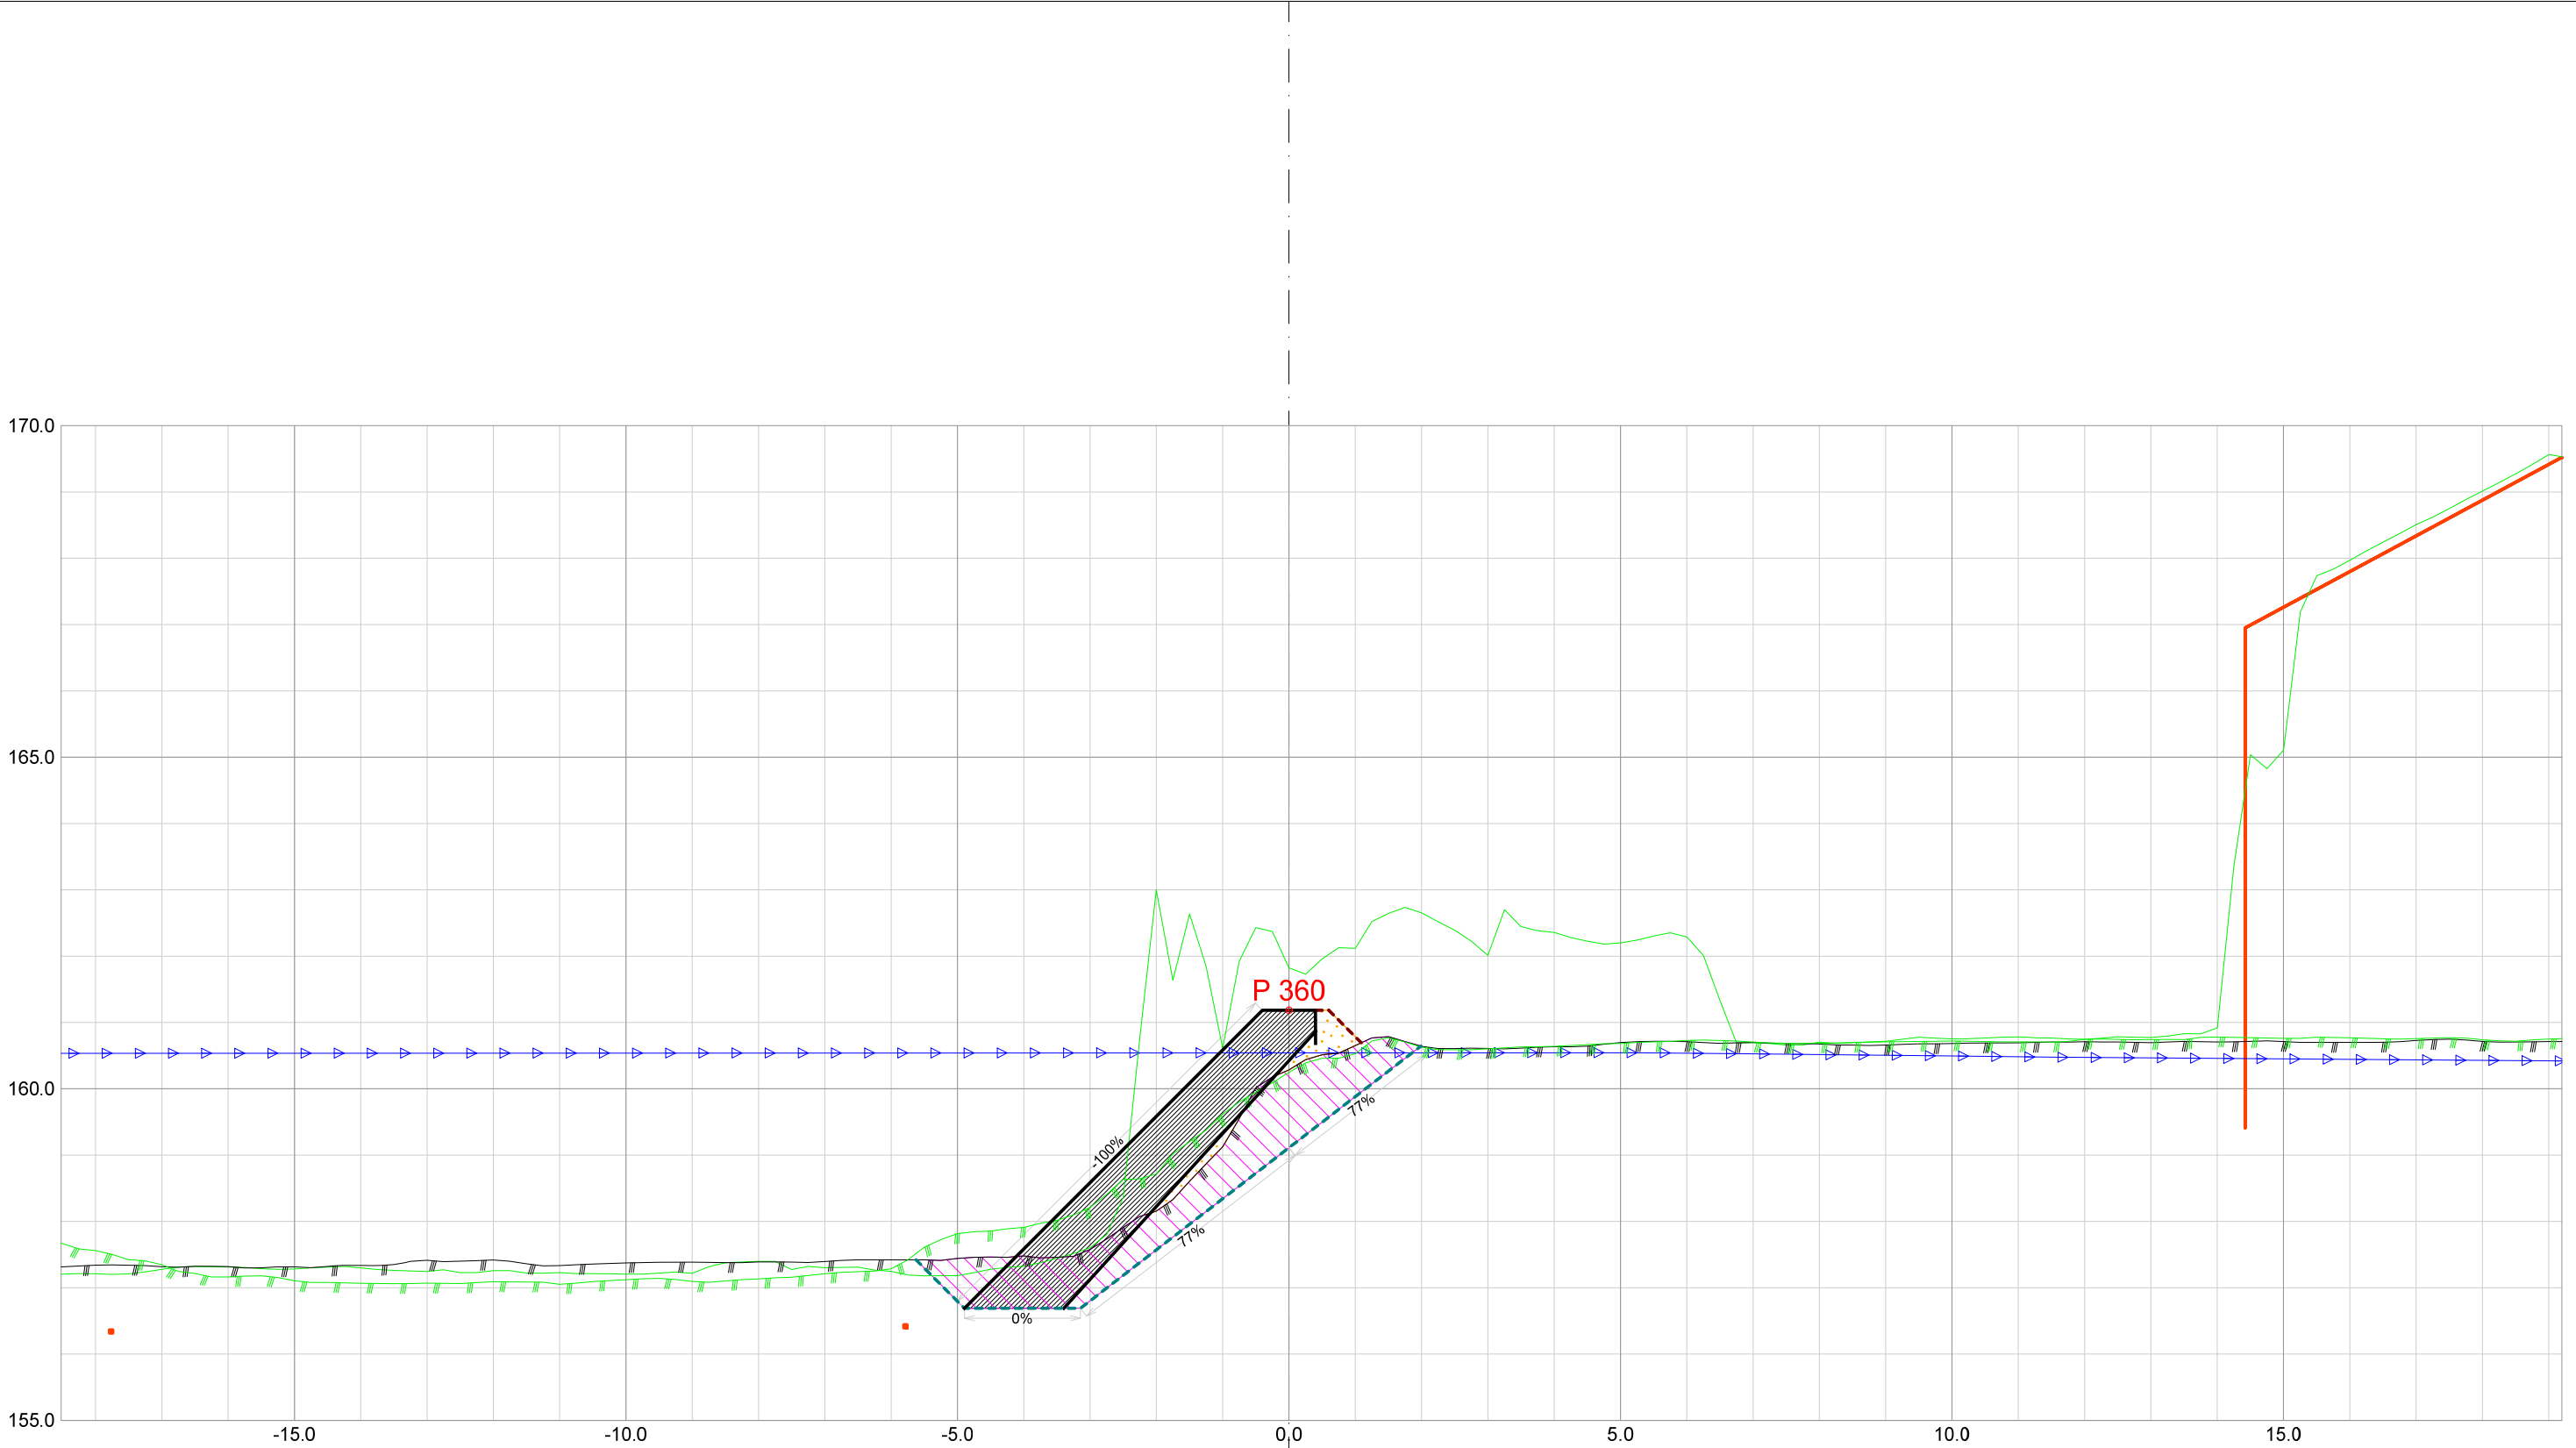


Forprosjekt Rukkedøla						
Kommune Nesbyen				Fylke Buskerud		
Dato 21.11.2025	Konstr./tegnet		Godkjent	Målestokk/Format 1:100 /A3		NVE Norges vassdrags- og energidirektorat
Inngrepsnummer Flomsikring Nesbyen						
Tverrprofiler Forprosjekt Rukkedøla Sørsiden, nedstr Hajem bru					Vassdr. nr. 012.CCZ	
					301	

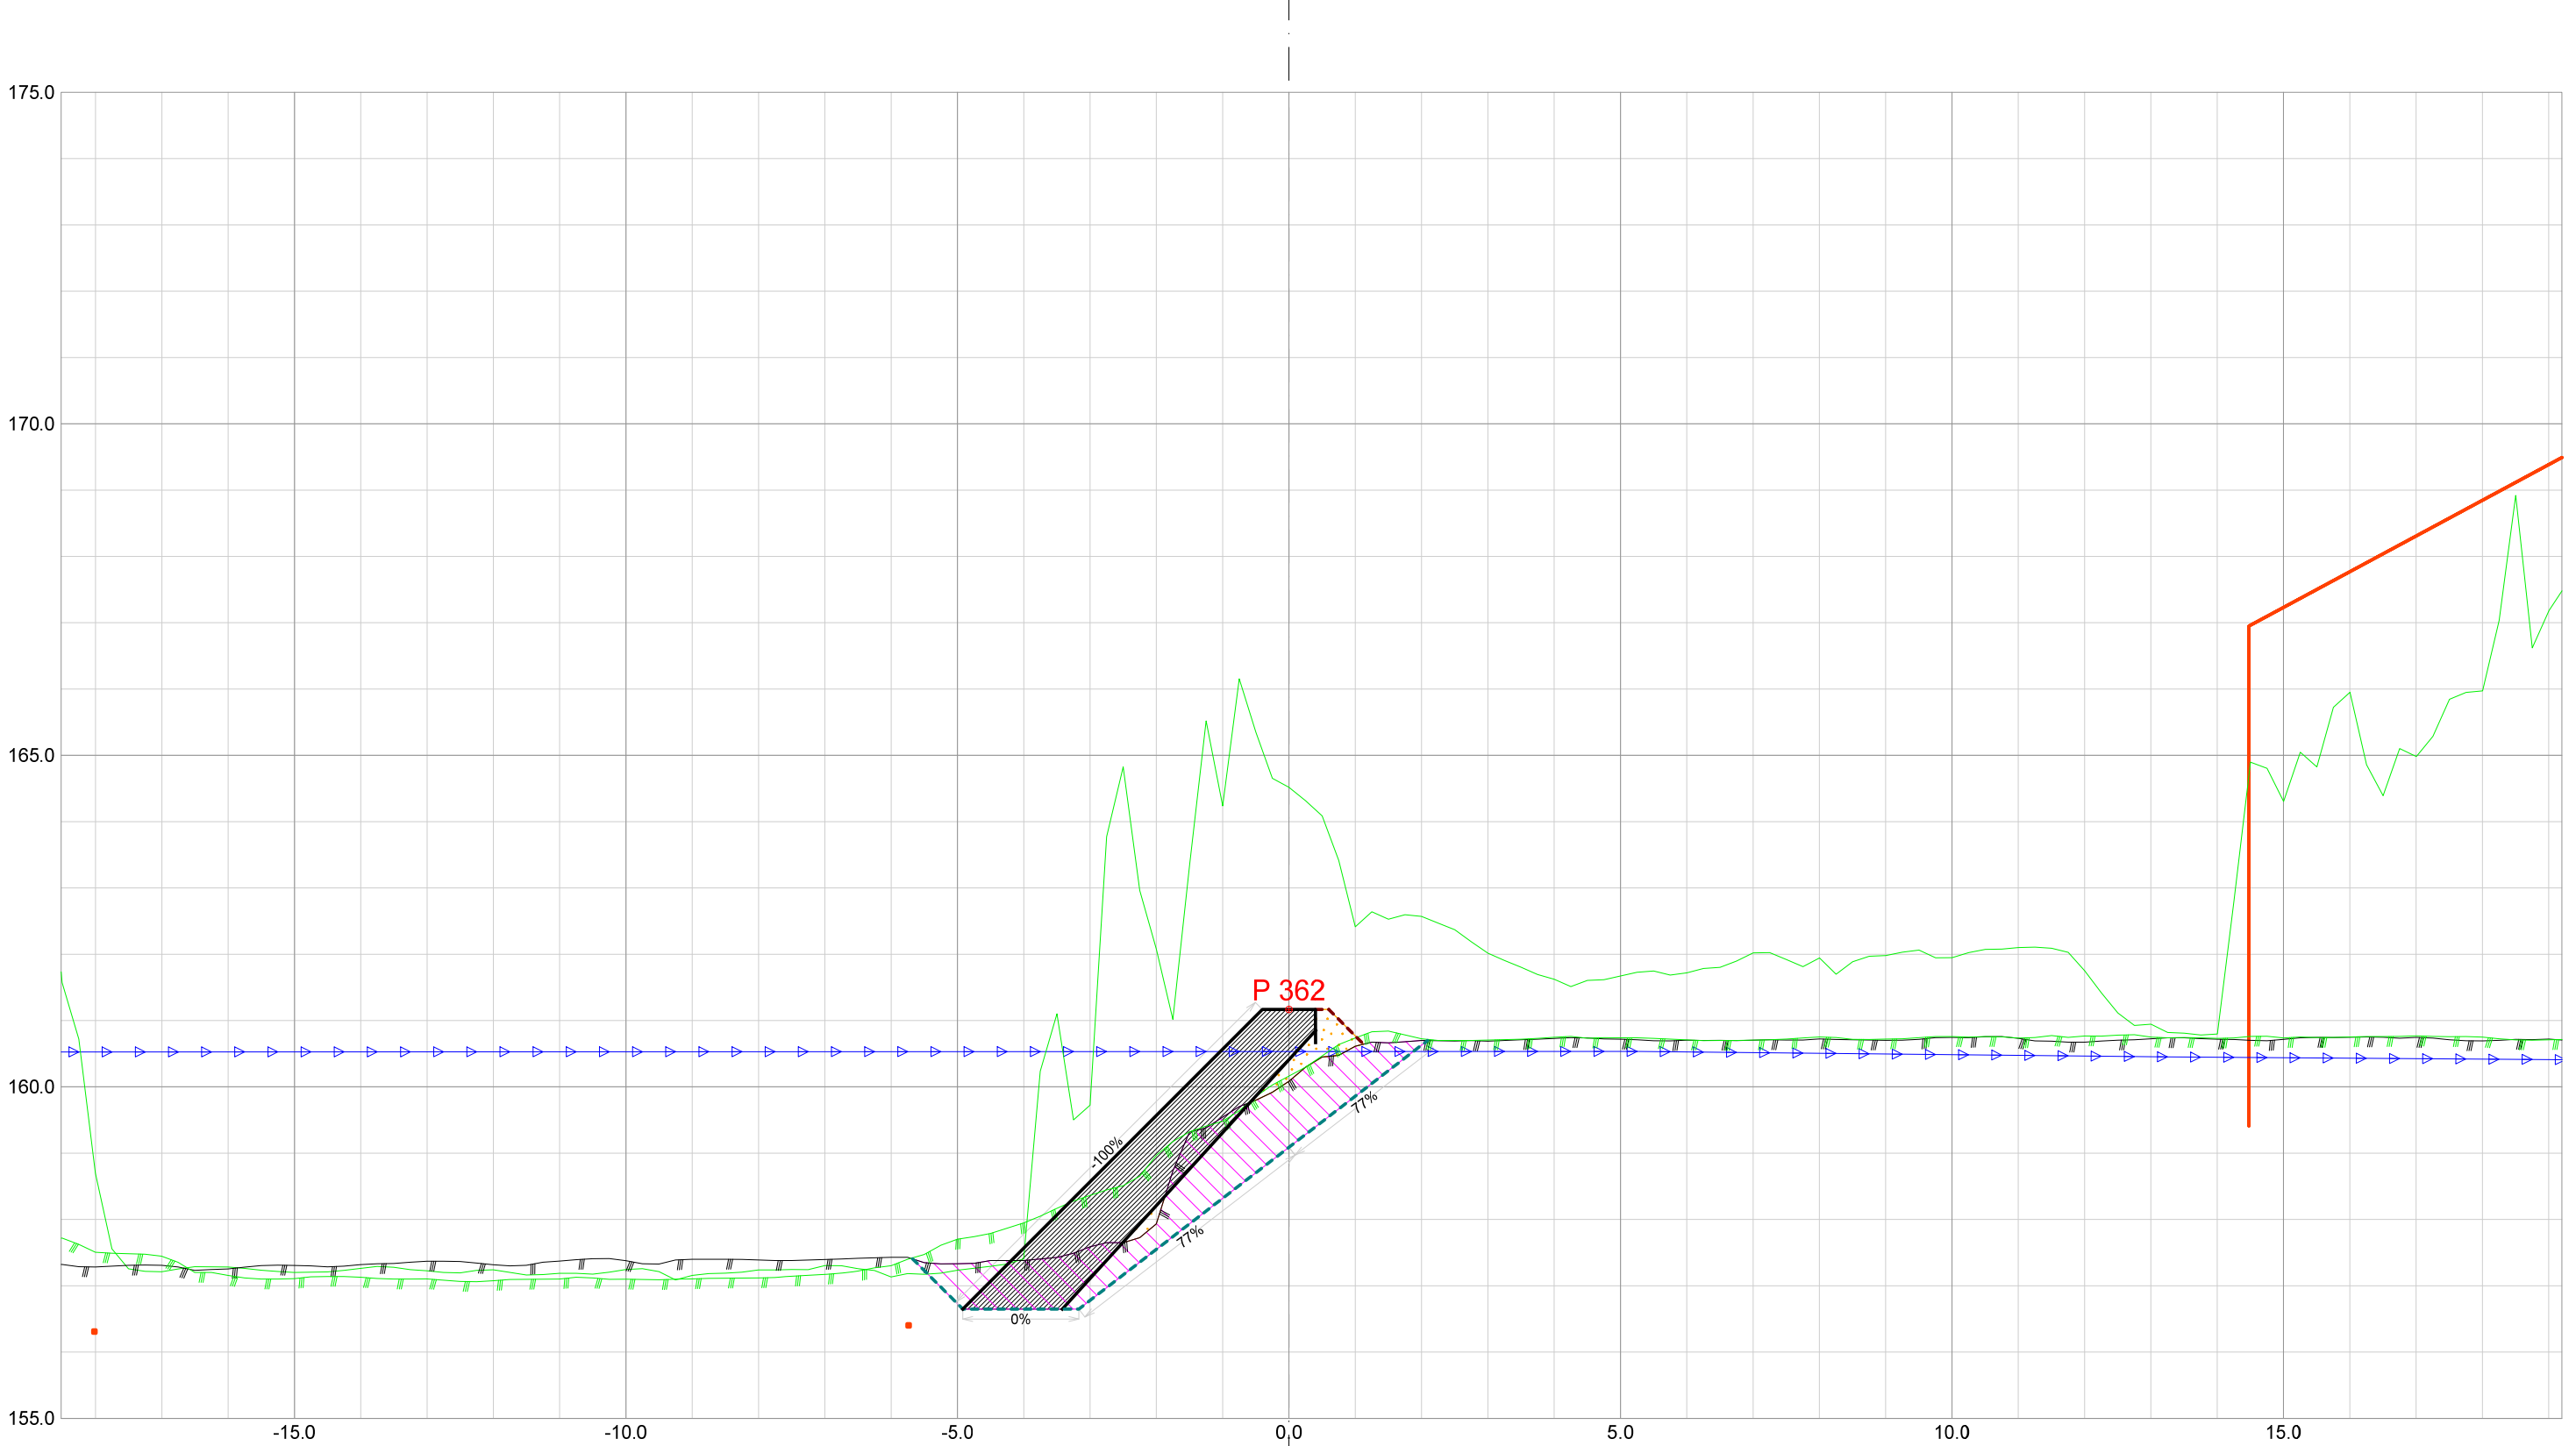


Forprosjekt Rukkedøla						
Kommune Nesbyen				Fylke Buskerud		
Dato 21.11.2025	Konstr./tegnet		Godkjent	Målestokk/Format 1:100 /A3		NVE Norges vassdrags- og energidirektorat
Inngrepsnummer Flomsikring Nesbyen						
Tverrprofiler Forprosjekt Rukkedøla Sørsiden, nedstr Hajem bru					Vassdr. nr. 012.CCZ	
					301	

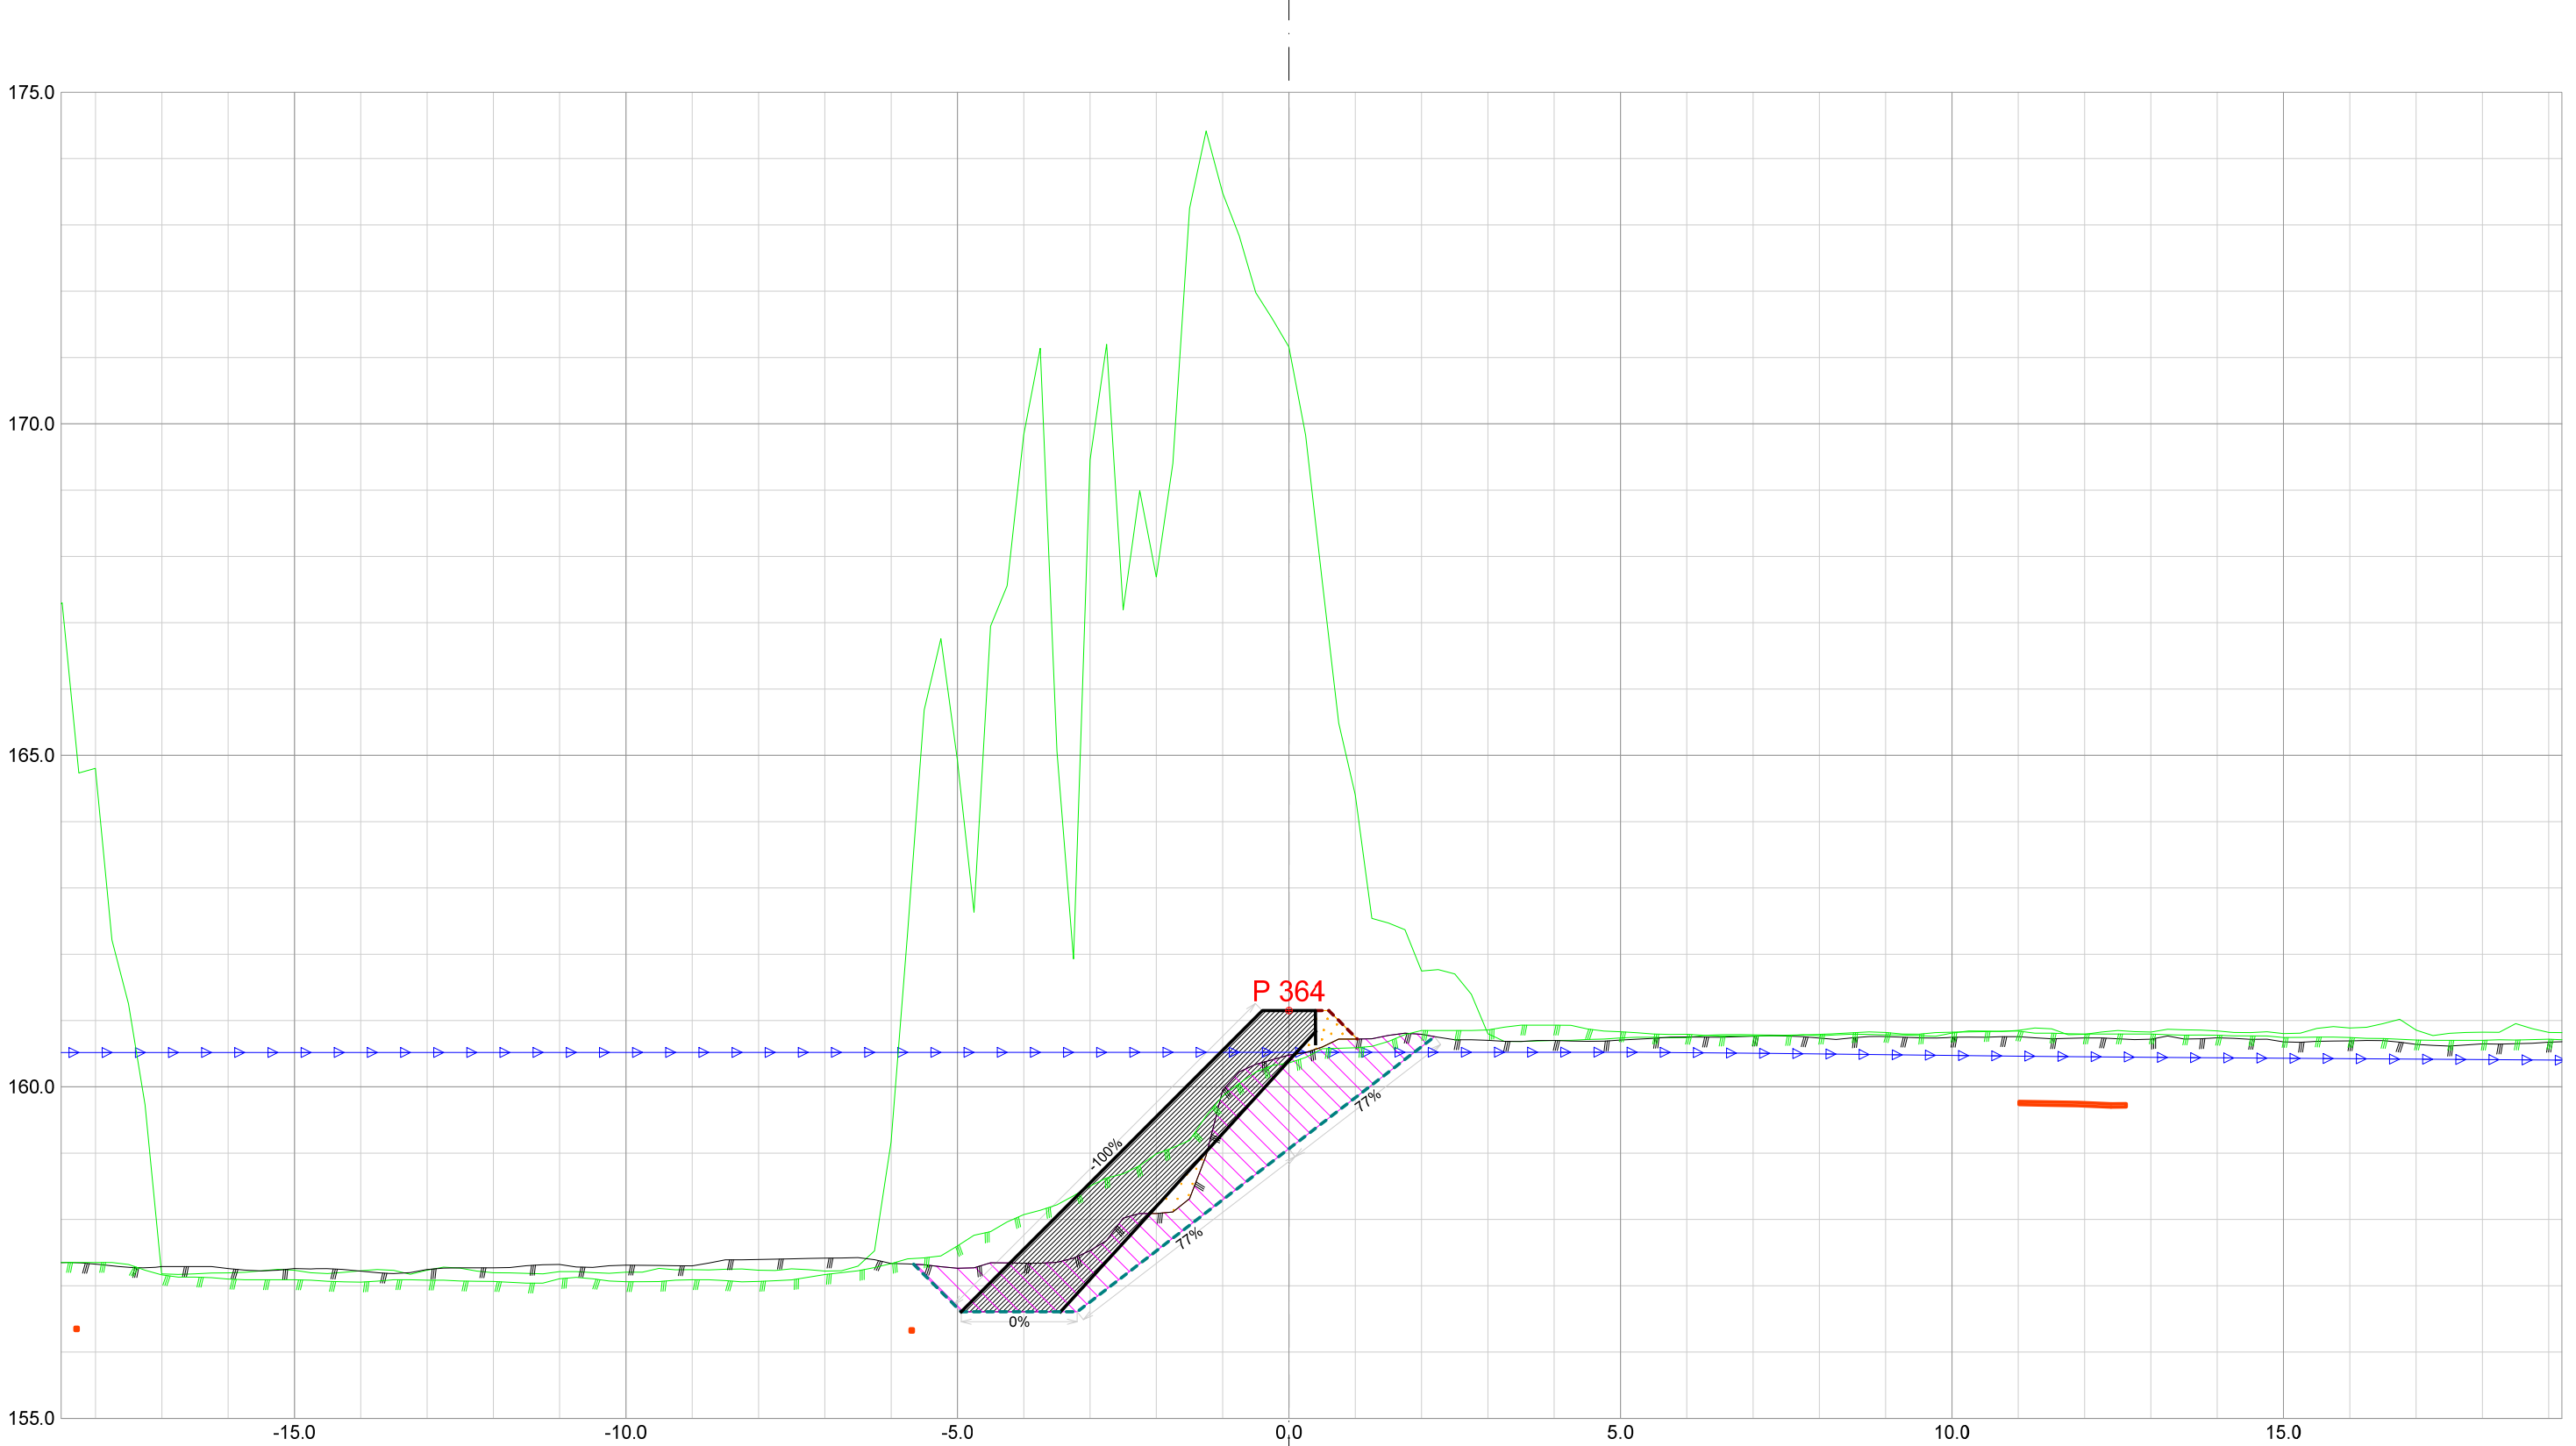


Forprosjekt Rukkedøla						
Kommune Nesbyen				Fylke Buskerud		
Dato 21.11.2025	Konstr./tegnet		Godkjent	Målestokk/Format 1:100 /A3		NVE Norges vassdrags- og energidirektorat
Inngrepsnummer Flomsikring Nesbyen						
Tverrprofiler Forprosjekt Rukkedøla Sørsiden, nedstr Hajem bru					Vassdr. nr. 012.CCZ	
					301	

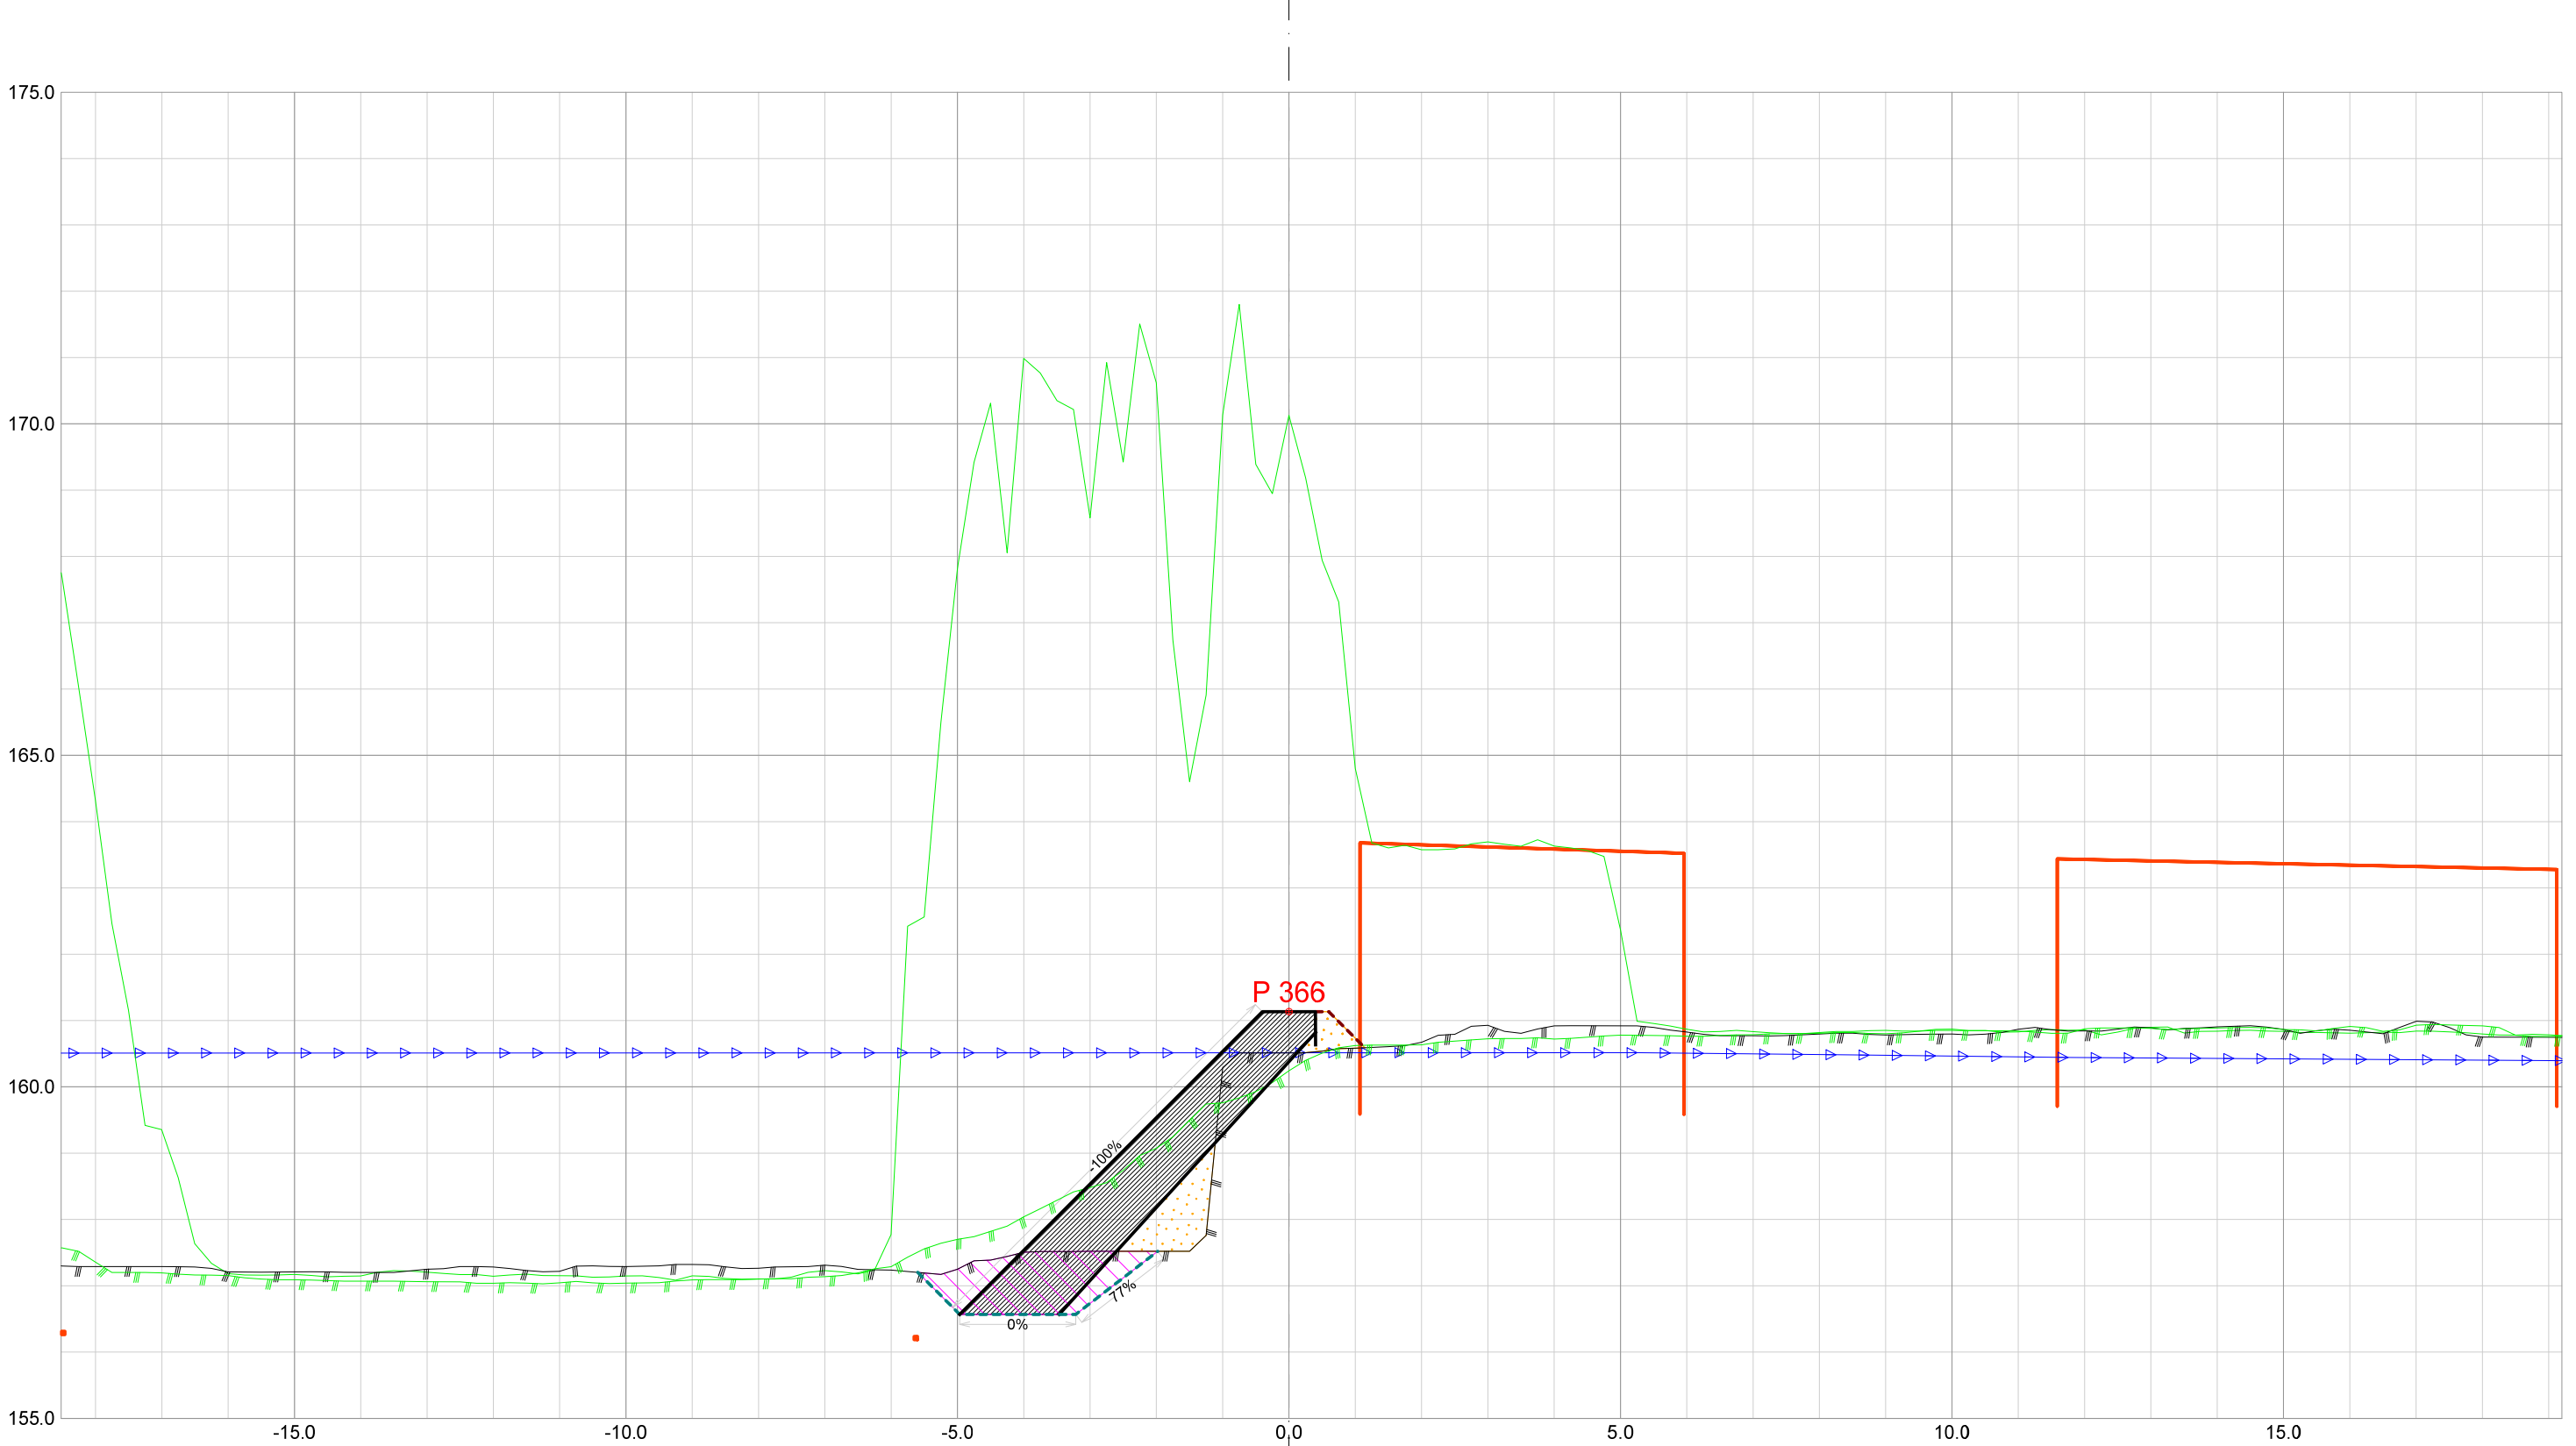


Forprosjekt Rukkedøla						
Kommune Nesbyen				Fylke Buskerud		
Dato 21.11.2025	Konstr./tegnet	Godkjent	Målestokk/Format 1:100 /A3		NVE Norges vassdrags- og energidirektorat	ør 7
Inngrepsnummer Flomsikring Nesbyen						
Tverrprofiler Forprosjekt Rukkedøla Sørsiden, nedstr Hajem bru				Vassdr. nr. 012.CCZ		
				301		

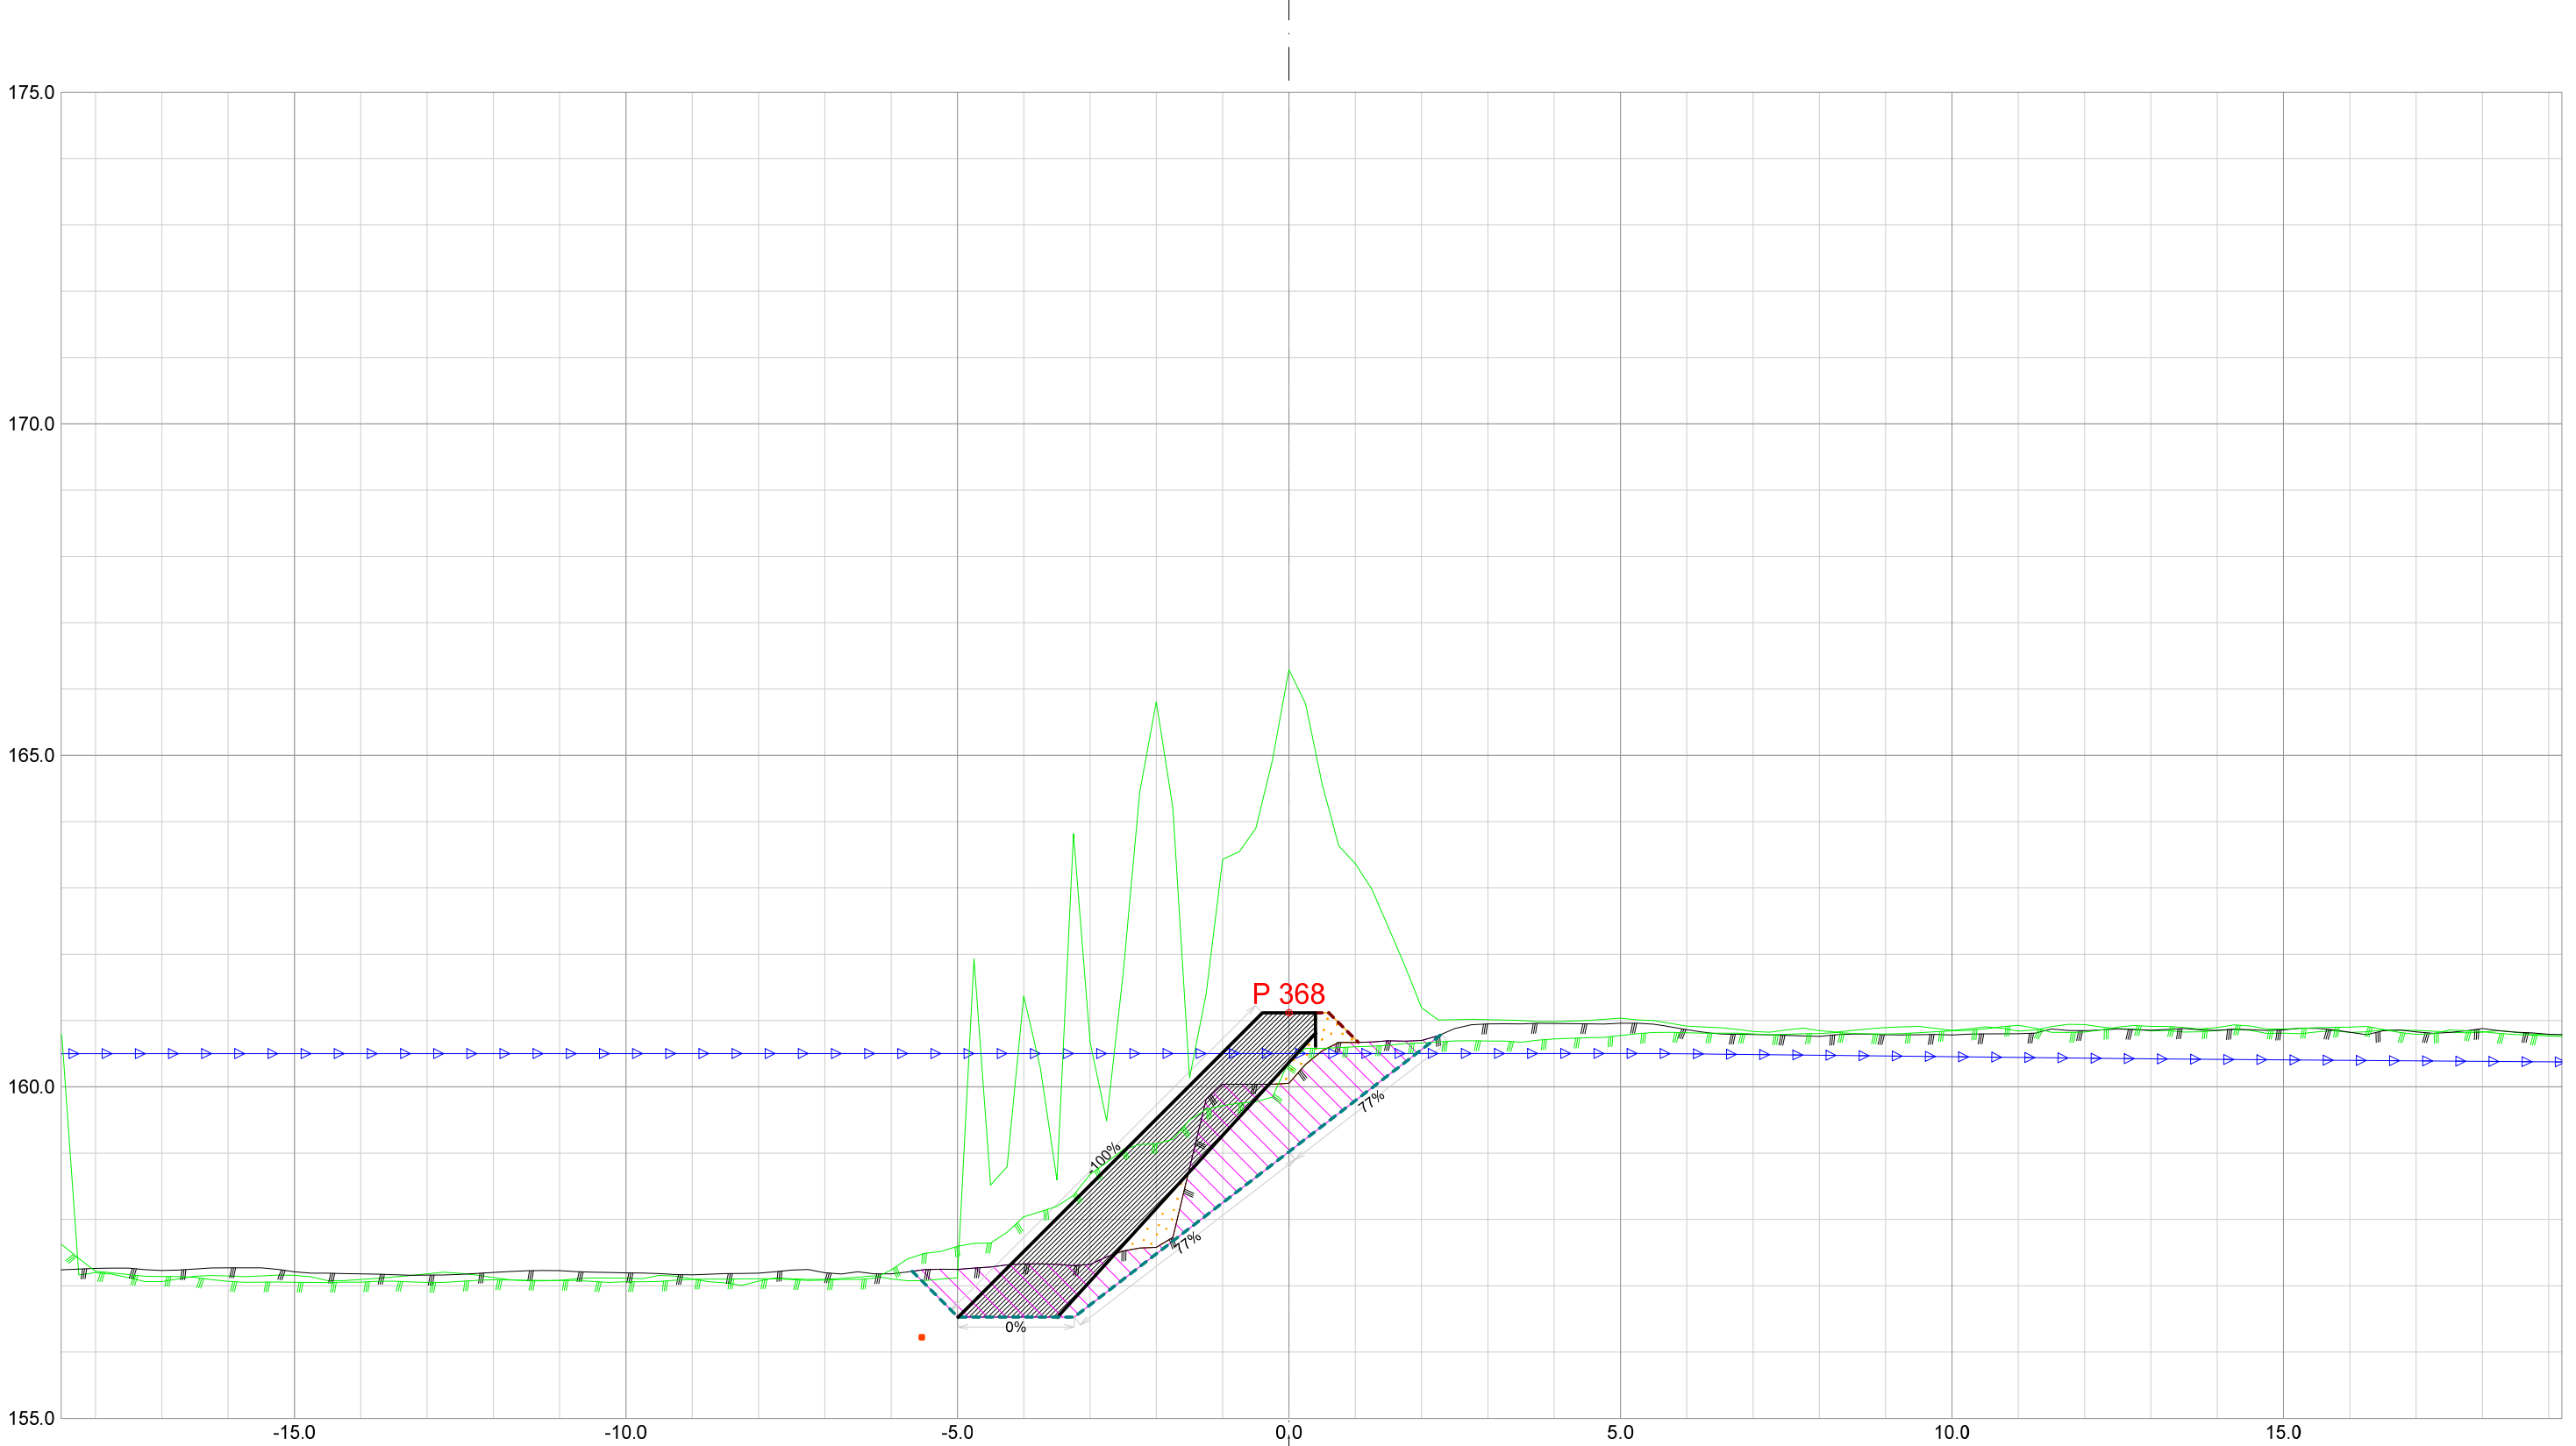


Forprosjekt Rukkedøla						
Kommune Nesbyen				Fylke Buskerud		
Dato 21.11.2025	Konstr./tegnet		Godkjent	Målestokk/Format 1:100 /A3		NVE Norges vassdrags- og energidirektorat
Inngrepsnummer Flomsikring Nesbyen						
Tverrprofiler Forprosjekt Rukkedøla Sørsiden, nedstr Hajem bru					Vassdr. nr. 012.CCZ	
					301	

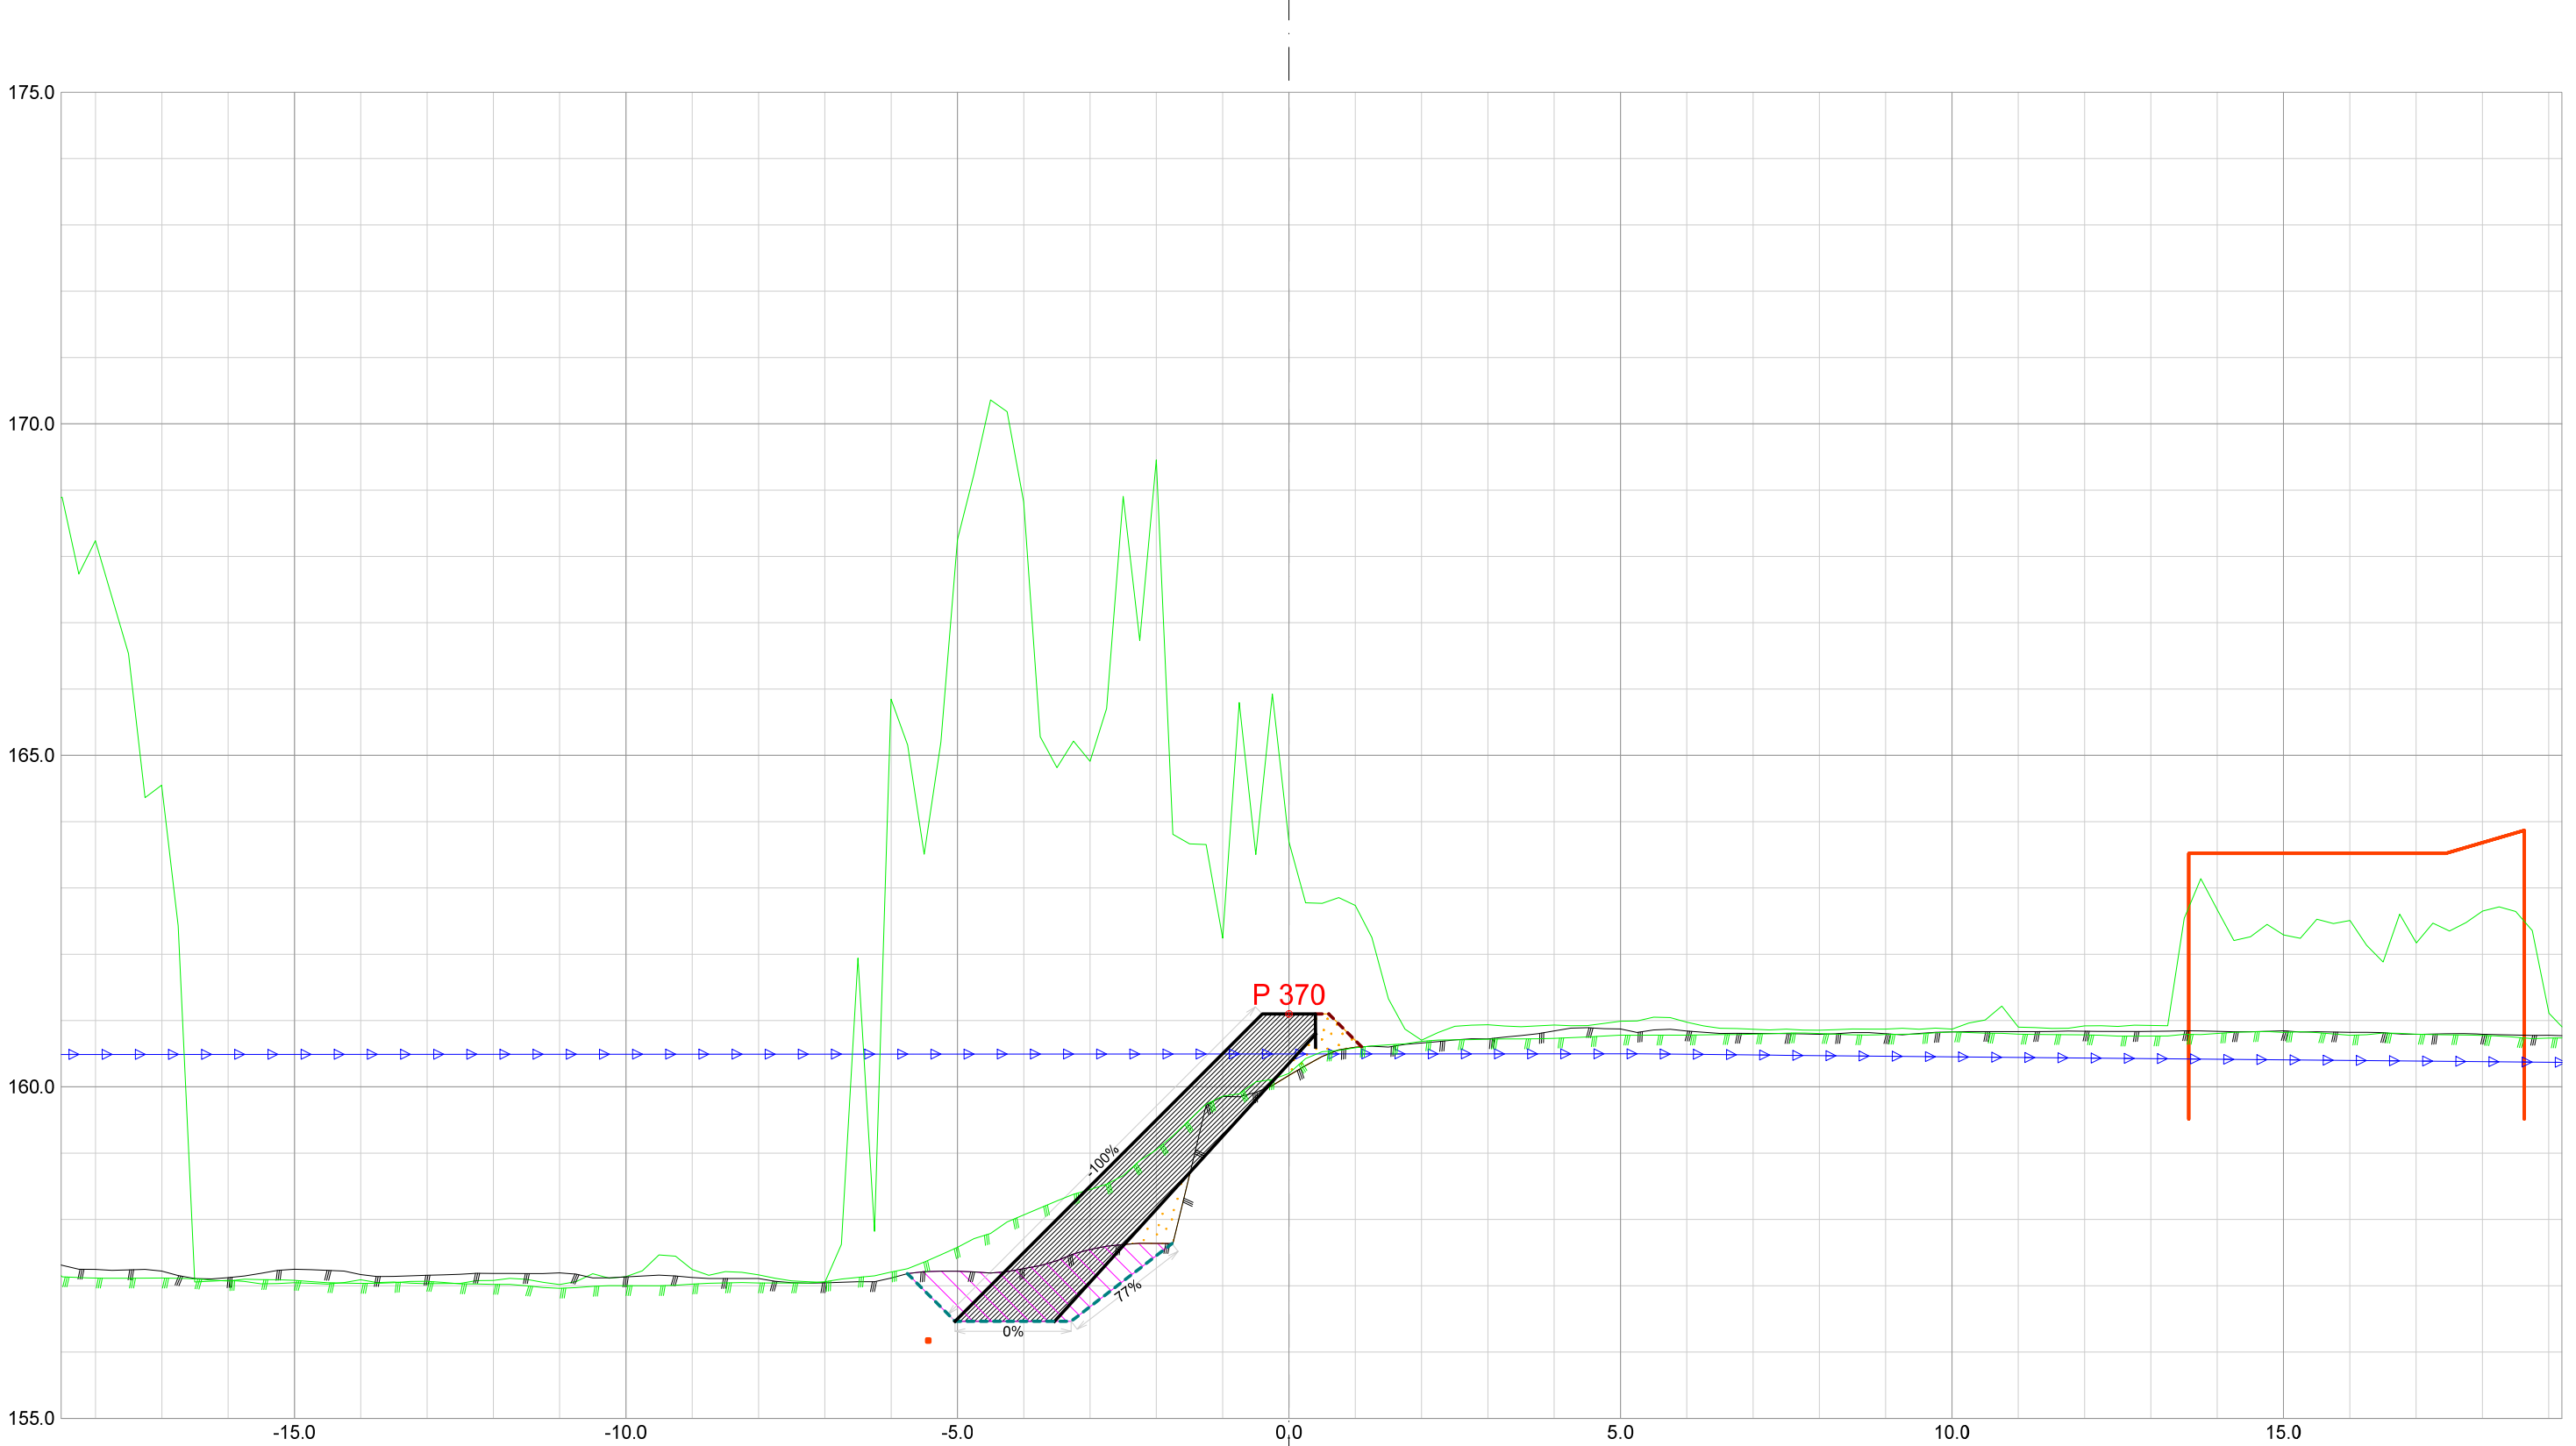


Forprosjekt Rukkedøla						
Kommune Nesbyen				Fylke Buskerud		
Dato 21.11.2025	Konstr./tegnet		Godkjent	Målestokk/Format 1:100 /A3		NVE Norges vassdrags- og energidirektorat
Inngrepsnummer Flomsikring Nesbyen						
Tverrprofiler Forprosjekt Rukkedøla Sørsiden, nedstr Hajem bru					Vassdr. nr. 012.CCZ	
					301	

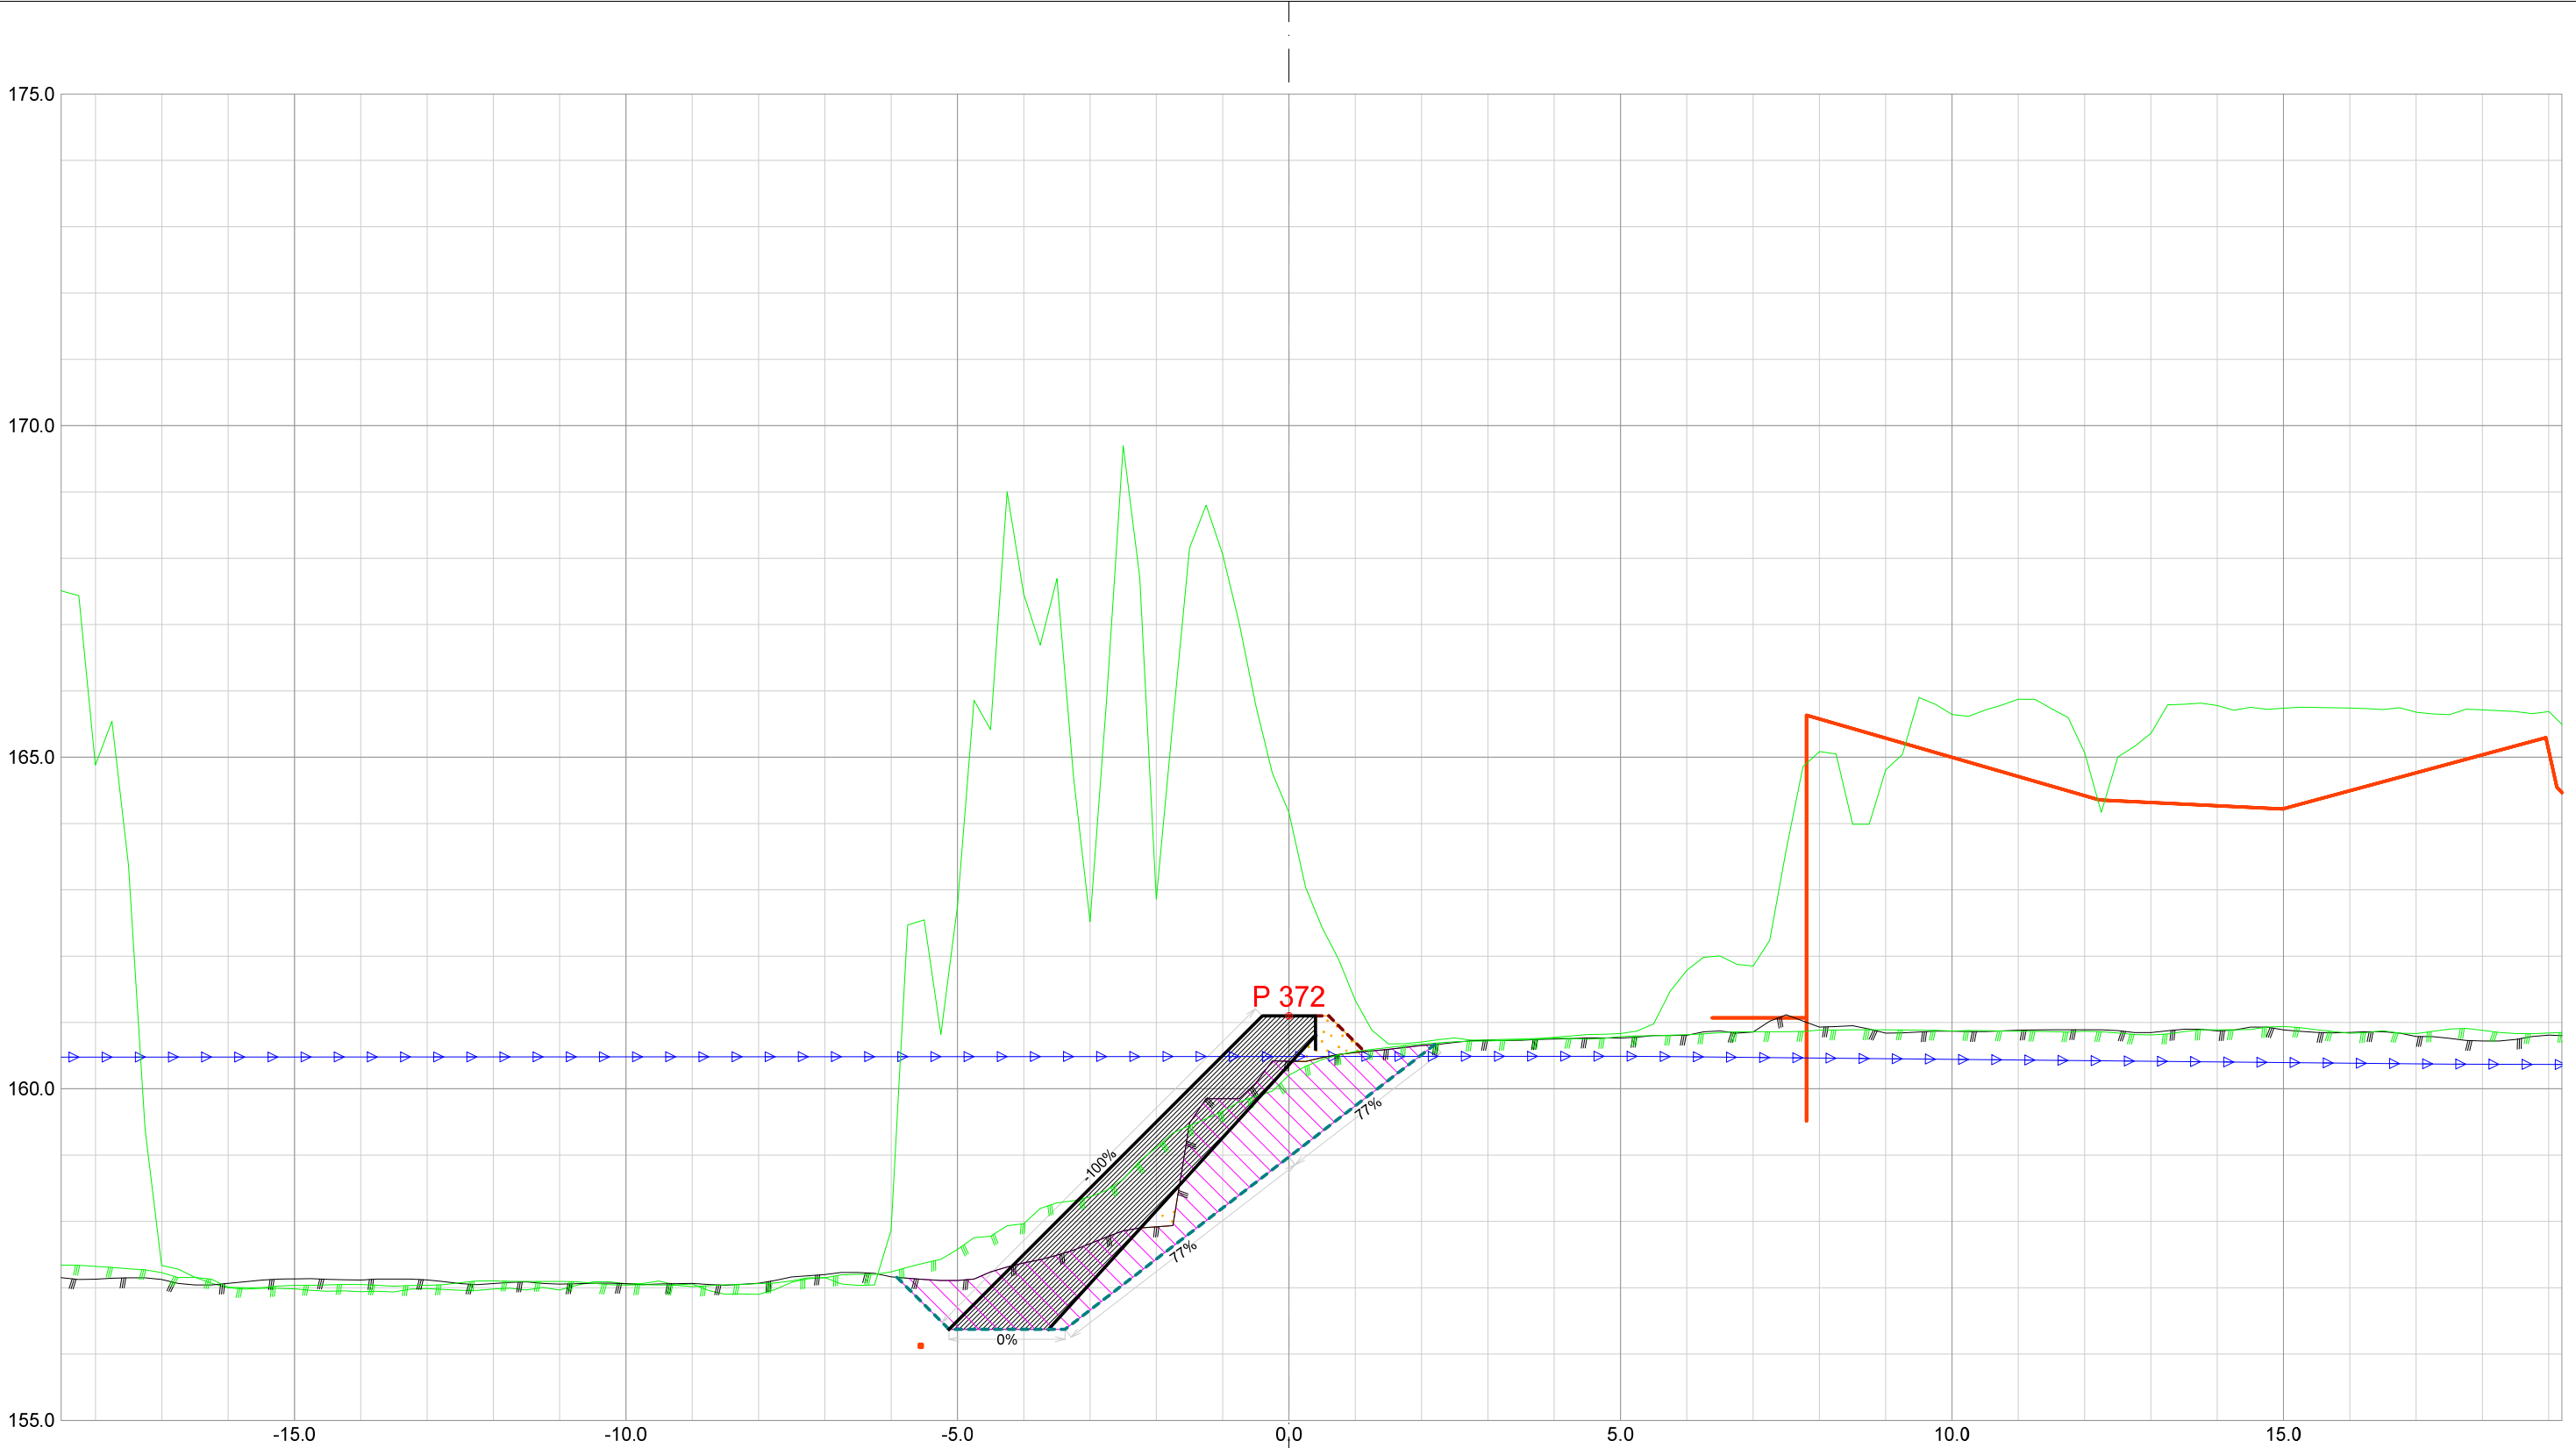


Forprosjekt Rukkedøla					
Kommune			Fylke		
Nesbyen			Buskerud		
Dato	Konstr./tegnet	Godkjent	Målestokk/Format		
21.11.2025					
Inngrepsnummer			1:100 /A3		
Flomsikring Nesbyen					
Tverrprofiler Forprosjekt Rukkedøla Sørsiden, nedstr Hajem bru			Vassdr. nr. 012.CCZ		
			301		

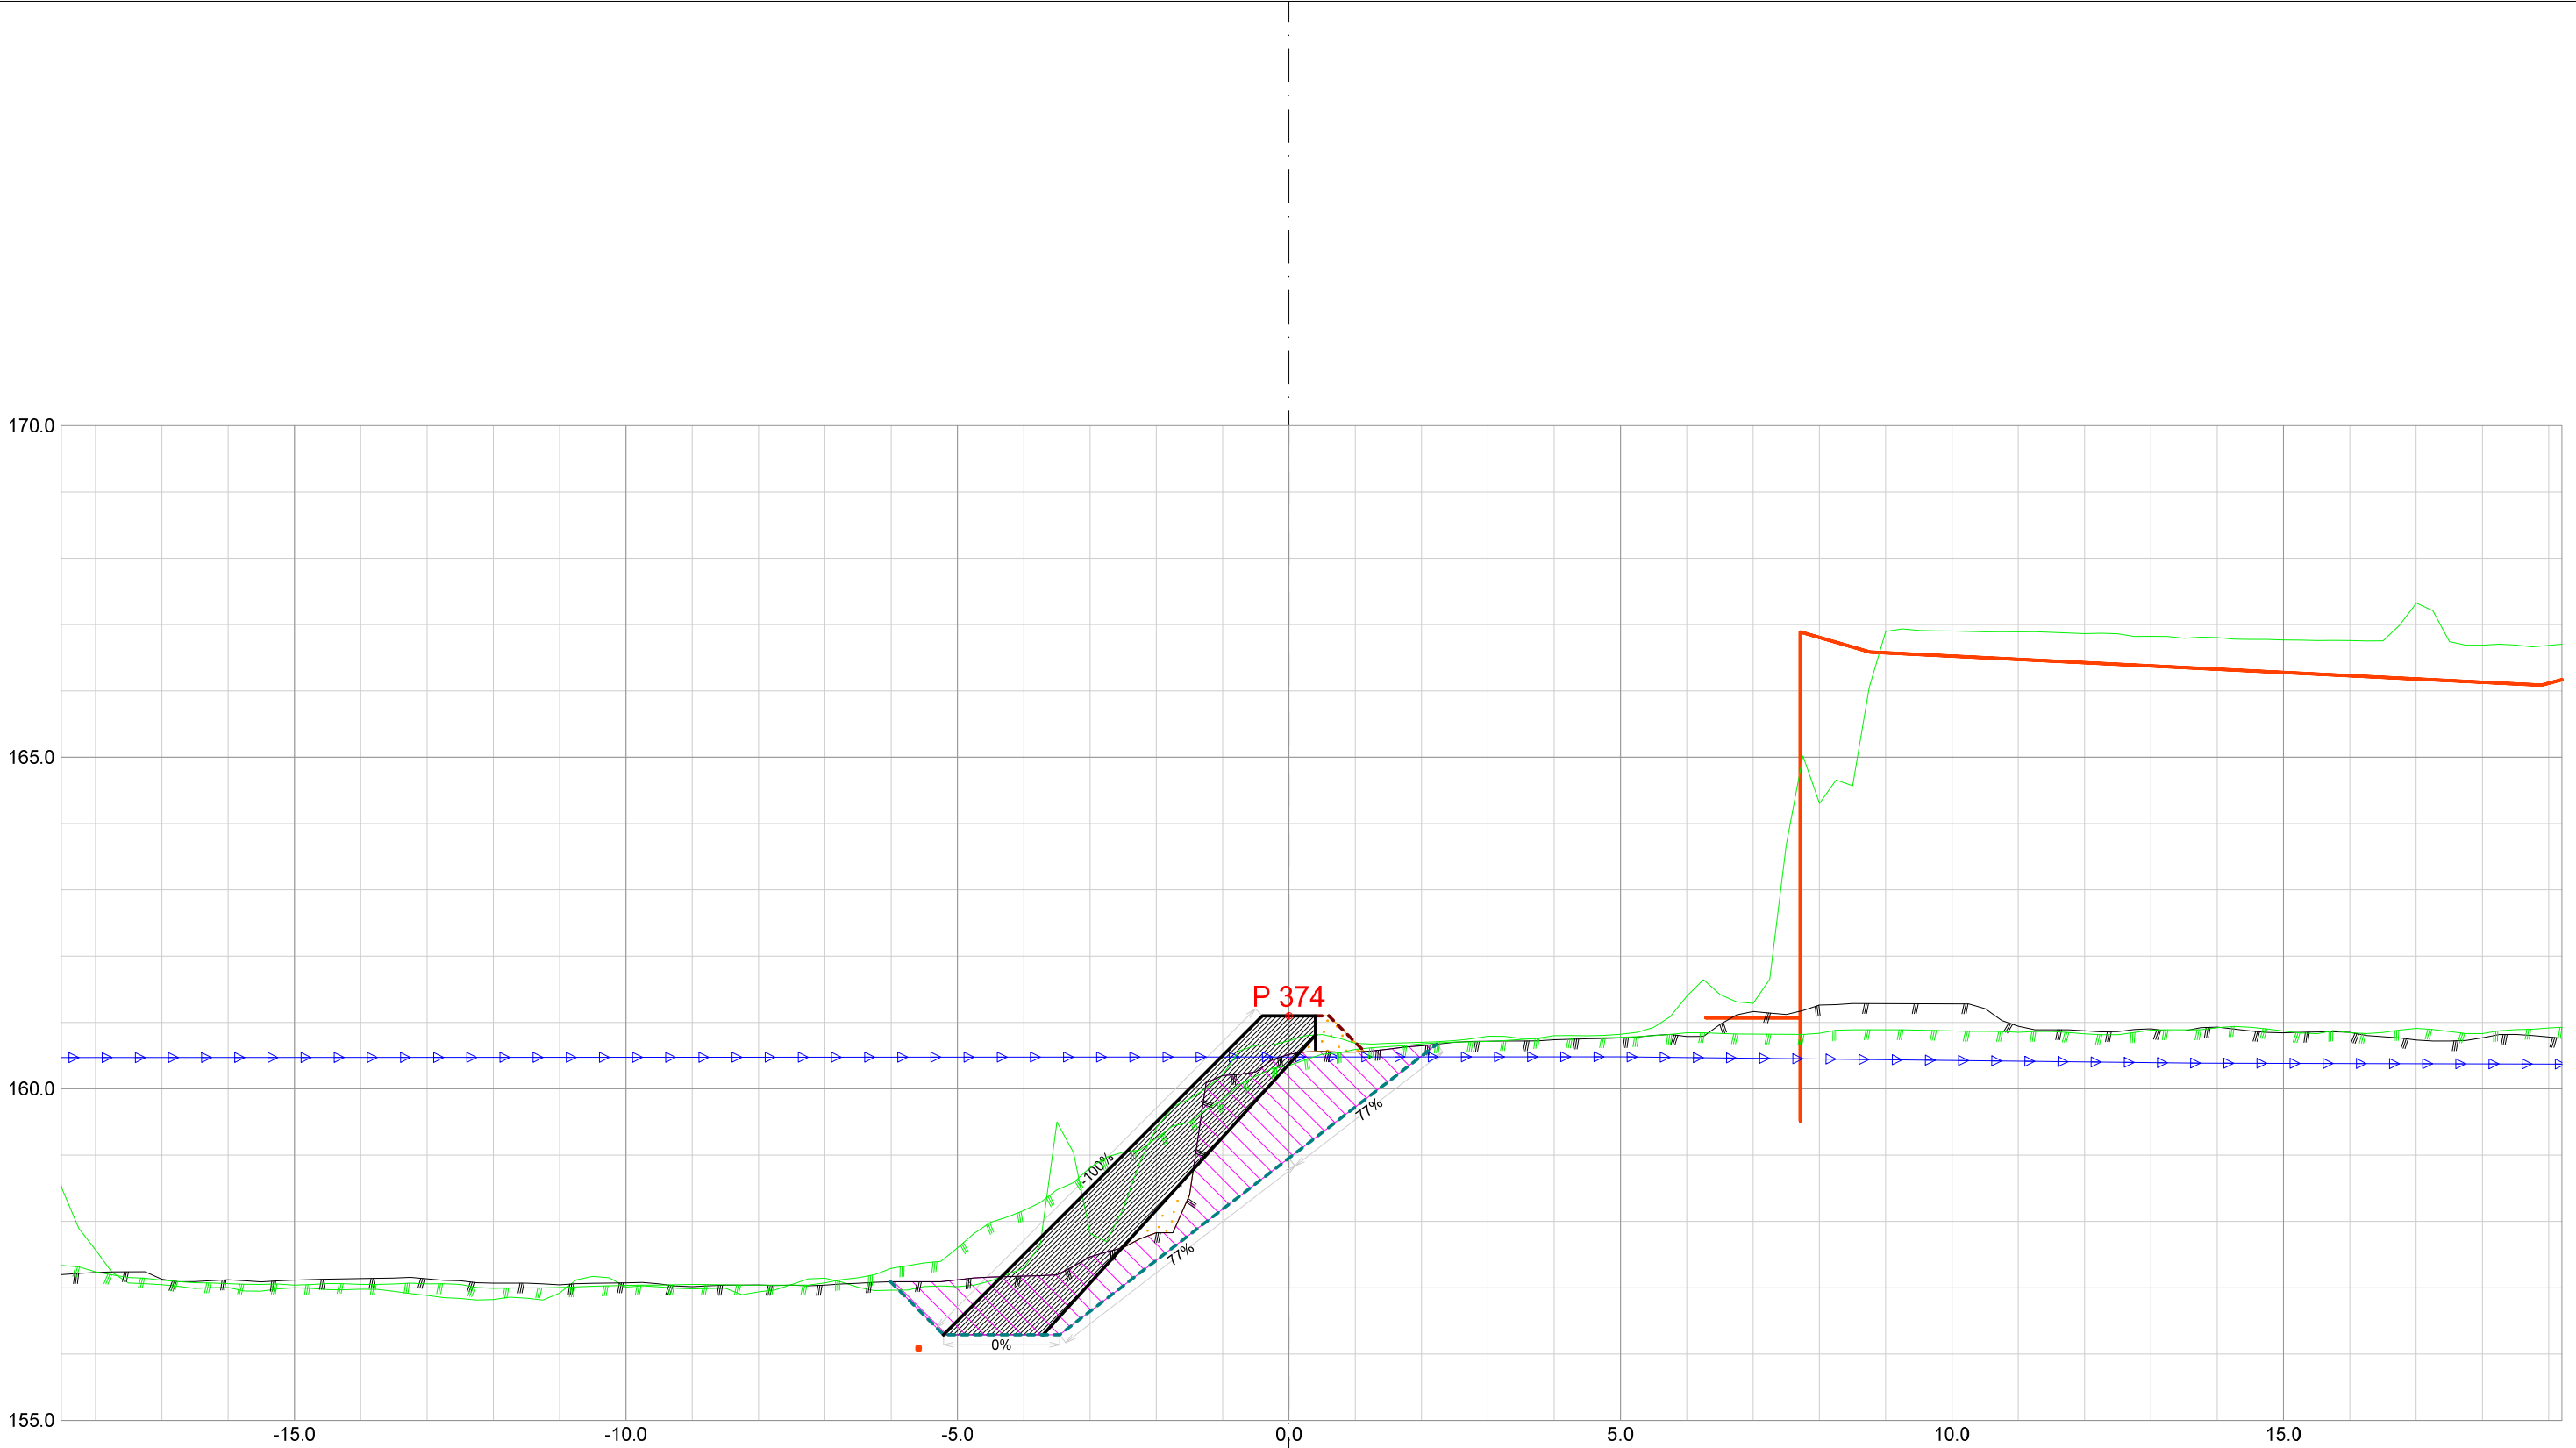


Forprosjekt Rukkedøla						
Kommune Nesbyen				Fylke Buskerud		
Dato 21.11.2025	Konstr./tegnet		Godkjent	Målestokk/Format 1:100 /A3		NVE Norges vassdrags- og energidirektorat
Inngrepsnummer Flomsikring Nesbyen						
Tverrprofiler Forprosjekt Rukkedøla Sørsiden, nedstr Hajem bru					Vassdr. nr. 012.CCZ	
					301	

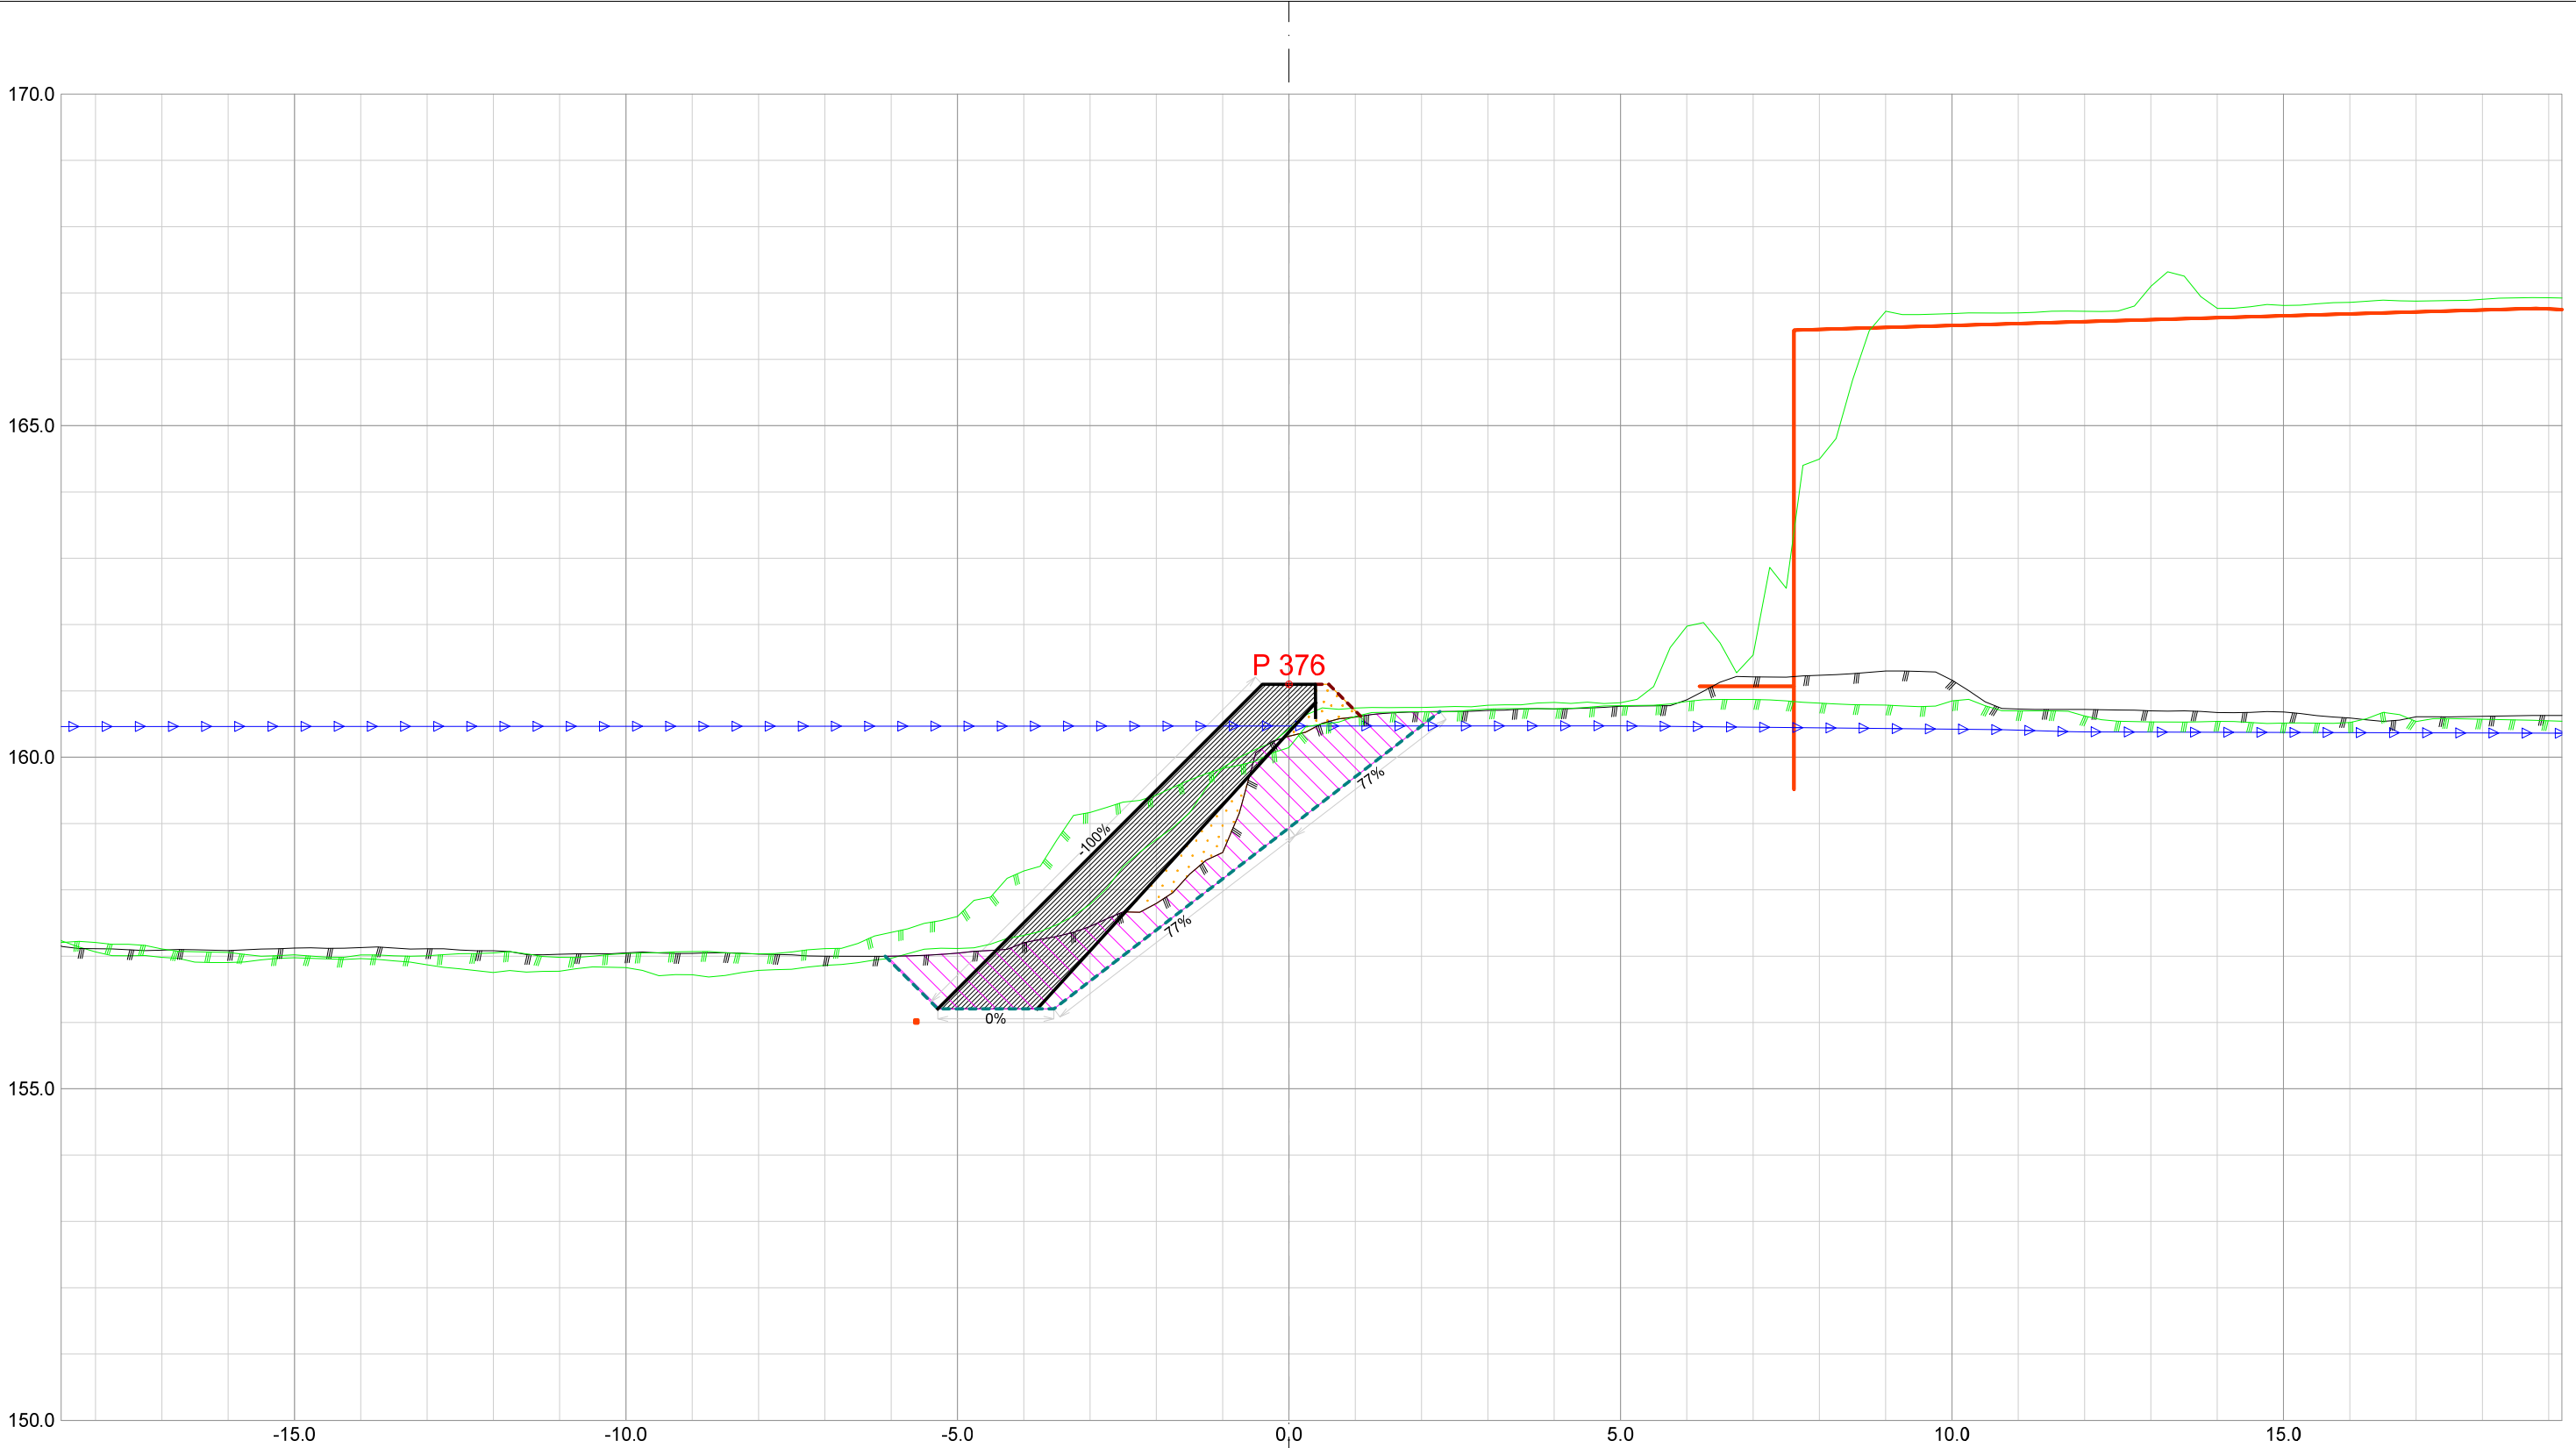


Forprosjekt Rukkedøla						
Kommune Nesbyen				Fylke Buskerud		
Dato 21.11.2025	Konstr./tegnet		Godkjent	Målestokk/Format 1:100 /A3		NVE Norges vassdrags- og energidirektorat
Inngrepsnummer Flomsikring Nesbyen				Vassdr. nr. 012.CCZ		
Tverrprofiler Forprosjekt Rukkedøla Sørsiden, nedstr Hajem bru					301	

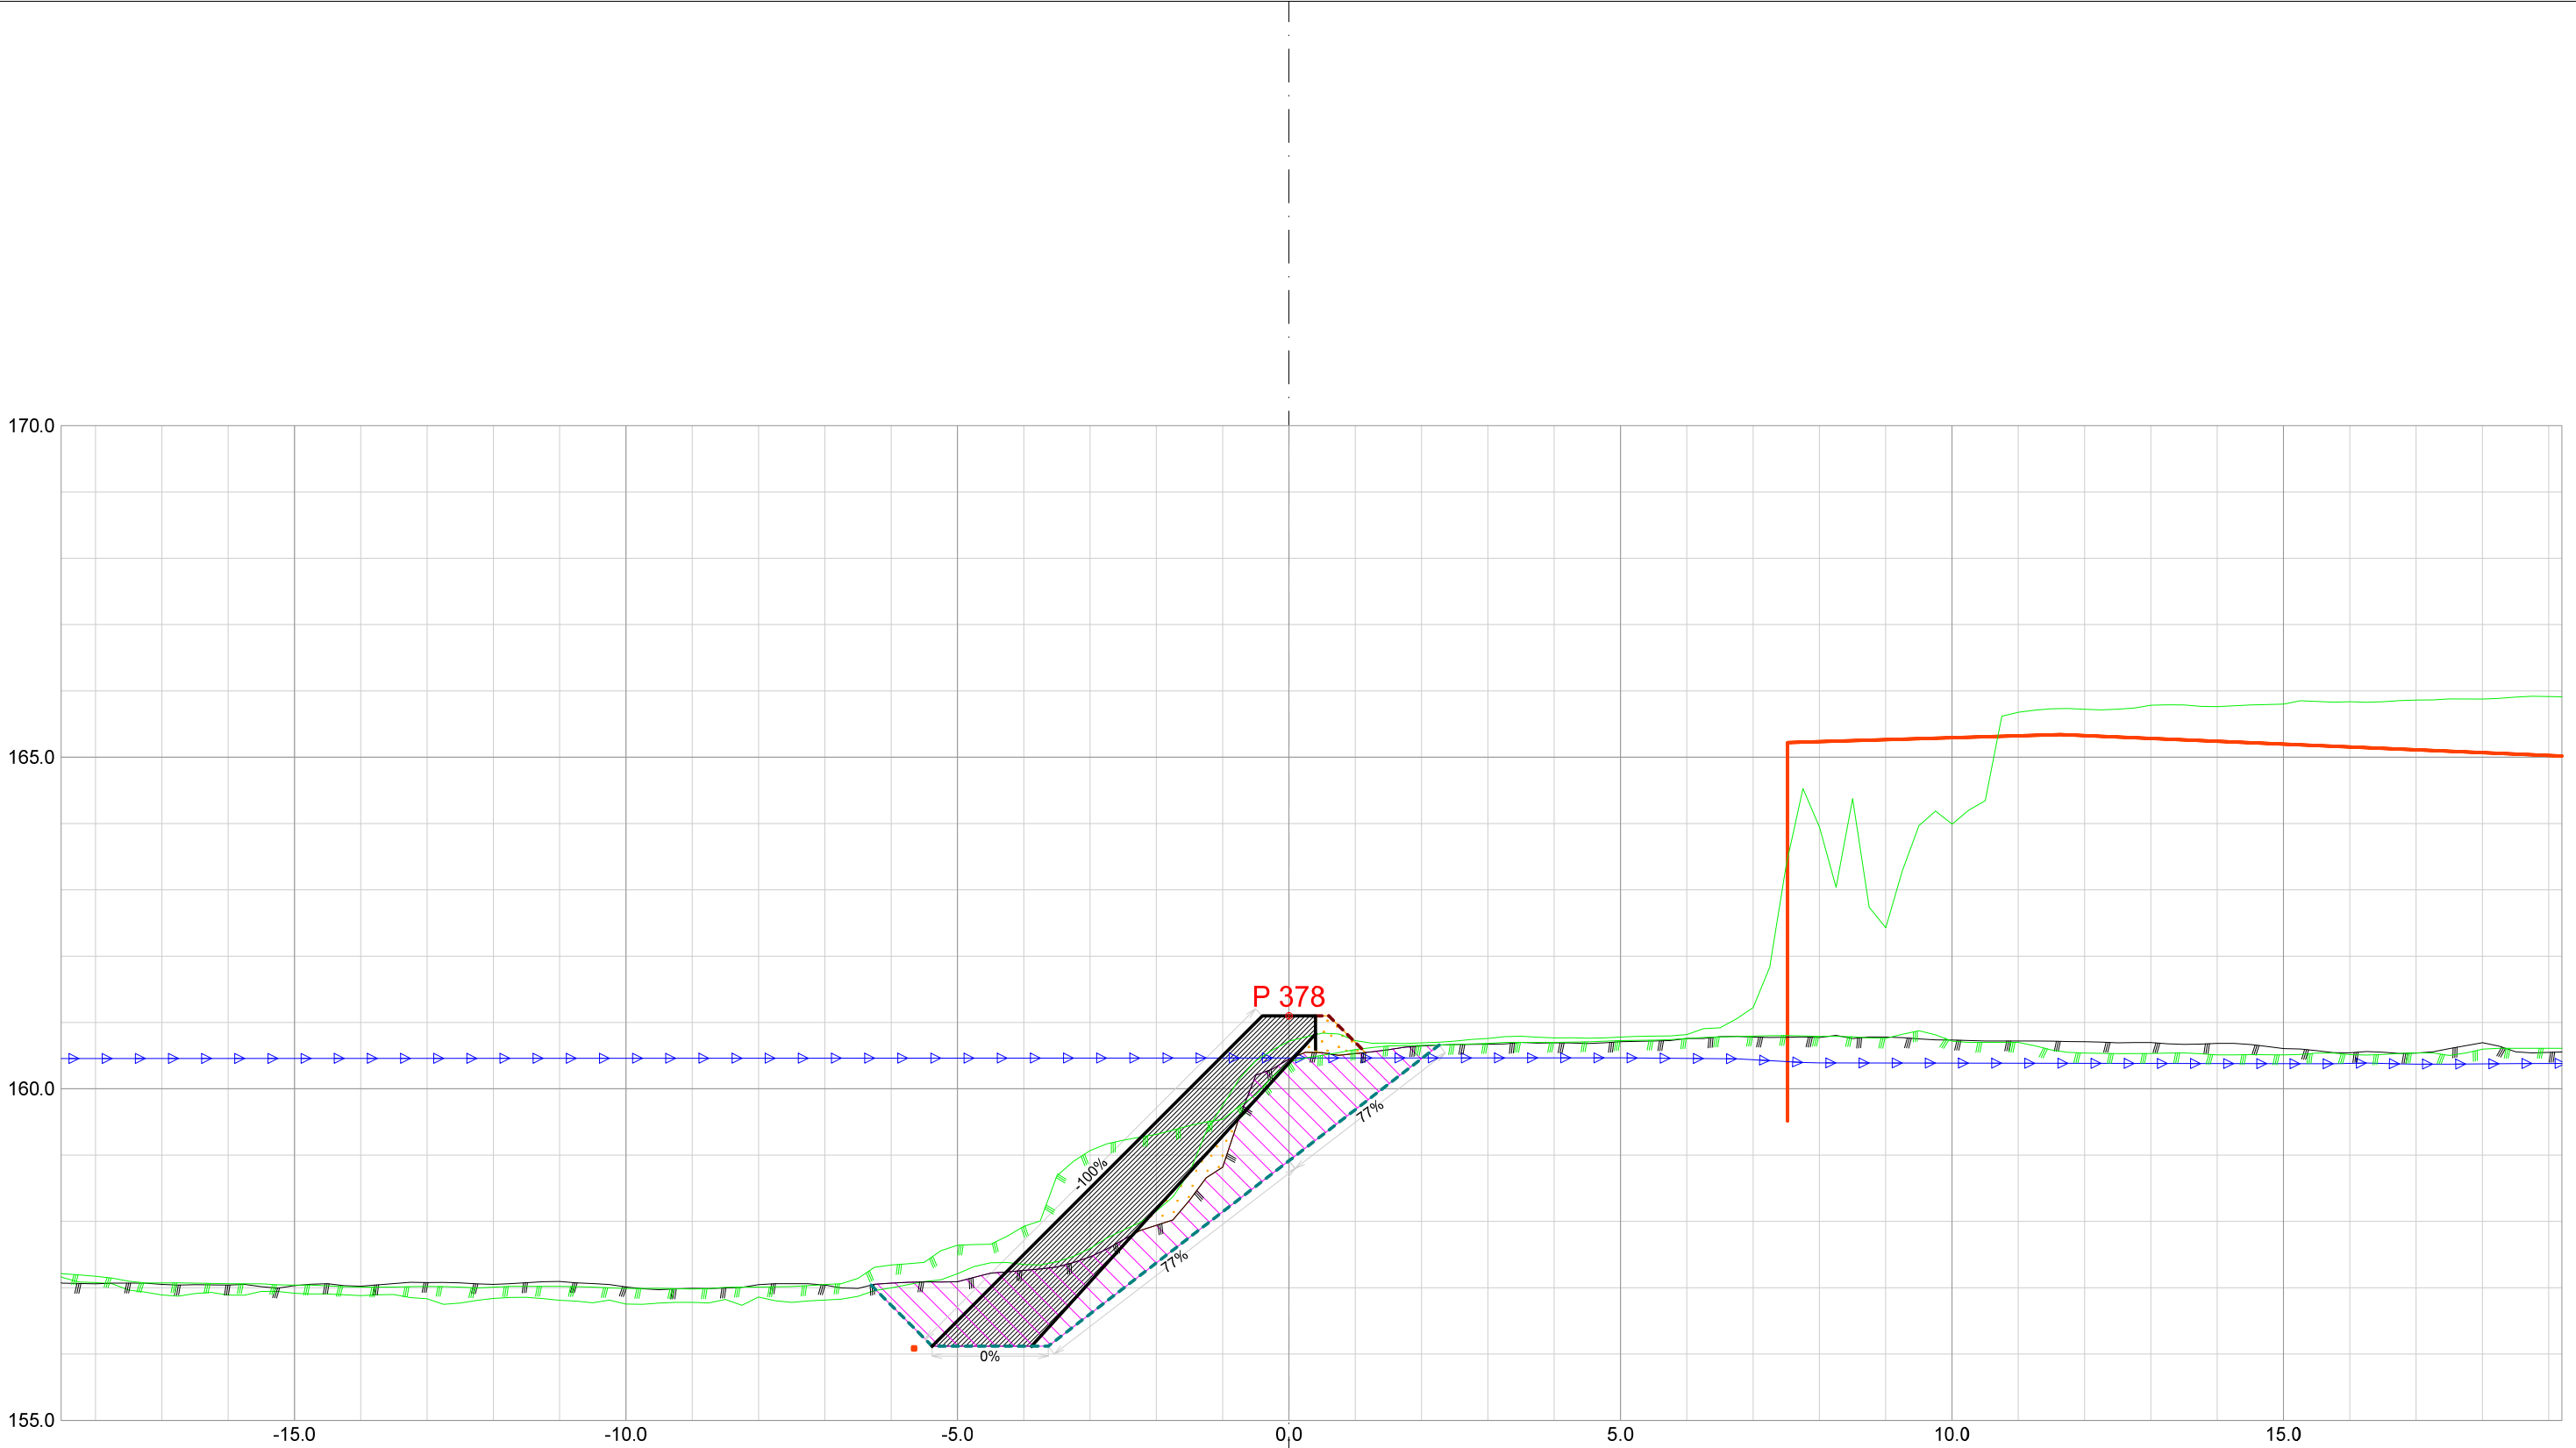


Forprosjekt Rukkedøla						
Kommune Nesbyen				Fylke Buskerud		
Dato 21.11.2025	Konstr./tegnet		Godkjent	Målestokk/Format 1:100 /A3		NVE Norges vassdrags- og energidirektorat
Inngrepsnummer Flomsikring Nesbyen						
Tverrprofiler Forprosjekt Rukkedøla Sørsiden, nedstr Hajem bru					Vassdr. nr. 012.CCZ	
					301	

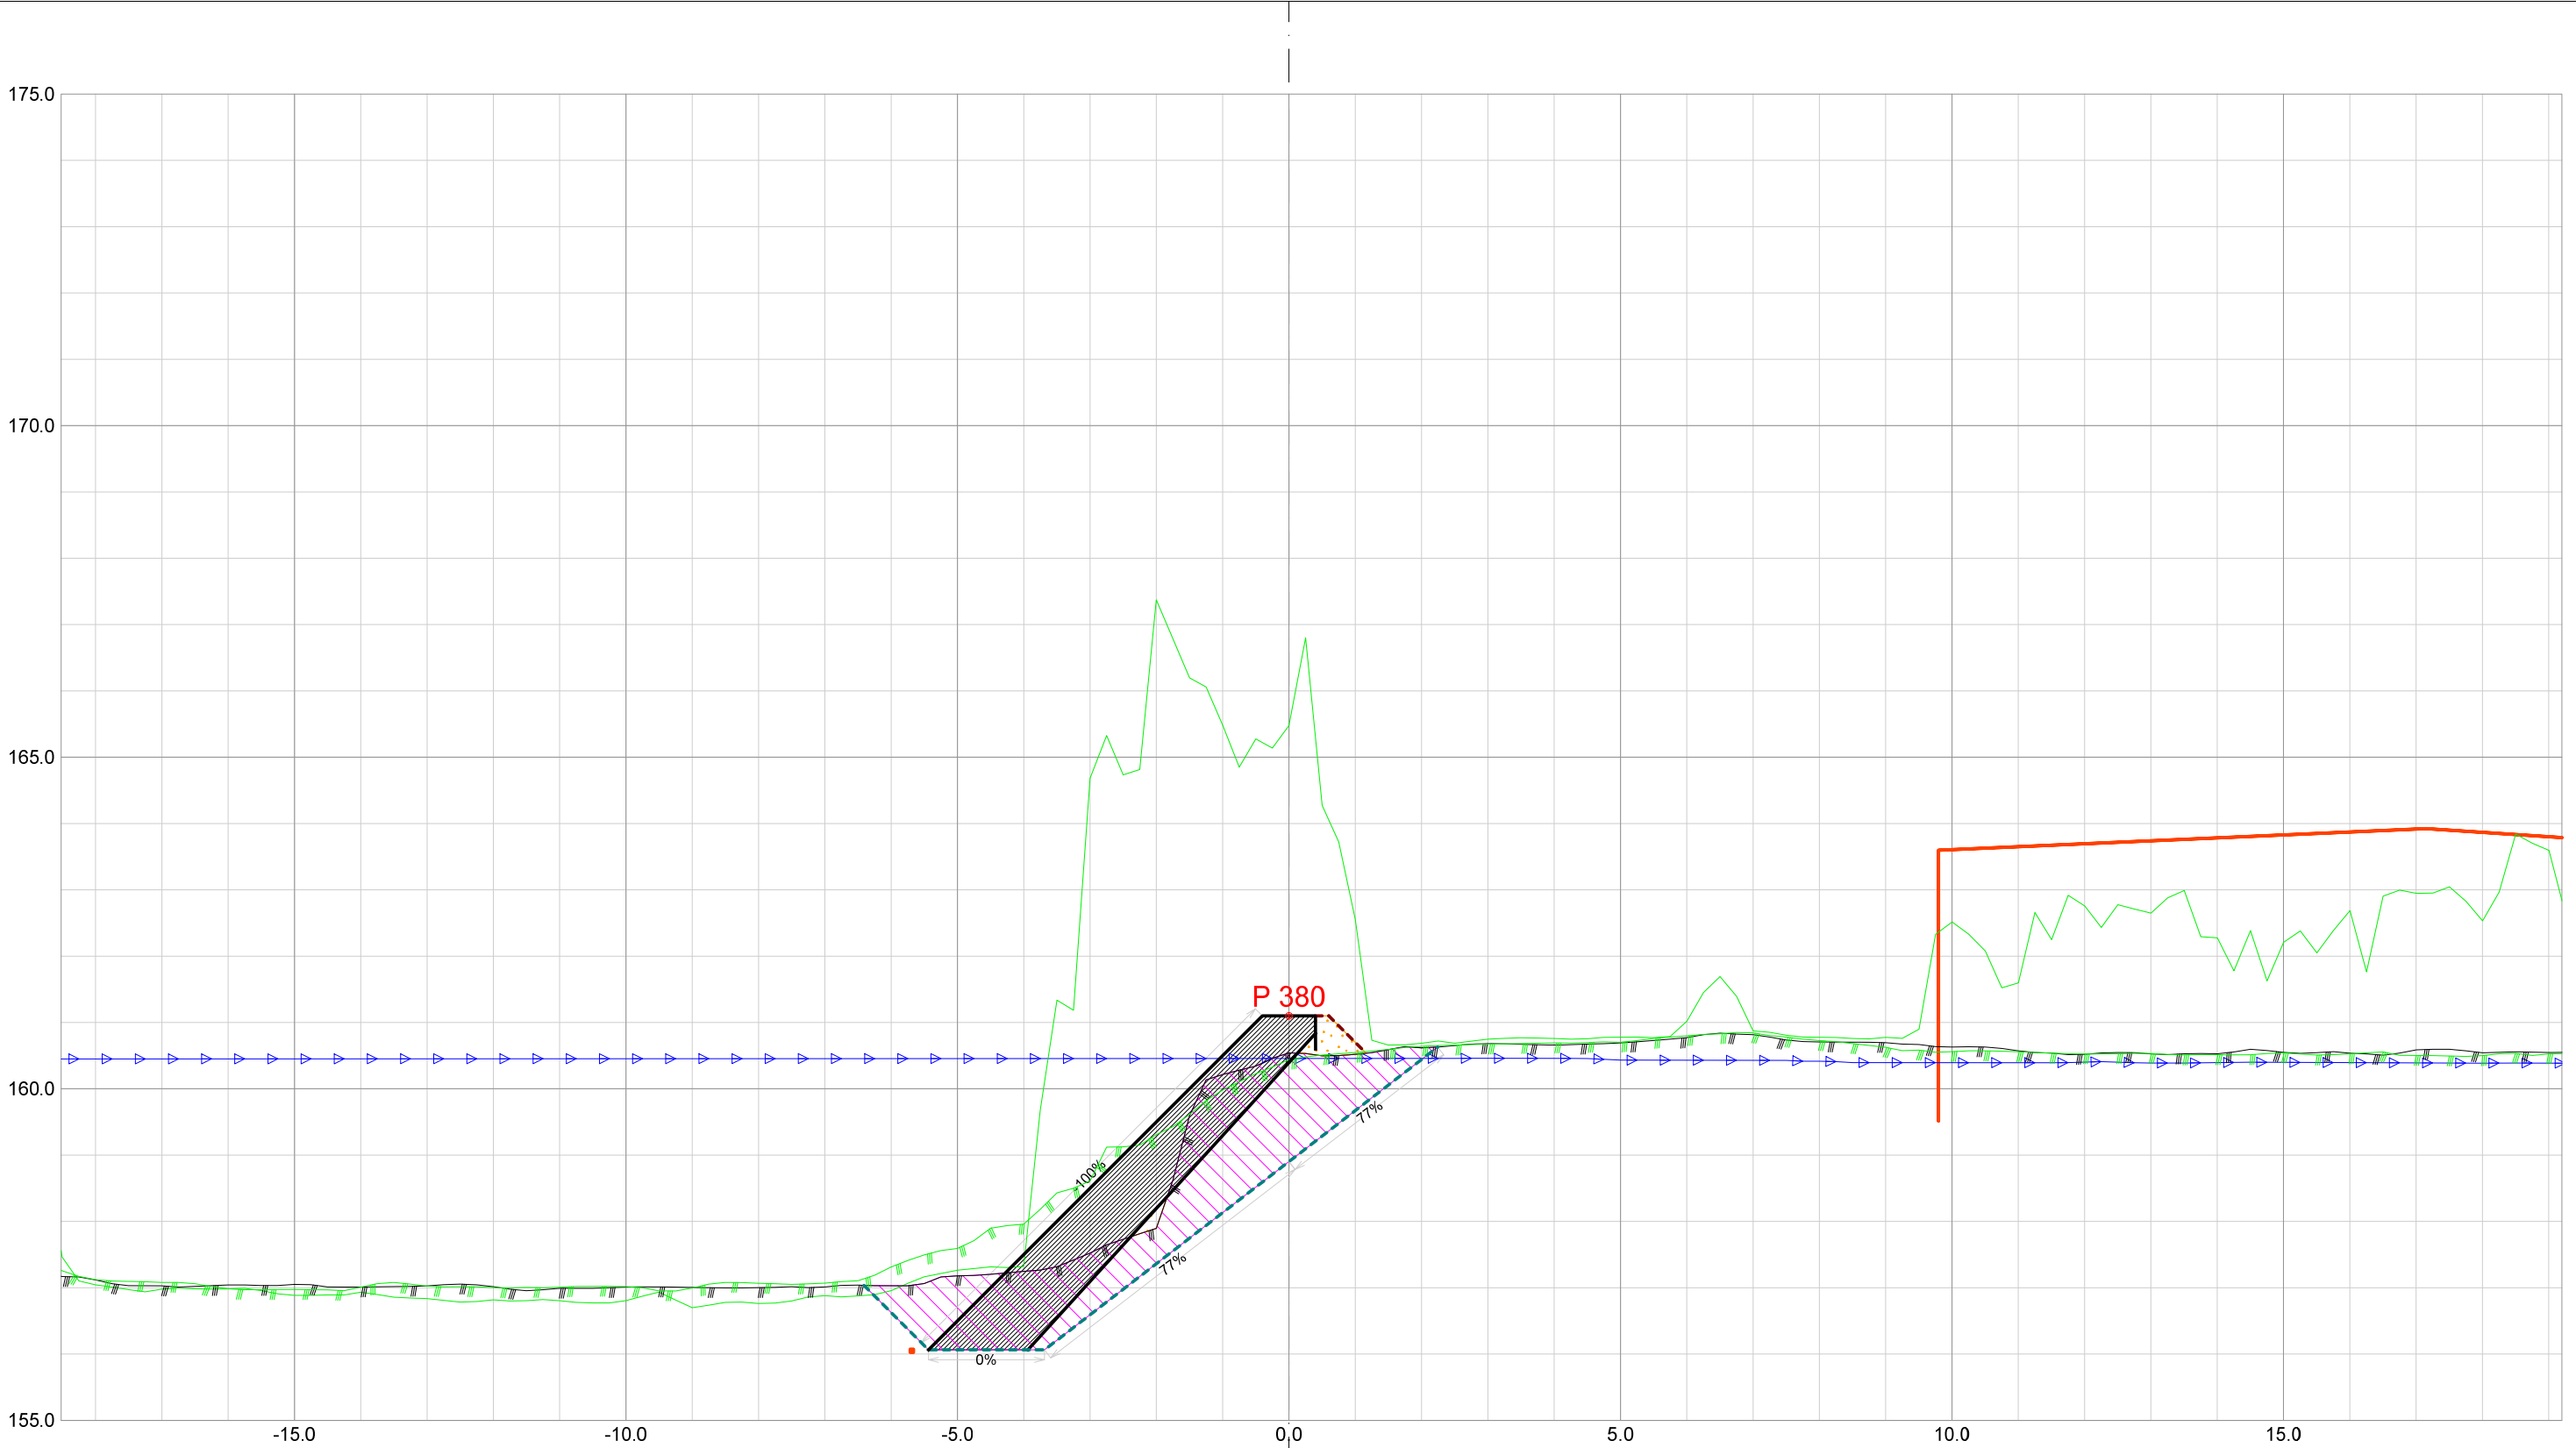


Forprosjekt Rukkedøla						
Kommune Nesbyen				Fylke Buskerud		
Dato 21.11.2025	Konstr./tegnet	Godkjent	Målestokk/Format 1:100 /A3		NVE Norges vassdrags- og energidirektorat	ør 7
Inngrepsnummer Flomsikring Nesbyen						
Tverrprofiler Forprosjekt Rukkedøla Sørsiden, nedstr Hajem bru				Vassdr. nr. 012.CCZ		
				301		

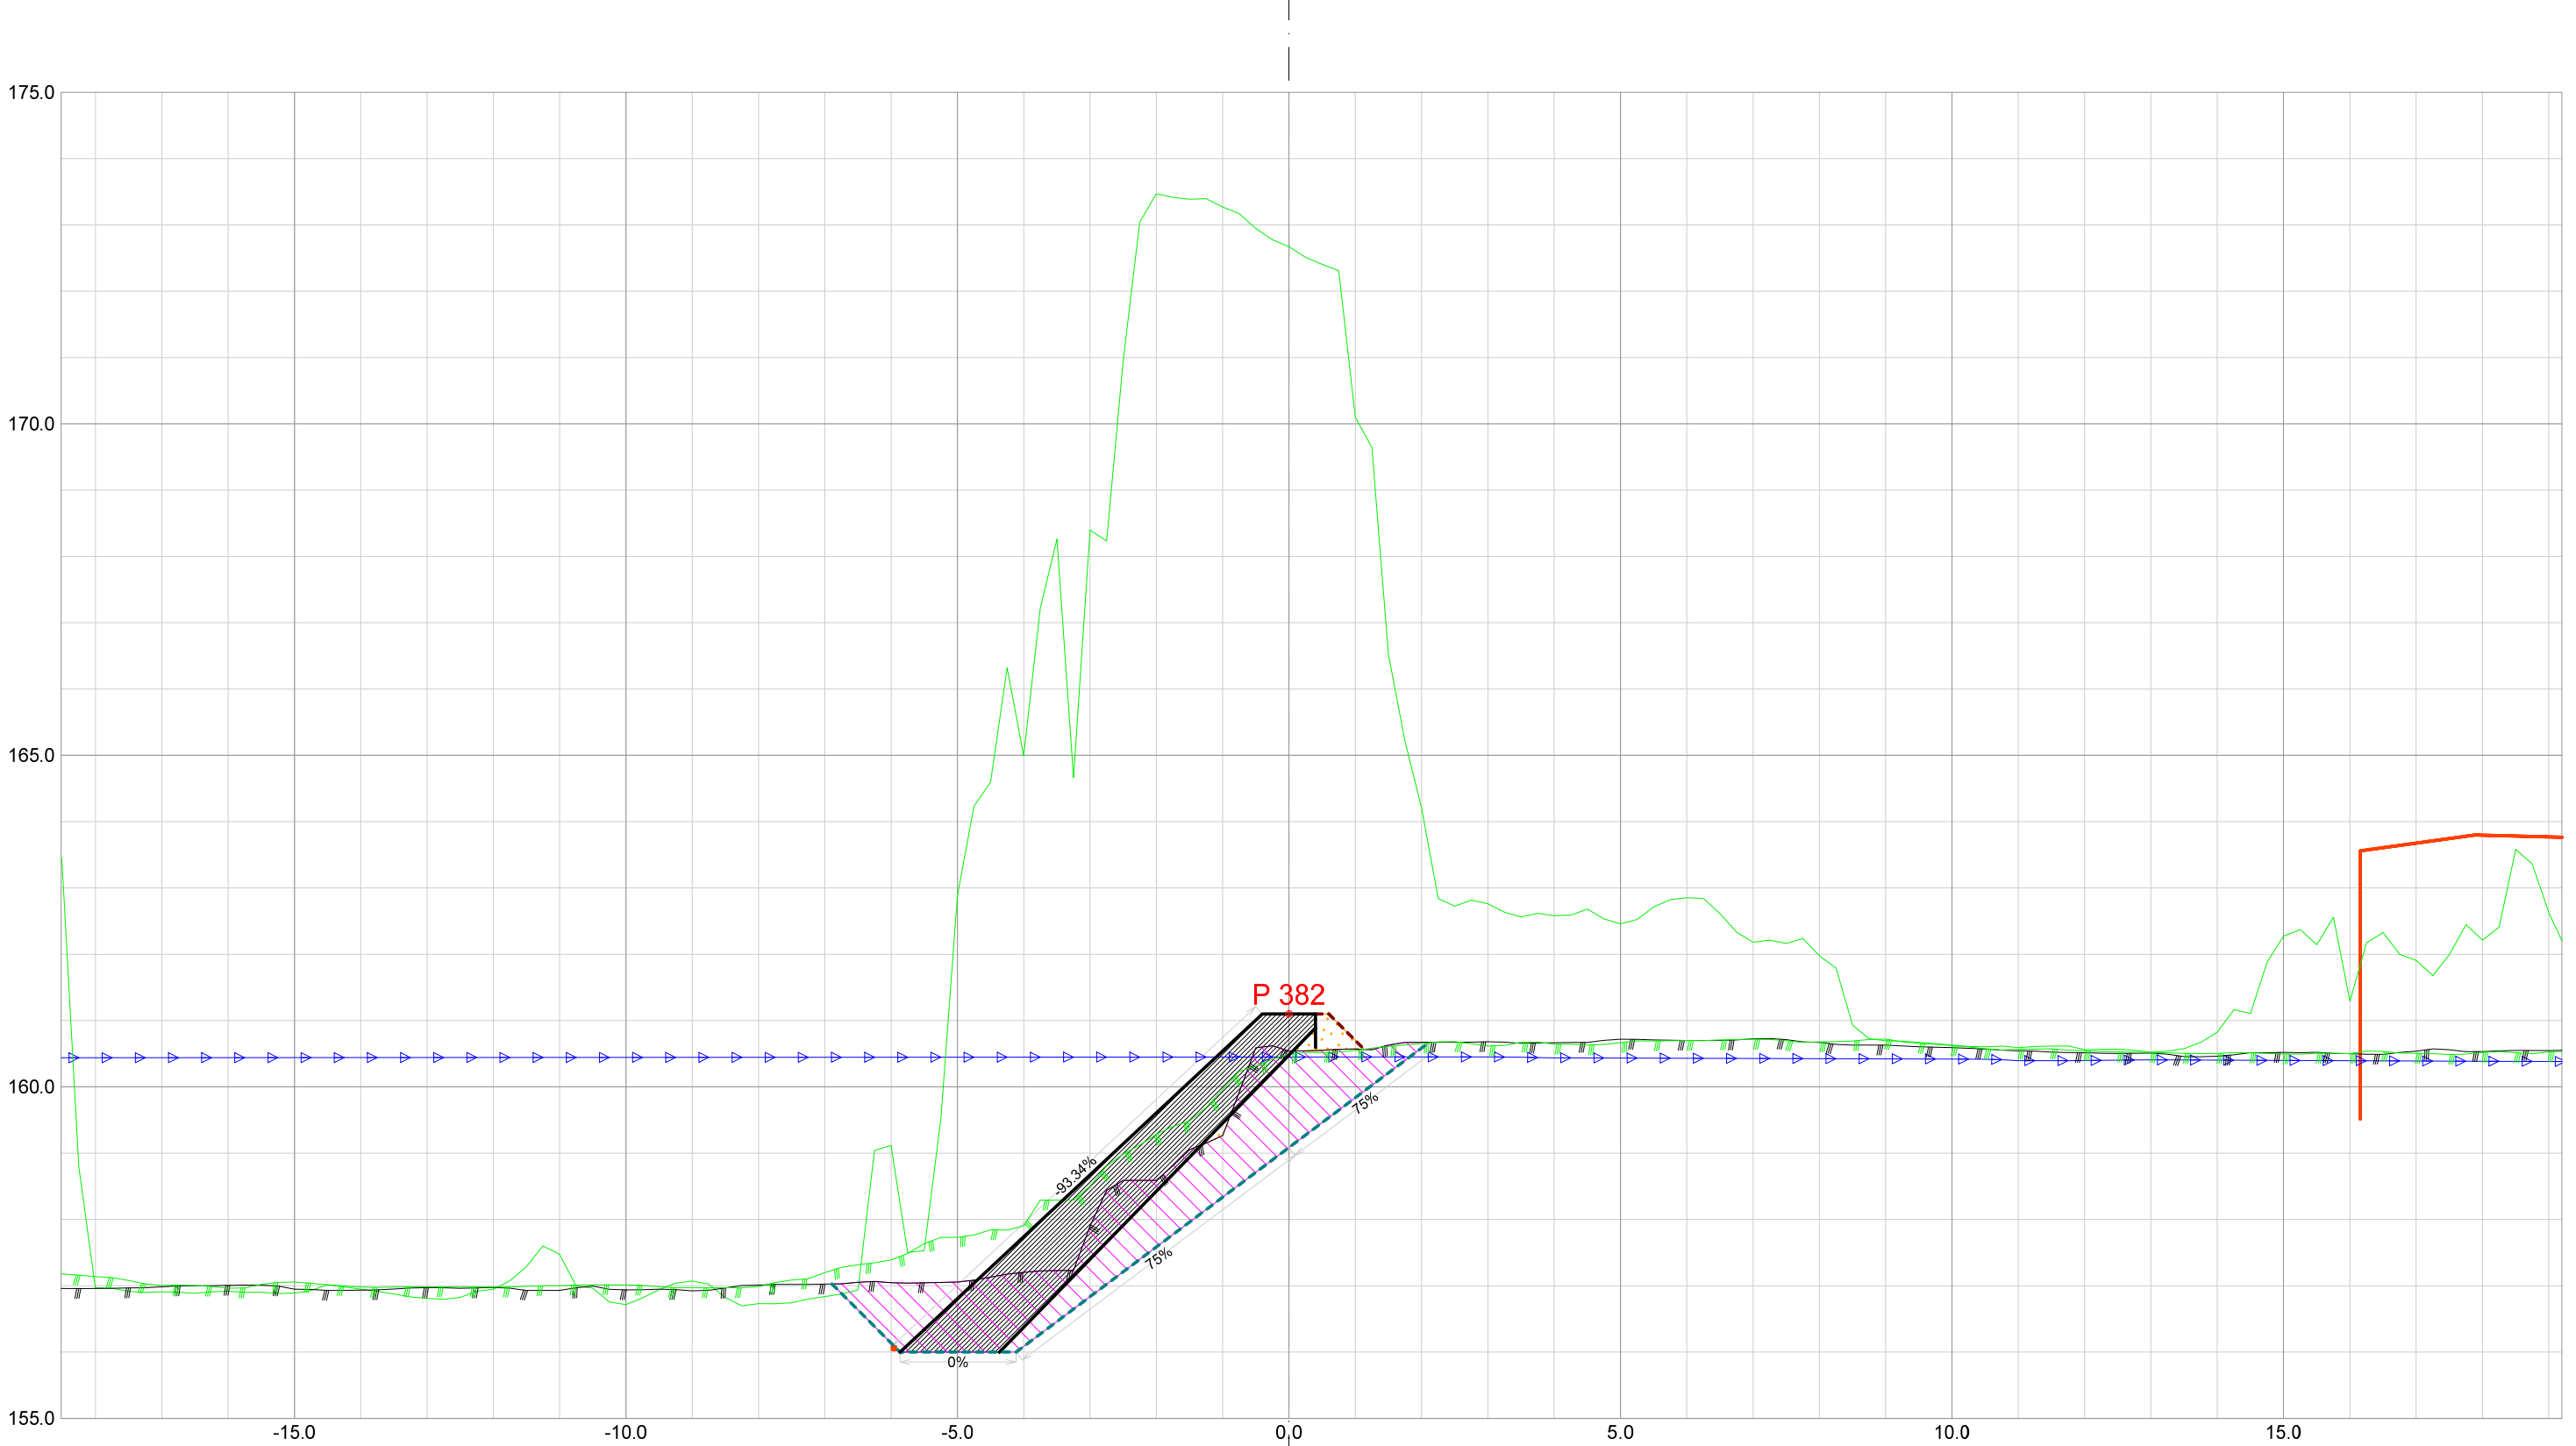


Forprosjekt Rukkedøla						
Kommune Nesbyen				Fylke Buskerud		
Dato 21.11.2025	Konstr./tegnet		Godkjent	Målestokk/Format 1:100 /A3		NVE Norges vassdrags- og energidirektorat
Inngrepsnummer Flomsikring Nesbyen						
Tverrprofiler Forprosjekt Rukkedøla Sørsiden, nedstr Hajem bru					Vassdr. nr. 012.CCZ	
					301	

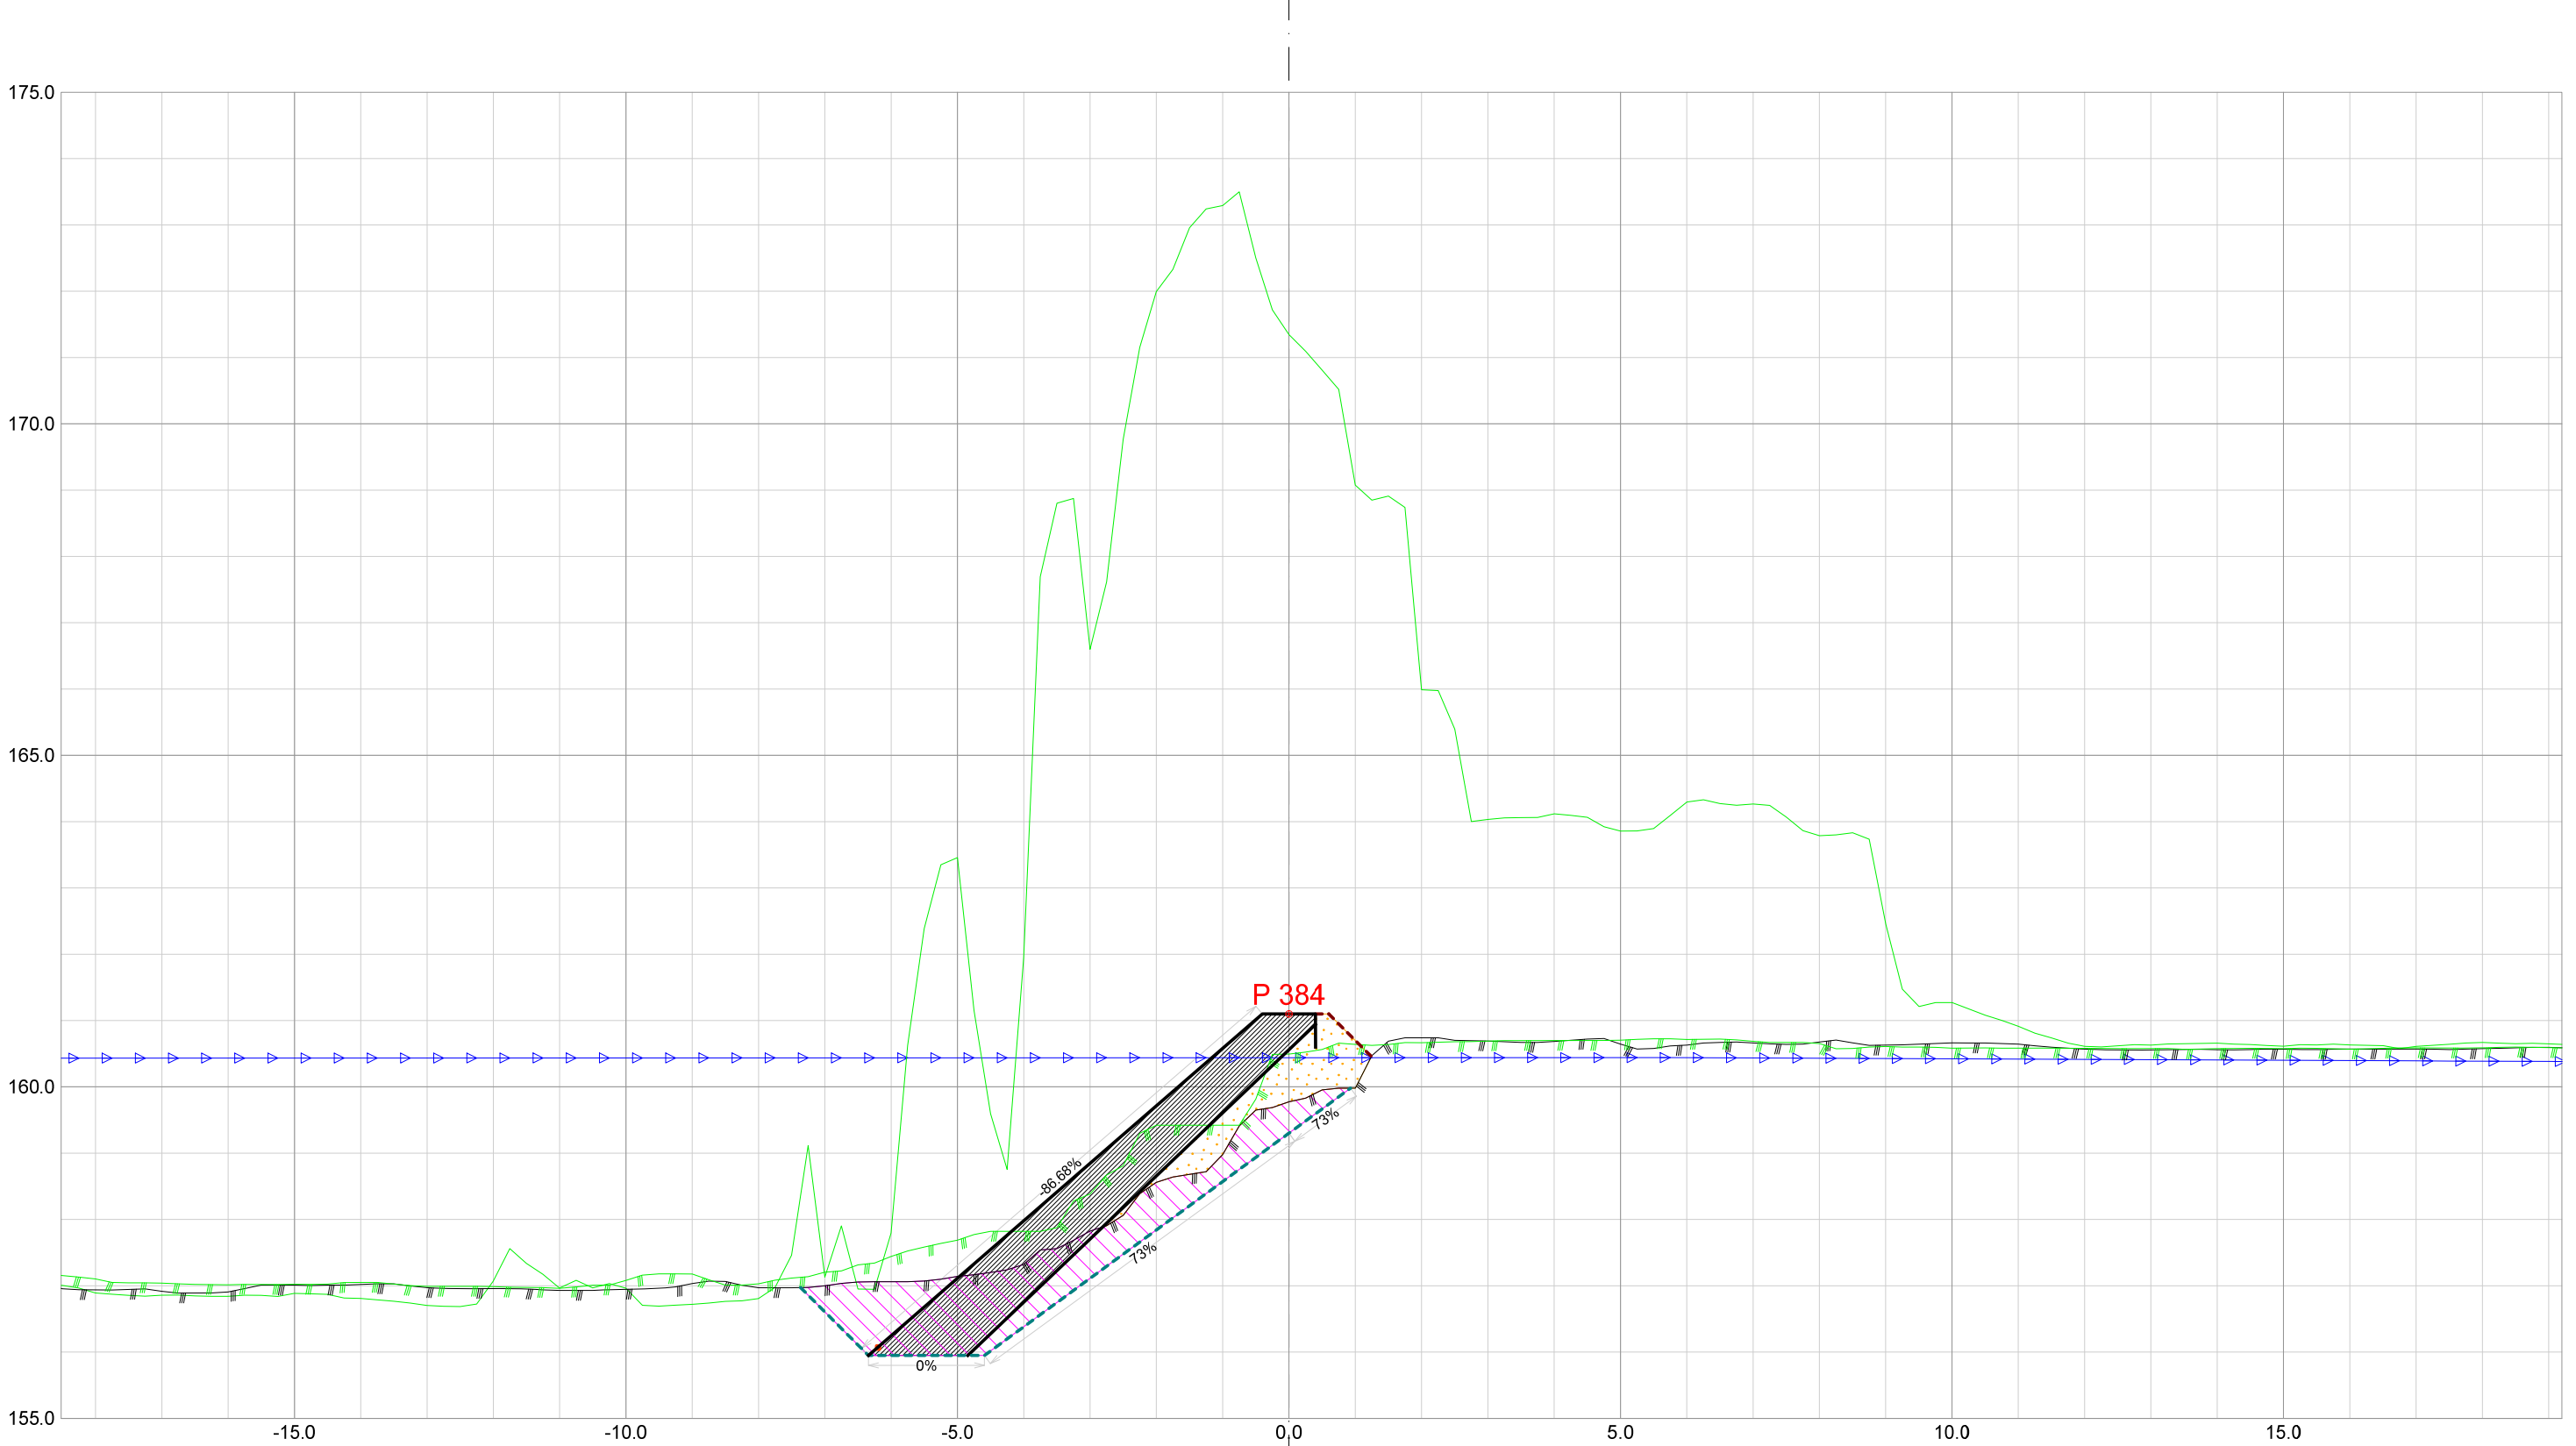


Forprosjekt Rukkedøla						
Kommune Nesbyen				Fylke Buskerud		
Dato 21.11.2025	Konstr./tegnet		Godkjent	Målestokk/Format 1:100 /A3		NVE Norges vassdrags- og energidirektorat
Inngrepsnummer Flomsikring Nesbyen						
Tverrprofiler Forprosjekt Rukkedøla Sørsiden, nedstr Hajem bru					Vassdr. nr. 012.CCZ	
					301	

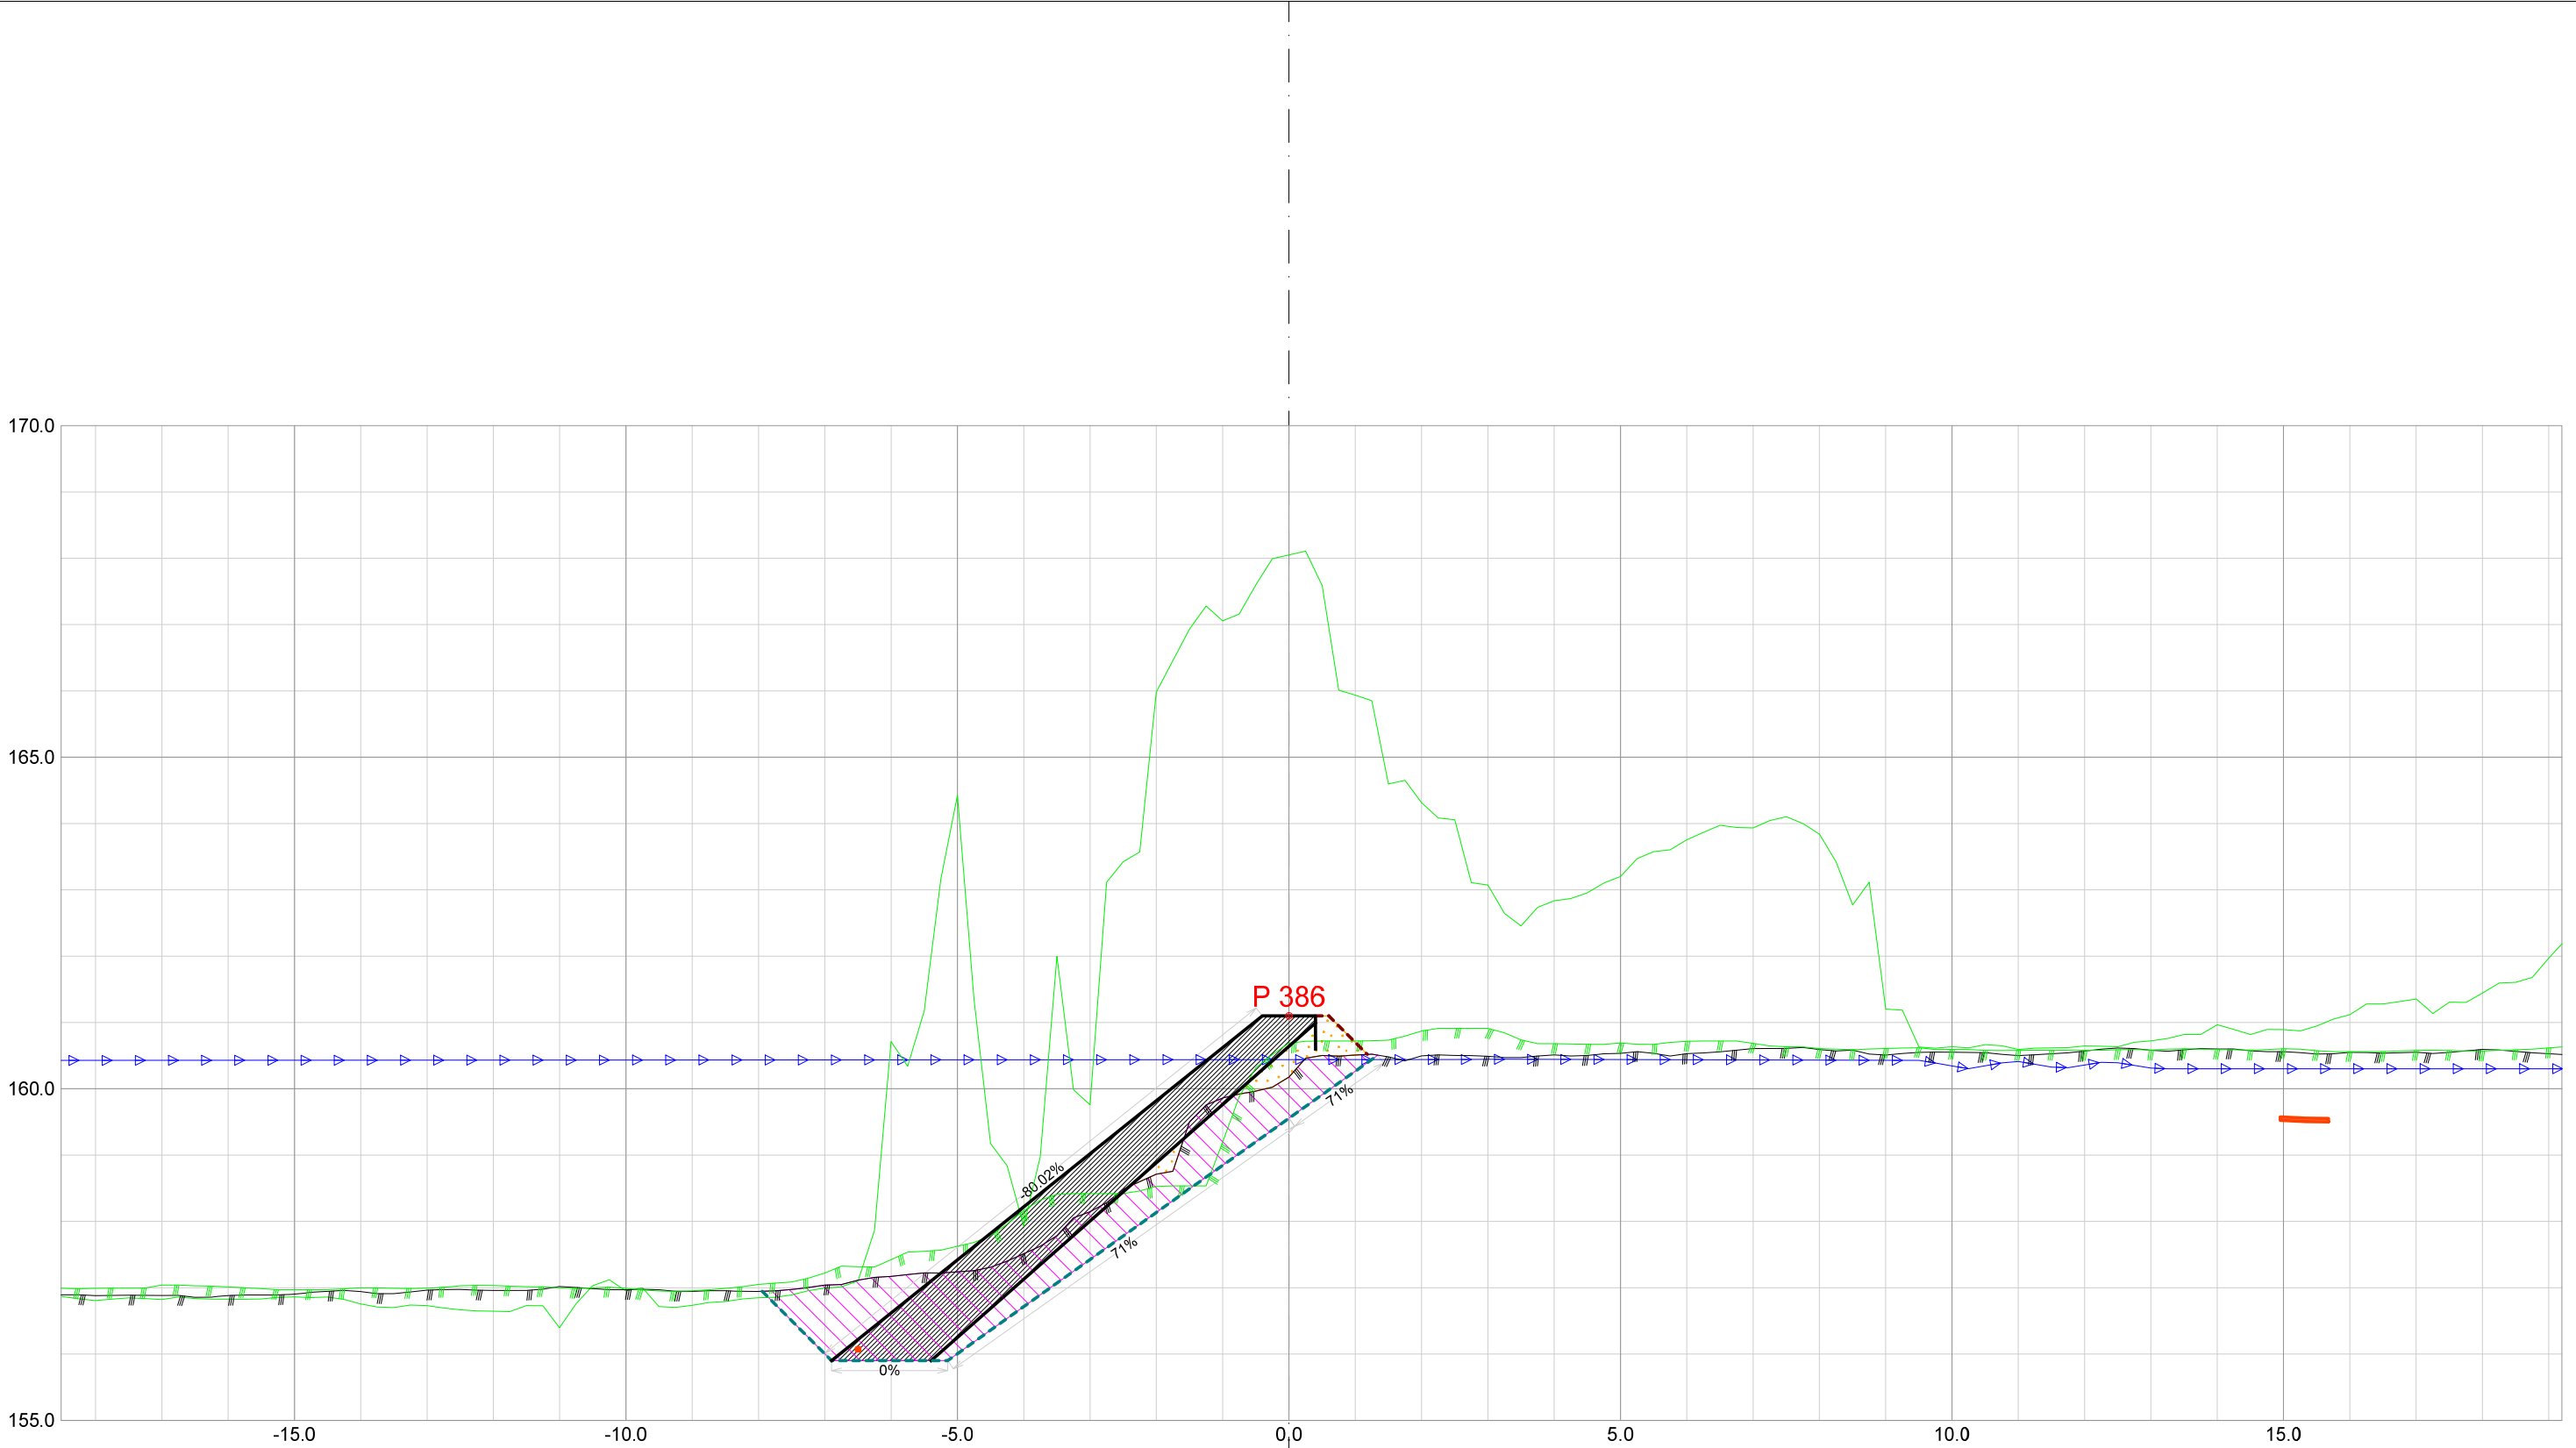


Forprosjekt Rukkedøla						
Kommune Nesbyen				Fylke Buskerud		
Dato 21.11.2025	Konstr./tegnet	Godkjent	Målestokk/Format 1:100 /A3		NVE Norges vassdrags- og energidirektorat	ør 7
Inngrepsnummer Flomsikring Nesbyen						
Tverrprofiler Forprosjekt Rukkedøla Sørsiden, nedstr Hajem bru				Vassdr. nr. 012.CCZ		
				301		

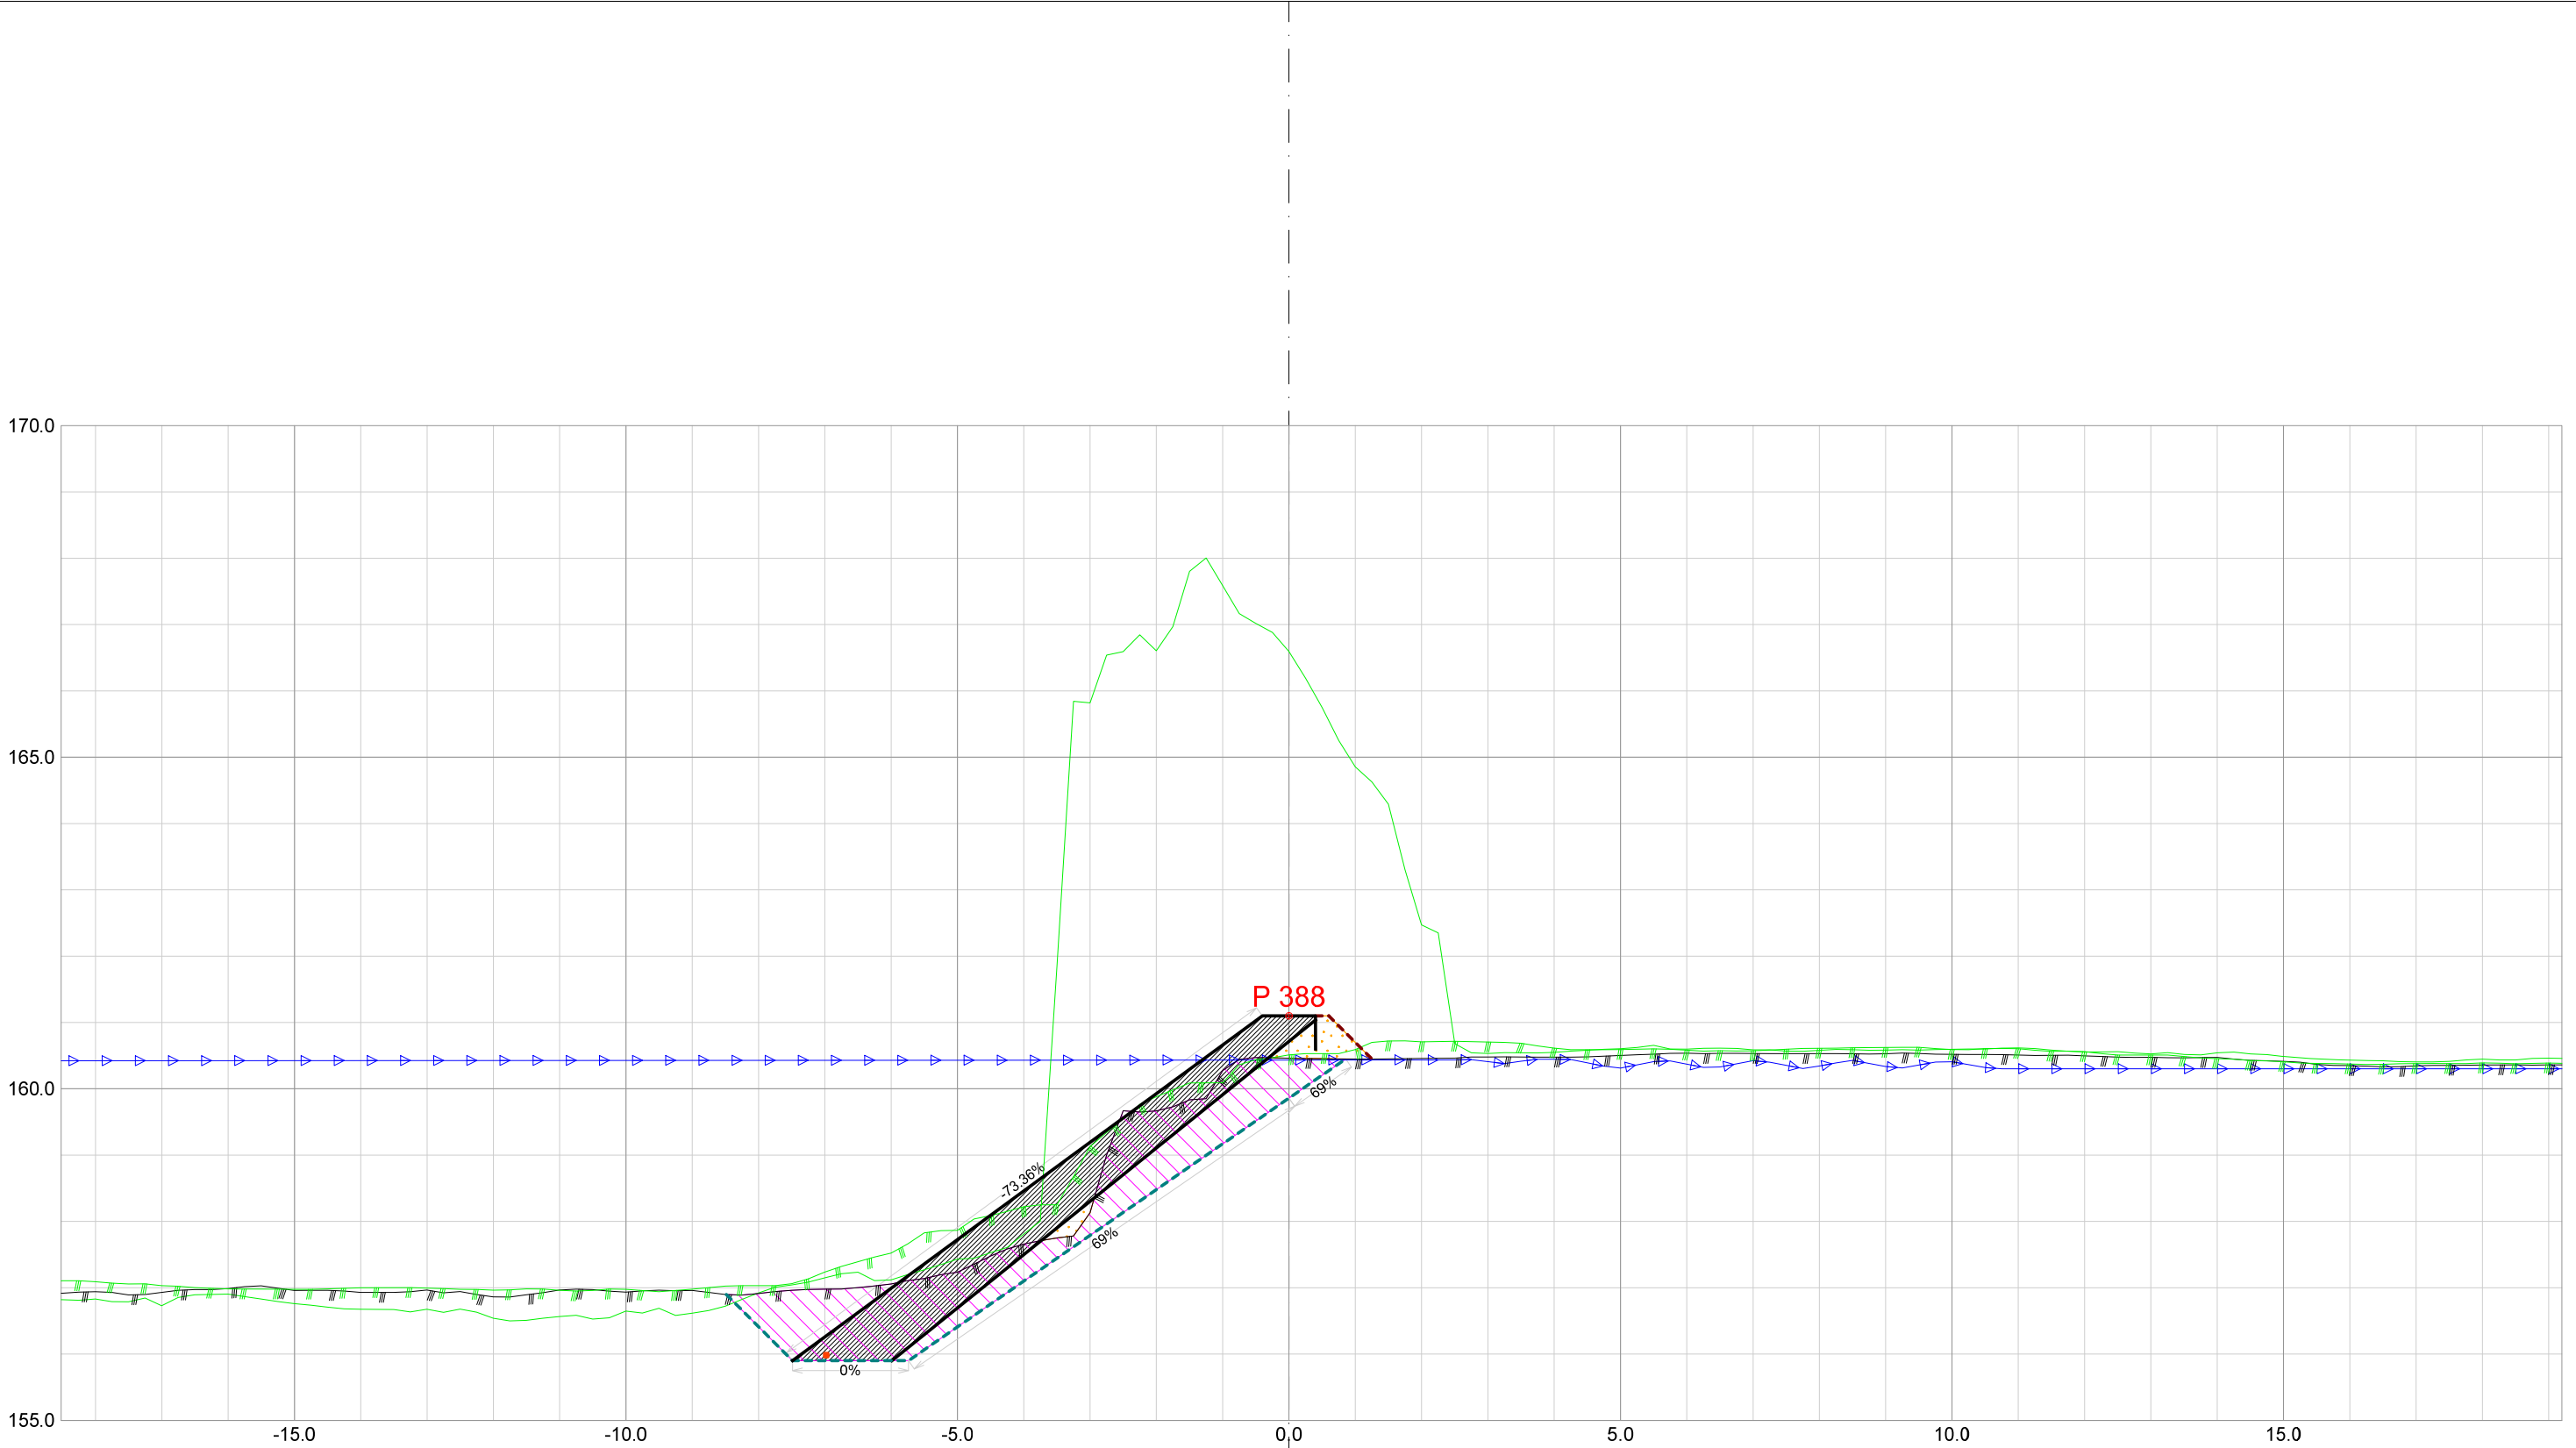


Forprosjekt Rukkedøla						
Kommune Nesbyen				Fylke Buskerud		
Dato 21.11.2025	Konstr./tegnet		Godkjent	Målestokk/Format 1:100 /A3		NVE Norges vassdrags- og energidirektorat
Inngrepsnummer Flomsikring Nesbyen						
Tverrprofiler Forprosjekt Rukkedøla Sørsiden, nedstr Hajem bru					Vassdr. nr. 012.CCZ	
					301	

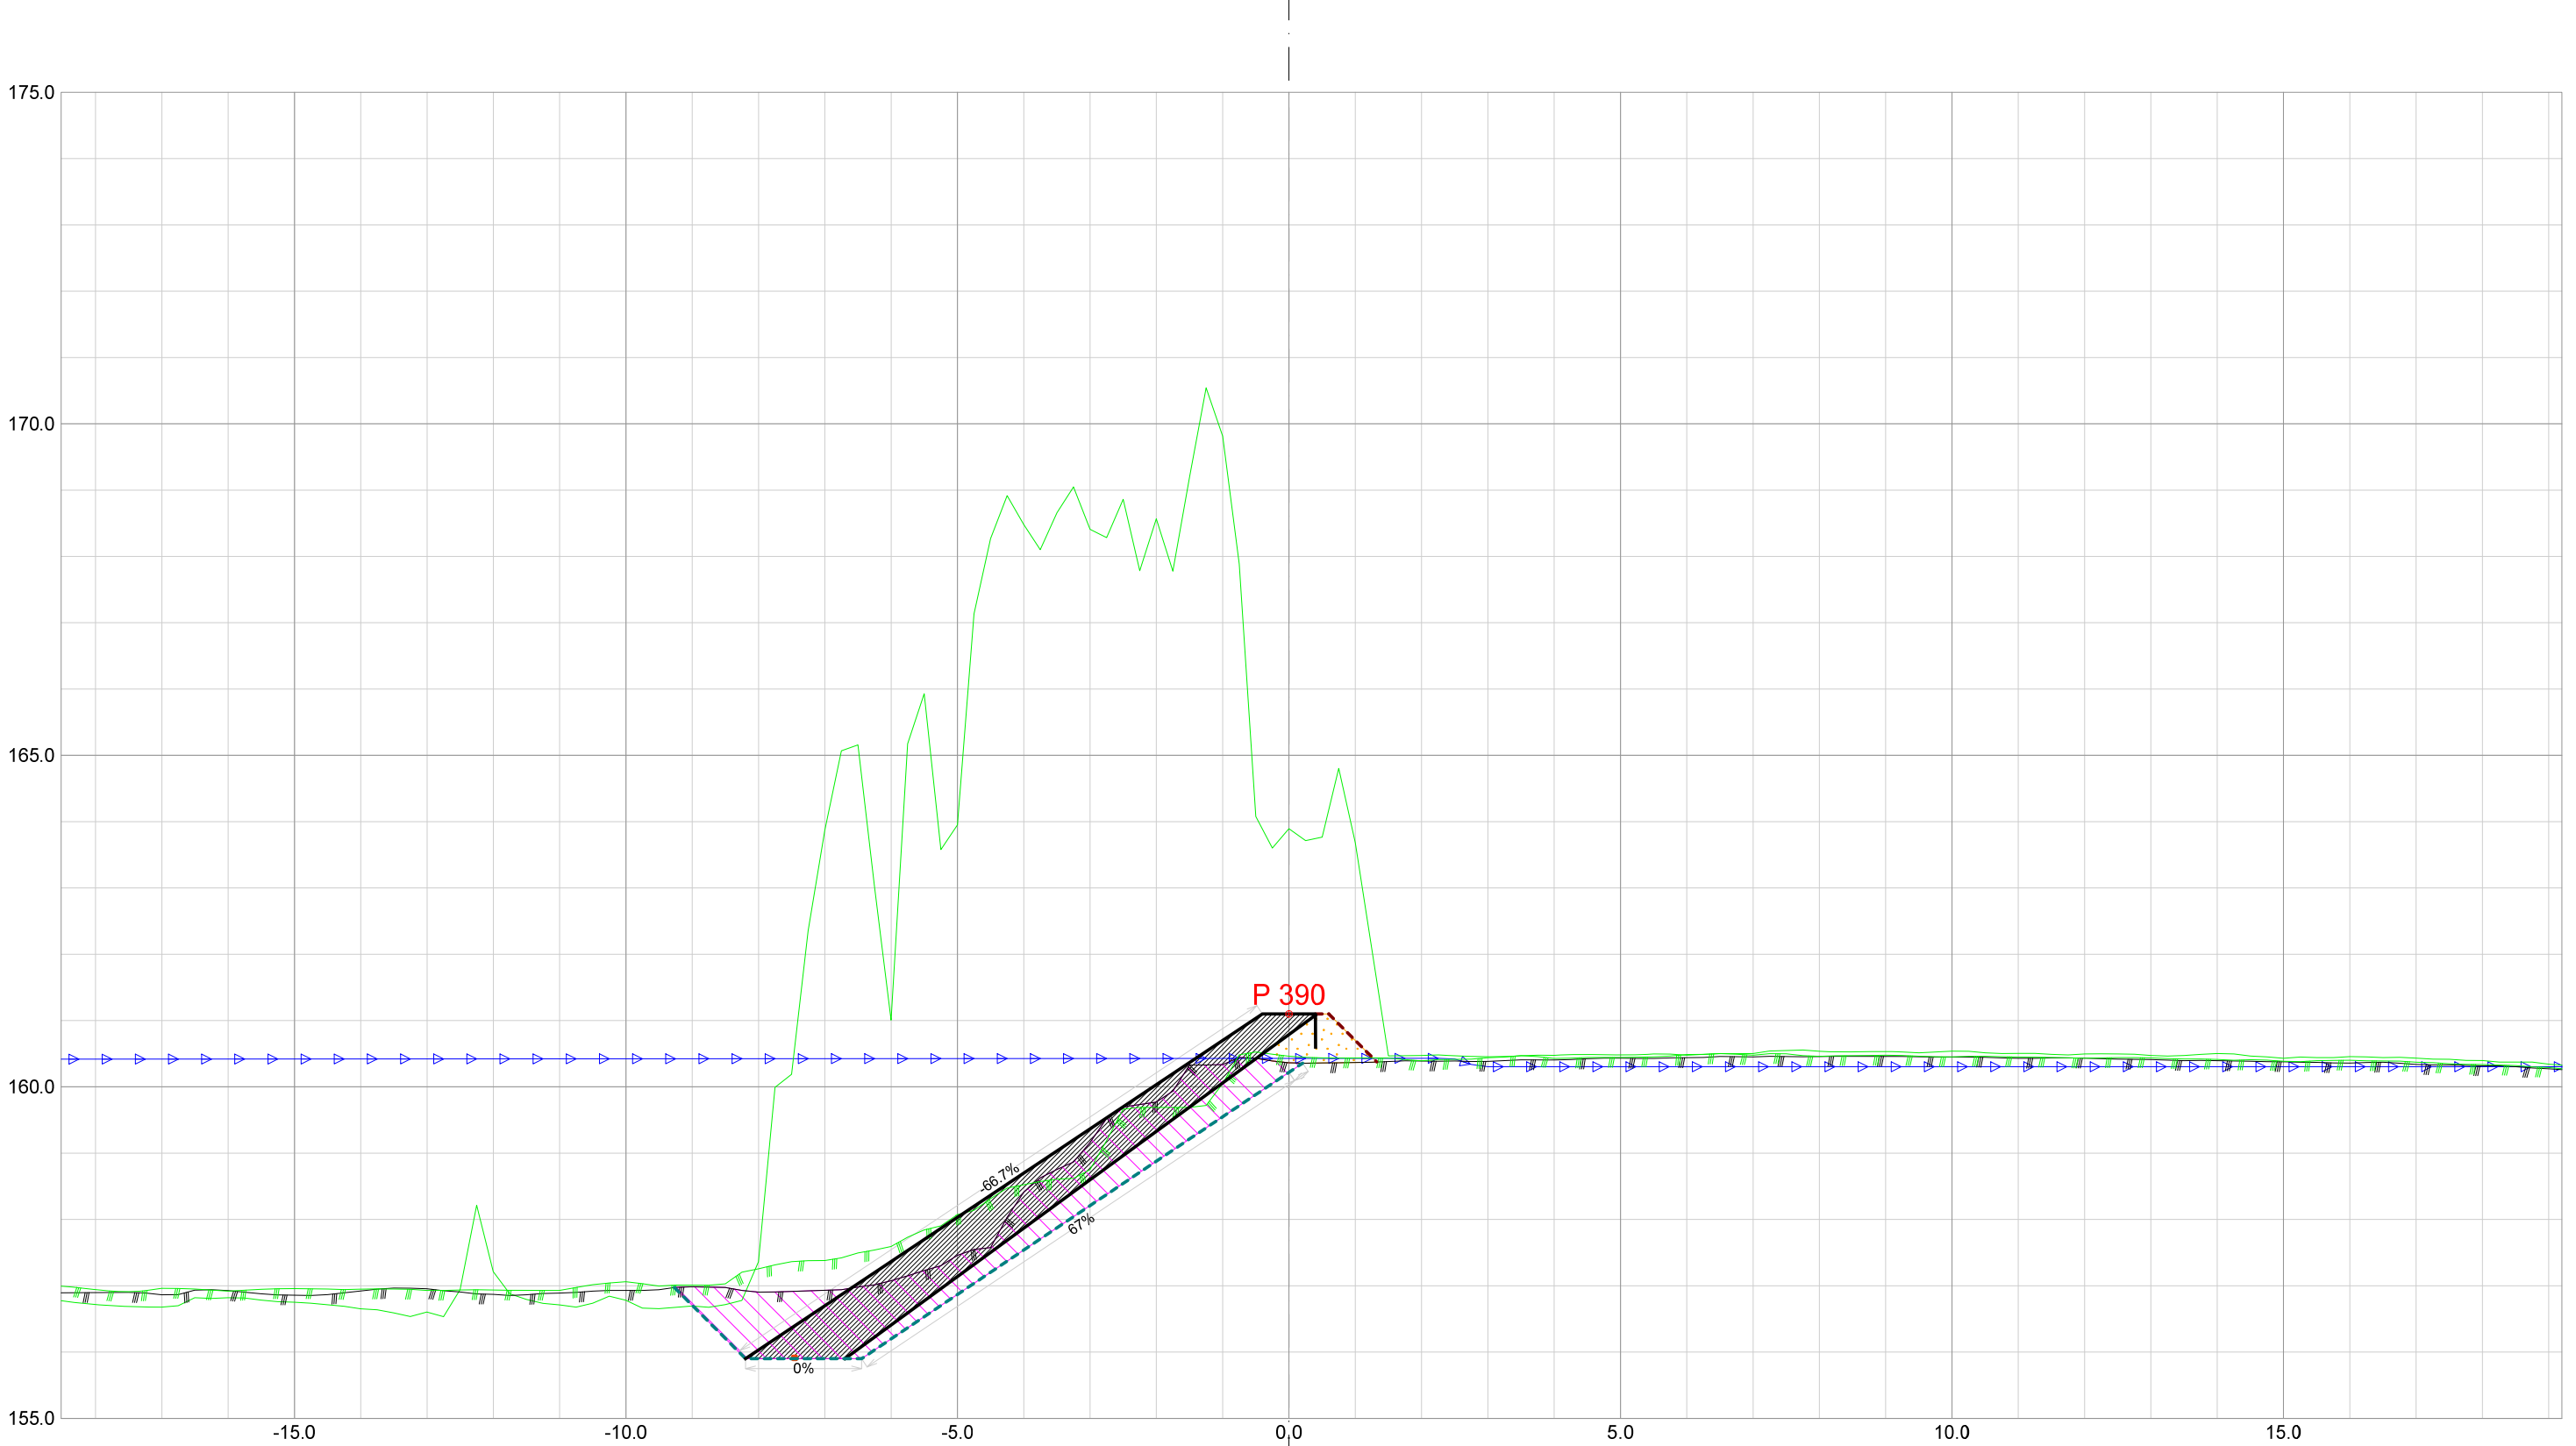


Forprosjekt Rukkedøla						
Kommune Nesbyen				Fylke Buskerud		
Dato 21.11.2025	Konstr./tegnet	Godkjent	Målestokk/Format 1:100 /A3		NVE Norges vassdrags- og energidirektorat	ør 7
Inngrepsnummer Flomsikring Nesbyen						
Tverrprofiler Forprosjekt Rukkedøla Sørsiden, nedstr Hajem bru				Vassdr. nr. 012.CCZ		
				301		

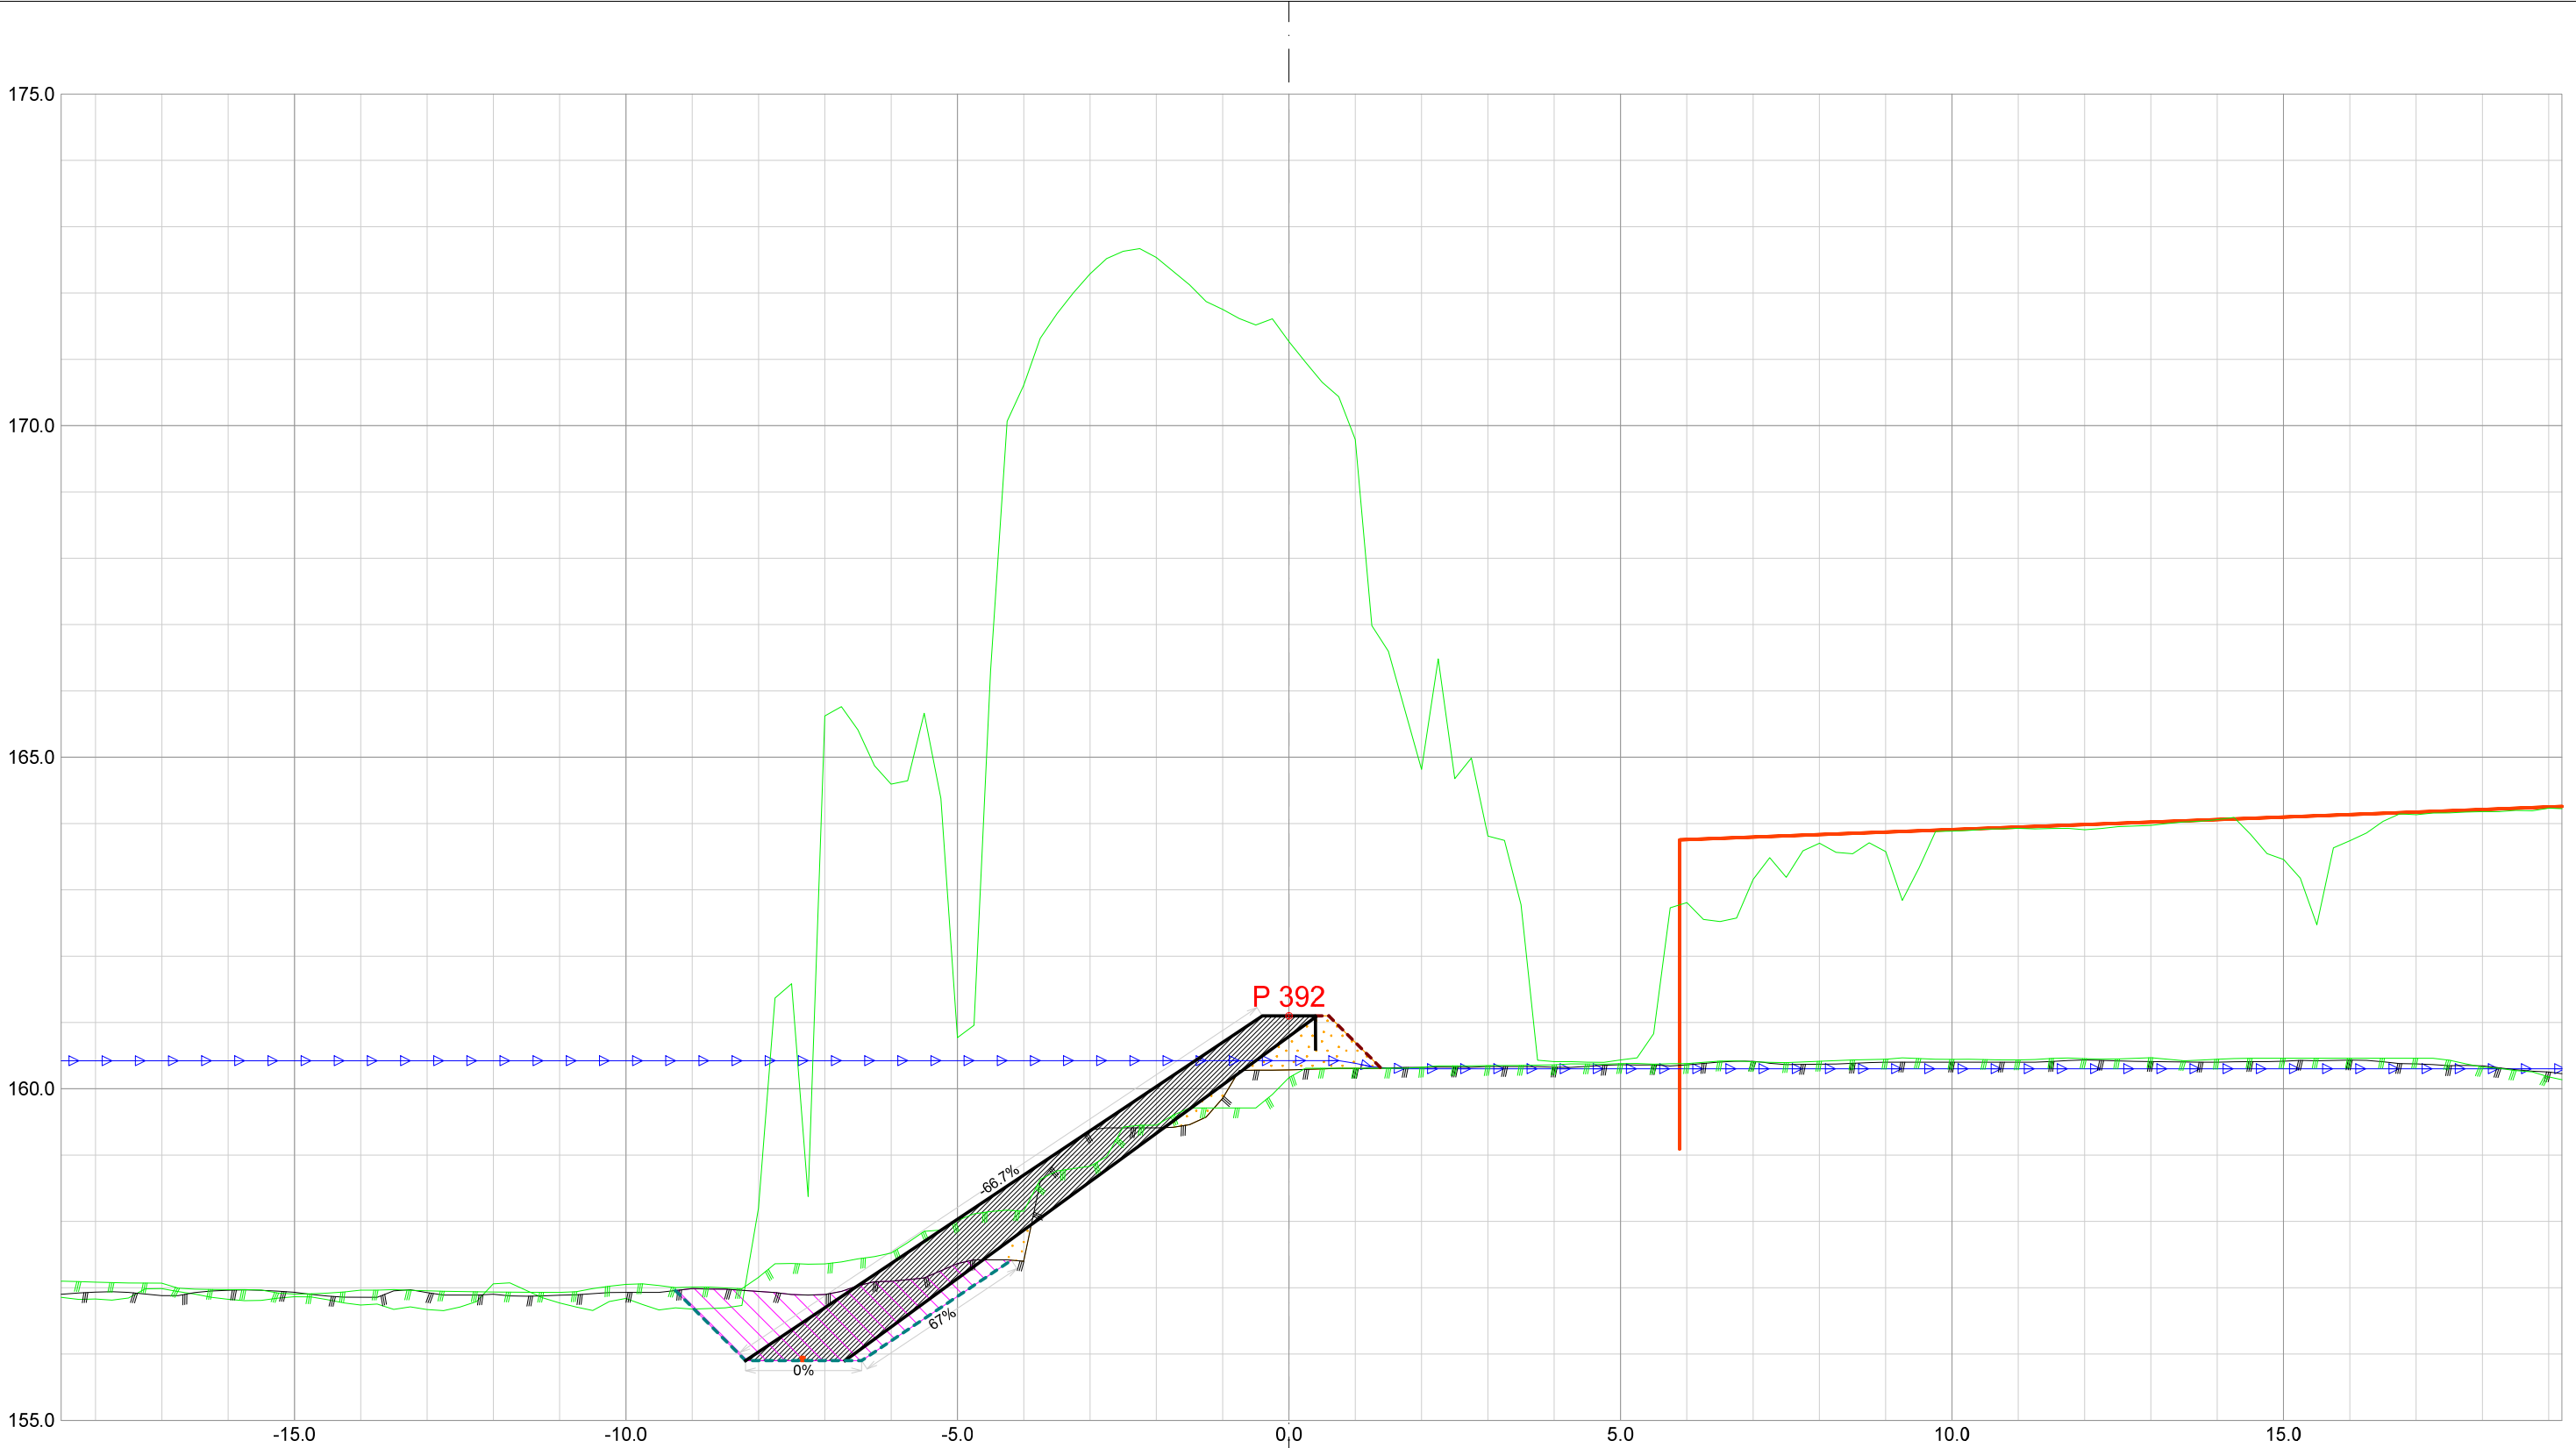


Forprosjekt Rukkedøla						
Kommune Nesbyen				Fylke Buskerud		
Dato 21.11.2025	Konstr./tegnet	Godkjent	Målestokk/Format 1:100 /A3		NVE Norges vassdrags- og energidirektorat	ør 7
Inngrepsnummer Flomsikring Nesbyen						
Tverrprofiler Forprosjekt Rukkedøla Sørsiden, nedstr Hajem bru				Vassdr. nr. 012.CCZ		
				301		

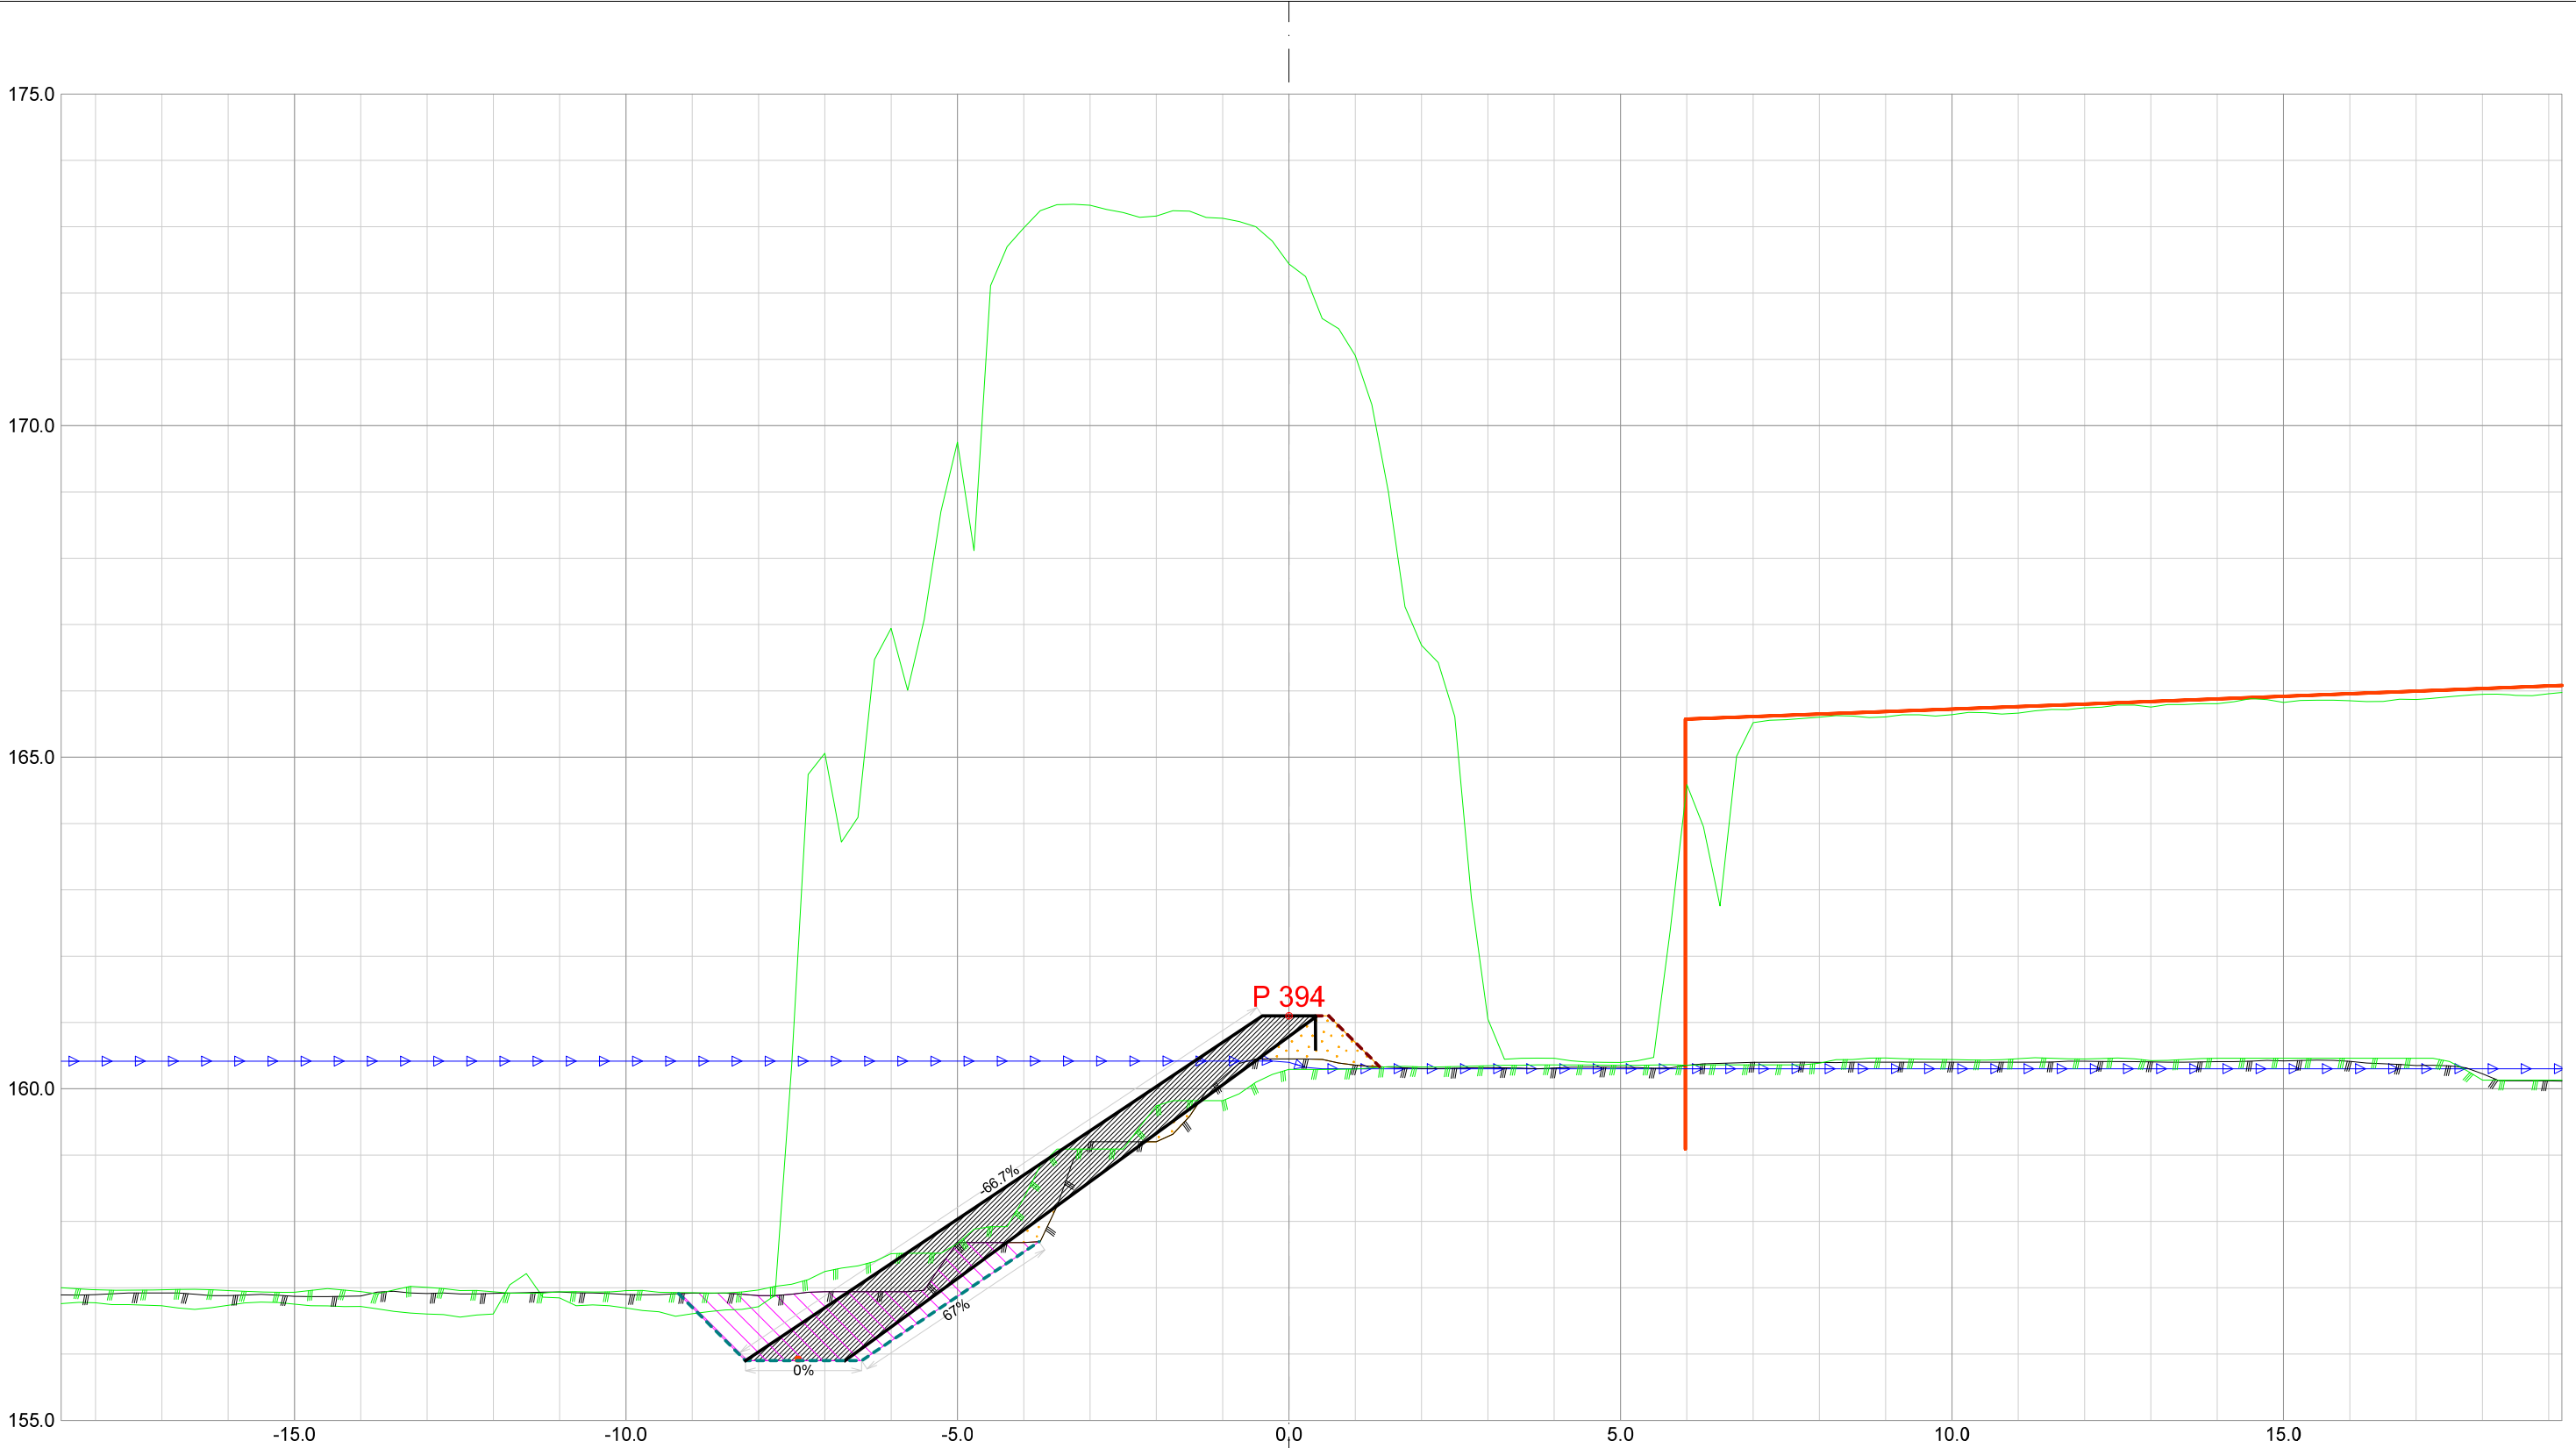


Forprosjekt Rukkedøla						
Kommune Nesbyen				Fylke Buskerud		
Dato 21.11.2025	Konstr./tegnet	Godkjent	Målestokk/Format 1:100 /A3		NVE Norges vassdrags- og energidirektorat	ør 7
Inngrepsnummer Flomsikring Nesbyen						
Tverrprofiler Forprosjekt Rukkedøla Sørsiden, nedstr Hajem bru				Vassdr. nr. 012.CCZ		
				301		

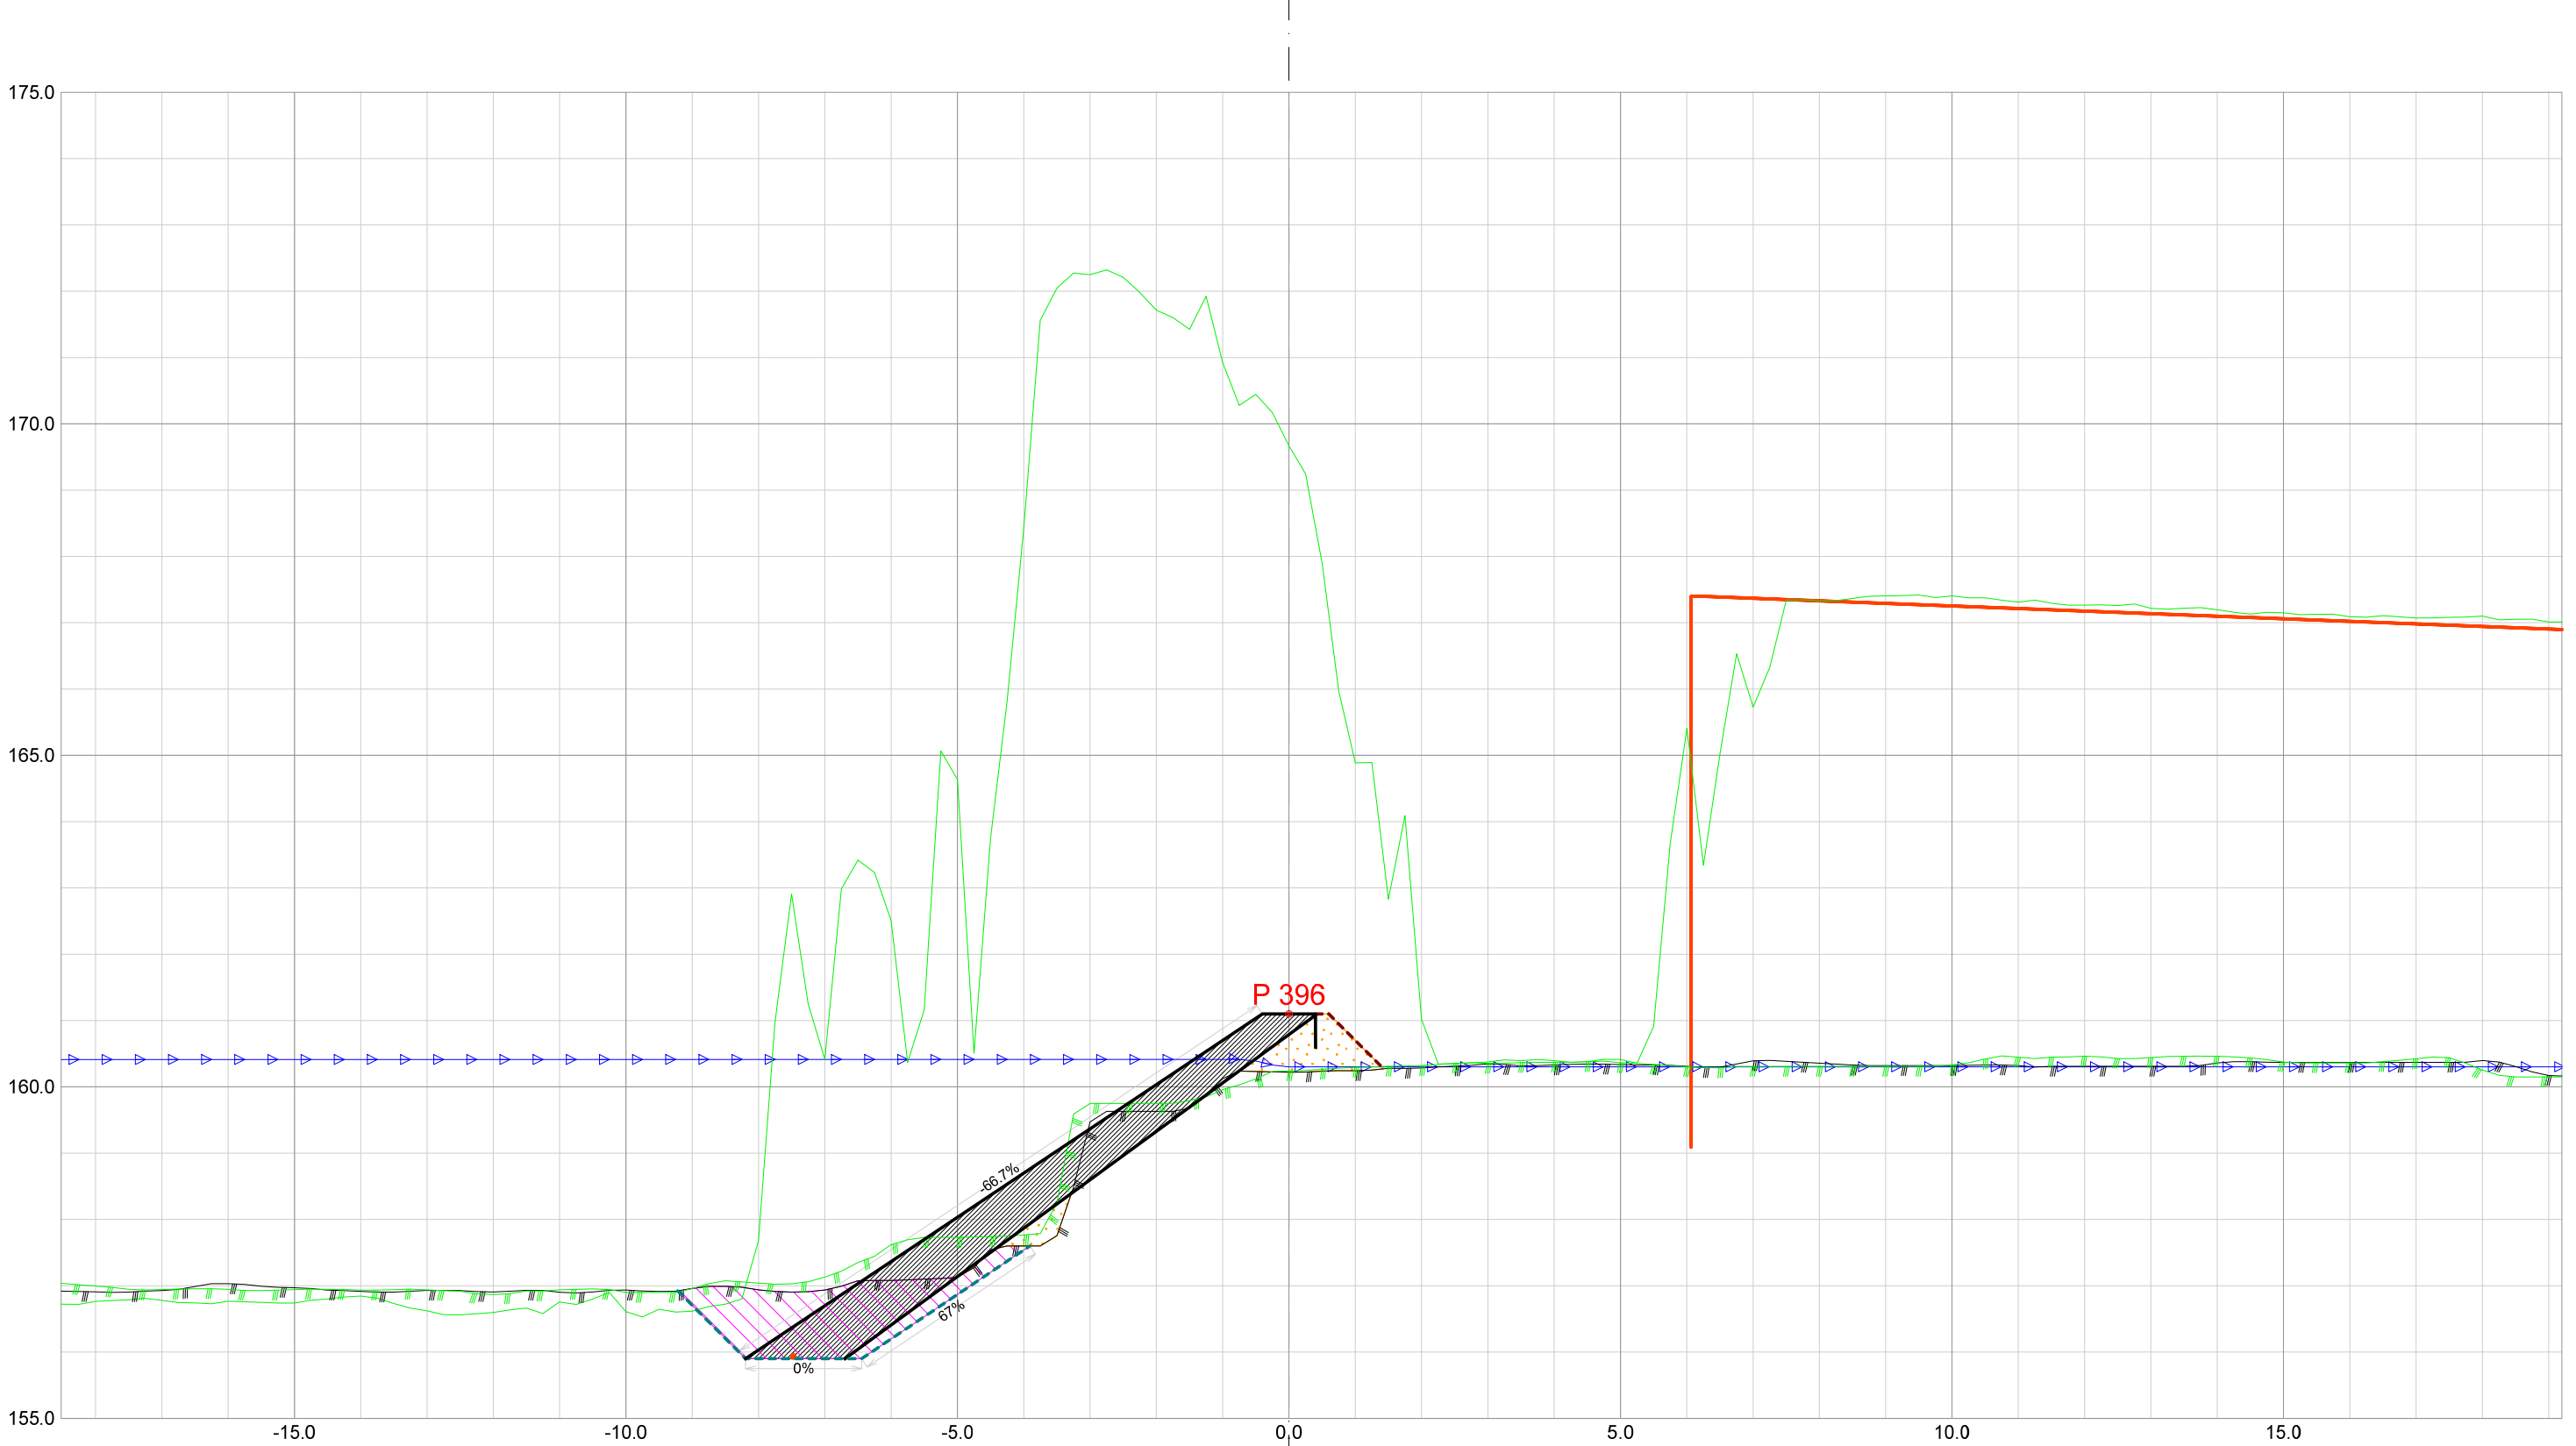


Forprosjekt Rukkedøla						
Kommune Nesbyen				Fylke Buskerud		
Dato 21.11.2025	Konstr./tegnet		Godkjent	Målestokk/Format 1:100 /A3		NVE Norges vassdrags- og energidirektorat
Inngrepsnummer Flomsikring Nesbyen						
Tverrprofiler Forprosjekt Rukkedøla Sørsiden, nedstr Hajem bru					Vassdr. nr. 012.CCZ	
					301	

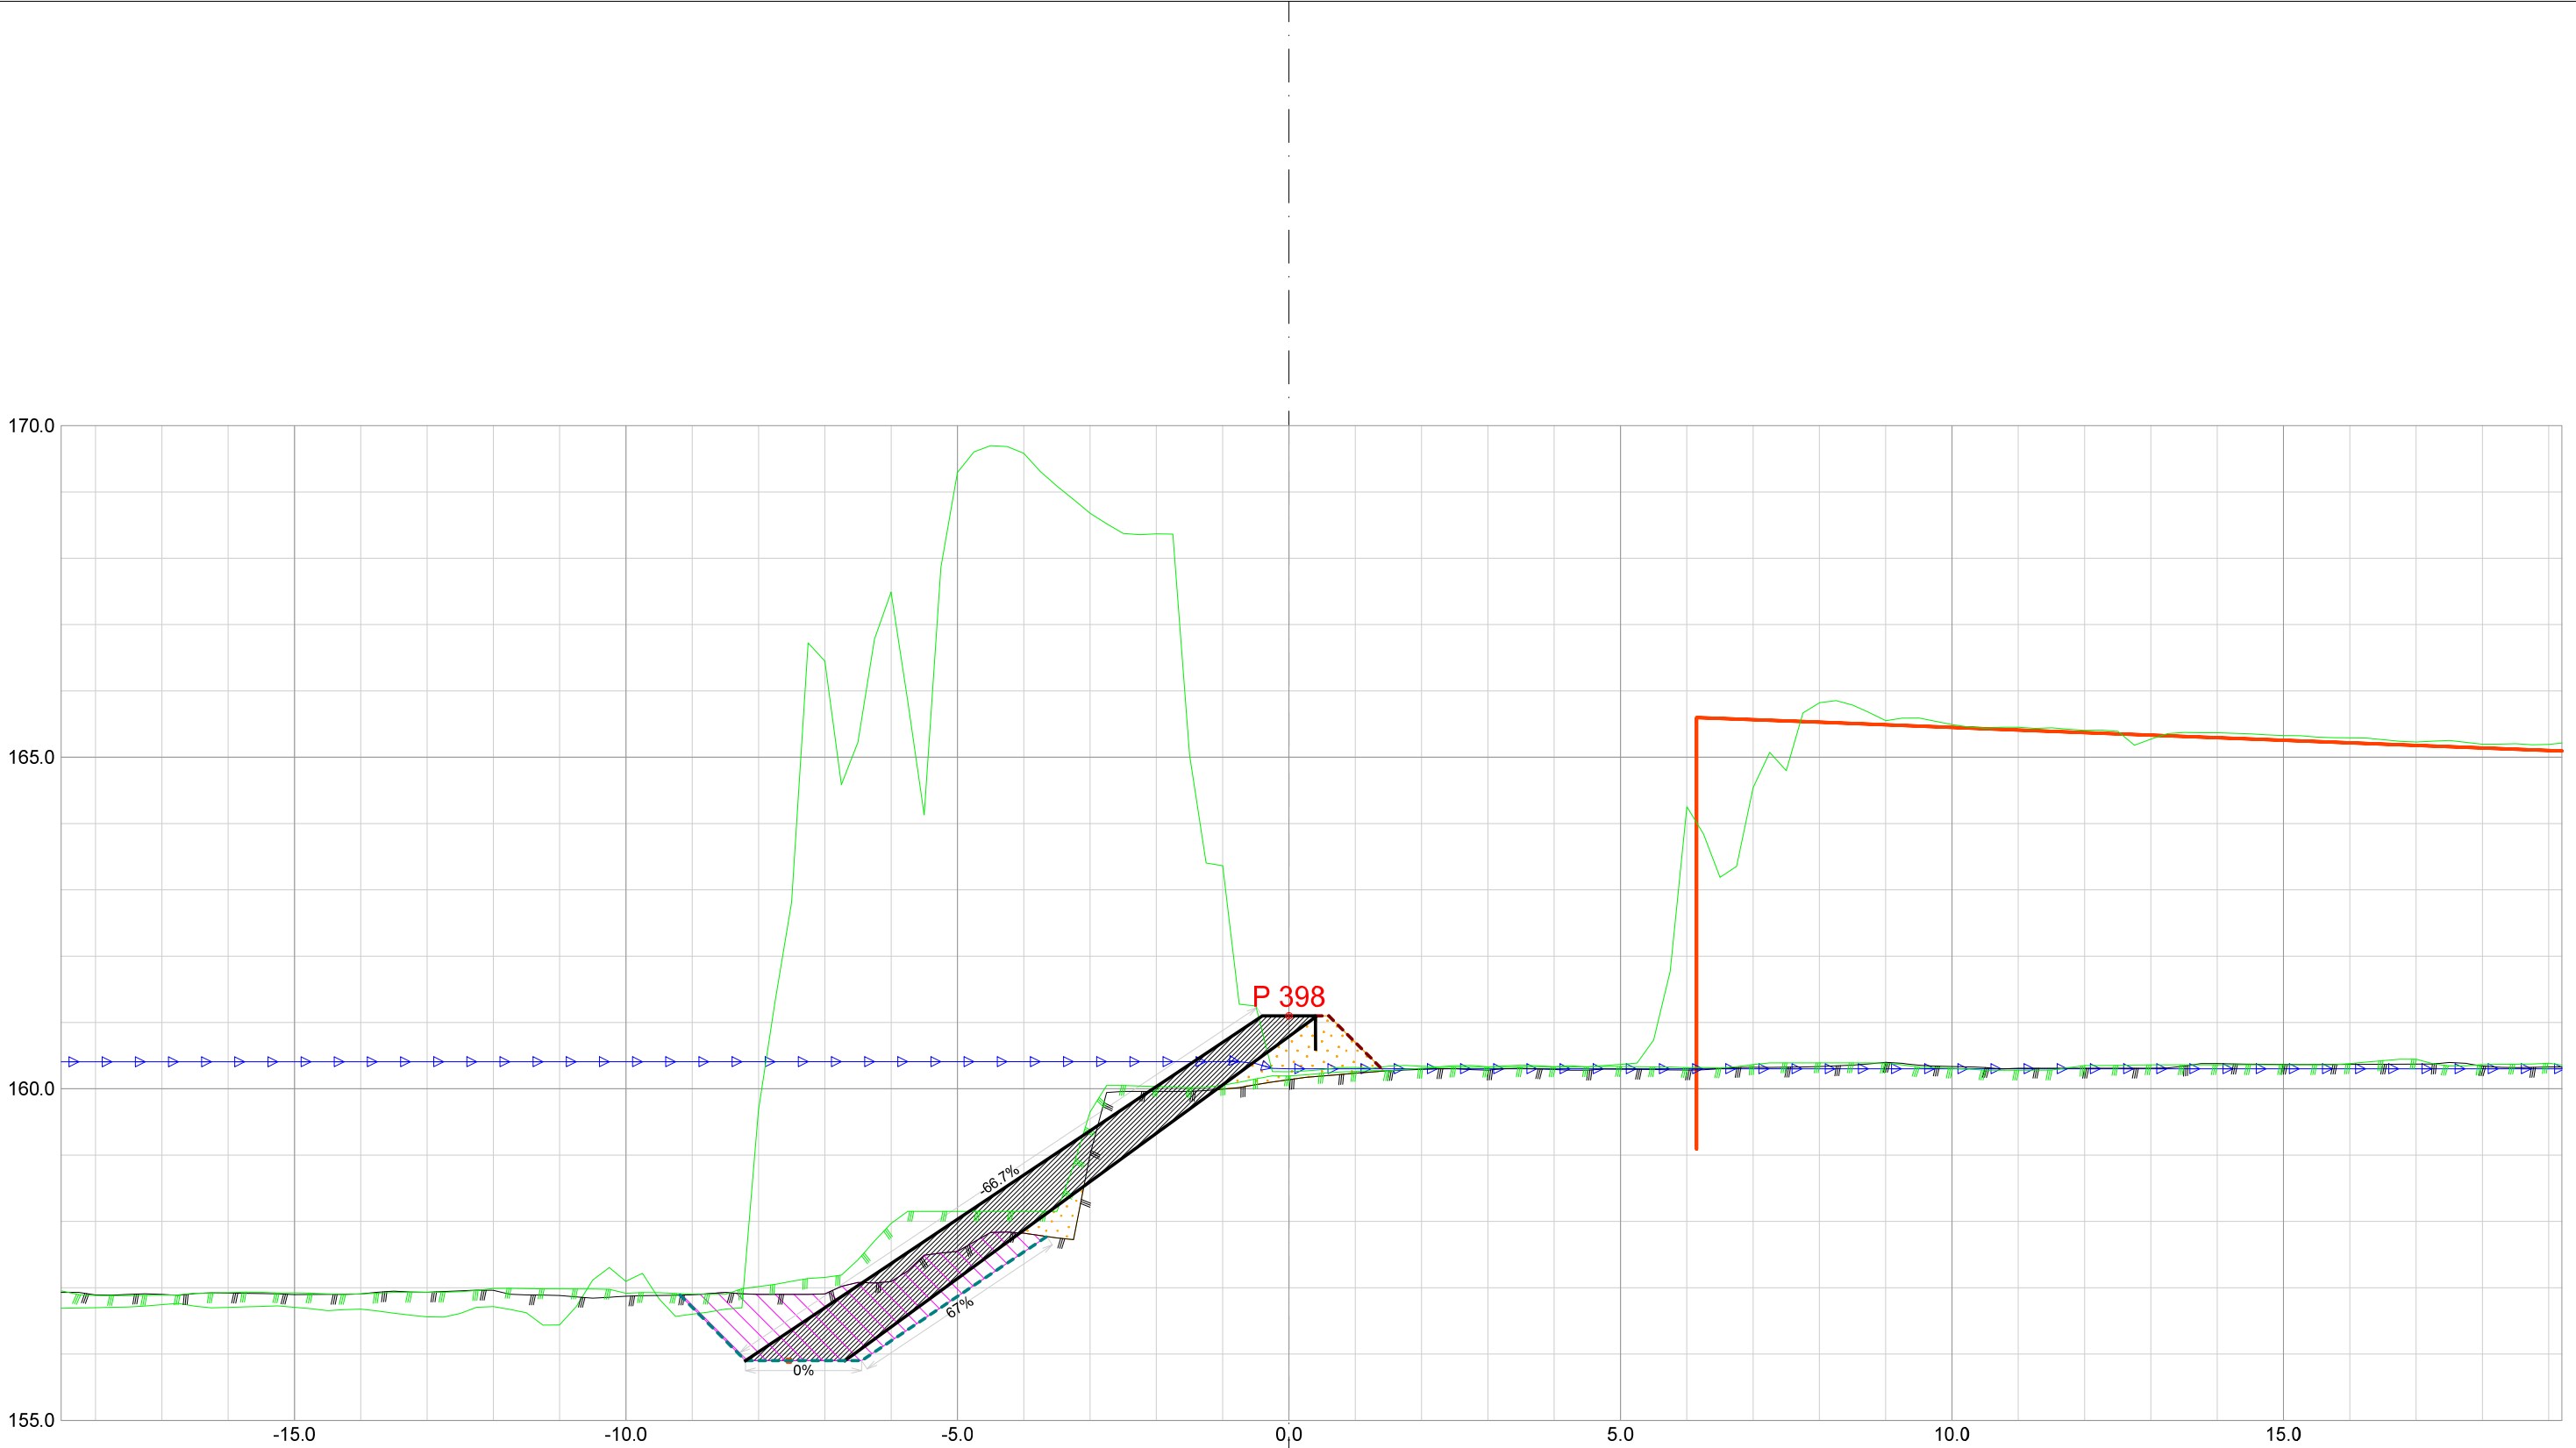


Forprosjekt Rukkedøla						
Kommune Nesbyen				Fylke Buskerud		
Dato 21.11.2025	Konstr./tegnet		Godkjent	Målestokk/Format 1:100 /A3		NVE Norges vassdrags- og energidirektorat
Inngrepsnummer Flomsikring Nesbyen						
Tverrprofiler Forprosjekt Rukkedøla Sørsiden, nedstr Hajem bru					Vassdr. nr. 012.CCZ	
					301	

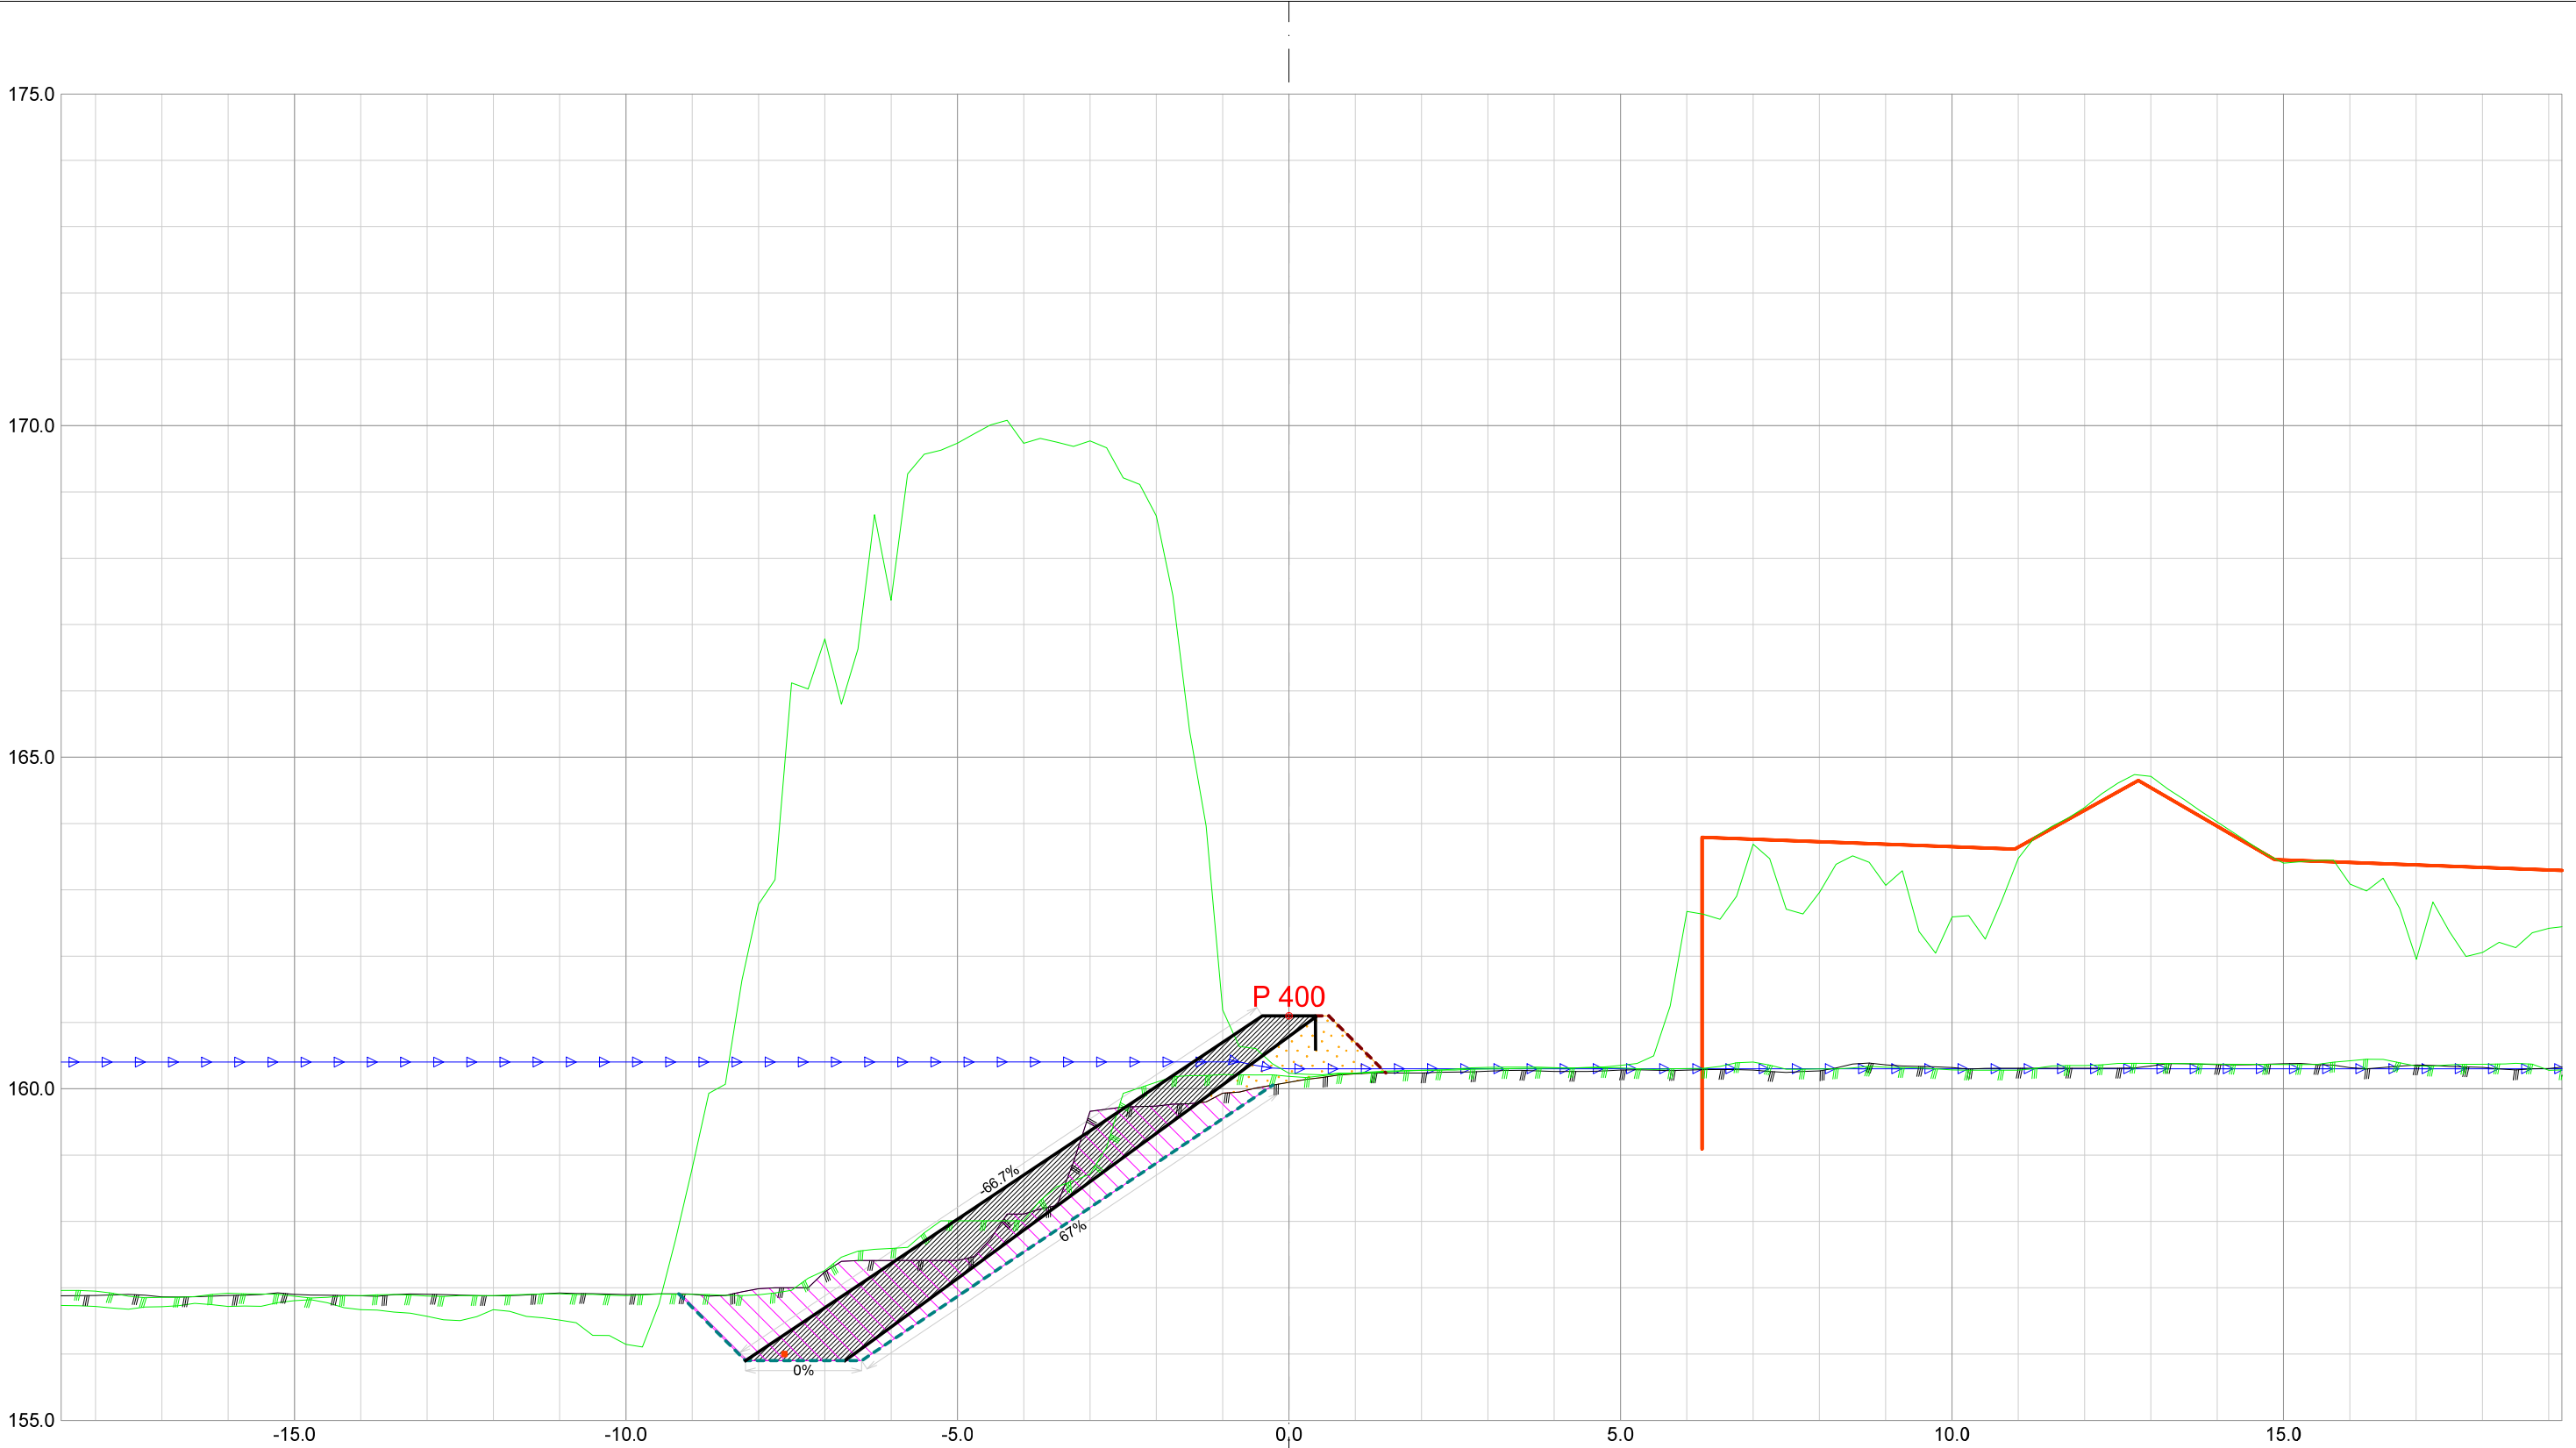


Forprosjekt Rukkedøla						
Kommune Nesbyen				Fylke Buskerud		
Dato 21.11.2025	Konstr./tegnet	Godkjent	Målestokk/Format 1:100 /A3		NVE Norges vassdrags- og energidirektorat	ør 7
Inngrepsnummer Flomsikring Nesbyen						
Tverrprofiler Forprosjekt Rukkedøla Sørsiden, nedstr Hajem bru				Vassdr. nr. 012.CCZ		
				301		

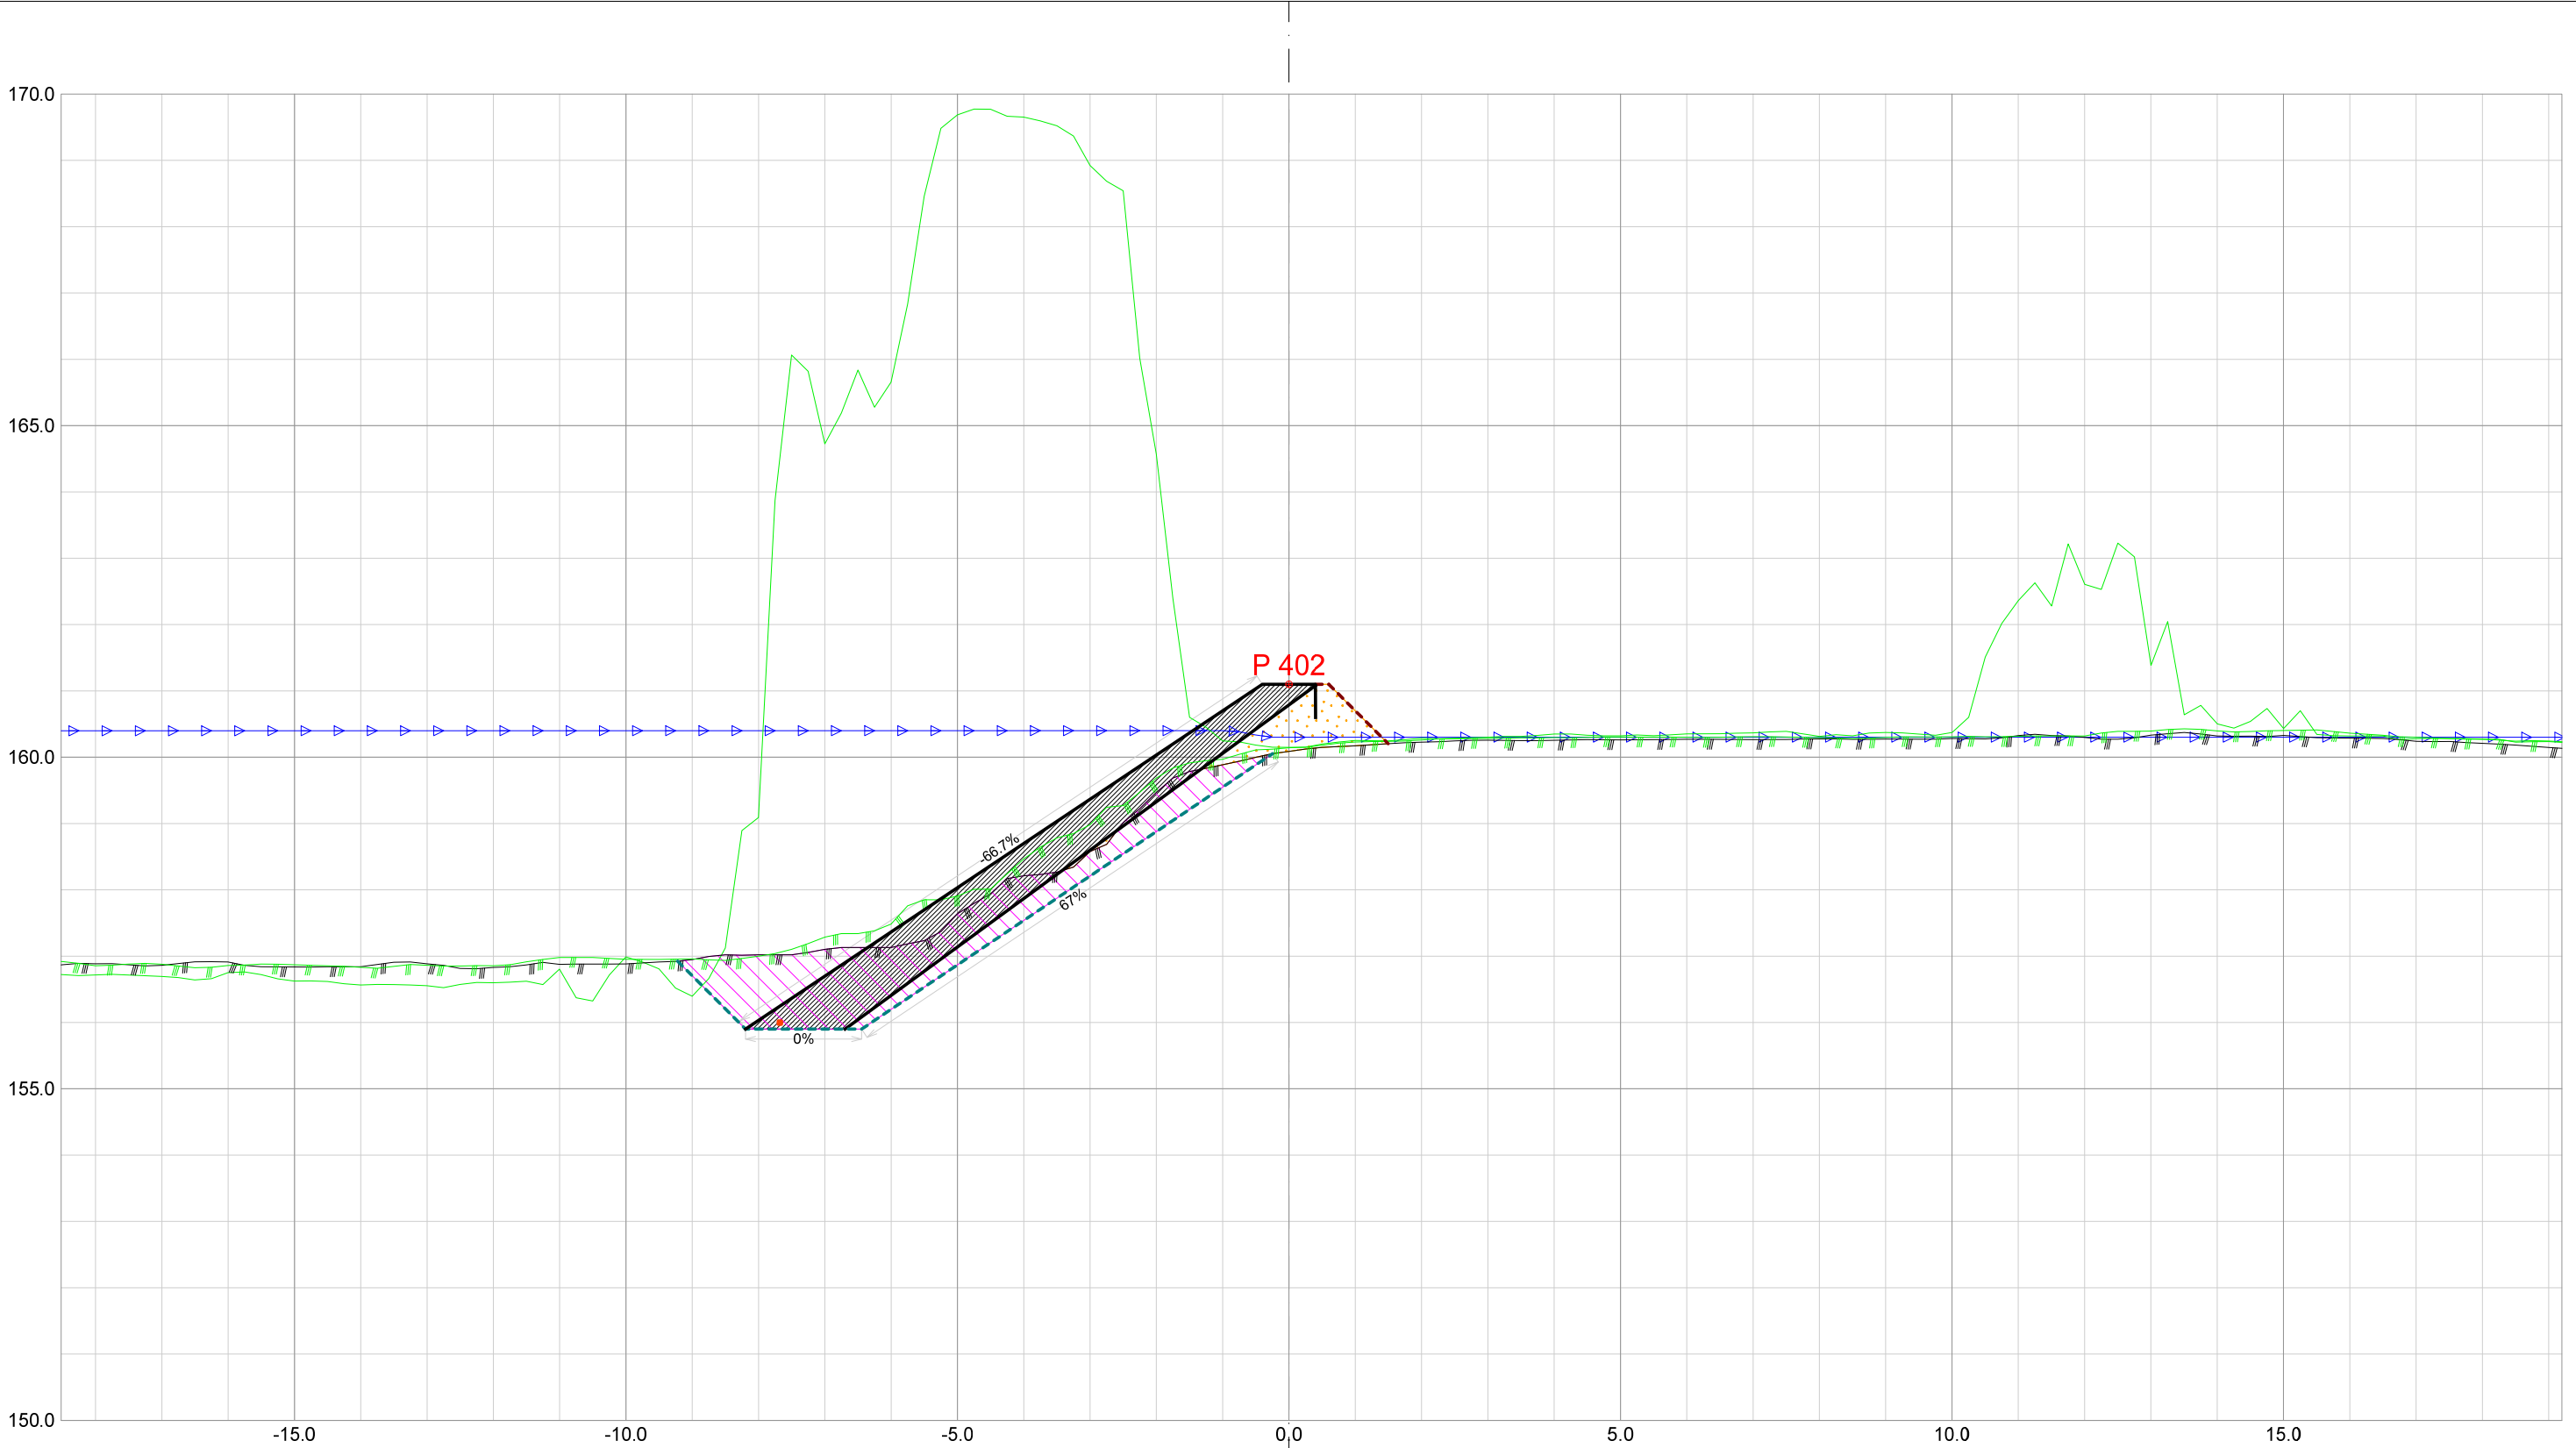


Forprosjekt Rukkedøla					
Kommune Nesbyen			Fylke Buskerud		
Dato 21.11.2025	Konstr./tegnet	Godkjent	Målestokk/Format 1:100 /A3		NVE Norges vassdrags- og energidirektorat
Inngrepsnummer Flomsikring Nesbyen					
Tverrprofiler Forprosjekt Rukkedøla Sørsiden, nedstr Hajem bru				Vassdr. nr. 012.CCZ	
				301	

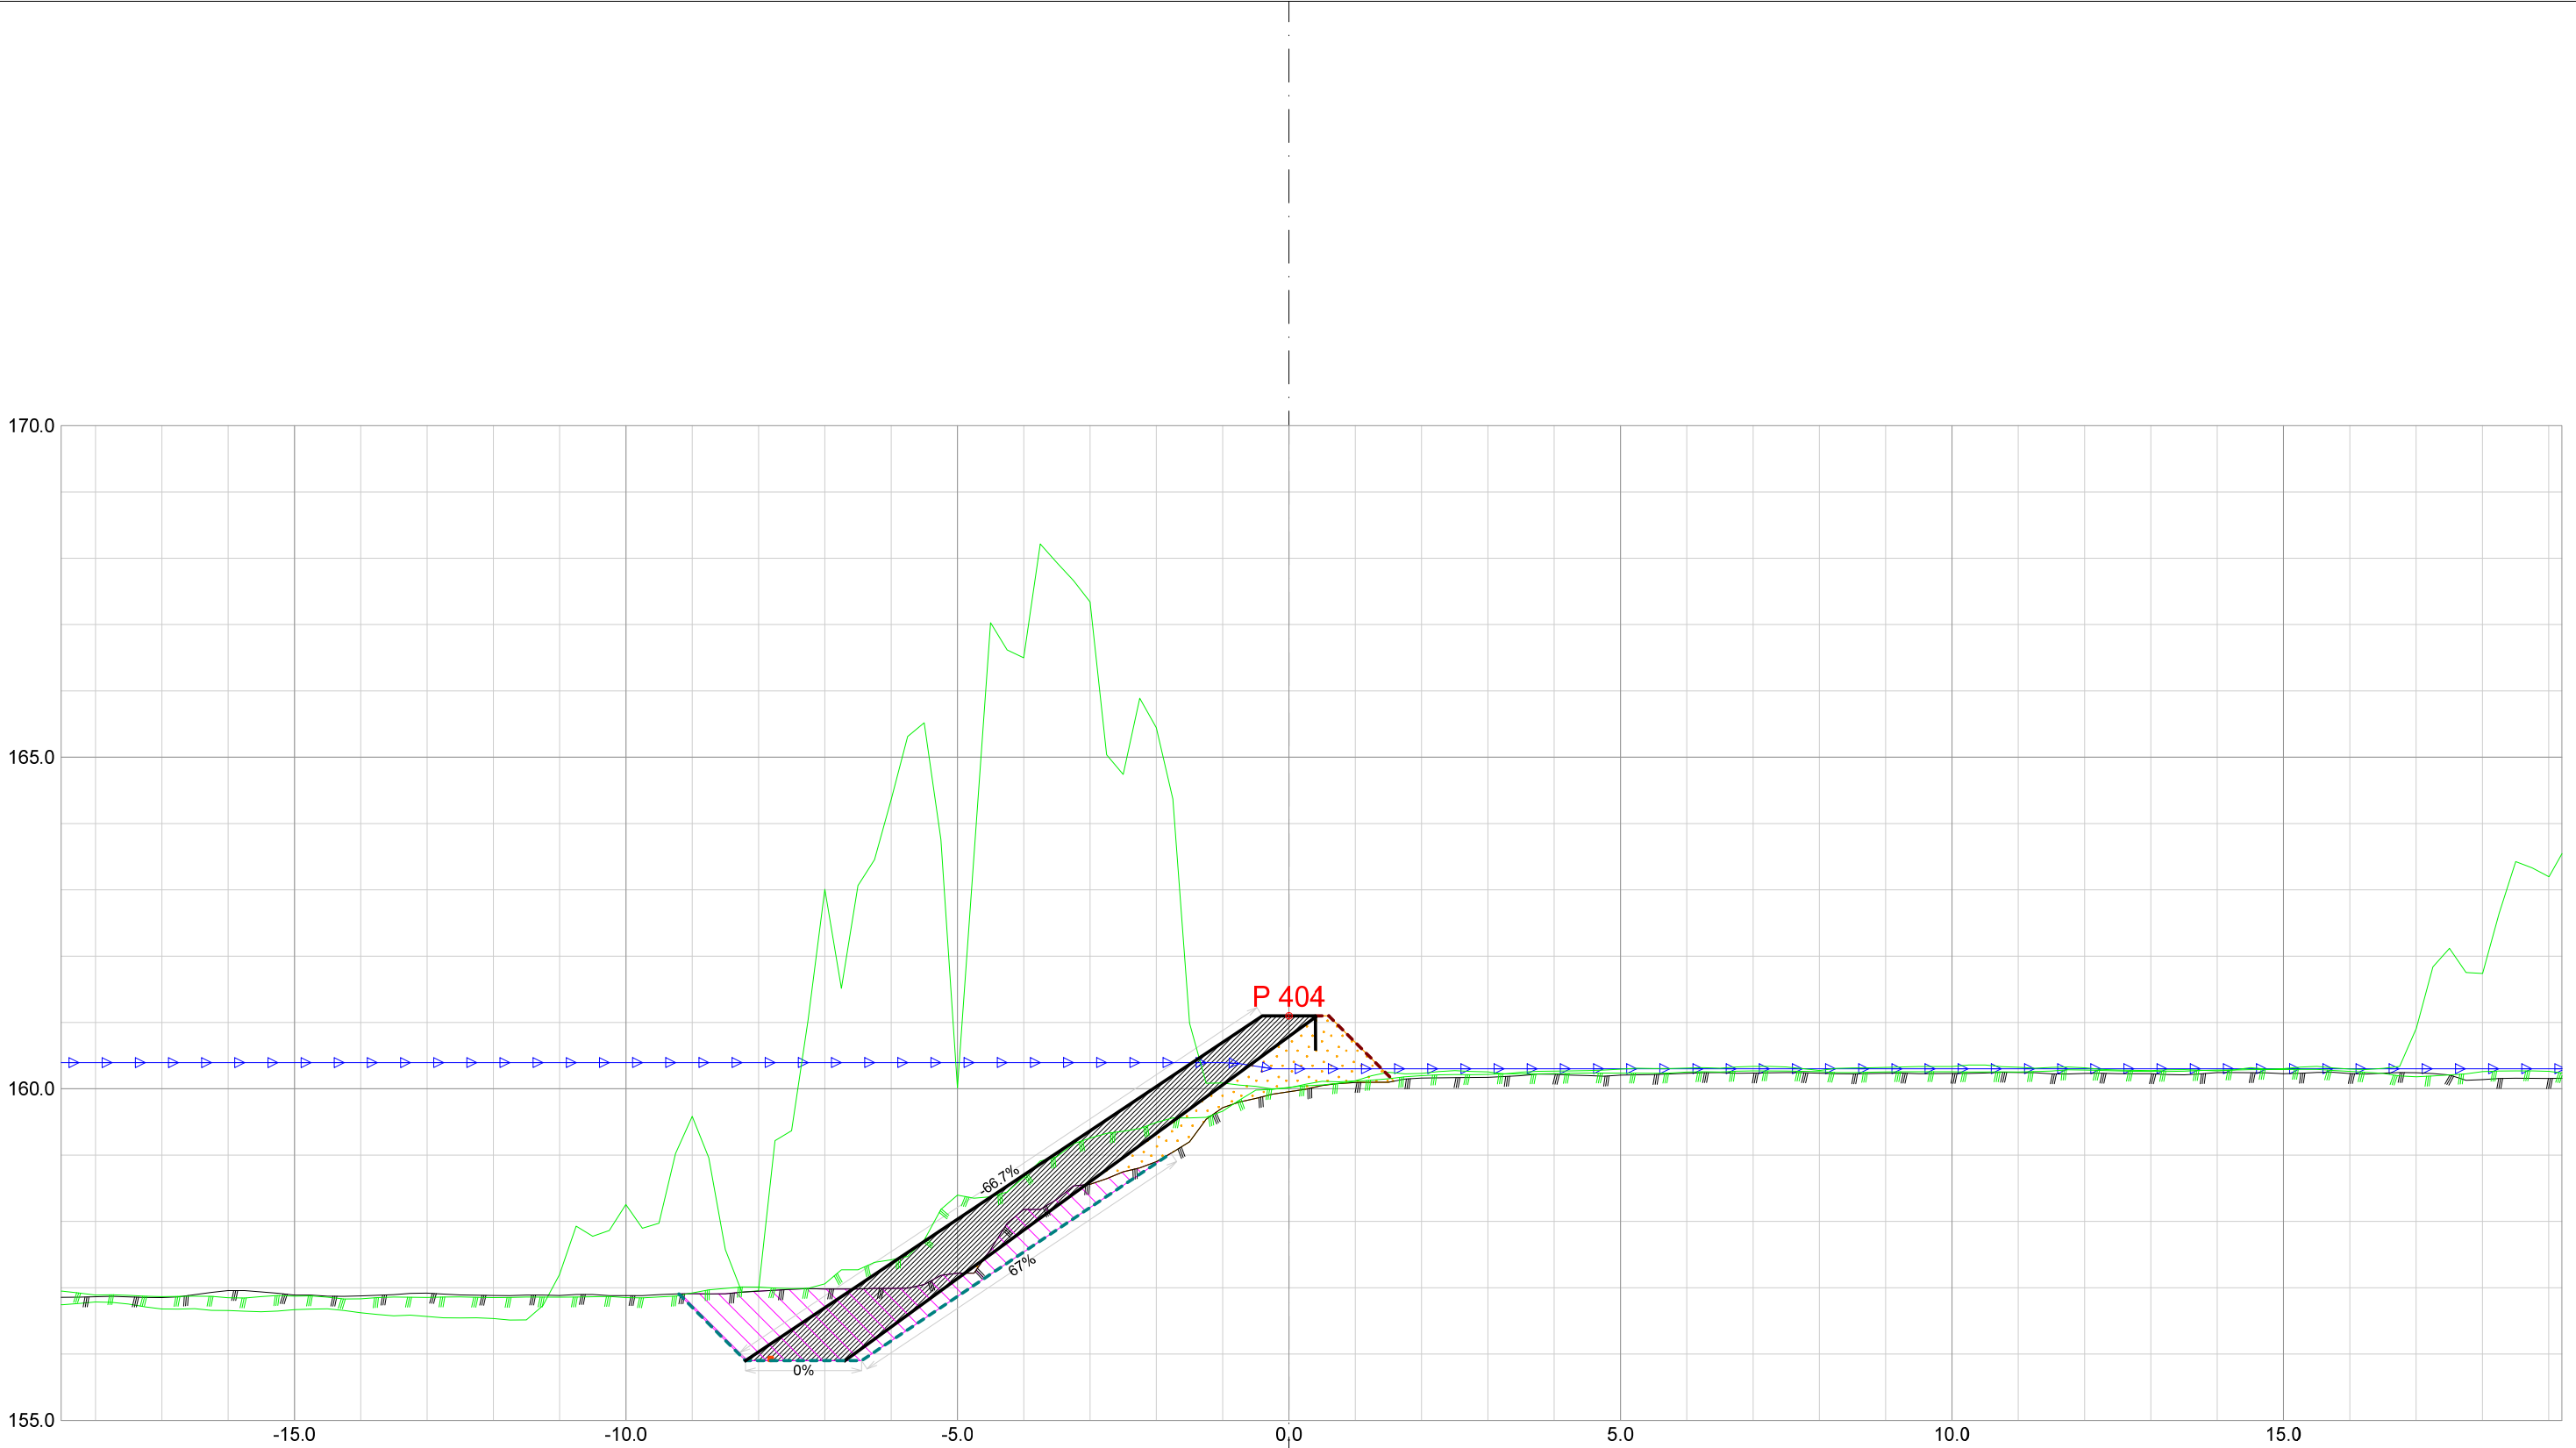


Forprosjekt Rukkedøla						
Kommune Nesbyen				Fylke Buskerud		
Dato 21.11.2025	Konstr./tegnet		Godkjent	Målestokk/Format 1:100 /A3		NVE Norges vassdrags- og energidirektorat
Inngrepsnummer Flomsikring Nesbyen						
Tverrprofiler Forprosjekt Rukkedøla Sørsiden, nedstr Hajem bru					Vassdr. nr. 012.CCZ	
					301	

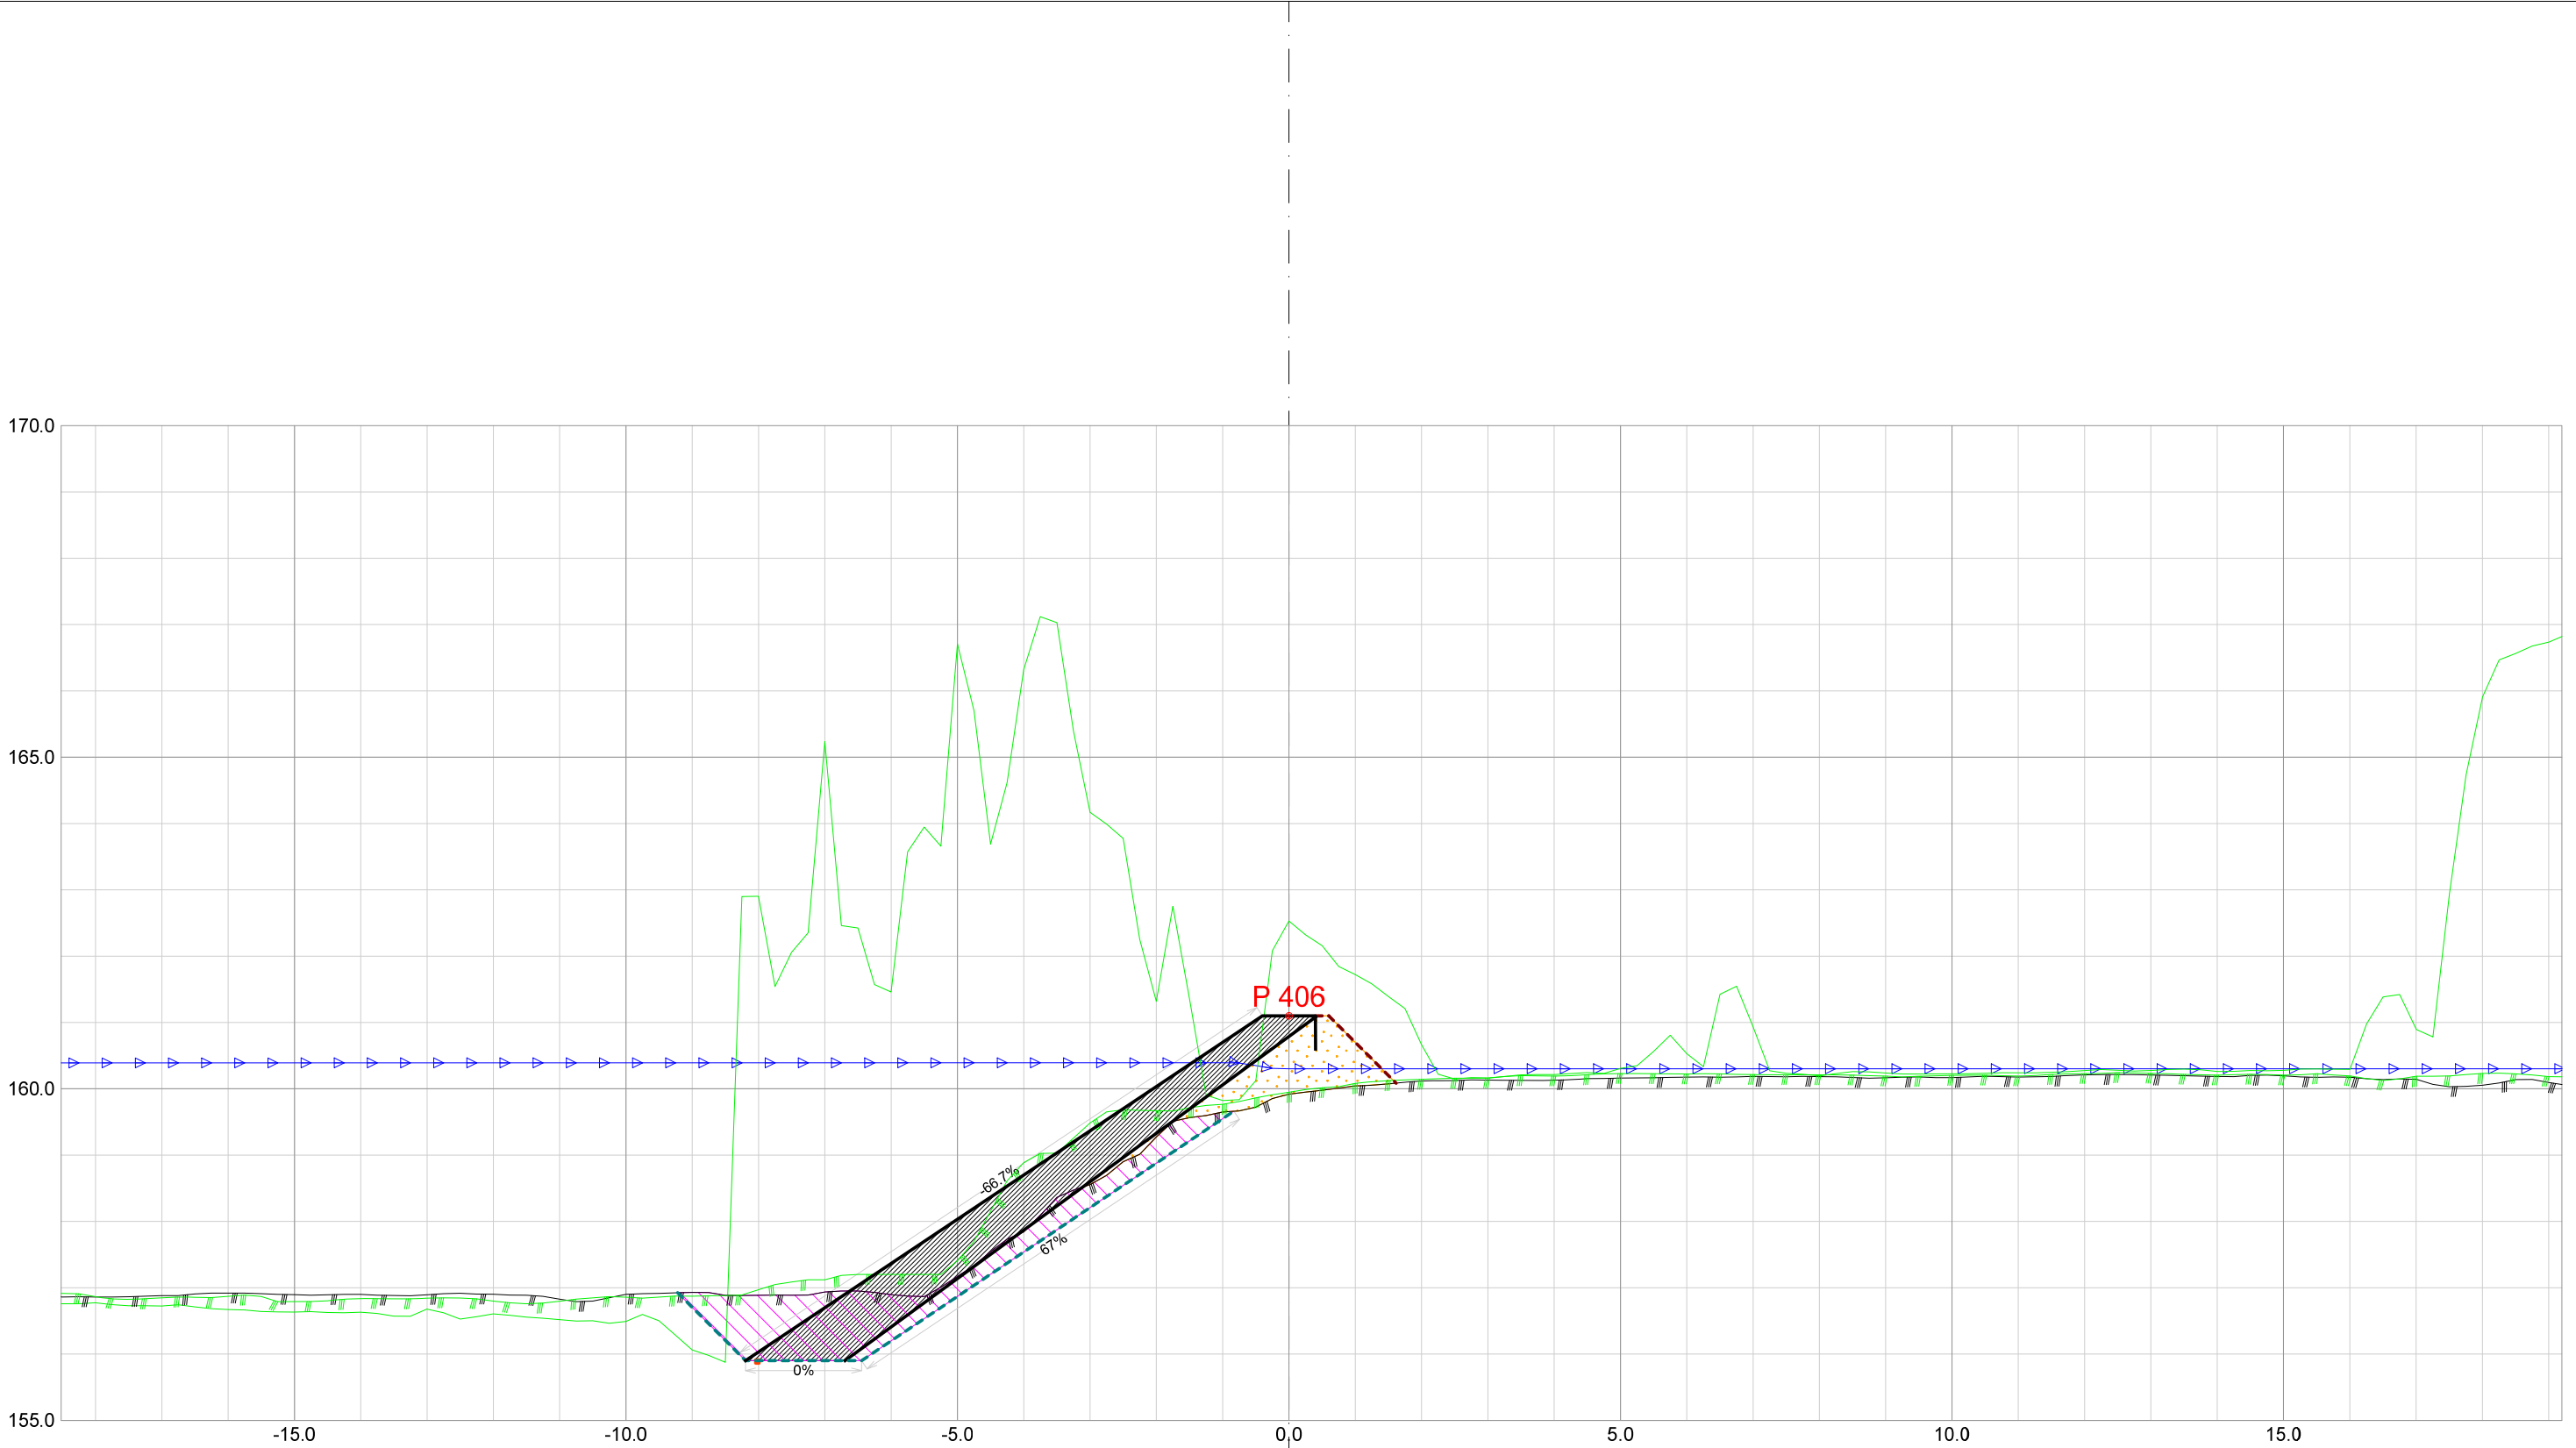


Forprosjekt Rukkedøla						
Kommune Nesbyen				Fylke Buskerud		
Dato 21.11.2025	Konstr./tegnet		Godkjent	Målestokk/Format 1:100 /A3		NVE Norges vassdrags- og energidirektorat
Inngrepsnummer Flomsikring Nesbyen						
Tverrprofiler Forprosjekt Rukkedøla Sørsiden, nedstr Hajem bru					Vassdr. nr. 012.CCZ	
					301	

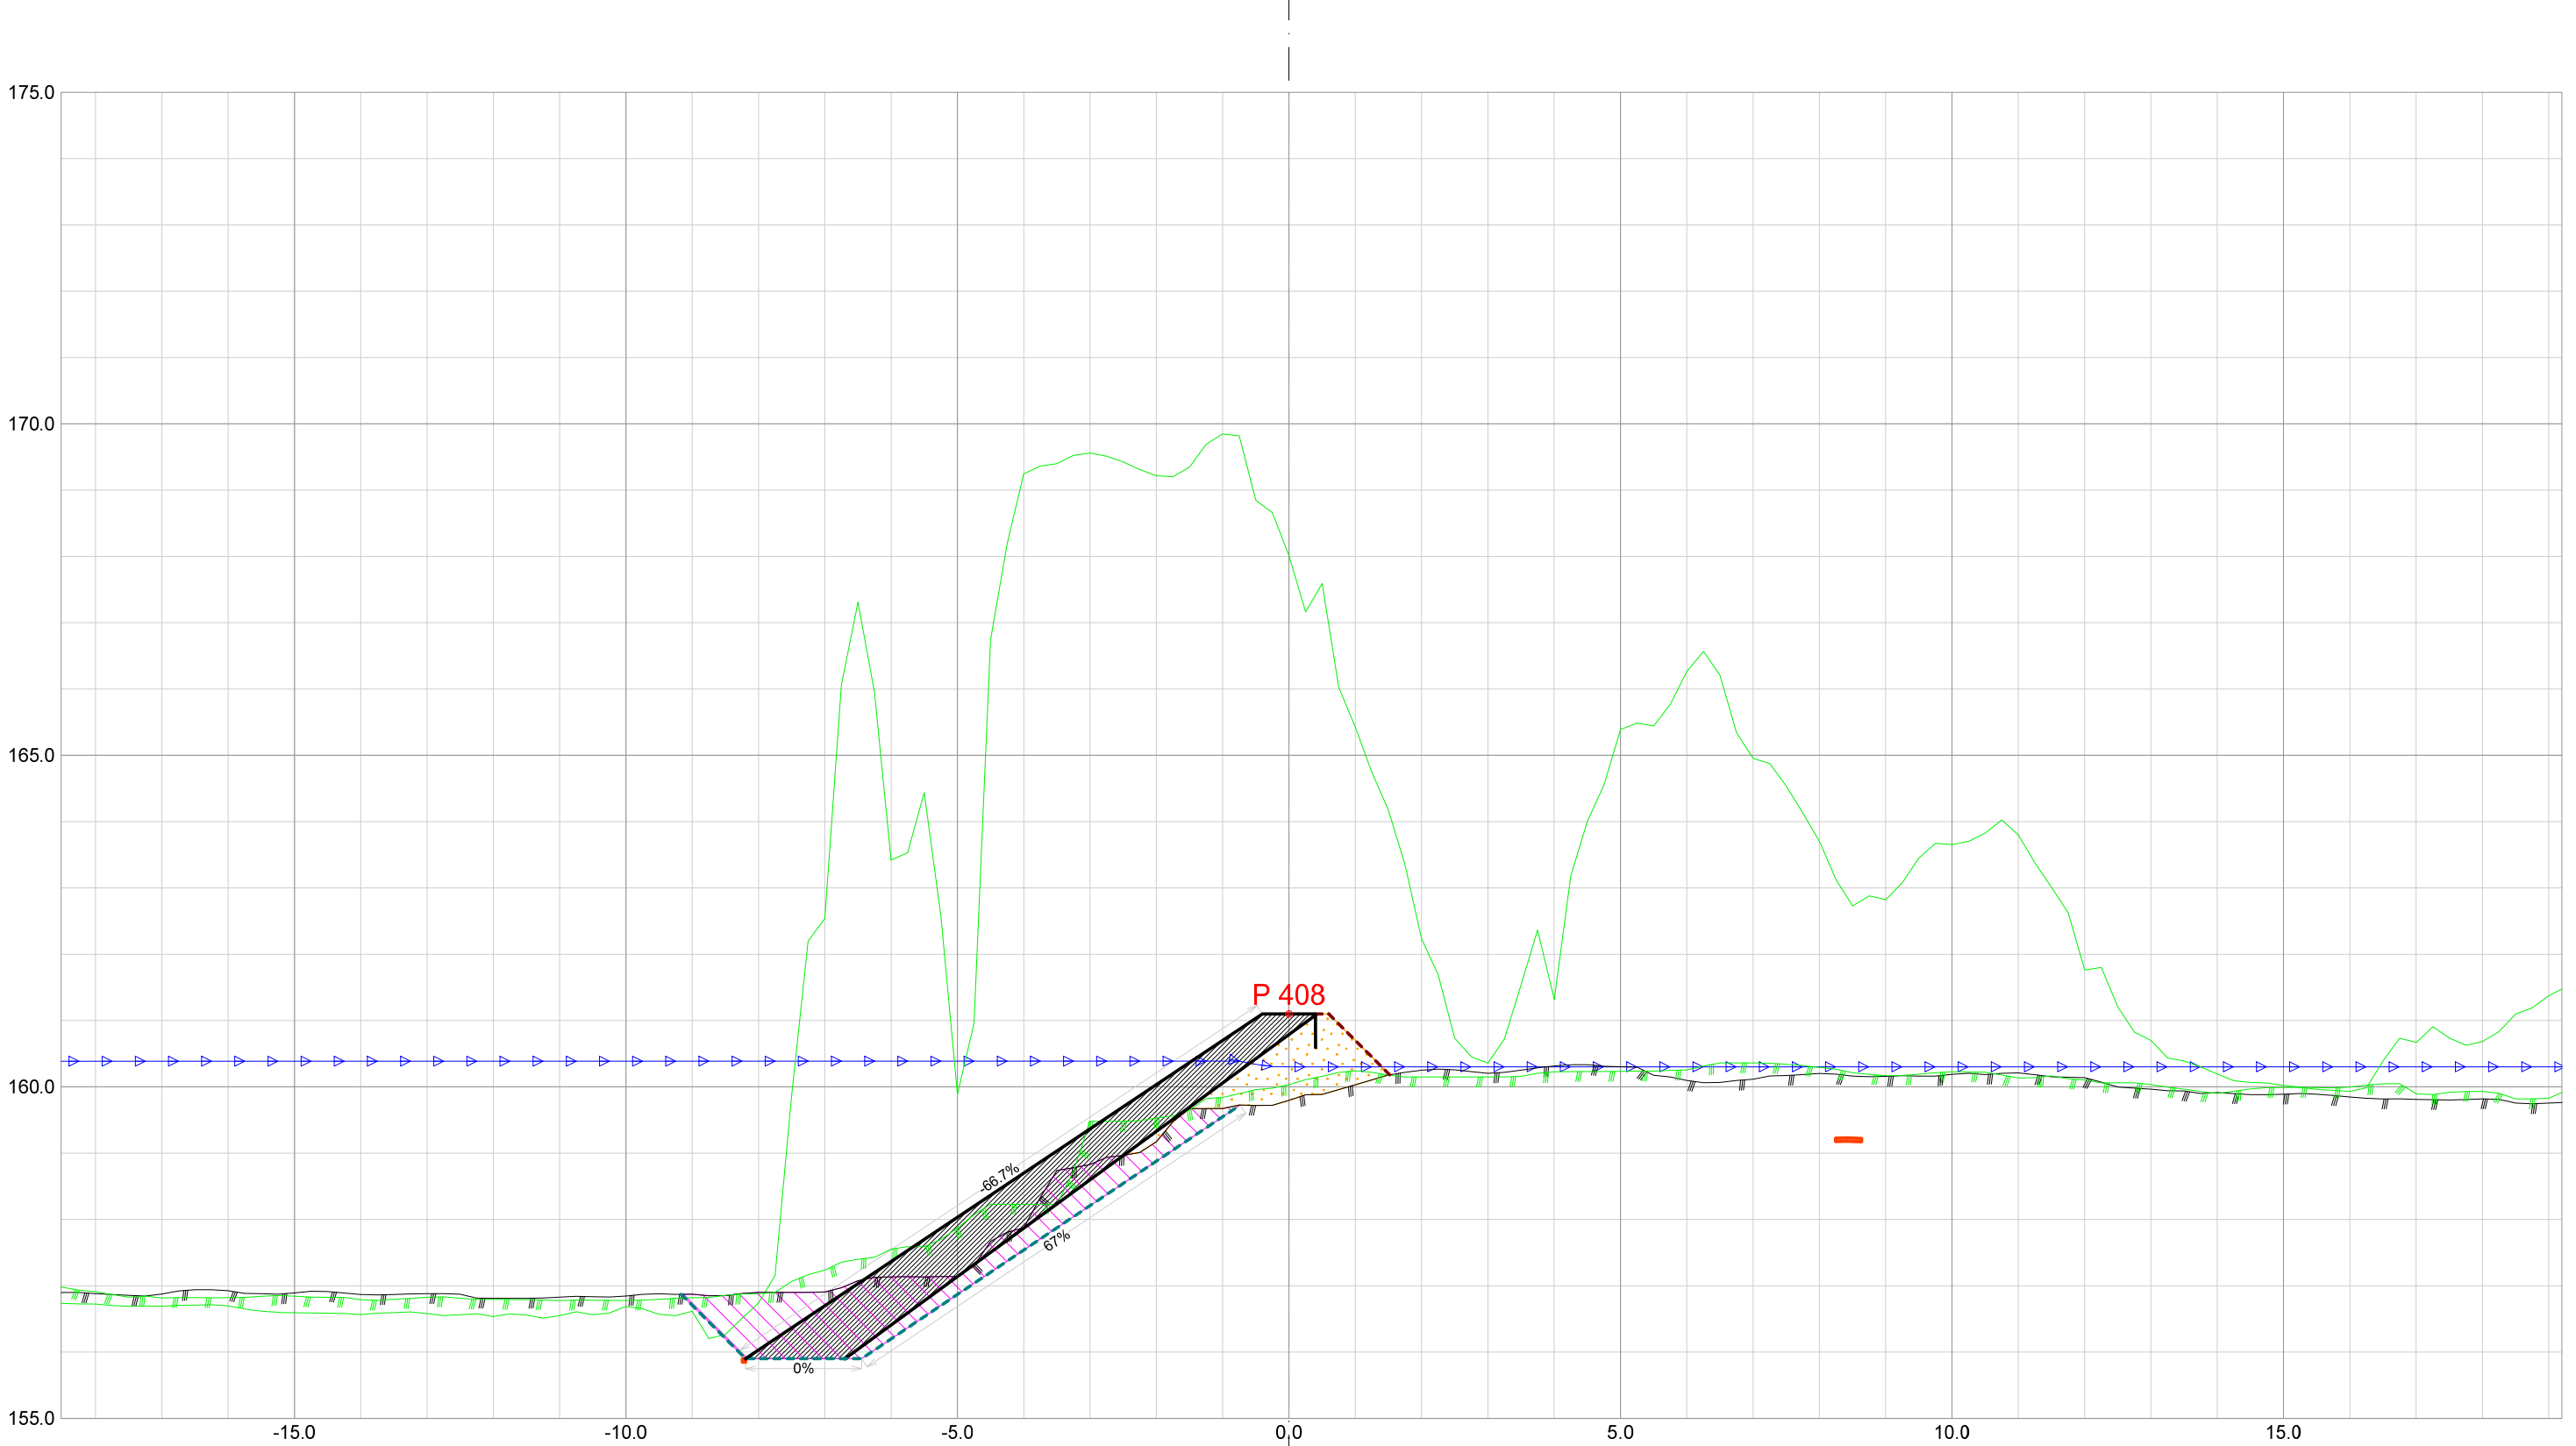


Forprosjekt Rukkedøla						
Kommune Nesbyen				Fylke Buskerud		
Dato 21.11.2025	Konstr./tegnet	Godkjent	Målestokk/Format 1:100 /A3		NVE Norges vassdrags- og energidirektorat	ør 7
Inngrepsnummer Flomsikring Nesbyen						
Tverrprofiler Forprosjekt Rukkedøla Sørsiden, nedstr Hajem bru				Vassdr. nr. 012.CCZ		
				301		

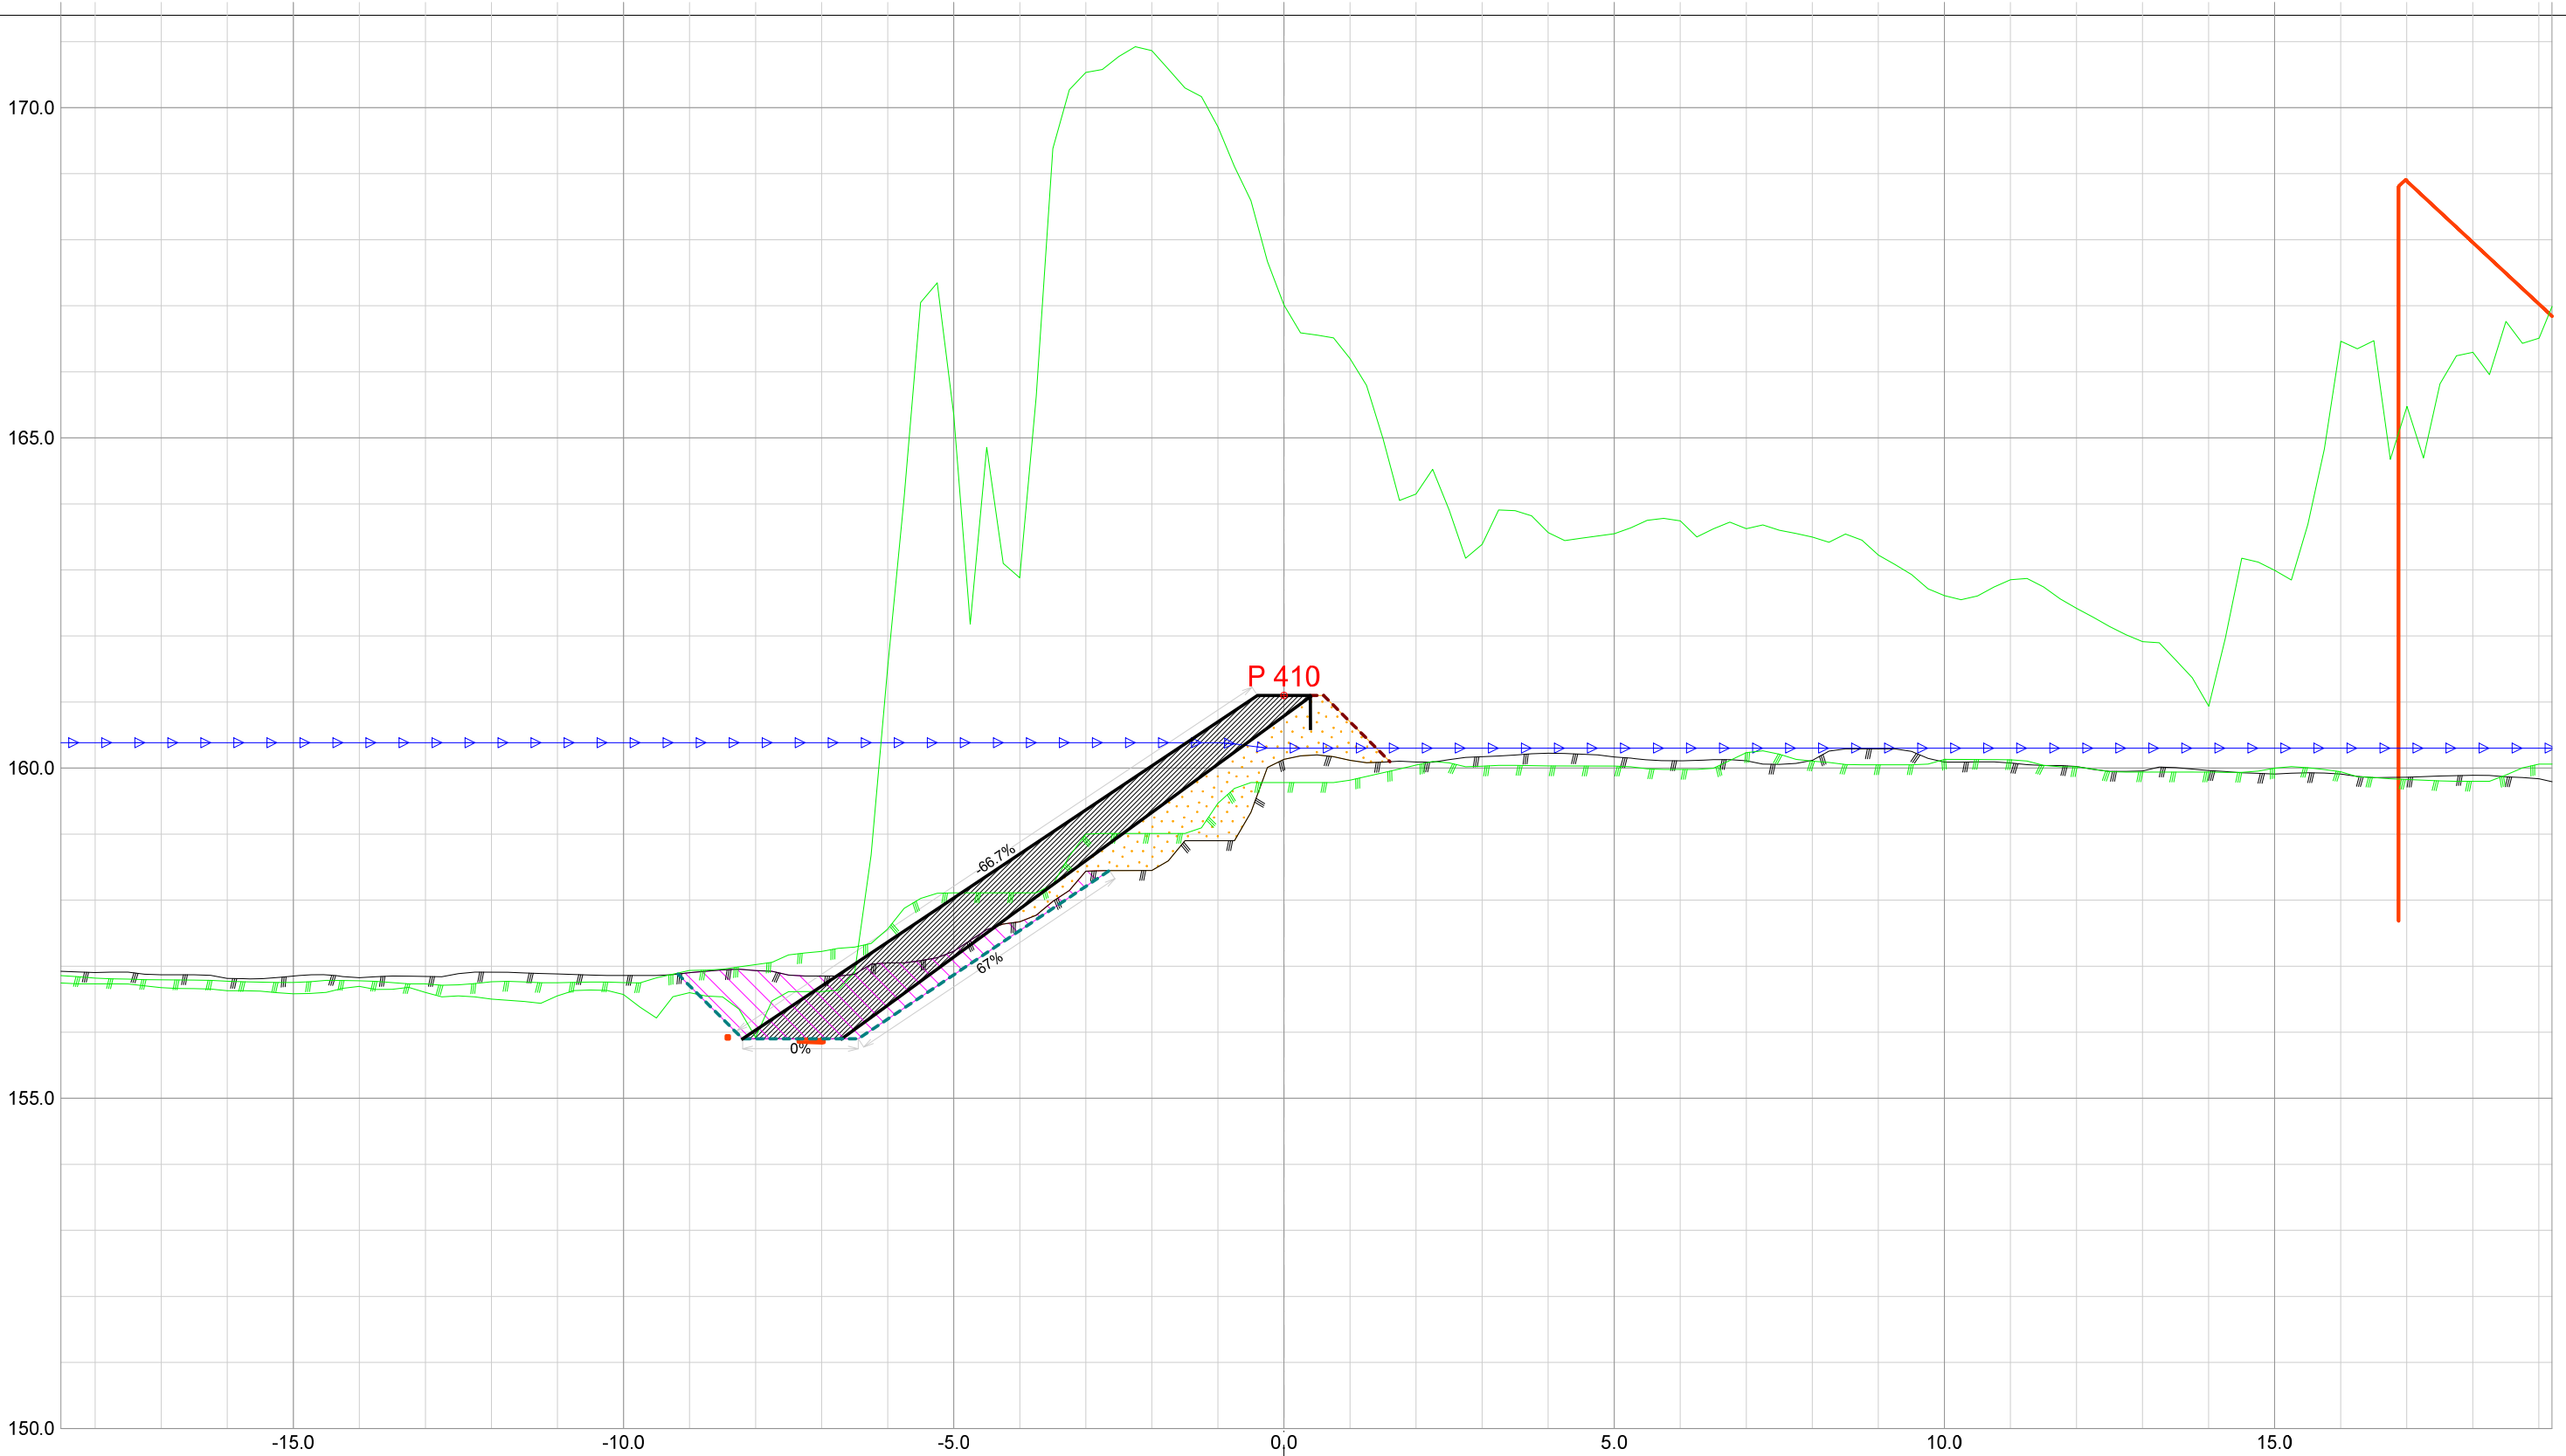


Forprosjekt Rukkedøla						
Kommune Nesbyen				Fylke Buskerud		
Dato 21.11.2025	Konstr./tegnet		Godkjent	Målestokk/Format 1:100 /A3		NVE Norges vassdrags- og energidirektorat
Inngrepsnummer Flomsikring Nesbyen						
Tverrprofiler Forprosjekt Rukkedøla Sørsiden, nedstr Hajem bru					Vassdr. nr. 012.CCZ	
					301	

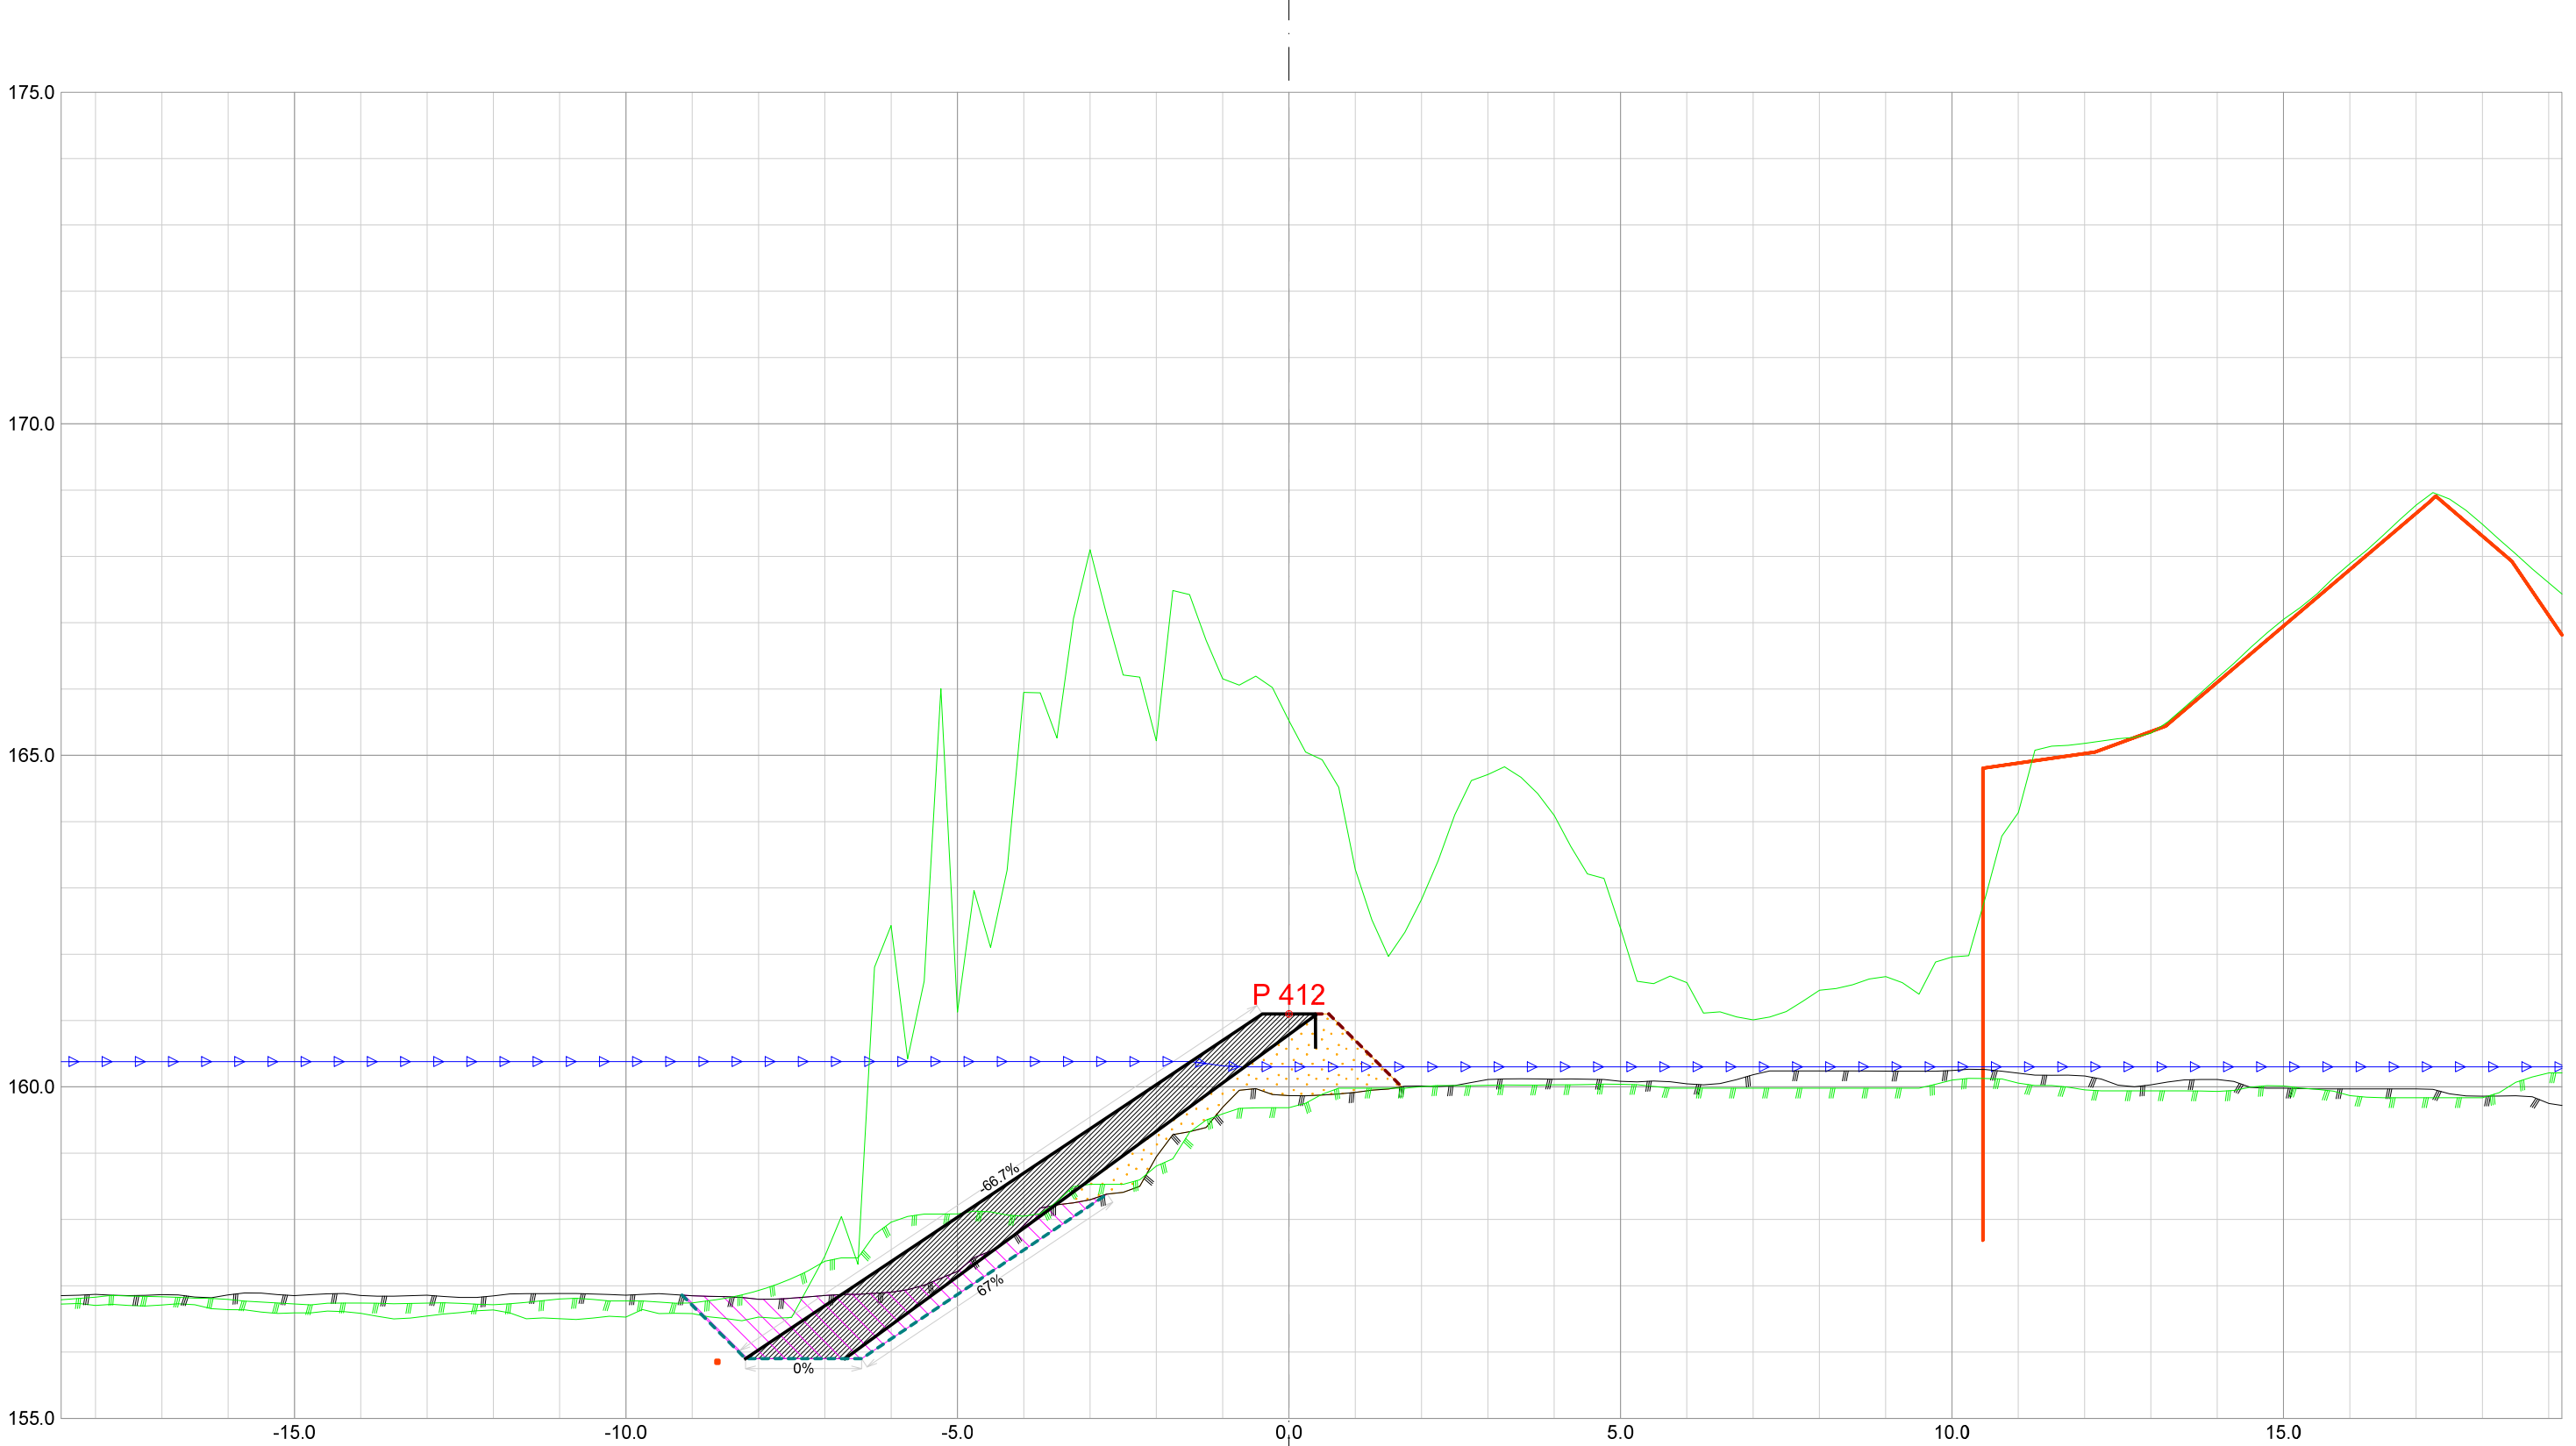


Forprosjekt Rukkedøla						
Kommune Nesbyen				Fylke Buskerud		
Dato 21.11.2025	Konstr./tegnet		Godkjent	Målestokk/Format 1:100 /A3		NVE Norges vassdrags- og energidirektorat
Inngrepsnummer Flomsikring Nesbyen						
Tverrprofiler Forprosjekt Rukkedøla Sørsiden, nedstr Hajem bru					Vassdr. nr. 012.CCZ	
					301	

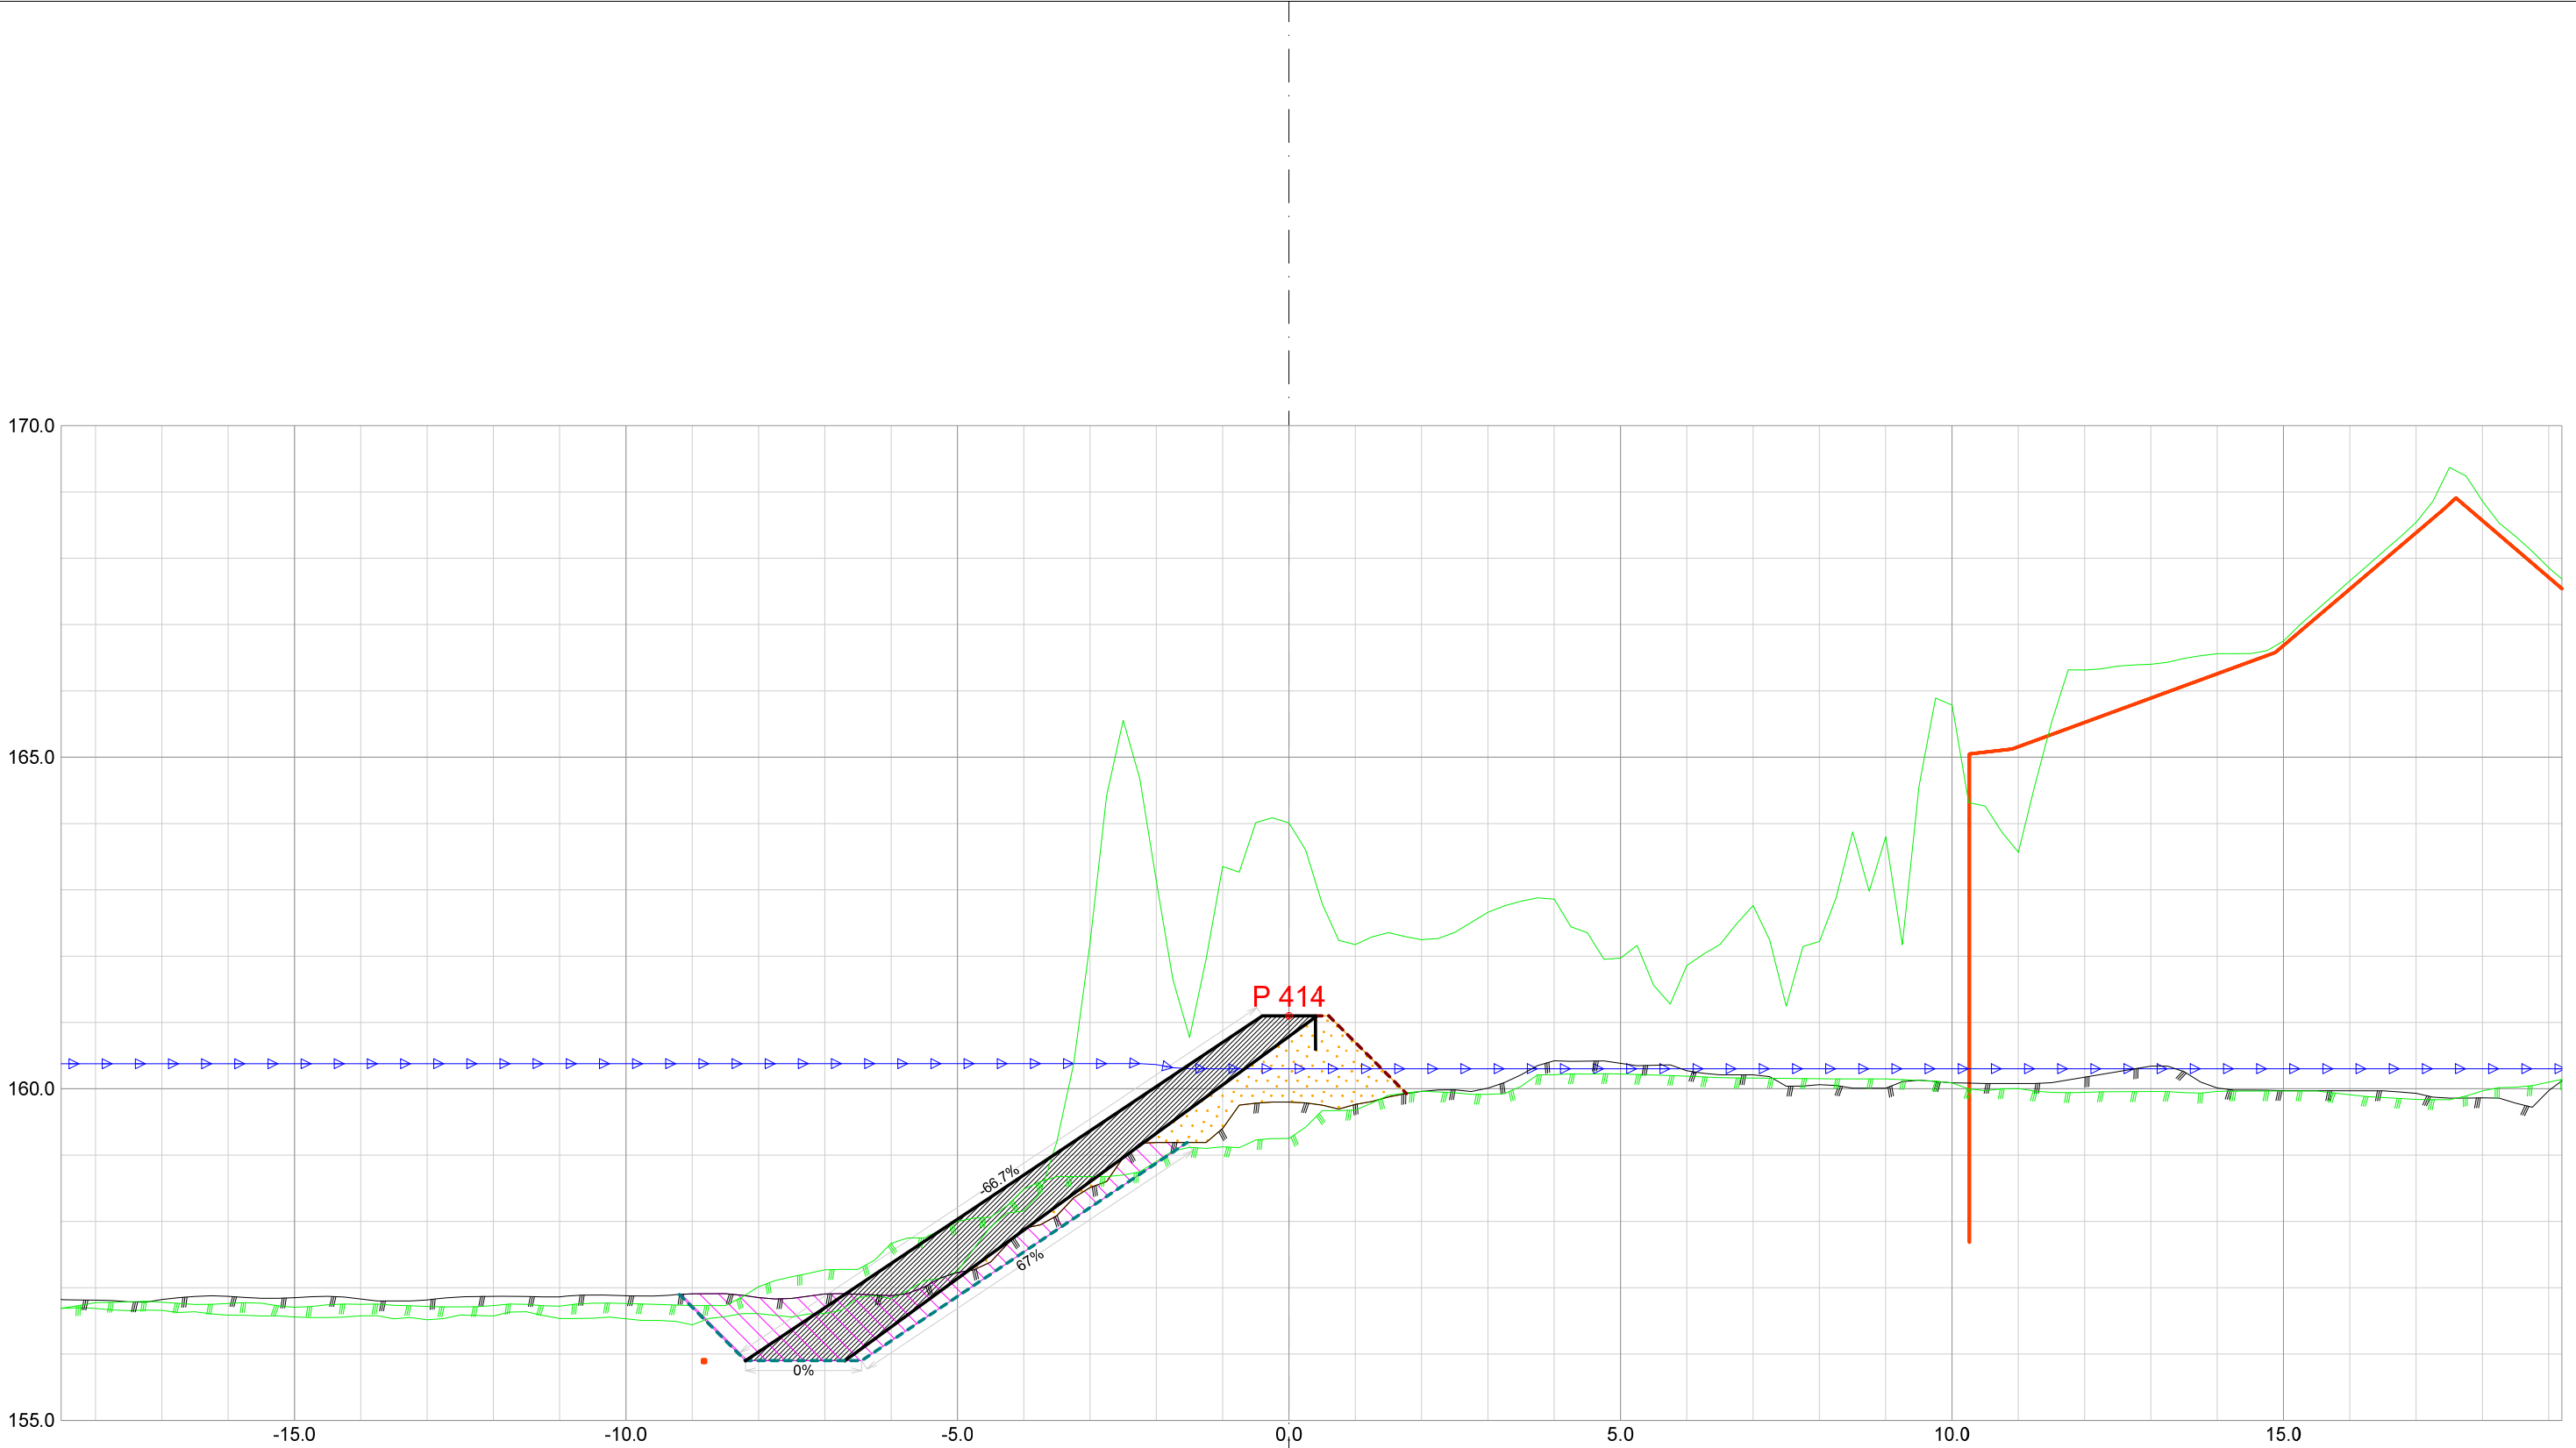


Forprosjekt Rukkedøla						
Kommune Nesbyen				Fylke Buskerud		
Dato 21.11.2025	Konstr./tegnet	Godkjent	Målestokk/Format 1:100 /A3		NVE Norges vassdrags- og energidirektorat	ør 7
Inngrepsnummer Flomsikring Nesbyen						
Tverrprofiler Forprosjekt Rukkedøla Sørsiden, nedstr Hajem bru				Vassdr. nr. 012.CCZ		
				301		

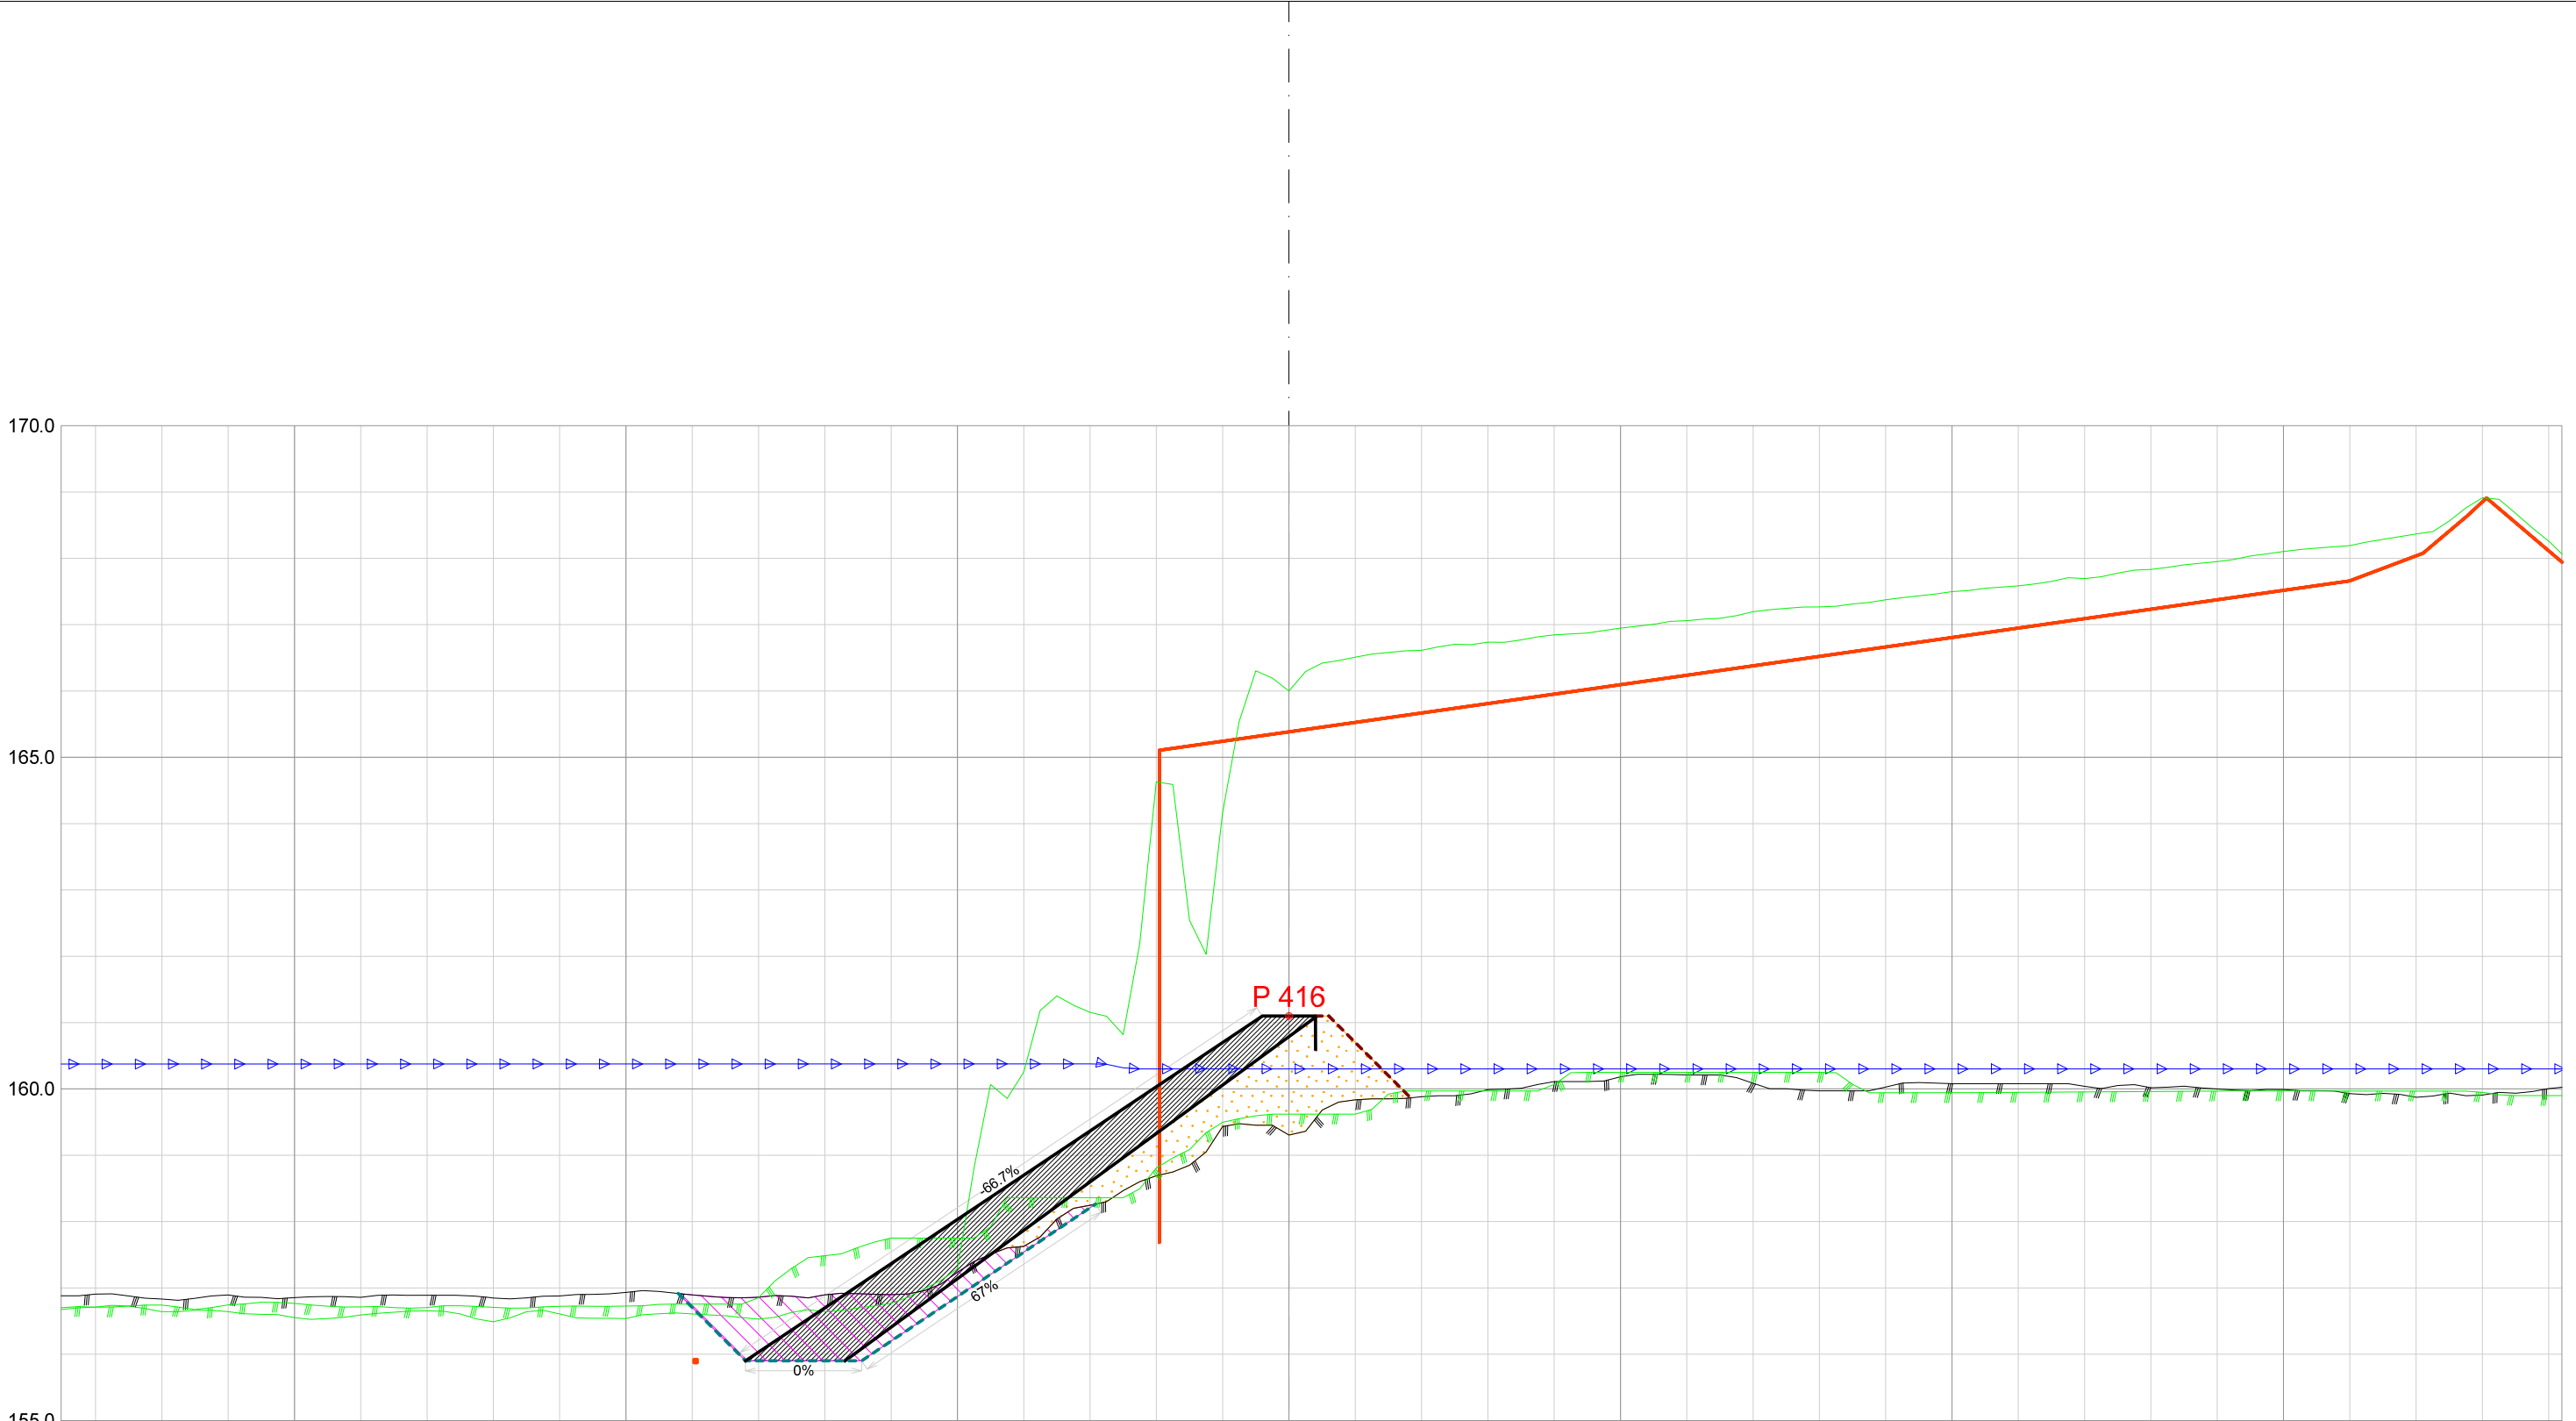


Forprosjekt Rukkedøla					
Kommune			Fylke		
Nesbyen			Buskerud		
Dato	Konstr./tegnet	Godkjent	Målestokk/Format		NVE Norges vassdrags- og energidirektorat
21.11.2025			1:100 /A3		
Inngrepsnummer		Flomsikring Nesbyen		Vassdr. nr.	
Tverrprofiler Forprosjekt Rukkedøla Sørsiden, nedstr Hajem bru				012.CCZ	
				301	

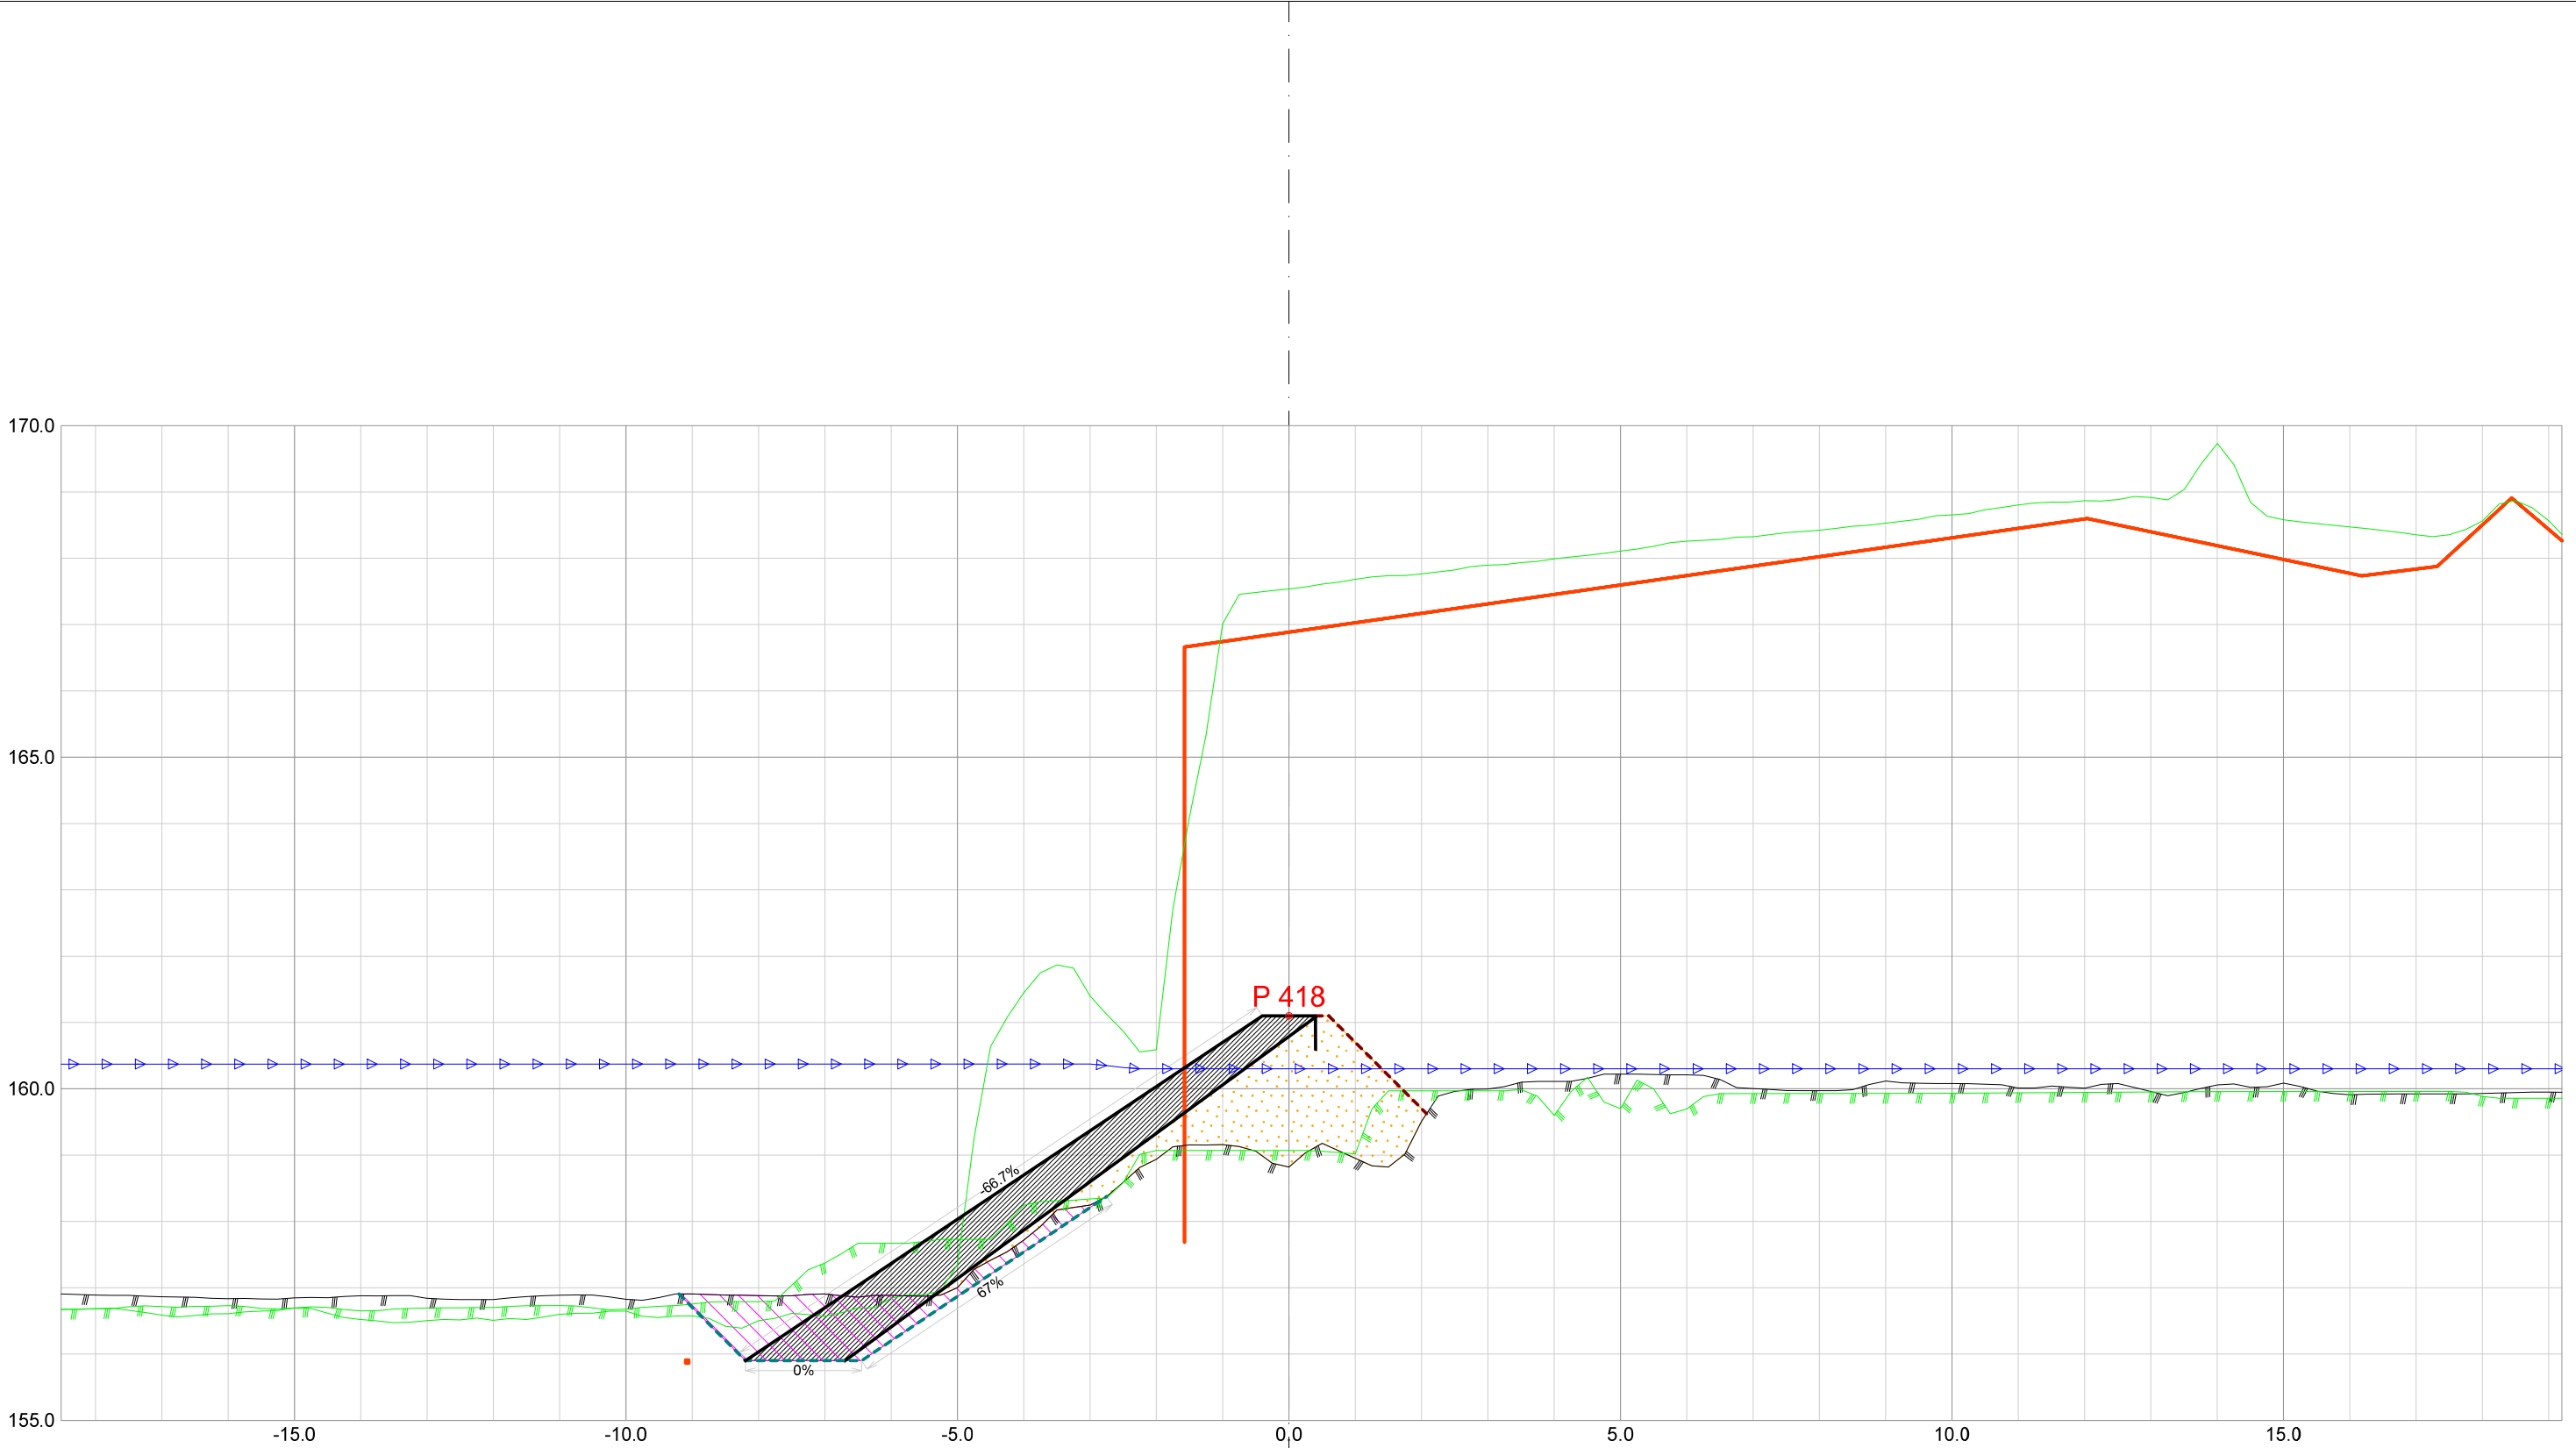

Forprosjekt Rukkedøla						
Kommune Nesbyen				Fylke Buskerud		
Dato 21.11.2025	Konstr./tegnet	Godkjent	Målestokk/Format 1:100 /A3		NVE Norges vassdrags- og energidirektorat	ør 7
Inngrepsnummer Flomsikring Nesbyen						
Tverrprofiler Forprosjekt Rukkedøla Sørsiden, nedstr Hajem bru				Vassdr. nr. 012.CCZ		
				301		

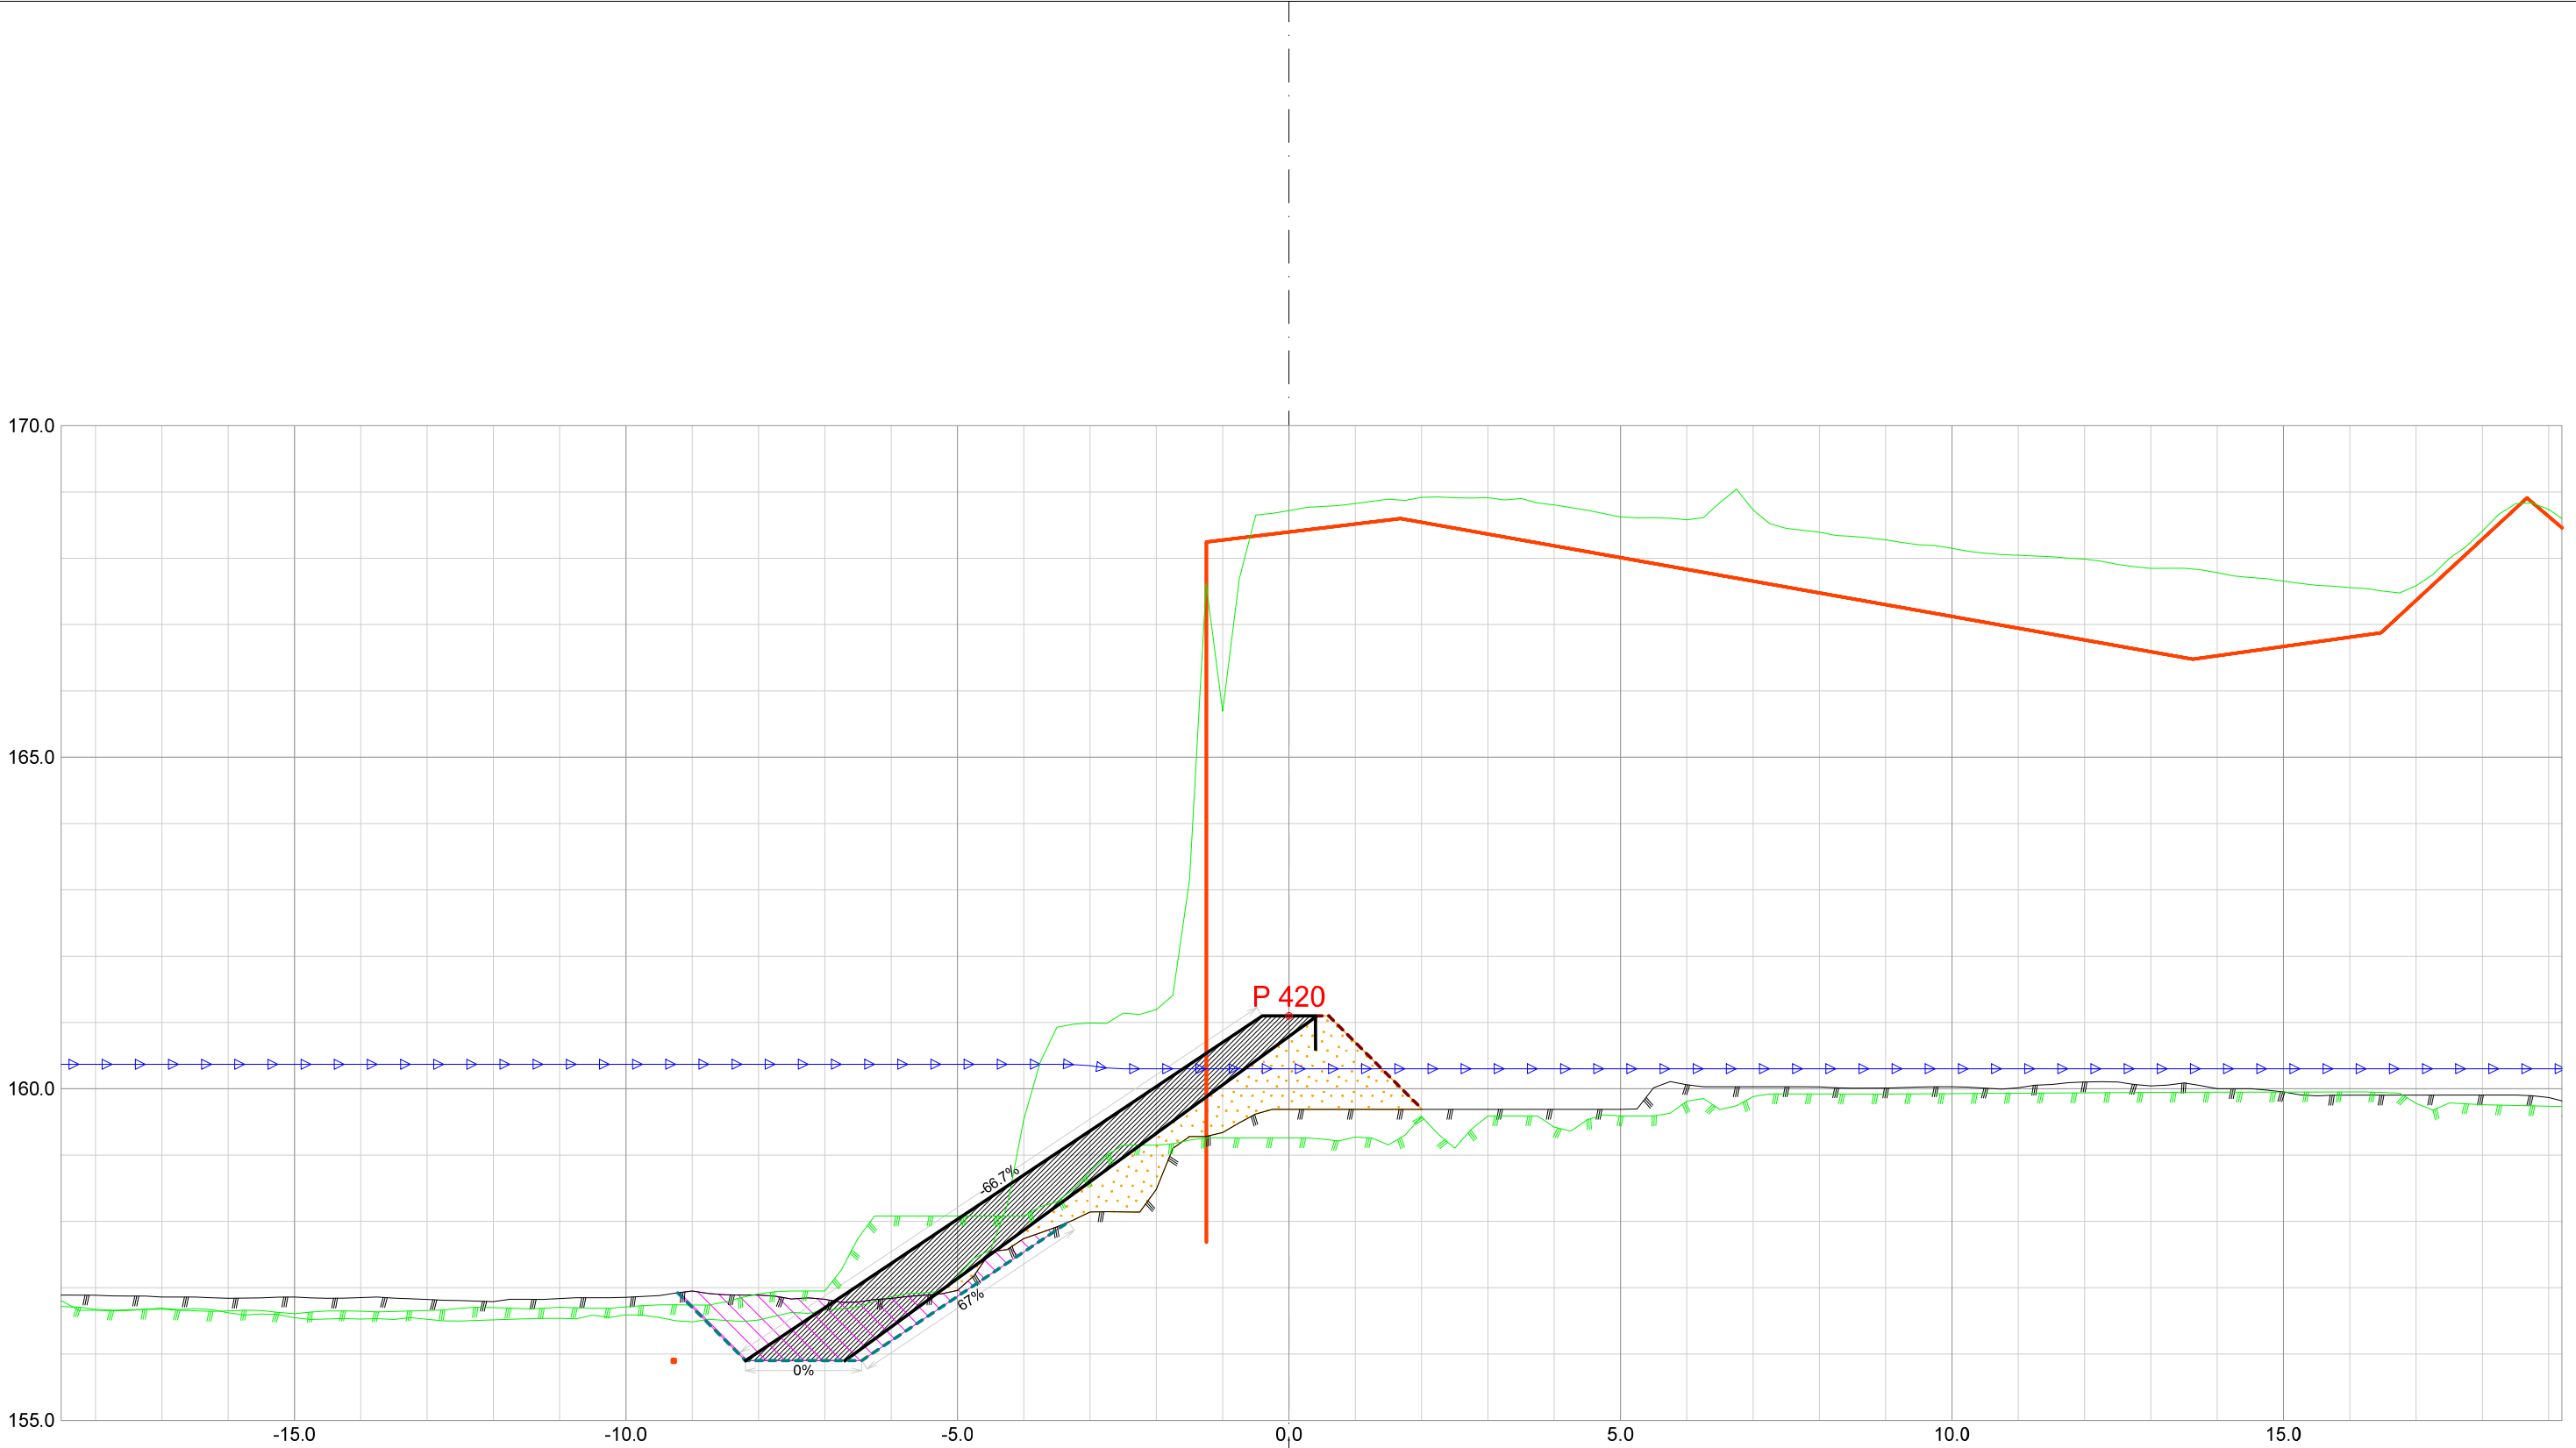


Forprosjekt Rukkedøla						
Kommune Nesbyen				Fylke Buskerud		
Dato 21.11.2025	Konstr./tegnet		Godkjent	Målestokk/Format 1:100 /A3		NVE Norges vassdrags- og energidirektorat
Inngrepsnummer Flomsikring Nesbyen						
Tverrprofiler Forprosjekt Rukkedøla Sørsiden, nedstr Hajem bru					Vassdr. nr. 012.CCZ	
					301	

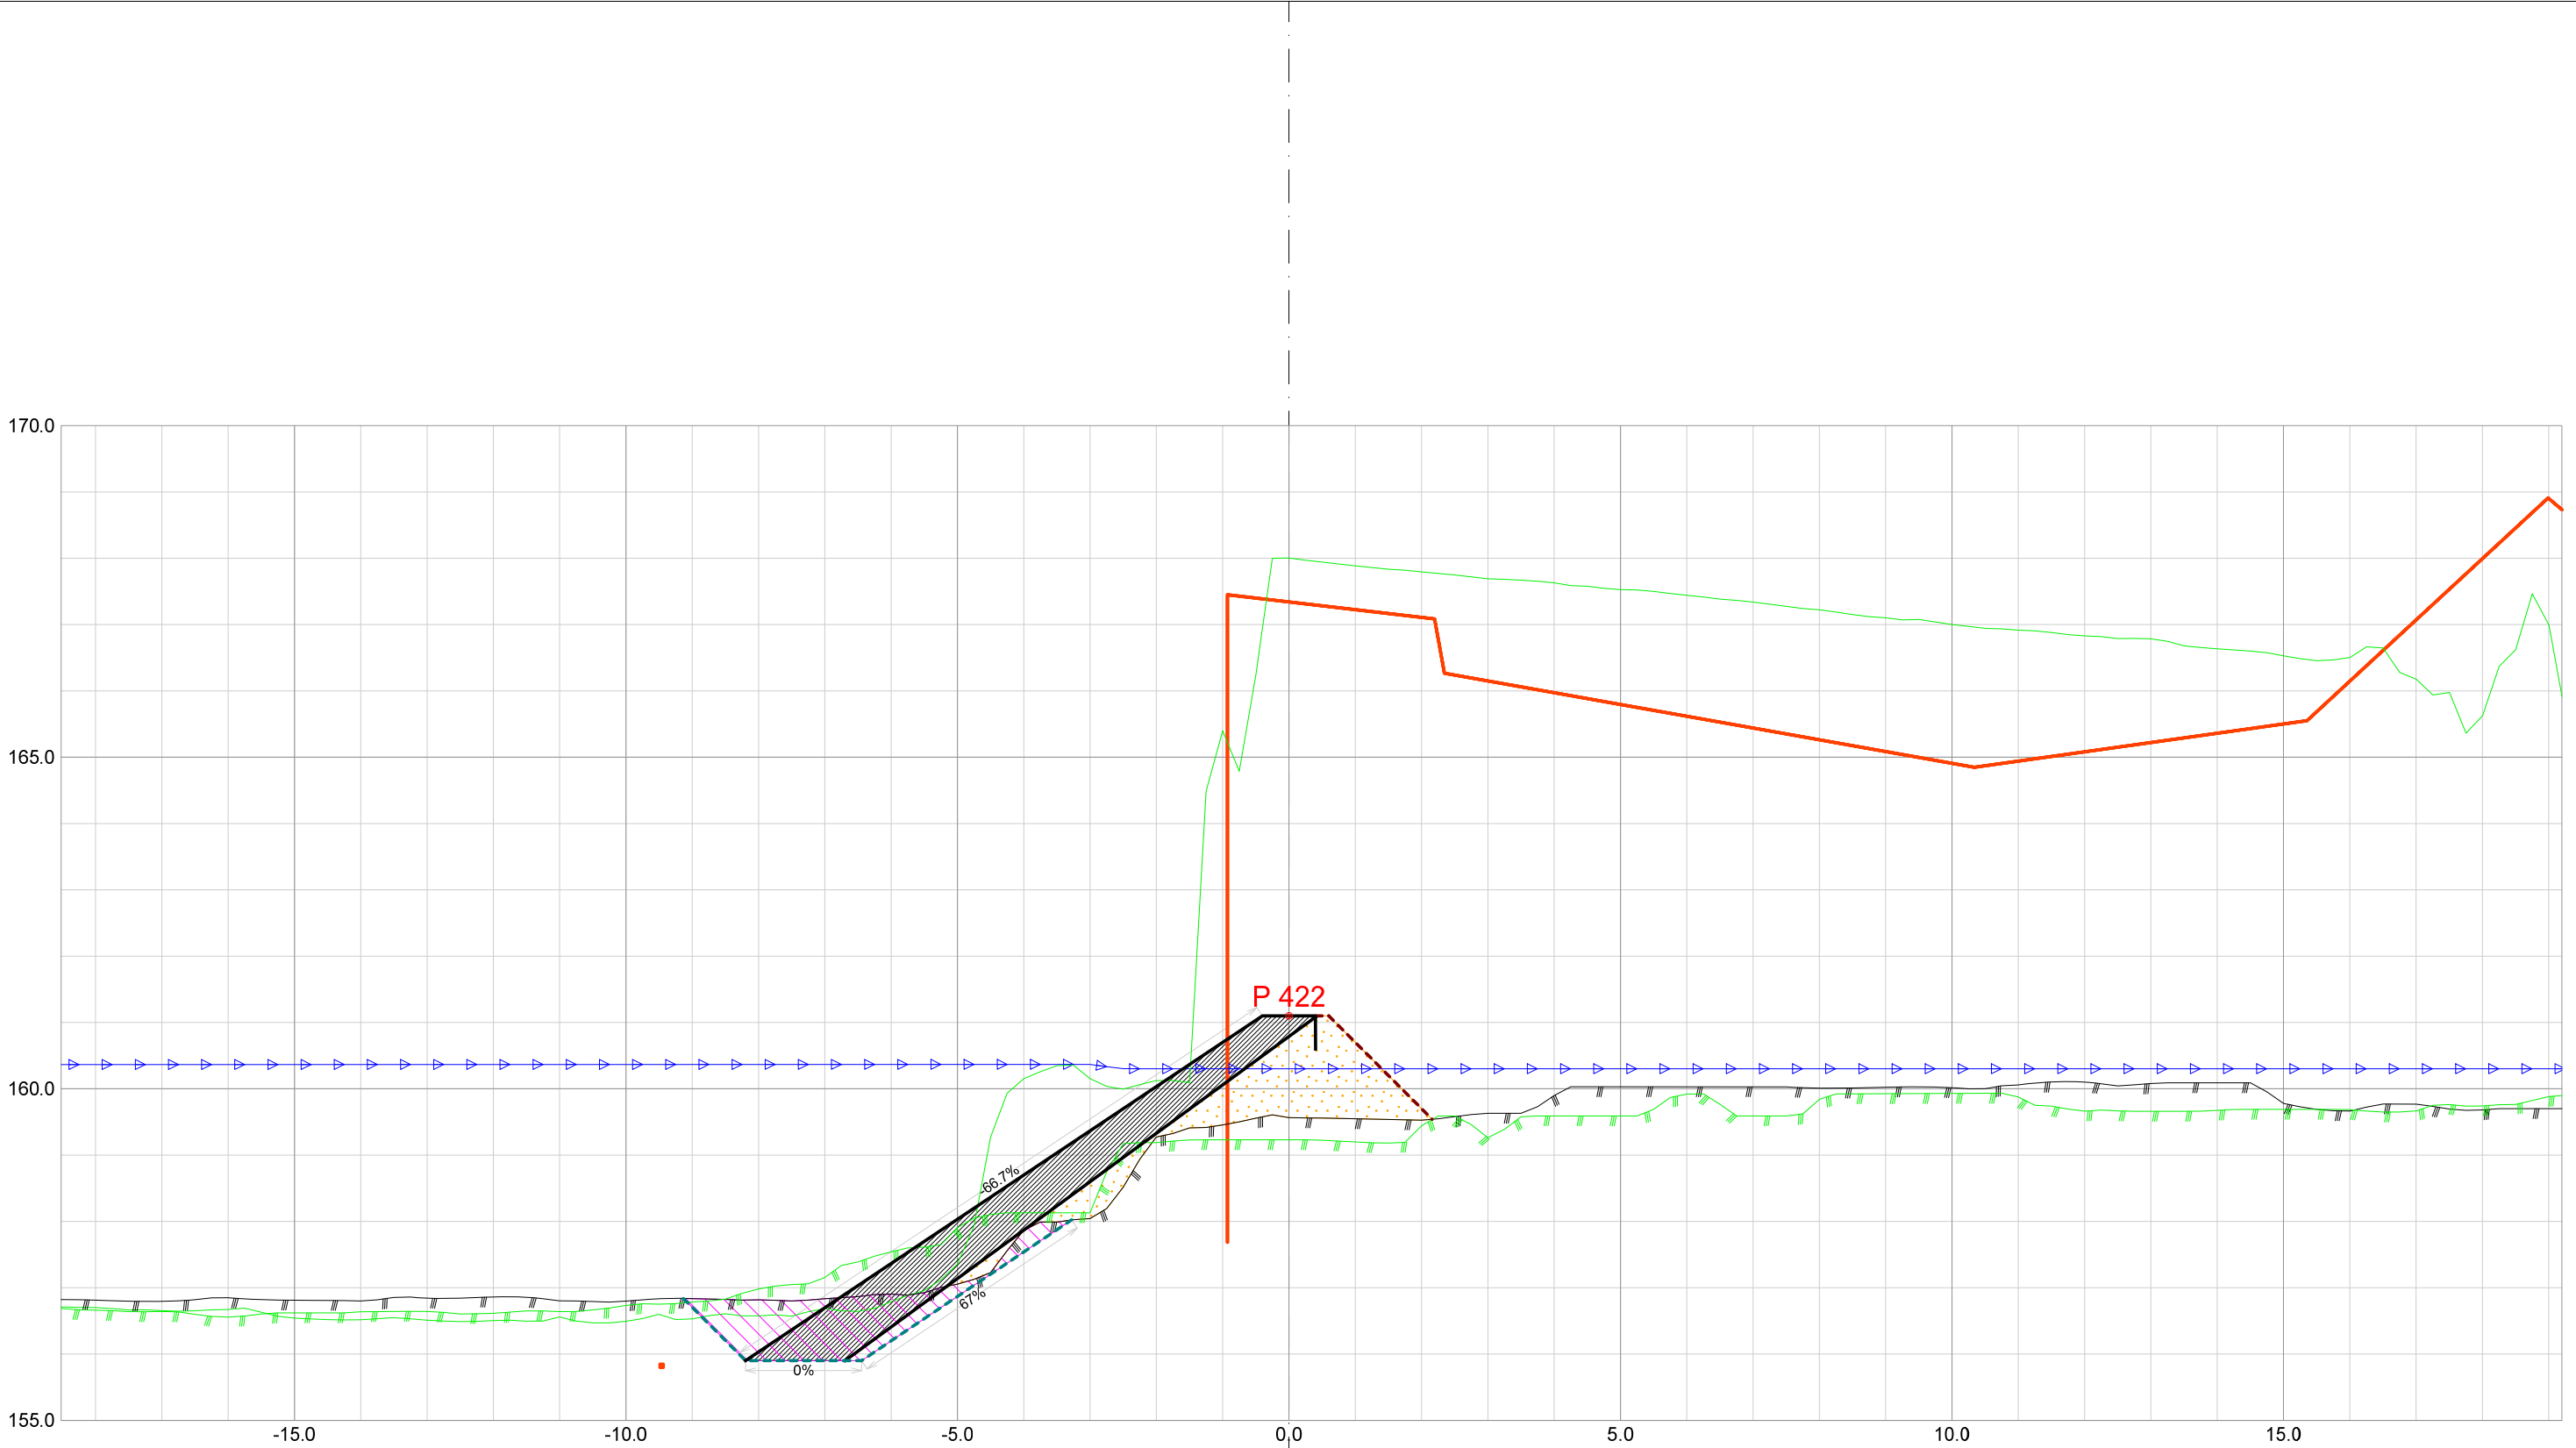


Forprosjekt Rukkedøla						
Kommune Nesbyen				Fylke Buskerud		
Dato 21.11.2025	Konstr./tegnet		Godkjent	Målestokk/Format 1:100 /A3		NVE Norges vassdrags- og energidirektorat
Inngrepsnummer Flomsikring Nesbyen						
Tverrprofiler Forprosjekt Rukkedøla Sørsiden, nedstr Hajem bru					Vassdr. nr. 012.CCZ	
					301	




Forprosjekt Rukkedøla						
Kommune Nesbyen				Fylke Buskerud		
Dato 21.11.2025	Konstr./tegnet	Godkjent	Målestokk/Format 1:100 /A3		NVE Norges vassdrags- og energidirektorat	ør 7
Inngrepsnummer Flomsikring Nesbyen						
Tverrprofiler Forprosjekt Rukkedøla Sørsiden, nedstr Hajem bru				Vassdr. nr. 012.CCZ		
				301		

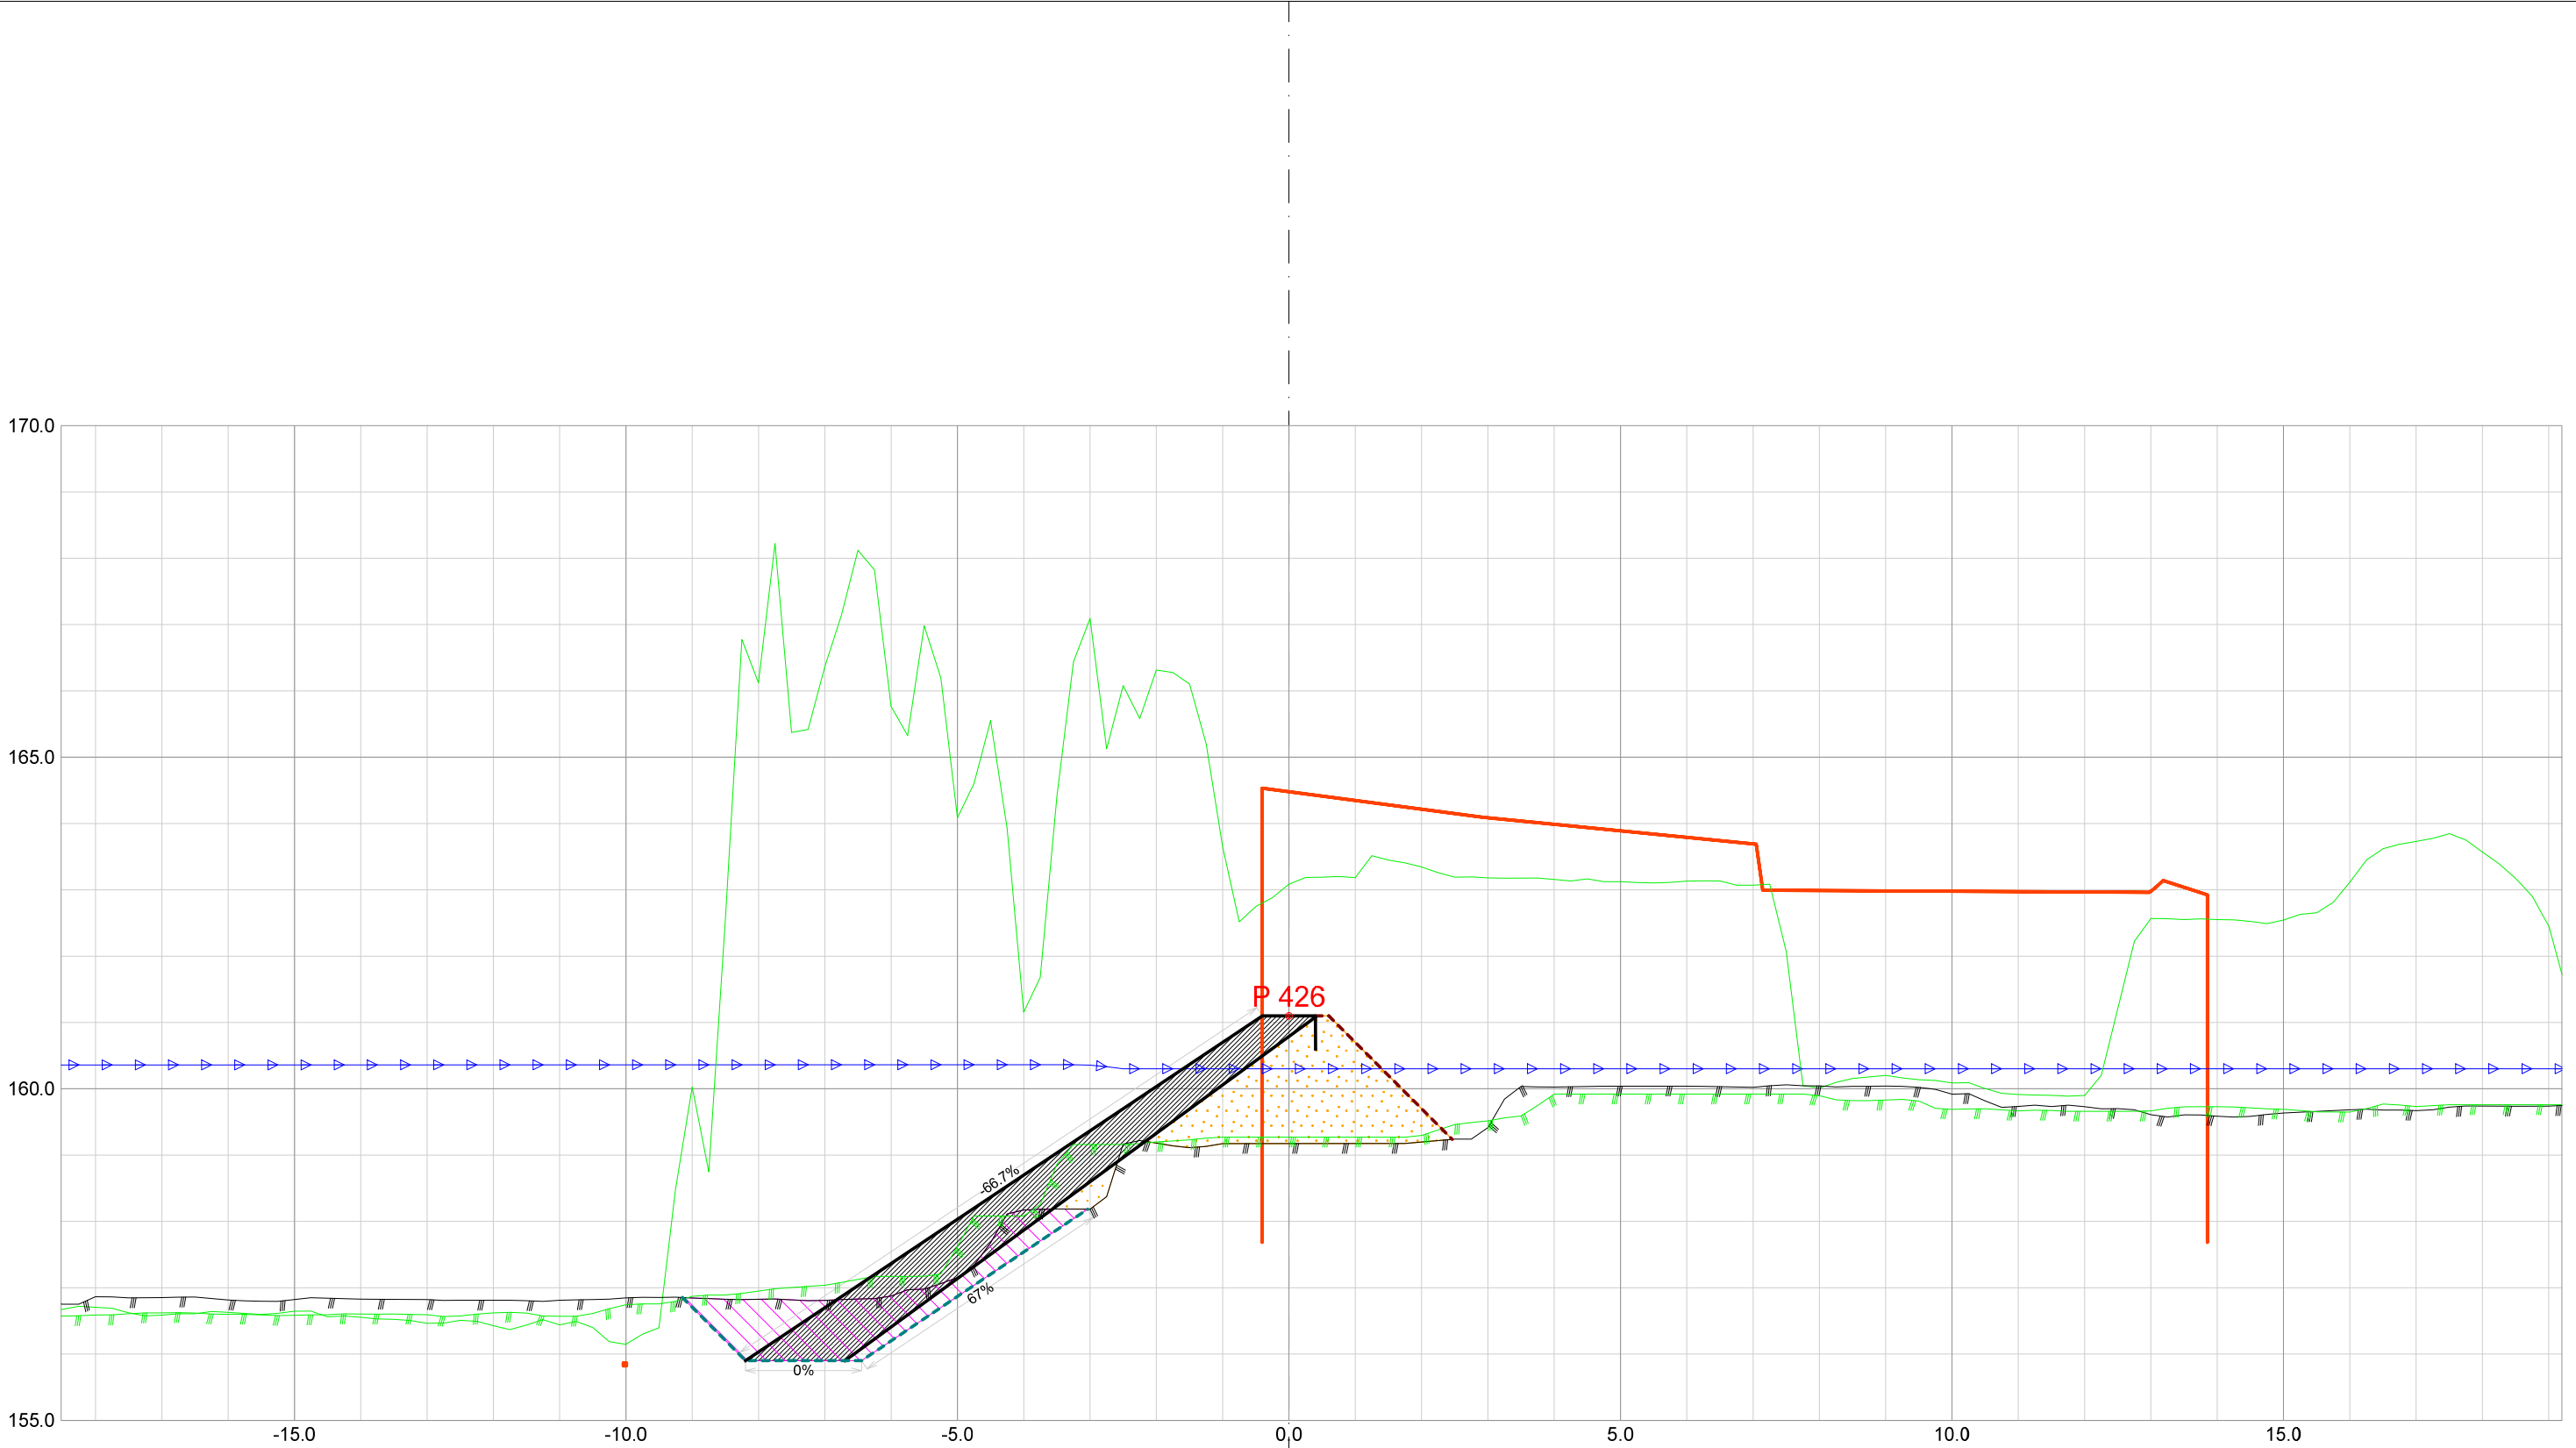


Forprosjekt Rukkedøla						
Kommune Nesbyen				Fylke Buskerud		
Dato 21.11.2025	Konstr./tegnet		Godkjent	Målestokk/Format 1:100 /A3		NVE Norges vassdrags- og energidirektorat
Inngrepsnummer Flomsikring Nesbyen						
Tverrprofiler Forprosjekt Rukkedøla Sørsiden, nedstr Hajem bru					Vassdr. nr. 012.CCZ	
					301	

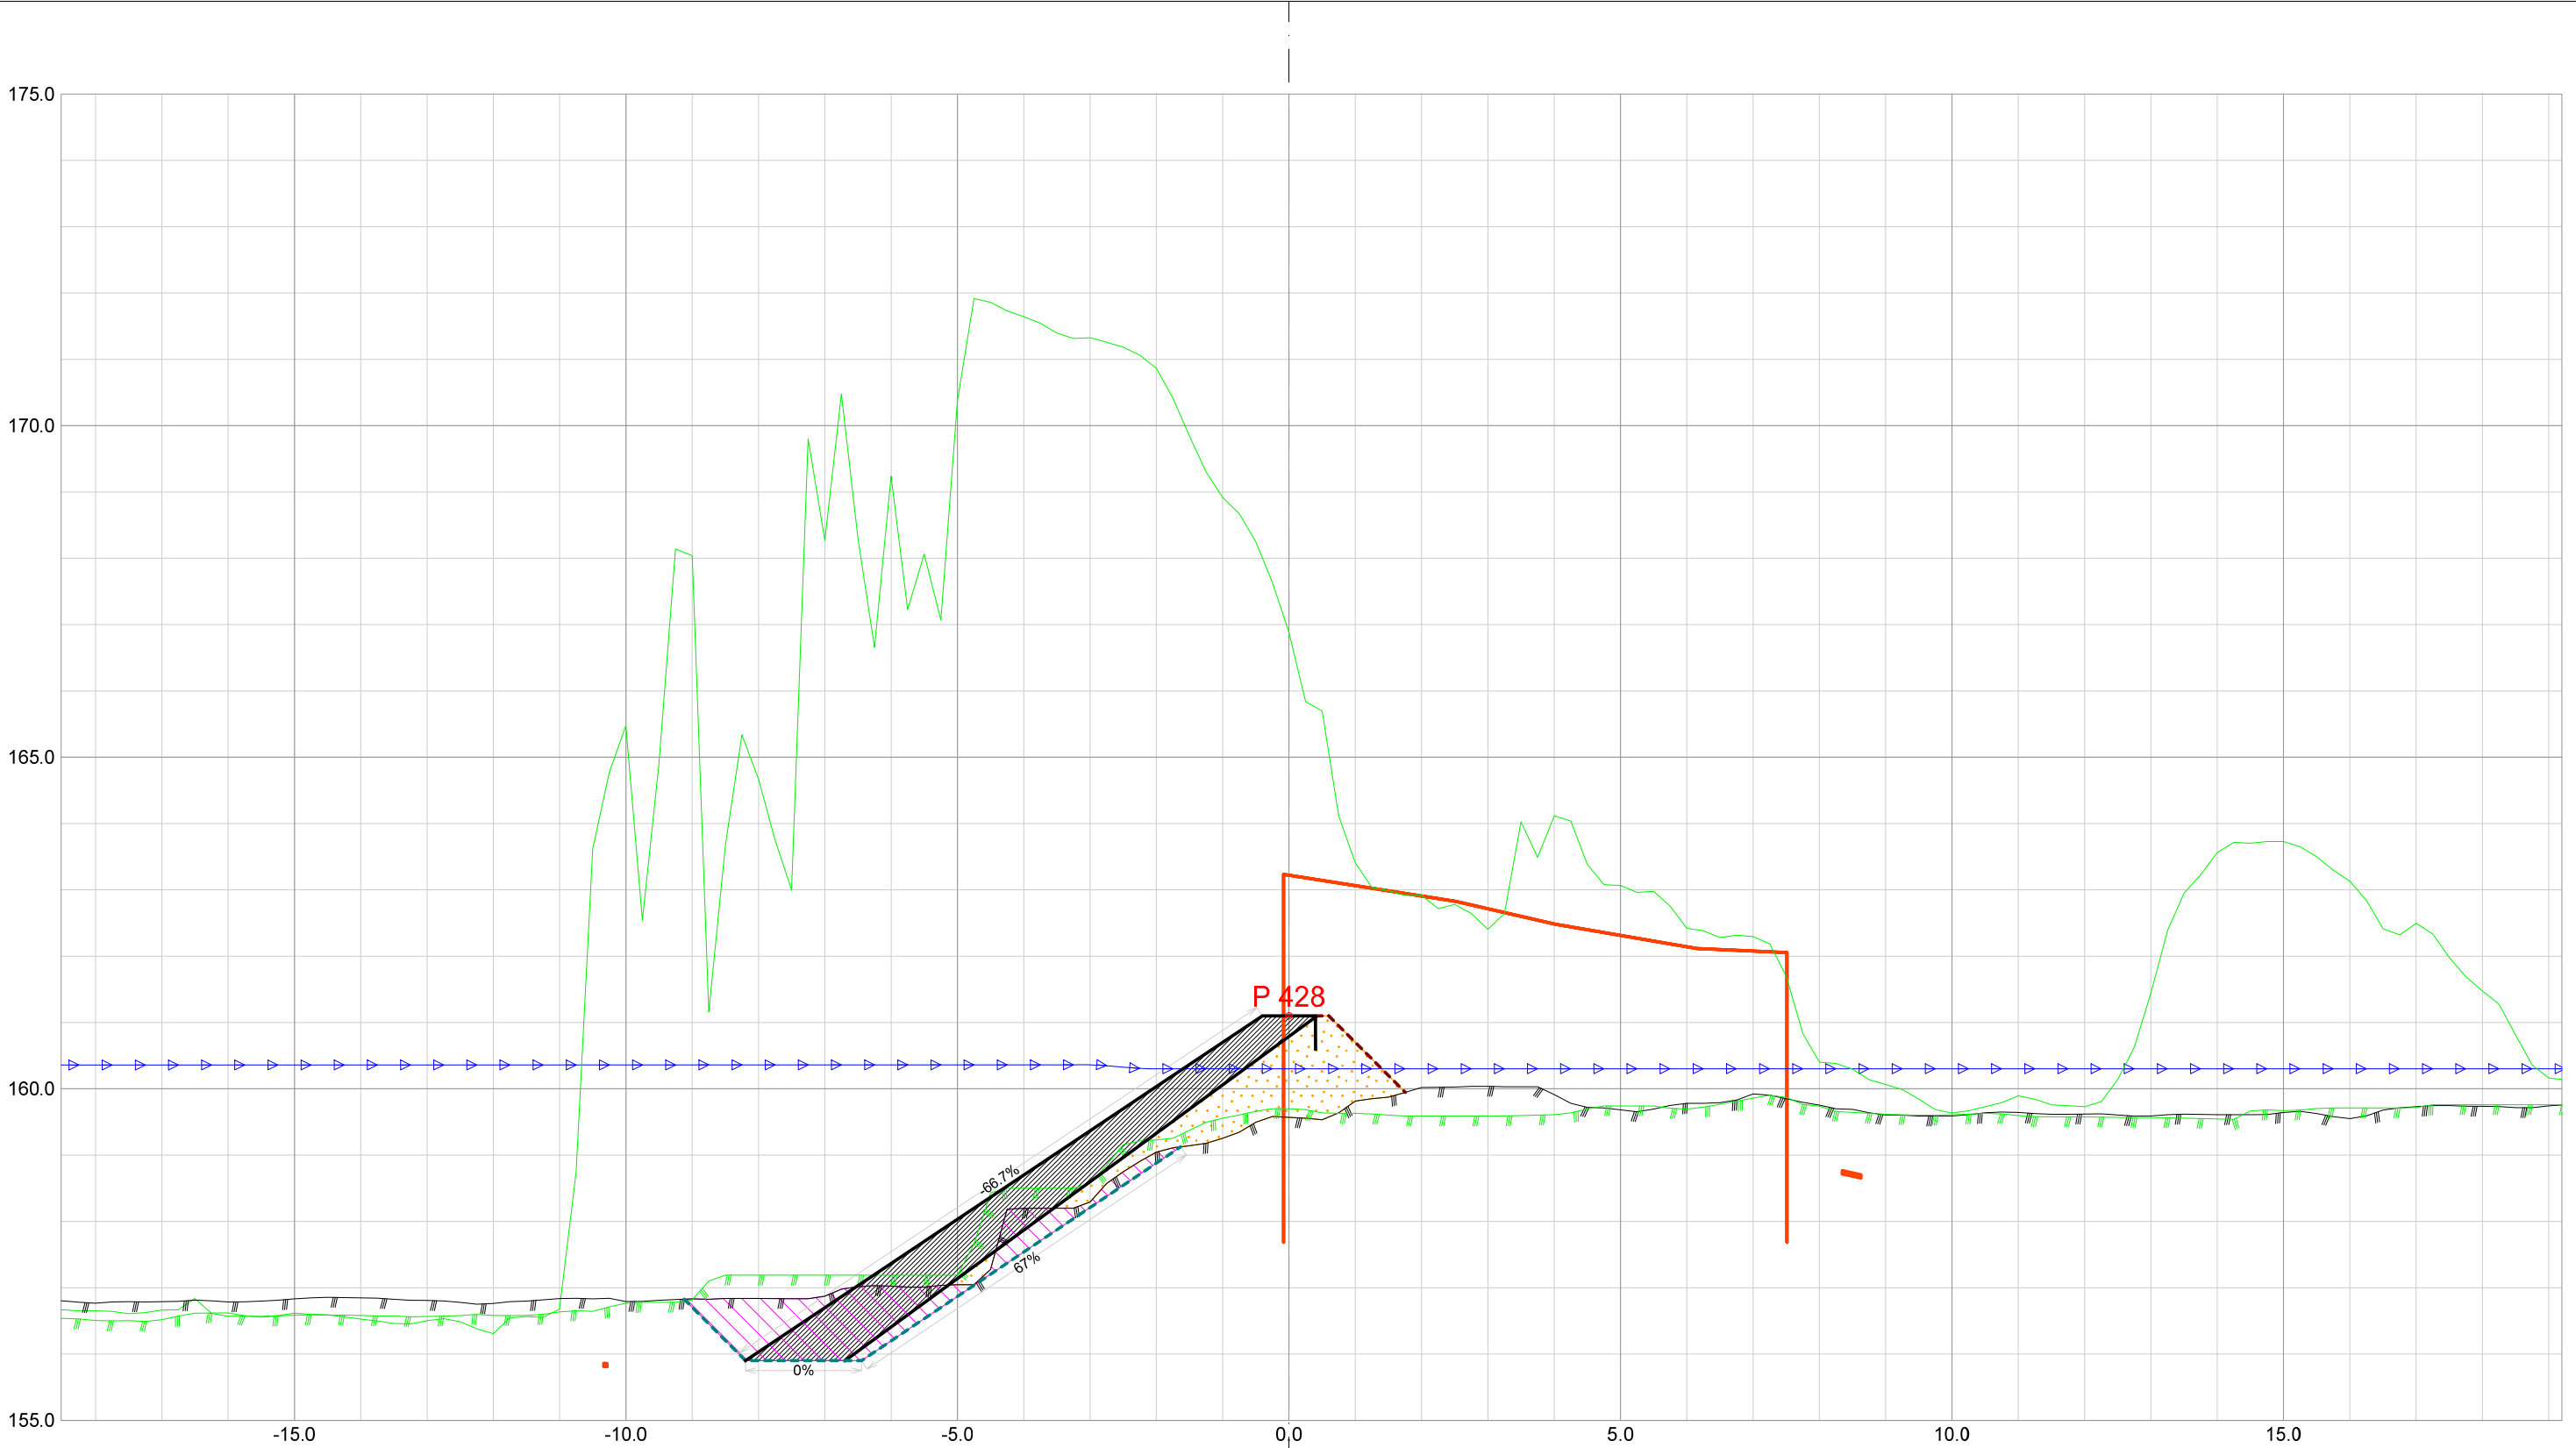


Forprosjekt Rukkedøla						
Kommune Nesbyen				Fylke Buskerud		
Dato 21.11.2025	Konstr./tegnet	Godkjent	Målestokk/Format 1:100 /A3		NVE Norges vassdrags- og energidirektorat	ør 7
Inngrepsnummer Flomsikring Nesbyen						
Tverrprofiler Forprosjekt Rukkedøla Sørsiden, nedstr Hajem bru				Vassdr. nr. 012.CCZ		
				301		

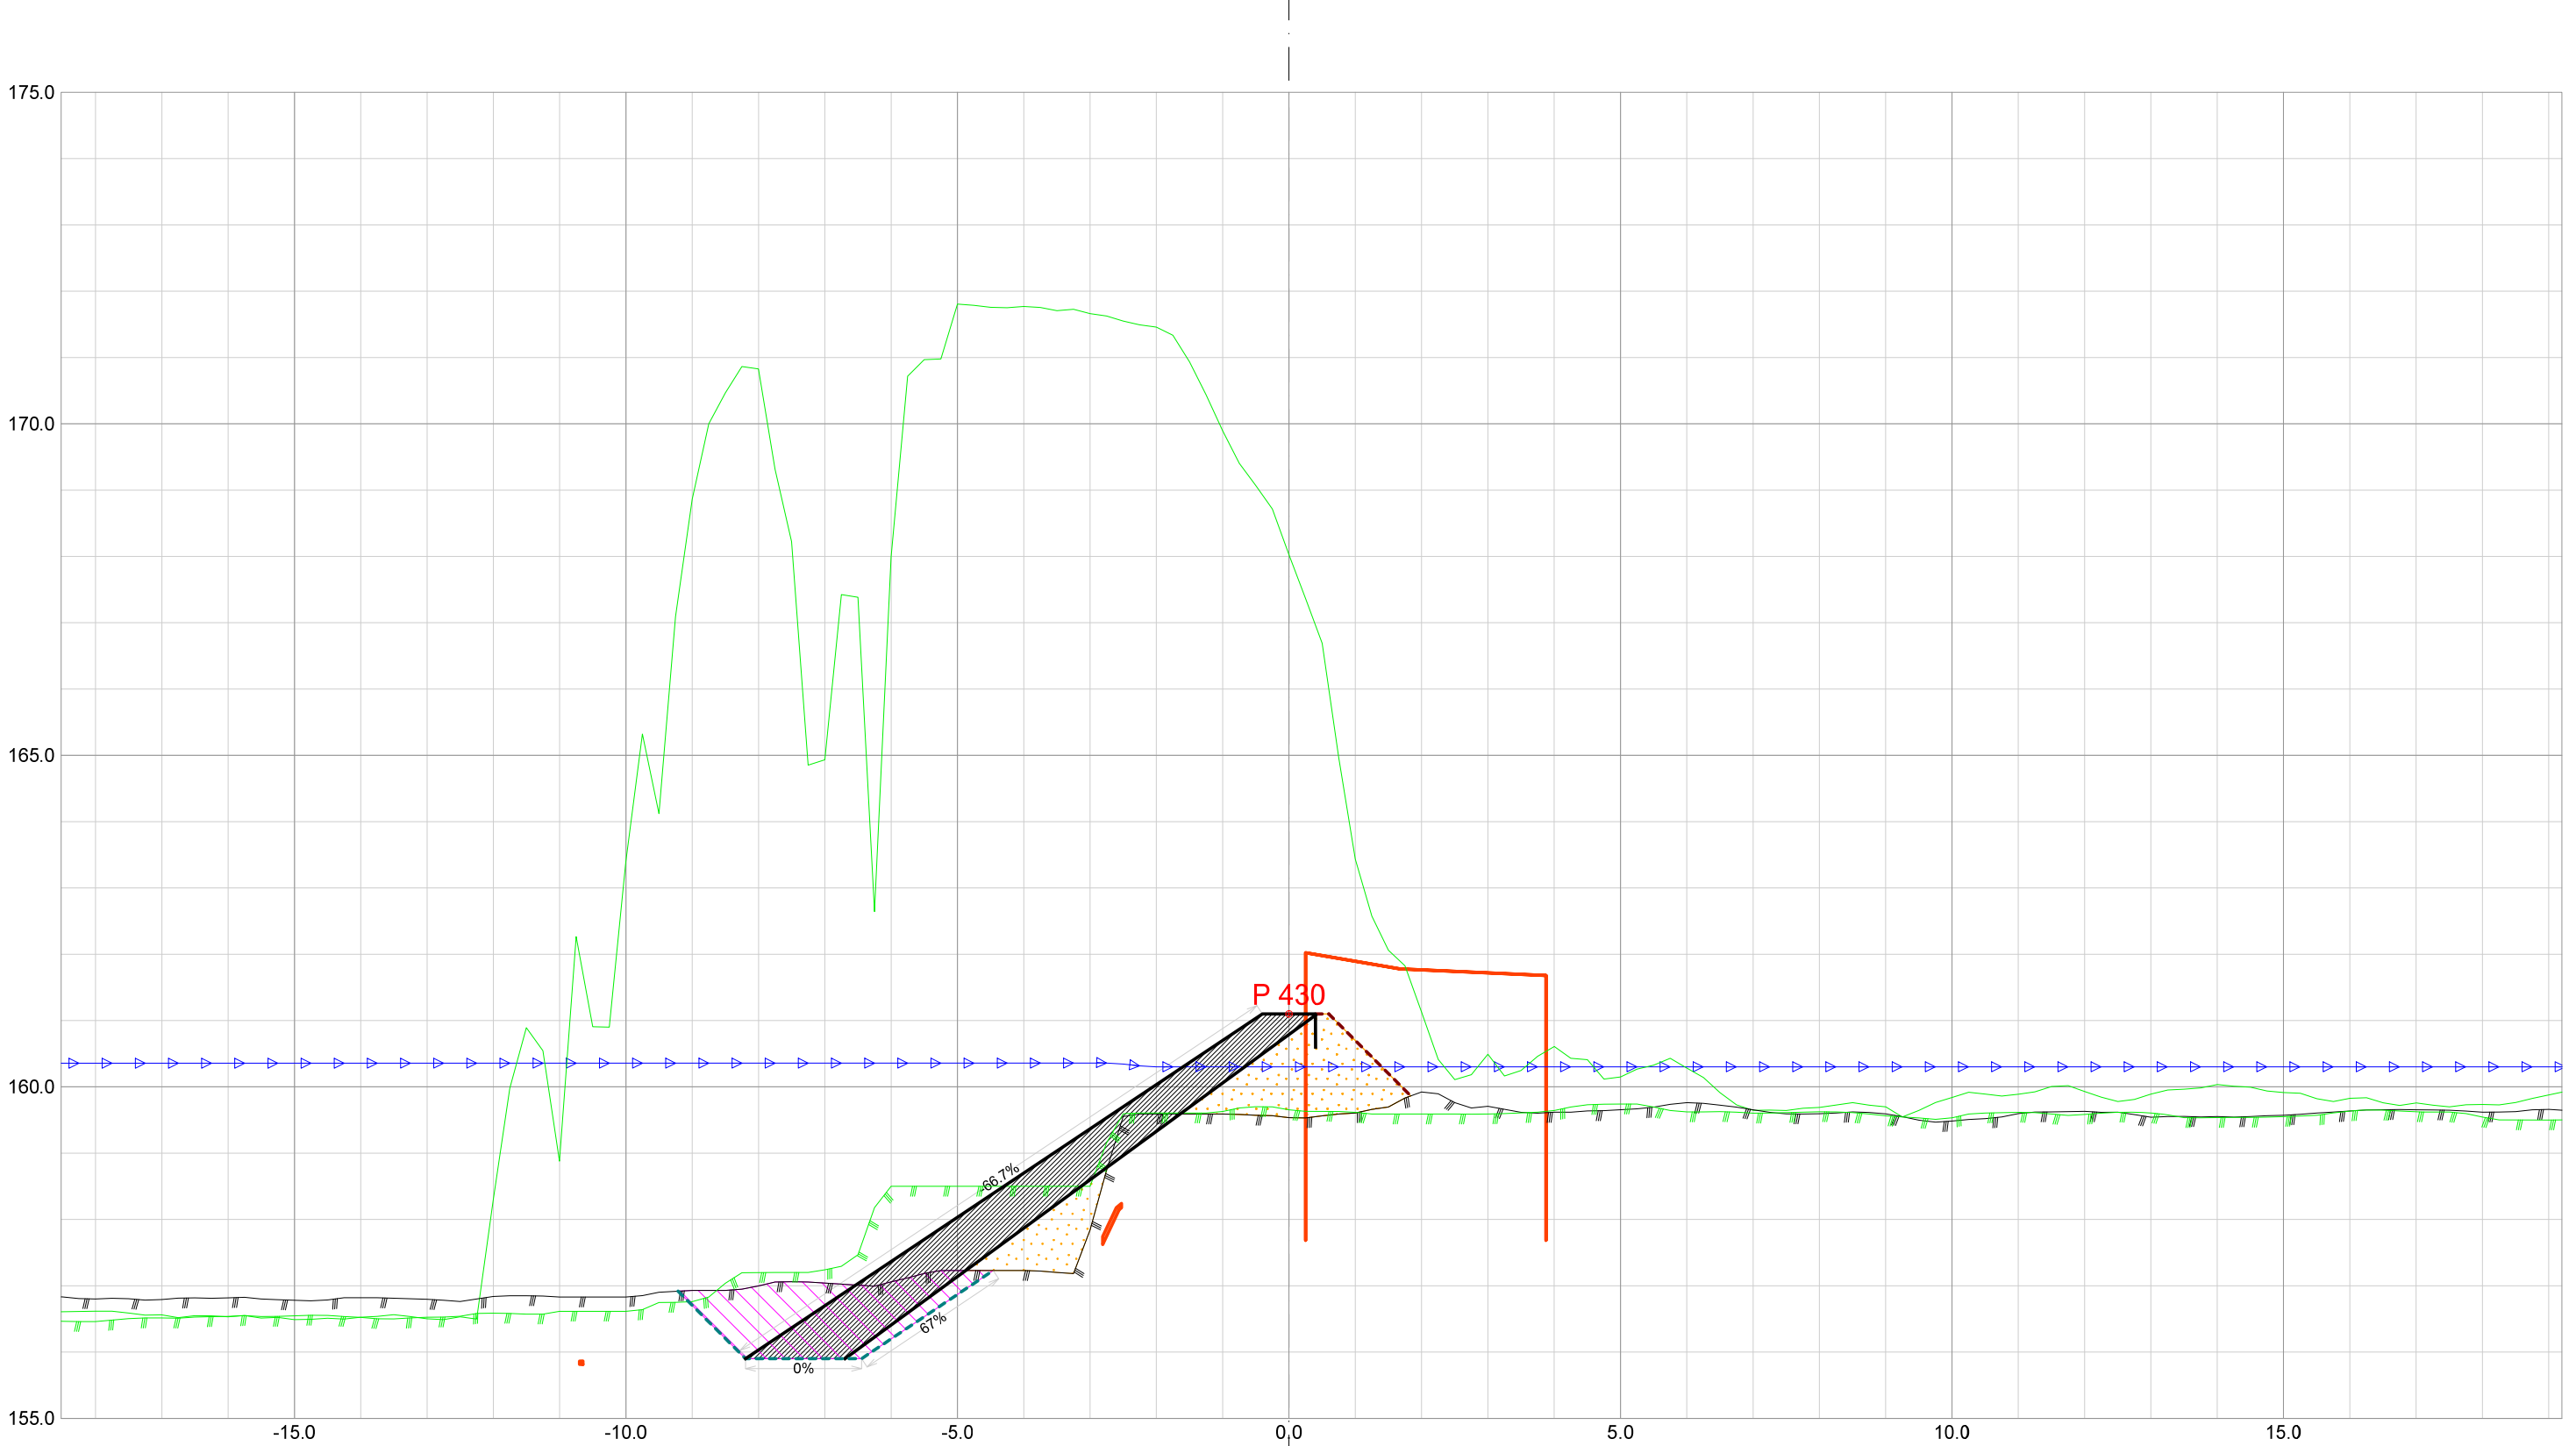


Forprosjekt Rukkedøla						
Kommune Nesbyen				Fylke Buskerud		
Dato 21.11.2025	Konstr./tegnet	Godkjent	Målestokk/Format 1:100 /A3		NVE Norges vassdrags- og energidirektorat	ør 7
Inngrepsnummer Flomsikring Nesbyen						
Tverrprofiler Forprosjekt Rukkedøla Sørsiden, nedstr Hajem bru				Vassdr. nr. 012.CCZ		
				301		

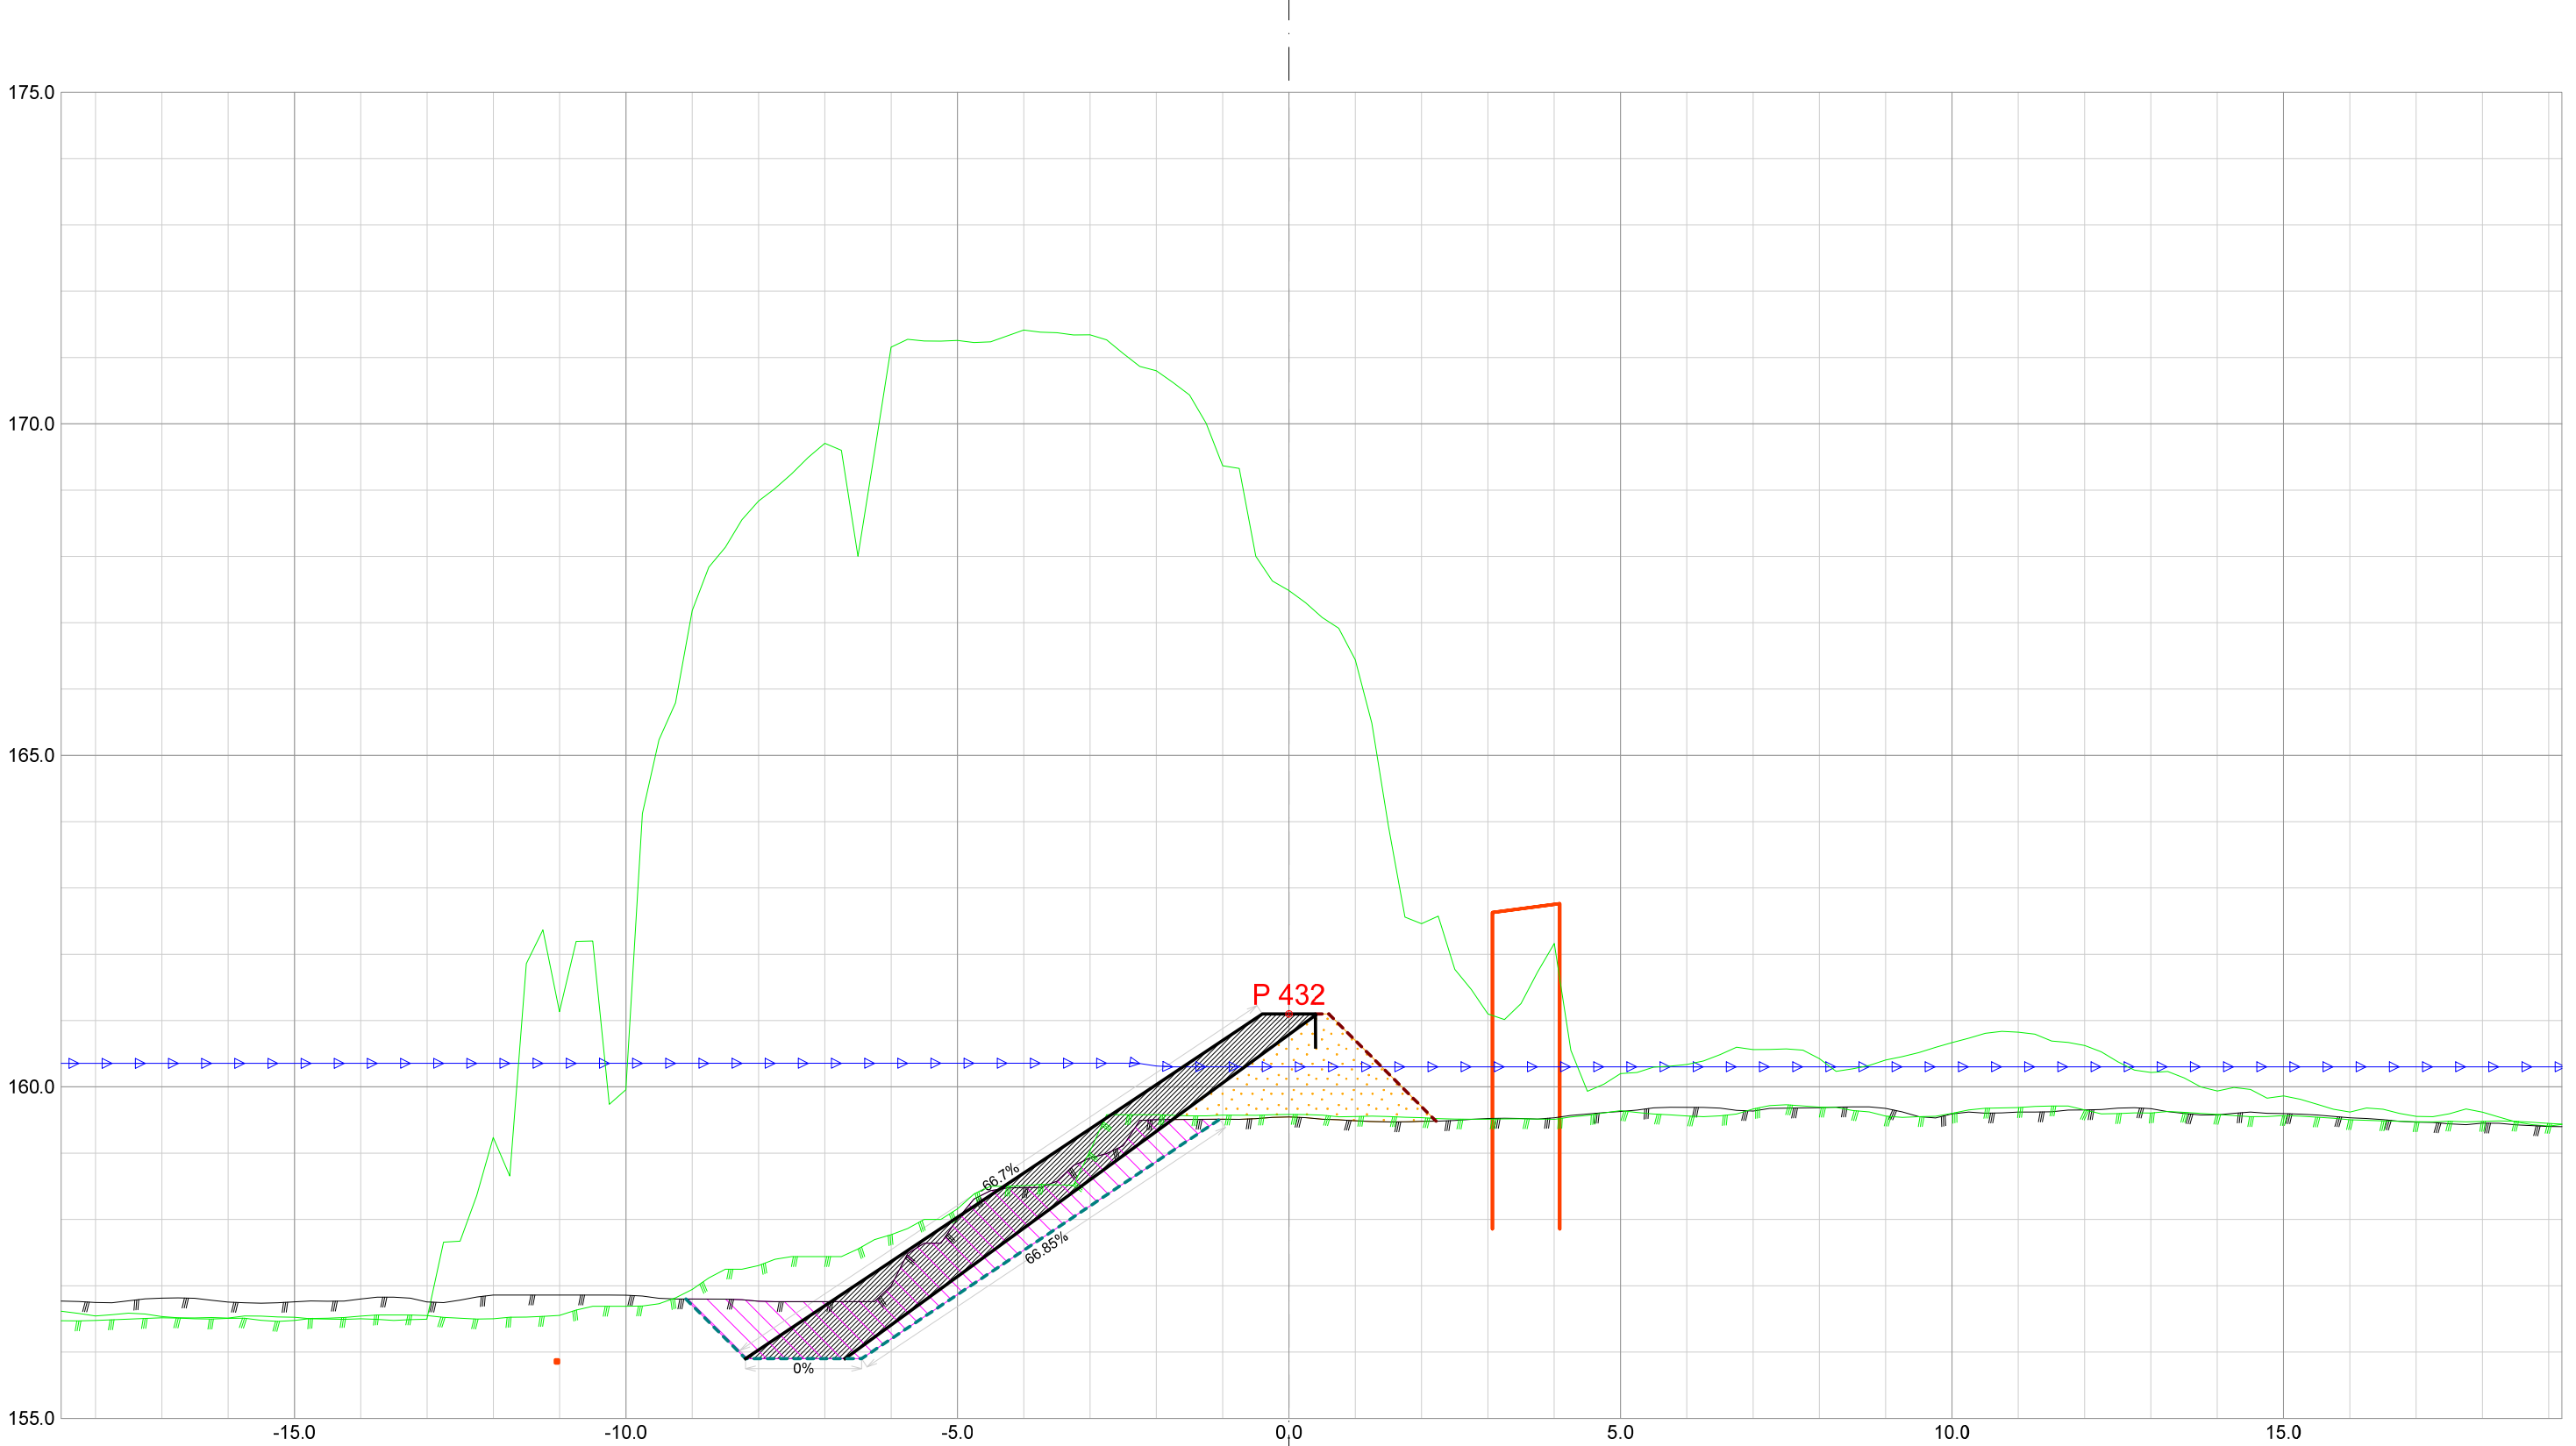

Forprosjekt Rukkedøla						
Kommune Nesbyen				Fylke Buskerud		
Dato 21.11.2025	Konstr./tegnet		Godkjent	Målestokk/Format 1:100 /A3		NVE Norges vassdrags- og energidirektorat
Inngrepsnummer Flomsikring Nesbyen						
Tverrprofiler Forprosjekt Rukkedøla Sørsiden, nedstr Hajem bru					Vassdr. nr. 012.CCZ	
					301	

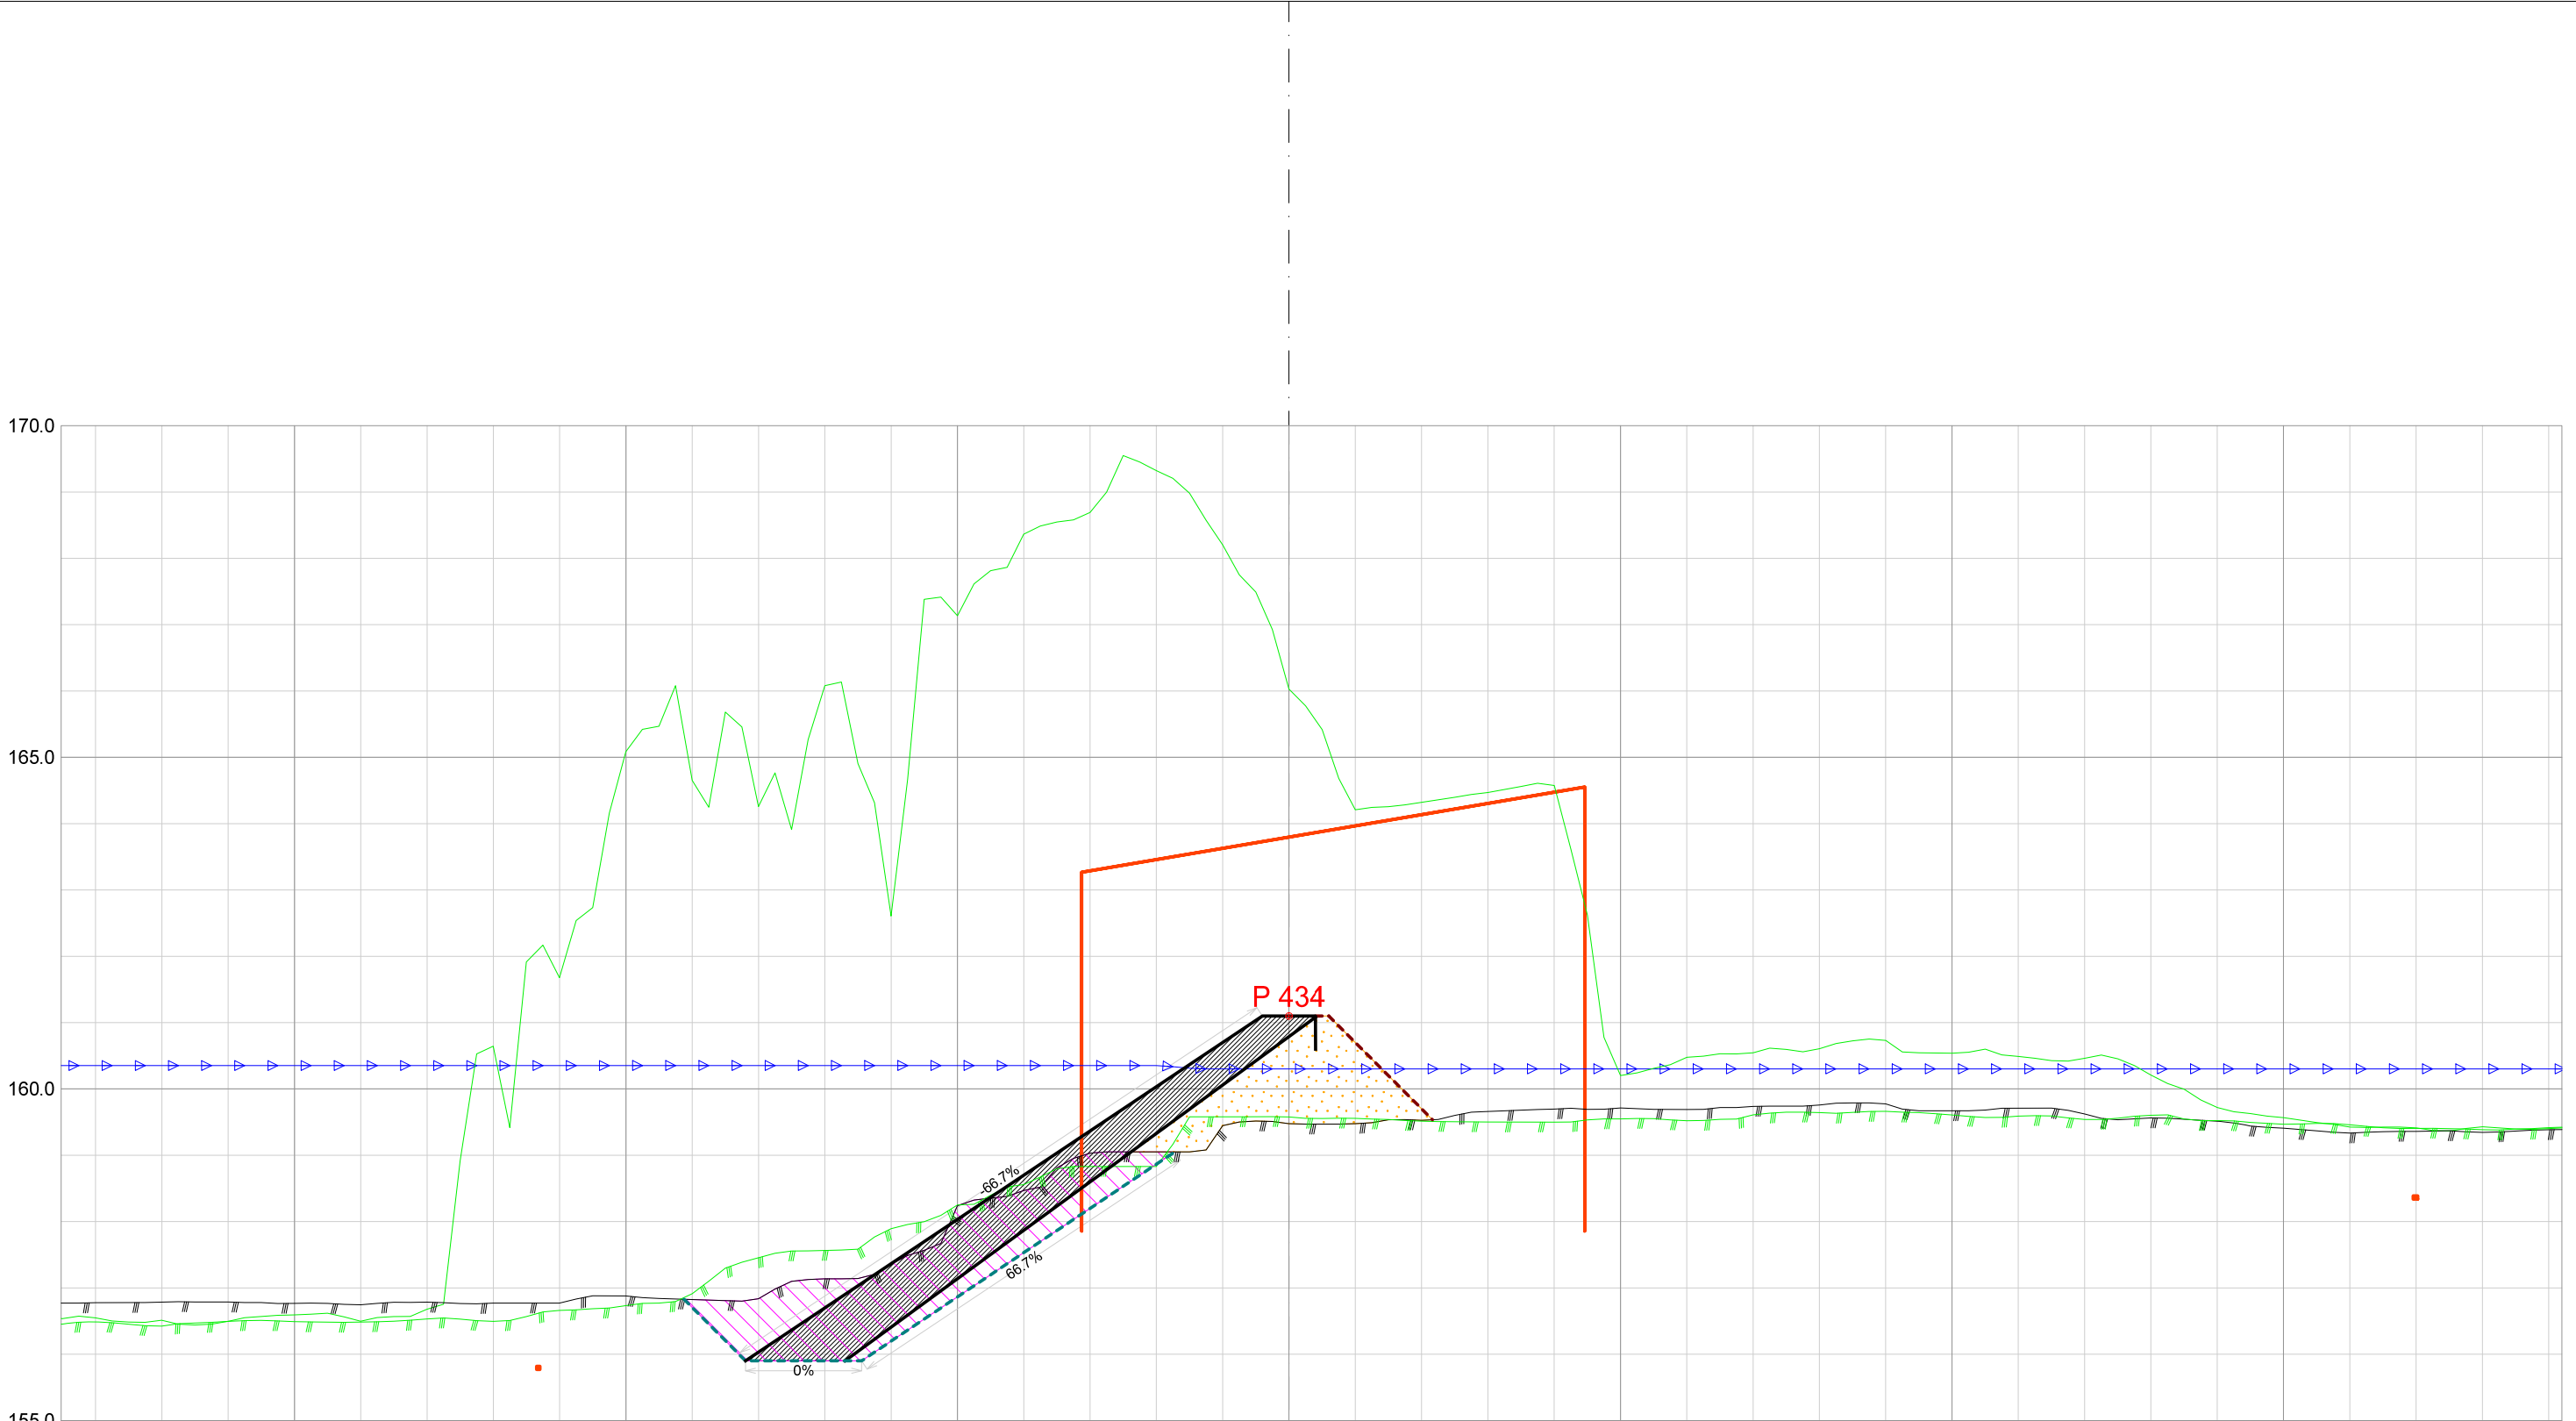

Forprosjekt Rukkedøla						
Kommune Nesbyen				Fylke Buskerud		
Dato 21.11.2025	Konstr./tegnet		Godkjent	Målestokk/Format 1:100 /A3		NVE Norges vassdrags- og energidirektorat
Inngrepsnummer Flomsikring Nesbyen						
Tverrprofiler Forprosjekt Rukkedøla Sørsiden, nedstr Hajem bru					Vassdr. nr. 012.CCZ	
					301	

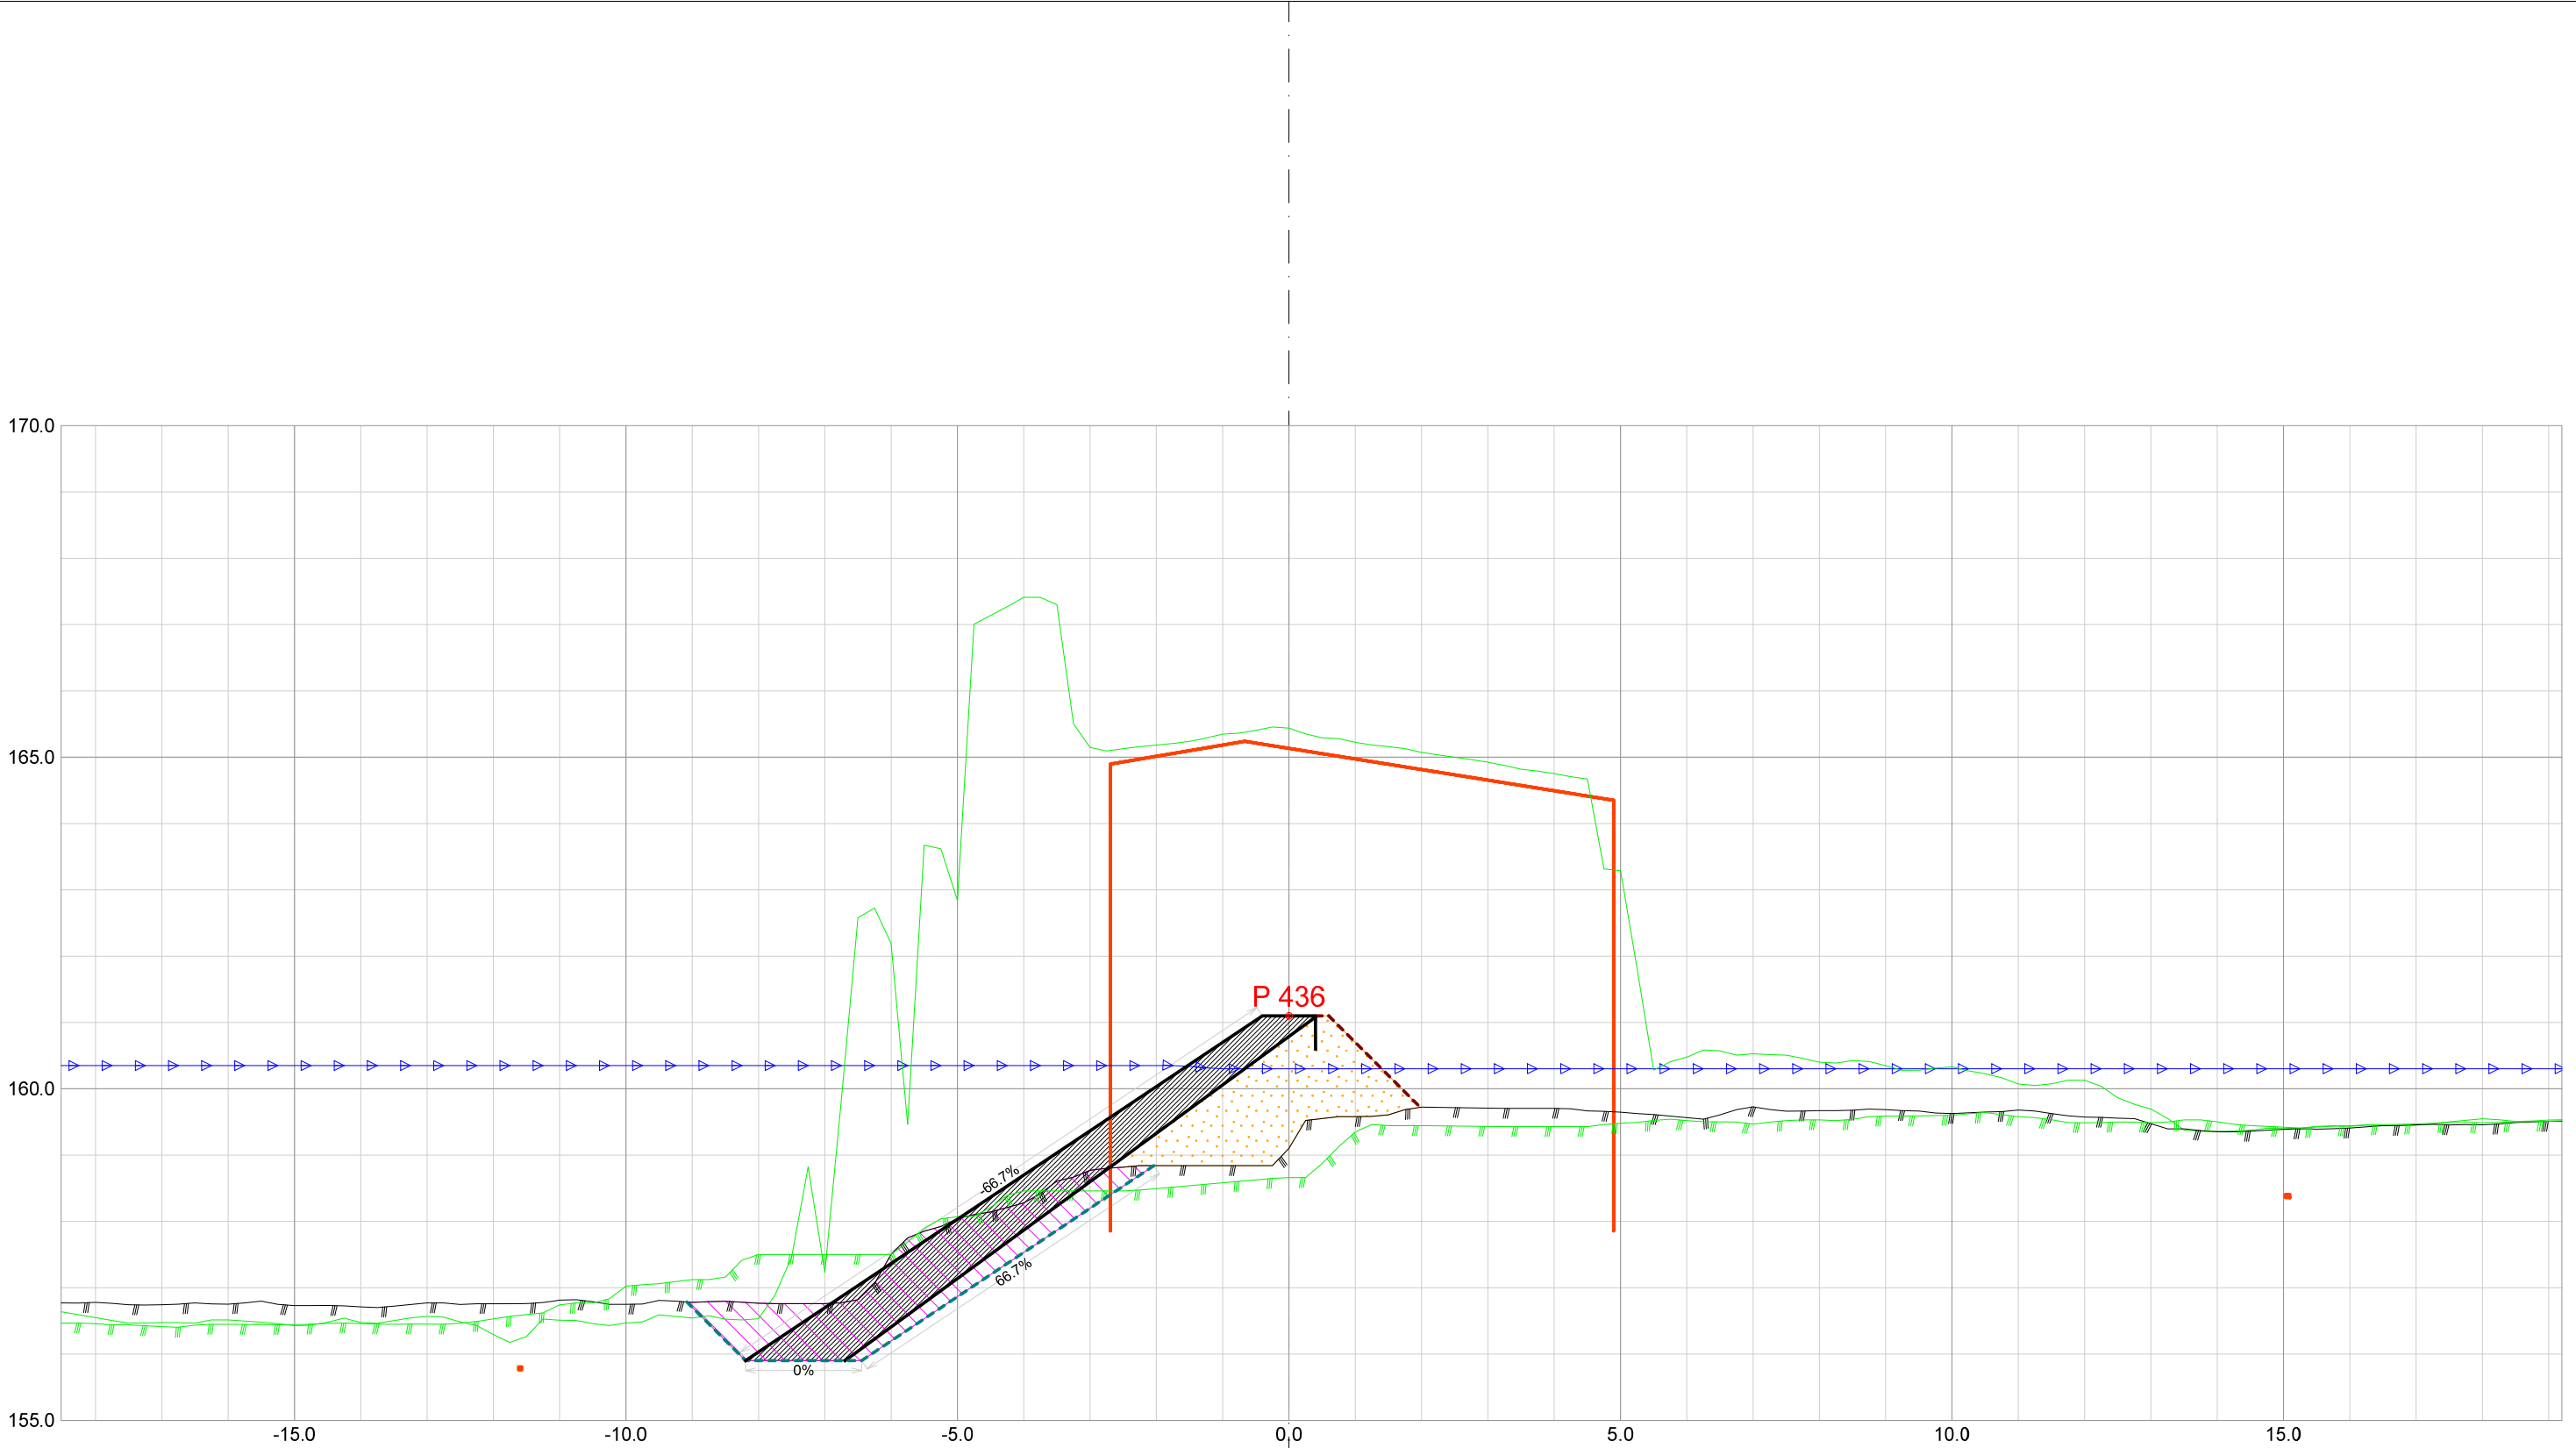


Forprosjekt Rukkedøla						
Kommune Nesbyen				Fylke Buskerud		
Dato 21.11.2025	Konstr./tegnet		Godkjent	Målestokk/Format 1:100 /A3		NVE Norges vassdrags- og energidirektorat
Inngrepsnummer Flomsikring Nesbyen						
Tverrprofiler Forprosjekt Rukkedøla Sørsiden, nedstr Hajem bru					Vassdr. nr. 012.CCZ	
					301	




Forprosjekt Rukkedøla						
Kommune Nesbyen				Fylke Buskerud		
Dato 21.11.2025	Konstr./tegnet		Godkjent	Målestokk/Format 1:100 /A3		NVE Norges vassdrags- og energidirektorat
Inngrepsnummer Flomsikring Nesbyen						
Tverrprofiler Forprosjekt Rukkedøla Sørsiden, nedstr Hajem bru					Vassdr. nr. 012.CCZ	
					301	




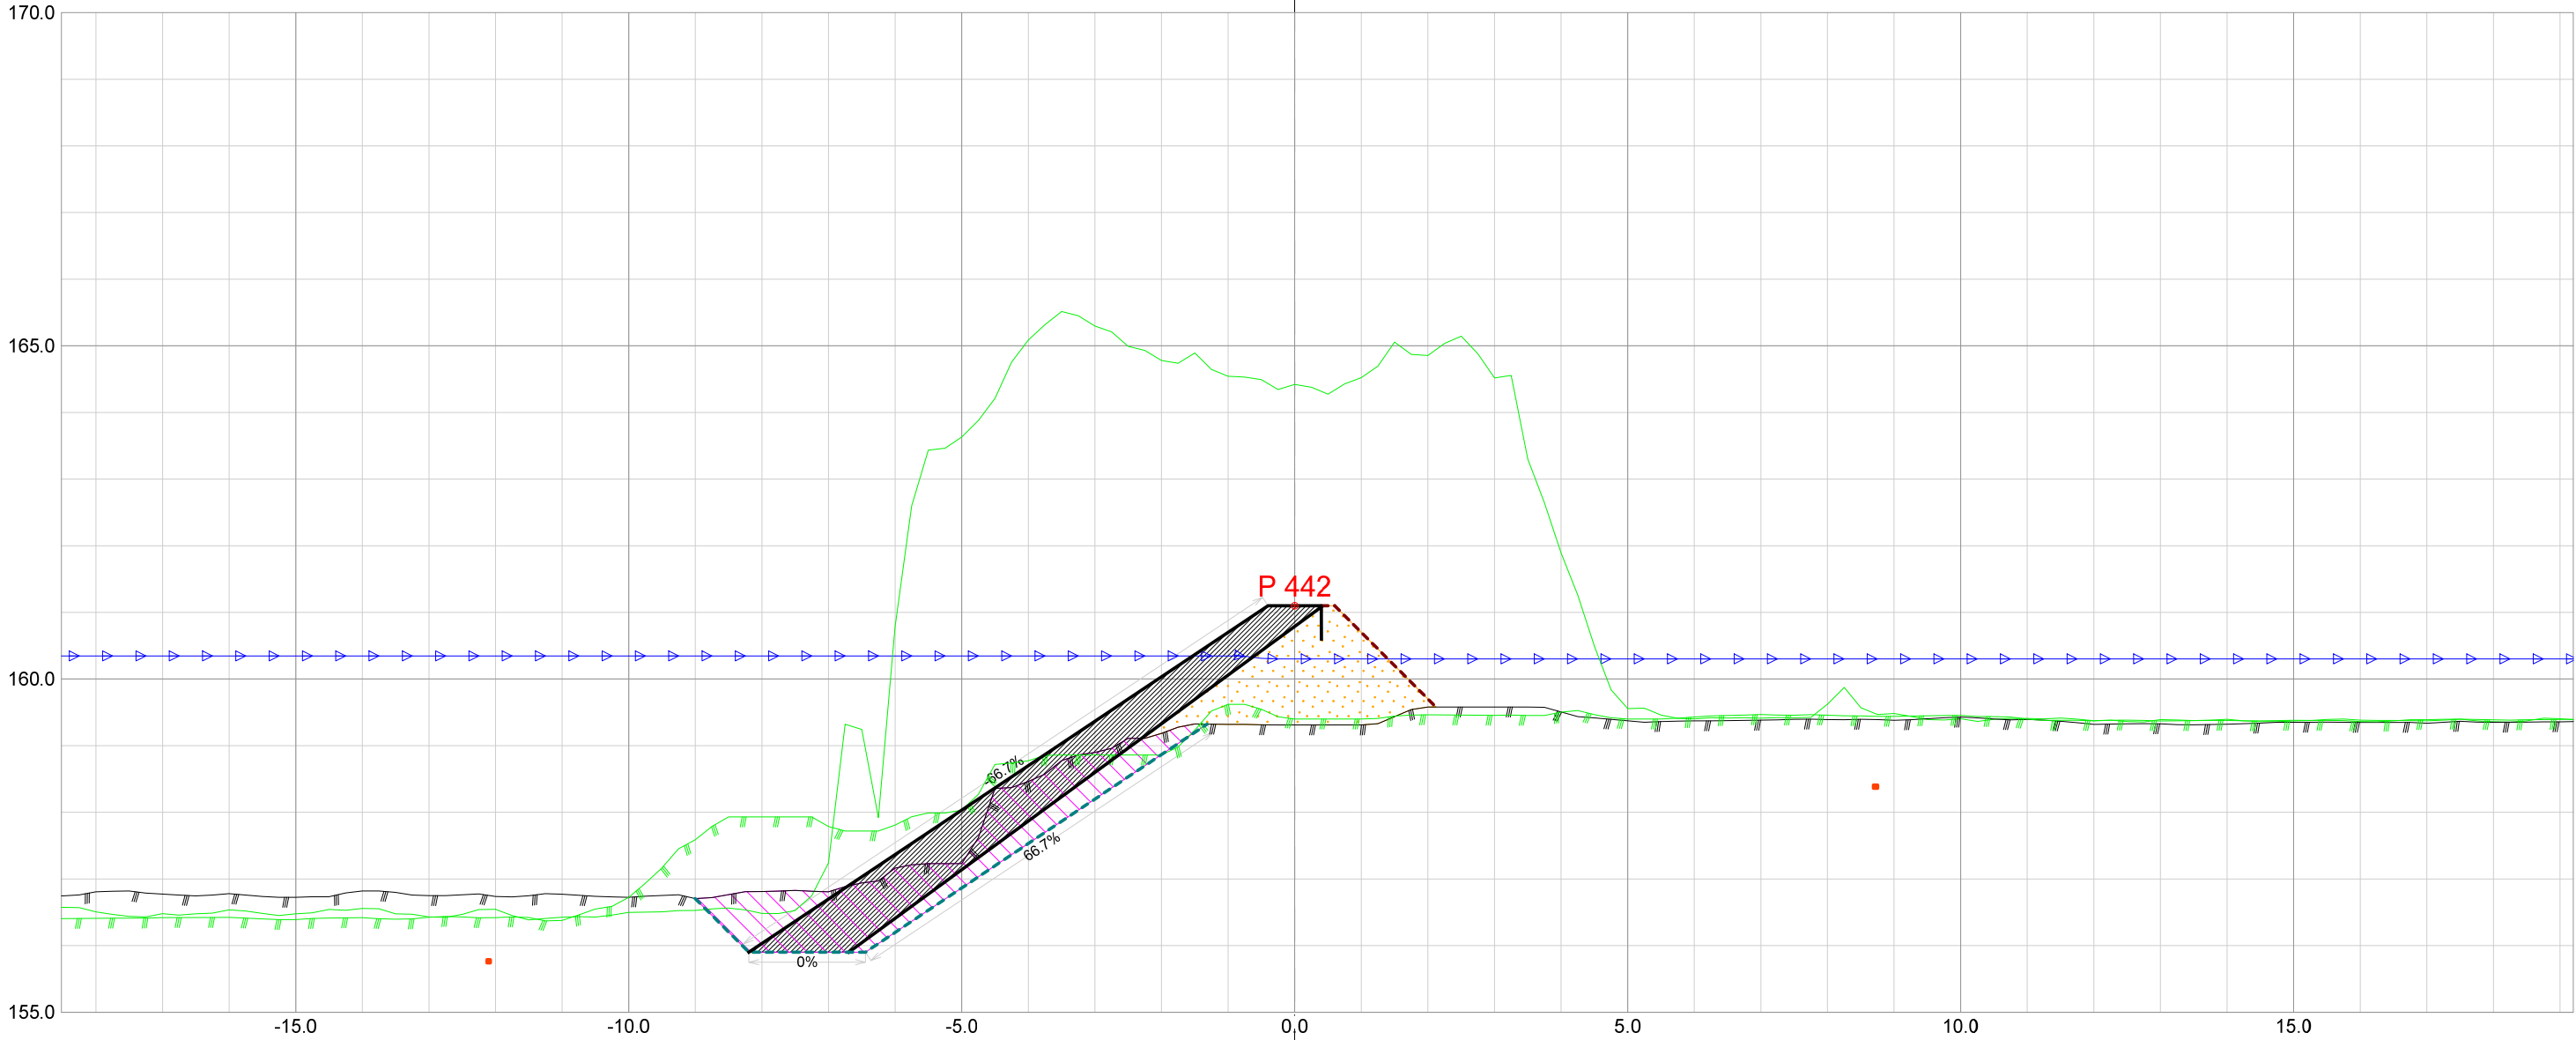


Forprosjekt Rukkedøla						
Kommune Nesbyen				Fylke Buskerud		
Dato 21.11.2025	Konstr./tegnet		Godkjent	Målestokk/Format 1:100 /A3		NVE Norges vassdrags- og energidirektorat
Inngrepsnummer Flomsikring Nesbyen						
Tverrprofiler Forprosjekt Rukkedøla Sørsiden, nedstr Hajem bru					Vassdr. nr. 012.CCZ	
					301	

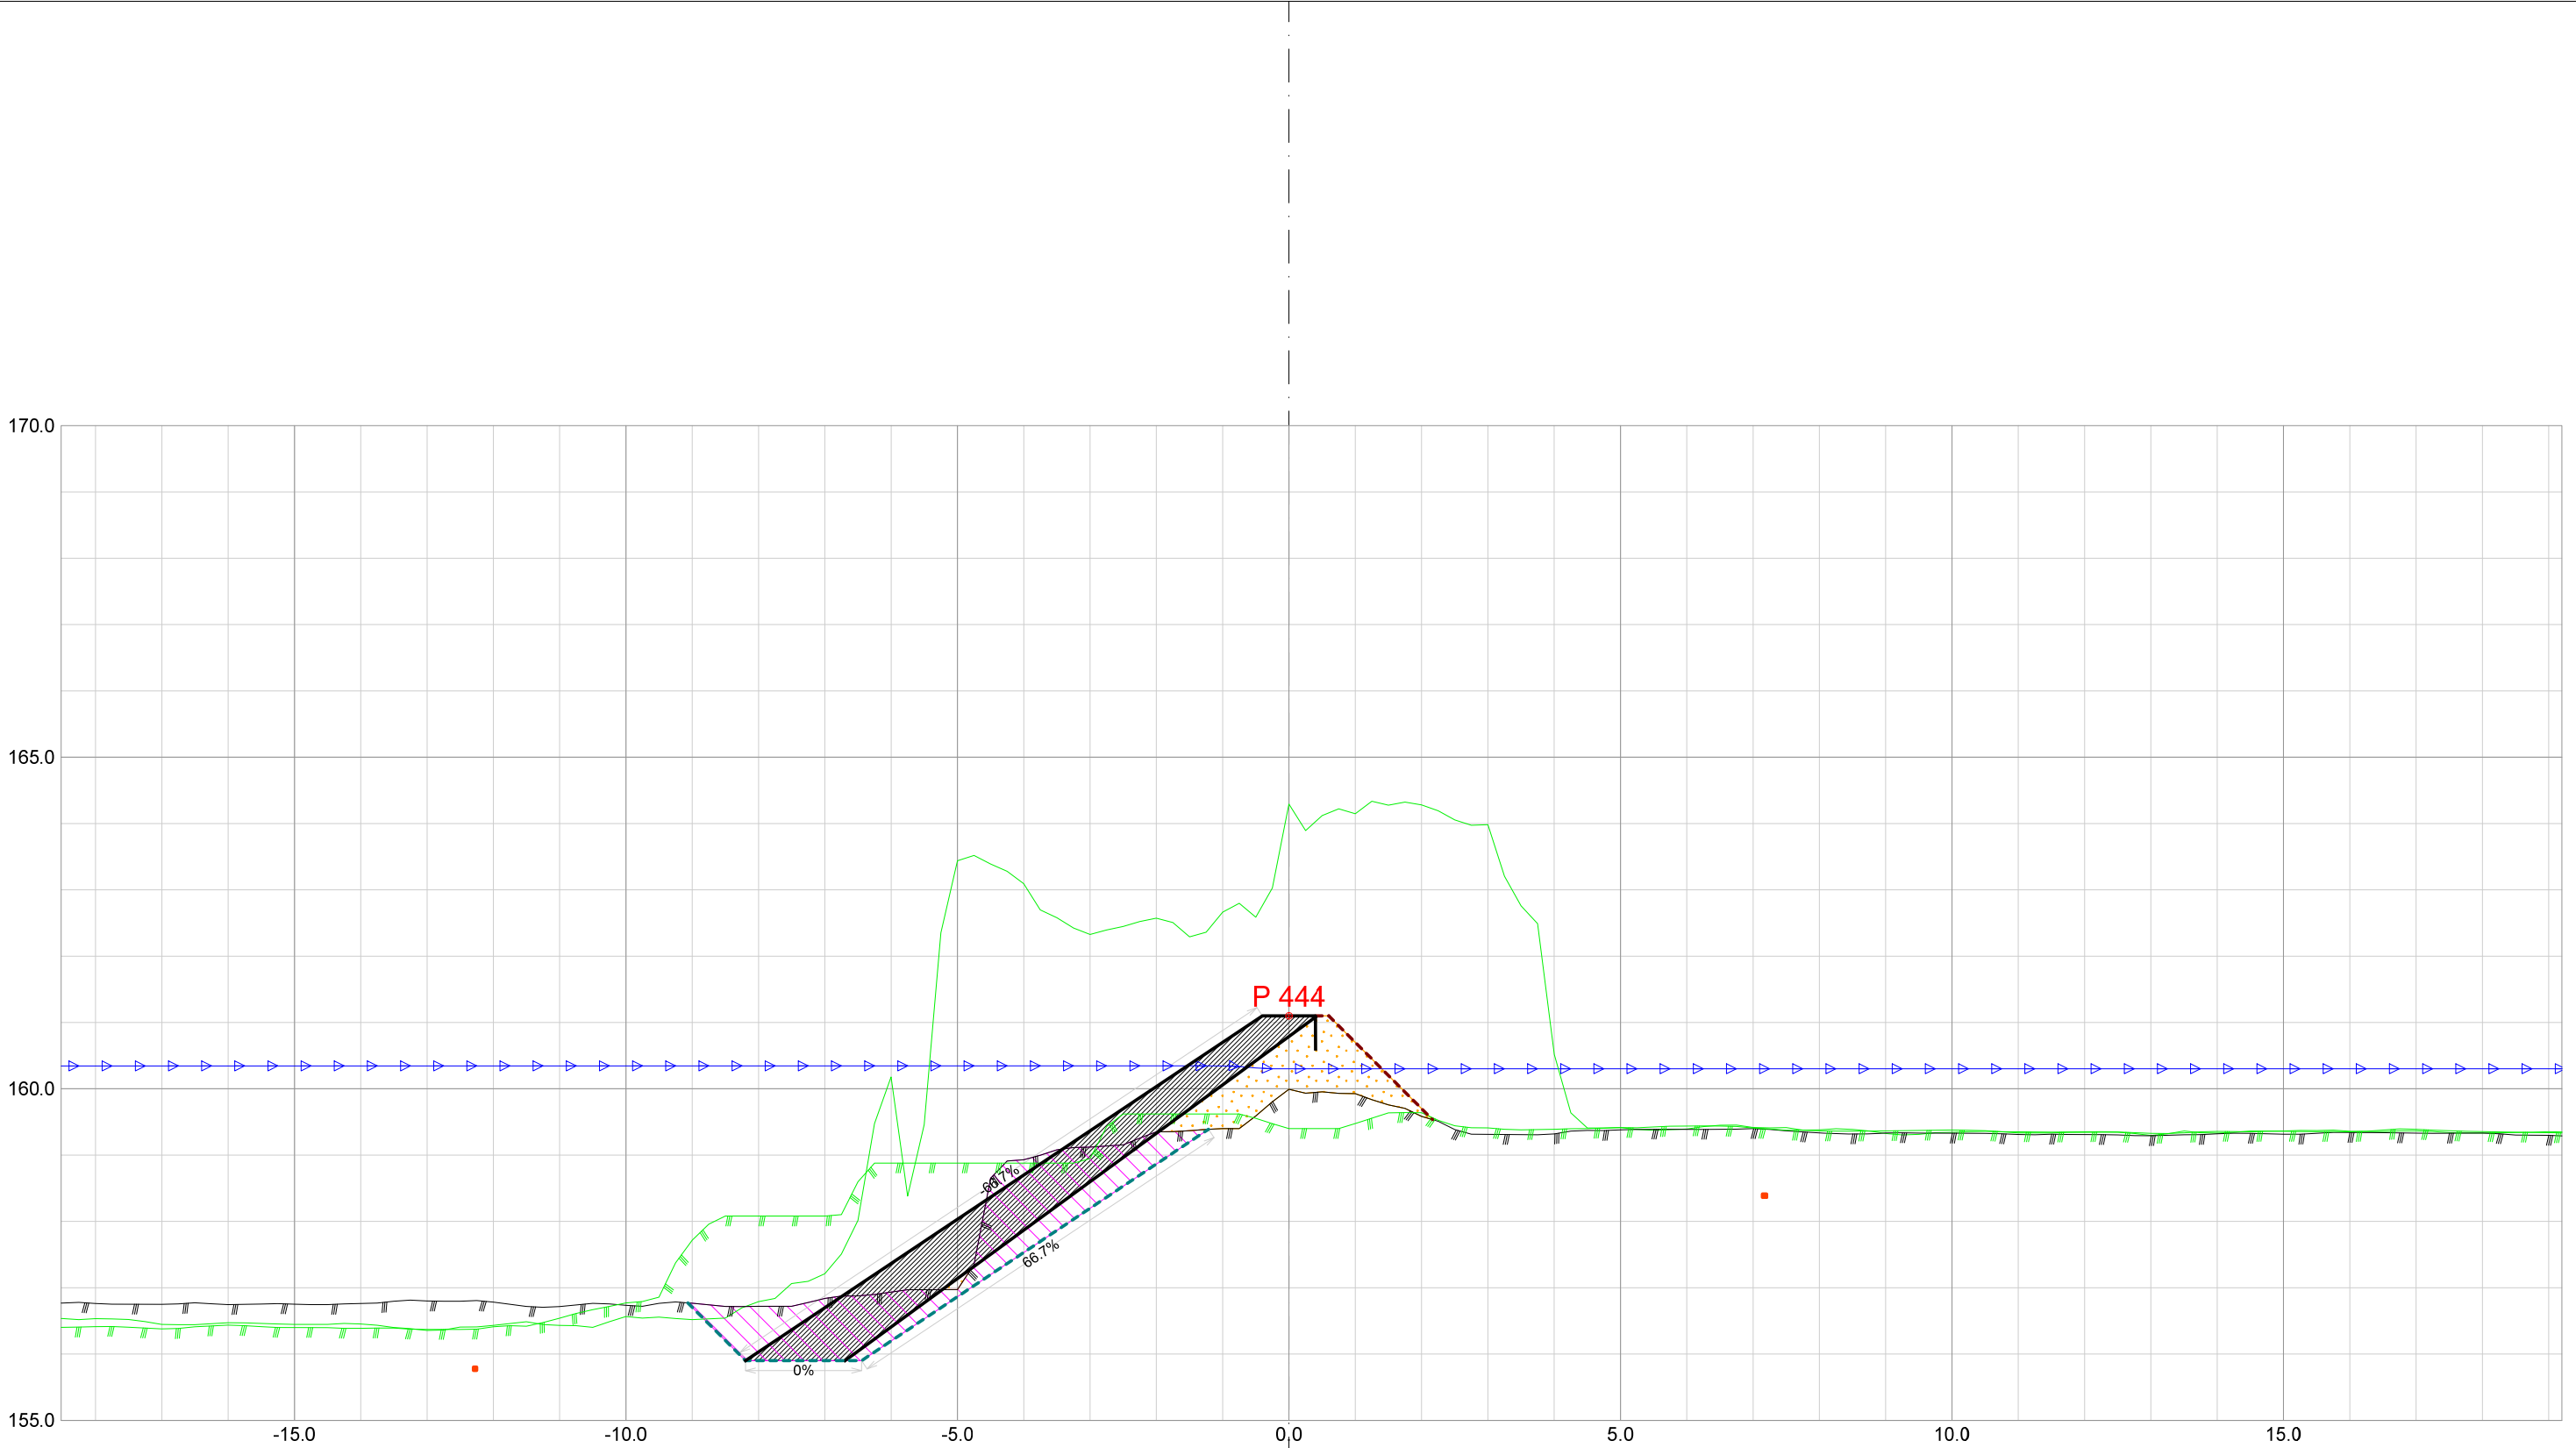


Forprosjekt Rukkedøla						
Kommune Nesbyen				Fylke Buskerud		
Dato 21.11.2025	Konstr./tegnet		Godkjent	Målestokk/Format 1:100 /A3		NVE Norges vassdrags- og energidirektorat
Inngrepsnummer Flomsikring Nesbyen						
Tverrprofiler Forprosjekt Rukkedøla Sørsiden, nedstr Hajem bru					Vassdr. nr. 012.CCZ	
					301	

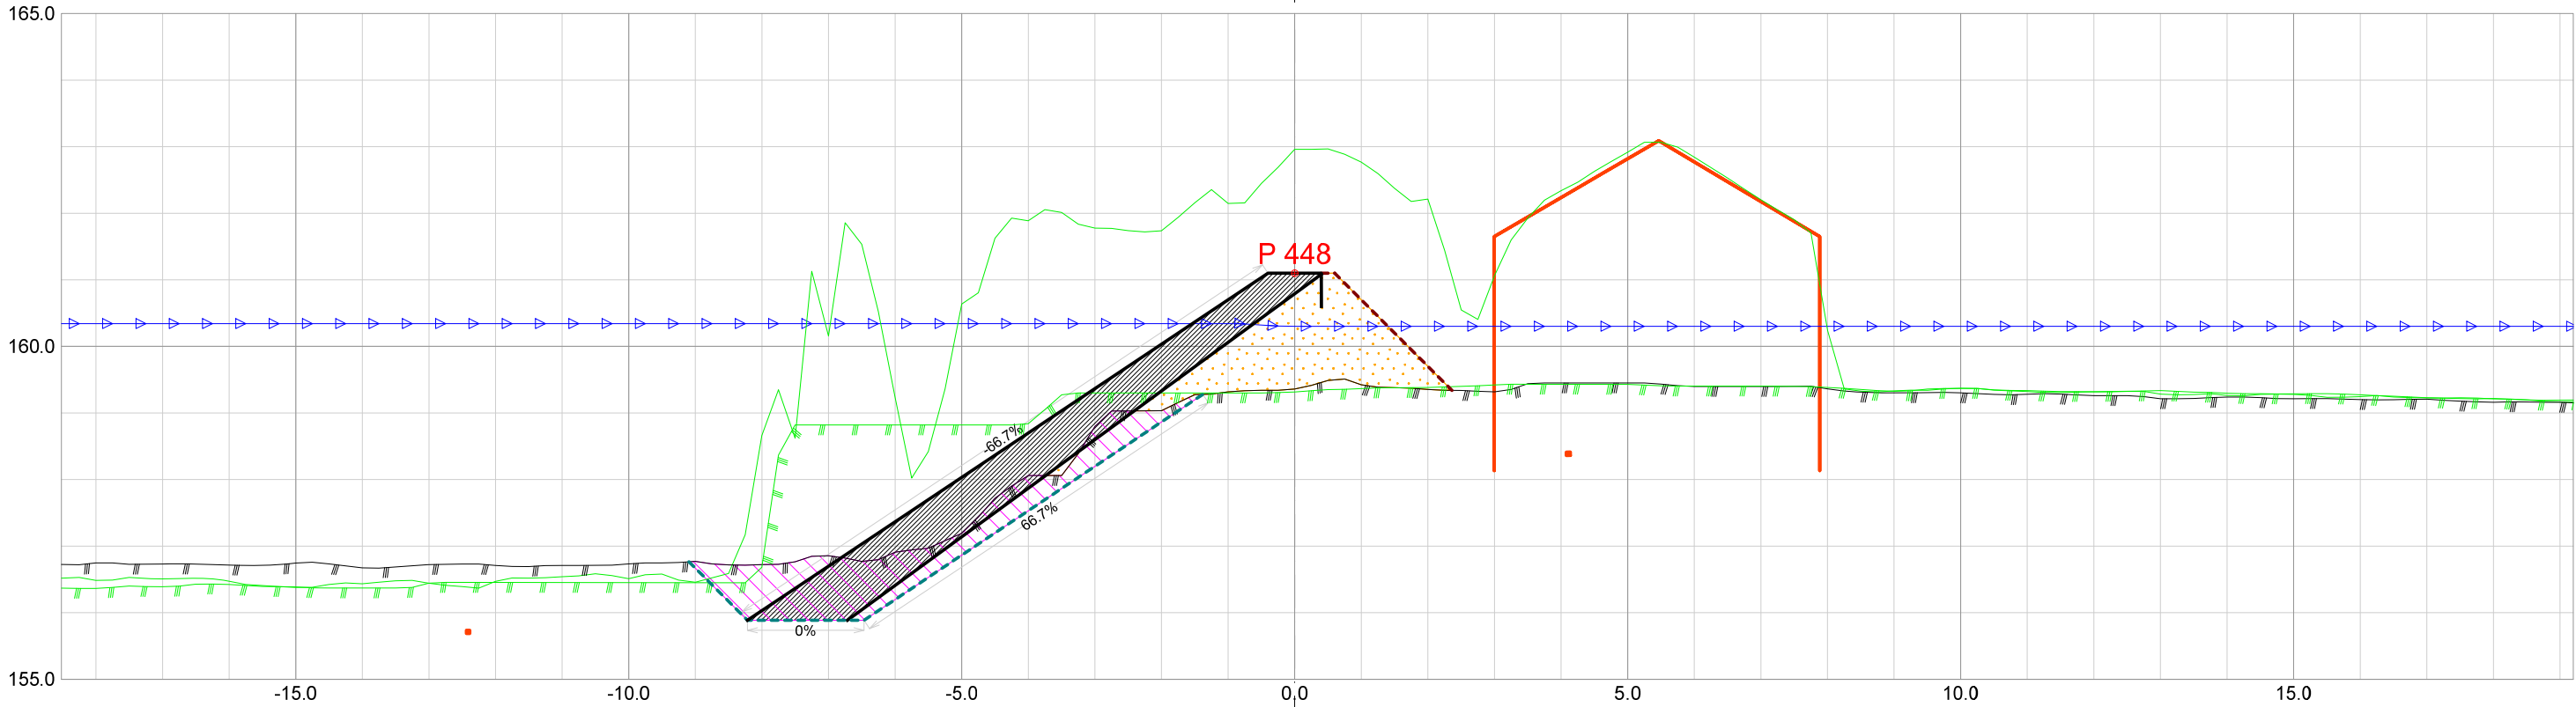


Forprosjekt Rukkedøla						
Kommune Nesbyen				Fylke Buskerud		
Dato 21.11.2025	Konstr./tegnet		Godkjent	Målestokk/Format 1:100 /A3		NVE Norges vassdrags- og energidirektorat
Inngrepsnummer Flomsikring Nesbyen						
Tverrprofiler Forprosjekt Rukkedøla Sørsiden, nedstr Hajem bru					Vassdr. nr. 012.CCZ	
					301	

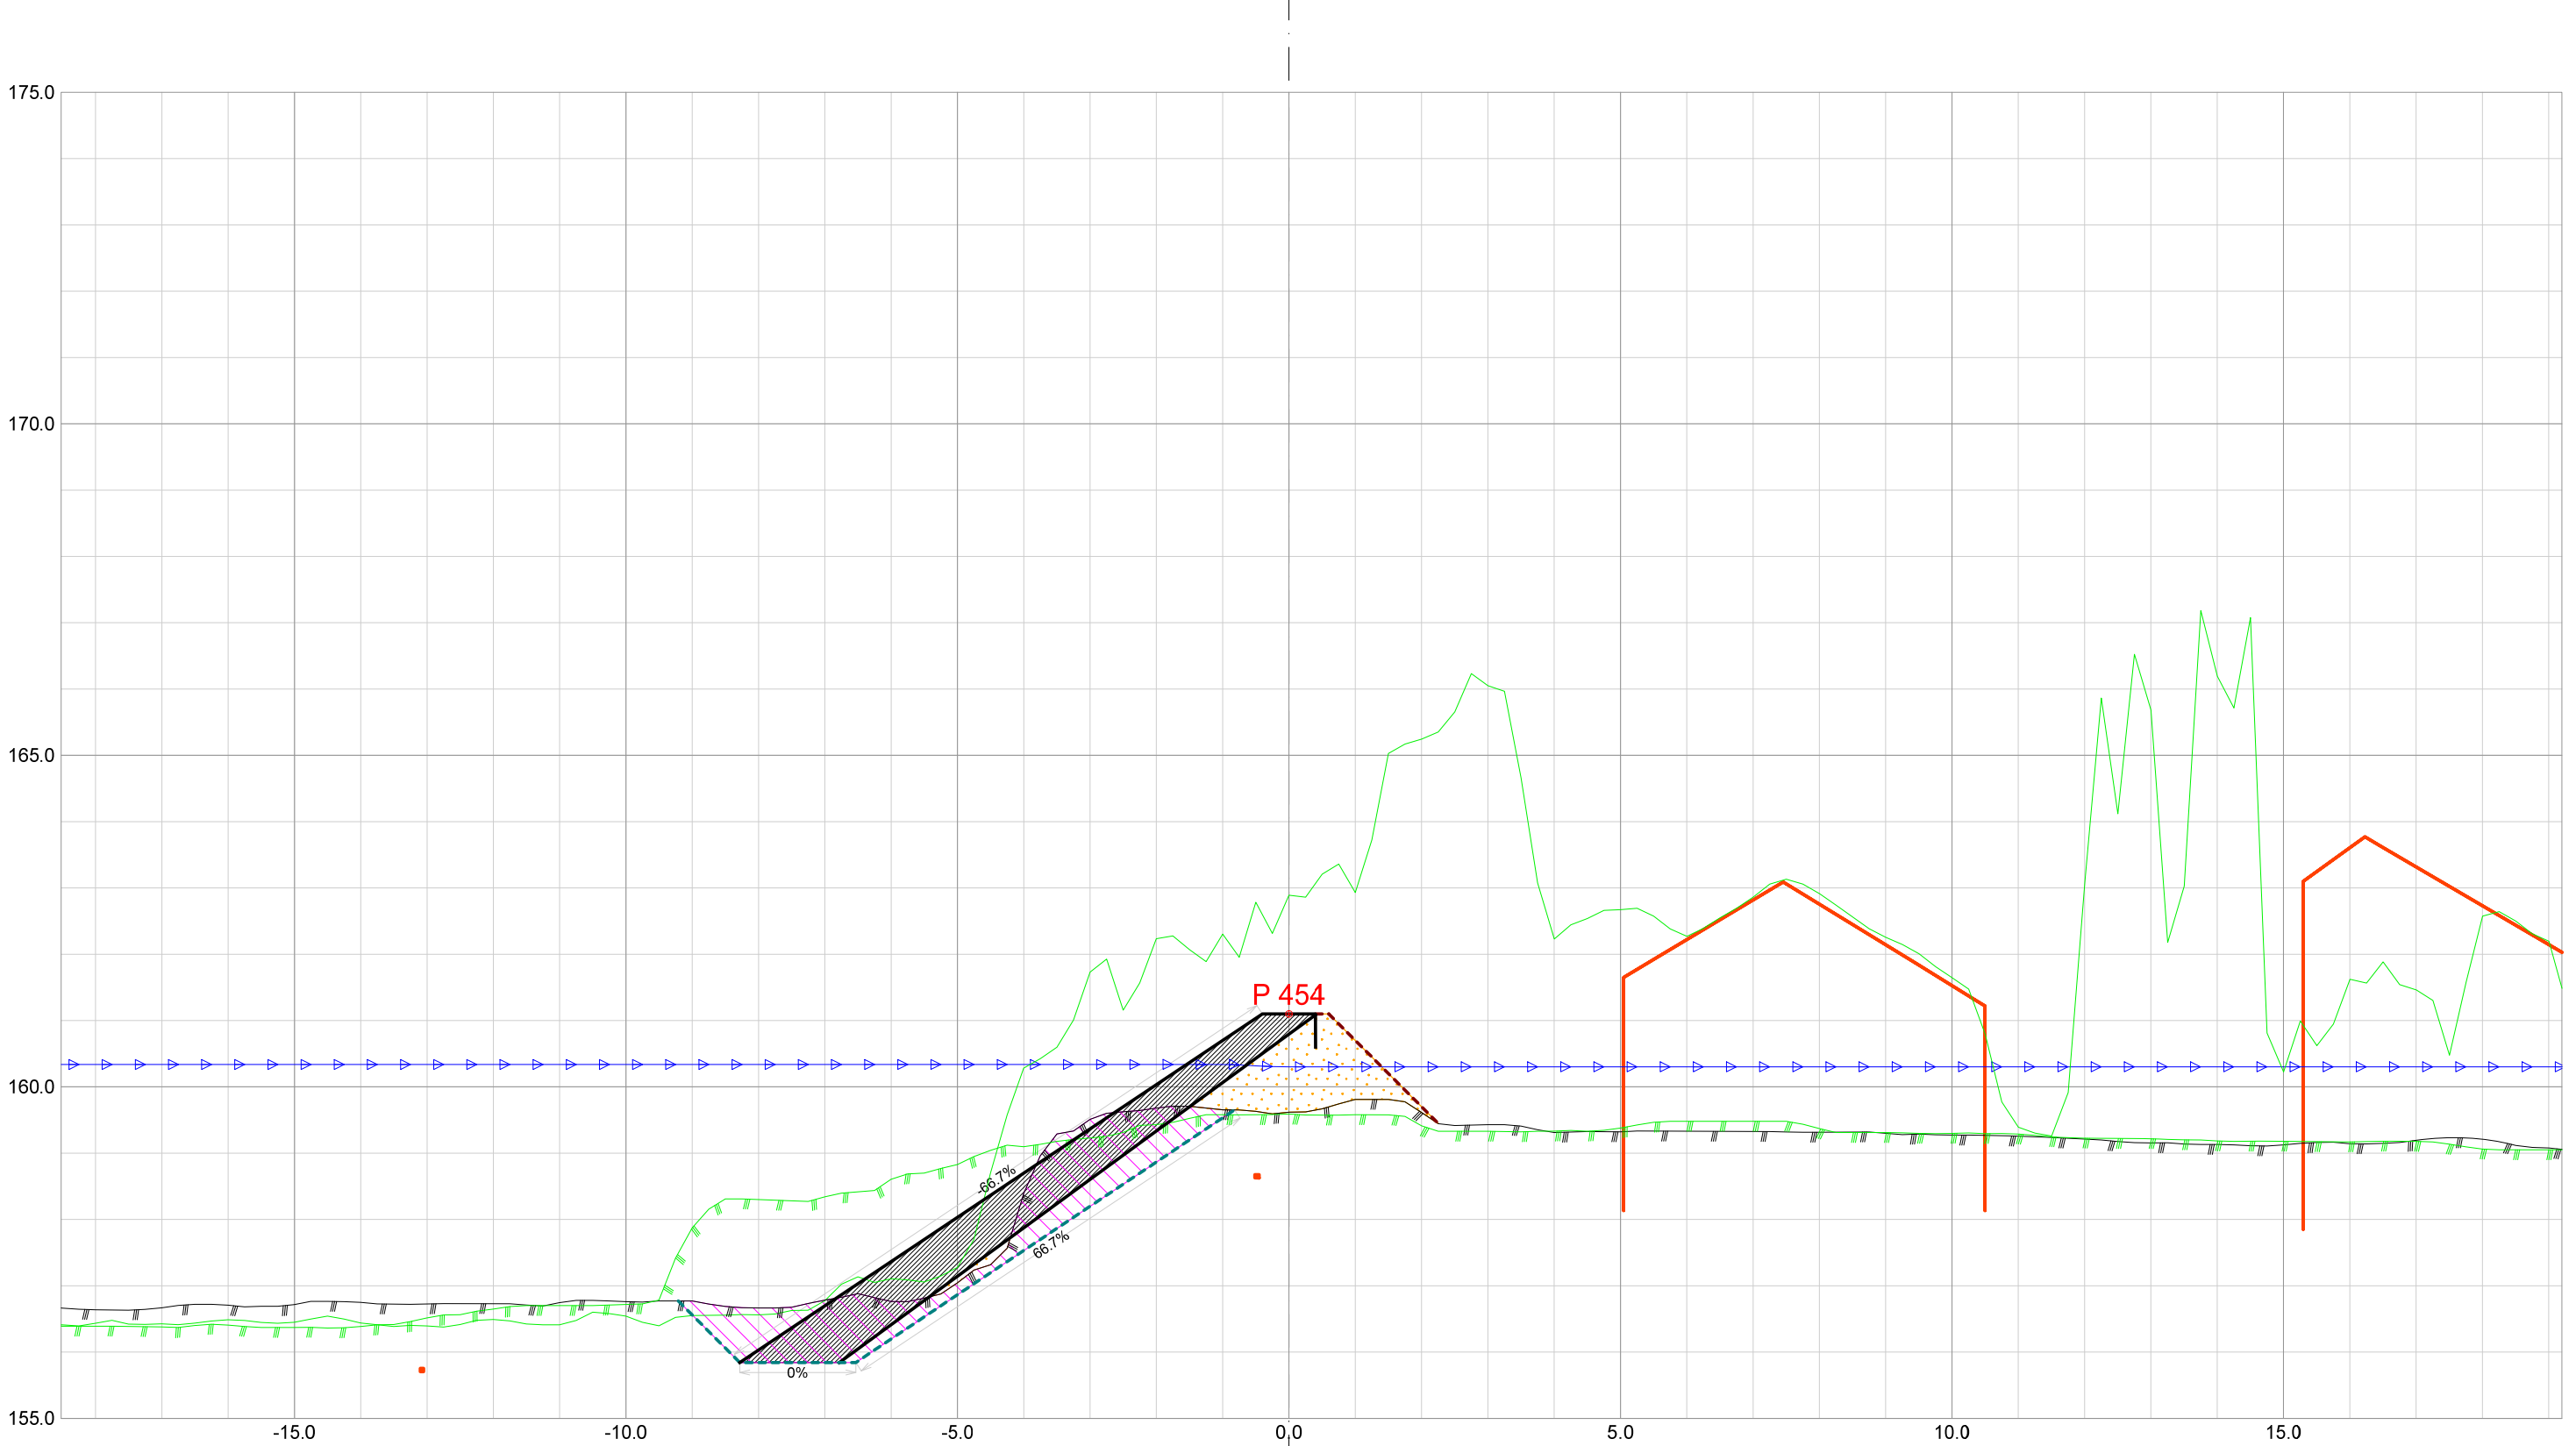

Forprosjekt Rukkedøla						
Kommune Nesbyen				Fylke Buskerud		
Dato 21.11.2025	Konstr./tegnet		Godkjent	Målestokk/Format 1:100 /A3		NVE Norges vassdrags- og energidirektorat
Inngrepsnummer Flomsikring Nesbyen						
Tverrprofiler Forprosjekt Rukkedøla Sørsiden, nedstr Hajem bru					Vassdr. nr. 012.CCZ	
					301	

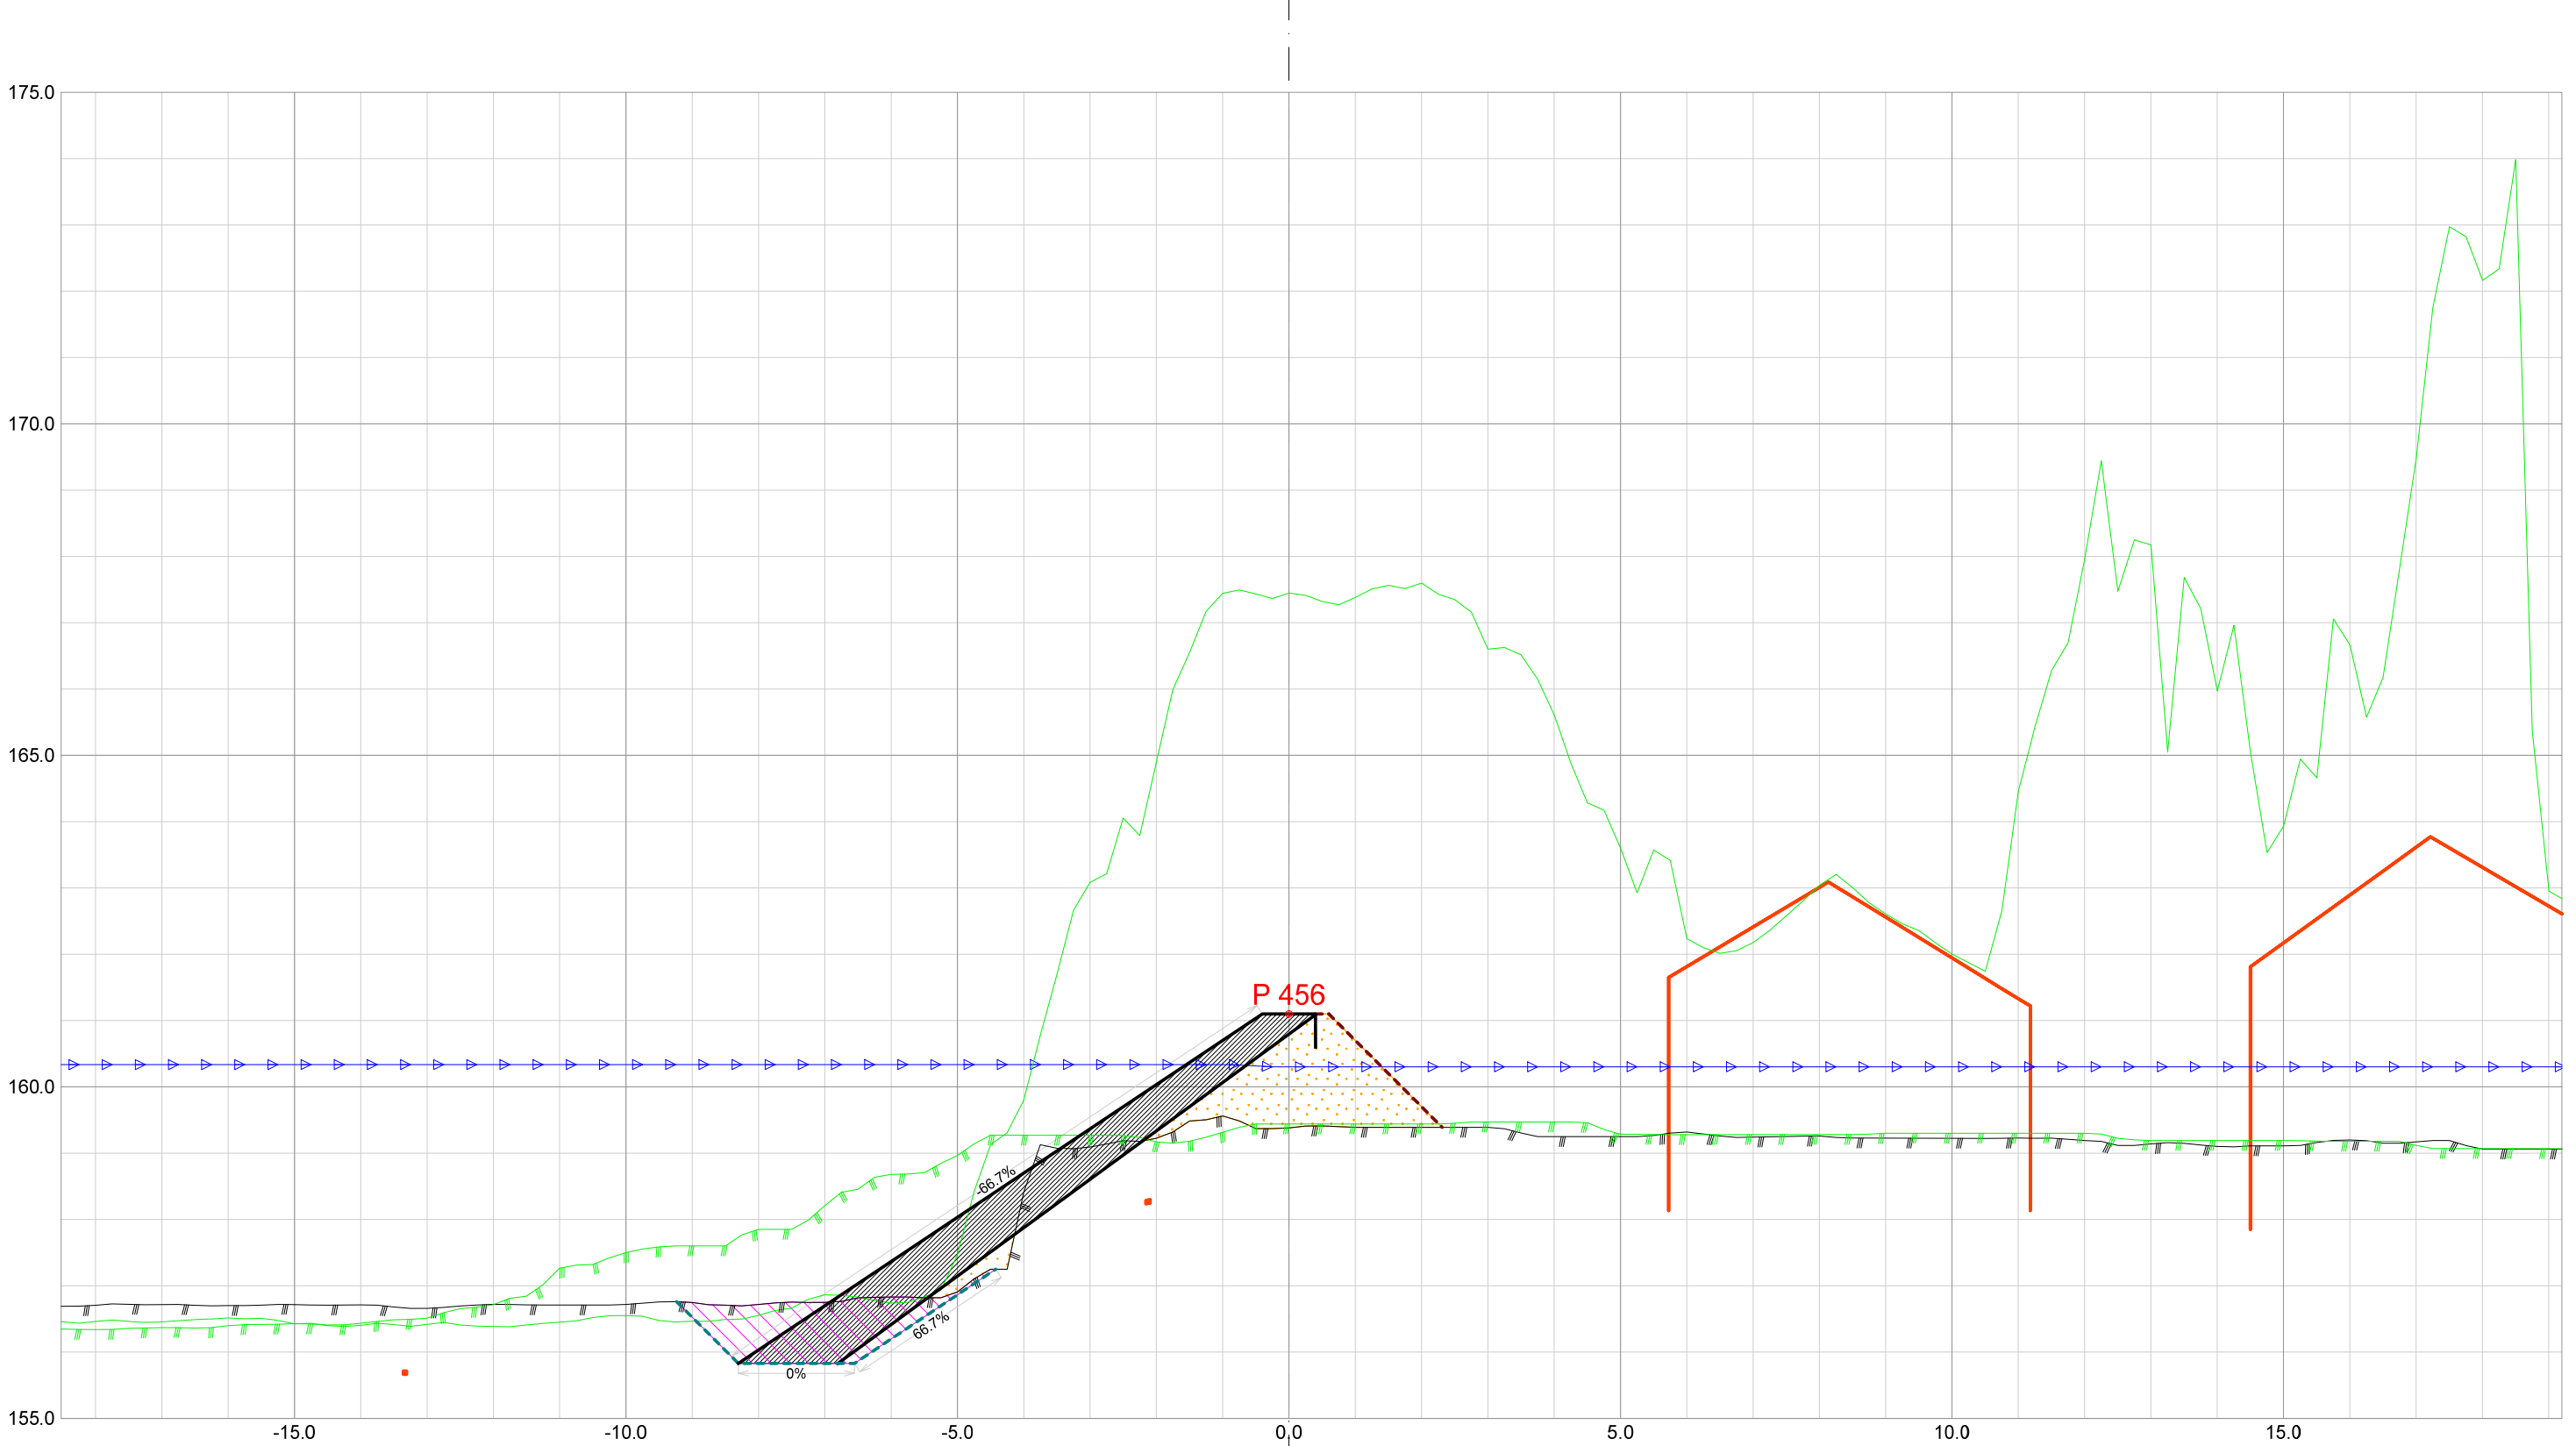


Forprosjekt Rukkedøla						
Kommune Nesbyen				Fylke Buskerud		
Dato 21.11.2025	Konstr./tegnet	Godkjent	Målestokk/Format 1:100 /A3		NVE Norges vassdrags- og energidirektorat	ør 7
Inngrepsnummer Flomsikring Nesbyen						
Tverrprofiler Forprosjekt Rukkedøla Sørsiden, nedstr Hajem bru				Vassdr. nr. 012.CCZ		
				301		

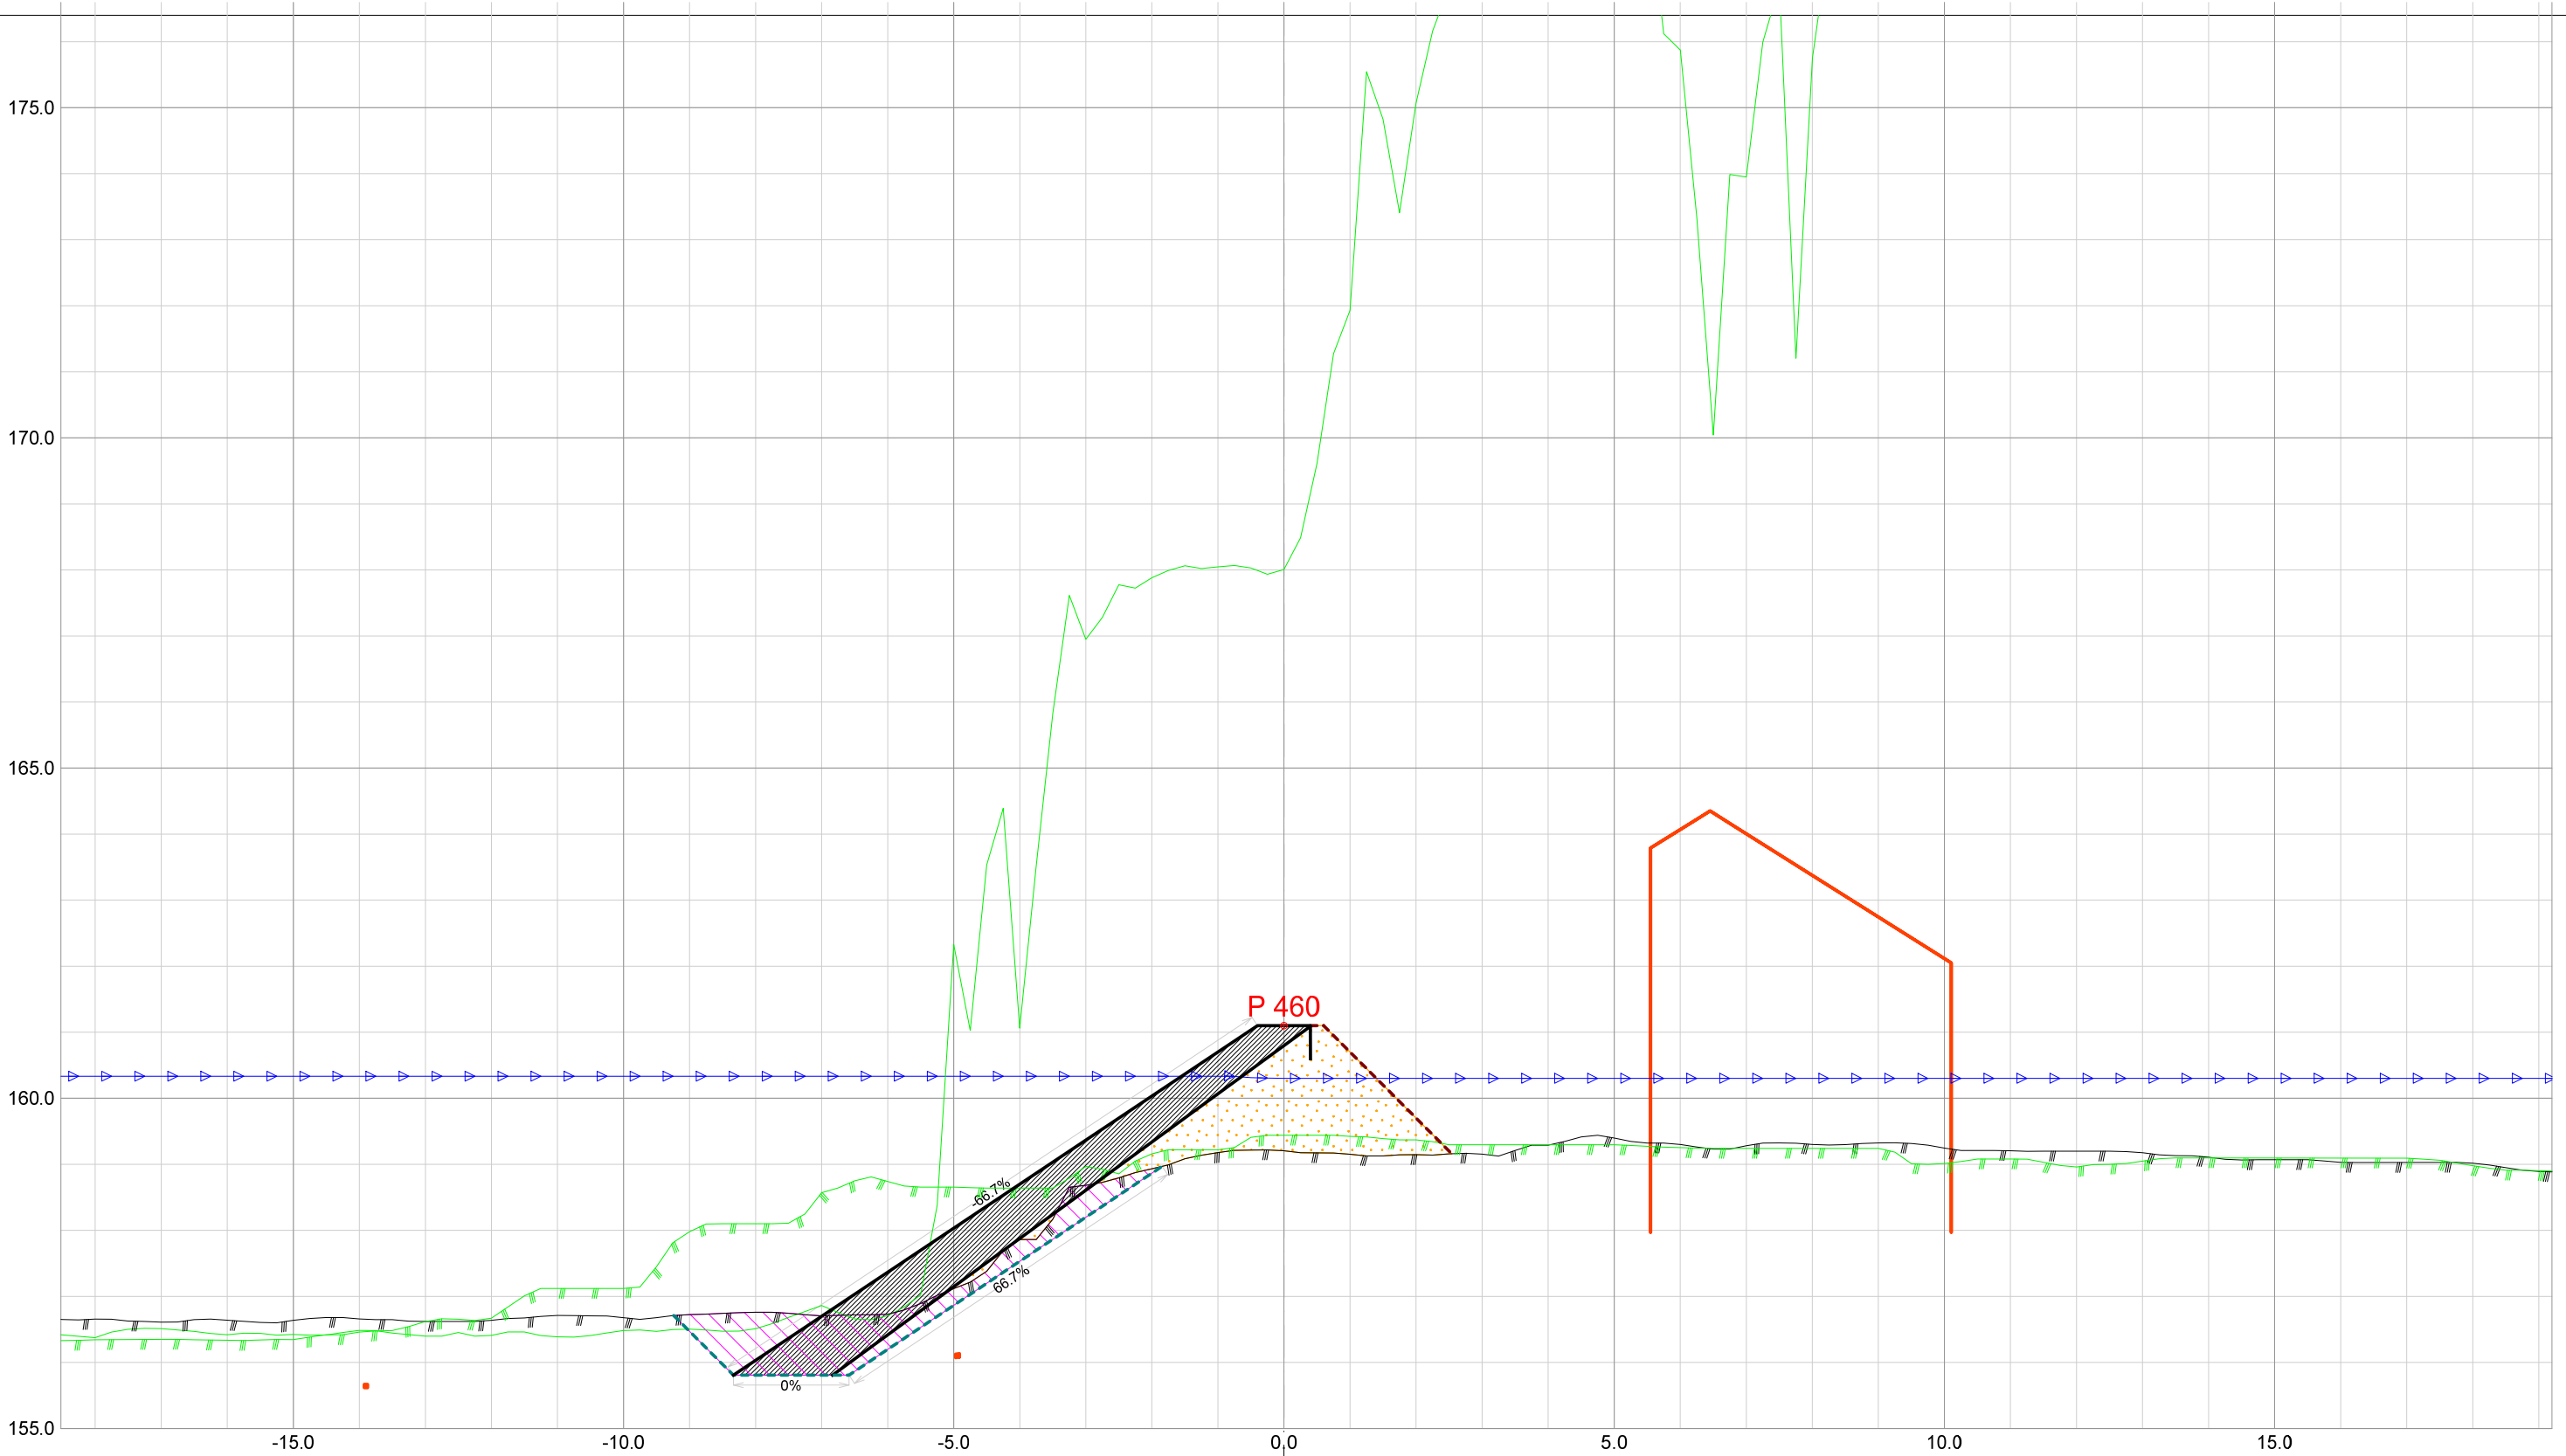


Forprosjekt Rukkedøla						
Kommune Nesbyen				Fylke Buskerud		
Dato 21.11.2025	Konstr./tegnet		Godkjent	Målestokk/Format 1:100 /A3		NVE Norges vassdrags- og energidirektorat
Inngrepsnummer Flomsikring Nesbyen						
Tverrprofiler Forprosjekt Rukkedøla Sørsiden, nedstr Hajem bru					Vassdr. nr. 012.CCZ	
					301	




Forprosjekt Rukkedøla						
Kommune Nesbyen				Fylke Buskerud		
Dato 21.11.2025	Konstr./tegnet	Godkjent	Målestokk/Format		NVE Norges vassdrags- og energidirektorat	ør 7
Inngrepsnummer			1:100 /A3			
Flomsikring Nesbyen						
Tverrprofiler Forprosjekt Rukkedøla Sørsiden, nedstr Hajem bru				Vassdr. nr. 012.CCZ		
				301		

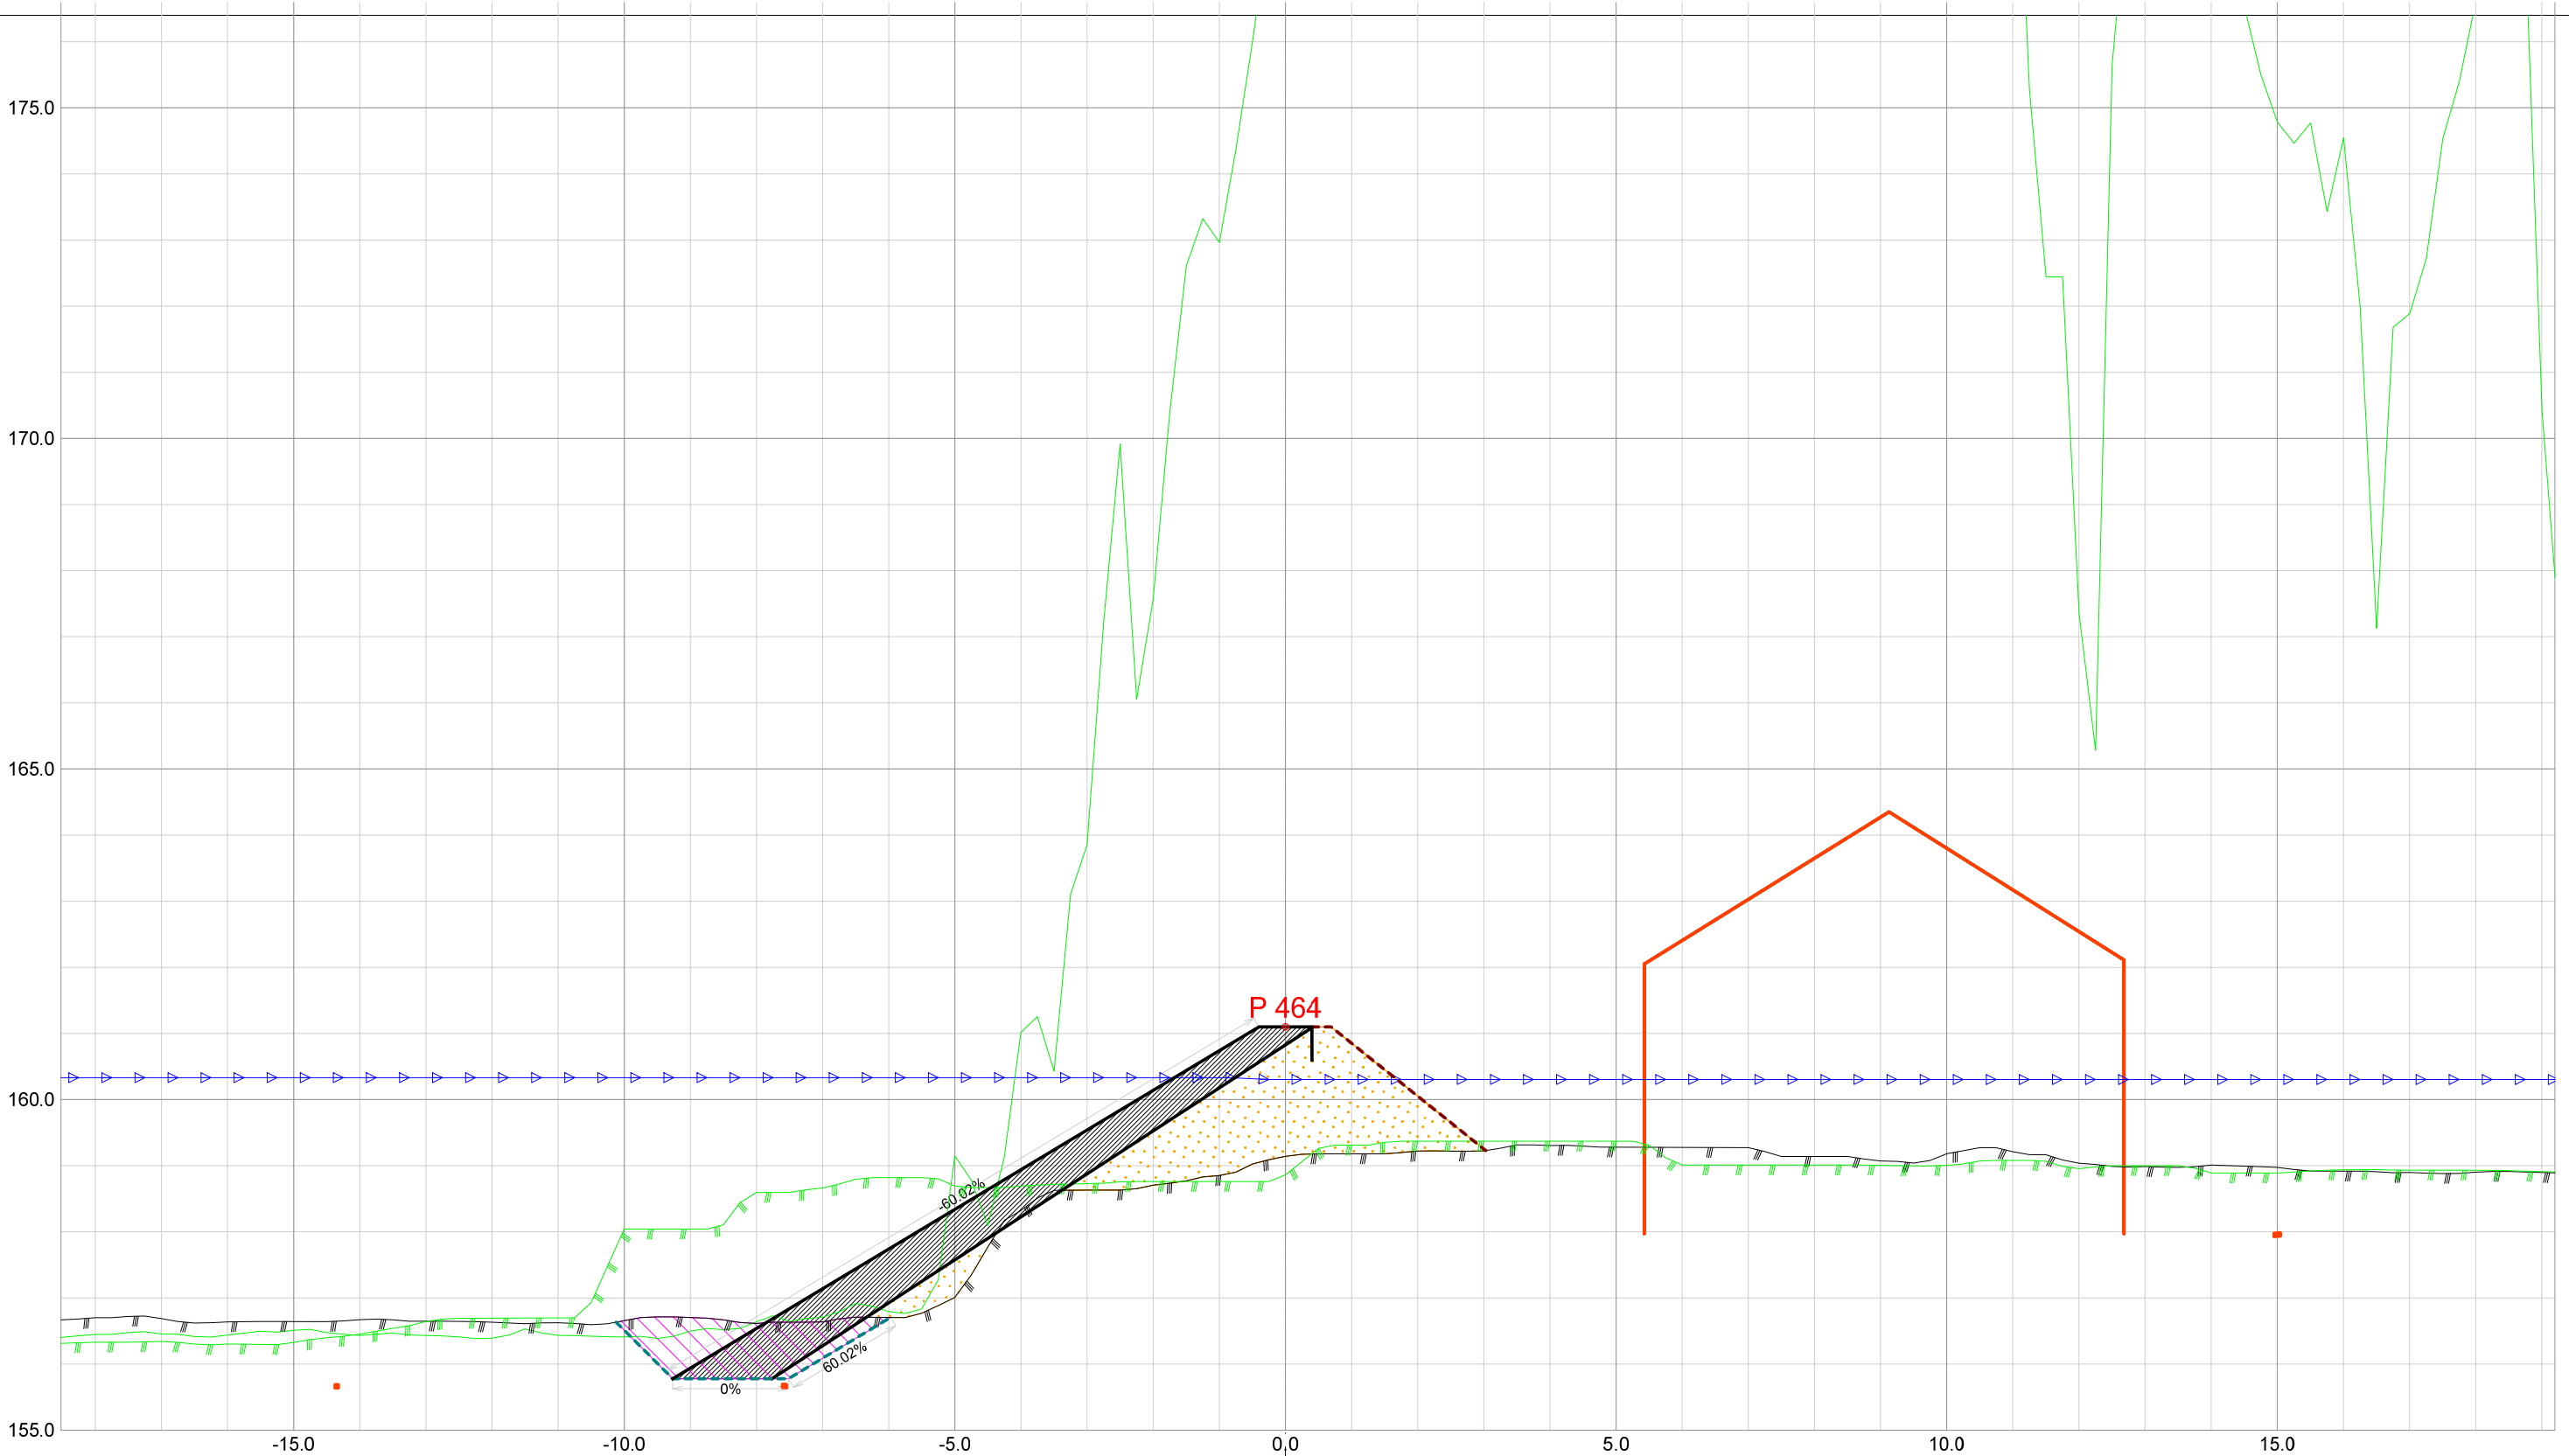


Forprosjekt Rukkedøla						
Kommune Nesbyen				Fylke Buskerud		
Dato 21.11.2025	Konstr./tegnet		Godkjent	Målestokk/Format 1:100 /A3		NVE Norges vassdrags- og energidirektorat
Inngrepsnummer Flomsikring Nesbyen						
Tverrprofiler Forprosjekt Rukkedøla Sørsiden, nedstr Hajem bru					Vassdr. nr. 012.CCZ	
					301	

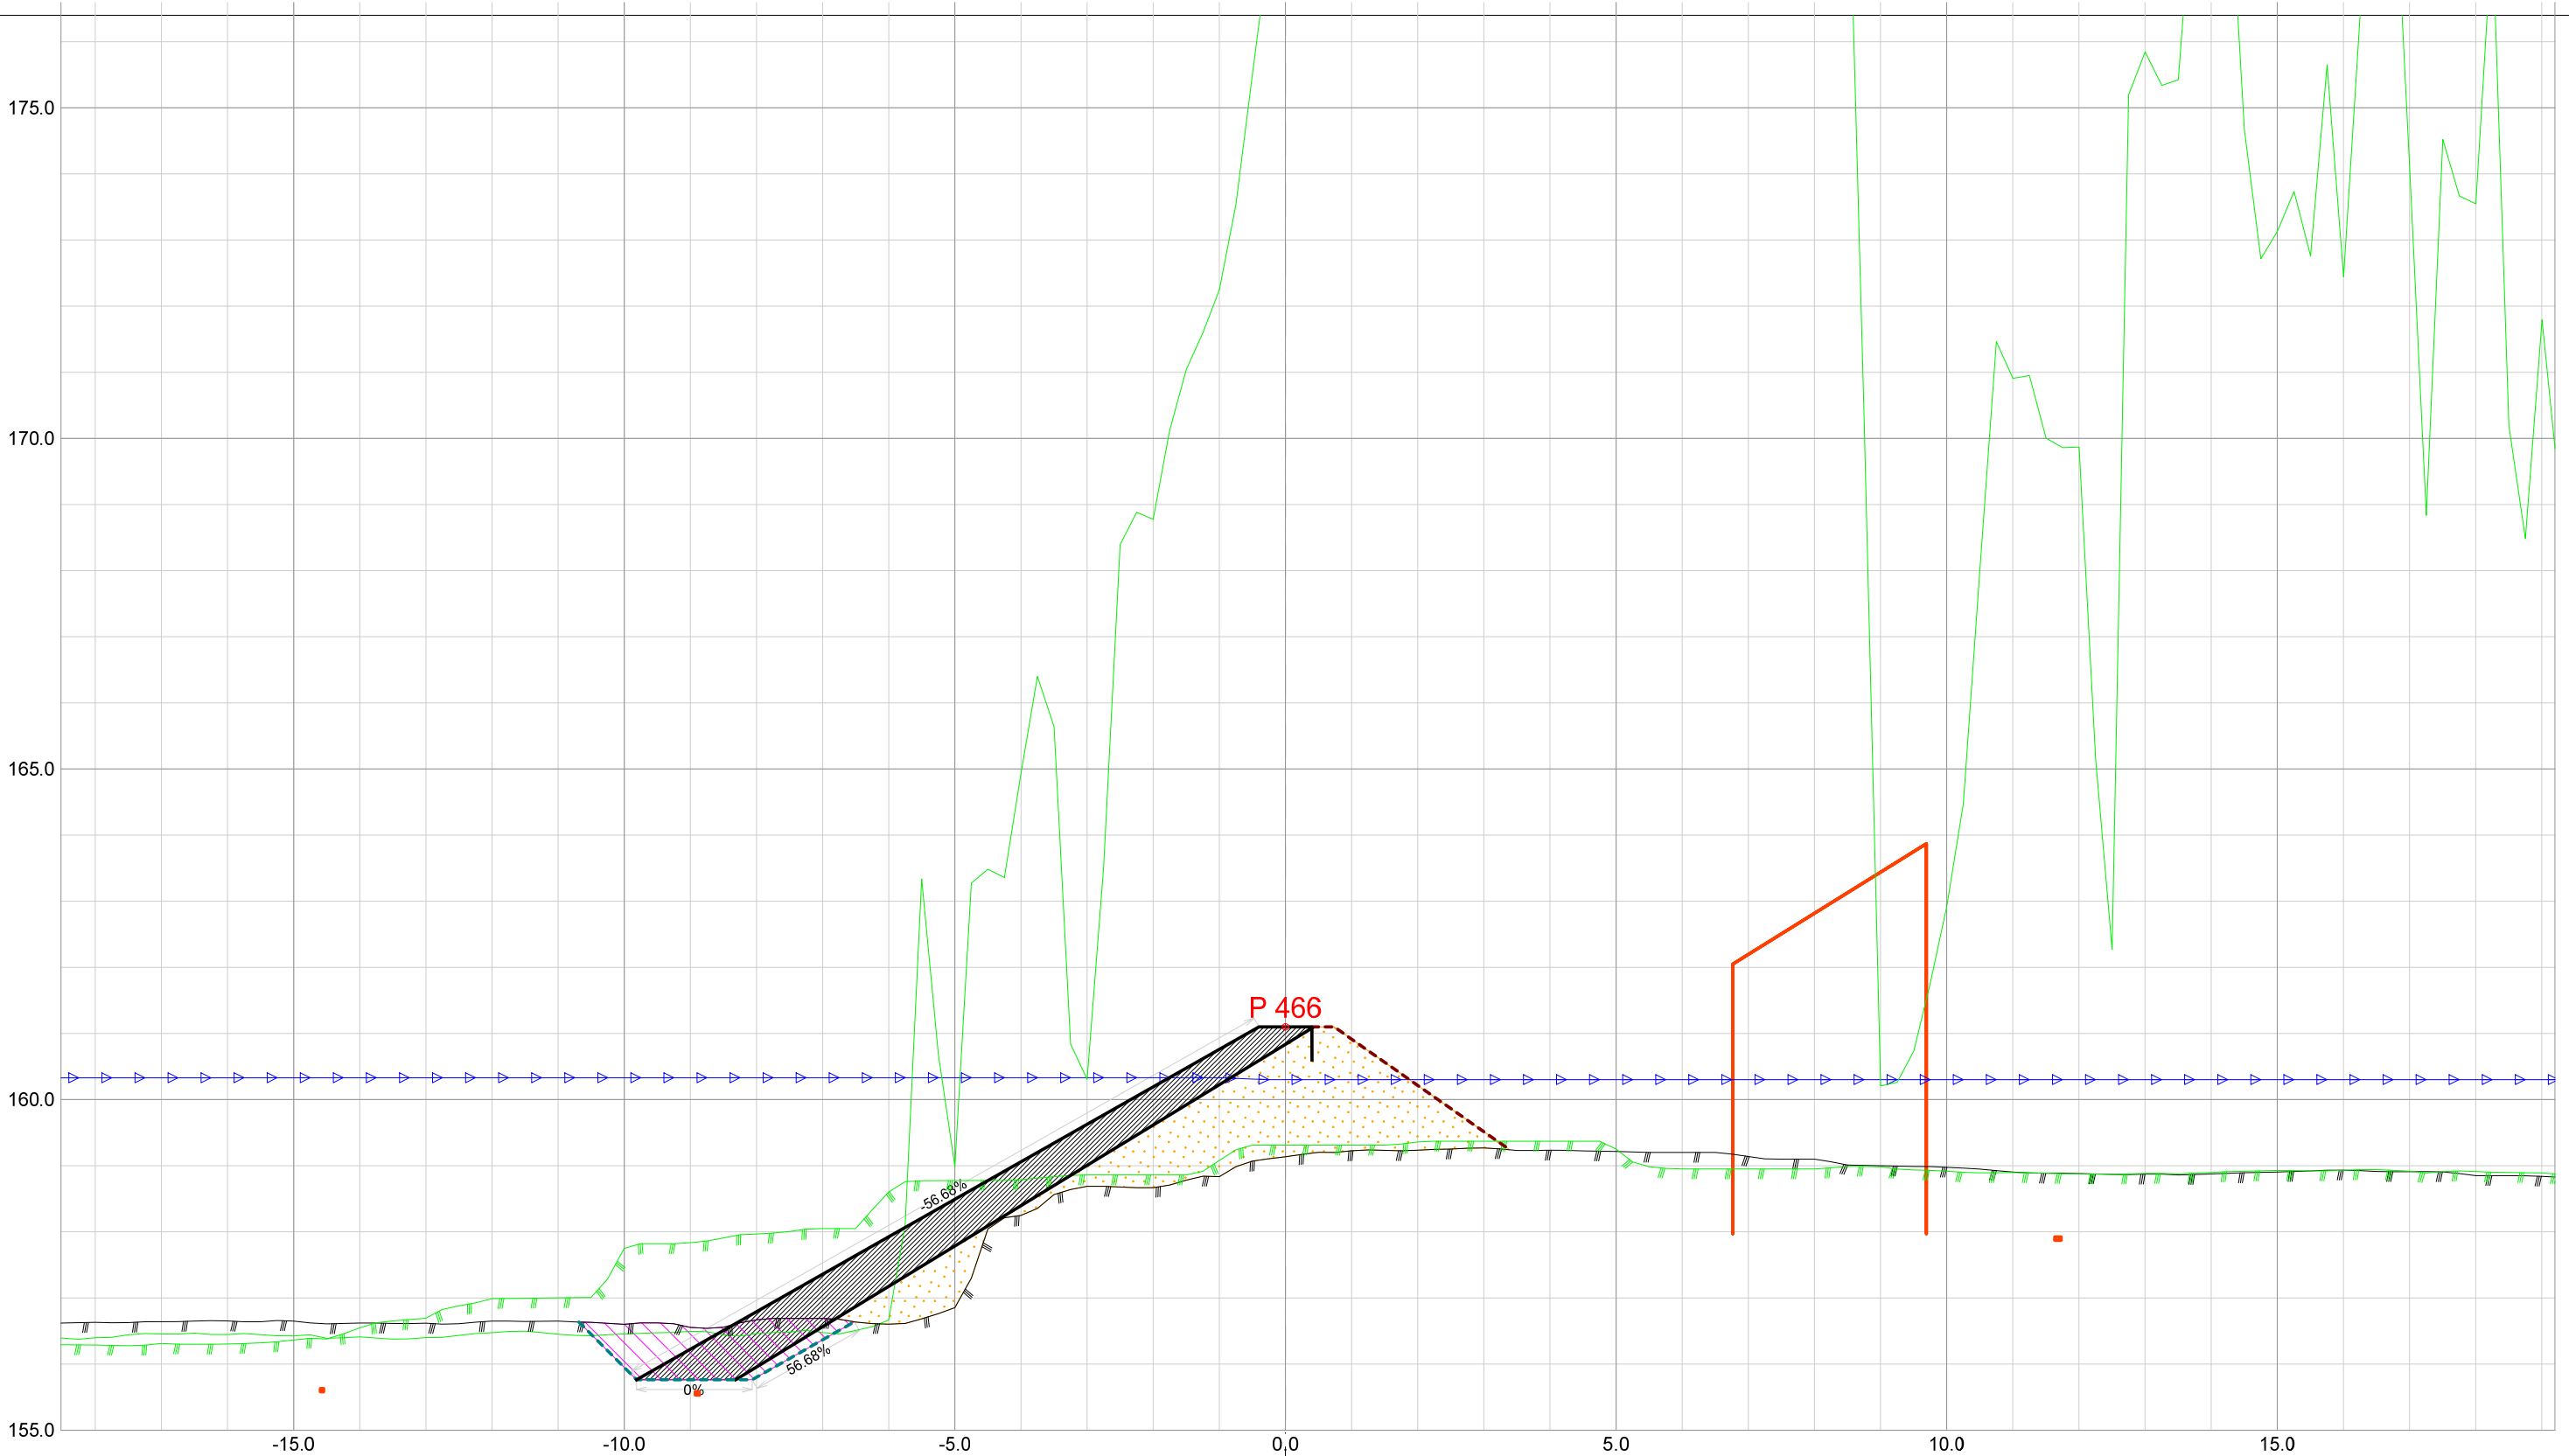


Forprosjekt Rukkedøla						
Kommune Nesbyen				Fylke Buskerud		
Dato 21.11.2025	Konstr./tegnet		Godkjent	Målestokk/Format 1:100 /A3		NVE Norges vassdrags- og energidirektorat
Inngrepsnummer Flomsikring Nesbyen						
Tverrprofiler Forprosjekt Rukkedøla Sørsiden, nedstr Hajem bru					Vassdr. nr. 012.CCZ	
					301	

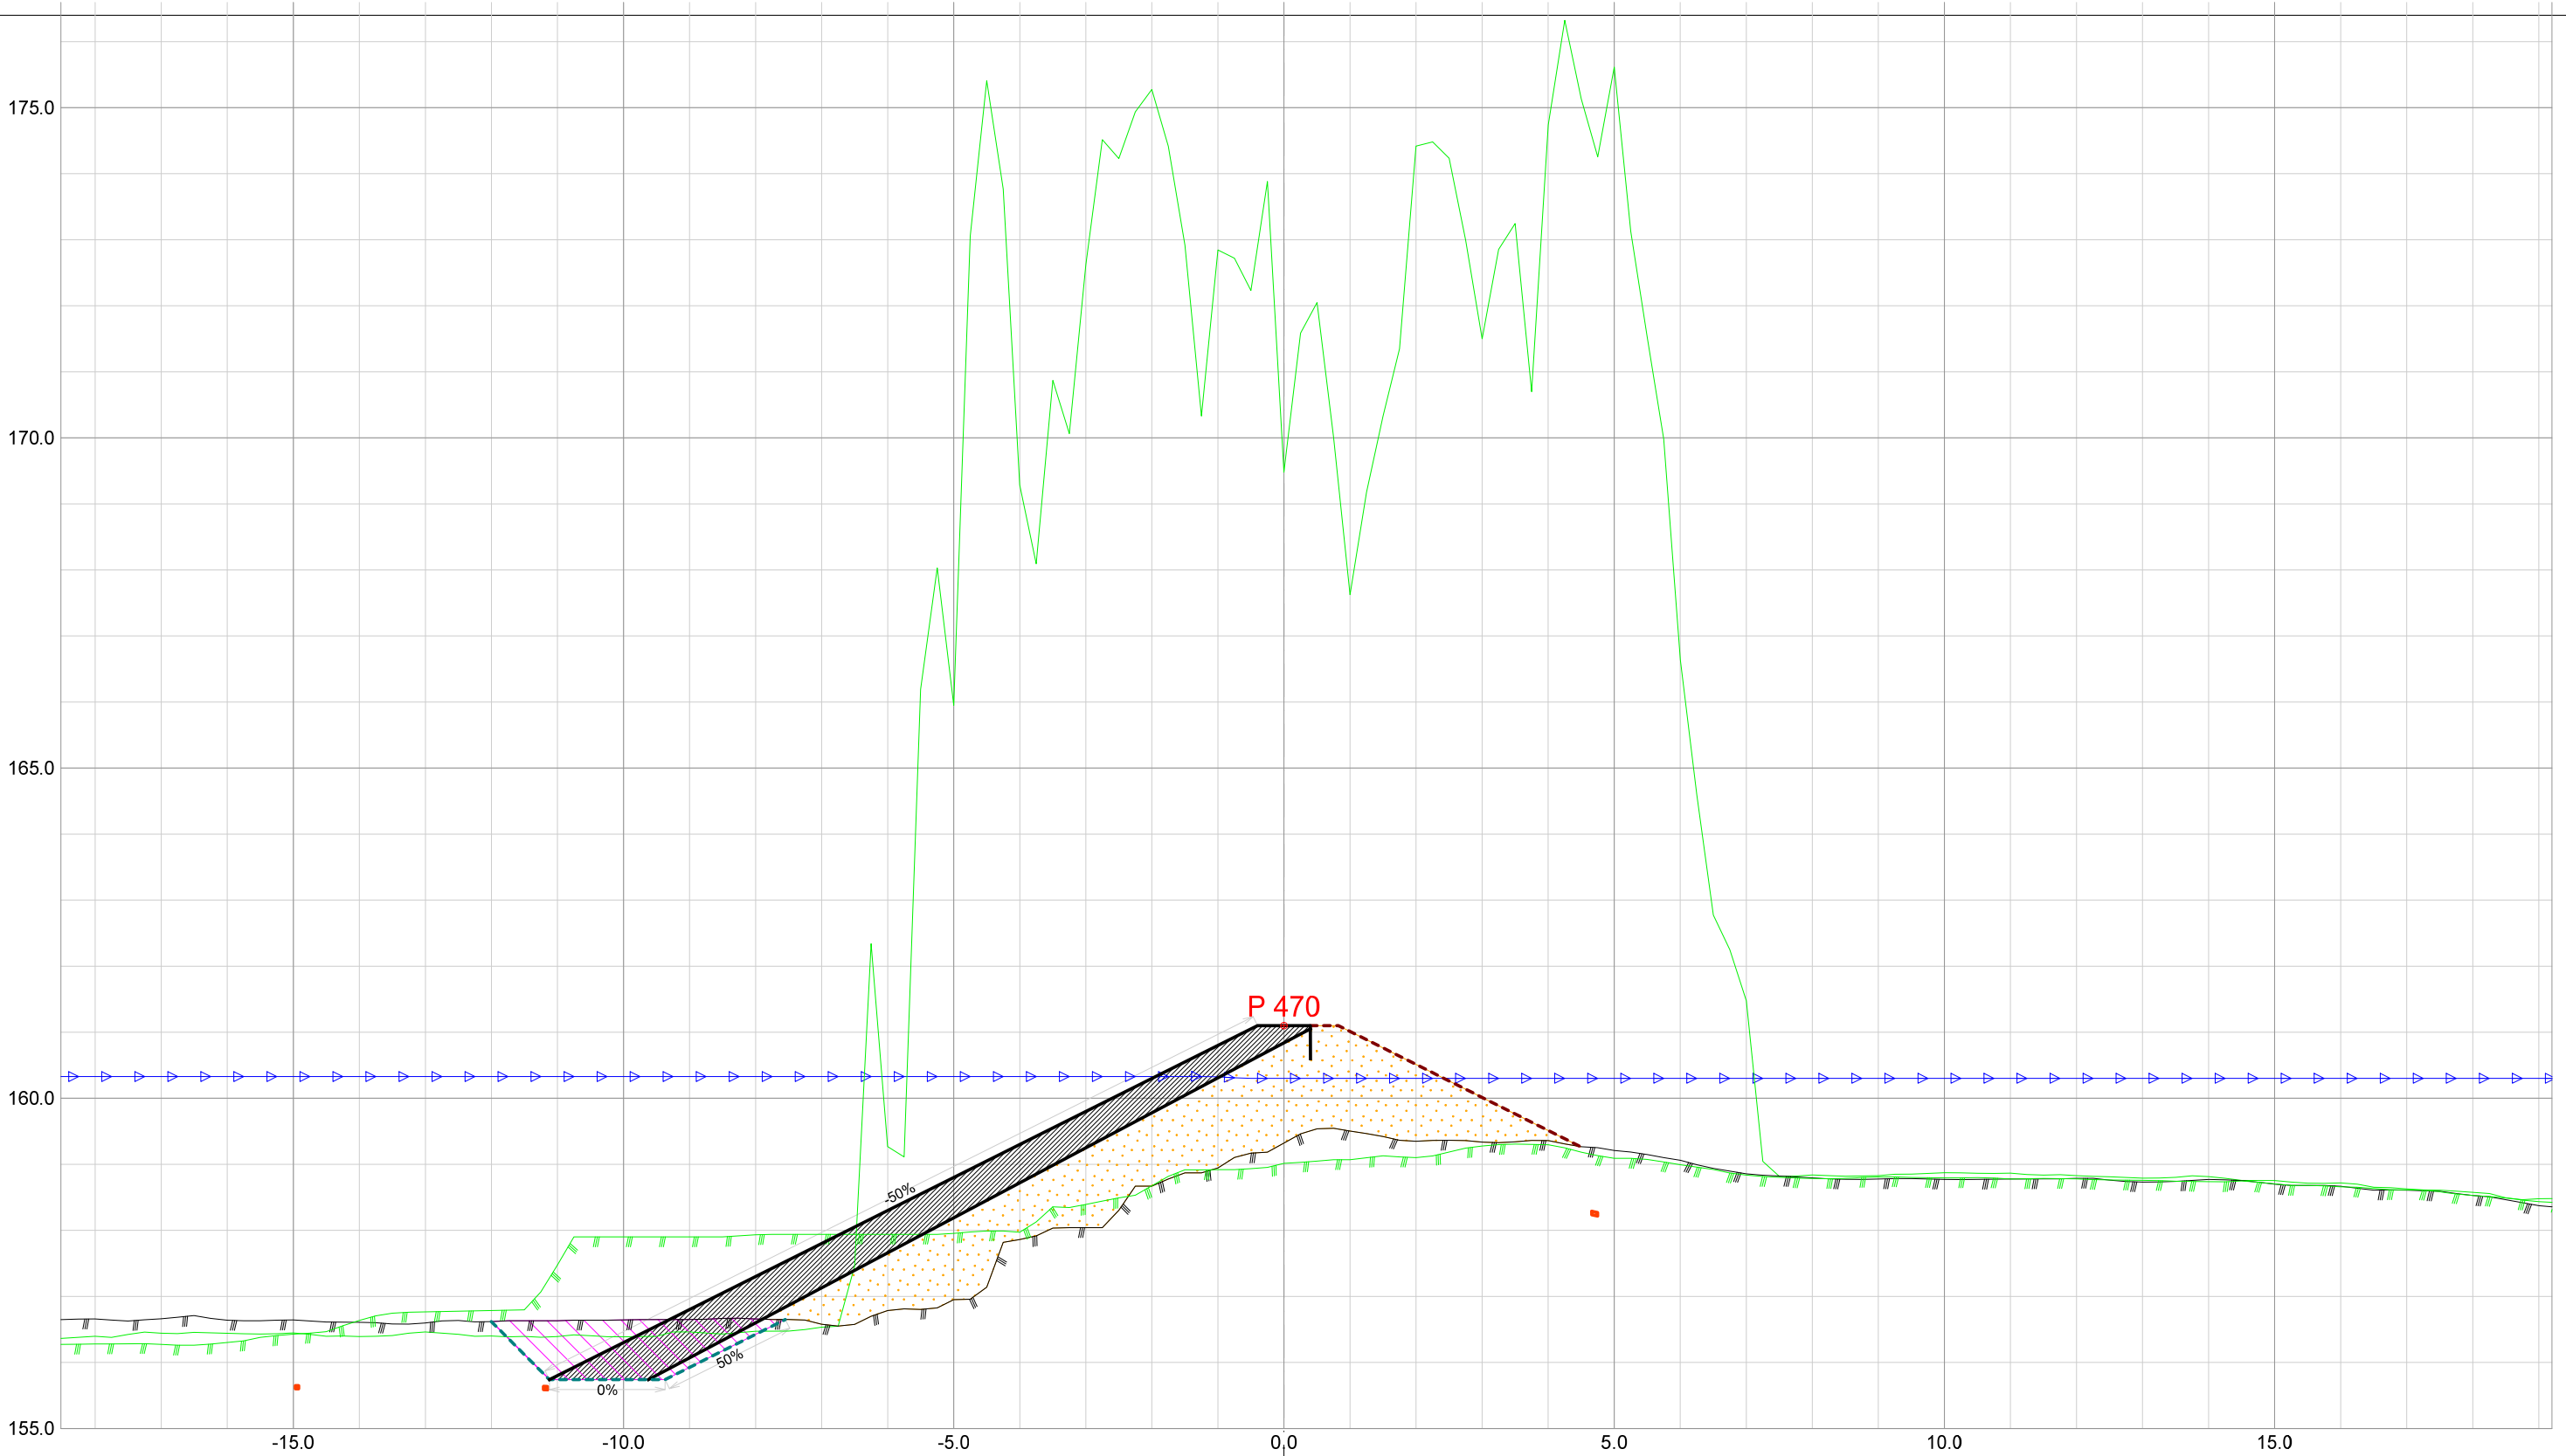


Forprosjekt Rukkedøla						
Kommune Nesbyen				Fylke Buskerud		
Dato 21.11.2025	Konstr./tegnet	Godkjent	Målestokk/Format 1:100 /A3		NVE Norges vassdrags- og energidirektorat	ør 7
Inngrepsnummer Flomsikring Nesbyen						
Tverrprofiler Forprosjekt Rukkedøla Sørsiden, nedstr Hajem bru				Vassdr. nr. 012.CCZ		
				301		

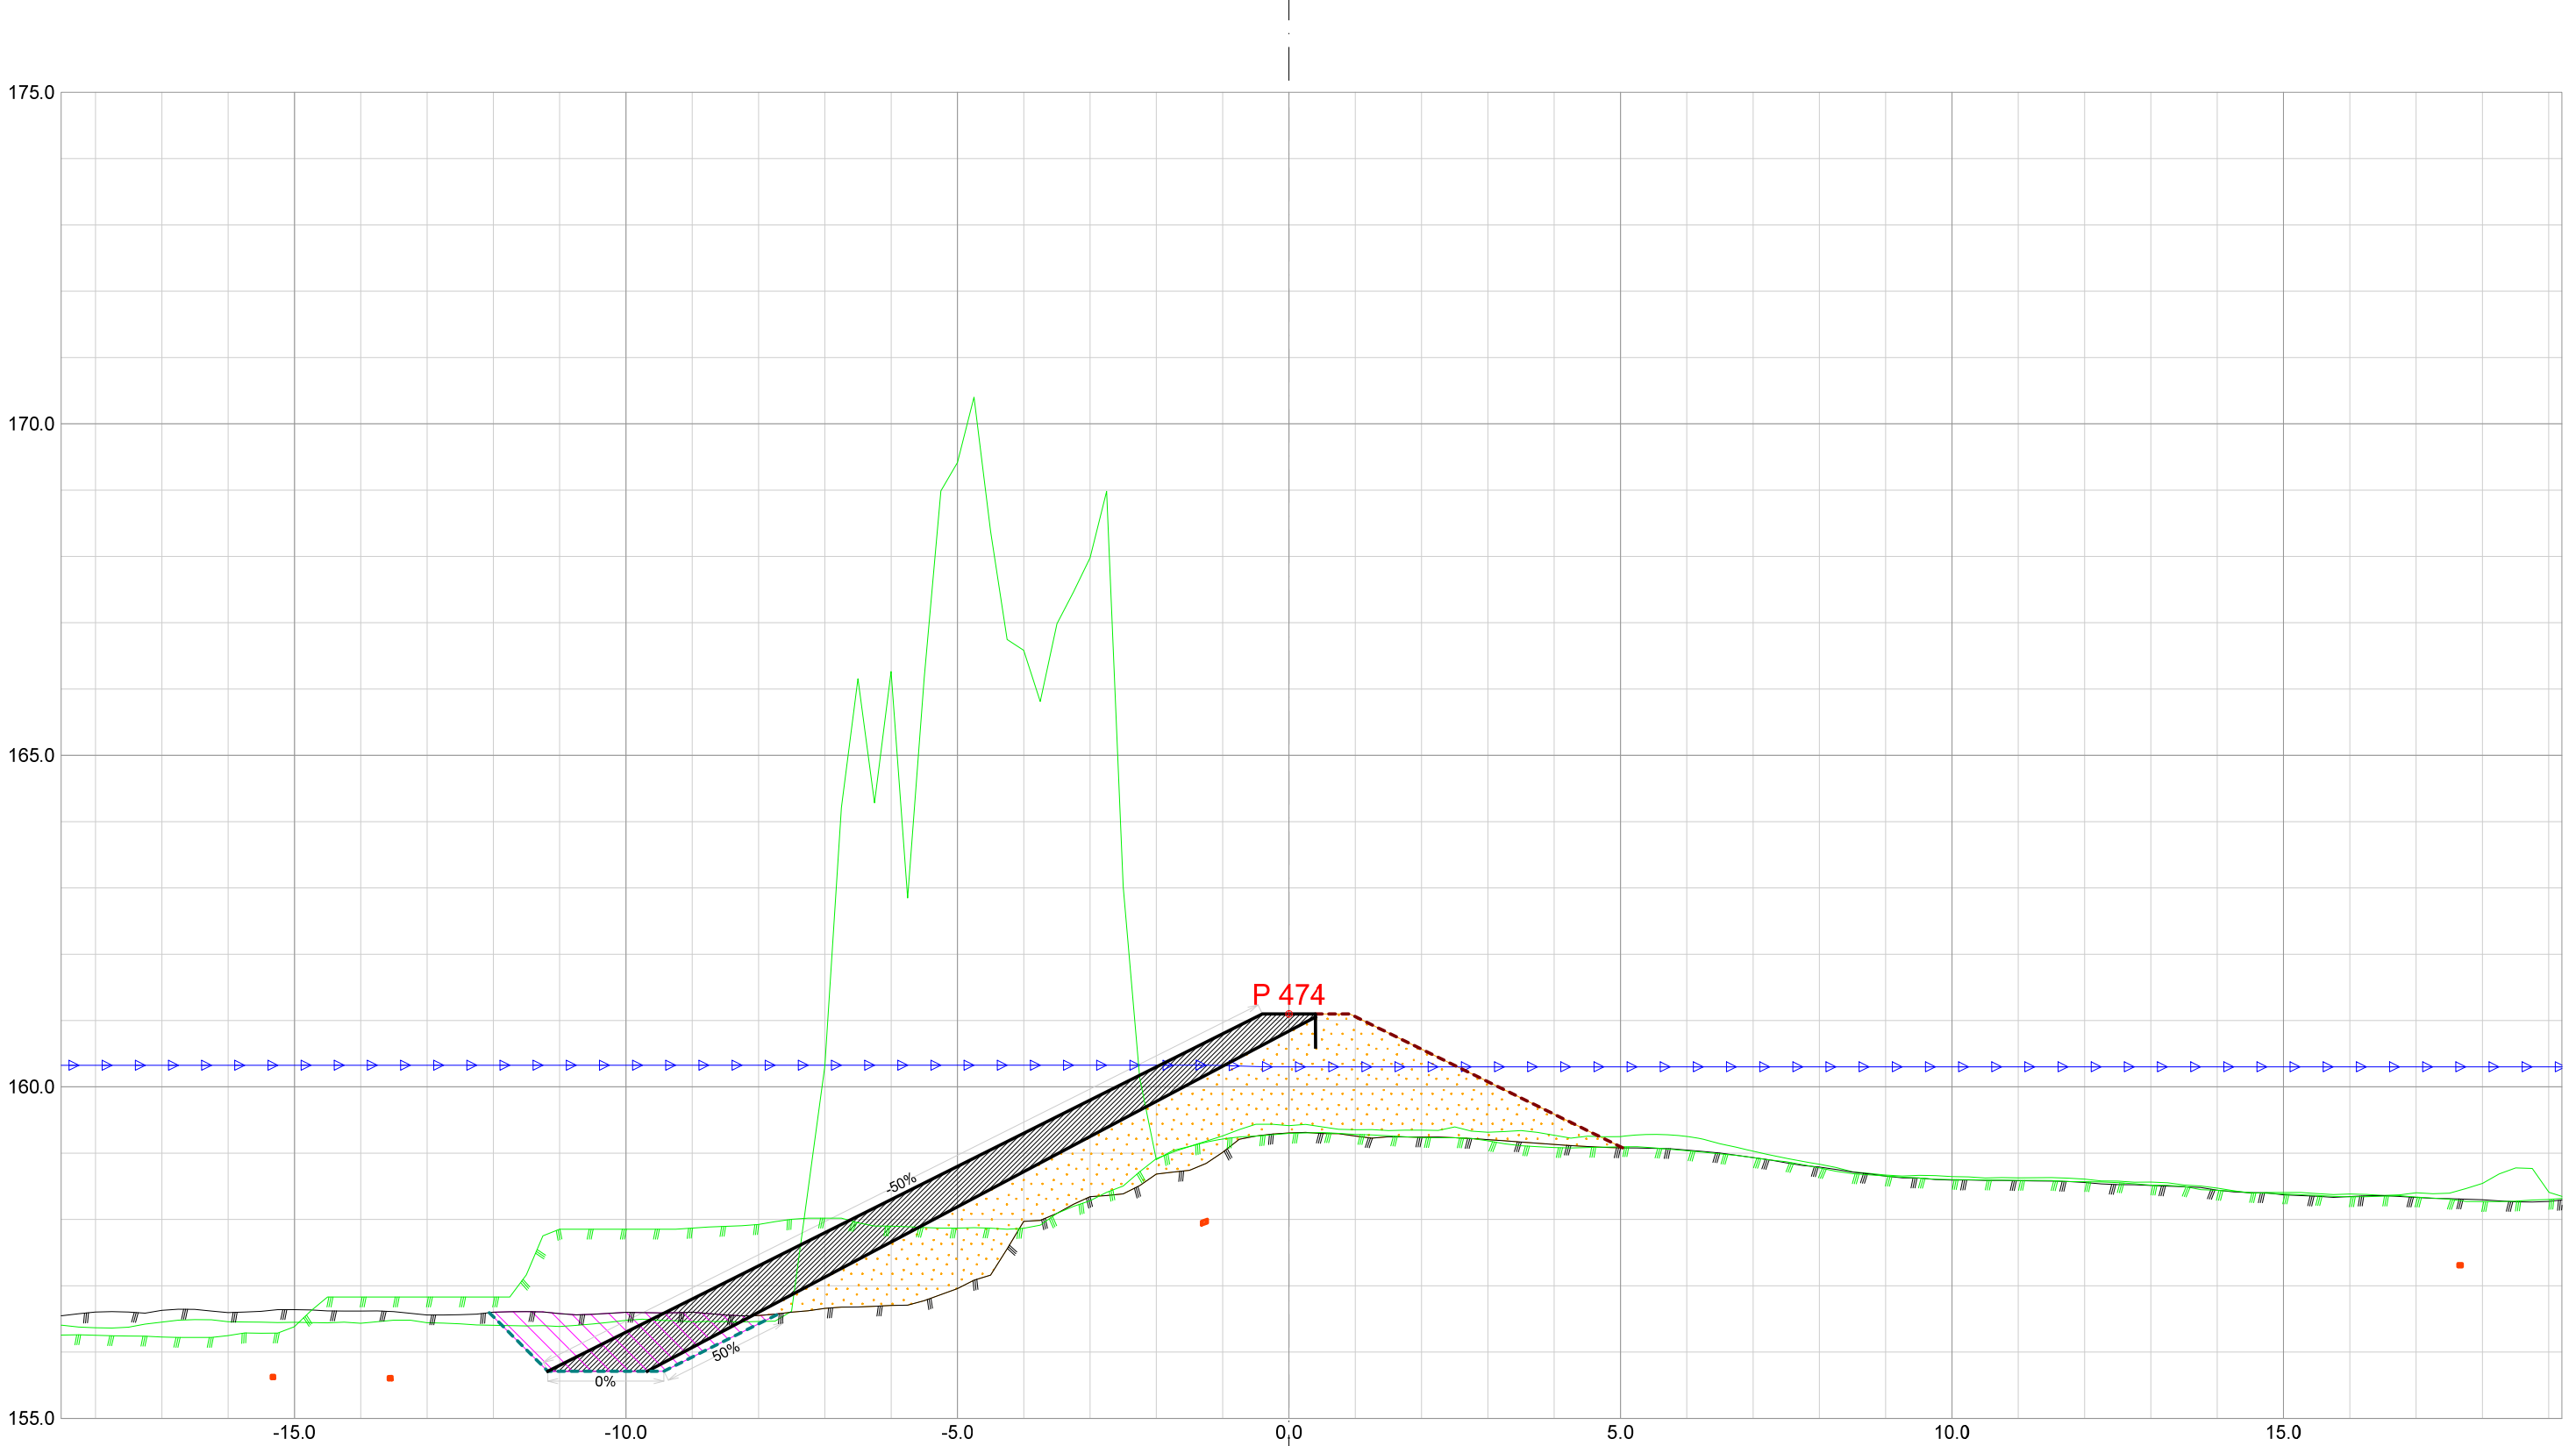


Forprosjekt Rukkedøla					
Kommune Nesbyen			Fylke Buskerud		
Dato 21.11.2025	Konstr./tegnet	Godkjent	Målestokk/Format 1:100 /A3		NVE Norges vassdrags- og energidirektorat
Inngrepsnummer Flomsikring Nesbyen					
Tverrprofiler Forprosjekt Rukkedøla Sørsiden, nedstr Hajem bru				Vassdr. nr. 012.CCZ	
				301	

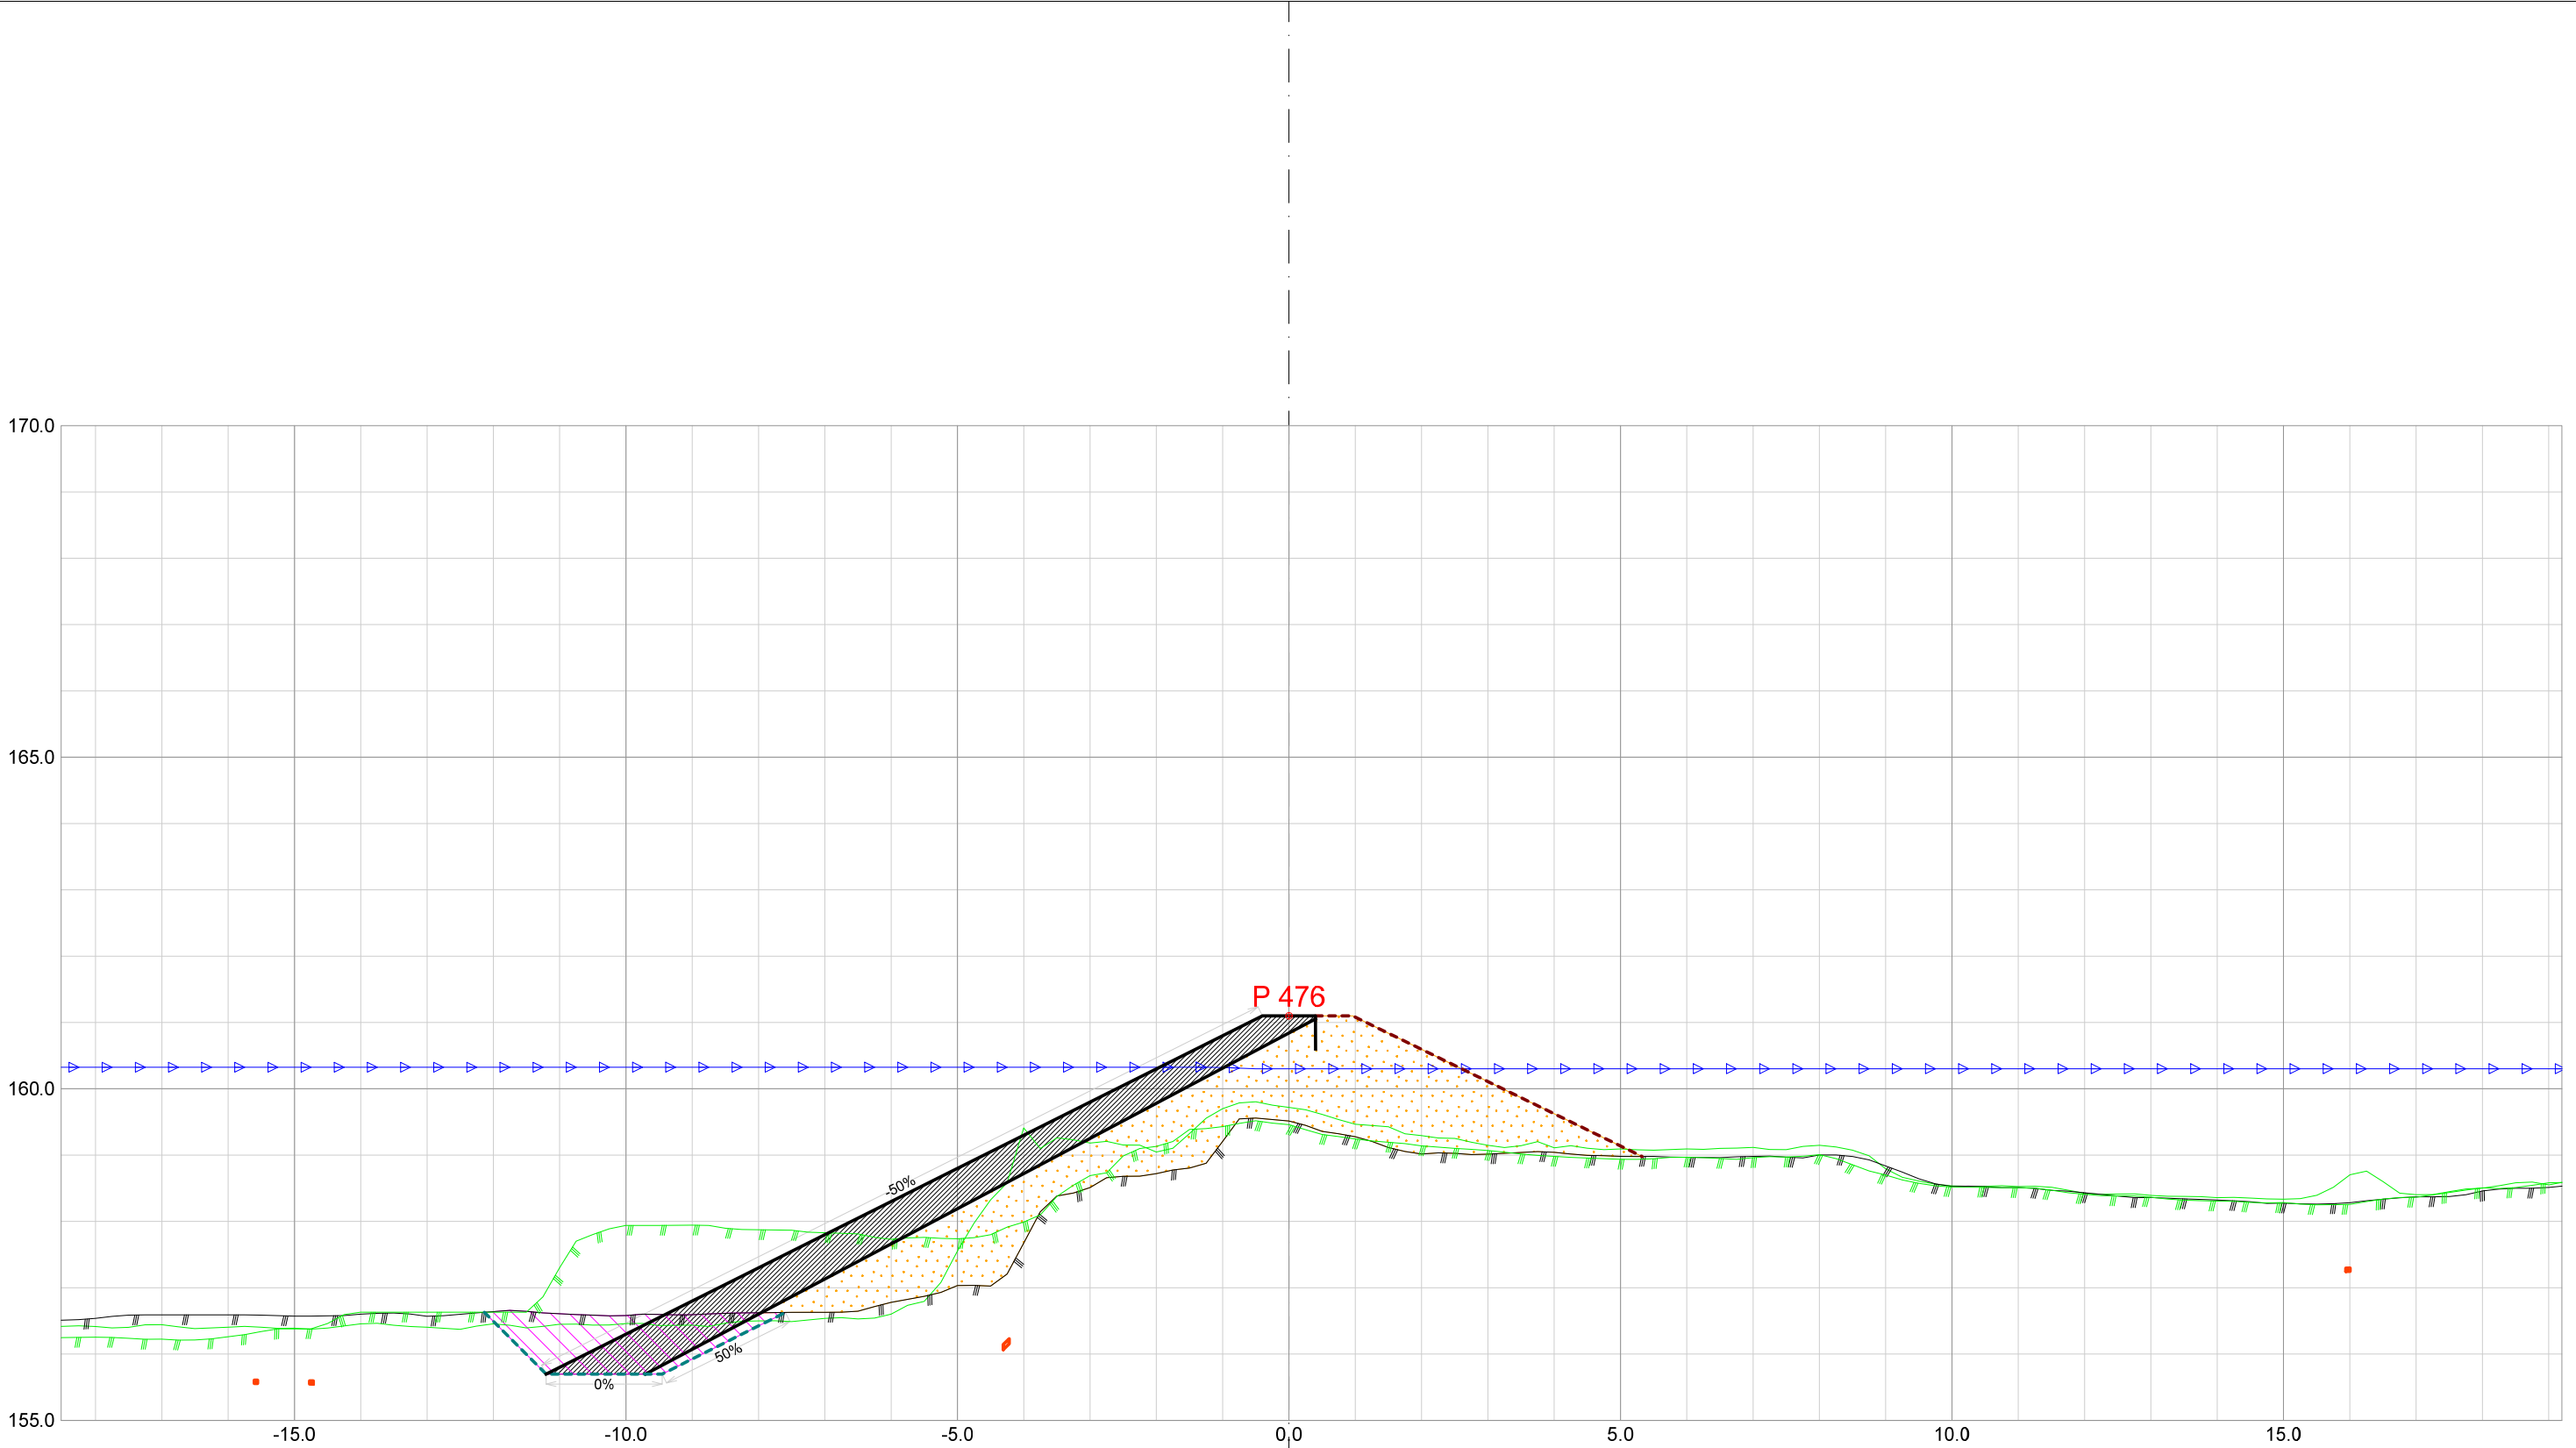


Forprosjekt Rukkedøla						
Kommune Nesbyen				Fylke Buskerud		
Dato 21.11.2025	Konstr./tegnet		Godkjent	Målestokk/Format 1:100 /A3		NVE Norges vassdrags- og energidirektorat
Inngrepsnummer Flomsikring Nesbyen						
Tverrprofiler Forprosjekt Rukkedøla Sørsiden, nedstr Hajem bru					Vassdr. nr. 012.CCZ	
					301	

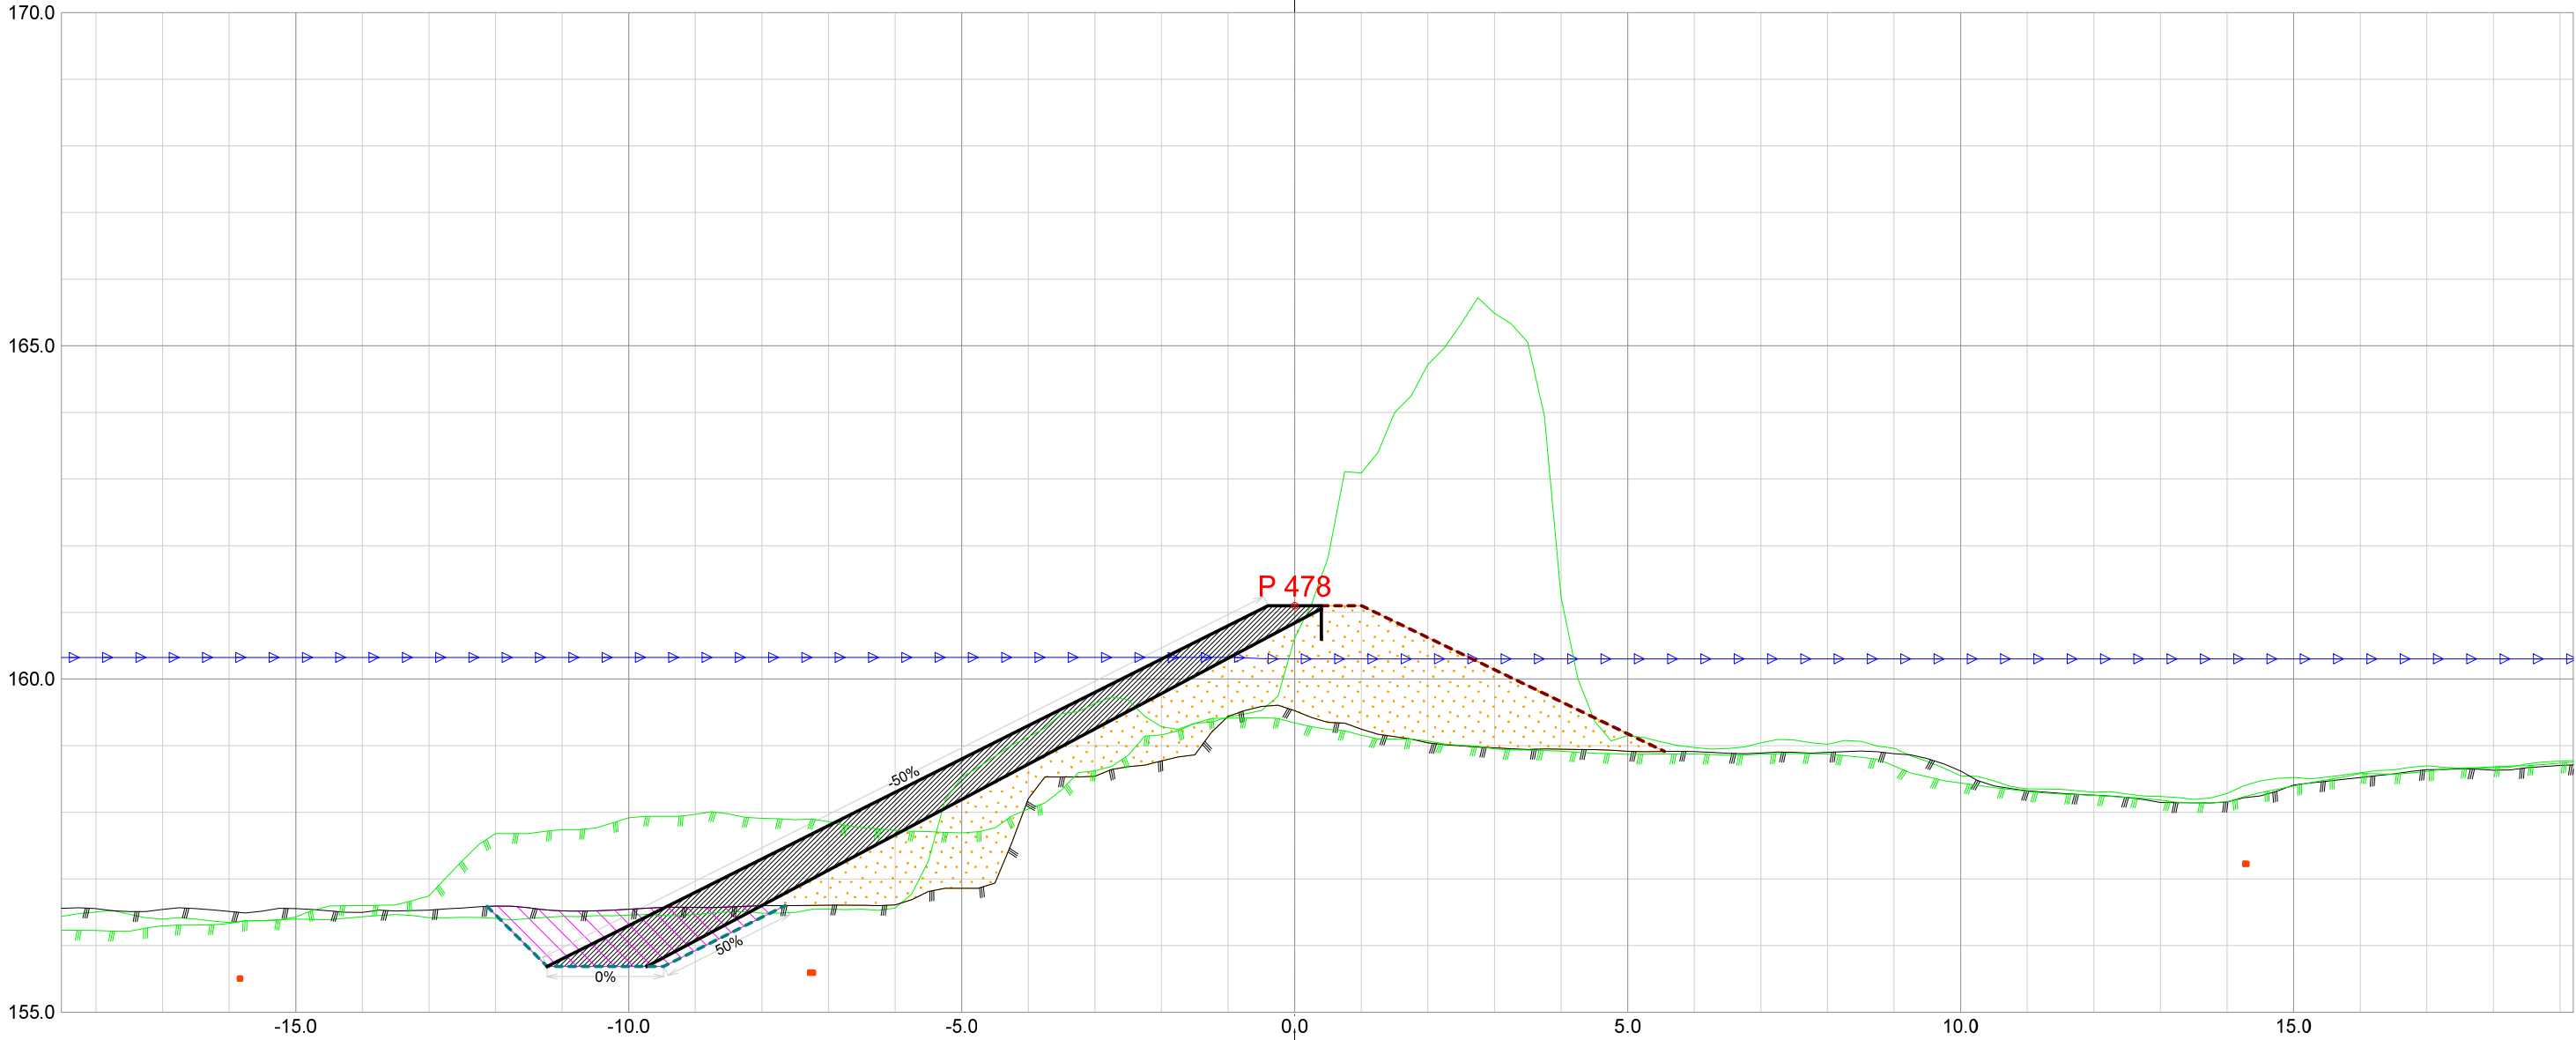


Forprosjekt Rukkedøla						
Kommune Nesbyen				Fylke Buskerud		
Dato 21.11.2025	Konstr./tegnet		Godkjent	Målestokk/Format 1:100 /A3		NVE Norges vassdrags- og energidirektorat
Inngrepsnummer Flomsikring Nesbyen						
Tverrprofiler Forprosjekt Rukkedøla Sørsiden, nedstr Hajem bru					Vassdr. nr. 012.CCZ	
					301	

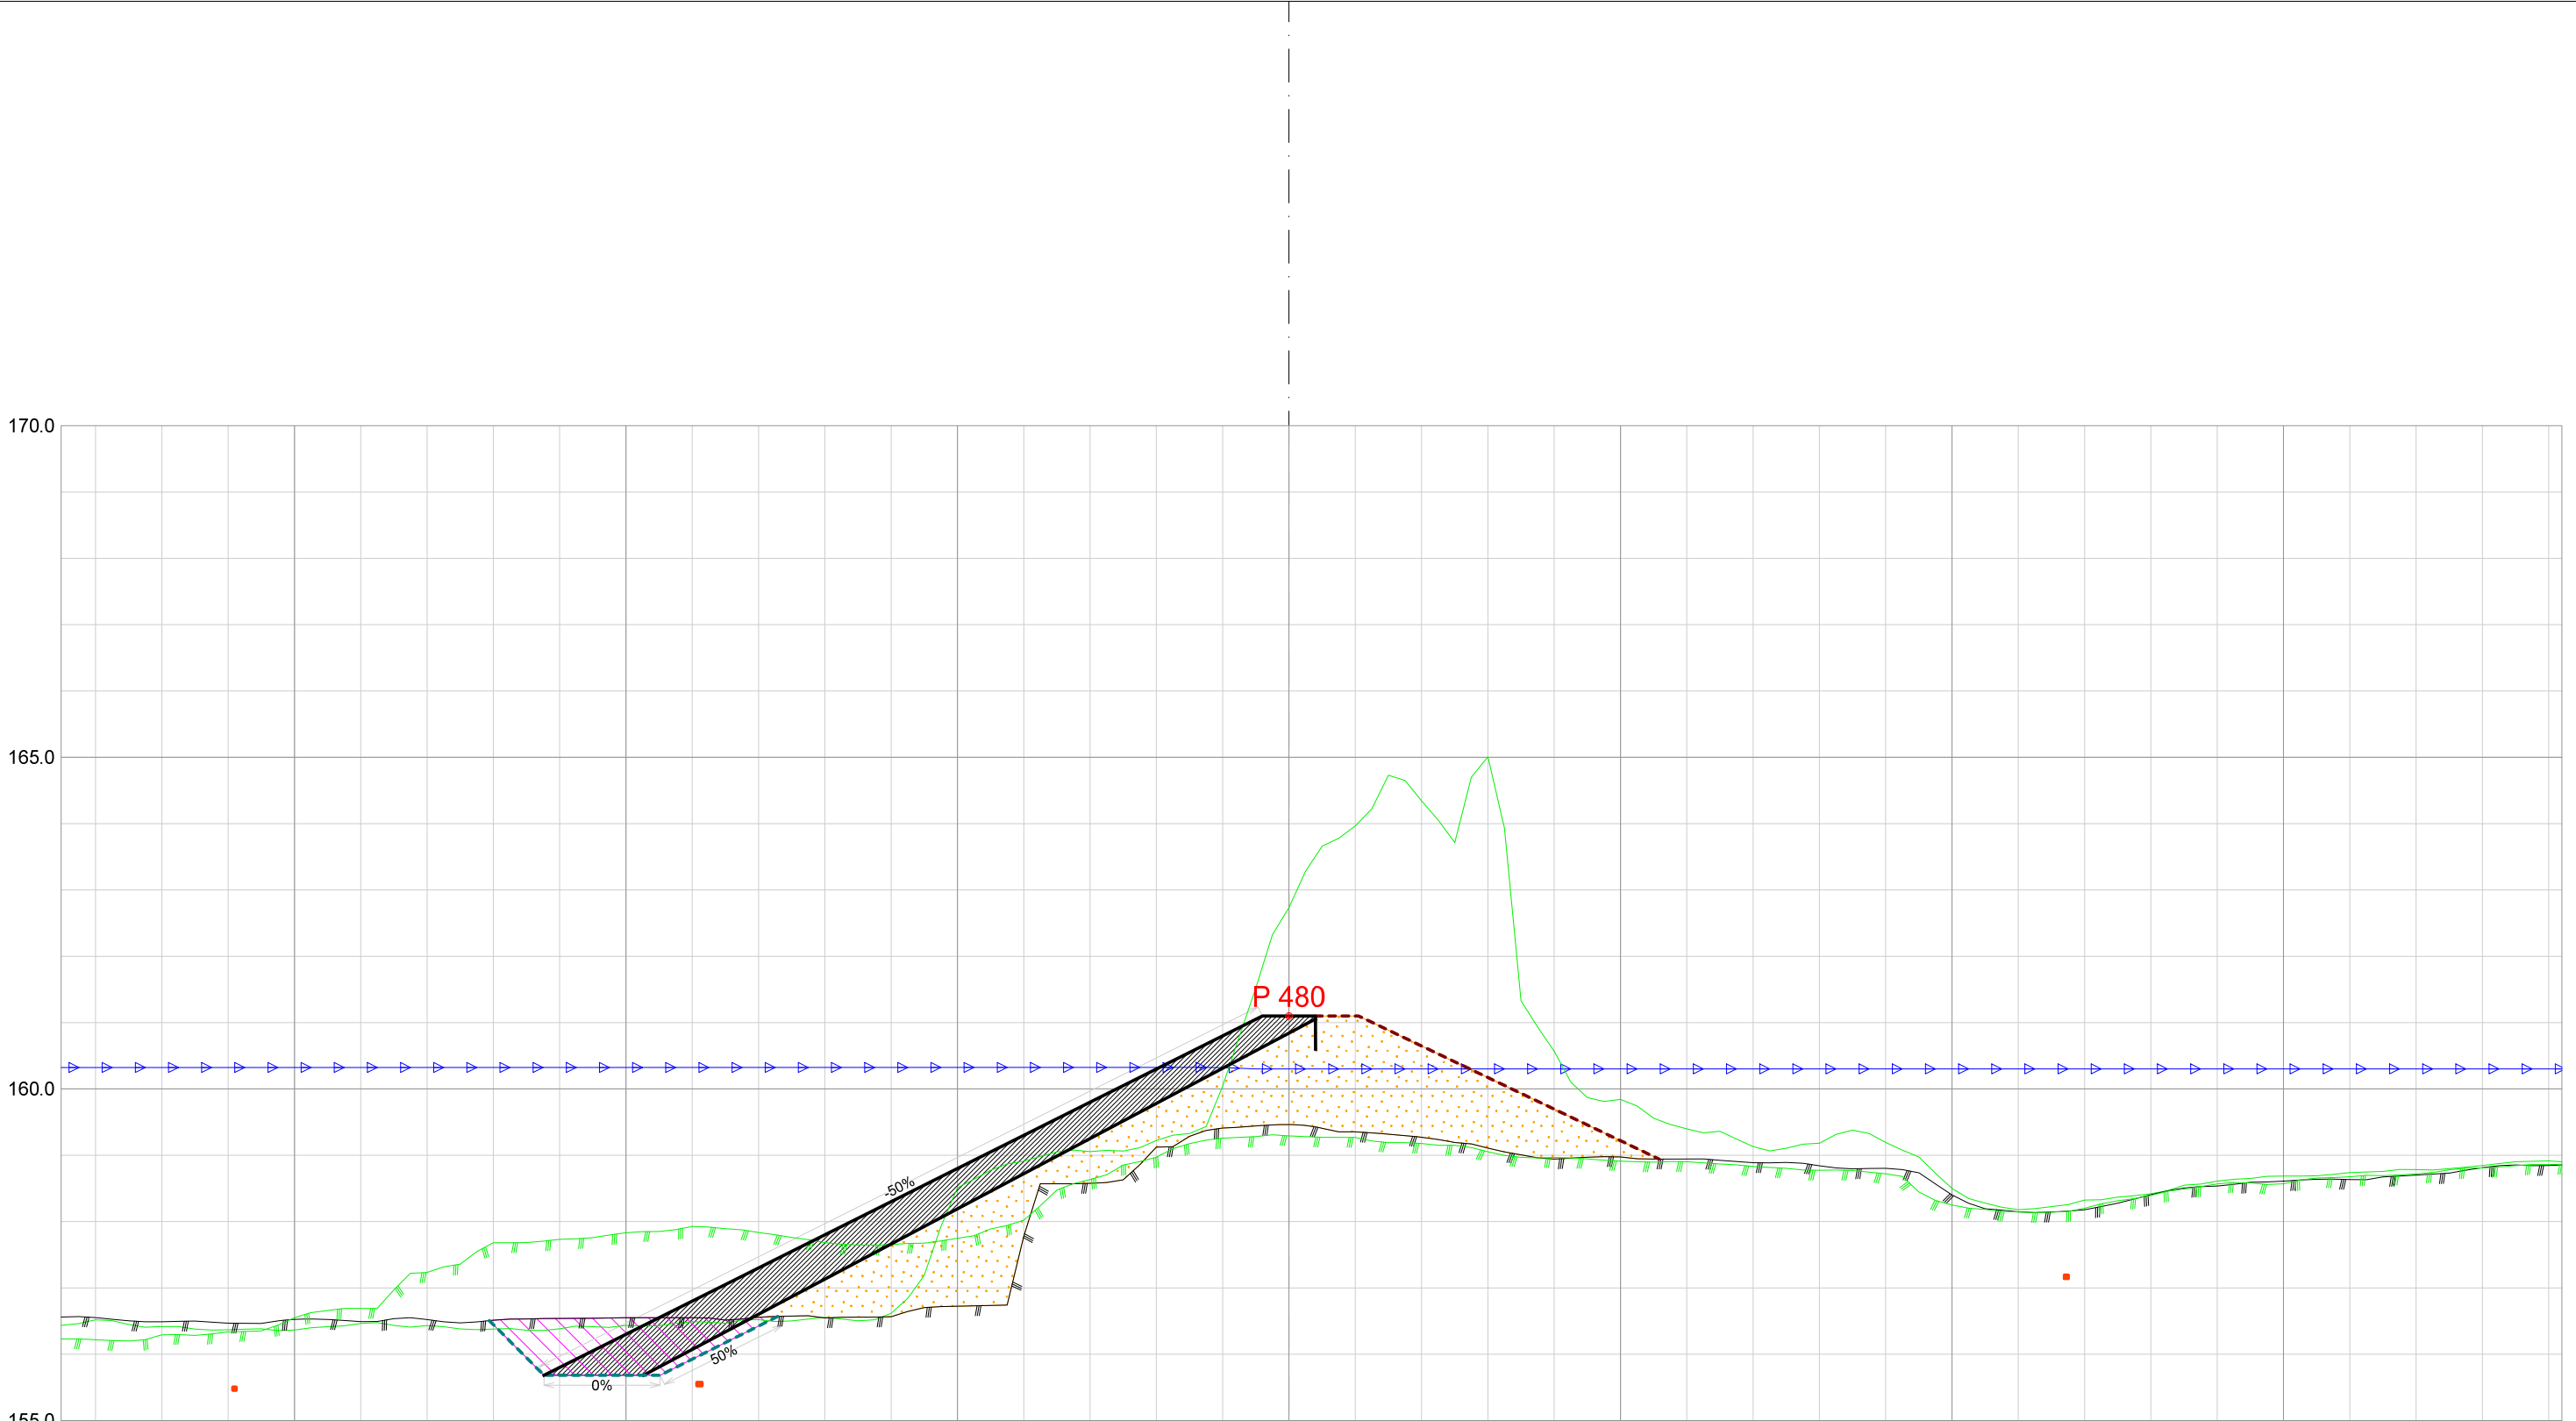


Forprosjekt Rukkedøla						
Kommune Nesbyen				Fylke Buskerud		
Dato 21.11.2025	Konstr./tegnet		Godkjent	Målestokk/Format 1:100 /A3		NVE Norges vassdrags- og energidirektorat
Inngrepsnummer Flomsikring Nesbyen						
Tverrprofiler Forprosjekt Rukkedøla Sørsiden, nedstr Hajem bru					Vassdr. nr. 012.CCZ	
					301	

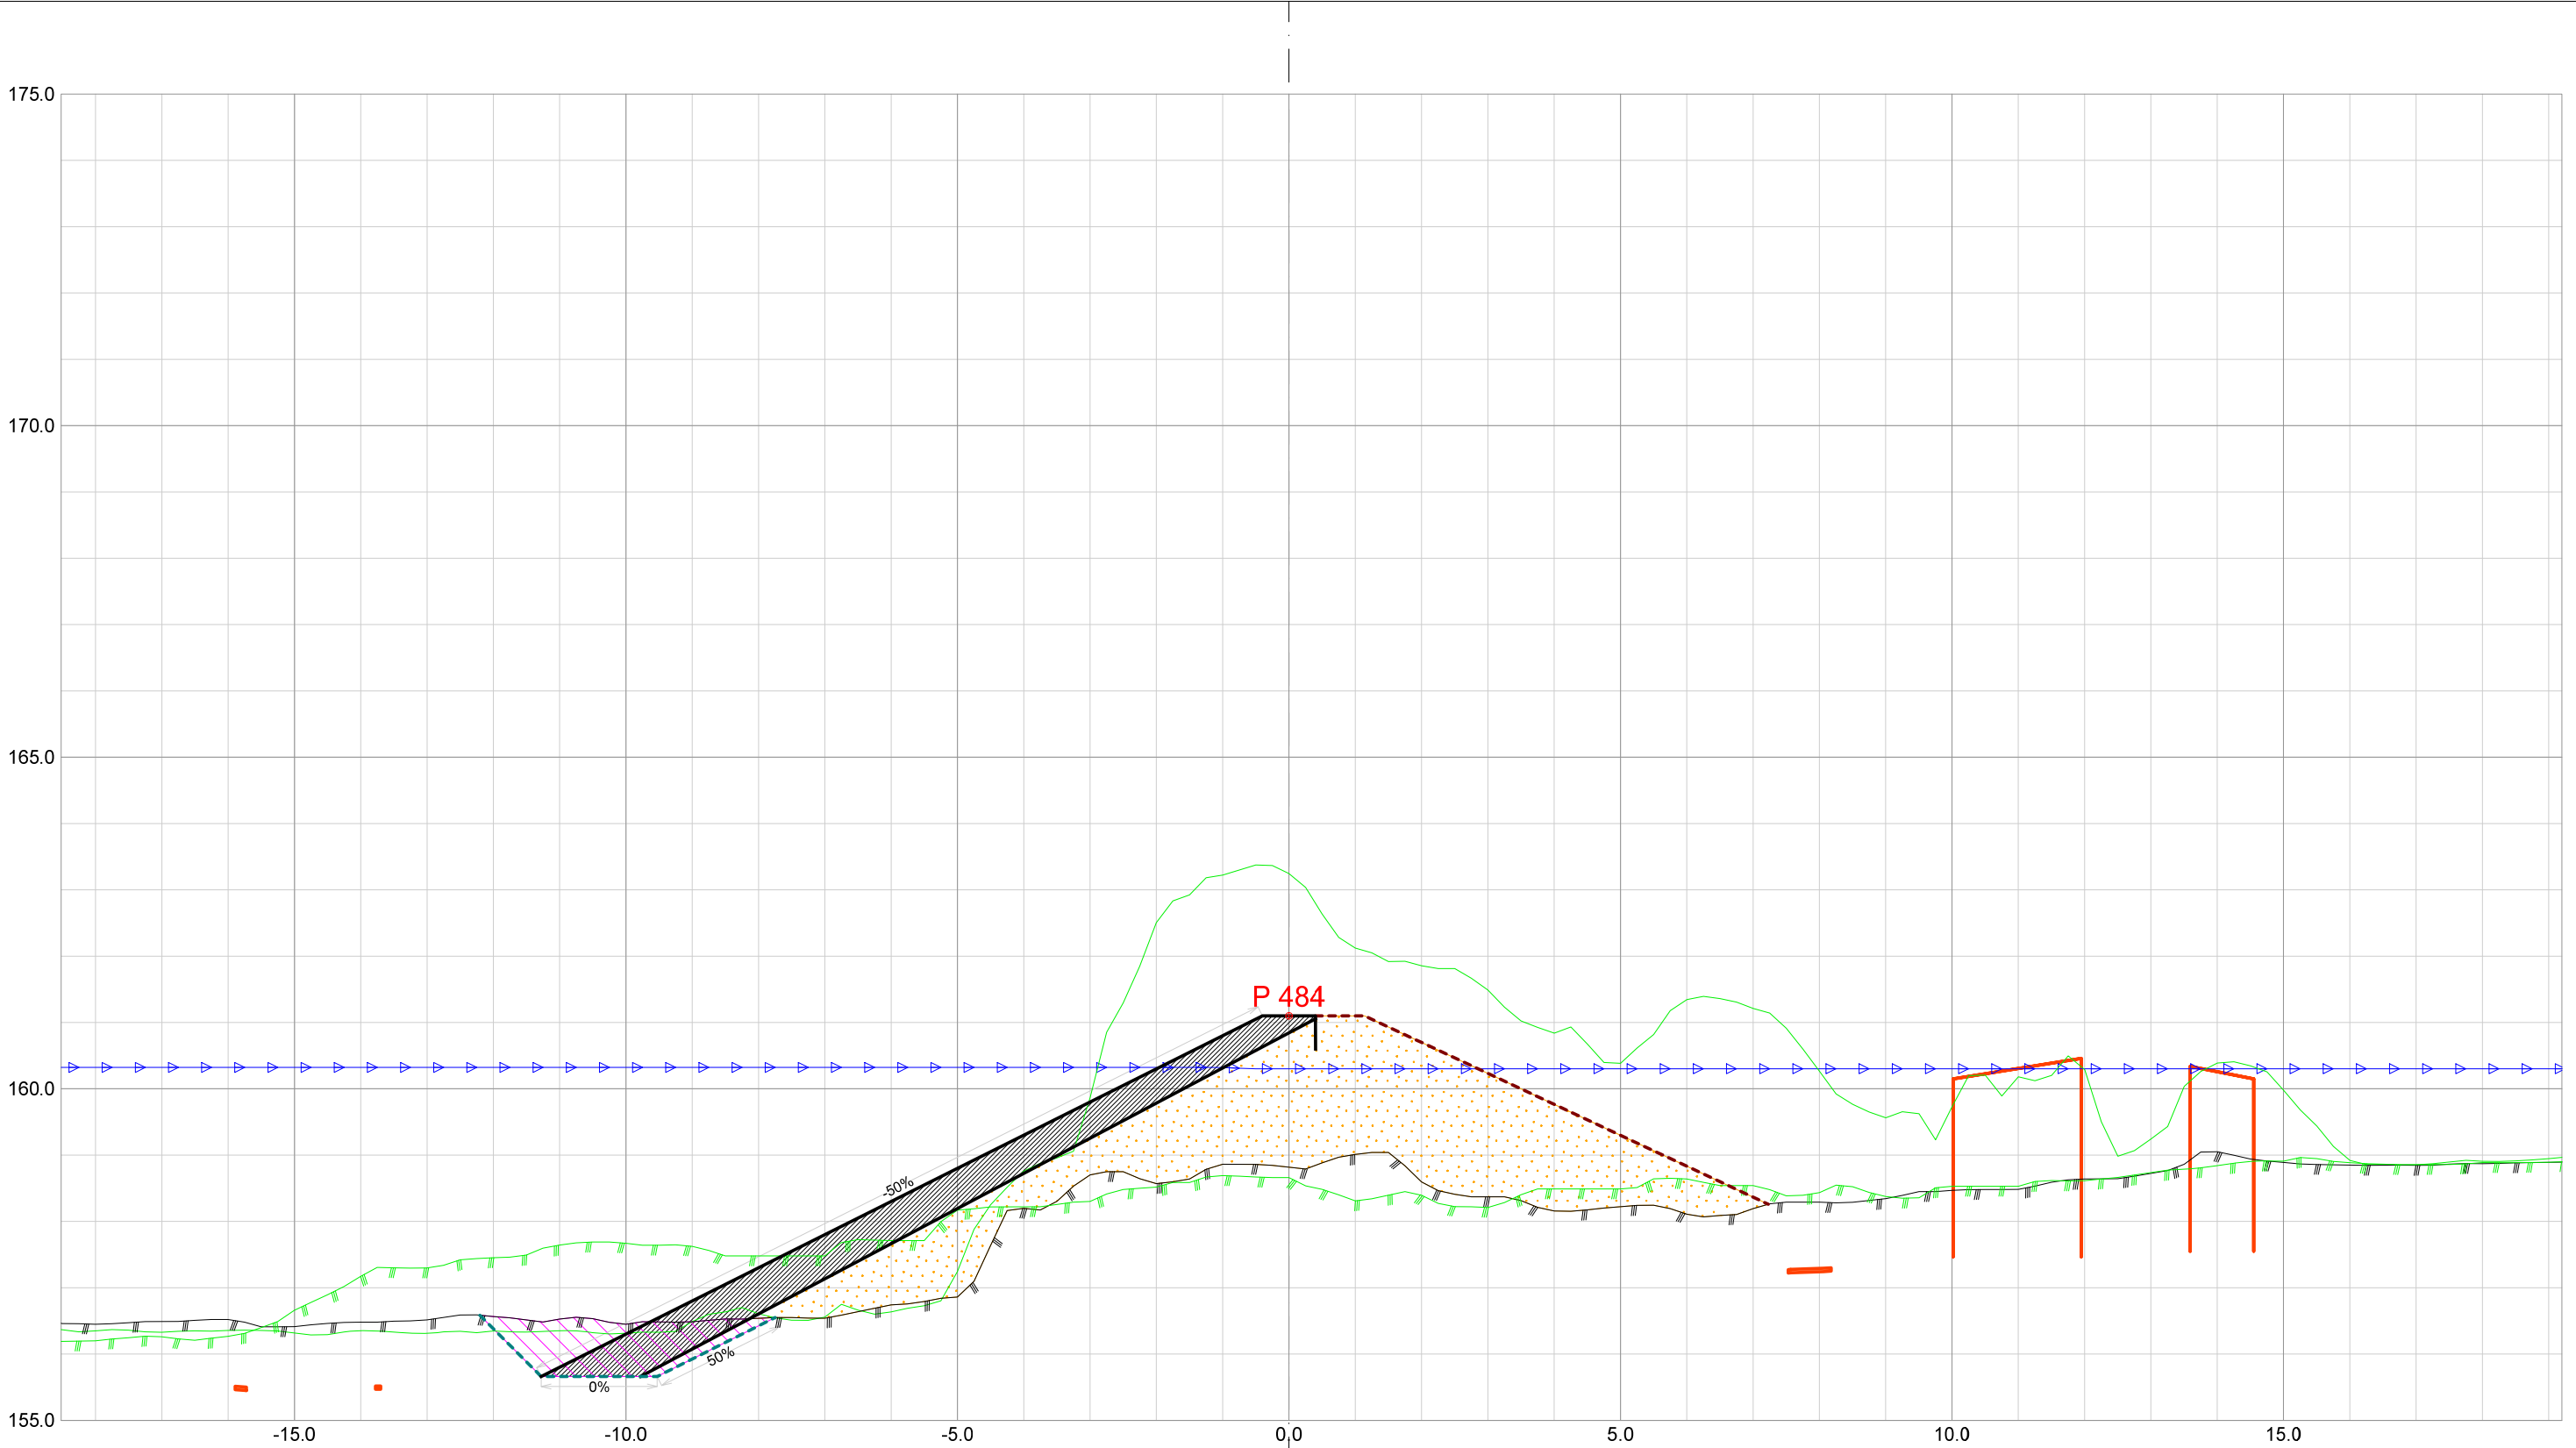


Forprosjekt Rukkedøla						
Kommune Nesbyen				Fylke Buskerud		
Dato 21.11.2025	Konstr./tegnet	Godkjent	Målestokk/Format		NVE Norges vassdrags- og energidirektorat	ør 7
Inngrepsnummer			1:100 /A3			
Flomsikring Nesbyen						
Tverrprofiler Forprosjekt Rukkedøla Sørsiden, nedstr Hajem bru				Vassdr. nr. 012.CCZ		
				301		

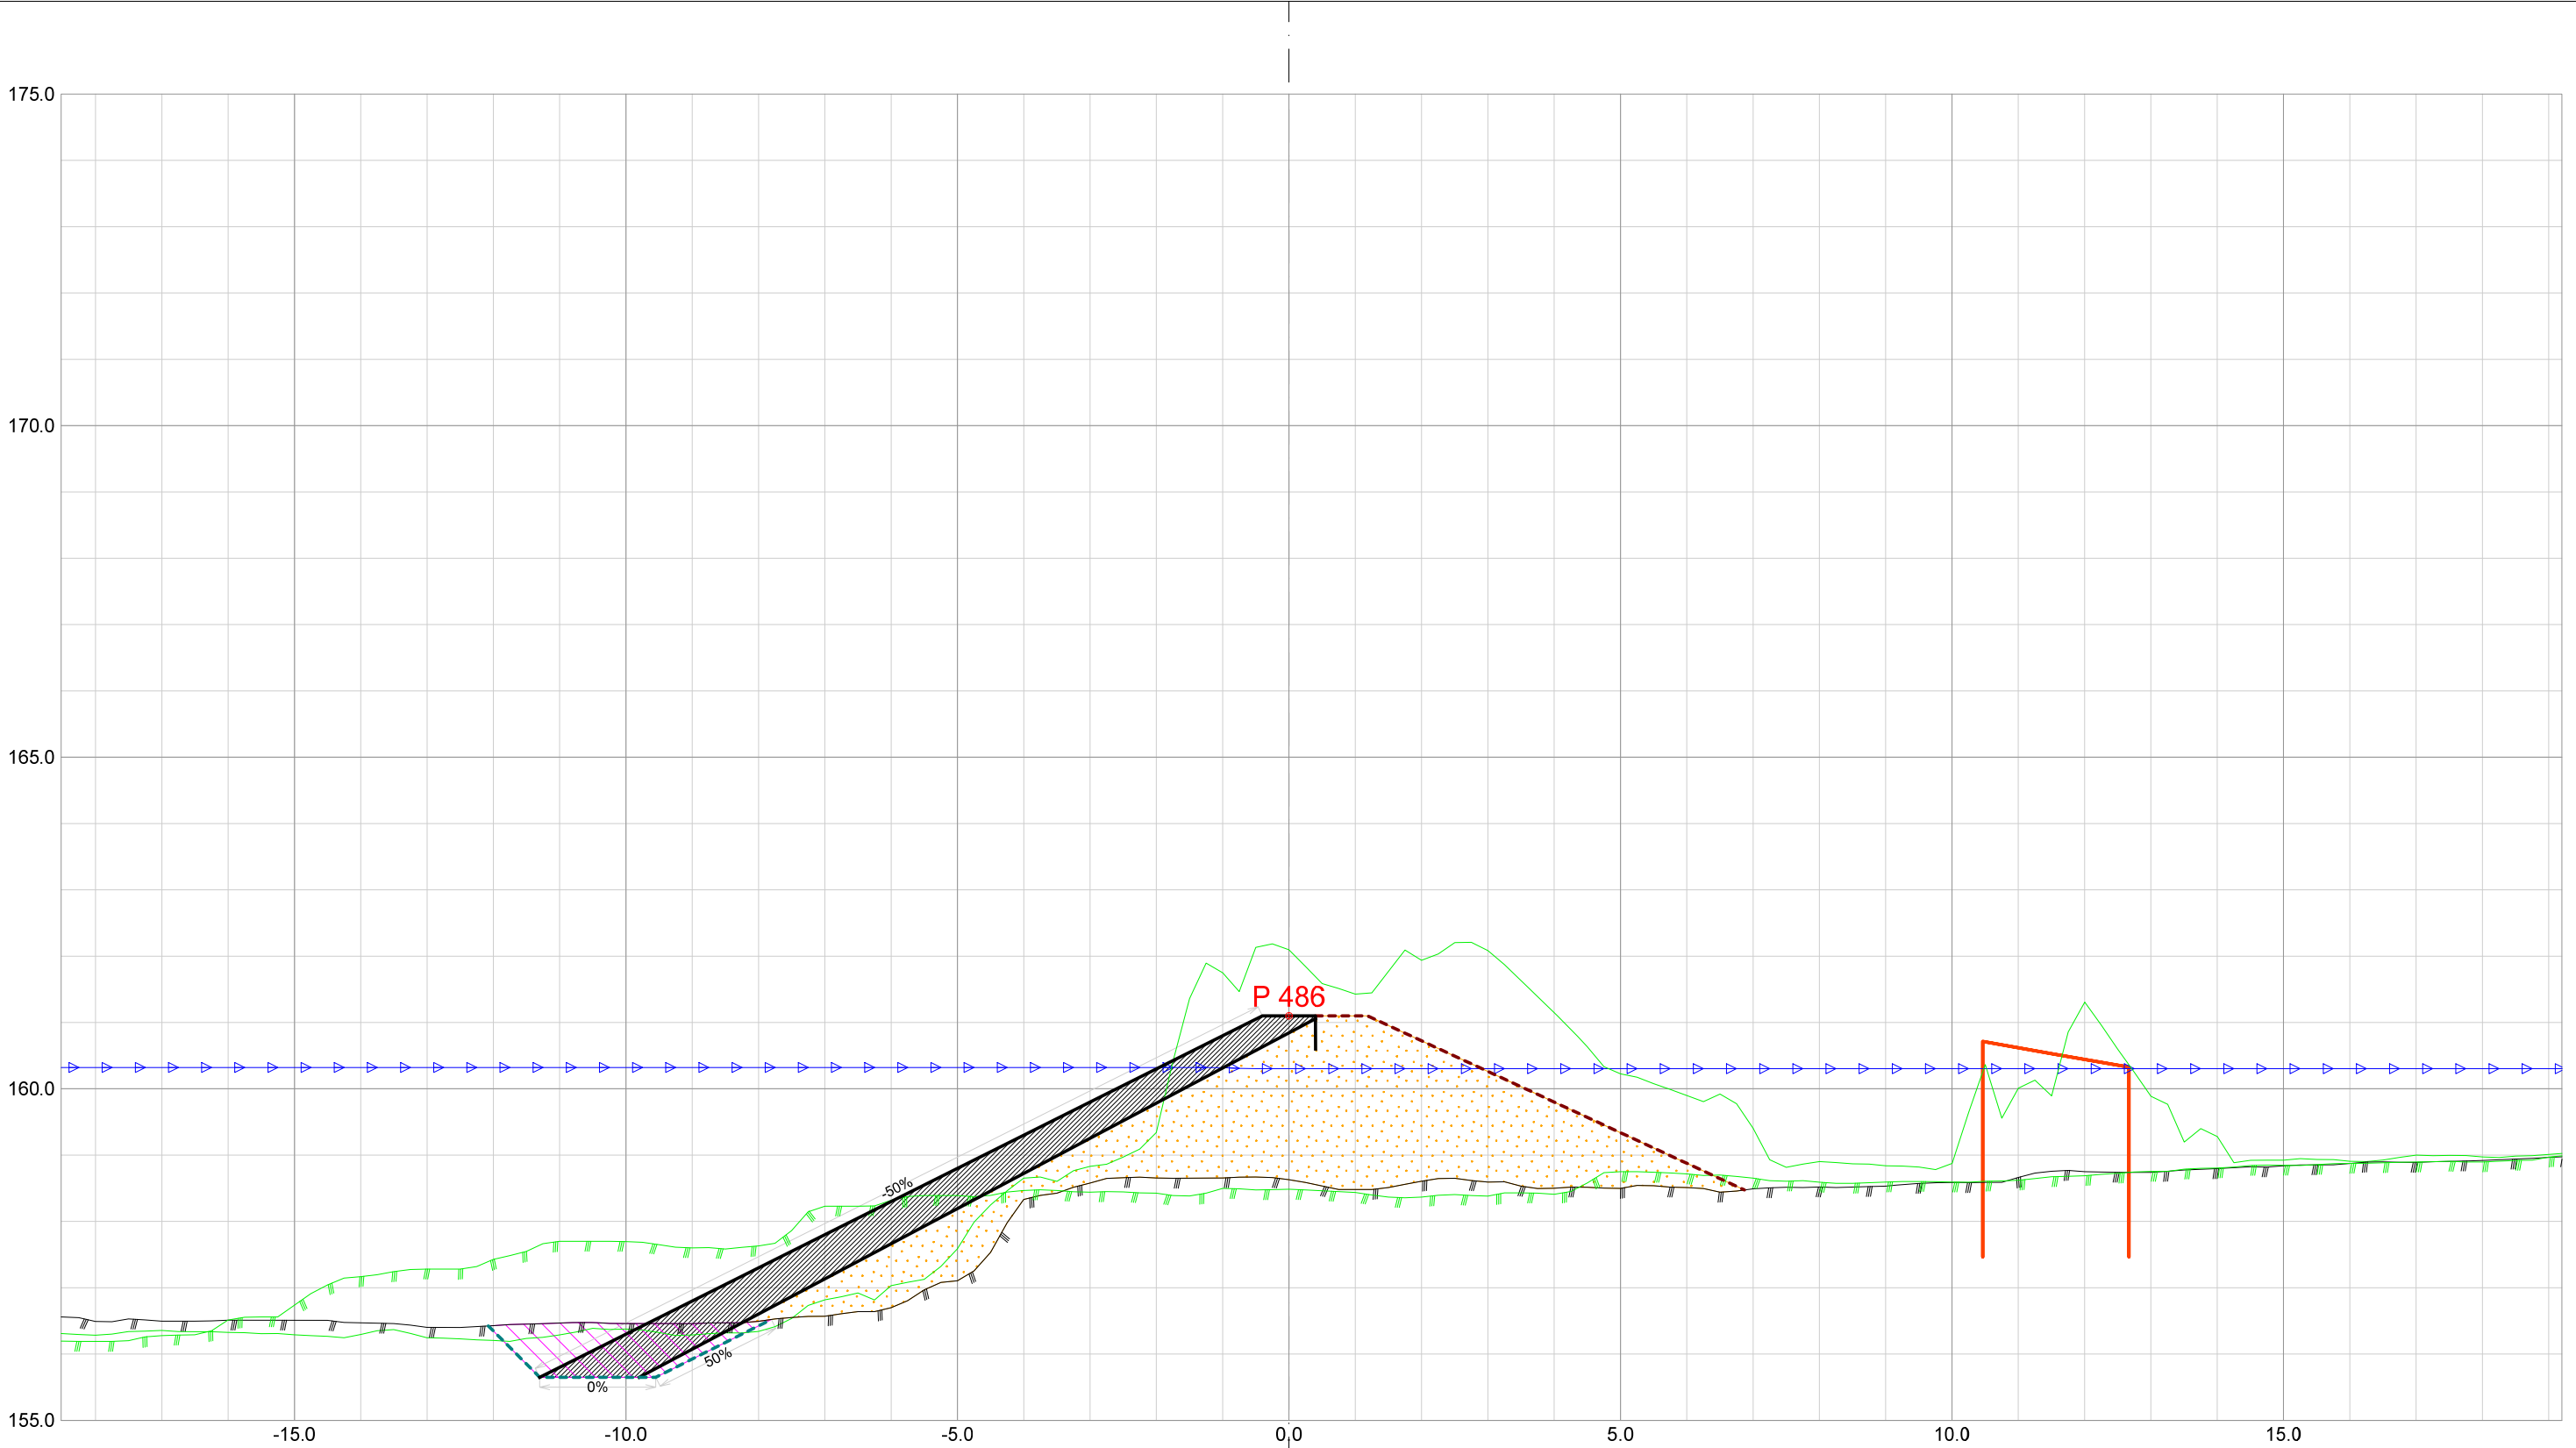


Forprosjekt Rukkedøla						
Kommune Nesbyen				Fylke Buskerud		
Dato 21.11.2025	Konstr./tegnet		Godkjent	Målestokk/Format 1:100 /A3		NVE Norges vassdrags- og energidirektorat
Inngrepsnummer Flomsikring Nesbyen						
Tverrprofiler Forprosjekt Rukkedøla Sørsiden, nedstr Hajem bru					Vassdr. nr. 012.CCZ	
					301	

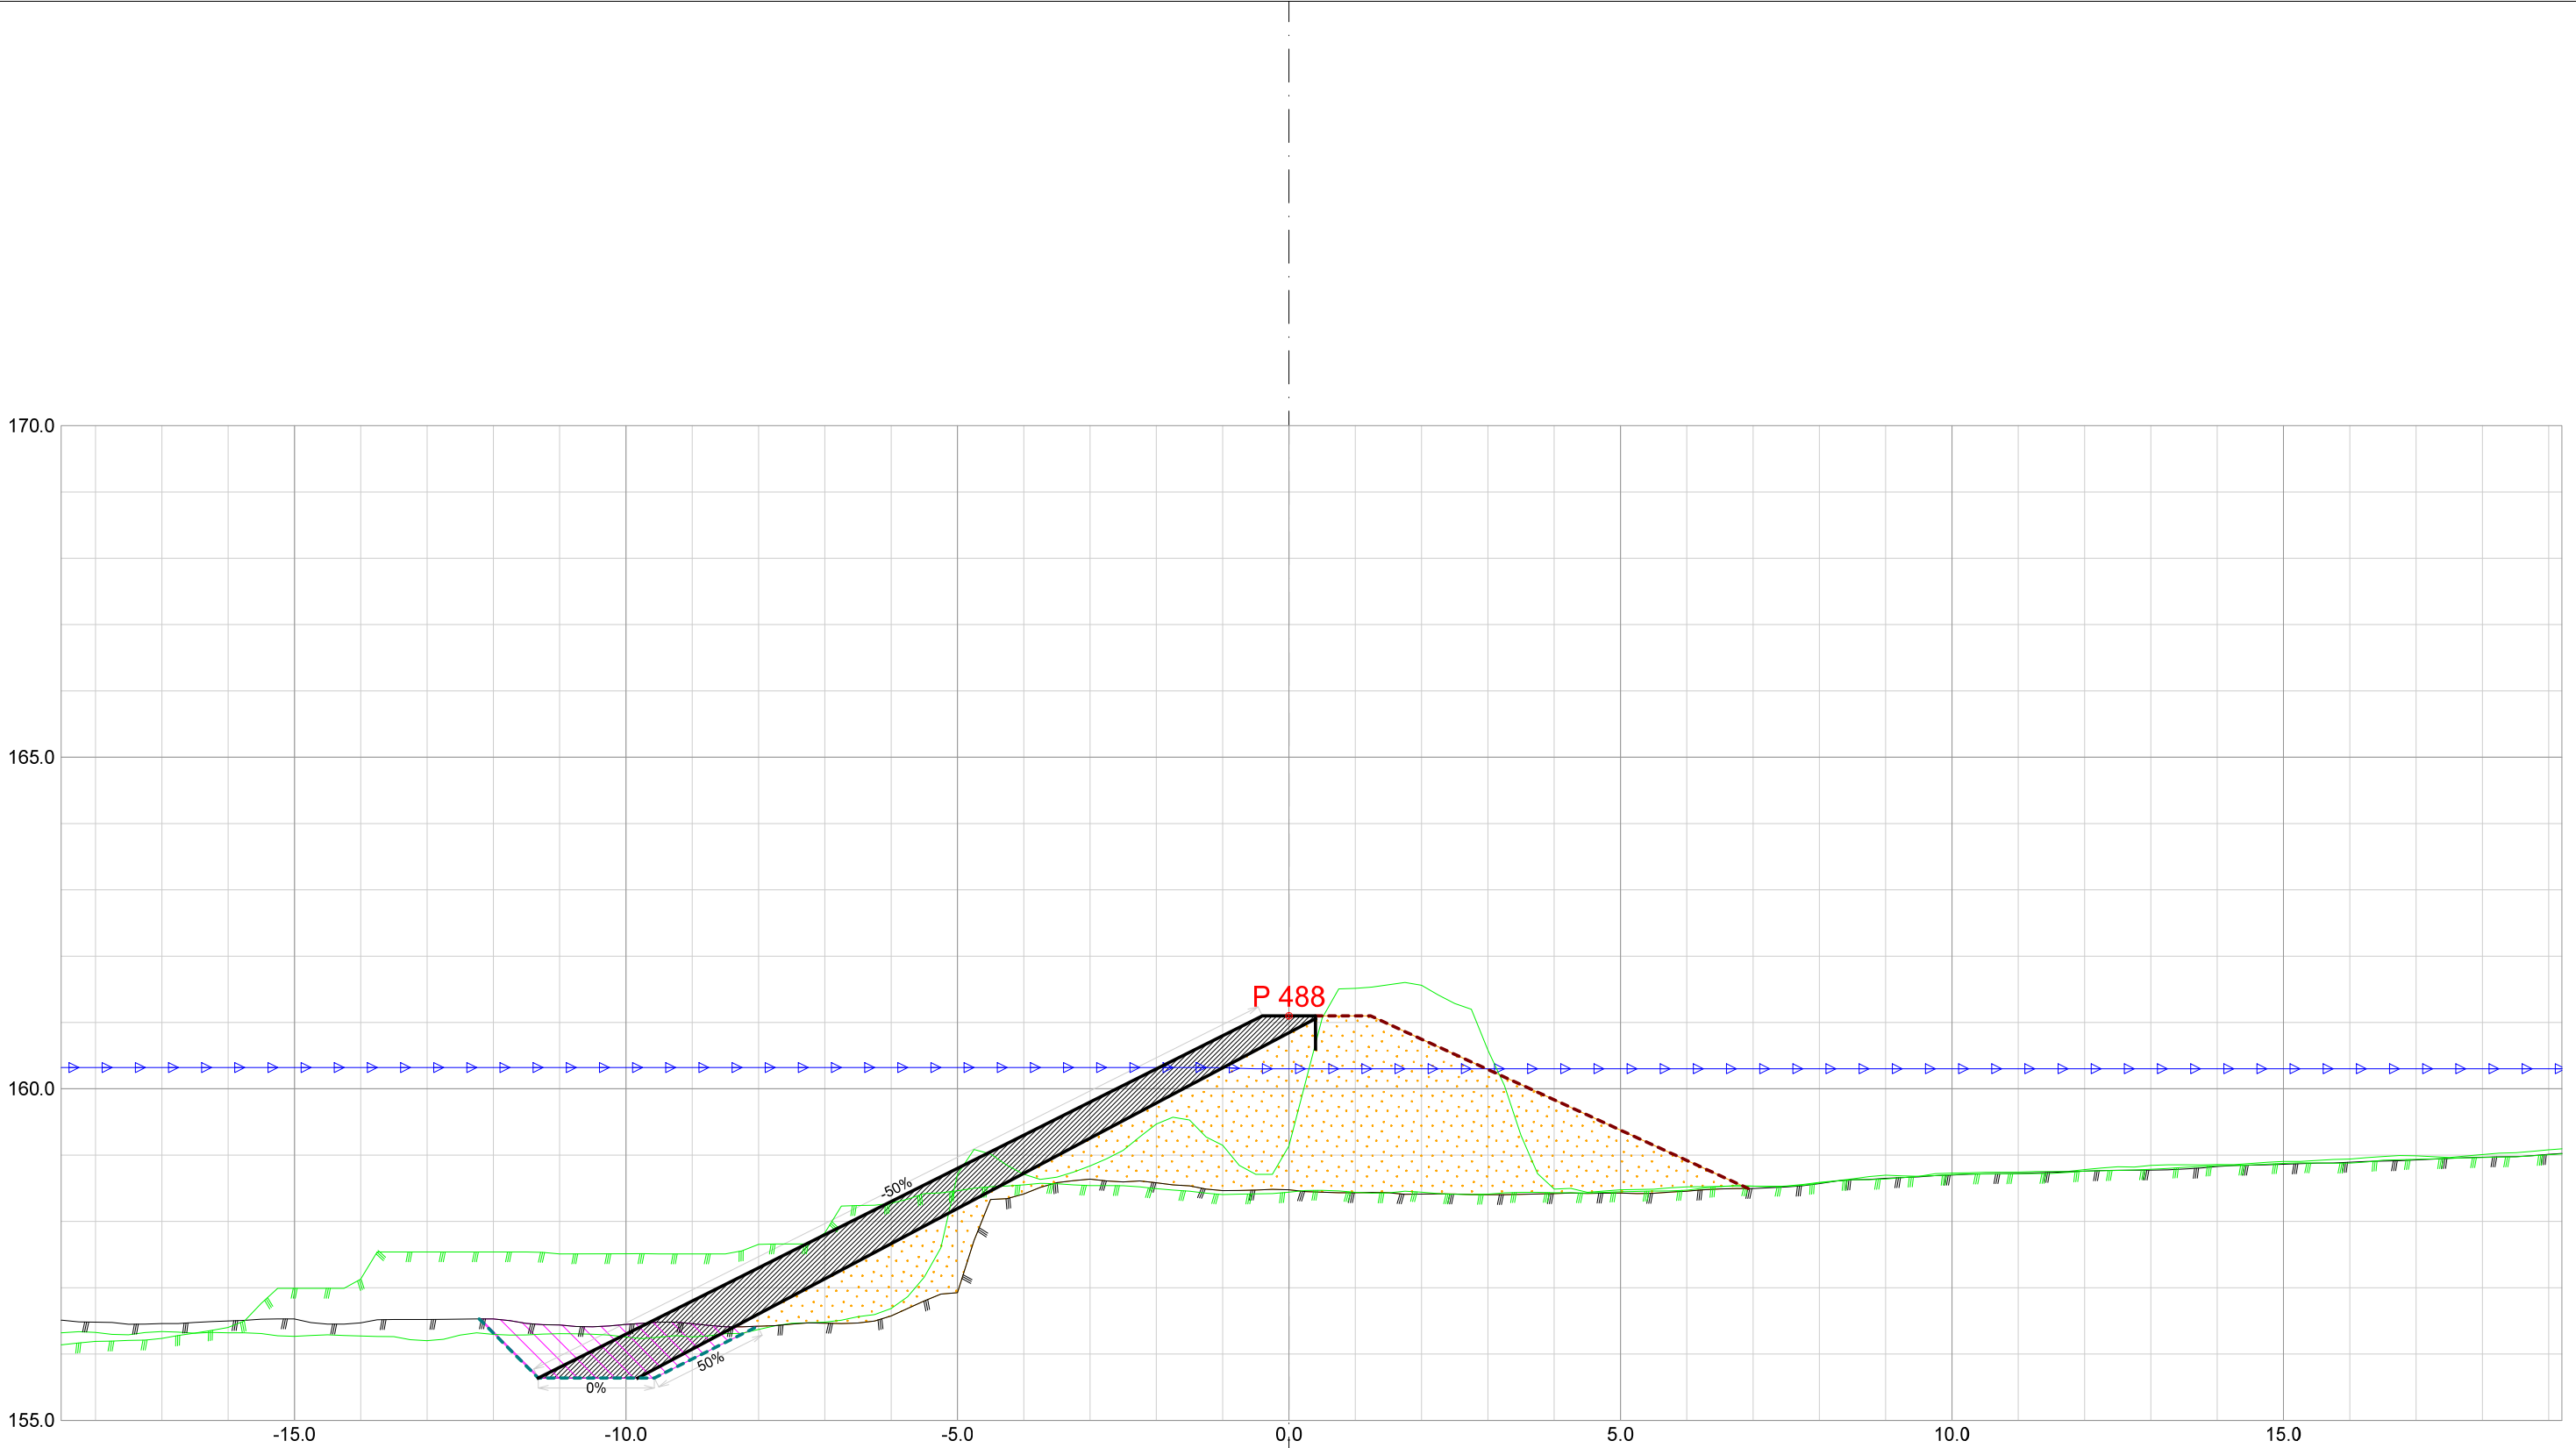


Forprosjekt Rukkedøla						
Kommune Nesbyen				Fylke Buskerud		
Dato 21.11.2025	Konstr./tegnet		Godkjent	Målestokk/Format 1:100 /A3		NVE Norges vassdrags- og energidirektorat
Inngrepsnummer Flomsikring Nesbyen						
Tverrprofiler Forprosjekt Rukkedøla Sørsiden, nedstr Hajem bru					Vassdr. nr. 012.CCZ	
					301	

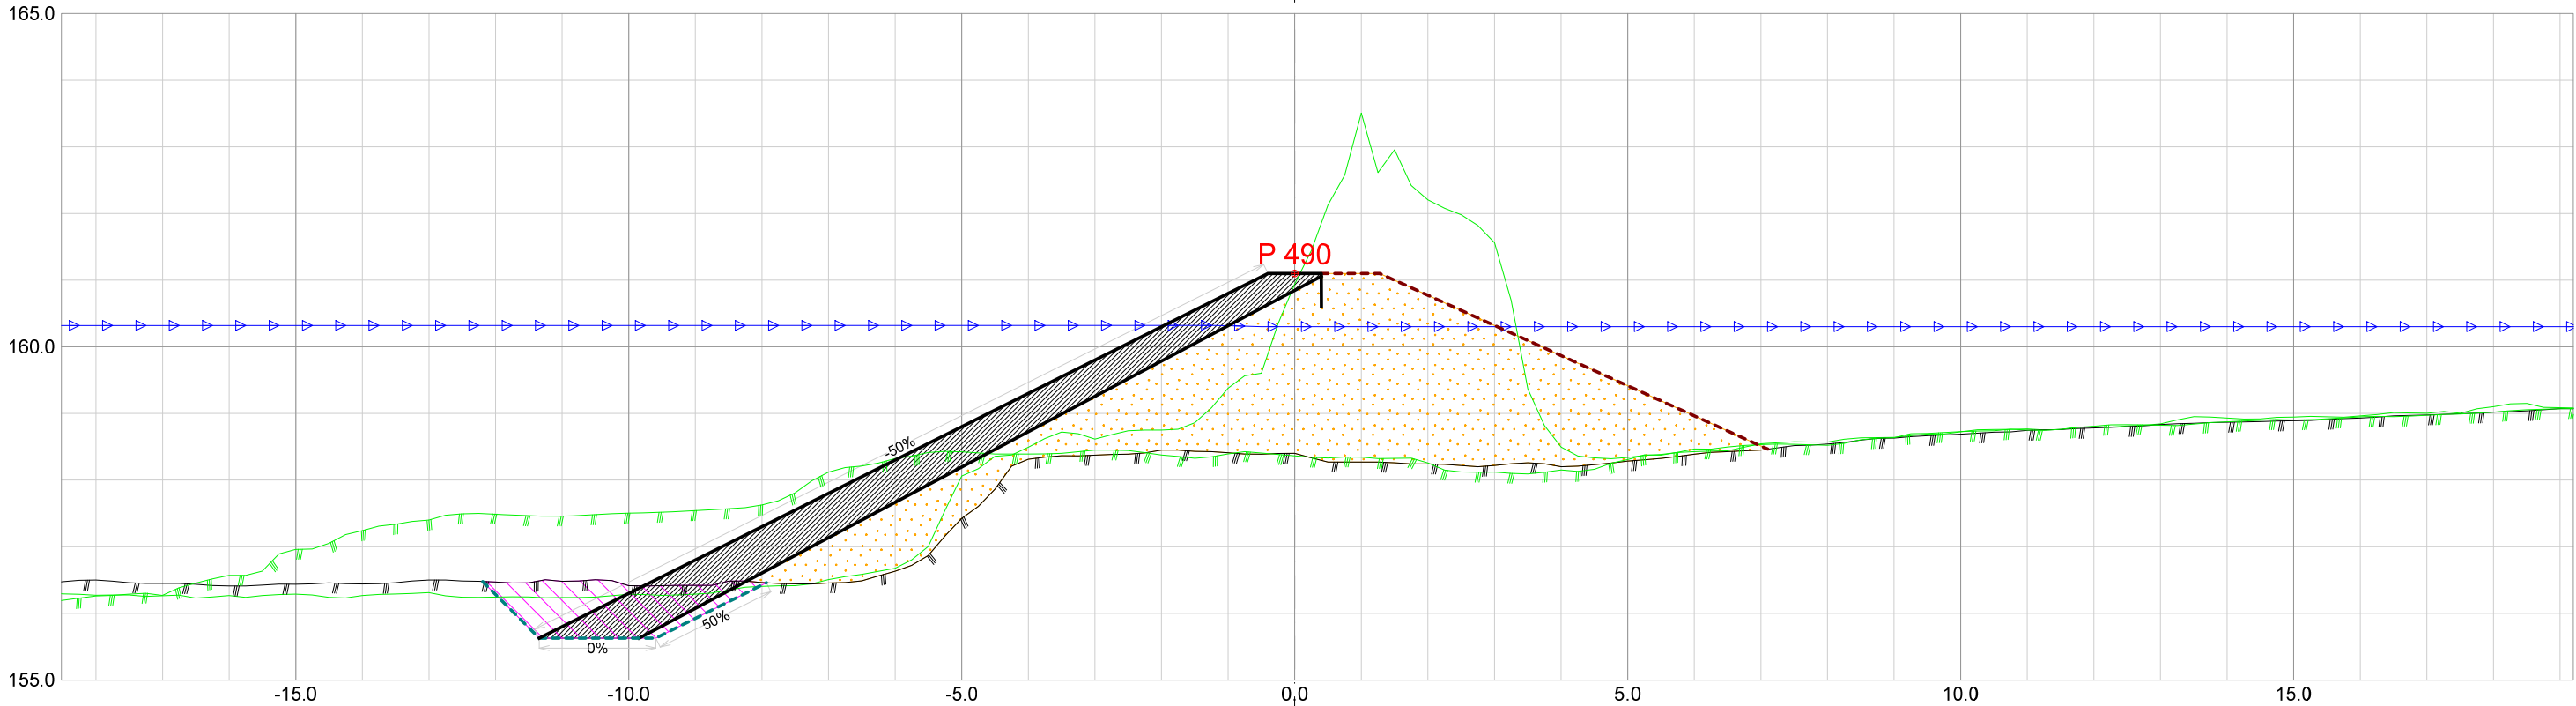


Forprosjekt Rukkedøla					
Kommune Nesbyen			Fylke Buskerud		
Dato 21.11.2025	Konstr./tegnet	Godkjent	Målestokk/Format 1:100 /A3		NVE Norges vassdrags- og energidirektorat
Inngrepsnummer Flomsikring Nesbyen					
Tverrprofiler Forprosjekt Rukkedøla Sørsiden, nedstr Hajem bru				Vassdr. nr. 012.CCZ	
				301	

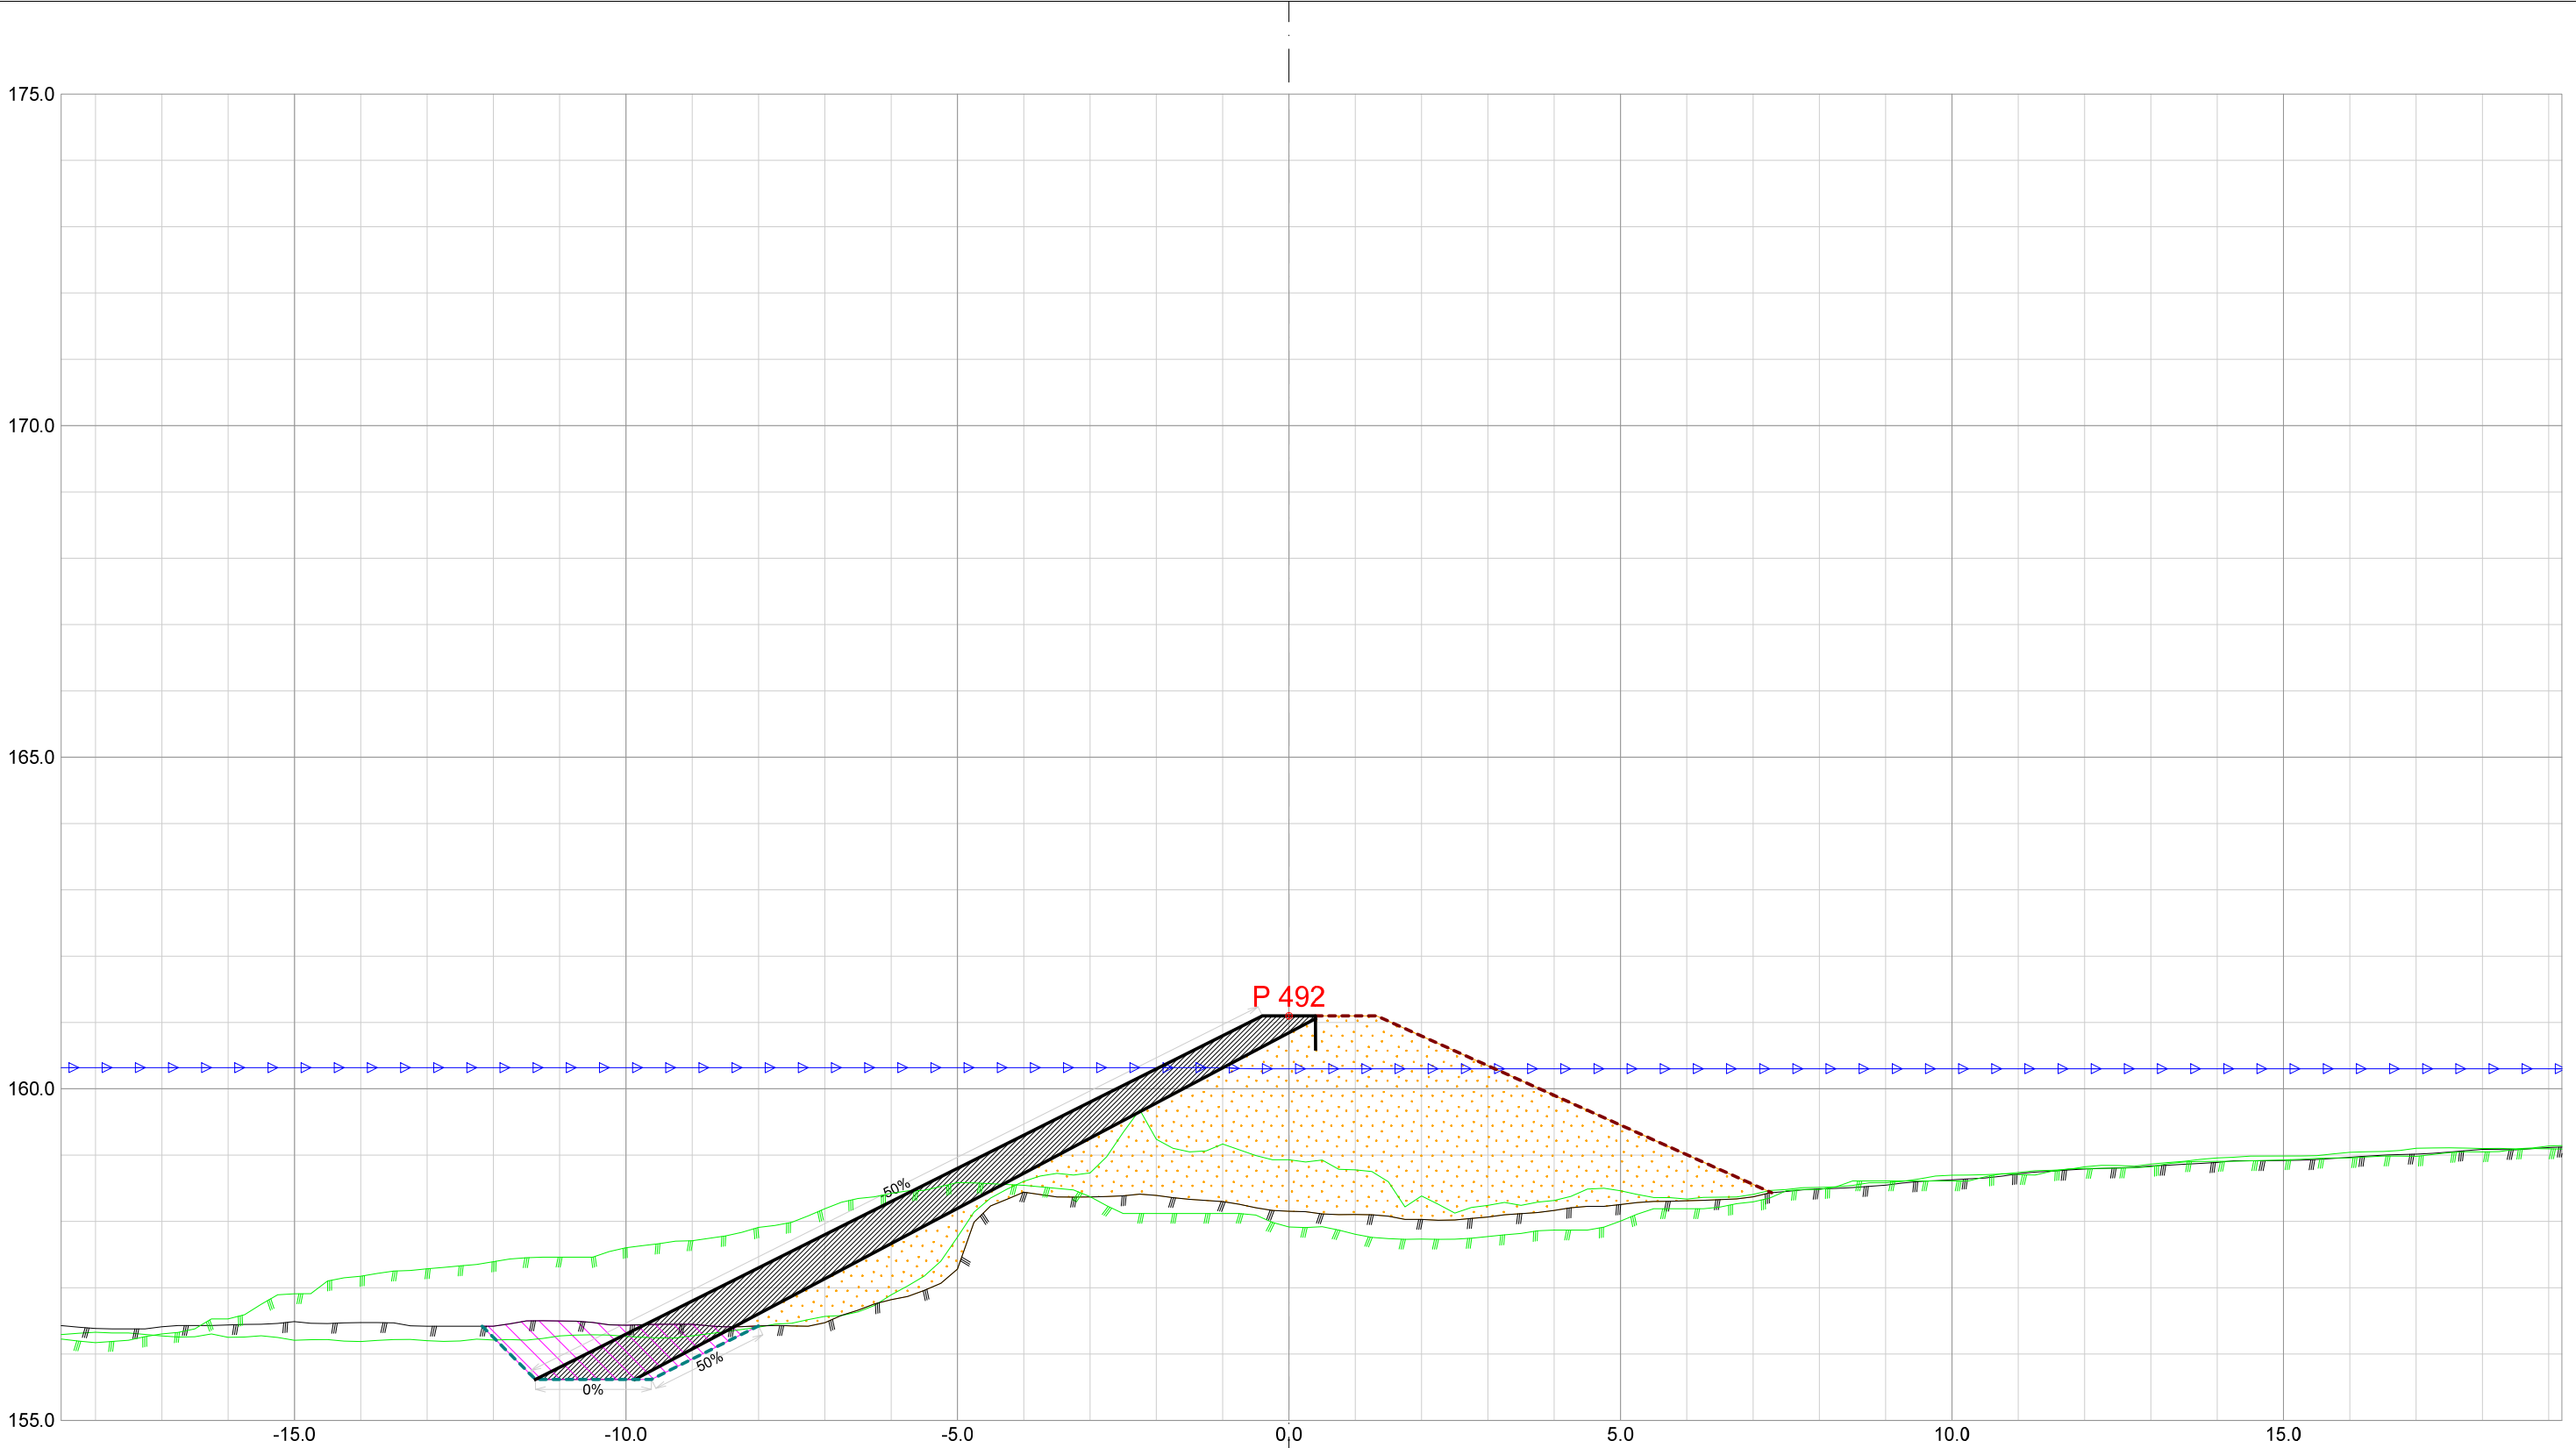


Forprosjekt Rukkedøla						
Kommune Nesbyen				Fylke Buskerud		
Dato 21.11.2025	Konstr./tegnet		Godkjent	Målestokk/Format 1:100 /A3	 NVE Norges vassdrags- og energidirektorat	ør 3
Inngrepsnummer Flomsikring Nesbyen						
Tverrprofiler Forprosjekt Rukkedøla Sørsiden, nedstr Hajem bru					Vassdr. nr. 012.CCZ	
					301	

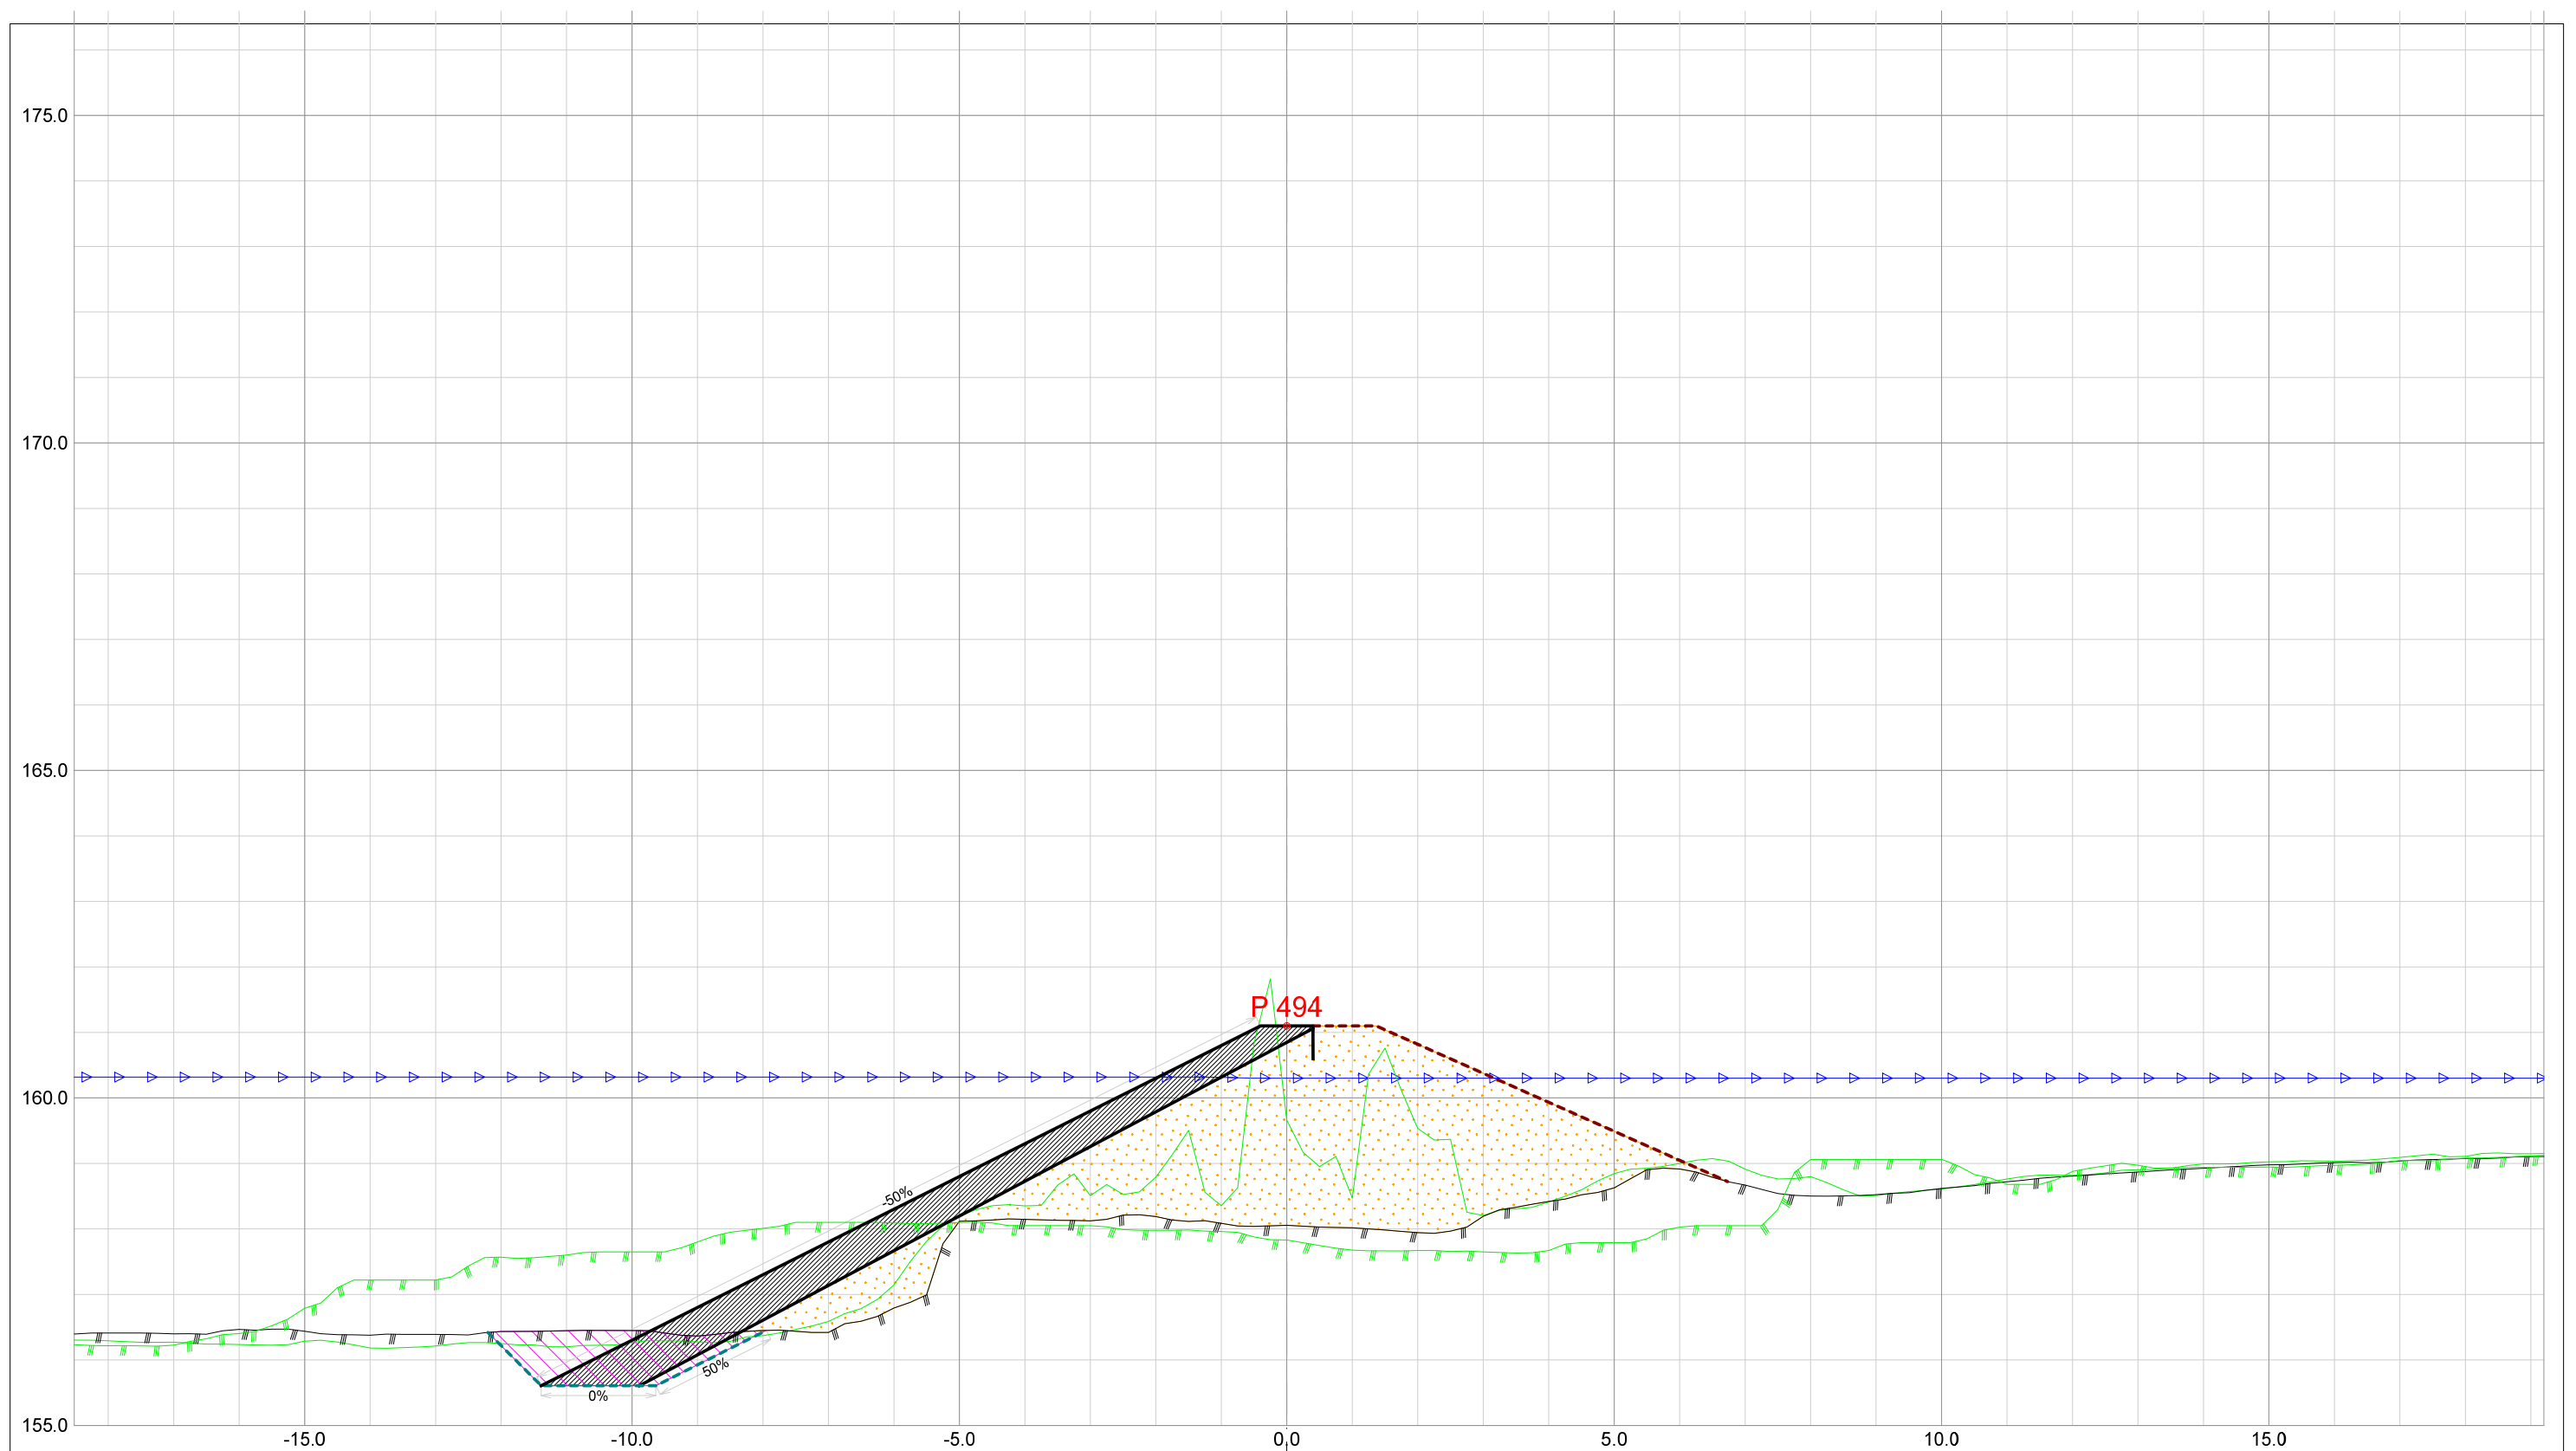



Forprosjekt Rukkedøla					
Kommune Nesbyen			Fylke Buskerud		
Dato 21.11.2025	Konstr./tegnet	Godkjent	Målestokk/Format 1:100 /A3		NVE Norges vassdrags- og energidirektorat
Inngrepsnummer Flomsikring Nesbyen					
Tverrprofiler Forprosjekt Rukkedøla Sørsiden, nedstr Høiem bru				Vassdr. nr.	012.CCZ
				301	

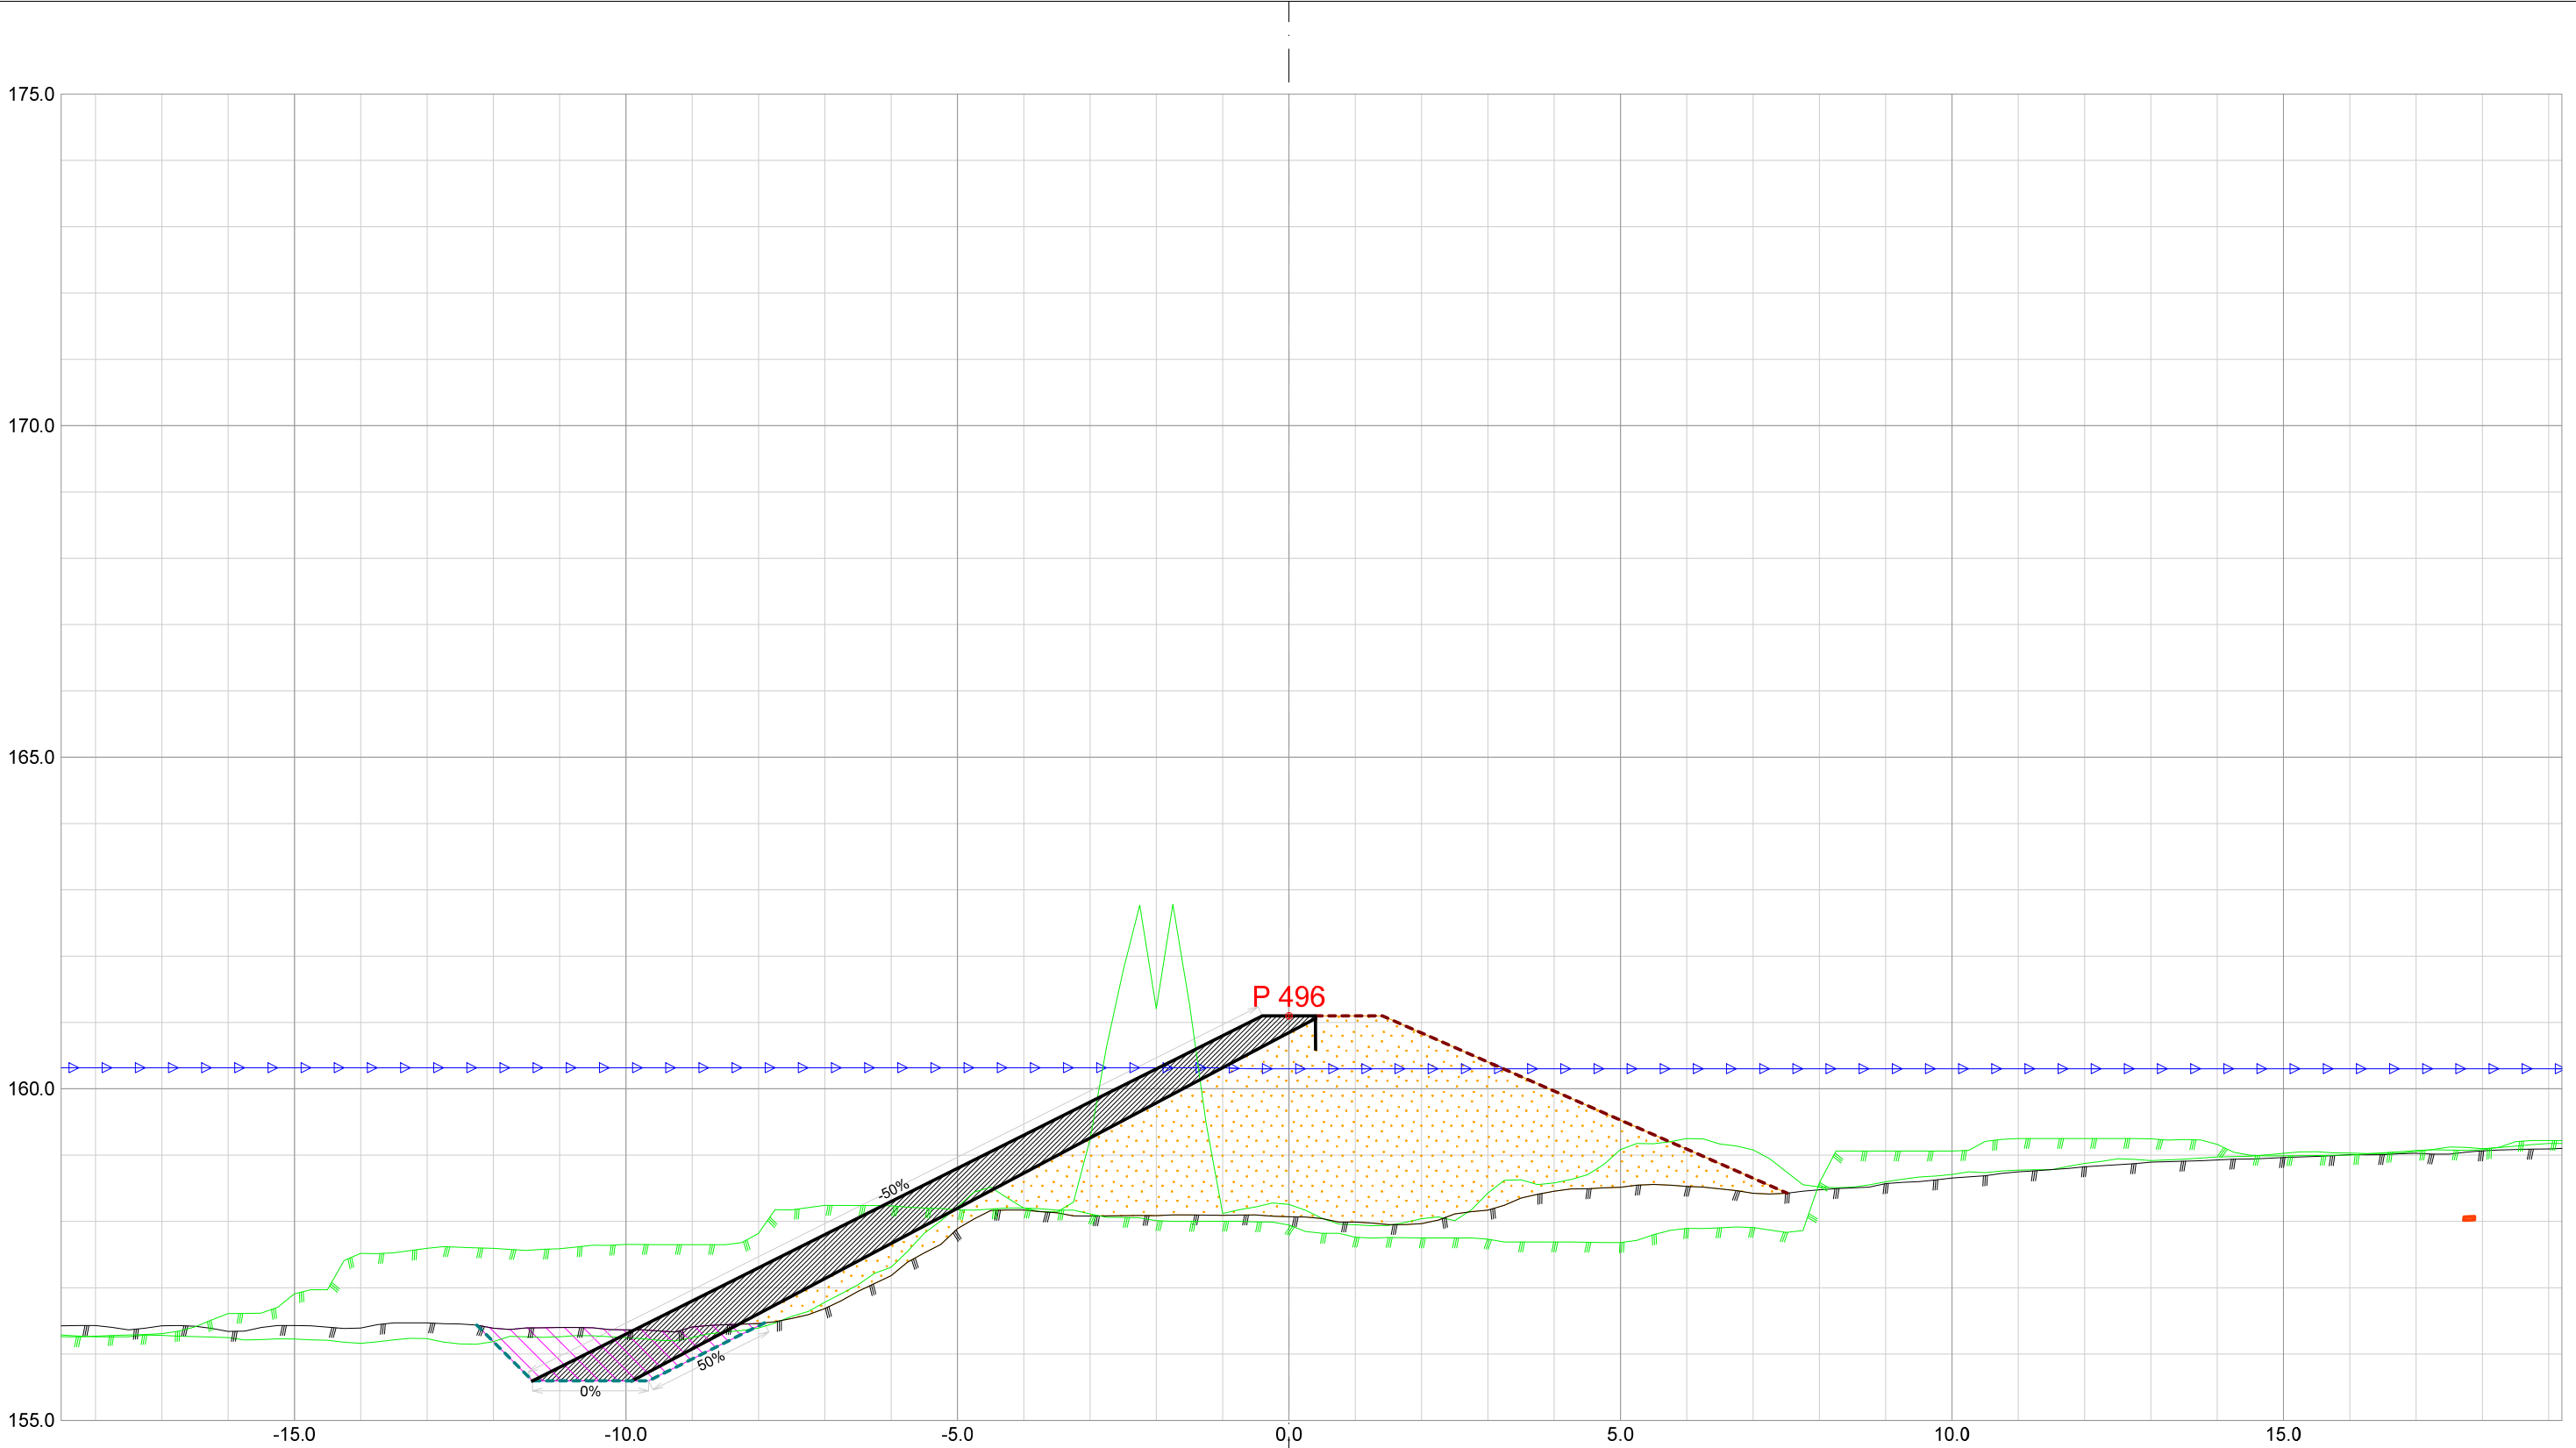


Forprosjekt Rukkedøla						
Kommune Nesbyen				Fylke Buskerud		
Dato 21.11.2025	Konstr./tegnet		Godkjent	Målestokk/Format 1:100 /A3		NVE Norges vassdrags- og energidirektorat
Inngrepsnummer Flomsikring Nesbyen						
Tverrprofiler Forprosjekt Rukkedøla Sørsiden, nedstr Hajem bru					Vassdr. nr. 012.CCZ	
					301	

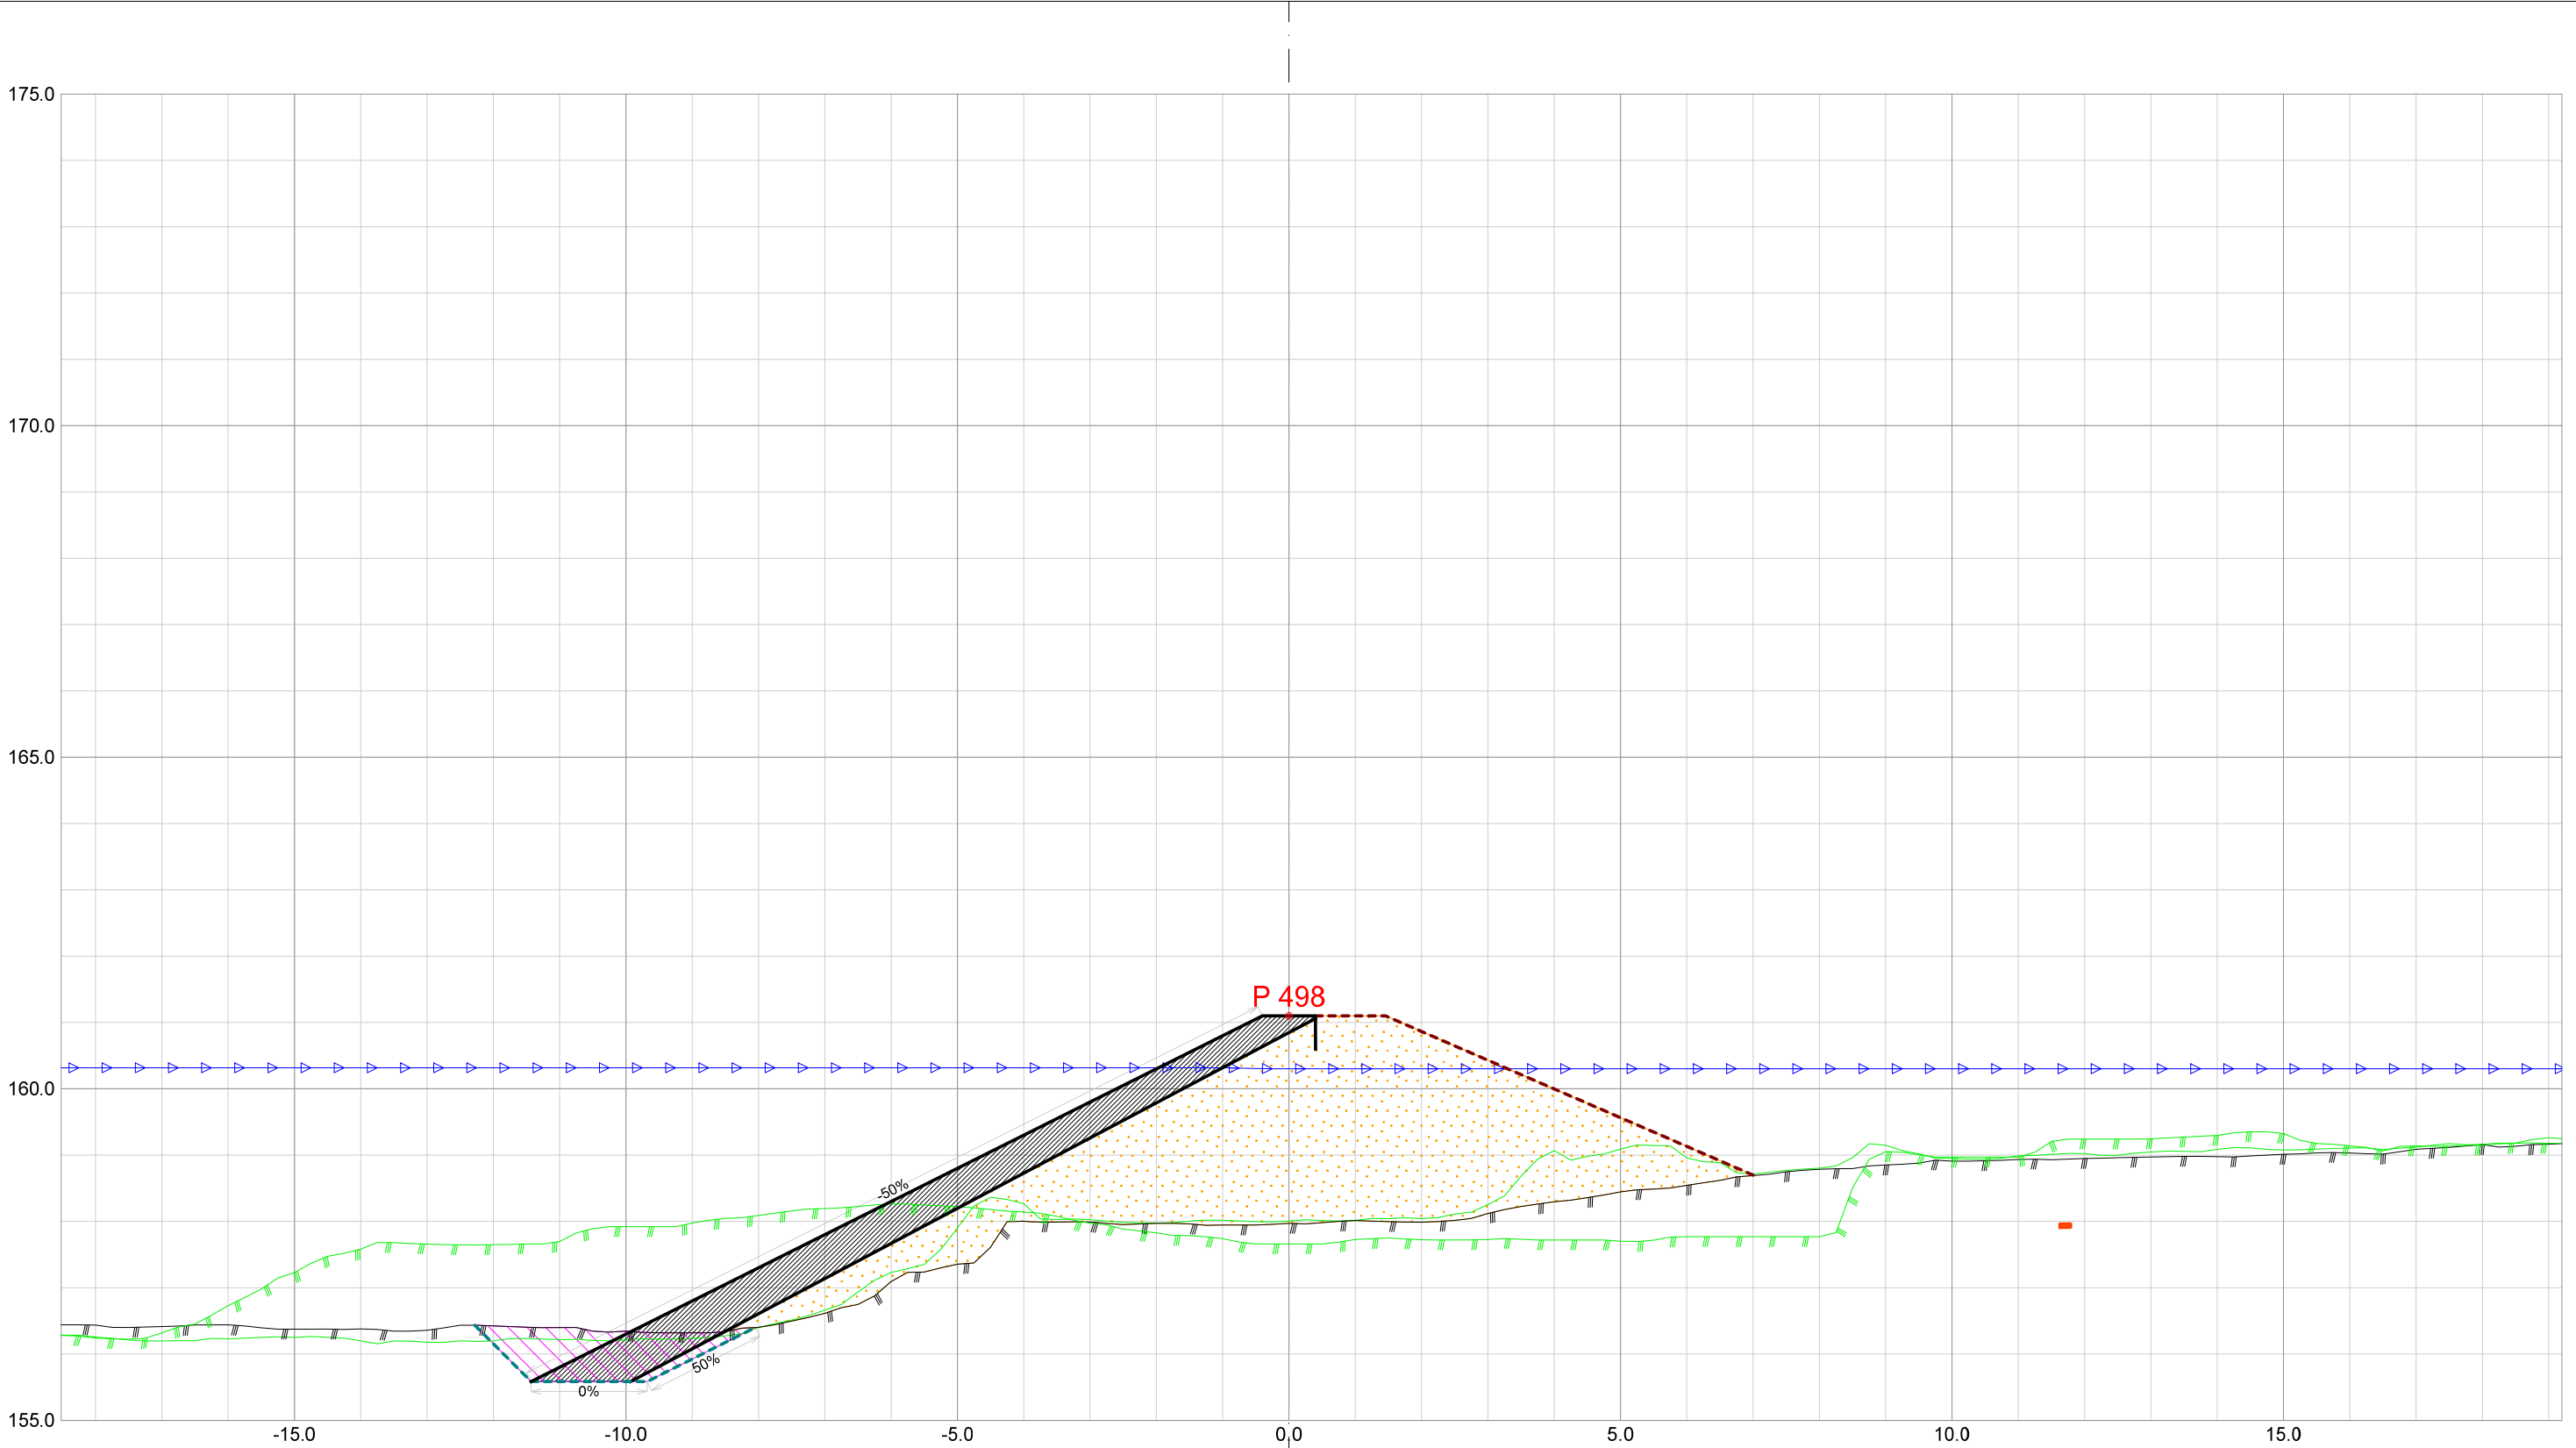


Forprosjekt Rukkedøla						
Kommune Nesbyen				Fylke Buskerud		
Dato 21.11.2025	Konstr./tegnet		Godkjent	Målestokk/Format 1:100 /A3		NVE Norges vassdrags- og energidirektorat
Inngrepsnummer Flomsikring Nesbyen						
Tverrprofiler Forprosjekt Rukkedøla Sørsiden, nedstr Hajem bru					Vassdr. nr. 012.CCZ	
					301	

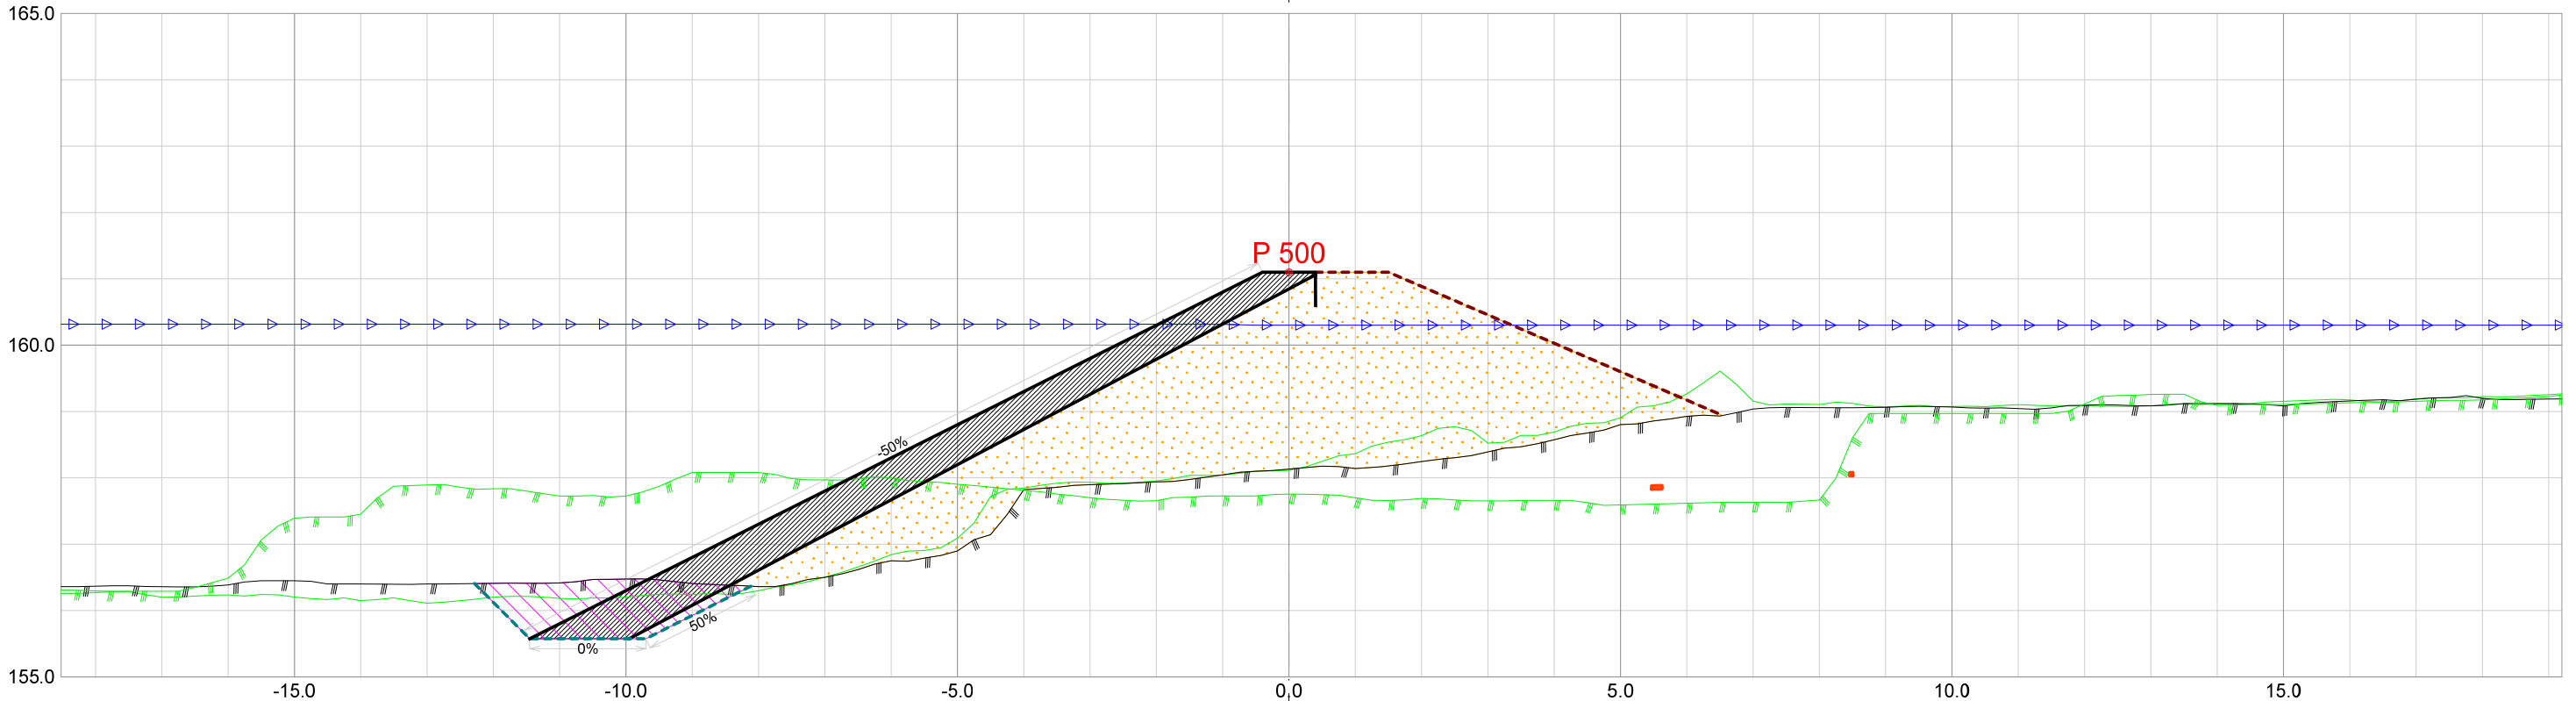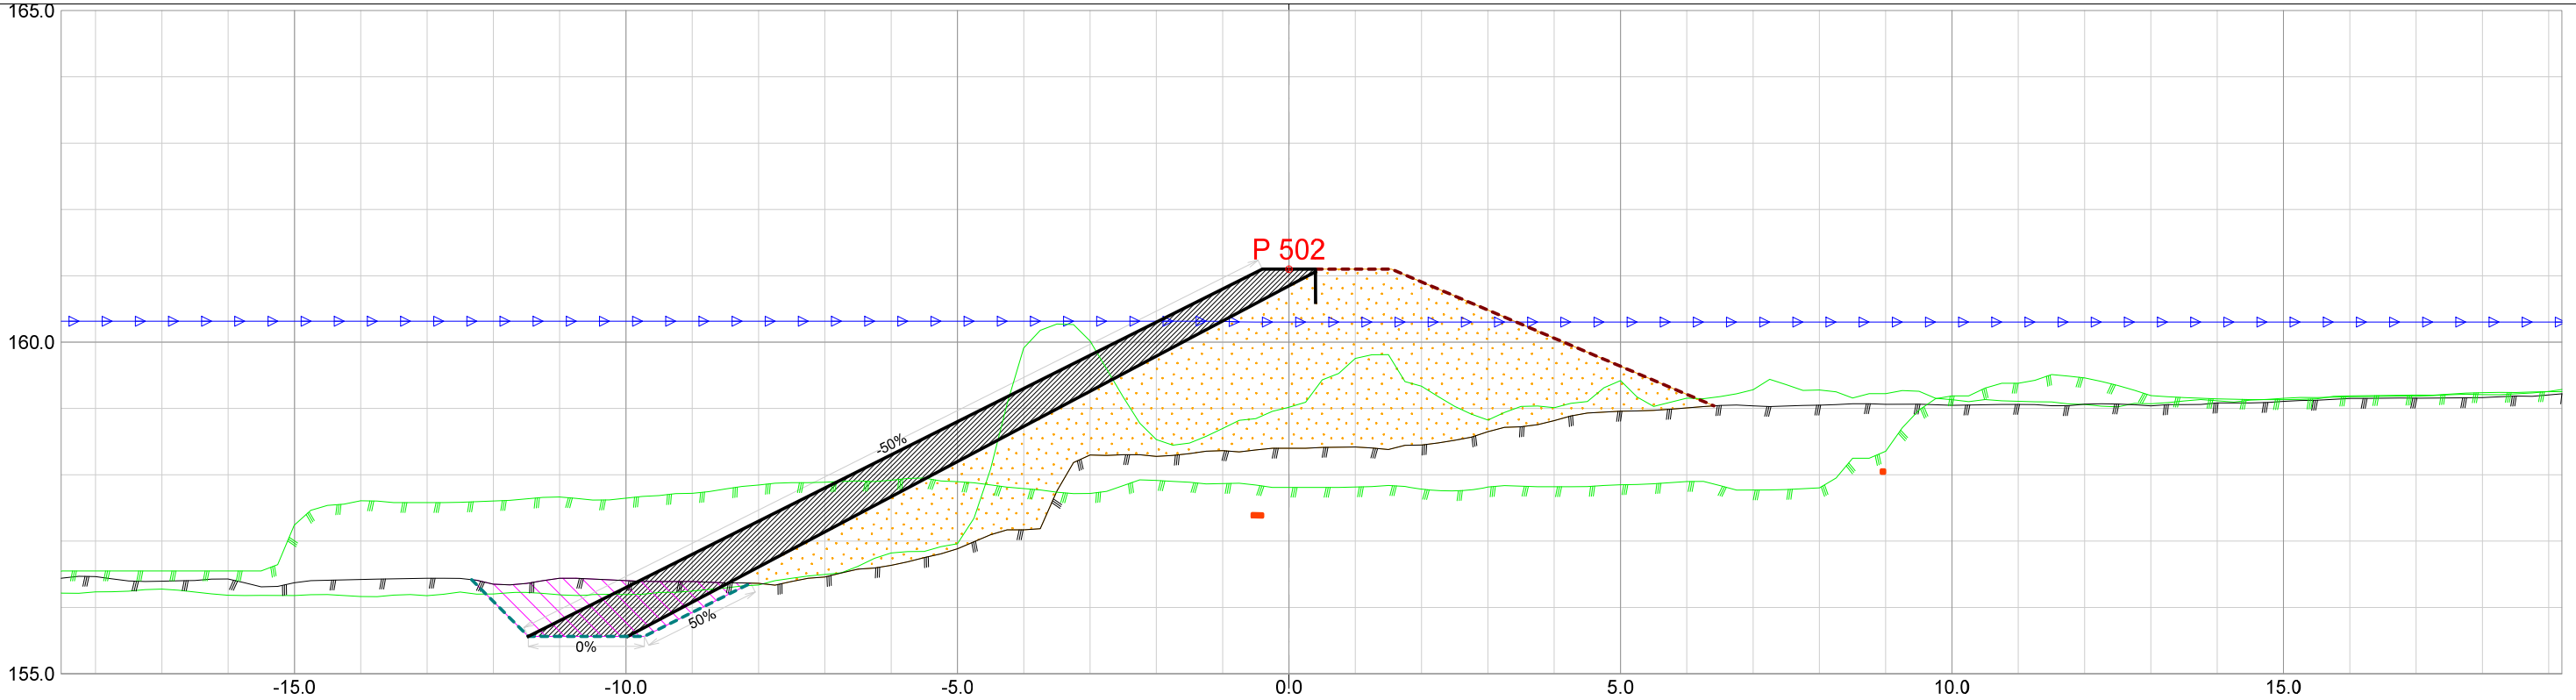


Forprosjekt Rukkedøla					
Kommune Nesbyen			Fylke Buskerud		
Dato 21.11.2025	Konstr./tegnet	Godkjent	Målestokk/Format 1:100 /A3		NVE Norges vassdrags- og energidirektorat
Inngrepsnummer Flomsikring Nesbyen					
Tverrprofiler Forprosjekt Rukkedøla Sørsiden, nedstr Hajem bru				Vassdr. nr. 012.CCZ	
				301	

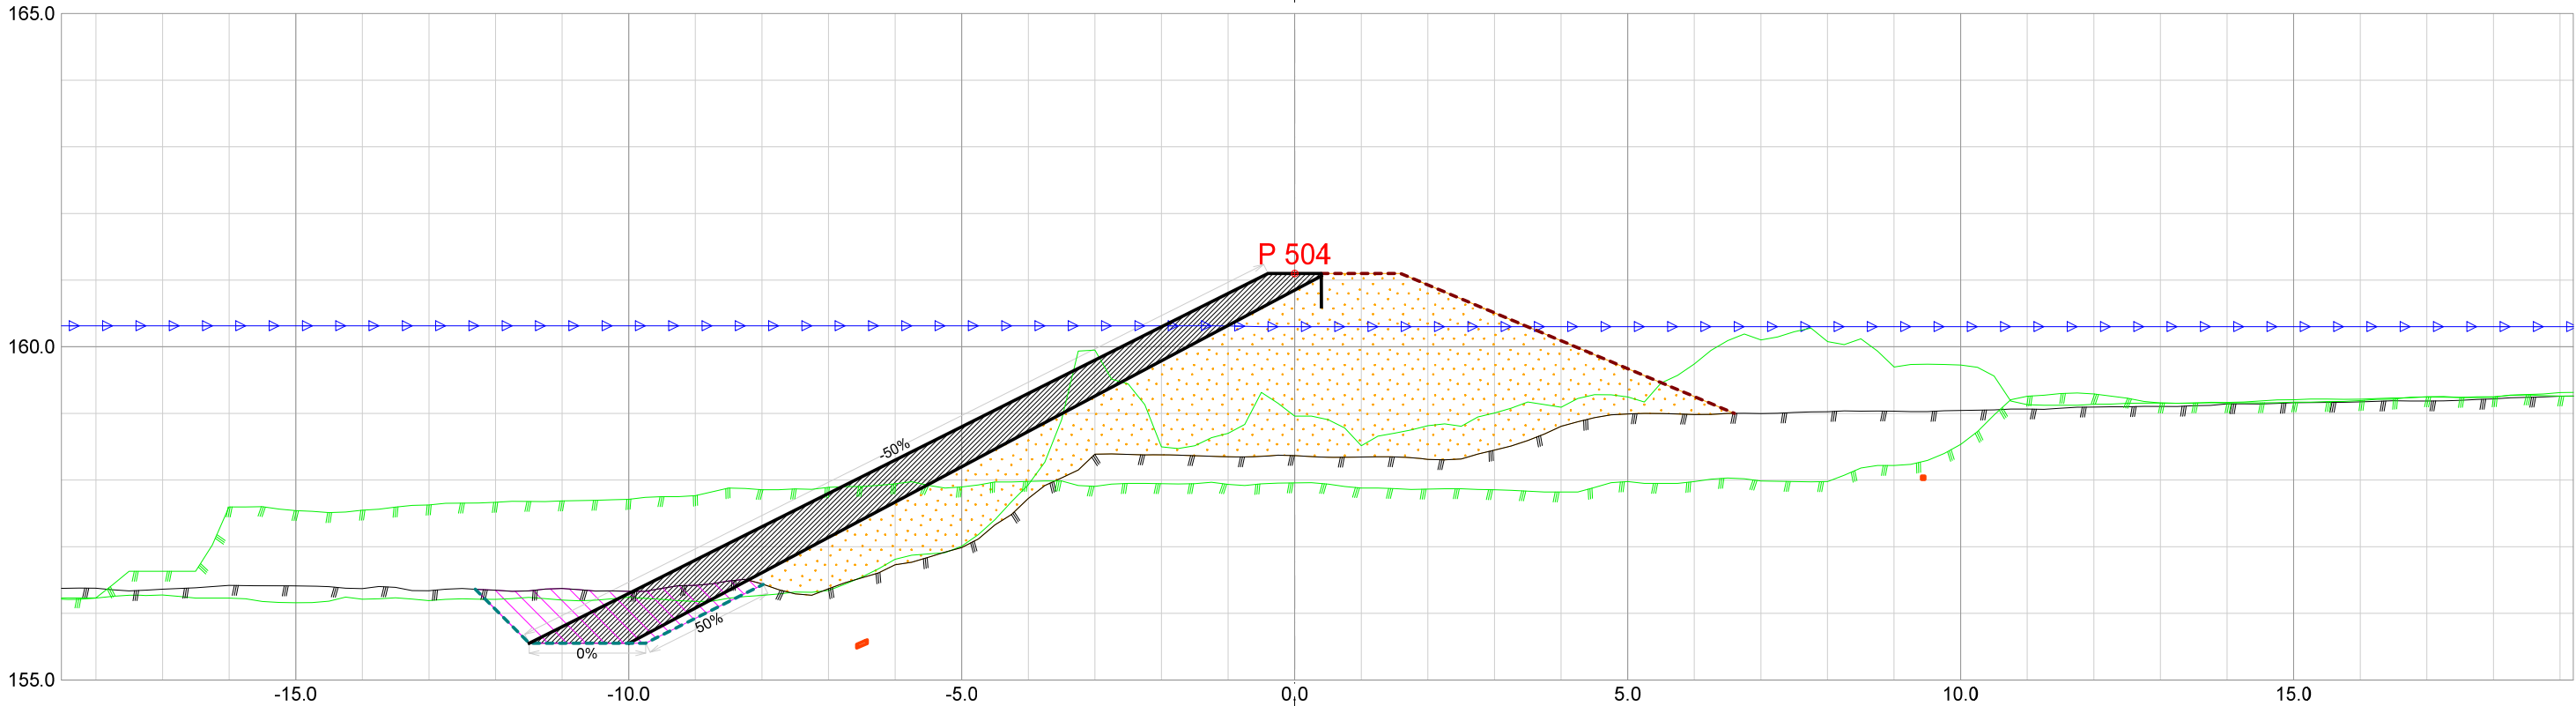


Forprosjekt Rukkedøla						
Kommune Nesbyen				Fylke Buskerud		
Dato 21.11.2025	Konstr./tegnet		Godkjent	Målestokk/Format 1:100 /A3		NVE Norges vassdrags- og energidirektorat
Inngrepsnummer Flomsikring Nesbyen						
Tverrprofiler Forprosjekt Rukkedøla Sørsiden, nedstr Hajem bru					Vassdr. nr. 012.CCZ	
					301	

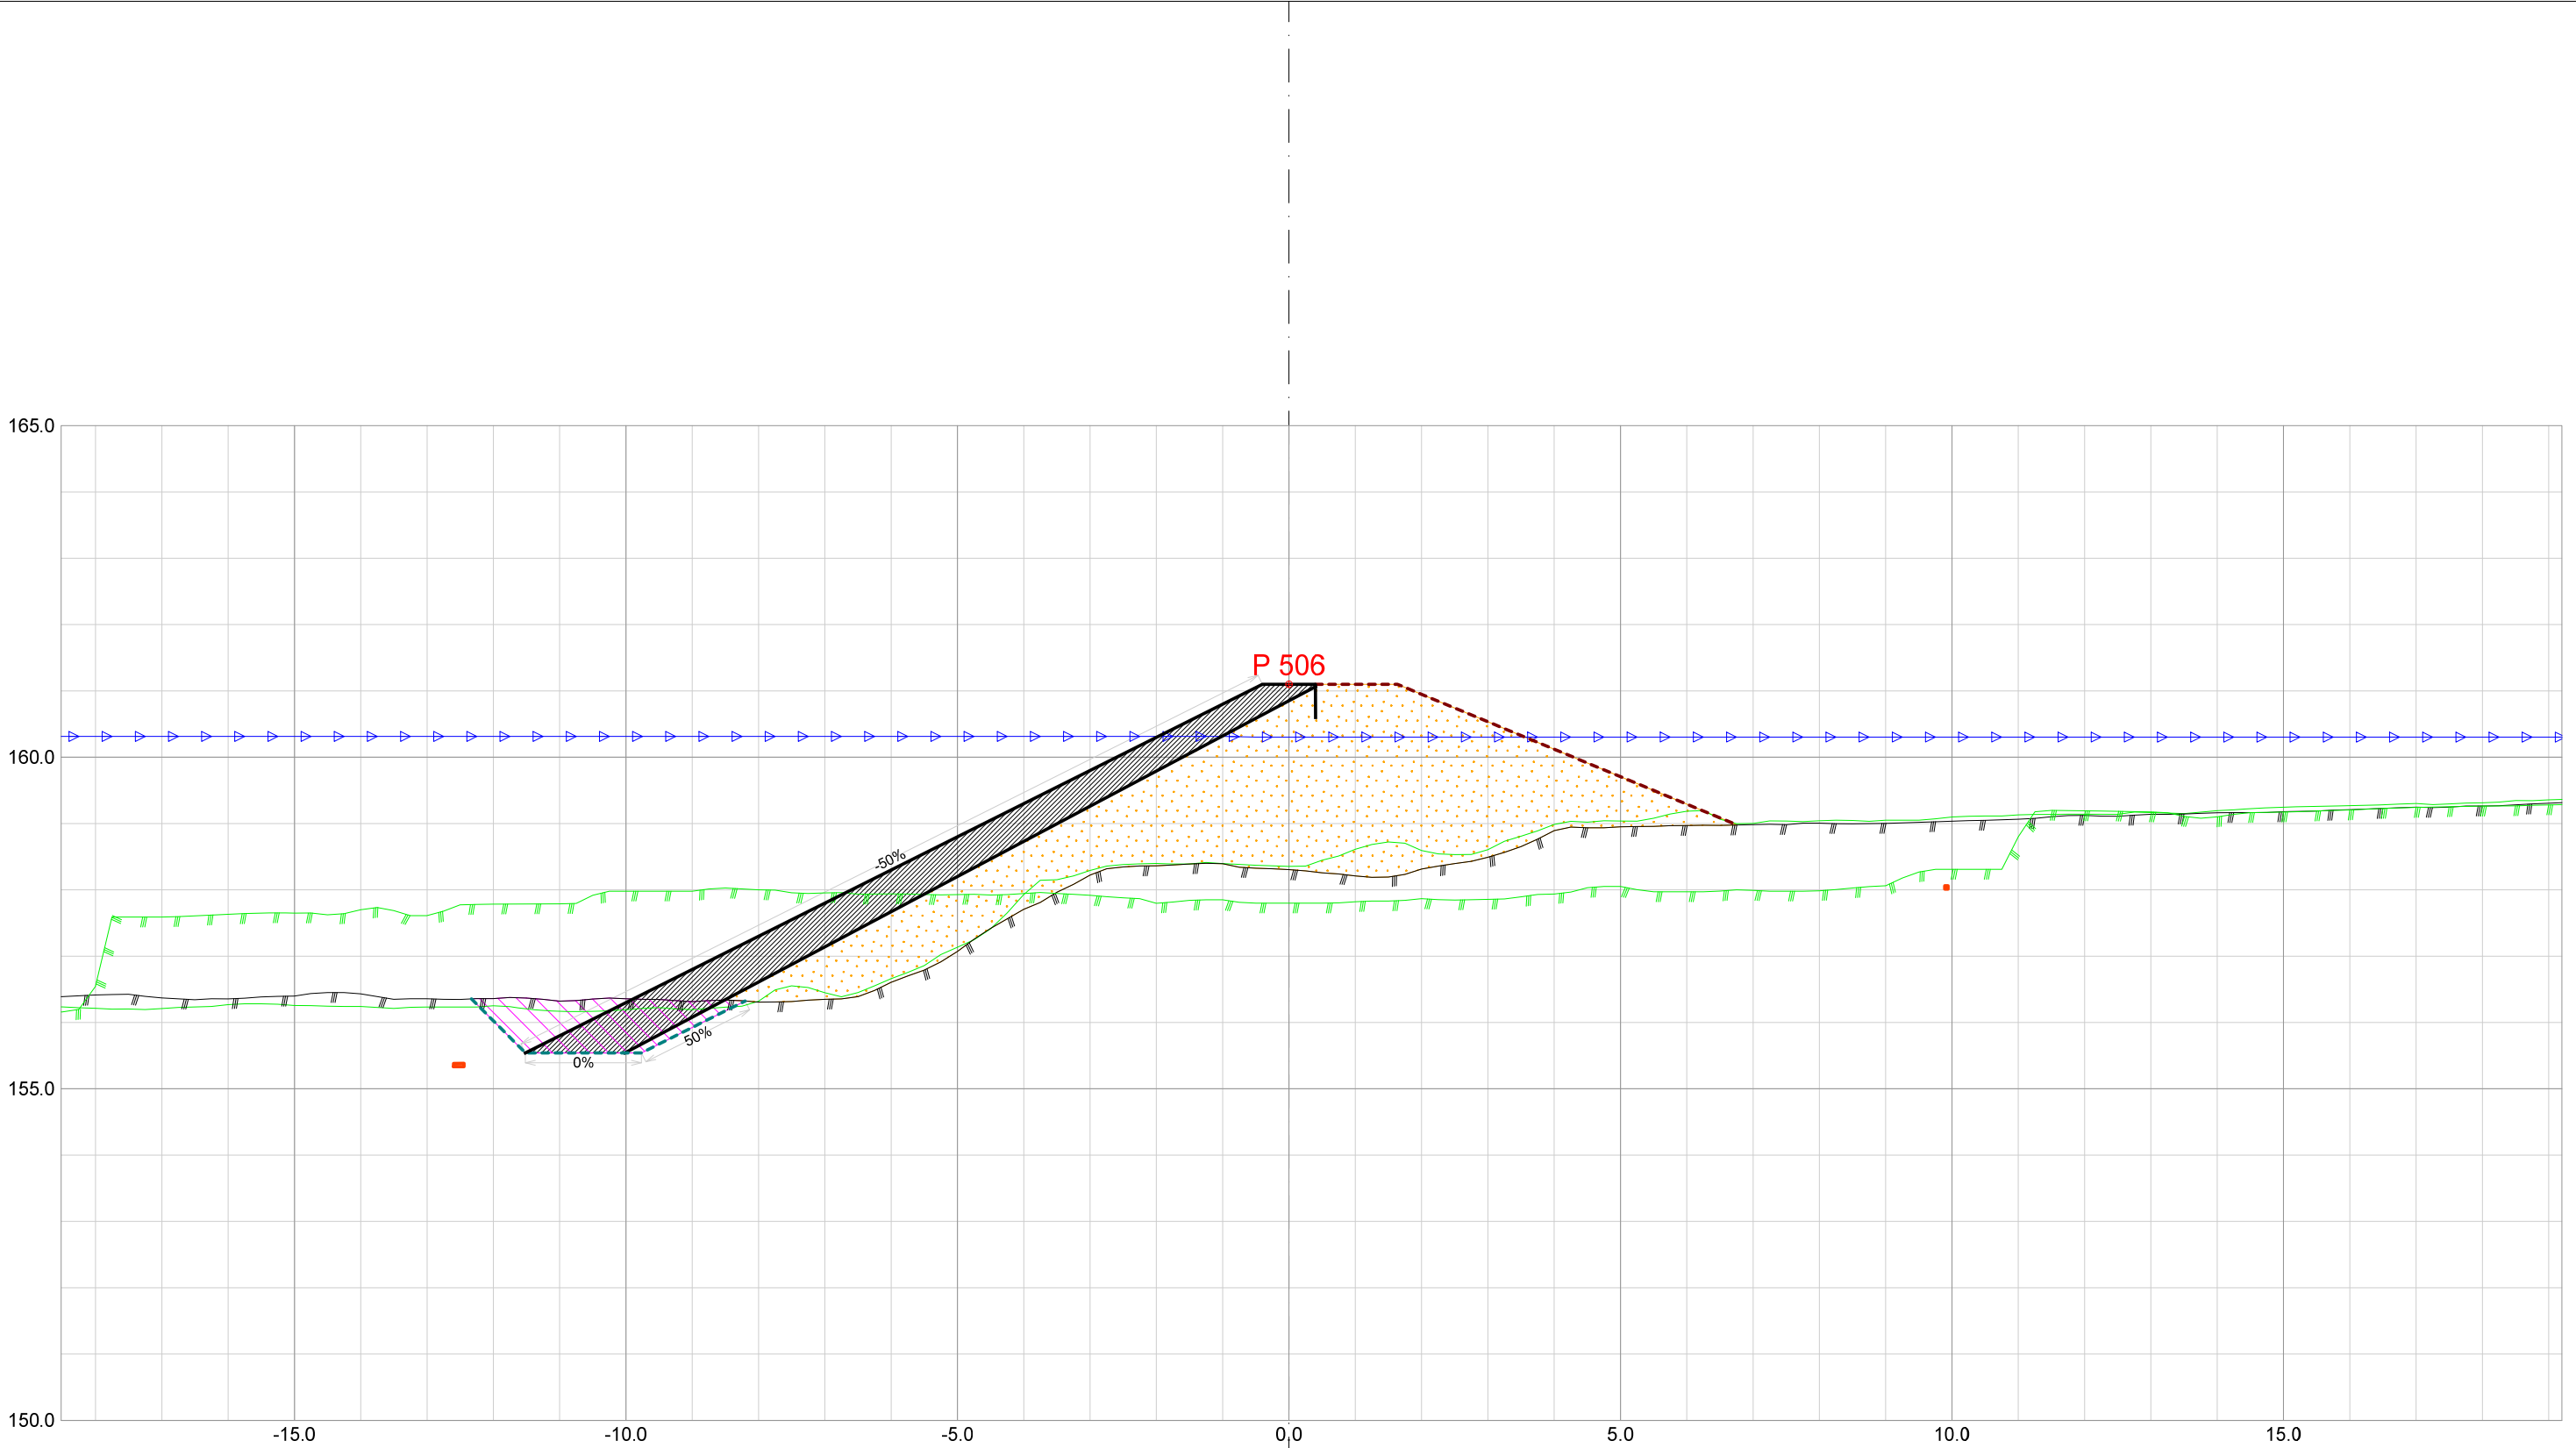


Forprosjekt Rukkedøla						
Kommune Nesbyen				Fylke Buskerud		
Dato 21.11.2025	Konstr./tegnet		Godkjent	Målestokk/Format		NVE Norges vassdrags- og energidirektorat
Inngrepsnummer			1:100 /A3			
Flomsikring Nesbyen				Vassdr. nr. 012.CCZ		
Tverrprofiler Forprosjekt Rukkedøla Sørsiden, nedstr Hajem bru				301		

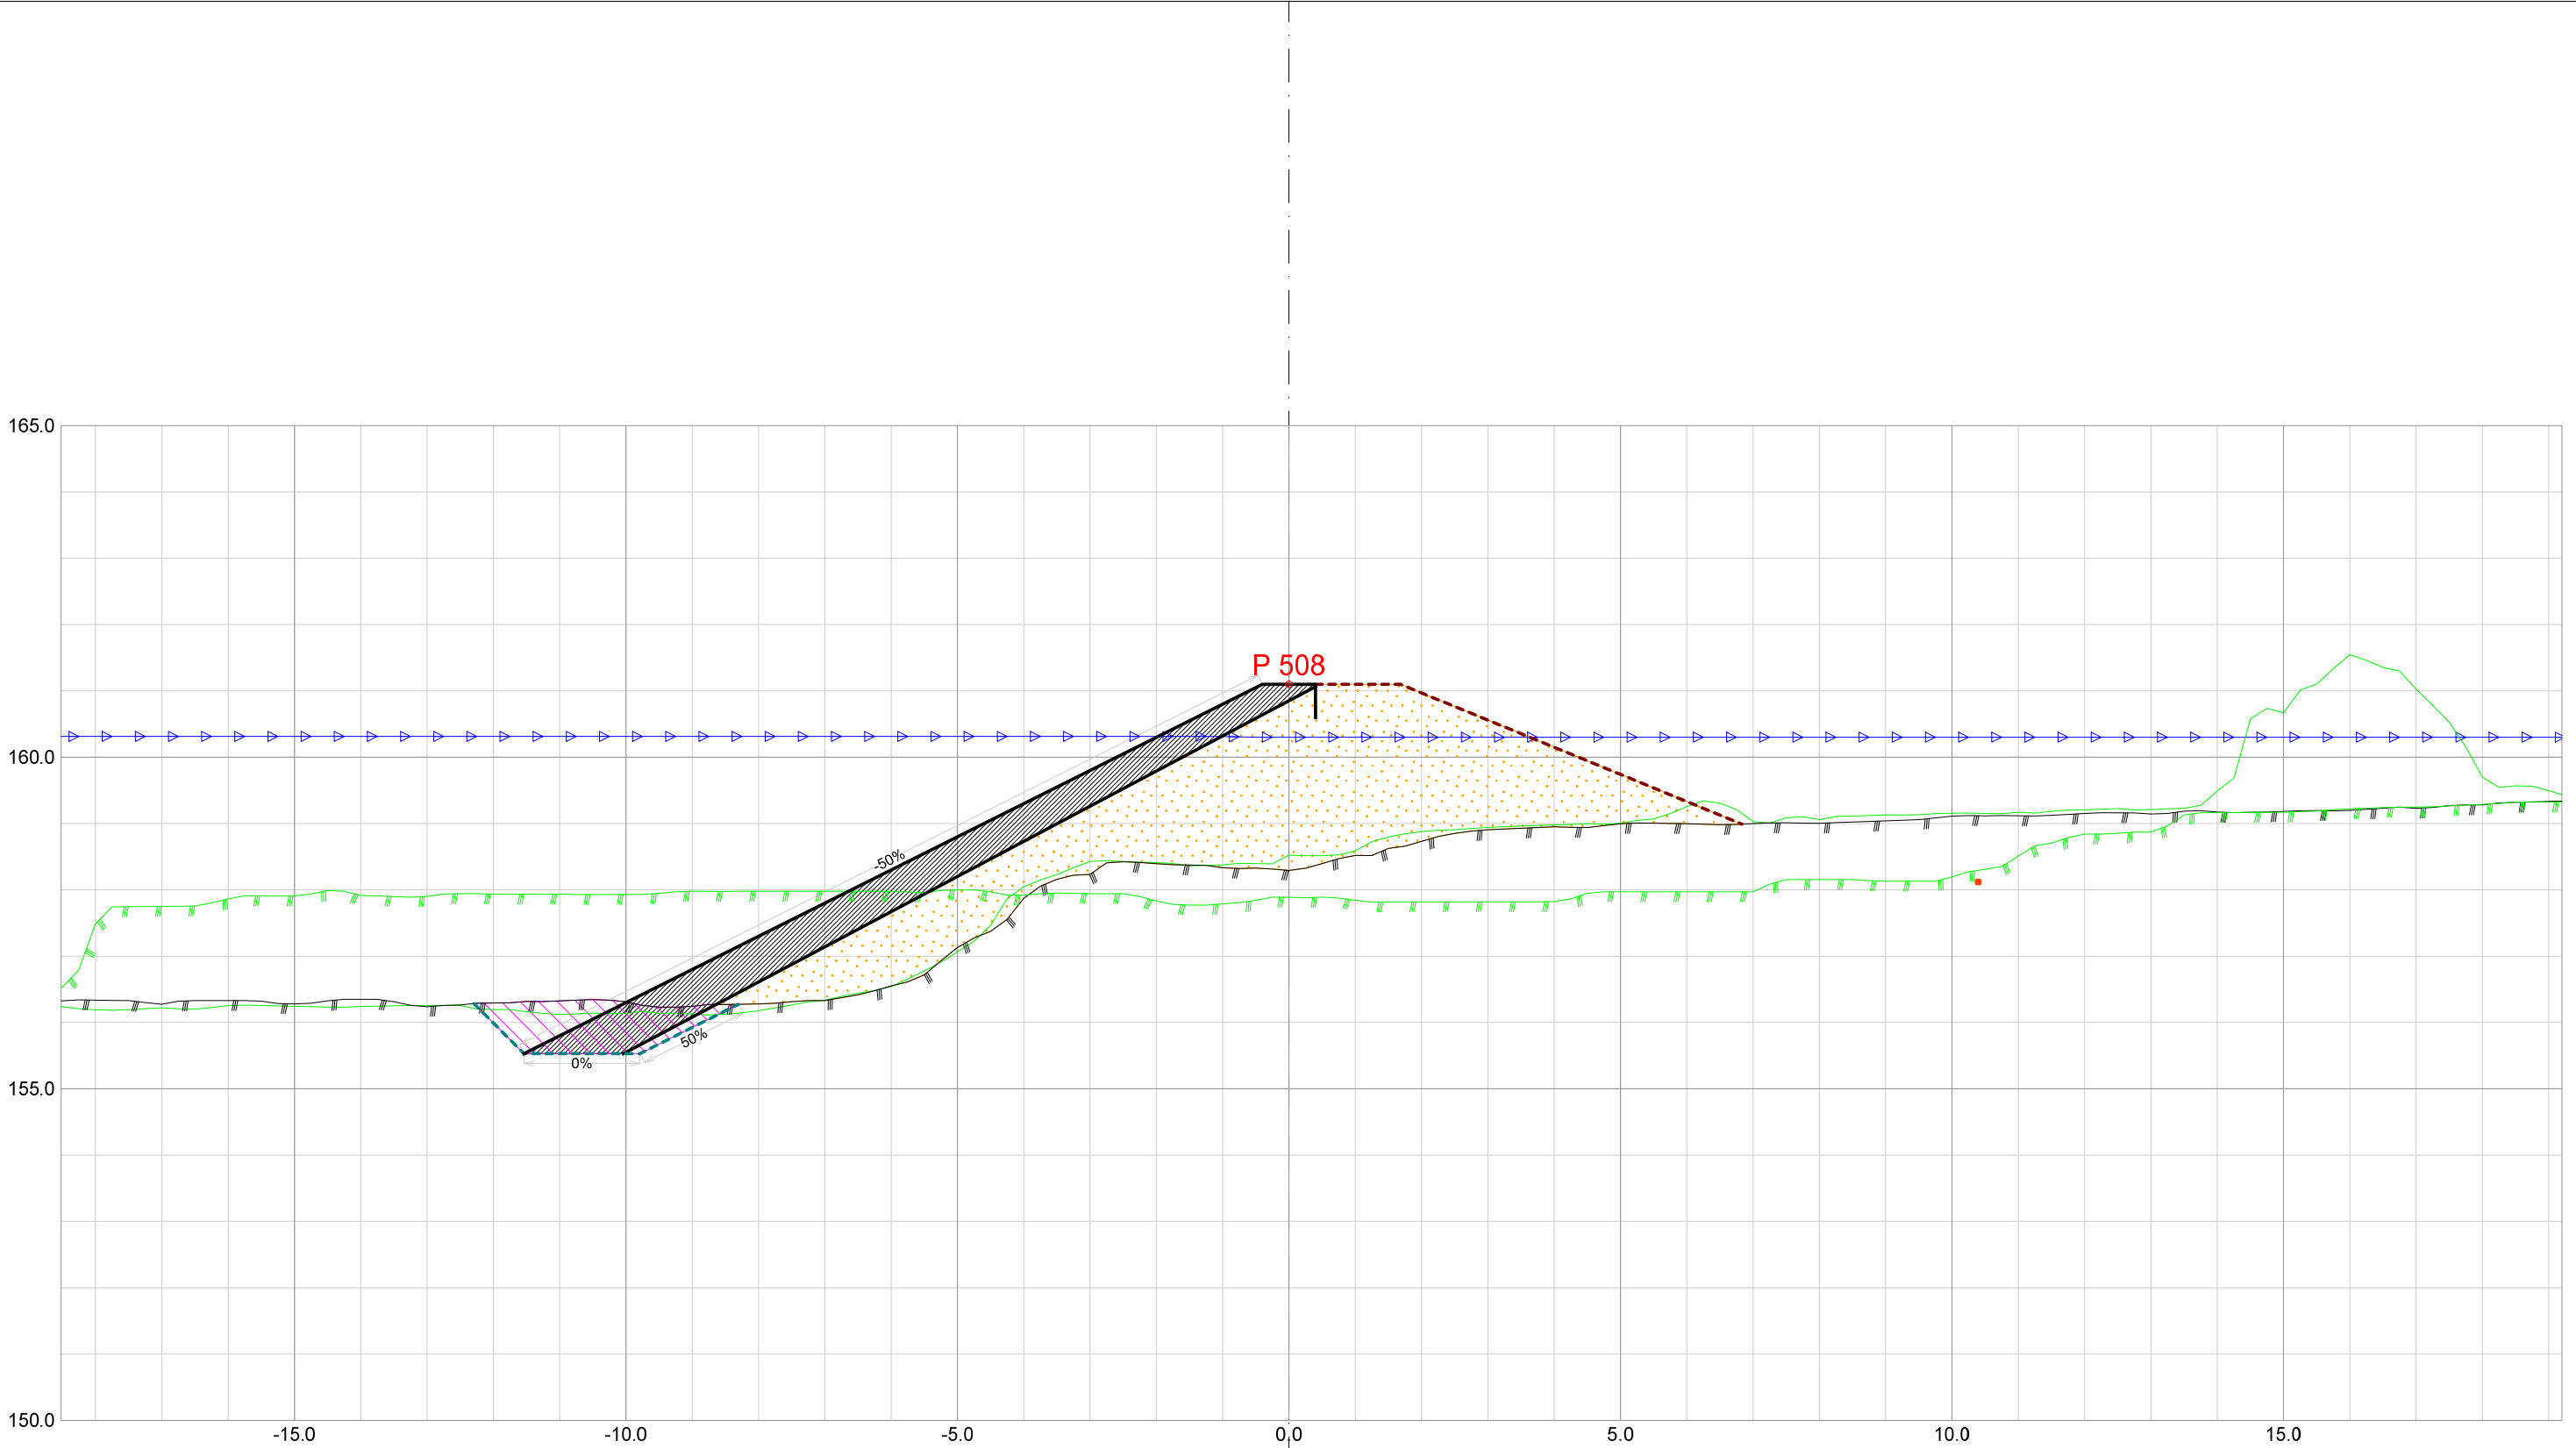


Forprosjekt Rukkedøla						
Kommune Nesbyen				Fylke Buskerud		
Dato 21.11.2025	Konstr./tegnet		Godkjent	Målestokk/Format 1:100 /A3		NVE Norges vassdrags- og energidirektorat
Inngrepsnummer Flomsikring Nesbyen						
Tverrprofiler Forprosjekt Rukkedøla Sørsiden, nedstr Hajem bru					Vassdr. nr. 012.CCZ	
					301	

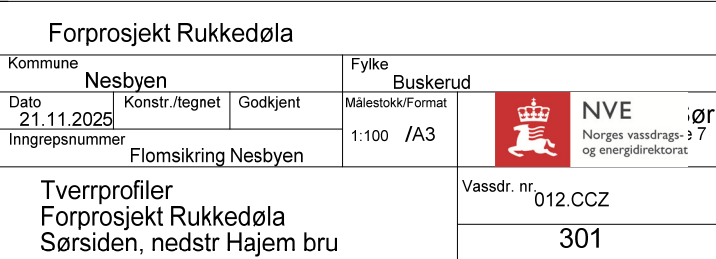


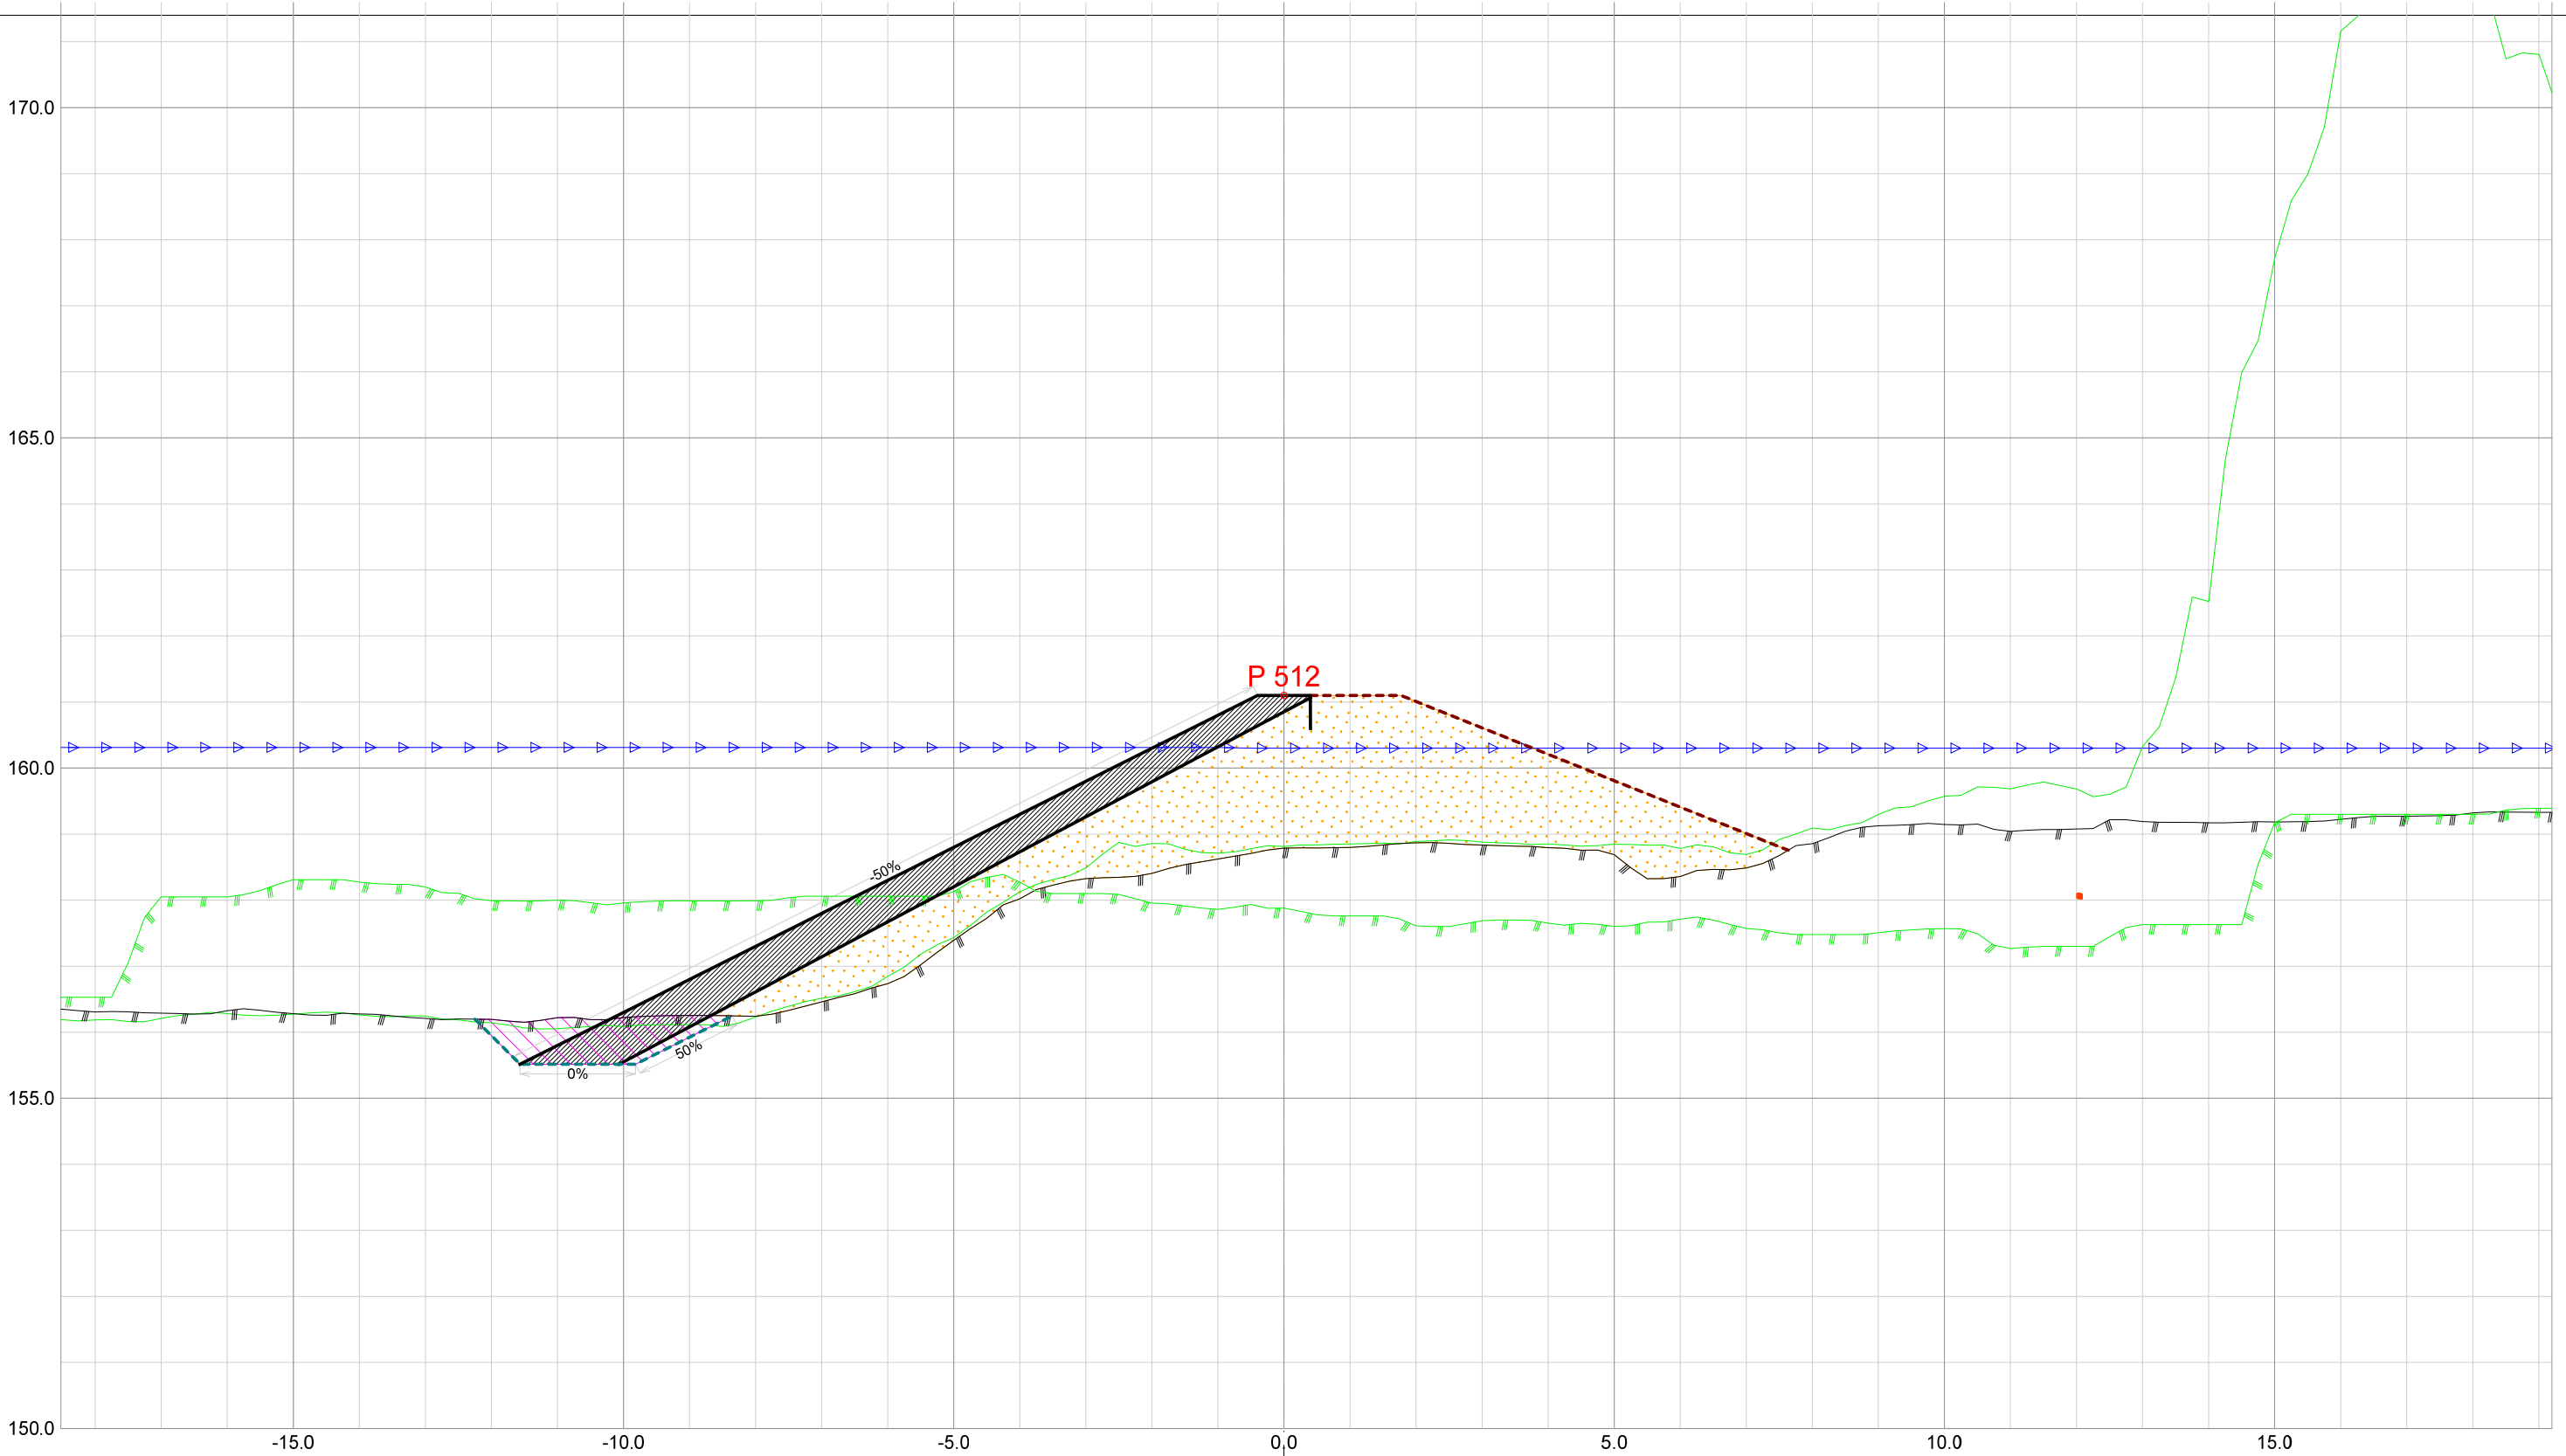


Forprosjekt Rukkedøla						
Kommune Nesbyen				Fylke Buskerud		
Dato 21.11.2025	Konstr./tegnet	Godkjent	Målestokk/Format 1:100 /A3		NVE Norges vassdrags- og energidirektorat	ør 7
Inngrepsnummer Flomsikring Nesbyen						
Tverrprofiler Forprosjekt Rukkedøla Sørsiden, nedstr Hajem bru				Vassdr. nr. 012.CCZ		
				301		

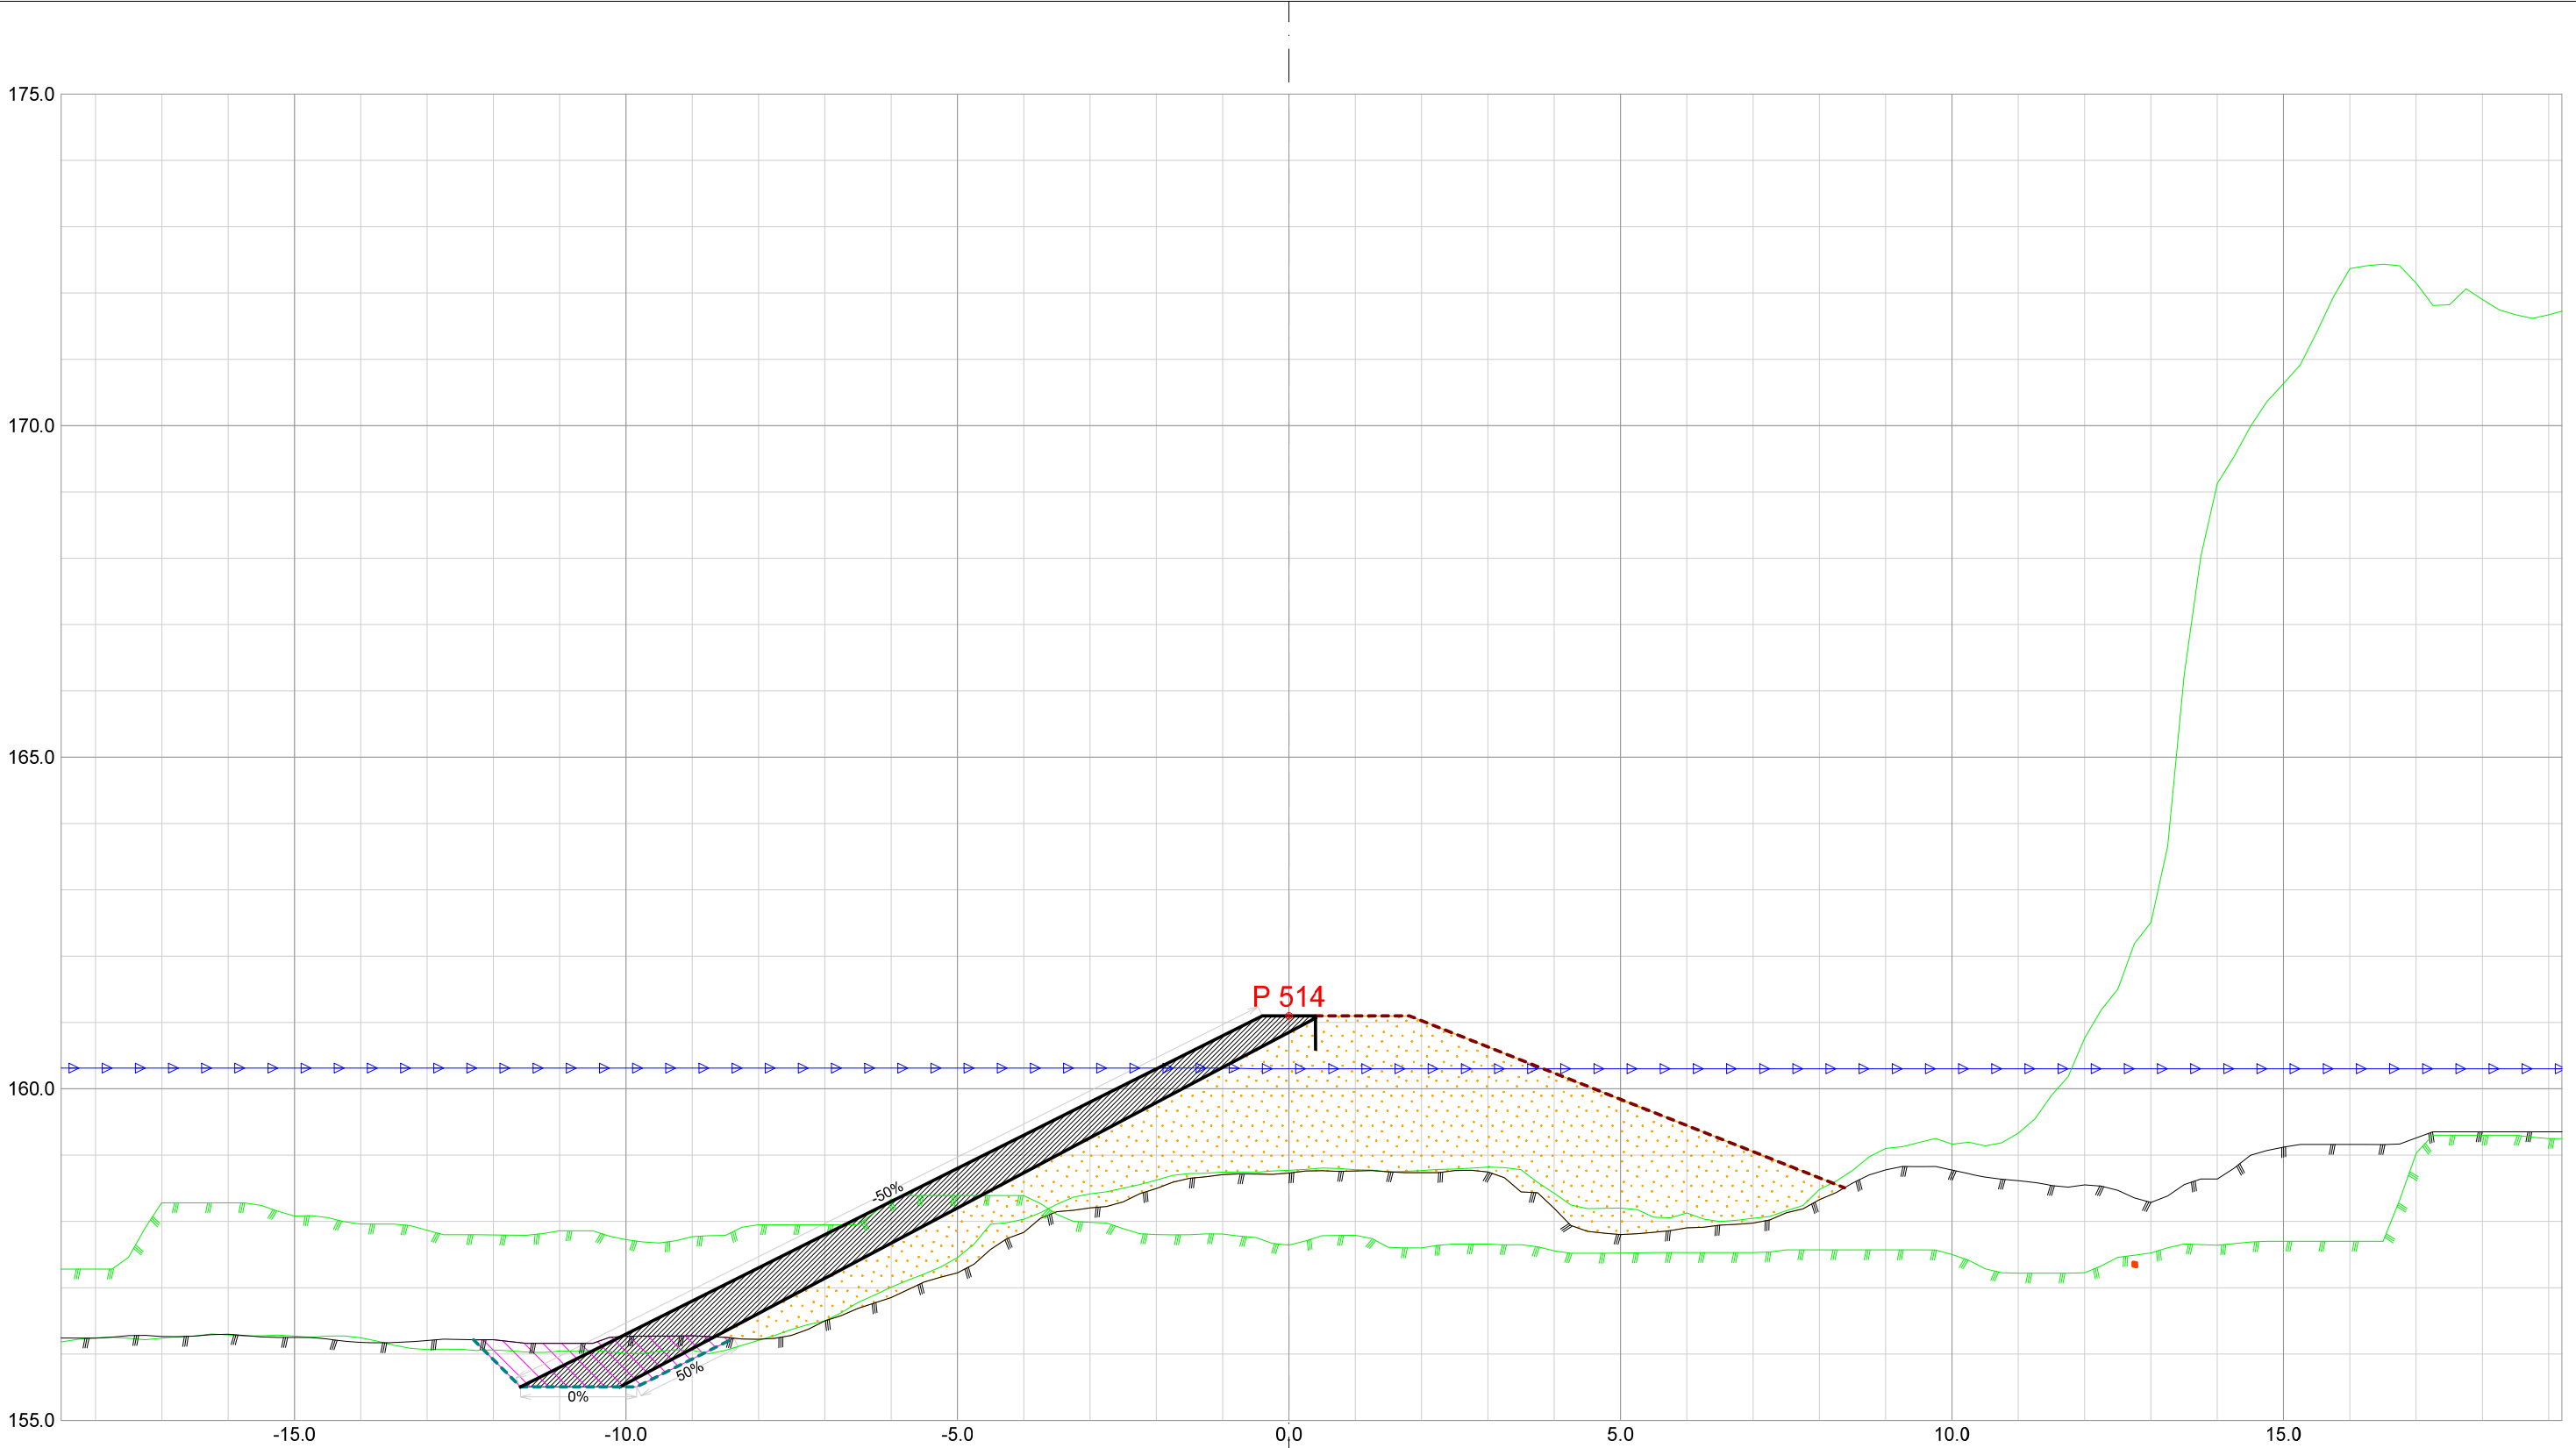


Forprosjekt Rukkedøla						
Kommune Nesbyen				Fylke Buskerud		
Dato 21.11.2025	Konstr./tegnet	Godkjent	Målestokk/Format		NVE Norges vassdrags- og energidirektorat	ør 7
Inngrepsnummer		1:100 /A3				
Flomsikring Nesbyen						
Tverrprofiler Forprosjekt Rukkedøla Sørsiden, nedstr Hajem bru				Vassdr. nr. 012.CCZ		
				301		

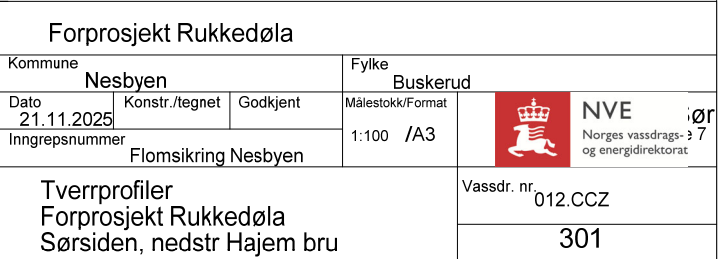


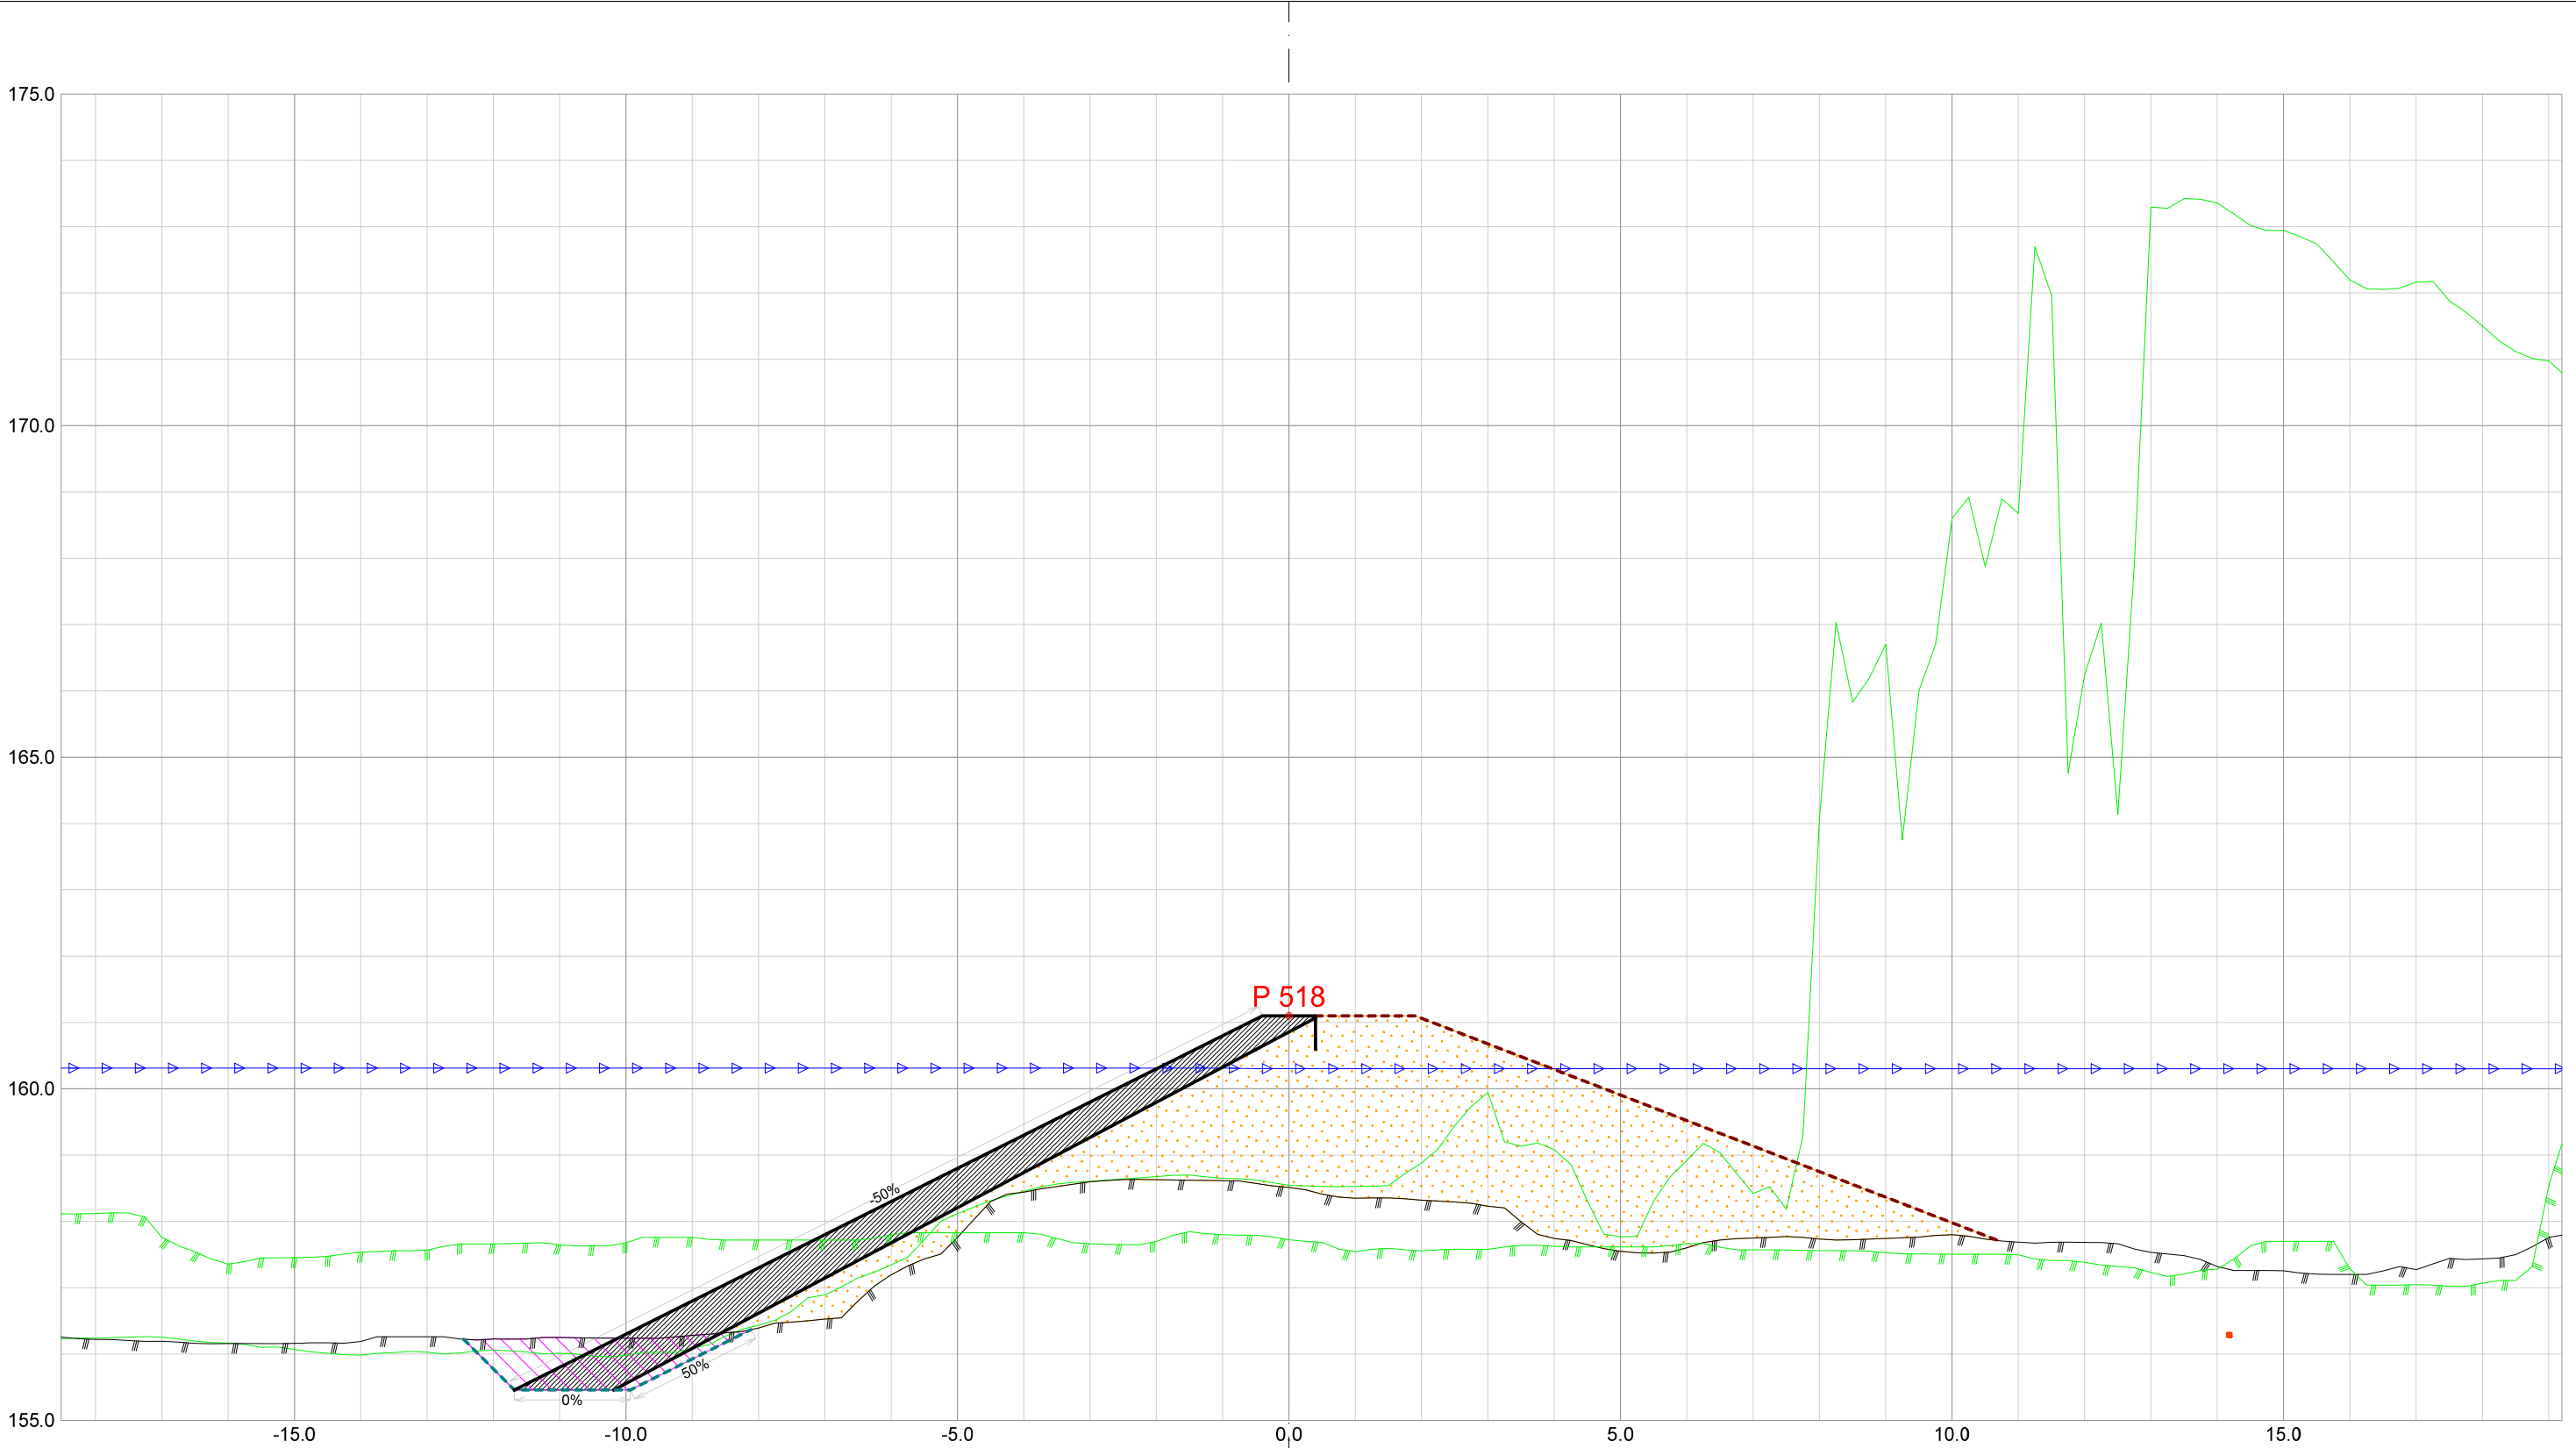


Forprosjekt Rukkedøla					
Kommune			Fylke		
Nesbyen			Buskerud		
Dato	Konstr./tegnet	Godkjent	Målestokk/Format		
21.11.2025			1:100 /A3		
Inngrepsnummer			Flomsikring Nesbyen		
Tverrprofiler Forprosjekt Rukkedøla Sørsiden, nedstr Hajem bru			Vassdr. nr. 012.CCZ		
			301		

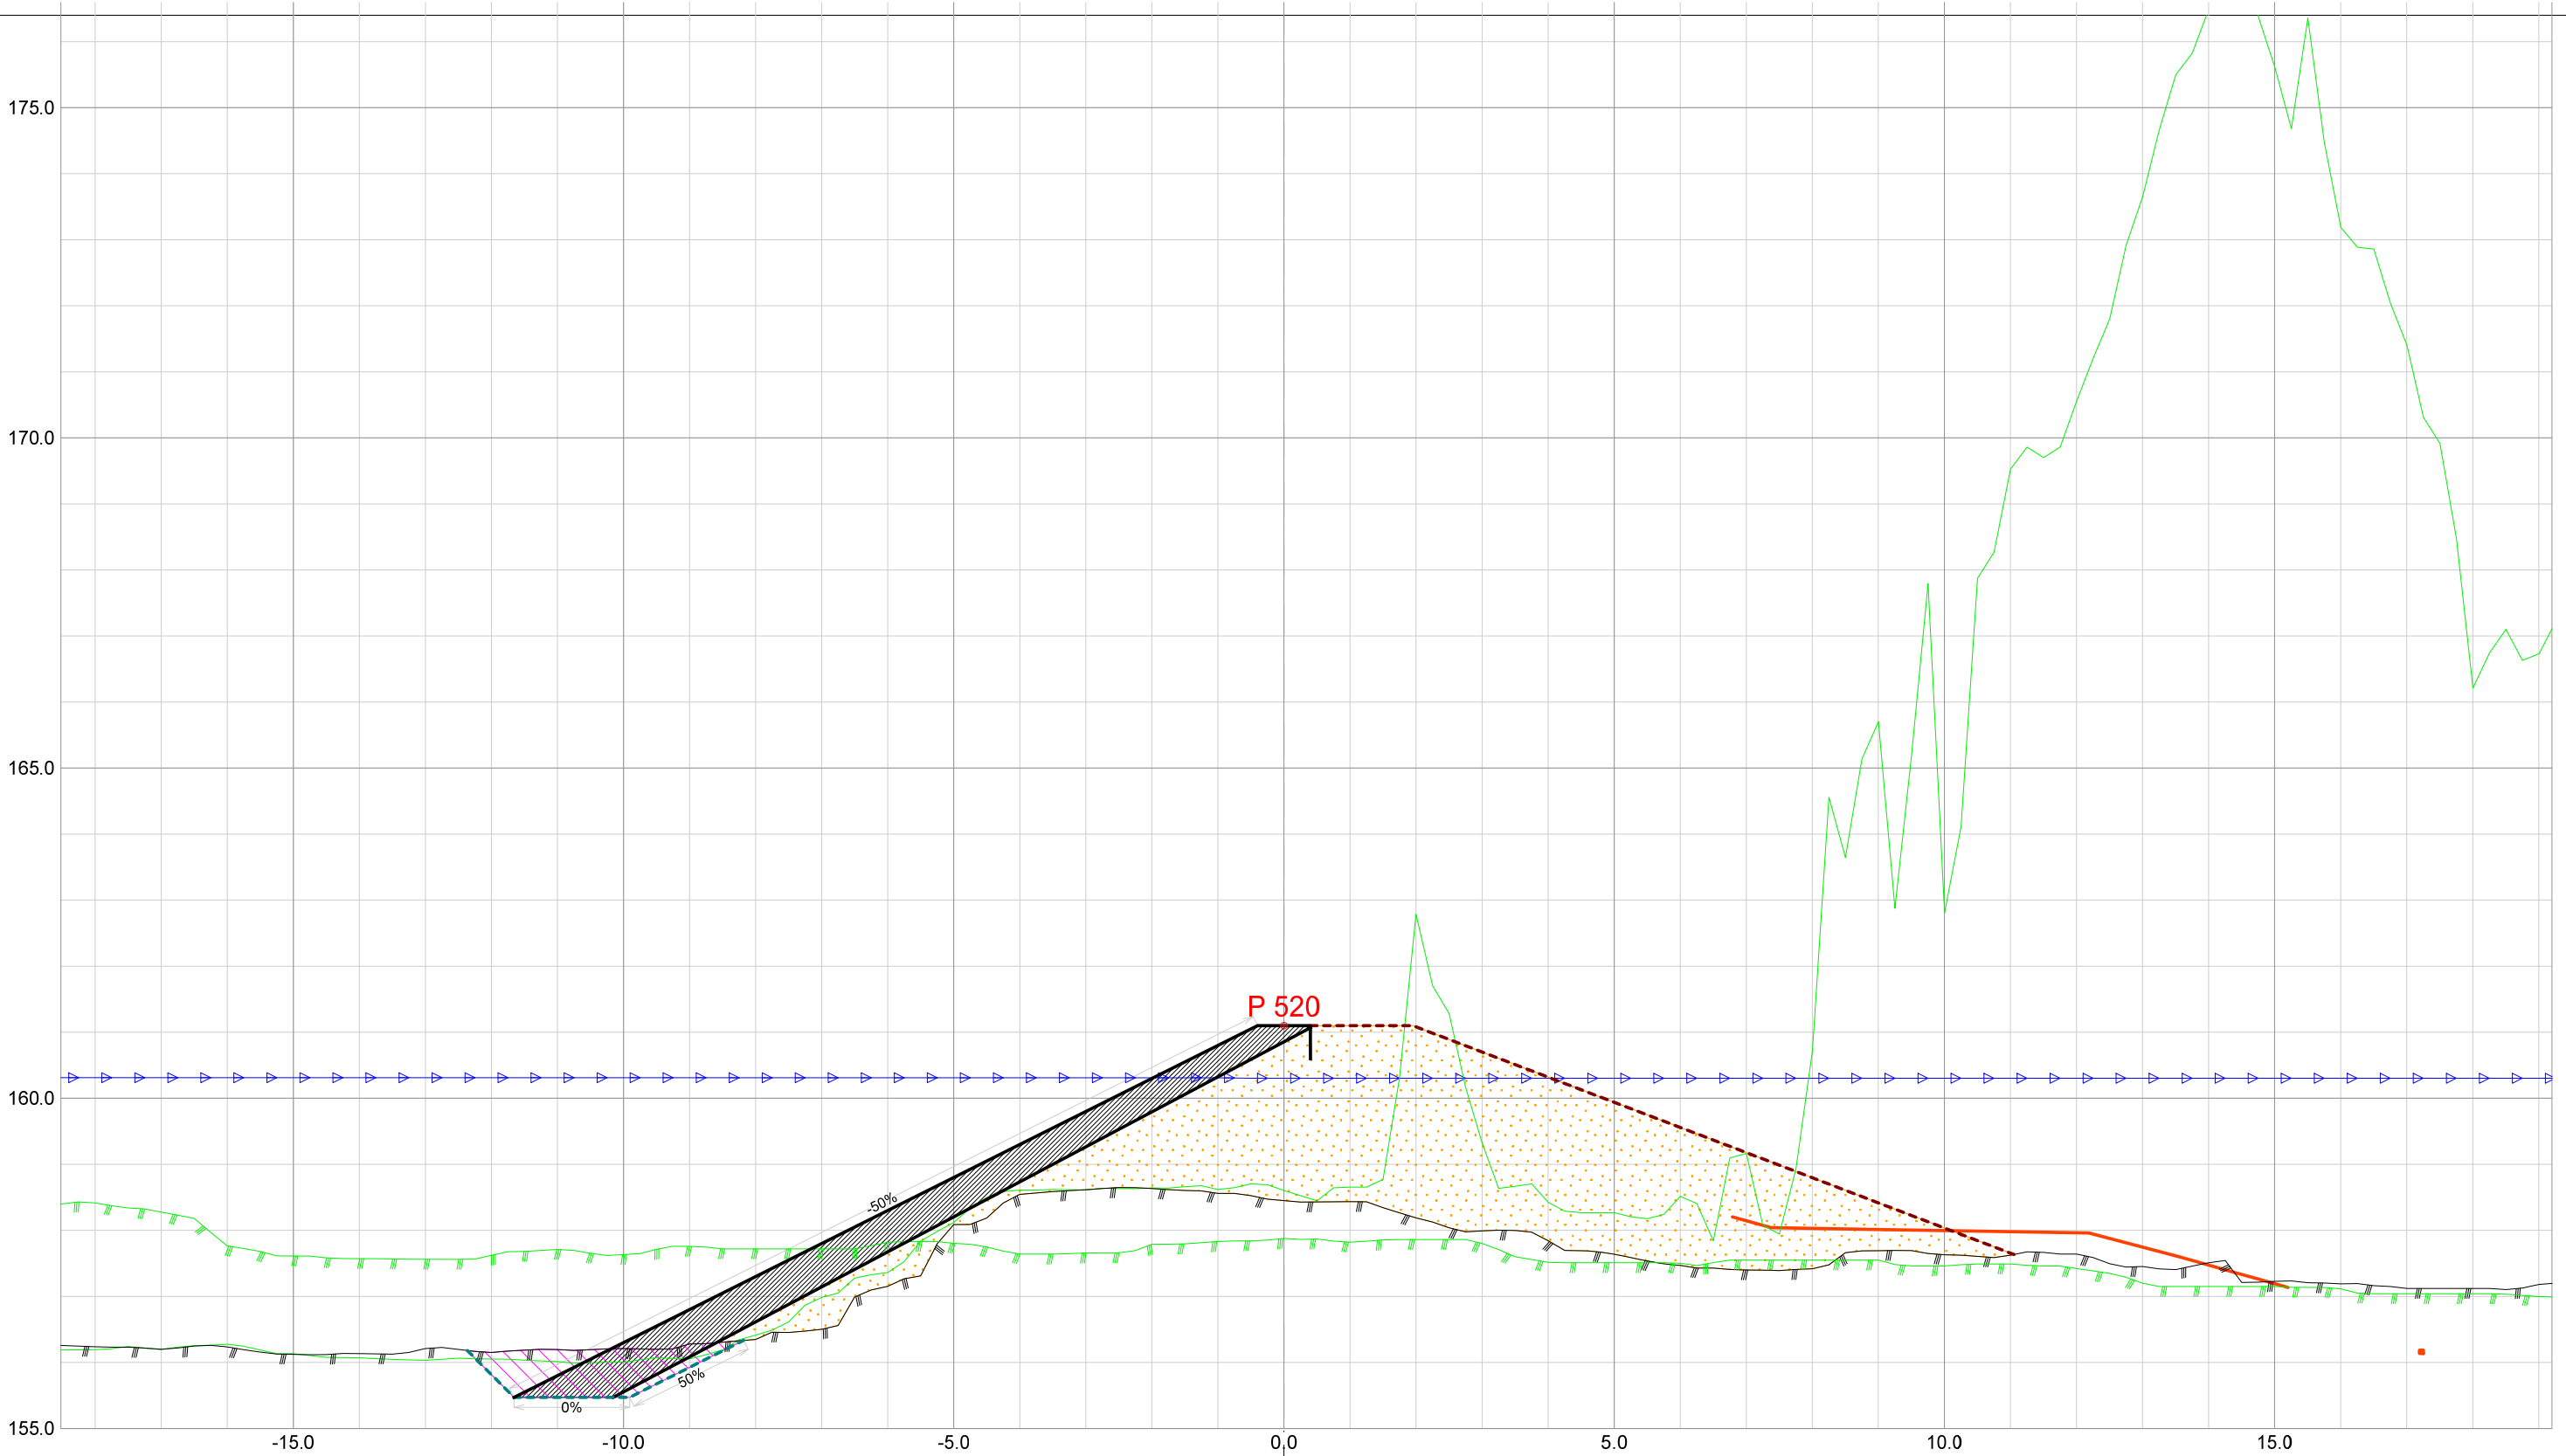


Forprosjekt Rukkedøla					
Kommune			Fylke		
Nesbyen			Buskerud		
Dato	Konstr./tegnet	Godkjent	Målestokk/Format		
21.11.2025					
Inngrepsnummer			1:100 /A3		
Flomsikring Nesbyen					
Tverrprofiler Forprosjekt Rukkedøla Sørsiden, nedstr Hajem bru				Vassdr. nr.	
				012.CCZ	
				301	

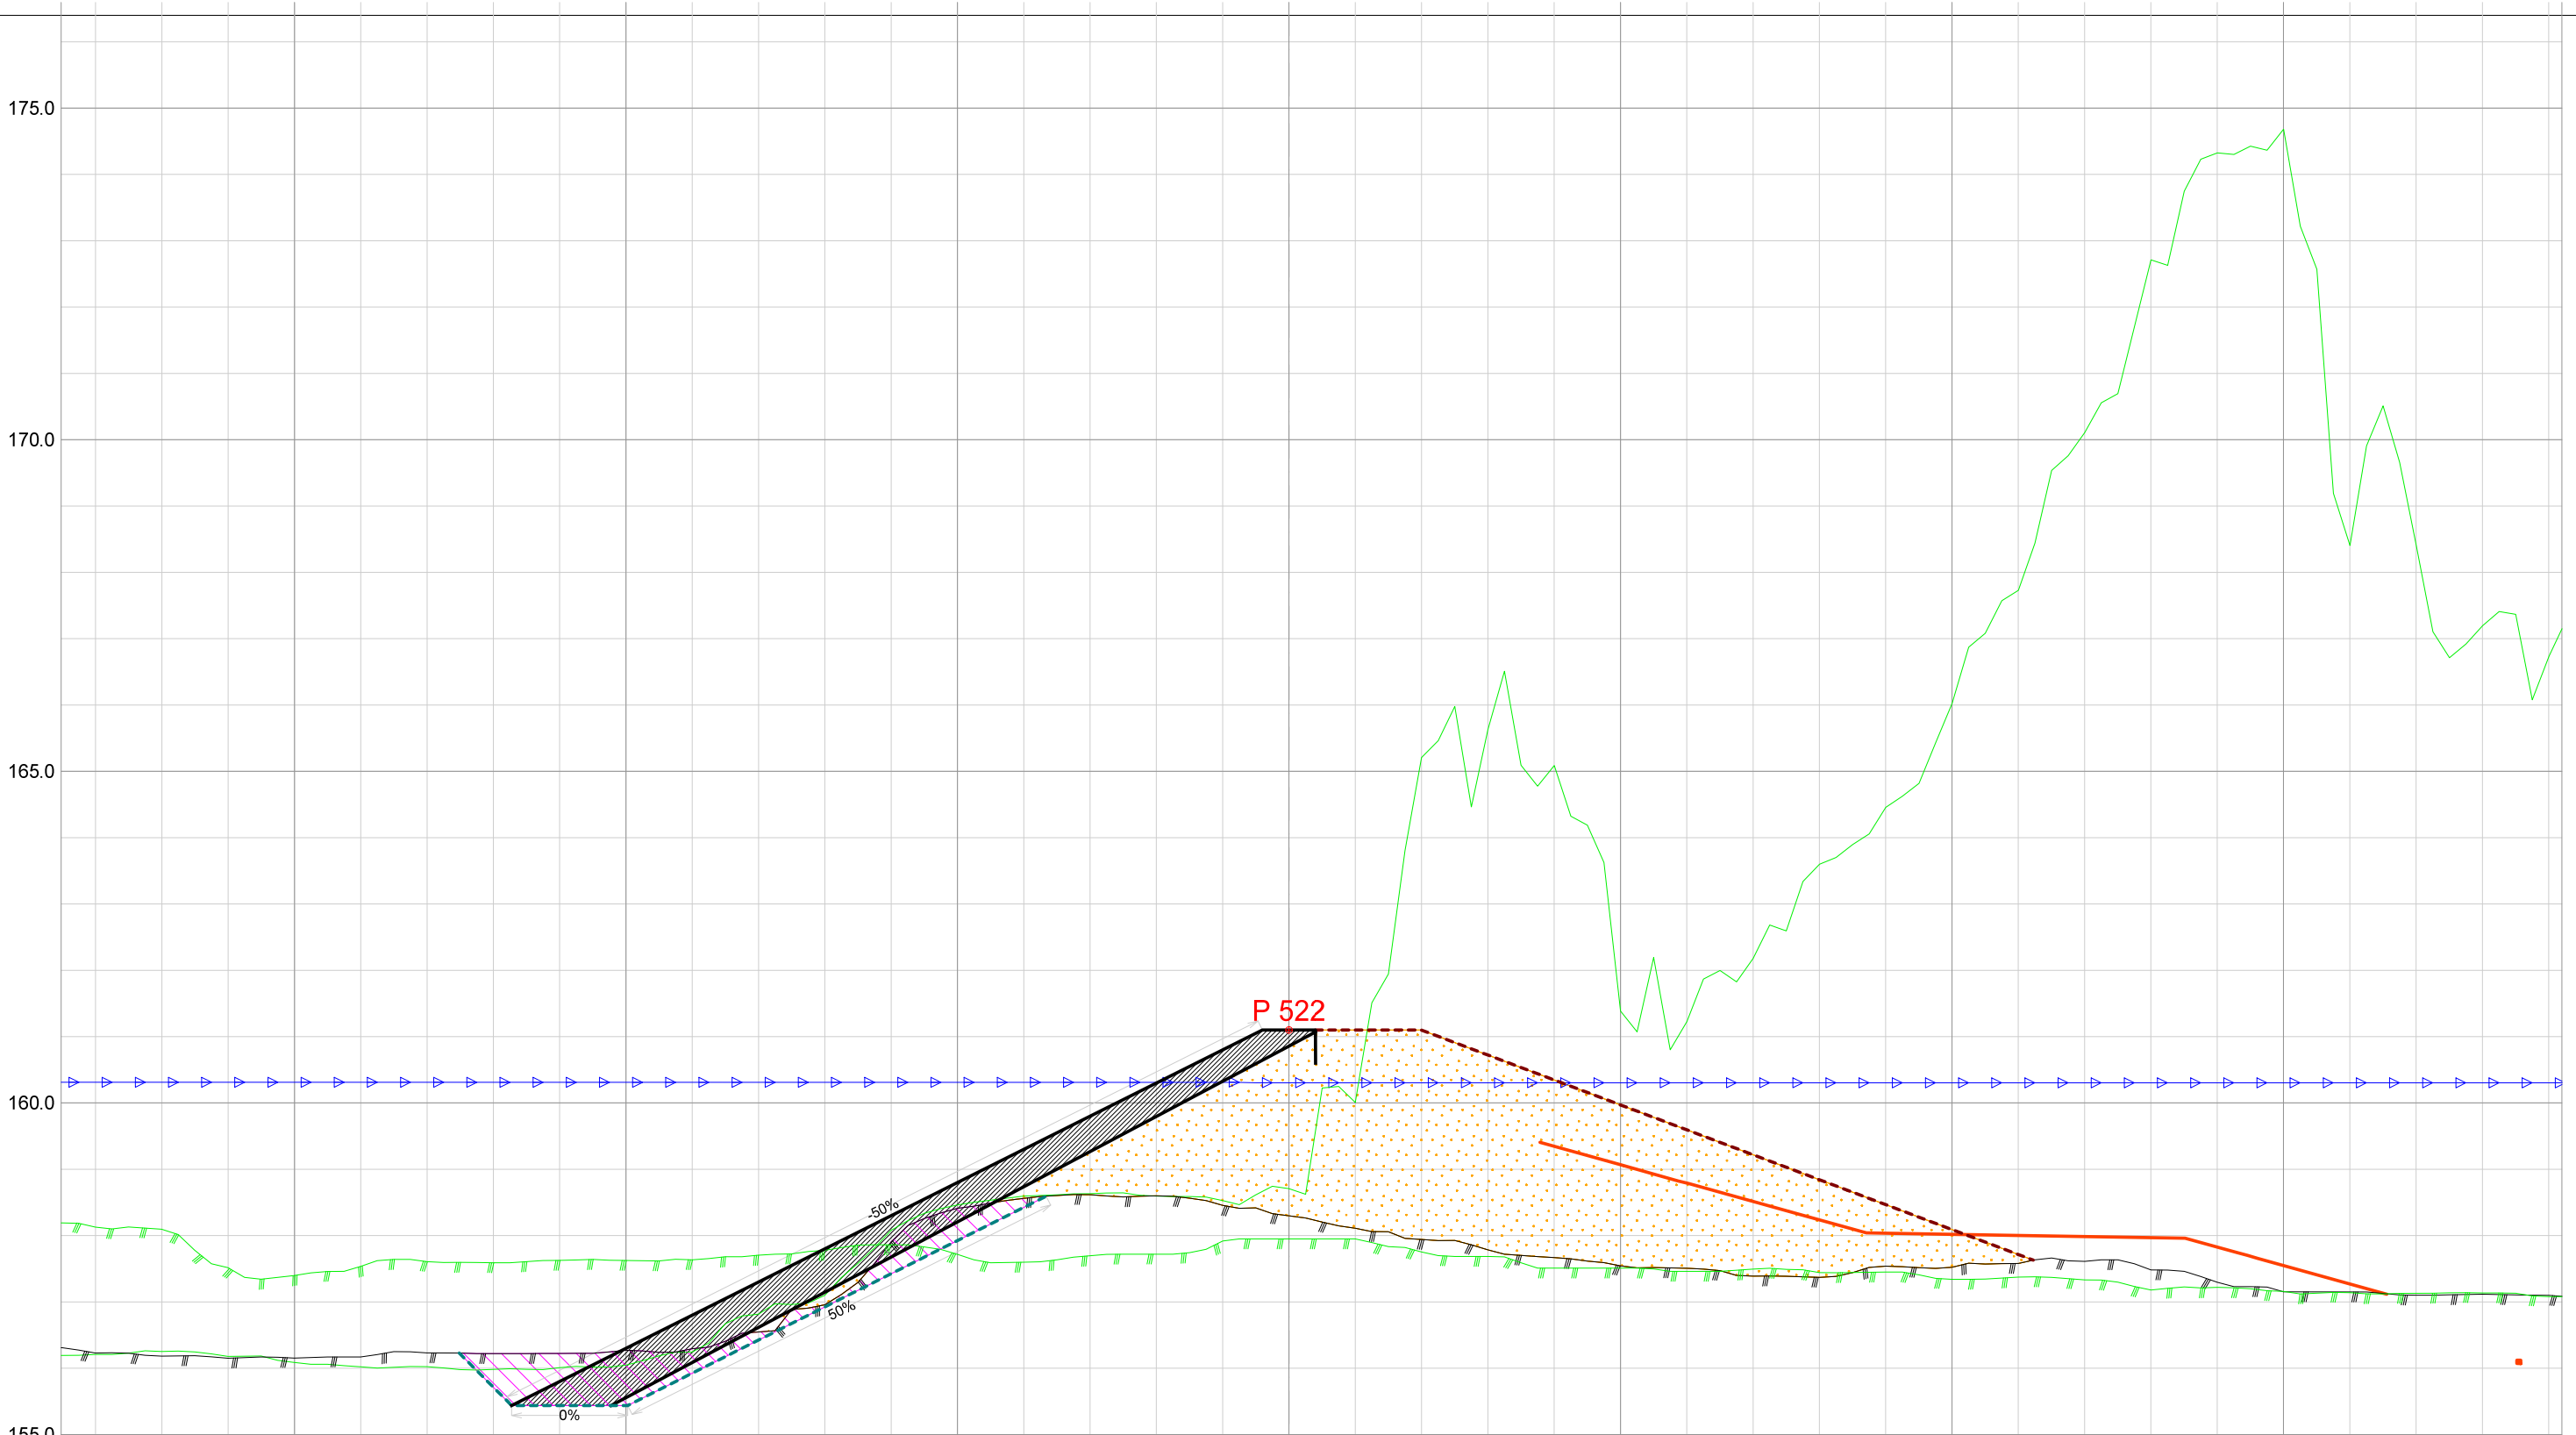


Forprosjekt Rukkedøla					
Kommune			Fylke		
Nesbyen			Buskerud		
Dato	Konstr./tegnet	Godkjent	Målestokk/Format		
21.11.2025					
Inngrepsnummer			1:100 /A3		
Flomsikring Nesbyen					
Tverrprofiler Forprosjekt Rukkedøla Sørsiden, nedstr Hajem bru			Vassdr. nr. 012.CCZ		
			301		

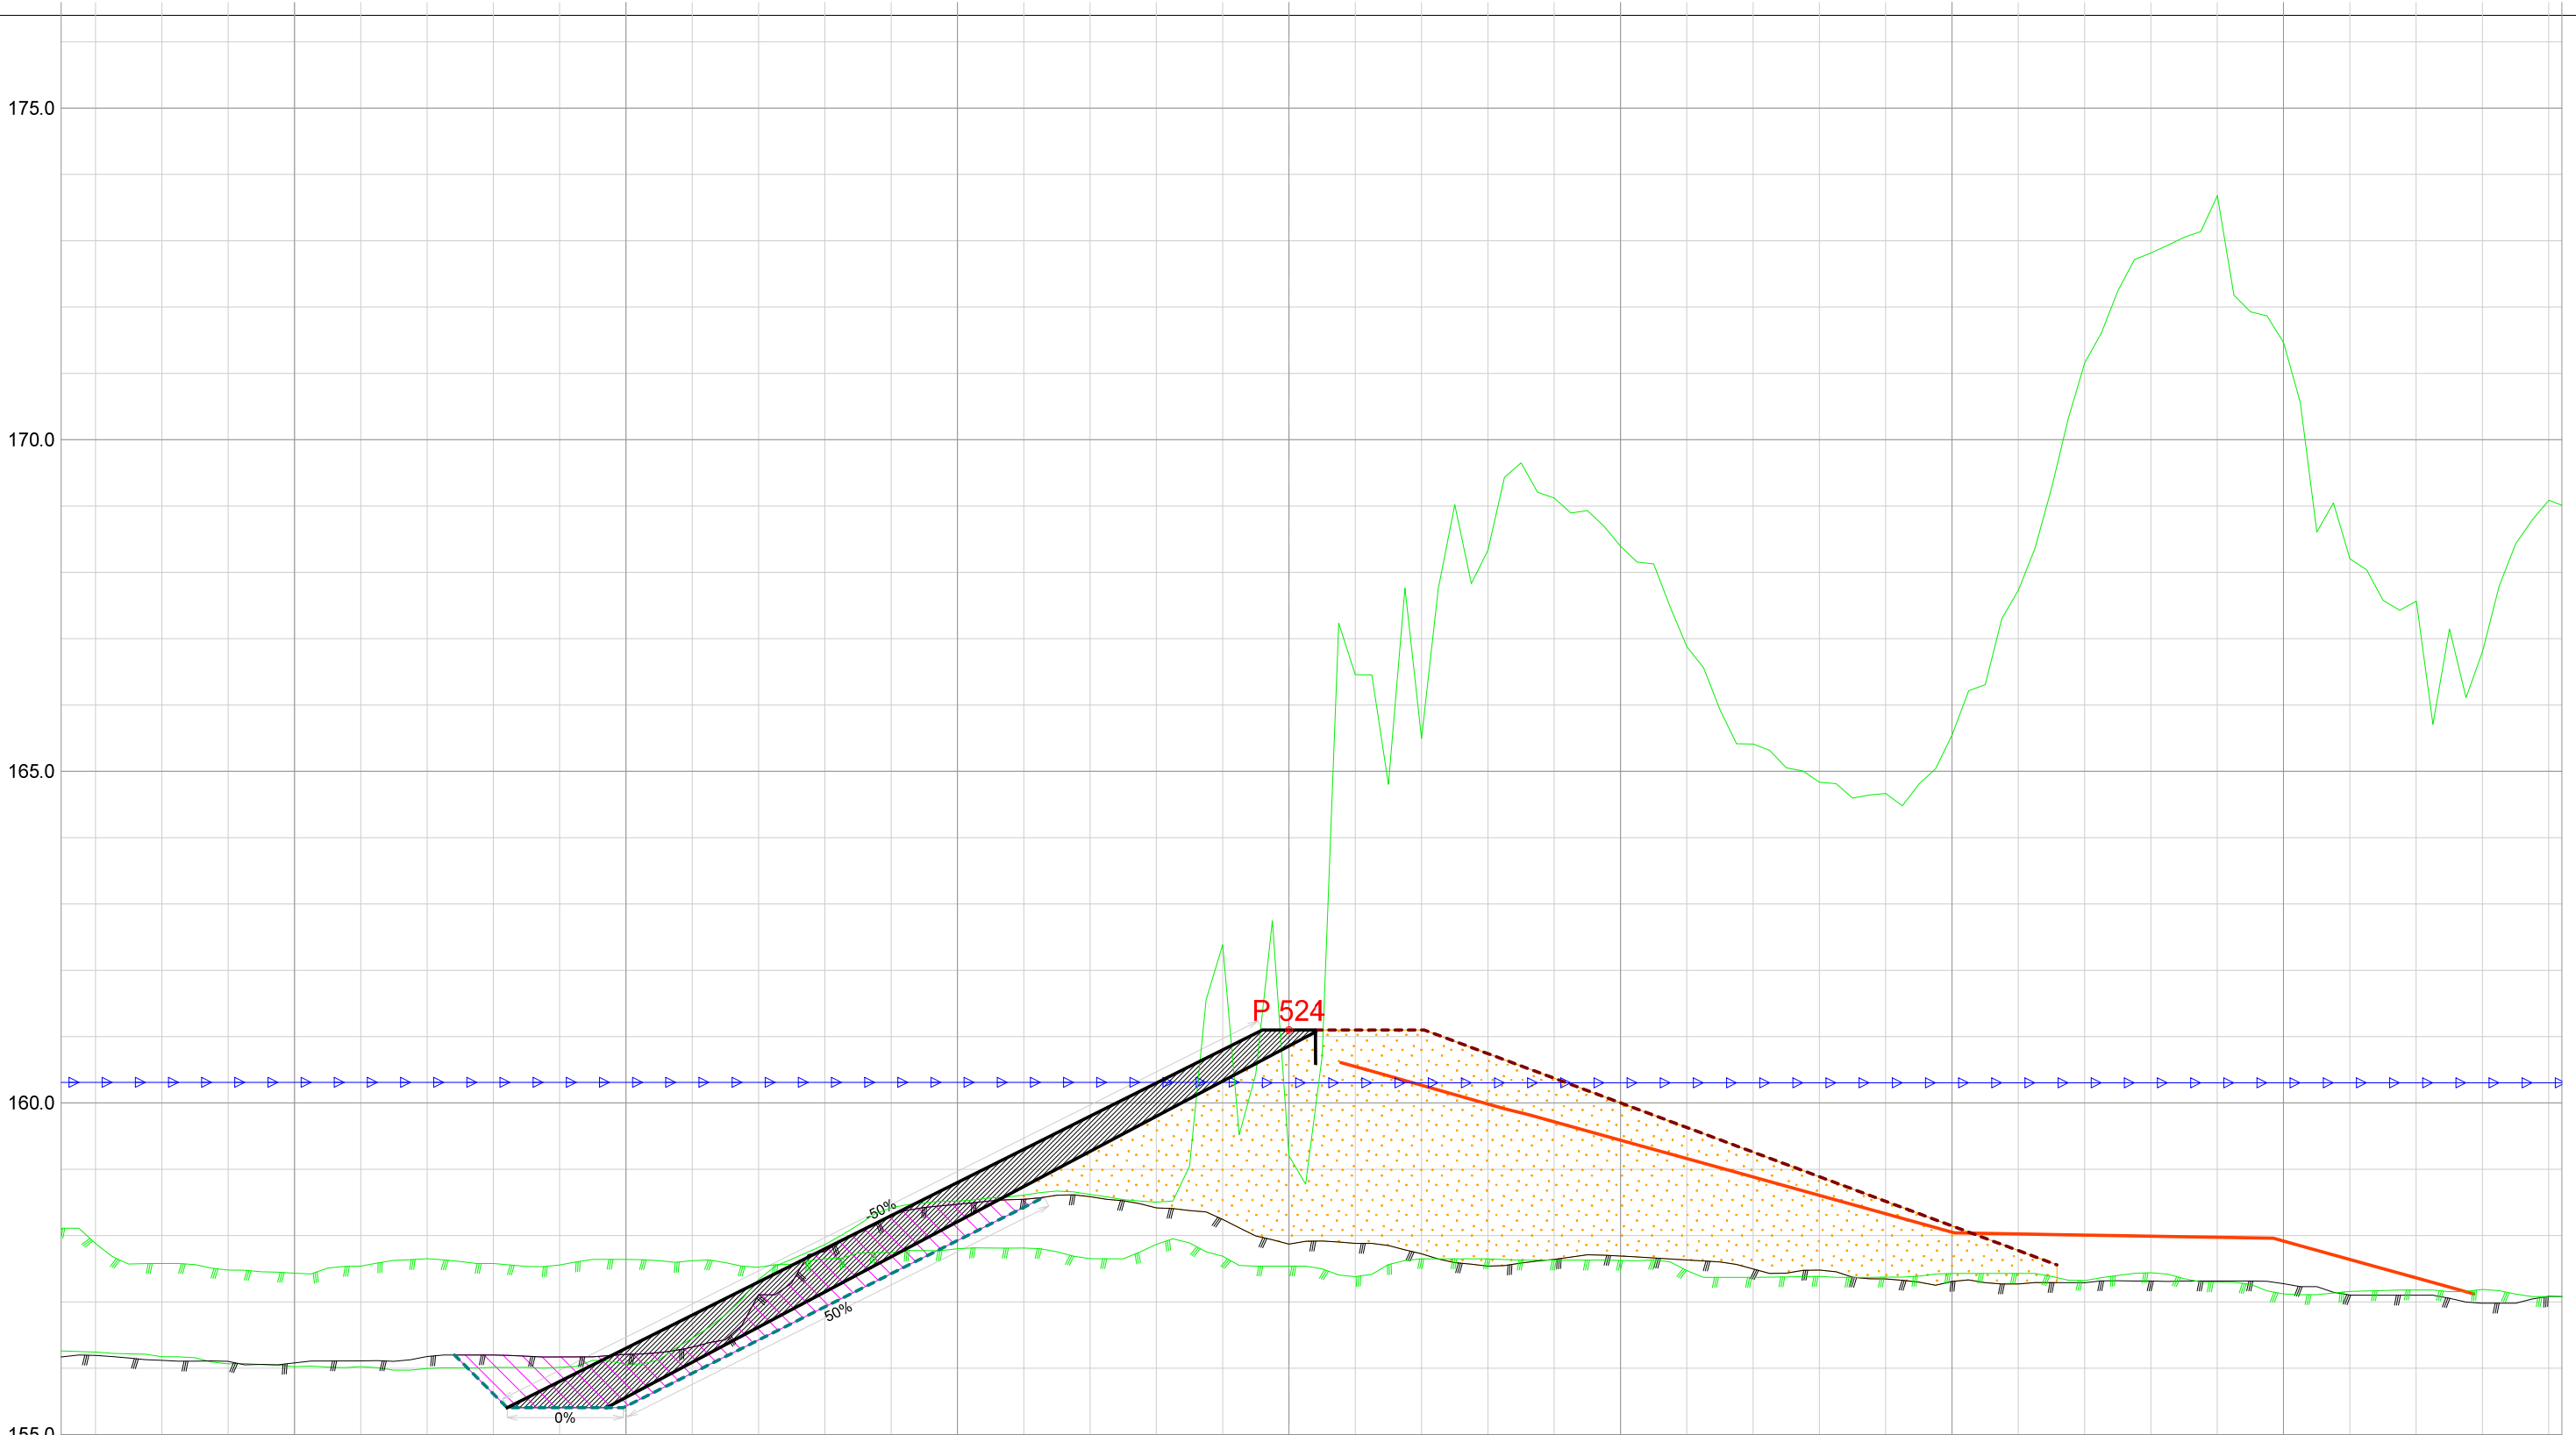


Forprosjekt Rukkedøla					
Kommune			Fylke		
Nesbyen			Buskerud		
Dato	Konstr./tegnet	Godkjent	Målestokk/Format		
21.11.2025					
Inngrepsnummer			1:100 /A3		
Flomsikring Nesbyen					
Tverrprofiler Forprosjekt Rukkedøla Sørsiden, nedstr Hajem bru			Vassdr. nr. 012.CCZ		
			301		

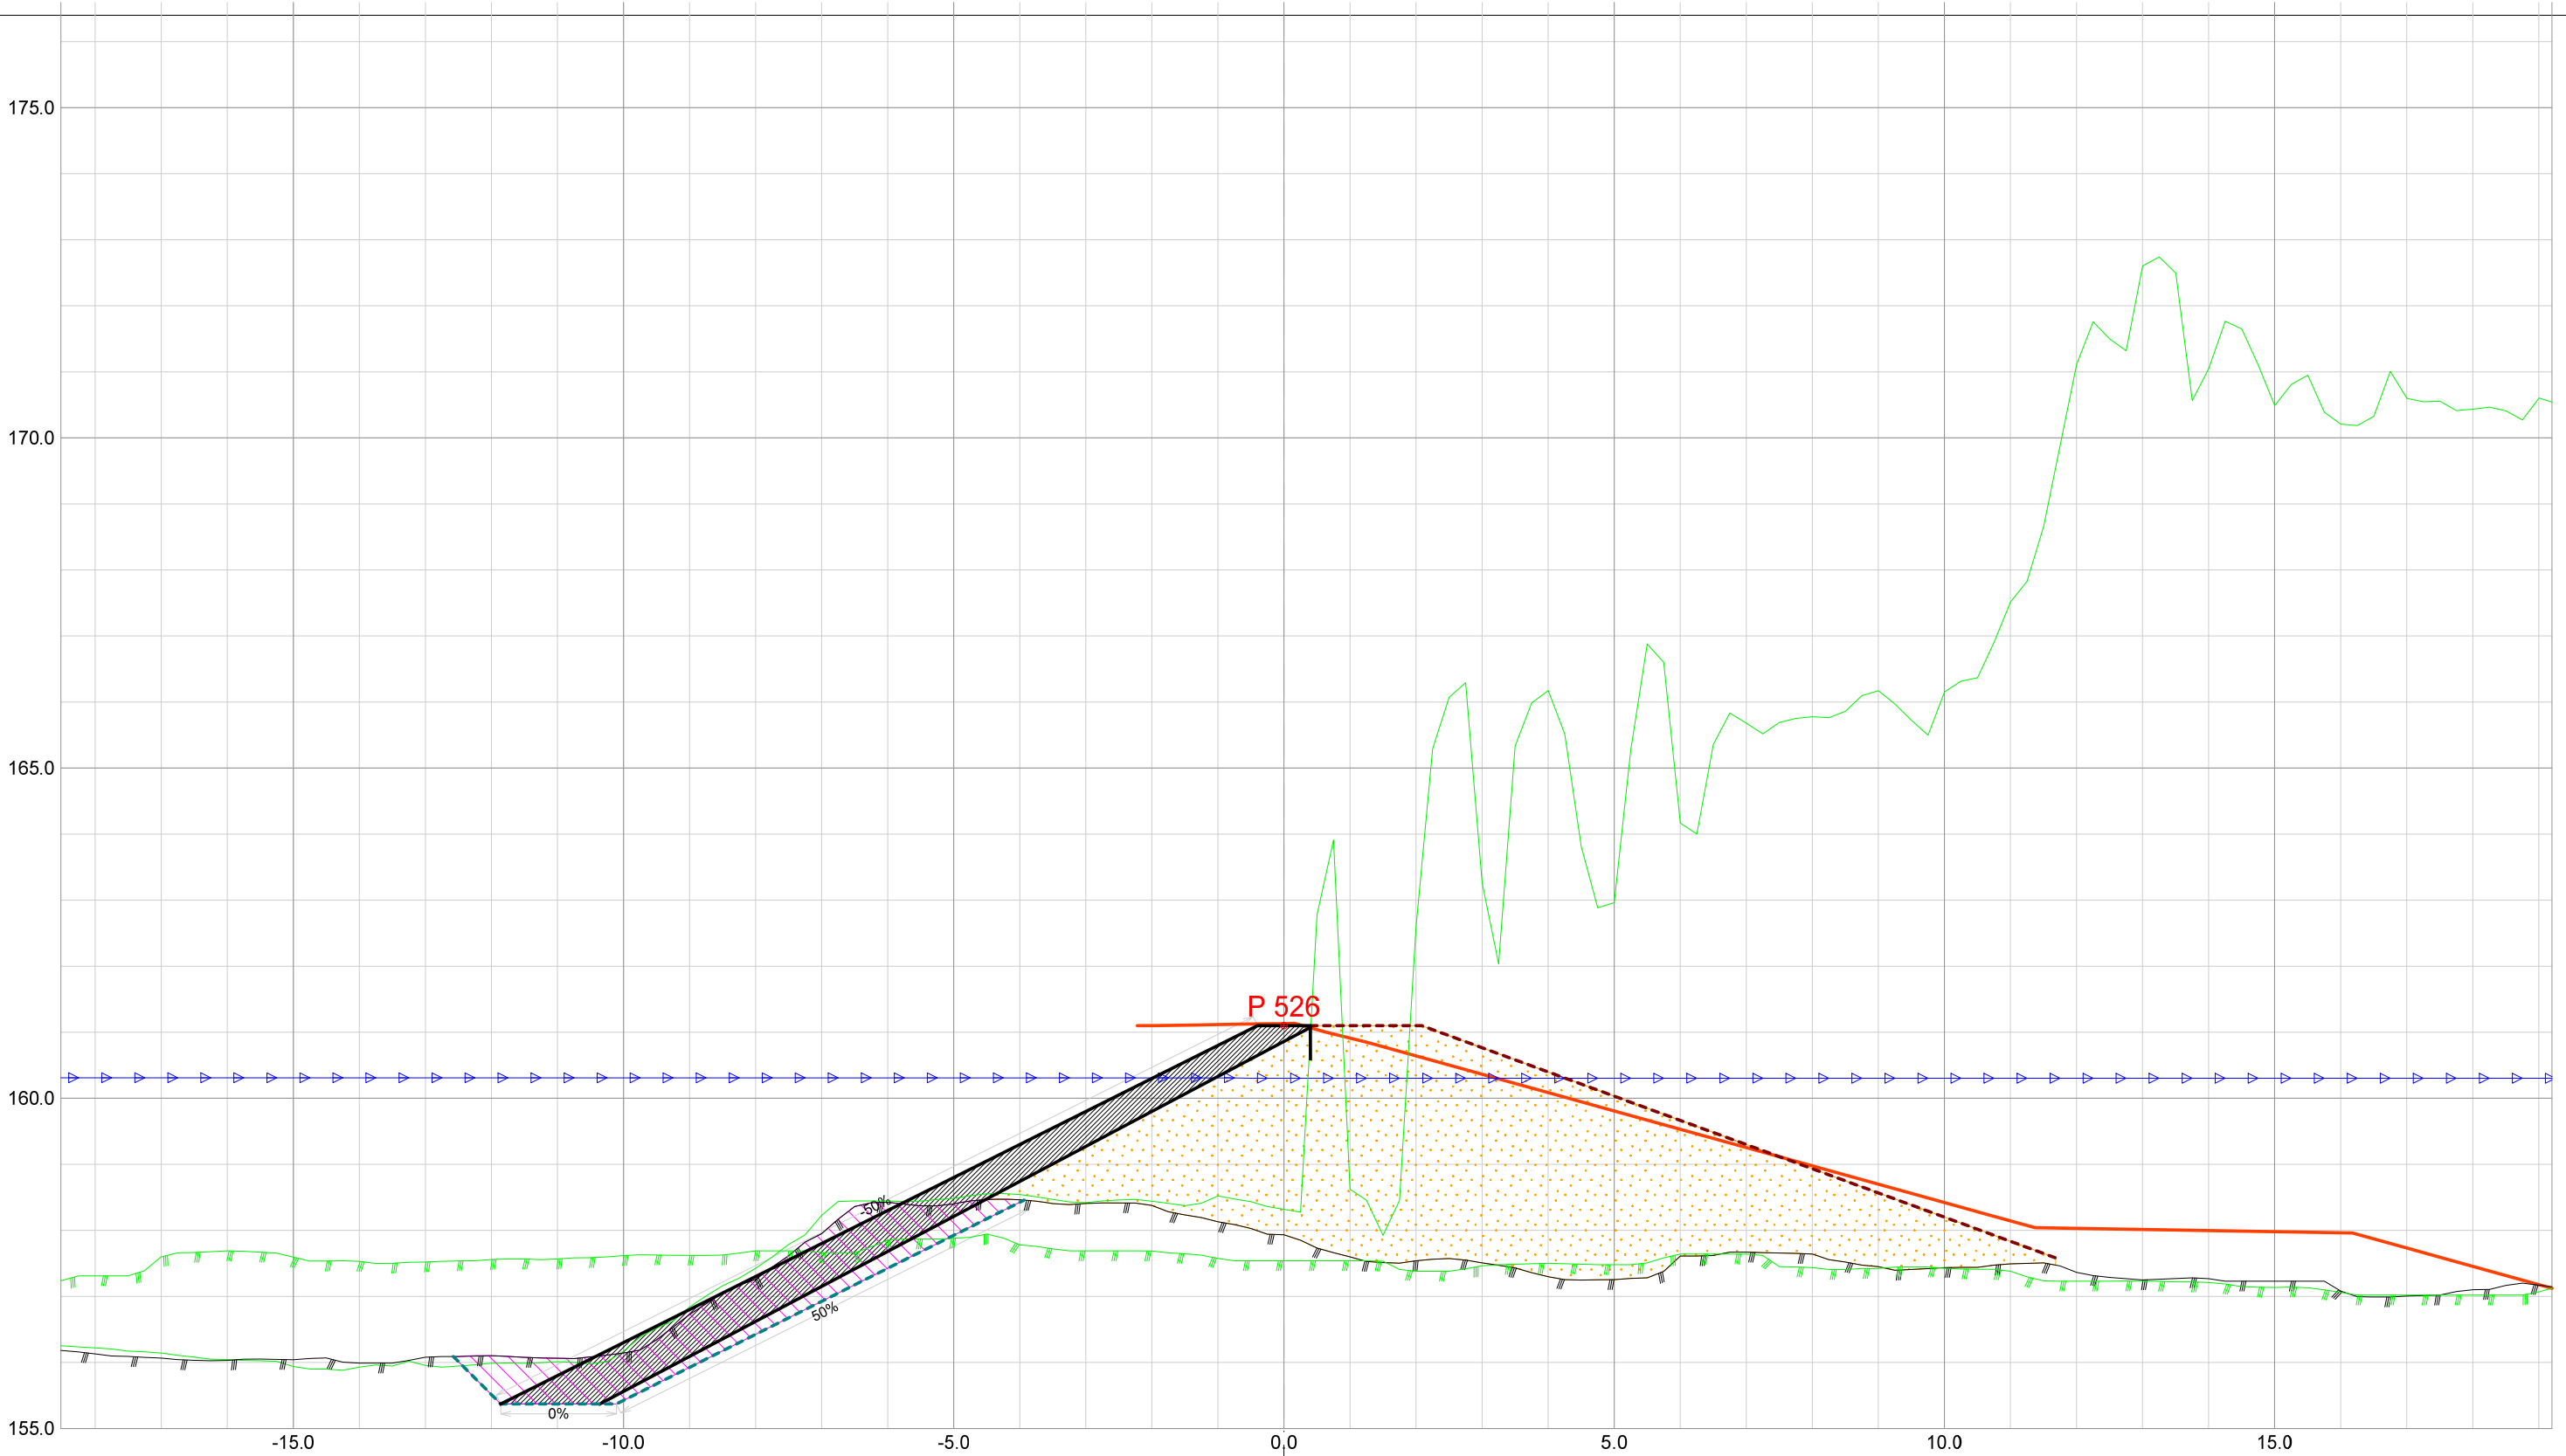

Forprosjekt Rukkedøla						
Kommune Nesbyen				Fylke Buskerud		
Dato 21.11.2025	Konstr./tegnet		Godkjent	Målestokk/Format 1:100 /A3		NVE Norges vassdrags- og energidirektorat
Inngrepsnummer Flomsikring Nesbyen						
Tverrprofiler Forprosjekt Rukkedøla Sørsiden, nedstr Hajem bru					Vassdr. nr. 012.CCZ	
					301	

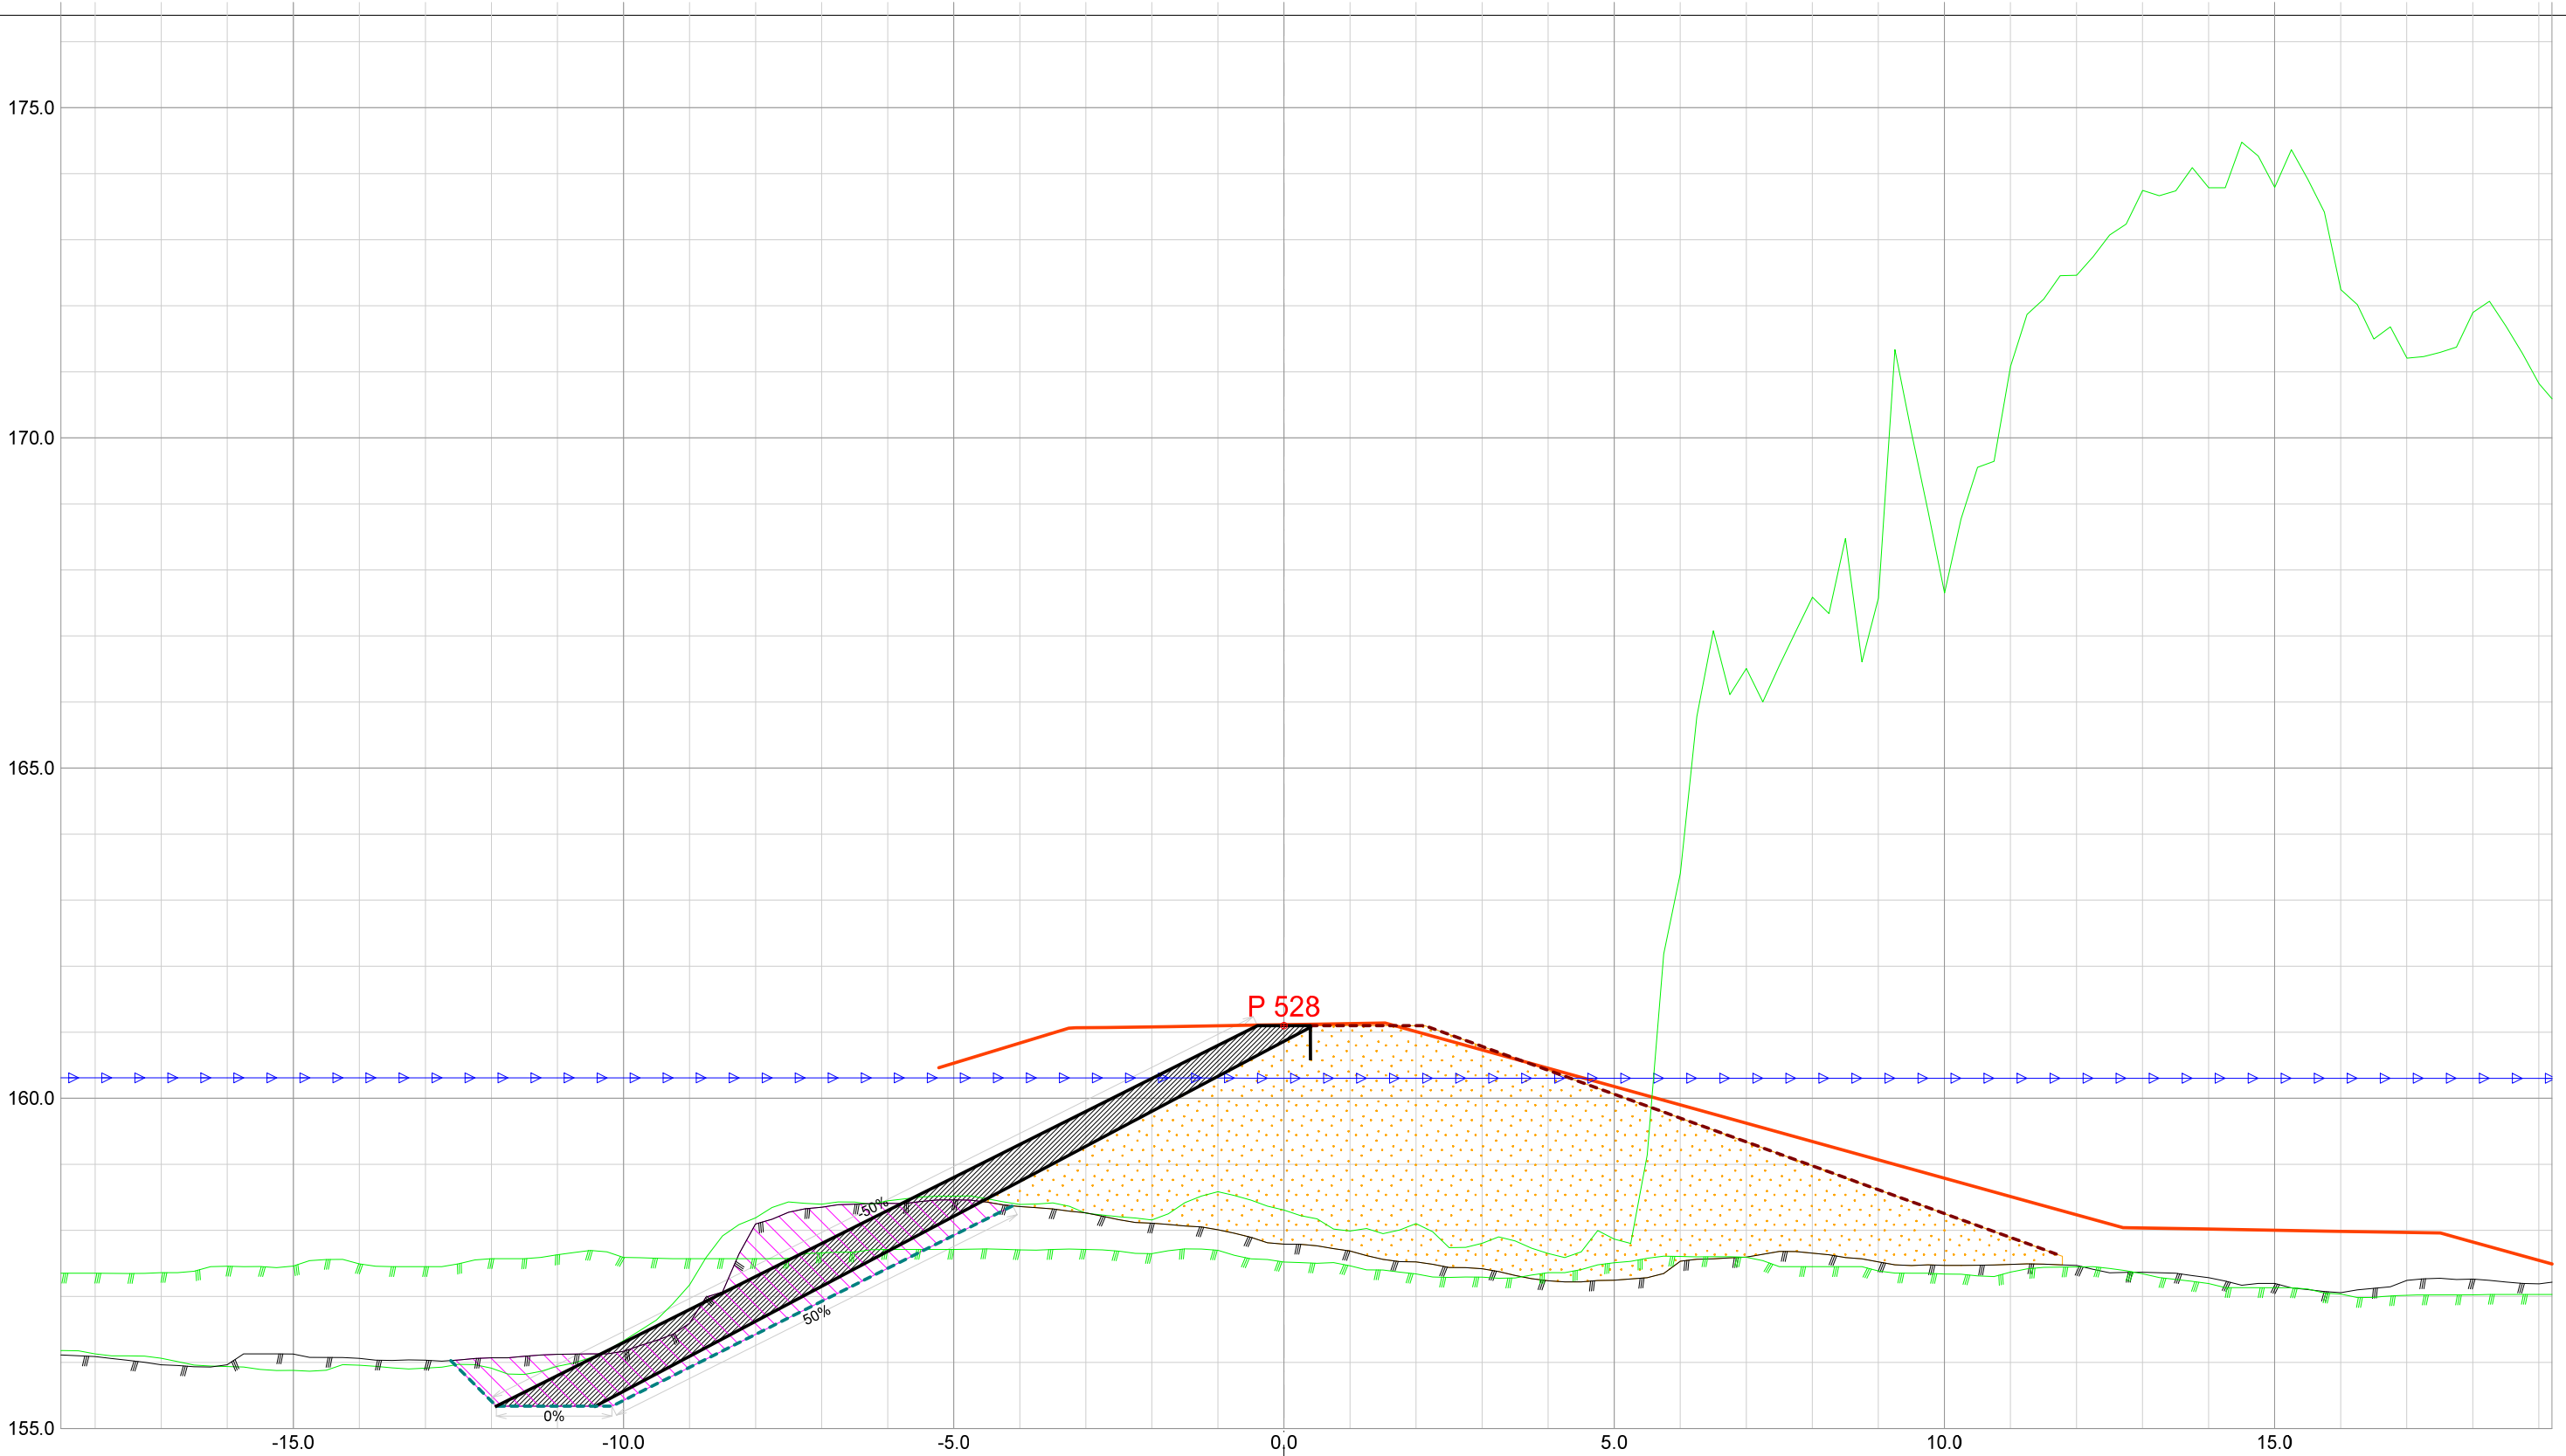

Forprosjekt Rukkedøla						
Kommune Nesbyen				Fylke Buskerud		
Dato 21.11.2025	Konstr./tegnet	Godkjent	Målestokk/Format 1:100 /A3		NVE Norges vassdrags- og energidirektorat	ør 7
Inngrepsnummer Flomsikring Nesbyen						
Tverrprofiler Forprosjekt Rukkedøla Sørsiden, nedstr Hajem bru				Vassdr. nr. 012.CCZ		
				301		

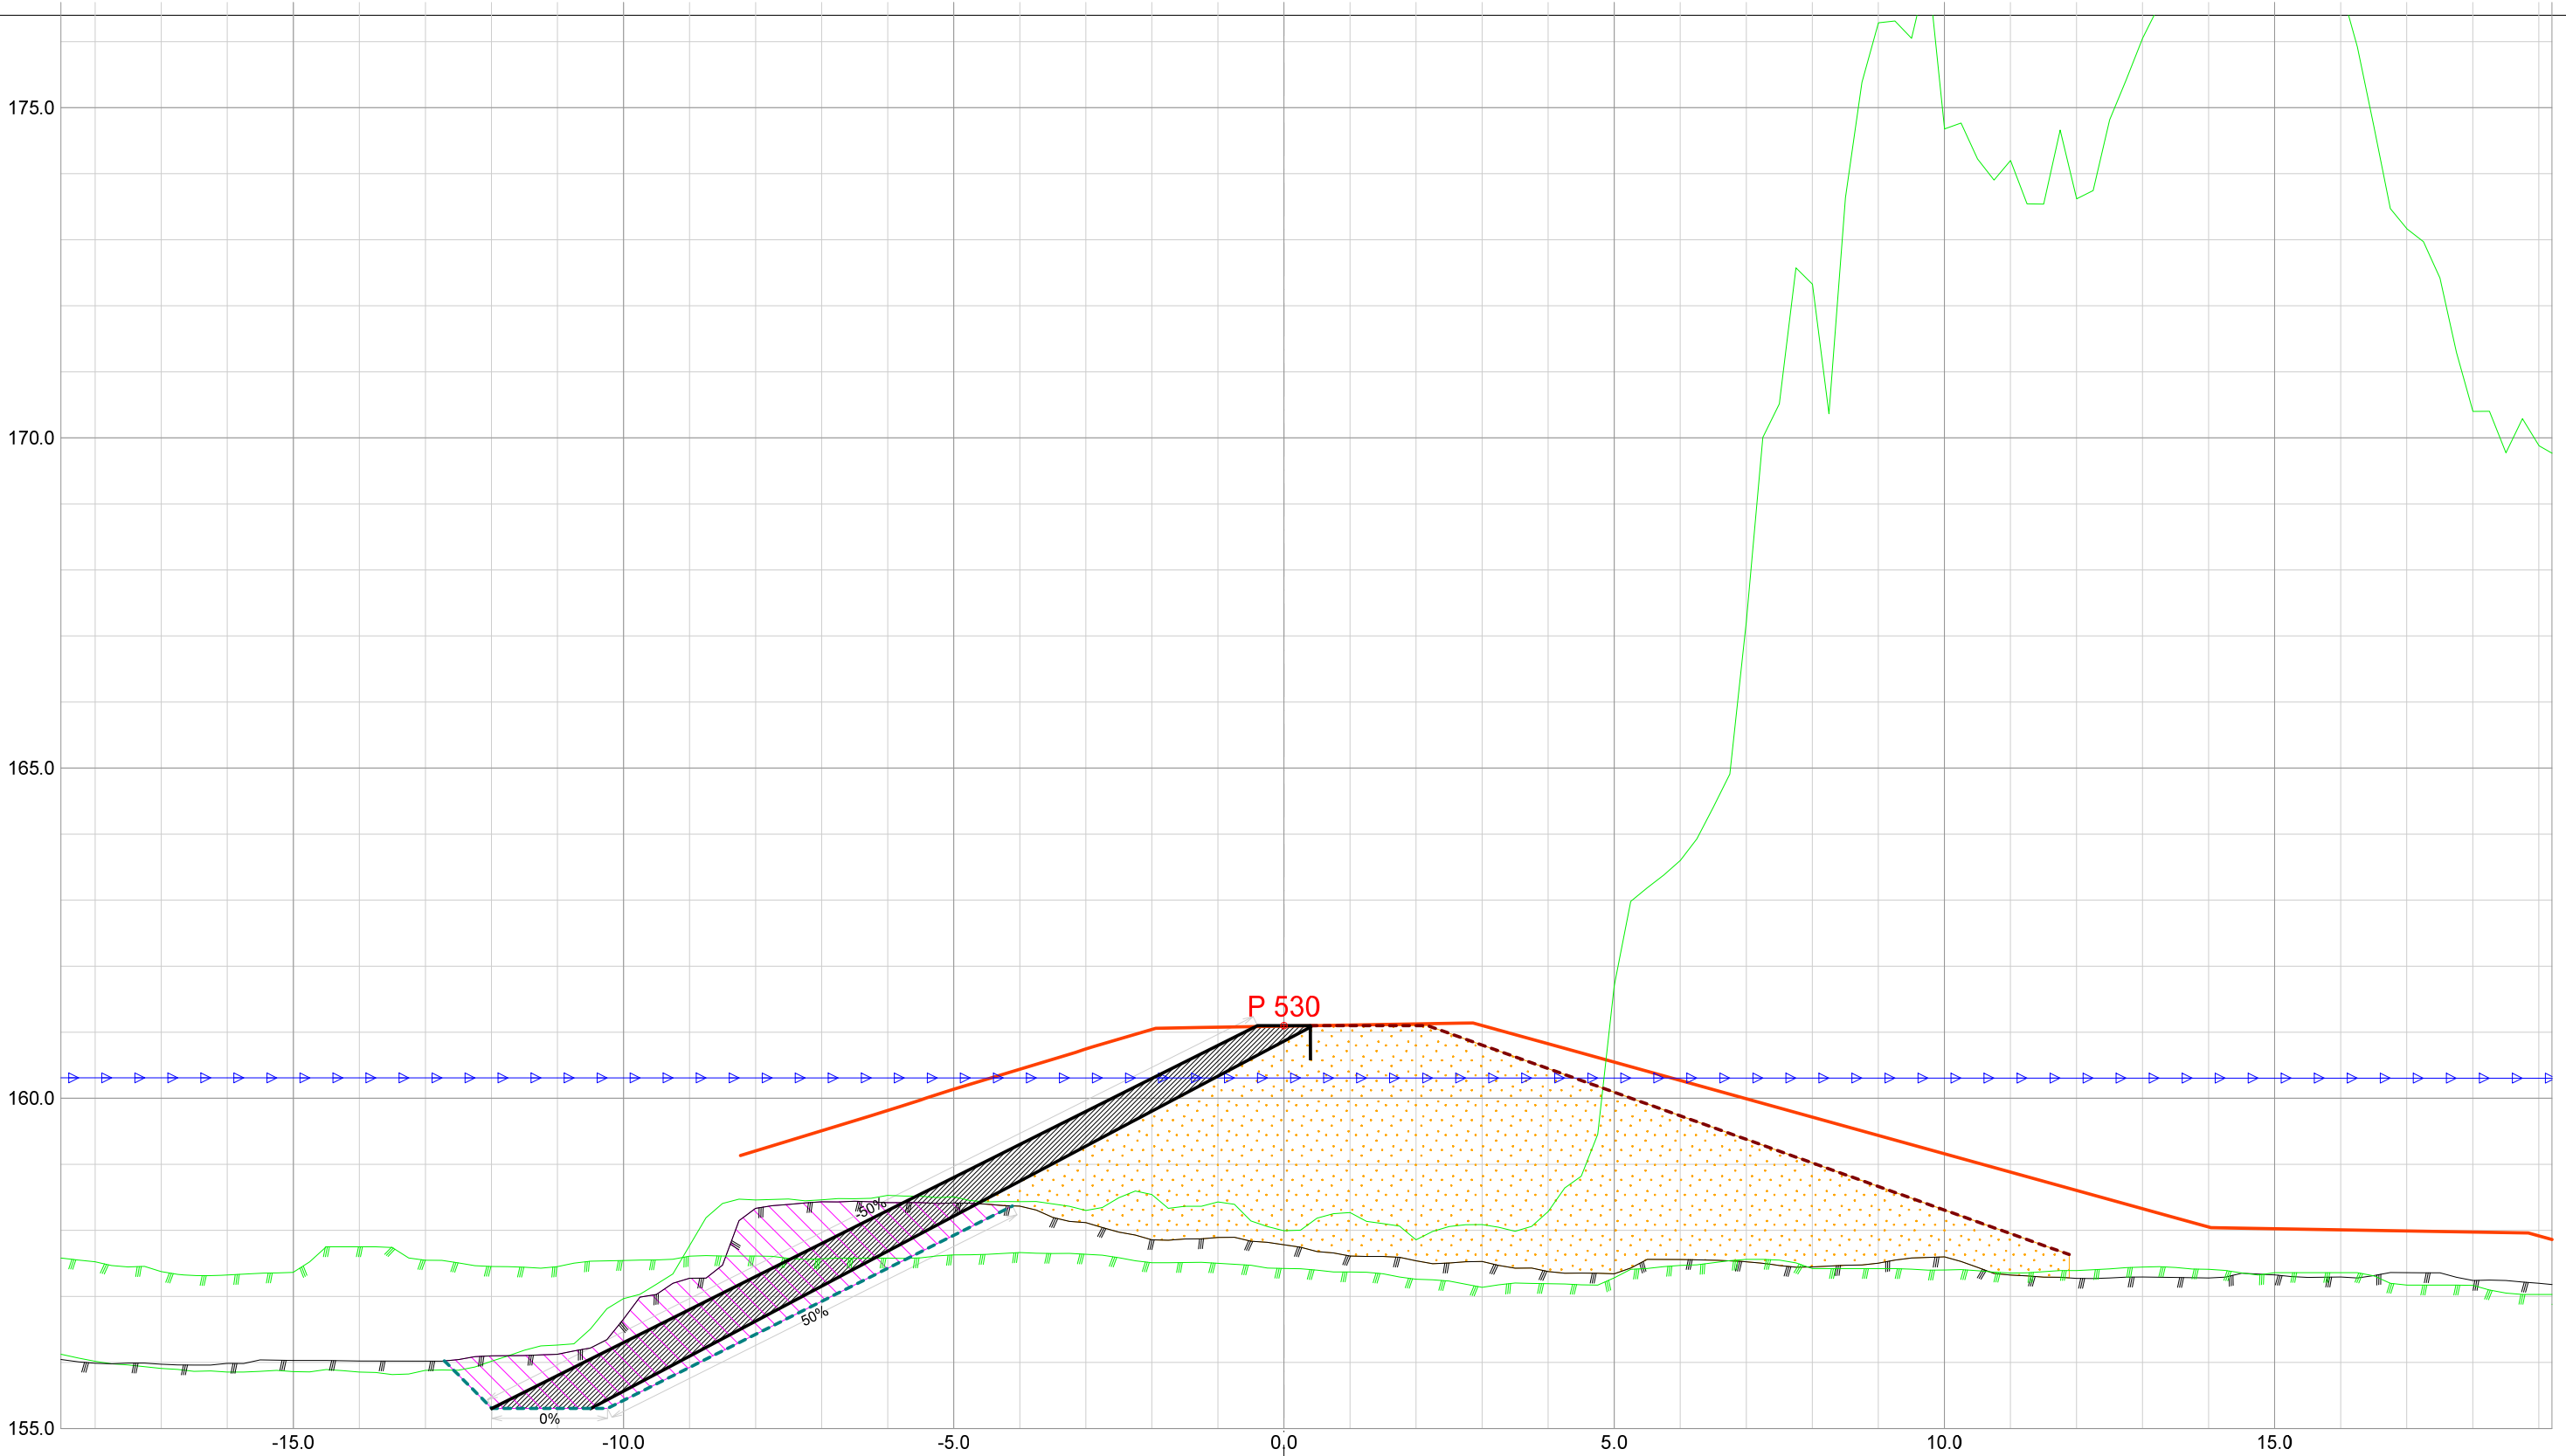

Forprosjekt Rukkedøla						
Kommune Nesbyen				Fylke Buskerud		
Dato 21.11.2025	Konstr./tegnet		Godkjent	Målestokk/Format 1:100 /A3		NVE Norges vassdrags- og energidirektorat
Inngrepsnummer Flomsikring Nesbyen						
Tverrprofiler Forprosjekt Rukkedøla Sørsiden, nedstr Hajem bru					Vassdr. nr. 012.CCZ	
					301	