




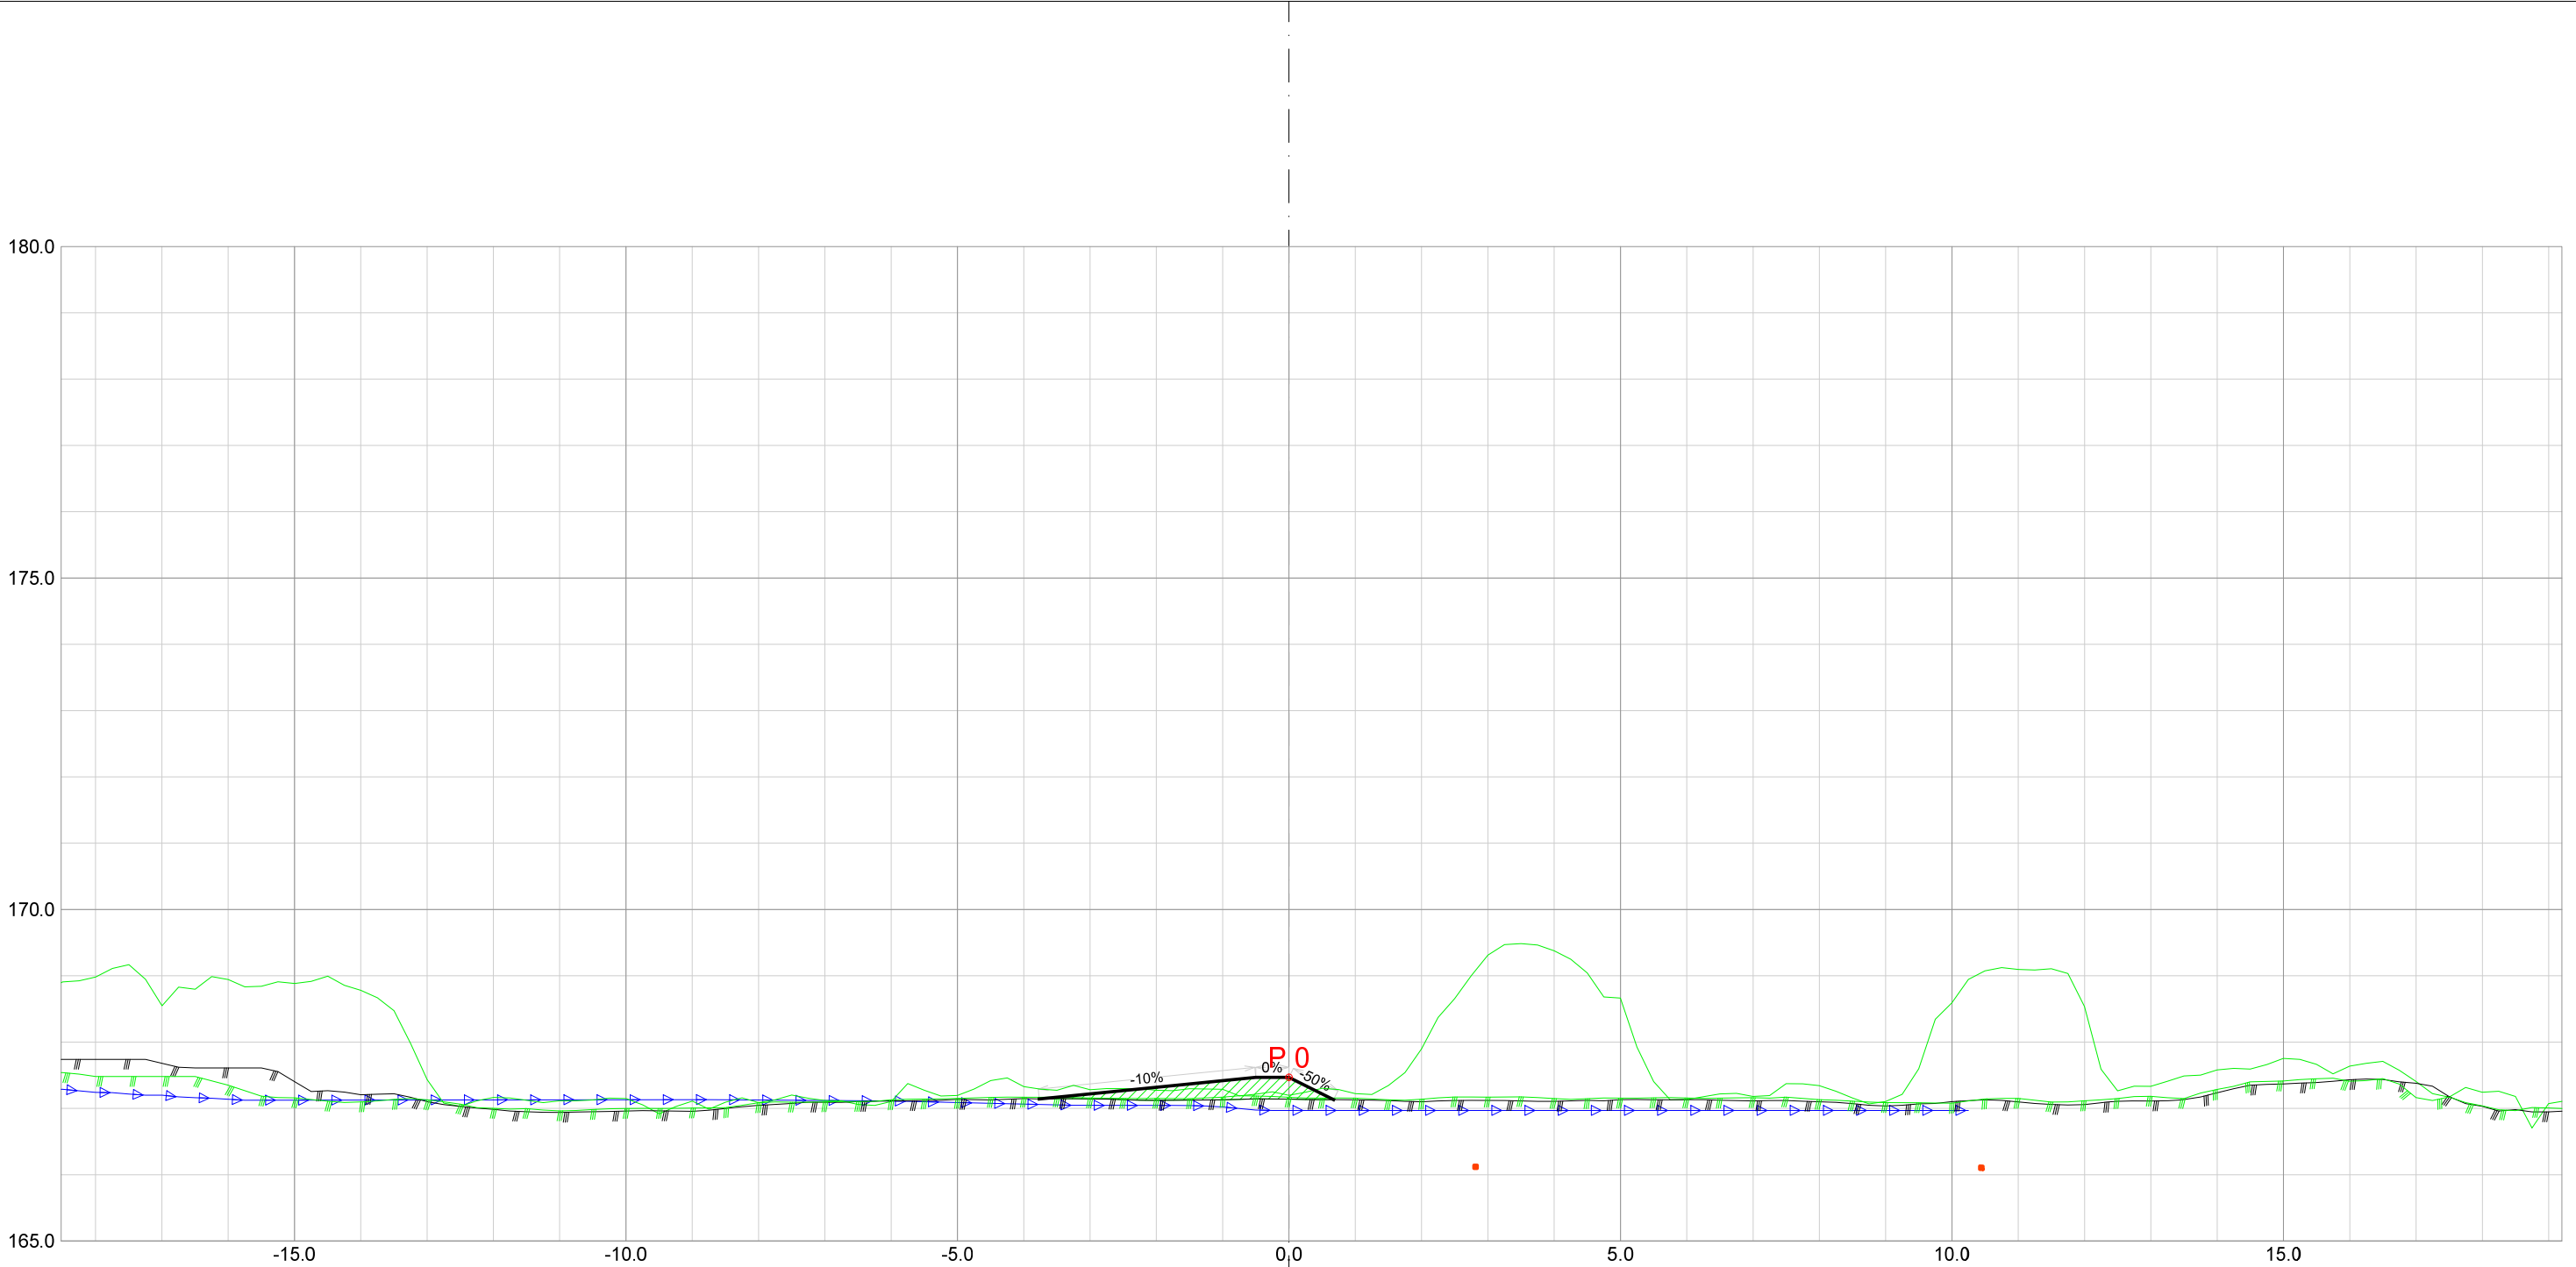


Forprosjekt Rukkedøla						
Kommune Nesbyen				Fylke Buskerud		
Dato 22.11.2025	Konstr./tegnet		Godkjent	Målestokk/Format 1:100 /A3	 NVE Norges vassdrags- og energidirektorat	ør 7
Inngrepsnummer Flomsikring Nesbyen						
Tverrprofiler Forprosjekt Rukkedøla Sørsiden, oppstr Hajem bru					Vassdr. nr. 012.CCZ	
					303	

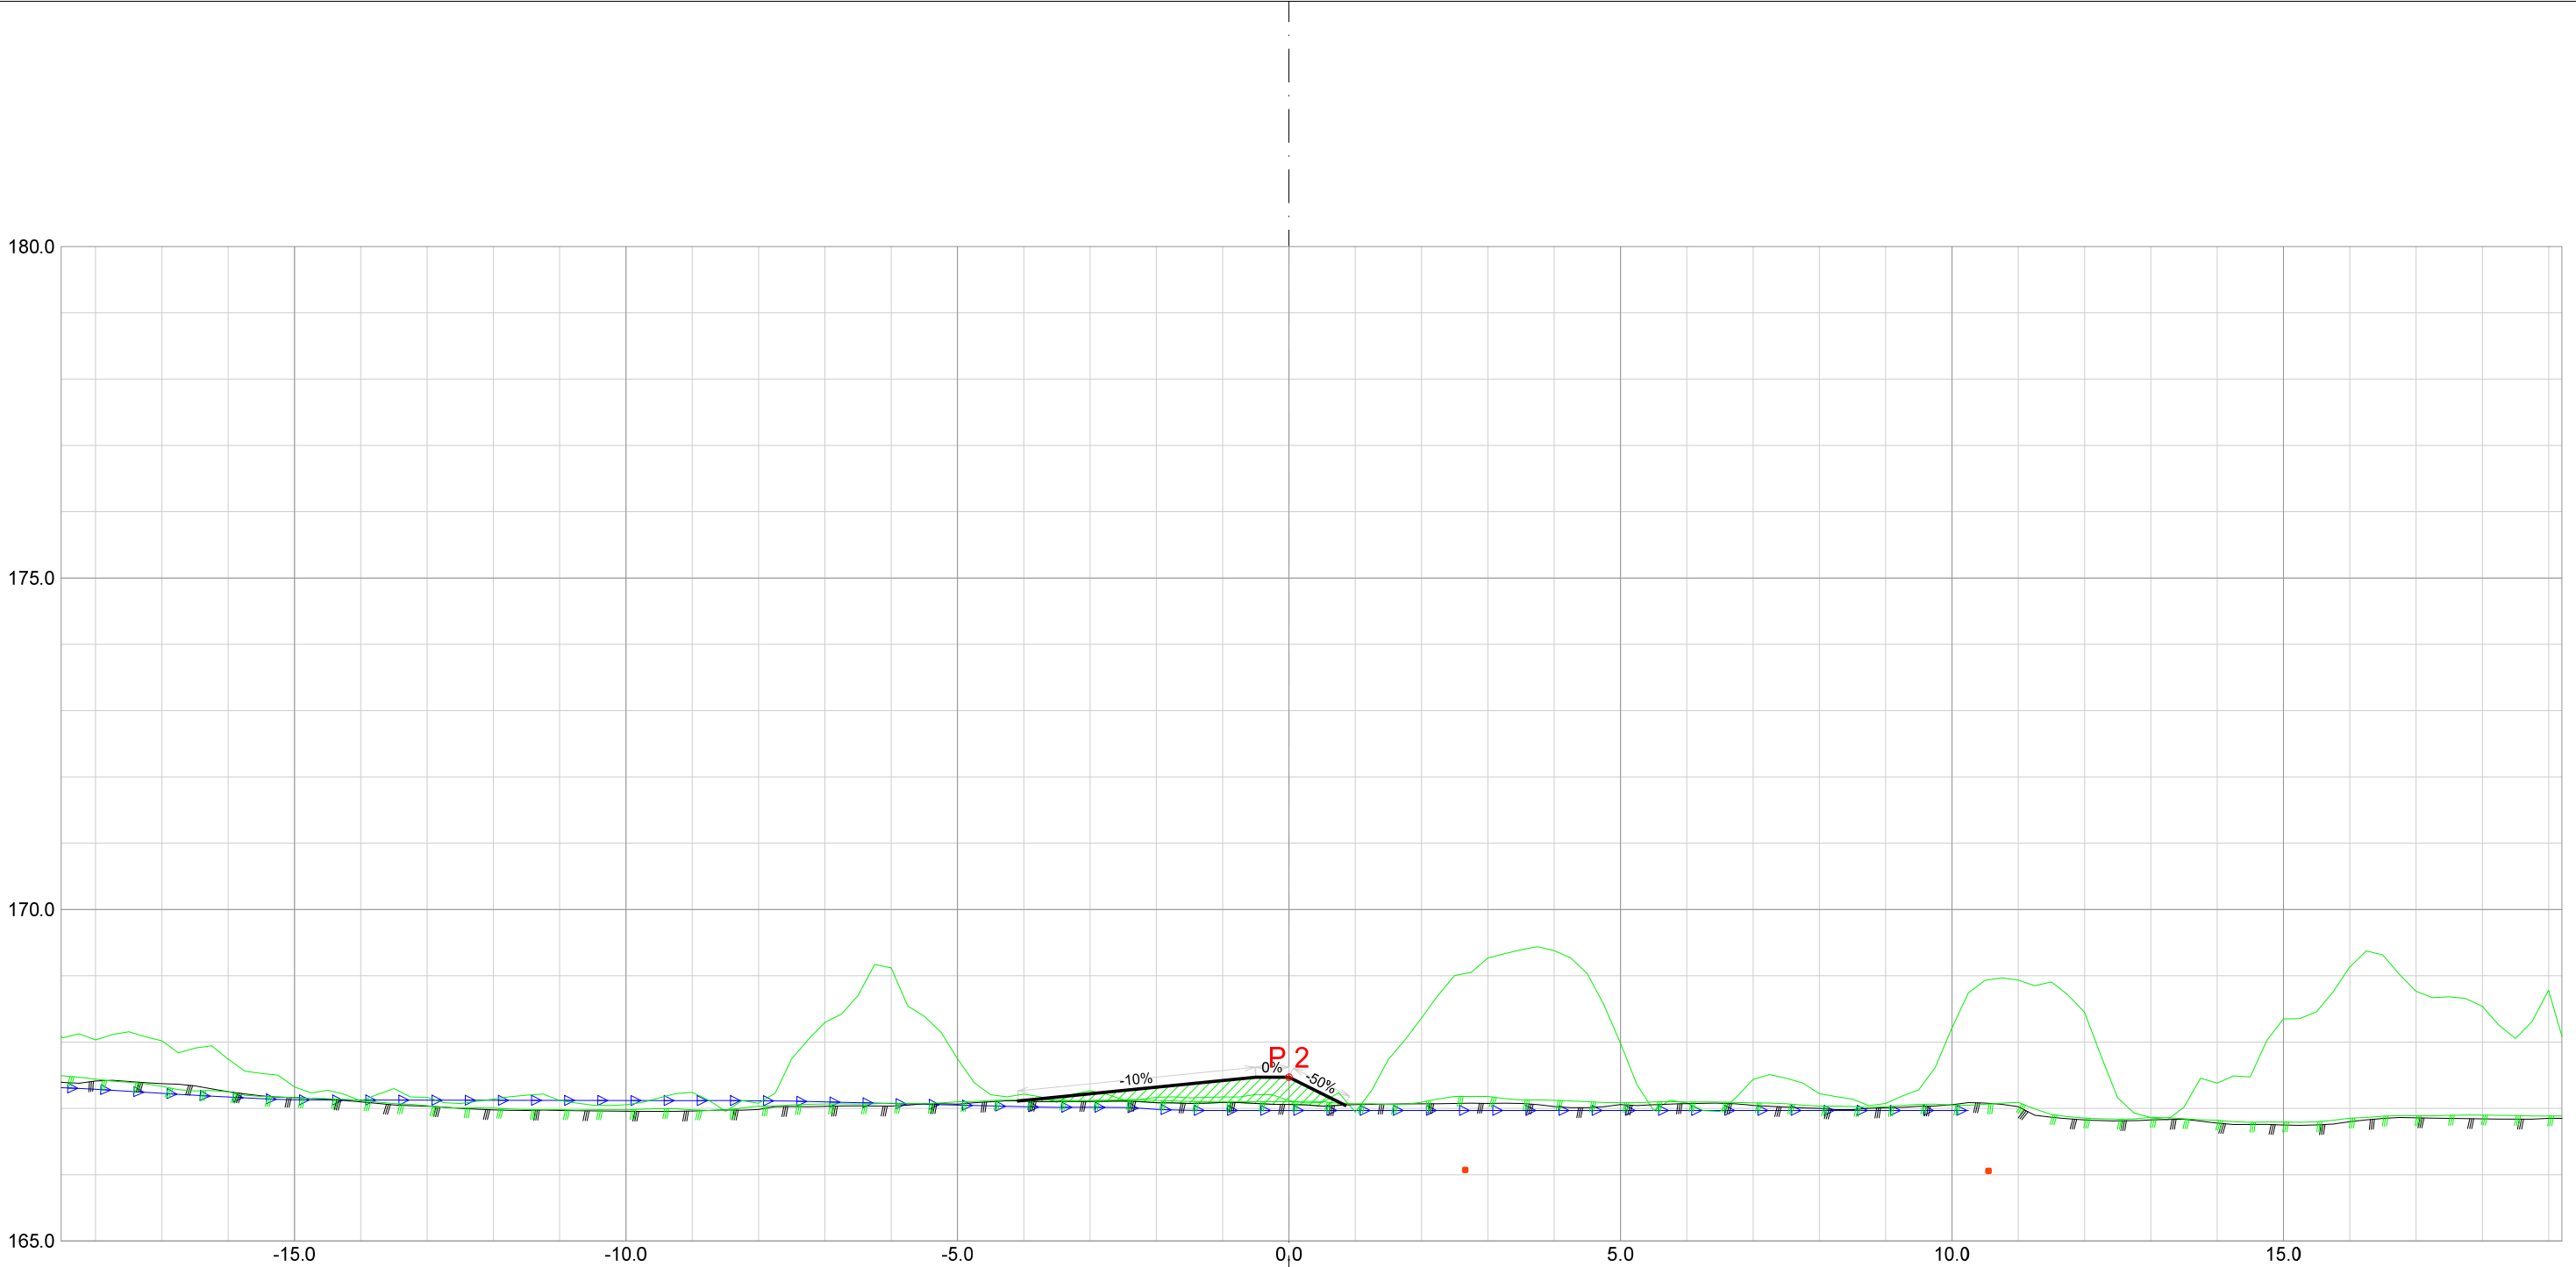

Forprosjekt Rukkedøla						
Kommune Nesbyen				Fylke Buskerud		
Dato 22.11.2025	Konstr./tegnet		Godkjent	Målestokk/Format 1:100 /A3		NVE Norges vassdrags- og energidirektorat
Inngrepsnummer Flomsikring Nesbyen						
Tverrprofiler Forprosjekt Rukkedøla Sørsiden, oppstr Hajem bru					Vassdr. nr. 012.CCZ	
					303	

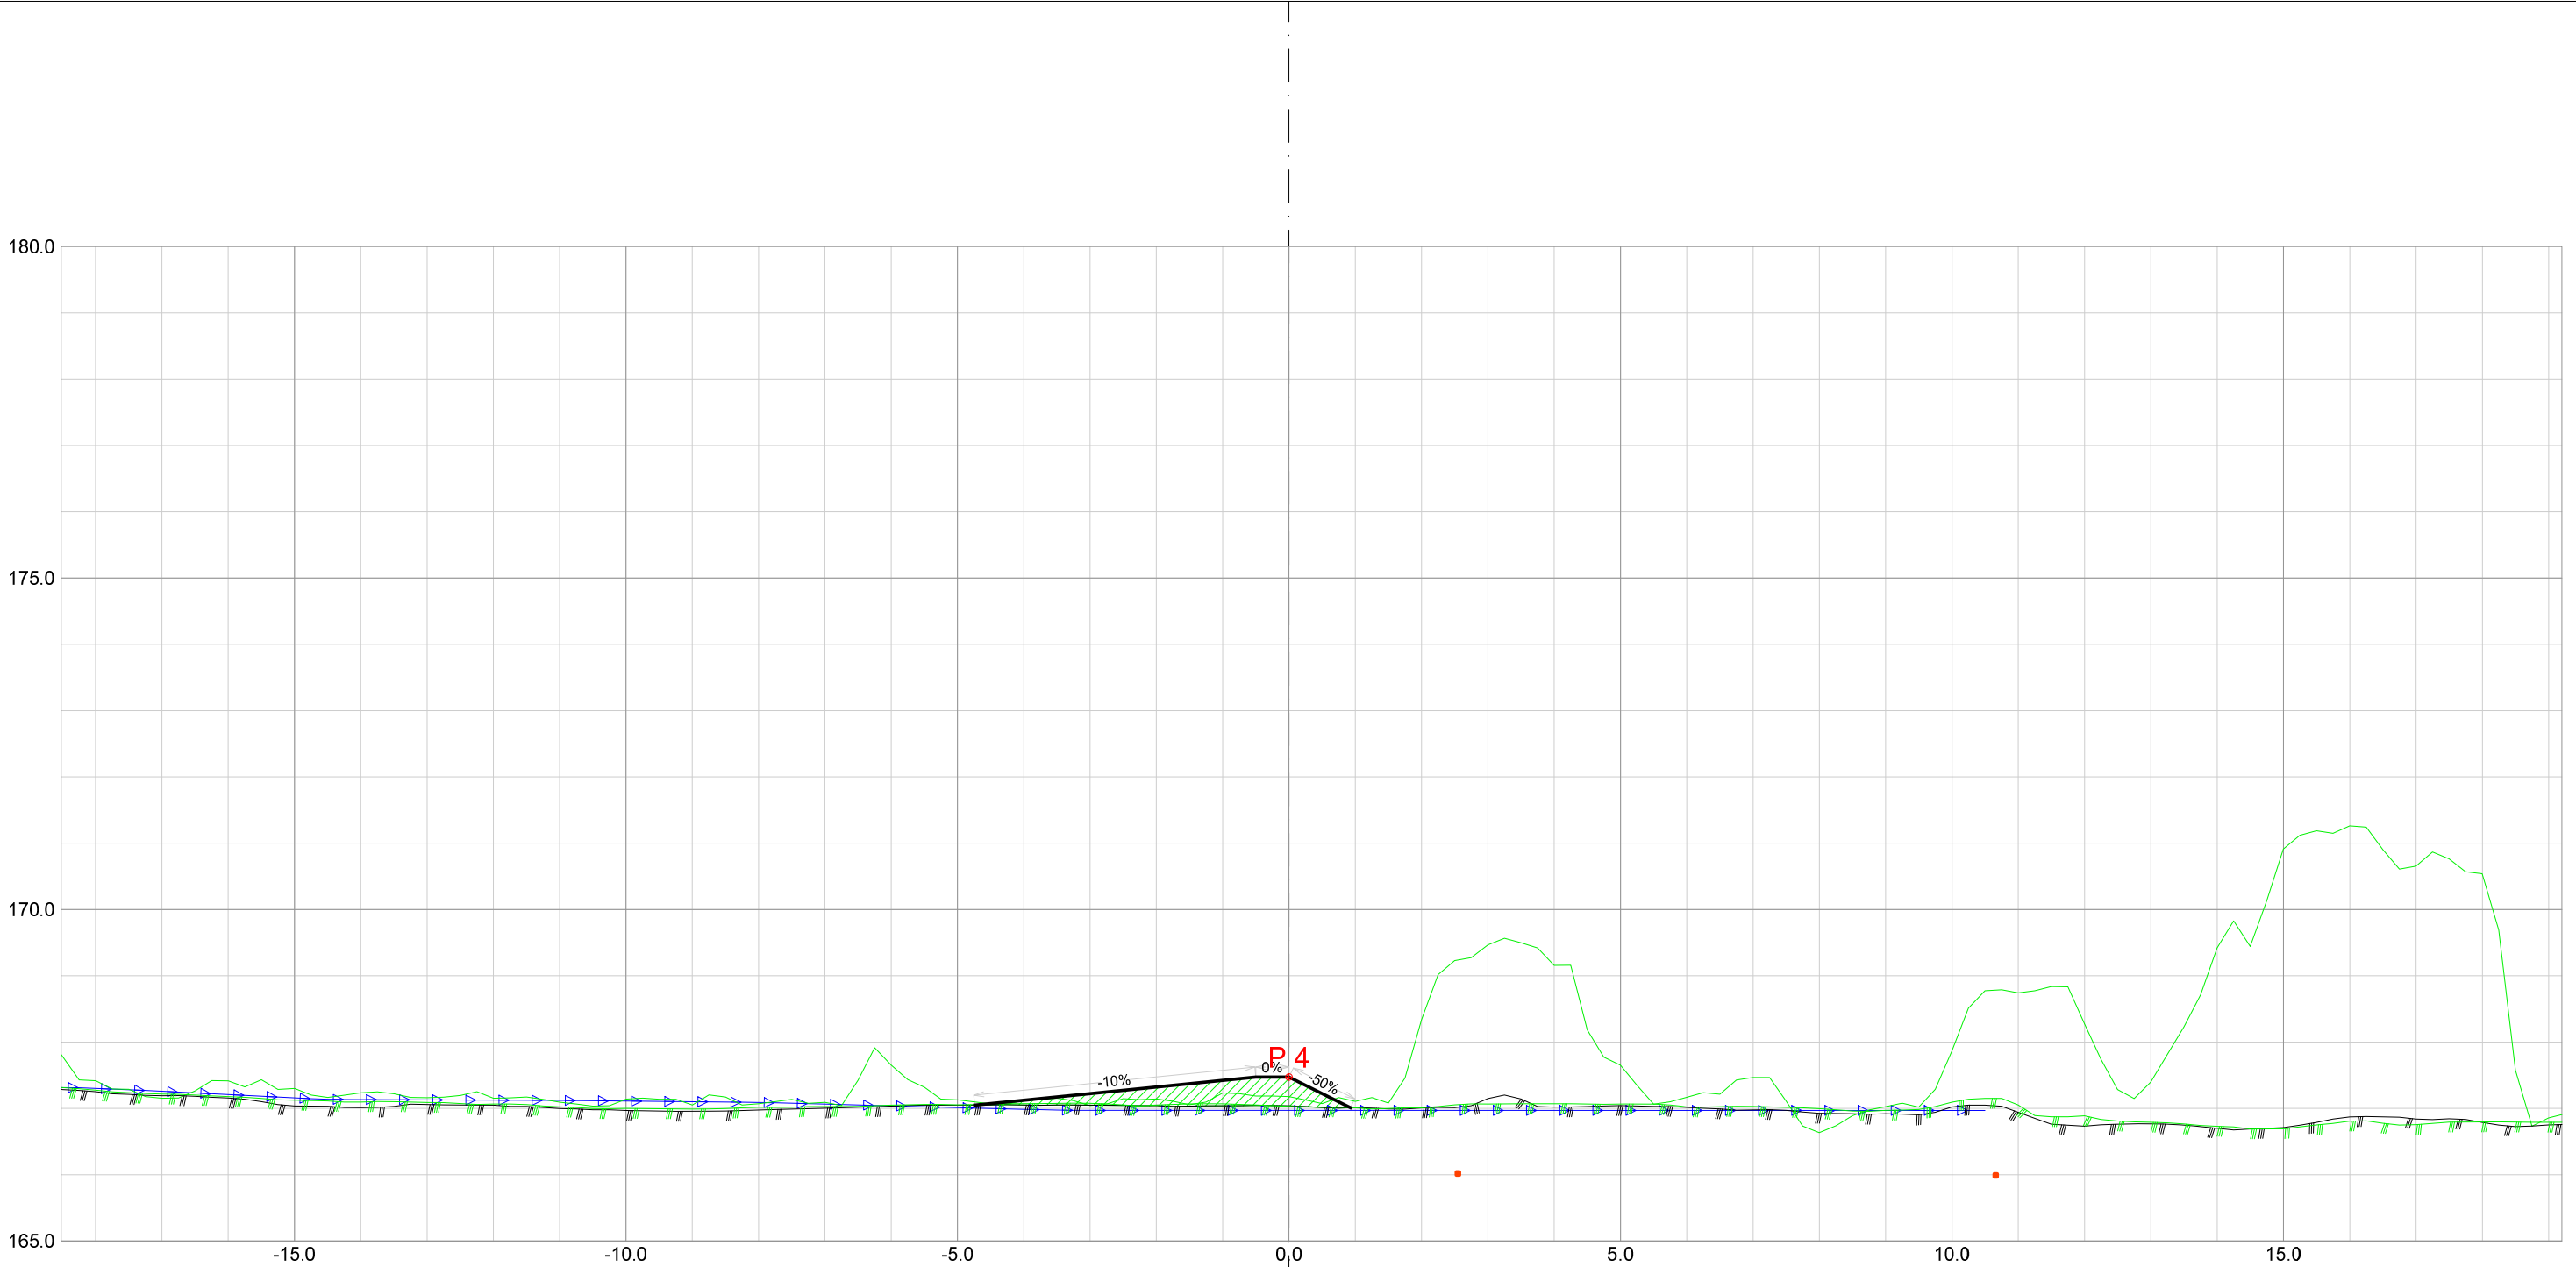


Forprosjekt Rukkedøla						
Kommune Nesbyen				Fylke Buskerud		
Dato 22.11.2025	Konstr./tegnet		Godkjent	Målestokk/Format 1:100 /A3		NVE Norges vassdrags- og energidirektorat
Inngrepsnummer Flomsikring Nesbyen						
Tverrprofiler Forprosjekt Rukkedøla Sørsiden, oppstr Hajem bru					Vassdr. nr. 012.CCZ	
					303	

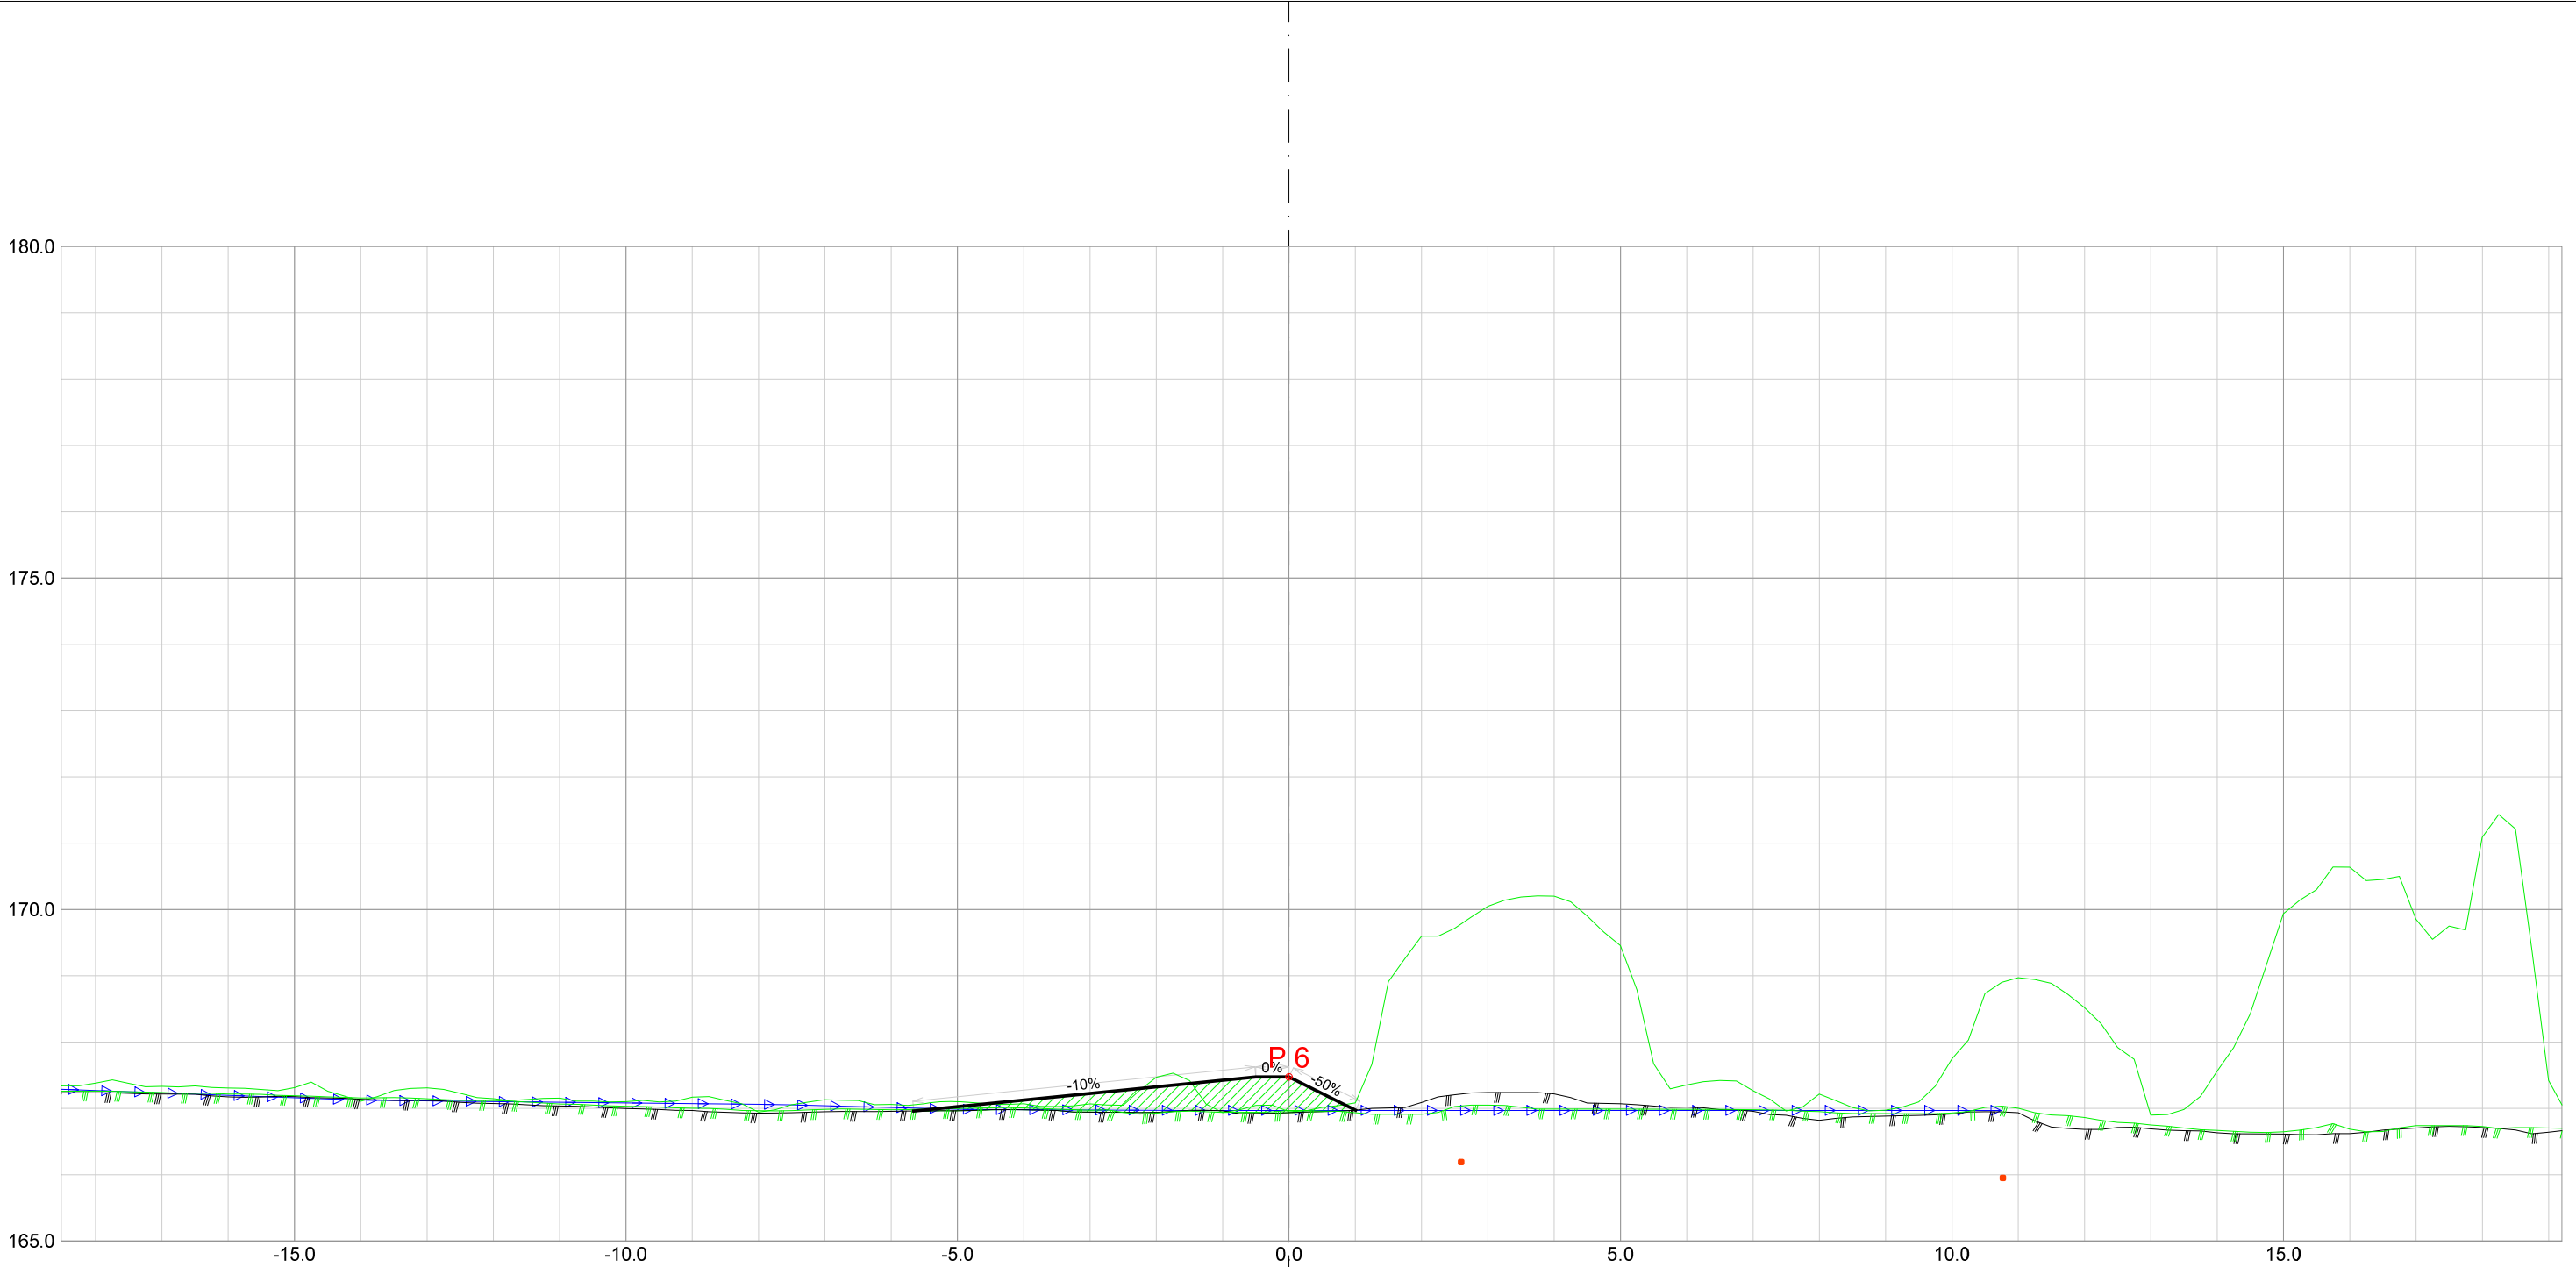


Forprosjekt Rukkedøla						
Kommune Nesbyen				Fylke Buskerud		
Dato 22.11.2025	Konstr./tegnet		Godkjent	Målestokk/Format 1:100 /A3		NVE Norges vassdrags- og energidirektorat
Inngrepsnummer Flomsikring Nesbyen						
Tverrprofiler Forprosjekt Rukkedøla Sørsiden, oppstr Hajem bru					Vassdr. nr. 012.CCZ	
					303	




Forprosjekt Rukkedøla						
Kommune Nesbyen				Fylke Buskerud		
Dato 22.11.2025	Konstr./tegnet		Godkjent	Målestokk/Format		NVE Norges vassdrags- og energidirektorat
Inngrepsnummer			1:100 /A3			
Flomsikring Nesbyen						
Tverrprofiler Forprosjekt Rukkedøla Sørsiden, oppstr Hajem bru				Vassdr. nr. 012.CCZ		
				303		

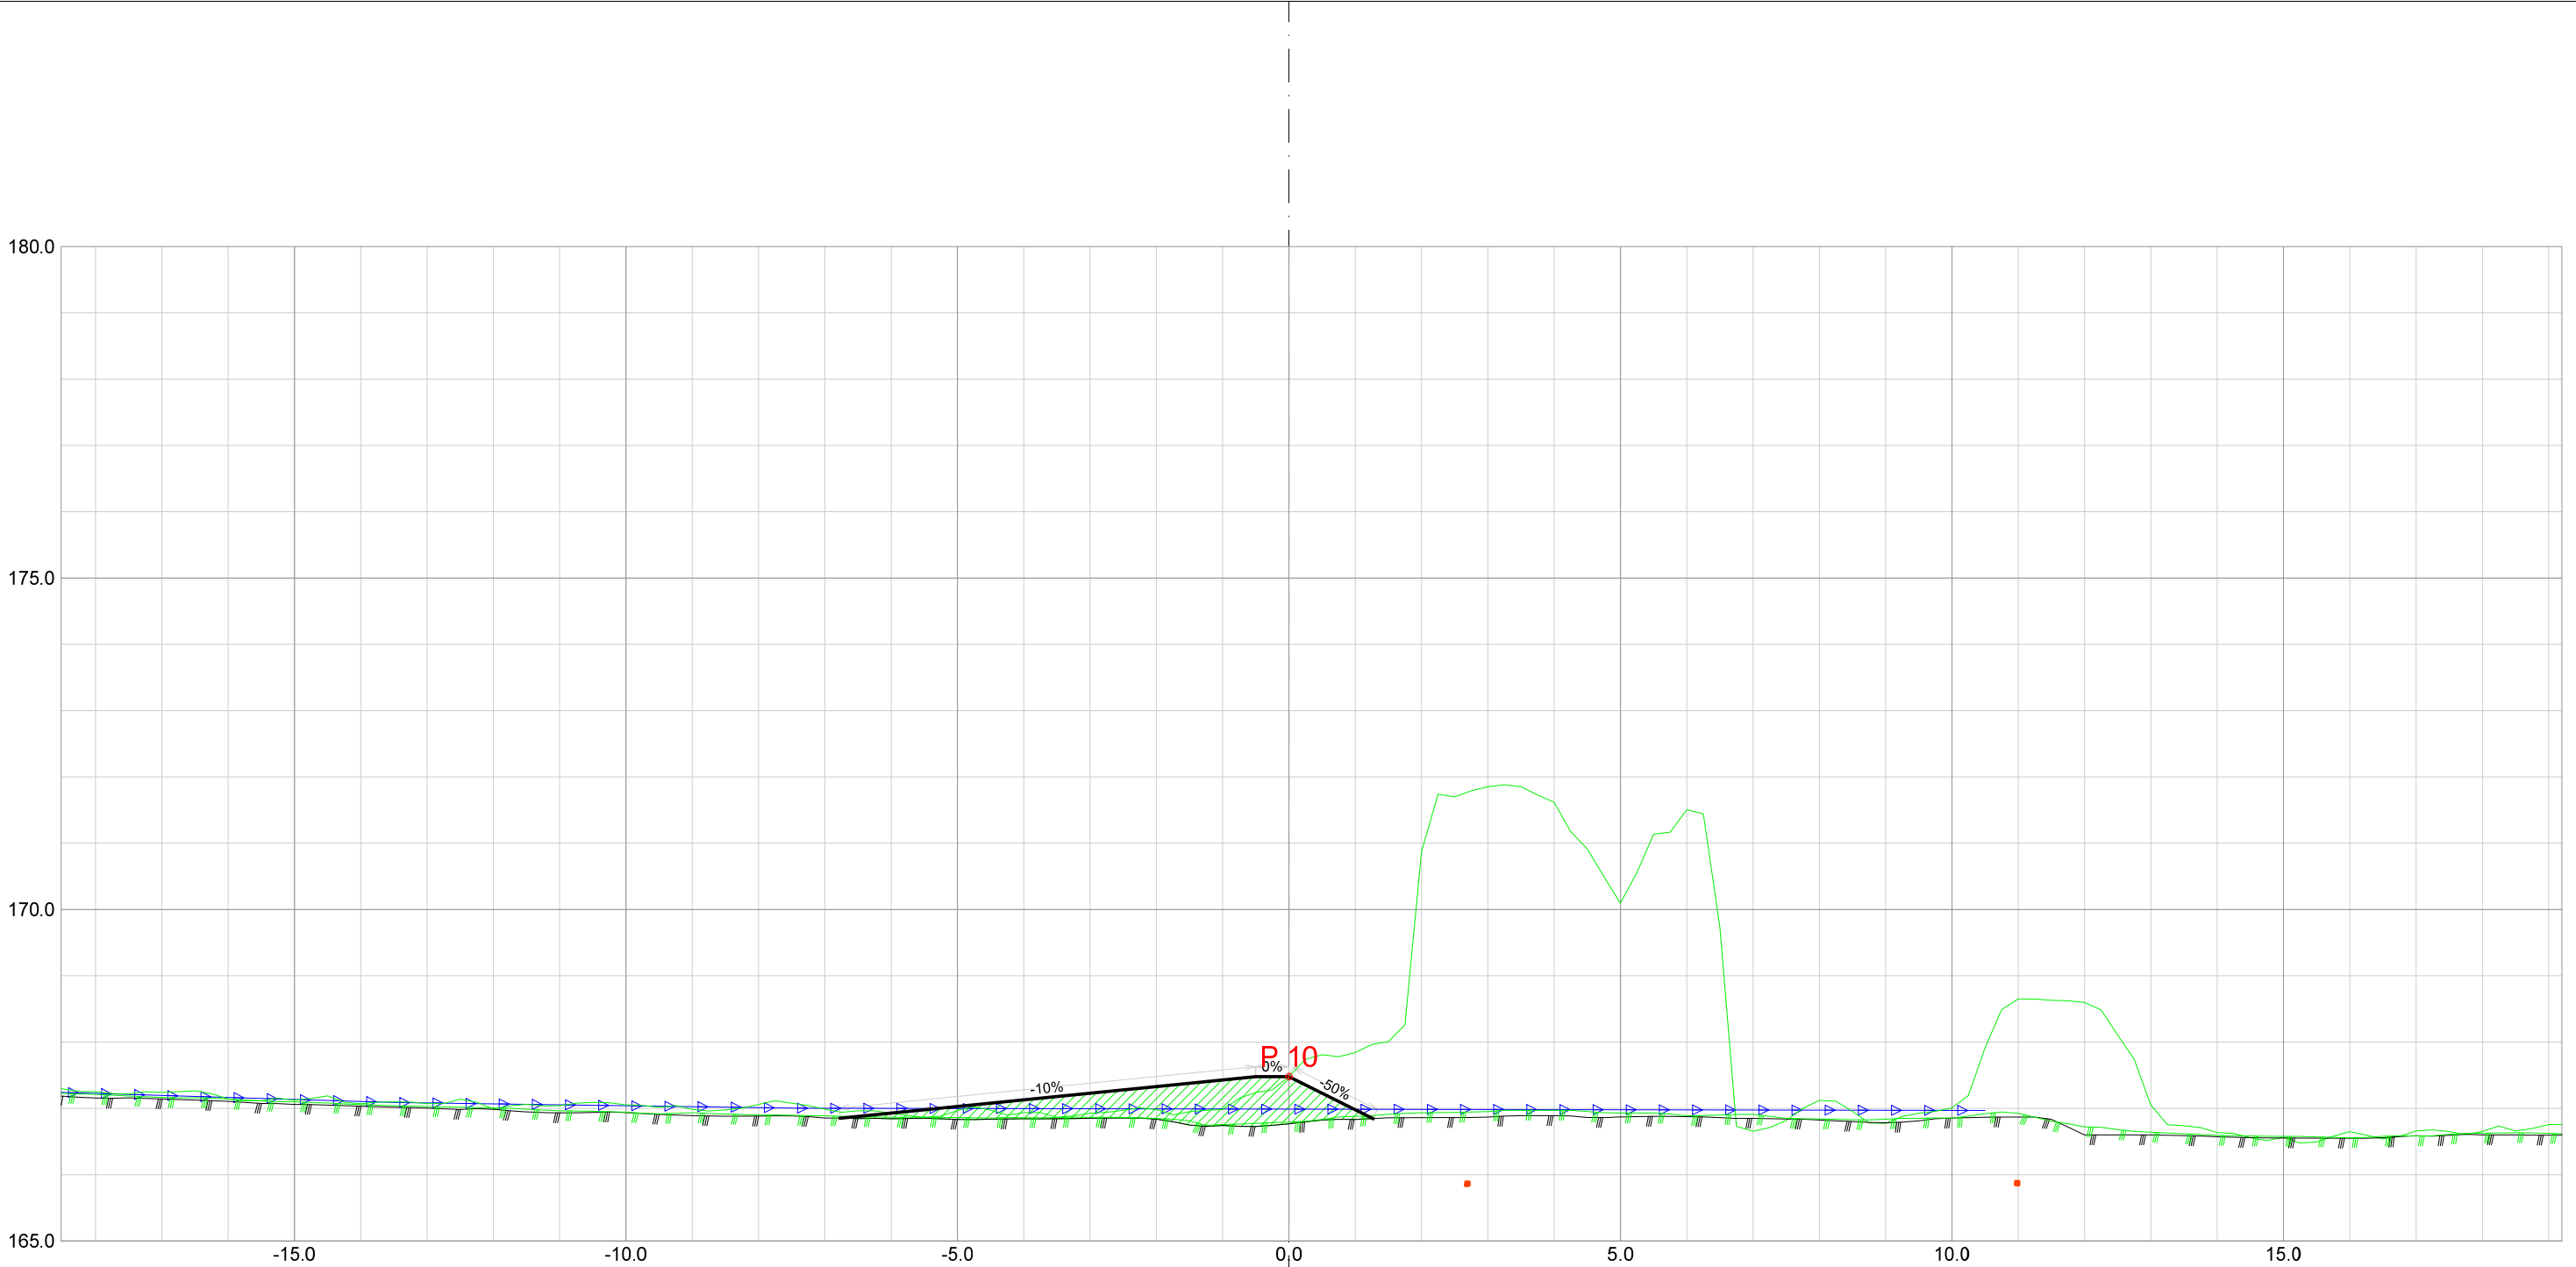

Forprosjekt Rukkedøla						
Kommune Nesbyen				Fylke Buskerud		
Dato 22.11.2025	Konstr./tegnet		Godkjent	Målestokk/Format 1:100 /A3		NVE Norges vassdrags- og energidirektorat
Inngrepsnummer Flomsikring Nesbyen						
Tverrprofiler Forprosjekt Rukkedøla Sørsiden, oppstr Hajem bru					Vassdr. nr. 012.CCZ	
					303	

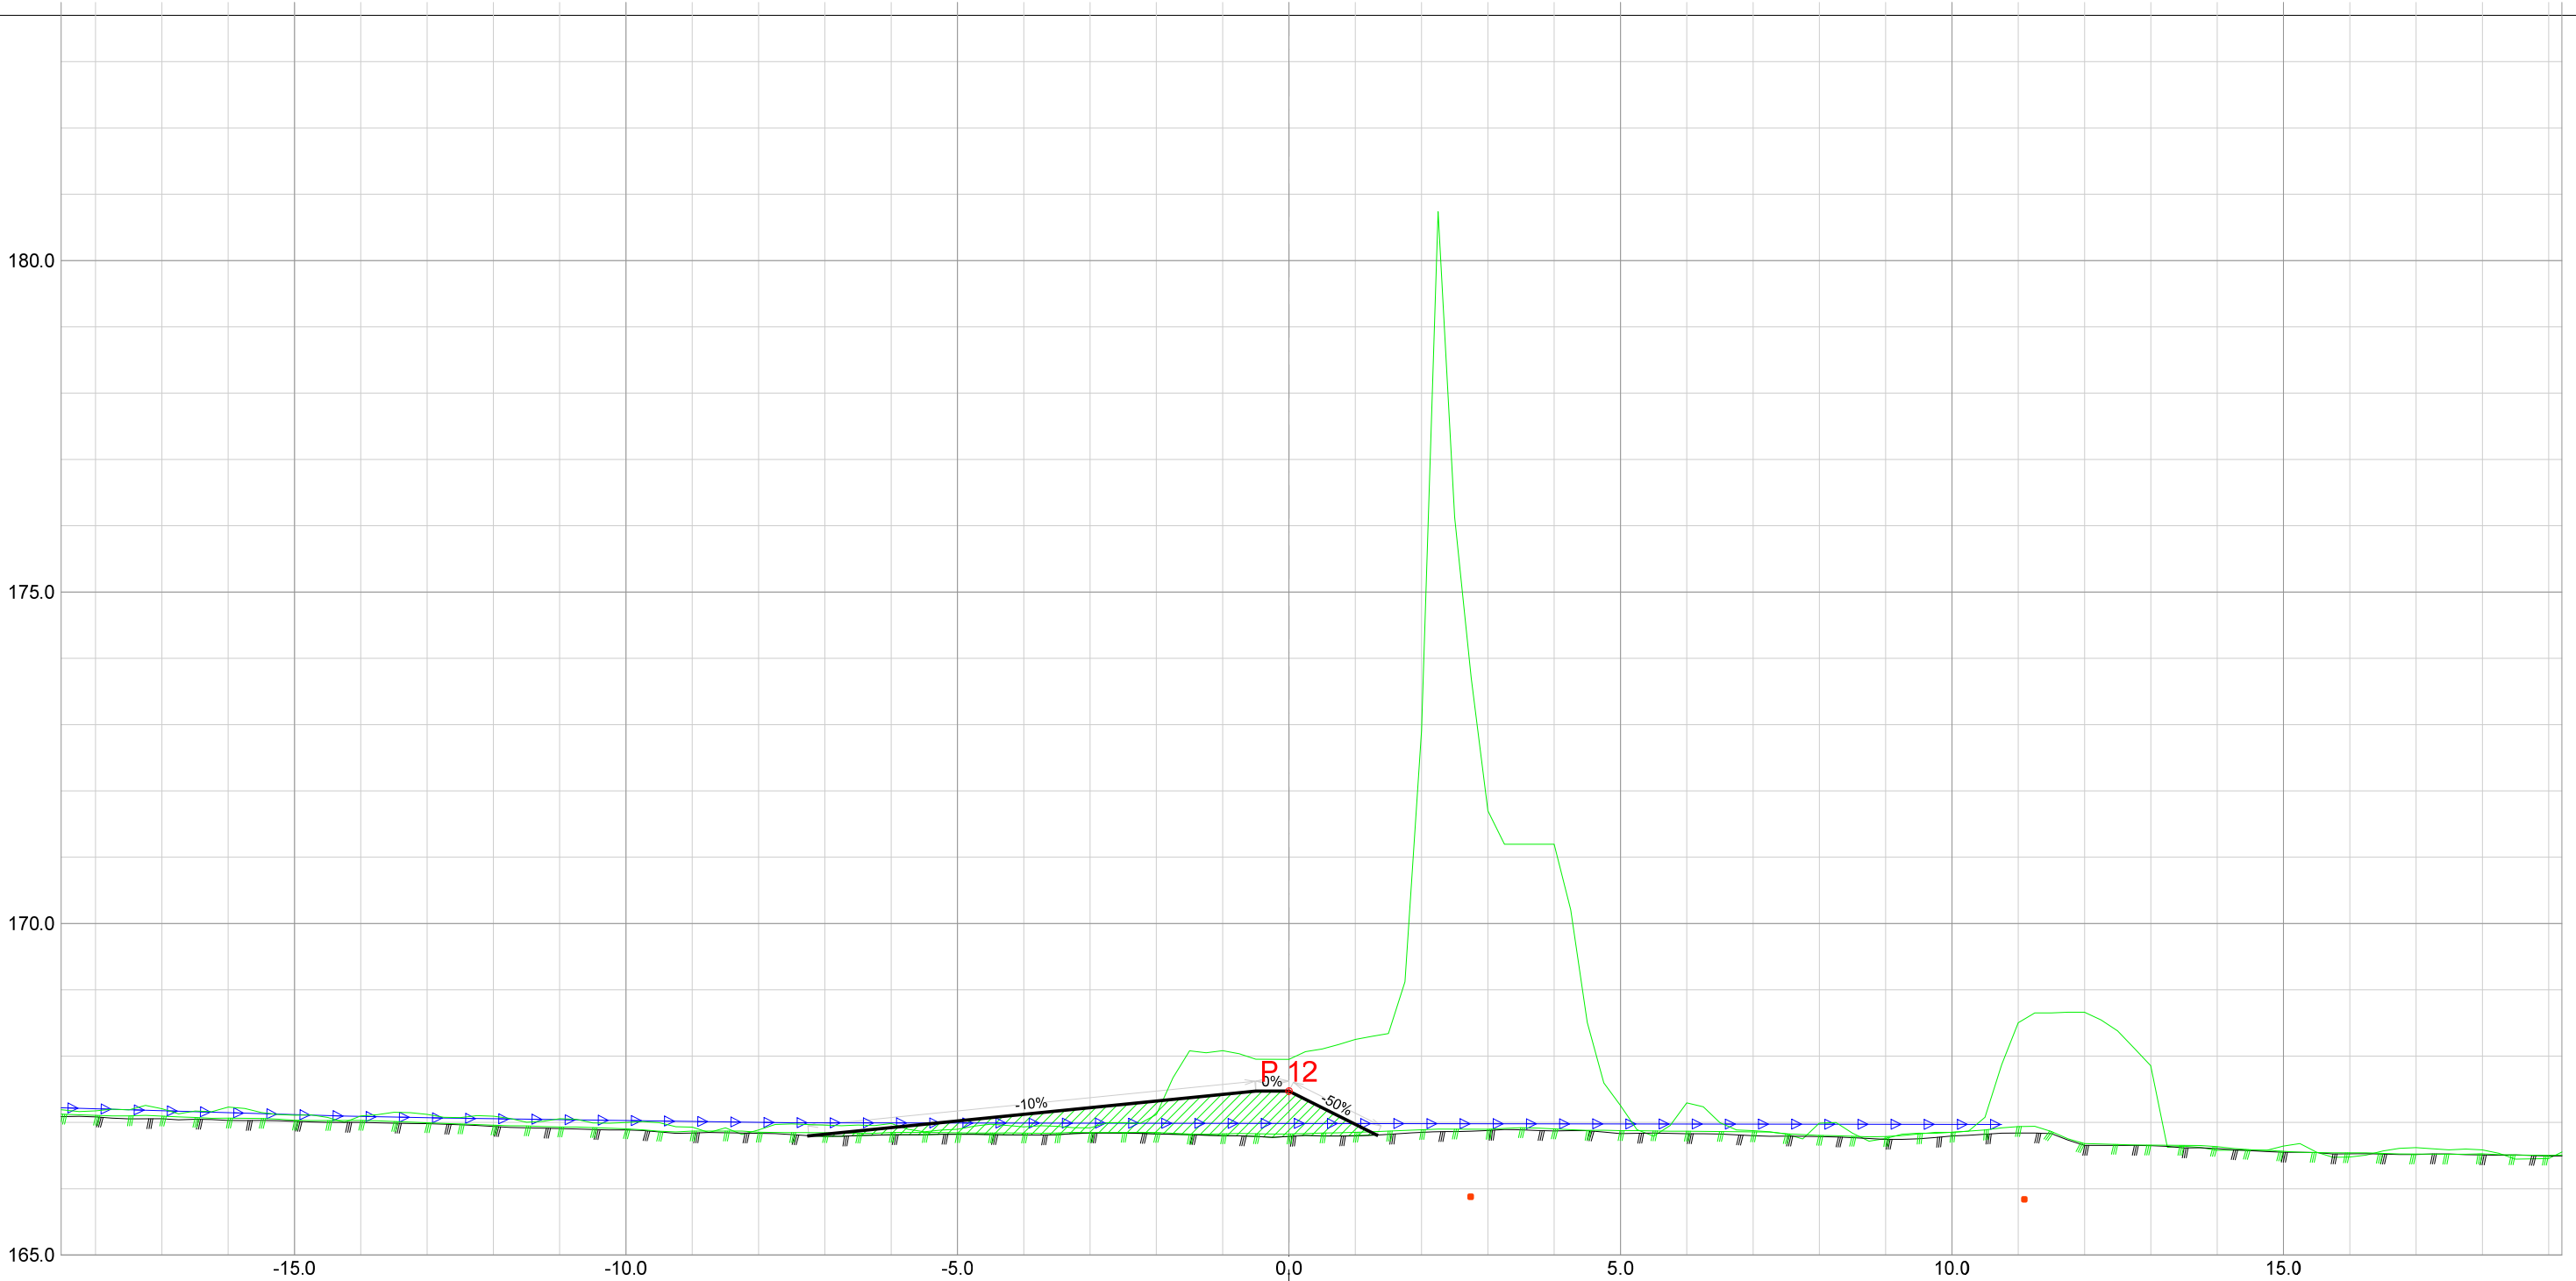


Forprosjekt Rukkedøla						
Kommune Nesbyen				Fylke Buskerud		
Dato 22.11.2025	Konstr./tegnet	Godkjent	Målestokk/Format 1:100 /A3		NVE Norges vassdrags- og energidirektorat	ør 7
Inngrepsnummer Flomsikring Nesbyen						
Tverrprofiler Forprosjekt Rukkedøla Sørsiden, oppstr Hajem bru				Vassdr. nr. 012.CCZ		
				303		

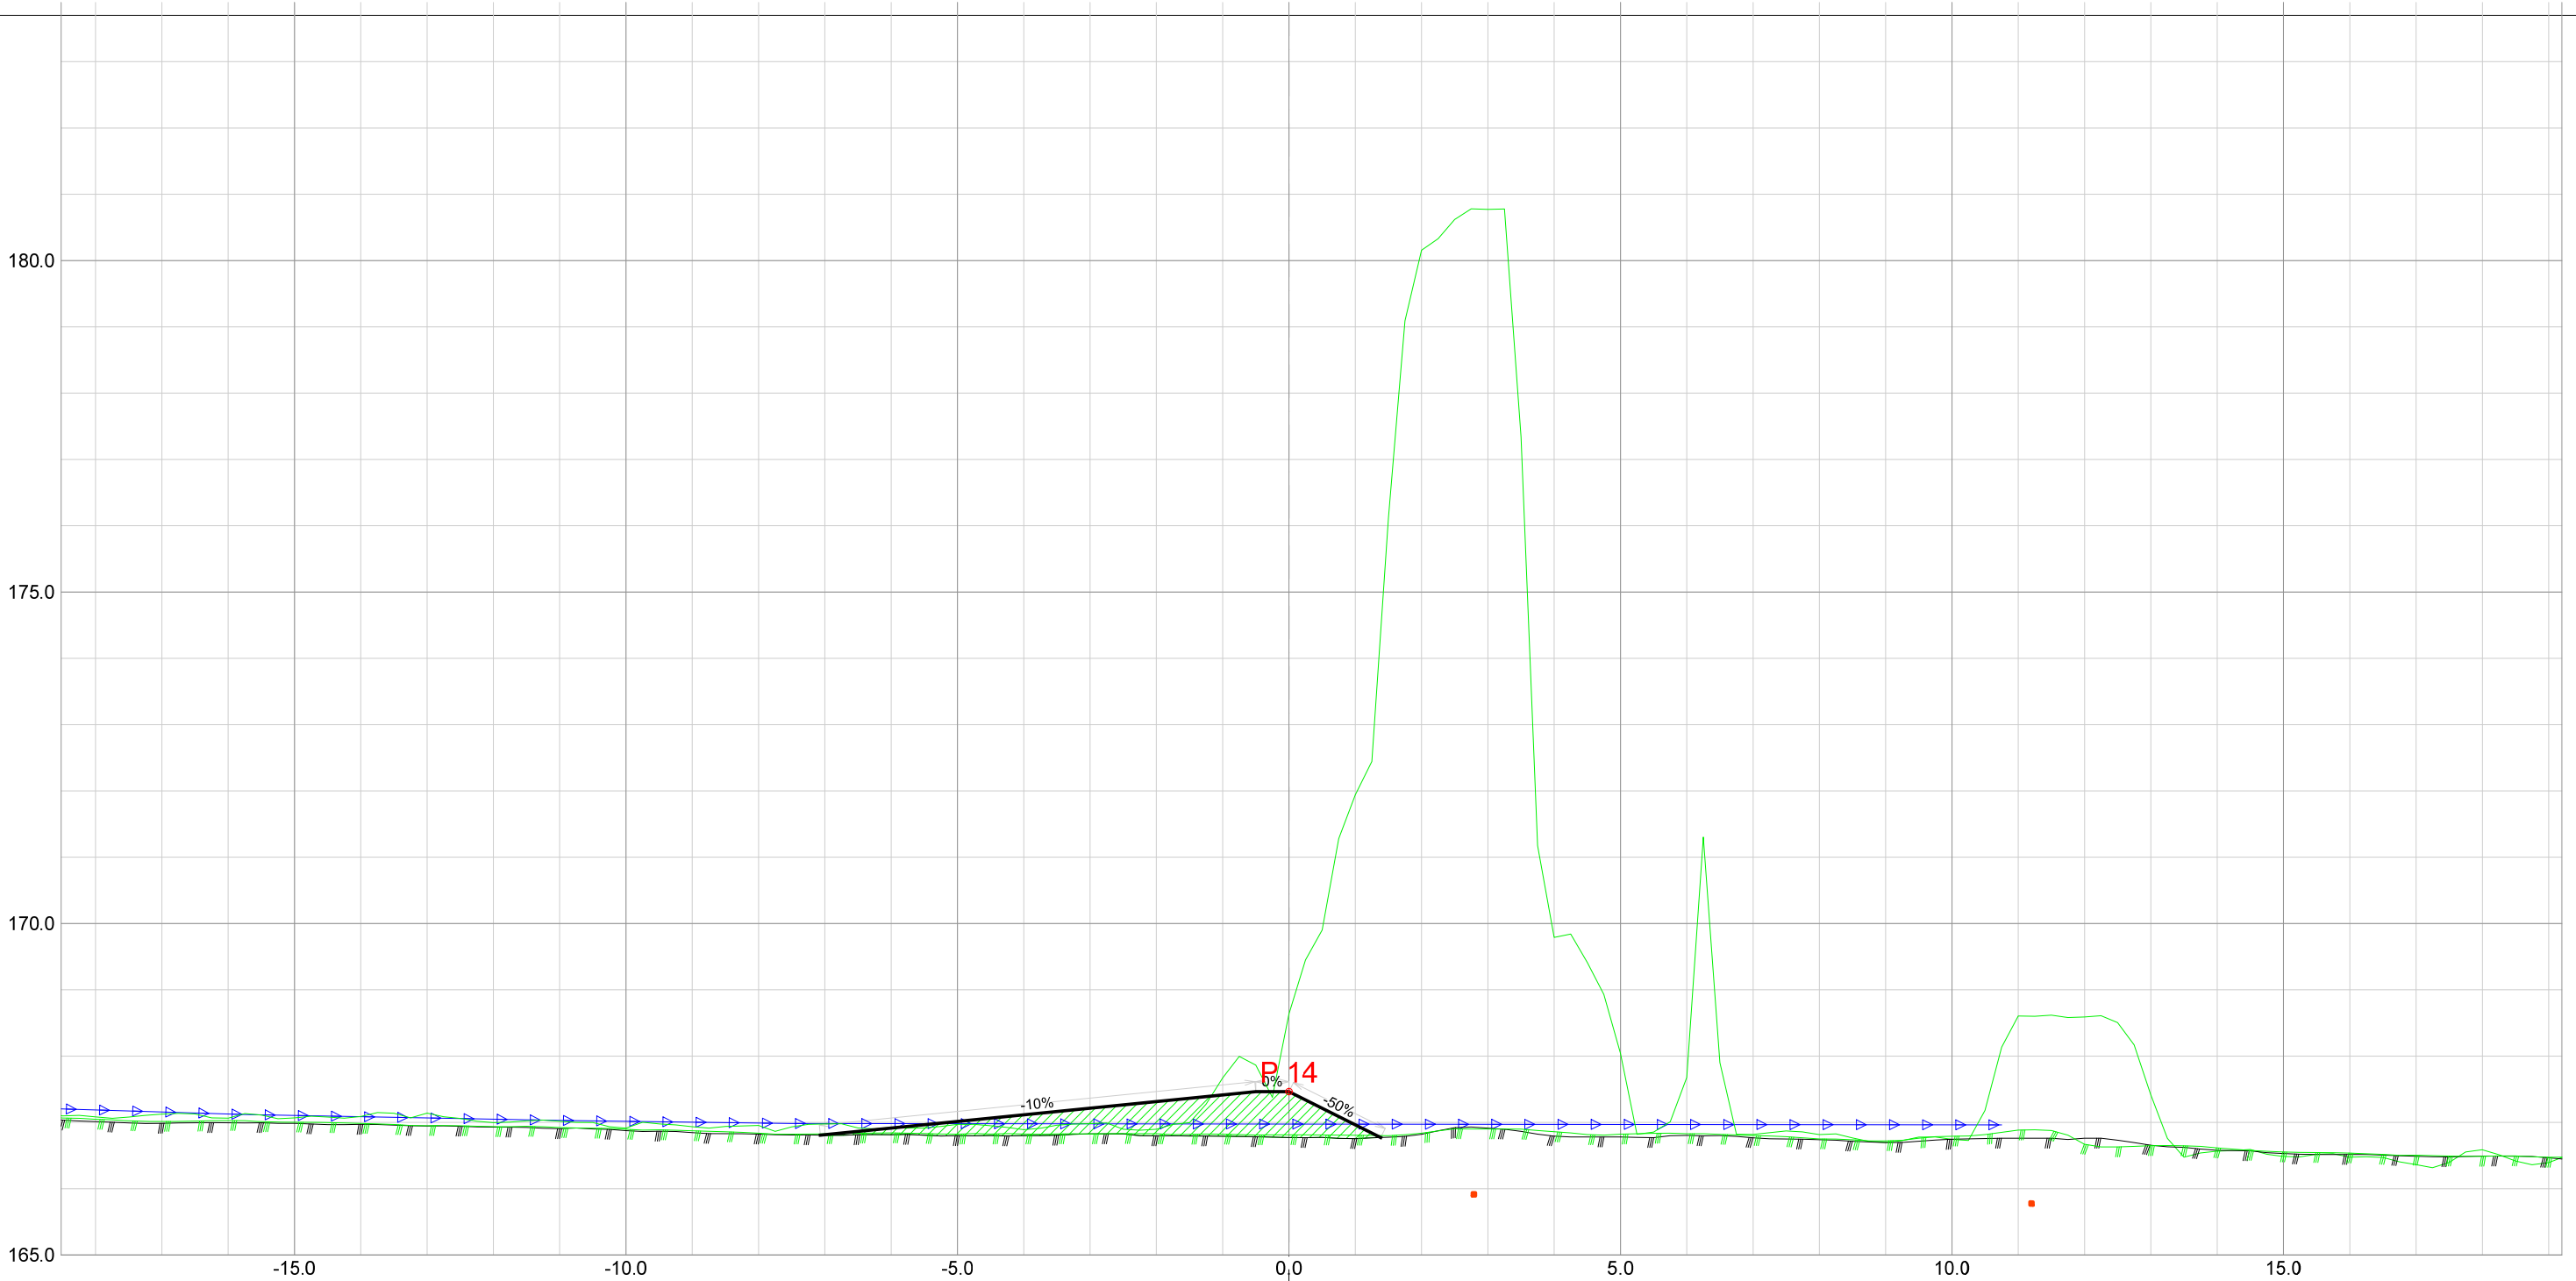


Forprosjekt Rukkedøla						
Kommune Nesbyen				Fylke Buskerud		
Dato 22.11.2025	Konstr./tegnet		Godkjent	Målestokk/Format 1:100 /A3	 NVE Norges vassdrags- og energidirektorat	ør 7
Inngrepsnummer Flomsikring Nesbyen						
Tverrprofiler Forprosjekt Rukkedøla Sørsiden, oppstr Hajem bru					Vassdr. nr. 012.CCZ	
					303	




Forprosjekt Rukkedøla						
Kommune Nesbyen				Fylke Buskerud		
Dato 22.11.2025	Konstr./tegnet		Godkjent	Målestokk/Format		NVE Norges vassdrags- og energidirektorat
Inngrepsnummer			1:100 /A3	ør		
Flomsikring Nesbyen						
Tverrprofiler Forprosjekt Rukkedøla Sørsiden, oppstr Hajem bru				Vassdr. nr. 012.CCZ		
				303		

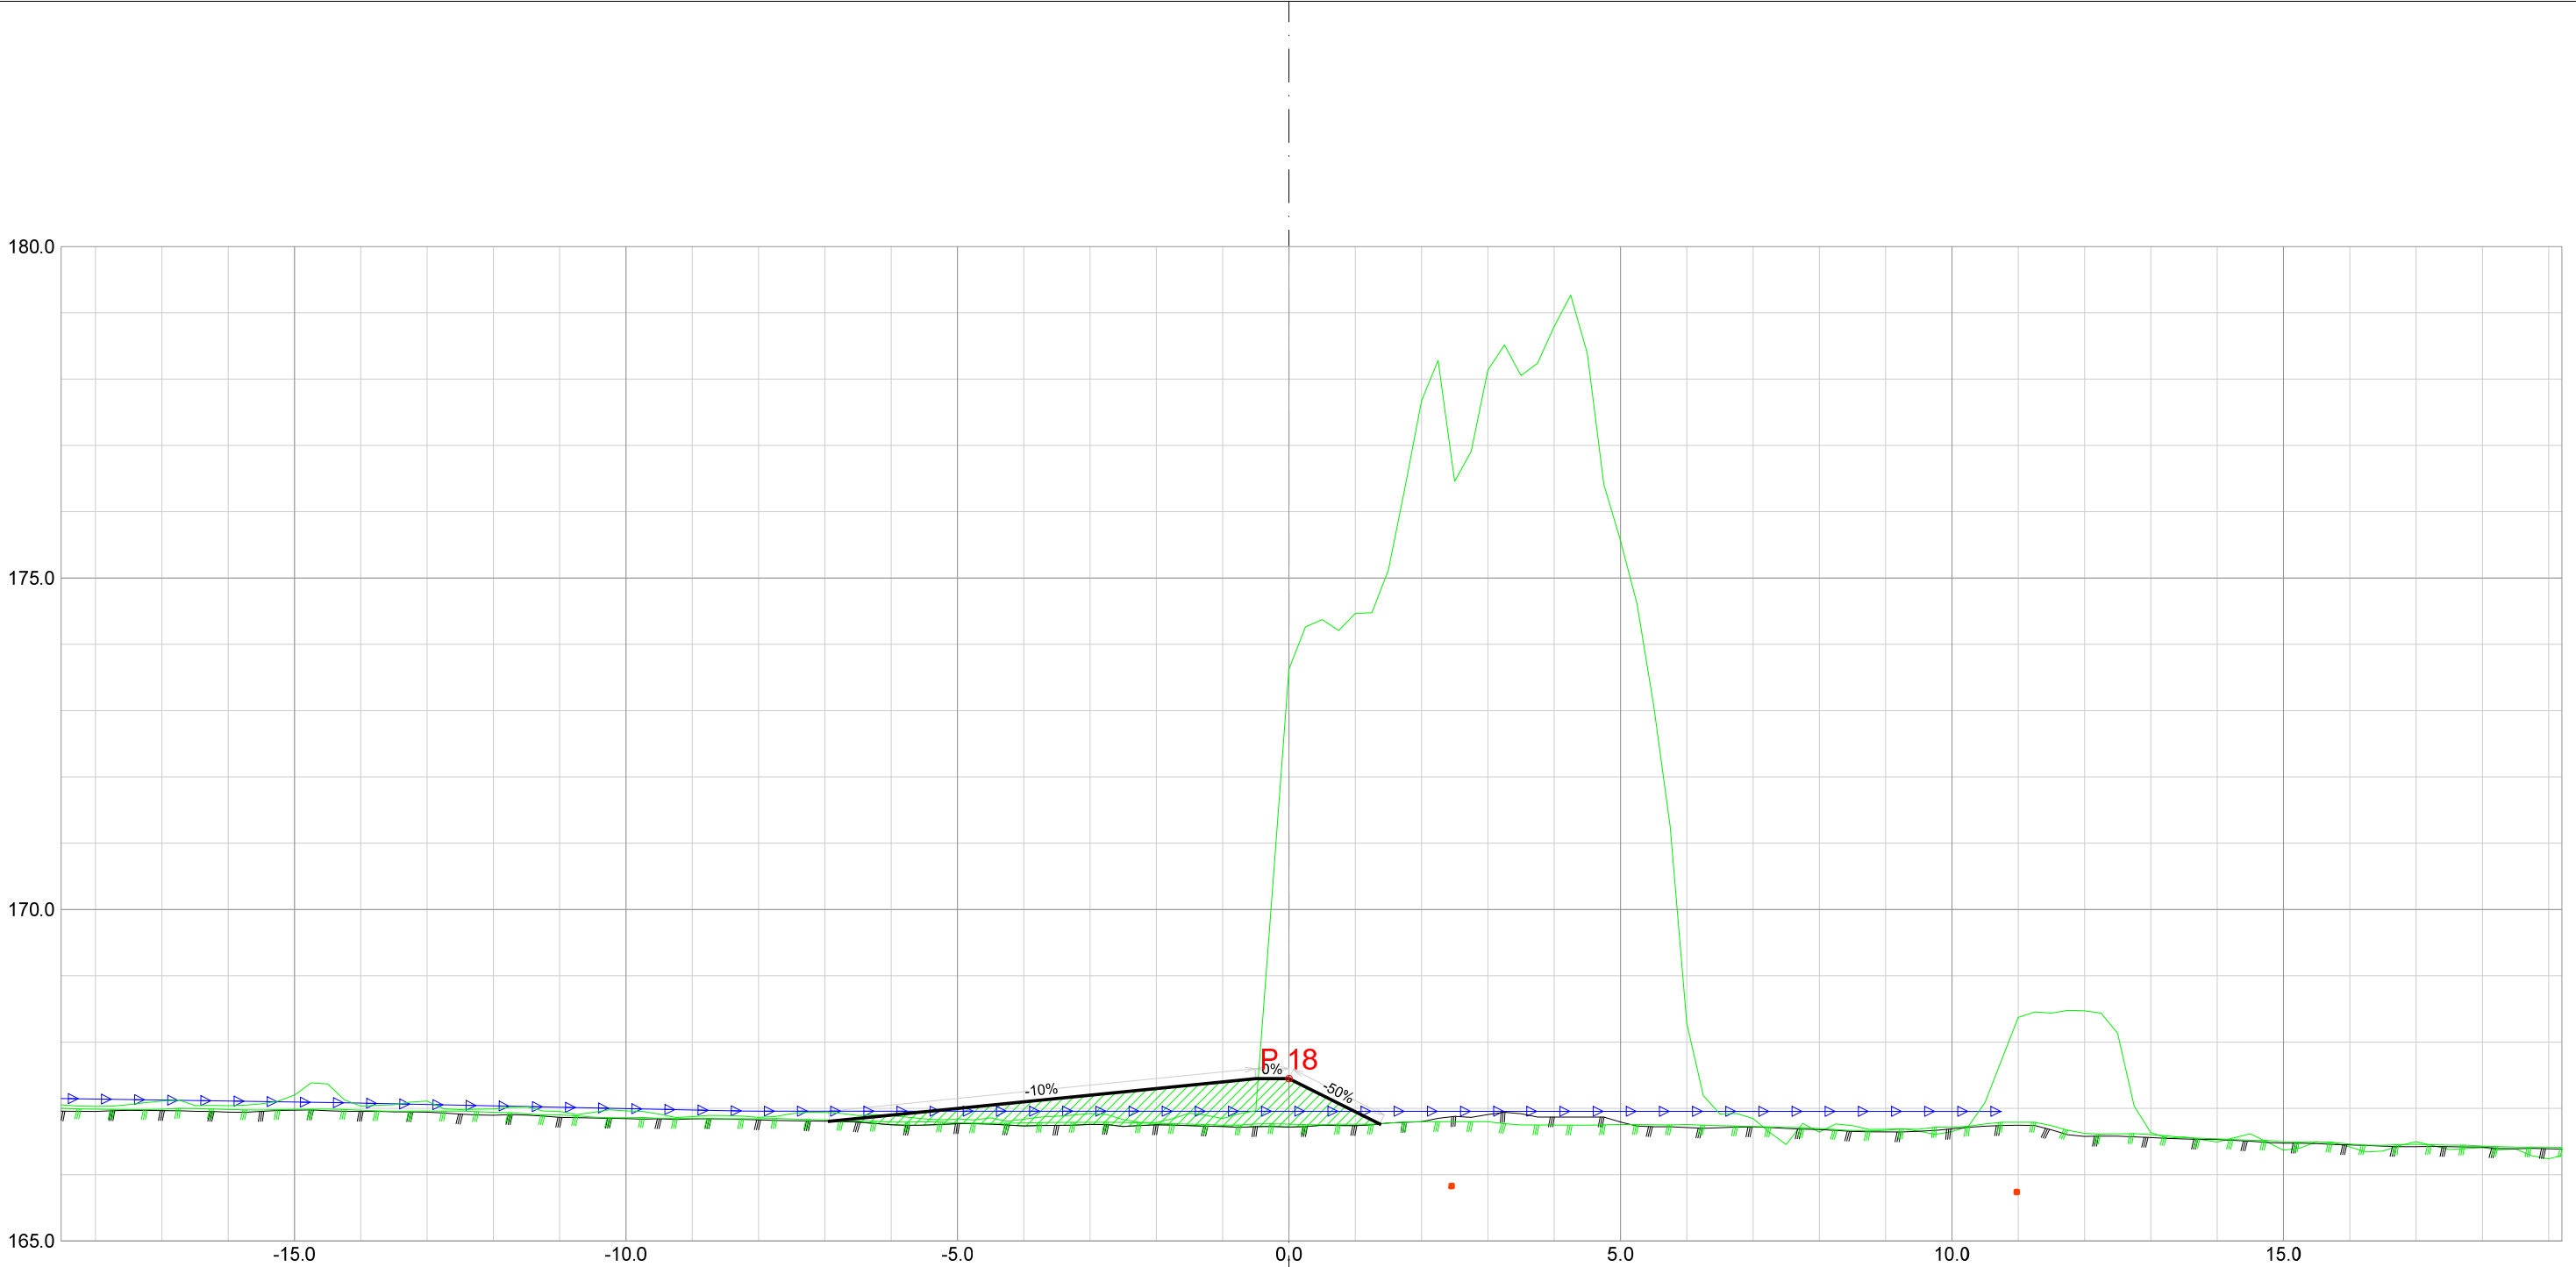


Forprosjekt Rukkedøla						
Kommune Nesbyen				Fylke Buskerud		
Dato 22.11.2025	Konstr./tegnet		Godkjent	Målestokk/Format		NVE Norges vassdrags- og energidirektorat
Inngrepsnummer			1:100 /A3			
Flomsikring Nesbyen						
Tverrprofiler Forprosjekt Rukkedøla Sørsiden, oppstr Hajem bru				Vassdr. nr. 012.CCZ		
				303		

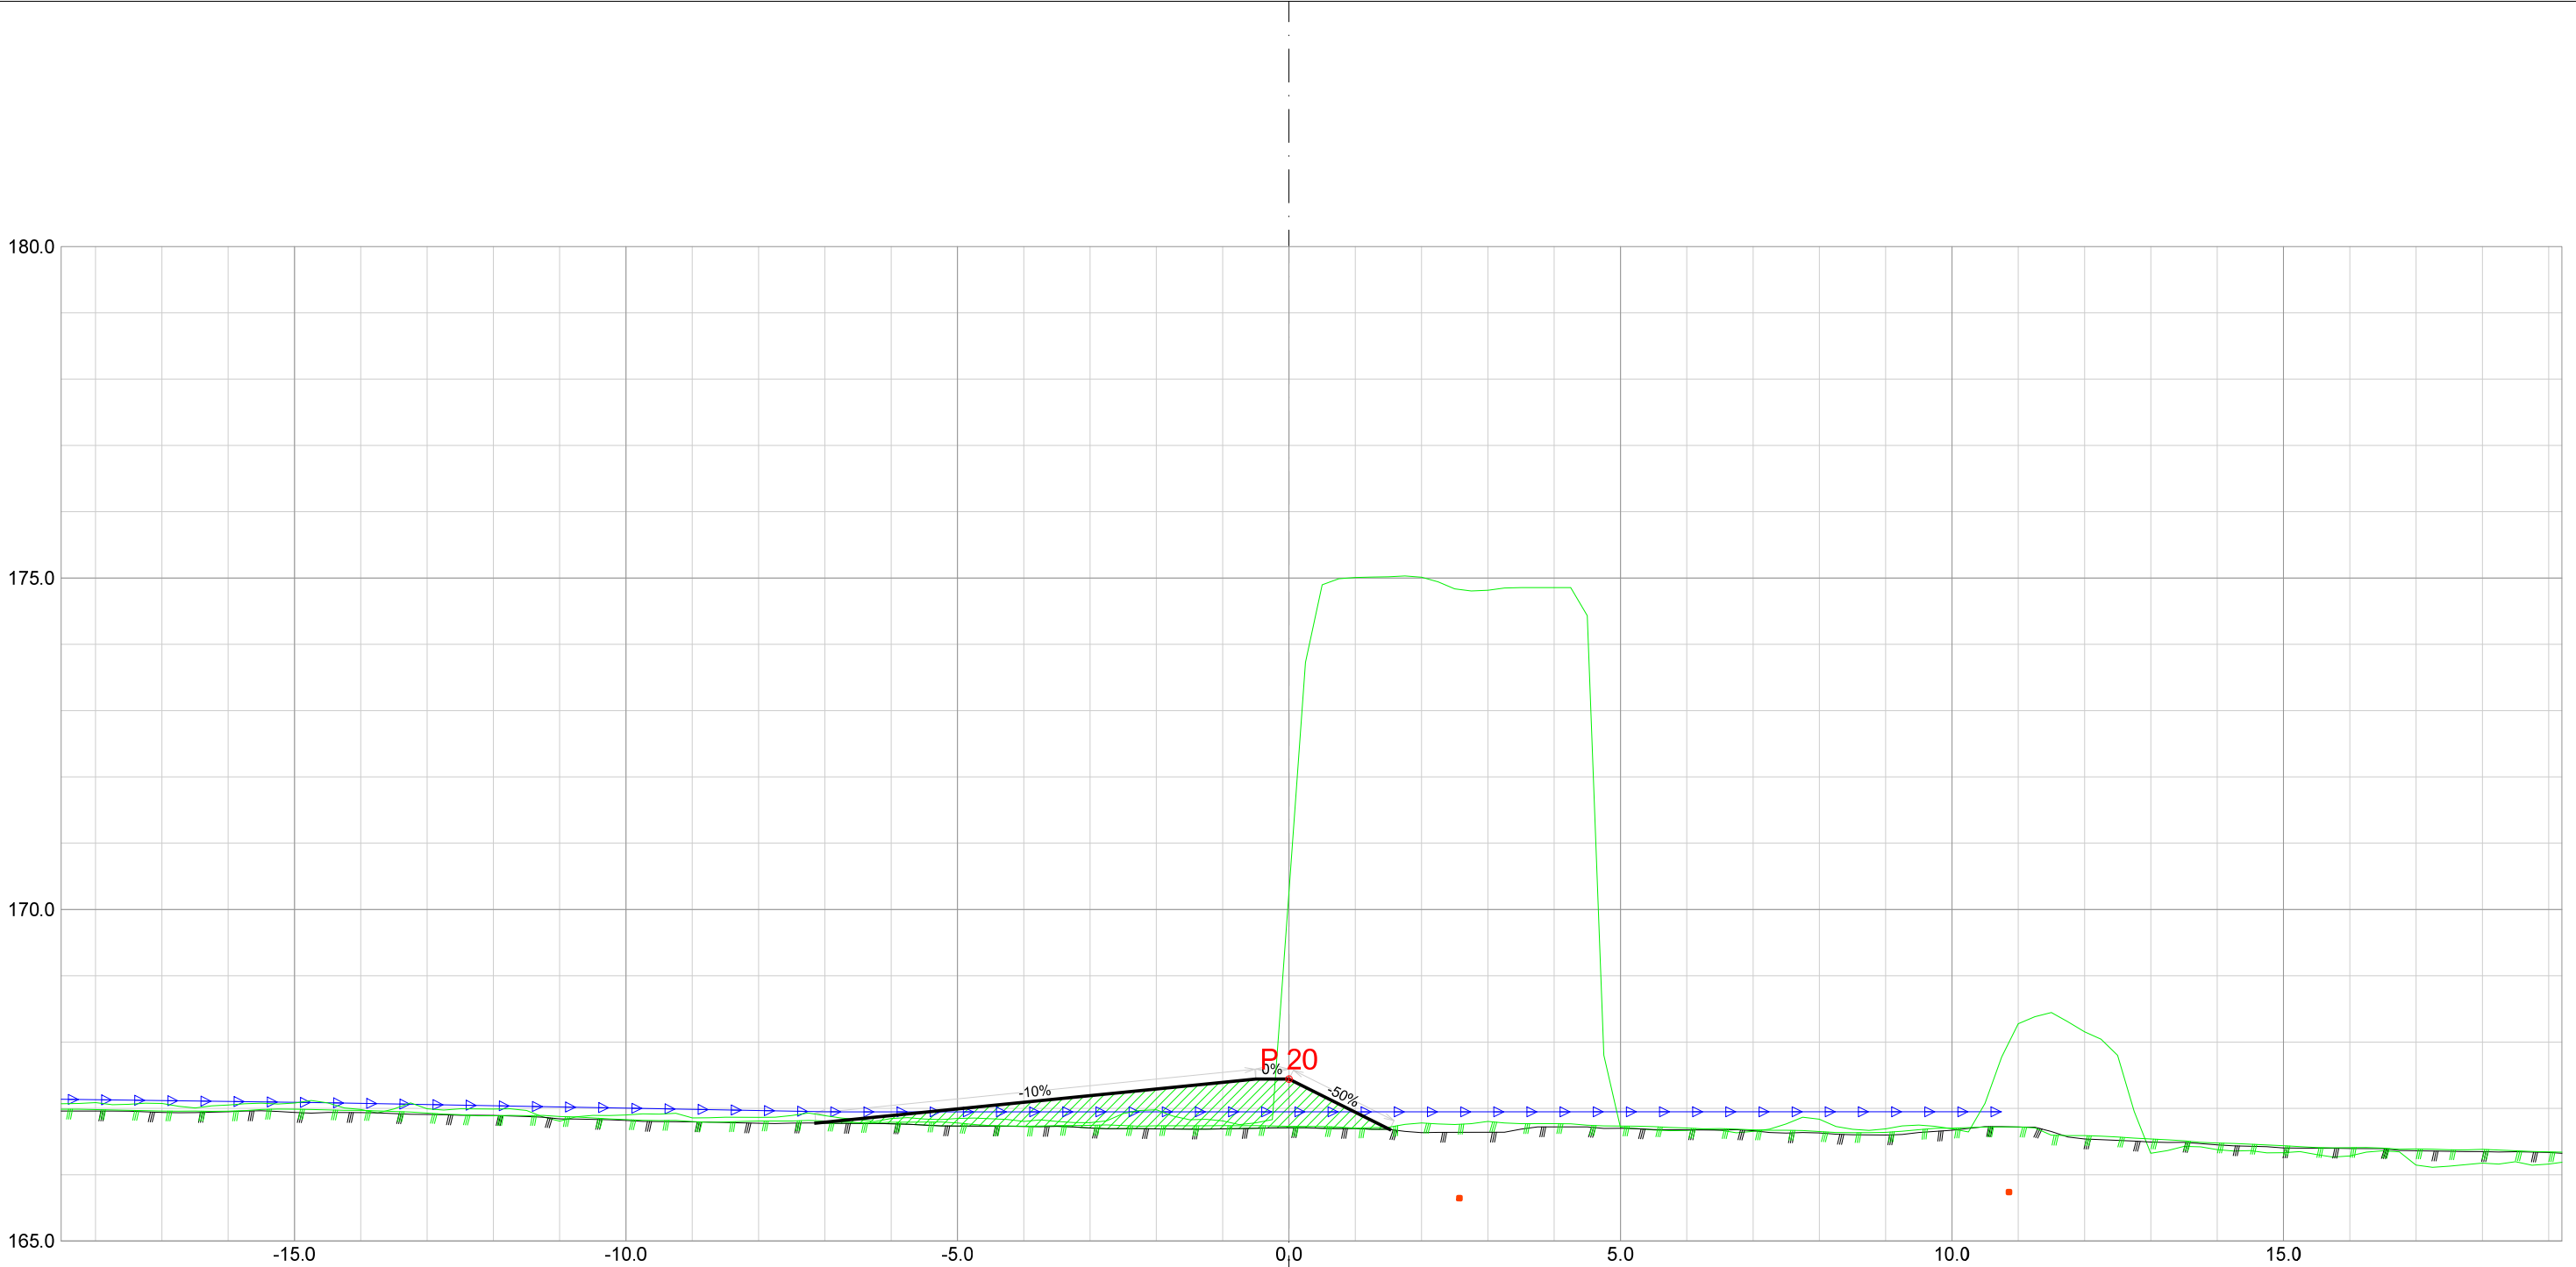


Forprosjekt Rukkedøla						
Kommune Nesbyen				Fylke Buskerud		
Dato 22.11.2025	Konstr./tegnet	Godkjent	Målestokk/Format 1:100 /A3		NVE Norges vassdrags- og energidirektorat	ør 7
Inngrepsnummer Flomsikring Nesbyen						
Tverrprofiler Forprosjekt Rukkedøla Sørsiden, oppstr Hajem bru				Vassdr. nr. 012.CCZ		
				303		

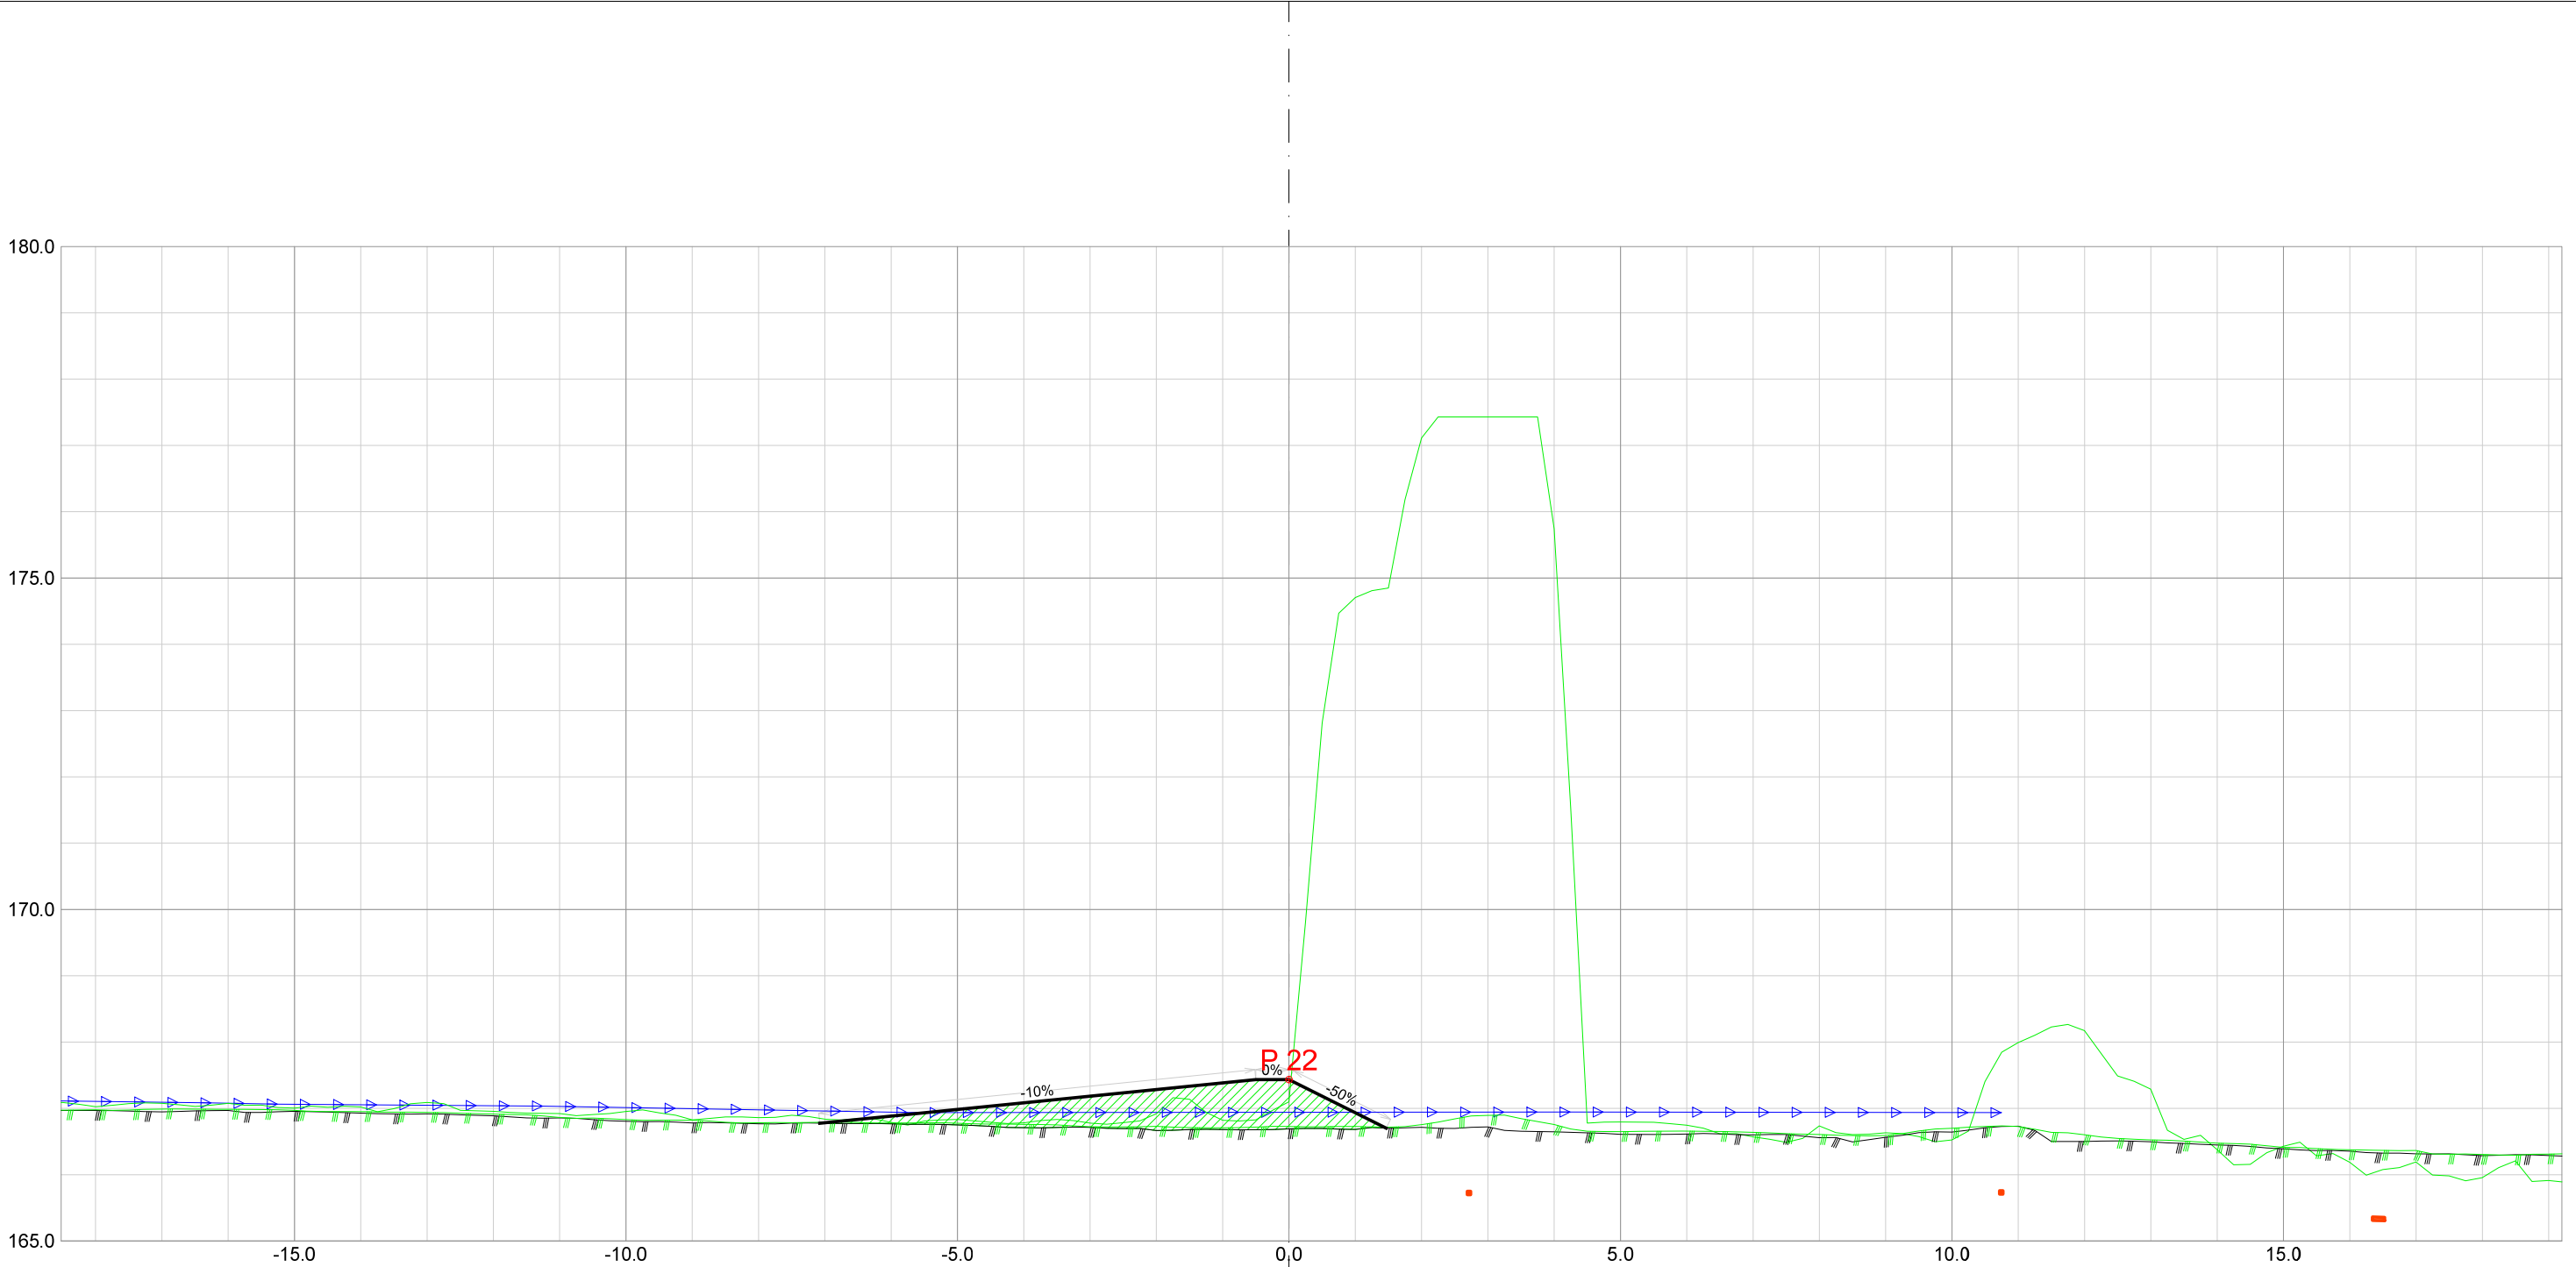


Forprosjekt Rukkedøla						
Kommune Nesbyen				Fylke Buskerud		
Dato 22.11.2025	Konstr./tegnet		Godkjent	Målestokk/Format 1:100 /A3		NVE Norges vassdrags- og energidirektorat
Inngrepsnummer Flomsikring Nesbyen						
Tverrprofiler Forprosjekt Rukkedøla Sørsiden, oppstr Hajem bru					Vassdr. nr. 012.CCZ	
					303	

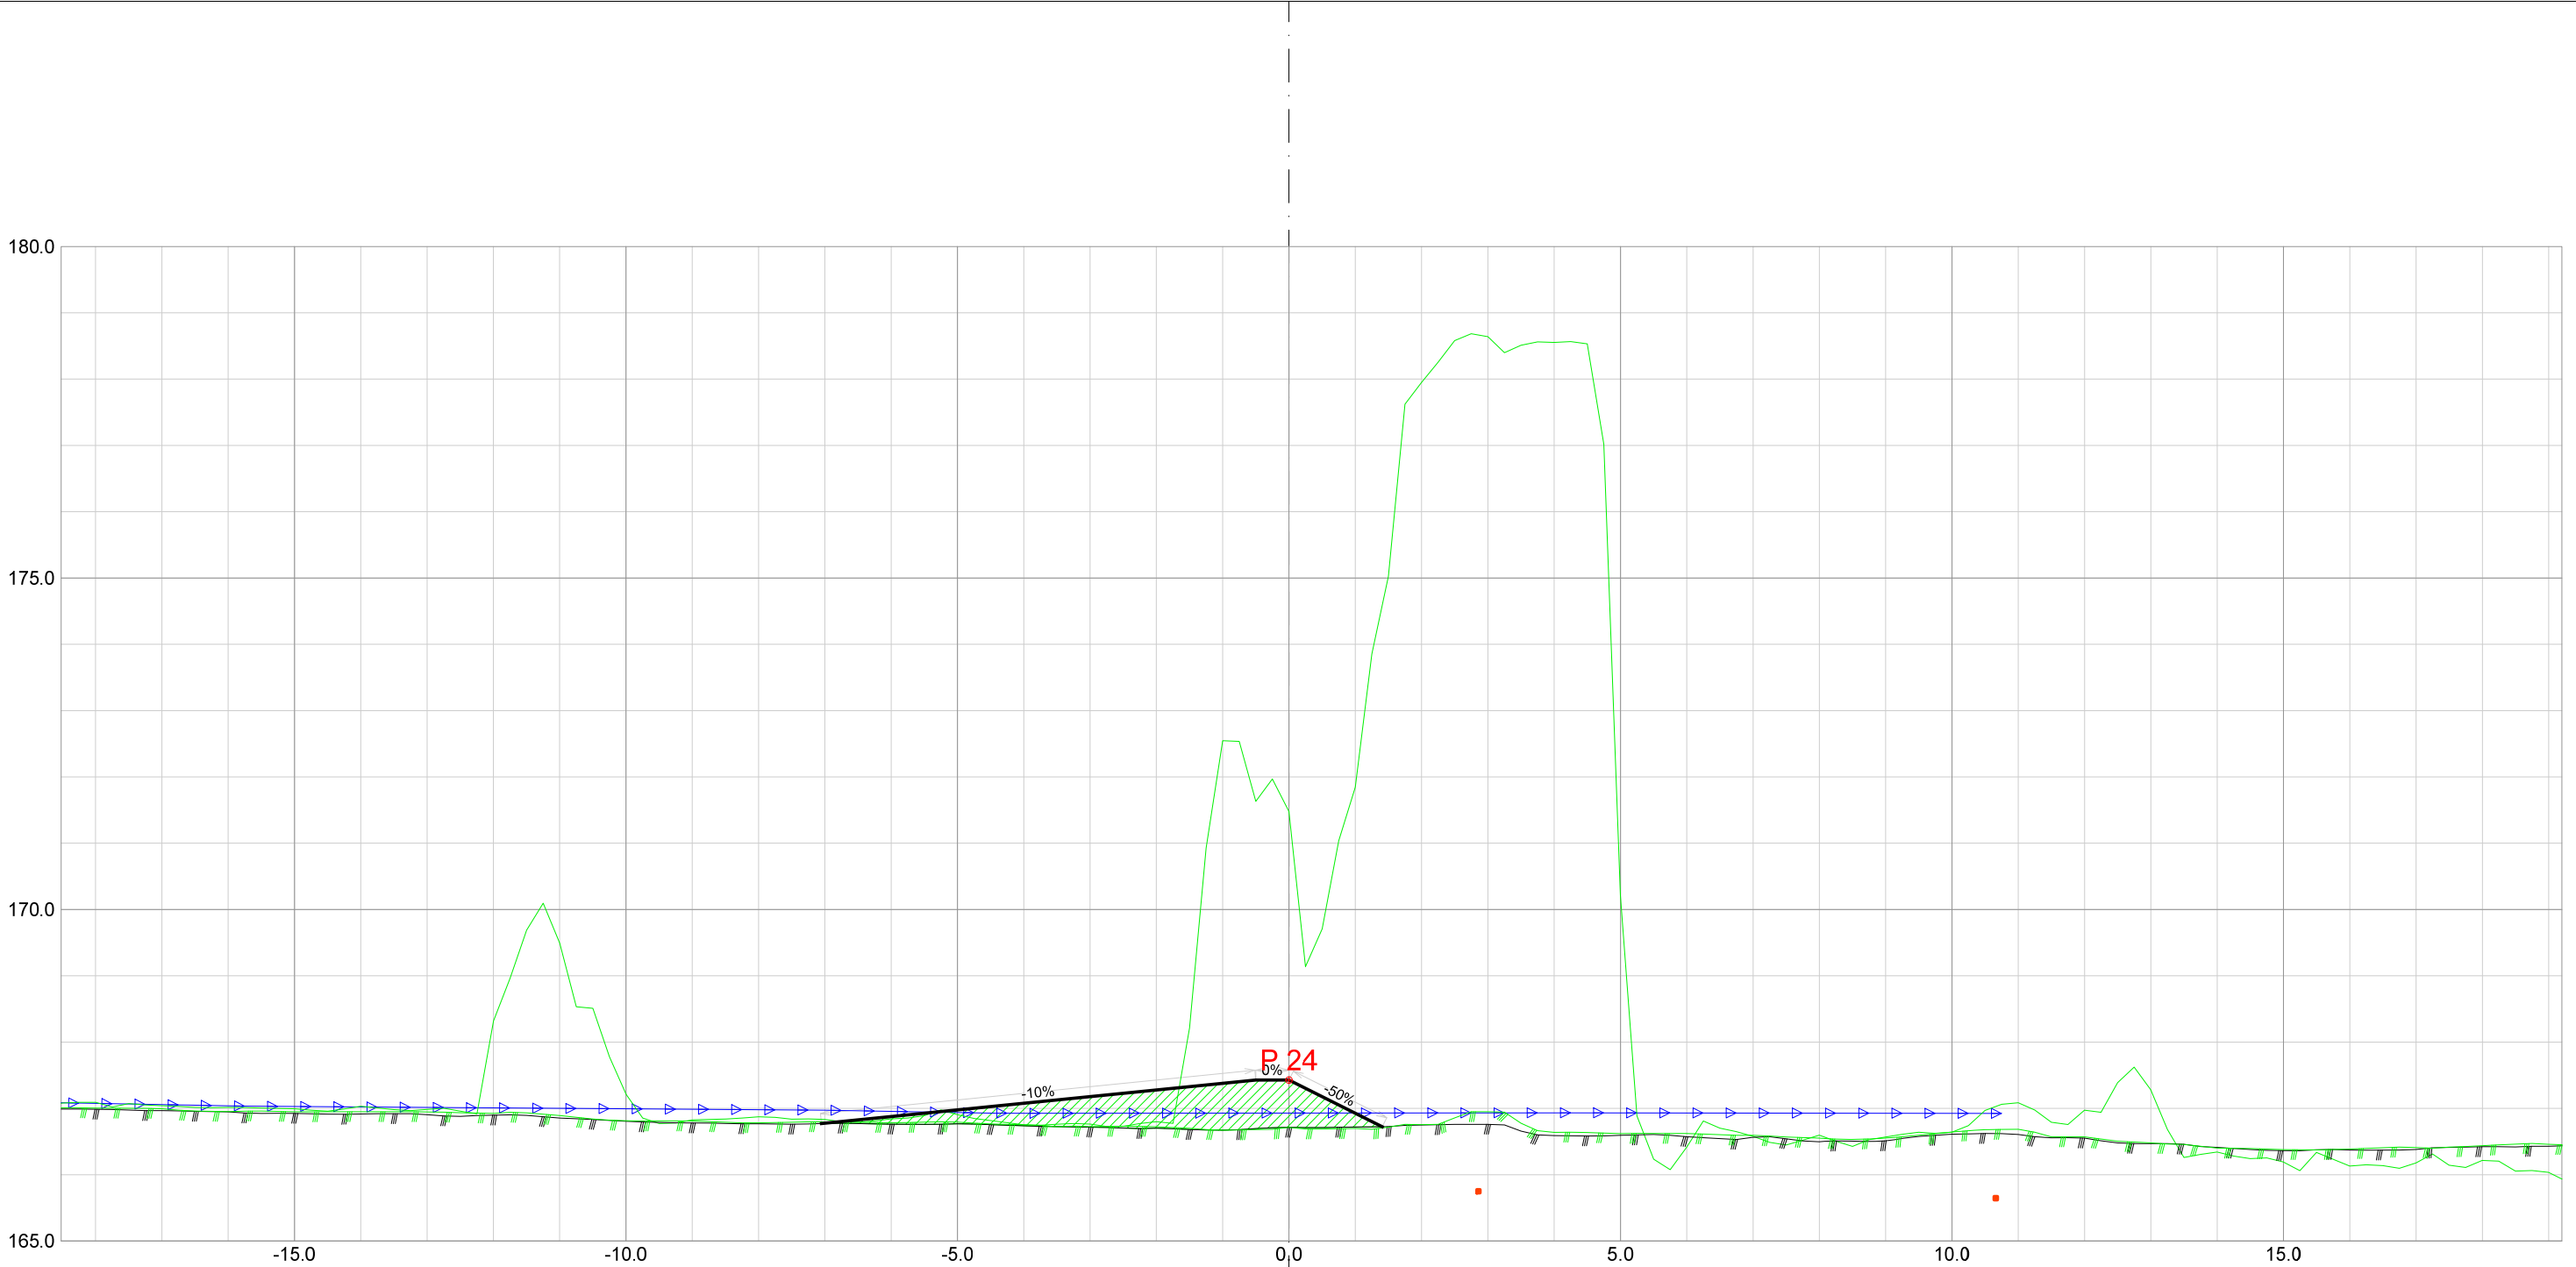


Forprosjekt Rukkedøla						
Kommune Nesbyen				Fylke Buskerud		
Dato 22.11.2025	Konstr./tegnet		Godkjent	Målestokk/Format		NVE Norges vassdrags- og energidirektorat
Inngrepsnummer			Flomsikring Nesbyen	1:100 /A3		
Tverrprofiler Forprosjekt Rukkedøla Sørsiden, oppstr Hajem bru					Vassdr. nr. 012.CCZ	
					303	

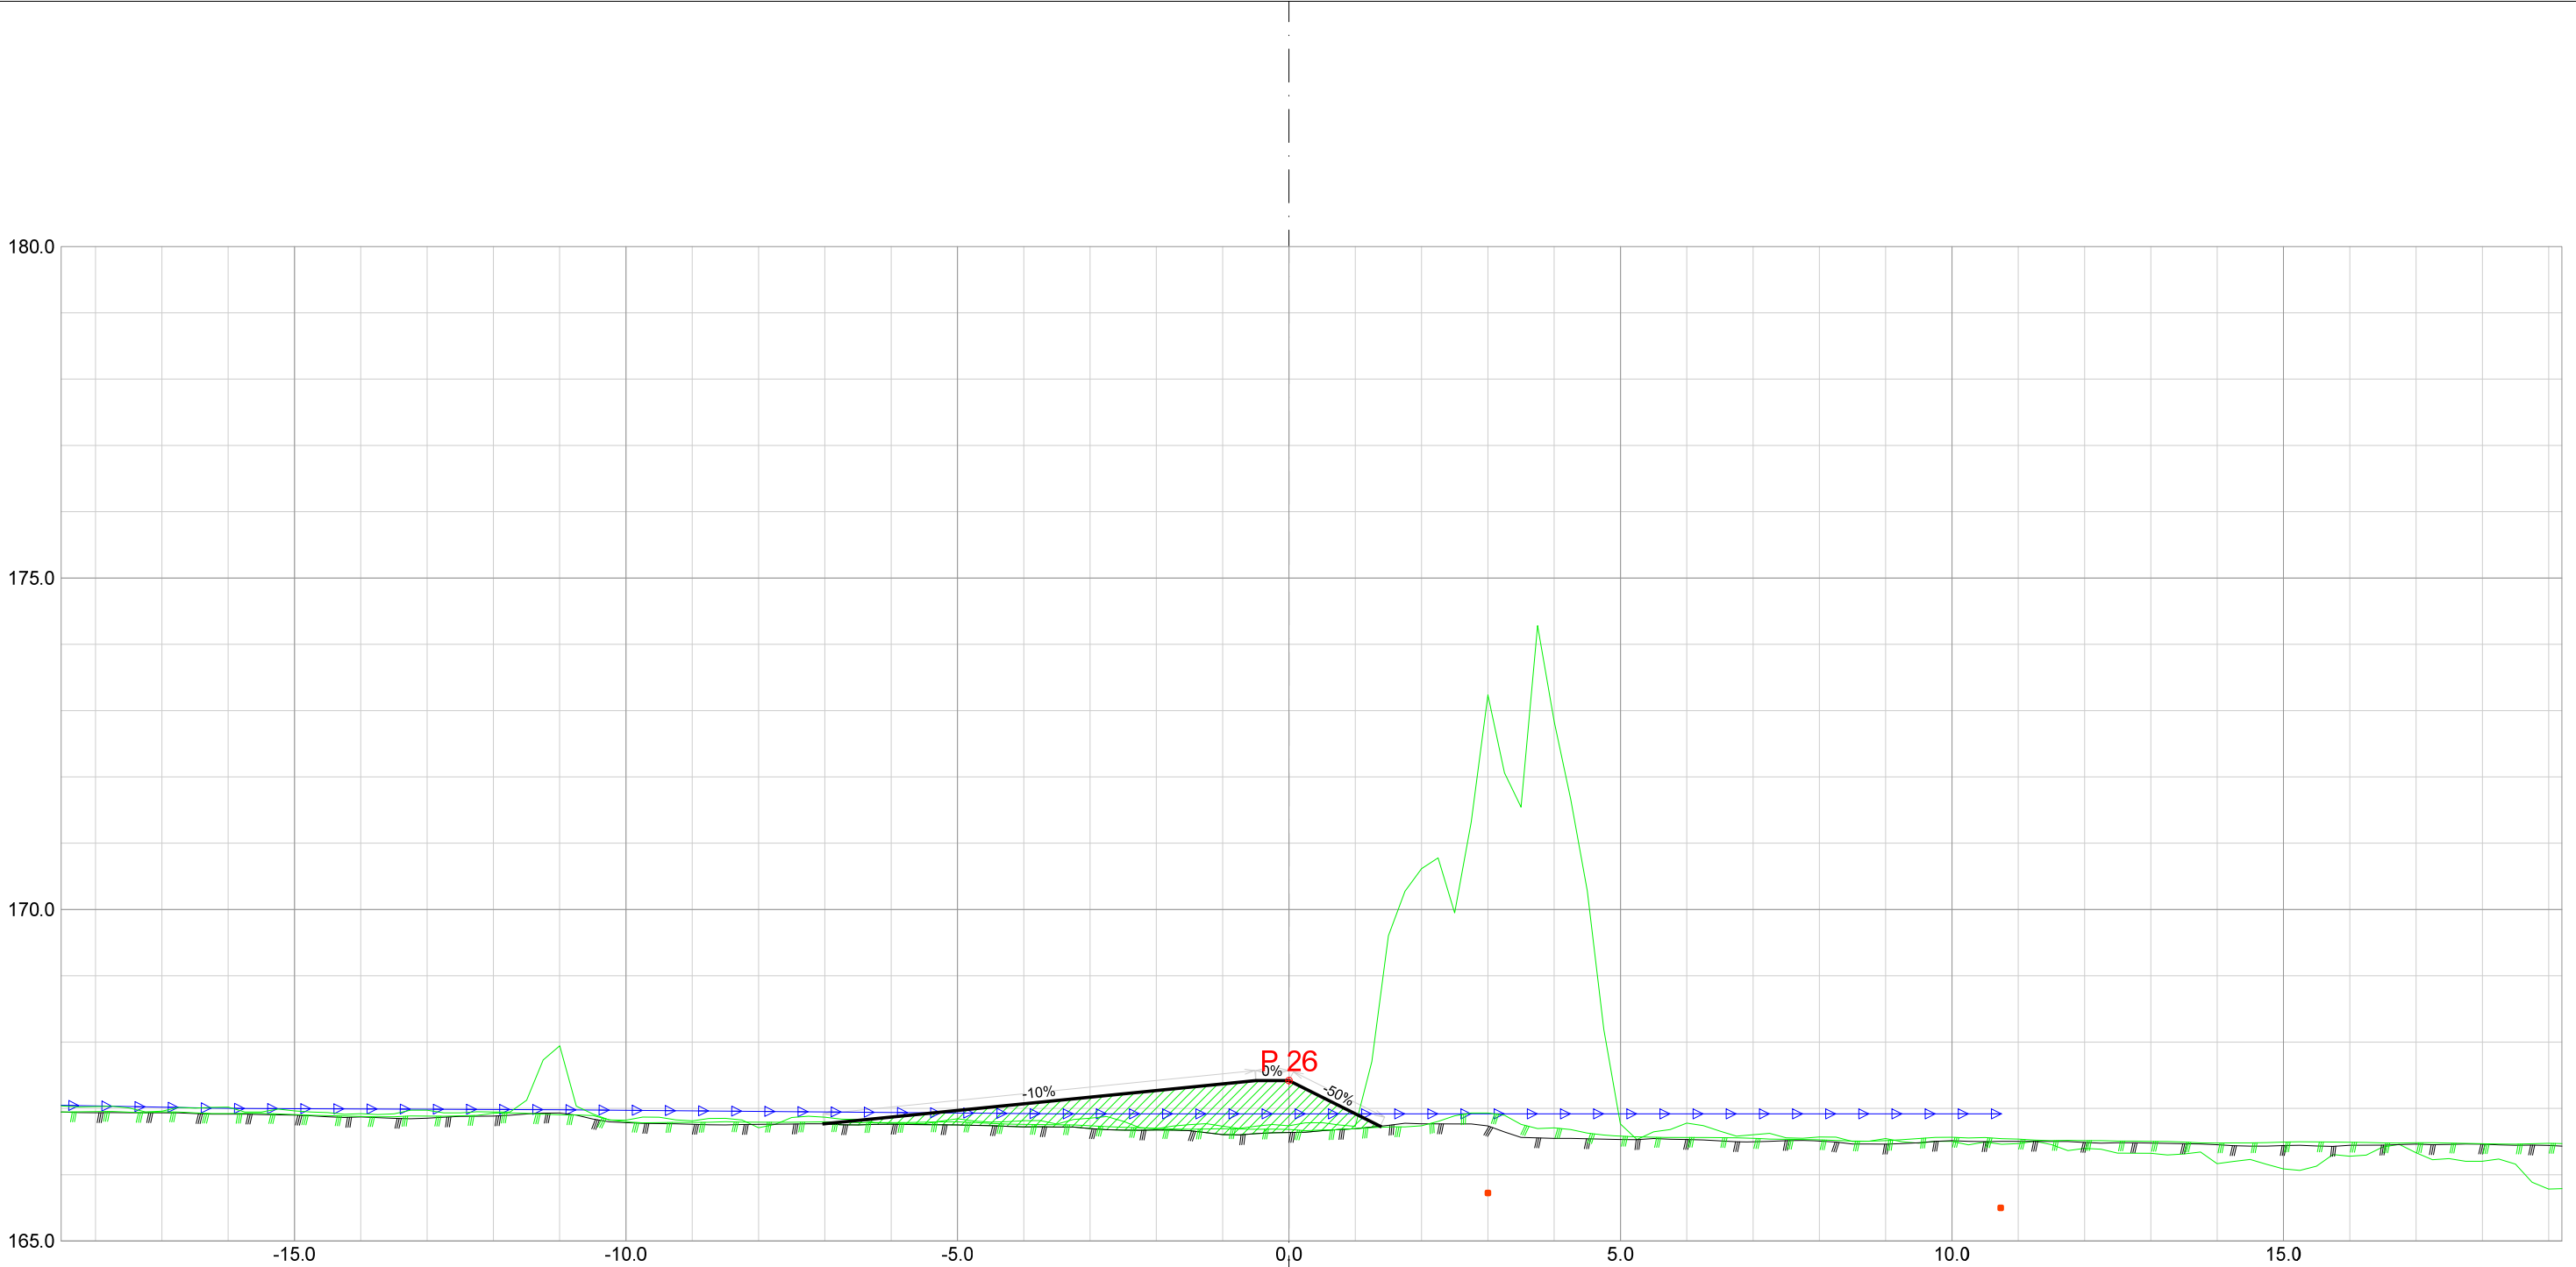


Forprosjekt Rukkedøla						
Kommune Nesbyen				Fylke Buskerud		
Dato 22.11.2025	Konstr./tegnet		Godkjent	Målestokk/Format 1:100 /A3		NVE Norges vassdrags- og energidirektorat
Inngrepsnummer Flomsikring Nesbyen						
Tverrprofiler Forprosjekt Rukkedøla Sørsiden, oppstr Hajem bru					Vassdr. nr. 012.CCZ	
					303	

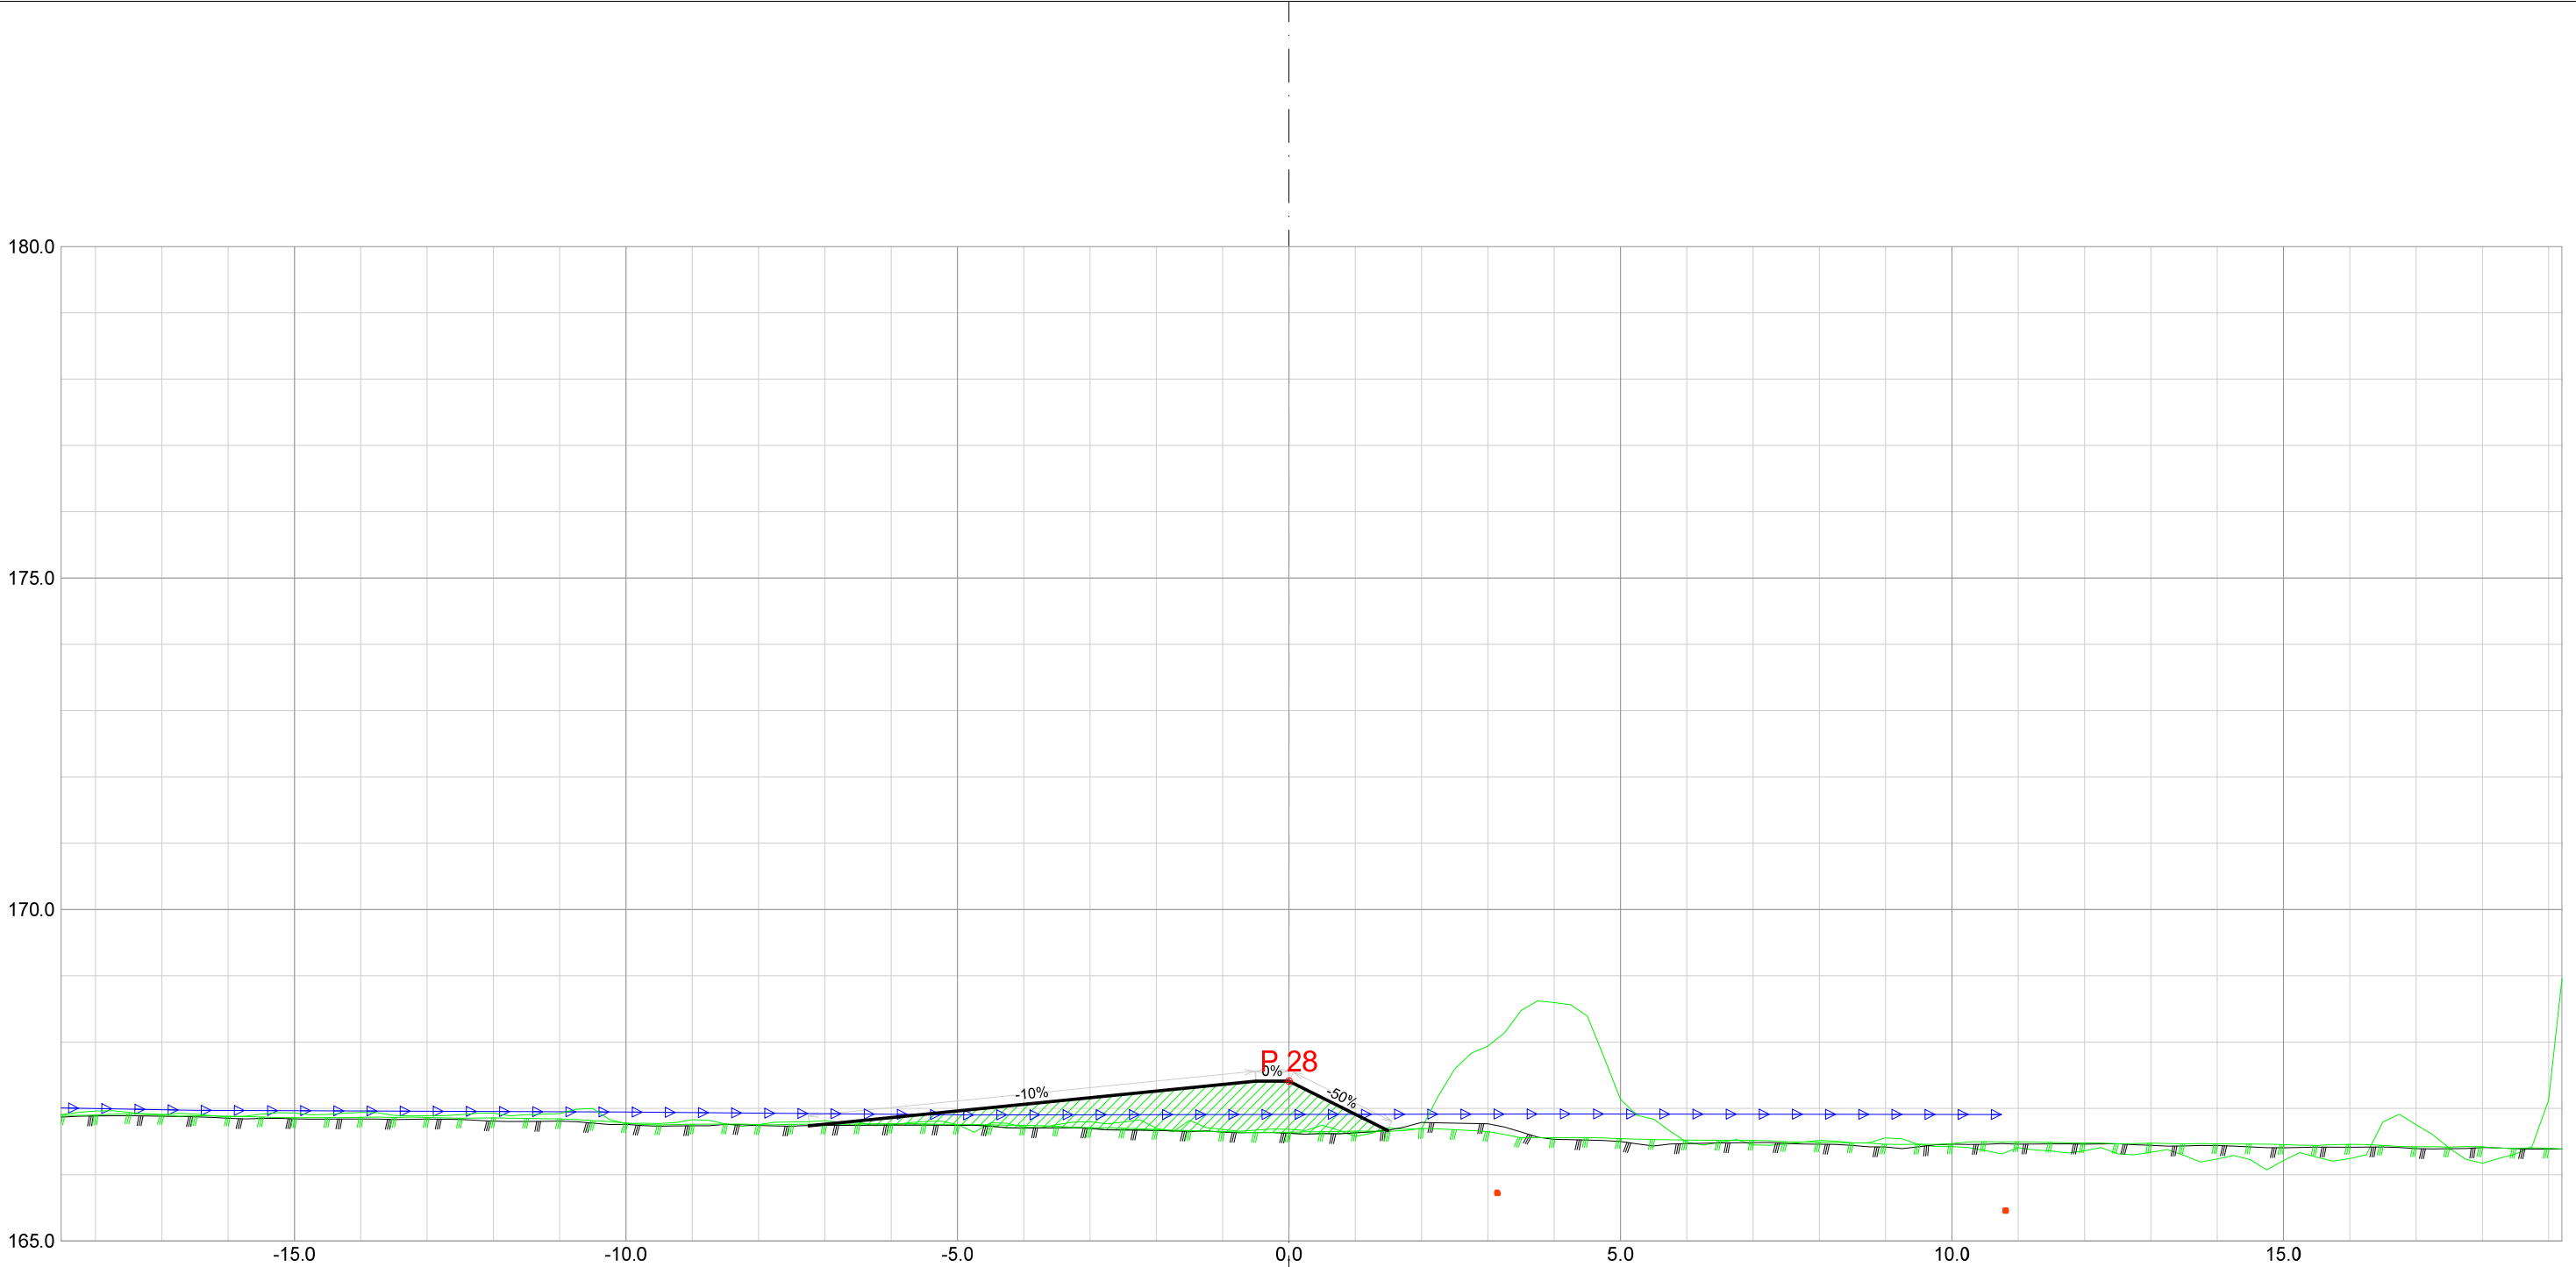


Forprosjekt Rukkedøla						
Kommune Nesbyen				Fylke Buskerud		
Dato 22.11.2025	Konstr./tegnet	Godkjent	Målestokk/Format 1:100 /A3		NVE Norges vassdrags- og energidirektorat	ør 7
Inngrepsnummer Flomsikring Nesbyen						
Tverrprofiler Forprosjekt Rukkedøla Sørsiden, oppstr Hajem bru				Vassdr. nr. 012.CCZ		
				303		

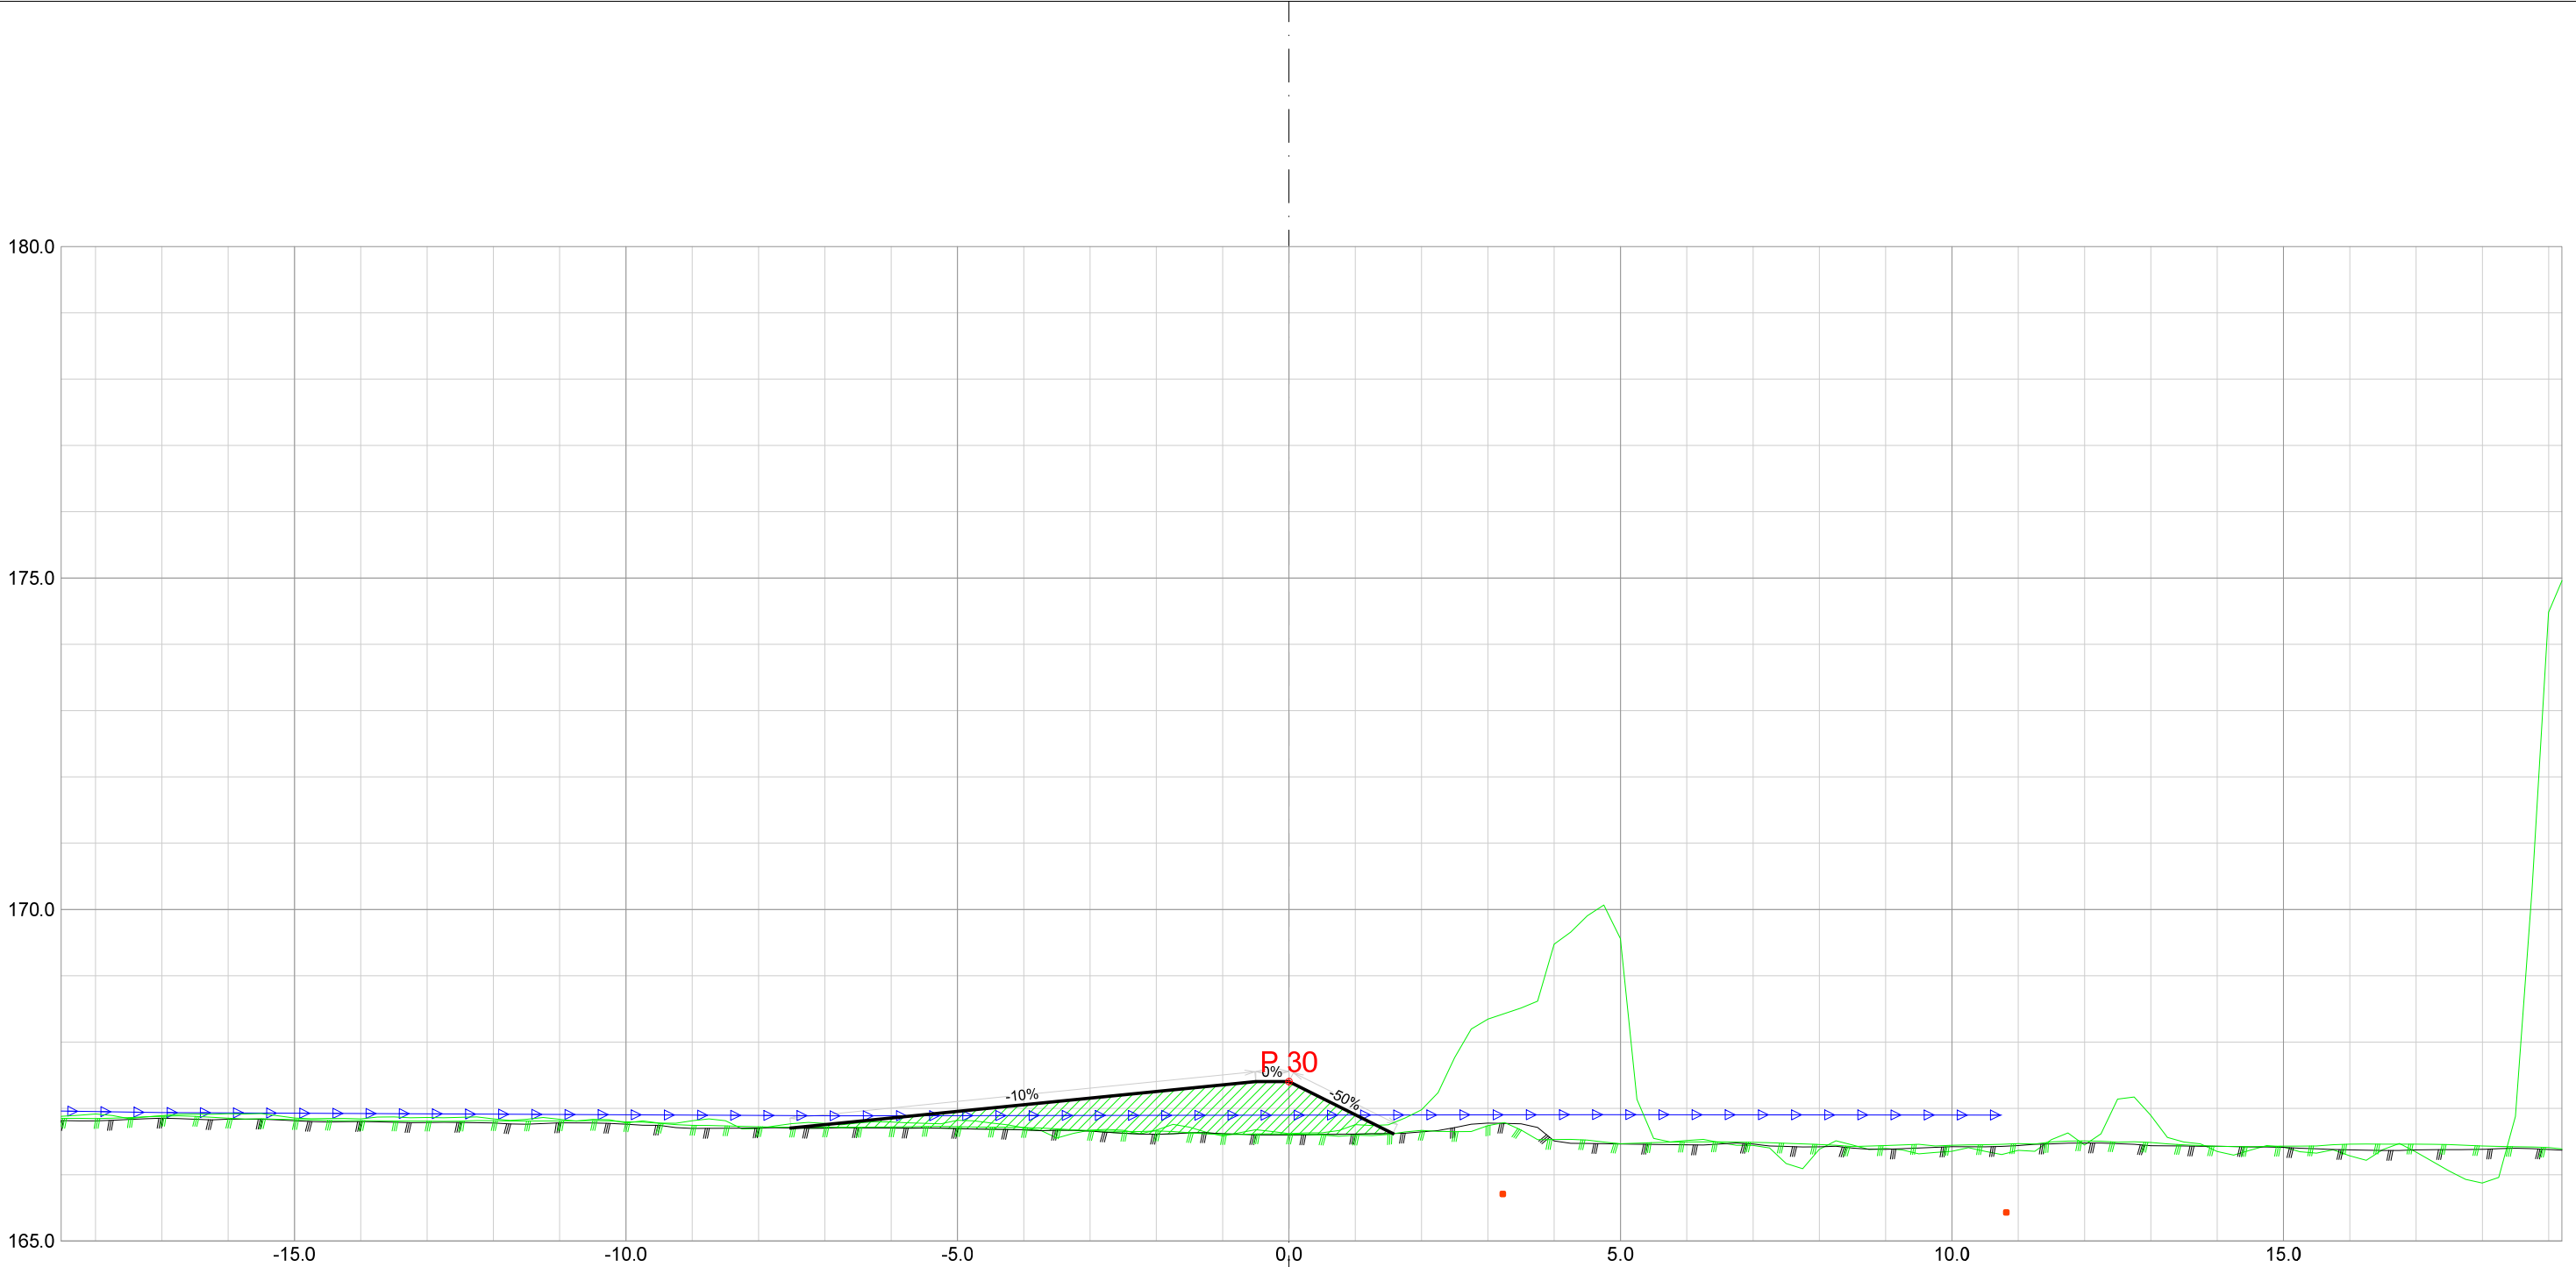


Forprosjekt Rukkedøla						
Kommune Nesbyen				Fylke Buskerud		
Dato 22.11.2025	Konstr./tegnet		Godkjent	Målestokk/Format 1:100 /A3	 NVE Norges vassdrags- og energidirektorat	ør 7
Inngrepsnummer Flomsikring Nesbyen						
Tverrprofiler Forprosjekt Rukkedøla Sørsiden, oppstr Hajem bru					Vassdr. nr. 012.CCZ	
					303	

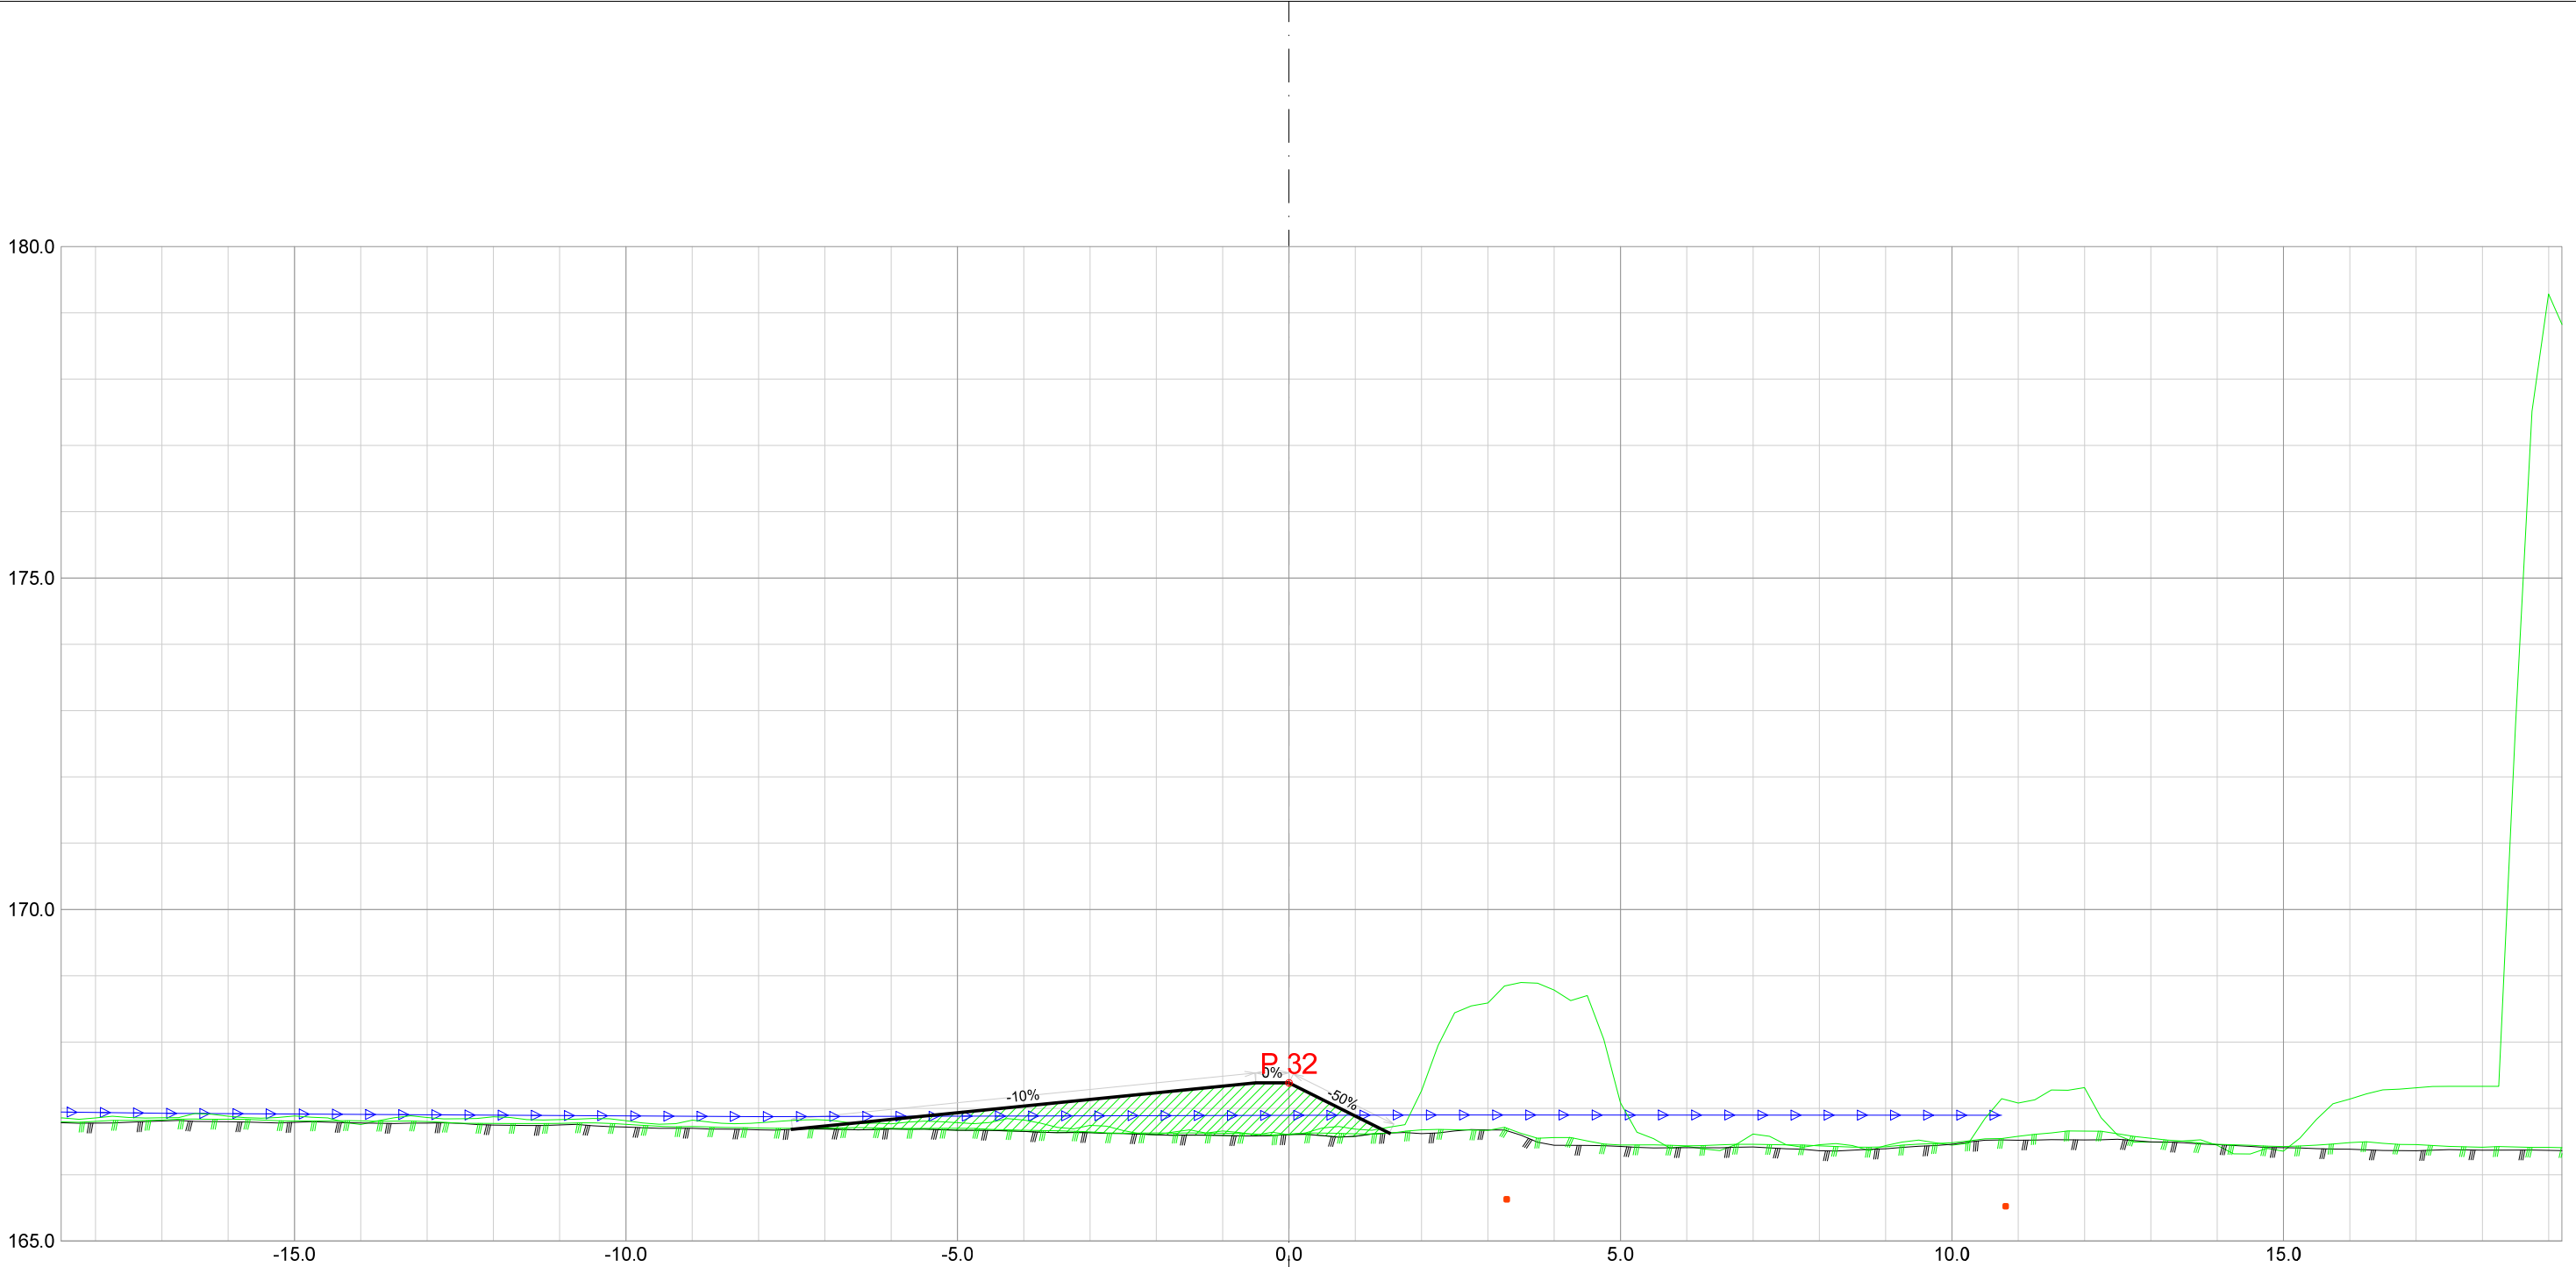


Forprosjekt Rukkedøla						
Kommune Nesbyen				Fylke Buskerud		
Dato 22.11.2025	Konstr./tegnet		Godkjent	Målestokk/Format 1:100 /A3		NVE Norges vassdrags- og energidirektorat
Inngrepsnummer Flomsikring Nesbyen						
Tverrprofiler Forprosjekt Rukkedøla Sørsiden, oppstr Hajem bru					Vassdr. nr. 012.CCZ	
					303	

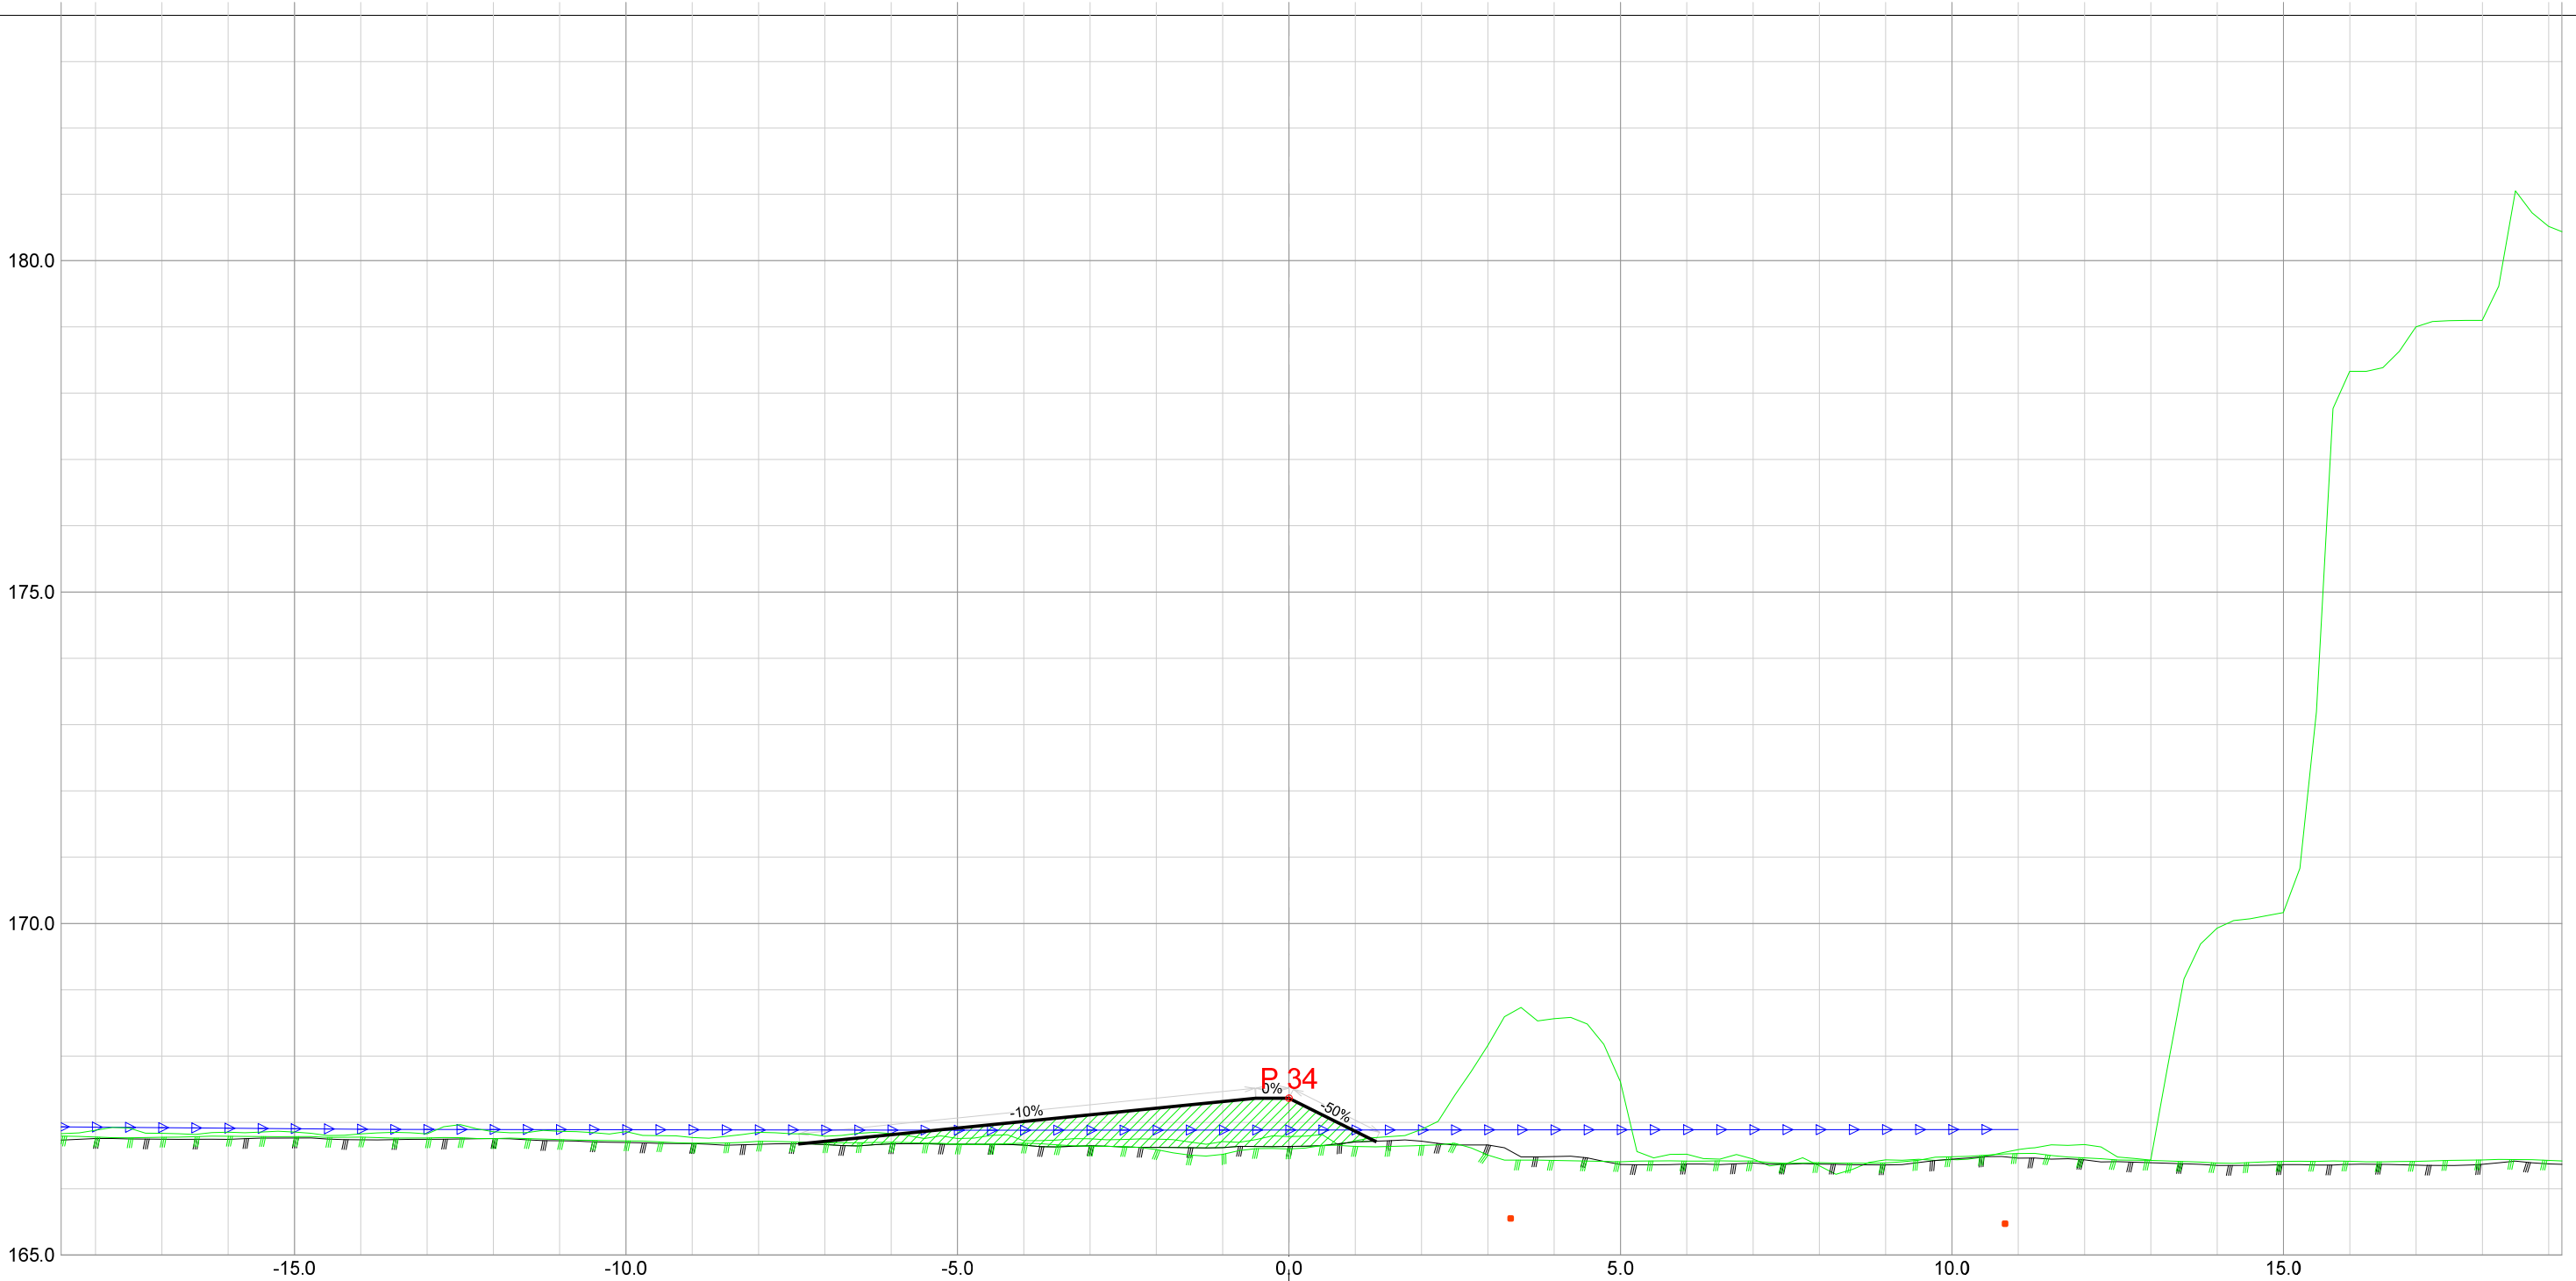


Forprosjekt Rukkedøla						
Kommune Nesbyen				Fylke Buskerud		
Dato 22.11.2025	Konstr./tegnet	Godkjent	Målestokk/Format 1:100 /A3		NVE Norges vassdrags- og energidirektorat	ør 7
Inngrepsnummer Flomsikring Nesbyen						
Tverrprofiler Forprosjekt Rukkedøla Sørsiden, oppstr Hajem bru				Vassdr. nr. 012.CCZ		
				303		

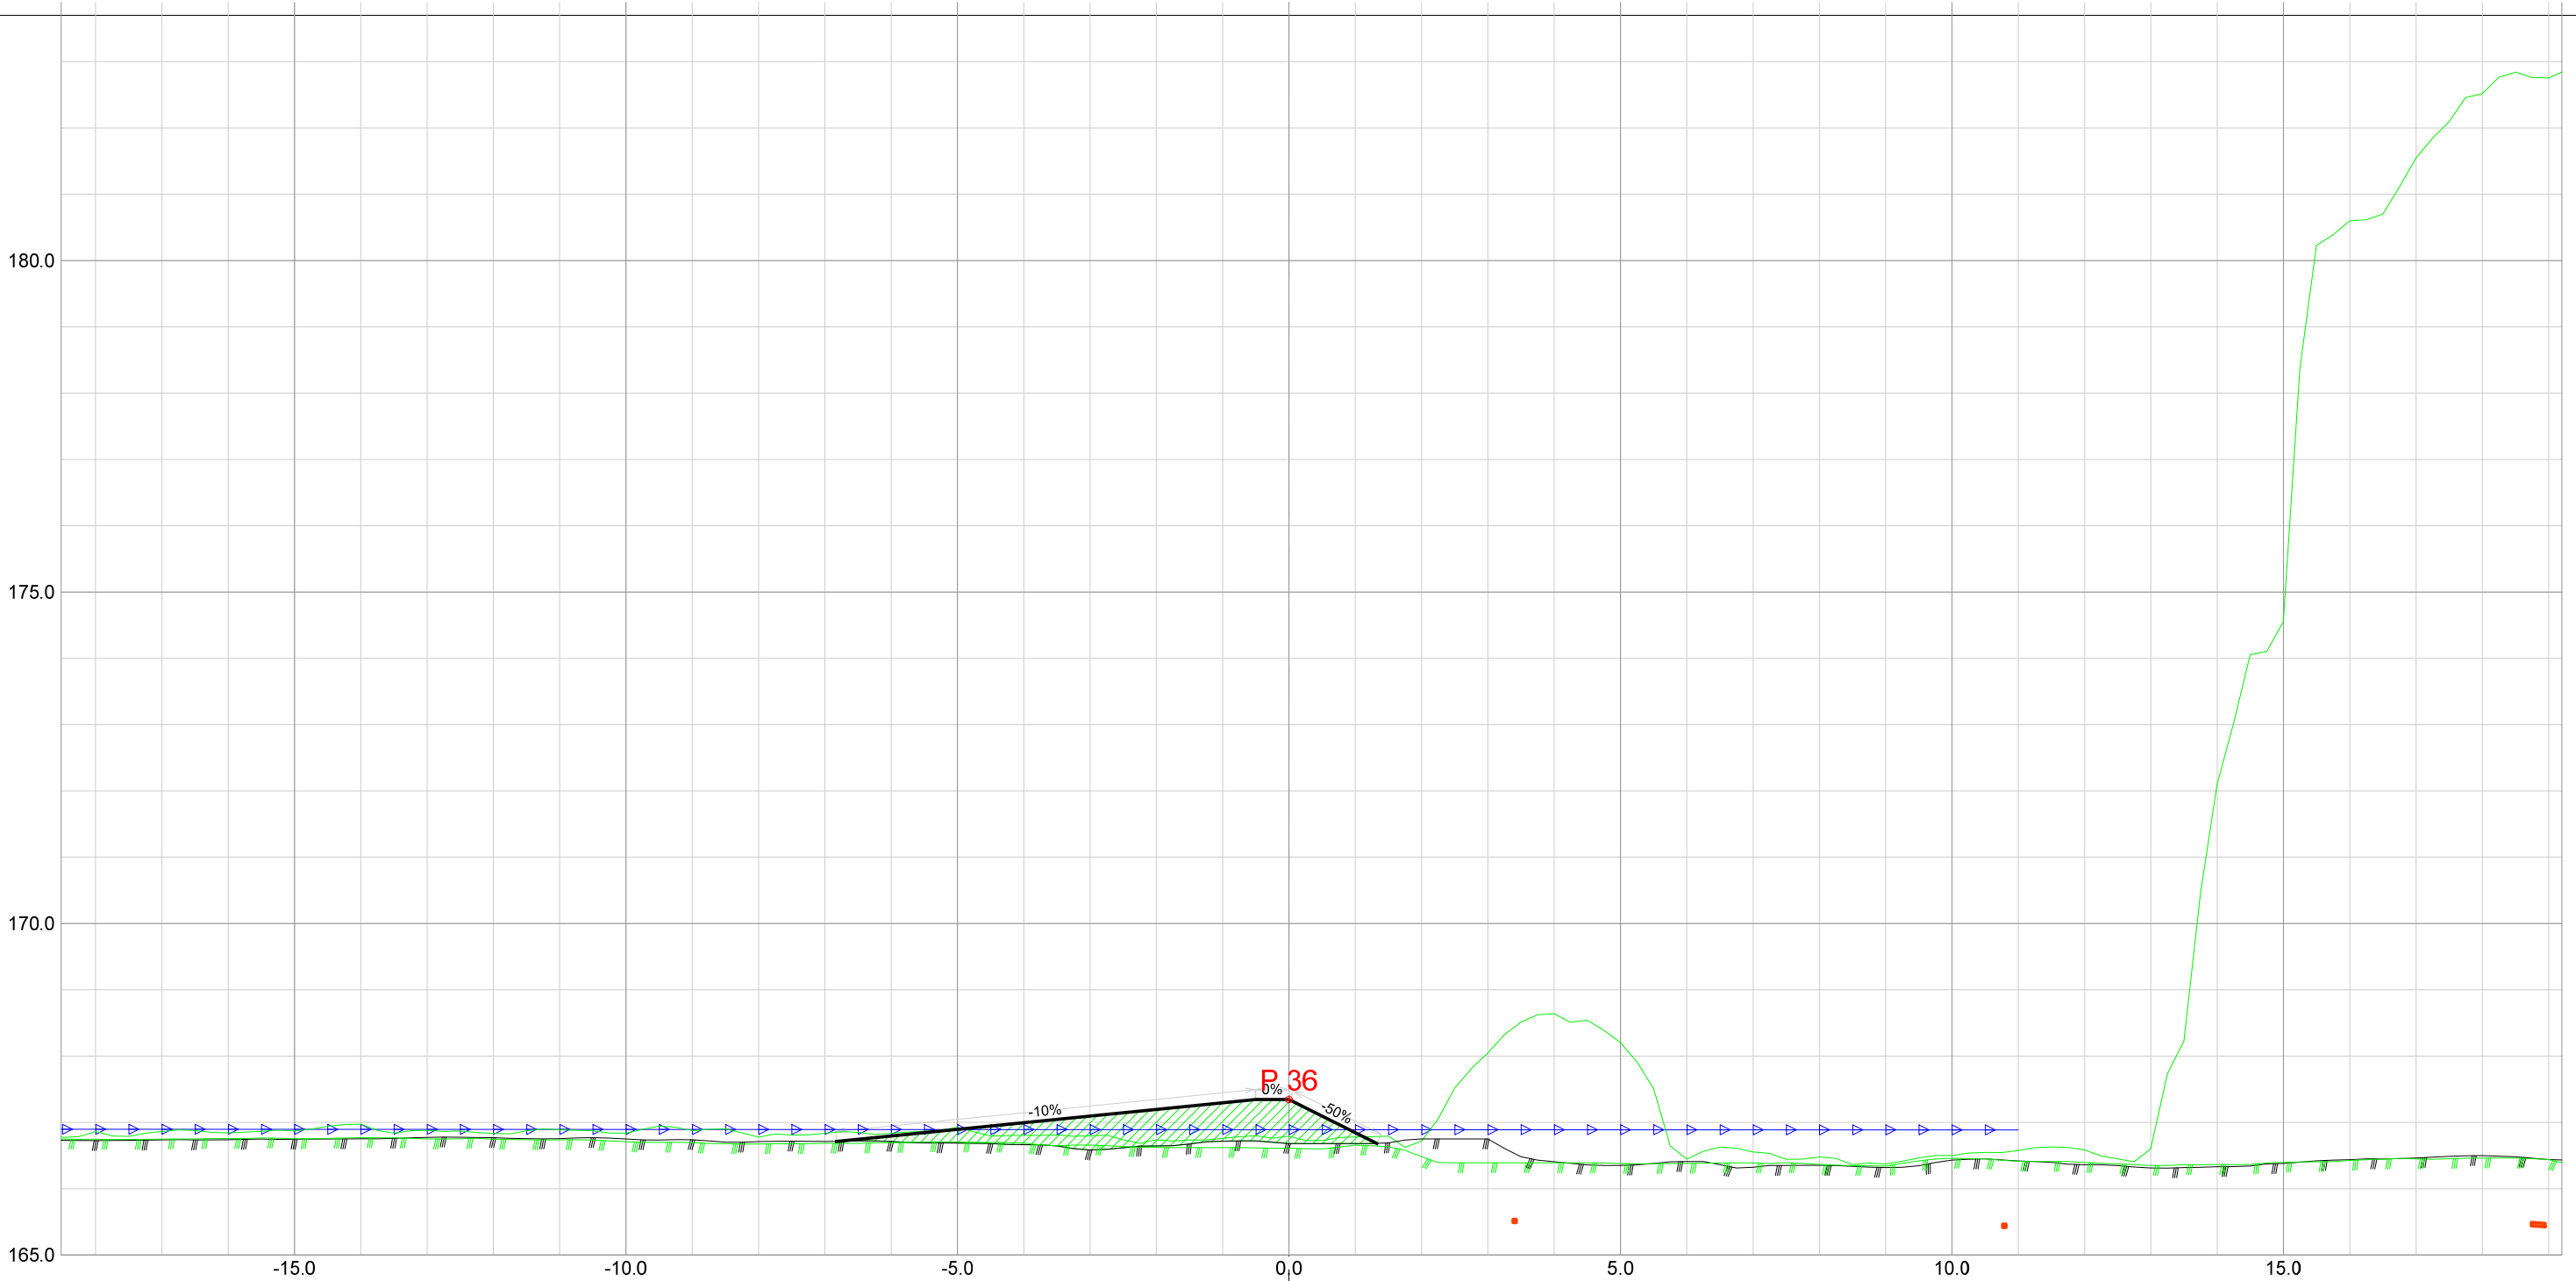


Forprosjekt Rukkedøla						
Kommune Nesbyen				Fylke Buskerud		
Dato 22.11.2025	Konstr./tegnet		Godkjent	Målestokk/Format 1:100 /A3		NVE Norges vassdrags- og energidirektorat
Inngrepsnummer Flomsikring Nesbyen						
Tverrprofiler Forprosjekt Rukkedøla Sørsiden, oppstr Hajem bru					Vassdr. nr. 012.CCZ	
					303	

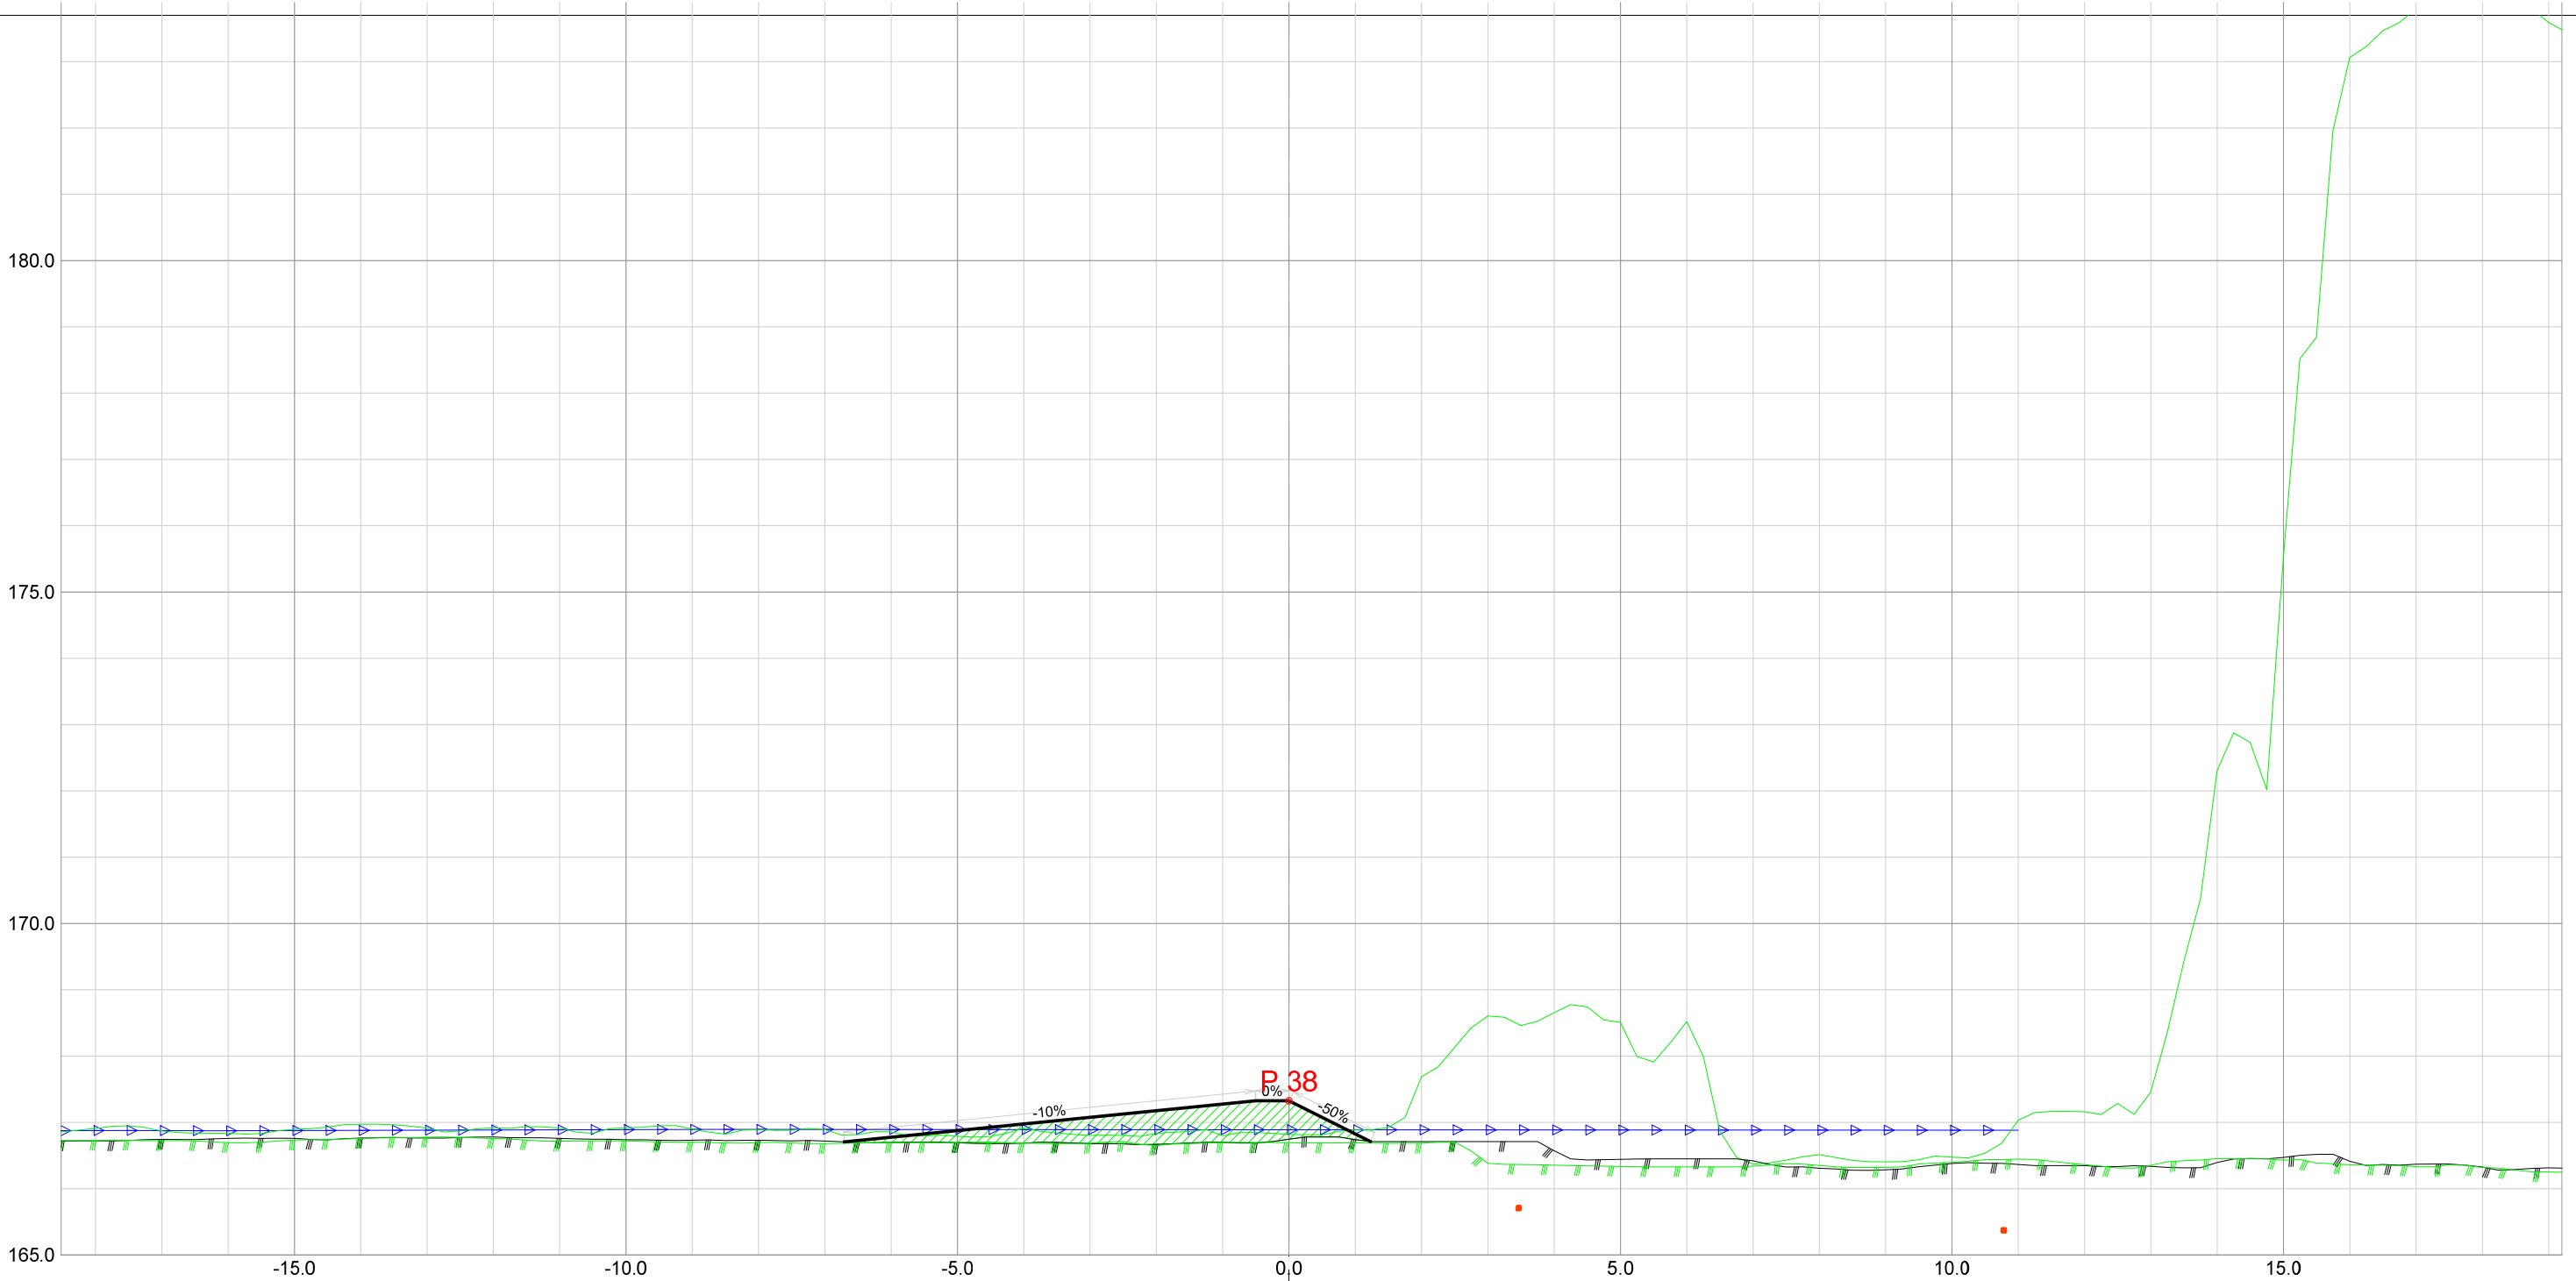


Forprosjekt Rukkedøla						
Kommune Nesbyen				Fylke Buskerud		
Dato 22.11.2025	Konstr./tegnet		Godkjent	Målestokk/Format 1:100 /A3		NVE Norges vassdrags- og energidirektorat
Inngrepsnummer Flomsikring Nesbyen						
Tverrprofiler Forprosjekt Rukkedøla Sørsiden, oppstr Hajem bru					Vassdr. nr. 012.CCZ	
					303	

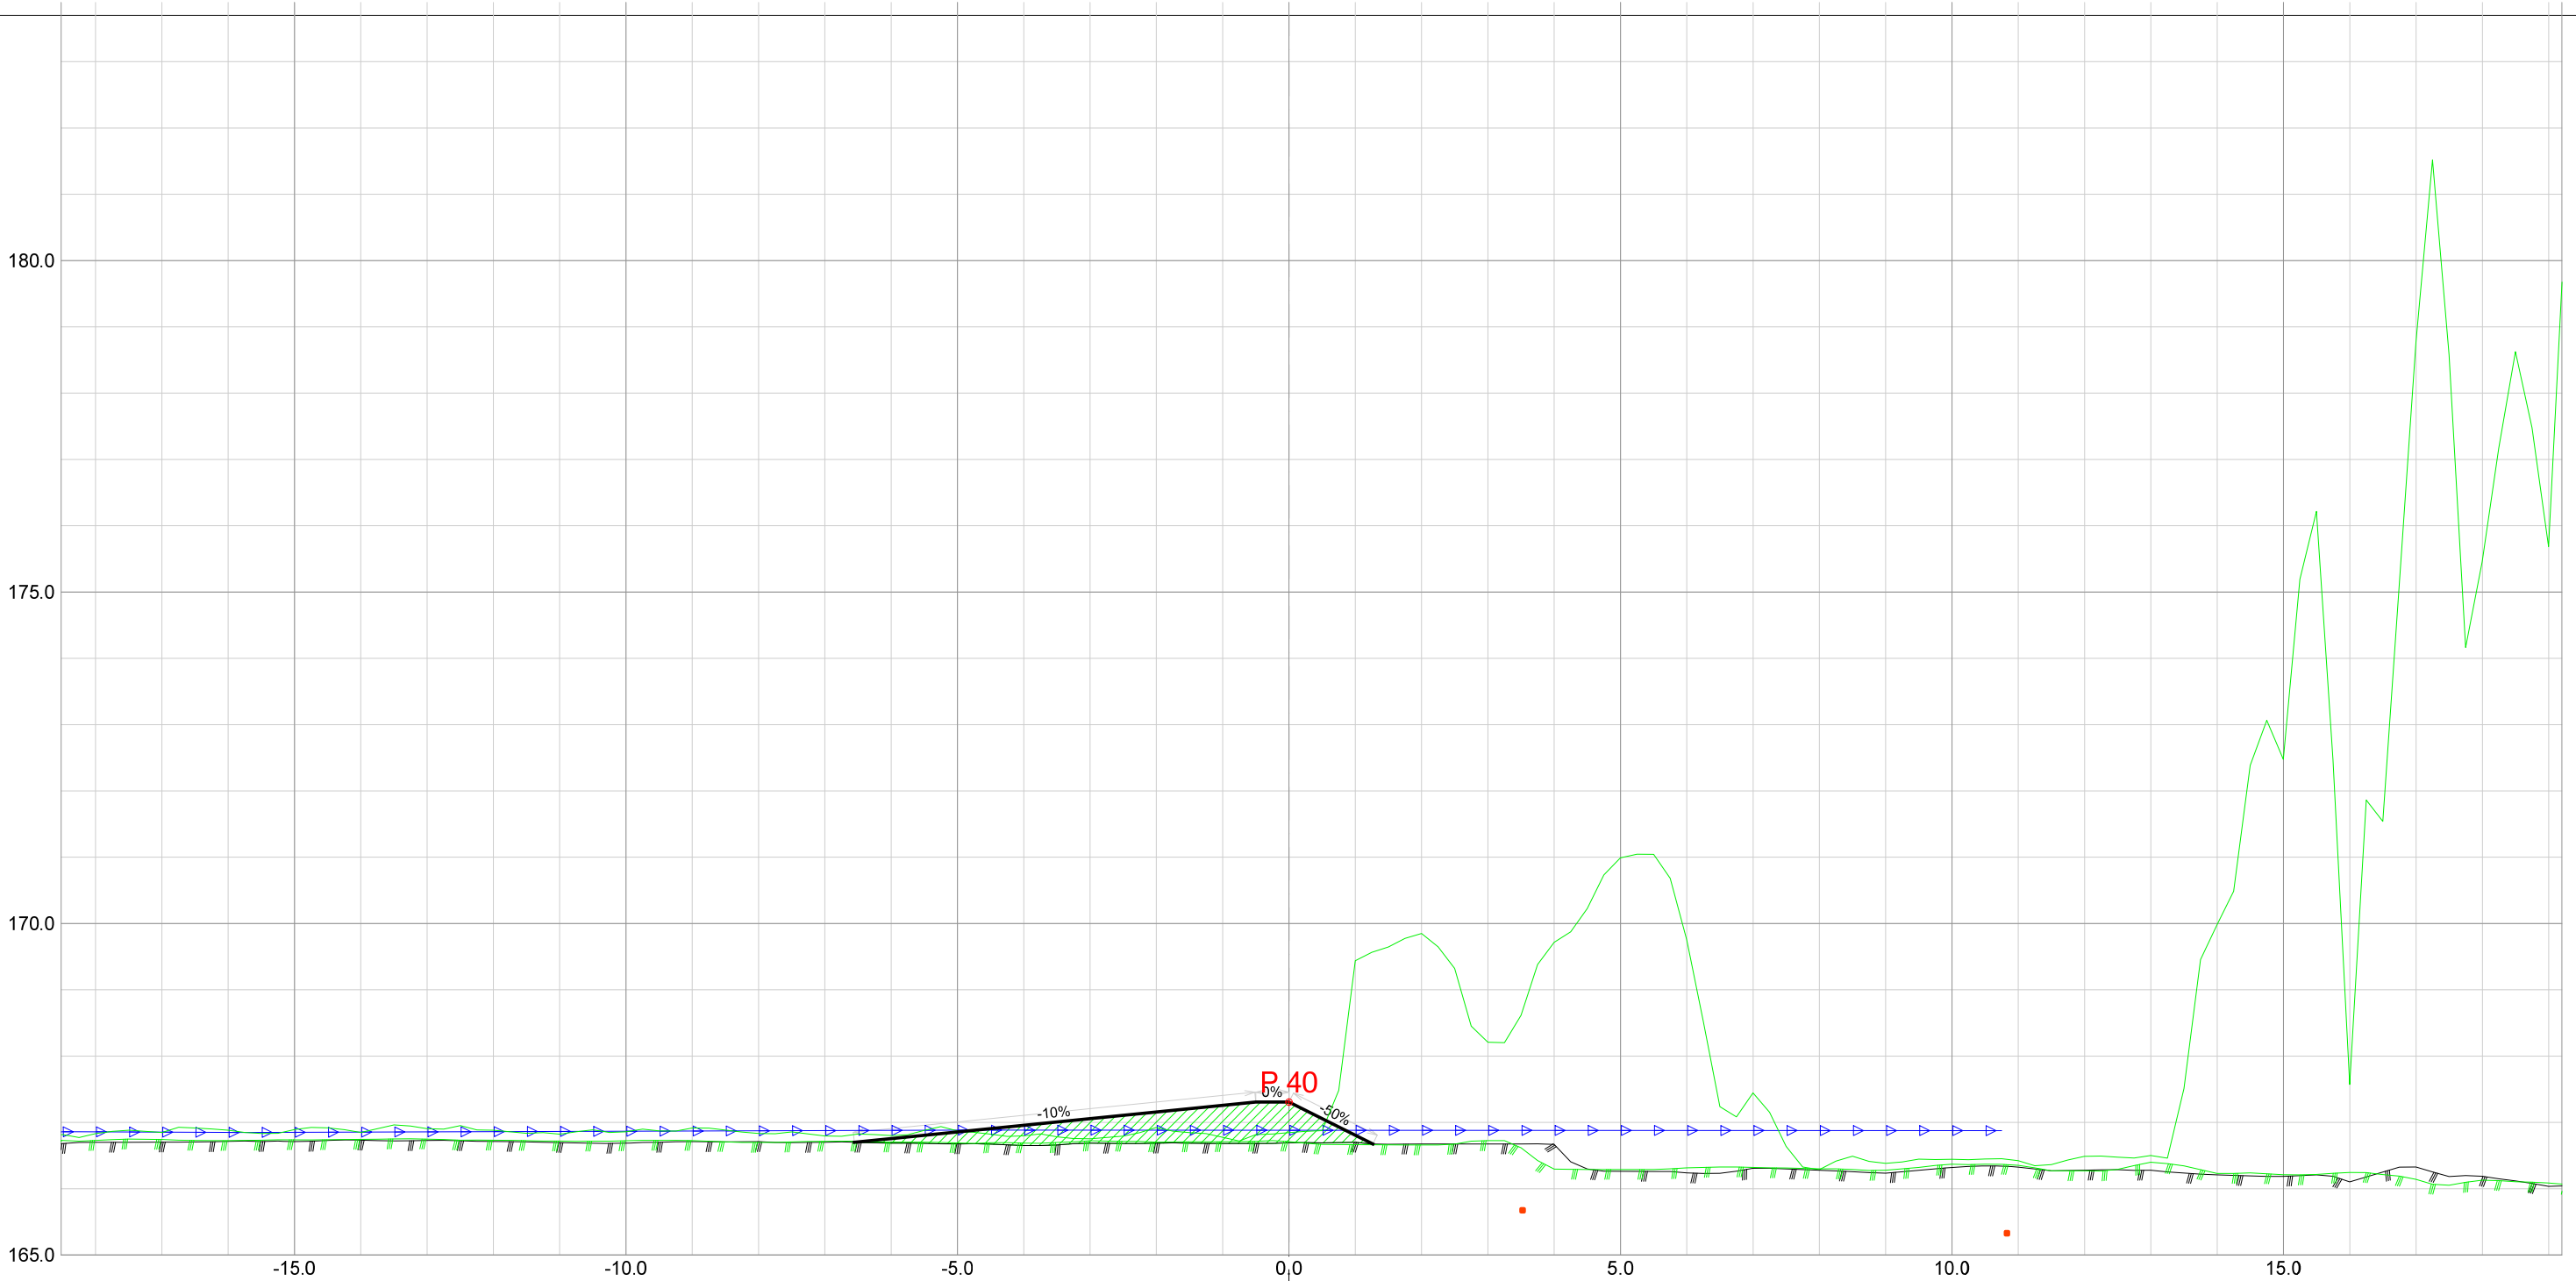

Forprosjekt Rukkedøla						
Kommune Nesbyen				Fylke Buskerud		
Dato 22.11.2025	Konstr./tegnet		Godkjent	Målestokk/Format 1:100 /A3		NVE Norges vassdrags- og energidirektorat
Inngrepsnummer Flomsikring Nesbyen						
Tverrprofiler Forprosjekt Rukkedøla Sørsiden, oppstr Hajem bru					Vassdr. nr. 012.CCZ	
					303	

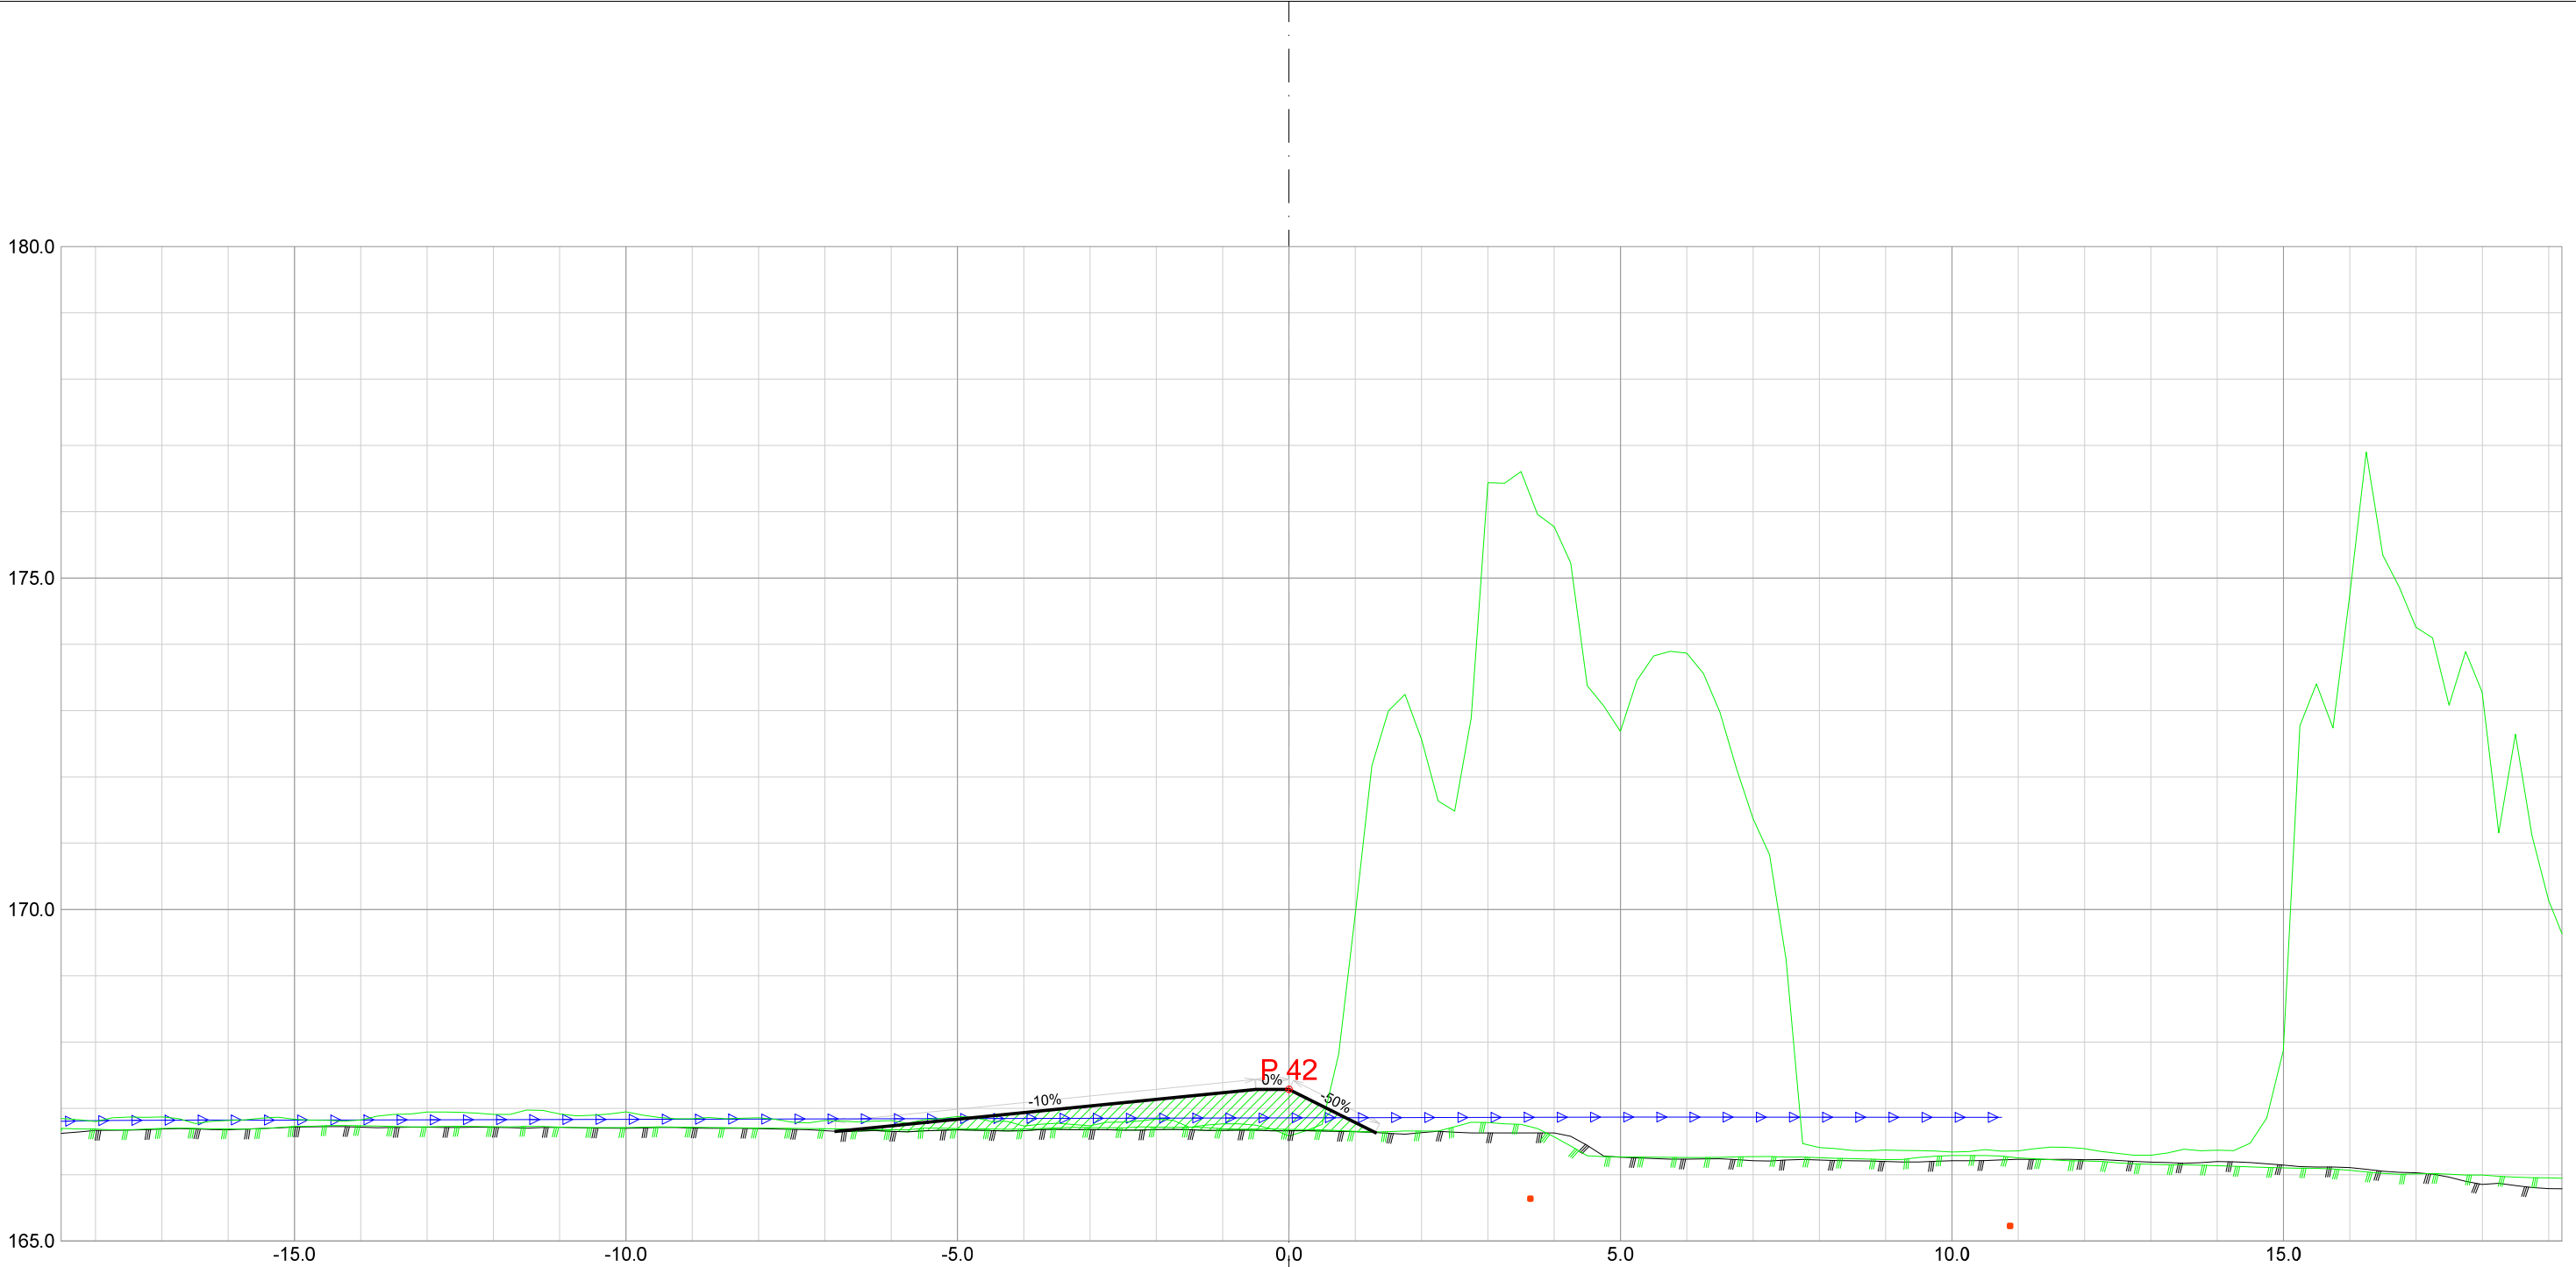


Forprosjekt Rukkedøla						
Kommune Nesbyen				Fylke Buskerud		
Dato 22.11.2025	Konstr./tegnet		Godkjent	Målestokk/Format		NVE Norges vassdrags- og energidirektorat
Inngrepsnummer			Flomsikring Nesbyen	1:100 /A3		
Tverrprofiler Forprosjekt Rukkedøla Sørsiden, oppstr Hajem bru					Vassdr. nr. 012.CCZ	
					303	

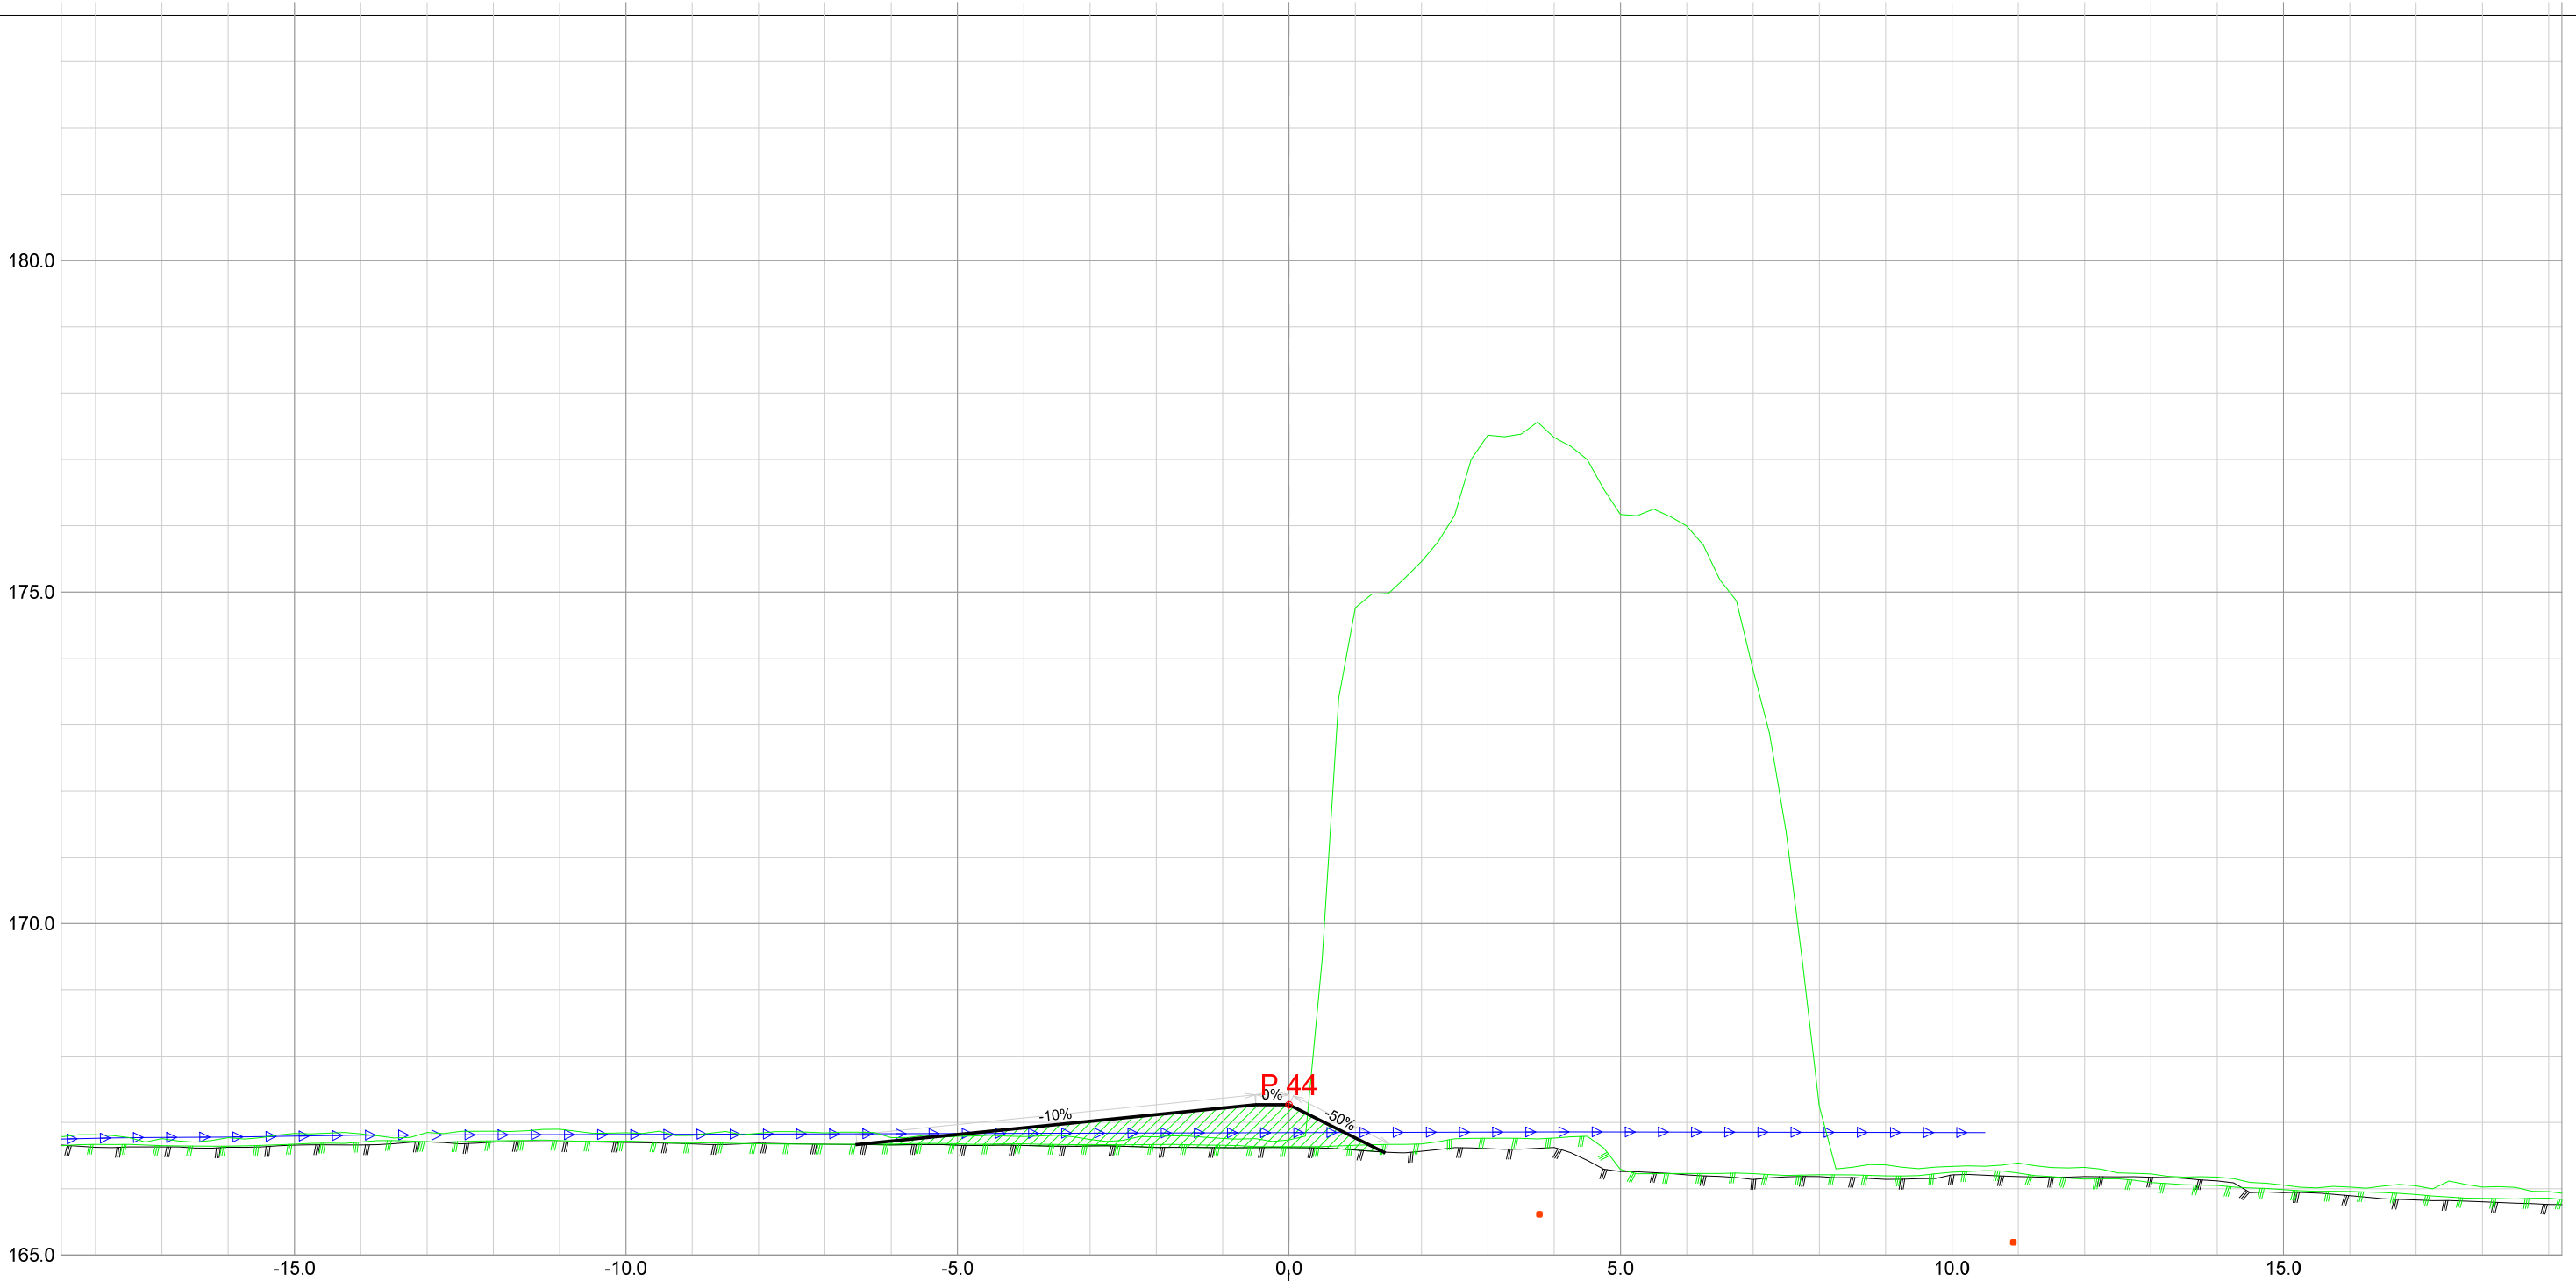


Forprosjekt Rukkedøla						
Kommune Nesbyen				Fylke Buskerud		
Dato 22.11.2025	Konstr./tegnet		Godkjent	Målestokk/Format 1:100 /A3	 NVE Norges vassdrags- og energidirektorat	ør 7
Inngrepsnummer Flomsikring Nesbyen						
Tverrprofiler Forprosjekt Rukkedøla Sørsiden, oppstr Hajem bru					Vassdr. nr. 012.CCZ	
					303	





Forprosjekt Rukkedøla						
Kommune Nesbyen				Fylke Buskerud		
Dato 22.11.2025	Konstr./tegnet		Godkjent	Målestokk/Format 1:100 /A3		NVE Norges vassdrags- og energidirektorat
Inngrepsnummer Flomsikring Nesbyen						
Tverrprofiler Forprosjekt Rukkedøla Sørsiden, oppstr Hajem bru					Vassdr. nr. 012.CCZ	
					303	

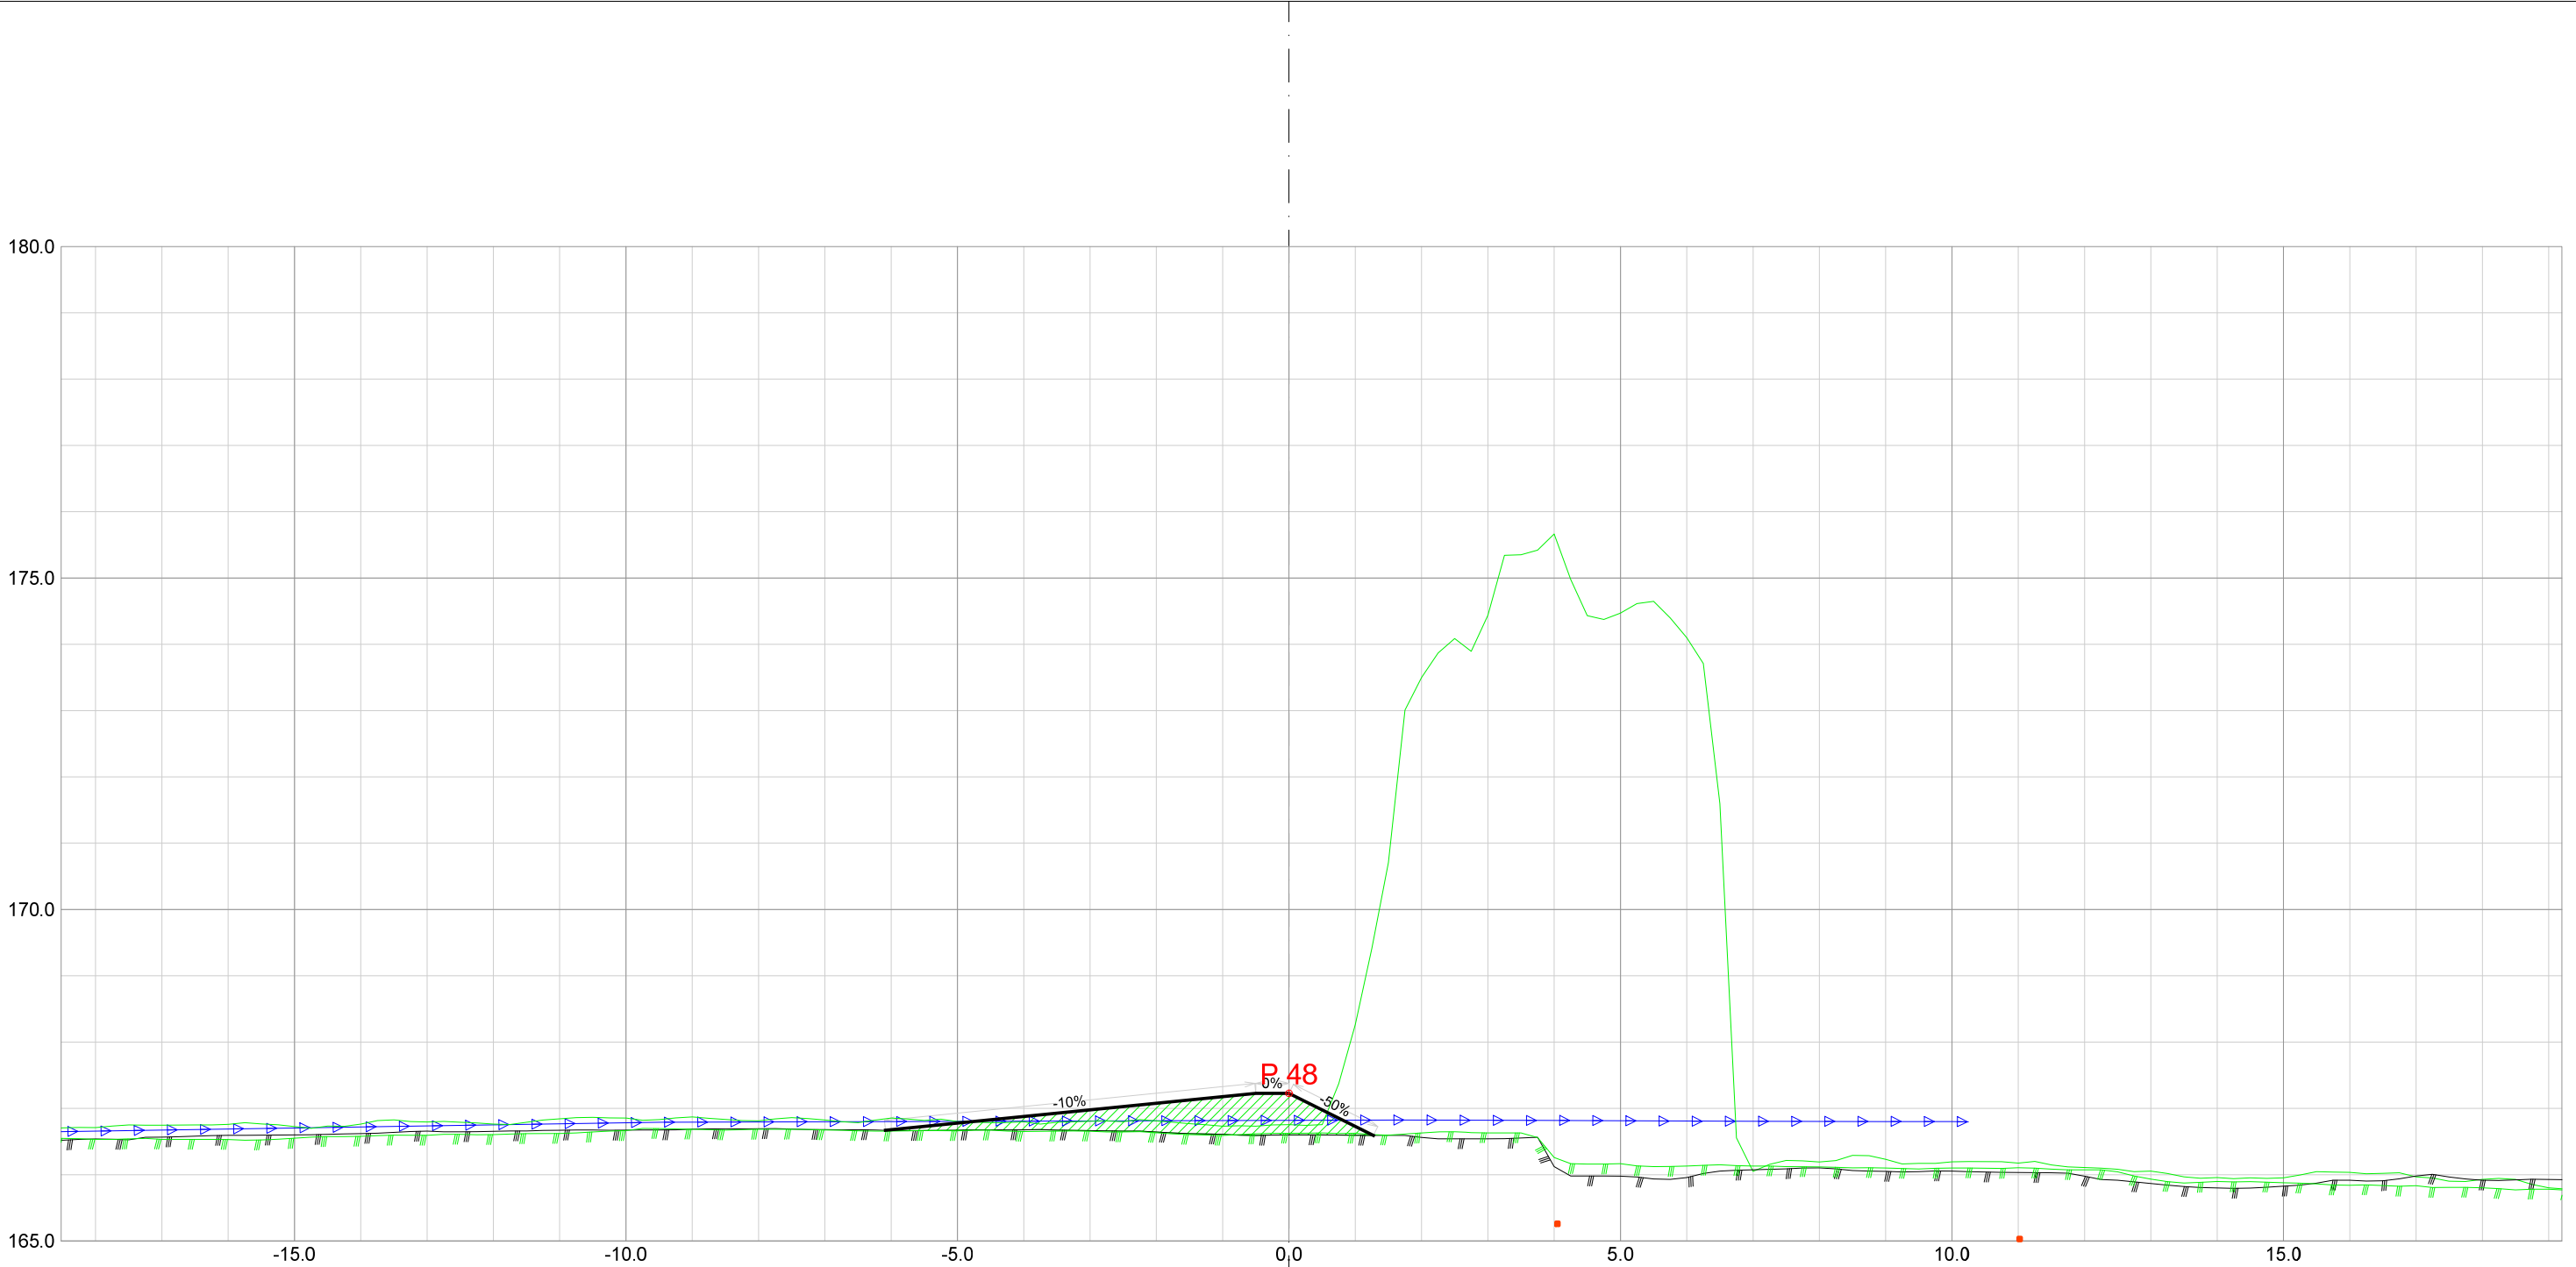


Forprosjekt Rukkedøla						
Kommune Nesbyen				Fylke Buskerud		
Dato 22.11.2025	Konstr./tegnet	Godkjent	Målestokk/Format 1:100 /A3		NVE Norges vassdrags- og energidirektorat	ør 7
Inngrepsnummer Flomsikring Nesbyen						
Tverrprofiler Forprosjekt Rukkedøla Sørsiden, oppstr Hajem bru				Vassdr. nr. 012.CCZ		
				303		

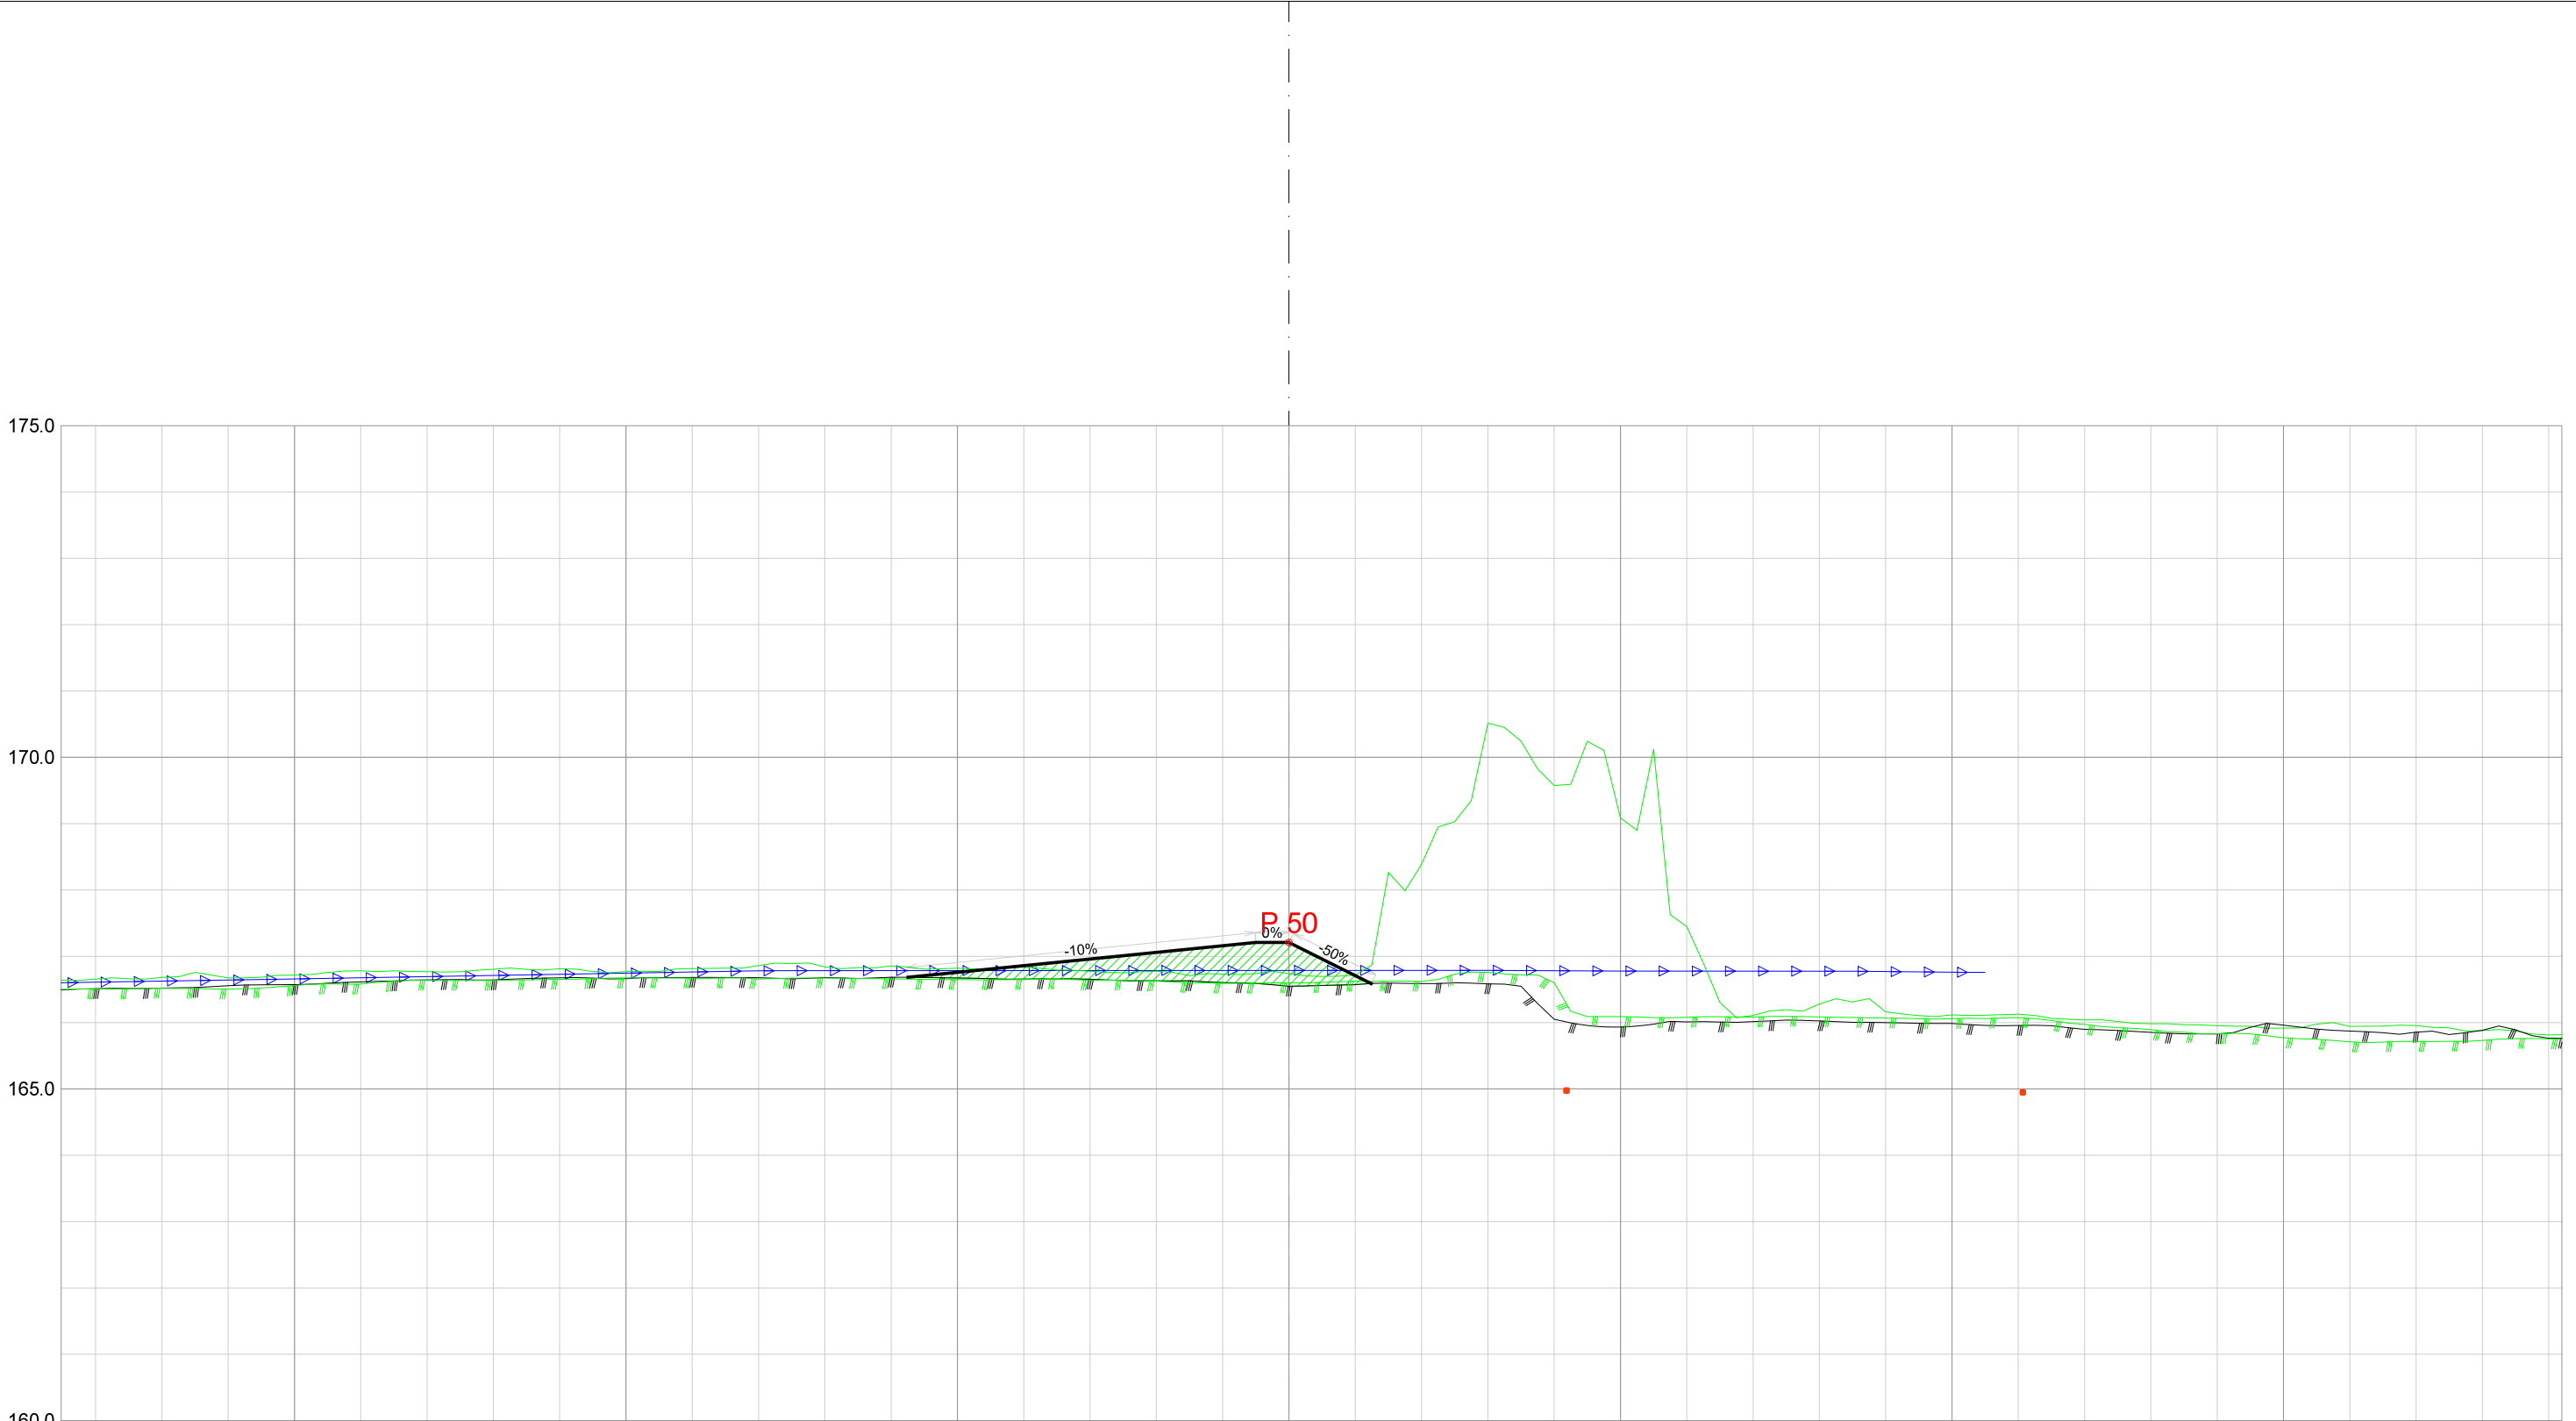


Forprosjekt Rukkedøla						
Kommune Nesbyen				Fylke Buskerud		
Dato 22.11.2025	Konstr./tegnet		Godkjent	Målestokk/Format		NVE Norges vassdrags- og energidirektorat
Inngrepsnummer			1:100 /A3	ør		
Flomsikring Nesbyen						
Tverrprofiler Forprosjekt Rukkedøla Sørsiden, oppstr Hajem bru				Vassdr. nr. 012.CCZ		
				303		

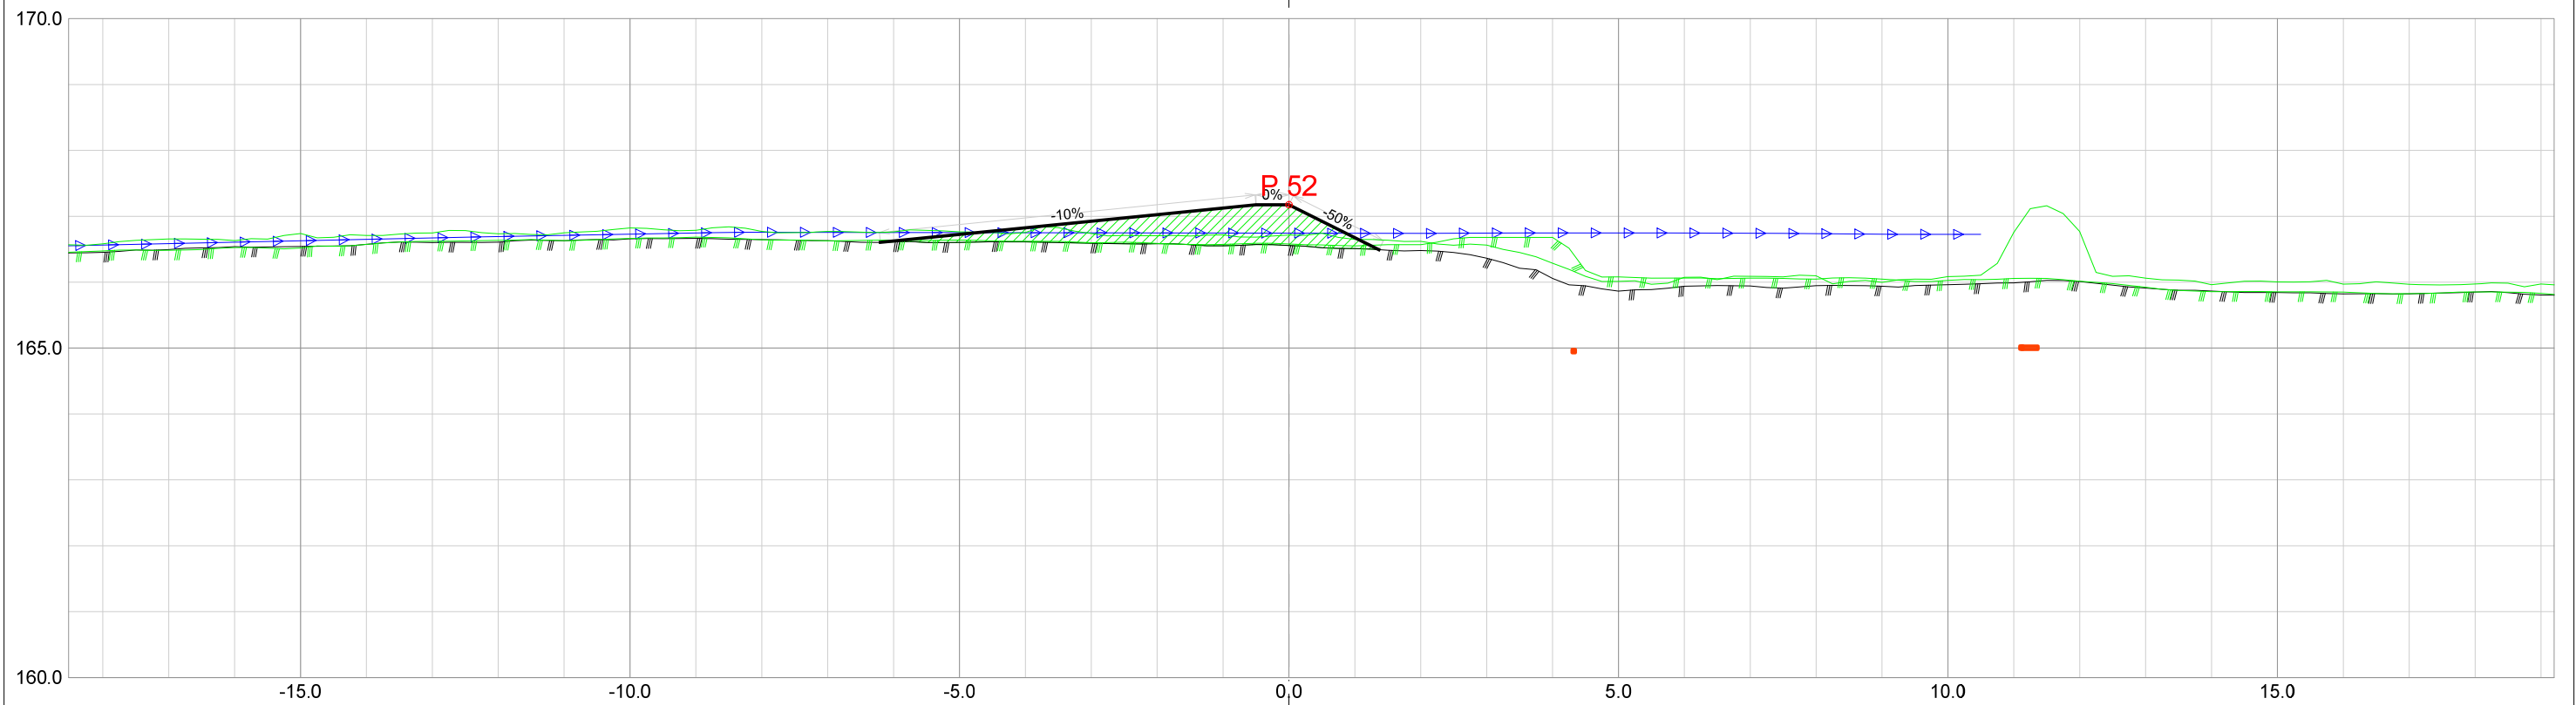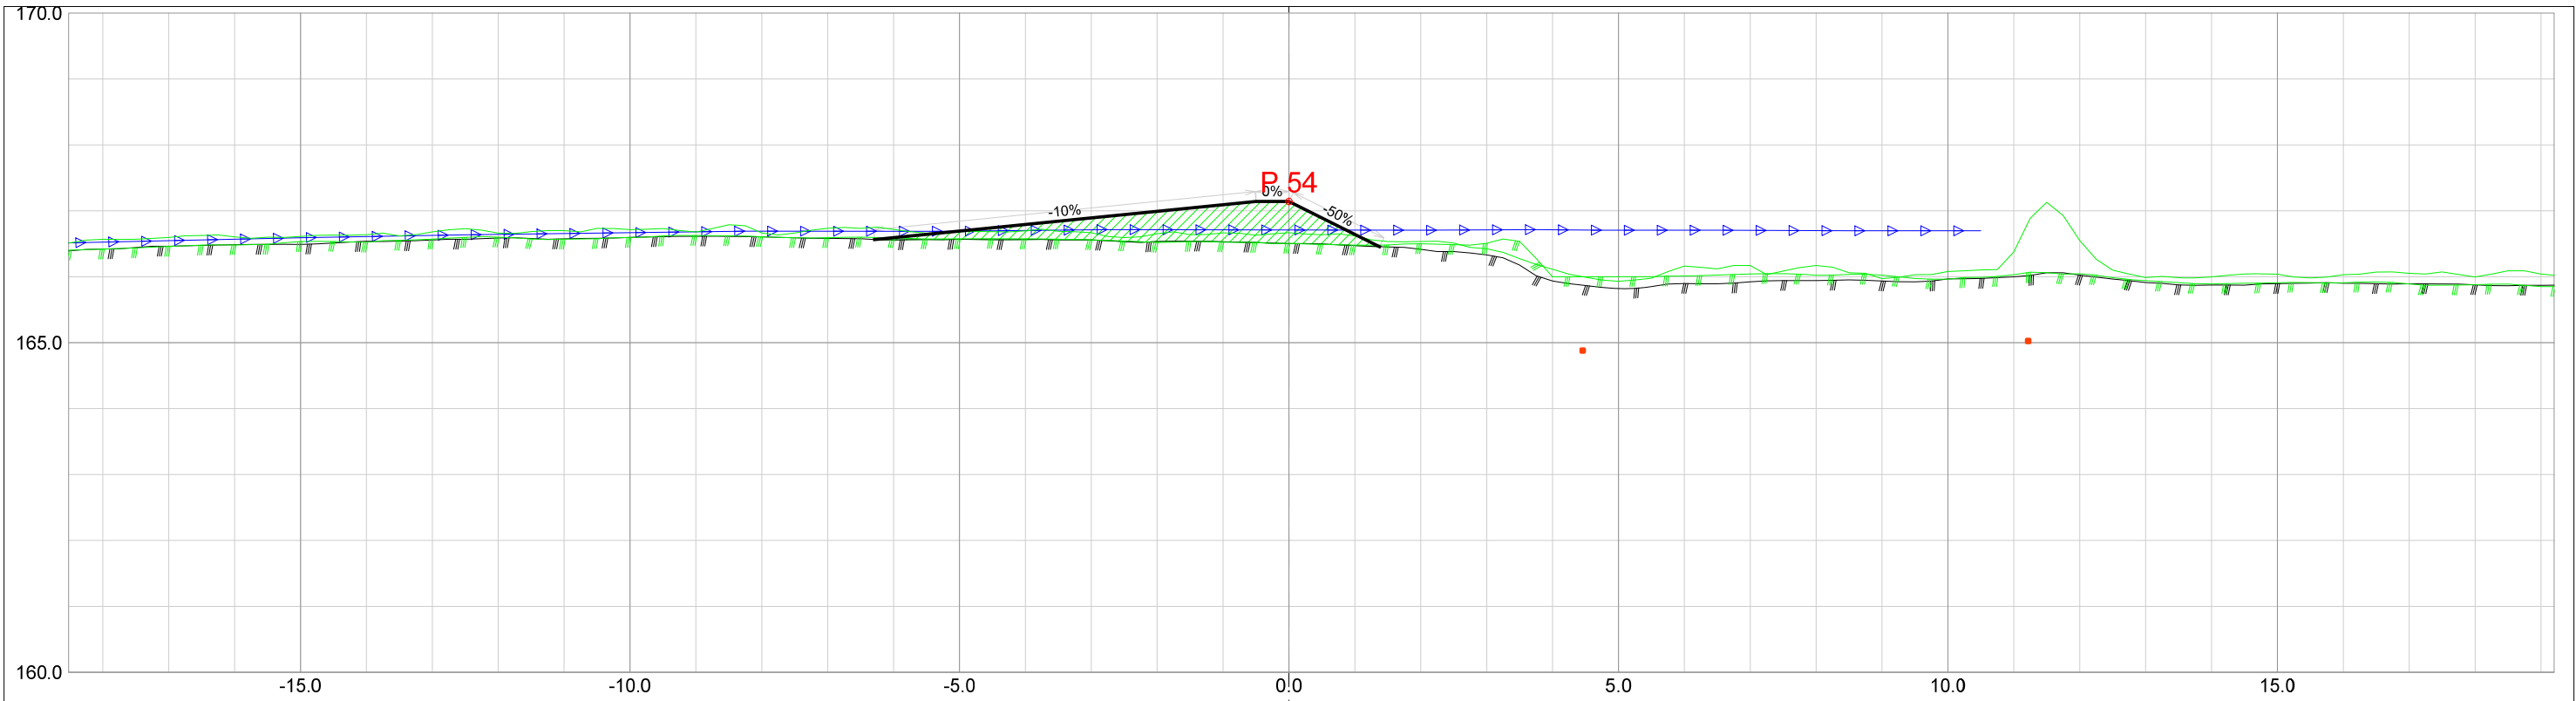


Forprosjekt Rukkedøla						
Kommune Nesbyen				Fylke Buskerud		
Dato 22.11.2025	Konstr./tegnet		Godkjent	Målestokk/Format 1:100 /A3		NVE Norges vassdrags- og energidirektorat
Inngrepsnummer Flomsikring Nesbyen						
Tverrprofiler Forprosjekt Rukkedøla Sørsiden, oppstr Hajem bru					Vassdr. nr. 012.CCZ	
					303	

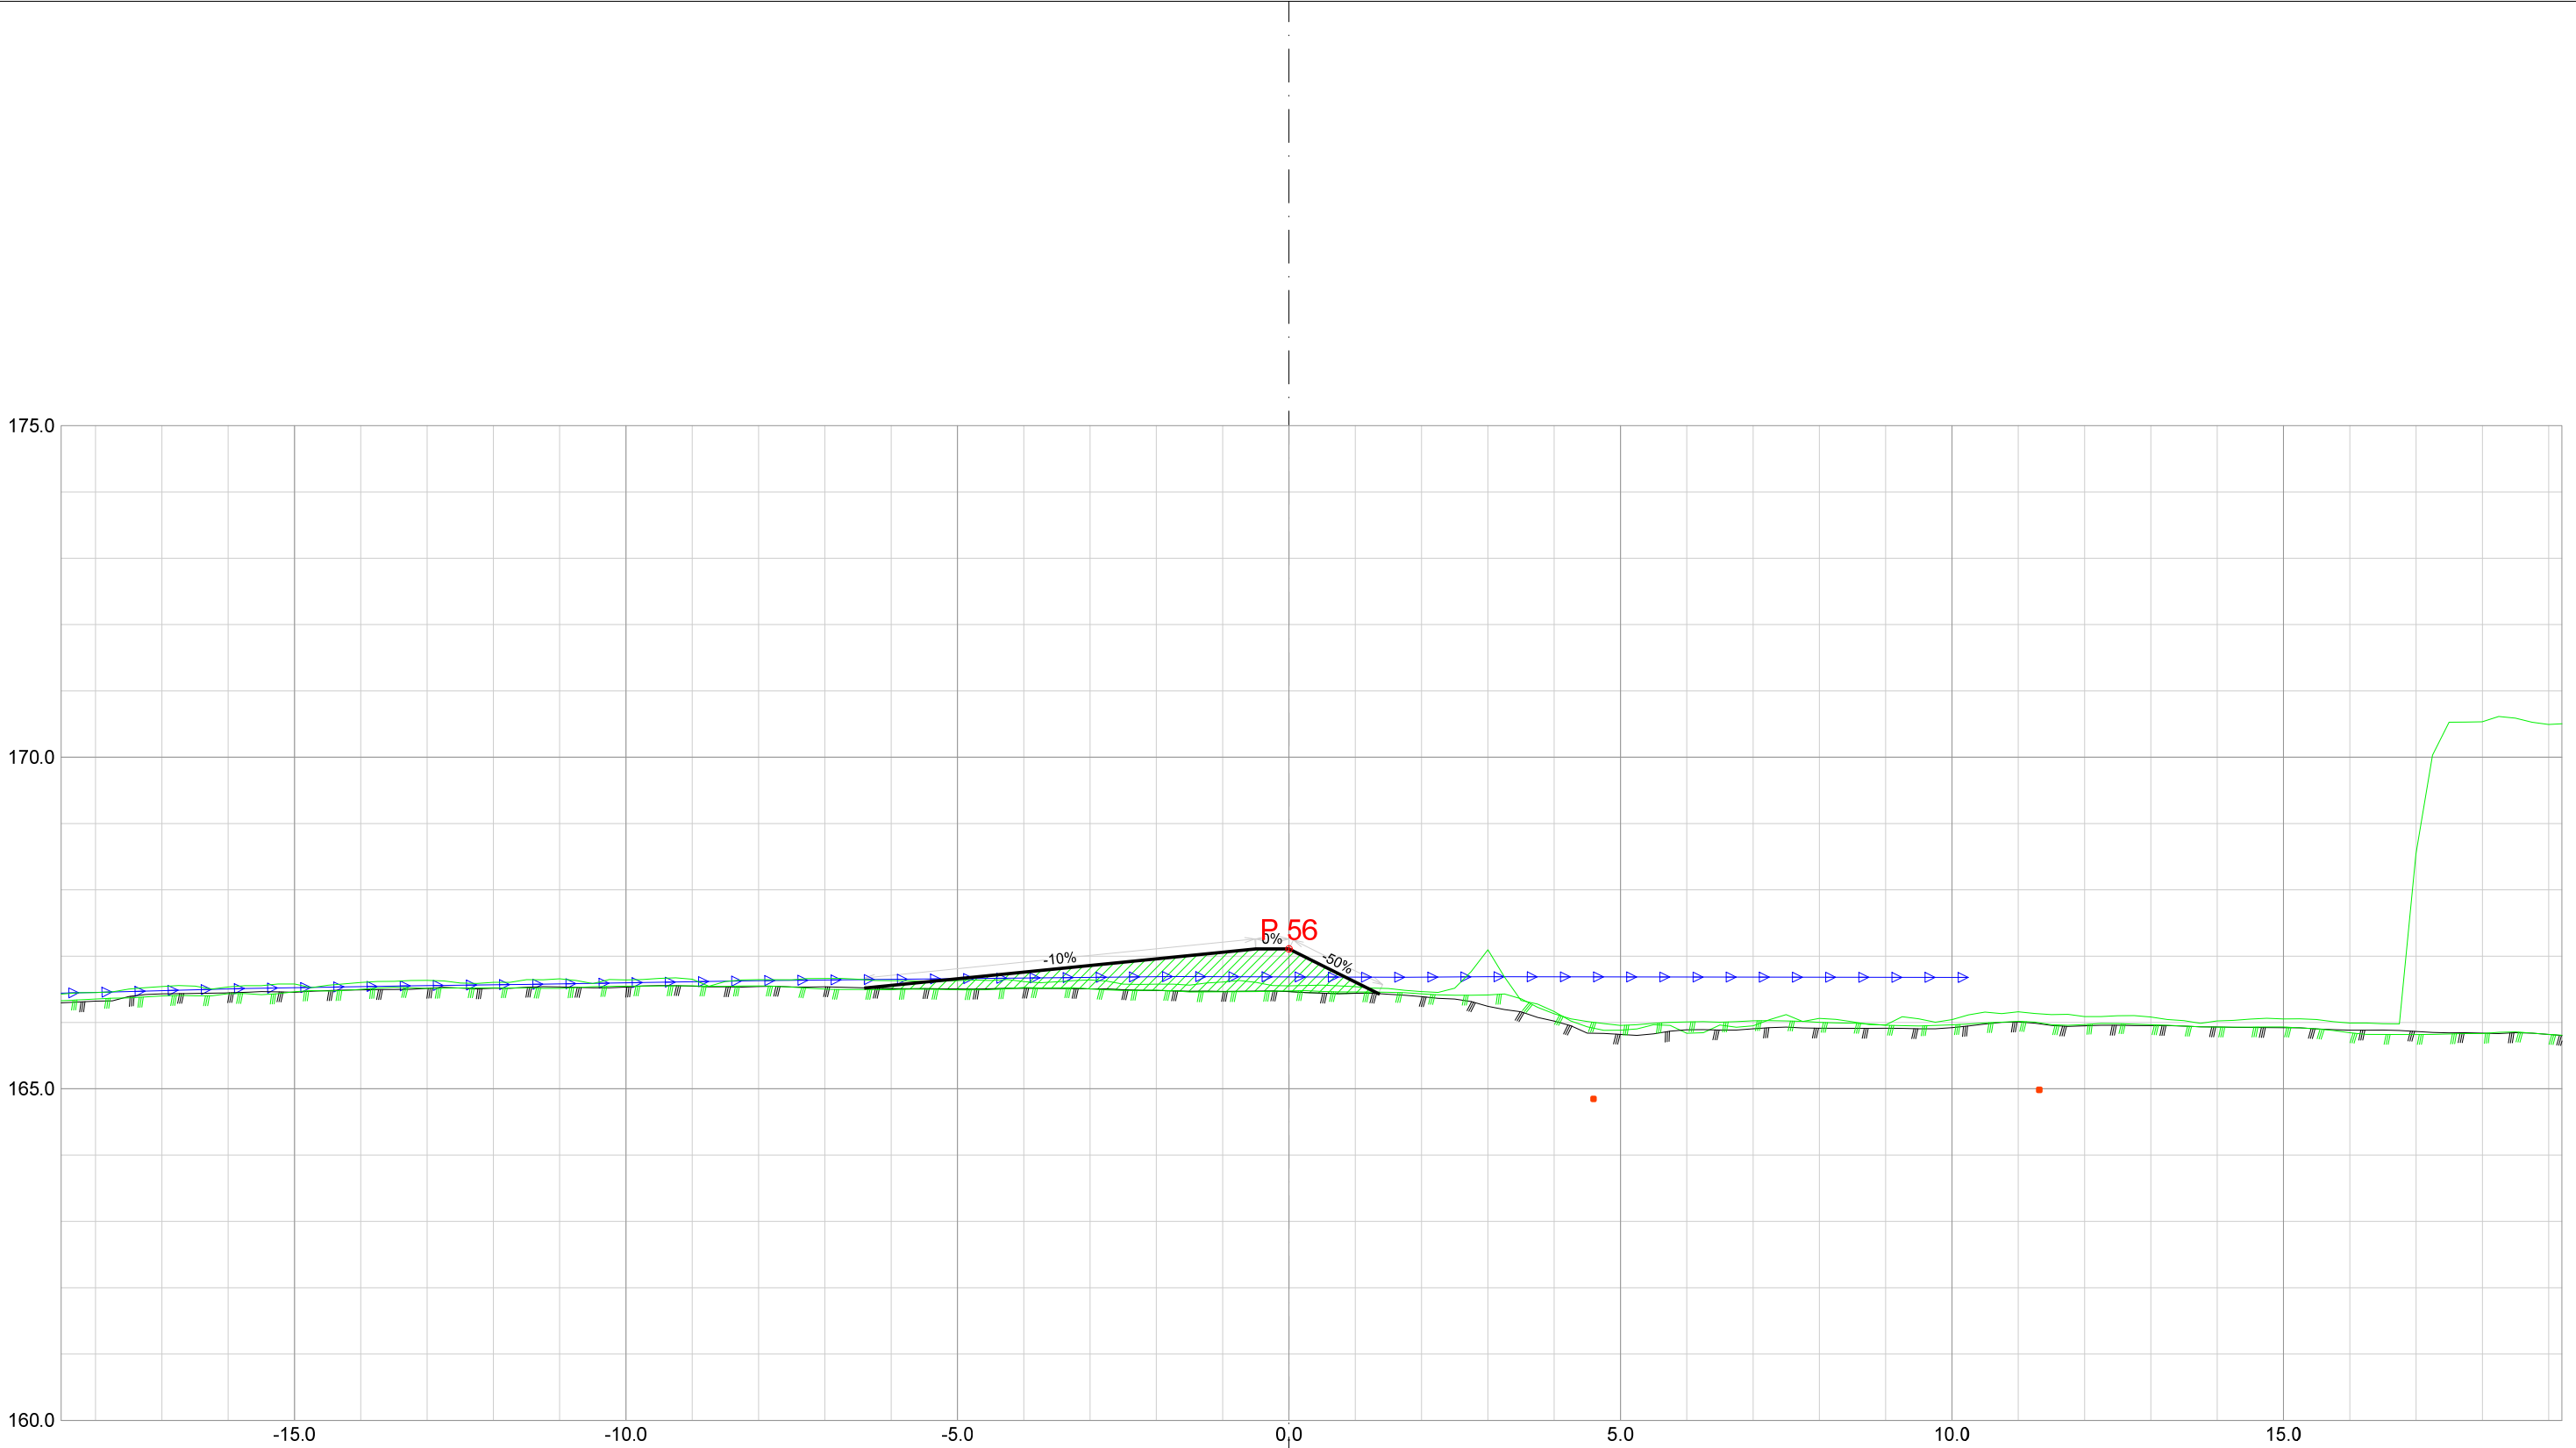


Forprosjekt Rukkedøla						
Kommune Nesbyen				Fylke Buskerud		
Dato 22.11.2025	Konstr./tegnet		Godkjent	Målestokk/Format 1:100 /A3		NVE Norges vassdrags- og energidirektorat
Inngrepsnummer Flomsikring Nesbyen						
Tverrprofiler Forprosjekt Rukkedøla Sørsiden, oppstr Hajem bru					Vassdr. nr. 012.CCZ	
					303	

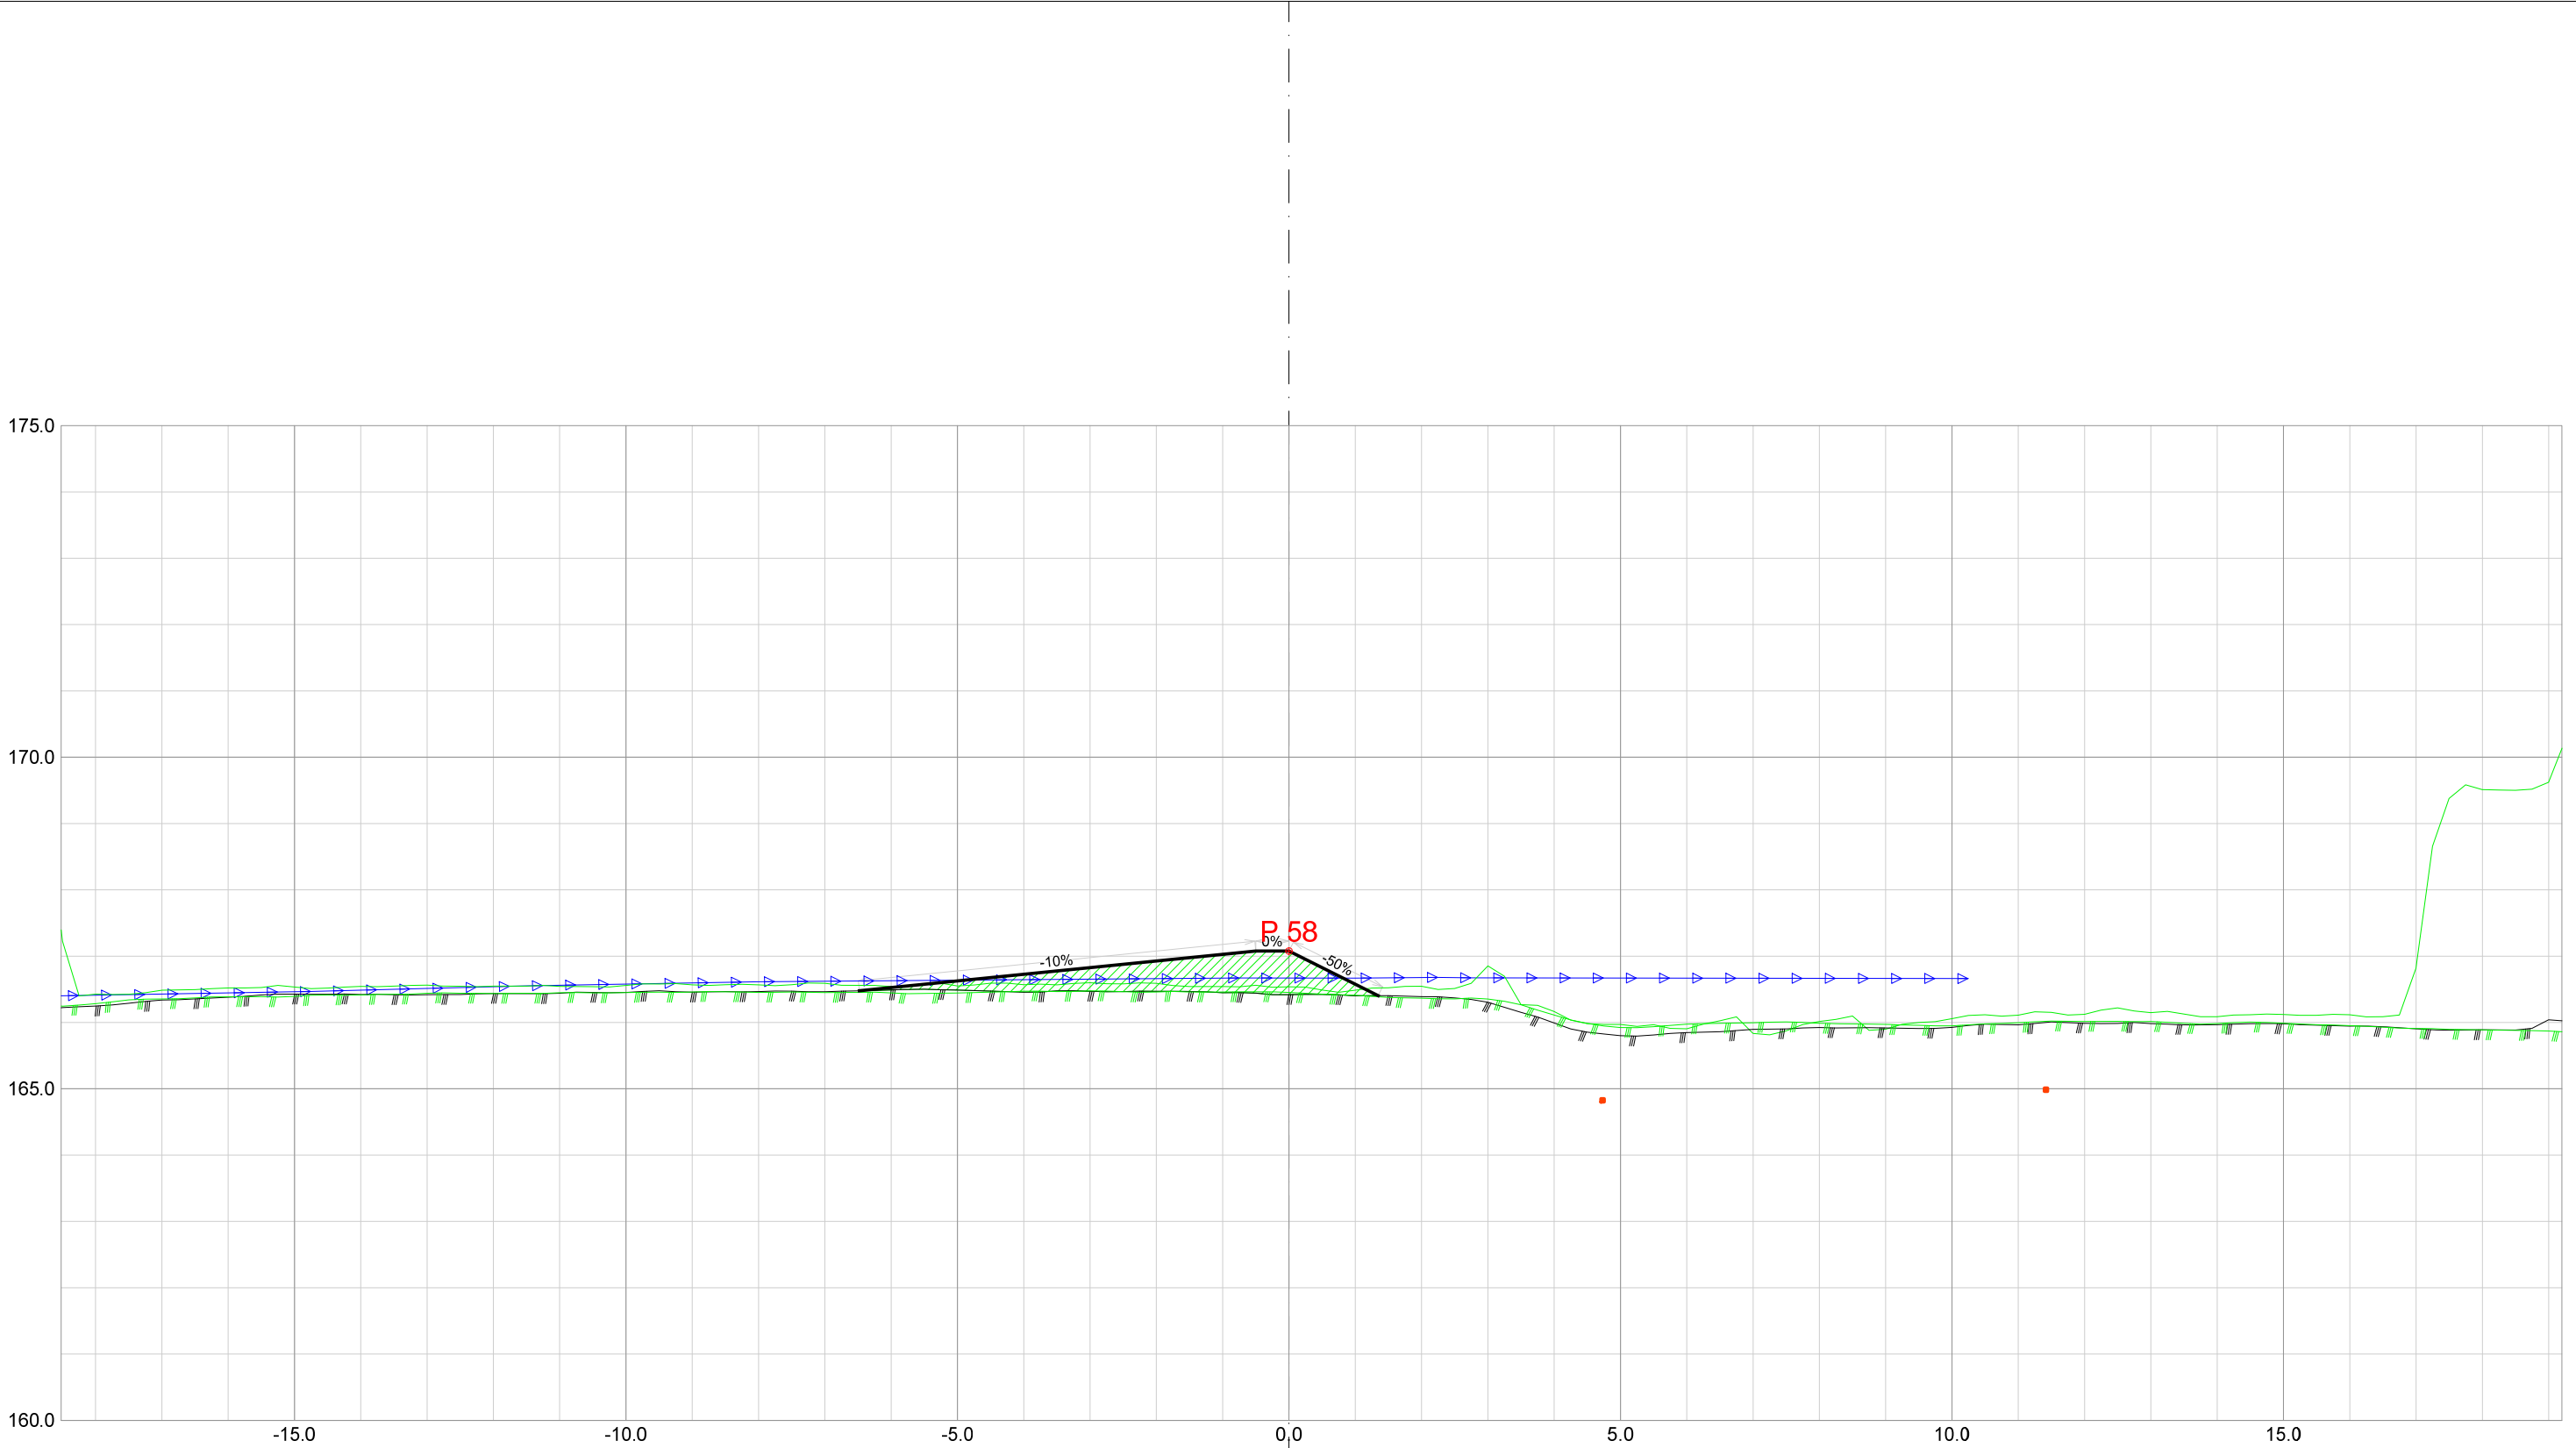


Forprosjekt Rukkedøla						
Kommune Nesbyen				Fylke Buskerud		
Dato 22.11.2025	Konstr./tegnet		Godkjent	Målestokk/Format 1:100 /A3		NVE Norges vassdrags- og energidirektorat
Inngrepsnummer Flomsikring Nesbyen						
Tverrprofiler Forprosjekt Rukkedøla Sørsiden, oppstr Hajem bru					Vassdr. nr. 012.CCZ	
					303	

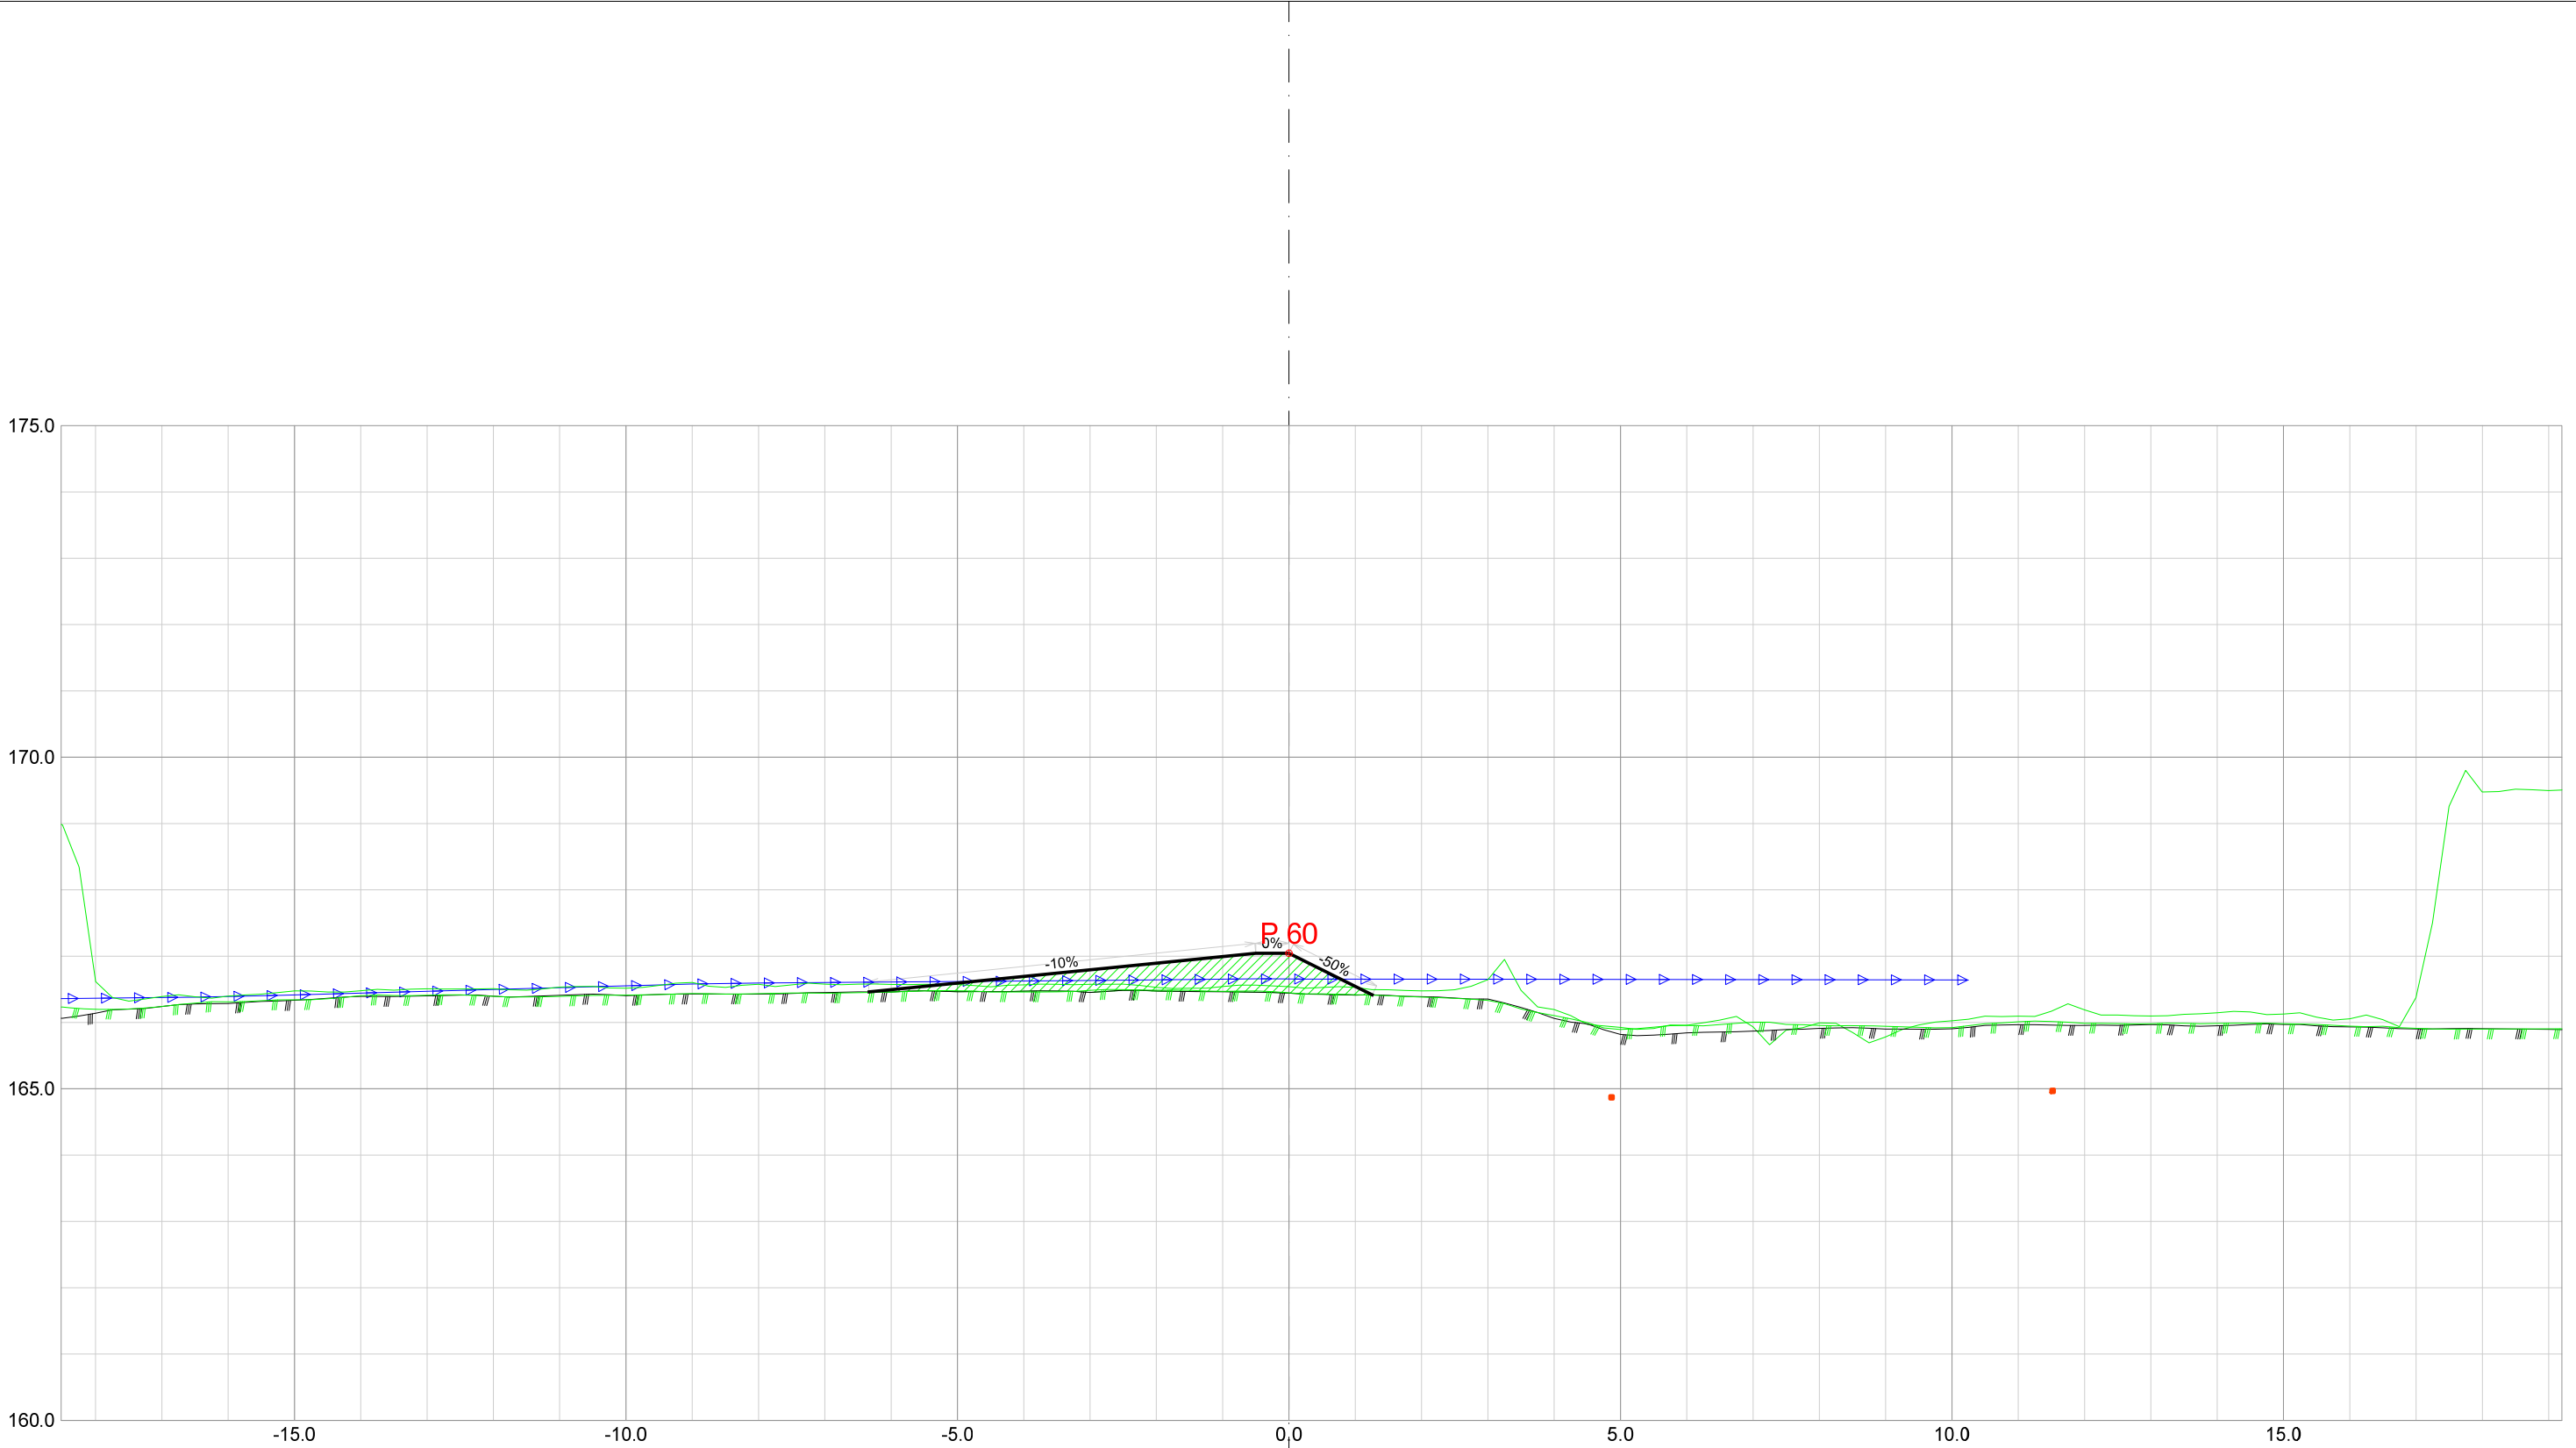


Forprosjekt Rukkedøla						
Kommune Nesbyen				Fylke Buskerud		
Dato 22.11.2025	Konstr./tegnet		Godkjent	Målestokk/Format 1:100 /A3		NVE Norges vassdrags- og energidirektorat
Inngrepsnummer Flomsikring Nesbyen						
Tverrprofiler Forprosjekt Rukkedøla Sørsiden, oppstr Hajem bru					Vassdr. nr. 012.CCZ	
					303	

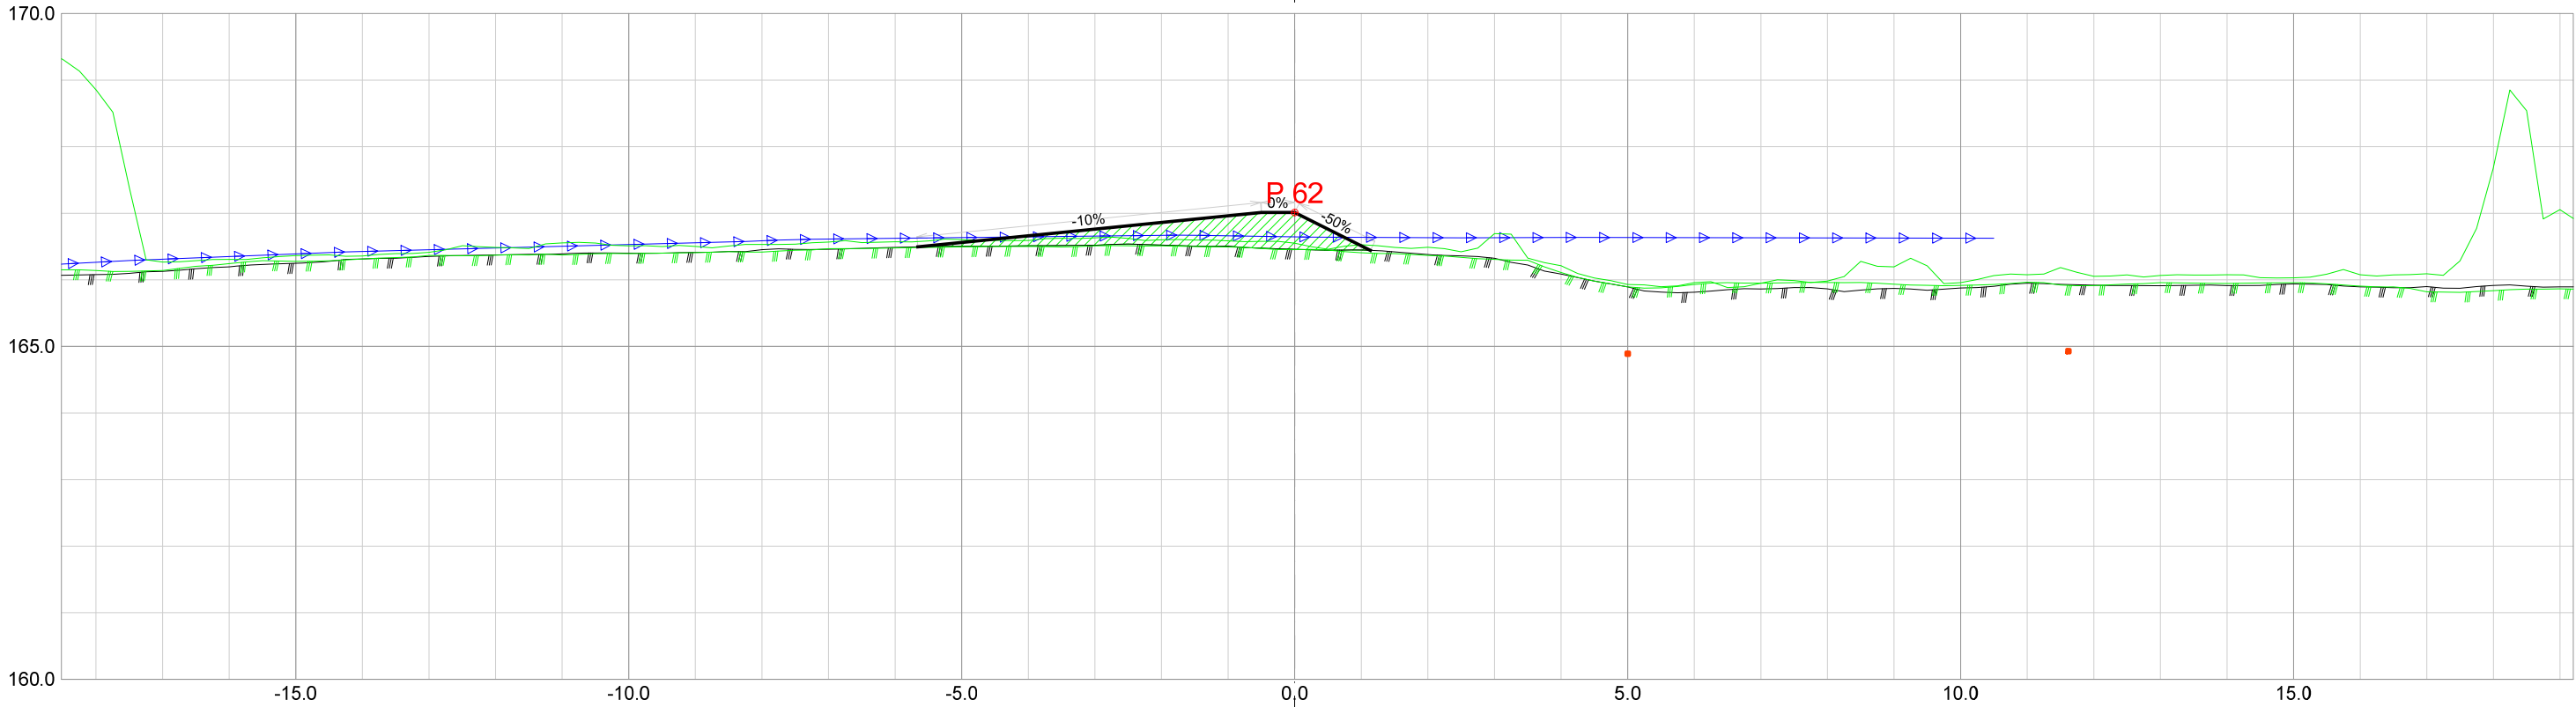



Forprosjekt Rukkedøla						
Kommune Nesbyen				Fylke Buskerud		
Dato 22.11.2025	Konstr./tegnet		Godkjent	Målestokk/Format		NVE Norges vassdrags- og energidirektorat
Inngrepsnummer			Flomsikring Nesbyen	1:100 /A3		
Tverrprofiler Forprosjekt Rukkedøla Sørsiden, oppstr Hajem bru					Vassdr. nr. 012.CCZ	
					303	

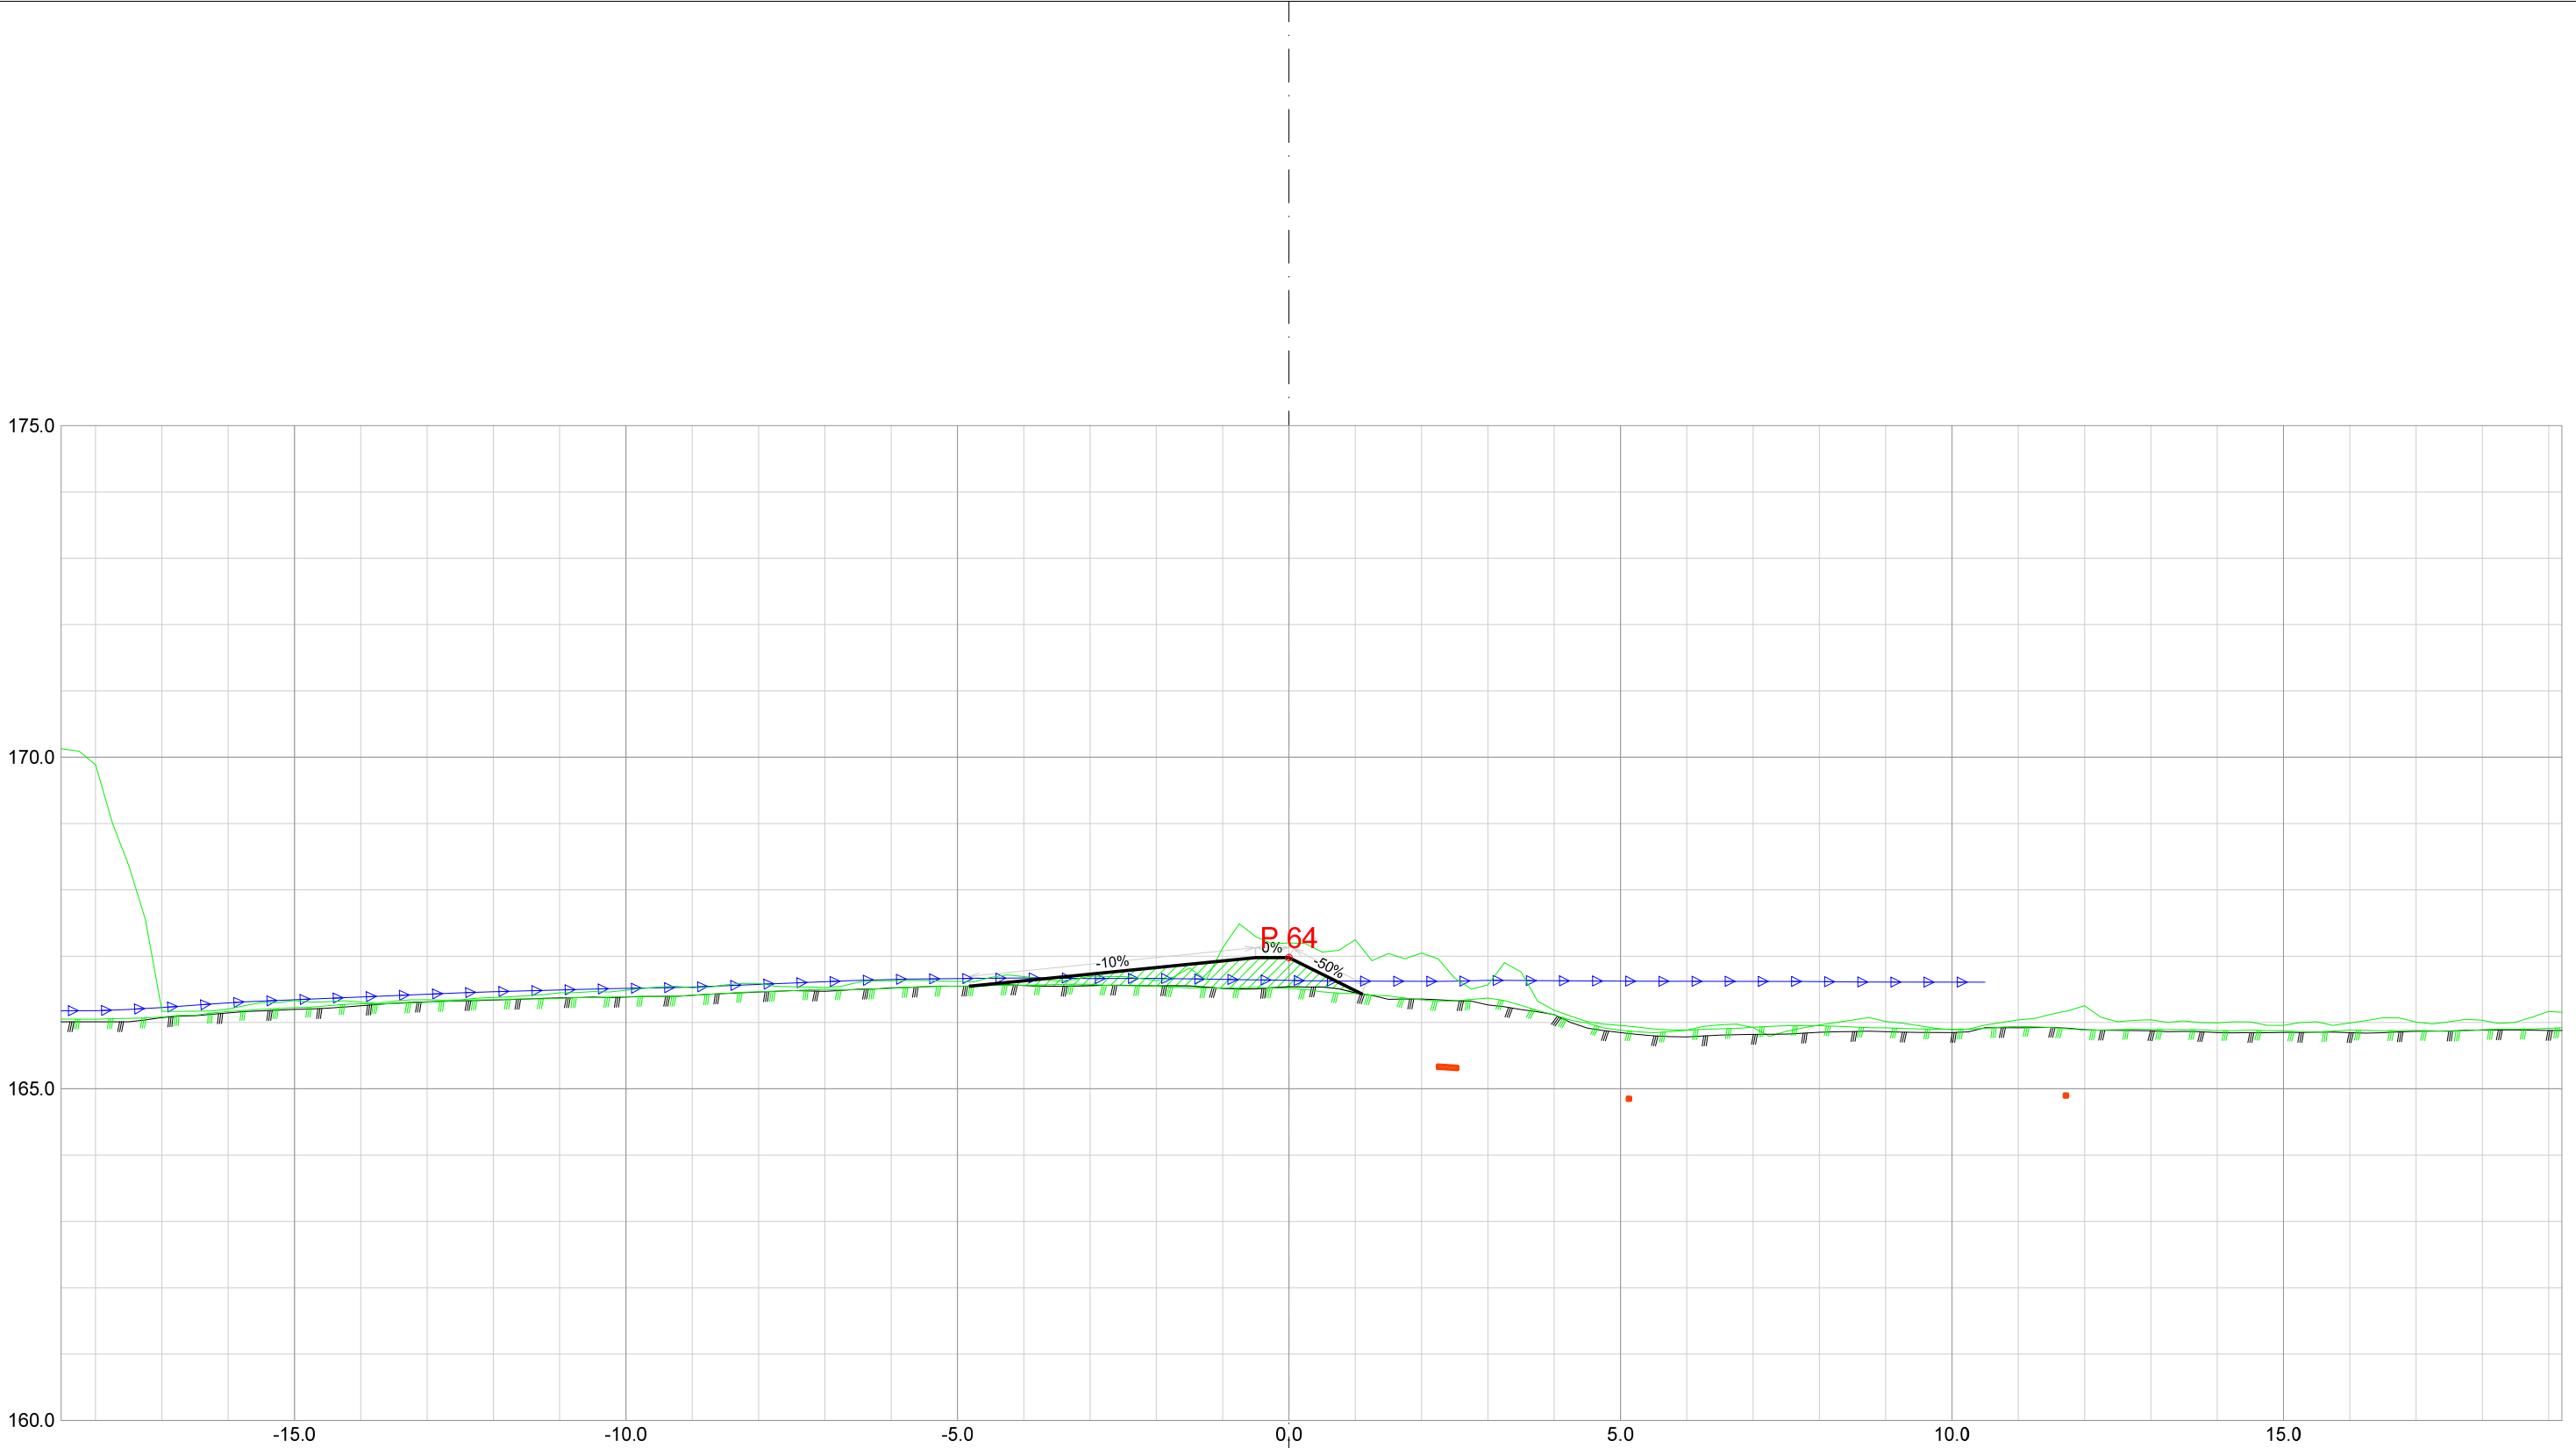



Forprosjekt Rukkedøla						
Kommune Nesbyen				Fylke Buskerud		
Dato 22.11.2025	Konstr./tegnet		Godkjent	Målestokk/Format		NVE Norges vassdrags- og energidirektorat
Inngrepsnummer			1:100 /A3			
Flomsikring Nesbyen				Vassdr. nr. 012.CCZ		
Tverrprofiler Forprosjekt Rukkedøla Sørsiden, oppstr Hajem bru				303		

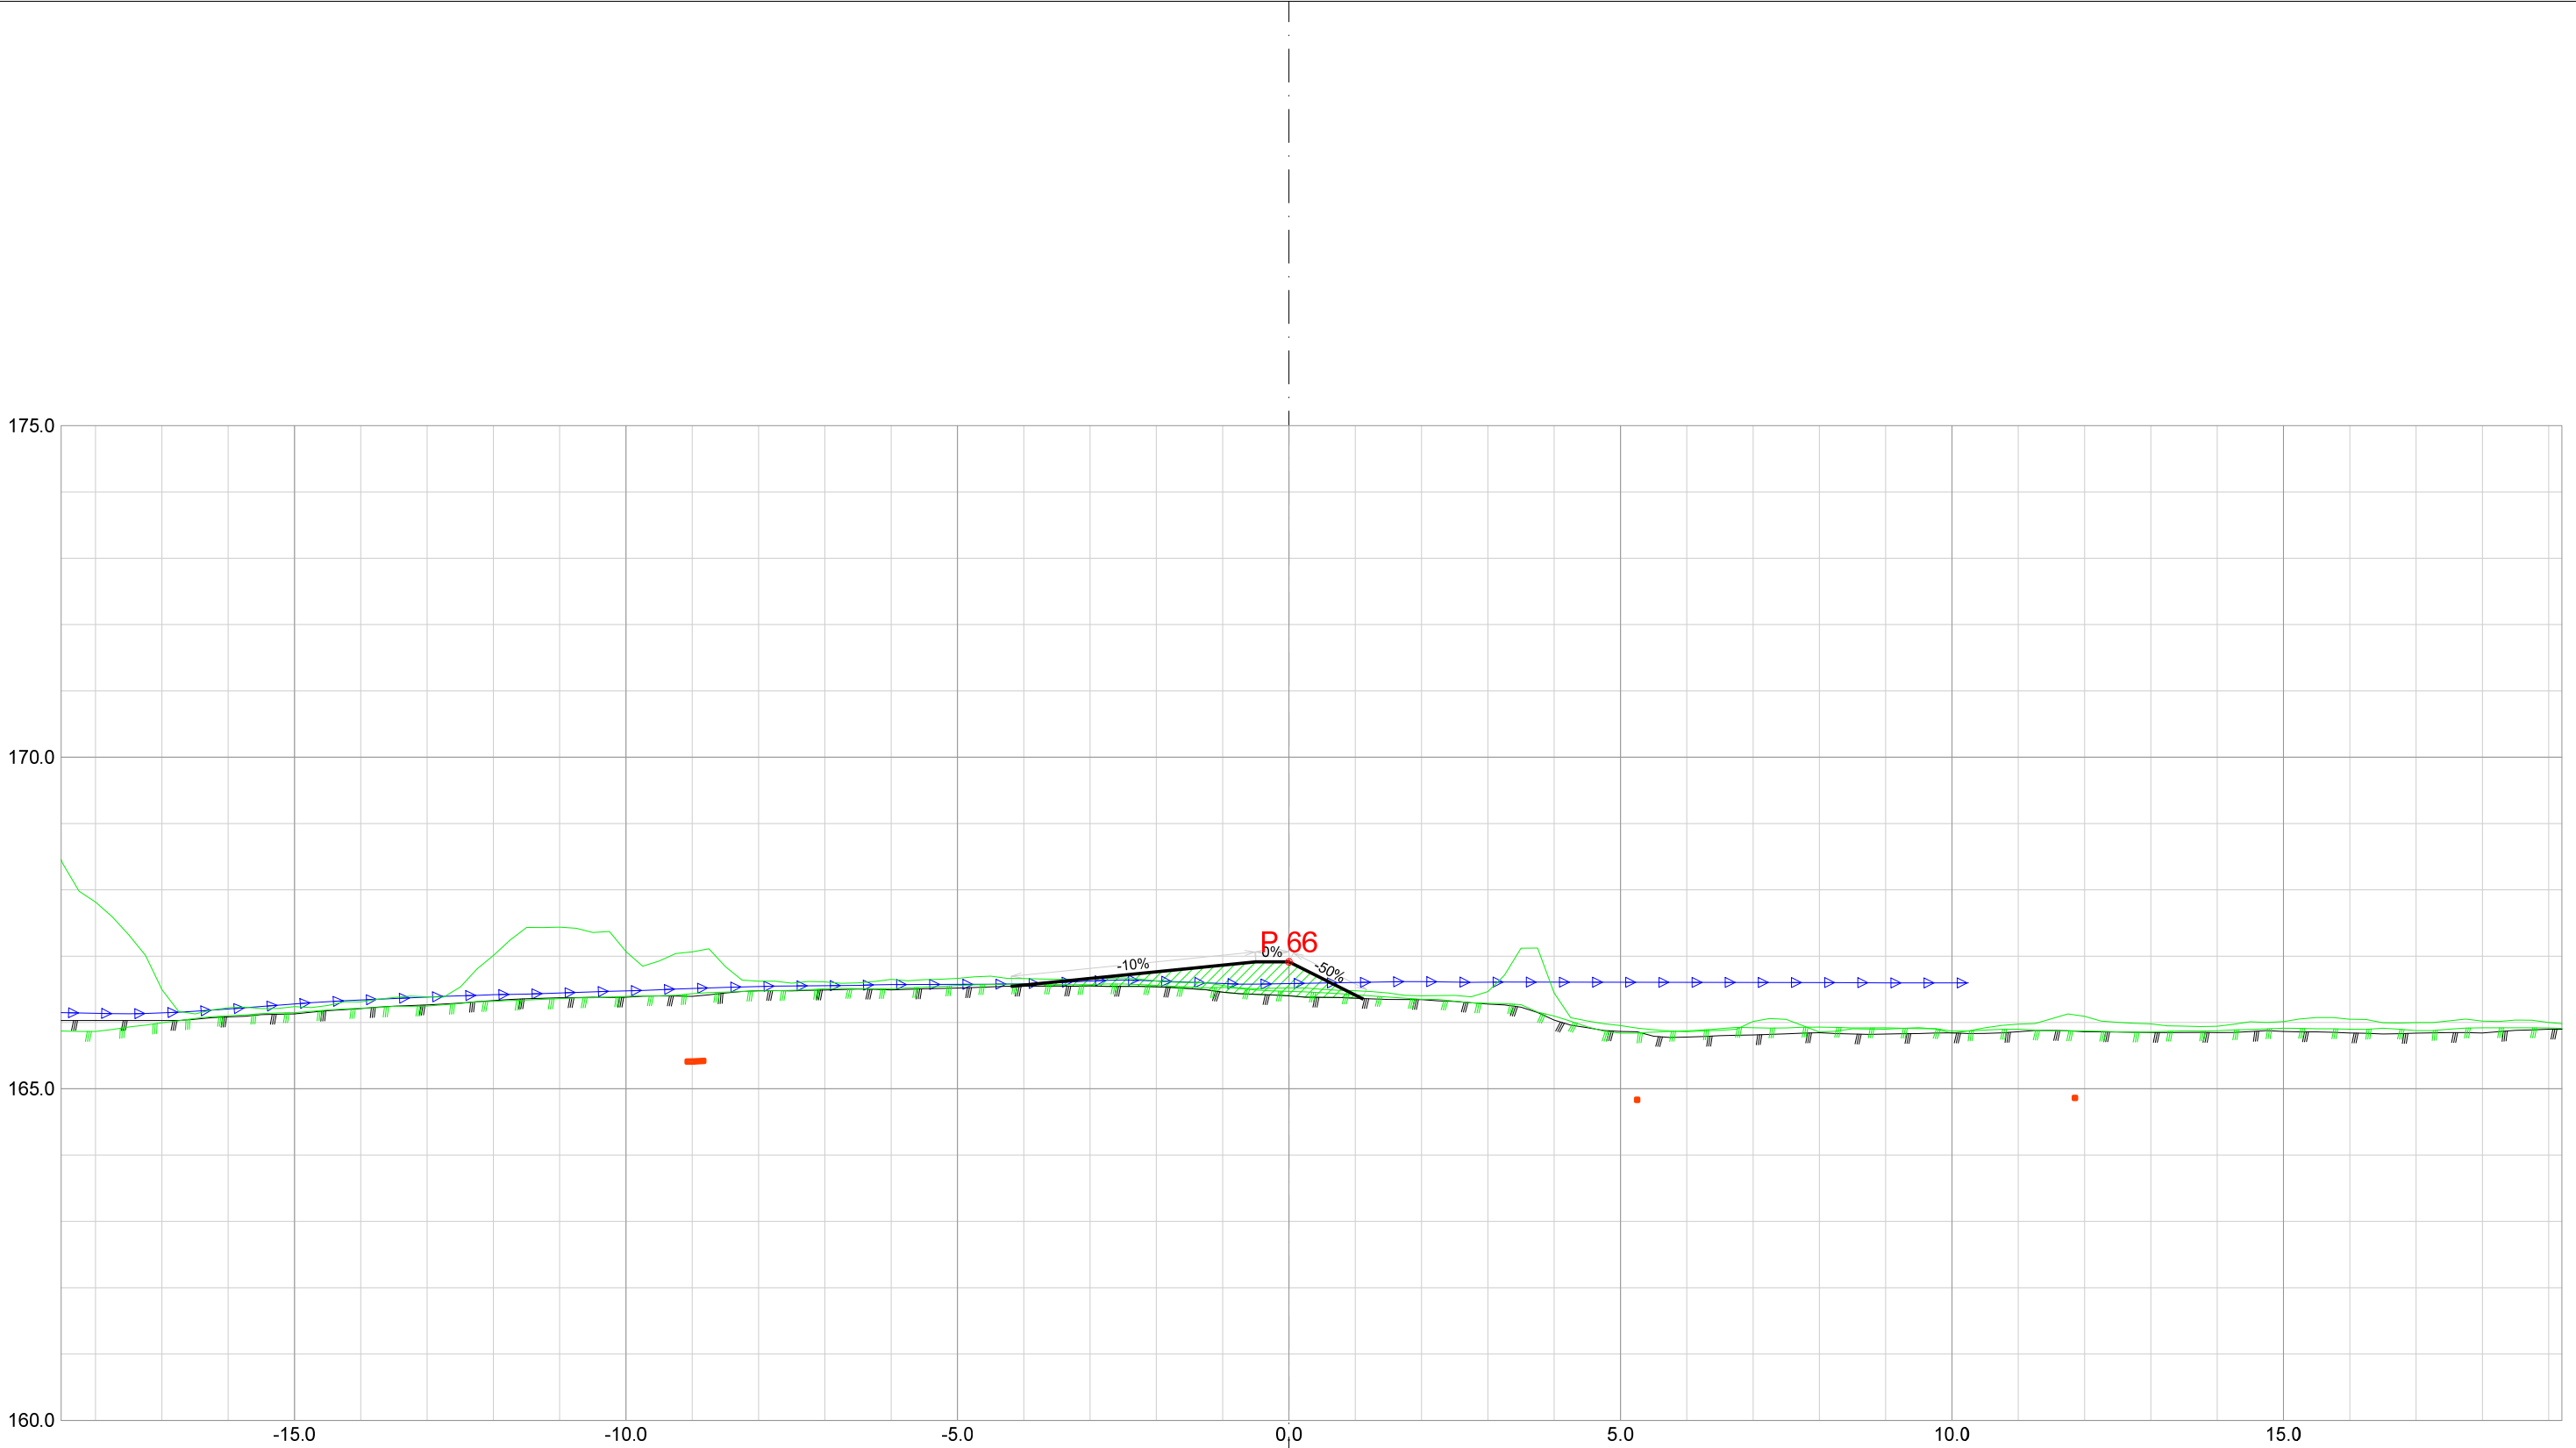



Forprosjekt Rukkedøla						
Kommune Nesbyen				Fylke Buskerud		
Dato 22.11.2025	Konstr./tegnet	Godkjent	Målestokk/Format 1:100 /A3		NVE Norges vassdrags- og energidirektorat	ør 7
Inngrepsnummer Flomsikring Nesbyen						
Tverrprofiler Forprosjekt Rukkedøla Sørsiden, oppstr Hajem bru				Vassdr. nr. 012.CCZ		
				303		

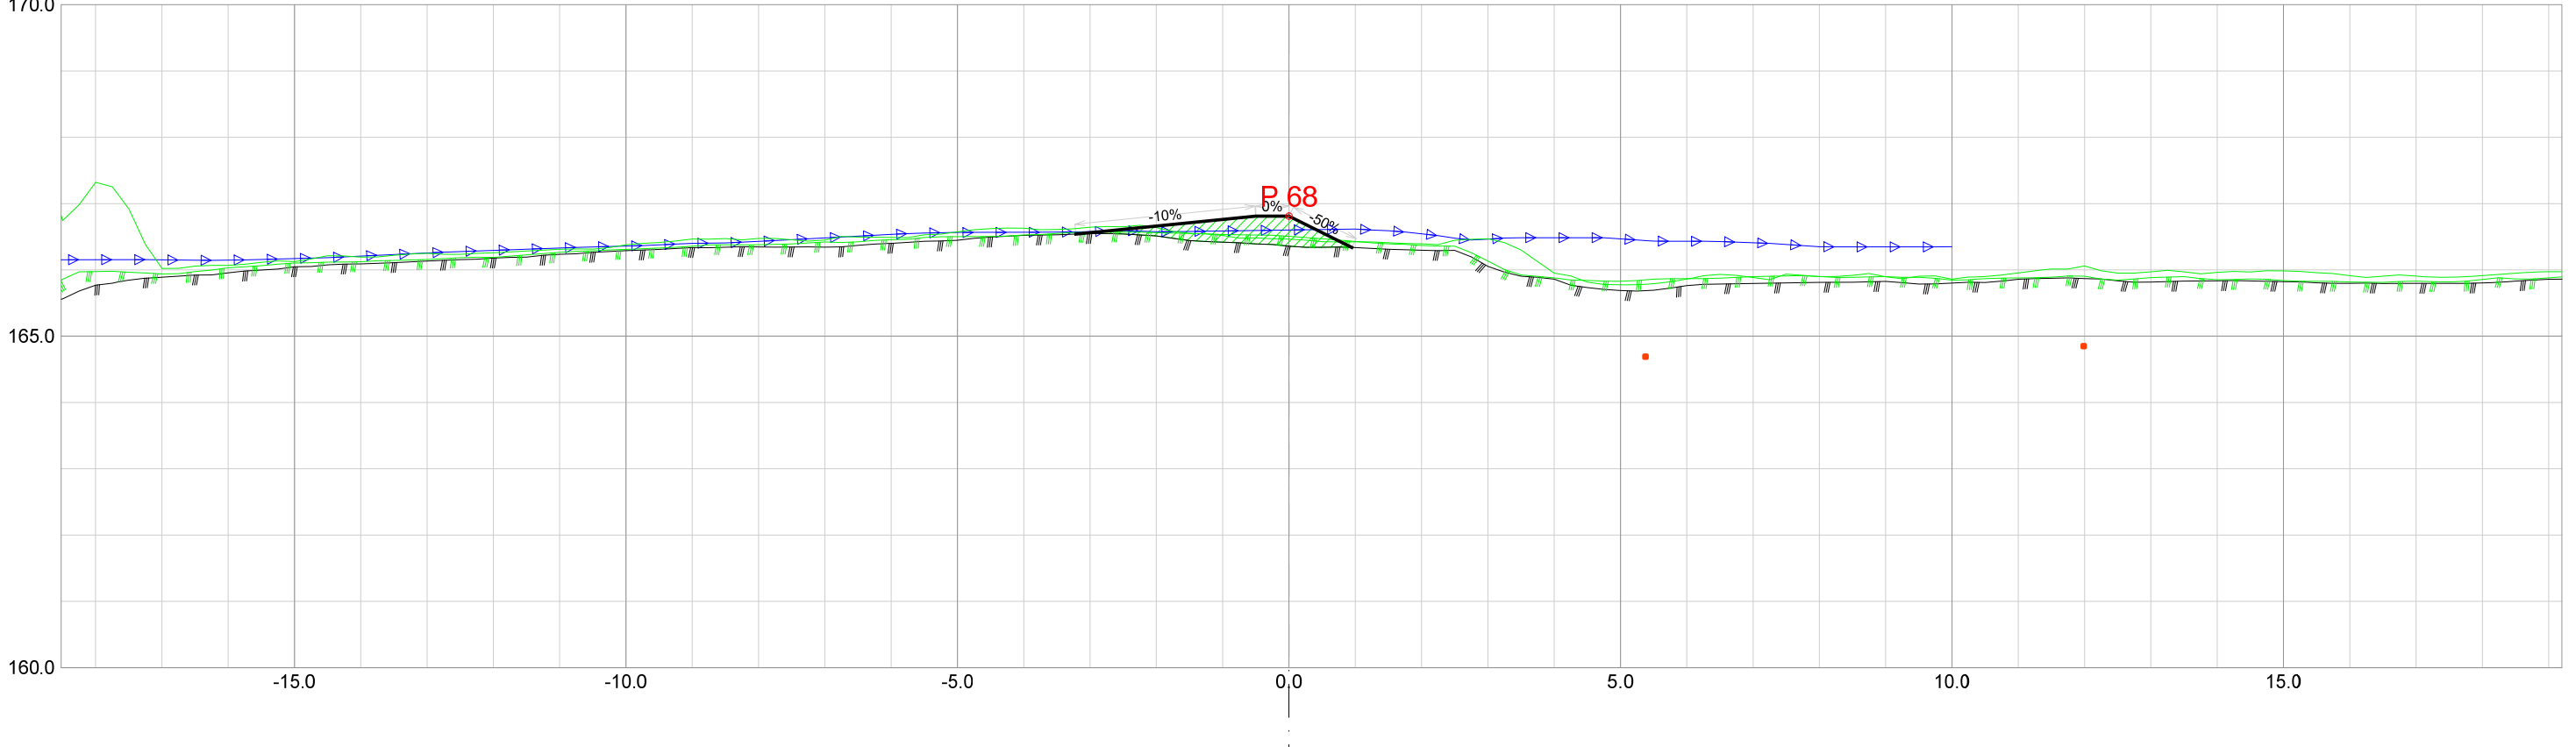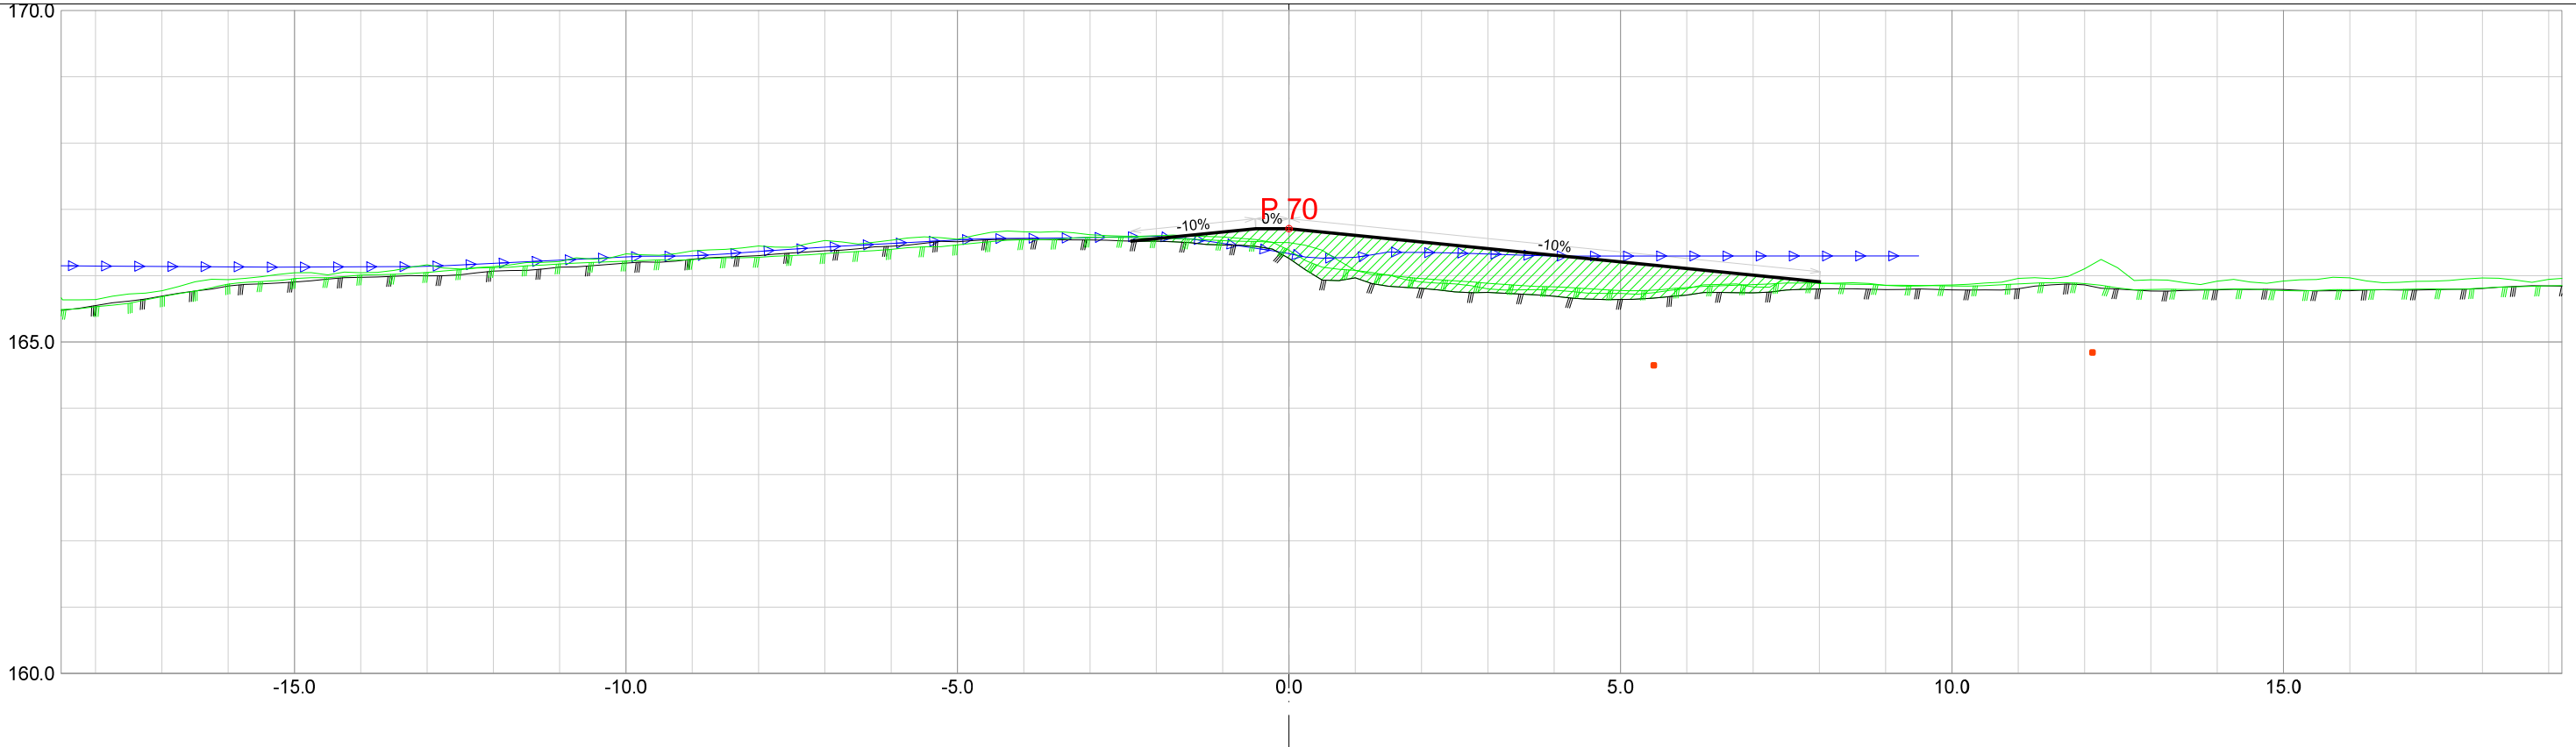


Forprosjekt Rukkedøla						
Kommune Nesbyen				Fylke Buskerud		
Dato 22.11.2025	Konstr./tegnet		Godkjent	Målestokk/Format 1:100 /A3		NVE Norges vassdrags- og energidirektorat
Inngrepsnummer Flomsikring Nesbyen						
Tverrprofiler Forprosjekt Rukkedøla Sørsiden, oppstr Hajem bru					Vassdr. nr. 012.CCZ	
					303	

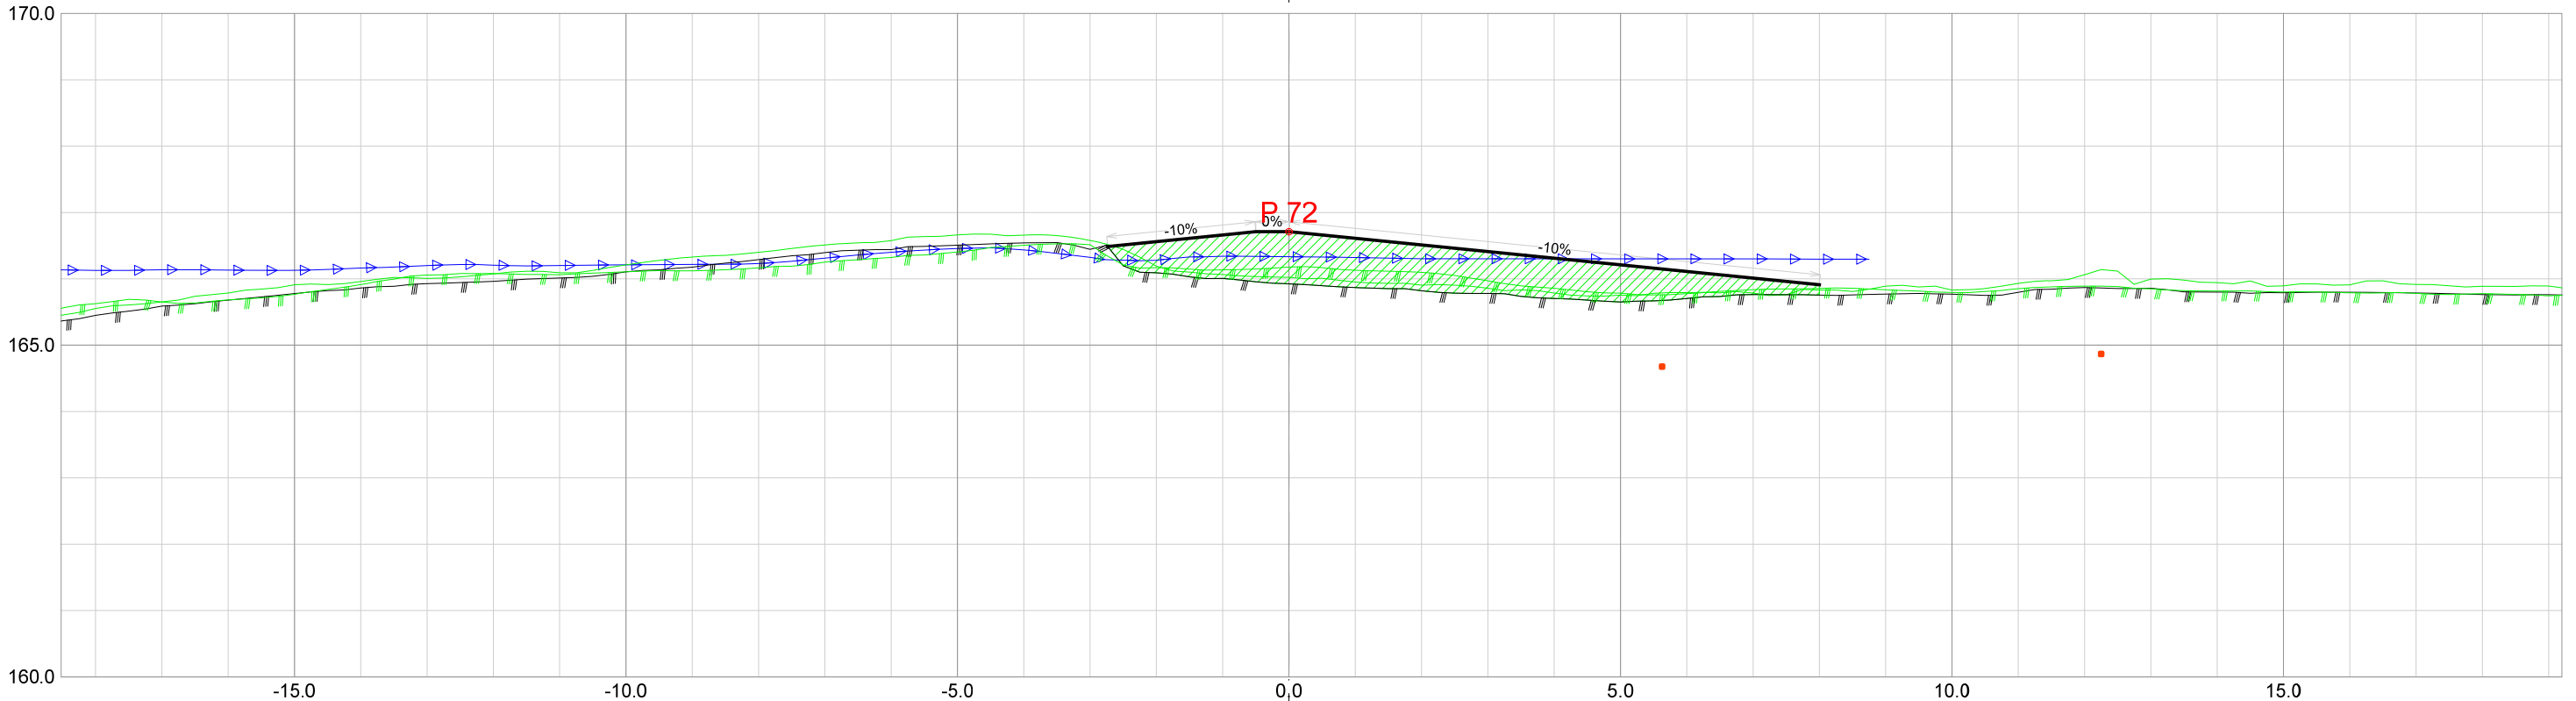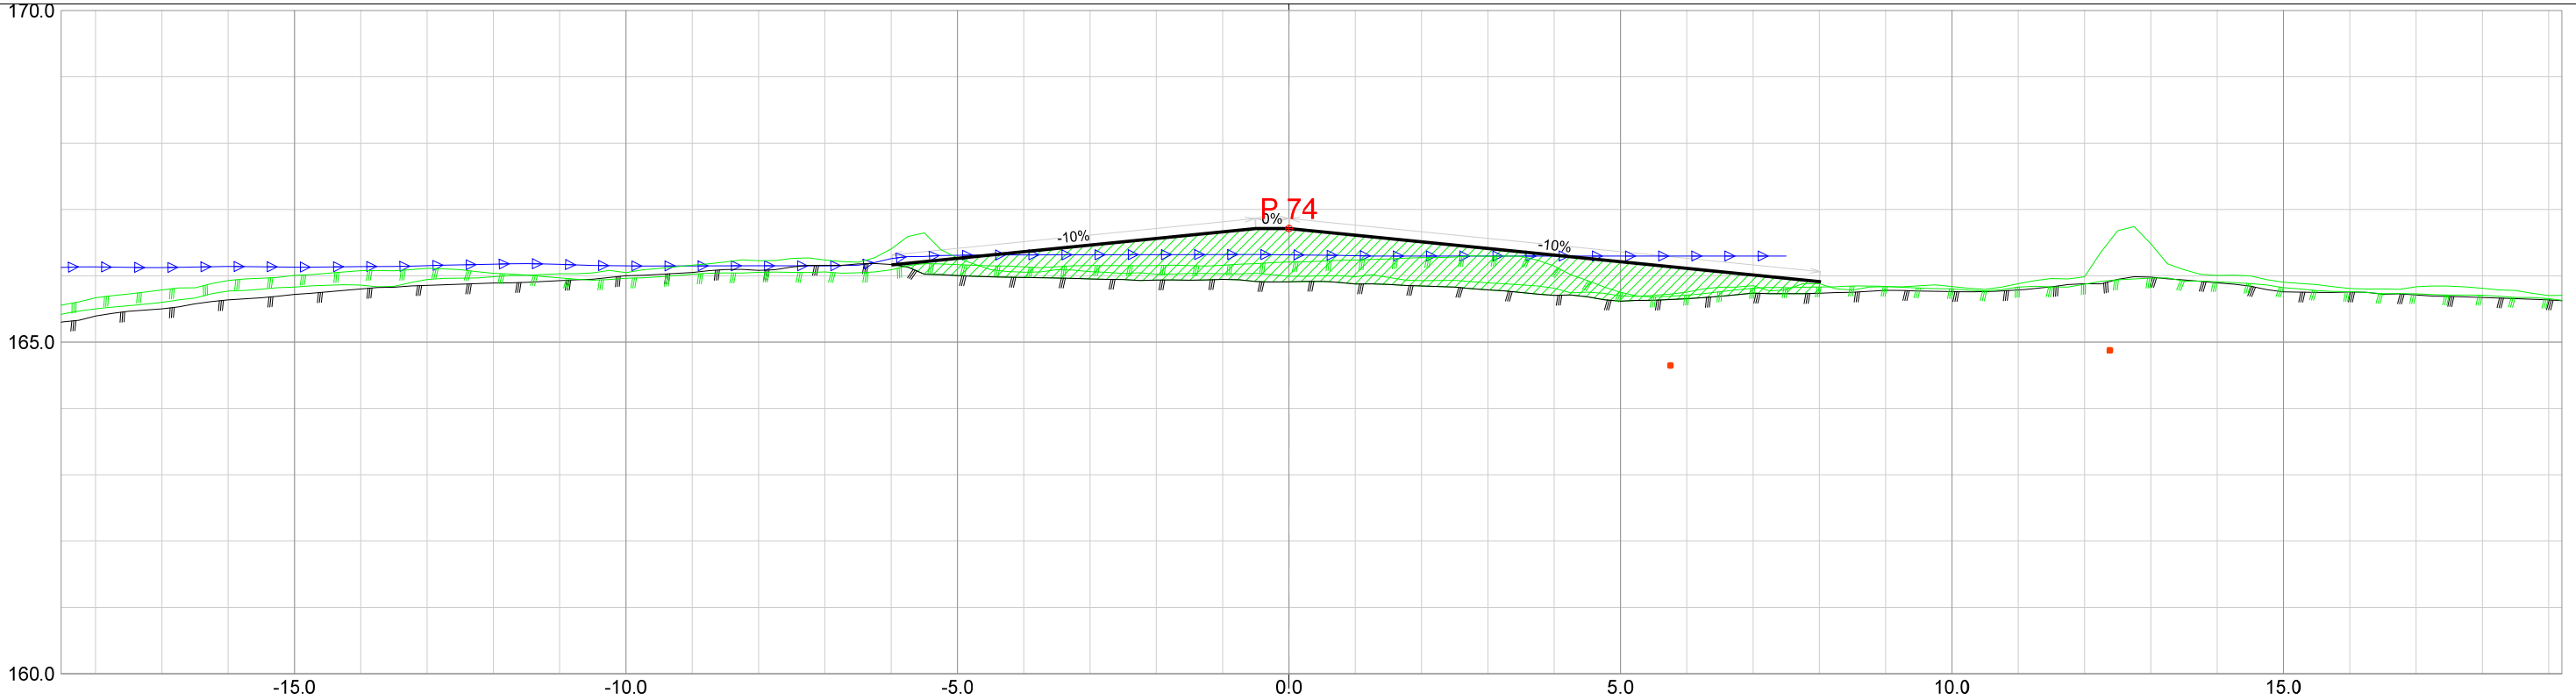

Forprosjekt Rukkedøla						
Kommune Nesbyen				Fylke Buskerud		
Dato 22.11.2025	Konstr./tegnet		Godkjent	Målestokk/Format 1:100 /A3		NVE Norges vassdrags- og energidirektorat
Inngrepsnummer Flomsikring Nesbyen						
Tverrprofiler Forprosjekt Rukkedøla Sørsiden, oppstr Hajem bru					Vassdr. nr. 012.CCZ	
					303	

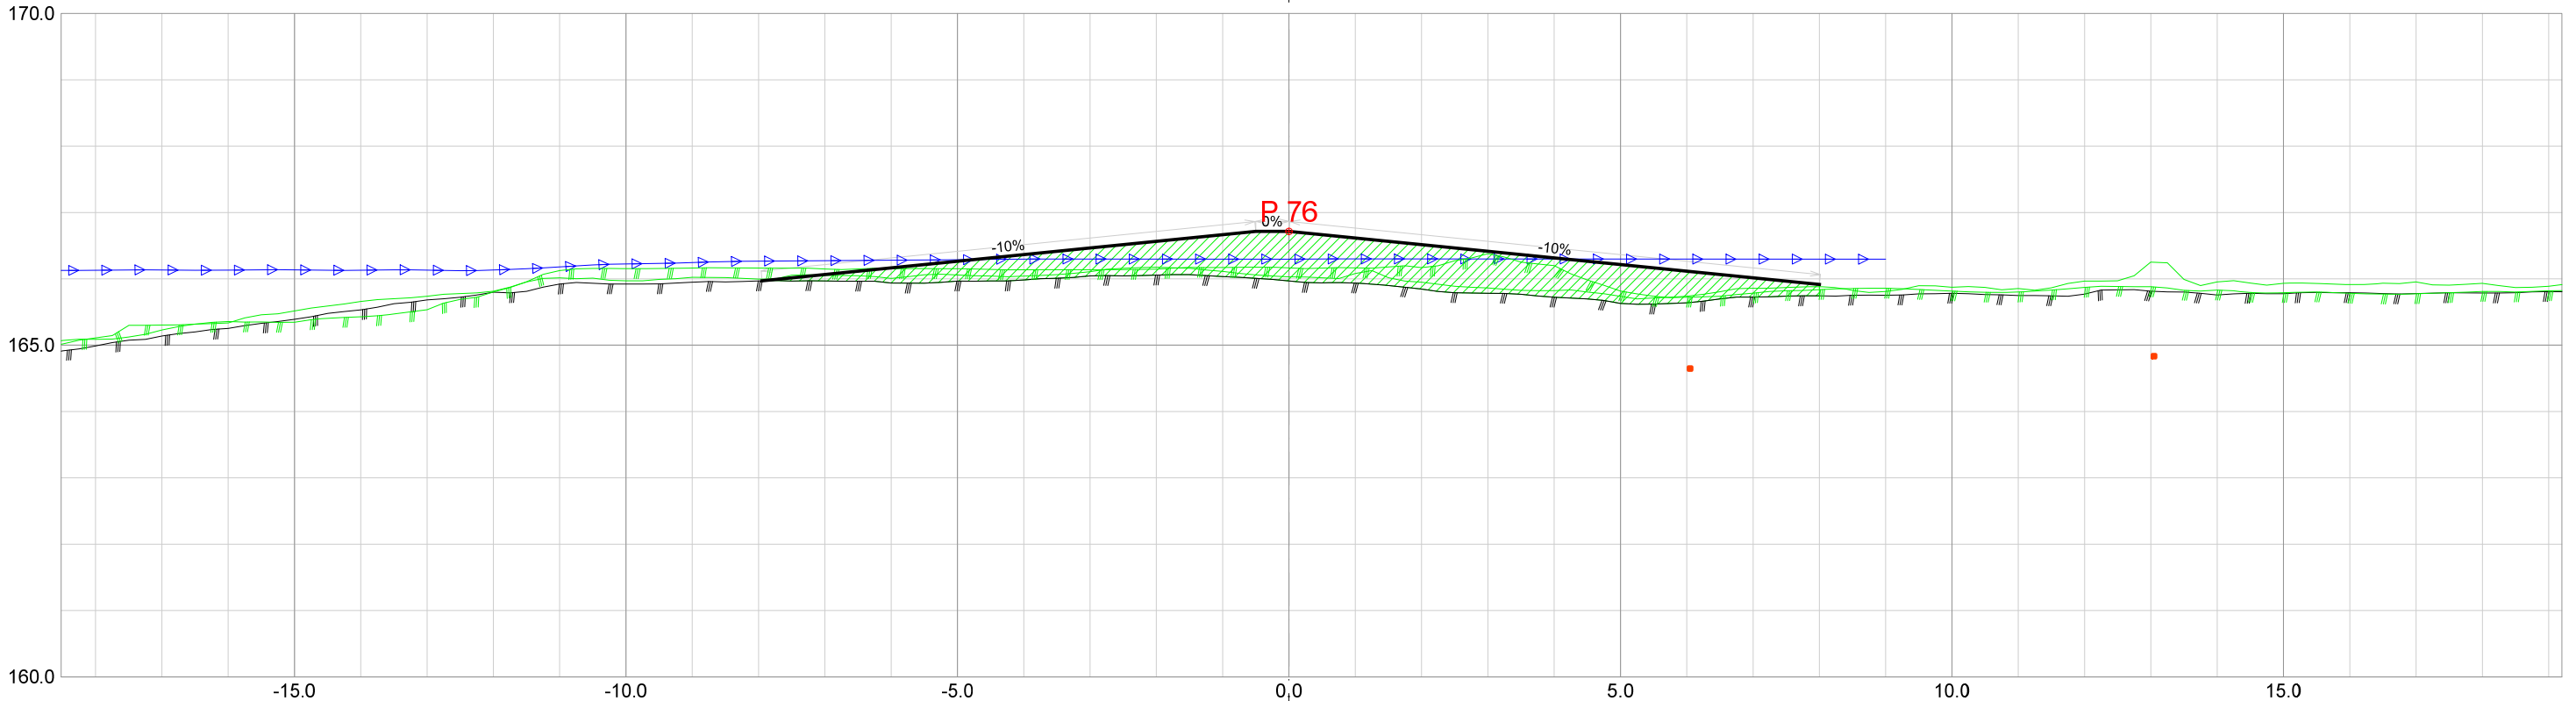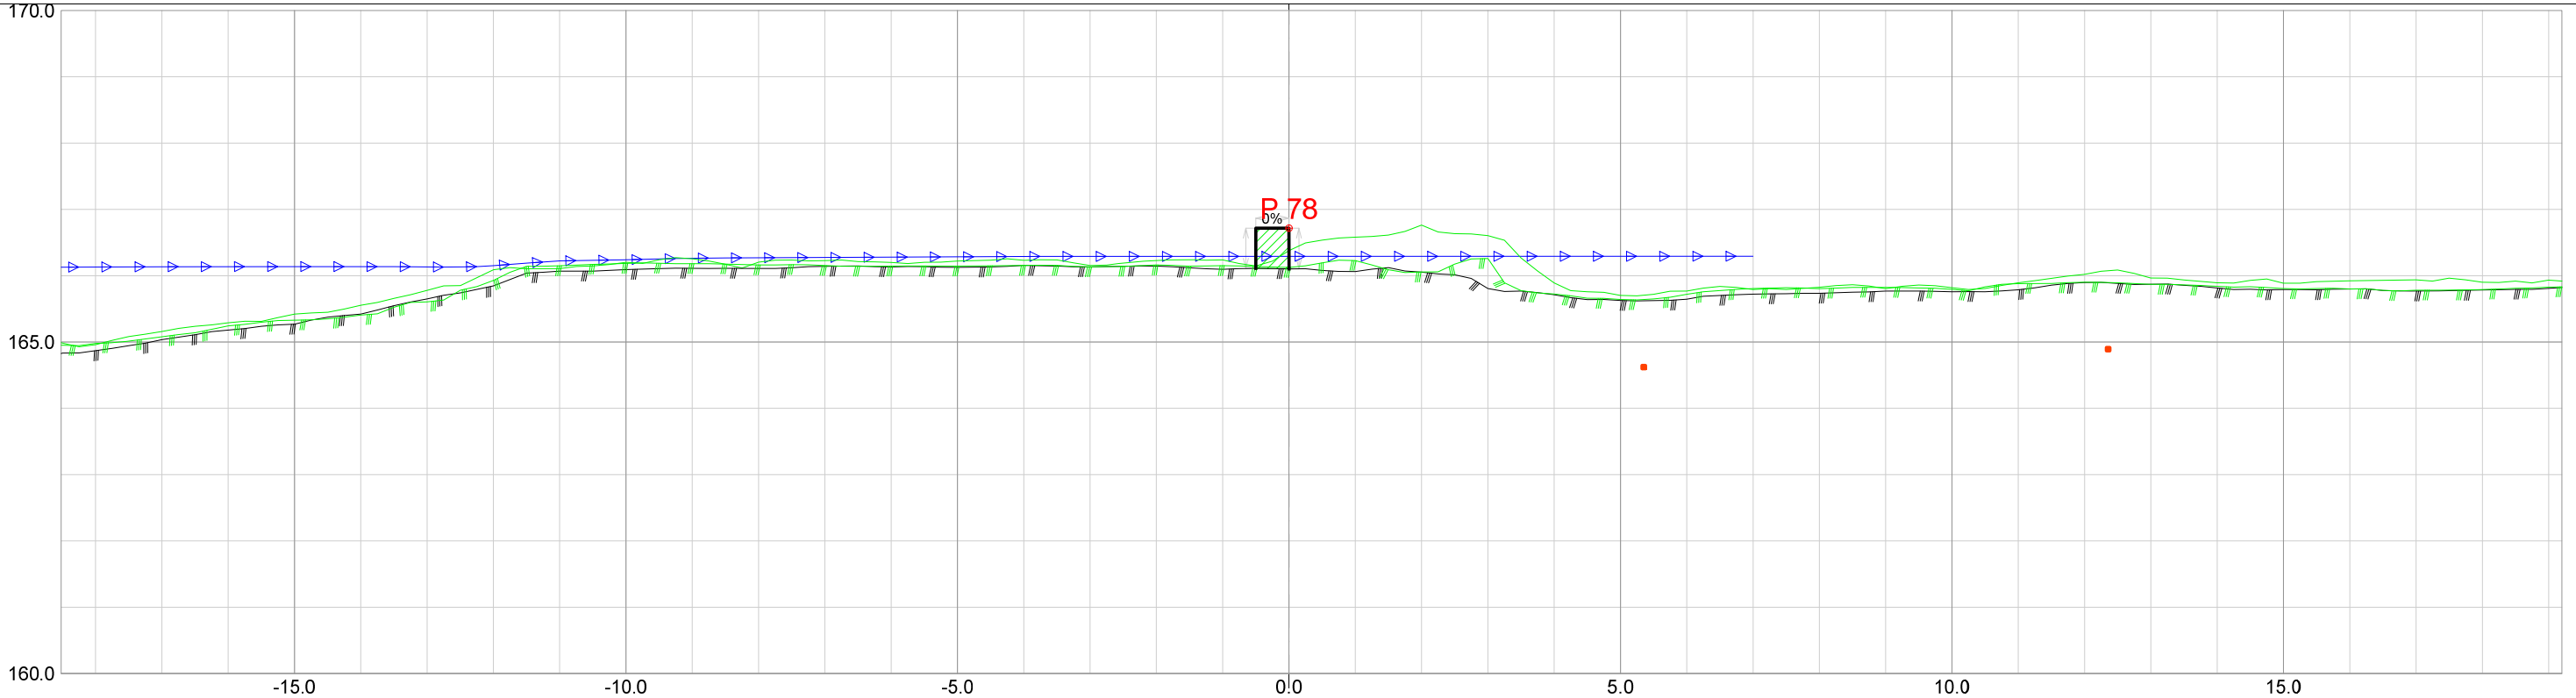

Forprosjekt Rukkedøla						
Kommune Nesbyen				Fylke Buskerud		
Dato 22.11.2025	Konstr./tegnet		Godkjent	Målestokk/Format 1:100 /A3		NVE Norges vassdrags- og energidirektorat
Inngrepsnummer Flomsikring Nesbyen						
Tverrprofiler Forprosjekt Rukkedøla Sørsiden, oppstr Hajem bru					Vassdr. nr. 012.CCZ	
					303	

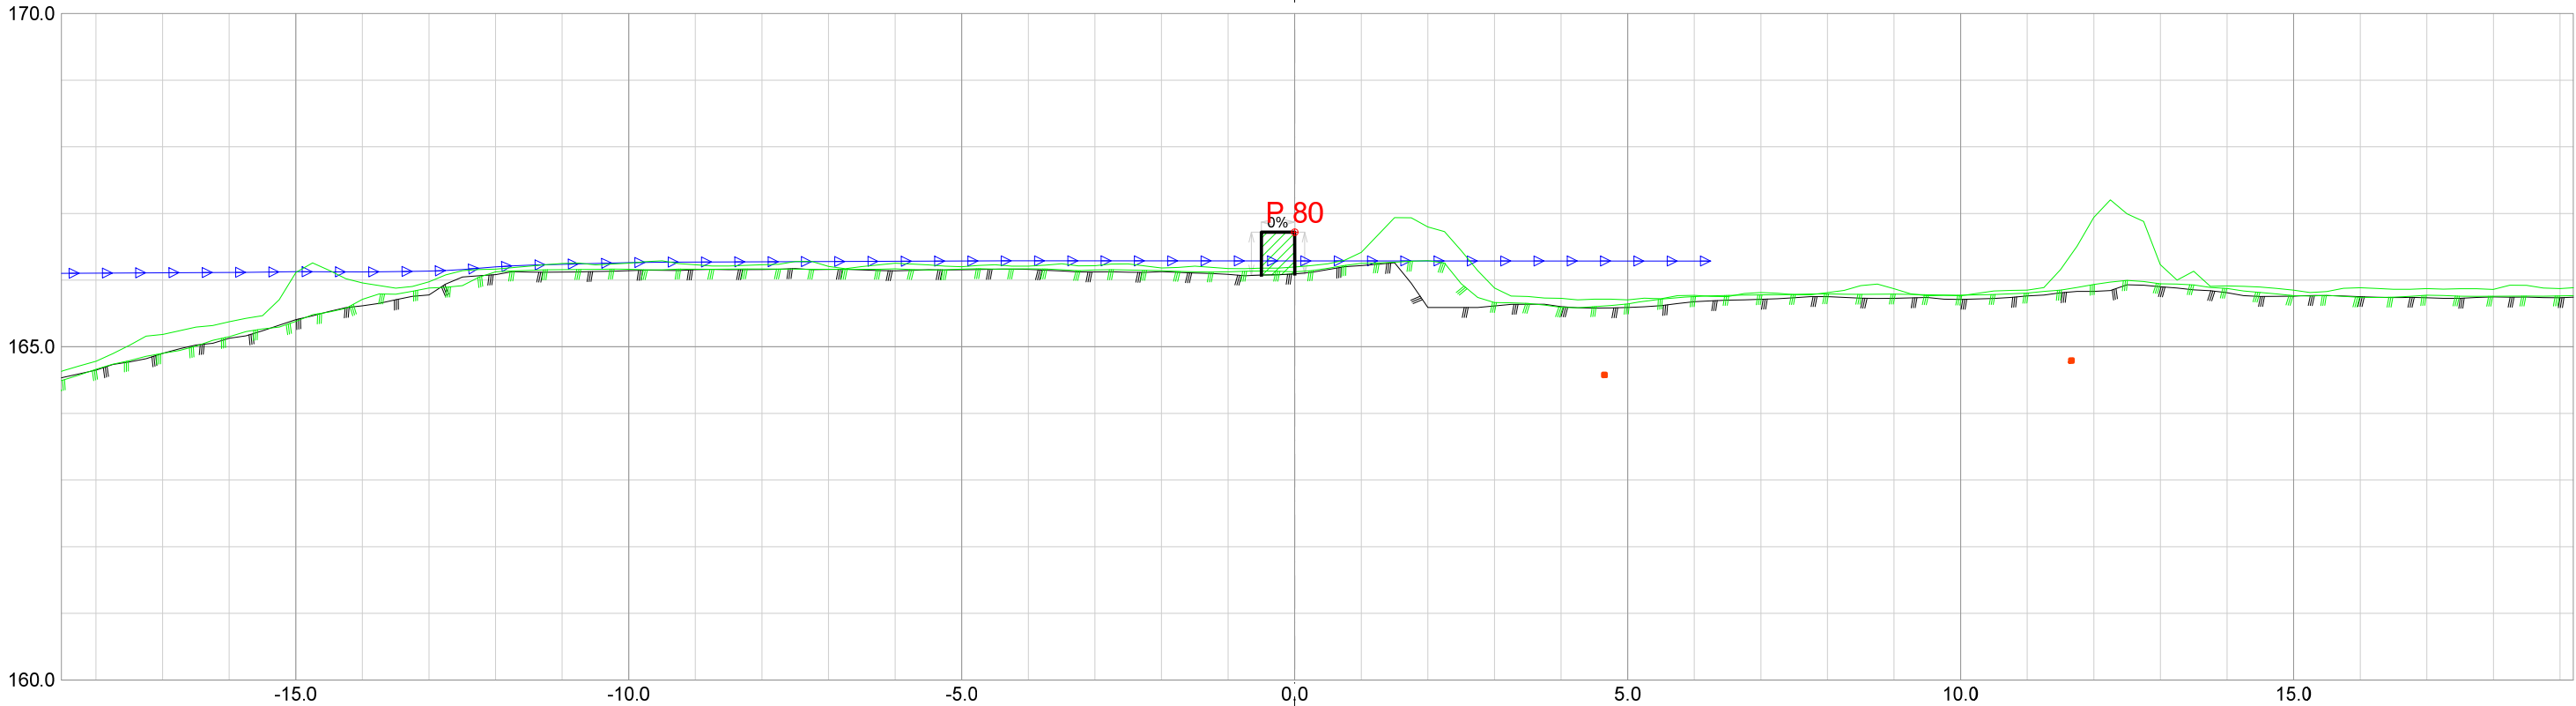

Forprosjekt Rukkedøla						
Kommune Nesbyen				Fylke Buskerud		
Dato 22.11.2025	Konstr./tegnet		Godkjent	Målestokk/Format		NVE Norges vassdrags- og energidirektorat
Inngrepsnummer			1:100 /A3	ør		
Flomsikring Nesbyen						
Tverrprofiler Forprosjekt Rukkedøla Sørsiden, oppstr Hajem bru				Vassdr. nr. 012.CCZ		
				303		