



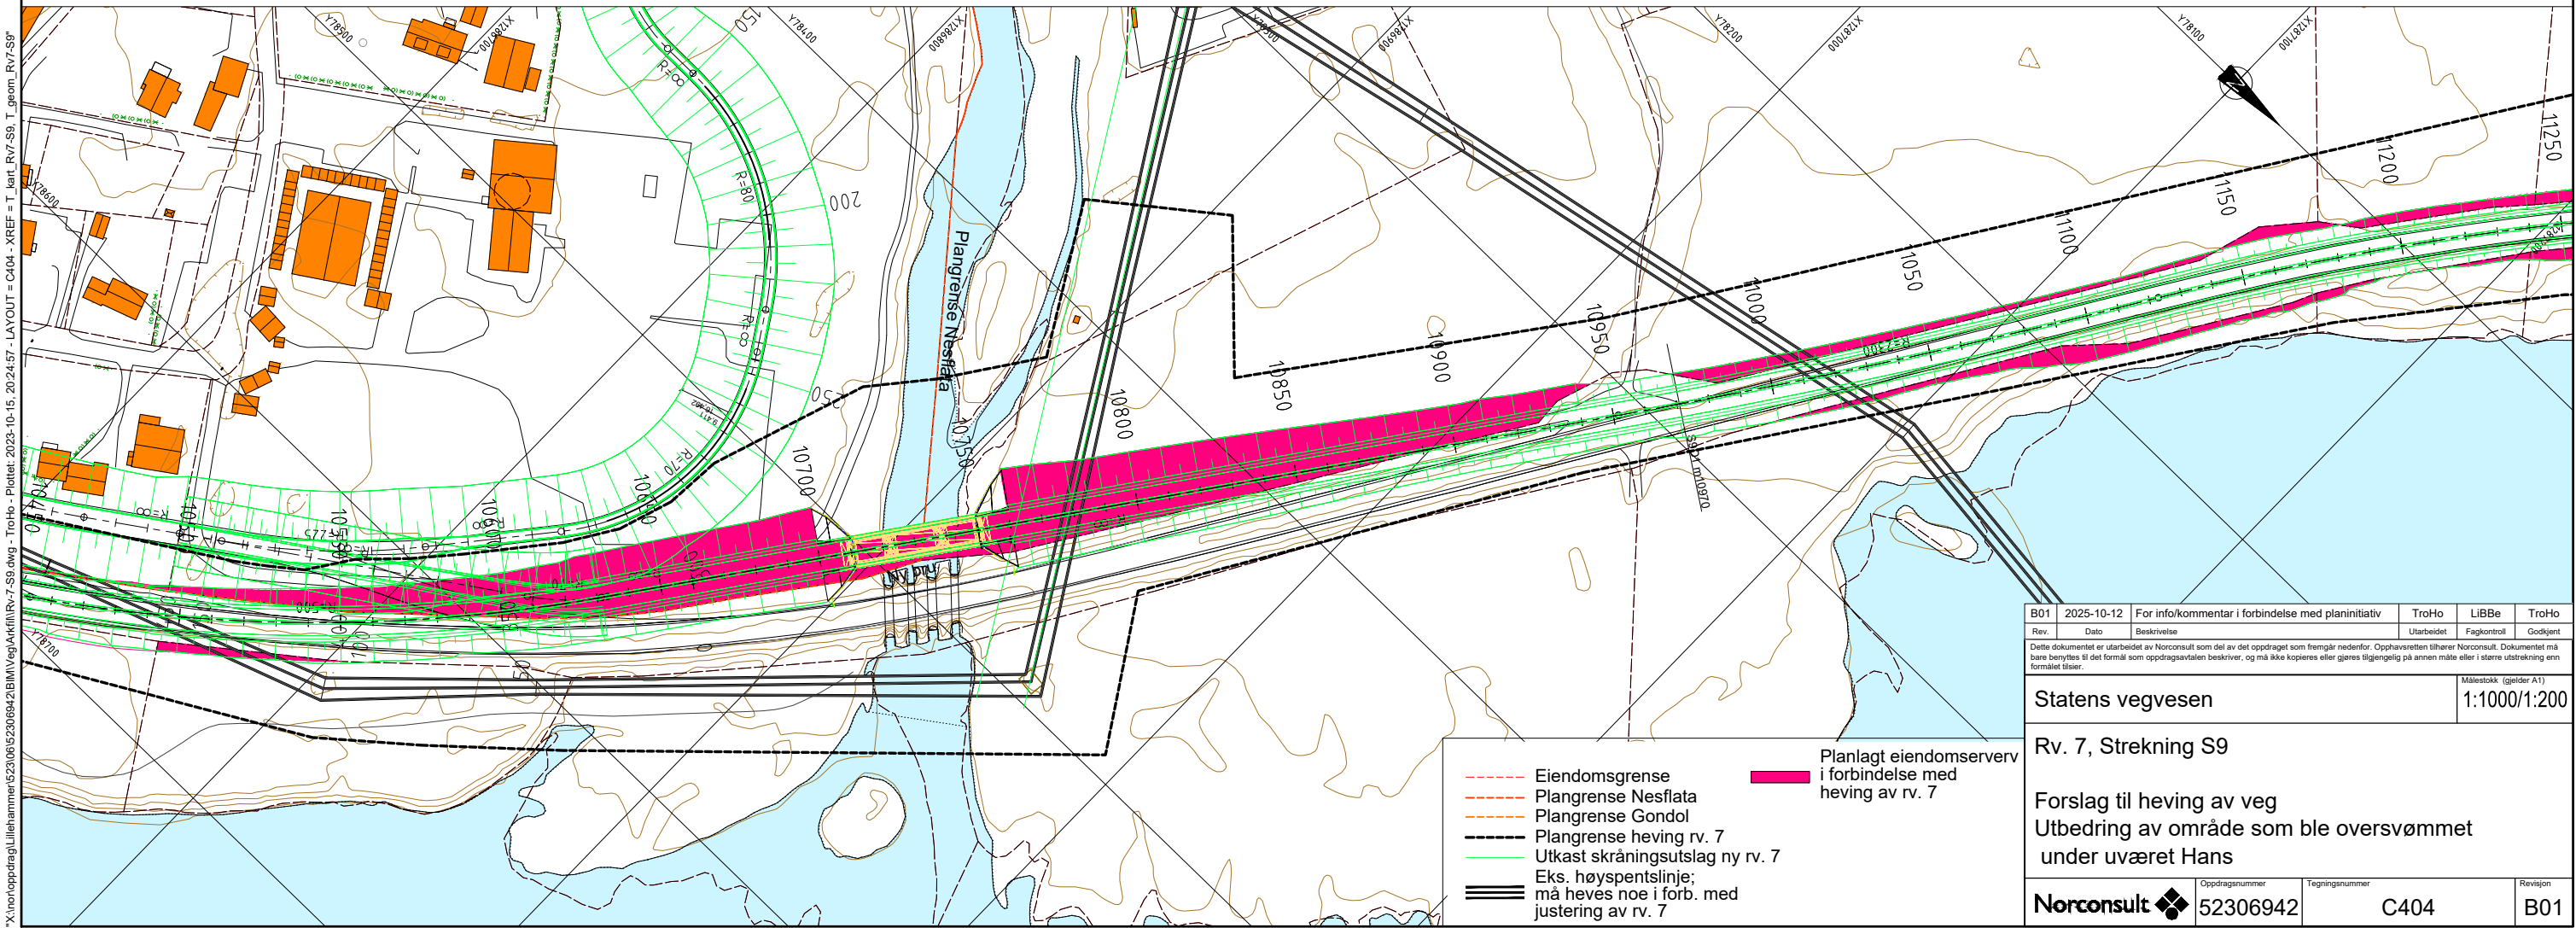

B01		2025-10-12	For info/kommentar i forbindelse med planinitiativ	TroHo	LiBBe	TroHo
Rev.	Dato	Beskrivelse	Utarbeidet	Fagkontroll	Godkjent	
Dette dokumentet er utarbeidet av Norconsult som del av det oppdraget som fremgår nedenfor. Opphavsretten tilhører Norconsult. Dokumentet må bare benyttes til det formål som oppdragsavtalen beskriver, og må ikke kopieres eller gjøres tilgjengelig på annen måte eller i større utstrekning enn formålet tilsier.						
Statens vegvesen						Målestokk (gjelder A1) 1:1000/1:200
Rv. 7, Strekning S9						
Forslag til heving av veg Utbedring av område som ble oversvømmet under uværet Hans						
Norconsult		Oppdragsnummer 52306942	Tegningsnummer C404		Revisjon B01	

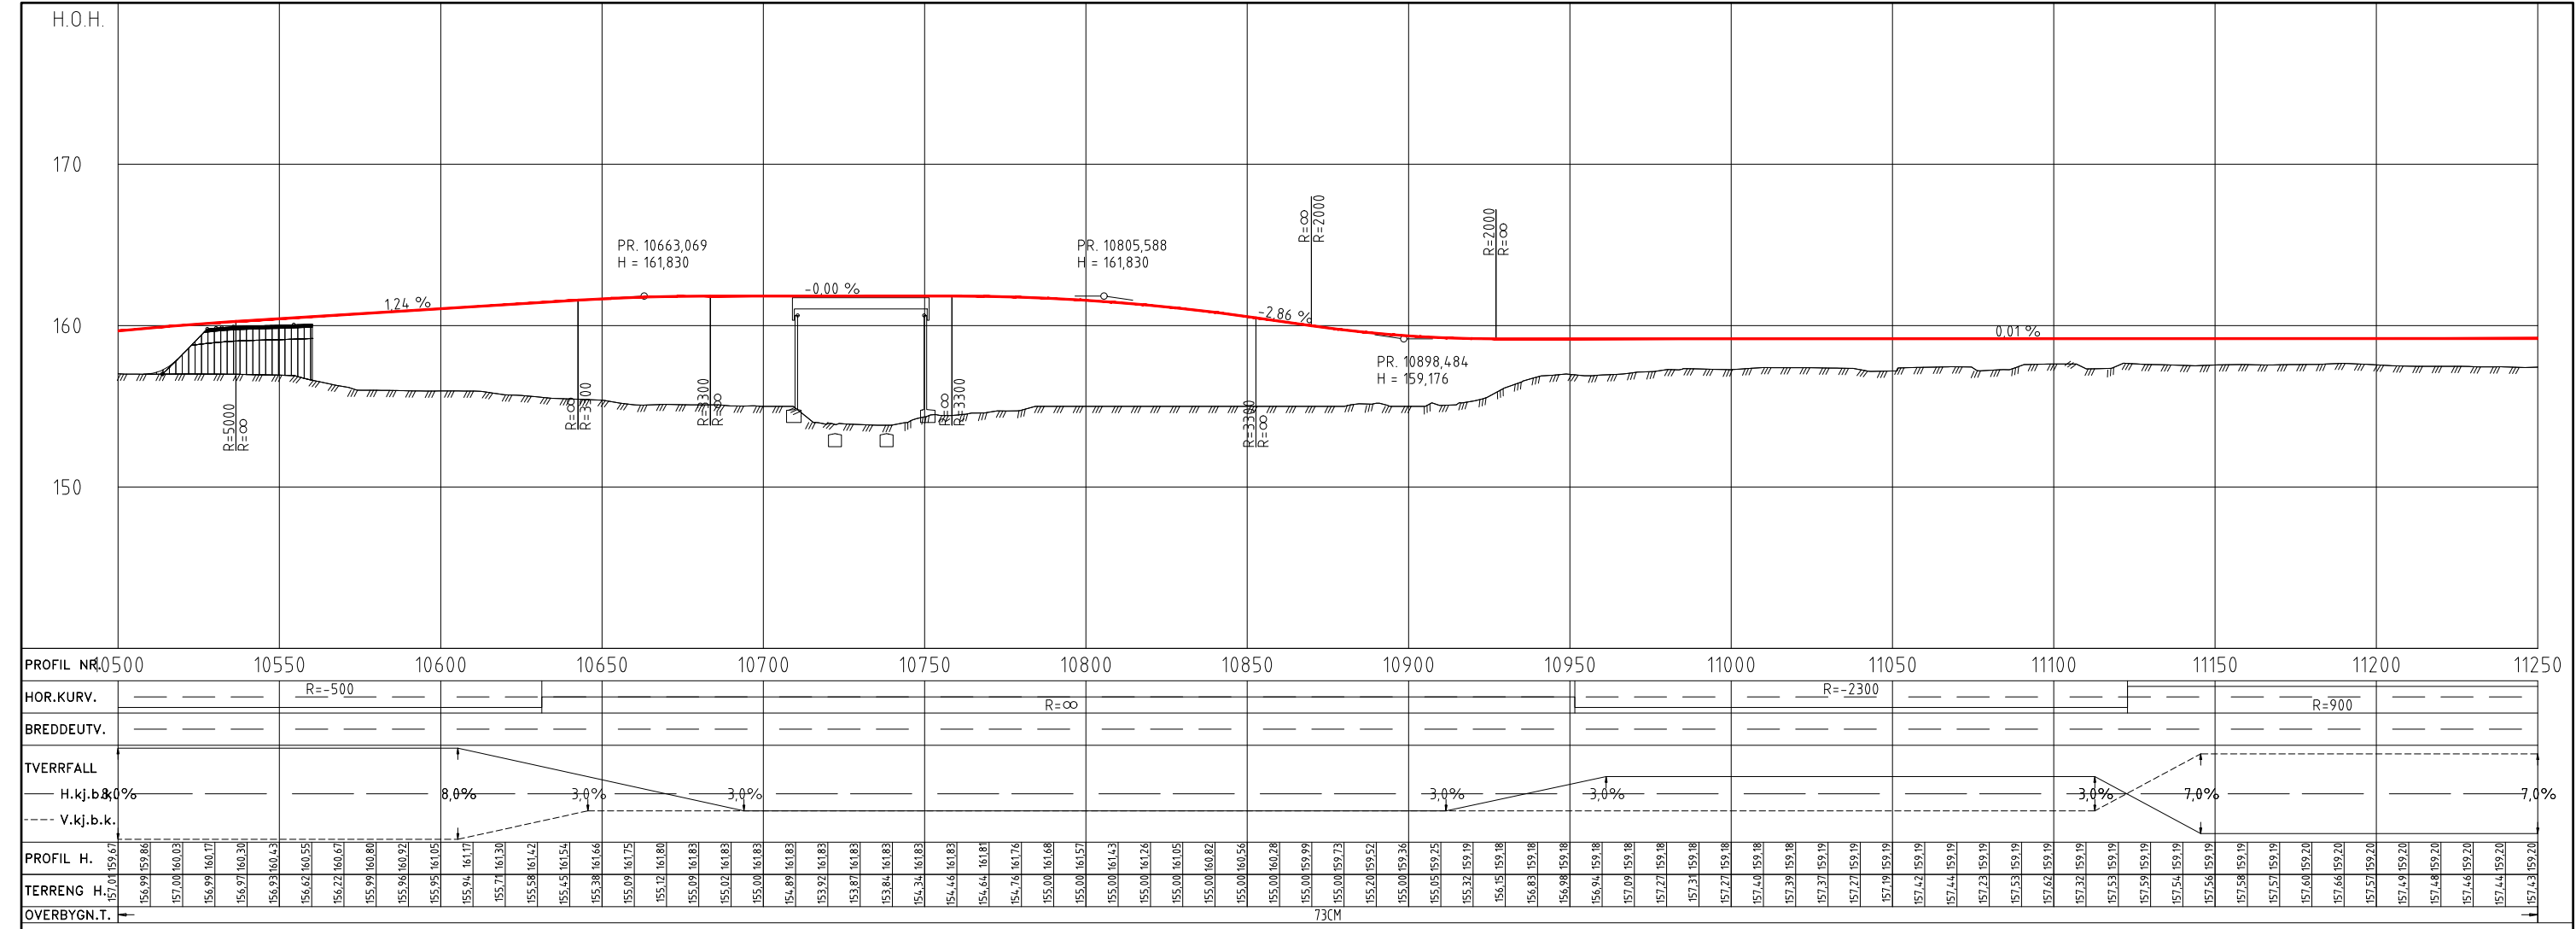