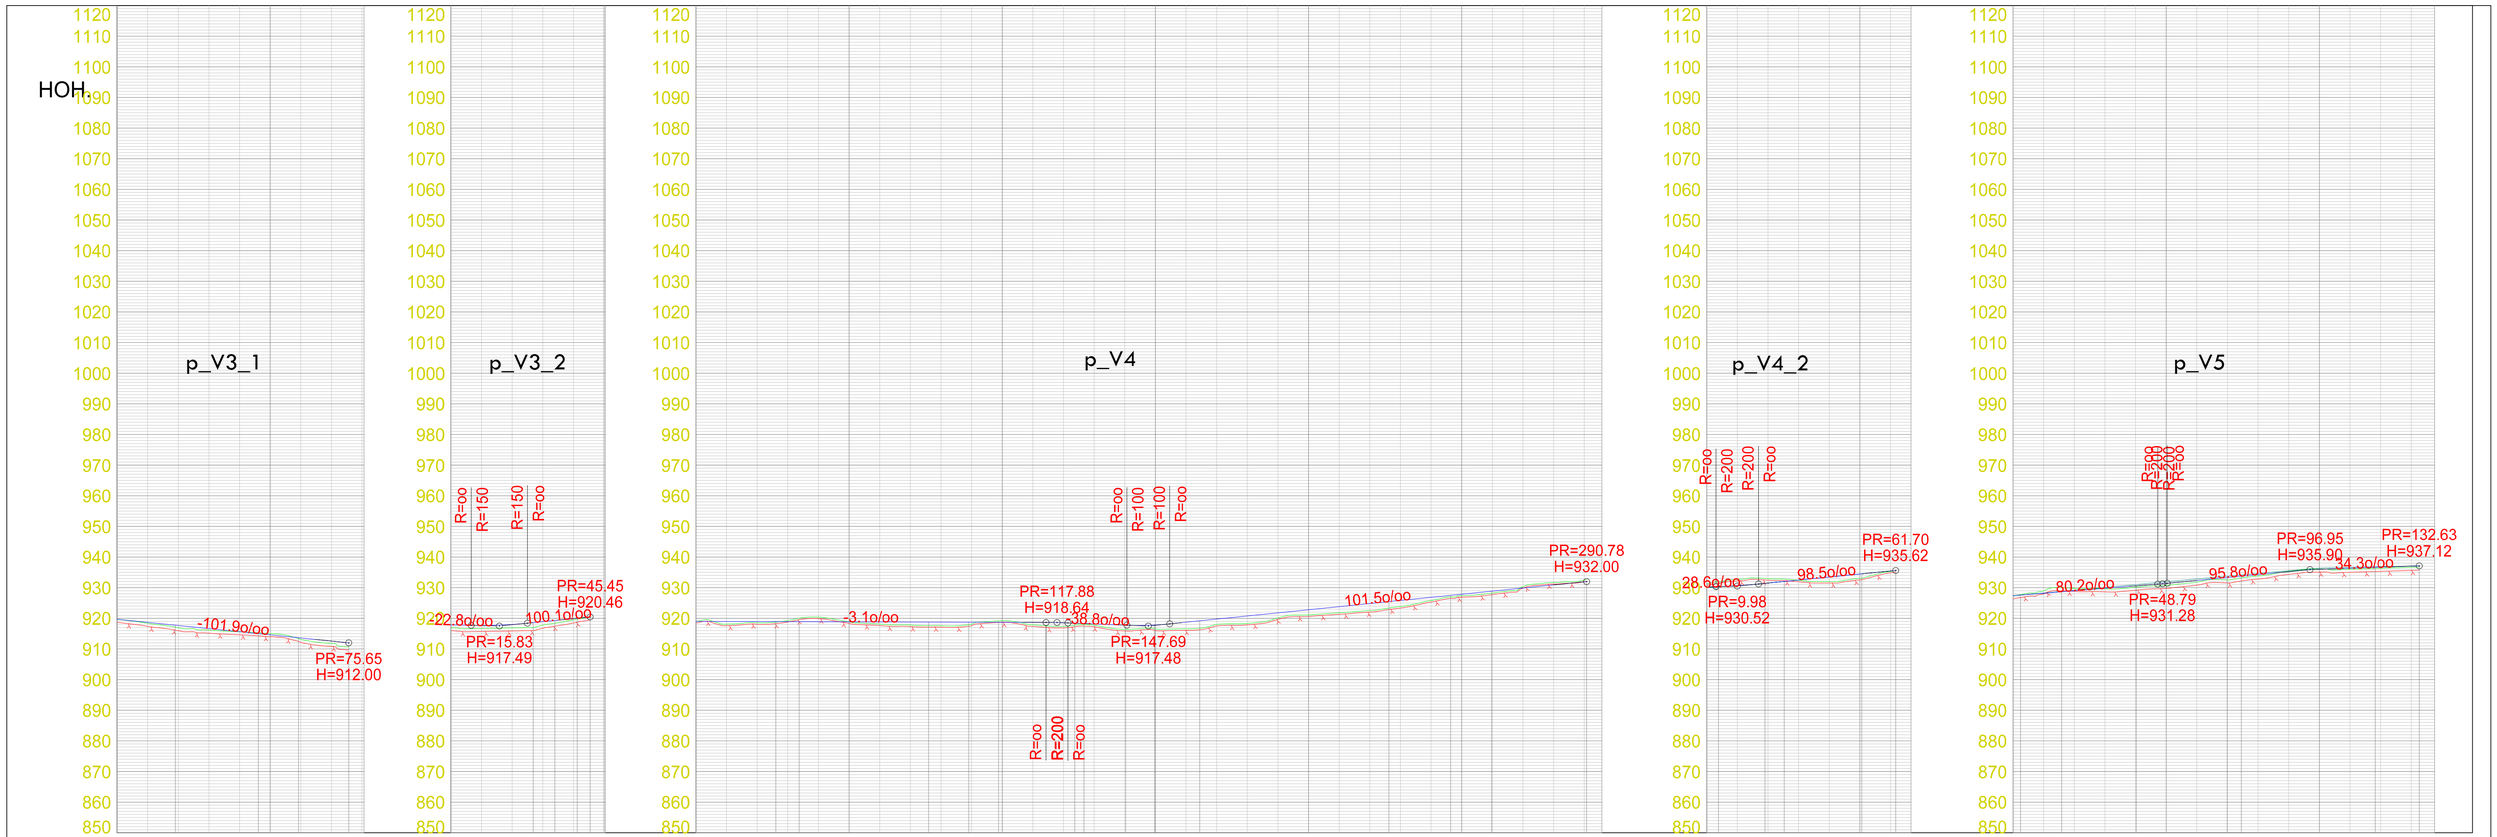

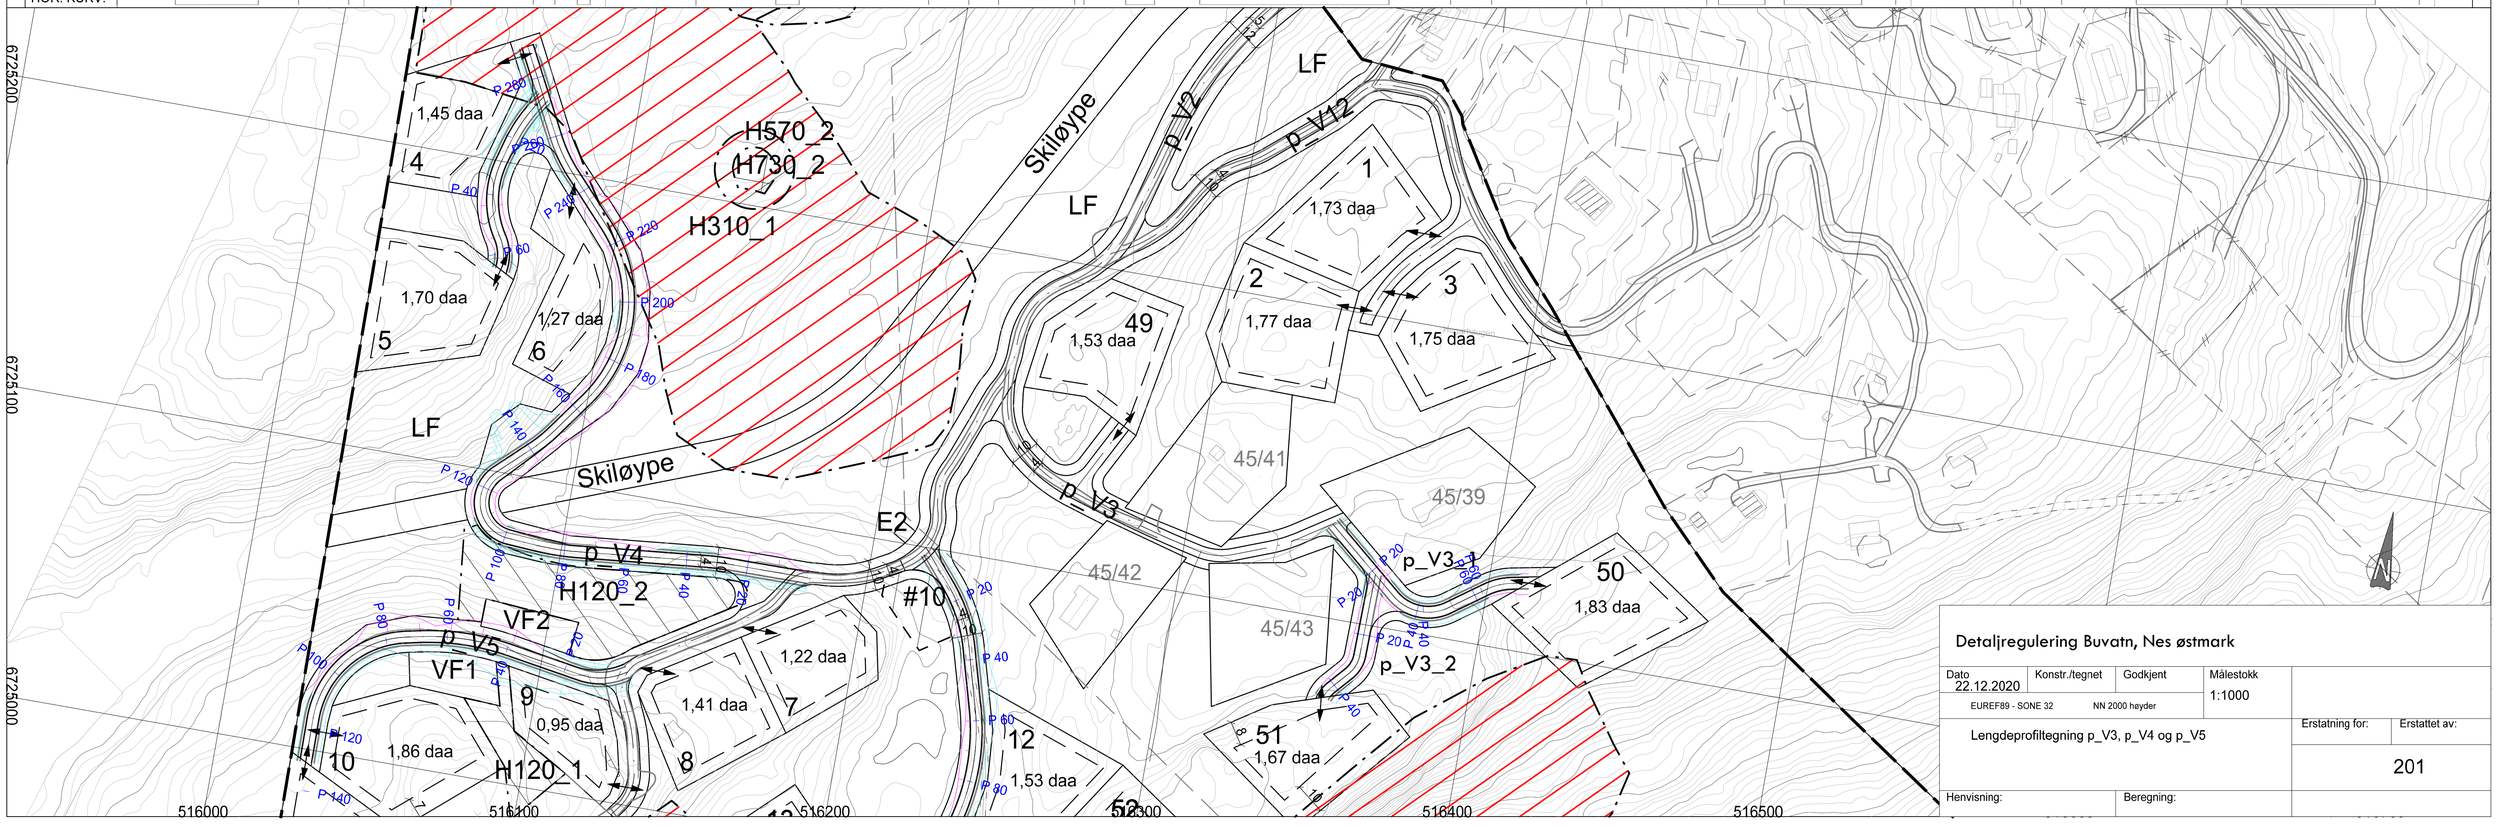

Detaljregulering Buvatn, Nes østmark

Dato	Konstr./tegnet	Godkjent	Målestokk
22.12.2020			1:1000
EUREF89 - SONE 32	NN 2000 høyder		

Lengdeprofiltegning p_V3, p_V4 og p_V5

Erstatning for:	Erstattet av:
	201

Henvisning: | Beregning: