


PROFIL NR.	1100.00	1139.16	1170.00	1256.41	1323.42	1423.77	1476.43	1495.75	1736.13	1780.58	1795.50	1851.68	
HOR. KURV.	R=500	R=300	R=300	R=220.00		R=120.00		R=50.00		R=70.00		R=85.00	
BREDDUTV.	R=500	R=300	R=300	
TVERRFALL (1%=2mm)	H.kj.b.k V.kj.b.k	
PROFIL H.	764.61	766.04	767.25	768.26	769.27	840.98
TERRENG H.	764.61	766.04	767.25	768.26	769.27	840.98
OVERBYGN.T.	

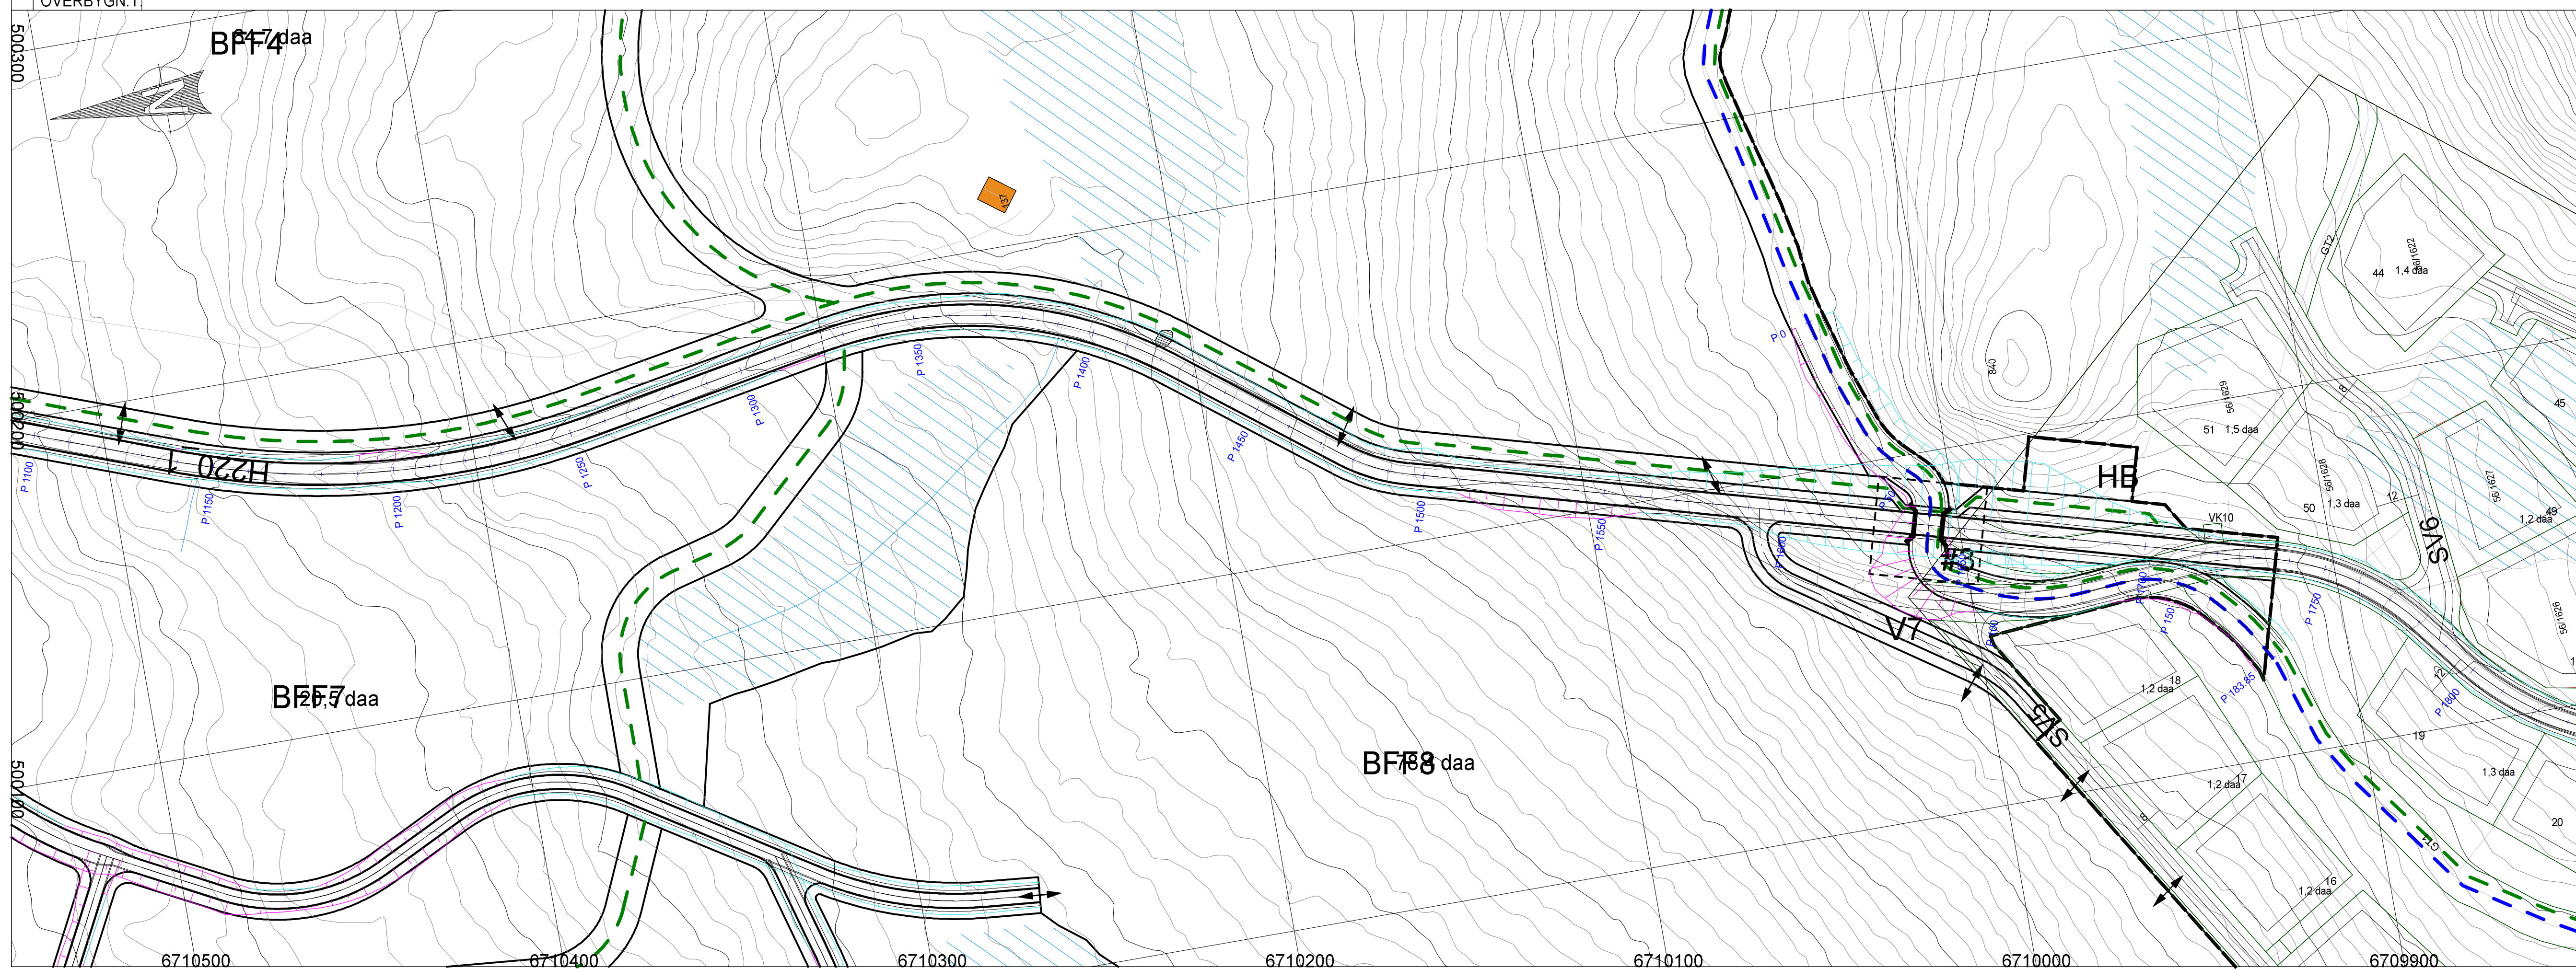

TC -- 101B

Tegningsnummer: TC -- 101B
Revisjon:

Rev.	Revisjon gjelder	Rev dato	Utarb/Kont

Prosjekt: Nesfjellet - Einan 6 Områderegulering
Oppdragsgiver: Liaset Eiendom AS
Oppdragsleder: osplan viok

Prosjektfase: Skisse
Dato: 20.12.2021
Utarbeidet av: VD
Kontrollert av: VD
Godkjent av: VD

Koordinatsystem: UTM 32
Målestokk: 1:1000/500
Høydereferanse: NN2000
Format: A1

Plan og profil Bøgasetveg Del 2

Tegningsnummer: TC -- 101B
Fag Type: Elg
Leper: 3028 203