


PROFIL NR.	0.00 10.58 28.18 45.73 63.28 80.83	0.00 20.39 40.78 61.17 81.56 101.95 122.34 142.73 163.12 183.51 203.90 224.29 244.68 265.07 285.46 305.85 326.24 346.63 367.02 387.41 407.80 428.19	0.00 27.60 55.20 82.80
HOR. KURV.		R=100.00 R=50.00 R=50.00 R=100.00	R=200.00
BREDDEUTV.			
TVERRFALL (1%=2mm)	3.0%	3.0%	3.0%
PROFIL H.	730.61729.89 730.89730.21 731.29730.53 732.07730.86 732.79731.45 733.45732.28 734.27733.15 734.99 735.54 736.16 736.78 737.43 737.99	759.24759.10 757.55759.04 756.2758.34 756.04757.56 755.34756.83 754.99756.41 755.47756.54 756.07756.82 757.30757.14 757.84757.91 758.30758.70 759.47759.49 759.90760.28 760.28761.07 761.42762.64 762.82764.22 763.69765.01 764.54765.80 766.15766.58 767.09767.37 767.39768.16 767.69768.95 767.97769.74 768.89770.52 770.11771.31 771.29772.10 772.6772.88 773.8973.68 774.9474.47 775.9475.25 777.0176.04 777.3476.83 778.0877.62 778.6978.41 779.2079.19 779.9979.97 780.8979.94 781.52781.31 782.19781.98 782.89782.85 783.43783.32 783.84783.84	778.81778.83 779.05779.02 779.2979.24 779.2079.21 779.1579.18 778.7979.15 778.8379.11 778.7779.08 778.8479.05 778.9179.04 779.00
TERRENG H.			
OVERBYGN.			

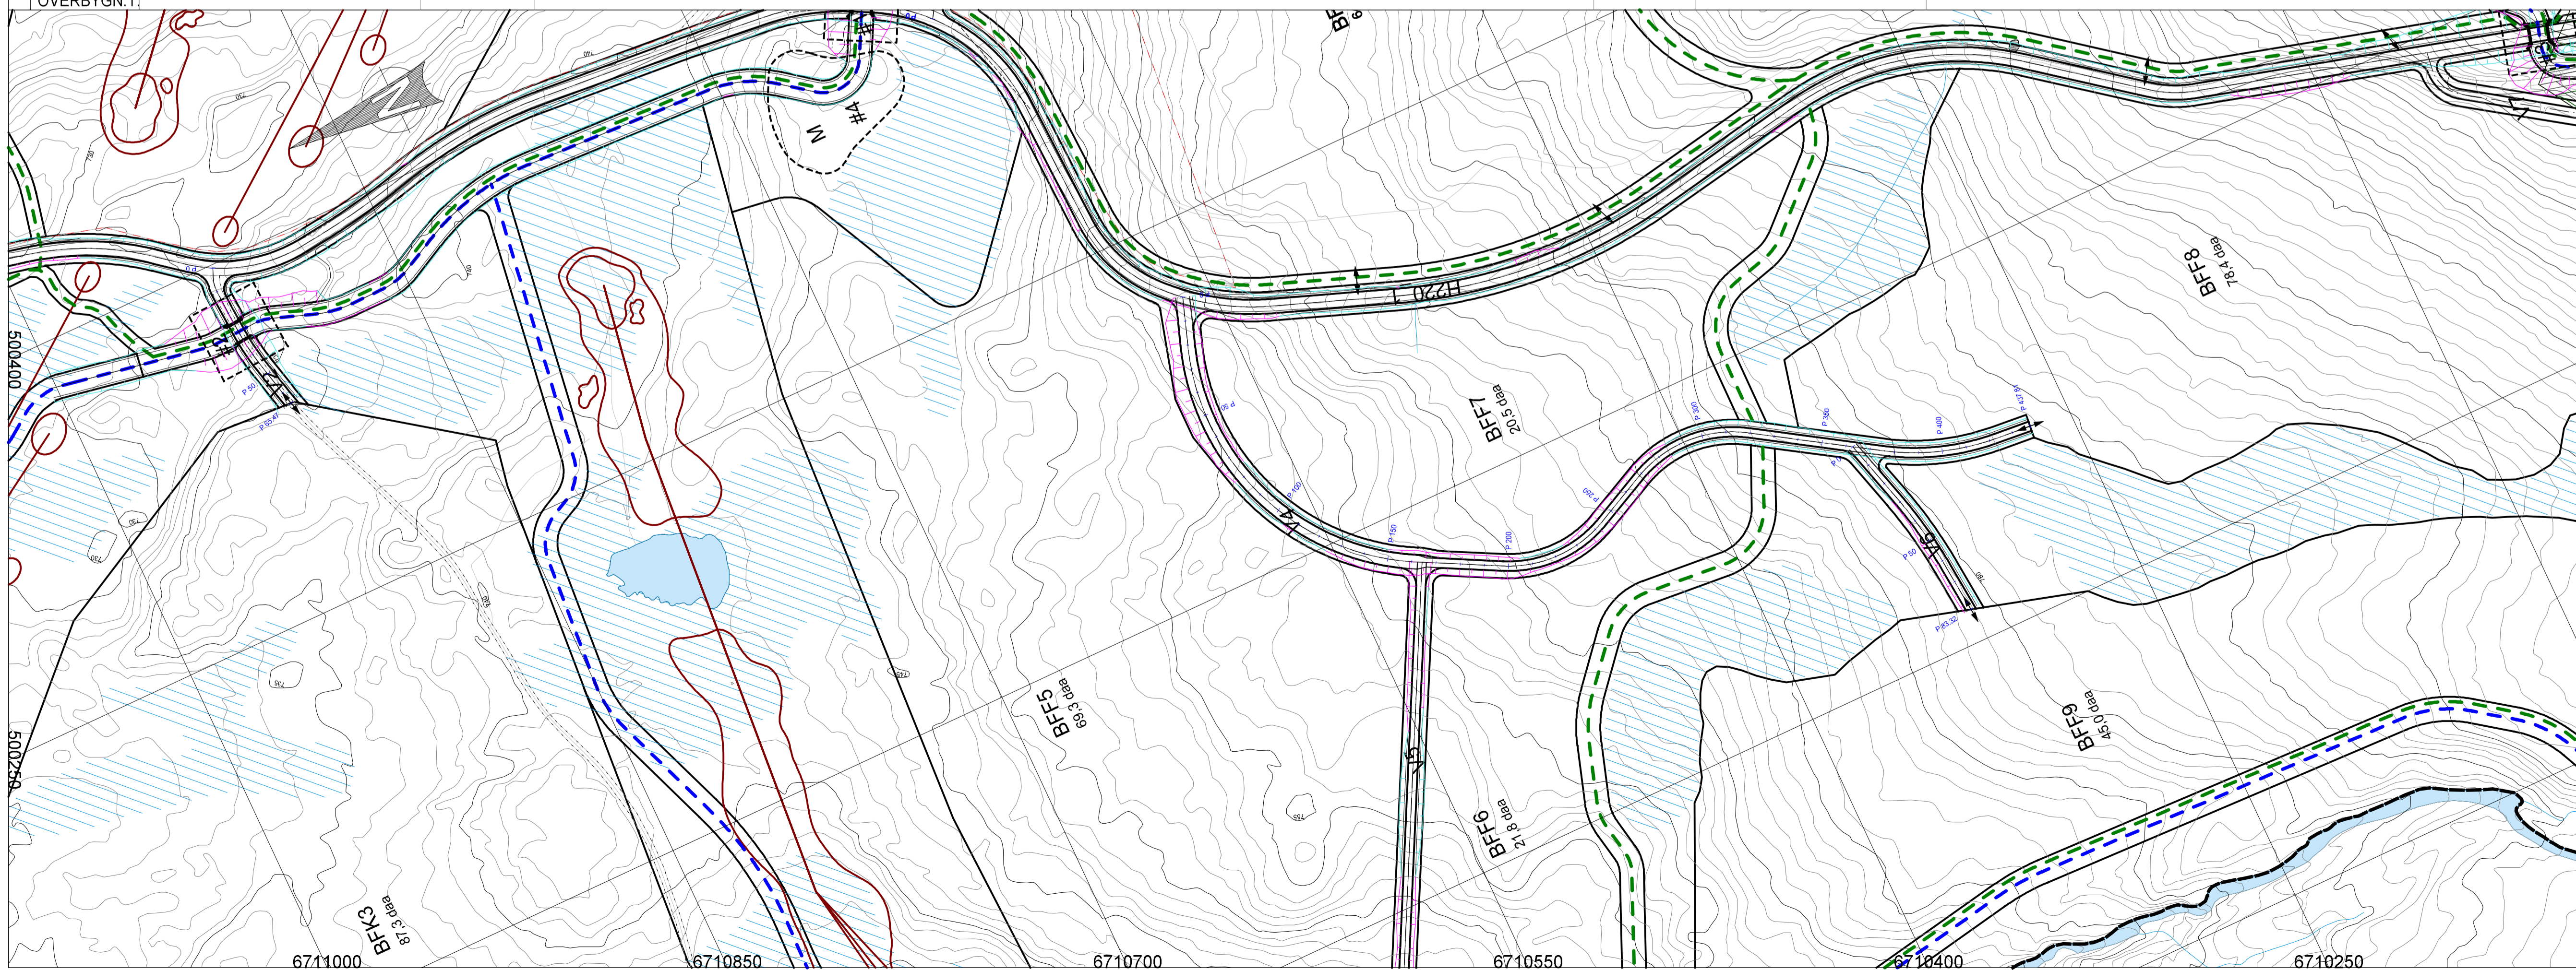

Tegningsnummer: **TC -- 102** Revisjon:

Rev.	Revisjon gjelder	Rev dato	Utarb/Kontr

Prosjekt: **Nesfjellet - Einan 6 Områderegulering**

Oppdragsgiver: **Liaset Eiendom AS** Oppdragsleder:

Prosjektfase: **Skisse**

Dato:	Oppdragsnr.:	Koordinatsystem:	Høydereferanse:
20.12.2021	632873-01	UTM 32	NN2000
Utarbeidet av:	Kontrollert av:	Godkjent av:	Format:
VD			A1

Plan og profil vegger V2, V4 og V6

Tegningsnummer: **TC -- 102** Revisjon:

Fag Type: Elt. Leper: