


PROFIL NR.	0.00
HOR. KURV.	
BREDDEUTV.	
TVERRFALL (1‰=2mm)	
H.kj.b.k	
V.kj.b.k	3.0%
PROFIL H.	729.0728.62 729.0728.77 729.0728.91 729.4929.47 731.0530.64 731.3332.12 731.5233.88 731.7735.68 732.3236.80 734.6338.19 735.2439.38 736.0639.18 736.9737.12 737.9838.06 738.7639.00 738.8839.86 740.0040.00 740.0039.88 740.0039.88 740.0039.88 738.9839.84 738.9839.88 738.9438.67 738.6538.55 738.8138.51 738.9838.57 738.0038.88 738.1739.11 738.3739.33 738.5739.56 738.7739.78 738.9840.18 741.2941.50 743.1743.20 745.2844.90 746.4446.50 747.1447.23 747.5747.66 748.0048.12 747.1748.56 745.0148.98 744.2049.00 742.7548.38 741.8847.14 741.3845.90 740.9544.66 740.9843.42 740.8442.18 740.3040.94 738.4839.62 738.2139.17 738.9838.82 737.9837.94 736.8436.70 735.6235.47 733.5334.23 732.3033.10 731.8532.38 731.5831.79 730.7831.15 729.9830.13 728.5228.87 728.1727.82 726.0426.96 724.8925.11 723.8323.85 722.4623.00
TERRENG H.	
OVERBYGN.	

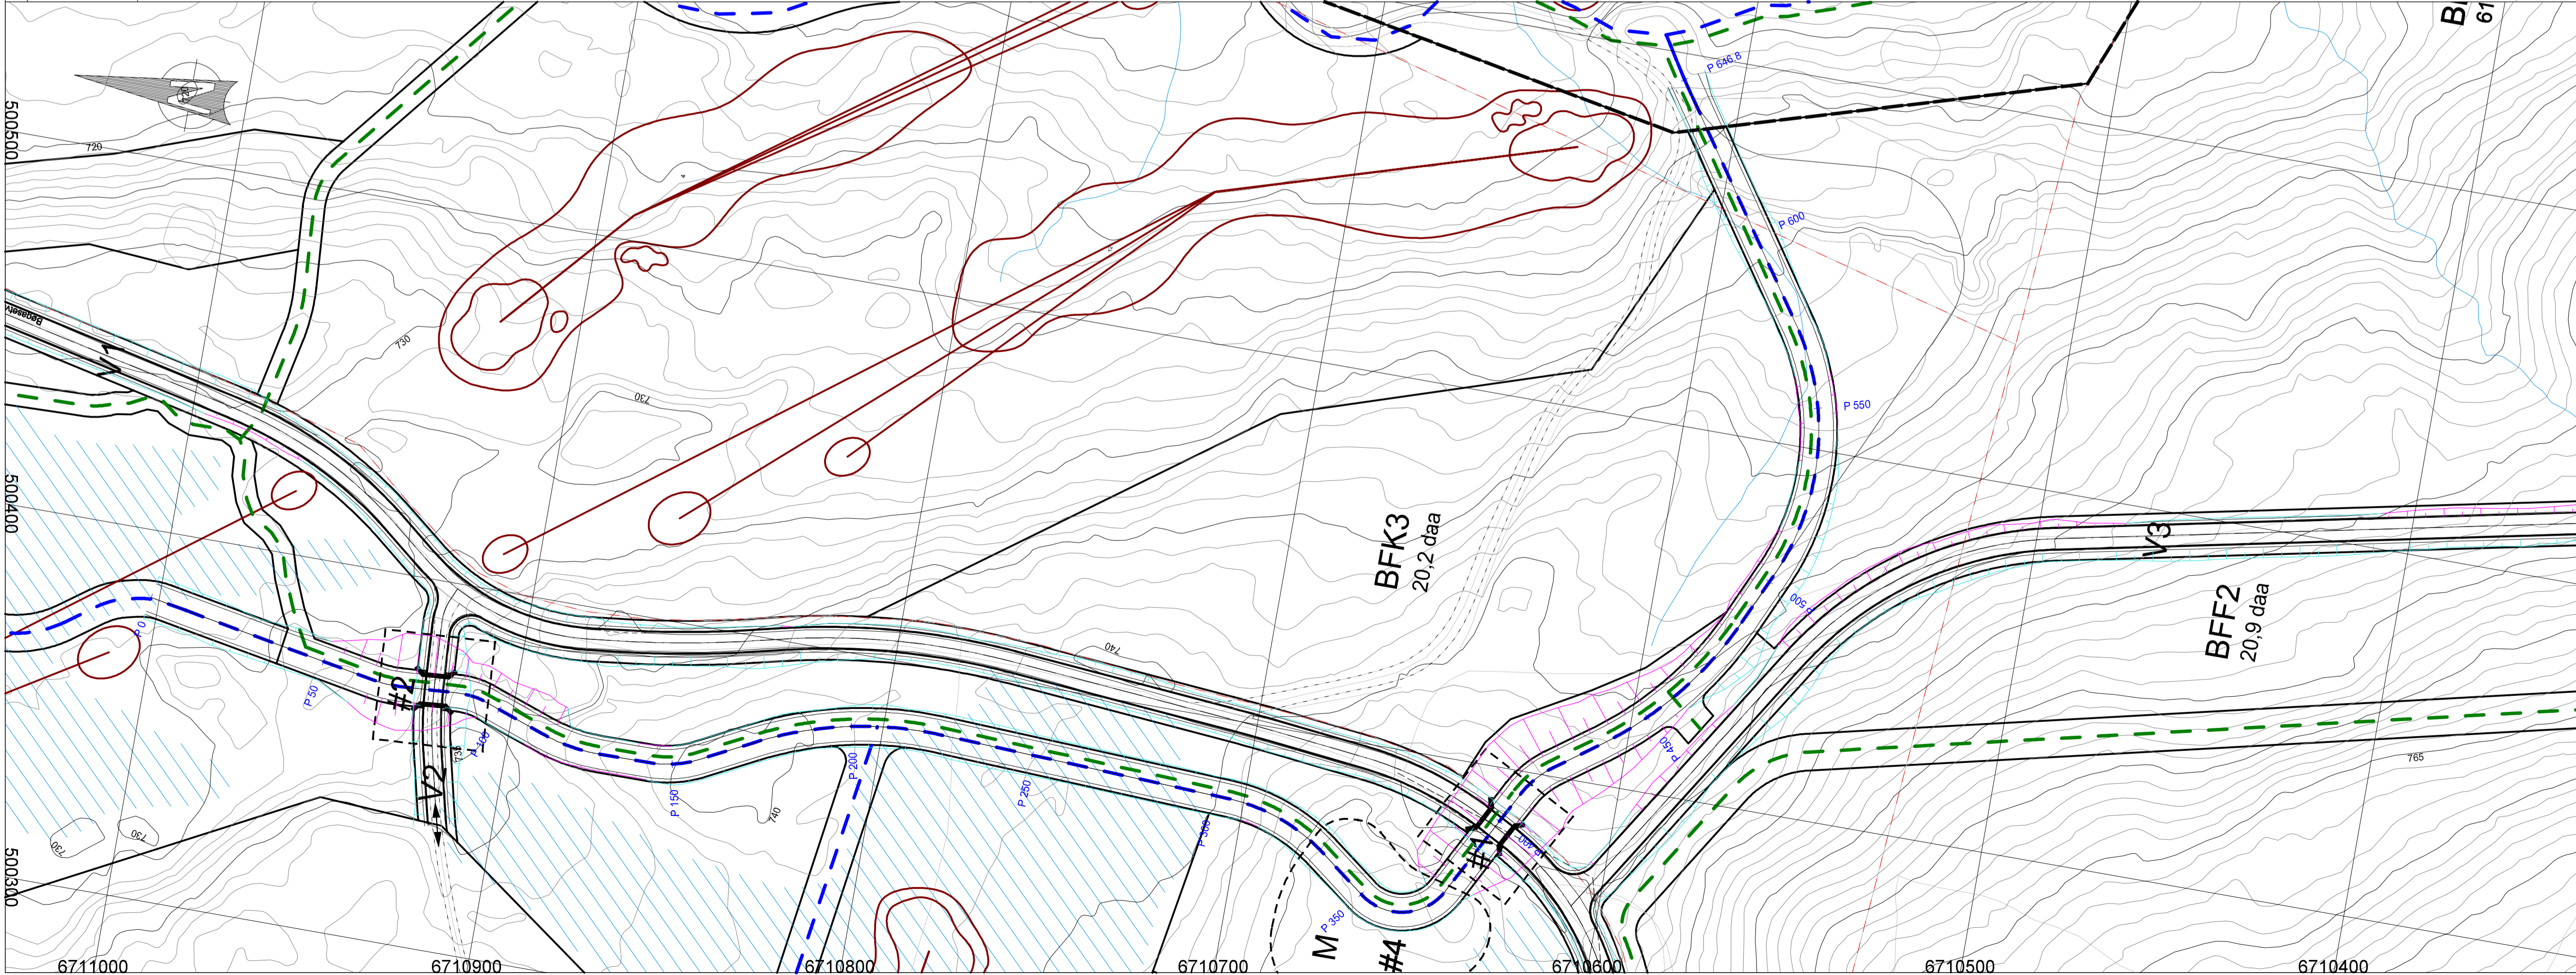

Tegningsnummer	TD -- 101	Revisjon	
Rev.	Revisjon gjelder	Rev dato	Utarb Kontr
Rev		Gnr/Bnr	
Prosjekt	Nesfjellet - Einan 6 Områderregulering		
Oppdragsgiver	Liaset Eiendom AS		
Oppdragsleder	asplan viok AV		
Prosjektfase			
Dato:	Oppdragsnr:	Koordinatystem:	Hyndreferanse:
20.10.2021	632873-01	UTM 32	NN2000
Utarbeidet av:	Kontrollert av:	Godkjent av:	Format:
VD			1:1000/500
Format	A1		
Plan og profil turtrase #1 og #2			
Tegningsnummer	TD -- 101	Revisjon	
Fag Type	Elt	Leper:	83284 202