


| | | | | | | | | | | | | | | | | | | | | |
|-----------------------|-------------|-------------|-------------|-------------|-------------|-------------|-------------|-------------|-------------|-------------|-------------|-------------|-------------|-------------|-------------|-------------|-------------|-------------|-------------|-------------|
| PROFIL NR. | 0.00 | 14.00 | 18.86 | 31.90 | 45.25 | 52.55 | 63.17 | 72.79 | 86.52 | 95.24 | 122.36 | 134.48 | 162.02 | 177.68 | | | | | | |
| HOR. KURV. | | | | | | | | | R=50.00 | | R=30.00 | | | | | | | | | |
| BREDDUTV. | | | | | | | | | | | | | | | | | | | | |
| TVERRFALL (1%=2mm) | | | | | | | | | | | | | | | | | | | | |
| H.kj.b.k | | | | | | | | | | | | | | | | | | | | |
| V.kj.b.k | | | | | | | | | | | | | | | | | | | | |
| PROFIL H. | 823.6823.86 | 823.8323.92 | 824.1624.18 | 824.4324.46 | 824.8424.89 | 825.3825.96 | 825.4025.47 | 823.2825.16 | 821.2223.55 | 819.8821.94 | 820.8821.15 | 822.4122.38 | 823.6723.64 | 824.7124.74 | 825.6125.86 | 826.1126.08 | 826.0226.26 | 826.3826.44 | 826.6126.63 | 826.7126.70 |
| TERRENG H. | | | | | | | | | | | | | | | | | | | | |
| OVERBYGN.T. | | | | | | | | | | | | | | | | | | | | |

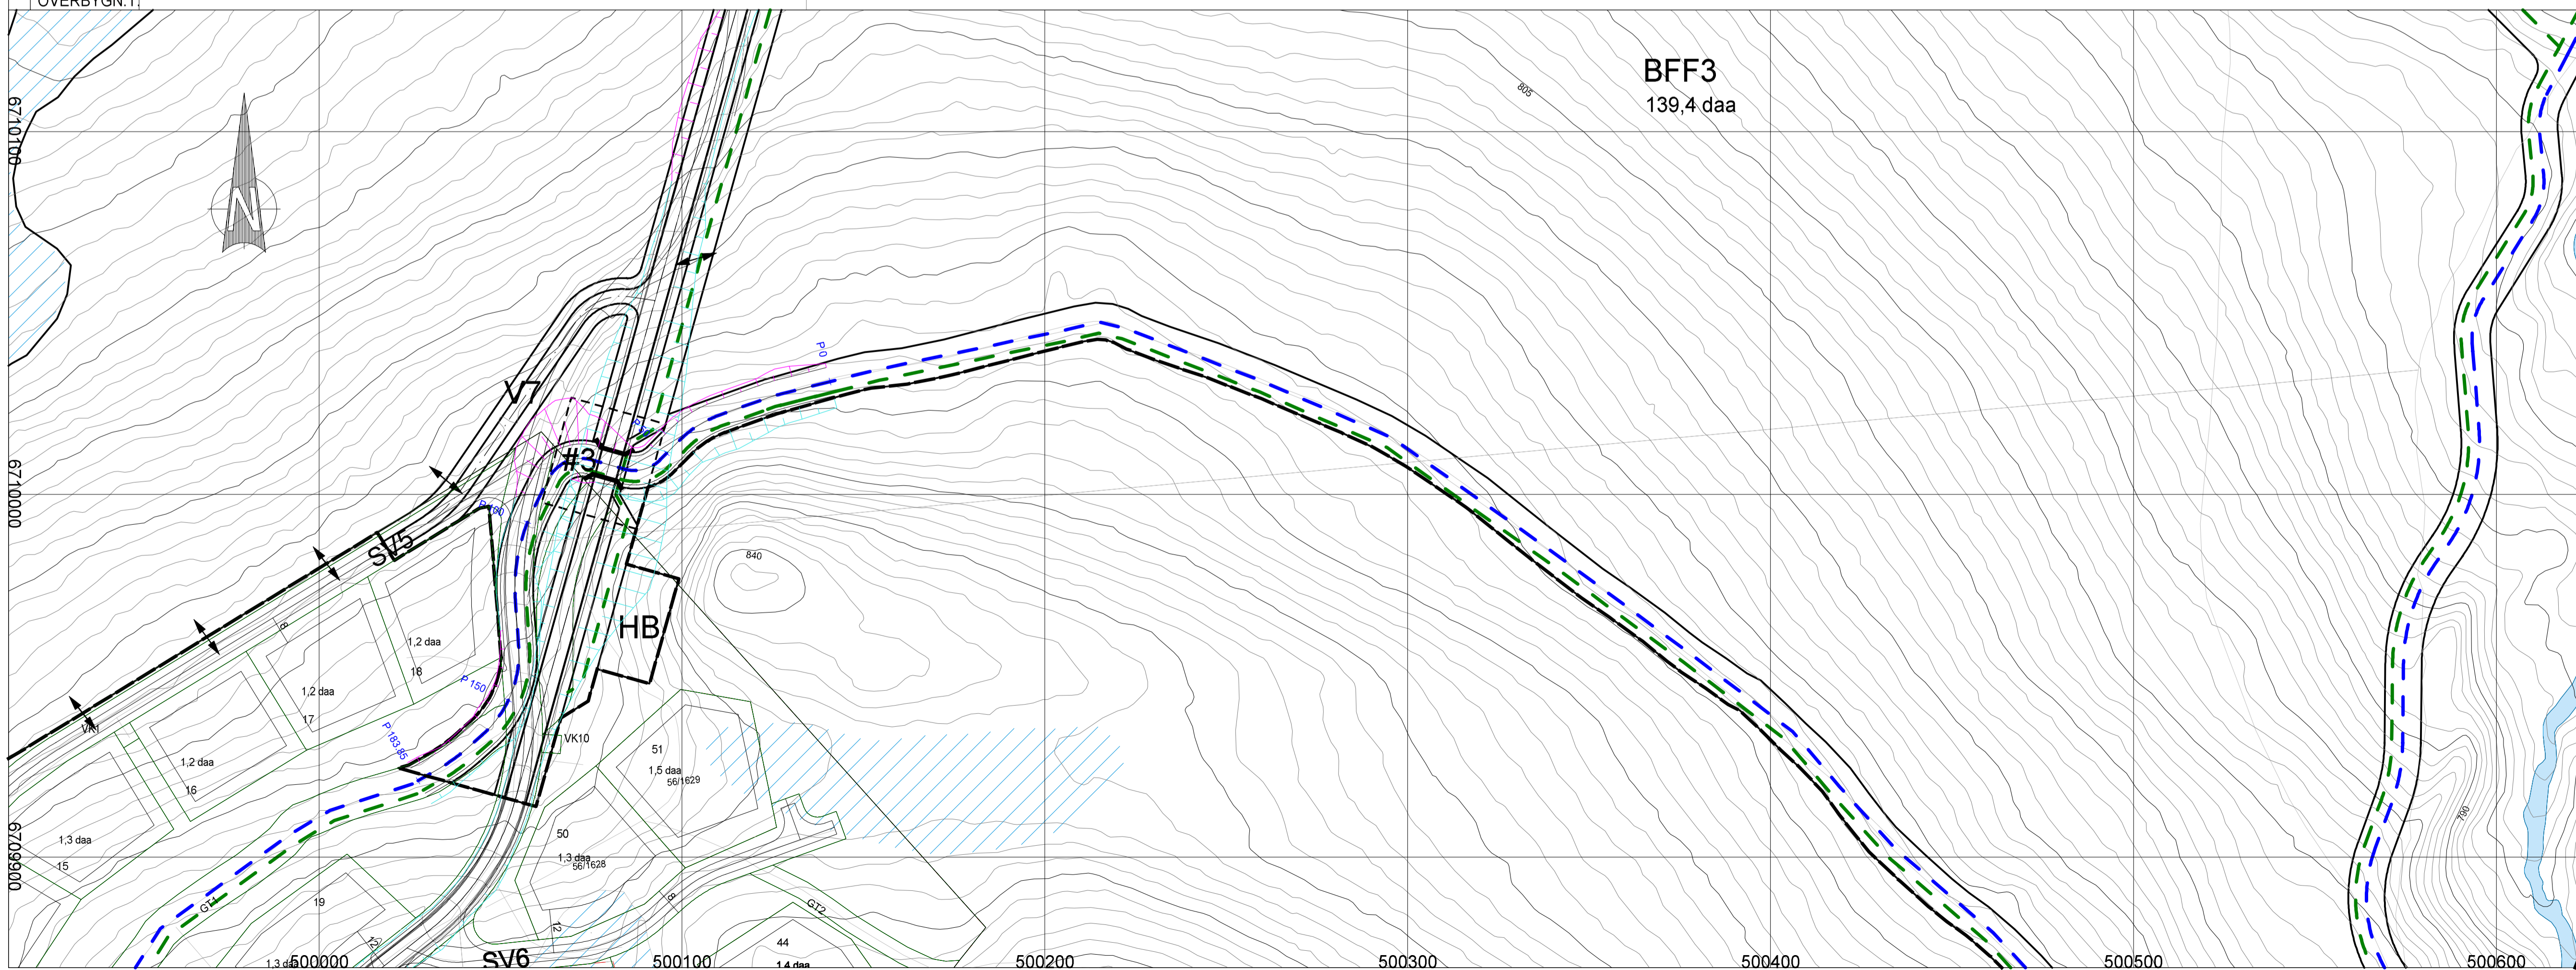

| | | | |
|---------------------------------------|------------------|-----------------|-------------------|
| Tegningsnummer | | Revisjon | |
| TD -- 102 | | | |
| Rev. | Revisjon gjelder | Rev dato | Utarb Kontr |
| | | | |
| Prosjekt | | | |
| Nesfjellet - Einan 6 Områderegulering | | | |
| Oppdragsgiver | | | Oppdragsleder |
| Liaset Eiendom AS | | | osplan viak AV |
| Prosjektfase | | | |
| Dato: | Oppdragsnr: | Koordinatsystem | Høydereferanse |
| 20.10.2021 | 632873-01 | UTM 32 | NN2000 |
| Utarbeidet av | Kontrollert av | Godkjent av | Målestokk |
| VD | | | 1:1000/500 |
| | | | Format |
| | | | A1 |
| Plan og profil turtrase #3 | | | |
| Tegningsnummer | | Revisjon | |
| TD -- 102 | | | |
| Fag | Type | Eltg | Leper |
| | | | |