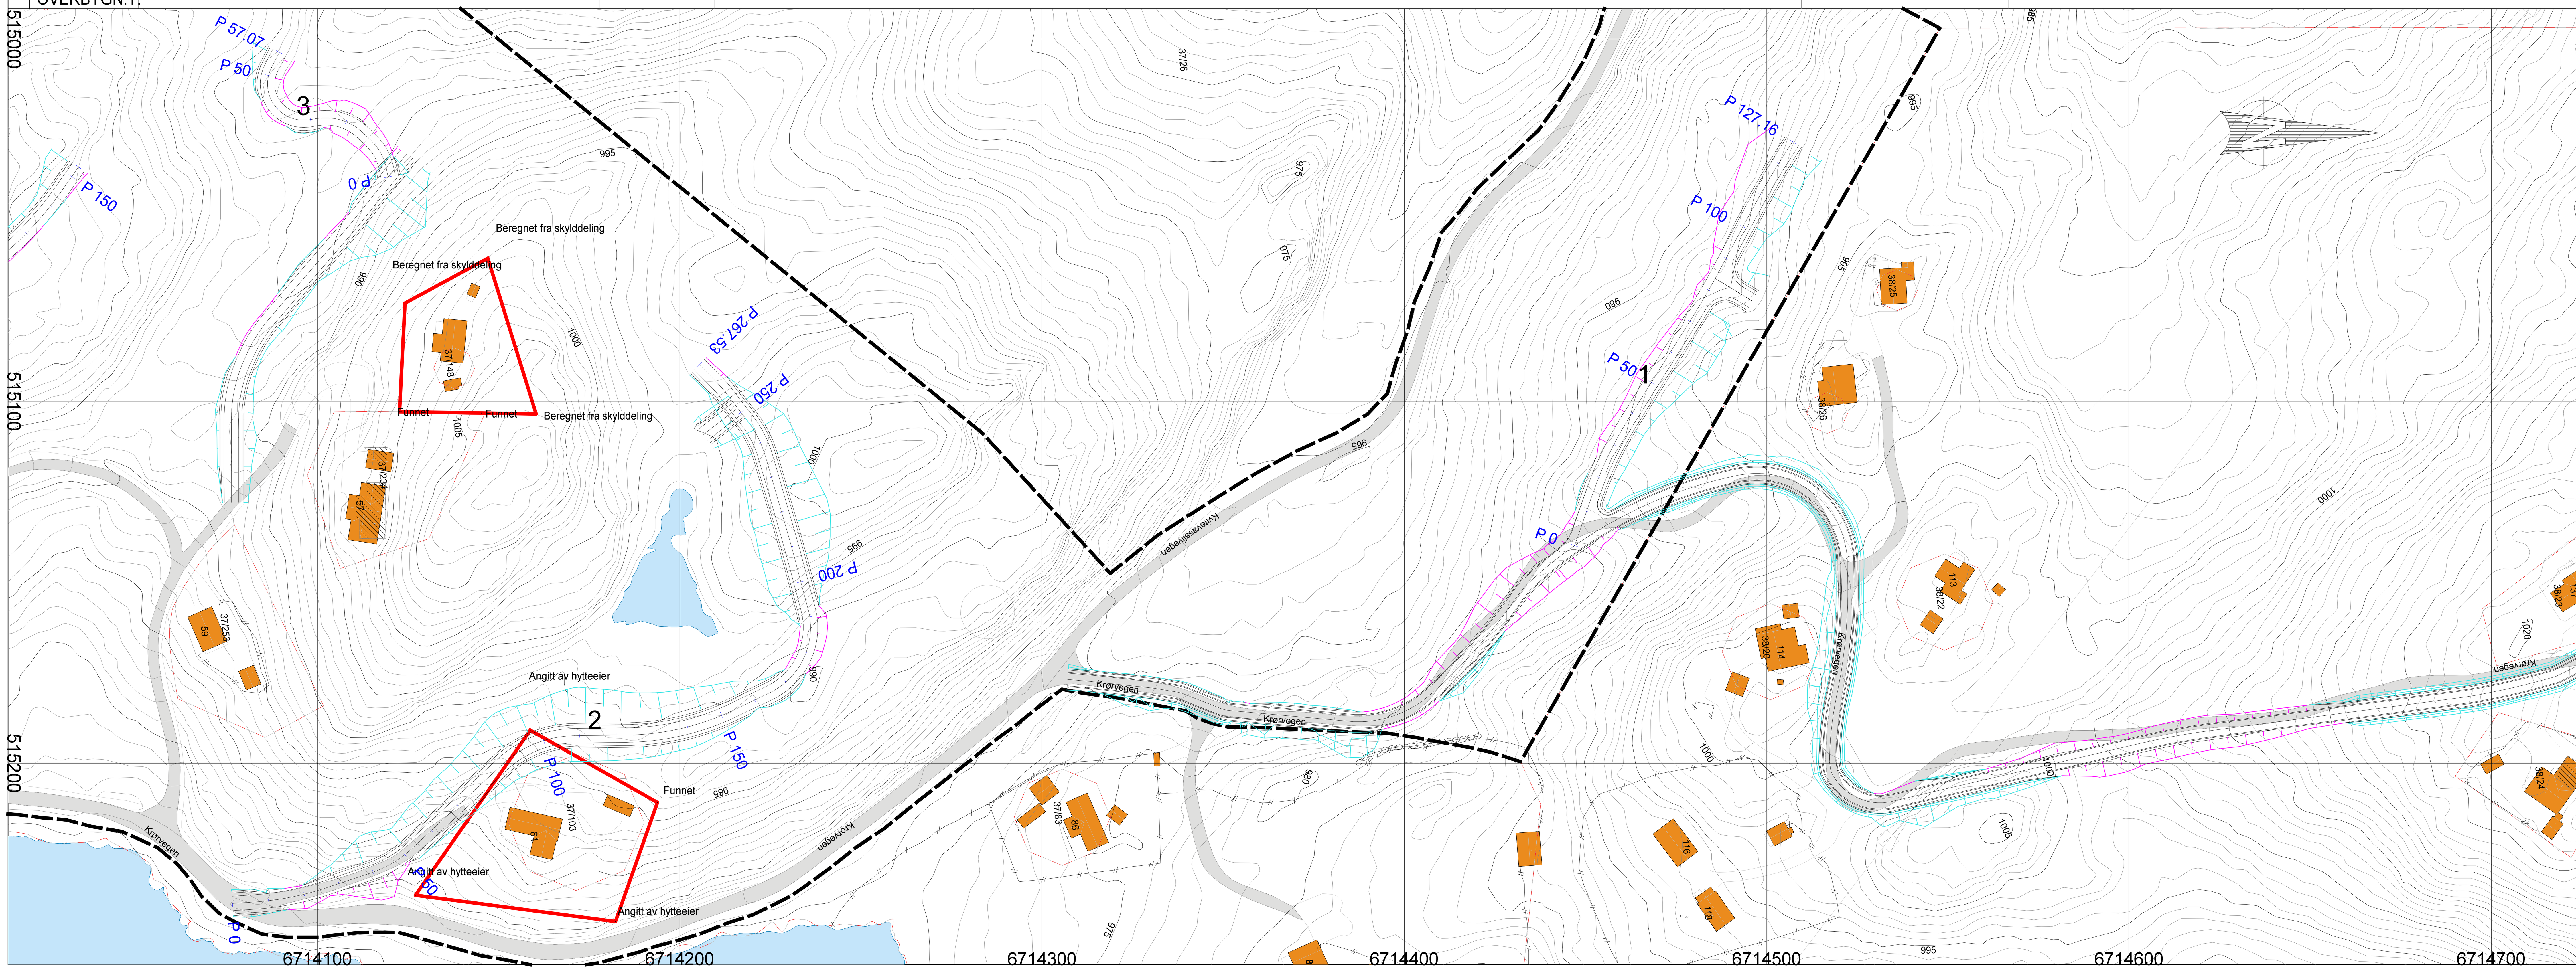

Tegningsnummer: TC -- 101	Revisjon:

Rev.	Revisjon gjelder	Rev.dato	Utarb.	Kontr.

Prosjekt: Regulering Krøren - Nesbyen			Gnr/Bnr
Oppdragsgiver: Leif A Lie			Oppdragstaker: asplan viak
Prosjektfase: Skisser			
Dato: 07.02.2024	Oppdragsnr: 632064-01	Koordinatsystem: UTM 32	Høydereferanse: NN2000
Utarbeidet av: VD	Kontrollert av / Godkjent av	Målestokk: 1:1000/500	Format: A1

Plan og profil veger

Tegningsnummer: TC -- 101 Revisjon

Fag Type Etg. Løpenr.

63204_201