


PROFIL NR.	HOR. KURV.	BREDDE/UTV.	TVERRFALL (1%=2mm)	PROFIL H.	TERRENG H.	OVERBYGN.T.
0.00				976.7487974		
3.14				980.0698016		
17.62				980.6788058		
21.92				981.0681000		
26.94				981.0681009		
34.48				980.8788088		
41.15				980.5398052		
47.67				980.0488016		
54.09				979.8397980		
65.28				979.2397922		
76.86				978.2897830		
86.37				977.1897725		
91.82				976.1097615		
98.90				975.0697506		
104.37				974.4097451		
114.56				973.8897396		
130.17				973.4197341		
144.25				973.0297286		
158.17				972.5897231		
170.53				972.1997176		
176.73				972.8097121		
190.63				973.3897066		
202.21				974.1097011		
209.83				974.5797469		
222.88				974.6297466		
231.05				974.4897447		
242.36				974.3097423		
250.08				974.1197411		
257.38				974.1097419		
263.79				974.1097427		
269.53				974.3897436		
281.98				974.4487444		
288.49				974.2097428		
295.94				974.0297412		
304.28				973.8897395		
309.56				973.7897379		
314.84				973.9297363		
319.37				974.0297386		
325.09				973.9897389		
331.14				973.9897392		
338.60				973.9487395		
345.18				973.9897399		
353.89				974.0297402		
362.39				974.1297417		
365.71				974.3897431		
371.49				974.3897446		
377.09				974.6197461		
382.05				975.0297516		
386.65				975.0297519		
392.88						
401.03						
409.05						
415.34						
420.95						
426.95						
437.02						
445.80						
457.76						
466.09						

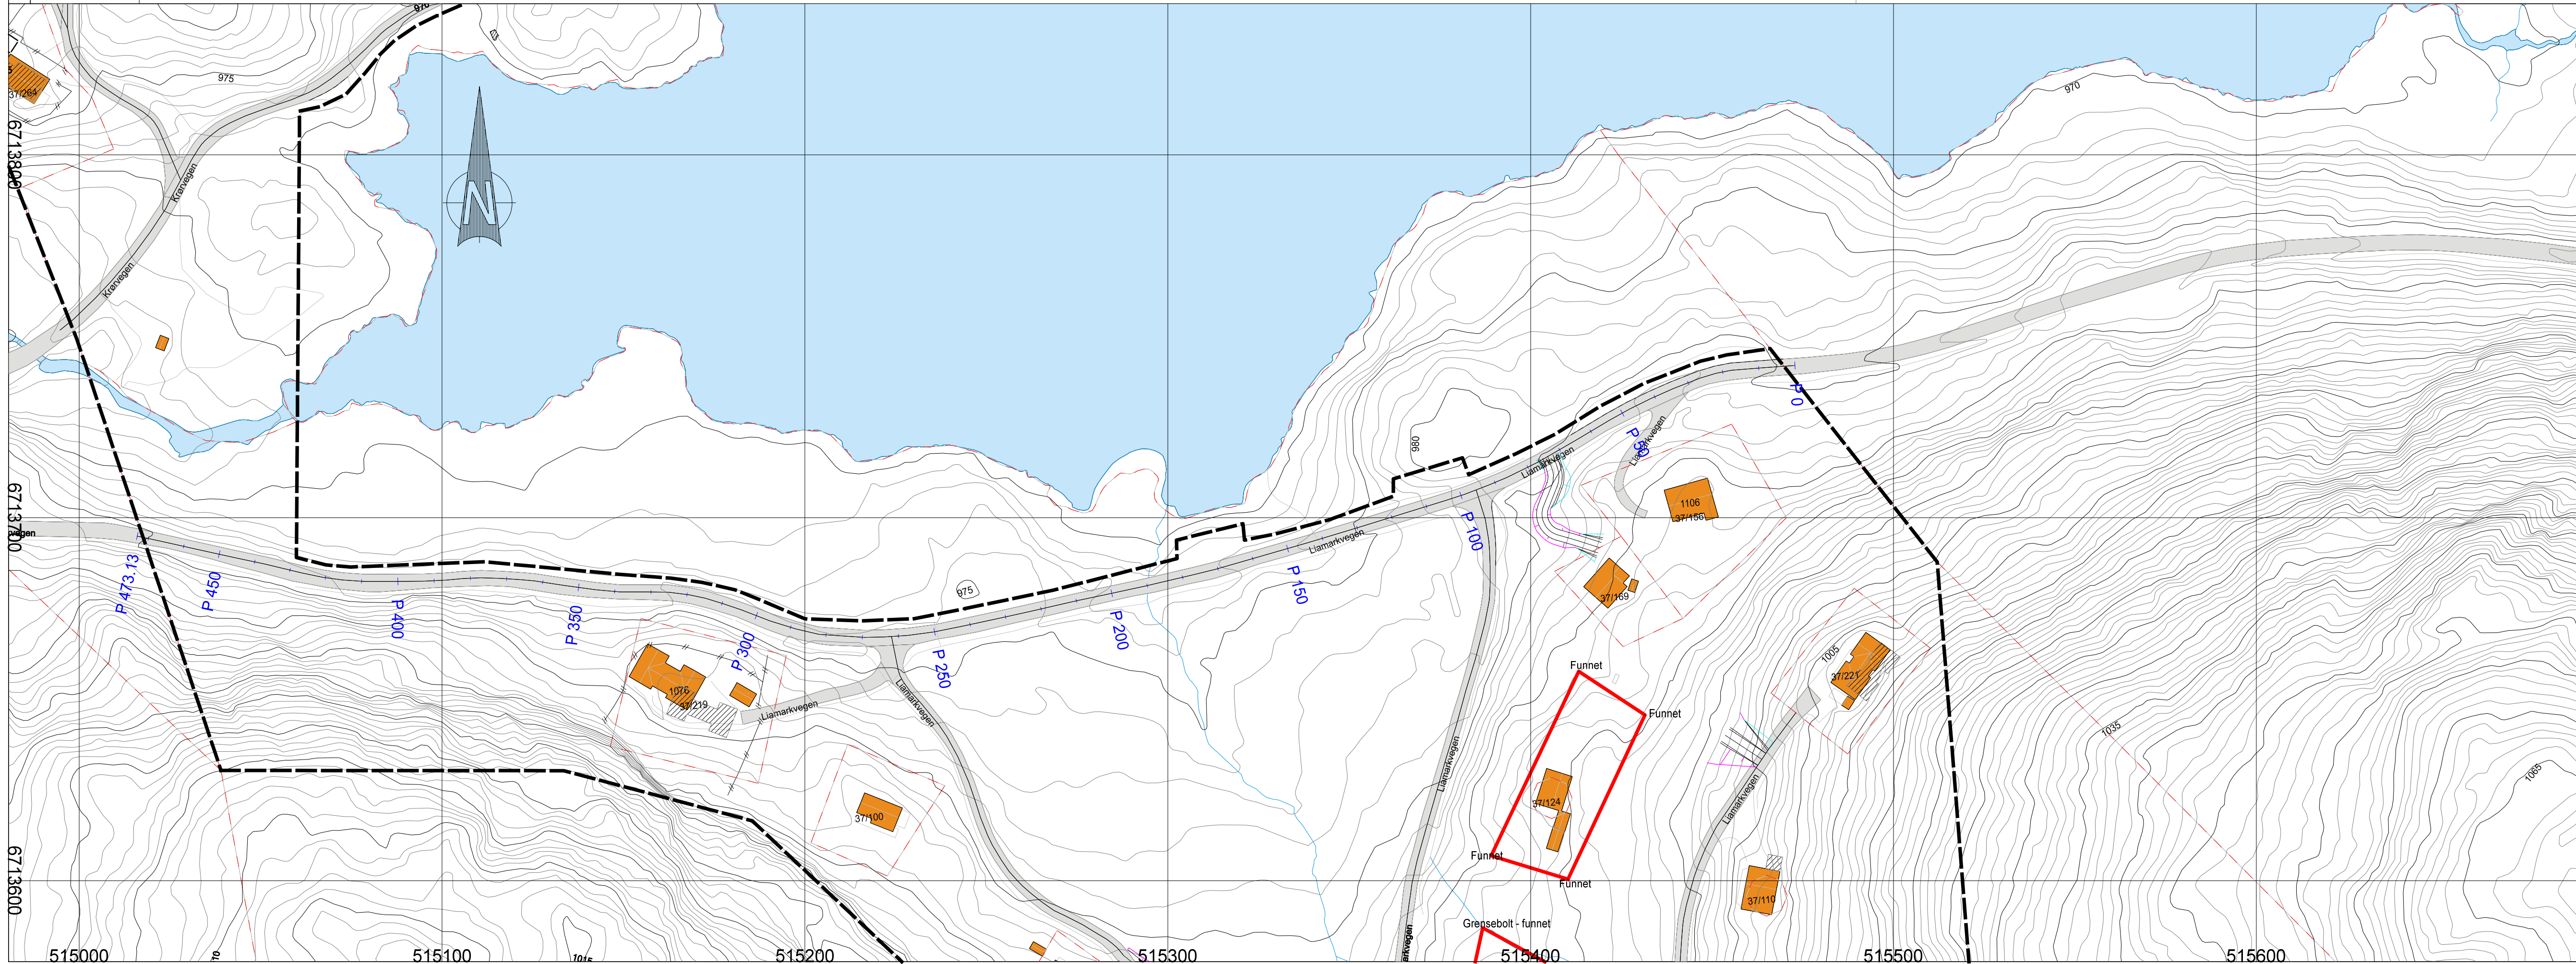

Tegningsnummer: <b>TC -- 201</b>		Revisjon:												
<table border="1"> <tr><td>Rev.</td><td>Revisjon gjelder</td><td>Rev dato</td><td>Uarb</td><td>Kontr</td></tr> <tr><td> </td><td> </td><td> </td><td> </td><td> </td></tr> </table>			Rev.	Revisjon gjelder	Rev dato	Uarb	Kontr							
Rev.	Revisjon gjelder	Rev dato	Uarb	Kontr										
Prosjekt: <b>Regulering Krøren - Nesbyen</b>		Graf/Bnr												
Oppdragsgiver: <b>Leif A Lie</b>		Oppdragsaker:												
<table border="1"> <tr> <td colspan="2">Prosjektfase: <b>Reguleringsplan</b></td> <td>Koordinatsystem: <b>UTM 32</b></td> <td>Høydeferanse: <b>NN2000</b></td> </tr> <tr> <td>Dato: <b>14.06.2024</b></td> <td>Oppdragsnr: <b>632064-01</b></td> <td>Målestokk: <b>1:1000/500</b></td> <td>Format: <b>A1</b></td> </tr> <tr> <td>Utarbeidet av: <b>VD</b></td> <td>Kontrollert av:</td> <td>Godkjert av:</td> <td> </td> </tr> </table>			Prosjektfase: <b>Reguleringsplan</b>		Koordinatsystem: <b>UTM 32</b>	Høydeferanse: <b>NN2000</b>	Dato: <b>14.06.2024</b>	Oppdragsnr: <b>632064-01</b>	Målestokk: <b>1:1000/500</b>	Format: <b>A1</b>	Utarbeidet av: <b>VD</b>	Kontrollert av:	Godkjert av:	
Prosjektfase: <b>Reguleringsplan</b>		Koordinatsystem: <b>UTM 32</b>	Høydeferanse: <b>NN2000</b>											
Dato: <b>14.06.2024</b>	Oppdragsnr: <b>632064-01</b>	Målestokk: <b>1:1000/500</b>	Format: <b>A1</b>											
Utarbeidet av: <b>VD</b>	Kontrollert av:	Godkjert av:												
<b>Plan og profil Eks veg</b>														
Tegningsnummer: <b>TC -- 201</b>		Revisjon:												
Fag Type: Elg. Leper:														