


PROFIL NR.	HOR. KURV.	BREDDDEUTV.	TVERRFALL (1%=2mm)	PROFIL H.	TERRENG H.	OVERBYGN.T.
0.00				971.34871.34		
1.50				972.30372.30		
3.00				974.01874.06		
4.50				975.74875.83		
6.00				977.32877.43		
7.50				978.68878.89		
9.00				980.29880.27		
10.50				982.02882.02		
12.00				983.29883.24		
13.50				984.83884.80		
15.00				986.58886.56		
16.50				988.31888.33		
18.00				990.17890.09		
19.50				991.22891.22		
21.00				982.80892.80		
22.50				983.69893.63		
24.00				984.40894.44		
25.50				984.94895.03		
27.00				985.61895.62		
28.50				986.50896.56		
30.00				987.54897.54		
31.50				988.73898.77		
33.00				990.02900.00		
34.50				991.36891.36		
36.00				992.29892.34		
37.50				993.04893.04		
39.00				994.35894.40		
40.50				995.03895.03		
42.00				970.61870.61		
43.50				971.65871.66		
45.00				972.97872.83		
46.50				974.12874.11		
48.00				975.27875.24		
49.50				976.12876.09		
51.00				976.82876.82		
52.50				977.74877.74		
54.00				978.24878.13		
55.50				980.37880.36		
57.00				981.10881.11		
58.50				981.87881.86		
60.00				982.71882.61		
61.50				983.45883.36		
63.00				983.94884.00		
64.50				984.61884.54		
66.00				985.03885.07		
67.50				985.99886.08		
69.00				987.15887.14		
70.50				988.65888.64		
72.00				990.19890.24		
73.50				991.96891.83		
75.00				993.38893.43		
76.50				994.98895.02		
78.00				996.59896.62		
79.50				997.41897.41		
81.00				976.45876.45		
82.50				976.51876.47		
84.00				976.03876.00		
85.50				975.67875.69		
87.00				975.43875.48		
88.50				975.53875.53		
90.00				975.56875.53		
91.50				975.28875.36		
93.00				975.70875.69		
94.50				974.97874.88		
96.00				974.10874.10		

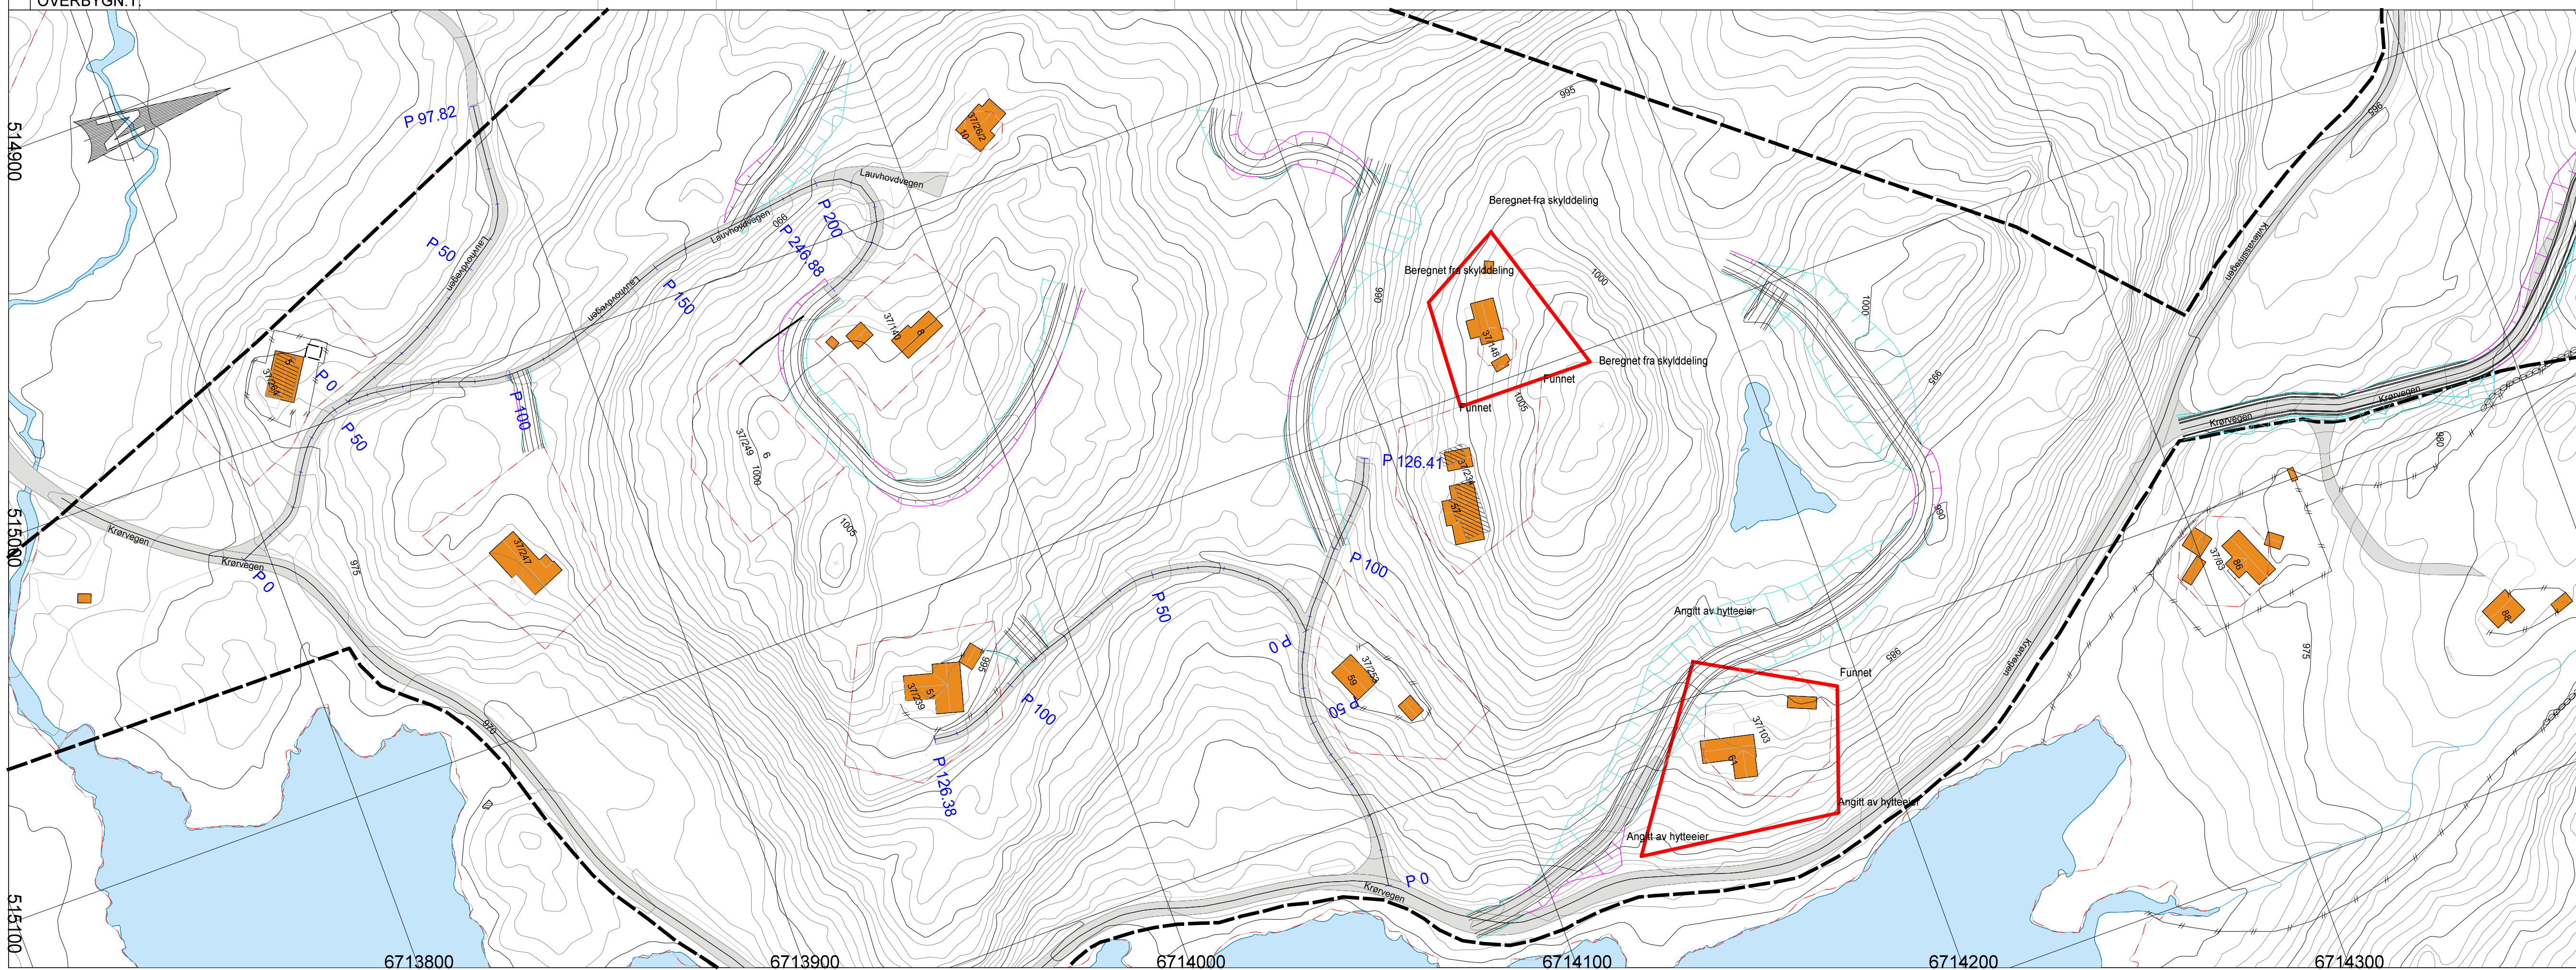

TC -- 203

Rev. 1 2 3 4 5 6 7 8 9 10 11 12

Rev. dato Utarb. Kontr.

Prosjekt: **Regulering Krøren - Nesbyen**

Oppdragsgiver: **Leif A Lie**

Oppdragsleder: **asplan viak**

Prosjektfase: **Reguleringsplan**

Dato: 14.06.2024 Oppdragsnr: 632064-01 Koordinatystem: UTM 32 Høydeferanse: NN2000

Utarbeidet av: VD Kontrollert av: Godkjert av: Målestokk: 1:1000/500 Format: A1

Plan og profil Eks veg

TC -- 203

Fag Type Elg Leper: