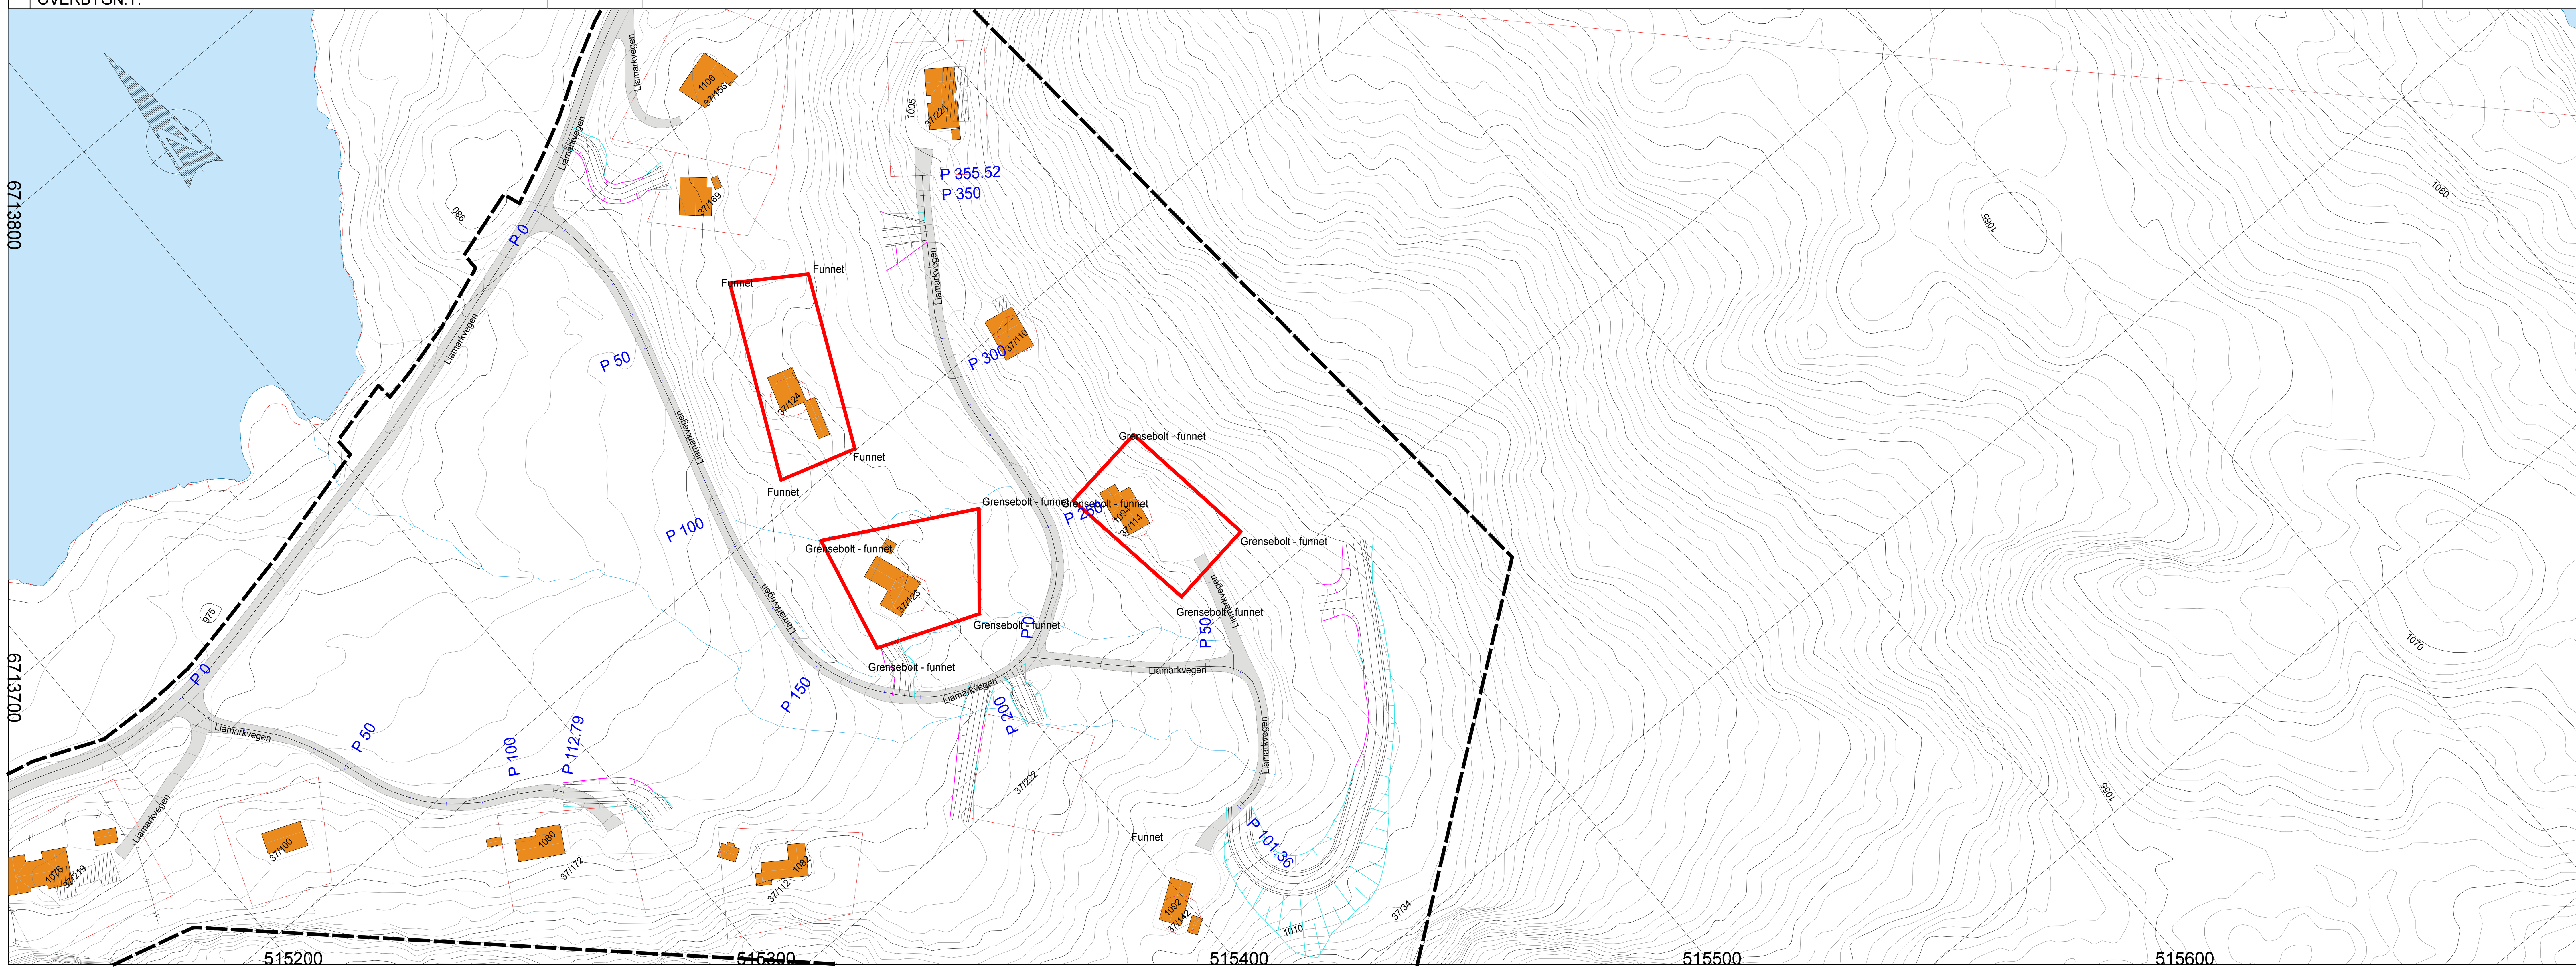

Tegningsnummer: TC -- 204

Revisjon:

Rev.	Revisjon gjelder	Rev.dato	Utarb.	Kontr.

Prosjekt: Regulering Krøren - Nesbyen

Gnr/Bnr

Oppdragsgiver: Leif A Lie

Oppdragstaker: asplan viak

Prosjektfase: Reguleringsplan

Dato:	Oppdragsnr:	Koordinatsystem	Høydereferanse
14.06.2024	632064-01	UTM 32	NN2000

Utarbeidet av	Kontrollert av	Godkjent av	Målestokk:	Format
VD			1:1000/500	A1

Plan og profil Eks veg

Tegningsnummer: TC -- 204

Revisjon

Fag Type Etg. Løpenr.

63204_207