


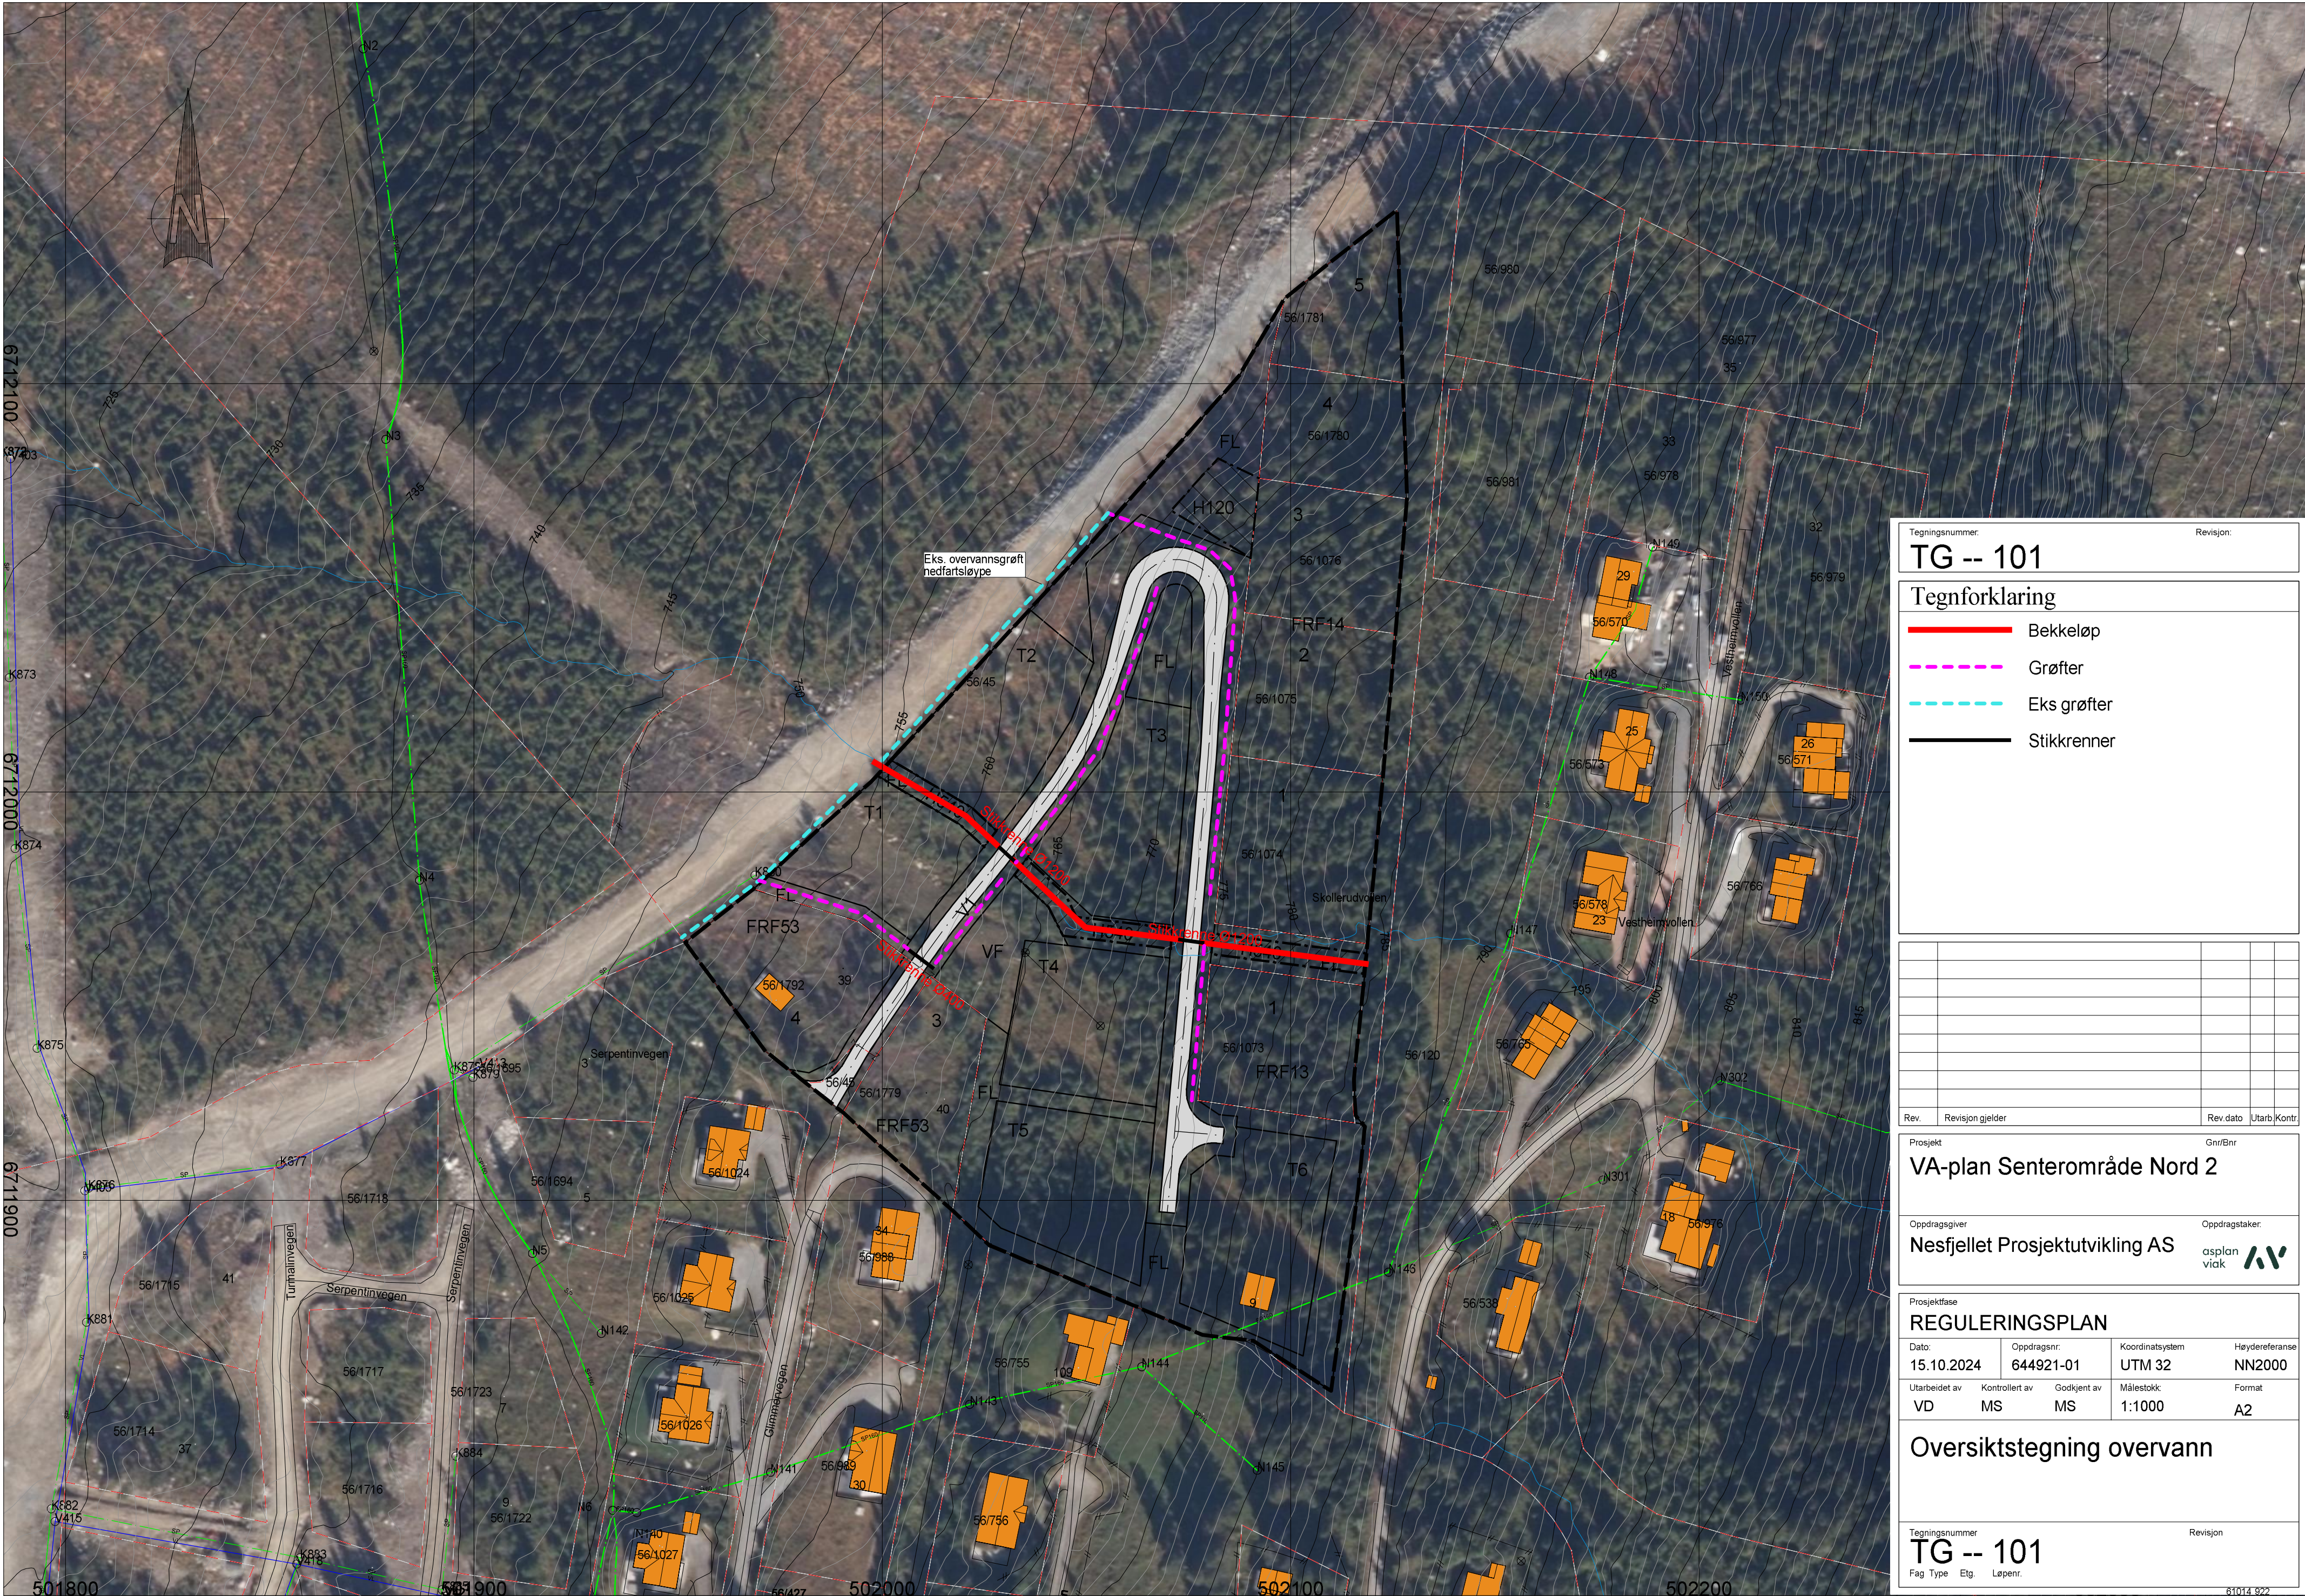

Tegningsnummer:Revision:

TG -- 101

Tegnforklaring

Bekkeløp

Grøfter

Eks grøfter

Stikkrenner

Rev.	Revisjon gjelder		Rev dato	Utarb	Kontr

ProsjektGnr/Bnr

VA-plan Senterområde Nord 2

OppdragsgiverOppdragstaker:

Nesfjellet Prosjektutvikling ASasplan viak

Prosjektfase

REGULERINGSPLAN

Dato:	Oppdragsnr:	Koordinatsystem	Høydereferanse	
15.10.2024	644921-01	UTM 32	NN2000	
Utarbeidet av	Kontrollert av	Godkjent av	Målestokk:	Format
VD	MS	MS	1:1000	A2

Oversiktstegning overvann

TegningsnummerRevision:

TG -- 101

Fag Type

Etg.

Løpenr.

61014.922