


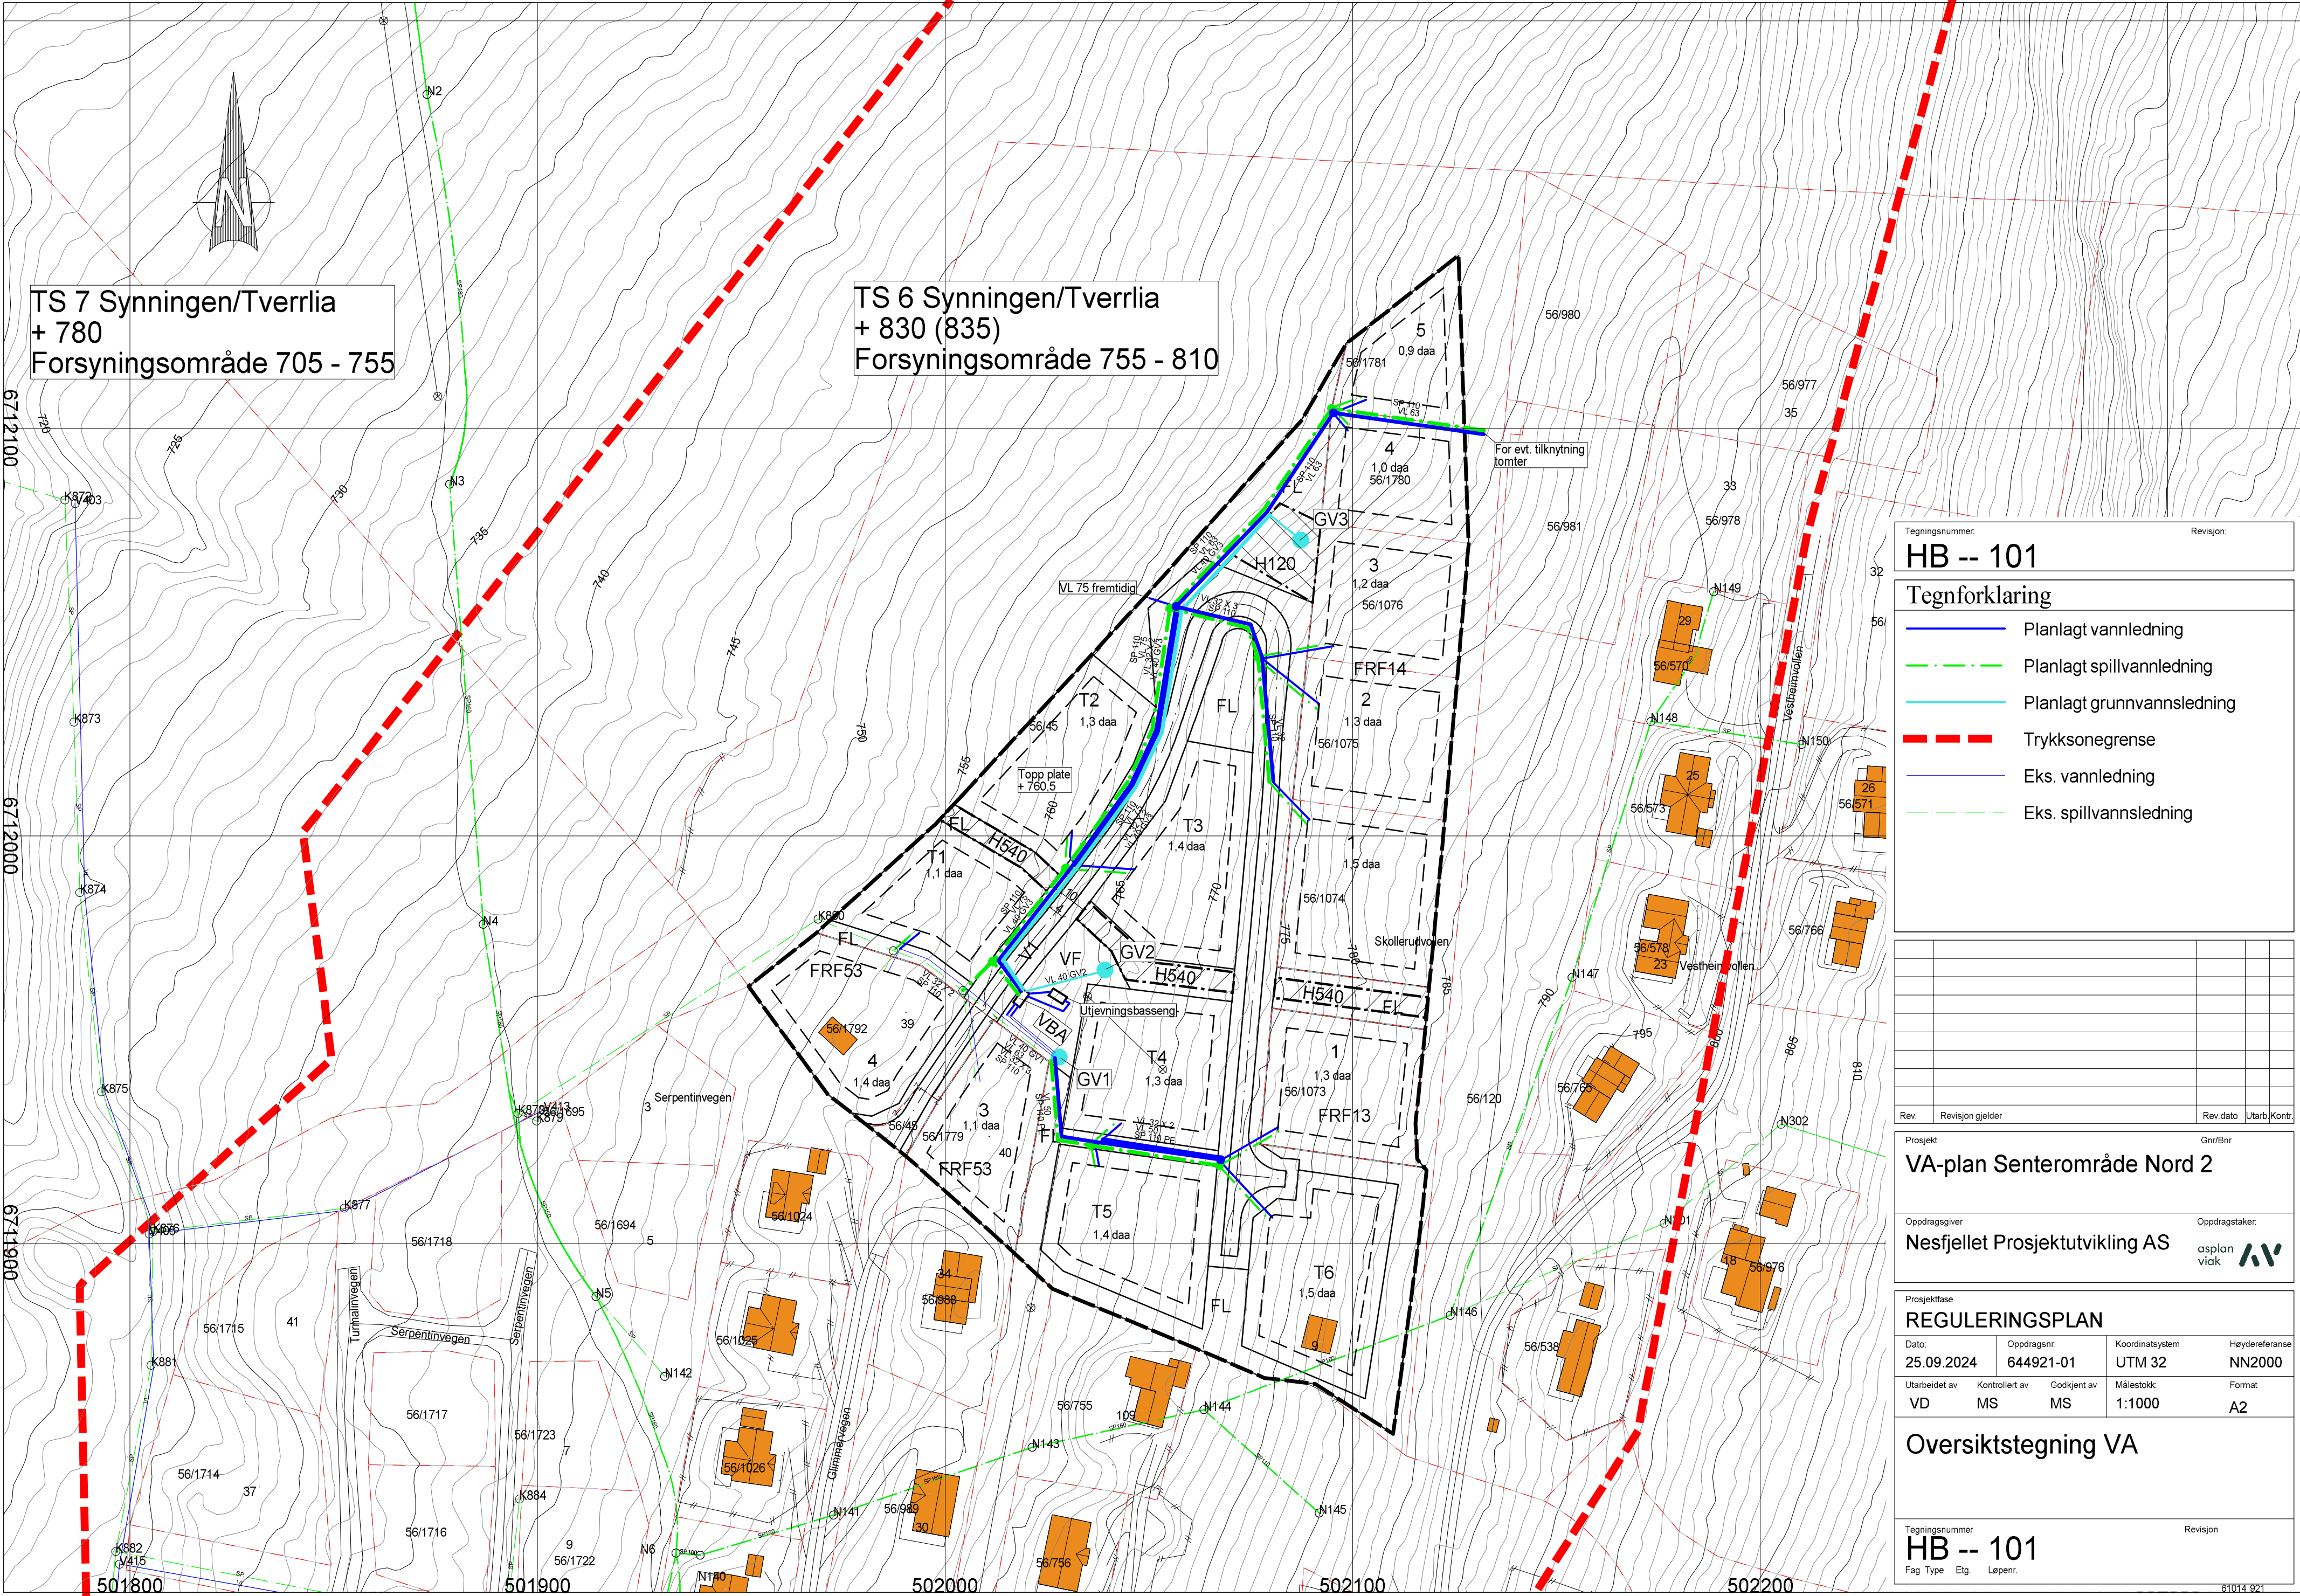

TS 7 Synningen/Tverrlia
+ 780
Forsyningsområde 705 - 755

TS 6 Synningen/Tverrlia
+ 830 (835)
Forsyningsområde 755 - 810

Tegningsnummer: HB -- 101

- Tegnforklaring
- Planlagt vannledning
 - Planlagt spillvannledning
 - Planlagt grunnvannsledning
 - Trykksonegrense
 - Eks. vannledning
 - Eks. spillvannledning

Rev.	Revisjon gjelder	Rev dato	Utarb	Kontr

Prosjekt: VA-plan Senterområde Nord 2

Oppdragsgiver: Nesfjellet Prosjektutvikling AS

Prosjektfase: REGULERINGSPLAN				
Dato:	Oppdragsnr:	Koordinatsystem	Høydereferanse	
25.09.2024	644921-01	UTM 32	NN2000	
Utarbeidet av	Kontrollert av	Godkjent av	Målestokk:	Format
VD	MS	MS	1:1000	A2

Oversiktstegning VA

Tegningsnummer: HB -- 101