PROFIL NR.: 0.00, 6.11, 23.22, 112.41, 130.56, 182.86, 248.47, 369.68, 410.52, 429.58, 458.75, 473.76, 499.58, 593.81

HOR. KURV.: R=50.00, R=200.00, R=15.00, R=200.00, R=100.00

BREDDEUTV.: 2.00 m

TVERRFALL (1%=2mm) — H.kj.b.k. / V.kj.b.k: 3.0%

OVERBYGN.T.

PROFIL H.	TERRENG H.
208.29	208.29
209.29	208.96
210.29	209.63
211.29	210.05
212.28	211.13
213.28	212.04
214.28	212.51
215.28	212.15
216.28	212.98
217.28	216.08
218.27	218.14
219.27	219.48
220.27	220.77
221.27	221.92
222.27	222.73
223.27	224.63
224.27	226.36
225.26	227.58
226.26	227.83
227.03	227.02
227.29	227.15
227.21	227.06
227.12	226.82
227.04	227.13
226.95	227.13
226.92	227.25
227.45	227.65
228.37	228.29
229.30	229.26
230.23	229.90
231.16	230.72
232.09	230.78
233.02	231.98
233.94	233.16
234.87	234.71
235.80	236.47
236.73	237.18
237.63	237.41
238.24	238.54
238.83	241.20
239.43	242.82
240.04	243.63
241.03	244.51
242.06	245.44
243.10	247.37
244.13	250.65
245.17	251.34
246.20	251.68
247.24	251.92
247.90	250.53
247.90	247.97
247.34	247.27
246.73	246.29
246.11	245.55
245.49	244.83
244.88	244.18
244.26	243.78
243.65	244.02
243.03	243.14
242.41	242.13
242.18	241.65

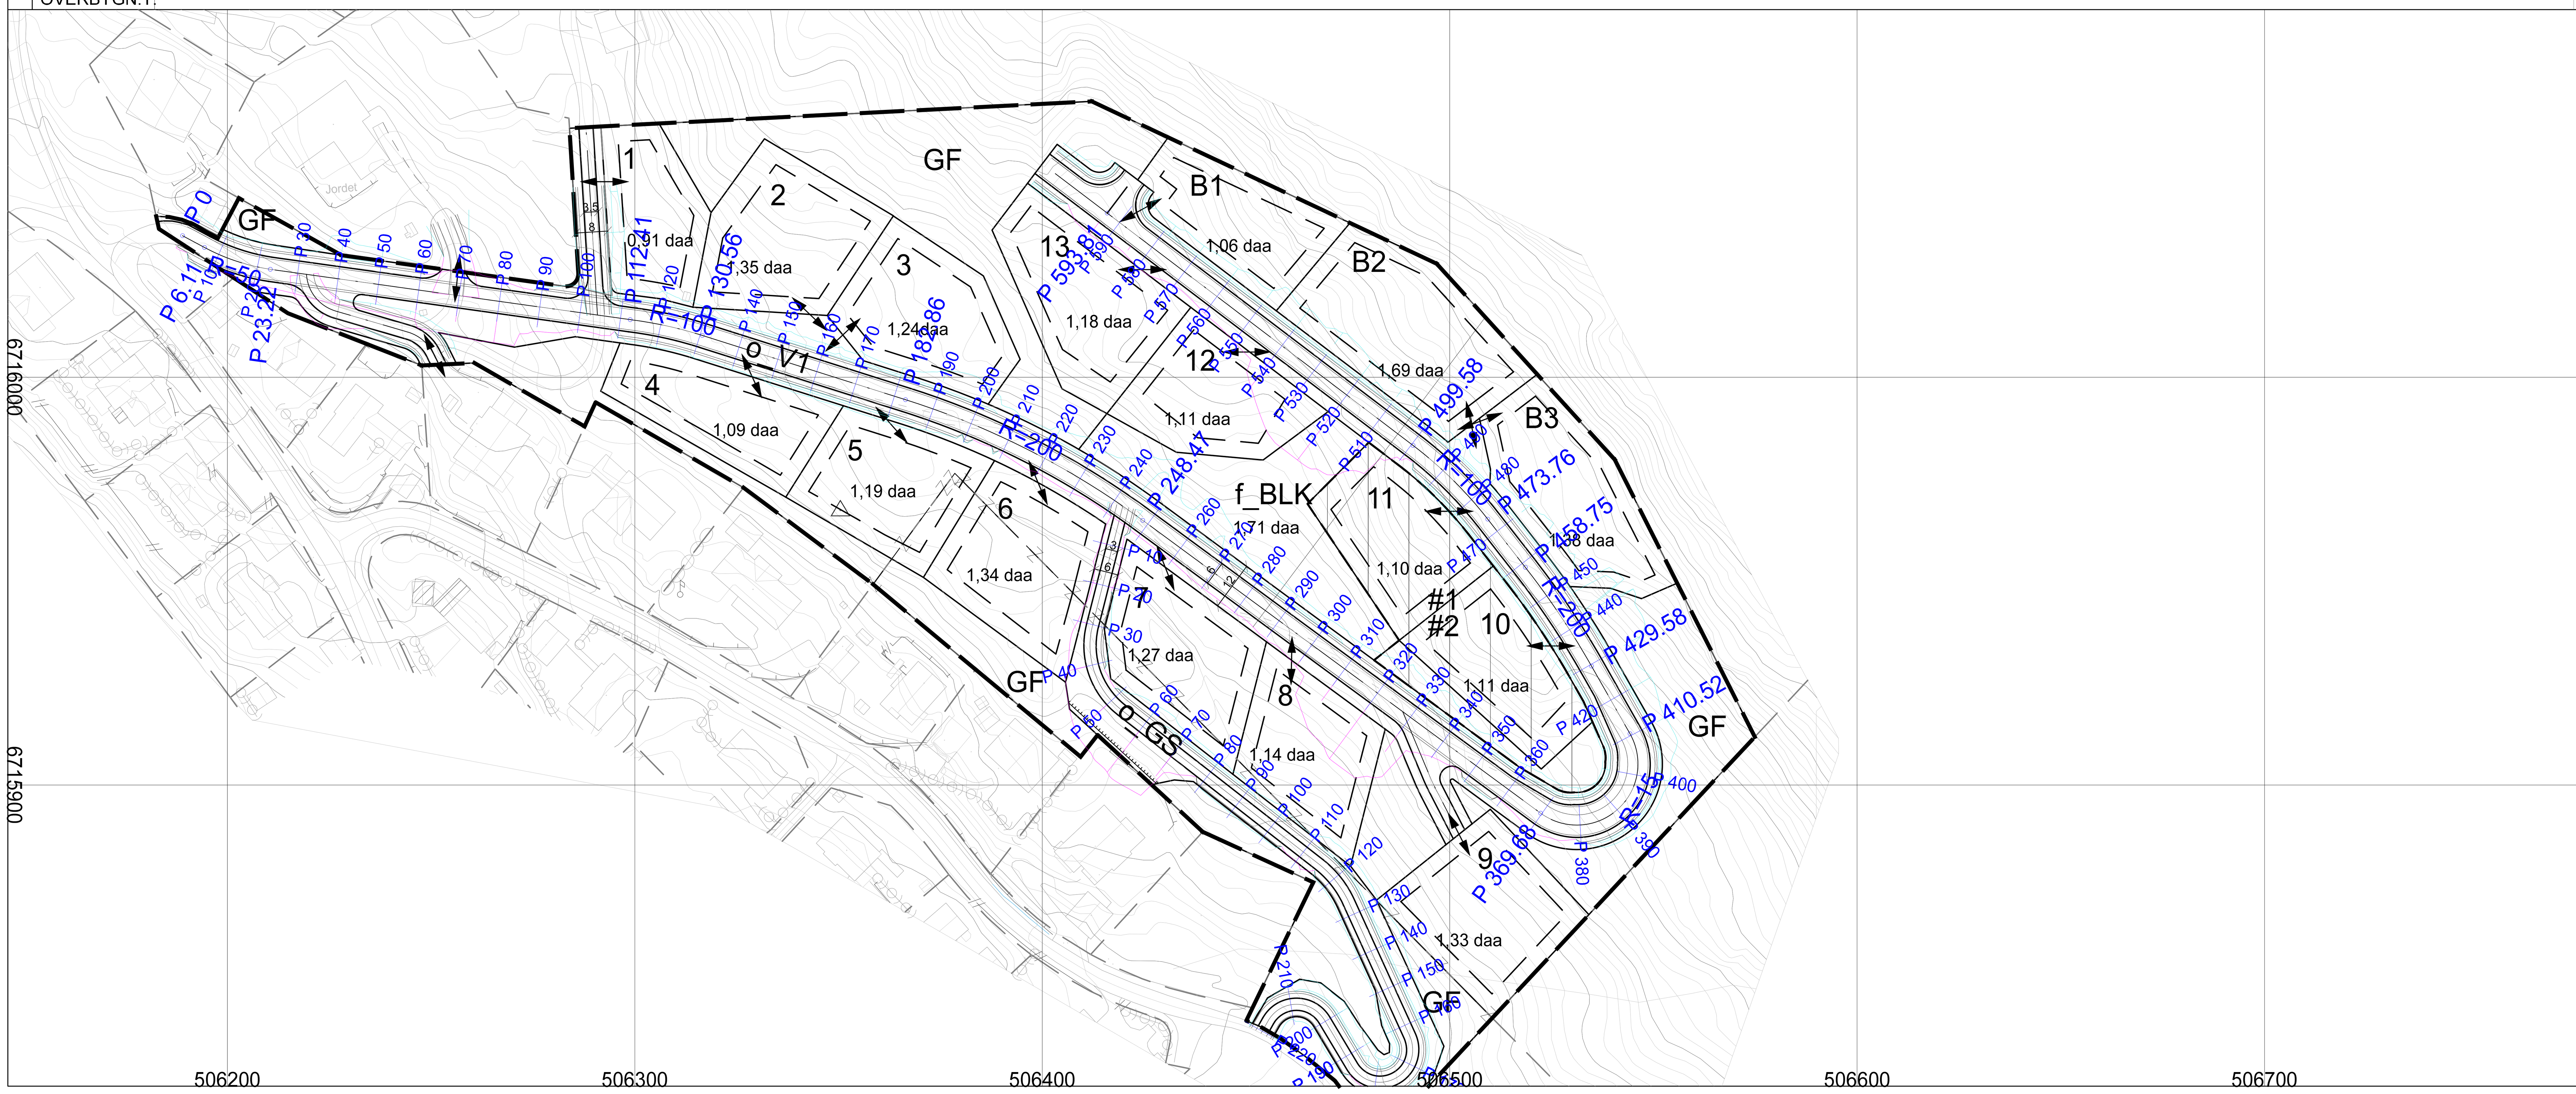

Detaljregulering Briskebyen 2

Dato	Konstr./tegnet	Godkjent	Målestokk
05.11.2021			1:1000, 1:500

EUREF89 - SONE 32 NN 2000 høyder

Lengdeprofiltegning

o_V1

Erstatning for: Erstattet av:

201

Henvisning: Beregning: