


MARKTYPE	
HØYDE EKISTERENDE TERRENG	999.00	999.22	999.46	1000.07	999.89	999.98	999.51	999.50	999.82	1000.08	999.91	1000.83	1004.21	1006.22	1006.21	1007.68	1008.64	1006.59	1007.03	1006.97	1006.92	1006.78	1005.42	1005.69	1008.17	1012.24	1013.03	1012.64	1014.42	1015.71	1016.46	1016.98	1017.53	1018.50	1019.39	1019.83	1020.82	1021.59	1021.59	1021.84	1022.72	1023.51	1024.00	1024.01	1024.03	1024.00	1021.90	1022.63	1024.55	1024.27	1024.65	1024.60	1025.36	1026.98	1028.50	1029.21	1029.60	1030.06	1030.14				
HØYDE ENDRET TERRENG	
VANNLEDNING	
SPILLVANN-LEDNING	995.50	27.4m	16.4m	160	53.0m																								110 PE	997.95	22.3m	20.0o/oo	1003.00	1006.80	1006.99	1014.80	1014.80	19.9m	12.1o/oo	1011.50	26.0m	1013.90	65.8o/oo	25.8m	1015.60	12.7o/oo	43.3m	55.5o/oo	1019.00	37.1o/oo	1020.00	16.2m	40.8m	1021.14	17.5m	33.5m	1022.16	119.6o/oo	35.9m	1026.46	12.3o/oo	1027.00	1027.00
OVERVANN-LEDNING	
PUMPE-LEDNING	

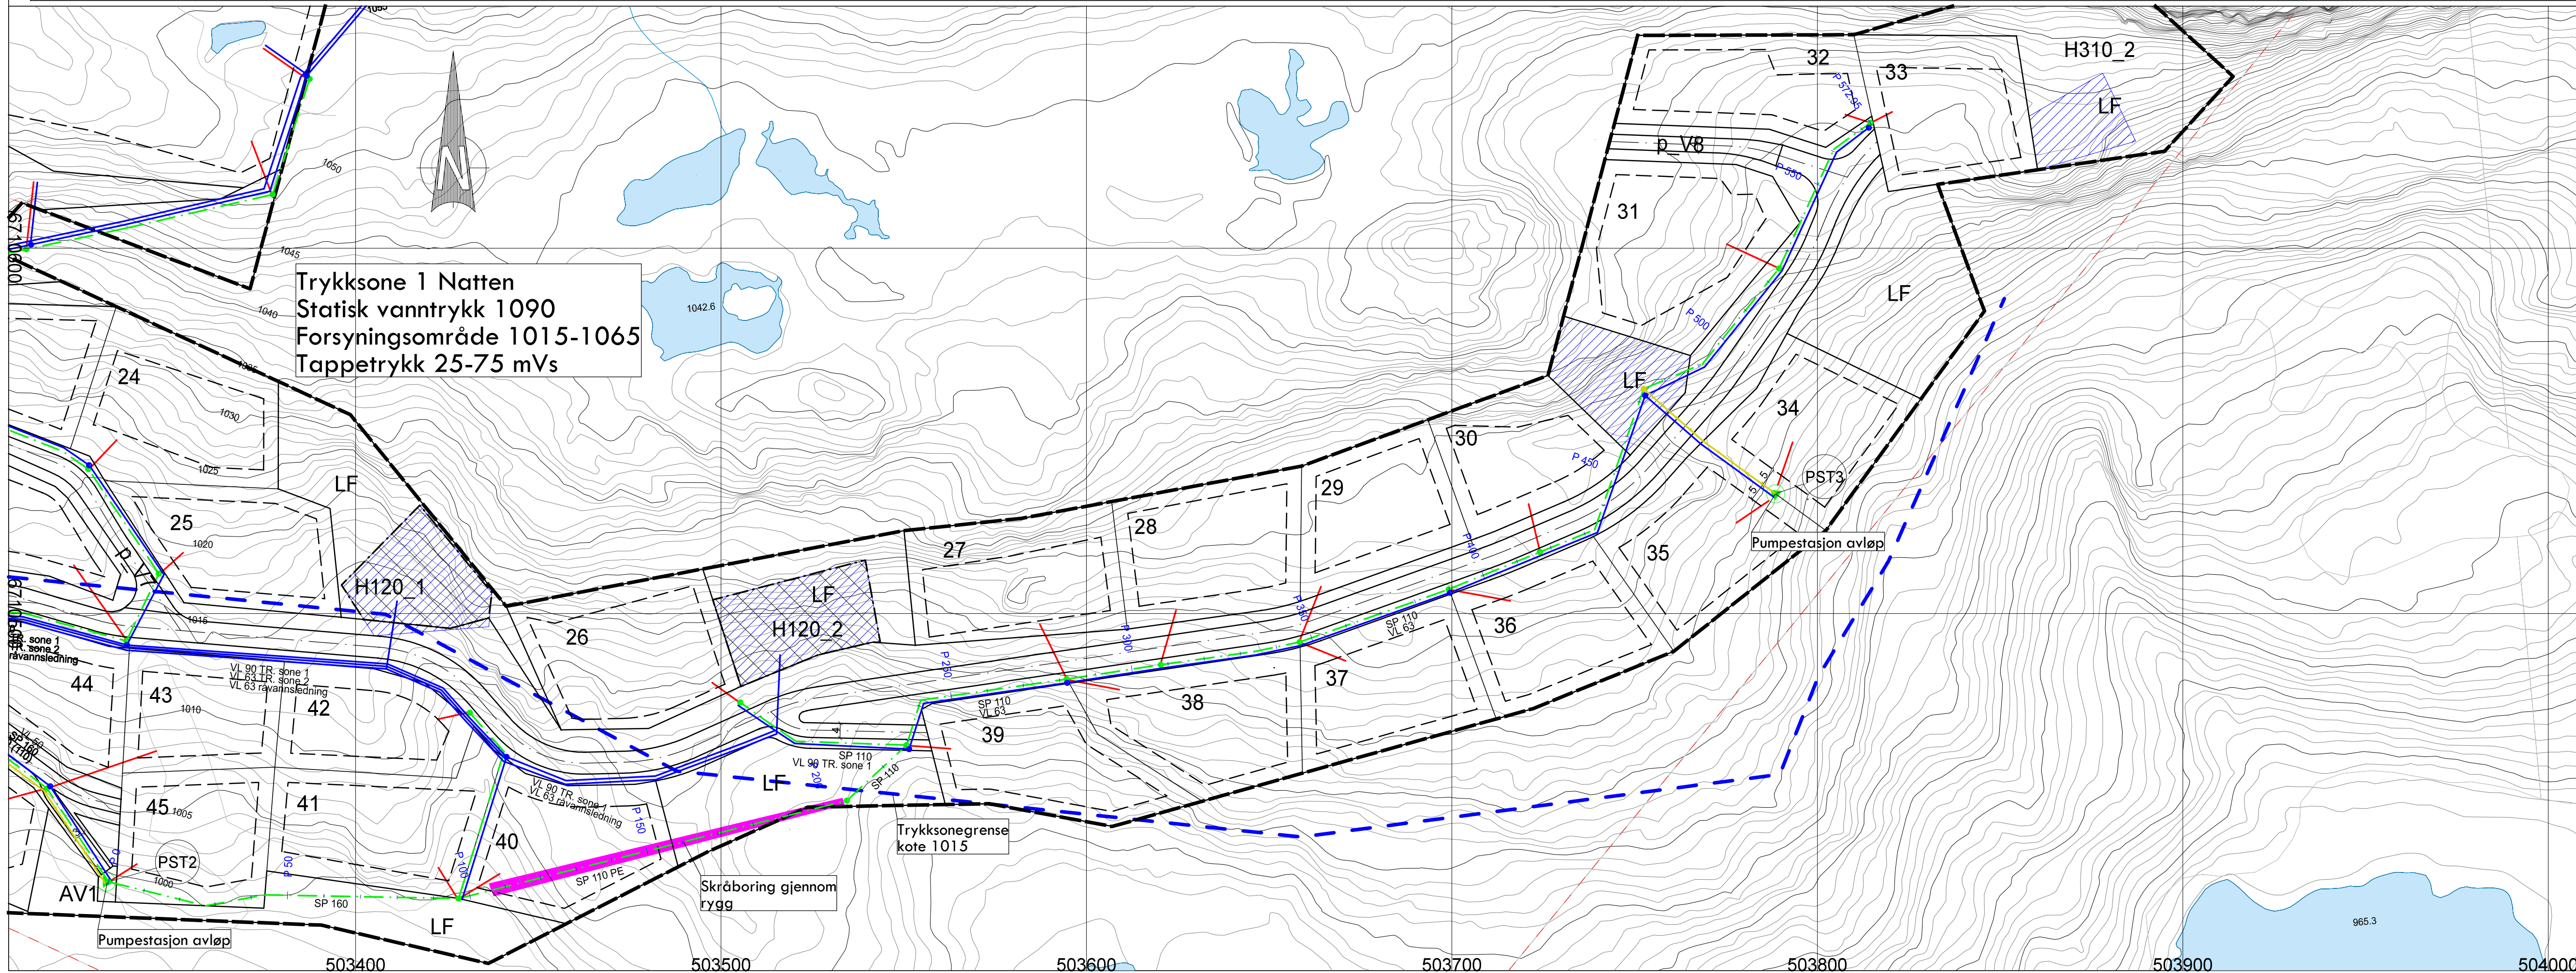

Tegningsnummer: **HC -- 301** Revisjon: **A-02**

A-02 Endring reguleringsplan 06.07.2022 VD IMS
 A-01 Endring reguleringsplan 02.05.2021 VD IMS
 Rev. Revisjon gjelder Rev. dato Utarb. Kontr.

Prosjekt: **Veg og VA Syningen 2**
 Oppdragsgiver: **Nesbyen fjellandsby AS** Oppdragsleder: **asplan viak**

Prosjektfase:
 Dato: 13.01.2021 Oppdragsnr: 631138-01 Koordinatsystem: A1 Høydereferanse:
 Utarbeidet av: VD Kontrollert av: MS Godkjent av: Målestokk: 1:1000/500 Format: VA-plan

Plan og profil VA

Tegningsnummer: **HC -- 301** Revisjon: **A-02**
 Fag Type: Elg. Leper: