HOH.

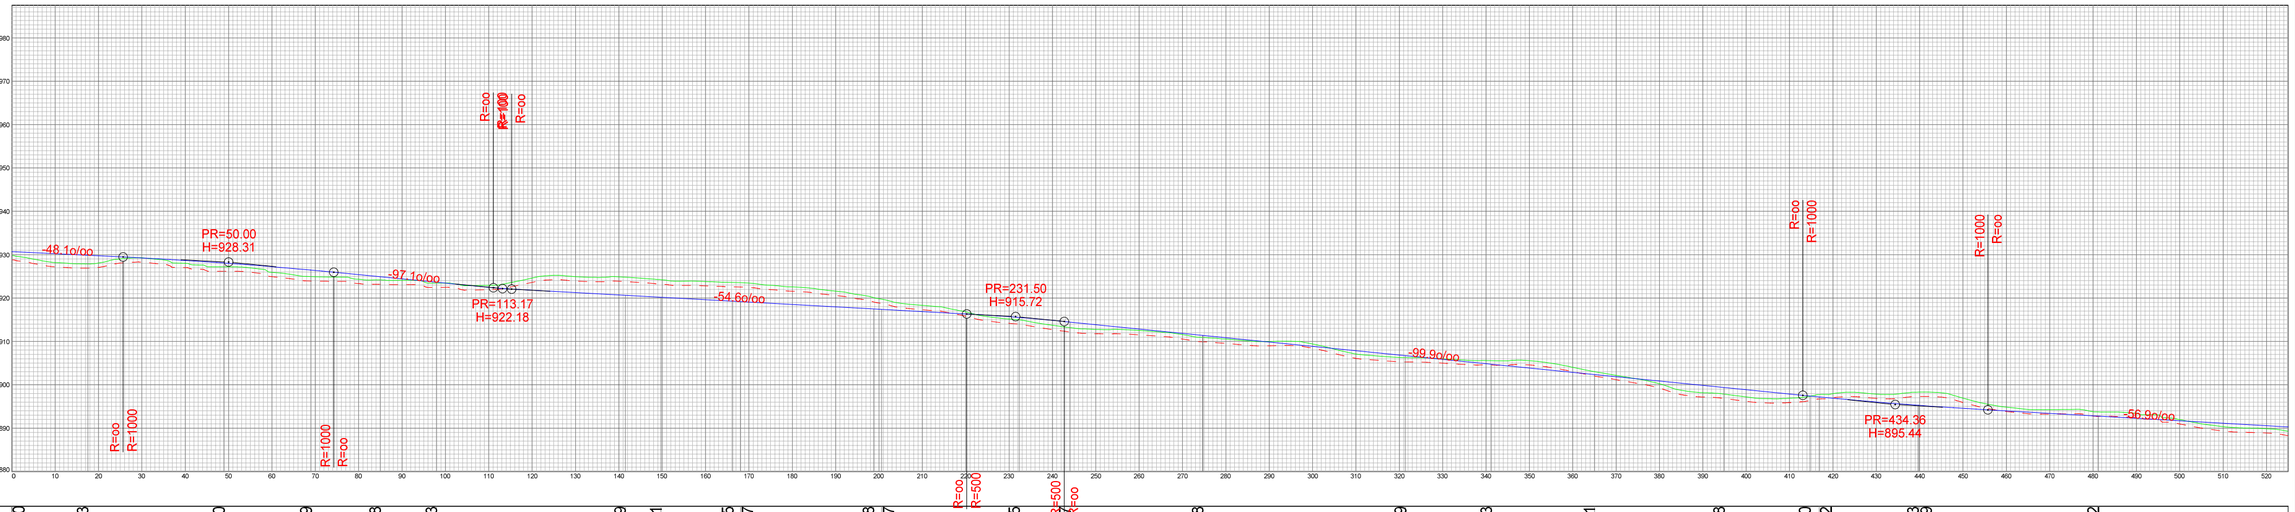
-48.1o/oo
PR=50.00
H=928.31
-97.1o/oo
PR=113.17
H=922.18
-54.6o/oo
PR=231.50
H=915.72
-99.9o/oo
PR=434.36
H=895.44
-56.9o/oo
R=oo
R=1000
R=500

| | | |