


REV. ANT.	REVIDERING GJELDER	SIGN.	DATO
-----------	--------------------	-------	------

Plan & ressurs	Landskapsarkitektur / arealplanlegging Post/besøksadresse, Sentrum 11, 3630 Rødberg Besøksadresse: Nymøens torg 11, 3611 Kongsberg Mob: 4520513 / 64601504 epost: pjar@planogressurs.no www.planogressurs.no
TEGNET	JAH
KONTR.	
MÅL	1:100 (A2)
DATO	07.07.2021

Detaljreguleringsplan Tohovda		
Tverrprofiltegning veg G		
SAK NR.	TEGN.NR.	REV.
PR2042	01	B

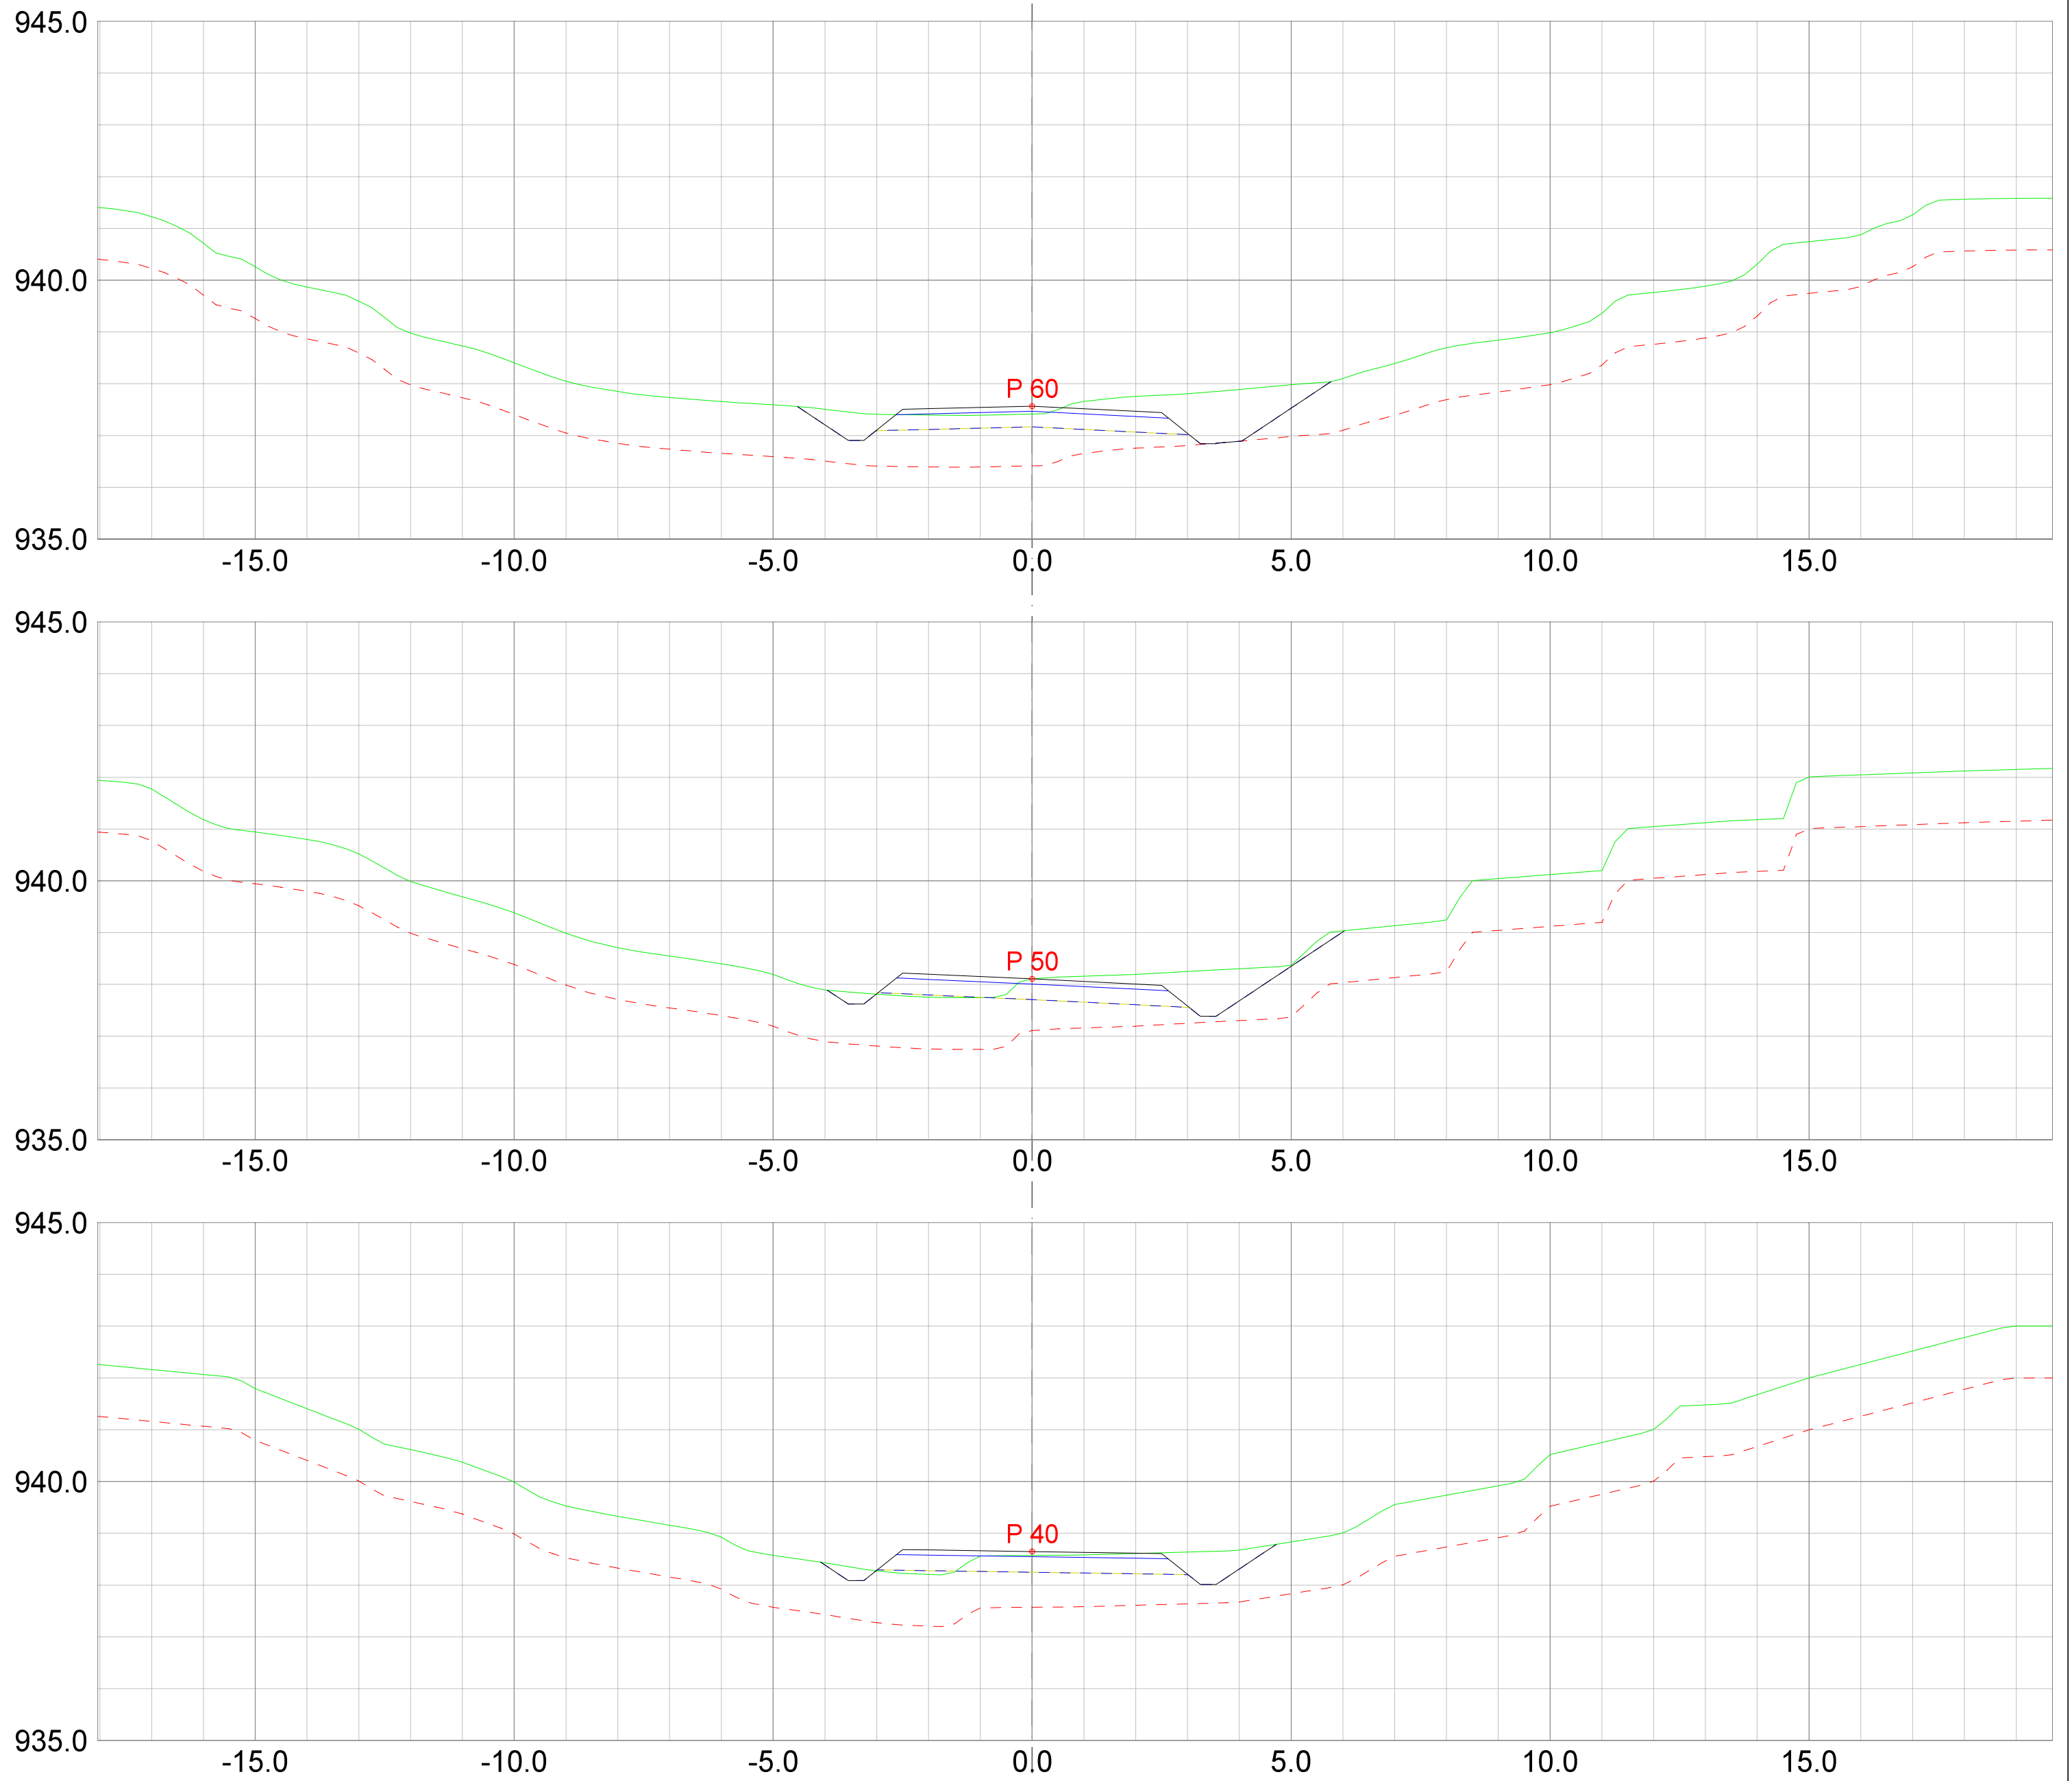

REV. ANT.	REVIDERING GJELDER	SIGN.	DATO
-----------	--------------------	-------	------

Plan & ressurs
 Landskapsarkitektur / arealplanlegging
 Post/besøksadresse, Sentrum 11, 3630 Rødberg
 Besøksadresse: Nymøns torg 11, 3611 Kongsberg
 Mob: 4520513 / 64601504
 epost: pjar@planogressurs.no
 www.planogressurs.no

Detaljreguleringsplan Tohovda

Tverrprofiltegning veg G

TEGNET	JAH
KONTR.	
MÅL	1:100 (A2)
DATO	07.07.2021

SAK NR.	TEGN.NR.	REV.
PR2042	01	B