


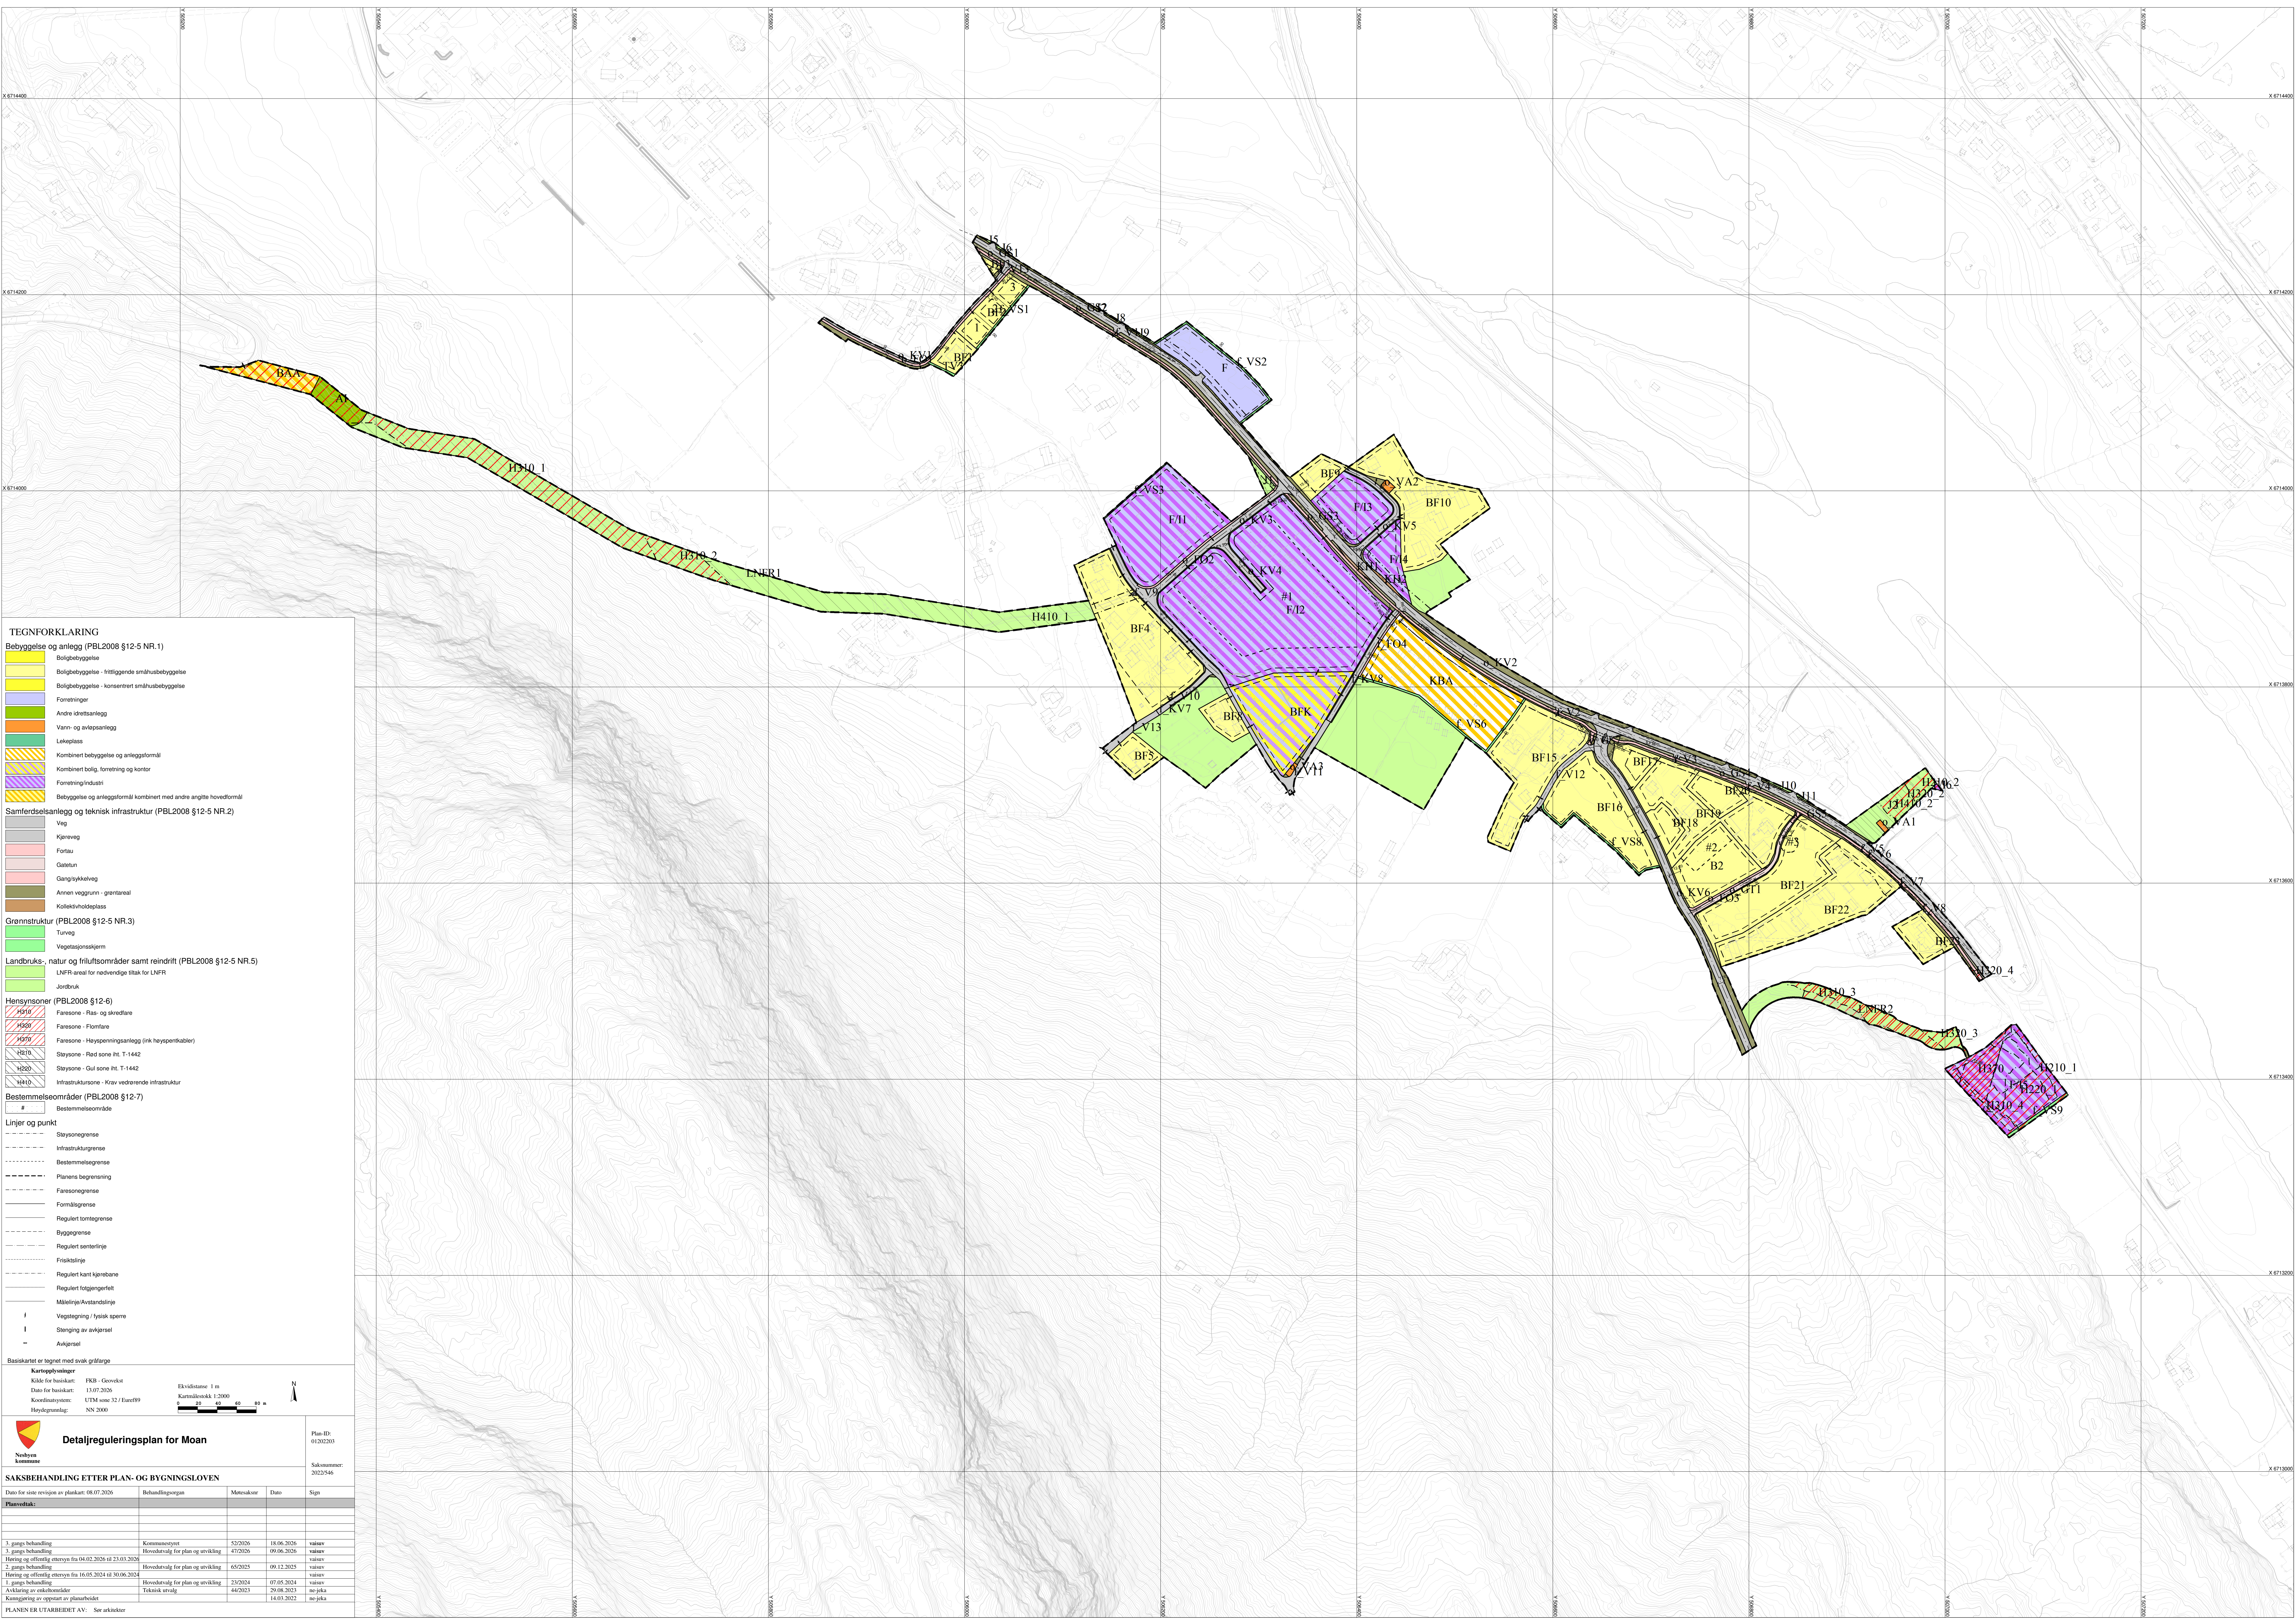

TEGNFORKLARING

Bebyggelse og anlegg (PBL2008 §12-5 NR.1)

Boligbebyggelse

Boligbebyggelse - fritliggende småhusbebyggelse

Boligbebyggelse - konsentrert småhusbebyggelse

Forretnings

Andre idrettsanlegg

Vann- og avløpsanlegg

Lekkeplass

Kombinert bebyggelse og anleggsformål

Kombinert bolig, forretning og kontor

Forretning/industri

Bebyggelse og anleggsformål kombinert med andre angitte hovedformål

Samferdselsanlegg og teknisk infrastruktur (PBL2008 §12-5 NR.2)

Veg

Kjørebeg

Fortau

Gatetun

Gangsykkelveg

Annere veggrunn - grøntareal

Kollektivholdeplass

Grønnstruktur (PBL2008 §12-5 NR.3)

Turveg

Vegetasjonskjerm

Landbruks-, natur og friluftsområder samt reindrift (PBL2008 §12-5 NR.5)

LNFR-areal for nødvendige tiltak for LNFR

Jordbruk

Hensynsområder (PBL2008 §12-6)

Faresone - Rast- og skredfare

Faresone - Flomfare

Faresone - Høytrykksanlegg (inkl. høytrykkskabler)

Stasjonsone - Rast sone iht. T-1442

Stasjonsone - Gul sone iht. T-1442

Infrastruktursone - Krev vedrørende infrastruktur

Bestemmelsesområder (PBL2008 §12-7)

Bestemmelsesområde

Linjer og punkt

Stasjonsgrense

Infrastrukturgrense

Bestemmelsesgrense

Planens begrensning

Faresonegrense

Formålsgrense

Regulert tomtegrense

Byggegrense

Regulert senterlinje

Frisktilinje

Regulert kant kjørebane

Regulert fotgjengertilt

Målelinje/Avstandslinje

Vegtegning / fysisk sperre

Stenging av avkjørsel

Avkjørsel

Basiskartet er tegnet med sokk gråfarge

Kartoppbevisninger

Kilde for basiskart: FKB - Govekst

Dato for basiskart: 13.07.2026

Koordinatsystem: UTM sone 32 / Euro89

Høydeingmål: NN 2000

Elevasjonsk: 1 m

Kartmålssk: 1:2000

0 20 40 60 80 m

N

Nesbyen kommune

Detaljreguleringsplan for Moan

Plan-ID: 01202201

Saksbehandling etter plan- og bygningsloven

Dato for siste revisjon av plankart: 08.07.2026

Behandlingsorgan

Møtesaknr

Dato

Sign

Plussedokument

3. gangs behandling

Kommunesjef

22/2026

18.06.2026

valgt

2. gangs behandling

Hovedutvalg for plan og utvikling

47/2026

09.06.2026

valgt

Hearing og offentlig ettersyn fra 04.02.2026 til 23.03.2026

valgt

1. gangs behandling

Hovedutvalg for plan og utvikling

65/2025

09.12.2025

valgt

Hearing og offentlig ettersyn fra 16.05.2024 til 30.06.2024

valgt

1. gangs behandling

Hovedutvalg for plan og utvikling

23/2024

07.05.2024

valgt

Arkivering av endringsmateriale

Teknisk utvalg

44/2023

29.08.2023

ne joku

Kommisjon av vopost av planarbeidet

14.03.2022

ne joku

PLANEN ER UTARBEIDET AV: See arkiv