


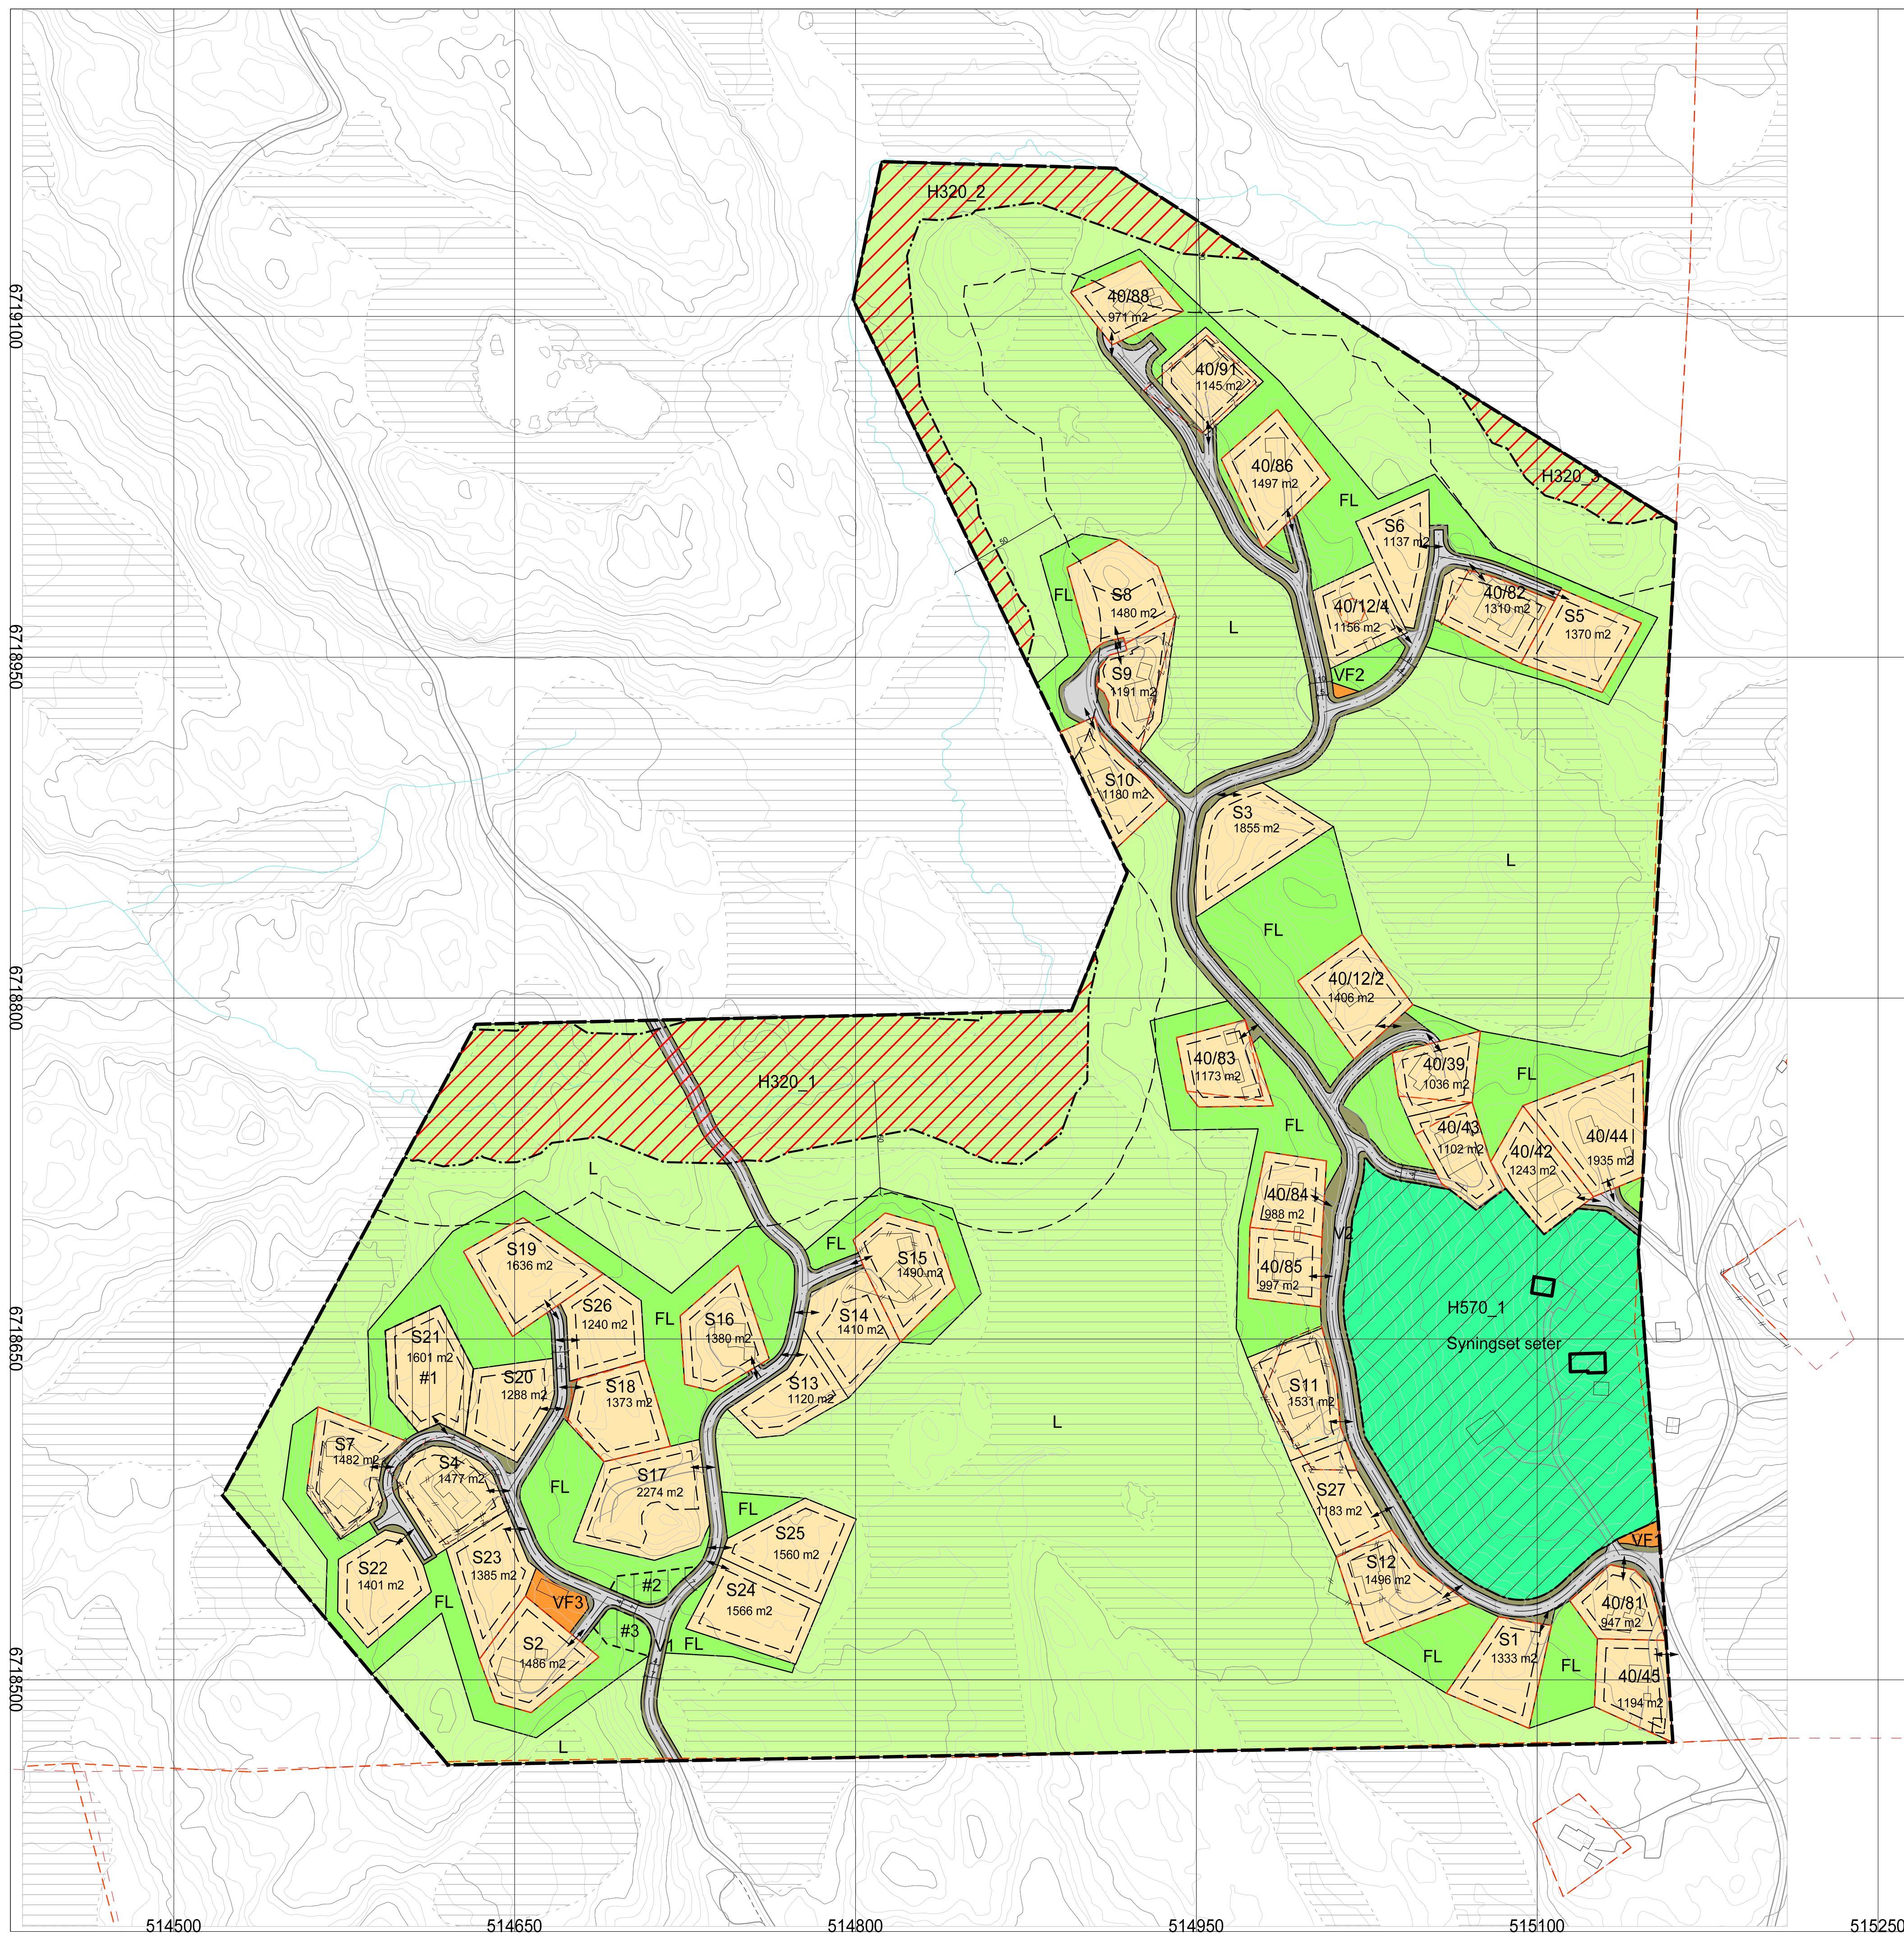

Tegnforklaring

Bebyggelse og anlegg (PBL § 12-5, nr. 1)	
--	--

 Fritidsbebyggelse - frittliggende

 Vannforsyningsanlegg

Samferdselsanlegg og teknisk infrastruktur
(PBL § 12-5, nr. 2)

 Kjøreveg

 Annen veggrunn - grøntare

Landbruks-, natur- og friluftsmål samt reindrift
(PBL § 12-5, nr. 5)

■ Seterområde

☐ Friluftsmål

Hensynssoner (PBL § 12-6)

Flomfare

Bevaring kulturmiljø

Bestemmelsesområder (PBL §12-6)

Bestemmelsesområder (PBL §12-8)		
1	2	Midlertidig bygg-og anleggsområde

Linjesymbol

Linjesymbol
 — — — Plangrense

 Plangrense
 Formålsgren

Formalsgrense

Bygg som skal bevares (kun beva

— — — Byggegrense

— — — Byggegrense
— · — Regulert senterlinje

Regulert senterlinje
Måle og avstandslinje

Male og afstandslinje
Faregrense

- — • — • Faregrense
- — • — • Angitt hensynsgrense

• — • — • Angitt hensynsgrense

Punktsymbol	
-------------	--

Avkjørsel-både inn og utkjøring

Geodetisk grunnlag:
Geodetisk brukgrunnlag:

Geodetisk høydegrunnlag:
Uttaksdato basiskart:

Ajourføringsdato basiskart:

Dato:
Sist revident (dato):

Sist revidert (dato):

Planid:

Kartmålestokk: 1:1500

Euref89, sone 32
NN2000

NN2000

04.05.26

00000000

01202204

Ekvidistanse: 1 m

Reguleringsplan, detaljregulering med tilhørende reguleringsbestemmelser for:	
---	--

Syningset og Lyseren 2

REVISJONER	DATO	SIGN	
SAKSBEHANDLING IFLG. PLAN- OG BYGNINGSLOVEN	SAKSNR	DATO	SIGN
Kunngjøring oppstart			
1. gangs behandling i det faste utvalget for plansaker			
Offentlig ettersyn fra			
til			
2. gangs behandling i det faste utvalget for plansaker			
Kommunestyrets vedtak:			
PLANEN UTARBEIDET AV:	SAKSNR	TEGNNR.	SAKSBEH
HRP			
Gamlevegen 6, 3550 Gol	2212379		