


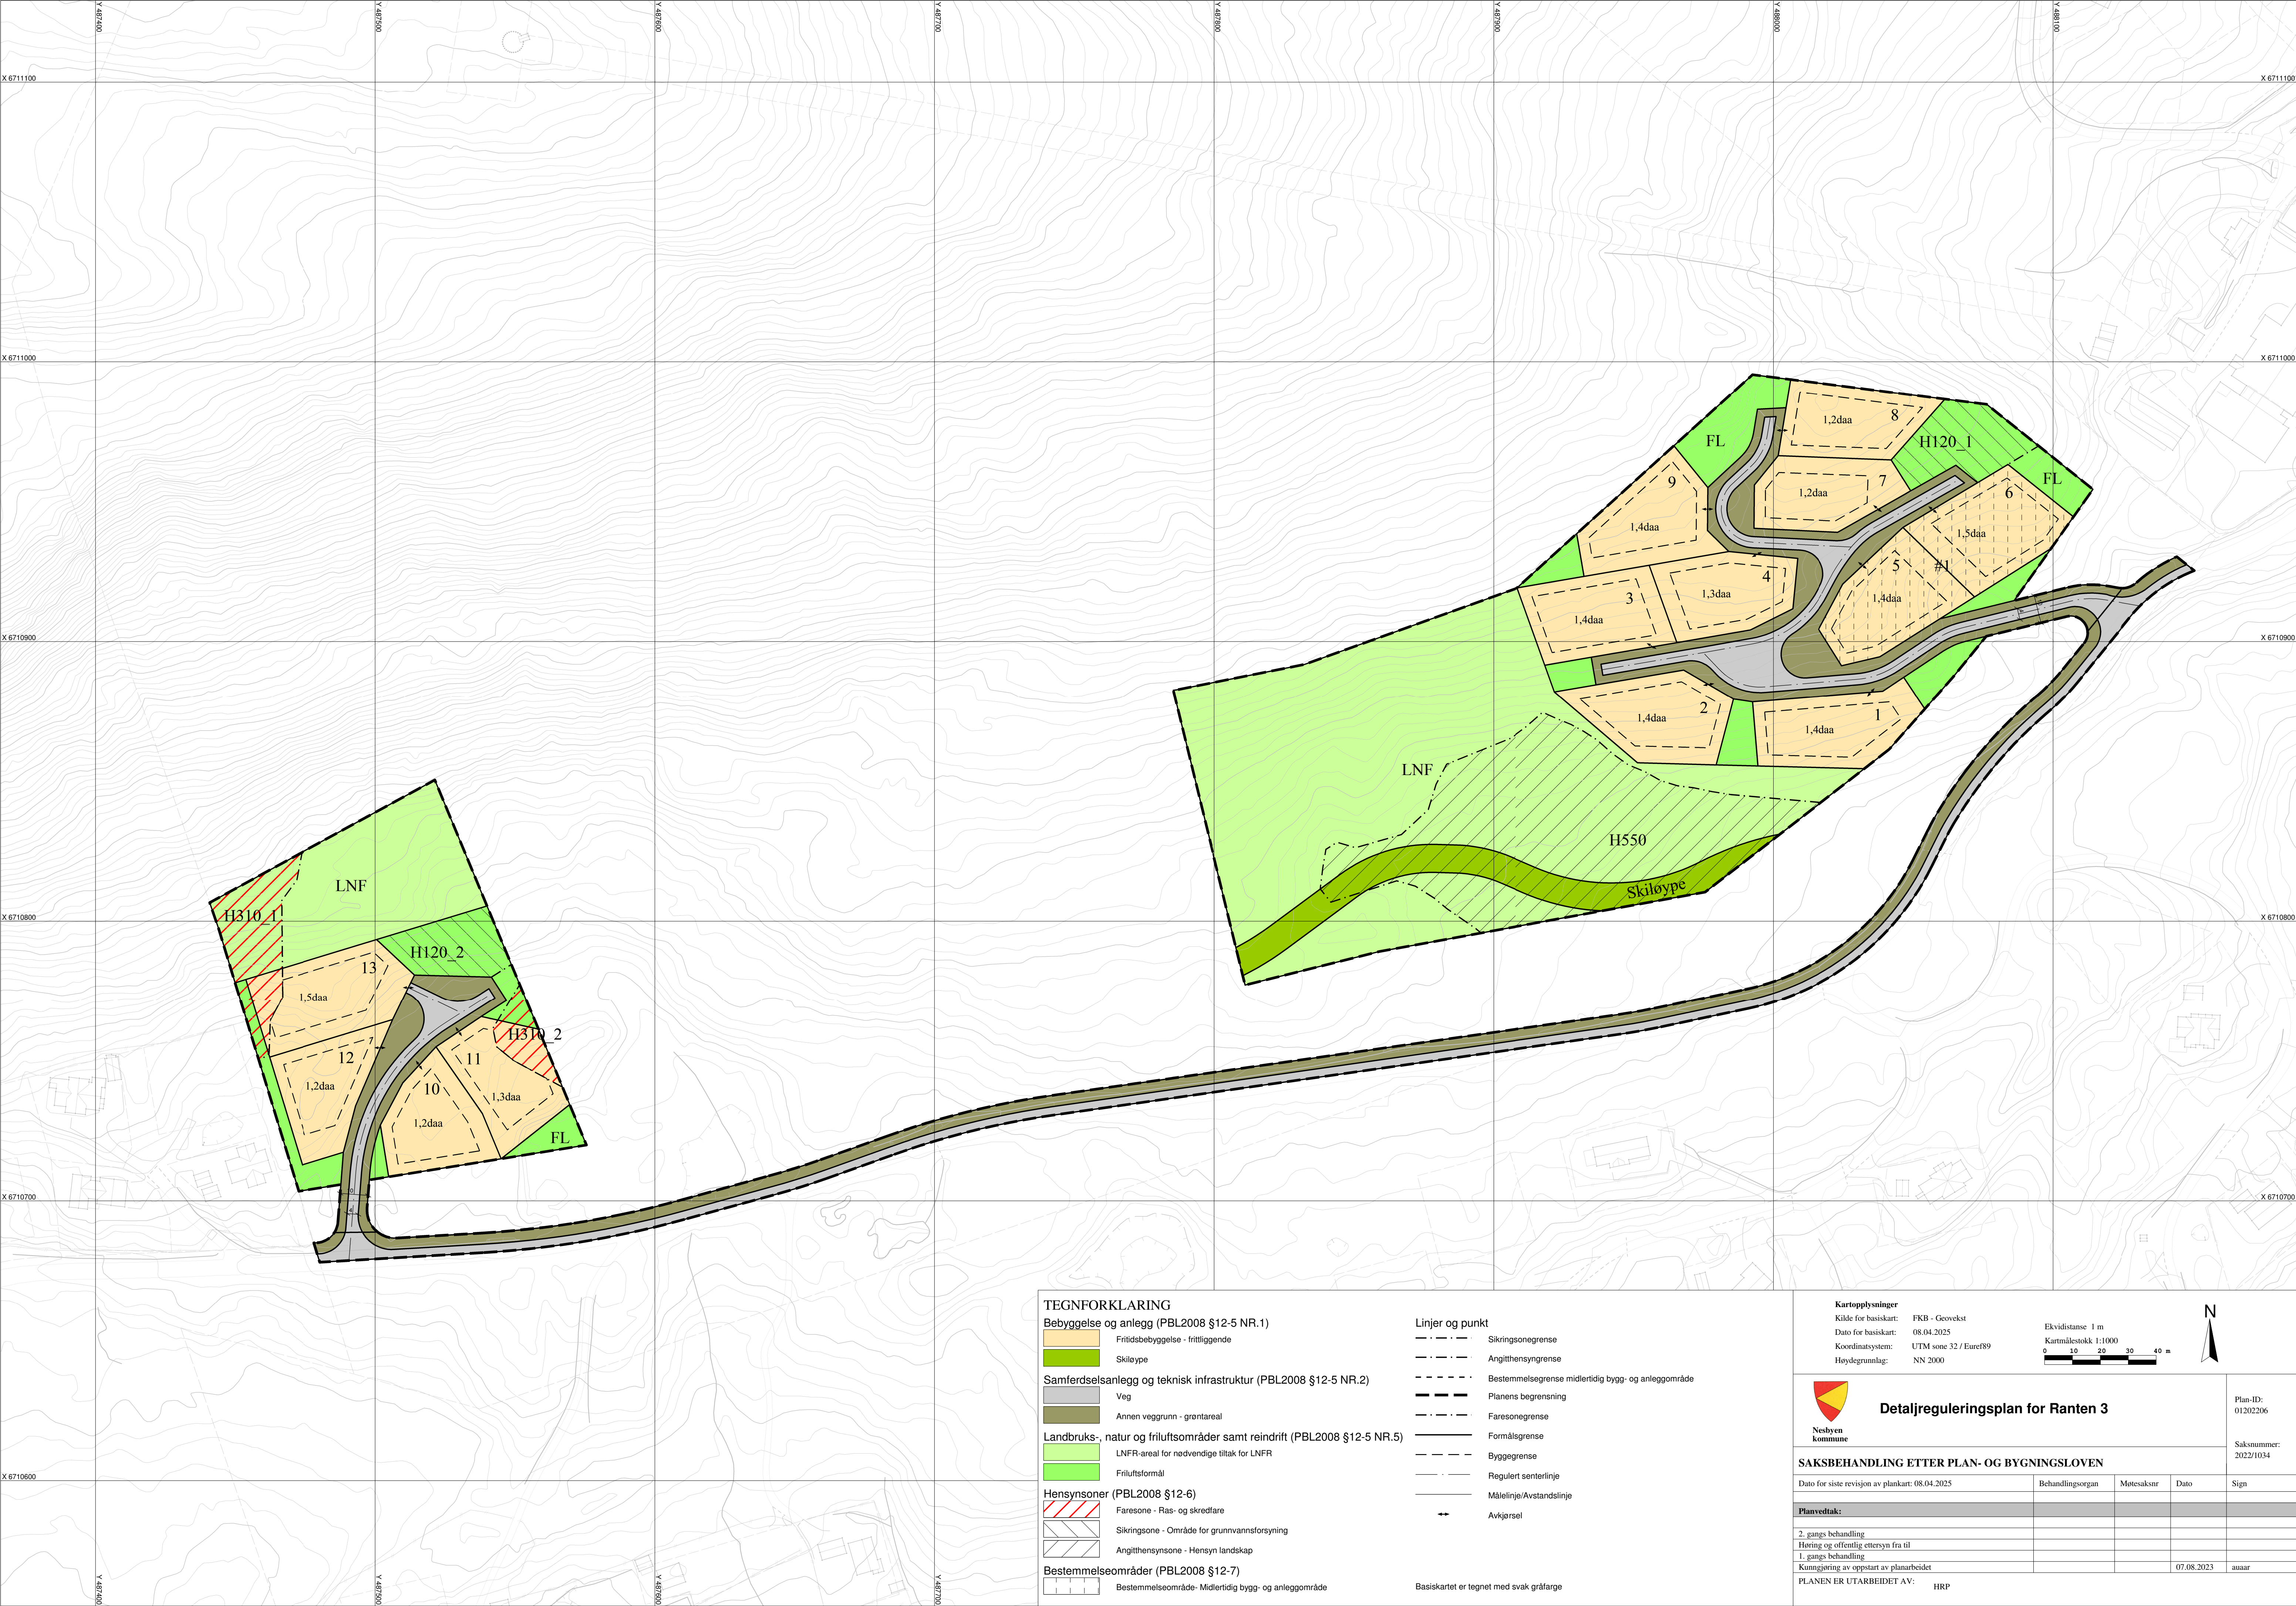

TEGNFORKLARING

Bebbyggelse og anlegg (PBL2008 §12-5 NR.1)

Fritidsbebyggelse - fritiliggende

Skiløype

Samferdselsanlegg og teknisk infrastruktur (PBL2008 §12-5 NR.2)

Veg

Annen veggrunn - grøntareal

Landbruks-, natur og friluftsområder samt reindrift (PBL2008 §12-5 NR.5)

LNFR-areal for nødvendige tiltak for LNFR

Friluftsmål

Hensynsoner (PBL2008 §12-6)

Faresone - Ras- og skredfare

Sikringsone - Område for grunnvannsforsyning

Angitthensynsone - Hensyn landskap

Bestemmelseområder (PBL2008 §12-7)

Bestemmelseområde- Midlertidig bygg- og anleggsmråde

Linjer og punkt

Sikringsonegrense

Angitthensynsgrense

Bestemmelsegrense midlertidig bygg- og anleggsmråde

Planens begrensning

Faresonegrense

Formålsgrense

Byggegrense

Regulert senterlinje

Målelinje/Avstandslinje

Avkjørsel

Basiskartet er tegnet med svak gråfarge

Kartopplysninger

Kilde for basiskart: FKB - Geovekst

Dato for basiskart: 08.04.2025

Koordinatsystem: UTM sone 32 / Euref89

Høydegrunnlag: NN 2000

Ekvidistanse 1 m

Kartmålestokk 1:1000

0 10 20 30 40 m



Nesbyen kommune

Detaljreguleringsplan for Ranten 3

Plan-ID: 01202206

Saknummer: 2022/1034

SAKSBEHANDLING ETTER PLAN- OG BYGNINGSLOVEN

Dato for siste revisjon av plankart: 08.04.2025	Behandlingsorgan	Motesaksnr	Dato	Sign
---	------------------	------------	------	------

Planvedtak:

2. gangs behandling				
---------------------	--	--	--	--

Høring og offentlig ettersyn fra til				
--------------------------------------	--	--	--	--

1. gangs behandling				
---------------------	--	--	--	--

Kunngjøring av oppstart av planarbeidet			07.08.2023	auaar
---	--	--	------------	-------

PLANEN ER UTARBEIDET AV: HRP