


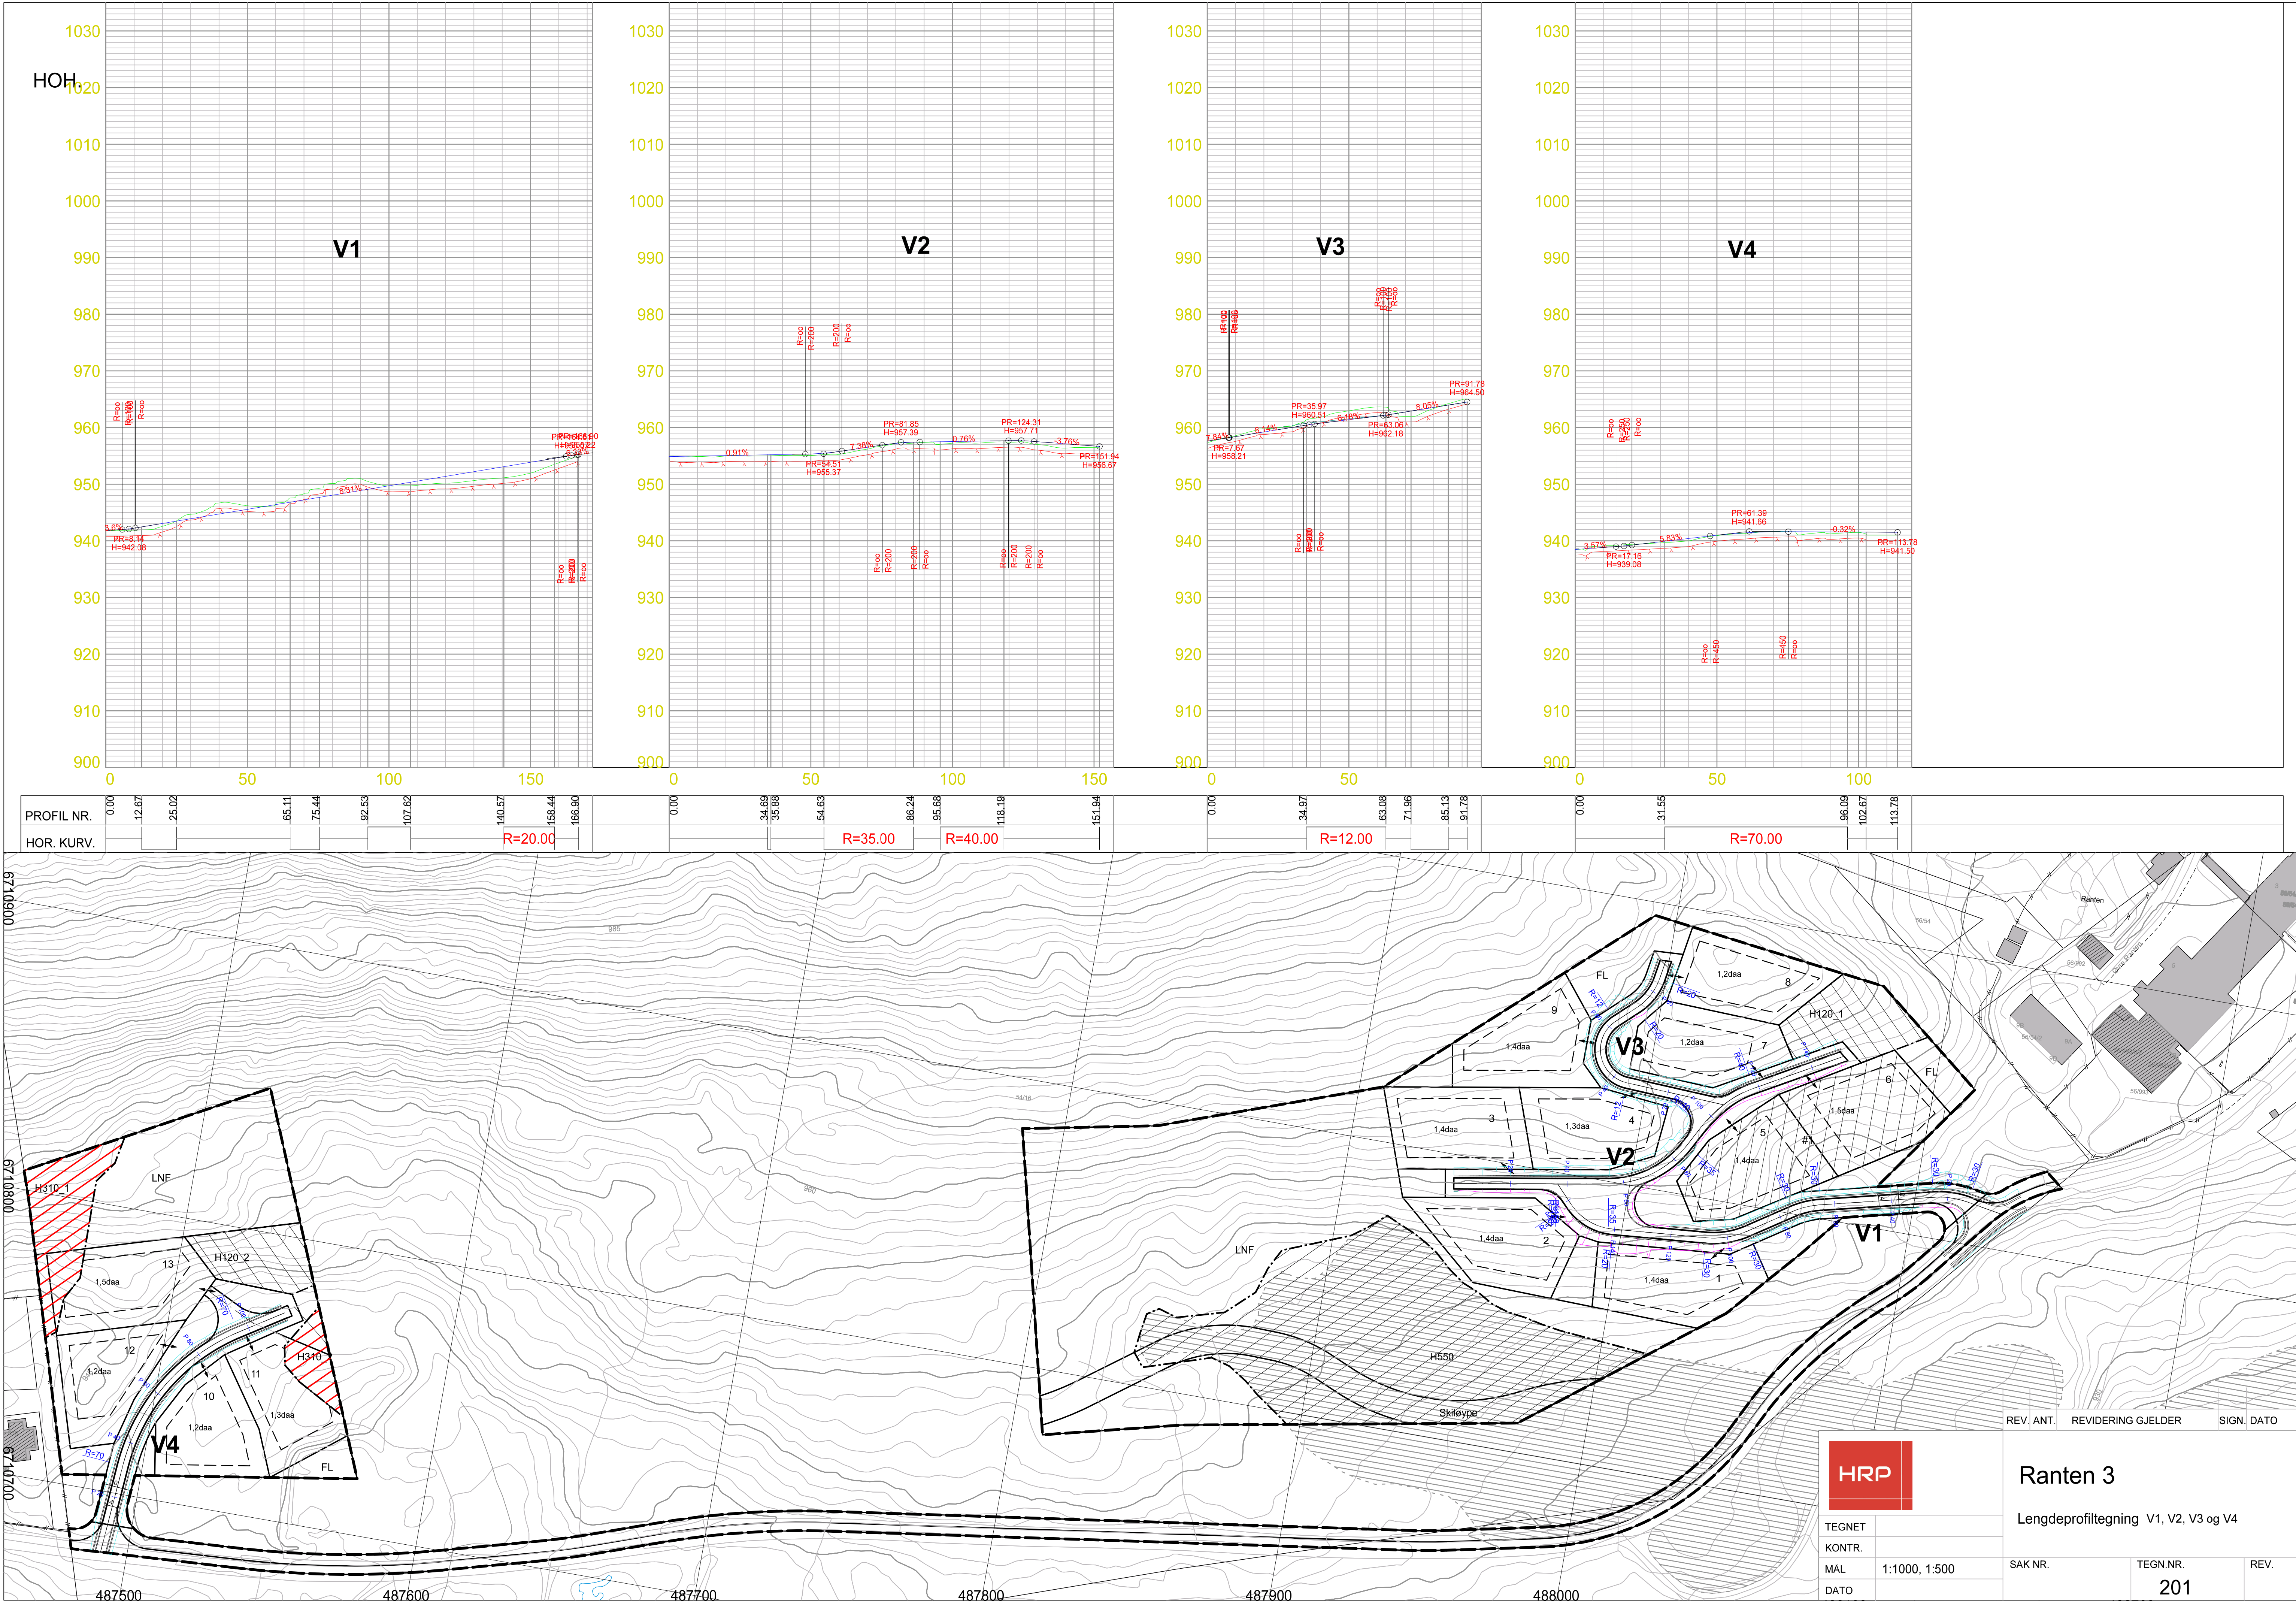

REV. ANT. REVIDERING GJELDER SIGN. DATO



Ranten 3

Lengdeprofiltegning V1, V2, V3 og V4

TEGNET

KONTR.

MÅL

DATO

1:1000, 1:500

SAK NR.

TEGN.NR.

REV.

201